


ГЕН ПЛАН М 1 : 500

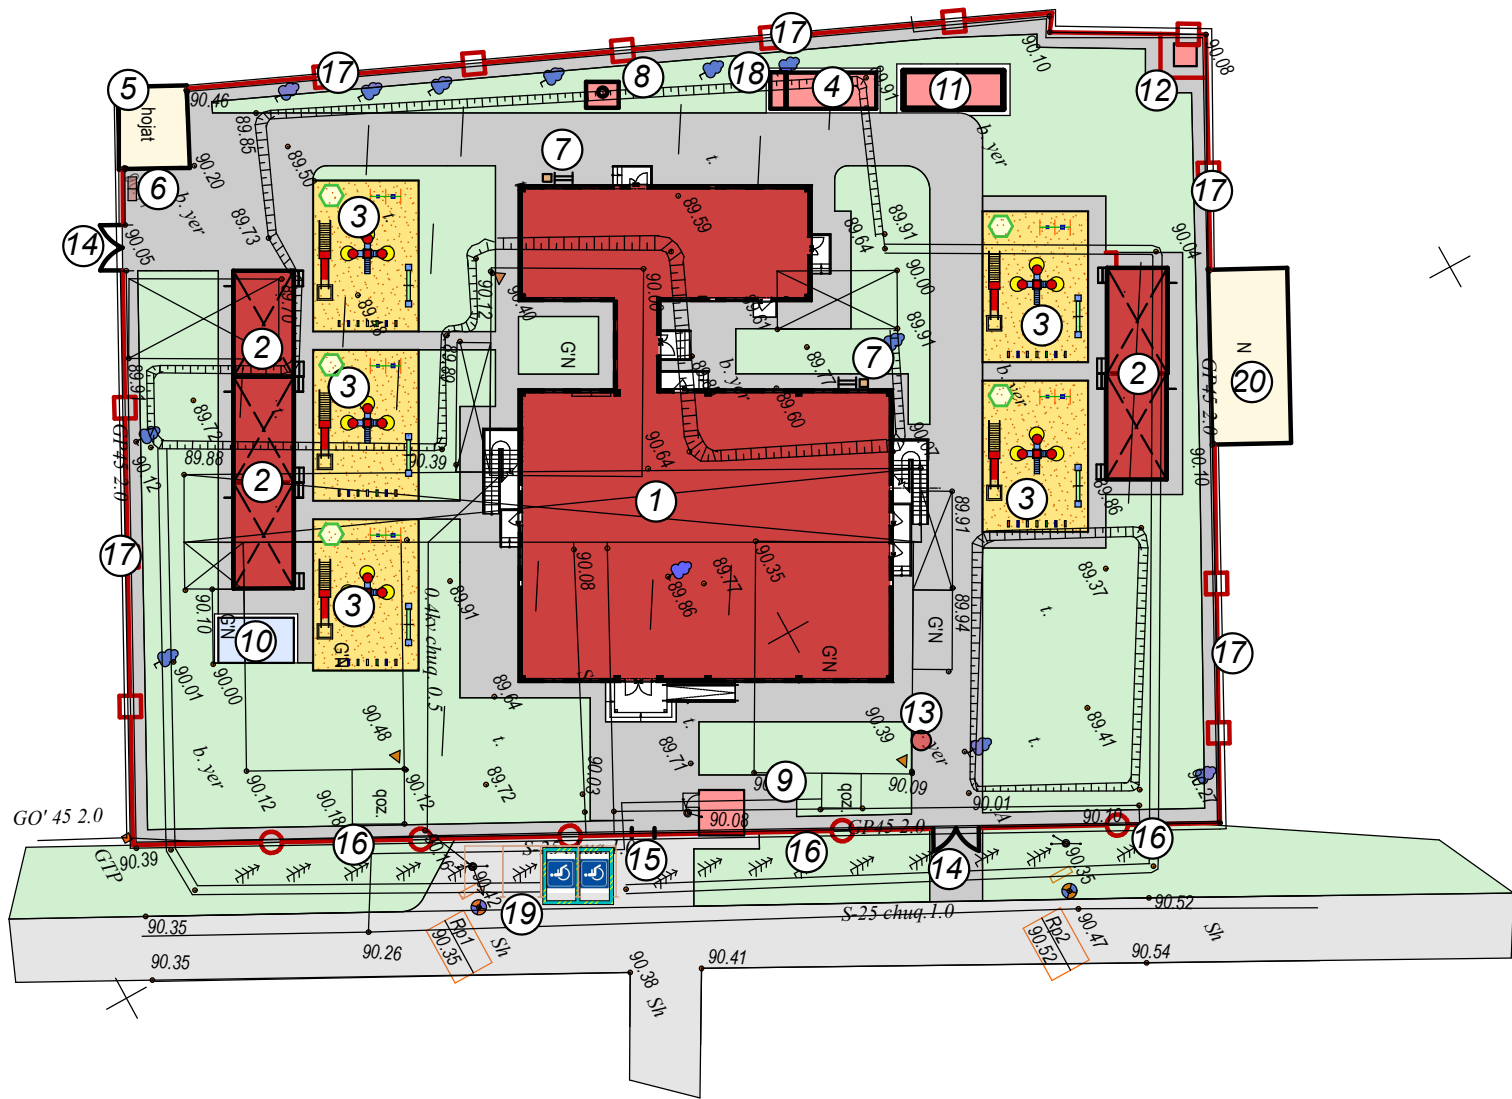

Экспликация зданий и сооружений

| №  | Наименование                                         | Кол<br>шт | Площ.<br>застр м <sup>2</sup> | Обознач.<br>проекта |
|----|------------------------------------------------------|-----------|-------------------------------|---------------------|
| 1  | Проектрумие Дет.сад на 150 мест                      | 1         | 630,0                         | инд проект          |
| 2  | Теневой навес (ясельных, средних и дошкольных групп) | 5         | 140,0                         | инд проект          |
| 3  | Открытие игровые площадки с оборудованием            | 5         | 350,0                         | инд проект          |
| 4  | Котельная модульная (контейнерная)                   | 1         | 15,0                          | инд проект          |
| 5  | Существ уборная                                      | 1         |                               | существ             |
| 6  | Мусорный контейнер                                   | 2к-т      |                               | инд проект          |
| 7  | Пожарный щит с инвентарем                            | 2         |                               | инд проект          |
| 8  | Канализационный очистной сооружения                  | 1         |                               | инд проект          |
| 9  | КПП                                                  | 1         | 9,0                           | инд проект          |
| 10 | Плескательный бассейн                                | 1         |                               | инд проект          |
| 11 | Склад для уголь (Контейнер)                          | 1         |                               | инд проект          |
| 12 | Трансформаторный подстанция                          | 1         |                               | инд проект          |
| 13 | Пожарный гидрант                                     | 2         |                               | инд проект          |
| 14 | Металлическое ворота                                 | 2         |                               | инд проект          |
| 15 | Калитка (металлическая)                              | 1         |                               | инд проект          |
| 16 | Металлическое ограждение                             | пм        | 68,0                          | инд проект          |
| 17 | Панельное ограждение                                 | пм        | 160,5                         | инд проект          |
| 18 | Тепловой насос                                       |           |                               | инд проект          |
| 19 | Автостоянка (энивалитной)                            |           |                               | инд проект          |
| 20 | Существ. Здании                                      |           |                               | существ             |

Баланс территории

|   |                                                     |                       |         |
|---|-----------------------------------------------------|-----------------------|---------|
| 1 | Общая площадь участка                               | 3700,0 м <sup>2</sup> | 100.0 % |
| 2 | Площадь застройки                                   | 641,5 м <sup>2</sup>  | 17.33 % |
| 3 | Дороги, тротуар, площадки и отмостки(Над.пастройки) | 1288,5 м <sup>2</sup> | 34.81 % |
| 4 | Озеленения территории                               | 1420,0 м <sup>2</sup> | 38.36 % |
| 5 | Игровая площадка                                    | 350,0 м <sup>2</sup>  | 9.50 %  |

Келишилди:

1.Хоразм вилояти курилиш ва уй жой камунал хўжалиги  
бошкармаси бошлиғи:

Ф.Машарипов

2.Хоразм вилояти ЯБХ ИК рахбари:

А.Жуманиёзов

3.Хоразм вилояти мактабгача ва мактаб таълими  
бошкармаси бошлиғи:

Х.Бектемиров

4.Гурлан тумани курилиш ва уй жой камунал хўжалиги  
бўлими бошлиғи:


Т.Ибрагимов

5.Гурлан тумани 12-сонли МТТ директори:


М.Халметова

М1:500

|          |              |             |           |      |   |  |  |    |                              |      |        |
|----------|--------------|-------------|-----------|------|---|--|--|----|------------------------------|------|--------|
|          |              |             |           |      | Договор №   |  |  | ГП |                              |      |        |
|          |              |             |           |      | Гурлан тумани "Совунчи" МФЙ худудида жойлашган 12-сонли<br>МТТни реконструкция килиш (150 ўринли кўшимча бино куриш) |  |  |    |                              |      |        |
| Изм.     | Лист         | № Документ  | Подпись   | Дата | ГЕН ПЛАН   |  |  |    | Стадия                       | Лист | Листов |
| Директор | Аллаберганов | С.Ибрагимов |           |      |   |  |  |    | Р.П                          | 1    | 5      |
| Г И П    | Аллаберганов | С.Ибрагимов |           |      |   |  |  |    |                              |      |        |
| Исполн.  |              | Рахимов Б   | Рахимов Б |      | Генплан, экспликация.                                                                                                |  |  |    | ХК<br>"Саноат фукаро лойиха" |      |        |
|          |              |             |           |      |   |  |  |    |                              |      |        |
|          |              |             |           |      |   |  |  |    |                              |      |        |
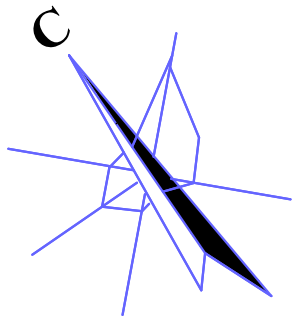

Разбивочный чертёж

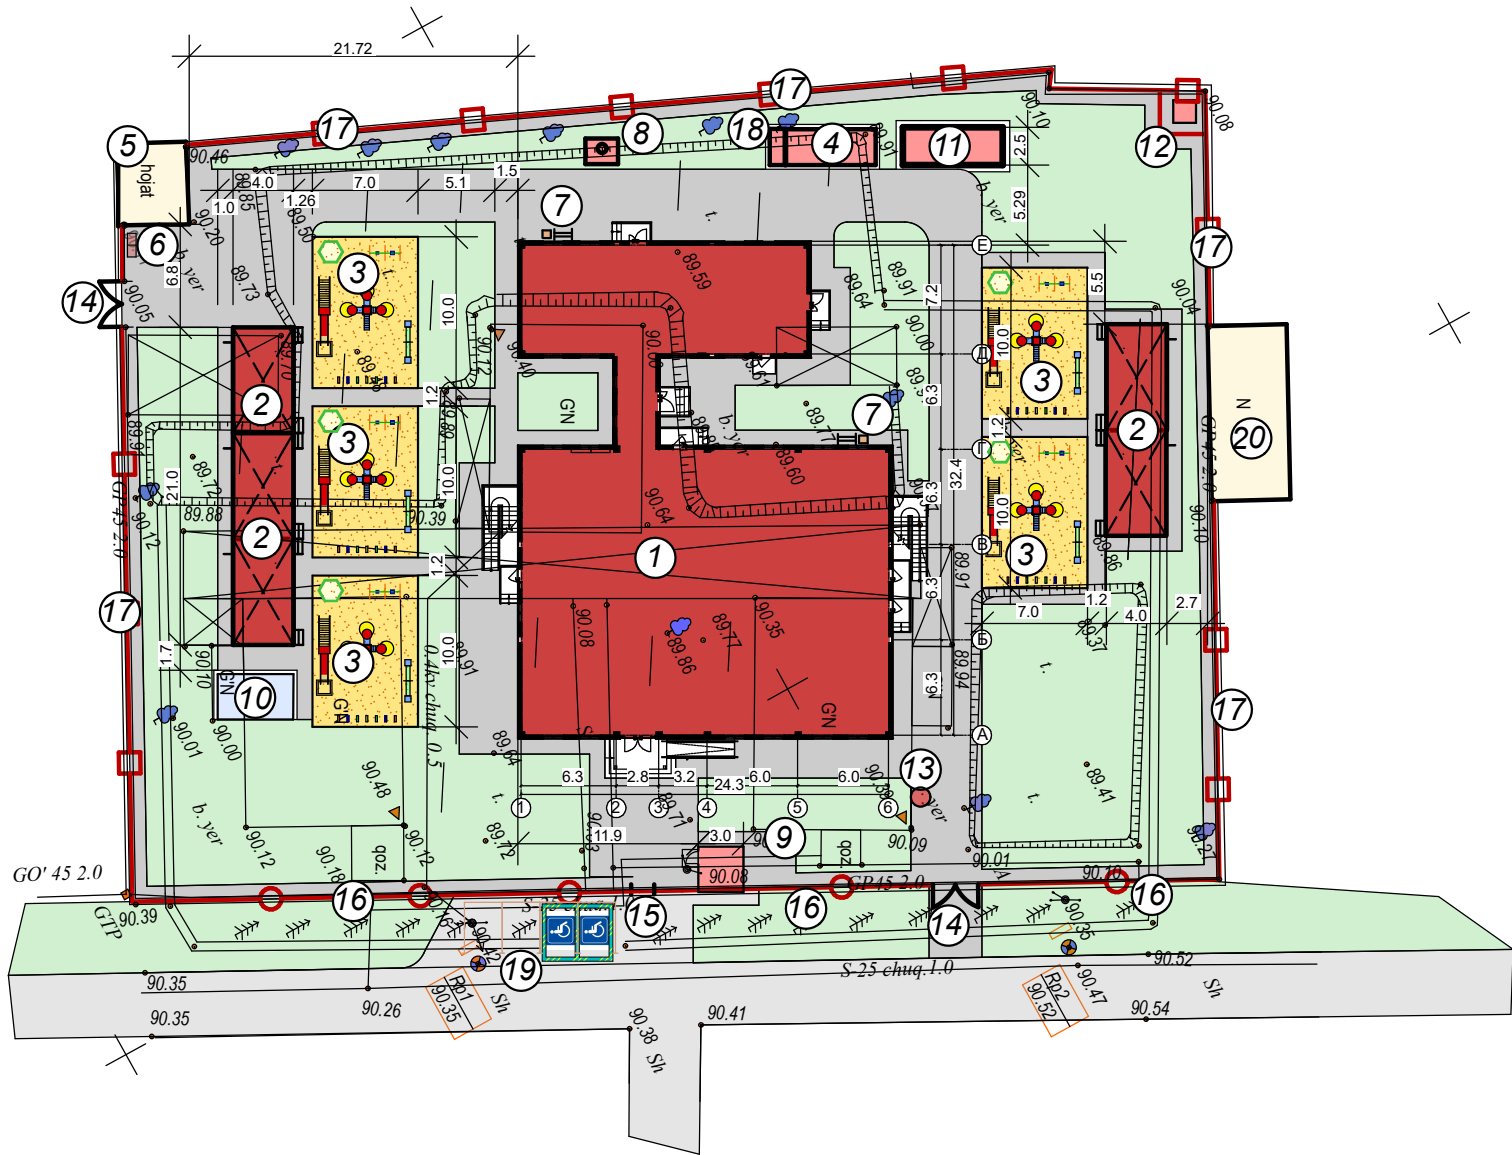

Экспликация зданий и сооружений


| №  | Наименование                                         | Кол<br>шт | Площ.<br>застр м² | Обознач.<br>проекта |
|----|------------------------------------------------------|-----------|-------------------|---------------------|
| 1  | Проектрумие. Дет. сад на 150 мест                    | 1         | 630,0             | инд проект          |
| 2  | Теневой навес (ясельных, средних и дошкольных групп) | 5         | 140,0             | инд проект          |
| 3  | Открытие игровые площадки с оборудованием            | 5         | 350,0             | инд проект          |
| 4  | Котельная модульная (контейнерная)                   | 1         | 15,0              | инд проект          |
| 5  | Существ уборная                                      | 1         |                   | существ             |
| 6  | Мусорный контейнер                                   | 2к-т      |                   | инд проект          |
| 7  | Пожарный щит с инвентарем                            | 2         |                   | инд проект          |
| 8  | Канализационный очистной сооружения                  | 1         |                   | инд проект          |
| 9  | КПП                                                  | 1         | 9,0               | инд проект          |
| 10 | Плескательный бассейн                                | 1         |                   | инд проект          |
| 11 | Склад для уголь (Контейнер)                          | 1         |                   | инд проект          |
| 12 | Трансформаторный подстанция                          | 1         |                   | инд проект          |
| 13 | Пожарный гидрант                                     | 2         |                   | инд проект          |
| 14 | Металлическое ворота                                 | 2         |                   | инд проект          |
| 15 | Калитка (металлическая)                              | 1         |                   | инд проект          |
| 16 | Металлическое ограждение                             | пм        | 68,0              | инд проект          |
| 17 | Панельное ограждение                                 | пм        | 160,5             | инд проект          |
| 18 | Тепловой насос                                       |           |                   | инд проект          |
| 19 | Автостоянка (энивалитной)                            |           |                   | инд проект          |
| 20 | Существ. Здании                                      |           |                   | существ             |

Баланс территории


|   |                                                    |           |         |
|---|----------------------------------------------------|-----------|---------|
| 1 | Общая площадь участка                              | 3700,0 м² | 100.0 % |
| 2 | Площадь застройки                                  | 641,5 м²  | 17.33 % |
| 3 | Дороги, тротуар, площадки и отмотки(Над.пастройки) | 1288,5 м² | 34.81 % |
| 4 | Озеленения территории                              | 1420,0 м² | 38.36 % |
| 5 | Игровая площадка                                   | 350,0 м²  | 9.50 %  |

M1:500

|          |              |              |         |      |   |  |  |  |                              |      |        |
|----------|--------------|--------------|---------|------|---|--|--|--|------------------------------|------|--------|
|          |              |              |         |      | Договор №   |  |  |  | ГП                           |      |        |
|          |              |              |         |      | Гурлан тумани "Совунчи" МФЙ худудида жойлашган 12-сонли МТТни реконструкция килиш (150 ўринли кўшимча бино куриш) |  |  |  |                              |      |        |
| Изм.     | Лист         | № Документ   | Подпись | Дата | ГЕН ПЛАН   |  |  |  | Стадия                       | Лист | Листов |
| Директор | Аллаберганов | С. Ибрагимов |         |      |   |  |  |  | Р.П                          | 2    | 5      |
| Г И П    | Аллаберганов | С. Ибрагимов |         |      |   |  |  |  |                              |      |        |
| Исполн.  | Рахимов Б    | Рахимов Б    |         |      | Разбивочный чертёж                                                                                                |  |  |  | ХК<br>"Саноат фукаро лойиха" |      |        |
|          |              |              |         |      |   |  |  |  |                              |      |        |
|          |              |              |         |      |   |  |  |  |                              |      |        |

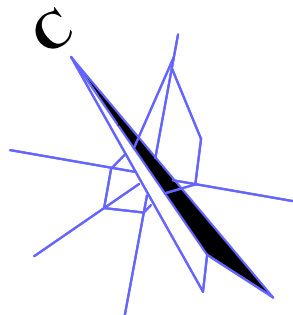

Благоустройства территории и озеленение

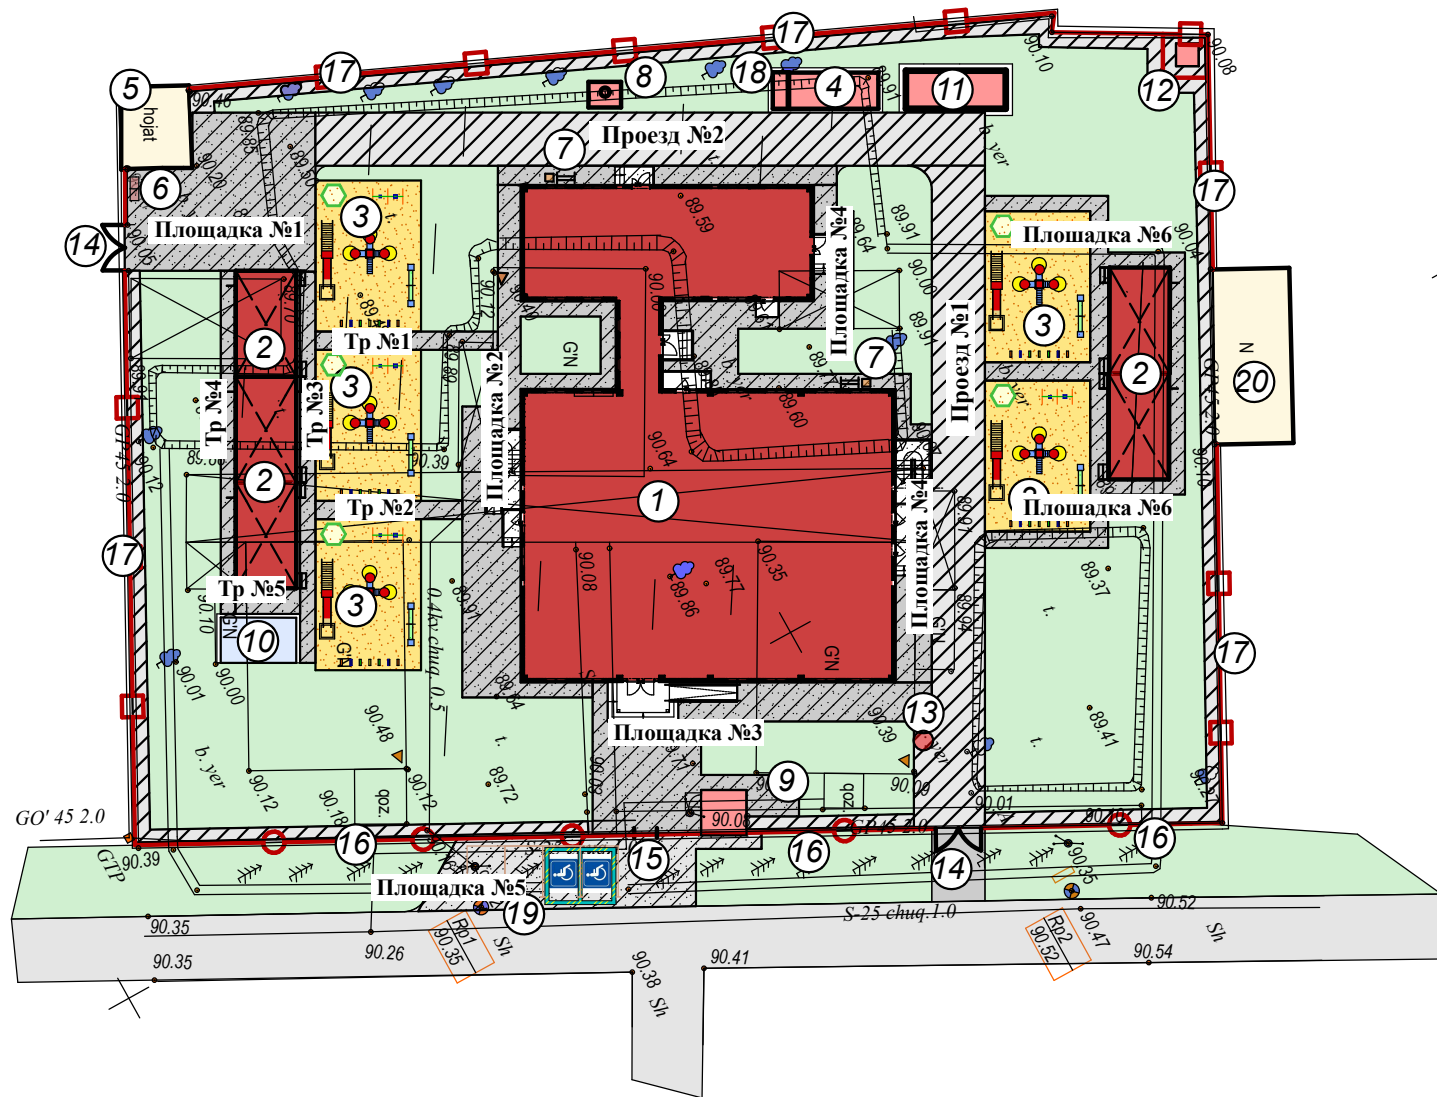


Экспликация зданий и сооружений

| №  | Наименование                                         | Кол шт | Площ. застр м² | Обознач. проекта |
|----|------------------------------------------------------|--------|----------------|------------------|
| 1  | Проектрумие.Дет.сад на 150 мест                      | 1      | 630,0          | инд проект       |
| 2  | Теневой навес (ясельных, средних и дошкольных групп) | 5      | 140,0          | инд проект       |
| 3  | Открытие игровые площадки с оборудованием            | 5      | 350,0          | инд проект       |
| 4  | Котельная модульная (контейнерная)                   | 1      | 15,0           | инд проект       |
| 5  | Существ уборная                                      | 1      |                | существ          |
| 6  | Мусорный контейнер                                   | 2к-т   |                | инд проект       |
| 7  | Пожарный щит с инвентарем                            | 2      |                | инд проект       |
| 8  | Канализационный очистной сооружения                  | 1      |                | инд проект       |
| 9  | КПП                                                  | 1      | 9,0            | инд проект       |
| 10 | Плескательный бассейн                                | 1      |                | инд проект       |
| 11 | Склад для уголь (Контейнер)                          | 1      |                | инд проект       |
| 12 | Трансформаторный подстанция                          | 1      |                | инд проект       |
| 13 | Пожарный гидрант                                     | 2      |                | инд проект       |
| 14 | Металлическое ворота                                 | 2      |                | инд проект       |
| 15 | Калитка (металлическая)                              | 1      |                | инд проект       |
| 16 | Металлическое ограждение                             | пм     | 68,0           | инд проект       |
| 17 | Панельное ограждение                                 | пм     | 160,5          | инд проект       |
| 18 | Тепловой насос                                       |        |                | инд проект       |
| 19 | Автостоянка (энивалитной)                            |        |                | инд проект       |
| 20 | Существ. Здании                                      |        |                | существ          |


Баланс территории

|   |                                                     |           |         |
|---|-----------------------------------------------------|-----------|---------|
| 1 | Общая площадь участка                               | 3700,0 м² | 100,0 % |
| 2 | Площадь застройки                                   | 641,5 м²  | 17,33 % |
| 3 | Дороги, тротуар, площадки и отмостки(Над.пастройки) | 1288,5 м² | 34,81 % |
| 4 | Озеленения территории                               | 1420,0 м² | 38,36 % |
| 5 | Игровая площадка                                    | 350,0 м²  | 9,50 %  |

Монолитное БЕТ.покрытие тротуаров и площадок

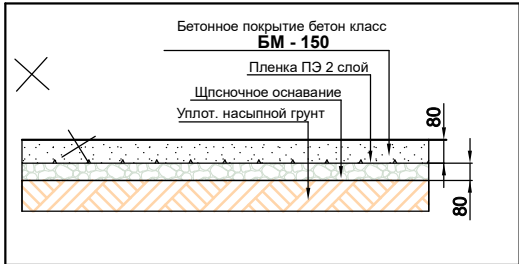

Монолитное БЕТ.покрытие проездов

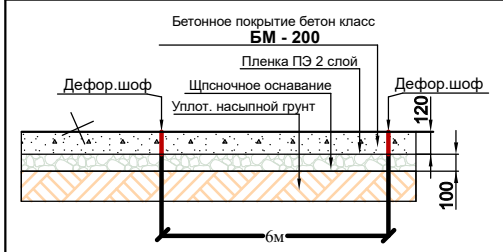

Ведомость проездов, тротуаров, дорожек и площадок:

| Условное Изображение | Наименование                | Длина м | Ширина м | Площадь покрытия м² | Бордюр из бортового камня |                |
|----------------------|-----------------------------|---------|----------|---------------------|---------------------------|----------------|
|                      |                             |         |          |                     | Тип                       | Кольво         |
|                      | Проезд №1                   | 48,9    | 3,5      | 171,1               |                           |                |
|                      | Проезд №2                   | 47,3    | 3,5      | 165,5               |                           |                |
|                      | Отмостка                    | -/-     | -/-      | 121,14              |                           |                |
|                      |                             |         |          | <b>457,74</b>       |                           |                |
|                      | Тратуар №1                  | 12,0    | 1,2      | 14,4                |                           |                |
|                      | Тратуар №2                  | 9,7     | 1,2      | 11,6                |                           |                |
|                      | Тратуар №3                  | 26,0    | 1,0      | 26,0                |                           |                |
|                      | Тратуар №4                  | 22,7    | 1,2      | 27,2                |                           |                |
|                      | Тратуар №5                  | 4,3     | 1,7      | 7,3                 |                           |                |
|                      | Площадка №1                 | -/-     | -/-      | 115,0               |                           |                |
|                      | Площадка №2                 | -/-     | -/-      | 117,5               |                           |                |
|                      | Площадка №3                 | -/-     | -/-      | 107,4               |                           |                |
|                      | Площадка №4                 | -/-     | -/-      | 102,0               |                           |                |
|                      | Площадка №5                 | -/-     | -/-      | 85,0                |                           |                |
|                      |                             |         |          | <b>Общий.</b>       |                           | <b>1146,14</b> |
|                      | Игровая пл-ка(песок-Н=15см) |         |          | <b>Общий.</b>       |                           | <b>350,0</b>   |
|                      | Деформационный шов          |         |          | <b>Общий.</b>       |                           | <b>29,0</b>    |
|                      | П/Э плёнка 1 слой           |         |          | <b>Общий.</b>       |                           | <b>1146,14</b> |

Ведомость элементов озеленение


| Условное изображение. | Номер по ген плану | Наименование породы и вида насаждения. | Возр лет | К-во штук | Примечание                  |
|-----------------------|--------------------|----------------------------------------|----------|-----------|-----------------------------|
|                       | 1                  | Можжевельник (виргинский)              |          | 35,0 шт   | Саженьцы хвойные d=0.1м     |
|                       | 2                  | Цветник (Розы)                         |          | 25,0 шт   | Из много лет (Роза 1шт-1м2) |

Ведомость элементов озеленение

| Условное обозначение | Наименование                 | Кольво |
|----------------------|------------------------------|--------|
|                      | Скамья (площадка для отдыха) | 3шт    |
|                      | Урна для мусора              | 2шт    |

M1:500

|          |              |                                                                                       |         |      |   |  |                              |      |        |
|----------|--------------|---------------------------------------------------------------------------------------|---------|------|---|--|------------------------------|------|--------|
|          |              |                                                                                       |         |      | Договор №   |  |                              |      | ГП     |
|          |              |                                                                                       |         |      | Гурлан тумани "Совунчи" МФЙ худудида жойлашган 12-сонли МТТни реконструкция килиш (150 ўринли кўшимча бино куриш) |  |                              |      |        |
| Изм.     | Лист         | № Документ                                                                            | Подпись | Дата |   |  |                              |      |        |
| Директор | Аллаберганов |  |         |      | ГЕН ПЛАН   |  | Стадия                       | Лист | Листов |
| Г И П    | Аллаберганов |  |         |      |   |  | Р.П                          | 3    | 5      |
| Исполн.  | Рахимов Б    |  |         |      |   |  |                              |      |        |
|          |              |                                                                                       |         |      | Благоустройства территории и озеленение                                                                           |  | ХК<br>"Саноат фукаро лойиха" |      |        |
|          |              |                                                                                       |         |      |   |  |                              |      |        |
|          |              |                                                                                       |         |      |   |  |                              |      |        |

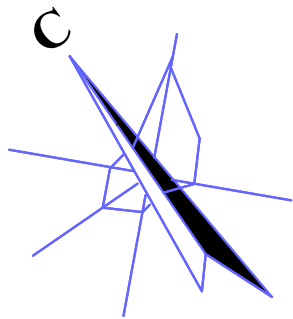

# Вертикальный планировка

## Экспликация зданий и сооружений

| №  | Наименование                                         | Кол<br>шт | Площ.<br>застр м² | Обознач.<br>проекта |
|----|------------------------------------------------------|-----------|-------------------|---------------------|
| 1  | Проектрумие.Дет.сад на 150 мест                      | 1         | 630,0             | инд проект          |
| 2  | Теневой навес (ясельных, средних и дошкольных групп) | 5         | 140,0             | инд проект          |
| 3  | Открытие игровые площадки с оборудованием            | 5         | 350,0             | инд проект          |
| 4  | Котельная модульная (контейнерная)                   | 1         | 15,0              | инд проект          |
| 5  | Существ уборная                                      | 1         |                   | существ             |
| 6  | Мусорный контейнер                                   | 2к-т      |                   | инд проект          |
| 7  | Пожарный щит с инвентарем                            | 2         |                   | инд проект          |
| 8  | Канализационный очистной сооружения                  | 1         |                   | инд проект          |
| 9  | КПП                                                  | 1         | 9,0               | инд проект          |
| 10 | Плескательный бассейн                                | 1         |                   | инд проект          |
| 11 | Склад для уголь (Контейнер)                          | 1         |                   | инд проект          |
| 12 | Трансформаторный подстанция                          | 1         |                   | инд проект          |
| 13 | Пожарный гидрант                                     | 2         |                   | инд проект          |
| 14 | Металлическое ворота                                 | 2         |                   | инд проект          |
| 15 | Калитка (металлическая)                              | 1         |                   | инд проект          |
| 16 | Металлическое ограждение                             | пм        | 68,0              | инд проект          |
| 17 | Панельное ограждение                                 | пм        | 160,5             | инд проект          |
| 18 | Тепловой насос                                       |           |                   | инд проект          |
| 19 | Автостоянка (энивалитной)                            |           |                   | инд проект          |
| 20 | Существ. Здании                                      |           |                   | существ             |

## Баланс территории

|   |                                                     |           |         |
|---|-----------------------------------------------------|-----------|---------|
| 1 | Общая площадь участка                               | 3700,0 м² | 100.0 % |
| 2 | Площадь застройки                                   | 641,5 м²  | 17.33 % |
| 3 | Дороги, тротуар, площадки и отмостки(Над.пастройки) | 1288,5 м² | 34.81 % |
| 4 | Озеленения территории                               | 1420,0 м² | 38.36 % |
| 5 | Игровая площадка                                    | 350,0 м²  | 9.50 %  |


## Уклоны в тысячах

0,66 → Направление уклона  
15м → Расстояние в метрах




## Примечание:

За исходную точку вертикальной планировки принять условный репер отметка отмоски существующего А/бетонного дорога,которая соответствует 90,41(смотрите точку №1)

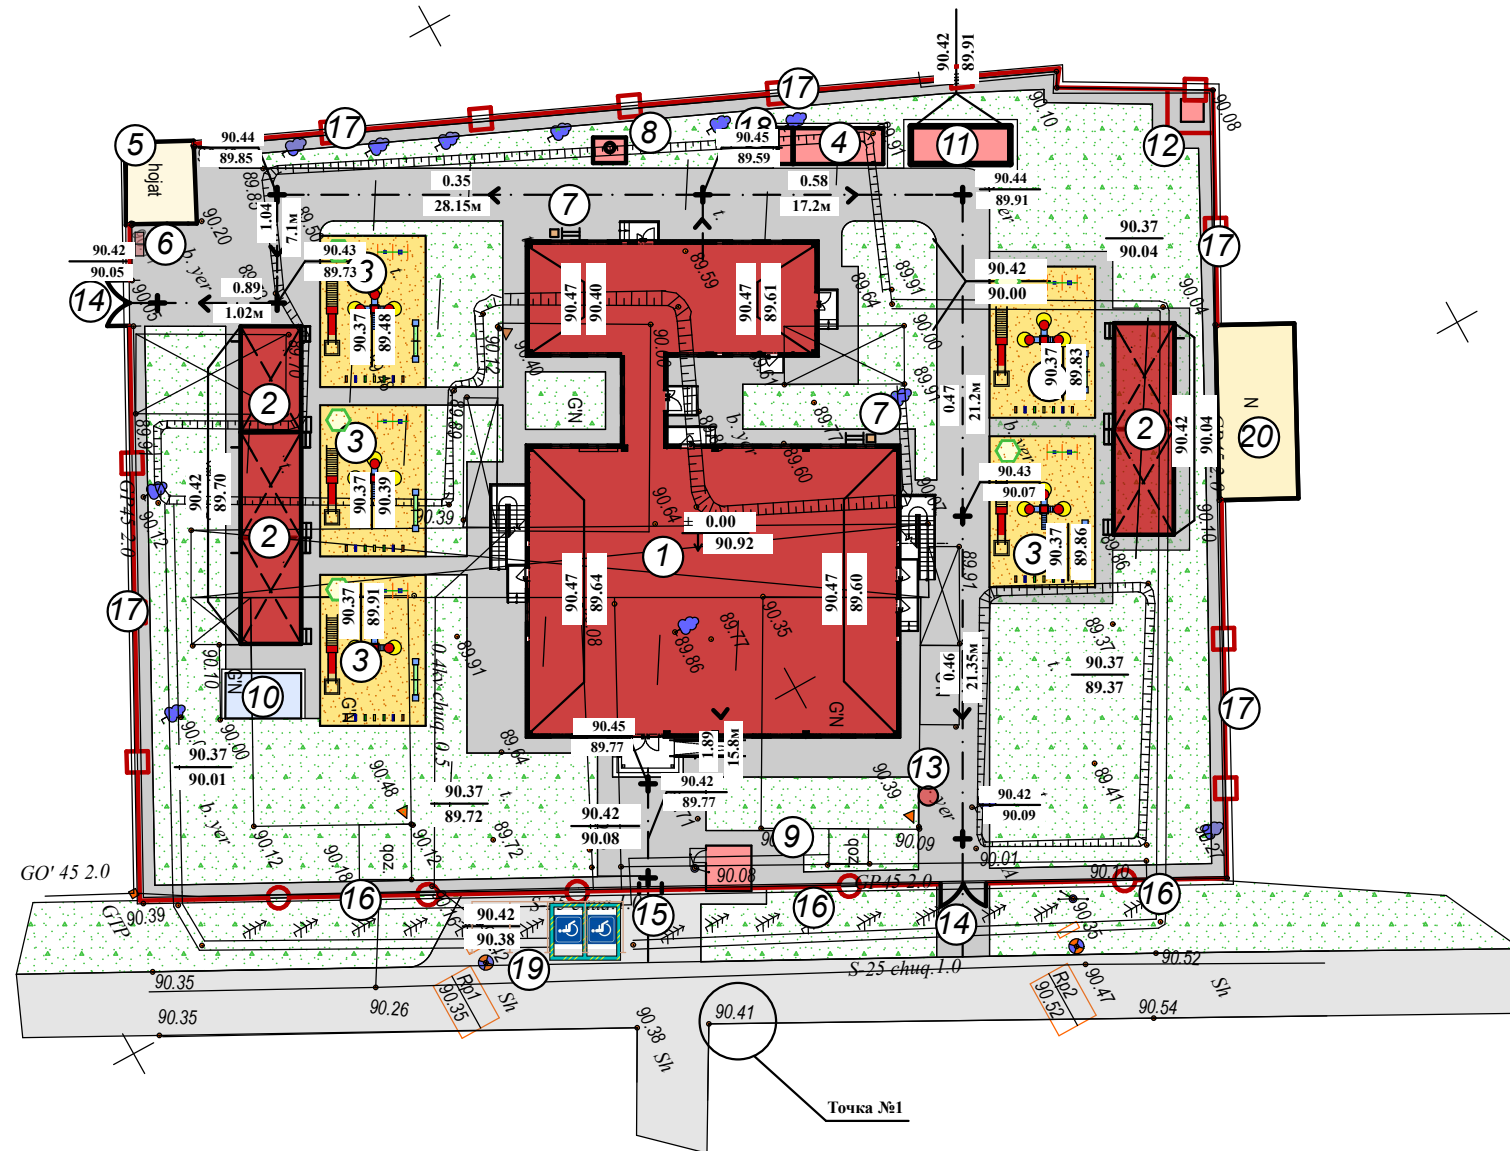


М1:500

|          |              |                |         |      |   |  |  |                              |      |        |
|----------|--------------|----------------|---------|------|---|--|--|------------------------------|------|--------|
|          |              |                |         |      | Договор №   |  |  |                              | ГП   |        |
|          |              |                |         |      | Гурлан тумани "Совунчи" МФЙ худудида жойлашган 12-сонли МТТни реконструкция килиш (150 ўринли қўшимча бино куриш) |  |  |                              |      |        |
| Изм.     | Лист         | № Документ     | Подпись | Дата |   |  |  |                              |      |        |
| Директор | Аллаберганов | С.Аллаберганов |         |      | ГЕН ПЛАН   |  |  | Стадия                       | Лист | Листов |
| Г И П    | Аллаберганов | С.Аллаберганов |         |      |   |  |  | Р.П                          | 4    | 5      |
| Исполн.  | Рахимов Б    | Б.Рахимов      |         |      |   |  |  |                              |      |        |
|          |              |                |         |      | Вертикальный планировка                                                                                           |  |  | ХК<br>"Саноат фукаро лойиха" |      |        |
|          |              |                |         |      |   |  |  |                              |      |        |
|          |              |                |         |      |   |  |  |                              |      |        |

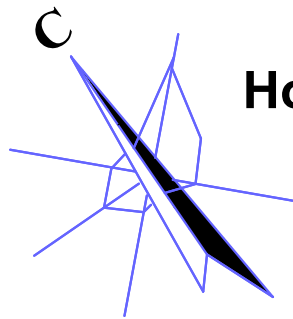

Ногиронлиги булган шахслар учун алохида автотураргох  
ташкил етиш лойихаси

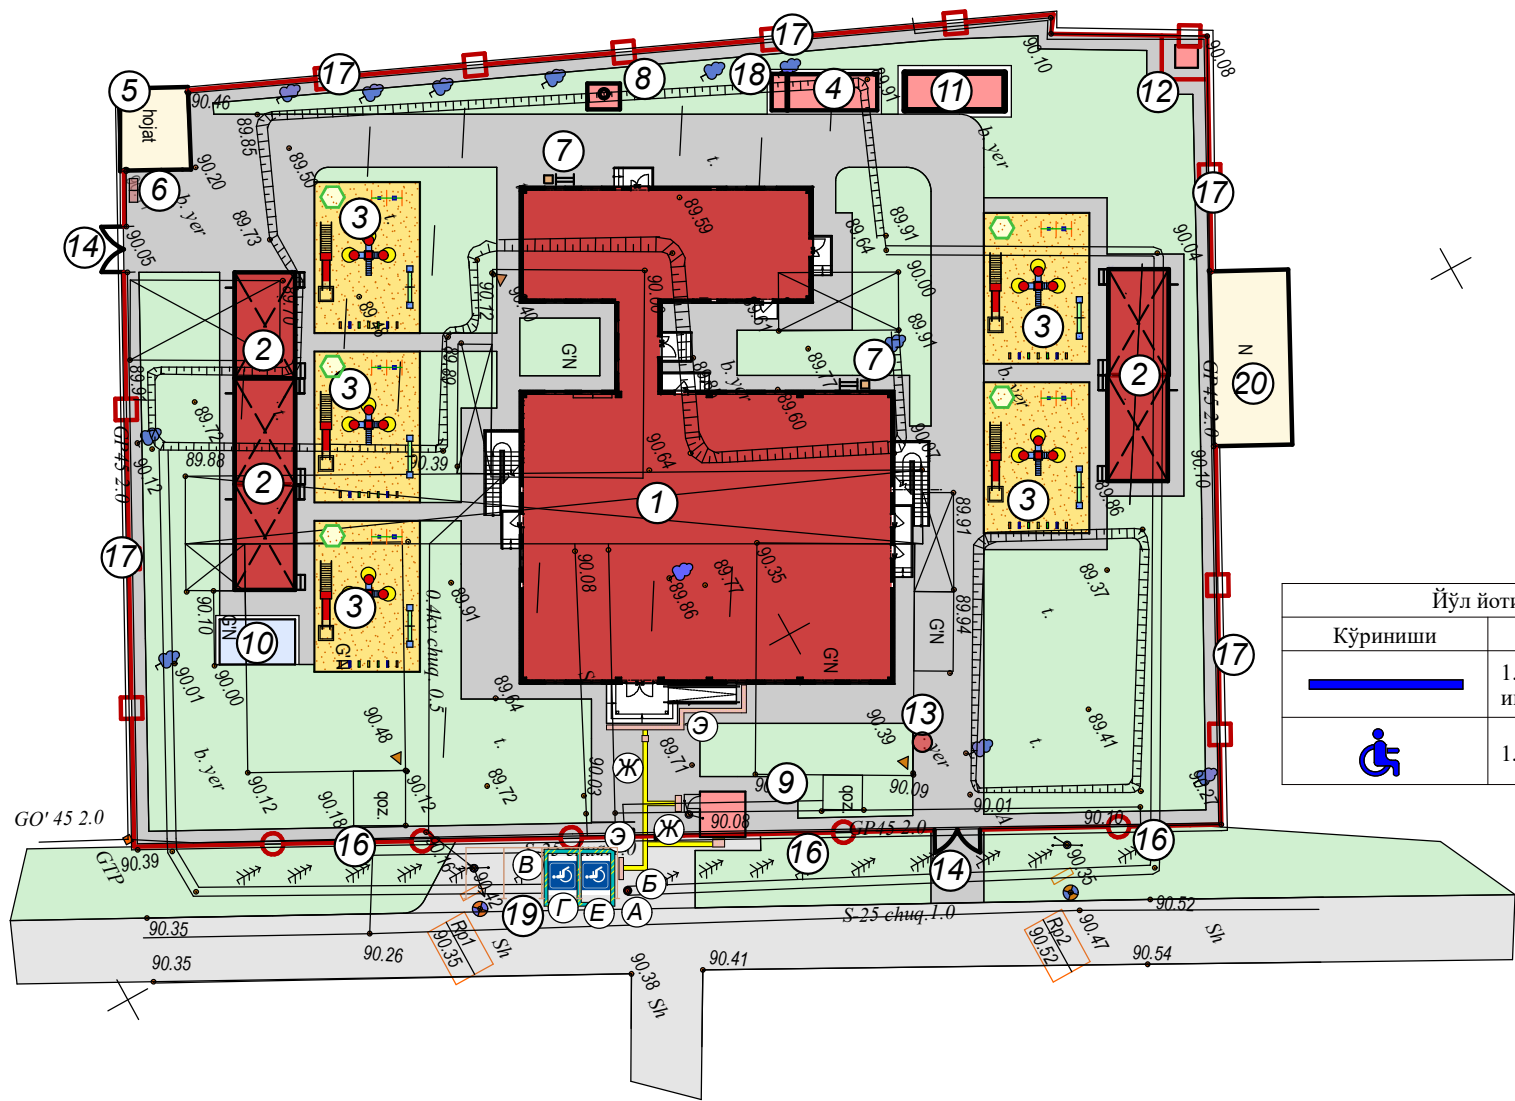

|   | Шартли белгилар | Номланиши   | Изох | Микдори |
|---|-----------------|---|------|---------|
| А |                 | Ногиронлиги булган шахсларнинг ҳаракат йуналишини курсатувчи махсус "тактил" белги                                  |      | 1 шт    |
| Б |                 | "Ногиронлиги булган шахслар учун тухташ жойи" тухташ белгиси                                                        |      | 1 шт    |
| В |                 | Белглаш учун трафаретлар:Йул буёки АК 511                                                                           | 6 м2 | 2 шт    |
| Г |                 | Автотуражойда ногиронлар белгиси:Йул буёки АК 511                                                                   | 4 м2 | 2 шт    |
| Д |                 | Чекловлар устуни   |      | 2 шт    |
| Е |                 | Ногиронлиги булган шахслар учун махсус автотуражойни ажратиш белгиси: Йул буёки АК 511                              |      | 6 м2    |
| Э |                 | Ногиронлиги булган шахслар учун ҳаракат йуналишини курсатувчи тактил плитка.Пандус ва зиналар олдида (300мм x300мм) | 15 м | 50 шт   |
| Ж |                 | Ногиронлиги булган шахслар учун ҳаракат йуналишини курсатувчи тактил плитка (300мм x300мм)                          | 18 м | 60 шт   |

Баланс территории

|   |                                                     |           |         |
|---|-----------------------------------------------------|-----------|---------|
| 1 | Общая площадь участка                               | 3700,0 м² | 100.0 % |
| 2 | Площадь застройки                                   | 641,5 м²  | 17.33 % |
| 3 | Дороги, тротуар, площадки и отмостки(Над.пастройки) | 1288,5 м² | 34.81 % |
| 4 | Озеленения территории                               | 1420,0 м² | 38.36 % |
| 5 | Игровая площадка                                    | 350,0 м²  | 9.50 %  |

Йўл йотик чизиклари О'з DSt 3419:2022 бўйича



| Кўриниши | Раками ва таърифи                                                                    |
|----------|--------------------------------------------------------------------------------------|
|          | 1.1.Давомий якка чизик (йўлнинг четида ишлатиладиган ётик чизиклар бундан мустасно.) |
|          | 1.24.Ногиронлар                                                                      |




5.15.1 - Тўхтаб туриш жойи



7.17 - Ногиронлар

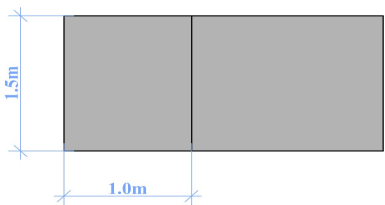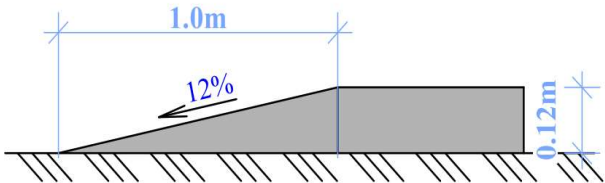

Panduz chizmasi Nogironlar o'tish joyi

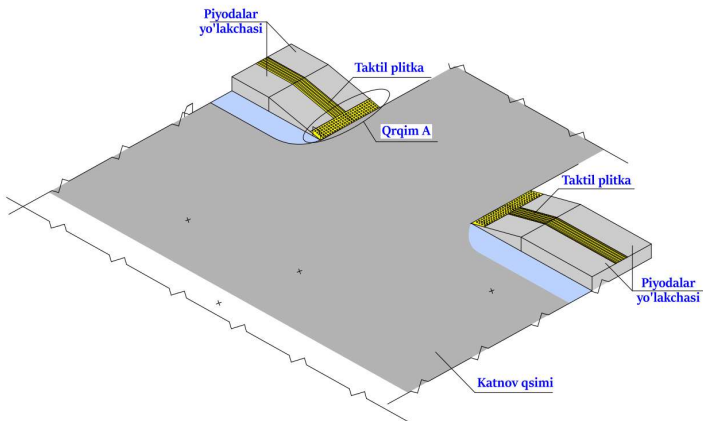


Yo'naltiruvchi taktill plitka



Ogohlantiruvchi taktill plitka



Qrqim A

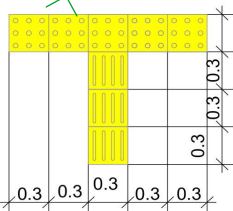

M1:500

|          |              |                                                                                       |                                                                                       |      |   |  |  |                              |      |        |  |
|----------|--------------|---------------------------------------------------------------------------------------|---------------------------------------------------------------------------------------|------|---|--|--|------------------------------|------|--------|--|
|          |              |                                                                                       |                                                                                       |      | Договор №   |  |  | ГП                           |      |        |  |
|          |              |                                                                                       |                                                                                       |      | Гурлан тумани "Совунчи" МФЙ худудида жойлашган 12-сонли МТТни реконструкция қилиш (150 ўринли қўшимча бино қуриш) |  |  |                              |      |        |  |
| Изм.     | Лист         | № Документ                                                                            | Подпись                                                                               | Дата | ГЕН ПЛАН   |  |  | Стадия                       | Лист | Листов |  |
| Директор | Аллаберганов |  |                                                                                       | Р.П  |   |  |  | 5                            | 5    |        |  |
| Г И П    | Аллаберганов |  |                                                                                       |      |   |  |  |                              |      |        |  |
| Исполн.  |              | Рахимов Б                                                                             |  |      | Генплан, экспликация.                                                                                             |  |  | ХК<br>"Саноат фукаро лойиха" |      |        |  |
|          |              |                                                                                       |                                                                                       |      |   |  |  |                              |      |        |  |
|          |              |                                                                                       |                                                                                       |      |   |  |  |                              |      |        |  |