

|              |  |  |
|--------------|--|--|
| Согласовано  |  |  |
|              |  |  |
|              |  |  |
| Взам. инв. № |  |  |
|              |  |  |
|              |  |  |
| Подп. и дата |  |  |
|              |  |  |
|              |  |  |
| Инв. № подл. |  |  |

| Ведомость документов основного комплекта рабочих чертежей |                                                      |            |
|-----------------------------------------------------------|------------------------------------------------------|------------|
| Обозначение                                               | Наименование                                         | Примечание |
| АС                                                        | Архитектурно-строительные решения                    |            |
| ОВ, ВК, ЭО                                                | Отопления и вентиляция, водопровод и канализация,... |            |

ОБЩИЕ ДАННЫЕ РАЗДЕЛ-АС

Рабочие *проект «Тошкент тўқимачилик ва енгил саноат институти қошидаги академик лицейини жорий тамирлаш»* разработано на основании:

- Внутренняя отделка:
- 1) Отбивка от старой отделки стен до 100 %
  - Очистка от старой отделки потолок до 100 %
  - 2) Стены в коридорах - панель (1600 мм)-маслянная окраска, вверх водоэмульсионная краска.
  - 3) Потолки - водоэмульсионная краска;
  - 4) Облицевать керамическими плитками стену где установлены раковины размером
  - 5) Двери - МДФ и алюминиевые.


- Полы:
- 1) Старые деревянные полы в коридорах заменены на новые мраморные покрытия.
  - 2) Пол в спортивном зале выполнен из спортивного резинового покрытия.
- Старые кафельные покрытия в санузлах заменены на новые керамические плитки.

Проект соответствует требованиям технологических, санитарно-гигиенических, противопожарных и других норм, действующих на территории Республики Узбекистан и обеспечивает безопасную для жизни и здоровья эксплуатацию объекта при соблюдении предусмотренных рабочими чертежами мероприятий.

Главный инженер проекта:  Уралов Ш. М.

| Ведомость рабочих чертежей основного комплекта |                                            |            |
|------------------------------------------------|--------------------------------------------|------------|
| Лист                                           | Наименование                               | Примечание |
| 1                                              | Общие данные                               |            |
| 2                                              | План демонтажа 1-го этажа.                 |            |
| 3                                              | План демонтажа 2-го этажа.                 |            |
| 4                                              | План демонтажа 3-го этажа.                 |            |
| 5                                              | План монтажа 1-го этажа.                   |            |
| 6                                              | План монтажа 2-го этажа.                   |            |
| 7                                              | План монтажа 3-го этажа.                   |            |
| 8                                              | Ведомость внутренней отделки помещений     |            |
| 9                                              | Схемы перегородок Пс-1,Пс-2,Пс-3,Пс-4.     |            |
| 10                                             | План полов 1-его этажа.                    |            |
| 11                                             | План полов 2-го этажа.                     |            |
| 12                                             | План полов 3-го этажа.                     |            |
| 13                                             | Спецификация элементов заполнения проемов. |            |
| 14                                             | Экспликация полов 1-2-3-го этажа.          |            |
| 15                                             | Ведомость материалов кровли                |            |

|            |         |              |        |                                                                                       |      |                                                                                         |                     |      |
|------------|---------|--------------|--------|---------------------------------------------------------------------------------------|------|-----------------------------------------------------------------------------------------|---------------------|------|
|            |         |              |        |                                                                                       |      | АС                                                                                      |                     |      |
|            |         |              |        |                                                                                       |      | Тошкент тўқимачилик ва енгил саноат институти қошидаги академик лицейини жорий тамирлаш |                     |      |
| Изм.       | Кол.уч. | Лист         | № док. | Подп.                                                                                 | Дата |                                                                                         |                     |      |
| ГИП        |         | Абдуллаёв Х. |        |  |      | Укув биноси.                                                                            | Стадия              | Лист |
| ГАП        |         | Холмұминов.Ю |        |  |      |                                                                                         | РП                  | 1    |
| Разработал |         | Нурматов Б.  |        |  |      |                                                                                         |                     |      |
|            |         |              |        |                                                                                       |      | Общие данные                                                                            | ООО "HAMKOR PROEKT" |      |
|            |         |              |        |                                                                                       |      |                                                                                         |                     |      |
|            |         |              |        |                                                                                       |      |                                                                                         |                     |      |

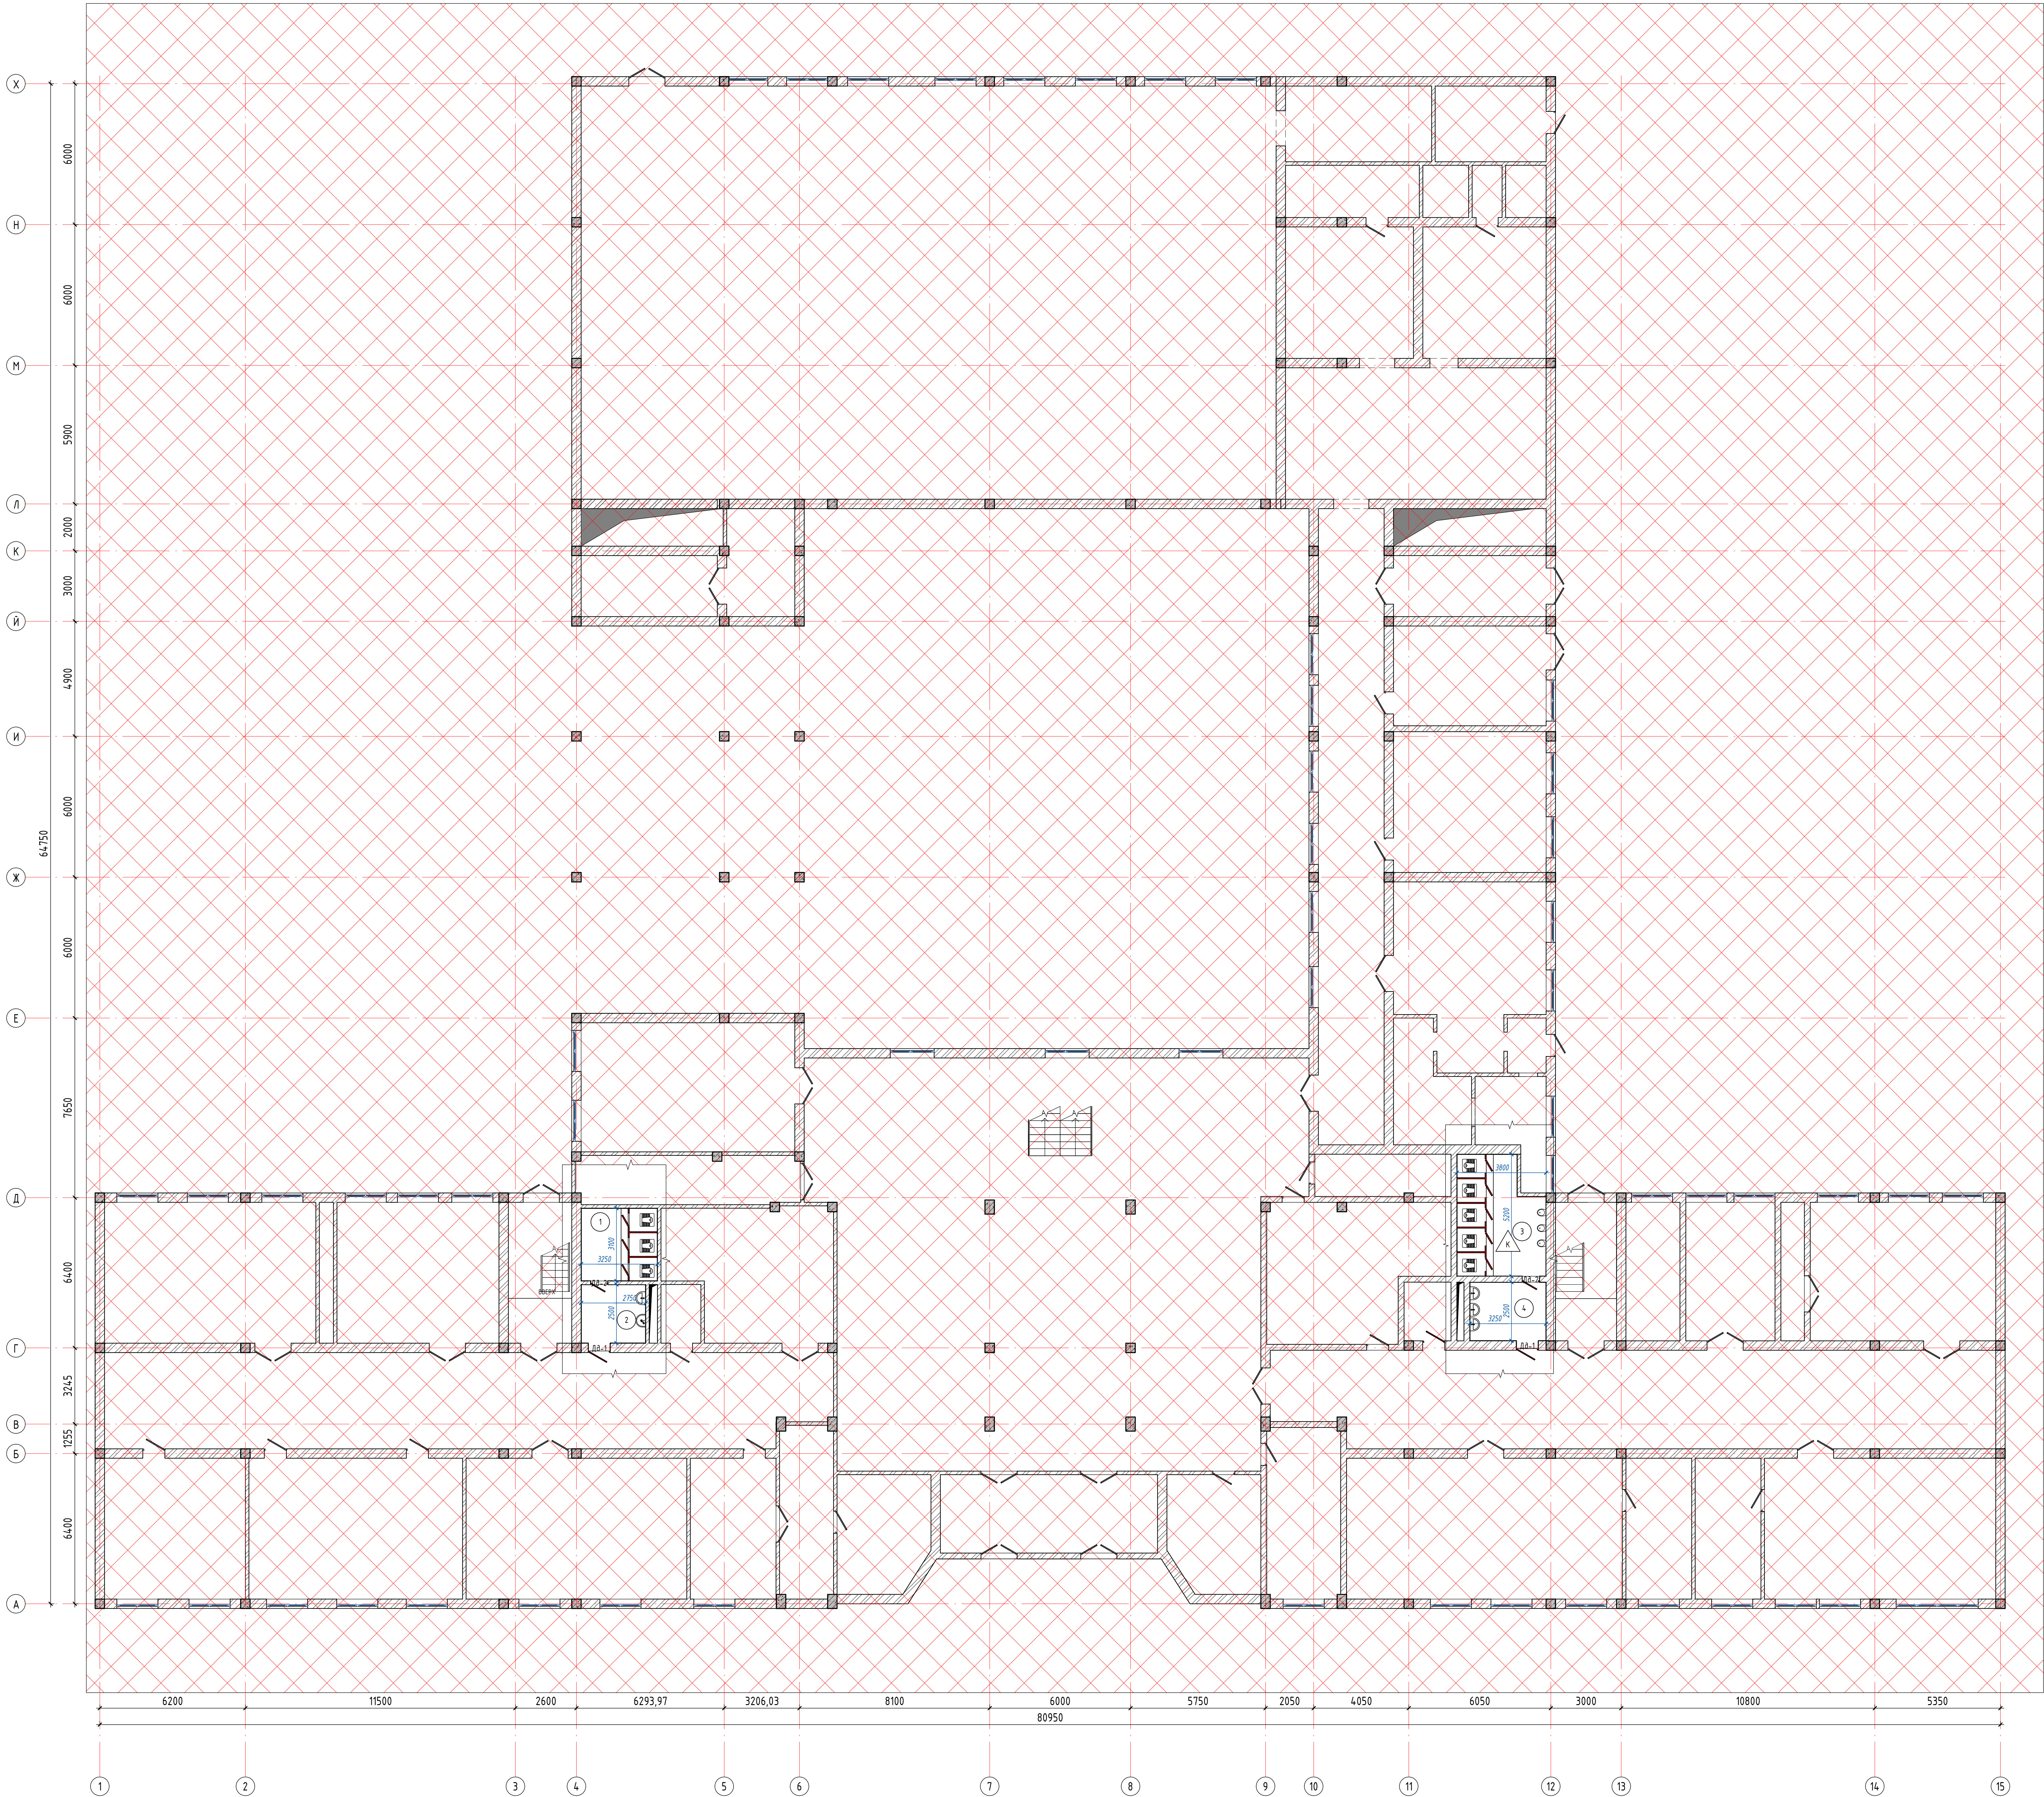


| Экспликация помещений |              |             |                  |  |
|-----------------------|--------------|-------------|------------------|--|
| Номер помещения       | Наименование | Площадь, м² | Кол-во помещений |  |
| 1                     | С/У (Ж)      | 9.90        |                  |  |
| 2                     | С/У (Ж)      | 6.80        |                  |  |
| 3                     | С/У (Ж)      | 13.40       |                  |  |
| 4                     | С/У (Ж)      | 8.00        |                  |  |

Демонтаж дверей блок  
ДБ-1 = 900x2100 2 шт. S=4,16 м² (Деревянный)  
ДБ-2 = 100x2100 2шт. S=2,14 м² (Алюминиевый)  
2. Демонтаж полов  
К - Демонтаж керамической покрытия - 42,6м²  
Демонтаж бетонная покрытия - 3,22 м²  
3. Демонтаж потолков  
Подвесной потолок из пластиковых (ПВХ) панелей - 42,6м²  
4. Демонтаж стен  
Демонтаж облицовки стен из керамической плитки - 515 м²

|                           |        |      |             |       |                |                    |      |
|---------------------------|--------|------|-------------|-------|----------------|--------------------|------|
|                           |        |      |             |       | АС             |                    |      |
|                           |        |      |             |       | Титульный лист |                    |      |
| Имя                       | Кол-во | Лист | ИФК         | Подп. | Дата           |                    |      |
| ИП                        |        |      | Александров | Ж     |                |                    |      |
|                           |        |      | Харченко    | В     |                |                    |      |
| Разработчик               |        |      | Иванов      | В     |                |                    |      |
| Число листов              |        |      |             |       |                | Страниц            | Лист |
|                           |        |      |             |       |                | РП                 | 2    |
| План демонтажа 1-го этажа |        |      |             |       |                | ООО "НАКОР ПРОЕКТ" |      |

Составлено  
Взам. инв. №  
Лист № 001  
Илл. № 001

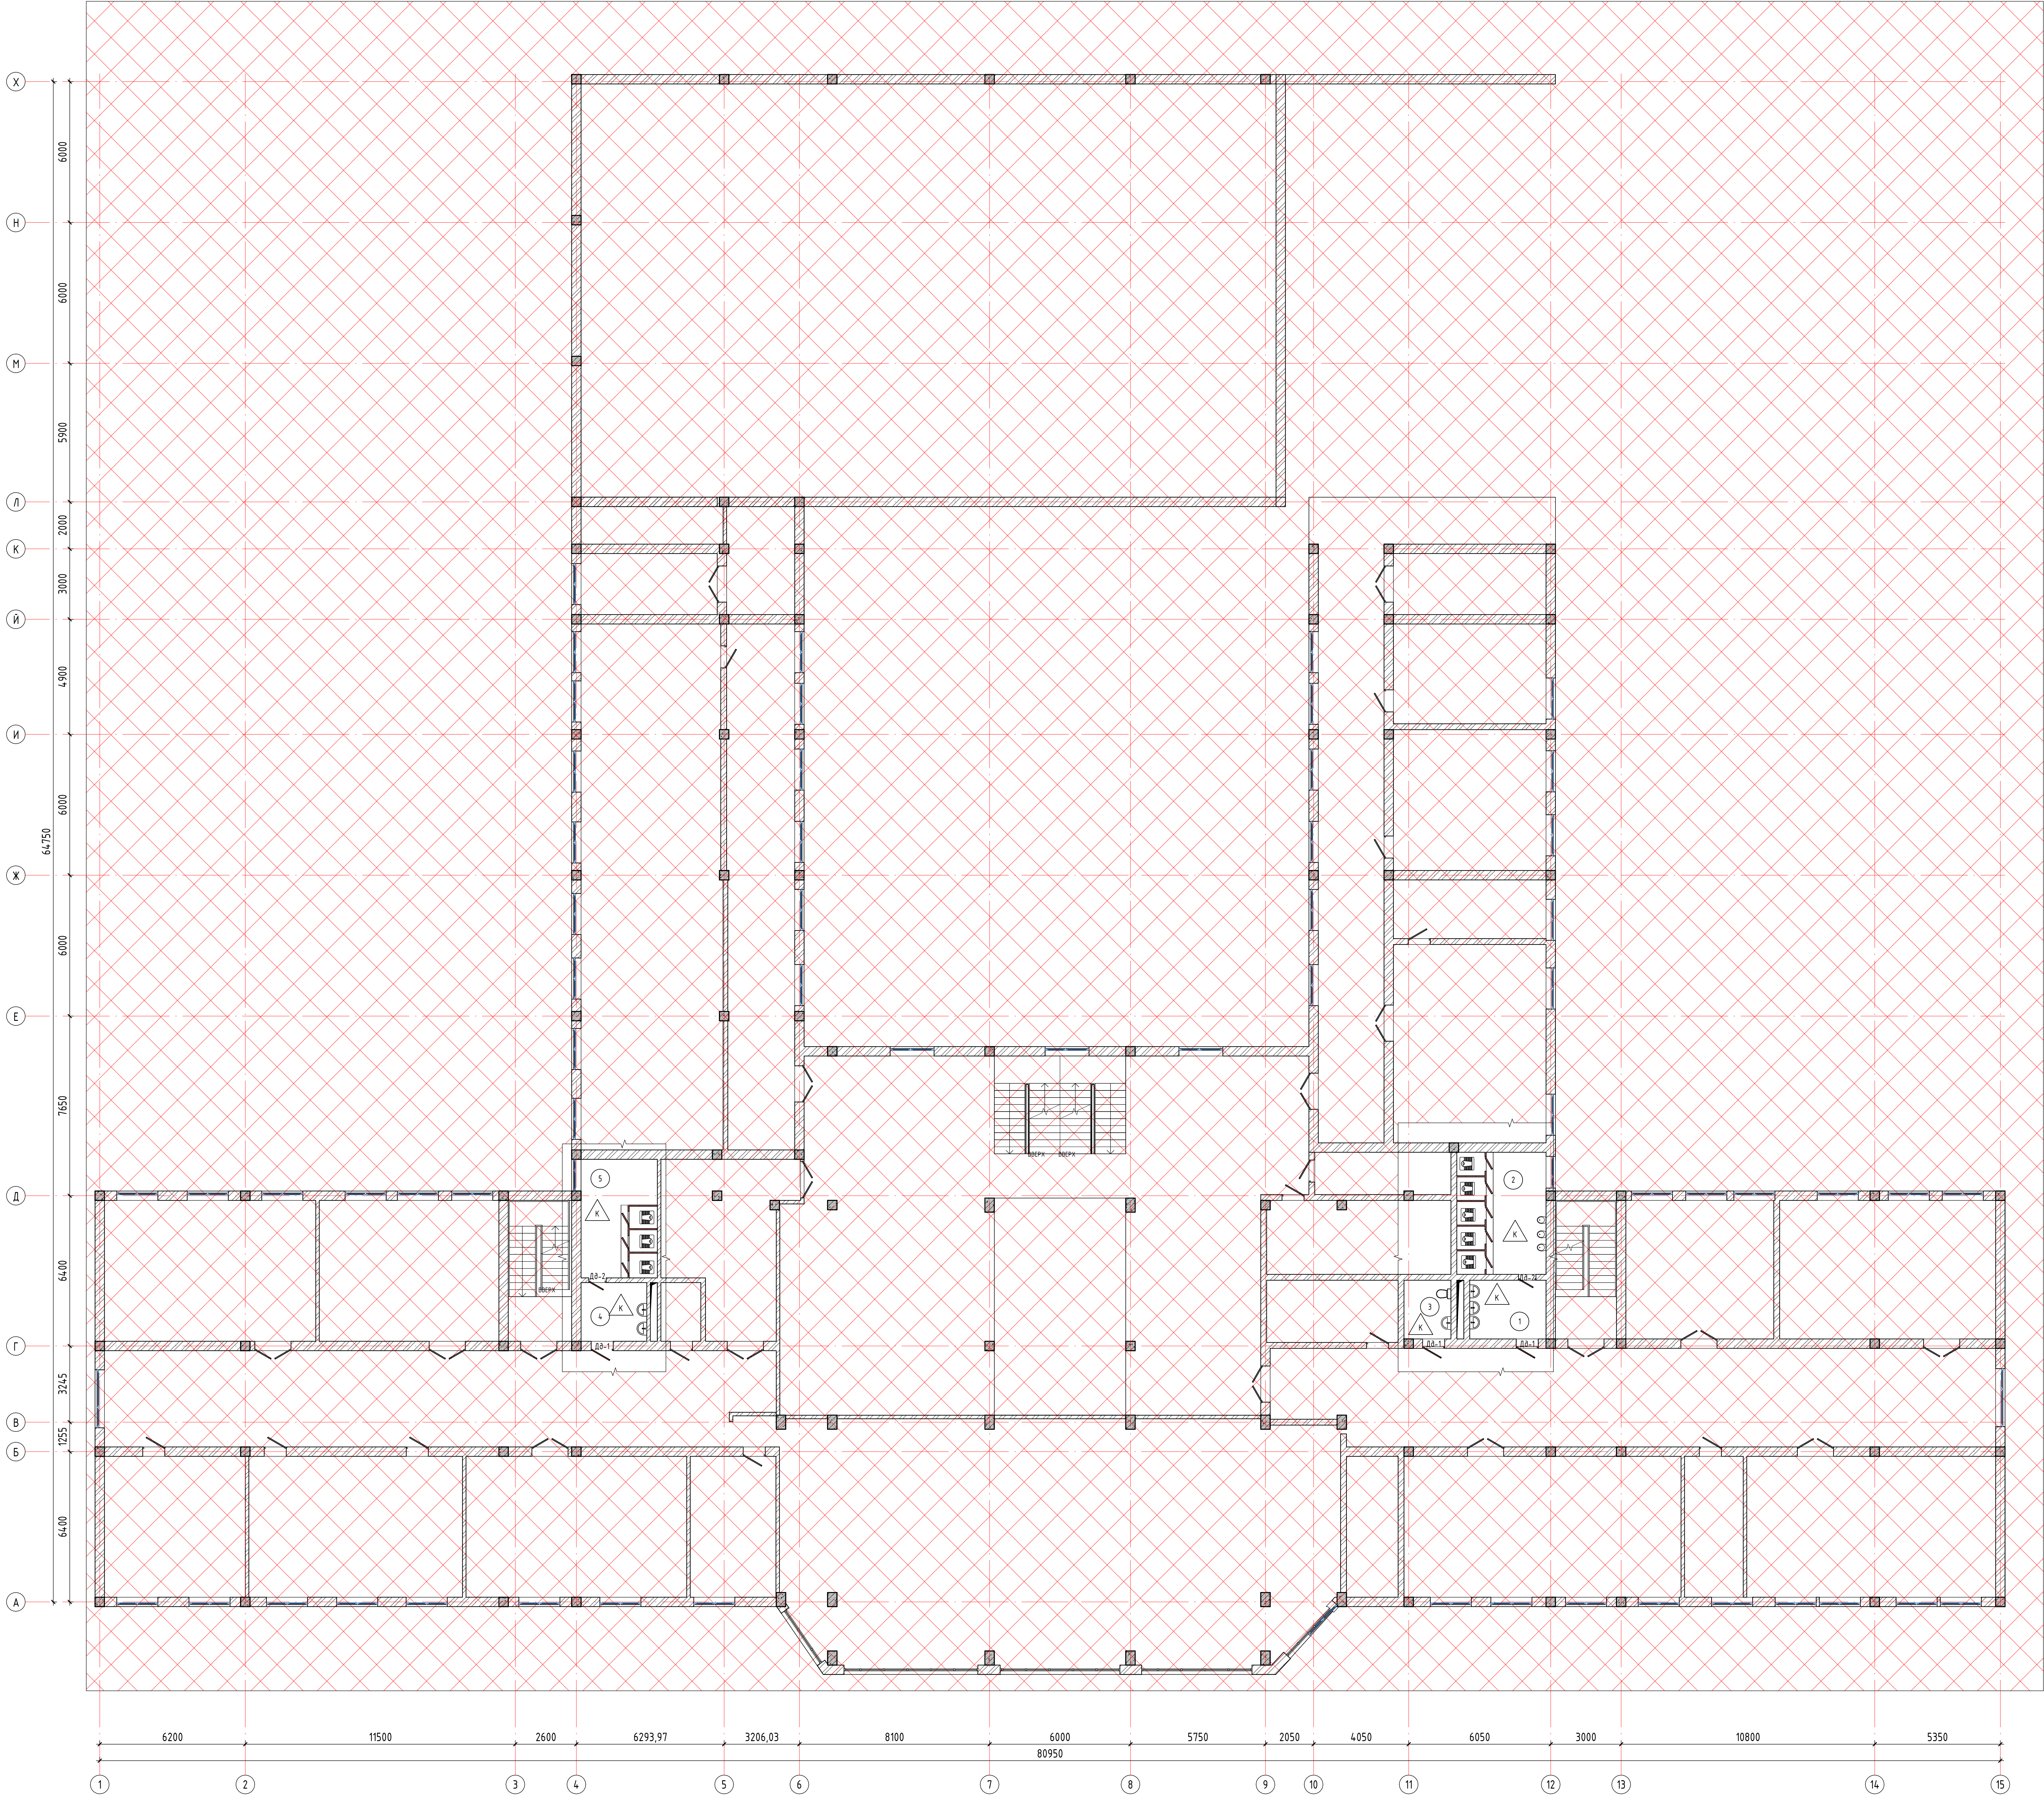


| Экспликация помещений |              |             |               |
|-----------------------|--------------|-------------|---------------|
| Номер помещения       | Наименование | Площадь, м² | Код помещения |
| 1                     | С/у (М)      | 8,01        |               |
| 2                     | С/у (М)      | 19,58       |               |
| 3                     | С/у          | 4,81        |               |
| 4                     | С/у (К)      | 6,89        |               |
| 5                     | С/у (К)      | 16,25       |               |

1. Демонтаж верхних блоков  
ДВ-1 - 300x300 3 шт. 5+6,31 м² (Алгоритм)  
ДВ-2 - 300x200 2 шт. 5+2,94 м² (Алгоритм)  
2. Демонтаж полов  
К - Демонтаж керамической плитки - 72,3 м²  
Демонтаж бетонной стяжки - 3,97 м²  
3. Демонтаж потолков  
Подвесной потолок из поликарбоната (ПК) панели - 56,32 м²  
4. Демонтаж стен  
Демонтаж облицовки стен из керамической плитки - 185,65 м²

5. Марка двери
10. Марка помещения (Номер)
12. Марка пола (Помещение)

|                |             |             |             |             |             |                            |   |  |
|----------------|-------------|-------------|-------------|-------------|-------------|----------------------------|---|--|
|                |             |             |             |             |             | АС                         |   |  |
| Титульный лист |             |             |             |             |             | Титульный лист             |   |  |
| Имя            | Фамилия     | Имя         | Фамилия     | Подпись     | Дата        | Число листов               |   |  |
| ИП             | ИП          | ИП          | ИП          | ИП          | ИП          | РП                         | 3 |  |
| Разработчик    | Исполнитель | Исполнитель | Исполнитель | Исполнитель | Исполнитель | План демонтажа 2-го этажа. |   |  |
|                |             |             |             |             |             | ООО "HANKOR PROEKT"        |   |  |

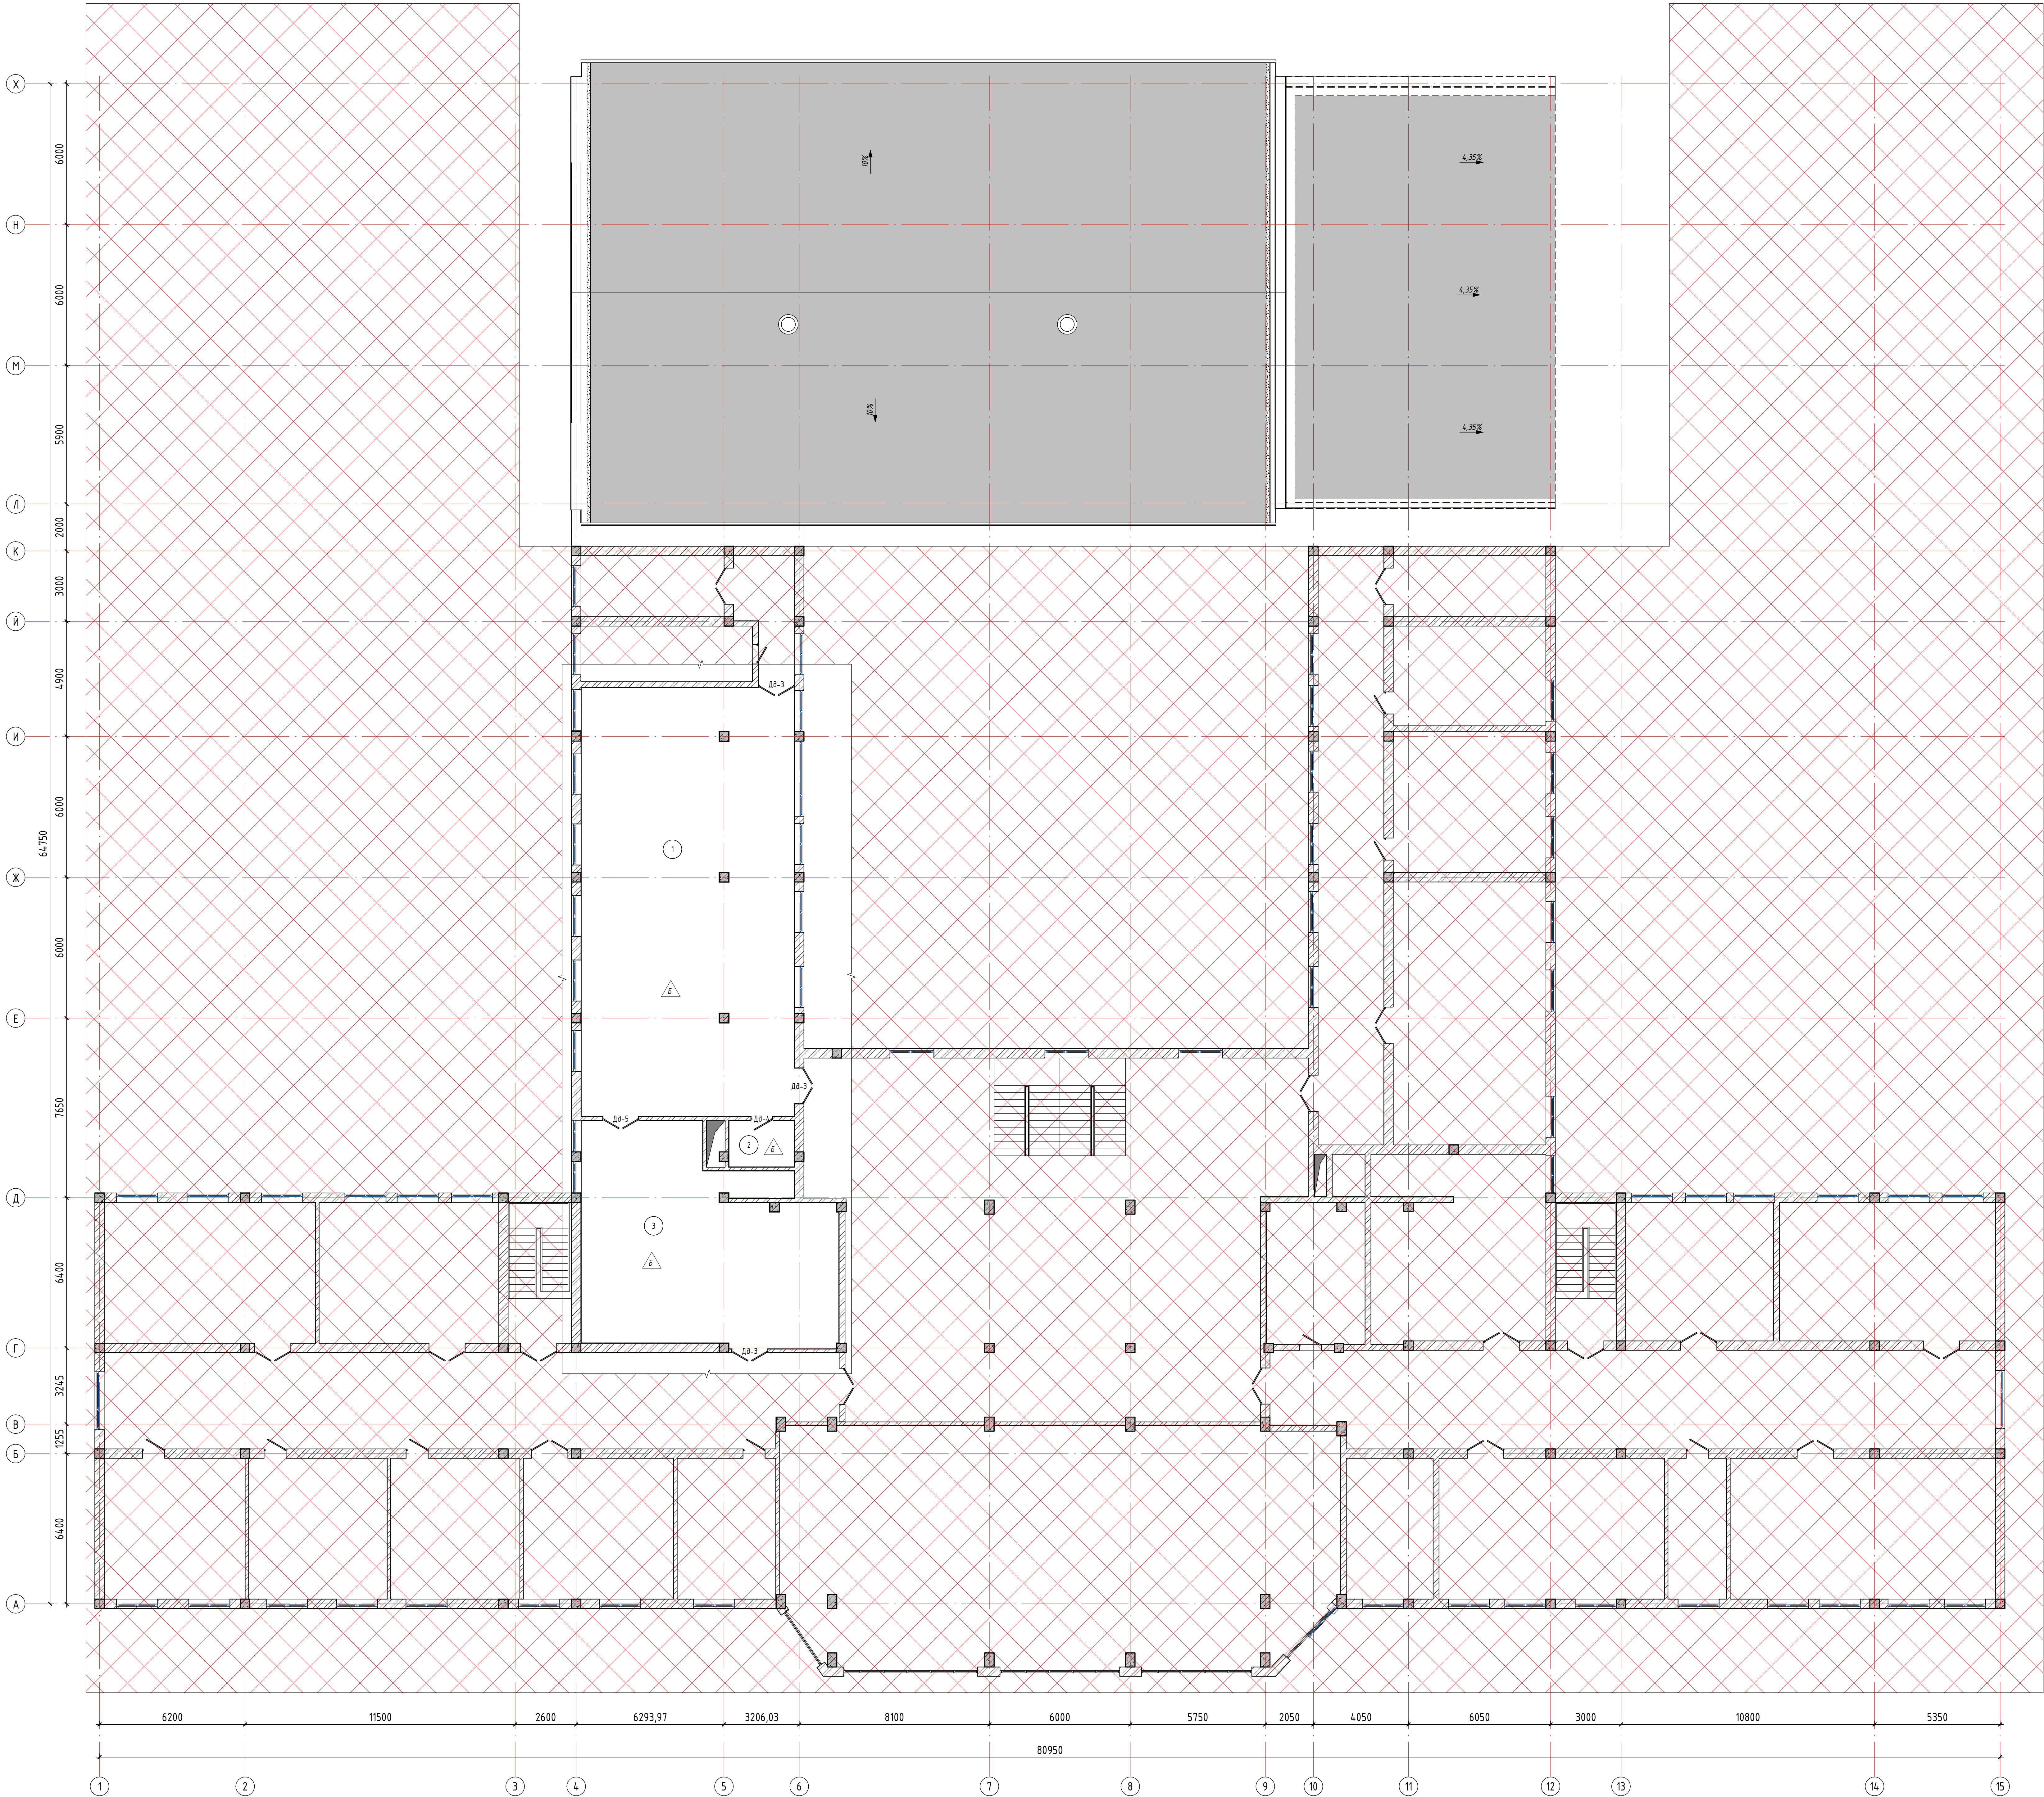


| Экспликация помещений |                    |             |                 |
|-----------------------|--------------------|-------------|-----------------|
| Номер помеще-ния      | Наименование       | Площадь, м² | Кот. помеще-ния |
| 1                     | Балкон             | 95.45       |                 |
| 2                     | Кабинет директора  | 5.52        |                 |
| 3                     | Кухонное помещение | 89.35       |                 |

Демонтаж верхних этажей  
ДБ-3 - 1500x2300 3 шт. S=10.35 м² (Деревянный)  
ДБ-4 - 1000x1000 1 шт. S=1.00 м² (Деревянный)  
ДБ-5 - 1000x1000 1 шт. S=1.00 м² (Деревянный)  
2. Демонтаж пола  
Б - Демонтаж бетонного покрытия - 263.15 м²  
3. Демонтаж пола  
Очистка потолка от существующей отделки до основания - 261.98 м²  
4. Демонтаж стен  
Демонтаж существующего отделочного слоя стен - 350 м²  
5. Демонтаж существующего кровельного покрытия - 789.15 м²

- Марка вбры  
Марка помещения (номер)  
Марка пола (помещение)

| АС                         |             |             |              |           |        |
|----------------------------|-------------|-------------|--------------|-----------|--------|
| Титульный лист             |             |             |              |           |        |
| Имя                        | Колон       | Лист        | Итого        | Дата      |        |
| ИП                         | Колон       | Лист        | Итого        | Дата      |        |
| Разработчик                | Исполнитель | Проверенный | Утвержденный | Дата      |        |
| Число листов               |             |             |              | Страниц   | Листов |
| План демонтажа 3-го этажа. |             |             |              | РП        | 4      |
| ООО "НАПОК ПРОЕКТ"         |             |             |              | Формат А0 |        |

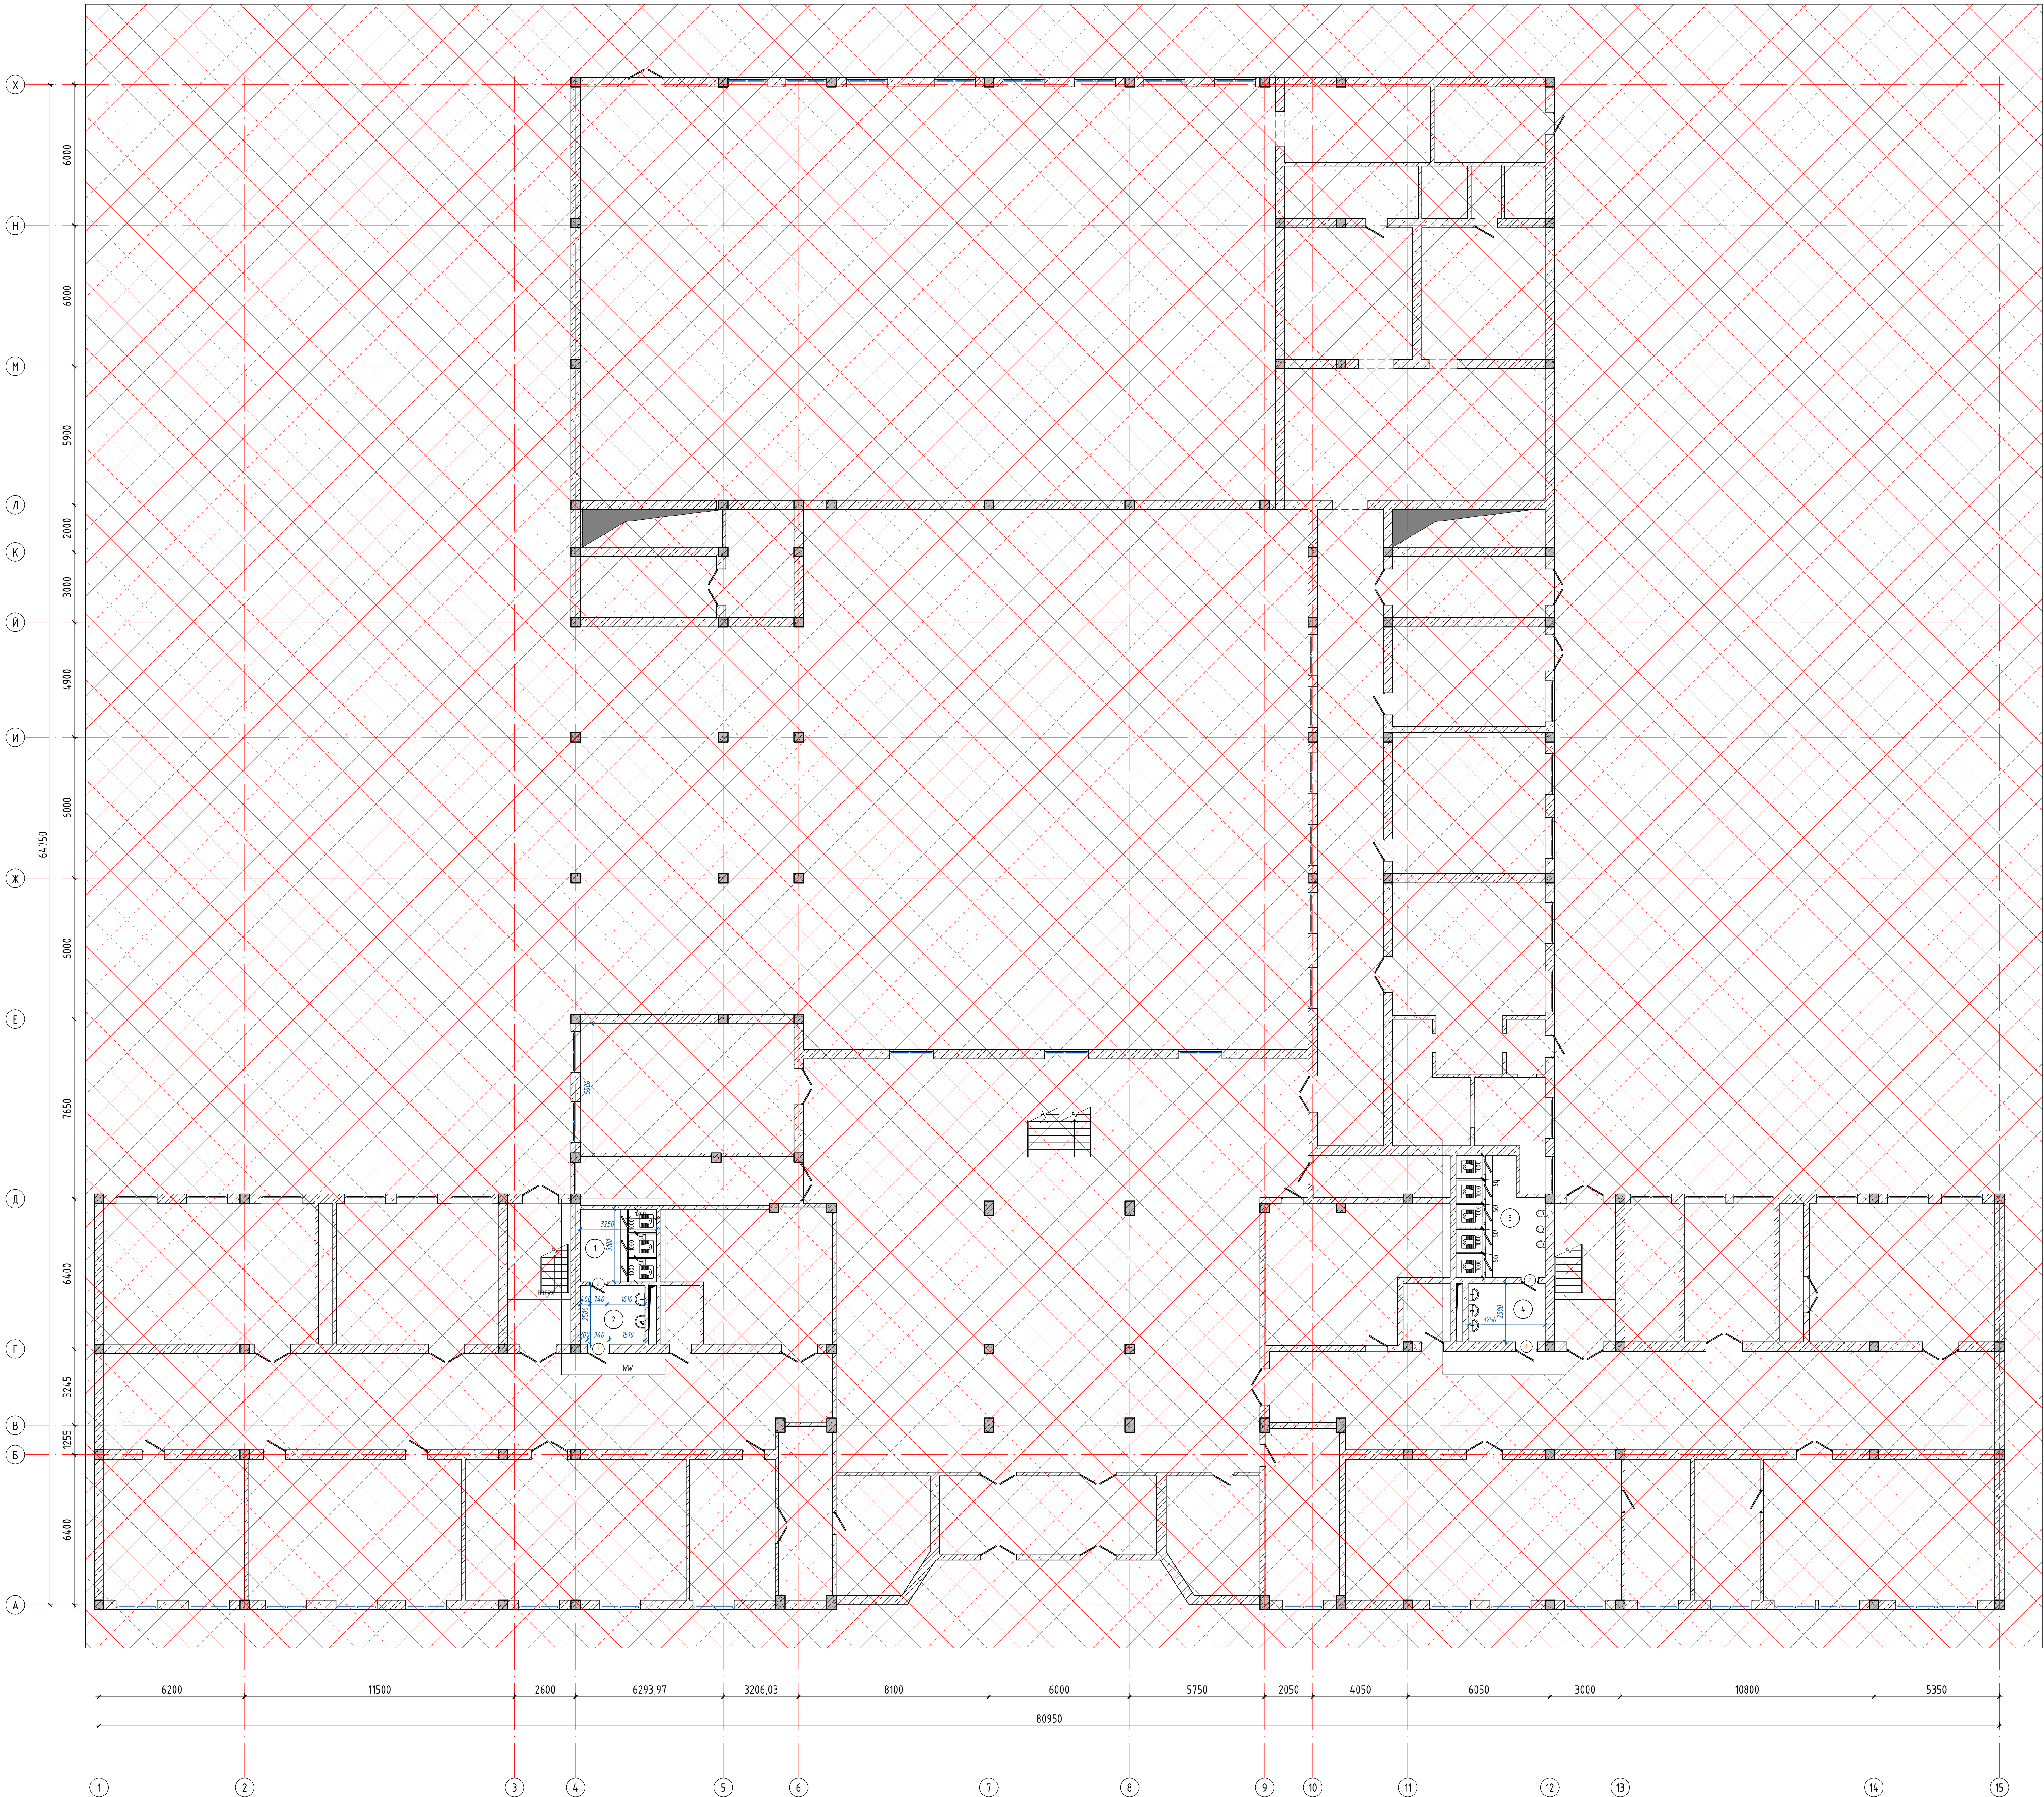


| Экспликация помещений |              |             |                |
|-----------------------|--------------|-------------|----------------|
| Номер помещения       | Наименование | Площадь, м² | Кол. помещений |
| 1                     | С/У (Ж)      | 8,90        |                |
| 2                     | С/У (Ж)      | 6,80        |                |
| 3                     | С/У (Ж)      | 12,40       |                |
| 4                     | С/У (Ж)      | 8,80        |                |

Марка двери

Марка помещения (номер)

Марка пола (помещение)


|                                                        |               |      |       |       |                     |      |
|--------------------------------------------------------|---------------|------|-------|-------|---------------------|------|
|                                                        |               |      |       | АС    |                     |      |
| Технический проект на монтаж оборудования в помещениях |               |      |       |       |                     |      |
| Имя                                                    | Кол.          | Лист | Итого | Подп. | Дата                |      |
| ИП                                                     | Автоматизация | Ж    | РП    |       |                     |      |
| Разработчик                                            | Холмичев      | Б    | С     |       |                     |      |
| Исполнитель                                            | Иванов        | Б    | С     |       |                     |      |
| Уч. в. в. в. в.                                        |               |      |       |       | Стр.                | Лист |
| План монтажа 1-го этажа                                |               |      |       |       | РП                  | 5    |
| Формат А0 В1 х 1189                                    |               |      |       |       | ООО "HANKOR PROEKT" |      |

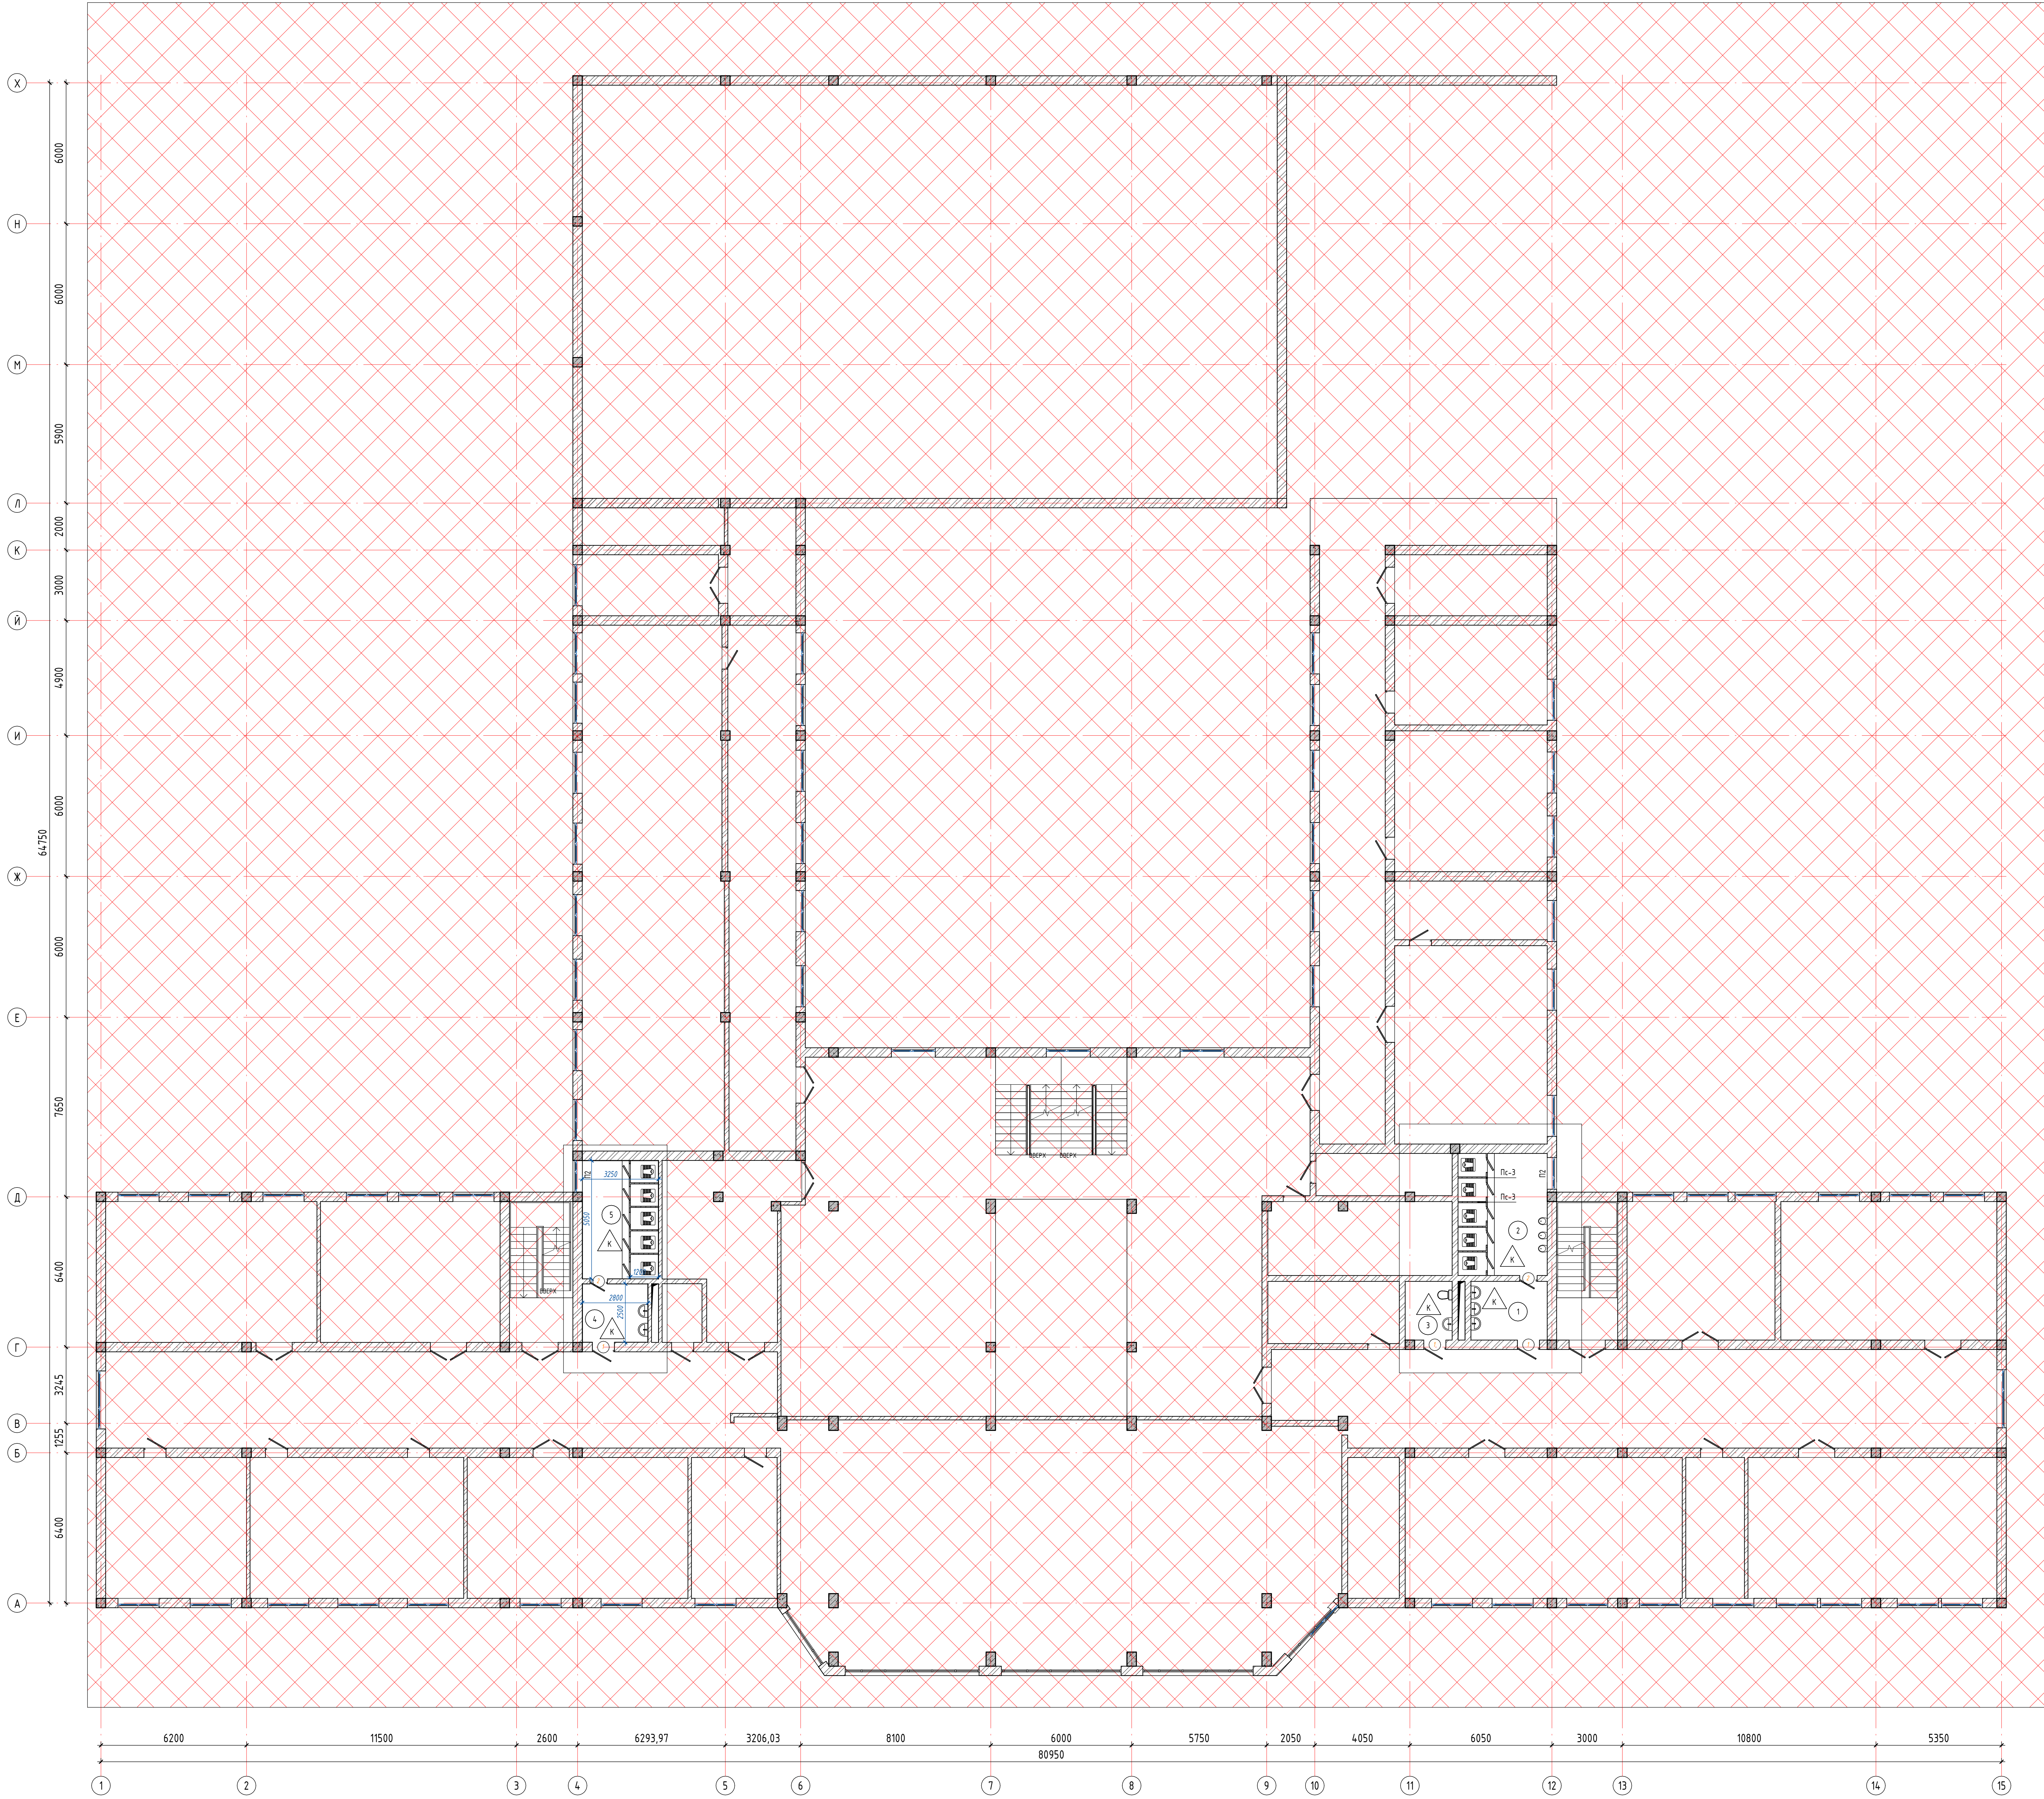

| Экспликация помещений |              |             |                  |
|-----------------------|--------------|-------------|------------------|
| Номер помещения       | Наименование | Площадь, м² | Кол-во помещений |
| 1                     | О/У (И)      | 8,01        |                  |
| 2                     | О/У (И)      | 19,58       |                  |
| 3                     | О/У (И)      | 4,91        |                  |
| 4                     | О/У (И)      | 6,89        |                  |
| 5                     | О/У (И)      | 16,25       |                  |

- Марка двери
- Марка помещения (номер)
- △ Марка пола (помещение)

|  |  |  |  |  |  |                                                             |  |  |
|--|--|--|--|--|--|-------------------------------------------------------------|--|--|
|  |  |  |  |  |  | АС                                                          |  |  |
|  |  |  |  |  |  | Технический проект на монтаж оборудования в здании академии |  |  |
|  |  |  |  |  |  | Технический проект на монтаж оборудования в здании академии |  |  |
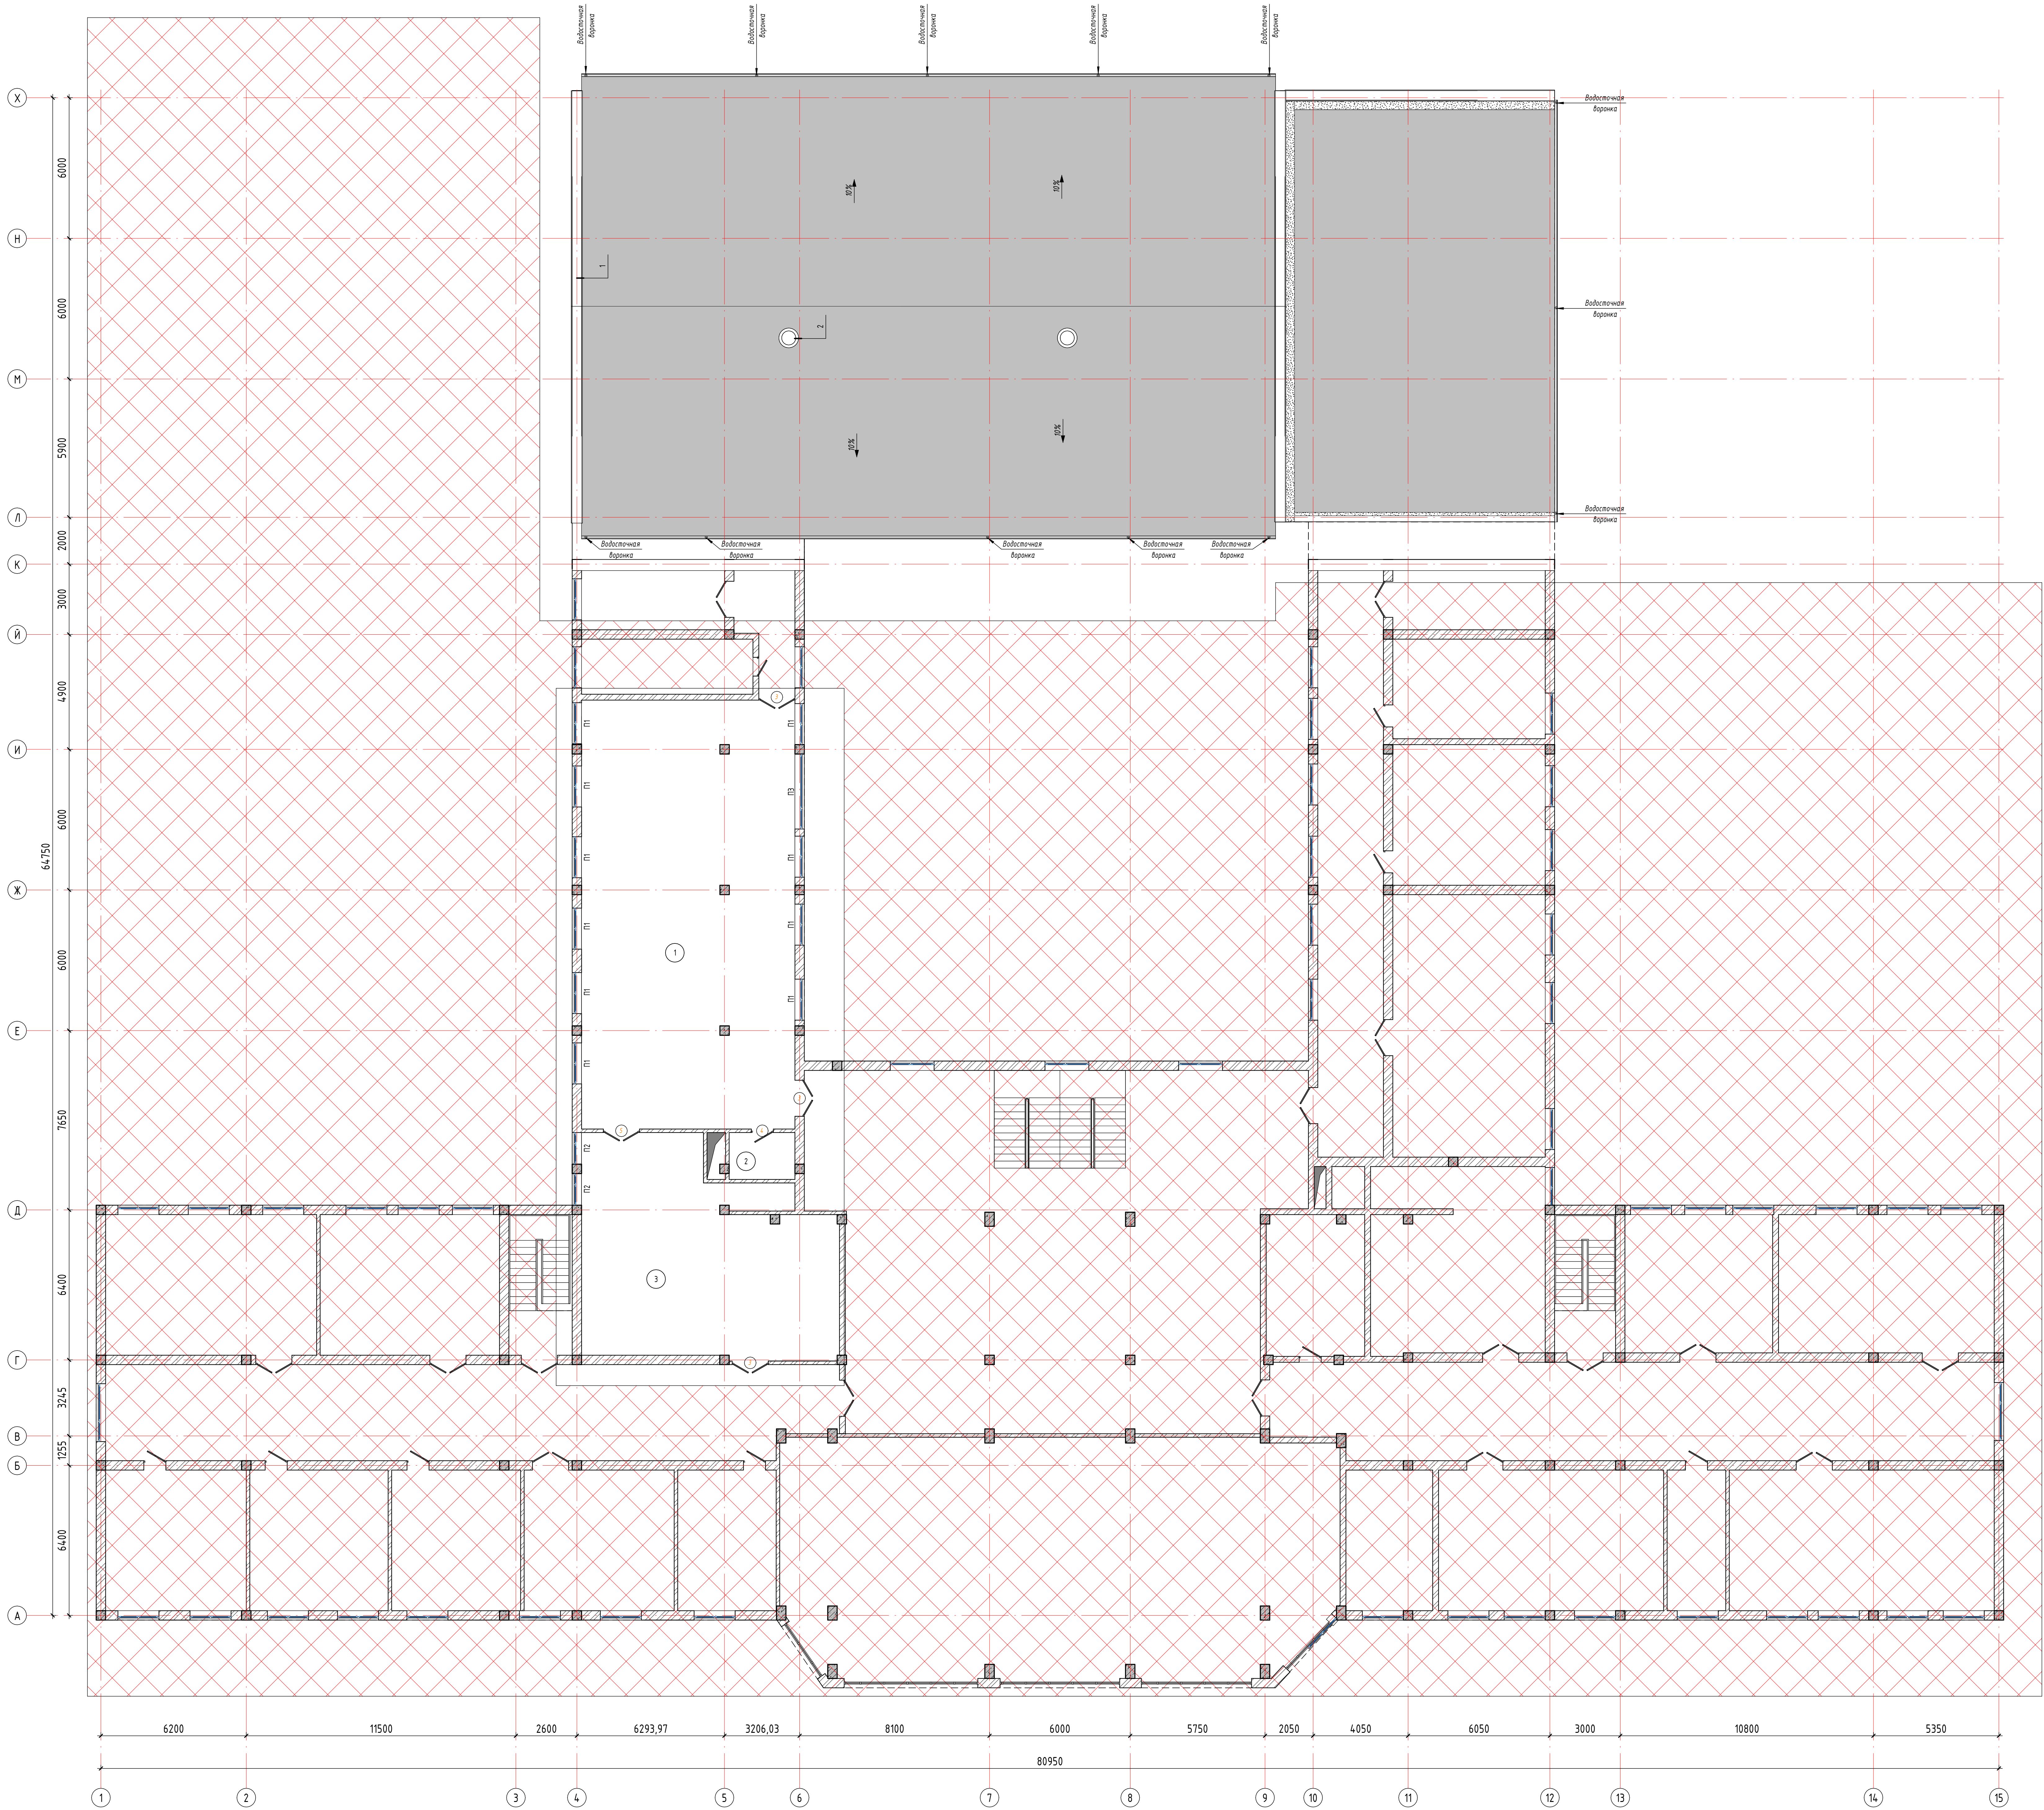

| Экспликация помещений |                      |             |             |
|-----------------------|----------------------|-------------|-------------|
| Номер помещения       | Наименование         | Площадь, м² | Кот. помещ. |
| 1                     | Библиотека           | 165,45      |             |
| 2                     | Кабинет библиотекаря | 5,32        |             |
| 3                     | Информационный       | 89,35       |             |

- Марка двери
- Марка помещения (номер)
- △ Марка пола (помещения)

Примечания:  
1. Данный лист смотреть совместно с листом "Ведомость материалов кровли" АР-17.

| АС                      |             |             |             |             |             |
|-------------------------|-------------|-------------|-------------|-------------|-------------|
| Титульный лист проекта  |             |             |             |             |             |
| Имя                     | Фамилия     | Имя         | Фамилия     | Имя         | Фамилия     |
| ИП                      | ИП          | ИП          | ИП          | ИП          | ИП          |
| Разработчик             | Исполнитель | Исполнитель | Исполнитель | Исполнитель | Исполнитель |
| Число листов            |             |             |             | Страниц     | Лист        |
| План монтажа 3-го этажа |             |             |             | РП          | 7           |
| ООО "НАПОК ПРОЕКТ"      |             |             |             | Листов      |             |

Ведомость отделки помещений 1-го этажа

| Наименование<br>или<br>номер помещения | Вид отделки элементов интерьеров                                         |                            |   |                            |        | Примечание |
|----------------------------------------|--------------------------------------------------------------------------|----------------------------|---|----------------------------|--------|------------|
|                                        | Потолок                                                                  | Площадь,<br>м <sup>2</sup> | Стены или перегородки                                                                                               | Площадь,<br>м <sup>2</sup> | Высота |            |
| 1,2,3,4                                | Подвесной потолок из<br>пластиковых панелей по<br>металлическому каркасу | 42,62                      | Облицовка глазурованной<br>керамической плиткой<br>300х300х6 мм светлых тонов<br>на водостойком клеевом<br>растворе | 151,39                     |        |            |

Ведомость отделки помещений 2-го этажа

| Наименование<br>или<br>номер помещения | Вид отделки элементов интерьеров                                         |                            |   |                            |        | Примечание |
|----------------------------------------|--------------------------------------------------------------------------|----------------------------|---|----------------------------|--------|------------|
|                                        | Потолок                                                                  | Площадь,<br>м <sup>2</sup> | Стены или перегородки                                                                                               | Площадь,<br>м <sup>2</sup> | Высота |            |
| 1,2,3,4,5                              | Подвесной потолок из<br>пластиковых панелей по<br>металлическому каркасу | 56,32                      | Облицовка глазурованной<br>керамической плиткой<br>300х300х6 мм светлых тонов<br>на водостойком клеевом<br>растворе | 185,64                     |        |            |


Ведомость отделки помещений 3-го этажа

| Наименование<br>или<br>номер помещения | Вид отделки элементов интерьеров                                                           |                            |   |                            |        | Примечание |
|----------------------------------------|--------------------------------------------------------------------------------------------|----------------------------|---|----------------------------|--------|------------|
|                                        | Потолок                                                                                    | Площадь,<br>м <sup>2</sup> | Стены или перегородки   | Площадь,<br>м <sup>2</sup> | Высота |            |
| 1,2,3                                  | Шпаклевка сухой смесью.<br>Окраска водоэмульсионной<br>краской светлых тонов за 2<br>раза. | 261,98                     | Штукатурка поверхности,<br>шпаклевка сухой смесью с<br>последующей окраской<br>масляной краской светлого<br>тона в два слоя. | 194,70                     | 1600   |            |
|                                        |                                                                                            |                            | Шпаклевка сухой смесью,<br>Окраска масляной краской<br>светлого тона в 2 слоя                                                | 154,61                     | 1400   |            |


|              |              |              |
|--------------|--------------|--------------|
| Инв. № подл. | Подп. и дата | Взам. инв. № |
|              |              |              |

|            |         |               |        |                                                                                       |      |                                                                                         |                     |      |        |
|------------|---------|---------------|--------|---------------------------------------------------------------------------------------|------|-----------------------------------------------------------------------------------------|---------------------|------|--------|
|            |         |               |        |                                                                                       |      | АС                                                                                      |                     |      |        |
|            |         |               |        |                                                                                       |      | Тошкент тўқимачилик ва энгил саноат институти қошидаги академик лицейини жорий тамирлаш |                     |      |        |
| Изм.       | Кол.уч. | Лист          | № док. | Подп.                                                                                 | Дата | Укув биноси.                                                                            | Стадия              | Лист | Листов |
| ГИП        |         | Абдуллаев Х.  |        |  |      |                                                                                         | РП                  | 8    |        |
| ГАП        |         | Холмўминов Ю. |        |  |      |                                                                                         |                     |      |        |
| Разработал |         | Нурматов Б.   |        |  |      |                                                                                         |                     |      |        |
|            |         |               |        |                                                                                       |      | Ведомость внутренней отделки помещений                                                  | ООО "HAMKOR PROEKT" |      |        |
|            |         |               |        |                                                                                       |      |                                                                                         |                     |      |        |
|            |         |               |        |                                                                                       |      |                                                                                         |                     |      |        |


Схемы перегородок Пс –1

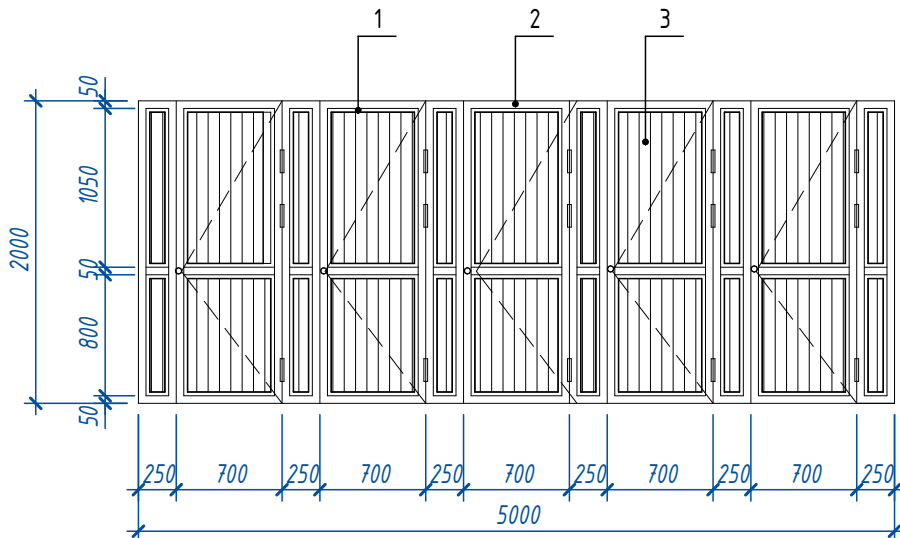


Схемы перегородок Пс –2

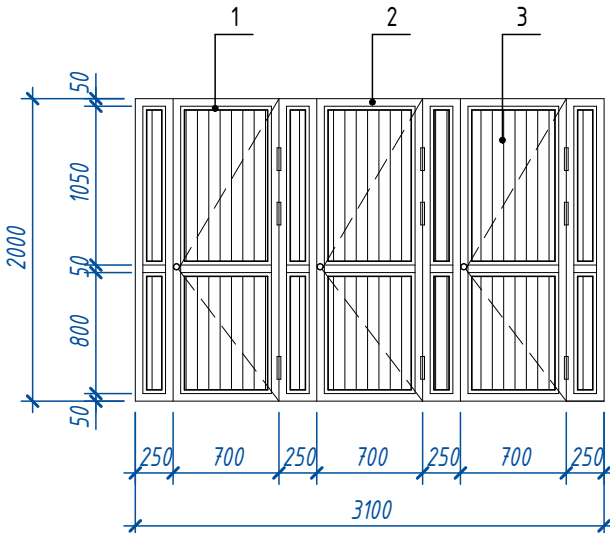

Схемы перегородок Пс –3

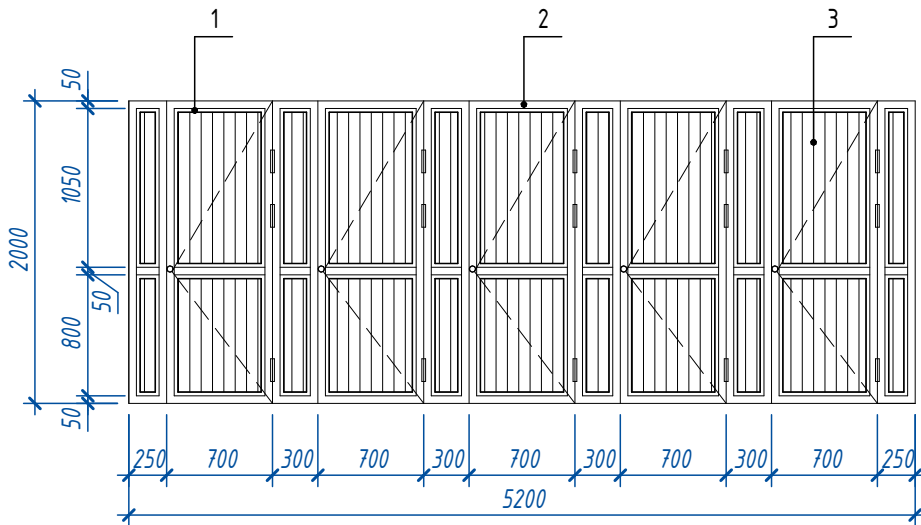

Схемы перегородок Пс –4

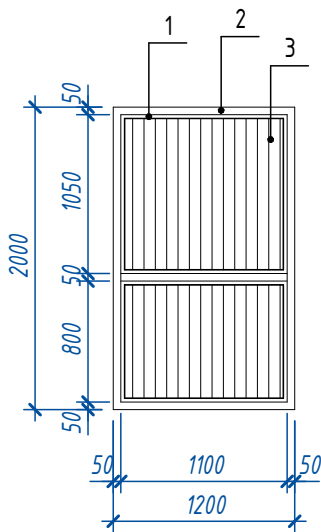

| Марка, поз.        | Обозначение | Наименование      | Кол. | Масса, ед.кг. | Примечание |
|--------------------|-------------|-------------------|------|---------------|------------|
| ПС -1 (общ .1 шт ) |             |                   |      |               |            |
| 1                  |             | 25х50мм           | 53,1 | -             | п.м.       |
| 2                  |             | 50х50мм           | 55,7 | -             | п.м.       |
| 3                  |             | Пластиковая рейка | 5,82 | -             | м²         |
| ПС-4 (общ. 4 шт)   |             |                   |      |               |            |
| 1                  |             | 25х50мм           | 8,1  | -             | п.м.       |
| 2                  |             | 50х50мм           | 7,3  | -             | п.м.       |
| 3                  |             | Пластиковая рейка | 1,84 | -             | м²         |


| Марка, поз.         | Обозначение | Наименование      | Кол. | Масса, ед.кг. | Примечания     |
|---------------------|-------------|-------------------|------|---------------|----------------|
| ПС -2 (общ . 1 шт ) |             |                   |      |               |                |
| 1                   |             | 25х50мм           | 33,5 | -             | п.м.           |
| 2                   |             | 50х50мм           | 35,2 | -             | п.м.           |
| 3                   |             | Пластиковая рейка | 3,6  | -             | м <sup>2</sup> |
| ПС-4 (общ. 2 шт)    |             |                   |      |               |                |
| 1                   |             | 25х50мм           | 8,1  | -             | п.м.           |
| 2                   |             | 50х50мм           | 7,3  | -             | п.м.           |
| 3                   |             | Пластиковая рейка | 1,84 | -             | м <sup>2</sup> |

| Марка, поз.         | Обозначение | Наименование      | Кол. | Масса, ед.кг. | Примечание     |
|---------------------|-------------|-------------------|------|---------------|----------------|
| ПС -3 (общ . 2 шт ) |             |                   |      |               |                |
| 1                   |             | 25х50мм           | 53,1 | -             | п.м.           |
| 2                   |             | 50х50мм           | 56,3 | -             | п.м.           |
| 3                   |             | Пластиковая рейка | 6,25 | -             | м <sup>2</sup> |
| ПС-4 (общ. 4 шт)    |             |                   |      |               |                |
| 1                   |             | 25х50мм           | 8,1  | -             | п.м.           |
| 2                   |             | 50х50мм           | 7,3  | -             | п.м.           |
| 3                   |             | Пластиковая рейка | 1,84 | -             | м <sup>2</sup> |

Примечания по монтажу  
Монтаж перегородок выполнять строго в соответствии с настоящими рабочими чертежами и требованиями действующих строительных норм Республики Узбекистан.  
Алюминиевые профили крепить к строительным конструкциям анкерными крепежными элементами с шагом не более 600 мм.  
Все соединения алюминиевых профилей выполнять с использованием штатных соединительных элементов и самонарезающих винтов, предусмотренных системой профилей.  
Пластиковые рейки устанавливать после окончательного монтажа и выверки каркаса перегородок.  
Перед монтажом проверить геометрические размеры проемов и соответствие проектным размерам. При обнаружении отклонений работы выполнять только после согласования с проектной организацией.  
Все элементы перегородок должны быть установлены по уровню и отвесу. Допустимые отклонения принимать согласно требованиям действующих нормативных документов.  
После завершения монтажа удалить защитную пленку, очистить поверхности профилей и пластиковых элементов от загрязнений и строительного мусора.  
Поврежденные при транспортировке или монтаже элементы к установке не допускаются и подлежат замене

|            |         |      |              |       |      |  |  |                                                                                         |                     |      |        |
|------------|---------|------|--------------|-------|------|--|--|-----------------------------------------------------------------------------------------|---------------------|------|--------|
|            |         |      |              |       |      |  |  | АС                                                                                      |                     |      |        |
|            |         |      |              |       |      |  |  | Тошкент тўқимачилик ва енгил саноат институти қошидаги академик лицейини жорий тамирлаш |                     |      |        |
| Изм.       | Кол.уч. | Лист | №док.        | Подп. | Дата |  |  | Укув биноси.                                                                            | Стадия              | Лист | Листов |
| ГАП        |         |      | Абдуллаев Х. |       |      |  |  |                                                                                         | РП                  | 9    |        |
| Разработал |         |      | Холмўминов.Н |       |      |  |  |                                                                                         |                     |      |        |
|            |         |      | Нурматов Б.  |       |      |  |  | Схемы перегородок Пс-1,Пс-2,Пс-3,Пс-4.                                                  | ООО "НАМКОР ПРОЕКТ" |      |        |
|            |         |      |              |       |      |  |  |                                                                                         |                     |      |        |


План полов 1-го этажа. (1:100)

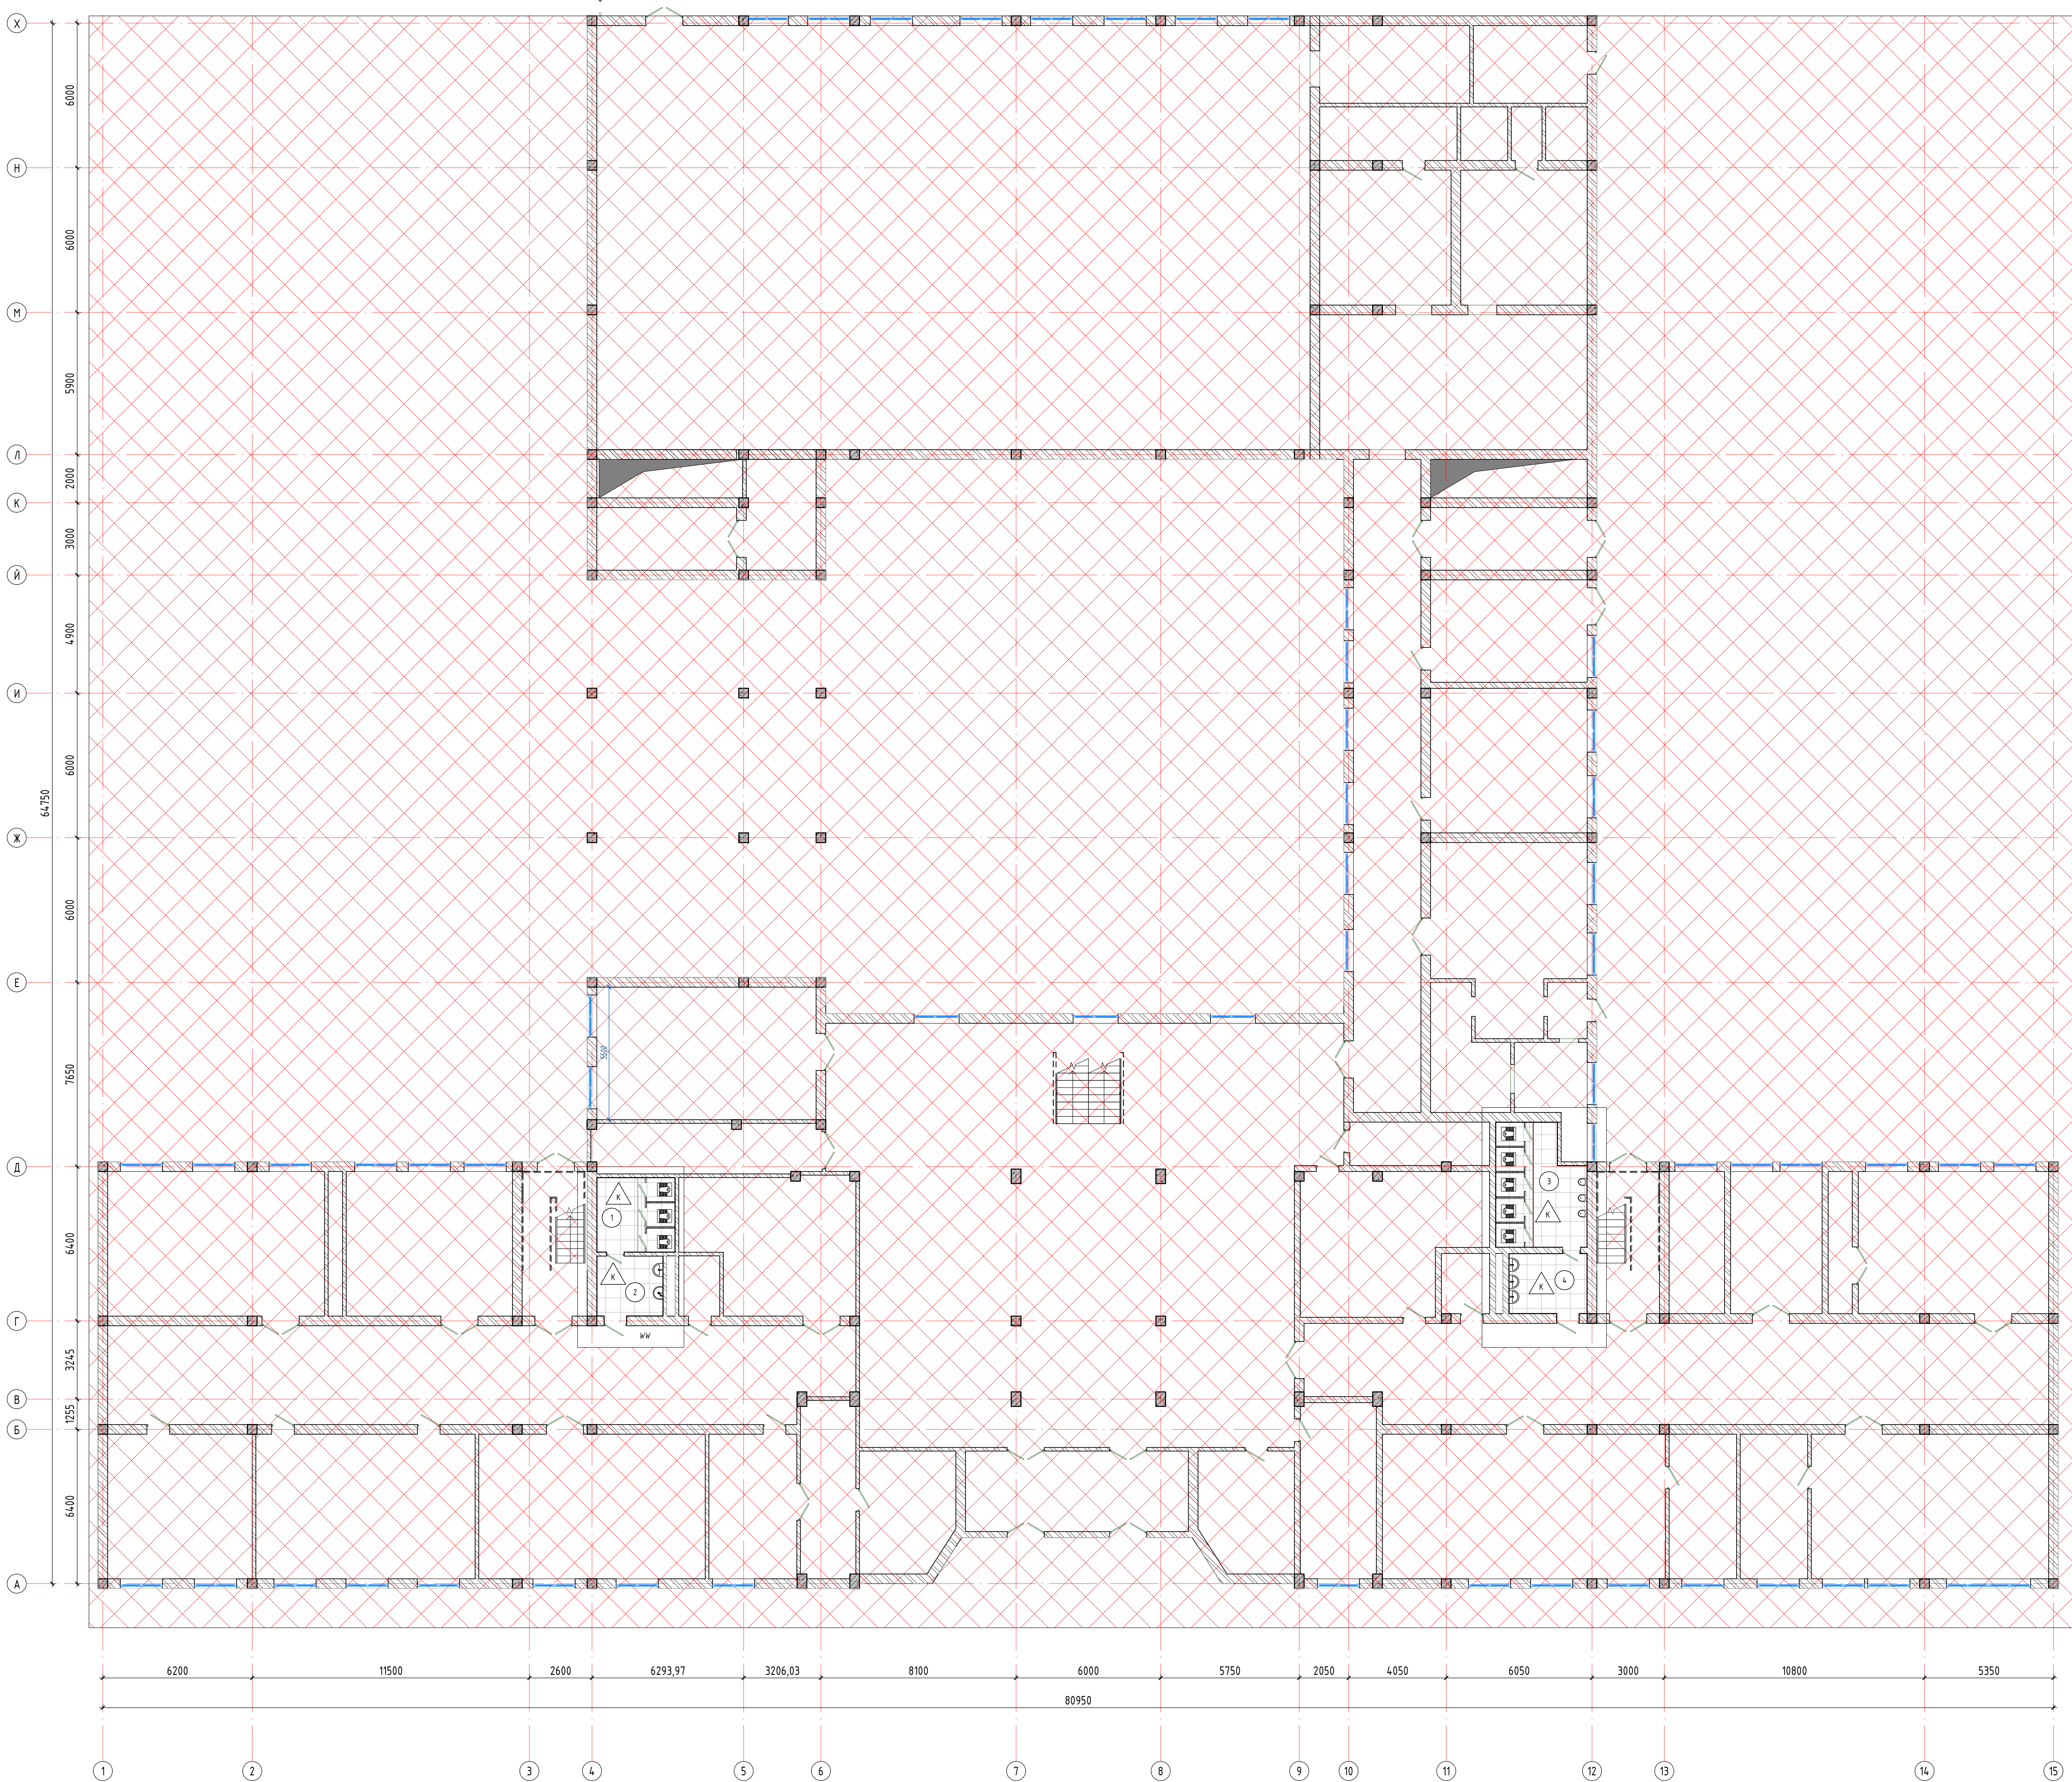


| Экспликация помещений |              |             |                 |
|-----------------------|--------------|-------------|-----------------|
| Номер помеще-ния      | Наименование | Площадь, м² | Кот. помеще-ний |
| 1                     | С/У (Ж)      | 9,90        |                 |
| 2                     | С/У (Ж)      | 6,80        |                 |
| 3                     | С/У (Ж)      | 17,40       |                 |
| 4                     | С/У (Ж)      | 8,00        |                 |

Лист № 10 из 10  
Всего листов 10

|                        |        |      |       |       |      |         |      |        |
|------------------------|--------|------|-------|-------|------|---------|------|--------|
|                        |        |      |       |       |      | АС      |      |        |
| Титульный лист проекта |        |      |       |       |      |         |      |        |
| Изм.                   | Кол-во | Лист | Итого | Подп. | Дата |         |      |        |
| ИП                     |        |      | Итого | ИП    |      |         |      |        |
| Разработчик            |        |      | Итого | ИП    |      |         |      |        |
| Число листов           |        |      |       |       |      | Страниц | Лист | Листов |
| План полов 1-го этажа  |        |      |       |       |      | РП      | 10   |        |
| ООО "HANKOR PROEKT"    |        |      |       |       |      |         |      |        |

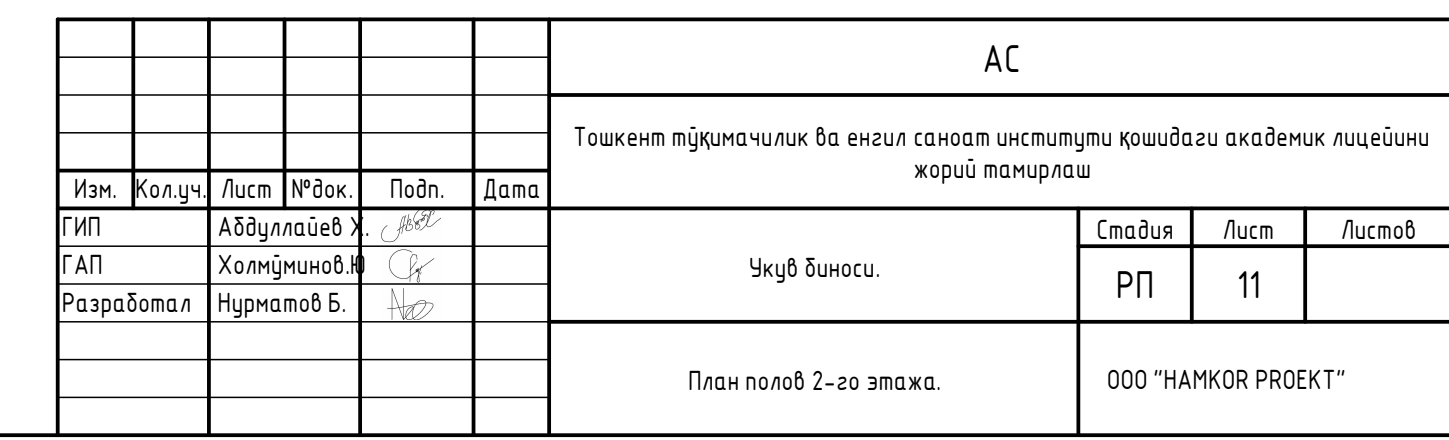





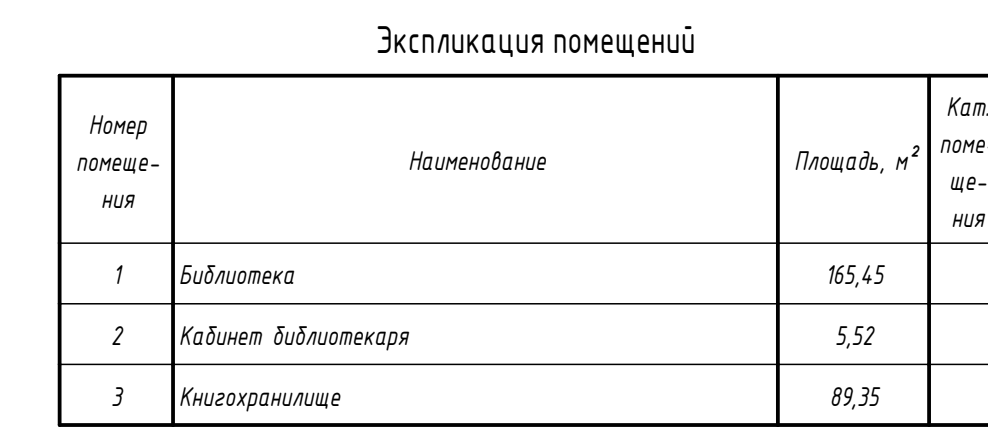


|           |            |
|-----------|------------|
| Формат А0 | 841 x 1189 |
|-----------|------------|

Спецификация элементов заполнения дверных и оконных проемов

| Марка | Размер блока<br>bхh, мм | Характеристика                 | Количество, шт |        |        |       | Площадь, м <sup>2</sup> |       | Примечание |
|-------|-------------------------|--------------------------------|----------------|--------|--------|-------|-------------------------|-------|------------|
|       |                         |                                | 1-этаж         | 2-этаж | 3-этаж | Всего | На 1 шт.                | Всего |            |
| 1     | 900х2300(h)             | Дверь из МДФ                   | 2              | 3      | 0      | 5     | 2,07                    | 10,35 |            |
| 2     | 700х2100(h)             | Дверь алюминиевая, остекленная | 2              | 2      | 0      | 4     | 1,47                    | 5,88  |            |
| 3     | 1500х2300(h)            | Дверь из МДФ                   | 0              | 0      | 3      | 3     | 3,45                    | 10,35 |            |
| 4     | 900х2100(h)             | Дверь из МДФ                   | 0              | 0      | 1      | 1     | 1,89                    | 1,89  |            |
| 5     | 1500х2100(h)            | Дверь из МДФ                   | 0              | 0      | 1      | 1     | 3,15                    | 3,15  |            |


| Спецификация подоконных досок |             |                              |                      |   |    |      |               |            | Под.Длина | Под.Ширина | Площадь |
|-------------------------------|-------------|------------------------------|----------------------|---|----|------|---------------|------------|-----------|------------|---------|
| Марка                         | Обозначение | Наименование                 | Количество по этажам |   |    | Кол. | Масса ед., кг | Примечание |           |            |         |
|                               |             |                              | 1                    | 2 | 3  |      |               |            |           |            |         |
| П1                            | ПД-250      | Подоконник пластиковый (ПВХ) | 0                    | 0 | 10 | 10   |               |            | 1790      | 250        | 4,48    |
| П2                            | ПД-250      | Подоконник пластиковый (ПВХ) | 0                    | 0 | 1  | 1    |               |            | 1390      | 250        | 0,35    |
| П3                            | ПД-250      | Подоконник пластиковый (ПВХ) | 0                    | 0 | 1  | 1    |               |            | 3240      | 250        | 0,81    |
| П4                            | ПД-250      | Подоконник пластиковый (ПВХ) | 0                    | 2 | 1  | 3    |               |            | 1390      | 250        | 1,04    |
|                               |             |                              | 0                    | 2 | 13 | 15   |               |            |           |            | 6,68    |

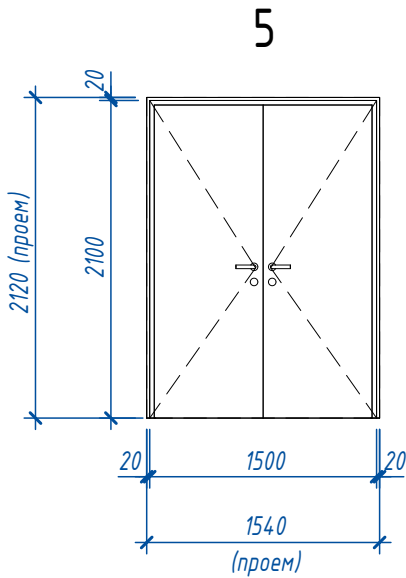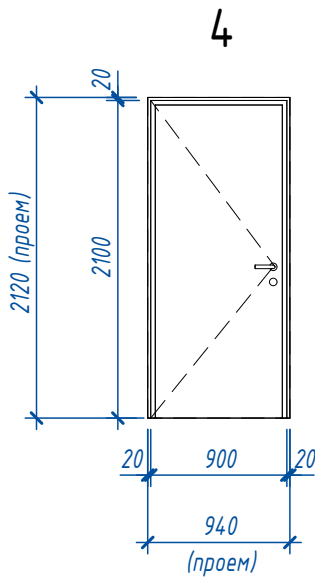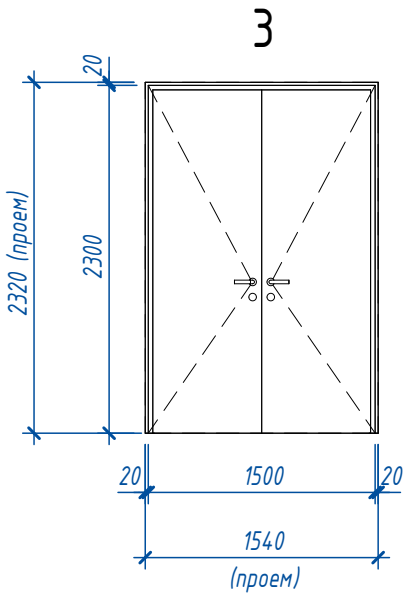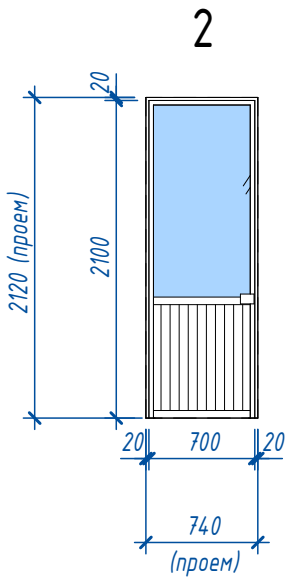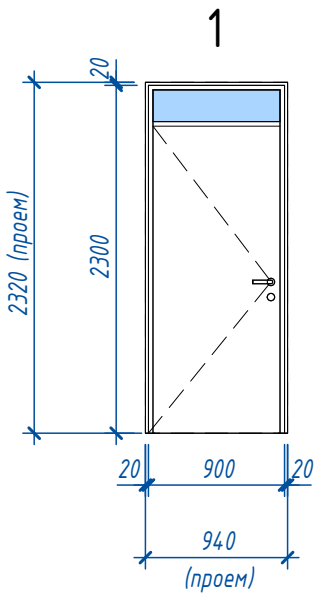



|              |              |              |
|--------------|--------------|--------------|
| Инв. № подл. | Подп. и дата | Взам. инв. № |
|              |              |              |

|            |         |               |        |                                                                                       |      |                                                                                         |  |  |  |                     |      |        |
|------------|---------|---------------|--------|---------------------------------------------------------------------------------------|------|-----------------------------------------------------------------------------------------|--|--|--|---------------------|------|--------|
|            |         |               |        |                                                                                       |      | АС                                                                                      |  |  |  |                     |      |        |
|            |         |               |        |                                                                                       |      | Тошкент тўқимачилик ва енгил саноат институти қошидаги академик лицейини жорий тамирлаш |  |  |  |                     |      |        |
| Изм.       | Кол.уч. | Лист          | № док. | Подп.                                                                                 | Дата | Укув биноти.                                                                            |  |  |  | Стадия              | Лист | Листов |
| ГИП        |         | Абдуллаев Х.  |        |  |      |                                                                                         |  |  |  | РП                  | 13   |        |
| ГАП        |         | Холмўминов Ю. |        |  |      |                                                                                         |  |  |  |                     |      |        |
| Разработал |         | Нурматов Б.   |        |  |      |                                                                                         |  |  |  |                     |      |        |
|            |         |               |        |                                                                                       |      | Спецификация элементов заполнения проемов.                                              |  |  |  | ООО "HAMKOR PROEKT" |      |        |
|            |         |               |        |                                                                                       |      |                                                                                         |  |  |  |                     |      |        |
|            |         |               |        |                                                                                       |      |                                                                                         |  |  |  |                     |      |        |


|             |  |  |              |              |              |
|-------------|--|--|--------------|--------------|--------------|
| Согласовано |  |  | Взам. инв. № | Подп. и дата | Инв. № подл. |
|             |  |  |              |              |              |
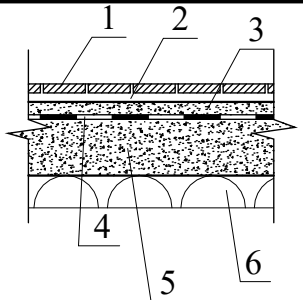
| Экспликация полов 1-го этажа |          |                                                                                   |   |             |            |
|------------------------------|----------|-----------------------------------------------------------------------------------|---|-------------|------------|
| Имена помещений              | Тип пола | Схема пола или тип пола по серии                                                  | Данные элементов пола (наименование, толщина, основание и др.), мм   | Площадь, м² | Примечание |
|                              | К        |  | 1.Покрытие - керамическая плитка ГОСТ 6787 -89 - 10 мм<br>2.Заполнение швов - цементно - песчаный раствор М150<br>Прослойка - цементно-песчаный раствор М150 -15 мм<br>3.Стяжка - цементно - песчаный раствор М150 -20 мм<br>4.Гидроизоляция - 2 слоя гидроизола на битумной мастике.<br>5.Стяжка - цементно - песчаный раствор М 150 по уклону- 35 мм<br>6.Существующая основание | 42,59       |            |
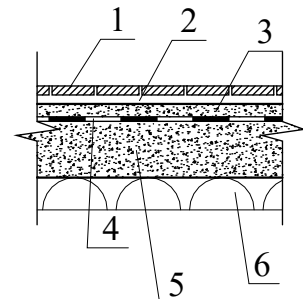
| Экспликация полов 2-го этажа |          |                                                                                    |   |             |            |
|------------------------------|----------|------------------------------------------------------------------------------------|---|-------------|------------|
| Имена помещений              | Тип пола | Схема пола или тип пола по серии                                                   | Данные элементов пола (наименование, толщина, основание и др.), мм   | Площадь, м² | Примечание |
|                              | К        |  | 1.Покрытие - керамическая плитка ГОСТ 6787 -89 - 10 мм<br>2.Заполнение швов - цементно - песчаный раствор М150<br>Прослойка - цементно-песчаный раствор М150 -15 мм<br>3.Стяжка - цементно - песчаный раствор М150 -20 мм<br>4.Гидроизоляция - 2 слоя гидроизола на битумной мастике.<br>5.Стяжка - цементно - песчаный раствор М 150 по уклону- 35 мм<br>6.Существующая основание | 72,25       |            |

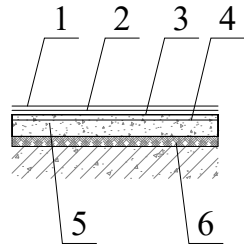
| Экспликация полов 3-го этажа |          |                                                                                     |   |             |            |
|------------------------------|----------|-------------------------------------------------------------------------------------|---|-------------|------------|
| Имена помещений              | Тип пола | Схема пола или тип пола по серии                                                    | Данные элементов пола (наименование, толщина, основание и др.), мм   | Площадь, м² | Примечание |
|                              | Р        |  | 1. Релин ГОСТ 16914-71<br>2. Прослойка из быстротвердеющей мастики на водостойких вяжущих<br>3. Выравнивающая стяжка на цем.-песчаном р-ре М150 -15мм<br>4. Теплозвукоизоляционный слой Изоком ППИ-М - 10мм<br>5. Стяжка из легкого раствора $\gamma=1100\text{кг/м}^3$ толщ. 50мм.<br>6. Существующая основание | 263,14      |            |

Примечание:  
1. Все керамические плитки полов матовые  
Плинтуса:  
- в помещениях с мраморной покрытием - из мраморная плиток - 71,8 мм  
- в помещениях с резиновым покрытием - из поливинилхлоридных - 110 мм  
2. Бетон для установки часогаенов - 7,2м³

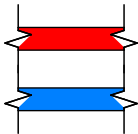

|            |         |              |        |                                                                                       |      |                                                                                         |                     |      |        |
|------------|---------|--------------|--------|---------------------------------------------------------------------------------------|------|-----------------------------------------------------------------------------------------|---------------------|------|--------|
|            |         |              |        |                                                                                       |      | АС                                                                                      |                     |      |        |
|            |         |              |        |                                                                                       |      | Тошкент тўқимачилик ва энгил саноат институти қошидаги академик лицейини жорий тамирлаш |                     |      |        |
| Изм.       | Кол.уч. | Лист         | № док. | Подп.                                                                                 | Дата | Укув биноси.                                                                            | Стадия              | Лист | Листов |
| ГИП        |         | Абдуллаев Х. |        |  |      |                                                                                         | РП                  | 14   |        |
| ГАП        |         | Холмўминов Ю |        |  |      |                                                                                         |                     |      |        |
| Разработал |         | Нурматов Б.  |        |  |      |                                                                                         |                     |      |        |
|            |         |              |        |                                                                                       |      | Экспликация полов 1-2-3-го этажа.                                                       | ООО "НАМКOR ПРОЕКТ" |      |        |
|            |         |              |        |                                                                                       |      |                                                                                         |                     |      |        |
|            |         |              |        |                                                                                       |      |                                                                                         |                     |      |        |

1

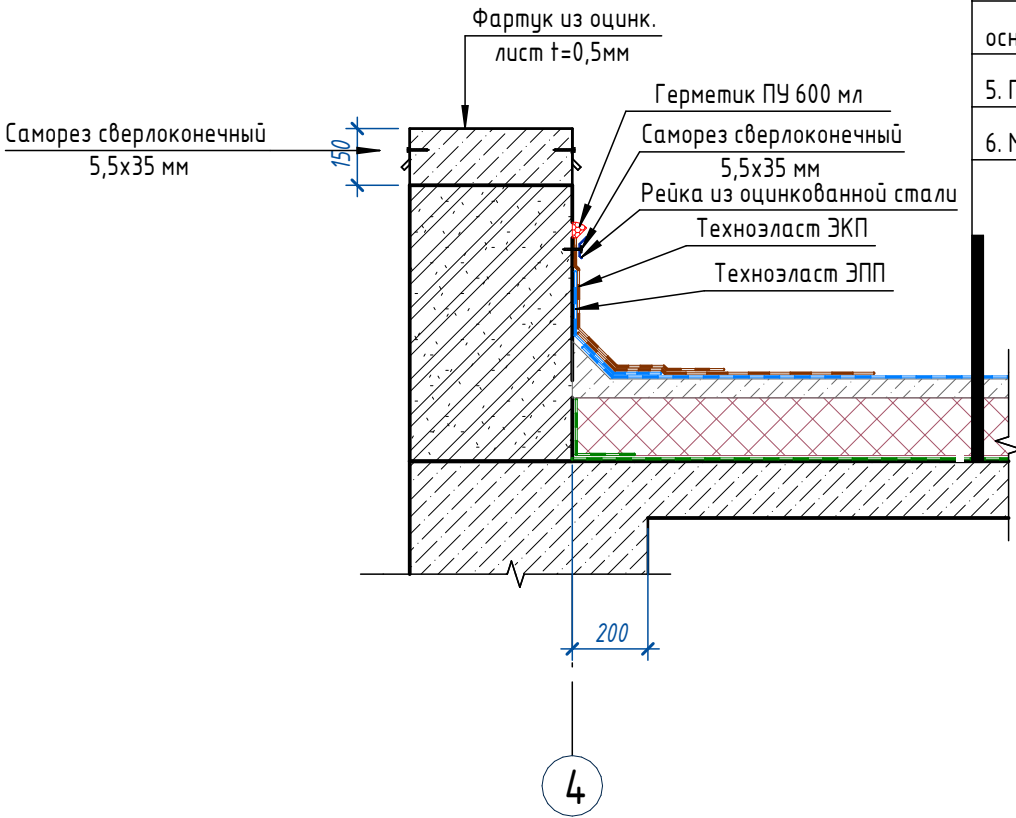


- 1. Один слой наплавляемого фальгоизола.
- 2. Гидроизоляция – 1 слой наплавляемого полизола (завести на стены парашета на 30 см).
- 3. Цементно-песчаная смесь – ЦПС. М150 (ГОСТ 28013-98) –50мм армированная сетка Ў4 АСК (АБК) шаг 150х150 мм. с устройством дефор. швов с шаг 6,0х6,0м (с заполнением д.ш. герметиком).
- 4. Утеплитель минераловатные плиты на базальтовой основе  $\gamma=140-160\text{кг/м}^3$  –150мм
- 5. Пароизоляция из полиэтиленовой пленки –200мкм
- 6. Монолитная ж/б плита покрытия –150мм

| Ведомость материалов кровли |   |                         |
|-----------------------------|---|-------------------------|
| Поз.                        | Наименование   | Площадь, м <sup>2</sup> |
| 1                           | Один слой наплавляемого фальгоизола.   | 789,13                  |
| 2                           | Гидроизоляция – 1 слой наплавляемого полизола (завести на стены парашета на 30 см).   | 794,49                  |
| 3                           | Цементно-песчаная смесь – ЦПС. М150 (ГОСТ 28013-98) – толщ. –50мм. Армированная сетка Ø4 АСК (АБК) шаг 150х150 мм. с устройством дефор. швов с шаг 6,0х6,0м (с заполнением д.ш. герметиком). | 789,13                  |
| 4                           | Утеплитель минераловатные плиты на базальтовой основе $\gamma=140-160\text{кг/м}^3$ , толщиной 150мм.                                                                                        | 789,13                  |
| 5                           | Пароизоляция из полиэтиленовой пленки – 200мкм.   | 789,13                  |

Спецификация элементов водосточной системы

| Поз. | Обозначение   | Наименование                                          | Кол. шт. | Масса ед., кг | Площадь              |
|------|---------------|-------------------------------------------------------|----------|---------------|----------------------|
|      | ГОСТ 14918-80 | Фартук из оцинк. лист t=0,5мм                         |          |               | 40,26 м <sup>2</sup> |
| 1    | ГОСТ 14918-80 | Рейка из оцинкованной стали, t=0,7мм, B=100мм t=0,7мм |          |               | 8,04 м <sup>2</sup>  |
| 2    |               | Техноласт ЭКП, B=800мм t=0,5мм                        |          |               | 64,32 м <sup>2</sup> |
| 3    |               | Техноласт ЭПП, B=550мм t=0,5мм                        |          |               | 44,11 м <sup>2</sup> |
| 1    | ГОСТ 14918-80 | Водосточная труба стальная Ø100мм                     | 23       |               | 215,5 п.м.           |
| 2    | ГОСТ 14918-80 | Воронка                                               | 23       |               |                      |
| 3    | ГОСТ 14918-80 | Желоб из оцинк. лист t=0,8мм                          |          |               | 225 п.м.             |

2

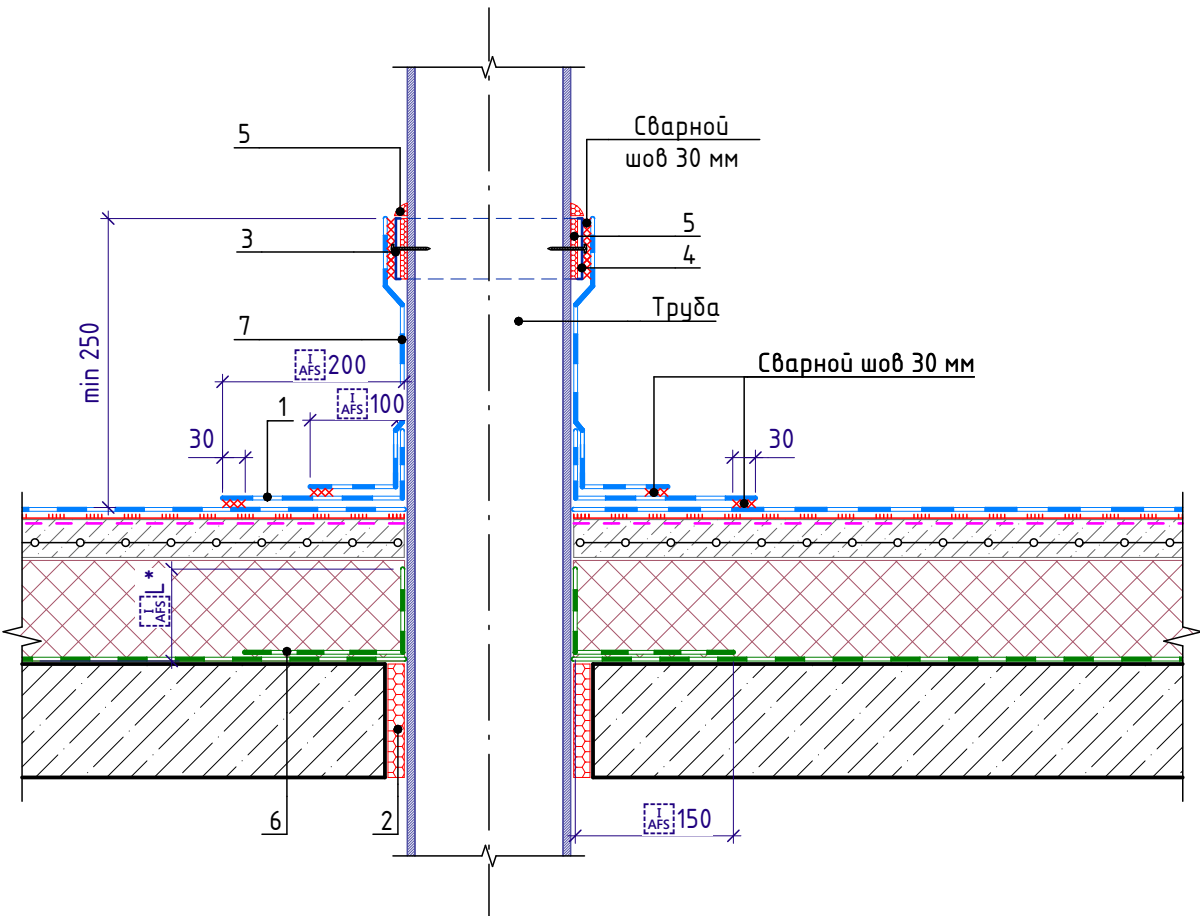

- 1. Полимерная мембрана
- 2. Пена монтажная
- 3. Саморез сверлоконечный (с прессшайбой) 4,2х25 мм
- 4. Металлическая полоса с ПВХ-покрытием
- 5. Герметик ПУ 600мл
- 6. ТЕХНОБАРЬЕР
- 7. Полимерная мембрана V-SR 1,5 мм

Примечания:  
1. L\* – высота заведения пароизоляции. Пароизоляция в местах примыкания теплоизоляционного слоя к стенам, стенкам фонарей, шахтам и оборудованию, проходящему через покрытие или чердачное перекрытие, должна быть поднята на высоту не менее толщины теплоизоляционного слоя и приклеена к вертикальной поверхности, а в местах деформационных швов заведена на металлический компенсатор с образованием складки.

Примечания:

1. Данный лист смотреть совместно с листом “План монтажа” АР-7.

| АС                                                                                      |               |      |        |                     |      |
|-----------------------------------------------------------------------------------------|---------------|------|--------|---------------------|------|
| Тошкент тўқимачилик ва энгил саноат институти қошидаги академик лицейини жорий тамирлаш |               |      |        |                     |      |
| Изм.                                                                                    | Кол.уч.       | Лист | № док. | Подп.               | Дата |
| ГИП                                                                                     | Абдуллаев Ж.  |      |        |                     |      |
| ГАП                                                                                     | Холмұминов Н. |      |        |                     |      |
| Разработал                                                                              | Нурматов Б.   |      |        |                     |      |
| Укув биноси.                                                                            |               |      |        | Стадия              | Лист |
|                                                                                         |               |      |        | РП                  | 15   |
| Ведомость материалов кровли                                                             |               |      |        | ООО “НАМКOR PROEKT” |      |