


*РЕСПУБЛИКА УЗБЕКИСТАН ХОРЕЗМСКАЯ ОБЛАСТЬ г. УРГЕНЧ
ООО «Монолит Лойиха Курилиш» .*

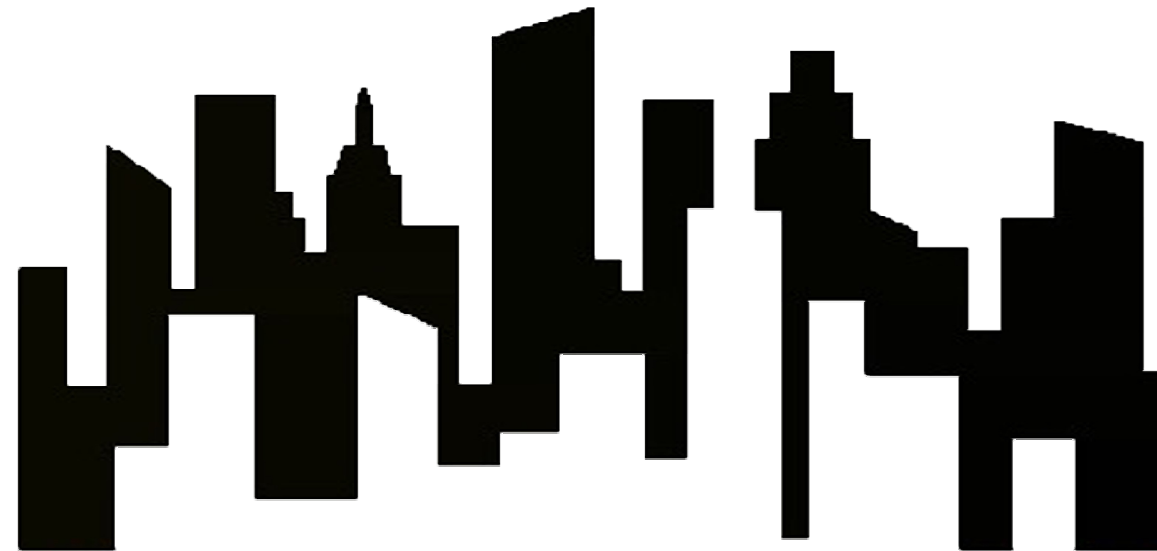

РАБОЧИЙ ПРОЕКТ.

*ЎЗБЕКИСТОН РЕСПУБЛИКАСИ СОГЛИКНИ САКЛАШ ВАЗИРЛИГИ
РЕСПУБЛИКА ШОШИЛИНЧ ТИББИЙ ЁРДАМ ИЛМИЙ МАРКАЗИ
ХОРАЗМ ФИЛИАЛИ БИНОСИ КУРИЛИШИ.*

АЛЬБОМ 1.

Архитектурно-строительные решения.

г. Ургенч - 2026 г.

РЕСПУБЛИКА УЗБЕКИСТАН ХОРЕЗМСКАЯ ОБЛАСТЬ г. УРГЕНЧ
ООО «Монолит Лойиха Курилиш» .

РАБОЧИЙ ПРОЕКТ.

ЎЗБЕКИСТОН РЕСПУБЛИКАСИ СОГЛИКНИ САКЛАШ ВАЗИРЛИГИ
РЕСПУБЛИКА ШОШИЛИНЧ ТИББИЙ ЁРДАМ ИЛМИЙ МАРКАЗИ
ХОРАЗМ ФИЛИАЛИ БИНОСИ КУРИЛИШИ.

АЛЬБОМ 1.

Архитектурно-строительные решения.

Директор:


Главный инженер проекта:




Султанмуротов. Б.

Султанмуротов. Б.

г. Ургенч - 2026 г.

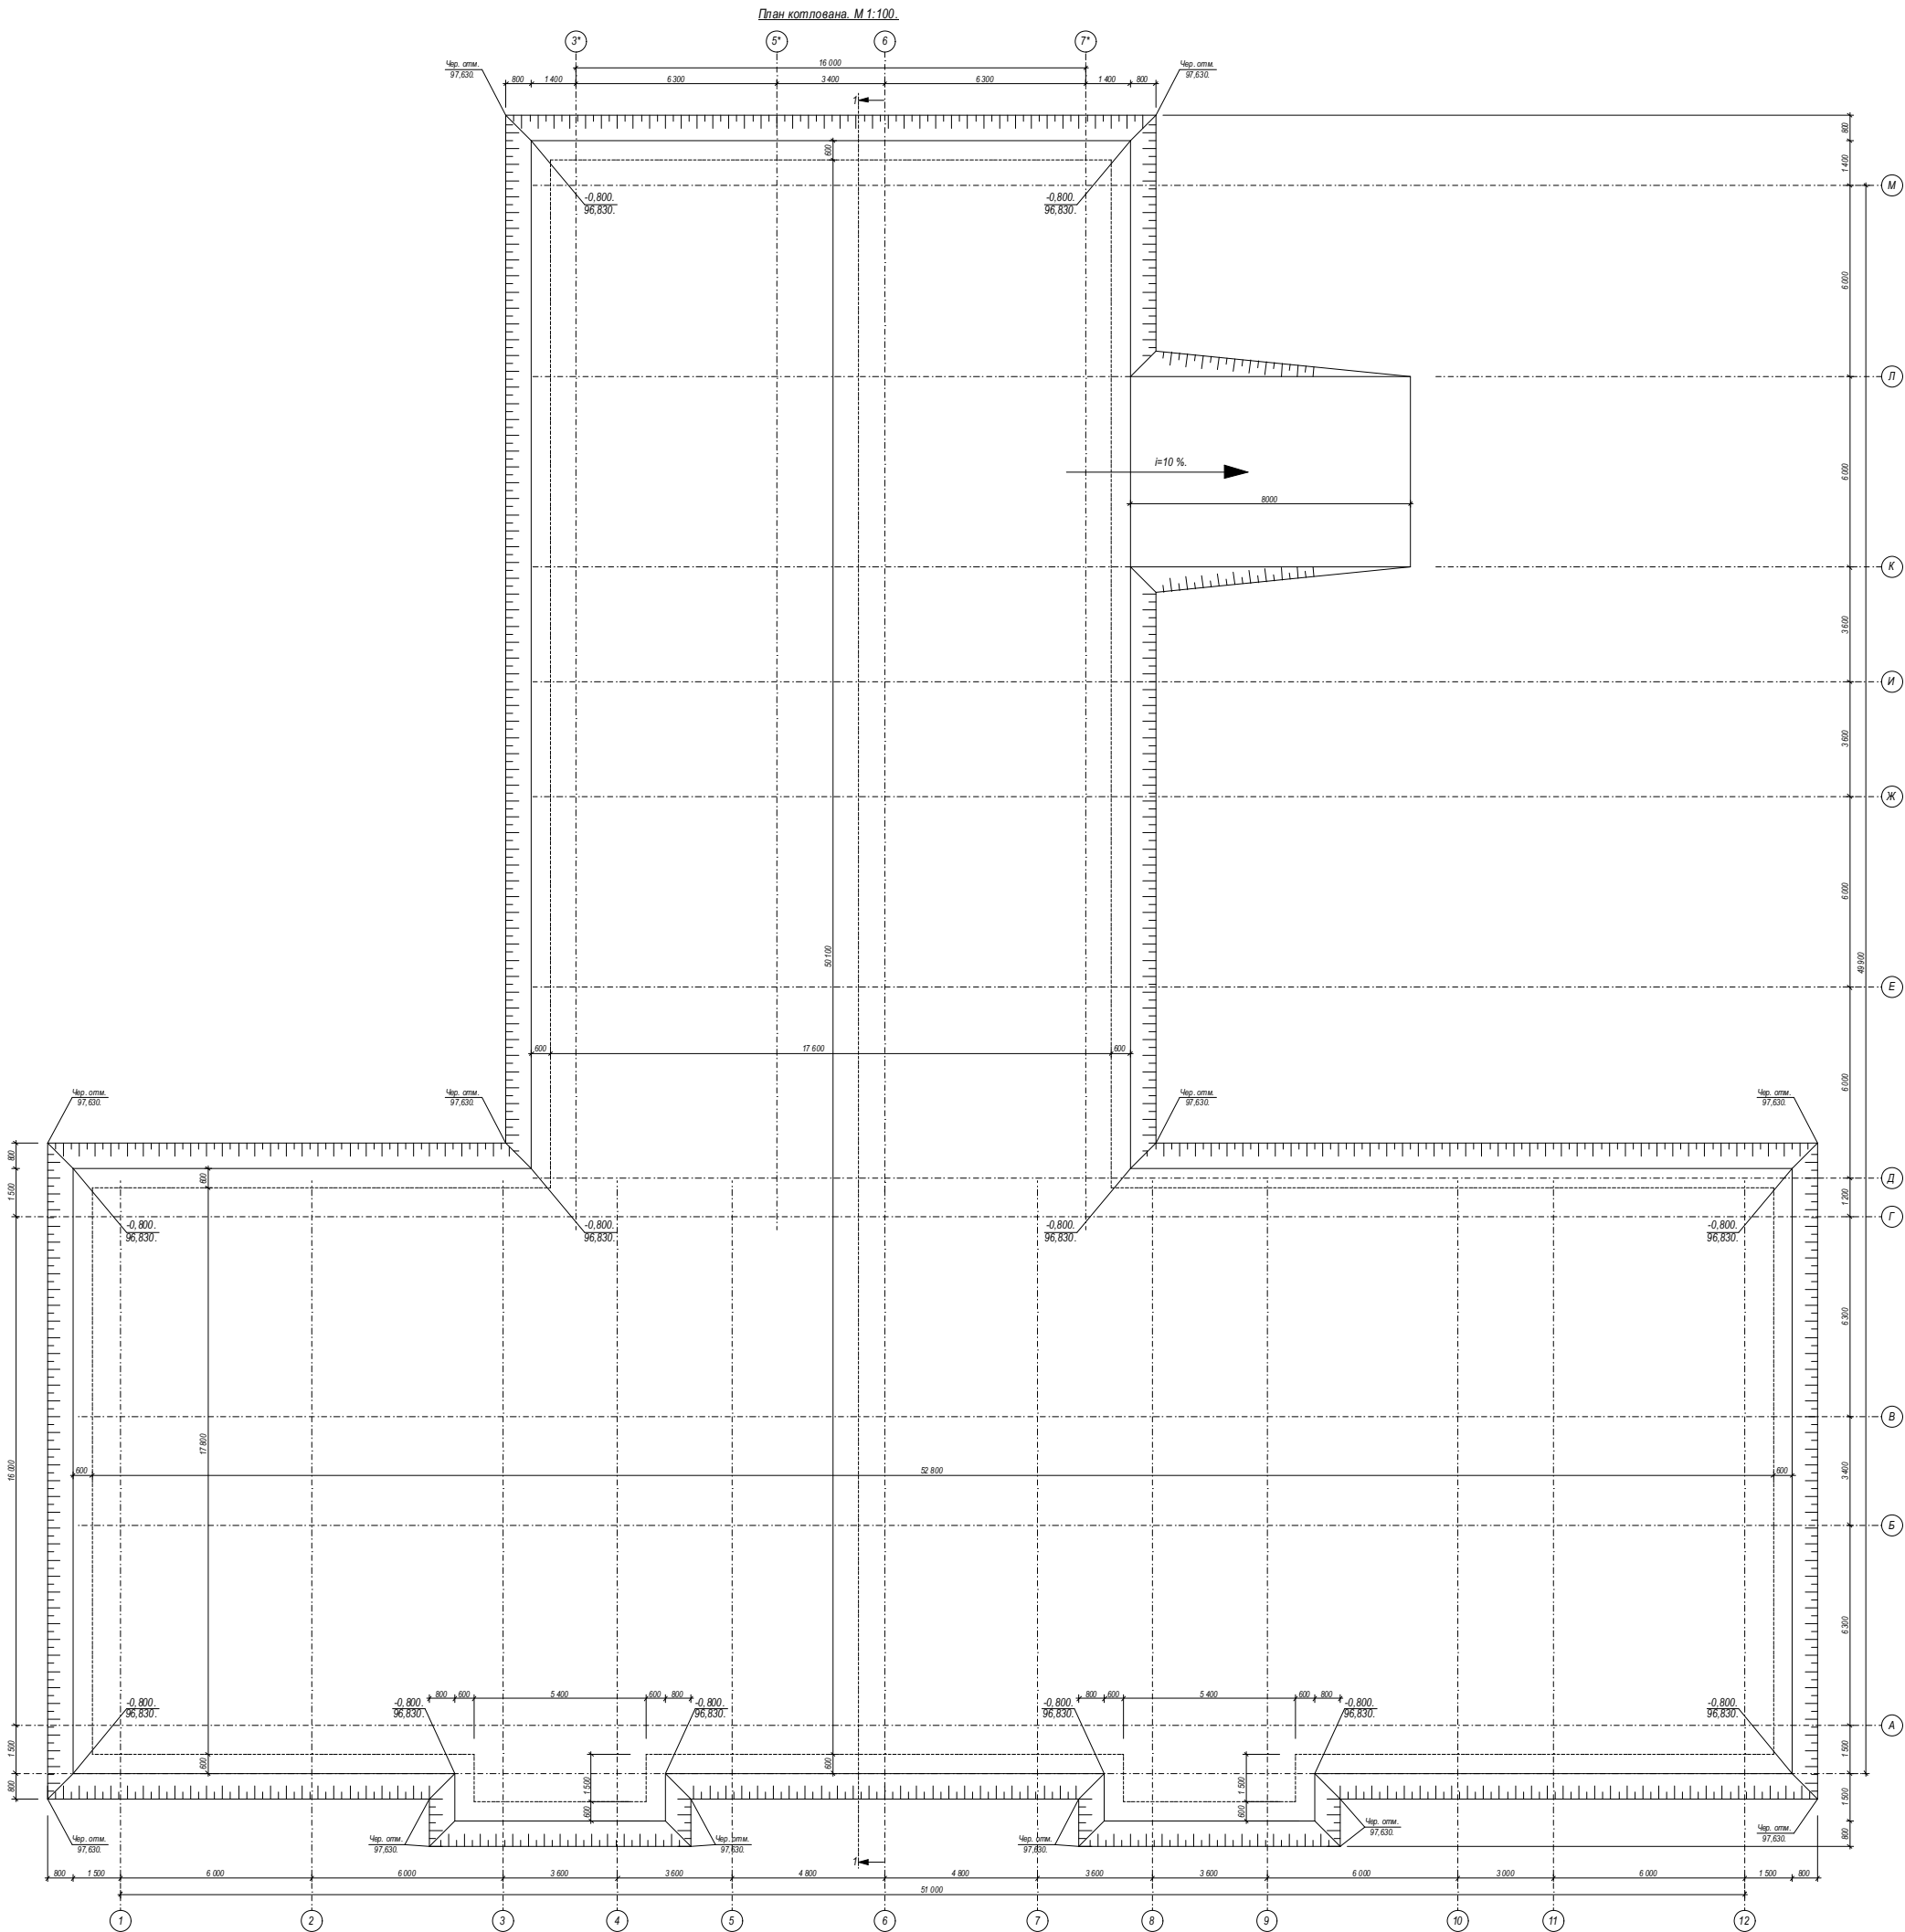

Разрез 1-1. М 1:100.

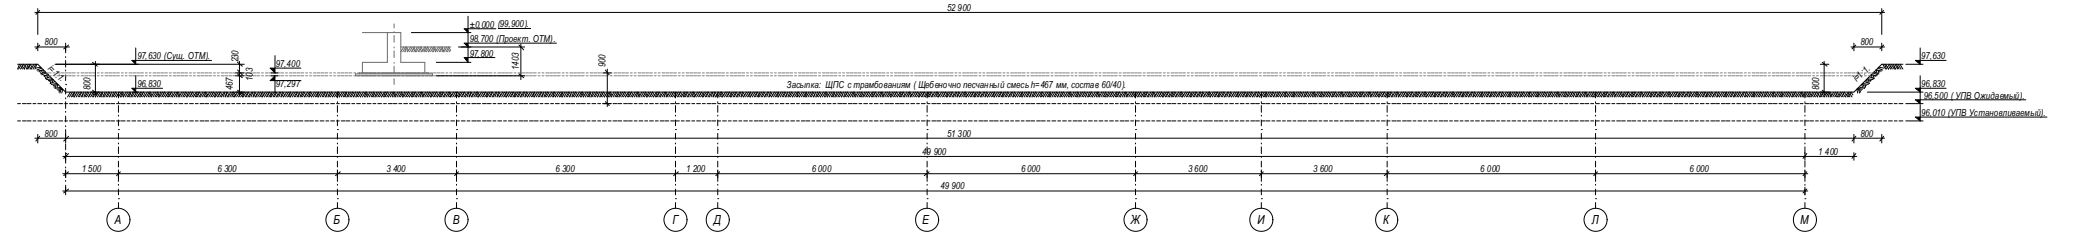


Пояснительная записка.

- Данный лист смотреть совместно с листами КЖ.
- Перед началом строительства площадь застройки (строй площадка) очищается от всяких мусоров.
- С полной разработкой и с легуркой насыток грунта на автосамосвалы с вывозом на 10 км.
- Засыпку и уплотнение котлована выполнять ШПС, сам последним уплотнением с тяжелыми трамбовками. Толщину каждого слоя принять не более 200 мм.
- ШПС - Щебеноно-песчаный смесь h=467 мм, состав 60% щебень, 40% песок.
- Грунт тщательно уплотняется на котловане.
- После разбивки вертикальной планировки выполняются работы щебеночное и песчаное подготовки. Гидроизоляция и устройства фундамента.
- Грунты в основании сушки, не просадочные со следующими характеристиками: Обычный вес $\gamma = 1,88 \text{ т/м}^3$; угол трения $\varphi = 25^\circ$; удельное сцепление $c = 1,32 \text{ кг/см}^2$.
- При разработке котлована выполнить недобор до проектной отметки (97,297) 150 мм для последующего уплотнения дна тяжелыми трамбовками до достижения плотности грунта $\gamma = 1,85 \text{ т/м}^3$ на проектной отметке (97,297).
- Откосы котлована 1:1.
- После производства работ произвести освидетельствование основания котлована инженером-геологом с составленным акта.

Объем работ.

- Объем разработки котлована: $V = 1392,0 \text{ м}^3$.
- Насыпной грунт (строй мусор): $V = 1392,0 \text{ м}^3$.
- Засыпка ШПС: $V = 1615,0 \text{ м}^3$ (щебень - 489,0 м³; песок - 326,0 м³).
- Уплотнение основания: $S = 1653,0 \text{ м}^2$.
- Обратная засыпка (позух фут-та): $V = 528,0 \text{ м}^3$.
- Засыпка подполь: $V = 2055,0 \text{ м}^3$.
- Нужный грунт: $V = 2683,0 \text{ м}^3$.

						Договор:		АС.
						ЎЗБЕККИСТОН РЕСПУБЛИКАСИ СОГЛИКНИ САКЛАШ ВАЗИРЛИГИ РЕСПУБЛИКА ШОШИЛИНЧ ТИББИЙ ЁРДАМ ИЛМИЙ МАРКАЗИ ХОРАЗМ ФИЛИАЛИ БИНОСИ КУРИЛИШИ.		
						ТЕЗ ТИББИЙ ЁРДАМ БИНОСИ		Стадия. Лист.
						РП. 1.		
						План котлована. Разрез 1-1. Пояснительная записка. Объем работ.		
						ООО. "Монолит лойиха курилиш".		

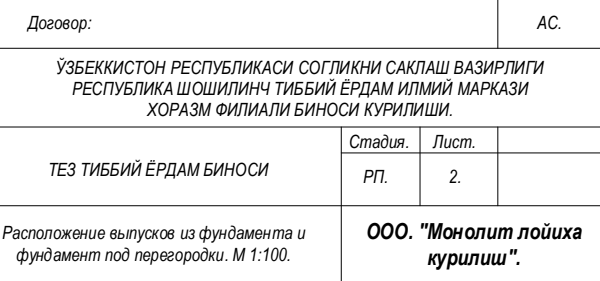

План фундамента. М 1:100 ± 0,000 = 99,900.


Таблица нагрузки на фундамент.

№ Сечения.	Норм. нар. N' (тп.).	Рез. нар. N' (тп.).
8-8+11-11.	122.0.	146.0.


Таблица нагрузки на фундамент.

№ Сечения.	Норм. нар. N' (тп.).	Рез. нар. N' (тп.).
1-1+7-7.	190.0.	230.0.


- Техническая записка.
- Фундаменты, монолитобетонные бетон марки БМ 200 класса В15.
 - Стены также монолитные бетон марки БМ 200 класса В15.
 - Для оснований стен сруба "ч" 1.5 м², угол прения γ=20°; удельное сцепление σ=2.0 тп/м² (без подвалов).
 - Массивный уровень грунтовой воды ожидается на отметке ±0.000.
 - Отметка ±0.000 соответствует абсолютной отметке.
 - Обозначения с.с.ч. - сульфатостойкий цемент.
 - ЩП - щитовая подставка h=70 мм.
 - Внутренние части боковых гидроизоляции вертикальных поверхностей: оштукатуренная гидроизоляция толщ. 3 мм.
 - По периметру наружных стен выполнить до гидроизоляции отметки устройство наружной теплоизоляции здания с толстой штукатуркой по утеплителю Пеноплекс ПС толщ. 50 мм.
 - Арматура класса А-III по ГОСТ 5781-82.
 - Фундаменты принять В15, W6 на с/с цементе.
 - Незакрепленную толщину защитного слоя бетона для ар-ры сеток принять не менее 25 мм.
 - Г.Г.И - горизонтальная гидроизоляция толщиной 30 мм из цементно-песчаным раствором 1:2 с гидрофобными добавками на отметке -0.100.
 - Защиту попер. фундаментов, углубления для котлована выполнить срубом с плоским уплотнением до доведения γ=1.60 тп/м². Толщину каждого слоя принять не более 200 мм. Указанные работы, выполнить до возведения конструкций выше отметки ±0.000.
 - Арматура класса А-III из стали марки 25Г2С.
 - Расчетный слой грунта, а также грунт с нарушенной структурой в основании фундаментов не допускается.
 - При укладке сетки рабочие поперечные стержни должны располагаться снаружи.
 - По периметру здания выполнить откоску B=1000 мм (с откоса сиву египетана).

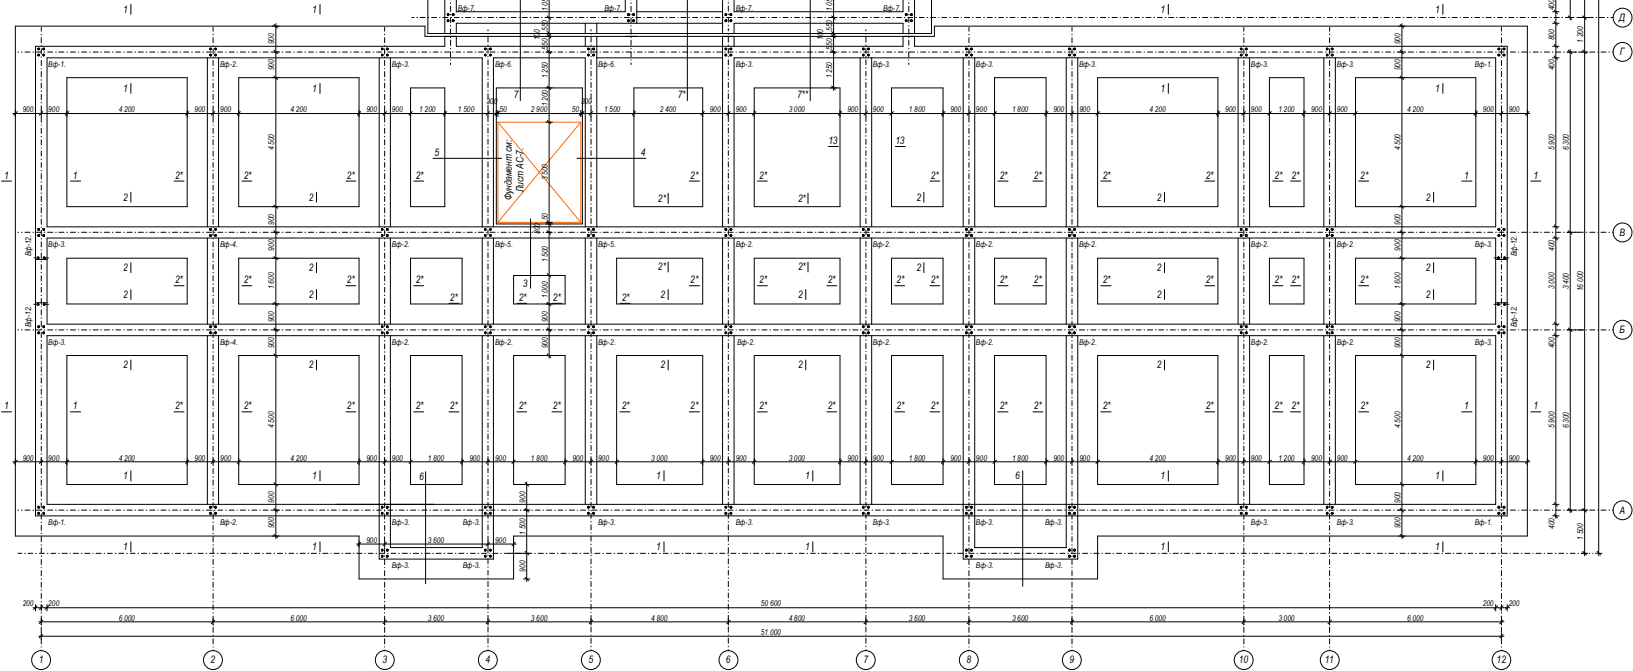


Сечение 1-1 М 1:50.

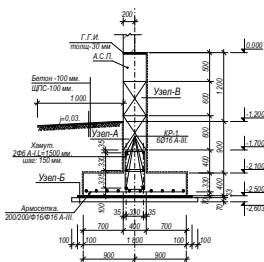

Сечение 2-2 М 1:50.

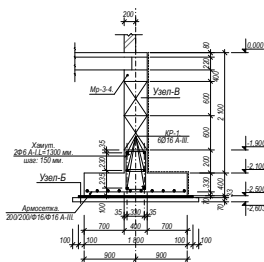

Сечение 2*2* М 1:50.

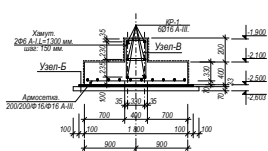

						Довозор:	АС.	
						ЎЗБЕКИСТОН РЕСПУБЛИКАСИ СОГЛИКНИ САКЛАШ ВАЗИРЛИГИ РЕСПУБЛИКА ШОШИЛИНЧ ТИББИЙ ЁРДАМ ИЛМИЙ МАРКАЗИ ХОРАЗМ ФИЛИАЛИ БИНОСИ КУРИЛИШИ.		
Изм.	Коп.	Лист.	Индок.	Подпис.	Дата.	ТЕЗ ТИББИЙ ЁРДАМ БИНОСИ	Стадия.	Лист.
Директор.	Султамуратов, Б.						РП.	3.
Г И П.	Султамуратов, Б.							
Исполн.	Отажанов А.					План фундамента. М 1:100. ± 0,000 =99,900.	ООО. "Монолит лойиха курулиш".	

Technical drawing showing a cross-section of a reinforced concrete structure, likely a foundation or wall. The drawing includes dimensions for height and width, and labels for various components.

Dimensions (Height):

- 200 (top section)
- 80 (section below 200)
- 220 (section below 80)
- 400 (section below 220)
- 1 200 (section below 400)
- 2 100 (total height from +0.000 to -2.100)
- 200 (section below 2.100)
- 330 (section below 200)
- 400 (section below 330)
- 33 (section below 400)

Dimensions (Width):

- 100 (left side)
- 100 (left side)
- 1 200 (main width)
- 400 (width of central element)
- 100 (right side)
- 100 (right side)
- 1 500 (total width)
- 300 (width of right side)

Labels and Notes:

- Хамут. 2Ф6 А-I-L=1300 мм. шаг: 150 мм.
- Узел-Б
- Армостетка. 200/200/Ф16/Ф16 А-III.
- Мр-4.
- КР-1 6016 А-III.

Elevation Markers (Right Side):

- +0.000
- 0.700
- 1.900
- 2.100
- 2.500
- 2.603

[illegible]

Хамут.
2Ф6 А-І, L=1300 мм.
шаг: 150 мм.

Узел-Б

Армостетка.
200/200/Ф16/Ф16 А-ІІІ.

КР-1.
6Ф16 А-ІІІ.

Узел-В

-1.900
-2.100
-2.500
-2.603

1500
1800
700
400
300
100
35
235
230
35
330
35
70
400
33
200
100
100
100
100

Technical drawing of a building foundation cross-section. The drawing shows two columns on a common base. Key dimensions include column diameter (200 mm), column height (2100 mm), and base dimensions (1250 mm total width). Reinforcement details include 2Φ6 A-I-L=1300 mm stirrups and 6Φ16 A-III longitudinal bars. Elevation markers are at +0.000, -1.900, -2.100, -2.500, and -2.603. Labels include 'Хамуи', 'КР-1', 'Мр-5', 'Мр-', 'Узеп-Б', and 'Армосетка'.

сухо толщиной - 3 мм.


основание толщиной - 70 мм

1. Гидроизол на сухо толщиной -3 мм.
2. ЩПС -30 мм.
3. Щебеночное основание толщиной -70 мм


1. Битумный мастика толщ: 2 мм
2. Боковая гидроизоляция вертикальных поверхностей: оклеечная гидроизоляция толщ: 3 мм

[illegible]


Сечение 7*-7** М 1:50.

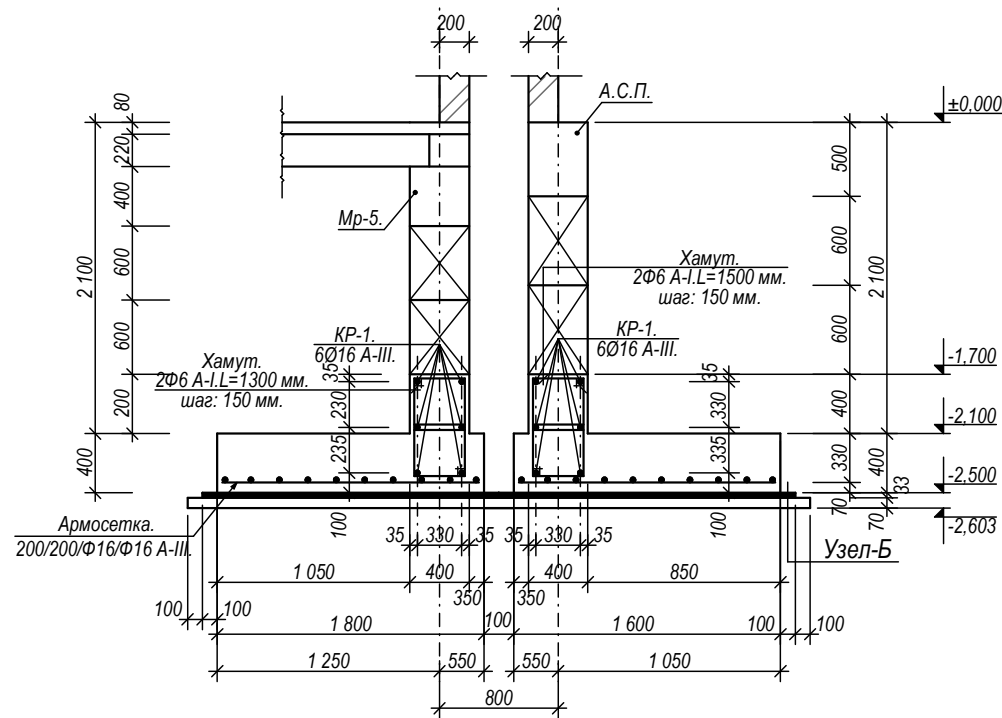



Сечение 8-8. М 1:50.

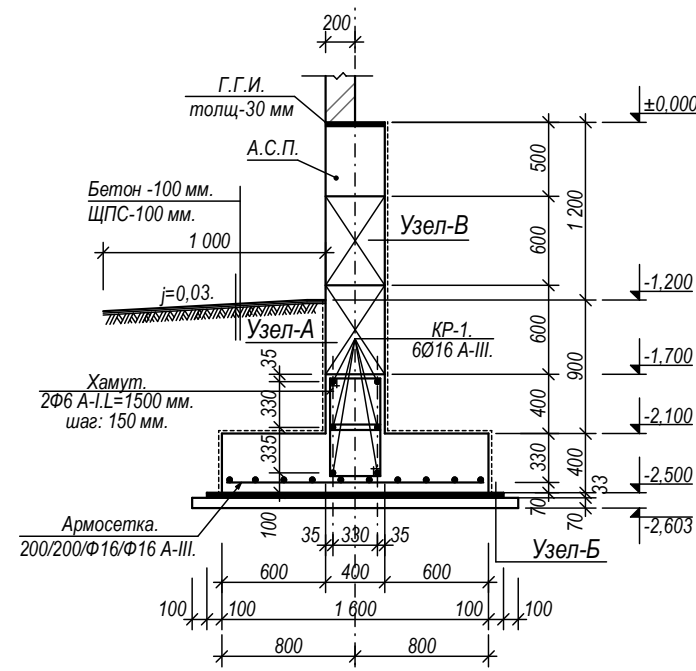


Сечение 9-9. М 1:50.

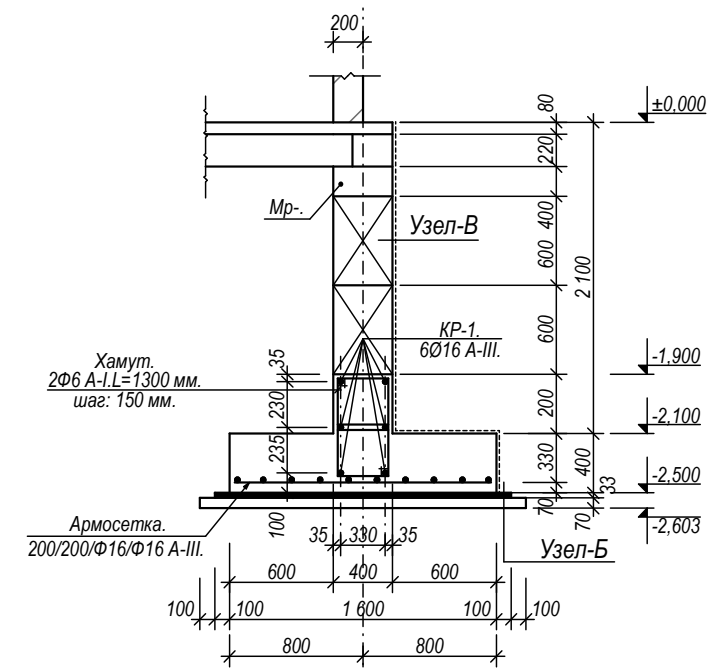


Сечение 10*-10* М 1:50.

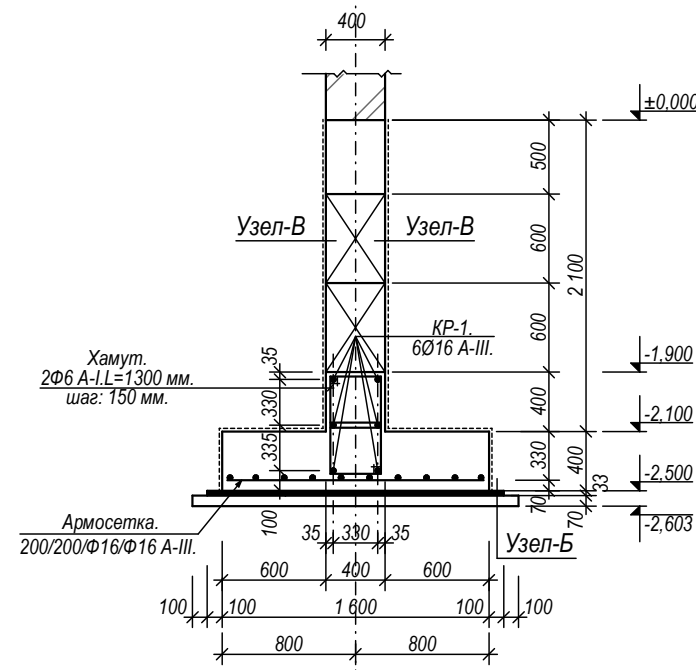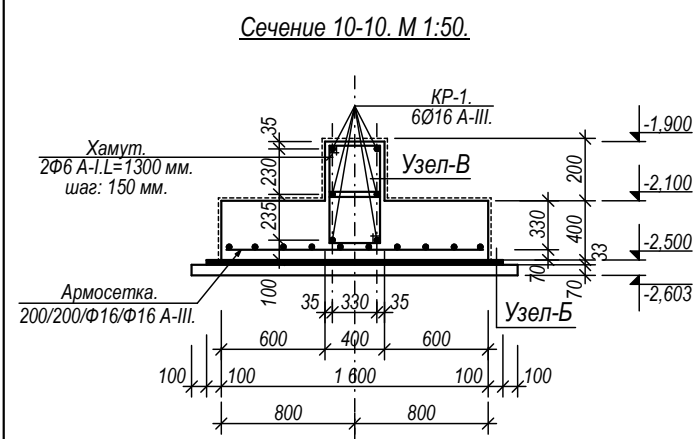


Сечение 11-11. М 1:50.

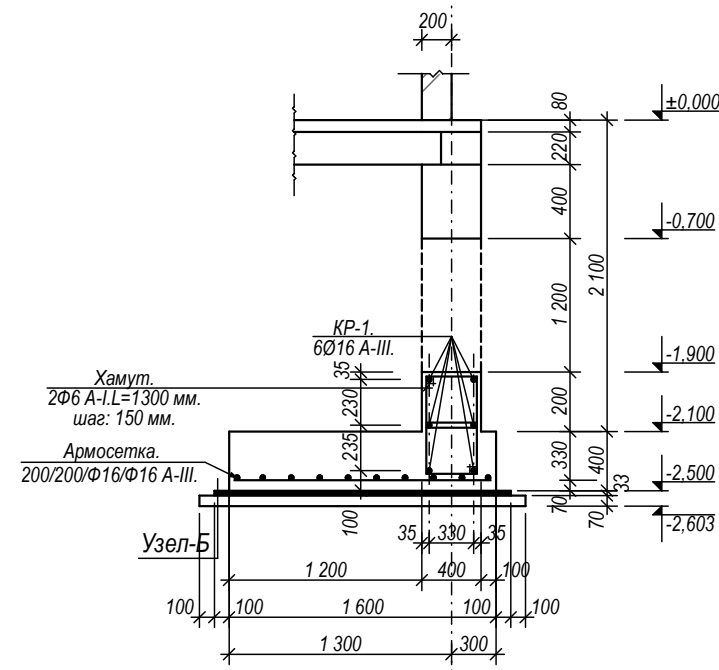

Сечение 13-13. М 1:50.

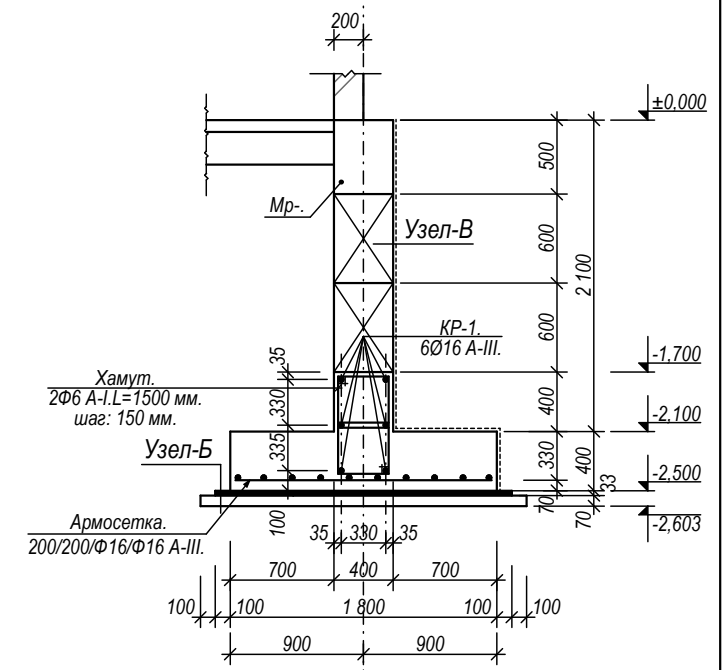

Сечение 12-12. М 1:50.

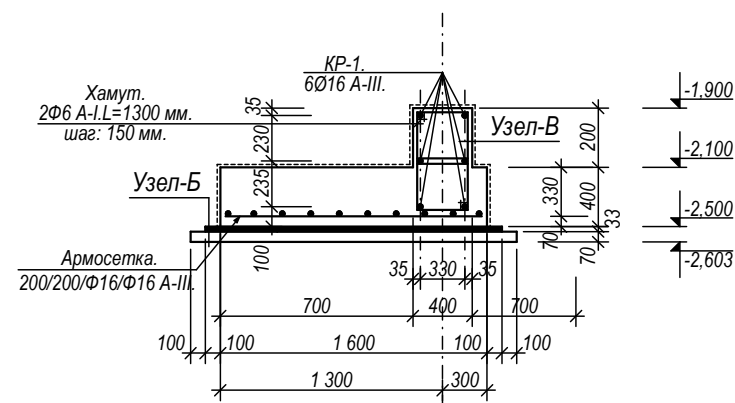


						Договор:		АС.		
						ЎЗБЕККИСТОН РЕСПУБЛИКАСИ СОГЛИКНИ САКЛАШ ВАЗИРЛИГИ РЕСПУБЛИКА ШОШИЛИНЧ ТИББИЙ ЁРДАМ ИЛМИЙ МАРКАЗИ ХОРАЗМ ФИЛИАЛИ БИНОСИ КУРИЛИШИ.				
Изм.	Кол.	Лист.	Недок.	Подпись.	Дата.	ТЕЗ ТИББИЙ ЁРДАМ БИНОСИ		Стадия.	Лист.	
Директор.	Султанмуратов Б.							РП.	5.	
Г И П.	Султанмуратов Б.									
Исполн.	Отажанов А.									
						Сечение фундамента.		ООО "Монолит Лойиха Курилиш"		

Ведомость элементов фундамента.					
Марка поз.	Обозначение.	Наименование.	Кол. шт.	Масса ед. кг.	Примечание.
		Подошва фундамента (монолитная ж/б плита).			
1.	ГОСТ 5781-82*.	Армосетка. 200/200/Ф16/Ф16 А-III.; L=10 500 мм.	1.	16590,0.	
2.	ГОСТ 5781-82*.	Армокаркас: Ф16А-III; L=4 150 мм.	1.	6560,0.	
3.	ГОСТ 5781-82*.	Хомут арматура: Ф6 А-I; L=11 860,0 мм.	1.	2633,0.	
		Бетон кл:В15; марка БМ 200; W6 на сульфатостойком цементе.	1.		460,0 м3.
		Выпуски из фундамента.			
1.	ГОСТ 5781-82*.	Арматура: Ф6 А-I; L=1350,0 мм.	1.	300,0.	
2.	ГОСТ 5781-82*.	Арматура: Ф12 А-III; L=30,0 мм.	1.	26,7.	
3.	ГОСТ 5781-82*.	Арматура: Ф16 А-III; L=1150,0 мм.	1.	1817,0.	
4.	ГОСТ 5781-82*.	Арматура: Ф18 А-III; L=800,0 мм.	1.	1600,0.	
5.	ГОСТ 5781-82*.	Арматура: Ф20 А-III; L=350,0 мм.	1.	864,5.	
6.	ГОСТ 5781-82*.	Арматура: Ф28 А-III; L=30,0 мм.	1.	145,0.	
А.П.		Анкерующие пластины.			
	ГОСТ 19903-82*.	Сталь листовая горячекатанная толщ. 10 мм размером 400х400 мм.	80.	12,6.	1008,0 кг.
		Бетон кл:В22,5; марка БМ 300; W6 на сульфатостойком цементе.	1.		25,0 м3.
		Гидроизоляция под фундамент.			
		Гидроизол на сухо толщиной -3 мм.	1.		1150,0 м2.
		ЩПС -30 мм.	1.		1150,0 м2.
		Щебеньный подготовку толщиной -70 мм.	1.		1150,0 м2.
		Боковая гидроизоляция.			
		Гидроизол на битумной мастика оклеечный.	1.		1990,0 м2.
		Боковые поверхности ф-тов наружных частей соприкасающихся с грунтом, устройство наружной теплоизоляции здания с тонкой штукатуркой по утеплителю Пеноплекс ПС толщ 20 мм.	1.		186,0 м2.
		Горизонтальная гидроизоляция.			
		Цементно песчаным раствором составом 1:2, толщ. 30 мм.	1.		155,0 м2.


Ведомость элементов фундамент под перегородки.					
Марка поз.	Обозначение.	Наименование.	Кол. шт.	Масса ед. кг.	Примечание.
		Фундамент под перегородки			
1.		Бетон кл:В15; марка М150; W6 на сульфатостойком цементе.			40,1 м3.
		Боковая гидроизоляция.			
		Гидроизол на битумной мастика оклеечный.			268,0 м2.
		Горизонтальная гидроизоляция.			
		Житкие стекло.			67,0 м2.
		Гидроизоляция под фундамент.			
		Гидроизол на сухо толщиной -3 мм.	1.		111,5 м2.
		ЩПС -30 мм.	1.		111,5 м2.
		Щебеньный подготовку толщиной -70 мм.	1.		111,5 м2.

						Договор:			АС.		
						ЎЗБЕККИСТОН РЕСПУБЛИКАСИ СОГЛИКНИ САКЛАШ ВАЗИРЛИГИ РЕСПУБЛИКА ШОШИЛИНЧ ТИББИЙ ЁРДАМ ИЛМИЙ МАРКАЗИ ХОРАЗМ ФИЛИАЛИ БИНОСИ КУРИЛИШИ.					
Изм.	Кол.	Лист.	Недок.	Подпись.	Дата.	ТЕЗ ТИББИЙ ЁРДАМ БИНОСИ			Стадия.	Лист.	
Директор.	Султанмуратов. Б.								РП.	6.	
Г И П.	Султанмуратов.Б.										
Исполн.	Отажанов А.					Ведомость элементов фундамента.			ООО. "Монолит лойиха курилиш".		


План фундамента. М 1:100.

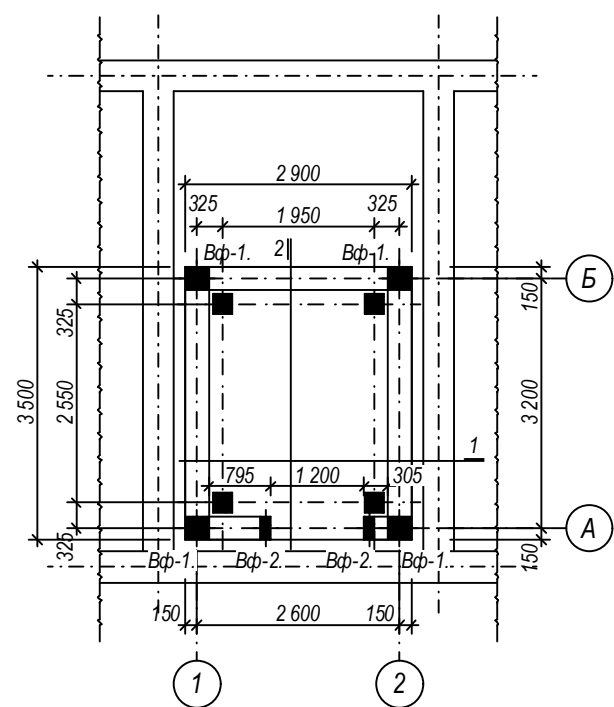


Зд-1 (4 штук). М 1:20.

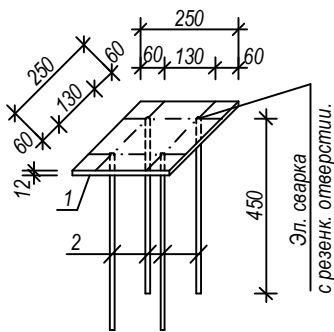


Вф-1(4 штук). М 1:50.

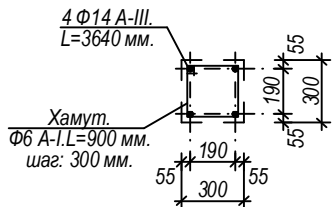


Сечение 1-1. М 1:50.

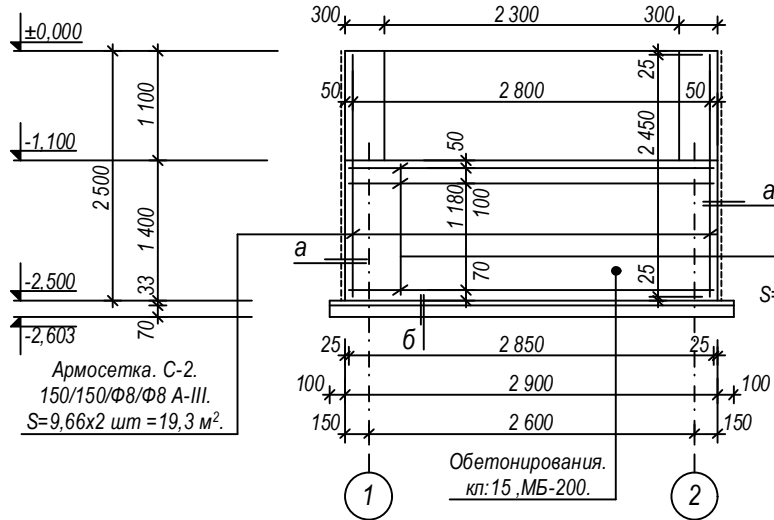

Вф-2(2 штук). М 1:50.

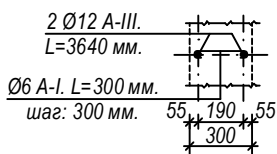

Сечение 2-2. М 1:50.

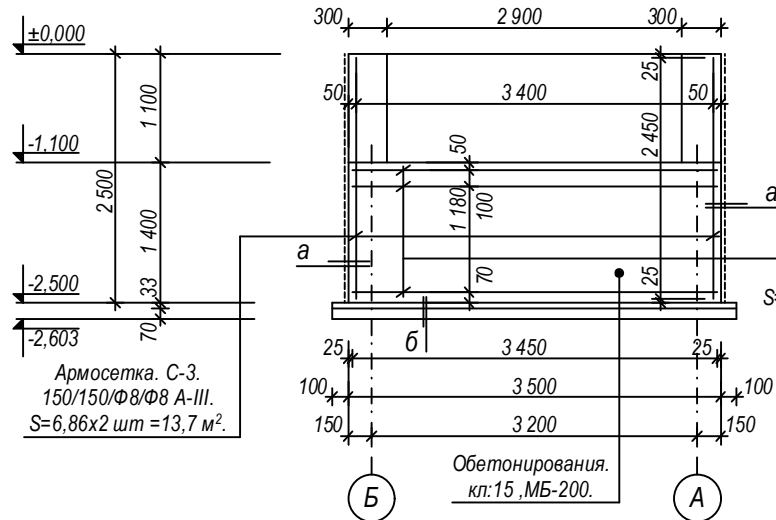

- а.**
- Гидроизол на сухо толщиной -3 мм.
 - ЩПС -30 мм.
 - Щебеночное основание толщиной -70 мм


- б.**
- Боковая гидроизоляция вертикальных поверхностей: оклеечная гидроизол.

Ведомость элементов на лист.


Марка поз.	Обозначение.	Наименования.	Длина, мм.	Кол. шт.	Масса един, кг.	Масса общ. кг.	Примечание.
		Фундамент лифт. шахматы.					
С-1.	ГОСТ 5781-82*.	Армосетка. 150/150/Ф8/Ф8 А-III.	413000,0.	1.	161,2.	98,7.	
С-2.	ГОСТ 5781-82*.	Армосетка. 150/150/Ф8/Ф8 А-III.	272000,0.	1.	106,1.	106,1.	
С-3.	ГОСТ 5781-82*.	Армосетка. 150/150/Ф8/Ф8 А-III.	191800,0.	1.	74,8.	74,8.	
Зд-1.		Закладной деталь.		4.	7,50.	30,0.	
1.	ГОСТ 19903-82*.	Сталь листовая горячекатанная толщ. 12 мм размером 250х250 мм.		1.	5,90.	5,90.	
2.	ГОСТ 5781-82*.	Арматура: Ø12 А-III.	450,0.	4.	0,40.	1,60.	
		Материал.					
		Бетон В15 (М 200).		1.			18,0 м³.
		Выпуски из фундамента.					
1.	ГОСТ 5781-82*.	Арматура: Ф6 А-I; L=46,2 мм.		1.		10,3.	
2.	ГОСТ 5781-82*.	Арматура: Ф12 А-III; L=14,6 мм.		1.		13,0.	
3.	ГОСТ 5781-82*.	Арматура: Ф14 А-III; L=58,2 мм.		1.		70,4.	
		Гидроизоляция под фундамент.					
1.		Гидроизол на сухо толщиной -3 мм.		1.		10,8 м².	
2.		ЩПС -30 мм.		1.		10,8 м².	
3.		Щебенный подготовку толщиной -70 мм.		1.		10,8 м².	
		Боковая гидроизоляция.					
1.		Гидроизол на битумной мастика оклеечный.		1.		32,0 м².	
		Горизонтальная гидроизоляция.					
1.		Цементно песенным раствором составом 1:2, толщ. 30 мм.		1.		3,50 м².	

						Договор:	АС.					
						ЎЗБЕККИСТОН РЕСПУБЛИКАСИ СОГЛИКНИ САКЛАШ ВАЗИРЛИГИ РЕСПУБЛИКА ШОШИЛИНЧ ТИББИЙ ЁРДАМ ИЛМИЙ МАРКАЗИ ХОРАЗМ ФИЛИАЛИ БИНОСИ КУРИЛИШИ.						
Изм.	Кол.	Лист.	Недок.	Подпись.	Дата.	ТЕЗ ТИББИЙ ЁРДАМ БИНОСИ			Стадия.	Лист.		
Директор.	Султанмуратов Б.								РП.	7.		
Г И П.	Султанмуратов Б.											
Исполн.	Отажанов А.											
						План фундамента. Сечение фундамента. Ведомость элементов фундамента.			ООО. "Монолит лойиха курилиш".			


Развертка фундаментов по оси "А".

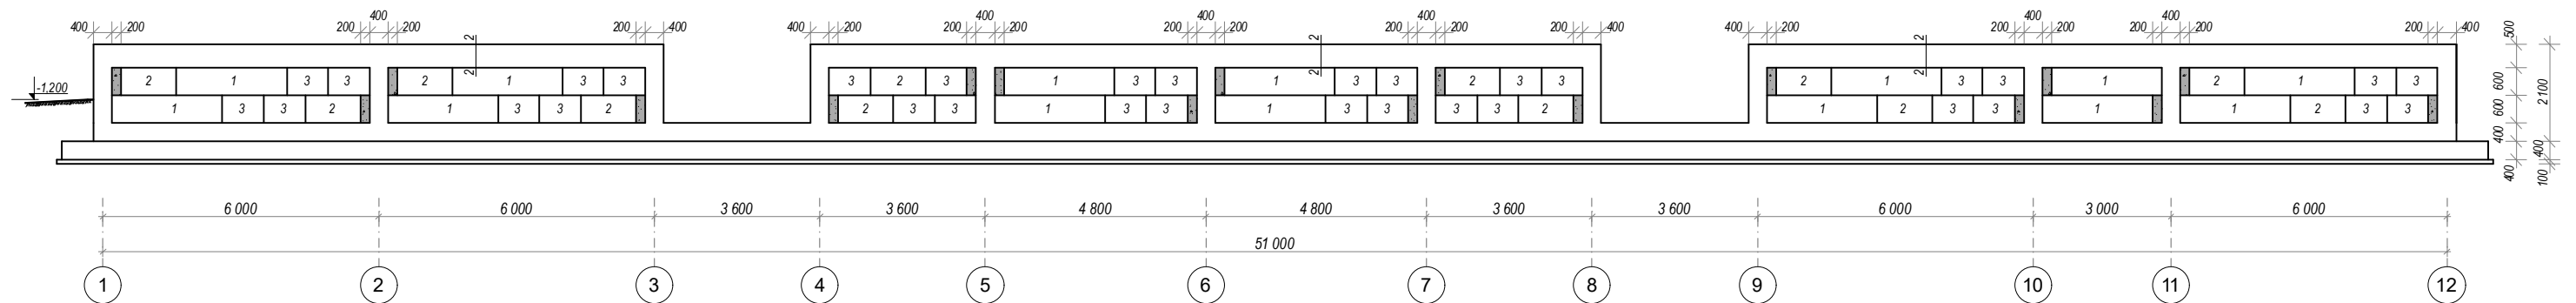


Развертка фундаментов по оси "Б".

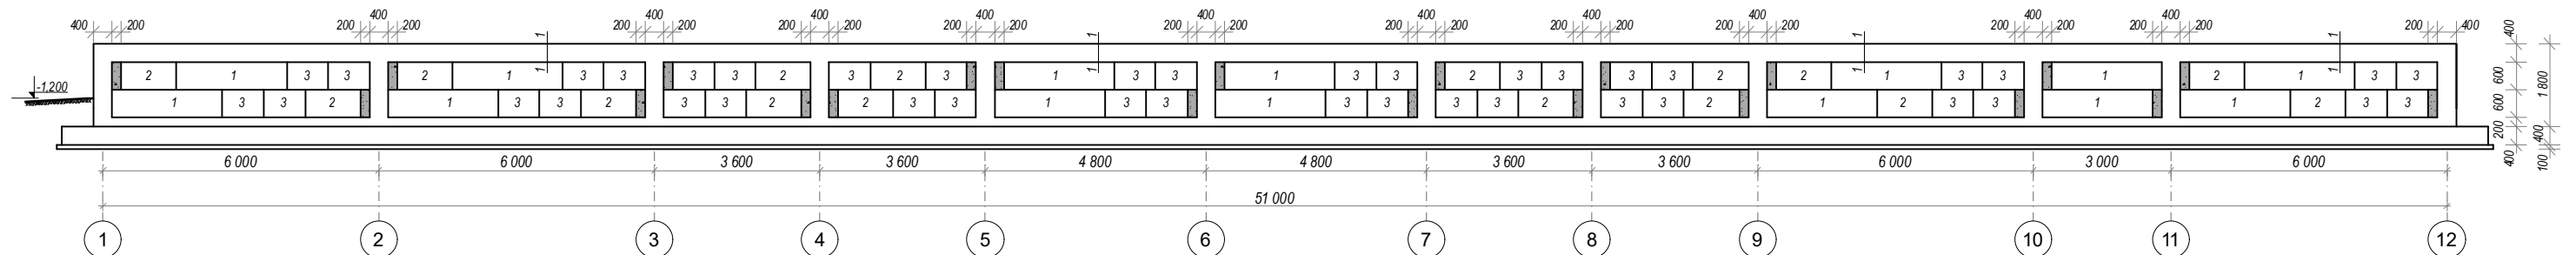


Развертка фундаментов по оси " 1 ".

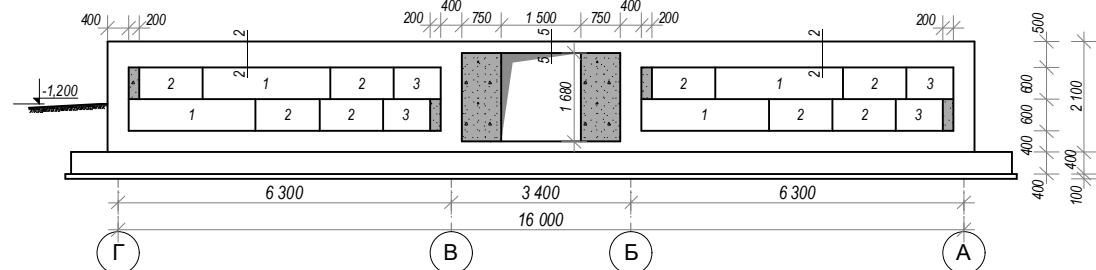


Развертка фундаментов по оси "12".

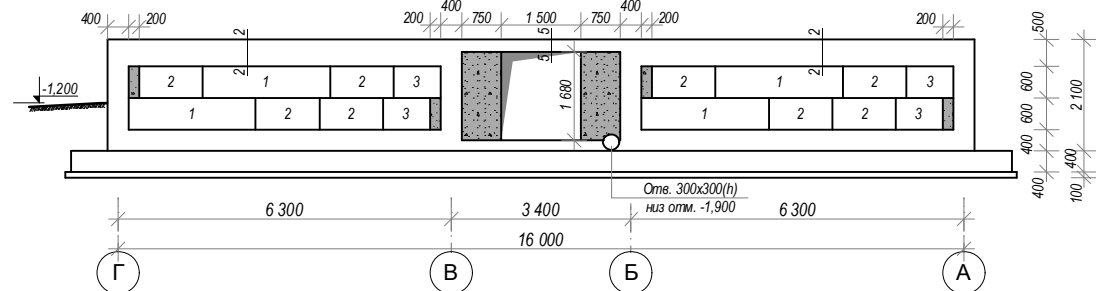

Развертка фундаментов по оси " 5, 7 ".





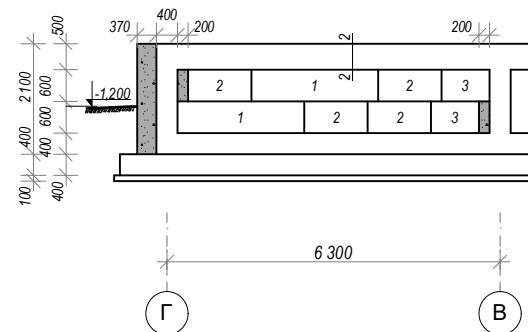


Развертка фундаментов
по оси "3, 4, 8, 9".

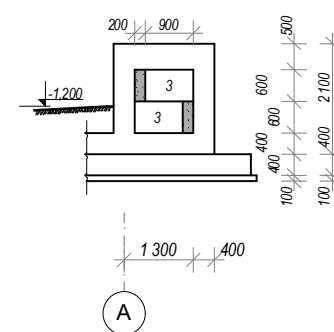


1. Сборные железобетонные блоки марки ФБС (13578-78*).
2. Бетонные блоки укладывать по слою цем. песч. р-ра М100 толщ. 20 мм на сульфатостойком цементе.
3. Этот же р-р использовать для заполнения вертикальных швов между этими блоками.
4. Запроектирование участки разверток фундаментных стен - монолитные из бетона М200 (В15).
5. Сверху отверстий для инженерных коммуникаций выполнить арматуры операнием с обеих сторон 150мм.
6. Сечение 1-1, 2-2, 3-3, 4-4, 5-5 (Сейсмический пояс) см. АС-
7. Данный лист смотреть совместно с листами АС-

						Договор:	АС.					
						ЎЗБЕККИСТОН РЕСПУБЛИКАСИ СОГЛИКНИ САКЛАШ ВАЗИРЛИГИ РЕСПУБЛИКА ШОШИЛИНЧ ТИББИЙ ЁРДАМ ИЛМИЙ МАРКАЗИ ХОРАЗМ ФИЛИАЛИ БИНОСИ КУРИЛИШИ.						
Изм.	Кол.	Лист.	Недок.	Подпись	Дата.	ТЕЗ ТИББИЙ ЁРДАМ БИНОСИ	Стадия.	Лист.				
Директор.		Султанмуратов Б.					РП.	8.				
Г И П.		Султанмуратов Б.										
Исполн.		Отажанов А.										
						Развертка фундаментов по оси "А.Б.1,5,7,12".	ООО "Монолит Лойиха Курилиш"					

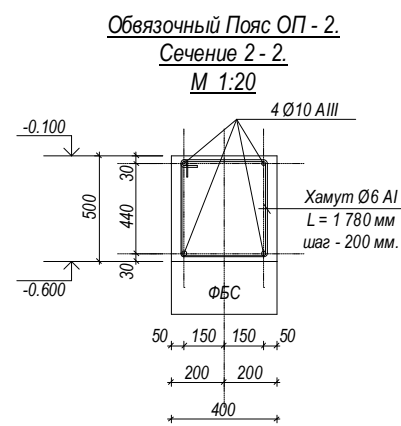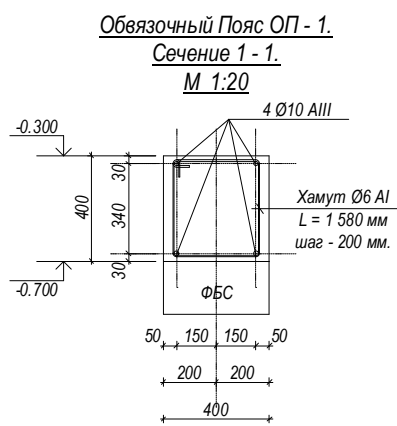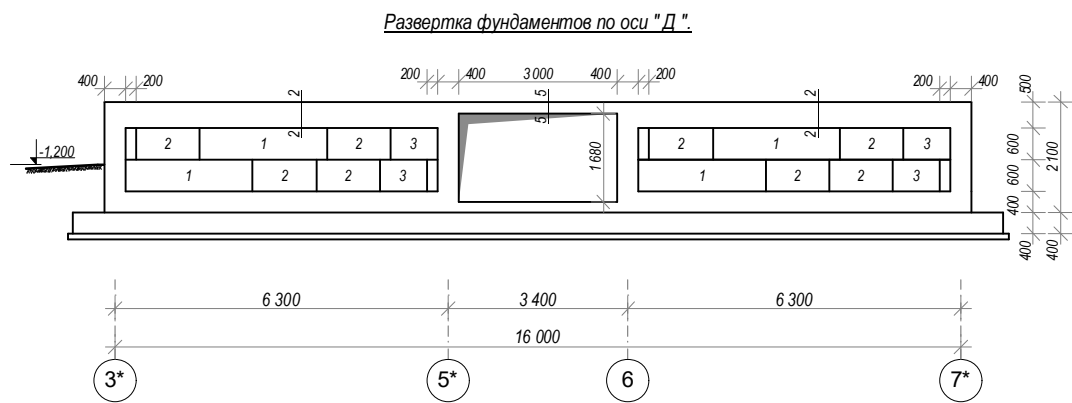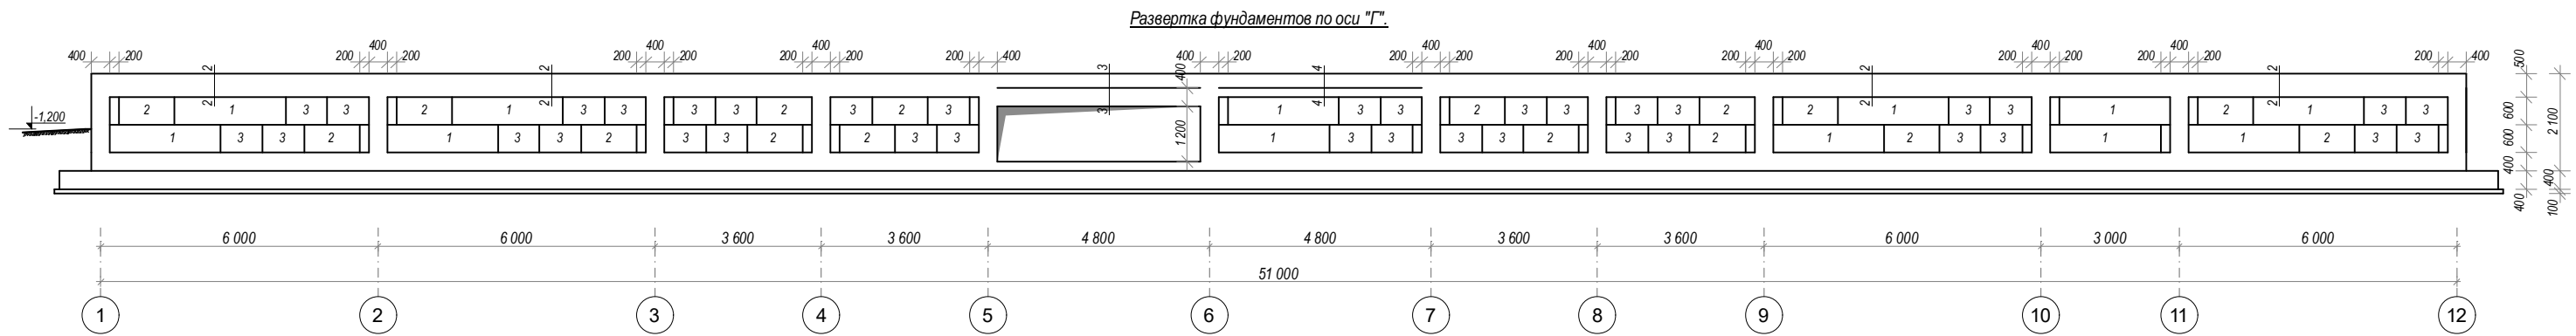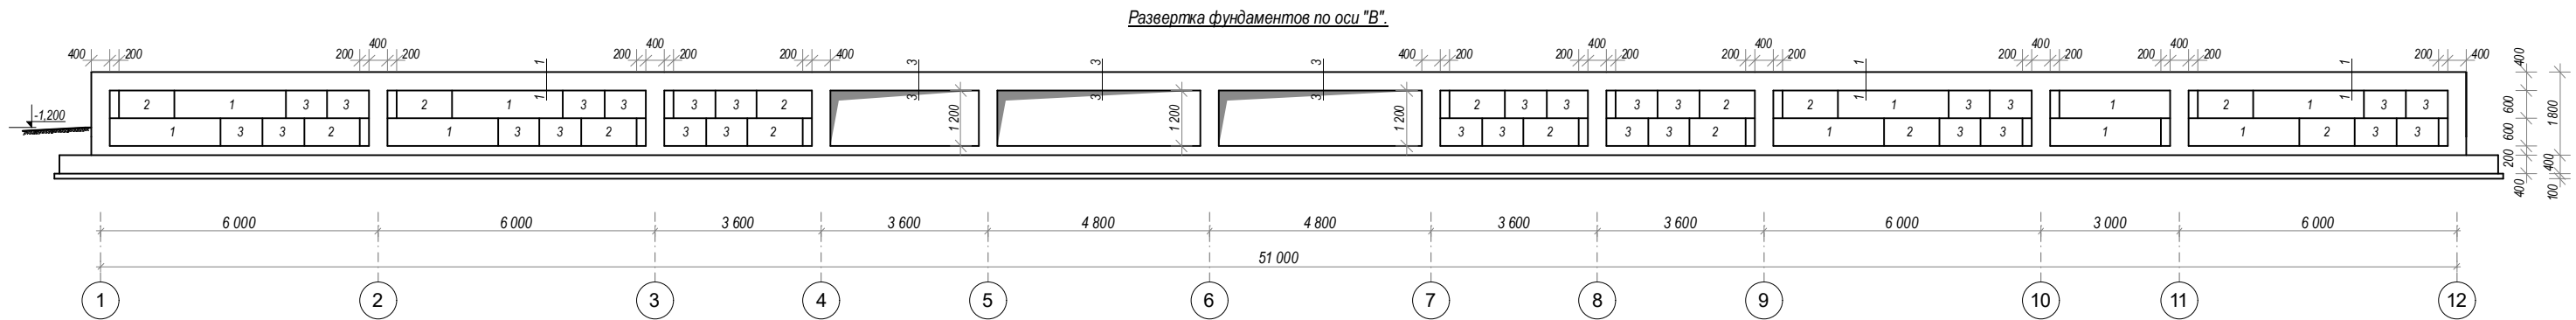

- Сборные железобетонные блоки марки ФБС (13578-78*).
- Бетонные блоки укладывать по слою цем. песч. р-ра М100 толщ. 20 мм на сульфатостойком цементе.
- Этот же р-р использовать для заполнения вертикальных швов между этими блоками.
- Запроектирование участки разверток фундаментных стен - монолитные из бетона М200 (В15).
- Сверху отверстий для инженерных коммуникаций выполнить арматуры операнием с обеих сторон 150мм.
- Сечение 1-1, 2-2, 3-3, 4-4, 5-5 (Сейсмический пояс) см. АС-
- Данный лист смотреть совместно с листами АС-


						Договор:	АС.
						УЗБЕККИСТОН РЕСПУБЛИКАСИ СОГЛИКНИ САКЛАШ ВАЗИРЛИГИ РЕСПУБЛИКА ШОШИЛИНЧ ТИББИЙ ЁРДАМ ИЛМИЙ МАРКАЗИ ХОРАЗМ ФИЛИАЛИ БИНОСИ КУРИЛИШИ.	
Изм.	Кол.	Лист.	Недок.	Подпись	Дата	ТЕЗ ТИББИЙ ЁРДАМ БИНОСИ	Стадия. Лист.
Директор.	Султанимуратов Б.					РП.	9.
Г И П.	Султанимуратов Б.						
Исполн.	Отажанов А.						
						Развертка фундаментов по оси "В,Г,Д".	ООО "Монолит Лойиха Курилиш"

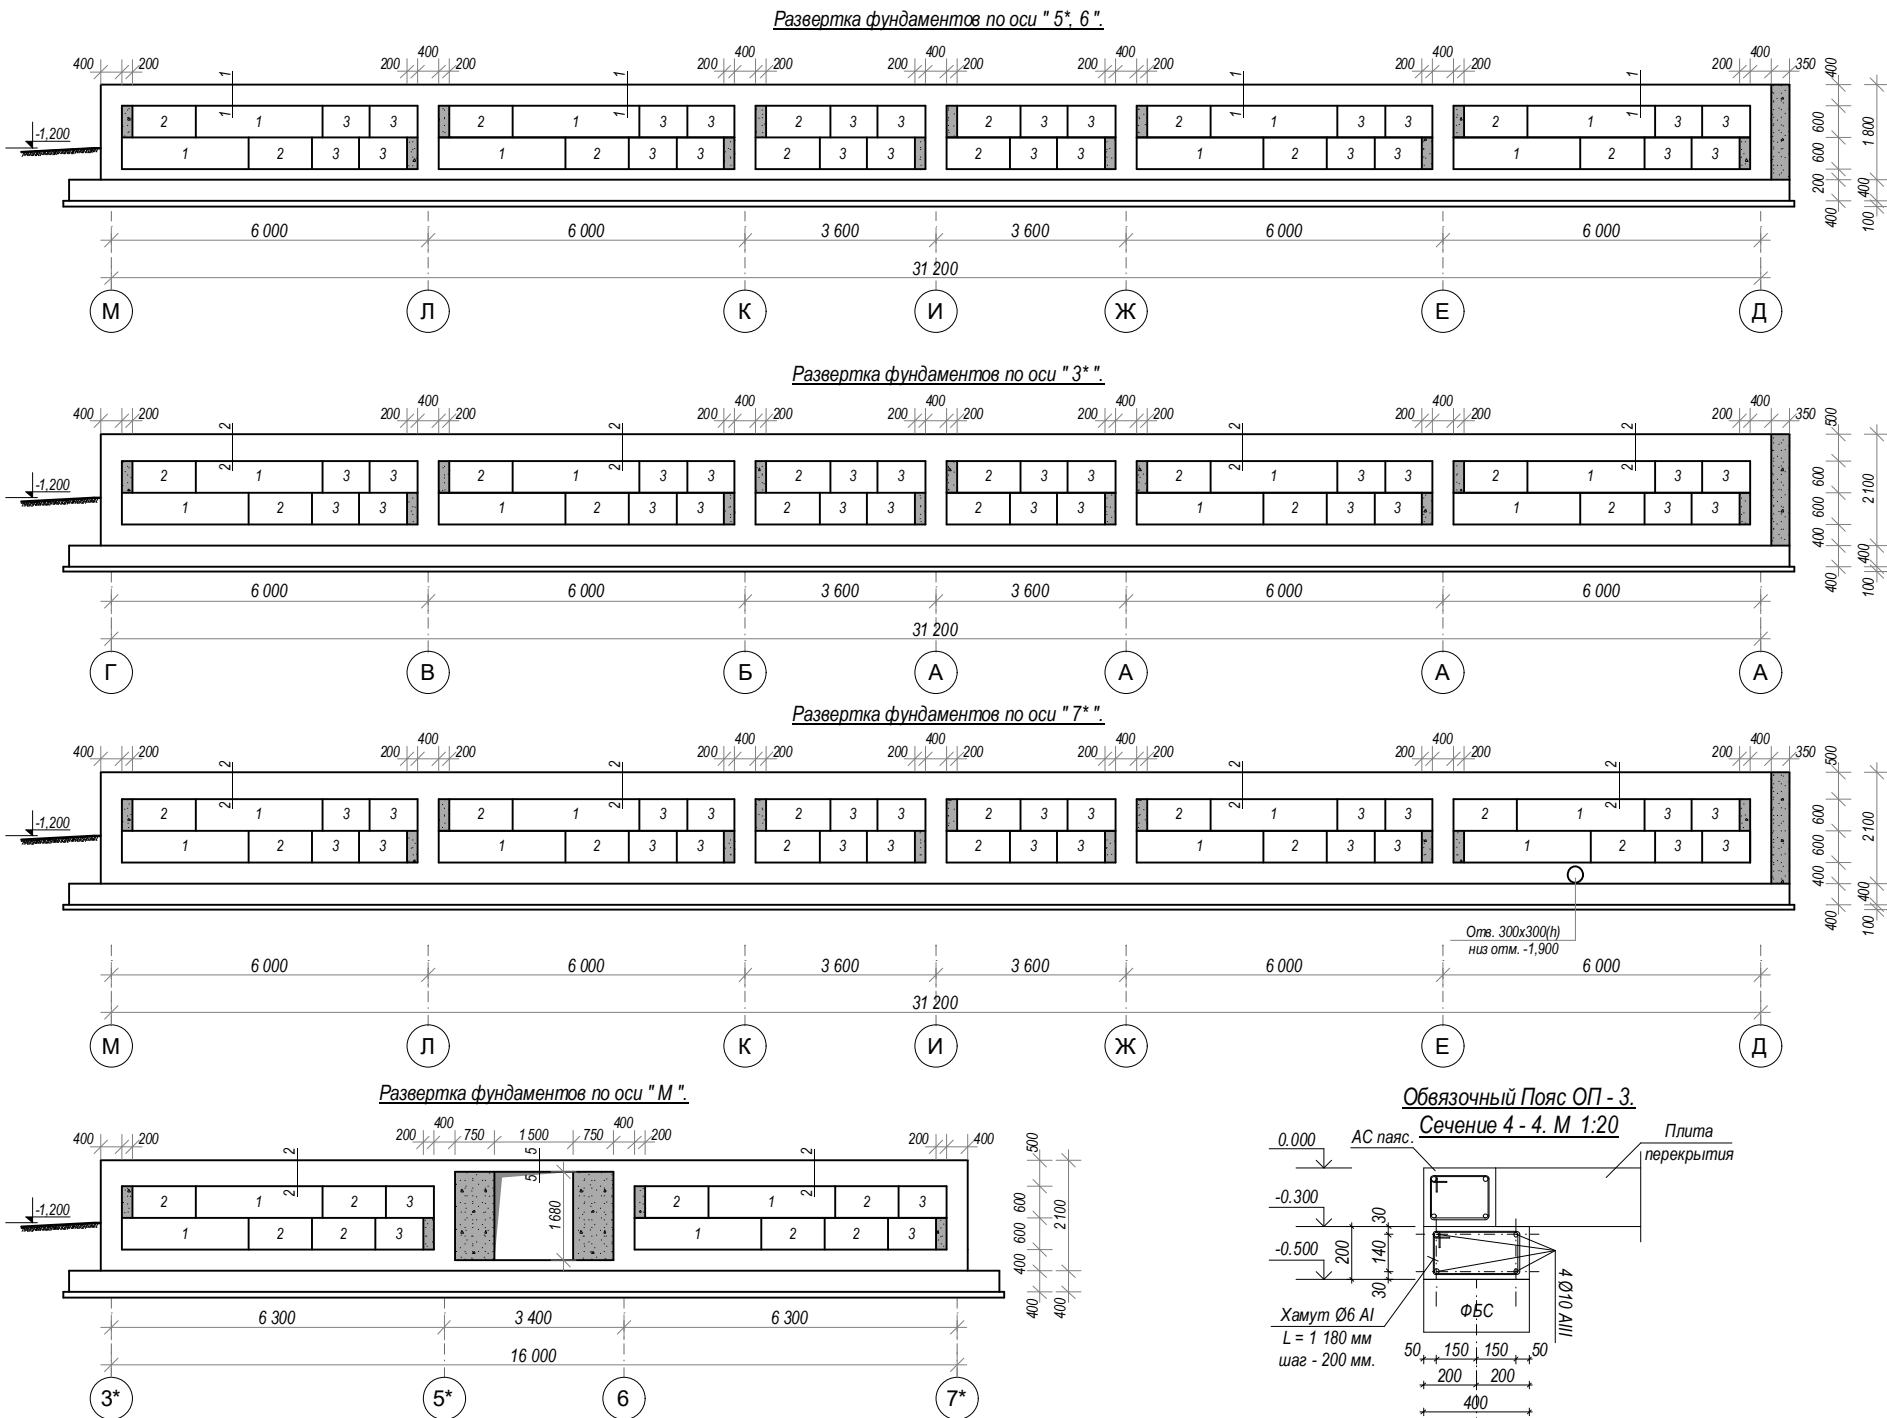


Балка фундаментная БФ-1.2.3. из бетона В15

№/П	Обозначение	Наименование	Кол.	Примеч.
1	ГОСТ 13579-78*	ФБС 24.4.6-Т	104	
2	ГОСТ 13579-78*	ФБС 12.4.6-Т	150	
3	ГОСТ 13579-78*	ФБС 09.4.6-Т	262	
4	Монолитные участки (Бетон М200)			12,8 м³
5	Обвязочная пояс (Бетон М200)			69,92 м³
6	Арматура Ø10 АІІІ L= 1 533,6 пм			946,2 кг
7	Хомут Ø6 АІ L= 3 256,6 пм			723,0 кг

- Сборные железобетонные блоки марки ФБС (13578-78*).
- Бетонные блоки укладывать по слою цем. песч. р-ра М100 толщ. 20 мм на сульфатостойком цементе.
- Этот же р-р использовать для заполнения вертикальных швов между этими блоками.
- Запроектирование участки разверток фундаментных стен - монолитные из бетона М200 (В15).
- Сверху отверстий для инженерных коммуникаций выполнить арматуры операнием с обеих сторон 150мм.
- Сечение 1-1, 2-2, 3-3, 4-4, 5-5 (Сейсмический пояс) см. АС-
- Данный лист смотреть совместно с листами АС-

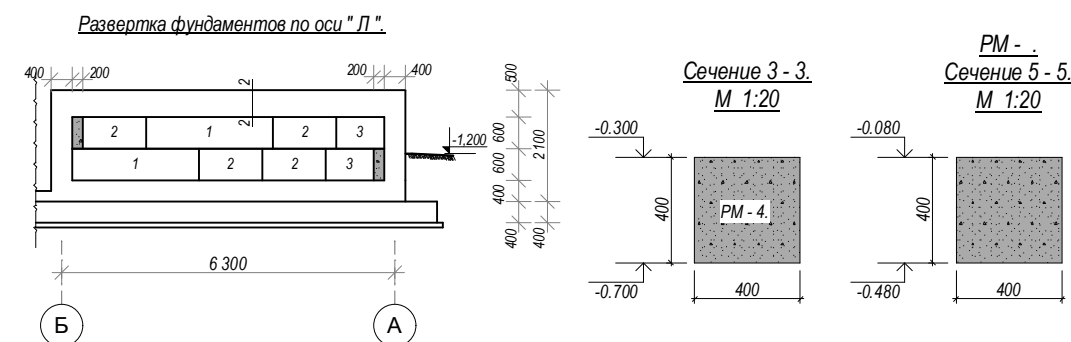

						Договор:	АС.
						ЎЗБЕККИСТОН РЕСПУБЛИКАСИ СОГЛИКНИ САКЛАШ ВАЗИРЛИГИ РЕСПУБЛИКА ШОШИЛИНЧ ТИББИЙ ЁРДАМ ИЛМИЙ МАРКАЗИ ХОРАЗМ ФИЛИАЛИ БИНОСИ КУРИЛИШИ.	
Изм.	Кол.	Лист.	Нед.	Подпись	Дата	ТЕЗ ТИББИЙ ЁРДАМ БИНОСИ	Стадия. Лист.
Директор.	Султанмуратов Б.					РП.	10.
Г И П.	Султанмуратов Б.					ООО "Монолит Лойиха Курилиш"	
Исполн.	Стажанов А.					Развертка фундаментов по оси " 3,5,6,7,М.Л ".	

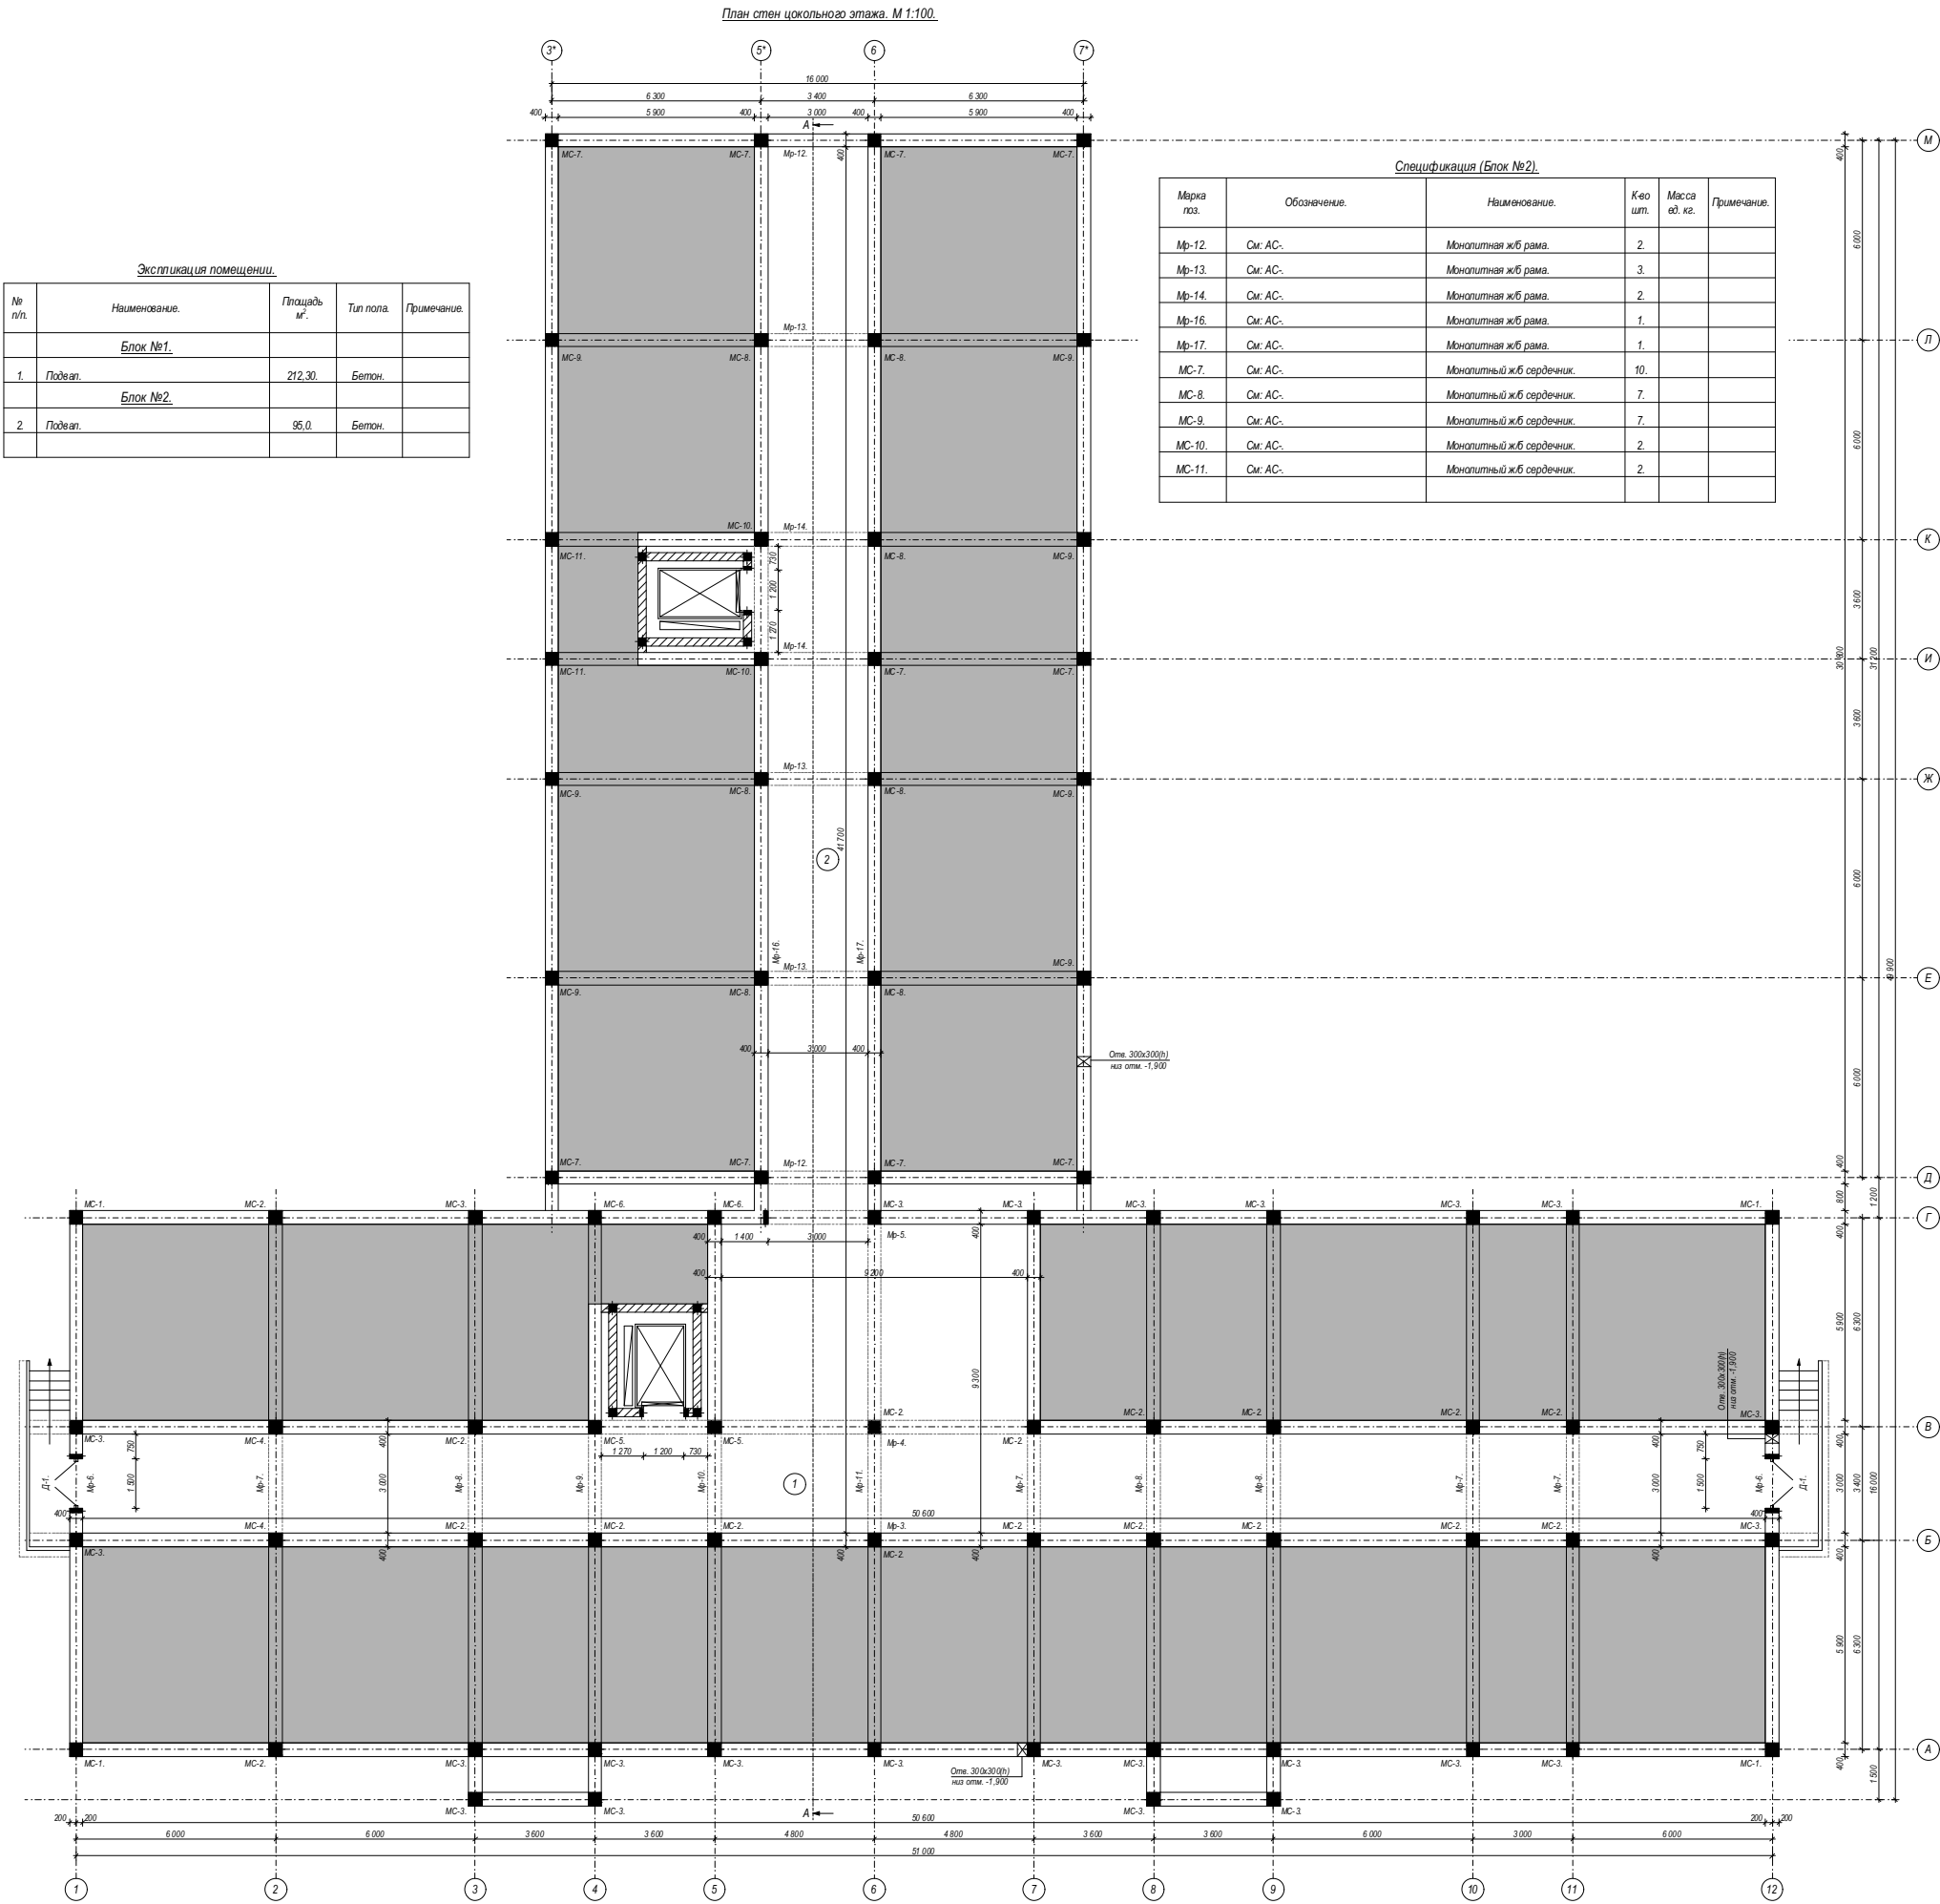


Экспликация помещений.				
№ п/п	Наименование.	Площадь м².	Тип пола.	Примечание.
Блок №1.				
1.	Подвал.	212,30.	Бетон.	
Блок №2.				
2.	Подвал.	95,0.	Бетон.	

Спецификация (Блок №2).					
Марка поз.	Обозначение.	Наименование.	К-во шт.	Масса ед. кг.	Примечание.
Мр-12.	Ом. АС.	Монолитная ж/б рама.	2.		
Мр-13.	Ом. АС.	Монолитная ж/б рама.	3.		
Мр-14.	Ом. АС.	Монолитная ж/б рама.	2.		
Мр-16.	Ом. АС.	Монолитная ж/б рама.	1.		
Мр-17.	Ом. АС.	Монолитная ж/б рама.	1.		
МС-7.	Ом. АС.	Монолитный ж/б сердечник.	10.		
МС-8.	Ом. АС.	Монолитный ж/б сердечник.	7.		
МС-9.	Ом. АС.	Монолитный ж/б сердечник.	7.		
МС-10.	Ом. АС.	Монолитный ж/б сердечник.	2.		
МС-11.	Ом. АС.	Монолитный ж/б сердечник.	2.		

Спецификация (Блок №1).					
Марка поз.	Обозначение.	Наименование.	К-во шт.	Масса ед. кг.	Примечание.
Мр-3.	Ом. АС.	Монолитная ж/б рама.	1.		
Мр-4.	Ом. АС.	Монолитная ж/б рама.	1.		
Мр-5.	Ом. АС.	Монолитная ж/б рама.	1.		
Мр-6.	Ом. АС.	Монолитная ж/б рама.	2.		
Мр-7.	Ом. АС.	Монолитная ж/б рама.	4.		
Мр-8.	Ом. АС.	Монолитная ж/б рама.	3.		
Мр-9.	Ом. АС.	Монолитная ж/б рама.	1.		
Мр-10.	Ом. АС.	Монолитная ж/б рама.	1.		
Мр-11.	Ом. АС.	Монолитная ж/б рама.	1.		
МС-1.	Ом. АС.	Монолитный ж/б сердечник.	4.		
МС-2.	Ом. АС.	Монолитный ж/б сердечник.	18.		
МС-3.	Ом. АС.	Монолитный ж/б сердечник.	24.		
МС-4.	Ом. АС.	Монолитный ж/б сердечник.	2.		
МС-5.	Ом. АС.	Монолитный ж/б сердечник.	2.		
МС-6.	Ом. АС.	Монолитный ж/б сердечник.	2.		
		Скользящие и деревянные блоки.			
Д-1.	Деревянный блок наружный металлический утепленный.	Размером 1500х1620 (ф).	2.		Индивидуальный.

Договор:						АС.		
ЎЗБЕККИСТОН РЕСПУБЛИКАСИ СОГЛИКНИ САКЛАШ ВАЗИРЛИГИ РЕСПУБЛИКА ШОШИЛИНЧ ТИББИЙ ЁРДАМ ИЛМИЙ МАРКАЗИ ХОРАЗМ ФИЛИАЛИ БИНОСИ КУРИЛИШИ.								
Изм.	Коп.	Лист.	Недок.	Подпис.	Дата.	ТЕЗ ТИББИЙ ЁРДАМ БИНОСИ		
Директор.	Султанмуратов. Б.	Г И П.	Султанмуратов. Б.			РП.		
Исполн.	Отажанов А.					11.		
План стен цокольного этажа. Экспликация помещений. Спецификация.						ООО. "Монолит лойиха курилиш".		

План стен второго этажа. М 1:100.

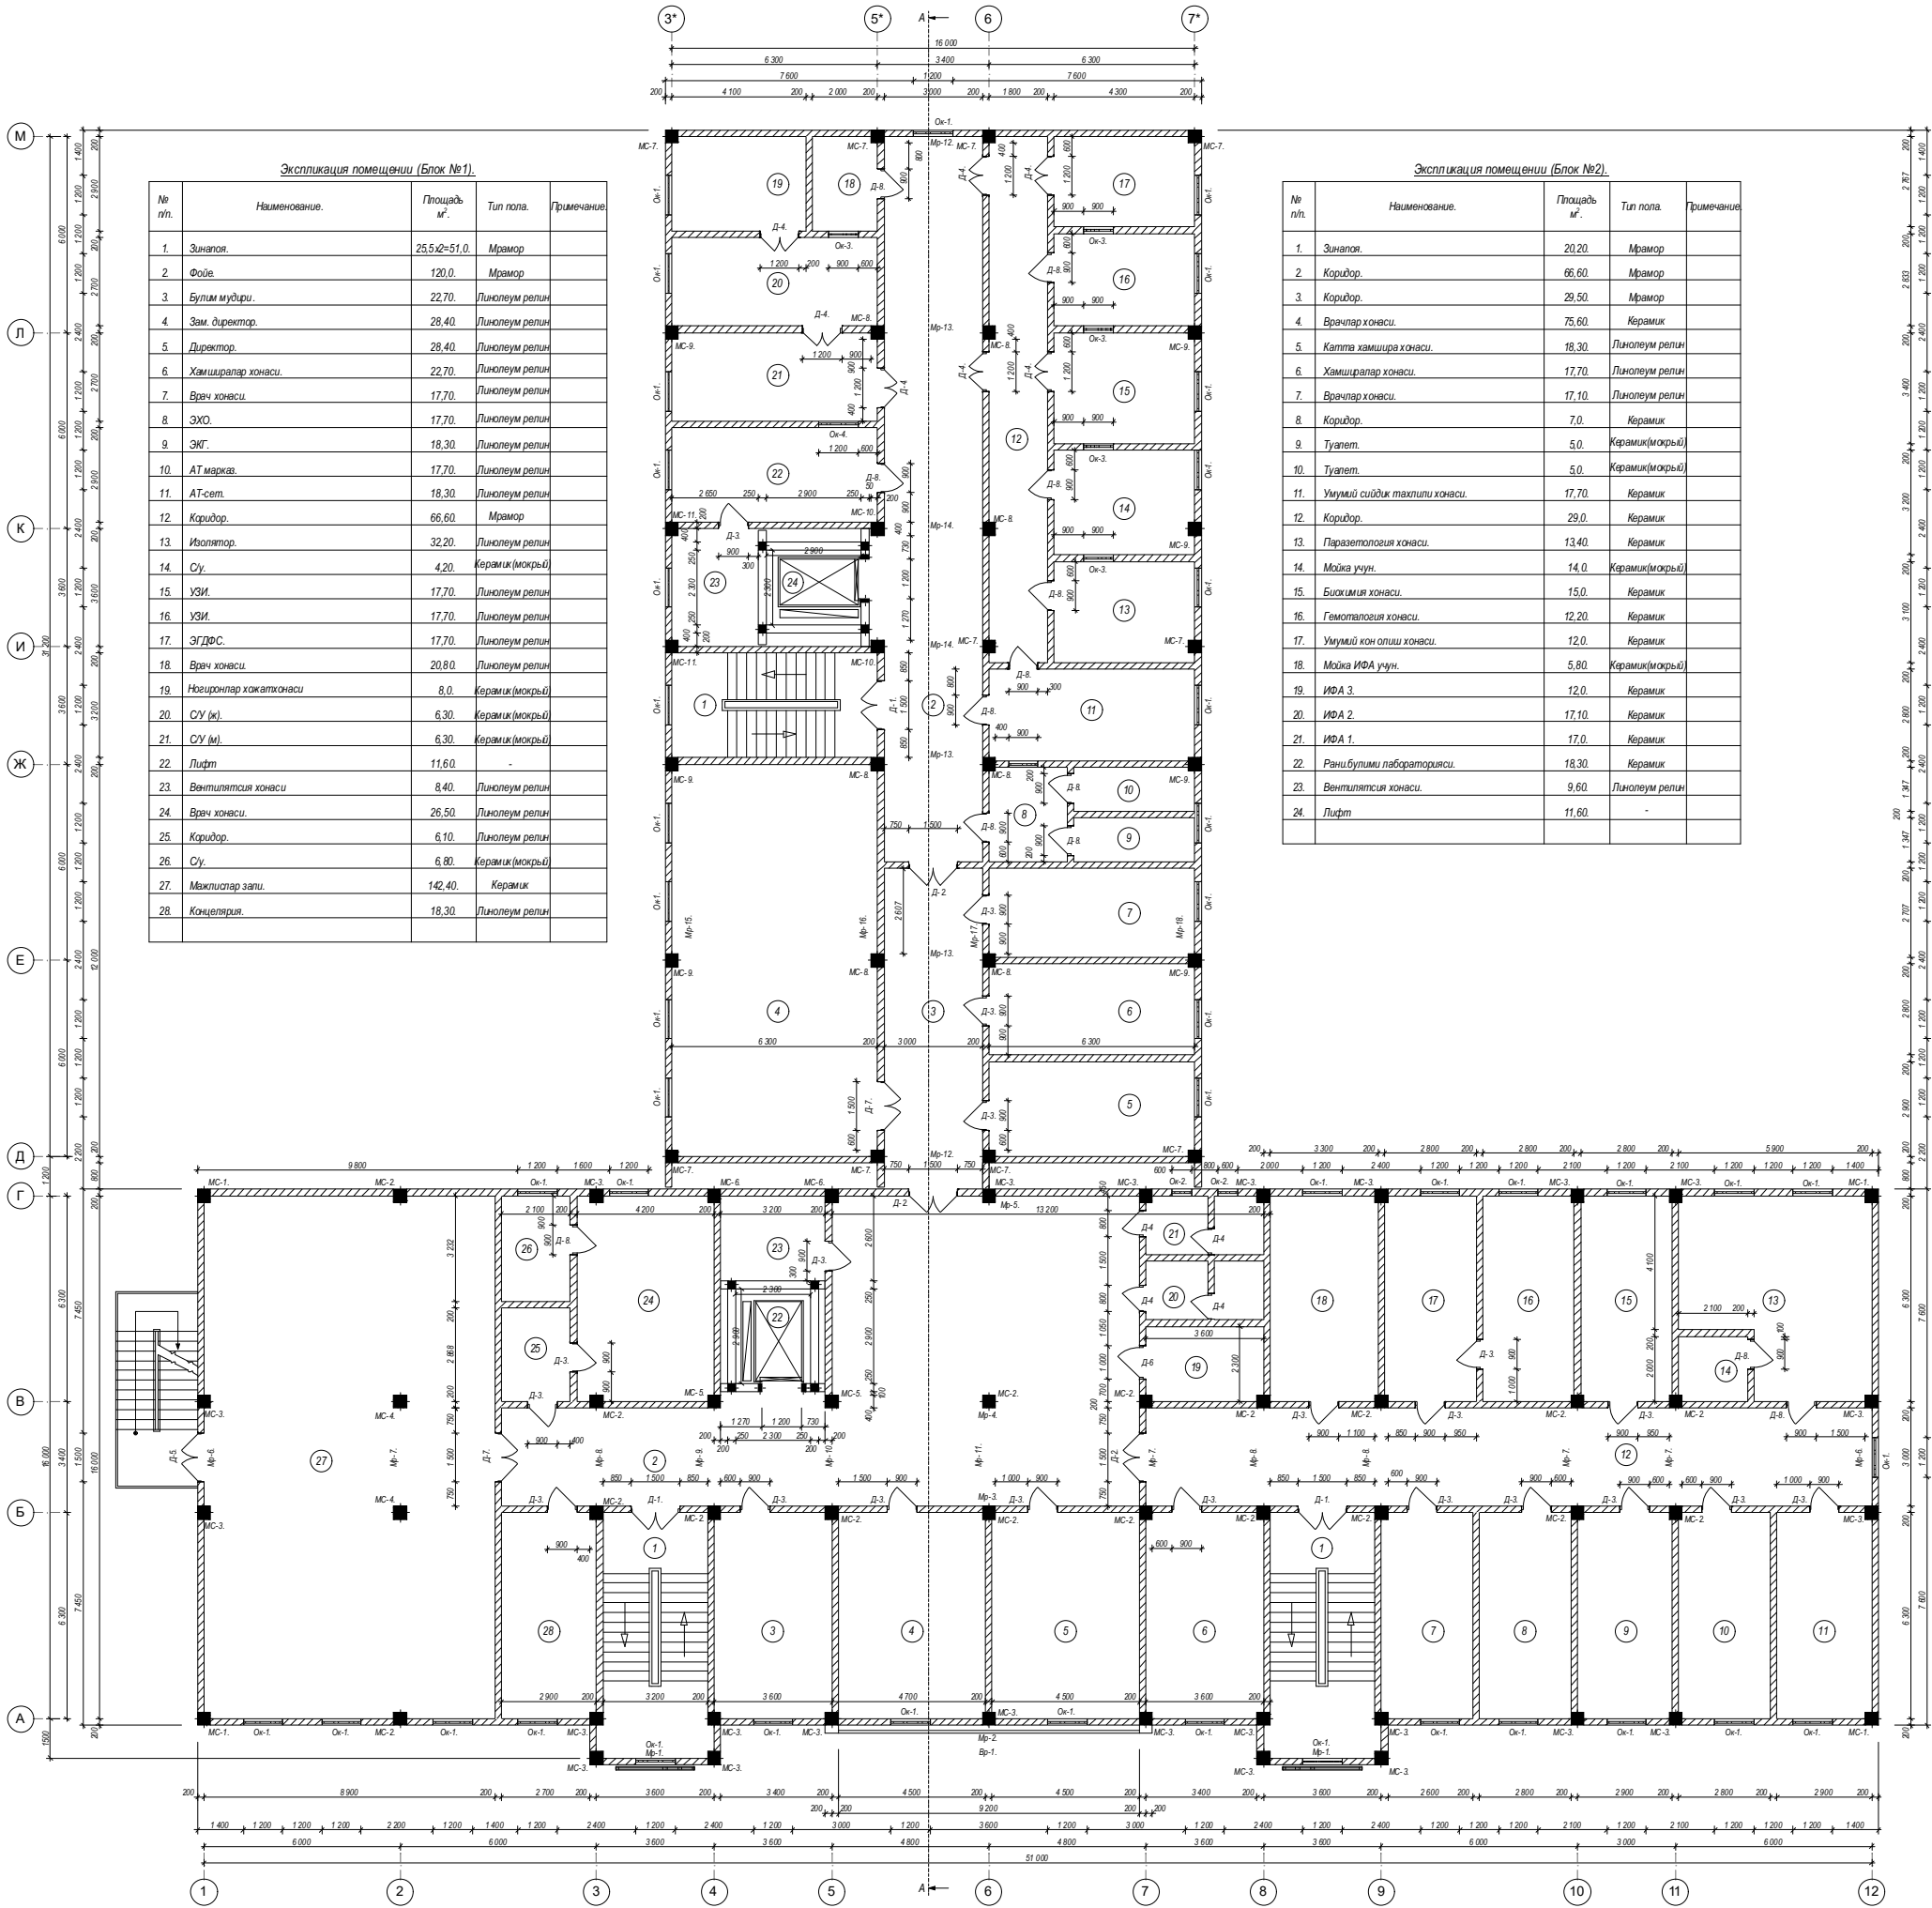


Экспликация помещений (Блок №1).				
№ п/п.	Наименование.	Площадь, м ² .	Тип пола.	Примечание.
1.	Знакомая.	25,5х2=51,0.	Мрамор	
2.	Фойе.	120,0.	Мрамор	
3.	Булум муддир.	22,70.	Линолеум релин	
4.	Зам. директор.	28,40.	Линолеум релин	
5.	Директор.	28,40.	Линолеум релин	
6.	Хамишлар хонаси.	22,70.	Линолеум релин	
7.	Вран хонаси.	17,70.	Линолеум релин	
8.	ЭХО.	17,70.	Линолеум релин	
9.	ЭНГ.	18,30.	Линолеум релин	
10.	АТ марказ.	17,70.	Линолеум релин	
11.	АТ-сет.	18,30.	Линолеум релин	
12.	Коридор.	66,60.	Мрамор	
13.	Изолятор.	32,20.	Линолеум релин	
14.	СУ.	4,20.	Керамик (мокрый)	
15.	УЗИ.	17,70.	Линолеум релин	
16.	УЗИ.	17,70.	Линолеум релин	
17.	ЭГДЭС.	17,70.	Линолеум релин	
18.	Вран хонаси.	20,80.	Линолеум релин	
19.	Назоратлар хонаси.	8,0.	Керамик (мокрый)	
20.	СУ (ж).	6,30.	Керамик (мокрый)	
21.	СУ (м).	6,30.	Керамик (мокрый)	
22.	Лифт.	11,60.	-	
23.	Вентиляция хонаси.	8,40.	Линолеум релин	
24.	Вран хонаси.	26,50.	Линолеум релин	
25.	Коридор.	6,10.	Линолеум релин	
26.	СУ.	6,80.	Керамик (мокрый)	
27.	Махшилар запл.	142,40.	Керамик	
28.	Концепция.	18,30.	Линолеум релин	

Экспликация помещений (Блок №2).				
№ п/п.	Наименование.	Площадь, м ² .	Тип пола.	Примечание.
1.	Знакомая.	20,20.	Мрамор	
2.	Коридор.	66,60.	Мрамор	
3.	Коридор.	29,50.	Мрамор	
4.	Врачлар хонаси.	75,60.	Керамик	
5.	Капте хамишлар хонаси.	18,30.	Линолеум релин	
6.	Хамишлар хонаси.	17,70.	Линолеум релин	
7.	Врачлар хонаси.	17,10.	Линолеум релин	
8.	Коридор.	7,0.	Керамик	
9.	Туалет.	5,0.	Керамик (мокрый)	
10.	Туалет.	5,0.	Керамик (мокрый)	
11.	Умумий суджик тахти хонаси.	17,70.	Керамик	
12.	Коридор.	29,0.	Керамик	
13.	Паразитология хонаси.	13,40.	Керамик	
14.	Мойка учун.	14,0.	Керамик (мокрый)	
15.	Бюксия хонаси.	15,0.	Керамик	
16.	Гематология хонаси.	12,0.	Керамик	
17.	Умумий кон опили хонаси.	12,0.	Керамик	
18.	Мойка ИФА учун.	5,80.	Керамик (мокрый)	
19.	ИФА 3.	12,0.	Керамик	
20.	ИФА 2.	17,10.	Керамик	
21.	ИФА 1.	17,0.	Керамик	
22.	Ранн-бутили лабораторияси.	18,30.	Керамик	
23.	Вентиляция хонаси.	9,60.	Линолеум релин	
24.	Лифт.	11,60.	-	

Спецификация (Блок №1).				
Марка поз.	Обозначение.	Наименование.	К-во шт.	Масса ед. кг.
Мр-1.	Ом. АС.	Монолитная жб рама.	2.	
Мр-2.	Ом. АС.	Монолитная жб рама.	1.	
Мр-3.	Ом. АС.	Монолитная жб рама.	1.	
Мр-4.	Ом. АС.	Монолитная жб рама.	1.	
Мр-5.	Ом. АС.	Монолитная жб рама.	1.	
Мр-6.	Ом. АС.	Монолитная жб рама.	2.	
Мр-7.	Ом. АС.	Монолитная жб рама.	4.	
Мр-8.	Ом. АС.	Монолитная жб рама.	3.	
Мр-9.	Ом. АС.	Монолитная жб рама.	1.	
Мр-10.	Ом. АС.	Монолитная жб рама.	1.	
Мр-11.	Ом. АС.	Монолитная жб рама.	1.	
МС-1.	Ом. АС.	Монолитный жб сердечник.	4.	
МС-2.	Ом. АС.	Монолитный жб сердечник.	18.	
МС-3.	Ом. АС.	Монолитный жб сердечник.	24.	
МС-4.	Ом. АС.	Монолитный жб сердечник.	2.	
МС-5.	Ом. АС.	Монолитный жб сердечник.	2.	
МС-6.	Ом. АС.	Монолитный жб сердечник.	2.	
Оконные и дверные блоки.				
Ок-1.	Оконный блок с пластиковым переплетом, трёхств. остеклением.	Размером 1200х1600 (н).	24.	ГОСТ 11214-86.
Ок-2.	Оконный блок с пластиковым переплетом, трёхств. остеклением.	Размером 600х600 (н).	2.	ГОСТ 11214-86.
Доски подоконные.				
	ДП 14-30.		24.	пвх.
	ДП 8-30.		2.	пвх.
Витраж с алюминиевым переплетом.				
Вр-1.	Витраж с алюминиевым переплетом.	Размером 9200х11300 (н).	1.	ГОСТ 24698-81.
Дверной блок внутренний с алюминиевым переплетом.				
Д-1.	Дверной блок внутренний с алюминиевым переплетом.	Размером 1500х2400 (н).	2.	ГОСТ 24698-81.
Д-2.	Дверной блок внутренний с алюминиевым переплетом.	Размером 1500х2100 (н).	2.	ГОСТ 24698-81.
Д-3.	Дверной блок внутренний с МДФ.	Размером 900х2100 (н).	17.	
Д-4.	Дверной блок внутренний с алюминиевым переплетом.	Размером 800х2100 (н).	4.	ГОСТ 24698-81.
Д-5.	Дверной блок наружный с алюминиевым переплетом.	Размером 1500х2400 (н).	1.	ГОСТ 24698-81.
Д-6.	Дверной блок внутренний с алюминиевым переплетом.	Размером 1000х2100 (н).	1.	ГОСТ 24698-81.
Д-7.	Дверной блок внутренний с МДФ.	Размером 1500х2400 (н).	1.	
Д-8.	Дверной блок внутренний с алюминиевым переплетом.	Размером 900х2100 (н).	3.	ГОСТ 24698-81.

Спецификация (Блок №2).				
Марка поз.	Обозначение.	Наименование.	К-во шт.	Масса ед. кг.
Мр-12.	Ом. АС.	Монолитная жб рама.	2.	
Мр-13.	Ом. АС.	Монолитная жб рама.	3.	
Мр-14.	Ом. АС.	Монолитная жб рама.	2.	
Мр-15.	Ом. АС.	Монолитная жб рама.	1.	
Мр-16.	Ом. АС.	Монолитная жб рама.	1.	
Мр-17.	Ом. АС.	Монолитная жб рама.	1.	
Мр-18.	Ом. АС.	Монолитная жб рама.	1.	
МС-7.	Ом. АС.	Монолитный жб сердечник.	10.	
МС-8.	Ом. АС.	Монолитный жб сердечник.	7.	
МС-9.	Ом. АС.	Монолитный жб сердечник.	7.	
МС-10.	Ом. АС.	Монолитный жб сердечник.	2.	
МС-11.	Ом. АС.	Монолитный жб сердечник.	2.	
Оконные и дверные блоки.				
Ок-1.	Оконный блок с пластиковым переплетом, трёхств. остеклением.	Размером 1200х1600 (н).	21.	ГОСТ 11214-86.
Ок-3.	Оконный блок с пластиковым переплетом, трёхств. остеклением.	Размером 900х900 (н).	5.	ГОСТ 11214-86.
Ок-4.	Оконный блок с пластиковым переплетом, трёхств. остеклением.	Размером 1200х1200 (н).	1.	ГОСТ 11214-86.
Доски подоконные.				
	ДП 14-30.		22.	пвх.
	ДП 11-30.		5.	пвх.
Дверной блок внутренний с алюминиевым переплетом.				
Д-1.	Дверной блок внутренний с алюминиевым переплетом.	Размером 1500х2400 (н).	1.	ГОСТ 24698-81.
Д-2.	Дверной блок внутренний с алюминиевым переплетом.	Размером 1500х2100 (н).	1.	ГОСТ 24698-81.
Д-3.	Дверной блок внутренний с МДФ.	Размером 900х2100 (н).	4.	
Д-4.	Дверной блок внутренний с алюминиевым переплетом.	Размером 1200х2100 (н).	7.	ГОСТ 24698-81.
Д-7.	Дверной блок внутренний с МДФ.	Размером 1500х2400 (н).	1.	
Д-8.	Дверной блок внутренний с алюминиевым переплетом.	Размером 900х2100 (н).	10.	ГОСТ 24698-81.

Договор:						АС.
ЎЗБЕККИСТОН РЕСПУБЛИКАСИ СОГЛИКНИ САКЛАШ ВАЗИРЛИГИ						
РЕСПУБЛИКА ШОШИЛИНЧ ТИББИЙ ЁРДАМ ИЛМИЙ МАРКАЗИ						
ХОРАЗМ ФИЛИАЛИ БИНОСИ КУРИЛИШИ.						
Изм.	Коп.	Лист.	Надок.	Подпись.	Дата.	Стадия.
Директор.	Султанмуратов Б.					Лист.
Исполн.	Отажанов А.					РП.
План стен второго этажа. Экспликация помещений. Спецификация.						ООО. "Монолит лойиха курилиши".

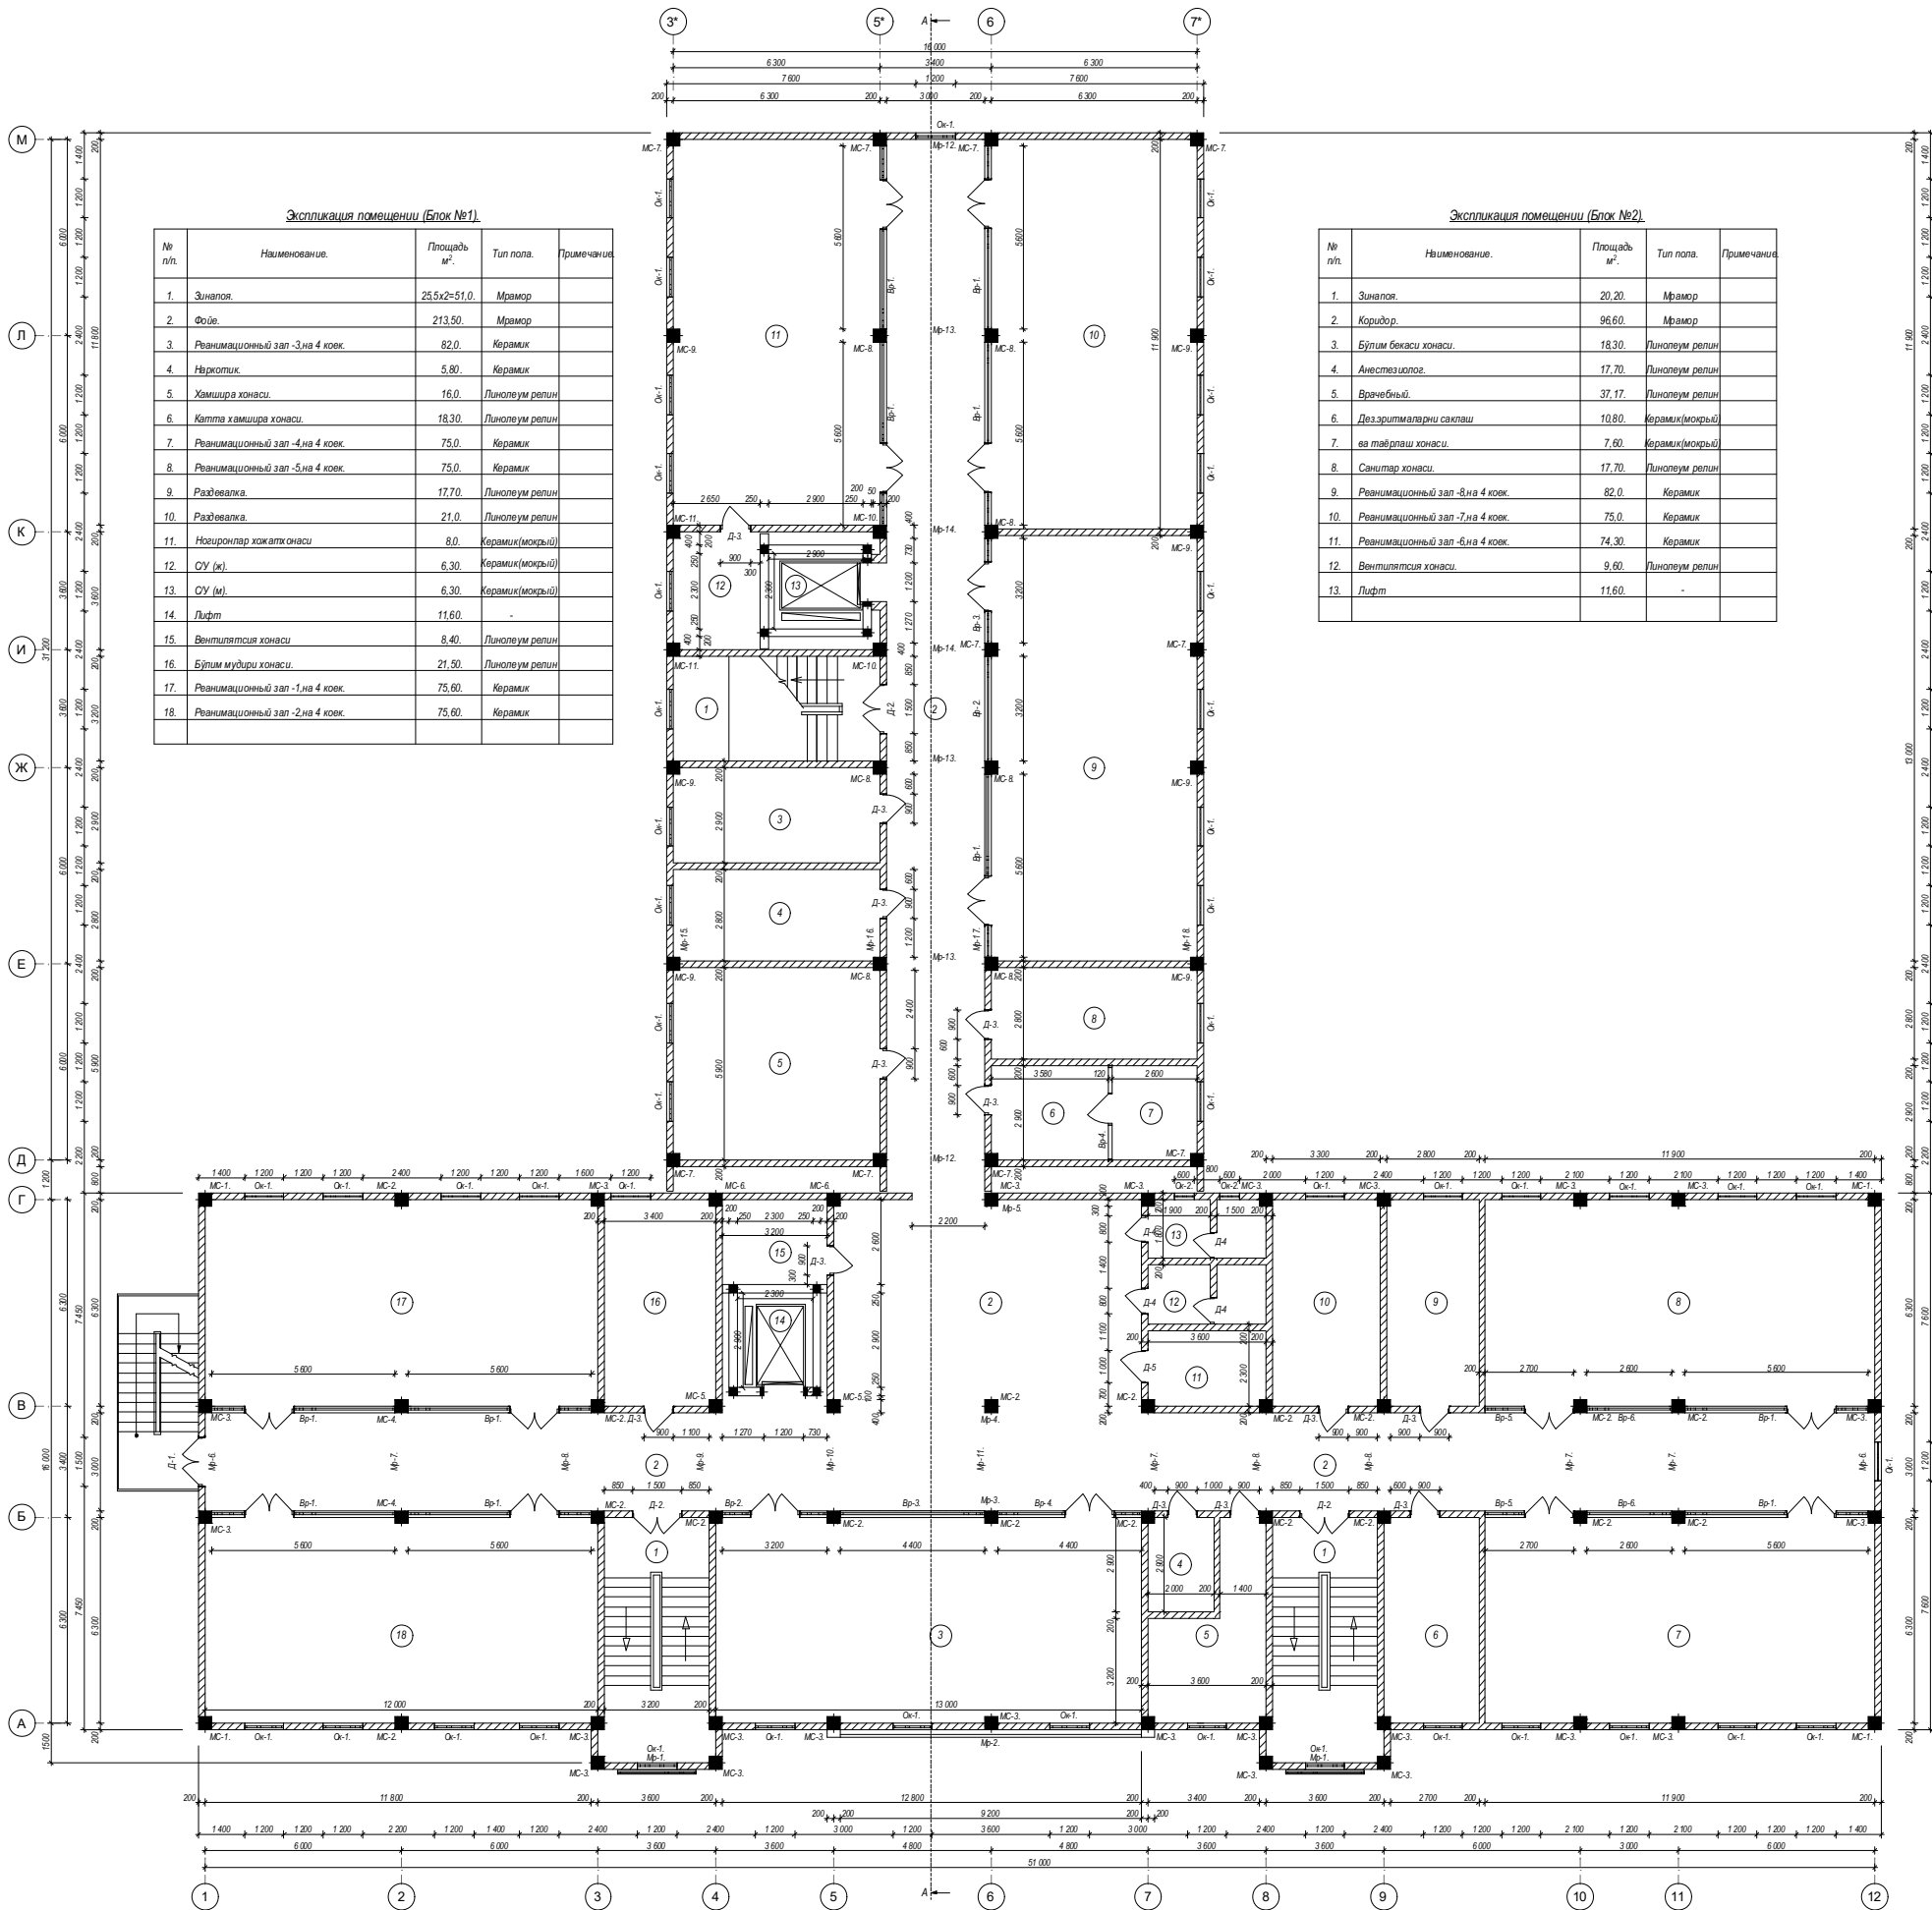

Спецификация (Блок №1).					
Марка ла.	Обозначение.	Наименование.	К-во шт.	Масса ед. к.	Примечание.
Мр-1.	См. АС.	Монолитная жб рама.	2.		
Мр-2.	См. АС.	Монолитная жб рама.	1.		
Мр-3.	См. АС.	Монолитная жб рама.	1.		
Мр-4.	См. АС.	Монолитная жб рама.	1.		
Мр-5.	См. АС.	Монолитная жб рама.	1.		
Мр-6.	См. АС.	Монолитная жб рама.	2.		
Мр-7.	См. АС.	Монолитная жб рама.	4.		
Мр-8.	См. АС.	Монолитная жб рама.	3.		
Мр-9.	См. АС.	Монолитная жб рама.	1.		
Мр-10.	См. АС.	Монолитная жб рама.	1.		
Мр-11.	См. АС.	Монолитная жб рама.	1.		
МС-1.	См. АС.	Монолитный жб сердечник.	4.		
МС-2.	См. АС.	Монолитный жб сердечник.	18.		
МС-3.	См. АС.	Монолитный жб сердечник.	24.		
МС-4.	См. АС.	Монолитный жб сердечник.	2.		
МС-5.	См. АС.	Монолитный жб сердечник.	2.		
МС-6.	См. АС.	Монолитный жб сердечник.	2.		
Ок-1.	Окноный блок с пластиковым переплетом, трехств. остеклением.	Размером 1200х1600 (н).	27.		ГОСТ 11214-86.
Ок-2.	Окноный блок с пластиковым переплетом, трехств. остеклением.	Размером 600х600 (н).	2.		ГОСТ 11214-86.
	Доски подоконные.	ПД 14-30.	27.		ПВХ
	Доски подоконные.	ПД 8-30.	2.		ПВХ
Вр-1.	Витраж с дверем с алюминиевым переплетом.	Размером 5600х3100 (н).	6.		ГОСТ 24698-81
Вр-2.	Витраж с дверем с алюминиевым переплетом.	Размером 3200х3100 (н).	1.		ГОСТ 24698-81
Вр-3.	Витраж с дверем с алюминиевым переплетом.	Размером 4400х3100 (н).	1.		ГОСТ 24698-81
Вр-4.	Витраж с дверем с алюминиевым переплетом.	Размером 4400х3100 (н).	1.		ГОСТ 24698-81
Вр-5.	Витраж с дверем с алюминиевым переплетом.	Размером 2700х3100 (н).	2.		ГОСТ 24698-81
Вр-6.	Витраж с дверем с алюминиевым переплетом.	Размером 2600х3100 (н).	2.		ГОСТ 24698-81
Д-1.	Дверной блок наружный с алюминиевым переплетом.	Размером 1500х2400 (н).	1.		ГОСТ 24698-81
Д-2.	Дверной блок внутренний с алюминиевым переплетом.	Размером 1500х2400 (н).	2.		ГОСТ 24698-81
Д-3.	Дверной блок внутренний с МДФ.	Размером 900х2100 (н).	7.		
Д-4.	Дверной блок внутренний с алюминиевым переплетом.	Размером 800х2100 (н).	4.		ГОСТ 24698-81
Д-5.	Дверной блок внутренний с алюминиевым переплетом.	Размером 1000х2100 (н).	1.		ГОСТ 24698-81

Спецификация (Блок №2).					
Марка ла.	Обозначение.	Наименование.	К-во шт.	Масса ед. к.	Примечание.
Мр-12.	См. АС.	Монолитная жб рама.	2.		
Мр-13.	См. АС.	Монолитная жб рама.	3.		
Мр-14.	См. АС.	Монолитная жб рама.	2.		
Мр-15.	См. АС.	Монолитная жб рама.	1.		
Мр-16.	См. АС.	Монолитная жб рама.	1.		
Мр-17.	См. АС.	Монолитная жб рама.	1.		
Мр-18.	См. АС.	Монолитная жб рама.	1.		
МС-7.	См. АС.	Монолитный жб сердечник.	10.		
МС-8.	См. АС.	Монолитный жб сердечник.	7.		
МС-9.	См. АС.	Монолитный жб сердечник.	7.		
МС-10.	См. АС.	Монолитный жб сердечник.	2.		
МС-11.	См. АС.	Монолитный жб сердечник.	2.		
		Окноные и дверные блоки.			
Ок-1.	Окноный блок с пластиковым переплетом, трехств. остеклением.	Размером 1200х1600 (н).	21.		ГОСТ 11214-86.
	Доски подоконные.	ПД 14-30.	21.		ПВХ
Вр-1.	Витраж с дверем с алюминиевым переплетом.	Размером 5600х3100 (н).	5.		ГОСТ 24698-81
Вр-2.	Витраж с дверем с алюминиевым переплетом.	Размером 3200х3100 (н).	1.		ГОСТ 24698-81
Вр-3.	Витраж с дверем с алюминиевым переплетом.	Размером 3200х3100 (н).	1.		ГОСТ 24698-81
Д-2.	Дверной блок внутренний с алюминиевым переплетом.	Размером 1500х2400 (н).	1.		ГОСТ 24698-81
Д-3.	Дверной блок внутренний с МДФ.	Размером 900х2100 (н).	6.		ГОСТ 24698-81

						Договор:		АС.		
						ЎЗБЕККИСТОН РЕСПУБЛИКАСИ СОГЛИКНИ САКЛАШ ВАЗИРЛИГИ РЕСПУБЛИКА ШОШИЛИНЧ ТИББИЙ ЁРДАМ ИЛМИЙ МАРКАЗИ ХОРАЗМ ФИЛИАЛИ БИНОСИ КУРИЛИШИ.				
Изм.	Кол.	Лист.	№ док.	Подпис.	Дата.	ТЕЗ ТИББИЙ ЁРДАМ БИНОСИ		Стадия.	Лист.	
Директор.	Султанмуратов. Б.							РП.	14.	
Г И П.	Султанмуратов. Б.									
Исполн.	Отажанов А.					План стен третьего этажа. Экспликация помещений. Спецификация.		ООО. "Монолит лойиха курулиш".		

Architectural drawing of a building floor plan, showing a detailed layout of rooms, corridors, and structural elements. The plan is oriented with North (N) at the top.

Room Schedule (Explanatory Table):

№ п/п	Наименование	Площадь м ²	Тип пола	Примечание
1.	Зинатия	25,52=51,0	Мрамор	
2.	Коридор	39,50	Мрамор	
3.	Ванная комната	21,50	Линолеум релин	
4.	Коридор	49,20	Мрамор	
5.	Шлюз	12,60	Керамик	
6.	Подвальный	6,0	Керамик	
7.	Операция хансы	31,50	Керамик	
8.	Ювелирная хансы	10,0	Керамик(мокрый)	
9.	Защитная хансы	19,10	Керамик	
10.	Коридор	36,0	Мрамор	
11.	Операция хансы	36,60	Керамик	
12.	Шлюз	12,60	Керамик	
13.	Подвальный	6,0	Керамик	
14.	Операция хансы	36,60	Керамик	
15.	Асбестовая хансы	8,70	Керамик	
16.	Операция хансы	36,60	Керамик	
17.	Шлюз	12,60	Керамик	
18.	Подвальный	6,0	Керамик	

Room Schedule (Explanatory Table):

№ п/п	Наименование	Площадь м ²	Тип пола	Примечание
19.	Операция хансы	36,60	Керамик	
20.	Раздевальная хансы	18,40	Керамик(мокрый)	
21.	Коридор	8,0	Керамик	
22.	СУ (ж)	6,30	Керамик(мокрый)	
23.	СУ (м)	6,30	Керамик(мокрый)	
24.	Операция хансы	36,50	Керамик	
25.	Шлюз	14,30	Керамик	
26.	Подвальный	6,80	Керамик	
27.	Лифт	11,60	-	
28.	Вентиляционная хансы	8,40	Линолеум релин	
29.	Буллинг хансы	22,70	Линолеум релин	
30.	Буллинг хансы	18,30	Линолеум релин	
31.	Кабина хансы	8,40	Керамик	
32.	Ювелирная хансы	8,10	Керамик(мокрый)	
33.	Курительная хансы	10,30	Керамик	
34.	Экспозиционная хансы	10,10	Керамик	
35.	Автоклав хансы	50,20	Керамик	
36.	Автоклав хансы	20,40	Керамик	
37.	Хаммам хансы	18,30	Линолеум релин	
38.	Капота хансы	14,0	Линолеум релин	
39.	Подсобная хансы	3,60	Линолеум релин	


Structural Details:

- Columns: MC-1, MC-2, MC-3, MC-375,

№ п/п.	Наименование.	Площадь м ² .	Тип пола.	Примечание
19.	Операция ханасы	36,60	Керамик	
20.	Раздевалка ханасы	18,40	Керамик(мокрый)	
21.	Коридор	8,0	Керамик	
22.	С/У (ж).	6,30	Керамик(мокрый)	
23.	С/У (м).	6,30	Керамик (мокрый)	
24.	Операция ханасы	36,50	Керамик	
25.	Шлюз.	14,30	Керамик	
26.	Подъезд биксов	6,80	Керамик	
27.	Лифт	11,60	-	
28.	Вентиляторы ханасы	8,40	Линолеум релин	
29.	Бўлим музфори ханасы.	22,70	Линолеум релин	
30.	Бўлим бекаси ханасы.	18,30	Линолеум релин	
31.	Кабул килиши ханасы.	8,40	Керамик	
32.	Ювеш ханасы.	8,10	Керамик(мокрый)	
33.	Куртиси ва кидоклаши ханасы.	10,30	Керамик	
34.	Эксплуатация ханасы	10,10	Керамик	
35.	Автоклав ханасы.	50,20	Керамик	
36.	Автоклав плазма ханасы.	20,40	Керамик	
37.	Хамширапар ханасы.	18,30	Линолеум релин	
38.	Капте хамшира ханасы.	14,0	Линолеум релин	
39.	Подсобная помещения.	3,60	Линолеум релин	

Спецификация (Блок №1).					
Марка пз.	Обозначение.	Наименование.	К-во шт.	Масса ед. к.	Примечание.
Вр-1.	Витраж с окверн. с алюминеем перелетам	Размером 3000х3420 (ш).	2		ГОСТ 24598-81.
Вр-2.	Витраж с окверн. с алюминеем перелетам	Размером 3000х3600 (ш).	3		ГОСТ 24598-81.
Вр-3.	Витраж с окверн. с алюминеем перелетам	Размером 3400х3600 (ш).	1.		ГОСТ 24598-81.
Д-1.	Дверной блок наружный с алюминеем перелетам	Размером 1500х2400 (ш).	1.		ГОСТ 24598-81.
Д-2.	Дверной блок внутренний с алюминеем перелетам	Размером 1500х2400 (ш).	2.		ГОСТ 24598-81.
Д-3.	Дверной блок внутренний с алюминеем перелетам	Размером 1500х2100 (ш).	2.		ГОСТ 24598-81.
Д-4.	Дверной блок внутренний. Специализированные разделочные опирающиеся двери из ПВХ.	Размером 1500х2100 (ш).	6.		ГОСТ 24598-81.
Д-5.	Дверной блок внутренний. Специализированные разделочные опирающиеся двери из ПВХ.	Размером 900х2100 (ш).	6.		ГОСТ 24598-81.
Д-6.	Дверной блок внутренний с алюминеем перелетам	Размером 900х2100 (ш).	22.		ГОСТ 24598-81.
Д-7.	Дверной блок внутренний с алюминеем перелетам	Размером 800х2100 (ш).	4.		ГОСТ 24598-81.

						Договор:	АС.
						ЎЗБЕККИСТОН РЕСПУБЛИКАСИ СОГЛИКНИ САКЛАШ ВАЗИРЛИГИ РЕСПУБЛИКА ШОШИЛИНЧ ТИББИЙ ЁРДАМ ИЛМИЙ МАРКАЗИ ХОРАЗМ ФИЛИАЛИ БИНОСИ КУРИЛИШИ.	
Изм.	Кол.	Лист.	Надк.	Подпис.	Дата.		
Директор.	Султанмуратов Б.					Стадия.	Лист.
Г И П.	Султанмуратов Б.					РП.	15.
Исполн.	Отажанов А.						
						План стен четвертого этажа. Экспликация помещений. Спецификация.	ООО. "Монолит лойиха курулиши".

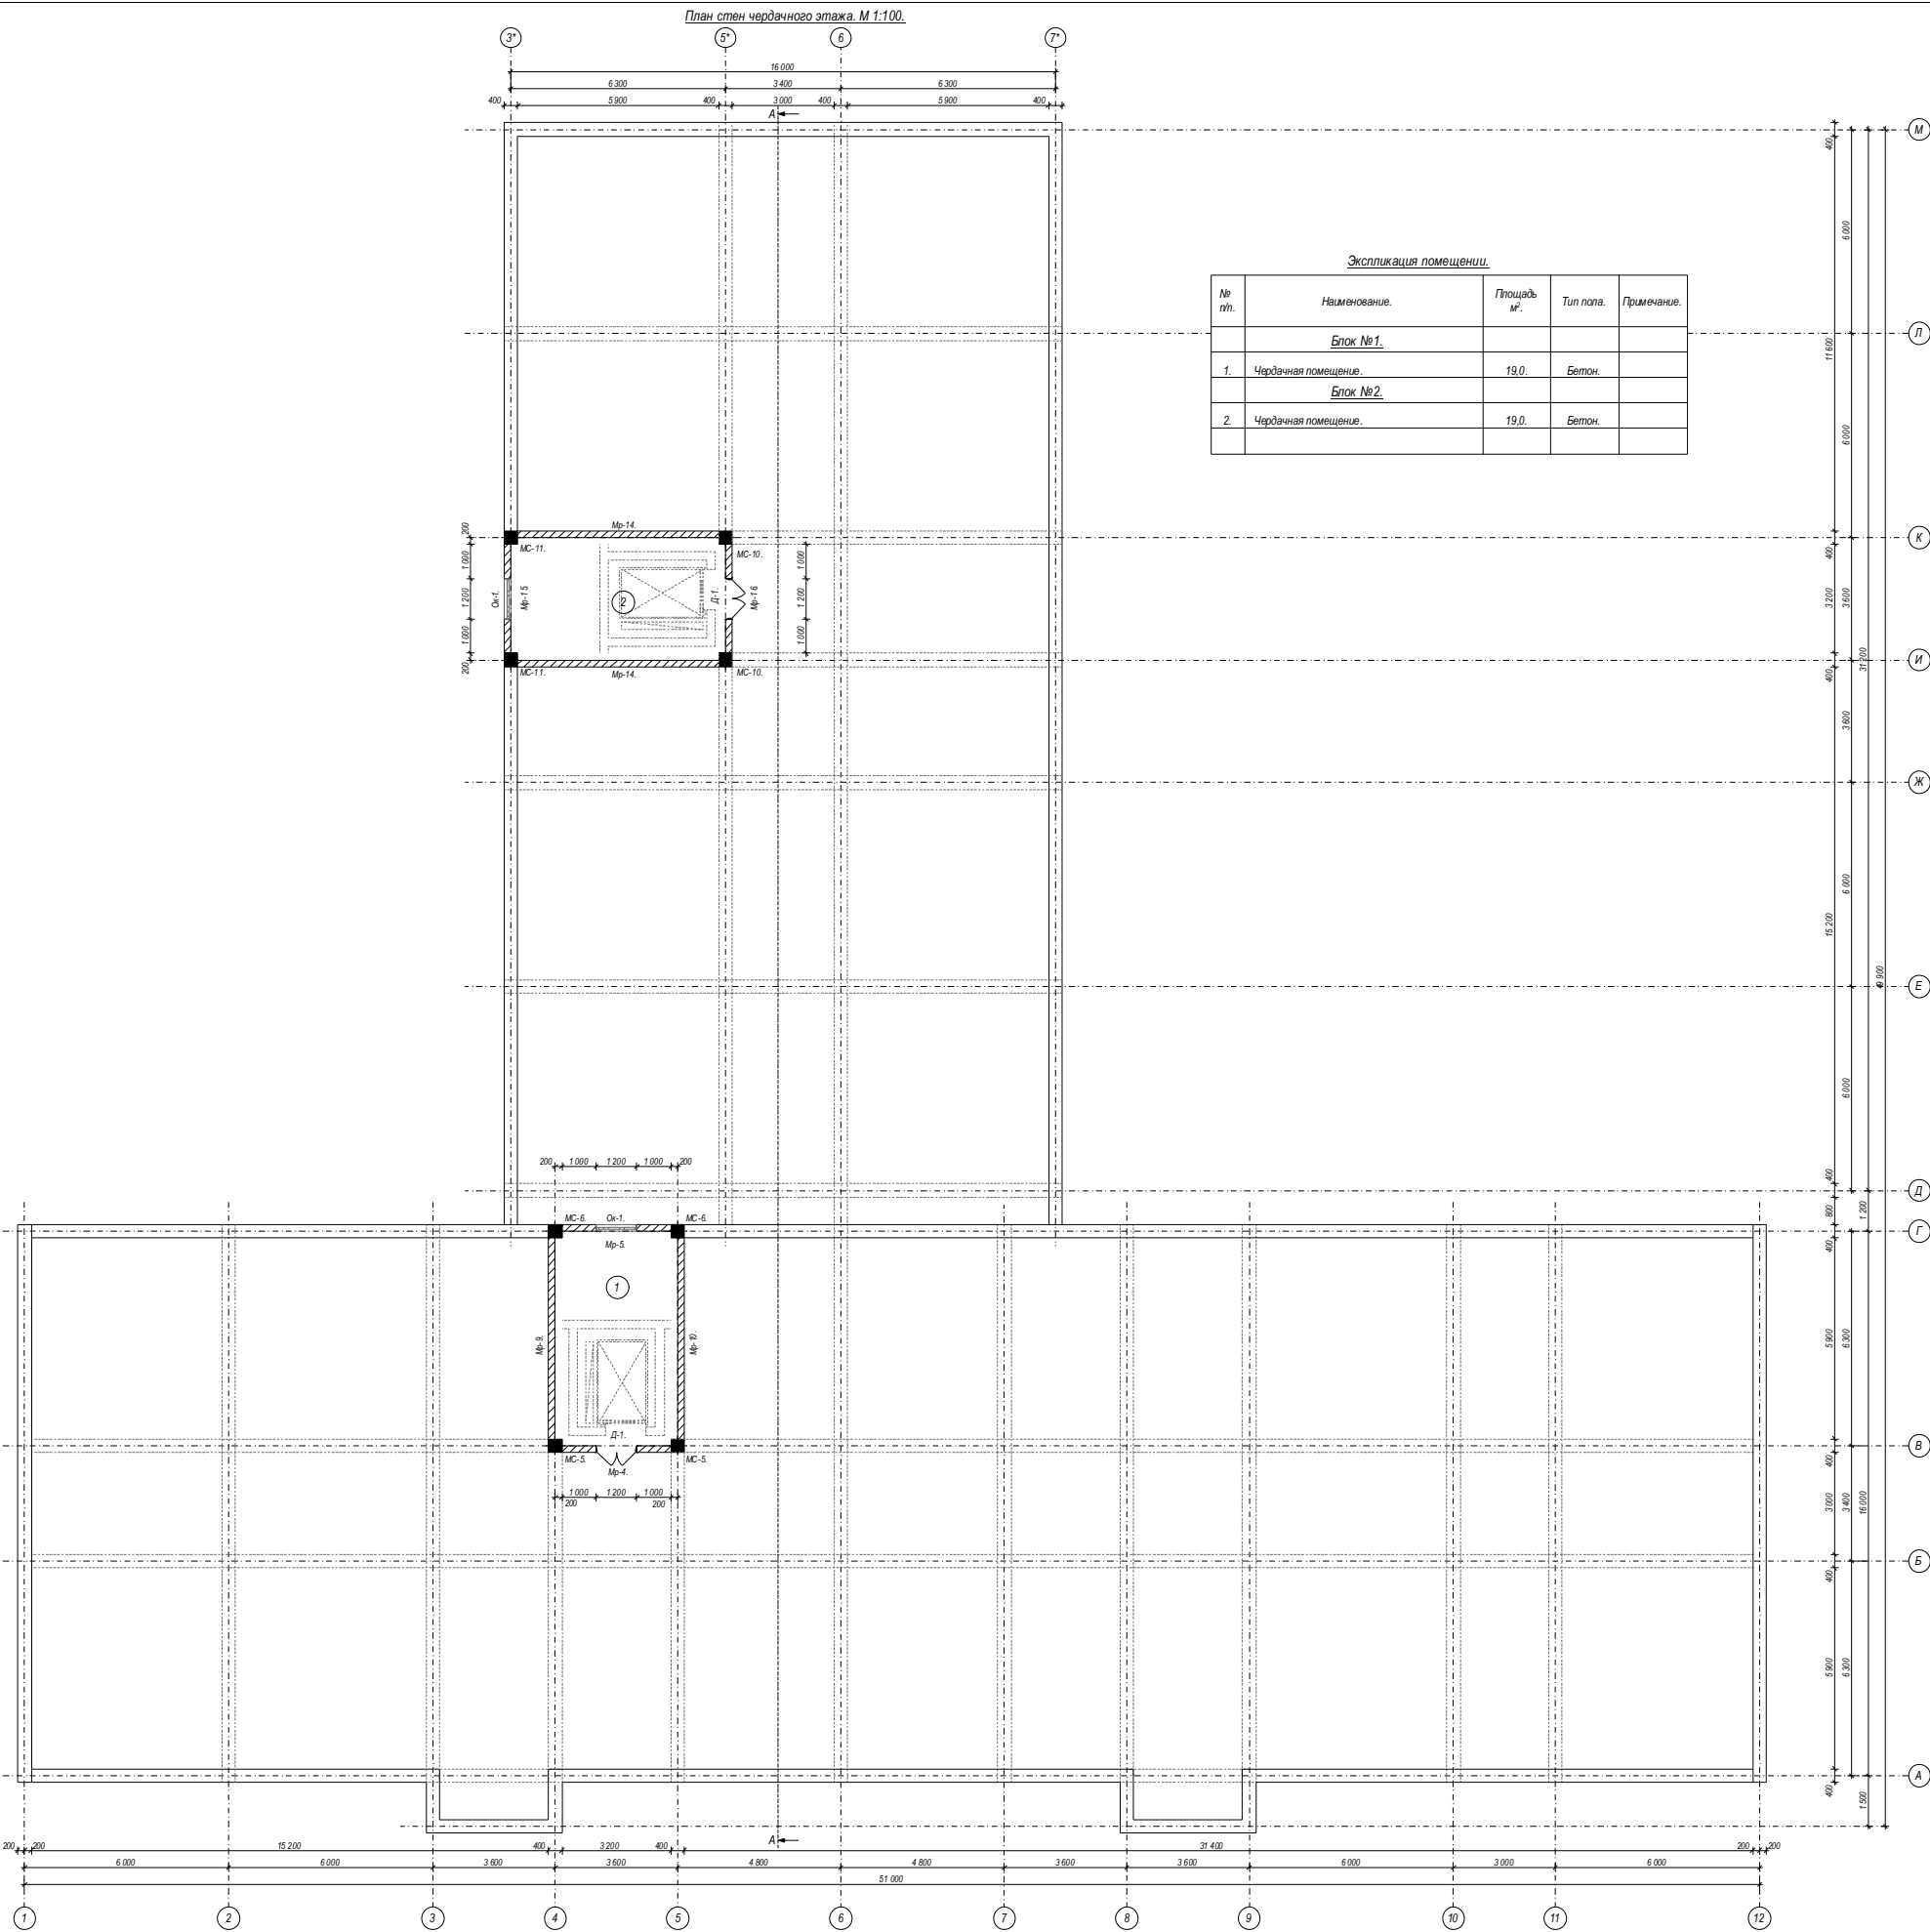


Экспликация помещений.				
№ п/п.	Наименование.	Площадь м².	Тип пола.	Примечание.
Блок №1.				
1.	Чердачная помещение.	19,0.	Бетон.	
Блок №2.				
2.	Чердачная помещение.	19,0.	Бетон.	

Спецификация (Блок №1).					
Марка поз.	Обозначение.	Наименование.	К-во шт.	Масса ед. кг.	Примечание.
Мр-4.	Ом. АС.	Монолитная ж/б рама.	1.		
Мр-5.	Ом. АС.	Монолитная ж/б рама.	1.		
Мр-9.	Ом. АС.	Монолитная ж/б рама.	1.		
Мр-10.	Ом. АС.	Монолитная ж/б рама.	1.		
МС-5.	Ом. АС.	Монолитный ж/б сердечник.	2.		
МС-6.	Ом. АС.	Монолитный ж/б сердечник.	2.		
Оконные и дверные блоки.					
Ок-1.	Оконный блок с пластиковым переплётом, трёхст. остеклением.	Размером 1200х900 (h).	1.		ГОСТ 11214-86.
	Доски подоконные.	ПД 14-30.	1.		гвх.
Д-1.	Дверной блок наружный металлический утеплённый.	Размером 1200х2000 (h).	1.		Индивидуальный.

Спецификация (Блок №2).					
Марка поз.	Обозначение.	Наименование.	К-во шт.	Масса ед. кг.	Примечание.
Мр-14.	Ом. АС.	Монолитная ж/б рама.	2.		
Мр-15.	Ом. АС.	Монолитная ж/б рама.	1.		
Мр-16.	Ом. АС.	Монолитная ж/б рама.	1.		
МС-10.	Ом. АС.	Монолитный ж/б сердечник.	2.		
МС-11.	Ом. АС.	Монолитный ж/б сердечник.	2.		
Оконные и дверные блоки.					
Ок-1.	Оконный блок с пластиковым переплётом, трёхст. остеклением.	Размером 1200х900 (h).	1.		ГОСТ 11214-86.
	Доски подоконные.	ПД 14-30.	1.		гвх.
Д-1.	Дверной блок наружный металлический утеплённый.	Размером 1200х2000 (h).	1.		Индивидуальный.

Договор:						АС.
ЎЗБЕККИСТОН РЕСПУБЛИКАСИ СОГЛИКНИ САКЛАШ ВАЗИРЛИГИ РЕСПУБЛИКА ШОШИЛИНЧ ТИББИЙ ЁРДАМ ИЛМИЙ МАРКАЗИ ХОРАЗМ ФИЛИАЛИ БИНОСИ КУРИЛИШИ.						
Изм.	Кол.	Лист.	Недок.	Подпис.	Дата.	Стадия.
Директор.	Султанмуратов. Б.					РП.
Г И П.	Султанмуратов. Б.					16.
Исполн.	Отажанов А.					
План стен чердачного этажа. Экспликация помещений. Спецификация.						ООО. "Монолит лойиха курилиш".

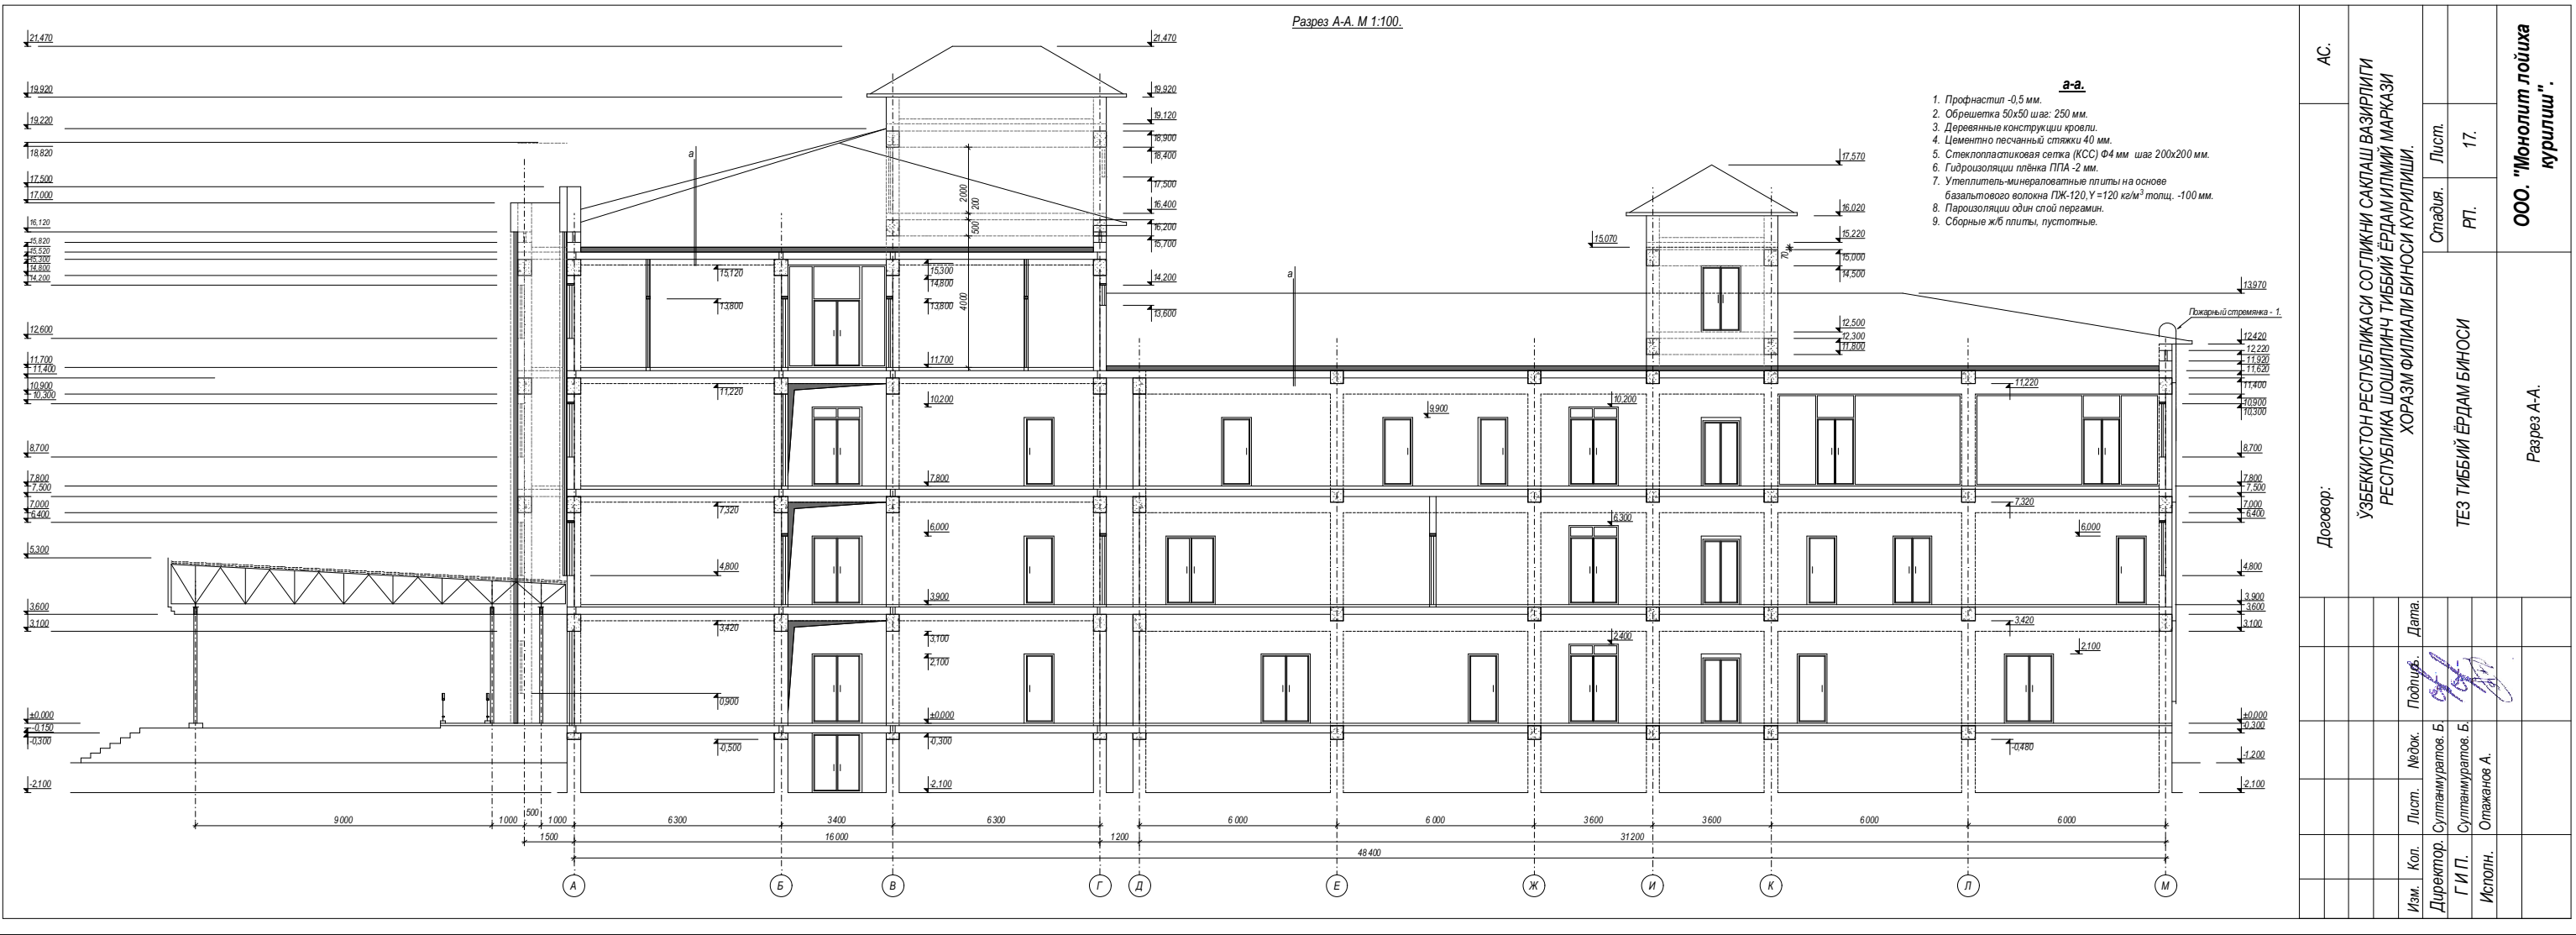

Договор:		АС.	
		ЎЗБЕКИСТОН РЕСПУБЛИКАСИ СОЎЛЖИНИ САҚЛАШ ВАЗИРЛИГИ РЕСПУБЛИКА ШОШЛИНЧ ТИББИЙ ЁРДАМИ ИЛИМИЙ МАРКАЗИ ХОРАЗМ ФИЛИАЛИ БИНОСИ ҚУРИЛИШИ.	
		Стадия.	Лист.
		РП.	17.
		ООО. "Монолит лойиха қурилиш".	
		Разрез А-А.	
		Изм. Кол. Лист. Недок. Подпись. Дата.	
		Директор. Султаммуратов Б. Г И П.	
		Исполн. Отаманов А.	

Марка поз.	Обозначение.	Наименование.	Кол. шт.	Масса ед. кг.	Примечание.
1.	ГОСТ 5781-82*.	Г - образный штир. Арматура Ф10 А-III; L=510 мм.	5600.	0,32.	1792,0 кг.
2.	ГОСТ 5781-82*.	Металлическая прямоугольная труба. размером: 2,5х30х50 мм; L= 5600,0 мм .	1.	16016,0.	16016,0 кг.




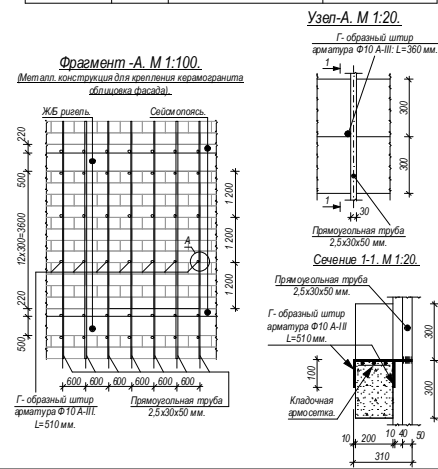
[illegible]

Схема установки утеплителя наружной части стены здания. М 1:100.

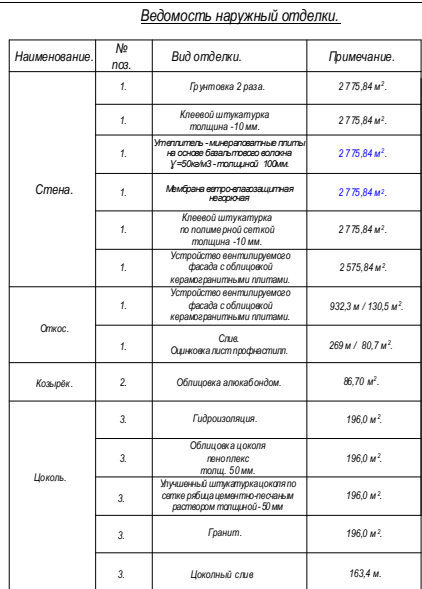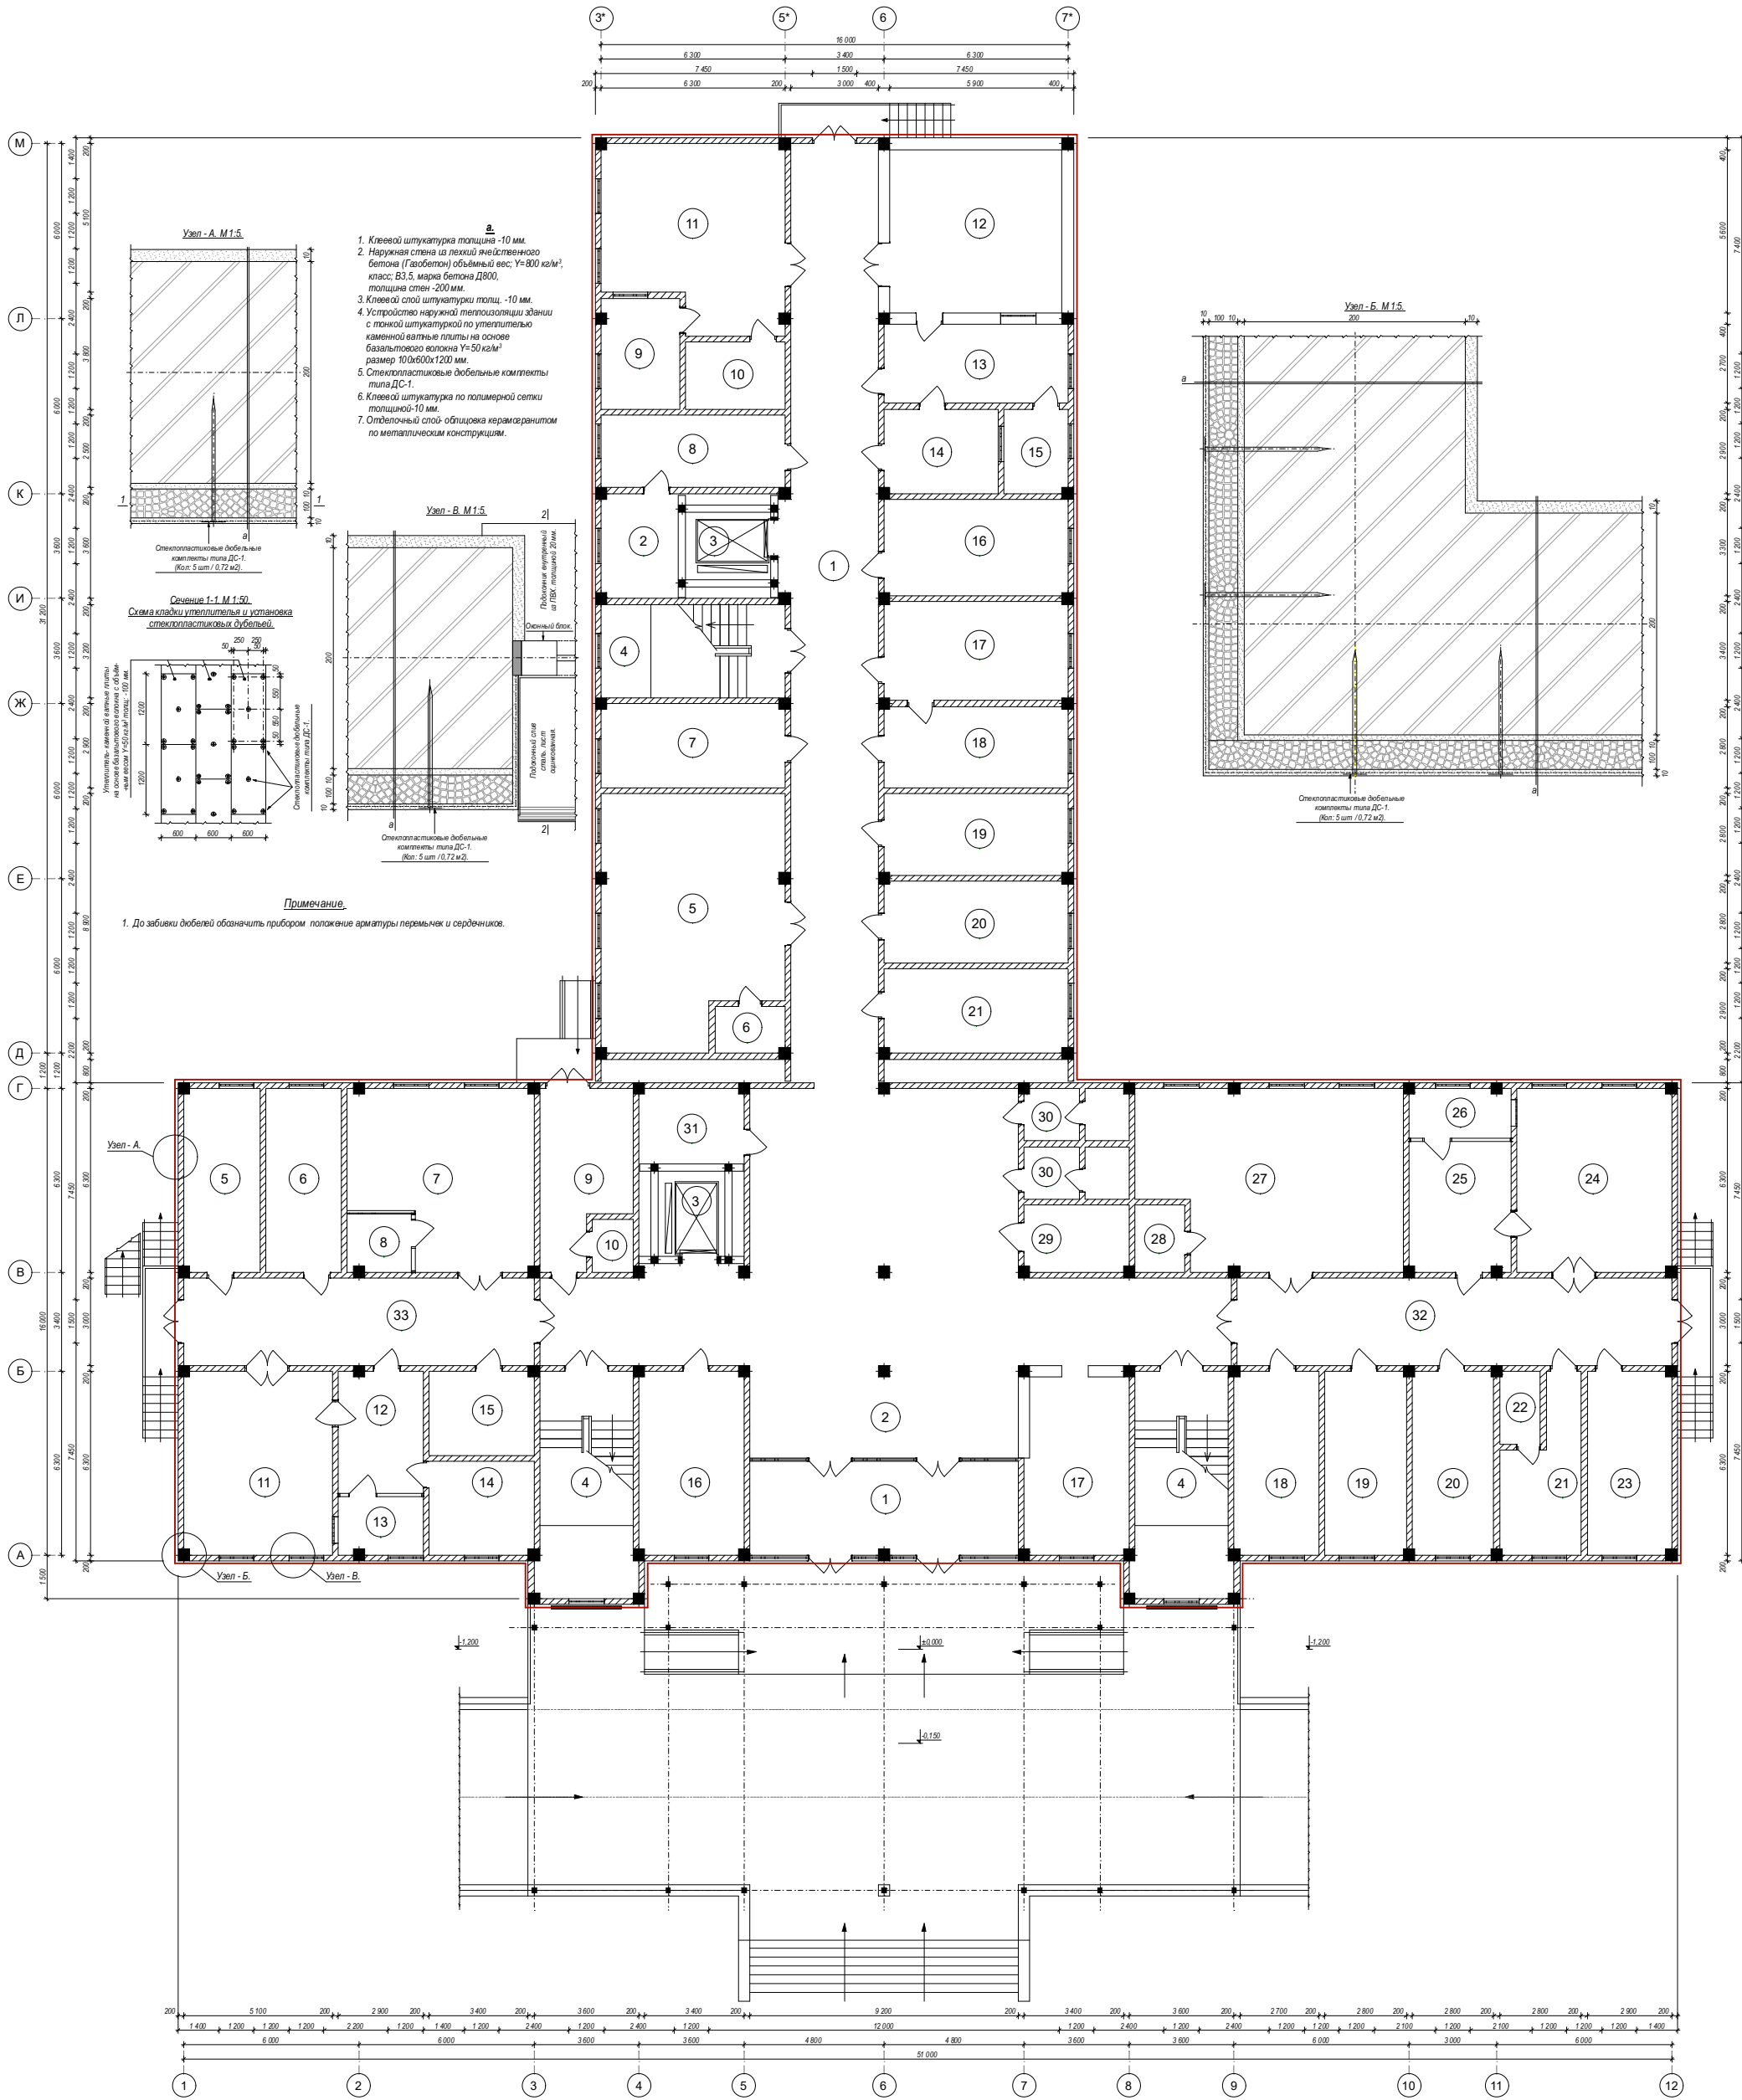



						Договор:	АС.
						ЎЗБЕККИСТОН РЕСПУБЛИКАСИ СОГЛИКНИ САКЛАШ ВАЗИРЛИГИ РЕСПУБЛИКА ШОШИЛИНЧ ТИББII ЁРДАМ ИЛМИЙ МАРКАЗИ ХОРАЗМ ФИЛИАЛИ БИНОСИ КУРИЛИШИ.	
Изм.	Коп.	Лист.	Недок.	Подпис.	Дата.		
Директор.	Султанмуратов Б.						
Г И П.	Султанмуратов Б.					ТЕЗ ТИББII ЁРДАМ БИНОСИ	Стадия.
Исполн.	Отажанов А.						Лист.
							РП.
							19.
						Схема установкаи утеплителья наружной части стены здания. Узлы. Сечение.	ООО. "Монолит лойиха курилиш".

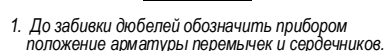


-
- A technical drawing of a bolt. The bolt has a hexagonal head on the left and a pointed tip on the right. The length of the bolt, measured from the end of the head to the tip, is indicated by a dimension line at the bottom with the number 35.

							Договор:	АС.
							ЎЗБЕККИСТОН РЕСПУБЛИКАСИ СОГЛИКНИ САКЛАШ ВАЗИРЛИГИ РЕСПУБЛИКА ШОШИЛИНЧ ТИББИЙ ЁРДАМ ИЛМИЙ МАРКАЗИ ХОРАЗМ ФИЛИАЛИ БИНОСИ КУРИЛИШИ.	
Изм.	Кол.	Лист.	Недок.	Подпись	Дата			
Директор.	Султанимуратов. Б.						Стадия.	Лист.
Г И П.	Султанимуратов. Б.					ТЕЗ ТИББИЙ ЁРДАМ БИНОСИ	РП.	Листов.
Исполн.	Отajanов А.							20.
						Узлы. Сечение. Примечание.	ООО. "Монолит лойиха қурилиши".	


Развертка стен по оси "А"

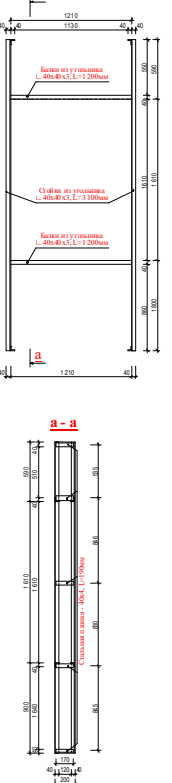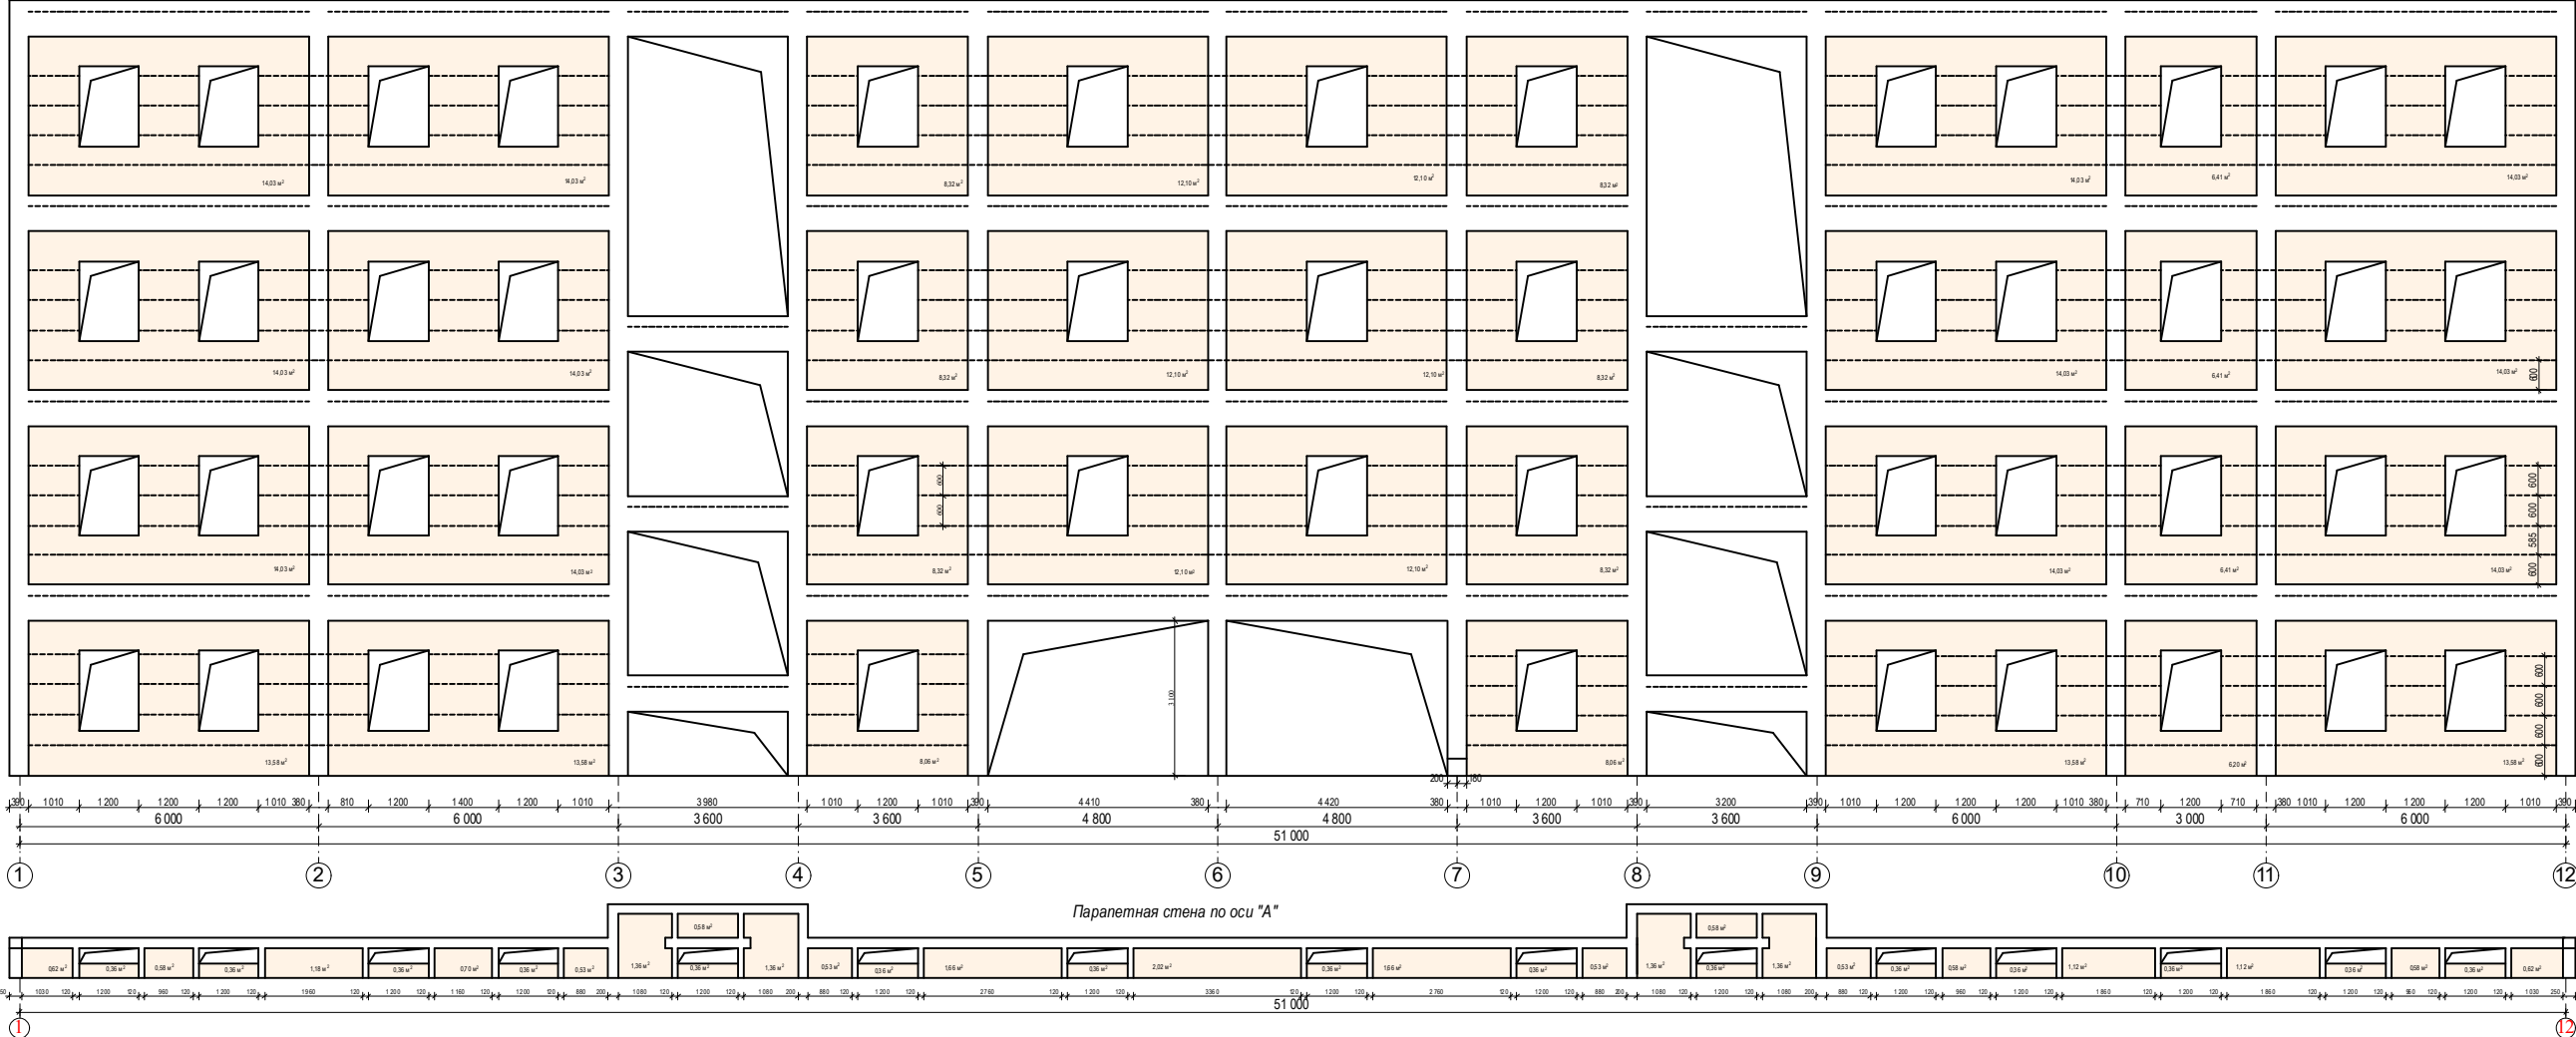

Парапетная стена по оси "1"


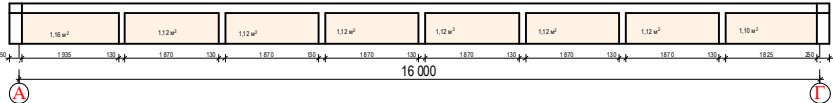


Парапетная стена по оси "1"


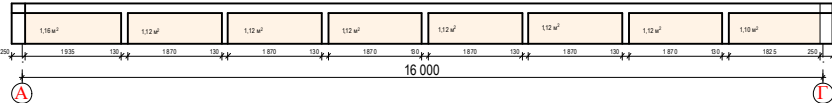


						Договор:	АС.		
						ЎЗБЕККИСТОН РЕСПУБЛИКАСИ СОГЛИКНИ САҚЛАШ ВАЗИРЛИГИ РЕСПУБЛИКА ШОШИЛИНЧ ТИББИЙ ЁРДАМ ИЛМИЙ МАРКАЗИ ХОРАЗМ ФИЛИАЛИ БИНОСИ ҚУРИЛИШИ.			
Изм.	Кол.	Лист.	Ўқод.	Подпись.	Дата.	ТЕЗ ТИББИЙ ЁРДАМ БИНОСИ	Станд.	Лист.	Листов.
Директор.	Султаммуратов. Б.						РП.	21.	
Г И П.	Султаммуратов. Б.								
Исполн.	Отажанов А.								
						Развертки стен по оси "А"	ООО. "Монолит лойиха қурилиш".		

Развертка стен по оси "Г"

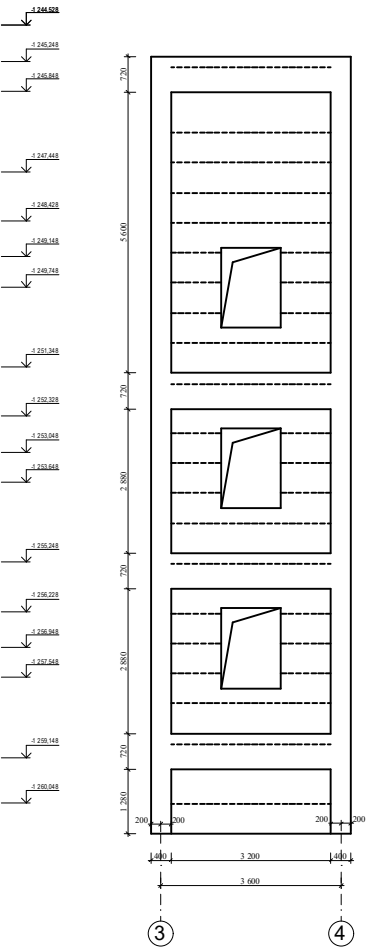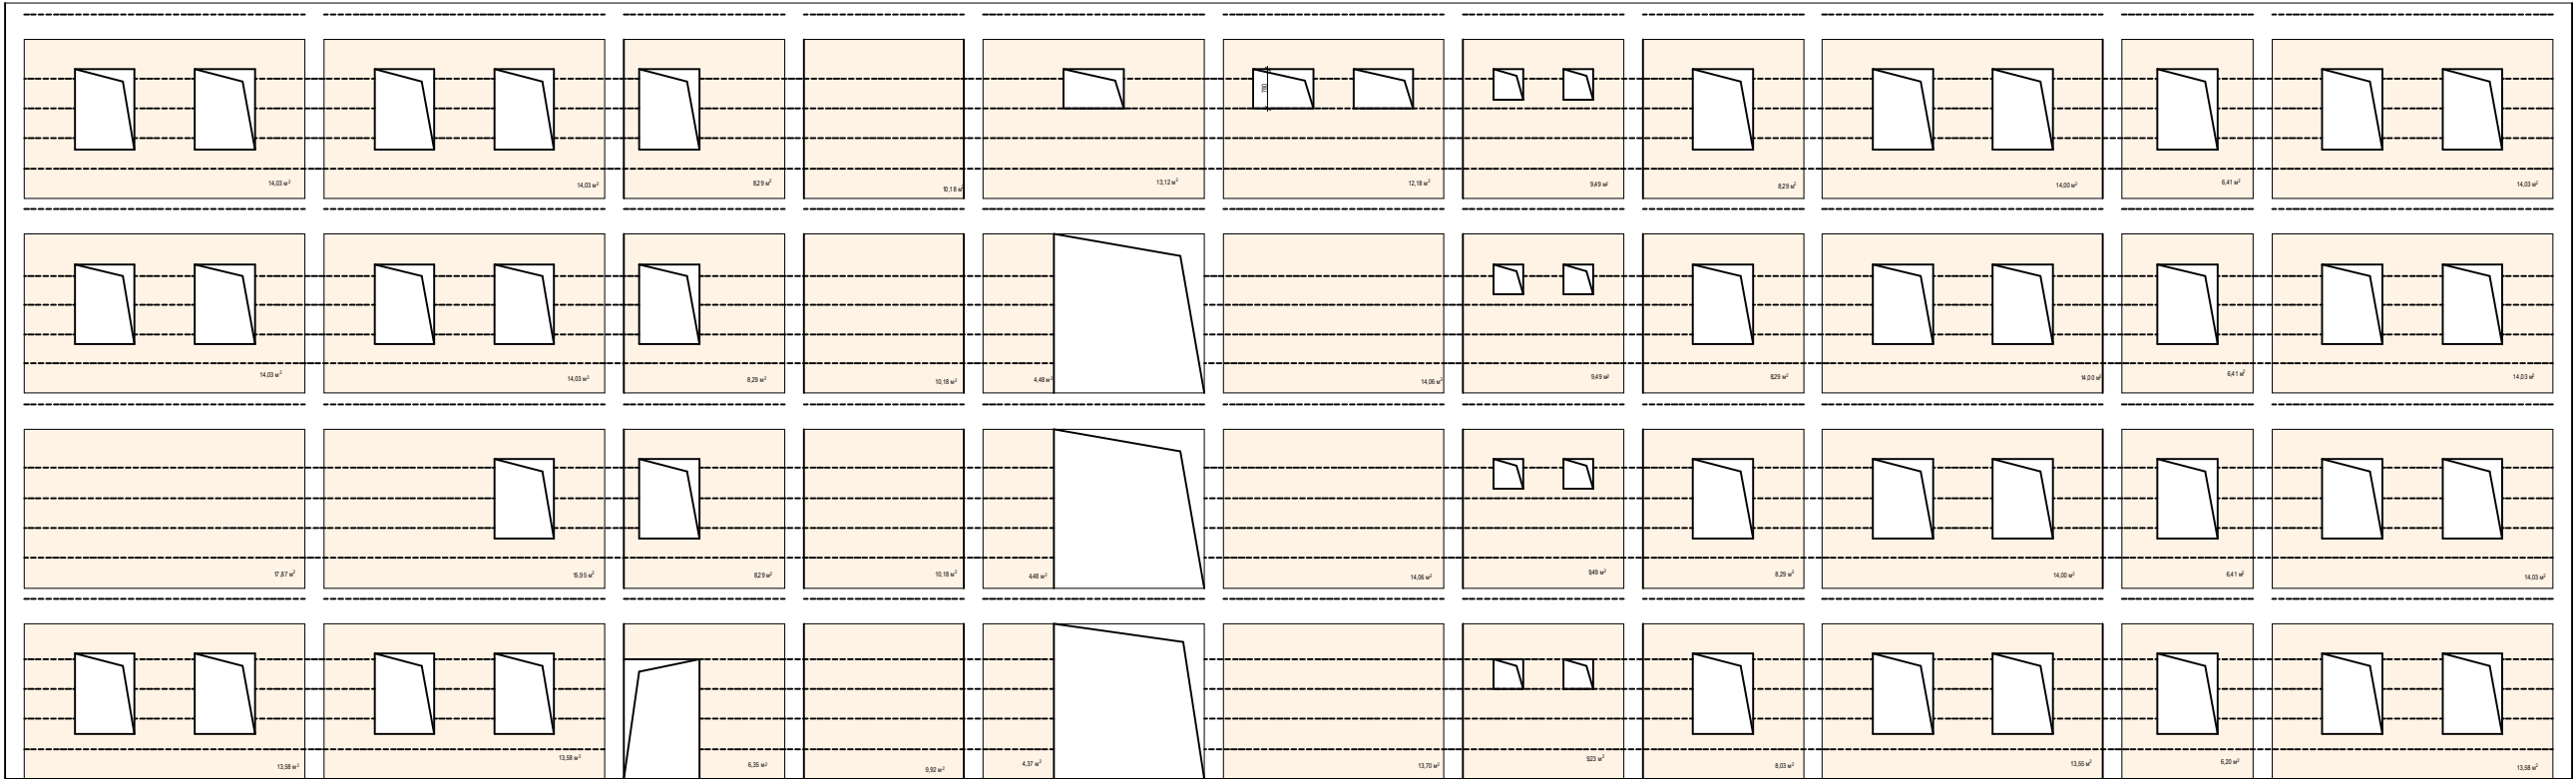

Парапетная стена по оси "Г"

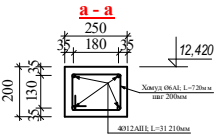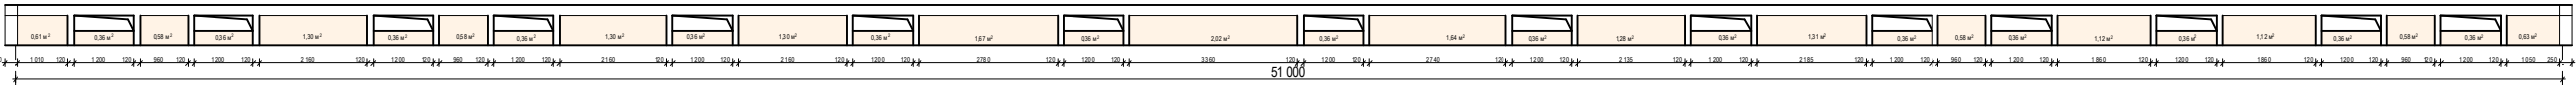

Парапетная стена БЛОК №1 по оси "А" и "Г"
Спецификация материалов на сердечников
и обвязочных поясов в парапетных стен


Порядк. номера	Наименование	Единица измерения	Количество	Материал	Значение
1	Обрамление а-а	2	0,888	362,30	
2	ГОСТ 5781-82* Ø12А-III; L=51 000	4	0,888	81,52	
	Бетон марка М200			5,10м3	
1	Сердечник монолитный СМ-1 6-6	64	0,888	90,93	
2	ГОСТ 5781-82* Ø12А-III; L=800	2	0,888	17,62	
	Бетон марка М200			1,25м3	
	Общий расход перемычек			6,35м3	
	Бетон марка М200			453,23кг	
	Арматуры Ø12А-III; Ø6А-I;			99,14кг	

Парапетная стена БЛОК №1 по оси "Г" и "12"
Спецификация материалов на сердечников
и обвязочных поясов в парапетных стен


Порядк. номера	Наименование	Единица измерения	Количество	Материал	Значение
1	Обрамление а-а	2	0,888	112,64	
2	ГОСТ 5781-82* Ø12А-III; L=16 000	4	0,888	25,60	
	Бетон марка М200			1,60м3	
1	Сердечник монолитный СМ-1 6-6	14	0,888	19,89	
2	ГОСТ 5781-82* Ø12А-III; L=800	2	0,888	3,85	
	Бетон марка М200			0,27м3	
	Общий расход перемычек			1,87м3	
	Бетон марка М200			132,53кг	
	Арматуры Ø12А-III; Ø6А-I;			29,45кг	

Ведомость работ парапетного стен

Устройство парапет стена из жженого кирпича 67,70 м² 16,93 м³

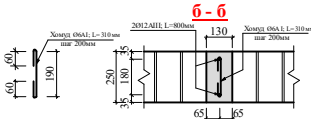

						Договор:	АС.
						УЗБЕКИСТОН РЕСПУБЛИКАСИ СОГЛИКНИ САКЛАШ ВАЗИРЛИГИ РЕСПУБЛИКА ШОШИЛИНЧ ТИББИЙ ЁРДАМ ИЛМИЙ МАРКАЗИ ХОРАЗМ ФИИАЛИ БИНОСИ КУРИЛИШИ.	
Изм.	Коп.	Лист.	Нодок.	Подпись	Дата	ТЕЗ ТИББИЙ ЁРДАМ БИНОСИ	Стадия. Лист. Листов.
Директор.	Султанмуратов. Б.	Г И П.	Султанмуратов. Б.			РП.	22.
Исполн.	Отажанов А.					Развертки стен по оси "Г"	ООО. "Монолит лойиха курилиш".

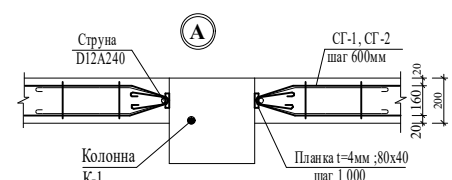[illegible]

1. Кладка газоблока выполнить после устройству каркаса;
2. При кладке между колоннами оставит зазор не менее 10мм, и все щвы заполнить ПЕНОПОЛИСТРОЛОМ (строительная пена);

The technical drawing shows a side view of a three-rod assembly. The total length is 1000 units. The distance from the left end to the first rod centerline is 300 units. The rods are spaced at intervals of 170 units between their centerlines. The vertical dimensions from the bottom surface are 100 units to the bottom of the first rod, 170 units to its centerline, and 190 units to the top of the second rod. A horizontal arrow labeled 'a' points to the right, indicating the direction of sectioning. To the right, a cross-section line 'a - a' is shown as two diverging lines meeting at a point, with a dimension of 300 units from the left edge to the vertex.

1-го этажа


№№	Обозначение	Наименование	Кол-во (шт)	Масса едн. (кг)	Масса ком. (кг)	Примечание
1	2	3	4	5	6	7
		Кладка наружных стен из ГАЗАБЛОК	306,50	м ²		61,30м ³
		Кладочный сетка СГ-1 390,40 мм			Ц54 37,1МПа	210,82кг
	ГОСТ 5781-82*	Струна из арматуры Ø12; L=3 100мм	46	0,888		126,63кг
	ГОСТ 23118-2019	Планка -- 40х4мм; L=80мм;	138	1,26		13,91кг
		Усиление оконных проемов (ОС12 - 16)	22			
1	ГОСТ 23118-2019	Стойки из угольника L 40х40х3, L=3 100мм	4	1,85	22,94	504,68
2	ГОСТ 23118-2019	Балки из угольника L 40х40х3, L=1 200мм	4	1,85	8,88	195,36
3	ГОСТ 23118-2019	Подкола из угольника L 40х40х3, L=190мм	4	1,85	1,40	30,80
4	ГОСТ 23118-2019	Стальная планка - 40х4, L=190мм	8	1,26	1,92	42,24
		Усиление дверных проемов (Д12 - 21)	3			
1	ГОСТ 23118-2019	Стойки из угольника L 40х40х3, L=3 100мм	4	1,85	22,94	68,82
2	ГОСТ 23118-2019	Балки из угольника L 40х40х3, L=1 500мм	2	1,85	5,55	97,68
3	ГОСТ 23118-2019	Подкола из угольника L 40х40х3, L=190мм	4	1,85	1,40	16,65
4	ГОСТ 23118-2019	Стальная планка - 40х4, L=190мм	8	1,26	1,92	5,76

2. 3. 4-го этажа

№№	Обозначение	Наименование	Кол-во (шт)	Масса едн. (кг)	Масса 1 комп. (кг)	Примечание
1	2	3	4	5	6	7
		Кладка наружных стен из ГАЗАБЛОК	968,70	70		193,74м³
		Кладочный сетка СГ-1 1 52,0мм			0,54 кг/м.п.	622,10кг
	ГОСТ 5781-82*	Струна из арматуры Ø12; L=3 100мм	152	0,888		418,43кг
	ГОСТ 23118-2019	Планка -- 40х4мм; L=80мм;	456	1,26		46,00кг
		Усиление оконных проемов (ОС12 - 16)	81			
1	ГОСТ 23118-2019	Стойки из угольника L 40х40х3, L=3 100мм	4	1,85	22,94	1 858,14
2	ГОСТ 23118-2019	Балки из угольника L 40х40х3, L=1 200мм	4	1,85	8,88	719,28
3	ГОСТ 23118-2019	Подкола из угольника L 40х40х3, L=190мм	4	1,85	1,40	113,40
4	ГОСТ 23118-2019	Стальная планка - 40х4, L=190мм	8	1,26	1,92	155,52
		Усиление дверных проемов (Д12 - 21)	3			
1	ГОСТ 23118-2019	Стойки из угольника L 40х40х3, L=3 100мм	4	1,85	22,94	68,82
2	ГОСТ 23118-2019	Балки из угольника L 40х40х3, L=1 500мм	2	1,85	5,55	97,68
3	ГОСТ 23118-2019	Подкола из угольника L 40х40х3, L=190мм	4	1,85	1,40	16,65
4	ГОСТ 23118-2019	Стальная планка - 40х4, L=190мм	8	1,26	1,92	5,76


						Договор:	АС.					
						ЎЗБЕККИСТОН РЕСПУБЛИКАСИ СОГЛИКНИ САКЛАШ ВАЗИРЛИГИ РЕСПУБЛИКА ШОШИЛИНЧ ТИББИЙ ЁРДАМ ИЛМИЙ МАРКАЗИ ХОРАЗМ ФИЛИАЛИ БИНОСИ КУРИЛИШИ.						
Изм.	Кол.	Лист.	Недок.	Подпись	Дата	ТЕЗ ТИББИЙ ЁРДАМ БИНОСИ			Стадия.	Лист.	Листов.	
Директор.		Султанмуратов Б.							РП.	23.		
Г И П.		Султанмуратов Б.										
Исполн.		Отажанов А.							ООО. "Монолит лойиха қурилиш".			
						Развертки стен по оси "1 и 12"						

Развертка стен по оси "Б"




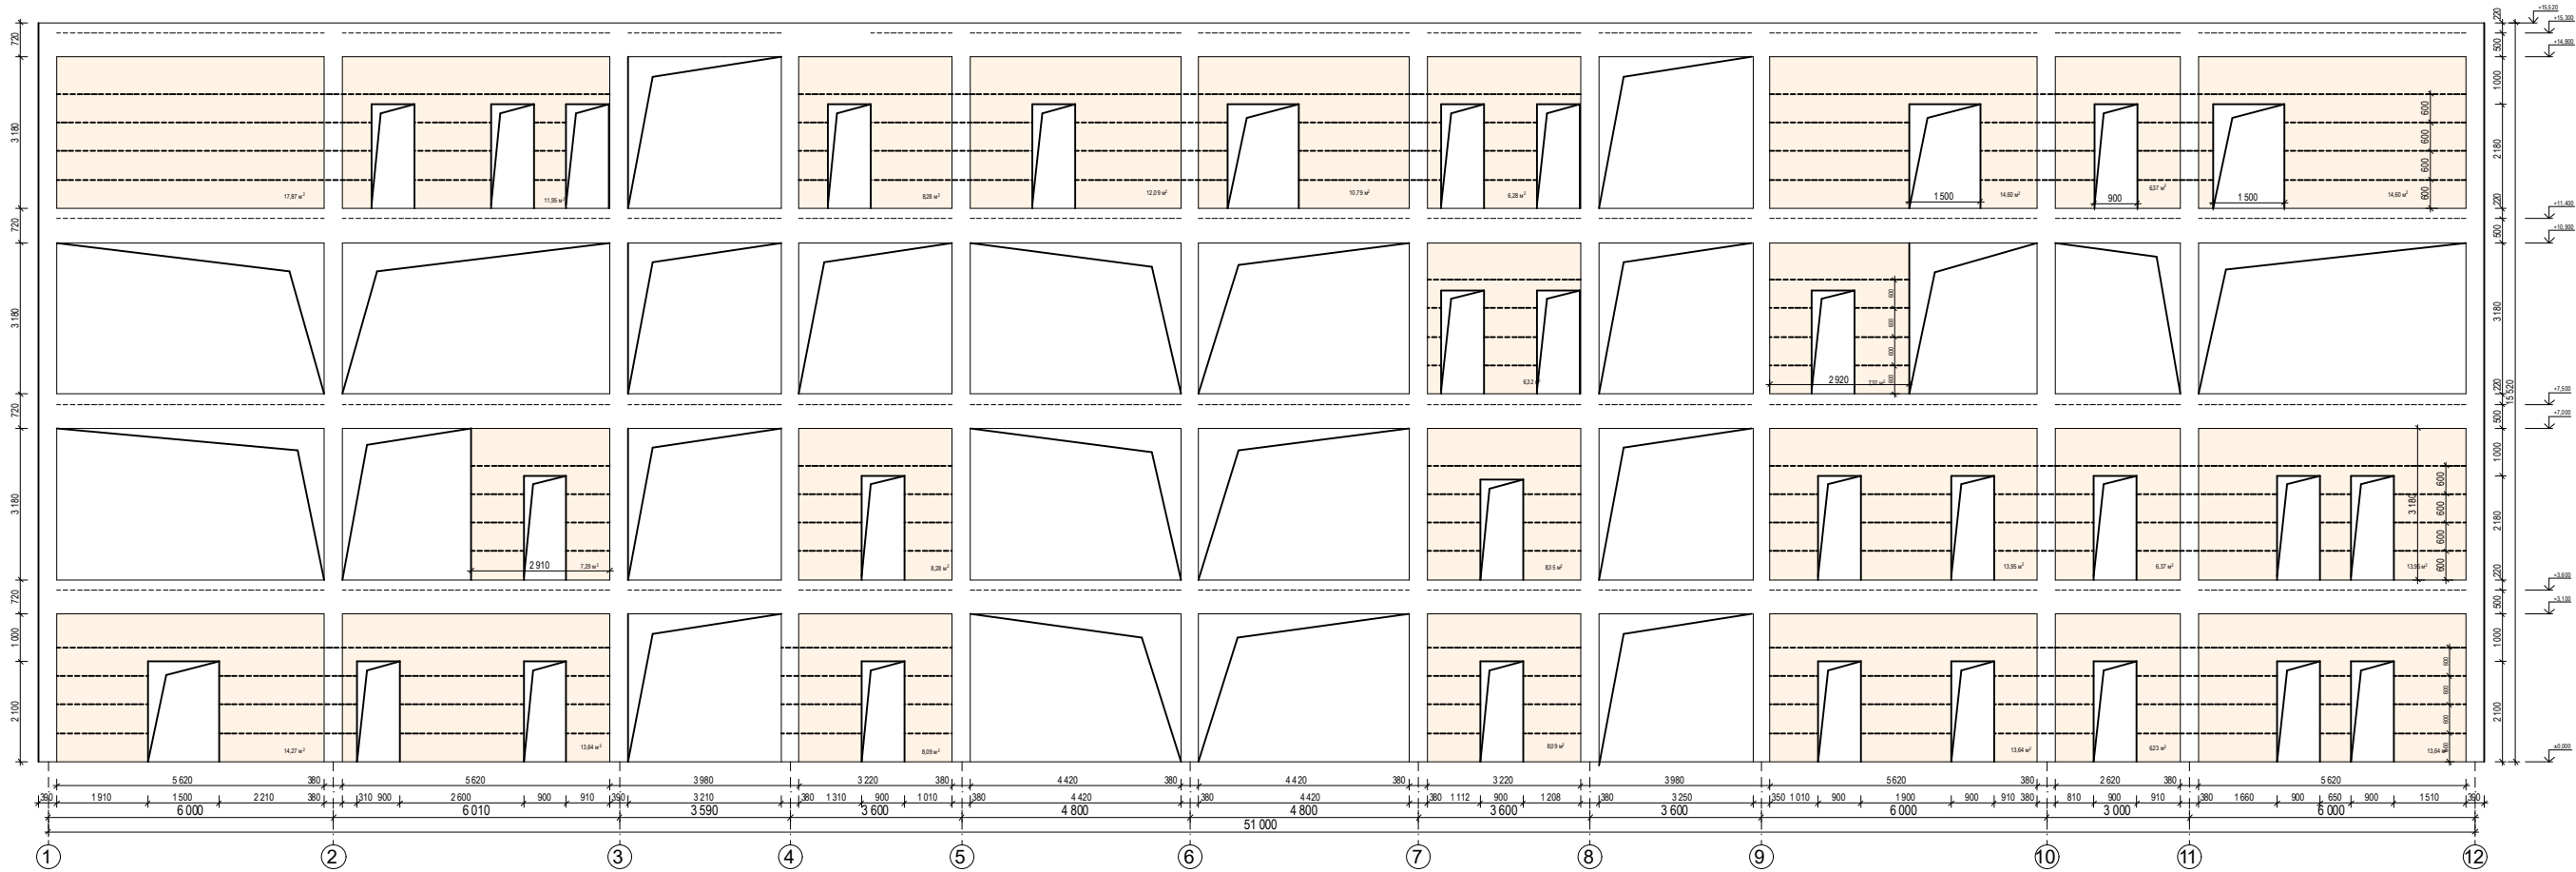


						Договор:	АС.					
						ЎЗБЕКИСТОН РЕСПУБЛИКАСИ СОГЛИКНИ САКЛАШ ВАЗИРЛИГИ РЕСПУБЛИКА ШОШИЛИНЧ ТИББИЙ ЁРДАМ ИЛМИЙ МАРКАЗИ ХОРАЗМ ФИЛИАЛИ БИНОСИ КУРИЛИШИ.						
Изм.	Кол.	Лист.	№доқ.	Подпись.	Дата.	ТЕЗ ТИББИЙ ЁРДАМ БИНОСИ			Стадия.	Лист.	Листов.	
Директор.	Султанмуратов. Б								РП.	24.		
ГИ П.	Султанмуратов. Б											
Исполн.	Отажанов А.					Развертки стен по оси "Б"			ООО. "Монолит лойиха қурилиш".			

Развертка стен по оси "В"

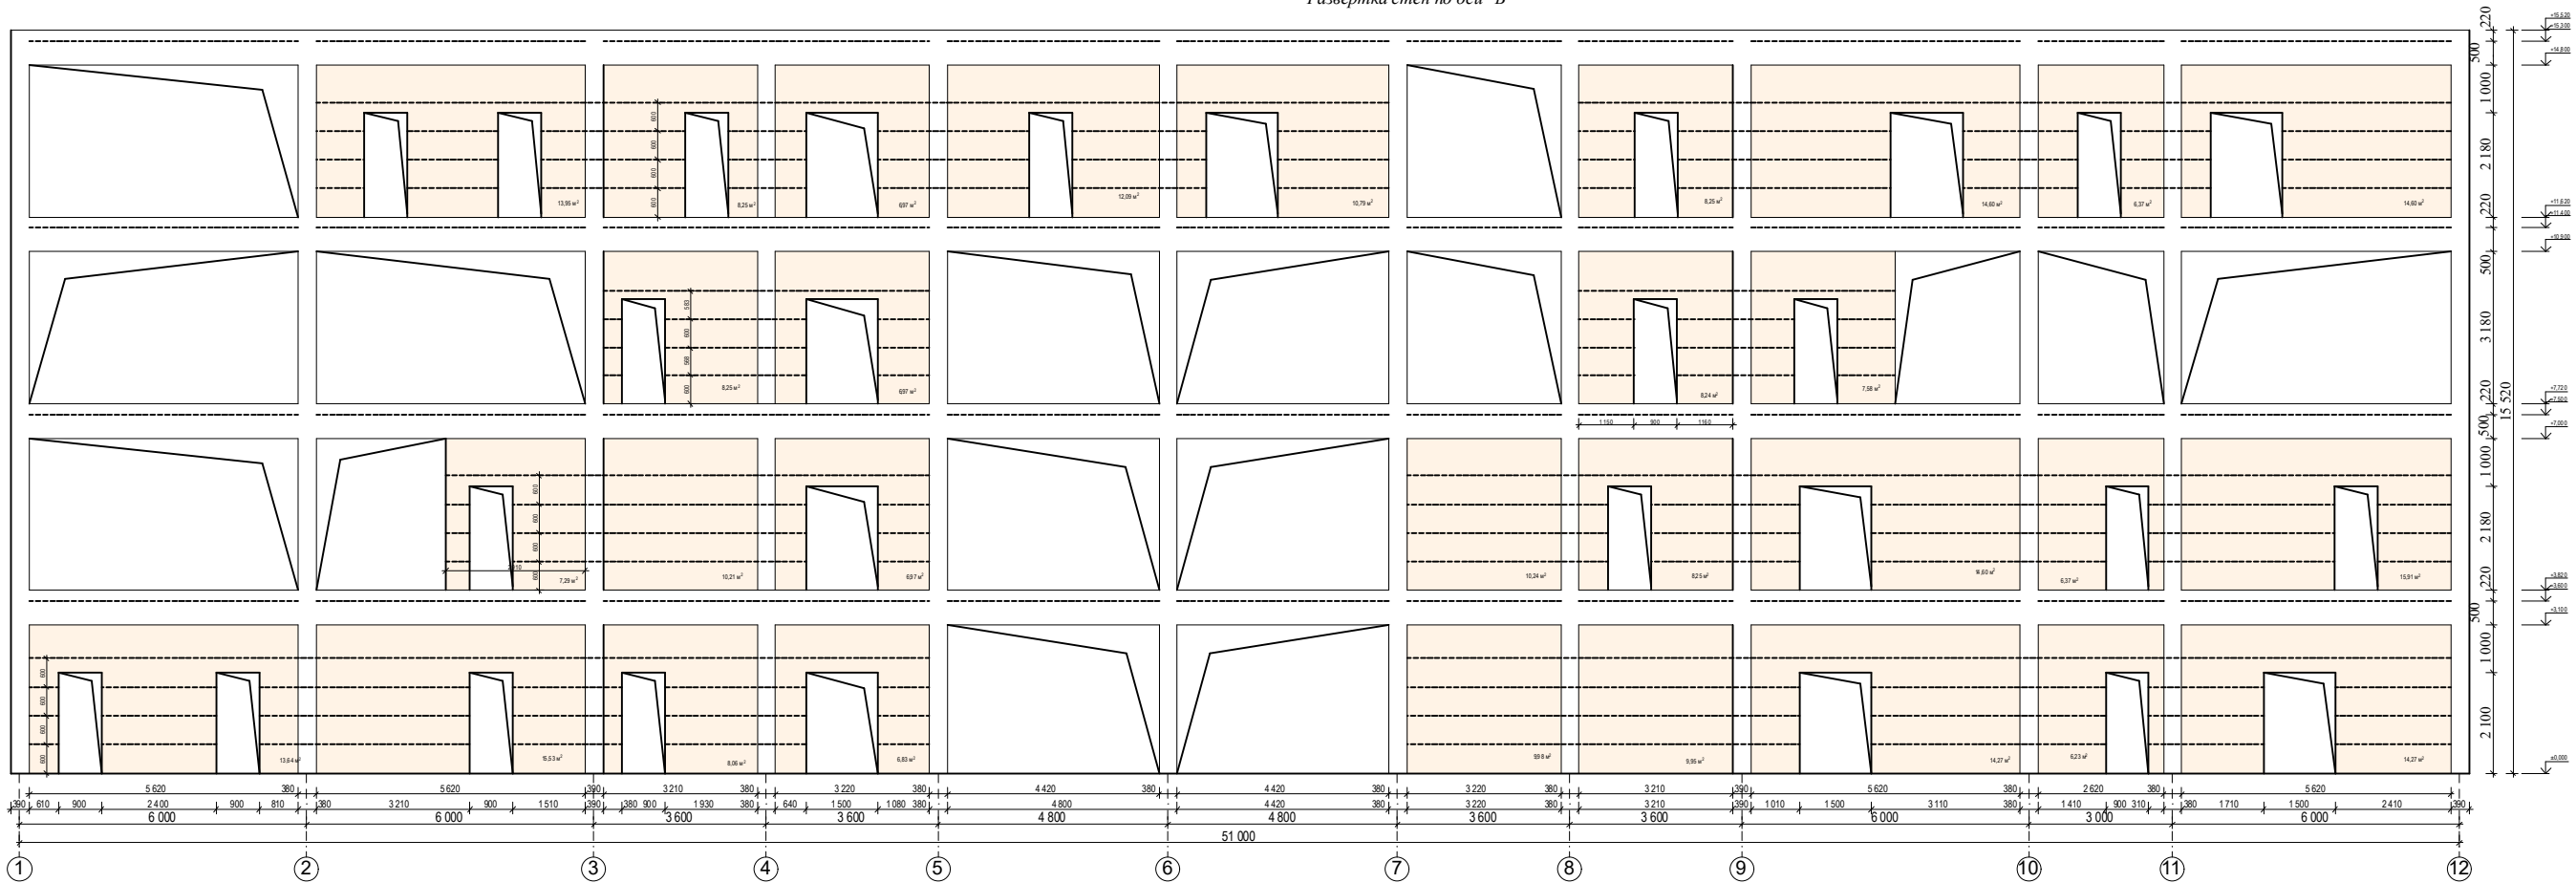

						Договор:			АС.		
						ЎЗБЕККИСТОН РЕСПУБЛИКАСИ СОГЛИКНИ САКЛАШ ВАЗИРЛИГИ РЕСПУБЛИКА ШОШИЛИНЧ ТИББИЙ ЁРДАМ ИЛМИЙ МАРКАЗИ ХОРАЗМ ФИЛИАЛИ БИНОСИ КУРИЛИШИ.					
Изм.	Кол.	Лист.	Ўндок.	Подпись	Дата.	ТЕЗ ТИББИЙ ЁРДАМ БИНОСИ			Стадия.	Лист.	Листов.
Директор.	Султаммуратов. Б.								РП.	25.	
Г И П.	Султаммуратов. Б.										
Исполн.	Отажанов А.										
						Развертки стѐн по оси "В"			ООО. "Монолит лойиха курилиш".		

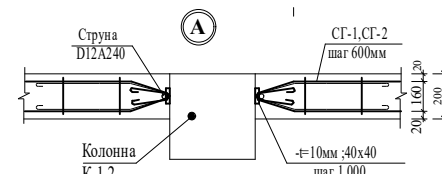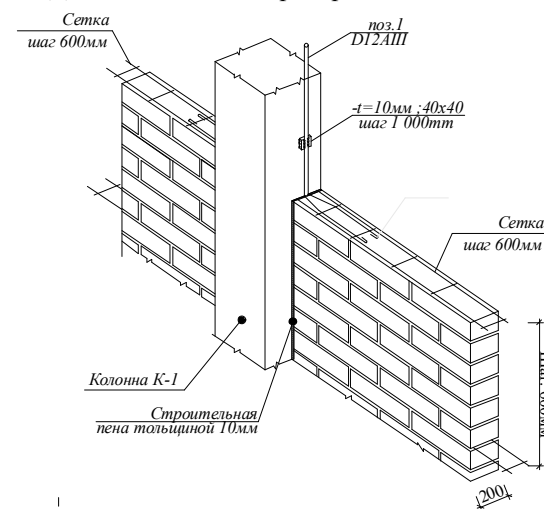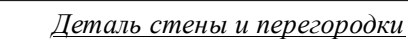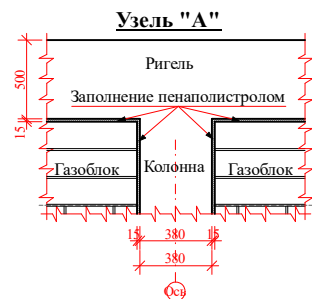

Примечание:

1. Данный лист читать совместно с л.
2. Вязку поперечных стержней (хомутов) во всех пересечениях с рабочей арматурой проводить отождествлённой стальной проволокой диаметром 0,8-1,2мм.
3. Концы поперечных стержней (хомутов) заводить в тело бетона на длину не менее 50мм.
4. Марка стали для арматуры АIII и АI должно быть 25Г2С или 35ГС по ГОСТ 14098-91
5. Сварку элементов производить электродными типа Э42А по ГОСТ 9467-85.
6. Стыки арматуры ригеля показаны условно. Стыки верхней и нижней арматуры производятся вразбежку. Расстояние между стыками стержней не менее 1,5х2Ø.
Верхняя арматура стыкуется в пролёте, а нижняя на опорах.
7. Поперечное армирование балок выполнять с учащенным шагом 100мм на приопорных участках (у колонн), равным 1/4 пролёта и в местах стыковки рабочих стержней.
В остальных местах шаг хомутов принять 200мм.
8. Бетонирование производить тщательным уплотнением при помощи глубинных вибраторов.
9. Бетонирование балок выполнять одновременно.

						Договор:			АС.			
						ЎЗБЕККИСТОН РЕСПУБЛИКАСИ СОГЛИКНИ САҚЛАШ ВАЗИРЛИГИ РЕСПУБЛИКА ШОШИЛИНЧ ТИББИЙ ЁРДАМ ИЛМИЙ МАРКАЗИ ХОРАЗМ ФИЛИАЛИ БИНОСИ ҚУРИЛИШИ.						
Изм.	Коп.	Лист.	Недок.	Подпись	Дата	ТЕЗ ТИББИЙ ЁРДАМ БИНОСИ			Стадия.	Лист.	Листов.	
Директор.	Султанмуратов. Б.								РП.	26.		
Г И П.	Султанмуратов. Б.											
Исполн.	Откажанов А.											
						Развертки стен по оси "3, 4, 8, 9 и 12"			ООО. "Монолит лойиха қурилиш".			

Спецификация материалов на кладки стен и устройство крепление оконных и дверных проемов
 БЛОК №1; внутренних стен 1-го этажа

№№	Обозначение	Наименование	Кол-во (шт)	Масса един. (кг)	Масса 1 комп. (кг)	Примечание
1	2	3	4	5	6	7
		Кладка внутрнних стен из ГАЗАБЛОК	(м2) 211,33			42,30м3
		Кладочный сетка СГ-1	(мм) 536,18		0,54 кг/пл.м.	289,54кг
	ГОСТ 5781-82*	Струна из арматуры Ø12;	L=3 100мм 40	0,888		110,11кг
	ГОСТ 23118-2019	Планка -- 40х4мм;	L=80мм; 120	1,26		12,10кг
		Крепление дверных проемов (Д 21 - 09)	20			
1	ГОСТ 23118-2019	Стойки из угольника L 40х40х3, L=3 100мм	4	1,85	22,94	458,80
2	ГОСТ 23118-2019	Балки из угольника L 40х40х3, L=900мм	2	1,85	8,88	177,60
3	ГОСТ 23118-2019	Подкола из угольника L 40х40х3, L=190мм	4	1,85	1,40	28,00
4	ГОСТ 23118-2019	Стальная планка - 40х4, L=190мм	8	1,26	1,92	38,40
		Крепление дверных проемов (Д 21 - 15)	4			
1	ГОСТ 23118-2019	Стойки из угольника L 40х40х3, L=3 100мм	4	1,85	22,94	91,76
2	ГОСТ 23118-2019	Балки из угольника L 40х40х3, L=1 500мм	2	1,85	5,55	22,20
3	ГОСТ 23118-2019	Подкола из угольника L 40х40х3, L=190мм	4	1,85	1,40	5,60
4	ГОСТ 23118-2019	Стальная планка - 40х4, L=190мм	8	1,26	1,92	7,68
		Усиление оконных проемов (ОС09 - 16)	3			
1	ГОСТ 23118-2019	Стойки из угольника L 40х40х3, L=3 100мм	4	1,85	22,94	68,82
2	ГОСТ 23118-2019	Балки из угольника L 40х40х3, L=900мм	4	1,85	6,66	20,0
3	ГОСТ 23118-2019	Подкола из угольника L 40х40х3, L=190мм	4	1,85	1,40	4,20
4	ГОСТ 23118-2019	Стальная планка - 40х4, L=190мм	8	1,26	1,92	5,76

Спецификация материалов на кладки стен и устройство крепление оконных и дверных проемов
 БЛОК №1; внутренних стен 2-го этажа

№№	Обозначение	Наименование	Кол-во (шт)	Масса един. (кг)	Масса 1 комп. (кг)	Примечание
1	2	3	4	5	6	7
		Кладка внутрнних стен из ГАЗАБЛОК	(м2) 334,42			66,90м3
		Кладочный сетка СГ-1	(мм) 443,76		0,54 кг/пл.м.	234,23кг
	ГОСТ 5781-82*	Струна из арматуры Ø12;	L=3 100мм 32	0,888		88,10кг
	ГОСТ 23118-2019	Планка -- 40х4мм;	L=80мм; 96	1,26		9,70кг
		Крепление дверных проемов (Д 21 - 09)	19			
1	ГОСТ 23118-2019	Стойки из угольника L 40х40х3, L=3 100мм	4	1,85	22,94	435,86
2	ГОСТ 23118-2019	Балки из угольника L 40х40х3, L=900мм	2	1,85	8,88	168,72
3	ГОСТ 23118-2019	Подкола из угольника L 40х40х3, L=190мм	4	1,85	1,40	26,60
4	ГОСТ 23118-2019	Стальная планка - 40х4, L=190мм	8	1,26	1,92	36,48
		Крепление дверных проемов (Д 21 - 15)	2			
1	ГОСТ 23118-2019	Стойки из угольника L 40х40х3, L=3 100мм	4	1,85	22,94	45,88
2	ГОСТ 23118-2019	Балки из угольника L 40х40х3, L=1 500мм	2	1,85	5,55	11,10
3	ГОСТ 23118-2019	Подкола из угольника L 40х40х3, L=190мм	4	1,85	1,40	2,80
4	ГОСТ 23118-2019	Стальная планка - 40х4, L=190мм	8	1,26	1,92	3,84

Спецификация материалов на кладки стен и устройство крепление оконных и дверных проемов
 БЛОК №1; внутренних стен 4-го этажа


№№	Обозначение	Наименование	Кол-во (шт)	Масса един. (кг)	Масса 1 комп. (кг)	Примечание
1	2	3	4	5	6	7
		Кладка внутрнних стен из ГАЗАБЛОК	(м2) 623,00			124,60м3
		Кладочный сетка СГ-1	(мм) 724,84		0,54 кг/пл.м.	391,40кг
	ГОСТ 5781-82*	Струна из арматуры Ø12;	L=3 100мм 46	0,888		126,63кг
	ГОСТ 23118-2019	Планка -- 40х4мм;	L=80мм; 138	1,26		13,91кг
		Крепление дверных проемов (Д 21 - 09)	22			
1	ГОСТ 23118-2019	Стойки из угольника L 40х40х3, L=3 100мм	4	1,85	22,94	504,68
2	ГОСТ 23118-2019	Балки из угольника L 40х40х3, L=900мм	2	1,85	8,88	195,36
3	ГОСТ 23118-2019	Подкола из угольника L 40х40х3, L=190мм	4	1,85	1,40	30,80
4	ГОСТ 23118-2019	Стальная планка - 40х4, L=190мм	8	1,26	1,92	42,24
		Крепление дверных проемов (Д 21 - 15)	8			
1	ГОСТ 23118-2019	Стойки из угольника L 40х40х3, L=3 100мм	4	1,85	22,94	183,52
2	ГОСТ 23118-2019	Балки из угольника L 40х40х3, L=1 500мм	2	1,85	5,55	44,40
3	ГОСТ 23118-2019	Подкола из угольника L 40х40х3, L=190мм	4	1,85	1,40	11,20
4	ГОСТ 23118-2019	Стальная планка - 40х4, L=190мм	8	1,26	1,92	10,10
		Усиление оконных проемов (ОС09 - 16)	4			
1	ГОСТ 23118-2019	Стойки из угольника L 40х40х3, L=3 100мм	4	1,85	22,94	91,76
2	ГОСТ 23118-2019	Балки из угольника L 40х40х3, L=900мм	4	1,85	6,66	26,64
3	ГОСТ 23118-2019	Подкола из угольника L 40х40х3, L=190мм	4	1,85	1,40	5,60
4	ГОСТ 23118-2019	Стальная планка - 40х4, L=190мм	8	1,26	1,92	7,68

Спецификация материалов на кладки стен и устройство крепление оконных и дверных проемов
 БЛОК №1; внутренних стен 3-го этажа


№№	Обозначение	Наименование	Кол-во (шт)	Масса един. (кг)	Масса 1 комп. (кг)	Примечание
1	2	3	4	5	6	7
		Кладка внутрнних стен из ГАЗАБЛОК	(м2) 150,24			30,05м3
		Кладочный сетка СГ-1	(мм) 203,74		0,54 кг/пл.м.	110,02кг
	ГОСТ 5781-82*	Струна из арматуры Ø12;	L=3 100мм 14	0,888		38,54кг
	ГОСТ 23118-2019	Планка -- 40х4мм;	L=80мм; 42	1,26		4,23кг
		Крепление дверных проемов (Д 21 - 09)	9			
1	ГОСТ 23118-2019	Стойки из угольника L 40х40х3, L=3 100мм	4	1,85	22,94	206,46
2	ГОСТ 23118-2019	Балки из угольника L 40х40х3, L=900мм	2	1,85	8,88	79,92
3	ГОСТ 23118-2019	Подкола из угольника L 40х40х3, L=190мм	4	1,85	1,40	12,60
4	ГОСТ 23118-2019	Стальная планка - 40х4, L=190мм	8	1,26	1,92	17,28
		Крепление дверных проемов (Д 21 - 15)	1			
1	ГОСТ 23118-2019	Стойки из угольника L 40х40х3, L=3 100мм	4	1,85	22,94	22,94
2	ГОСТ 23118-2019	Балки из угольника L 40х40х3, L=1 500мм	2	1,85	5,55	5,55
3	ГОСТ 23118-2019	Подкола из угольника L 40х40х3, L=190мм	4	1,85	1,40	1,40
4	ГОСТ 23118-2019	Стальная планка - 40х4, L=190мм	8	1,26	1,92	1,92

							Договор:	АС.		
							ЎЗБЕККИСТОН РЕСПУБЛИКАСИ СОГЛИКНИ САКЛАШ ВАЗИРЛИГИ РЕСПУБЛИКА ШОШИЛИНЧ ТИББИЙ ЁРДАМ ИЛМИЙ МАРКАЗИ ХОРАЗМ ФИЛИАЛИ БИНОСИ КУРИЛИШИ.			
Изм.	Кол.	Лист.	Модок.	Подпись	Дата		ТЕЗ ТИББИЙ ЁРДАМ БИНОСИ	Стадия.	Лист.	Листов.
Директор.		Султанмуратов. Б.						РП.	27.	
Г И П.		Султанмуратов. Б.								
Исполн.		Отажанов А.								
							Ведомость объемов внутренних стен БЛОК №1	ООО. "Монолит лойиха курилиш".		

Развертка стен по оси "3!"

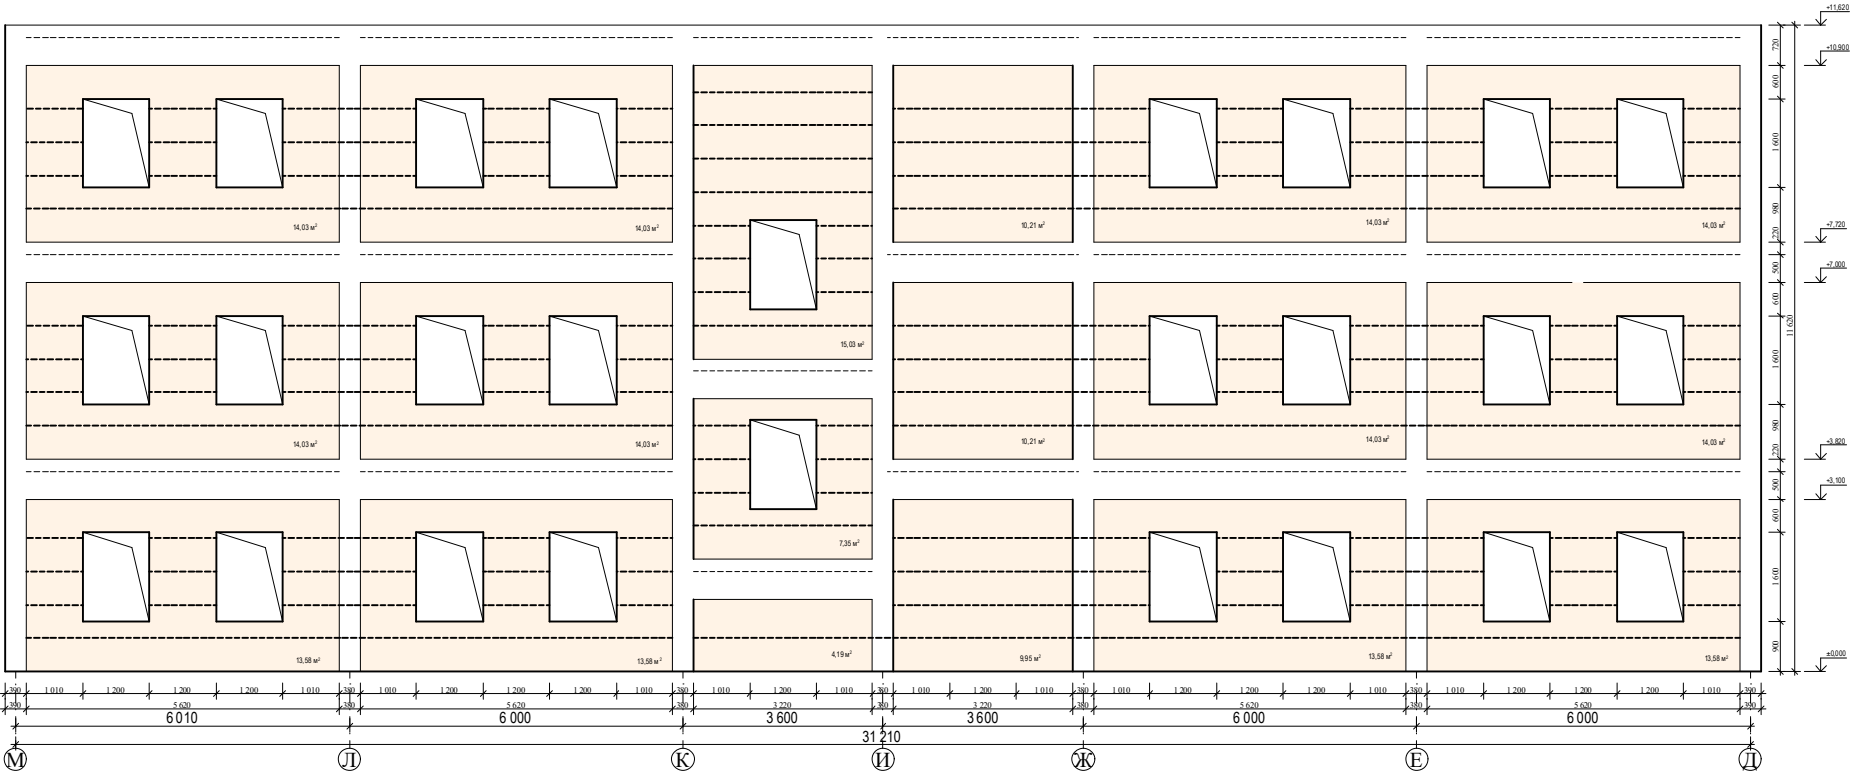

Развертка стен по оси "7!"

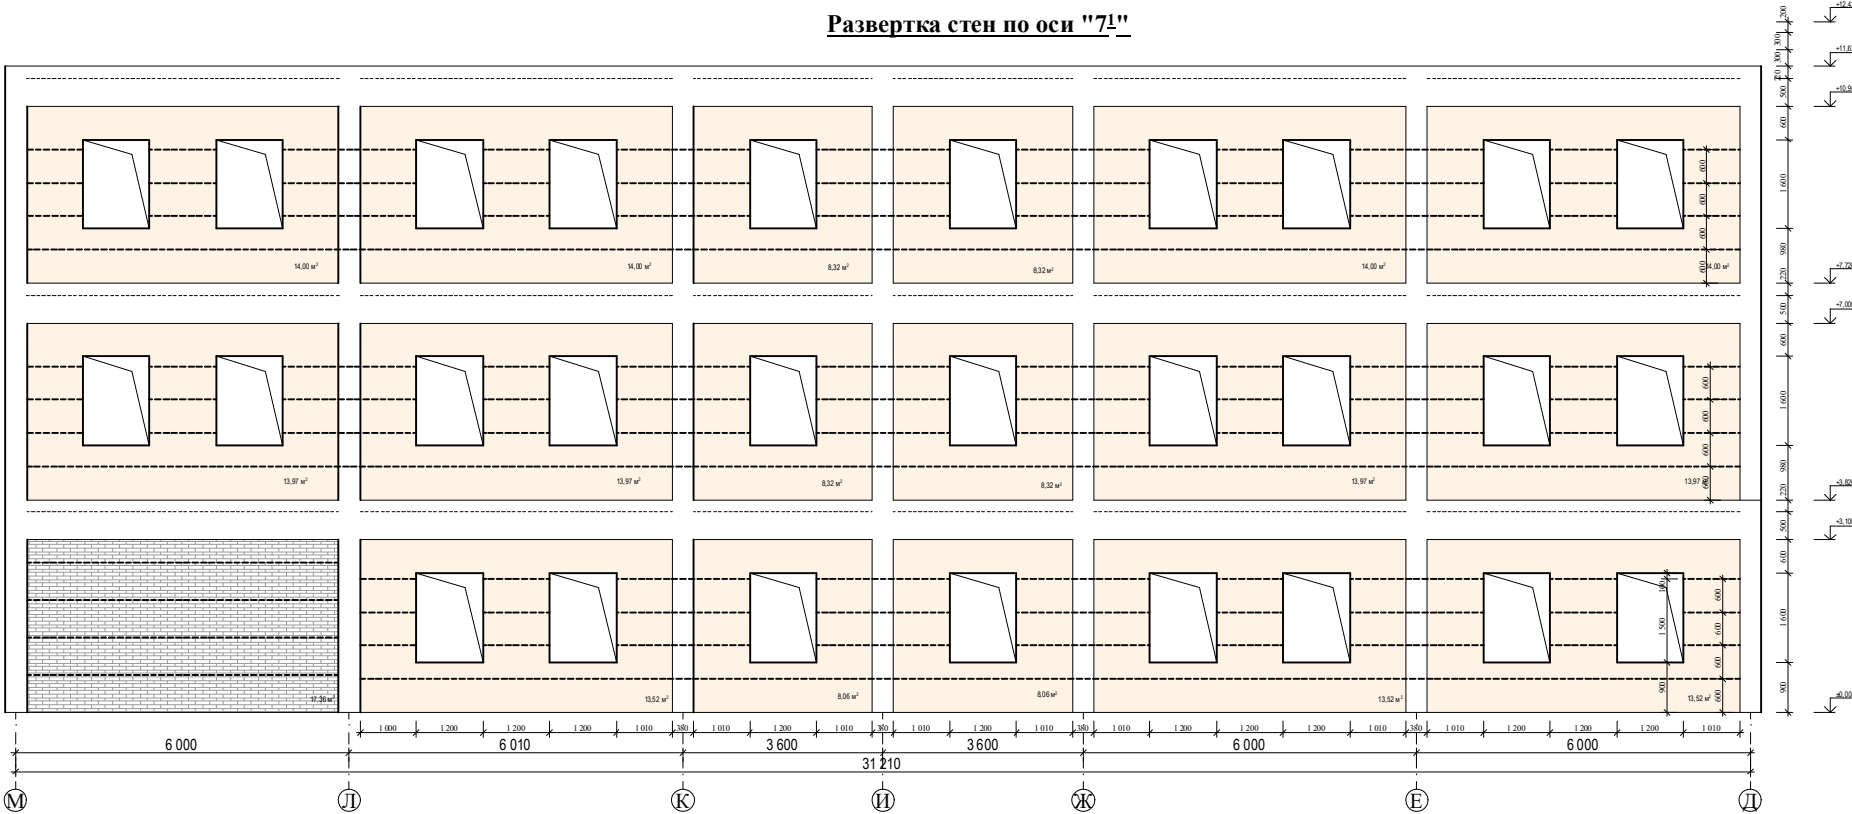

Спецификация материалов на кладки стен и устройство крепление оконных и дверных проемов БЛОК №2; наружных стен 1-го этажа

1-го этажа						
№№	Обозначение	Наименование	Кол-во (шт)	Масса едн. (кг)	Масса 1 комп. (кг)	Примечание
1	2	3	4	5	6	7
		Кладка наружных стен из ГАЗАБЛОК (м2)	192,60			38,52м³
		Кладочный сетка СГ-1 (пм)	279,24		0,54 кг/п.м.	150,79кг
	ГОСТ 5781-82*	Струна из арматуры Ø12; L=3 100мм	34	0,888		93,60кг
	ГОСТ 23118-2019	Планка -- 40х4мм; L=80мм;	102	1,26		10,30кг
		Крепление оконных проемов (ОС12 - 16)	17			
1	ГОСТ 23118-2019	Стойки из угольника L 40х40х3, L=3 100мм	4	1,85	22,94	390,00
2	ГОСТ 23118-2019	Балки из угольника L 40х40х3, L=1 200мм	4	1,85	8,88	151,00
3	ГОСТ 23118-2019	Подкола из угольника L 40х40х3, L=190мм	4	1,85	1,40	23,80
4	ГОСТ 23118-2019	Стальная планка - 40х4, L=190мм	8	1,26	1,92	32,64
		Крепление дверных проемов (Д 15 - 21)	1			
1	ГОСТ 23118-2019	Стойки из угольника L 40х40х3, L=3 100мм	4	1,85	22,94	22,94
2	ГОСТ 23118-2019	Балки из угольника L 40х40х3, L=1 500мм	2	1,85	5,55	5,55
3	ГОСТ 23118-2019	Подкола из угольника L 40х40х3, L=190мм	4	1,85	1,40	1,40
4	ГОСТ 23118-2019	Стальная планка - 40х4, L=190мм	8	1,26	1,92	1,92

Стена из женого кирпича 20,2 + 17,4 = 37,6 м2 14,3 м3

Спецификация материалов на кладки стен и устройство крепление оконных и дверных проемов БЛОК №2; наружных стен 2-го этажа


2-го этажа						
№№	Обозначение	Наименование	Кол-во (шт)	Масса едн. (кг)	Масса 1 комп. (кг)	Примечание
1	2	3	4	5	6	7
		Кладка наружных стен из ГАЗАБЛОК (м2)	237,60			47,52м³
		Кладочный сетка СГ-1 (пм)	295,81		0,54 кг/п.м.	159,74кг
	ГОСТ 5781-82*	Струна из арматуры Ø12; L=3 100мм	34	0,888		93,60кг
	ГОСТ 23118-2019	Планка -- 40х4мм; L=80мм;	102	1,26		10,30кг
		Крепление оконных проемов (ОС12 - 16)	20			
1	ГОСТ 23118-2019	Стойки из угольника L 40х40х3, L=3 100мм	4	1,85	22,94	458,80
2	ГОСТ 23118-2019	Балки из угольника L 40х40х3, L=1 200мм	4	1,85	8,88	177,60
3	ГОСТ 23118-2019	Подкола из угольника L 40х40х3, L=190мм	4	1,85	1,40	28,00
4	ГОСТ 23118-2019	Стальная планка - 40х4, L=190мм	8	1,26	1,92	38,40

Спецификация материалов на кладки стен и устройство крепление оконных и дверных проемов БЛОК №2; наружных стен 3-го этажа


3-го этажа						
№№	Обозначение	Наименование	Кол-во (шт)	Масса едн. (кг)	Масса 1 комп. (кг)	Примечание
1	2	3	4	5	6	7
		Кладка наружных стен из ГАЗАБЛОК (м2)	245,20			49,04м³
		Кладочный сетка СГ-1 (пм)	295,81		0,54 кг/п.м.	159,74кг
	ГОСТ 5781-82*	Струна из арматуры Ø12; L=3 100мм	34	0,888		93,60кг
	ГОСТ 23118-2019	Планка -- 40х4мм; L=80мм;	102	1,26		10,30кг
		Крепление оконных проемов (ОС12 - 16)	19			
1	ГОСТ 23118-2019	Стойки из угольника L 40х40х3, L=3 100мм	4	1,85	22,94	435,86
2	ГОСТ 23118-2019	Балки из угольника L 40х40х3, L=1 200мм	4	1,85	8,88	168,72
3	ГОСТ 23118-2019	Подкола из угольника L 40х40х3, L=190мм	4	1,85	1,40	26,60
4	ГОСТ 23118-2019	Стальная планка - 40х4, L=190мм	8	1,26	1,92	36,48

						Договор:	АС.
						ЎЗБЕККИСТОН РЕСПУБЛИКАСИ СОГЛИКНИ САКЛАШ ВАЗИРЛИГИ РЕСПУБЛИКА ШОШИЛИНЧ ТИББИЙ ЁРДАМ ИЛМИЙ МАРКАЗИ ХОРАЗМ ФИЛИАЛИ БИНОСИ КУРИЛИШИ.	
Изм.	Кол.	Лист.	Недок.	Подпись.	Дата.	ТЕЗ ТИББИЙ ЁРДАМ БИНОСИ	Стадия. Лист. Листов.
Директор.	Султанмуратов. Б.						РП. 28.
Г И П.	Султанмуратов. Б.						
Исполн.	Отажанов А.					Развертки стен по осям, ведомость объемов	ООО. "Монолит лойиха курилиш".


Развертка стен по оси "Д"

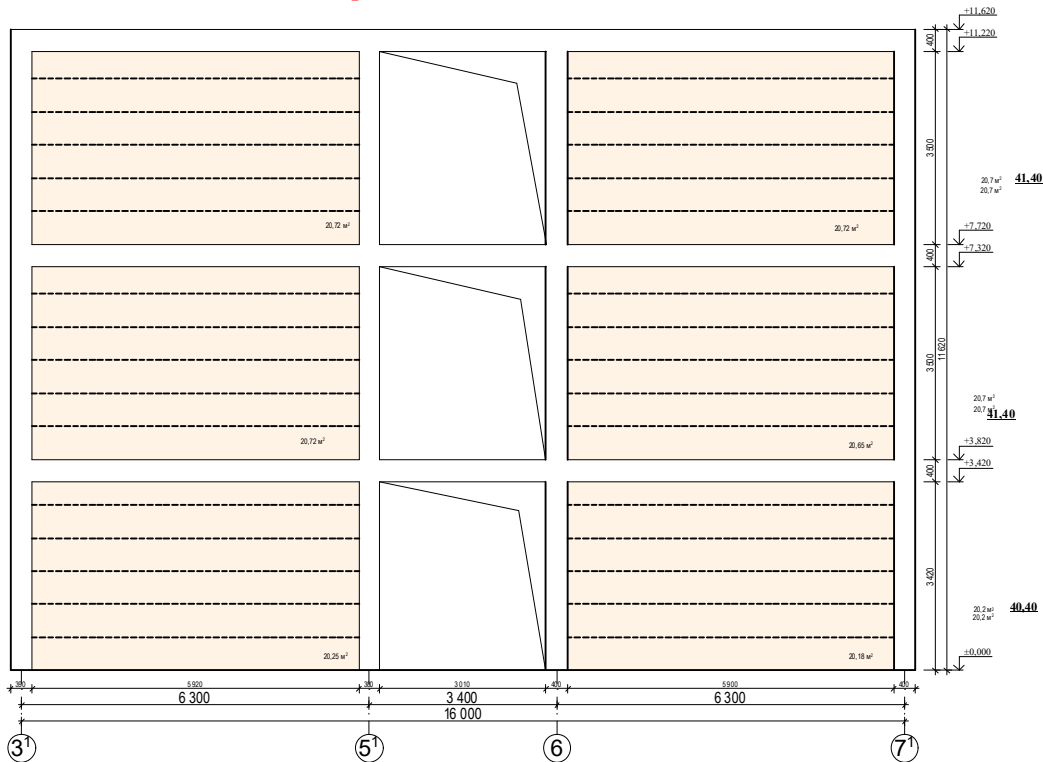


Развертка стен по оси "М"

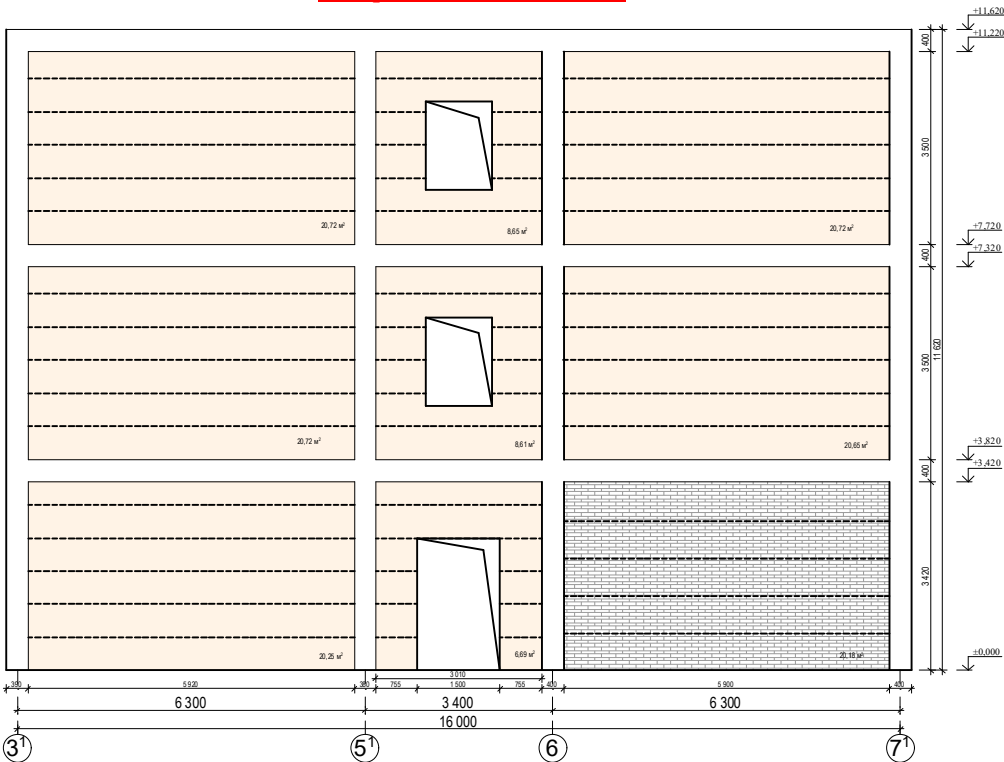


Деталь стены и перегородки

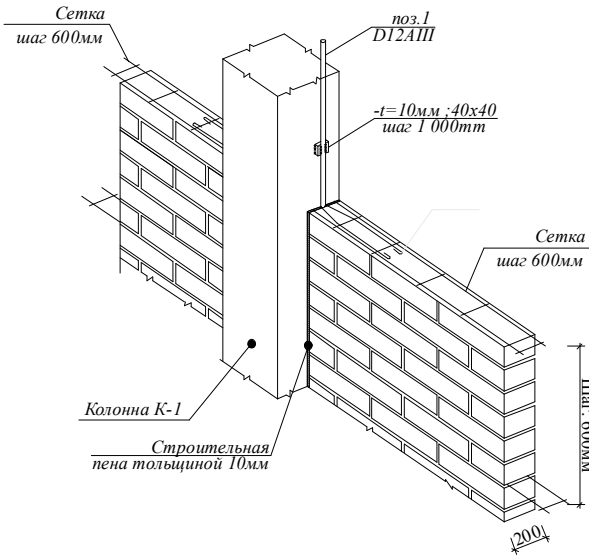

Парапетная стена по оси "31"

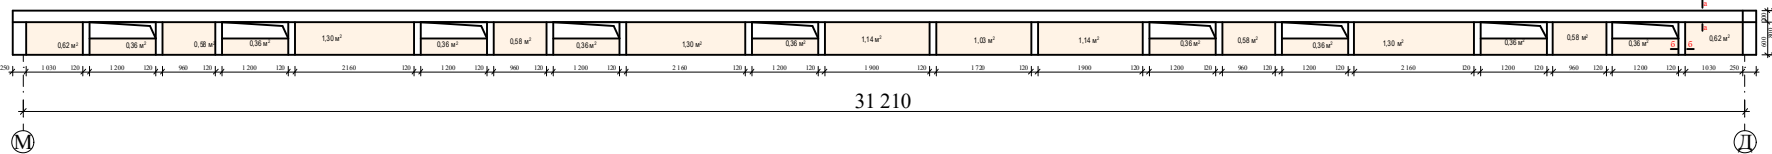

Парапетная стена по оси "71"

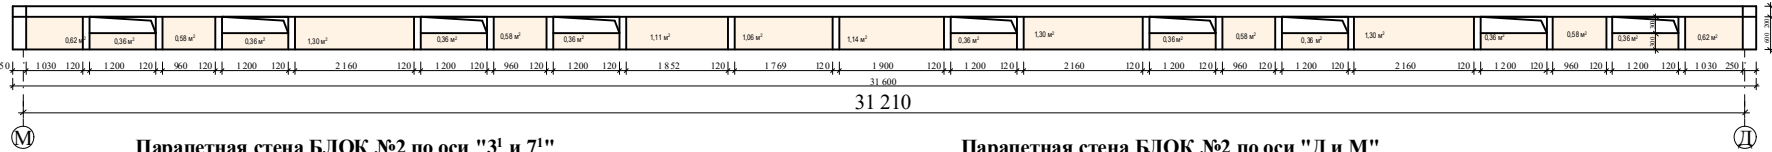


Парапетная стена БЛОК №2 по оси "31 и 71"
Спецификация материалов на сердечников
и обвязочных поясов в парапетных стен

Tartib-raqami	Belgilanishi	Nomlanishi	Adadi-dona	Og'irligi-dona kg	Izox.
		Обрамление а-а	2		
1	ГОСТ 5781-82*	Ø12А-III; L=31 210	4	0,888	221,72
2	ГОСТ 5781-82*	Ø6А-I; L=720	156	0,222	49,88
		Бетон марка М200			3,12м3
		Сердечник монолитный СМ-1 6-6	40		
1	ГОСТ 5781-82*	Ø12А-III; L=800	2	0,888	56,83
2	ГОСТ 5781-82*	Ø6А-I; L=310	4	0,222	11,01
		Бетон марка М200			0,78м3
		Общий расход перемычек			
		Бетон марка М200			3,90м3
		Арматуры Ø12А-III;			278,55кг
		Ø6А-I;			60,89кг


Парапетная стена БЛОК №2 по оси "Д и М"
Спецификация материалов на сердечников
и обвязочных поясов в парапетных стен

Tartib-raqami	Belgilanishi	Nomlanishi	Adadi-dona	Og'irligi-dona kg	Izox.
		Обрамление а-а	2		
1	ГОСТ 5781-82*	Ø12А-III; L=16 400	4	0,888	116,51
2	ГОСТ 5781-82*	Ø6А-I; L=720	82	0,222	26,21
		Бетон марка М200			1,64м3
		Сердечник монолитный СМ-1 6-6	14		
1	ГОСТ 5781-82*	Ø12А-III; L=800	2	0,888	19,89
2	ГОСТ 5781-82*	Ø6А-I; L=310	4	0,222	3,85
		Бетон марка М200			0,27м3
		Общий расход перемычек			
		Бетон марка М200			1,91м3
		Арматуры Ø12А-III;			136,40кг
		Ø6А-I;			30,00кг

Парапетная стена по оси "Д"

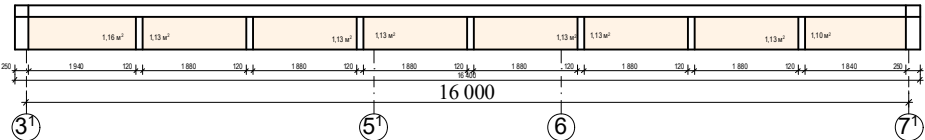

Парапетная стена по оси "М"

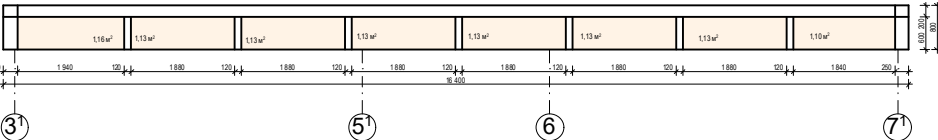

Ведомость работ парапетного стен


Устройство парапет стена из жженого кирпича 47,40 м² 11,85 м³

1. Данный лист читать совместно с л.
2. Вязку поперечных стержней (хомутов) во всех пересечениях с рабочей арматурой проводить отождествленной стальной проволокой диаметром 0.8-1.2мм.
3. Концы поперечных стержней (хомутов) заводить в тело бетона на длину не менее 50мм.
4. Марка стали для арматуры АIII и АI должно быть 25Г2С или 35ГС по ГОСТ 14098-91
5. Сварку элементов производить электродами типа Э42А по ГОСТ 9467-85.
6. Стыки арматуры ригеля показаны условно. Стыки верхней и нижней арматуры производятся вразбежку. Расстояние между стыками стержней не менее 1,5х52Ø. Верхняя арматура стыкуется в пролёте, а нижняя на опорах.
7. Поперечное армирование балок выполнять с учащенным шагом 100мм на приопорных участках (у колонн), равным 1/4 пролёта и в местах стыковки рабочих стержней. В остальных местах шаг хомутов принять 200мм.
8. Бетонирование производить тщательным уплотнением при помощи глубинных вибраторов.
9. Бетонирование балок выполнять одновременно.

Примечание:


						Договор:	АС.
						ЎЗБЕККИСТОН РЕСПУБЛИКАСИ СОГЛИКНИ САКЛАШ ВАЗИРЛИГИ РЕСПУБЛИКА ШОШИЛИНЧ ТИББИЙ ЁРДАМ ИЛМИЙ МАРКАЗИ ХОРАЗМ ФИЛИАЛИ БИНОСИ КУРИЛИШИ.	
Изм.	Кол.	Лист.	Надок.	Подпись.	Дата.	ТЕЗ ТИББИЙ ЁРДАМ БИНОСИ	Стадия. Лист. Листов.
Директор.	Султанмуратов. Б.	Г И П.	Султанмуратов. Б.	Исполн.	Отажанов А.	РП.	29.
						Развертки стен по осям, ведомость объемов	ООО. "Монолит лойиха курилиш".

Развертка стен по оси "5"

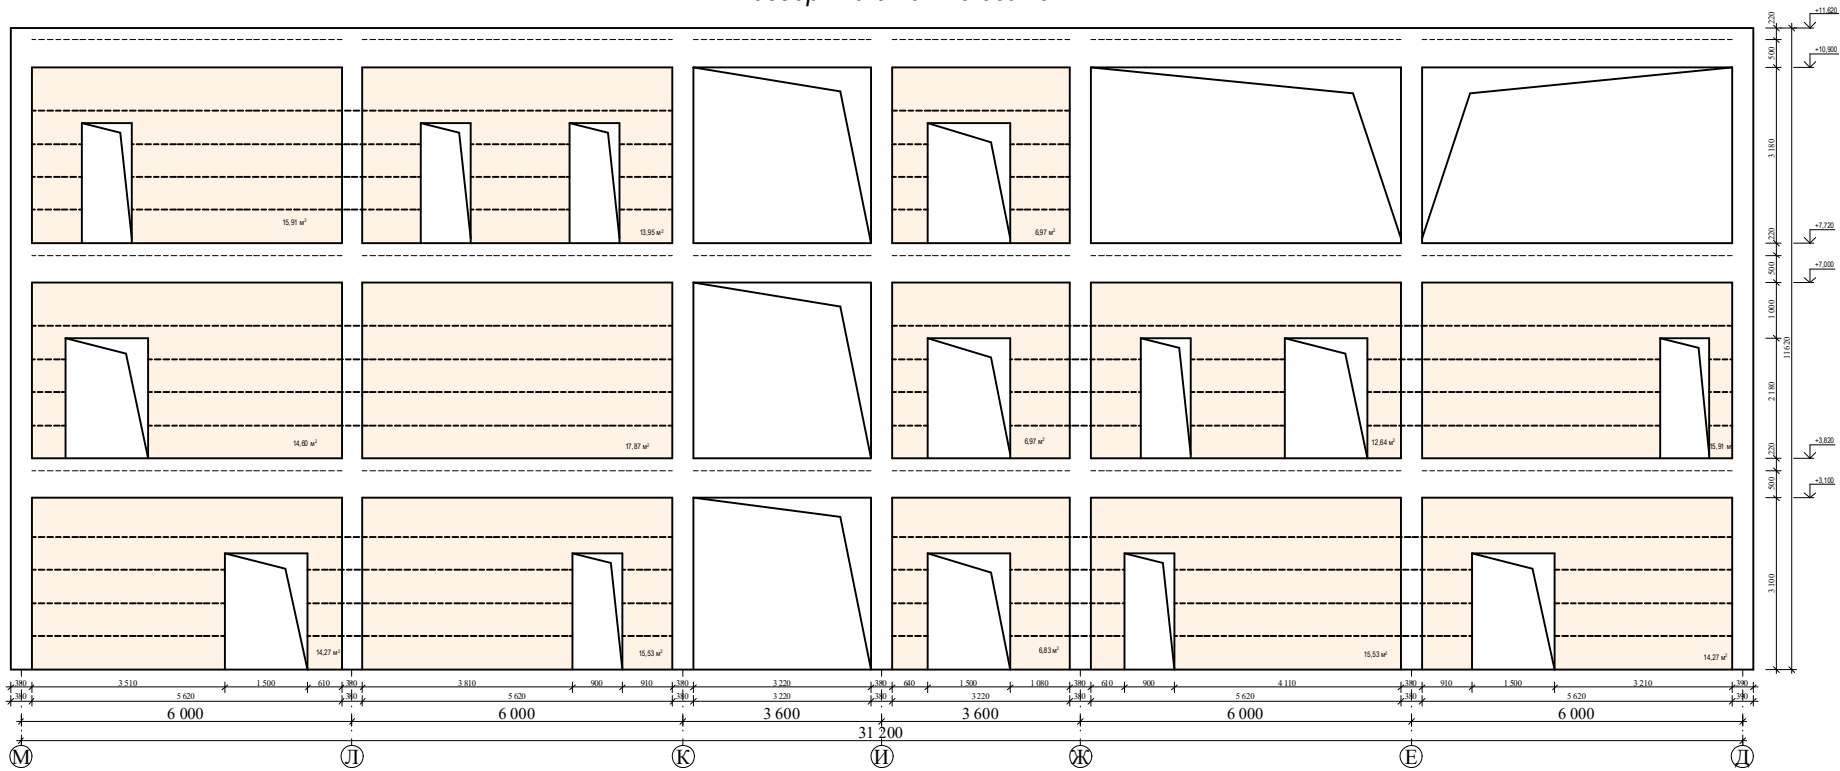

Спецификация материалов на кладки стен и устройство крепление оконных и дверных проемов БЛОК №2; внутренних стен 1-го этажа						
№№	Обозначение	Наименование	Кол-во (шт)	Масса едн. (кг)	Масса 1 комп. (кг)	Примечание
1	2	3	4	5	6	7
		Кладка внутренних стен из ГАЗАБЛОК (м2)	430,23			86,05м3
		Кладочный сетка СГ-1 (пм)	601,89		0,54 кг/п.м.	325,02кг
	ГОСТ 5781-82*	Струна из арматуры Ø12; L=3 100мм	32	0,888		88,10кг
	ГОСТ 23118-2019	Планка -- 40х4мм; L=80мм;	96	1,26		9,68кг
		Крепление дверных проемов (Д 21 - 09)	14			
1	ГОСТ 23118-2019	Стойки из угольника L 40х40х3, L=3 100мм	4	1,85	22,94	321,16
2	ГОСТ 23118-2019	Балки из угольника L 40х40х3, L=900мм	2	1,85	3,33	46,62
3	ГОСТ 23118-2019	Подкола из угольника L 40х40х3, L=190мм	4	1,85	1,40	19,60
4	ГОСТ 23118-2019	Стальная планка - 40х4, L=190мм	8	1,26	1,92	26,88
		Крепление дверных проемов (Д 21 - 15)	3			
1	ГОСТ 23118-2019	Стойки из угольника L 40х40х3, L=3 100мм	4	1,85	22,94	68,82
2	ГОСТ 23118-2019	Балки из угольника L 40х40х3, L=1 500мм	2	1,85	5,55	16,65
3	ГОСТ 23118-2019	Подкола из угольника L 40х40х3, L=190мм	4	1,85	1,40	4,20
4	ГОСТ 23118-2019	Стальная планка - 40х4, L=190мм	8	1,26	1,92	5,76
		Усиление оконных проемов (ОС12 - 16)	3			
1	ГОСТ 23118-2019	Стойки из угольника L 40х40х3, L=3 100мм	4	1,85	22,94	68,82
2	ГОСТ 23118-2019	Балки из угольника L 40х40х3, L=1 200мм	4	1,85	8,88	26,64
3	ГОСТ 23118-2019	Подкола из угольника L 40х40х3, L=190мм	4	1,85	1,40	4,20
4	ГОСТ 23118-2019	Стальная планка - 40х4, L=190мм	8	1,26	1,92	5,76

Развертка стен по оси "6"

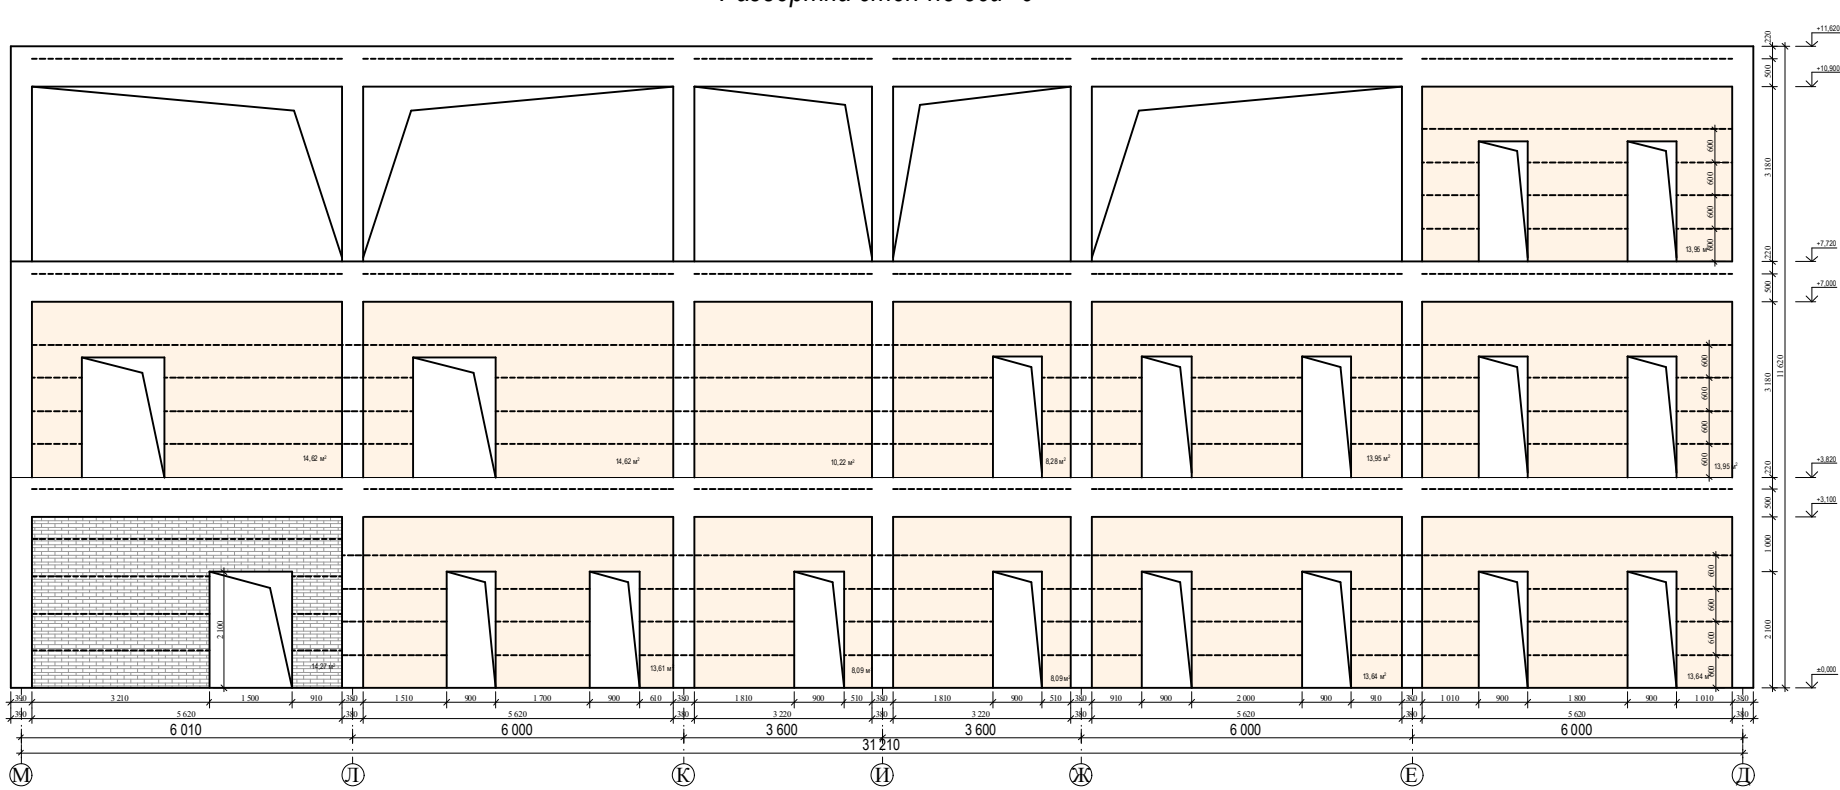


Спецификация материалов на кладки стен и устройство крепление оконных и дверных проемов БЛОК №2; внутренних стен 2-го этажа						
№№	Обозначение	Наименование	Кол-во (шт)	Масса едн. (кг)	Масса 1 комп. (кг)	Примечание
1	2	3	4	5	6	7
		Кладка внутренних стен из ГАЗАБЛОК (м2)	475,47			95,10м3
		Кладочный сетка СГ-1 (пм)	665,54		0,54 кг/п.м.	359,40кг
	ГОСТ 5781-82*	Струна из арматуры Ø12; L=3 100мм	34	0,888		93,60кг
	ГОСТ 23118-2019	Планка -- 40х4мм; L=80мм;	102	1,26		10,30кг
		Крепление дверных проемов (Д 21 - 09)	15			
1	ГОСТ 23118-2019	Стойки из угольника L 40х40х3, L=3 100мм	4	1,85	22,94	344,10
2	ГОСТ 23118-2019	Балки из угольника L 40х40х3, L=900мм	2	1,85	3,33	49,95
3	ГОСТ 23118-2019	Подкола из угольника L 40х40х3, L=190мм	4	1,85	1,40	21,00
4	ГОСТ 23118-2019	Стальная планка - 40х4, L=190мм	8	1,26	1,92	28,80
		Крепление дверных проемов (Д 21 - 15)	7			
1	ГОСТ 23118-2019	Стойки из угольника L 40х40х3, L=3 100мм	4	1,85	22,94	106,58
2	ГОСТ 23118-2019	Балки из угольника L 40х40х3, L=1 500мм	2	1,85	5,55	38,85
3	ГОСТ 23118-2019	Подкола из угольника L 40х40х3, L=190мм	4	1,85	1,40	9,80
4	ГОСТ 23118-2019	Стальная планка - 40х4, L=190мм	8	1,26	1,92	13,44
		Усиление оконных проемов (ОС10 - 10)	7			
1	ГОСТ 23118-2019	Стойки из угольника L 40х40х3, L=3 100мм	4	1,85	22,94	160,58
2	ГОСТ 23118-2019	Балки из угольника L 40х40х3, L=1 000мм	4	1,85	7,40	51,80
3	ГОСТ 23118-2019	Подкола из угольника L 40х40х3, L=190мм	4	1,85	1,40	9,80
4	ГОСТ 23118-2019	Стальная планка - 40х4, L=190мм	8	1,26	1,92	13,44


Стена из жженого кирпича 14,3 м2

						Договор:	АС.
						ЎЗБЕККИСТОН РЕСПУБЛИКАСИ СОГЛИКНИ САКЛАШ ВАЗИРЛИГИ РЕСПУБЛИКА ШОШИЛИНЧ ТИББИЙ ЁРДАМ ИЛМИЙ МАРКАЗИ ХОРАЗМ ФИЛИАЛИ БИНОСИ КУРИЛИШИ.	
Изм.	Кол.	Лист.	Недок.	Подпись.	Дата.	ТЕЗ ТИББИЙ ЁРДАМ БИНОСИ	Стадия. Лист. Листов.
Директор.	Султанмуратов. Б.	Г И П.	Султанмуратов. Б.	Исполн.	Отажанов А.		РП. 30.
						Развертки стен по осям, ведомость объемов	ООО. "Монолит лойиха курилиш".


Развертка стен по оси "Е"

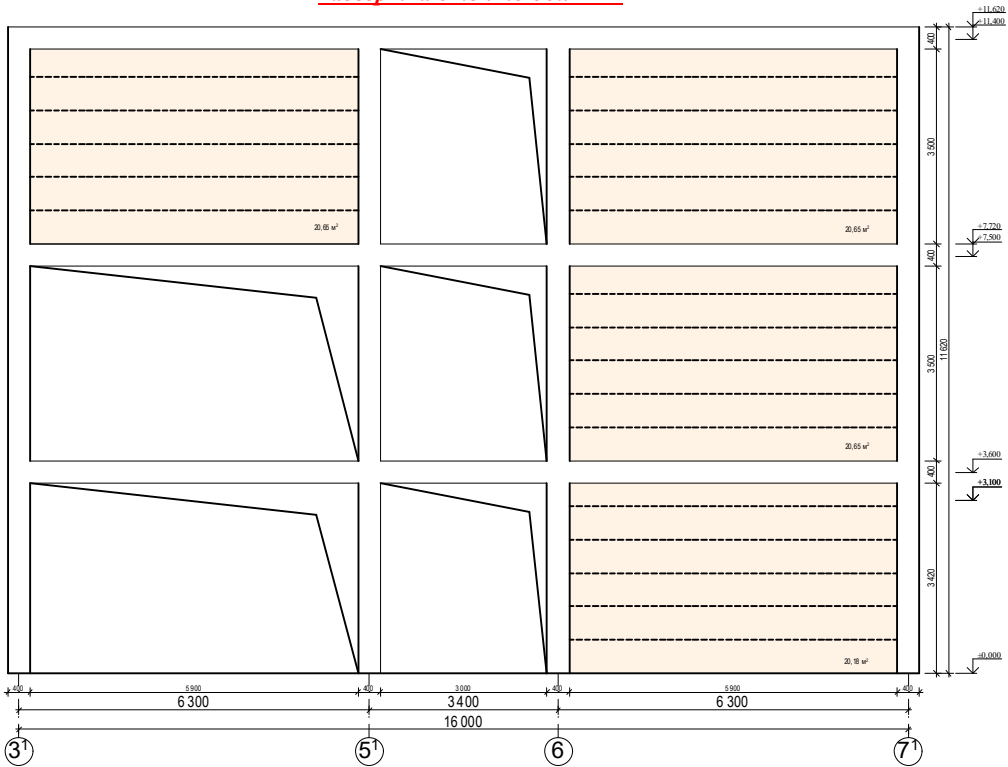


Развертка стен по оси "И, Ж"

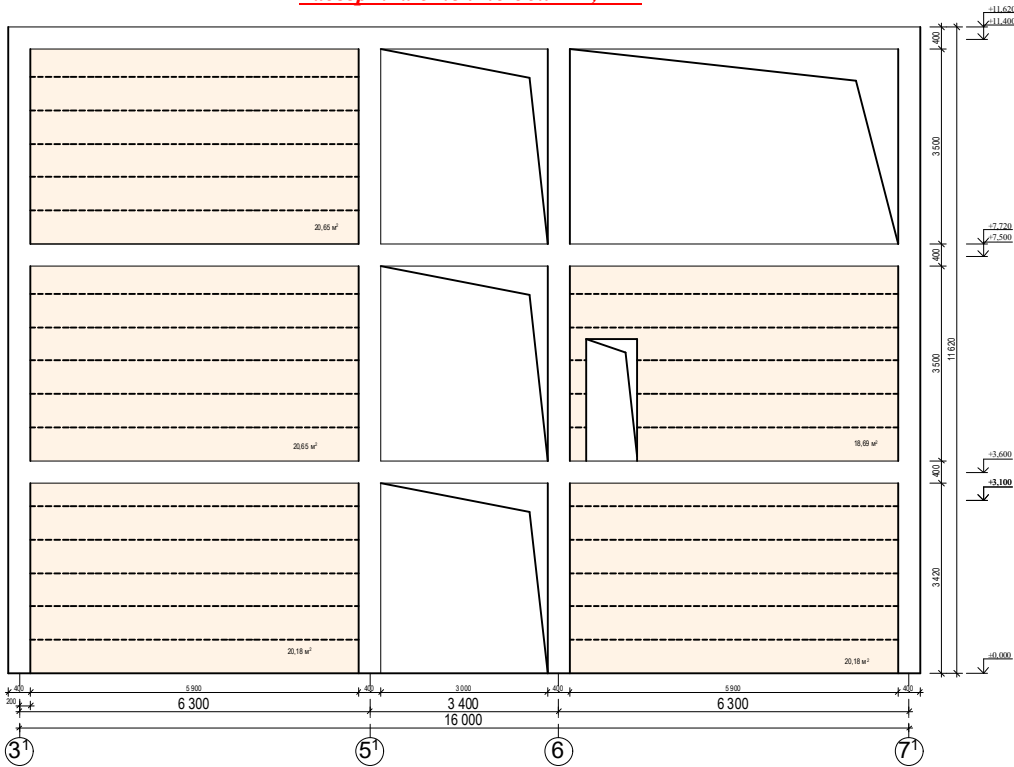

Развертка стен по оси "К"

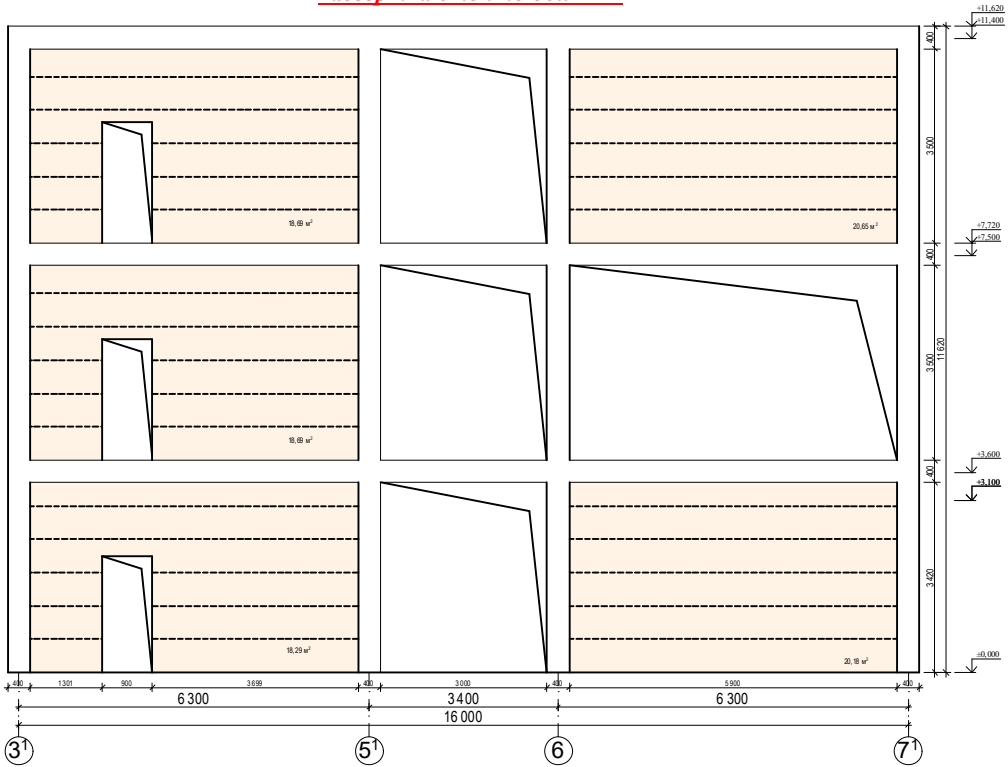


Развертка стен по оси "Л"

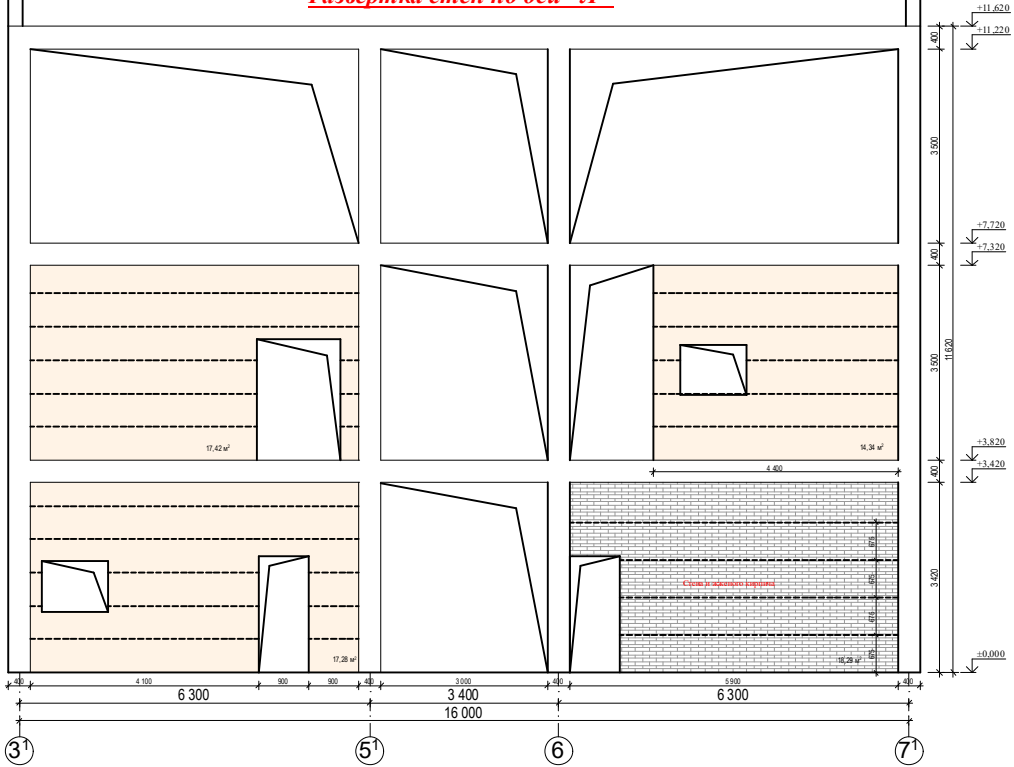

Спецификация материалов на кладки стен и устройство крепление оконных и дверных проемов БЛОК №2; внутренних стен 3-го этажа

№№	Обозначение	Наименование	Кол-во (шт)	Масса едн. (кг)	Масса (кг)	Примечание
1	2	3	4	5	6	7
		Кладка внутренних стен из ГАЗАБЛОК	(м2)	178,87		35,78м3
		Кладочный сетка СГ-1	(тм)	303,92	0,54 кг/т.м.	164,12кг
ГОСТ 5781-82*		Струна из арматуры Ø12; L=3 100мм	18	0,888		49,60кг
ГОСТ 23118-2019		Планка — 40х4мм; L=80мм;	54	1,26		5,44кг
		Крепление дверных проемов (Д 21 - 09)	6			
1	ГОСТ 23118-2019	Стойки из угольника L 40х40х3, L=3 100мм	4	1,85	22,94	137,64
2	ГОСТ 23118-2019	Балки из угольника L 40х40х3, L=900мм	2	1,85	3,33	20,00
3	ГОСТ 23118-2019	Подкола из угольника L 40х40х3, L=190мм	4	1,85	1,40	8,40
4	ГОСТ 23118-2019	Стальная планка - 40х4, L=190мм	8	1,26	1,92	11,52
		Крепление дверных проемов (Д 21 - 15)	1			
1	ГОСТ 23118-2019	Стойки из угольника L 40х40х3, L=3 100мм	4	1,85	22,94	22,94
2	ГОСТ 23118-2019	Балки из угольника L 40х40х3, L=1 500мм	2	1,85	5,55	5,55
3	ГОСТ 23118-2019	Подкола из угольника L 40х40х3, L=190мм	4	1,85	1,40	1,40
4	ГОСТ 23118-2019	Стальная планка - 40х4, L=190мм	8	1,26	1,92	1,92

Деталь стены и перегородки

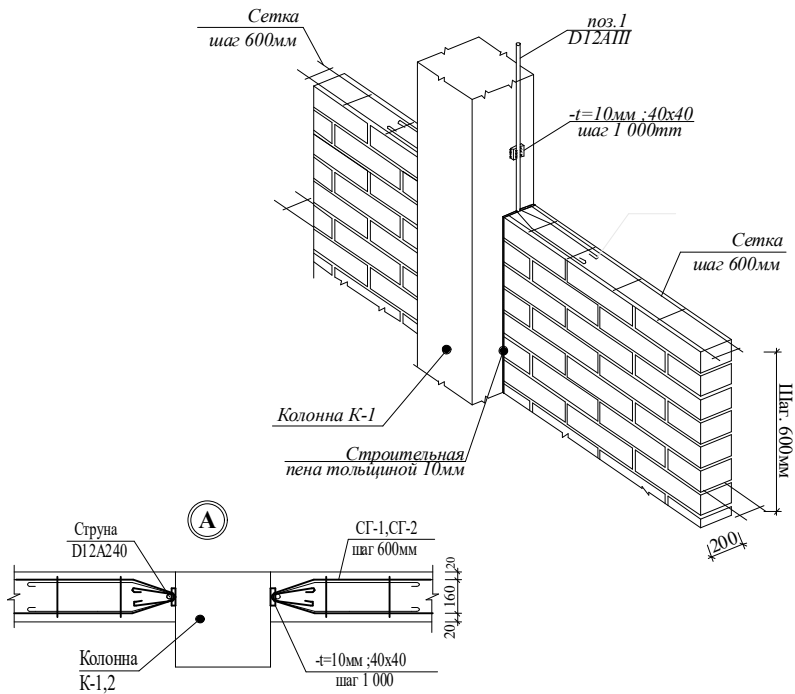





Примечание:

- Данный лист читать совместно с л.
- Вязку поперечных стержней (хомутов) во всех пересечениях с рабочей арматурой проводить отождествленной стальной проволокой диаметром 0.8-1.2мм.
- Концы поперечных стержней (хомутов) заводить в тело бетона на длину не менее 50мм.
- Марка стали для арматуры АIII и АI должно быть 25Г2С или 35ГС по ГОСТ 14098-91
- Сварку элементов производить электродами типа Э42А по ГОСТ 9467-85.
- Стыки арматуры ригеля показаны условно. Стыки верхней и нижней арматуры производятся вразбежку. Расстояние между стыками стержней не менее 1,5х52Ø. Верхняя арматура стыкуется в пролёте, а нижняя на опорах.
- Поперечное армирование балок выполнять с учащенным шагом 100мм на приопорных участках (у колонн), равным 1/4 пролета и в местах стыковки рабочих стержней. В остальных местах шаг хомутов принять 200мм.
- Бетонирование производить тщательным уплотнением при помощи глубинных вибраторов.
- Бетонирование балок выполнять одновременно.





Кладка внутренних стена из жженого кирпича 32,6 м2 12,4 м3

						Договор:	АС.
						ЎЗБЕККИСТОН РЕСПУБЛИКАСИ СОГЛИКНИ САКЛАШ ВАЗИРЛИГИ РЕСПУБЛИКА ШОШИЛИНЧ ТИББИЙ ЁРДАМ ИЛМИЙ МАРКАЗИ ХОРАЗМ ФИЛИАЛИ БИНОСИ КУРИЛИШИ.	
Изм.	Кол.	Лист.	Недок.	Подпись.	Дата.	ТЕЗ ТИББИЙ ЁРДАМ БИНОСИ	Стадия. Лист. Листов.
Директор.	Султанмуратов. Б.					РП.	31.
Г И П.	Султанмуратов. Б.						
Исполн.	Отажанов А.					Развертки стен по осям, ведомость объемов	ООО. "Монолит лойиха курилиш".

Экспликация полов (Блок №1.)

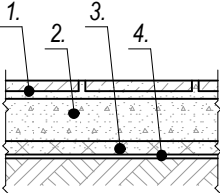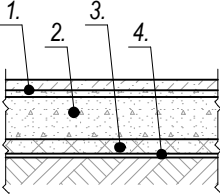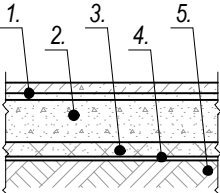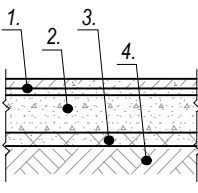Тип пола.	Схема пола или номер узла по серии.	Элементы пола и их толщина.	Площадь м ² .	Примечание.
<u>Первый этаж.</u>				
1,2,4,17,32,33	Мрамр.	 1. Мраморная плитка (нескользящие) местного производства (типа Газган) - 15 мм. на цементно-песчаном растворе М-150 - 25мм. 2. Стяжка из цементно-песчаной смеси (ЦПС) М150 с армированием из композитной арматуры Ø4 АБК ячейкой 150х150мм-60 мм. 3. Утеплитель - экструдированного пенополистерол с коэф. теплопроводности 0.031 Вт/м²°С Гост 32310-2020 - 30 мм . 4. Грунт основание с втрамбованным щебнем крупностью 40-60 мм с плотностью скелета P d t > 1,65 т/м³-50 мм.	317,9 Плонтус-175,0м ² 17,5м ²	
5,6,7,8,9,14,15,16,18,19,20,21,23,27,31	Линолеум (релин).	 1. Покрытие - ПВХ линолеум "Релин " -2,0 мм с плнтусом сгибом на клею h=70 мм. 2. Стяжка из цементно-песчаным раствором М150 с армированием из композитной арматуры Ø4 АБК ячейкой 150х150мм-50 мм. (с выравнием поверхности "вертелётот") -60 мм. 3. Утеплитель -экструдированный пенополистерол с коэф. теплопроводности 0.031 Вт /м² °С Гост 32310-2020 -30 мм . 4. Грунтоснование с втрамбованным щебнем крупностью 40-60 мм с плотностью скелета P d t > 1,65 т/м³-50 мм.	281,9 Плонтус-257,9 м	
10,22,28,29,30.	Керамик (мокрый)	 1. Покрытие - керамик раз 60х60мм толщ-10 мм. 2. Стяжка из цементно-песчаным раствором М150 с армированием из композитной арматуры Ø4 АБК ячейкой 150х150мм-50 мм. (с выравнием поверхности "вертелётот") -60 мм. 3. Утеплитель -экструдированный пенополистерол с коэф. теплопроводности 0.031 Вт /м² °С Гост 32310-2020 -30 мм . 4. Гидровол - 3мм. 5. Грунтоснование с втрамбованным щебнем крупностью 40-60 мм с плотностью скелета P d t > 1,65 т/м³-50 мм.	30,4	
11,12,13,24,25,26.	Керамик	 1. Покрытие - керамик раз 60х60мм толщ-10 мм. 2. Стяжка из цементно-песчаным раствором М150 с армированием из композитной арматуры Ø4 АБК ячейкой 150х150мм-50 мм. (с выравнием поверхности "вертелётот") -60 мм. 3. Утеплитель -экструдированный пенополистерол с коэф. теплопроводности 0.031 Вт /м² °С Гост 32310-2020 -30 мм . 4. Грунт основание с втрамбованным щебнем крупностью 40-60 мм с плотностью скелета P d t > 1,65 т/м³-50 мм.	105,2 Плонтус-36,0м ² 3,6м ²	

Экспликация полов(Блок №2.)

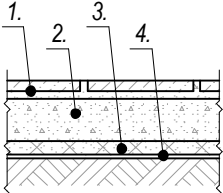
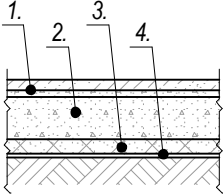
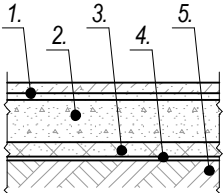
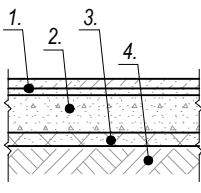
	Тип пола.	Схема пола или номер узла по серии.	Элементы пола и их толщина.	Площадь м².	Примечание.
			<u>Первый этаж.</u>		
1,4	Мрамр.		1. Мраморная плитка (нескользящие) местного производства (типа Газган) - 15 мм. на цементно-песчаном растворе М-150 - 25мм. 2. Стяжка из цементно-песчаной смеси (ЦПС) М150 с армированием из композитной арматуры Ø4 АБК ячейкой 150х150мм-60 мм. 3. Утеплитель - экструдированного пенополистерол -теропла с коэф. теплопроводности 0,031 Вт/м²*°С Гост 32310-2020 - 30 мм . 4. Грунт основание с втрамбованным щебнем крупностью 40-60 мм с плотностью скелета P d t > 1,65 т/м³ -50 мм.	116,8	Плюнтус-67,0м/6,7м²
2,5,7,8,9, 10,13,14, 15,16,17, 18,19,20,21	Линолеум (релин).		1. Покровие - ПВХ линолеум "Релин " -2,0 мм с плитусом сгибом на клею h=70 мм. 2. Стяжка из цементно-песчаным раствором М150 с армированием из композитной арматуры Ø4 АБК ячейкой 150х150мм-50 мм. (с выравниванием поверхности "вертелётом") -60 мм. 3. Утеплитель -экструдированный пенополистерол с коэф. теплопроводности 0,031 Вт/м² *°С Гост 32310-2020 -30 мм . 4. Грунт основание с втрамбованным щебнем крупностью 40-60 мм с плотностью скелета Pd t > 1,65 т/м³ -50 мм.	261,6	Плюнтус-240,2 м
6.	Керамик (мокрый)		1. Покровие - керамик раз 60х60мм толщ-10 мм. 2. Стяжка из цементно-песчаным раствором М150 с армированием из композитной арматуры Ø4 АБК ячейкой 150х150мм-50 мм. (с выравниванием поверхности "вертелётом") -60 мм. 3. Утеплитель -экструдированный пенополистерол с коэф. теплопроводности 0,031 Вт/м² *°С Гост 32310-2020 -30 мм . 4. Гидроизол - 3мм. 5. Грунт основание с втрамбованным щебнем крупностью 40-60 мм с плотностью скелета Pd t > 1,65 т/м³ -50 мм.	3,7	
11,12.	Керамик		1. Покровие - керамик раз 60х60мм толщ-10 мм. 2. Стяжка из цементно-песчаным раствором М150 с армированием из композитной арматуры Ø4 АБК ячейкой 150х150мм-50 мм. (с выравниванием поверхности "вертелётом") -60 мм. 3. Утеплитель -экструдированный пенополистерол с коэф. теплопроводности 0,031 Вт/м² *°С Гост 32310-2020 -30 мм . 4. Грунт основание с втрамбованным щебнем крупностью 40-60 мм с плотностью скелета Pd t > 1,65 т/м³ -50 мм.	73,6	Плюнтус-23,0м/2,3м²

Экспликация полов(подвал)





	Тип пола.	Схема пола или номер узла по серии.	Элементы пола и их толщина.	Площадь м ² .	Примечание.
			Блок №1, №2.		
1,2	Бетон		1. Мраморная плитка (нескользящие) местного производства (типа Газзан) - 15 мм. на цементно-песчаном растворе М-150 - 25мм. 2. Стяжка из цементно-песчаной смеси (ЦПС) М150 с армированием из композитной арматуры Ø4 АБК ячейкой 150х150мм-60 мм. 3. Утеплитель - экструдированного пенополистерола с коэф. теплопроводности 0.031 Вт/м ² °С Гост 32310-2020 - 30 мм. 4. Грунт/основание с втрамбованным щебнем кругностью 40-60 мм с плотностью скелета P d t > 1,65 т/м ³ -50 мм.	307,3	

						Договор №	АС		
						ЎЗБЕККИСТОН РЕСПУБЛИКАСИ СОГЛИКНИ САКЛАШ ВАЗИРЛИГИ РЕСПУБЛИКА ШОШИЛИНЧ ТИББИЙ ЁРДАМ ИЛМИЙ МАРКАЗИ ХОРАЗМ ФИЛИАЛИ БИНОСИ КУРИЛИШИ.			
Изм.	Кол.	Лист	№ Док.	Подп	Дата	ТЕЗ ТИББИЙ ЁРДАМ БИНОСИ	Стадия	Лист	Листов
Директор		Султанмуратов Б					РП	32.	
ГИП		Султанмуратов Б							
Исполн.		Отажанов А.							
						Первый этаж. Экспликация полов (Блок №1, №2).	ООО "Монолит лойиха курилиши"		

Экспликация полов(Блок №1.)

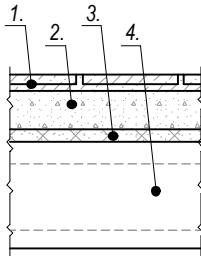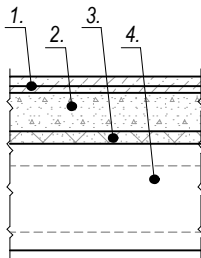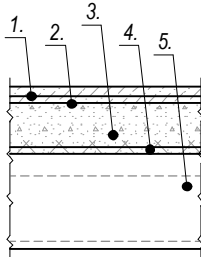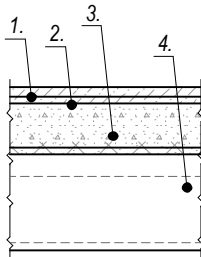	Тип пола.	Схема пола или номер узла по серии.	Элементы пола и их толщина.	Площадь м ² .	Примечание.
			Второй этаж.		
1,2,12	Мрамр.		1. Мраморная плитка (нескользкая) местного производства (типа Газган) - 15мм. на цементно-песчаном растворе М-150 - 25 мм. 2. Стяжка из цементно-песчаной смеси (ЦПС) М 150 - 40 мм. 3. Утеплитель - синтифон - 10 мм. 4. Ж/Б плита перекрытия, толщ. - 220 мм.	237,6 Плюнтус-110,0м/11,0м ²	
3,4,5,6,7,8,9,10,11,13,15,16,17,18,23,24,25,28.	Линолеум (репин).		1. Покрытие - ПВХ линолеум "Репин" - 2 мм с плитусом гибким на клею t=70 мм. 2. Стяжка из цементно-песч. раствора М150 - 50 мм. (с выравниванием поверхности "верталётом"). 3. Утеплитель - синтифон - 10 мм. 4. Ж/Б плита перекрытия, толщ. - 220 мм.	357,3 Плюнтус-306,5 м	
14,19,20,21,26.	Керамик (мокрый)		1. Покрытие - керамик раз 60х60мм толщ.-10 мм. 2. Стяжка из цементно-песчаным раствором М150 - 50 мм. (с выравниванием поверхности "верталётом") - 60 мм. 3. Утеплитель - синтифон - 10 мм. 4. Гидровол - 3мм. 5. Ж/Б плита перекрытия, толщ. - 220 мм.	31,6	
27.	Керамик		1. Покрытие - керамик раз 60х60мм толщ.-10 мм. 2. Стяжка из цементно-песчаным раствором М150 - 50 мм. (с выравниванием поверхности "верталётом") - 60 мм. 3. Утеплитель - синтифон - 10 мм. 4. Ж/Б плита перекрытия, толщ. - 220 мм.	142,4 Плюнтус-62,0м/6,2м ²	

Экспликация полов (Блок №2.)

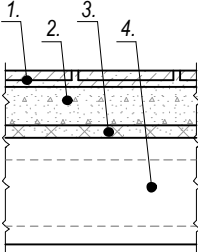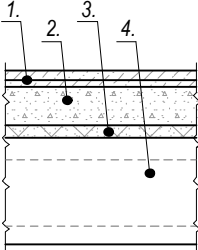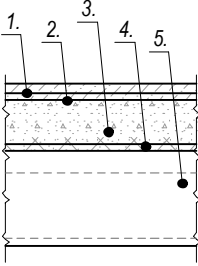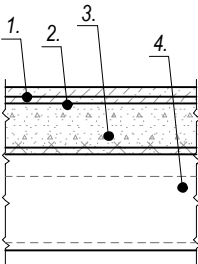	Тип пола.	Схема пола или номер узла по серии.	Элементы пола и их толщина.	Площадь м².	Примечание.
			<u>Второй этаж.</u>		
1,2,3	Мрамр.		1. Мраморная плитка (нескользкая) местного производства (типа Газган) - 15мм. на цементно-песчаном растворе М-150 - 25 мм. 2. Стыжка из цементно-песчаной смеси (ЦПС) М 150 - 40 мм. 3. Утеплитель - синтифрон - 10 мм. 4. Ж/Б плита перекрытия, толщ. - 220 мм.	116,3 Плюнтус-77,0м7,7м²	
5,6,7,23	Линолеум (релин).		1. Покрытие - ПВХ линолеум "Релин" - 2 мм с плитусом сгибом на клею h=70 мм. 2. Стыжка из цементно-песч. раствора М150 - 50 мм. (с выравнием поверхности "вертелётом"). 3. Утеплитель - синтифрон - 10 мм. 4. Ж/Б плита перекрытия, толщ. - 220 мм.	62,7 Плюнтус-67,6 м	
9,10,14,18.	Керамик (мозрый)		1. Покрытие - керамик раз 60х60мм толщ.-10 мм. 2. Стыжка из цементно-песчаным раствором М150 - 50 мм. (с выравнием поверхности "вертелётом") - 60 мм. 3. Утеплитель - синтифрон - 10 мм. 4. Гидроизол - 3мм. 5. Ж/Б плита перекрытия, толщ. - 220 мм.	29,8	
4,8,11,12,13,15, 16,17,19,20,21, 22.	Керамик		1. Покрытие - керамик раз 60х60мм толщ.-10 мм. 2. Стыжка из цементно-песчаным раствором М150 - 50 мм. (с выравнием поверхности "вертелётом") - 60 мм. 3. Утеплитель - синтифрон - 10 мм. 4. Ж/Б плита перекрытия, толщ. - 220 мм.	246,3 Плюнтус-147,0м/14,7м²	

						Договор №	АС								
						ЎЗБЕККИСТОН РЕСПУБЛИКАСИ СОГЛИКНИ САКЛАШ ВАЗИРЛИГИ РЕСПУБЛИКА ШОШИЛИНЧ ТИББИЙ ЁРДАМ ИЛМИЙ МАРКАЗИ ХОРАЗМ ФИЛИАЛИ БИНОСИ КУРИЛИШИ.									
Изм.	Кол.	Лист	№ Док.	Подп	Дата										
Директор		Султанмуратов Б				ТЕЗ ТИББИЙ ЁРДАМ БИНОСИ				Стадия	Лист	Листов			
ГИП		Султанмуратов Б								РП	33.				
Исполн.		Отажанов А.													
						Второй этаж. Экспликация полов (Блок №1, №2).				ООО "Монолит лойиха курилиш"					

	Наименование	площадь м2	Стена или перегородка						Потолок					откос			
			Грунтовка 2 раза м2	Сплошное выравнивание штукатурки стен м2	Масляная окраска м2	Водозмультонная окраска м2	Обшивка мдф м2	облицовка кафельной плиткой м2	Армстронг потолки м2	Гипсакартон	Сплошное выравнивание штукатурки стен м2	Масляная окраска м2	Водозмультонная окраска м2	облицовка кафельной плиткой м2	Сплошное выравнивание штукатурки стен м2	Масляная окраска м2	Водозмультонная окраска м2
1	Тамбур	30,0	33,0	33,0	5,1	27,9	1,3		30,0								2,9
2	Файе	161,0	176,0	176,0	31,0	145,0	9,0		161,0								11,5
3	Лифт	11,6	0,0														
4	Зинапоя	25,5	149,0	149,0	22,2	126,8				51,0	51,0		51,0			1,7	1,7
5	Булим мудире хонаси	16,4	63,8	62,0	27,0	35,0	1,8		16,4	16,4	16,4	16,4			1,6		1,6
6	Катта хамшира хонаси	16,4	63,8	62,0	27,0	35,0	1,8		16,4	16,4	16,4	16,4			1,6		1,6
7	Гипс килиш хонаси.	35,4	74,8	73,0	31,0	42,0	1,8		35,4	35,4	35,4	35,4			2,5		2,5
8	Гипс саклаш хонаси.	4,4	17,8	16,0	7,0	9,0	1,8		4,4	4,4	4,4	4,4					
9	Санитар хонаси	17,0	64,8	63,0	26,0	37,0	1,8		17,0	17,0		17,0			1,7		1,7
10	С/У	2,5	21,0	9,0	9,0		12,0		2,5	2,5	2,5		0,8				
11	Оператция хонаси	32,1	74,0				74,0		32,1	32,1	32,1		2,5				
12	Шлюз хонаси	12,0	39,0	35,4	35,4		3,6		12,0	12,0	12,0				3,6	3,6	
13	Подача бикс хонаси.	6,0	24,0	24,0	24,0				6,0	6,0	6,0	6,0			1,5	1,5	
14	Антирабик хонаси	11,5	49,8	48,0	21,0	27,0	1,8		11,5	11,5		11,5			1,6		2,6
15	Саклаш хонаси	10,5	46,8	45,0	19,0	26,0	1,8		10,5	10,5	10,5	10,5			0,8		0,8
16	Катта хамшира хонаси	22,7	70,8	69,0	30,0	39,0	1,8		22,7	22,7	22,7	22,7			1,6		1,6
17	Руйхатга олиш хонаси	20,7	55,8	54,0	23,0	31,0	1,8		20,7	20,7		20,7			0,8		0,8
18	ЭКГ хонаси.	18,3	67,8	66,0	29,0	37,0	1,8		18,3	18,3	18,3	18,3			1,6		1,6
19	УЗИ хонаси.	17,6	64,8	63,0	28,0	35,0	1,8		17,6	17,6	17,6	17,6			1,6		1,6
20	Бўлим мудире хонаси.	17,6	64,8	63,0	28,0	35,0	1,8		17,6	17,6	17,6	17,6			1,6		1,6
21	Изолятор.	13,3	61,0	61,0	26,0	35,0			13,3	13,3	13,3	13,3			1,6		1,6
22	С/У	3,5	29,0	14,0	14,0		15,0		3,5	3,5	3,5		0,8				
23	Бўлим бекаси.	18,3	67,8	66,0	29,0	37,0	1,8		18,3	18,3		18,3			1,6		1,6
24	Оператция хонаси	33,4	79,0				79,0		33,4	33,4	33,4		2,5				
25	Шлюз хонаси	15,7	46,6	43,0	43,0		3,6		15,7	15,7	15,7				1,6	1,6	
26	Подача бикс хонаси.	6,0	26,0	26,0	26,0				6,0	6,0	6,0	6,0			0,8	0,8	
27	Шок хонаси.	53,2	102,6	99,0	40,0	59,0		3,6	53,2		53,2	53,2			4,1		4,1
28	С/У	3,9	29,0	14,0	14,0		15,0		3,9	3,9	3,9		0,8				
29	Ноғиронлар хожатхонаси	8,3	40,6	17,9	17,9		22,										

	Наименование	площадь м2	Стена или перегородка						Потолок					откос			
			Грунтовка 2 раза м2	Сплошное выравнивание штукатурки стен м2	Масляная окраска м2	Водоэмульсионная окраска м2	Обшивка мдф м2	облицовка кафельной плиткой м2	Армстронг потолки м2	Гипсакартон	Сплошное выравнивание штукатурки стен м2	Масляная окраска м2	Водоэмульсионная окраска м2	облицовка кафельной плиткой м2	Сплошное выравнивание штукатурки стен м2	Масляная окраска м2	Водоэмульсионная окраска м2
1	Коридор.	96,6	205,0	205,0	35,0	170,0	10,0		96,6								
2	Вентиляция хонаси	9,3	44,0	44,0	19,0	25,0				9,3	9,3		9,3		1,6		1,6
3	Лифт	11,6	0,0														
4	Зинапоа	20,2	63,3	63,3	8,8	54,5				20,2	20,2		20,2		1,6		1,6
5	Шок хонаси.	51,5	102,6	99,0	40,0	59,0		3,6		53,2	53,2		53,0		4,1		4,1
6	С/У	3,7	29,0	14,0	14,0			15,0		3,7	3,7	3,7		0,8			
7	Шок хонаси.	18,3	66,0	64,2	29,0	35,2		1,8		18,3	18,3		18,3		1,6		1,6
8	МРТ врач хонаси.	15,8	60,0	58,2	26,0	32,2		1,8		15,8	15,8		15,8		2,4		2,4
9	Оператор хонаси.	10,3	44,8	43,0	18,0	25,0		1,8		10,3	10,3		10,3		2,4		2,4
10	Ускуналар хонаси.	7,8	43,8	42,0	18,0	24,0		1,8		7,8	7,8		7,8		0,8		0,8
11	МРТ хонаси.	37,1	85,8	84,0	34,0	50,0		1,8		37,1	37,1		37,1		3,7		3,7
12	Рентген хонаси.	36,5	0,0														
13	Оператор хонаси.	17,0	55,0	53,2	22,0	31,2		1,8		17,0	17,0		17,0		3,0		3,0
14	Врач хонаси.	11,3	46,8	45,0	19,0	26,0		1,8		11,3	11,3		11,3		2,1		2,1
15	Тасвир хонаси.	6,4	35,0	33,2	15,0	18,2		1,8		6,4	6,4		6,4		2,1		2,1
16	Гинеколог хонаси.	21,4	68,8	67,0	30,0	37,0		1,8		21,4	21,4		21,4		1,6		1,6
17	Боглов хонаси.	21,4	68,8	67,0	30,0	37,0		1,8		21,4	21,4		21,4		1,6		1,6
18	Хирург хонаси.	17,6	60,0	58,2	25,4	32,8		1,8		17,6	17,6		17,6		2,1		2,1
19	Терапевт хонаси.	17,6	62,0	60,2	28,0	32,2		1,8		17,6	17,6		17,6		1,6		1,6
20	Невролог хонаси.	17,6	62,0	60,2	28,0	32,2		1,8		17,6	17,6		17,6		1,6		1,6
21	Муолажа хонаси.	18,3	65,0	63,2	28,0	35,2		1,8		18,3	18,3		18,3		1,6		1,6
	Итого		1267,7	1223,9	467,2	756,7	10,0	43,8	96,6	324,3	324,3	3,7	320,4	0,8	35,5	0,0	35,5

[illegible]

2 кават Блок №1

	Наименование	площадь м2	Стена или перегородка						Потолок					откос			
			Грунтовка 2 раза м2	Сплошное выравнивание штукатурки стен м2	Масляная окраска м2	Водоэмульсионная окраска м2	Обшивка мдф м2	облицовка кафельной плиткой м2	Армстронг потолки м2	Гипсакартон	Сплошное выравнивание штукатурки стен м2	Масляная окраска м2	Водоэмульсионная окраска м2	облицовка кафельной плиткой м2	Сплошное выравнивание штукатурки стен м2	Масляная окраска м2	Водоэмульсионная окраска м2
1	Зинапоя.	25,5х2	149,0	149,0	22,2	126,8				51,0	51,0		51,0		1,7		1,7
2	Фойе.	120,0	192,8	192,8	34,3	158,5	9,8		120,0	22,7	22,7		22,7		1,6		1,6
3	Буллим мудир.	22,7	69,3	67,5	28,3	39,2		1,8		22,7	22,7		22,7		1,6		1,6
4	Зам. директор.	28,4	74,0	72,2	31,2	41,0		1,8		28,4	28,4		28,4		1,6		1,6
5	Директор.	28,4	74,0	72,2	31,2	41,0		1,8		28,4	28,4		28,4		1,6		1,6
6	Хамширалар хонаси.	22,7	69,3	67,5	28,3	39,2		1,8		22,7	22,7		22,7		1,6		1,6
7	Врач хонаси.	17,7	61,7	59,9	25,8	34,1		1,8		17,7	17,7		17,7		1,6		1,6
8	ЭХО.	17,7	61,7	59,9	25,8	34,1		1,8		17,7	17,7		17,7		1,6		1,6
9	ЭКГ.	18,3	62,4	60,6	26,1	34,5		1,8		18,3	18,3		18,3		1,6		1,6
10	АТ марказ.	17,7	61,7	59,9	25,8	34,1		1,8		17,7	17,7		17,7		1,6		1,6
11	АТ-сет.	18,3	62,4	60,6	26,1	34,5		1,8		18,3	18,3		18,3		1,6		1,6
12	Коридор.	66,6	153,7	153,7	26,3	127,4	7,5		66,6								
13	Изолятор.	32,2	80,2	78,4	35,7	42,7		1,8		32,2	32,2		32,2		3,2		3,2
14	С/у.	4,2	27,6	12,3	12,3		15,3			4,2	4,2	4,2		0,8			
15	УЗИ.	17,7	61,7	59,9	25,8	34,1		1,8		17,7	17,7		17,7		1,6		1,6
16	УЗИ.	17,7	61,7	59,9	25,8	34,1		1,8		17,7	17,7		17,7		1,6		1,6
17	ЭГДФС.	17,7	61,7	59,9	25,8	34,1		1,8		17,7	17,7		17,7		1,6		1,6
18	Врач хонаси.	20,8	65,3	63,5	27,4	36,1		1,8		20,4	20,4		20,4		1,6		1,6
19	Коридор.	8,0	40,6	17,9	17,9			22,7		8,0	8,0		8,0	0,8			
20	С/У (ж).	6,3	45,7	31,5	31,5			14,2		6,3	6,3	6,3			2,9	2,9	
21	С/У (м).	6,3	45,7	31,5	31,5			14,2		6,3	6,3	6,3			2,9	2,9	
22	Лифт	11,6	0,0														
23	Вентиляция хонаси	8,4	40,0	40,0	17,1	22,9				8,4	8,4		8,4		0,8		0,8
24	Врач хонаси.	26,5	69,9	69,9	29,3	40,6				26,5	26,5		26,5		2,4		2,4
25	Коридор.	6,1	32,0	32,0	13,0	19,0				6,1	6,1	6,1			1,5		1,5
26	С/у.	6,8	36,6	16,0	16,0			20,6		6,8	6,8	6,8			0,8	0,8	
27	Мажлислаз зали.	142,4	184,1	184,1		184,1	92,1		142,4					2,7			
28	Концелярия.	18,3	62,4	60,6	26,1	34,5		1,8		18,3	18,3		18,3		1,6		1,6
	ИТОГО		2007,2	1893,2	666,6	1226,6	109,4	114,0	329,0	439,5	439,5	29,7	409,8	4,3	38,6	6,6	32,0

2 кават Блок №2

Наименование		площадь м2	Стена или перегородка						Потолок					откос			
			Грунтовка 2 раза м2	Сплошное выравнивание штукатурки стен м2	Масляная окраска м2	Водоэмульсионная окраска м2	Обшивка мдф м2	облицовка кафельной плиткой м2	Армстронг потолки м2	Гипсакarton тон	Сплошное выравнивание штукатурки стен м2	Масляная окраска м2	Водоэмульсионная окраска м2	облицовка кафельной плиткой м2	Сплошное выравнивание штукатурки стен м2	Масляная окраска м2	Водоэмульсионная окраска м2
1	Зинапоя.	20,2	63,3	63,3	8,8	54,5				20,2	20,2		20,2		0,9		0,9
2	Коридор.	66,6	158,0	158,0	28,1	129,9	8,0		66,6								
3	Коридор.	29,5	77,2	77,2	13,0	64,2	3,7		29,5								
4	Врачлар хонаси.	75,6	121,0	121,0	56,2	64,8				75,6	75,6		75,6		4,2		4,2
5	Катта хамшира хонаси.	18,3	62,4	60,6	26,1	34,5	1,8			18,3	18,3		18,3		1,6		1,6
6	Хамширалар хонаси.	17,7	61,7	59,9	25,8	34,1	1,8			17,7	17,7		17,7		1,6		1,6
7	Врачлар хонаси.	17,1	61,0	59,2	25,4	33,8	1,8			17,1	17,1		17,1		1,6		1,6
8	Коридор.	7,0	31,7	29,9	10,7	19,2	1,8			7,0	7,0	7,0			2,8	2,8	
9	Туалет.	5,0	33,6	14,3	14,3		19,3			5,0	5,0	5,0			1,6	1,6	
10	Туалет.	5,0	33,6	14,3	14,3		19,3			5,0	5,0	5,0			1,6	1,6	
11	Умумий сийдик тахлили хонаси.	17,7	59,0	57,2	24,3	32,9	1,8			17,7	17,7		17,7		2,9	2,9	
12	Коридор.	29,0	116,0	116,0	45,8	70,2				29,0	29,0		29,0		6,3		6,3
13	Паразетология хонаси.	13,4	48,7	46,9	20,3	26,6	1,8			13,4	13,4	13,4			2,2	2,2	
14	Мойка учун.	14,0	48,6	43,2	16,8	26,4	5,4			14,0	14,0	14,0		0,8	2,7	2,7	
15	Биохимия хонаси.	15,0	49,4	47,6	20,8	26,8	1,8			15,0	15,0	15,0			2,73	2,73	
16	Гематалогия хонаси.	12,2	46,1	44,3	19,5	24,8	1,8			12,2	12,2	12,2			2,7	2,7	
17	Умумий кон олиш хонаси.	12,0	45,7	43,9	18,7	25,2	1,8			12,0	12,0	12,0			2,2	2,2	
18	Мойка ИФА учун.	5,8	32,8	13,9	13,9		18,9			5,8	5,8	5,8			1,3	1,3	
19	ИФА 3.	12,0	22,7	13,4	13,4		9,3			12,0	12,0	12,0		0,8	1,65	1,65	
20	ИФА 2.	17,1	57,9	32,9	32,9		25,0			17,1	17,1	17,1			3,0	3,0	
21	ИФА 1.	17,0	57,9	32,9	32,9		25,0			17,1	17,1	17,1			3,0	3,0	
22	Рани.булими лабораторияси.	18,3	59,1	32,5	32,5		26,6			18,3	18,3	18,3			3,1	3,1	
23	Вентилиятсия хонаси.	9,6	41,2	41,2	18,6	22,6				9,6	9,6		9,6		1,6		1,6
24	Лифт	11,6	0,0														
	ИТОГ		1388,6	1223,6	533,1	690,5	11,7	165,0	96,1	359,1	359,1	153,9	205,2	1,6	51,3	33,5	17,8

[illegible]

3 кават Блок №1

	Наименование	площадь м2	Стена или перегородка						Потолок					откос			
			Грунтовка 2 раза м2	Сплошное выравнивание штукатурки стен м2	Масляная окраска м2	Водоэмульсионная окраска м2	Обшивка мдф м2	облицовка кафельной плиткой м2	Армстронг потолки м2	Гипсакартон	Сплошное выравнивание штукатурки стен м2	Масляная окраска м2	Водоэмульсионная окраска м2	облицовка кафельной плиткой м2	Сплошное выравнивание штукатурки стен м2	Масляная окраска м2	Водоэмульсионная окраска м2
1	Зинапоя.	25,5x2	149,0	149,0	22,2	126,8	2,3										
2	Фойе.	213,5	179,1	179,1	30,5	148,6	8,7		213,5								
3	Реанимационный зал -3,на 4 коек.	82,0	100,9	97,3	97,3			3,6		82,0	82,0		82,0		2,5	2,5	76,2
4	Наркотик.	5,8	39,2	33,4	14,2	19,2		5,8		5,8	5,8		5,8		0,8		0,8
5	Хамшира хонаси.	16,0	67,5	65,7	30,2	35,5		1,8		16,0	16,0		16,0		1,6		1,6
6	Катта хамшира хонаси.	18,3	62,4	60,6	26,1	34,5		1,8		18,3	18,3		18,3		1,6		1,6
7	Реанимационный зал -4,на 4 коек.	75,0	97,9	94,3	94,3			3,6		75,0	75,0		75,0		3,4	3,4	
8	Реанимационный зал -5,на 4 коек.	75,0	97,9	94,3	94,3			3,6		75,0	75,0		75,0		3,4	3,4	
9	Раздевалка.	17,7	61,8	60,0	25,8	34,2		1,8		17,7	17,7		17,7		1,6		1,6
10	Раздевалка.	21,0	65,3	63,5	27,4	36,1		1,8		21,0	21,0		21,0		1,6		1,6
11	Ногиронлар хожатхонаси	8,0	40,6	17,9	17,9			22,7		8,0	8,0	8,0		0,8			
12	С/У (ж).	6,3	45,7	31,5	31,5			14,2		6,3	6,3	6,3		2,9			
13	С/У (м).	6,3	45,7	31,5	31,5			14,2		6,3	6,3	6,3		2,9			
14	Лифт	11,6	0,0														
15	Вентилятсия хонаси	8,4	40,0	40,0	17,1	22,9				8,4	8,4		8,4		0,8		0,8
16	Бўлим мудири хонаси.	21,5	66,0	64,2	27,7	36,5		1,8		21,5	21,5		21,5				
17	Реанимационный зал -1,на 4 коек.	75,6	97,9	94,3	94,3			3,6		75,0	75,0		75,0		3,4	3,4	
18	Реанимационный зал -2,на 4 коек.	75,6	97,9	94,3	94,3			3,6		75,0	75,0		75,0		3,4	3,4	
19																	
Итого			1354,8	1270,9	776,6	494,3	11,0	83,9	213,5	562,3	562,3	20,6	541,7	6,6	102,0	16,1	85,9


3 кават Блок №2

	Наименование	площадь м2	Стена или перегородка						Потолок					откос			
			Грунтовка 2 раза м2	Сплошное выравнивание штукатурки стен м2	Масляная окраска м2	Водоэмульсионная окраска м2	Обшивка мдф м2	облицовка кафельной плиткой м2	Армстронг потолки м2	Гипсакартон	Сплошное выравнивание штукатурки стен м2	Масляная окраска м2	Водоэмульсионная окраска м2	облицовка кафельной плиткой м2	Сплошное выравнивание штукатурки стен м2	Масляная окраска м2	Водоэмульсионная окраска м2
1	Зинапоя.	20,2	63,3	63,3	8,8	54,5				20,2	20,2		20,2		1,6		1,6
2	Коридор.	96,6	97,8	97,8	17,4	80,4	5,0		96,6						25,4		25,4
3	Бўлим бекаси хонаси.	18,3	62,4	60,6	26,1	34,5		1,8		18,3	18,3		18,3		1,6		1,6
4	Анестезиолог.	17,7	61,8	60,0	25,8	34,2		1,8		17,7	17,7		17,7		1,6		1,6
5	Врачебный.	37,2	82,1	78,5	33,8	44,7		3,6		37,2	37,2		37,2		2,4		2,4
6	Дез.эритмаларни саклаш ва таёрлаш хонаси.	10,8	34,5	34,5	14,7	19,8				10,8	10,8		10,8		0,8		0,8
7	Санитар хонаси.	17,7	61,7	59,9	25,8	34,1		1,8		17,7	17,7		17,7		1,6		1,6
9	Реанимационный зал -8,на 4 коек.	82,0	96,1	92,5	92,5		3,6		82,0	82,0	82,0		82,0		9,6	9,6	
10	Реанимационный зал -7,на 4 коек.	75,0	86,4	82,8	82,8		3,6		75,0	75,0	75,0		75,0		9,6	9,6	
11	Реанимационный зал -6,на 4 коек.	74,3	86,4	82,8	82,8		3,6		75,0	75,0			75,0		9,6	9,6	
12	Вентиляция хонаси.	9,6	41,6	41,6	18,7	22,9			9,6	9,6			9,6		1,6		1,6
13	Лифт	11,6	0,0														
Итого			802,4	770,0	444,9	325,1	5,0	32,4	96,6	371,1	371,1	0,0	371,1	0,8	65,4	28,8	36,6


[illegible]

4 кават Блок №1																	
	Наименование	площадь м2	Стена или перегородка						Потолок					откос			
			Грунтовка 2 раза м2	Сплошное выравнивание штукатурки стен м2	Масляная окраска м2	Водоэмульсионная окраска м2	Обшивкa мдф м2	облицовка кафельной плитной м2	Армстронг потолки м2	Гипсакaртон	Сплошное выравнивание штукатурки стен м2	Масляная окраска м2	Водоэмульсионная окраска м2	облицовка кафельной плиткой м2	Сплошное выравнивание штукатурки стен м2	Масляная окраска м2	Водоэмульсионная окраска м2
1	Зинапоя.	25,5х2	149,0	149,0	22,2	126,8				51,0	51,0		51,0		1,7		1,7
2	Коридор.	39,5	75,7	75,7	16,0	59,7	4,6		39,5								
3	Врачлар хонаси.	21,5	66,2	64,4	27,7	36,7		1,8	21,5	21,5			21,5		1,6		1,6
4	Коридор.	49,2	98,7	98,7	16,0	82,7	4,6		49,2								
5	Шлюз.	12,6	37,2	33,6	33,6			3,6	12,6	12,6	12,6			1,5	1,5		
6	Подача биксов.	6,0	22,5	22,5	22,5				6,0	6,0	6,0			1,4	1,4		
7	Операция хонаси.	31,5	76,4					76,4	31,5	31,5	31,5		3,0				
8	Ювиш хонаси.	10,0	46,3					46,3	10,0	10,0	10,0		0,8				
9	Захира хонаси.	19,1	77,6	75,8	34,6	41,2		1,8	19,1	19,1		19,1		1,6			1,6
10	Коридор.	36,0	78,9	78,9	12,8	66,1	3,7		36,0								
11	Операция хонаси.	36,6	77,4					77,4	36,6	36,6	36,6		3,3				
12	Шлюз.	12,6	37,2	33,6	33,6			3,6	12,6	12,6	12,6			1,5	1,5		
13	Подача биксов.	6,0	22,5	22,5	22,5				6,0	6,0	6,0			1,4	1,4		
14	Операция хонаси.	36,6	77,4					77,4	36,6	36,6	36,6		3,3				
15	Асбобларни саклаш хонаси.	8,7	38,7	38,7	38,7				8,7	8,7	8,7			1,6	1,6		
16	Операция хонаси.	36,6	77,4					77,4	36,6	36,6	36,6		3,3				
17	Шлюз.	12,6	37,2	33,6	33,6			3,6	12,6	12,6	12,6			1,5	1,5		
18	Подача биксов.	6,0	22,5	22,5	22,5				6,0	6,0	6,0			1,4	1,4		
19	Операция хонаси.	36,6	77,4					77,4	36,6	36,6	36,6		3,3				
20	Раздевалка хонаси.	18,4	81,9	59,6	20,0	39,6		22,3	18,4	18,4		18,4		1,6			1,6
21	Коридор.	8,0	36,8	36,8	14,6	22,2			8,0	8,0		8,0					
22	С/У (ж).	6,3	46,2	29,2	5,3	23,9		17,0	6,3	6,3		6,3		2,1			2,1
23	С/У (м).	6,3	46,2	29,2	5,3	23,9		17,0	6,3	6,3		6,3		2,1			2,1
24	Операция хонаси.	36,5	77,4					77,4	36,6	36,6	36,6		3,3				
25	Шлюз.	14,3	37,2	33,6	33,6			3,6	12,6	12,6	12,6			1,5	1,5		
26	Подача биксов.	6,8	22,5	22,5	22,5				6,0	6,0	6,0			1,4	1,4		
27	Лифт	11,6	0,0														
28	Вентиляция хонаси	8,4	39,2	39,2	7,5	31,7			8,4	8,4		8,4		1,3			1,3
29	Бўлим мудир хонаси.	22,7	67,4	65,6	28,8	36,8		1,8	22,7	22,7		22,7		2,4			2,4
30	Бўлим бекаси хонаси.	18,3	64,2	62,4	28,0	34,4		1,8	18,3	18,3		18,3		1,6			


						Договор №	АС		
						ЎЗБЕККИСТОН РЕСПУБЛИКАСИ СОГЛИКНИ САКЛАШ ВАЗИРЛИГИ РЕСПУБЛИКА ШОШИЛИНЧ ТИББИЙ ЁРДАМ ИЛМИЙ МАРКАЗИ ХОРАЗМ ФИЛИАЛИ БИНОСИ КУРИЛИШИ.			
Изм.	Кол.	Лист	№ Док.	Подп	Дата	ТЕЗ ТИББИЙ ЁРДАМ БИНОСИ	Стадия	Лист	Листов
Директор		Султанмуратов Б					РП	39.	
ГИП		Султанмуратов Б							
Исполн.		Отажанов А.							
						Внутренняя отделка четвёртого этажа.	ООО "Монолит лойиха курилиш"		

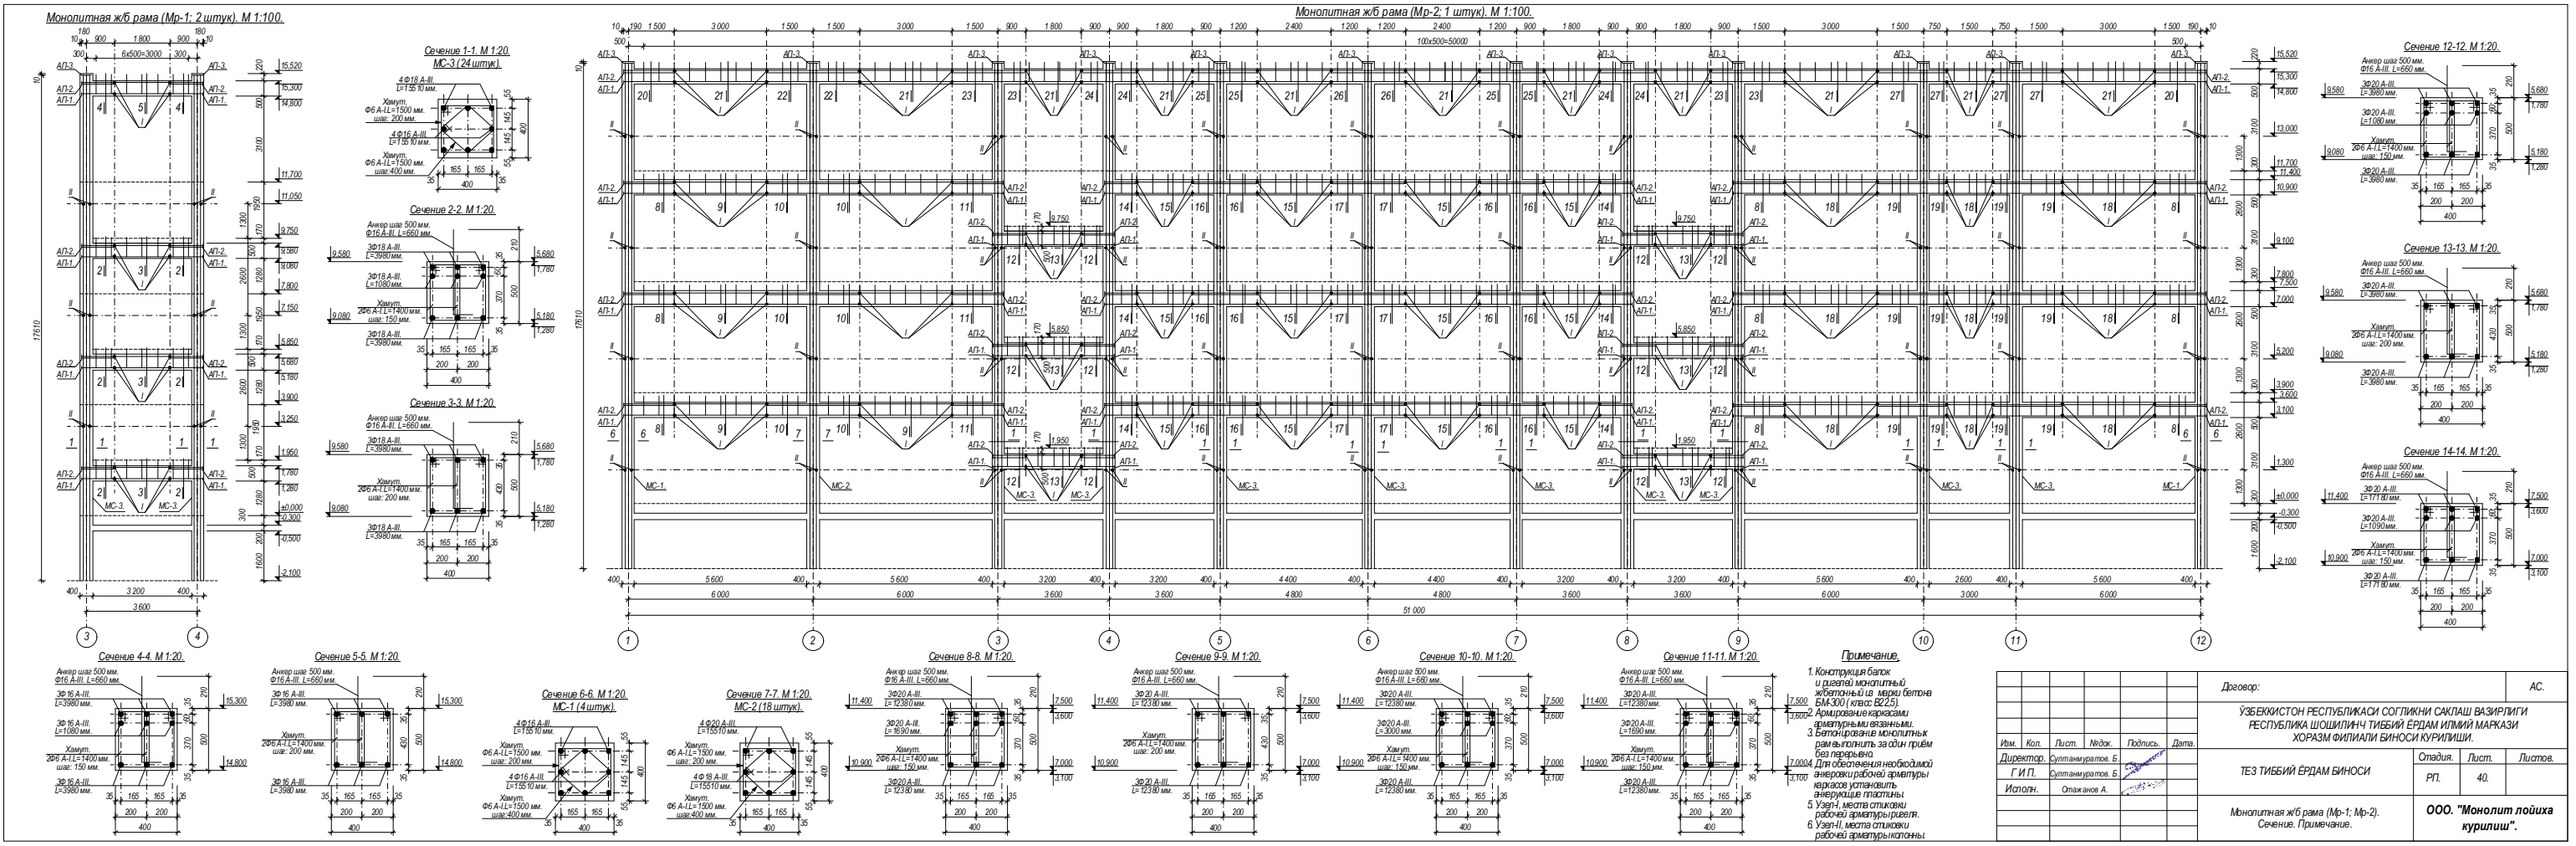


Сечение 15-15. М 1:20.

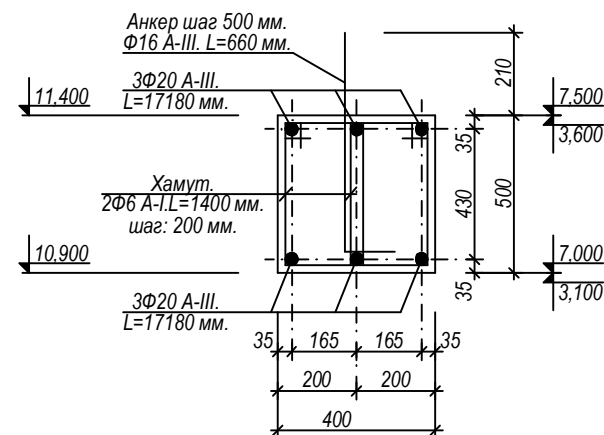


Сечение 16-16. М 1:20.

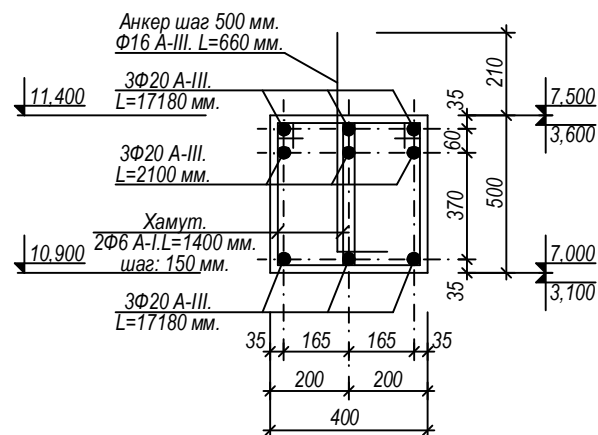


Сечение 17-17. М 1:20.

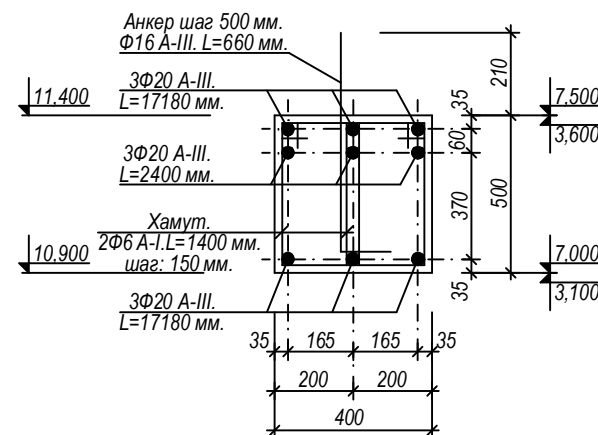


Сечение 18-18. М 1:20.

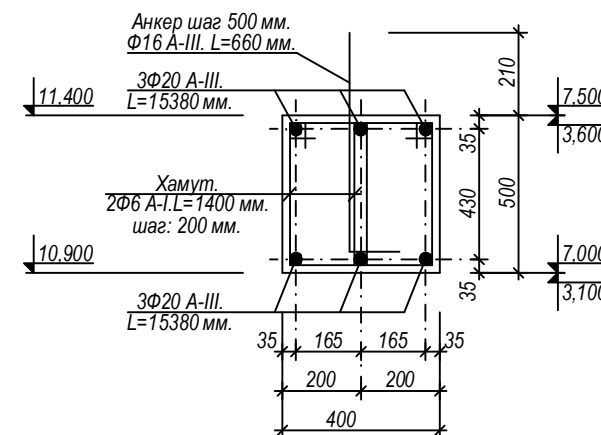


Сечение 19-19. М 1:20.

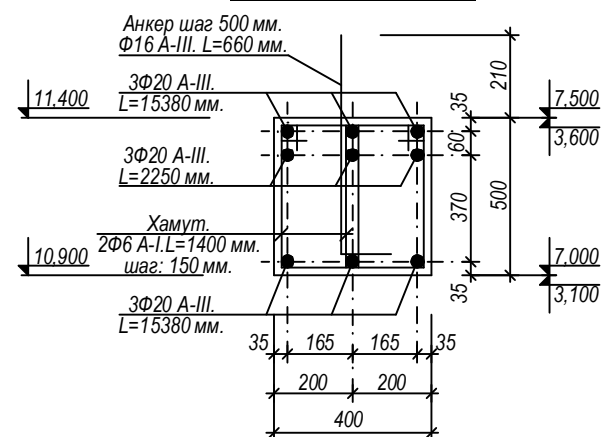


Сечение 20-20. М 1:20.

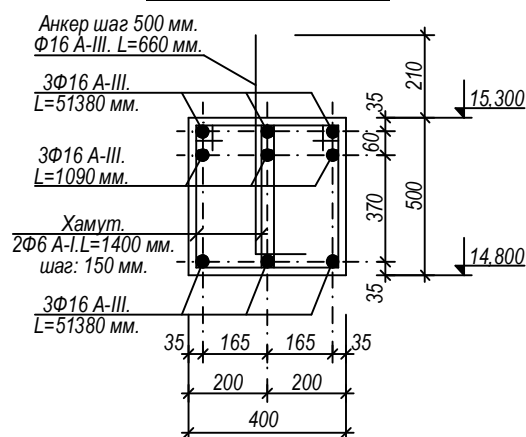


Сечение 21-21. М 1:20.

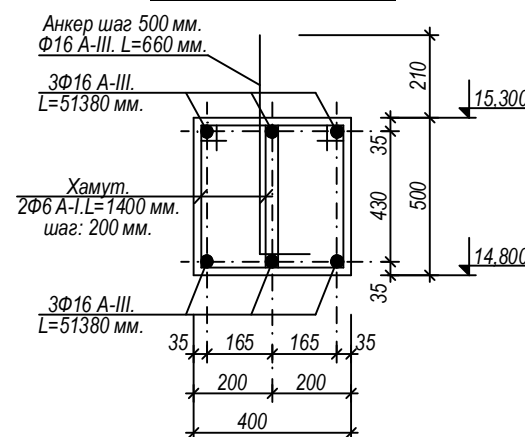


Сечение 22-22. М 1:20.

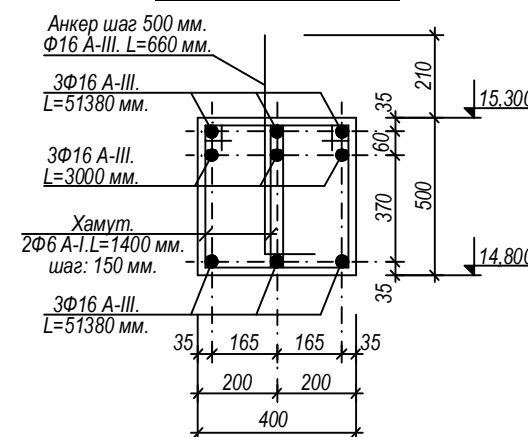


Сечение 23-23. М 1:20.

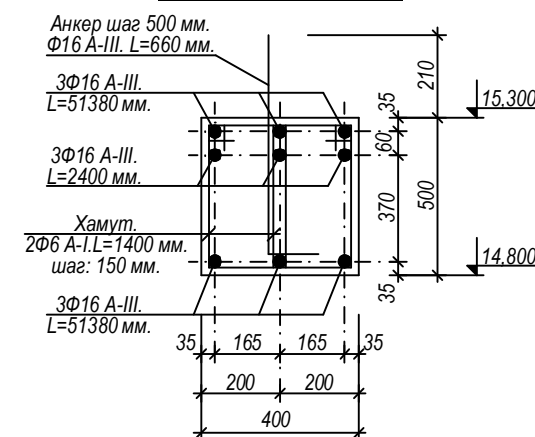


Сечение 24-24. М 1:20.

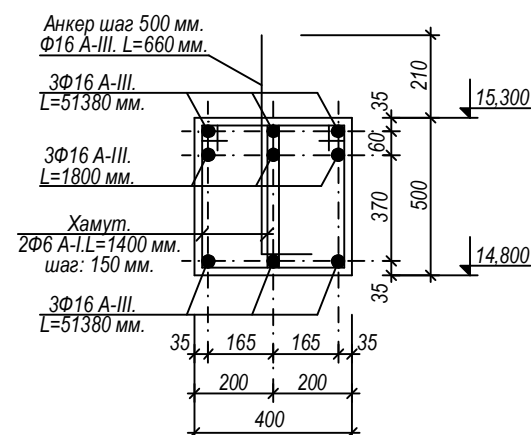


Сечение 25-25. М 1:20.

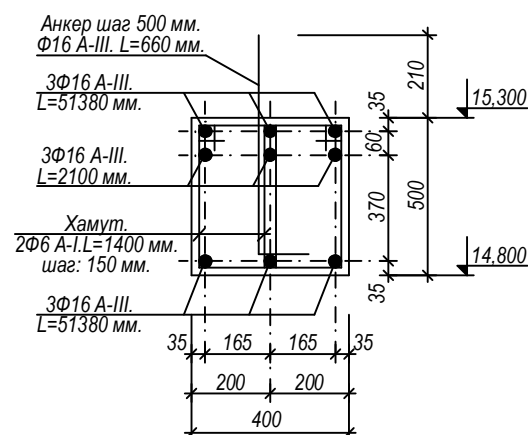

Сечение 26-26. М 1:20.

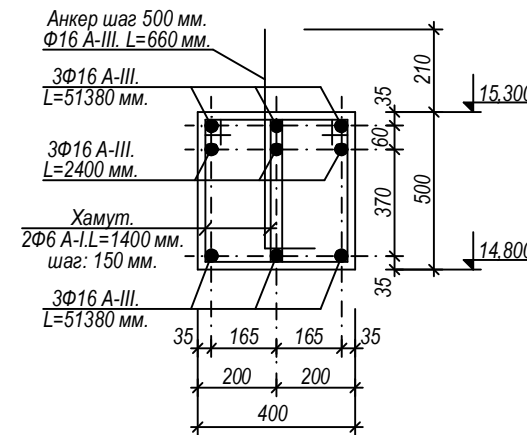

Сечение 27-27. М 1:20.

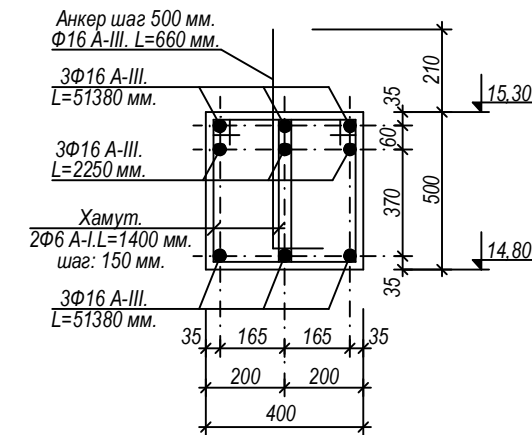Примечание.

1. Конструкция балок и ригелей монолитный ж/бетонный из марки бетона БМ-300 (класс В 22,5).
2. Армирование каркасами арматурными вязанными.
3. Бетонирование монолитных рам выполнить за один приём без перерывно.
4. Для обеспечения необходимой анкеровки рабочей арматуры каркасов установить анкерующие пластины.
5. Узел-I, места стыковки рабочей арматуры ригеля.
6. Узел-II, места стыковки рабочей арматуры колонны.

Договор:

АС.

ЎЗБЕККИСТОН РЕСПУБЛИКАСИ СОГЛИКНИ САКЛАШ ВАЗИРЛИГИ
РЕСПУБЛИКА ШОШИЛИНЧ ТИББИЙ ЁРДАМ ИЛМИЙ МАРКАЗИ
ХОРАЗМ ФИЛИАЛИ БИНОСИ КУРИЛИШИ.


Изм. Кол. Лист. Недок. Подпись. Дата.
Директор. Султанмуратов. Б.
Г И П. Султанмуратов. Б.
Исполн. Отажанов. А.

ТЕЗ ТИББИЙ ЁРДАМ БИНОСИ



Стадия. Лист. Листов.
РП. 41.




Сечение. Примечание.

ООО. "Монолит лойиха
курилиш".

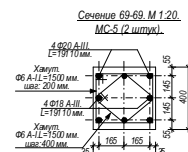


Договор		АС	
УЗБЕКИСТОН РЕСПУБЛИКАСИ СЎТТИРИ САДОЛИ ВАЗИРАТИ РЕСПУБЛИКАНИ ИСТИҚЛОҚ ХОРАЗ ВИЛОЯТИ ХОРАЗ ВИЛОЯТИ ВНОСИ КУРТИШИ			
№	Иш	Мил.	Дат.
Дилороз	Дилороз	Сўраганларга Б	2024
ГИП	Сўраганларга Б	Сўраганларга Б	2024
Ишлар	Сўраганларга А	Сўраганларга А	2024
ТЕЗ ТИЯБИ БЎЛАМ ВНОСИ			
Сўраганлар	Лист	Лист	Лист
РП	43		
ООО "Монолит полиция куратил" - Сўраганлар			







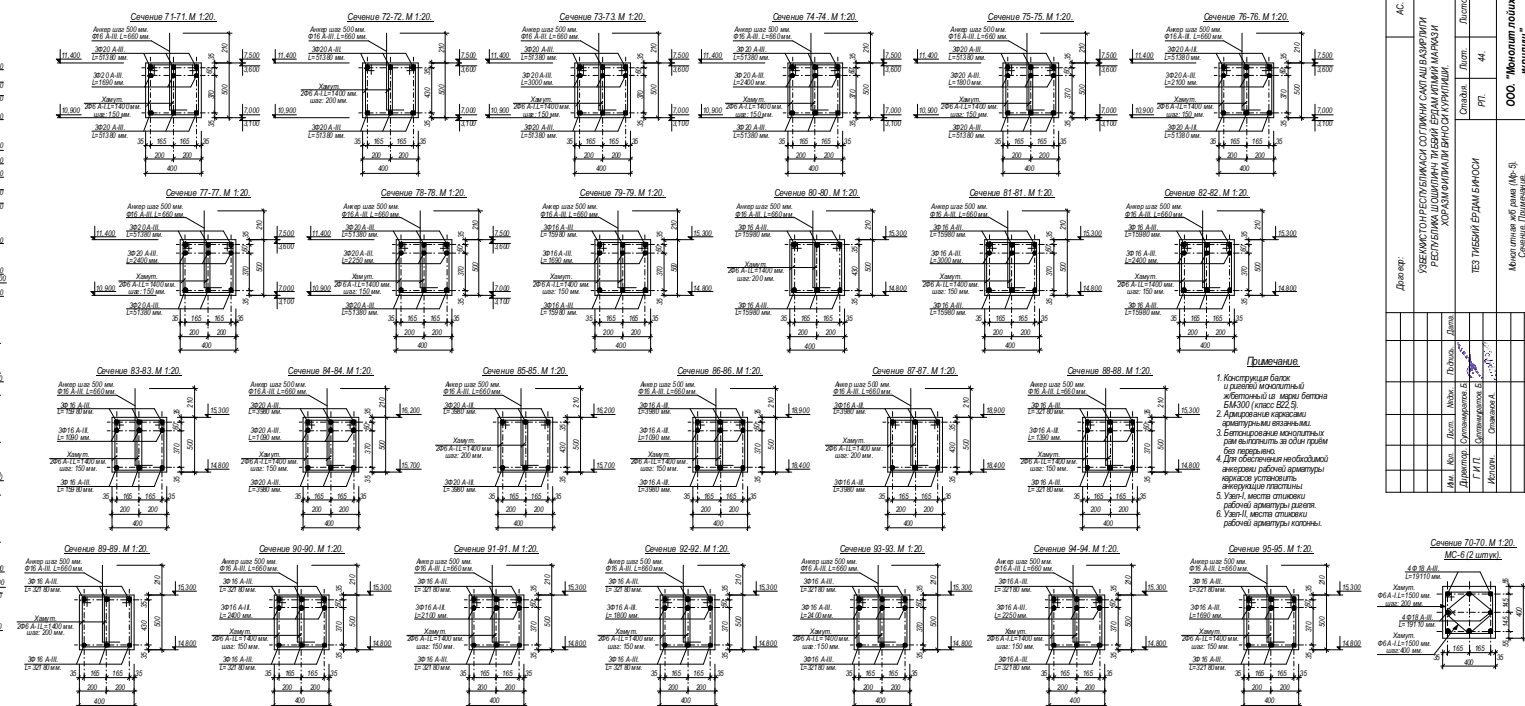
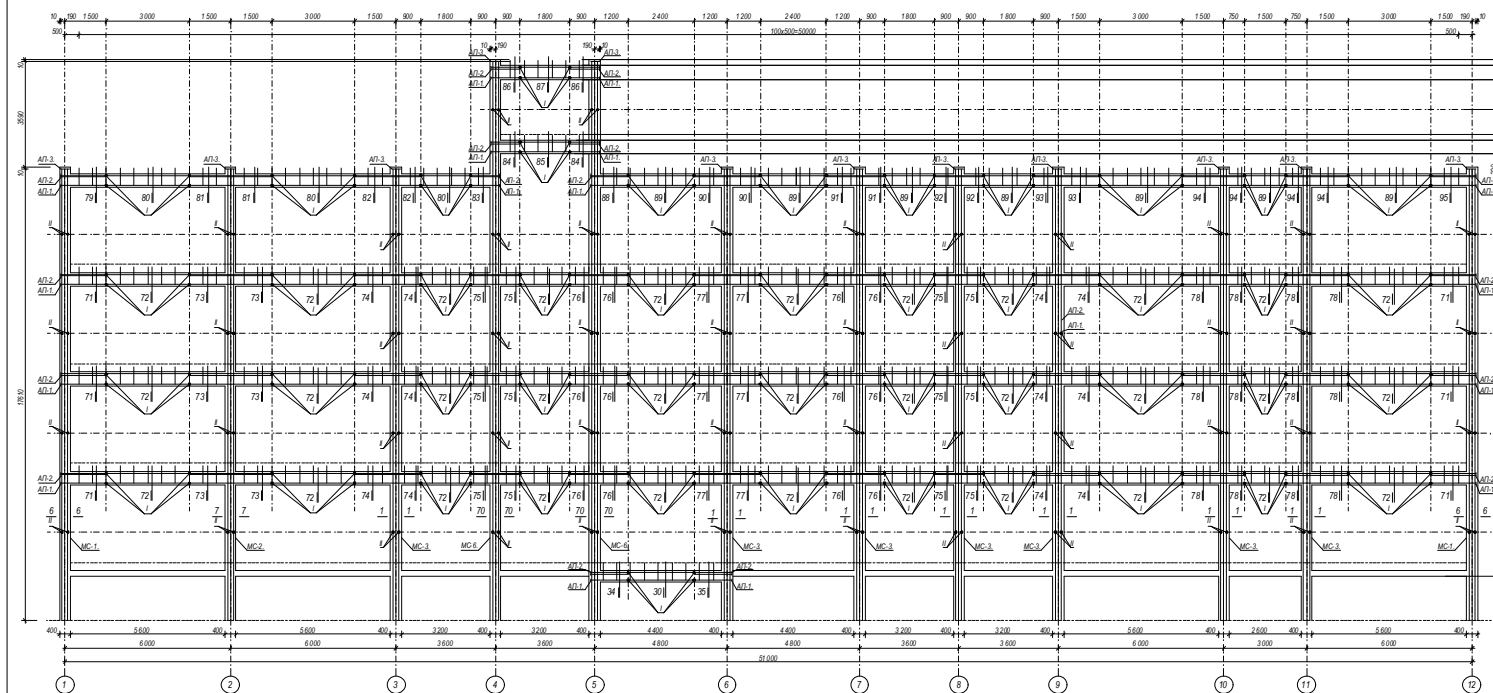
[illegible]

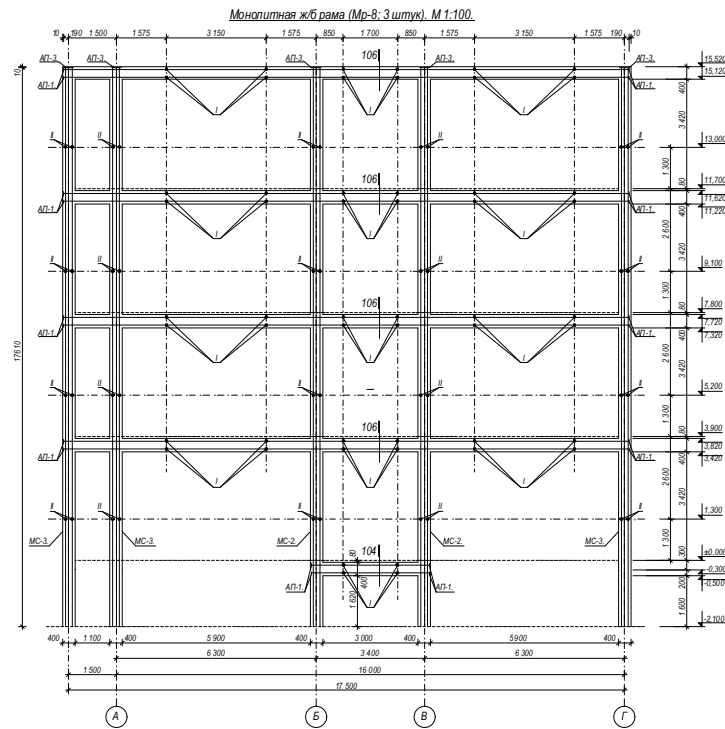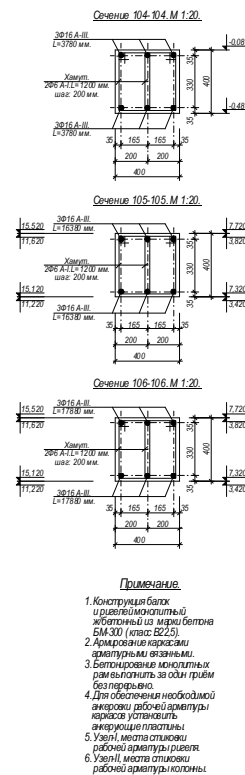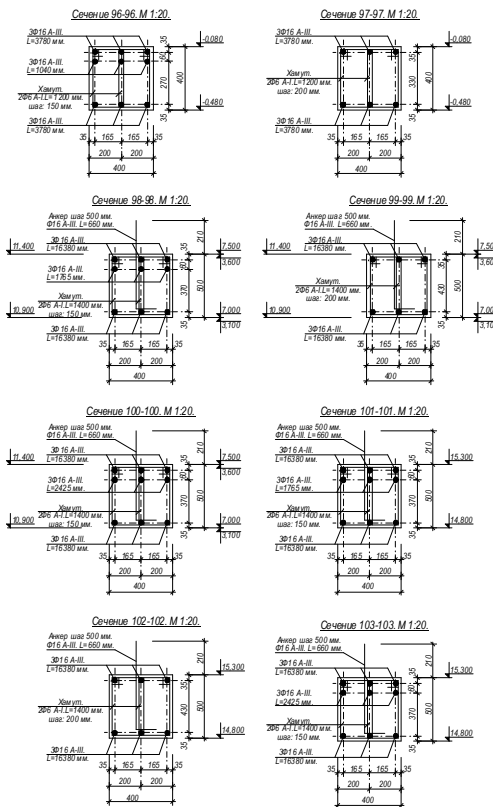

- Примечание.**
1. Конструкция балок и ригелей монолитный железобетонный из марки бетона БМ-300 (класс В22,5).
 2. Армирование кардасами арматурными вязальными.
 3. Бетонирование монолитных рам выполнять за один прием без перерыва.
 4. Для обеспечения необходимой анкеровки рабочей арматуры кардасы установить акриловые пластины.
 5. Узел 1, места стыковки рабочей арматуры ригеля.
 6. Узел 2, места стыковки рабочей арматуры колонны.



[illegible]

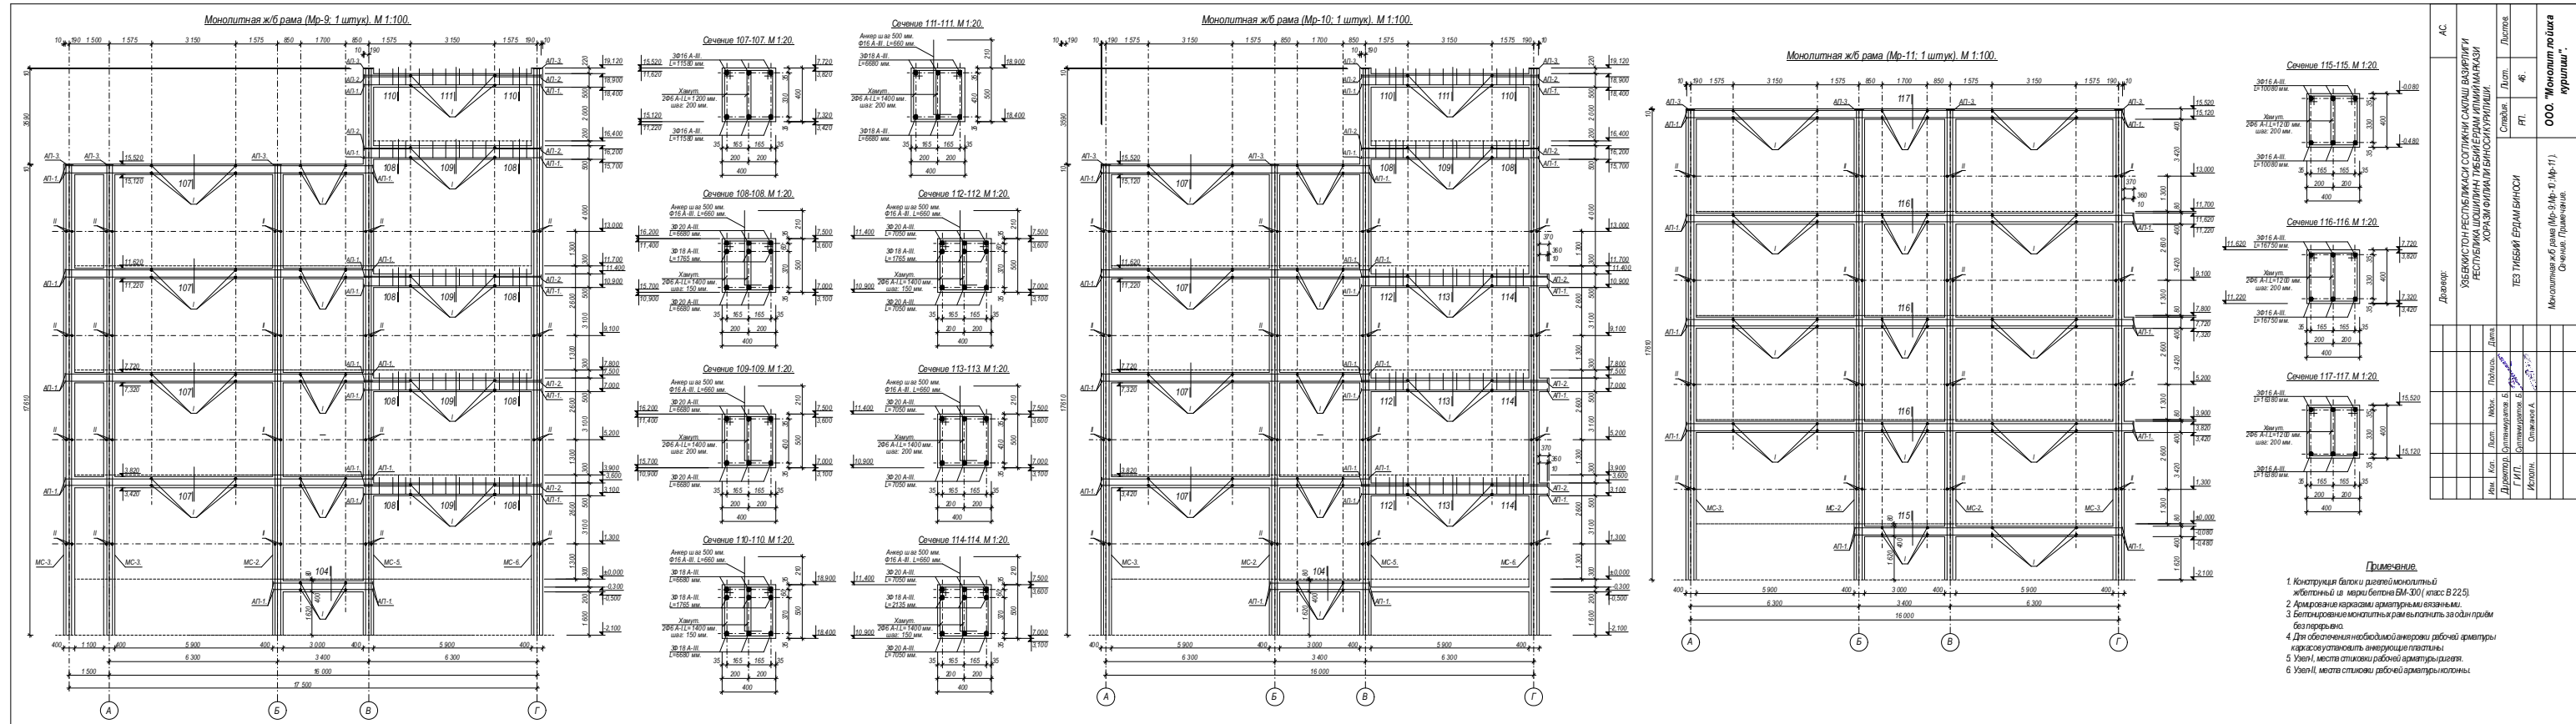

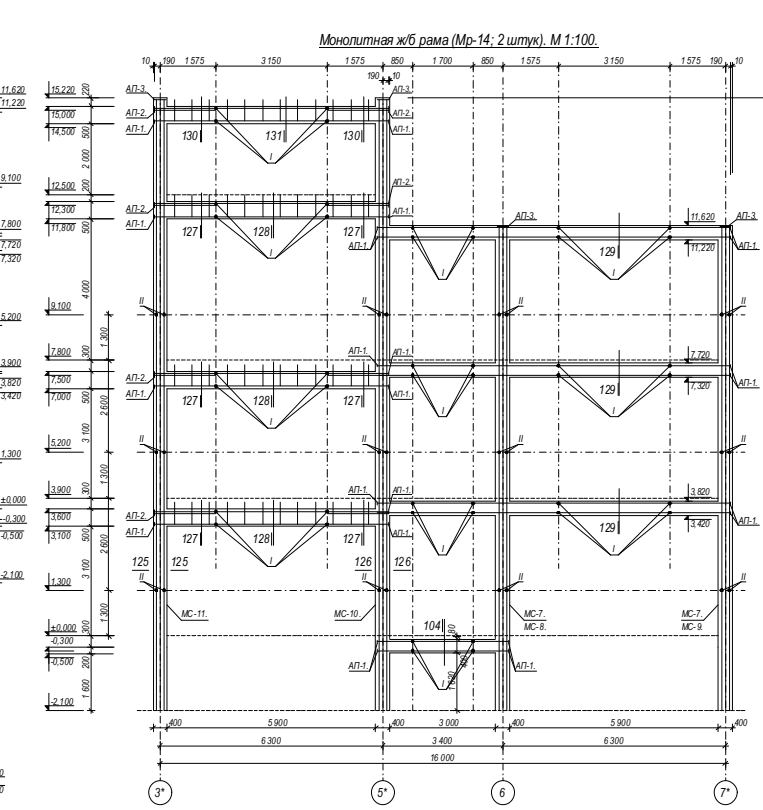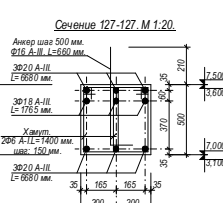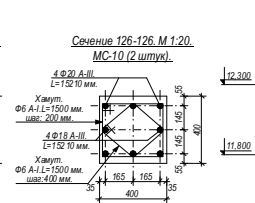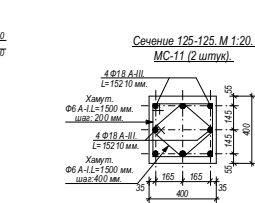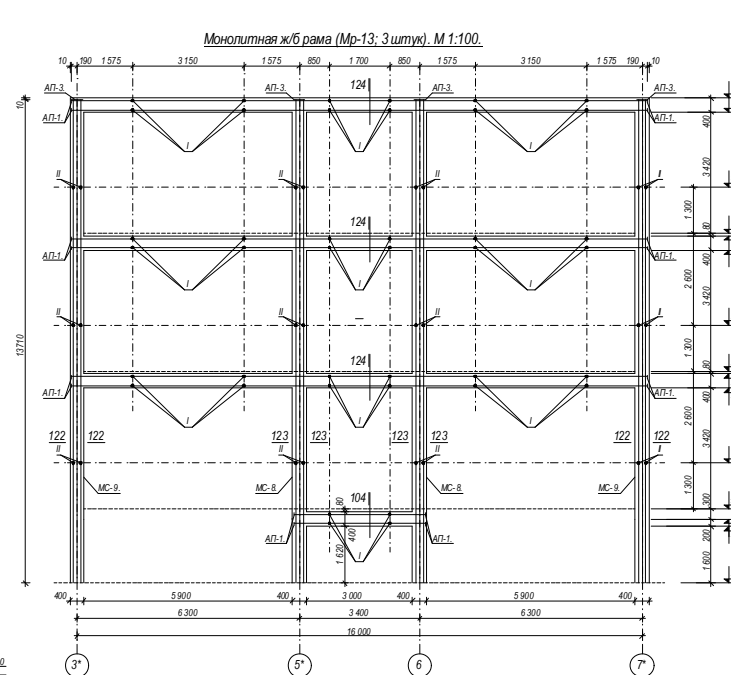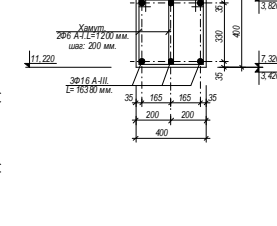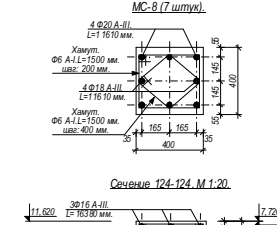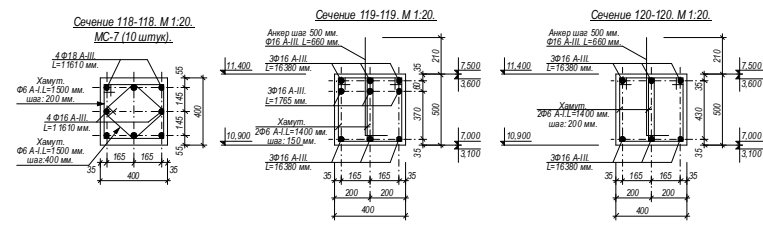


Примечани

- Конструкция балок и ригелей монолитный ж/бетонный из марки бетона БМ-300 (класс В22,5).
Армирование каркасами арматурными взаимными.
Монтирование монолитных рам выполнять за один приём без перерывов.
Для обеспечения необходимой анкеровки рабочей арматуры каркасов установить анкерующие пластины.
Узел-1, места стыковки рабочей арматуры ригеля.
Узел-2, места стыковки рабочей арматуры колонны.

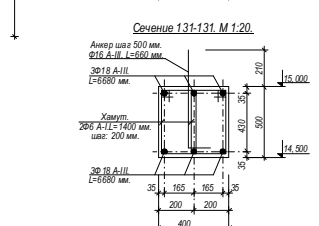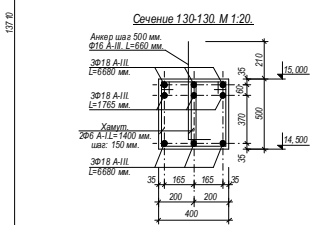
[illegible]

1. Конструкция балок и ригелей монолитный жббетонный из марки бетона БМ-300 (класс В22,5).
2. Армирование каркасами арматурные вязальными.
3. Бетонирование монолитных рам выполнять за один приём без перерывов.
4. Для обеспечения необходимой анкеровки рабочей арматуры каркасов установить анкерующие пластины.
5. Узел-1, места стыковки рабочей арматуры ригелей.
6. Узел-2, места стыковки рабочей арматуры колонны.

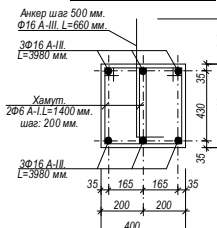
[illegible]




1. Конструкция балок и ригелей монолитный ж/бетонный из марки бетона БМ-300 (класс В22,5).
2. Армирование каркасами арматурными вязанными.
3. Бетонирование монолитных рам выполнять за один приём без перерывов.
4. Для обеспечения необходимой анкеровки рабочей арматуры каркасов установить анкерующие пластины.
5. Узел-I, места стыковки рабочей арматуры ригеля.
6. Узел-II, места стыковки рабочей арматуры колонны.

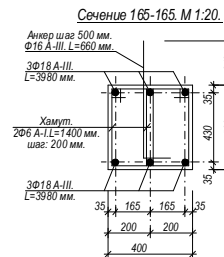[illegible]


Монолитная ж/б рама (Мр-17; 1 штук). М 1:100.

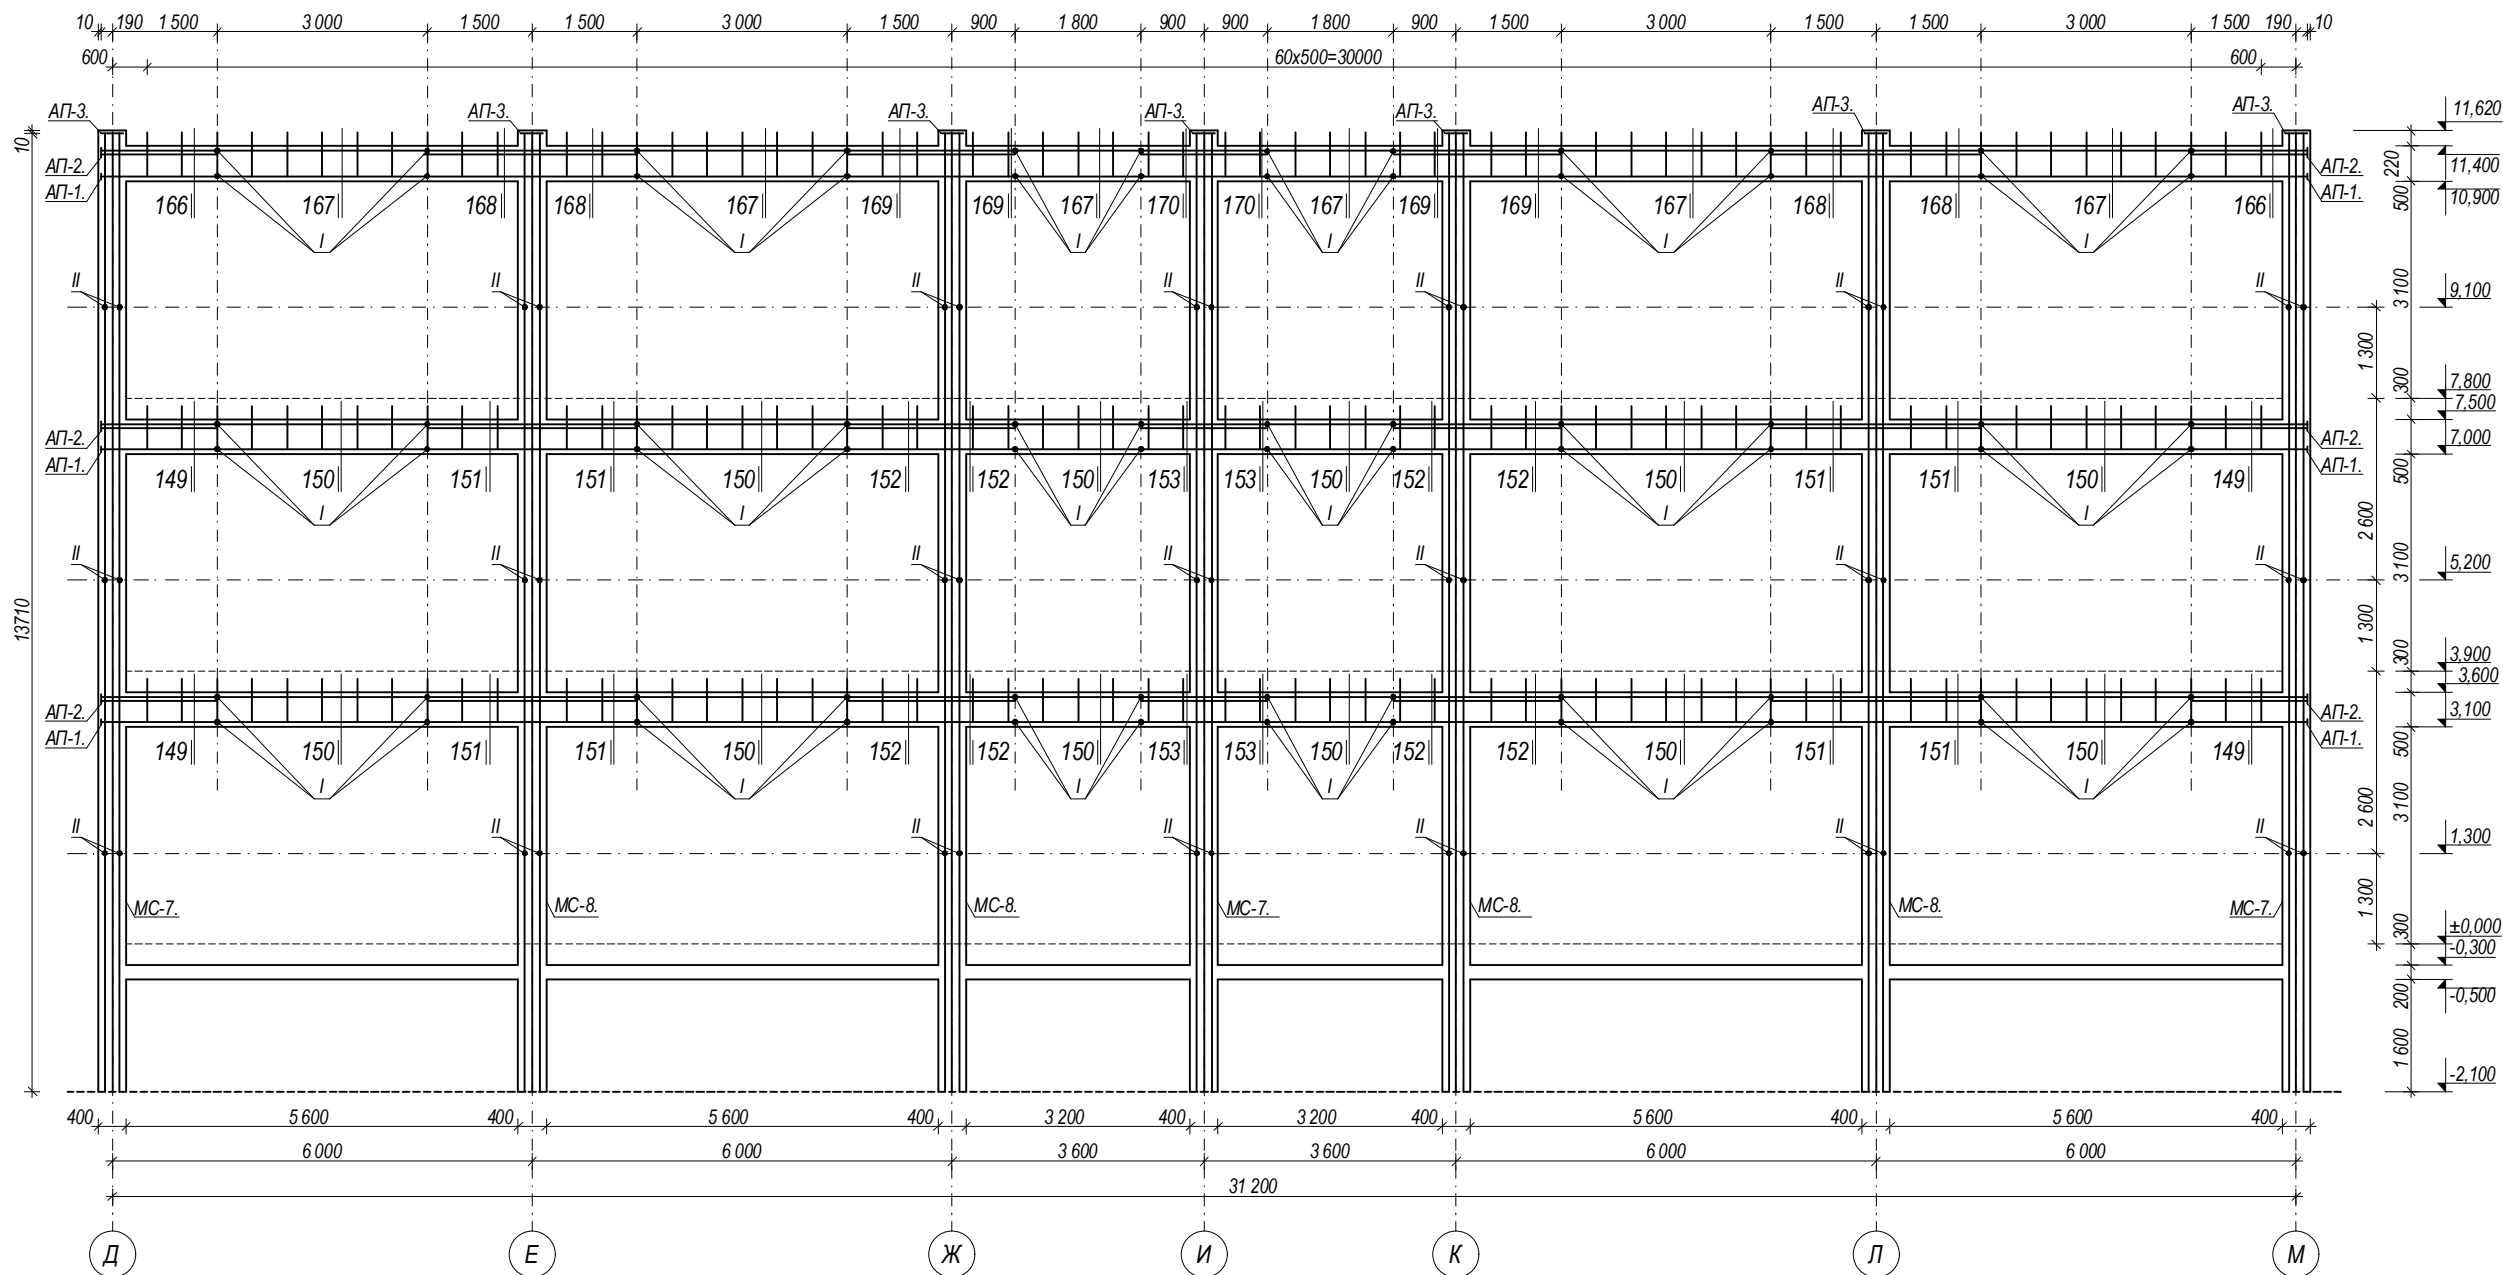


Сечение 166-166. М 1:20.

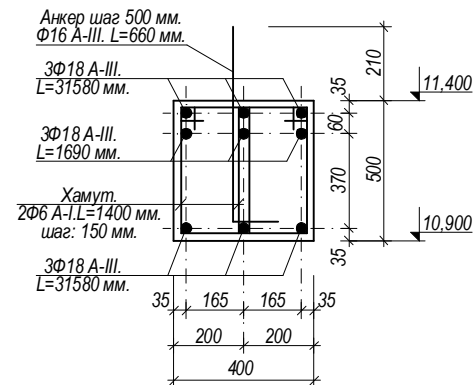


Сечение 167-167. М 1:20.

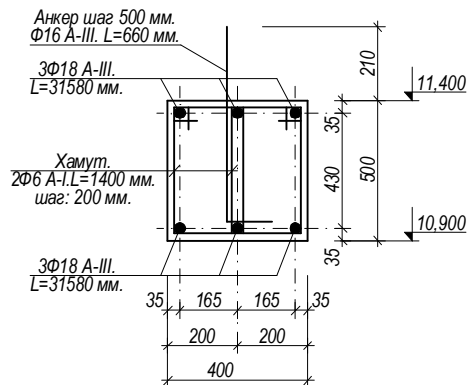


Сечение 168-168. М 1:20.

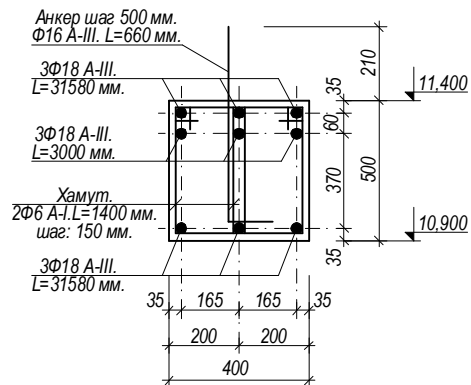

Сечение 169-169. М 1:20.

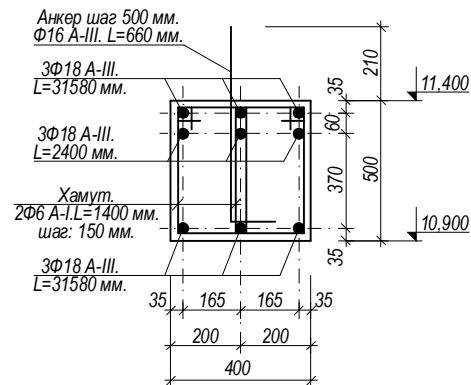

Сечение 170-170. М 1:20.

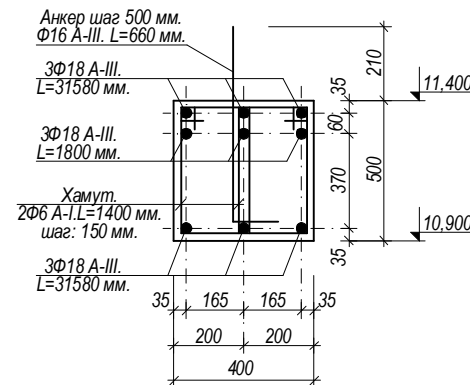

	</
--	--	----

Примечание.

1. Конструкция балок и ригелей монолитный ж/бетонный из марки бетона БМ-300 (класс В22,5).
2. Армирование каркасами арматурными вязаньми.
3. Бетонирование монолитных рам выполнять за один приём без перерывно.
4. Для обеспечения необходимой анкеровки рабочей арматуры каркасов установить анкерующие пластины.
5. Узел-I, места стыковки рабочей арматуры ригеля.
6. Узел-II, места стыковки рабочей арматуры колонны.

Technical drawing of a reinforced concrete slab with dimensions and reinforcement details:

- Anchor:** шаг 500 мм. $\Phi 16$ A-III. L=660 мм.
- Top Reinforcement:** 3 $\Phi 16$ A-III. L=31580 мм.
- Bottom Reinforcement:** 3 $\Phi 16$ A-III. L=1690 мм.
- Stitch:** Хамут. 2 $\Phi 6$ A-I. L=1400 мм. шаг: 150 мм.
- Dimensions:**
 - Overall width: 400
 - Overall height: 210
 - Internal width segments: 165, 165
 - Internal height segments: 60, 370
 - Edge distances: 35 (all four sides)
 - Horizontal offset: 11.400
 - Vertical offset: 10.900

Анкер шаг 500 мм.
 $\Phi 16$ А-III. L=660 мм.
 3 $\Phi 16$ А-III.
 L=31580 мм.
 Хамут.
 2 $\Phi 6$ А-I. L=1400 мм.
 шаг: 200 мм.
 3 $\Phi 16$ А-III.
 L=31580 мм.
 35 165 165 35
 200 200
 400
 35 430 35
 500
 210
 11.400
 10.900

Technical drawing of a square reinforced concrete slab with dimensions and reinforcement details.

Dimensions:

- Overall width: 400 mm
- Overall height: 500 mm
- Top slab thickness: 110 mm
- Bottom slab thickness: 35 mm
- Clear height: 370 mm
- Clear width: 330 mm (165 mm + 165 mm)

Reinforcement Details:

- Top Reinforcement:** 3Ф16 А-III, L=31580 mm.
- Bottom Reinforcement:** 3Ф16 А-III, L=31580 mm.
- Vertical Reinforcement:** 2Ф6 А-I, L=1400 mm, шаг: 150 мм.
- Horizontal Reinforcement:** 3Ф16 А-III, L=3000 mm.
- Staircase Reinforcement:** Анкер шаг 500 мм, Ф16 А-III, L=660 мм.

Анкер шаг 500 мм.
Ф16 А-III. L=660 мм.

3Ф16 А-III.
L=31580 мм.

3Ф16 А-III.
L=2400 мм.

Хамут.
206 А-I. L=1400 мм.
ш.г.: 150 мм.

3Ф16 А-III.
L=31580 мм.

11,400

10,900

210

35

60

370

500

35

165

165

200

200


400

Technical drawing of a square foundation with dimensions and reinforcement details:

- Reinforcement:**
 - Top and bottom horizontal reinforcement: $3\Phi 16$ A-III, $L=31580$ mm.
 - Vertical reinforcement: $3\Phi 16$ A-III, $L=1800$ mm.
 - Horizontal reinforcement (middle): $2\Phi 6$ A-I, $L=1400$ mm, $\text{шаг: } 150$ mm.
- Dimensions:**
 - Overall width: 400 mm.
 - Overall height: 500 mm.
 - Inner width (between reinforcement): 165 mm (twice).
 - Inner height (between reinforcement): 370 mm.
 - Reinforcement diameter/spacing: 35 mm (twice).
 - Foundation height from ground level: 11,400 mm.
 - Foundation height from base level: 10,900 mm.
- Notes:**
 - Анкер шаг 500 мм.
 - $\Phi 16$ A-III, $L=660$ mm.
 - Хамут.

- ### Примечание.
1. Конструкция балок и ригелей монолитный жёбтоныйй из марки бетона БМ-300 (класс В22,5).
 2. Армирование каркасами арматурными вязанными.
 3. Бетонирование монолитных рамы выполнить за один приём без перерыва.
 4. Для обеспечения необходимой анкеровки рабочей арматуры каркасов установить анкерующие пластины.
 5. Узел-I, места стыковки рабочей арматуры ригеля.
 6. Узел-II, места стыковки рабочей арматуры колонны.

[illegible]

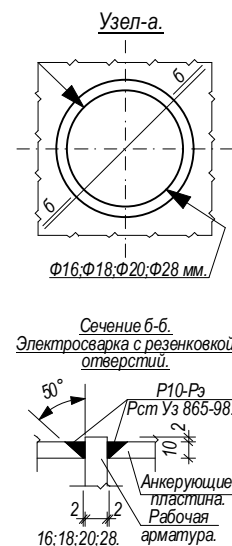

Марка поз.	Обозначение.	Наименование.	Кол. шт.	Масса ед. кг.	Примечание.
		<u>Блок №1.</u>			
		<u>Ригел.</u>			
1.	ГОСТ 5781-82*.	Арматура: Ф6 А-I; L=27064,0 мм.	1.	6008,0.	
2.	ГОСТ 5781-82*.	Арматура: Ф16 А-III; L=6107,0 мм.	1.	9650,0.	
3.	ГОСТ 5781-82*.	Арматура: Ф18 А-III; L=1154,0 мм.	1.	2308,0.	
4.	ГОСТ 5781-82*.	Арматура: Ф20 А-III; L=2763,0 мм.	1.	6825,0.	
5.	ГОСТ 5781-82*.	Арматура: Ф25 А-III; L=3132 мм.	1.	12060,0.	
6.	ГОСТ 5781-82*.	Арматура: Анкер. Ф16 А-III; L=1519,0 мм.	1.	2400,0.	
А.П.		<u>Анкерующие пластины.</u>			
	ГОСТ 19903-82*.	Сталь листовая горячекатанная толщ. 10 мм размером 120х380 мм.	329.	3,60.	1185,0 кг.
	ГОСТ 19903-82*.	Сталь листовая горячекатанная толщ. 10 мм размером 180х380 мм.	122.	5,40.	659,0 кг.
		<u>Материал.</u>			
		Бетон В 22,5.	1.		311,22 м³.
		<u>Стойка.</u>			
1.	ГОСТ 5781-82*.	Арматура: Ф6 А-I; L=13833,0 мм.	1.	3071,0.	
2.	ГОСТ 5781-82*.	Арматура: Ф16 А-III; L=2008,0 мм.	1.	3173,0.	
3.	ГОСТ 5781-82*.	Арматура: Ф18 А-III; L=5784,0 мм.	1.	11568,0.	
4.	ГОСТ 5781-82*.	Арматура: Ф20 А-III; L=4089,0 мм.	1.	10100,0.	
5.	ГОСТ 5781-82*.	Арматура: Ф28 А-III; L=126,0 мм.	1.	610,0.	


Марка поз.	Обозначение.	Наименование.	Кол. шт.	Масса ед. кг.	Примечание.
А.П.		<u>Анкерующие пластины.</u>			
	ГОСТ 19903-82*	Сталь листовая горячекатанная толщ. 10 мм размером 380х380 мм.	52.	11,34.	590,0 кг.
		<u>Материал.</u>			
		Бетон В 22,5.	1.		132,0 м³.
		<u>Блок №2.</u>			
		<u>Ригел.</u>			
1.	ГОСТ 5781-82*	Арматура: Ф6 А-I; L=11448,0 мм.	1.	2541,0.	
2.	ГОСТ 5781-82*	Арматура: Ф16 А-III; L=3102,0 мм.	1.	4902,0.	
3.	ГОСТ 5781-82*	Арматура: Ф18 А-III; L=170,0 мм.	1.	340,0.	
4.	ГОСТ 5781-82*	Арматура: Ф20 А-III; L=1255,0 мм.	1.	3100,0.	
5.	ГОСТ 5781-82*	Арматура: Ф25 А-III; L=1014 мм.	1.	3910,0.	
6.	ГОСТ 5781-82*	Арматура: Анкер. Ф16 А-III; L=739,0 мм.	1.	1168,0.	
А.П.		<u>Анкерующие пластины.</u>			
	ГОСТ 19903-82*	Сталь листовая горячекатанная толщ. 10 мм размером 120х380 мм.	158.	3,60.	569,0 кг.
	ГОСТ 19903-82*	Сталь листовая горячекатанная толщ. 10 мм размером 180х380 мм.	72.	5,40.	389,0 кг.
		<u>Материал.</u>			
		Бетон В 22,5.	1.		129,73 м³.
		<u>Стойка.</u>			
1.	ГОСТ 5781-82*	Арматура: Ф6 А-I; L=4040,0 мм.	1.	897,0.	
2.	ГОСТ 5781-82*	Арматура: Ф16 А-III; L=932,0 мм.	1.	1473,0.	
3.	ГОСТ 5781-82*	Арматура: Ф18 А-III; L=1674 мм.	1.	3348,0.	
4.	ГОСТ 5781-82*	Арматура: Ф20 А-III; L=495,0 мм.	1.	1223,0.	
А.П.		<u>Анкерующие пластины.</u>			
	ГОСТ 19903-82*	Сталь листовая горячекатанная толщ. 10 мм размером 380х380 мм.	24.	11,34.	273,0 кг.
		<u>Материал.</u>			
		Бетон В 22,5.	1.		57,0 м³.

[illegible]

Примечание.

1. Конструкция балок и ригелей монолитный железобетонный из марки бетона БМ-300 (класс В22,5).
2. Армирование каркасами арматурными вязанными.
3. Бетонирование монолитных рам выполнять за один приём без перерывов.
4. Для обеспечения необходимой анкеровки рабочей арматуры каркасов установить анкерующие пластины.
5. Узел-I, места стыковки рабочей арматуры ригеля.
6. Узел-II, места стыковки рабочей арматуры колонны.


План перекрытия подвального этажа. М 1:100.

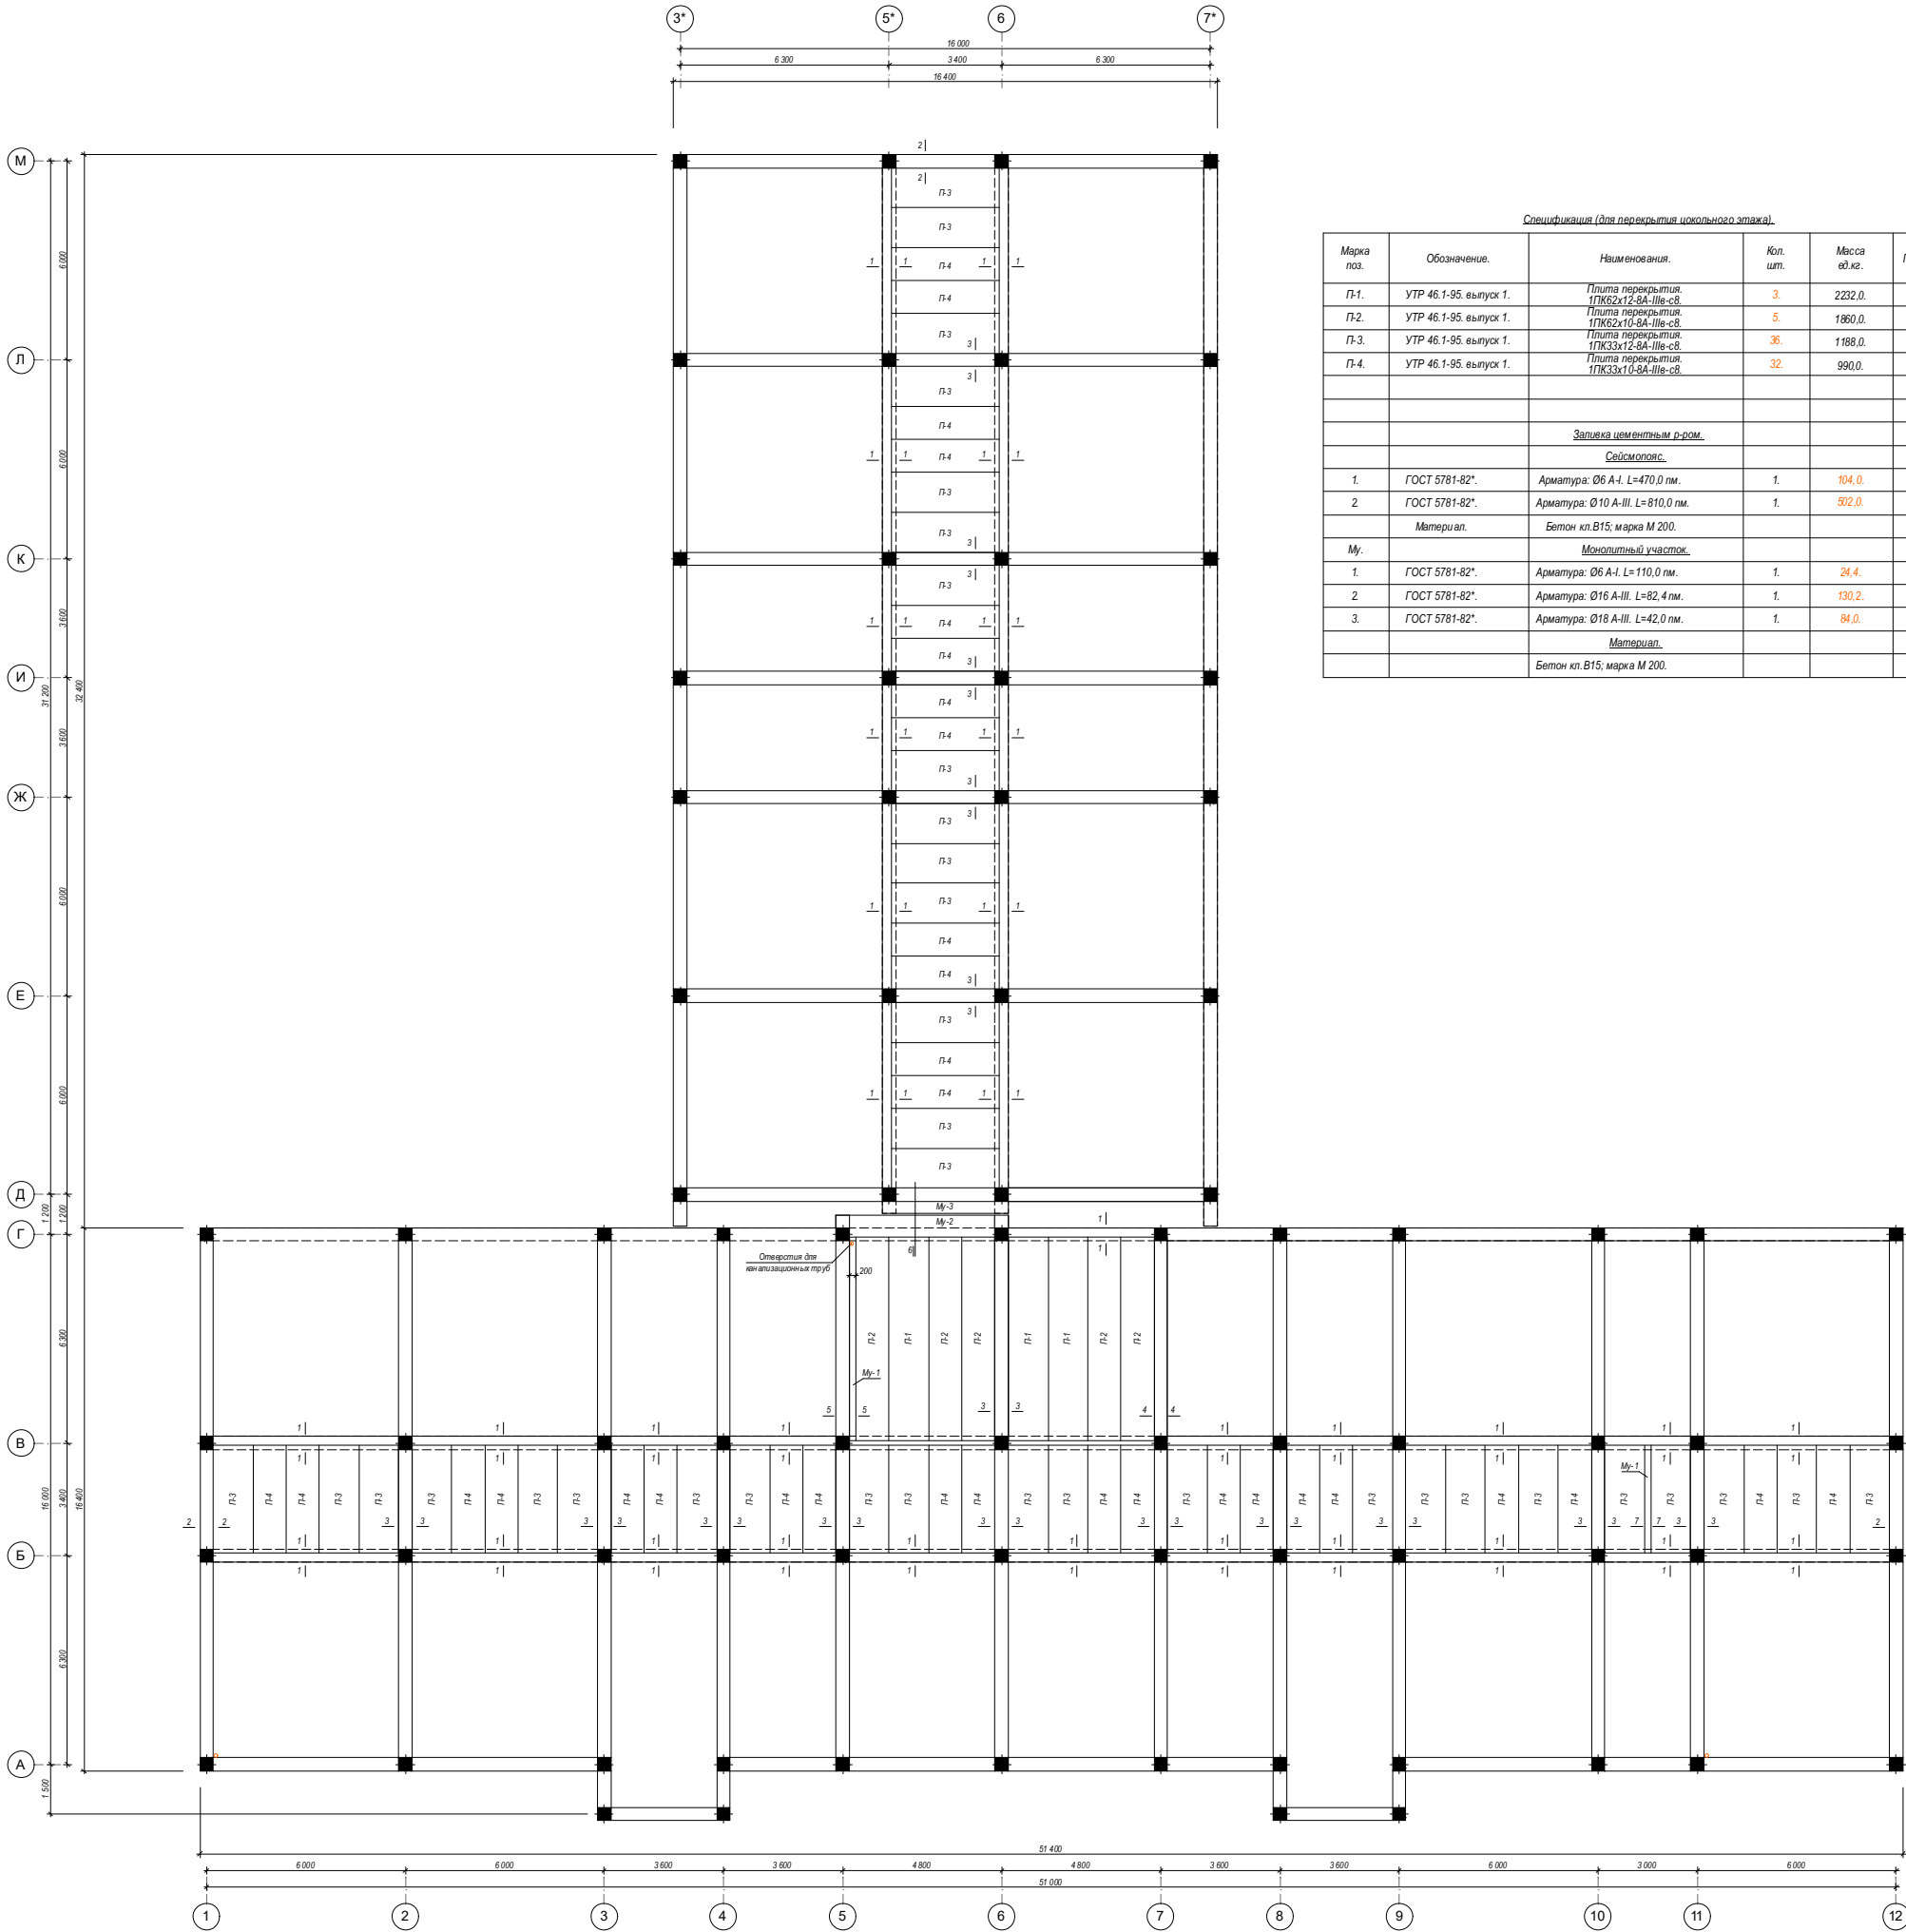


Спецификация (для перекрытия цокольного этажа).

Марка поз.	Обозначение.	Наименования.	Кол. шт.	Масса ед. кг.	Примечание.
П-1.	УТР 46.1-95. выпуск 1.	Плита перекрытия. 1ПК62х12-8А-III-с8.	3.	2232,0.	
П-2.	УТР 46.1-95. выпуск 1.	Плита перекрытия. 1ПК62х10-8А-III-с8.	5.	1860,0.	
П-3.	УТР 46.1-95. выпуск 1.	Плита перекрытия. 1ПК33х12-8А-III-с8.	36.	1188,0.	
П-4.	УТР 46.1-95. выпуск 1.	Плита перекрытия. 1ПК33х10-8А-III-с8.	32.	990,0.	
		Защивка цементным р-ром.			200,0 мм.
		Сейсмоопояс.			
1.	ГОСТ 5781-82*.	Арматура: Ø6 А-І, L=470,0 мм.	1.	104,0.	
2.	ГОСТ 5781-82*.	Арматура: Ø10 А-III, L=810,0 мм.	1.	502,0.	
	Материал.	Бетон кл.В15; марка М 200.			12,4 м³.
М.		Монолитный участок.			
1.	ГОСТ 5781-82*.	Арматура: Ø6 А-І, L=110,0 мм.	1.	24,4.	
2.	ГОСТ 5781-82*.	Арматура: Ø16 А-III, L=82,4 мм.	1.	130,2.	
3.	ГОСТ 5781-82*.	Арматура: Ø18 А-III, L=42,0 мм.	1.	84,0.	
		Материал.			1,2 м3.
		Бетон кл.В15; марка М 200.			


Сечение 1-1. М 1:20.

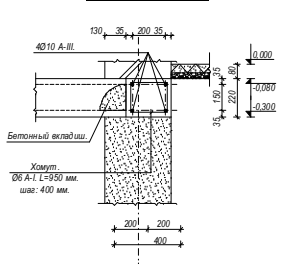


Сечение 2-2. М 1:20.

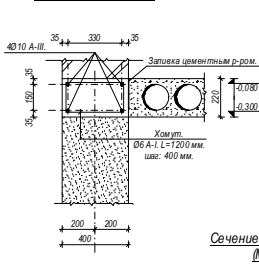


Сечение 3-3. М 1:20.

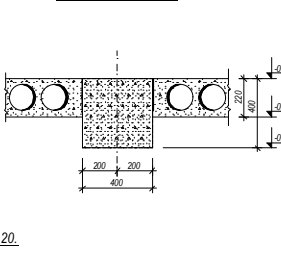


Сечение 4-4. М 1:20.

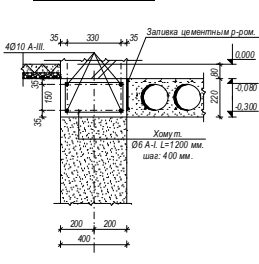


Сечение 5-5. М 1:20.

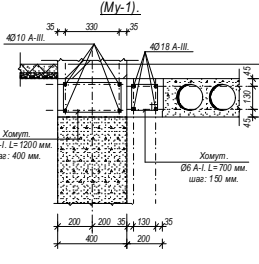

Сечение 6-6. М 1:20.

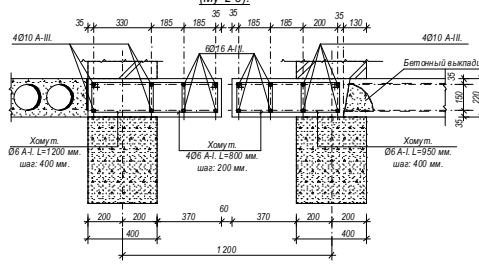

Сечение 7-7. М 1:20.

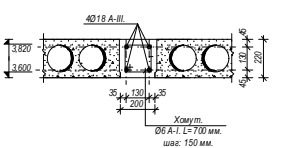

						Договор:	АС.
						ЎЗБЕККИСТОН РЕСПУБЛИКАСИ СОГЛИКНИ САКЛАШ ВАЗИРЛИГИ РЕСПУБЛИКА ШОШИЛИНЧ ТИББИЙ ЁРДАМ ИЛИМИЙ МАРКАЗИ ХОРАЗМ ФИЛИАЛИ БИНОСИ КУРИЛИШИ.	
Изм.	Кол.	Лист.	Недоп.	Подп.	Дата.	ТЕЗ ТИББИЙ ЁРДАМ БИНОСИ	Стадия. Лист.
Директор.	Султанмуратов Б.					РП.	53.
Г И П.	Султанмуратов Б.						
Исполн.	Отажанов А.						
						План перекрытия подвального этажа. М 1:100.	ООО. "Монолит лойиха курилиши".

The drawing is a detailed architectural floor plan of a building, likely a residential or institutional structure. It features a grid system with columns labeled 1 through 12 and rows labeled A through M. The plan shows various rooms, corridors, and structural elements like walls, doors, and windows. Dimensions are provided for both the overall building footprint and individual room areas. A table on the right side of the drawing provides specifications for the materials and components used in the construction.

Марка поз.	Обозначение.	Наименования.	Кол. шт.	Масса ед.кв.	Примечание.
П-1.	УТР 46.1-95. выпуск 1.	Плита перекрытия ПК 62х12-8А-IIIе-с8	47.	2232.0.	
П-2.	УТР 46.1-95. выпуск 1.	Плита перекрытия ПК 62х10-8А-IIIе-с8	71.	1860.0.	
П-3.	УТР 46.1-95. выпуск 1.	Плита перекрытия ПК 33х12-8А-IIIе-с8	36.	1188.0.	
П-4.	УТР 46.1-95. выпуск 1.	Плита перекрытия ПК 33х10-8А-IIIе-с8	32.	990.0.	
П-5.	УТР 46.1-95. выпуск 1.	Плита перекрытия ПК 35х12-8А-IIIе-с8	2.	1260.0.	
П-6.	УТР 46.1-95. выпуск 1.	Плита перекрытия ПК 35х10-8А-IIIе-с8	2.	1050.0.	
		Заливка цементным р-ром.			740.0 м.
		Сейсмополос.			
1.	ГОСТ 5781-82*.	Арматура: Ø6 А-I. L=1 000.0 мм.	1.	222.0.	
2.	ГОСТ 5781-82*.	Арматура: Ø10 А-III. L=1 700.0 мм.	1.	1054.0.	
	Материал.	Бетон кл.В15; марка М 200.			24.0 м³.
		Монолитный участок.			
1.	ГОСТ 5781-82*.	Арматура: Ø6 А-I. L=1230 мм.	1.	273.1.	
2.	ГОСТ 5781-82*.	Арматура: Ø16 А-III. L=82.4 мм.	1.	130.2.	
3.	ГОСТ 5781-82*.	Арматура: Ø18 А-III. L=900.0 мм.	1.	1800.0.	
		Материал.			
		Бетон кл.В15; марка М 200.			11.2 м³.

Technical drawing of a concrete foundation for a chimney. The drawing shows a cross-section of the foundation with dimensions: 130, 35, 200, 35, 400, 200, 200, 400. The foundation is labeled "Бетонный вкадш" and "Хомут Ø6 А-I, L=950 мм, шаг: 400 мм".

[illegible]

Technical drawing of a cross-section of a reinforced concrete slab with a central column. The drawing shows a slab with two circular openings on each side of the column. Dimensions are given in millimeters. The total width of the slab is 490 mm. The distance from the center of the column to the center of the nearest opening is 200 mm. The thickness of the slab is 150 mm. The drawing is labeled "Холост" (Hollow) and "Ø6 А-1 L=700 мм. шаг: 150 мм." (Ø6 A-1 L=700 mm. step: 150 mm.).

4018 A-III

Хомут.

Ø6 A-I L = 700 мм.

шаг: 150 мм.

35 130 200 200 35

200 400

4018 A-III

3,820
3,600

35 330 35
400

X см.м.

Ø6 A-4: L=1200 mm.
шаг: 150 mm.

4018 A-III

3620

3600

35

130

200

35

Холм.т.

Ø6 A-I. L=700 мм.

шаг: 150 мм.

4010 A-III

45

100

200

45

Холм.т.


Ø6 A-I. L=200 мм.

шаг: 400 мм.

[illegible]

						Договор:	АС.
						ЎЗБЕКИСТОН РЕСПУБЛИКАСИ СОГЛИКНИ САКЛАШ ВАЗИРЛИГИ РЕСПУБЛИКА ШОШИЛИНЧ ТИББИЙ ЁРДАМ ИЛМИЙ МАРКАЗИ ХОРАЗМ ФИЛИАЛИ БИНОСИ КУРИЛИШИ.	
Изм.	Кол.	Лист.	Недоқ.	Подпис.	Дата.		
Директор.		Султанмуратов. Б.				Стадия.	Лист.
Г И П.		Султанмуратов. Б.				РП.	54.
Исполн.		Отажанов. А.					
						План перекрытия первого этажа. М 1:100.	ООО. "Монолит лойиха курилиш".


План перекрытия второго этажа. М 1:100.

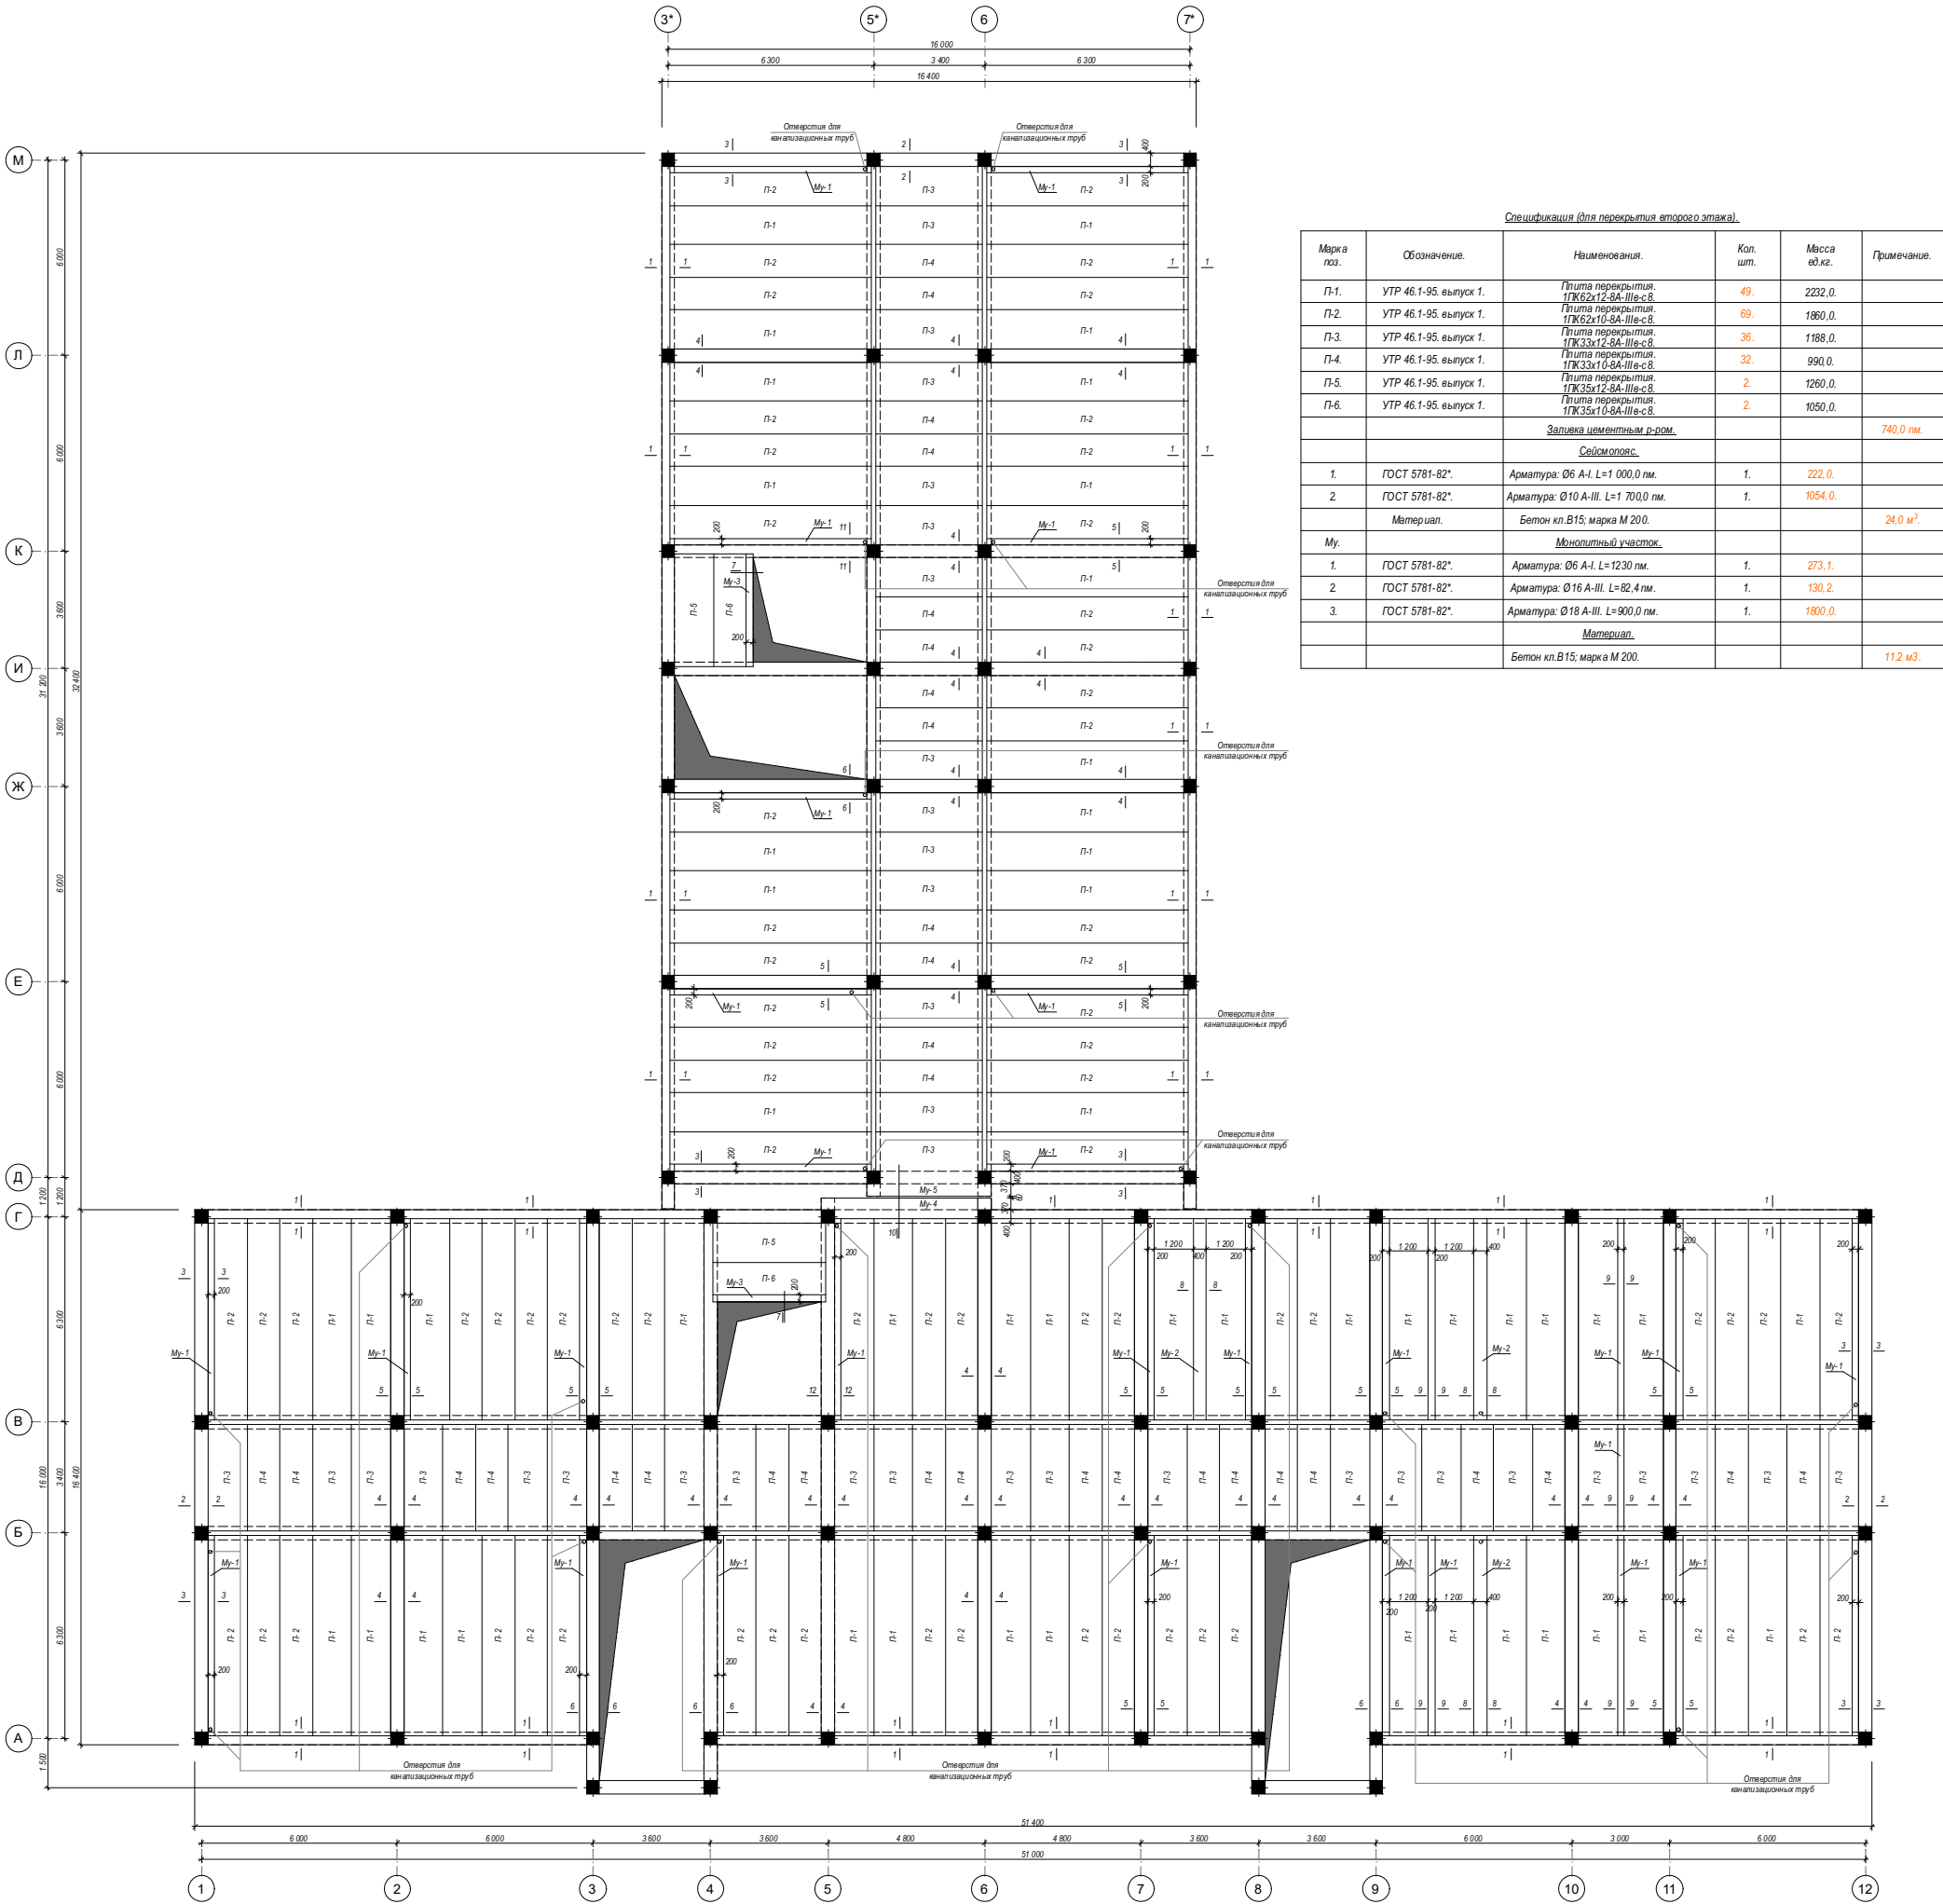


Спецификация (для перекрытия второго этажа).

Марка поз.	Обозначение.	Наименования.	Кол. шт.	Масса ед.кг.	Примечание.
П-1.	УТР 46.1-95. выпуск 1.	Плита перекрытия. 17К62х12-8А-III-с.8.	49.	2232.0.	
П-2.	УТР 46.1-95. выпуск 1.	Плита перекрытия. 17К62х10-8А-III-с.8.	69.	1860.0.	
П-3.	УТР 46.1-95. выпуск 1.	Плита перекрытия. 17К33х12-8А-III-с.8.	36.	1188.0.	
П-4.	УТР 46.1-95. выпуск 1.	Плита перекрытия. 17К33х10-8А-III-с.8.	32.	990.0.	
П-5.	УТР 46.1-95. выпуск 1.	Плита перекрытия. 17К35х12-8А-III-с.8.	2.	1260.0.	
П-6.	УТР 46.1-95. выпуск 1.	Плита перекрытия. 17К35х10-8А-III-с.8.	2.	1050.0.	
		Заливка цементным р-ром.		740.0 км.	
		Сейсмогонс.			
1.	ГОСТ 5781-82*.	Арматура: Ø6 А-I. L=1 000.0 км.	1.	222.0.	
2.	ГОСТ 5781-82*.	Арматура: Ø10 А-III. L=1 700.0 км.	1.	1054.0.	
	Материал.	Бетон кл.В15; марка М 200.		24.0 м³.	
Му.		Монолитный участок.			
1.	ГОСТ 5781-82*.	Арматура: Ø6 А-I. L=1230 км.	1.	273.1.	
2.	ГОСТ 5781-82*.	Арматура: Ø16 А-III. L=82.4 км.	1.	130.2.	
3.	ГОСТ 5781-82*.	Арматура: Ø18 А-III. L=900.0 км.	1.	1800.0.	
		Материал.			
		Бетон кл.В15; марка М 200.		11.2 м³.	

Сечение 1-1. М 1:20.

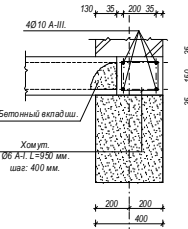


Сечение 2-2. М 1:20.

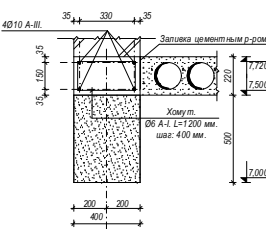


Сечение 3-3. М 1:20.

(Му-1).

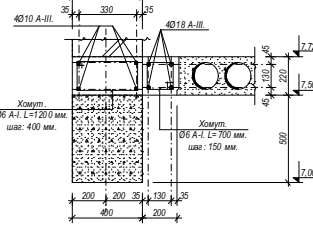


Сечение 4-4. М 1:20.

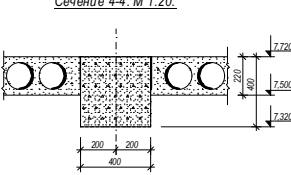


Сечение 5-5. М 1:20.

(Му-1).

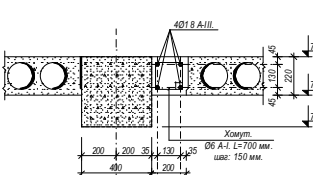


Сечение 6-6. М 1:20.

(Му-1).

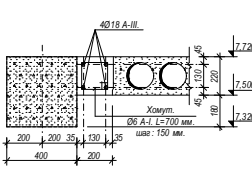


Сечение 7-7. М 1:20.

(Му-3).

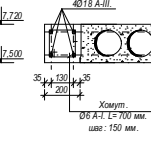


Сечение 8-8. М 1:20.

(Му-2).

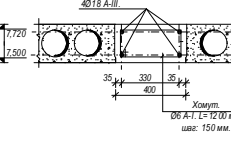


Сечение 9-9. М 1:20.

(Му-1).

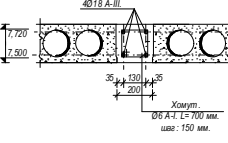


Сечение 10-10. М 1:20.

(Му-4-5).

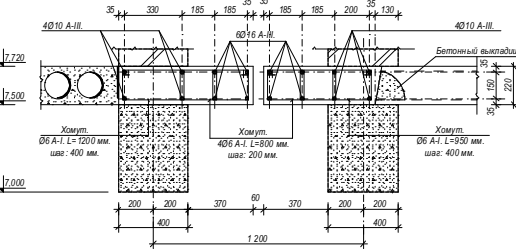


Сечение 11-11. М 1:20.

(Му-1).

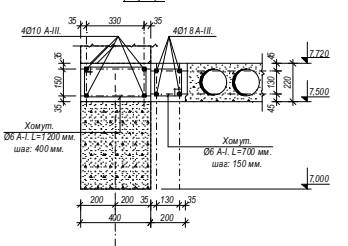

						Договор:	АС.					
						ЎЗБЕКИСТОН РЕСПУБЛИКАСИ СОГЛИКНИ САКЛАШ ВАЗИРЛИГИ РЕСПУБЛИКА ШОШИЛИНЧ ТИББИЙ ЁРДАМ ИЛМИЙ МАРКАЗИ ХОРАЗМ ФИЛИАЛИ БИНОСИ КУРИЛИШИ.						
Изм.	Кол.	Лист.	Нодок.	Подпис.	Дата.	ТЕЗ ТИББИЙ ЁРДАМ БИНОСИ			Стадия.	Лист.		
Директор.	Султанмуратов. Б.								РП.	55.		
Г И П.	Султанмуратов. Б.					План перекрытия второго этажа. М 1:100.			ООО. "Монолит лойиха курилиш".			
Исполн.	Отажанов А.											


План перекрытия и покрытия третьего этажа. М 1:100.

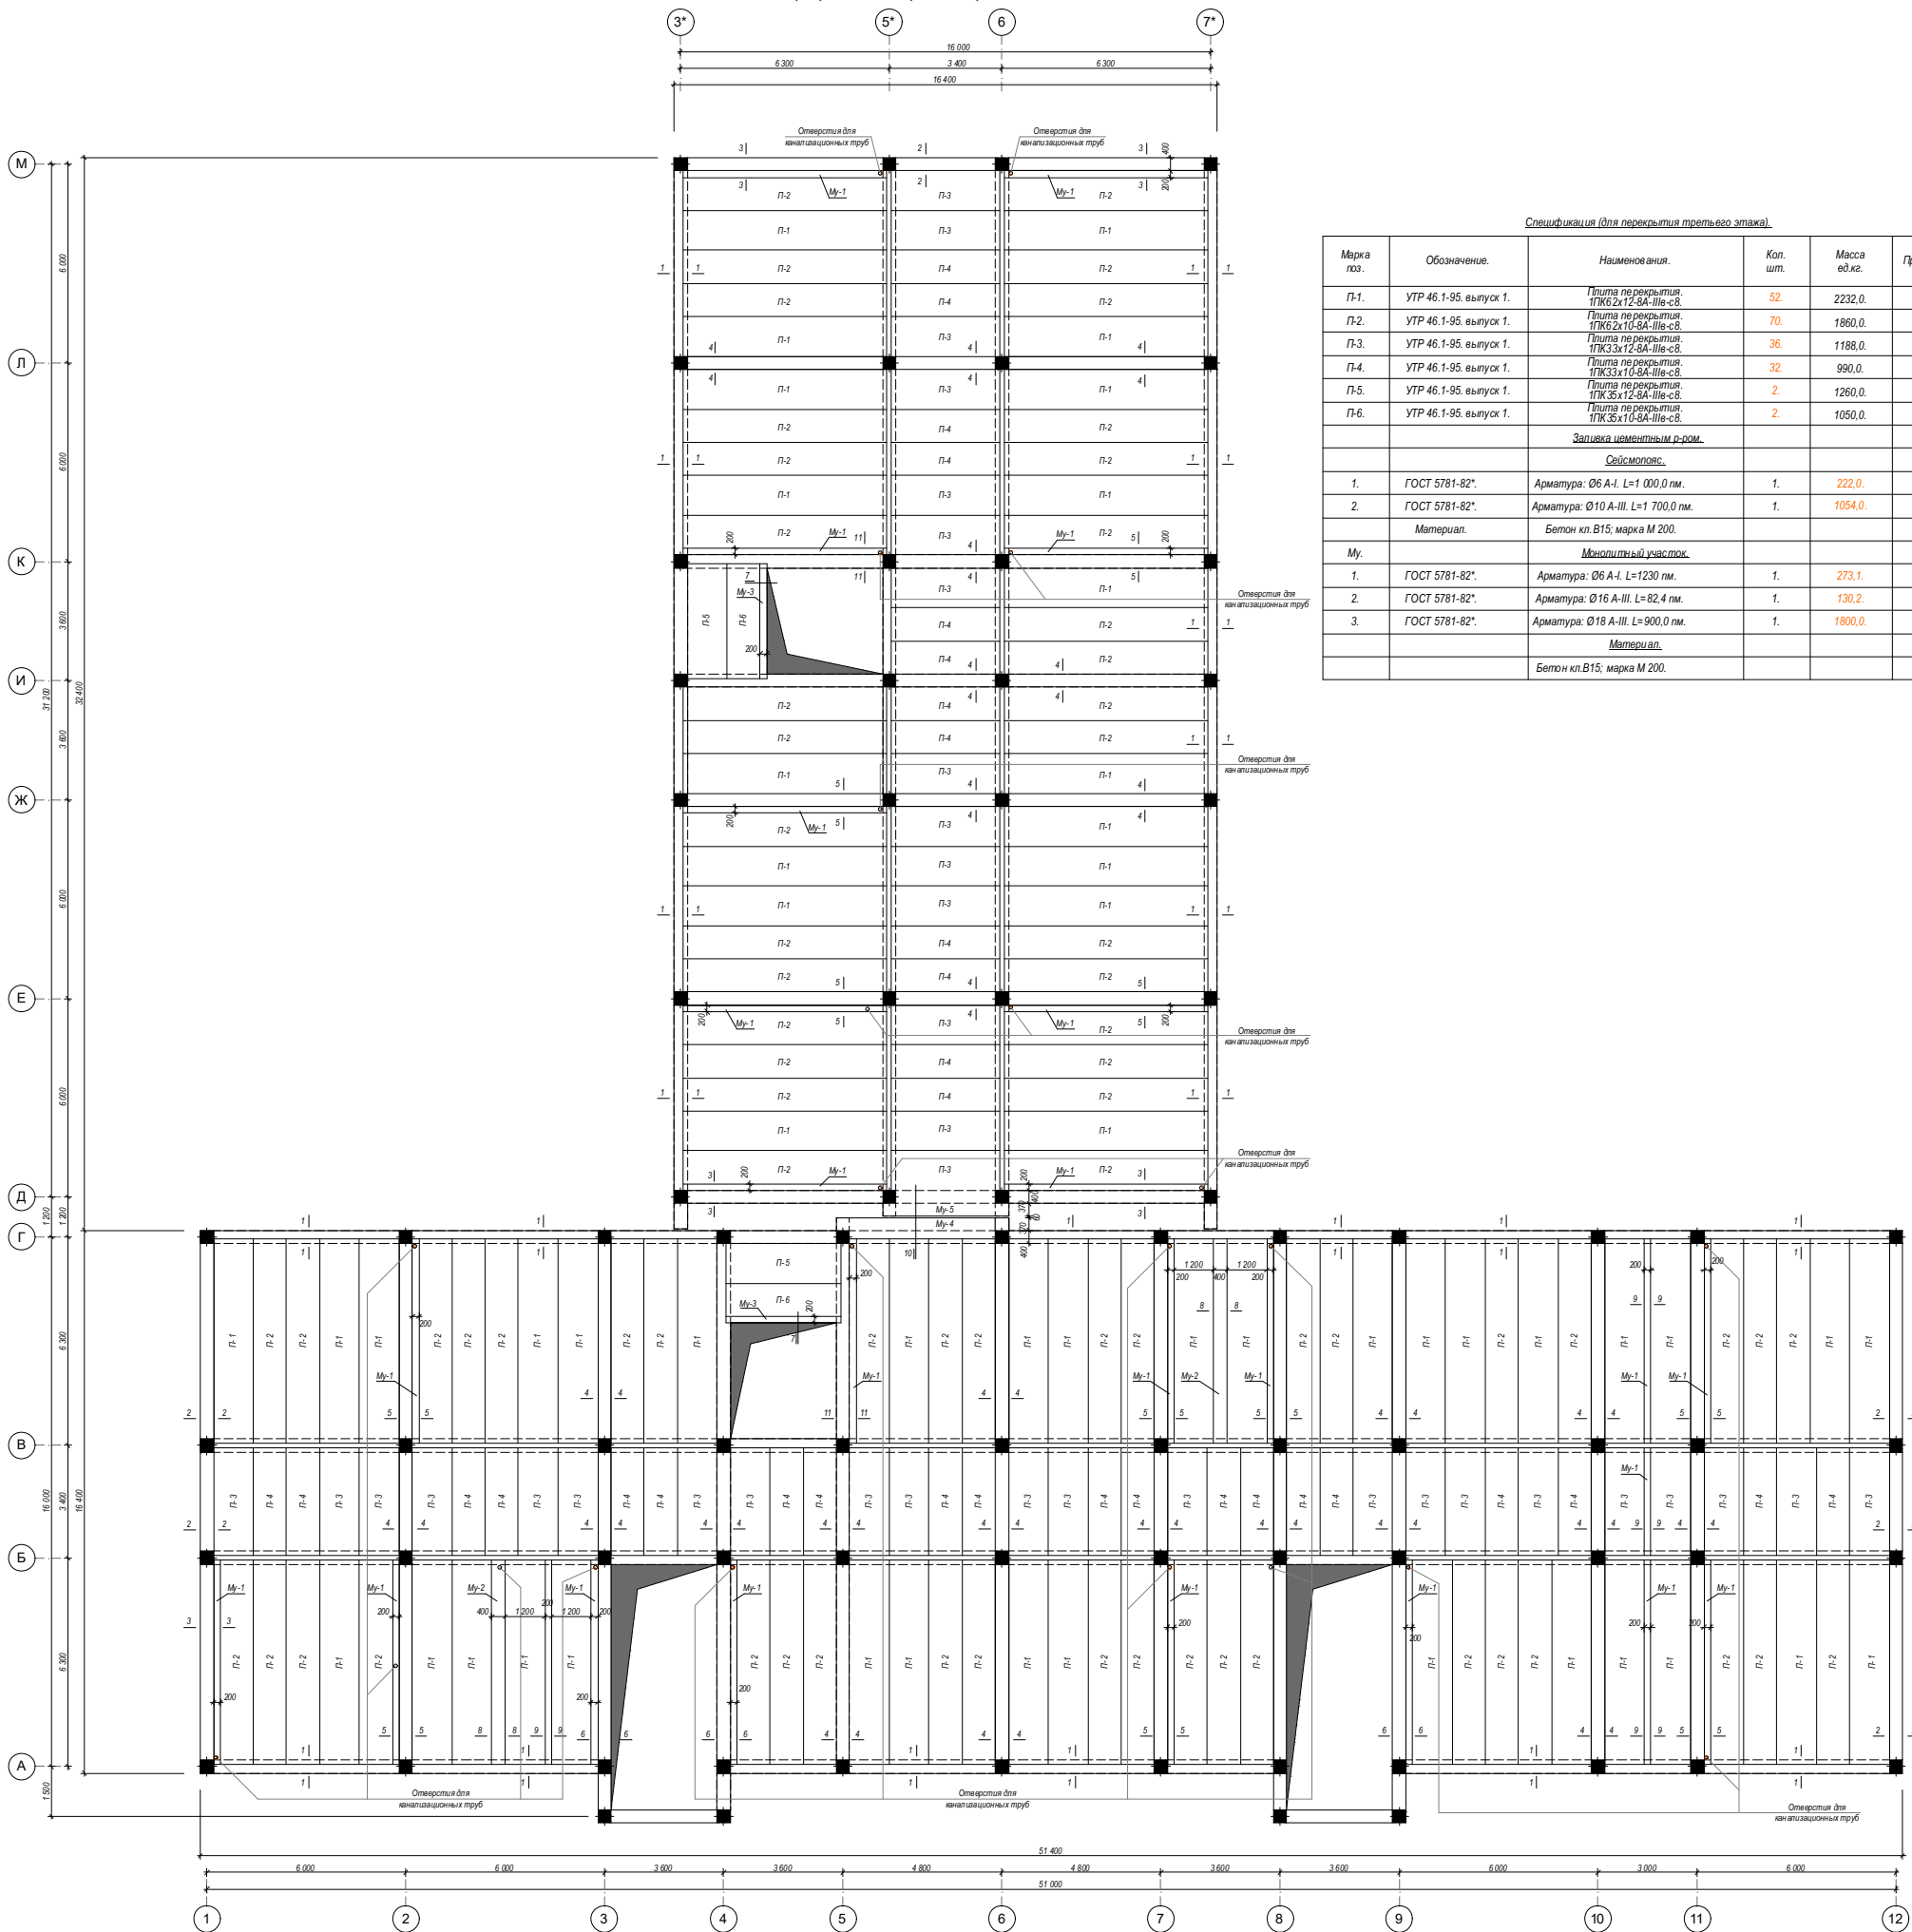


Спецификация (для перекрытия третьего этажа).

Марка поз.	Обозначение.	Наименования.	Кол. шт.	Масса ед.кг.	Примечание.
П-1.	УТР 46.1-95. выпуск 1.	Плита перекрытия. ПТК6.2х12-8А-III-с8.	52	2232,0.	
П-2.	УТР 46.1-95. выпуск 1.	Плита перекрытия. ПТК6.2х10-8А-III-с8.	70	1860,0.	
П-3.	УТР 46.1-95. выпуск 1.	Плита перекрытия. ПТК3.3х12-8А-III-с8.	36	1188,0.	
П-4.	УТР 46.1-95. выпуск 1.	Плита перекрытия. ПТК3.3х10-8А-III-с8.	32	990,0.	
П-5.	УТР 46.1-95. выпуск 1.	Плита перекрытия. ПТК.35х12-8А-III-с8.	2	1260,0.	
П-6.	УТР 46.1-95. выпуск 1.	Плита перекрытия. ПТК.35х10-8А-III-с8.	2	1050,0.	
		Заливка цементным р-ром.			740,0 м.
		Сейсмополос.			
1.	ГОСТ 5781-82*.	Арматура: Ø6 А-I. L=1 000,0 м.	1.	222,0.	
2.	ГОСТ 5781-82*.	Арматура: Ø10 А-III. L=1 700,0 м.	1.	1054,0.	
	Материал.	Бетон кл.В15, марка М 200.			24,0 м³.
		Монолитный участок.			
1.	ГОСТ 5781-82*.	Арматура: Ø6 А-I. L=1230 м.	1.	273,1.	
2.	ГОСТ 5781-82*.	Арматура: Ø16 А-III. L=82,4 м.	1.	130,2.	
3.	ГОСТ 5781-82*.	Арматура: Ø18 А-III. L=900,0 м.	1.	1800,0.	
	Материал.	Бетон кл.В15, марка М 200.			11,2 м³.


Сечение 1-1. М 1:20.

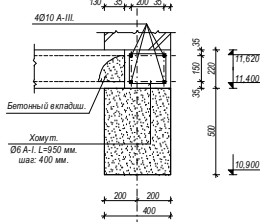


Сечение 2-2. М 1:20.

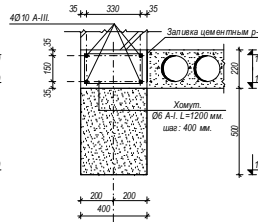


Сечение 3-3. М 1:20. (Му-1).

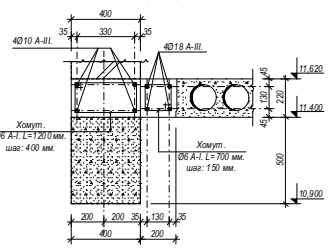


Сечение 4-4. М 1:20.

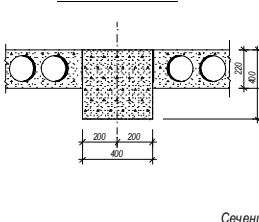


Сечение 5-5. М 1:20. (Му-1).

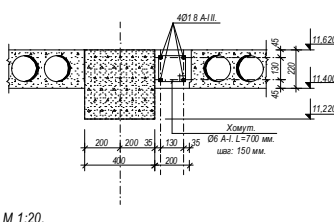


Сечение 6-6. М 1:20. (Му-1).

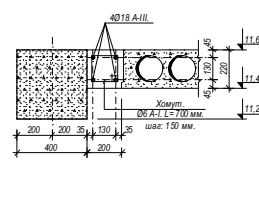


Сечение 7-7. М 1:20. (Му-3).

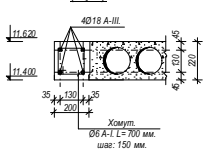


Сечение 8-8. М 1:20. (Му-2).

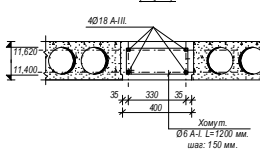


Сечение 9-9. М 1:20. (Му-1).

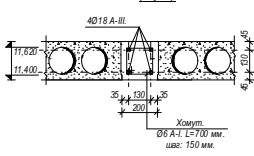

Сечение 10-10. М 1:20. (Му-4-5).

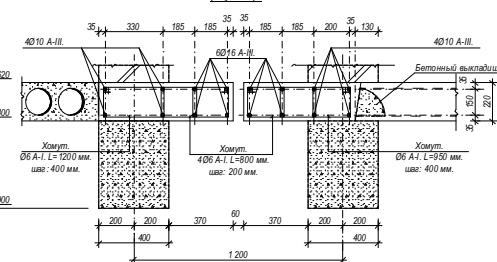


Сечение 11-11. М 1:20. (Му-1).

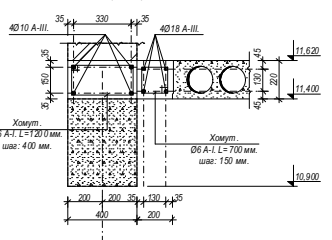

						Договор:	АС.
						ЎЗБЕКИСТОН РЕСПУБЛИКАСИ СОГЛИКНИ САКЛАШ ВАЗИРЛИГИ РЕСПУБЛИКА ШОШИЛИНЧ ТИББИЙ ЁРДАМ ИЛМИЙ МАРКАЗИ ХОРАЗМ ФИЛИАЛИ БИНОСИ КУРИЛИШИ.	
Изм.	Коп.	Лист.	Недоп.	Подпис.	Дата.	ТЕЗ ТИББИЙ ЁРДАМ БИНОСИ	Стадия. Лист.
Директор.	Султанмуратов. Б.					РП.	56.
Исполн.	Отажанов. А.					План перекрытия и покрытия третьего этажа. М 1:100.	ООО. "Монолит лойиха курилиш".

Figure 1: Schematic diagram of the test track layout. The diagram shows a horizontal track with four circular markers labeled 3°, 5°, 6, and 7°. The distances between the markers are indicated by arrows: 6.300 between 3° and 5°, 15.000 between 5° and 6, 2.400 between 6 and 7, and 6.300 between 7 and the end. The total distance from the start to the end is 15.400.

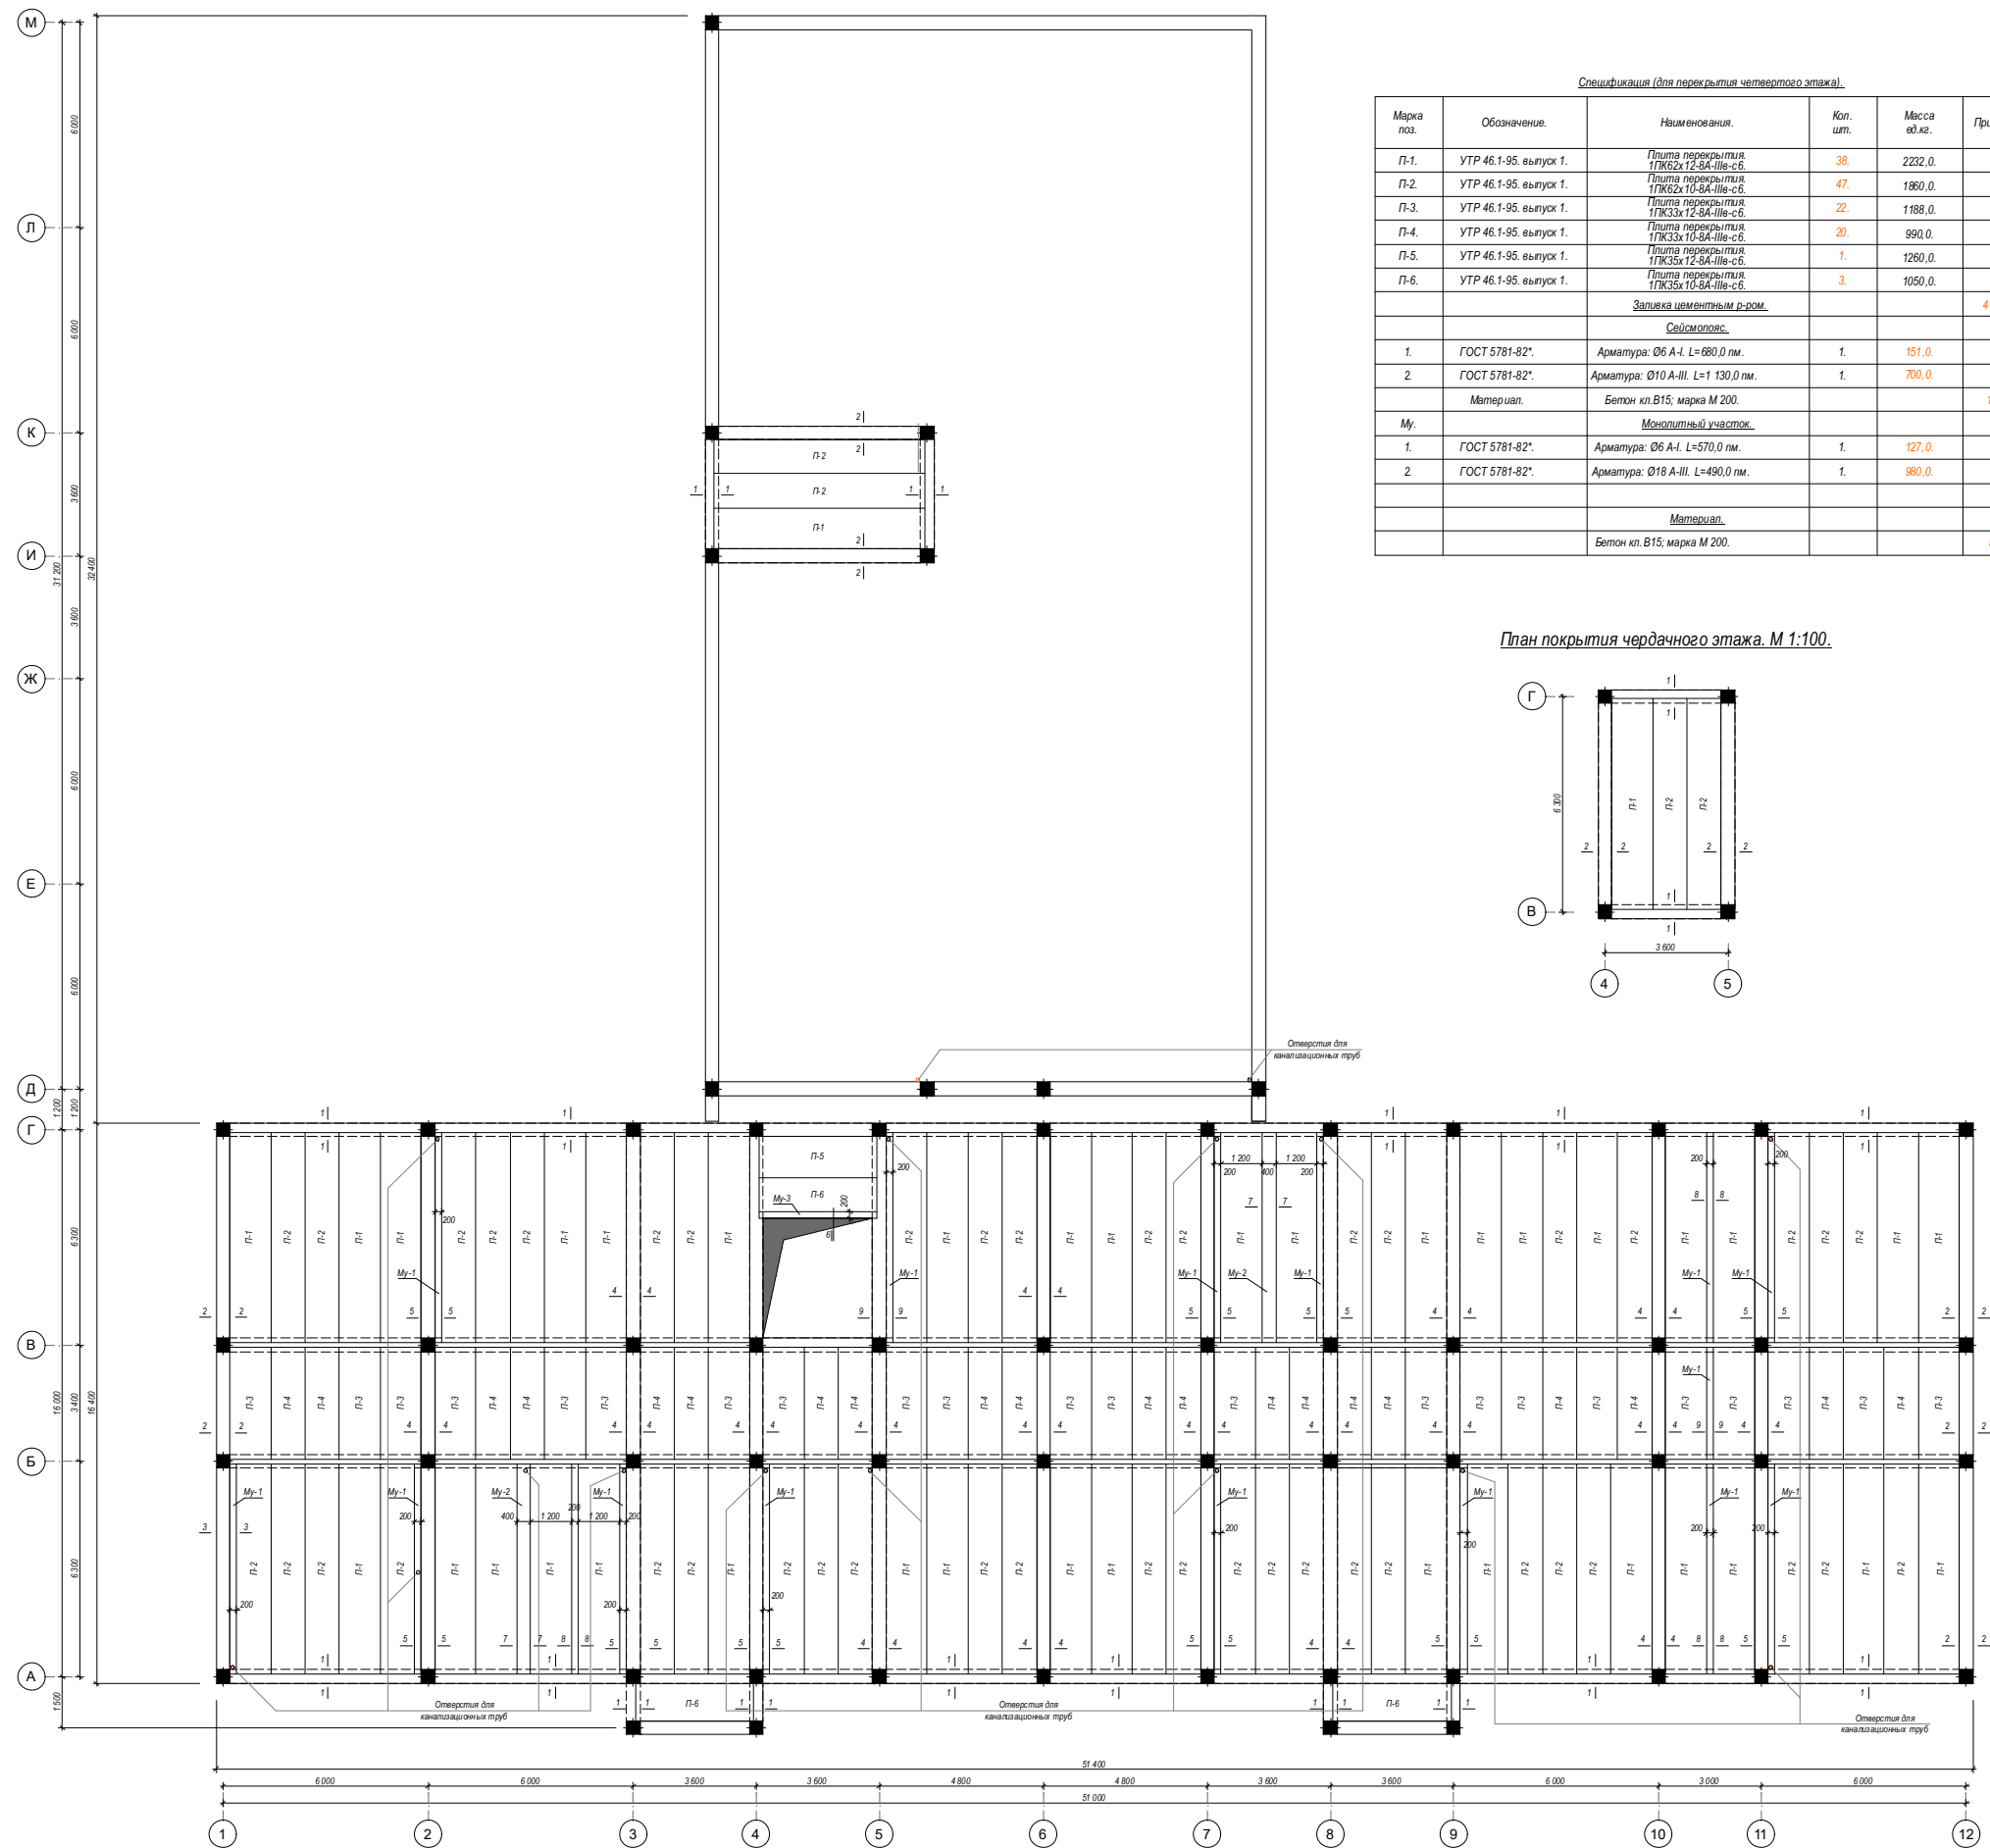

Марка поз.	Обозначение.	Наименования.	Кол. шт.	Масса ед. ед.	Примечание.
П-1.	УТР 46.1-95. выпуск 1.	Плита перекрытия 1ТК62х12-8А-IIIе-с-б.	38	2232,0.	
П-2.	УТР 46.1-95. выпуск 1.	Плита перекрытия 1ТК62х10-8А-IIIе-с-б.	47.	1860,0.	
П-3.	УТР 46.1-95. выпуск 1.	Плита перекрытия 1ТК33х12-8А-IIIе-с-б.	22.	1188,0.	
П-4.	УТР 46.1-95. выпуск 1.	Плита перекрытия 1ТК33х10-8А-IIIе-с-б.	20.	990,0.	
П-5.	УТР 46.1-95. выпуск 1.	Плита перекрытия 1ТК33х12-8А-IIIе-с-б.	1.	1260,0.	
П-6.	УТР 46.1-95. выпуск 1.	Плита перекрытия 1ТК33х10-8А-IIIе-с-б.	3.	1050,0.	
		<u>Защипка цементным р-ром.</u>			410,0 гм.
		<u>Сейсмогон.</u>			
1.	ГОСТ 5781-82*.	Арматура: Ø6 А-I. L=680,0 гм.	1.	151,0.	
2.	ГОСТ 5781-82*.	Арматура: Ø10 А-III. L=1 130,0 гм.	1.	700,0.	
	Материал.	Бетон кл.В15; марка М 200.			17,2 м³.
Му.		<u>Монолитный участок.</u>			
1.	ГОСТ 5781-82*.	Арматура: Ø6 А-I. L=570,0 гм.	1.	127,0.	
2.	ГОСТ 5781-82*.	Арматура: Ø18 А-III. L=490,0 гм.	1.	980,0.	
		<u>Материал.</u>			
		Бетон кл. В15; марка М 200.			5,8 м3.

4Ø10 A-III

130 35 200 35

35 150 220 15 50 15 300

Бетонный вкладыш

Хомут

Ø6 A-I, L=150 мм, шаг: 400 мм.

900 14,800

200 200 400

40 III A-III

35 330 35

35 150 35

200 200

400

15.520

15.330

900

14.830

Условн. м

Ø8 A-I L=1200 мм

шаг: 400 мм

Зона на измощаване 2-й зоны

[illegible]

Technical drawing of a cross-section of a reinforced concrete slab with a central support. The drawing shows two spans of 200 mm each, with a central support width of 150 mm. The total width is 490 mm. The slab thickness is 150 mm. The drawing includes dimensions for the slab width (490 mm), the central support width (150 mm), and the total width (1550 mm). The drawing also shows the reinforcement layout, including top and bottom bars, and the central support structure.

Technical drawing of a metal plate with dimensions and annotations:

- Top edge dimensions: 15,520 and 15,300.
- Left edge dimensions: 35, 130, 200.
- Right edge dimensions: 45, 130, 220.
- Bottom edge dimensions: 35, 130, 200.
- Annotations:
 - 4018 A-III (top center)
 - Хомут (bottom center)
 - Ø6 A-I, L=700 мм (bottom center)
 - шаг: 150 мм (bottom center)

Technical drawing of a reinforced concrete slab (Xomym) showing dimensions and reinforcement details. The drawing includes a cross-section and a plan view. Key dimensions and labels are as follows:

- Reinforcement:** 4018 A-III (top), 406 A-I, L_n 700 mm (bottom).
- Dimensions:**
 - Top reinforcement spacing: 15,520 and 15,302.
 - Bottom reinforcement spacing: 35, 130, 35, 200.
 - Slab thickness: 45, 130, 45, 270.
 - Overall width: 150 mm.
- Labels:** Xomym, Ø6 A-I, L_n 700 mm, 150 mm.

Technical drawing of a reinforced concrete slab (X-ray m) showing dimensions and reinforcement details. The drawing includes a cross-section and a plan view.



Cross-section details:

- Top reinforcement: 401 A.III
- Bottom reinforcement: 401 A.I
- Slab width: 400 mm
- Slab height: 150 mm
- Reinforcement spacing: 35 mm








Plan view details:

- Overall length: 14,800 mm
- Overall width: 400 mm
- Section dimensions (from left to right): 200, 200, 130, 200, 200
- Section dimensions (from top to bottom): 150, 150, 150, 150, 150
- Reinforcement spacing: 35 mm

						Договор:		АС.
						ЎЗБЕККИСТОН РЕСПУБЛИКАСИ СОГЛИКНИ САКЛАШ ВАЗИРЛИГИ РЕСПУБЛИКА ШОШИЛИНЧ ТИББИЙ ЁРДАМ ИЛМИЙ МАРКАЗИ ХОРАЗМ ФИЛИАЛИ БИНОСИ КУРИЛИШИ.		
Изм.	Кол.	Лист.	Ўздор.	Подпис.	Дата.		Стадия.	Лист.
Директор.	Султанмуратов. Б.					ТЕЗ ТИББИЙ ЁРДАМ БИНОСИ	РП.	57.
Г И П.	Султанмуратов. Б.							
Исполн.	Отажанов А.							
						План покрытия четвёртого этажа. М 1:100.	ООО. "Монолит лойиха курилиш".	

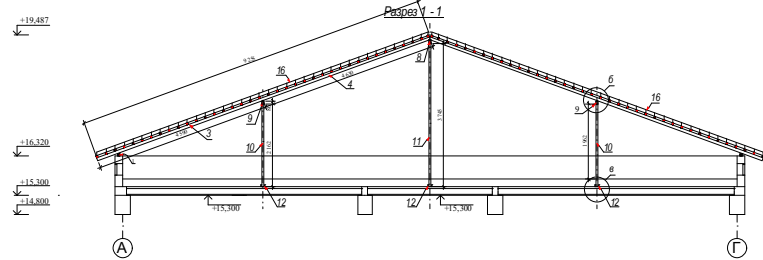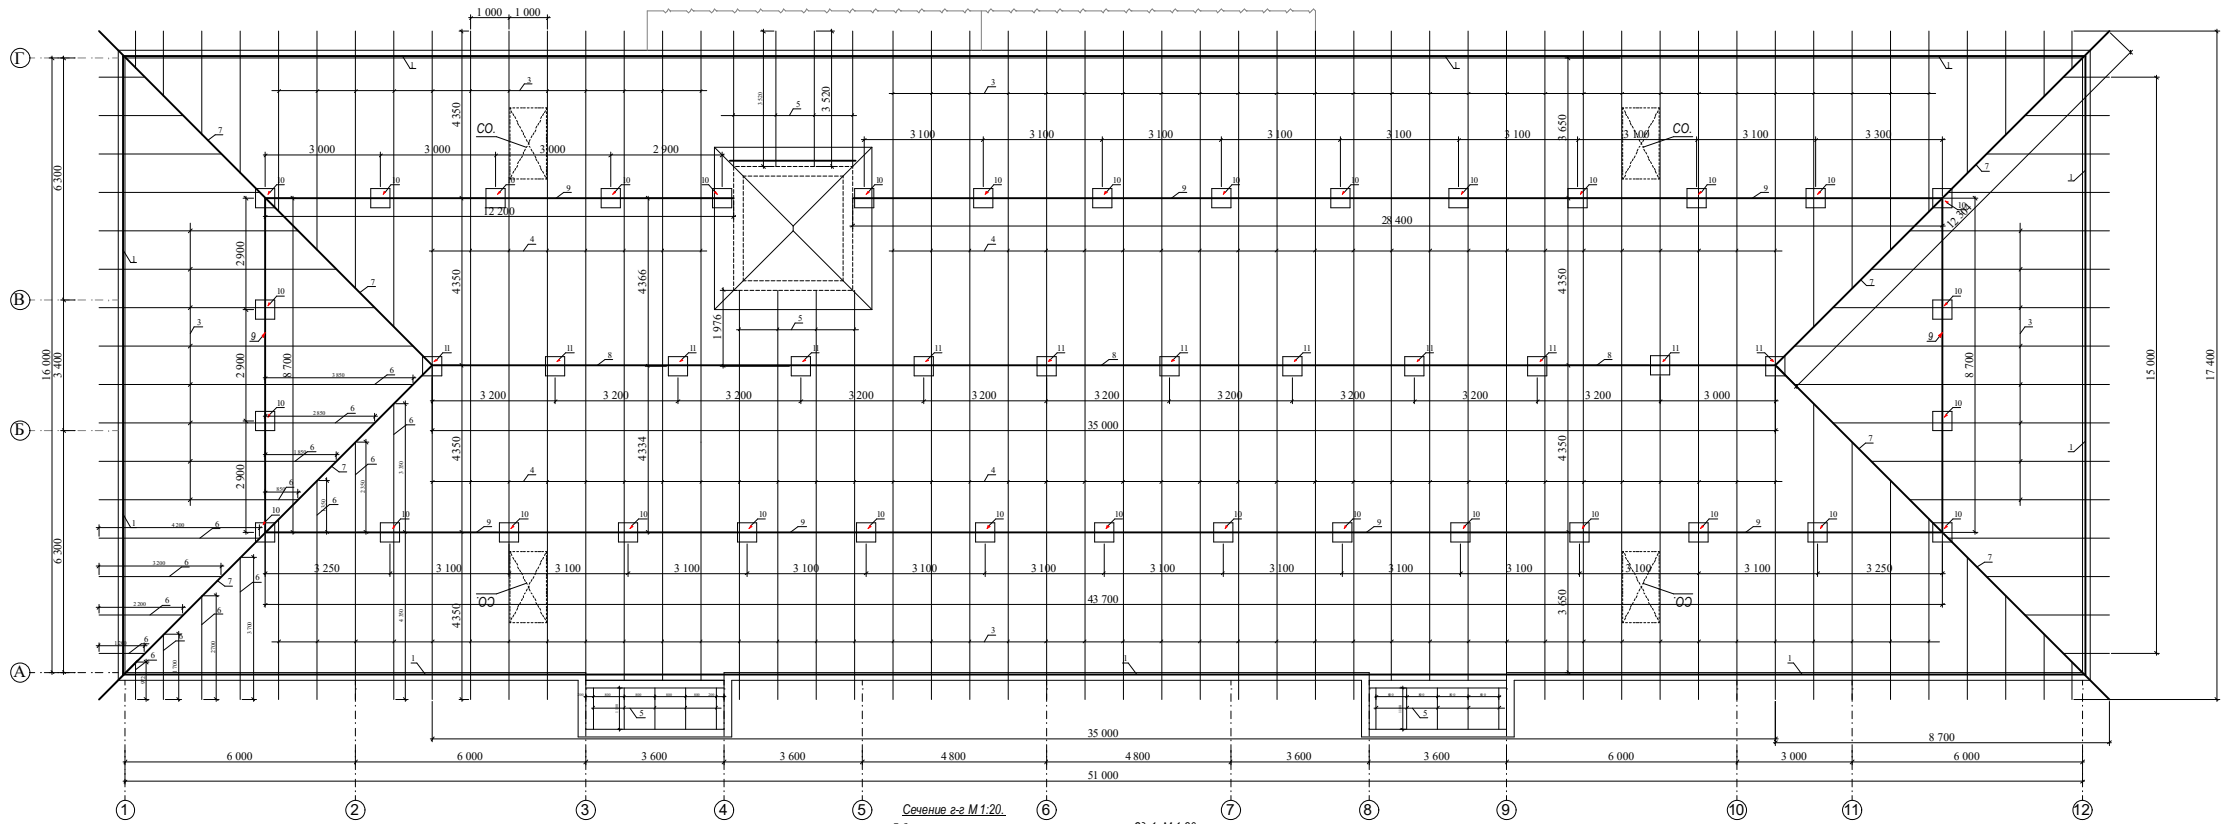


Спецификация элементов кровли. Блок №1							
№ поз.	Обозначение.	Наименование.	Длина, мм.	Кол. шт.	Масса, кг.	Масса, кг.	Примеч.
1.	ГОСТ 8639-82	"Мауэрлат" Сталь прокат, труба квадратная разн 80х80х4 мм.	134 000.	1.	6,04.	809,0	
2.	ГОСТ 19903-74.	Крепежный элемент, Сталь лист, размером 50х8 мм.	100.	268.	0,996.	106,0	
3.	ГОСТ 8645-88.	"Стропила" Сталь прокат, труба прямоугольные разн 80х50х4 мм.	5 400.	100.	6,59.	3 558,0	
4.	ГОСТ 8645-88.	"Стропила" Сталь прокат, труба прямоугольные разн 80х50х4 мм.	5 400.	68.	6,59.	2 420,0	
5.	ГОСТ 8645-88.	"Стропила" Сталь прокат, труба прямоугольные разн 80х50х4 мм.	39 000.	1.	6,59.	257,0	
6.	ГОСТ 8645-88.	"Стропила" Сталь прокат, труба прямоугольные разн 80х50х4 мм.	184 000.	1.	6,59.	1 212,0	
7.	ГОСТ 8639-82	"Вальма" Сталь прокат, труба квадратная разн 80х80х4 мм.	61 500.	1.	9,33.	574,0	
8.	ГОСТ 8639-82	"Прогоны" Сталь прокат, труба квадратная разн 80х80х4 мм.	35 000.	1.	9,33.	327,0	
9.	ГОСТ 8639-82	"Прогоны" Сталь прокат, труба квадратная разн 80х80х4 мм.	101 700.	1.	9,33.	949,0	
10.	ГОСТ 8639-82	"Стойки" Сталь прокат, труба квадратная разн 80х80х4 мм.	1 960.	34.	9,33.	622,0	
11.	ГОСТ 8639-82	"Стойки" Сталь прокат, труба квадратная разн 80х80х4 мм.	3 750.	12.	9,33.	920,0	
12.	ГОСТ 8240-72.	"Льёная" Сталь прокат, швеллер №10.	500.	46.	8,59.	198,0	
13.	ГОСТ 19903-74.	"Накладки" Крепежный элемент, Сталь лист, размером 60х8 мм.	200.	92.	0,792.	73,0	
14.	ГОСТ 19903-74.	"Накладки" Крепежный элемент, Сталь лист, размером 77х8 мм.	200.	72.	1,056.	76,0	
15.	ГОСТ 19903-74.	"Накладки" Крепежный элемент, Сталь лист, размером 94х8 мм.	200.	268.	1,254.	336,0	
16.	ГОСТ 8639-82	"Обрешетка" Сталь прокат, труба квадратная разн 30х30х2 мм.	3 790 400.	1.	1,70.	6 444,0	
ВСЕГО.						18 881,0 кг	
Профнастил Н57-750-05.						1 082,16 м²	
CO.		Слуховые окна.		4.			

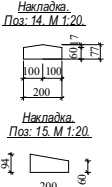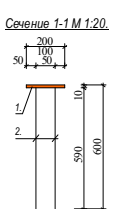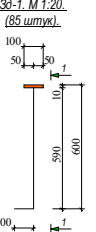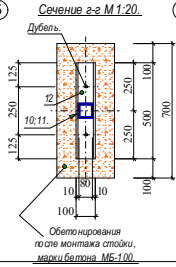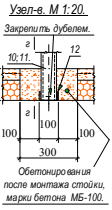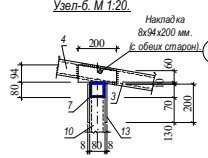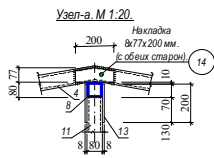

Примечание.
1. Все соединения электросварные электродами Э-46а по ГОСТу 9467-75".
2. Неуказанные сварные швы принять не менее 6 мм.
3. Изготовление конструкций производить в соответствии с КМК 3.03.02-96 "Правила производства и приема работ. Металлические конструкции".
"Инструкции по изготовлению стальных конструкций из углеродистой и низкоуглеродистой стали" МНС 97-63 ГМСС. КМК 3.04.02-97. "Защита стальных конструкций и сооружений от коррозии".
4. Разделку кромок и заусерин в сварных швах принять по ГОСТу 6713-70, ГОСТ 5264-80, ГОСТ 11534-75.
5. Сварные швы должны быть равнопрочные основному металлу.

Договор:					АС.
УЗБЕККИСТОН РЕСПУБЛИКАСИ СОЛТИНГИ САКЛАШ ВАЗИРЛИГИ РЕСПУБЛИКА ШОШЛИНЧ ТИББИЙ ЕРДАМ ИЛИМИЙ МАРКАЗИ ХОРАЗМ ФИЛИАЛИ БИНОСИ КУРЛИЛИШИ.					
Им.	Кол.	Лист.	Индок.	Подпись.	Дата.
Директор.	Суптанмуратов Б.				
Г И П.	Суптанмуратов Б.				
Исполн.	Отажонов А.				
ТЕЗ ТИББИЙ ЕРДАМ БИНОСИ					Стadia.
План металл, стропил. Разрез.					Лист.
Удъл. Примечание.					Листов.
Спецификация элементов.					
ООО. "Монолит лойиха курилиш".					

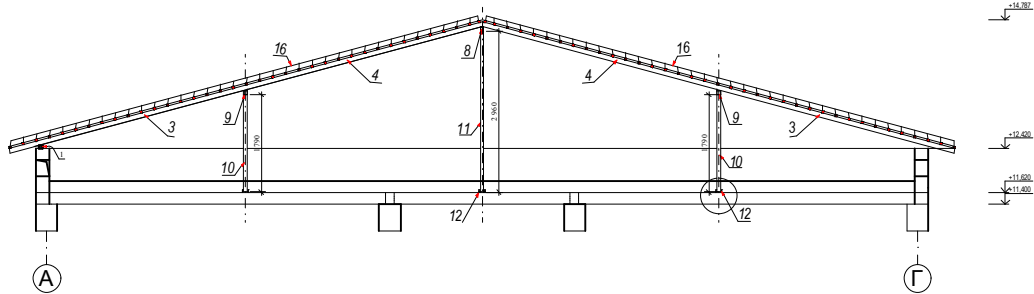

Узел-а. М 1:20.

Накладка
8х77х200 мм.
(с обеих сторон).

14

80 77 200 10 70 200 130 8 80 8 11 13

Узел-б. М 1:20.

Накладка
8х94х200 мм.
(с обеих сторон).

15




80 94 200 4 60 70 200 130 8 80 8 10 13 7 3

Узел-в. М 1:20.


Закрепить дубелем.

166 10; 11 2 12 100 100 300 2


Обетонировать
после монтажа стойки,
маки бетона М5-100.

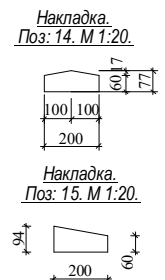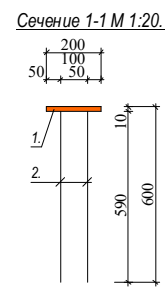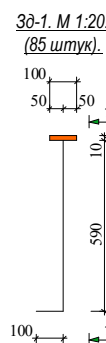


						Договор:	АС.		
						ЎЗБЕККИСТОН РЕСПУБЛИКАСИ СОГЛИКНИ САКЛАШ ВАЗИРЛИГИ РЕСПУБЛИКА ШОШИЛИНЧ ТИББИЙ ЁРДАМ ИЛМИЙ МАРКАЗИ ХОРАЗМ ФИЛИАЛИ БИНОСИ КУРИЛИШИ.			
Изм.	Кол.	Лист.	Надк.	Подпись.	Дата.				
Директор.	Султаммуратов. Б.					ТЕЗ ТИББИЙ ЁРДАМ БИНОСИ	Стадия.	Лист.	Листов.
Г И П.	Султаммуратов. Б.						РП.	60.	
Исполн.	Отажанов А.								
						План металл. стропил. Разрез. Узлы. Примечание. Спецификация элементов.	ООО. "Монолит лойиха курилиш".		

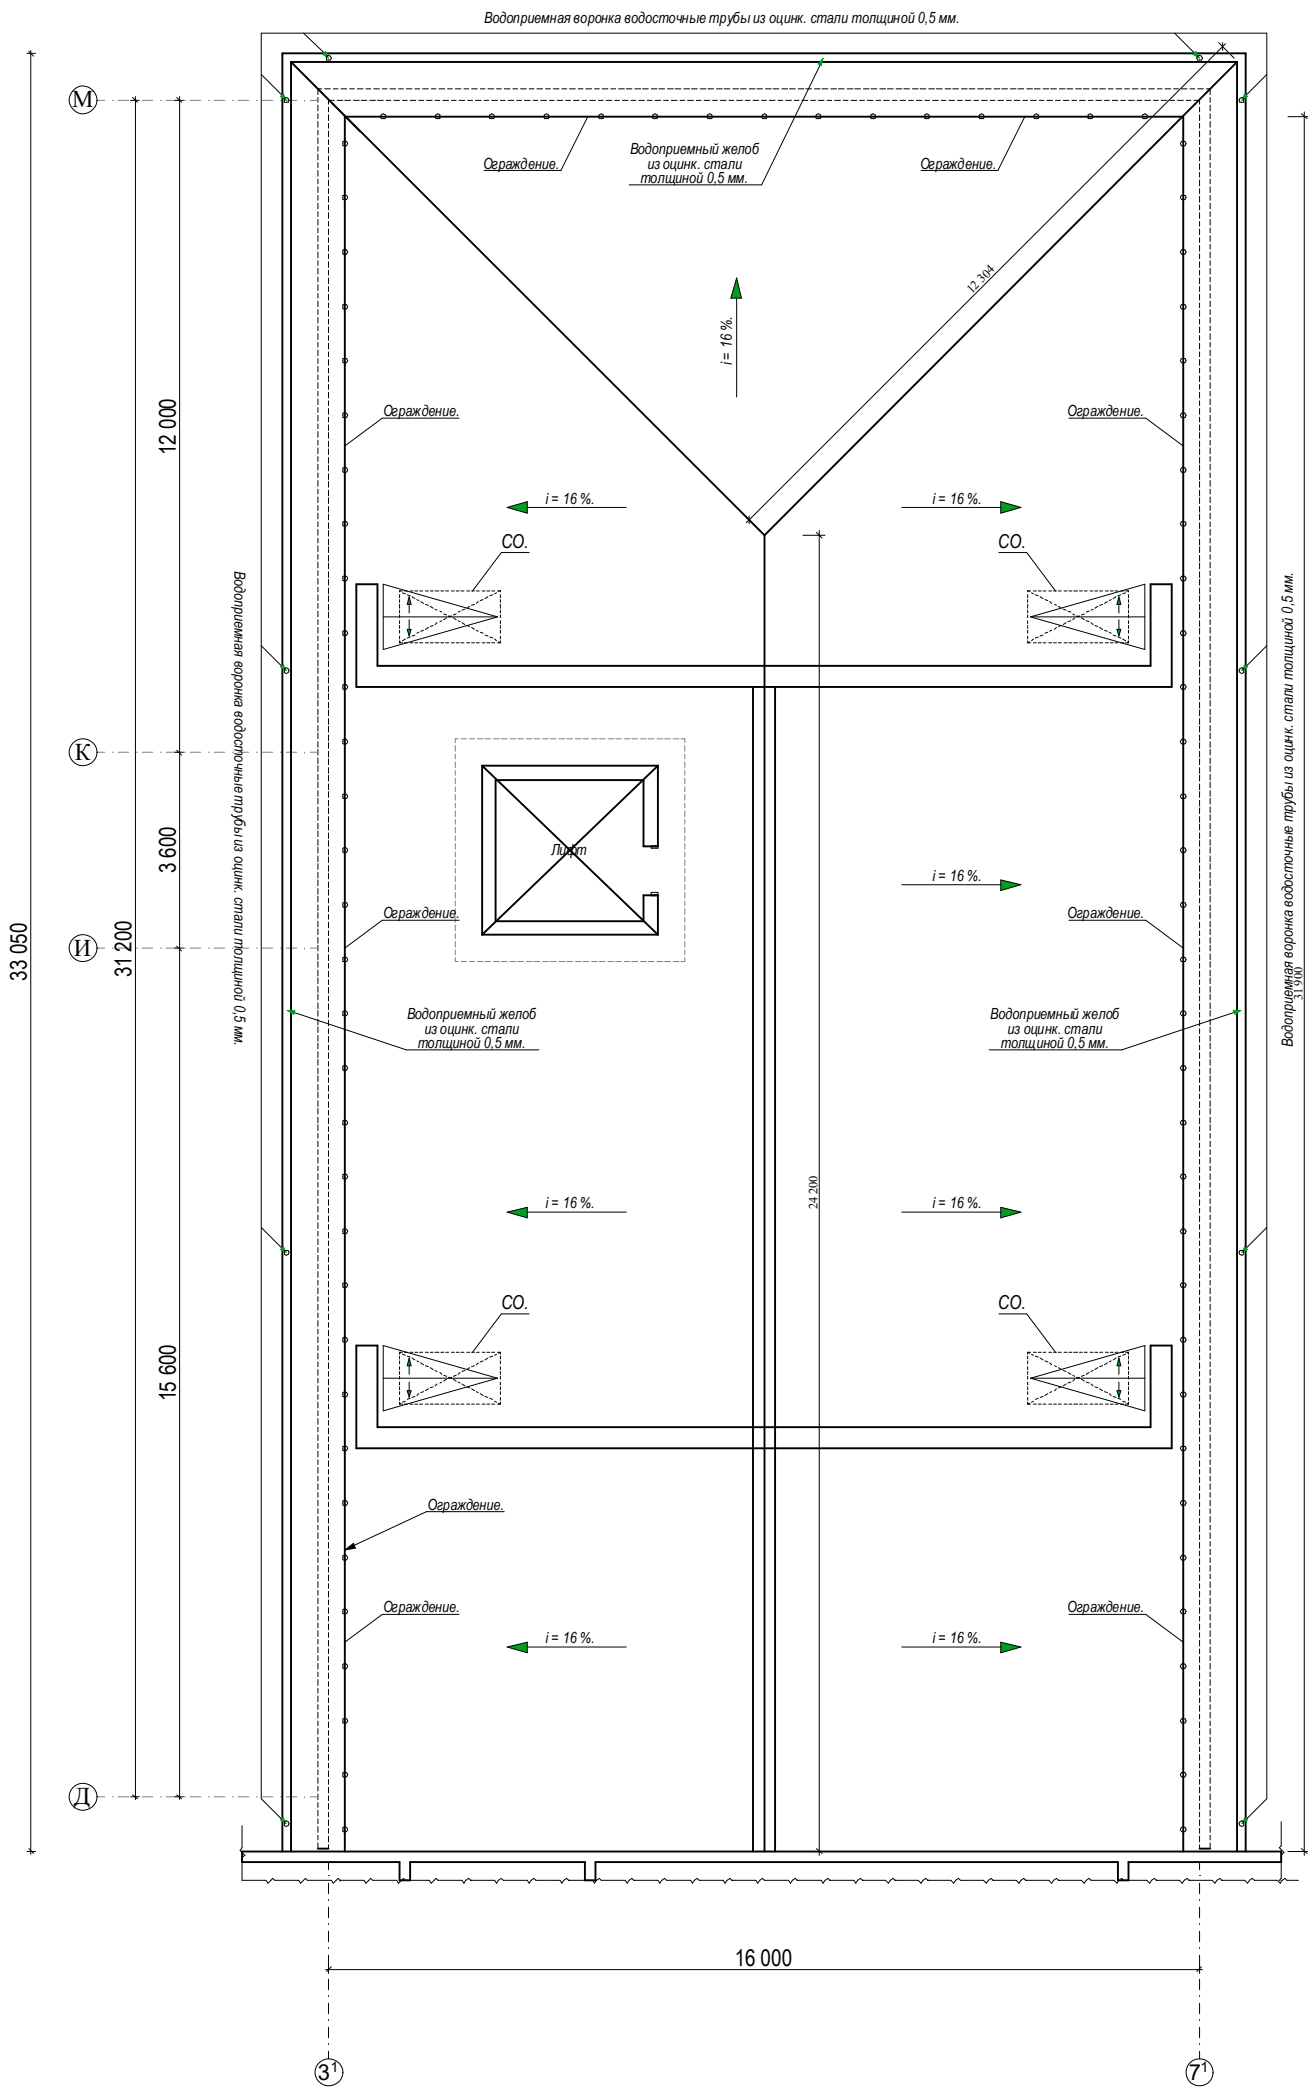


Ограждение. М 1:20.

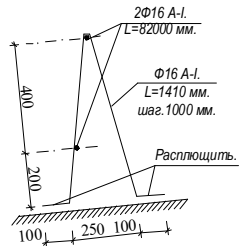


Сечение б-б М 1:20.

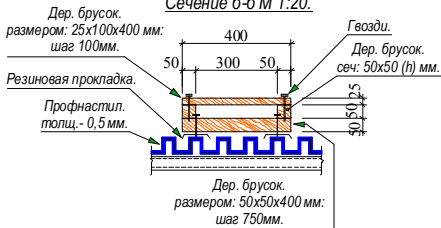

Сечение в-в М 1:20.

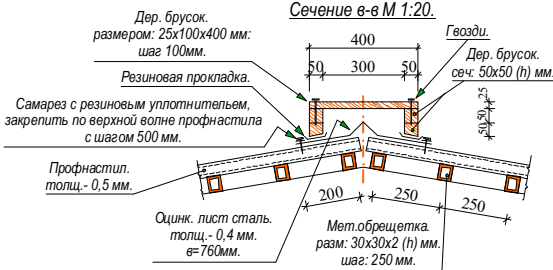

Сечение а-а М 1:20.

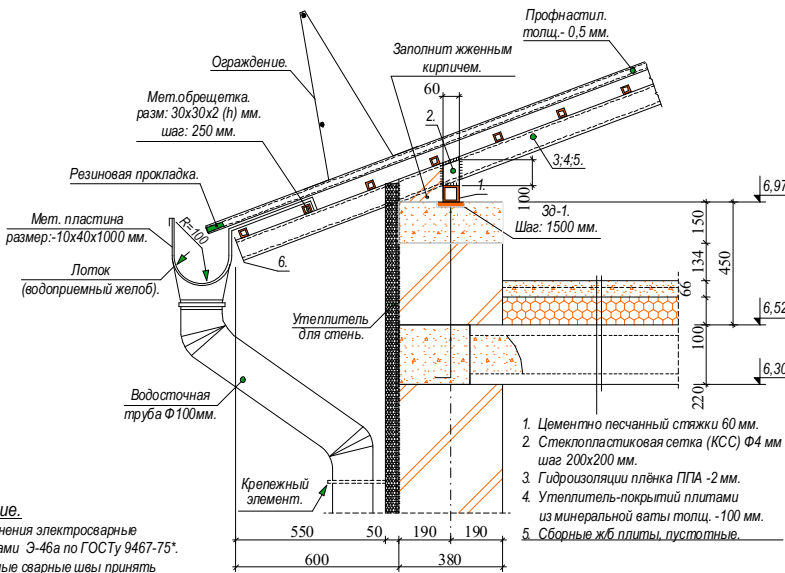

Примечание.


- Все соединения электросварные электродами Э-46а по ГОСТу 9467-75*.
- Неуказанные сварные швы принять не менее 6 мм.
- Изготовление конструкций производить в соответствии с КМК 3.03.02-96 "Правила производства и приемки работ. Металлические конструкции". Инструкция по изготовлению стальных конструкций из углеродистой и низкоуглеродистой стали МНС 97-63 ГМСС, КМК 3.04.02-97, "Защита стальных конструкций и сооружений от коррозии."
- Разделку кромок и зазубрин в сварных швах принять по ГОСТу 6713-70, ГОСТ 5264-80, ГОСТ 11534-75.
- Сварные швы должны быть равнопрочные основному металлу.

Спецификация элементов крыши.


№ поз.	Обозначение.	Наименование.	Сечение. (мм).	Длина. (мм).	Кол. (шт).	Объем. (м³).	Примечание.
		Канёк из ацинкованн. стали толщ.: 0,5 мм.					50,40 пм.
		Желоб из ацинкованн. стали толщ.: 0,5 мм.					83,70 пм.
		Водосточная труба Ф150 мм из ацинкованн. стали толщ.: 0,5 мм.					132,0 пм.
		Водопрёмная воронка из ацинкованн. стали толщ.: 0,5 мм.					10 штук.
		Кален из ацинкованн. стали толщ.: 0,5 мм.					30 штук.
		Снегодер. из ацинкованн. стали толщ.: 0,5 мм.					52,0 пм.
		Ограждение 80,0м.					
		Арматура Ф16 А -І.					269,00 пм.

Договор:						АС.		
ЎЗБЕККИСТОН РЕСПУБЛИКАСИ СОГЛИКНИ САҚЛАШ ВАЗИРЛИГИ РЕСПУБЛИКА ШОШИЛИНЧ ТИББИЙ ЁРДАМ ИЛМИЙ МАРКАЗИ ХОРАЗМ ФИЛИАЛИ БИНОСИ КУРИЛИШИ.						Стадия.	Лист.	Листов.
Изм.	Кол.	Лист.	Недоп.	Подпись.	Дата.	ТЕЗ ТИББИЙ ЁРДАМ БИНОСИ	РП.	61.
Директор.	Султанимуратов. Б.					ООО. "Монолит лойиха курилиш".		
ГИ П.	Султанимуратов. Б.							
Исполн.	Отажанов А.					План кровли. Сечение. Спецификация элементов крыши.		


План лифтовой шахты. М1:100.

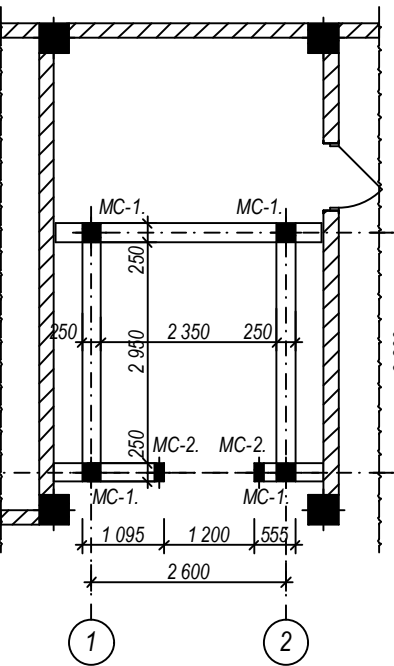


Сечение 1-1. М 1:20.
(МС-1.4 шт)

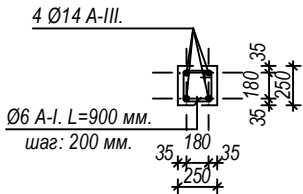


Сечение 3-3. М 1:20.

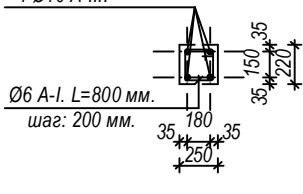


Сечение 4-4. М 1:20.

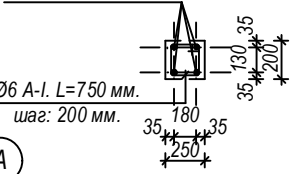


Сечение 1-1. М 1:20.
(МС-1.2 шт)

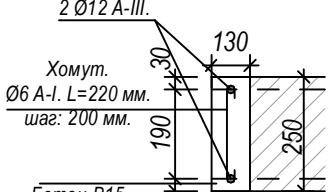


Развертка стен по оси-А. М 1:100.

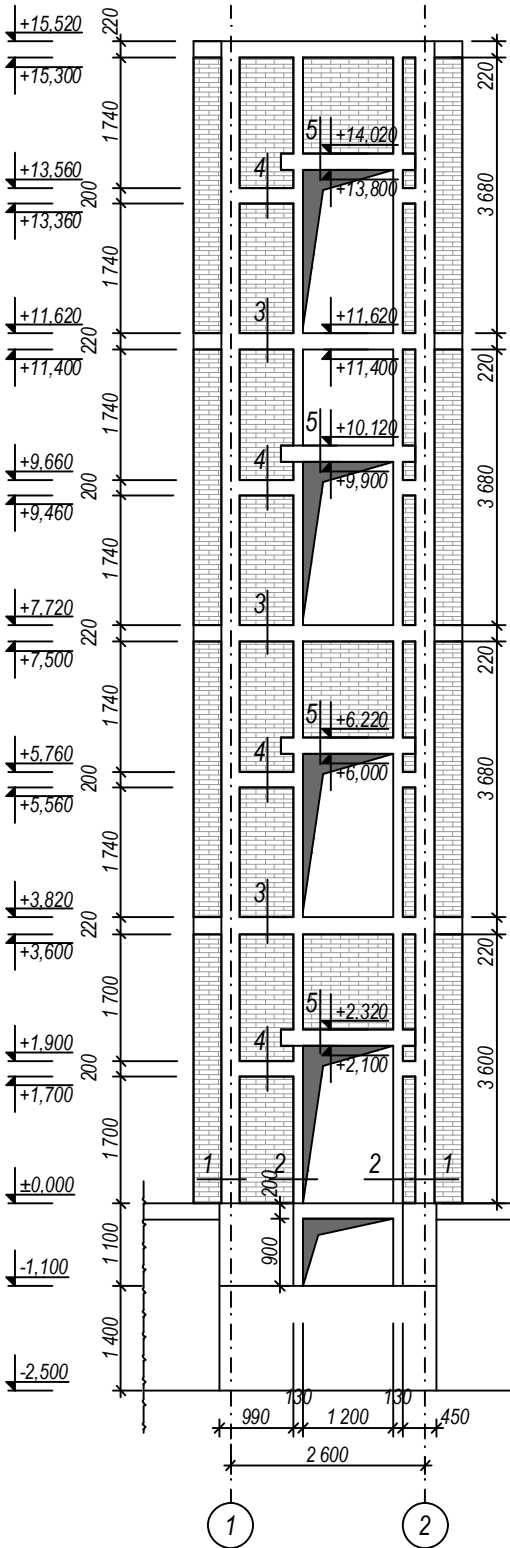

Развертка стен по оси-Б. М 1:100.

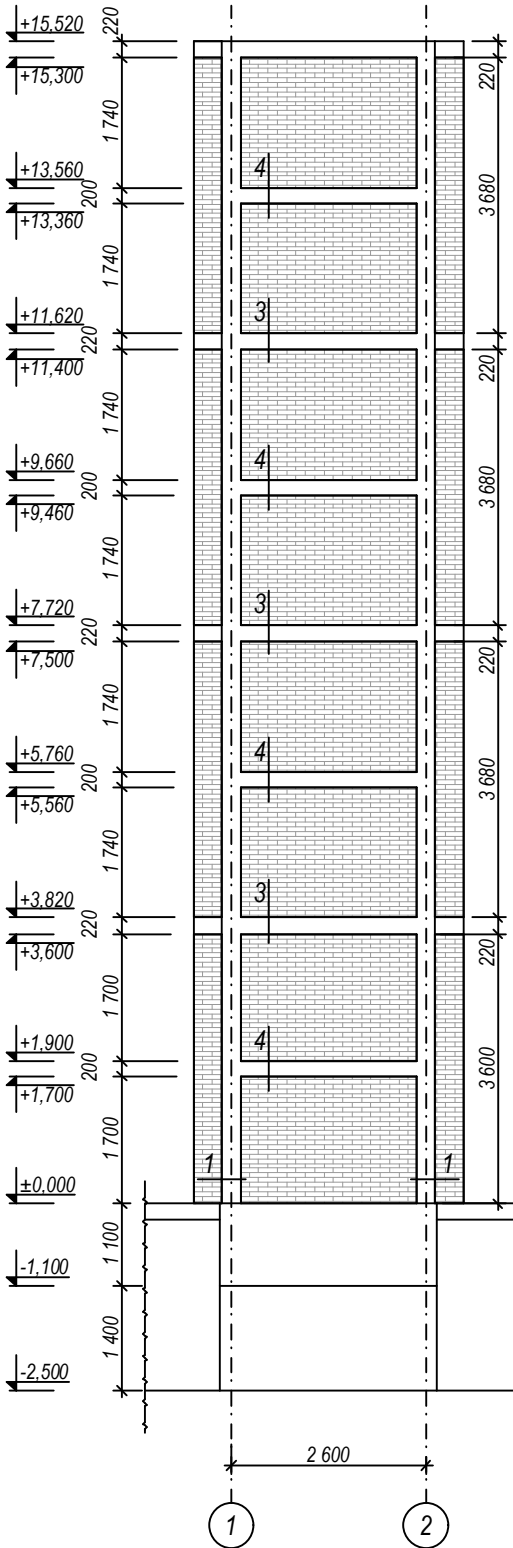

Развертка стен по оси-1-2. М 1:100.

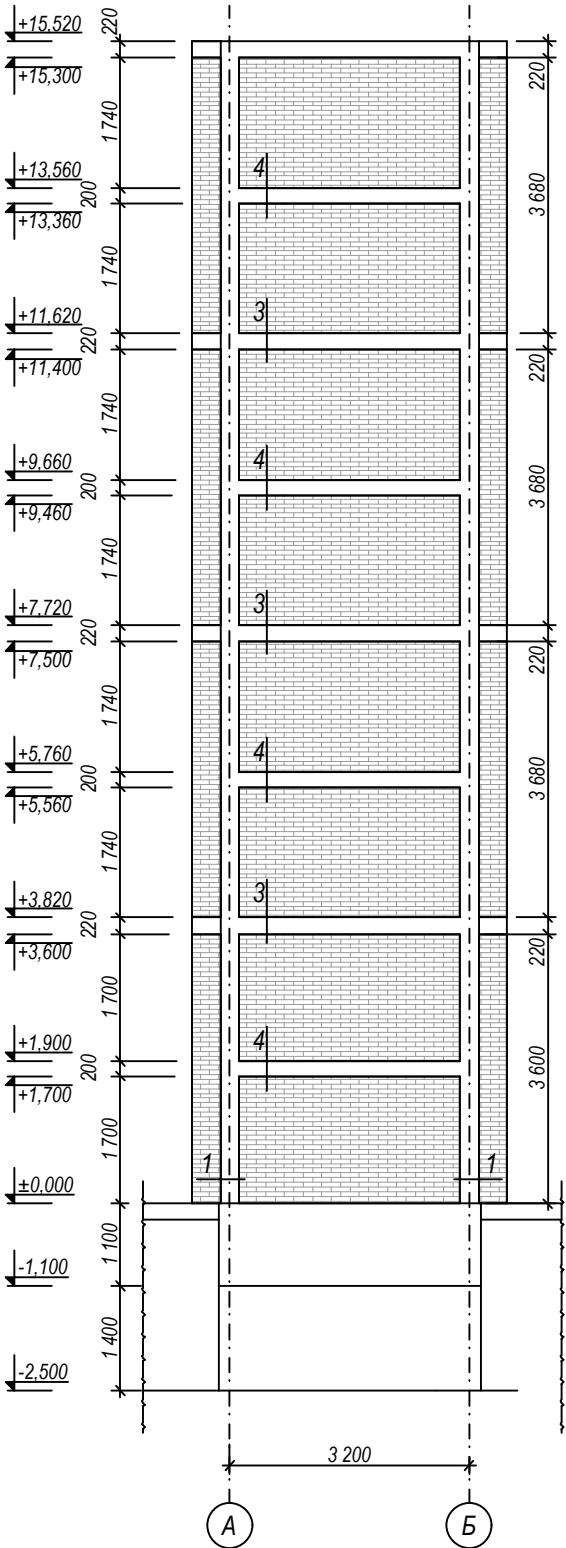


Ведомость элементов для лифт шахты.

Марка поз.	Обозначение.	Наименования.	Кол. шт.	Масса общ.кг.	Примечание.
		Монолитный сердечник.			
	ГОСТ 5781-82*.	Арматура: Ø14 А-III; L=296,0 мм.		358,2.	
	ГОСТ 5781-82*.	Арматура: Ø12 А-III; L=74,0 мм.		66,0.	
	ГОСТ 5781-82*.	Арматура: Ø6 А-I; L=315,0 мм.		70,0	
		Бетон кл:В15; марка БМ 200; W6 на сульфатостойком цементе.			4,8 м³.
		Монолитный сейсмопояс.			
	ГОСТ 5781-82*.	Арматура: Ø10 А-III; L=352,0 мм.		218,2.	
	ГОСТ 5781-82*.	Арматура: Ø6 А-I; L=330,0 мм.		73,3	
		Бетон кл:В15; марка БМ 200; W6 на сульфатостойком цементе.			4,6 м³.
		Монолитный перемычка.			
	ГОСТ 5781-82*.	Арматура: Ø12 А-III; L=28,8 мм.		25,6.	
	ГОСТ 5781-82*.	Арматура: Ø6 А-I; L=37,6 мм.		8,3	
		Бетон кл:В15; марка БМ 200; W6 на сульфатостойком цементе.			0,4 м³.
		Женный кирпич.			45,0 м³.

Ведомость элементов для лифт шахты.


Марка поз.	Обозначение.	Наименования.	Длина, мм.	Кол. шт.	Масса един. кг.	Масса общ.кг.	Примечание.
		Каркас лифт. шахматы.					
1.	Стойка.	Проф. труба Ø 120x120x4 мм.	61 600.мм	1.	897,5.	897,5.	
2.	Паяс.	Проф. труба Ø 100x100x4 мм.	146 000.мм	1.	1 760,4.	1 760,4.	
3.	Пермичка.	Проф. труба Ø 100x100x4 мм.	20 000.мм	1.	241,2.	241,2.	
		Итого.				2 899,1.	
		Окраска				96,0 м².	

Сечение 5-5. М 1:20.

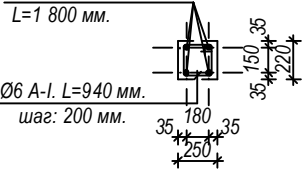


						Договор:	АС.					
						ЎЗБЕККИСТОН РЕСПУБЛИКАСИ СОГЛИКНИ САКЛАШ ВАЗИРЛИГИ РЕСПУБЛИКА ШОШИЛИНЧ ТИББИЙ ЁРДАМ ИЛМИЙ МАРКАЗИ ХОРАЗМ ФИЛИАЛИ БИНОСИ КУРИЛИШИ.						
Изм.	Кол.	Лист.	Недод.	Подпись.	Дата.							
Директор.	Султанмуратов Б.					ТЕЗ ТИББИЙ ЁРДАМ БИНОСИ				Стадия.	Лист.	
Г И П.	Султанмуратов Б.									РП.	62.	
Исполн.	Отажанов А.											
						План лифтовой шахты.М1:100.				ООО "Монолит Лойиха Курилиш"		


План лифтовой шахты.М1:100.

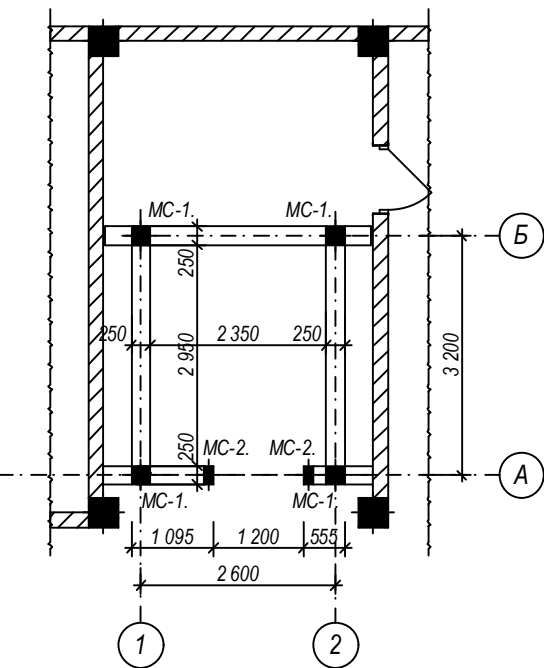


Сечение 1-1. М 1:20.(МС-1.4 шт)

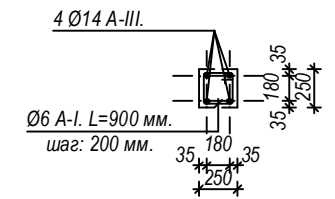


Сечение 1-1. М 1:20.(МС-1.2 шт)

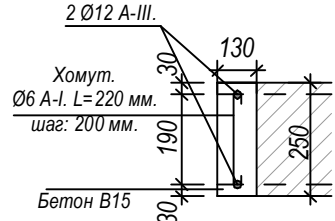


Сечение 3-3. М 1:20.

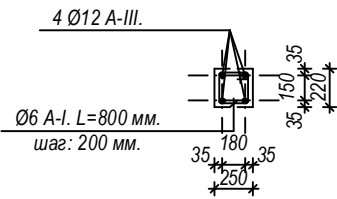

Сечение 4-4. М 1:20.

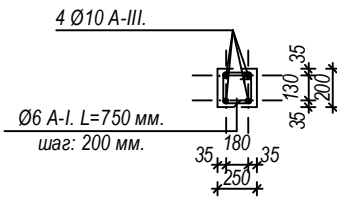


Сечение 5-5. М 1:20.

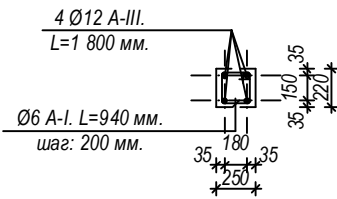


Ведомость элементов для лифт шахты.

Марка поз.	Обозначение.	Наименования.	Кол. шт.	Масса общ.кг.	Примечание.
		<u>Монолитный сердечник.</u>			
	ГОСТ 5781-82*.	Арматура: Ф14 А-III; L=220,0 мм.		266,2.	
	ГОСТ 5781-82*.	Арматура: Ф12 А-III; L=52,0 мм.		46,3.	
	ГОСТ 5781-82*.	Арматура: Ф6 А-I; L=235,0 мм.		52,2	
		Бетон кл:В15; марка БМ 200; W6 на сульфатостойком цементе.			3,6 м³.
		<u>Монолитный сейсмопояс.</u>			
	ГОСТ 5781-82*.	Арматура: Ф10 А-III; L=264,0 мм.		163,7.	
	ГОСТ 5781-82*.	Арматура: Ф6 А-I; L=247,5 мм.		55,0	
		Бетон кл:В15; марка БМ 200; W6 на сульфатостойком цементе.			3,6 м³.
		<u>Монолитный перемычка.</u>			
	ГОСТ 5781-82*.	Арматура: Ф12 А-III; L=21,6 мм.		19,2.	
	ГОСТ 5781-82*.	Арматура: Ф6 А-I; L=28,2 мм.		6,3	
		Бетон кл:В15; марка БМ 200; W6 на сульфатостойком цементе.			0,3 м³.
		Женный кирпич.			34,0 м³.


Развертка стен по оси-А. М 1:100.

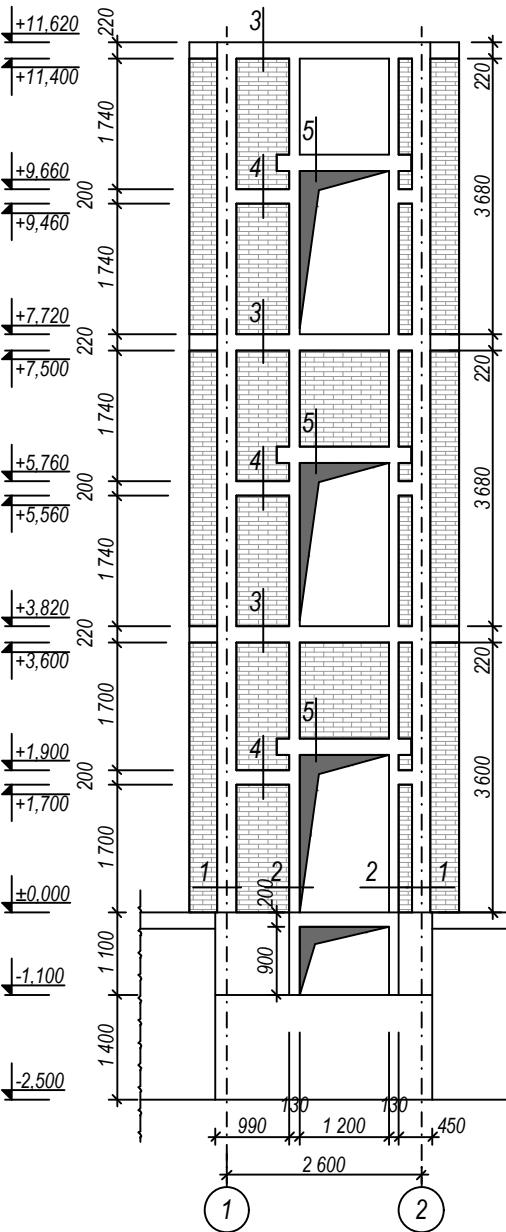

Развертка стен по оси-Б. М 1:100.

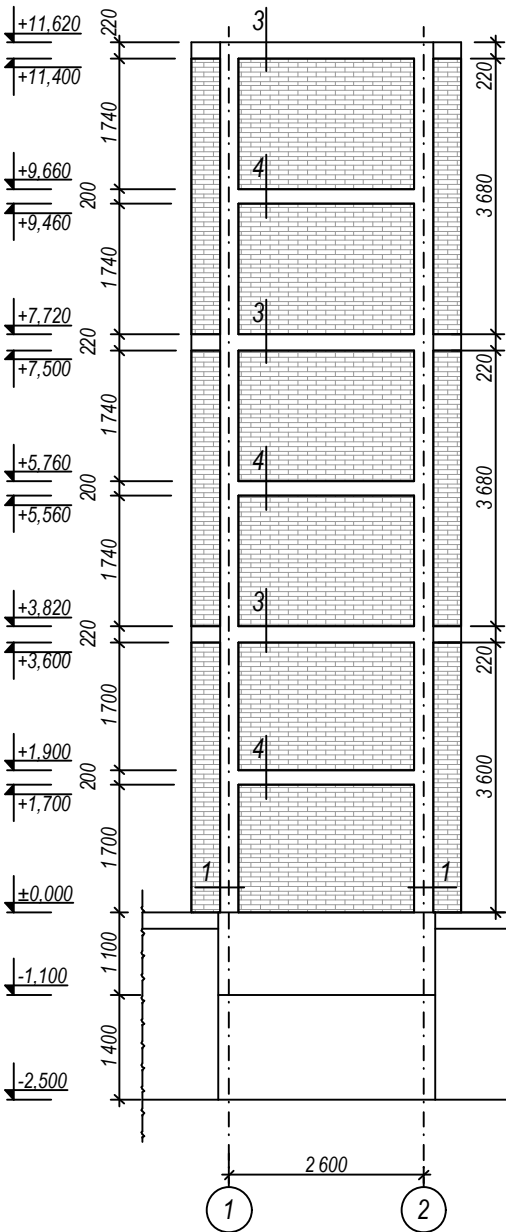


Развертка стен по оси-1-2. М 1:100.

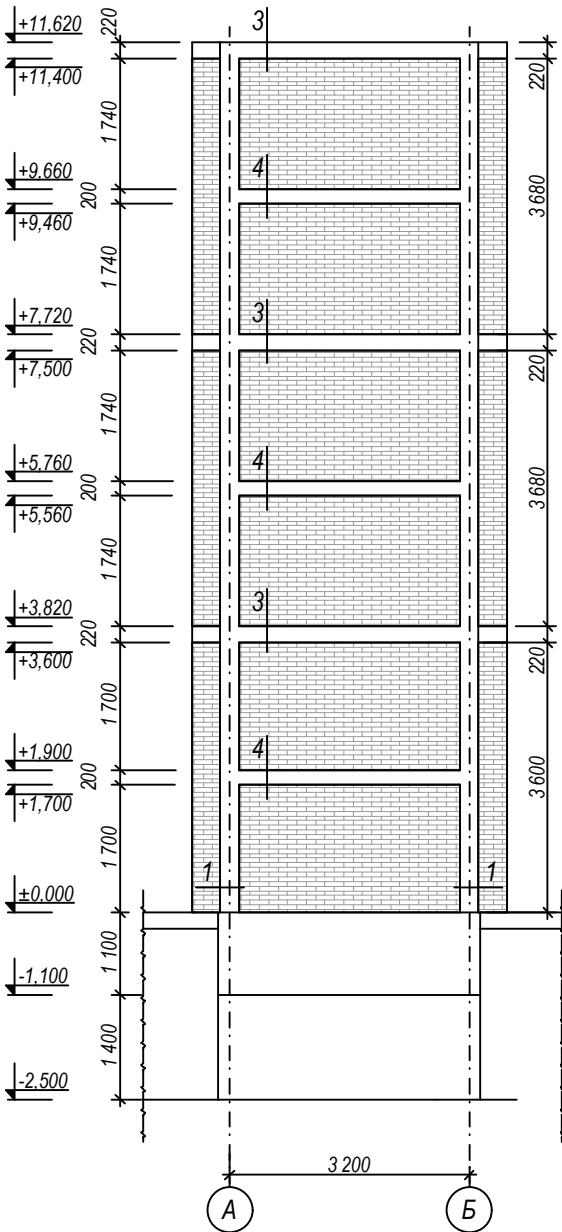


Ведомость элементов для лифт шахты.

Марка поз.	Обозначение.	Наименования.	Длина, мм.	Кол. шт.	Масса един. кг.	Масса общ. кг.	Примечание.
		<u>Каркас лифт. шахматы.</u>					
1.	Стойка.	Проф. труба Ф 120x120x4 мм.	46 400.мм	1.	676,0.	676,0.	
2.	Паяс.	Проф. труба Ф 100x100x4 мм.	81 200.мм	1.	979,1.	979,1.	
3.	Пермичка.	Проф. труба Ф 100x100x4 мм.	15 000.мм	1.	180,8.	180,8.	
		<u>Итого.</u>				1 835,9.	
		<u>Окраска</u>				61,0 м².	
Договор:							АС.
ЎЗБЕККИСТОН РЕСПУБЛИКАСИ СОГЛИКНИ САКЛАШ ВАЗИРЛИГИ РЕСПУБЛИКА ШОШИЛИНЧ ТИББИЙ ЁРДАМ ИЛМИЙ МАРКАЗИ ХОРАЗМ ФИЛИАЛИ БИНОСИ КУРИЛИШИ.							
Изм.	Кол.	Лист.	Недок.	Подпись.	Дата.	Тез тиббий ёрдам биноти	Стадия.
Директор.	Султанмуратов Б.					РП.	Лист.
Г И П.	Султанмуратов Б.						63.
Исполн.	Отажанов А.						
План лифтовой шахты.М1:100.						ООО "Монолит Лойиха Курилиш"	


Фрагмент план лестница 1 го этажа. М 1:100.

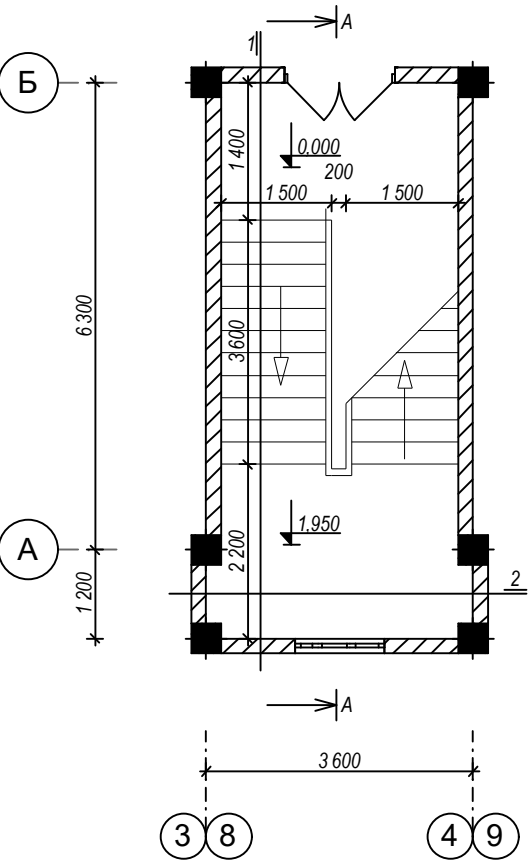

Фрагмент план лестница 2-3-4 го этажа. М 1:100.

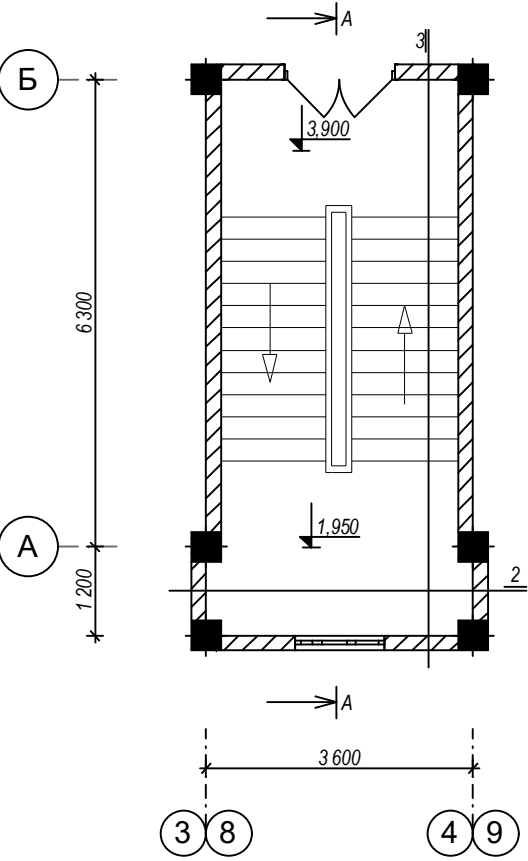

Разрез А-А. М 1:100.

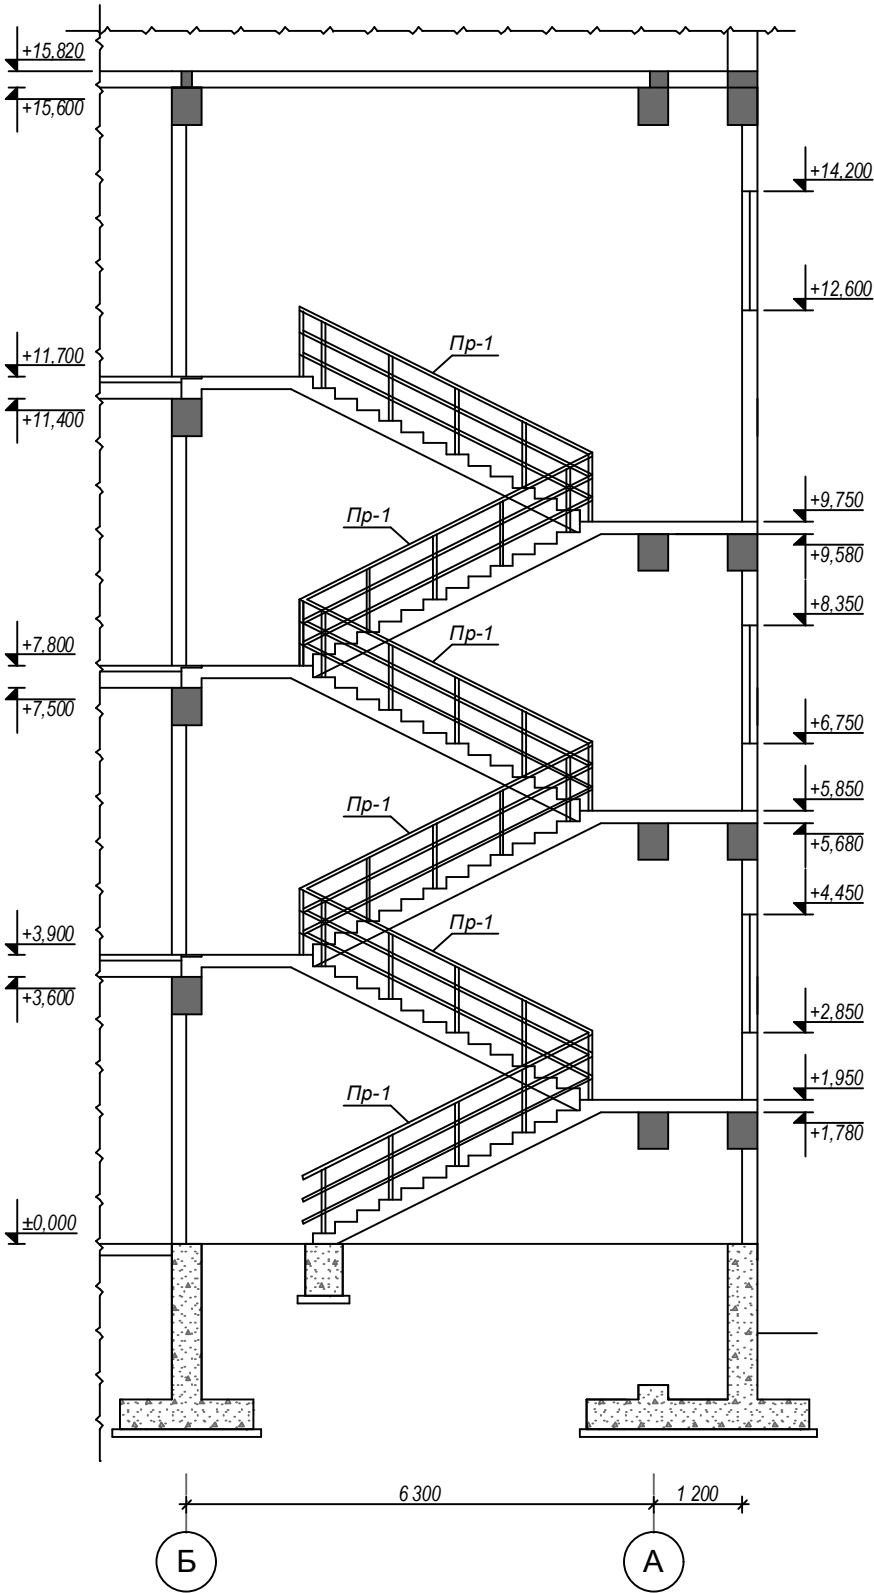

Ведомость элементов на лист.

Марка поз.	Обозначение.	Наименования.	Длина, м.	Кол. шт.	Масса един, кг.	Масса общ. кг.	Примечание.
		Подошва.					
1.	ГОСТ 5781-82*.	Арматура: Ø16 А-III. L=9,6 пм.			1,58.	15,2.	
	Материал	Бетон М150					0,45 м³.
	Материал	Щебеночная под. толщ:100 мм.					
	Лм-1-2	Лест. марш.					
1.	ГОСТ 5781-82*.	Арматура: Ø12 А-III. L=780,0 пм.			0,89.	694,2	
2.	ГОСТ 5781-82*.	Арматура: Ø6 А-I L=132,0 пм.			0,222.	29,3.	
3.	Материал	Бетон М200					6,9 м³.
	ЛП-1-2	Лест. площадка.					
	ГОСТ 5781-82*.	Арматура: Ø12 А-III L=830,4 пм.			0,89.	740,0.	
	ГОСТ 5781-82*.	Арматура: Ø6 А-I L=140,0 пм.			0,222.	31,1.	
	Материал	Бетон М200					6,7 м³.
		Перила анодированный .					30,0 пм.

						Договор:	АС.					
						ЎЗБЕККИСТОН РЕСПУБЛИКАСИ СОГЛИКНИ САКЛАШ ВАЗИРЛИГИ РЕСПУБЛИКА ШОШИЛИНЧ ТИББИЙ ЁРДАМ ИЛМИЙ МАРКАЗИ ХОРАЗМ ФИЛИАЛИ БИНОСИ КУРИЛИШИ.						
Изм.	Кол.	Лист.	Недок.	Подпись.	Дата.	ТЕЗ ТИББИЙ ЁРДАМ БИНОСИ			Стадия.	Лист.		
Директор.	Султанмуратов Б.								РП.	64.		
Г И П.	Султанмуратов Б.											
Исполн.	Отажанов А.											
						Фрагмент план лестница 1-2-3-4 го этажа. М 1:100.(Блок-1 2 штук.)			ООО "Монолит Лойиха Курилиш"			

[illegible]

Сечение 2-2. М 1:20.

Обетонирования.
МБ-200.

Армосетка.
200/200/Φ12/Φ12 А-III.

Фиксатор.
арматура.
Ø6 А-I.
шахмат.
поядке: 600 мм.

1,950

1,780

3 600

150

20


3 8

4 9

Изм.	Коп.	Ли
Директор.	Сул	
Г И П.	Сул	
Исполн.	С	


						Договор:	АС.
						ЎЗБЕККИСТОН РЕСПУБЛИКАСИ СОГЛИКНИ САКЛАШ ВАЗИРЛИГИ РЕСПУБЛИКА ШОШИЛИНЧ ТИББИЙ ЁРДАМ ИЛМИЙ МАРКАЗИ ХОРАЗМ ФИЛИАЛИ БИНОСИ КУРИЛИШИ.	
Изм.	Кол.	Лист.	Недок.	Подпись.	Дата.		
Директор.		Султанмуратов Б.				ТЕЗ ТИББИЙ ЁРДАМ БИНОСИ	Стадия.
Г И П.		Султанмуратов Б.					РП.
Исполн.		Отажанов А.					65.
						Сечение 1-1. М 1:20.	000
							"Монолит Лойиха Курилиш"

Сечение 3-3. М 1:20.

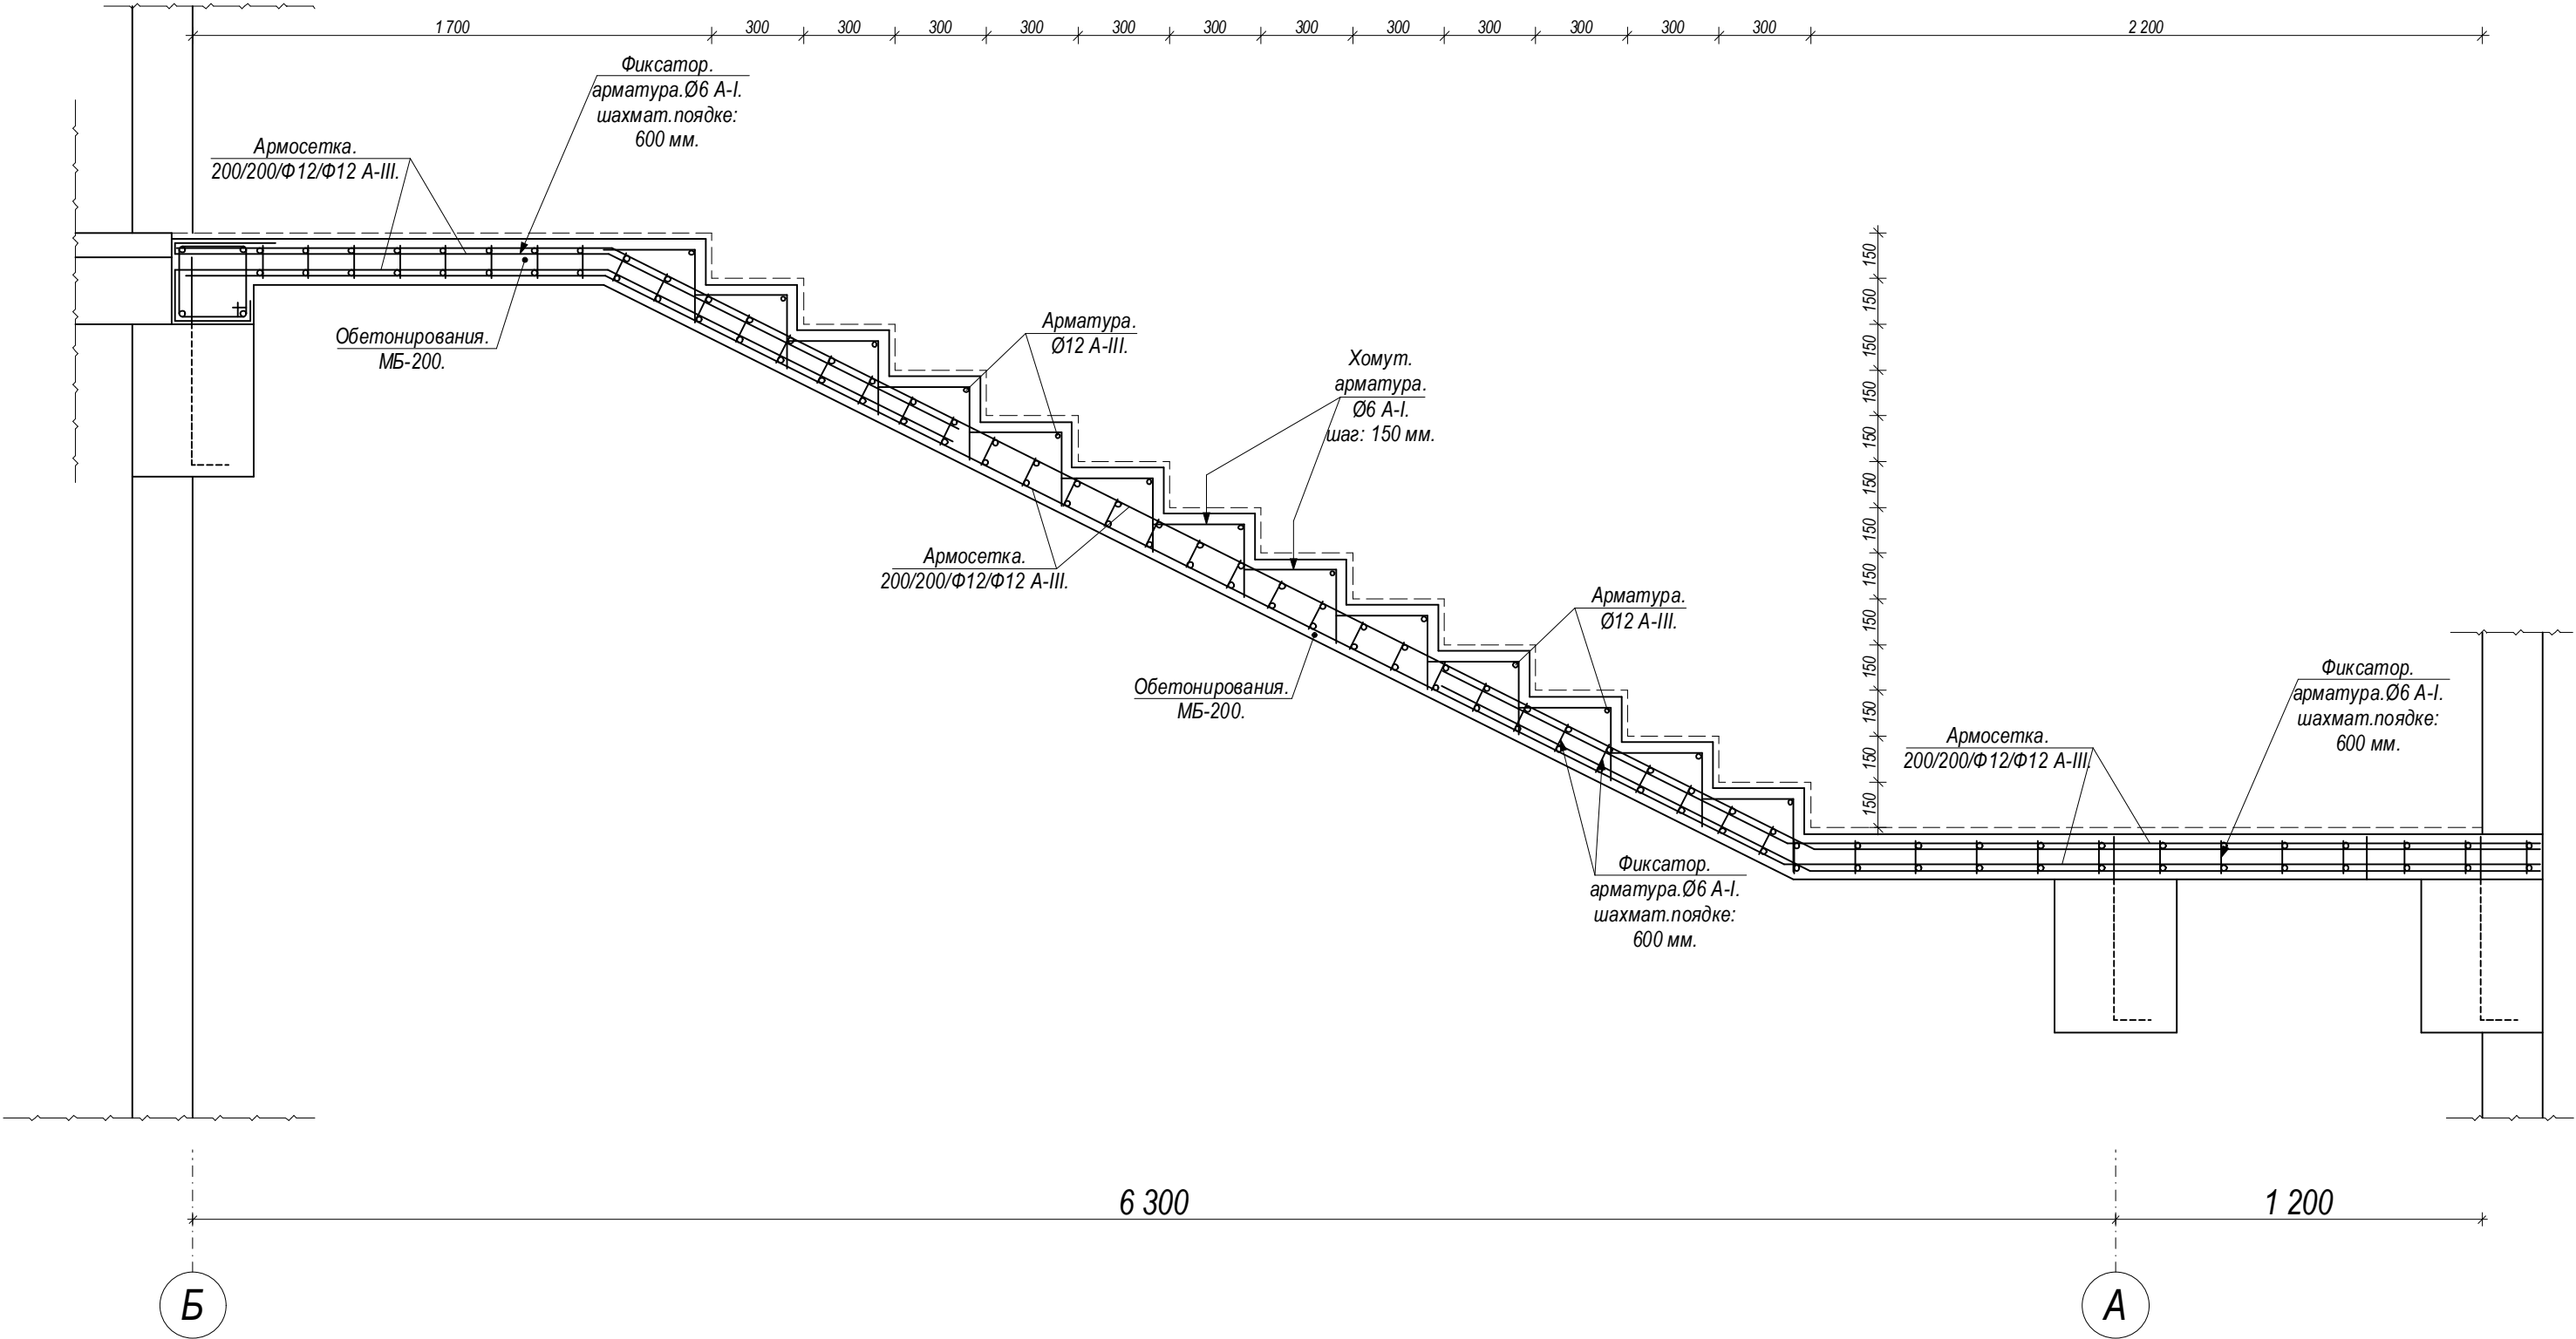


						Договор:			АС.		
						ЎЗБЕККИСТОН РЕСПУБЛИКАСИ СОГЛИКНИ САКЛАШ ВАЗИРЛИГИ РЕСПУБЛИКА ШОШИЛИНЧ ТИББИЙ ЁРДАМ ИЛМИЙ МАРКАЗИ ХОРАЗМ ФИЛИАЛИ БИНОСИ КУРИЛИШИ.					
Изм.	Кол.	Лист.	Недок.	Подпись.	Дата.	ТЕЗ ТИББИЙ ЁРДАМ БИНОСИ			Стадия.	Лист.	
Директор.		Султанмуратов Б.							РП.	66.	
Г И П.		Султанмуратов Б.									
Исполн.		Отажанов А.				Сечение 3-3. М 1:20.			ООО "Монолит Лойиха Курилиш"		


Фрагмент план лестница 1 го этажа. М 1:100.

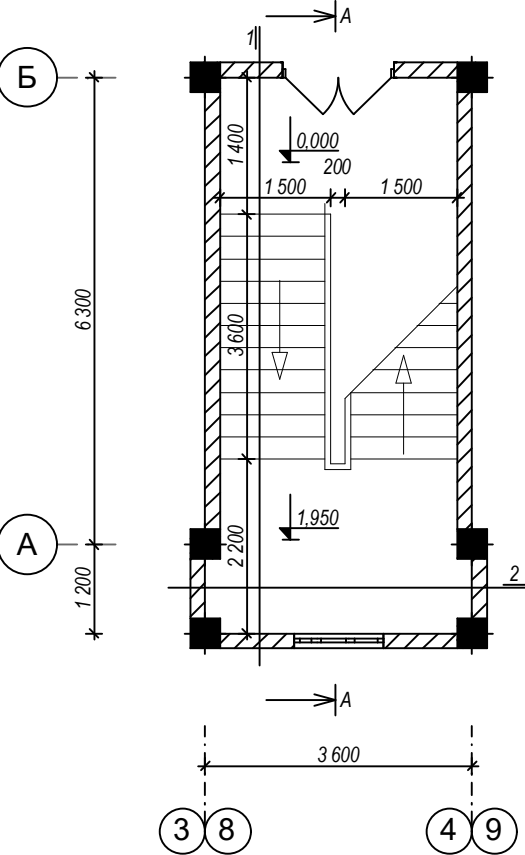

Фрагмент план лестница 2-3 го этажа. М 1:100.

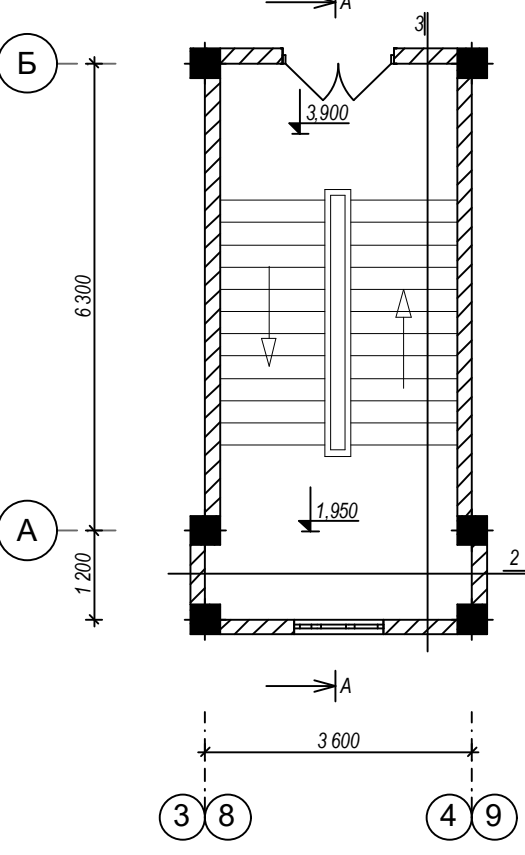

Разрез А-А. М 1:100.

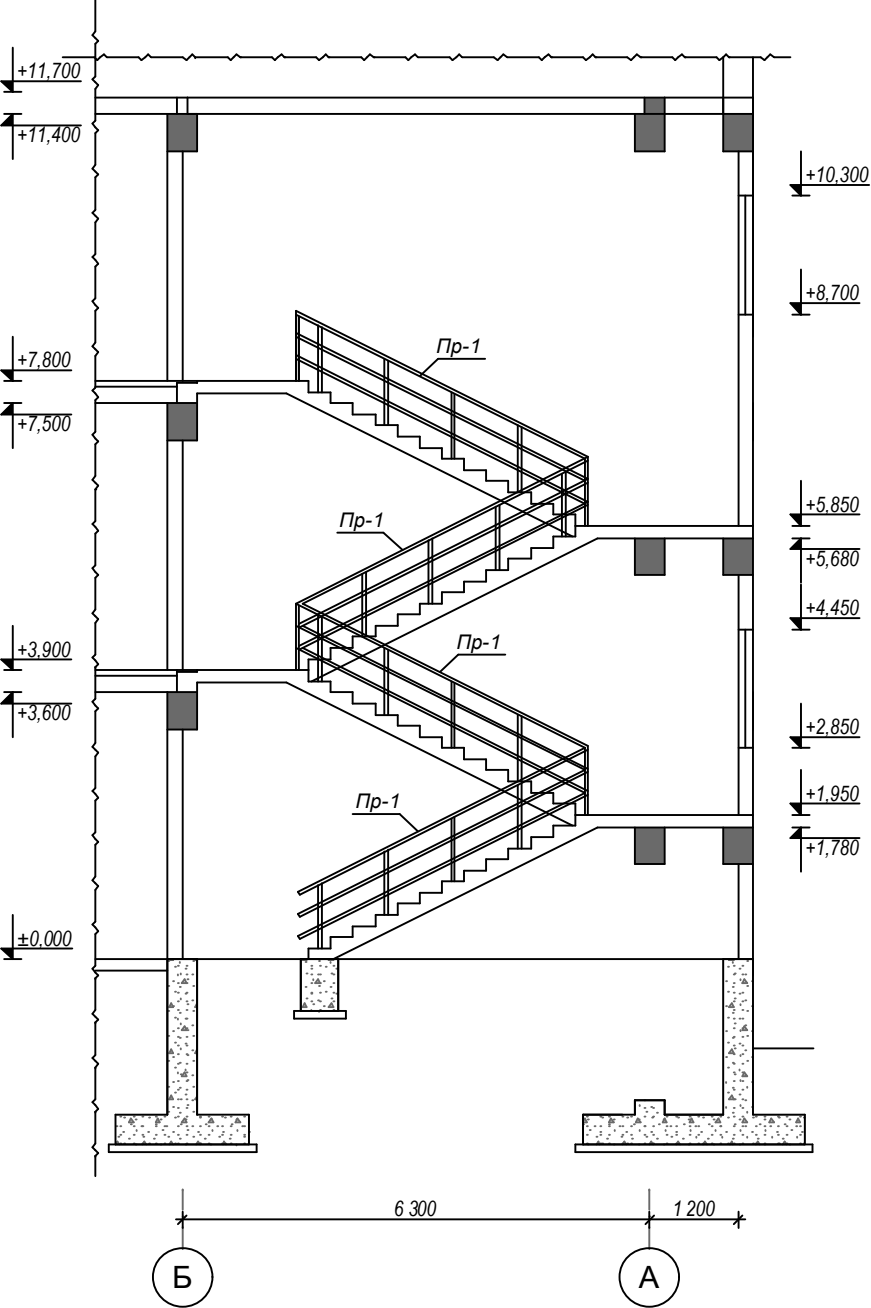


Ведомость элементов на лист.


Марка поз.	Обозначение.	Наименования.	Длина, м.	Кол. шт.	Масса един, кг.	Масса общ. кг.	Примечание.
		Подошва.					
1.	ГОСТ 5781-82*.	Арматура: Ø16 А-III. L=9,6 пм.			1,58.	15,2.	
	Материал	Бетон М150					0,45 м³.
	Материал	Щебеночная под. толщ:100 мм.					
	Лм-1-2	Лест. марш.					
1.	ГОСТ 5781-82*.	Арматура: Ø12 А-III. L=435,0 пм.			0,89.	387,2	
2.	ГОСТ 5781-82*.	Арматура: Ø6 А-I L=74,0 пм.			0,222.	16,4.	
3.	Материал	Бетон М200					4,2 м³.
	ЛП-1-2	Лест. площадка.					
	ГОСТ 5781-82*.	Арматура: Ø12 А-III L=560,0 пм.			0,89.	498,4.	
	ГОСТ 5781-82*.	Арматура: Ø6 А-I L=100,0 пм.			0,222.	22,2.	
	Материал	Бетон М200					4,5 м³.
		Перила анодированный .					20,0 пм.

						Договор:	АС.					
						ЎЗБЕККИСТОН РЕСПУБЛИКАСИ СОГЛИКНИ САКЛАШ ВАЗИРЛИГИ РЕСПУБЛИКА ШОШИЛИНЧ ТИББИЙ ЁРДАМ ИЛМИЙ МАРКАЗИ ХОРАЗМ ФИЛИАЛИ БИНОСИ КУРИЛИШИ.						
Изм.	Кол.	Лист.	Недок.	Подпись.	Дата.	ТЕЗ ТИББИЙ ЁРДАМ БИНОСИ				Стадия.	Лист.	
Директор.	Султанмуратов Б.									РП.	67.	
Г И П.	Султанмуратов Б.											
Исполн.	Отажанов А.											
						Фрагмент план лестница 1-2-3 го этажа. М 1:100.(Блок-2)				ООО "Монолит Лойиха Курилиш"		

Сечение 1-1. М 1:20.

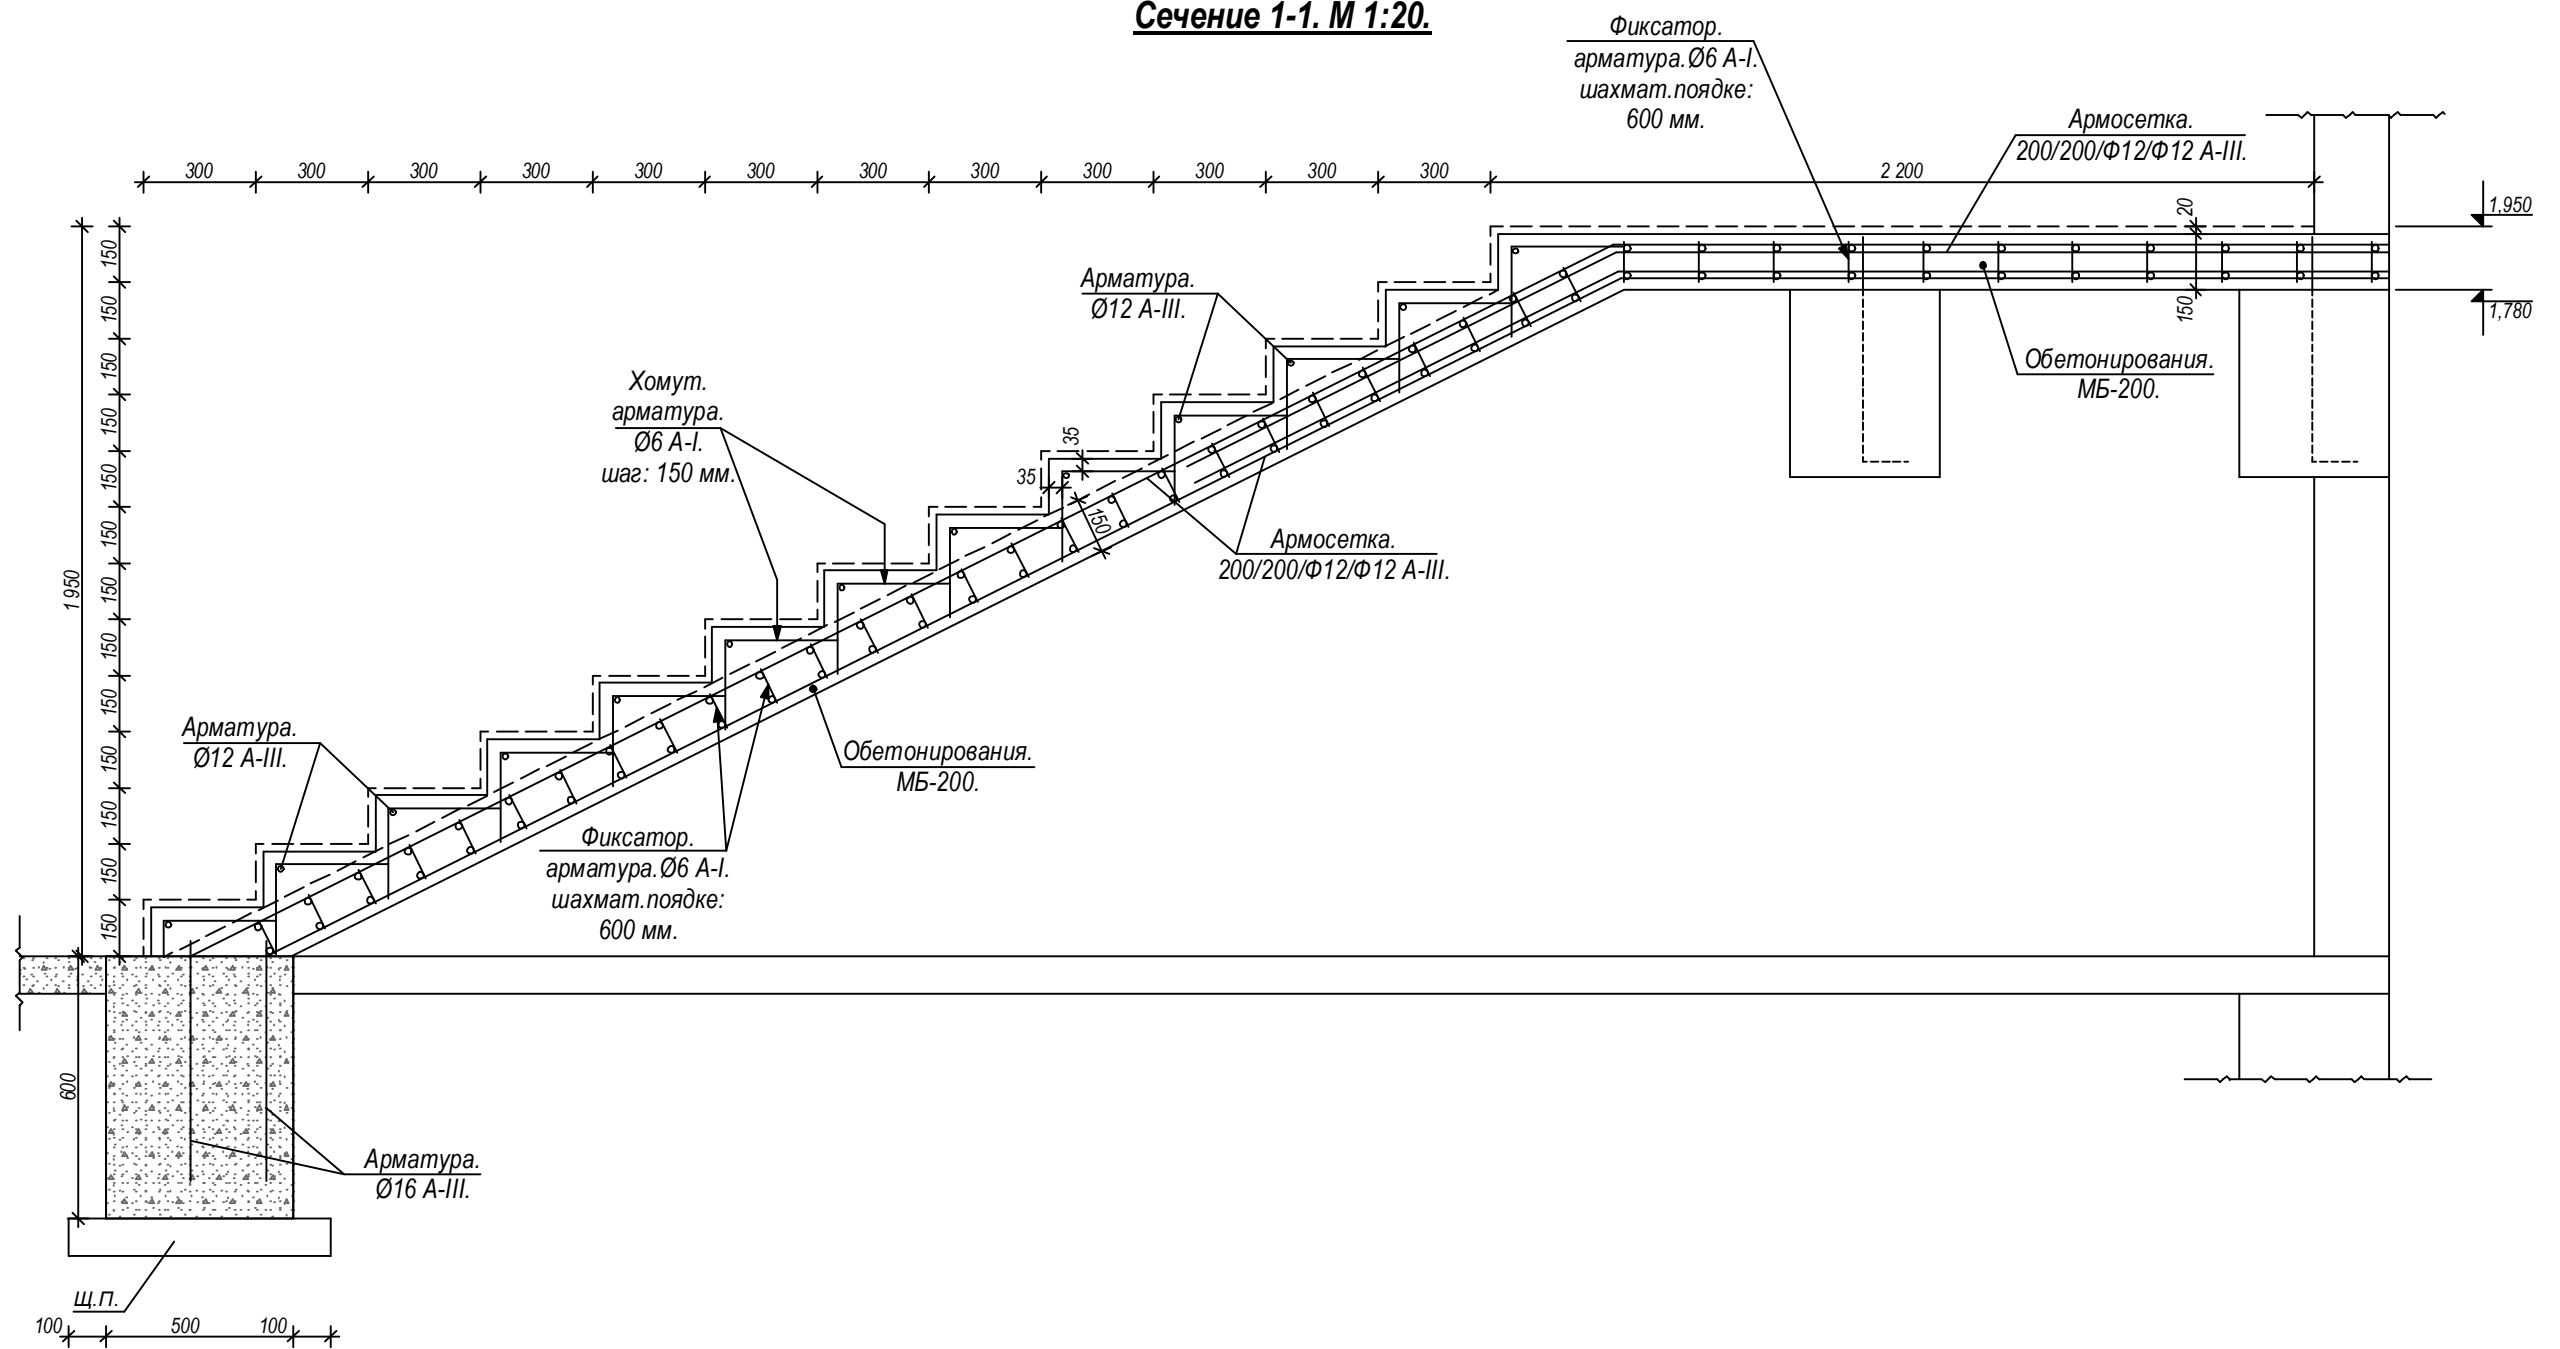


Сечение 2-2. М 1:20.




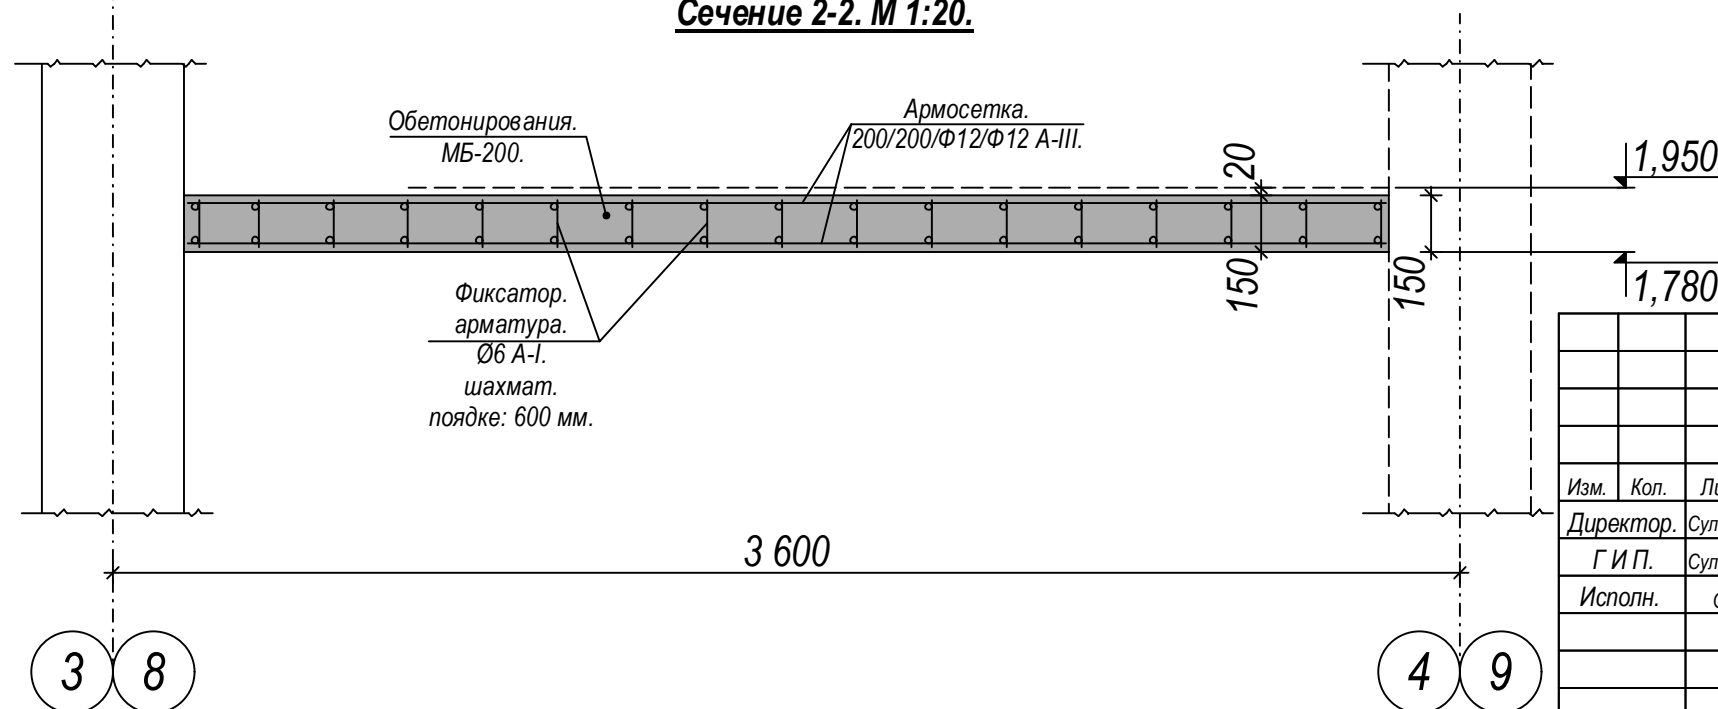


						Договор:		АС.	
						ЎЗБЕККИСТОН РЕСПУБЛИКАСИ СОГЛИКНИ САКЛАШ ВАЗИРЛИГИ РЕСПУБЛИКА ШОШИЛИНЧ ТИББИЙ ЁРДАМ ИЛМИЙ МАРКАЗИ ХОРАЗМ ФИЛИАЛИ БИНОСИ КУРИЛИШИ.			
Изм.	Коп.	Лист.	Ўрақ.	Подпись.	Дата.				
Директор.	Султанмуратов Б.					ТЕЗ ТИББИЙ ЁРДАМ БИНОСИ		Стадия.	Лист.
Г И П.	Султанмуратов Б.							РП.	68.
Исполн.	Отажанов А.								
						Сечение 1-1. М 1:20.		ООО	
								"Монолит Лойиха Курилиш"	

Сечение 3-3. М 1:20.

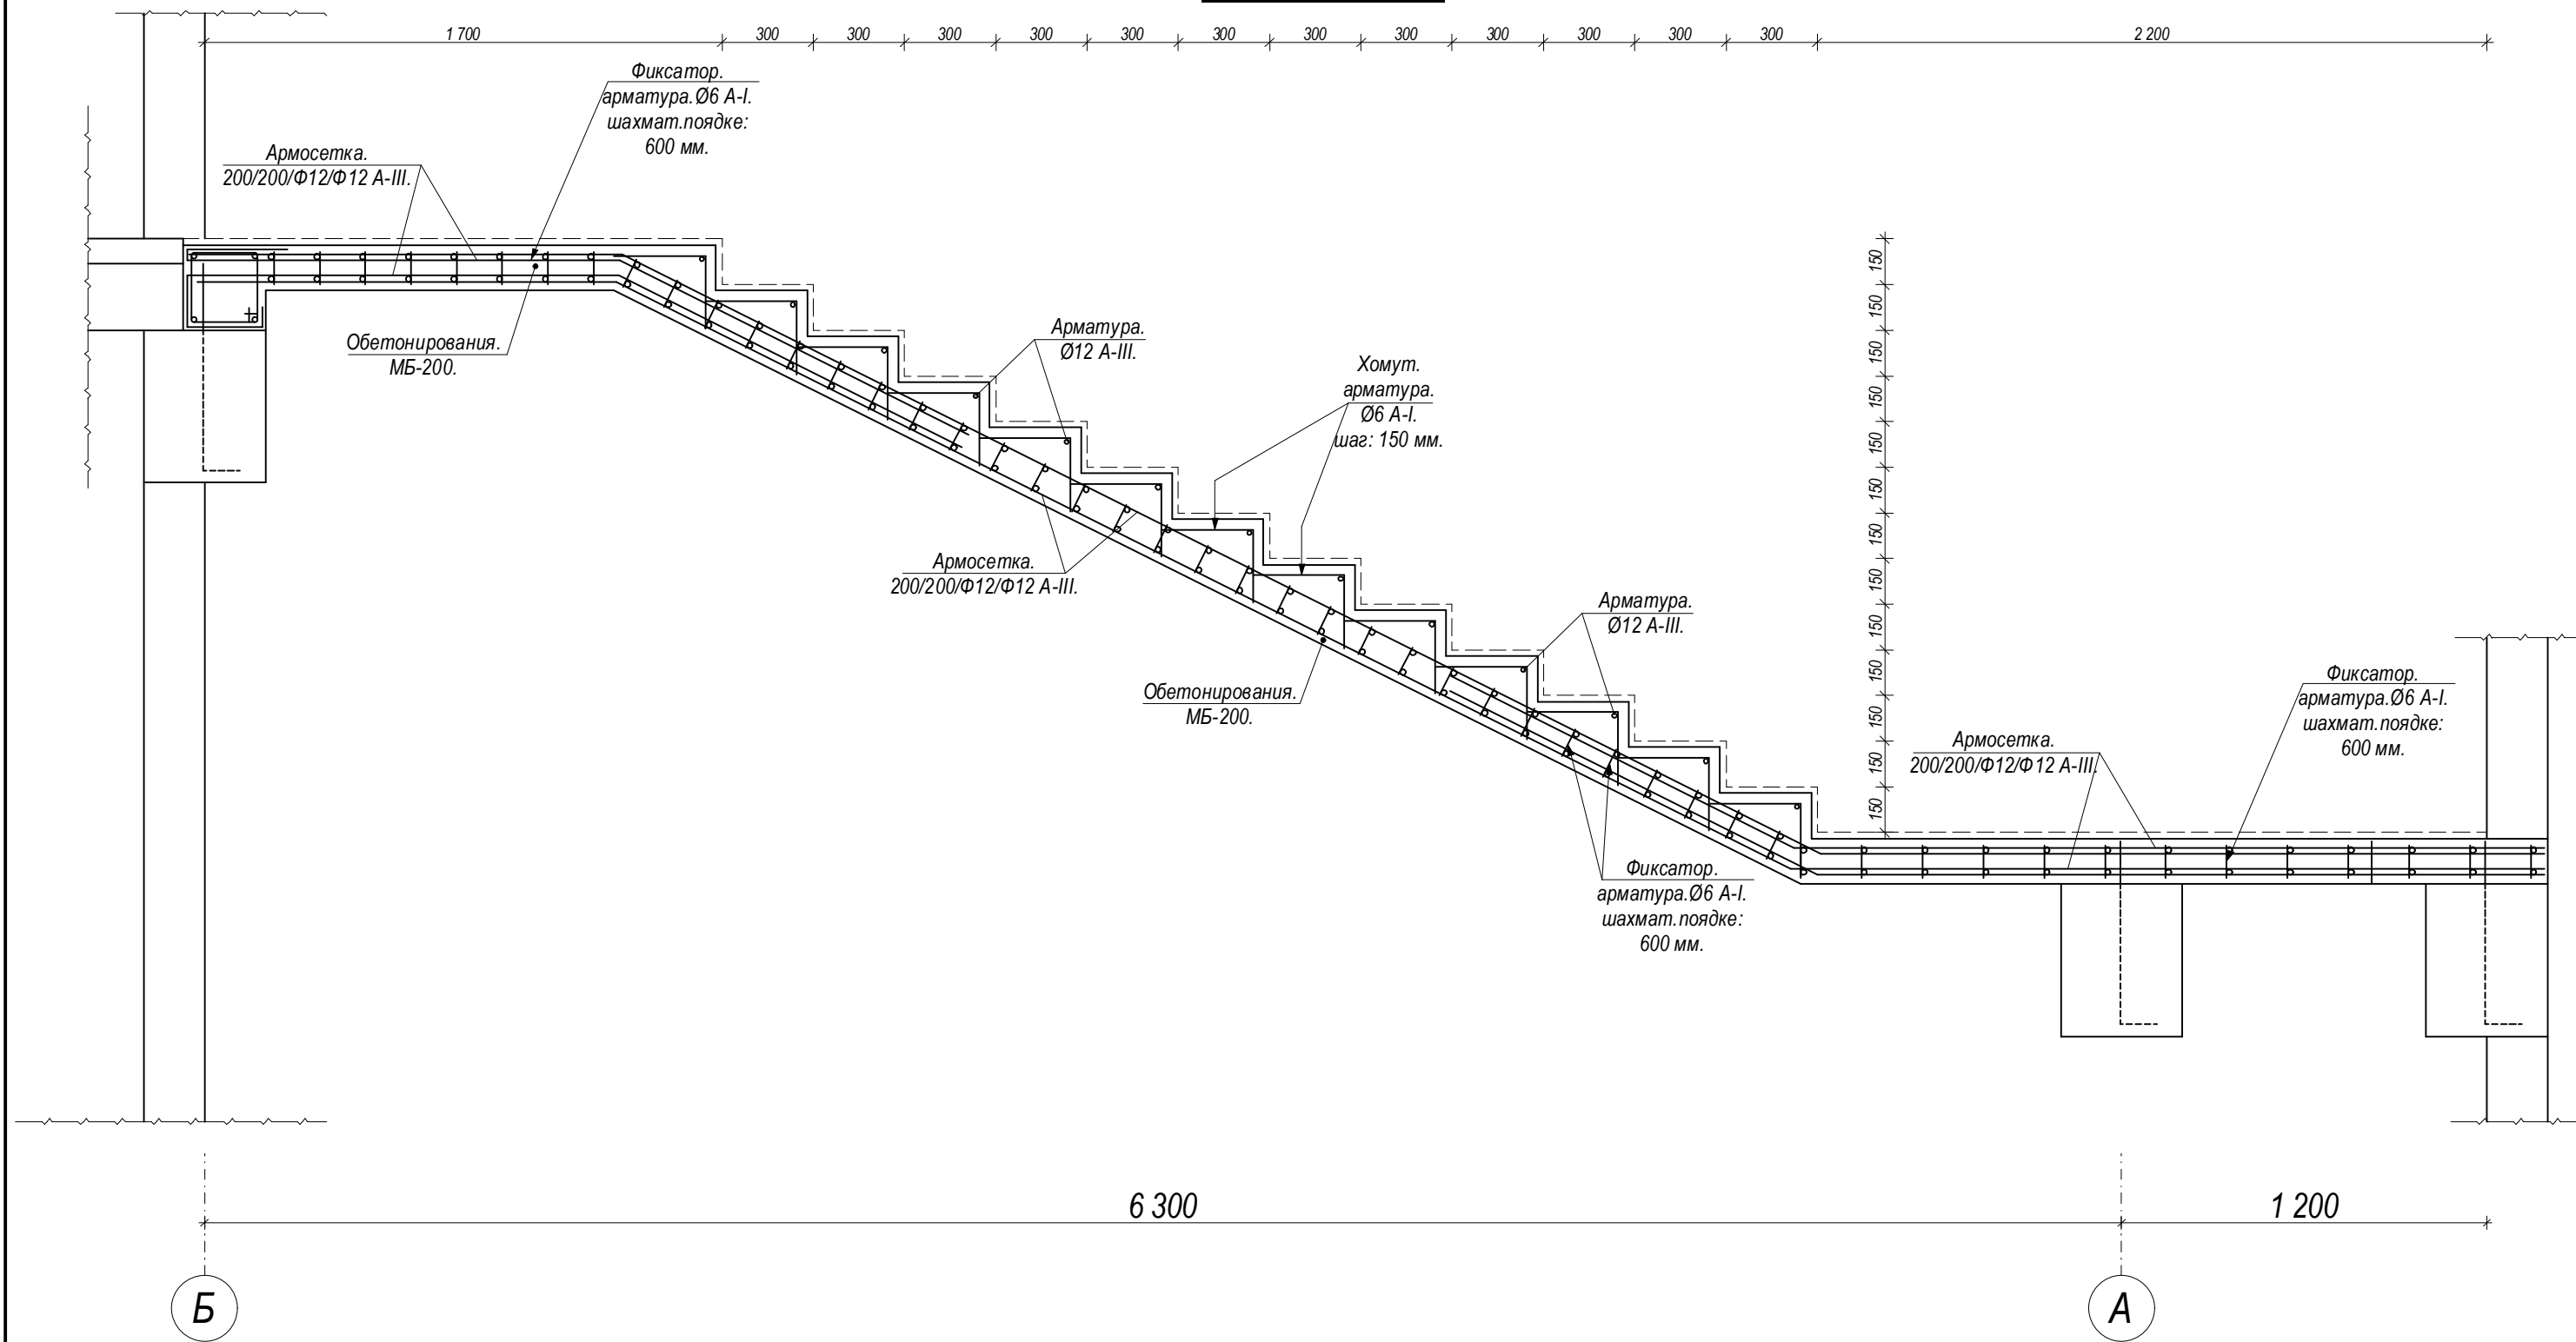

						Договор:			АС.
						ЎЗБЕККИСТОН РЕСПУБЛИКАСИ СОГЛИКНИ САКЛАШ ВАЗИРЛИГИ РЕСПУБЛИКА			
						ШОШИЛИНЧ ТИББИЙ ЁРДАМ ИЛМИЙ МАРКАЗИ ХОРАЗМ ФИЛИАЛИ БИНОСИ			
						КУРИЛИШИ.			
Изм.	Кол.	Лист.	№ док.	Подпись.	Дата.	ТЕЗ ТИББИЙ ЁРДАМ БИНОСИ	Стадия.	Лист.	
Директор.		Султанмуратов Б.					РП.	69.	
Г И П.		Султанмуратов Б.							
Исполн.		Отажанов А.							
						Сечение 3-3. М 1:20.			ООО
									"Монолит Лойиха Курилиш"

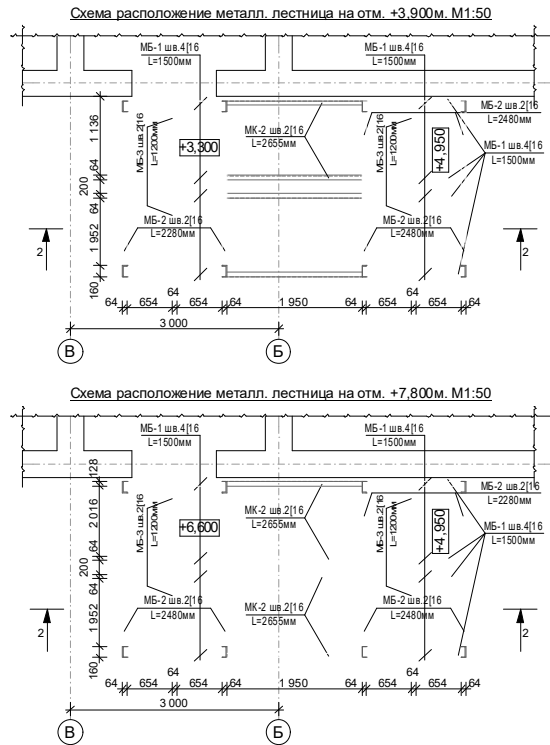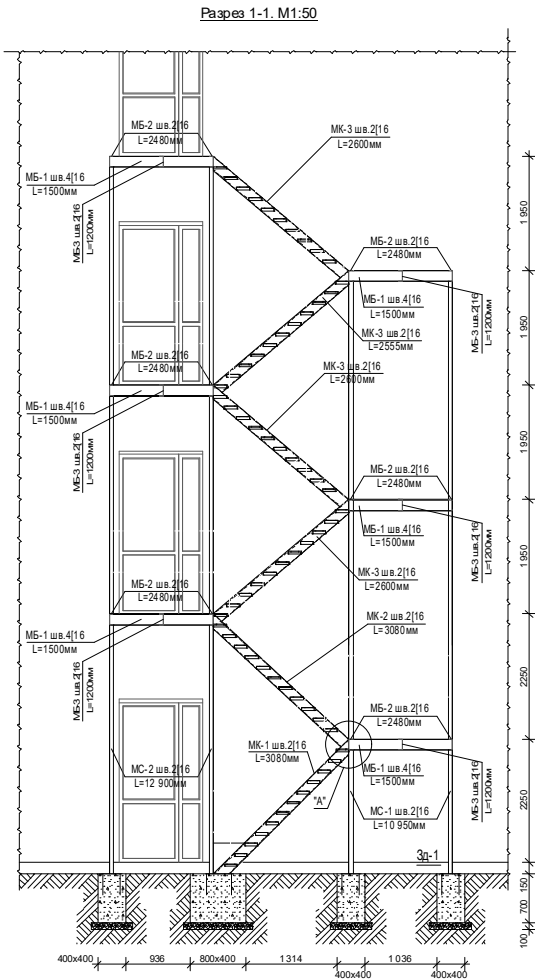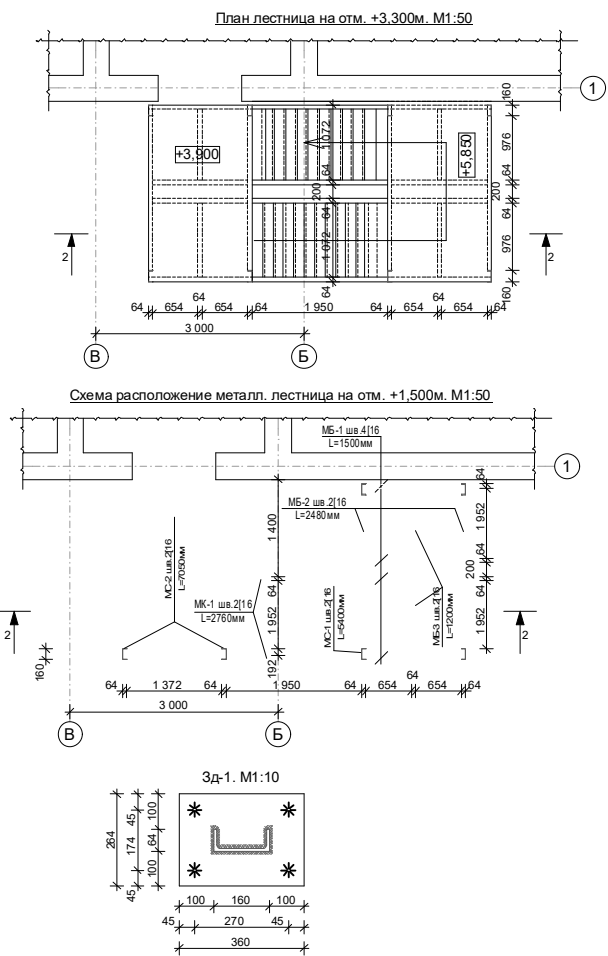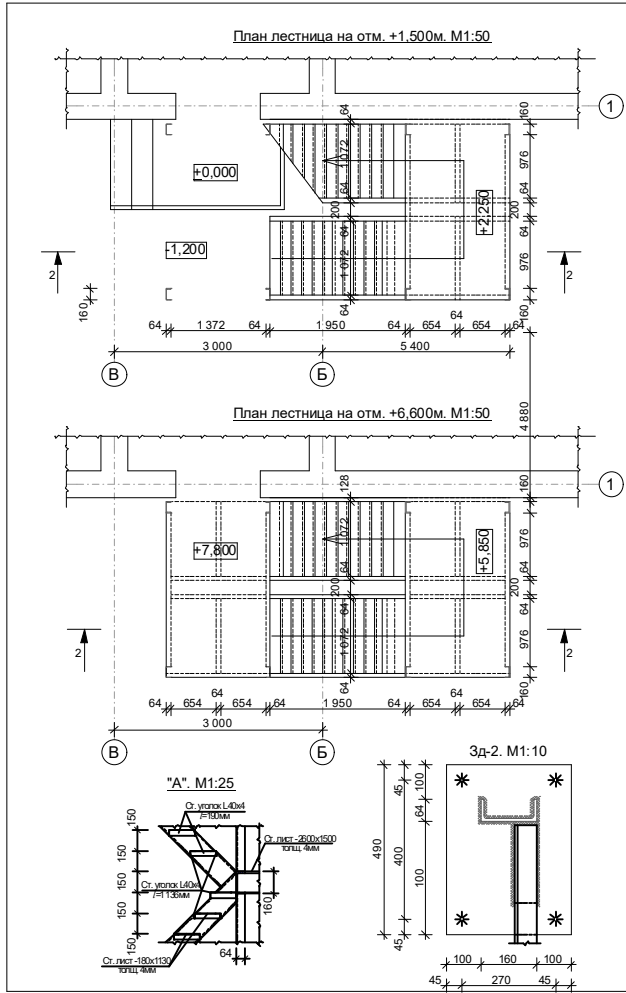

Спецификация элементов металлоконструкций лестницы					
Марка поз.	Обозначение	Наименование	Колшт	Масса ед.м.	Прим.
МК-1	ГОСТ 8240-72	Метал. кассета швеллер 16 L=3080 мм	2	87,6 кг	
МК-2		Метал. кассета швеллер 16 L=3080 мм	2	87,6 кг	
МК-3		Метал. кассета швеллер 16 L=2600 мм	8	295,4 кг	
МК-4		Метал. балка швеллер 16 L=1500 мм	24	511,2 кг	
МК-5		Метал. балка швеллер 16 L=2480 мм	12	422,8 кг	
МК-6		Метал. балка швеллер 16 L=1200 мм	12	204,5 кг	
МК-1	ГОСТ 8509-72	Метал. стальной швеллер 16 L=10930 мм	2	276,9 кг	
МК-2		Метал. стальной швеллер 16 L=12900 мм	2	332,3 кг	
1	ГОСТ 1900-74	Ст. уголок 40х4 L=1136 мм	164	541,0 кг	
2		Ст. уголок 40х4 L=1900 мм	164	75,4 кг	
3		Ст. листовой 14 180х1130	82	323,7 кг	
		Ст. листовой 14 1500х2800	6	734,7 кг	
		ИТОГО:		4932,3 кг	
3д-1		Закладки детали 3Д-1	7	18,5 кг	
1	ГОСТ 1900-74	Ст. листовой 12 284х360	1	14,5 кг	
2		Арматура ф 18А III L=450 мм	4	3,9 кг	
3д-2		Закладки детали 3Д-2	1	31,3 кг	
1	ГОСТ 1900-74	Ст. листовой 12 360х490	1	27,7 кг	
2		Арматура ф 18А III L=450 мм	4	3,9 кг	
		Фрамуга из бетона В12	шт	1,0	
		Щиток под ст.с гор. битумом толщ.180мм	шт	3,1	
		Битовая гидроизоляция с гор. битумом	шт	9,5	
		Ограждение			
1	ГОСТ 10704-91	Перила из ст. трубы ø50х3мм	м	4,6	
2		Стояки из ст. трубы ø50х3мм L=1200 мм	шт	4,1	
3		Перила из ст. трубы ø50х3мм	м	4,6	

					Договор №	АС
					УЗБЕКИСТОН РЕСПУБЛИКАСИ СОЛТИҚИ САКЛАШ ВАЗИРЛИГИ РЕСПУБЛИКА ШОШИЛИНИ ТИББИЙ ЕРДАМ ИЛМИЙ МАРКАЗИ ХОРАЗМ ФИЛИАЛИ БИНОСИ КУРИЛИШИ.	
Должность	Ф.И.О.	подпись	дата		Стадия	Лист
Директор	Султамуратов Б				РП	70
Гип	Султамуратов А					
Исполнит.	Огажанов А					
					Противопожарная лестница ПМ-2	
					ООО "Монолит лойша курилиши"	

Technical drawing of a vertical section of a wall or partition. It shows two vertical elements, K-1 and K-2, with a rounded top. A dimension line on the right indicates a total height of 3x1 000=3000.

Technical drawing of a rectangular frame. The overall width is 660 and the overall height is 560. The frame consists of vertical bars (labeled 2) and horizontal bars (labeled 3). The vertical bars are spaced at 60x10=600. The horizontal bars are spaced at 70. The frame is supported by four corner joints (labeled 4). The dimensions are given in millimeters.

К-1. М 1:20.

головака $\Phi 77$

$R=316$

316

374

620

100

90°


30

13x300=3900

головака

головака $\Phi 77$


Марка поз.	Обозначение	Наименование	Кол.шт	Масса кг.	Прим.
		K-1	1	151,3	151,3 кг
1	ГОСТ 8509-82*	Ст.угловая 70x6 L=4 000мм	2	51,2	
2	ГОСТ 8509-82*	Ст.угловая 63x6 L _{сгиб} =3720мм	1	21,3	
3	ГОСТ 5781-82	Арматура ф18 A I L=680мм	13	17,7	
4	ГОСТ 10704-76	Ст.труба ф32x5 L=1690мм	2	11,2	
5	ГОСТ 19903-82*	Ст.листовая t=4 40x 1450мм	3	5,5	
6	ГОСТ 10704-76	Ст.труба ф76 L=5,0м (заковка ф77-2шт)	1	35,5	
7	ГОСТ 5781-82	Арматура ф18 A I L=480	3	2,9	
8	ГОСТ 19903-82*	Ст.листовая t=8 120x 800	1	6,0	
		K-2	3	2,33	7,0 кг
9	ГОСТ 8509-82*	Ст.угловая 40x4 L=150	2	0.73	
10	ГОСТ 8509-82*	Ст.угловая 40x4 L=660	1	1.60	

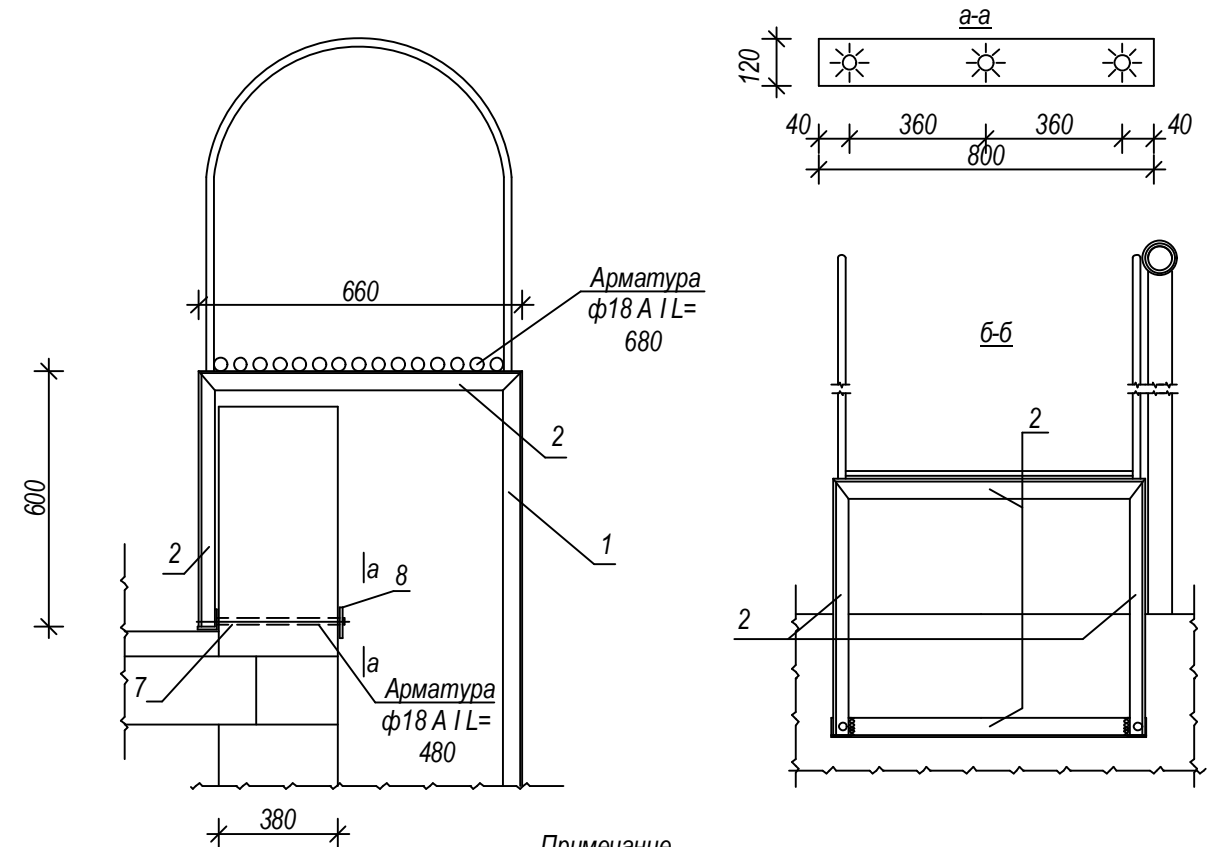

1. Все примыкания элементов обварить по ГОСТ 5264-80 электродом Э 46А по ГОСТ 9467-75*.
2. Элементы СП - 2 (кроме D 18 А-III) из стали С 255 по ГОСТ 27772-88.
3. СП - 2 окрасит густотёртой масляной краской по ГОСТ 8292-75 за 2 раза по слою грунтовки ГФ-021.

				Договор №	АС			
					ЎЗБЕККИСТОН РЕСПУБЛИКАСИ СОГЛИКНИ САКЛАШ ВАЗИРЛИГИ РЕСПУБЛИКА ШОШИЛИНЧ ТИББИЙ ЁРДАМ ИЛМИЙ МАРКАЗИ ХОРАЗМ ФИЛИАЛИ БИНОСИ КУРИЛИШИ.			
Должностъ	Ф.И.О.	подпись	дата	ТЕЗ ТИББИЙ ЁРДАМ БИНОСИ	Стадия	Лист	Листов	
Директор	Султанмуратов Б.				РП	71		
Г.И.П.	Султанмуратов Б.							
Исполнит.	Отажанов А							
				Стремянка пожарная СП-1. Сечения. Спецификация.	ООО "Монолит Лойиха Курилиш"			

Спецификация к схеме расположения монолитных конструкций.

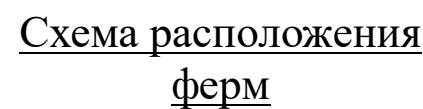

1. Данный лист читать см. АС
2. Отделку козырька см. архитектурные листы проекта
3. Сварку вести электродами типа Э42А по ГОСТ 9467-75*
Высота сварчного шва $h=5$ мм.по длине касания.
4. Метоллоконструкции козырька окрасить эмалью ПФ 115 ГОСТ 6465-76* по грунтовке ГФ 021 ГОСТ 25129-82 за два раза.
5. Обрешетку крепить самонарезающими винтами.
6. Обрешетку выполнить из брусков 50х50(н)мм с шагом 350мм.
7. Металлочерепицу крепить к обрешетке анодированными шурупами.

