

ООО
<< Creative Youth Projec >>

*По объекту: Капитальный ремонт ДОУ №34 в городе Бухаре
Бухарской области.*

Рабочий проект

Альбом-1

Архитектурно-строительная часть

г.Бухара - 2026 г.

Ведомость основных комплектов рабочих чертежей		
Лист	Наименование	Примечание
АС	Архитектурно-строительные решения	
ТХ	Технологические решения	

Противопожарные мероприятия
1.Проект разработан в соответствии с главой СНиП 2.01.02-91 <<Противопожарные нормы >>. Здание II-ой степени огнестойкости, оборудовано автоматической пожарной сигнализацией.
2.Наружные эвакуационные двери зданий не должны иметь запоров, которые не могут быть открыты изнутри без ключа.
3.При прокладке кабелей и трубопроводов через ограждающие конструкции предусмотреть гильзы из негоряемых материалов, зазор между гильзой и трубой не менее 15мм. заполнить негоряемым теплоизоляционным материалом.
4.Здание оборудуется первичными средствами пожаротушения.

Общая часть.

Капитальный ремонт ДОУ №34 в городе Бухаре Бухарской област.
Выполнен на основании задание на проектирование, технического обследования
дефектного акта, и письмо заявка за №_____.
Климат района строительства резко - континентальный, для ср. Азии с жарким летом, холодной зимой.
Расчетная зимняя температура наружного воздуха - 12°С.
Нормативный скоростной напор ветра - 38 кгс/м².
Нормативный вес снегового окрова 50 кгс/ М2.
Сейсмичность района - 7 баллов, расчетная - 8 баллов.
Класс здания II. Степень огнестойкости и долговечности II.

Архитектурно - планировочные решения.

Здание "Дошкольного образовательного учреждения" состоит из два
блоков. Блок А двухэтажное прямоугольной форме с размером в плане
12,0х12,0м , высота помещений h=3,0м. Блок Б двухэтажное прямоугольной
форме с размером в плане 12,0х73,0м , высота помещений h=3,0м,
Реконструкция здание предусматривается во всех блоках.

Технико-экономические показатели

Марка позиции	Наименование	Ед. изм.	Блок А	Блок Б	Главный вход	Всего
1.	Общая площадь	м2	309,36	2037,57	24,42	2371,35
2.	Площадь застройки	м2	169,0	962,0	25,84	1156,84
3.	Строительный объем	м3	1301,3	7407,4	91,7	8800,4

Характеристика по реконструкция зданий.
Блок А и Б.

- демонтаж деревянных оконных дверных блоков;
- демонтаж деревянных витражей;
- демонтаж бетонных полов;
- разборка существующий АЦВ листов кровли;
- разборка керамических, линолеумных бетоно-мозаичных полов;
- разборка армокирпичных перегородок толщ. 120мм;
- частичная закладка проемов из кирпича б=250мм;
- усиление стен и проемов согласно техотчета;
- устройство металлических перемычек;
- устройство армокирпичных перегородок;
- крепление перегородок;
- устройство оконных блоков металлопластиковые из ПВХ со стеклопакетом;
- установка пластиковых подоконных досок;
- устройство дверных блоков наружные и внутренние из МДФ и алюминиевого профиля;
- устройство витражей из алюминиевого профиля и каленный стекло;
- устройство керамических, дощатых, релинных полов, и покрытие из мрамора;
- частичная штукатурка внутренних стен и перегородок;
- внутренняя отделка - водно-дисперсионная акриловая краска;
- наружная отделка:- расчистка старый краска, частично простая штукатурка с последующий отделкой под "Дождик" по утеплённым фасадом;
- обделка фасада из оцинкованной кровельной стали;
- устройство монолитная участка;
- устройство крыш из профнастила по деревянной обрешетке(частично) ;
- устройство металлических ограждения кровли;
- окраска сущ. пожарной лестницы;
- устройство ходовых досок;
- подшивка карниза из "Алюкабонда";
- облицовка стен из керамических плиток;
- водоземельсионная окраска потолков с расчисткой;
- цоколь - в середине рванный камень (корка), окантовка по краям мраморные плитки;
- устройство отмосток из бетона;
- устройство козырьков;
- устройство пандус и крыльцо из бетона кл.В12,5;
- облицовка крыльцо из мрамора;
- отопления и вентиляция, водопровод и канализация, электроосвещение и пожарная сигнализация согласно дефектного акта и проекта.

Ведомость рабочих чертежей основного комплекта АС

Лист	Наименование	Прим.
	АС	
1	Общие данные.	АС-1
2	План стен 1-го до капитальный ремонта (Блок А)	АС-2
3	План стен 2-го до капитальный ремонта (Блок А)	АС-3
4	План стен 1-го после капитальный ремонта (Блок А)	АС-4
5	План стен 2-го после капитальный ремонта (Блок А)	АС-5
6	Спецификация оконных и дверных проемов.	АС-6
7	Экспликация полов и ведомость внутренней отделки 1-го и 2-го этажа.	АС-7
8	Схема крепление перегородок, обрамление проёмов и расположение перемычек 1-го этажа (Блок А)	АС-8
9	Схема крепление перегородок, обрамление проёмов и расположение перемычек 2-го этажа (Блок А)	АС-9
10	Узел обрамление проёмов, Спецификация элементов обрамление проёмов 1-го и 2-го этажа (Блок А)	АС-10
11	Узлы перегородок 4,5,6,7 (Блок А)	АС-11
12	Спецификация на узлы кирпичных перегородок .(Блок А)	АС-12
13	План стен 1-го и 2-го этажа до капитального ремонта (Блок Б)	АС-13
14	Разрез 1-1 и Разрез 2-2 до капитальный ремонт. (Блок Б)	АС-14
15	План стен 1-го после капитальный ремонта (Блок Б)	АС-15
16	План стен 2-го после капитальный ремонта (Блок Б)	АС-16
17	Спецификация оконных и дверных проемов. 1-го и 2-го этажа.(Блок Б)	АС-17
18	Экспликация полов и ведомость внутренней отделки 1-го этажа.	АС-18
19	Экспликация полов и ведомость внутренней отделки 2-го этажа.	АС-19
20	Схема крепление перегородок, обрамление проёмов и расположение перемычек 1-го этажа (Блок Б)	АС-20
21	Узел обрамление проёмов, Спецификация элементов обрамление проёмов 1-го этажа (Блок Б)	АС-21
22	Узлы перегородок 4,5,6,7 (Блок Б)	АС-22
23	Спецификация на узлы кирпичных перегородок 1-го этажа.(Блок Б)	АС-23
24	Схема крепление перегородок, обрамление проёмов и расположение перемычек 2-го этажа (Блок Б)	АС-24
25	Узел обрамление проёмов, Спецификация элементов обрамление проёмов 2-го этажа (Блок Б)	АС-25
26	Спецификация на узлы кирпичных перегородок 2-го этажа.(Блок Б)	АС-26
27	Ограждение лестница ОГ-1 Спецификация к схема лестницы.	АС-27
28	План фундаментов М1:100 (Блок Б)	АС-28
29	Стойки металлические Ст. Перемычки металлические Пр. Спецификация материалов (Блок Б)	АС-29
30	Фасад в осях "1-15" по оси "А", Фасад в осях "15-1" по оси "Е"	АС-30
31	Узел "А" Спецификация материалов	АС-31
32	План кровли после капитальный ремонта М1:200	АС-32
33	Схема крепления солнечных панелей к крыше	АС-33
34	Узлы кровли, Ограждение Ог-1, Слуховое окно СО-1.	АС-34
35	Козырек КС-1 и Козырек КС-2. Расход материалов.	АС-35
36	План главного выхода.Схема расп-ние элементов ферм, прогонов.	АС-36
37	План входа №2. Схема расположение элементов ферм, прогонов.	АС-37
38	Схема расположения крыльцов М1:200.	АС-38
39	Крыльцо - Кр1÷4 и Пандус №1. Спецификация элементов	АС-39
40	Крыльцо - Кр5÷7 и Ограждение Ог-1. Спецификация элементов.	АС-40
	ТХ	
1	План технологического оборудование 1-го этажа М1:100	ТХ-1
2	План технологического оборудование 2-го этажа М1:100	ТХ-2

Защита строительных конструкций.

Деревянные конструкции и изделия должны быть защищены от гниения, поражения дерево разрушающими насекомыми и возгорания путем двукратного нанесения на поверхности препарата ББК-3, ГОСТ 23787.6-79*, представляющего собой смесь буры технической и борной кислоты в соотношении 1,54:1.


Техника безопасности в строительстве.

При производстве строительно - монтажных работ руководствоваться КМК 3.02-97, КМК 3.03.01-98, КМК3.02-00 "Техника безопасности в строительстве и проекта производства работ(ППР), согласно ШНК 3.01.01-03.

						2026 г. Договор № ____ /от _____. 2026г				-АС		
						Капитальный ремонт ДОУ №34 в городе Бухаре Бухарской области.						
Изм.	Кол.уч	Лист	№док.	Подпись	Дата	Блок А и Б				Стадия	Лист	Листов
										РП	1	43
ГИП	Кузиев М.					Общие данные. (Продолжения)				ООО "Creative Youth Projec"		
Разраб.	Дехконов С.											
Норма кон.л.	Хамраев Б.											

Проект выполнен в соответствии с действующими нормами, правилами, инструкциями и государственными стандартами.
Главный инженер проекта: Кузиев М.

План стен 1-го этажа до капитальный ремонт M1:100

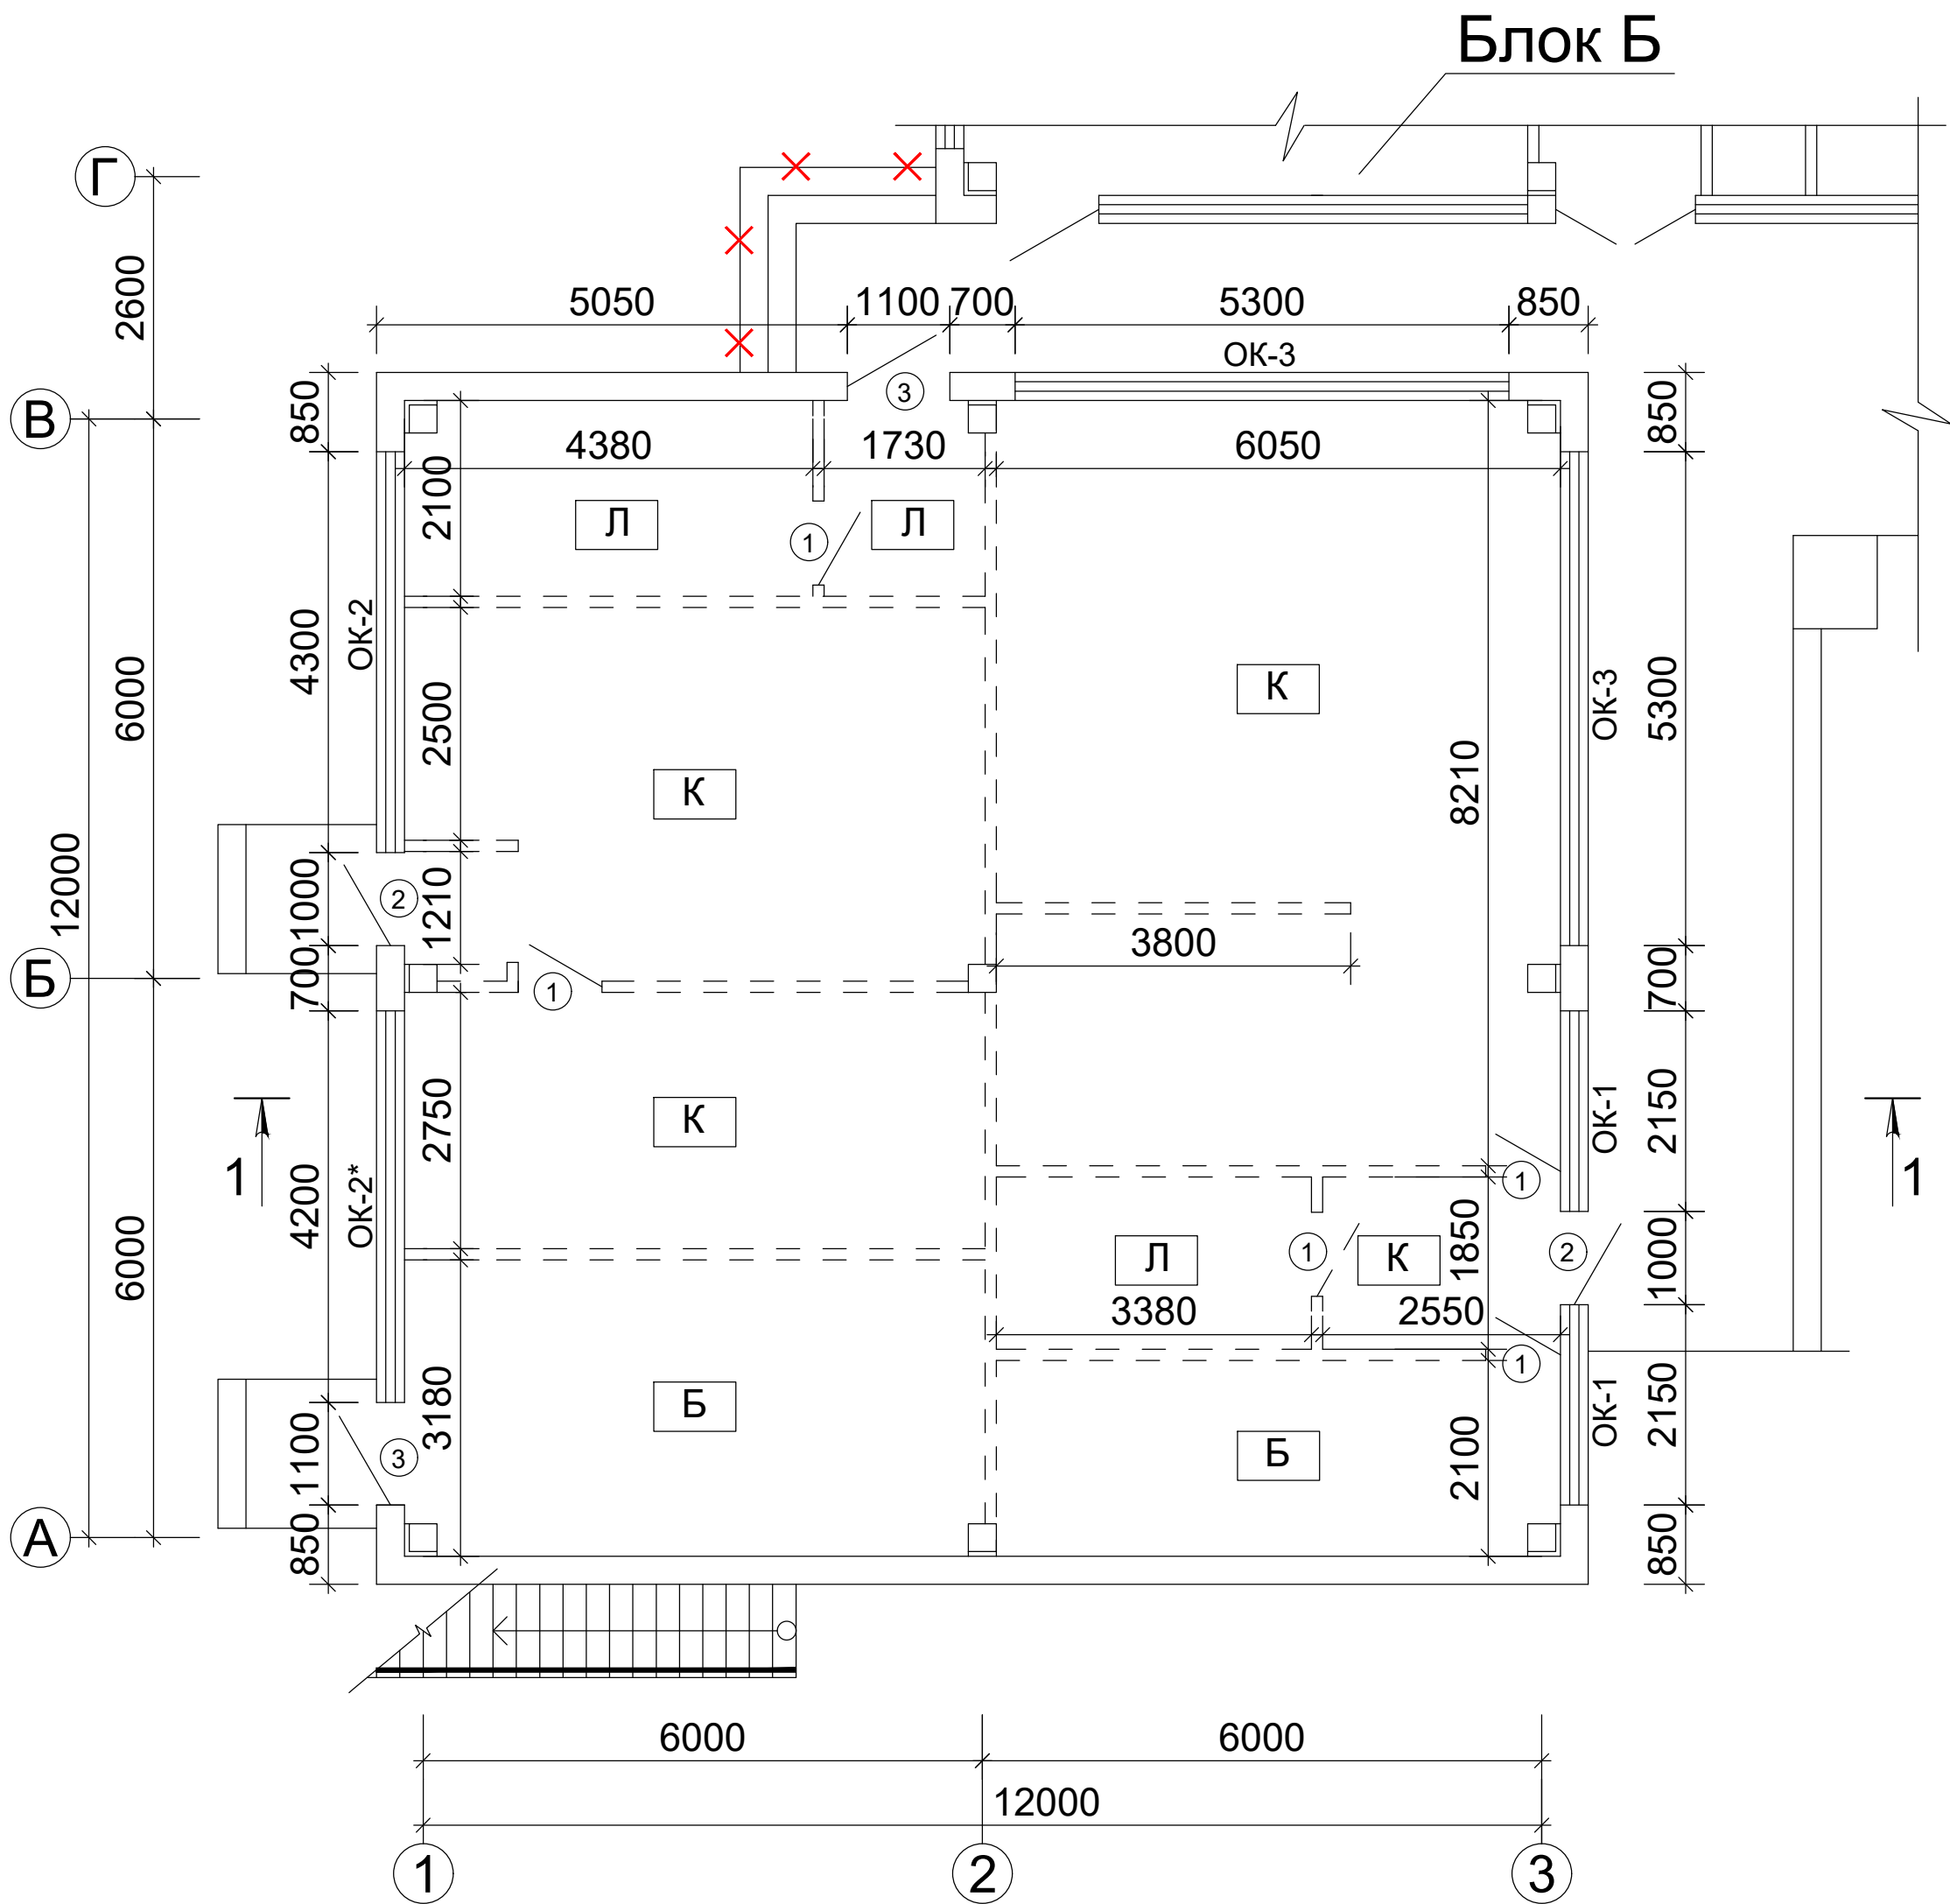

Спецификация оконных и дверных проемов на
демонтажные работы 1-этажа Блок А

Марка поз.	Обозначение	Наименование	Кол-во	Площ. ед.м²	Примечание
Оконный блок					
Ок-1	Замена	ОС 2150-1800(н)	2	3,87	7,74
Ок-2*	Замена	ОС 4200-1800(н)	1	7,56	7,56
Ок-2	Замена	ОС 4300-1800(н)	1	7,74	7,74
Ок-3	Замена	ОС 5300-1800(н)	2	9,54	19,08
Дверной блок.					
1	Замена	ДГ 900-2100(н)	5	1,89	9,45
2	Замена	ДГ 1000-2600(н)	2	2,6	5,2
3	Замена	ДГ 1100-2600(н)	2	2,86	5,72

Условное обозначение

- Б - Существующее бетонные пола подлежащие к разборке - 32,4м²
- Л -Существующее линолеумные покрытие пола подлежащие к разборке. - 19,2м²
- К -Существующие керамическое покрытие пола подлежащие к разборке. - 96,2м²

Демонтируемые перегородок - 125,5 м²

Отбивка керамических плиток на стен - 13,4м²


Разборка сущ.й АЦВ листов -202,3 м²

Разборка сущ. покрытия крыльцо - 23,1м²



-Разборка покрытий кровель: из рулонных материалов - 158,8м²

Разборка сущ. бетонная крыльцо - 1,05м³


Схема блокировки

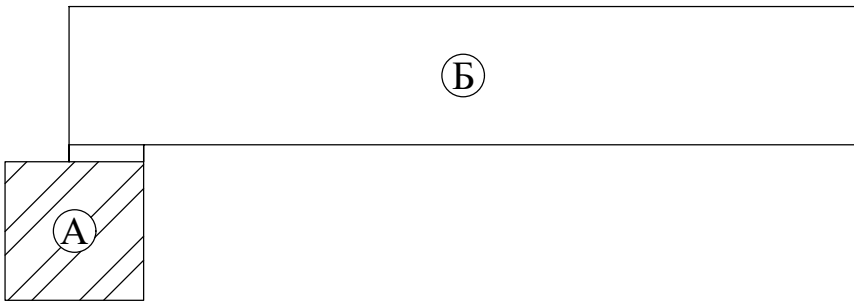

Примечание:
1. При демонтаже оконных и дверных блоков выполнить не нарушая существующих перемычек, кирпичной кладки стен и остальных конструкций.

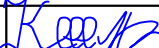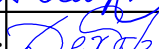						2026 г. Договор № ____ /от ____.2026г	-АС					
						Капитальный ремонт ДОУ №34 в городе Бухаре Бухарской области.						
Изм.	Кол.уч	Лист	№док.	Подпись	Дата					Стадия	Лист	Листов
						Блок А				РП	2	43
ГИП		Кузиев М.								ООО "Creative Youth Projec"		
Разраб.		Дехконов С.				План стен 1-го до капитальный ремонта						
Норма кон.л		Хамраев Б.										

План стен 2-го этажа до капитальный ремонт M1:100

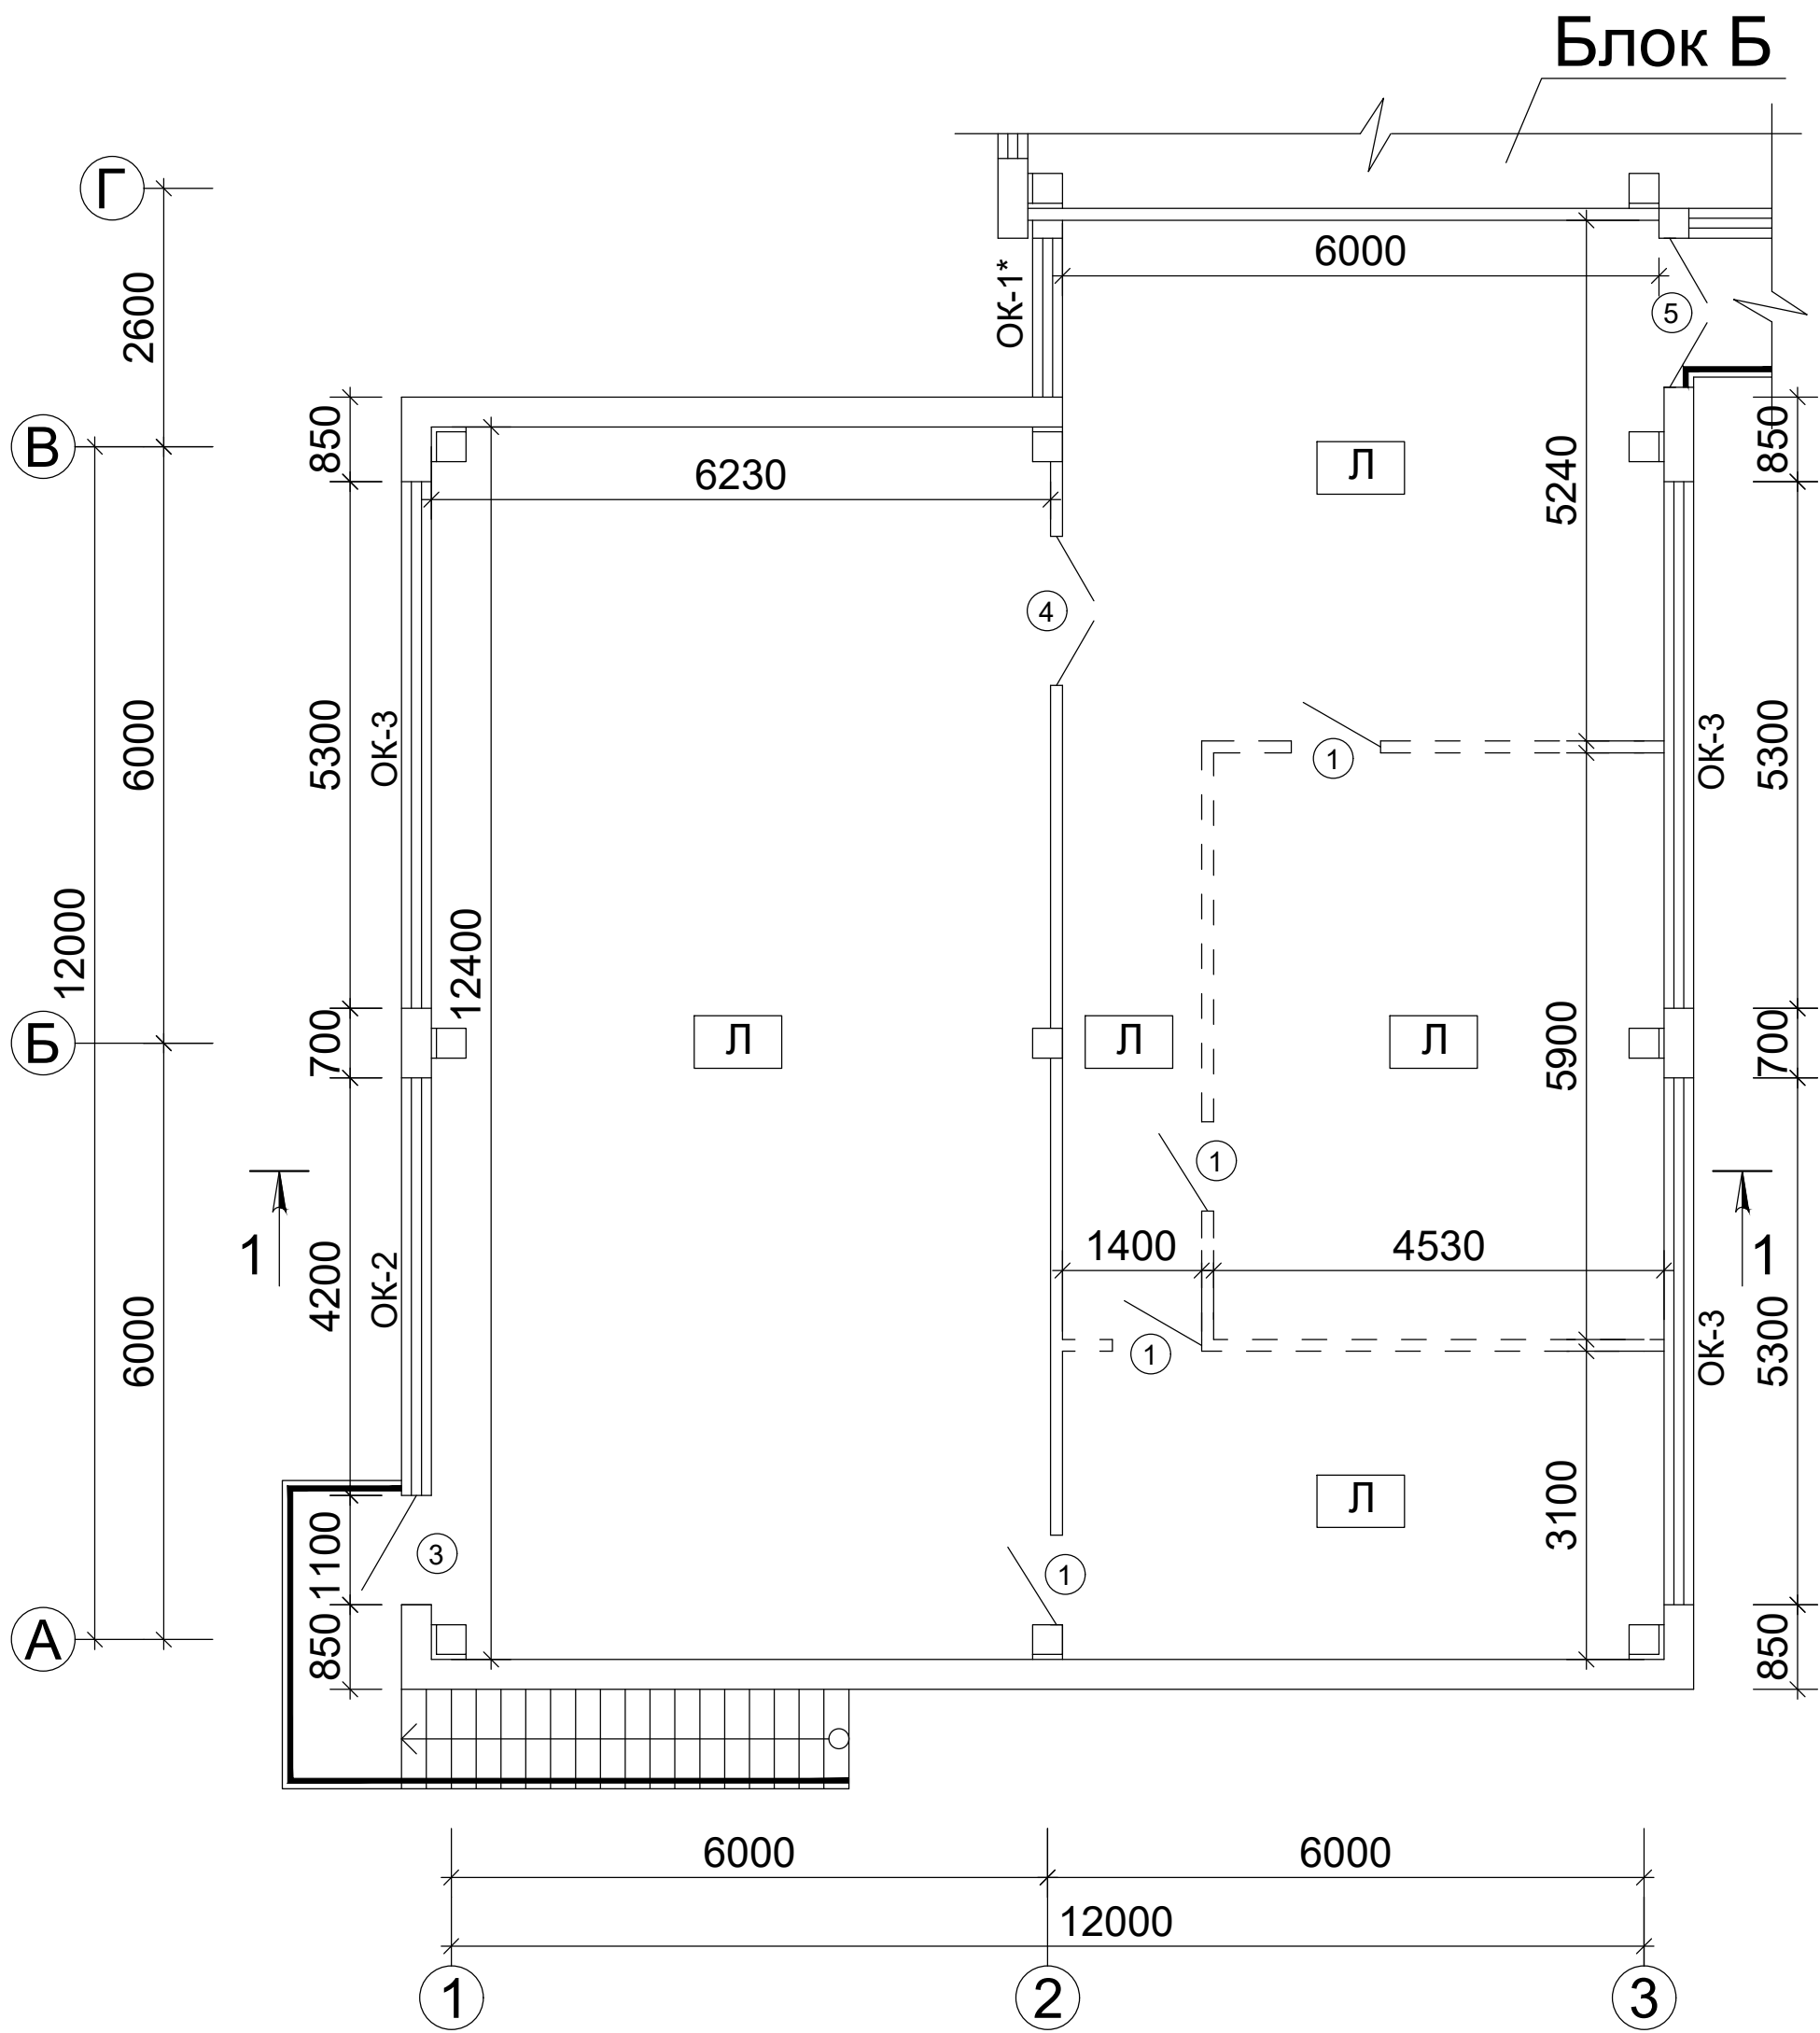

Условное обозначение

Л -Существующее линолеумные покрытие пола подлежащие к разборке. - 162,75м²

Демонтируемые перегородок - 120 44,0 м²

Спецификация оконных и дверных проемов на
демонтажные работы 2-этажа Блок А



Марка поз.	Обозначение	Наименование	Кол-во	Площ. ед.м ²	Примечание
Оконный блок					
Ок-1*	Замена	ОС 1600-2600(н)	1	4,16	4,16
Ок-2*	Замена	ОС 4200-1800(н)	1	7,56	7,56
Ок-3	Замена	ОС 5300-1800(н)	3	9,54	28,62
Дверной блок.					
1	Замена	ДГ 900-2100(н)	4	1,89	7,56
3	Замена	ДГ 1100-2600(н)	1	2,86	2,86
4	Замена	ДГ 1500-2100(н)	1	3,15	3,15
5	Замена	ДГ 1500-2600(н)	1	3,9	3,9

Примечание:

1. При демонтаже оконных и дверных блоков выполнить не нарушая существующих перемычек, кирпичной кладки стен и остальных конструкции.


Схема блокировки

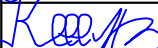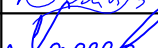

						2026 г. Договор № ____ /от ____.2026г				-АС	
						Капитальный ремонт ДОУ №34 в городе Бухаре Бухарской области.					
Изм.	Кол.уч	Лист	№док.	Подпись	Дата						
						Блок А			Стадия	Лист	Листов
									РП	3	43
ГИП	Кузиев М.					План стен 2-го до капитальный ремонта			ООО "Creative Youth Projec"		
Разраб.	Дехконов С.										
Норма кон.л	Хамраев Б.										

План стен 1-го этажа после капитальный ремонта М1:100

Блок Б

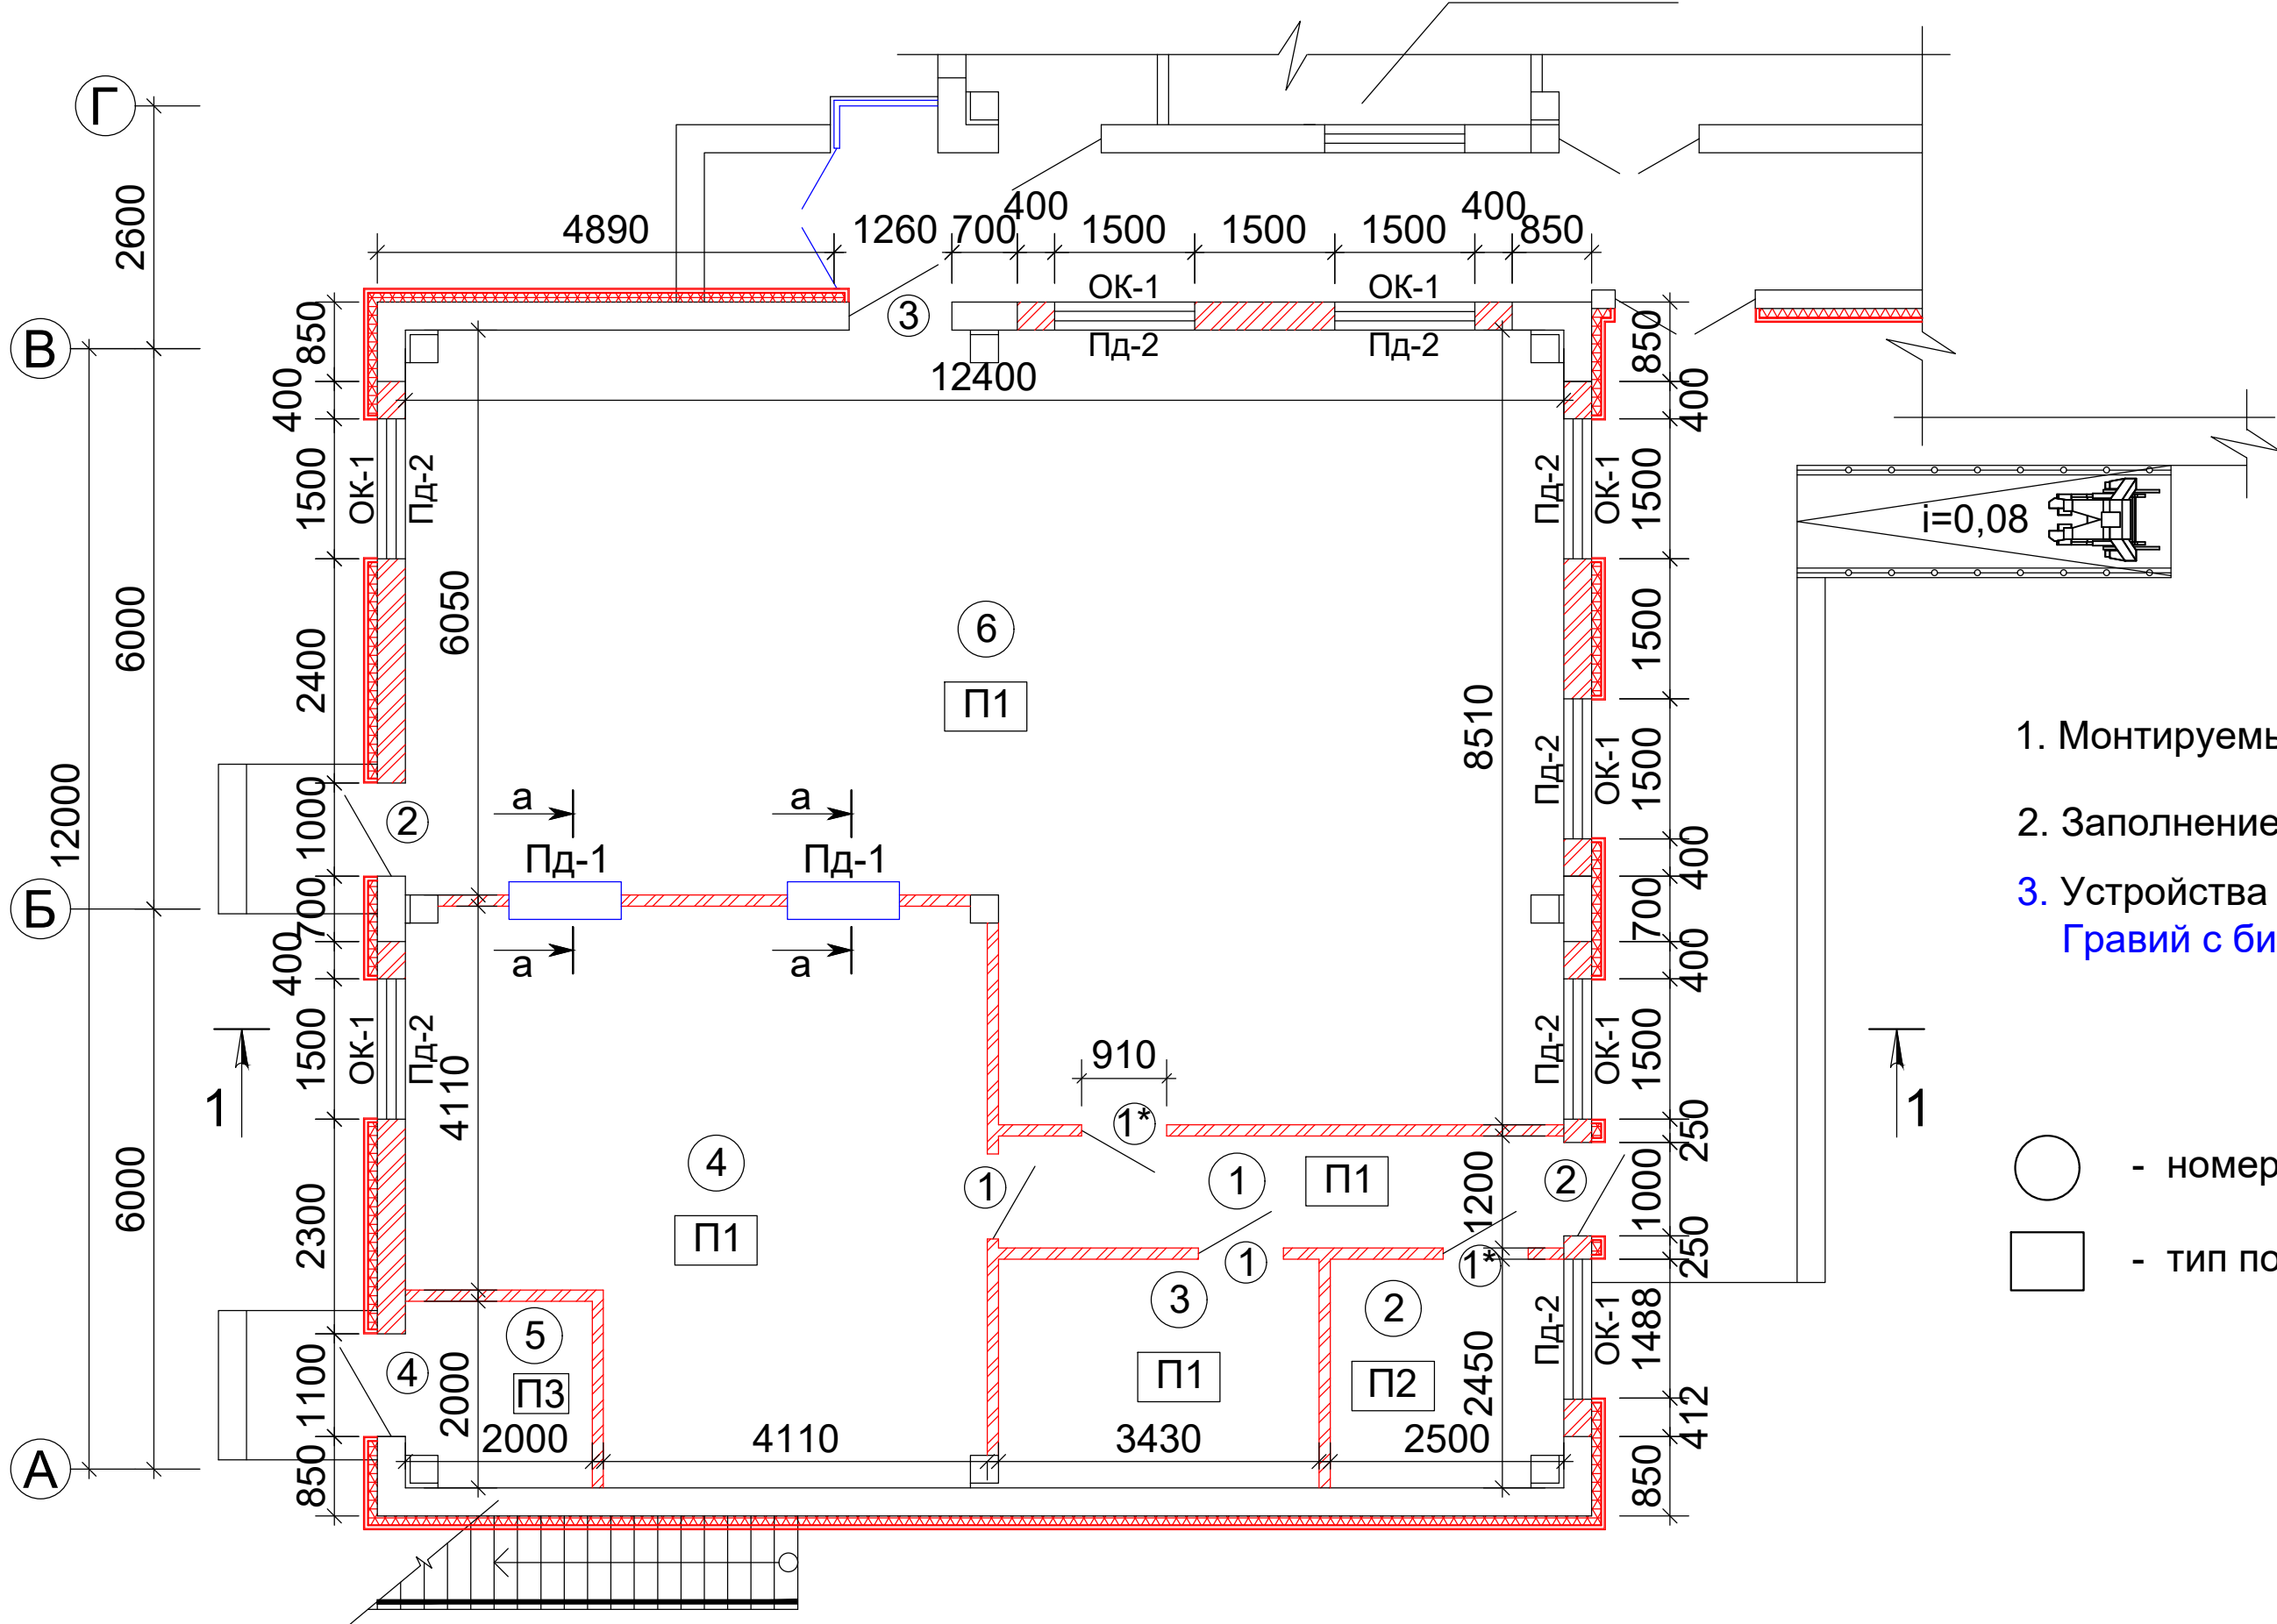

Экспликация помещений


Номер помещ.	Наименований	площ. м²
Блок А 1-го этажа		
1	Загрузочная	7,26
2	Комната персонала	6,0
3	Кладовая сухих продуктов	8,4
4	Кухня и посуда моечная.	34,16
5	Электрощитовая	3,9
6	Обеденный зал	89,44

Условное обозначение

1. Монтируемые перегородок толщ. 120мм
2. Заполнение проемов кирпичом стен толщ. 250мм
3. Устройства бетонных отмосток толщ. 50мм.
Гравий с битумом б=50 мм
- 120
- 250
- 1,41м³
- 1,41м³
- 64,6 м²
- 4,77 м³

- номер помещений
- тип пола по проекту



Схема блокировки

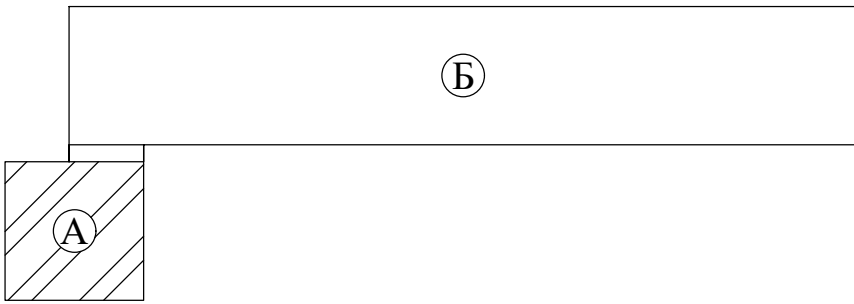


Стульчик
из алю.
профиля

Примечание:

1. Данный лист читать совместно с листами АС-6,7,10.

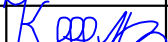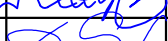						2026 г. Договор № ____ /от _____.2026г				-АС	
						Капитальный ремонт ДОУ №34 в городе Бухаре Бухарской области.					
Изм.	Кол.уч	Лист	№док.	Подпись	Дата						
						Блок А	Стадия	Лист	Листов		
							РП	4	43		
ГИП		Кузиев М.				План стен 1-го после капитальный ремонта	ООО "Creative Youth Projec"				
Разраб.		Дехконов С.									
Норма кон.л		Хамраев Б.									

План стен 2-го этажа после капитальный ремонта М1:100

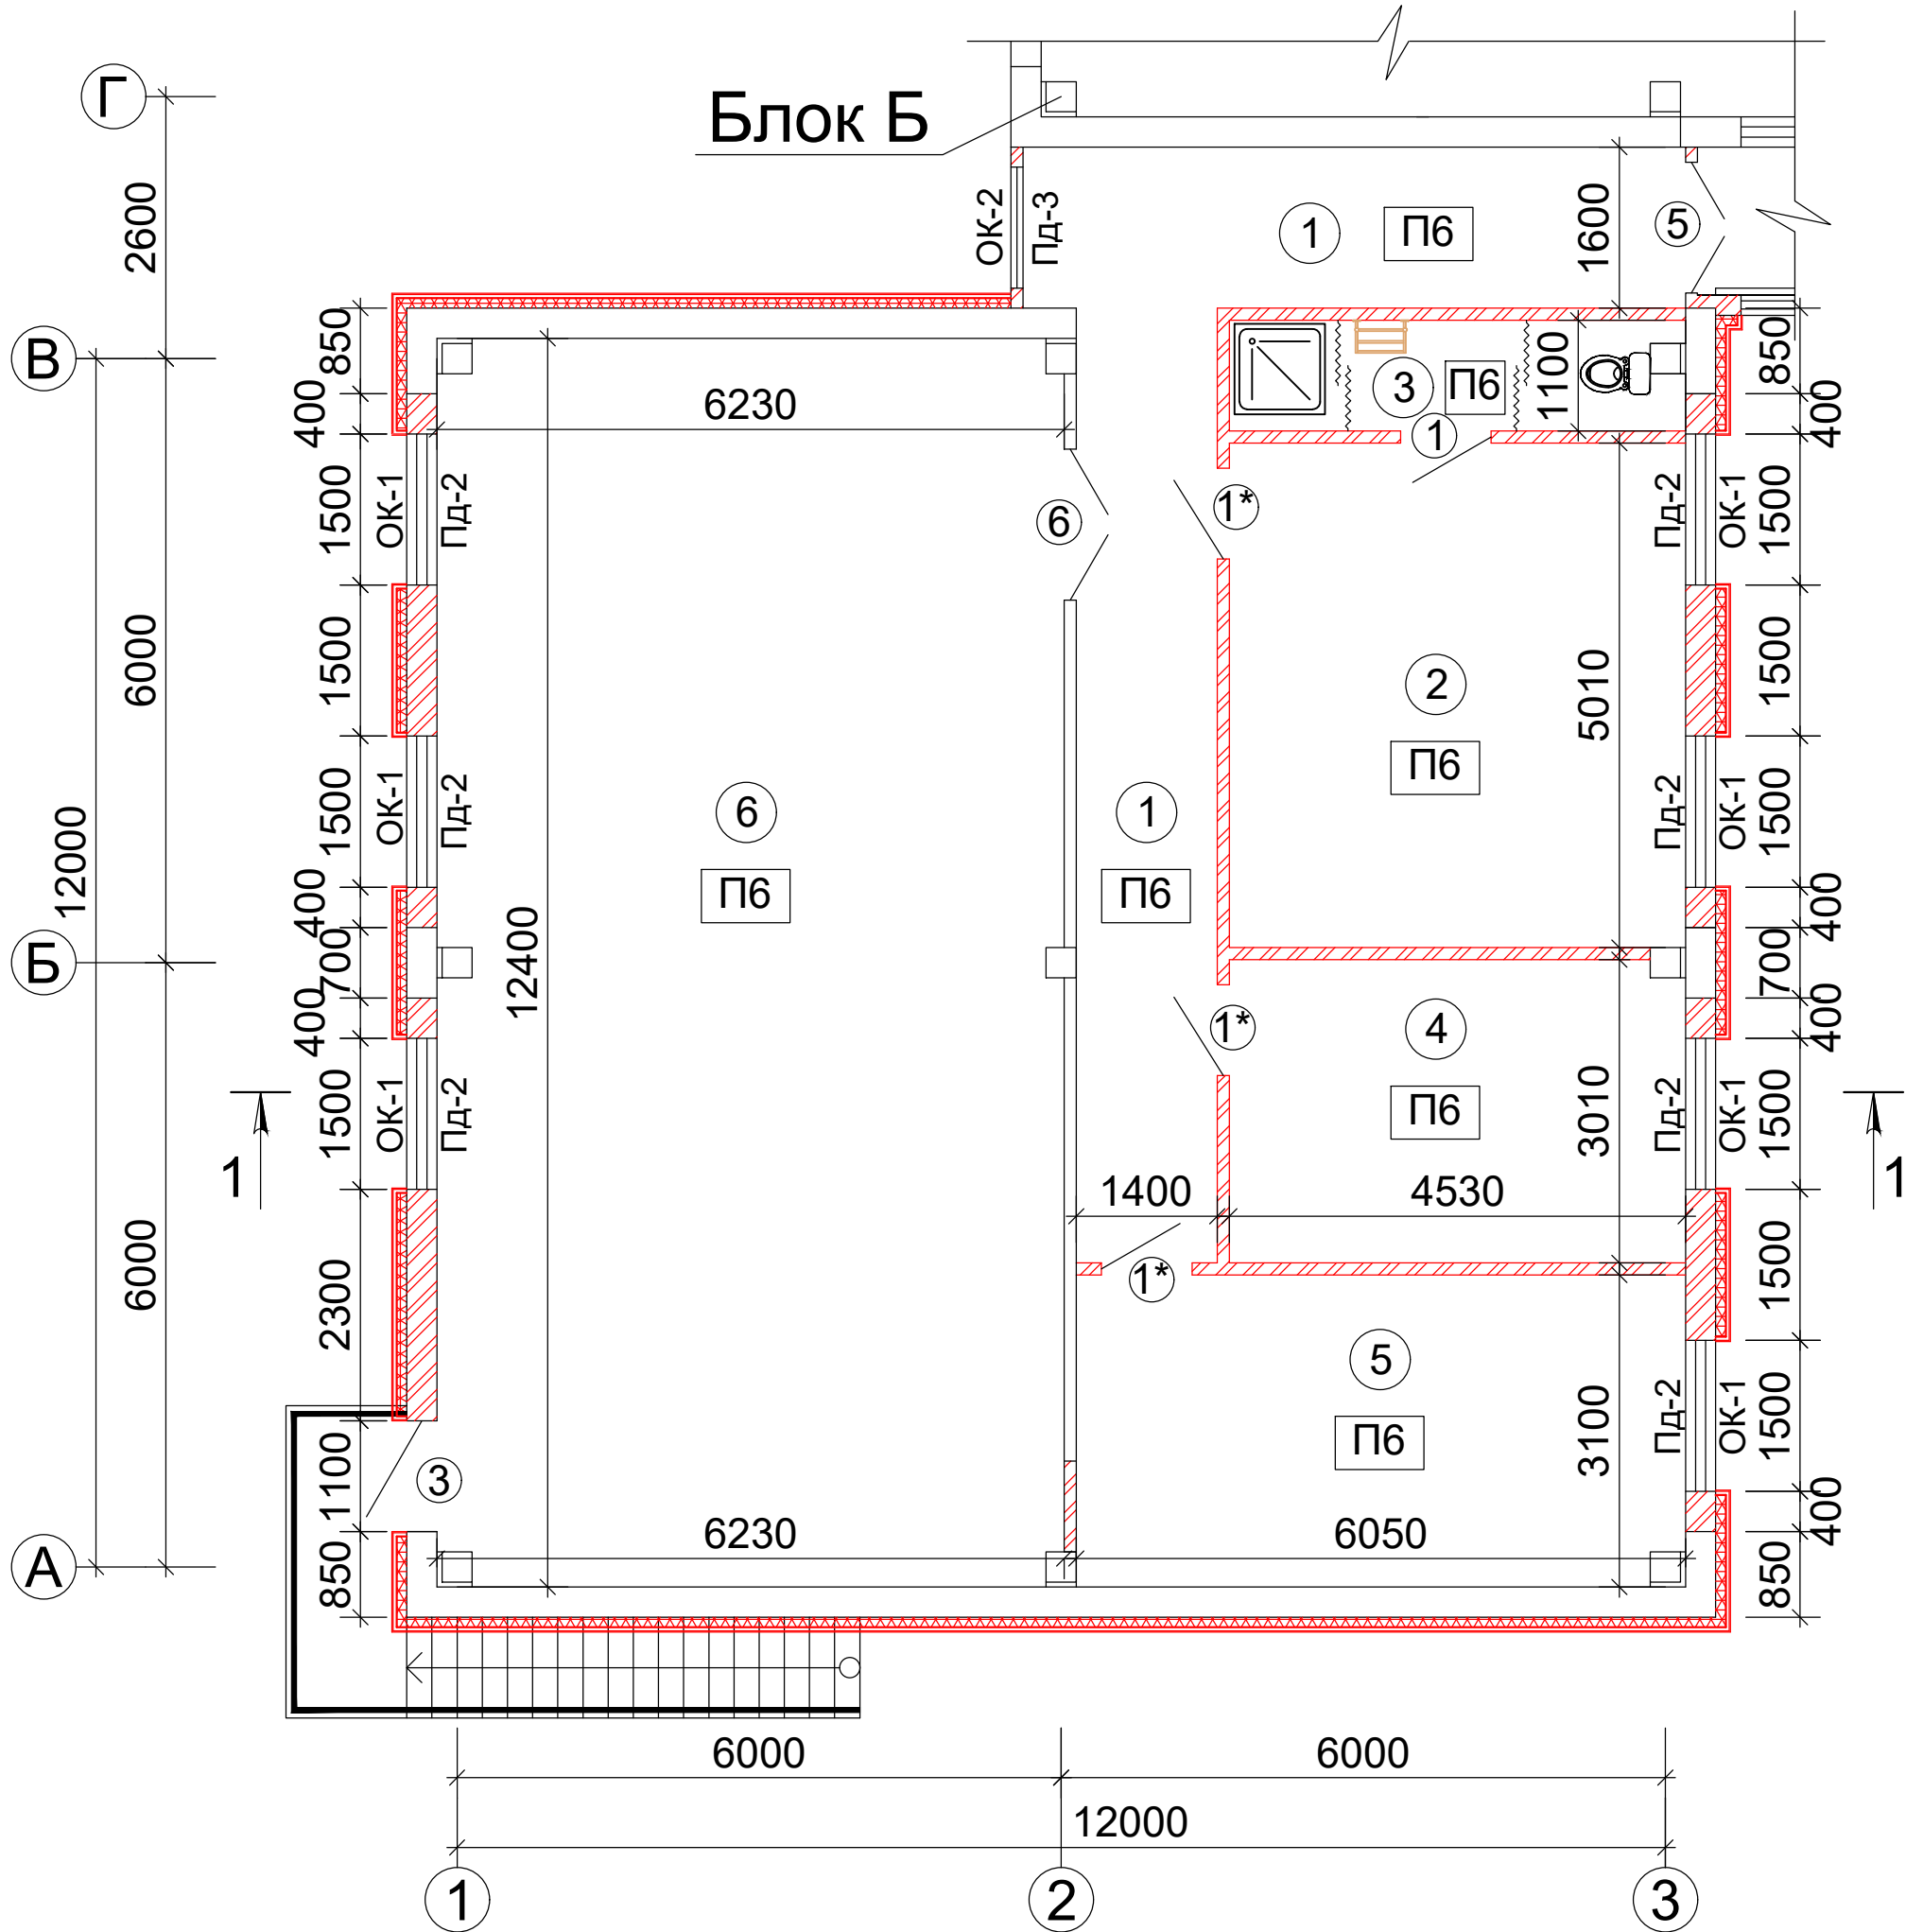

Блок Б

Условное обозначение

1. Монтируемые перегородок толщ. 120мм - 80,0 м²
2. Заполнение проемов кирпичом перегородок толщ. 120мм - 2,34 м²
3. Заполнение проемов кирпичом стен толщ. 250мм - 4,32 м³

- - номер помещений
- - тип пола по проекту

Схема блокировки



Примечание:


1. Данный лист читать совместно с листами АС-6,7,10.

Экспликация помещений

Номер помещ.	Наименований	площ. м ²
Блок А 2-го этажа		
1	Коридор	23,8
2	Кабинет заведующего	22,70
3	Сан. узел	4,90
4	Кабинет методиста	13,60
5	Кабинет логопеда и психолога	18,60
6	Зал для гимнастических и музыкальных занятий	76,60

Разрез 1-1 после капитальный ремонт

1. Профнастил НС 35-1000-0.5
2. Деревянная обрешетка шаг. 250мм
3. Существующая деревянная стропила
4. Цем. стяжка М100 толщ. 50мм
5. Базальт сетка Ø4/150/150
6. Гидроиз. из полиэтил пленки 1слой- толщ 200мкн
7. Утеплитель-из жесткого экструдированный пенополистрол ($\lambda=0,034$ Вт/м²) (XPS) толщ. 100мм.
8. Пароиз. из полиэтил пленки 1слой- толщ 200мкн
9. Ж/б плиты покрытие толщ. 220мм

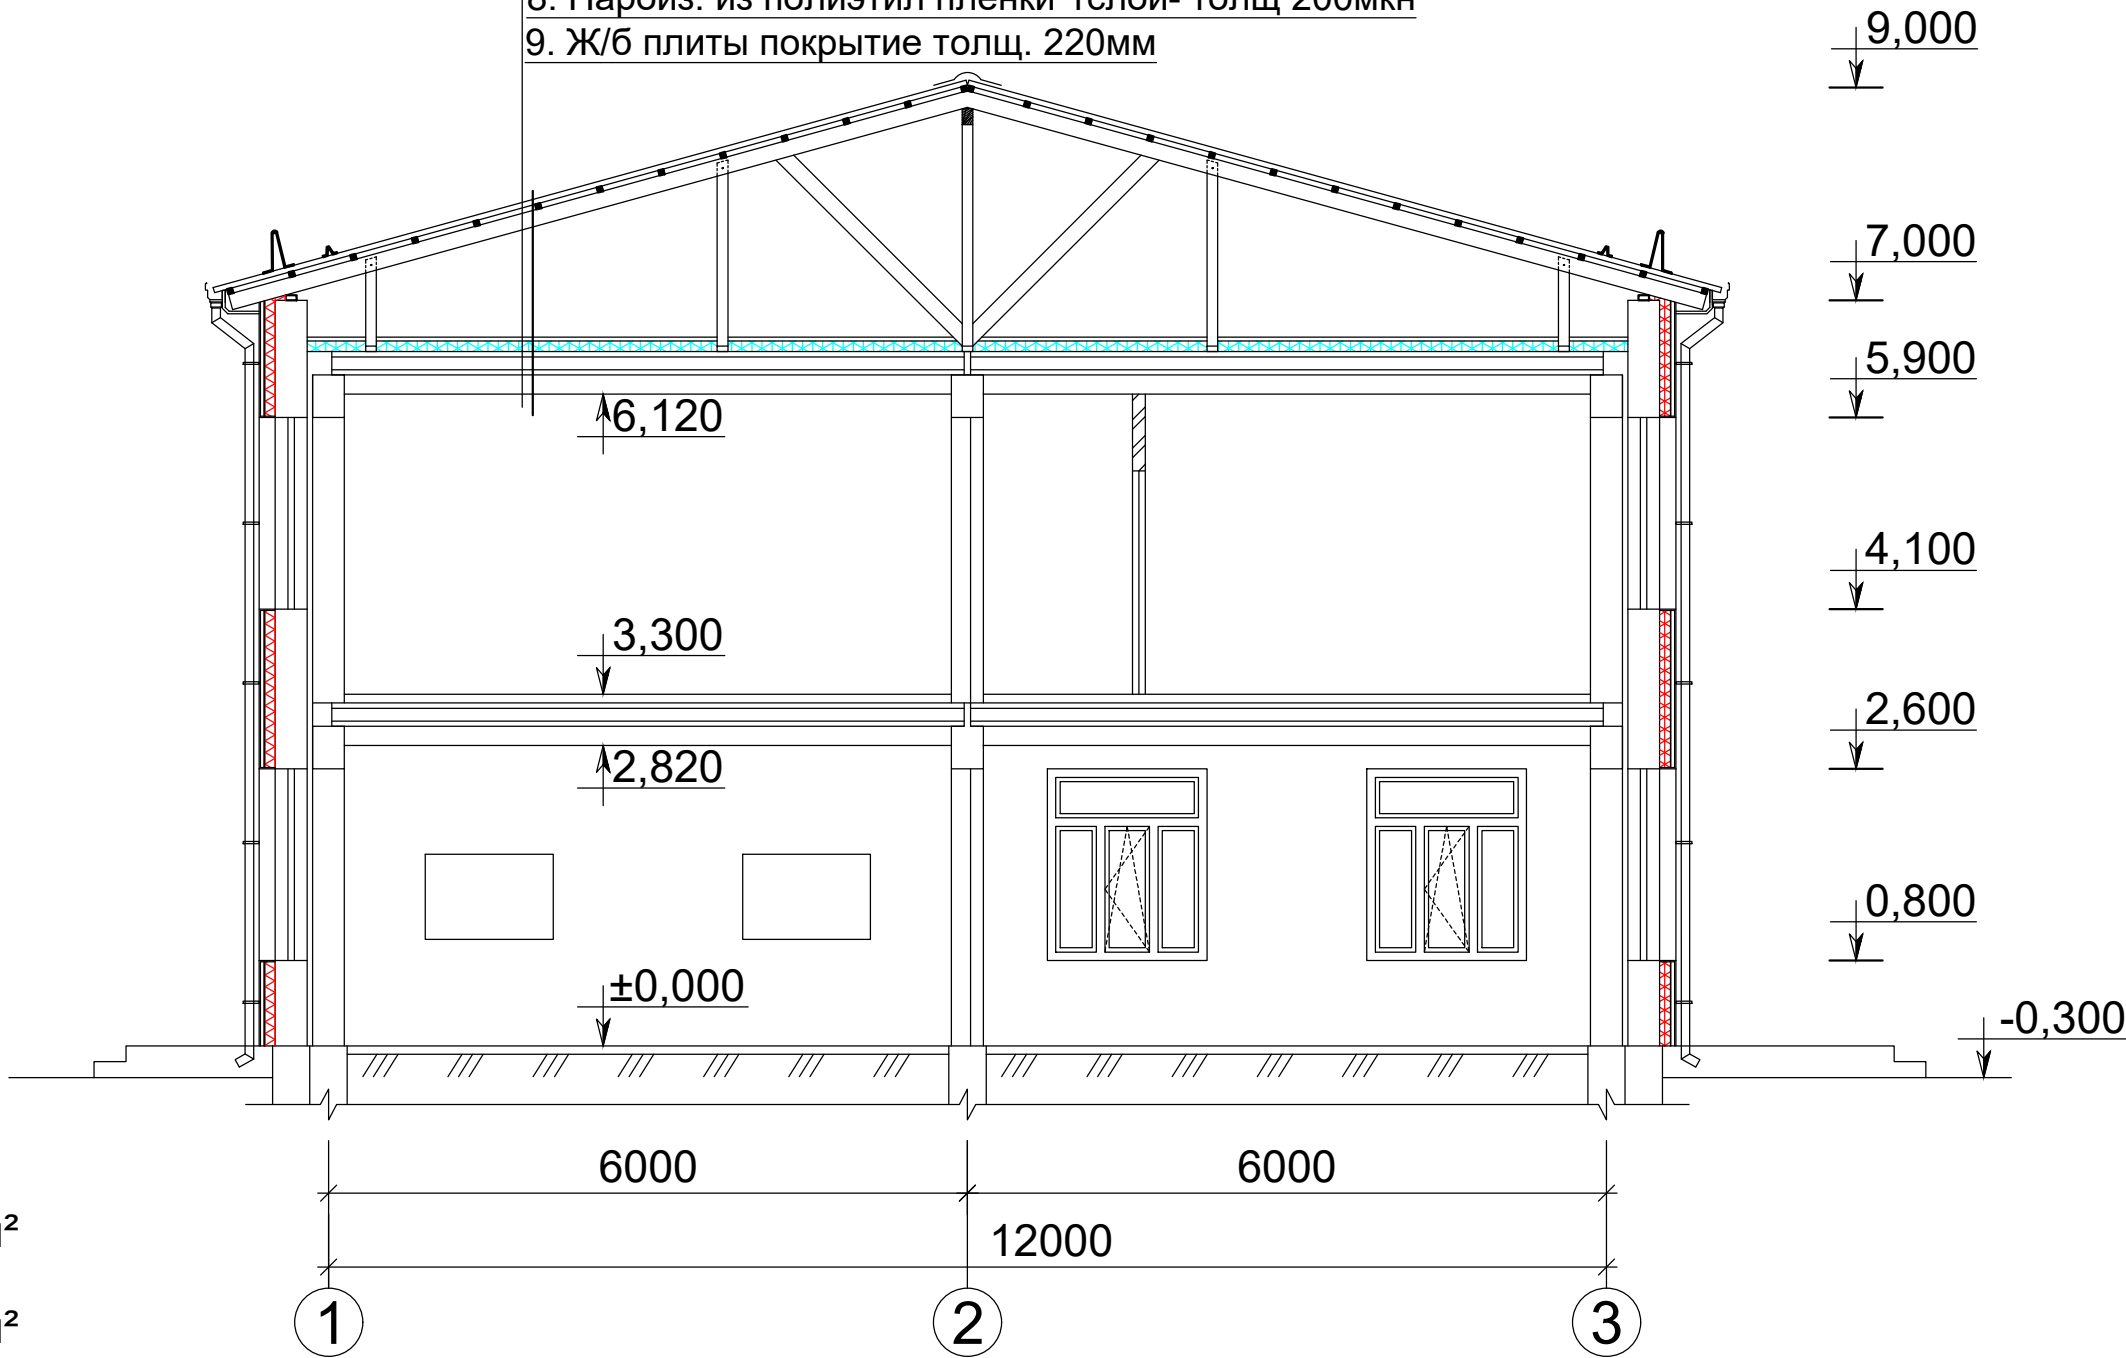

2026 г. Договор № ____ /от _____.2026г						-АС		
Капитальный ремонт ДОУ №34 в городе Бухаре Бухарской области.								
Изм.	Кол.уч	Лист	№док.	Подпись	Дата	Блок А	Стадия	Лист
							РП	5
ГИП	Кузиев М.					План стен 1-го и Разрез 1-1 после капитальный ремонта	ООО "Creative Youth Projec"	Листов 43
Разраб.	Дехконов С.							
Норма кон.л	Хамраев Б.							


Спецификация оконных и дверных проемов. Блок А 1го и 2го-этажа

Марка поз.	Обозначение	Наименование	Количество шт.			Площадь м².		Примечание.
			на стена	в перегород.	всего	на един.	общ.	
Дверные блоки.								
1	Из алюминиевого профиля	ДВО 900x2100(h)	-	3	3	1,89	5,67	Прим.5
1*	МДФ	ДВГ 900x2100(h)	-	5	5	1,89	9,45	
2	Из ПВХ со стеклопакетом Thermo7000	ДНО 1000x2500(h)	2	-	2	2,50	5,0	Прим.1
3	Из ПВХ со стеклопакетом Thermo7000	ДНО 1100x2500(h)	2	-	2	2,75	5,50	Прим.1
4	Металлические прот. пож-ный	ДНГ 1100x2500(h)	1	-	1	2,75	2,75	
5	МДФ	ДВГ 1300x2300(h)	-	1	1	2,99	2,99	
6	МДФ	ДВГ 1500x2100(h)	-	1	1	3,15	3,15	
Оконные блоки.								
ОК-1	Металлопластиковые из ПВХ со стеклопакетом Thermo 7000	ОС 1500x1800В(h)	15	-	15	2,70	40,5	Прим.1
ОК-2		ОС 1200x1800В(h)	-	1	1	2,16	2,16	Прим.1
Подоконные доски.								
ПД-1	Пластиковые	ПД-1 300x30(h), L=1200	-	2	2			2,4 пм.
ПД-2	Пластиковые	ПД-2 250x30(h), L=1600	8	-	8			12,8 пм.
ПД-3	Пластиковые	ПД-2 250x30(h), L=1300	-	1	1			1,3 пм.

Фрагмент окна из ПВХ





Схема блокировки

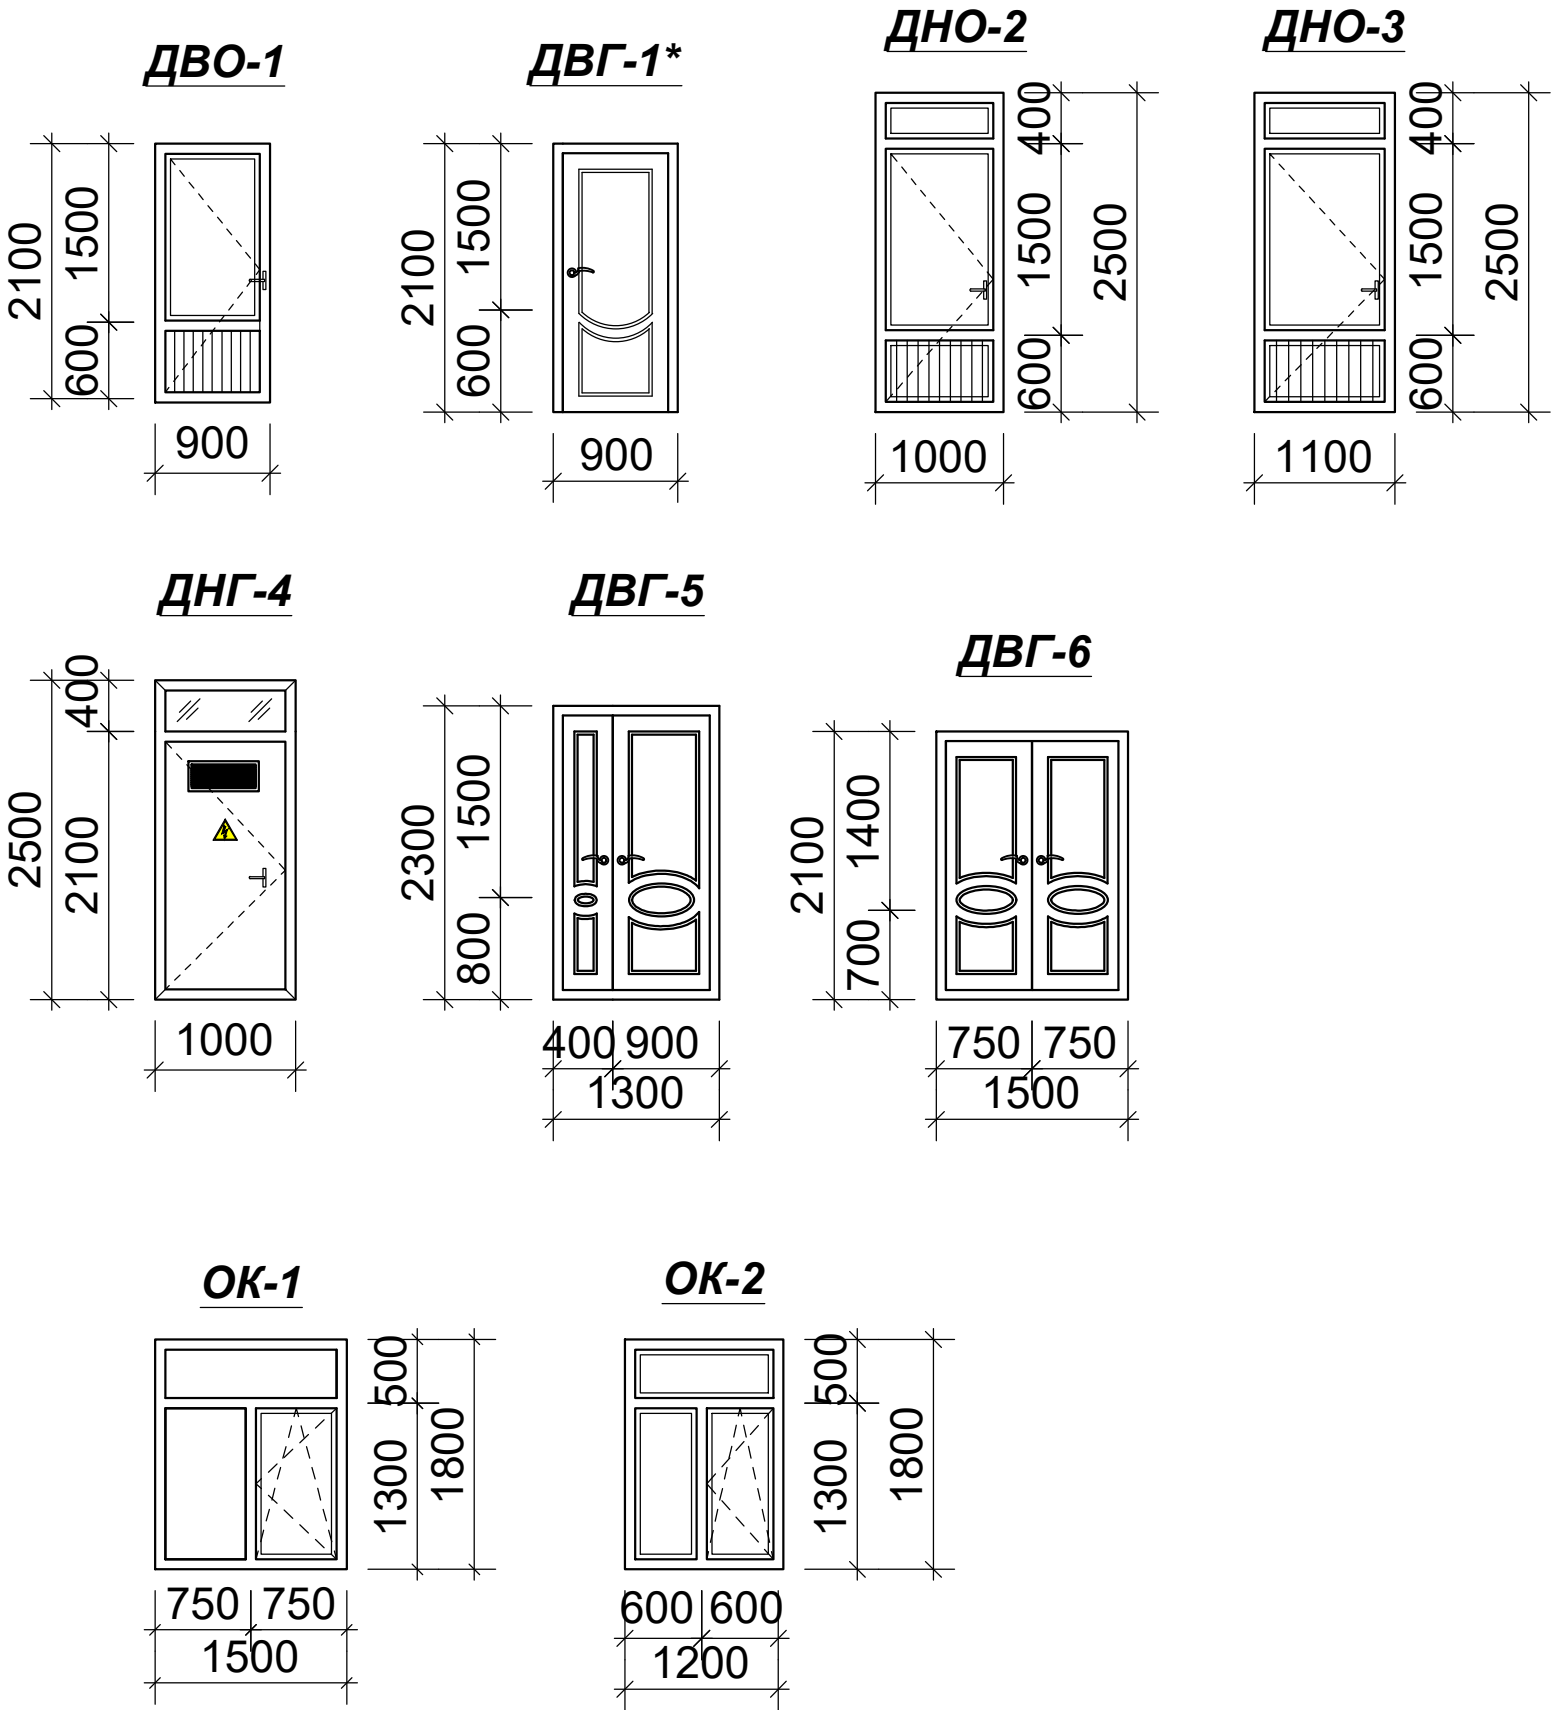

Примечание:

- Остекление наружных окон и дверей выполнить тройным остеклением Thermo 7000 (стеклопакет) $\lambda=1,2\text{Вт/м}\cdot\text{к}$.
- Остекление внутренние окон выполнить двойным остеклением (стеклопакет).
- Перед заказом оконных, дверных блоков и витражей измерить фактические размеры данных проёмов.
- Внутренние двери выполнить без порога .
- Остекление внутренних алюминиевых дверей выполнить одинарным остеклением.
- Возможны изменения в схемах окон, дверей и витражей по желанию заказчика.
- В наружных дверях предусмотреть приборы для самозакрывания 2-шт.
- Данный лист смотри совместно с листами АС-_____.

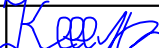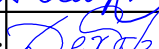						2026 г. Договор № ____ /от ____.2026г	-АС					
						Капитальный ремонт ДОУ №34 в городе Бухаре Бухарской области.						
Изм.	Кол.уч	Лист	№док.	Подпись	Дата					Стадия	Лист	Листов
						Блок А				РП	6	43
ГИП		Кузиев М.				Спецификация оконных и дверных проемов.				ООО "Creative Youth Projec"		
Разраб.		Дехконов С.										
Норма кон.л		Хамраев Б.										

Экспликация полов.					
Номер помещений	тип пола	Детали полов		Площадь м2	Плинтус пм.
		Схема пола	Элементы пола и их толщ. мм.		
1	2	3	4	5	6
Блок А 1-этаж					
1,3,4,6	П1 (К)		1. Керамические плитка по(больше размер.й шероховатый поверхность.0,4x0,4м) -10мм. 2. Прослойка из плиточного клея -15мм. 3.Устройство бетон покрытия В12.5 с армированием из композитной арматуры Ø4 АБК яч-ой 150x150мм - 40мм. 4.Утеплитель прослойка экструд. пенополистрол (0,034 Вт/мК) -50x2. общая плотность: ρ = мин.33 кг/м3,прочность на сжатие: 300 кН/м2 -100мм. 5.Полиэтиленовая плёнка -200мкр. 6. Уплотненный грунт основание с втрамбованным гравием -100мм.	139,26	Плинтус керамические. L=90,3 п.м. x0,15= S=13,5м²
2	П2 (Релин)		1.Напольные покрытие гамогеновый релин 2,0мм.с плинтусом сгибом на клею h-70мм. 2.Наливные покрытие толщ -3мм. 3.Устройство бетон покрытия В12.5 с армированием из композитной арматуры Ø4 АБК яч-ой 150x150мм -40мм. 4.Утеплитель прослойка экструд. пенополистрол (0,034 Вт/мК) -50x2. общая плотность: ρ = мин.33 кг/м3,прочность на сжатие: 300 кН/м2 -100мм. 5.Полиэтиленовая плёнка -200мкр. 6. Уплотненный грунт основание с втрамбованным гравием -100мм.	6,0	Плинтус ПВХ. 9,0п.м
5	П3 (Б)		1.Устройство бетон покрытия В12.5 с армированием из композитной арматуры Ø4 АБК яч-ой 150x150мм - 50мм. 3.Утеплитель прослойка экструд. пенополистрол (0,034 Вт/мК) -50x2. общая плотность: ρ = мин.33 кг/м3,прочность на сжатие: 300 кН/м2 -100мм. 4.Полиэтиленовая плёнка -200мкр. 5.Уплотненный грунт основание с втрамбованным гравием -100мм.	3,9	
Блок А 2-этаж					
3	П5 (К)		1. Керамические плитка по(больше размер.й шероховатый поверхность.0,4x0,4м) -10мм. 2. Заполнение швов из фуга 3. Прослойка из плиточного клея -15мм. 4.Устройство бетон покрытия В12.5 с армированием из композитной арматуры Ø4 АБК яч-ой 150x150мм -30мм. 5.Гидроизоляция 2-слоя гидроизола на битумной мастике с заводом на стены-300мм. (8,2м²) 6.Стяжка из цементно-песчаным раствором М150 -20мм. 7. Утеплитель-экструдированный пенополистерол с коэф. теплопроводности 0.031 Вт/м²*С Гост 32310-2020 -10мм. 8. Железобетонная плита перекрытия.	4,90	см. Вед-сть внутр. отделки
1,2 4, 5, 6	П6 (Р)		1.Напольные покрытие гамогеновый релин 2,0мм.с плинтусом сгибом на клею h-70мм. 2.Наливные покрытие толщ -3мм. 3.Стяжка из цементно-песчанного раствора М150 - 60мм. 4. Утеплитель-экструдированный пенополиистерол с коэф. теплопроводности 0.031 Вт/м²*С Гост 32310-2020 -10мм. 5.Железобетонная плита перекрытия.	155,3	Плинтус ПВХ. 114,6п.м

Ведомость внутренней отделки помещений									
№ Пом.	Наименование помещений	Вид отделки элементов							Примечание
		Потолок		Стены и перегородки		Низ стен и перегородок			
		Площ. м²	Вид отделки	Площ. м²	Вид отделки	Площ. м²	Вид отделки	высота мм	
Блок А 1-этаж									
1	Загрузочная	7,26	водоэмульсионная окраска с расч. старое крас. боле 35%	32,7 0,8	Улучшенная штукатурки с окраской Водно-акрилов. окраска водно.дисп.-акриловая краска с расч. старое крас. боле 35%				
2	Комната персонала	6,0	-//-	13,7 11,45	-//- -//-				
3	Кладовая сухих продуктов	8,4	-//-	23,1 10,30	-//- -//-				
4	Кухня и посуда моечная.	34,16	-//-	18,5 18,25	-//- -//-	6,35	Керамическая плитка Простая штукатурка Прослойка из плиточного клея	1800	Вокруг мойки
5	Электрощитовая	3,9	-//-	12,65 8,60	-//- -//-				
6	Обеденный зал	89,44	-//-	50,1 50,0	-//- -//-				Вокруг умывальник 2,25 м²
Блок А 2-этаж									
1	Коридор	7,26	водоэмульсионная окраска с расч. старое крас. боле 35%	45,0 11,1 46,7	Улучшенная штукатурки с окраской Водно-акрилов. окраска частичная штукатурка (50%) водно.дисп.-акриловая краска с расч. старое крас. боле 35%				
2	Кабинет заведующего	6,0	-//-	41,9 7,3	Улучшенная штукатурки с окраской Водно-акрилов. окраска водно.дисп.-акриловая краска с расч. старое крас. боле 35%				
3	Сан. узел	8,4	-//-	20,9 2,40	-//- -//-	10,95	Керамическая плитка Простая штукатурка Прослойка из плиточного клея	1500	Вокруг душевая и сан.узла
4	Кабинет методиста	34,16	-//-	34,5 6,2	-//- -//-				
5	Кабинет логопеда и психолога	3,9	-//-	22,3 29,9	-//- -//-				
6	Зал для гимнастических и музыкальных занятий	89,44	-//-	9,0 13,7 86,5	Улучшенная штукатурки с окраской Водно-акрилов. окраска частичная штукатурка (50%) водно.дисп.-акриловая краска с расч. старое крас. боле 35%				

Схема блокировки

А

Б

Примечание:

1. Данный лист читать совместно с листами АС-4,5.

						2026 г. Договор № ____/от ____.2026г	-АС
						Капитальный ремонт ДОУ №34 в городе Бухаре Бухарской области.	
Изм.	Кол.уч	Лист	№док.	Подпись	Дата		
						Блок А	Стадия
							Лист
							Листов
ГИП	Кузиев М.						РП
							7
							43
Разраб.	Дехконов С.					Экспликация полов и ведомость внутренней отделки помещений 1-го и 2-го этажа.	ООО "Creative Youth Projec"
Норма кон.л	Хамраев Б.						

Схема крепление перегородок, схема обрамление проёмов и
схема расположение перемычек 1-го этажа.

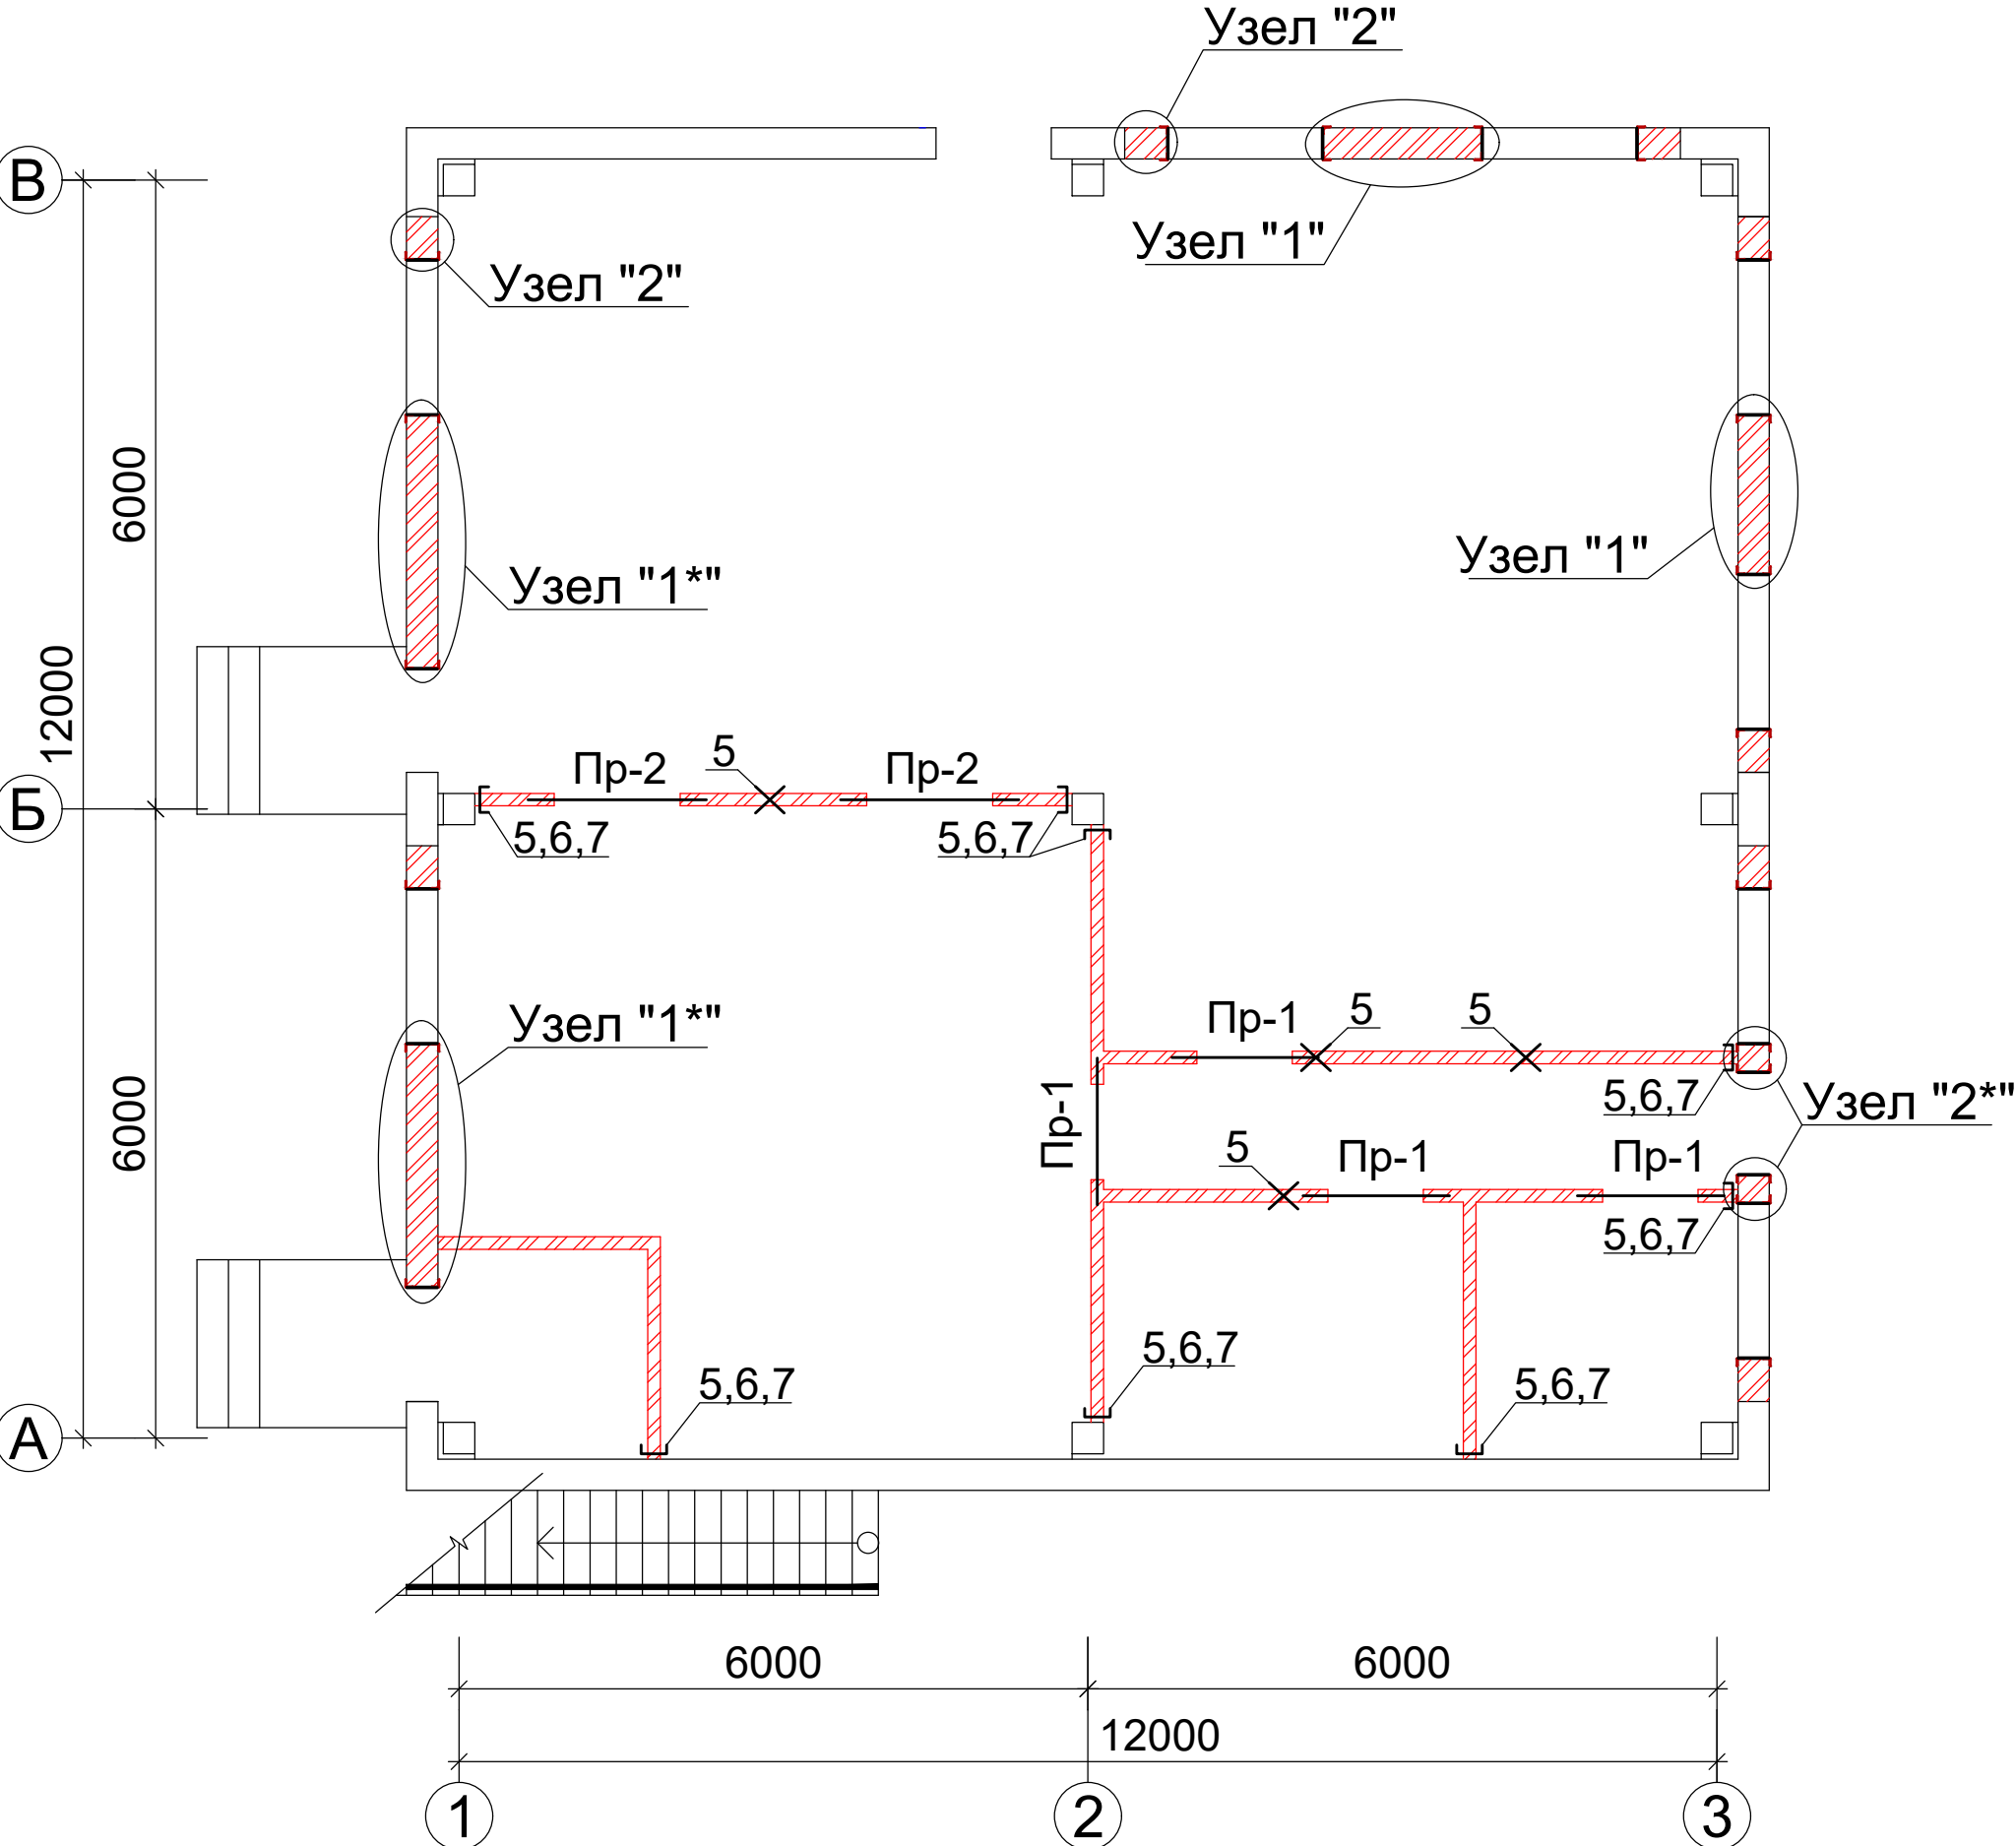


Схема устройства
металлических перемычек Пр-1.



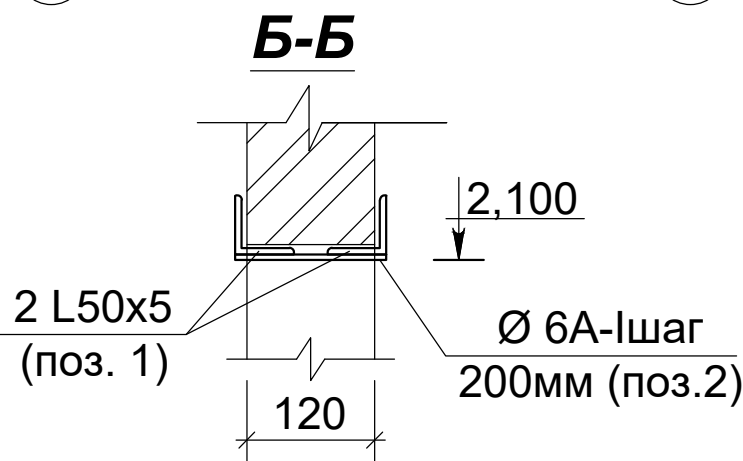


Схема блокировки

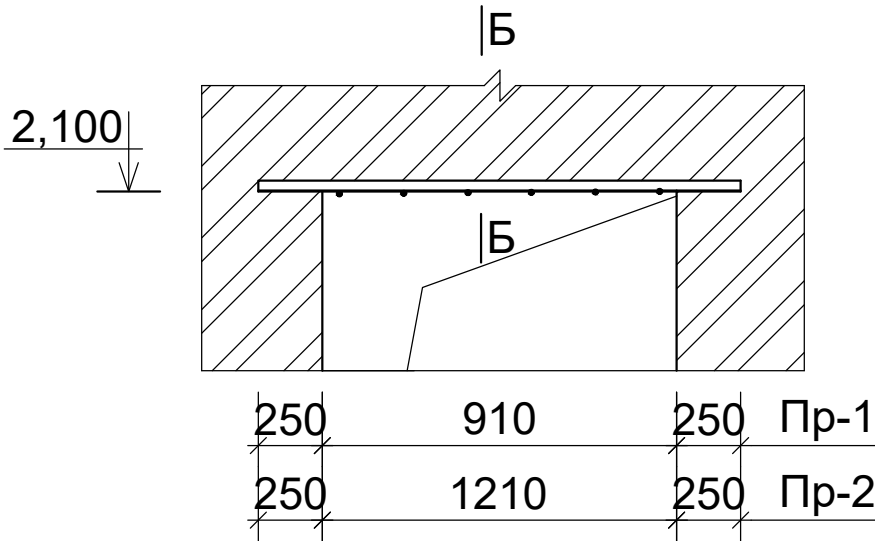

Фундаменты
под перегородки

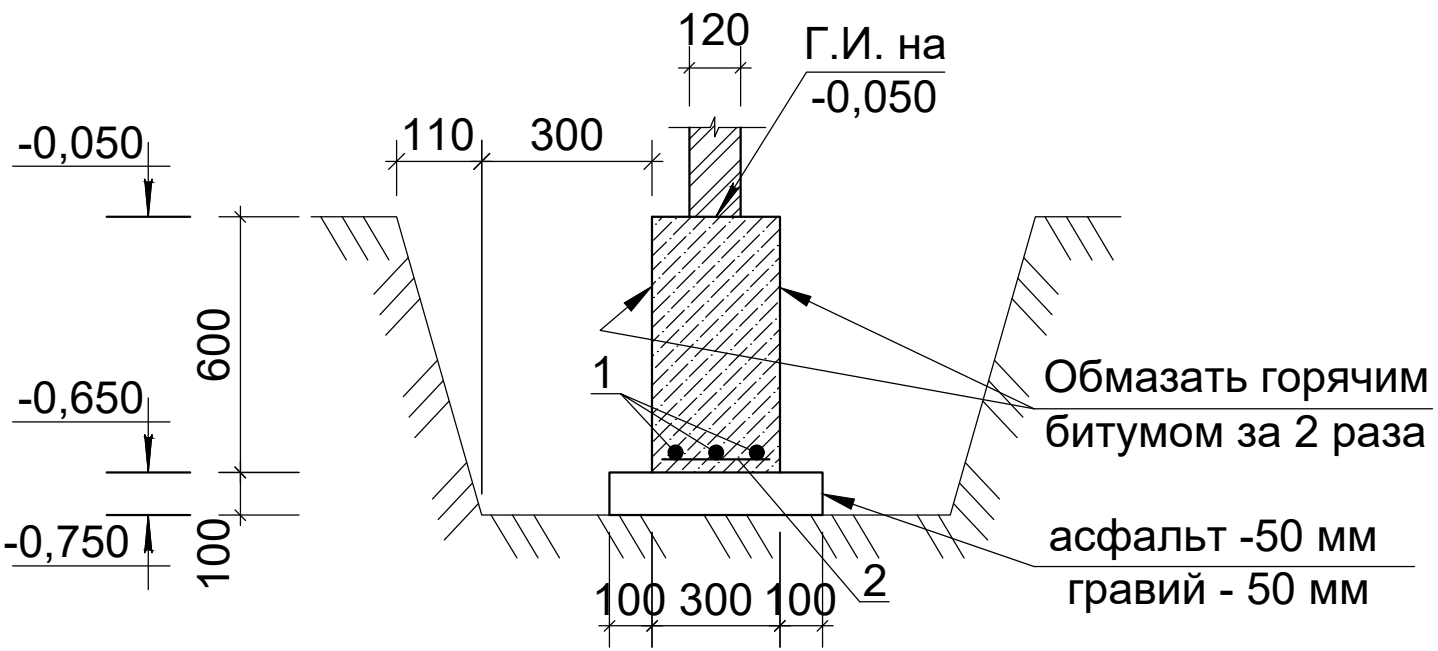

Спецификация

Марка позиции	Обозначение	Наименование	К-во	Масса ед.кг	Примечание.
		Фундамент под перегородок	п.м. 30,0		
1	ГОСТ 5781-82*	Ø10AIII; I=1000мм	3	0,617	1,851кг
2	ГОСТ 5781-82*	Ø6AI; I=250мм	6	0,056	0,336кг
		Бетон кл. В12,5	м³ 0,18		

Спецификация материалов

Марка поз.	Обозначение	Наименование	Кол-во шт	Вес ед. кг	Примечание.
		Металлическая перемычка Пр-1	4		
1	ГОСТ 8509-57	L50x50x5; L=1410мм	2	5,316	10,632кг
2	ГОСТ 5781-82*	Ø6A1 L=120мм	5	0,027	0,135кг
		Металлическая перемычка Пр-2	2		
1	ГОСТ 8509-57	L50x50x5; L=1710мм	2	6,45	12,9кг
2	ГОСТ 5781-82*	Ø6A1 L=120мм	6	0,027	0,162кг

Примечание:

1. Данный лист читать совместно с листами АС-11,12.

						2026 г.	Договор № ____ /от _____.2026г	-АС
							Капитальный ремонт ДОУ №34 в городе Бухаре Бухарской области.	
Изм.	Кол.уч	Лист	№док.	Подпись	Дата			
							Блок А	Стадия
								РП
								Лист
								Листов
ГИП	Кузиев М.							
Разраб.	Дехконов С.							
Норма кон.л	Хамраев Б.							
							Схема крепление перегородок, обрамление проёмов и расположение перемычек 1-го этажа	ООО "Creative Youth Projec"

Схема крепление перегородок, схема обрамление проёмов и
схема расположение перемычек 2-го этажа.




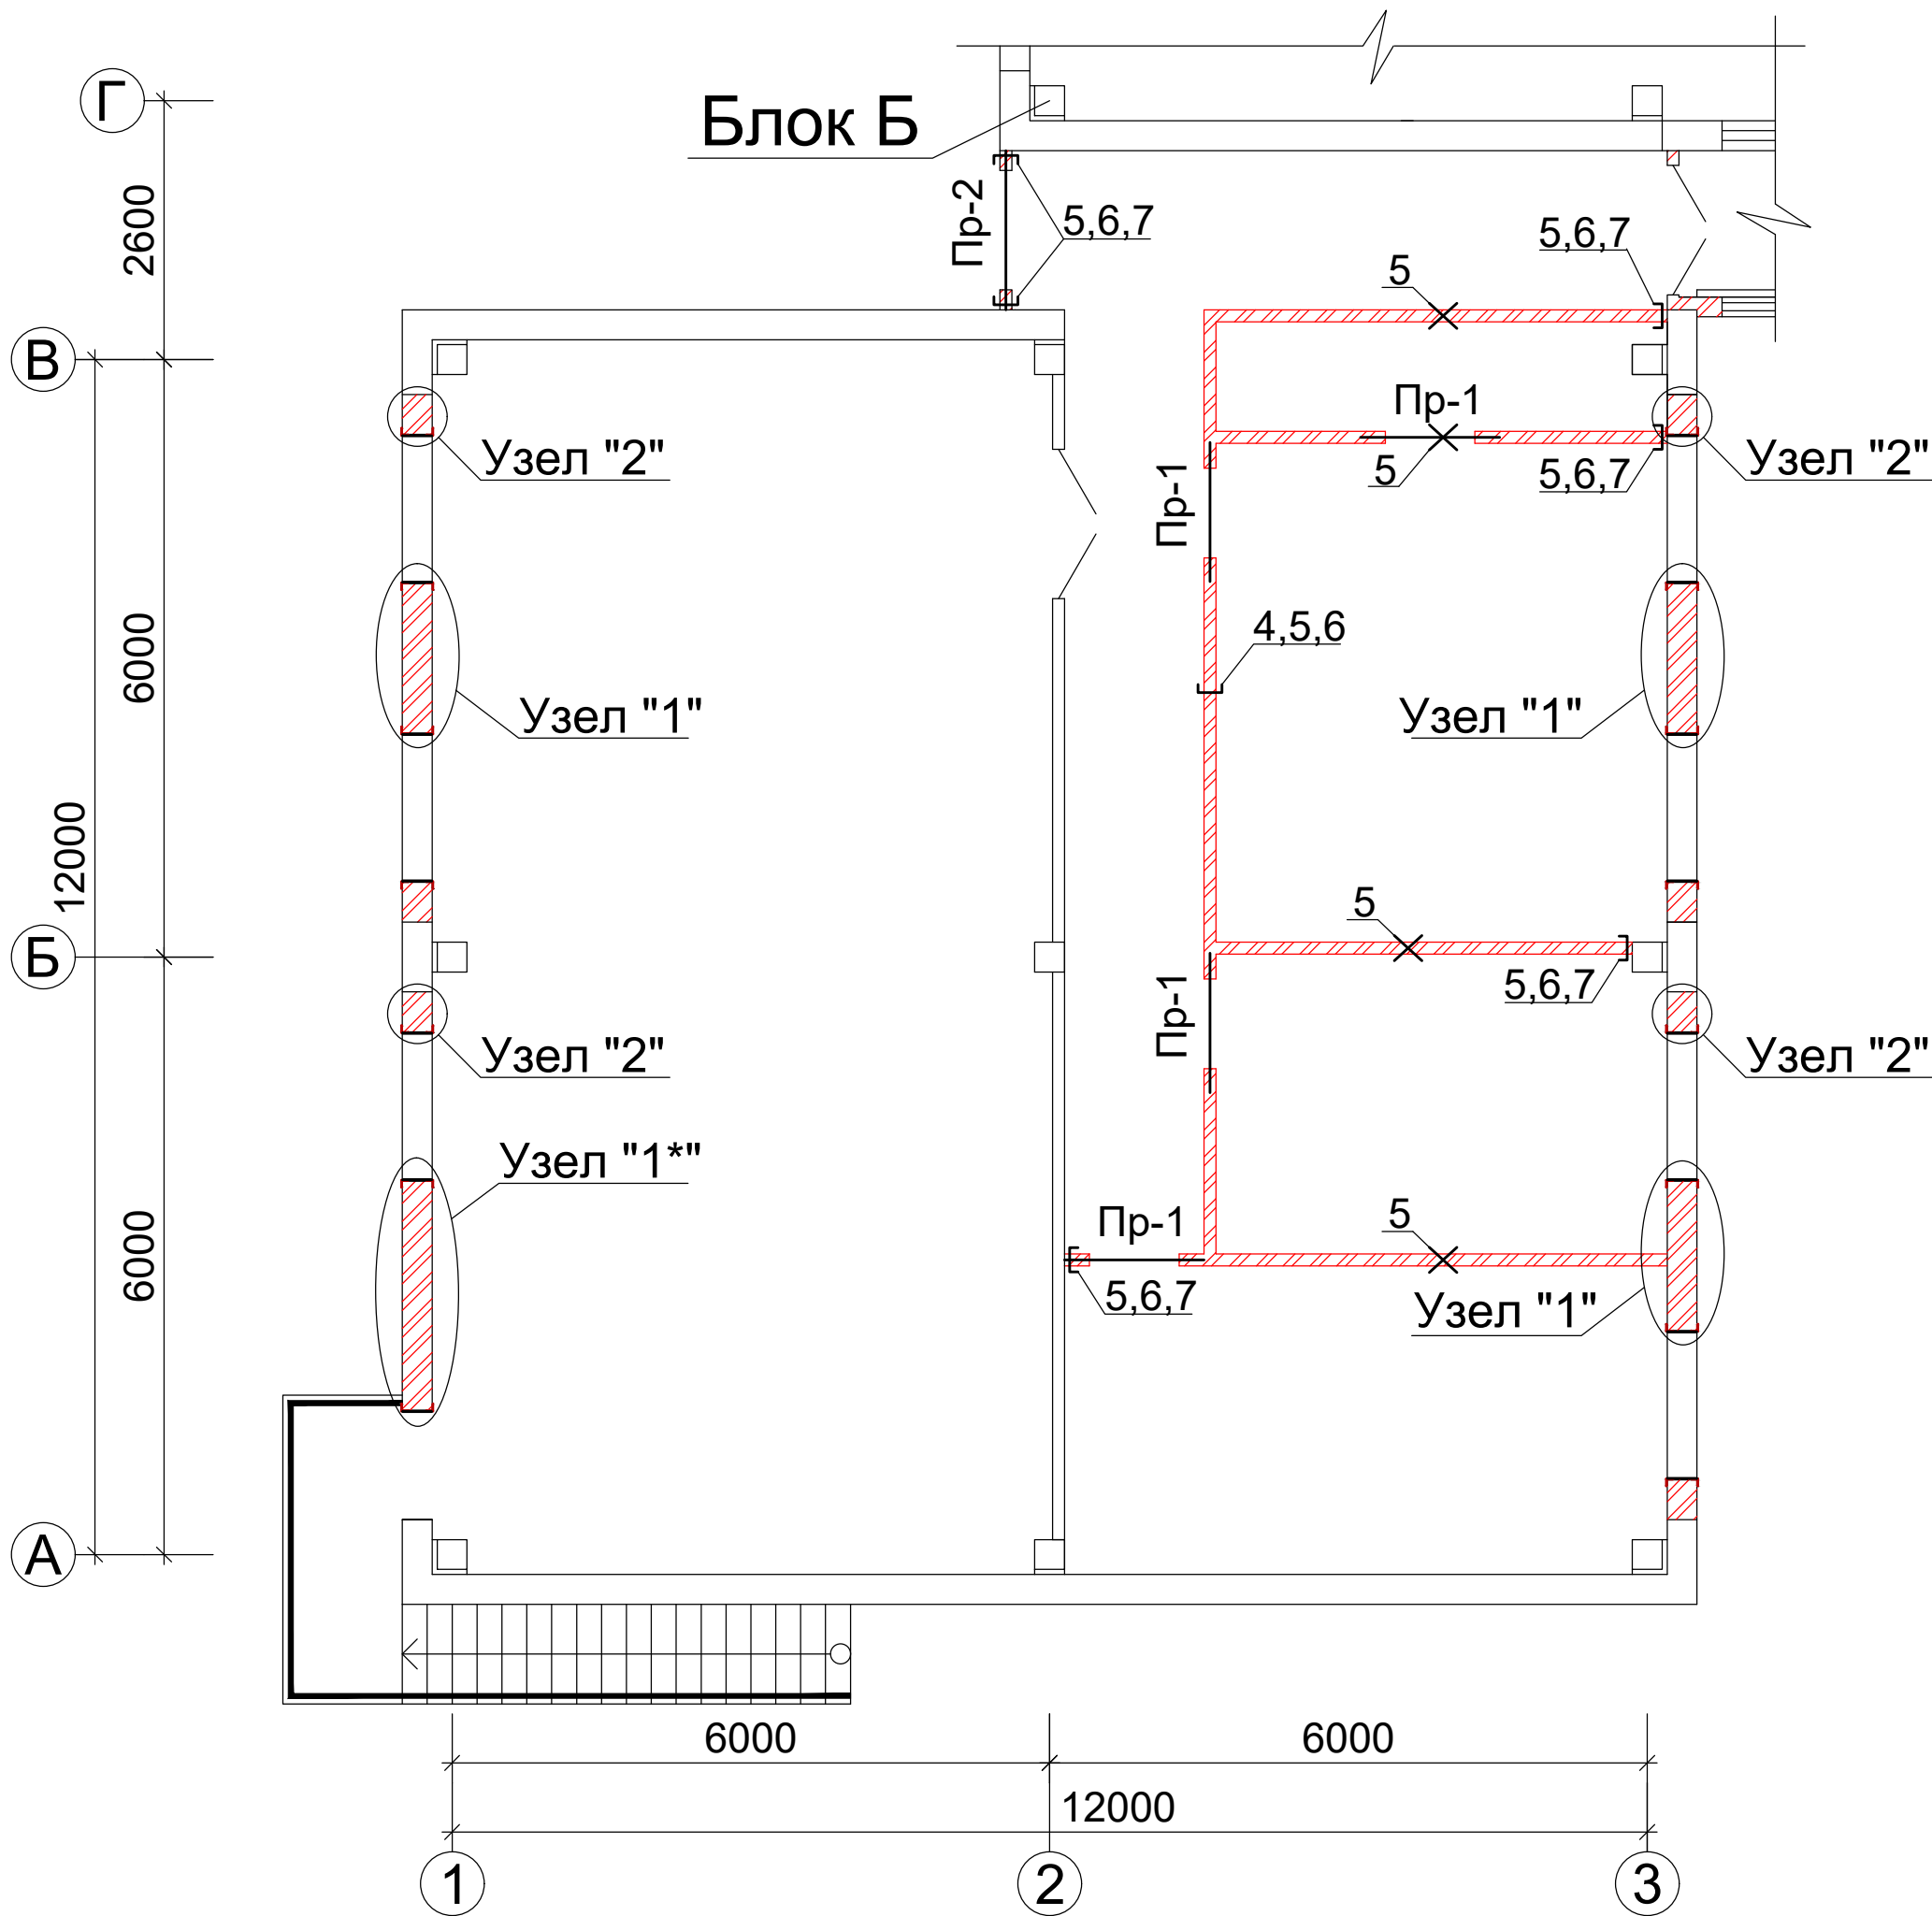


Схема устройства
металлических перемычек Пр-1.

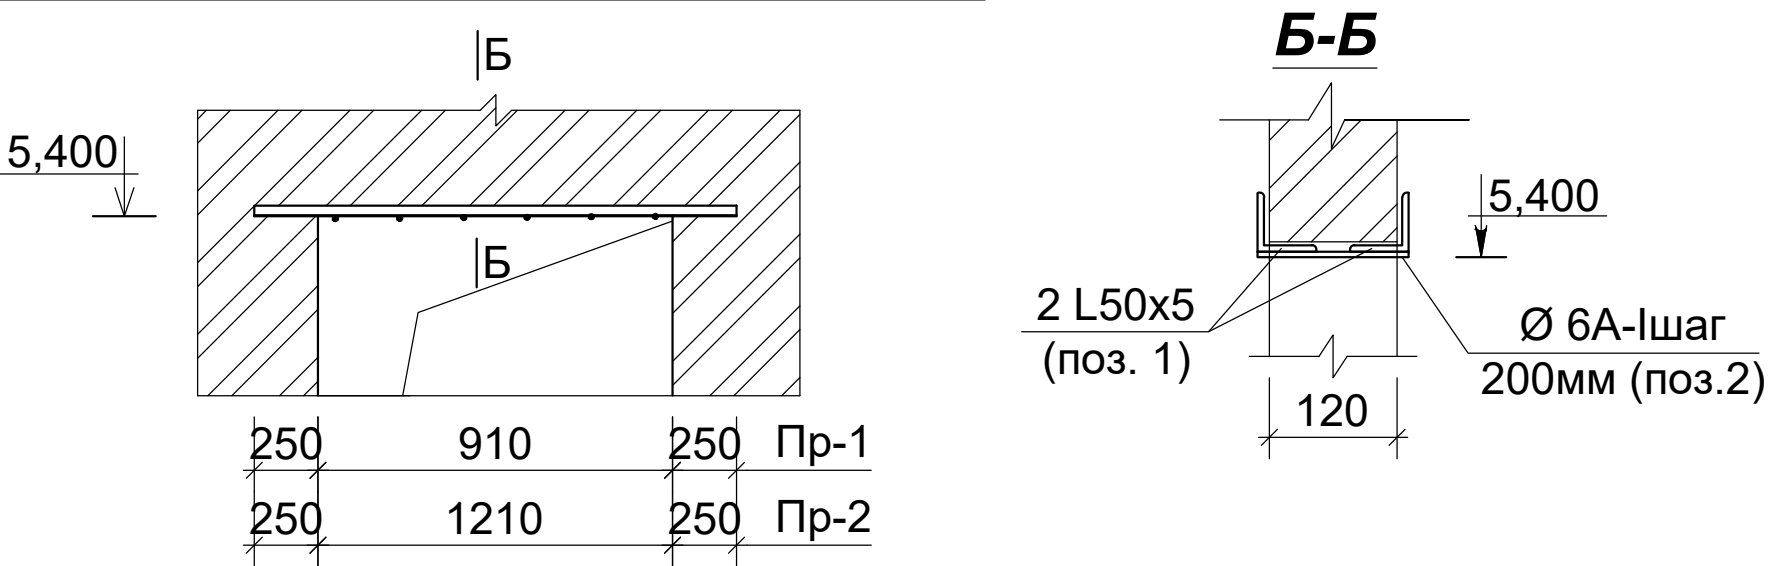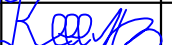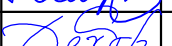


Спецификация материалов


Марка поз.	Обозначение	Наименование	Кол- во. шт	Вес ед. кг	Примеча- ние.
Металлическая перемычка Пр-1			4		
1	ГОСТ 8509-57	L50x50x5; L=1410мм	2	5,316	10,632кг
2	ГОСТ 5781-82*	Ø6A1 L=120мм	5	0,027	0,135кг
Металлическая перемычка Пр-2			1		
1	ГОСТ 8509-57	L50x50x5; L=1710мм	2	6,45	12,9кг
2	ГОСТ 5781-82*	Ø6A1 L=120мм	6	0,027	0,162кг

						2026 г. Договор № ____ /от _____.2026г	-АС					
						Капитальный ремонт ДОУ №34 в городе Бухаре Бухарской области.						
Изм.	Кол.уч	Лист	№док.	Подпись	Дата	Блок А				Стадия	Лист	Листов
										РП	9	43
ГИП	Кузиев М.					Схема крепление перегородок, обрамление проёмов и расположение перемычек 2-го этажа				ООО "Creative Youth Projec"		
Разраб.	Дехконов С.											
Норма конл	Хамраев Б.											


Узел "1" ("1*", "2*")
(Узел обрамление проёмов)

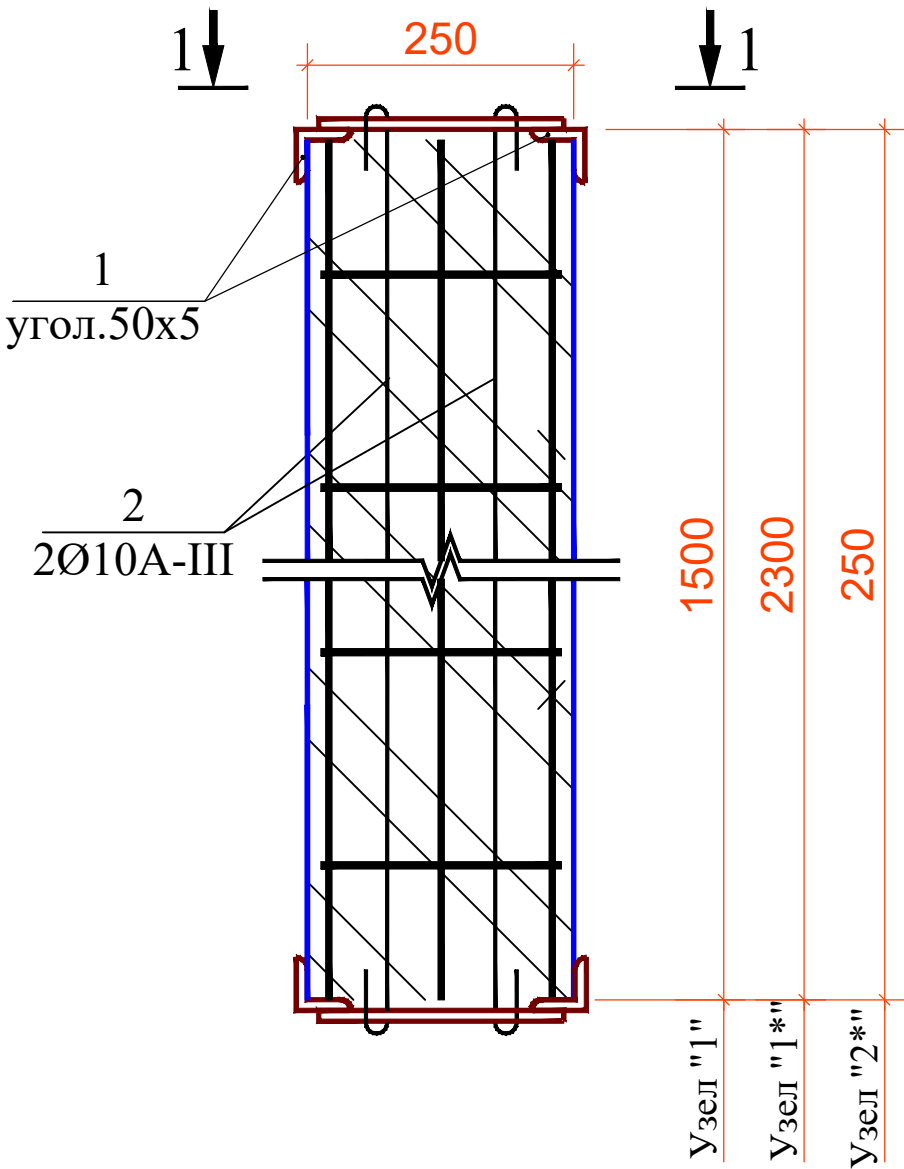

Узел "2"
(Узел обрамление проёмов)


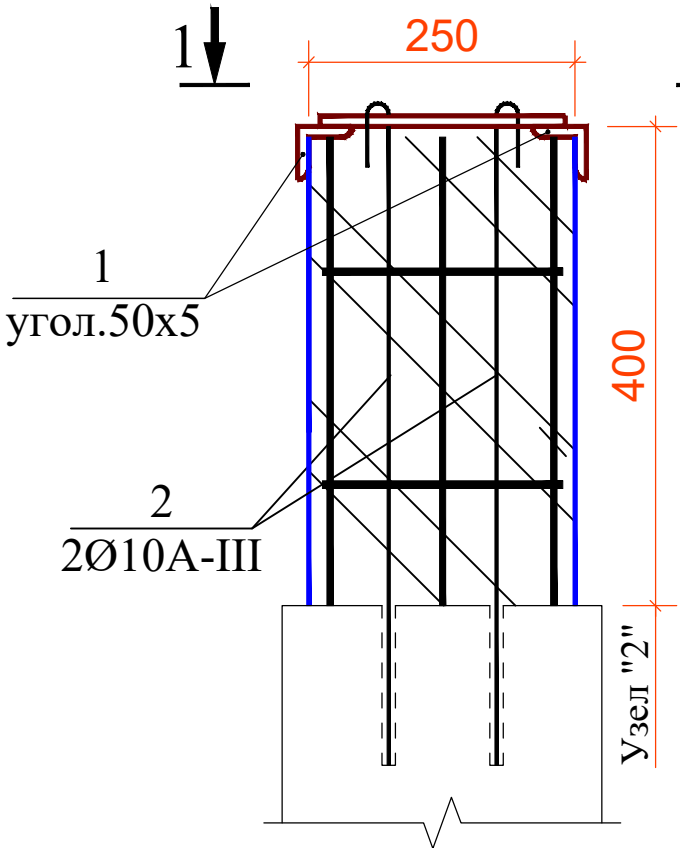





Разрез 1-1

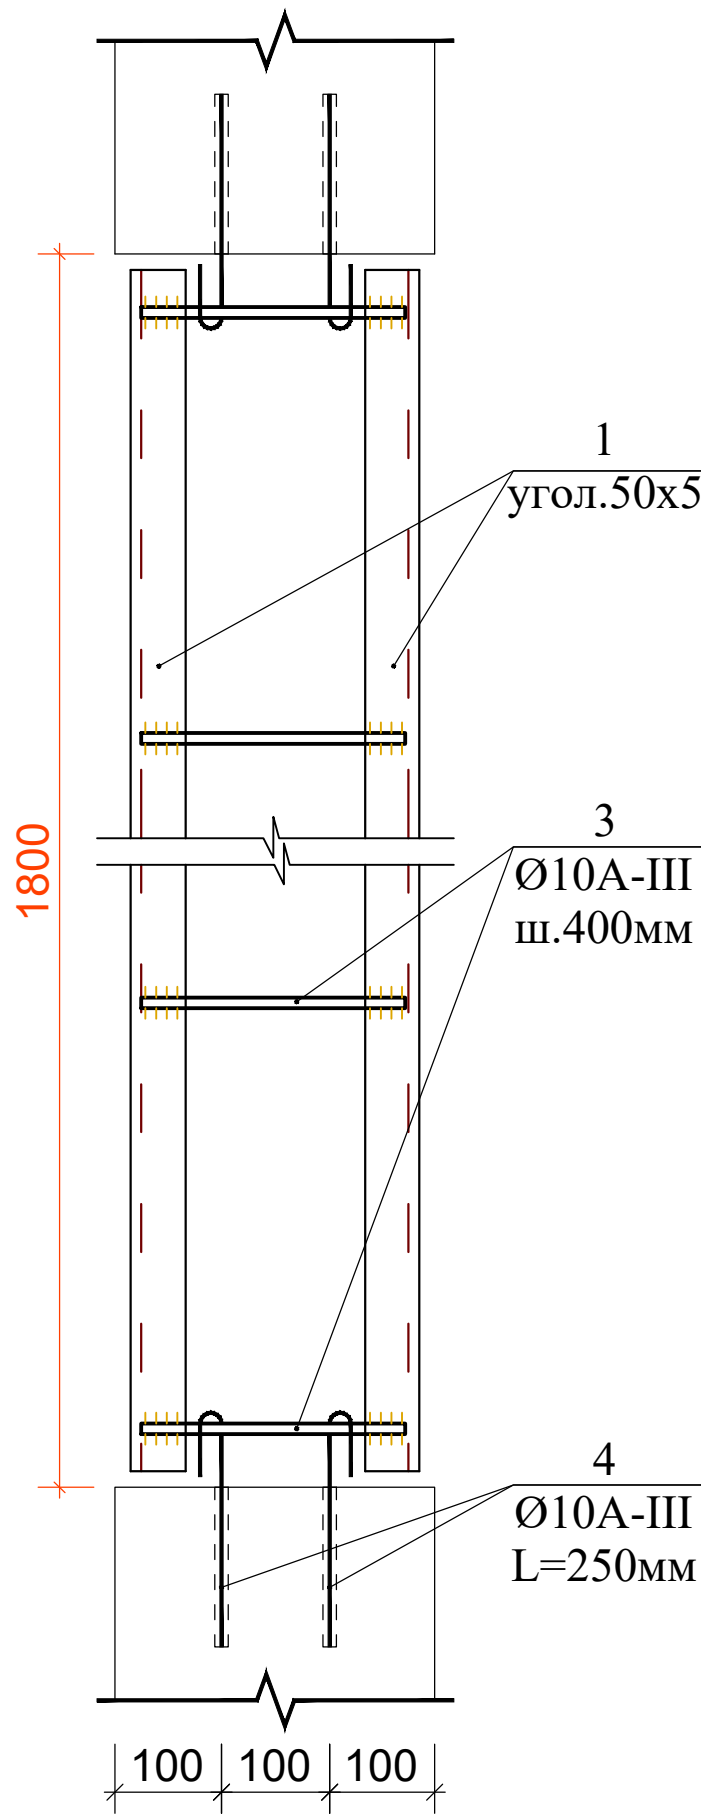

Спецификация элементов обрамление проёмов



Марка позиции	Обозначение	Наименование	К-во	Масса ед.кг	Примечание.
	расход дан на ед.	Узел-1	5		
1	ГОСТ 8509-86	L50x50x5мм, L=1780мм	4	6,71	26,84кг
2	ГОСТ 5781-82*	Ø10A-III, L=1700мм	10	1,05	10,5кг
3	ГОСТ 5781-82*	Ø10A-III, L=240мм	10	0,15	1,5кг
4	ГОСТ 5781-82*	Ø10A-III, L=250мм	8	0,154	1,23кг
	расход дан на ед.	Узел-1*	3		
1	ГОСТ 8509-86	L50x50x5мм, L=1780мм	4	6,71	26,84кг
2	ГОСТ 5781-82*	Ø10A-III, L=2600мм	10	1,60	16,0кг
3	ГОСТ 5781-82*	Ø10A-III, L=240мм	10	0,15	1,5кг
4	ГОСТ 5781-82*	Ø10A-III, L=250мм	8	0,154	1,23кг
	расход дан на ед.	Узел-2	13		
1	ГОСТ 8509-86	L50x50x5мм, L=1780мм	2	6,71	13,42кг
2	ГОСТ 5781-82*	Ø10A-III, L=650мм	10	0,4	4,0кг
3	ГОСТ 5781-82*	Ø10A-III, L=240мм	5	0,15	0,75кг
4	ГОСТ 5781-82*	Ø10A-III, L=250мм	4	0,154	0,617кг
	расход дан на ед.	Узел-2*	2		
1	ГОСТ 8509-86	L50x50x5мм, L=1780мм	4	6,71	26,84кг
2	ГОСТ 5781-82*	Ø10A-III, L=550мм	8	0,34	2,72кг
3	ГОСТ 5781-82*	Ø10A-III, L=240мм	4	0,15	0,60кг
4	ГОСТ 5781-82*	Ø10A-III, L=250мм	4	0,154	0,617кг

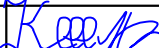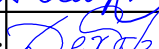						2026 г. Договор № ____ /от ____.2026г	-АС					
						Капитальный ремонт ДОУ №34 в городе Бухаре Бухарской области.						
Изм.	Кол.уч	Лист	№док.	Подпись	Дата					Стадия	Лист	Листов
						Блок А				РП	10	43
ГИП		Кузиев М.				Узел обрамление проёмов, Спецификация элементов обрамление проёмов				ООО "Creative Youth Projec"		
Разраб.		Дехконов С.										
Норма кон.л		Хамраев Б.										

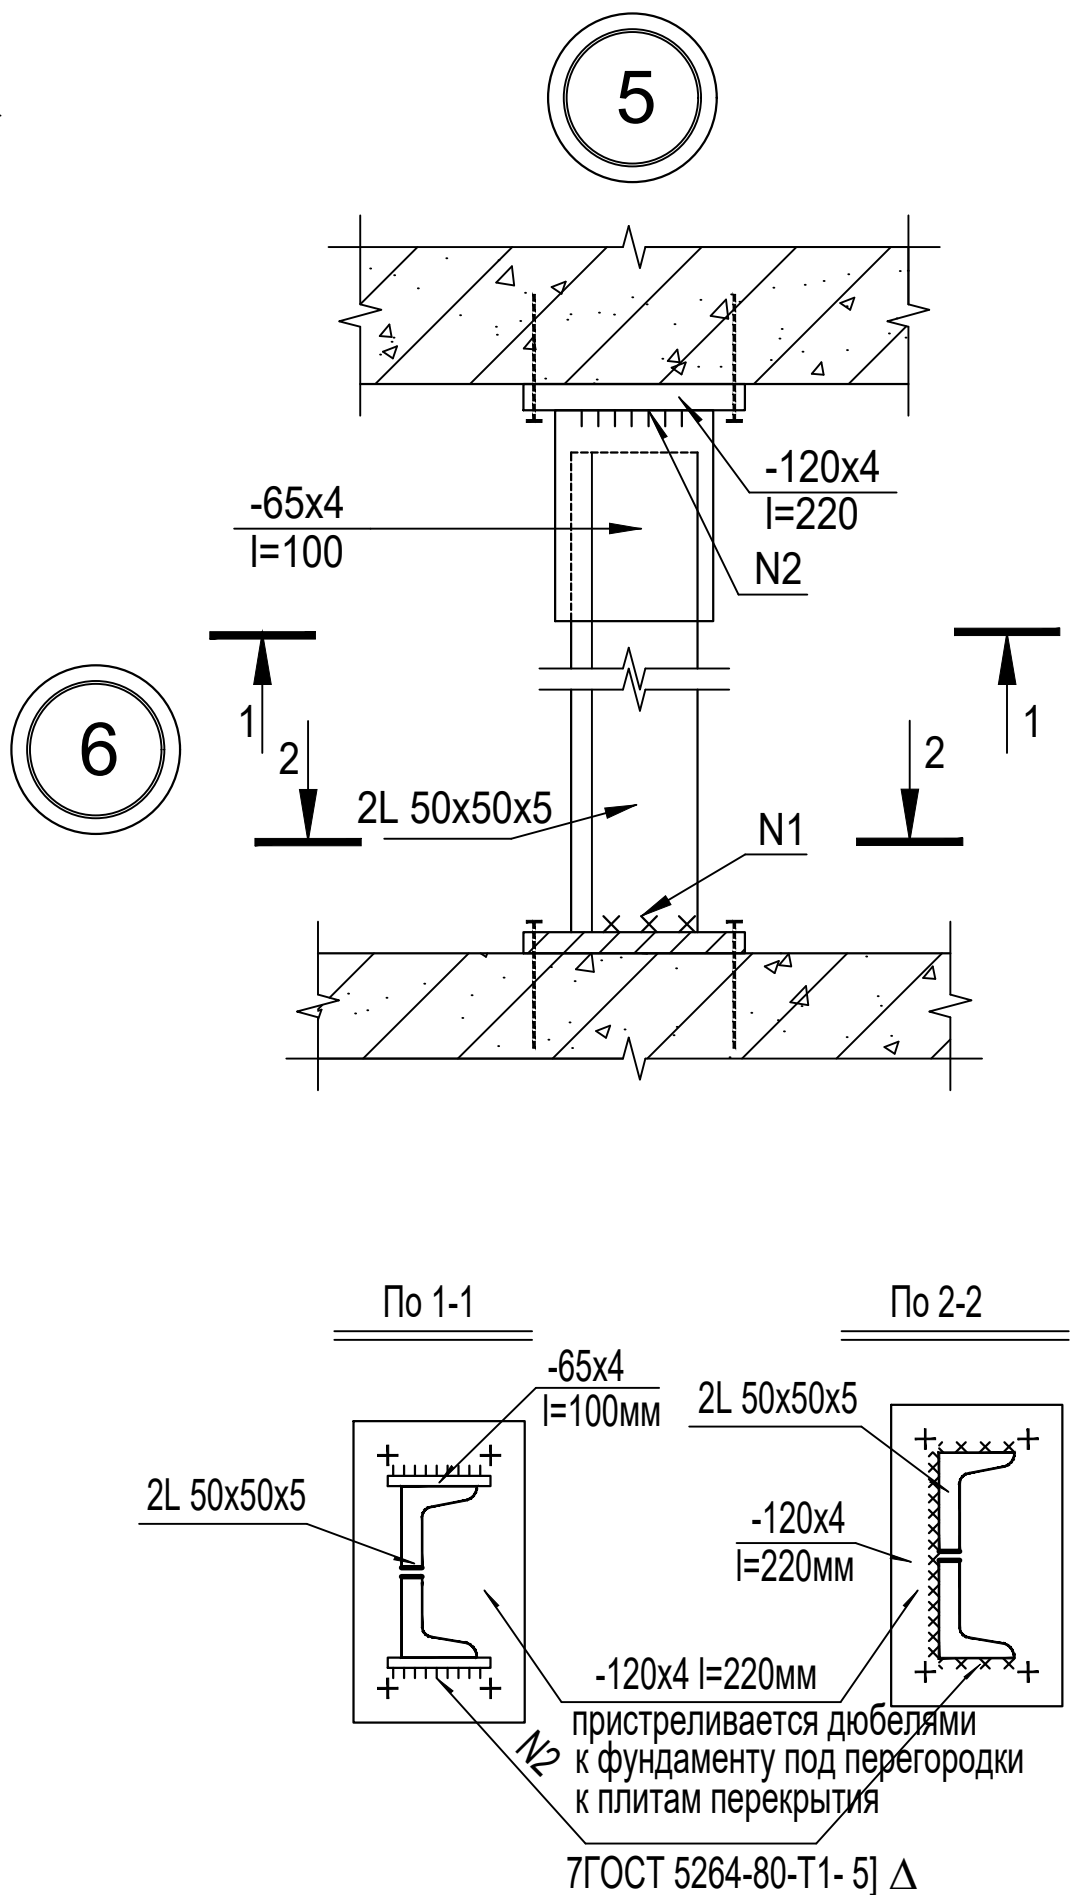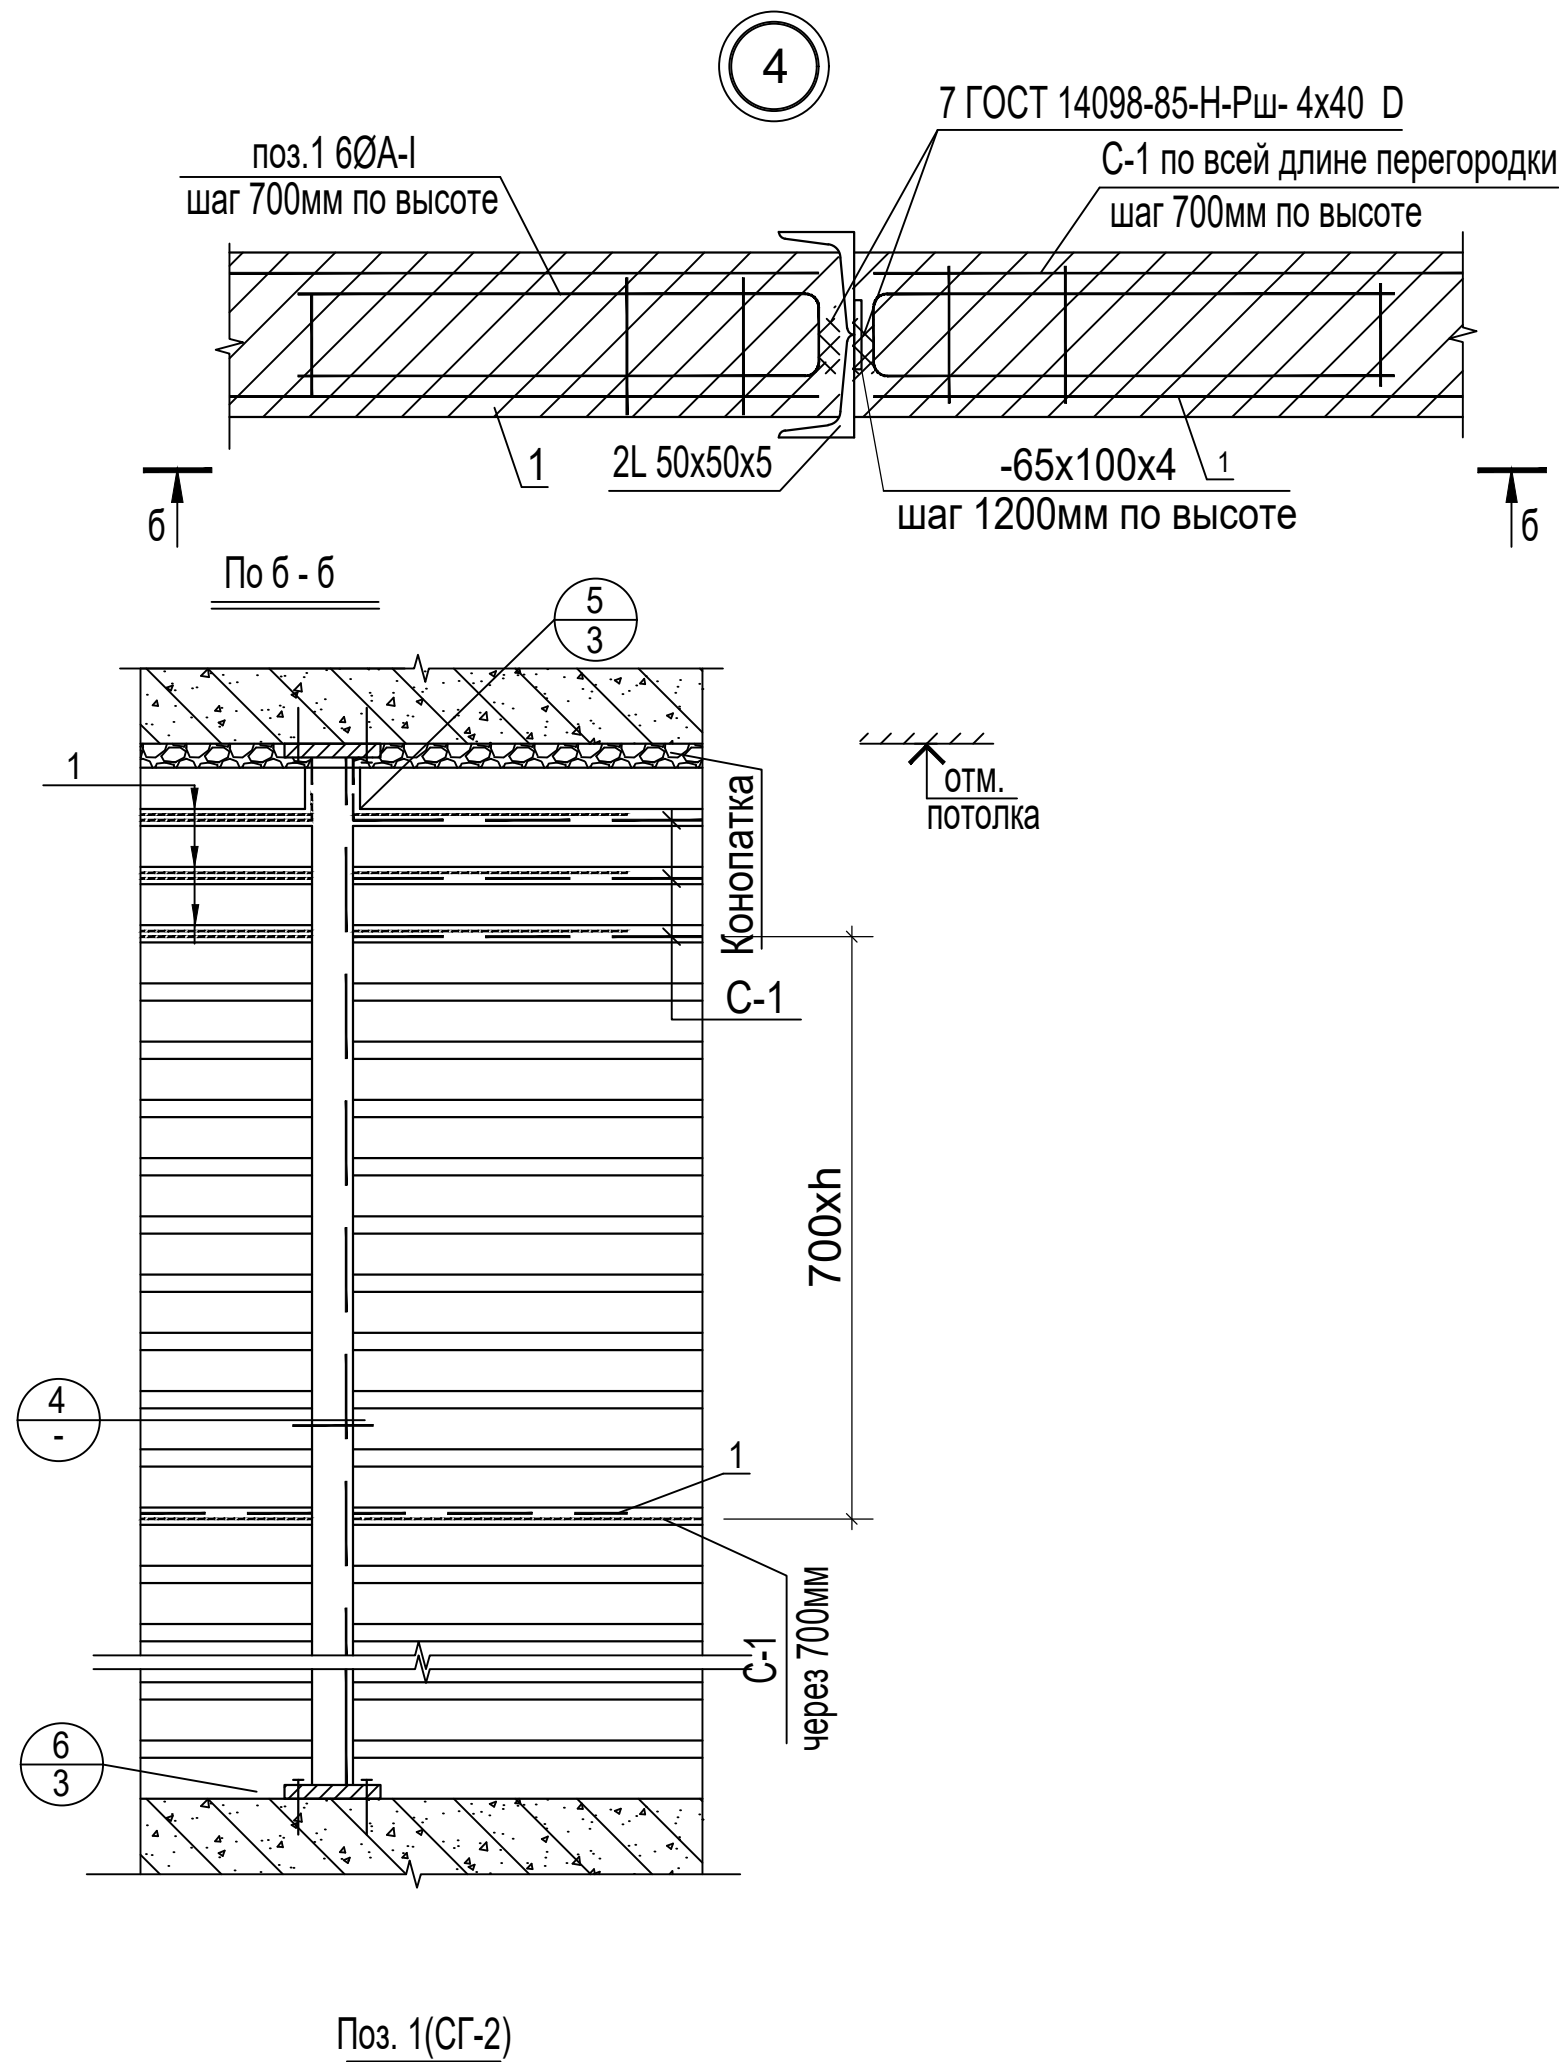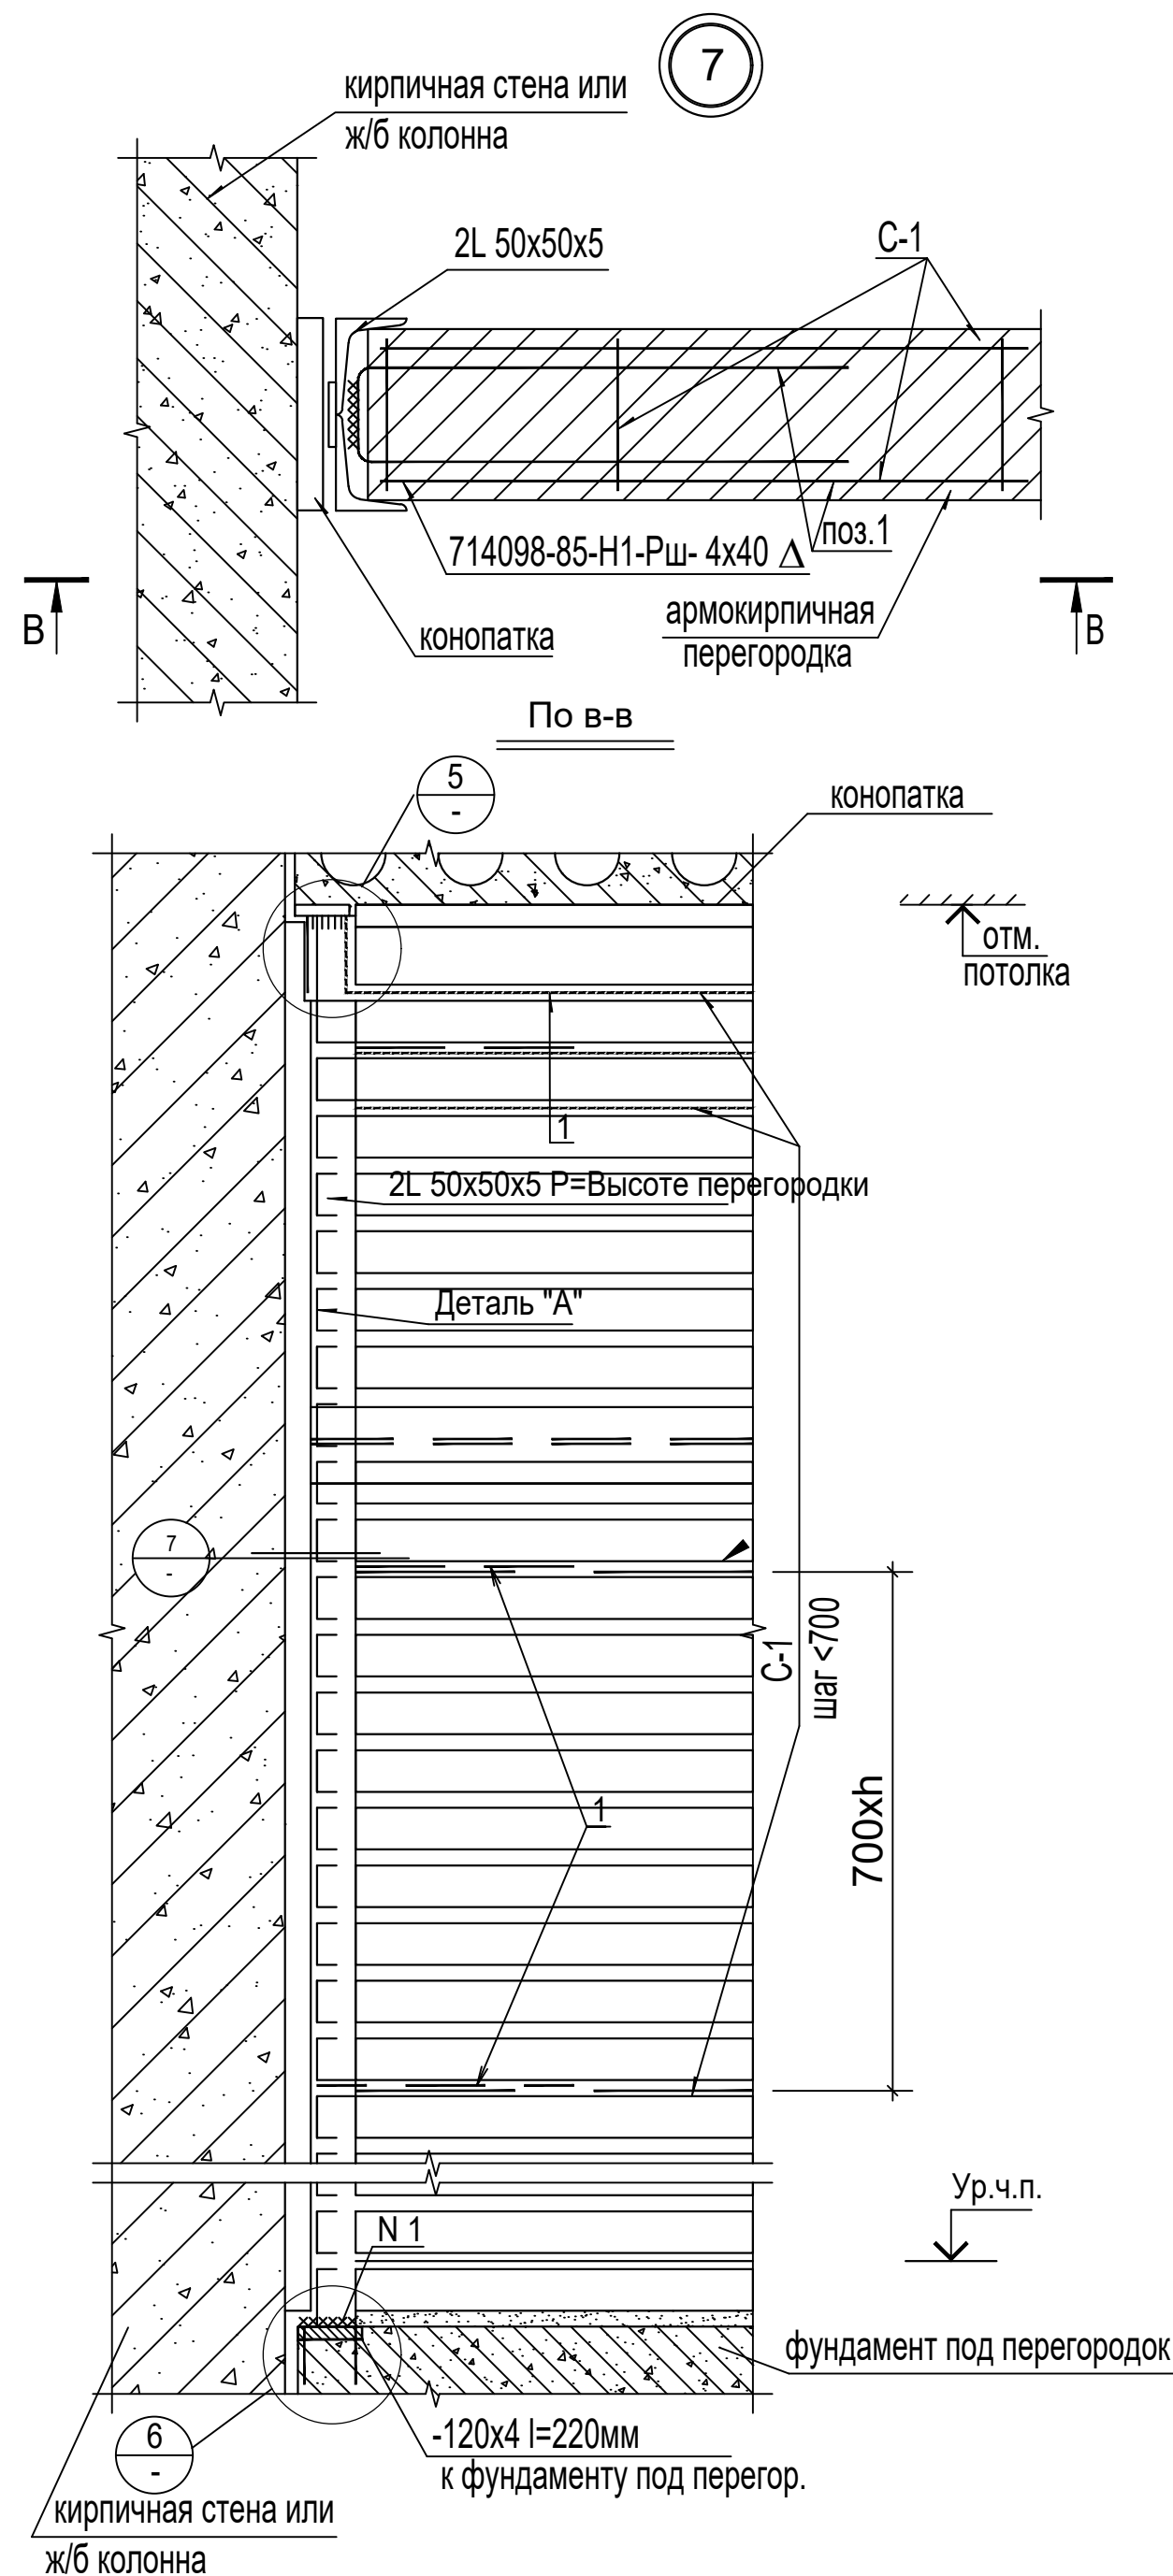

Примечания

- Данный лист смотреть совместно с листами АС-8,9.
- Все металлоконструкции окрасить масляной краской по грунтовке ПФ-021.

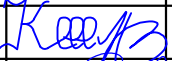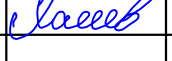
						2026 г. Договор № ____ /от _____.2026г				-АС		
						Капитальный ремонт ДОУ №34 в городе Бухаре Бухарской области.						
Изм.	Кол.уч	Лист	№док.	Подпись	Дата	Блок А				Стадия	Лист	Листов
										РП	11	43
ГИП	Кузиев М.					Узлы перегородок 4,5,6,7				ООО "Creative Youth Projec"		
Разраб.	Дехконов С.											
Норма кон.л	Хамраев Б.											

Ø	3	П	Обозначение	Наименование	Кол.	Прим.
				I, II - Этаж		
				Узел 4	1	
				Сборочные единицы		
				и детали		
		1		Ø6 А-1 ГОСТ 5781-82 ^х		
				I= 860 мм	10	0,2 кг
		2		2L 50x50x5 ГОСТ 8240-86 ^х		
				I= 3000 мм	1	22,62 кг
		1		- 4x65 в ст 3 пс 2		
				по ГОСТ 11903-77 ^х		
				I= 100 мм	3	0,2 кг
				Узел 5	23	
				Сборочные единицы		
				и детали		
		1		- 4x65 в ст 3 пс 2		
				по ГОСТ 11903-77 ^х		
				I= 100 мм	2	0,2 кг
		2		- 4x120 в ст 3 пс 2		
				ГОСТ 11903-77 ^х		
				I= 220 мм	1	0,83 кг
		3		Дюбель-гвоздь		
				ДГ XII 4,5x50	4	
				Узел 6	15	
				Сборочные единицы		
				и детали		
		1		- 4x120 в ст 3 пс 2		
				ГОСТ 11903-77		
				I= 220 мм	1	0,83 кг
		2		Дюбель-гвоздь		
				ДГ XI 4,5x50	4	


				Узел 7	8/5/1	
				Сборочные единицы		
				и детали		
		1		Ø6 А-1 ГОСТ 5781-82 ^х		
				I= 860 мм	5	0,2 кг
		2		2L 50x50x5 ГОСТ 8240-86 ^х		
				I= 2600/2800/3000 мм	1	19,6/21,1/22,62 кг
				- 4x65 в ст 3 пс 2		
				по ГОСТ 11903-77 ^х		
				I= 100 мм	3	0,2 кг
				Сетка С-1		215,8 п.м.
				на 1м пог.		0,212 кг
				Сборочные единицы		
				и детали		
		1		Ø4 вр-I ГОСТ 6727-80		
				I= 1000 мм	2	0,1 кг
		2		Ø3 вр-I ГОСТ 6727-80 ^х		
				I= 110 мм	3	0,006 кг

						2026 г.	Договор № ____ /от _____.____.2026г	-АС		
						Капитальный ремонт ДОУ №34 в городе Бухаре Бухарской области.				
Изм.	Кол.уч	Лист	№док.	Подпись	Дата					
ГИП						Кузиев М.	Блок А	Стадия	Лист	Листов
Разраб.						Дехконов С.		РП	12	43
Норма кон.л						Хамраев Б.		ООО "Creative Youth Projec"		
							Спецификация на узлы кирпичных перегородок			

План стен 1-го этажа до капитальный ремонта М1:100

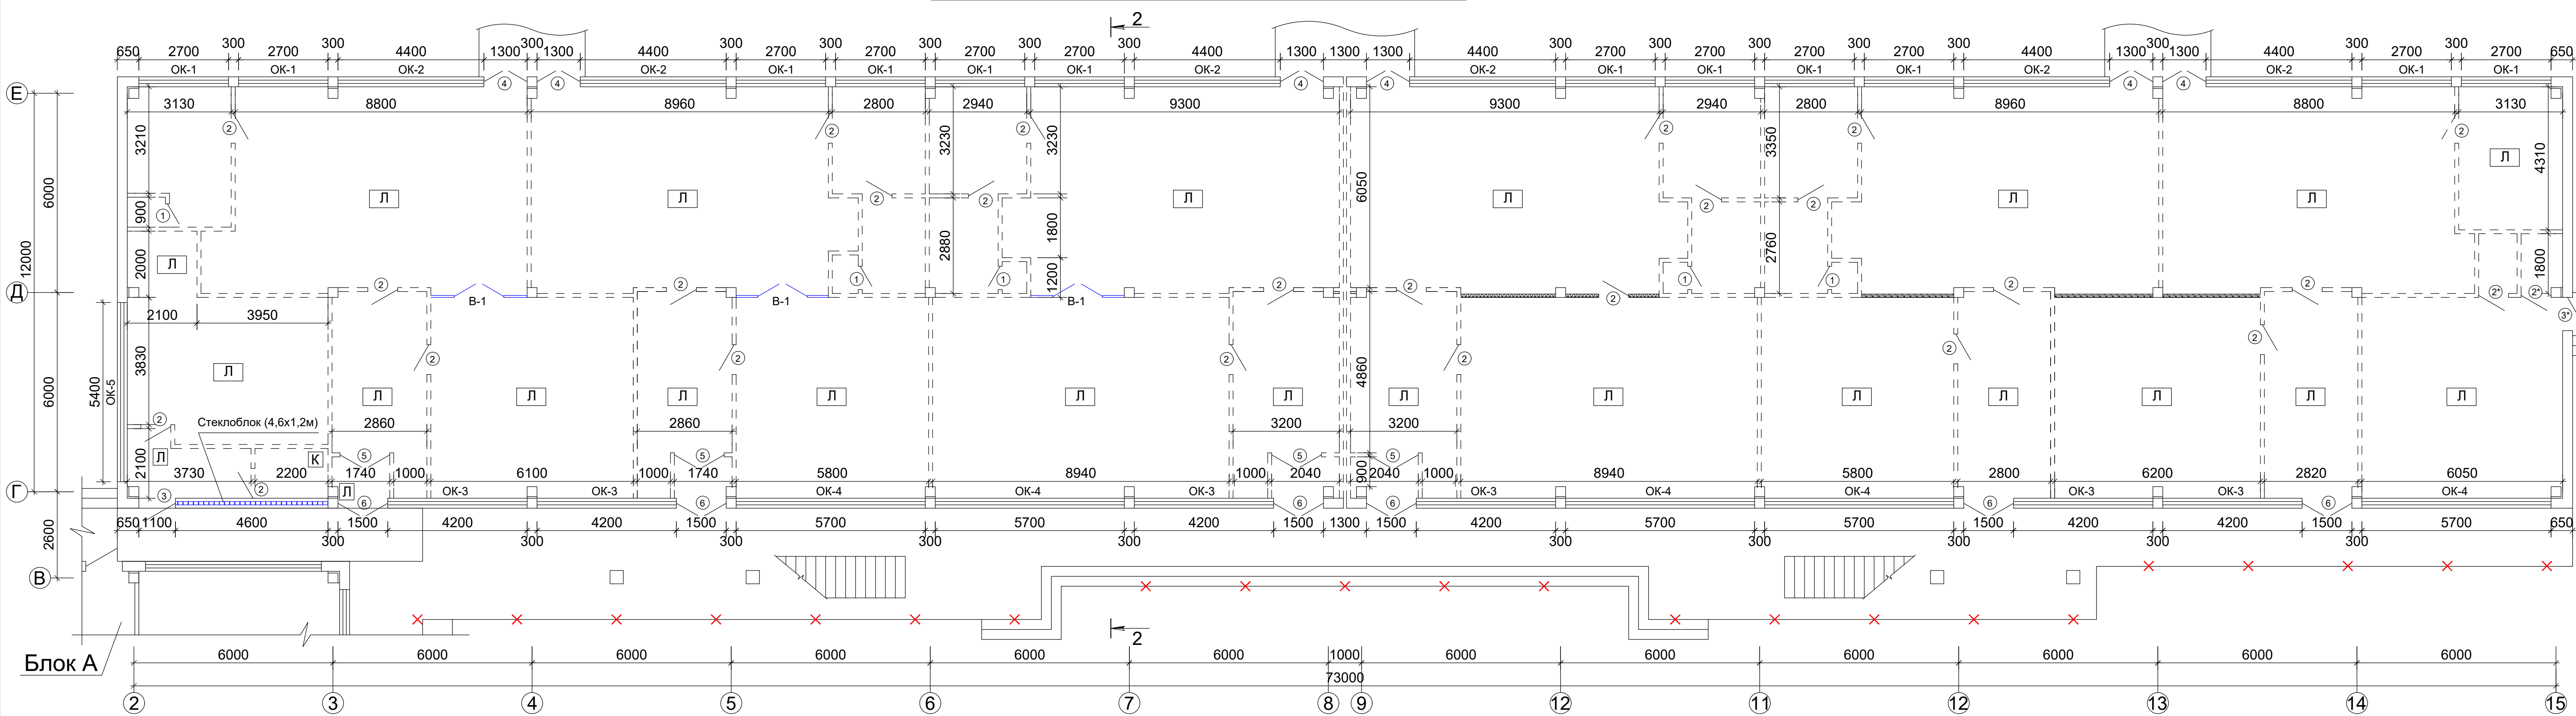

План стен 2-го этажа до капитальный ремонта М1:100

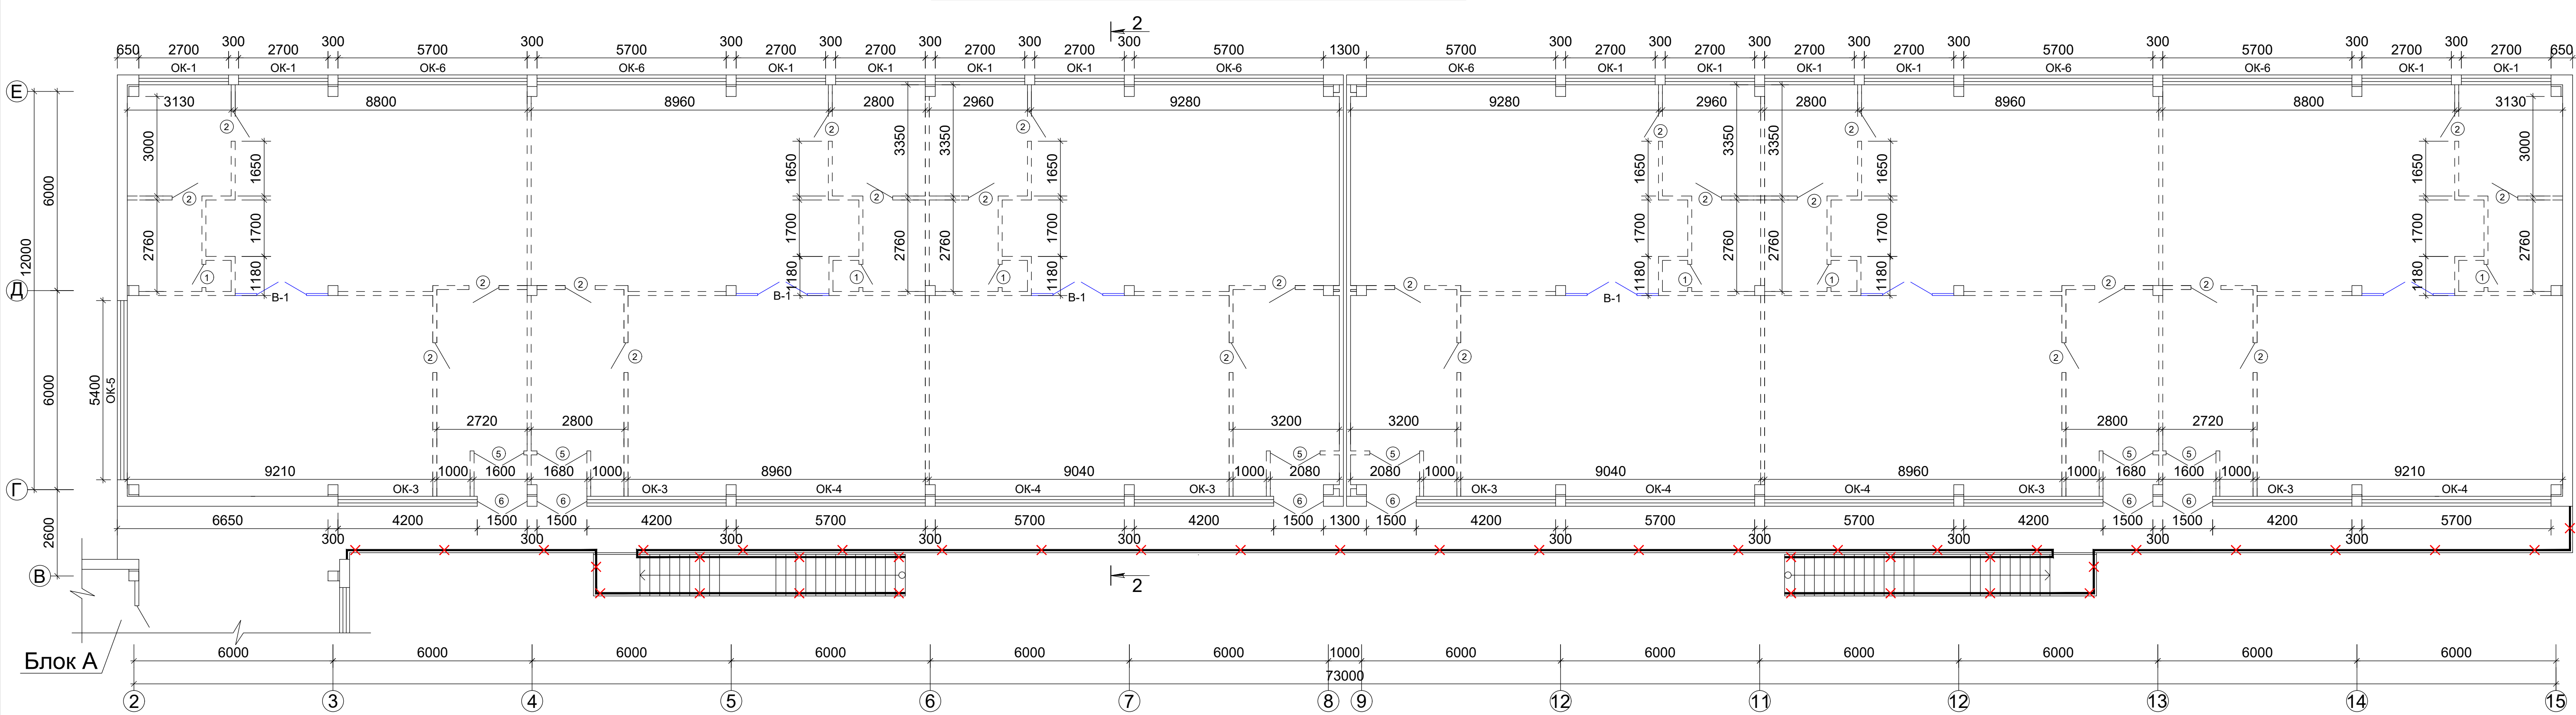

Условное обозначение

- Л - Существующее линолеумные покрытие пола подлежащие к разборке. - 1724,0м²
К - Существующие керамическое покрытие пола подлежащие к разборке. - 3,35м²

Демонтируемые перегородок - 1090,0 м²
Демонтируемые перегородок из гипсокартона - 14,4 м²
Демонтируемые перегородок из фанер - 24,2 м²
Демонтаж стеклоблока высотой 1,2м - 5,5 м²
Отбивка керамических плиток на стен - 72,0м²
Разборка металлический ограждения лестниц - 110,0 п.м
Разборка сущ.й АЦВ листов - 1272,4 м²
Разборка сущ. покрытия крыльцо - 14,72м²
-Разборка покрытий кровель: из рулонных материалов - 912,0м²
Разборка сущ. бетонная крыльцо - 20,91м²


Спецификация оконных и дверных проемов на
демонтажные работы Блок Б

Марка поз.	Обозначение	Наименование	Кол-во	Площ. ед.м²	Примечание
Оконный блок					
Ок-1	Замена	ОС 2700-2100(н)	24	5,67	136,08
Ок-2	Замена	ОС 4400-2100(н)	6	9,24	55,44
Ок-3	Замена	ОС 4200-2000(н)	12	8,2	100,8
Ок-4	Замена	ОС 5700-2000(н)	10	11,4	114,0
Ок-5	Замена	ОС 5400-1800(н)	2	9,72	19,44
Ок-6	Замена	ОС 5700-2100(н)	6	11,97	71,82
Дверной блок.					
1	Замена	ДГ 700-2100(н)	12	1,47	17,64
2	Замена	ДГ 900-2100(н)	49	1,89	92,61
2*	Суш.й дверь	ДГ 900-2100(н)	2	1,89	3,78
3	Замена	ДГ 1100-2800(н)	1	3,08	3,08
3*	Замена	ДГ 1000-2500(н)	1	2,50	2,50
4	Замена	ДГ 1300-2600(н)	6	3,38	20,28
5	Замена	ДГ 1500-2100(н)	10	3,15	31,50
6	Замена	ДГ 1500-2800(н)	12	4,2	50,4


Спецификация оконных и дверных проемов на
демонтажные работы Блок Б

Марка поз.	Обозначение	Наименование	Кол-во	Площ. ед.м²	Примечание
Витражи.					
В-1	Замена	Витраж 2800-2800(н)	9	7,84	70,56

Схема блокировки

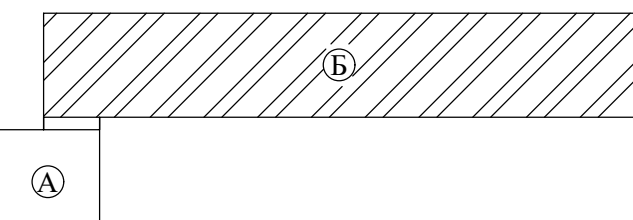


Примечание:
1. При демонтаже оконных и дверных блоков выполнить не нарушая существующих перемычек, кирпичной кладки стен и остальных конструкции.

 						2026 г. Договор № ____/от ____.2026г				-АС				
						Капитальный ремонт ДООУ №34 в городе Бухаре								
						Бухарской области.								
Изм.	Кол.уч	Лист	№докум.	Подпись	Дата	Блок Б				Стадия	Лист	Листов		
										РП	13	43		
										План стен 1-го и 2-го этажа до капитального ремонта			ООО "Creative Youth Project"	
ГИП		Кузиев М.												
Разраб.		Дехонов С.												
Норма конст.		Хамраев Б.												


Разрез 1-1 до капитальный ремонт

- Существующая шиферная кровля замена 100%
- Существующая деревянная обрешетка частичная замена.
- Существующая деревянная стропила
- Существующий Утеплитель из керам-тона толщ. 150мм.
- Существующая ж/б плита покрытия

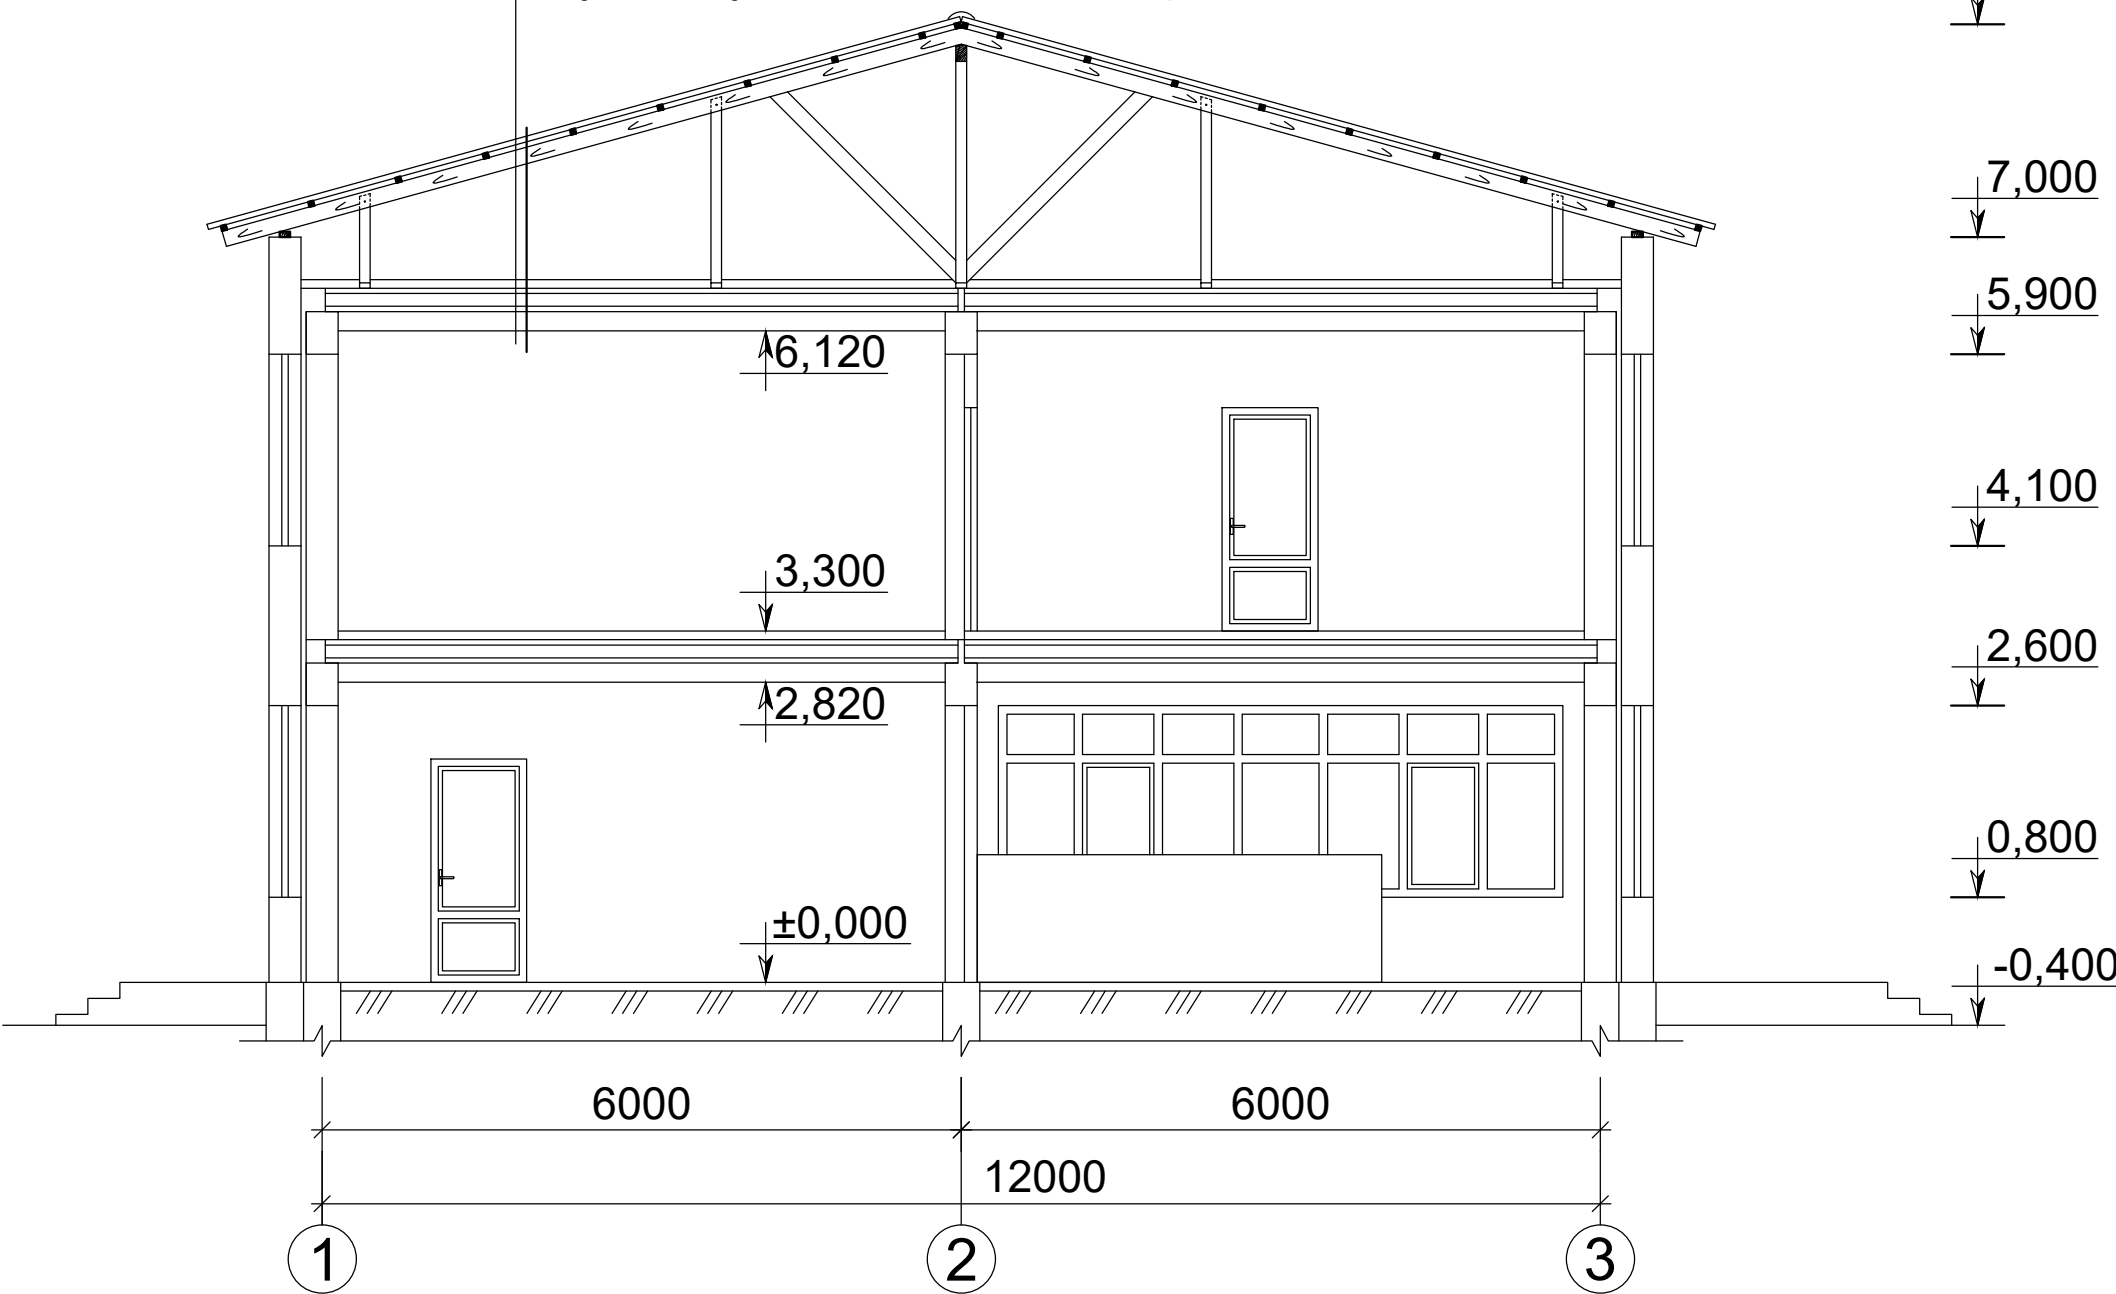


Разрез 2-2 до капитальный ремонт

- Существующая шиферная кровля замена 100%
- Существующая деревянная обрешетка частичная замена.
- Существующая деревянная стропила
- Существующий Утеплитель из керам-тона толщ. 150мм.
- Существующая ж/б плита покрытия

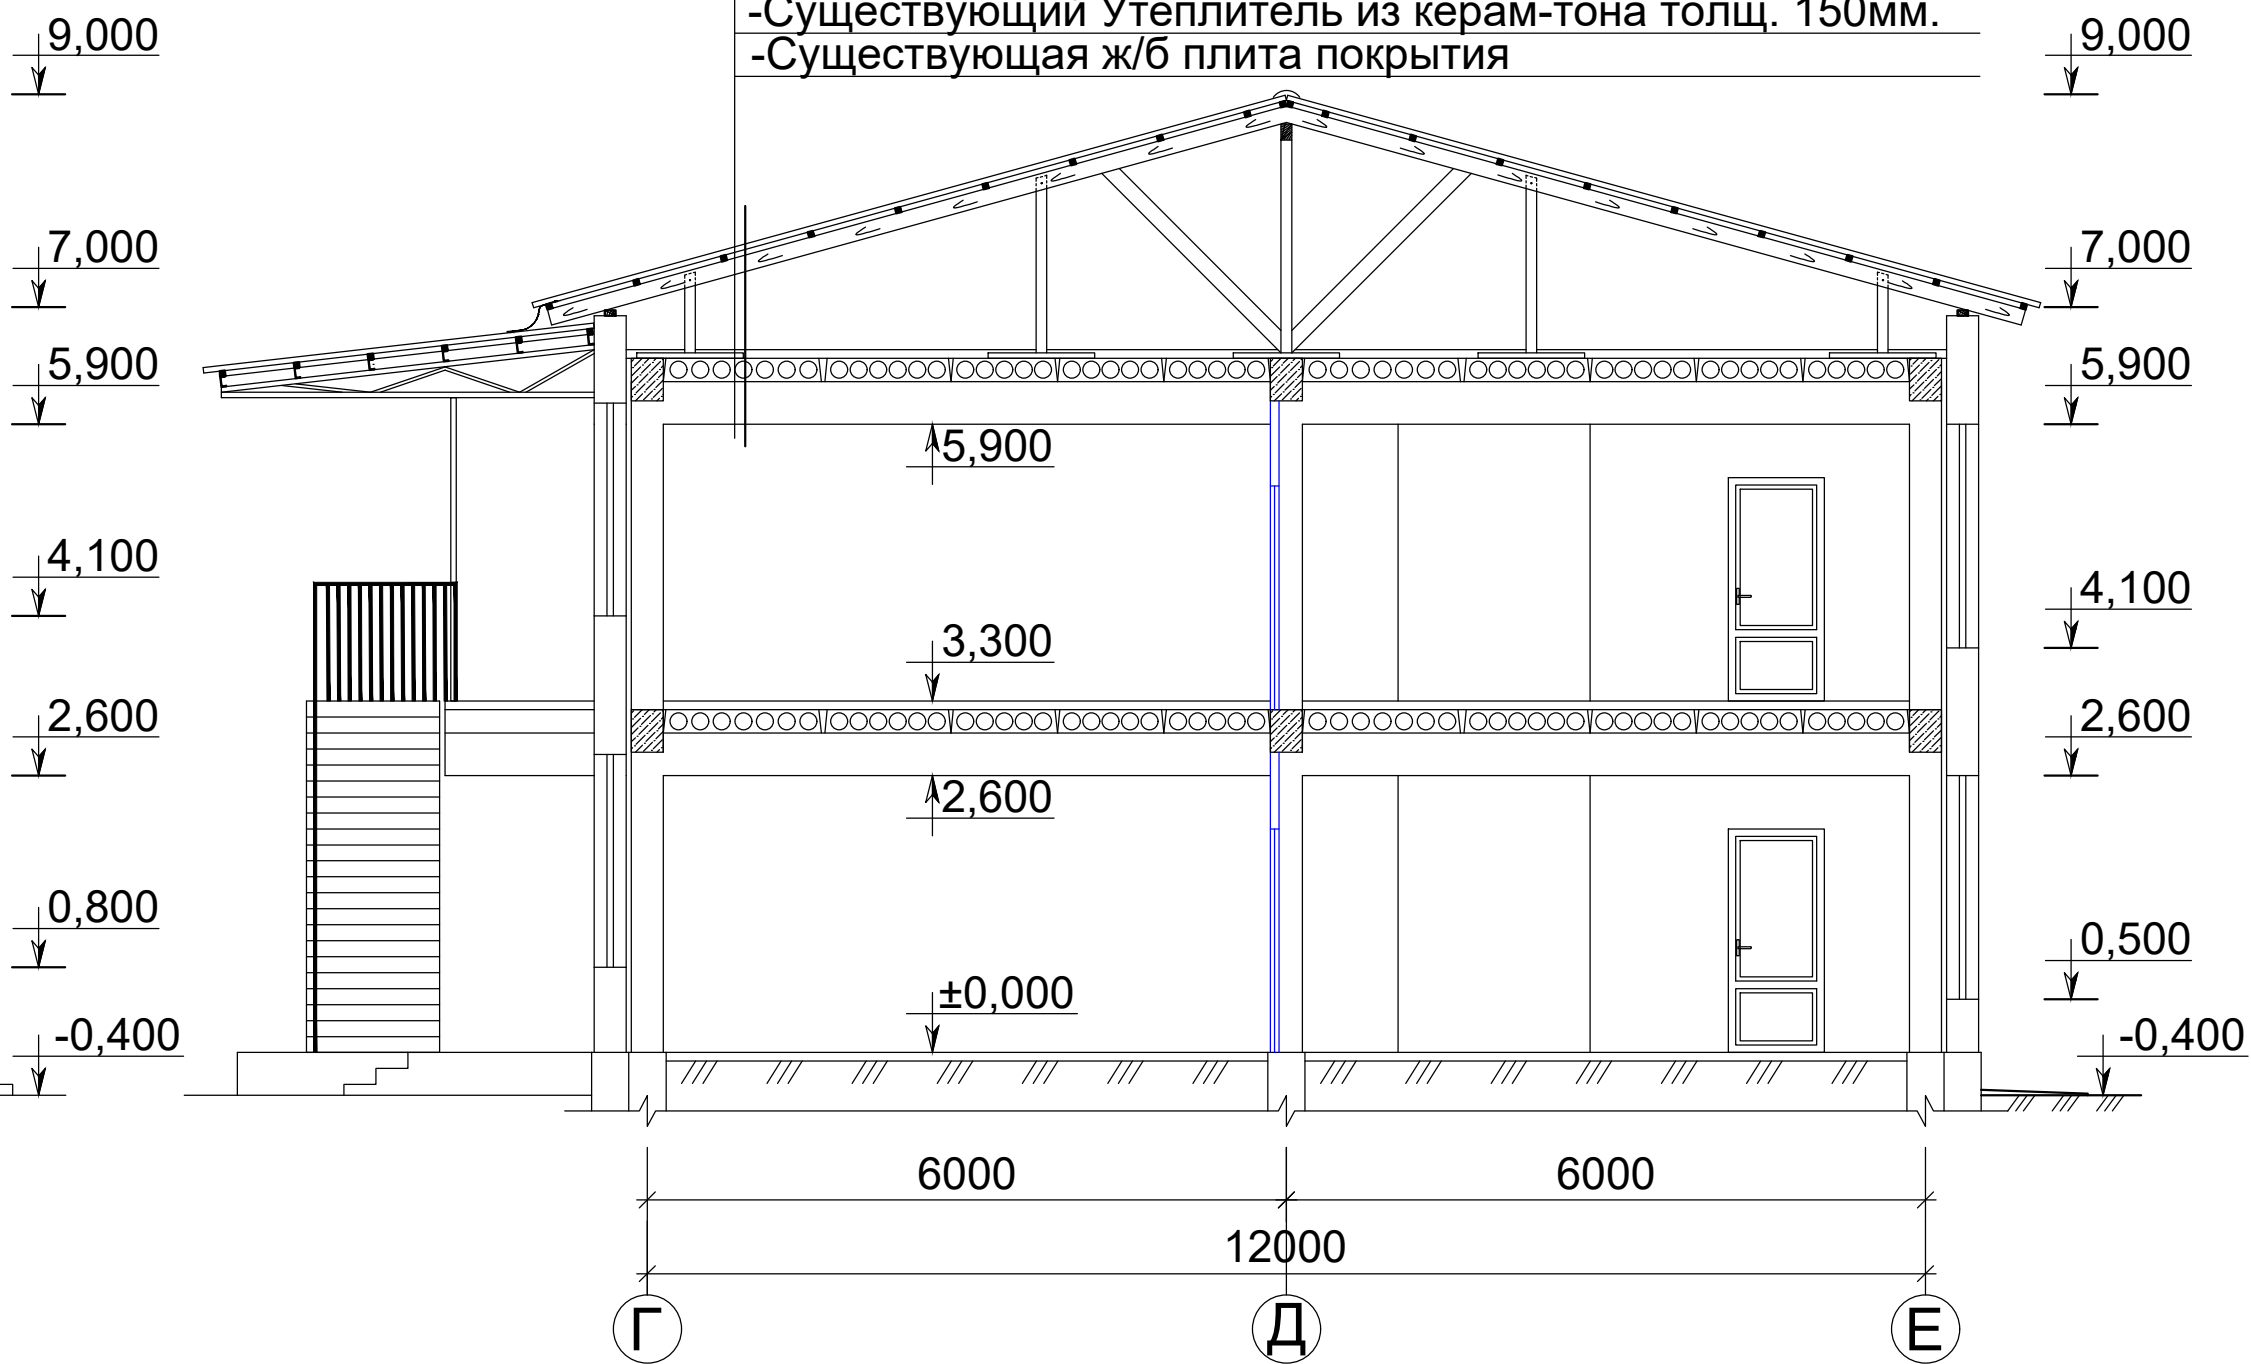


Примечание:

1. Данный лист читать совместно с листами АС-2,3,13.

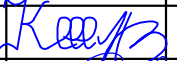						2026 г. Договор № ____ /от _____.2026г	-АС		
						Капитальный ремонт ДОУ №34 в городе Бухаре Бухарской области.			
Изм.	Кол.уч	Лист	№док.	Подпись	Дата	Блок А	Стадия	Лист	Листов
							РП	14	43
ГИП	Кузиев М.	Кузиев М.				Разрез 1-1 и Разрез 2-2 до капитальный ремонт.	ООО "Creative Youth Projec"		
Разраб.	Дехконов С.	Дехконов С.							
Норма конл	Хамраев Б.	Хамраев Б.							

План стен 1-го этажа после капитальный ремонта М1:100

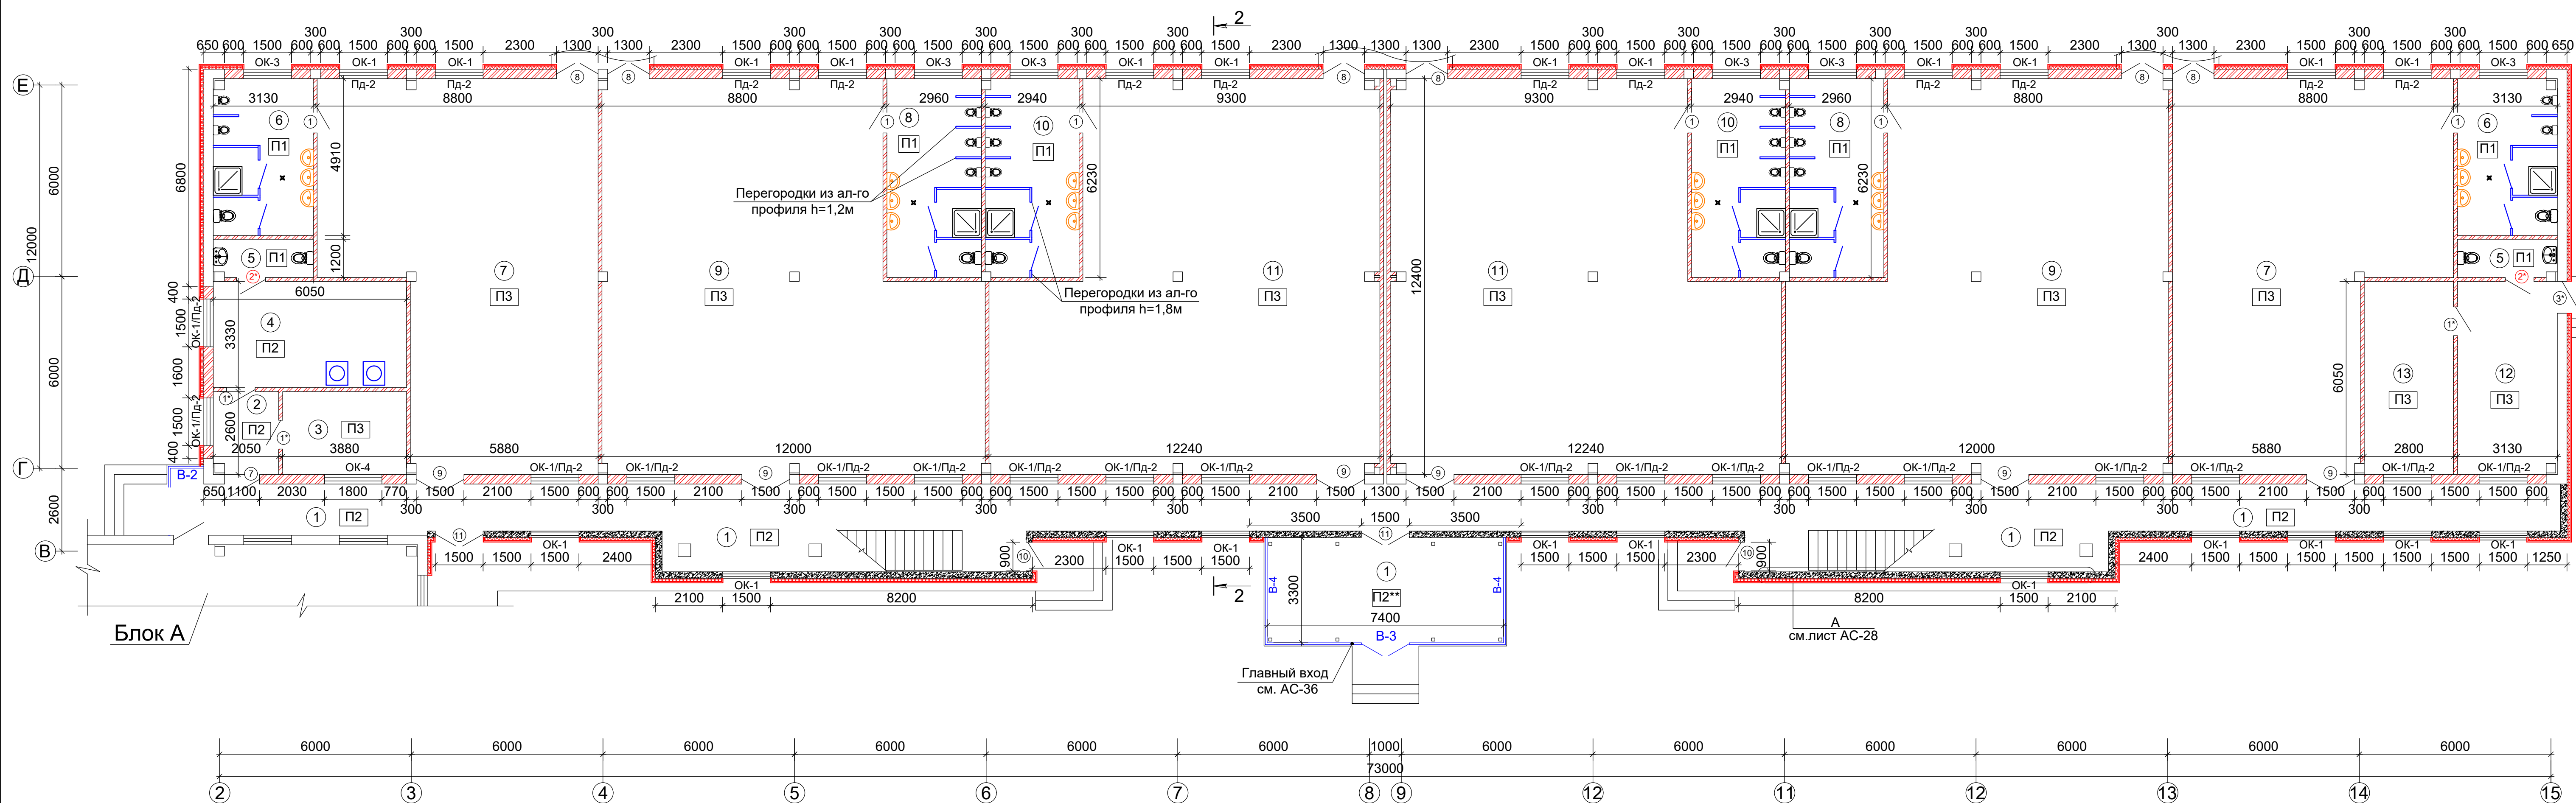

Условное обозначение

1. Монтируемые перегородок толщ. 120мм

- 444,4 м²
2. Заполнение проемов кирпичом стен толщ. 250мм

- 40,10 м³
3. Перегородки душевых из алюминиевого профиля -

- 73,90 м²
4. Кладка наружные стен из газоблока

-74,15 м³
5. Устройства бетонных отстоков толщ.50мм.


-7,7м³
- Гравий с битумом б=50 мм

-7,7м³
- номер помещений
- тип пола по проекту

Экспликация помещений

Номер помещ.	Наименований	площ. м²
	Глав. вход.	
1	Танбур	24,42
Блок Б 1-этаж.		
1	Коридор с лестничным клетком	140,92
2	Прихожая	5,20
3	Кабинет завхоза	10,1
4	Постирочная	20,15
5	Сан. узел для персонала	2х3,70
6	Сан. узел	2х15,24
7	Групповая-спальная	2х90,86
8	Сан. узел	2х18,44
9	Групповая-спальная	2х127,9
10	Сан. узел	2х18,22
11	Групповая-спальная	2х132,50
12	Медицинский кабинет	18,80
13	Изоляторная	16,90

Схема блокировки

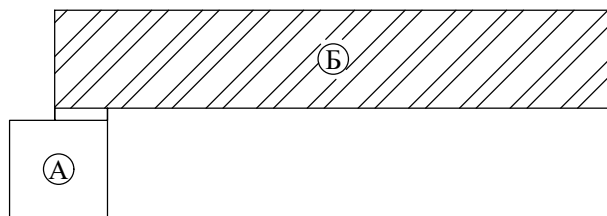


						2026 г.	Договор № ____/от _____.2026г	-АС
						Капитальный ремонт ДОУ №34 в городе Бухаре Бухарской области.		
Изм.	Кол.уч	Лист	№док.	Подпись	Дата	Блок Б		
						РП	Лист 15	Листов 43
ГИП	Кузиев М.					План стен 1-го после капитальный ремонта		
Разраб.	Дехконов С.							
Норма кон.л	Хамраев Б.							
							ООО "Creative Youth Projec"	

Примечание:

1. Данный лист читать совместно с листами АС-17,18.


План стен 2-го этажа после капитальный ремонта М1:100

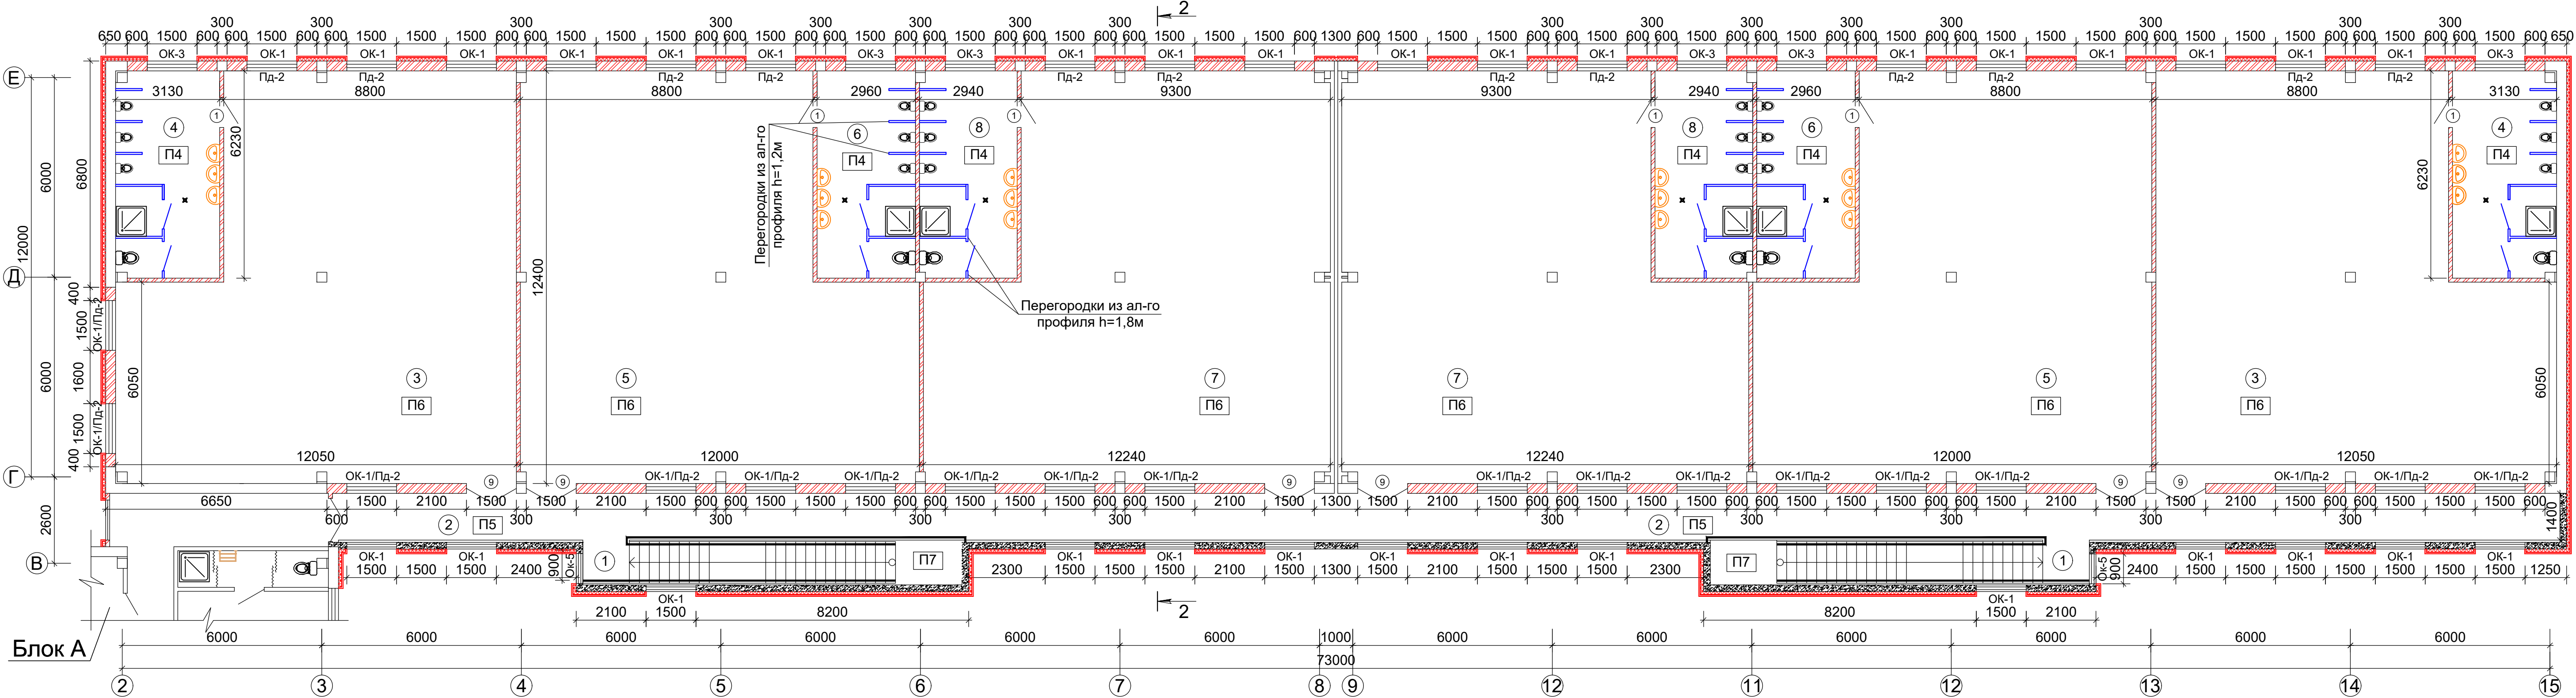

Разрез 2-2 после капитальный ремонт

Профнастил НС35-1000-0.5мм
Деревянная обрешетка шаг.250мм
Утеплитель из базальтовых полужестких мин ватой ПЖ-160 толщ.100мм.
Пароизоляция из 1 слоя рубероида.
Сетка рабица 25х25х2,0
Прогон П-1 50х40х3 шаг.750мм
Гипсокартон. ГКЛВ 9,5мм.

- Профнастил НС 35-1000-0.5
- Деревянная обрешетка шаг.250мм
- Существующая деревянная стропила
- Цем. стяжка М100 толщ. 50мм
- Базальт сетка Ø4/150/150
- Гидроиз. из полиэтил пленки 1слой- толщ 200мкн
- Утеплитель-из жесткого экструдированный пенополистрол (λ=0,034 Вт/м²) (XPS) толщ. 100мм.
- Пароиз. из полиэтил пленки 1слой- толщ 200мкн
- Ж/б плиты покрытие толщ. 220мм

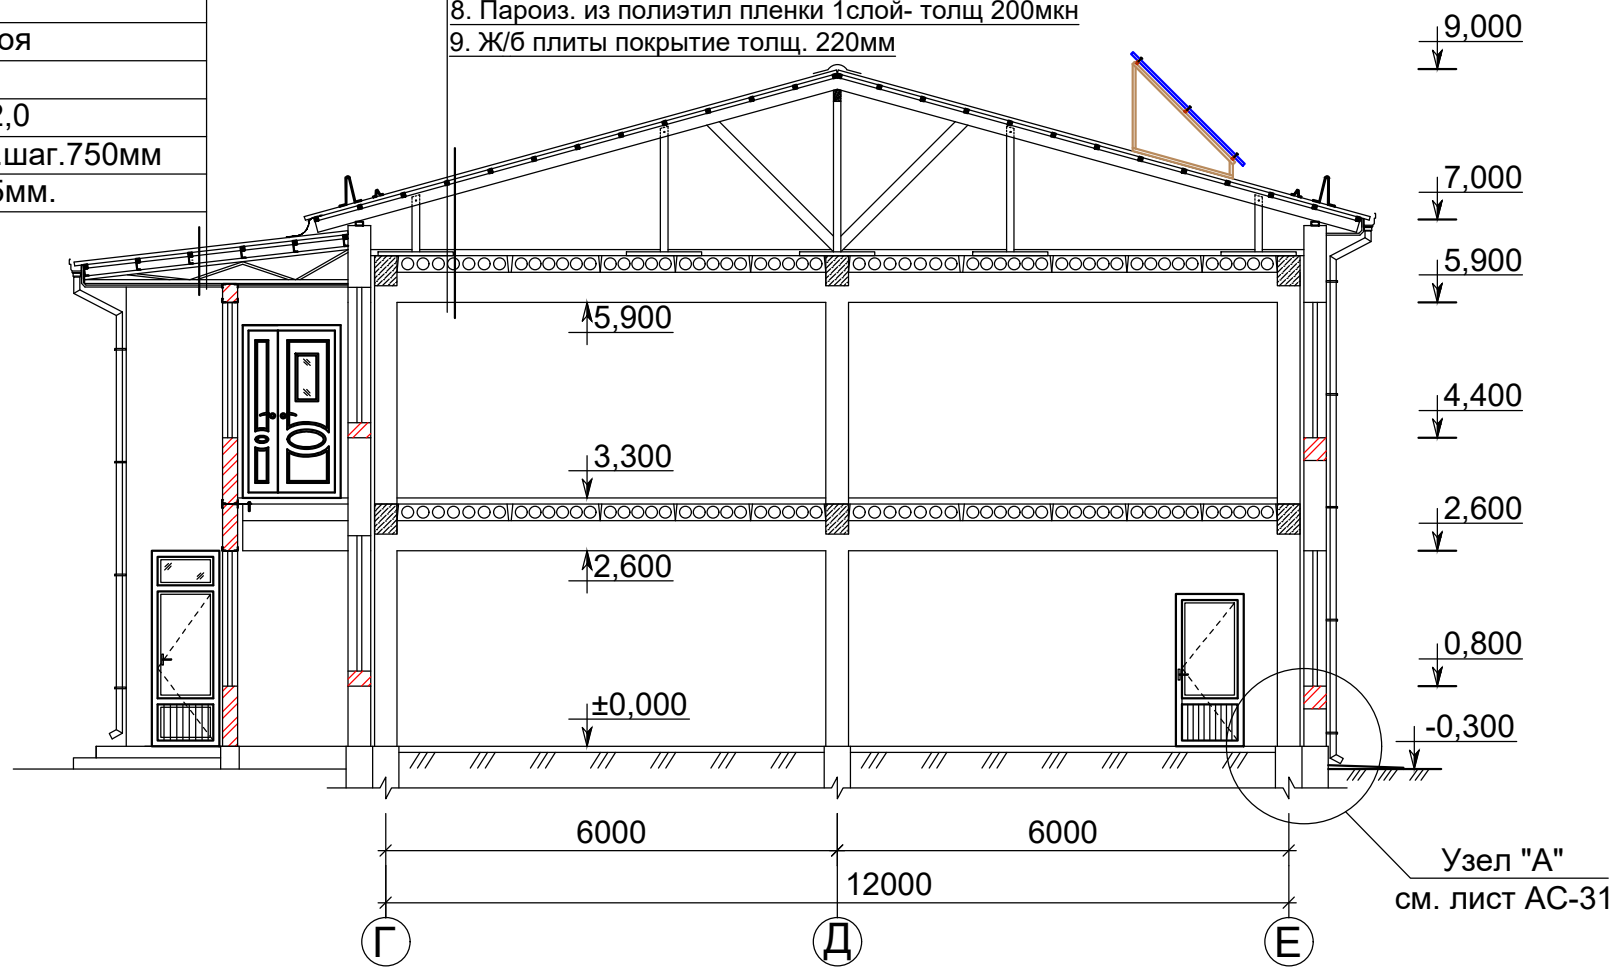


Условное обозначение

- Монтируемые перегородок толщ. 120мм
- Заполнение проемов кирпичом стен толщ. 250мм
- Перегородки душевых из алюминиевого профиля -
- Обшивка вент коробов из гипсокартоном - 50,4 м²

- - номер помещений
□ - тип пола по проекту

- 120 - 270,0 м²
250 - 38,0 м³
60 - 77,8 м²

Фрагмент заполнения проемов над дверями (для 7 и 9 поз. дверей)

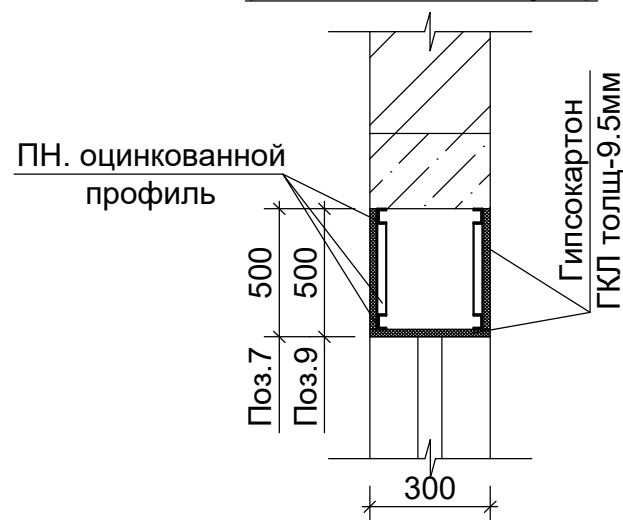


Обшивка листы гипсокартонные обычные ГКЛ толщ. 9,5мм 1 слой по оцинкованным направляющим - 13,15 м²

Экспликация помещений

Номер помещ.	Наименований	площ. м²
Блок Б 2-этаж.		
1	Лестничная клетка	2х11,80
2	Коридор	98,46
3	Групповая-спальная	2х128,60
4	Сан. узел	2х19,20
5	Групповая-спальная	2х128,0
6	Сан. узел	2х18,44
7	Групповая-спальная	2х132,40
8	Сан. узел	2х18,22

Схема блокировки

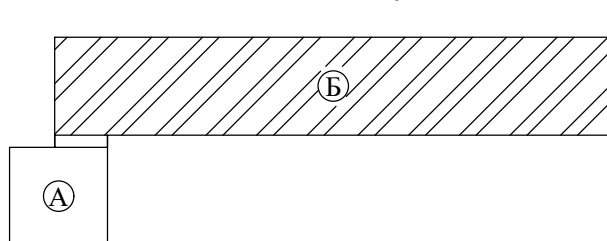

						2026 г. Договор № ____/от _____.2026г	-АС
						Капитальный ремонт ДООУ №34 в городе Бухаре Бухарской области.	
Изм.	Кол.уч	Лист	№док.	Подпись	Дата	Блок Б	Стадия Лист Листов
						РП	16 43
ГИП	Кузиев М.					План стен 1-го после капитальный ремонта	ООО "Creative Youth Projec"
Разраб.	Дехконов С.						
Норма кон.л	Хамраев Б.						

Примечание:
1. Данный лист читать совместно с листами АС-17,19.

Спецификация оконных и дверных проемов. Блок Б 1го и 2го-этажа									
Марка поз.	Обозначение	Наименование	Количество шт.			Площадь м².		Примечание.	
			на стена	в перегород.	всего	на един.	общ.		
Дверные блоки.									
1	Из алюминиевого профиля	ДВО 900x2100(h)	-	12	12	1,89	22,68	Прим.5	
1*	МДФ	ДВГ 900x2100(h)	-	3	3	1,89	5,67		
2	Из ПВХ со стеклопакетом Thermo7000	ДНО 1000x2500(h)	1	-	1	2,50	2,5	Прим.1	
2*	Из алюминиевого профиля	ДВО 900x2100(h)	-	2	2	1,89	3,78	Прим.5	
7	МДФ	ДВГ 1100x2300(h)	1	-	1	2,53	2,53	Прим.1	
8	Из ПВХ со стеклопакетом Thermo7000	ДНО 1300x2600(h)	6	-	6	3,38	20,28		
9	МДФ	ДВГ 1500x2300(h)	12	-	12	3,45	41,40		
10	Из ПВХ со стеклопакетом Thermo7000	ДНО 900x2600(h)	2	-	2	2,34	4,68	Прим.1	
11	Из ПВХ со стеклопакетом Thermo7000	ДНО 1500x2600(h)	2	-	2	3,9	7,80	Прим.1	
Оконные блоки.									
ОК-1	Металлопластиковые из ПВХ со стеклопакетом Thermo 7000	ОС 1500x1800В(h)	41	-	41	2,70	110,7	Прим.1	
ОК-3		ОС 1500x600В(h)	6	-	6	0,9	5,4	Прим.1	
ОК-4		ОС 1800x1200В(h)	1	-	1	2,16	2,16	Прим.1	
ОК-5		ОС 900x1800В(h)	2	-	2	1,62	3,24	Прим.1	
Подоконные доски.									
ПД-2	Пластиковые	ПД-2 250x30(h), L=1600	30	-	30			48,0 пм.	
Витраж.									
В-1	Из алюминиевого профиля	ДНО 2100x2700(h)	1	-	1	5,67	5,67	Прим.1	
В-2	Из алюминиевого профиля	ДНО 1000x2700(h)	1	-	1	2,7	2,70	Прим.1	
В-3	Витраж из каленного стекла	ДНО 7500x2800(h)	1	-	1	21,0	21,0		
В-4	Витраж из каленного стекла	ДНО 3300x2800(h)	2	-	2	9,24	18,48		





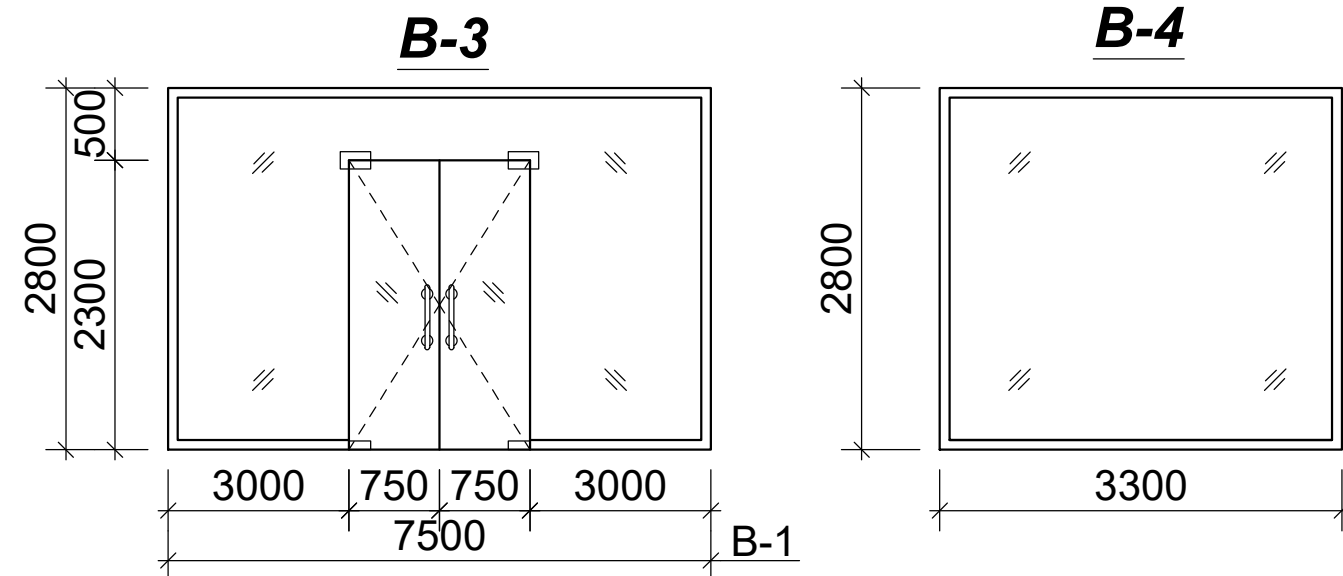


Схема блокировки

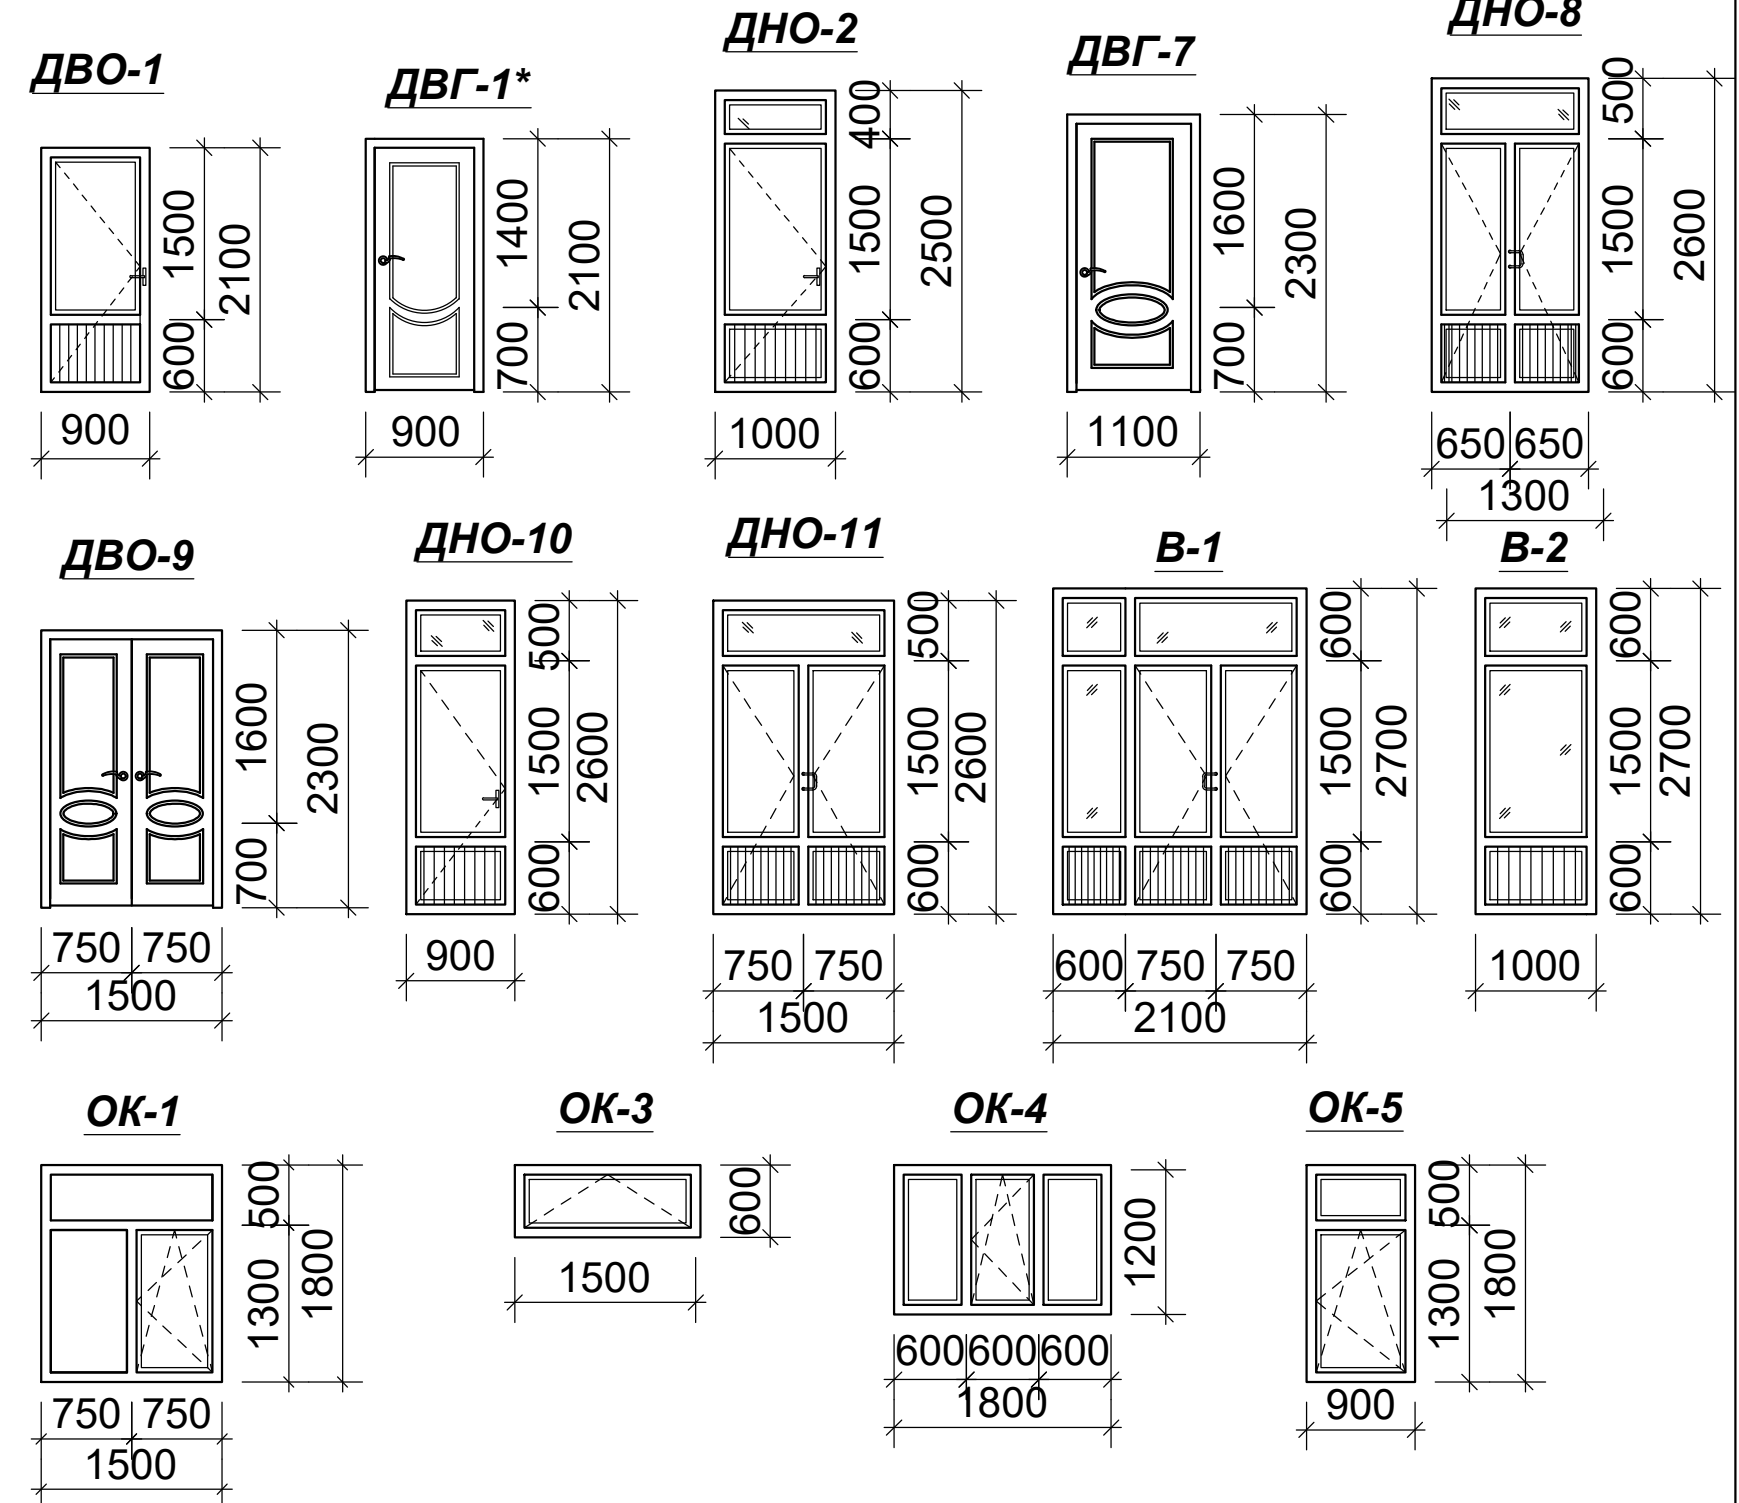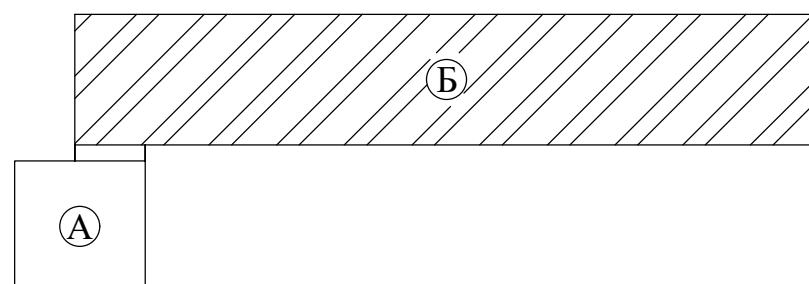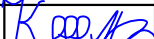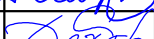

Примечание:


- Остекление наружных окон и дверей выполнить тройным остеклением Thermo 7000 (стеклопакет) $\lambda=1,2$ Вт/м-к.
- Остекление внутренние окон выполнить двойным остеклением (стеклопакет).
- Перед заказом оконных, дверных блоков и витражей измерить фактические размеры данных проёмов.
- Внутренние двери выполнить без порога .
- Остекление внутренних алюминиевых дверей выполнить одинарным остеклением.
- Возможны изменения в схемах окон, дверей и витражей по желанию заказчика.
- В наружных дверях предусмотреть приборы для самозакрывания 3-шт.
- Данный лист смотри совместно с листами АС-_____.

						2026 г.	Договор № ____ /от _____.____.2026г	-АС	
						Капитальный ремонт ДОУ №34 в городе Бухаре Бухарской области.			
Изм.	Кол.уч	Лист	№док.	Подпись	Дата				
						Блок Б	Стадия	Лист	Листов
							РП	17	43
ГИП	Кузиев М.					Спецификация оконных и дверных проемов. 1-го и 2-го этажа.	ООО "Creative Youth Projec"		
Разраб.	Дехконов С.								
Норма кон.л	Хамраев Б.								

Ведомость внутренней отделки помещений


№ Пом.	Наименование помещений	Вид отделки элементов							Примечание
		Потолок		Стены и перегородки		Низ стен и перегородок			
		Площ. м²	Вид отделки	Площ. м²	Вид отделки	Площ. м²	Вид отделки	высота мм	
Блок Б 1-этаж									
1	Коридор с лестничным клетком	140,92	водоэмульсионная окраска с расч. старое крас. боле 35%	235,5	Улучшенная штукатурки с окраской Водно-акрилов. окраска				
				104,1	водно.дисп.-акриловая краска с расч. старое крас. боле 35%				
2	Прихожая	5,20	-//-	12,0	-//-				
				6,92	-//-				
3	Кабинет завхоза	10,10	-//-	20,1	-//-				
				8,0	-//-				
4	Постирочная	20,15	-//-	44,5	-//-				
				5,4	-//-				
5	Сан. узел для персонала	2x3,70	-//-	31,8	-//-	13,20	Керамическая плитка Простая штукатурка Прослойка из плиточного клея	1500	Вокруг умы.ка, душевая и сан.узла
				9,3	-//-				
6	Сан. узел	2x15,24	-//-	42,2	-//-	27,9	Керамическая плитка Простая штукатурка Прослойка из плиточного клея	1500	Вокруг умы.ка, душевая и сан.узла
				21,2	-//-				
7	Групповая-спальная	2x90,86	-//-	168,6	-//-				
				37,1	-//-				
8	Сан. узел	2x18,44	-//-	67,1	-//-	31,2	Керамическая плитка Простая штукатурка Прослойка из плиточного клея	1500	Вокруг умы.ка, душевая и сан.узла
				9,9	-//-				
9	Групповая-спальная	2x127,9	-//-	182,1	-//-				
				76,3	-//-				
10	Сан. узел	2x18,22	-//-	67,0	-//-	27,9	Керамическая плитка Простая штукатурка Прослойка из плиточного клея	1500	Вокруг умы.ка, душевая и сан.узла
				10,0	-//-				
11	Групповая-спальная	2x132,5	-//-	198,6	-//-				
				61,25	-//-				
12	Медицинский кабинет	18,8	-//-	25,0	-//-				
				20,53	-//-				
13	Изоляторная	16,90	-//-	42,0	-//-				
				3,8	-//-				
Гл. вход.									
1	Тамбур	24,42	Водоэмульсионная окраска по гипсокартону	16,9	Улучшенная штукатурки с окраской Водно-акрилов. окраска				

P-1
(Блок "Б" -24шт.)

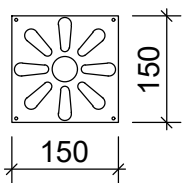

Решетка вентиляционная для дощатых полов в 4х углах помещений.

Схема блокировки

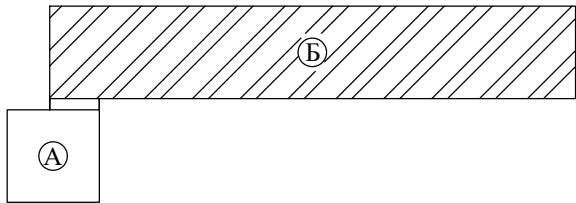

Экспликация полов.

Номер помещений	тип пола	Детали полов		Площадь м2	Плинтус мм.
		Схема пола	Элементы пола и их толщ. мм.		
1	2	3	4	5	6
Блок Б 1-этаж					
5,6,8,10	П1 (К)		1. Керамические плитка по(больше размер.й шероховатый поверхность.0,6x0,6м) -10мм. 2. Заполнение швов из фуга 3. Прослойка из плиточного клея -15мм. 4. Стяжка из цем. пес. р-ра. М150 - 20мм. 5. Гидроизоляция 2-слоя гидроизола на битумной мастике с заводом на стены-300мм. 6. Теплоизол из пеноплекс - 30мм. 7. Подс-ий слой из б-на кл.В7,5 толщ. -80мм. 8. Сущ. утрамбованный грунт основание.	111,2 - 146,0	Плинтус керами-ческие. L=67,0 п.м. x0,12= S=8,0м²
1, 2, 4	П2 (К)		1. Керамические плитка по(больше размер.й шероховатый поверхность.0,6x0,6м) -10мм. 2. Заполнение швов из фуга 3. Прослойка из плиточного клея -15мм. 4. Стяжка из цем. пес. р-ра. М150 - 20мм. 5. Теплоизол из пеноплекс - 30мм. 6. Подс-ий слой из б-на кл.В7,5 толщ. -80мм. 7. Сущ. утрамбованный грунт основание.	166,3	Плинтус керами-ческие. L=173,3 п.м. x0,12= S=20,8м²
3, 7, 9, 11 12, 13	П3 (Доща-тые)		1. Покрытие из досок толщ. -29мм. 2. Лага 100x50мм (пролёт ш.1000мм) -40мм. 3. Прокладка из досок 150x25x200мм по 2мя слоями пергамин. 4. Кирпичный столбик -130мм 5. Утрамбованный грунт основание.	748,32	Плинтус деревян-ный. 314,0п.м
Тамбур					
1	П2** (К)		1. Керамические плитка по(больше размер.й шероховатый поверхность.0,6x0,6м) -10мм. 2. Заполнение швов из фуга 3. Прослойка из плиточного клея -15мм. 4. Стяжка из цем. пес. р-ра. М150 - 20мм. 5. См лист AC-222	24,42	Плинтус керами-ческие. L=21,4 п.м. x0,12= S=2,6м²

Примечание:

1. Данный лист читать совместно с листами AC-15.

						2026 г. Договор № ____ /от ____.2026г	-АС			
						Капитальный ремонт ДОУ №34 в городе Бухаре Бухарской области.				
Изм.	Кол.уч	Лист	№док.	Подпись	Дата					
						Блок Б	Стадия	Лист	Листов	
							РП	18	43	
ГИП	Кузиев М.					Экспликация полов и ведомость внутренней отделки помещений 1-го этажа.	ООО "Creative Youth Projec"			
Разраб.	Дехконов С.									
Норма конл.	Хамраев Б.									



Ведомость внутренней отделки помещений

№ Пом.	Наименование помещений	Вид отделки элементов							Примечание
		Потолок		Стены и перегородки		Низ стен и перегородок			
		Площ. м²	Вид отделки	Площ. м²	Вид отделки	Площ. м²	Вид отделки	высота мм	
Блок Б 2-этаж									
1	Лестничная клетка	2x11,80 2x11,80 2x14,0	Гипсокартон Водоэм-ная окраска Гипсовой тяга (п.м)	38,3	Улучшенная штукатурка Водно-дисперсионная акриловая краска				
2	Коридор	98,46 98,46 118,1	Гипсокартон Водоэм-ная окраска Гипсовой тяга (п.м)	164,5 67,5	Улучшенная штукатурки с окраской Водно-акрилов. окраска водно.дисп.-акриловая краска с расч. старое крас. боле 35%				
3	Групповая-спальная	2x128,6	водоэмульсионная окраска с расч. старое крас. боле 35%	151,8 95,35	-//- -//-				
4	Сан. узел	2x19,20	-//-	48,7 26,0	-//- -//-	31,8	Керамическая плитка Простая штукатурка Прослойка из плиточного клея	1500	Вокруг умы.ка, душевая и сан.узла
5	Групповая-спальная	2x128,0	-//-	183,8 86,7	-//- -//-				
6	Сан. узел	2x18,44	-//-	60,3 13,4	-//- -//-	30,7	Керамическая плитка Простая штукатурка Прослойка из плиточного клея	1500	Вокруг умы.ка, душевая и сан.узла
7	Групповая-спальная	2x132,4	-//-	123,4 37,2 155,2	Улучшенная штукатурки с окраской Водно-акрилов. окраска частичная штукатурка (50%) водно.дисп.-акриловая краска с расч. старое крас. боле 35%				
8	Сан. узел	2x18,22	-//-	59,7 13,7	Улучшенная штукатурки с окраской Водно-акрилов. окраска водно.дисп.-акриловая краска с расч. старое крас. боле 35%	31,24	Керамическая плитка Простая штукатурка Прослойка из плиточного клея	1500	Вокруг умы.ка, душевая и сан.узла

Экспликация полов.

Номер помещений	тип пола	Детали полов		Площадь м2	Плинтус пм.
		Схема пола	Элементы пола и их толщ. мм.		
1	2	3	4	5	6
Блок Б 2-этаж					
4, 6, 8	П4 (К)		1. Керамические плитка по(больше размер.й шероховатый поверхность.0,6x0,6м) -10мм. 2. Заполнение швов из фуга 3. Прослойка из плиточного клея -15мм. 4. Стяжка из цем. пес. р-ра. М150 - 20мм. 6. Гидроизоляция 2-слоя гидроизола на битумной мастике с заводом на стены-300мм. 7. Теплозвукоиз. слой керамзитобетон -40мм. 8. Железобетонная плита перекрытия.	111,72 - 143,4	Плинтус керами-ческие. L=62,8 п.м. x0,12= S=7,54м²
2	П5 (К)		1. Керамические плитка по(больше размер.й шероховатый поверхность.0,6x0,6м) -10мм. 2. Заполнение швов из фуга 3. Прослойка из плиточного клея -15мм. 4. Стяжка из цем. пес. р-ра. М150 - 20мм. 5. Теплозвукоиз. слой керамзитобетон -40мм. 6. Железобетонная плита перекрытия.	98,46	Плинтус керами-ческие. L=103,8 п.м. x0,12= S=12,5м²
3, 5, 7	П6 (Р)		1.Покрытие из "Релина" на наливном основе. 2.Наливные покрытия 3.Стяжка из цементно-песчанного раствора М150 - 20мм. 4. Теплозвукоиз. слой керамзитобетон -40мм. 5.Железобетонная плита перекрытия.	778,0	Плинтус деревян-ный. 290,6п.м x0,1= 29,1 м²
1	П7 (М)		1.Покрытия -мрамор шероховатый толщ.-30мм. 2.Прослойка и заполнение швов из цементно-песчаного раствора М150-15мм. 3. Ж/б лестница .	23,6	


Подвесной потолок.

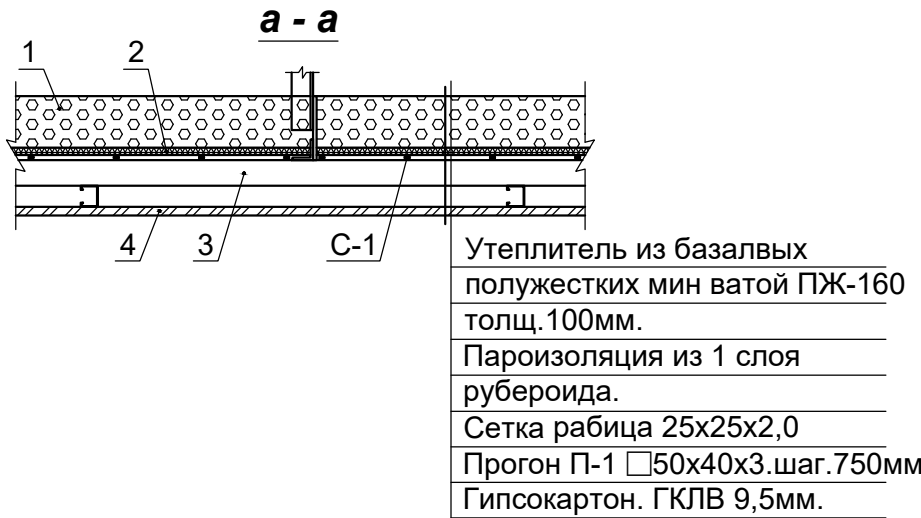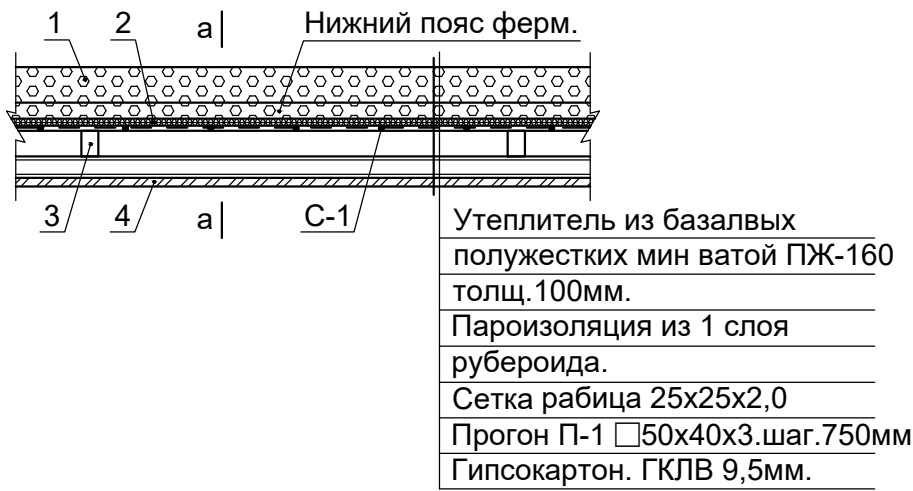

Спецификация элементов подвесного потолка.

Марка позиции	Обозначение	Наименование	К-во	Масса ед.кг	Приме-чание.
		Состав подвесного потолка			
1.	ГОСТ 22950-95	Утеплитель из базалвых полужестких мин ватой ПЖ-160 толщ.100мм			122,1м²
2.		Рубероид 1 слой.			122,1м²
С-1	ГОСТ 5336-80	Сетка №25 квадратной м²	122,1	2,15	262,52кг
3.	ГОСТ 8645-68	Прогон П-1 □50x40x3мм; Lобщ.=п.м.	238,6	3,83	913,84кг
4.		Подвесной потолок из гипсокартона по направ.м из оцинкованной стали м²	146,5		

Схема блокировки

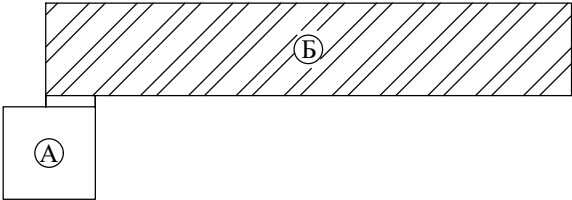


Примечание:

1. Данный лист читать совместно с листами АС-16.

						2026 г. Договор № ____ /от ____.2026г	-АС		
						Капитальный ремонт ДОУ №34 в городе Бухаре Бухарской области.			
Изм.	Кол.уч	Лист	№док.	Подпись	Дата	Блок Б	Стадия	Лист	Листов
							РП	19	43
ГИП	Кузиев М.					Экспликация полов и ведомость внутренней отделки помещений 2-го этажа.	ООО "Creative Youth Projec"		
Разраб.	Дехконов С.								
Норма конл.	Хамраев Б.								

Схема крепление перегородок, схема обрамление проёмов и схема расположение перемычек 1-го этажа.

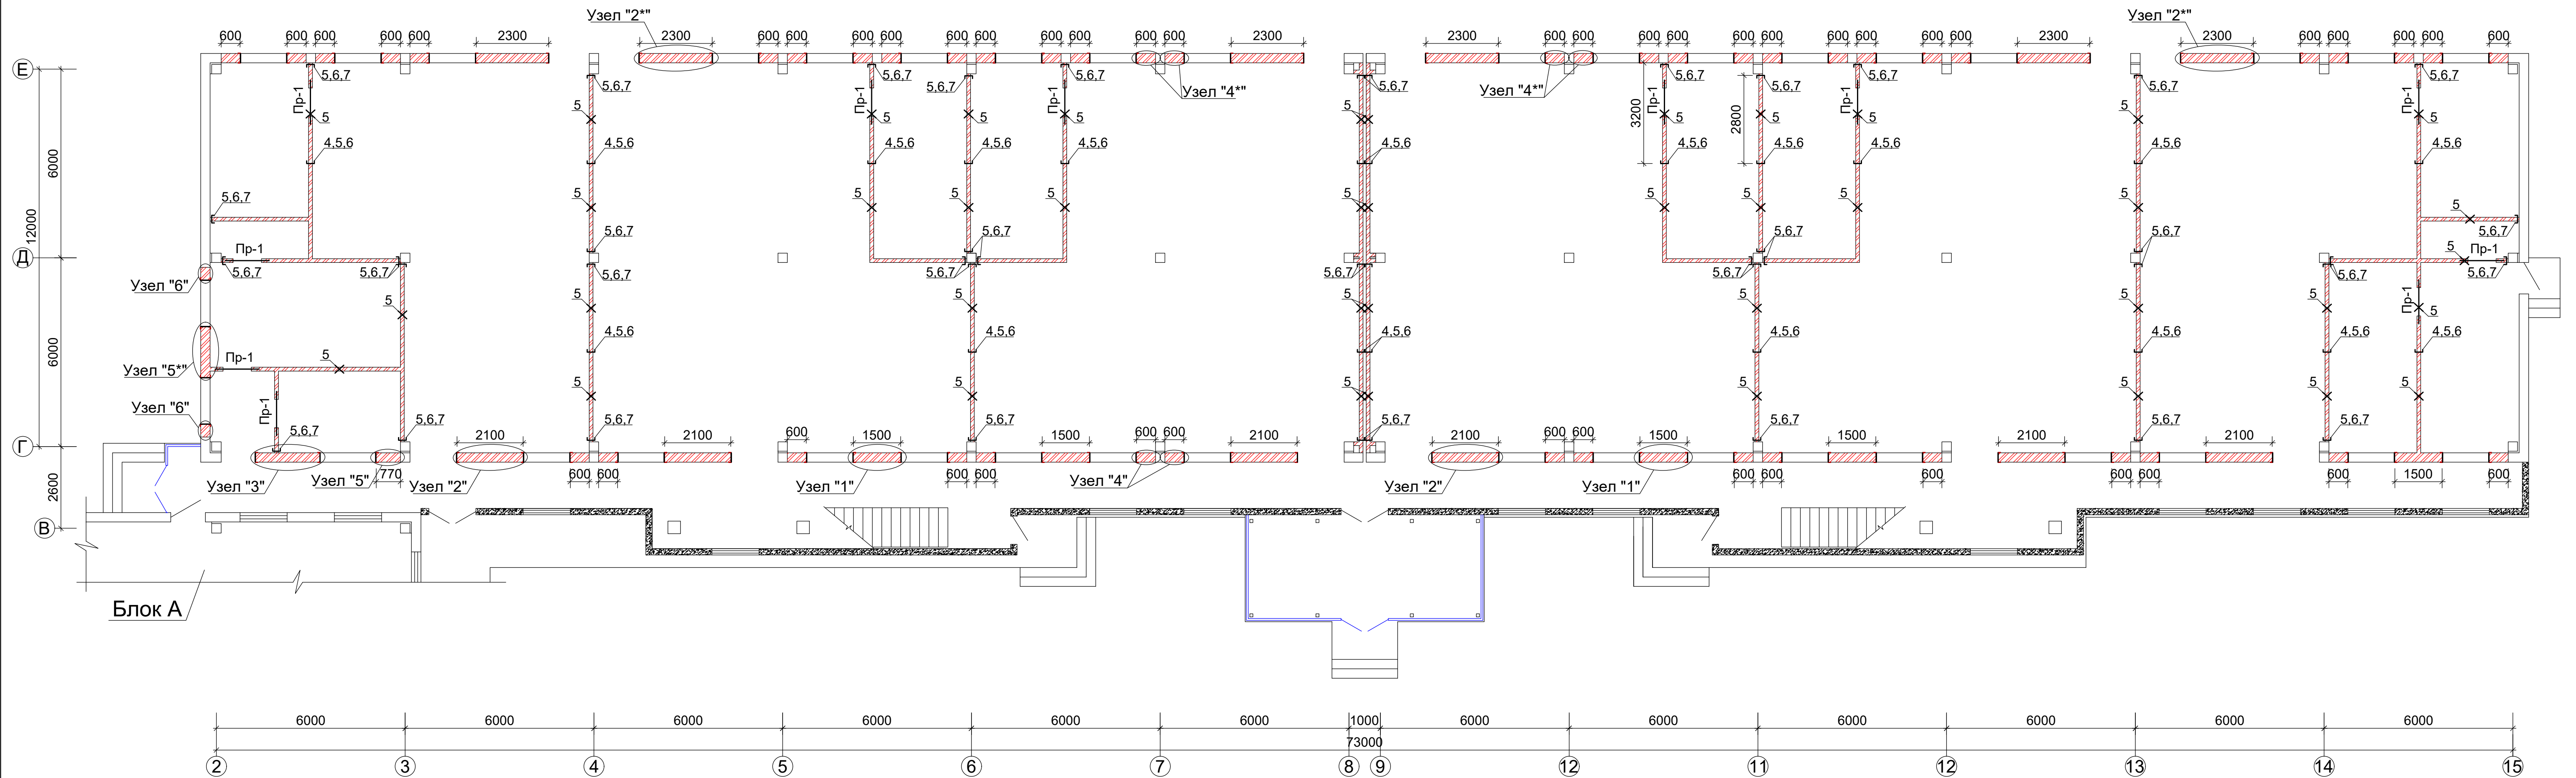

Фундаменты под перегородки


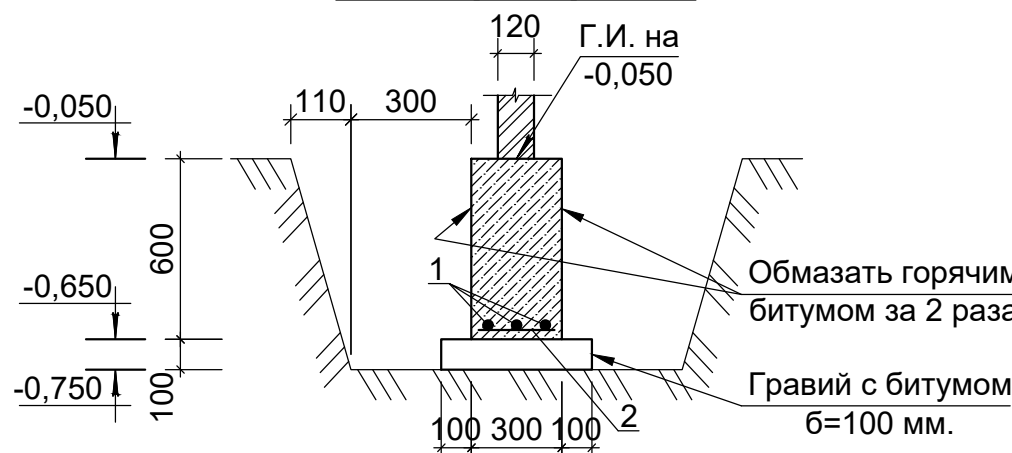


Схема устройства металлических перемычек Пр-1.

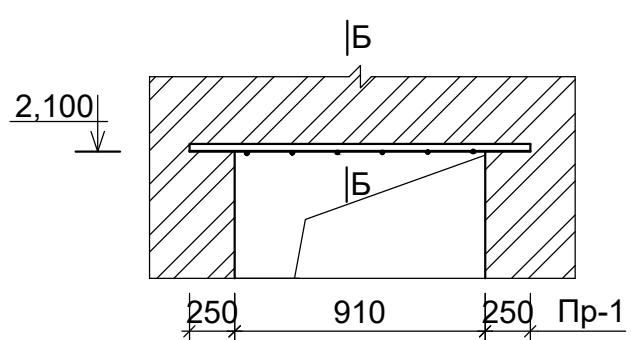

Б-Б


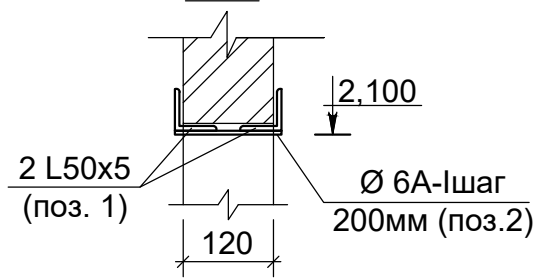


Схема блокировки

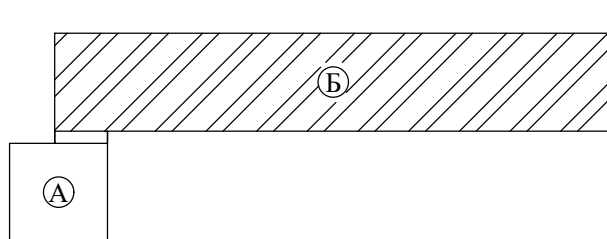


Спецификация

Марка позиции	Обозначение	Наименование	К-во	Масса ед. кг	Примечание
		Фундамент под перегородок	п.м.	163,6	
1	ГОСТ 5781-82*	Ø10AIII; l=1000мм	3	0,617	1,851кг
2	ГОСТ 5781-82*	Ø6AII; l=250мм	6	0,056	0,336кг
		Бетон кл. В12,5	м³	0,18	


Спецификация материалов




Марка поз.	Обозначение	Наименование	Кол-во шт	Вес ед. кг	Примечание
		Металлическая перемычка Пр-1	11		
1	ГОСТ 8509-57	L50x50x5; L=1410мм	2	5,316	10,632кг
2	ГОСТ 5781-82*	Ø6A1 L=120мм	5	0,027	0,135кг

						2026 г. Договор № ____/от _____.2026г	-АС
						Капитальный ремонт ДООУ №34 в городе Бухаре Бухарской области.	
Изм.	Кол.уч	Лист	№док.	Подпись	Дата	Блок Б	Стадия Лист Листов
						РП 20 43	
ГИП	Кузиев М.	Разраб.	Дехконов С.	Норма кон.л	Хамраев Б.	Схема крепление перегородок, обрамление проёмов и расположение перемычек 1-го этажа	ООО "Creative Youth Project"

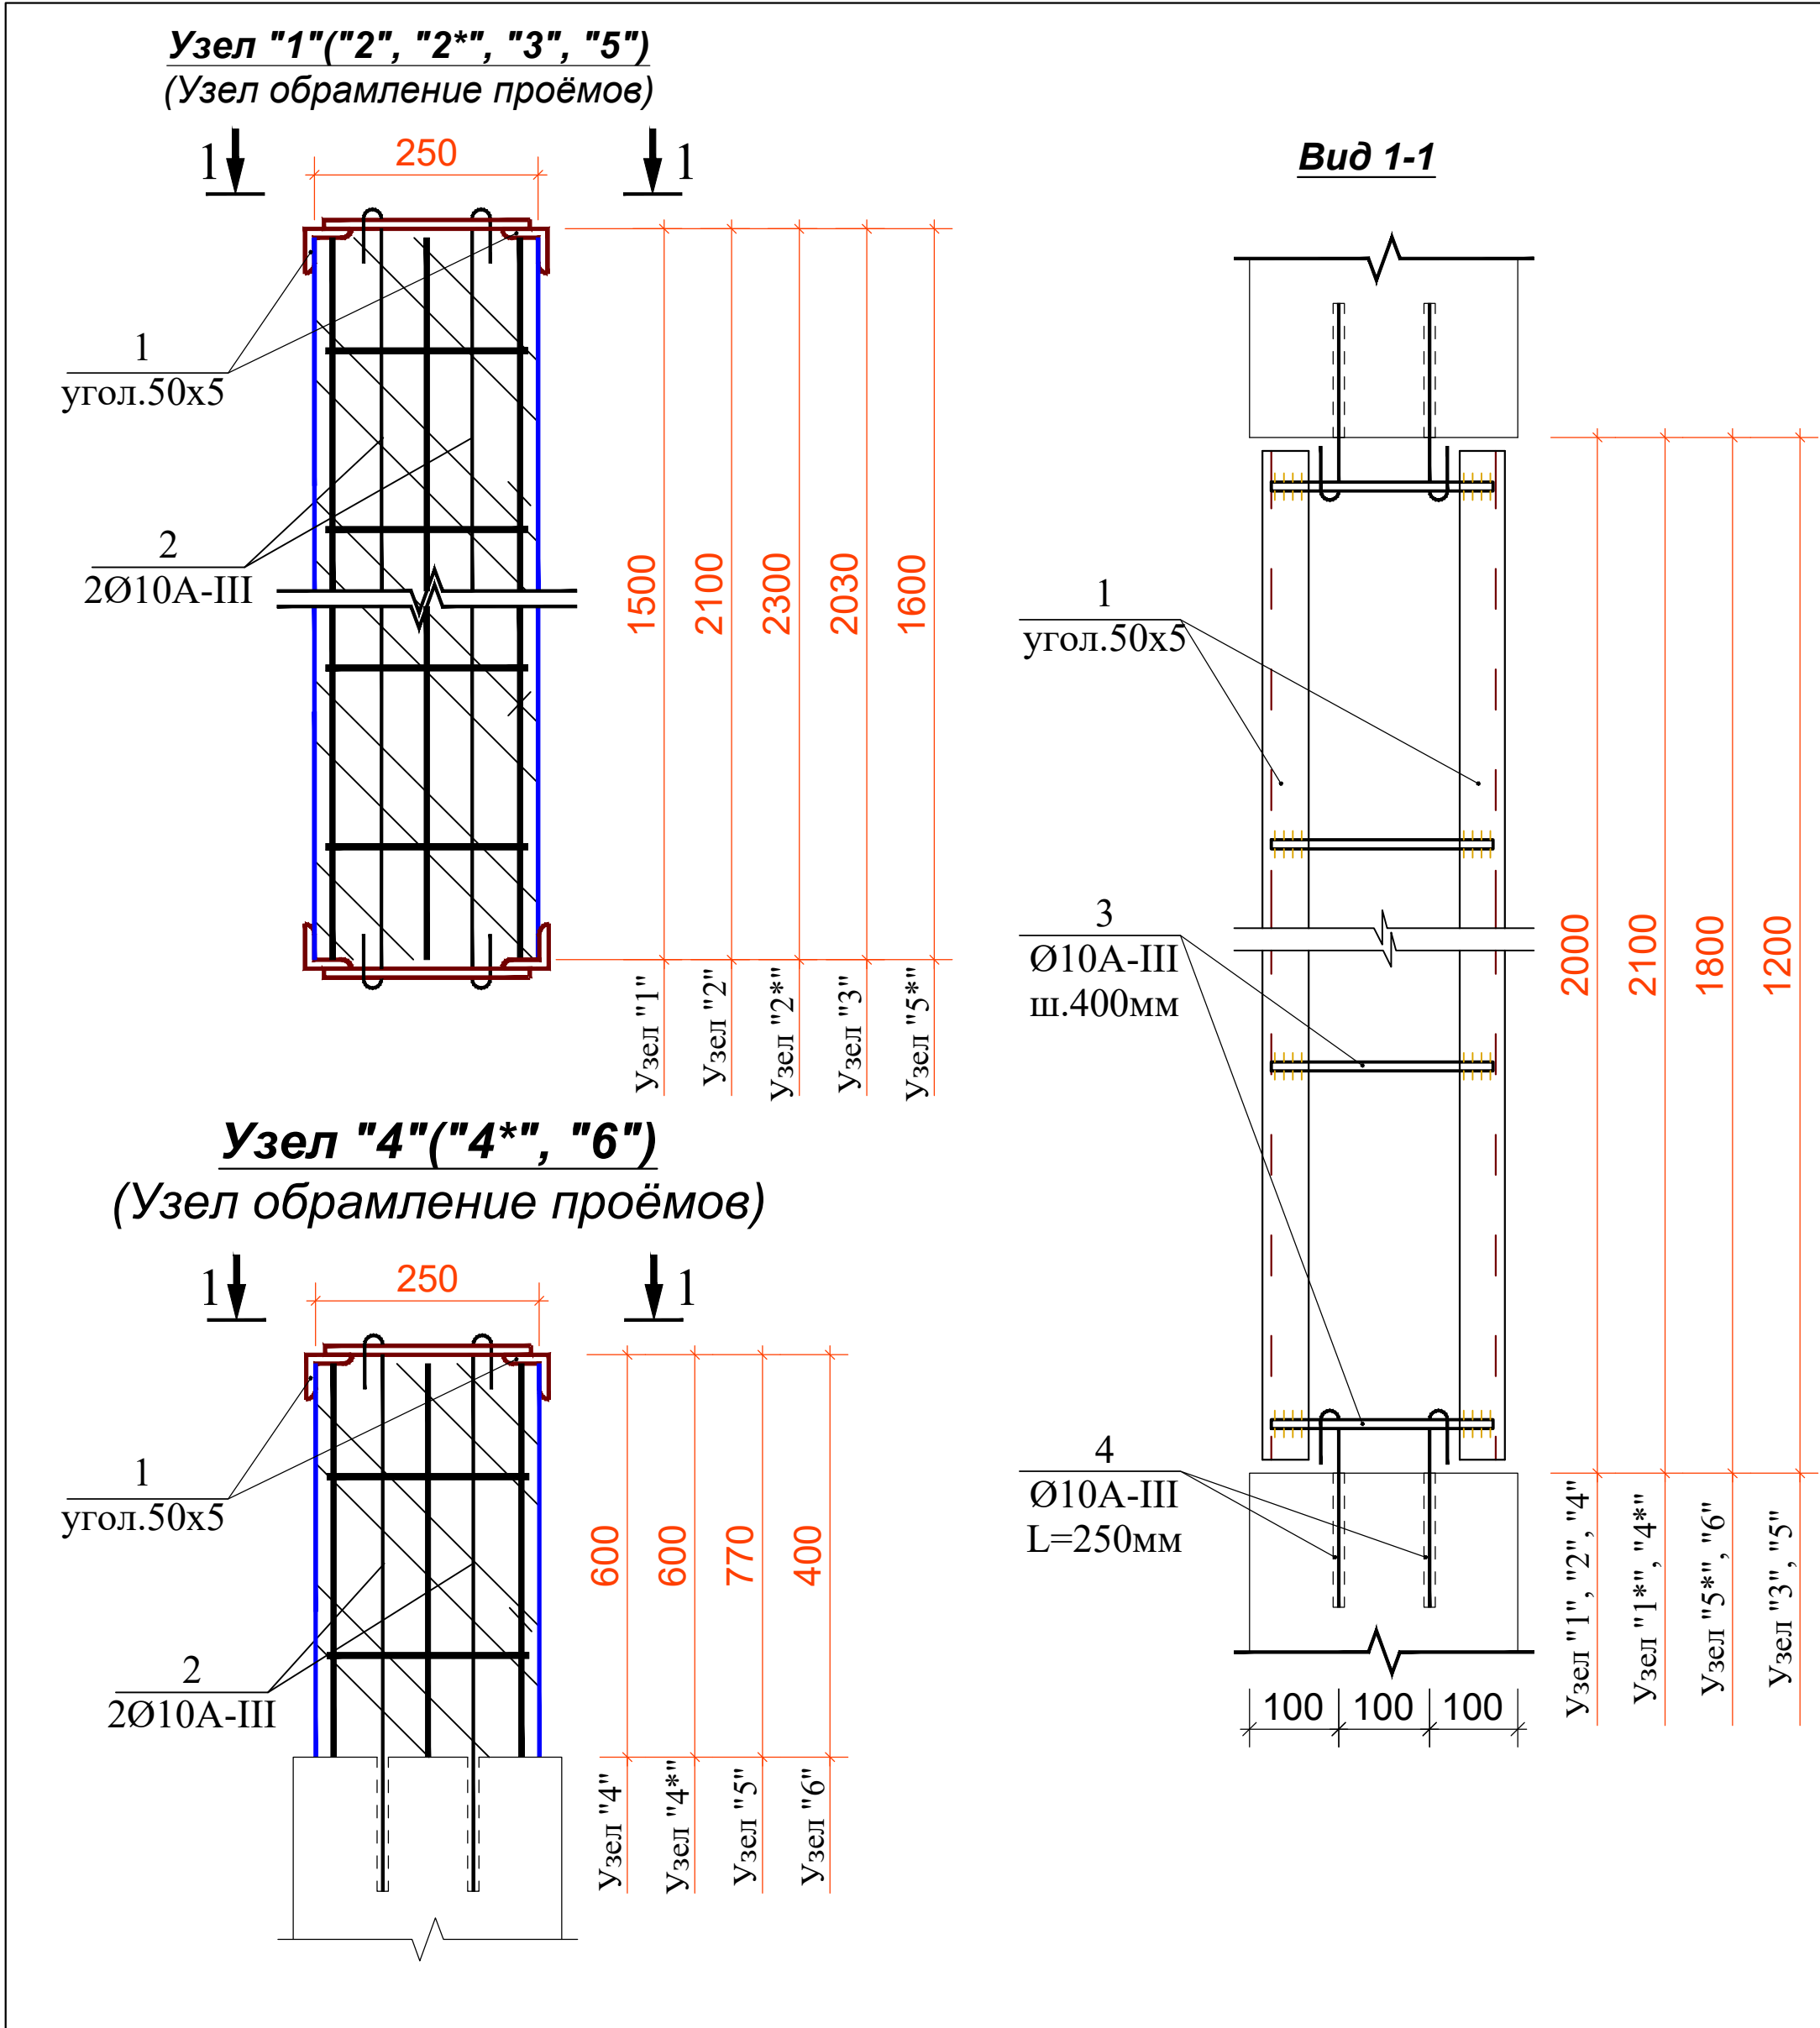



	расход дан на ед.	Узел-5*	1		
1	ГОСТ 8509-86	L50x50x5мм, L=1780мм	4	6,71	26,84кг
2	ГОСТ 5781-82*	Ø10A-III, L=1700мм	10	1,05	10,5кг
3	ГОСТ 5781-82*	Ø10A-III, L=240мм	10	0,15	1,5кг
4	ГОСТ 5781-82*	Ø10A-III, L=250мм	8	0,154	1,23кг
	расход дан на ед.	Узел-6	2		
1	ГОСТ 8509-86	L50x50x5мм, L=1780мм	2	6,71	13,42кг
2	ГОСТ 5781-82*	Ø10A-III, L=650мм	10	0,4	4,0кг
3	ГОСТ 5781-82*	Ø10A-III, L=240мм	5	0,15	0,75кг
4	ГОСТ 5781-82*	Ø10A-III, L=250мм	4	0,154	0,617кг

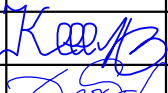Спецификация элементов обрaмление проёмов										
Марка позиции		Обозначение				Наименование		К-во	Масса ед.кг	Примечание.
		расход дан на ед.				Узел-1		5		
1		ГОСТ 8509-86				L50x50x5мм, L=1980мм		4	7,46	29,84кг
2		ГОСТ 5781-82*				Ø10A-III, L=1700мм		10	1,05	10,5кг
3		ГОСТ 5781-82*				Ø10A-III, L=240мм		10	0,15	1,5кг
4		ГОСТ 5781-82*				Ø10A-III, L=250мм		8	0,154	1,23кг
		расход дан на ед.				Узел-2		6		
1		ГОСТ 8509-86				L50x50x5мм, L=1980мм		4	7,46	29,84кг
2		ГОСТ 5781-82*				Ø10A-III, L=2300мм		10	1,42	14,2кг
3		ГОСТ 5781-82*				Ø10A-III, L=240мм		10	0,15	1,5кг
4		ГОСТ 5781-82*				Ø10A-III, L=250мм		8	0,154	1,23кг
		расход дан на ед.				Узел-2*		6		
1		ГОСТ 8509-86				L50x50x5мм, L=2080мм		4	7,84	31,36кг
2		ГОСТ 5781-82*				Ø10A-III, L=2500мм		10	1,54	15,4кг
3		ГОСТ 5781-82*				Ø10A-III, L=240мм		10	0,15	1,5кг
4		ГОСТ 5781-82*				Ø10A-III, L=250мм		8	0,154	1,23кг
		расход дан на ед.				Узел-3		1		
1		ГОСТ 8509-86				L50x50x5мм, L=1180мм		4	4,45	17,8кг
2		ГОСТ 5781-82*				Ø10A-III, L=2300мм		8	1,42	11,36кг
3		ГОСТ 5781-82*				Ø10A-III, L=240мм		8	0,15	1,2кг
4		ГОСТ 5781-82*				Ø10A-III, L=250мм		8	0,154	1,23кг
		расход дан на ед.				Узел-4		16		
1		ГОСТ 8509-86				L50x50x5мм, L=1980мм		2	7,46	14,92кг
2		ГОСТ 5781-82*				Ø10A-III, L=850мм		10	0,52	5,2кг
3		ГОСТ 5781-82*				Ø10A-III, L=240мм		5	0,15	0,75кг
4		ГОСТ 5781-82*				Ø10A-III, L=250мм		4	0,154	0,617кг
		расход дан на ед.				Узел-4*		30		
1		ГОСТ 8509-86				L50x50x5мм, L=2080мм		2	7,84	15,7кг
2		ГОСТ 5781-82*				Ø10A-III, L=850мм		10	0,52	5,2кг
3		ГОСТ 5781-82*				Ø10A-III, L=240мм		5	0,15	0,75кг
4		ГОСТ 5781-82*				Ø10A-III, L=250мм		4	0,154	0,617кг
		расход дан на ед.				Узел-5		1		
1		ГОСТ 8509-86				L50x50x5мм, L=1180мм		2	4,45	8,9кг
2		ГОСТ 5781-82*				Ø10A-III, L=1050мм		8	0,65	5,2кг
3		ГОСТ 5781-82*				Ø10A-III, L=240мм		4	0,15	0,6кг
4		ГОСТ 5781-82*				Ø10A-III, L=250мм		4	0,154	0,617кг
						2026 г. Договор № ____ /от _____.2026г -АС				
						Капитальный ремонт ДОУ №34 в городе Бухаре Бухарской области.				
Изм.	Кол.уч	Лист	№док.	Подпись	Дата	Блок Б		Стадия	Лист	Листов
ГИП		Кузиев М.				Узел обрaмление проёмов, Спецификация элементов обрaмление проёмов 1-го этажа		РП	21	43
Разраб.		Дехконов С.								
Норма кон.л		Хамраев Б.								
								ООО "Creative Youth Projec"		

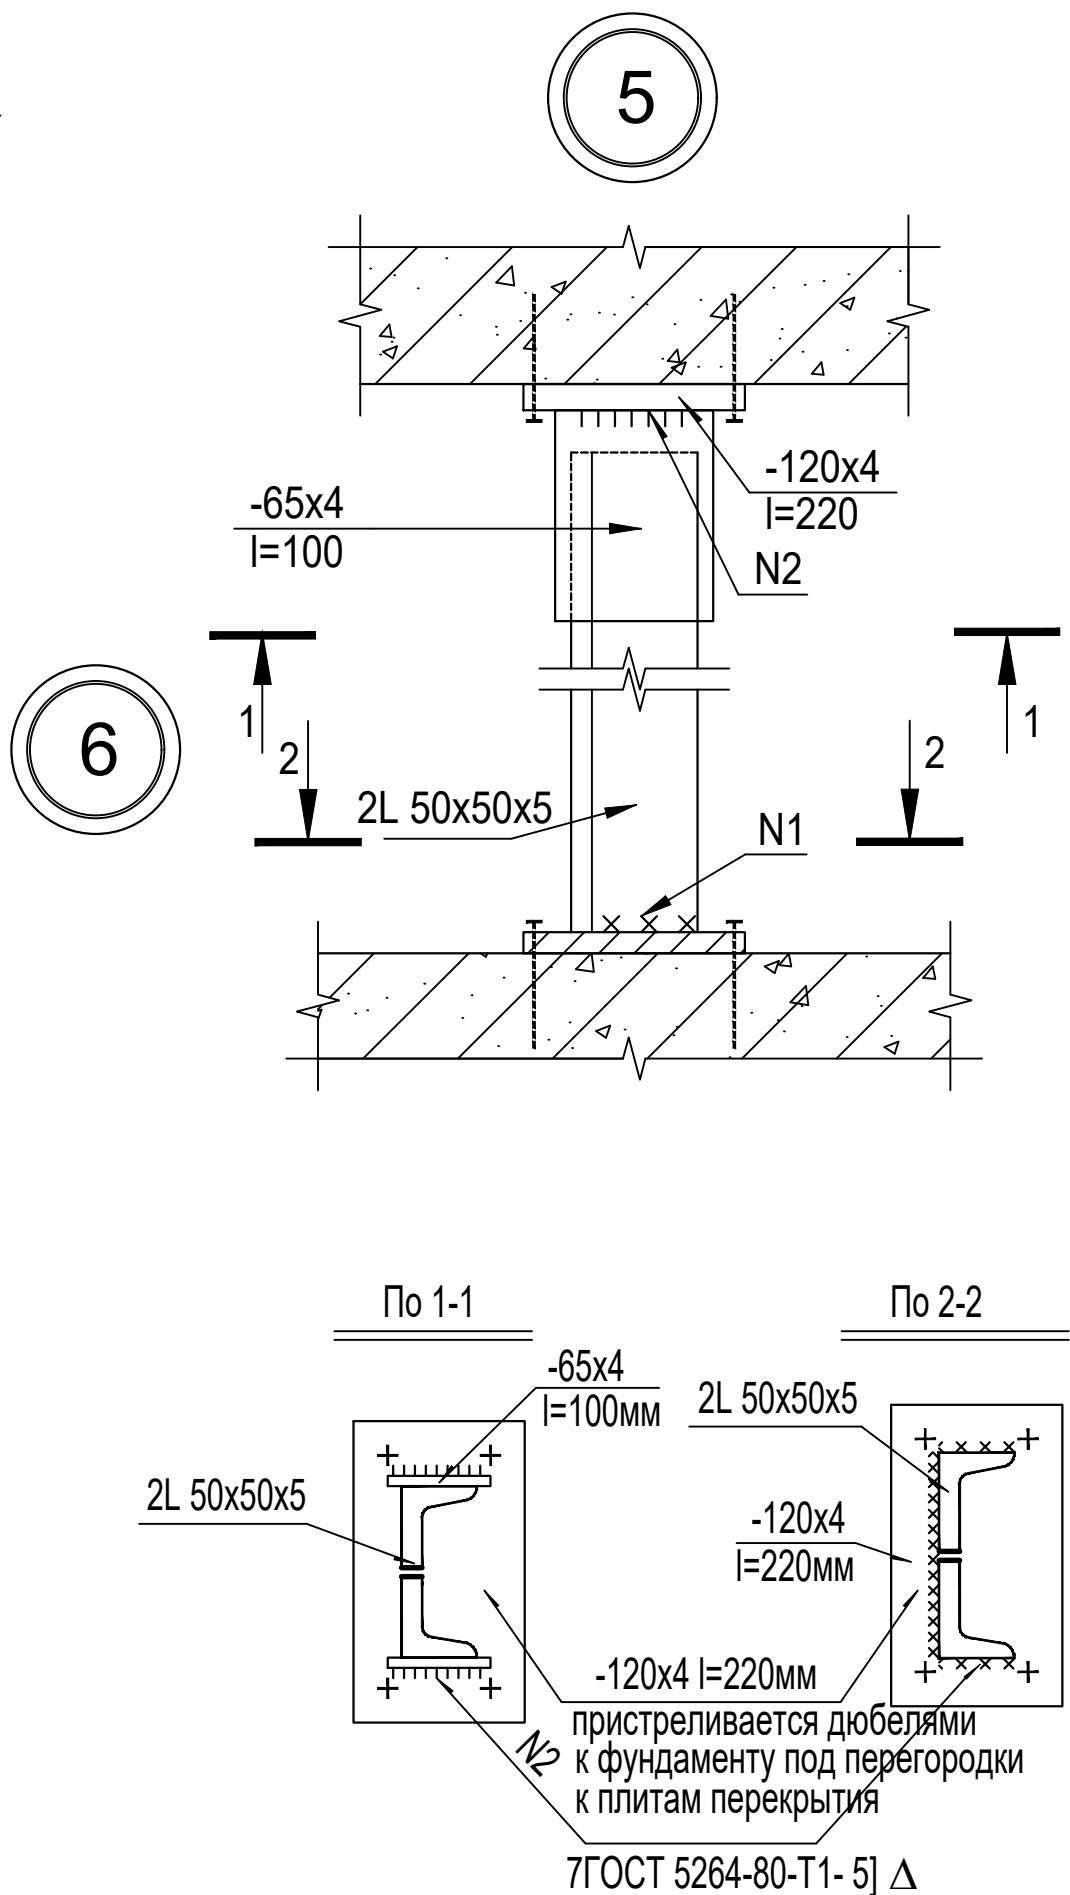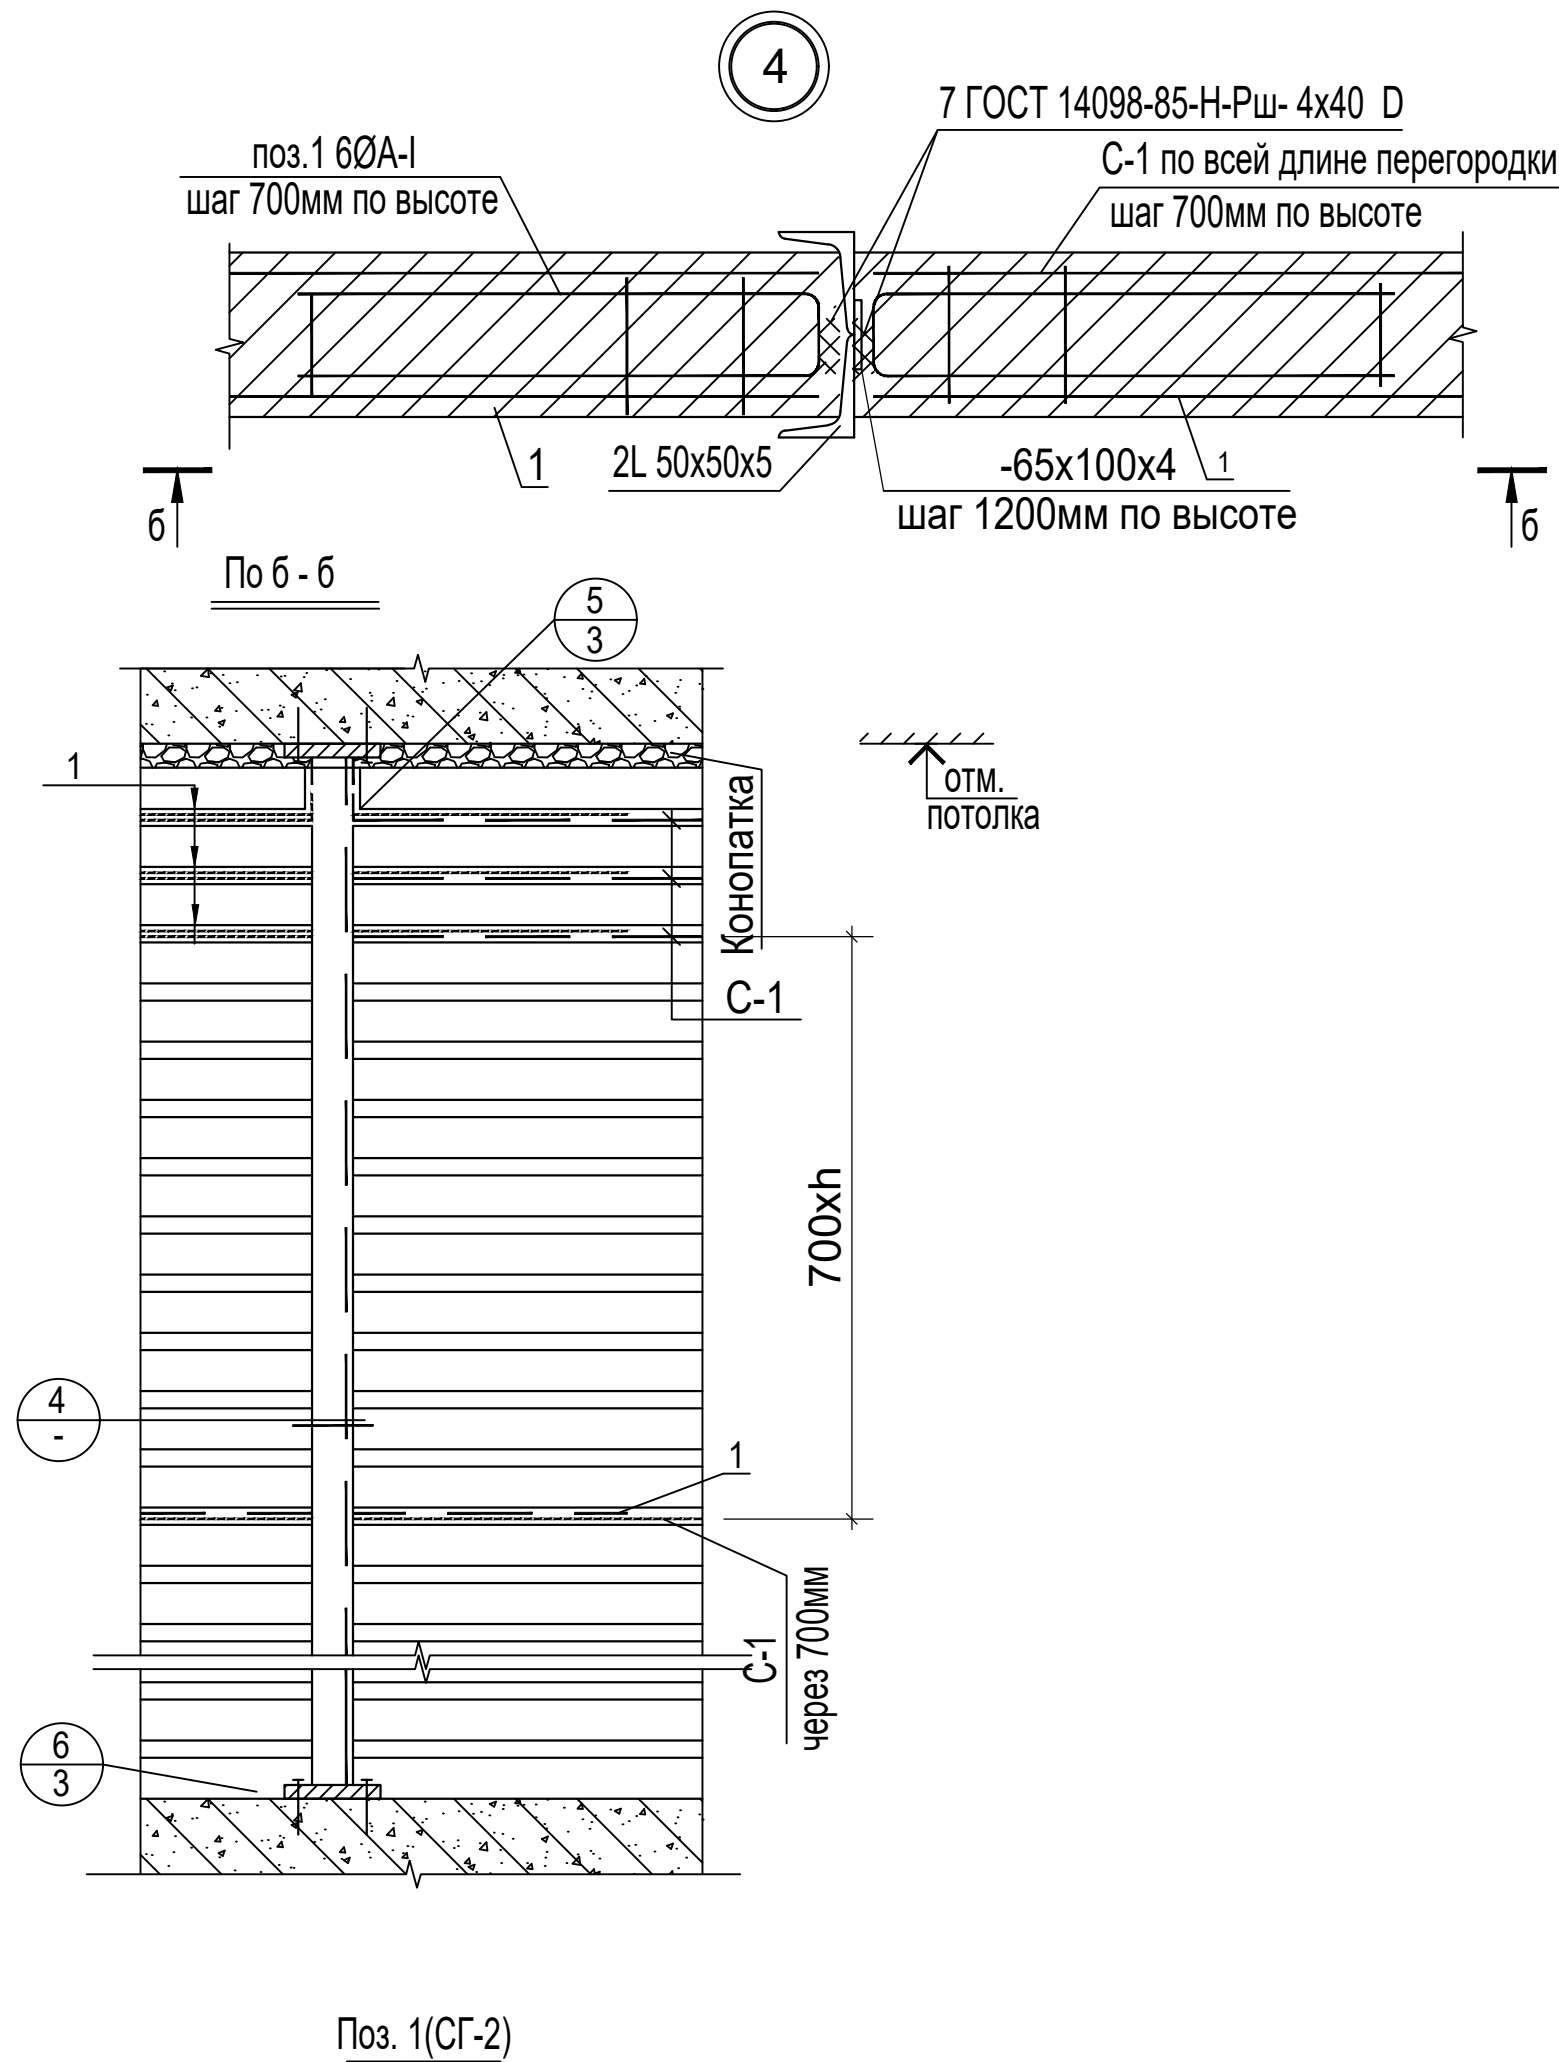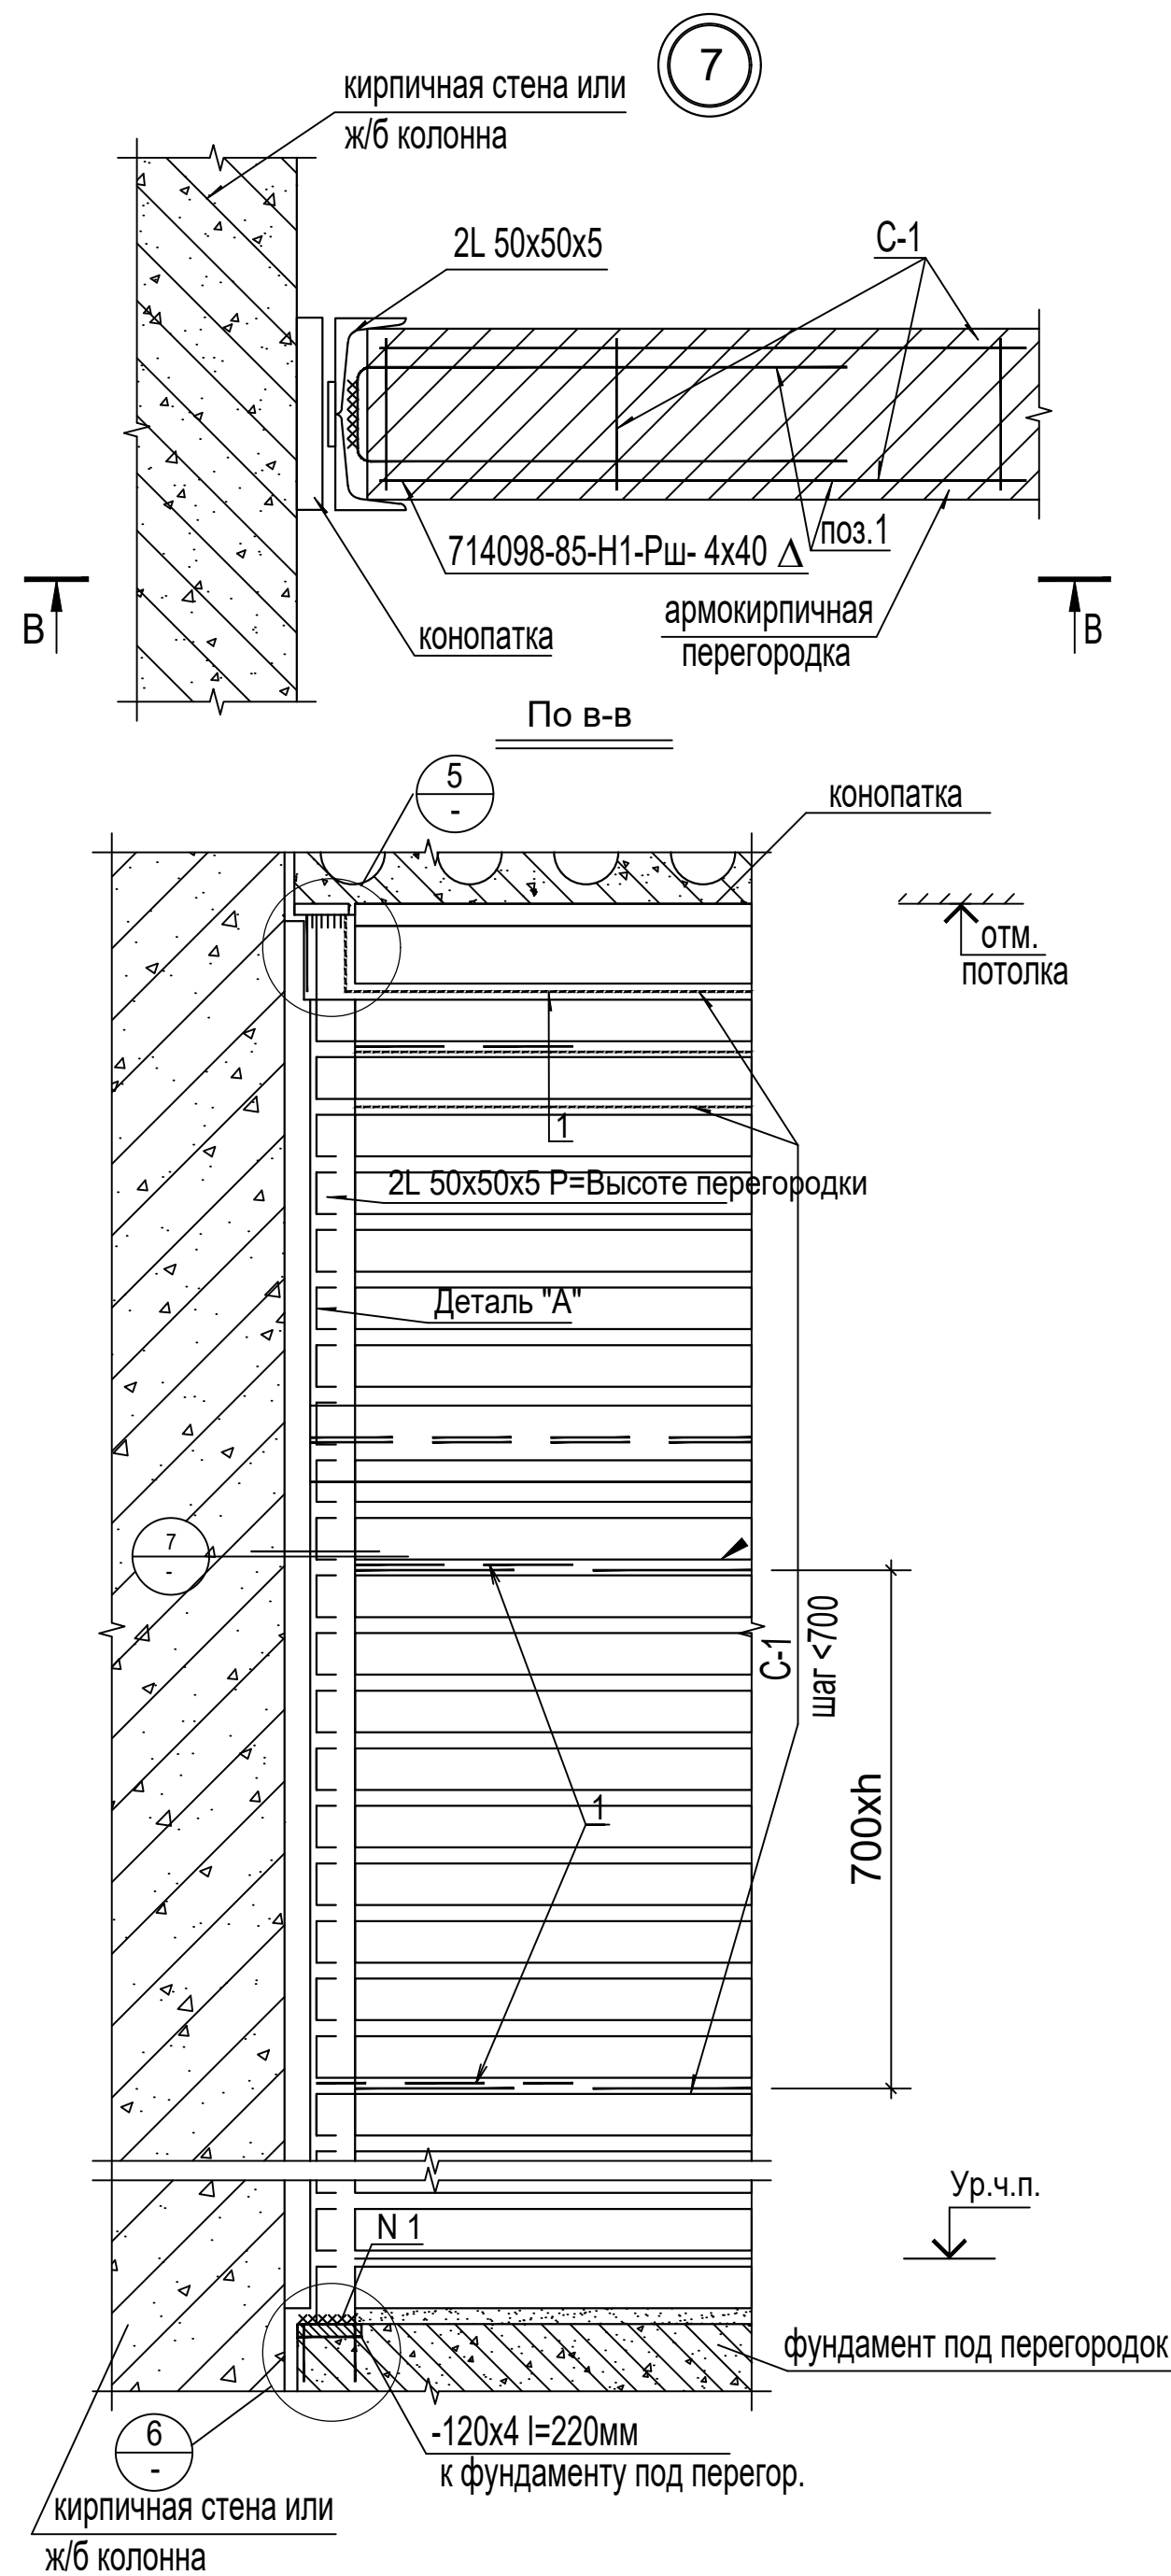

Примечания

- Данный лист смотреть совместно с листами АС-20,24.
- Все металлоконструкции окрасить масляной краской по грунтовке ПФ-021.

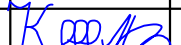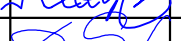						2026 г. Договор № ____ /от _____.2026г	-АС					
						Капитальный ремонт ДОУ №34 в городе Бухаре Бухарской области.						
Изм.	Кол.уч	Лист	№док.	Подпись	Дата							
										Стадия	Лист	Листов
ГИП		Кузиев М.				Блок А				РП	22	43
Разраб.		Дехконов С.								ООО "Creative Youth Projec"		
Норма кон.л		Хамраев Б.				Узлы перегородок 4,5,6,7						

Ø	3	П	Обозначение	Наименование	Кол.	Прим.
				I - Этаж		
				Узел 4	20	
				Сборочные единицы		
				и детали		
		1		Ø6 А-1 ГОСТ 5781-82 ^х		
				I= 860 мм	10	0,2 кг
		2		2L 50x50x5 ГОСТ 8240-86 ^х		
				I= 3000 мм	1	22,62 кг
		1		- 4x65 в ст 3 пс 2		
				по ГОСТ 11903-77 ^х		
				I= 100 мм	3	0,2 кг
				Узел 5	23	
				Сборочные единицы		
				и детали		
		1		- 4x65 в ст 3 пс 2		
				по ГОСТ 11903-77 ^х		
				I= 100 мм	2	0,2 кг
		2		- 4x120 в ст 3 пс 2		
				ГОСТ 11903-77 ^х		
				I= 220 мм	1	0,83 кг
		3		Дюбель-гвоздь		
				ДГ XII 4,5x50	4	
				Узел 6	15	
				Сборочные единицы		
				и детали		
		1		- 4x120 в ст 3 пс 2		
				ГОСТ 11903-77		
				I= 220 мм	1	0,83 кг
		2		Дюбель-гвоздь		
				ДГ XI 4,5x50	4	

				Узел 7		20/8/15
				Сборочные единицы		
				и детали		
		1		Ø6 А-1 ГОСТ 5781-82 ^х		
				I= 860 мм	5	0,2 кг
		2		2L 50x50x5 ГОСТ 8240-86 ^х		
				I= 2600/2800/3000 мм	1	19,6/21,1/22,62 кг
				- 4x65 в ст 3 пс 2		
				по ГОСТ 11903-77 ^х		
				I= 100 мм	3	0,2 кг
				Сетка С-1		624,7 п.м.
				на 1м пог.		0,212 кг
				Сборочные единицы		
				и детали		
		1		Ø4 вр-I ГОСТ 6727-80		
				I= 1000 мм	2	0,1 кг
		2		Ø3 вр-I ГОСТ 6727-80 ^х		
				I= 110 мм	3	0,006 кг

						2026 г.	Договор № ____ /от ____ . ____ .2026г	-АС	
						Капитальный ремонт ДОУ №34 в городе Бухаре Бухарской области.			
Изм.	Кол.уч	Лист	№док.	Подпись	Дата				
						Блок А	Стадия	Лист	Листов
							РП	23	43
ГИП	Кузиев М.					Спецификация на узлы кирпичных перегородок 1-го этажа	ООО "Creative Youth Projec"		
Разраб.	Дехконов С.								
Норма кон.л	Хамраев Б.								

Схема крепление перегородок, схема обрамление проёмов и схема расположение перемычек 2-го этажа.


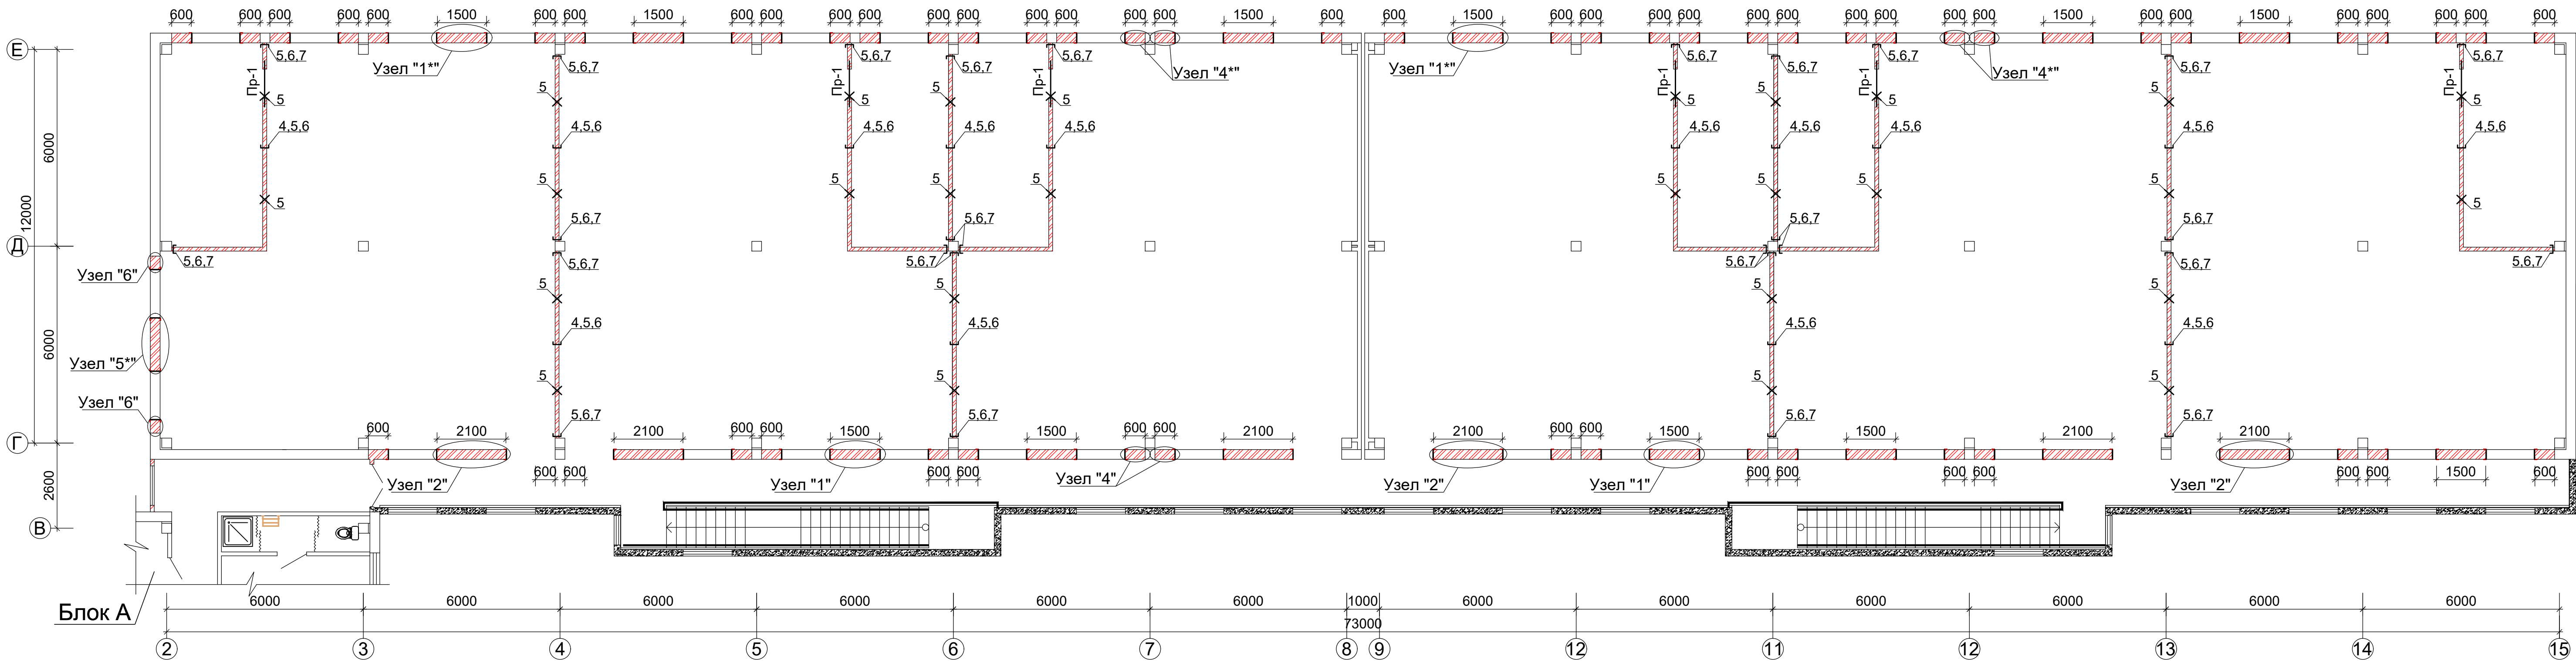



Схема устройства
металлических перемычек Пр-1.

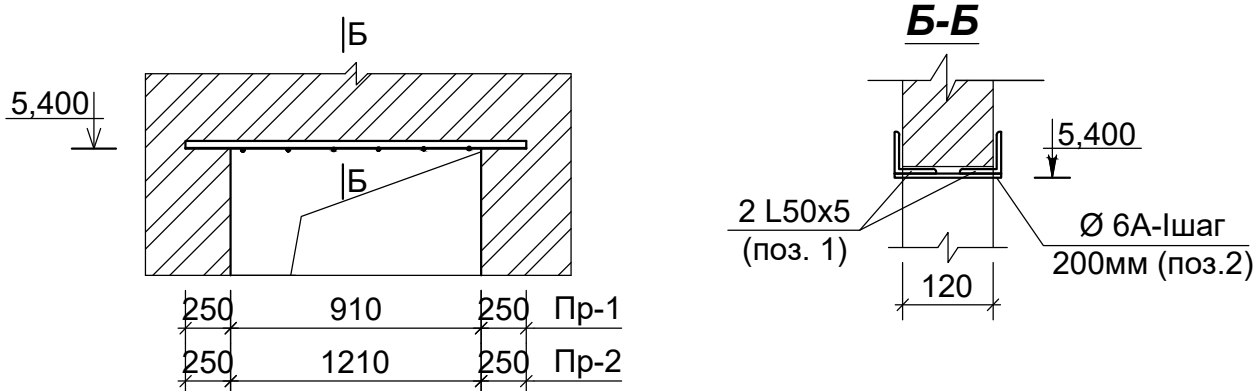

Спецификация материалов


Марка поз.	Обозначение	Наименование	Кол-во шт.	Вес ед. кг	Примечание.
Металлическая перемычка Пр-1			6		
1	ГОСТ 8509-57	L50x50x5; L=1410мм	2	5,316	10,632кг
2	ГОСТ 5781-82*	Ø6A1 L=120мм	5	0,027	0,135кг

Схема блокировки

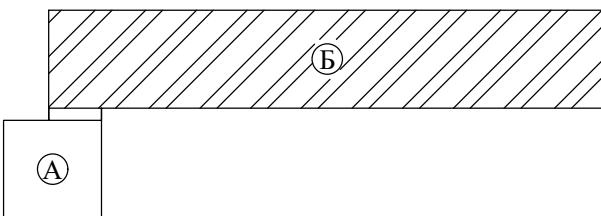


						2026 г. Договор № ____/от _____.2026г	-АС		
						Капитальный ремонт ДОУ №34 в городе Бухаре Бухарской области.			
Изм.	Кол.уч	Лист	№док.	Подпись	Дата	Блок Б	Стадия	Лист	Листов
							РП	24	43
ГИП	Кузиев М.						Схема крепление перегородок, обрамление проёмов и расположение перемычек 2-го этажа		
Разраб.	Дехконов С.								
Норма конл.	Хамраев Б.					ООО "Creative Youth Project"			


Узел "1"("2", "1*", "3", "5")
(Узел обрамление проёмов)

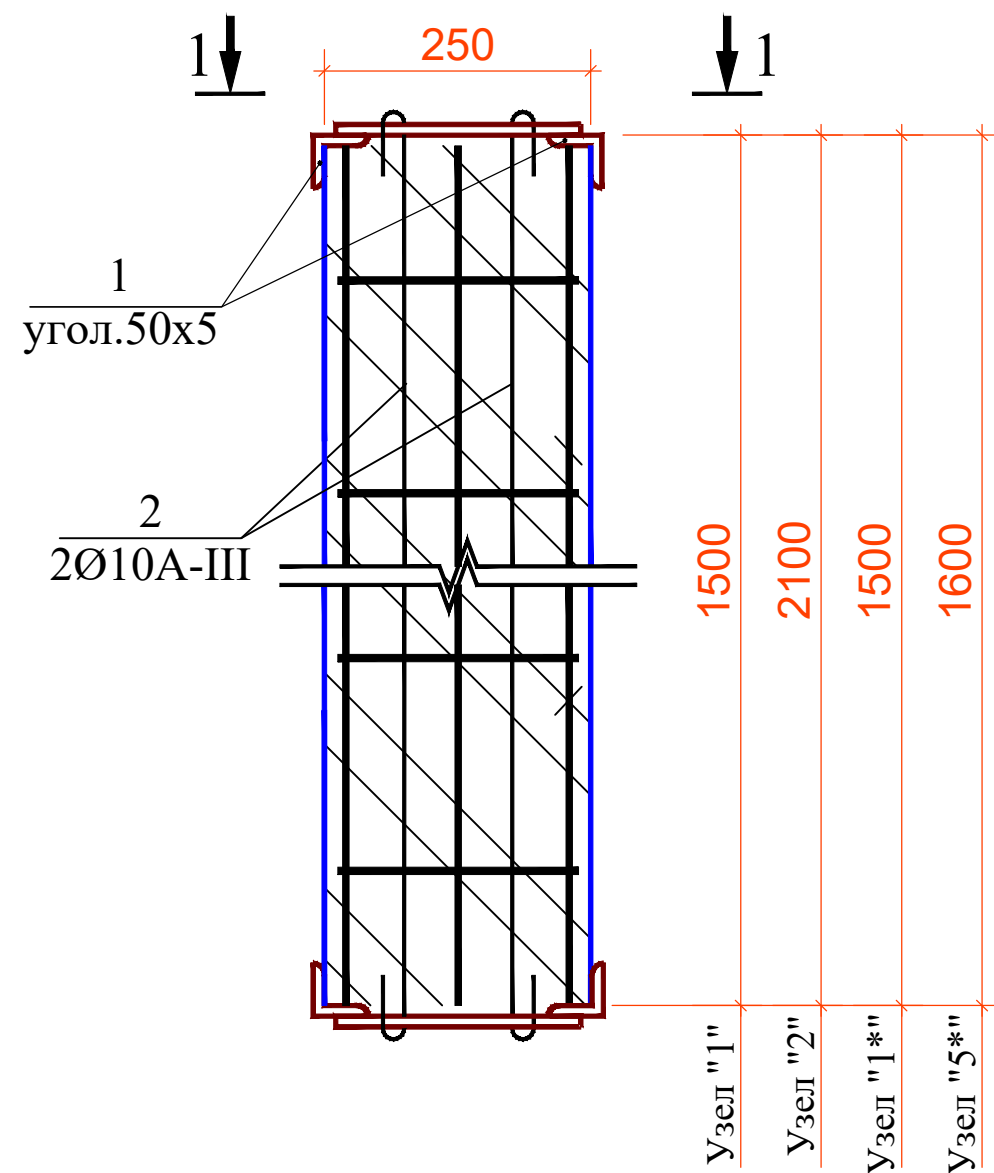

Узел "4"("4*", "6")
(Узел обрамление проёмов)

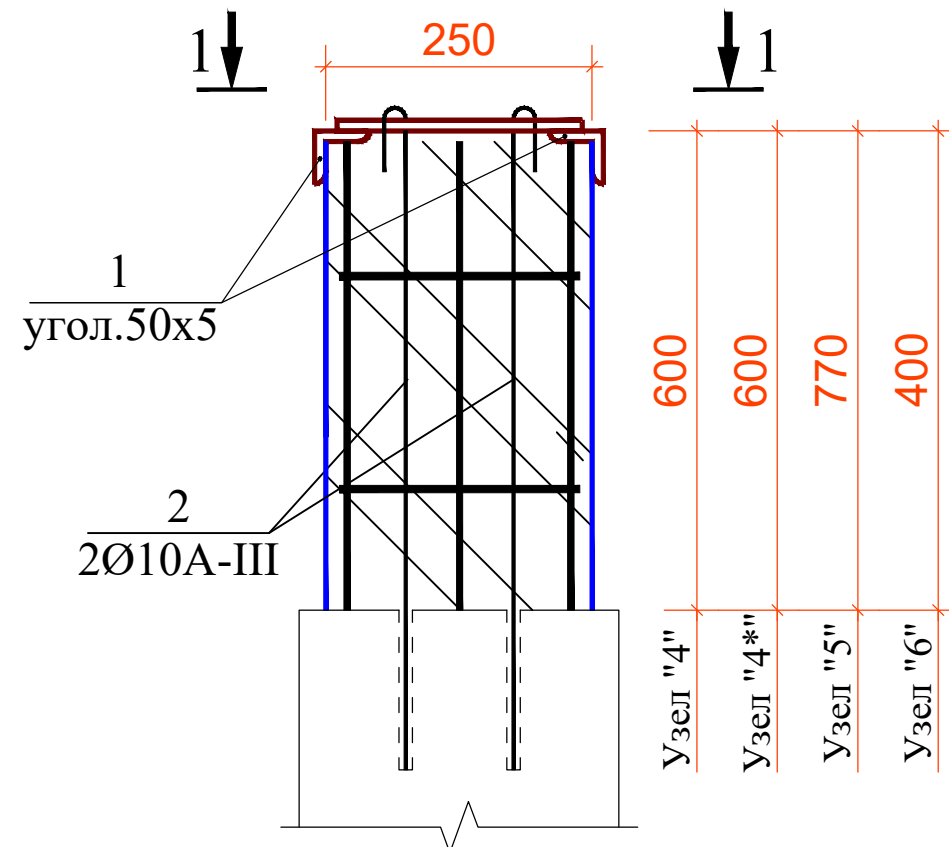

Buð 1-1

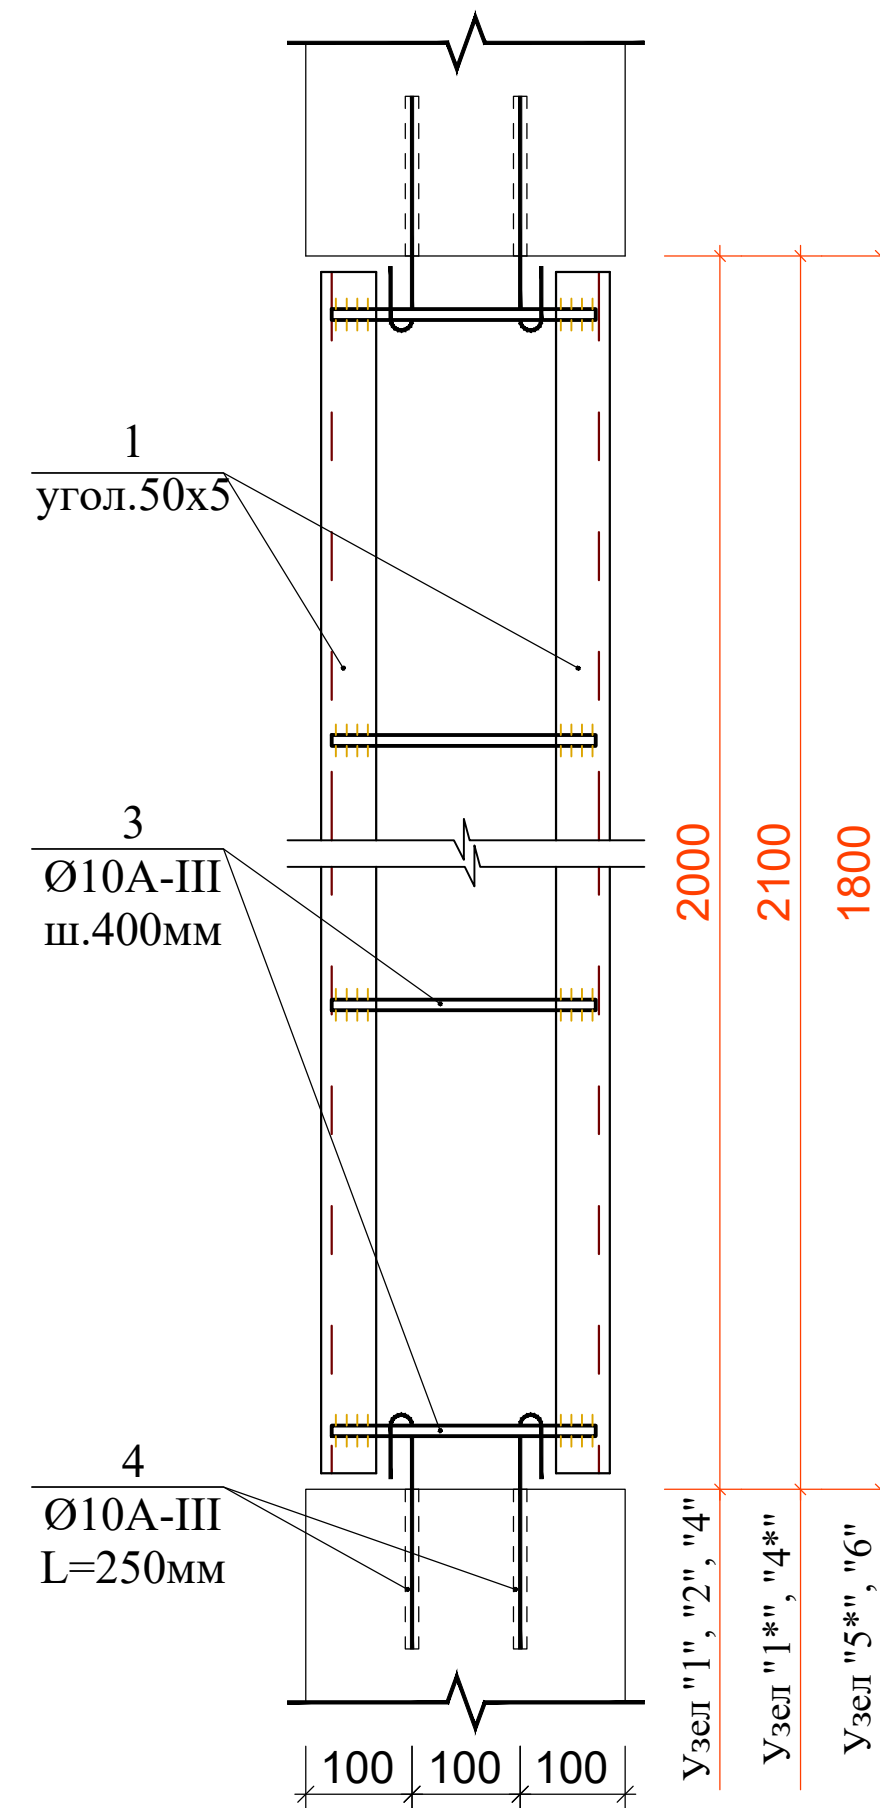

Примечания

1. Данный лист смотреть совместно с листами АС-16,23.
2. Сварку металлических изделий производить электродами Э-50А. По окончании сварных работ, швы зачистить от окалины и нагара. Толщину сварного шва принять не менее толщины свариваемых элементов и не менее 5 мм.
3. По завершении монтажных работ, металлические конструкции окрасить масляной краской ПФ-115, по слою грунтовки ГФ-021

Спецификация элементов обрамление проёмов


[illegible]

Ø	3	П	Обозначение	Наименование	Кол.	Прим.
				II - Этаж		
				Узел 4	14	
				Сборочные единицы		
				и детали		
		1		Ø6 А-1 ГОСТ 5781-82 ^х		
				l= 860 мм	10	0,2 кг
		2		2L 50x50x5 ГОСТ 8240-86 ^х		
				l= 3000 мм	1	22,62 кг
		1		- 4x65 в ст 3 пс 2		
				по ГОСТ 11903-77 ^х		
				l= 100 мм	3	0,2 кг
				Узел 5	23	
				Сборочные единицы		
				и детали		
		1		- 4x65 в ст 3 пс 2		
				по ГОСТ 11903-77 ^х		
				l= 100 мм	2	0,2 кг
		2		- 4x120 в ст 3 пс 2		
				ГОСТ 11903-77 ^х		
				l= 220 мм	1	0,83 кг
		3		Дюбель-гвоздь		
				ДГ XII 4,5x50	4	
				Узел 6	15	
				Сборочные единицы		
				и детали		
		1		- 4x120 в ст 3 пс 2		
				ГОСТ 11903-77		
				l= 220 мм	1	0,83 кг
		2		Дюбель-гвоздь		
				ДГ XI 4,5x50	4	

				Узел 7	16/6/6	
				Сборочные единицы		
				и детали		
		1		Ø6 А-1 ГОСТ 5781-82 ^х		
				l= 860 мм	5	0,2 кг
		2		2L 50x50x5 ГОСТ 8240-86 ^х		
				l= 2600/2800/3000 мм	1	19,6/21,1/22,62 кг
				- 4x65 в ст 3 пс 2		
				по ГОСТ 11903-77 ^х		
				l= 100 мм	3	0,2 кг
				Сетка С-1		383,0 п.м.
				на 1м пог.		0,212 кг
				Сборочные единицы		
				и детали		
		1		Ø4 вр-I ГОСТ 6727-80		
				l= 1000 мм	2	0,1 кг
		2		Ø3 вр-I ГОСТ 6727-80 ^х		
				l= 110 мм	3	0,006 кг



						2026 г.	Договор № ____ /от ____ . ____ .2026г	-АС	
						Капитальный ремонт ДОУ №34 в городе Бухаре Бухарской области.			
Изм.	Кол.уч	Лист	№док.	Подпись	Дата				
						Блок А	Стадия	Лист	Листов
							РП	26	43
ГИП	Кузиев М.					Спецификация на узлы кирпичных перегородок 2-го этажа	ООО "Creative Youth Projec"		
Разраб.	Дехконов С.								
Норма кон.л	Хамраев Б.								

Ограждение лестница ОГ-1




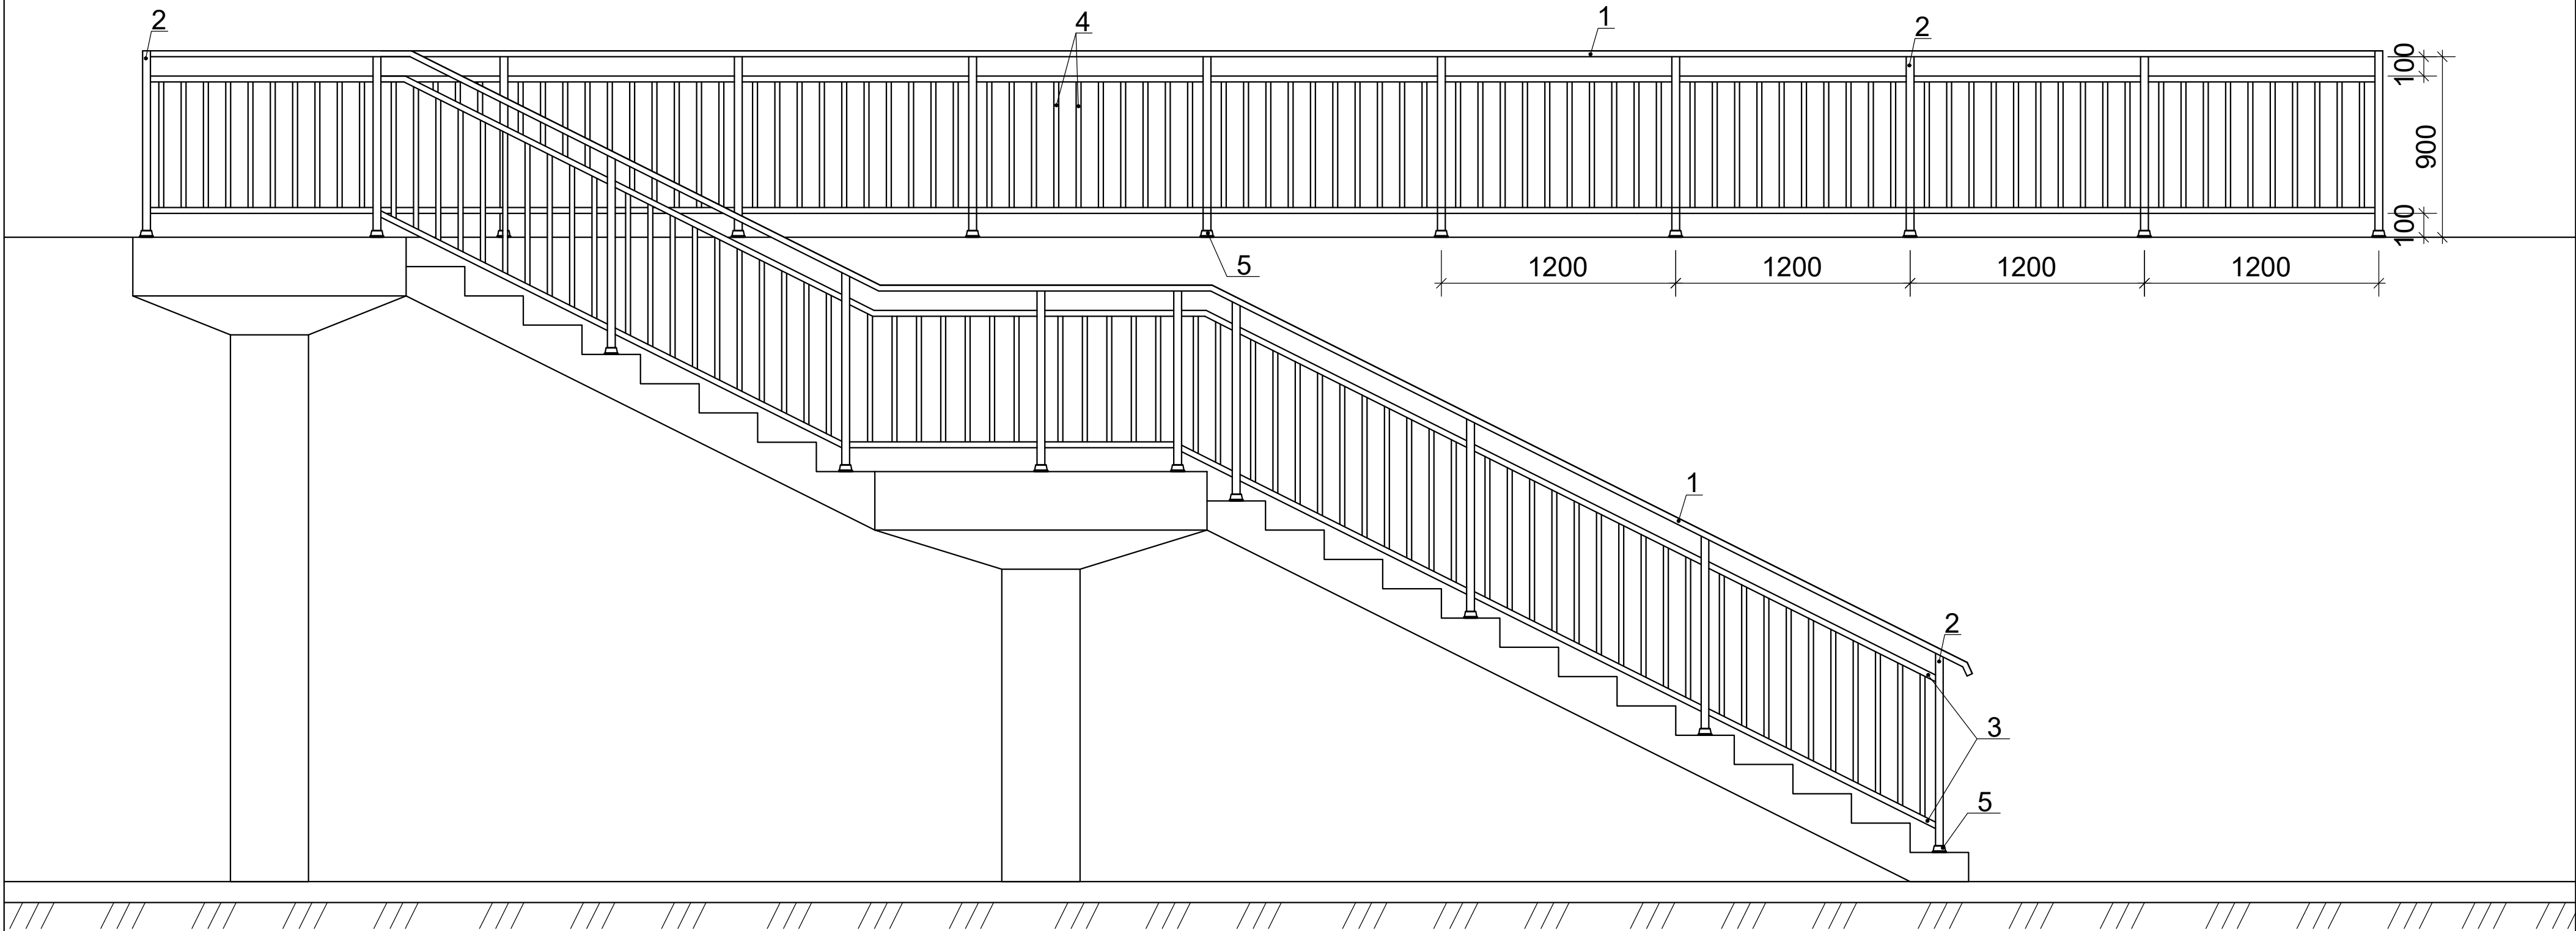


Спецификация к схеме ограждение.

Марка поз	Обозначение	Наименование	Кол	Масса ед.кг	Примеч.
		Крыльца ОГ-2 L=29400	2шт	543,5	1087,0кг
1	ГОСТ 8639-82	тр□50х30х2,5 L=29400	1	84,1кг	
2	ГОСТ 8639-82	тр□50х40х2,5 L=900	29	2,92	84,7кг
3	ГОСТ 8639-82	тр□40х30х2,5 L=28200	2	69,65	139,3кг
4	ГОСТ 8639-82	тр□25х25х2,5 L=640	220	1,07	235,4кг
5		заглушка металлическая	29	0,1	2,9


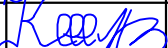
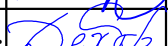
						2026 г. Договор № ____ /от ____.2026г	-АС					
						Капитальный ремонт ДОУ №34 в городе Бухаре Бухарской области.						
Изм.	Кол.уч	Лист	№док.	Подпись	Дата	Блок Б				Стадия	Лист	Листов
										РП	27	43
ГИП	Кузиев М.					Ограждение лестница ОГ-1 Спецификация к схема лестницы.				ООО "Creative Youth Projec"		
Разраб.	Дехконов С.											
Норма кон.л	Хамраев Б.											

План фундаментов М1:100

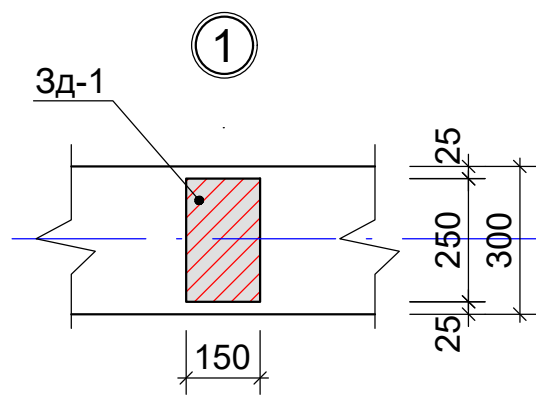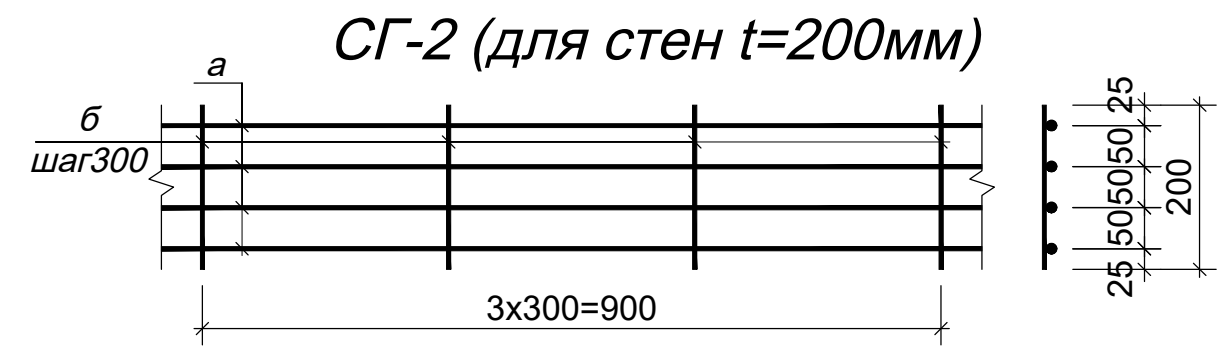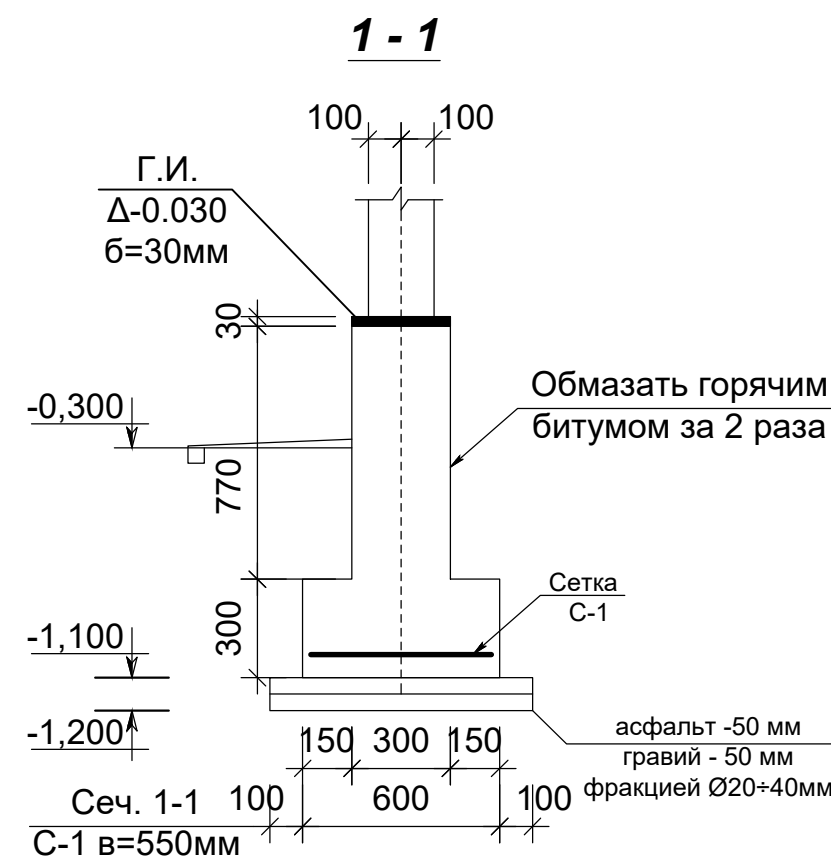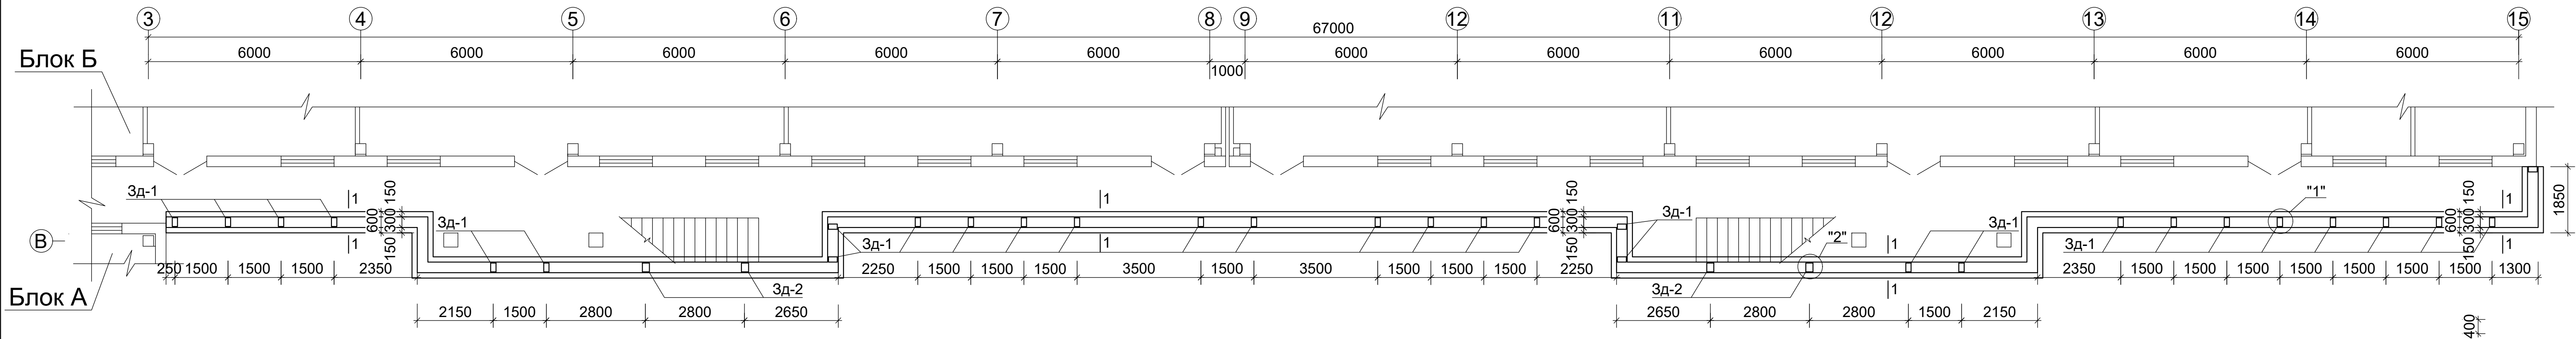



Закладная деталь

ЗД-1

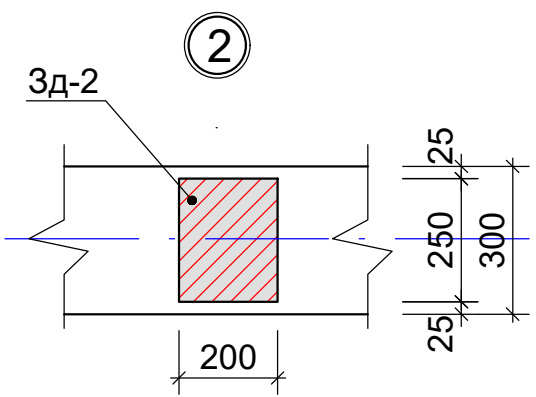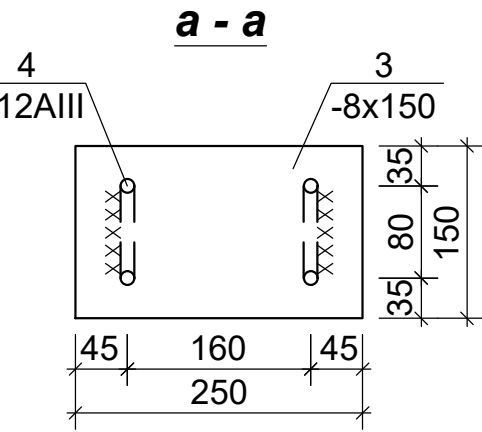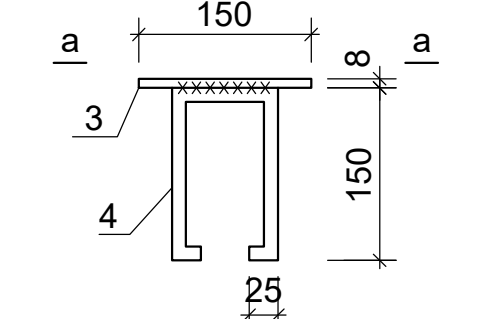

Закладная деталь

ЗД-2

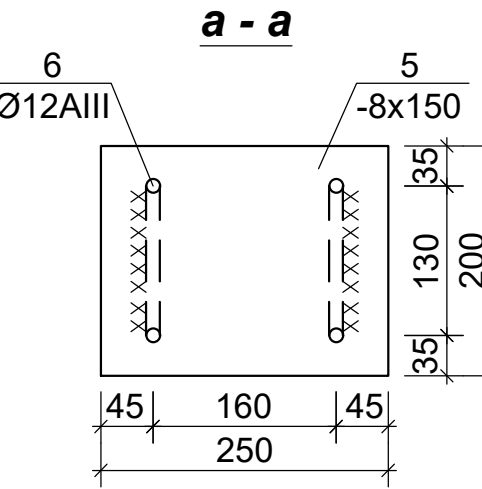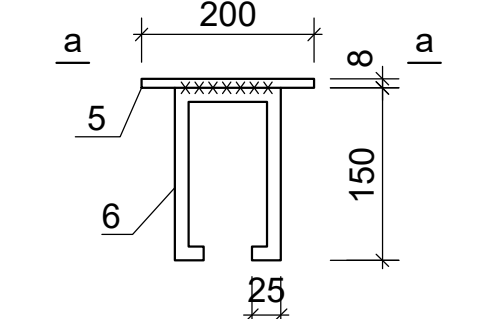


Примечание:

- Данный лист см. с листами АС-15,16.
- За относительную отметку коридора необходимо принять отметку чистого пола на всех уровнях здания.
- Все монолитные конструкции ниже отм. 0,000 выполнять из бетона на шлакопортландцементе класса В15,0.
- На отм.-0,050 выполнить горизонтальную гидроизоляцию из цементно-песчаного раствора состава 1:2 толщ. 30мм.
- В основании фундаментов выполнить гравийная подготовка толщ. $\delta=100$ мм. с пропиткой битумом.
- Боковые поверхности фундаментов, соприкасающиеся с грунтом обмазать горячим битумом за два раза.
- Обратную засыпку пазух фундаментов и подсыпку под полы выполнять качественным местным грунтом послойно с последующим уплотнением при оптимальной влажности и доведения плотности грунта до $\rho_{dt} \geq 1.65 \text{ тс/м}^3$
- Горизонтальные швы кладки армировать сеткой СГ-1 ($t=200$ мм) с шагом 600 мм по высоте.
- Блоки из газобетона, плотностью 600кг/м3
- Выполнить бетонную отмостку по гравийному основанию шириной 1.0м., толщиной 50мм. с уклоном 3%
- Деформационные швы в отмостке выполнять через 6,0м.
- При производстве работ руководствоваться указаниями КМК 3.02.01-97, КМКЗ.03.01-98, КМК 3.01.02-00 и проекта производства работ (ППР), согласно ШНК 3.01.01-03.

Спецификация к схеме расположения элементов фундаментов.

Марка поз.	Обозначение	Наименование	Кол.	Масса ед. кг.	Примеч.
Монолитная фундамент					
Детали					
С-1	На листе	Сетка С-1	п.м.	73,5	
1	ГОСТ 5781-82*	$\varnothing 12 \text{ AIII}$; L=1000	3	0,888	2,67кг
2	ГОСТ 5781-82*	$\varnothing 12 \text{ AIII}$; L=550	5	0,49	2,45кг
Материалы:					
	РСТУз 707-96 W4($\psi \leq 0,6$)	Бетон кл.В15 (подушка)			13,2м³
		Бетон кл.В12,5 (мон. стена)			19,0м³
ЗД-1	на данном листе	Закладная деталь шт.	30	3,12	93,6кг
3.	ГОСТ 103-76*	-150x8 L=250мм	1	2,355	
4	ГОСТ 5781-82*	$\varnothing 12 \text{ AIII}$; L=430	2	0,381	0,763кг
ЗД-2	на данном листе	Закладная деталь шт.	4	3,9	15,6кг
5.	ГОСТ 103-76*	-200x8 L=250мм	1	3,14	
6	ГОСТ 5781-82*	$\varnothing 12 \text{ AIII}$; L=500	2	0,445	0,89кг
СГ-2	2.130-6с в1.	сетка горизонтал. Сг-2	п.м.	524,4	0,68 356,6кг
а.	ГОСТ 5781-82*	$\varnothing 5 \text{ BpI}$ L=1000	4	0,154	0,62кг
б.	ГОСТ 5781-82*	$\varnothing 4 \text{ BpI}$ L=200	3	0,02	0,06кг

Схема блокировки

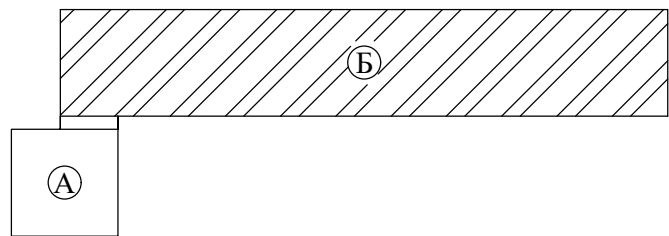

						2026 г. Договор № ____/от _____.2026г	-АС		
						Капитальный ремонт ДОУ №34 в городе Бухаре Бухарской области.			
Изм.	Кол.уч	Лист	№ док.	Подпись	Дата	Блок Б	Стадия	Лист	Листов
							РП	28	43
ГИП	Кузиев М.					План фундаментов М1:100	ООО "Creative Youth Projec"		
Разраб.	Дехконов С.								
Норма конл.	Хамраев Б.								

Узел "А" (Схема оформления стены из газоблока.)

СГ1
Ш.675

Оп-1

Перемычка металл-ая
Прм-1

Оп-1

Перемычка металл-ая
Прм-1

Стойка Ст-2

Стойка Ст-2

Стойка Ст-1

Стойка Ст-1

а

а

50

2820

50

50

3170

6150

Technical drawing of a vertical structural element, likely a column or shaft, showing height markers and a detail callout.

Height markers (in meters) are indicated on the left side:

- 5,900
- 4,400
- 2,600
- 0,800

A detail callout labeled "Узел А" (Node A) is shown on the right, pointing to a section of the shaft. The shaft itself is depicted with a central core and a surrounding layer, with a hatched pattern indicating a specific material or construction detail.

Technical drawing of a reinforced concrete column with two sections. The top section is 2860 mm high with 400x6=2400 mm of reinforcement. The bottom section is 3200 mm high with 400x7=2800 mm of reinforcement. The column has a diameter of 250 mm and is supported on a base. Reinforcement is shown with 'x' marks and green lines. Labels 1, 2, 3, and 4 point to specific reinforcement details. A note 'ш. 400' is present near label 3.

2,100

Б

Б

-100x80x6
шаг 400мм (поз.8)

1500 Пп-1

900 Пп-2

Technical drawing of a window frame cross-section. The drawing shows a window opening with a frame. The frame is composed of two parts: a top part and a bottom part. The top part is labeled "2 L50x5 (поз. 7, 10)" and the bottom part is labeled "-220x80x6 шаг 400мм(поз.8)". The frame is mounted on a wall. The wall thickness is indicated as 250. The window opening height is indicated as 2,600. The frame height is indicated as 2,600. The frame is shown in a cross-section view, with the wall and frame materials indicated by hatching patterns.

4 L50x5
(поз. 5)

Стена из газоблока

-400x80x6
шаг 400мм(поз.6)

Сущ. перекрытия

Болты конические с
распорными цангами
M2 L=150мм


200 50

Марка поз.	Обозначение	Наименование	Кол.	Масса ед. кг.	Примеч.
Ст1	расход дан на ед.	Стойка металлическая Ст1	31	63,70	1974,7кг
1	ГОСТ 8509-93	L50х5; L=3200мм	2	12,1	24,2кг
2	ГОСТ 8509-93	L50х5; L=2860мм	2	10,8	21,6кг
3	ГОСТ 103-76*	-220х6; L=80мм	15	0,83	12,45кг
4	ГОСТ 5781-82*	Ø12 АIII; L=6150мм	1	5,46	5,46кг
Ст2	расход дан на ед.	Стойка металлическая Ст2	4	119,0	476,0кг
1	ГОСТ 8509-93	L50х5; L=3200мм	4	12,1	48,4кг
2	ГОСТ 8509-93	L50х5; L=2860мм	4	10,8	43,2кг
3	ГОСТ 103-76*	-220х6; L=80мм	15	0,83	12,45кг
4	ГОСТ 5781-82*	Ø12 АIII; L=6150мм	2	5,46	10,92кг
Оп1	расход дан на п.м.	Обвязочная пояс Оп1 п.м.	75,9	9,62	730,0кг
5	ГОСТ 8509-93	L50х5; L=1000мм	2	3,77	7,54кг
3	ГОСТ 103-76*	-220х6; L=80мм	2,5	0,83	2,08кг
Оп2	расход дан на п.м.	Обвязочная пояс Оп2 п.м.	75,9	18,85	1430,7кг
5	ГОСТ 8509-93	L50х5; L=1000мм	4	3,77	15,08кг
6	ГОСТ 103-76*	-400х6; L=80мм	2,5	1,51	3,77кг
	Металлическая перемычка Пр-1		26	15,17	424,76кг
7	ГОСТ 8509-93	L50х5; L=1480мм	2	5,58	11,16кг
8	ГОСТ 103-76*	-220х6; L=80мм	2	0,83	2,49кг
9	ГОСТ 103-76*	-100х6; L=80мм	4	0,38	1,52кг
	Металлическая перемычка Пр-1		4	9,82	39,28кг
10	ГОСТ 8509-93	L20х5; L=880мм	2	3,32	6,64кг
8	ГОСТ 103-76*	-220х6; L=80мм	2	0,83	1,66кг
9	ГОСТ 103-76*	-100х6; L=80мм	4	0,38	1,52кг

Капитальный ремонт ДОУ №34 в городе Бухаре
Бухарской области.

Стойки металлические Ст.	000
Перемычки металлические Пр.	"Creative Youth Projec"

Фасад в осях "1-15" по оси "А"

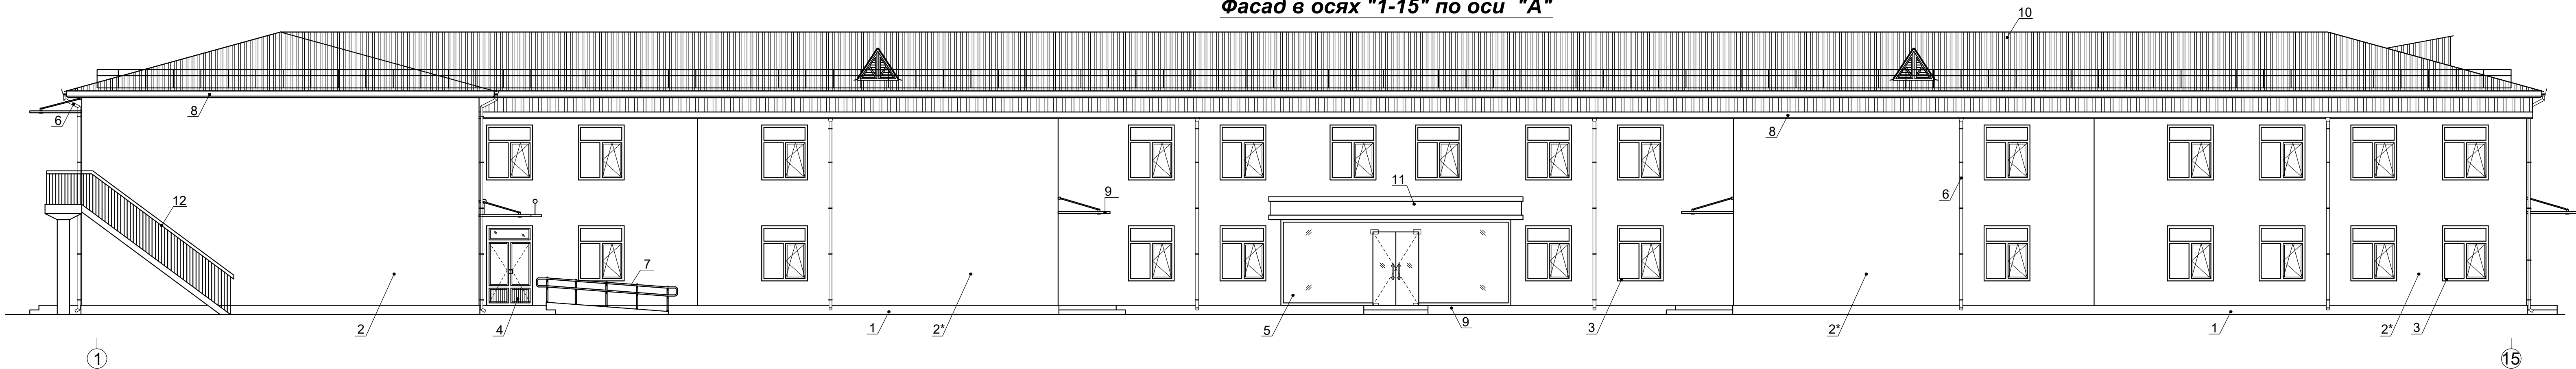

Фасад в осях "15-1" по оси "Е"

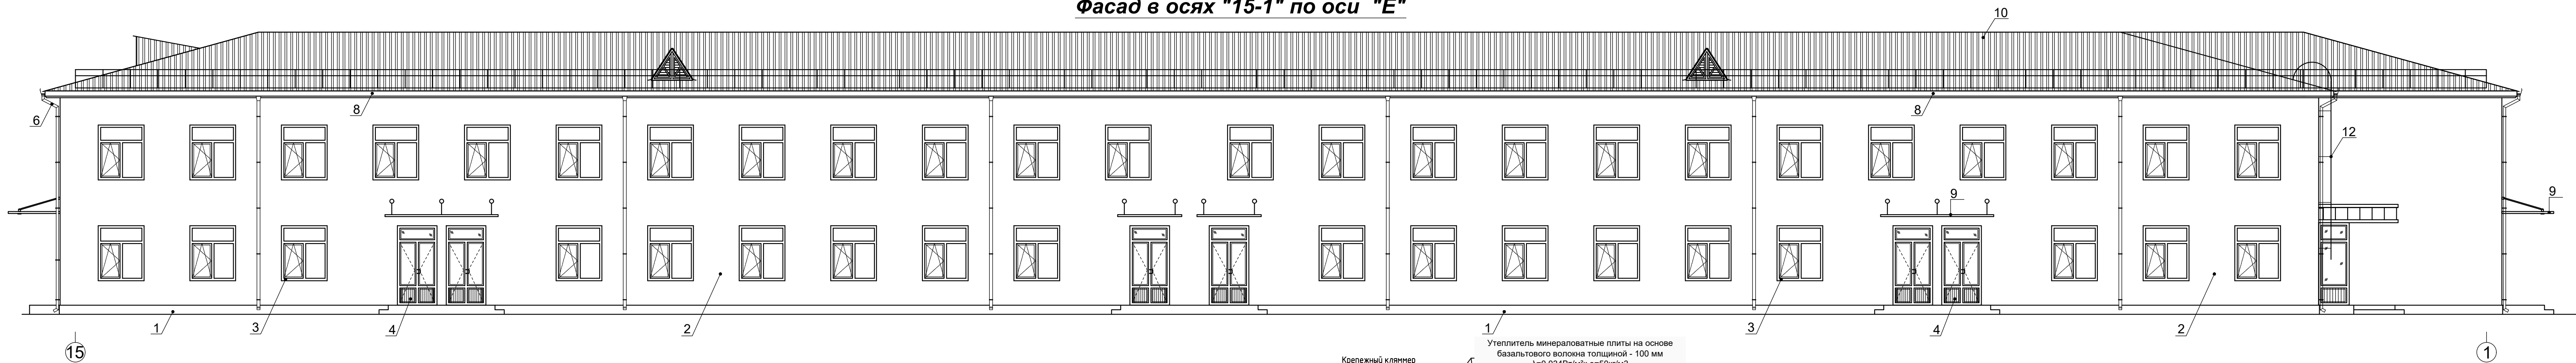


Схема установка метал каркас для декоратив панеля



Паронитовая прокладка 80x80 толщина 2 мм



Профиль П-образный 70x70x250 2мм



Крепежный профиль Z-образный 1,2x20x45мм из оцинкованной стали



Крепежный кляммер рядовой ККР-70x10 t=1.2 мм




Крепежный кляммер завершающий ККЗ-37x10 t=1.2 мм




Фасадный кронштейн КК 70x70x150 2 мм




Профиль Г-образный 60x30 толщиной 1,5 мм оцинкованный

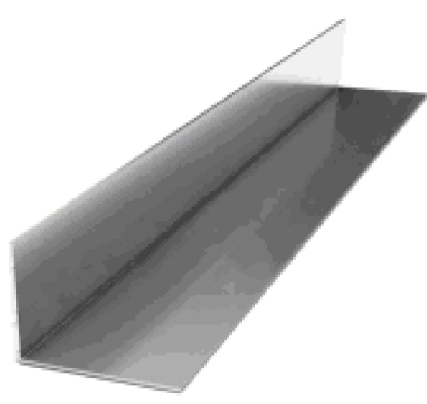



Узел утепления наружных цоколя

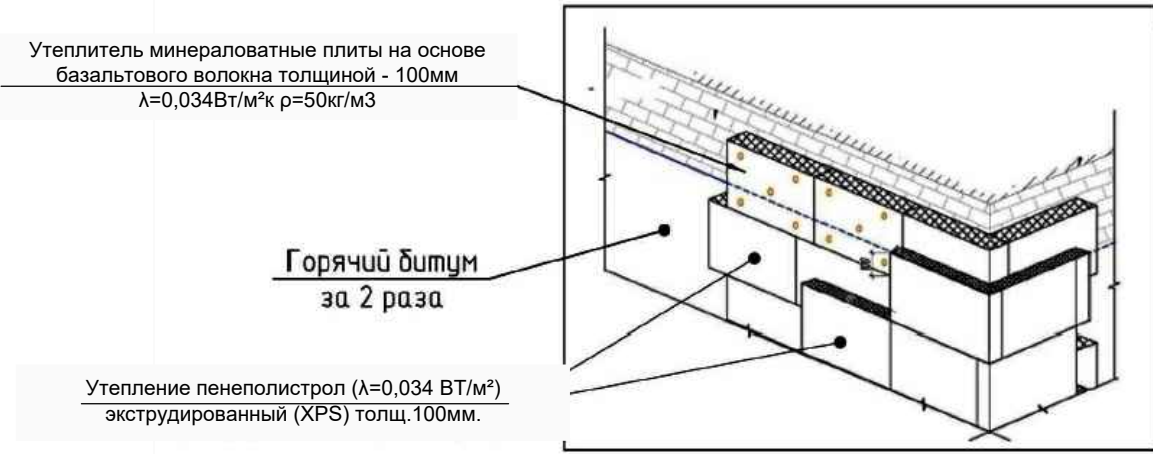

Узел утепления наружных стена

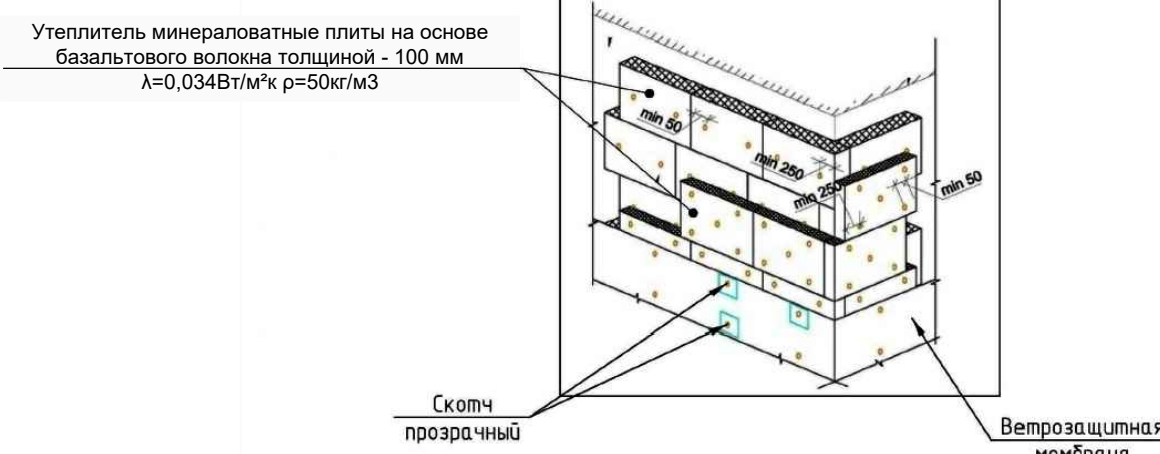

Примечание:
1. Данный лист смотри совместно с листами АС-31.
2. Площадь поверхностей укладываемой кирпичей, учитывается на 2 позиции.
3. Пожарная лестницу очистить от ржавчины и окрасить эмалью ПФ115 по ГОСТ 927-82 за 2 раза по грунтовке.

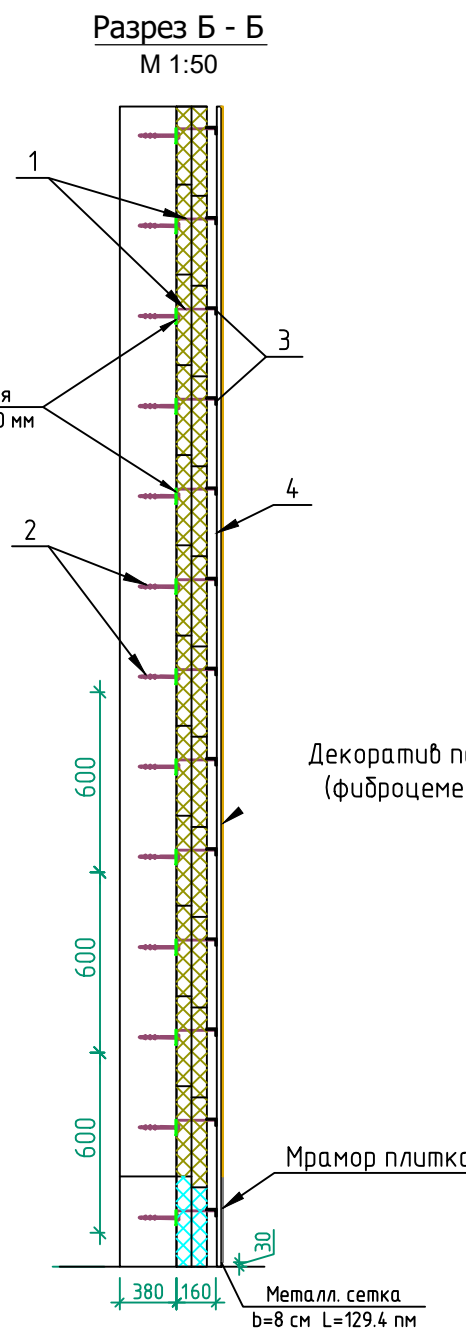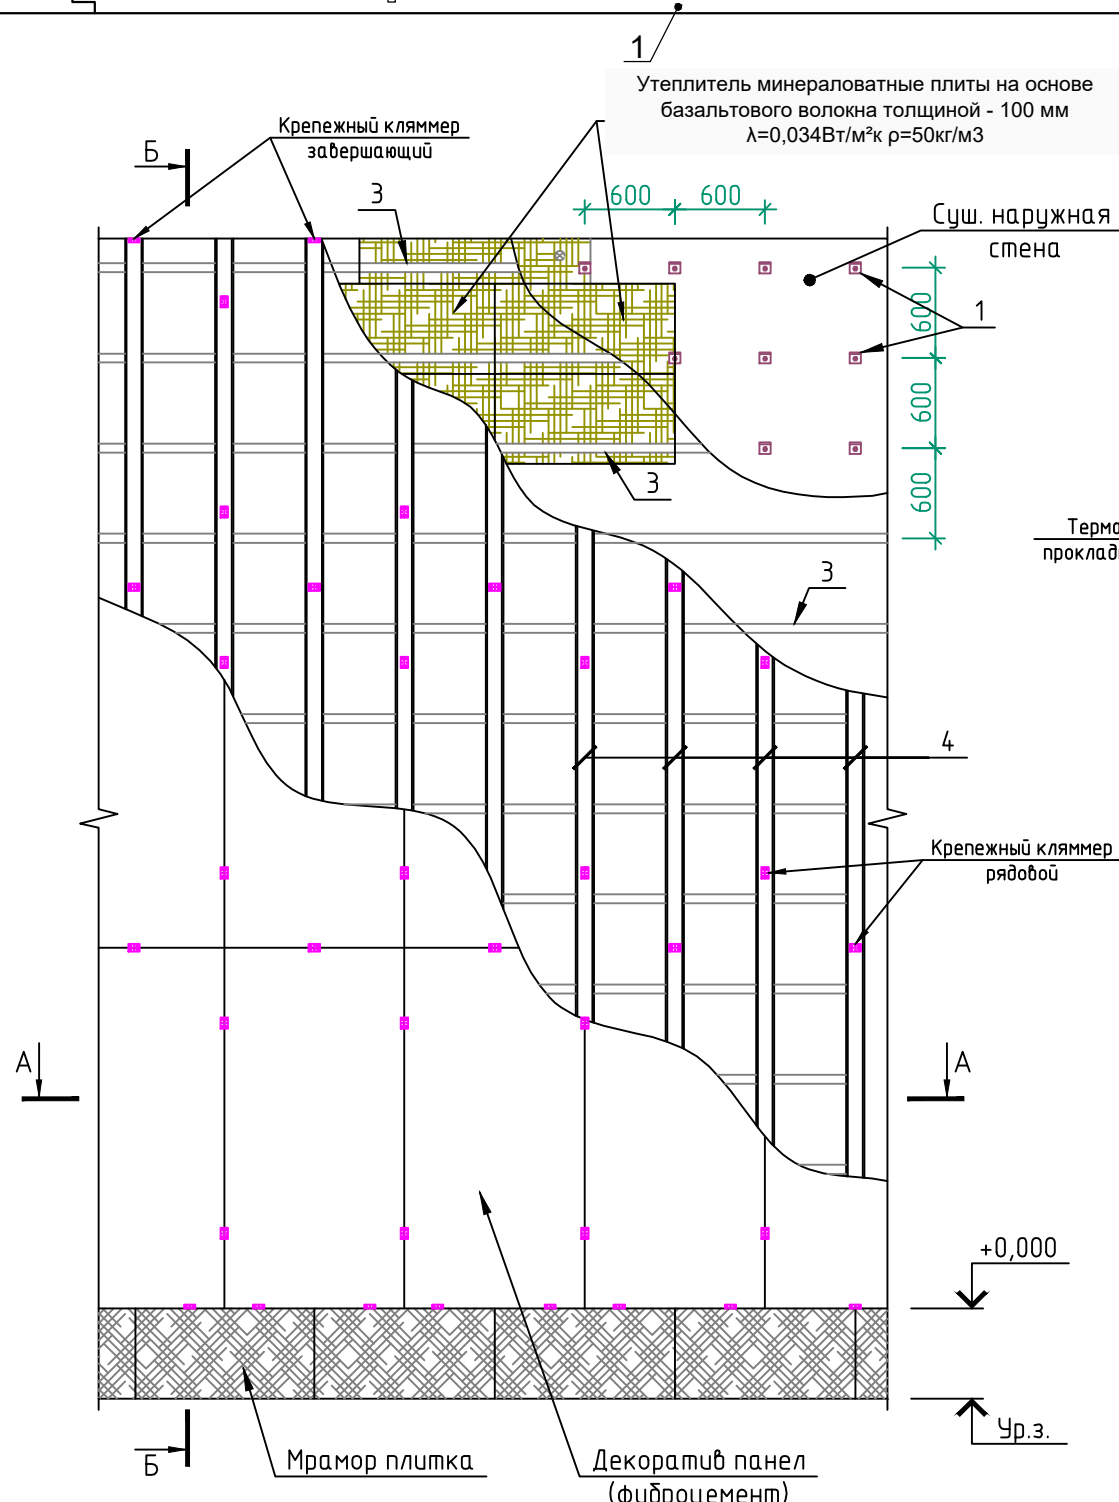


Ведомость наружной отделки

Наименование	Вид отделки	Расход
1. Цоколь	Облицовка из мраморных плит толщ. 20мм на сухомонтаж Утеплитель (звуко и теплоизоляция) - Утепление пенополистрол (λ=0,034 Вт/м·к) экструдированный (XPS) толщ. 100мм.	41,5м²
2. Стена наружная	Фиброцементная фасадная панель толщиной - 12мм Вертикальная подконструкция профиль сеч 120x20x90мм шаг. 600мм Устройство горизонтальной оцинкованные профили профиля сеч. 120x50x50 мм шаг. 1200мм Вентилируемый зазор толщиной = 35мм Ветрозащитная мембрана и ветроизоляция толщиной 5мм р=160кг/м3 Утеплитель (звуко и теплоизоляция) - НГ минераловатные плиты на основе базальтового волокна толщиной - 2x50=100 мм λ=0,034Вт/м·к Наружная стена-простая штукатурка Кронштейн "L" образный 70x250мм из оцин. профиля Фиброцементная фасадная панель толщиной - 12мм Вертикальная подконструкция профиль сеч 120x20x90мм шаг. 600мм Устройство горизонтальной оцинкованные профили профиля сеч. 120x50x50 мм шаг. 1200мм Вентилируемый зазор толщиной = 35мм Ветрозащитная мембрана и ветроизоляция толщиной 5мм р=160кг/м3 Утеплитель (звуко и теплоизоляция) - НГ минераловатные плиты на основе базальтового волокна толщиной - 2x50=100 мм λ=0,034Вт/м·к Наружная стена. Кронштейн "L" образный 70x250мм из оцин. профиля	369,6м²
2*. Стена наружная	Фиброцементная фасадная панель толщиной - 12мм Вертикальная подконструкция профиль сеч 120x20x90мм шаг. 600мм Устройство горизонтальной оцинкованные профили профиля сеч. 120x50x50 мм шаг. 1200мм Вентилируемый зазор толщиной = 35мм Ветрозащитная мембрана и ветроизоляция толщиной 5мм р=160кг/м3 Утеплитель (звуко и теплоизоляция) - НГ минераловатные плиты на основе базальтового волокна толщиной - 2x50=100 мм λ=0,034Вт/м·к Наружная стена. Кронштейн "L" образный 70x250мм из оцин. профиля	810,6м²
3. Оконные блоки	из ПВХ со стеклопакетом.	
4. Двери	из ПВХ со стеклопакетом	
5. Витраж	из калённого стекла	
6. Водосточные трубы	металлические, окрашенные в заводских условиях. желоб водоприёмный	
7. Ограждения	Металлический окрашенный.	
8. Подшивка карниза	из оцинкованной стали с полимерным покрытием по оцинкованной стальному профилю	
9. Козырёк	из закалённое стекло.	
10. Кровля	из профнастила по деревянным конструкциям.	
11. Металлическая	Зачистка, окраска масляной краской по металлу за 2 раза	5,0м²


Спецификация элементов для фасада

Поз.	Обозначение	Наименование	Кол.	Масса ед., кг.	Примечание
a		Термальная прокладка 80x80 толщина 2 мм	2604		
1		Фасадный кронштейн кк 70x70x150 2 мм	2604		
б		LDS Дюбель фасадный STALMAX 16x250 мм	2604		0.000 м³
3		Профиль Г-образный 60x30 толщиной 1,5 мм оцинкованный	1563.1	0,98	1531.8
4		Профиль П-образный 70x20x20x1,2 оцинкованный	2479	1,27	3148.3
5		Профиль Z-образный 1,2x20x45мм оцинкованный	223	1,27	283.2
9*		Уплотнительная лента EPDM шириной 36мм	2479		
		Болты	2604		
		Гайка 30мм	2604		
		Шайба	2604		
		ККР-70x10 t=1.2 мм Крепежный кляммер рядовой	2232		
		ККЗ-37x10 t=1.2 мм Крепежный кляммер завершающий	372		

Схема блокировки

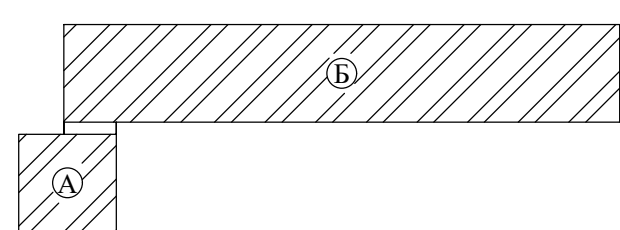

Фрагмент устройство швов компенсатором



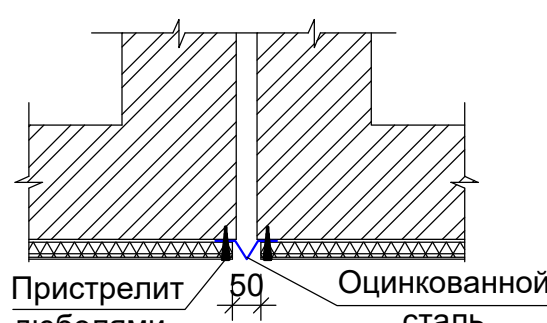


Спецификация деформационного шва

Марка поз.	Обозначение	Наименование	Кол.	Масса ед. кг.	Примеч.
1.	ГОСТ 14918-80	Сталь оцинкованный толщ. 0,5мм; b=250мм			31,0м²

						2026 г. Договор № _____/от _____. 2026г	-АС
						Капитальный ремонт ДОУ №34 в городе Бухаре Бухарской области.	
Изм.	Кол.уч.	Лист	№док.	Подпись	Дата		
Блок А и Б						Стадия	Лист
						РП	30
						Листов	
Ген. Дир. Кузнецов М.						43	
Разраб. Деханов С.							
Норма кон. Хамраев Б.							
Фасад в осях "1-15" по оси "А", Фасад в осях "15-1" по оси "Е"						ООО "Creative Youth Project"	


Фрагмент состав утепления наружных стен

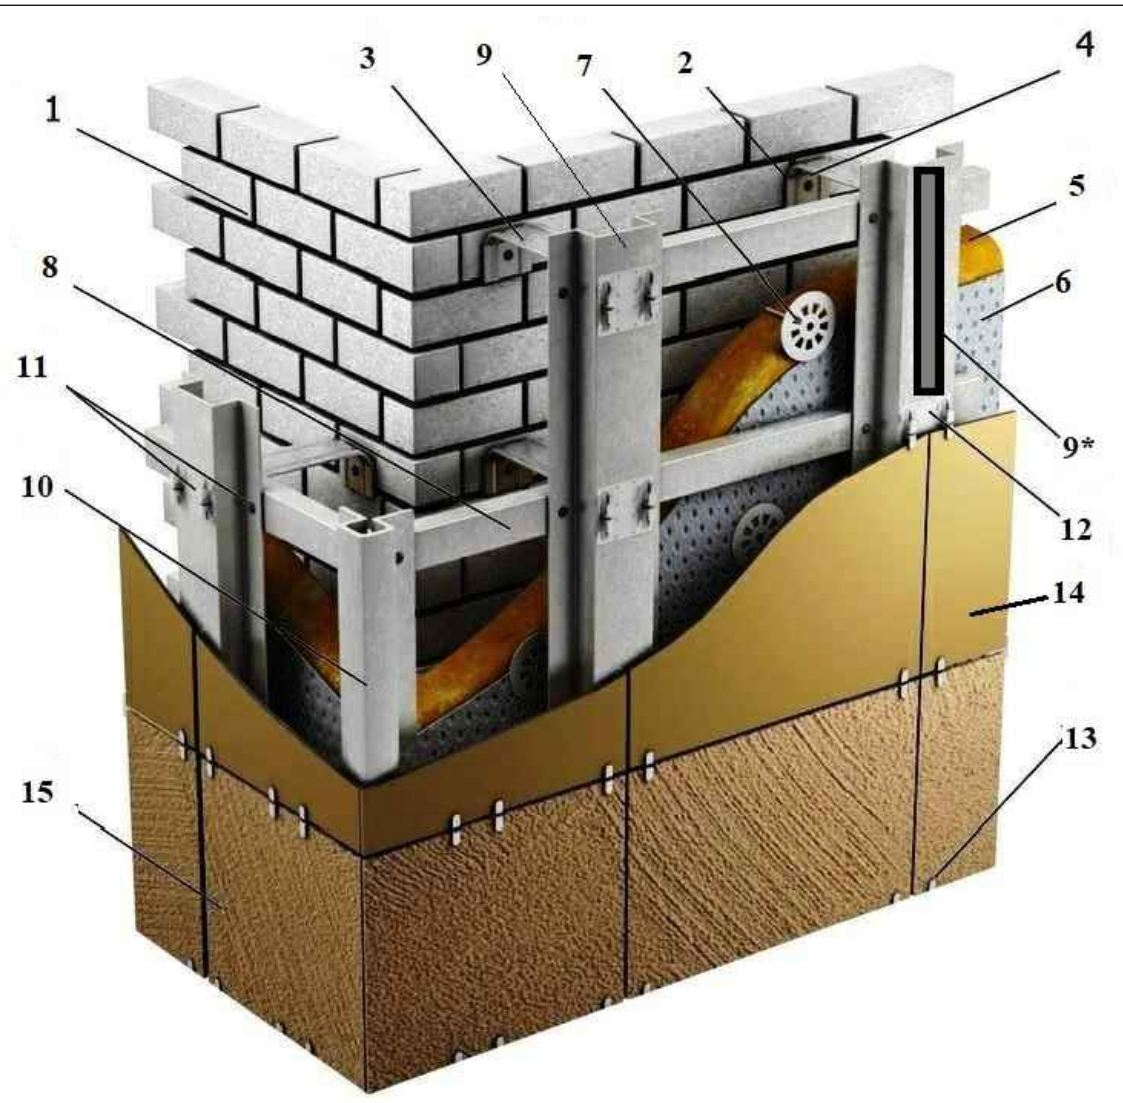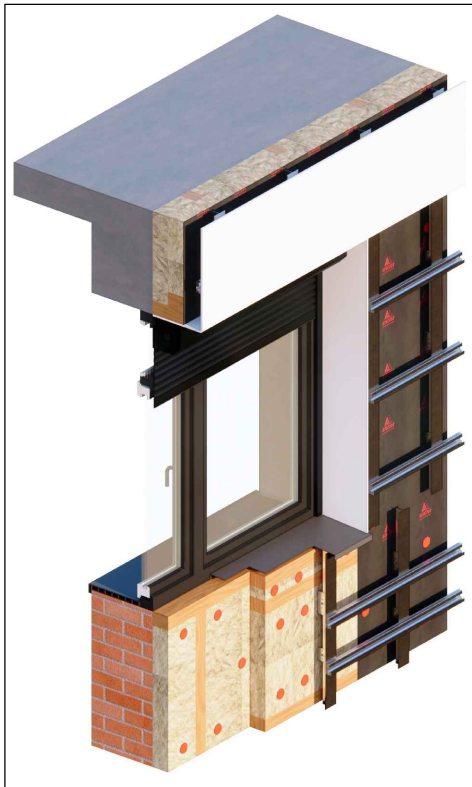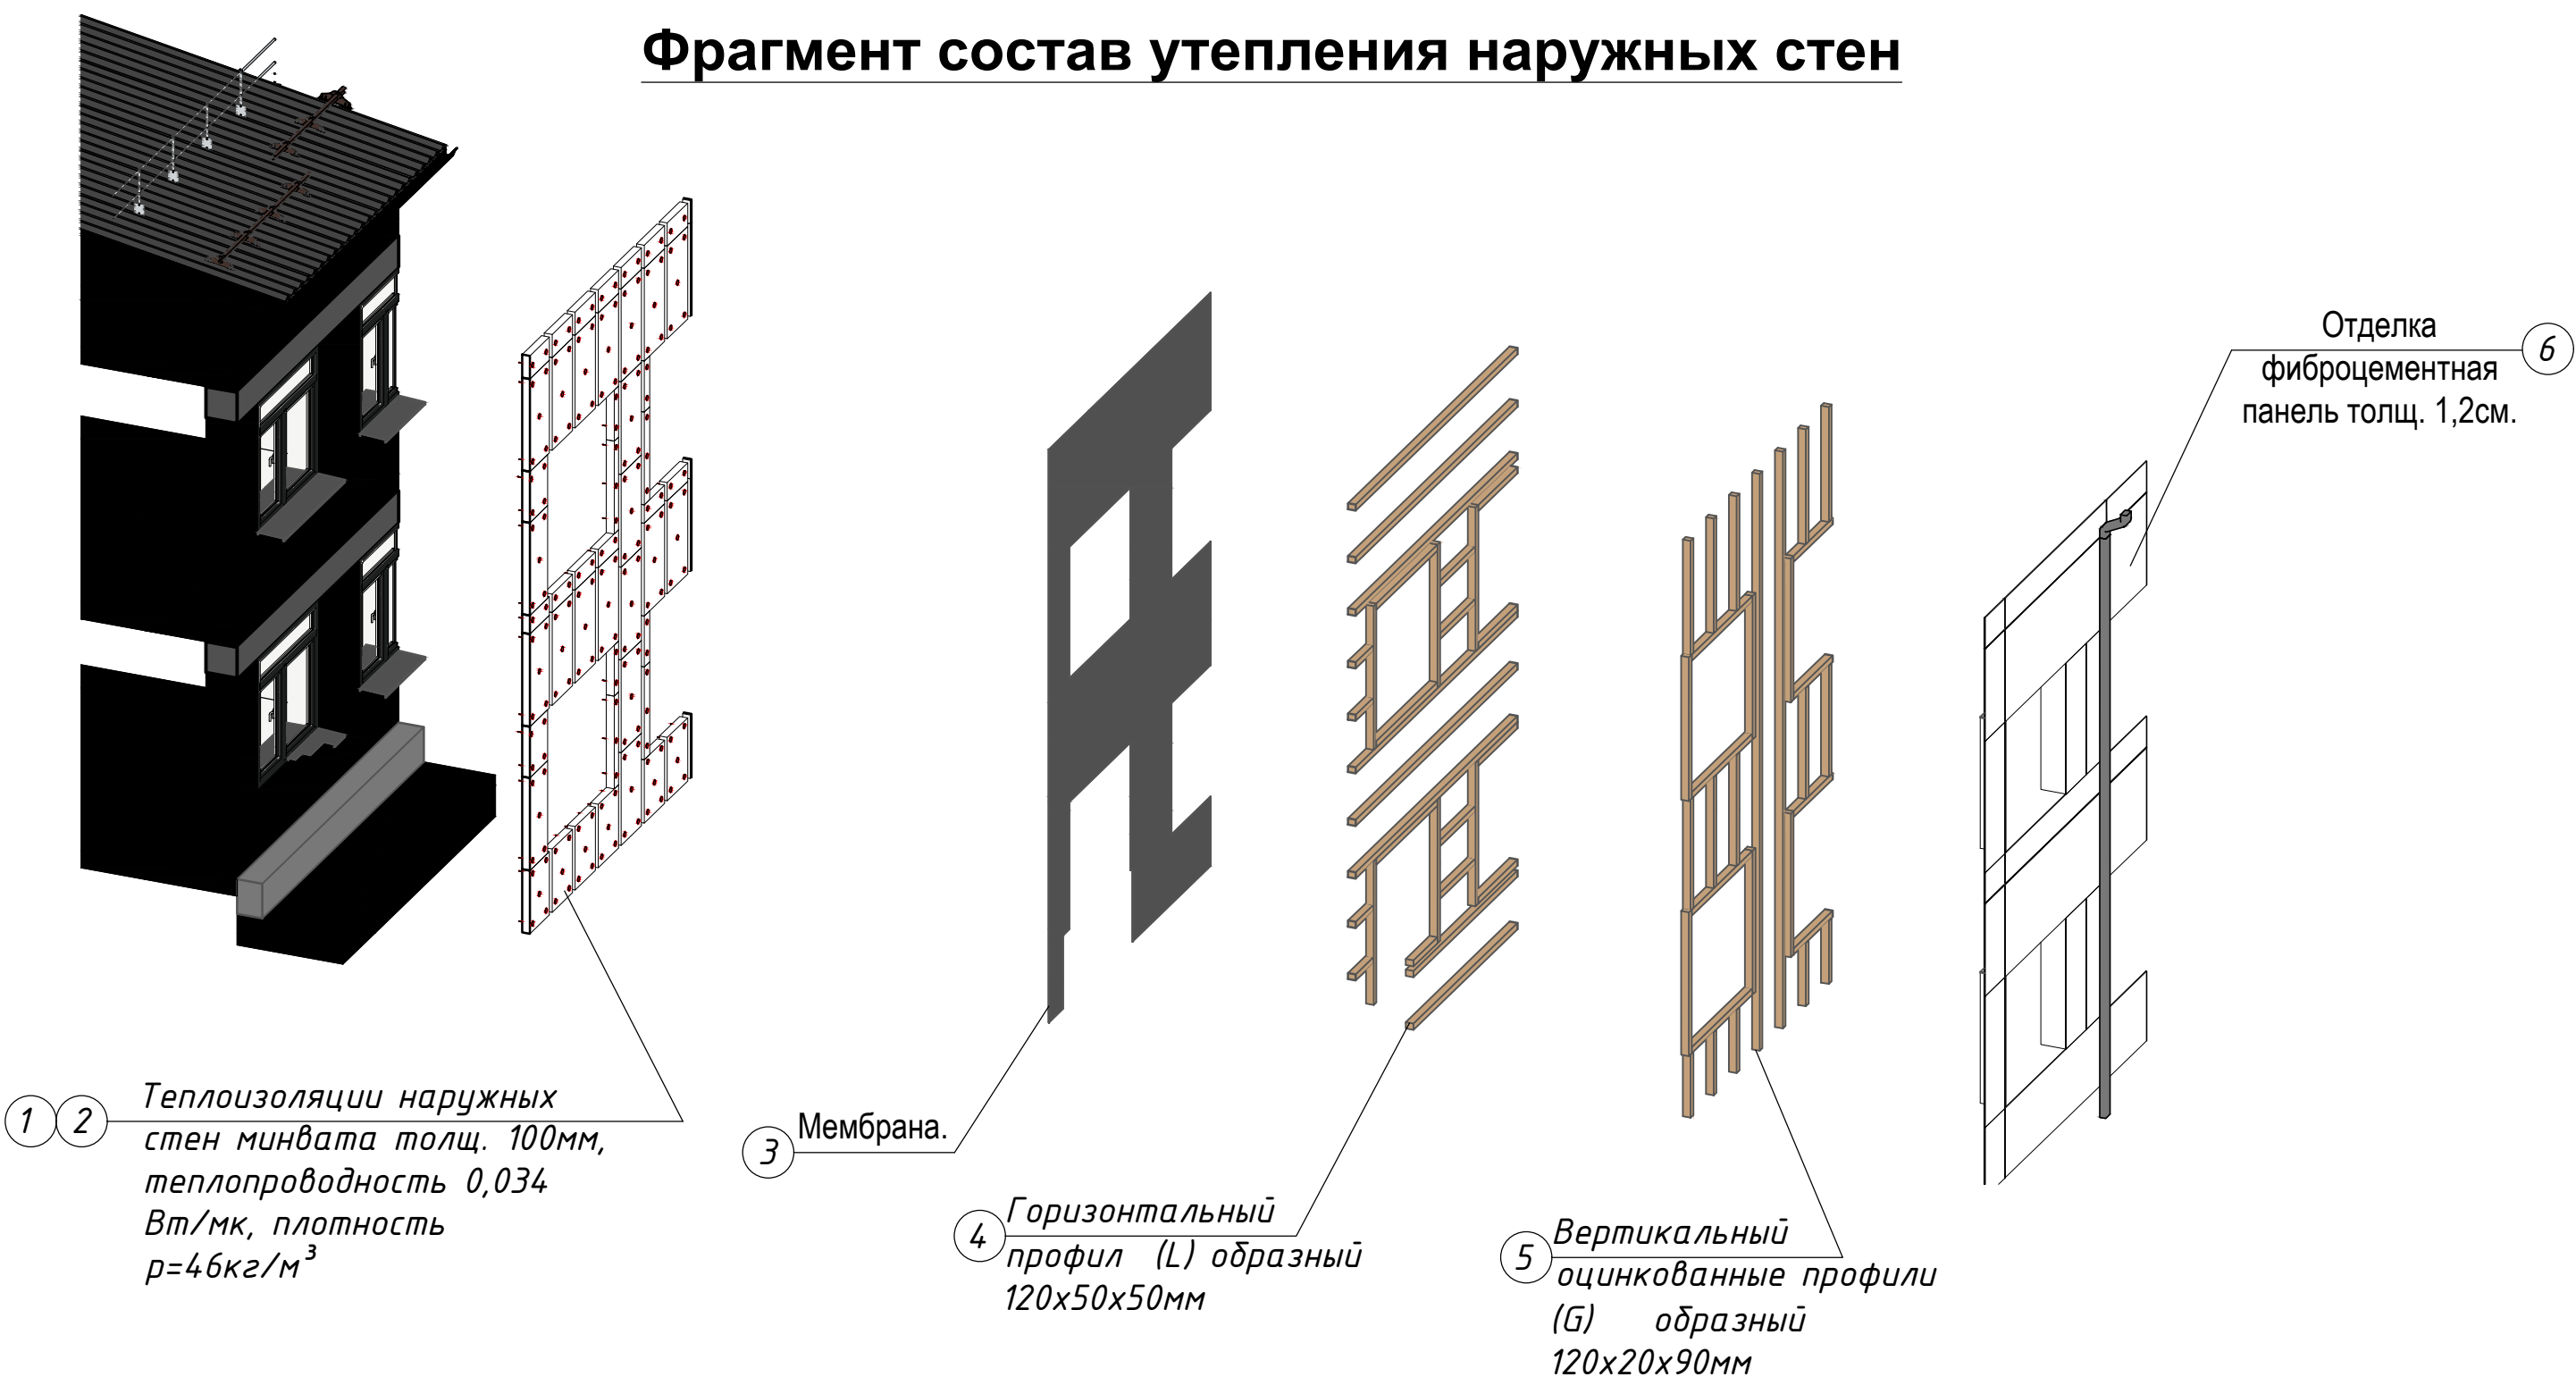


- 1. Гишт девор
- 2. Резинли химоя катлами
- 3. Оцинкованный кронштейн "L" шакл 70x250мм
- 4. Анкер болтлари
- 5. Базальт копламаси
- 6. Мембрана матоси
- 7. Калпокли мих
- 8. Кундаланг оцин. профиль "L" шакл 120x50x50мм
- 9. Буйлама оцин. профиль "G" шакл 120x20x90мм
- 9*. Резинали лента EPDM-36мм
- 10. Бурчак оцин. профиль "G" шакл 120x70x70мм
- 11. Заклёпка
- 12. Урта панел туткичи
- 13. Пастки панел туткичи
- 14. Экоплит 120x60мм
- 15. Мармар копламаси

						2026 г. Договор № ____ /от _____.2026г				-АС		
						Капитальный ремонт ДОУ №34 в городе Бухаре Бухарской области.						
Изм.	Кол.уч	Лист	№док.	Подпись	Дата							
						Блок А и Б				Стадия	Лист	Листов
										РП	31	43
ГИП	Кузиев М.					Фрагмент состав утепления наружных стен.				ООО "Creative Youth Projec"		
Разраб.	Дехконов С.											
Норма кон.л	Хамраев Б.											

Узел утепления угла стены
(после ремонта)

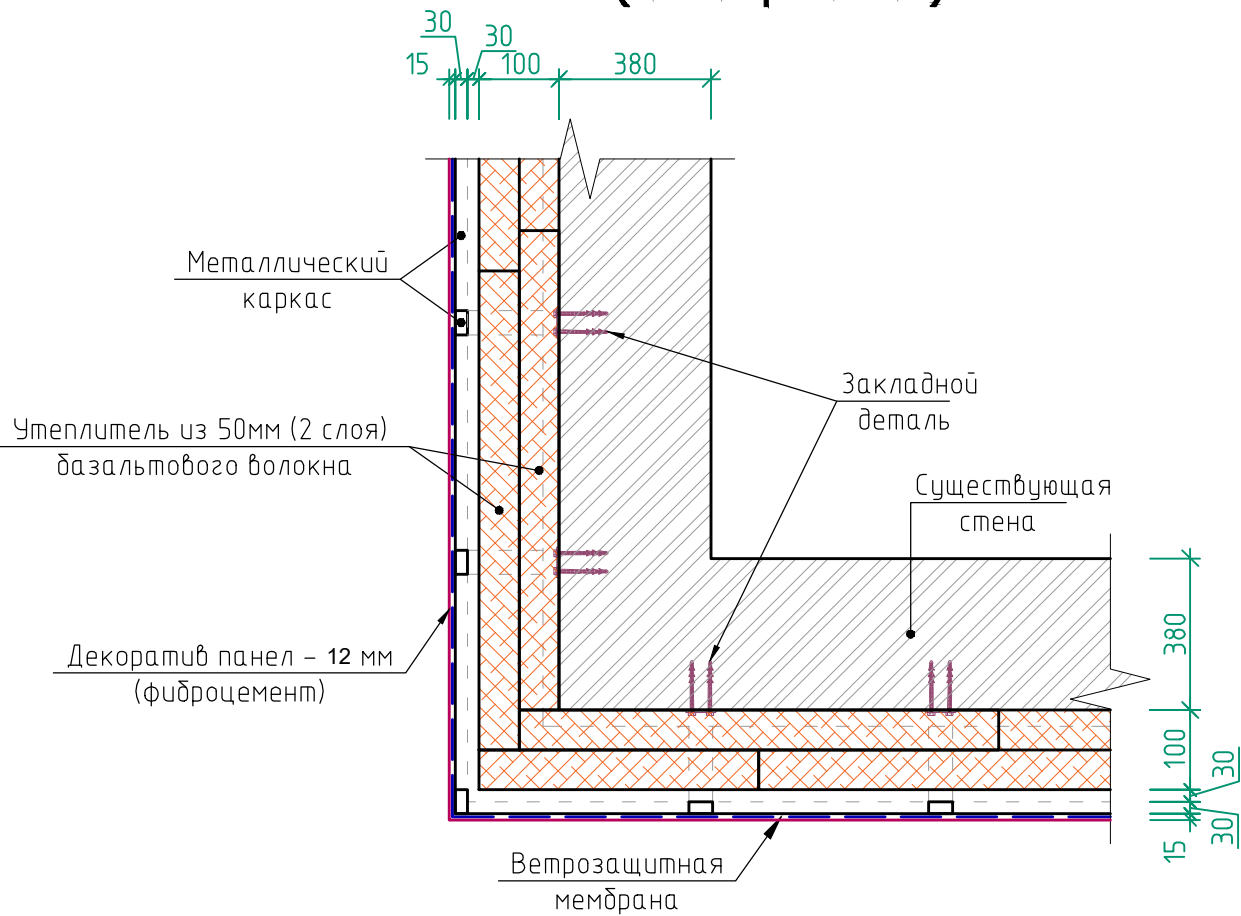


Утепление проемов теплозащитным слоем

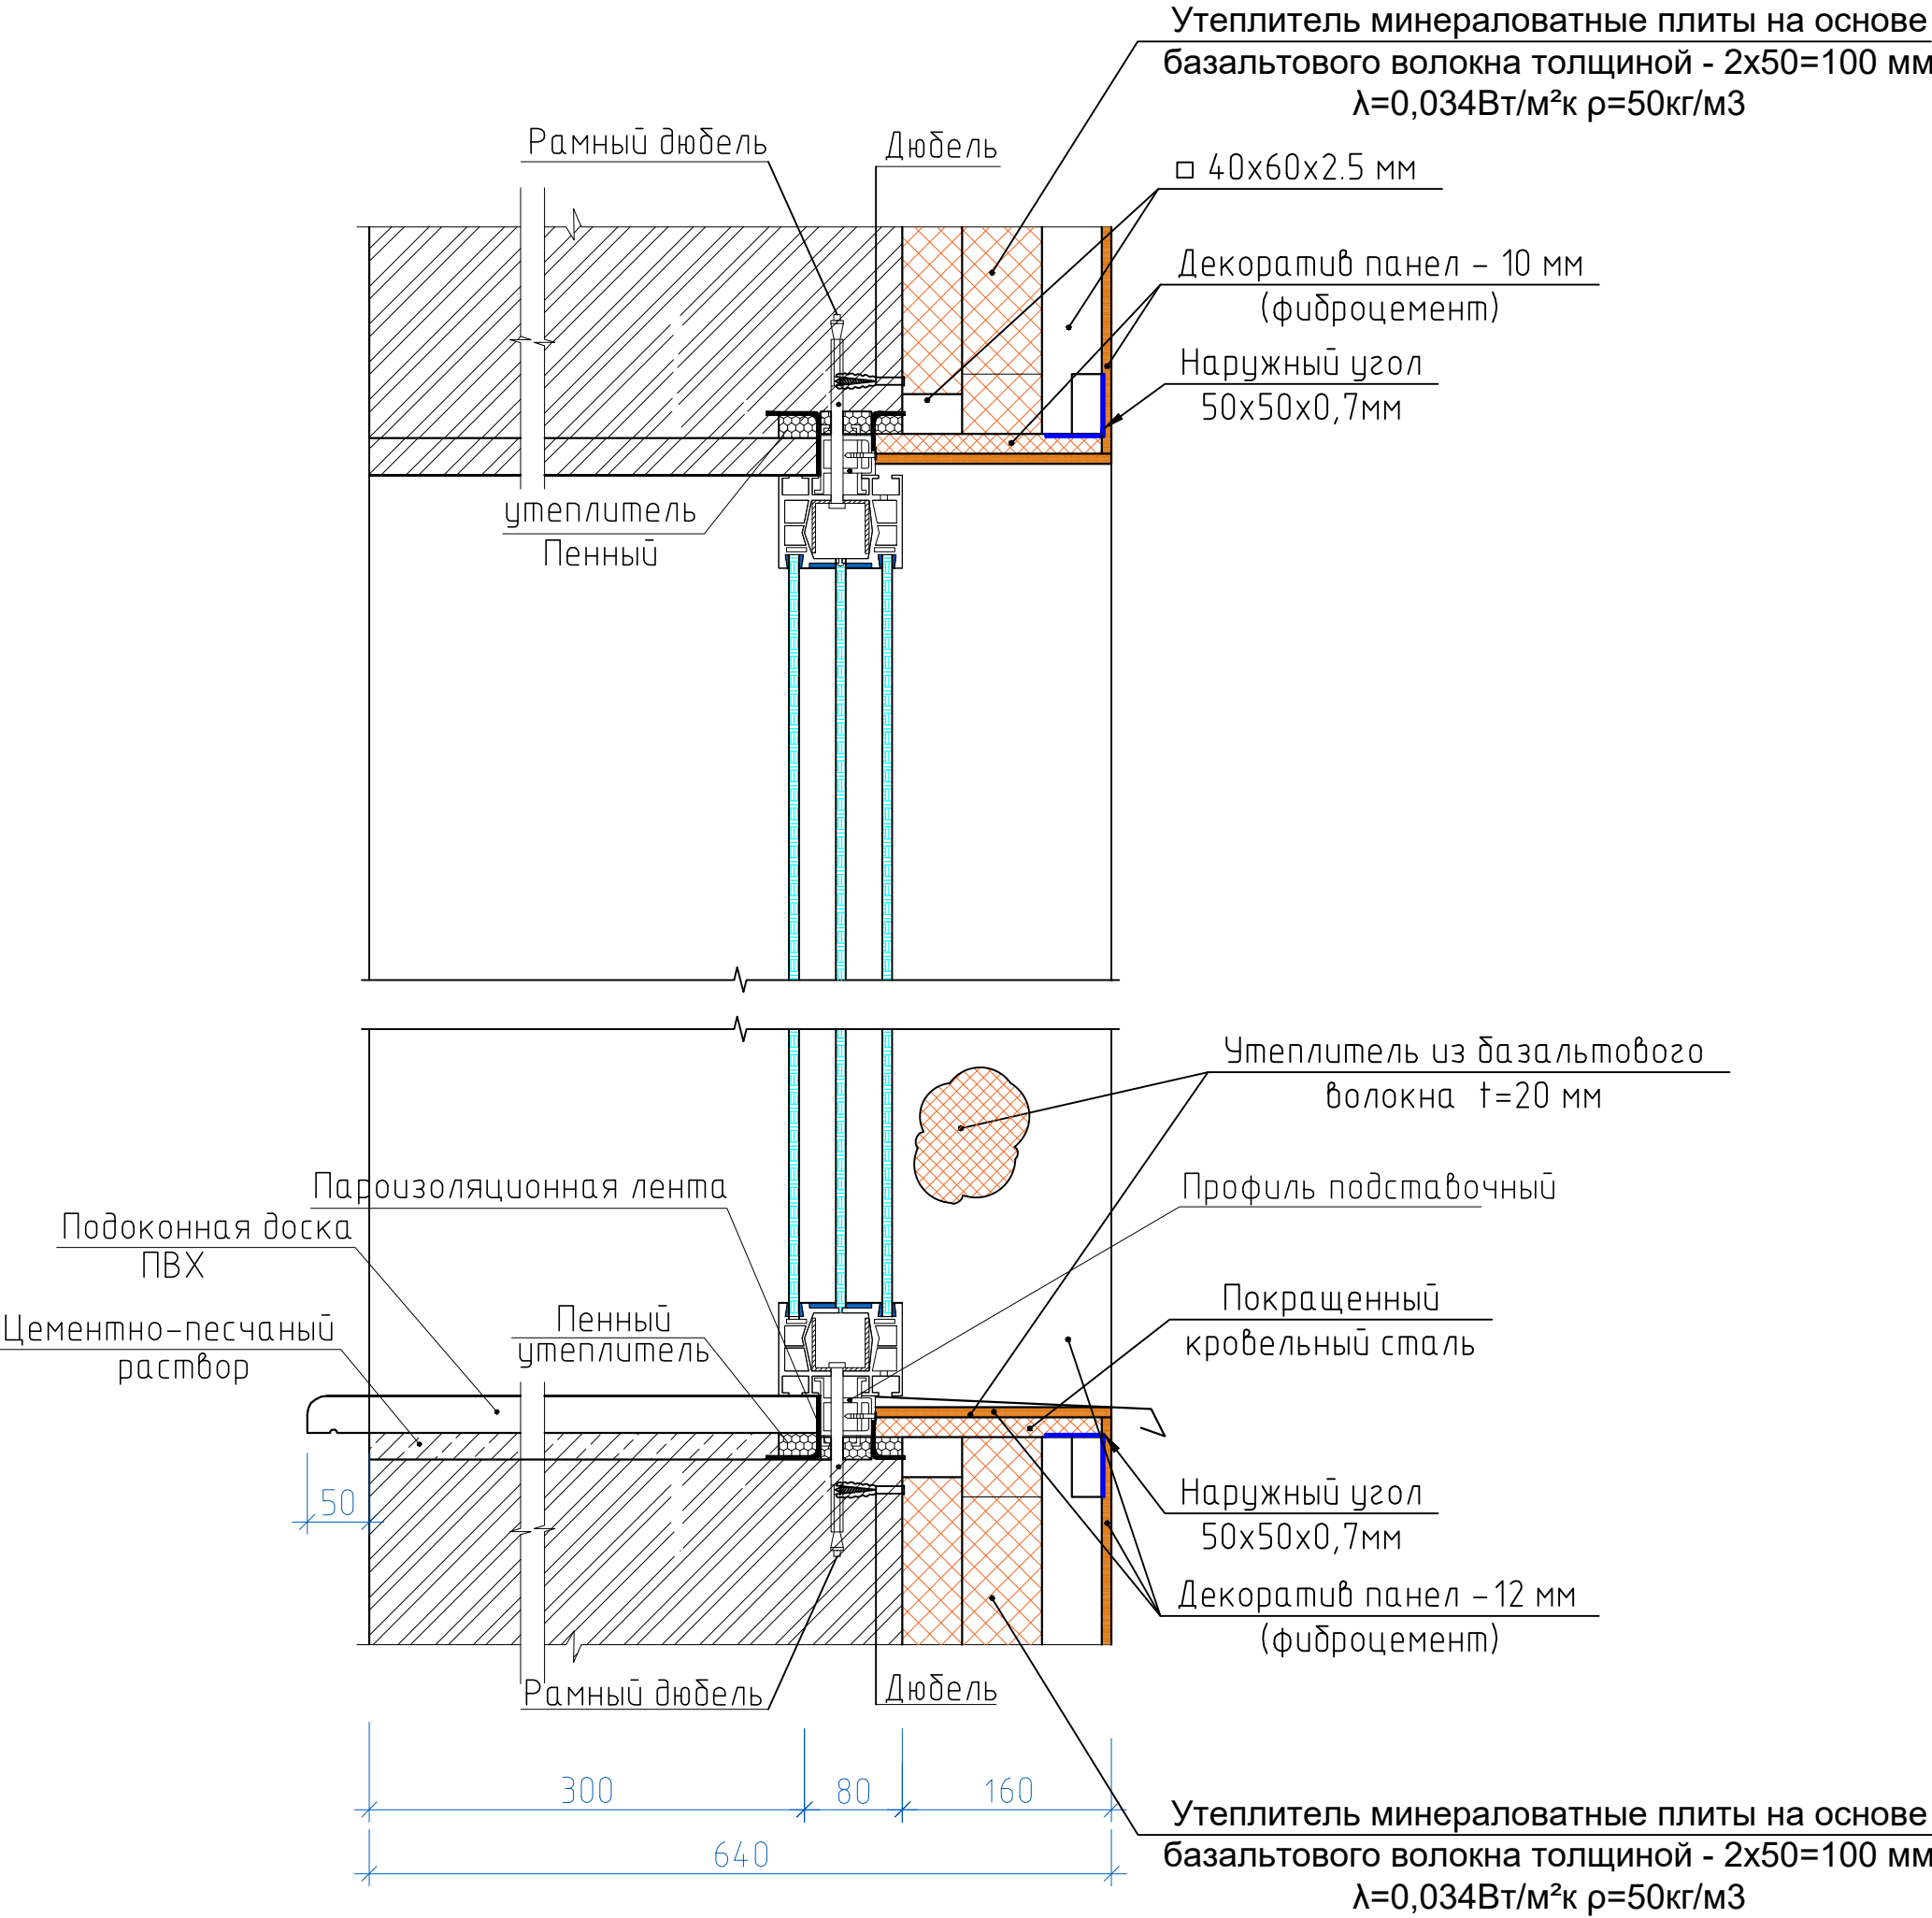


						2026 г. Договор № ____ /от _____.2026г	-АС
						Реконструкция корпуса ДОУ №34 на 180 мест в МСГ «Р.Хамраев» городе Бухара.	
Изм.	Кол.уч	Лист	№док.	Подпись	Дата		
						Блок А и Б	Стадия РП
							Лист 32
							Листов 47
ГИП	Кузиев М.	Кузиев М.				Узлы для удержания существующих ограждающих конструкций здания с теплозащитным слоем	ООО "Creative Youth Projec"
Разраб.	Дехконов С.	Дехконов С.					
Норма кон.л	Хамраев Б.	Хамраев Б.					

Узел "А"

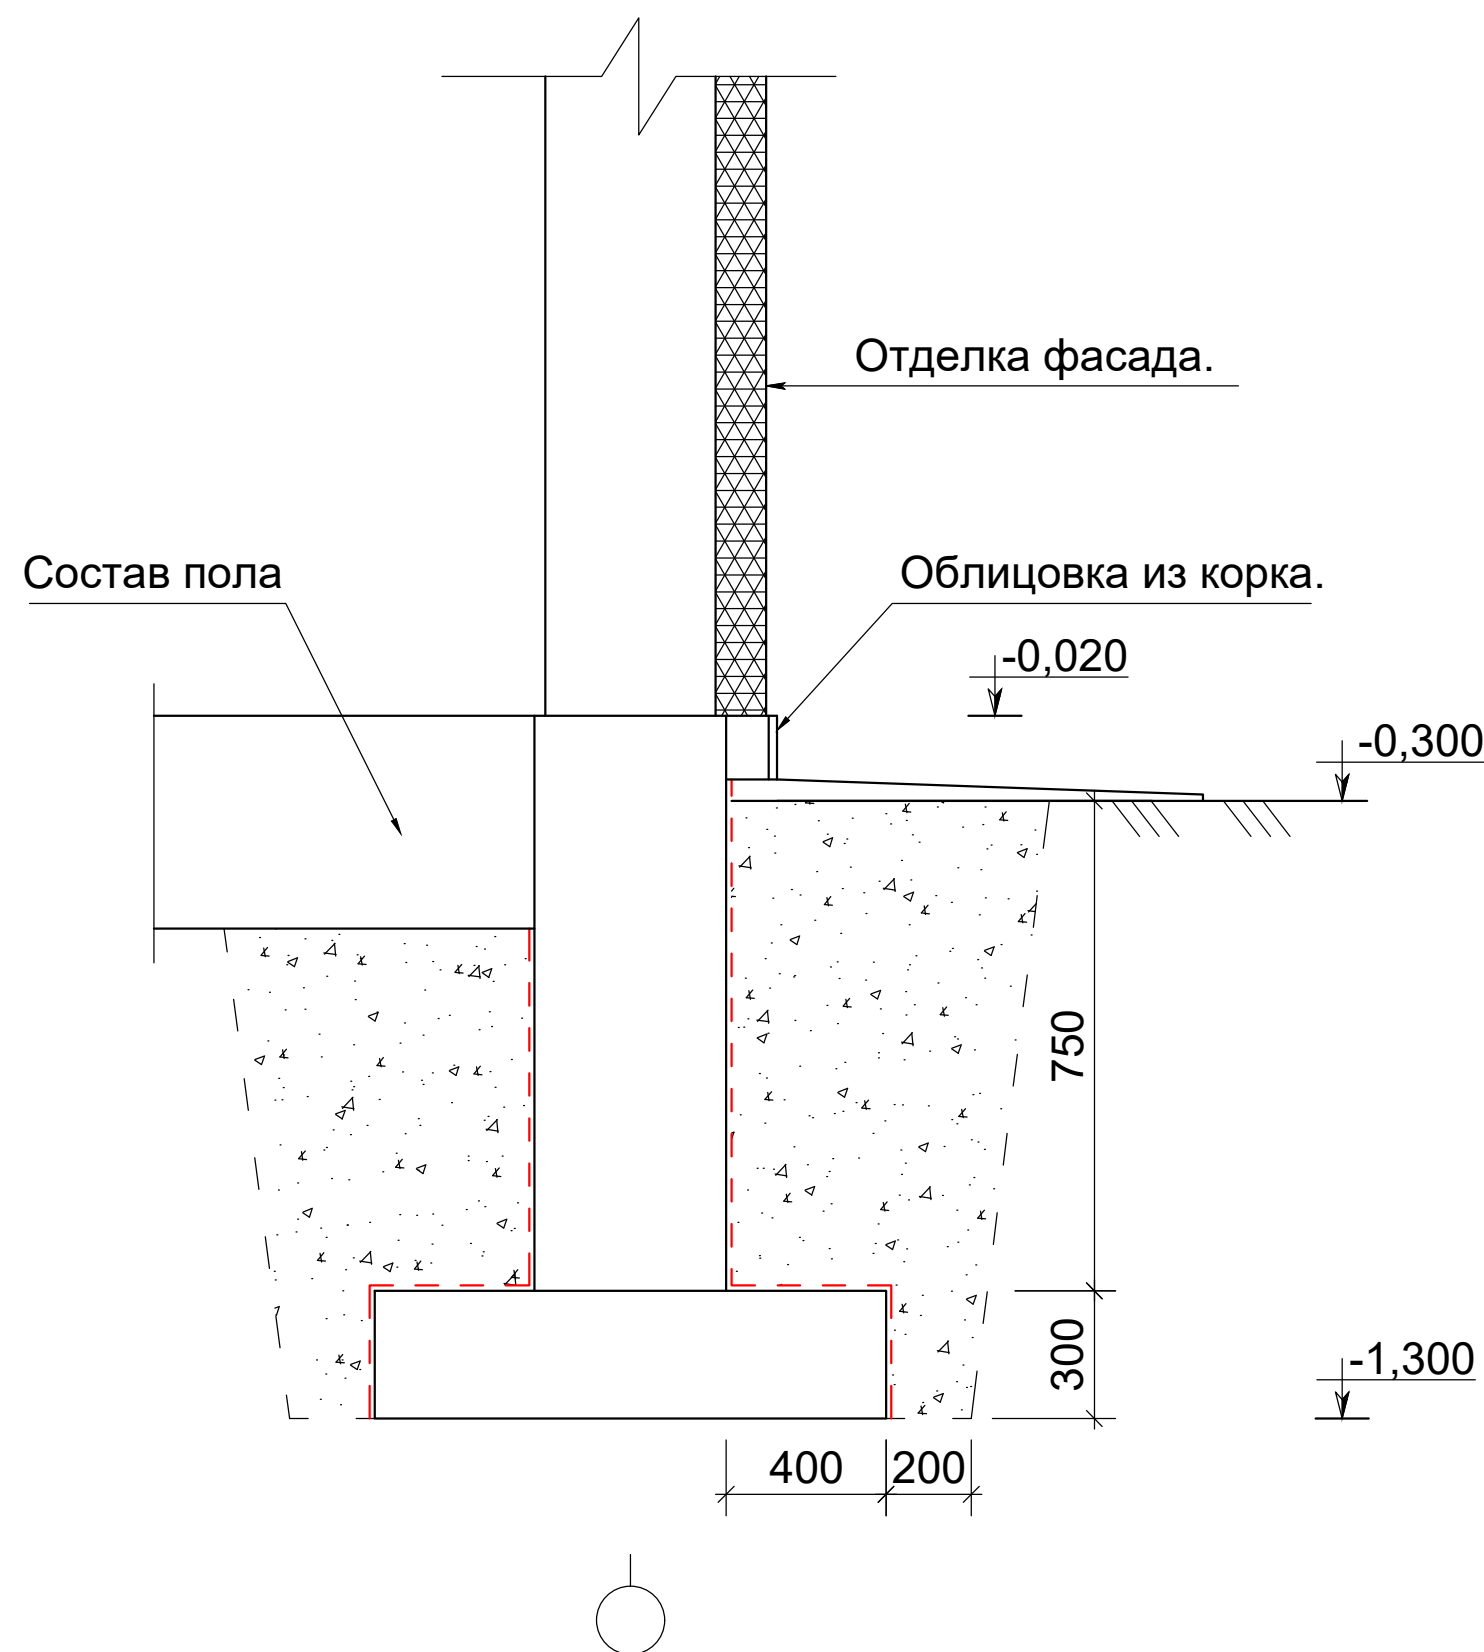

Сечение 1-1


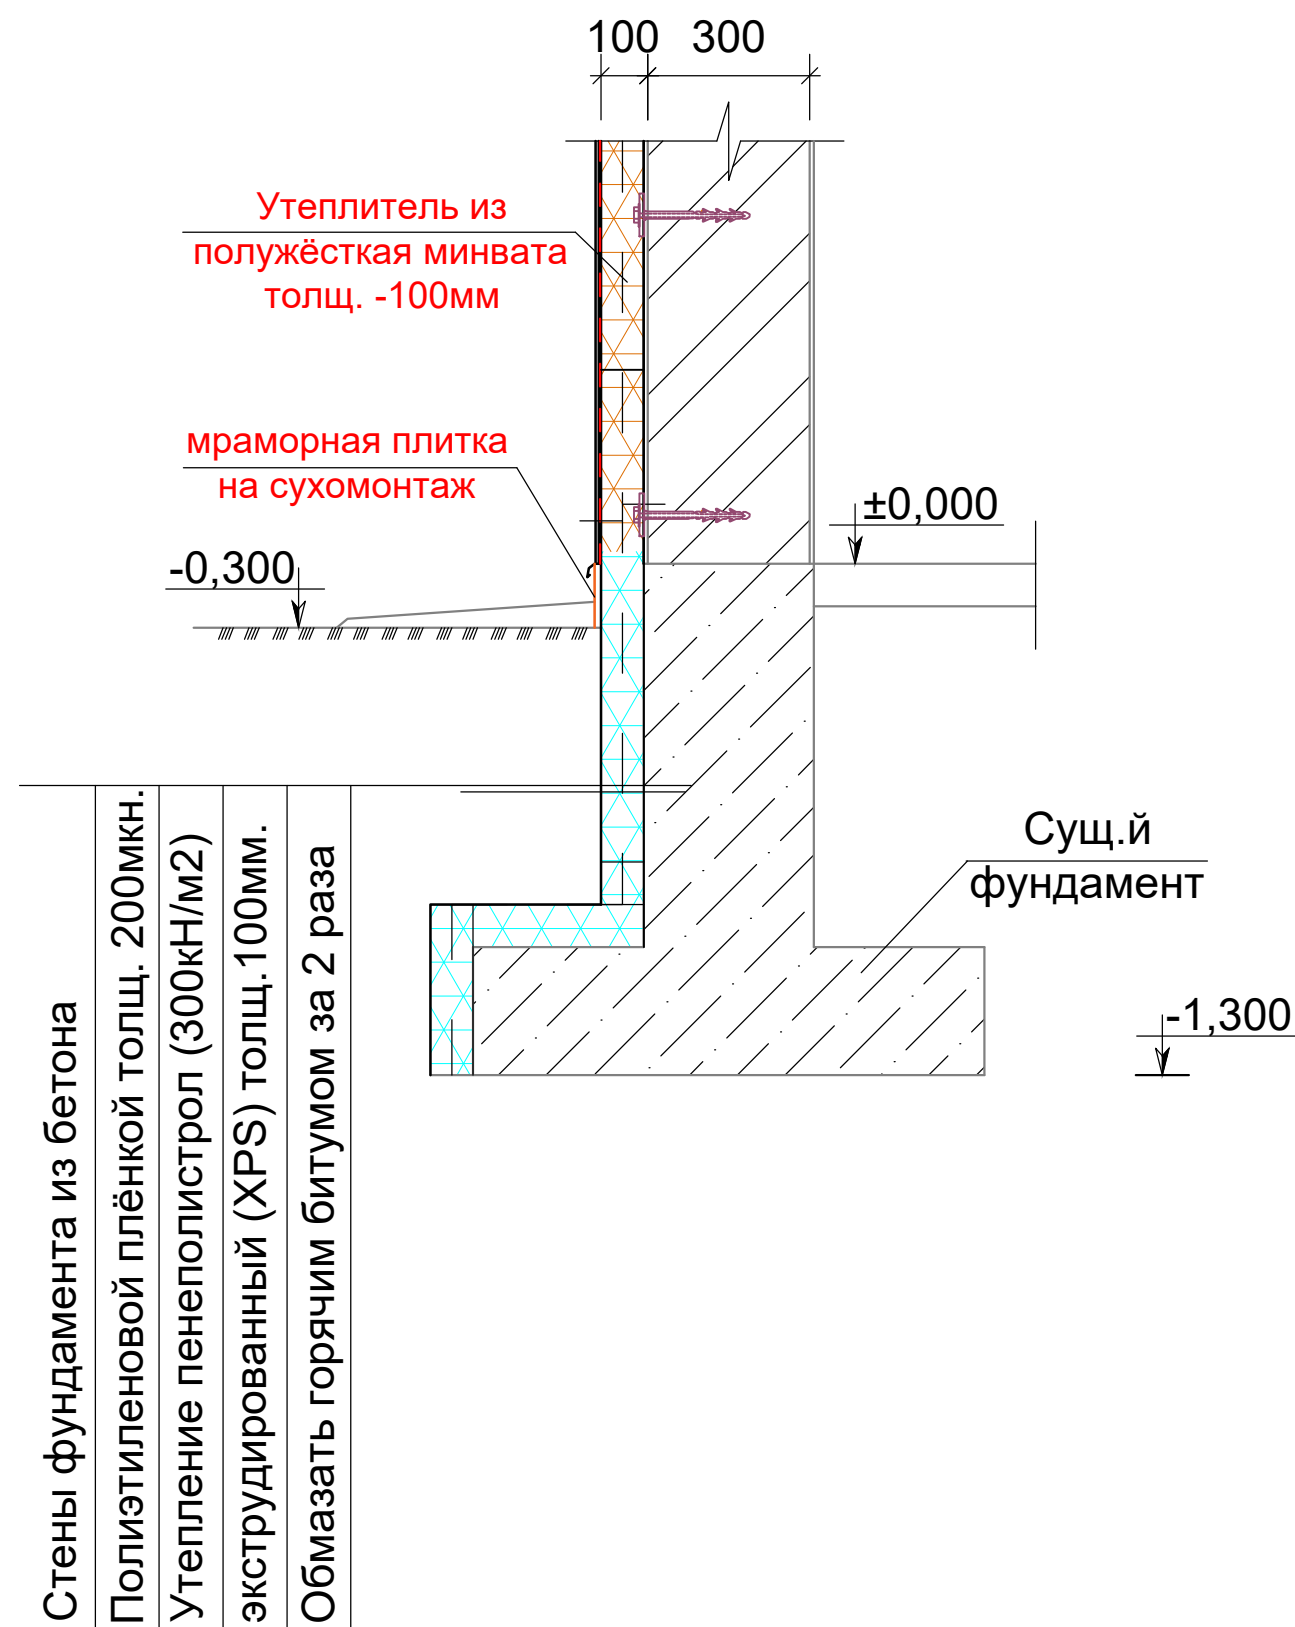


Объемы работ: (наружная сторона)


- Полиэтиленовой плёнкой толщ. 200мкн. - 354,6м²
- Утепление наружных стен фундаментов с наружной стороны экструдированный пенополистролом (300кН/м2) толщ. 100мм -354,6м²
- Бетонные поверхности обмазать горячим битумом за 2 раза - 354,6м²

Примечание:

1. При копке фундаментов и устройство монолитных фундаментов выполнить не нарушая конструкции существующих зданий и сооружений. Земляные работы выполнить вручную.
2. При рытье вокруг существующих фундаментов не следует рыть котлован под фундаментную подушку.
3. Разработка грунта в ручную - 301,3м³.
3. Боковые поверхности фундаментов (внутренний), соприкасающиеся с грунтом обмазать горячим битумом за два раза.
4. Обратную засыпку пазух фундаментов выполнять качественным местным грунтом - 248,0м³.
5. Выполнить бетонную отмостку по гравийному основанию шириной 1.2м, толщиной 70мм. с уклоном 3%.

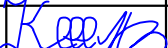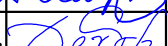						2026 г. Договор № ____ /от _____.2026г				-АС		
						Реконструкция корпуса ДОУ №34 на 180 мест в МСГ «Р.Хамраев» городе Бухара.						
Изм.	Кол.уч	Лист	№док.	Подпись	Дата							
						Блок А и Б				Стадия	Лист	Листов
										РП	33	47
ГИП		Кузиев М.				Узел "А" Спецификация материалов				ООО "Creative Youth Projec"		
Разраб.		Дехконов С.										
Норма кон.л		Хамраев Б.										

План расположение трубы PPR на кровле после капитального ремонта.

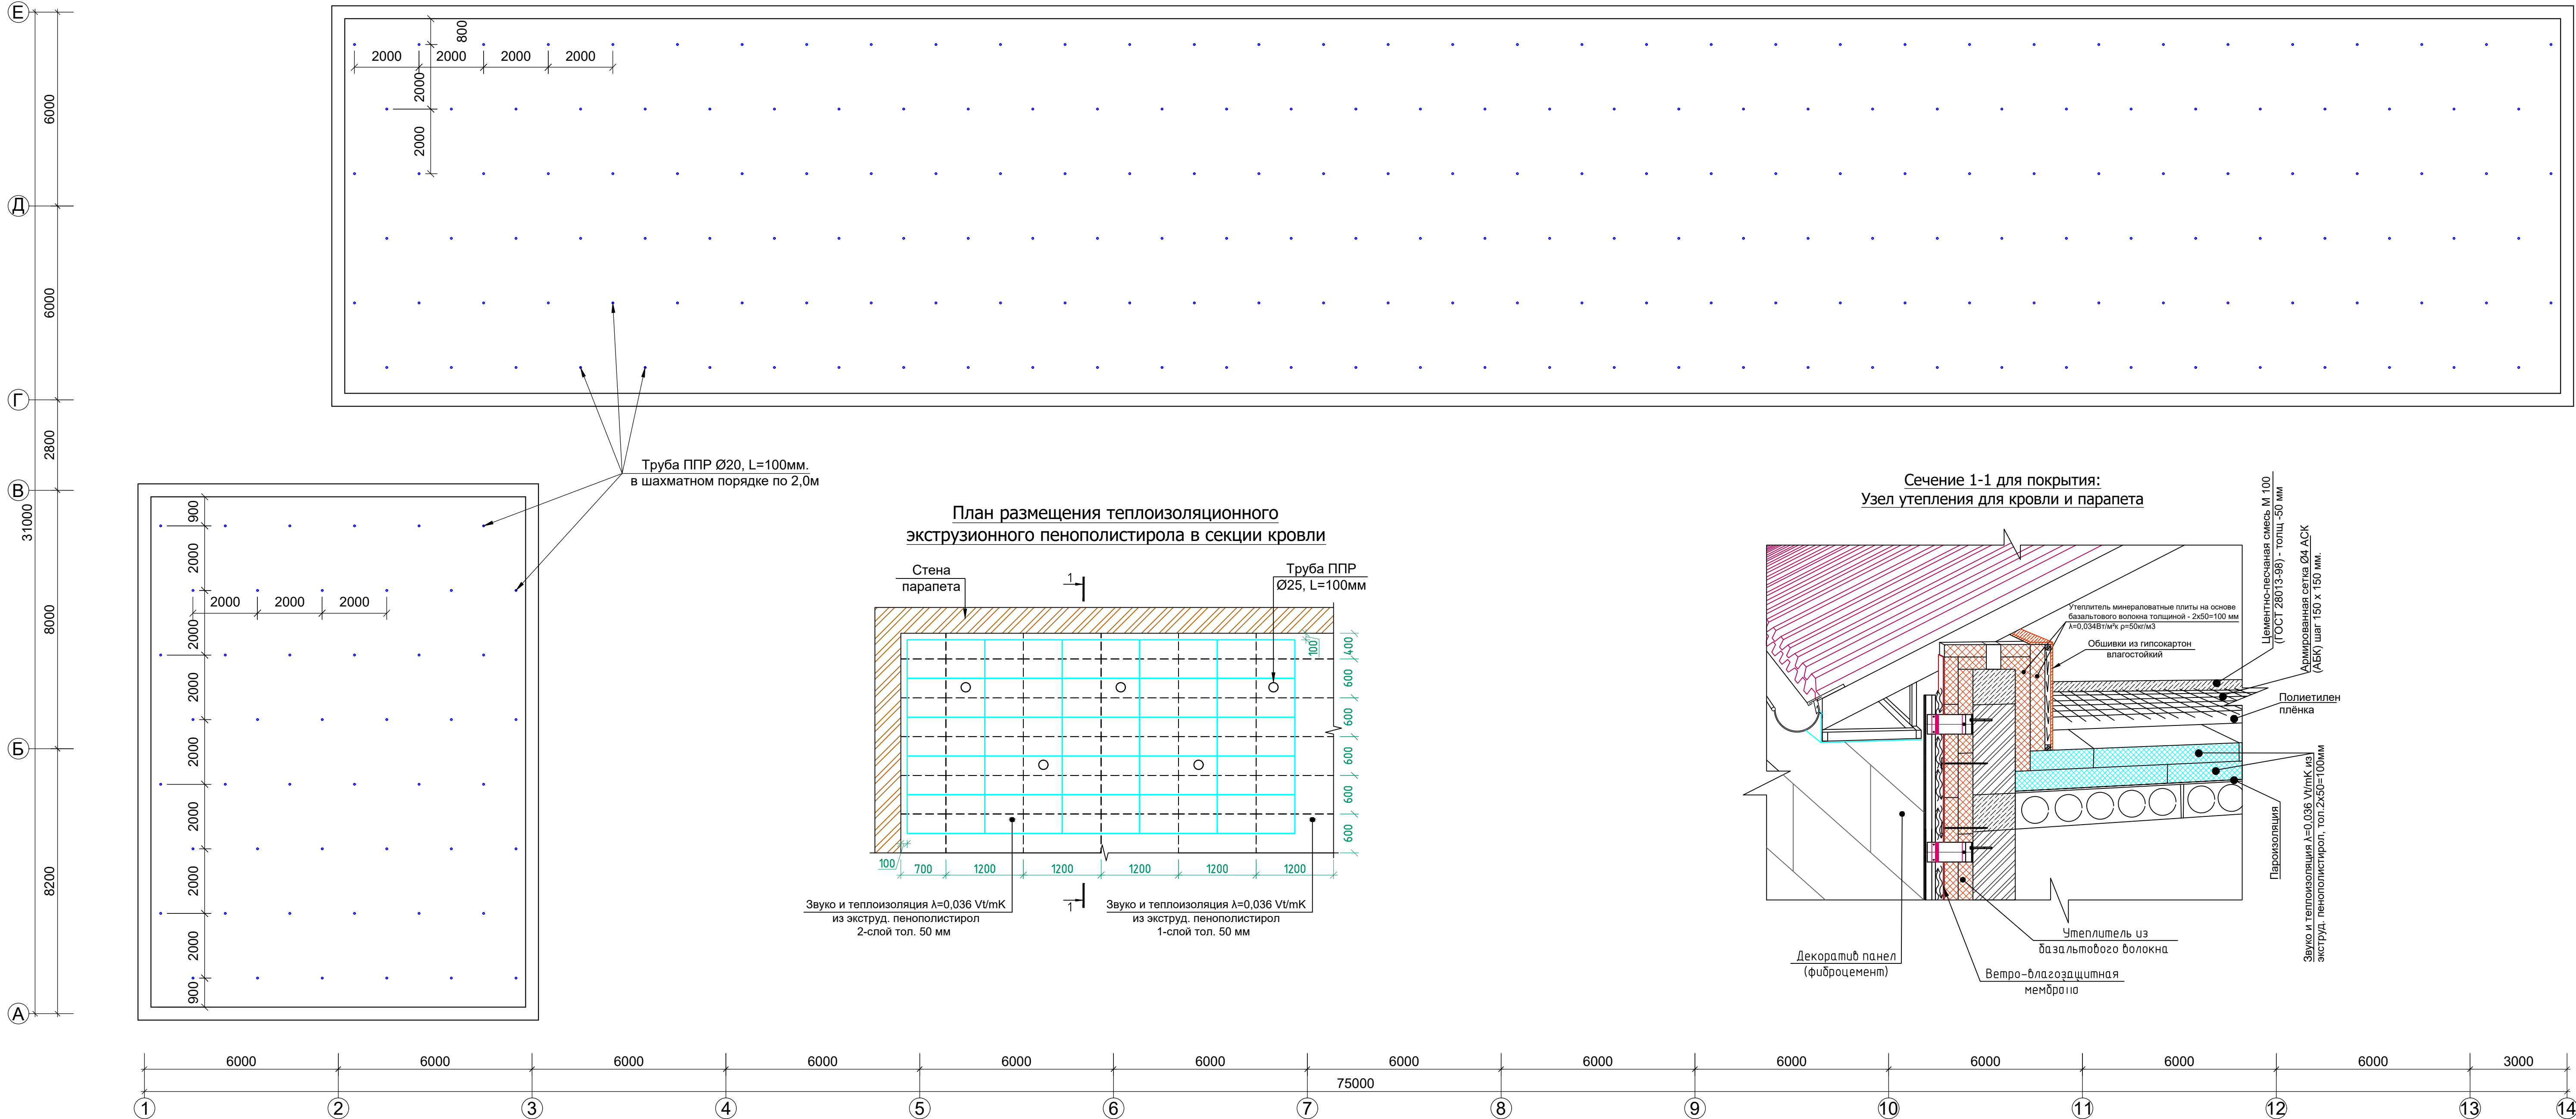

Спецификация материалов по кровле

Тип п.п.	Конструкция кровля	Листовой материал	Площадь, м ²
Кровля		1. Цементно-песчанная смесь - ЦПС. М 150 (ГОСТ 28013-98) - толщ -50 мм 2. Сетка композитная Ø4 ячейка 150/150мм 3. Гидроизоляция-1слой полиэтиленовой плёнкой толщ 200мкн 4. Утеплитель-из жесткого экструдированный пенополистирол (P=300кН/м2; λ=0,034 Вт/м²) (XPS) толщ. -100мм. 5. Проиозляция-1слой полиэтиленовой плёнкой толщ 200мкн 6. Сборная железобетонная плита покрытия	980,0


Условное обозначение

○ - Труба ППР Ø25, L=100мм - 255шт
Обшивка парапет из гипсокартон влагостойкий - 43,0м²

Примечание:


1. Существующие вентиляционные шахты на крыше условно не показаны.

Схема блокировки

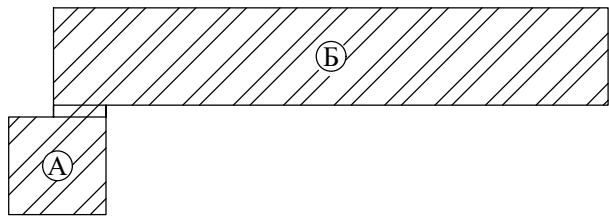

						2026 г. Договор № ____/от __. __. 2026г	-АС		
						Реконструкция корпуса ДОУ №34 на 180 мест в МСГ «Р.Хамраев» городе Бухара.			
Изм.	Кол.уч	Лист	Редок.	Подпись	Дата	Блок А и Б	Стадия	Лист	Листов
							РП	34	47
ГИП	Кузиев М.					План расположение трубы PPR на кровле после капитального ремонта.	ООО "Creative Youth Projec"		
Разраб.	Дехконов С.								
Норма кон.л	Хамраев Б.								

План кровли после капитальный ремонта М1:200

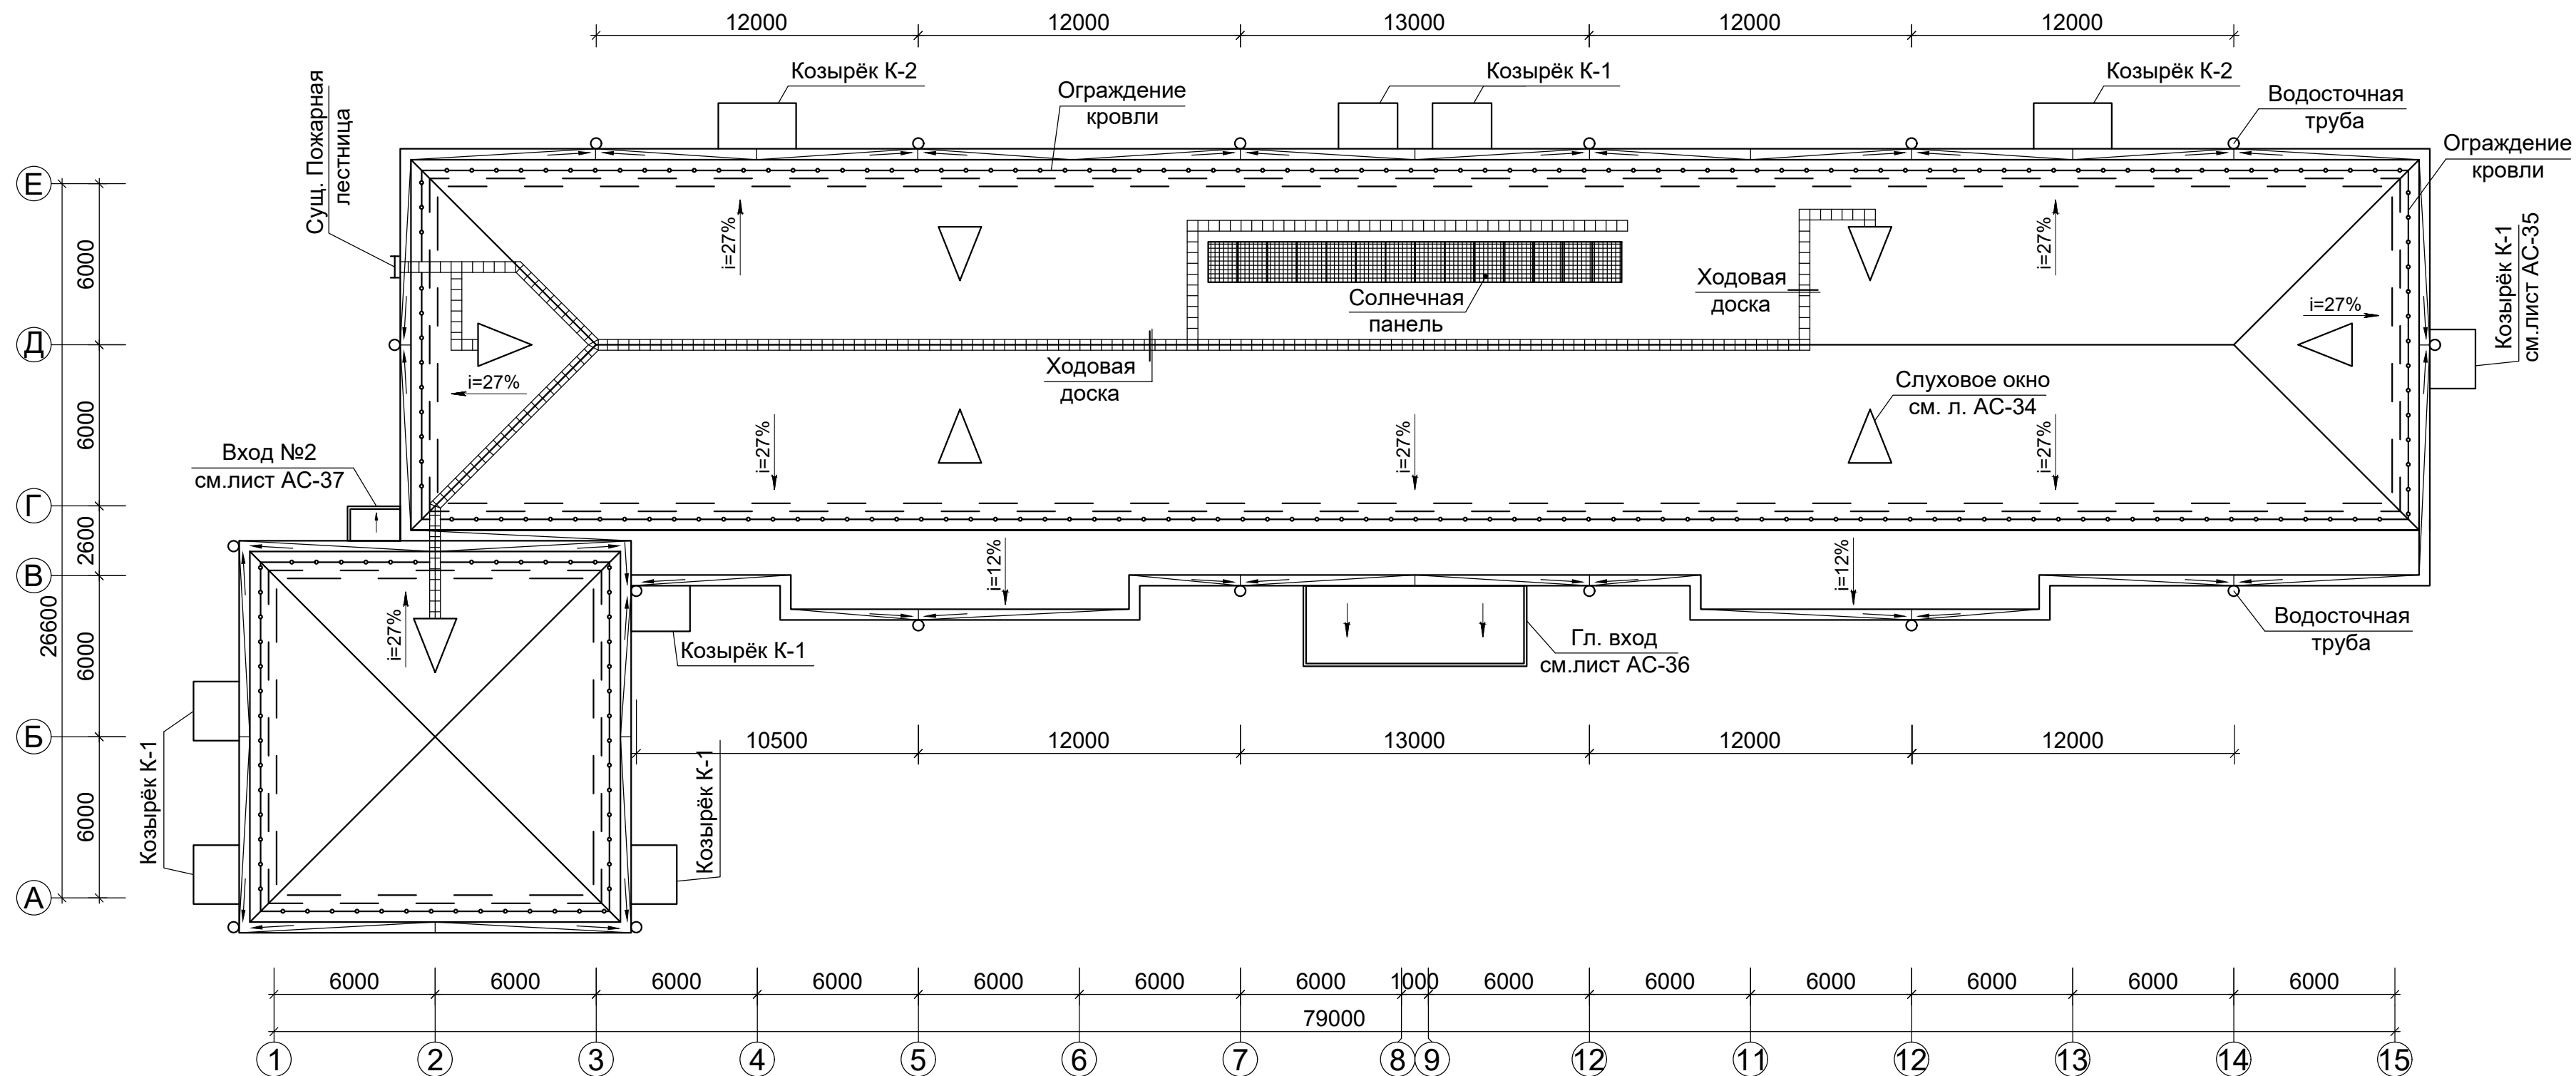

Спецификация к схема элементов крыши

№	Обозначение	Наименование	Кол-во	Масса	Примеч.
1	ГОСТ 24454-80	Подкос 100х50: I=2500	34	0,0125	1,76м³
2	ГОСТ 24454-80	Обрешетка50х50 п.м.	1770,0	0,0025	4,425м³
3	ГОСТ 24454-80	Карн-ный щит из досок б=28мм в=600	230,0	0,0168	3,864м³
4	ГОСТ 24454-80	Коньковый брус 150х60 п.м.	61,0	0,009	0,55м³
5	ГОСТ 24454-80	Коньковая обрешетка 150х50 п.м.	240	0,0075	1,8м³
6	ГОСТ 24045-94	Подшивка карниза из декоративного панелями "Тулукабонд" в=0,75м по направляющим из оцинкованной стали. м².	174,3		
6*		Направляющий пм.	695,0		
7	ГОСТ 14918-80*	Оцинкованной сталь -на конек,лоток,фартук. м².	184,0		
8	ГОСТ 24045-94	Профнастил НС44-1000-0,5мм.м²	1480,0	5,4кг	7992,0кг
9		Ограждение кровли п.м.	226,0		
10	ГОСТ 5781-82*	Скоба ш.2,0м Ø 6АI; I=2100	110	0,466	51,26кг
11		Ходовая доска в=400 п.м.	88,3		
12		Слуховая окна	7		
13		Снего-держатель п.м.	220,0		
Д-1	ГОСТ 103-76*	Кронштейн для лотков. шаг 1500мм. -400х30х5	214	0,471	100,8кг

Размер солнечной панели 2100х1100мм



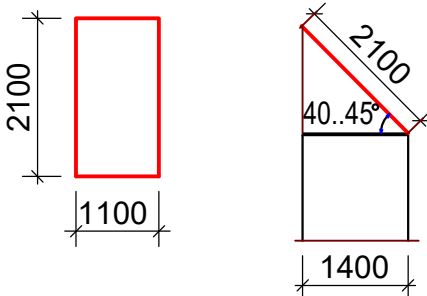


Схема блокировки

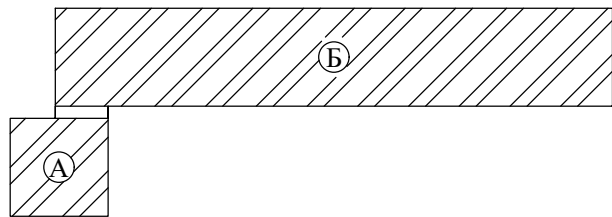

						2026 г. Договор № ____/от _____.2026г				-АС		
						Капитальный ремонт ДОУ №34 в городе Бухаре						
						Бухарской области.						
Изм.	Кол.уч	Лист	№док.	Подпись	Дата							
						Блок А и Б				Стадия	Лист	Листов
										РП	35	43
ГИП	Кузиев М.					План кровли после капитальный ремонта М1:200				ООО "Creative Youth Projec"		
Разраб.	Дехконов С.											
Норма конл.	Хамраев Б.											

Схема крепления солнечных панелей к крыше

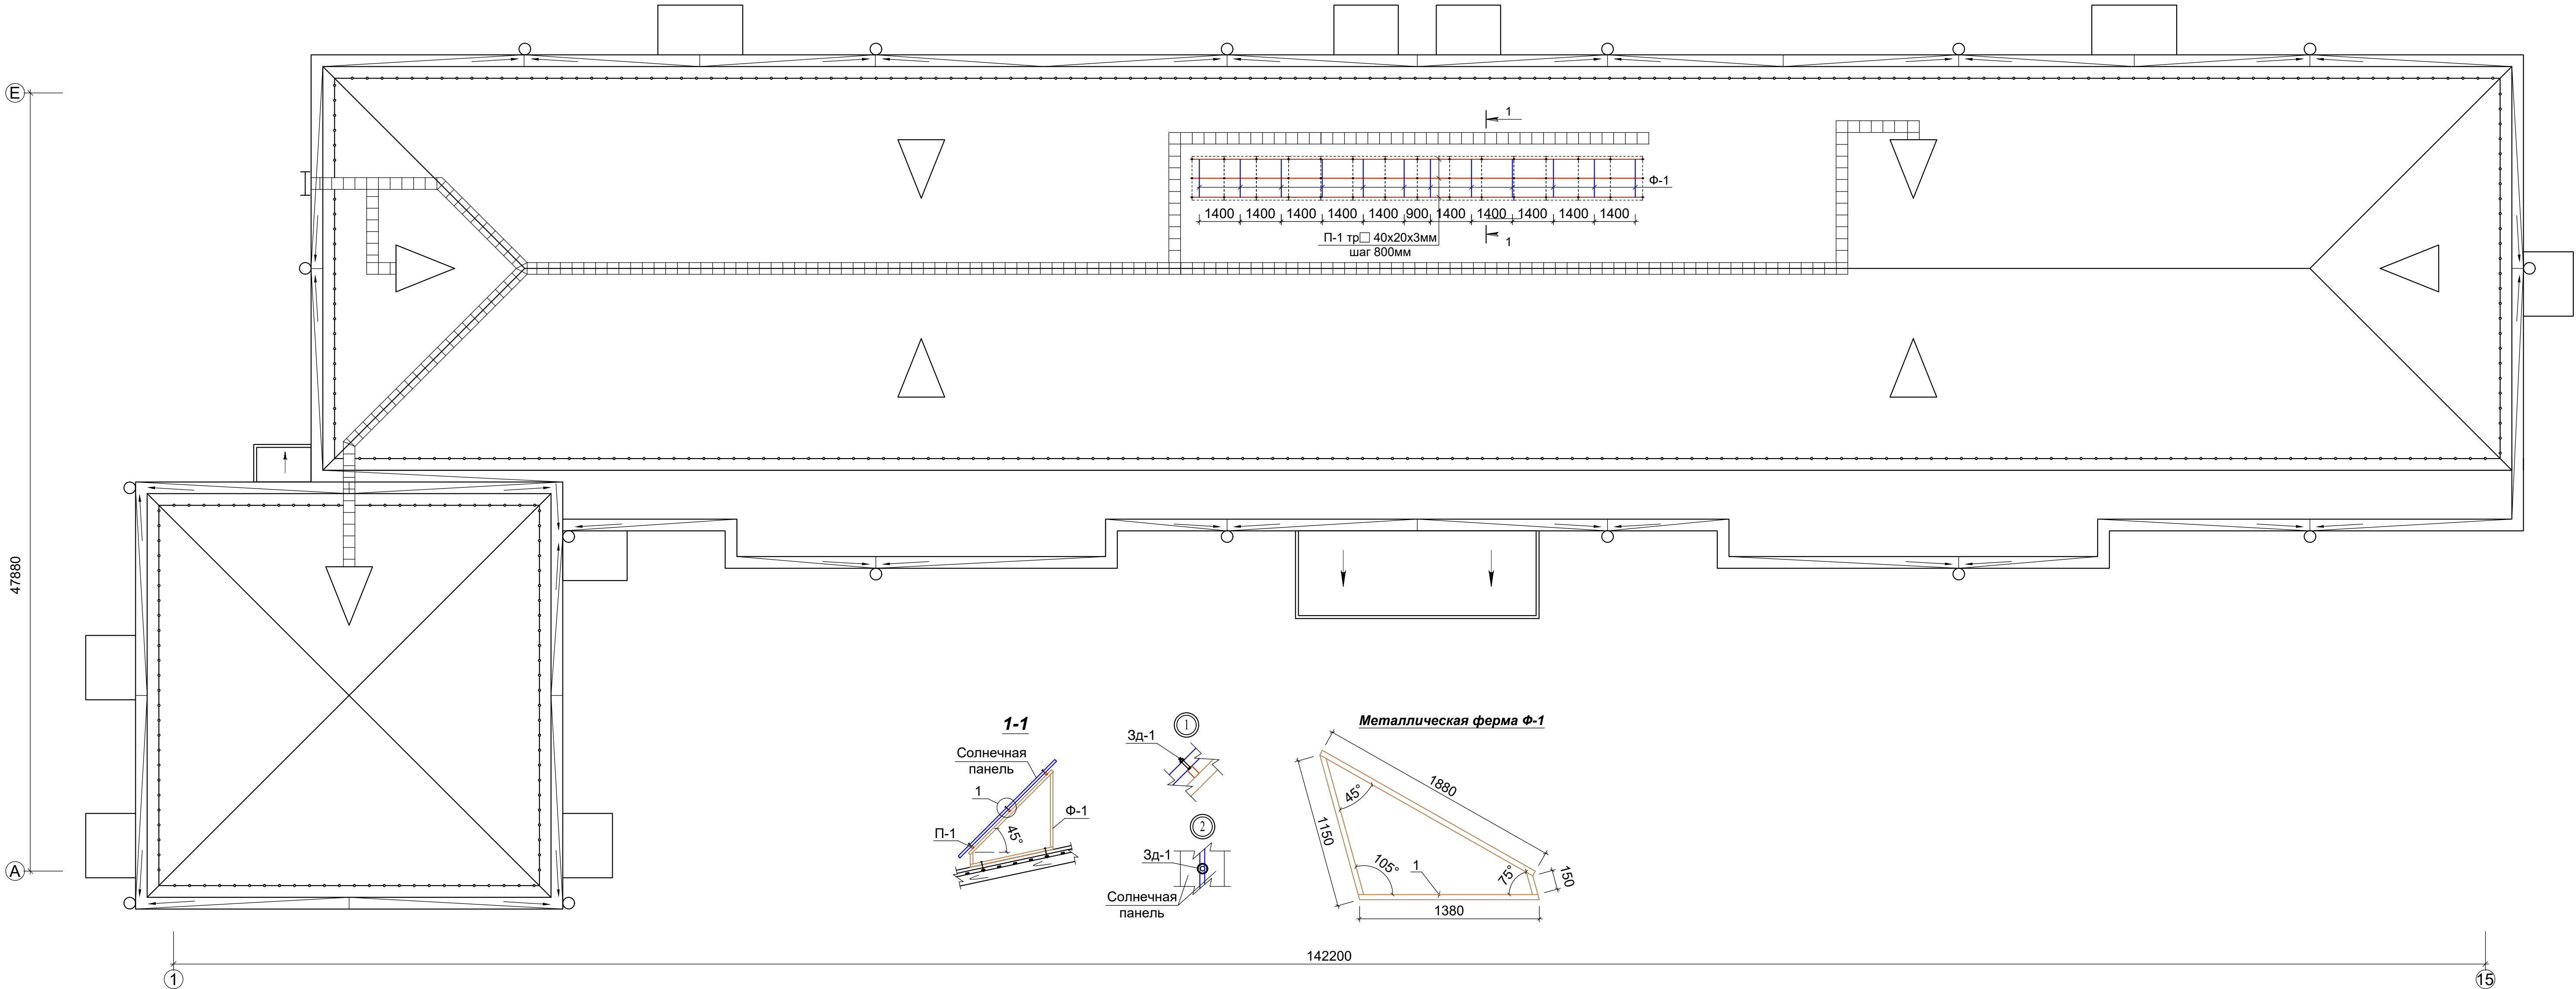






Спецификация

Марка поз	Обозначение	Наименование	Кол-во	Вес, кг	Примечание
1	ГОСТ 8639-82	Металлическая ферма Фм - 1 тр□40х40х3 Лобщ.=4300мм.	12		14,4кг
П-1	ГОСТ 8639-82	Прогон тр□40х20х3 Лобщ.=46,5п.м	1	2,42	112,5кг
Зд-1	Расход. дан.на ед.	Закладная деталь Зд-1	45	0,09	4,05кг
1	ГОСТ 5781-82*	болт Ø12АІ; L=60мм	1	0,05кг	
2	ГОСТ 11371-78	шайба Ø14	1	0,012кг	
3	ГОСТ 5915-70	гайка М12	1	0,028кг	


ПРИМЕЧАНИЕ:

- Сварку производить электродами Э-42 по ГОСТ 9467-75*.
- Шов накладывать по всей длине соприкасаемых элементов.
- Высоту шва принимать по наименьшей толщине свариваемых элементов.
- Все конструкции металлических лестницы грунтовать грунтовкой ГФ-020 по ГОСТ 18186-79 и покрыть эмалью ПФ-133 по ГОСТ 926-79 в 2 слоя.


						2026 г. Договор № ____/от _____.2026г	-АС			
						Капитальный ремонт ДОУ №34 в городе Бухаре Бухарской области.				
Изм.	Кол.уч	Лист	Редок.	Подпись	Дата	Блок А и Б	Стадия	Лист	Листов	
							РП	36	43	
ГИП	Кузиев М.						Схема крепления солнечных панелей к крыше	ООО "Creative Youth Projec"		
Разраб.	Дехконов С.									
Норма кон.л	Хамраев Б.									

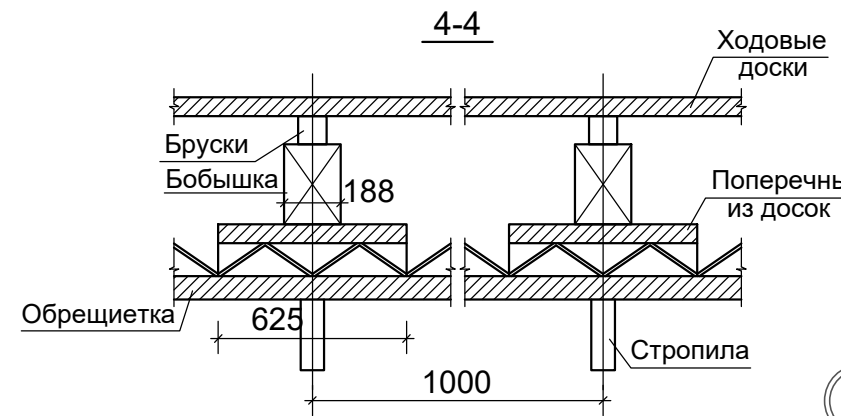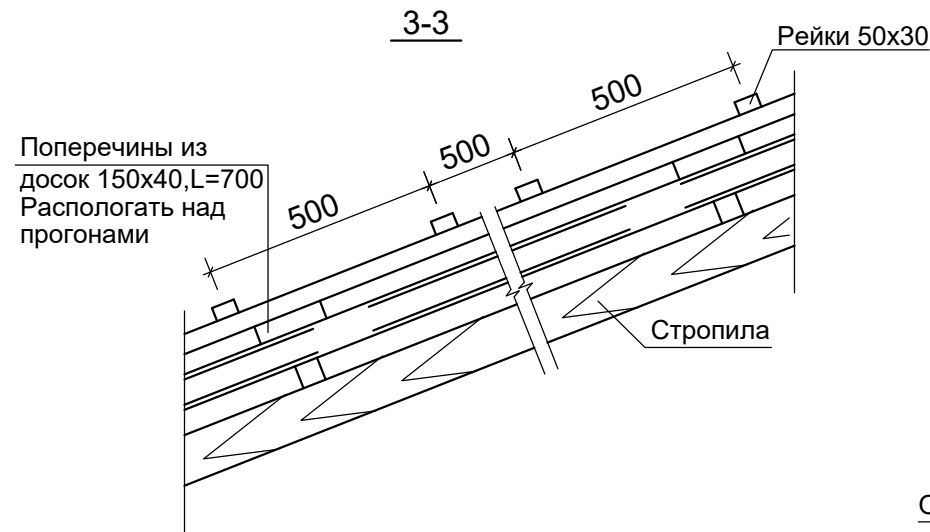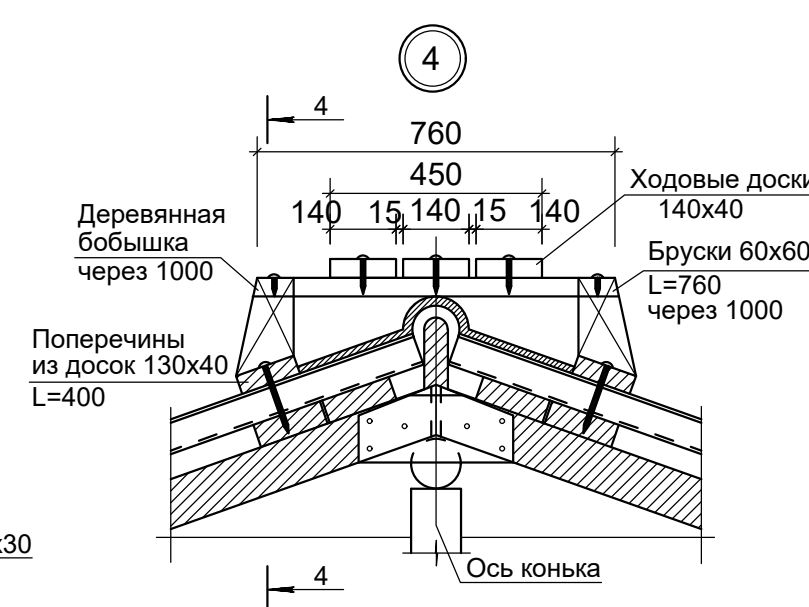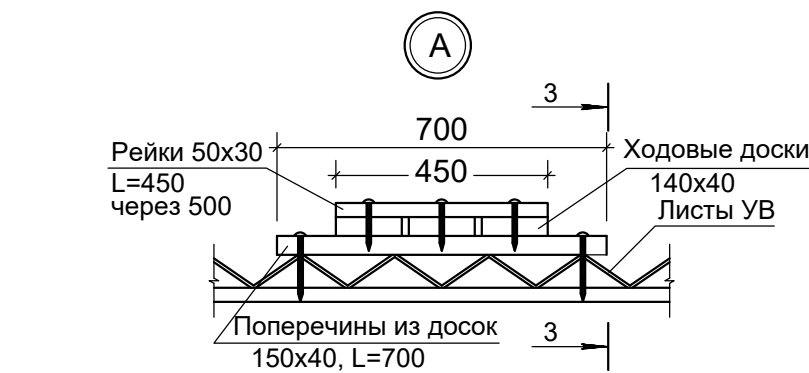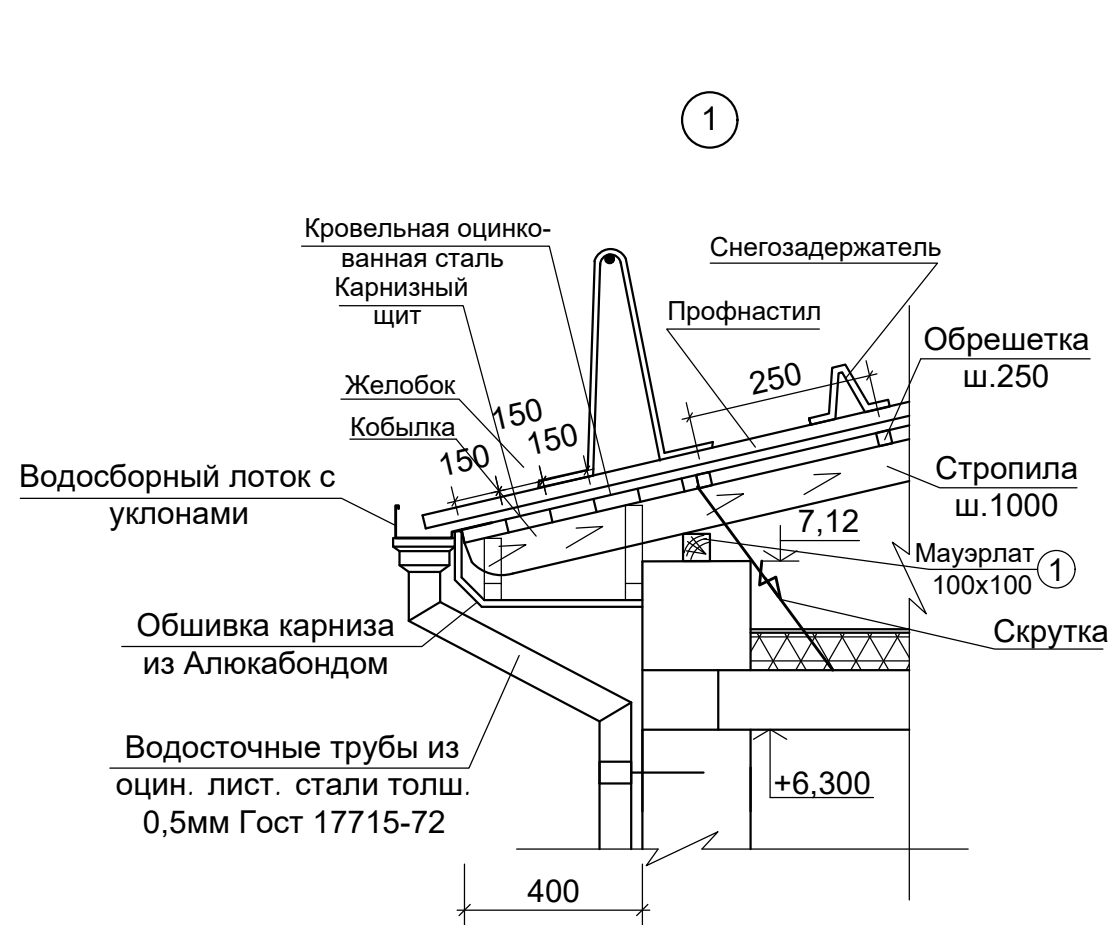


Ограждение кровли ОГ-1

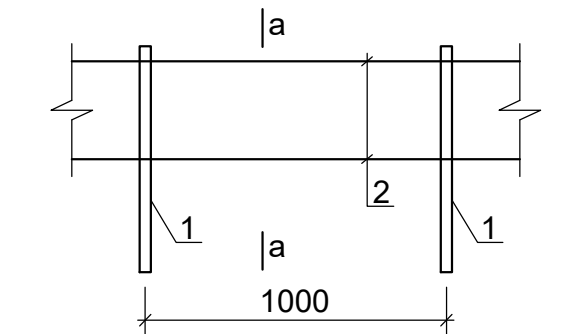




a - a

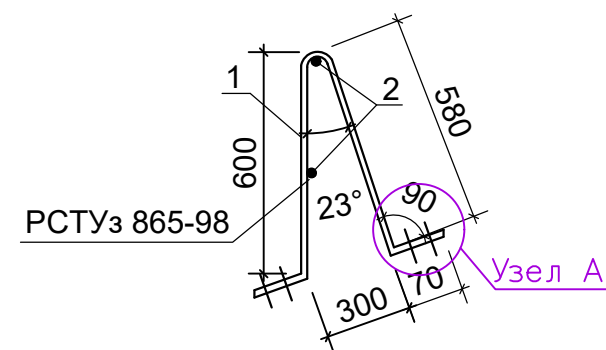

Слуховое окно СО-1

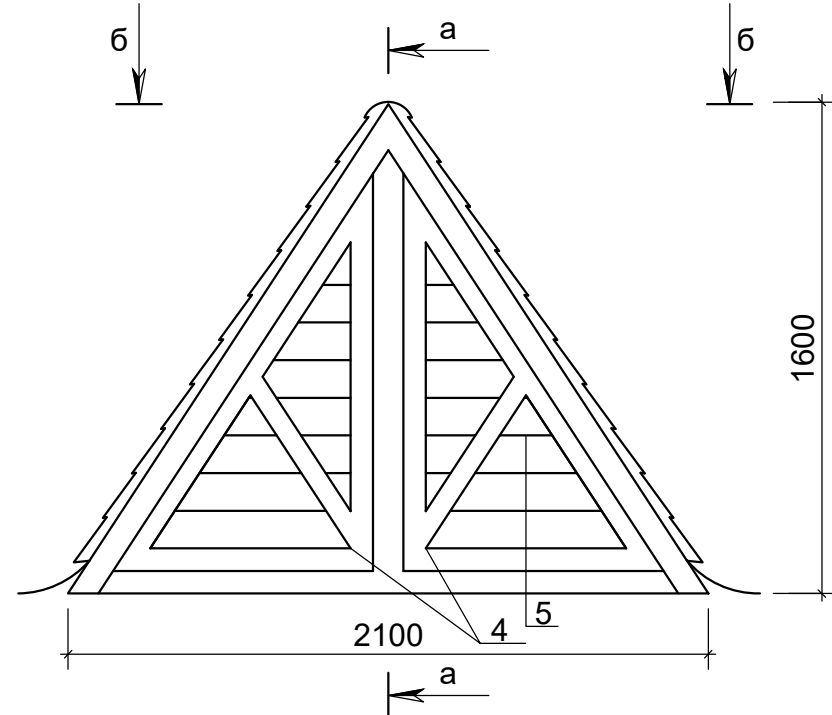

Разрез по а-а

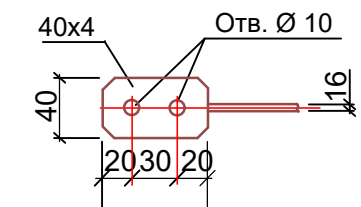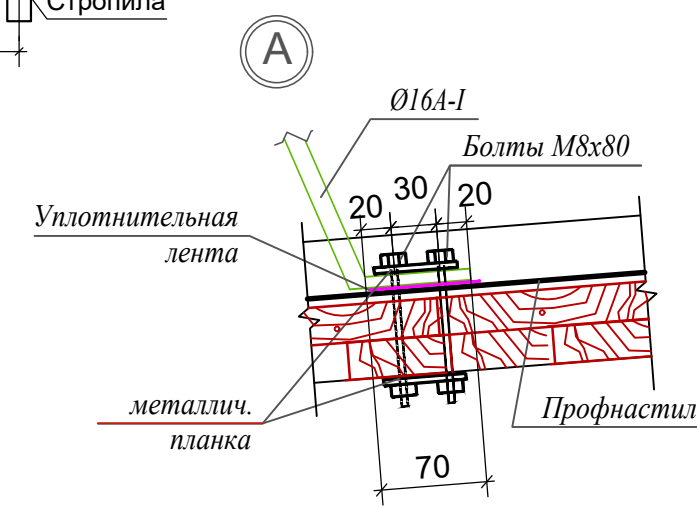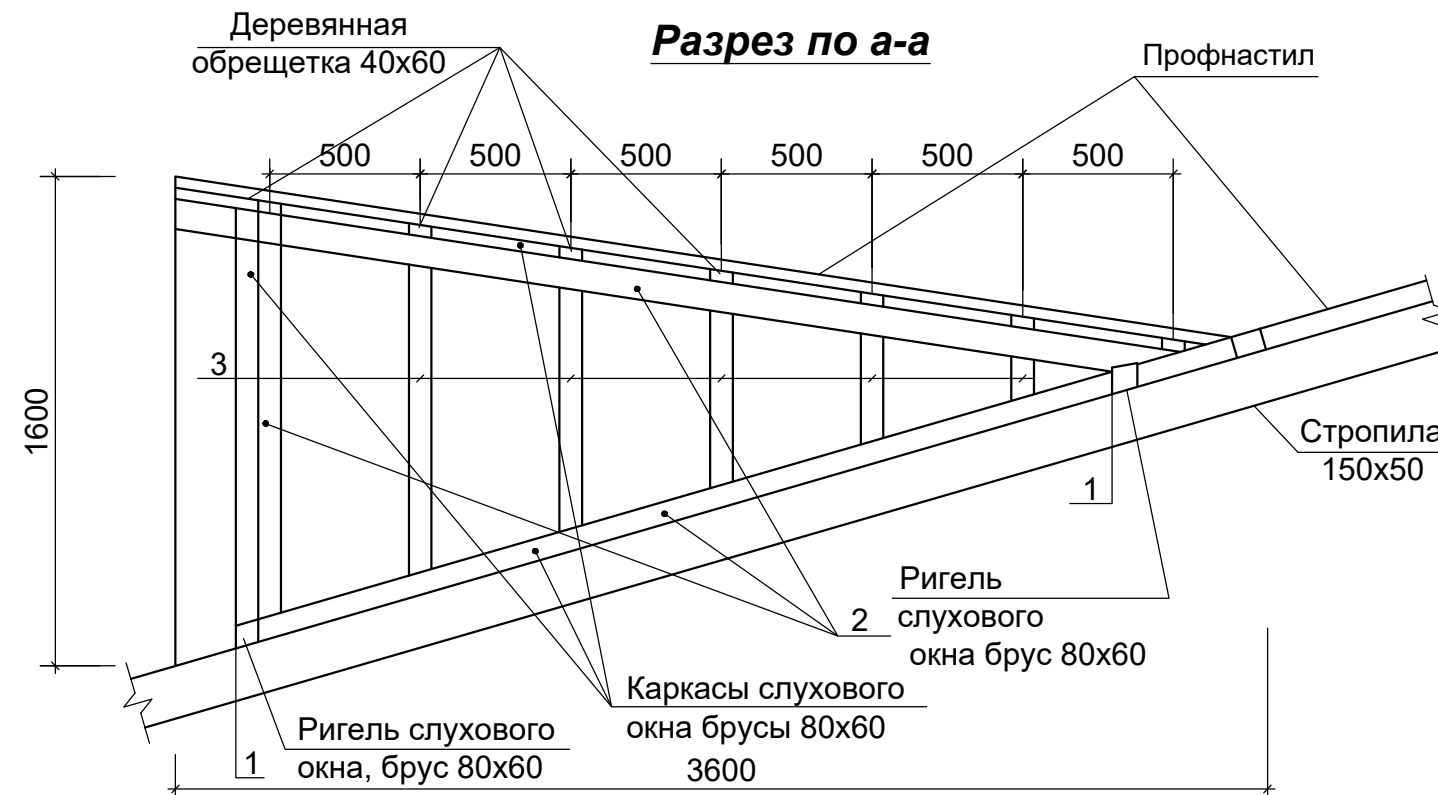


Спецификация

Марка поз.	Обозначение	Наименование	Кол-во шт.	Вес ед. кг	Примечание.
		Ограждение Ог-1 п.м	226,0	4,63	1046,4
1.	ГОСТ 5781-82*	Ø16 А-I, L=1400мм.	1		2,21кг
2.	ГОСТ 5781-82*	Ø14 А-I, L=1000мм.	2	1,21	2,42кг
3.	ГОСТ 7798-70	Болт М8 L=80	2	0,04	0,08кг
4.	ГОСТ 103-2006	- 40х4 L=80	4	0,1	0,4кг

Спецификация

Марка позиций	Обозначение	Наименование	Кол-во	Примечание
		Слуховое окно СО-1	7	
		Сборочные единицы		
1		Деревян. балка 60х80 L=2400 мм	2	0,023 м³
2		Деревянный каркас 60х80 9,5 п.м.	1	0,045 м³
3		Деревян.обрешетка 120х30 12.0 п.м	1	0,43 м³
4		Деревян.элементы рам 40х70 10 п.м	1	0,028 м³
5		Деревян.элементы рам 25х80 7,5 п.м	1	0,15 м³

Вид по б-б

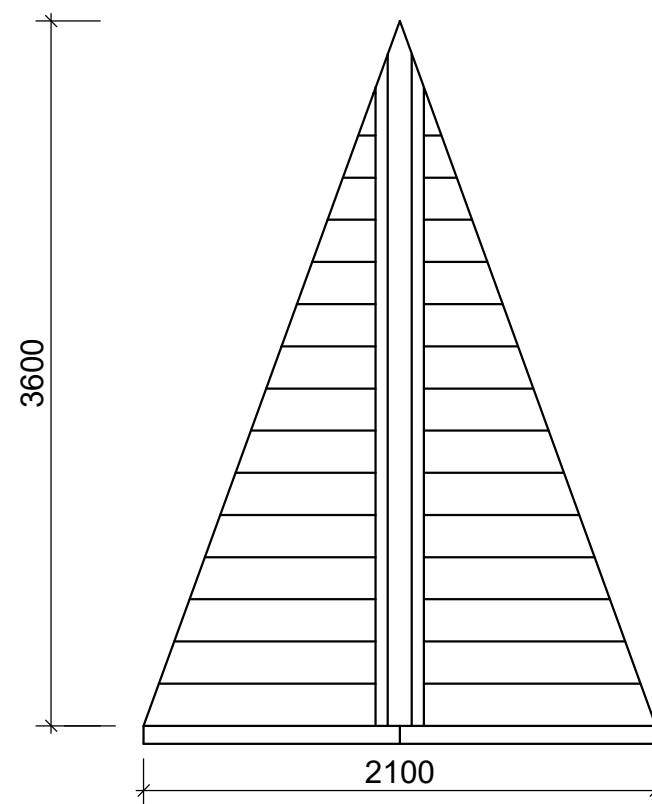


Примечание:




- Все деревянные конструкции пропитать в ваннах раствором ТХ ЭФ-ПТ (трихлорэтилфосфат 50-70%, петролатум 50-30% с привесом 40-60 кг/м³) согласно КМК 2.03.11-96.
- Принятый состав обеспечивает огнезащиту, биозащиту и влагозащиту древесины. Огнезащиту обеспечить по II группе огнезащитной эффективности согласно ГОСТ16363-98.
- Мауэрлаты, лежни, подкладки изолировать от покрытия 2 слоями толя.
- Ограждение окрасить краской БТ-177 за 2 раза.
- Данный лист смотри совместно с листом АС-32,33.

					2026 г. Договор № ____/от _____.2026г	-АС
					Капитальный ремонт ДОУ №34 в городе Бухаре Бухарской области.	
Изм.	Кол.уч.	Лист	Недок.	Подпись	Дата	
ГИП	Кузиев М.					Блок А и Б
Разраб.	Дехконов С.					Стадия
Норма конл.	Хамраев Б.					РП
						Лист
						Листов
						37
						43
						Узлы кровли, Ограждение Ог-1 Слуховое окно СО-1.
						ООО "Creative Youth Projec"

Спецификация элементов.

Марка позиции	Обозначение	Наименование	К-во	Масса ед.кг	Примечание
		Козырек КС-1	7		
КС-1	Из калённого стекла	1500х2100 м²	1	3,15	
		Козырек КС-2	2		
КС-2	Из калённого стекла	1500х3700 м²	1	5,55	

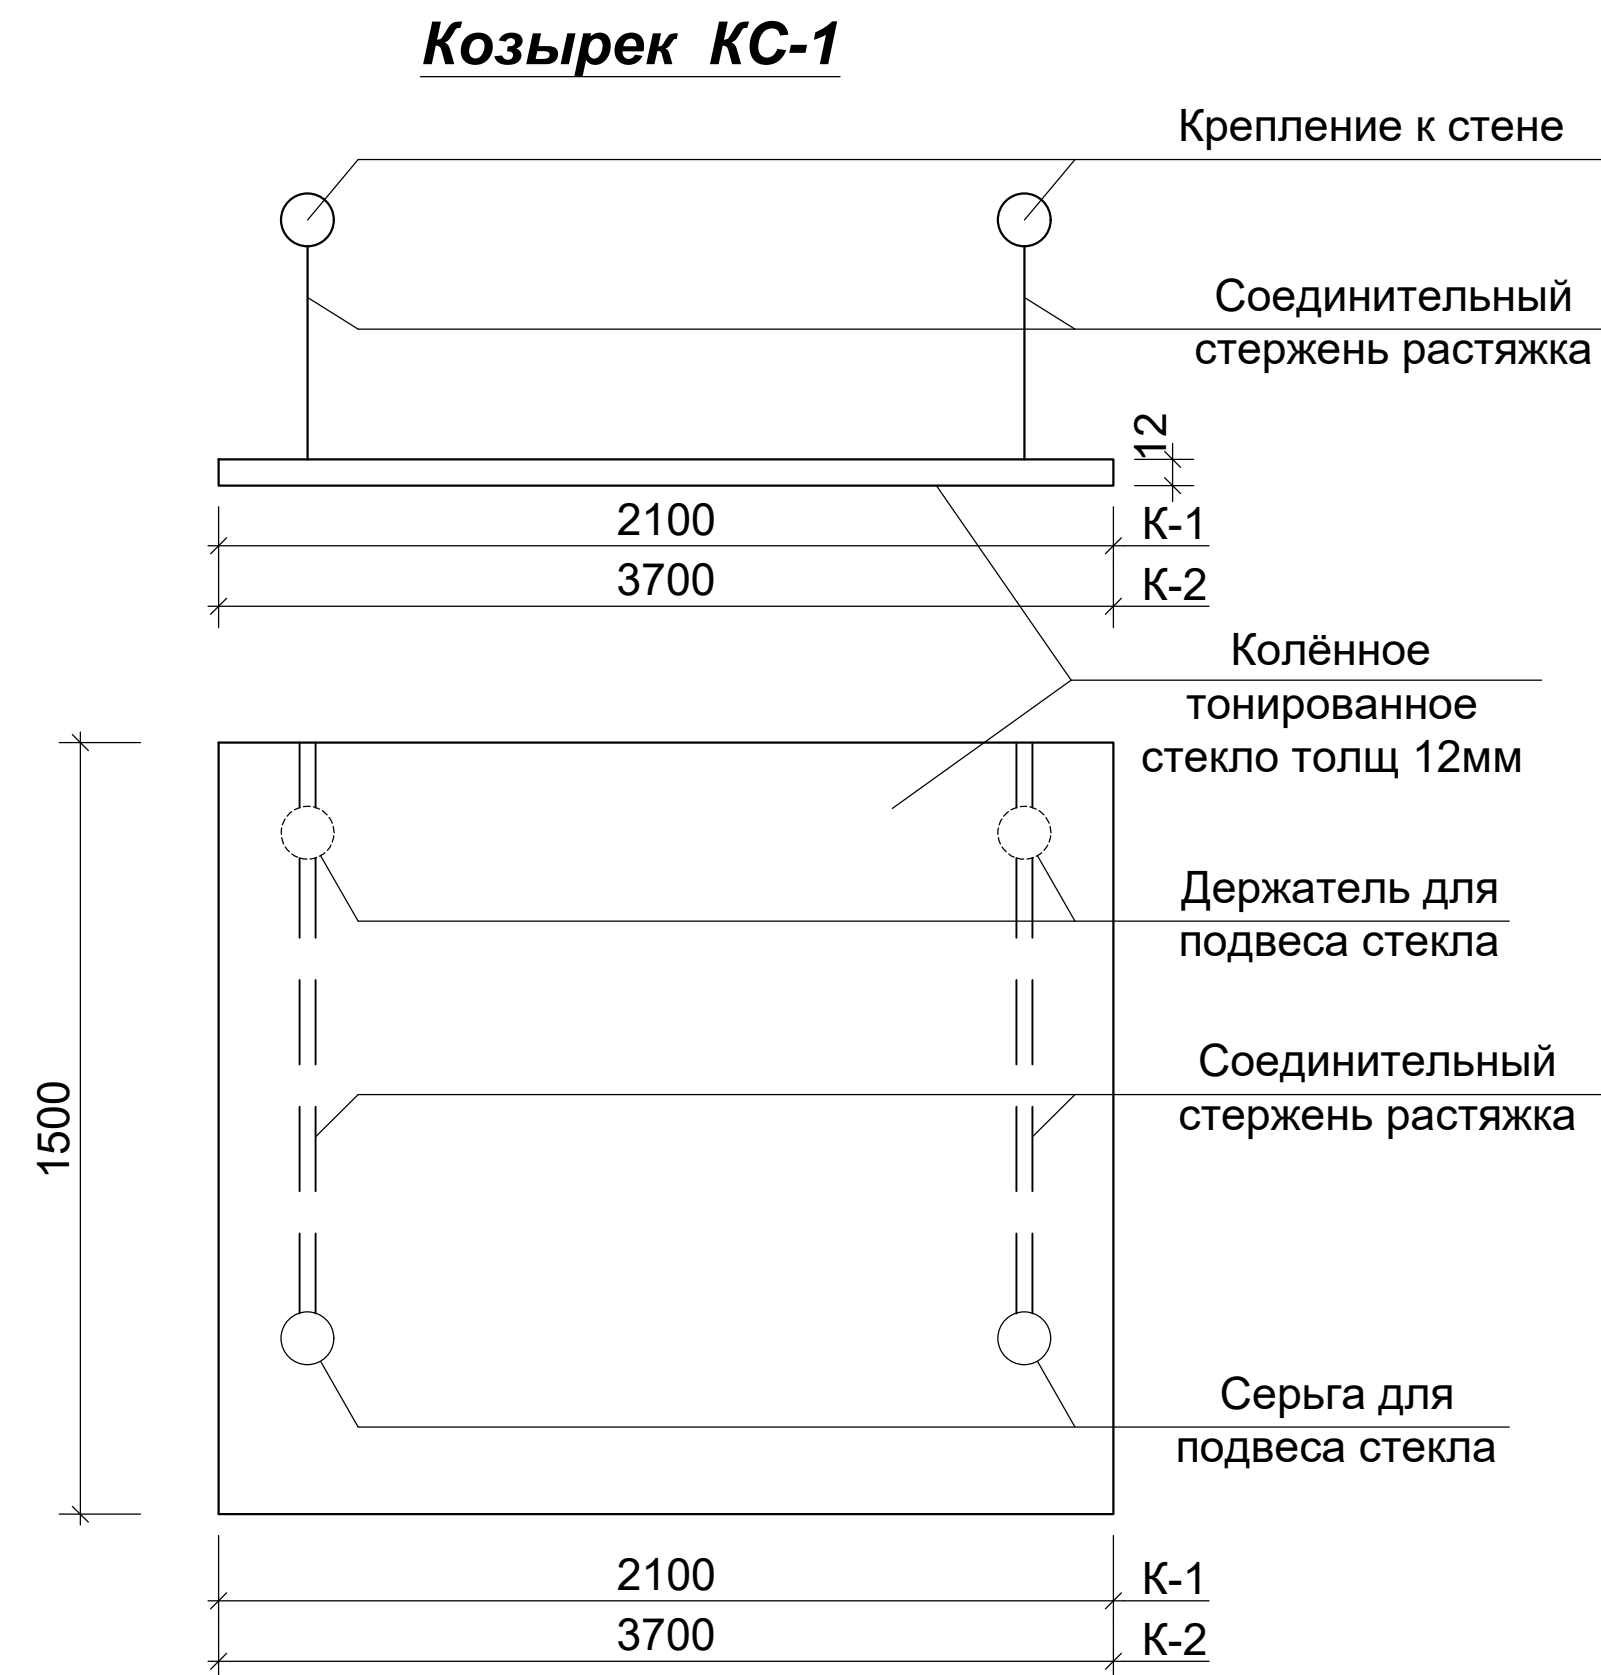

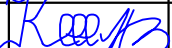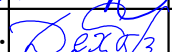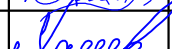						2026 г. Договор № ____ /от ____.____.2026г				-АС		
						Капитальный ремонт ДОУ №34 в городе Бухаре Бухарской области.						
Изм.	Кол.уч	Лист	№док.	Подпись	Дата							
						Блок А и Б				Стадия	Лист	Листов
										РП	38	43
ГИП		Кузиев М.				Козырек КС-1 и Козырек КС-2. Расход материалов.				ООО "Creative Youth Projec"		
Разраб.		Дехконов С.										
Норма кон.л		Хамраев Б.										

План главного входа

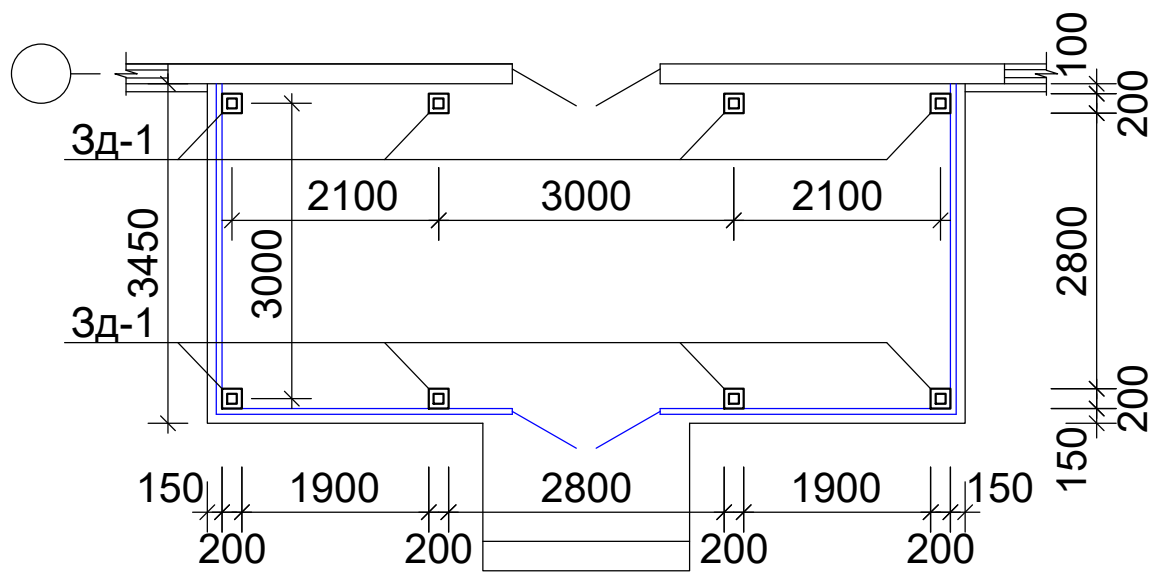


Схема расположение элементов ферм, прогонов по верхнему поясу ферм.





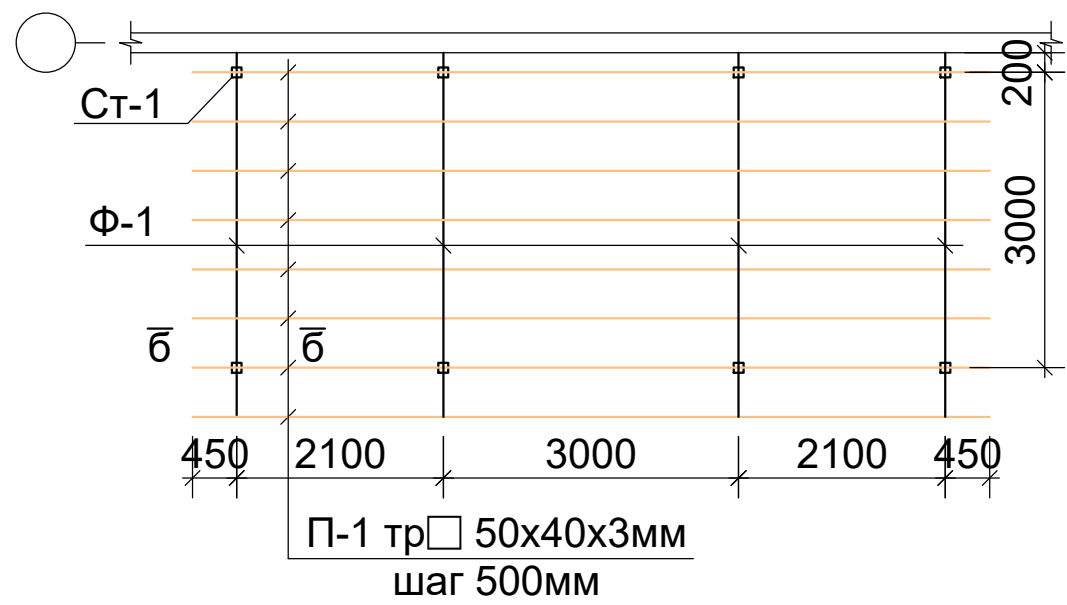



Схема расположение элементов ферм, прогонов по нижнему поясу ферм.

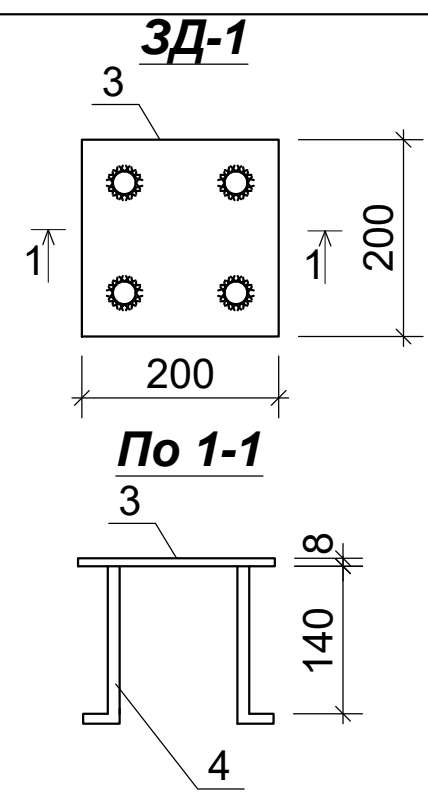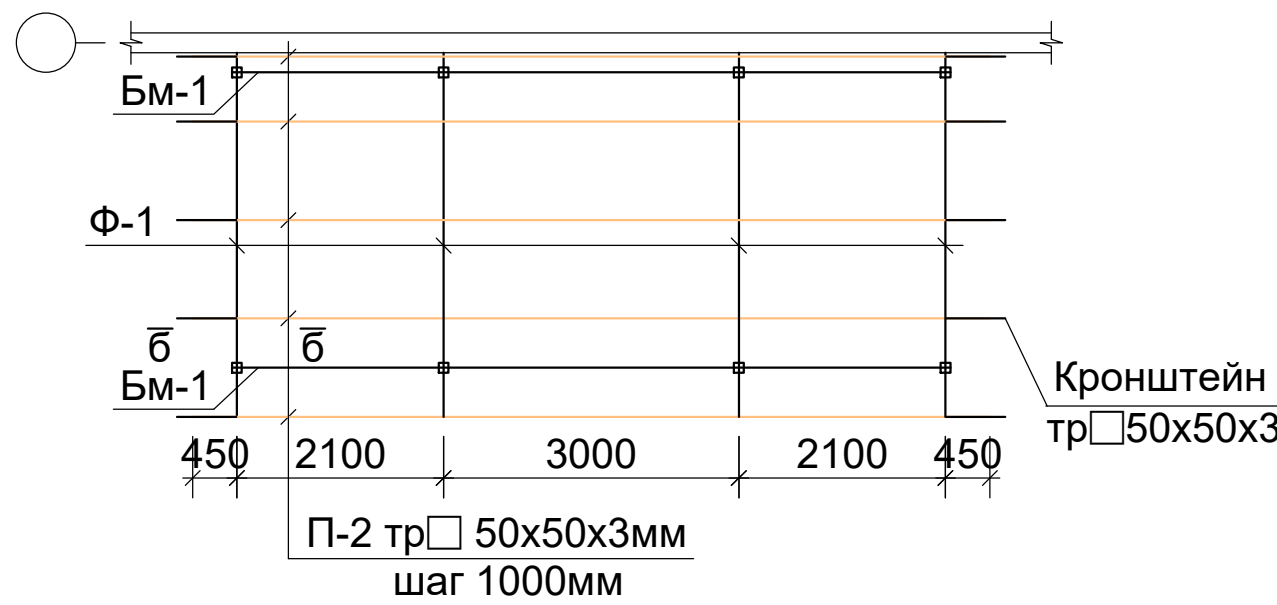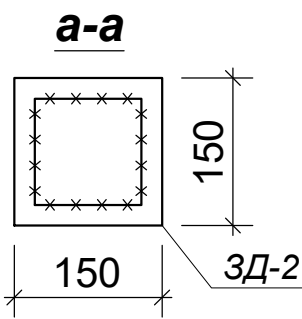


Узел "1"

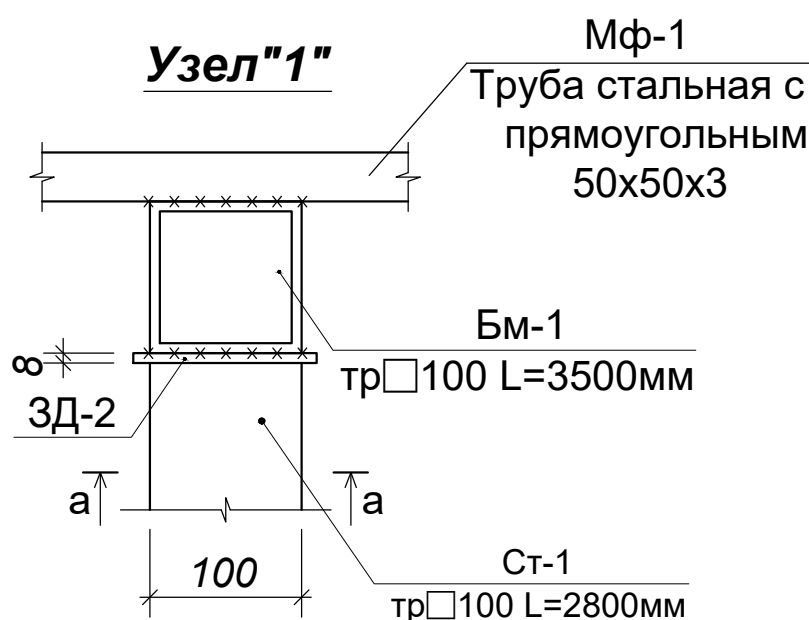

Металлическая ферма Ф-1

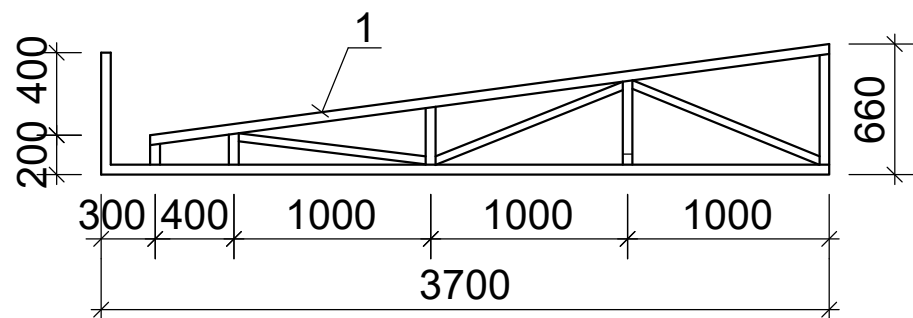

Разрез 1-1

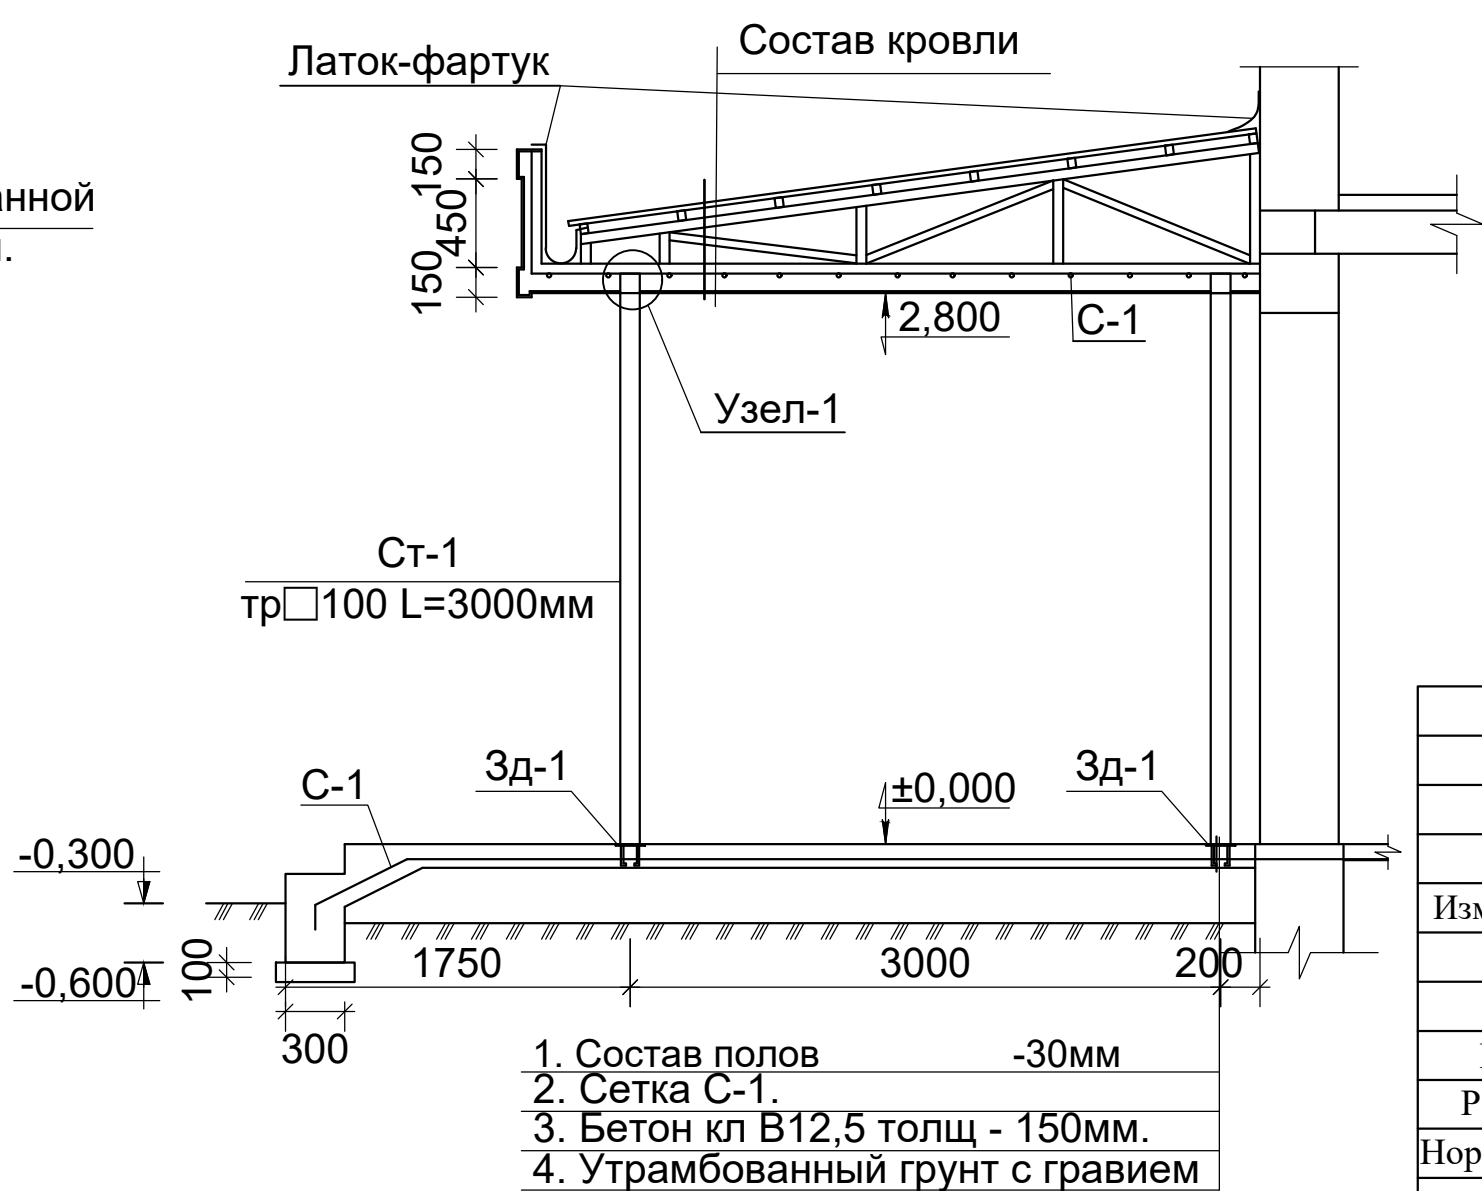

Спецификация







Марка поз	Обозначение	Наименование	Кол-во	Вес, кг	Примечание
		Металлическая ферма Фм - 1	4		
1	ГОСТ 8639-82	тр□50х50х3 Lобщ.=12700мм.	1		56,1кг
		Стойка СТ-1	8 шт		
2	ГОСТ 8639-82	тр□100х100х3 L=2800мм.	1		25,5кг
		Прогон			
П-1	ГОСТ 8639-82	тр□50х40х3 L=8100мм.	8	31,0	248,0кг
П-2	ГОСТ 8639-82	тр□50х50х3 L=8100мм.	5	35,8	71,6кг
		Закладная деталь	8 шт		
3.	ГОСТ 103-76*	полоса-200х200х8	1		2,5
4.	ГОСТ 5781-82*	Ø12 А-III, L=600мм.	4	0,53	2,12кг
ЗД-2	ГОСТ 103-76*	полоса-150х150х8	8		1,4
		Кронштейн	10		
5.	ГОСТ 8639-82	тр□50х50х3 L=1000мм.	1	4,31кг	
С-1	ГОСТ 5336-80	Сетка №25 квадратной м²	30,0	3,36	100,8кг
Бм-1	ГОСТ 8639-82	тр□100х100х3 L=7300мм.	2	66,5кг	
		Утеплитель из базальвых полужестких мин ватой ПЖ-160 тол 100мм			30,0м²
		Алюкабонд			23,6м²
		Подвесной потолок из гипсокартона с алюминиевым направляющим ГКЛ			24,4м²
	РСТ 30340-95	Профнастил НС44-1000-0,5			32,1м²
		Оцинкованной сталь -на лоток,водосточная труба,фартук			16,1м²

Состав кровли


- Профнастил Н57-750-07
- прогон из тр□ 50х40
- Металлический ферма
- Сетка рябитца
- Утеплитель из базальвых полужестких мин ватой тол 100мм
- Плоская гипсокартон ГКЛВ по алюминиевым направляющим

						2026 г. Договор № ____ /от ____ .____.2026г	-АС
						Капитальный ремонт ДОУ №34 в городе Бухаре Бухарской области.	
						Блок Б	Стадия Лист Листов
							РП 39 43
						План главного выхода.Схема расположение элементов ферм, прогонов.	ООО "Creative Youth Projec"
Изм.	Кол.уч	Лист	№док.	Подпись	Дата		
ГИП	Кузиев М.						
Разраб.	Дехконов С.						
Норма кон.л	Хамраев Б.						




План входа №2

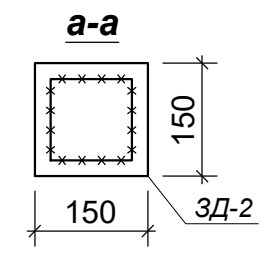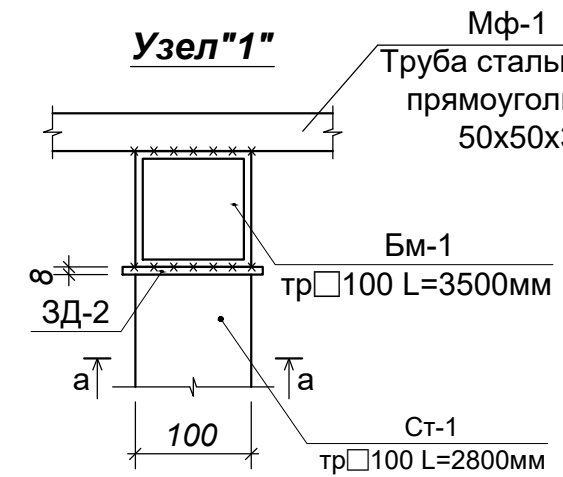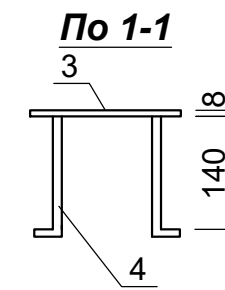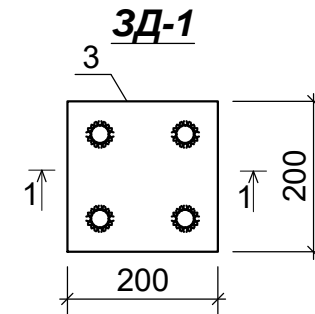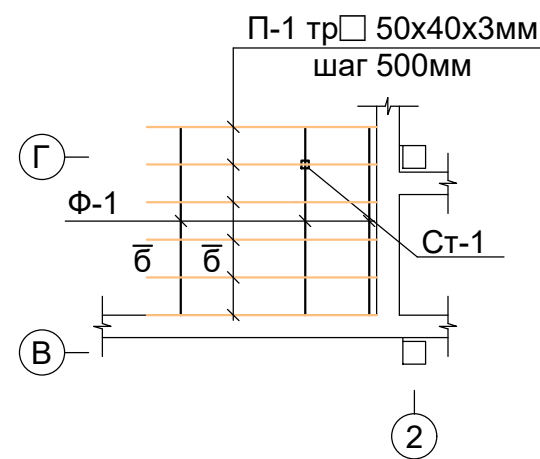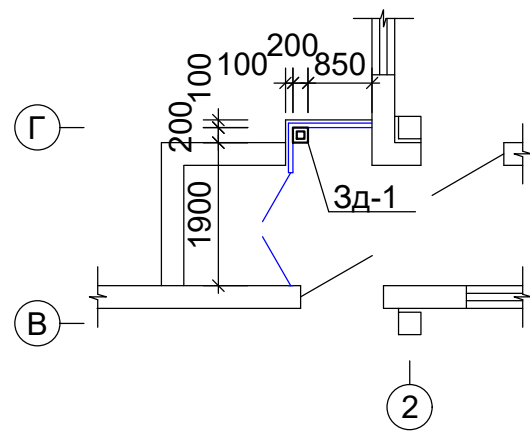



Профнастил Н57-750-07
прогон из тр□ 50х40
Металлический ферма
Сетка рябница
Утеплитель из базальвых
полужестких мин ватой тол 100мм
Плоская гипсокартон ГКЛВ по
алюминиевым направляющим

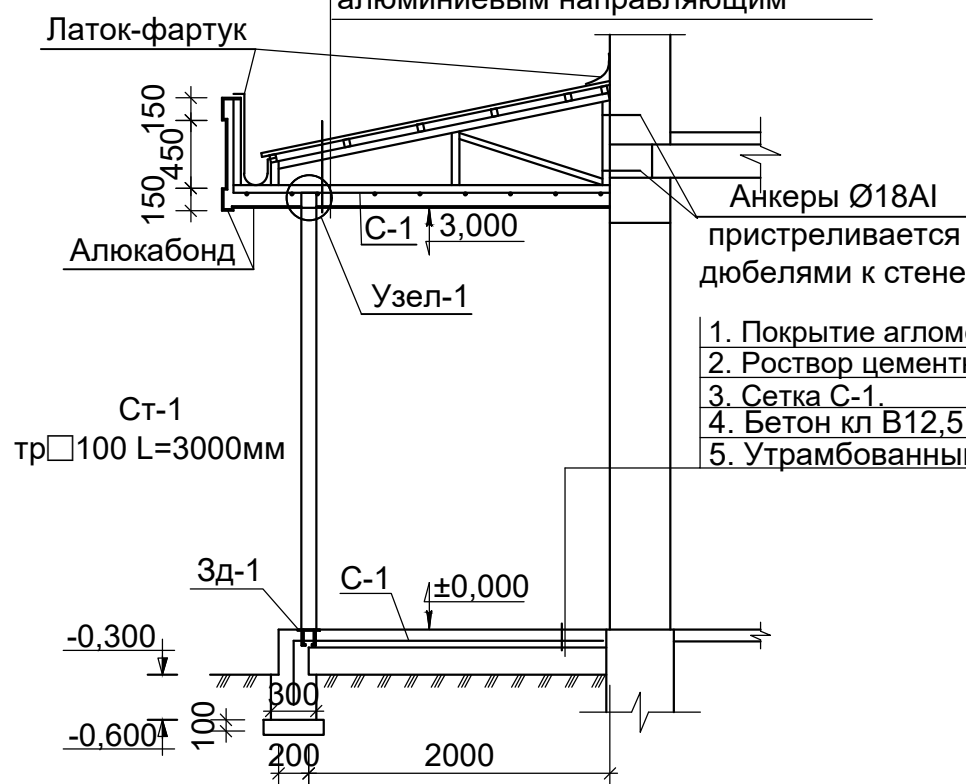


- | |
|--|
| 1. Покрытие агломерат -20мм |
| 2. Роствор цементно- песчаный М150 -15мм |
| 3. Сетка С-1. |
| 4. Бетон кл В12,5 толщ - 150мм. |
| 5. Утрамбованный грунт с гравием |

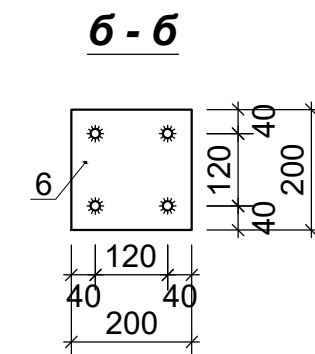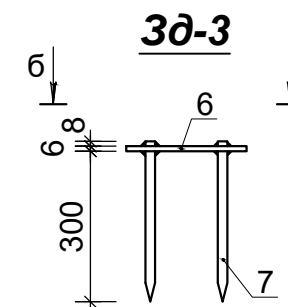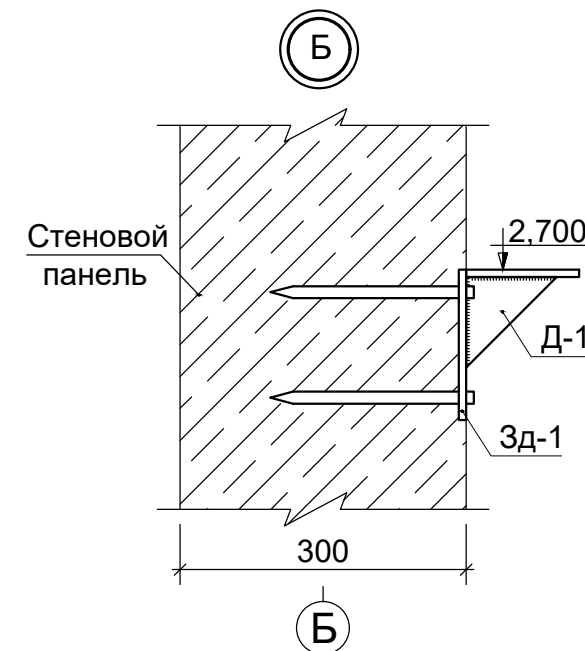

Д-1

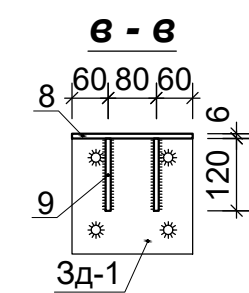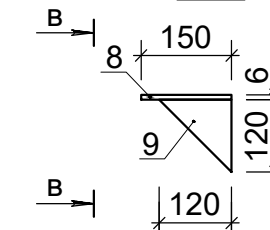

6 - 6

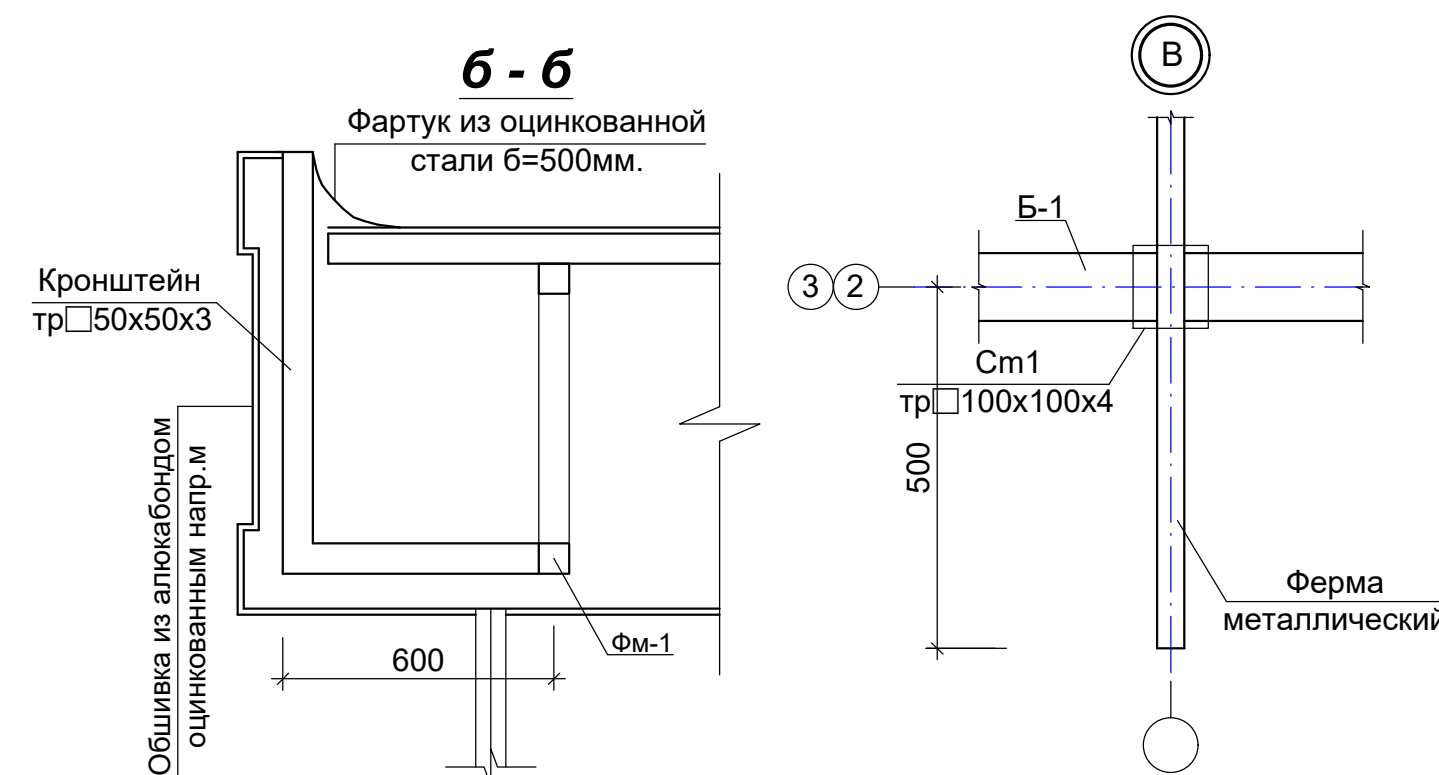


Technical drawing of a roof truss (Dachstuhl) showing dimensions and components. The drawing includes a side elevation and a cross-section. The side elevation shows a truss with a total width of 2500 and a total height of 660. The cross-section shows a truss with a total width of 2500 and a total height of 660. The truss consists of a main beam (1) and a secondary beam (2). The dimensions are as follows:

- Side elevation:
 - Top left height: 200
 - Top right height: 400
 - Bottom left height: 300
 - Bottom right height: 660
 - Horizontal dimensions: 300, 1200, 1025, 2500
- Cross-section:
 - Top left height: 200
 - Top right height: 400
 - Bottom left height: 300
 - Bottom right height: 660
 - Horizontal dimensions: 300, 1200, 1025, 2500

1. Данный лист смотри совместно с листами АС- 15.
2. Сварку металлических элементов производить электродами марки Э-42А по ГОСТу 9467-75*.
3. Шов накладывать по всей длине соприкасаемых элементов.
4. Высоту шва принимать по наименьшей толщине свариваемых элементов.
5. После монтажа все металлические изделия очистить от ржавчины, окалины и окрасить эмалью ПФ115 по ГОСТ 927-82 светло серого цвета за 2 раза по грунтовке.


Марка поз	Обозначение	Наименование	Кол-во	Вес, кг	Примечание
		Металлическая ферма Фм - 1	3		
1	ГОСТ 8639-82	тр□50х50х3 Lобщ.=6000мм.	1		28,52кг
		Стойка СТ-1	1 шт		
2	ГОСТ 8639-82	тр□100х100х3 L=2700мм.	1		24,6кг
		Прогон			
П-1	ГОСТ 8639-82	тр□50х40х3 L=3000мм.	6	11,5	69,0кг
П-2	ГОСТ 8639-82	тр□50х50х3 L=3000мм.	4	13,26	53,04кг
		Закладная деталь ЗД-1	1 шт		
3.	ГОСТ 103-76*	полоса-200х200х8	1		2,5
4.	ГОСТ 5781-82*	Ø12 А-III, L=600мм.	4	0,53	2,12кг
ЗД-2	ГОСТ 103-76*	полоса-150х150х8	1		1,4
		Закладная деталь ЗД-3	1 шт		
5.	ГОСТ 103-76*	полоса-200х200х6	1		4,4
6.	ГОСТ 5781-82*	Ø 18АIII; L=315мм	4	0,63	2,52кг
Д-1	Расход. дан.на ед.	Деталь Д-1	1	2,093кг	
7.	ГОСТ 103-76*	-200х150х6	1	1,413	
8.	ГОСТ 103-76*	-120х120х6	1	0,68	
		Кронштейн	4		
9.	ГОСТ 8639-82	тр□50х50х3 L=1000мм.	1	4,31кг	
С-1	ГОСТ 5336-80	Сетка №25 квадратной м²	7,5	3,36	25,2кг
Бм-1	ГОСТ 8639-82	тр□100х100х3 L=2600мм.	1	23,6кг	
Утеплитель из базальвых полужестких мин ватой ПЖ-160 тол 100мм					7,5м²
Алюкабонд					11,6м²
Подвесной потолок из гипсокартона с алюминиевым направляющим ГКЛ					2,2м²
РСТ 30340-95 Профнастил НС44-1000-0,5					8,5м²
Оцинкованной сталь -на лоток,водосточная труба,фартук					4,6м²
		2026 г. Договор № ____ /от _____.2026г	-АС		
		Капитальный ремонт ДОУ №34 в городе Бухаре Бухарской области.			
Изм.	Кол.уч	Лист	№док.	Подпись	Дата
			Блок А и Б		
ГИП			Кузиев М.	Стадия	Лист
Разраб.			Дехконов С.	РП	40
Норма кон.л			Хамраев Б.		Листов 43
			План входа №2.		
			Схема расположение элементов ферм. прогонов.		
			ООО "Creative Youth Projec"		

Схема расположения крыльцов М1:200 .

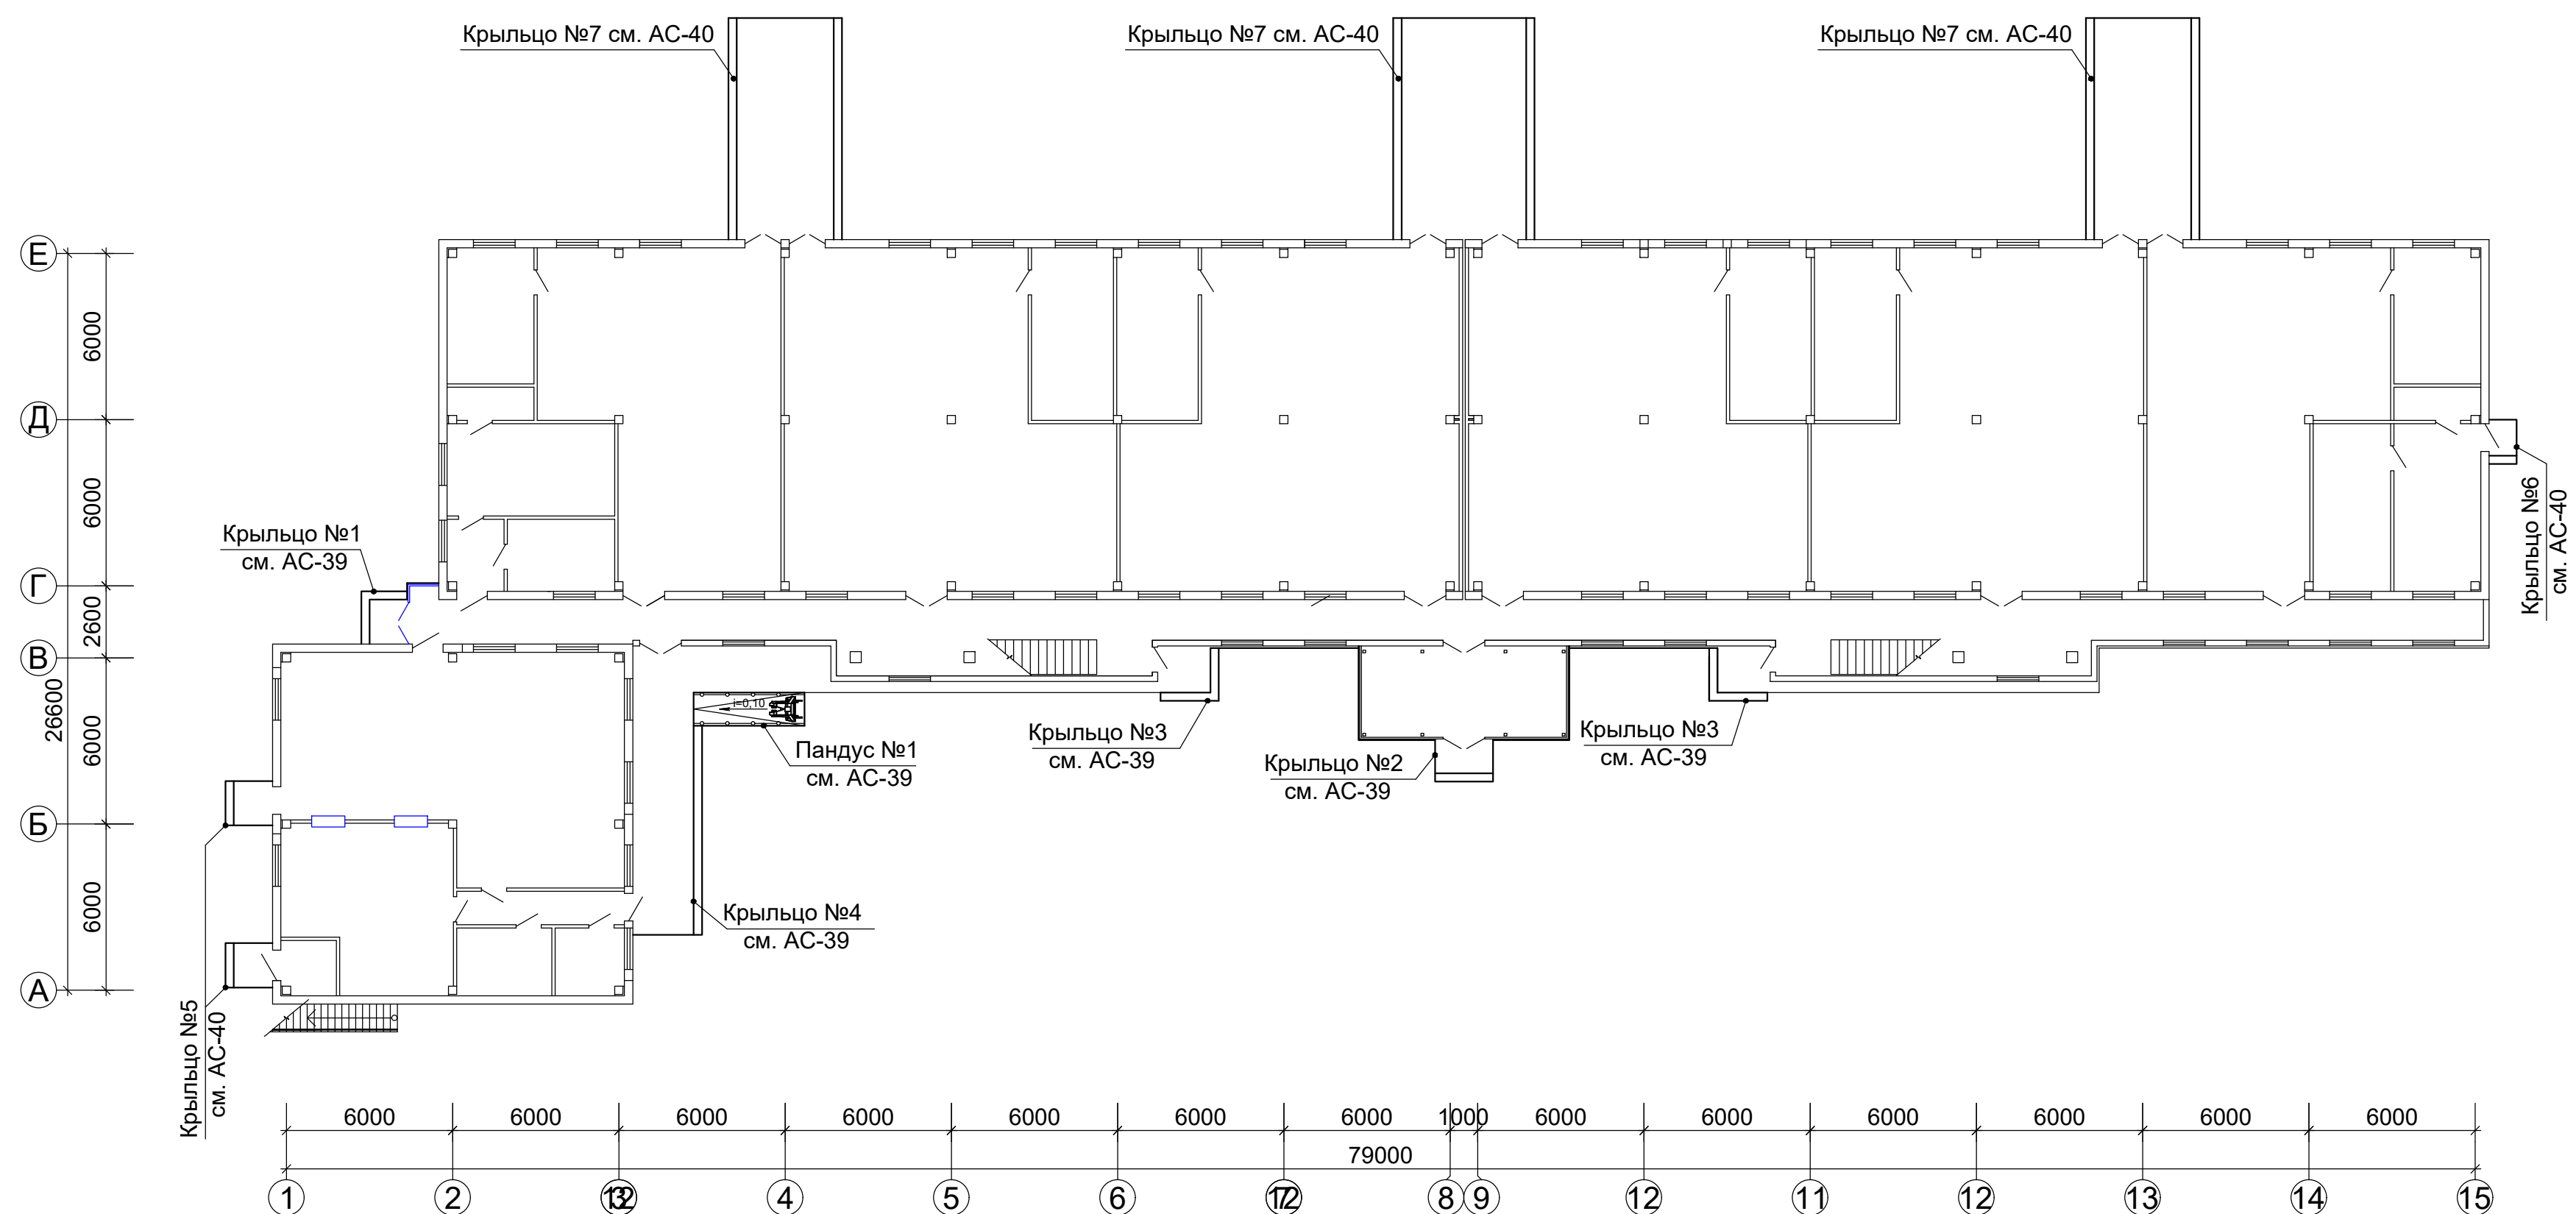


						2026 г. Договор № ____ /от _____. 2026г					-АС	2026 г. Договор № ____ /от _____. 2026г							-АС	2026 г. Договор № ____ /от _____. 2026г	</
--	--	--	--	--	--	---	--	--	--	--	-----	---	--	--	--	--	--	--	-----	---	--	--	----

Крыльцо №1

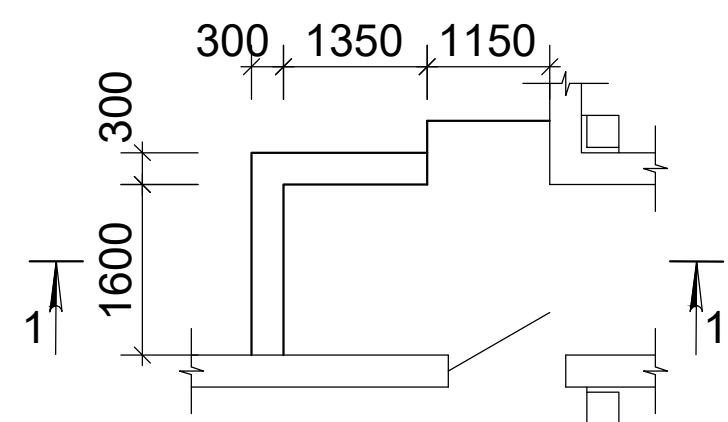


1 - 1

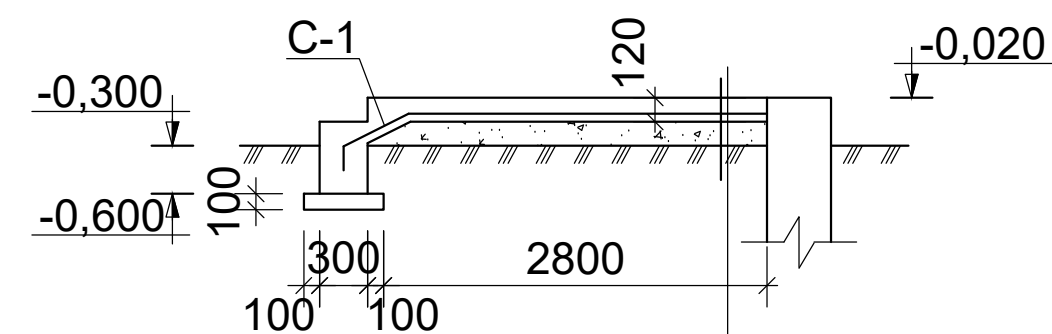


Покрyтия мрамором
Бетон кл В15 -150мм
Сетка С1
Утрамбованный
грунт с гравием.

Крыльцо №3

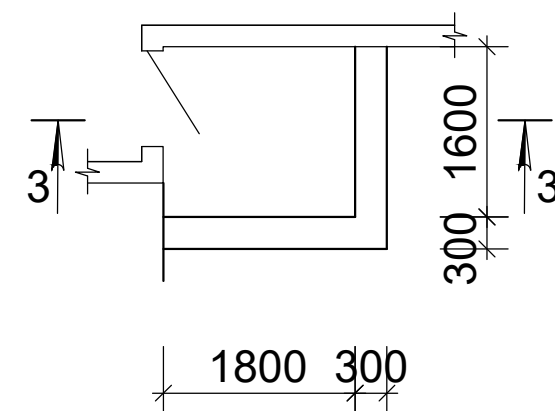


3 - 3

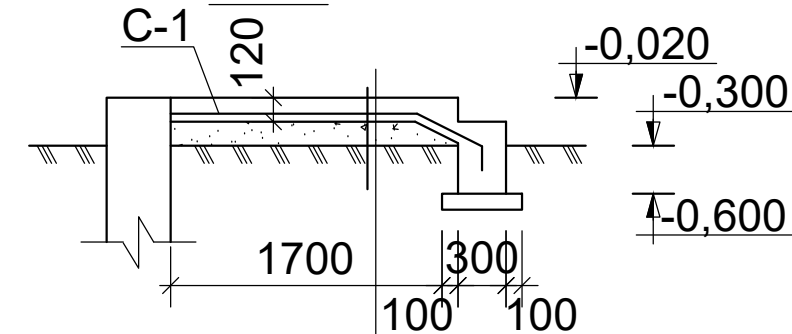


Покрyтия мрамором
Бетон кл В15 -120мм
Сетка С1
Утрамбованный
грунт с гравием.

2 - 2

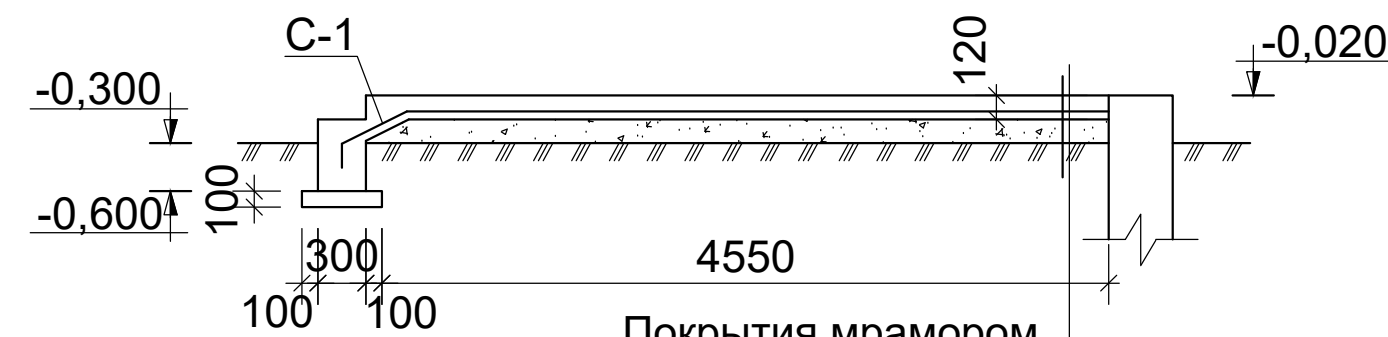

Покрyтия мрамором
Бетон кл В15 -150мм
Сетка С1
Утрамбованный
грунт с гравием.


Крыльцо №2

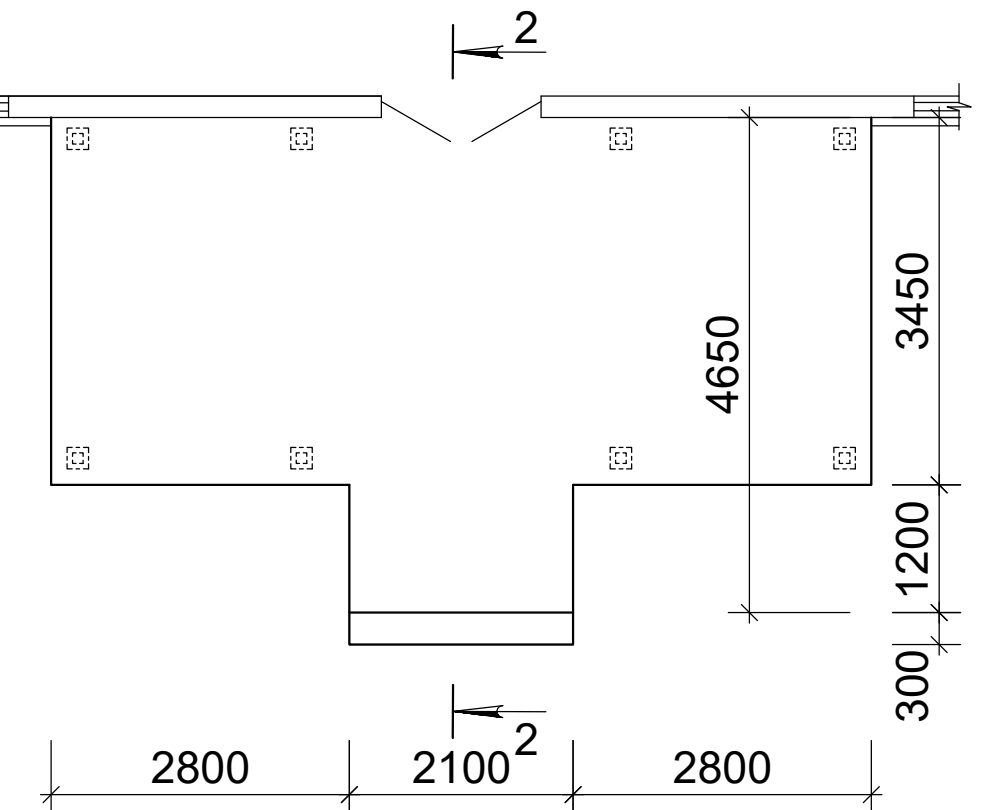


Спецификация элементов

Марка позиции	Обозначение	Наименование	К-во	Масса ед.кг	Примечание
		Крыльцо Кр№1	1		
С-1	Гост 8478-66. Расход дан на 1ед.	Сетка С4 5/5 ¹⁰⁰ /Вр-I	м²	8,0	3,08 24,64кг.
		Бетон кл. В12,5		1,75 м³	
		покpытия из мрамора	м²	4,4	
		Крыльцо Кр№2	1		
С-1	Гост 8478-66. Расход дан на 1ед.	Сетка С4 5/5 ¹⁰⁰ /Вр-I	м²	36,4	3,08 138,32кг.
		Бетон кл. В12,5		6,85 м³	
		покpытия из мрамора	м²	3,8	
		Крыльцо Кр№3	2		
С-1	Гост 8478-66. Расход дан на 1ед.	Сетка С4 5/5 ¹⁰⁰ /Вр-I	м²	5,1	3,08 15,7кг.
		Бетон кл. В12,5		1,08 м³	
		покpытия из мрамора	м²	5,28	
		Пандус №1	1		
С-1	Гост 8478-66. Расход дан на 1ед.	Сетка С4 5/5 ¹⁰⁰ /Вр-I	м²	5,16	3,08 15,9кг.
		Бетон кл. В12,5		1,18 м³	
		покpытия из мрамора	м²	4,8	
Ог-1		Ограждения из никелированных труб п.м	9,2		
		Крыльцо Кр№4	1		
		покpытия мрамора	м²	35,8	



Крыльцо №4 и Пандус №1

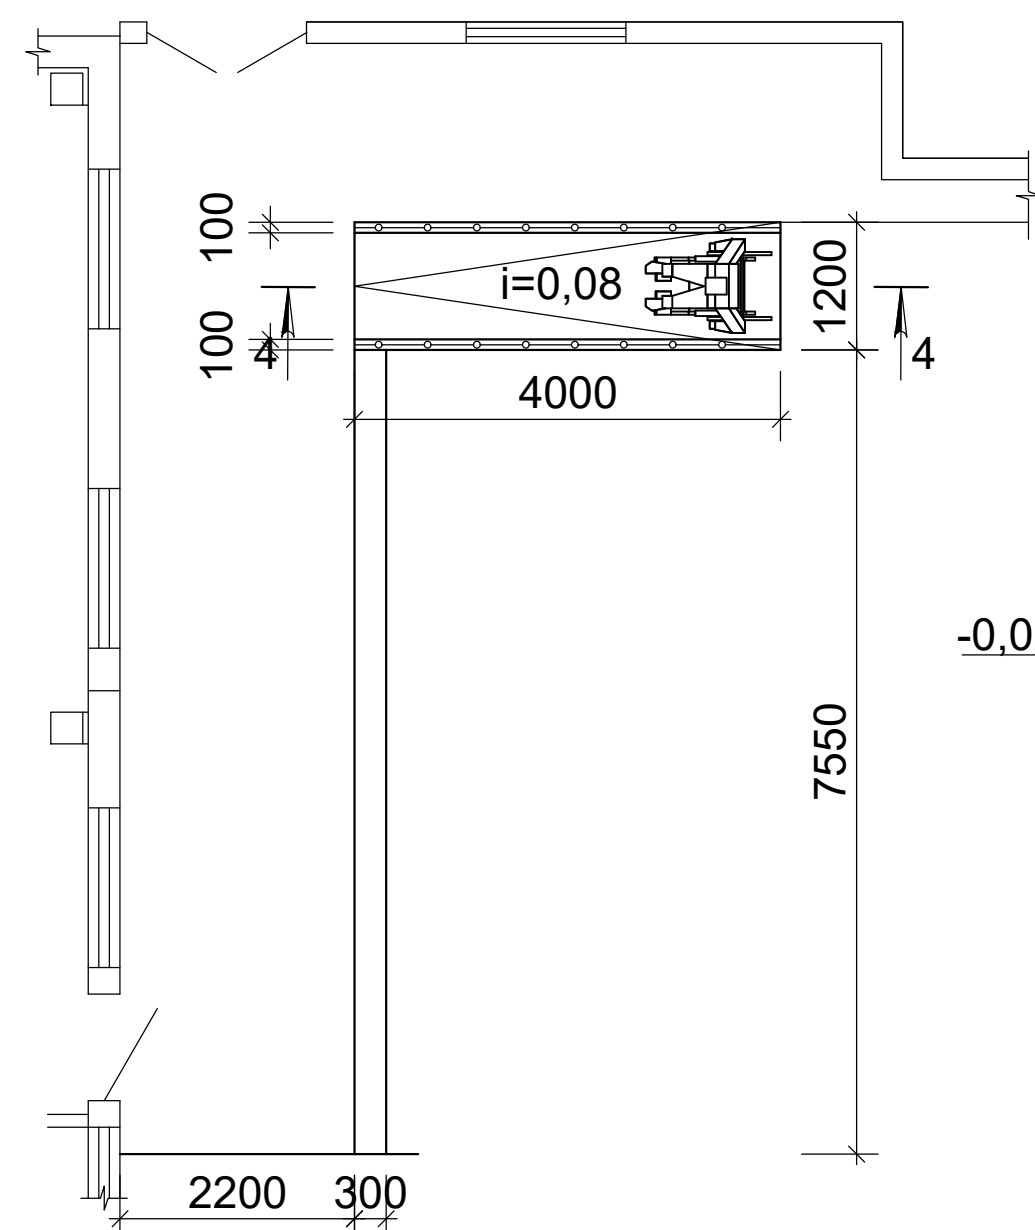


4 - 4

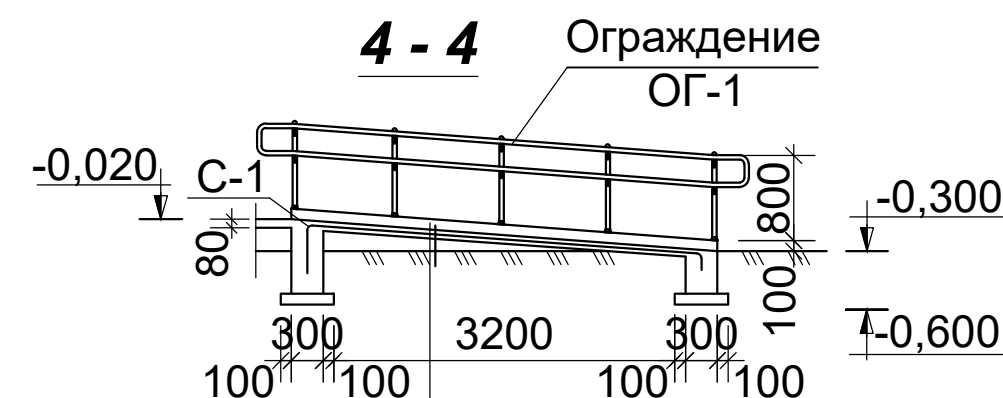


Покрyтия мрамором
Бетон кл В15 -80мм
Сетка С1
Утрамбованный
грунт с гравием.

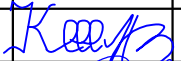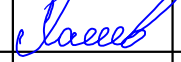						2026 г. Договор № ____ /от _____.2026г	-АС					
						Капитальный ремонт ДОУ №34 в городе Бухаре Бухарской области.						
Изм.	Кол.уч	Лист	№док.	Подпись	Дата							
						Блок А и Б				Стадия	Лист	Листов
										РП	42	43
ГИП		Кузиев М.				Крыльцо - Кр1÷4 и Пандус №1. Спецификация элементов				ООО "Creative Youth Projec"		
Разраб.		Дехконов С.										
Норма кон.л		Хамраев Б.										


Крыльцо №5

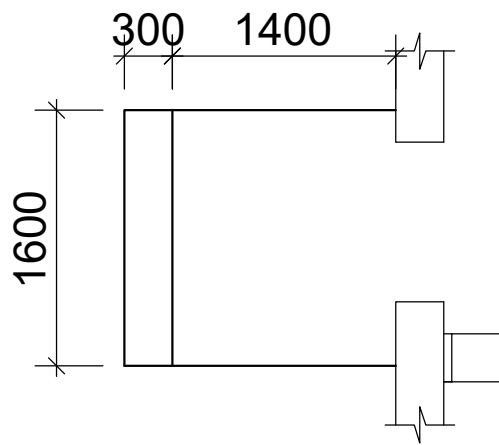


Крыльцо №6

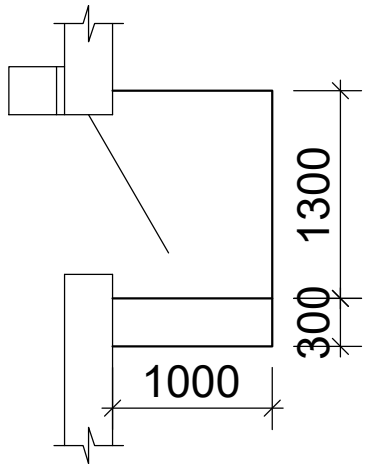

Крыльцо №6


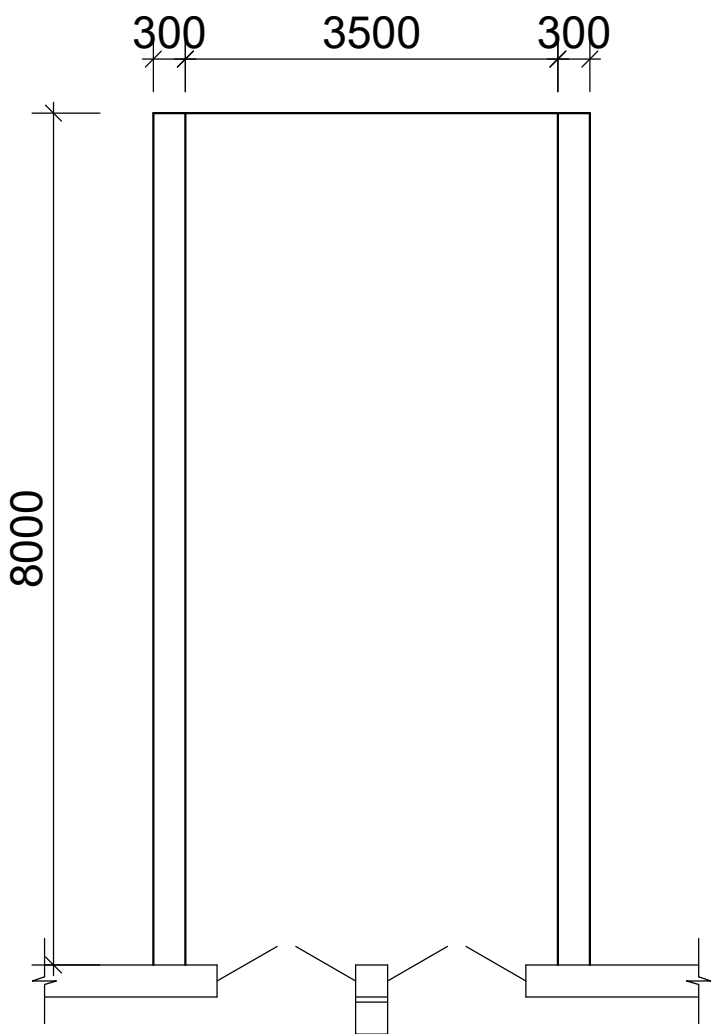


Крыльцо №7

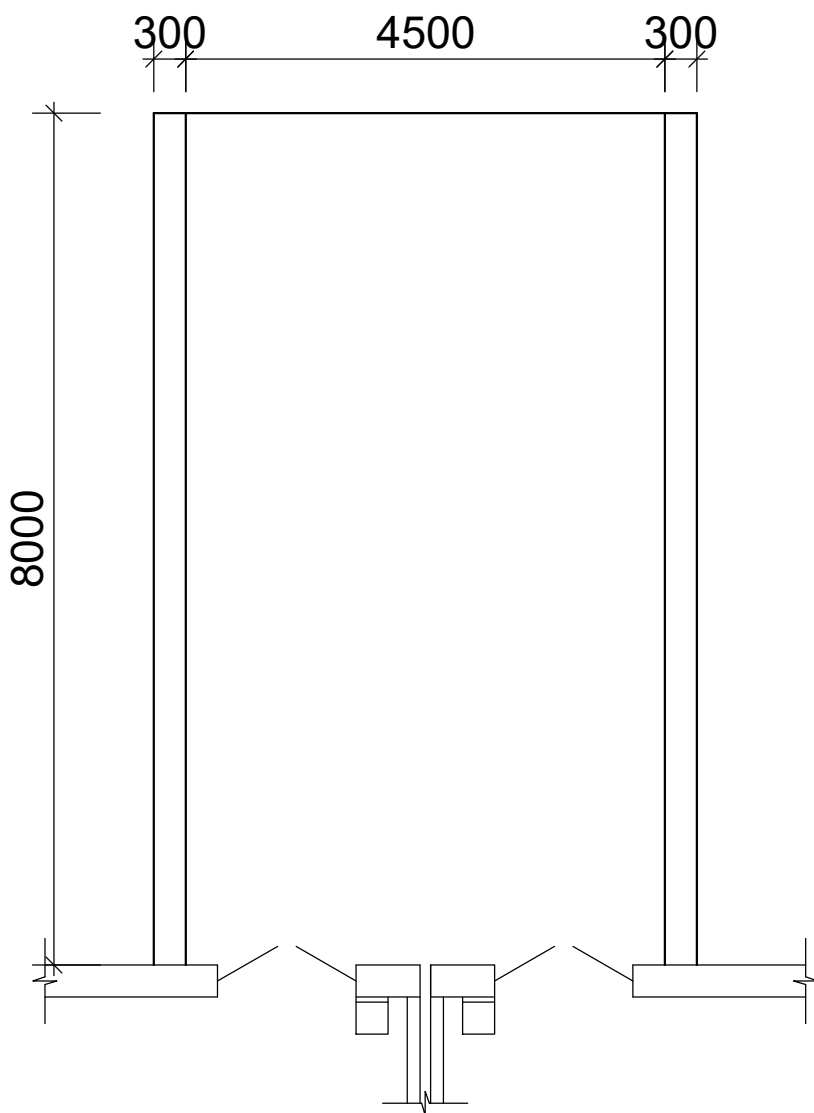

Спецификация элементов

Марка позиции	Обозначение	Наименование	К-во	Масса ед. кг	Примечание
		Крыльцо Кр№5	2		
		Стяжка из цементно-песчаного раствора М200 -20мм.		3,2м²	
		Крыльцо Кр№6	1		
		Стяжка из цементно-песчаного раствора М200 -20мм.		1,9м²	
		Крыльцо Кр№7	2		
		Стяжка из цементно-песчаного раствора М200 -20мм.		37,6м²	
		Крыльцо Кр№8	1		
		Стяжка из цементно-песчаного раствора М200 -20мм.		45,6м²	

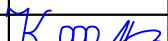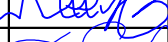						2026 г. Договор № ____ /от _____.2026г	-АС					
						Капитальный ремонт ДОУ №34 в городе Бухаре Бухарской области.						
Изм.	Кол.уч	Лист	№док.	Подпись	Дата							
						Блок А и Б				Стадия	Лист	Листов
										РП	43	43
ГИП		Кузиев М.				Крыльцо - Кр5÷7 и Ограждение Ог-1. Спецификация элементов.				ООО "Creative Youth Projec"		
Разраб.		Дехконов С.										
Норма кон.л		Хамраев Б.										