


*РЕСПУБЛИКА УЗБЕКИСТАН ХОРЕЗМСКАЯ ОБЛАСТЬ г. УРГЕНЧ
ООО «Монолит Лойиха Курилиш» .*

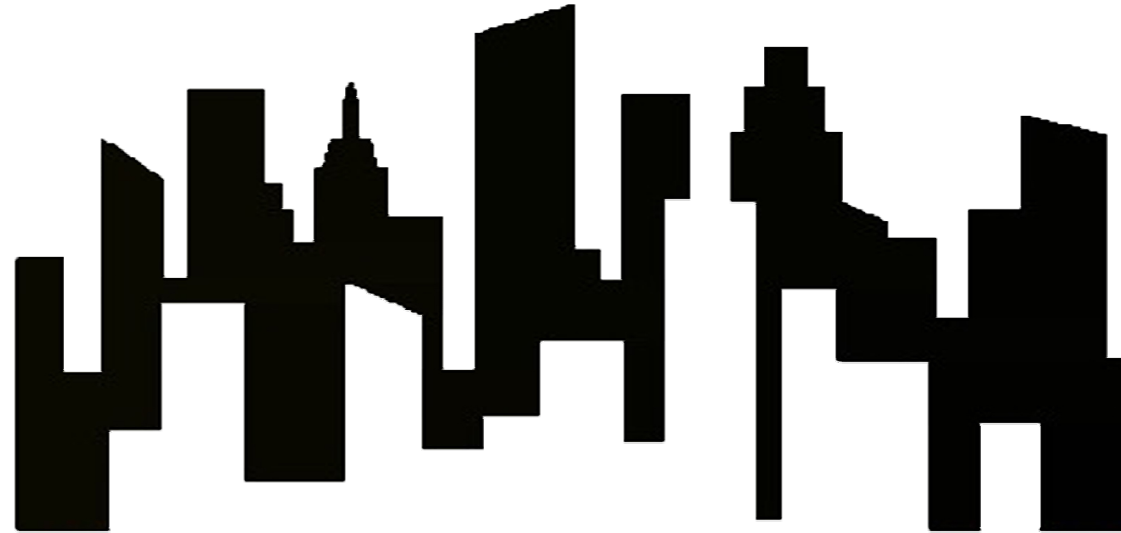

РАБОЧИЙ ПРОЕКТ.

*Реконструкция здания многопрофильной поликлиники,
расположенного в махалле «Аль-Хорезмий»
Хазараспского района.*

АЛЬБОМ 1.

Архитектурно-строительные решения.

г. Ургенч - 2026 г.

РЕСПУБЛИКА УЗБЕКИСТАН ХОРЕЗМСКАЯ ОБЛАСТЬ г. УРГЕНЧ
ООО «Монолит Лойиха Курилиш» .

РАБОЧИЙ ПРОЕКТ.

*Реконструкция здания многопрофильной поликлиники,
расположенного в махалле «Аль-Хорезмий»
Хазараспского района.*

АЛЬБОМ 1.

Архитектурно-строительные решения.

Директор:

Главный инженер проекта:




Султанмуротов. Б.

Султанмуротов. Б.


г. Ургенч - 2026 г.

Экспликация помещений.				
№ п/п.	Наименование.	Площадь м2.	Тип пола.	Примечание.
1.	Лесница.	14,7.	Мрамор.	
2.	ЭКГ хонаси.	11,6.	Ленополиум	
3.	ЭКГ хонаси.	12,2.	Ленополиум	
4.	Фторография хонаси.	12,2.	Ленополиум	
5.	Фторография хонаси.	24,8.	Ленополиум	
6.	Ендоскопия хонаси.	12,2.	Ленополиум	
7.	Хожатхона.	1,8.	Керамические плитка.	
8.	Хожатхона.	2,1.	Керамические плитка.	
9.	Куп ювиш хонаси.	7,8.	Керамические плитка.	
10.	Коридор.	64,8	Мрамор.	
11.	Офтальмолог хонаси.	2,8	Керамические плитка.	
12.	Офтальмолог хонаси.	21,6	Ленополиум	
13.	УЗИ хонаси.	12,2	Ленополиум	
14.	Функционал диагностика булими мудури хонаси	12,2	Ленополиум	
15.	Дигитайзер хонаси.	12,2	Ленополиум	
16.	Рентген хонаси.	12,2	Ленополиум	
17.	Рентген.	24,8	Ленополиум	
18.	Лесница.	14,8	Мрамор.	
19.	Ройхатхона.	3,6	Ленополиум	
20.	Шифкор олди корикхона.	12,2	Ленополиум	
21.	Ахотица бепул дори таркатилш хонаси.	12,2	Ленополиум	
22.	Капта хамишра хонаси.	12,2	Ленополиум	
23.	Ситологика гинекологик СУТРТМ тахлиллари хонаси.	12,2	Ленополиум	
24.	Конинге биожимйовий тахлиллари хонаси.	12,2	Ленополиум	
25.	Булим лоборантлари хонаси.	12,2	Ленополиум	
26.	Коридор.	30,8	Мрамор.	
27.	Паразитология хонаси.	12,2	Ленополиум	
28.	Ювиш хонаси.	12,2	Ленополиум	
28а.	Хожатхона	3,9	Керамические плитка.	
29.	Пешоб тахлил хонаси.	12,2	Ленополиум	
29а.	Пэшоб натijasини йилиш хонаси	3,3	Керамические плитка.	
30.	Умумий кон тахлил хонаси.	12,2	Керамические плитка.	
31.	Кордиолог хонаси.	12,2	Ленополиум	
32.	Руйхатхона.	12,2	Ленополиум	
33.	Холл.	65,0	Мрамор.	

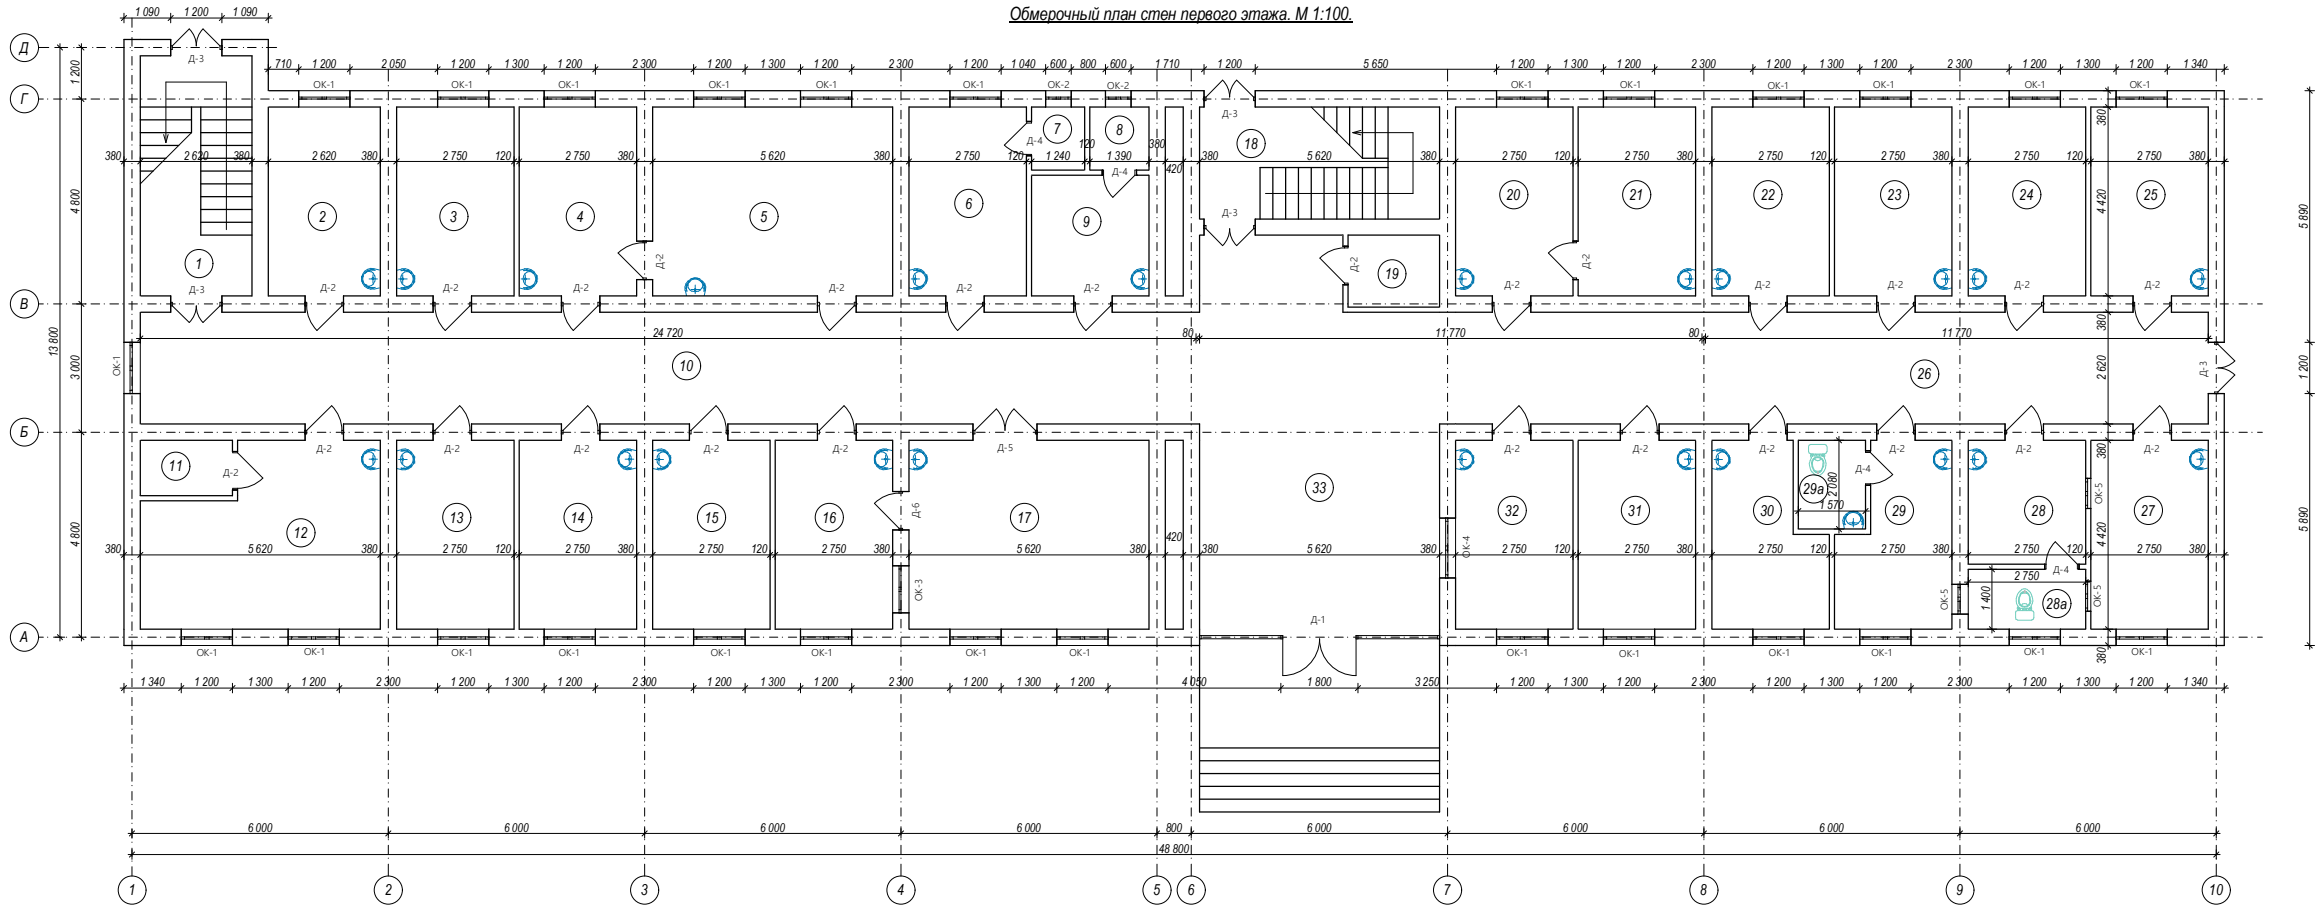


Спецификация оконных и дверных блоков					
Марка пзз.	Обозначение	марка по ГОСТу	Размеры	Кол-во	Примечание
		Оконный блок			
		Высота	Ширина		
ОК-1	Оконный блок	УЭС-1 700 - 96	1800	1200	27
ОК-2	Оконный блок	УЭС-1 700 - 96	1500	500	2
ОК-3	Оконный блок	УЭС-1 700 - 96	600	1000	1
ОК-4	Оконный блок	УЭС-1 700 - 96	1500	1400	1
ОК-5	Оконный блок	УЭС-1 700 - 96	600	700	3

Дверные блоки					
Д-1		УЭС-1 700 - 96	2600	5600	1
Д-2		УЭС-1 700 - 96	2100	900	27
Д-3		УЭС-1 700 - 96	2100	1200	5
Д-4		УЭС-1 700 - 96	2100	800	4
Д-5		УЭС-1 700 - 96	2100	1500	1
Д-6		УЭС-1 700 - 96	2100	900	1
Д-7		УЭС-1 700 - 96	2600	1500	1
Д-8		УЭС-1 700 - 96	2600	2400	1

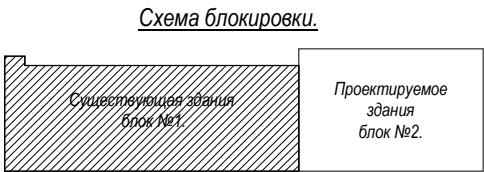

						Договор:	АС.
						Реконструкция здания многопрофильной поликлиники, расположенного в махалле «Аль-Хорезмий» Хазараспского района.	
Изм.	Коп.	Лист.	Нодк.	Подпис.	Дата.	Здание поликлиники Блок №1.	Стадия. Лист.
Директор.	Г И П.	Султамуратов Б.				РП.	1.
Исполн.	Машарипов Р.					Обмерочный план стен первого этажа. М 1:100.	
						ООО "Монолит Лойиха Курилиш"	

Обмерочный план стен второго этажа. М 1:100.

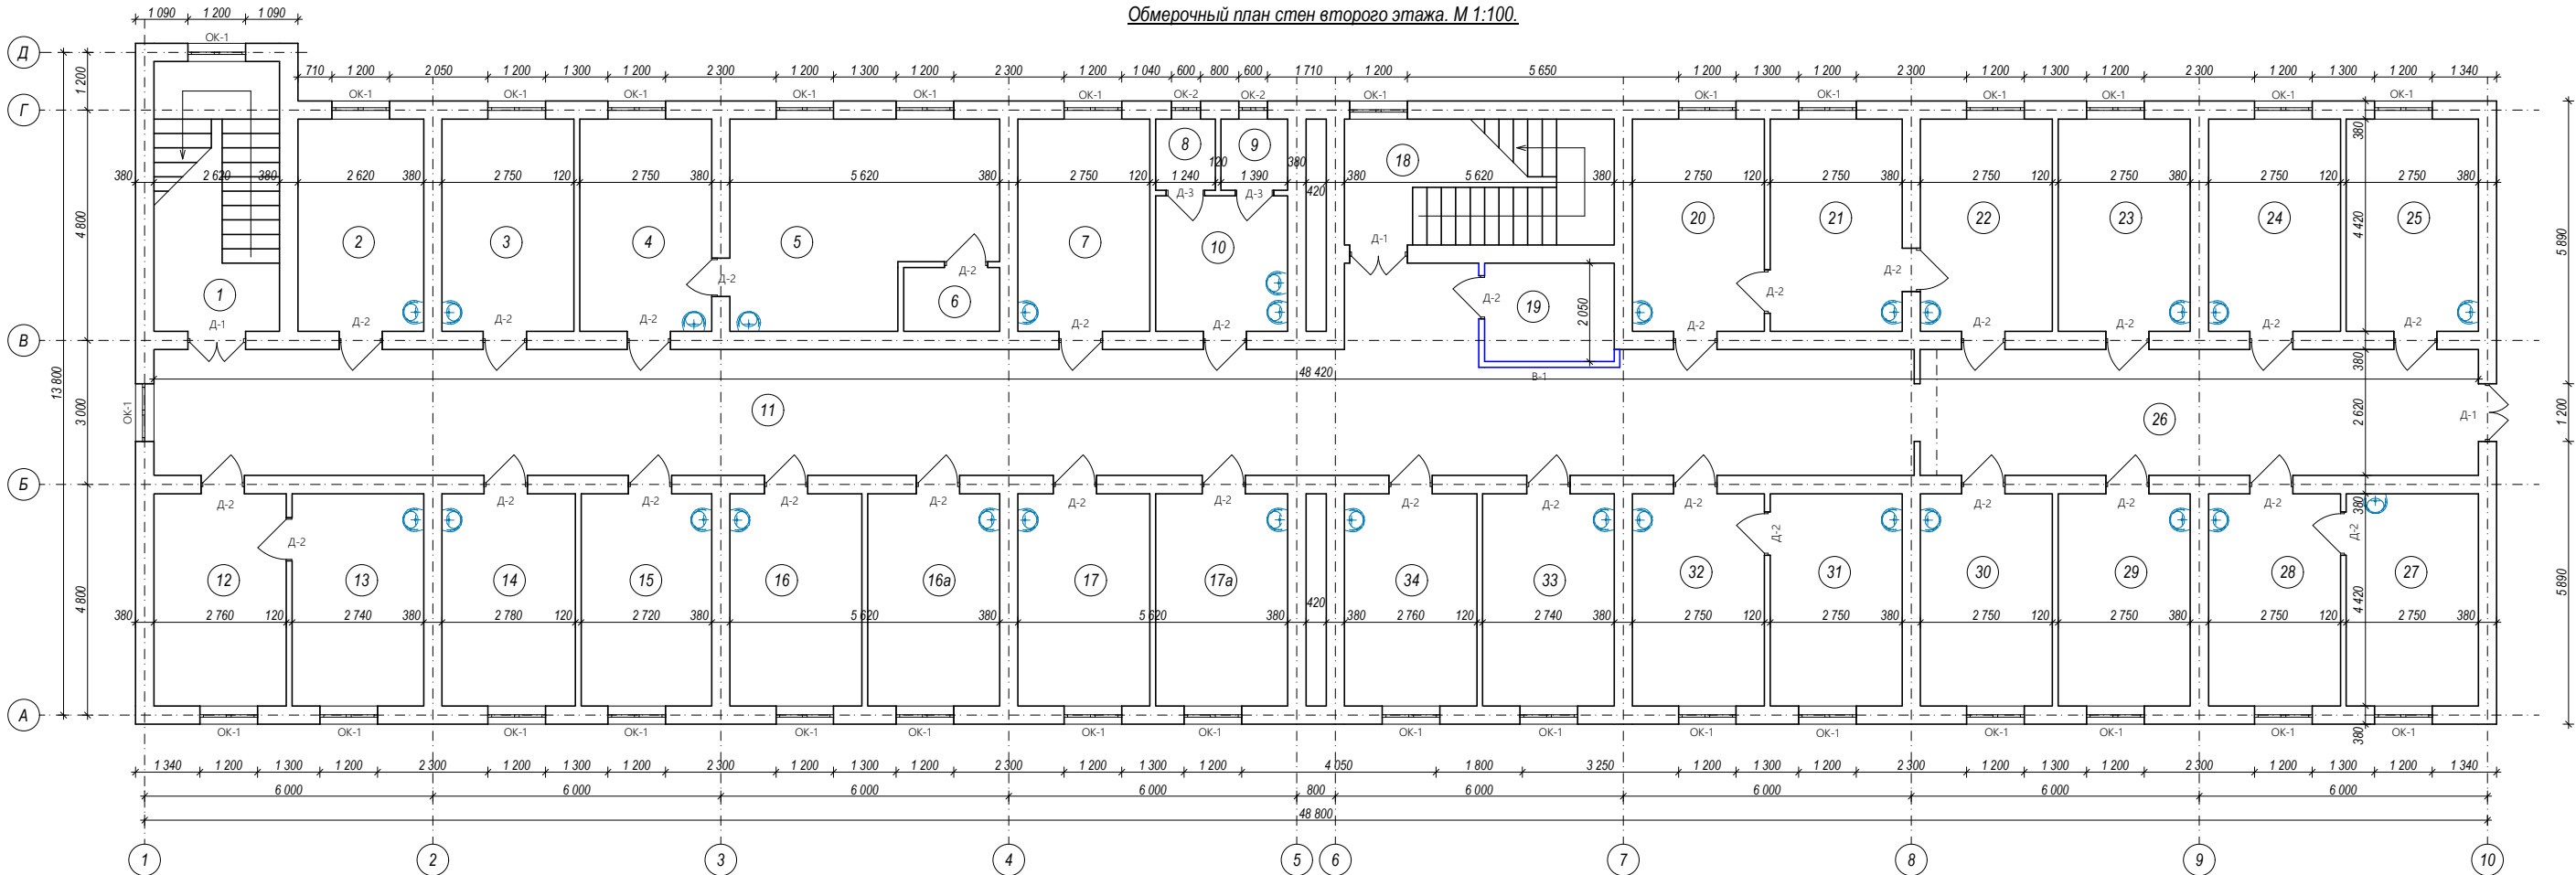

Экспликация помещений.

№ п/п.	Наименование.	Площадь м2.	Тип пола.	Примечание.
1.	Лестница.	14,7.	Мрамор.	
2.	Травматолог хонаси.	11,6.	Ленополиум	
3.	Гипс хонаси.	12,2.	Ленополиум	
4.	Шифокор олди курихонаси.	12,2.	Ленополиум	
5.	Бопалар афтольмолог хонаси.	21,8.	Ленополиум	
6.	Бопалар афтольмолог хонаси.	2,7.	Ленополиум	
7.	Муолажа хонаси.	12,2.	Ленополиум	
8.	Хожатхона.	1,8.	Керамические плитка	
9.	Хожатхона.	2,0.	Керамические плитка	
10.	Куп ювчи хонаси.	7,8.	Керамические плитка	
11.	Коридор.	65,0.	Мрамор.	
12.	Кундузги статсионар хонаси.	12,2.	Ленополиум	

Экспликация помещений.

№ п/п.	Наименование.	Площадь м2.	Тип пола.	Примечание.
13.	Муолажа хонаси.	12,2.	Керамические плитка	
14.	Травматология хонаси	12,2.	Ленополиум	
15.	Корик хонаси.	12,2.	Ленополиум	
16.	Бопалар стоматологияси.	24,8.	Керамические плитка	
17.	Катталар стоматологияси.	24,8.	Керамические плитка	
18.	Лестница.	14,8.	Мрамор.	
19.	Руйхатхона.	5,5.	Ленополиум	
20.	Радиятор хонаси.	12,2.	Ленополиум	
21.	Курик хонаси.	12,2.	Керамические плитка	
22.	Генеколог хонаси.	12,2.	Ленополиум	
23.	Бопалар отолоринголог (ЛОР) врач хонаси.	12,2.	Ленополиум	
24.	Статист хонаси.	12,2.	Ленополиум	

Экспликация помещений.


№ п/п.	Наименование.	Площадь м2.	Тип пола.	Примечание.
25.	Бопалар неврологияси хонаси.	12,2.	Ленополиум	
26.	Коридор.	66,0.	Мрамор суш.	
27.	Вакцинация хонаси.	12,2.	Ленополиум	
28.	Эмлаш хонаси.	68,0.	Ленополиум	
29.	Бопалар эндокринолог хонаси.	12,2.	Ленополиум	
30.	Усмиллар хонаси.	12,2.	Ленополиум	
31.	Курик хонаси.	12,2.	Ленополиум	
32.	Тери таносил касалликлари хонаси.	12,2.	Ленополиум	
33.	УАШи хонаси.	12,2.	Ленополиум	
34.	УАШи хонаси.	12,2.	Ленополиум	

Спецификация оконных и дверных блоков						
Марка поз.	Обозначение	марка по ГОСТу	Размеры		Кол-во	Примечание
			Высота	Ширина		
Оконные блоки						
ОК-1	Оконный блок	УзСт 700 - 96	1800	1200	31	алюминий
ОК-2	Оконный блок	УзСт 700 - 96	1500	500	2	алюминий
В-1	Оконный блок	УзСт 700 - 96	3000	5480	1	алюминий

Дверные блоки					
Д-1		УзСт 700 - 96	2100	1200	3 алюминий
Д-2		УзСт 700 - 96	2100	900	31 алюминий
Д-3		УзСт 700 - 96	2100	800	2 пластик

						Договор:		АС.
						Реконструкция здания многопрофильной поликлиники, расположенного в махалле «Аль-Хорезмий» Хазараспского района.		
						Здание поликлиники Блок №1.		Стация. Лист.
						РП.		2.
						Обмерочный план стен второго этажа. М 1:100.		ООО "Монолит Лойиха Курилиш"

Обмерочный план стен третьего этажа. М 1:100.

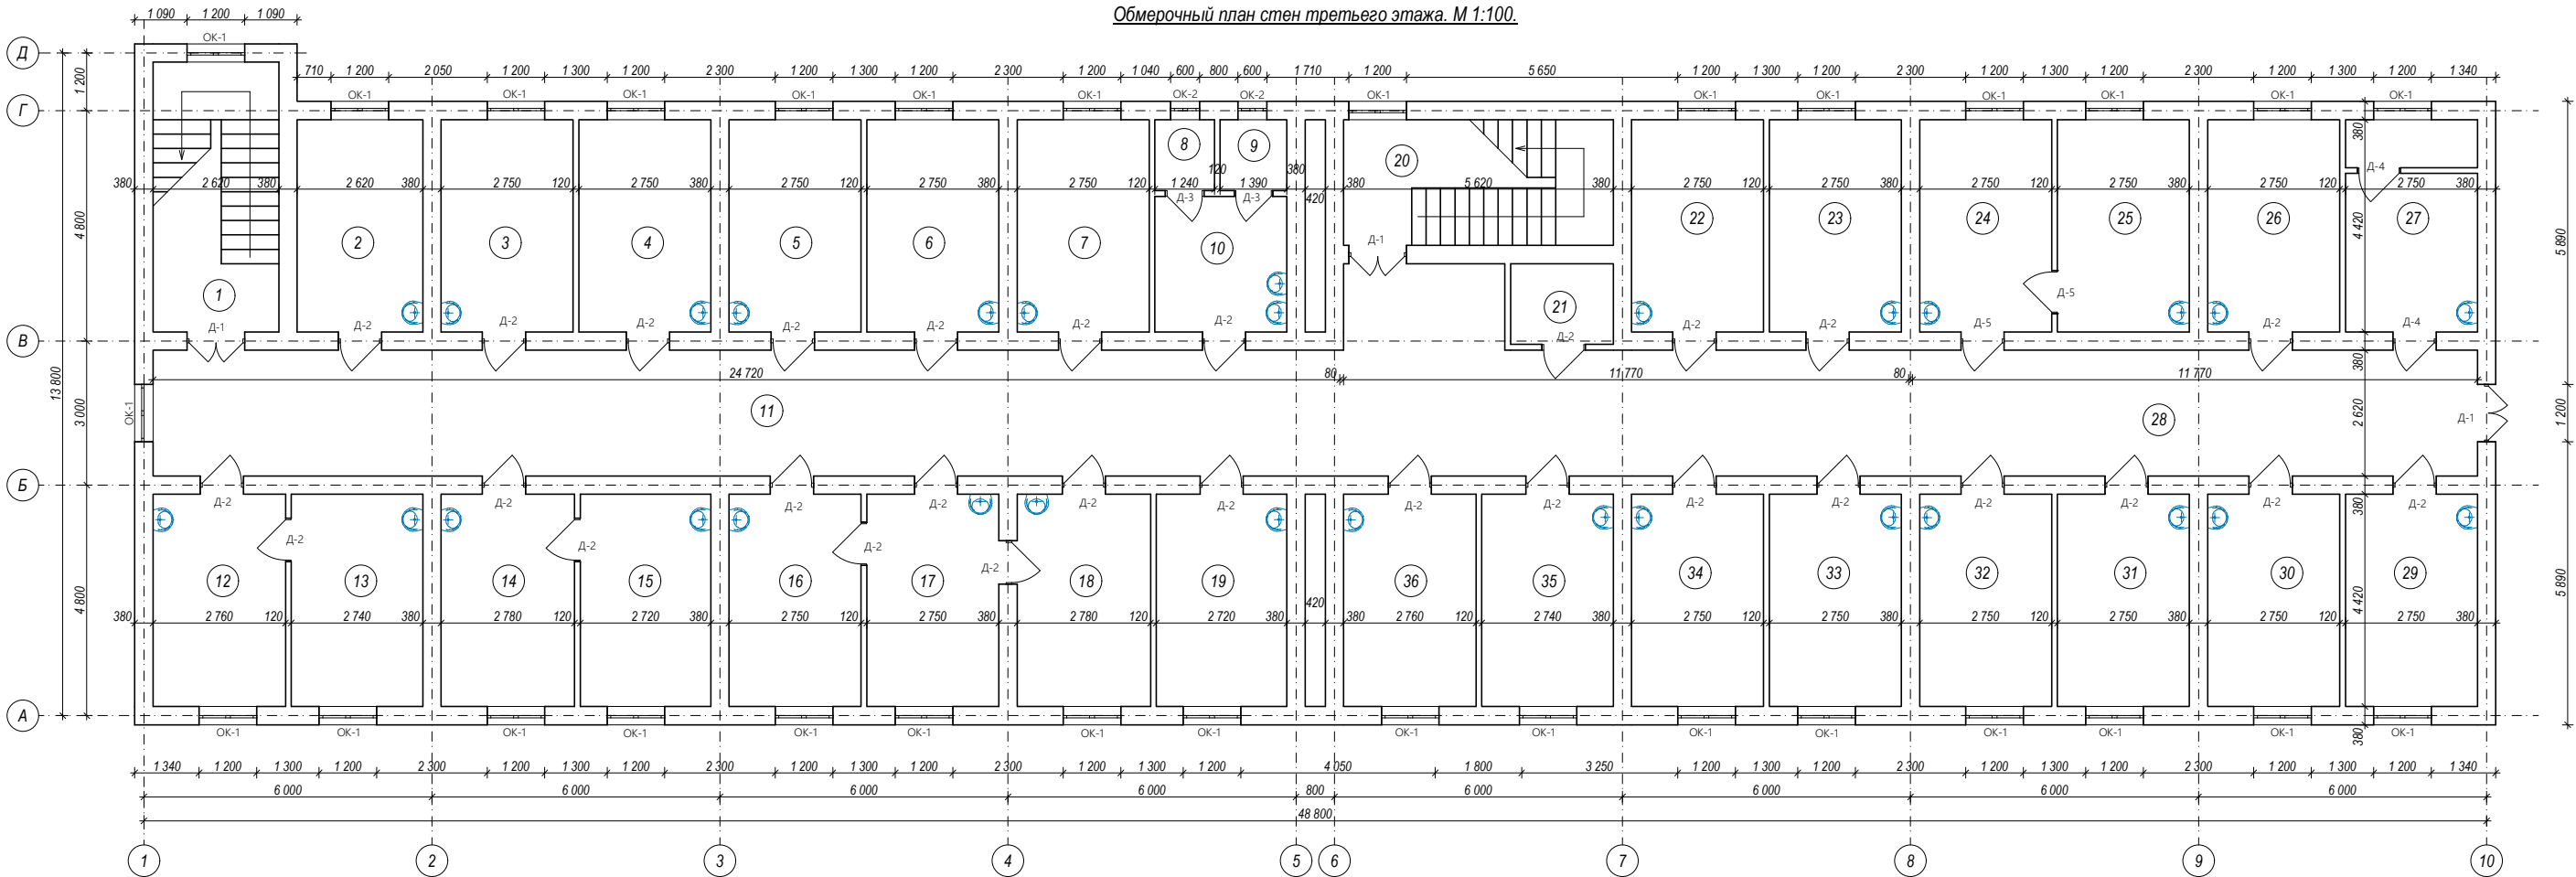

Экспликация помещений.

№ п/п.	Наименование.	Площадь м2.	Тип пола.	Примечание.
1.	Лестница.	14,7.	Мрамор.	
2.	Онколог хонаси.	11,6.	Ленолиум	
3.	Ревматолог хонаси.	12,2.	Ленолиум	
4.	Невролог терапевт хонаси.	12,2.	Ленолиум	
5.	УАШИ хонаси.	12,2.	Ленолиум	
6.	УАШИ хонаси.	12,2.	Ленолиум	
7.	УАШИ хонаси.	12,2.	Ленолиум	
8.	Хожатхона.	1,8.	Керамические плитка.	
9.	Хожатхона.	2,0.	Керамические плитка.	
10.	Кул ювеш хонаси.	7,8.	Керамические плитка.	
11.	Коридор.	65,0.	Мрамор.	
12.	Уролог хонаси.	12,2.	Ленолиум	

Экспликация помещений.

№ п/п.	Наименование.	Площадь м2.	Тип пола.	Примечание.
13.	Бемор куриш хонаси.	12,2.	Ленолиум	
14.	Жаррох хонаси.	12,2.	Керамические плитка.	
15.	УАШИ хонаси.	12,2.	Ленолиум	
16.	Лор хонаси.	12,2.	Ленолиум	
17.	Лор хонаси.	24,8.	Ленолиум	
18.	Лор хонаси.	14,8.	Ленолиум	
19.	Гематолог хонаси.	3,6.	Ленолиум	
20.	Лестница.	14,7.	Ленолиум	
21.	Булум бекаси хонаси.	3,6.	Ленолиум	
22.	Эндокринолог хонаси.	12,2.	Ленолиум	
23.	УАШИ хонаси.	12,2.	Ленолиум	
24.	Проймий	12,2.	Ленолиум	

Экспликация помещений.


№ п/п.	Наименование.	Площадь м2.	Тип пола.	Примечание.
25.	Мудир хонаси.	12,2.	Ленолиум	
26.	Капта Т/Б хонаси.	12,2.	Ленолиум	
27.	Дорихона.	12,2.	Ленолиум	
28.	Коридор.	68,0.	Мрамор сущ.	
29.	ТМПОШ булум капта тиббий хона.	12,2.	Ленолиум	
30.	ТТБ саломатлик булими хонаси.	12,2.	Ленолиум	
31.	УАШИ хонаси.	12,2.	Ленолиум	
32.	Амалиёт хонаси.	12,2.	Ленолиум	
33.	Капта невролог хонаси.	12,2.	Ленолиум	
34.	Капталар невропатология хонаси.	12,2.	Ленолиум	
35.	Капталар невролог хонаси.	12,2.	Ленолиум	
36.	УАШИ хонаси.	12,2.	Ленолиум	

Спецификация оконных и дверных блоков						
Марка по з.	Обозначение	марка по ГОСТу	Размеры		Кол-во	Примечание
			Высота	Ширина		
Оконные блоки						
ОК-1	Оконный блок	УзСт 700 - 96	1800	1200	31	алюминий
ОК-2	Оконный блок	УзСт 700 - 96	1500	500	2	алюминий

Дверные блоки						
Д-1	Дверной блок	УзСт 700 - 96	2100	1200	3	алюминий
Д-2	Дверь Остекл	УзСт 700 - 96	2100	900	29	алюминий
Д-3		УзСт 700 - 96	2100	800	2	пластик
Д-4		УзСт 700 - 96	2100	900	2	металл
Д-5		УзСт 700 - 96	2100	900	2	маф


						Договор:			АС.
						Реконструкция здания многопрофильной поликлиники, расположенного в махалле «Аль-Хорезмий» Хазараспского района.			
Изм.	Кол.	Лист.	Недок.	Подпись	Дата.	Здание поликлиники Блок №1.	Стация.	Лист.	
Директор.	Султамуратов Б.						РП.	3.	
Г И П.	Султамуратов Б.								
Исполн.	Машарипов Р.					Обмерочный план стен третьего этажа. М 1:100.	ООО "Монолит Лойиха Курилиш"		

Экспликация помещений.				
№ п/п.	Наименование.	Площадь м2.	Тип пола.	Примечание.
1.	Лесница.	14,7.	Мрамор.	
2.	ЭКГ хонаси.	11,6.	Леноплум	
3.	ЭКГ хонаси.	12,2.	Леноплум	
4.	Флюорография хонаси.	12,2.	Леноплум	
5.	Флюорография хонаси.	24,8.	Леноплум	
6.	Ендоскопия хонаси.	12,2.	Леноплум	
7.	Хожатхона.	1,8.	Керамические плитка.	
8.	Хожатхона.	2,1.	Керамические плитка.	
9.	Куп ювиш хонаси.	7,8.	Керамические плитка.	
10.	Коридор.	64,8.	Мрамор.	
11.	Офтольмолог хонаси.	2,8.	Керамические плитка.	
12.	Офтольмолог хонаси.	21,6.	Леноплум	
13.	УЗИ хонаси.	12,2.	Леноплум	
14.	Функционал диагностика булими мудури хонаси	12,2.	Леноплум	
15.	Дигитайзер хонаси.	12,2.	Леноплум	
16.	Рентген хонаси.	12,2.	Леноплум	
17.	Рентген.	24,8.	Леноплум	
18.	Лесница.	14,8.	Мрамор.	
19.	Ройхатхона.	3,6.	Леноплум	
20.	Шифокор олди кориххона.	12,2.	Леноплум	
21.	Ахалива бегул дори таркалтиш хонаси.	12,2.	Леноплум	
22.	Капта хамишра хонаси.	12,2.	Леноплум	
23.	Ситология гинекологик СУТРТМ тахлиллари хонаси.	12,2.	Леноплум	
24.	Коннинг биохимийовий тахлиллари хонаси.	12,2.	Леноплум	
25.	Булум поборантлари хонаси.	12,2.	Леноплум	
26.	Коридор.	30,8.	Мрамор.	
27.	Паразитология хонаси.	12,2.	Леноплум	
28.	Ювиш хонаси.	12,2.	Леноплум	
28а.	Хожатхона	3,9.	Керамические плитка.	
29.	Пешоб тахлил хонаси.	12,2.	Леноплум	
29а.	Пешоб натijasини йлгиш хонаси	3,3.	Керамические плитка.	
30.	Умумий кон тахлил хонаси.	12,2.	Керамические плитка.	
31.	Кардиолог хонаси.	12,2.	Леноплум	
32.	Руйхатхона.	12,2.	Леноплум	
33.	Холл.	65,0.	Мрамор.	

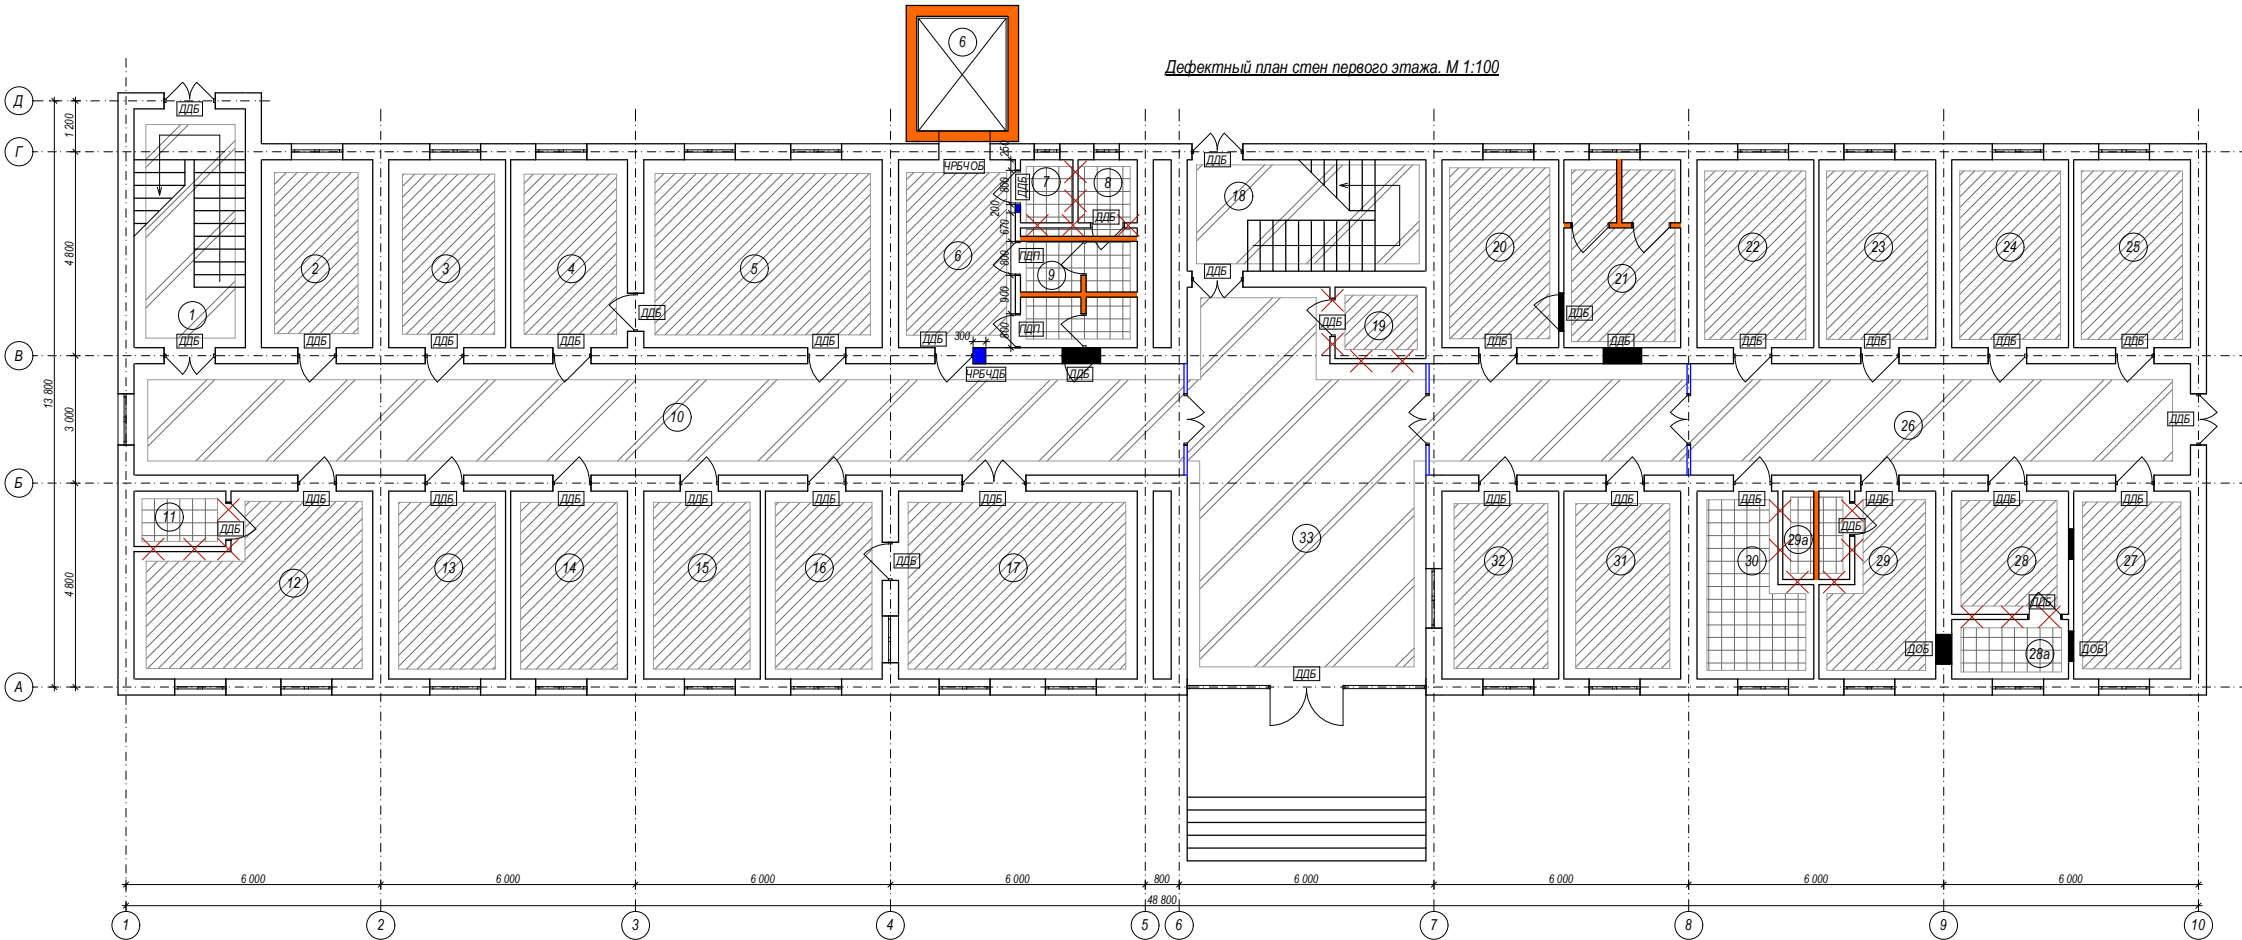


Спецификация оконных и дверных блоков						
Марка пола	Обозначение	Марка по ГОСТу	Размеры		Кол-во	Примечание
			Высота	Ширина		
Оконные блоки						
ОК-1	Оконный блок	УзСт 700 - 96	1800	1200	27	алюминий
ОК-2	Оконный блок	УзСт 700 - 96	1500	500	2	алюминий
ОК-3	Оконный блок	УзСт 700 - 96	600	1100	1	алюминий
ОК-4	Оконный блок	УзСт 700 - 96	1500	1400	1	алюминий
ОК-5	Оконный блок	УзСт 700 - 96	600	700	3	алюминий

Дверные блоки					
Д-1	УзСт 700 - 96	2600	5600	1	алюминий
Д-2	УзСт 700 - 96	2100	900	27	алюминий
Д-3	УзСт 700 - 96	2100	1200	5	алюминий
Д-4	УзСт 700 - 96	2100	800	4	пластик
Д-5	УзСт 700 - 96	2100	1500	1	Металл
Д-6	УзСт 700 - 96	2100	900	1	Металл
Д-7	УзСт 700 - 96	2600	1500	1	алюминий
Д-8	УзСт 700 - 96	2600	2400	1	алюминий

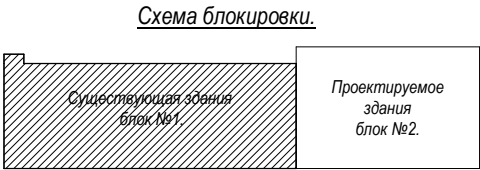


Договор:						АС.	
Реконструкция здания многопрофильной поликлиники, расположенного в махалле «Аль-Хорезмий» Хазараспского района.							
Здание поликлиники Блок №1.						Стадия.	Лист.
						РП.	4.
Дефектный план стен первого этажа. М 1:100						ООО "Монолит Лойиха Курилиш"	


Фундамент под перегородок. М 1:50.

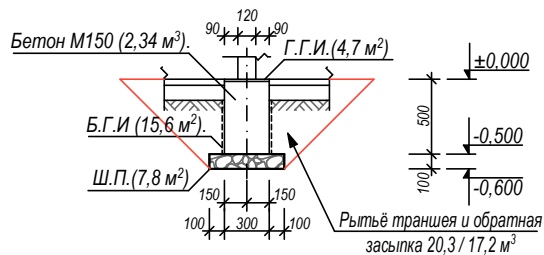

ЧРБЧДБ

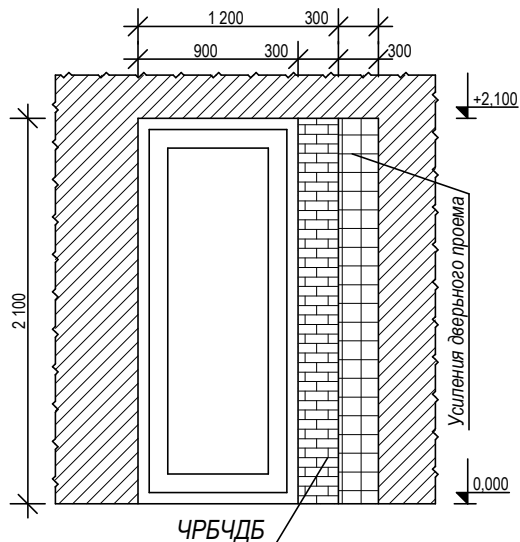


ЧРБЧОБ

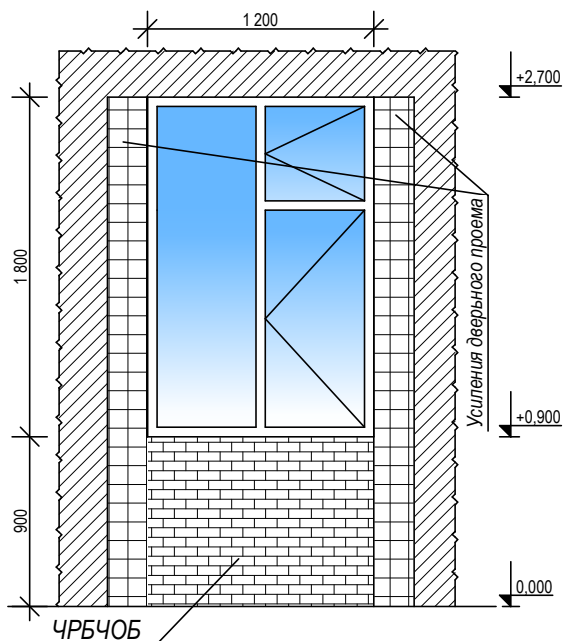

Условная обозначение

	Перегородка- из жженного кирпича. толщ;120 мм (46,8 м²)
	Демонтаж перегородока - из жженного кирпича. толщ;120 мм - 67,5 м²
	Закладка проем- из жженного кирпича. толщ;380 мм (1,7 м³)
	Пробивка дверных проем (ПДП) толщ;120 мм (3,4 м³)
	Демонтаж дверного блок - 74,4 м²
	Демонтаж оконного блок - 2,7 м²
	Демонтаж пол мрамор - 189,3 м²
	Демонтаж пол линолеум - 298,1 м²
	Демонтаж пол керамич. - 32,4 м²
	Частичная разборка блоковой части дверного блока - 0,3 м³
	Частичная разборка блоковой части оконного блока - 0,41 м³

						Договор:		АС.	
						Реконструкция здания многопрофильной поликлиники, расположенного в махалле «Аль-Хорезмий» Хазараспского района.			
Изм.	Кол.	Лист.	№ док.	Подпись	Дата.	Здание поликлиники Блок №1.		Стадия.	Лист.
Директор.		Султанмуратов Б.						РП.	5.
Г И П.		Султанмуратов Б.							
Исполн.		Машарипов Р.				Дефектный план стен первого этажа. (Условная обозначение) М 1:100		ООО "Монолит Лойиха Курилиш"	

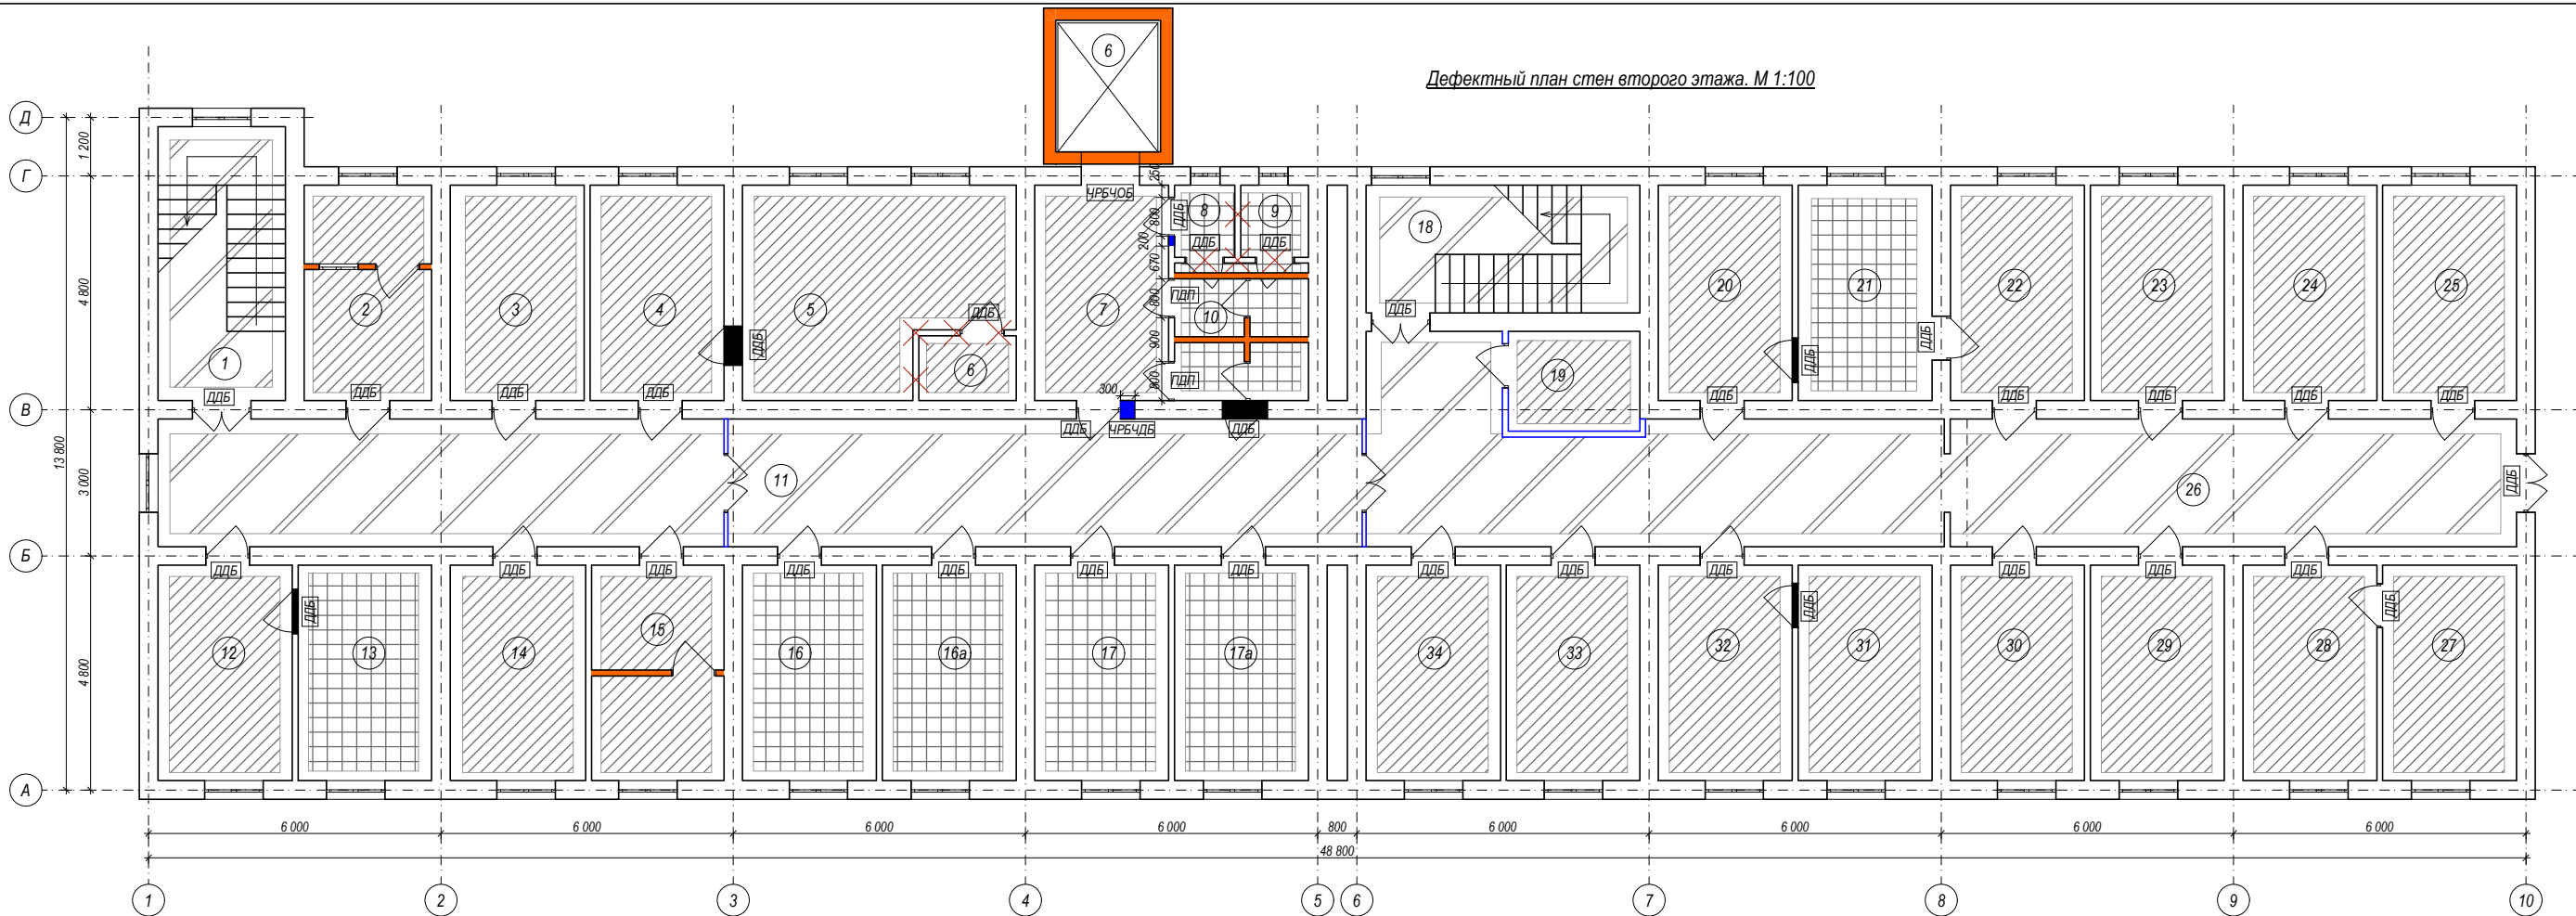

Экспликация помещений.				
№ п/п.	Наименование.	Площадь м2.	Тип пола.	Примечание.
1.	Лесница.	14,7.	Мрамор.	
2.	Травматолог хонаси.	11,6.	Леноплиум	
3.	Гипс хонаси.	12,2.	Леноплиум	
4.	Шифокор олди курикхонаси.	12,2.	Леноплиум	
5.	Болалар афтопмолог хонаси.	21,8.	Леноплиум	
6.	Болалар афтопмолог хонаси.	2,7.	Леноплиум	
7.	Муолажа хонаси.	12,2.	Леноплиум	
8.	Хожатхона.	1,8.	Керамические плитка	
9.	Хожатхона.	2,0.	Керамические плитка	
10.	Кул ювиш хонаси.	7,8.	Керамические плитка	
11.	Коридор.	65,0.	Мрамор.	
12.	Кундузги статсионар хонаси.	12,2.	Леноплиум	

Экспликация помещений.				
№ п/п.	Наименование.	Площадь м2.	Тип пола.	Примечание.
13.	Муолажа хонаси.	12,2.	Керамические плитка	
14.	Травматология хонаси	12,2.	Леноплиум	
15.	Корик хонаси.	12,2.	Леноплиум	
16.	Болалар стоматологияси.	24,8.	Керамические плитка	
17.	Катталар стоматологияси.	24,8.	Керамические плитка	
18.	Лесница.	14,8.	Мрамор.	
19.	Руйхатхона.	5,5.	Леноплиум	
20.	Радиятор хонаси.	12,2.	Леноплиум	
21.	Курик хонаси.	12,2.	Керамические плитка	
22.	Генеколог хонаси.	12,2.	Леноплиум	
23.	Болалар отопоринголог (ЛОП) врач хонаси.	12,2.	Леноплиум	
24.	Статист хонаси.	12,2.	Леноплиум	


Экспликация помещений.				
№ п/п.	Наименование.	Площадь м2.	Тип пола.	Примечание.
25.	Болалар неврологияси хонаси.	12,2.	Леноплиум	
26.	Коридор.	66,0.	Мрамор суш.	
27.	Вакцинация хонаси.	12,2.	Леноплиум	
28.	Эмлаш хонаси.	68,0.	Леноплиум	
29.	Болалар эндокринолог хонаси.	12,2.	Леноплиум	
30.	Усмилар хонаси.	12,2.	Леноплиум	
31.	Курик хонаси.	12,2.	Леноплиум	
32.	Тери таносил касаликлари хонаси.	12,2.	Леноплиум	
33.	УАШ хонаси.	12,2.	Леноплиум	
34.	УАШ хонаси.	12,2.	Леноплиум	

Спецификация оконных и дверных блоков						
Марка поз.	Обозначение	марка по ГОСТу	Размеры		Кол-во	Примечание
			Высота	Ширина		
Оконные блоки						
ОК-1	Оконный блок	УзСт 700 - 96	1800	1200	31	алюминий
ОК-2	Оконный блок	УзСт 700 - 96	1500	500	2	алюминий
В-1	Оконный блок	УзСт 700 - 96	3000	5480	1	алюминий

Дверные блоки					
Д-1	УзСт 700 - 96	2100	1200	3	алюминий
Д-2	УзСт 700 - 96	2100	900	31	алюминий
Д-3	УзСт 700 - 96	2100	800	2	пластик

					Договор:		АС.
					Реконструкция здания многопрофильной поликлиники, расположенного в махалле «Аль-Хорезмий» Хазараспского района.		
					Здание поликлиники Блок №1.		Стация. Лист.
					РП.		6.
					Дефектный план стен второго этажа. М 1:100		ООО "Монолит Лойиха Курилиш"

ЧРБЧДБ

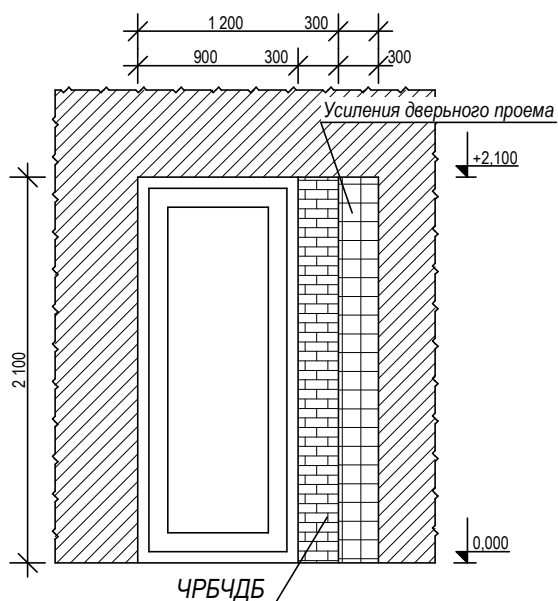

Условная обозначение

-  Перегородка- из жженного кирпича. толщ;120 мм - 43,8 м²
-  Демонтаж перегородока - из жженного кирпича. толщ;120 мм - 25,8 м²
-  Закладка проем- из жженного кирпича. толщ;380 мм - 2,14 м³
-  Пробивка дверных проем (ПДП) толщ;120 мм - 3,4 м²

ДДБ Демонтаж дверного блок - 68,1 м²

ДОБ Демонтаж оконного блок - 2,2 м²


 Демонтаж пол мрамор - 160,3 м²

 Демонтаж пол линолеум - 272,5 м²


 Демонтаж пол керамич. - 85,0 м²

ЧЗБЧДБ Частичная разборка блоковой части дверного блока - 0,3 м³

ЧЗБЧОБ Частичная разборка блоковой части оконного блока - 0,41 м³

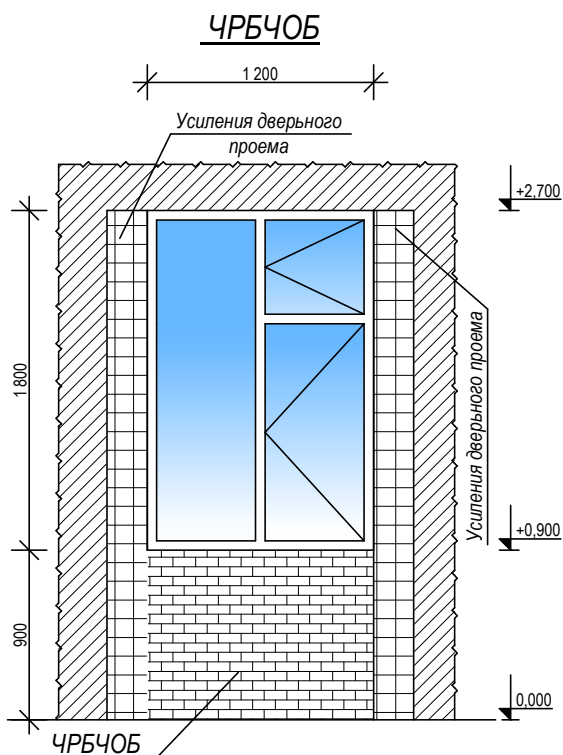

						Договор:	АС.					
						Реконструкция здания многопрофильной поликлиники, расположенного в махалле «Аль-Хорезмий» Хазараспского района.						
Изм.	Кол.	Лист.	Недок.	Подпись	Дата.	Здание поликлиники Блок №1.			Стадия.	Лист.		
Директор.	Султанмуратов Б.								РП.	7.		
Г И П.	Султанмуратов Б.											
Исполн.	Машарипов Р.											
						Дефектный план стен второго этажа. (Условная обозначение) М 1:100			ООО "Монолит Лойиха Курилиш"			

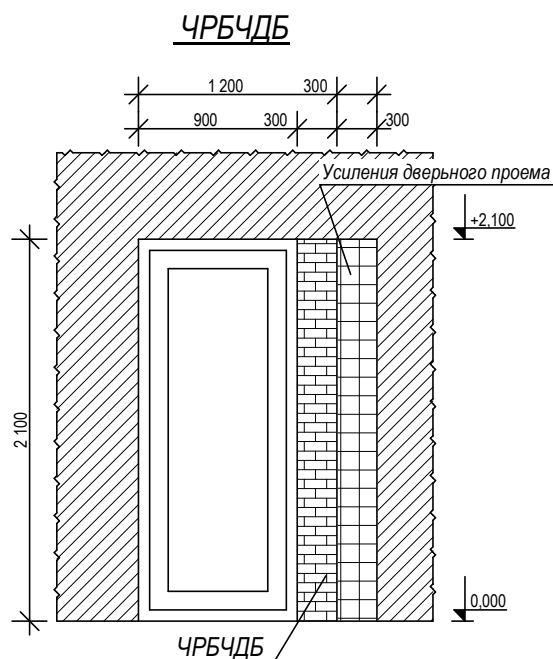

Условная обозначение

- Перегородка- из жженого кирпича.
толщ;120 мм - 25,8 м²
- Демонтаж перегородки - из жженого
кирпича. толщ;120 мм - 23,4 м²
- Закладка проем- из жженого кирпича.
толщ;380 мм - 0,72 м³
- Пробивка дверных проем (ПДП)
толщ;120 мм - 3,4 м²

ДДБ Демонтаж дверного блок -77,5 м²

ДОБ Демонтаж оконного блок - 2,2 м²


Демонтаж пол мрамор - 162,4 м²

Демонтаж пол линолеум - 327,7 м²

Демонтаж пол керамич. - 24,44 м²

ЧЗБЧДБ Частичная разборка блочной
части дверного блока - 0,3 м³

ЧЗБЧОБ Частичная разборка блочной
части оконного блока - 0,41 м³

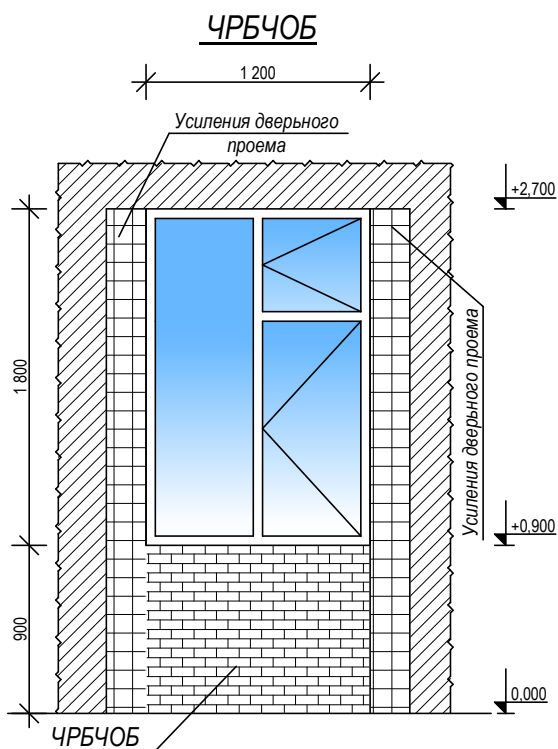

						Договор:		АС.	
						Реконструкция здания многопрофильной поликлиники, расположенного в махалле «Аль-Хорезмий» Хазараспского района.			
Изм.	Кол.	Лист.	№ док.	Подпись.	Дата.	Здание поликлиники Блок №1.		Стадия.	Лист.
Директор.	Султанмуратов Б.							РП.	9.
Г И П.	Султанмуратов Б.								
Исполн.	Машарипов Р.							ООО "Монолит Лойиха Курилиш"	

Экспликация помещений (сущ.).				
№ п/п.	Наименование.	Площадь м2	Тип пола.	Примечание.
1.	Лесница.	14,7.	Мрамор.	
2.	Узи. хонаси.	11,6.	Линолеум релан.	
3.	ЭК. хонаси.	12,2.	Линолеум релан.	
4.	Маммография врач хонаси.	12,2.	Линолеум релан.	
5.	Маммография хонаси.	24,8.	Линолеум релан.	
6.	Лифт.	5,8.	-	
7.	Коридор (лифт ушли жойи).	12,6.	Мрамор.	
8.	Нозиронлар учун хонасиона.	5,0.	Керамическая плитка (мок).	
9.	Хокатисона (2 шт).	3,3.	Керамическая плитка (мок).	
10.	Коридор.	64,8.	Мрамор.	
11.	Фторография хонаси.	24,8.	Линолеум релан.	
12.	Фторография врач хонаси.	12,2.	Линолеум релан.	
13.	Булум мудири хонаси.	12,2.	Линолеум релан.	
14.	Рентген врач хонаси.	12,2.	Линолеум релан.	
15.	Рентген кўриш хонаси.	12,2.	Линолеум релан.	
16.	Рентген хонаси.	24,8.	Линолеум релан.	
17.	Тамбур.	11,0.	Мрамор.	
18.	Кириш рўйхат жойи.	51,8.	Мрамор.	
19.	Лесница.	14,7.	Мрамор.	
Марказий лаборатория				
20.	Кидинши жойи.	12,2.	Линолеум релан.	
21.	Хокатисона.	12,2.	Керамическая плитка (мок).	
22.	Сиддик нақас текшириш хонаси.	12,2.	Керамическая плитка.	
23.	Дезинфекция ва утилизация.	12,2.	Керамическая плитка.	
24.	Капта хамира хонаси.	12,2.	Линолеум релан.	
25.	Тозалик воситаларини саклаш хонаси.	12,2.	Керамическая плитка.	
26.	Намуналари саклаш хонаси.	12,2.	Линолеум релан.	
27.	Ифе ва Сиротация текшируе хонаси.	12,2.	Линолеум релан.	
28.	Кон бутиш хонаси.	12,2.	Керамическая плитка.	
29.	Кон биюимиси хонаси.	12,2.	Керамическая плитка.	
30.	Ходимлар хонаси.	12,2.	Линолеум релан.	
31.	Булум мудири хонаси.	12,2.	Линолеум релан.	
32.	Коридор.	15,9.	Мрамор.	
33.	Коридор.	30,8.	Мрамор.	


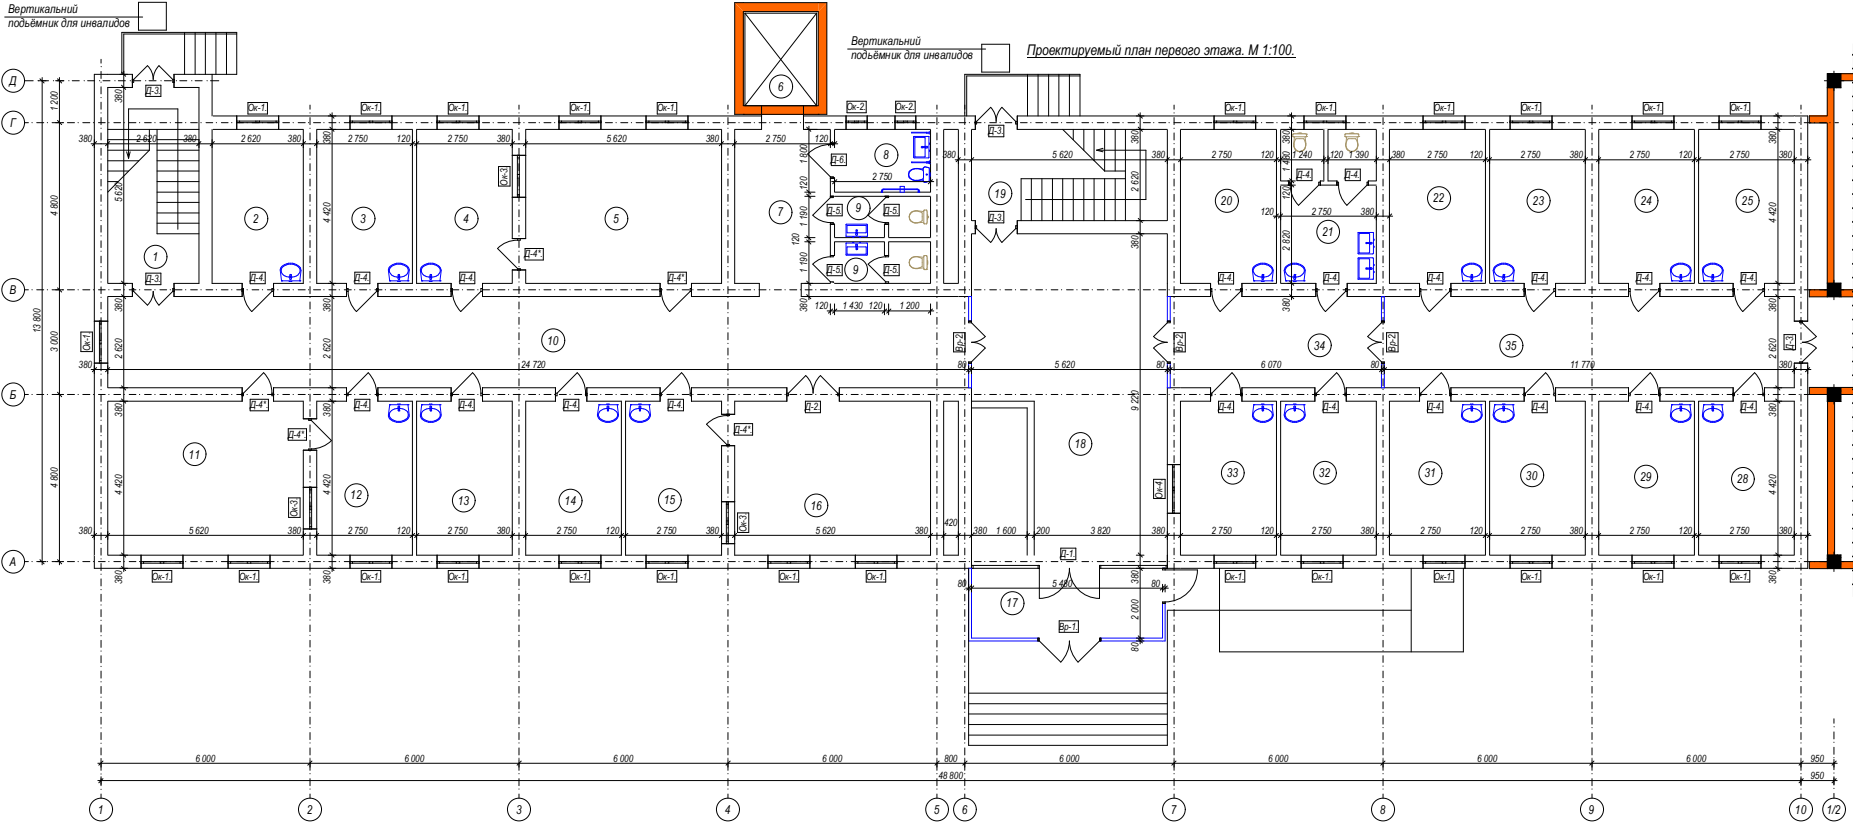



Схема блокировки.

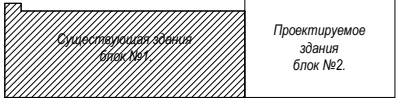


Спецификация.

Марка поз.	Обозначение.	Наименование.	К-во шт.	Масса ед. кг.	Примечание.
Оконные и дверные блоки.					
Ок-1.	Оконный блок с алюминиевым переплетом.	Размером 1200х1800 (h).	26.		
Ок-2.	Оконный блок с алюминиевым переплетом.	Размером 600х600 (h).	2.		
Ок-3.	Одно смотровое в рентген (эквивалент стекла 2.7ммРб).	Размером 1200х1000 (h).	3.		
Ок-4.	Оконный блок с алюминиевым переплетом.	Размером 1500х1400 (h).	1.		
	Доски подоконные из ПВХ.	ПД 14-30.	29.		
	Доски подоконные из ПВХ.	ПД 08-30.	2.		
	Доски подоконные из ПВХ.	ПД 17-30.	1.		
Вр-1.	Вытяж. наружный с автоматическим переплетом.	Размером 9400х3000 (h).	1.		Новый.
Вр-2.	Вытяж. внутренний с автоматическим переплетом.	Размером 2600х3000 (h).	3.		Новый.
Д-1.	Дверной блок наружный с автоматическим переплетом.	Размером 5600х2600 (h).	1.		Новый.
Д-2.	Дверной блок внутренний Рентгенозащитные двери со свинцовым эквивалентом.	Размером 1500х2100 (h).	1.		Новый.
Д-3.	Дверной блок внутренний с автоматическим переплетом.	Размером 1200х2100 (h).	5.		Новый.
Д-4.	Дверной блок внутренний с автоматическим переплетом.	Размером 900х2100 (h).	21.		Новый.
Д-5.	Дверной блок внутренний с автоматическим переплетом.	Размером 800х2100 (h).	4.		Новый.
Д-6.	Дверной блок внутренний с автоматическим переплетом.	Размером 1000х2100 (h).	1.		Новый.
Д-4*.	Дверной блок внутренний Рентгенозащитные двери со свинцовым эквивалентом.	Размером 900х2100 (h).	5.		Новый.

						Договор:	АС
						Реконструкция здания многопрофильной поликлиники, расположенного в микрорайоне «Аль-Хорезмий» Хазараспского района.	
Изм.	Коп.	Лист.	№Дж.	Подпись.	Дата.	Здание поликлиники Блок №1.	Стадия. Лист.
Директор.	Суперинтендант Б.	Г.И.П.	Суперинтендант Б.	Машарипов Р.		РП.	10.
Исполн.	Машарипов Р.					Проектируемый план первого этажа. М 1:100.	ООО "Монолит Лойиха Курилиш"

 


						Договор:	АС	
						Реконструкция здания многопрофильной поликлиники, расположенного в микрорайоне «Аль-Хорезмий» Хазараспского района.		
Изм.	Кол.	Лист	Индок.	Подпись	Дата			
Директор.		Султаммиратов Б.				Здание поликлиники Блок №1.	Стадия.	Лист.
Г И П.		Султаммиратов Б.					РП.	11.
Исполн.		Мешарипов Р.				Проектируемый план второго этажа. М 1:100.	ООО "Монолит Лойиха Қурилиш "	

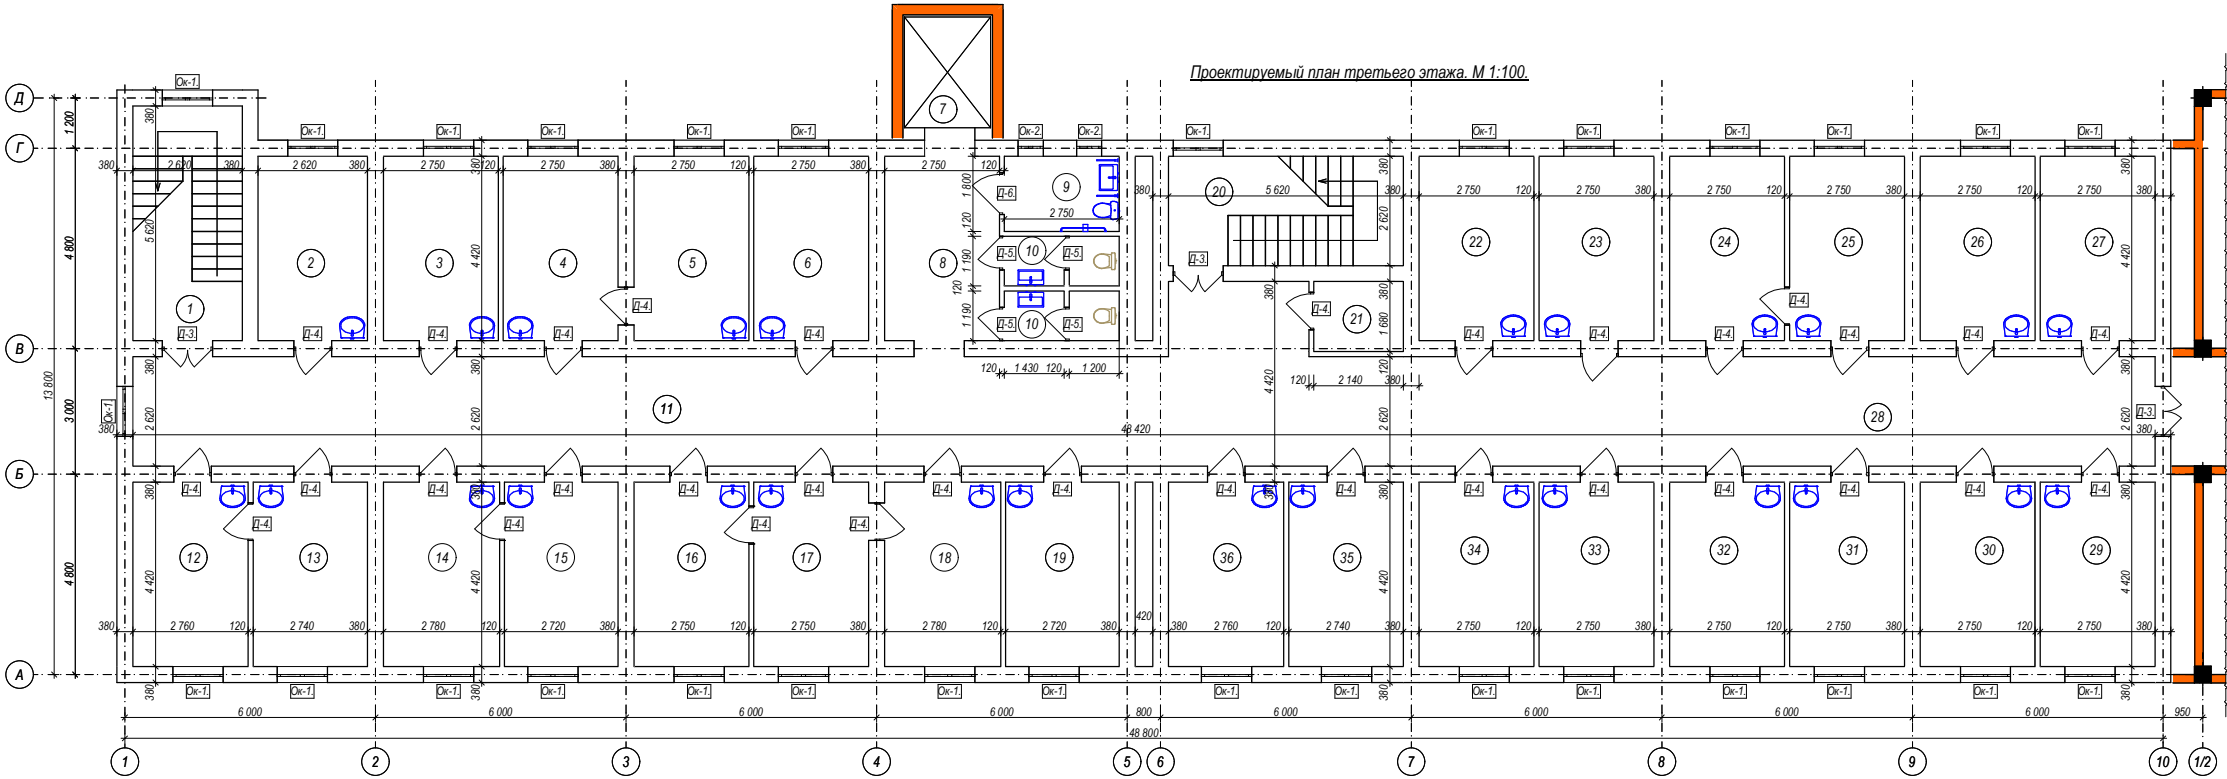

Экспликация помещений.				
№ п/п.	Наименование.	Площадь м2.	Тип пола.	Примечание.
1.	Лестница.	14,7.	Мрамор.	
2.	Бултим мудури хонаси.	11,6.	Ланолум релли	
3.	Кийиниш хонаси.	12,2.	Ланолум релли	
4.	Капта хамишира хонаси.	12,2.	Ланолум релли	
5.	Дорилар сакланганидан хона.	12,2.	Ланолум релли	
6.	Дезинфекция ва утилизация хонаси.	12,2.	Ланолум релли	
7.	Лифт	5,8.	-	
8.	Коридор (лифт ушли жойи)	12,6.	Мрамор.	
9.	Нозиронлар учун хожатхона.	5,0.	Керамическая плитка (мож)	
10.	Хожатхона (2 шт)	3,3.	Керамическая плитка (мож)	
11.	Коридор.	65,0.	Мрамор.	
12.	Кожен хонаси	12,2	Ланолум релли	

Экспликация помещений.				
№ п/п.	Наименование.	Площадь м2.	Тип пола.	Примечание.
13.	Кожен хонаси	12,2	Ланолум релли	
14.	Отоларинголок хонаси.	12,2	Ланолум релли	
15.	Отоларинголок хонаси.	12,2	Ланолум релли	
16.	Травматология хонаси.	12,2	Ланолум релли	
17.	Травматология хонаси.	12,2	Ланолум релли	
18.	Травматология хонаси.	12,2	Ланолум релли	
19.	Офтальмолок хонаси.	12,2	Ланолум релли	
20.	Лестница.	14,7.	Мрамор.	
21.	Хужалик бекаси хонаси	3,6	Ланолум релли	
22.	Бултим хамишираси хонаси.	12,2	Ланолум релли	
23.	Хирургия хонаси.	12,2	Ланолум релли	
24.	Хирургия хонаси.	12,2	Ланолум релли	

Экспликация помещений.				
№ п/п.	Наименование.	Площадь м2.	Тип пола.	Примечание.
25.	Хирургия хонаси.	12,2	Ланолум релли	
26.	Травматология хонаси.	12,2	Ланолум релли	
27.	Травматология хонаси.	12,2	Ланолум релли	
28.	Коридор.	30,6	Мрамор	
29.	Офтальмолок хонаси.	12,2	Ланолум релли	
30.	Отоларинголок хонаси.	12,2	Ланолум релли	
31.	Отоларинголок хонаси.	12,2	Ланолум релли	
32.	Уролок хонаси.	12,2	Ланолум релли	
33.	Педивтр хонаси.	12,2	Ланолум релли	
34.	Болалар невролок хонаси	12,2	Ланолум релли	
35.	Болалар гинеколок хонаси	12,2	Ланолум релли	
36.	Хирургия хонаси.	12,2	Ланолум релли	

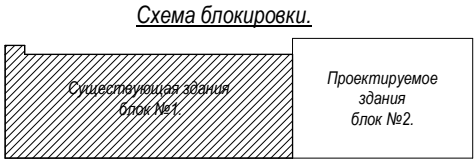

Спецификация.					
Марка поз.	Обозначение.	Наименование.	К-во шт.	Масса в д. кг.	Примечание.
Оконные и дверные блоки.					
Ок-1.	Оконный блок с алюминиевая переплетам.	Размером 1200х1800 (h).	30.		
Ок-2.	Оконный блок с алюминиевая переплетам.	Размером 600х600 (h).	2.		
	Доски подоконные из ПВХ.	ПД14-30.	30.		
	Доски подоконные из ПВХ.	ПД 08-30.	2.		
Д-3.	Дверной блок внутренний с алюминевым.	Размером 1200х2100 (h).	3.		Новый.
Д-4.	Дверной блок внутренний с алюминевым.	Размером 900х2100 (h).	33.		Новый.
Д-5.	Дверной блок внутренний с алюминевым.	Размером 800х2100 (h).	4.		Новый.
Д-6.	Дверной блок внутренний с алюминевым.	Размером 1000х2100 (h).	1.		Новый.

						Договор:			АС
						Реконструкция здания многопрофильной поликлиники, расположенного в микрорайоне «Аль-Хорезмий» Хазараспского района.			
Изм.	Коп.	Лист.	Индок.	Подпись	Дата.	Здание поликлиники Блок №1.	Статья.	Лист.	
Директор.	Суптанмуратов Б.						РП.	12.	
Г И П.	Суптанмуратов Б.								
Исполн.	Машарипов Р.					Проектируемый план третьего этажа. М 1:100.	ООО "Монолит Лойиха Курилиш"		

Главный фасад. М 1:100.



Схема блокировки.



	</
--	--	----

Задний фасад. М 1:100.



Схема блокировки.



Договор:		АС.	
		Реконструкция здания многопрофильной поликлиники, расположенного в микрорайоне «Аль-Хоремий» Хамазского района.	
Изм.	Кол.	Лист	Лист
Директор	Сутымуратов Б. Г И П.	Здание поликлиники Блок №1.	РП. 14.
Исполн.	Машарипов Р.	Задний фасад. М 1:100.	ООО. "Монолит лойиха курилиш".

Боковой фасад. М 1:100.


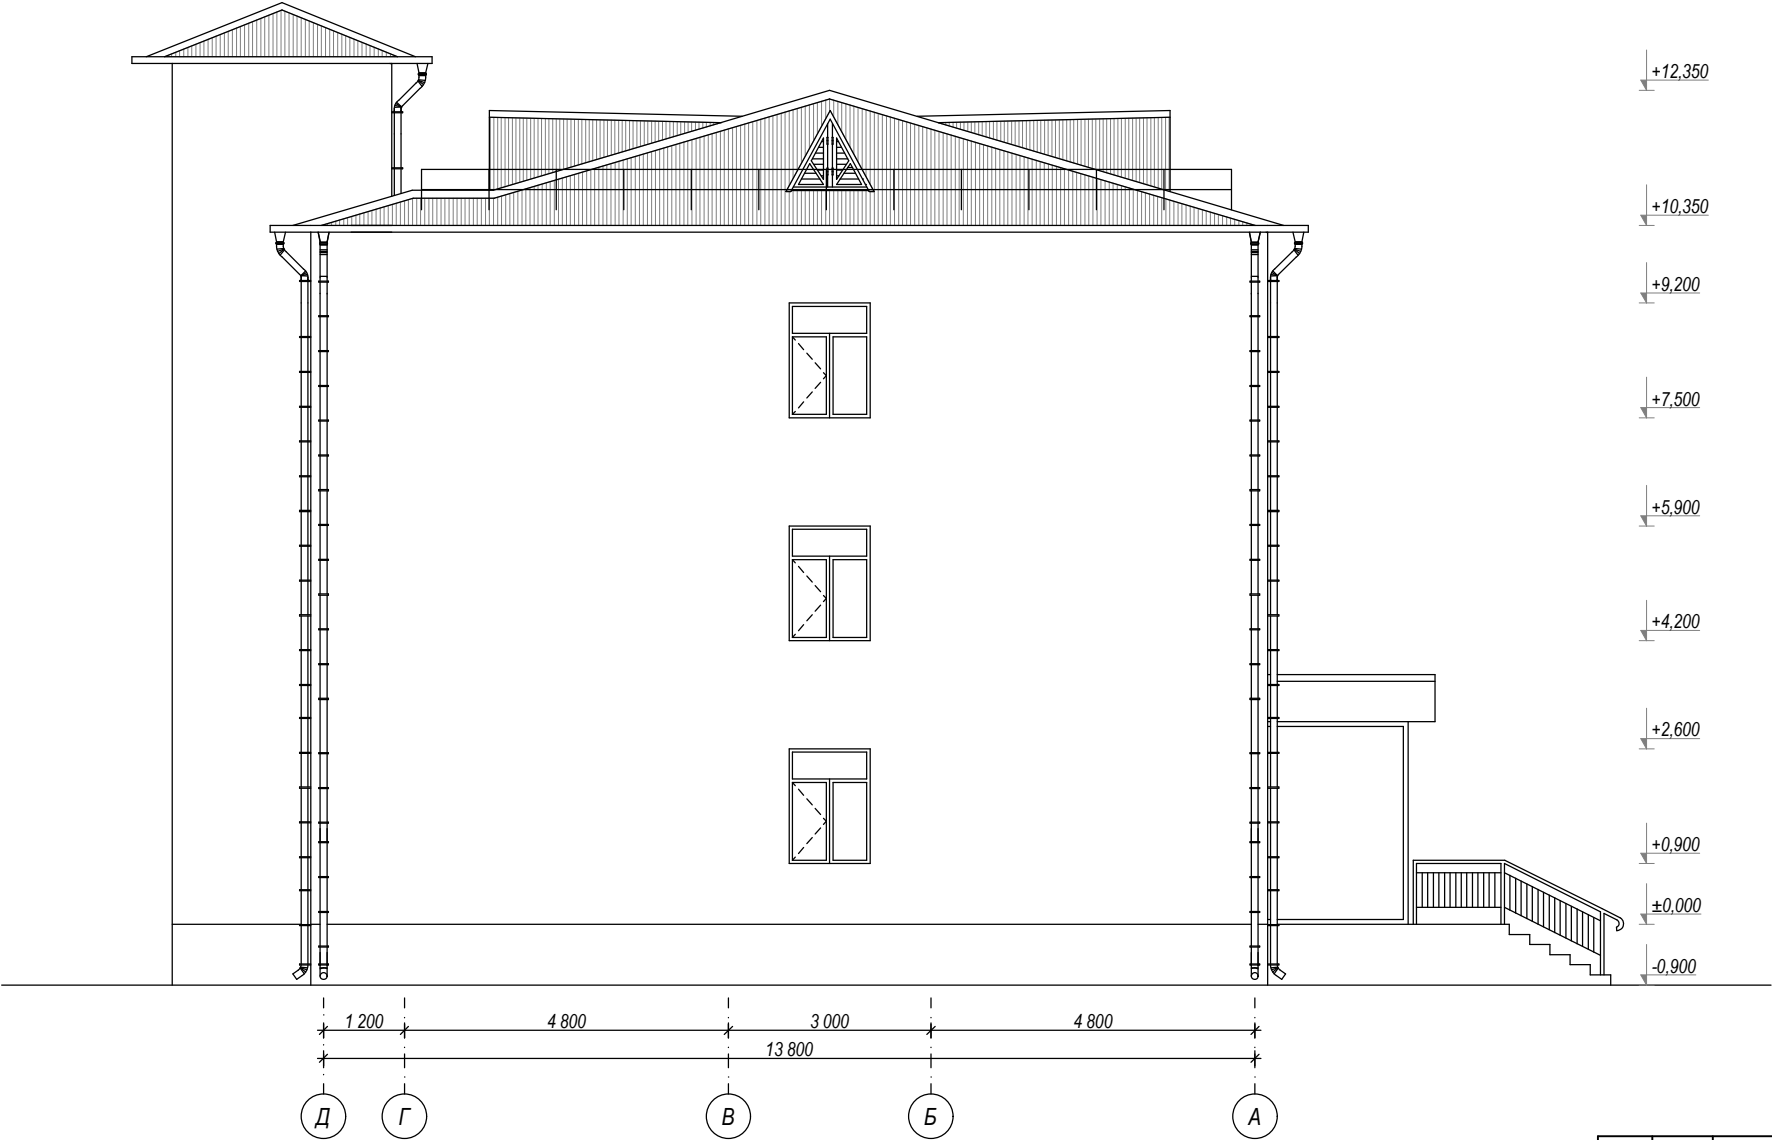


Схема блокировки.

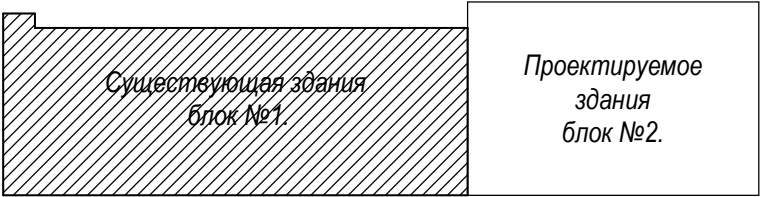

Ведомость наружный отделки.


Наименование.	№ поз.	Вид отделки.	Примечание.
Стена.	1.	Клеевой штукатурка по полимерной сеткой толщина -10 мм.	1 077,0 м².
	1.	Утеплитель - минераловатные плиты на основе базальтового волокна ППЖ-120, $\rho=140\text{кг/м}^3$ - толщиной 50мм.	1 077,0 м².
	1.	Отделочный слой штукатурка житким травертином.	1 077,0 м².
Откос.	2.	Отделочный слой штукатурка житким травертином.	107,6 м².
	2.	Слив.Оцинковка лист профнастиль толщ:0,4 мм .	40,6 м².
Цоколь.	3.	Цокл(сетка рябца цементный песчаный раствор)	103,0 м².
	3.	Гранит.	103,0 м².

						Договор:			АС.		
						Реконструкция здания многопрофильной поликлиники, расположенного в махалле «Аль-Хорезмий» Хазараспского района.					
Изм.	Кол.	Лист.	№ док.	Подпись.	Дата.	Здание поликлиники Блок №1.			Стадия.	Лист.	
Директор.		Султанмуратов Б.							РП.	15.	
Г И П.		Султанмуратов Б.									
Исполн.		Машарипов Р.				Боковой фасад. М 1:100.			ООО. "Монолит лойиха курилиш".		

1-кават


	Наименование	площадь м2	Стена или перегородка						Потолок					откос				
			Перетирка стен. м2	Сплошное выравнивание штукатурки стен м2	Масляная окраска м2	Водоэмульс онная окраска м2	Обшивка мдф м2	облицовка кафельной плиткой м2	Армстронг потолки м2	Перетирк а	Сплошное выравнивание штукатурки стен м2	Масляная окраска м2	Водоэмульс ионная окраска м2	облицовка кафельной плиткой м2	Сплошное выравнивание штукатурки стен м2	Масляная окраска м2	Водоэмульс онная окраска м2	Улучшен. Штук-ка изв. Песч.
1	Лесница.	14,7	44,5	44,5	7,1	37,4	-			14,7	14,7		14,7		2,2		2,2	2,2
2	Узи хонаси.	11,6	38,2	36,4	19,2	17,2	-	1,8		11,6	11,6		11,6		2,3		2,3	1
3	ЭКГ хонаси.	12,2	39,4	37,6	19,5	18,1	-	1,8		12,2	12,2		12,2		2,3		2,3	1
4	Моммография врач хонаси.	12,2	39,4	37,6	19,5	18,1	-	1,8		12,2	12,2		12,2		2,3		2,3	2
5	Моммография хонаси.	24,8	52,2	50,4	50,4		-	1,8		24,8	24,8		24,8		4,4		4,4	2
6	Лифт	5,8		-	-	-	-	-		-	-	-	-	-	-		-	
7	Коридор (лифт утиш жойи)	12,6	32,4		6,5	25,9	1,9			12,2	12,2		12,2		5,2		5,2	2,6
8	Ногиронлар учун хожатхона.	5,0	24,5	7,5	7,5			17,0		5,0	5,0	5,0		2,0				0,5
9	Хожатхона.(2 шт)	3,3	50,2	26,8	26,8			23,4		6,2	6,2	6,2		1,0	2,0	2,0		1
10	Коридор	64,8	228,9	228,9	28,1	200,8	8,0			64,8	64,8		64,8		13,7		13,7	0,5
11	Флюорография хонаси.	24,8	52,2	50,4	50,4		-	1,8		24,8	24,8		24,8		4,4		4,4	2,9
12	Флюорография врач хонаси.	12,2	39,4	37,6	19,5	18,1		1,8		12,2	12,2		12,2		2,3		2,3	2,9
13	Бўлим мўдири хонаси	12,2	39,4	37,6	19,5	18,1		1,8		12,2	12,2		12,2		2,3		2,3	1
14	Рентген врач хонаси	12,2	39,4	37,6	19,5	18,1		1,8		12,2	12,2		12,2		2,3		2,3	1
15	Рентген кўриш хонаси.	12,2	39,4	37,6	37,6			1,8		12,2	12,2		12,2		2,3		2,3	2,9
16	Рентген хонаси.	24,8	52,2	50,4	50,4			1,8		24,8	24,8		24,8		4,4		4,4	3
17	Тамбур	11,0	11,7	11,7	2,5	9,2	0,7			11,0	11,0		11,0		1,3		1,3	
18	Кириш рўйхат жойи.	51,8	64,5	64,5	15,1	49,4	4,3			51,8	51,8		51,8		6,7		6,7	2,2
19	Лесница.	14,7	44,5	44,5	7,1	37,4		-		14,7	14,7		14,7		2,2		2,2	2,2
20	Кийиниш жойи.	12,2	39,4	37,6	19,5	18,1		1,8		12,2	12,2		12,2		2,3		2,3	1
21	Хожатхона.	12,2	42,0	27,1	27,1			14,9		9,6	9,6	9,6		0,8	1,5	1,5		2
22	Сийдик нажас текшириш хонаси	12,2	39,4	37,6	37,6			1,8		12,2	12,2	12,2			2,3	2,3		1
23	Дезенфексия ва утилизатция	12,2	39,4	37,6	37,6			1,8		12,2	12,2	12,2			2,3	2,3		1
24	Катта хамшира хонаси	12,2	39,4	37,6	19,5	18,1		1,8		12,2	12,2		12,2		2,3		2,3	1
25	Тозалик воситаларини саклаш хонаси	12,2	39,4	37,6	37,6			1,8		12,2	12,2	12,2			2,3	2,3		1
28	Намуналарни саклаш хонаси	12,2	39,4	37,6	37,6			1,8		12,2	12,2		12,2		2,3		2,3	1
29	Ифа ва Серология текширув хонаси	12,2	39,4	37,6	37,6			1,8		12,2	12,2		12,2		2,3		2,3	1
30	Кон буяш хонаси	12,2	39,4	37,6	37,6			1,8		12,2	12,2	12,2			2,3	2,3		1
31	Кон биокимёси хонаси	12,2	39,4	37,6	37,6			1,8		12,2	12,2	12,2			2,3	2,3		1
32	Ходимлар хонаси	12,2	39,4	37,6	19,5	18,1		1,8		12,2	12,2		12,2		2,3		2,3	1
33	Бўлим мудири хонаси	12,2	39,4	37,6	19,5	18,1		1,8		12,2	12,2		12,2		2,3		2,3	1
34	Коридор		39,4	37,6	37,6			1,8		12,2	12,2	12,2			2,3	2,3		4,1
35	Коридор	30,8	51,4	49,6	25,5	24,1		1,8		18,0	18,0		18,0		1,6		1,6	9,2
		изоляция барит																
	Рентген хонаси.	11,6 м³																
	ИТОГО		1498,6	1401,9	837,6	564,3	14,9	96,7	0,0	513,6	513,6	94,0	419,6	3,8	93,3	17,3	76,0	57,2

Схема блокировки.

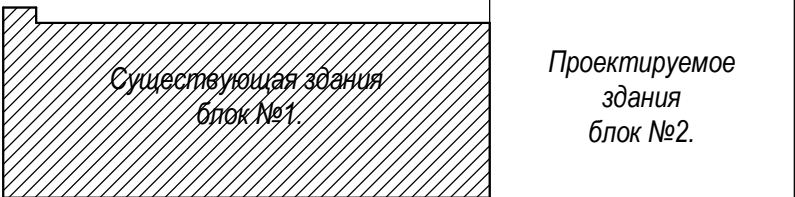[illegible]





3-кават																		
	Наименование	площадь м2	Стена или перегородка						Потолок					откос				
			Перетирка стен. м2	Сплошное выравнивание штукатурки стен м2	Масляная окраска м2	Водоэмульс онная окраска м2	Обшивка мдф м2	облицовка кафельной плиткой м2	Армстронг потолки м2	Перетирк а	Сплошное выравнивание штукатурки стен м2	Масляная окраска м2	Водоэмульс ионная окраска м2	облицовка кафельной плиткой м2	Сплошное выравнивание штукатурки стен м2	Масляная окраска м2	Водоэмульс онная окраска м2	Улучшен. Штук-ка изв. Песч.
1	Лесница.	14,7	44,5	44,5	7,1	37,4				14,7	14,7		14,7		2,2		2,2	1,1
2	Бўлим мудир хонаси.	11,6	38,2	36,4	19,2	17,2		1,8		11,6	11,6		11,6		2,3		2,3	1
3	Кийиниш хонаси.	12,2	39,4	37,6	19,5	18,1		1,8		12,2	12,2		12,2		2,3		2,3	1
4	Катта хамшира хонаси.	12,2	39,4	37,6	19,5	18,1		1,8		12,2	12,2		12,2		2,3		2,3	2
5	Дорилар сақланадиган хона.	12,2	39,4	37,6	37,6			1,8		12,2	12,2		12,2		2,3		2,3	1
6	Дезинфексия ва утилизация хонаси.	12,2	39,4	37,6	37,6			1,8		12,2	12,2		12,2		2,3		2,3	1
7	Лифт	5,8		-	-	-	-	-	-	-	-	-	-	-	-	-	-	
8	Коридор (лифт утиш жойи)	12,6	32,4	32,4	6,5	25,9	1,9			12,2	12,2		12,2		5,2		5,2	2,6
9	Ногиронлар учун хожатхона.	5,9	24,5	7,5	7,5			17,0		5,0	5,0	5,0		2,0				0,5
10	Хожатхона.(2 шт)	5,9	50,2	26,8	26,8			23,4		6,2	6,2	6,2		1,0		2,0		1
11	Коридор.	65,0	253,8	253,8	53,6	200,2	15,3			95,6	95,6		95,6		33,1		33,1	14,4
12	Кожвен хонаси	12,2	39,4	37,6	19,5	18,1		1,8		12,2	12,2		12,2		2,3		2,3	2
13	Кожвен хонаси	12,2	39,4	37,6	19,5	18,1		1,8		12,2	12,2		12,2		2,3		2,3	2
14	Отоларинголок хонаси.	12,2	39,4	37,6	19,5	18,1		1,8		12,2	12,2		12,2		2,3		2,3	2
15	Отоларинголок хонаси.	12,2	39,4	37,6	19,5	18,1		1,8		12,2	12,2		12,2		2,3		2,3	2
16	Травматология хонаси.	12,2	39,4	37,6	19,5	18,1		1,8		12,2	12,2		12,2		2,3		2,3	2
17	Травматология хонаси.	12,2	39,4	37,6	19,5	18,1		1,8		12,2	12,2		12,2		2,3		2,3	2
18	Травматология хонаси.	12,2	39,4	37,6	19,5	18,1		1,8		12,2	12,2		12,2		2,3		2,3	2
19	Офтальмолог хонаси.	12,2	39,4	37,6	19,5	18,1		1,8		12,2	12,2		12,2		2,3		2,3	1
20	Лесница.	14,7	44,5	44,5	7,1	37,4				14,7	14,7		14,7		2,2		2,2	1,1
21	Хўжалик бекаси хонаси	3,6	20,9	20,9	20,9					3,6	3,6		3,6		0,5		0,5	0,5
22	Бўлим хамшираси хонаси.	12,2	39,4	37,6	19,5	18,1		1,8		12,2	12,2		12,2		2,3		2,3	1
23	Хирургия хонаси.	12,2	39,4	37,6	37,6			1,8		12,2	12,2		12,2		2,3		2,3	1
24	Хирургия хонаси.	12,2	39,4	37,6	37,6			1,8		12,2	12,2		12,2		2,3		2,3	2
25	Хирургия хонаси.	12,2	39,4	37,6	19,5	18,1		1,8		12,2	12,2		12,2		2,3		2,3	2
26	Травматология хонаси.	12,2	39,4	37,6	19,5	18,1		1,8		12,2	12,2		12,2		2,3		2,3	1
27	Травматология хонаси.	12,2	39,4	37,6	19,5	18,1		1,8		12,2	12,2		12,2		2,3		2,3	1
28	Коридор.	30,6		-	-	-		-	-	-	-		-		-		-	17,5
29	Офтальмолог хонаси.	12,2	39,4	37,6	19,5	18,1		1,8		12,2	12,2		12,2		2,3		2,3	1
30	Отоларинголок хонаси.	12,2	39,4	37,6	19,5	18,1		1,8		12,2	12,2		12,2		2,3		2,3	1
31	Отоларинголок хонаси.	12,2	39,4	37,6	19,5	18,1		1,8		12,2	12,2		12,2		2,3		2,3	1
32	Уролог хонаси.	12,2	39,4	37,6	19,5	18,1		1,8		12,2	12,2		12,2		2,3		2,3	1
33	Педиатр хонаси.	12,2	39,4	37,6	19,5	18,1		1,8		12,2	12,2		12,2		2,3		2,3	1
34	Болалар невролог хонаси	12,2	39,4	37,6	19,5	18,1		1,8		12,2	12,2		12,2		2,3		2,3	1
35	Болалар гинеколог хонаси	12,2	39,4	37,6	19,5	18,1		1,8		12,2	12,2		12,2		2,3		2,3	1
36	Хирургия хонаси.	12,2	39,4	37,6	37,6			1,8		12,2	12,2		12,2		2,3		2,3	1
	ИТОГО		1533,4	1444,4	746,2	698,2	17,2	89,0	0,0	480,8	480,8	11,2	469,6	3,0	107,3	2,0	105,3	75,7

Схема блокировки.

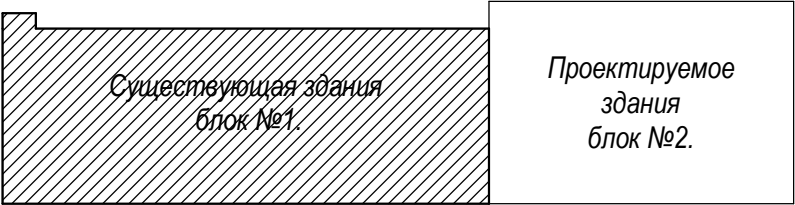





						Договор №			АС		
						Реконструкция здания многопрофильной поликлиники, расположенного в махалле «Аль-Хорезмий» Хазараспского района.					
Изм.	Кол.	Лист	№ Док.	Подп	Дата	Здание поликлиники Блок №1.			Стадия	Лист	Листов
Директор		Султанмуратов Б							РП	18.	
ГИП		Султанмуратов Б									
Исполн.		Машарипов Р.				Внутренведомость внутренней отделки. Третьего этажа			ООО "Монолит лойиха курилиш"		

Экспликация полов

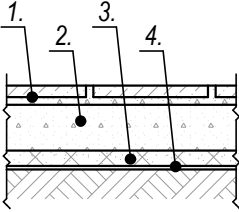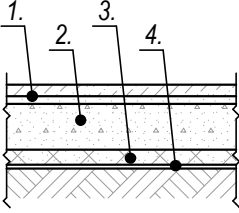
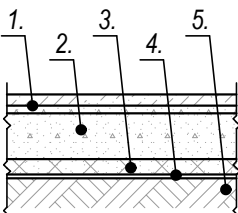
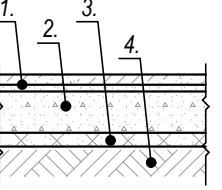
	Тип пола.	Схема пола или номер узла по серии.	Элементы пола и их толщина.	Площадь м ² .
<u>Первый этаж.</u>				
1,7,10,17,18, 19,34,35	Мрамр.		1. Мраморная плитка (нескользящие) местного производства (типа Газган) - 15 мм. на цементно-песчаном растворе М-150 - 25мм. 2. Стяжка из цементно-песчаной смеси (ЦПС) М150 с армированием из композитной арматуры Ø4 АБК ячейкой 150х150мм-60 мм. 3. Утеплитель - экструдированного пенополистерол -терола с коэф. теплопроводности 0.031 Вт /м ² *С Гост 32310-2020 - 30 мм . 4. Грунт основание с втрамбованным щебнем крупностью 40-60 мм с плотностью скелета P d t > 1,65 т/м ³ -50 мм.	216,3 Плентус-130,0м/13,0м ²
2,3,4,5,11, 12,13,14,15, 16,20,24, 28,29,32,33.	Линолеум (релин).		1. Покрытие - ПВХ линолеум "Релин" -2,0 мм с плитусом сгибом на клею h=70 мм. 2. Стяжка из цементно-песчаным раствором М150 с армированием из композитной арматуры Ø4 АБК ячейкой 150х150мм-50 мм. (с выравниванием поверхности "верталётом") -60 мм. 3. Утеплитель -экструдированный пенополистерол с коэф. теплопроводности 0.031 Вт /м ² *С Гост 32310-2020 -30 мм . 4. Грунт основание с втрамбованным щебнем крупностью 40-60 мм с плотностью скелета P d t > 1,65 т/м ³ -50 мм.	232,4 Плентус-209,7 м
8,9,21.	Керамик(мок)		1. Покрытие - керамик раз 60х60мм толщ-10 мм. 2. Стяжка из цементно-песчаным раствором М150 с армированием из композитной арматуры Ø4 АБК ячейкой 150х150мм-50 мм. (с выравниванием поверхности "верталётом") -60 мм. 3. Утеплитель -экструдированный пенополистерол с коэф. теплопроводности 0.031 Вт /м ² *С Гост 32310-2020 -30 мм . 4. Гидроизол - 3мм. 5. Грунт основание с втрамбованным щебнем крупностью 40-60 мм с плотностью скелета P d t > 1,65 т/м ³ -50 мм.	20,5
22,23,25,30,31.	Керамик		1. Покрытие - керамик раз 60х60мм толщ-10 мм. 2. Стяжка из цементно-песчаным раствором М150 с армированием из композитной арматуры Ø4 АБК ячейкой 150х150мм-50 мм. (с выравниванием поверхности "верталётом") -60 мм. 3. Утеплитель -экструдированный пенополистерол с коэф. теплопроводности 0.031 Вт /м ² *С Гост 32310-2020 -30 мм . 4. Грунт основание с втрамбованным щебнем крупностью 40-60 мм с плотностью скелета P d t > 1,65 т/м ³ -50 мм.	61,0 Плентус-73,0м/7,3м ²

						Договор №	АС
						Реконструкция здания многопрофильной поликлиники, расположенного в махалле «Аль-Хорезмий» Хазараспского района.	
Изм.	Кол.	Лист	№ Док.	Подп.	Дата		
Директор	Султанмуратов Б					Здание поликлиники Блок №1.	Стадия
ГИП	Султанмуратов Б						Лист
Исполн.	Машарипов Р.						Листов
						Первый этаж. Экспликация полов.	ООО "Монолит лойиха курулиш"

Экспликация полов

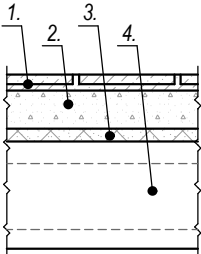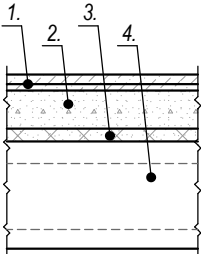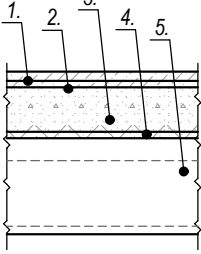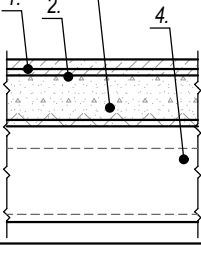
	Тип пола.	Схема пола или номер узла по серии.	Элементы пола и их толщина.	Площадь м².	Примечание.
	Второй этаж.				
1,7,10,11,21,28	Мрамр.		1. Мраморная плитка (нескользящие) местного производства (типа Газган) - 15мм. на цементно-песчаном растворе М-150 - 25 мм. 2. Стяжка из цементно-песчаной смеси (ЦПС) М 150 с армированием из композитной арматуры Ø4 АБК ячейкой 150х150 мм-40 мм. 3. Утеплитель -синтифон -10 мм . 4. Ж/б плита перекрытия, толщ. - 220 мм.	173,0 Плюнтус-119,0м/11,9м²	
3,4,5,12,13,17,18,19,20,22,23,24,25,26,27,29,30,31,32,33,34,35,36,37.	Линолеум (репин).		1. Покрытие - ПВХ линолеум "Релин " -2 мм с плинтусом сгибом на клею h=70 мм. 2. Стяжка из цементно-песч. раствора М150 с армированием из композитной арматурыØ4 АБК ячейкой 150х150мм - 50 мм. (с выравниением поверхности "верталётом"). 3. Утеплитель -синтифон -10 мм. 4. Ж/б плита перекрытия, толщ. - 220 мм.	298,9 Плюнтус-285,5 м	
2,8,9.	Керамик (мокрый)		1. Покрытие - керамик раз 60х60мм толщ-10 мм. 2. Стяжка из цементно-песчаным раствором М150 с армированием из композитной арматуры Ø4 АБК ячейкой 150х150мм-50 мм. (с выравниением поверхности "верталётом") -60 мм. 3. Утеплитель -синтифон -10 мм. 4. Гидроизол - 3мм. 5. Ж/б плита перекрытия, толщ. - 220 мм.	19,9	
14,15,16.	Керамик		1. Покрытие - керамик раз 60х60мм толщ-10 мм. 2. Стяжка из цементно-песчаным раствором М150 с армированием из композитной арматуры Ø4 АБК ячейкой 150х150мм-50 мм. (с выравниением поверхности "верталётом") -60 мм. 3. Утеплитель -синтифон -10 мм. 4. Ж/б плита перекрытия, толщ. - 220 мм.	24,0 Плюнтус-31,0м/3,1м²	

Экспликация полов.

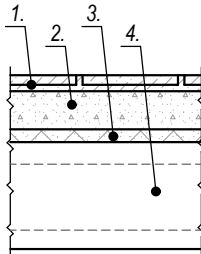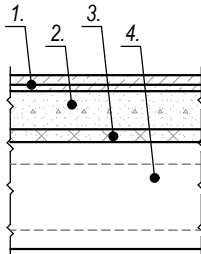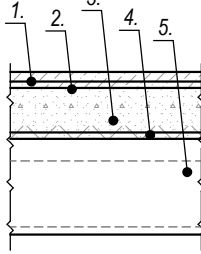	Тип пола.	Схема пола или номер узла по серии.	Элементы пола и их толщина.	Площадь м².	Примечание.
	Третьего этаж.				
1,8,11,20,28	Мрамр.		1. Мраморная плитка (нескользящие) местного производства (типа Газган) - 15мм. на цементно-песчаном растворе М-150 - 25 мм. 2. Стяжка из цементно-песчаной смеси (ЦПС) М 150 с армированием из композитной арматуры Ø4 АБК ячейкой 150х150 мм-40 мм. 3. Утеплитель -синтифон -10 мм . 4. Ж/б плита перекрытия, толщ. - 220 мм.	137,6 Плюнтус-114,0м/11,4м²	
2,3,4,5,6,12,13,14,15,16,17,18,19,21,22,23,24,25,26,27,29,30,31,32,33,34,35,36.	Линолеум (репин).		1. Покрытие - ПВХ линолеум "Релин " -2 мм с плинтусом сгибом на клею h=70 мм. 2. Стяжка из цементно-песч. раствора М150 с армированием из композитной арматурыØ4 АБК ячейкой 150х150мм - 50 мм. (с выравниением поверхности "верталётом"). 3. Утеплитель -синтифон -10 мм. 4. Ж/б плита перекрытия, толщ. - 220 мм.	332,4 Плюнтус-360,3 м	
9,10.	Керамик (мокрый)		1. Покрытие - керамик раз 60х60мм толщ-10 мм. 2. Стяжка из цементно-песчаным раствором М150 с армированием из композитной арматуры Ø4 АБК ячейкой 150х150мм-50 мм. (с выравниением поверхности "верталётом") -60 мм. 3. Утеплитель -синтифон -10 мм. 4. Гидроизол - 3мм. 5. Ж/б плита перекрытия, толщ. - 220 мм.	11,6 Плюнтус-3,0м/0,3м²	


						Договор №			АС		
						Реконструкция здания многопрофильной поликлиники, расположенного в махалле «Аль-Хорезмий» Хазараспского района.					
Изм.	Кол.	Лист	№ Док.	Подп.	Дата	Здание поликлиники Блок №1.			Стадия	Лист	Листов
Директор		Султанмуратов Б							РП	20.	
ГИП		Султанмуратов Б									
Исполн.		Машарипов Р.				Второй этаж, третьего этаж. Экспликация полов.			ООО "Монолит лойиха курилиш"		

Кирпичная забор ограждения.

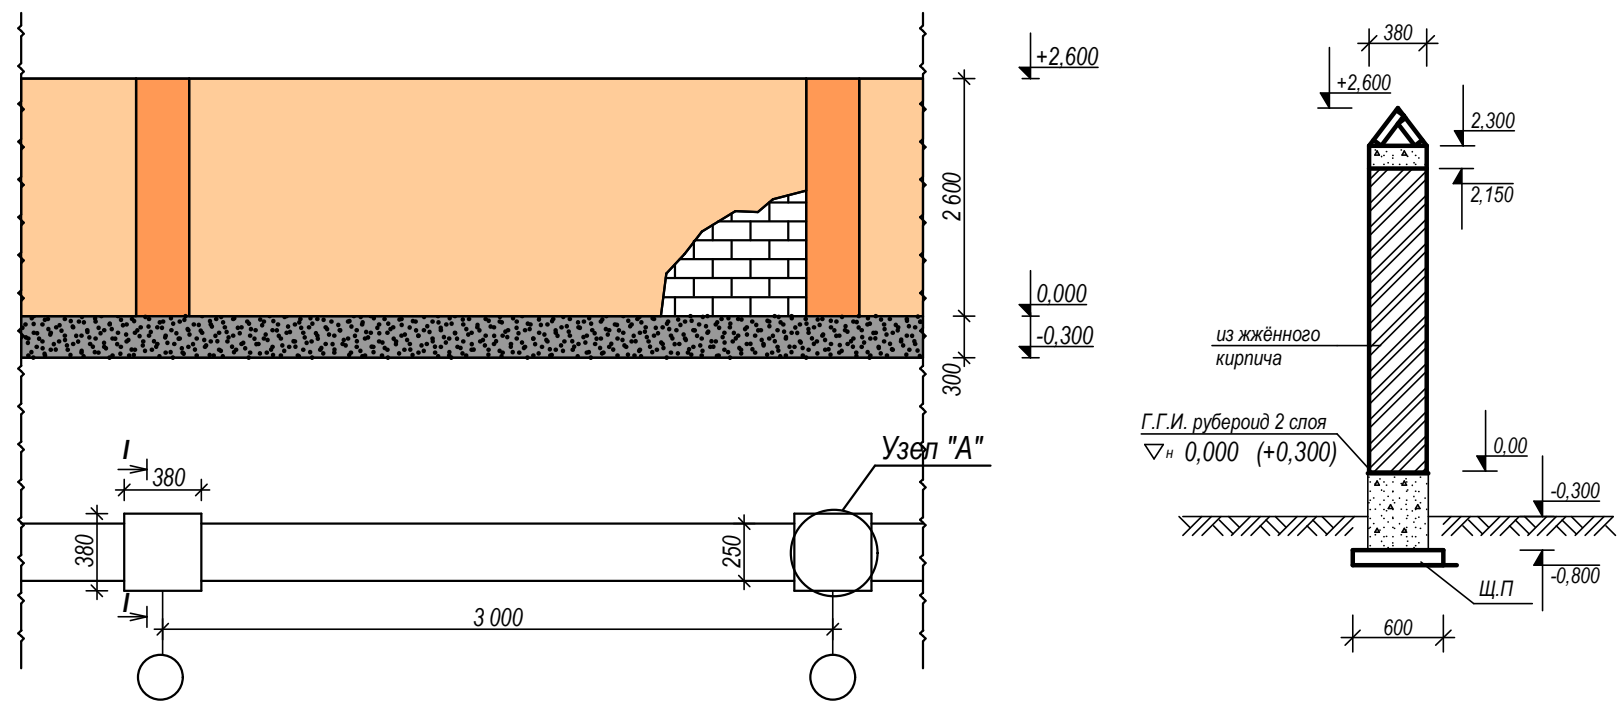


Спецификация расход из жённого кирпича(48 М). ограждения.


Марка поз	Обозначение	Наименование	кол-во	Масса кг	Примеч.	кол-во	игого кг
I.		Кирпичная забор ограждения.	1			16	
1	ГОСТ 2590-71	Арматура Ф10А-I L=9,2м		5,7 кг		91,2 кг	
2		из жённого кирпича			1,9 м³	30,4 м³	
3		Бетон кл.В15			1,1 м³	17,6 м³	
4		Г.Г.И 2 слой			1,4 м²	22,4 м²	
5		Б.Г.И 2 слой			4,8 м²	76,8 м²	
6		Щ.П			2,1 м²	33,6 м²	
		Улучшен. штук-ка известка песчаный р-ром.			18,7 м²	299,2 м²	
		Водозм. окраска в светлые тона.			18,7 м²	299,2 м²	

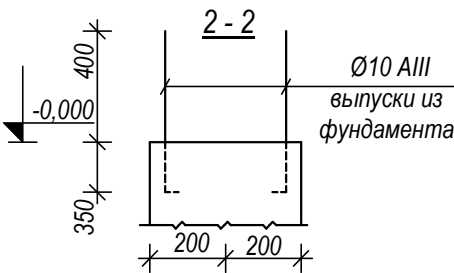


Узел "А"

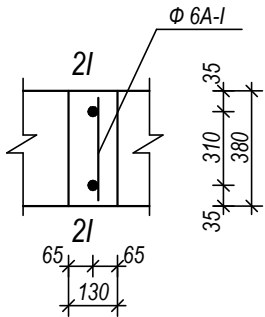


						Договор №	АС
						Реконструкция здания многопрофильной поликлиники, расположенного в махалле «Аль-Хорезмий» Хазараспского района.	
Изм.	Кол.	Лист	№ Док.	Подп.	Дата	Здание поликлиники Блок №1.	Стадия
Директор		Султанмуратов Б					Лист
ГИП		Султанмуратов Б					Листов
Исполн.		Машарипов Р.					РП
						Кирпичная забор ограждения. Розрез 1-1, 2-2. Узел "А"	21
							000. "Монолит лойиха курилиш".

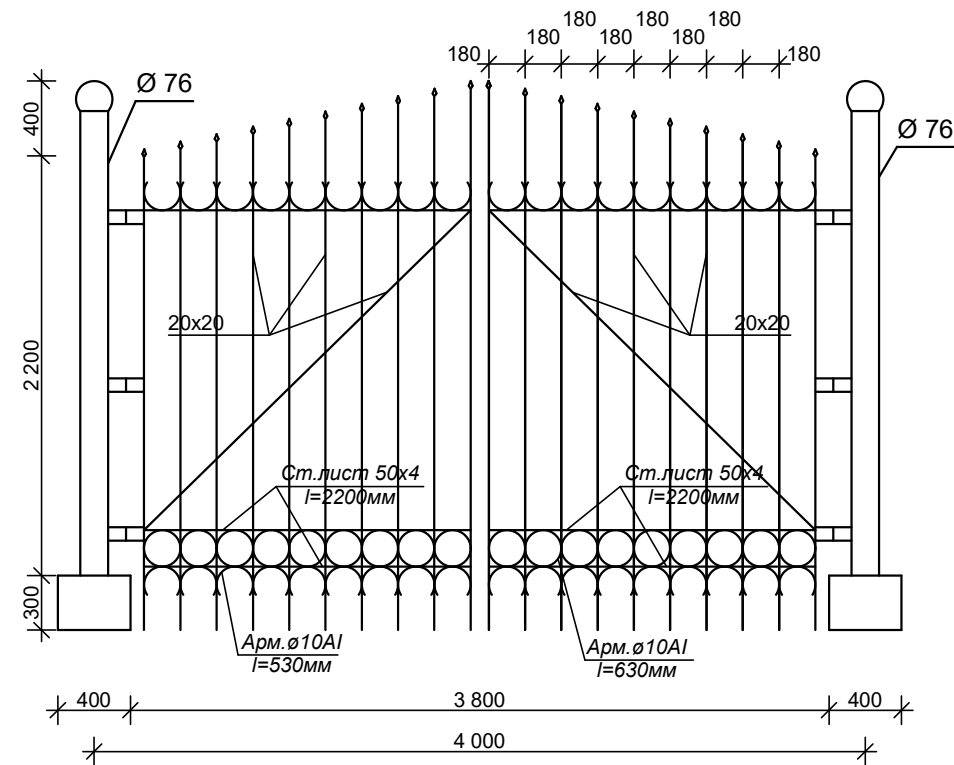

План фундаментов

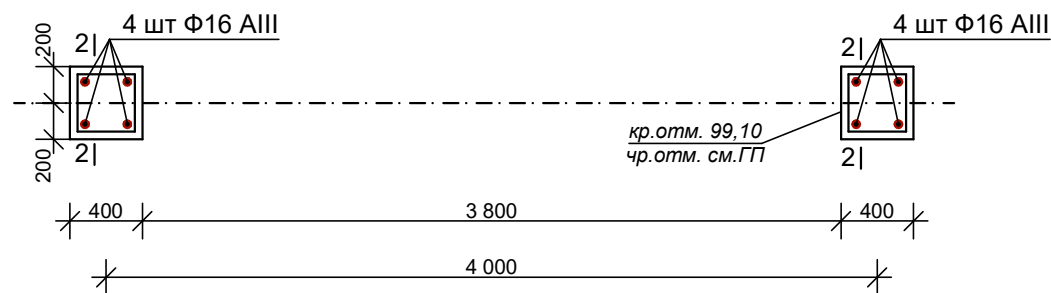


1-1; 2-2

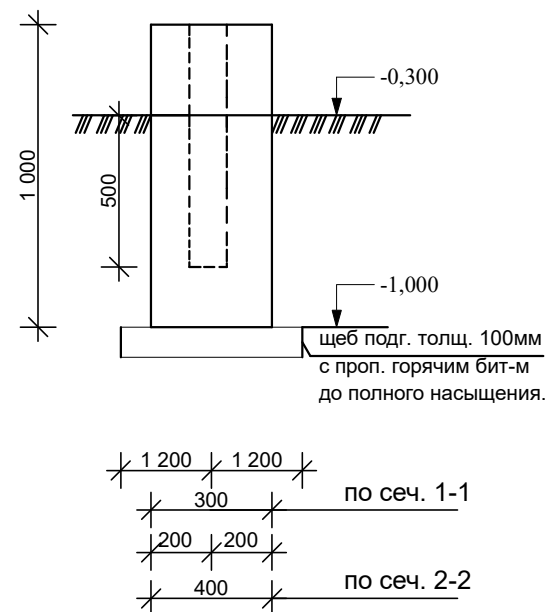

Спецификация расход материалов мет. варота.

Марка поз	Обозначение	Наименование	кол-во	Масса кг	Примеч.	кол-во	Итого кг
I.		Металлическая ворота- 4пм				1	
1	ГОСТ 2590-71	Арматура Ф10А-I L=630мм	22	8,6			8,6
2	ГОСТ 8636-82	Трубы стальные П20х20 L _{общ} =69,7пм	-	74,9			74,9
3	ГОСТ 8636-82	Трубы стальные П20х20 L=2,75пм	2	5,9			5,9
4	ГОСТ 2590-71	Ст. круг Ф10А-I L=530мм	44	14,4			14,4
5	ГОСТ 8696-74	Ст. труба Ф76 L=3,5пм	2	31,5			31,5
6		Ст. лист 50х4 L=2,2пм	6	20,7			20,7
		Бетон кл.В15			0,32м ³		0,32м ³
ЗД-1		Закладной деталь ЗД-1				4	
1		250х250х8	1	3,92			15,7
2	ГОСТ 2590-71	Арматура Ф16А-III L=480мм	4	3,03			12,1

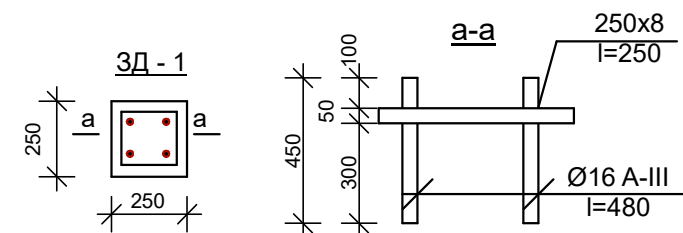


Примечание


- Фундаменты под забора ленточные монолитные из бетона В7,5 на сульфатостойким цементе W - 6 .
- Под фундаменты выполнить щебеночную подготовку толщ. 100мм с пропиткой горячим битумом до полного насыщения.
- Боковые поверхности ф - тов частей соприкасающихся с грунтом обмазать горячим битумом за 2 раза.

				Договор №	АС		
				Реконструкция здания многопрофильной поликлиники, расположенного в махалле «Аль-Хорезмий» Хазараспского района.			
Должность	Ф.И.О.	подпись	дата	Здание поликлиники Блок №1.	Стадия	Лист	Листов
Директор	Султанмуратов Б.				РП	21*	
Г.И.П.	Султанмуратов Б.						
Исполнит.	Машаринов. Р.						
				Фасад, план ограждения и ворота. Узлы 1-1; 2-2; ЗД-1; а-а.	ООО "Монолит Лойиха Курилиш"		


План фундамент М 1:100.

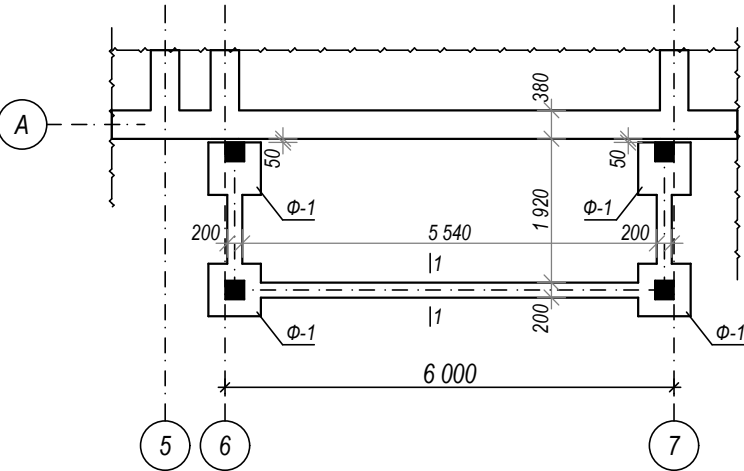


План расположения металлических ферм. М 1 : 100

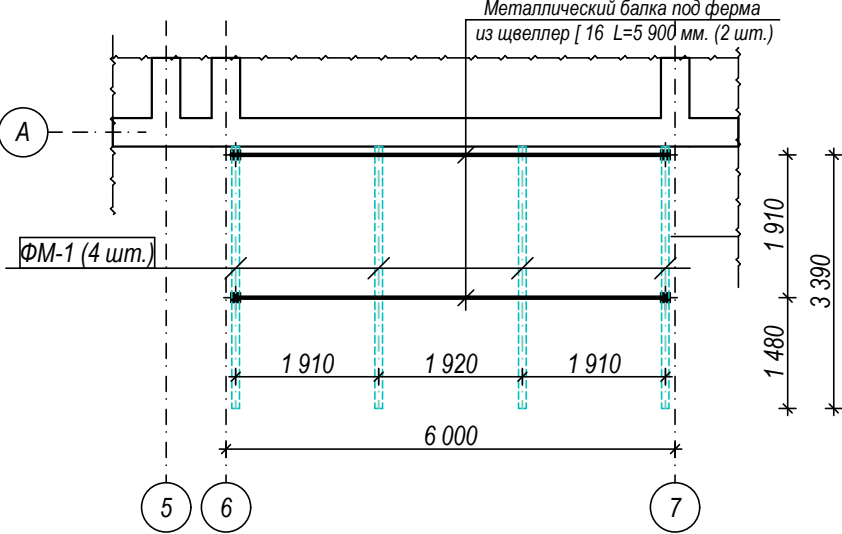


План расположения металлических прогонов. М 1 : 100

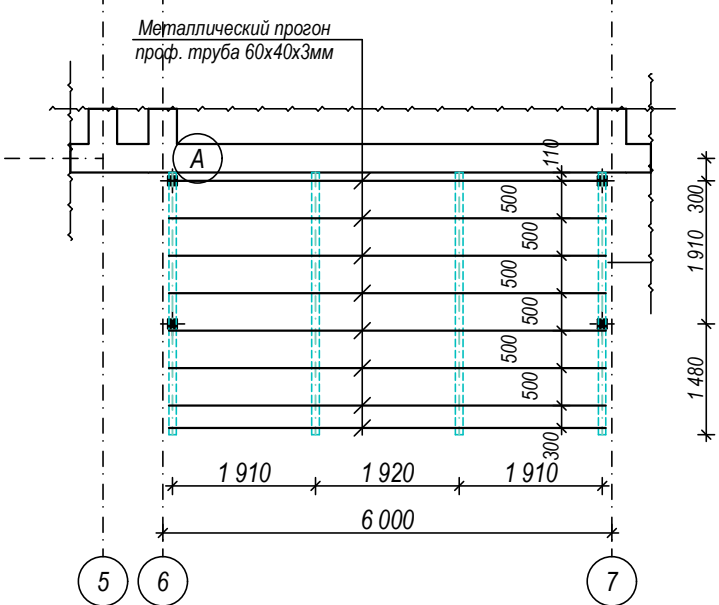

План стен М 1:100.

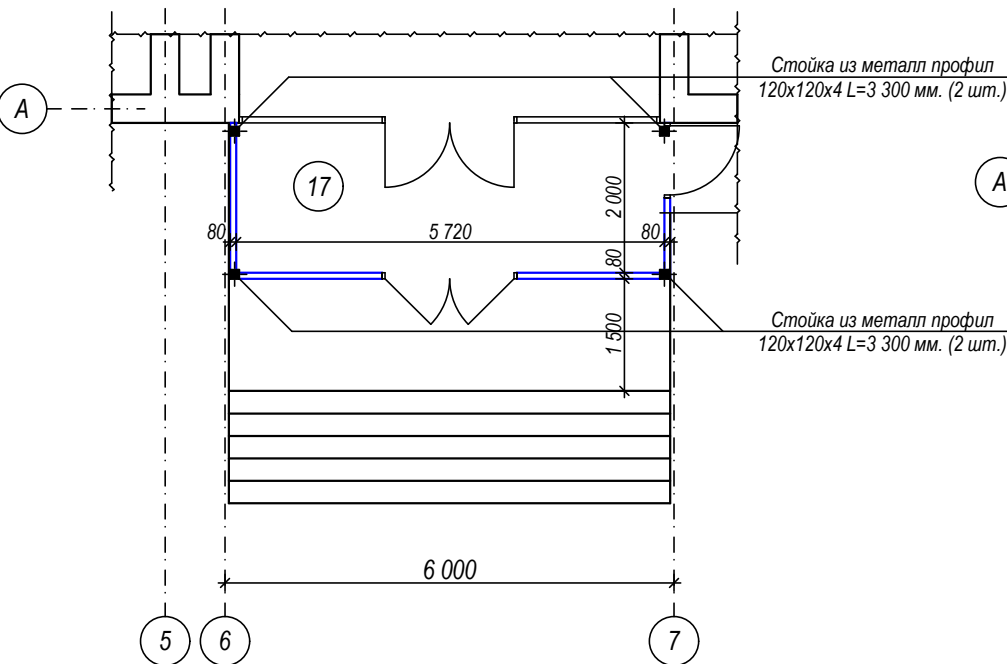



План кровли. М 1 : 100

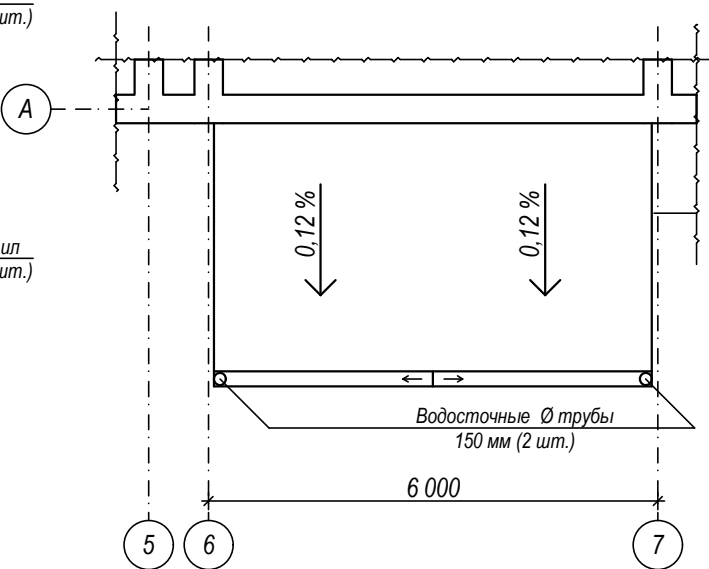

Спецификация

Марка поз	Обозначение	Наименование	Кол-во	Объём ед.	Примеч.
1	ГОСТ 30245-94	Стойки профил 120x120x4; l=3,3 м	4	48,2 кг	192,8 кг
2		Балка из цвеллер [16 l=11,8 м	1	14,2 кг	167,6 кг
3		Каркас обшивки потолка 60x40x3; l=47,2 м	1	4,43 кг	209,1 кг
4	ГОСТ 24045-94	Профнастил толщ. 0,51мм			25,0 м²
5		Водосток лоток			5,9 м
6		Водосточные трубы Ø 100 мм			8,0 м
7		Воронка			2 шт
8		Колена			6 шт
9		Масляная окраска			38,2 м²
10		Утипления из базалта толщ 50мм			20,6 м²
11		Зд-1	4		
12		Болт 1.1 М20х200	16	0,4	60,4
13		С.т лист 280х300 мм толщ-8мм	4	5,3	21,2
		алюфан			19,4 м2

Фундамент под перегородок. М 1:50.

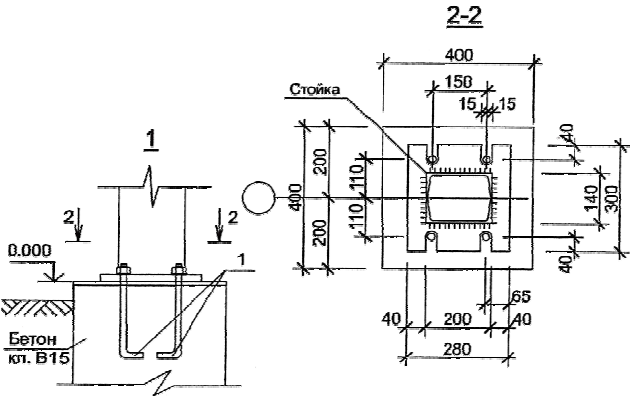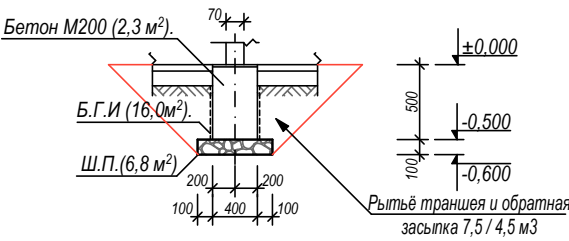

Договор №						АС		
Реконструкция здания многопрофильной поликлиники, расположенного в махалле «Аль-Хорезмий» Хазараспского района.								
Изм.	Кол.	Лист	№ Док.	Подп.	Дата	Здание поликлиники Блок №1.	Стадия	Лист
Директор		Султанмуратов Б					РП	23.
ГИП		Султанмуратов Б						
Исполн.		Машарипов Р.				Прихоже №1.	ООО "Монолит лойиха курилиш"	

Technical drawing of a roof ridge joint (Fig. 10). The drawing shows a cross-section of a roof ridge where two roof slopes meet. A wooden ridge beam (1) is shown in the center. On top of the ridge beam, there is a layer of insulation (2) and a layer of waterproofing (3). The roof slopes are covered with wooden battens (4) and roof tiles (5). The drawing includes dimensions for the thickness of the ridge beam (100 mm), the insulation (50 mm), the waterproofing (5 mm), and the roof tiles (50 mm). It also shows the distance between the battens (150 mm) and the distance between the tiles (100 mm). The drawing is labeled "Fig. 10" and "Рис. 10".

	Обозначение.	Наименование.	Длина, мм.	Кол, шт.	Масса един. кг.	Масса общ. кг.	Приме- чание
		<u>ФМ-1</u>		4.	44,2.	176,8	
1.	ГОСТ 8509-86.	Верхний пояс L 50х50х5.	3400,0.	1.	3,77.	12,8.	
2.	ГОСТ 8509-86.	Нижний пояс L 50х50х5.	3800,0.	1.	3,77.	14,3.	
3.	ГОСТ 8509-86.	Стойка L 50х50х5.	280,0.	1.	1,10.	1,10.	
4.	ГОСТ 8509-86.	Стойка L 50х50х5.	590,0.	1.	2,30.	2,30.	
5.	ГОСТ 5781-82*	Подкос Ф16 А-1	4 800,0.	1.	8,2.	8,2.	
6.	ГОСТ 19903-84*	Сталь листовая горячекатанная толщ. 5мм.	50х340.	1.	0,70.	0,7.	
7.	ГОСТ 8509-86.	L 50х50х5.	150.	8.	0,60.	4,8.	
8.		Обрешетка Проф. труба: 60х40х3 мм.	60200.	1.	4,25.	255,8	

Technical drawing of a road cross-section showing two lanes (1 and 2) separated by a dashed center line. The drawing includes dimensions for lane width, shoulder width, and total road width.

Dimensions (from left to right):

- 10
- 50
- 2 950
- 50
- 2 950
- 50
- 3 000
- 3 000
- 6 000

Labels:






- Φ_{M-1} (three locations)
- 1 (lane label)
- 2 (lane label)

1. Все примыкания элементов обварить по ГОСТ 5264-80 электродом Э 46А по ГОСТ 9467-75*. Толщину сварных швов принять по наименьшей толщине свариваемых элементов.

Марка поз.	Обозначение.	Наименование.	Длина, мм.	Кол, шт.	Масса един, кг.	Масса общ. кг.	Примечание.
		<u>ФМ-2</u>	-	1.	45,2.		
1.	ГОСТ 8509-86.	Верхний пояс L 50x50x5.	6000,0	1.	22,6		
2.	ГОСТ 8509-86.	Нижний пояс L 50x50x5.	6000,0	1.	22,6		
		Масленная окраска за 2 раза.	-	1.			3,0 м².

						Договор №	АС				
						Реконструкция здания многопрофильной поликлиники, расположенного в махалле «Аль-Хорезмий» Хазараспского района.					
Изм.	Кол.	Лист	№ Док.	Подп.	Дата	Здание поликлиники Блок №1.	Стадия	Лист	Листов		
Директор		Султанмуратов Б					РП	24			
ГИП		Султанмуратов Б									
Исполн.		Машарипов Р.				Козырек-2(1 шт). Ферма металлическая ФМ-1; ФМ-2.	ООО "Монолит лойиха курилиш"				

Вид на плане. М 1:100. (Крыльцо №1)

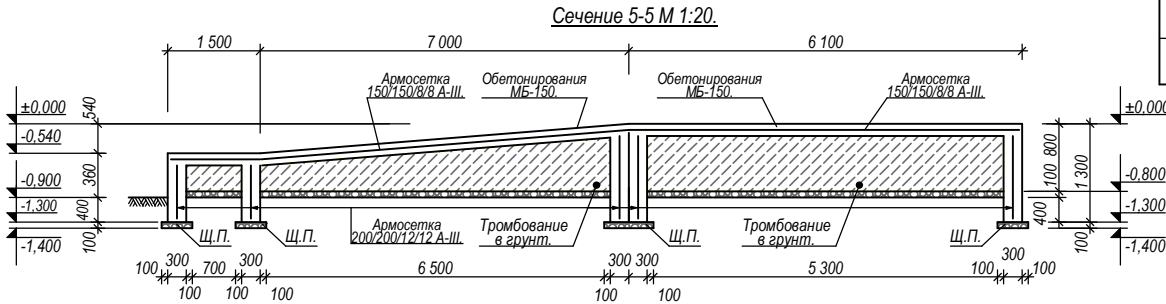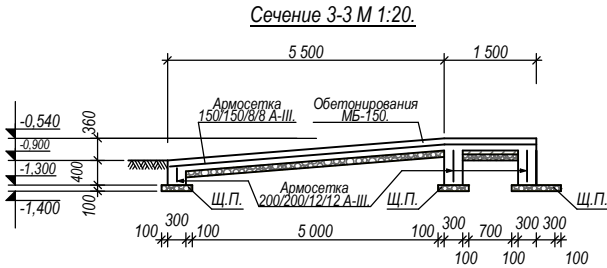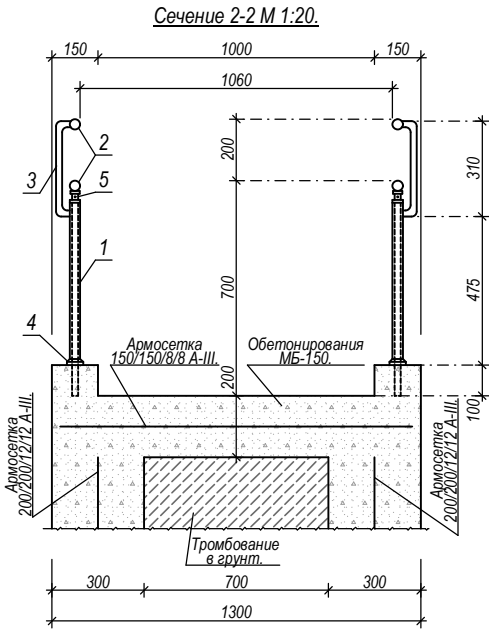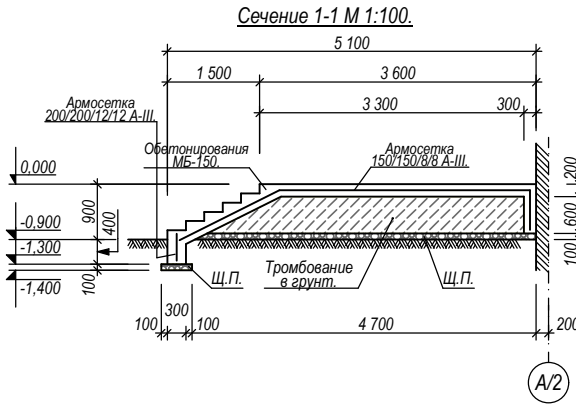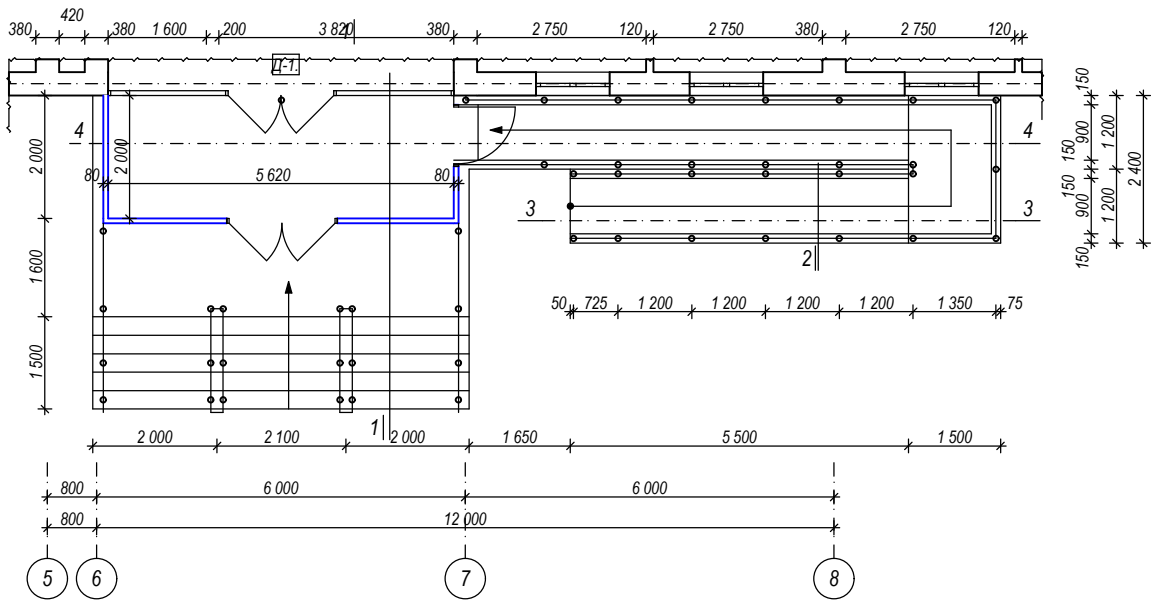

Ведомость элементов крыльца.

№ поз.	Обозначение.	Наименование.	Кол. (шт).	Масса един (кг).	Масса общ (кг).	Примечание.
		Крыльцо.	1.		255,0	
1.	ГОСТ 5781-82*.	Арматура Ф8 А-III. L=436,0 м.	1.	0,395.	172,0.	
2.	ГОСТ 5781-82*.	Арматура Ф12 А-III. L=93,0 м.	1.	0,890.	83,0.	
		Материал.				
		Щебень подготовка толщина 100 мм.	1.		41,0 м².	
		Бетон марки БМ-150.	1.		7,2 м³.	
		ГИ и БГИ			31,2/8,9 м².	
		Пандус.	1.		329,4.	
1.	ГОСТ 5781-82*.	Арматура Ф8 А-III. L=260 400 мм.	1.	0,395.	102,9.	
2.	ГОСТ 5781-82*.	Арматура Ф12 А-III. L=254 400 мм.	1.	0,890.	226,5.	
		Материал.				
		Щебень подготовка толщина 100 мм.	1.		21,7 м².	
		Бетон марки БМ-150.	1.		11,1 м³.	
		ГИ и БГИ			31,2/8,9 м².	
		Перила анодированные L=46 мм.	1.			
		Облицовка гранит крыльцо и пандус.				
1.		Стена.			15,5 м².	
2.		Плошадка.			51,0 м².	
3.		Марш.			6,0 м².	

						Договор:	АС.
						Реконструкция здания многопрофильной поликлиники, расположенного в махалле «Аль-Хорезмий» Хазараского района.	
Изм.	Кол.	Лист.	№ док.	Подпись.	Дата.	Здание поликлиники Блок №1.	Стадия. Лист.
Директор.	Султанмуратов. Б.						РП. 25.
Г И П.	Султанмуратов. Б.						
Исполн.	Машарипов. Р.					Крыльцо. Сечение. Ведомость элементов крыльца.	ООО. "Монолит лойиха курилиш".

Technical drawing of a rectangular table. The drawing shows a perspective view of the table with dimensions indicated by arrows. The top surface is a rectangle with overall dimensions of 250 (width) by 60 (depth). The central area of the top surface is 130 (width) by 60 (depth). The side panels are 60 (width) by 130 (depth). The table has four legs, with the front legs labeled '1' and the back legs labeled '2'. The height of the table is 450. The text 'Эл. сварка с резенк. отверстиями.' is written vertically on the right side of the drawing.

Бетон -100 мм.
ЩПС-100 мм.

Армсетка. С-1.
150/150/Φ8/Φ8 А-III.
 $S=5,27 \times 3 \text{ шт} = 15,80 \text{ м}^2$.

Армсетка. С-2.
150/150/Φ8/Φ8 А-III.
 $S=1,913 \times 2 \text{ шт} = 3,83 \text{ м}^2$.

Обетонирования.
кл.15 ,МБ-200.

Dimensions and levels:
 Levels: +0.000, -0.300, -0.900, -2.070, -2.173.
 Vertical dimensions: 300, 600, 870, 70.
 Horizontal dimensions: 1000, 50, 2290, 50, 2340, 2390, 1940, 25, 100, 225, 25, 50, 225.
 Slope: $f=0,03$.
 Section line: a-a.


1. Гидроизол на суху толщиной -3 мм.
2. ЩПС -30 мм.
3. Щебеночное основание толщиной -70 мм

1. Бокавая гидроизоляция вертикальных поверхностей: оклеечная гидроизоляция.


Марка поз.	Обозначение.	Наименования.	Длина, мм.	Кол. шт.	Масса един, кг.	Масса общ. кг.	Примечание.
		<u>Фундамент лифт. шахматы.</u>					
С-1.	ГОСТ 5781-82*.	Армосетка. 150/150/Ф8/Ф8 А-III.	222000,0.	1.	88,0.	88,0.	
С-2.	ГОСТ 5781-82*.	Армосетка. 150/150/Ф8/Ф8 А-III.	54000,0.	1.	21,40.	21,40.	
С-3.	ГОСТ 5781-82*.	Армосетка. 150/150/Ф8/Ф8 А-III.	56000,0.	1.	22,20.	22,20.	
3Д-1.		<u>Закладной деталь.</u>		4.	7,50.	30,0.	
1.	ГОСТ 19903-82*.	Сталь листовая горячекатанная толщ. 12 мм размером 250х250 мм.		1.	5,90.	5,90.	
2.	ГОСТ 5781-82*.	Арматура: Ø12 А-III.	450,0.	4.	0,40.	1,60.	
		<u>Материал.</u>					
		Бетон В15 (М 200).		1.			9,78 м³.
		<u>Гидроизоляция под фундамент.</u>					
1		Гидроизол на сухо толщиной -3 мм.		1.			6,50 м².
2		ШПС -30 мм.		1.			6,50 м².
3.		Щебеньный подготовку толщиной -70 мм.		1.			6,50 м².
		<u>Боковая гидроизоляция.</u>					
1.		Гидроизол на битумной мастика оклеечный.		1.			16,64 м².
		<u>Горизонтальная гидроизоляция.</u>					
1.		Цементно песчаным раствором составом 1:2, толщ. 30 мм.		1.			5,50 м².
		<u>Каркас лифт. шахматы.</u>					
1.	Стойка.	Проф. труба Ф 120х120х4 мм.	11 700,0.	4.	167,9.	671,6.	
2.	Паяс.	Проф. труба Ф 100х100х4 мм.	8 000,0.	9.	94,7.	852,3.	
3.	Пермичка.	Проф. труба Ф 100х100х4 мм.	7 600,0.	3.	90,0.	270,0.	
		<u>Итого.</u>				1 793,90.	

						Договор:	АС.							
						Реконструкция здания многопрофильной поликлиники, расположенного в махалле «Аль-Хорезмий» Хазараспского района.								
Изм.	Кол.	Лист.	Недок.	Подпись.	Дата.									
Директор.	Султанмуратов Б.					Здание поликлиники Блок №1.			Стадия.	Лист.				
Г И П.	Султанмуратов Б.								РП.	26.				
Исполн.	Машарипов Р.													
						План фундамента. Сечение фундамента. Ведомость элементов фундамента.			ООО "Монолит Лойиха Курилиш"					


План лифтовой шахты.М1:100.

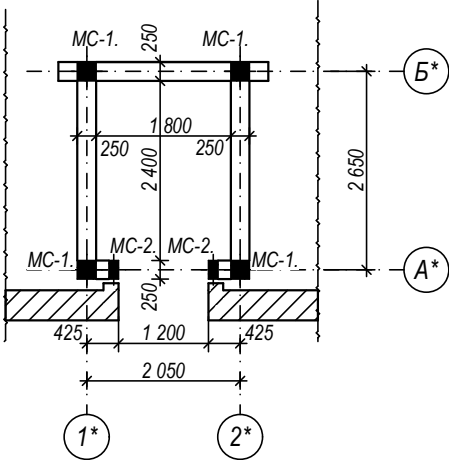


Сечение 1-1. М 1:20.(МС-1.4 шт)

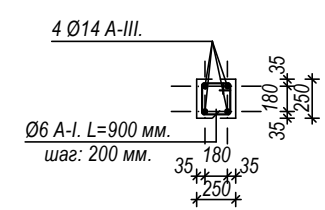


Сечение 1-1. М 1:20.(МС-1.2 шт)

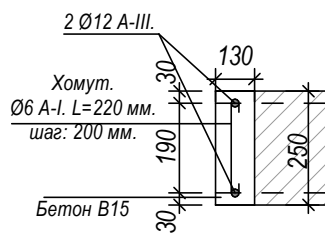


Сечение 3-3. М 1:20.

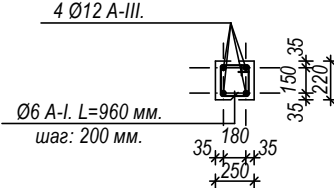

Сечение 4-4. М 1:20.

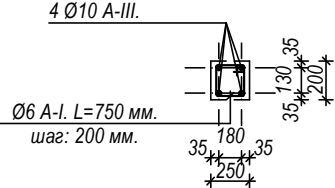


Сечение 5-5. М 1:20.

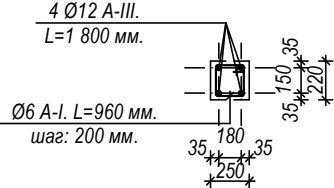


Ведомость элементов для лифт шахты.

Марка поз.	Обозначение.	Наименования.	Кол. шт.	Масса общ.кг.	Примечание.
		Монолитный сердечник.			
	ГОСТ 5781-82*.	Арматура: Ф14 А-III; L=217,6 пм.		263,3.	
	ГОСТ 5781-82*.	Арматура: Ф12 А-III; L=54,4 пм.		48,3.	
	ГОСТ 5781-82*.	Арматура: Ф6 А-I; L=274,7 пм.		61,0	
		Бетон кл:В15; марка БМ 200; W6 на сульфатостойком цементе.			4,22 м³.
		Монолитный сейсмопояс.			
	ГОСТ 5781-82*.	Арматура: Ф12 А-III; L=188,0 пм.		167,0.	
	ГОСТ 5781-82*.	Арматура: Ф10 А-III; L=112,8 пм.		69,6.	
	ГОСТ 5781-82*.	Арматура: Ф6 А-I; L=333,6 пм.		74,1	
		Бетон кл:В15; марка БМ 200; W6 на сульфатостойком цементе.			4,0 м³.
		Монолитный перемычка.			
	ГОСТ 5781-82*.	Арматура: Ф12 А-III; L=28,8 пм.		25,6.	
	ГОСТ 5781-82*.	Арматура: Ф6 А-I; L=33,8 пм.		7,5	
		Бетон кл:В15; марка БМ 200; W6 на сульфатостойком цементе.			0,5 м³.
		Женный кирпич.			33,0 м³.


Развертка стен по оси-А*. М 1:100.

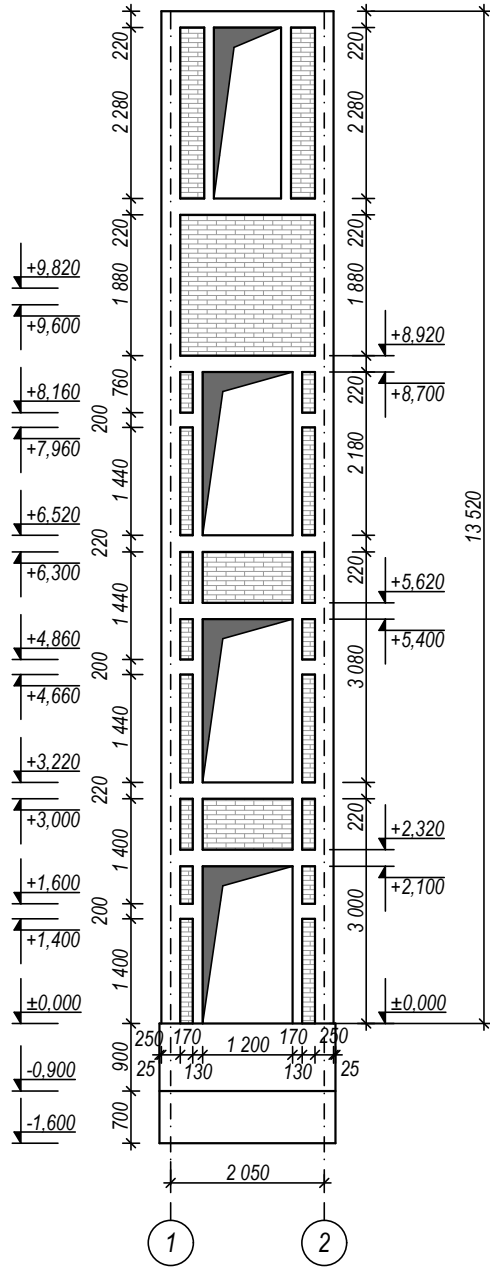

Развертка стен по оси-Б*. М 1:100.

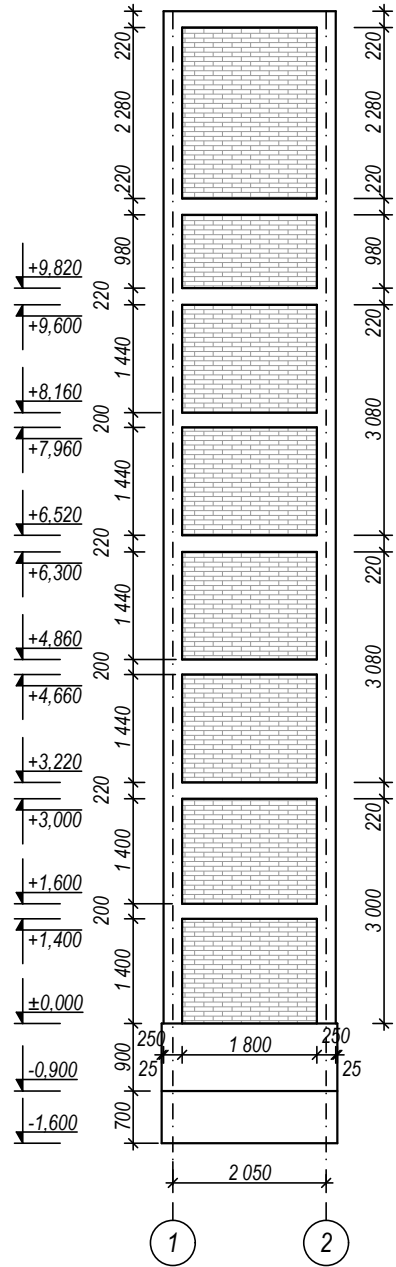

Развертка стен по оси-1*-2*. М 1:100.

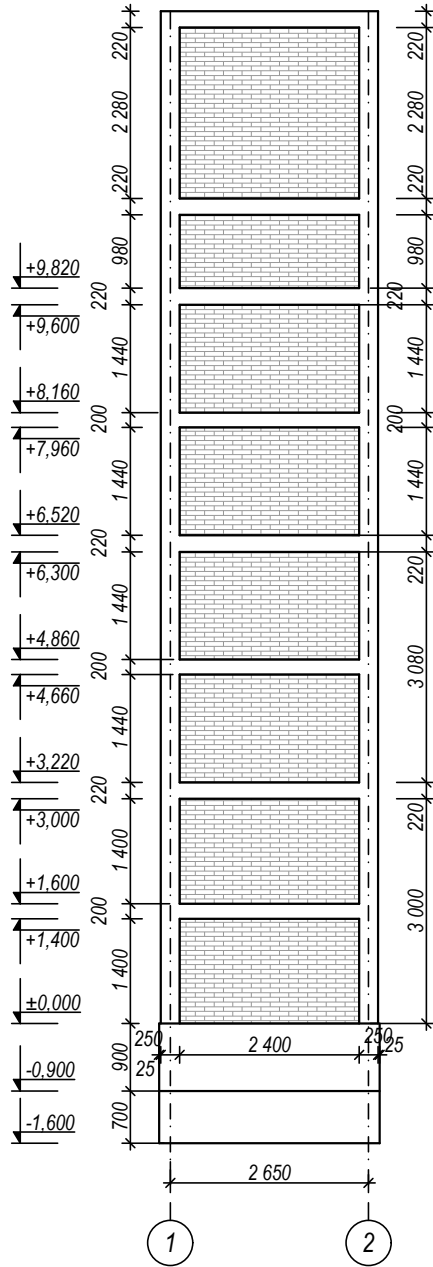


						Договор:	АС.					
						Реконструкция здания многопрофильной поликлиники, расположенного в махалле «Аль-Хорезмий» Хазараспского района.						
Изм.	Кол.	Лист.	Недод.	Подпись.	Дата.	Здание поликлиники Блок №1.	Стадия.	Лист.				
Директор.	Султанмуратов Б.						РП.	27.				
Г И П.	Султанмуратов Б.											
Исполн.	Машаринов Р.											
						План лифтовой шахты.М1:100.	ООО "Монолит Лойиха Курилиш"					

Technical drawing of a wooden cabinet for medical instruments. The cabinet is 1200 mm high and 1000 mm wide. It contains various instruments including scalpels, probes, and a syringe. The drawing includes dimensions and labels in Russian.

Labels and dimensions:

- Кашма**: Label pointing to the top edge of the cabinet.
- 1200**: Vertical dimension of the cabinet height.
- 400**: Vertical dimension of the lower section of the cabinet.
- 1000**: Horizontal dimension of the cabinet width.
- 1**: Small horizontal dimension, likely indicating the thickness of the cabinet walls.
- d=140**: Dimension indicating the diameter of the lower section.
- Конiec стойки на длину 1200 мм. антисептировать.**: Instruction to disinfect the stand to a length of 1200 mm.

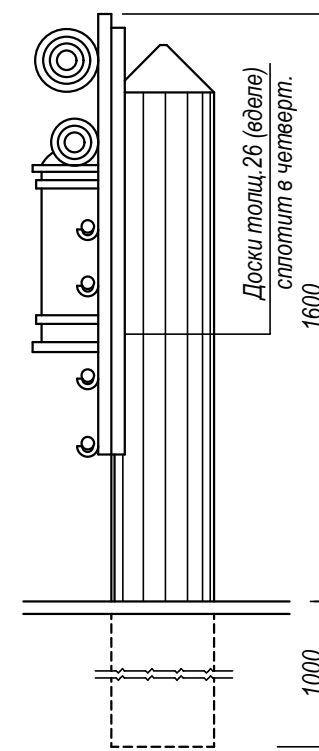

Лопаты

4

4-4.

315 314 315

5

Брус 60x40

28 944 28 1000

28 544 28

Technical drawing of a roller assembly. The drawing shows a side view of a roller with a diameter of 1200 mm, mounted on a frame. The roller is supported by two bearings, each with a diameter of 150 mm. The distance between the centers of the bearings is 1000 mm. The total length of the assembly is 1500 mm. The roller is labeled "Планка 28x50".

1. Щит окрашивается масляной краской белого цвета и по краям красной полосой шириной 10 см.
2. Щит для пожарного инвентаря и ящик для песка окрасить масляной краской красного цвета.

Technical drawing of a window frame cross-section. The drawing shows a window frame with a sloped top and a vertical side. The frame is constructed from wood or metal, with a 37x37 beam at the bottom. The interior of the frame is filled with sand (Песок). The frame is surrounded by a layer of insulation (Направляющие доски толщ. 28). The top of the frame is labeled with a width of 250. The height of the frame is labeled as 850. The total height of the assembly is labeled as 1100. The bottom of the frame is labeled with a height of 100, 150. The drawing includes labels for the components: Доски толщ. 28 (Planks thickness 28), Направляющие доски толщ. 28 (Guide planks thickness 28), Брус 37x37 (Beam 37x37), and Песок (Sand). The drawing also shows a drainage channel at the bottom of the frame.

						Договор:	АС.					
						Реконструкция здания многопрофильной поликлиники, расположенного в махалле «Аль-Хорезмий» Хазараспского района.						
Изм.	Кол.	Лист.	Недод.	Подпись.	Дата.							
Директор.	Султанмуратов. Б.					Здание поликлиники Блок №1.		Стадия.	Лист.			
Г И П.	Султанмуратов. Б.							РП.	28.			
Исполн.	Машарипов. Р.											
						Щит с пожарным инвентарём		ООО. "Монолит лойиха курилиш".				