


*РЕСПУБЛИКА УЗБЕКИСТАН ХОРЕЗМСКАЯ ОБЛАСТЬ г. УРГЕНЧ
ООО «Монолит Лойиха Курилиш» .*

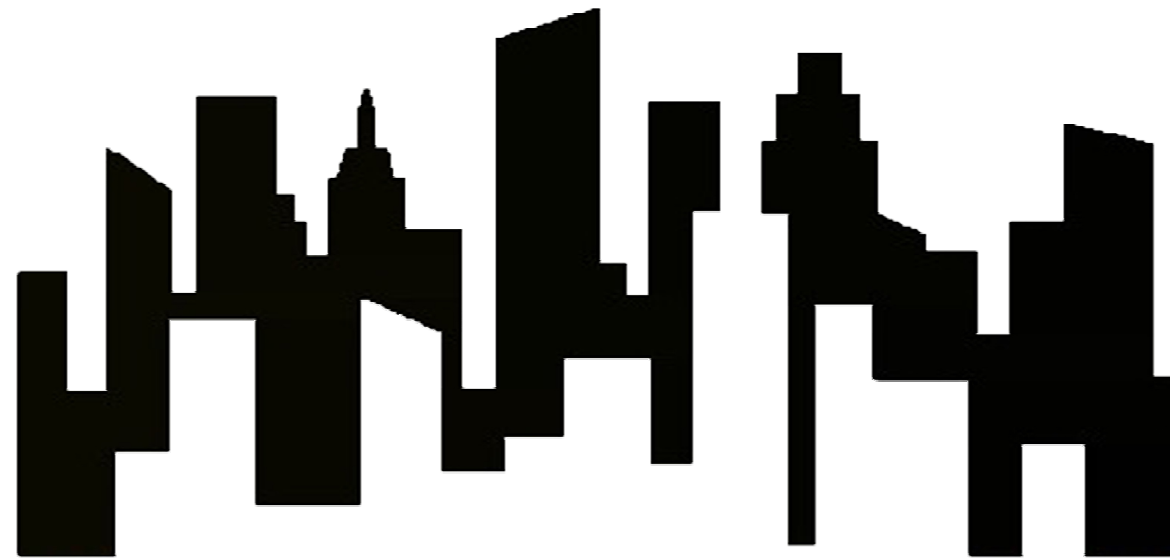

РАБОЧИЙ ПРОЕКТ.

*Реконструкция здания многопрофильной поликлиники,
расположенного в махалле «Аль-Хорезмий»
Хазараспского района.*

АЛЬБОМ 2.

Архитектурно-строительные решения.

г. Ургенч - 2026 г.

РЕСПУБЛИКА УЗБЕКИСТАН ХОРЕЗМСКАЯ ОБЛАСТЬ г. УРГЕНЧ
ООО «Монолит Лойиха Курилиш» .

РАБОЧИЙ ПРОЕКТ.

*Реконструкция здания многопрофильной поликлиники,
расположенного в махалле «Аль-Хорезмий»
Хазараспского района.*

АЛЬБОМ 2.

Архитектурно-строительные решения.

Директор:

Главный инженер проекта:



Султанмуротов. Б.

Султанмуротов. Б.

г. Ургенч - 2026 г.

Содержание альбома, комплект -АС.		
№ стр.	Наименование.	Лист.
1.	Пояснительная записка.	ПЗ-1.
2.	Расположение выпусков из фундамента.	АС-1.
3.	Расположение выпусков из фундамента.	АС-2.
4.	План фундамента. Пояснительная записка. Сечение.	АС-3.
5.	Сечение фундамента.	АС-4.
6.	Ведомость элементов фундамента.	АС-5.
7.	План фундамента под перегородок. Сечение. Ведомость элементов фундамента.	АС-6.
8.	План фундамента. Сечение фундамента. Ведомость элементов фундамента.	АС-7.
9.	План стен 1 го этажа. М 1:100.	АС-8.
10.	План стен 2 го этажа. М 1:100.	АС-9.
11.	План стен 3 го этажа. М 1:100.	АС-10.
12.	Разрез I - I. М 1:100.	АС-11.
13.	Утепления стен 1 го этажа. М 1:100.	АС-12.
14.	Утепления стен 2 го этажа. М 1:100.	АС-13.
15.	Утепления стен 3 го этажа. М 1:100.	АС-14.
16.	Узлы. Сечение. Примечание.	АС-15.
17.	Развертка стен по оси-1/2, 2/2, 3/2, 4/2. М 1:100.	АС-16.
18.	Развертка стен по оси-5/2, 6/2, 7/2, 8/2. М 1:100.	АС-17.
19.	Развертка стен по оси-А/2, Б/2. М 1:100.	АС-18.
20.	Развертка стен по оси-В/2, Г/2. М 1:100.	АС-19.
21.	План лифтовой шахта.М1:100.	АС-20.
22.	Главний фасад, Боковой фасад. М 1:100.	АС-21.
23.	Задный фасад. М 1:100.	АС-22.
24.	Внутренведомость внутренней отделки. Первый этажа	АС-23.
25.	Внутренведомость внутренней отделки. Второй этажа	АС-24.
26.	Внутренведомость внутренней отделки. Третьего этажа	АС-25.
27.	Первый этаж. Экспликация полов.	АС-26.
28.	Второй этаж, третьего этаж. Экспликация полов.	АС-27.
29.	План рама. М 1:100.	АС-28.
30.	Монолитная ж/б рама (Мр-1; 1 штук). М 1:100.	АС-29.
31.	Монолитная ж/б рама (Мр-2; 1 штук). М 1:100.	АС-30.
32.	Монолитная ж/б рама (Мр-3; 1 штук). М 1:100.	АС-31.

Содержание альбома, комплект -АС.		
№ стр.	Наименование.	Лист.
33.	Монолитная ж/б рама (Мр-4; 1 штук). М 1:100.	АС-32.
34.	Монолитная ж/б рама (Мр-5; 6 штук). М 1:100.	АС-33.
35.	Монолитная ж/б рама (Мр-6; 2 штук). М 1:100.	АС-34.
36.	Ведомость элементов монолитных ж/б рам.	АС-35.
37.	План перекрытия первого этажа на отм.+3,000. М 1:100.	АС-36.
38.	План перекрытия второй этажа на отм.+6,300. М 1:100.	АС-37.
39.	План покрытия третьего этажа на отм.+9,600. М 1:100.	АС-38.
40.	План покрытия лифт шахта на отм.+12,300. М 1:100.	АС-39.
41.	Схема расположение элементов кровли	АС-40.
42.	План кровли. М 1:100.	АС-41.
43.	Фрагмент план лестница 1-2-3 го этажа. М 1:100.(Блок-2)	АС-42.
44.	Сечение 1-1, 2-2. М 1:20.	АС-43.
45.	Сечение 3-3. М 1:20.	АС-44.
46.	Chordogga chiqish qopqog'i, tugunlar va qirgim chizmasi, spetsifiqatsiya	АС-45.
47.	Tom qoplamasi detallari shemasi, ovoz pasaytirgich, tugunlar chizmasi.	АС-46.
48.	Стремянка пожарная СП-1. Сечения. Спецификация.(2-шт)	АС-47.
49.	Пажарная лестница. ПЛ-2(Стремянка).	АС-48.
50.	Противопожарная лестница ЛМ-1	АС-49.
51.	Козырёк Кз-1 Схема расположения ферм. Кр-1(1 шт)	АС-50.
52.	Козырёк Кз-2 Схема расположения ферм. Кр-2(1 шт)	АС-51.
53.	Козырёк Кз-3 Схема расположения ферм. Кр-3(2 шт)	АС-52.
54.	Крыльцо.Сечение. Ведомость элементов крыльца.	АС-53.
55.	Щит с пожарным инвентарьём	АС-54.

Конструктивная часть.

Фундаменты -монолитные ленточные из бетона класс В15 на сульфатастойком цементе W6. Стенки фундаментов монолитно бетонные.

Стены -из жженного кирпича М75 на растворе М50 с полимерными добавками. Устанавлиит утеплитель (каменной ватные плиты на основе базальтового волокна Y=140 кг/м³.Размер 50х600х1200 мм.) наружной части наружных стен. см. лист АС -12;13;14.

Перекрышки -монолитные.

Плита перекрытия -круглопустотные по УТР 46.1-95. выпуск 1.

Плита покрытия - круглопустотные по УТР 46.1-95. выпуск 1.

Кровля -из профнастила по деревянным конструкциям.

Утеплитель -из Утеплитель-минераловатные плиты на основе базальтового волокна ПГЖ-120,Y=120 кг/м³ толщ. -100 мм.

Окна -по типу "ПВХ".

Двери -по типу алюминиевая.

Полы- Мрамор, керамик и линолеум (репин).

Внутренняя отделка -см. лист АС-23,24,25.


Наружная отделка -Клеевая штукатурк по полимерной сеткой толщина -10 мм и отделочный слой штукатурка жтким травертином.

Цоколь -Облицовка пеноплекс толщ:50 мм штукатурка цементно-песчаный штукатурка и Гранит.

Отмостка -покрыта бетоном марки М 100 (толщ: 100 мм) над щебеночную основание (толщ: 100 мм) по периметру здания, шириной 1000 мм.

Общая часть.					
Проект разработан на основании задания на проектирования, в основу разработки принята к руководству вся нормативная документация по строительству действующая на территории Республики Узбекистан.					
При расчете существующих и вновь проектируемых ограждающих конструкций приняты следующие параметры.					
Климатическая зона -I°.					
Расчетная зимняя температура наружного воздуха минус -19,5 °С.					
Нормативный скоростной напор ветра -38 кг/м².					
Вес снегового покрова -50 кг/м².					
Нормативная глубина промерзания -68 см.					
Нормативная сейсмичность района строительство -7 баллов.					
Расчетная сейсмичность района строительство -8 баллов.					
Класс здания -II (вторая).					
Степень долговечности -II (вторая).					
Степень огнестойкости -II (вторая).					
Антисейсмические мероприятия.					
Здание запроектирована в соответствии с КМК 2.01.03 - 96 "Строительство сейсмических районах".					
Здание решено в жесткой конструктивной схеме со стенами из жженного кирпича М 75 на растворе М 50 со специальными добавками, повышающими сцепление раствора с кирпичом.					
Временное сопротивление кладки осевому растяжению по неперевязанном швам 180 КПа;					
Rb = 120 КПа (II категория).					
Жесткость здания обеспечивается системой продольных и поперечных стен, а также заменяющих их рам жестким диском покрытия.					
Все сопряжения продольных и поперечных стен армируются сетками по серии 2.130-бс. В1.					
Размеры проемов и простенках соответствуют требованиям норм.					
Не отвечающие требованиям норм проемы и простенки обрамляются железобетонными сердечниками.					
В уровне перекрытия и покрытия по всем стенкам устраиваются антисейсмические пояса из монолитного железобетона.					
Антикоррозийные мероприятия.					
Защита строительных конструкции от коррозии выполнена в соответствии с КМК 2.03.11-96.					
Горизонтальная гидроизоляция стен выполнено из цементно-песчаного раствора					
состава 1:2 с водостойкими добавками толщиной 30 мм.					
Деревянные элементы конструкций крыши, полов, антисептированы в соответствии с КМК 2.03.11-96.					
Металлические соединительные изделия покрыты масляно - битумной краской БТ - 1770;					
ГОСТ 6-10-426-79.					
Наружные поверхности металлические листов окрашены кремне - органической жидкостью ГЖЖ - 94.					
Противопожарные мероприятия.					
Здания II степени огнестойкости.					
Продолжительность тушения - пожара-3часа .Кол-во одновременных пожаров - 1.					
Расчетный расход воды - 10 л/сек.					
Геологические условия.			Основные характеристики.		
Модуль деформации грунта: E = 4 МПа			Реконструкция здания многопрофильной поликлиники, расположенного в махалле		
В основании грунт суглинок не просадочные.			«Аль-Хорезмий» Хазараспского района.		
Удельный вес грунта: γ=1,83 т/м³.			Здания трёх этажное , комплексная кладка		
Угол внутреннего трения: γ=26°.			со стенами из жженного кирпича М75 на смешенном растворе М50		
Удельное сцепление: с=0,18кг/см².			с полимерными добавками КМЦ по ОСТ 6-85-386-85 R _p >120 кПа (1,2 кг/см²)		
Максимальный уровень грунтовый воды			Площадь застройки -407,6 м².		
(УГВ) ожидается на отметке: 98,200.			Строительный объем -4 917,7 м³.		
Проект разработан в соответствии с действующими нормами и правилами и предусматривает мероприятия, обеспечивающие взрыво- пожарную и пажарную безопасность при эксплуатации здания и сооружений, проектируемых в проекте. Главный инженер проекта Султанмуратов. Б.					

						Договор:	ПЗ.		
						Реконструкция здания многопрофильной поликлиники, расположенного в махалле «Аль-Хорезмий» Хазараспского района.			
Изм.	Кол.	Лист.	Недок.	Подпись.	Дата.	Здание поликлиники Блок №2.	Стадия.	Лист.	Листов.
Директор.	Султанмуратов. Б.						РП.	1.	
Г И П.	Султанмуратов. Б.								
Исполн.	Машарипов Р.								
						Пояснительная записка.	ООО. "Монолит лойиха курилиш".		

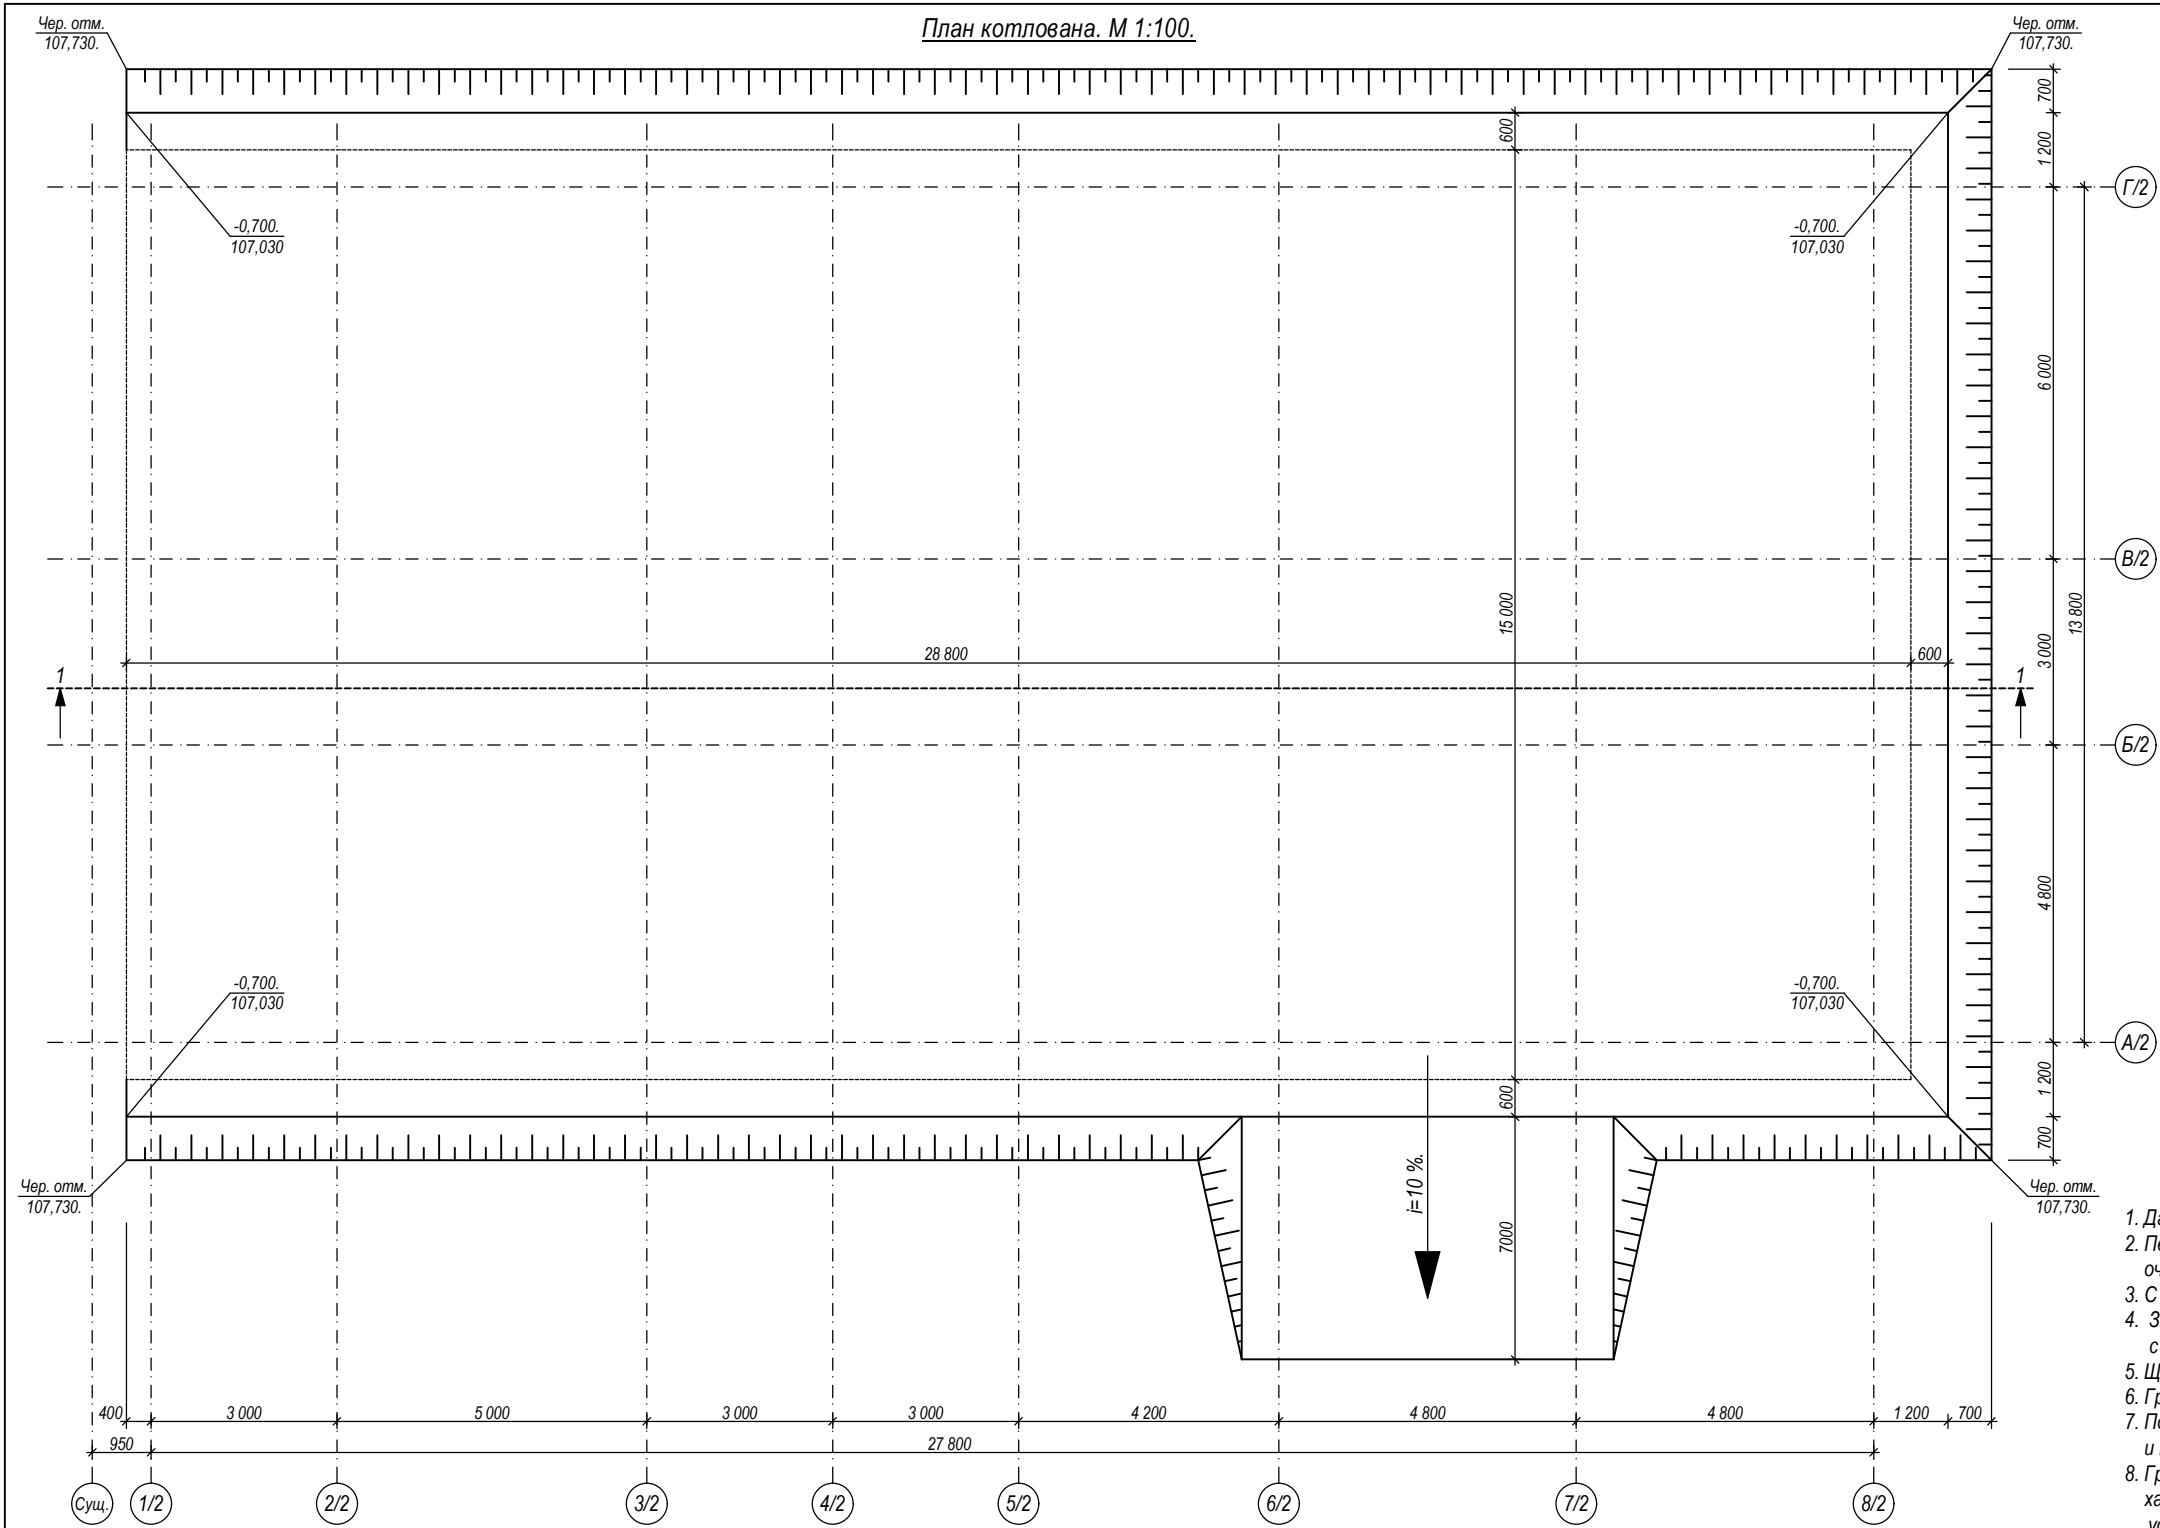


Объем работ.

1. Объем разработки котлована: $V=345,0 \text{ м}^3$.
2. Вывоз грунт (строй мусор): $V=345,0 \text{ м}^3$.
3. Засыпка ЩПС: $V=235,0 \text{ м}^3$
(щебень - $141,0 \text{ м}^3$; песок - $94,0 \text{ м}^3$).
4. Уплотнение основания : $S=477,0 \text{ м}^2$.
5. Обратная засыпка (позух фун-та): $V=49,0 \text{ м}^3$.
6. Засыпка подполь: $V=470,0 \text{ м}^3$.
7. Нужный грунт: $V=519,0 \text{ м}^3$.

Пояснительная записка.


1. Данный лист смотреть совместно с листами КЖ.
2. Перед началом строительства площадь застройки (строй площадка) очищается от всяких мусоров.
3. С полной разработкой и с погрузкой насыпных грунтов на автосомосвалы с вывозом на 10 км.
4. Засыпку и уплотнение котлована выполнить ЩПС. сом послойным уплотнением с тяжелыми трамбовками. Толщину каждого слоя принять не более 200 мм.
5. ЩПС. - Щебеночно-песчаный смесь $h=477 \text{ мм}$, состав 60%- щебень, 40%- песок.
6. Грунт тщательно уплотняется на котлавне.
7. После разбивки вертикальной планировки выполняется работы щебеночное и песчанное подготовки. Гидроизоляция и устройства фундамента.
8. Грунты в основании суглинок, не просадочные со следующими характеристиками: Объемный вес $\gamma^*=1,85 \text{ т/м}^3$; угол трения $\varphi^*=26^\circ$; удельное сцепление $c^*=2,0 \text{ кг/см}^2$.
9. При разработке котлована выполнить недобор до проектной отметки (107,507) 150 мм для последующего уплотнения дна тяжелыми трамбовками до достижения плотности грунта $\gamma=1,65 \text{ т/м}^3$ на проектной отметке (107,507).
10. Откосы котлована 1:1.
11. После производства работ произвести освидетельствование основания котлована инженером-геологом с составлением акта.

Разрез 1-1. М 1:100.

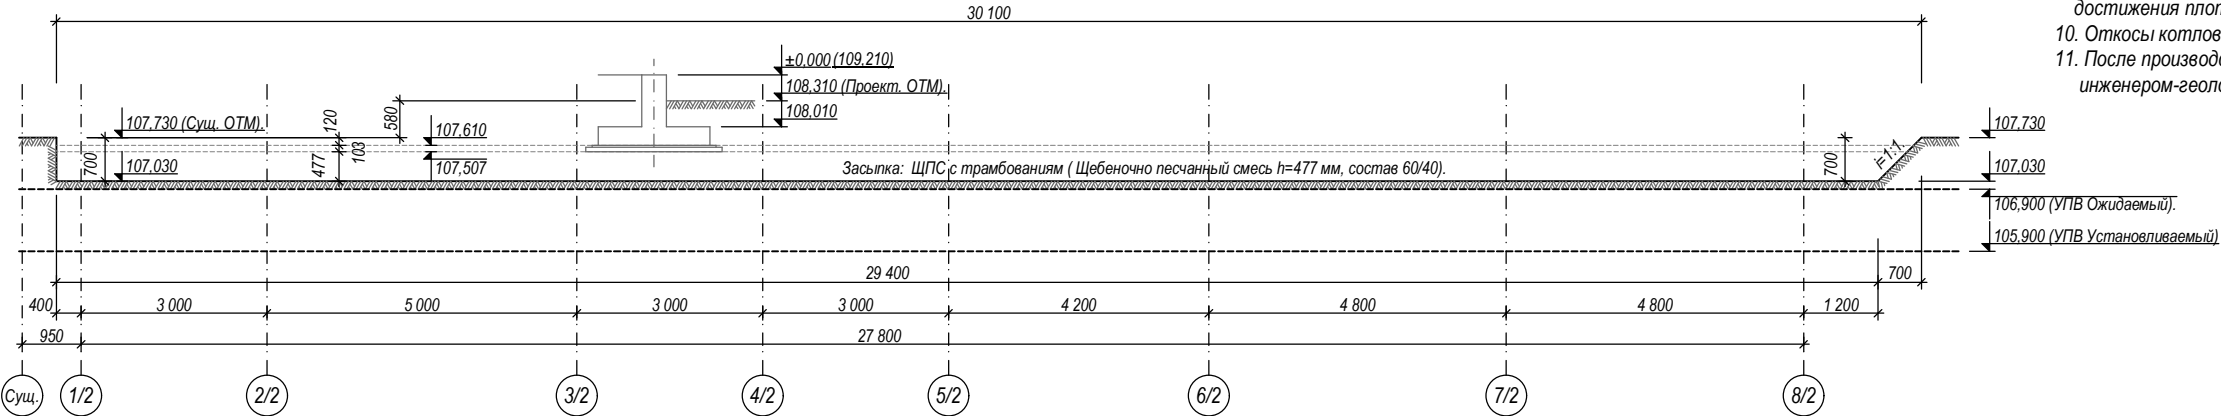

Договор:	АС.	
	Реконструкция здания индустриальной поликлиники, расположенного в мхалле «Аль-Хорезмий» Хазараского района.	
	Здание поликлиники Блок №2.	Лист. 1.
	Расположение выпусков из фундамента.	ООО "Монолит Лойиха Курилиш"


Расположение выпусков из фундамента. М 1:100.

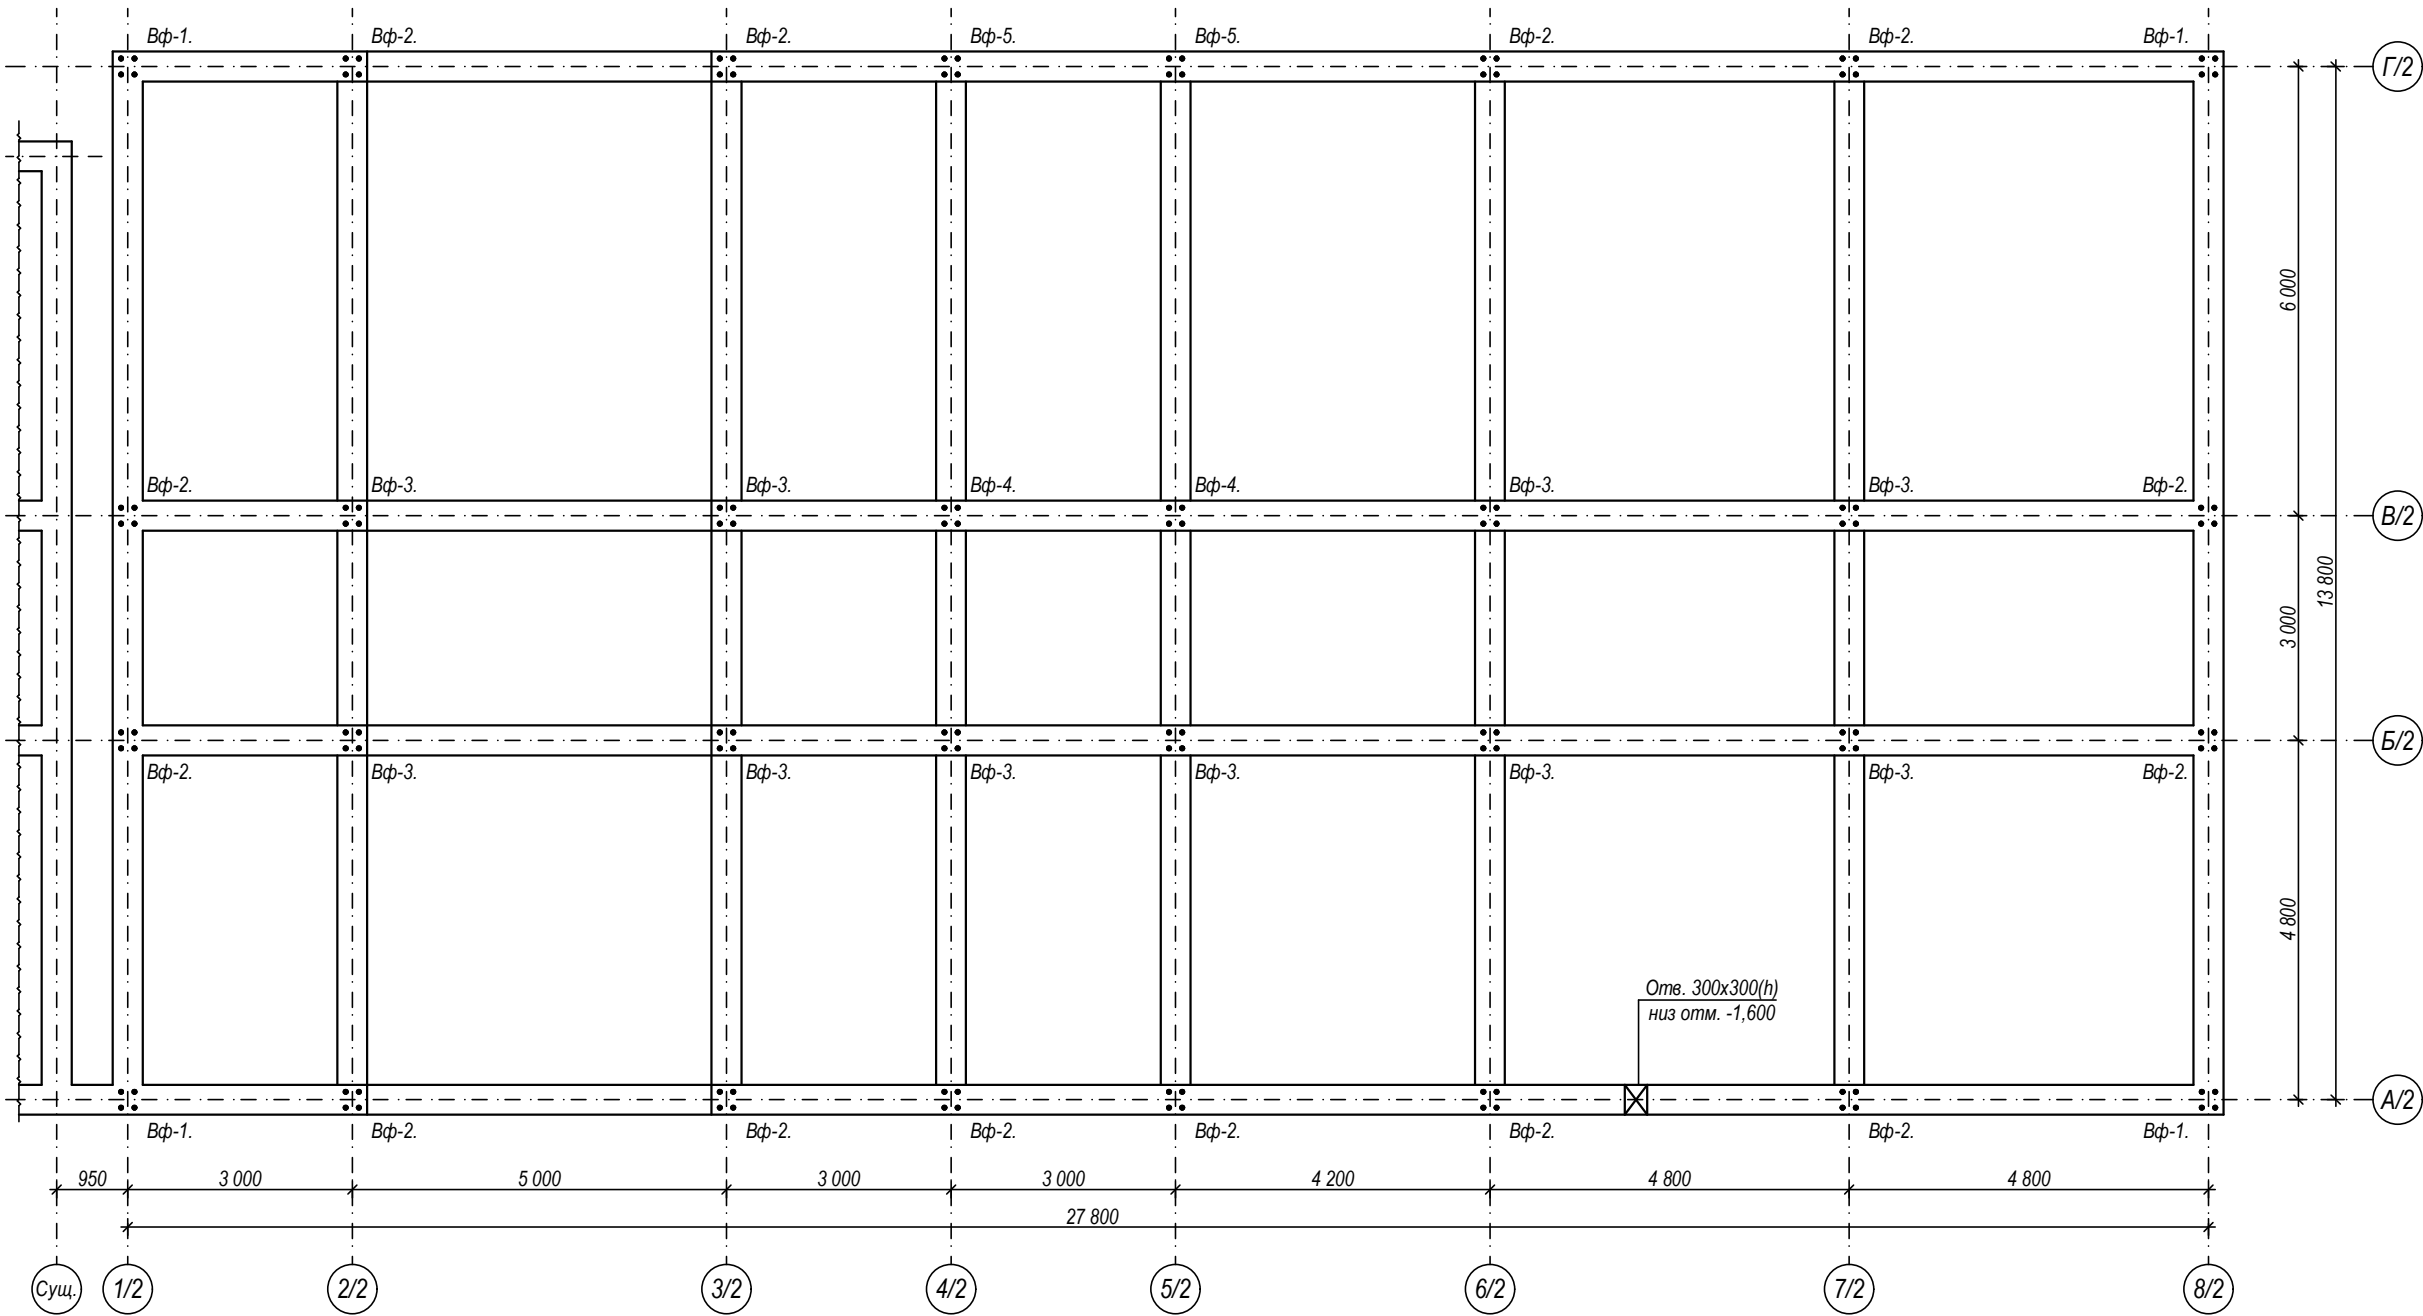

Спецификация.


Марка поз.	Обозначение.	Наименование.	К-во шт.	Масса ед. кг.	Примечание.
Вф-1.	См: АС-	Выпуск из фундамента.	4.		
Вф-2.	См: АС-	Выпуск из фундамента.	14.		
Вф-3.	См: АС-	Выпуск из фундамента.	10.		
Вф-4.	См: АС-	Выпуск из фундамента.	2.		
Вф-5.	См: АС-	Выпуск из фундамента.	2.		

Схема блокировки.

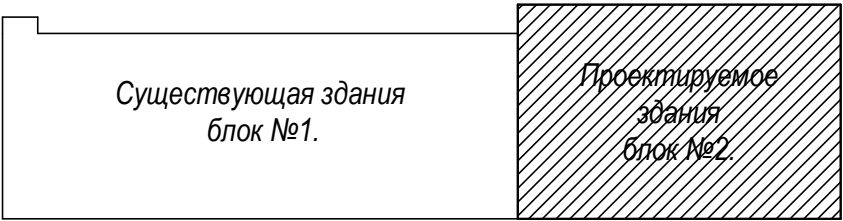

--	--	


План фундамента. М 1:100. ± 0,000 = 109,210.

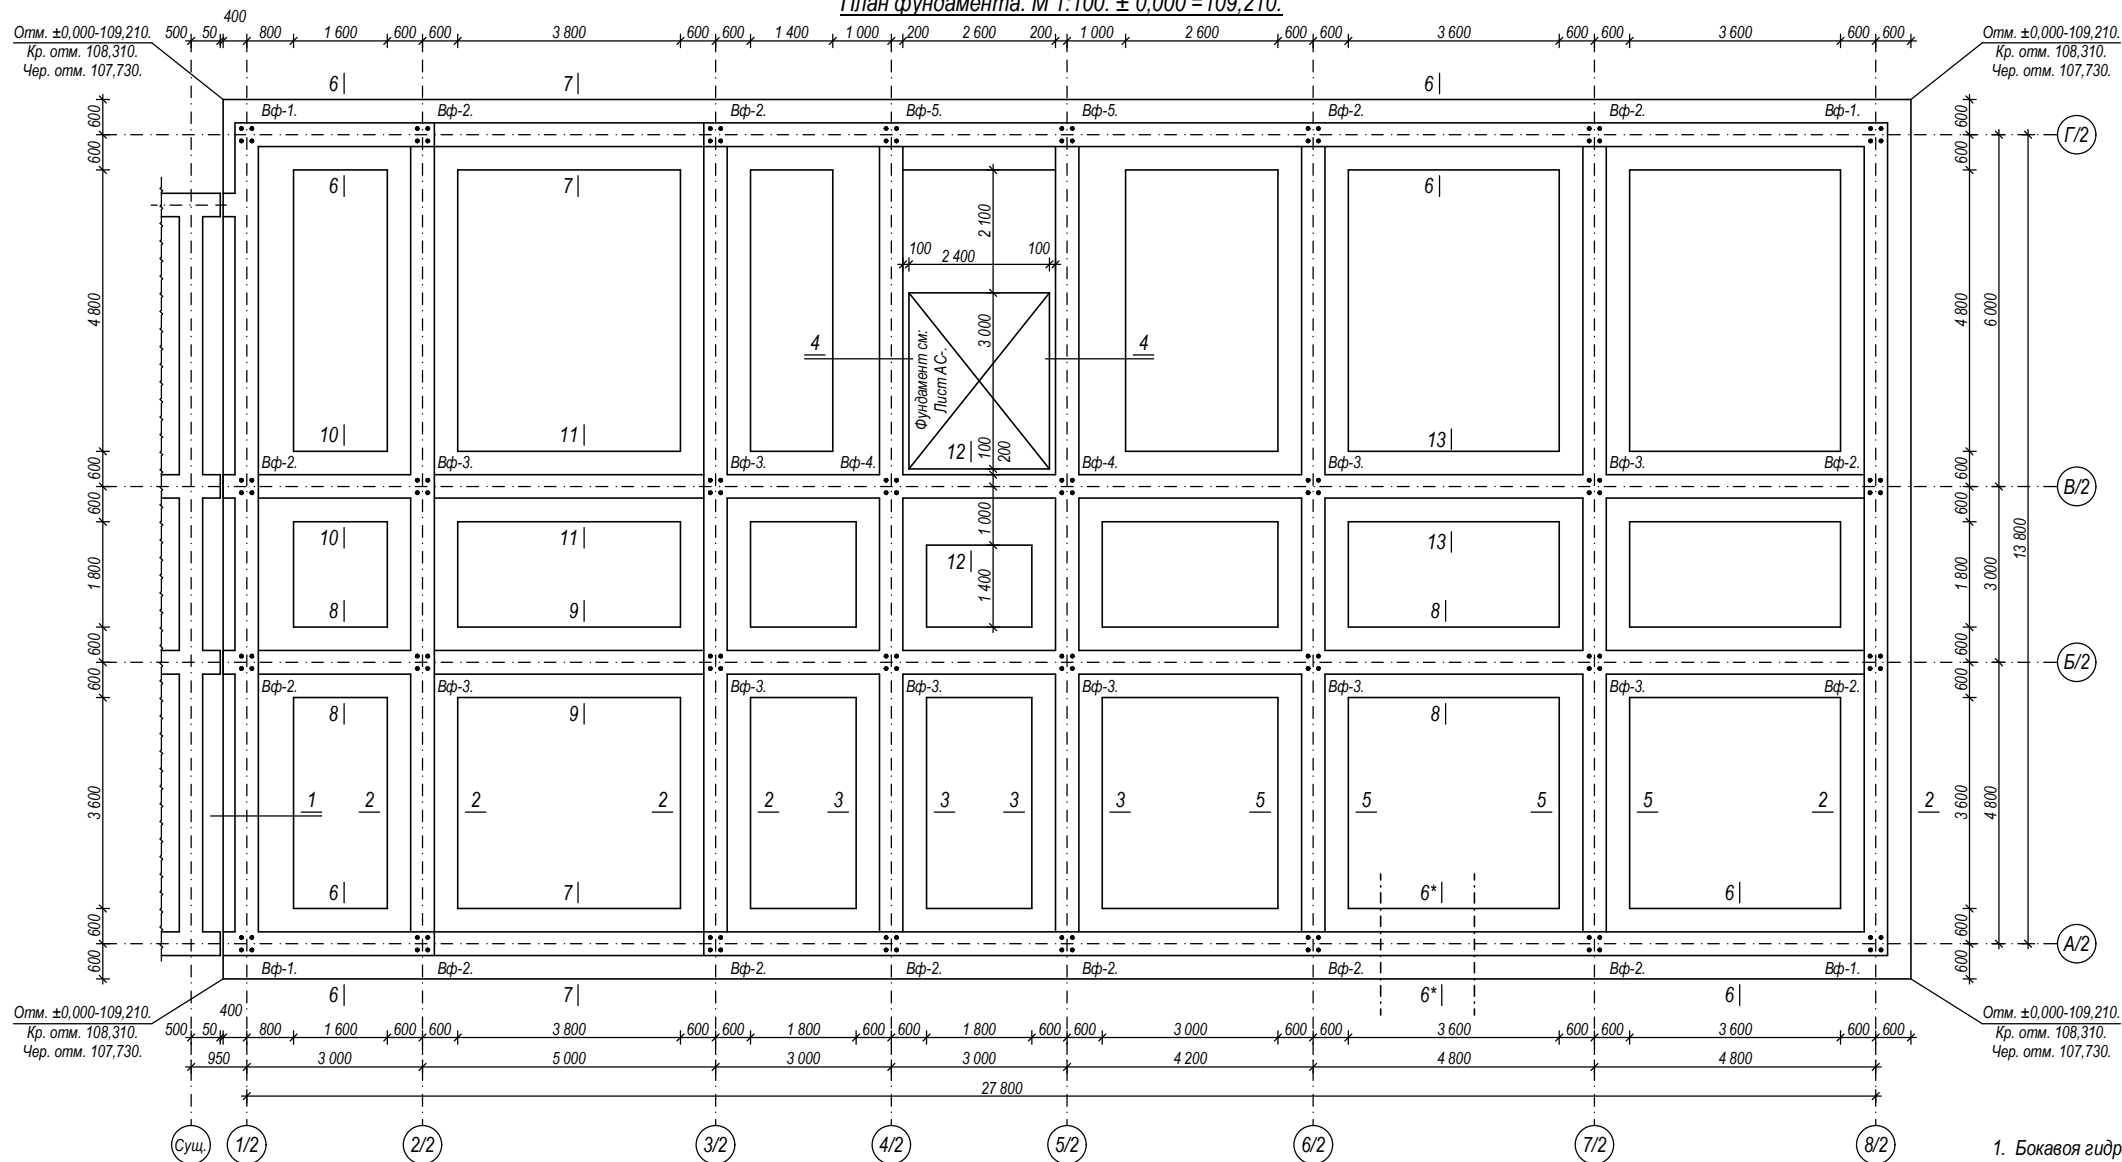

Пояснительная записка.

1. Фундаменты, монолитноблочные бетон марки БМ 200 класса В15.
2. Стены тоже монолитные бетон марки БМ 200 класса В15.
3. Для основания грунт суглинок $\gamma=1,85 \text{ т/м}^3$; угол трения $\gamma=26^\circ$; удельное сцепления $c=2,0 \text{ т/м}^2$ (блок без подвалом).
4. Максимальный уровень грунтовый воды ожидается на отметке 106,900.
5. Отметка +0,000 соответствует абсолютной отметке 105,900.
6. Обозначения с.с.с. - сульфатостойкий цемент.
7. Щ.П. - щебеночная подготовка $h=70 \text{ мм}$.
8. Внутренние части поверхности соприкасающиеся с грунтом обмазать горячим битумом за 2 раза по оштукатурке.
9. По периметру наружных стен выполнить до планировочной отметки -1,600 устройство наружной теплоизоляции здания с тонкой штукатуркой по утеплителю Пеноплекс ПС толщ 20 мм.
10. Арматура класса А-III по ГОСТ 5781-82*.
11. Фундаменты принять В15; W6 на с/с цементе.
12. Неогороженную толщину защитного слоя бетона для ар-ры сеток принять не менее 35 мм.
13. Г.Г.И - горизонтальная гидроизоляция толщиной 30 мм из цементно-песчаным раствором 1:2 с гидрофобными добавками на отметке -0,030.
14. Засыпку позух фундаментов, уплотнение дна котлована выполнить суглинком с послойным уплотнением до доведения $\gamma=1,60 \text{ т/м}^3$. Толщину каждого слоя принять не более 200 мм. Указанные работы, выполнить до возведения конструкций выше отметки +0,000.
15. Арматура класса А-III из стали марки 25Г2С.
16. Растительный слой грунта, а также грунт с нарушенной структурой в основании фундаментов не допускается.
17. При укладке сеток рабочие поперечные стержни должны располагаться снизу.
18. По периметру здания выполнить отмостку В=1000 мм: (смотри схему генплана).

Сечение 4-4. М 1:50.

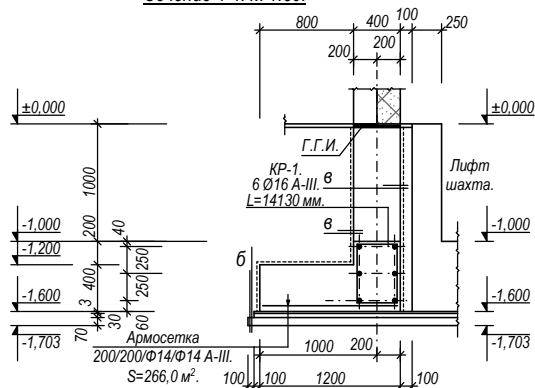

а.

1. Боковая гидроизоляции вертикальных поверхностей: оклеечная гидрозола.
2. Устройство наружной теплоизоляции здания с тонкой штукатуркой по утеплителю Пеноплекс ПС толщ 50 мм.
3. Стеклопластиковые дюбельные комплекты типа ДС-3.

б.

1. Гидроизол на сухо толщиной -3 мм.
2. ЩПС -30 мм.
3. Щебеночное основание толщиной -70 мм

в.

1. Боковая гидроизоляции вертикальных поверхностей: оклеечная гидрозола.

						Договор:	АС.		
						Реконструкция здания многопрофильной поликлиники, расположенного в махалле «Аль-Хорезмий» Хазараспского района.			
Изм.	Кол.	Лист.	№ док.	Подпись	Дата.	Здание поликлиники Блок №2.	Стадия.	Лист.	
Директор.	Султанмуратов Б.						РП.	3.	
Г И П.	Султанмуратов Б.								
Исполн.	Машарипов Р.					План фундамента. Пояснительная записка. Сечение.	ООО "Монолит Лойиха Курилиш"		

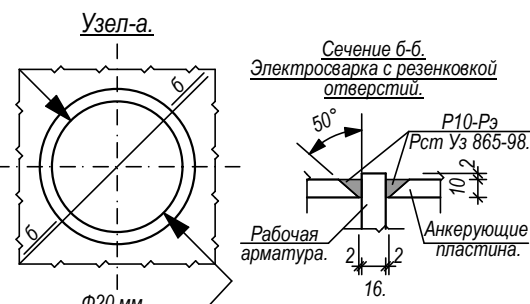
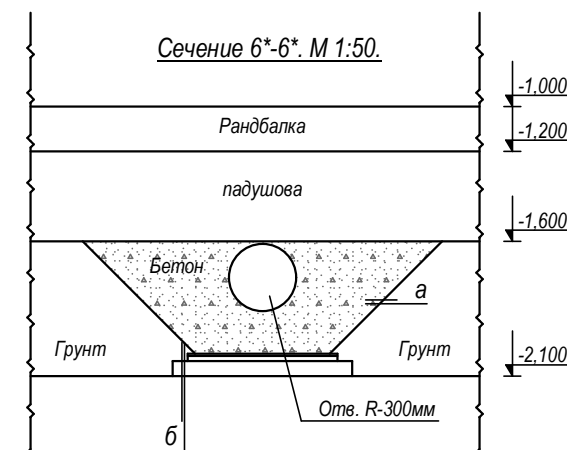
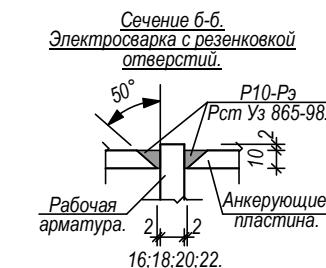
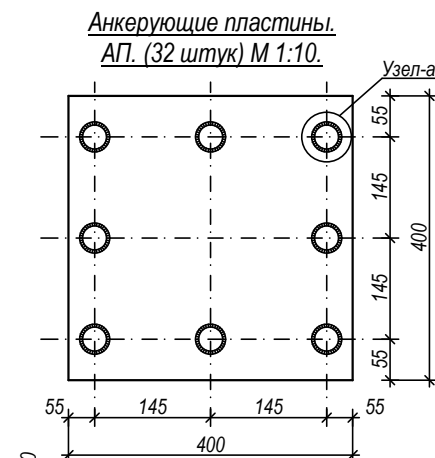
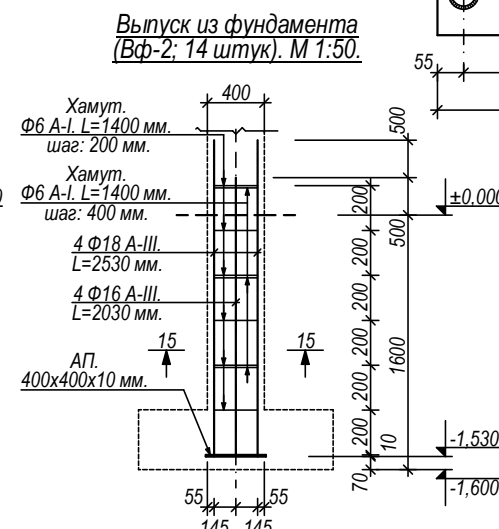
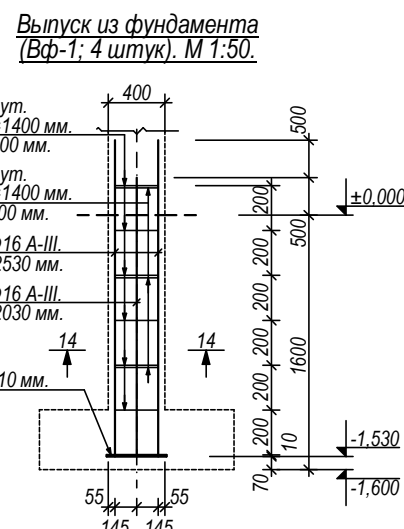
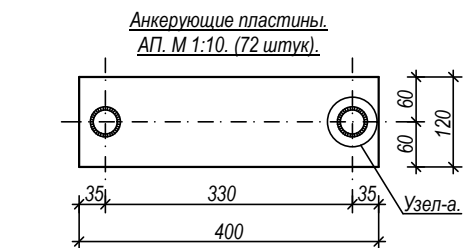
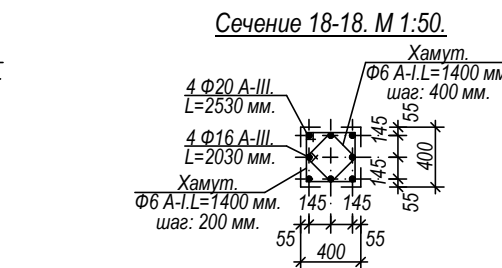
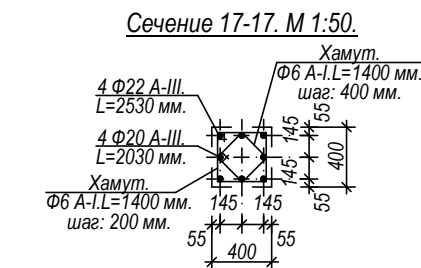
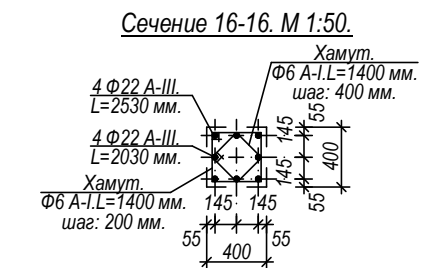
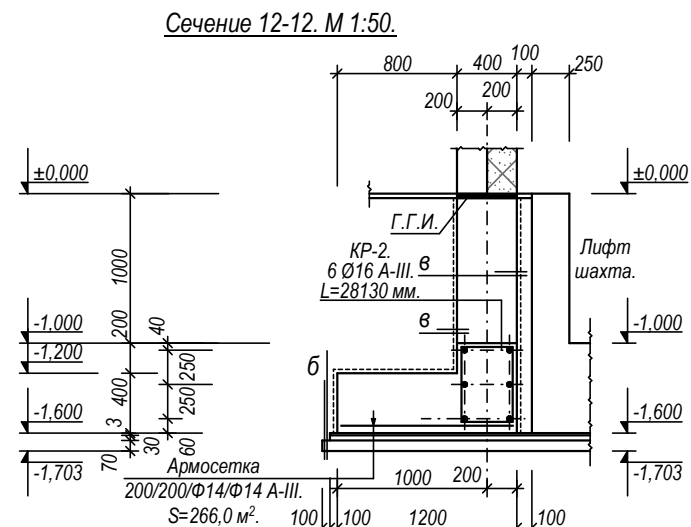
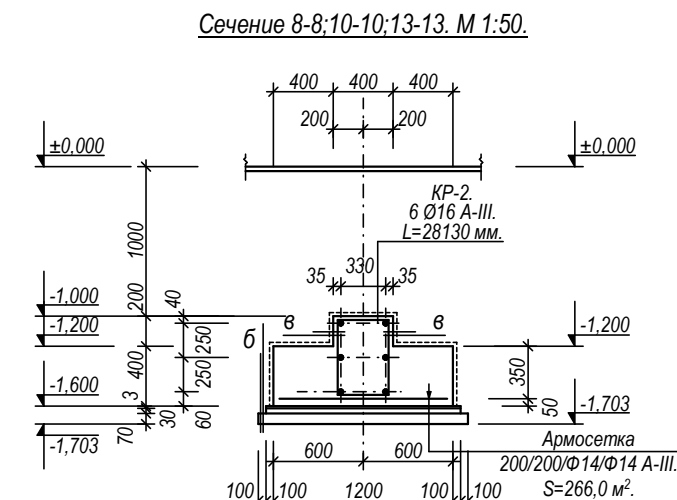
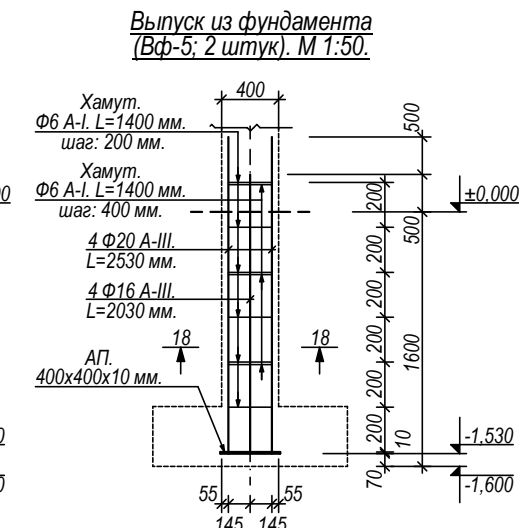
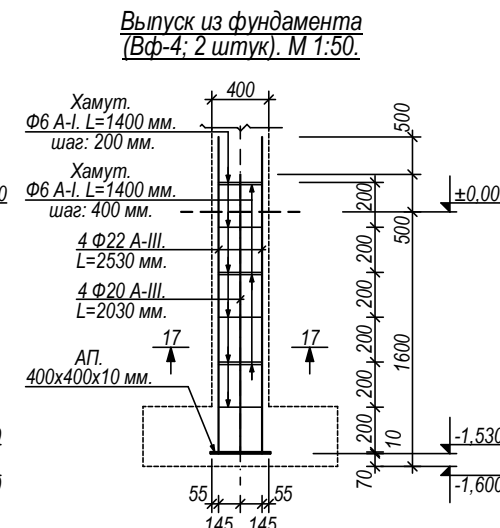
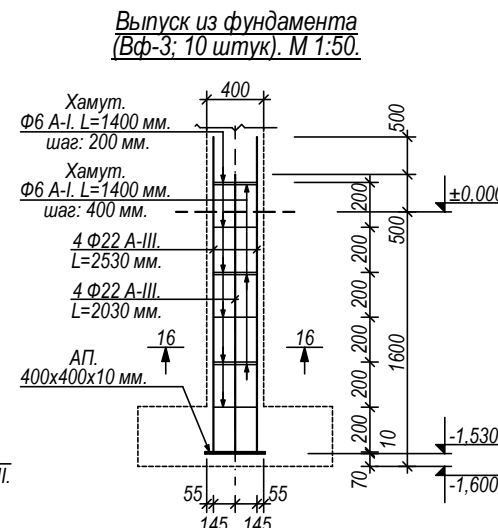
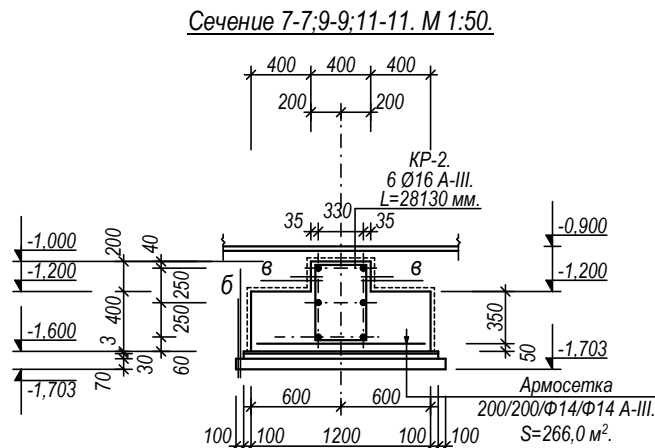
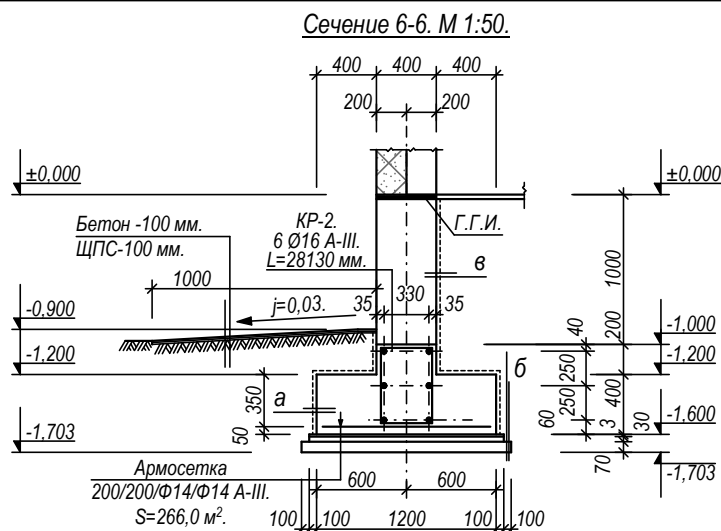


Схема блокировки.



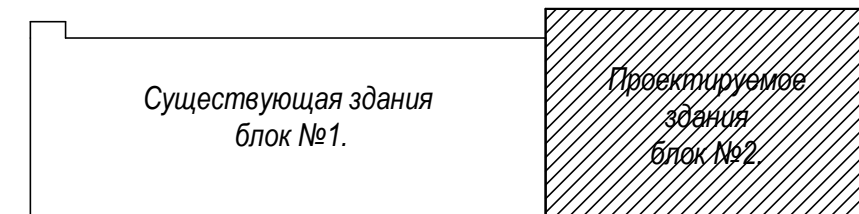


Таблица нагрузки на фундамент.


№ Сечения.	Норм.нагр. № (тн).	Расч.нагр. № (тн).
90,0.		
1-1+13-13.		106,0.

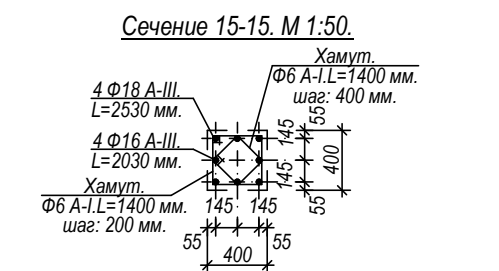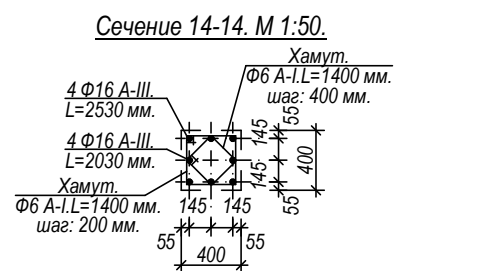


						Договор:	АС.
						Реконструкция здания многопрофильной поликлиники, расположенного в махалле «Аль-Хорезмий» Хазараспского района.	
Изм.	Кол.	Лист.	№ док.	Подпись.	Дата.	Здание поликлиники Блок №2.	Стадия. Лист.
Директор.	Султанмуратов Б.						РП. 4.
Г И П.	Султанмуратов Б.						
Исполн.	Машарипов Р.						
						Сечение фундамента.	000 "Монолит Лойиха Курилий"

Ведомость элементов фундамента.					
Марка поз.	Обозначение.	Наименование.	Кол. шт.	Масса ед. кг.	Примечание.
		Подошва фундамента.			
1.	ГОСТ 5781-82*.	Арматура: Ф14 А-III; L=3100,0 мм.	1.	3751,0.	
		Бетон кл:В15; марка М200; W6 на сульфатостойком цементе.	1.		107,0 м³.
		Стена фундамента.			
1.	ГОСТ 5781-82*.	Арматура: Ф6 А-III; L=2800,0 мм.	1.	622,0.	
2.	ГОСТ 5781-82*.	Арматура: Ф16 А-III; L=1332,0 мм.	1.	2110,0.	
		Бетон кл:В15; марка М200; W6 на сульфатостойком цементе.	1.		63,0 м³.
А.П.		Анкерующие пластины.			
	ГОСТ 19903-82*.	Сталь листовая горячекатаная толщ. 10 мм размером 120х400 мм.	72.	3,80.	273,60 кг.
		Выпуски из фундамента.			
1.	ГОСТ 5781-82*.	Арматура: Ф6 А-I; L=896,0 мм.	1.	198,0.	
2.	ГОСТ 5781-82*.	Арматура: Ф16 А-III; L=204,0 мм.	1.	323,0.	
3.	ГОСТ 5781-82*.	Арматура: Ф18 А-III; L=142,0 мм.	1.	284,0.	
4.	ГОСТ 5781-82*.	Арматура: Ф20 А-III; L=38,0 мм.	1.	94,0.	
5.	ГОСТ 5781-82*.	Арматура: Ф22 А-III; L=204,0 мм.	1.	608,0.	
А.П.		Анкерующие пластины.			
	ГОСТ 19903-82*.	Сталь листовая горячекатаная толщ. 10 мм размером 400х400 мм.	32.	12,60.	403,20 кг.
		Гидроизоляция под фундамент.			
1.		Гидроизол на сухо толщиной -3 мм.	1.		311,0 м².
2.		ЩПС -30 мм.	1.		311,0 м².
3.		Щебеньный подготовку толщиной -70 мм.	1.		311,0 м².
		Боковая гидроизоляция.			
1.		Гидроизол на битумной мастика оклеечный.	1.		666,0 м².
2.		Боковые поверхности ф-тов наружных частей соприкасающихся с грунтом, устройство наружной теплоизоляции здания с тонкой штукатуркой по утеплителю Пеноплекс ПС толщ 50 мм.	1.		140,0 м².
		Горизонтальная гидроизоляция.			
1.		Цементно песчаным раствором составом 1:2, толщ. 30 мм.	1.		46,0 м².


Схема блокировки.

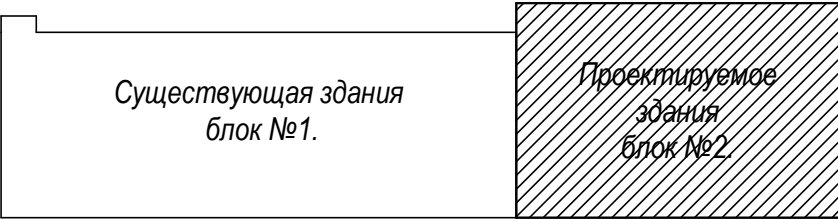


						Договор:		АС.	
						Реконструкция здания многопрофильной поликлиники, расположенного в махалле «Аль-Хорезмий» Хазараспского района.			
Изм.	Кол.	Лист.	№ док.	Подпись.	Дата.	Здание поликлиники Блок №2.	Стадия.	Лист.	
Директор.	Султанмуратов Б.						РП.	5.	
Г И П.	Султанмуратов Б.								
Исполн.	Машарипов Р.								
						Ведомость элементов фундамента.	ООО "Монолит Лойиха Курилиш"		

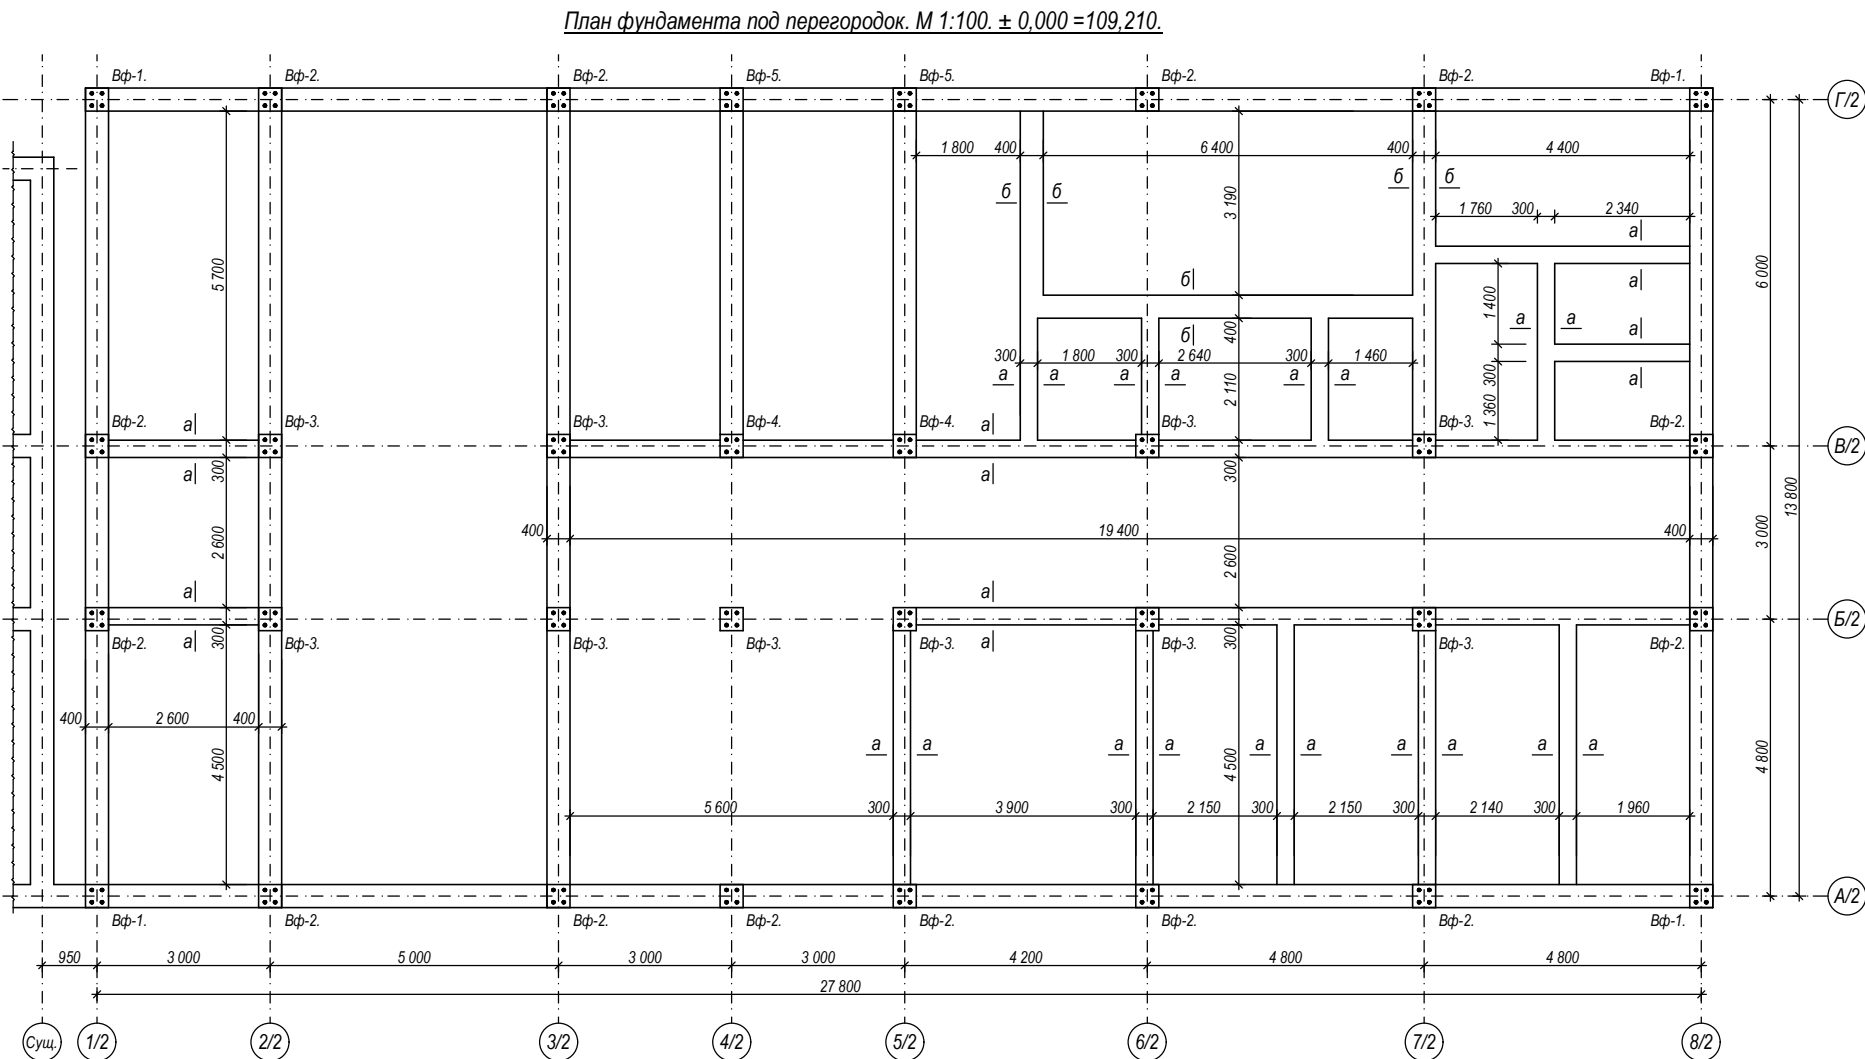

Сечение а-а. М 1:50.

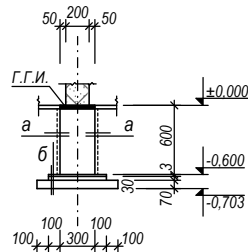


Сечение б-б. М 1:50.

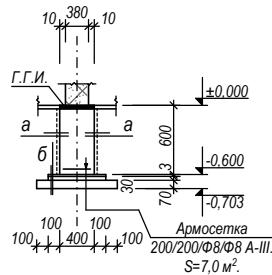

- а.**
1. Боковая гидроизоляция вертикальных поверхностей: оклеечная гидроизоляция.
- б.**
1. Гидроизол на сухо толщиной -3 мм.
2. ЩПС -30 мм.
3. Щебеночное основание толщиной -70 мм

Схема блокировки.

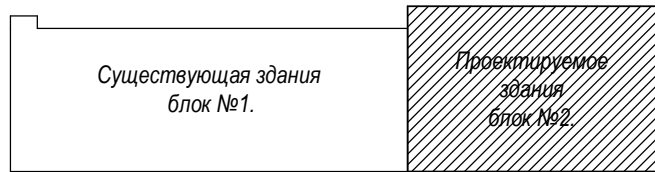


Ведомость элементов фундамента.


Марка поз.	Обозначение.	Наименование.	Кол. шт.	Масса ед. кг.	Примечание.
		Сечение а-а.			
		Стена фундамента.			
		Бетон кл:В12,5; марка М150; W6 на сульфатостойком цементе.	1.		14,60 м³.
		Гидроизоляция под фундамент.			
1.		Гидроизол на сухо толщиной -3 мм.	1.		57,0 м².
2.		ЩПС -30 мм.	1.		57,0 м².
3.		Щебенный подготовку толщиной -70 мм.	1.		57,0 м².
		Боковая гидроизоляция.			
1.		Гидроизол на битумной мастика оклеечный.	1.		98,0 м².
		Горизонтальная гидроизоляция.			
1.		Цементно песенным раствором составом 1:2, толщ. 30 мм.	1.		25,0 м².
		Сечение б-б.			
		Стена фундамента.			
1.	ГОСТ 5781-82*.	Арматура: Ф8 А-III; L=84,0 мм.	1.	33,0.	
		Бетон кл:В12,5; марка М150; W6 на сульфатостойком цементе.	1.		4,0 м³.
		Гидроизоляция под фундамент.			
1.		Гидроизол на сухо толщиной -3 мм.	1.		13,0 м².
2.		ЩПС -30 мм.	1.		13,0 м².
3.		Щебенный подготовку толщиной -70 мм.	1.		13,0 м².
		Боковая гидроизоляция.			
1.		Гидроизол на битумной мастика оклеечный.	1.		20,0 м².
		Горизонтальная гидроизоляция.			
1.		Цементно песенным раствором составом 1:2, толщ. 30 мм.	1.		6,0 м².

						Договор:	АС.
						Реконструкция здания многопрофильной поликлиники, расположенного в махалле «Аль-Хорезмий» Хазараспского района.	
Изм.	Кол.	Лист.	№ док.	Подпись	Дата.	Здание поликлиники Блок №2.	Стадия. Лист.
Директор.		Султанмуратов Б.					РП. 6.
Г.И.П.		Султанмуратов Б.					
Исполн.		Машарипов Р.				План фундамента под перегородок. Сечение. Ведомость элементов фундамента.	ООО "Монолит Лойиха Курилиш"


План фундамента. М 1:100.

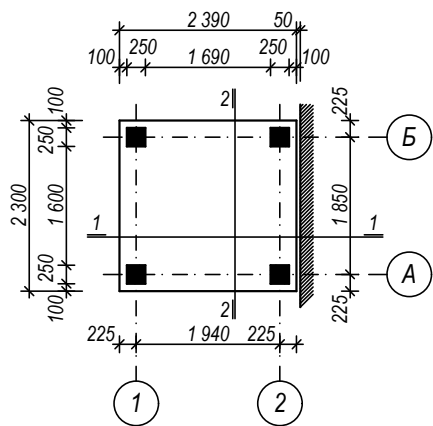

Зд-1 (4 штук). М 1:20.

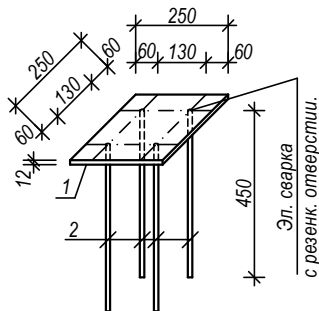


Сечение 1-1. М 1:50.

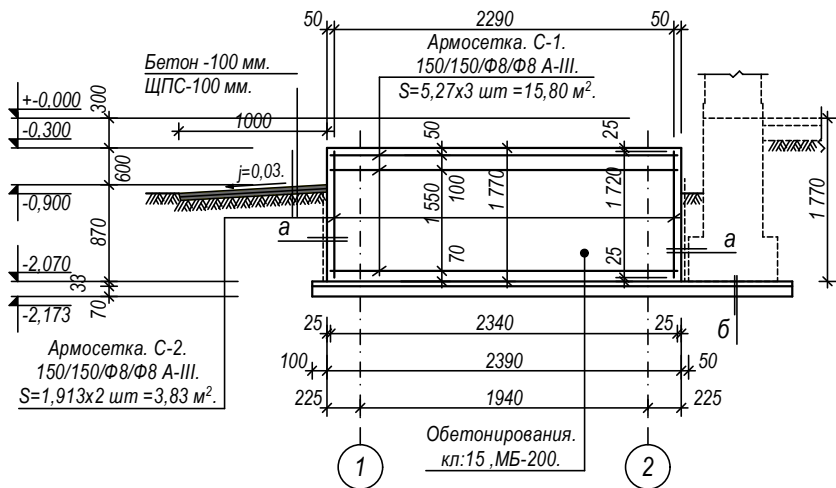

- а.
- Гидроизол на сухо толщиной -3 мм.
 - ЩПС -30 мм.
 - Щебеночное основание толщиной -70 мм
- б.
- Бокавая гидроизоляции вертикальных поверхностей: оклеечная гидроизол.

Сечение 2-2. М 1:50.

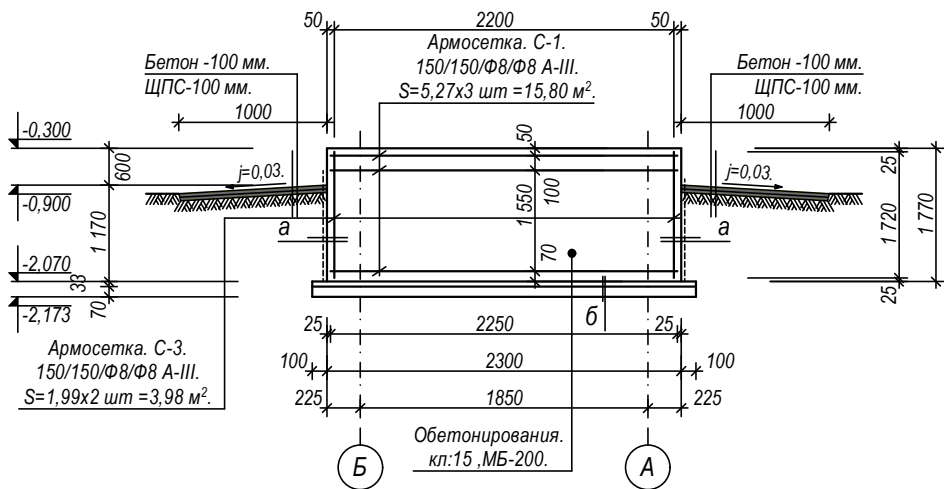

Ведомость элементов на лист.

Марка поз.	Обозначение.	Наименования.	Длина, мм.	Кол. шт.	Масса един, кг.	Масса общ. кг.	Примечание.
		Фундамент лифт. шахматы.					
С-1.	ГОСТ 5781-82*.	Армосетка. 150/150/Ф8/Ф8 А-III.	222000,0.	1.	88,0.	88,0.	
С-2.	ГОСТ 5781-82*.	Армосетка. 150/150/Ф8/Ф8 А-III.	54000,0.	1.	21,40.	21,40.	
С-3.	ГОСТ 5781-82*.	Армосетка. 150/150/Ф8/Ф8 А-III.	56000,0.	1.	22,20.	22,20.	
Зд-1.		Закладной деталь.		4.	7,50.	30,0.	
1.	ГОСТ 19903-82*.	Сталь листовая горячекатанная толщ. 12 мм размером 250х250 мм.		1.	5,90.	5,90.	
2.	ГОСТ 5781-82*.	Арматура: Ø12 А-III.	450,0.	4.	0,40.	1,60.	
		Материал.					
		Бетон В15 (М 200).		1.		9,78 м³.	
		Гидроизоляция под фундамент.					
1.		Гидроизол на сухо толщиной -3 мм.		1.		6,50 м².	
2.		ЩПС -30 мм.		1.		6,50 м².	
3.		Щебенный подготовку толщиной -70 мм.		1.		6,50 м².	
		Боковая гидроизоляция.					
1.		Гидроизол на битумной мастика оклеечный.		1.		16,64 м².	
		Горизонтальная гидроизоляция.					
1.		Цементно песчаным раствором составом 1:2, толщ. 30 мм.		1.		5,50 м².	
		Каркас лифт. шахматы.					
1.	Стойка.	Проф. труба Ф 120х120х4 мм.	11 700,0.	4.	167,9.	671,6.	
2.	Паяс.	Проф. труба Ф 100х100х4 мм.	8 000,0.	9.	94,7.	852,3.	
3.	Пермичка.	Проф. труба Ф 100х100х4 мм.	7 600,0.	3.	90,0.	270,0.	
		Итого.				1 793,90.	

						Договор:	АС.
						Реконструкция здания многопрофильной поликлиники, расположенного в махалле «Аль-Хорезмий» Хазараспского района.	
Изм.	Кол.	Лист.	Недок.	Подпись.	Дата.	Здание поликлиники Блок №2.	Стадия. Лист.
Директор.	Султанмуратов Б.						РП. 7.
Г И П.	Султанмуратов Б.						
Исполн.	Машарипов Р.						
						План фундамента. Сечение фундамента. Ведомость элементов фундамента.	ООО "Монолит Лойиха Курилиш"


№ п/п.	Наименование.	Площадь м2.	Тип пола.	Примечание
1.	Рўйхатхона.	16,0	Мрамор.	
2.	Лесница.	18,0	Мрамор.	
3.	Узел ввода, вентиляция хонаси	7,2	Леноплум репин	
4.	Лифт	-	-	
5.	Капта хамира хонаси	12,0	Леноплум репин	
6.	Хожатхона нозиронлар учун.	4,0	Керамические плитка (моқ)	
7.	Оператор хонаси	6,0	Леноплум репин	
8.	Рентген хонаси.	20,4	Керамические плитка	
9.	Фелдшер лаборант хонаси.	12,0	Леноплум репин	
10.	Хожатхона(эркаклар учун).	3,8	Керамические плитка (моқ)	
11.	Хожатхона(айёллар учун).	3,8	Керамические плитка (моқ)	
12.	Коридор	64,5	Мрамор.	
13.	УТТ шифокор хонаси	10,6	Леноплум репин	
14.	УАШ	10,6	Леноплум репин	
15.	Врач олди хонаси.	11,0	Леноплум репин	
16.	УАШ	11,0	Леноплум репин	
17.	ОП мўдир хонаси	19,2	Леноплум репин	
18.	Тамбур	6,0	Мрамор.	
19.	Электр шитт жойи	-	-	
26.	Намуналари қабул қилиш ва саралаш	18,0	Керамические плитка	
27.	Реактивлар ва материаллар сақлаш хонаси	14,3	Леноплум репин	
36.	Коридор	10,0	Мрамор.	

Марка поз.	Обозначение.	Наименование.	К-во шт.	Масса ед. кг.	Примечание.
		<u>Оконные и дверные блоки.</u>			
Ок-1.	Оконный блок с пластиковым переплётам. ГОСТ 11214-86.	Размером 1200х1700 (h).	13.		ГОСТ 11214-86.
Ок-2	Оконный блок с пластиковым переплётам. ГОСТ 11214-86.	Размером 600х600 (h).	2.		ГОСТ 11214-86.
Ок-4.	Оконный блок с пластиковым переплётам. ГОСТ 11214-86.	Размером 800х600 (h).	1.		ГОСТ 11214-86.
	Доски подоконные из ПВХ.	ПД 14-30.	13.		"Akfa"
	Доски подоконные из ПВХ.	ПД 10-30.	1.		"Akfa"
Вр-1.	Вытрав наружный с алюминиевым переплётам.	Размером 2600х2500 (h).	1.		ГОСТ 24698-81.
Вр-2	Вытрав наружный с алюминиевым переплётам.	Размером 4800х2600 (h).	1.		ГОСТ 24698-81.
Д-1.	Дверной блок наружный с алюминиевым	Размером 1200х2100 (h).	1.		ГОСТ 24698-81.
Д-2.	Дверной блок наружный с алюминиевым	Размером 1450х2100 (h).	1.		ГОСТ 24698-81.
Д-3.	Дверной блок внутренний с алюминиевым.	Размером 1200х2100 (h).	3.		ГОСТ 24698-81.
Д-4.	Дверной блок внутренний с алюминиевым.	Размером 1000х2100 (h).	2.		ГОСТ 24698-81.
Д-5.	Дверной блок внутренний с алюминиевым.	Размером 900х2100 (h).	9.		ГОСТ 24698-81.
Д-6.	Дверной блок внутренний с алюминиевым.	Размером 800х2100 (h).	2.		ГОСТ 24698-81.
Э-1.	Экран из ПВХ.	Размером 1500х2100 (h).	2.		ГОСТ 11214-86.

Существующая здания блок №1.	Проектируемое здания блок №2
---------------------------------	------------------------------------

						Договор:			АС.
						Реконструкция здания многопрофильной поликлиники, расположенного в микрорайоне «Аль-Хорезмий» Хазараспского района.			
Им.	Коп.	Лист.	Неок.	Подпис.	Дата	Здание поликлиники Блок №2.	Стадия.	Лист.	
Директор.		Султаммурадов Б.					РП.	8.	
Исполн.		Машарипов Р.							
						План стен 1 го этажа. М 1:100.	ООО "Монолит Лойиха Қурилиш"		

План стен 2 го этажа. М 1:100.

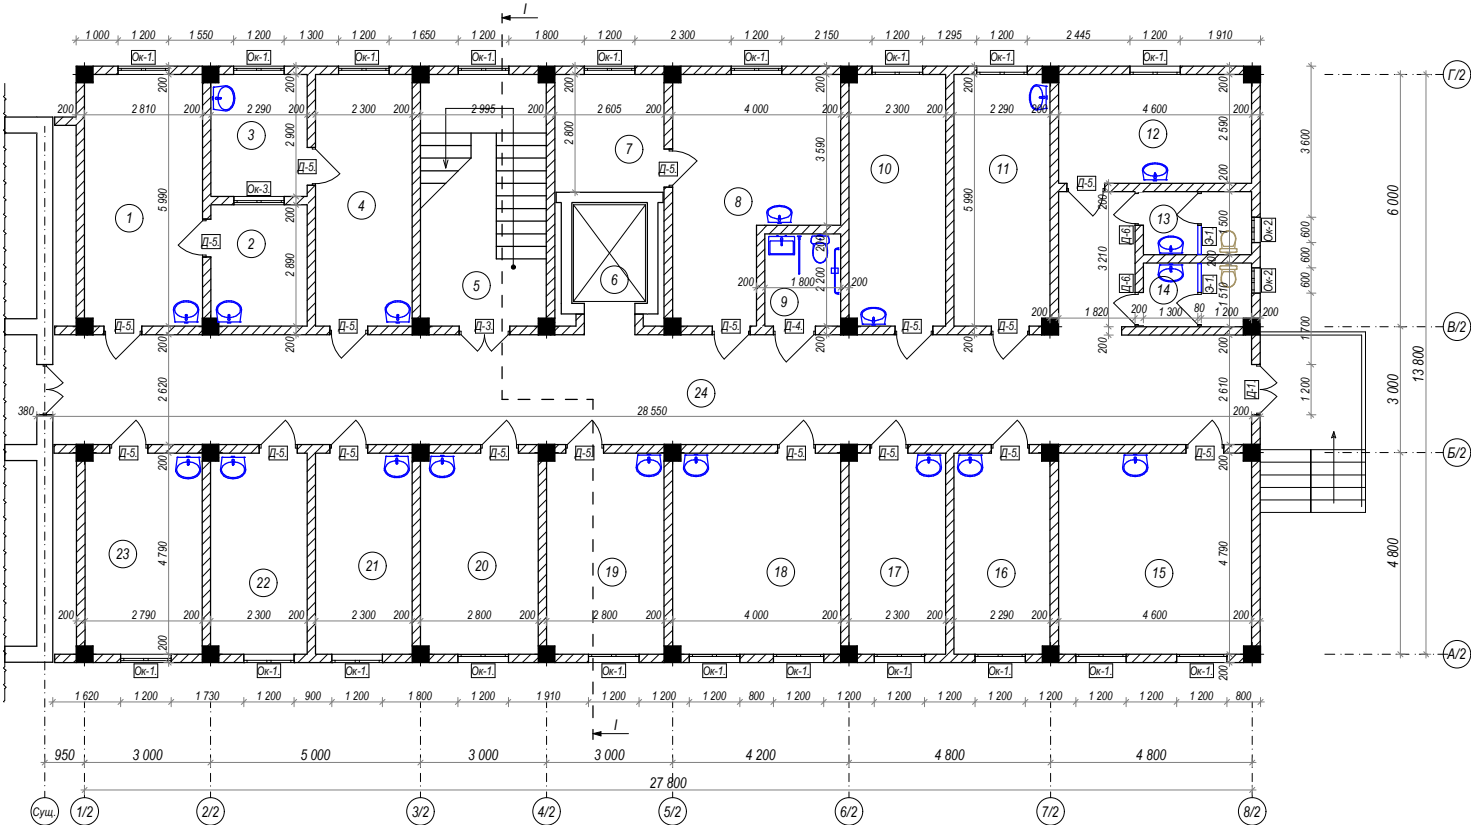


Экспликация помещения (строительство).

№ п/п.	Наименование.	Площадь м2.	Тип пола.	Примечание.
1.	Гинеколог хонаси	16,8	Линолеум релин	
2.	Куриш хонаси(гинеколог)	6,6	Линолеум релин	
3.	Куриш хонаси(гинеколог)	6,6	Линолеум релин	
4.	Гинеколог хонаси	13,8	Линолеум релин	
5.	Зиналоя	18,0	Мрамор.	
6.	Лифт	-	-	
7.	Вентилляция хонаси	7,2	Керамические плитка.	
8.	УАШ	19,2	Линолеум релин	
9.	Хожатхона ногиронлар учун.	15,6	Керамические плитка.	
10.	Врач олди хонаси	13,8	Линолеум релин	
11.	УАШ	13,8	Линолеум релин	
12.	Инвентар ва дез.воситаларини сақлаш хонаси	12,0	Керамические плитка.	
13.	Хожатхона(эркаклар учун).	3,8	Керамические плитка.	
14.	Хожатхона(айллар учун).	3,8	Керамические плитка.	
15.	Педиатр хонаси	22,0	Линолеум релин	
16.	ЭКГ хонаси	11,0	Линолеум релин	
17.	УАШ	11,0	Линолеум релин	
18.	УАШ	19,2	Линолеум релин	
19.	УАШ	13,4	Линолеум релин	
20.	Врач олди хонаси	13,4	Мрамор.	
21.	УАШ	11,0	Линолеум релин	
22.	Кон намуналари олиш хонаси	11,0	Керамические плитка.	
23.	Педиатр хонаси	13,4	Линолеум релин	
24.	Коридор	86,1	Мрамор.	

Спецификация.


Марка поз.	Обозначение.	Наименование.	К-во шт.	Масса ед. из.	Примечание.
Оконные и дверные блоки.					
Ок-1.	Оконный блок с пластиковым переплетом. ГОСТ 11214-86.	Размером 1200х1700 (h).	20.		ГОСТ 11214-86.
Ок-2.	Оконный блок с пластиковым переплетом. ГОСТ 11214-86.	Размером 600х600 (h).	2.		ГОСТ 11214-86.
Ок-3.	Оконный блок с пластиковым переплетом. ГОСТ 11214-86.	Размером 1200х800 (h).	1.		ГОСТ 11214-86.
	Доски подоконные из ПВХ.	ПД 14-30.	21.		"Аква"
Д-1.	Дверной блок наружный с алюминиевым.	Размером 1200х2100 (h).	1.		ГОСТ 24698-81.
Д-3.	Дверной блок внутренний с алюминиевым.	Размером 1200х2100 (h).	1.		ГОСТ 24698-81.
Д-4.	Дверной блок внутренний с алюминиевым.	Размером 1000х2100 (h).	1.		ГОСТ 24698-81.
Д-5.	Дверной блок внутренний с алюминиевым.	Размером 900х2100 (h).	18.		ГОСТ 24698-81.
Д-6.	Дверной блок внутренний с алюминиевым.	Размером 800х2100 (h).	2.		ГОСТ 24698-81.
З-1.	Экран из ПВХ.	Размером 1500х2100 (h).	2.		ГОСТ 11214-86.

Схема блокировки.

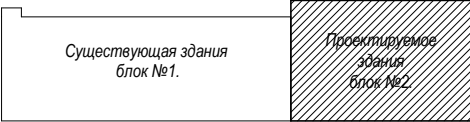

						Договор:	АС.	
						Реконструкция здания многопрофильной поликлиники, расположенного в махалле «Аль-Хорезмий» Хазараспского района.		
Изм.	Коп.	Лист.	Подок.	Подпис.	Дата.	Здание поликлиники Блок №2.	Стадия.	Лист.
Директор.	Султанмуратов Б.						РП.	9.
Исполн.	Машарипов Р.							
						План стен 2 го этажа. М 1:100.	ООО "Монолит Лойиха Курилиш "	

План стен 3 го этажа. М 1:100.

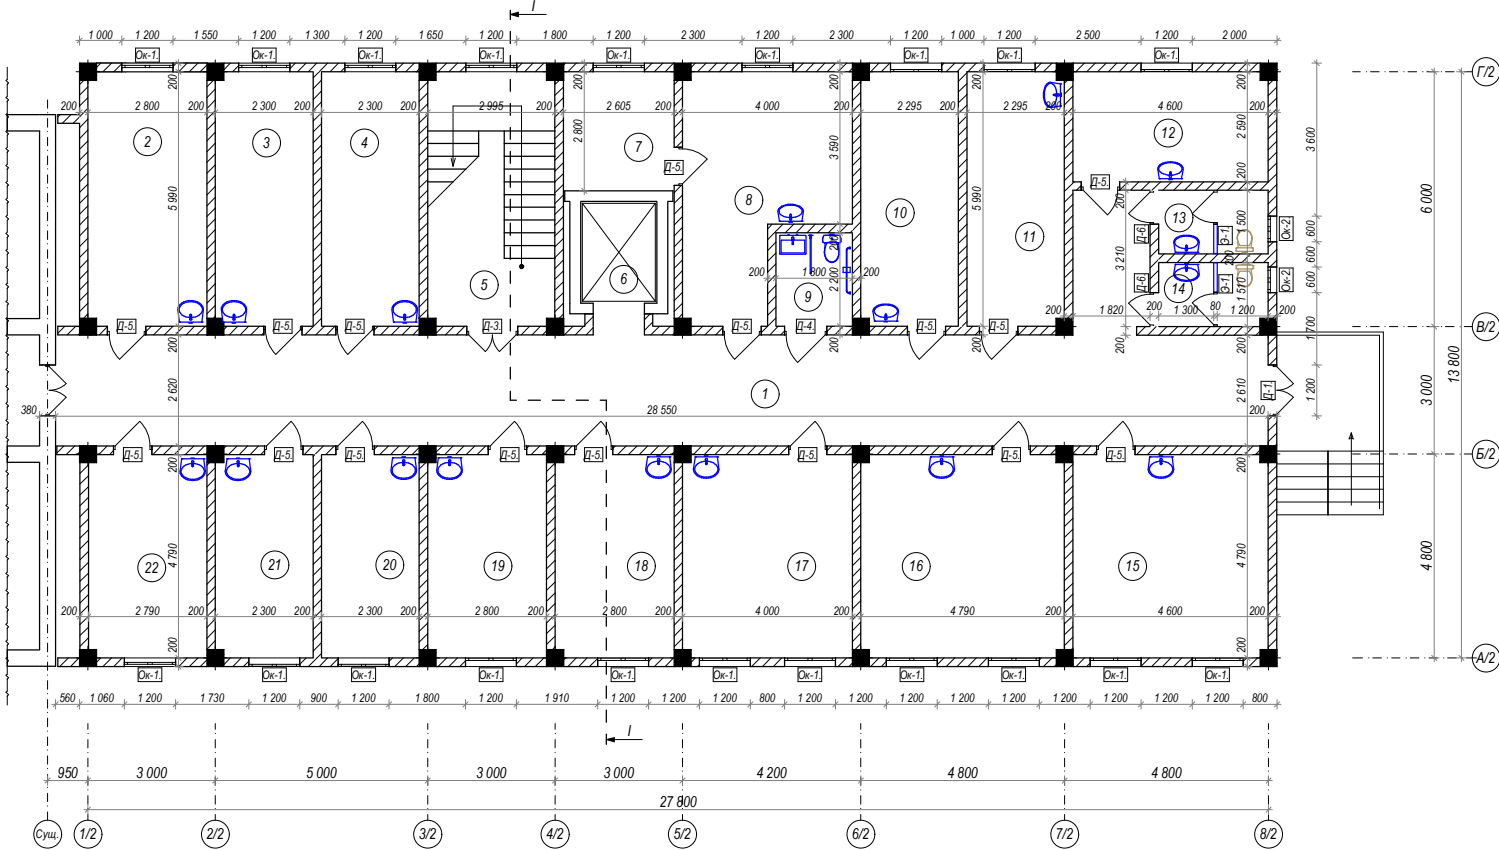


Экспликация помещений.

№ п/п.	Наименование.	Площадь м2.	Тип пола.	Примечание.
1.	Коридор	80,8	Мрамор.	
2.	УАШ	16,8	Линолеум релин	
3.	Эмлаш хонаси	13,8	Линолеум релин	
4.	Эмлаш хонаси	13,8	Линолеум релин	
5.	Зинапоя	18,0	Мрамор.	
6.	Лифт	-	-	
7.	Вентиляция хонаси	7,2	Линолеум релин	
8.	Стерилизация (саклаш) хонаси	19,2	Линолеум релин	
9.	Хожатхона ногиронлар учун.	4,0	Керамические плитка (мож)	
10.	Муолажа хонаси	13,8	Линолеум релин	
11.	IT хонаси.	13,8	Линолеум релин	
12.	Хужалик анжомлари хонаси	12,0	Керамические плитка.	
13.	Хожатхона(эркаклар учун).	3,8	Керамические плитка (мож)	
14.	Хожатхона(айёллар учун).	3,8	Керамические плитка (мож)	
15.	Кундузги стационар (айёллар учун)	22,0	Линолеум релин	
16.	Кундузги стационар (эркаклар учун)	22,9	Линолеум релин	
17.	Физиотерапия хонаси	19,2	Линолеум релин	
18.	Стоматолог хонаси	13,4	Керамические плитка.	
19.	УАШ	13,4	Линолеум релин	
20.	Врач олд хонаси	11,0	Линолеум релин	
21.	Врач олд хонаси	11,0	Линолеум релин	
22.	УАШ	13,4	Линолеум релин	

Спецификация.

Марка поз.	Обозначение.	Наименование.	К-во шт.	Масса ед. кг.	Примечание.
		Оконные и дверные блоки.			
Ок-1.	Оконный блок с пластиковым переплетом. ГОСТ 11214-86.	Размером 1200х1700 (h).	20.		ГОСТ 11214-86.
Ок-2.	Оконный блок с пластиковым переплетом. ГОСТ 11214-86.	Размером 600х600 (h).	2.		ГОСТ 11214-86.
	Доски подоконные из ПВХ.	ПД 14-30.	20.		"Akfa"
Д-1.	Дверной блок наружный с алюминиевым.	Размером 1200х2100 (h).	1.		ГОСТ 24698-81.
Д-3.	Дверной блок внутренний с алюминиевым.	Размером 1200х2100 (h).	1.		ГОСТ 24698-81.
Д-4.	Дверной блок внутренний с алюминиевым.	Размером 1000х2100 (h).	1.		ГОСТ 24698-81.
Д-5.	Дверной блок внутренний с алюминиевым.	Размером 900х2100 (h).	16.		ГОСТ 24698-81.
Д-6.	Дверной блок внутренний с алюминиевым.	Размером 800х2100 (h).	2.		ГОСТ 24698-81.
Э-1.	Экран из ПВХ.	Размером 1500х2100 (h).	2.		ГОСТ 11214-86.


Схема блокировки.

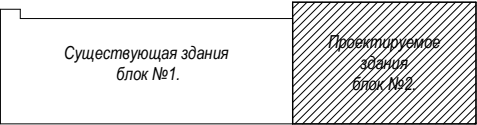


						Договор:			АС.	
						Реконструкция здания многопрофильной поликлиники, расположенного в мхалле «Аль-Хорезмий» Хазараспского района.				
Изм.	Кол.	Лист.	Недоп.	Подпись	Дата.	Здание поликлиники Блок №2.	Стадия.	Лист.		
Директор.		Султанмуратов Б.					РП.	10.		
Г И П.		Султанмуратов Б.								
Исполн.		Машарипов Р.				План стен 3 го этажа. М 1:100.			ООО "Монолит Лойиха Курилиш"	

Разрез I-I. М 1:100.

Клеевой штукатурка толщина -10 мм.
Наружная стена из легкого ячеистого
бетона (Газобетон) объемный вес: $\gamma=800 \text{ кг/м}^3$
Клеевой слой штукатурки - толщиной 10 мм.
Утеплитель - минераловатные плиты на основе базальтового
волокна ПЖ-120 - 140, М 120, $\rho=120 - 140 \text{ кг/м}^3$ - толщиной 50 мм.
Клеевой штукатурка по полимерной сетке - толщиной 10 мм.
Отделочный слой - Штукатурка жидким травертином

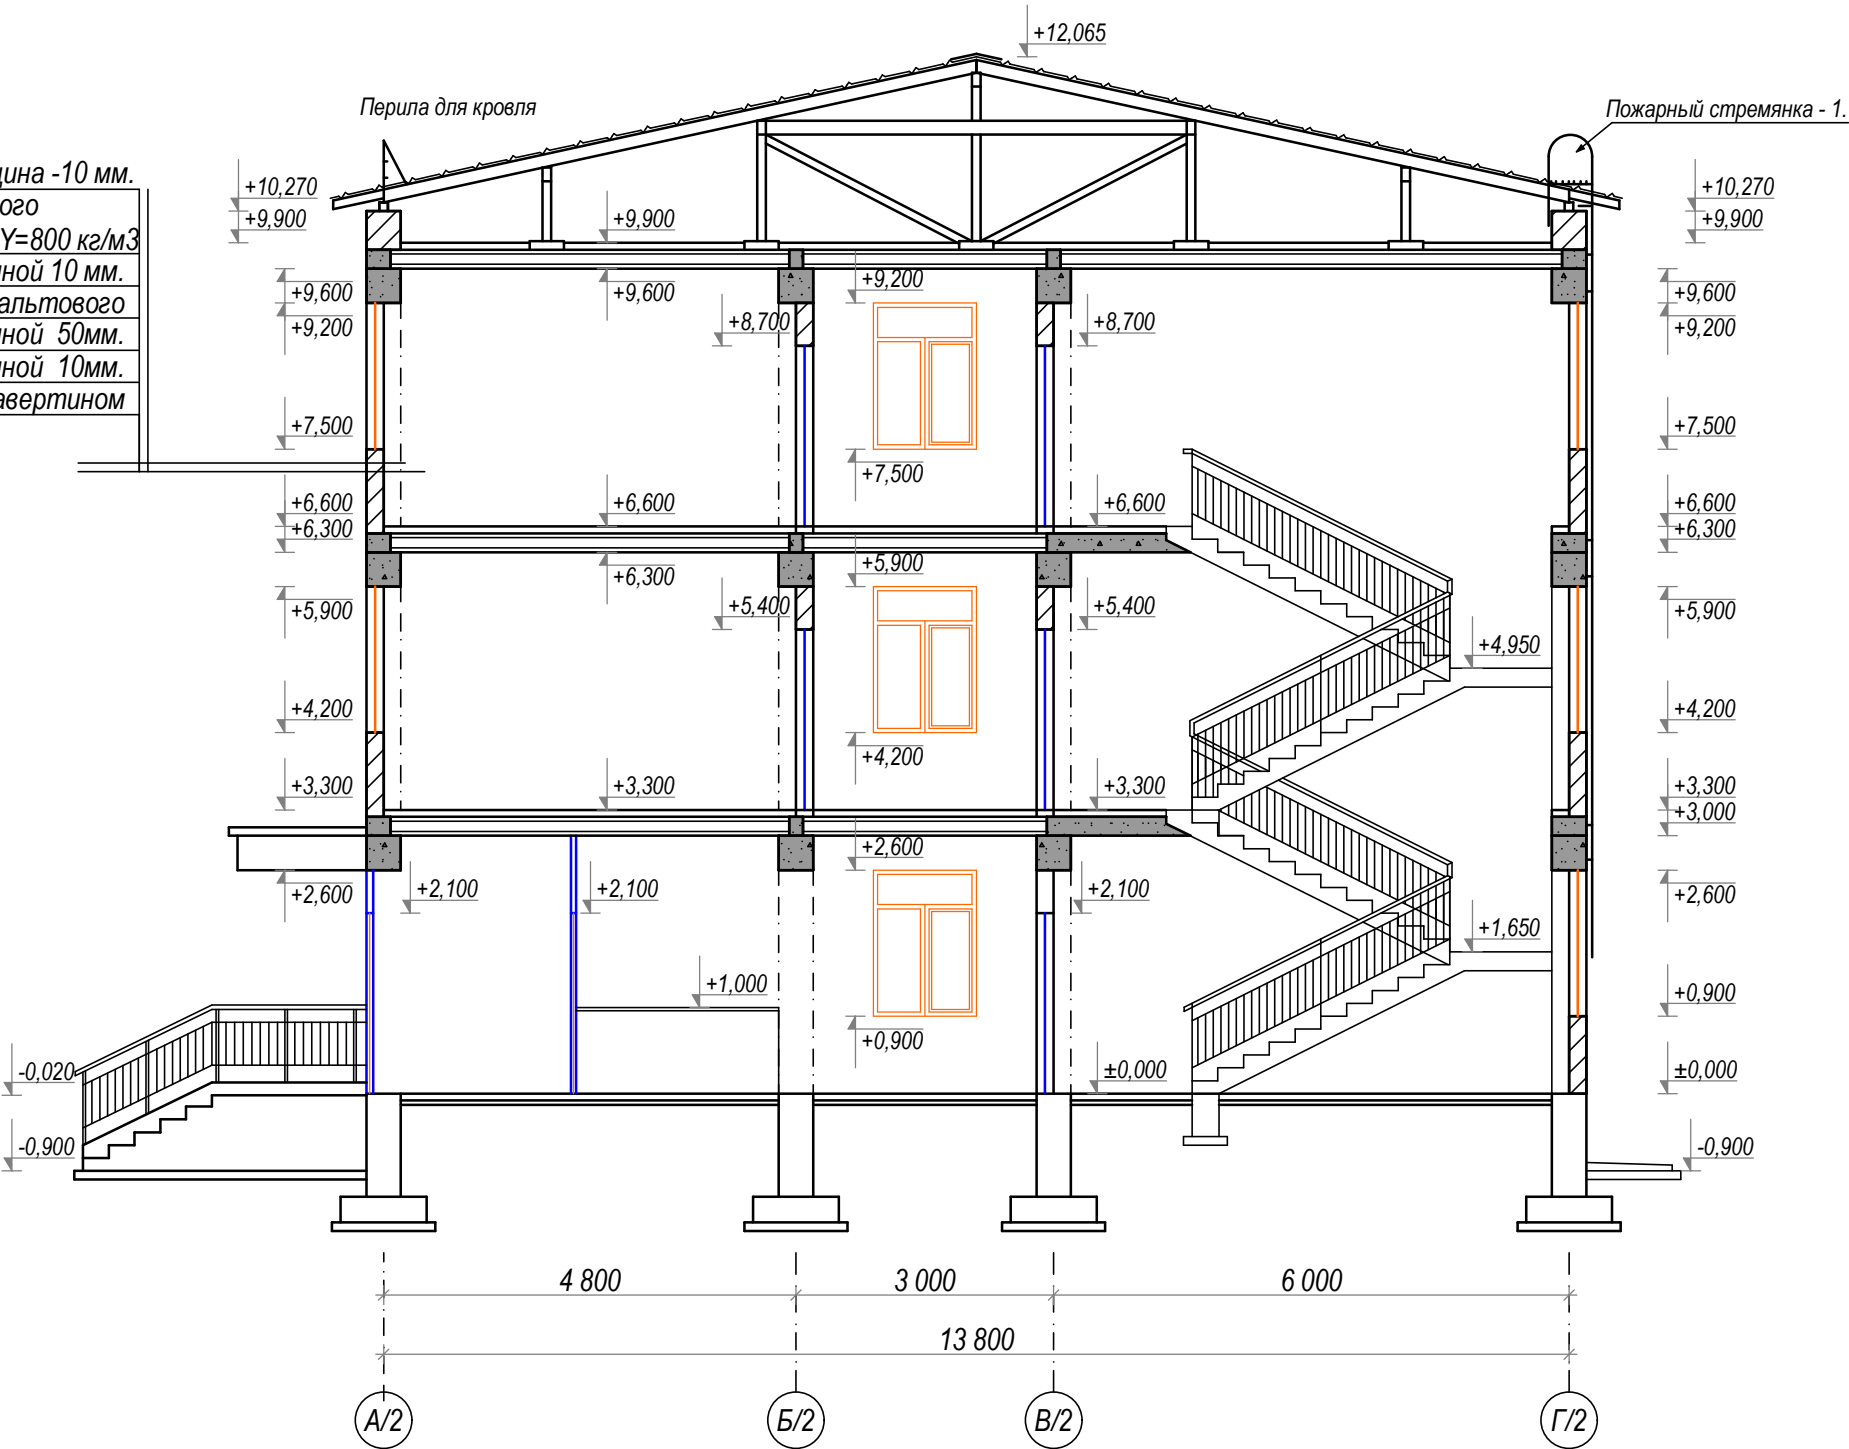

						Договор:			АС.
						Реконструкция здания многопрофильной поликлиники, расположенного в махалле «Аль-Хорезмий» Хазараспского района.			
Изм.	Кол.	Лист.	Недок.	Подпись.	Дата.	Здание поликлиники Блок №2.			
Директор.		Султанмуратов Б.							Стадия.
Г И П.		Султанмуратов Б.							Лист.
Исполн.		Машарипов Р.				Разрез I - I. М 1:100.			РП.
									11.
							ООО "Монолит Лойиха Курилиш"		

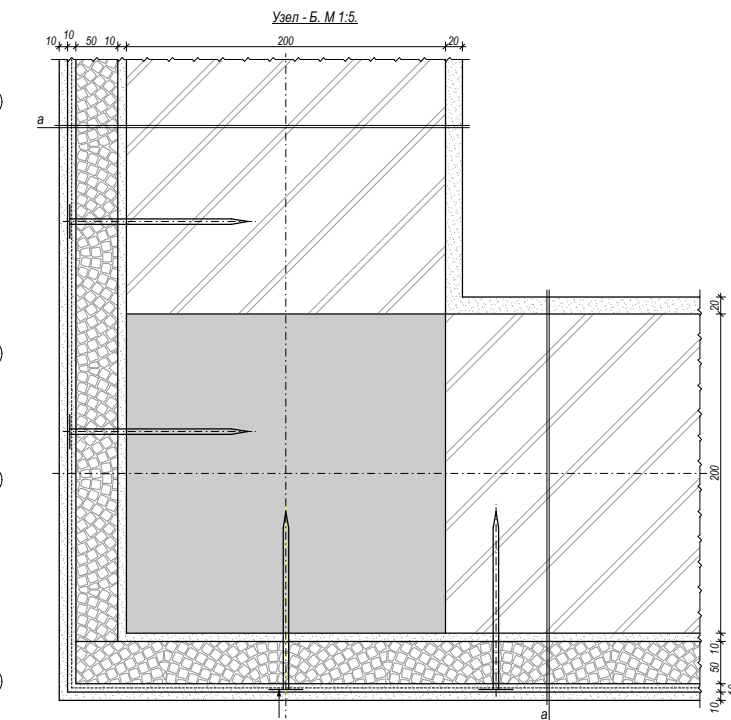

Стальклатовые дощечные комплекты типа ДС-1 (Кот: 5 шт / 0,72 м²)



Утеплитель - каменные ватные плиты на основе базальтового волокна с объемным весом У=140 кг/м³ толщ. - 50 мм

-
- Узел - А. М 1-5
- Узел - В. М 1-5
- Стеклопластиковые добавленные комплекты типа ДС-1 (Кол: 5 шт / 0,72 м²).


Существующая здания блок №1.	Проектируемое здания блок №2.
---------------------------------	-------------------------------------

						Договор:		АС.	
						Реконструкция здания многопрофильной поликлиники, расположенного в микрорайоне «Аль-Хорезмий» Хазараспского района.			
Изм.	Кол.	Лист	№док.	Подпись	Дата	Здание поликлиники Блок №2		Стадия.	Лист.
Директор.								РП.	12.
Исполн.									
						Утепления стен 1 го этажа. М 1:100.		ООО "Монолит Лойиха Курулши"	

План стен 2 го этажа. М 1:100.

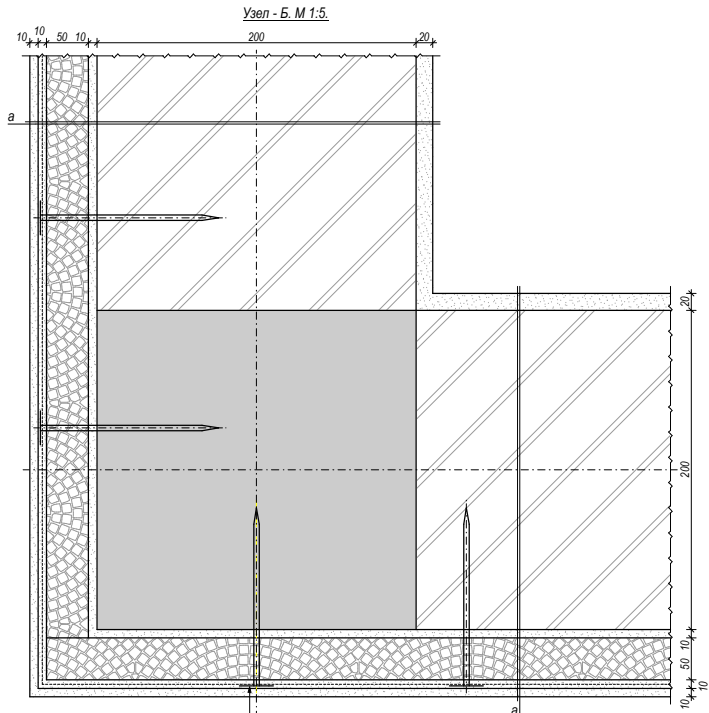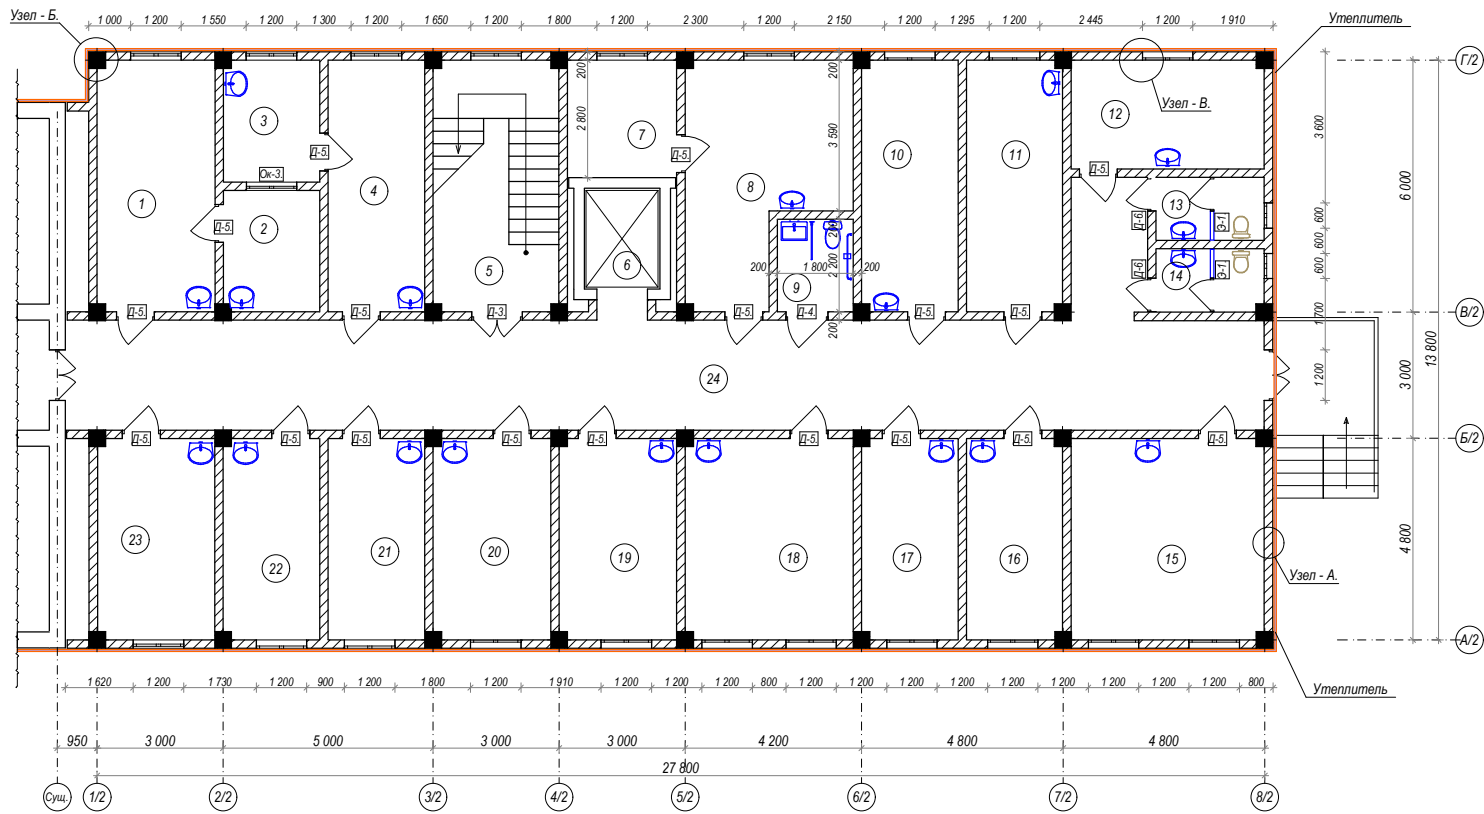

Сечение 1-1. М 1:50.
Схема укладки утеплителя и установка
стеклопластиковых дюбелей.

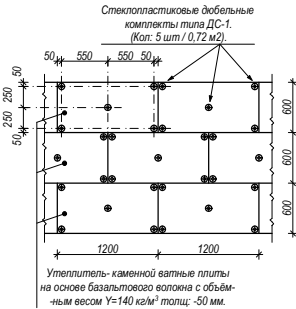

- а.
1. Внутренний слой цементно-песчаный раствором толщиной-20 мм.
 2. Газоблок марка D800 толщ. -200 мм.
 3. Клеевой слой штукатурки толщ. -10 мм.
 4. Устройство наружной теплоизоляции здания с тонкой штукатуркой по утеплителю каменной ватные плиты на основе базальтового волокна $\gamma=140 \text{ кг/м}^3$ размер $50 \times 600 \times 1200 \text{ мм}$.
 5. Стеклопластиковые дюбельные комплекты типа ДС-1.
 6. Клеевой штукатурка по полимерной сетки толщиной-10 мм.
 7. Отделочный слой- штукатурка жидким травертином.



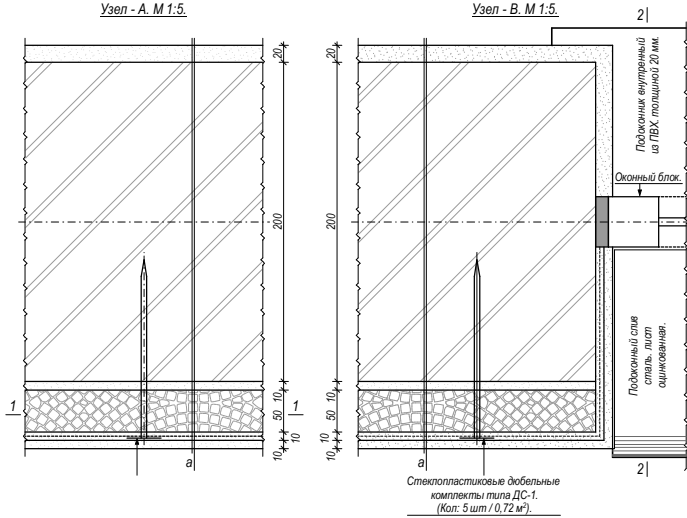



Схема блокировки.

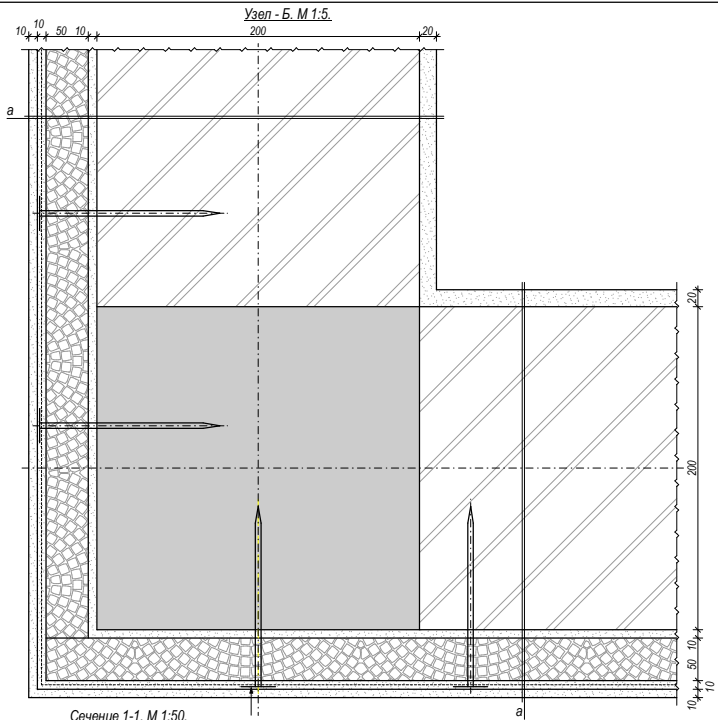

						Договор:			АС.		
						Реконструкция здания многопрофильной поликлиники, расположенного в микрале «Аль-Хорезмий» Хазараспского района.					
Изм.	Коп.	Лист.	Нодок.	Подпис.	Дата.	Здание поликлиники Блок №2.			Стадия.	Лист.	
Директор.		Султамуратов Б.							РП.	13.	
Г И П.		Султамуратов Б.									
Исполн.		Машарипов Р.				Утепления стен 2 го этажа. М 1:100.			ООО "Монолит Лойхха Курилиш "		

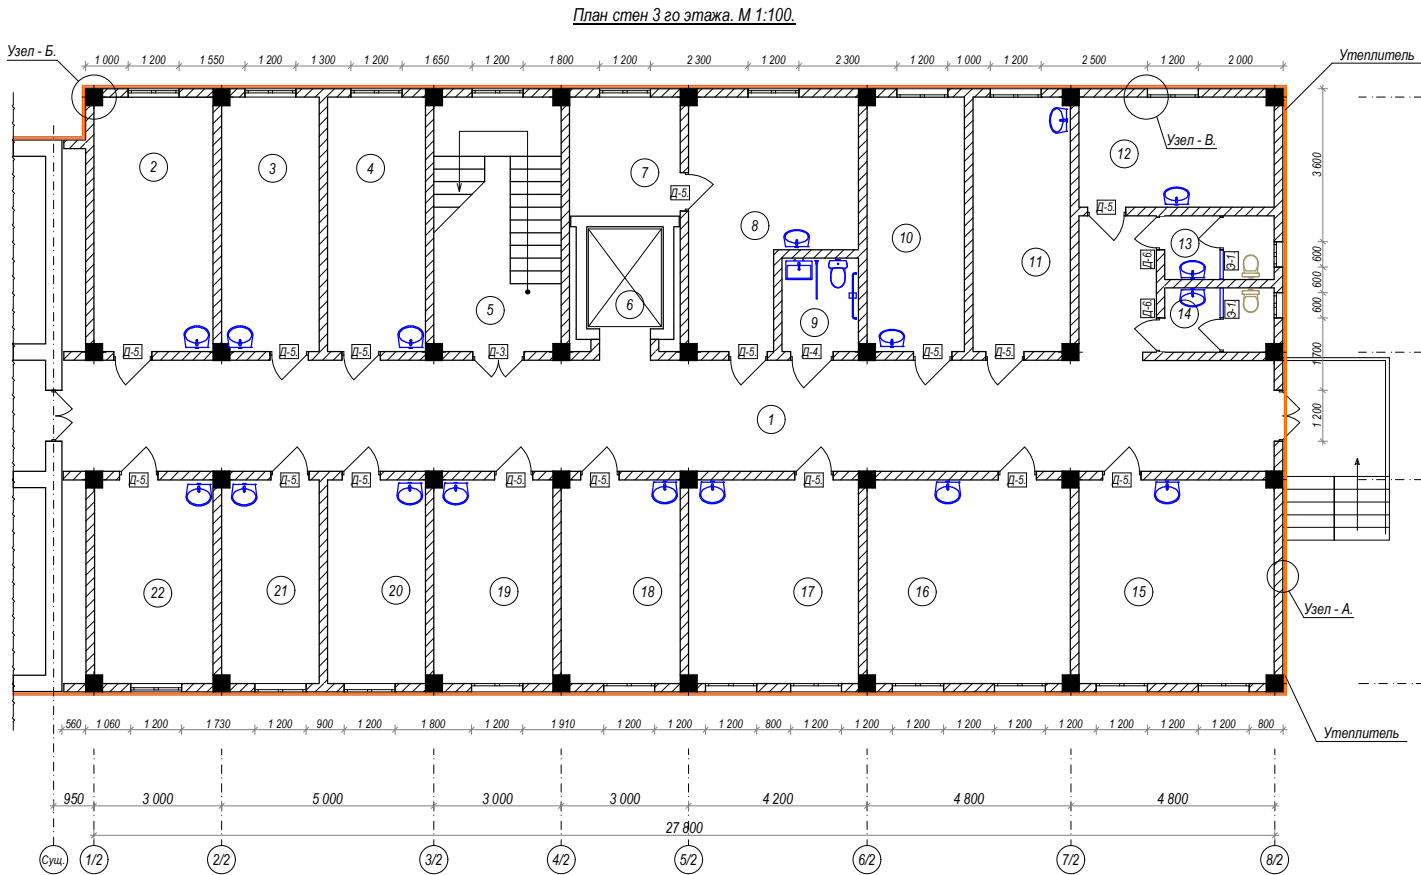

Утеплитель

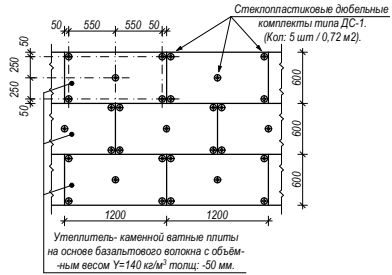

1. Внутренний слой цементно-песчаный раствором толщиной - 20 мм.
2. Газоблок марка D800 толщ. - 200 мм.
3. Клеевой слой штукатурки толщ. - 10 мм.
4. Устройство наружной теплоизоляции здания с тонкой штукатуркой по утеплителю каменной ватные плиты на основе базальтового волокна $\gamma = 140 \text{ кг/м}^3$ размер $50 \times 600 \times 1200 \text{ мм}$.
5. Стеклопластиковые дощельные комплекты типа ДС-1.
6. Клеевой штукатурка по полимерной сетки толщиной - 10 мм.
7. Отделочный слой - штукатурка жидким травертином.



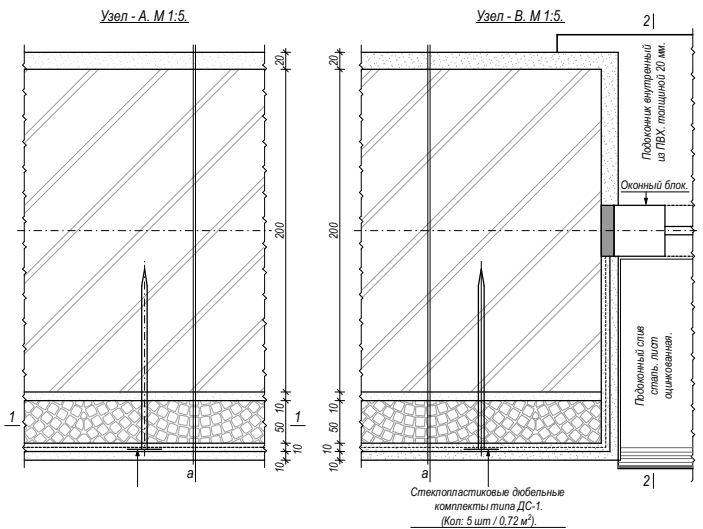



Схема блокировки.

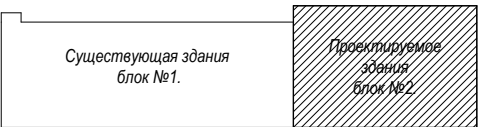

						Договор:		АС.
						Реконструкция здания многопрофильной поликлиники, расположенного в микрорайоне «Аль-Хорезмий» Хазараспского района.		
Изм.	Коп.	Лист.	Издок.	Подпись	Дата	Здание поликлиники Блок №2.	Стадия.	Лист.
Директор.	Суптанмуратов Б.						РП.	14.
Г И П.	Суптанмуратов Б.					Утепления стен 3 го этажа. М 1:100.	ООО "Монолит Лойиха Курилиш"	
Исполн.	Машарипов Р.							

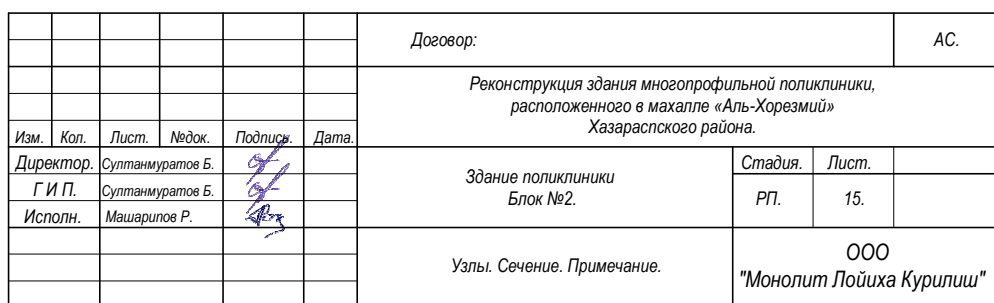


Развертка стен по оси-1/2. М 1:100.

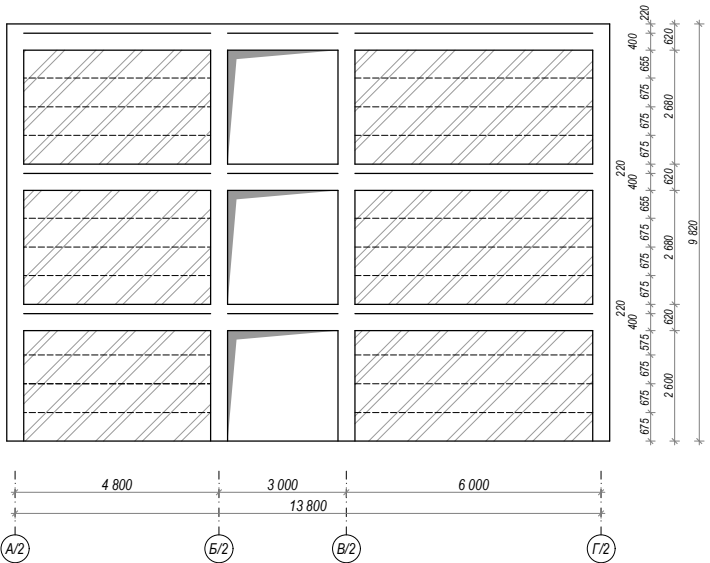


Развертка стен по оси-2/2. М 1:100.



Развертка стен по оси-3/2. М 1:100.

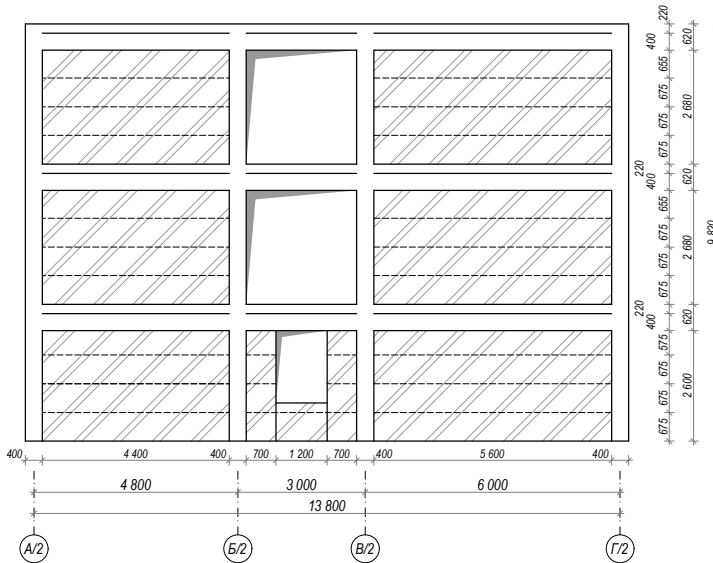


Развертка стен по оси-4/2. М 1:100.

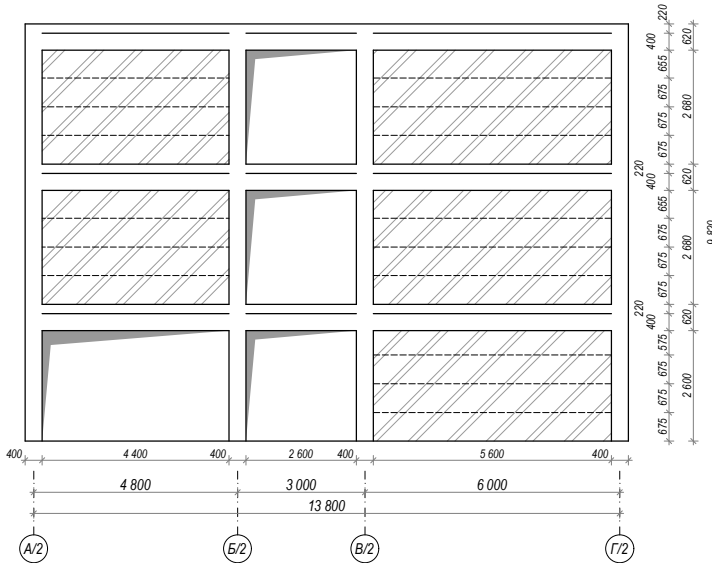


Спецификация материалов на усиление оконных проемов

Марка поз.	Наименование.	Кол. шт.	Масса ед. кг.	Примечание.
	Усиление проемов	61	34,8	2 122,8
1	ГОСТ 23118-2019 Стойки из угольника L 40x40x4, L=2 600мм	4	2,42	25,2
2	ГОСТ 23118-2019 Балки из угольника L 40x40x4, L=1 200мм	2	2,42	5,81
3	ГОСТ 23118-2019 Подкола из угольника L 40x40x4, L=190мм	4	2,42	1,84
4	ГОСТ 23118-2019 Стальная планка - 40x4, L=190мм	8	0,24	1,92

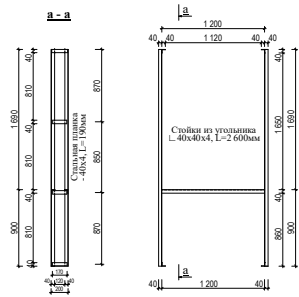

Спецификация материалов на усиление дверных проемов

Марка поз.	Наименование.	Кол. шт.	Масса ед. кг.	Примечание.
	Усиление проемов(1 450мм)	1	36,0	36,0
1	ГОСТ 23118-2019 Стойки из угольника L 40x40x4, L=2 600мм	4	2,42	25,2
2	ГОСТ 23118-2019 Балки из угольника L 40x40x4, L=1 450мм	2	2,42	7,0
3	ГОСТ 23118-2019 Подкола из угольника L 40x40x4, L=190мм	4	2,42	1,84
4	ГОСТ 23118-2019 Стальная планка - 40x4, L=190мм	8	0,24	1,92

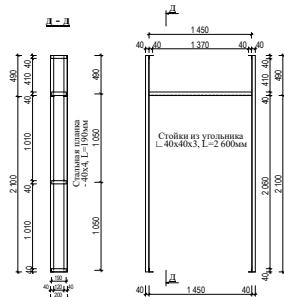







						Договор:	АС.					
						Реконструкция здания многопрофильной поликлиники, расположенного в мхалле «Аль-Хорезмий» Хазараспского района.						
Изм.	Кол.	Лист.	Недоп.	Подпись	Дата.	Здание поликлиники Блок №2.	Стадия.	Лист.				
Директор.	Султанмуратов Б.						РП.	16.				
Г И П.	Султанмуратов Б.											
Исполн.	Машарипов Р.											
						Развертка стен по оси-1/2, 2/2, 3/2, 4/2. М 1:100.	ООО "Монолит Лойиха Курилиш"					

Развертка стен по оси-5/2. М 1:100.

Развертка стен по оси-6/2. М 1:100.

Развертка стен по оси-7/2. М 1:100.

Развертка стен по оси-8/2. М 1:100.

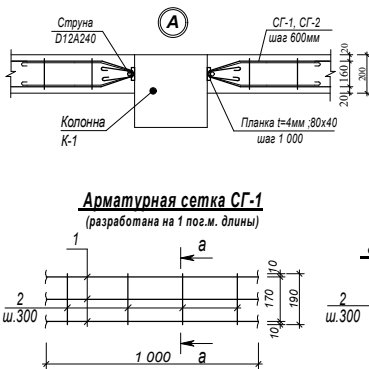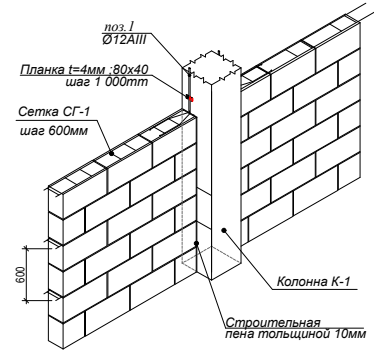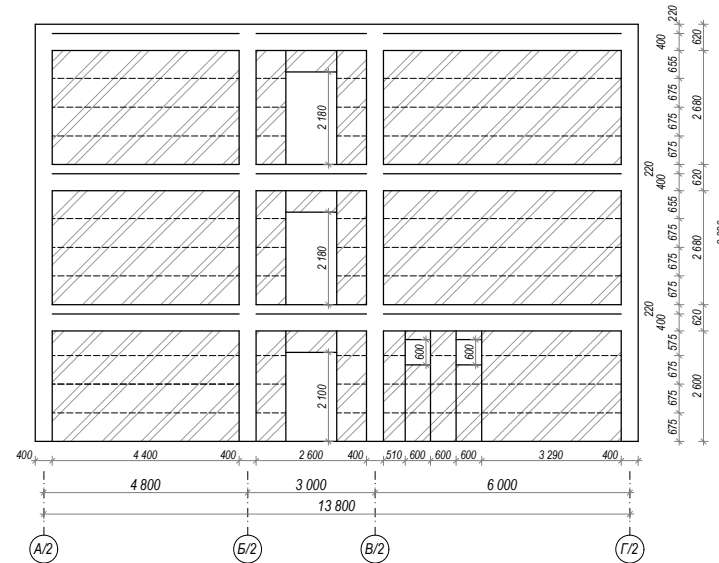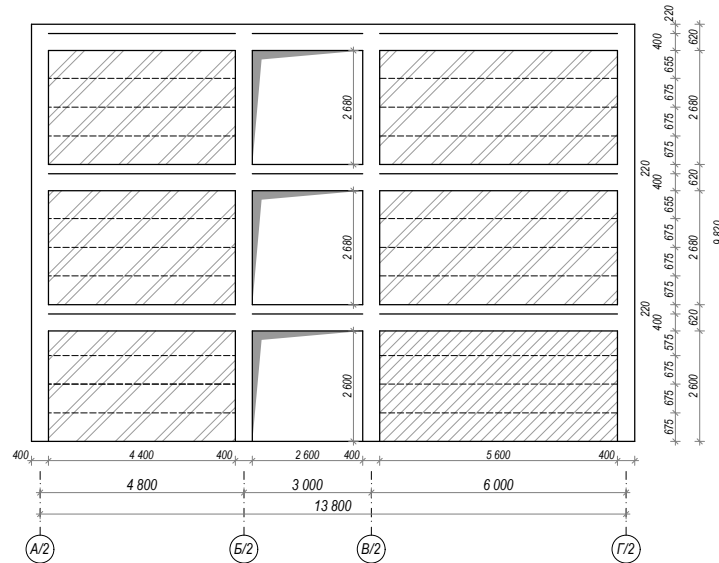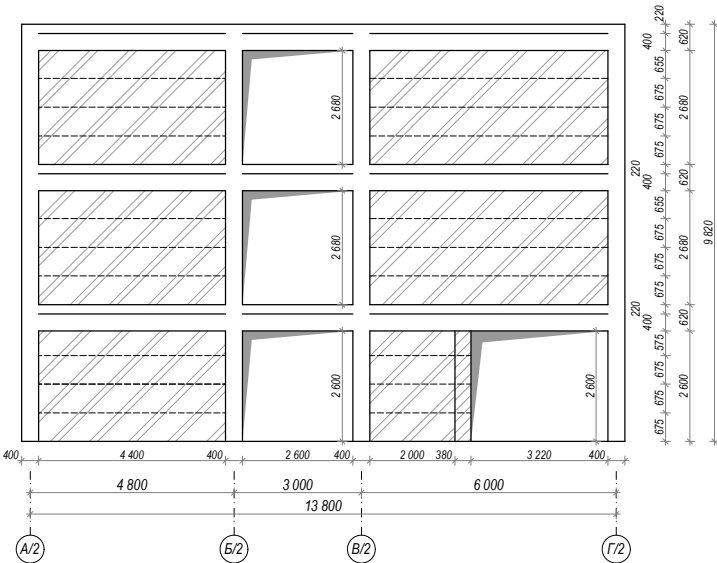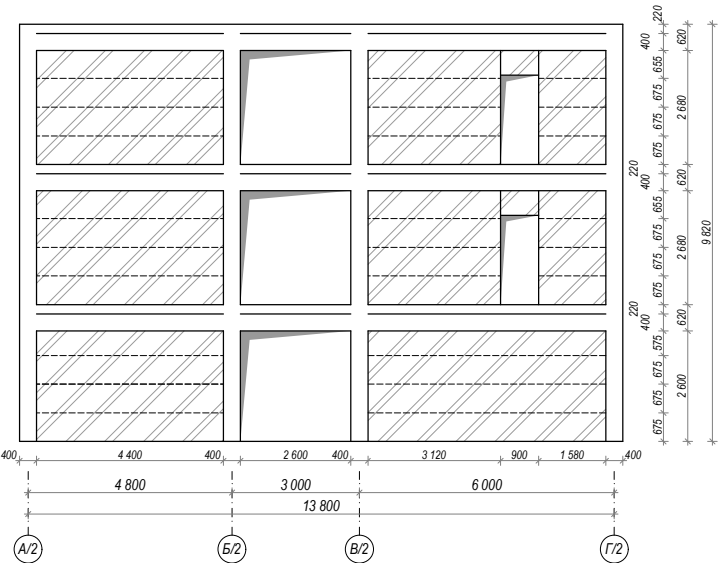


а - а

Ведомость элементов.

Марка поз.	Наименование.	Кол. шт.	Масса ед. кг.	Примечание.
1.	Арматура Ø12AIII L=2 600мм	78.	180,2 кг.	
2.	Планка t=4мм; 80x40 шаг 1 000 мм	234.	23,51 кг.	
3.	Газоблок толщ. 200 мм марки D800.			1 353,2м²/270,6м³.
4.	Женный кирпич толщ. 380 мм марки М 75.			24,0 м³.
5.	Женный кирпич толщ. 380 мм марки М 75.(Парапет)			12,5 м³.
6.	Женный кирпич толщ. 250 мм марки М 75.(Лифт шахта)			122,8 м³.

Спецификация элементов на сетки СГ-1.

Марка	Поз.	Наименование	Кол.	Масса ед. кг.	Масса изделия
СГ-1	1	Ø5Вр-I ГОСТ 6727-80; L= 1000	2	0,15	541,2
	2	Ø3Вр-I ГОСТ 6727-80; L= 190	4	0,02	кг/шт.м.

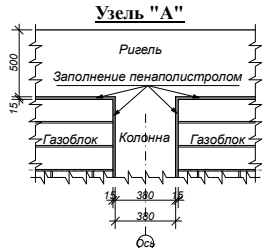

Примечание:

- Кладка газоблока выполнить после устройству каркаса;
- При кладке между колоннами оставить зазор не менее 10мм, и все щели заполнить ПЕНОПОЛИСТРОЛОМ (строительная пена);


					Договор:		АС.
					Реконструкция здания многопрофильной поликлиники, расположенного в мхалле «Аль-Хорезмий» Хазараспского района.		
Изм.	Кол.	Лист.	Недок.	Подпись.	Здание поликлиники Блок №2.		Стадия.
Директор.	Султанмуратов Б.				РП.		Лист.
Г И П.	Султанмуратов Б.				17.		
Исполн.	Машарипов Р.				Развертка стен по оси-5/2, 6/2, 7/2, 8/2. М 1:100.		ООО "Монолит Лойиха Курилиш"

Развертка стен по оси-A/2. М 1:100.




Спецификация материалов на усиление дверных проемов

Марка поз.	Наименование.	Кол. шт.	Масса ед. кг.	Примечание.
	Усиление проемов(1 200мм)	8	34,8	278,4
1	ГОСТ 23118-2019 Стойки из угольника L 40x40x4, L=2 600мм	4	2,42	25,2
2	ГОСТ 23118-2019 Балки из угольника L 40x40x4, L=1 200мм	2	2,42	5,81
3	ГОСТ 23118-2019 Подкола из угольника L 40x40x4, L=190мм	4	2,42	1,84
4	ГОСТ 23118-2019 Стальная планка - 40x4, L=190мм	8	0,24	1,92

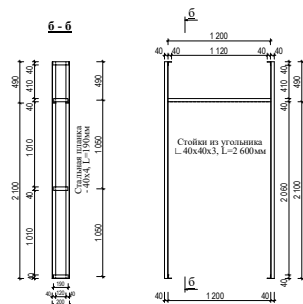


Развертка стен по оси-Б/2. М 1:100.

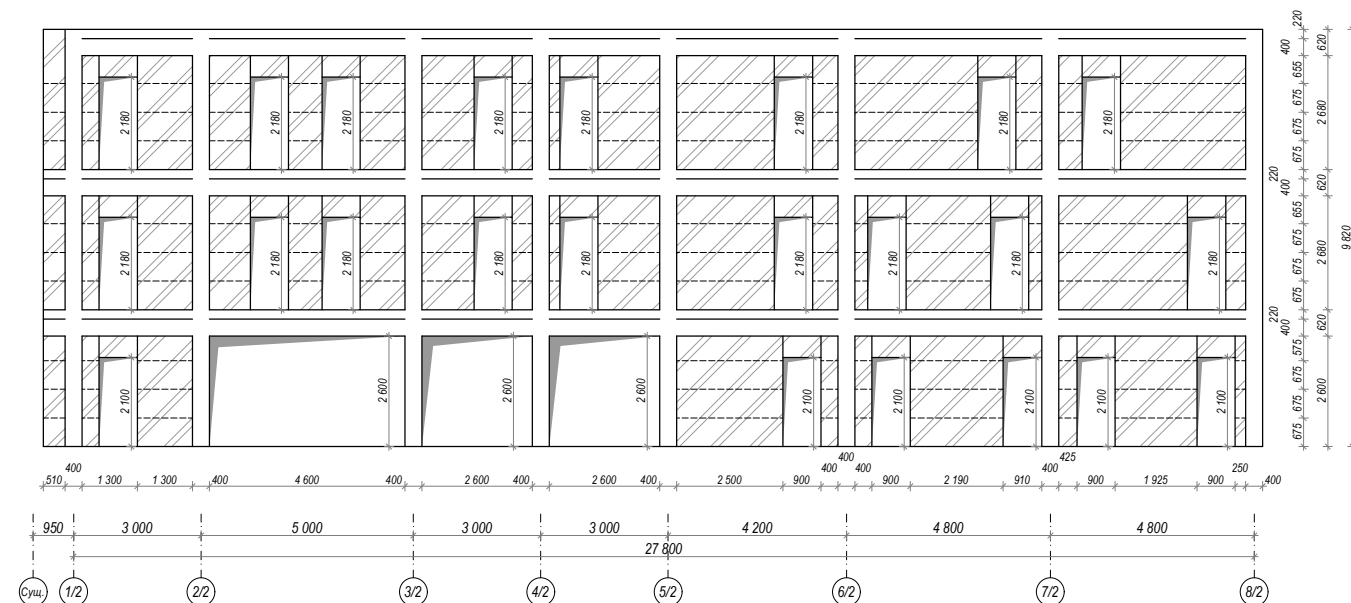


Спецификация материалов на усиление дверных проемов

Марка поз.	Наименование.	Кол. шт.	Масса ед. кг.	Примечание
	Усиление проемов(1 000 мм)	4	33,8	135,2
1	ГОСТ 23118-2019 Стойки из угольника L_40x40x4, L=2 600мм	4	2,42	25,2
2	ГОСТ 23118-2019 Балки из угольника L_40x40x4, L=1 000мм	2	2,42	4,84
3	ГОСТ 23118-2019 Подкоса из угольника L_40x40x4, L=190мм	4	2,42	1,84
4	ГОСТ 23118-2019 Стальная планка - 40x4, L=190мм	8	0,24	1,92

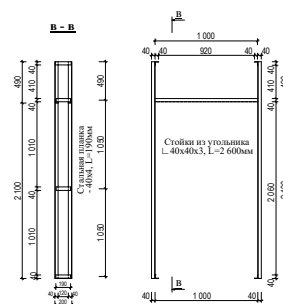


						Договор:		АС.
						Реконструкция здания многопрофильной поликлиники, расположенного в микрорайоне «Аль-Хорезмий» Хазараспского района.		
Изм.	Коп.	Лист.	Издок.	Подпись.	Дата.	Здание поликлиники Блок №2.	Стadia.	Лист.
Директор.		Суптанмуратов Б.					РП.	18.
Г И П.		Суптанмуратов Б.						
Исполн.		Машариллов Р.				Развертка стен по оси А/2, Б/2. М 1:100.	ООО "Монолит Лойиха Курулш"	

Развертка стен по оси-В/2. М 1:100.

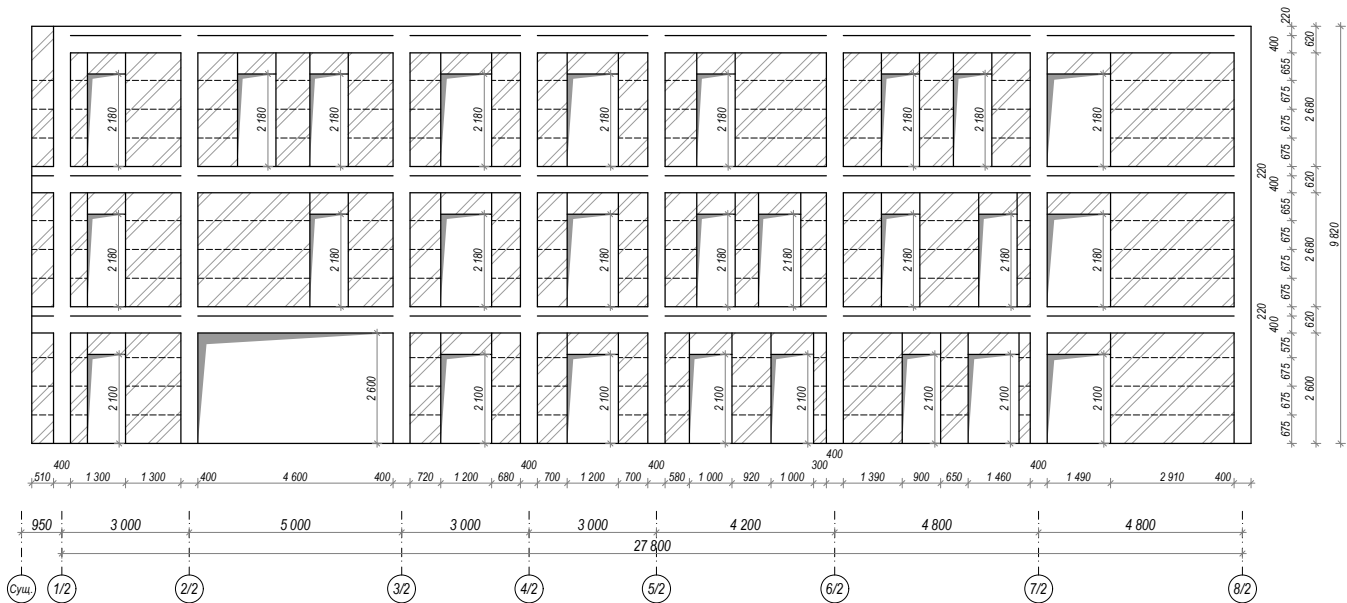


Развертка стен по оси-Г/2. М 1:100.

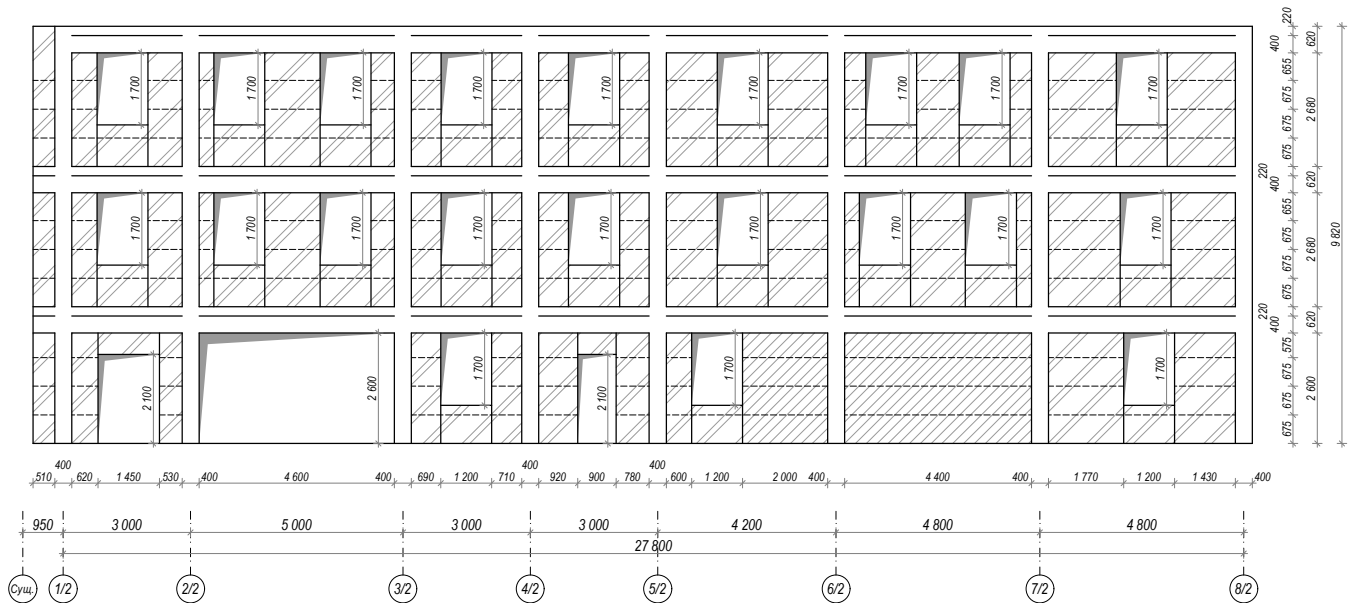


Спецификация материалов на усиление дверных проемов

Марка поз.	Наименование.	Кол. шт.	Масса ед. кг.	Примечание.
	Усиление проемов(900 мм)	43	33,4	1436,2
1	ГОСТ 23118-2019 Стойки из угольника L 40х40х4, L=2 600мм	4	2,42	25,2
2	ГОСТ 23118-2019 Балки из угольника L 40х40х4, L=900мм	2	2,42	4,4
3	ГОСТ 23118-2019 Подкола из угольника L 40х40х4, L=190мм	4	2,42	1,84
4	ГОСТ 23118-2019 Стальная планка - 40х4, L=190мм	8	0,24	1,92

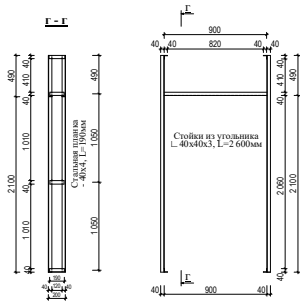


Спецификация материалов на усиление дверных проемов

Марка поз.	Наименование.	Кол. шт.	Масса ед. кг.	Примечание.
	Усиление проемов(800 мм)	6	32,9	197,4
1	ГОСТ 23118-2019 Стойки из угольника L 40х40х4, L=2 600мм	4	2,42	25,2
2	ГОСТ 23118-2019 Балки из угольника L 40х40х4, L= 800мм	2	2,42	3,9
3	ГОСТ 23118-2019 Подкола из угольника L 40х40х4, L=190мм	4	2,42	1,84
4	ГОСТ 23118-2019 Стальная планка - 40х4, L=190мм	8	0,24	1,92

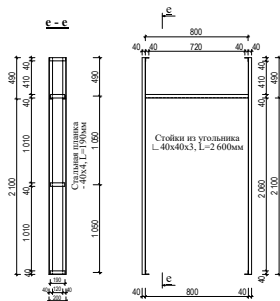


						Договор:	АС.
						Реконструкция здания многопрофильной поликлиники, расположенного в мхалле «Аль-Хорезмий» Хазараспского района.	
Изм.	Коп.	Лист	Модок.	Подпись	Дата.	Здание поликлиники Блок №2.	Стадия. РП.
Директор.	Сутанмуратов Б.						Лист. 19.
Г И П.	Сутанмуратов Б.						
Исполн.	Машарипов Р.					Развертка стен по оси-В/2, Г/2. М 1:100.	ООО "Монолит Лойиха Курилиш"


План лифтовой шахты.М1:100.

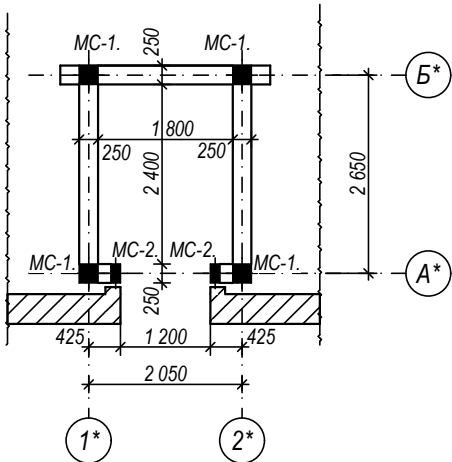


Сечение 1-1. М 1:20.(МС-1.4 шт)

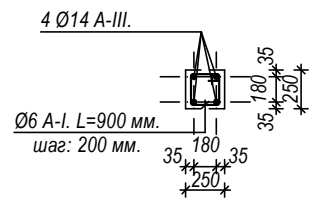


Сечение 1-1. М 1:20.(МС-1.2 шт)

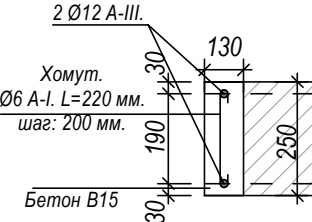


Сечение 3-3. М 1:20.

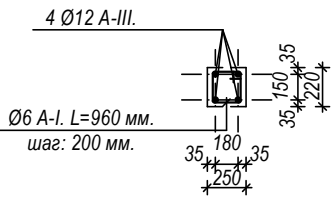

Сечение 4-4. М 1:20.

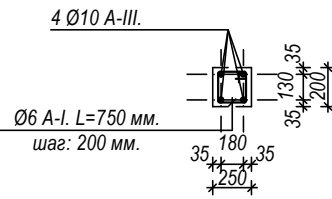


Сечение 5-5. М 1:20.

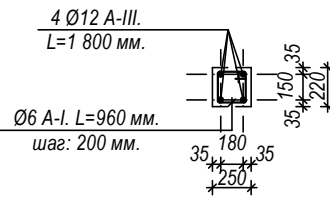


Ведомость элементов для лифт шахты.

Марка поз.	Обозначение.	Наименования.	Кол. шт.	Масса общ.кг.	Примечание.
		Монолитный сердечник.			
	ГОСТ 5781-82*.	Арматура: Ф14 А-III; L=217,6 пм.		263,3.	
	ГОСТ 5781-82*.	Арматура: Ф12 А-III; L=54,4 пм.		48,3.	
	ГОСТ 5781-82*.	Арматура: Ф6 А-I; L=274,7 пм.		61,0	
		Бетон кл:В15; марка БМ 200; W6 на сульфатостойком цементе.			4,22 м³.
		Монолитный сейсмопояс.			
	ГОСТ 5781-82*.	Арматура: Ф12 А-III; L=188,0 пм.		167,0.	
	ГОСТ 5781-82*.	Арматура: Ф10 А-III; L=112,8 пм.		69,6.	
	ГОСТ 5781-82*.	Арматура: Ф6 А-I; L=333,6 пм.		74,1	
		Бетон кл:В15; марка БМ 200; W6 на сульфатостойком цементе.			4,0 м³.
		Монолитный перемычка.			
	ГОСТ 5781-82*.	Арматура: Ф12 А-III; L=28,8 пм.		25,6.	
	ГОСТ 5781-82*.	Арматура: Ф6 А-I; L=33,8 пм.		7,5	
		Бетон кл:В15; марка БМ 200; W6 на сульфатостойком цементе.			0,5 м³.
		Женный кирпич.			33,0 м³.


Развертка стен по оси-А*. М 1:100.

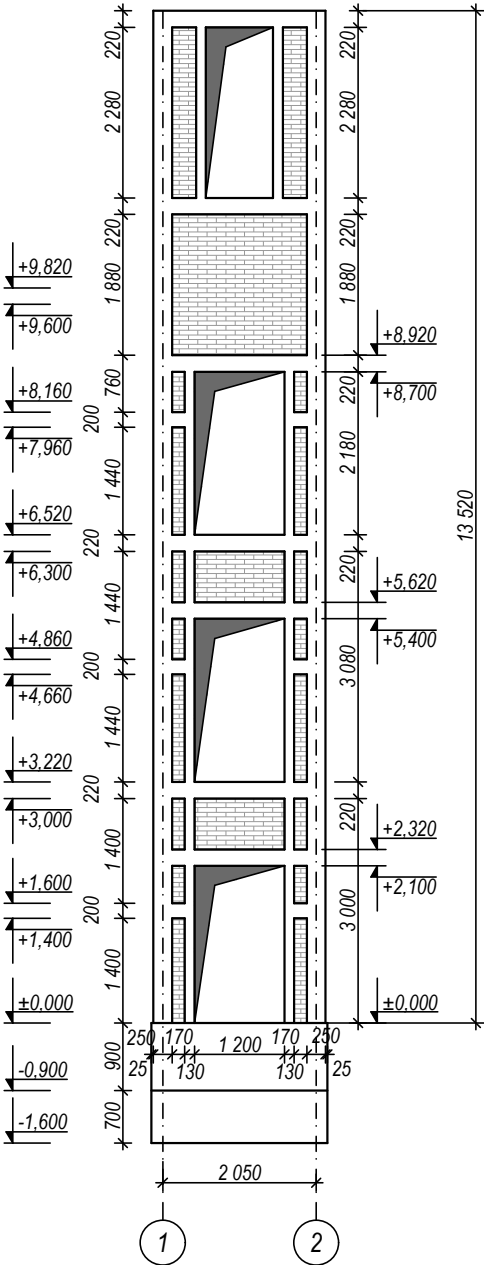

Развертка стен по оси-Б*. М 1:100.

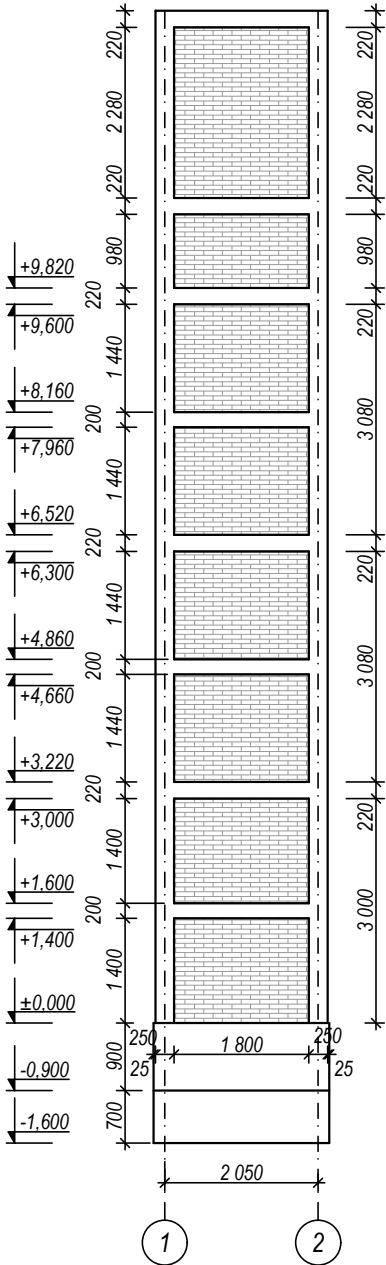

Развертка стен по оси-1*-2*. М 1:100.

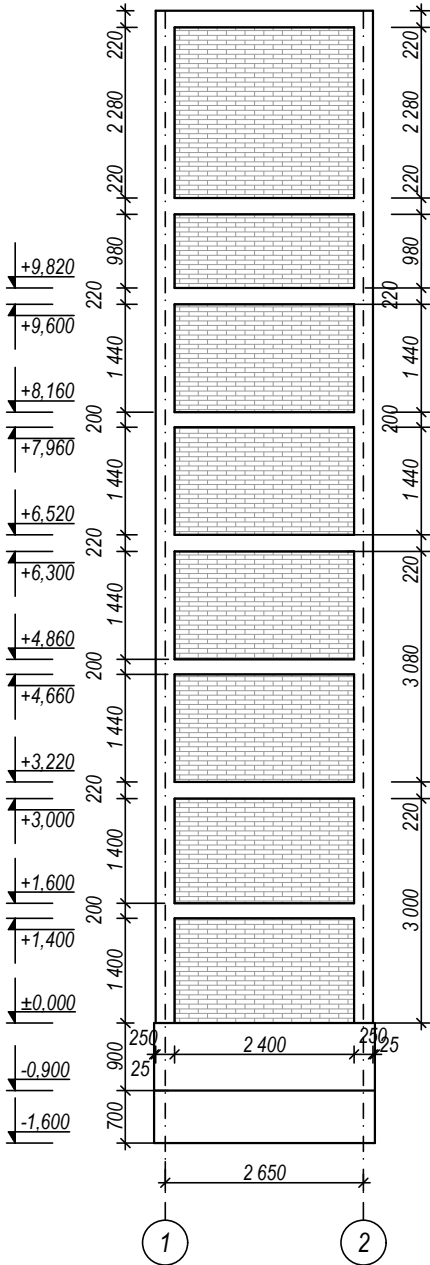


						Договор:	АС.					
						Реконструкция здания многопрофильной поликлиники, расположенного в махалле «Аль-Хорезмий» Хазараспского района.						
Изм.	Кол.	Лист.	№ док.	Подпись.	Дата.	Здание поликлиники Блок №2.			Стадия.	Лист.		
Директор.	Султанмуратов Б.								РП.	20.		
Г И П.	Султанмуратов Б.											
Исполн.	Машарипов Р.											
						План лифтовой шахты.М1:100.			ООО "Монолит Лойиха Курилиш"			

Главный фасад. М 1:100.




Боковой фасад. М 1:100.

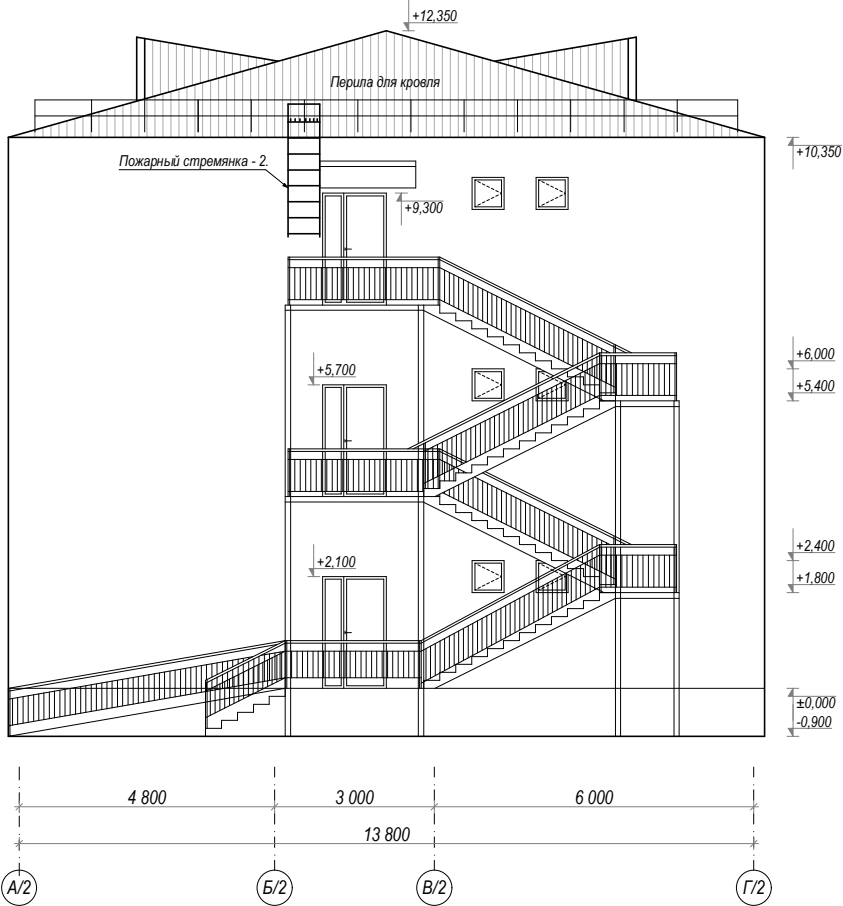

						Договор:	АС.
						Реконструкция здания многопрофильной поликлиники, расположенного в махалле «Аль-Хорезмий» Хазараспского района.	
Изм.	Коп.	Лист	№ док.	Подпись	Дата	Здание поликлиники Блок №2.	Стадия. Лист.
Директор.	Султанмуратов Б.						РП. 21.
Г И П.	Султанмуратов Б.						
Исполн.	Машарипов Р.					Главный фасад, Боковой фасад. М 1:100.	ООО. "Монолит лойиха курилиш".


Задний фасад. М 1:100.

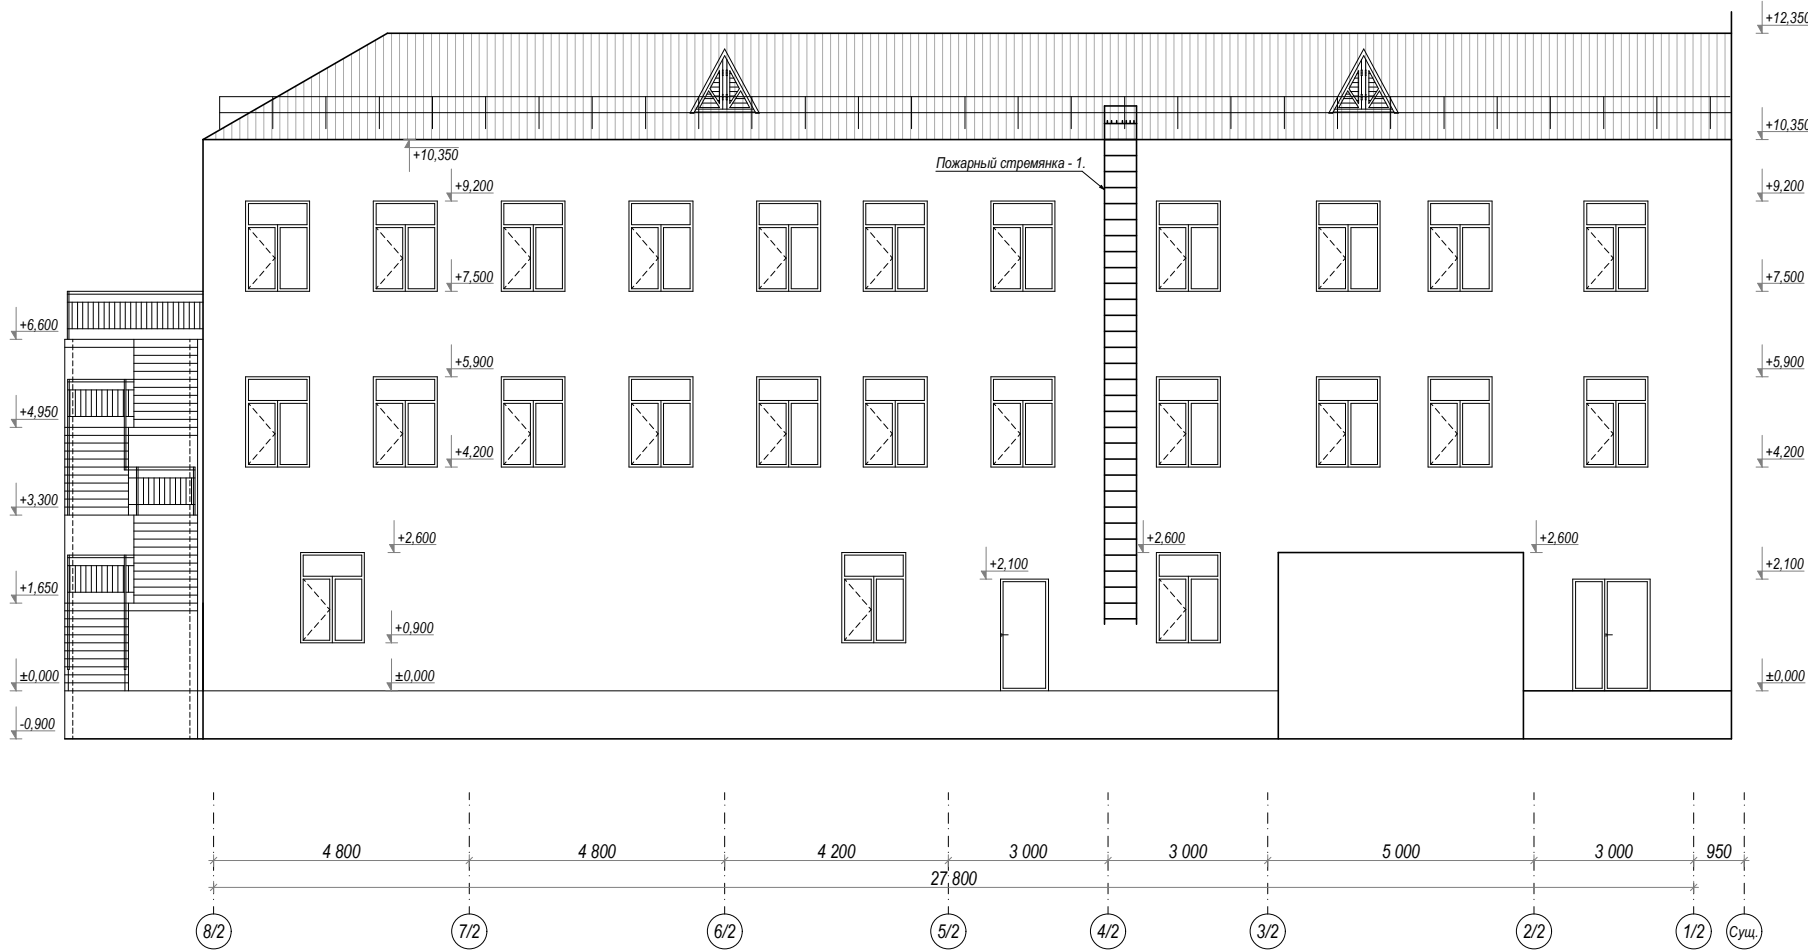

Ведомость наружный отделки.

Наименование.	№ поз.	Вид отделки.	Примечание.
Стена.	1.	Клеевой штукатурка по полимерной сеткой толщина -10 мм.	592,5 м ² . 139,2 м ² .
	1.	Утеплитель - минераловатные плиты на основе базальтового волокна ПЖК-120, $\lambda=140$ ккал/м ³ - толщиной 50мм.	592,5 м ² . 139,2 м ² .
	1.	Отделочный слой штукатурка житким травертином.	592,5 м ² . 139,2 м ² .
Откос.	2.	Отделочный слой штукатурка житким травертином.	31,82 м ² .
	2.	Слив. Оцинковка лист профнастиль толщ.; 0,4 мм .	28,63 м ² .
Цоколь.	3.	Цокл(сетка рыбаца цементный песчаный раствор)	81,8 м ² .
	3.	Гранит.	81,8 м ² .


Схема блокировки.

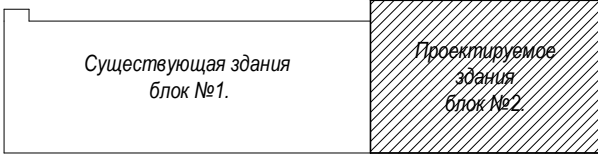

						Договор:	АС.		
						Реконструкция здания многопрофильной поликлиники, расположенного в махалле «Аль-Хорезмий» Хазараспского района.			
Изм.	Кол.	Лист.	Нед.	Подпись	Дата.	Здание поликлиники Блок №2.	Стадия.	Лист.	
Директор.		Султанмуратов Б.					РП.	22.	
Г И П.		Султанмуратов Б.							
Исполн.		Машарипов Р.				Задний фасад. М 1:100.	ООО. "Монолит лойиха курилиш".		






[illegible]

Схема блокировки.

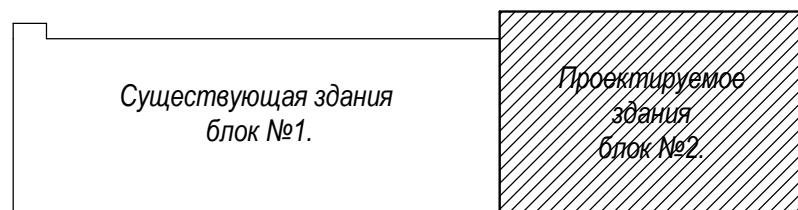





						Договор №			AC			
						Реконструкция здания многопрофильной поликлиники, расположенного в махалле «Аль-Хорезмий» Хазараспского района.						
Изм.	Кол.	Лист	№ Док.	Подп.	Дата	Здание поликлиники Блок №2.			Стадия	Лист	Листов	
Директор		Султанмуратов Б							РП	25.		
ГИП		Султанмуратов Б										
Исполн.		Машарилов Р.				Внутренневедомость внутренней отделки. Третьего этажа			ООО "Монолит лойиха курилиш"			

Экспликация полов

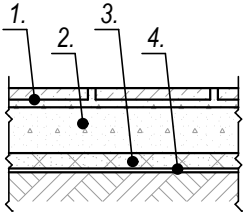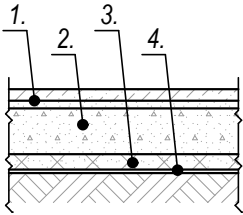
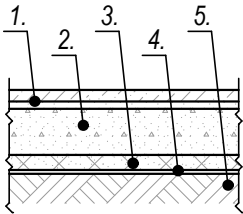
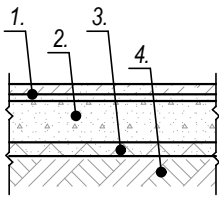
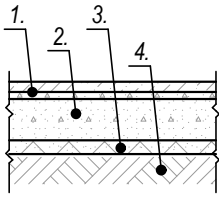
	Тип пола.	Схема пола или номер узла по серии.	Элементы пола и их толщина.	Площадь м ² .
Первый этаж.				
1,2,12,18,36	Мрамр.		- Мраморная плитка (нескользящие) местного производства (типа Газган) - 15 мм. на цементно-песчаном растворе М-150 - 25мм. - Стяжка из цементно-песчаной смеси (ЦПС) М150 с армированием из композитной арматуры Ø4 АБК ячейкой 150х150мм-60 мм. - Утеплитель - экструдированного пенополистерола с коэф. теплопроводности 0.031 Вт /м²*С Гост 32310-2020 - 30 мм . - Грунт основание с втрамбованным щебнем крупностью 40-60 мм с плотностью скелета P d t > 1,65 т/м³-50 мм.	114,5 Плюнтус-91,3м/9,1м²
3,7,9,13,14,15,16,17,27	Линолеум (репин).		- Покрытие - ПВХ линолеум "Релин" -2,0 мм с плитусом сгибом на клею h=70 мм. - Стяжка из цементно-песчаным раствором М150 с армированием из композитной арматуры Ø4 АБК ячейкой 150х150мм-50 мм. (с выравниением поверхности "верталётом") -60 мм. - Утеплитель -экструдированный пенополистерол с коэф. теплопроводности 0.031 Вт /м² *С Гост 32310-2020 -30 мм . - Грунт основание с втрамбованным щебнем крупностью 40-60 мм с плотностью скелета P d t > 1,65 т/м³-50 мм.	89,9 Плюнтус-109,0 м
6,10,11.	Керамик(мок)		- Покрытие - керамик раз 60х60мм толщ-10 мм. - Стяжка из цементно-песчаным раствором М150 с армированием из композитной арматуры Ø4 АБК ячейкой 150х150мм-50 мм. (с выравниением поверхности "верталётом") -60 мм. - Утеплитель -экструдированный пенополистерол с коэф. теплопроводности 0.031 Вт /м² *С Гост 32310-2020 -30 мм . - Гидроизол - 3мм. - Грунт основание с втрамбованным щебнем крупностью 40-60 мм с плотностью скелета P d t > 1,65 т/м³-50 мм.	11,6 Плюнтус-27,1м/2,7м²
8.	Керамик		- Покрытие - керамик раз 60х60мм толщ-10 мм. - Стяжка из цементно-песчаным раствором М150 с армированием из композитной арматуры Ø4 АБК ячейкой 150х150мм-50 мм. (с выравниением поверхности "верталётом") -60 мм. - Изоляция барит-30 мм. - Утеплитель -экструдированный пенополистерол с коэф. теплопроводности 0.031 Вт /м² *С Гост 32310-2020 -30 мм . - Грунт основание с втрамбованным щебнем крупностью 40-60 мм с плотностью скелета P d t > 1,65 т/м³-50 мм.	20,4
26.	Керамик		- Покрытие - керамик раз 60х60мм толщ-10 мм. - Стяжка из цементно-песчаным раствором М150 с армированием из композитной арматуры Ø4 АБК ячейкой 150х150мм-50 мм. (с выравниением поверхности "верталётом") -60 мм. - Утеплитель -экструдированный пенополистерол с коэф. теплопроводности 0.031 Вт /м² *С Гост 32310-2020 -30 мм . - Грунт основание с втрамбованным щебнем крупностью 40-60 мм с плотностью скелета P d t > 1,65 т/м³-50 мм.	18,0 Плюнтус-27,1м/2,7м²

						Договор №	АС
						Реконструкция здания многопрофильной поликлиники, расположенного в махалле «Аль-Хорезмий» Хазараспского района.	
Изм.	Кол.	Лист	№ Док.	Подп.	Дата		
Директор	Султанмуратов Б					Здание поликлиники Блок №2.	Стадия
ГИП	Султанмуратов Б						Лист
Исполн.	Машарипов Р.					Первый этаж. Экспликация полов.	Листов
							РП
							26.
							ООО "Монолит лойиха курилиш"

Экспликация полов

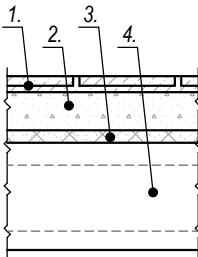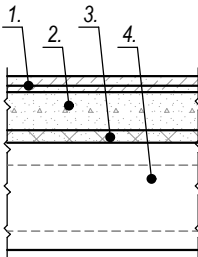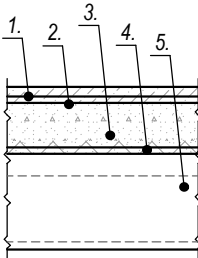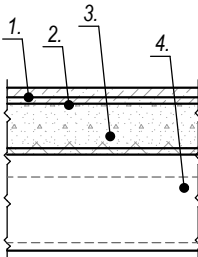	Тип пола.	Схема пола или номер узла по серии.	Элементы пола и их толщина.	Площадь м ² .	Примечание.
			<u>Второй этаж.</u>		
5,20,24	Мрамр.		1. Мраморная плитка (нескользящие) местного производства (типа Газган) - 15мм. на цементно-песчаном растворе М-150 - 25 мм. 2. Стяжка из цементно-песчаной смеси (ЦПС) М 150 -40 мм. 3. Утеплитель -синтифон -10 мм . 4. Ж/б плита перекрытия, толщ. - 220 мм.	117,5 Плюнтус-68,5м/6,9м ²	
1,2,3,4,8,10, 11,15,16,17, 18,19,21,23	Линолеум (репин)		1. Покрытие - ПВХ линолеум "Релин " -2 мм с плинтусом сгибом на клею h=70 мм. 2. Стяжка из цементно-песч. раствора М150 - 50 мм. (с выравниванием поверхности "верталётом"). 3. Утеплитель -синтифон -10 мм. 4. Ж/б плита перекрытия, толщ. - 220 мм.	191,6 Плюнтус-192,1 м	
9,13,14.	Керамик (мокрый)		1. Покрытие - керамик раз 60х60мм толщ-10 мм. 2. Стяжка из цементно-песчаным раствором М150 -50 мм. (с выравниванием поверхности "верталётом") -60 мм. 3. Утеплитель -синтифон -10 мм. 4. Гидроизоп - 3мм. 5. Ж/б плита перекрытия, толщ. - 220 мм.	23,2	
7,12,22.	Керамик		1. Покрытие - керамик раз 60х60мм толщ-10 мм. 2. Стяжка из цементно-песчаным раствором М150 -50 мм. (с выравниванием поверхности "верталётом") -60 мм. 3. Утеплитель -синтифон -10 мм. 4. Ж/б плита перекрытия, толщ. - 220 мм.	30,2 Плюнтус-34,3м/3,4м ²	

Экспликация полов.

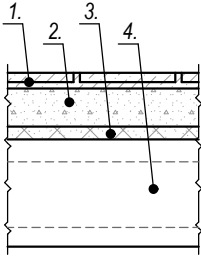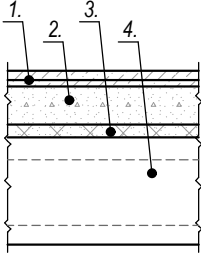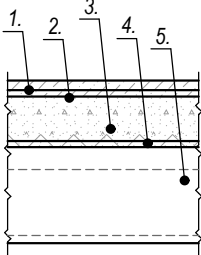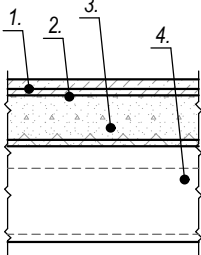Тип пола.	Схема пола или номер узла по серии.	Элементы пола и их толщина.	Площадь м².	Примечание.
	<u>Третьего этажа.</u>			
1,5	Мрамр. 	1. Мраморная плитка (нескользящие) местного производства (типа Газган) - 15мм. на цементно-песчаном растворе М-150 - 25 мм. 2. Стяжка из цементно-песчаной смеси (ЦПС) М 150 -40 мм. 3. Утеплитель -синтифон -10 мм . 4. Ж/Б плита перекрытия, толщ. - 220 мм.	98,8 Плюнтус-68,5м/6,9м²	
2,3,4,7,8,10, 11,15,16,17, 19,20,21,22	Линолеум (релин). 	1. Покрытие - ПВХ линолеум "Релин " -2 мм с плинтусом сгибом на клею h=70 мм. 2. Стяжка из цементно-песч. раствора М150 - 50 мм. (с выравниванием поверхности "верталётом"). 3. Утеплитель -синтифон -10 мм. 4. Ж/Б плита перекрытия, толщ. - 220 мм.	211,3 Плюнтус-200,1 м	
9,13,14.	Керамик (мокрый) 	1. Покрытие - керамик раз 60х60мм толщ.-10 мм. 2. Стяжка из цементно-песчаным раствором М150 -50 мм. (с выравниванием поверхности "верталётом") -60 мм. 3. Утеплитель -синтифон -10 мм. 4. Гидроизол - 3мм. 5. Ж/Б плита перекрытия, толщ. - 220 мм.	11,6	
12,18.	Керамик 	1. Покрытие - керамик раз 60х60мм толщ.-10 мм. 2. Стяжка из цементно-песчаным раствором М150 -50 мм. (с выравниванием поверхности "верталётом") -60 мм. 3. Утеплитель -синтифон -10 мм. 4. Ж/Б плита перекрытия, толщ. - 220 мм.	25,4 Плюнтус-25,4м/2,6м²	

						Договор №				AC			
						Реконструкция здания многопрофильной поликлиники, расположенного в махалле «Аль-Хорезмий» Хазараспского района.							
Изм.	Кол.	Лист	№ Док.	Подп.	Дата	Здание поликлиники Блок №2.				Стадия	Лист	Листов	
Директор		Султанмуратов Б								РП	27.		
ГИП		Султанмуратов Б											
Исполн.		Машарилов Р.				Второй этаж, третьего этаж. Экспликация полов.				ООО "Монолит лойиха курилиш"			

План рама. М 1:100.








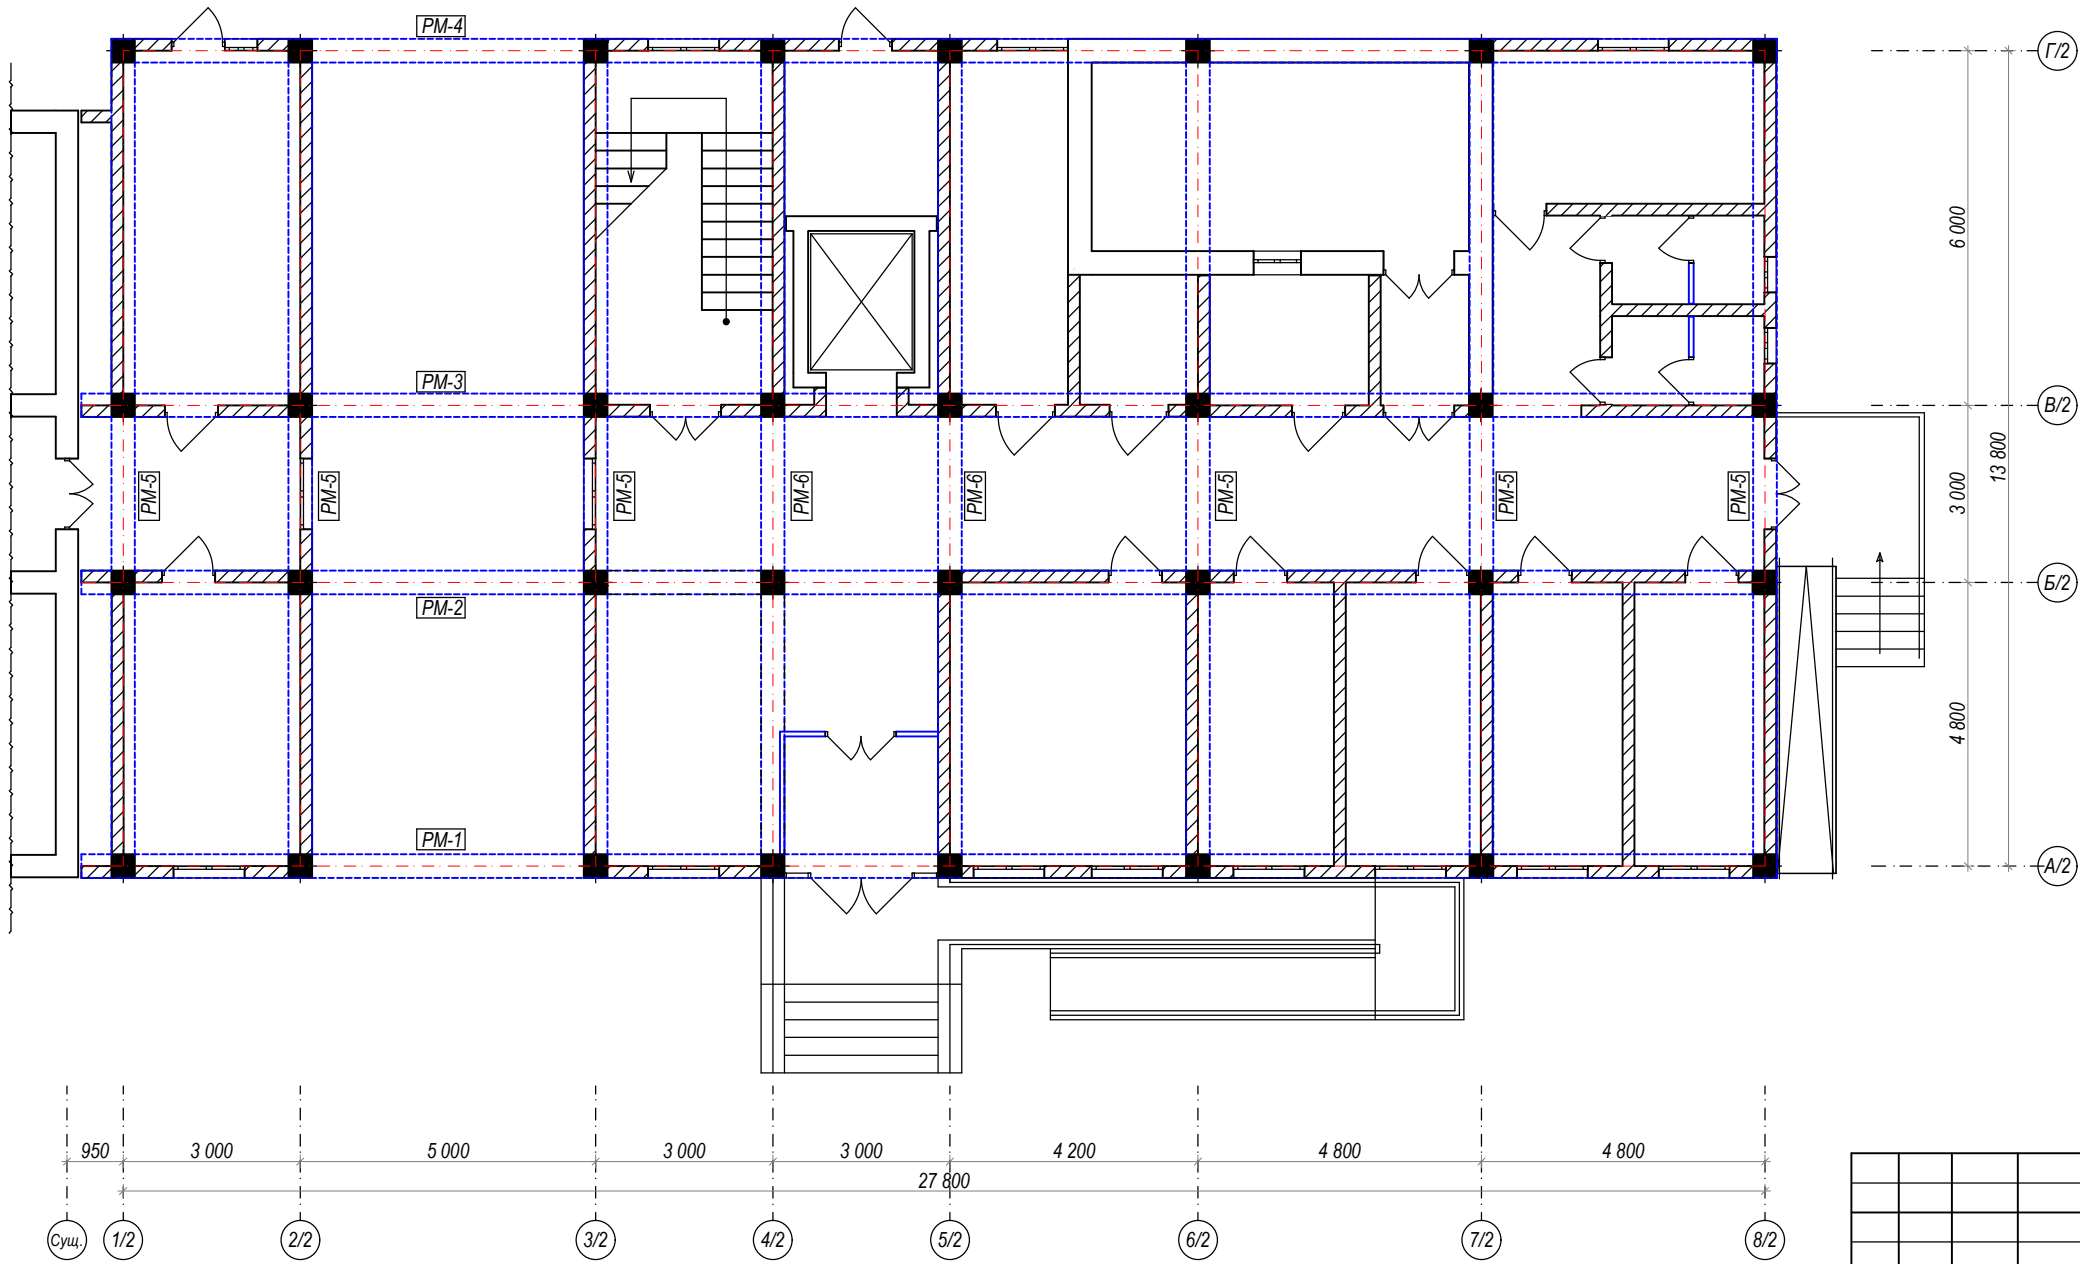


Схема блокировки.

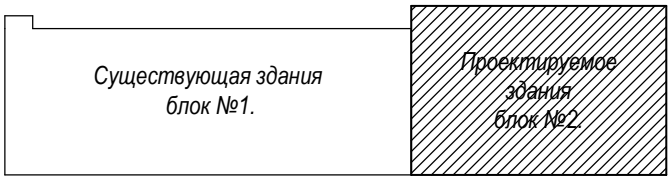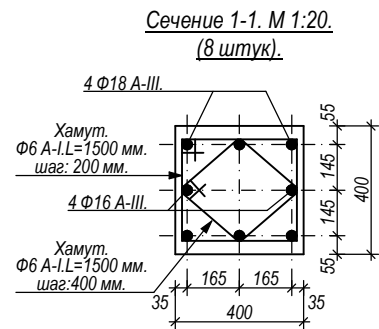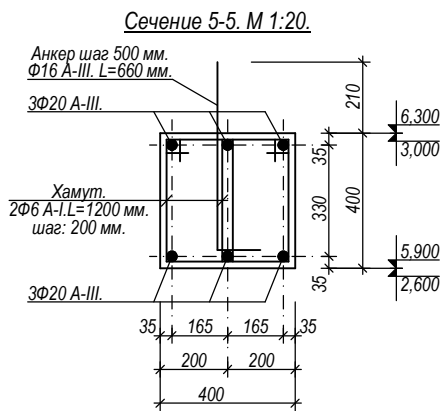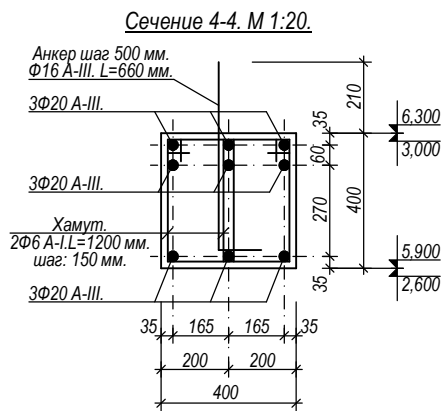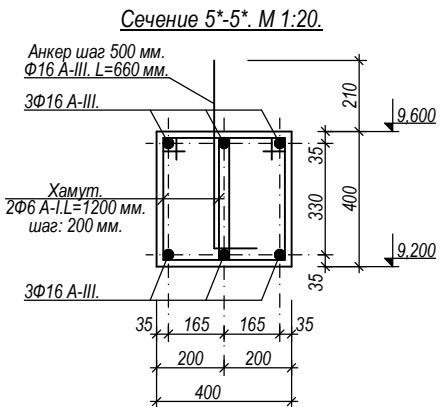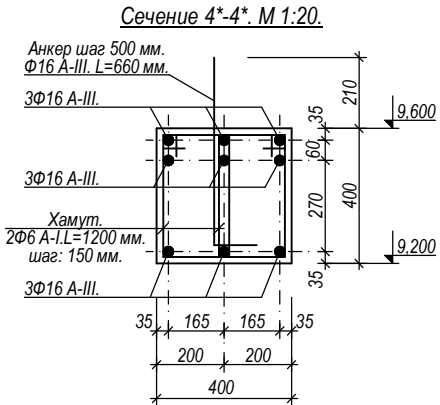

						Договор:	АС.
						Реконструкция здания многопрофильной поликлиники, расположенного в махалле «Аль-Хорезмий» Хазараспского района.	
Изм.	Кол.	Лист.	№ док.	Подпись	Дата	Здание поликлиники Блок №2.	Стадия. Лист.
Директор.						Г И П.	РП. 28.
Исполн.						Машарипов Р.	
						План рама. М 1:100.	ООО "Монолит Лойиха Курилиш"

Монолитная ж/б рама (Мр-1; 1 штук). М 1:100.

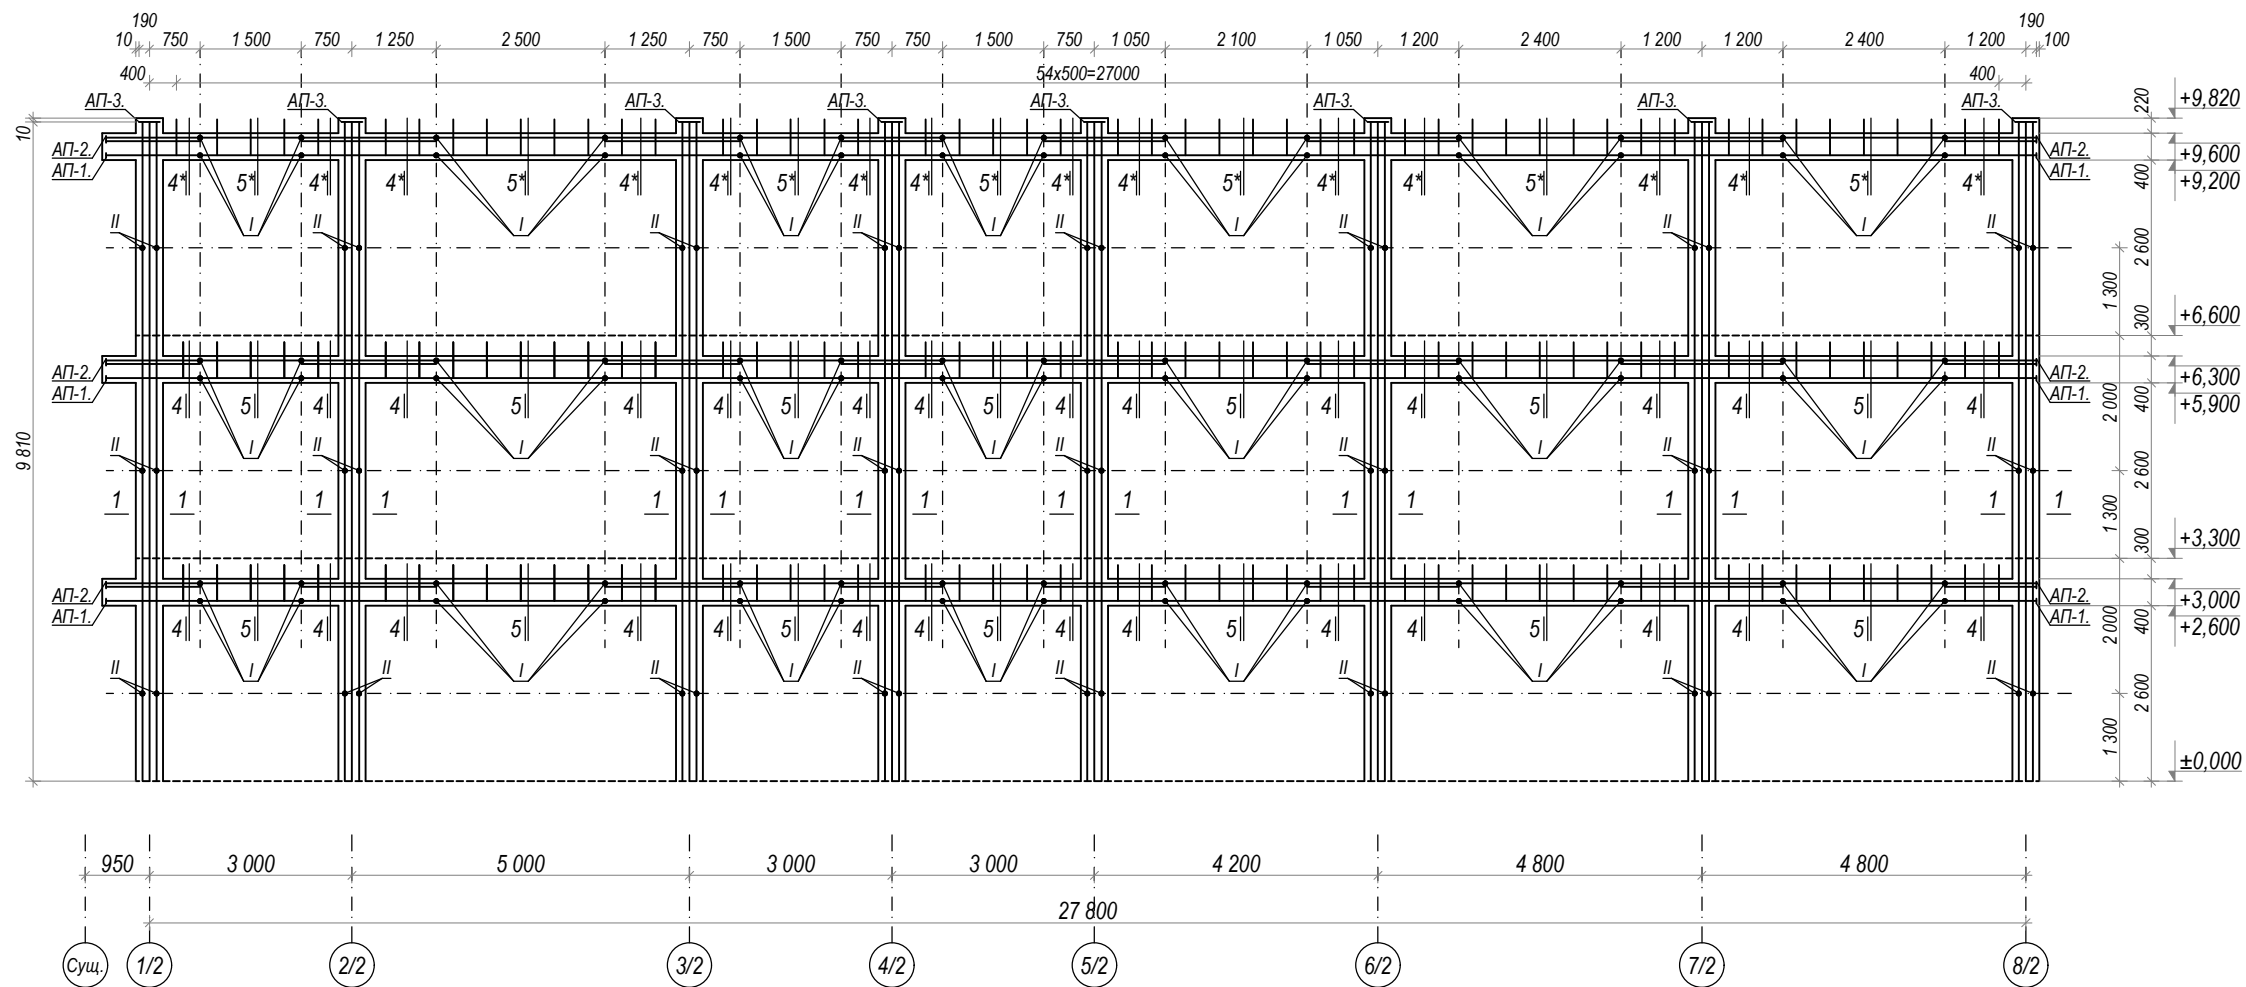


Примечание.


1. Конструкция балок и ригелей монолитный ж/бетонный из марки бетона БМ-300 (класс В22,5).
2. Армирование каркасами арматурными вязанными.
3. Бетонирование монолитных рам выполнить за один приём без перерывно.
4. Для обеспечения необходимой анкеровки рабочей арматуры каркасов установить анкерующие пластины.
5. Узел-I, места стыковки рабочей арматуры ригеля.
6. Узел-II, места стыковки рабочей арматуры колонны.

						Договор:			АС.		
						Реконструкция здания многопрофильной поликлиники, расположенного в махалле «Аль-Хорезмий» Хазараспского района.					
Изм.	Коп.	Лист.	Недок.	Подпись	Дата.	Здание поликлиники Блок №2.		Стадия.	Лист.		
Директор.	Султанмуратов Б.							РП.	29.		
Г И П.	Султанмуратов Б.										
Исполн.	Машарипов Р.										
						Монолитная ж/б рама (Мр-1; 1 штук). М 1:100.		ООО "Монолит Лойиха Курилиш"			


Монолитная ж/б рама (Мр-2; 1 штука). М 1:100.

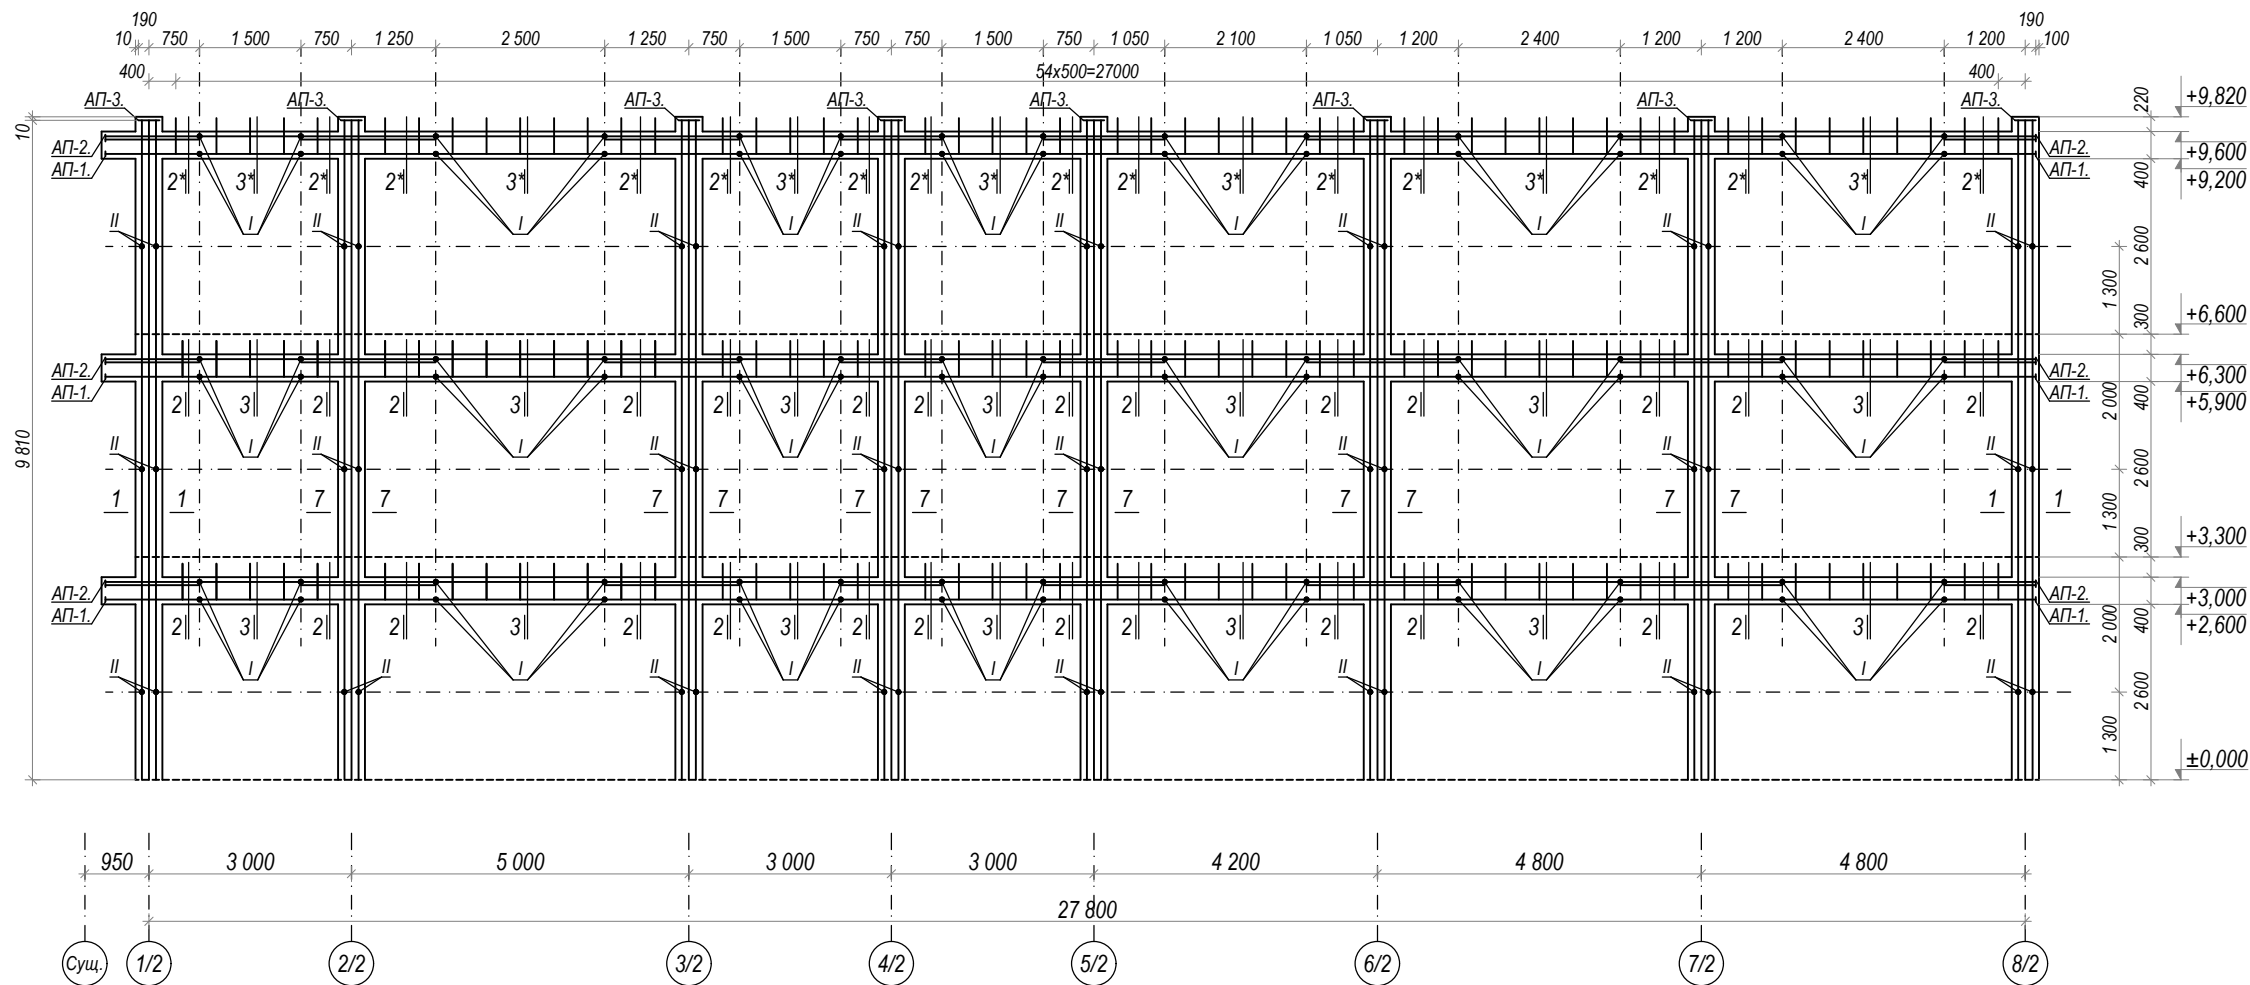

Сечение 2-2. М 1:20.

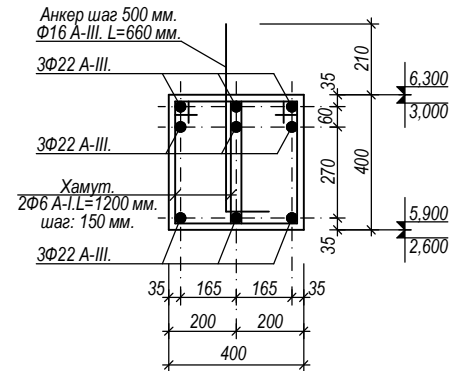


Сечение 3-3. М 1:20.

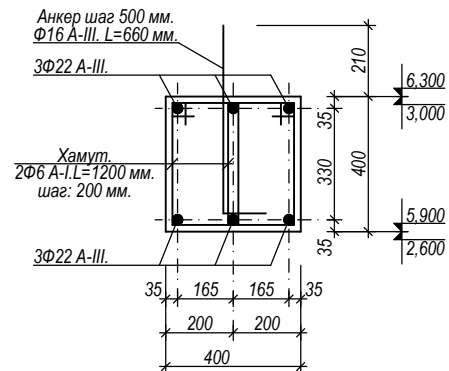

Сечение 7-7. М 1:20.


(6 штук).

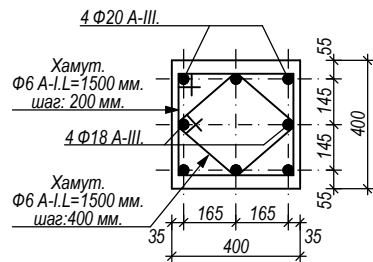


Примечание.

1. Конструкция балок и ригелей монолитный ж/бетонный из марки бетона БМ-300 (класс В22,5).
2. Армирование каркасами арматурными вязанными.
3. Бетонирование монолитных рам выполнить за один приём без перерывно.
4. Для обеспечения необходимой анкеровки рабочей арматуры каркасов установить анкерующие пластины.
5. Узел-I, места стыковки рабочей арматуры ригеля.
6. Узел-II, места стыковки рабочей арматуры колонны.

Сечение 2*-2*. М 1:20.

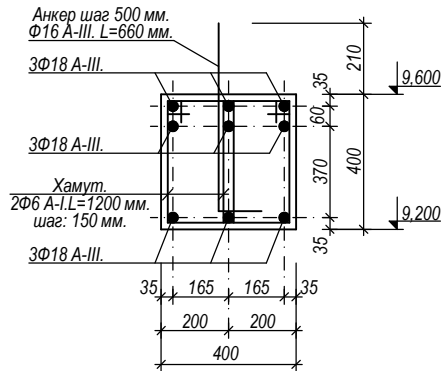


Сечение 3*-3*. М 1:20.

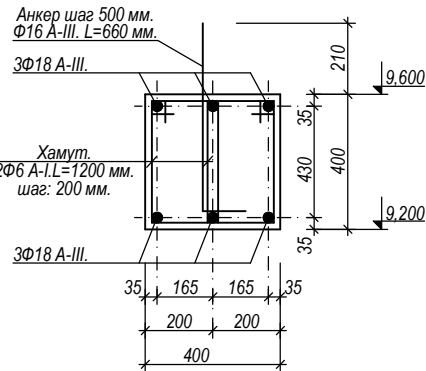


Сечение 1-1. М 1:20.

(2 штук).

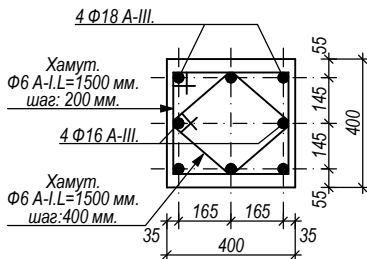


						Договор:	АС.				
						Реконструкция здания многопрофильной поликлиники, расположенного в махалле «Аль-Хорезмий» Хазараспского района.					
Изм.	Коп.	Лист.	№ док.	Подпись	Дата	Здание поликлиники Блок №2.	Стадия.	Лист.			
Директор.	Султанмуратов Б.						РП.	30.			
Г И П.	Султанмуратов Б.										
Исполн.	Машарипов Р.										
						Монолитная ж/б рама (Мр-2; 1 штук). М 1:100.	ООО "Монолит Лойиха Курилиш"				


Монолитная ж/б рама (Мр-3; 1 штук). М 1:100.

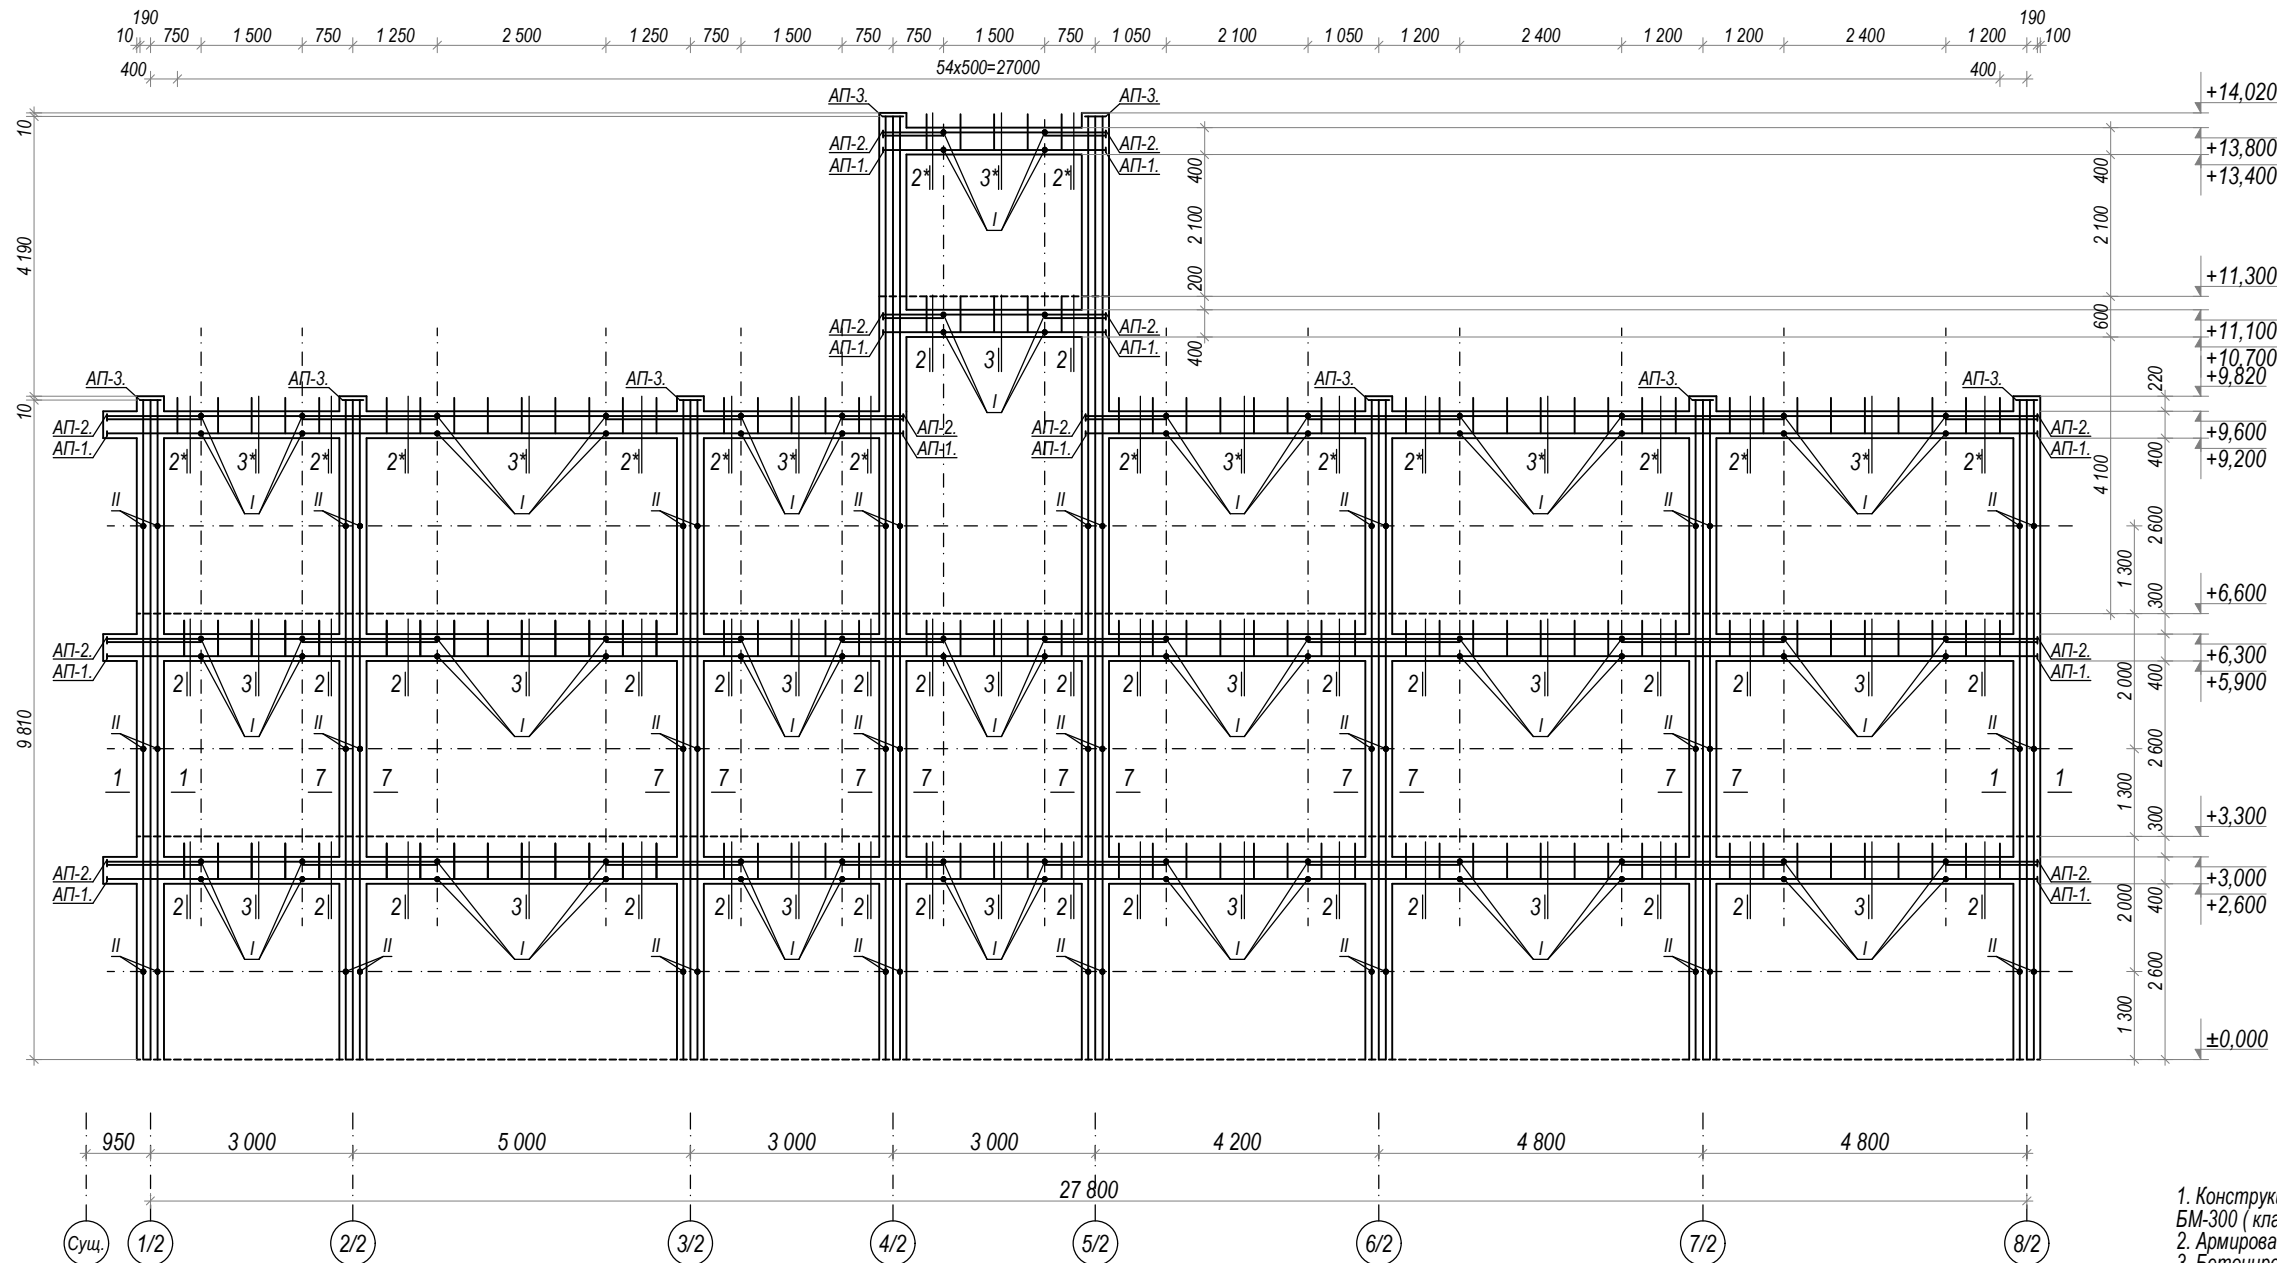


Сечение 2-2. М 1:20.

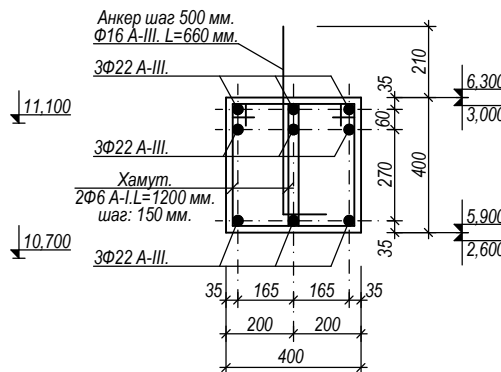

Сечение 3-3. М 1:20.

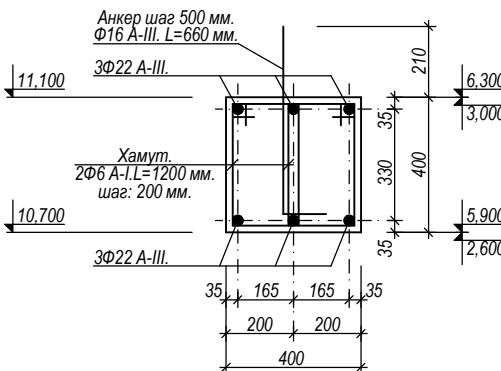


Сечение 7-7. М 1:20.

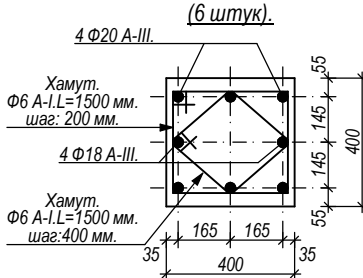


Примечание.

1. Конструкция балок и ригелей монолитный ж/бетонный из марки бетона БМ-300 (класс В22.5).
2. Армирование каркасами арматурными вязанными.
3. Бетонирование монолитных рам выполнить за один приём без перерывно.
4. Для обеспечения необходимой анкеровки рабочей арматуры каркасов установить анкерующие пластины.
5. Узел-I, места стыковки рабочей арматуры ригеля.
6. Узел-II, места стыковки рабочей арматуры колонны.


Сечение 2*-2*. М 1:20.

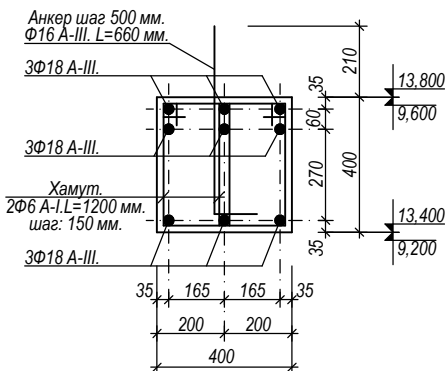

Сечение 3*-3*. М 1:20.



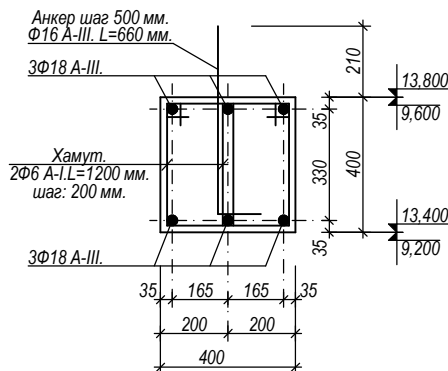


Сечение 1-1. М 1:20.

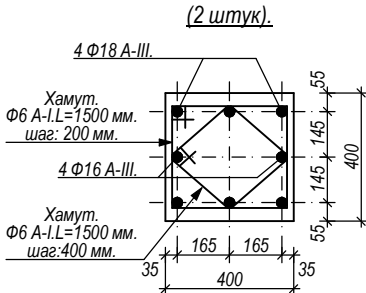




						Договор:		АС.
						Реконструкция здания многопрофильной поликлиники, расположенного в махалле «Аль-Хорезмий» Хазараспского района.		
						Здание поликлиники Блок №2.		Стадия. Лист.
								РП. 31.
						Монолитная ж/б рама (Мр-3; 1 штук). М 1:100.		ООО "Монолит Лойиха Курилиш"
Изм.	Кол.	Лист.	№ док.	Подпись	Дата.			
Директор.			Султанмуратов Б.					
Г И П.			Султанмуратов Б.					
Исполн.			Машарипов Р.					

Монолитная ж/б рама (Мр-4; 1 штук). М 1:100.

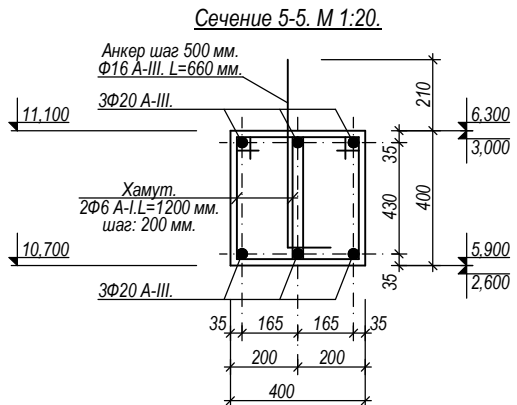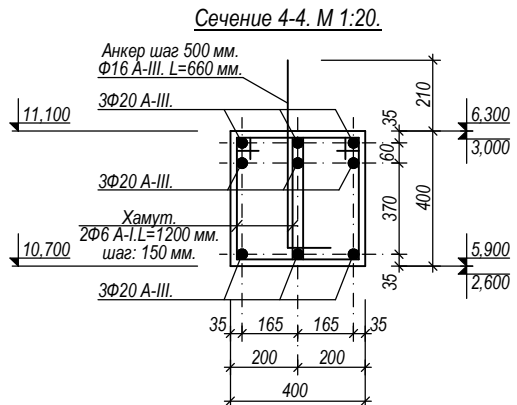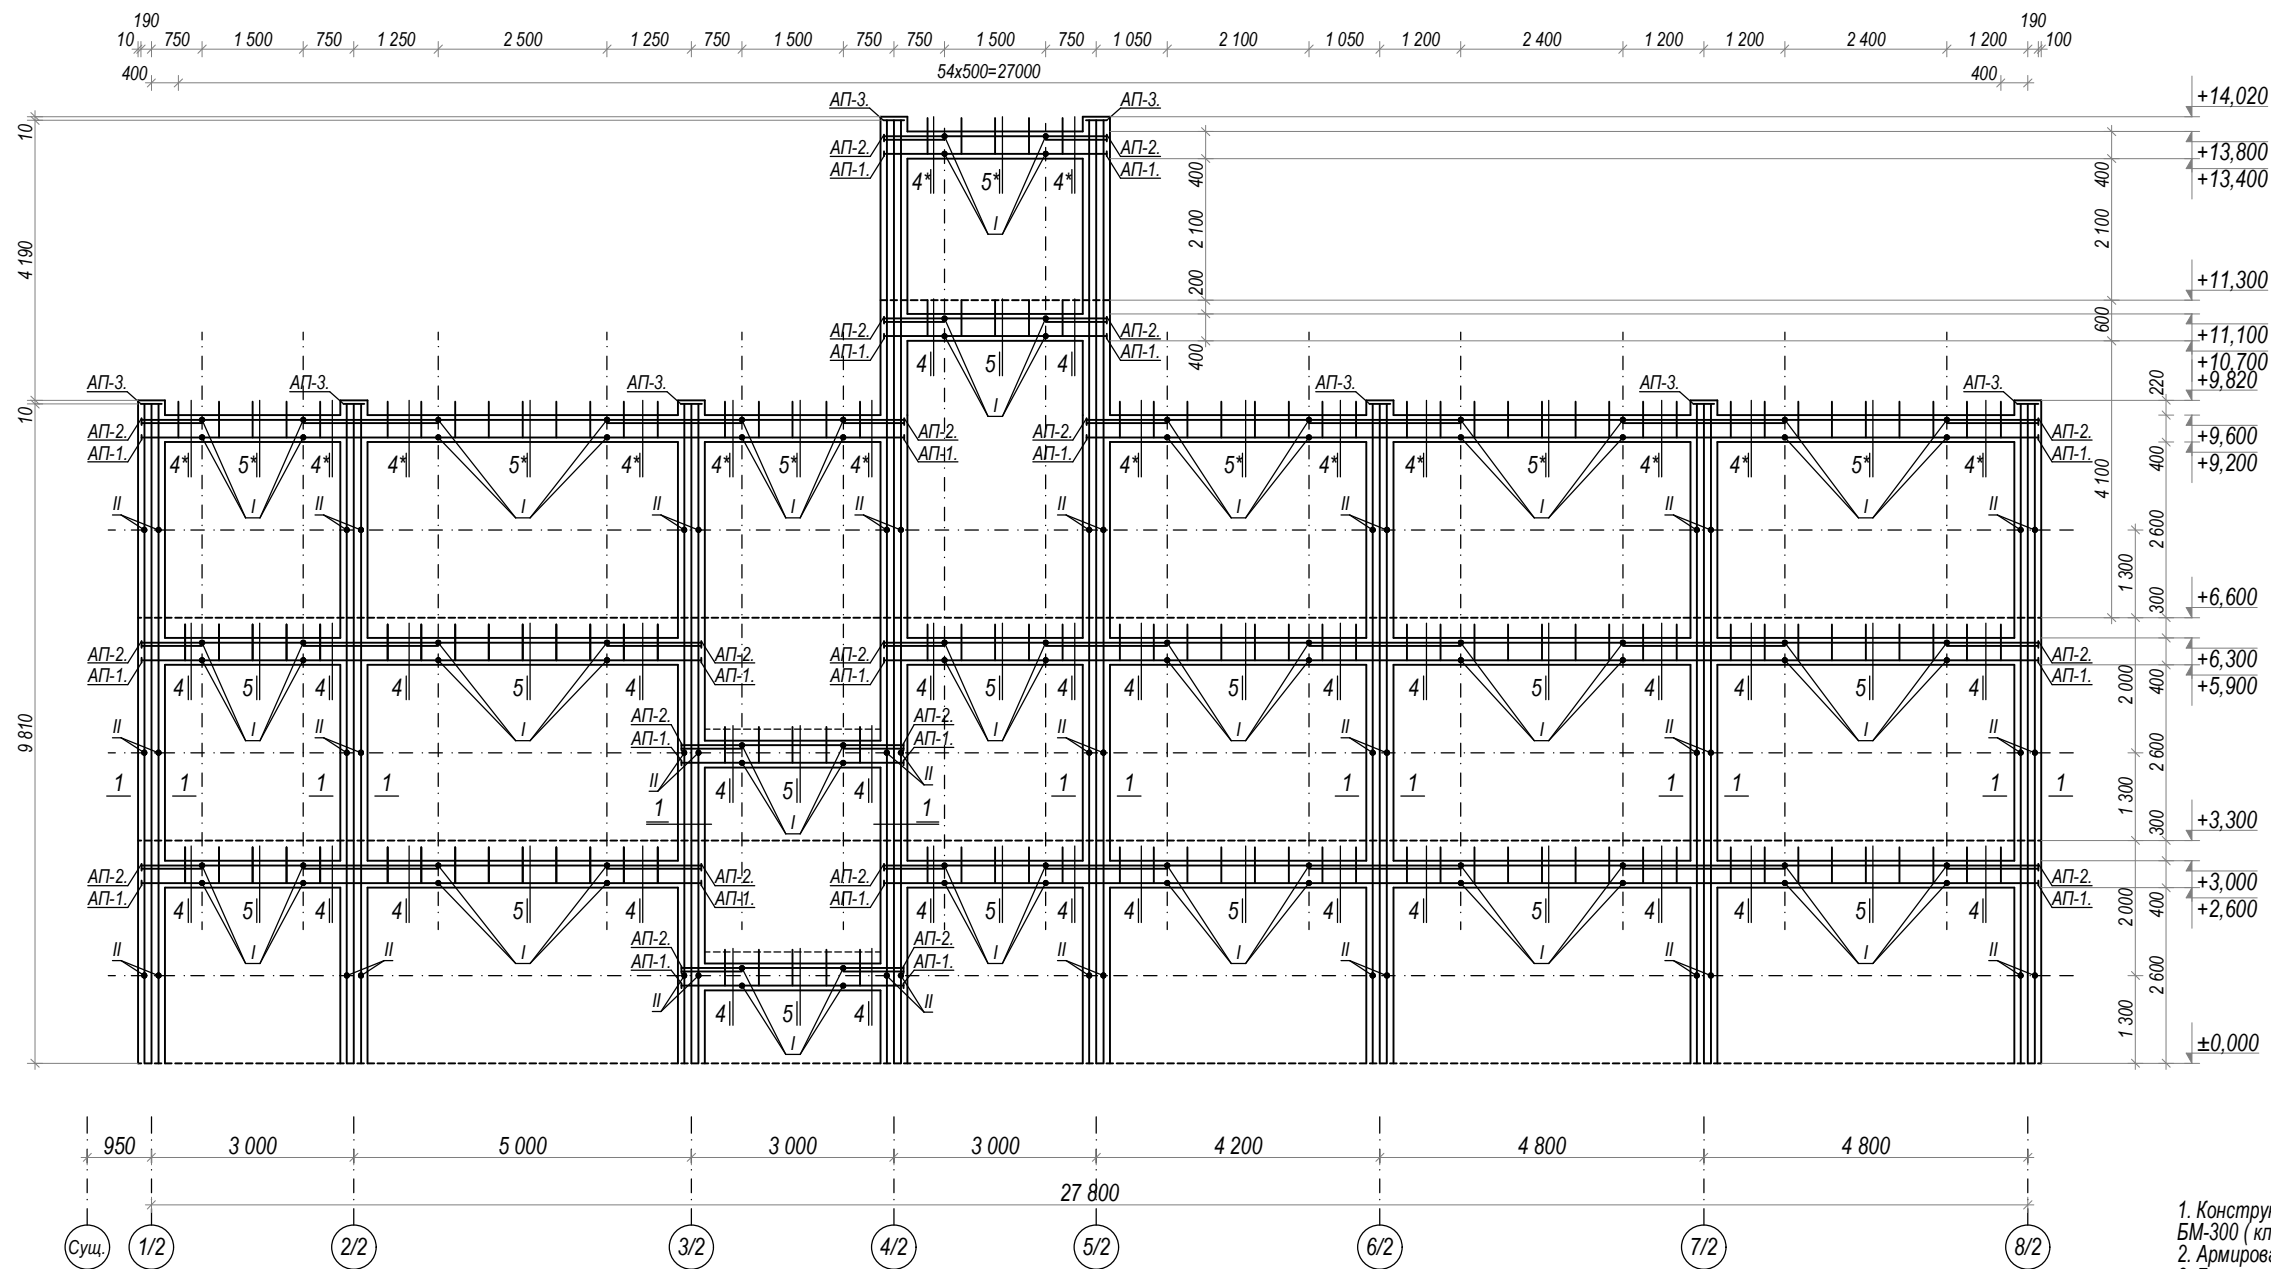


Примечание.

1. Конструкция балок и ригелей монолитный ж/бетонный из марки бетона БМ-300 (класс В22,5).
2. Армирование каркасами арматурными вязанными.
3. Бетонирование монолитных рам выполнить за один приём без перерывно.
4. Для обеспечения необходимой анкеровки рабочей арматуры каркасов установить анкерующие пластины.
5. Узел-1, места стиковки рабочей арматуры ригеля.
6. Узел-2, места стиковки рабочей арматуры колонны.

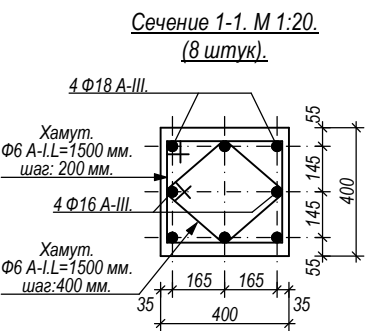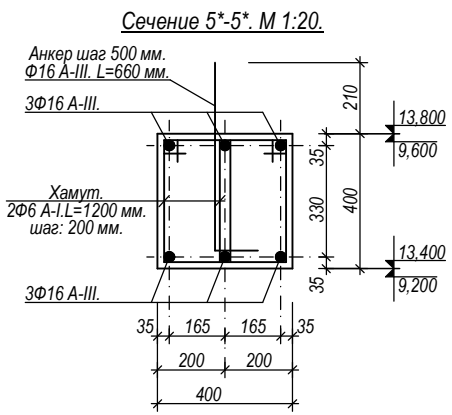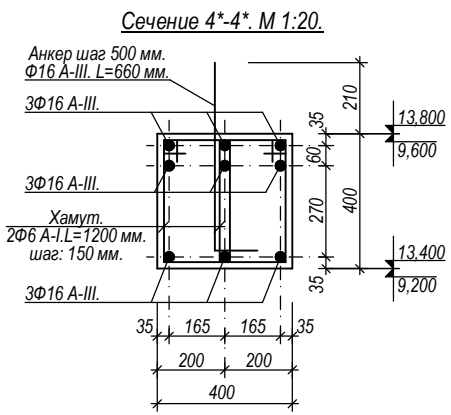


Договор:						АС.	
Реконструкция здания многопрофильной поликлиники, расположенного в махалле «Аль-Хорезмий» Хазараспского района.							
Здание поликлиники Блок №2.						Стадия.	Лист.
						РП.	32.
Монолитная ж/б рама (Мр-4; 1 штук). М 1:100.						ООО "Монолит Лойиха Курилиш"	


Монолитная ж/б рама (Мр-5; 6 штук). М 1:100.

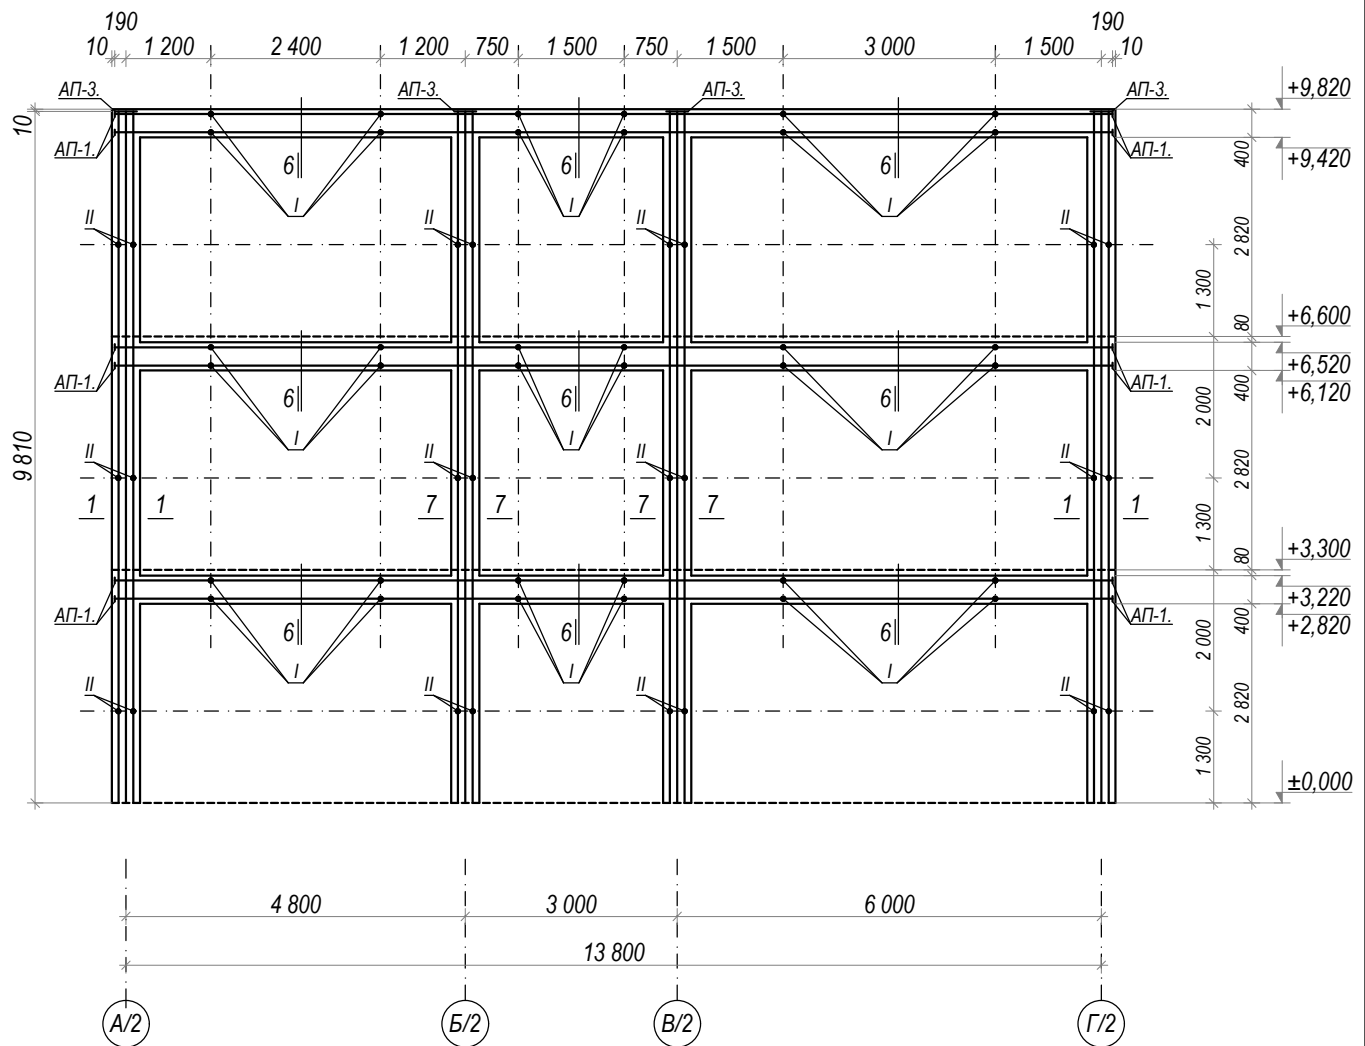


Сечение 6-6. М 1:20.

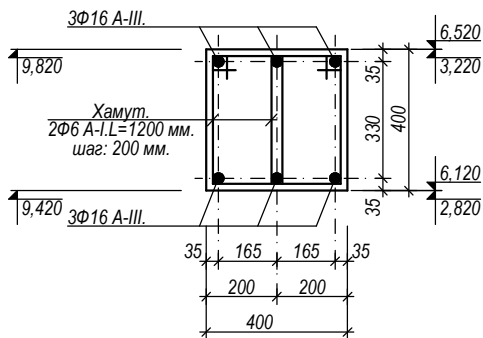

Сечение 1-1. М 1:20.
(2 штук).

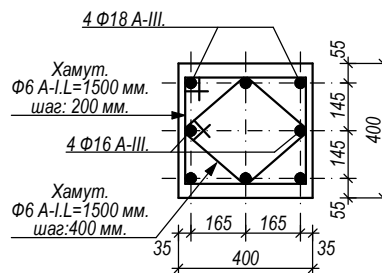

Сечение 7-7. М 1:20.
(2 штук).

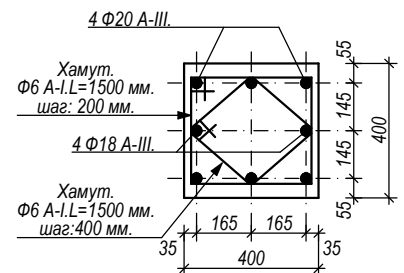

						Договор:	АС.
						Реконструкция здания многопрофильной поликлиники, расположенного в махалле «Аль-Хорезмий» Хазараспского района.	
Изм.	Кол.	Лист.	Недок.	Подпись.	Дата.	Здание поликлиники Блок №2.	Стадия.
Директор.	Султанмуратов Б.						Лист.
Г И П.	Султанмуратов Б.						
Исполн.	Машарипов Р.					Монолитная ж/б рама (Мр-5; 6 штук). М 1:100.	РП.
							33.
						ООО "Монолит Лойиха Курилиш"	

This architectural floor plan shows a building with a complex layout. The plan is divided into several rooms and corridors. Key features include:

- Dimensions:** The overall width is 13,800 units, and the overall depth is 9,810 units. Individual room dimensions are provided, such as 4,800 x 2,600 and 3,000 x 2,600.
- Room Numbers:** Rooms are numbered 1, 4, 5, 6, and 7. Some rooms have additional markings like "I" and "II".
- Structural Details:** The plan shows walls, doors, and windows. Specific structural elements are labeled, such as "АП-1", "АП-2", "АП-3", and "АП-4".
- Orientation:** The plan is oriented with North at the top, indicated by a compass rose.
- Scale:** The scale is 1:100, as indicated by the text "ШКАЛА 1:100".

1. Конструкция балок и ригелей монолитный ж/бетонный из марки бетона БМ-300 (класс В22,5).
2. Армирование каркасами арматурными вязанными.
3. Бетонирование монолитных рам выполнить за один приём без перерывно.
4. Для обеспечения необходимой анкеровки рабочей арматуры каркасов установить анкерующие пластины.
5. Узел-I, места стыковки рабочей арматуры ригеля.
6. Узел-II, места стыковки рабочей арматуры колонны.

Анкер шаг 500 мм.
 $\Phi 16$ А-III. $L=660$ мм.

3Φ20 А-III.

3Φ20 А-III.

Хамут.

2Φ6 А-I. $L=1200$ мм.
 шаг: 150 мм.

3Φ20 А-III.

11,100

10,700

6,300

3,300

5,900

2,600

210

35

60

270

400

35

35

165

165

200

200

400

Technical drawing of a square reinforced concrete slab with dimensions and reinforcement details.

Dimensions:

- Overall width: 400 mm
- Overall height: 400 mm
- Internal width (between reinforcement): 200 mm
- Internal height (between reinforcement): 330 mm
- Reinforcement spacing (horizontal): 165 mm
- Reinforcement spacing (vertical): 165 mm
- Edge distance (top/bottom): 35 mm
- Edge distance (left/right): 35 mm

Reinforcement Details:

- Top and Bottom Reinforcement:** 3Φ20 A-III.
- Vertical Reinforcement:** 2Φ6 A-I, L=1200 mm, шаг: 200 мм.
- Horizontal Reinforcement:** 2Φ6 A-I, L=1200 mm, шаг: 200 мм.
- Anchor:** Анкер шаг 500 мм. Φ16 A-III. L=660 мм.

Offsets:

- Top offset: 11,100
- Right offset: 6,300
- Bottom offset: 5,900
- Left offset: 10,700

Technical drawing of a reinforced concrete slab cross-section. The drawing shows a rectangular slab with a central vertical channel. Reinforcement is indicated by black dots and lines. Dimensions are given in millimeters (mm).

Dimensions and labels:

- Top horizontal dimension: 13.800
- Right vertical dimension: 210
- Right vertical dimension: 35
- Right vertical dimension: 60
- Right vertical dimension: 270
- Right vertical dimension: 400
- Right vertical dimension: 35
- Bottom horizontal dimension: 13.400
- Bottom horizontal dimension: 35
- Bottom horizontal dimension: 165
- Bottom horizontal dimension: 165
- Bottom horizontal dimension: 200
- Bottom horizontal dimension: 200
- Bottom horizontal dimension: 400

Reinforcement labels:

- Анкер шаг 500 мм.
Φ16 A-III. L=660 мм.
- 3Φ16 A-III.
- 3Φ16 A-III.
- Хамут.
- 2Φ6 A-I. L=1200 мм.
шаг: 150 мм.
- 3Φ16 A-III.

Анкер шаг 500 мм.
 $\Phi 16$ А-III. L=660 мм.

3 $\Phi 16$ А-III.

Хамут.

2 $\Phi 6$ А-I. L=1200 мм.
 шаг: 200 мм.

3 $\Phi 16$ А-III.

Dimensions: 400 (width), 400 (height), 13.800 (total width), 13.400 (total height), 35 (corner reinforcement offset), 165 (main reinforcement offset), 200 (main reinforcement spacing).

4 $\Phi 18$ A-III.

Хамут.
 $\Phi 6$ A-I-L=1500 мм.
 шаг: 200 мм.



4 $\Phi 16$ A-III.

Хамут.
 $\Phi 6$ A-I-L=1500 мм.
 шаг: 400 мм.

55, 145, 145, 55, 400, 165, 165, 35, 400, 35

[illegible]

						Договор:		АС.	
						Реконструкция здания многопрофильной поликлиники, расположенного в махалле «Аль-Хорезмий» Хазараспского района.			
Изм.	Кол.	Лист.	№ док.	Подпись	Дата				
Директор.		Султанмуратов Б.				Здание поликлиники Блок №2.		Стадия.	Лист.
Г И П.		Султанмуратов Б.						РП.	34.
Исполн.		Машарипов Р.							
						Монолитная ж/б рама (Мр-6; 2 штук). М 1:100.		ООО "Монолит Лойиха Курилиш"	

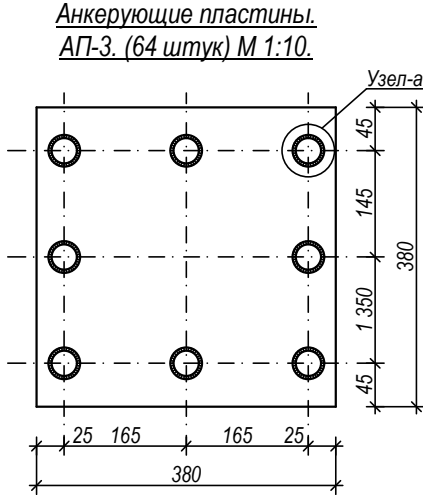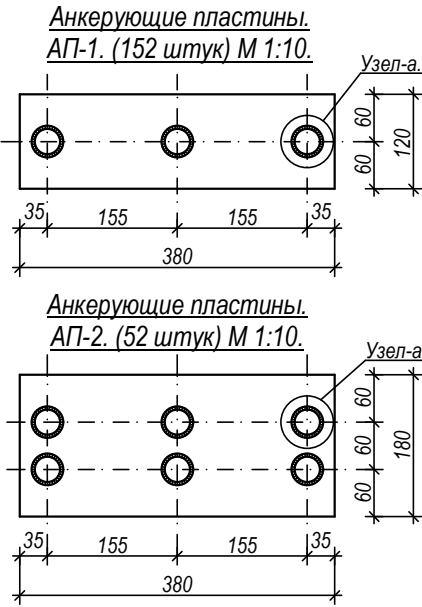

Ведомость элементов Мр.

Марка поз.	Обозначение.	Наименование.	Кол. шт.	Масса ед. кг.	Примечание.
		Ригел.			
1.	ГОСТ 5781-82*.	Арматура: Ф6 А-I; L=8 404,8 мм.	1.	1 865,9.	
2.	ГОСТ 5781-82*.	Арматура: Ф16 А-III; L=2 260,2 мм.	1.	3 571,1.	
3.	ГОСТ 5781-82*.	Арматура: Ф18 А-III; L=431,4 мм.	1.	862,8.	
4.	ГОСТ 5781-82*.	Арматура: Ф20 А-III; L=1 273,4 мм.	1.	3 145,3.	
5.	ГОСТ 5781-82*.	Арматура: Ф22 А-III; L=888,0 мм.	1.	2 646,2.	
6.	ГОСТ 5781-82*.	Арматура: Анкер. Ф16 А-III; L=493,7 мм.	1.	780,1.	
А.П.		Анкерующие пластины.			
	ГОСТ 19903-82*.	Сталь листовая горячекатанная толщ. 10 мм размером 120х380 мм.	152.	3,60.	547,2 кг.
	ГОСТ 19903-82*.	Сталь листовая горячекатанная толщ. 10 мм размером 180х380 мм.	56.	5,40.	302,4 кг.
		Материал.			
		Бетон В 22,5.	1.		111,8 м³.
		Стойка.			
1.	ГОСТ 5781-82*.	Арматура: Ф6 А-I; L=7 476,0 мм.	1.	1 659,7.	
2.	ГОСТ 5781-82*.	Арматура: Ф16 А-III; L=1 479,7 мм.	1.	2 337,9.	
3.	ГОСТ 5781-82*.	Арматура: Ф18 А-III; L=2 645,5 мм.	1.	5 291,0.	
4.	ГОСТ 5781-82*.	Арматура: Ф20 А-III; L=1 165,8 мм.	1.	2 879,5.	
А.П.		Анкерующие пластины.			
	ГОСТ 19903-82*.	Сталь листовая горячекатанная толщ. 10 мм размером 380х380 мм.	64.	11,34.	725,8 кг.
		Материал.			
		Бетон В 22,5.	1.		53,4 м³.

	</
--	--	----

Примечание.

1. Конструкция балок и ригелей монолитный ж/бетонный из марки бетона БМ-300 (класс В22,5).
2. Армирование каркасами арматурными вязанными.
3. Бетонирование монолитных рам выполнить за один приём без перерывно.
4. Для обеспечения необходимой анкеровки рабочей арматуры каркасов установить анкерующие пластины.
5. Узел-I, места стиковки рабочей арматуры ригеля.
6. Узел-II, места стиковки рабочей арматуры колонны.

Существующая здания
блок №1.

Проектируемое
здания
блок №2.

Technical drawing of a concrete foundation for a well. The drawing shows a cross-section of the foundation with dimensions in millimeters. The top width is 120 mm, with 35 mm on each side. The total width at the top is 210 mm. The height of the foundation is 220 mm, with 35 mm at the top, 150 mm in the middle, and 35 mm at the bottom. The foundation is made of concrete (Бетонный вкладыш) and is surrounded by a layer of gravel (Хомут) with a diameter of 10 mm and a layer of cement mortar (Цементный раствор) with a thickness of 10 mm. The foundation is reinforced with an anchor (Анкер) with a diameter of 16 mm and a length of 640 mm, spaced at 500 mm. The foundation is also reinforced with a layer of gravel (Хомут) with a diameter of 10 mm and a layer of cement mortar (Цементный раствор) with a thickness of 10 mm. The foundation is also reinforced with a layer of gravel (Хомут) with a diameter of 10 mm and a layer of cement mortar (Цементный раствор) with a thickness of 10 mm.

Technical drawing of a concrete structure, likely a foundation or wall section. The drawing shows a cross-section with various dimensions and labels.

Dimensions:

- Top horizontal dimensions: 35, 330, 35.
- Right vertical dimensions: 150, 50.
- Bottom horizontal dimensions: 200, 200, 400.

Labels and Notes:

- 4010 A-III
- Защипка цементный р-ром
- Холуп
- Ø6 A-I, L=1200 мм. шаг: 400 мм.
- Цементный раствор: М-100, толщ: 10 мм

Technical drawing of a cross-section of a reinforced concrete slab with a central column. The drawing shows a square column with a 400 mm side, surrounded by a 200 mm wide concrete ring. The slab has a total thickness of 220 mm, with 35 mm of concrete on the top and bottom surfaces. The central column has a diameter of 400 mm. The drawing includes dimensions for the column, slab, and reinforcement. Labels indicate "Хомут" (stirrups), "Цементный раствор: М-100, толщ: 10 мм." (cement mortar: M-100, thickness: 10 mm), and "Защита цементным р-ром." (protection with cement mortar). The reinforcement is labeled "Ø10 А-III".

Хомут.
 $\varnothing 6$ A-I, $L=700$ мм.
 Шаг: 200 мм.
 $\varnothing 106$ A-III.
 220
 150
 35
 110
 40
 190
 40

IV-V

400 A-III.

35 325 40 470 40

Армасетка 150/150/12/12

35 150 220 35

Холгун.

Ø16 A-I, L=1200 мм.

шаг: 400 мм.

Армасетка 150/150/12/12


Анкер шаг 500 мм.

Ø16 A-III, L=640 мм.

200 200 510 400

Марка поз.	Обозначение.	Наименования.	Кол. шт.	Масса од.кз.	Примечание.
П-1.	УТР 46.1-95. выпуск 1.	Плита перекрытия. 1ПК59х12-8А-IIIв-с8.	10.	2124,0.	
П-2.	УТР 46.1-95. выпуск 1.	Плита перекрытия. 1ПК59х10-8А-IIIв-с8.	7.	1770,0.	
П-3.	УТР 46.1-95. выпуск 1.	Плита перекрытия. 1ПК47х12-8А-IIIв-с8.	14.	1692,0.	
П-4.	УТР 46.1-95. выпуск 1.	Плита перекрытия. 1ПК47х10-8А-IIIв-с8.	7.	1410,0.	
П-5.	УТР 46.1-95. выпуск 1.	Плита перекрытия. 1ПК29х12-8А-IIIв-с8.	15.	1044,0.	
П-6.	УТР 46.1-95. выпуск 1.	Плита перекрытия. 1ПК29х10-8А-IIIв-с8.	6.	870,0.	
		<u>Защита цементным р-ром.</u>			283,5 км.
		<u>Сейсмопояс.</u>			
1.	ГОСТ 5781-82*.	Арматура: Ø6 А-I. L= 567,5 мм.	1.	126,0.	
2.	ГОСТ 5781-82*.	Арматура: Ø10 А-III. L= 886,4 мм.	1.	547,0.	
	Материал.	Бетон кл.В12,5; марка М 150.			15,1 м³.
		<u>Монолитный участок.</u>			
1.	ГОСТ 5781-82*.	Арматура: Ø6 А-III. L=266,0 мм.	1.	59,1.	
2.	ГОСТ 5781-82*.	Арматура: Ø12 А-III. L=308,4 мм.	1.	273,9.	
		<u>Материал.</u>			
		Бетон кл.В15; марка М 200.			3,3 м³.

						Договор:	АС.	
						Реконструкция здания многопрофильной поликлиники, расположенного в микрорайоне «Аль-Хорезмий» Хазараспского района.		
Изм.	Кол.	Лист.	Индок.	Подпись	Дата	Здание поликлиники Блок №2	Стадия	Лист.
Директор.		Султаммурадов Б.					РП.	36.
Исполн.		Машарипов Р.						
						План перекрытия первого этажа на отм.+3.000. М 1:100.	ООО "Монолит Лойиха Курулиш"	

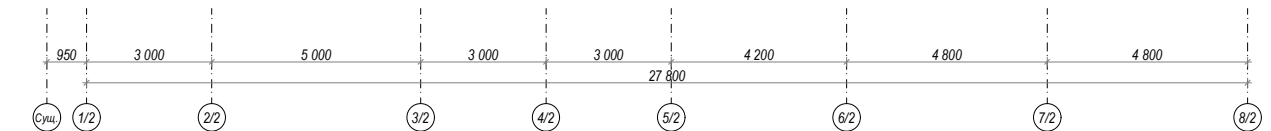

Существующая здания блок №1.	Проектируемое здания блок №2.
---------------------------------	-------------------------------------

Technical drawing of a roof construction detail, showing a cross-section of a roof structure. The drawing includes the following dimensions and labels:

- Horizontal dimensions at the top: 120, 35, 1210, 35.
- Vertical dimensions on the right: 35, 150, 220, 10.
- Labels:
 - Бетонный вкладыш (Concrete insert)
 - Холит. (Insulation)
 - Анкер шаг 500 мм. Ø16 A-III. L=540 мм. (Anchor spacing 500 mm. Ø16 A-III. L=540 mm.)
 - Цементный раствор: М-100; толщ. 10 мм. (Cement mortar: M-100; thickness 10 mm.)
- Horizontal dimensions at the bottom: 200, 200, 400.
- Text at the bottom: I

Technical drawing of a reinforced concrete slab (ЖБП) for a staircase. The drawing shows a cross-section of the slab with dimensions and labels. The slab is 400 mm thick and has a width of 400 mm. It is supported by a wall on one side and a column on the other. The drawing includes labels for the slab thickness (400 мм), the width of the slab (400 мм), the width of the support (200 мм), and the width of the column (200 мм). It also shows the reinforcement layout with labels for the top and bottom reinforcement bars (A-III, A-I, A-II, A-III) and the concrete cover (Защитка цементным р-ром). The drawing is labeled 'ЖБП' (Reinforced concrete slab) and 'ЖБП' (Reinforced concrete slab).

Хомут.
Ø6 A-I, L=700 мм,
шаг: 200 мм.

Ø12 A-III.

35

120

40

200

220

40/10 А-III

35 330 35

Защитка цементным р-ром

220 150 35

Хомут

Ø6 А-I, L=1200 мм, шаг: 400 мм

Цементный раствор: М-100, толщ: 10 мм

200 200 400

(My-1)

40/10 A-III. 35 325 40 470 40 Арматура 150/150/12/10

Холут
Ø6 A-I L=1200 мм.
шаг: 400 мм.

150 150 220 30 Арматура 150/150/12/10

Анкер шаг 500 мм.
Ø16 A-III L=640 мм.

200 200 510 400

[illegible]

Марка поз.	Обозначение.	Наименования.	Кол. шт.	Масса ед.кз.	Примечание.
П-1.	УТР 46.1-95. выпуск 1.	Плита перекрытия. 1ПК59х12-8А-IIIе-с8.	10.	2124,0.	
П-2.	УТР 46.1-95. выпуск 1.	Плита перекрытия. 1ПК59х10-8А-IIIе-с8.	7.	1770,0.	
П-3.	УТР 46.1-95. выпуск 1.	Плита перекрытия. 1ПК47х12-8А-IIIе-с8.	14.	1692,0.	
П-4.	УТР 46.1-95. выпуск 1.	Плита перекрытия. 1ПК47х10-8А-IIIе-с8.	7.	1410,0.	
П-5.	УТР 46.1-95. выпуск 1.	Плита перекрытия. 1ПК29х12-8А-IIIе-с8.	15.	1044,0.	
П-6.	УТР 46.1-95. выпуск 1.	Плита перекрытия. 1ПК29х10-8А-IIIе-с8.	6.	870,0.	
		<u>Записка цементным р-ром.</u>			283,5 км.
		<u>Сейсмопопоя.</u>			
1.	ГОСТ 5781-82*.	Арматура: Ø6 А-I. L= 567,5 мм.	1.	126,0.	
2.	ГОСТ 5781-82*.	Арматура: Ø10 А-III. L= 886,4 мм.	1.	547,0.	
	Материал.	Бетон кл.В12,5; марка М 150.			15,1 м³.
		<u>Монолитный участок.</u>			
1.	ГОСТ 5781-82*.	Арматура: Ø6 А-III. L=266,0 мм.	1.	59,1.	
2.	ГОСТ 5781-82*.	Арматура: Ø12 А-III. L=308,4 мм.	1.	273,9.	
	Материал.				
		Бетон кл.В15; марка М 200.			3,3 м³.

						Договор:			АС.
						Реконструкция здания многопрофильной поликлиники, расположенного в микрорайоне «Аль-Хорезмий» Хазараспского района.			
Изм.	Коп.	Лист	№док.	Подпись	Дата	Здание поликлиники Блок №2	Стадия	Лист	
Директор.				Султанмуратов Б.			РП.	37.	
Г.И.П.				Султанмуратов Б.					
Исполн.				Машарипов Р.		План перекрытия второй этажа на отм.+6,300. М 1:100.	ООО "Монолит Лойиха Курилиш"		

План покрытия третьего этажа на отм.+9,600. М 1:100.



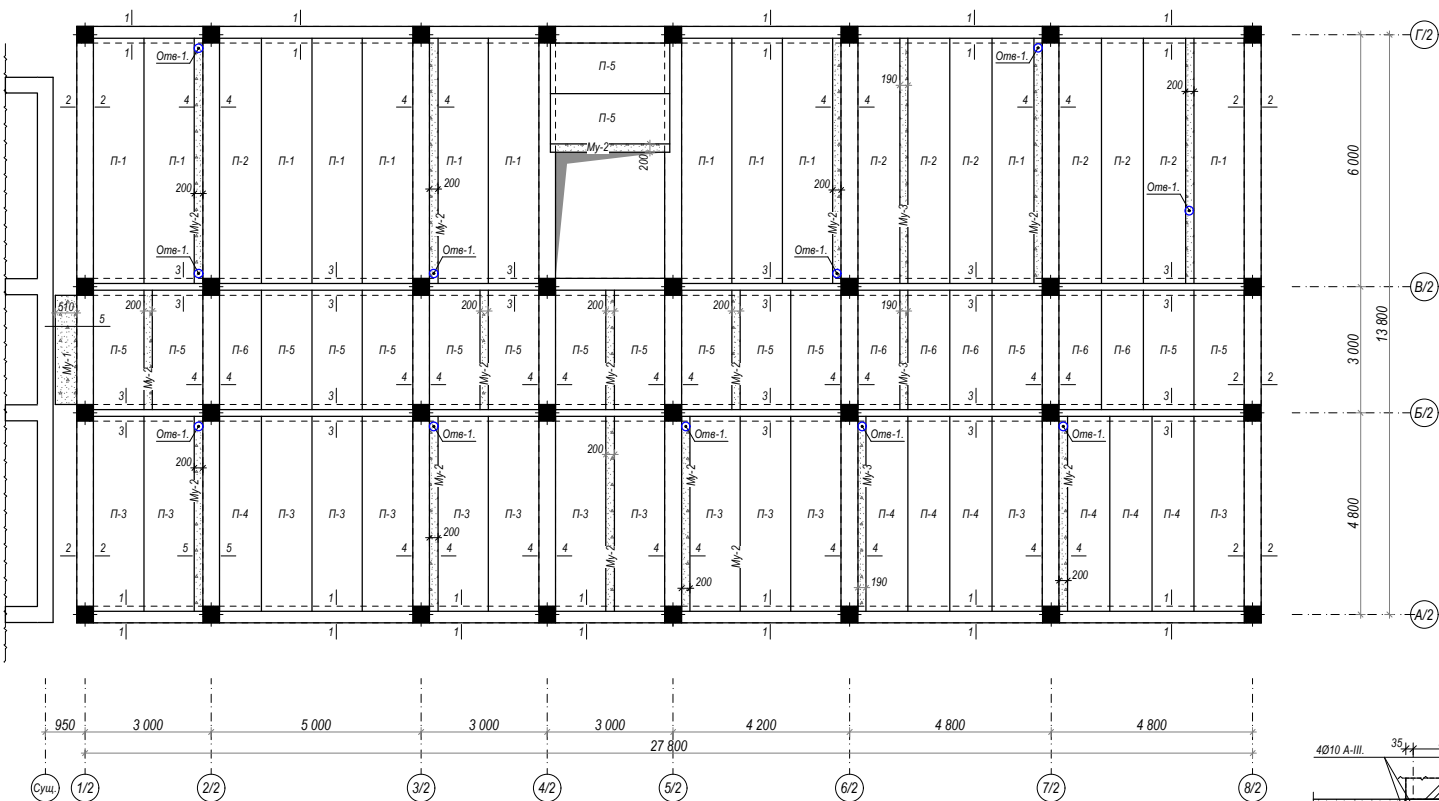



Схема блокировки.

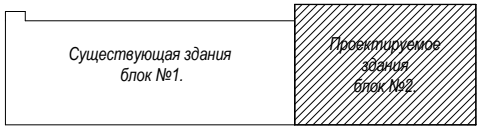


Сечение 1-1. М 1:20.

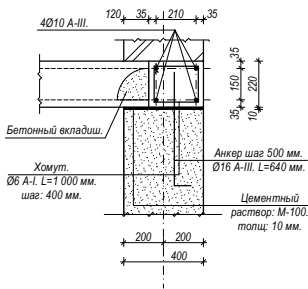


Сечение 2-2. М 1:20.

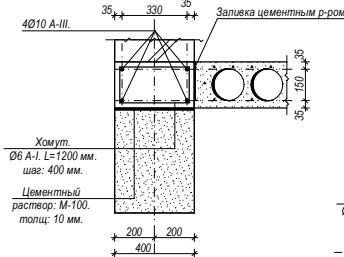


(М-2)

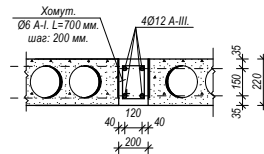

Сечение 3-3. М 1:20.

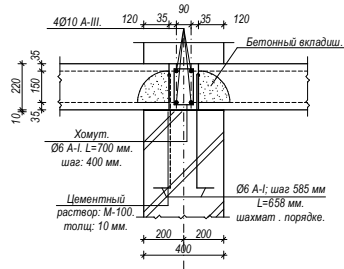


Сечение 5-5. М 1:20.

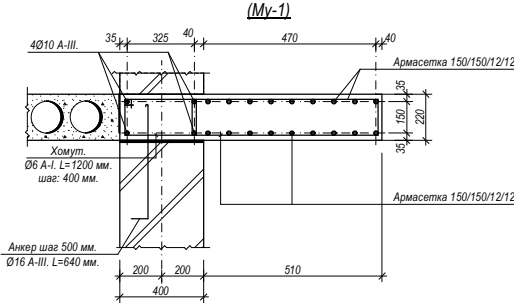


Спецификация (для перекрытия).

Марка поз.	Обозначение.	Наименования.	Кол. шт.	Масса ед.кг.	Примечание.
П-1.	УТР 46.1-95. выпуск 1.	Плита перекрытия. 1ПК59х12-8А-IIIе-с8.	12.	2124,0.	
П-2.	УТР 46.1-95. выпуск 1.	Плита перекрытия. 1ПК59х10-8А-IIIе-с8.	7.	1770,0.	
П-3.	УТР 46.1-95. выпуск 1.	Плита перекрытия. 1ПК47х12-8А-IIIе-с8.	14.	1692,0.	
П-4.	УТР 46.1-95. выпуск 1.	Плита перекрытия. 1ПК47х10-8А-IIIе-с8.	7.	1410,0.	
П-5.	УТР 46.1-95. выпуск 1.	Плита перекрытия. 1ПК29х12-8А-IIIе-с8.	15.	1044,0.	
П-6.	УТР 46.1-95. выпуск 1.	Плита перекрытия. 1ПК29х10-8А-IIIе-с8.	6.	870,0.	
Заливка цементным р-ром.					283,5 пм.
Сейсмопояс.					
1.	ГОСТ 5781-82*.	Арматура: Ø6 А-I. L= 567,5 пм.	1.	126,0.	
2.	ГОСТ 5781-82*.	Арматура: Ø10 А-III. L= 886,4 пм.	1.	547,0.	
Материал.					15,1 м³.
Монолитный участок.					
1.	ГОСТ 5781-82*.	Арматура: Ø6 А-III. L=294,0 пм.	1.	65,3.	
2.	ГОСТ 5781-82*.	Арматура: Ø12 А-III. L=332,4 пм.	1.	295,2.	
Материал.					3,6 м³.
Бетон кл.В15; марка М 200.					

Сечение 4-4. М 1:20.

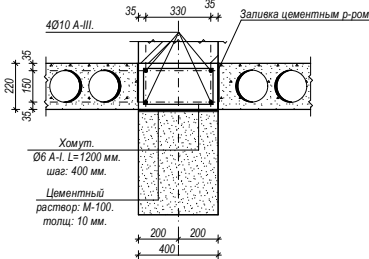

(М-3)

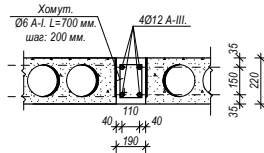

Договор: АС.

Реконструкция здания многопрофильной поликлиники, расположенного в махалле «Аль-Хорезмий» Хазараспского района.

Здание поликлиники Блок №2

План покрытия третьего этажа на отм.+9,600. М 1:100.

ООО "Монолит Лойиха Курилиш"

Architectural floor plan of a building with a grid system. The plan shows a rectangular layout with a central corridor. Dimensions are provided in meters. The grid is labeled with numbers 1/2 to 8/2 horizontally and A/2 to 7/2 vertically. A detailed view of a corner is shown in the top right.

Horizontal Dimensions (m):

- 950
- 3 000
- 5 000
- 3 000
- 3 000
- 4 200
- 4 800
- 4 800
- 27 800**

Vertical Dimensions (m):

- 6 000
- 3 000
- 4 800
- 13 800**

Grid Labels:

- Horizontal: 1/2, 2/2, 3/2, 4/2, 5/2, 6/2, 7/2, 8/2
- Vertical: A/2, B/2, 5/2, 7/2

Internal Labels:

- П-1 (Passage 1)
- 2 (Staircase)

4010 A-III

120 35 120 35

35 150 220 35 10

Бетонный вкладыш

Хомут

86 A-I, L=1000 мм.
шов: 400 мм

Анкор шва 500 мм

Ø16 A-III, L=640 мм

Цементный раствор: М-100
толщ.: 10 мм

200 200 400

[illegible]


Марка поз.	Обозначение.	Наименования.	Кол. шт.	Масса ед.кз.	Примечание.
П-1.	УТР 46.1-95. выпуск 1.	Плита перекрытия. 1ПК59х12-8А-IIIа-с8.	2.	2124,0.	
		<u>Защипка цементным р-ром.</u>			11,8 км.
		<u>Сейсмопояс.</u>			
1.	ГОСТ 5781-82*.	Арматура: Ø6 А-I. L= 51,0 мм.	1.	11,3.	
2.	ГОСТ 5781-82*.	Арматура: Ø10 А-III. L= 72,0 мм.	1.	44,4.	
	Материал.	Бетон кл.В12,5; марка М 150.			1,63 м³.
		<u>Монолитный участок.</u>			
1.	ГОСТ 5781-82*.	Арматура: Ø6 А-III. L=28,0 мм.	1.	6,22.	
2.	ГОСТ 5781-82*.	Арматура: Ø12 А-III. L=24,0 мм.	1.	21,3.	
		<u>Материал.</u>			
		Бетон кл.В15; марка М 200.			0,3 м³.

Существующая здания
блок №1.

Проектируемое
здания
блок №2.

						Договор:				АС.	
						Реконструкция здания многопрофильной поликлиники, расположенного в микрорайоне «Аль-Хорезмий» Хазараского района.					
Изм.	Коп.	Лист	№ док.	Подпись	Дата	Здание поликлиники Блок №2.	Статья	Лист			
Директор,				Султамуратов Б.			РП.	39.			
Г И П.				Султамуратов Б.							
Исполн.				Маширилов Р.							
						План покрытия лифт шахта на отм.+12,300. М 1:100.	ООО "Монолит Лойиха Курилиш"				

Схема расположения элементов кровли. М 1:100.

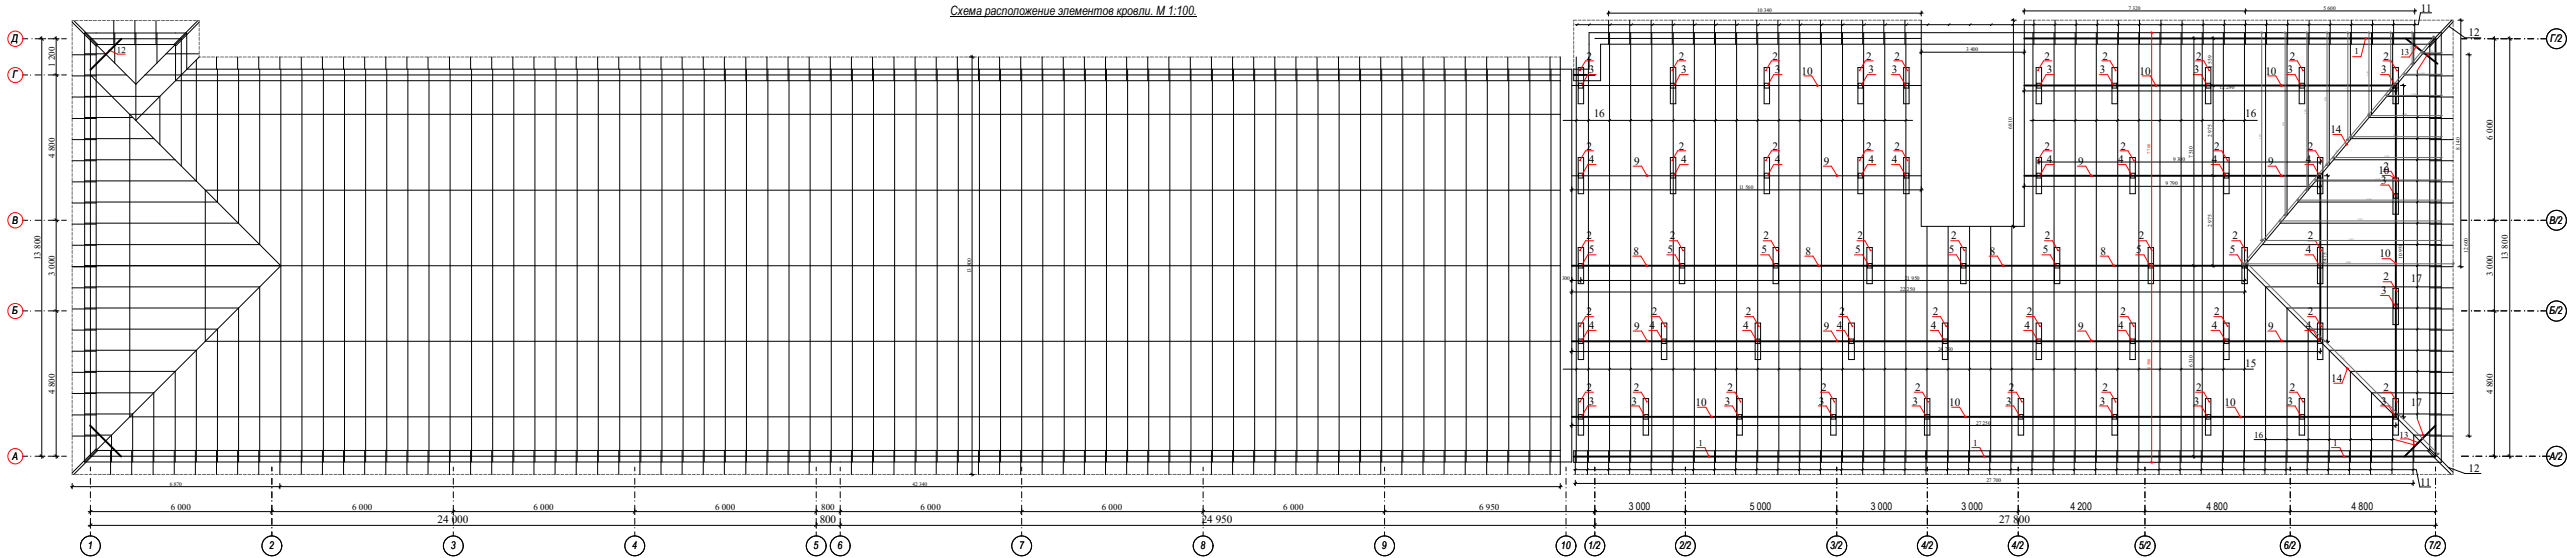


Tomning elementlarini joylashtirish uchun spetsifikatsiya							Всего элементов блок №2
№	BELGILASH	NOMLANISHI	Adadi	Hajmi m³	Uslubiy m³	Uslubiy m³	Uslubiy m³
1	Foer 8486-86"E	Mauerlat 100x100mm; L=69.40pm.	1	0.69m³	0.69m³		
2	Foer 8486-86"E	Yostiqcha taxtasi 200x50mm; L=1.2pm.	49	0.02m³	0.588m³		
3	Foer 8486-86"E	Ustun 100x100mm; L=1.300pm	22	0.013m³	0.286m³		
4	Foer 8486-86"E	Ustun 100x100mm; L=2.250pm	19	0.023m³	0.430m³		
5	Foer 8486-86"E	Ustun 100x100mm; L=3.230pm	8	0.038m³	0.304m³		
6	Foer 8486-86"E	Raspos taxa 150x50mm; L=3.80pm.	4	0.028m³	0.114m³		
7	Foer 8486-86"E	Raspos taxa 150x50mm; L=4.80pm.	4	0.036m³	0.144m³		
8	Foer 8486-86"E	Progon 200x150mm; L=22.250pm.	1	0.67m³	0.67m³		
9	Foer 8486-86"E	Progon 200x150mm; L=51.65pm.	1	1.550m³	1.550m³		
10	Foer 8486-86"E	Progon 200x150mm; L=60.35pm.	1	1.810m³	1.810m³		
11	Foer 8486-86"E	Koblika qatori 50x120mm; L=1.8pm.	65	0.006m³	0.39m³		
12	Foer 8486-86"E	Koblika burchak 50x120mm; L=1.8pm.	4	0.011m³	0.043m³		
13	Foer 8486-86"E	Burchak mustakamlik taxtasi 100x150mm; L=2.0pm.	2	0.03m³	0.06m³		
14	Foer 8486-86"E	Valma brus 150x100mm; L=23.40pm.	1	0.351m³	0.351m³		
15	Foer 8486-86"E	Siropla taxtasi 150x50mm; L=8.15pm.	23	0.061m³	1.14m³		
16	Foer 8486-86"E	Siropla taxtasi 150x50mm; L=9.40pm.	19	0.071m³	1.340m³		
17	Foer 8486-86"E	Siropla taxtasi 150x50mm; L=62.10pm.	1	0.46m³	0.46m³		
18	Foer 8486-86"E	Ruyka ruyka 50x50mm; (obshchaya uzunlik) - 250mm; L=1.950.00pm.	1	0.0025m³	4.760m³		
Yig'och materiallarning jami hajmi				10.61m³			
Obshcheta				4.76m³			
Yonging va chirishga qarshi ishlov berish (m2)							1.233.0m²


Масштаб блок №1

- Демонтаж обрешетки из рейки 50x50мм с шагом 500мм - 2.98м²
- Демонтаж кровли из асбестоцементных - 752.0 м²
- Устройство обрешетки из рейки 50x50мм с шагом 250мм - 8.27м²

Схема блокировки.

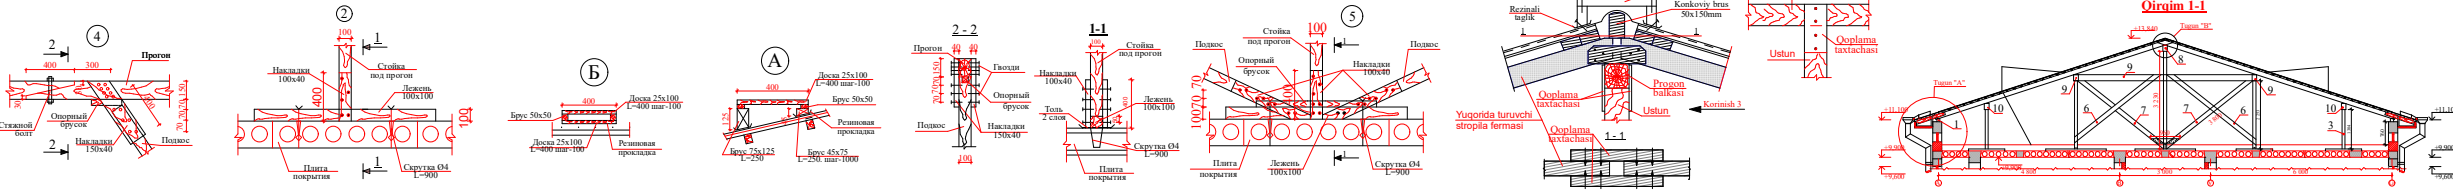


Договор:				АС
Реконструкция здания многопрофильной поликлиники, расположенного в микрорайоне «Аль-Хорезмий» Хазарского района.				
Изм.	Коп.	Лист	Неб.	Лист
Г И П.	Евгений Е.	Степанов Е.	РП.	40.
Исполн.	Мухомов Р.	Мухомов Р.		
Схема расположения элементов кровли				ООО "Монумент Лойка Курилов"

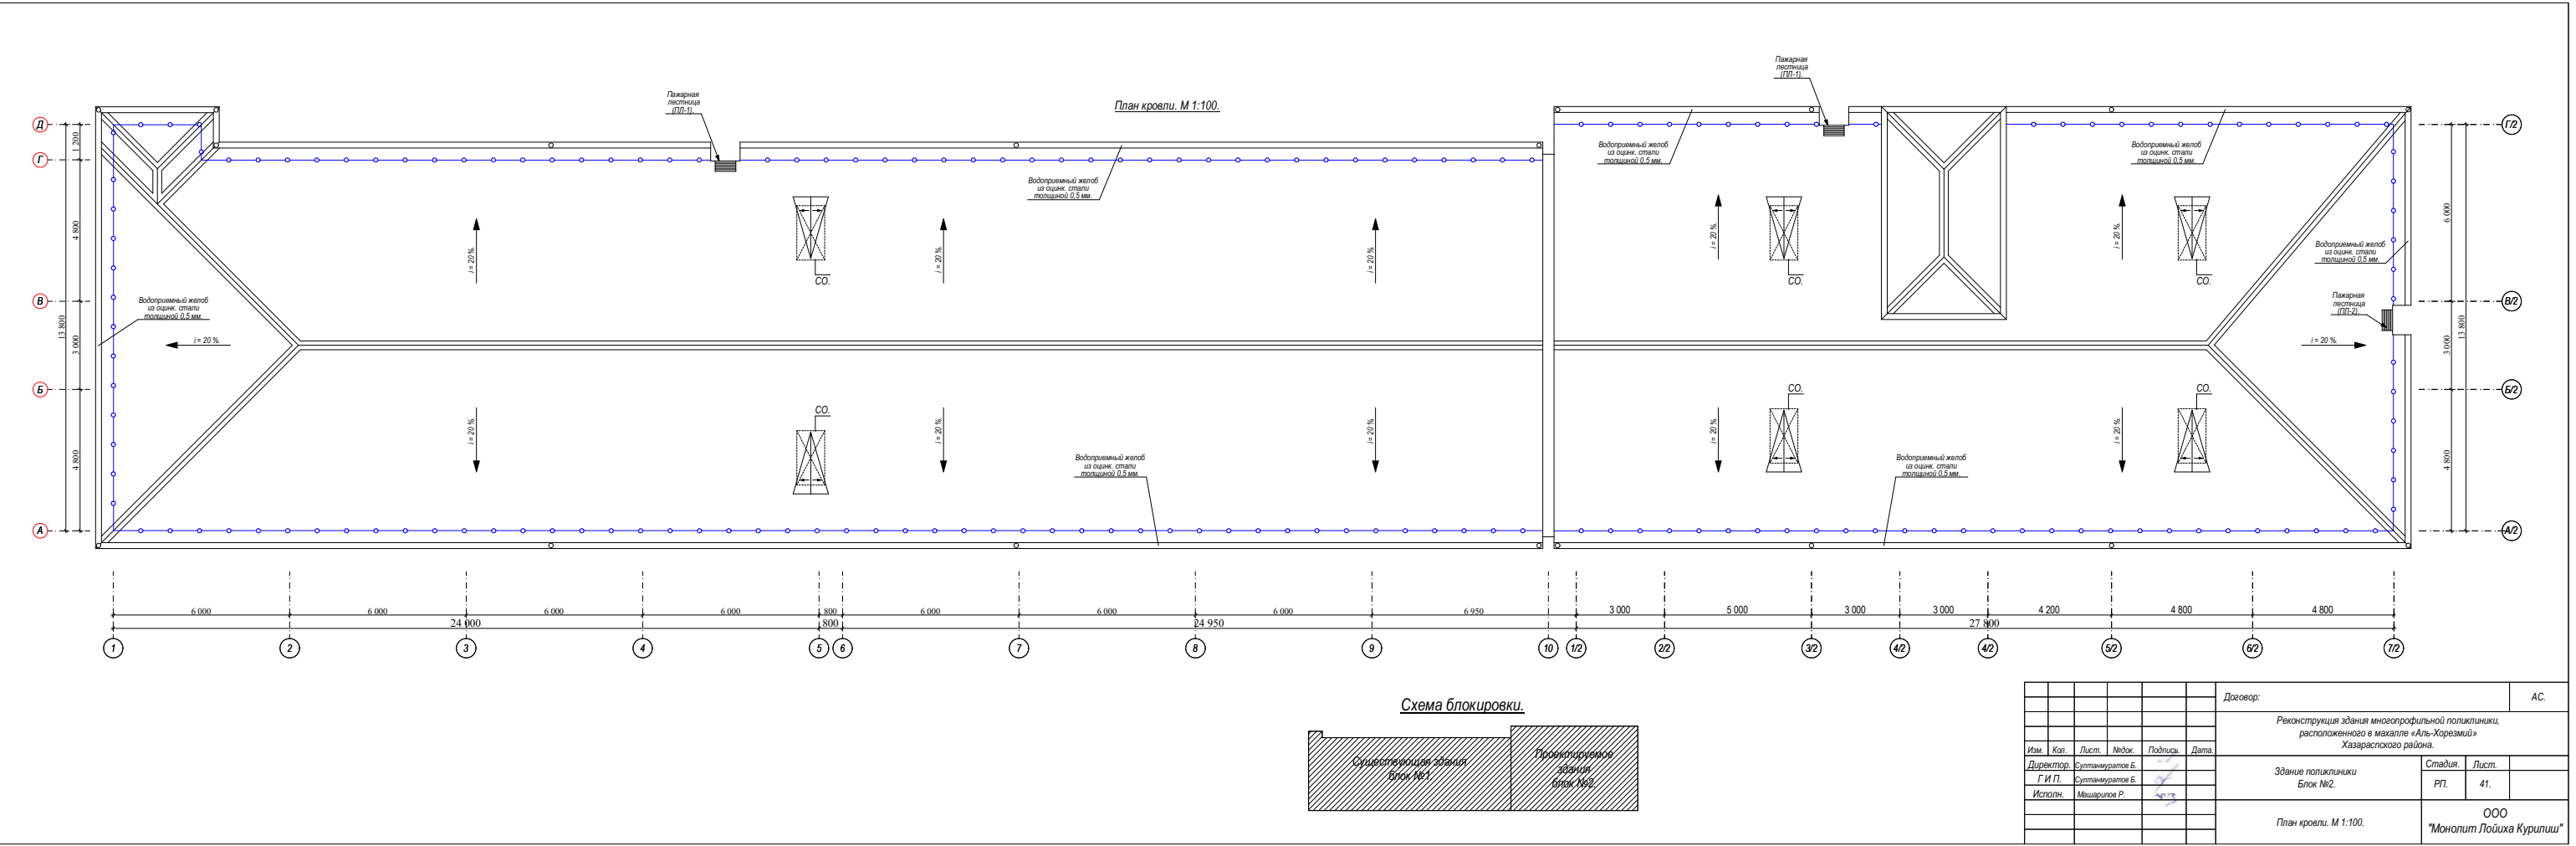


Договор:						АС.
Реконструкция здания многопрофильной поликлиники, расположенного в микрорайоне «Аль-Хорезмий» Хазараспского района.						
Изм.	Коп.	Лист	№ док.	Подпись	Дата	
Директор:	Суптеняков Б.					
Г.И.П.	Суптеняков Б.					
Исполн.	Машаров Р.					
Здание поликлиники Блок №2						Стация. Лист. РП. 41.
План кровли. М 1:100.						ООО "Монолит Лойха Курилиш"


Разрез А-А. М 1:100.

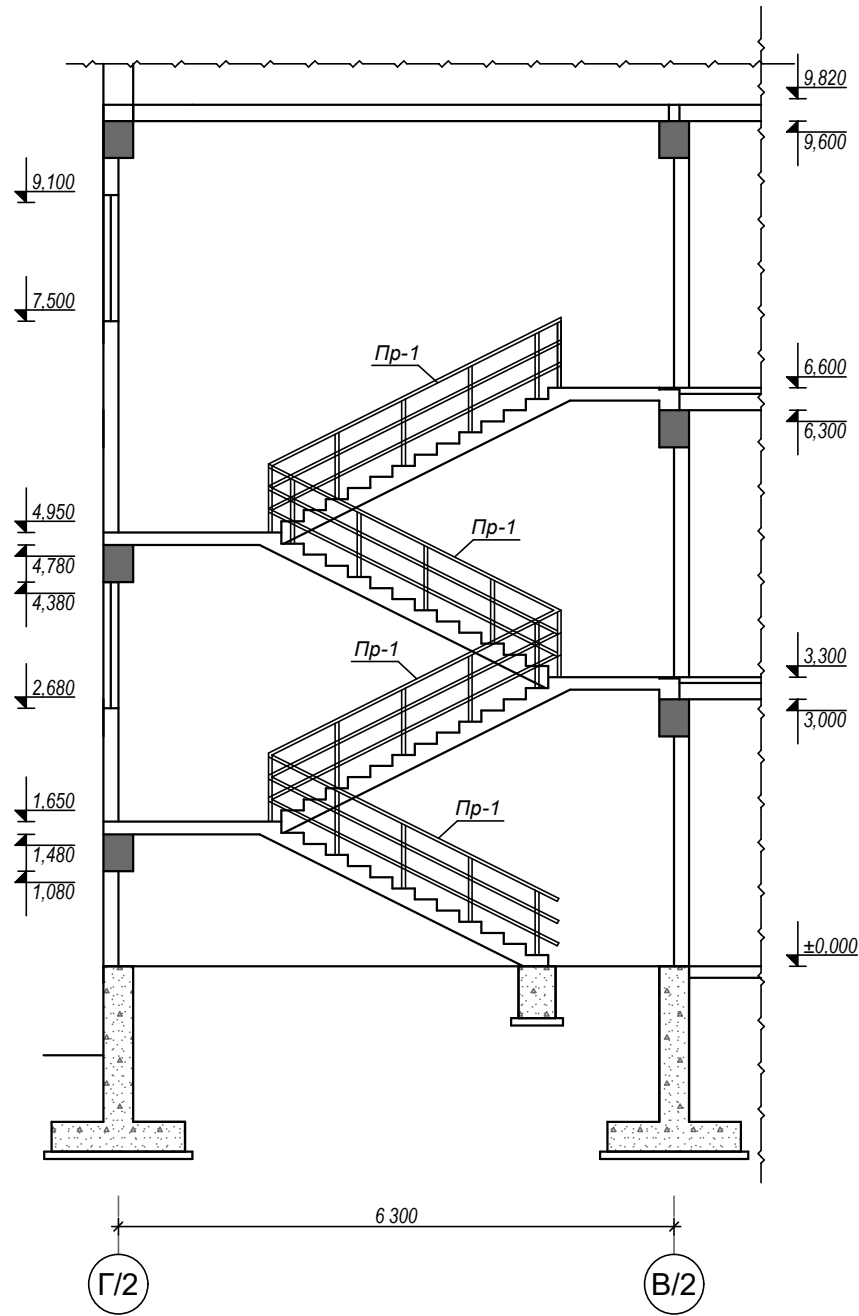

Фрагмент план лестница 1 го этажа. М 1:100.

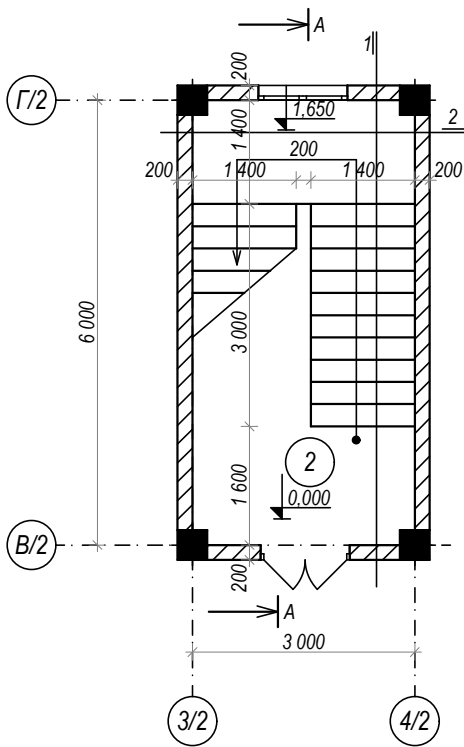


Фрагмент план лестница 2-3 го этажа. М 1:100.

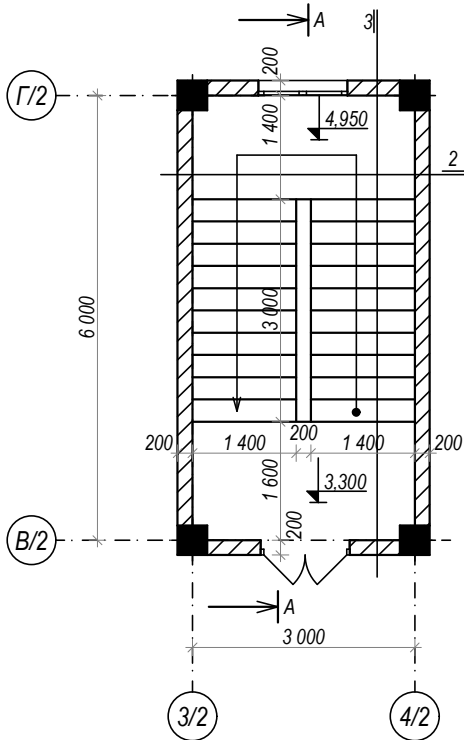

Ведомость элементов на лист.

Марка поз.	Обозначение.	Наименования.	Длина, м.	Кол. шт.	Масса едн. кг.	Масса общ. кг.	Примечание.
<u>Подошва.</u>							
1.	ГОСТ 5781-82*.	Арматура: Ø16 А-III. L=9,6 пм.			1,58.	15,2.	
	Материал	Бетон М150					0,45 м³.
	Материал	Щебеночная под. толщ:100 мм.					
<u>Лест. марш.</u>							
1.	ГОСТ 5781-82*.	Арматура: Ø12 А-III. L=405,0 пм.			0,89.	360,5	
2.	ГОСТ 5781-82*.	Арматура: Ø6 А-I L=68,0 пм.			0,222.	15,1.	
3.	Материал	Бетон М200					4,8 м³.
<u>Лест. площадка.</u>							
	ГОСТ 5781-82*.	Арматура: Ø12 А-III L=450,0 пм.			0,89.	400,5.	
	ГОСТ 5781-82*.	Арматура: Ø6 А-I L=82,0 пм.			0,222.	18,2.	
	Материал	Бетон М200					2,9 м³.
<u>Перила анадированный .</u>							
							16,0 пм.

Схема блокировки.

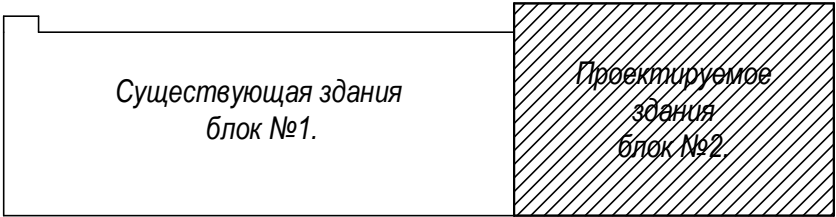

						Договор:	АС.							
						Реконструкция здания многопрофильной поликлиники, расположенного в махалле «Аль-Хорезмий» Хазараспского района.								
Изм.	Кол.	Лист.	Недоп.	Подпись.	Дата.	Здание поликлиники Блок №2.			Стадия.	Лист.				
Директор.	Султанмуратов Б.								РП.	42.				
Г И П.	Султанмуратов Б.													
Исполн.	Машарипов Р.													
						Фрагмент план лестница 1-2-3 го этажа. М 1:100.(Блок-2)			ООО "Монолит Лойиха Курилиш"					

Сечение 3-3. М 1:20.

The drawing illustrates a cross-section of a staircase and its supporting structure. Key dimensions include a total width of 6000 mm and a total height of 1400 mm. The staircase features 15 steps, each with a rise of 150 mm and a run of 300 mm. The floor slab above the stairs is 1900 mm thick. The drawing includes labels for various components:

- Фиксатор. арматура. Ø6 А-I. шахмат.поядке: 600 мм.** (Fixator, armature Ø6 A-I, staggered pitch: 600 mm)
- Армосетка. 200/200/Ø12/Ø12 А-III.** (Reinforcement mesh 200/200/Ø12/Ø12 A-III)
- Хомут. арматура. Ø6 А-I. шаг: 150 мм.** (Stirrup, armature Ø6 A-I, step: 150 mm)
- Арматура. Ø12 А-III.** (Armature Ø12 A-III)
- Обетонирования. МБ-200.** (Concrete pouring MB-200)




The drawing also includes section markers Г/2 and В/2 at the bottom corners.

Изм.	Кол.	Лист	№ док.	Подпись	Дата
Директор.	Султанмуратов Б.				
Г И П.	Султанмуратов Б.				
Исполн.	Машарипов Р.				



Договор:		АС.	
Реконструкция здания многопрофильной поликлиники, расположенного в махалле «Аль-Хорезмий» Хазараспского района.			
Здание поликлиники Блок №2.	Стадия. РП.	Лист. 44.	
Сечение 3-3. М 1:20.		ООО "Монолит Лойиха Курилиш"	

						Договор:			АС.		
						Реконструкция здания многопрофильной поликлиники, расположенного в махалле «Аль-Хорезмий» Хазараспского района.					
Изм.	Кол.	Лист.	№ док.	Подпись	Дата.	Здание поликлиники Блок №2.			Стадия.	Лист.	
Директор.		Султанмуратов Б.							РП.	44.	
Г И П.		Султанмуратов Б.									
Исполн.		Машарипов Р.									
							Сечение 3-3. М 1:20.			ООО "Монолит Лойиха Курилиш"	

2 - 2

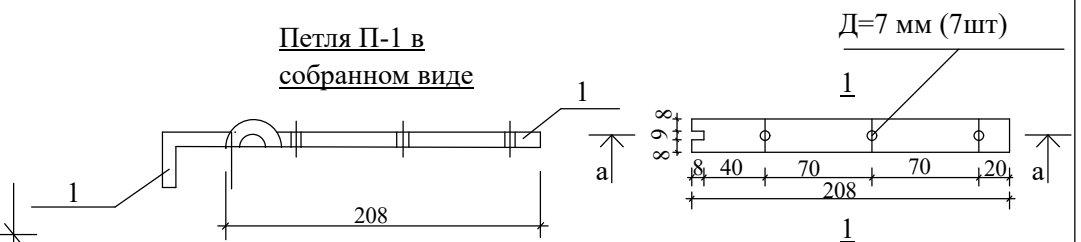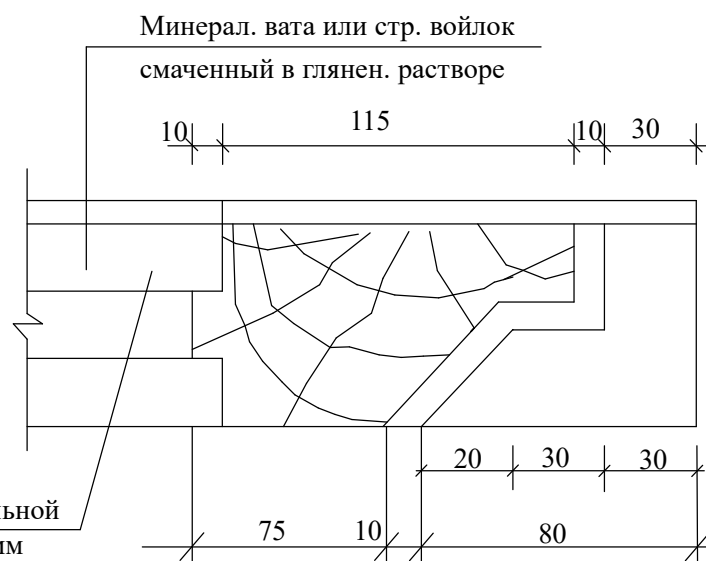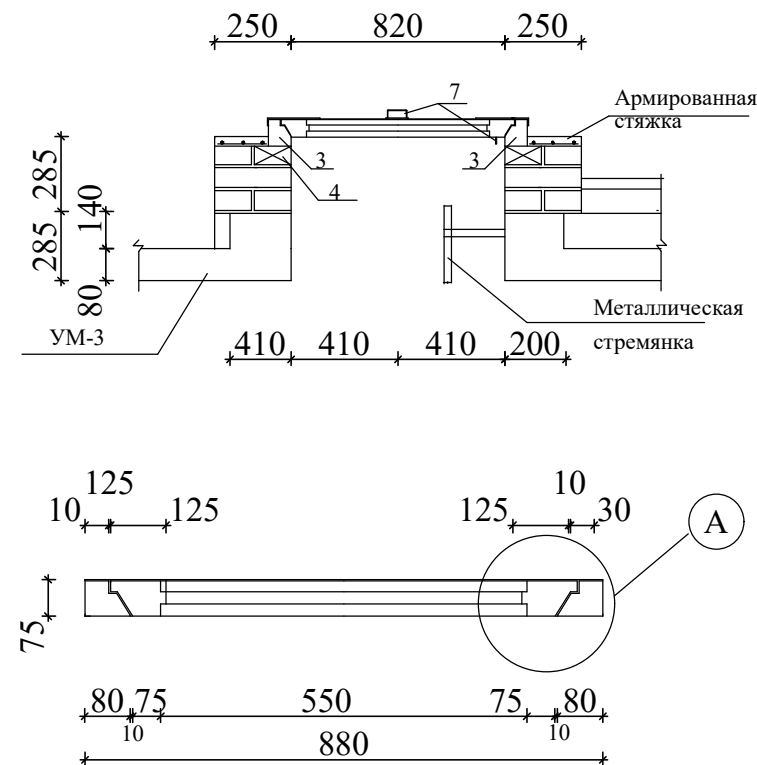

3. Lyukning holati chodirning rejasida ko'rinadi.

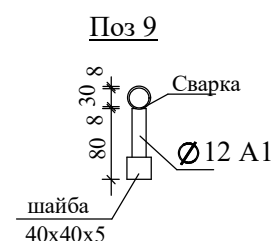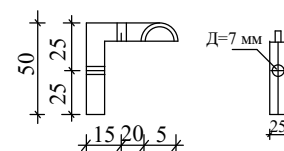

№	BELGILASH	NOMLANISHI	Kolvo	MASSA ед.кг.	PRIM.
1	ГОСТ 24454-80	БРУСКИ 80X130X900	4	0,009	МЗ
2	ГОСТ 24454-80	БРУСКИ 80X130X900	4	0,006	МЗ
3	ГОСТ 24454-80	БРУСКИ 80X130X900	4	0,004	МЗ
4	ГОСТ 24454-80	Деревянные пробки 80х60(Н)х550	8	0,006	МЗ
5	ГОСТ 24454-80	Доски сосновые 110х25(Н)х550	5	0,605	МЗ
6	ГОСТ 103-80	Петля П1 25х5(Н) д=285 мм	2	0,982	
7		Ручки , скобы	2		0,60
9	ГОСТ 14918-80	Оцинков. кров. сталь тол.0,5 мм			8,0
		Петля для замка	1		0,15

						Договор:			АС.		
						Реконструкция здания многопрофильной поликлиники, расположенного в махалле «Аль-Хорезмий» Хазараспского района.					
Изм.	Кол.	Лист.	№ док.	Подпись.	Дата.	Здание поликлиники Блок №2.			Bosqich	Varaq	Varaqlar
Директор.		Султанмуратов Б.							IL	45	
Г И П.		Султанмуратов Б.									
Исполн.		Машарипов Р.				Chordodqqa chiqish qopqog'i, tugunlar va qirqim chizmasi, spetsifiqatsiya			ООО "Монолит Лойиха Курилиш"		

						Договор:	АС.		
							Реконструкция здания многопрофильной поликлиники, расположенного в микрорайоне «Аль-Хорезмий» Хазараспского района.		
Изм.	Коп.	Лист	Подок.	Подпись	Дата		Boqich	Varaq	Varaqlar
Директор.	Султамуратов Б.					Здание поликлиники Блок №2.	IL	46	
Г И П.	Султамуратов Б.								
Исполн.	Машарипов Р.								
						Том qo'plamasi detallari shemasi, ovoz pasaytirgich, tugunlar chizmasi.	ООО "Монолит Лойуха Курпунчи"		


Technical drawing of a wall section showing a cross-section with a semi-circular top. The wall is divided into two parts: K-1 (lower) and K-2 (upper). The total height is 4x1 000=4000. The top edge is at +9,900 and the bottom edge is at -1,800.

Technical drawing of a vertical wellhead assembly (K-1. M 1:20). The drawing shows a vertical pipe with a flange at the top and a flange at the bottom. The top flange is labeled "головка Ф77" and the bottom flange is labeled "головка Ф77". The drawing includes dimensions: a total height of 620, a section cut at +3,700, a section cut at +1,800, and a total length of 27x300=8100. The drawing also shows a 90-degree bend in the pipe and a 30-degree angle. The drawing is labeled "K-1. M 1:20" and "головка".

Technical drawing of a metal frame for a door or window, showing a side elevation and a cross-section. The side elevation shows a frame with multiple horizontal bars (1) and vertical bars (2). The cross-section shows the frame's profile (3) and the door or window unit (4). Dimensions are given in millimeters: 150, 70, 560, 70. A note indicates a diameter of 77 mm for a specific part.

Technical drawing of a reinforced concrete slab cross-section. The slab is 660 mm wide and 70 mm high. It features 10 vertical reinforcement bars (2) and 2 horizontal reinforcement bars (3). The top and bottom reinforcement bars are 10 mm in diameter (60x10=600). The slab is supported by two columns (4). The elevation is marked as +1,800.


Марка поз.	Обозначение	Наименование	Кол.шт	Масса кг.	Прим.
		К-1	1		
1	ГОСТ 8509-82*	Ст.угловая 70х6 L=8100мм	2	102.2	
2	ГОСТ 8509-82*	Ст.угловая 63х6 L _{общ} =3700мм	1	21,3	
3	ГОСТ 5781-82	Арматура ф18 А I L=680мм	41	55,76	
4	ГОСТ 10704-76	Ст.труба ф32х5 L=1690мм	2	11,2	
5	ГОСТ 19903-82*	Ст.листовая t=4 40х 1450мм	3	5,5	
6	ГОСТ 10704-76	Ст.труба ф76 L=10,0м (галовка ф77-2шт)	2	54.0	
7	ГОСТ 5781-82	Арматура ф18 А I L=480	3	2,9	
8	ГОСТ 19903-82*	Ст.листовая t=8 120х 800	6	36,0	
		К-2	3	2,33	
9	ГОСТ 8509-82*	Ст.угловая 40х4 L=150	2	0.73	
10	ГОСТ 8509-82*	Ст.угловая 40х4 L=660	1	1.60	

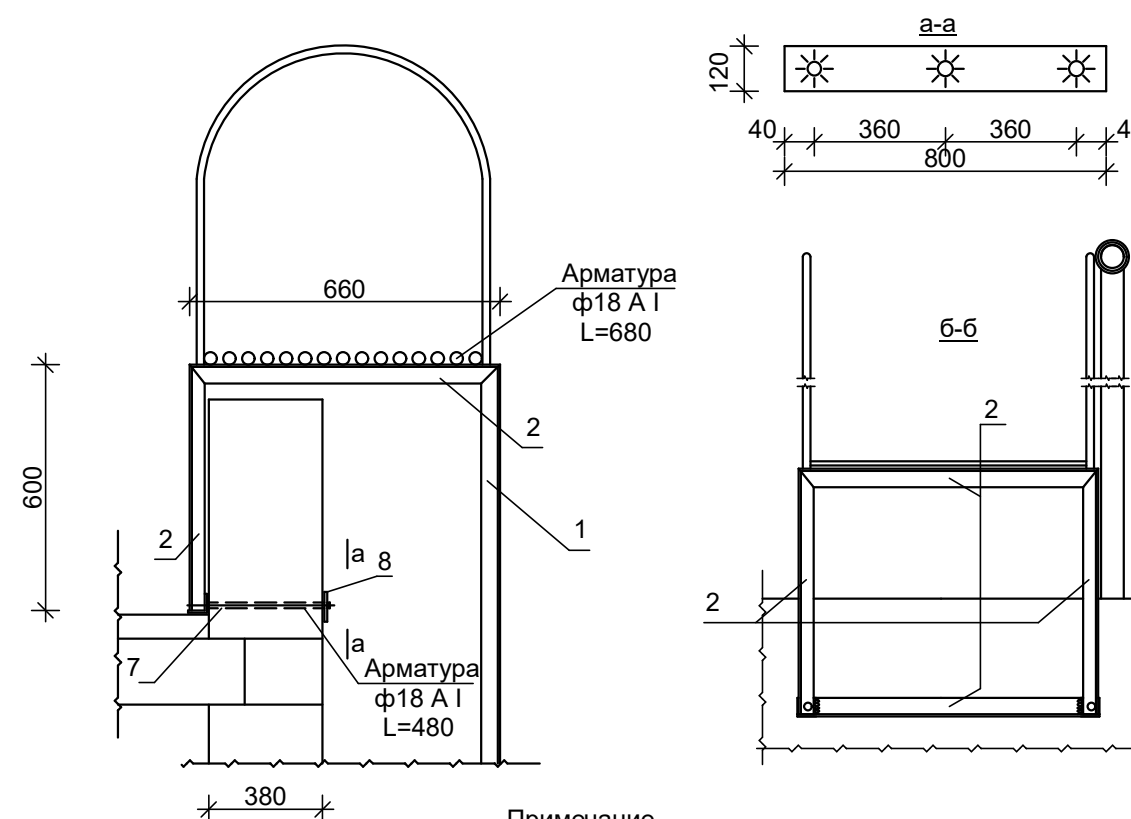


1. Все примыкания элементов обварить по ГОСТ 5264-80 электродом Э 46А по ГОСТ 9467-75*.
2. Элементы СП - 2 (кроме D 18 А-III) из стали С 255 по ГОСТ 27772-88.
3. СП - 2 окрасит густотёртой масляной краской по ГОСТ 8292-75 за 2 раза по слою грунтовки ГФ-021.

						Договор:	АС.					
						Реконструкция здания многопрофильной поликлиники, расположенного в махалле «Аль-Хорезмий» Хазараспского района.						
Изм.	Кол.	Лист.	№ док.	Подпись	Дата.				Стадия.	Лист.		
Директор.		Султанмуратов Б.				Здание поликлиники Блок №2.						
Г И П.		Султанмуратов Б.							РП.	47.		
Исполн.		Машарипов Р.										
						Стремянка пожарная СП-1. Сечения. Спецификация.(2-шт)			ООО "Монолит Лойиха Курилиш"			


Монтажная схема. М 1:100.

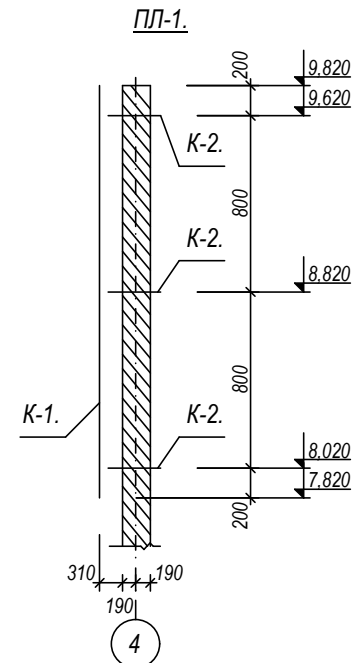


К-1. М 1:20.

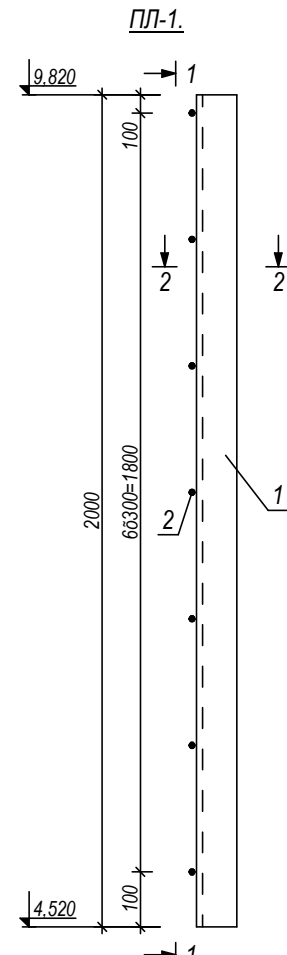


Сечение 1-1. М 1:20.

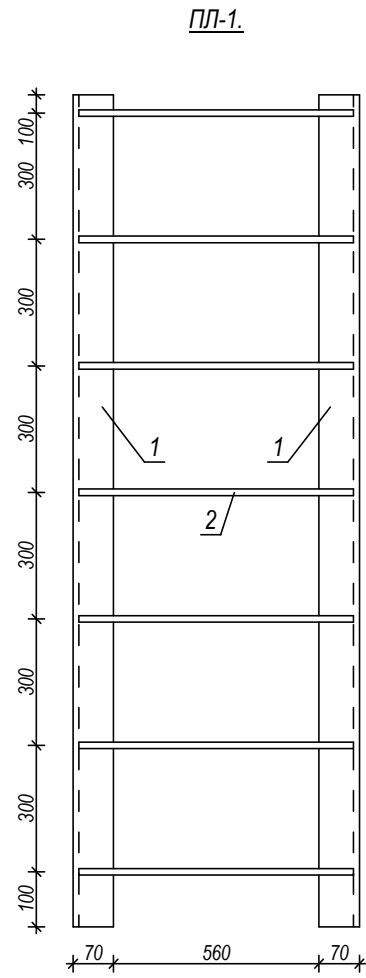


К-2. М 1:20.

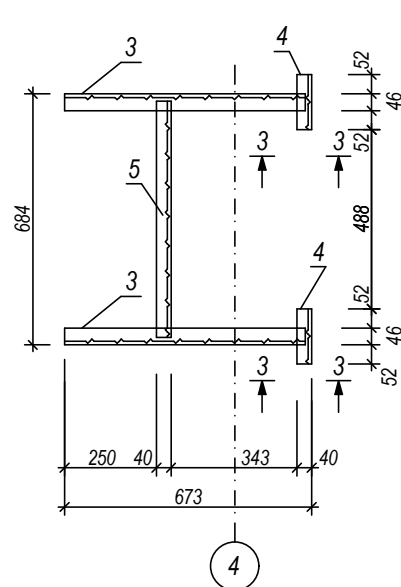

Сечение 2-2. М 1:20.

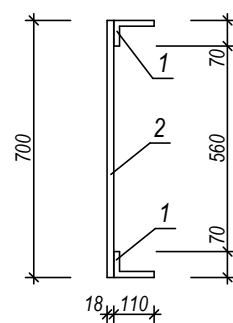

Сечение 3-3. М 1:10.

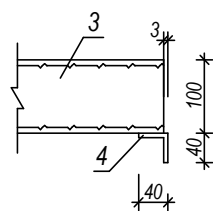








Примечание.

- Все соединения электросварные электродами Э-46а по ГОСТу 9467-75*.
- Неуказанные сварные швы принять не менее 6 мм.
- Изготовление конструкций производить в соответствии с КМК 3.03.02-96 "Правила производства и приемка работ. Металлические конструкции", Инструкция по изготовлению стальных конструкций из углеродистой и низкоуглеродистой стали" МНС 97-63 ГМСС, КМК 3.04.02-97, "Защита стальных конструкций и сооружений от коррозии.
- Разделку кромок и зазубрин в сварных швах принять по ГОСТу 6713-70, ГОСТ 5264-80, ГОСТ 11534-75.
- Сварные швы должны быть равнопрочные основному металлу.




Ведомость элементов ЛП-2 (Стремянка).

№ поз.	Обозначение.	Наименование.	Ед. изм.	Кол.	Примечание.
	Пожарная лестница.	ПЛ.	шт.	1.	120,0 кг.
		К-1.	шт.	1.	80,0 кг.
1	ГОСТ 8509-82*.	Сталь прокатная угловая. L110x70x8. L=2000 мм.	шт.	2.	66,0 кг.
2	ГОСТ 5781-82*.	Арматура Ф18 АIII. L=700 мм.	шт.	7.	14,0 кг.
		К-2.	шт.	3.	39,93 кг.
3.	ГОСТ 8240-82*.	Сталь прокат. Швеллер N10, L=670 мм.	шт.	2.	11,52 кг.
4.	ГОСТ 8509-82*.	Сталь прокат. Угловая L40x40x3, L=150 мм.	шт.	2.	0,56 кг.
5.	ГОСТ 8509-82*.	Сталь прокат. Угловая L40x40x3, L=660 мм.	шт.	1.	1,23 кг.

						Договор:	АС.					
						Реконструкция здания многопрофильной поликлиники, расположенного в махалле «Аль-Хорезмий» Хазараспского района.						
Изм.	Кол.	Лист.	№ док.	Подпись.	Дата.	Здание поликлиники Блок №2.			Стадия.	Лист.		
Директор.	Султанмуратов Б.								РП.	48.		
Г И П.	Султанмуратов Б.											
Исполн.	Машарипов Р.											
						Пажарная лестница. ПЛ-2 (Стремянка).			ООО "Монолит Лойиха Курилиш"			

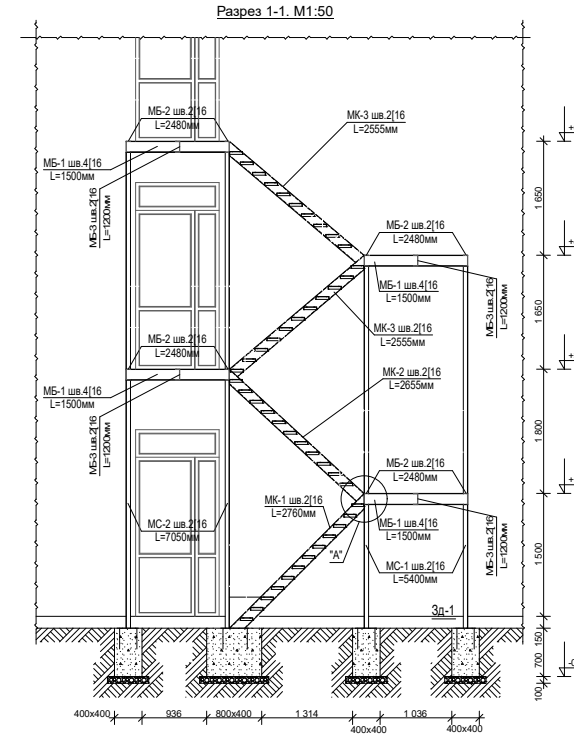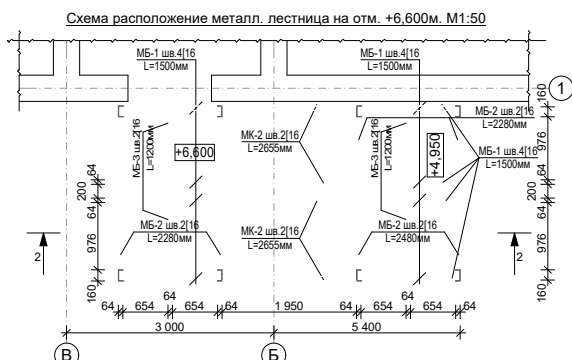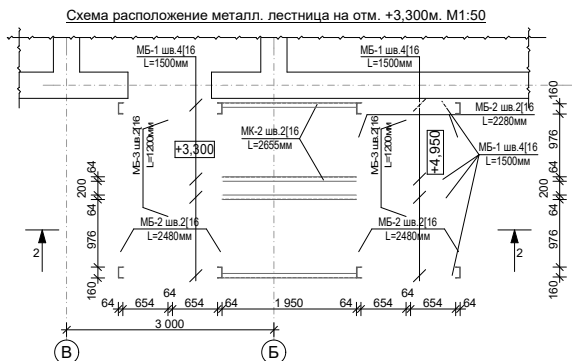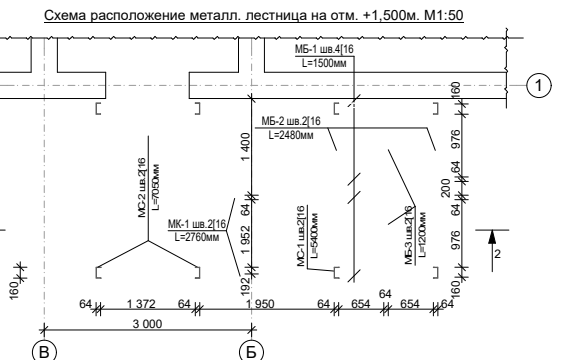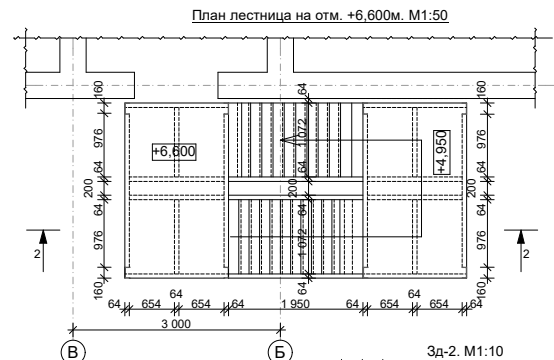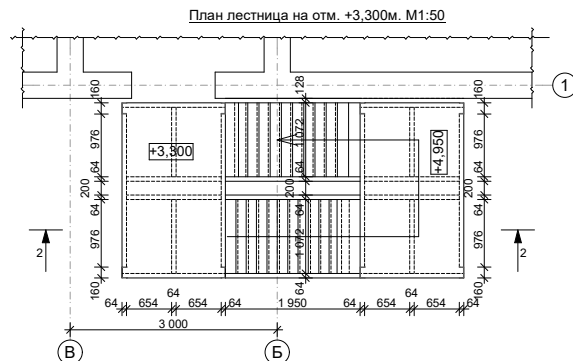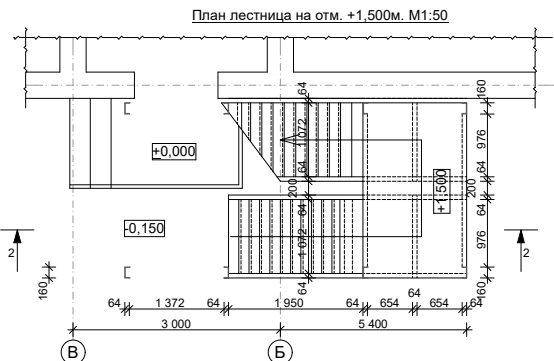

Спецификация элементов металлоконструкций лестницы					
Марка поз.	Обозначение	Наименование	Кол. шт	Масса ед. кг.	Прим.
МК-1	ГОСТ 8240-72	Метал. касур швеллер 16 L=2760мм	2	78.4кг	
МК-2		Метал. касур швеллер 16 L=2655мм	2	75.4кг	
МК-3		Метал. касур швеллер 16 L=2555мм	4	145.1кг	
МС-1		Метал. балка швеллер 16 L=1500мм	16	340.8кг	
МС-2		Метал. балка швеллер 16 L=1400мм	8	281.7кг	
МС-3		Метал. балка швеллер 16 L=1200мм	8	136.3кг	
МС-1		Метал. стойка швеллер 16 L=5400мм	4	306.8кг	
МС-2		Метал. стойка швеллер 16 L=7050мм	4	400.4кг	
МС-3		Метал. стойка швеллер 16 L=1500мм	4	400.4кг	
МС-4		Метал. стойка швеллер 16 L=1500мм	4	400.4кг	
1	ГОСТ 8509-72	Ст. уголок 40х4 L=1136мм	88	241.9кг	
2	ГОСТ 5781-82	Ст. уголок 40х4 L=190мм	88	40.5кг	
3	ГОСТ 19903-74	Ст. листовая 16 180х1130	44	281.0кг	
4	ГОСТ 19903-74	Ст. листовая 16 1500х2500	4	489.8кг	
ИТОГО:				2816.1кг	
Зд-1	Закладная деталь Зд-1		7		
1	ГОСТ 19903-74	Ст. листовая 20 264х360	1	14.92кг	
2	ГОСТ 5781-82	Арматура ф18А III L=450мм	4	3.6кг	
Зд-2	Закладная деталь Зд-2		1		
1	ГОСТ 19903-74	Ст. листовая 20 360х490	1	27.7кг	
2	ГОСТ 5781-82	Арматура ф18А III L=450мм	4	3.6кг	
Фундамент из бетона В12.7			м³	1.0	
Щитов. подг. толщ. 100мм			м²	3.1	
Балочная гидроизоляция с гор. битумом			м²	9.5	
Отражение					
1	ГОСТ 10704-81	Перила из ст. трубы ø50х3мм	м	30.5	
2		Стойка из ст. трубы ø50х3мм L=1200мм	шт	28	
3		Перила из ст. трубы ø32х4мм	м	30.5	

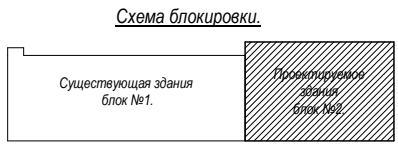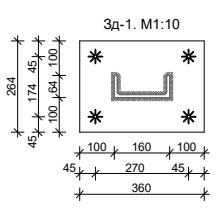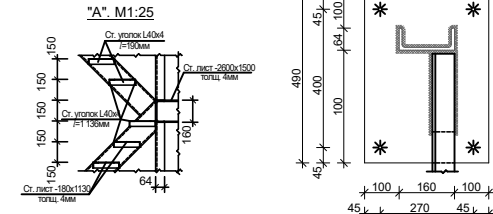

Договор:						АС.
Реконструкция здания многопрофильной поликлиники, расположенного в микрорайоне «Аль-Хореймий» Хазарского района.						
Им. Кол.	Лист.	Индок.	Подпись.	Дата.	Здание поликлиники Блок №2	Статус. Лист.
Директор	Султанмуратов Б.				РП.	49.
Исполн.	Мавриков Р.				ООО "Монолит Лойиха Курилиш"	
Противопожарная лестница ЛМ-1						

ФМ - 1 1 - 1



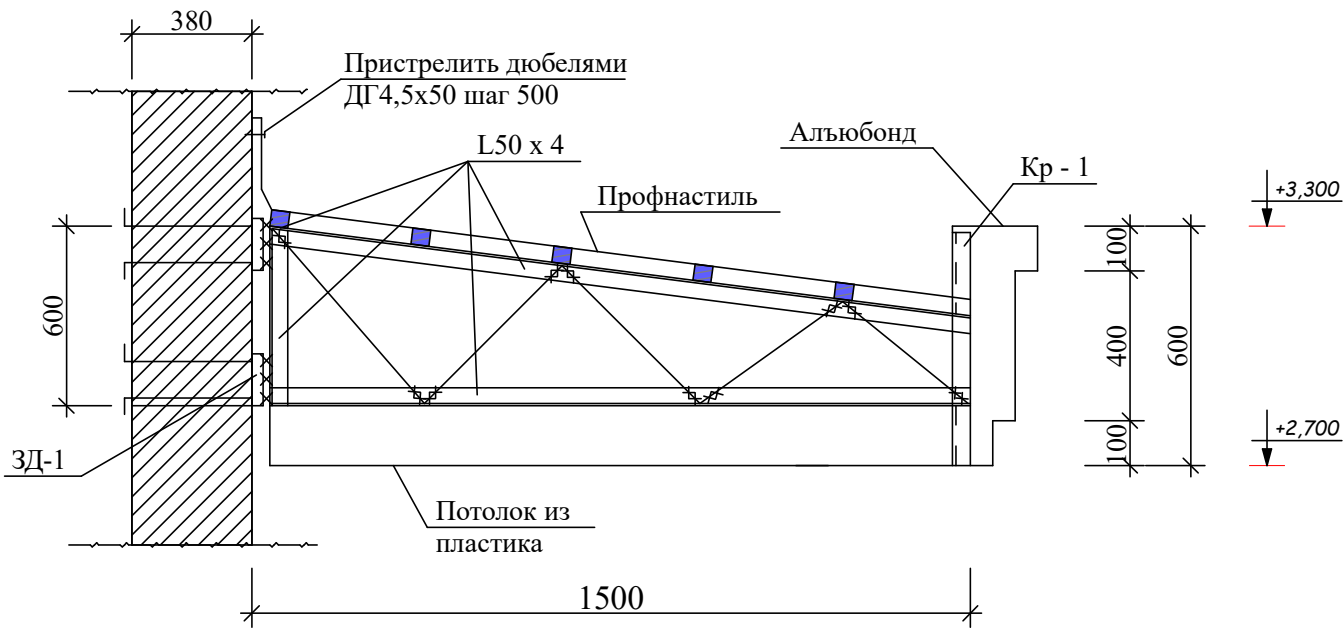




Схема расположения ферм

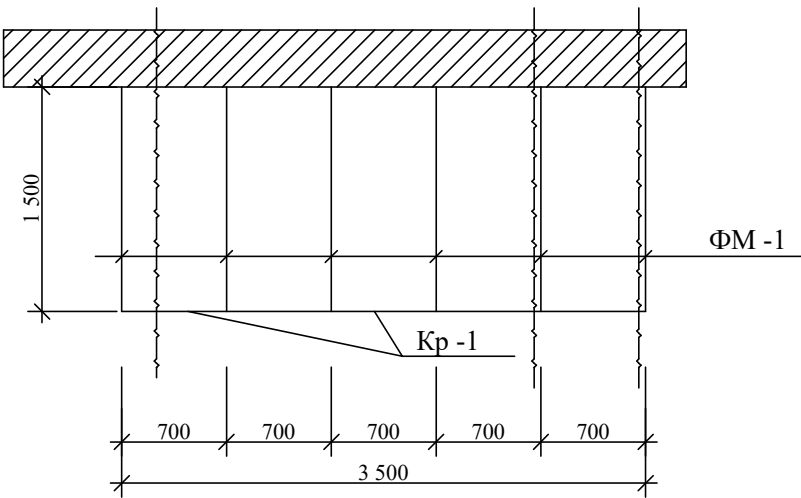

Кр - 1

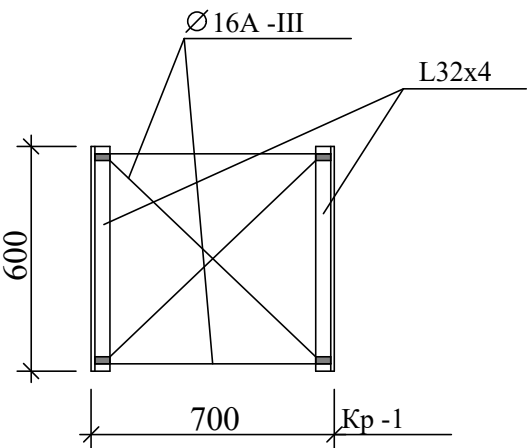

ЗД - 1

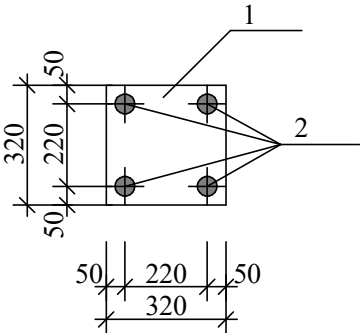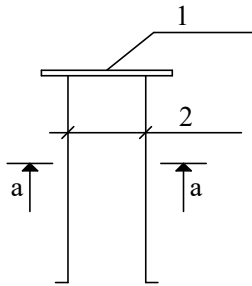

Примечания

1. Данный лист читать см. АС
2. Отделку козырька см. архитектурные листы проекта
3. Сварку вести электродами типа Э42А по ГОСТ 9467-75* Высота сварного шва h=5 мм.по длине касания.
4. Метоллоконструкции козырька окрасить эмалью ПФ 115 ГОСТ 6465-76* по грунтовке ГФ 021 ГОСТ 25129-82 за два раза.
5. Обрешетку крепить самонарезающими винтами.
6. Обрешетку выполнить из брусков 50х50(h)мм с шагом 350мм.
7. Металлочерепицу крепить к обрешетке анодированными шурупами.

Спецификация к схеме расположения монолитных конструкций.

Марка п/п	Обозначения	Наименования	Кол .шт	Масса ед. кг	Приме -чание
		Металлическая ферма ФМ-1	6 шт		
	ГОСТ. 8509-86*	L50x4 L = 3,9пм	-	11,76 кг	70,56 кг
	ГОСТ. 5781-82*	Ø16А -III L = 2700пм	-	4,3 кг	25,8 кг
		Каркас КР-1			
	ГОСТ. 8509-86*	L32x4 L = 600 мм	6	1,15	6,9кг
	ГОСТ. 5781-82*	Ø16А -III L = 16,2 м	-	-	25,6 кг
		Козырёк N-1			
	ГОСТ. 24434-80Е	Обрешётка 50х50 L=3500 мм	6	0,009	0,054м3
		Труба Ø150 L=9000 мм	1		
		Потолок из пластика	-	-	5,25м2
		Профнастиль	-	-	5,3м2
		Алюобонд	-	-	5,5 м2
		ЗД-1			
		Ст. лист. -320х320х6	12	4,82	57,84кг
	ГОСТ. 5781-82*	Ø16А -III L = 720	48	1,14	54,72кг
		Касынка -150х85х4	24	0,4	9,6кг

						Договор:	АС.					
						Реконструкция здания многопрофильной поликлиники, расположенного в махалле «Аль-Хорезмий» Хазараспского района.						
Изм.	Кол.	Лист.	Недок.	Подпись.	Дата.	Здание поликлиники Блок №2.			Стадия.	Лист.		
Директор.	Султанмуратов Б.								РП.	50.		
Г И П.	Султанмуратов Б.											
Исполн.	Машарипов Р.											
						Козырёк Кз-1 Схема расположения ферм. Кр-1(1 шт)			ООО "Монолит Лойиха Курилиш"			

ФМ - 1 1 - 1



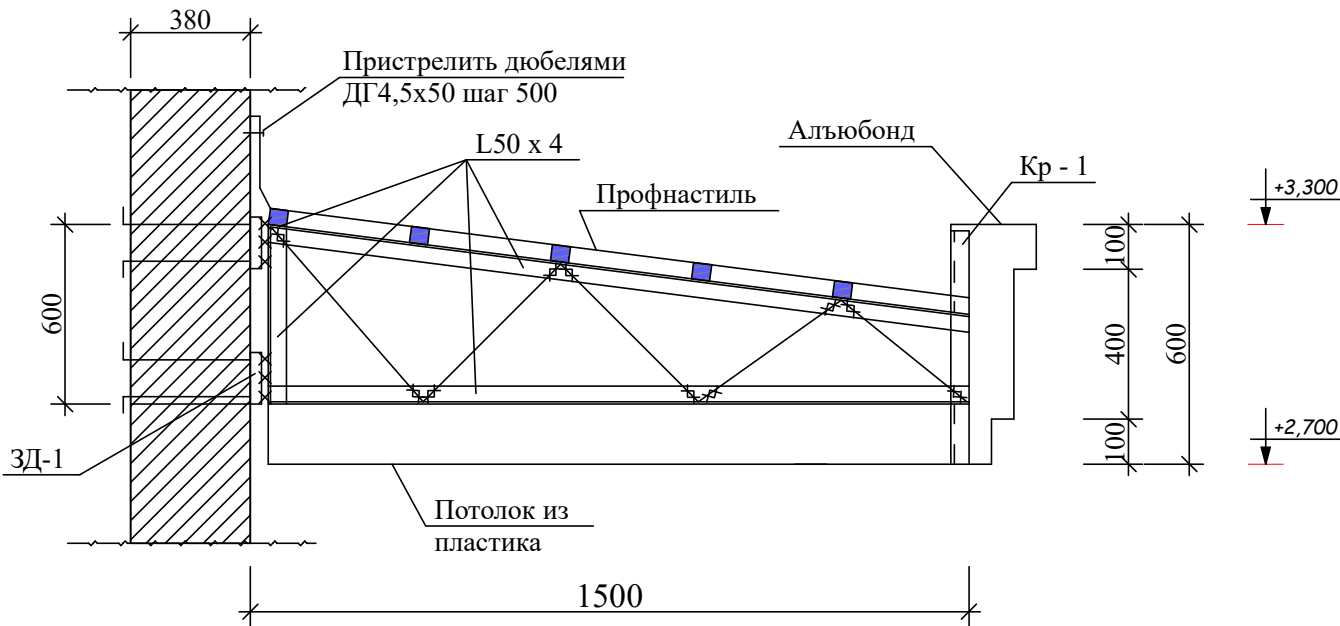




Схема расположения ферм

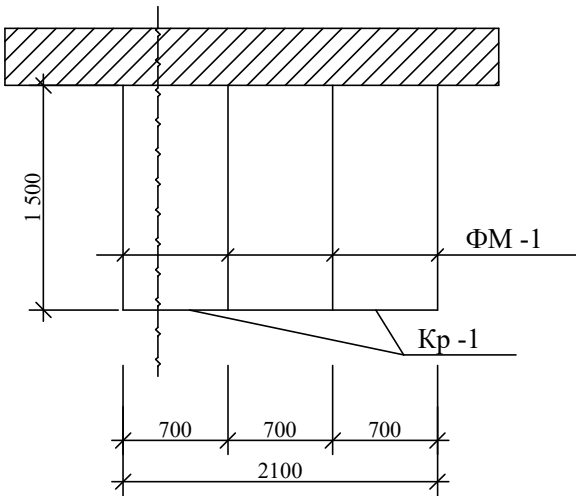

Кр - 1

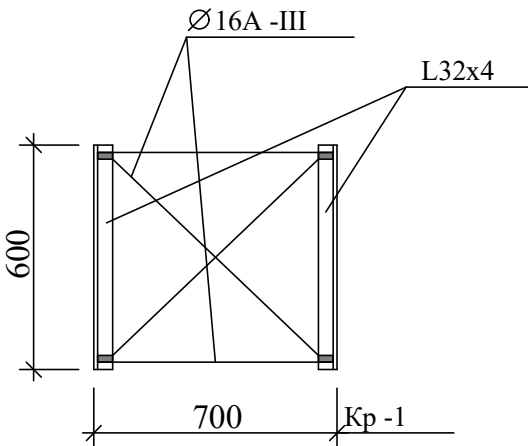

ЗД - 1

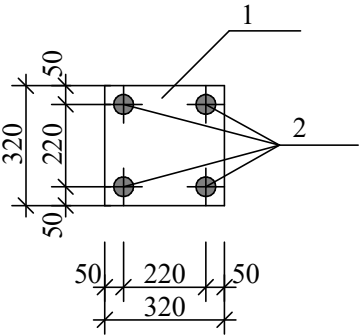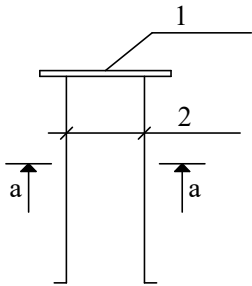

Примечания

1. Данный лист читать см. АС
2. Отделку козырька см. архитектурные листы проекта
3. Сварку вести электродами типа Э42А по ГОСТ 9467-75* Высота сварного шва h=5 мм.по длине касания.
4. Метоллоконструкции козырька окрасить эмалью ПФ 115 ГОСТ 6465-76* по грунтовке ГФ 021 ГОСТ 25129-82 за два раза.
5. Обрешетку крепить самонарезающими винтами.
6. Обрешетку выполнить из брусков 50х50(h)мм с шагом 350мм.
7. Металлочерепицу крепить к обрешетке анодированными шурупами.

Спецификация к схеме расположения монолитных конструкций.

Марка п/п	Обозначения	Наименования	Кол .шт	Масса ед. кг	Приме -чание
		Металлическая ферма ФМ-1	4 шт		
	ГОСТ. 8509-86*	L50x4 L = 3,9пм	-	11,76 кг	47,0 кг
	ГОСТ. 5781-82*	Ø16A -III L = 2700пм	-	4,3 кг	17,2 кг
		Каркас КР-1			
	ГОСТ. 8509-86*	L32x4 L = 600 мм	4	1,15	4,6 кг
	ГОСТ. 5781-82*	Ø16A -III L = 9,72 м	-	-	15,4 кг
		Козырёк N-1			
	ГОСТ. 24434-80E	Обрешётка 50x50 L=2100 мм	6	0,005	0,03м3
		Труба Ø150 L=6000 мм	1		
		Потолок из пластика	-	-	3,15м2
		Профнастиль	-	-	3,2м2
		Альюбонд	-	-	4,4 м2
		ЗД-1			
		Ст. лист. -320х320х6	8	4,82	38,6кг
	ГОСТ. 5781-82*	Ø16A -III L = 720	32	1,14	36,5кг
		Касынка -150х85х4	16	0,4	6,4кг

						Договор:	АС.					
						Реконструкция здания многопрофильной поликлиники, расположенного в махалле «Аль-Хорезмий» Хазараспского района.						
Изм.	Кол.	Лист.	Недок.	Подпись.	Дата.	Здание поликлиники Блок №2.			Стадия.	Лист.		
Директор.	Султанмуратов Б.								РП.	51.		
Г И П.	Султанмуратов Б.											
Исполн.	Машарипов Р.											
						Козырёк Кз-2 Схема расположения ферм. Кр-2(1 шт)			ООО "Монолит Лойиха Курилиш"			

ФМ - 2 2 - 2





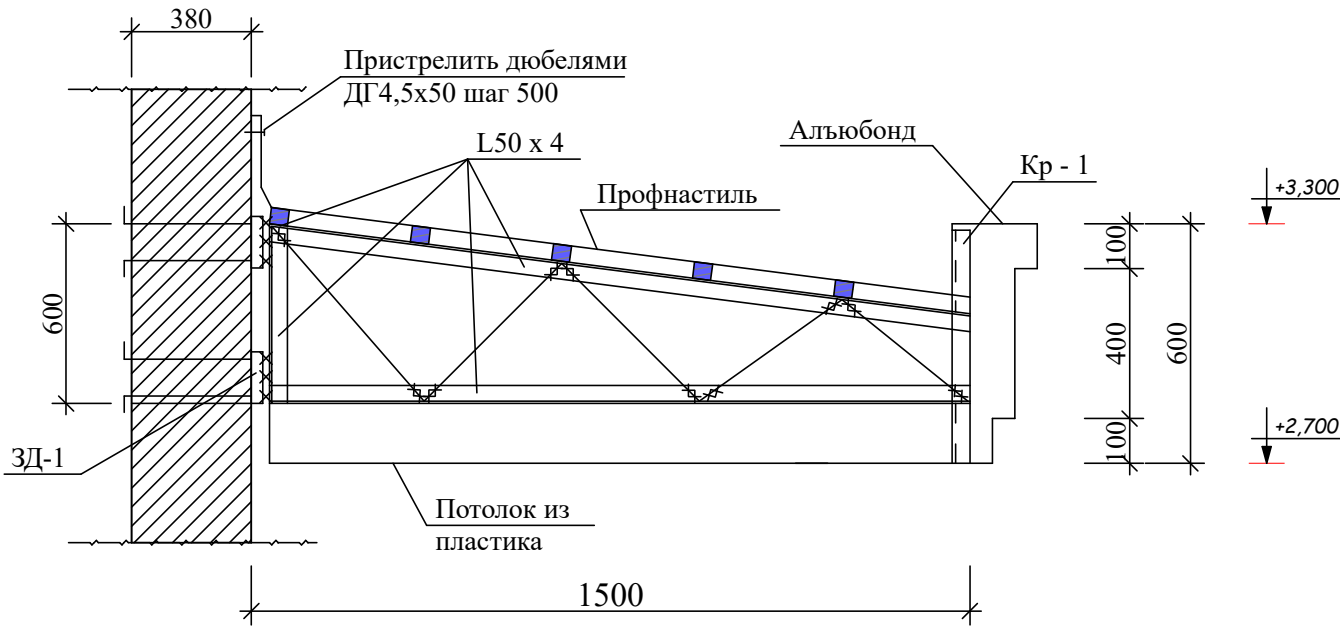


Схема расположения ферм

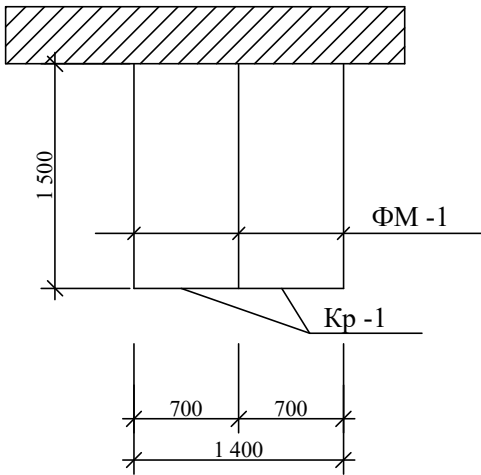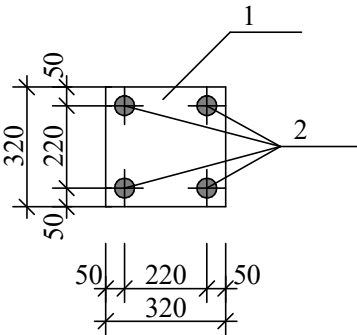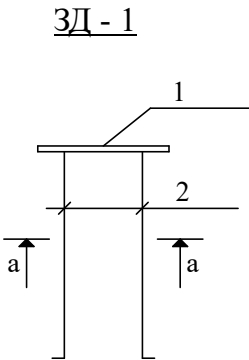

Кр - 1

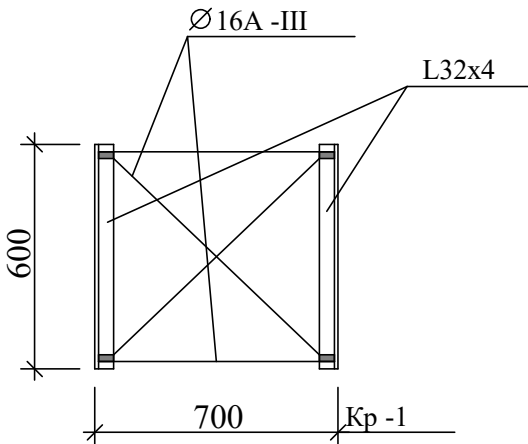

Примечания


1. Данный лист читать см. АС
2. Отделку козырька см. архитектурные листы проекта
3. Сварку вести электродами типа Э42А по ГОСТ 9467-75* Высота сварного шва h=5 мм.по длине касания.
4. Металлоконструкции козырька окрасить эмалью ПФ 115 ГОСТ 6465-76* по грунтовке ГФ 021 ГОСТ 25129-82 за два раза.
5. Обрешетку крепить самонарезающими винтами.
6. Обрешетку выполнить из брусков 50х50(h)мм с шагом 350мм.
7. Металлочерепицу крепить к обрешетке анодированными шурупами.

Спецификация к схеме расположения монолитных конструкций.


Марка п/п	Обозначения	Наименования	Кол. шт	Масса ед. кг	Примечание
		Металлическая ферма ФМ-1	3 шт		
	ГОСТ. 8509-86*	L50x4 L = 3,9м	-	11,76 кг	35,3 кг
	ГОСТ. 5781-82*	Ø16А -III L = 2700мм	-	4,3 кг	12,9 кг
		Каркас КР-1			
	ГОСТ. 8509-86*	L32x4 L = 600 мм	4	1,15	3,45 кг
	ГОСТ. 5781-82*	Ø16А -III L = 9,72 м	-	-	15,4 кг
		Козырёк N-1			
	ГОСТ. 24434-80Е	Обрешётка 50х50 L=1400 мм	6	0,005	0,03м3
		Труба Ø150 L=6000 мм	1		
		Потолок из пластика	-	-	2,1м2
		Профнастиль	-	-	2,3м2
		Алюобонд	-	-	3,8 м2
		3Д-1			
		Ст. лист. -320х320х6	6	4,82	28,9кг
	ГОСТ. 5781-82*	Ø16А -III L = 720	24	1,14	27,4кг
		Касынка -150х85х4	12	0,4	4,8кг

						Договор:	АС.					
						Реконструкция здания многопрофильной поликлиники, расположенного в махалле «Аль-Хорезмий» Хазараспского района.						
Изм.	Кол.	Лист.	Недок.	Подпись.	Дата.	Здание поликлиники Блок №2.			Стадия.	Лист.		
Директор.	Султанмуратов Б.								РП.	52.		
Г И П.	Султанмуратов Б.											
Исполн.	Машарипов Р.											
						Козырёк Кз-3 Схема расположения ферм. Кр-3(2 шт)			ООО "Монолит Лойиха Курилиш"			


Вид на плане. М 1:100. (Крыльцо №1)

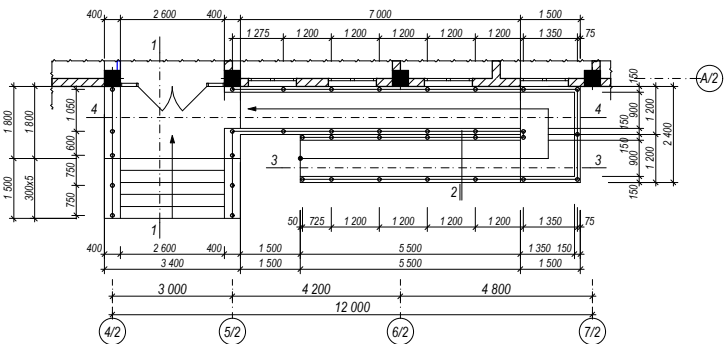


Вид на плане. М 1:100. (Крыльцо №2)

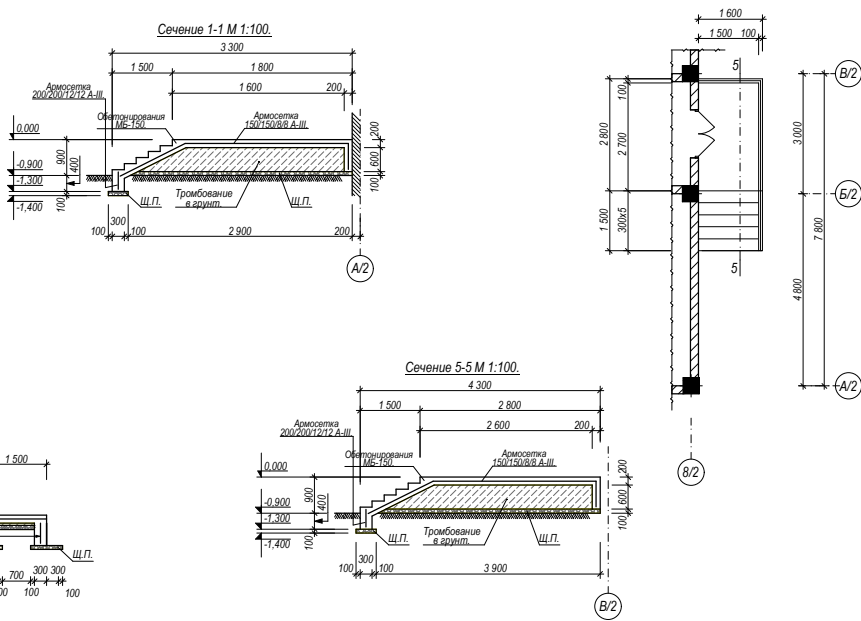

Вид на плане. М 1:100. (Крыльцо №3)

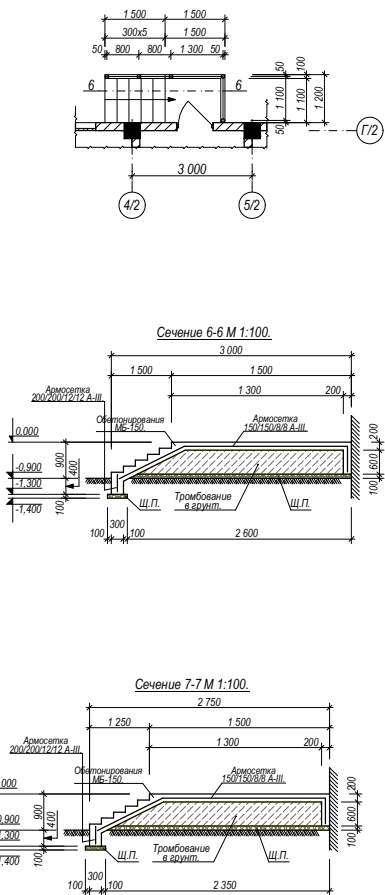


Вид на плане. М 1:100. (Крыльцо №4)

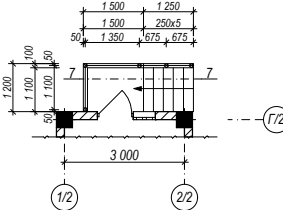

Ведомость элементов крыльца.

№ поз.	Обозначение.	Наименование.	Кол. (шт.)	Масса един. (кг.)	Масса общ. (кг.)	Примечание.
		Крыльцо.	1.		612.3.	
1.	ГОСТ 5781-82*.	Арматура Ф8 А-III. L=368 900 мм.	1.	0.395.	145.72.	
2.	ГОСТ 5781-82*.	Арматура Ф12 А-III. L=524 200 мм.	1.	0.890.	466.54.	
		Материал.				
		Щебень подготовка толщина 100 мм.	1.		32.4 м².	
		Бетон марки БМ-150.	1.		18.43 м³.	
		Пандус.	1.		329.4.	
1.	ГОСТ 5781-82*.	Арматура Ф8 А-III. L=260 400 мм.	1.	0.395.	102.9.	
2.	ГОСТ 5781-82*.	Арматура Ф12 А-III. L=254 400 мм.	1.	0.890.	226.5.	
		Материал.				
		Щебень подготовка толщина 100 мм.	1.		21.7 м².	
		Бетон марки БМ-150.	1.		11.1 м³.	
		Перила анодированные L=50,3 пм.	1.			
		Облицовка гранит крыльцо и пандус.				
1.		Стена.			22.3 м².	
2.		Плошадка.			44.2 м².	
3.		Марш.			6.0 м².	

						Договор:	АС.
						Реконструкция здания многопрофильной поликлиники, расположенного в мхалпе «Аль-Хорезмий» Хазараского района.	
Изм.	Кол.	Лист.	Индок.	Подпись.	Дата.	Здание поликлиники Блок №2.	Стация. Лист.
Директор.	Султанмуратов. Б.					РП.	53.
Г И П.	Султанмуратов. Б.						
Исполн.	Мишаритов. Р.					Крыльцо.Сечение. Ведомость элементов крыльца.	ООО. "Монолит лойиха курилиш".

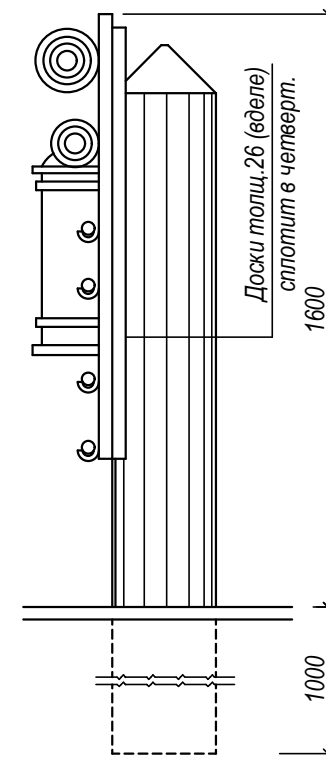[illegible]

Лопаты

4

4.4.

315 314 315

5

Бруски 60x40

28 944 28

1000

28 544 28

Technical drawing of a mechanical assembly. The top view shows a horizontal bar with two wheels. Dimensions: 150 (left wheel offset), 1200 (bar length), 150 (right wheel offset). The side view shows the bar's profile with a height of 50 and a thickness of 28. A label points to the bar: "Планка 28x50". The bottom view shows the bar's length with dimensions: 250 (left wheel offset), 1000 (bar length), 250 (right wheel offset). The total length is 1500.

1. Щит окрашивается масляной краской белого цвета и по краям красной полосой шириной 10 см.
2. Щит для пожарного инвентаря и ящик для песка окрасить масляной краской красного цвета.

Доски толщ.-28

Направляющие
доски толщ.28

Брусок 37х37

Песок

250

850

1100

100

						Договор:	АС.		
						Реконструкция здания многопрофильной поликлиники, расположенного в махалле «Аль-Хорезмий» Хазараспского района.			
Изм.	Кол.	Лист.	Недок.	Подпись.	Дата.				
Директор.	Султанмуратов. Б.					Здание поликлиники Блок №2.		Стадия.	Лист.
Г И П.	Султанмуратов. Б.							РП.	54.
Исполн.	Машарипов. Р.								
						Щит с пожарным инвентарём		ООО. "Монолит лойиха курилиш".	