




Лист	Наименование листов	Примеч.
1	Пояснительная записка.	ПЗ-1
2	План фундамент.Сечение 1-1....4-4.Спецификация земляных работ.	АС-1
3	План стен.Фасад в осях 3-1.Разрез 1-1.	АС-2
4	План перемичек и рам.РМ-1.Расход материалов.	АС-3
5	Развертка стен. План покрытия.	АС-4
6	Схема расположения элементов стропила. План кровля.	АС-5
7	Козырёк К-1, вид "а-а" и "б-б".Спецификация элементов.	АС-6

						Договор №	ПЗ		
						Строительство ДЕПО с 4 специализированными автомобилями, расположенной в МФИ "Шомохулум" Хивинского района Хорезмской области.			
Изм.	Кол.	Лист	№Док	Подп.	Дата	Склад	Стадия	Лист	Листов
Директор		Рахимов Я.					РП	1	1
ГАП		Рахимов Я.							
ГИП		Бекбергенов Ф							
Исполн.		Бекбергенов Ф				Общие данные Пояснительная записка.	Предприятие "Хоразм лойиха курилиш" г.Ургенч-2026г.		
Провер.		Отажанов Н.							





$$+0,000=98,65$$

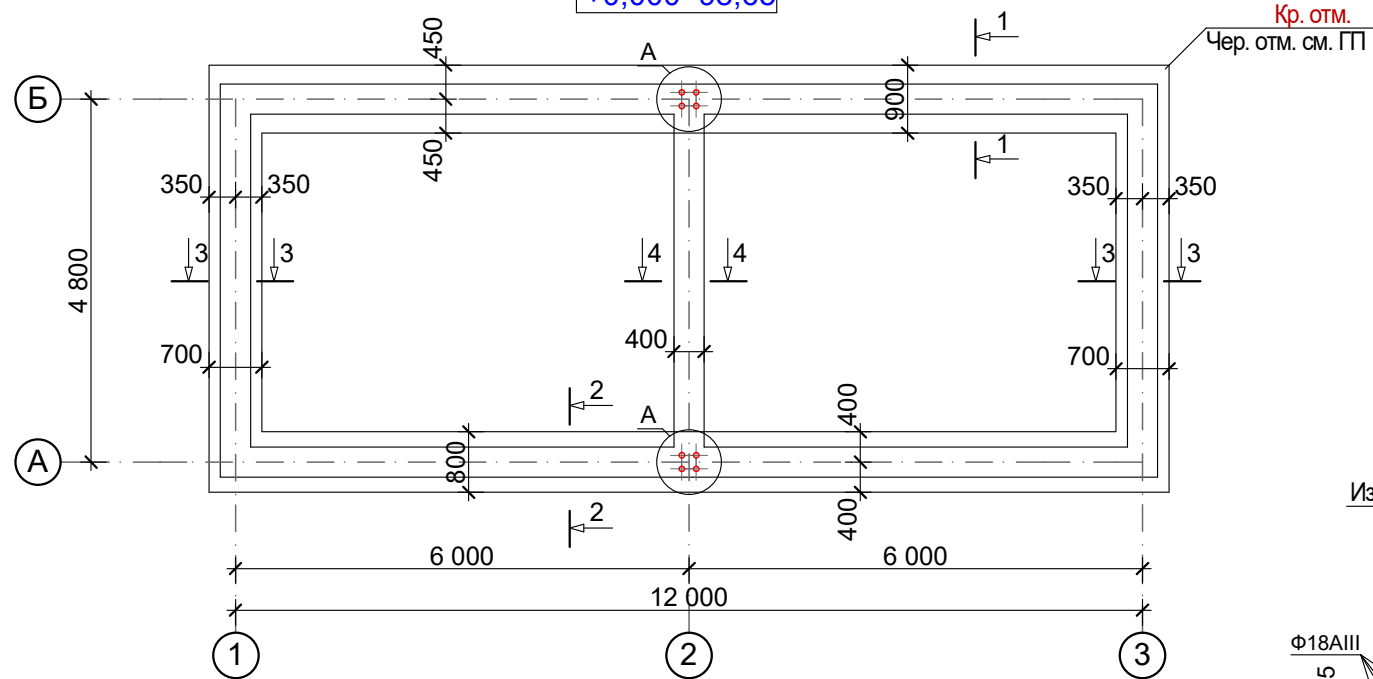

2-2 M 1:50

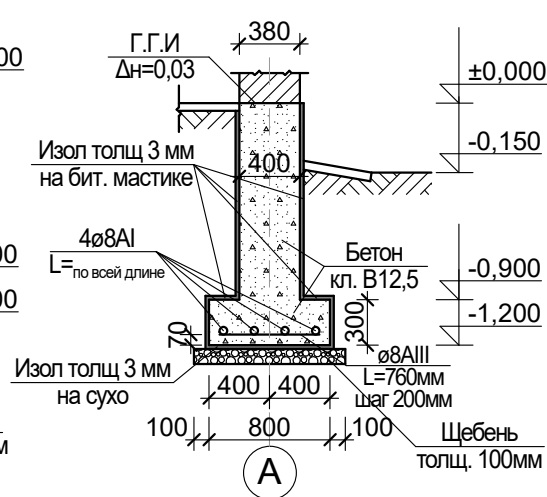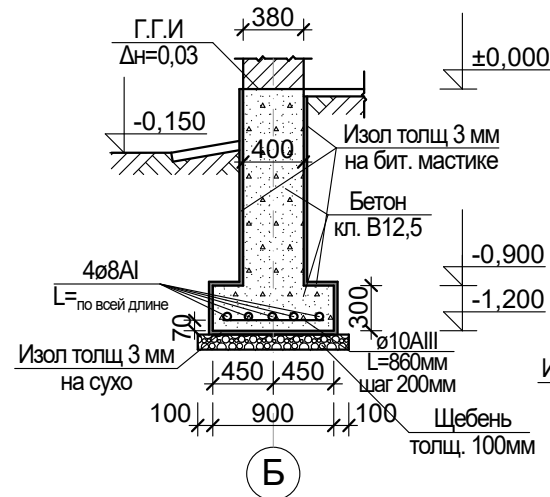

3-3 M 1:50

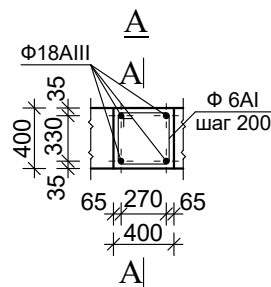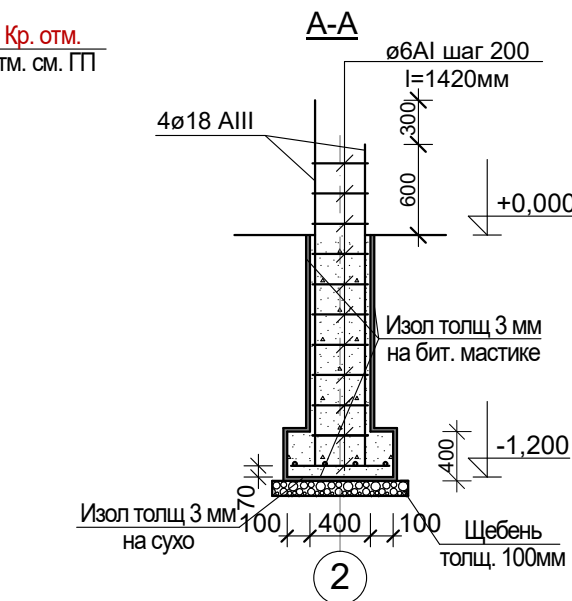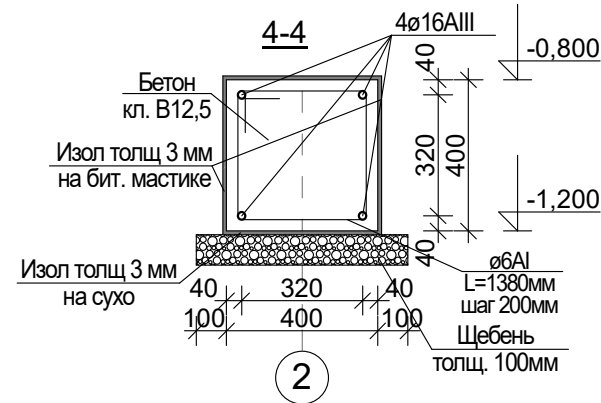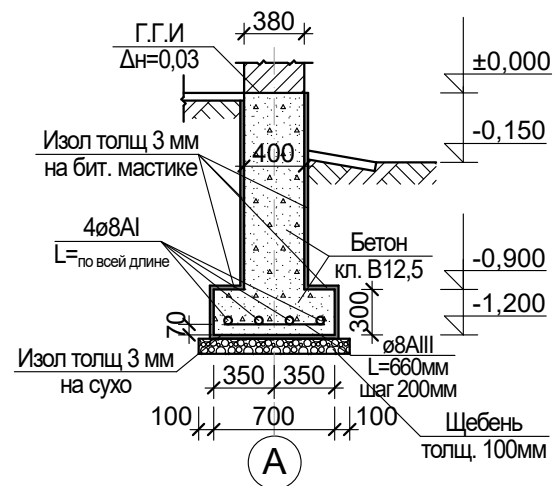


Марка поз	Обозначение	Наименование	Кол-во	Ед.изм. кг
		Фундамент		
1	ГОСТ 5781-82	Арматура ø8A-I		57,9 кг
2	ГОСТ 5781-82	Арматура ø8A-III		31,1 кг
3	ГОСТ 5781-82	Арматура ø10A-III		32,4 кг
		Лен.ф-н падошвы кл В12,5		8,2 м³
		Стенки ф-н кл В12,5		12,1 м³
		Ж/б распорки		
1	ГОСТ 5781-82	Арматура ø6A-III		7,4 кг
2	ГОСТ 5781-82	Арматура ø16A-III		30,3 кг
		Ж/б распорки кл В12,5		0,768 м³
		Армат. выпуски		
1	ГОСТ 5781-82	Арматура ø6A-I		6,3 кг
2	ГОСТ 5781-82	Арматура ø18A-III		31,2 кг
		Щебень толщ 100мм		36,7 м²
		Изол толщ 3мм под подошви		29,0 м²
		Изол толщ 3мм бит. мастики		100,1 м²


Уст-во стяжка (Г.Г.Из) на отм. -0,03 на цементно песчанном
р-ре состав 1:2 толщ 30мм с добавлением жидком стеклом. 13,4 м²

Марка поз	Наименование	Кол-во	Ед.изм. кг	Примеч.
	Фундамент			
1	Рытьё траншея с экскаватором			31,4 м³
2	Дарботка в ручной			1,0 м³
3	Обратная засипка с бульдозером			12,0 м³
4	Обратная засипка в ручную			1,3 м³
5	Подсипка под полы			61,7 м³
6	Перевозка недостающего грунта			42,6 м³

						Договор №			АС		
						Строительство ДЕПО с 4 специализированными автомобилями, расположенной в МФЙ "Шомохулум" Хивинского района Хорезмской области.					
Изм.	Кол.	Лист	№ Док.	Подп.	Дата						
Директор		Рахимов Я.			13/01/2026	Склад			Стадия	Лист	Листов
ГАП		Рахимов Я.			13/01/2026				РП	1	7
ГИП		Бекберганов Ф.			13/01/2026						
Исполн.		Бекберганов Ф.			13/01/2026	План фундамент.Сечение 1-1....4-4. Спецификация земляных работ.			Предприятие "Хоразм лойиха курилиш" г.Ургенч-2026г.		
Провер.		Отажанов Н.			13/01/2026						

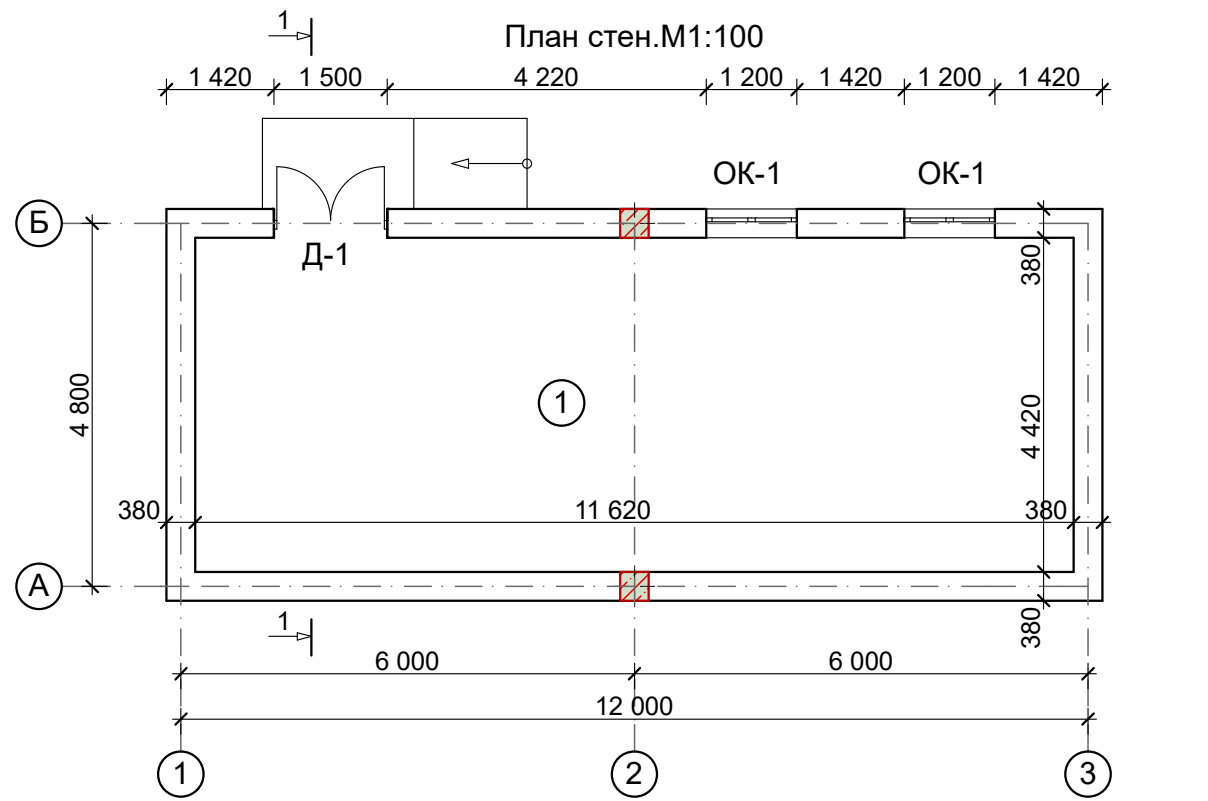

1. Крыша чердачная покрытие из профнастил толщ. 0,51мм по дер. обрешетке 50х50(н) шагом 250мм.
2. Деревянная конструкция крыши.
3. Стяжка цементно-песчан. раствор М150 толщ. 50мм
4. Армасетка из базальтовая Ø4 шаг 200/200
5. Плёнка
6. Базальт толщ. 100 мм. плотностью 140 кг/м³
7. Один слой пергамин на сухо.
8. Ж/б плита.

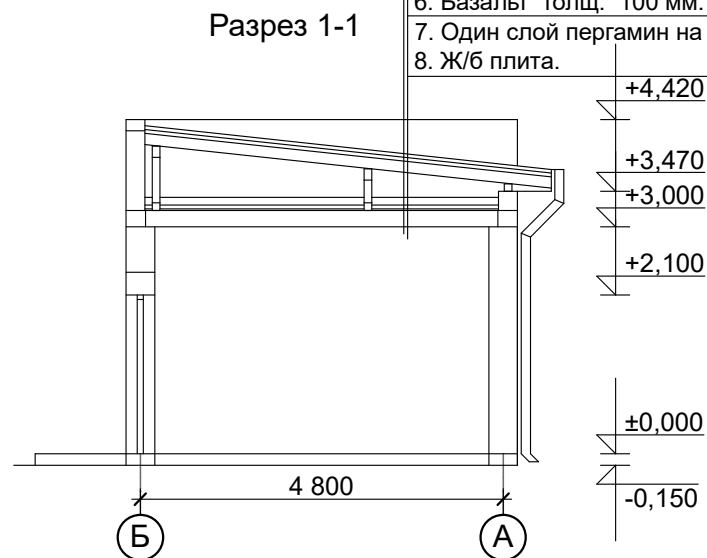

Экспликация помещений

№	Наименование	Площ. в м²	Тип пола
1	Склад	51,4	бетон

Спецификация элементов заполнения проемов

№	Обозначение	Наименование	Кол-во	м²/пм	Примеч.
1	2	3	4	5	6
Оконные блоки					
ОК-1	О`ZDST 700-96	ОС 1160х1660(н)	2	3,85/-	пластик
Дверные блоки					
Д-1	Индивидуальный	ДНГ 1500х2100(н)	1	3,15/-	металл

Ведомость внутренней отделки.



поз.	Наименование помещения	Площадь (м²)	Шт-ка стен с посл.вырав. сухим р-ром. (м²)	Водоэмуль. окраска стен. (м²)	Штук. потолок с посл.выров. алеб. р-ром. (пм/м²)	Штук. откосов с посл.выров. алеб. р-ром. (пм/м²)
1	2	3	4	5	6	7
1	Склад	51,4	89,0	89,0	51,4	17,3/3,5

Наружная отделка




Наименование	Вид отделки	м²	
Стены	Улучшенная штукатурка стен и травертиновая отделка.	м²	136,2
Откосы дверных и оконных проемов	Улучшенная штукатурка цементно-песчаным раствором с последующей окраской фасадной краской.	Пм	17,3
Оконные блоки	Пластиковые двухкамерные трехслойные . Цвет- белый.	м²	3,85
Алюпан	Цвет- белый.	м²	13,8
Слив	Слив на подоконниках из оцинкованной кровельной стали.	м²	0,6
Цоколь	Штукатурка цоколя и облицовка ижод-ижод.	м²	5,3

						Договор №			АС		
						Строительство ДЕПО с 4 специализированными автомобилями, расположенной в МФИ "Шомохулум" Хивинского района Хорезмской области.					
Изм.	Кол.	Лист	№ Док.	Подп.	Дата	Склад			Стадия	Лист	Листов
Директор		Рахимов Я.			12.01.2026				РП	2	7
ГАП		Рахимов Я.			12.01.2026						
ГИП		Бекбергенов Ф.			12.01.2026						
Исполн.		Бекбергенов Ф.			12.01.2026	План стен.Фасад в осях 3-1. Разрез 1-1.			Предприятие "Хоразм лойиха курилиш" г.Ургенч-2026г.		
Провер.		Отажанов Н.			12.01.2026						





План перемычек и рам.М1:100

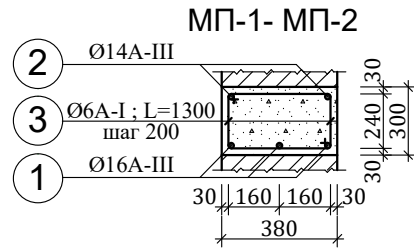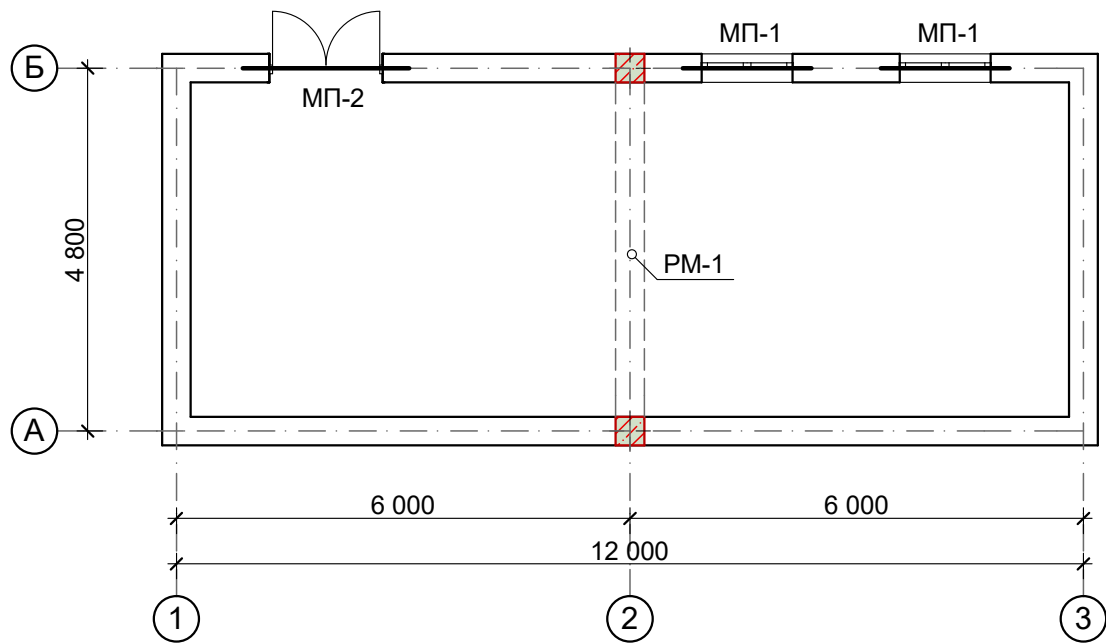

№	Обозначение	Наименование	Кол. шт	КГ.	ИТОГ
МП-1			1		
1	ГОСТ 5781-82*	Ø16 A III;L=2140	3	3,38	10,1
2	ГОСТ 5781-82*	Ø14 A III;L=2140	3	2,58	7,7
3	ГОСТ 5781-82*	Ø6 A I; L=900	22	0,2	4,4
Бетон кл В15					0,25 м³
МП-2			2		
1	ГОСТ 5781-82*	Ø16 A III;L=1640	3	2,59	7,8
2	ГОСТ 5781-82*	Ø14 A III;L=1640	3	1,98	5,9
3	ГОСТ 5781-82*	Ø6 A I; L=900	18	0,2	3,6
Бетон кл В15					0,19 м³

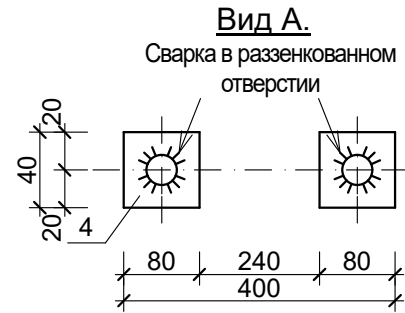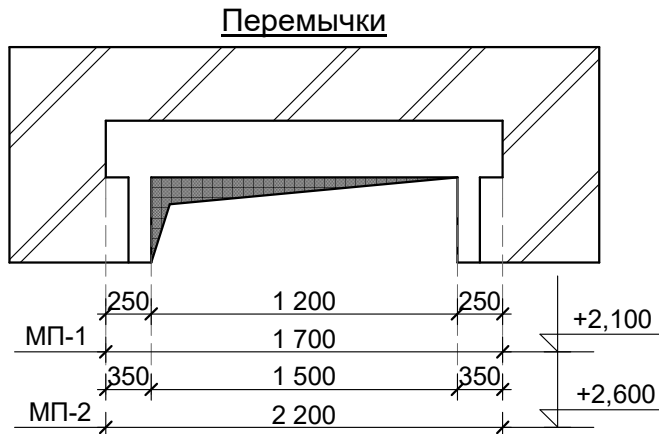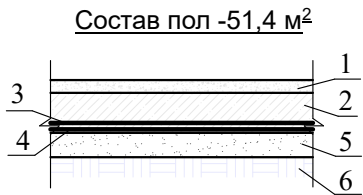

PM-1 .М1:50

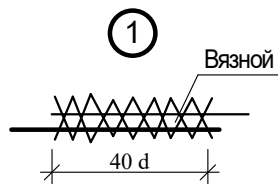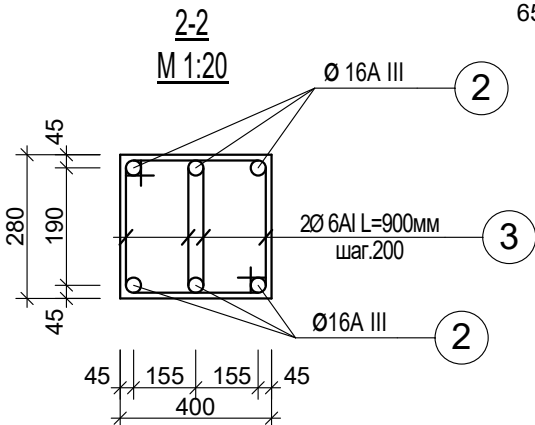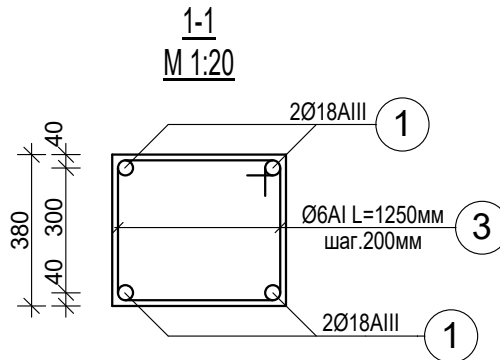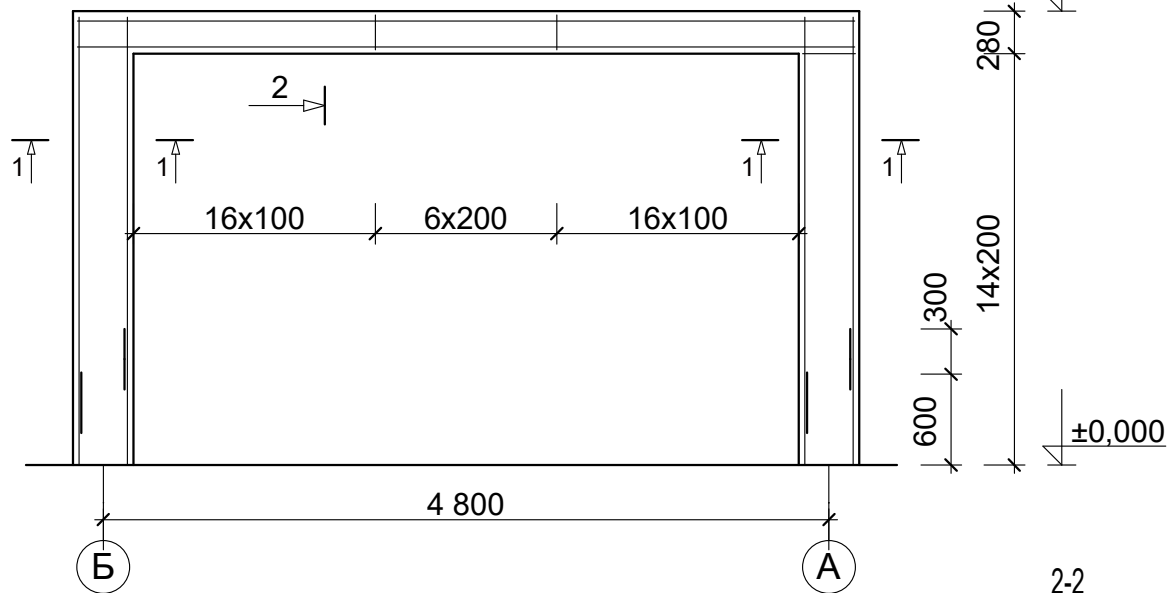








Расход материалов рама РМ-1

Поз.	Обозначения	Наименования	Кол шт.	Масса ед. кг	Примечание
РМ-1			1		
1	ГОСТ. 5781-82	Ø 18 A-III; L=25,6 пм		2,0	51,2
2	ГОСТ. 5781-82	Ø 16 A-III; L=29,0 пм		1,58	45,8
3	ГОСТ. 5781-82	Ø 6 A-I; L=85,9 пм		0,222	19,1
4	ГОСТ. 103-76*	-14x80; L=80	12	0,7	0,84
Бетон кл. В15					
		Стойка		0,86	м³
		Ригел		0,33	м³

- Примечание
1. Конструкция Рм-1 монолитный ж/б из марки бетона В15.
 2. Армирование каркаса арматурными вязанными.
 3. Бетонирование монолитных рам выполнить за один прием без перерывно.
 4. Данный лист смотри совместно с листом АС-


Договор №						АС
Строительство ДЕПО с 4 специализированными автомобилями, расположенной в МФИ "Шомохулум" Хивинского района Хорезмской области						
Изм.	Кол.	Лист	№ Док.	Подп.	Дата	
Директор	Рахимов Я.					
ГАП	Рахимов Я.					
ГИП	Бекбергенов Ф.					
Исполн.	Бекбергенов Ф.					
Провер.	Отажанов Н.					
Склад						Стадия Лист Листов
РП						3 7
План перемычек и рам.РМ-1. Расход материалов.						Предприятие "Хоразм лойиха курилиш" г.Ургенч-2026г.

Инв. № подл.	Подп. и дата	Взам. инв. №

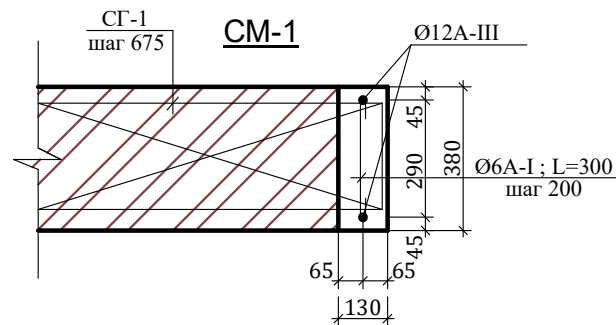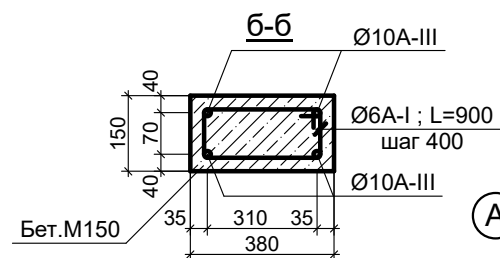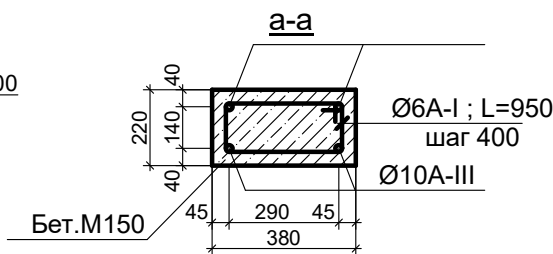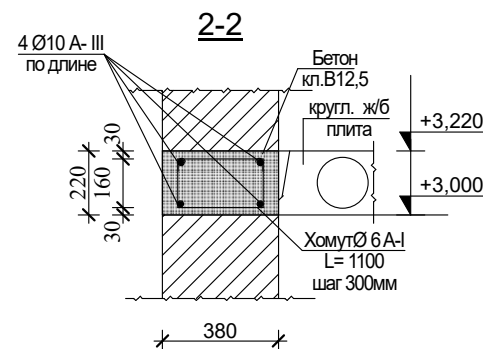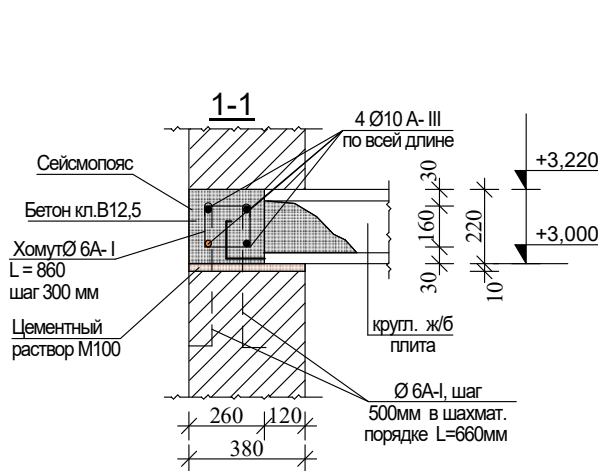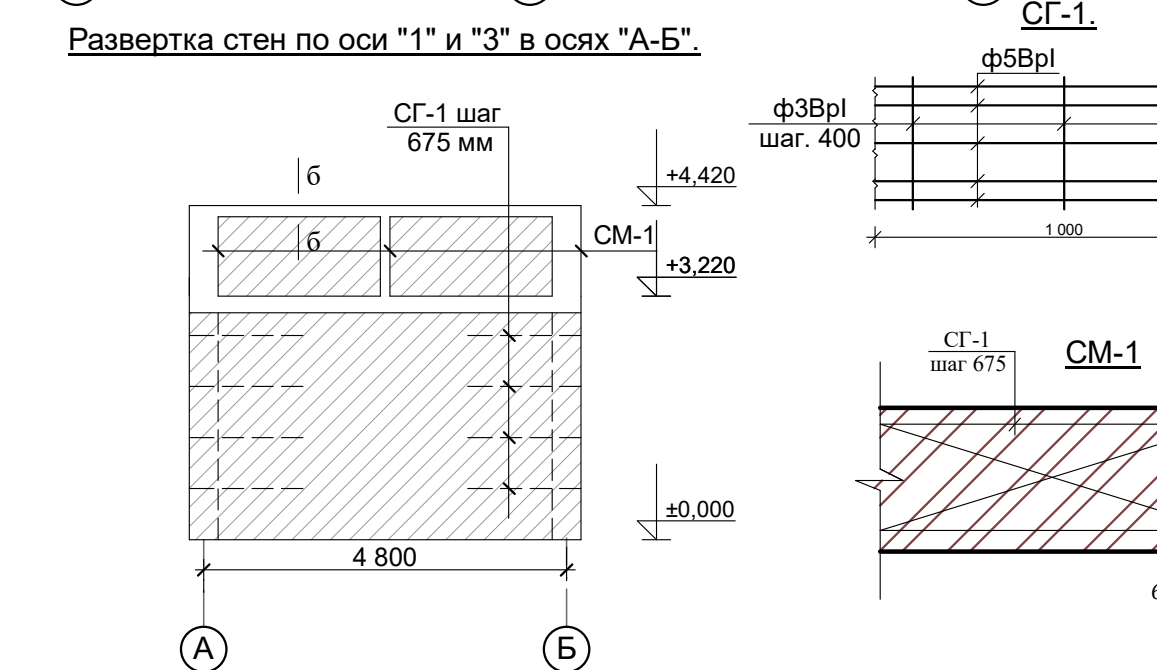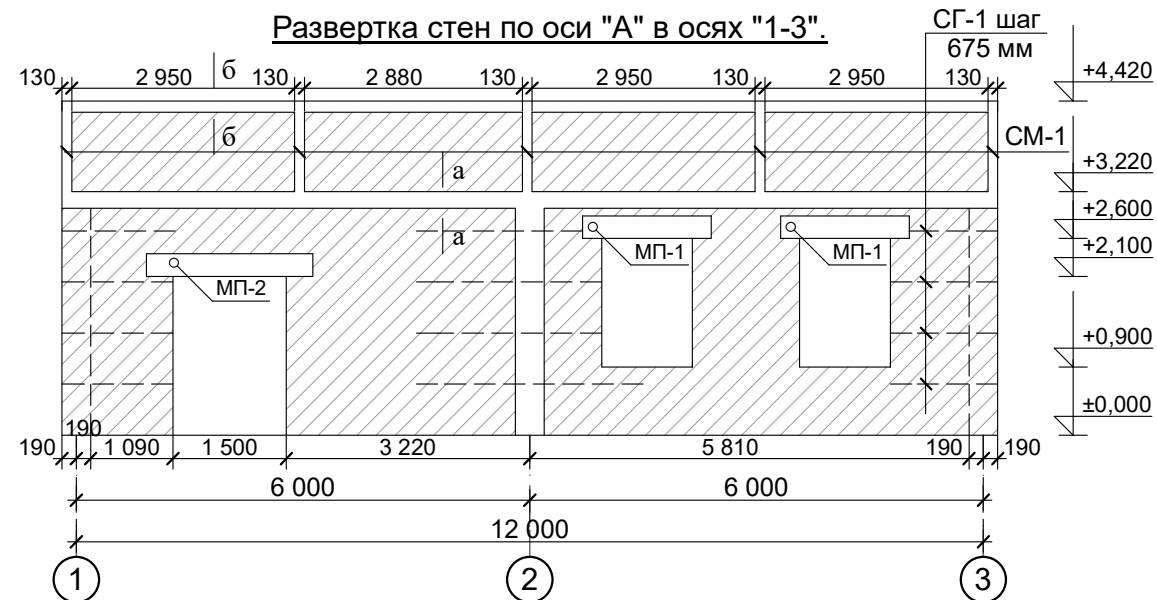

Спецификация сб. ж/б. плит покрытия.					
Поз.	Обозначение	Наименование	Кол-во (шт)	Масса ед.кг.	Примеч.
П-1	1.141.1-28с в2	1ПК47.12-6АIIIв-С8	6	1650	
П-2	1.141.1-28с в2	1ПК47.10-6АIIIв-С8	4	1365	
1-1	Сейсмопояс из бетона В12,5 (с опалубки)		м³		1,37
1	ГОСТ. 5781-82*	Ø10А -III L _{общ} =24,0пм	4	14,8	59,2 кг
2	ГОСТ. 5781-82*	Ø6А -I L=860мм	81	0,19	15,4 кг
2-2	Сейсмопояс из бетона В12,5 (с опалубки)		м³		0,8
1	ГОСТ. 5781-82*	Ø10А -III L _{общ} =9,6 пм	4	5,9	23,6 кг
2	ГОСТ. 5781-82*	Ø6А -I L=1100мм	33	0,24	7,9 кг

СПЕЦИФИКАЦИЯ РАСХОД МАТЕРИАЛОВ					
№	Обозначение	Наименование	Кол. шт	КГ.	ИТОГ
СМ-1			7		
1	ГОСТ 5781-82*	Ø12 А III; L=1300	2	1,15	2,3
2	ГОСТ 5781-82*	Ø6 А I; L=420	7	0,09	0,63
Бетон кл В12,5					0,034 м³
АСП (б-б)					
1	ГОСТ 5781-82*	Ø10 А III; L _{общ} =22,0	4	13,6	54,4
2	ГОСТ 5781-82*	Ø6 А I; L=900	56	0,2	7,84
Бетон кл В12,5					1,23 м³

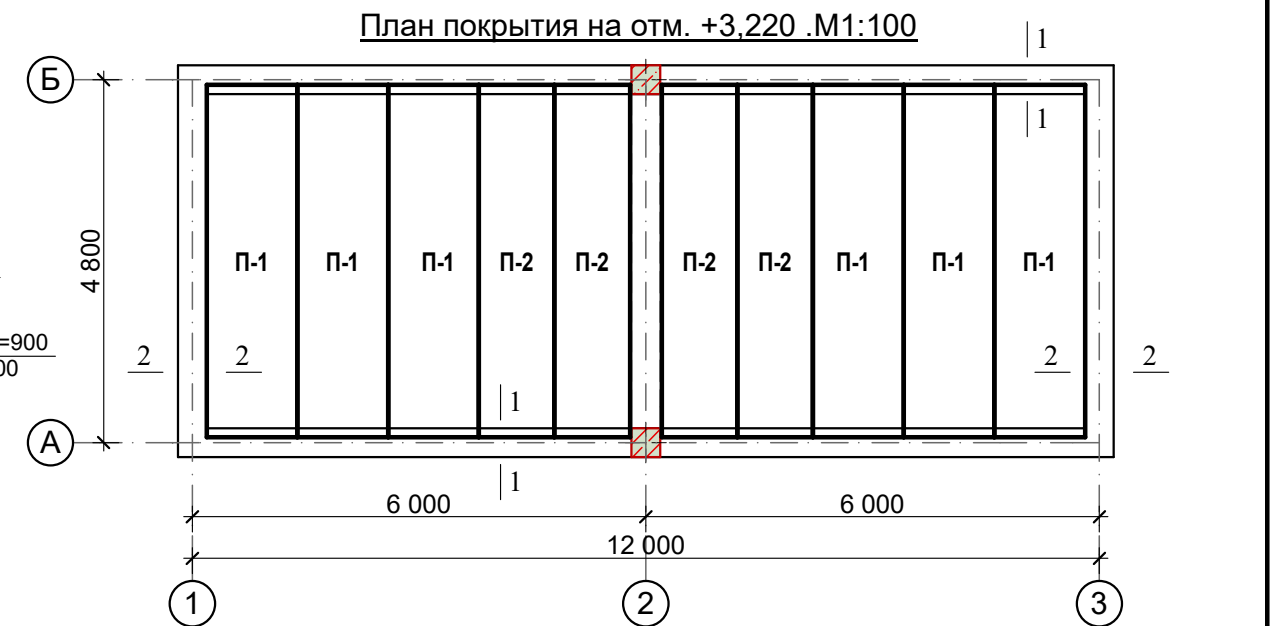

1	Кладка стен из женого кирпича М75 на раст-ре М-50 (наружные толщ. 380мм)	35,8 м³
2	Кладка парапета из женого кирпича М75 на раст-ре М-50 (парапет толщ. 380мм)	9,3 м³
3	ГОСТ. 5781-82 СГ-1 L=70,5 пм	52,9 кг



Договор №					АС
Строительство ДЕПО с 4 специализированными автомобилями, расположенной в МФИ "Шомохулум" Хивинского района Хорезмской области.					
Изм. Кол.	Лист	№ Док.	Подп.	Дата	
Директор	Рахимов Я.				
ГАП	Рахимов Я.				
ГИП	Бекбергенов Ф.				
Исполн.	Бекбергенов Ф.				
Провер.	Отажанов Н.				
Склад					Стадия Лист Листов
Развертка стен. План покрытия.					РП 4 7
Предприятие "Хоразм лойиха курилиш" г.Ургенч-2026г.					

Изн. N подл.	Подп. и дата	Взам. инв. N

Схема расположения элементов стропила



План кровля

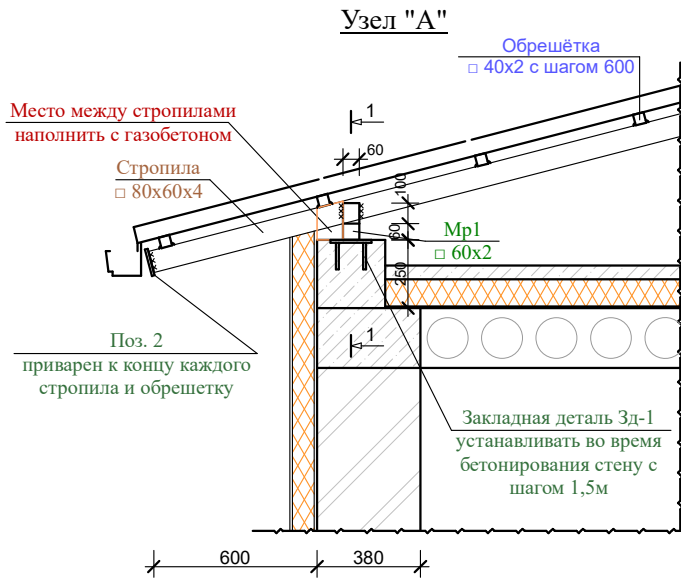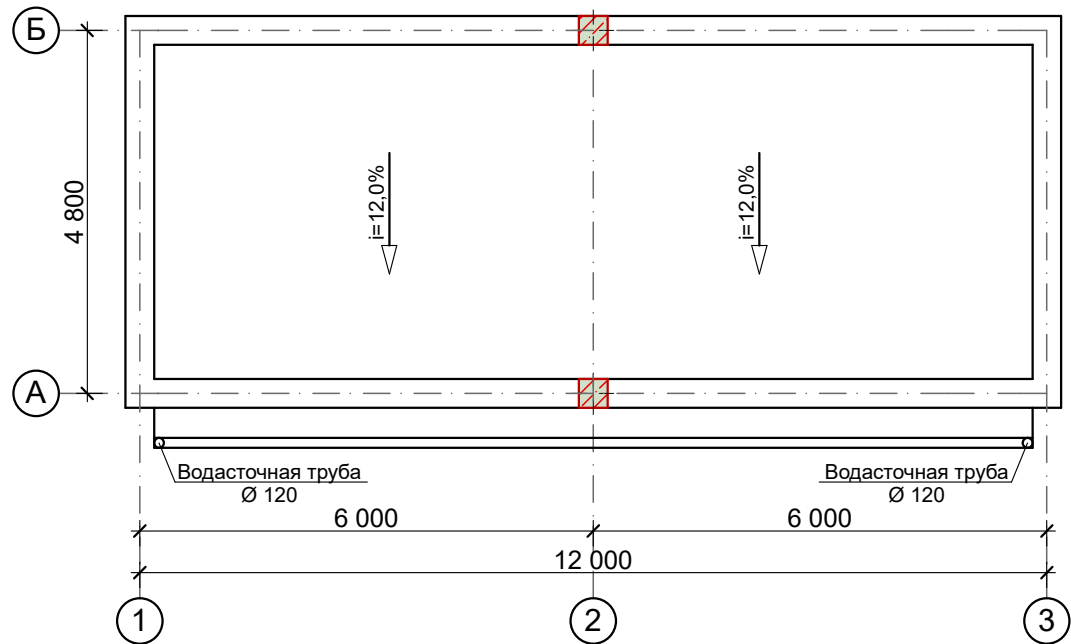

Спецификация расход материалов.

Марка поз	Обозначение	Наименование	Кол-во	Ед. изм кг	Всего. кг
1	ГОСТ 8486-86*Е	Стойки □80х80х3; l=600мм	5	4,24	21,2
2	То же	Стойки □80х80х3; l=300мм	5	2,12	10,6
3	То же	Мауэрлат □60х60х2; l=11,6 пм		3,56	39,7
4	То же	Прагон □80х80х3; l=23,2 пм		7,07	164,0
5	То же	Стропила □80х60х4; l=67,2пм		7,97	535,6
6	То же	Лежень □200х120х6 L=23,24 пм		28,29	657,5
		ИТОГО:			1428,6
		Обрешётка □40х40х2 L=104,6 пм		2,31	241,6
	ГОСТ 24045-94	Профнастил Н57-750-0,51			62,6 м ²
		Водосточные труба Ø120	шт/пм	2 / 6,8	
		Водосточные лоток	пм	11,6	
		Водосточные воронка	шт	2	
		Водосточные колено	шт	4	
		Обшивка парапета Оцин. листов			14,0 м ²
		Окраска ГФ 021 по ГОСТ 25129-2020			75,2 м ²

Примечание.

- Степень агрессивного воздействия окружающей среды к металлоконструкциям-неагрессивная; режим сухой
- Антикоррозийная защита металлоконструкций принята в соответствии с КМК 2.03.11-96 "Защита строительных конструкций от коррозии".
- Все поверхности металлоконструкций должны быть огрунтованы на заводе-изготовителе одним слоем грунтовки ГФ 021 по ГОСТ 25129-2020 и окрашены в два слоя эмалью ПФ-115 по ГОСТ 6465-23 на монтажной площадке. Нанесение грунтовки непосредственно на строительной площадке допускается только при исправлении мест повреждения грунтовки в процессе транспортировки, хранения и монтажа по подготовленной поверхности.
- Общая толщина лакокрасочного покрытия должна быть не менее 55 мкм.
- Антикоррозийную защиту конструкций производить по предварительно очищенной, обеспыленной поверхности. Степень очистки стальных конструкций от жировых загрязнений и маркировочных надписей -первая по ГОСТ 9.402-80* табл.1. Степень очистки стальных конструкций от окислов (окалина, ржавчина, шлаковые включения) перед нанесением защитного покрытия-вторая по ГОСТ 9.402-80*. Способ удаления окислов-пескоструйная или дробеструйная очистка по ГОСТ 9.402-80*.
- Поверхности стальных конструкций не должны иметь заусенцев, острых кромок радиусомменее 0,3мм, сварочных брызг, прожогов, остатков флюса.
- Работы по защите от коррозии выполнять со строгим соблюдением требований:
 - КМК 3.04.02-97 "Защита строительных конструкций и сооружений от коррозии";
 - ГОСТ 12.3.005-75* "Соблюдение техники безопасности при производстве окрасочных работ. Система стандартов безопасности труда. Работы окрасочные. Общие требования безопасности".
 - ГОСТ 12.3.016-87* "Антикоррозийные работы при строительстве. Требования безопасности"

Спецификация расход материалов.


	Утепления покрытия		
1	Стяжка центно-песч. р-ром М-150 толщ 50мм	м²	51,4
2	Армасетка из базальтовая Ø4 шаг 200	м²	51,4
3	Плётка	м²	51,4
4	Базальт толщ. 100 мм. плот. 120 кг/м³	м²	51,4
5	Один слой пергамин на сухо	м²	51,4

						Договор №			АС		
						Строительство ДЕПО с 4 специализированными автомобилями, расположенной в МФИ "Шомохулум" Хивинского района Хорезмской области					
Изм.	Кол.	Лист	№ Док.	Подп.	Дата	Склад			Стадия	Лист	Листов
Директор		Рахимов Я.							РП	5	7
ГАП		Рахимов Я.									
ГИП		Бекбергенов Ф.				Схема расположения элементов стропила. План кровля.			Предприятие "Хоразм лойиха курилиш" г.Ургенч-2026г.		
Исполн.		Бекбергенов Ф.									
Провер.		Отажанов Н.									


Состав кровли

1. Крыша чердачная покрытие из профнастил толщ. 0,55мм по металл. обрешетке 40х40х2 (h) шагом 600мм.
2. Металлическая конструкция крыши.
3. Стяжка центно-песч. р-ром М-150 толщ 50мм
4. Армасетка из базальтовая Ø4 шаг 200/200
5. Плёнка
6. Базальт толщ. 100 мм. плотностью 120 кг/м³
7. Один слой пергамин на сухо
8. Ж/б плита.


Разрез 1-1

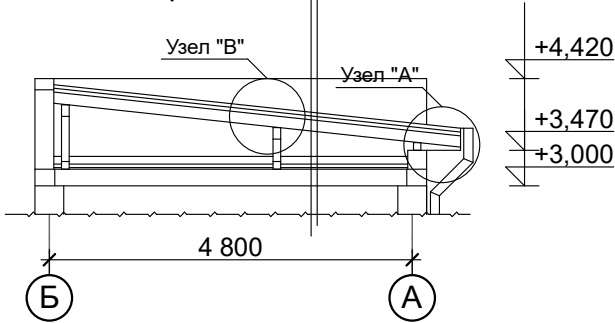




Накладка.
Поз: М 1:20.

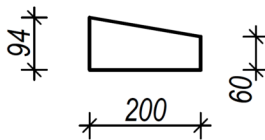

Узел "В"


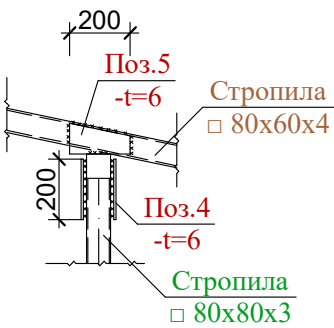


Узел "А"

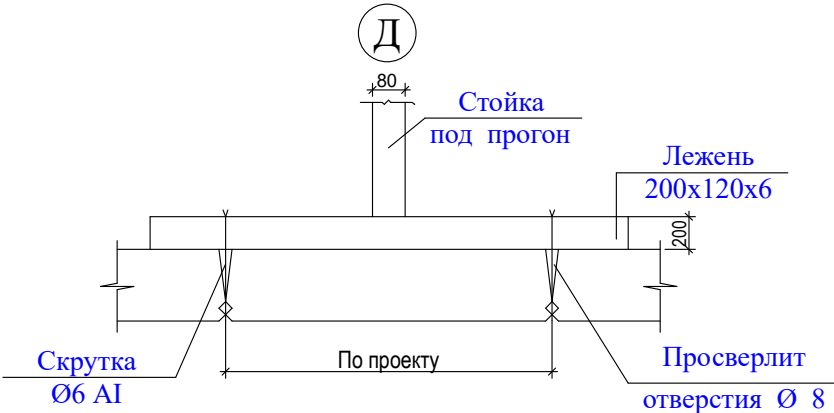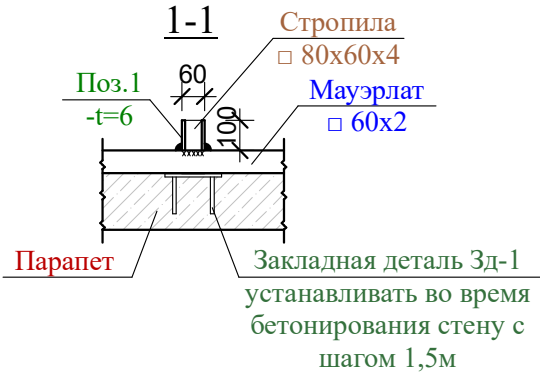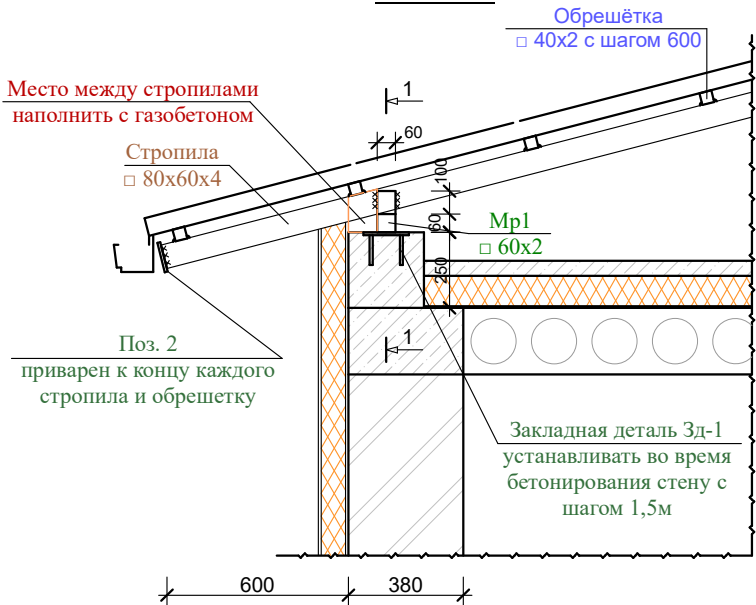

Спецификация


Марка поз	Обозначение	Наименование	Кол-во	Ед. изм кг	Всего. кг
1	ГОСТ 19903-74	- 100х60х6	12	0,28	3,36
2	ГОСТ 19903-74	- 100х80х6	12	0,38	4,56
3					
4	ГОСТ 19903-74	- 200х60х6	20	0,57	11,4
5	ГОСТ 19903-74	- 200х94х6	10	0,72	7,2
		Закладная деталь ЗД1	12		
6	ГОСТ 103-06*	- 8х200 L=200мм	1	2,51	2,51
7	ГОСТ 5781-82*	12АIII L=150мм	4	0,133	0,53
		Окраска ГФ 021 по ГОСТ 25129-2020			2,8 м²
		Место между стропилами наполнить с газобетоном			2,0 м²

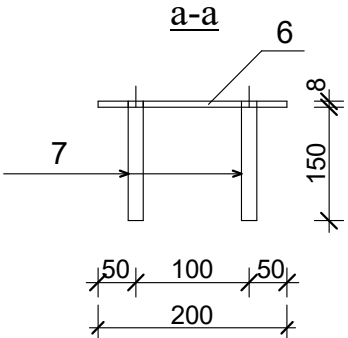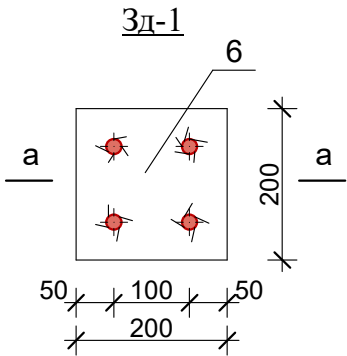


						Договор №	АС
						Строительство ДЕПО с 4 специализированными автомобилями, расположенной в МФЙ "Шомохулум" Хивинского района Хорезмской области.	
Изм.	Кол.	Лист	№ Док.	Подп.	Дата	Здания ДЕПО	Стадия Лист Листов
Директор	Рахимов Я.						РП 6 7
ГАП	Рахимов Я.						
ГИП	Бекбергенов Ф.						
Исполн.	Бекбергенов Ф.					Разрез 1-1, Узел "А", Узел "Б"	Предприятие "Хоразм лойиха курилиш" г.Ургенч-2026г.
Провер.	Отажанов Н.					Спецификация материалов	

Инв. N подл.	Подп. и дата	Взам. инв. N
--------------	--------------	--------------


Козырёк К-1

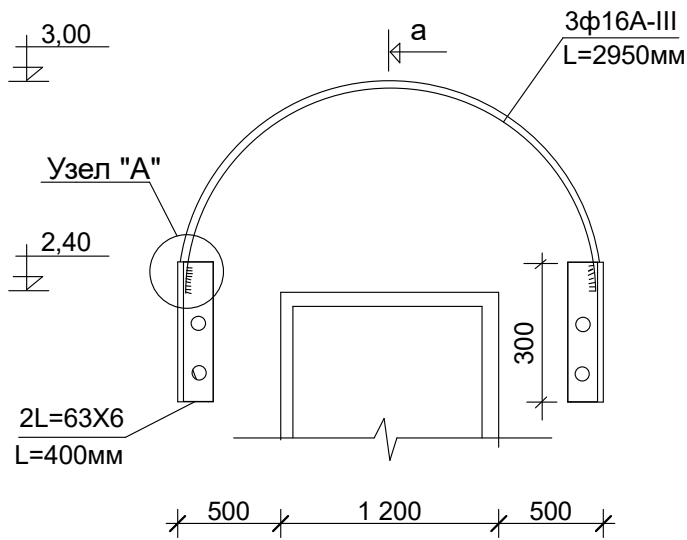


Пандус М 1:100

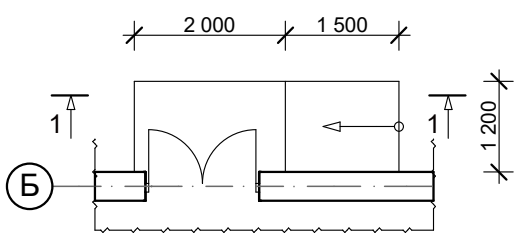

1-1 Пандус М 1:100

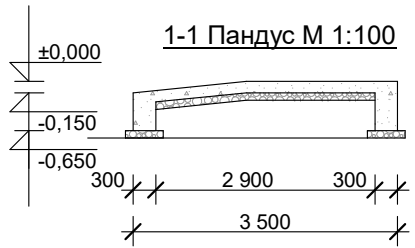


а-а

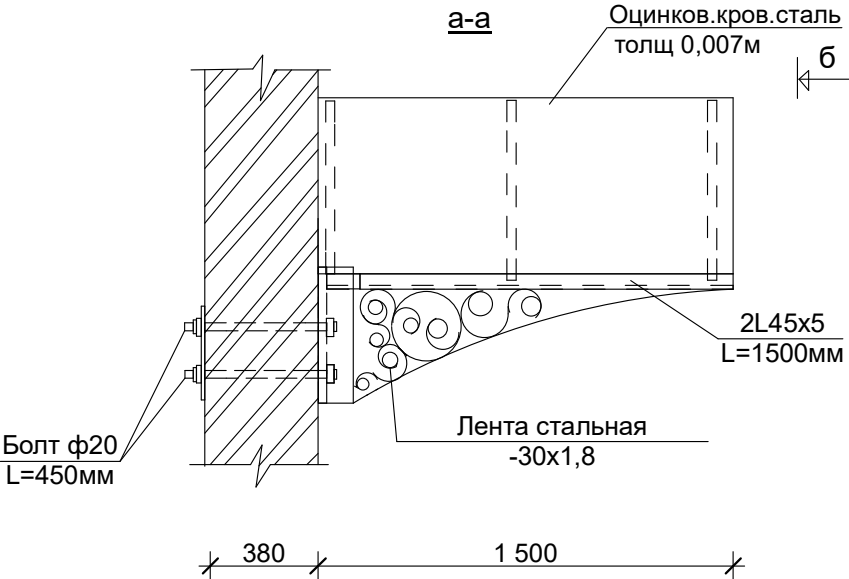

б

б-б

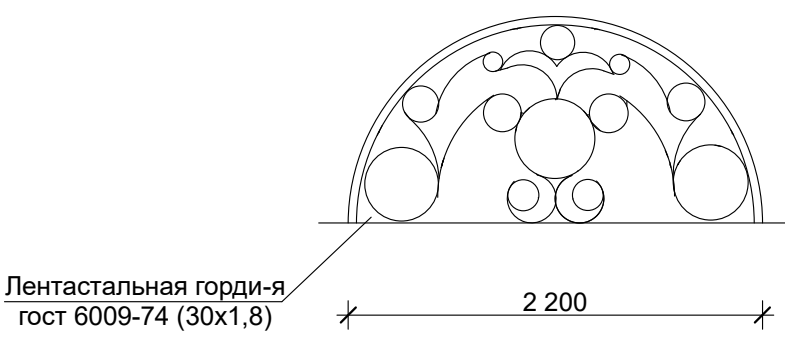

Спецификация элементов козырка К-1

Поз.	Обозначение	Наименование	Кол-во шт.	Масса ед.кг	Примечание
		Козырёк К-1	5		
1	ГОСТ 5781-82	Ø 16А-III; L=3450мм	3	5,45	16,35 кг
2	ГОСТ 8509-86	L45x5 L=1500мм	2	5,05	10,1 кг
3	ГОСТ 8509-86	L63x5 L=400мм	2	1,92	3,84 кг
4		Болт Ø20 L=480мм	4	1,18	4,72 кг
5		Гайка М10	8		
6		Шайба-50x5 L=50мм	8		
7		Оцинков.кров.сталь			5,2 м²
8	ГОСТ 6009-74	Лента стальная 30x1,8; L=33,0 пм			

Спецификация элементов пандус

№ поз.	Обозначение.	Наименование.	Кол, шт.	Масса един, кг.	Примечания.
		Пандус	1		
1	ГОСТ 5781-82	Материал: Бетон кл. В 7,5			0,96 м³
2		Щебен. толщ 50мм			4,8 м²
3		Брусчатка.			4,2 м²

Примечание

- Данный лист смотреть совместно с листами АС- 2
- Козырка обшит оцинкованной кровельной сталью.
- Металлические элементы после монтажа огрунтовать грунтовкой ГФ-021 с последующей окраской эмалью ПФ-115 .

							АС
							Строительство ДЕПО с 4 специализированными автомобилями, расположенной в МФИ "Шомохулум" Хивинского района Хорезмской области.
Изм.	Кол.уч	Лист	Недок.	Подпись	Дата	Склад	Стадия
Директор	Рахимов Я.						Лист
ГАП	Рахимов Я.						Листов
ГИП	Бекбергенов Ф.						РП
Исполнитель	Бекбергенов Ф.						7
Проверил	Отажанов Н.						7
						Козырёк К-1, вид "а-а" и "б-б". Спецификация элементов.	Предприятие "Хоразм лойиха курилиш" г.Ургенч-2026г.