

РЕСПУБЛИКА УЗБЕКИСТАН ХОРЕЗМСКАЯ ОБЛАСТЬ
ООО "BGM BUNYODBEK"

РАБОЧИЙ ПРОЕКТ


Хоразм вилояти Богот туман прокуратура биносини
реконструкция қилиш

г.Ургенч-2026г.

РЕСПУБЛИКА УЗБЕКИСТАН ХОРЕЗМСКАЯ ОБЛАСТЬ
ООО "BGM BUNYODBEK"

РАБОЧИЙ ПРОЕКТ

Хоразм вилояти Богот туман прокуратура биносини
реконструкция қилиш

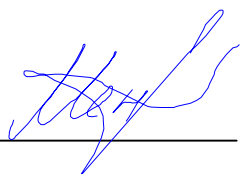ДИРЕКТОР  Менглиев Б.

ГИП  М.Курбанбаев

г.Ургенч-2026г.

Ведомость рабочих чертежей основного комплекта марки АС

Лист	Наименование листов	Примеч.
1	Пояснительная записка.	ПЗ-1
2	Пояснительная записка.	ПЗ-2
	Здание АБК	
3	Обмерочный план стен этаж- отм. -0.600	АС-1
4	Обмерочный план стен этаж - 1	АС-2
5	Обмерочный план стен этаж - 2	АС-3
6	Дефектный план стен этаж- отм. -0.600	АС-4
7	Дефектный план стен этаж - 1	АС-5
8	Дефектный план стен этаж - 2	АС-6
9	Проектный план стен этаж- отм. -0.600	АС-7
10	Проектный план стен этаж - 1	АС-8
11	Проектный план стен этаж - 2	АС-9
12	Разрез 1-1	АС-10*
13	Ведомость внутренней отделки.	АС-10
14	Крыльцо и пандус-1	АС-11
15	План стен, План фундамент и объем работы	АС-12
16	Схема расположение монолитных сердечников и перемычек.	АС-13
17	Схема расположения элементов стропила	АС-14
	Проектируемый здание (пристройка здание АБК)	
18	Фасад	АС-15
19	План траншея	АС-16
20	План фундамент	АС-17
21	Сечение - 1-1, 2-2, 3-3, 4-4	АС-18
22	План стен	АС-19
23	Ведомость внутренней отделки. Тип пола	АС-20
24	Спецификация элементов оконных решеток. Вид дверные блоков	АС-21
25	Схема расположение монолитных сердечников и перемычек.	АС-22
26	Перемычки Пм1-2-3-4. Спецификациясердечник	АС-23
27	Рама монолитная ж/б РМ-1. М1:50. Сечение вид-А ,а-а,Узлы 1-А-Б. Спесификация элементов монолитная рама РМ-1	АС-24
28	Развертка стен	АС-25
29	План покрытия	АС-26
30	Схема расположения элементов стропила	АС-27
31	Узел А (устройство карнизного свеса) Узел "Б"- "В" -"Г"- "Д" -"Е" Спецификация расхода	АС-28
32	План кровли	АС-29
33	Крыльцо и пандус-2.	АС-30
34	Крыльцо и пандус-3.	АС-31

	Проектируемый здание (Гостиница)	
35	Фасад	АС-32
36	План траншея	АС-33
38	План фундамент	АС-34
39	Сечение - 1-1, 2-2, 3-3, 4-4	АС-35
40	Сечение Ф-1	АС-36
41	План стен	АС-37
42	Ведомость внутренней отделки. Тип пола	АС-38
43	Спецификация элементов оконных решеток. Вид дверные блоков	АС-39
44	Схема расположение монолитных сердечников и перемычек.	АС-40
45	Перемычки Пм1-2-3-4. Спецификациясердечник	АС-41
46	Рама монолитная ж/б РМ-1,РМ-2 М1:50. Сечение вид-А ,а-а,Узлы 1-А-Б. Спесификация элементов монолитная рама РМ-1,РМ-2	АС-42
47	Рама монолитная ж/б РМ-1,РМ-2 М1:50. Сечение вид-А ,а-а,Узлы 1-А-Б. Спесификация элементов монолитная рама РМ-1,РМ-2	АС-43
48	Рама монолитная ж/б РМ-1,РМ-2 М1:50. Сечение вид-А ,а-а,Узлы 1-А-Б. Спесификация элементов монолитная рама РМ-3,РМ-4	АС-44
49	Рама монолитная ж/б РМ-1,РМ-2 М1:50. Сечение вид-А ,а-а,Узлы 1-А-Б. Спесификация элементов монолитная рама РМ-3,РМ-4	АС-45
50	Развертка стен	АС-46
51	Развертка стен	АС-47
52	План покрытия	АС-48
53	Схема расположения элементов стропила	АС-49
54	Узел А (устройство карнизного свеса) Узел "Б"- "В" -"Г"- "Д" -"Е" Спецификация расхода	АС-50
55	План кровли	АС-51
56	Крилцо - 1-2.	АС-52
57	КПП. Ведомост обем работ	АС-52*

						АС			
						Хоразм вилояти Богот туман прокуратура биносини реконструкция кишиш			
Изм.	Кол.	Лист	Н. док.	Подпись	Дата				
Директор.	Менглиев.Б					"IT Школа"	Стадия	Лист	Листов
ГИП.	Курбанбаев.М						РП	1	2
Исполн.	Аминова.Г								
						Пояснительная записка.	ООО"ВGМ ВUNYODBEK" г.Ургенч-2026г.		

Общие указания.

Хоразм вилояти Богот туман прокуратура биносини реконструкция қилиш

Проект разработан на оснавании задания на проектирование №....от....2013г. и письмо министерства строительство

и коммунального хозяйства жилых домов Р.Уз. за №14-06/1605 от 14.02.224г.

Климатическая зона - I В

Сейсмичность района - 7 баллов

Расчетная сейсмичность - 8 баллов

Снеговой покрова - 50 кг / м2

Ветровой напор - 38 кг / м2

Расчетная зимняя температура - 19,0°С

Архитектурные решения.

Строительство здания двух этажного, прямоугольное, состоит из три блока.

Первый блок 16,8 х 13,8 м

Второй блок 16,8 х 9,0 м

Третий блок 12,0 х 18,0 м

Высота помещений - от пола до потолка 3,0м

Конструктивные решения

Здания решено в комплексный конструкции II категории .

Фундаменты - из монолитного железобетона кл. В-12,5 (М-150)

Стены - выполнены из жженного кирпича наружные 380мм, внутренние толщина 380 мм, перегородки толщина 120мм .

Перекрытия - Монолитно железобетонные и сборные кл. В-15 (М-200)

Перекрытия и Покрытия - круглопустотные железобетонные плиты по серии УТР 46.1-95

Утеплитель - базальт толщ. 100 мм. плотностью 140 кг/м3, плёнка, армасетка из базальтовая и стяжка толщ 50мм

Пароизоляция - из один слоя пергамин на сухо.

Кровля - из профнастила.

Окна - из алюминиевых профилей типа ПВХ .

Двери - индивидуальные из МДФ, метал и алюминиевые.

Полы - из мрамор,керамически,ламинат и релин по серии 2.144-1/88

Внутренняя отделка см. на листе АС-

Крыльцо - монолитное ж/бетонные из бетона В-7,5

Отмостка - бетонное толщ. 100 мм, шириной 1м.

Антисейсмические мероприятия.

Здания запроектировано в соответствии с КМК 2.01.03-2019 "Строительство в сейсмических районах".

Здание решено в комплексный конструкции со стенами из кирпича М 75 на растворе М 50 со специальными добавками, повышающими сцепление раствора с кирпичом.

Временное сопротивление кладки осевому растяжению по неперевязанном швам 180 КПа Rв = 120 КПа (II котегория) .

Жесткость здания обеспечивается системой продольных и поперечных стен, а также заменяющих их рам жестким диском покрытий.

Все продольных и поперечных стен армируются сетками по серии 2. 130 - 6с. В1.

Размеры проемов и простенках соответствуют требованиям норм.

Не отвечающие требованием норм проемы и простенки обрамляются железобетонными сердечниками.

В уровне перекрытия и покрытия по всем стенкам устраиваются антисейсмические пояса из монолитного железобетона.

Антикоррозийные мероприятия.

Защита строительных конструкции от коррозии выполнена в соответствии с КМК 2.01.03-2019

Горизонтальная гидроизоляция стен выполнена из цементного песчаного раствора состава 1 : 2 с водостойкими добавками толщиной 30 мм.

Деревянные элементы конструкции крыши и полов, антисептированы в соответствии с КМК 2.01.03-2019

Металлические элементы после монтажа огрунтовать грунтовкой ГФ-021 с последующей окраской эмалью ПФ-115 .

Противопожарные мероприятия.

Здания II степени огнестойкости.

Наружное пожаротушение предусмотрено из пожарных гидрантов, устанавливаемых в колодцах на наружной стены воопровода.

Здания оборудуется первичными средствами пожаротушения

Инструкци и указания по условиям для инвалидов указаны в отдельном альбоме.

Технико-экономические показатели


Здание АБК		Проектируемый здание (пристройка здание АБК)	
Площадь застройки	- 223,2 м2	Площадь застройки	- 161,0 м2
Строительный объем	- 1473,1 м3	Строительный объем	- 531,3 м3
Проектируемый здание (Гостиница)		Проектируемый здание (Кателная)	
Площадь застройки	- 227,5 м2	Площадь застройки	- 12,6 м2
Строительный объем	- 750,7 м3	Строительный объем	- 31,5 м3
Здание КПП			
Площадь застройки	- 21,7 м2		
Строительный объем	- 71,6 м3		

Проект разработан в соответствии с действующими нормами и правилами Республики Узбекистан и предусматривает противопожарные мероприятия обеспечивающие безопасность при эксплуатации зданий.

Главный инженер проекта:  Курбанбаев М

										АС	
							Хоразм вилояти Богот туман прокуратура биносини реконструкция қилиш				
Изм.	Кол.	Лист	Н. док.	Подпись	Дата						
Директор.	Менглиев.Б								Стадия	Лист	Листов
ГИП.	Курбанбаев.М								РП	2	2
Исполн.	Аминова.Г										
									Пояснительная записка. ООО"BGM BUNYODBEK" г.Ургенч-2026г.		


Обмерочный план стен этаж - 1

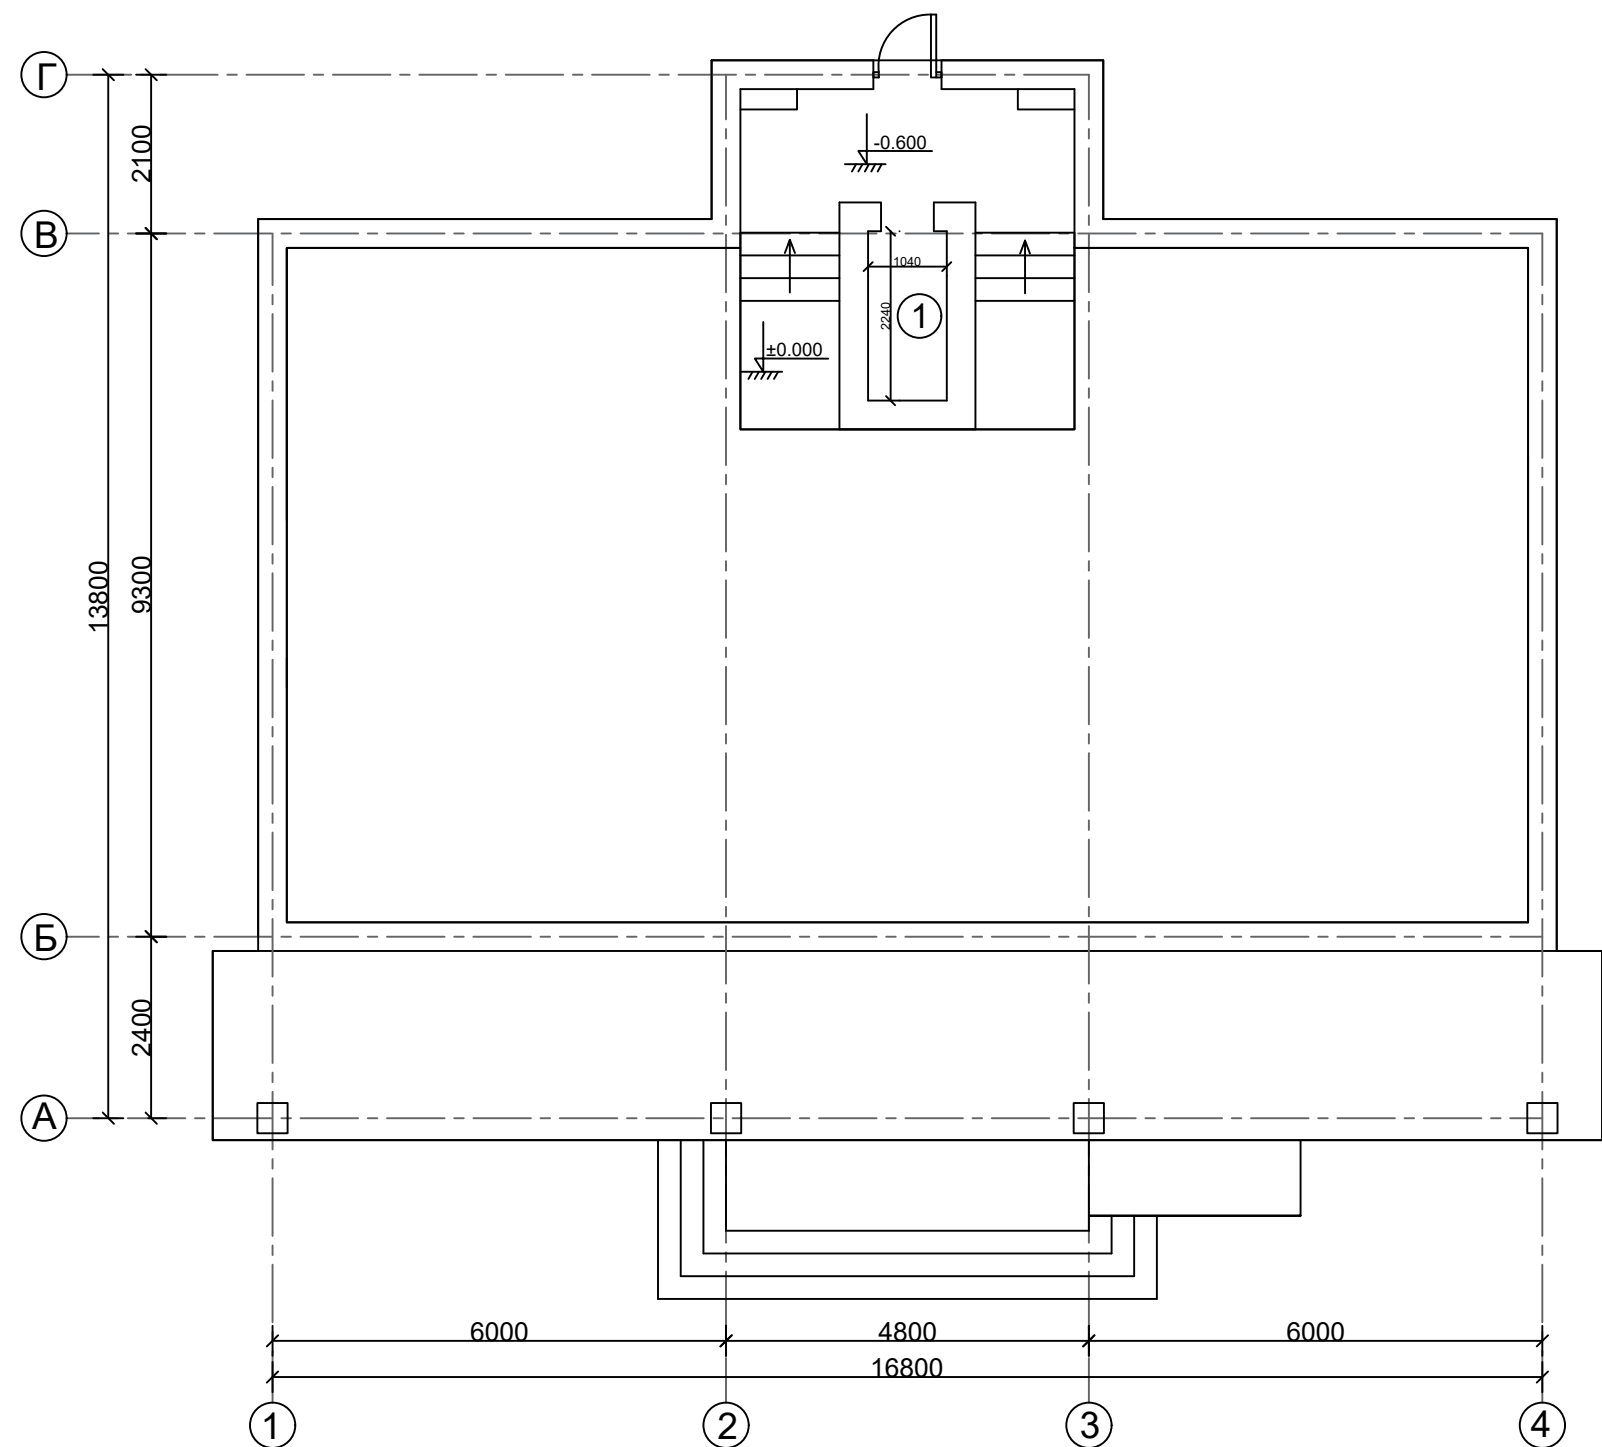

Экспликация помещений

№	Наименование
1	Комната технологический


Схема планировка здания:

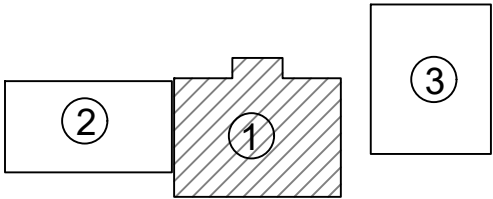

- 1. Здание АБК
- 2. Проектируемый здание (пристройка здание АБК)
- 3. Проектируемый здание (Гостиница)

						АС			
						Хоразм вилояти Богот туман прокуратура биносини реконструкция қилиш			
Изм.	Кол.	Лист	N. док.	Подпись	Дата	Здание АБК	Стадия	Лист	Листов
Директор.		Менглиев.Б					РП	1	52
ГИП.		Курбанбаев.М							
Исполн.		Аминова.Г				Обмерочный план стен этаж- отм. -0.600	ООО"ВGM BUNYODBEK" г.Ургенч-2026г.		


Обмерочный план стен этаж - 1

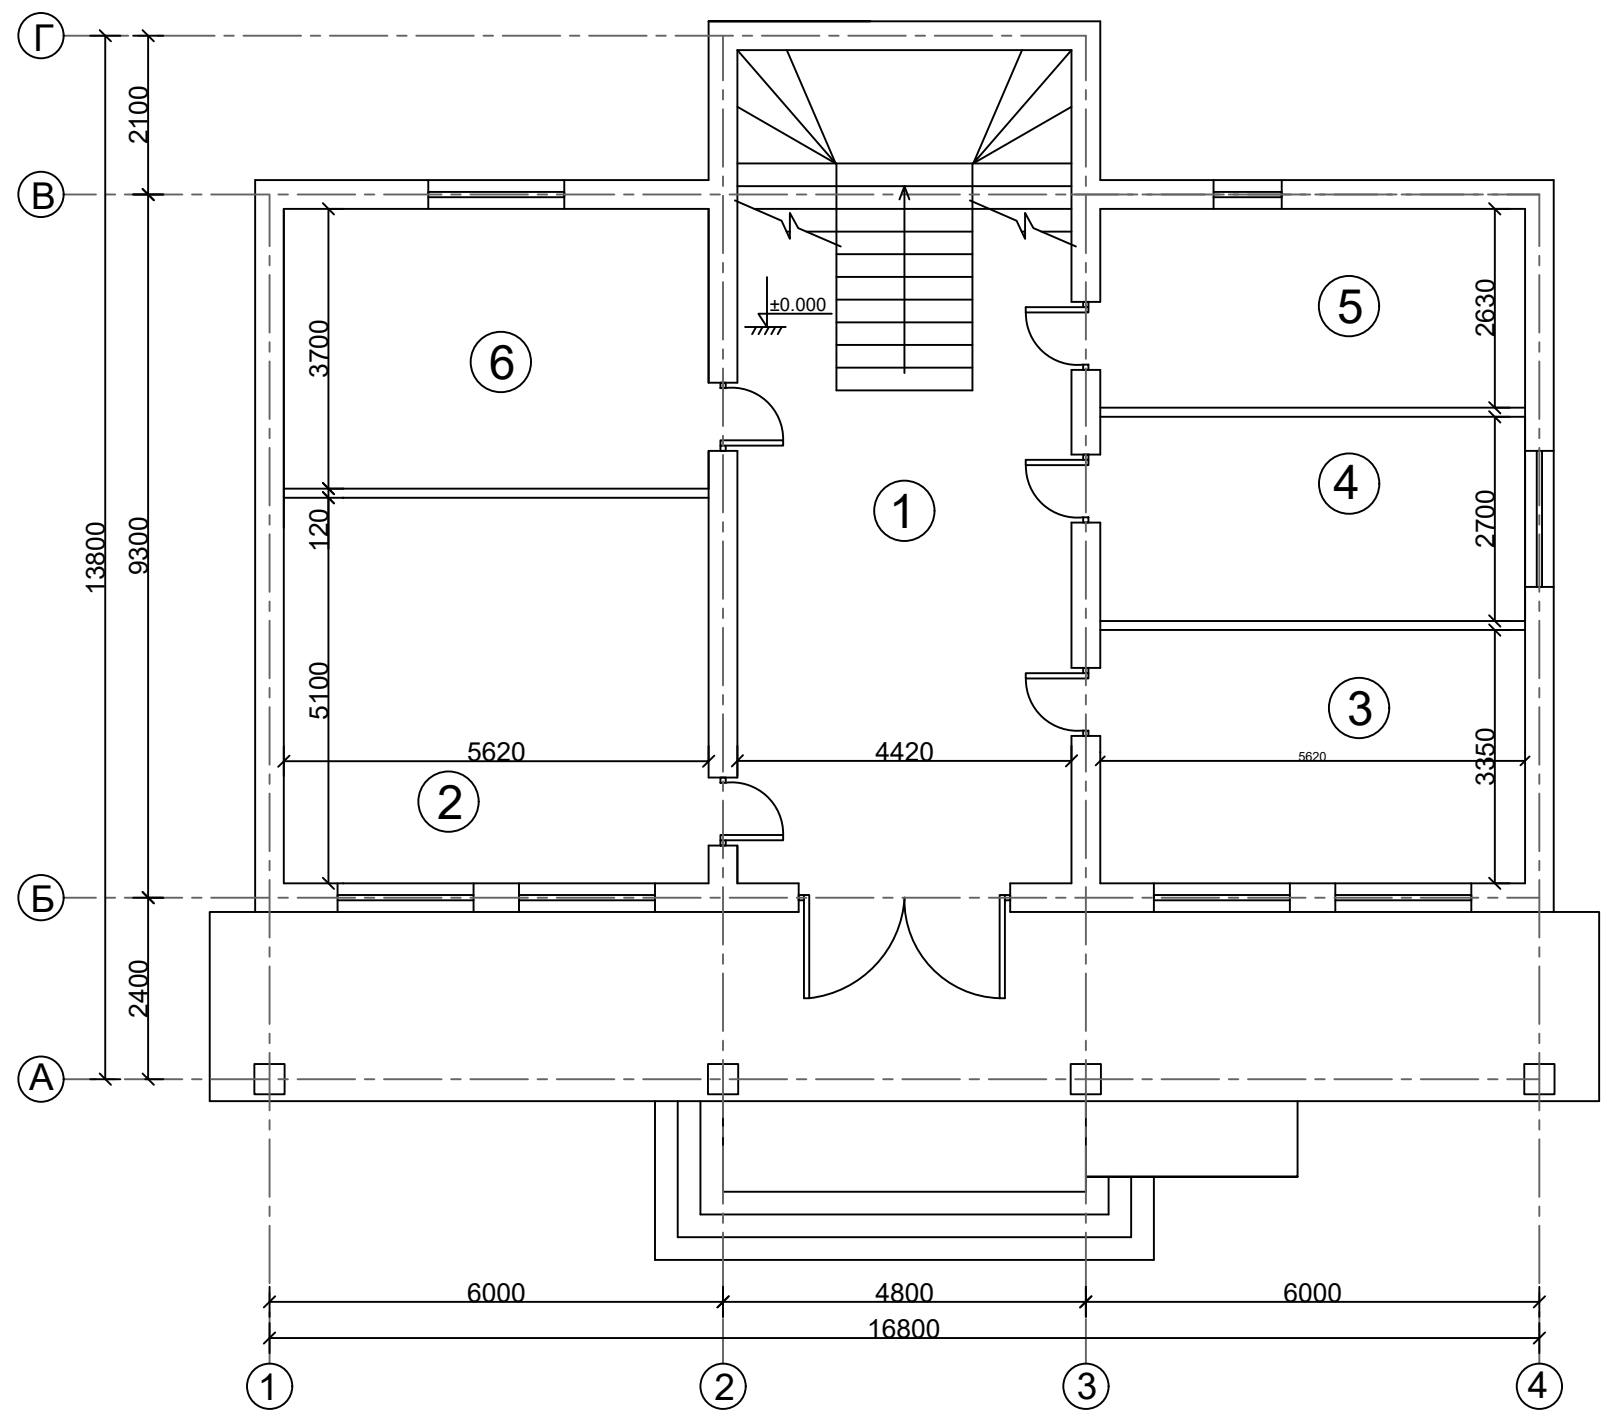

Экспликация помещений

№	Наименование	Площ. (м²)
1	Коридор	36,3м²
2	Комната	18,8м²
3	Комната	15,2м²
4	Библиотека	14,8м²
5	Комната	20,8м²
6	Коридор	11,2м²
7	Комната	16,7м²


Схема планировка здания:

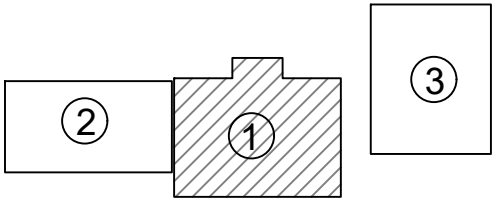

- 1. Здание АБК
- 2. Проектируемый здание (пристройка здание АБК)
- 3. Проектируемый здание (Гостиница)

						АС			
						Хоразм вилояти Богот туман прокуратура биносини реконструкция қилиш			
Изм.	Кол.	Лист	№ док.	Подпись	Дата	Здание АБК	Стадия	Лист	Листов
Директор.		Менглиев.Б					РП	2	52
ГИП.		Курбанбаев.М							
Исполн.		Аминова.Г				Обмерочный план стен этаж - 1		ООО"ВГМ ВУНУОДВЕК" г.Ургенч-2026г.	


Обмерочный план стен этаж - 2

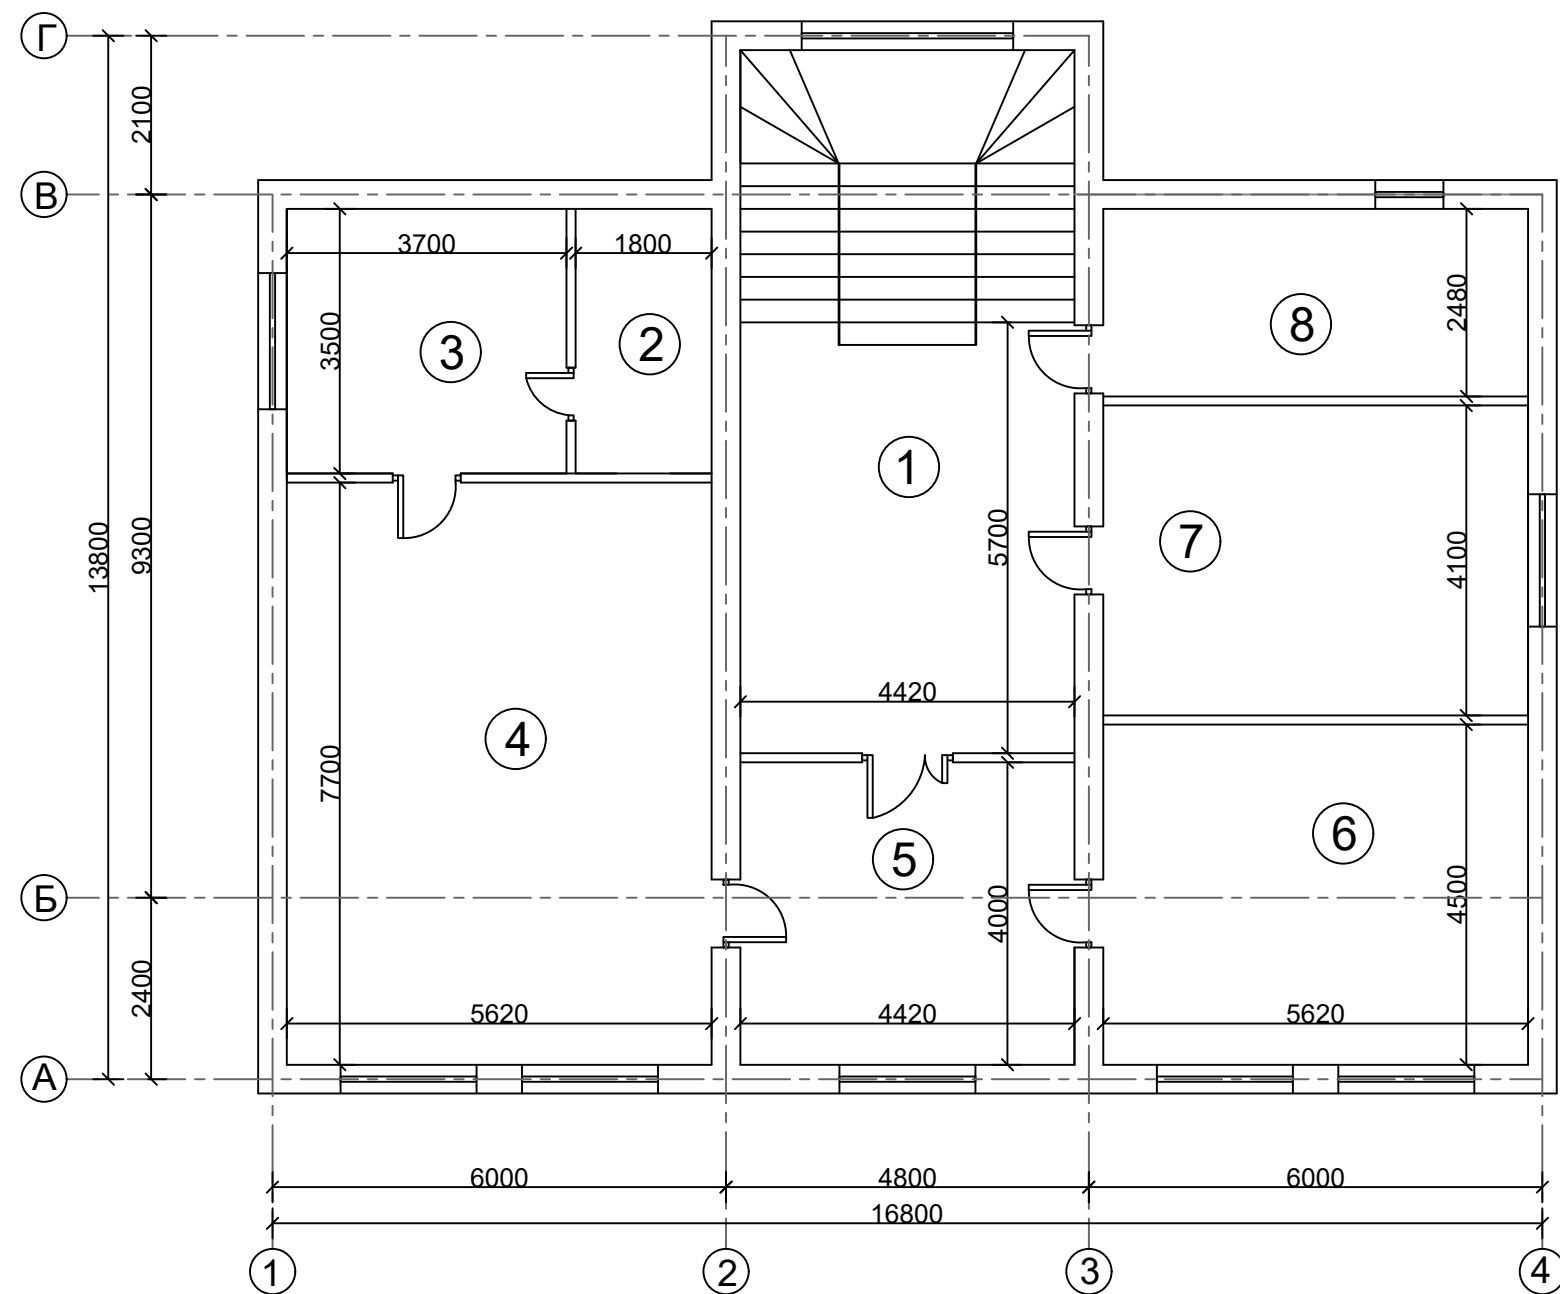

Экспликация помещений

№	Наименование	Площ. (м²)
1	Коридор	30,1м²
2	Сауна	6,3м²
3	К.Отдыха	13,0м²
4	Комната Директора	43,3м²
5	Секритарь	17,7м²
6	Зам Директор	25,3м²
7	Комната	23,0м²
8	Архив	13,9м²

Схема планировка здания:

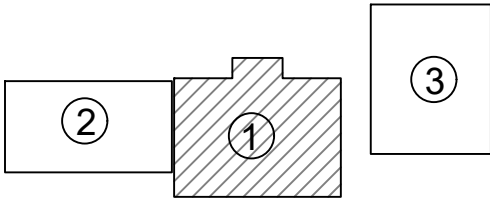

- 1. Здание АБК
- 2. Проектируемый здание (пристройка здание АБК)
- 3. Проектируемый здание (Гостиница)

						АС			
						Хоразм вилояти Богот туман прокуратура биносини реконструкция қилиш			
Изм.	Кол.	Лист	№ док.	Подпись	Дата	Здание АБК	Стадия	Лист	Листов
Директор.		Менглиев.Б					РП	3	52
ГИП.		Курбанбаев.М							
Исполн.		Аминова.Г				Обмерочный план стен этаж - 2		ООО"ВГМ ВУНУОДВЕК" г.Ургенч-2026г.	


Экспликация помещений

№	Наименование
1	Комната технологический

1. Здание АБК
2. Проектируемый здание (пристройка здание АБК)
3. Проектируемый здание (Гостиница)

										АС		
						Хоразм вилояти Богот туман прокуратура биносини реконструкция қилиш						
Изм.	Кол.	Лист	N. док.	Подпись	Дата							
Директор.	Менглиев.Б					Здание АБК				Стадия	Лист	Листов
ГИП.	Курбанбаев.М									РП	4	52
Исполн.	Аминова.Г											
						Дефектный план стен этаж- отм. -0.600				ООО"ВГМ ВУНЫОДВЕК" г.Ургенч-2026г.		

Дефектный план стен этаж - 1

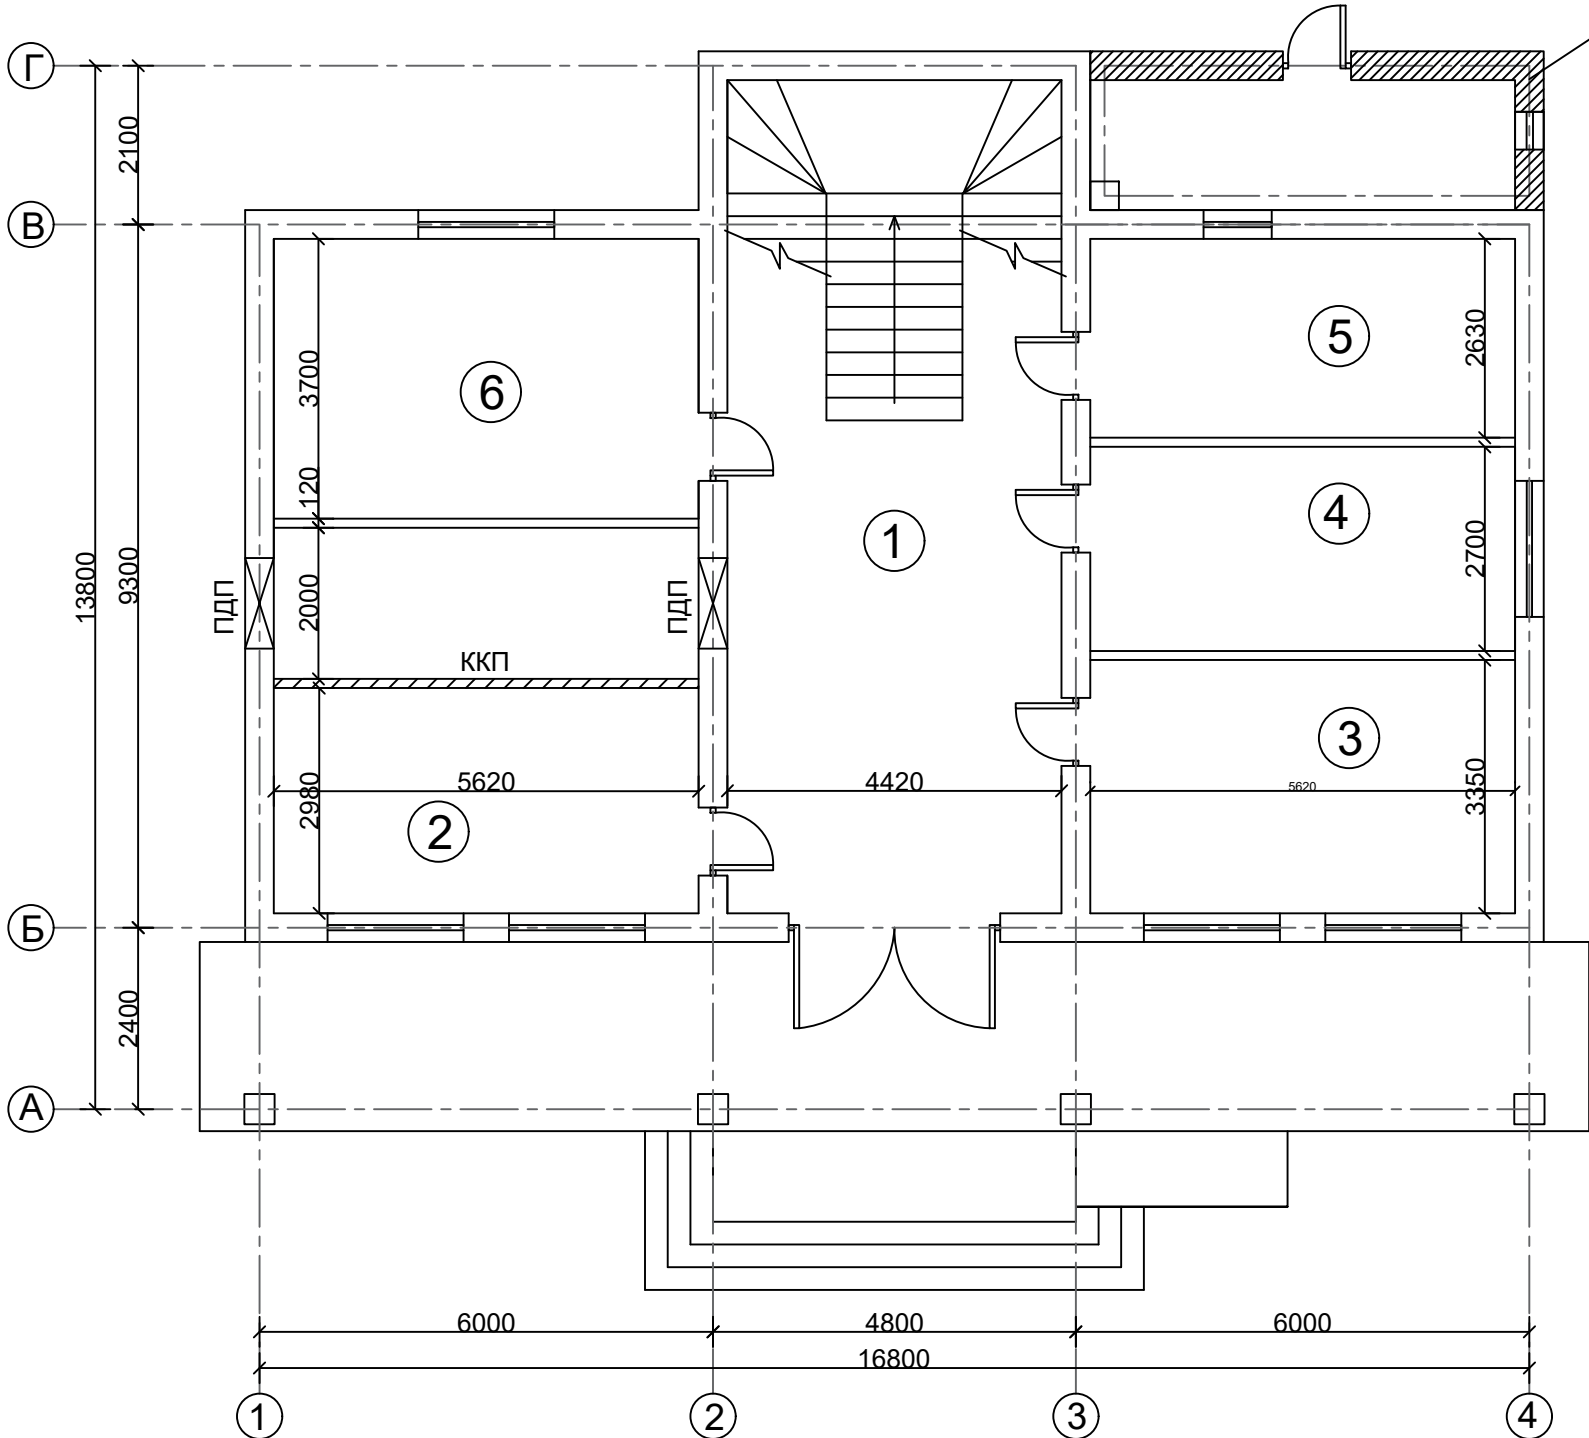

Проектируемый здание (Кателная)
Рабочие чертежи данного здания
представлены на листе АС-13-14-15.


Условные обозначение:

 — ККП - Кладка кирпичных перегородок толщ. 120мм - (16,86м2).
 — ПДП - Пробивка дверного проема во наружных и внутренних стенах толщиной 380 мм. - (2,3м3).

Экспликация помещений

№	Наименование	Площ. (м ²)
1	Коридор	36,3м ²
2	Комната	18,8м ²
3	Комната	15,2м ²
4	Библиотека	14,8м ²
5	Комната	20,8м ²
6	Коридор	11,2м ²
7	Комната	16,7м ²

Схема планировка здания:

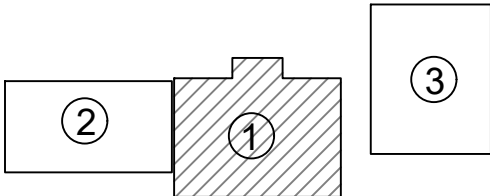

1. Здание АБК
2. Проектируемый здание (пристройка здание АБК)
3. Проектируемый здание (Гостиница)

									АС
						Хоразм вилояти Богот туман прокуратура биносини реконструкция қилиш			
Изм.	Кол.	Лист	N. док.	Подпись	Дата				
Директор.		Менглиев.Б		[Signature]		Здание АБК	Стадия	Лист	Листов
ГИП.		Курбанбаев.М		[Signature]			РП	5	52
Исполн.		Аминова.Г		[Signature]					
						Дефектный план стен этаж - 1	ООО"ВГМ ВУНЫОДВЕК" г.Ургенч-2026г.		

Дефектный план стен этаж - 2

Проектируемый здание (Кателная)
Рабочие чертежи данного здания
представлены на листе АС-13-14-15.

Экспликация помещений

№	Наименование	Площ. (м ²)
1	Коридор	30,1м ²
2	Сауна	6,3м ²
3	К.Отдыха	13,0м ²
4	Комната Директора	43,3м ²
5	Секретарь	17,7м ²
6	Зам Директор	25,3м ²
7	Комната	23,0м ²
8	Архив	13,9м ²


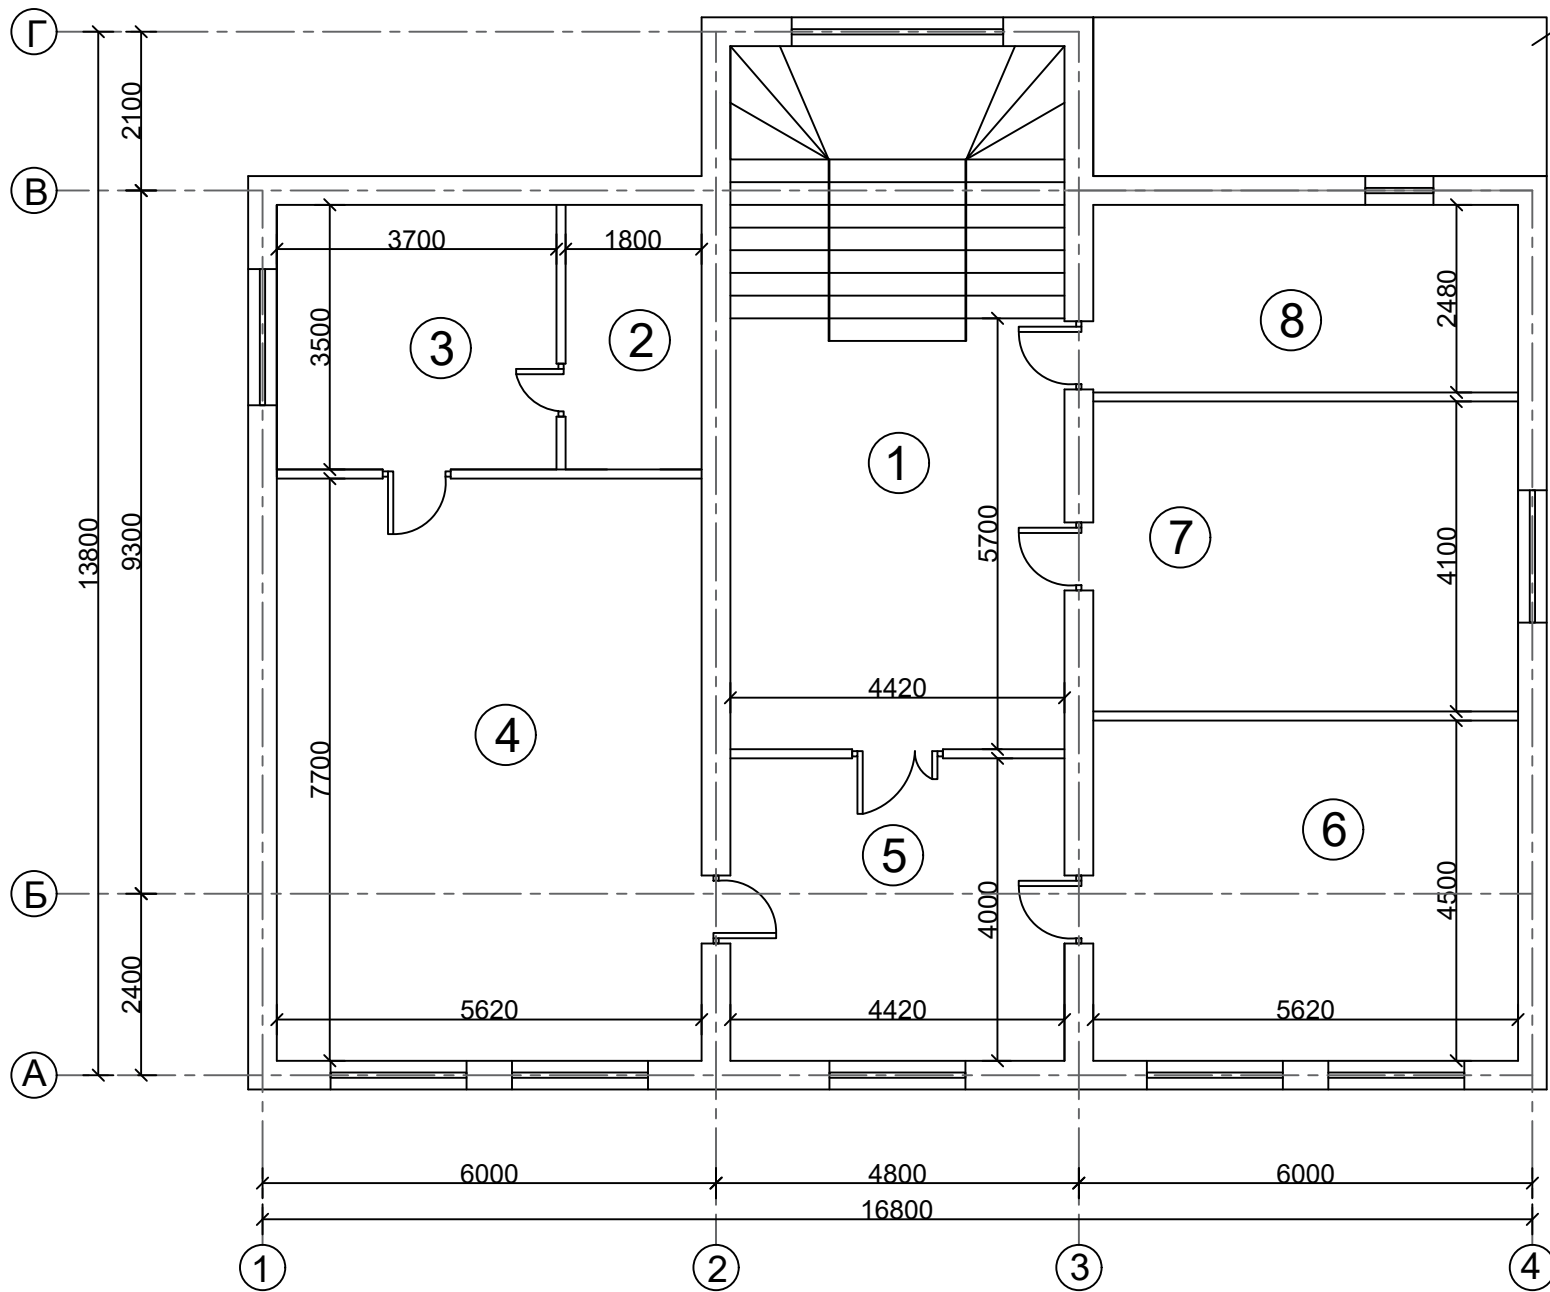



Схема планировка здания:

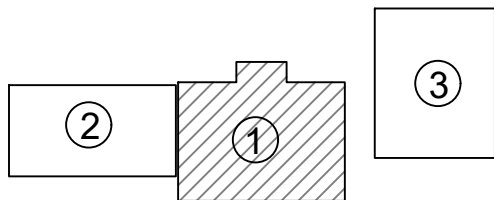

1. Здание АБК
2. Проектируемый здание (пристройка здание АБК)
3. Проектируемый здание (Гостиница)

										АС
							Хоразм вилояти Богот туман прокуратура биносини реконструкция қилиш			
Изм.	Кол.	Лист	N. док.	Подпись	Дата					
Директор.		Менглиев.Б				Здание АБК	Стадия	Лист	Листов	
ГИП.		Курбанбаев.М					РП	6	52	
Исполн.		Аминова.Г								
						Дефектный план стен этаж - 2	ООО"ВГМ ВУНУДВЕК" г.Ургенч-2026г.			

Проектный план стен этаж- отм. -0.600

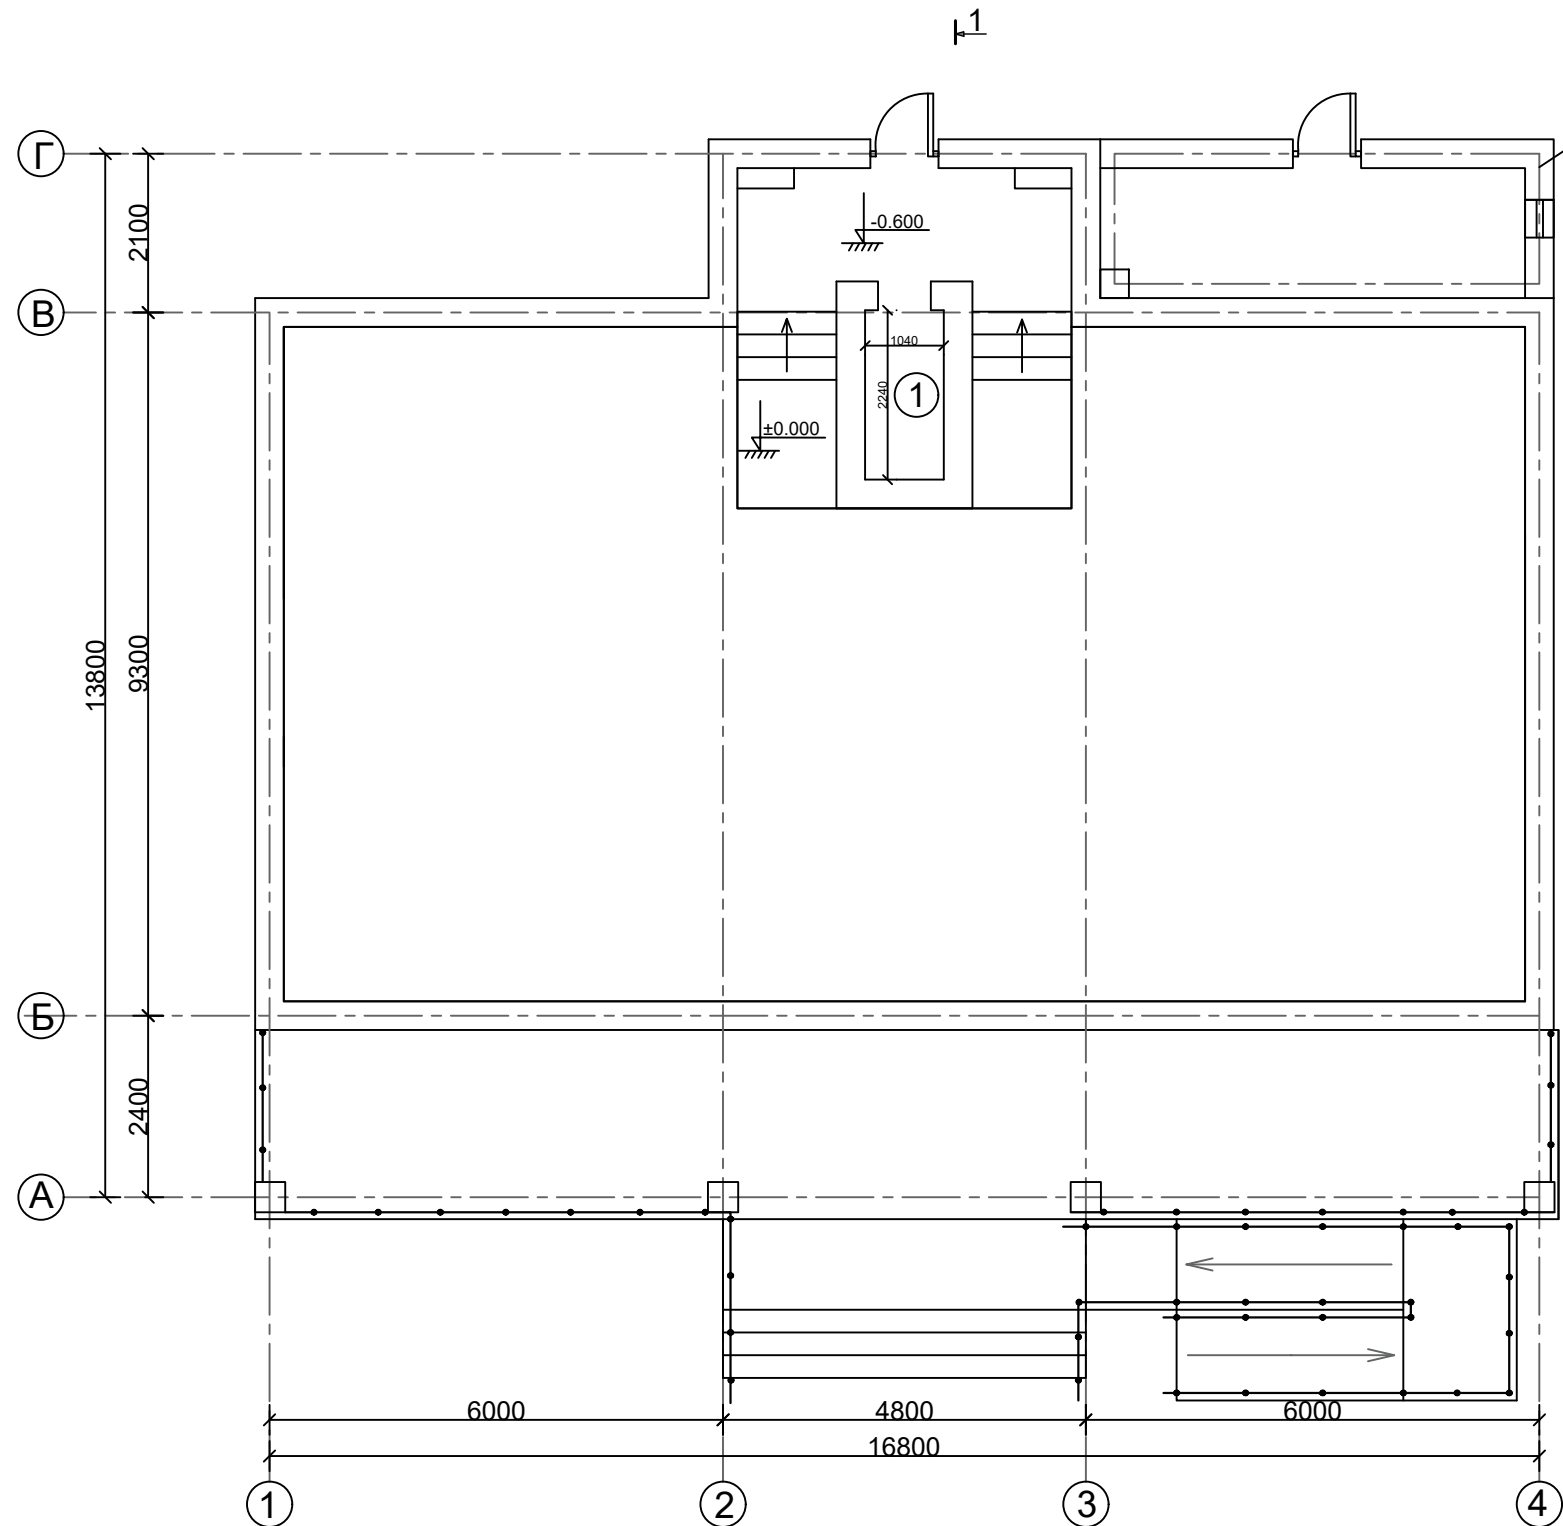


Проектируемый здание (Кателная)
Рабочие чертежи данного здания
представлены на листе АС-13-14-15.

Экспликация помещений

№	Наименование
1	Комната технологический

Схема планировка здания:

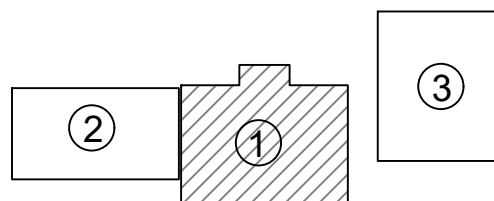

1. Здание АБК
2. Проектируемый здание (пристройка здание АБК)
3. Проектируемый здание (Гостиница)

									АС
						Хоразм вилояти Богот туман прокуратура биносини реконструкция қилиш			
Изм.	Кол.	Лист	N. док.	Подпись	Дата				
Директор.	Менглиев.Б					Здание АБК	Стадия	Лист	Листов
ГИП.	Курбанбаев.М						РП	7	52
Исполн.	Аминова.Г								
						Проектный план стен этаж- отм. -0.600	ООО"BGM BUNYODBEK" г.Ургенч-2026г.		

1



Экспликация помещений

№	Наименование	Площ. (м ²)
1	Коридор	36,3м ²
2	Комната	18,8м ²
3	Комната	15,2м ²
4	Библиотека	14,8м ²
5	Комната	11,2м ²
6	Коридор	20,8м ²
7	Комната	16,7м ²



1. Здание АБК
2. Проектируемый здание (пристройка здание АБК)
3. Проектируемый здание (Гостиница)

										АС	
						Хоразм вилояти Богот туман прокуратура биносини реконструкция килиш					
Изм.	Кол.	Лист	N. док.	Подпись	Дата	Здание АБК			Стадия	Лист	Листов
Директор.	Менглиев.Б								РП	8	52
ГИП.	Курбанбаев.М										
Исполн.	Аминова.Г					Проектный план стен этаж - 1			ООО"ВГМ ВУНЫДВЕК" г.Ургенч-2026г.		

1

Экспликация помещений


№	Наименование	Площ. (м²)
1	Коридор	30,1м²
2	Сауна	6,3м²
3	К.Отдыха	13,0м²
4	Комната Директора	43,3м²
5	Секритарь	17,7м²
6	Зам Директор	25,3м²
7	Комната	23,0м²
8	Архив	13,9м²

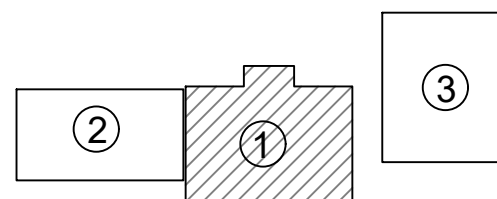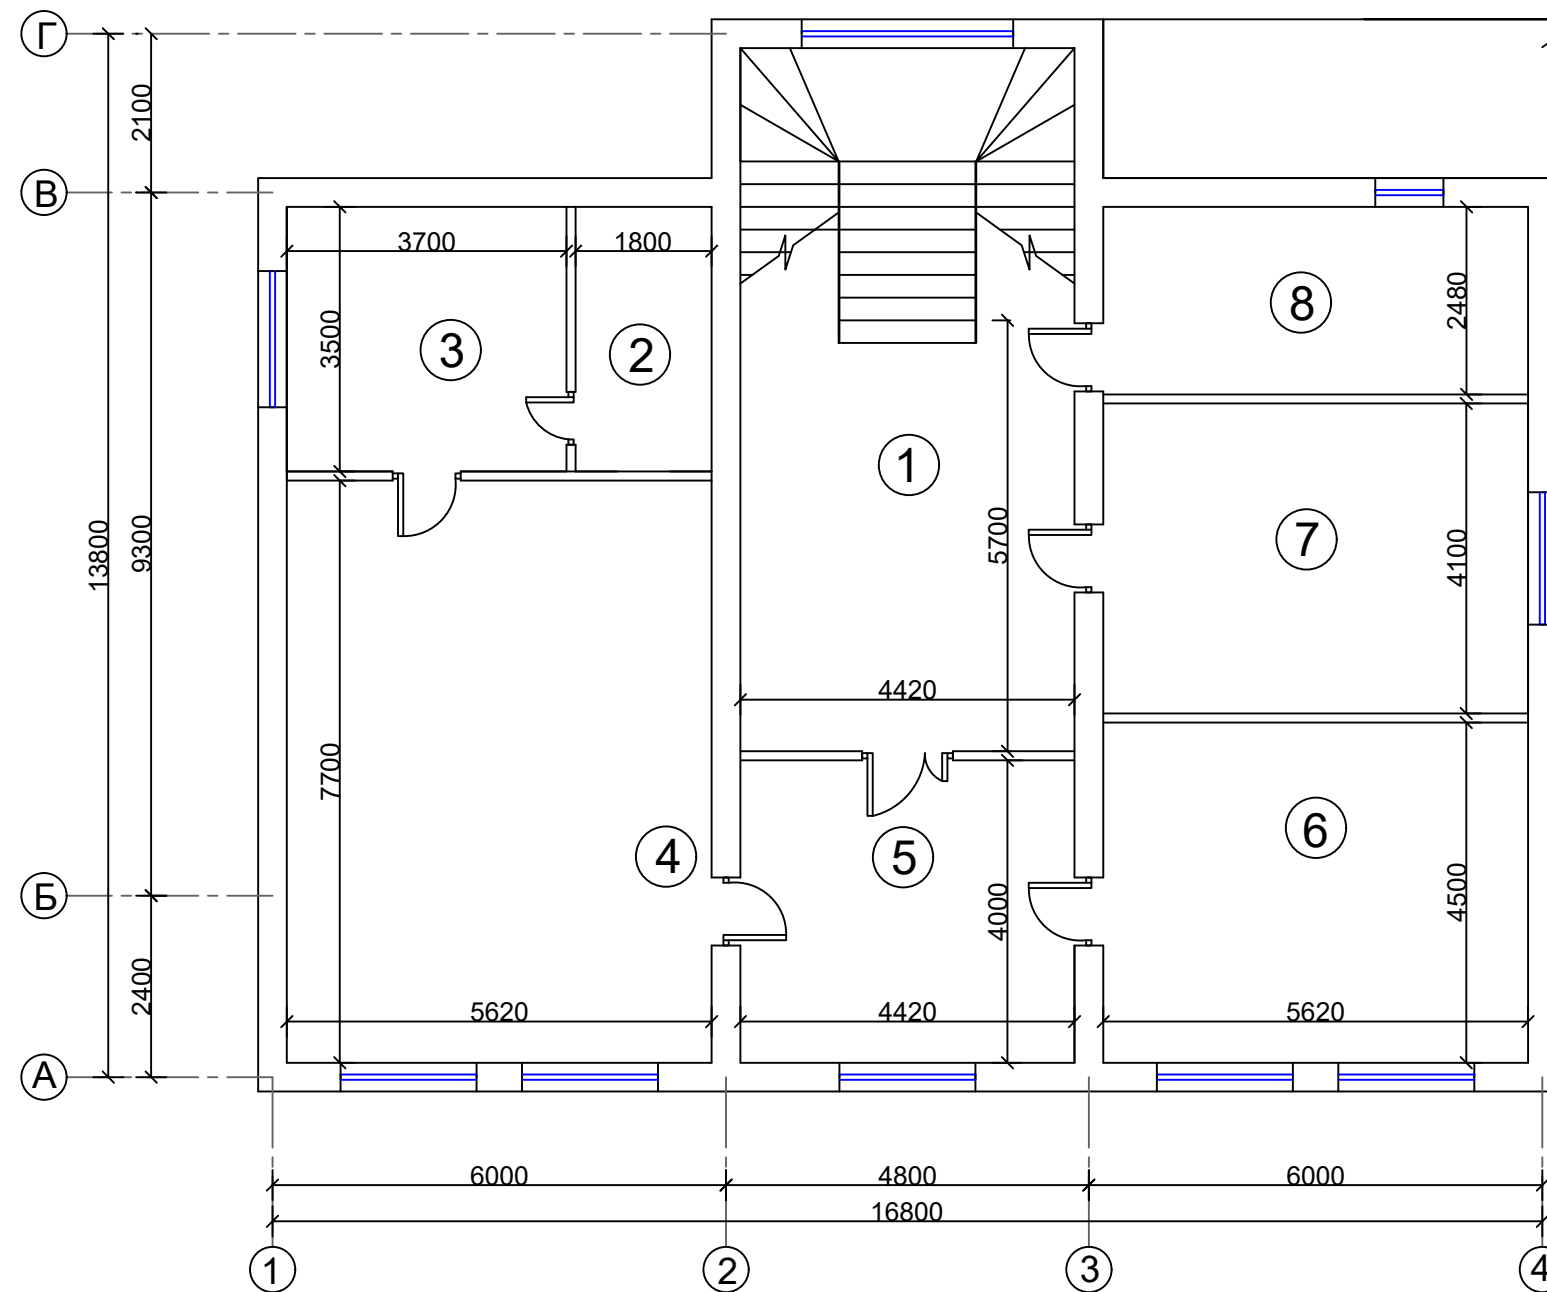

1. Здание АБК
2. Проектируемый здание (пристройка здание АБК)
3. Проектируемый здание (Гостиница)


										АС	
						Хоразм вилояти Богот туман прокуратура биносини реконструкция килиш					
Изм.	Кол.	Лист	N. док.	Подпись	Дата	Здание АБК			Стадия	Лист	Листов
Директор.	Менглиев.Б								РП	9	52
ГИП.	Курбанбаев.М										
Исполн.	Аминова.Г					Проектный план стен этаж - 1			ООО"ВГМ ВУНЫДВЕК" г.Ургенч-2026г.		

Разрез 1-1

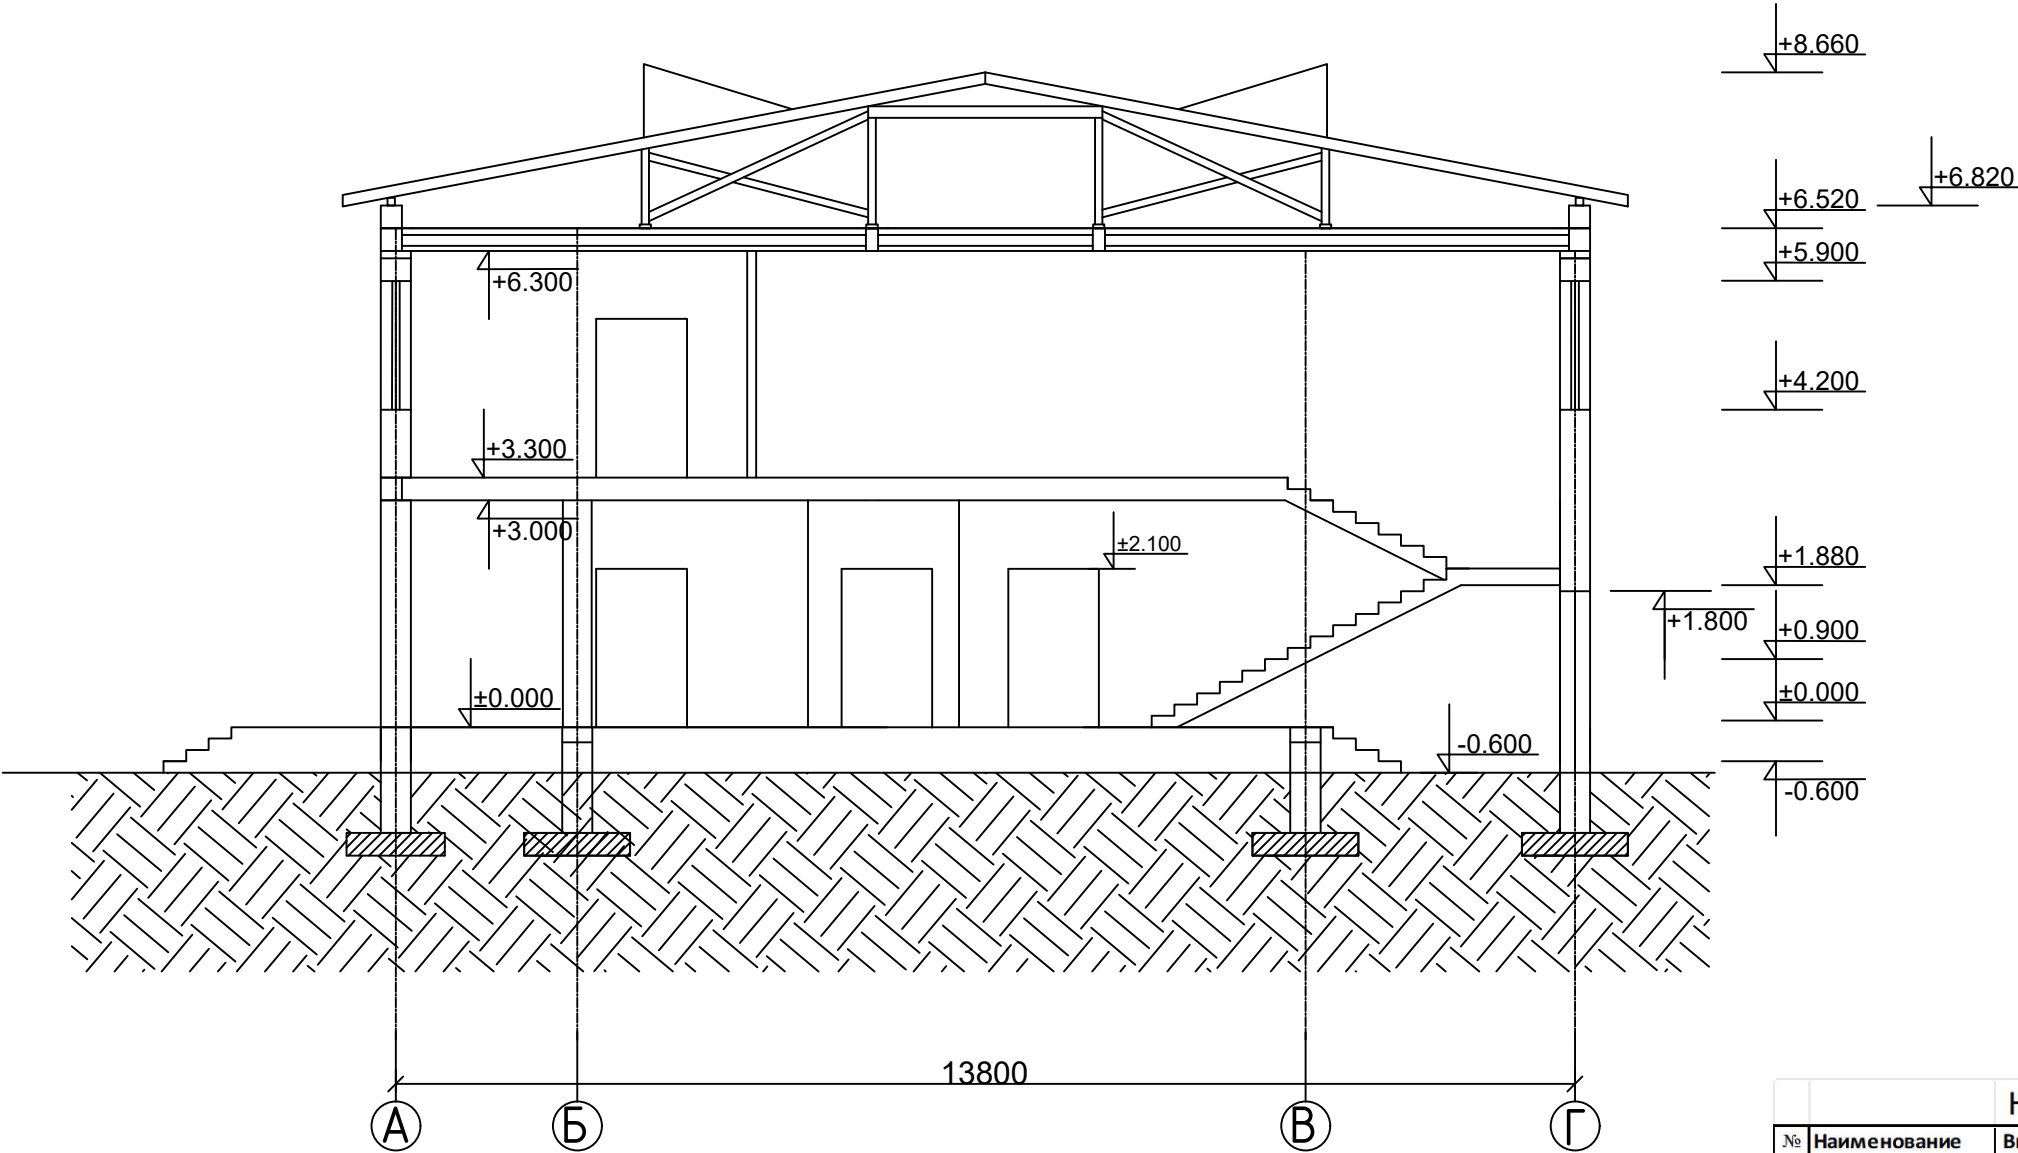

Наружная отделка			
№	Наименование	Вид отделки	(M2)
1	Стены	Простая штукатурка цем. песч. р-ром -толщиной 10 мм	333,1
		Утепление с базальтом ППЖ-120 -толщиной 100 мм	333,1
		Базовый слой штукатурки по полимерной сетке на клеевой основе - 5-7 мм	333,1
		Травертиновая отделка.	333,1
		Алюпан	18,0
2	Откосы дверных и оконных проемов	Сплошное выравнивание с фасадной окраской.	9,4
4	Оконный слив	Слив на подоконниках из оцинкованной кровельной стали.	2,3
5	Цоколь	Простая штукатурка цем. песч. р-ром -толщиной 10 мм	43,4
		Наружная облицовка по бетонной поверхности фасадными керамическими цветными плитками /типа "керомогранит"/ на цементном растворе	43,4

Схема планировка здания:

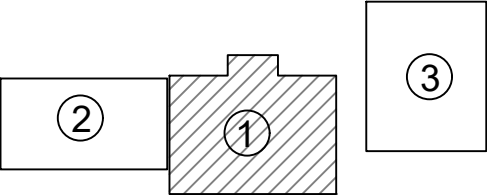

1. Здание АБК
2. Проектируемый здание (пристройка здание АБК)
3. Проектируемый здание (Гостиница)

						АС			
						Хоразм вилояти Богот туман прокуратура биносини реконструкция килиш			
Изм.	Кол.	Лист	N. док.	Подпись	Дата	Здание АБК	Стадия	Лист	Листов
Директор.	Менглиев.Б						РП	10*	52
ГИП.	Курбанбаев.М								
Исполн.	Аминова.Г					Разрез 1-1	ООО"ВГМ ВУНУОДВЕК"		
							г.Ургенч-2026г.		

Ведомость внутренней отделки

	№	Наименования по мешения	Площадь	Штукатурка стен с после выравниванием сухим раствором	Сплошная.выровн. и водоемуль.ок-ка потолка.	Штук. откосов проем с посл.выров.алеб. р-ром.	Водаэмуль окраска стен	Водаэмул окраска ОТКОС	Гл. плитка стен	Перегородка из гипсокартона М2	Разрушить стену и открыть проёма М3	Пол	Тип пола
1 Этаж	1	Каридор	48,7	94,2	48,7	3,0	94,2	3,0				48,7	
	2	Комната	13,7	40,3	13,7	4,1	40,3	4,1		16,86	2,3	13,7	ламинат
	3	Комната	18,8	45,8	18,8	4,1	45,8	4,1				18,8	ламинат
	4	Комната	15,2	45,0	15,2	2,7	45,0	2,7				15,2	ламинат
	5	Комната	14,8	46,3	14,8	2,2	46,3	2,2				14,8	ламинат
	6	Каридор	20,8	50,97	20,8	2,7	50,97	2,7				20,8	керомогранит
	7	Комната	14,3	47,1	14,3	1,3	47,1	1,3				14,3	ламинат
	Общий:		146,3	369,6	146,3	20,0	369,6	20,0	0,0			146,3	
2 Этаж	1	Каридор	41,1	102,5	41,1	11,4	102,5	11,4				41,1	
	2	Сауна	6,3	30,3	6,3	1,2	30,3	1,2	30,3			6,3	
	3	Комната Отдыха	13,0	36,8	13,0	7,7	36,8	7,7				13,0	ламинат
	4	Комната Директора	43,3	70,0	43,3	4,0	70,0	4,0				43,3	ламинат
	5	Секритарь	17,7	41,2	17,7	12,8	41,2	12,8				17,7	ламинат
	6	Зам Директор	25,3	52,71	25,3	2,7	52,71	2,7				25,3	ламинат
	7	Комната	23,0	53,4	23,0	2,7	53,4	2,7				23,0	ламинат
	8	Комната	13,9	45,4	13,9	2,2	45,4	2,2				13,9	ламинат
	Общий:		183,6	432,3	183,6	44,6	432,3	44,6	30,3	16,9	2,3	183,6	




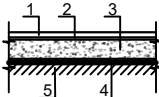
	Номер и наименование помещения по проекту.	Тип пола по проекту.	Схема пола	Элементы пола и их толщина	Площадь пола м2	
	1	2	3	4	5	
1-этаж	6	Кер.		1.Керамический плитка (нескользкие) местного производства (типа Газган) на цементно-песчаным раствором М-150 толщ. 2.Стяжка из цементно-песчаным смеси (ЦПС) М200 с армированием из композитной арматуры Ø4 АБК ячейкой 150х150мм толщ. 3.Утеплитель-экструдированный пенополистерол с коэф. теплопроводности 0,031 Вт/м2°С ГОСТ 32310-2020 4.Полиэтиленовая плёнка 5.Щебеночное основание толщиной 6.Уплотненный грунтовое основание с плотностью скелета Pd >1,65т/м3 толщиной	-15мм -60мм -20мм -200мм. - 100 мм.	20,8м ²
	2,3,4,5,6,7	Ламин.		1. Покрытие- Ламинат толщ. -0,8мм 2. Стяжка из цементно-песчаным раствором М150 с армированием из композитной арматуры Ø4 АБК ячейкой 150х150мм толщ. (с выравниванием поверхности и шлифовка) 3. Утеплитель-экструдированный пенополистерол с коэф. теплопроводности 0,031 Вт/м2°С ГОСТ 32310-2020 4. Полиэтиленовая плёнка 5.Щебеночное основание толщиной 6.Уплотненный грунтовое основание с плотностью скелета Pd >1,65т/м3 толщиной	-1,6 мм -50мм -20мм -200мм. - 100 мм.	76,8м ²
2-этаж	3,4,5,6,7	Лам.		1. Покрытие- Ламинат толщ. -1,6мм 2. Стяжка из цементно-песчаным раствором М150 с армированием из композитной арматурыØ4 АБК ячейкой 150х150мм толщ. (с выравниванием поверхности и шлифовка) 3. Ситифон 1 слой 4. Ж/Б плита перекрытия толщ.	-65мм	136,8м ²


Схема планировка здания:

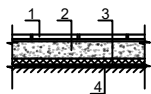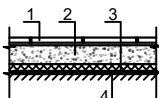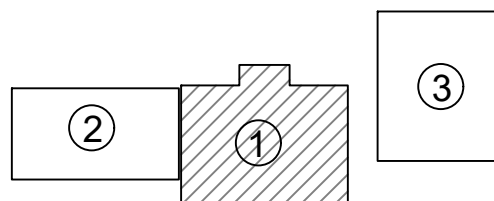




1. Здание АБК
2. Проектируемый здание (пристройка здание АБК)
3. Проектируемый здание (Гостиница)

										АС
						Хоразм вилояти Богот туман прокуратура биносини реконструкция қилиш				
Изм.	Кол.	Лист	N. док.	Подпись	Дата					
Директор.	Менглиев.Б					Здание АБК		Стадия	Лист	Листов
ГИП.	Курбанбаев.М							РП	10	52
Исполн.	Аминова.Г									
						Ведомость внутренней отделки. Тип пола		ООО"ВГМ ВУНЫДБЕК" г.Ургенч-2026г.		


Крыльцо и пандус-1

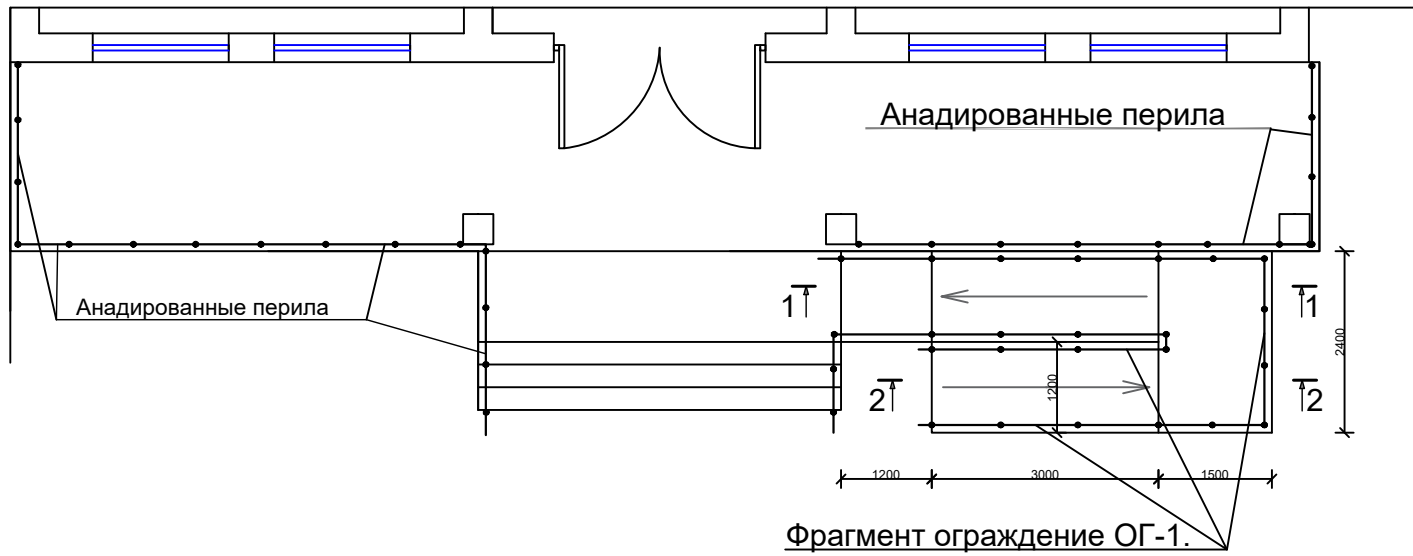


Сечение 1-1.

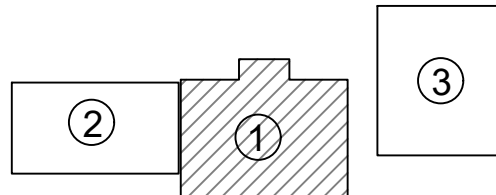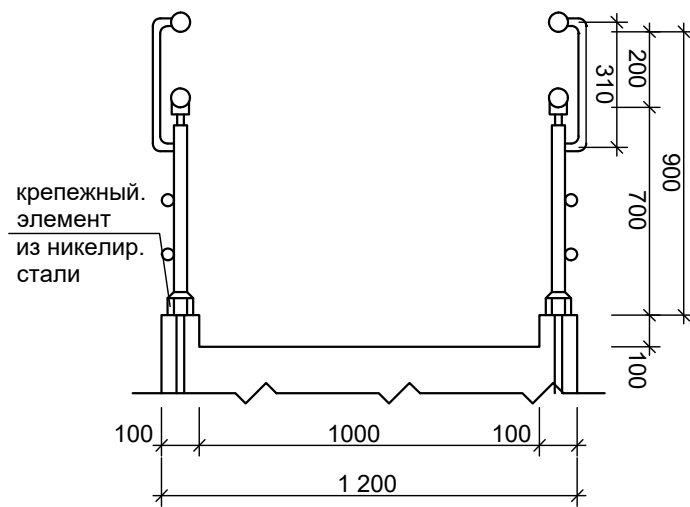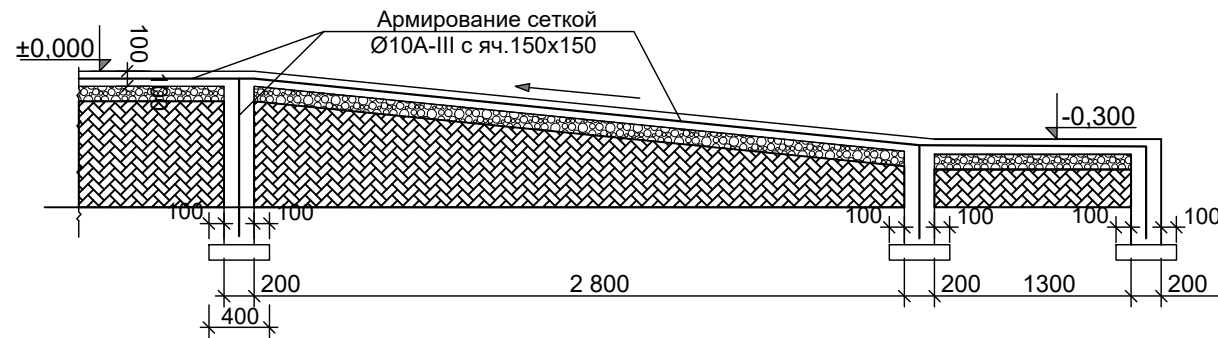

1. Здание АБК
2. Проектируемый здание (пристройка здание АБК)
3. Проектируемый здание (Гостиница)

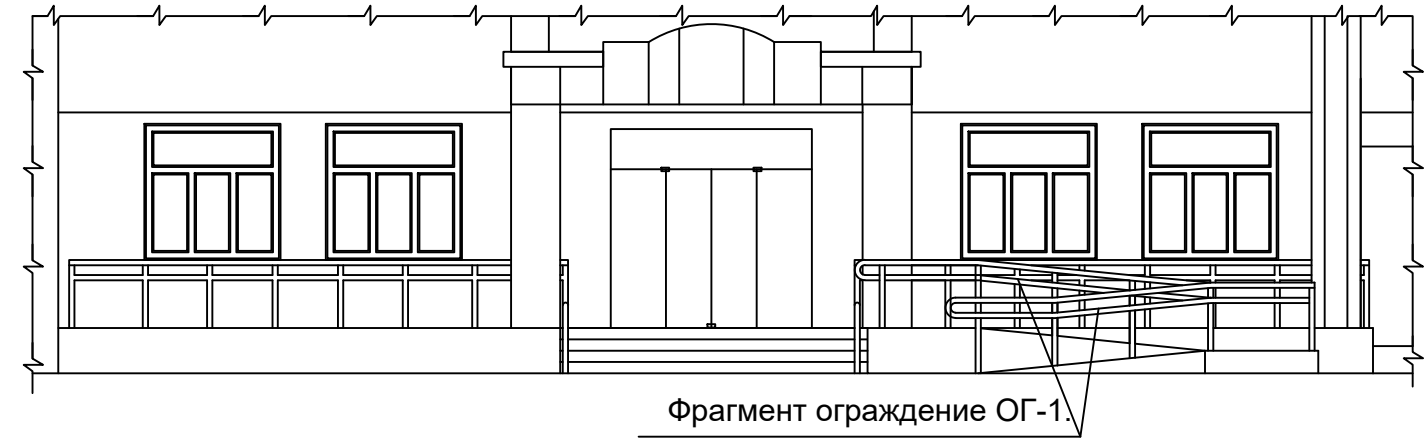


Сечение 2-2.

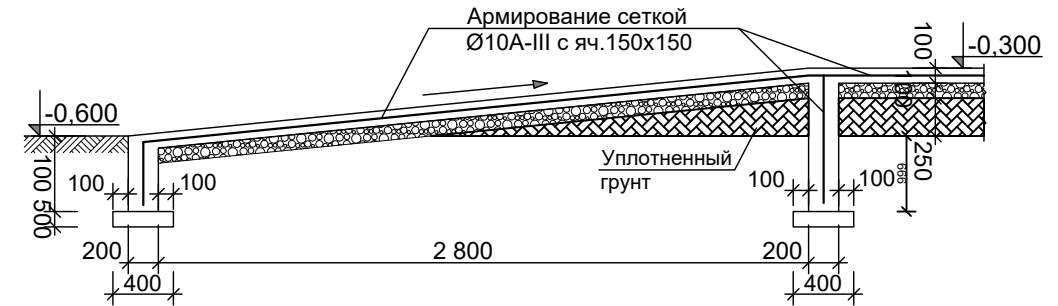


№	Обозначения	Наименования	Ед.измер	Количество	Примечание
1	2	3	4	6	7
		Пандус №1 (1 ШТ)			
1		Подсыпка грунта под крыльцо в ручную	м3	2,45	
2		Уплотнение грунта пневматическими трамбовками	м3	2,44	
3		Полив водой уплотняемого грунта	м3	2,44	
4		Устройство основания из ЩПС, Т=100 мм	м3	1,58	
5		ПЛЕНКА ТОЛЩИНОЙ 0,2-0,5 ММ 1 СЛОЙ	м2	16,63	
6		Бетонное крыльцо из В7,5 /М-100/, Т=100 мм	м3	2,08	
7		Сетка С-1 Д-6мм А-1/150/150	т	0,0922	
8		Вертикальная гидроизоляция бетона битумом в два члая	м2	17,70	
9		Брусчатка	м2	13,32	
10		Такдильная плитка	м2	0,54	
11		Ограждение пандуса выполнить из анодированных перил	пм	37,80	

										АС	
						Хоразм вилояти Богот туман прокуратура биносини реконструкция қилиш					
Изм.	Кол.	Лист	N. док.	Подпись	Дата						
Директор.	Менглиев.Б					Здание АБК			Стадия	Лист	Листов
ГИП.	Курбанбаев.М								РП	11	52
Исполн.	Аминова.Г										
						<u>Қрыльцо и пандус-1</u>			ООО"ВГМ ВУЊОДВЕК" г.Ургенч-2026г.		

План фундамент М1:100

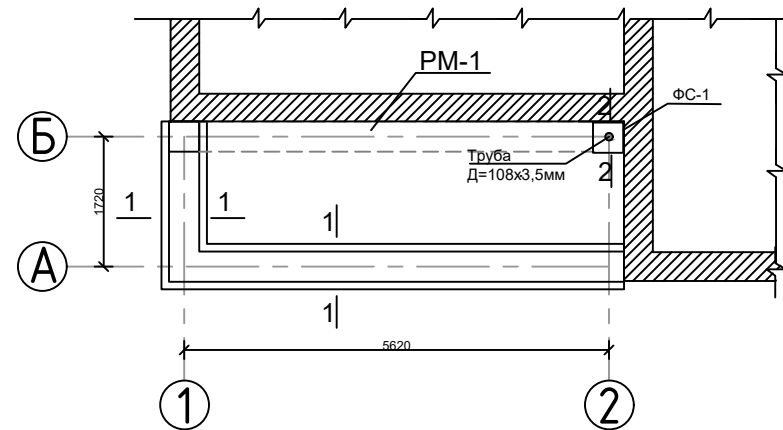

План стен М1:100

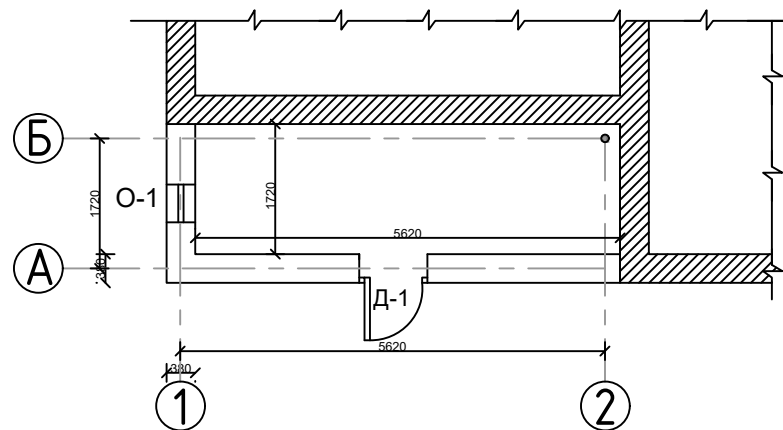



Экспликация помещений

№	Наименование	Площадь (м ²)
1	Кательная	6,5м ²

Ведомость внутренней отделки

№	Наименования помещения	площадь (м2)	Штукатурка стен с после выравнивания сухим раствором (м2)	Пластик потолок (м2)	Штукатурка откосов с после выравнивания сухим раствором (м2)	Пол (м2)	Тип пола (м2)
1	Кательная	7.07	31.01	6.5	1.12	6.5	бетонная

	Наружная отделка	
Наименование	Вид отделки	(М2)
Стены	Простая штукатурка цем. песч. р-ром -толщиной 10 мм	28,6
Откосы дверных и оконных проемов	Сплошное выравнивание с фасадной окраской.	1,4
Полы	Простая штукатурка цем. песч. р-ром -толщиной 10 мм	4,9

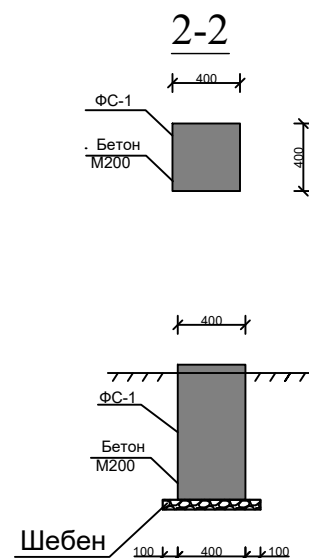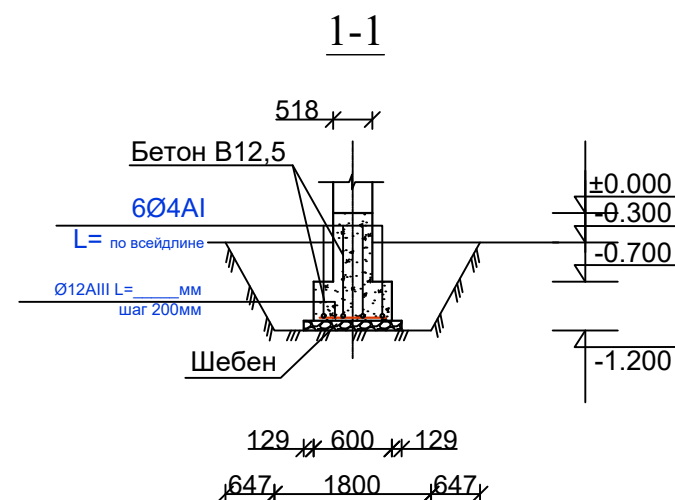

Спецификация элементов фундамент

поз		Наименование помещения	Ед.изм	Кол.во	Масса (кг)
Фундамент ленточный					
1		Битон В7,5	м³	7,5	
2		Шебен	м³	1,17	
3		Гидроизоляция	м²	23,3	
4		Пленка толщиной 0,2-0,5 мм 1 слой	м²	12,26	
5	ГОСТ 5781-82*	Арматура Ø6 А-I		12,96	
6	ГОСТ 5781-82*	Арматура Ø12 А-III		35,48	
7		Казиш	м³	30,4	
8		Кўмиш	м³	23,2	
Фундамент стакан (ФС-1)					
1		Бетон М200		0,128м³	
2		Щебёночное основания с пропиткой битумом t=100мм		0,036 м²	
3	ГОСТ 10705-80	Ø 108х3,5мм L=2500мм	1 шт	2,5 м	44,4 кг
4	ГОСТ 19903-74	- 150х5 L=150	1 шт	4,2м	0.94 кг
		Окраска		1.0 м²	
Отмоска					
		Битон В7,5	м³	2,0	
		Шебен	м³	1,74	

Кладка стен


№	Наименование	м³
1	Кладка стен из жёванного кирпича М75 на раст-ре М-50 (наружные толщ. 380мм)	6,6

Спецификация элементов заполнения проемов

поз	Обозначение.	Наименование.	Кол-во	м²/пм	Примеч.
Оконные блоки					
O-1	O'z DST 700-96	OCO 500x500(h)	1	0,25	пластик
	Дверные блоки				
Д-1	Индивидуальный	ДВГ 900x2100(h)	1	1.89/ 1.89	металл.



										АС				
						Хоразм вилояти Богот туман прокуратура биносини реконструкция қилиш								
Изм.	Кол.	Лист	N. док.	Подпись	Дата									
Директор.		Менглиев.Б				Котельная			Стадия	Лист	Листов			
ГИП.		Курбанбаев.М							РП	12	52			
Исполн.		Аминова.Г												
						План стен, План фундамент и объем работы			ООО"ВГМ ВУНУОДВЕК" г.Ургенч-2026г.					

Схема расположение монолитных сердечников и перемычек.

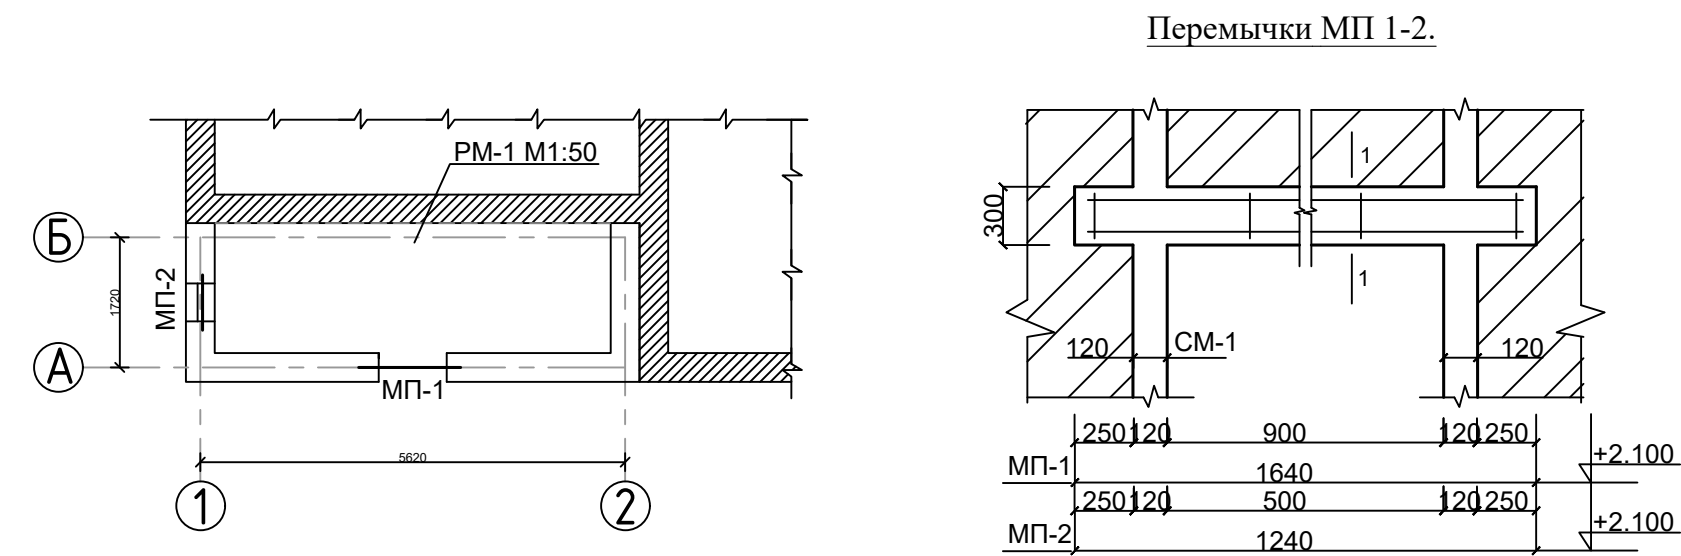


СПЕЦИФИКАЦИЯ ПЕРЕМЫЧЕК И СЕРДЕЧНИК

№	Обозначения	Наименования	Количе ства М	Масса ед.кг	Итого
МП-1			1-шт		
1	ГОСТ 5781-82*	Арм. Ø16 А-III L=1570 ММ	9,4	14,9	
3	ГОСТ 5781-82*	Арм. Ø6 А-I L=900 ММ	7,1	1,6	
4		БЕТОН			0,18
СМ-1			2-шт		
1	ГОСТ 5781-82*	Арм. Ø12 А-III L=3540 ММ	11,8	10,5	
3	ГОСТ 5781-82*	Арм. Ø6 А-I L=310 ММ	9,1	2,0	
		БЕТОН			0,2

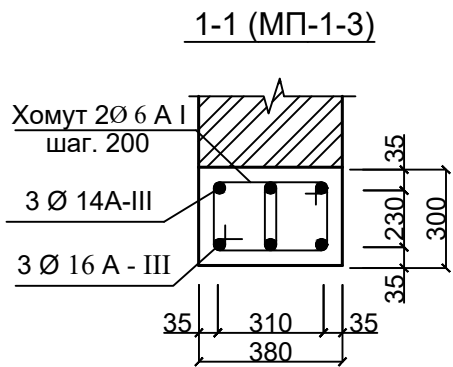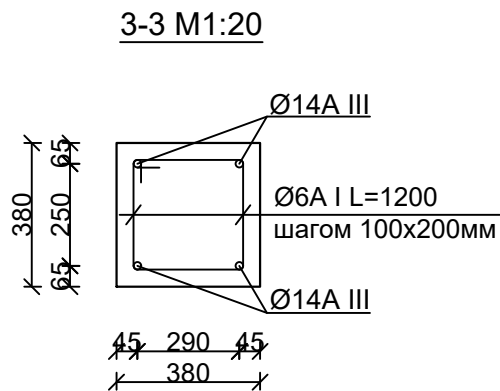


№	Обозначения	Наименования	Количе ства М	Масса ед.кг	Итого
РМ-1			1-шт		
СТОЙКА			2-шт		
1	ГОСТ 5781-82*	Арм. Ø14 А-III L=2460 ММ	19,68	23,81	
2	ГОСТ 5781-82*	НАКЛАДКА Арм. Ø18 А-III L=200 ММ	3,20	6,40	
3	ГОСТ 5781-82*	Арм. Ø6 А-I L=1200 ММ	48,00	10,66	
		БЕТОН М250			0,72
БАЛКА			1-шт		
1	ГОСТ 5781-82*	Арм. Ø14 А-III L=5580 ММ	22,32	27,01	
3	ГОСТ 5781-82*	Арм. Ø6 А-I L=1200 ММ	24,00	5,33	
		БЕТОН М250			1,62

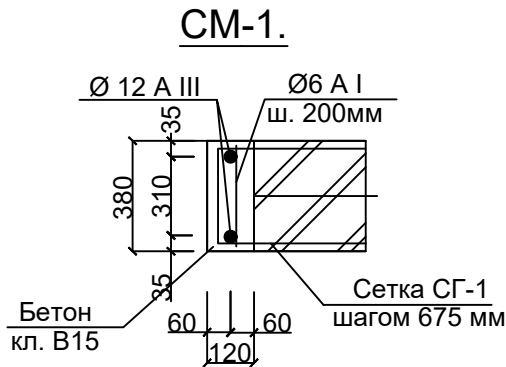


										АС			
						Хоразм вилояти Богот туман прокуратура биносини реконструкция қилиш							
Изм.	Кол.	Лист	N. док.	Подпись	Дата	Котельная			Стадия	Лист	Листов		
Директор.	Менглиев.Б								РП	13	52		
ГИП.	Курбанбаев.М												
Исполн.	Аминова.Г					Схема расположение монолитных сердечников и перемычек.			ООО"ВГМ ВУНУДВЕК" г.Ургенч-2026г.				


Схема расположения элементов
стропила. М1:100

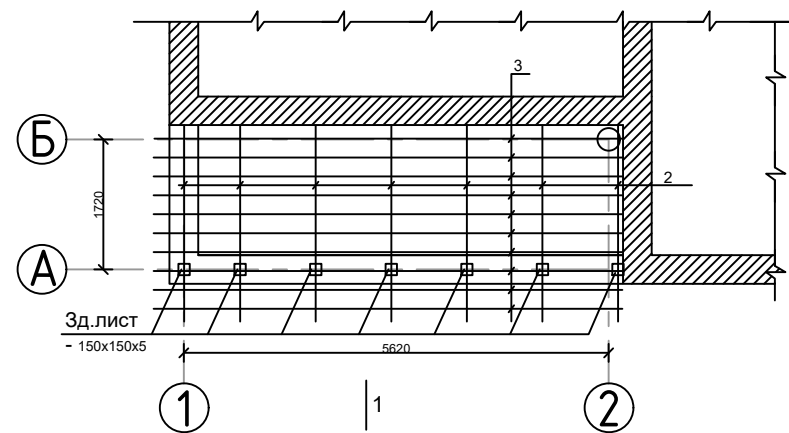

План кровля М1:100

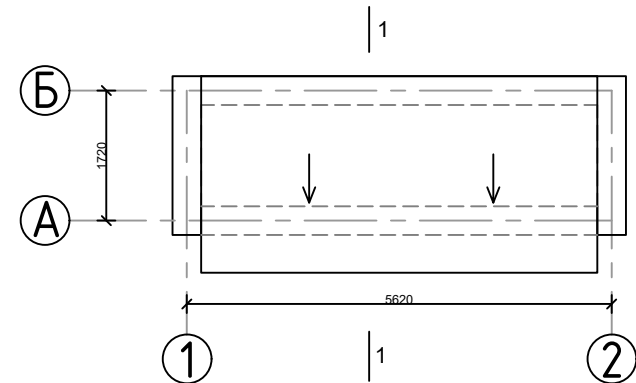


Разрез 1 -1

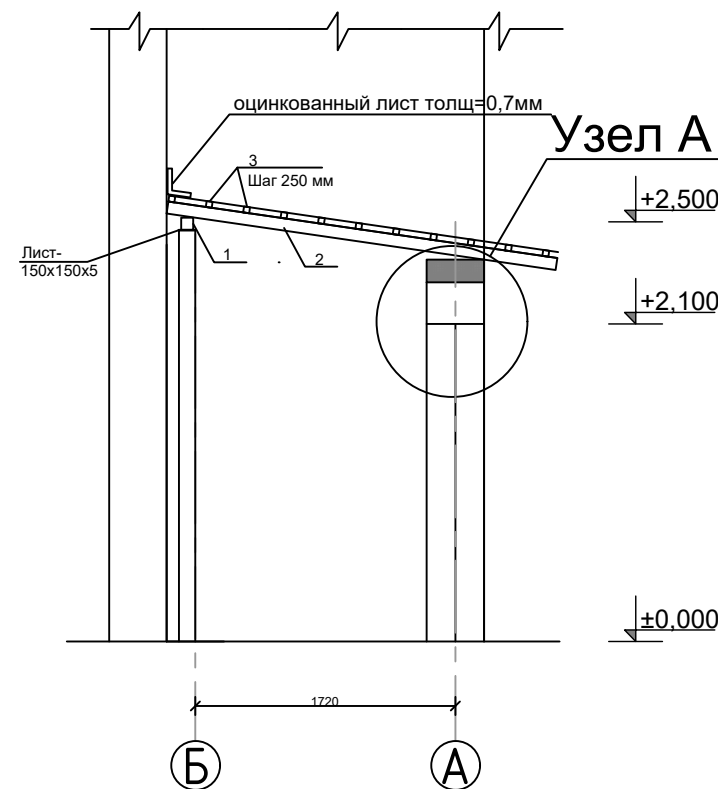

Спецификация элементов кровли

поз	Обозначение	Наименование	Кол-во (шт)	обш. (м)	Масса (кг)	Примечан.
Кровля						
1	ГОСТ 8639-82	□ 80x80x3 L=3200мм	12 шт	7,2м	22,8	273,6
2	ГОСТ 8509-93	□ 60x60x3 L=2,6	7 шт	14,4 м	13,65	95,55
3	ГОСТ 8509-93	□ 40x40x2 L=5,25	10шт	52,5 м	12,2	122,0
ИТОГО						
				Окраска	20,0 м²	
Закладной ЗД-1						
4	ГОСТ 19903-74	- 150x5 L=150	7 шт	0,16 м²	0,94	6,58
5	ГОСТ. 5781-82*	Ø6A -I L=150мм	7 шт	4,2м		0,93
ИТОГО						
				Профнастил Н57-750-0,51	15,0м²	
			Водосточная труба Ф100; L=2,5м	2шт		
			Водосточные колена	6шт		
			Водосточный лоток		5,3м	
			Водосточные воронка	2шт		
			оцинкованный лист толщ=0,7мм L=8,1м		3,24 м²	

Распределителни
ж/б пояс

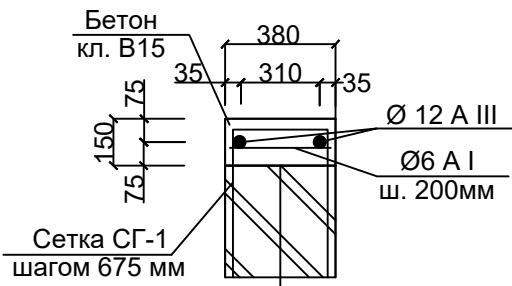

						АС			
						Хоразм вилояти Богот туман прокуратура биносини реконструкция килиш			
Изм.	Кол.	Лист	N. док.	Подпись	Дата	Котельная	Стадия	Лист	Листов
Директор.	Менглиев.Б						РП	14	52
ГИП.	Курбанбаев.М								
Исполн.	Аминова.Г					Схема расположения элементов стропила		ООО"ВГМ ВУНУОДВЕК" г.Ургенч-2026г.	


Фасад М1:100

Здание АБК

Проектируемый здание
(пристройка здание АБК)



Схема планировка здания:

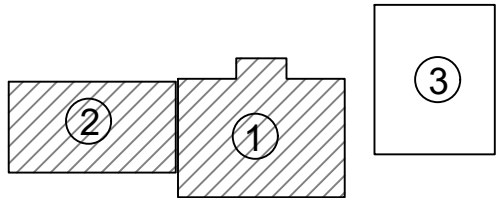


- 1. Здание АБК
- 2. Проектируемый здание (пристройка здание АБК)
- 3. Проектируемый здание (Гостиница)

Наружная отделка			
№	Наименование	Вид отделки	(М2)
1	Стены	Простая штукатурка цем. песч. р-ром -толщиной 10 мм	147,8
		Утепление с базальтом ППЖ-120 -толщиной 50 мм	147,8
		Базовый слой штукатурки по полимерной сетке на клеевой основе - 5-7 мм	147,8
		Травертиновая отделка.	147,8
		Алупан	12,5
2	Откосы дверных и оконных проемов	Сплошное выравнивание с фасадной окраской.	5,1
4	Оконный слив	Слив на подоконниках из оцинкованной кровельной стали.	2,3
5	Цоколь	Простая штукатурка цем. песч. р-ром -толщиной 10 мм	28,6
		Наружная облицовка по бетонной поверхности фасадными керамическими цветными плитками /типа "керомогранит"/ на цементном растворе	28,6
6	Цокольный слив	Слив из оцинкованной сталь толщ. 0,5 мм	5,5

						АС			
						Хоразм вилояти Богот туман прокуратура биносини реконструкция қилиш			
Изм.	Кол.	Лист	N. док.	Подпись	Дата	Проектируемый здание (пристройка здание АБК)	Стадия	Лист	Листов
Директор.		Менглиев.Б					РП	15	52
ГИП.		Курбанбаев.М							
Исполн.		Аминова.Г							
						Фасад		ООО"ВГМ ВУНУОДВЕК" г.Ургенч-2026г.	

План траншея М1:100

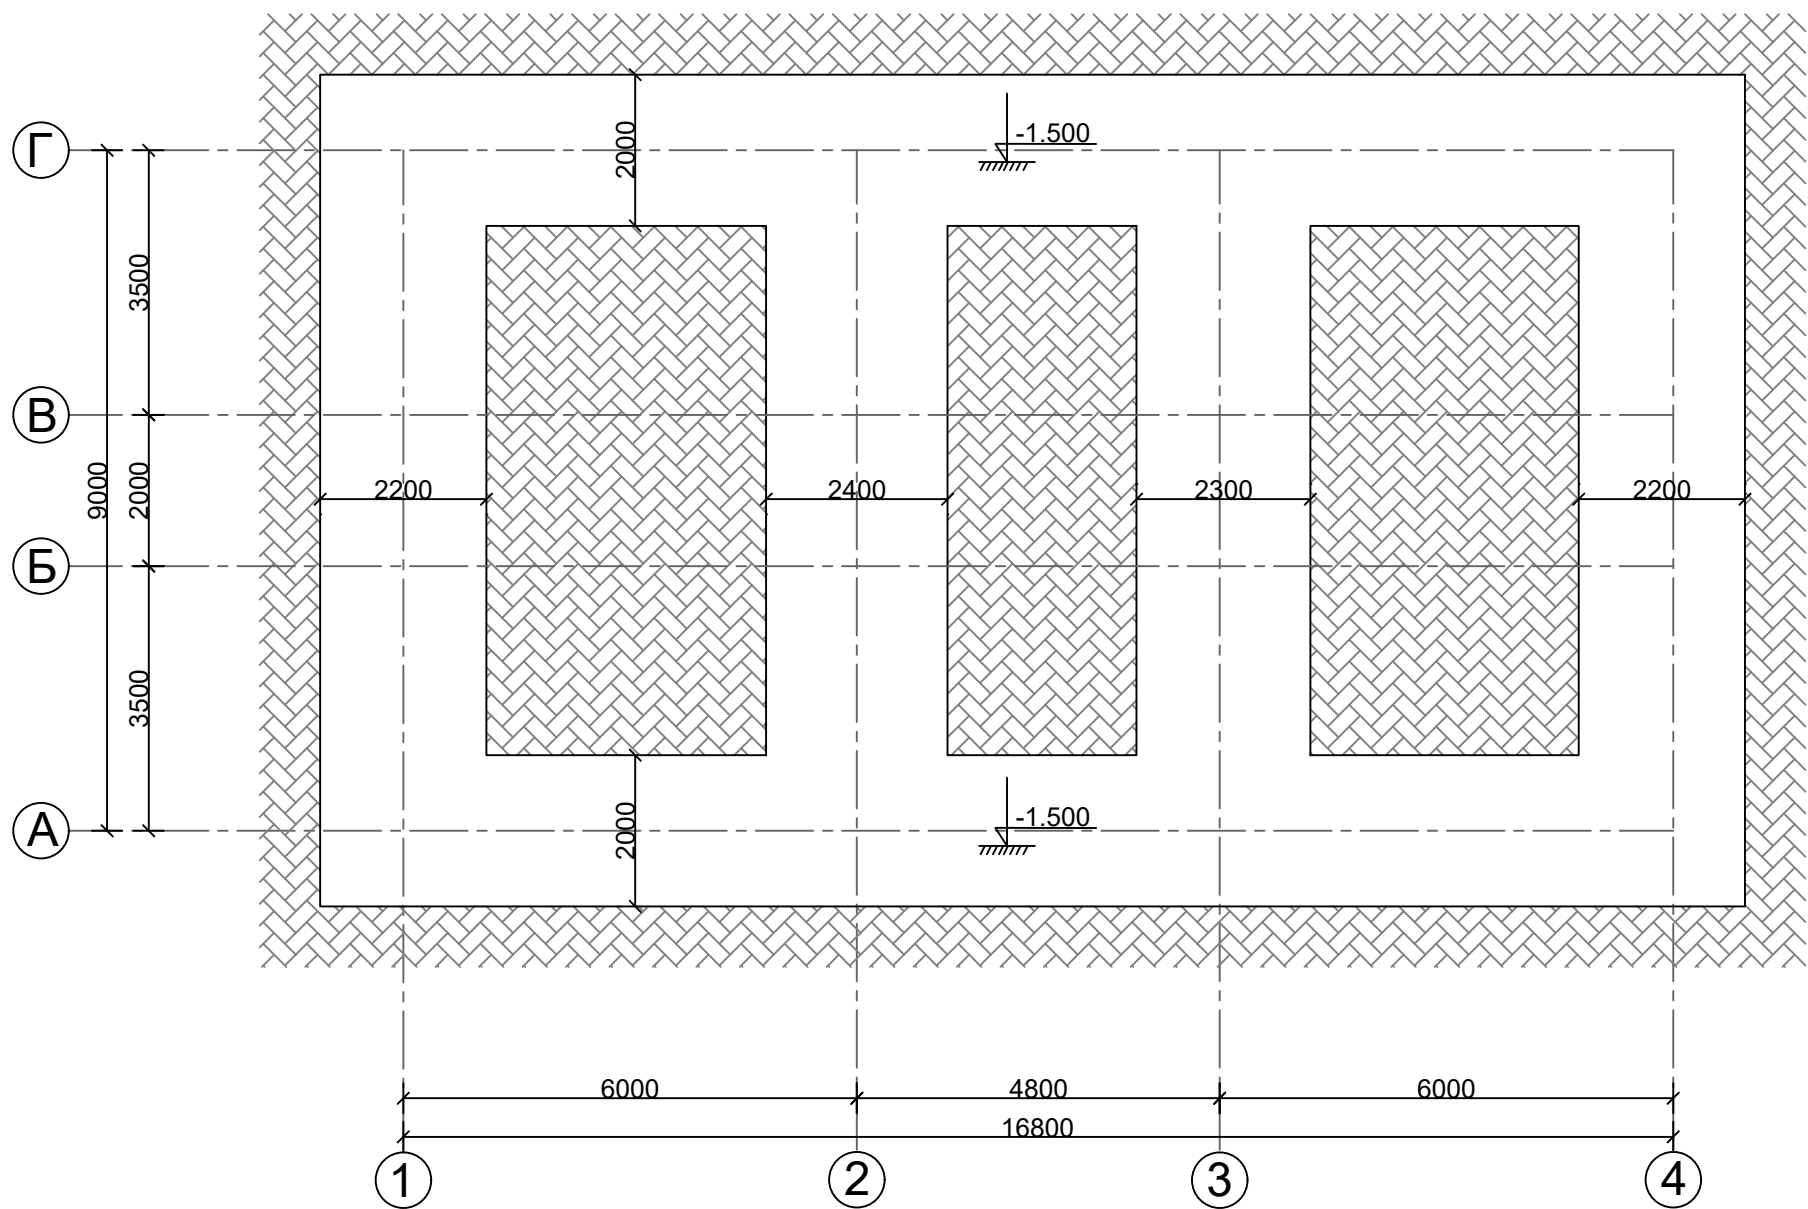

ЗЕМЛЯНЫЕ РАБОТЫ					
N п.п.	Шифр номера нормативов и коды ресурсов	Наименование работ и затрат, характеристика оборудования и его масса, расход ресурсов на единицу измерения	Единица измерения	Количество	
				на единицу измерения	по проекти
1	2	3	4	5	6
1	Е0101-009-1 4	РАЗРАБОТКА ГРУНТА В ТРАНШЕЯХ ЭКСКАВАТОРОМ "ОБРАТНАЯ ЛОПАТА" С КОВШОМ ВМЕСТИМОСТЬЮ 0,5 (0,5-0,63) МЗ, В ОТВАЛ, ГРУППА ГРУНТОВ: 2	МЗ	209,5	
2	Е102-57-2 ТЧ П.3.187 КЗ ПР=1,2	ДОРАБОТКА ГРУНТА ВРУЧНУЮ	МЗ	6,3	
3	Е101-33-2	ЗАСЫПКА ПАЗУХ ФУН-ТОВ С ПЕРЕМЕЩЕНИЕМ ГРУНТА ДО 5 М БУЛЬДОЗЕРАМИ МОЩНОСТЬЮ 59 (80) КВТ (Л.С.), 2 ГРУППА ГРУНТОВ	МЗ	110,3	
4	Е0101-007-0 2	ПОДСЫПКА ПОД ПОЛЫ С ПОДАЧЕЙ ЭКСКАВАТОРОМ С КОВШОМ ВМЕСТИМОСТЬЮ 0,5 (0,5-0,63) МЗ, ГРУППА ГРУНТОВ: 2	МЗ	52,8	
5	Е102-5-1	УПЛОТНЕНИЕ ГРУНТА ПНЕВМАТИЧЕСКИМИ ТРАМБОВКАМИ, ГРУППА ГРУНТОВ 1, 2	МЗ	163,1	
6	Е102-6-1	ПОЛИВ ВОДОЙ УПЛОТНЯЕМОГО ГРУНТА НАСЫПЕЙ	МЗ	163,1	

1. Крыша чердачная покрытие из профнастил толщ. 0,51мм по дер. обрешетке 50х50(н) шагом 250мм.
2. Металлическая конструкция кровли.
3. Арматура из базальтовая Ø4 шаг 200
4. Плёнка
5. Базальт толщ. 100 мм. плотностью 140 кг/м3
6. Один слой пергамин на сухо.
7. Ж/б плита.

Разрез 1-1.


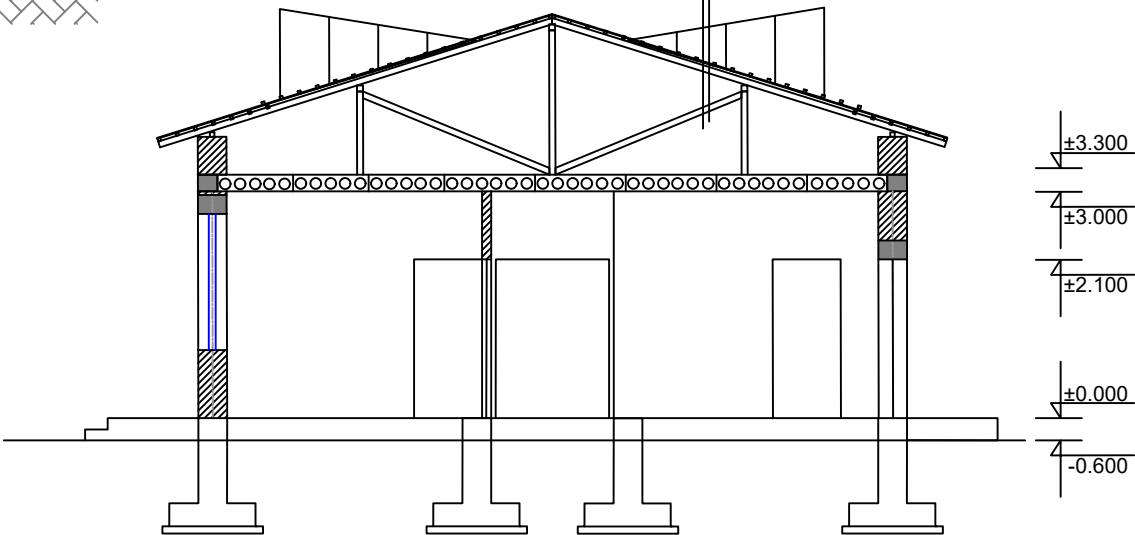



Схема планировка здания:

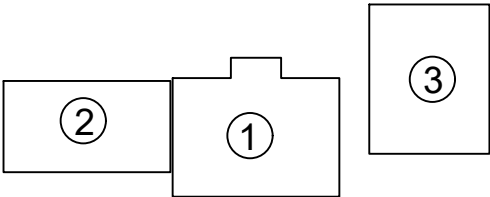

1. Здание АБК
2. Проектируемый здание (пристройка здание АБК)
3. Проектируемый здание (Гостиница)

						АС			
						Хоразм вилояти Богот туман прокуратура биносини реконструкция килиш			
Изм.	Кол.	Лист	N. док.	Подпись	Дата	Проектируемый здание (пристройка здание АБК)	Стадия	Лист	Листов
Директор.		Менглиев.Б					РП	16	52
ГИП.		Курбанбаев.М							
Исполн.		Аминова.Г				План траншея	ООО"ВГМ ВУНУДОВЕК" г.Ургенч-2026г.		

План фундамент M1:100

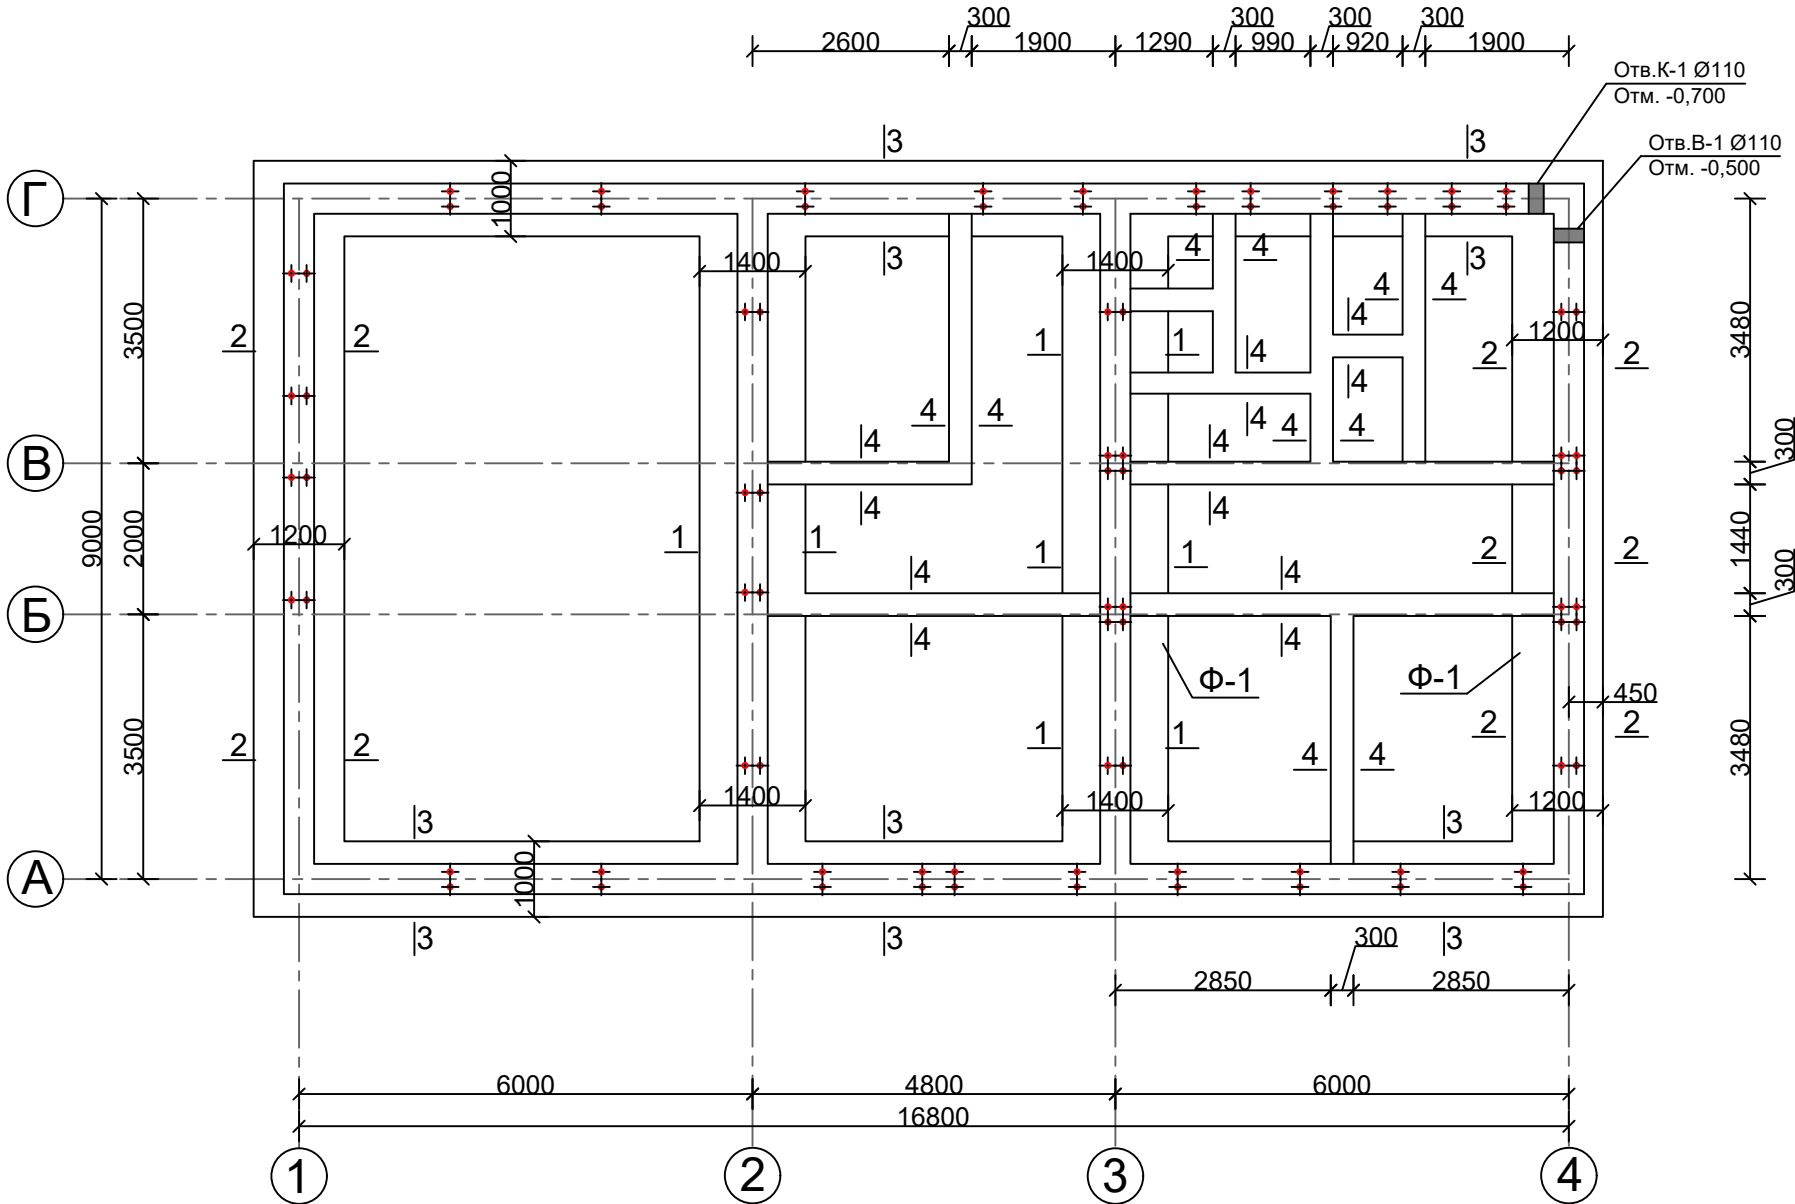

Сечение отмоски. M1:50



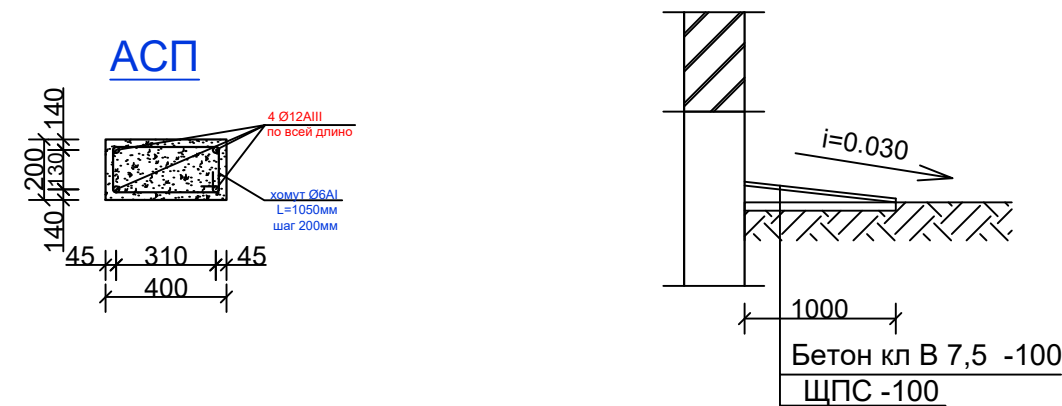


Схема планировка здания:

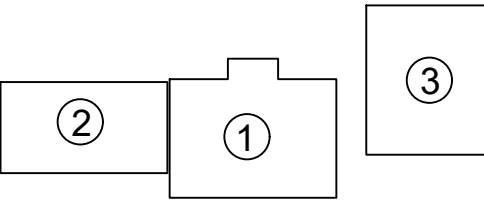


1. Здание АБК
2. Проектируемый здание (пристройка здание АБК)
3. Проектируемый здание (Гостиница)

1-1 M1:50

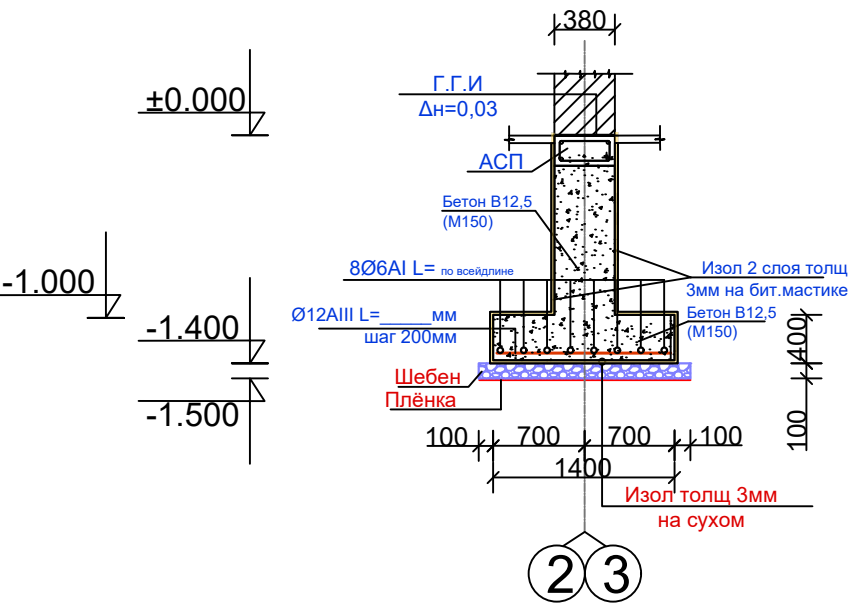

4-4 M1:50

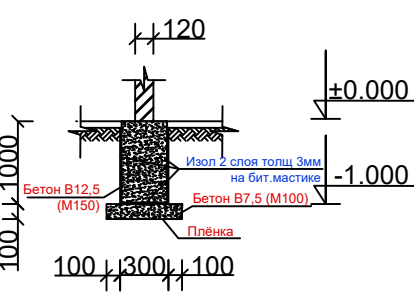


						Хоразм вилояти Богот туман прокуратура биносини реконструкция қилиш				АС
Изм.	Кол.	Лист	N. док.	Подпись	Дата	Проектируемый здание (пристройка здание АБК)	Стадия	Лист	Листов	ООО"ВГМ ВУНУОДВЕК" г.Ургенч-2026г.
Директор.		Менглиев.Б					РП	17	52	
ГИП.		Курбанбаев.М								
Исполн.		Аминова.Г				План фундамент				

Technical drawing of a foundation cross-section for a building with a basement. The drawing shows a vertical section of the foundation wall and floor slab. The wall is 380 mm thick. The floor slab is 1200 mm wide. The foundation is 100 mm wide. The wall is made of concrete (Бетон В12.5) and has a thickness of 380 mm. The floor slab is made of concrete (Бетон В12.5) and has a thickness of 120 mm. The foundation is made of concrete (Бетон В12.5) and has a thickness of 100 mm. The drawing also shows the insulation (Пеноплекс) and the reinforcement (АСП, сетка). The levels are marked as ±0.000, -0.300, -1.000, -1.400, and -1.500. The drawing is labeled with '1' and '4' in circles.


Technical drawing of a foundation cross-section. The drawing shows a vertical section of the foundation wall and its base. The wall is 380 mm thick. The base is 1000 mm wide, with 100 mm of gravel on each side. The foundation is made of concrete (Бетон В12.5 М150) and reinforced with 5Ø6A1 L= bars. The wall is insulated with 30 mm thick polystyrene (Пеноплекс). The base is insulated with 3 mm thick insulation (Изол толщ 3мм) on a dry mix (на сухом). The drawing also shows the floor level (±0.000), the basement floor level (-0.300), and the foundation level (-1.400). The drawing is labeled with 'А' and 'Г'.

№	Наименование	Ед.изм	Объем	Ед.изм (кг)
Подошва				
1	Бетон кл. В12,5 (М150)	м3	31,0	
2	Арматура Ø6АІ	м	455,6	101,1
3	Арматура Ø12АІІІ	м	364,3	323,5
4	Шебен	м3	9,1	
Фундамент				
1	Ленточный фундамент Бетон В12,5 (М150)	м3	22,0	
2	Ф-н под перегородку Бетон В7,5 (М100)	м3	12,2	
Распределительный ж/б пояс				
1	Арматура Ø6АІ	м	366,5	81,4
2	Арматура Ø12АІІІ	м	278,4	247,2
3	Распределительный ж/б пояс кл. В15	м3	5,6	
Арматура выпуски				
1	Арматура Ø6АІ L=320мм	м	39,4	8,7
2	Арматура Ø12АІІІ L=660мм	м	54,1	48,1
Изоляция				
1	Устройство гидроизоляции вертикальных поверхностей: клеечная в 2 слоя по выровненной поверхности кирпича и бетона	м2	189,3	
2	Устройство гидроизоляции горизонтальных поверхностей: клеечная в 1 слой	м2	50,6	

1. Здание АБК
2. Проектируемое здание (пристройка к зданию АБК)
3. Проектируемое здание (Гостиница)

 										АС
						Хоразм вилояти Богот туман прокуратура биносини реконструкция қилиш				
Изм.	Коп.	Лист	N. док.	Подпись	Дата					
Директор.	Менглиев.Б					Проектируемый здание (пристройка здание АБК)		Стадия	Лист	Листов
ГИП.	Курбанбаев.М							РП	18	52
Исполн.	Аминова.Г									
						Сечение - 1-1, 2-2, 3-3, 4-4, 5-5		ООО"ВГМ ВУНЫОДВЕК" г.Ургенч-2026г.		

План стен 1-го этажа

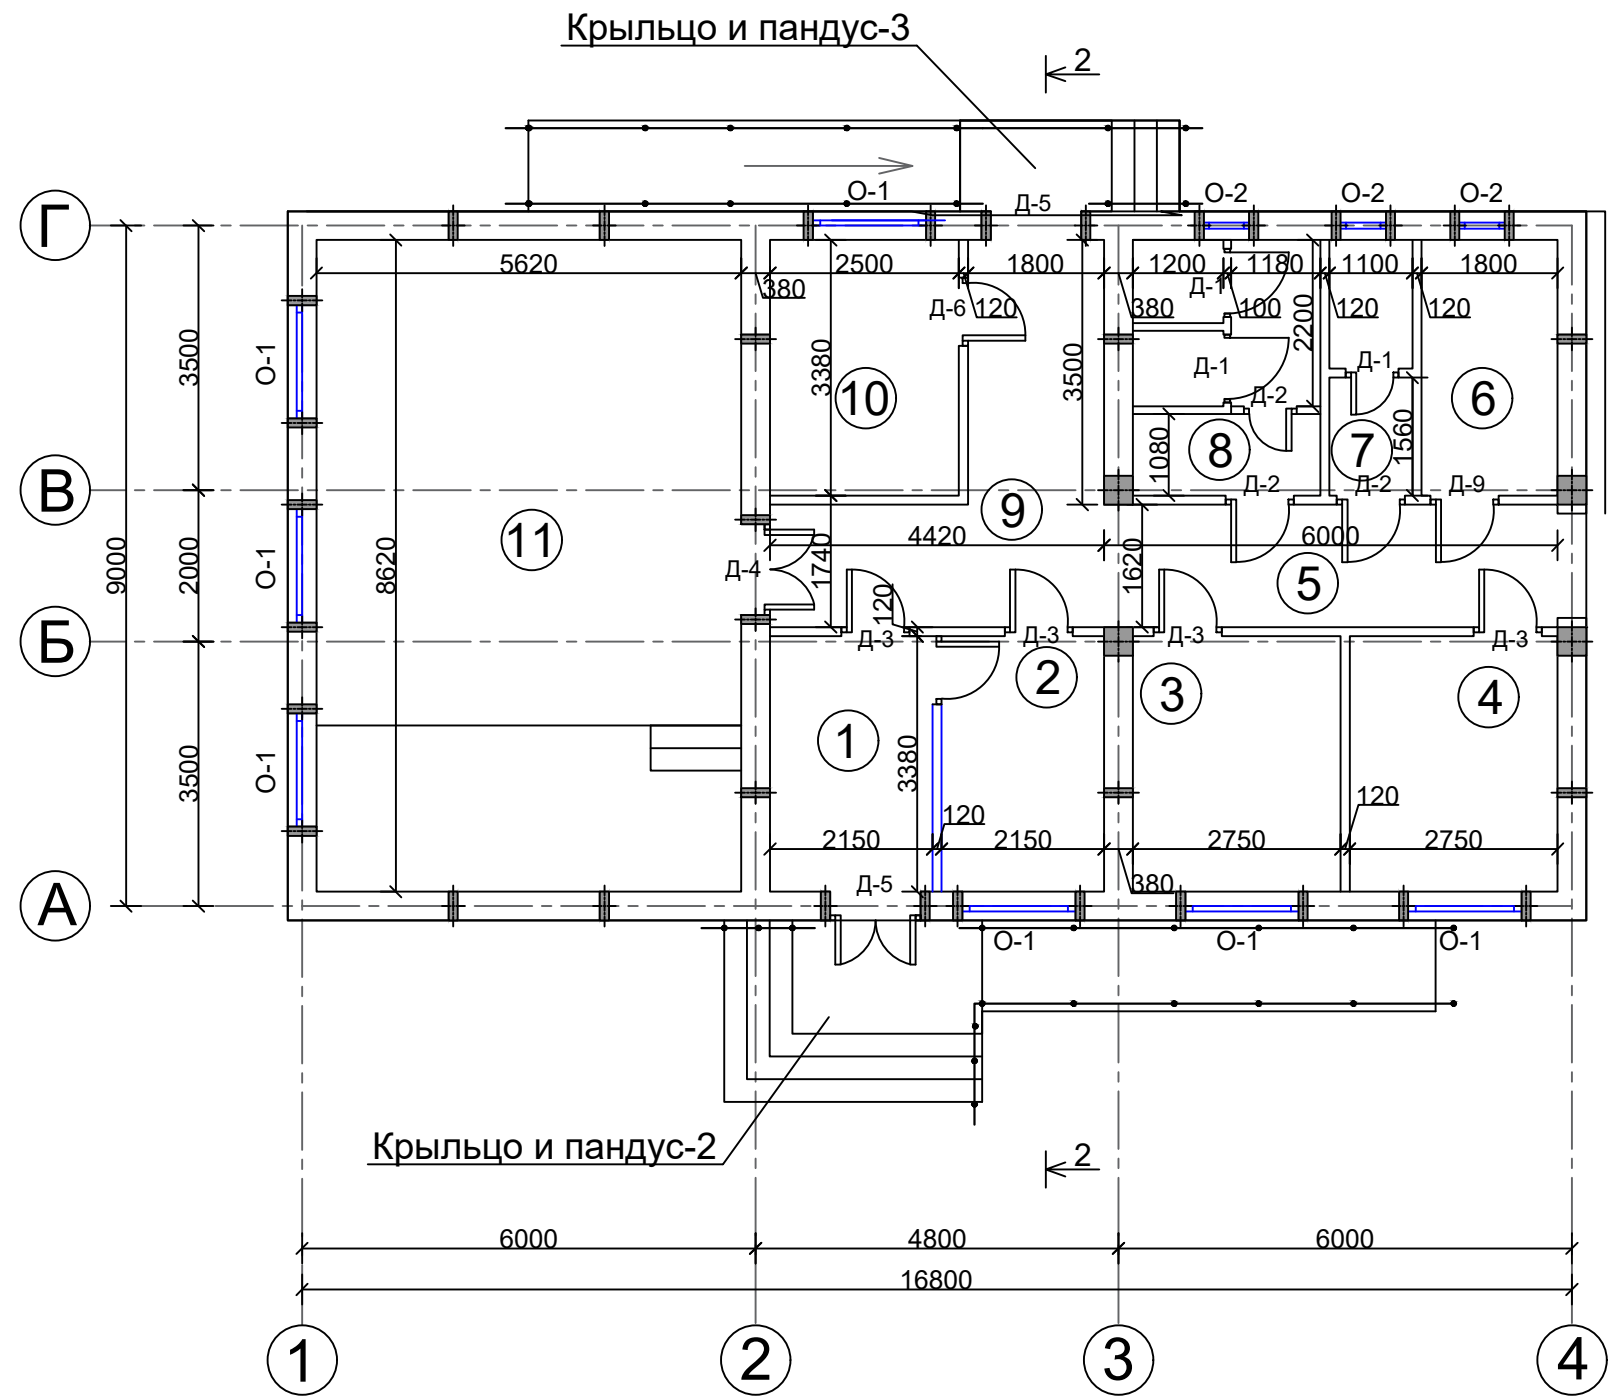


Экспликация помещений

№	Наименование	Площадь (м ²)
1	Комната ожидания	7,3
2	Комната посещения	7,3
3	Комната специалиста	9,3
4	Комната специалиста	9,3
5	Коридор	17,7
6	С/у для НБШ	6,0
7	С/у для жен.	3,7
8	С/у для муж.	8,4
9	Коридор	6,3
10	Комната для улик	8,4
11	Зал совещания	48,4

Спецификация элементов заполнения проемов

поз	Обозначение.	Наименование.	Кол-во	м ² /пм	Примеч.
Вид пластиковых блоков					
О-1	О'z DST 700-96	ОСО 1500x1800(н)	7	18.9	пластик
О-2	О'z DST 700-96	ОСО 600x500(н)	3	0.9	пластик
Итого:					
Подоконные доски					
Пд-1	О'z DST 700-96	Пд1500x250	7	2.62/ 10.5	пластик
Дверные блоки					
Д-1	Индивидуальный	ДВГ 700x2100(н)	3	1.47/ 2.94	алюмин.
Д-2	Индивидуальный	ДВГ 900x2100(н)	2	1.89/ 7.56	алюмин.
Д-3	Индивидуальный	ДВГ 900x2100(н)	5	1.89/ 11.34	МДФ.
Д-4	Индивидуальный	ДВГ 1200x2100(н)	1	2.52/ 2.52	МДФ.
Д-5	Индивидуальный	ДВГ 1200x2100(н)	2	2.52/ 5.04	металл.
Д-6	Индивидуальный	ДВГ 900x2100(н)	1	1.89/ 1.89	металл.
Д-7	Индивидуальный	ДВГ 1000x2100(н)	1	2,1/ 2,1	алюмин.

Схема планировка здания:

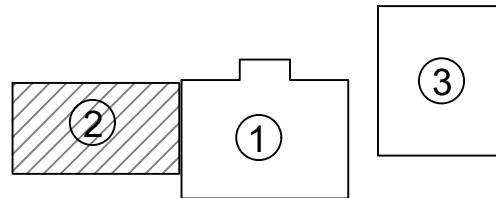

1. Здание АБК
2. Проектируемый здание (пристройка здание АБК)
3. Проектируемый здание (Гостиница)

									АС
						Хоразм вилояти Богот туман прокуратура биносини реконструкция қилиш			
Изм.	Кол.	Лист	N. док.	Подпись	Дата	Проектируемый здание (пристройка здание АБК)	Стадия	Лист	Листов
Директор.		Менглиев.Б					РП	19	52
ГИП.		Курбанбаев.М							
Исполн.		Аминова.Г				План стен	ООО"ВGM ВУNYОDВЕK" г.Ургенч-2026г.		


Ведомость внутренней отделки

№	Наименования помещения	периметр (М2)	площадь (М2)	Сплошная.выровн. и водоэмуль.ок-ка потолка. (м2)	Подвесной потолок	Пластик потолок	Перегородка из гипсокартона. (м2)	Перегородка из калённо стекло. (м2)	Штукатурка стен с после выравнивания сухим раствором (М2)	Двер штук. откосов с посл.выров. алеб. р-ром. (м2)	Водаэмул окраска стен. (М2)	Маслянная окраска стен h=0,4м (М2)	Маслянная окраска стен h=0,4м (М2)	Гл. Плитка стен h=1,5м (М2)	Пол	Тип пола	Плинтус
1	Комната ожидания	11,1	7,3	7,3	7,3		4,6	10,1	18,6	1,4	16,4	-	2,2	-	7,3	мрамор	5,6
2	Комната посещения	11,1	7,3	7,3	7,3		4,6	-	18,5	1,2	15,7	-	2,7	-	7,3	ламинат	10,2
3	Комната специалиста	12,3	9,3	9,3	9,3		16,5	-	32,2	1,2	27,6	-	4,5	-	9,3	ламинат	11,4
4	Комната специалиста	12,3	9,3	9,3	9,3		6,4	-	32,2	1,2	27,6	-	4,5	-	9,3	ламинат	11,4
5	Коридор	15,2	9,7	9,7	9,7		-	-	28,5	2,2	25,3	-	3,2	-	9,7	мрамор	9,1
6	Санузел для НБШ	10,4	6,1			6,1	3,5	-	28,9	0,4	-	14,7		14,2	6,1	керамический	-
7	Санузел для жен.	10,9	3,6			3,6	23,5	-	27,6	0,4	-	15,3		12,3	3,6	керамический	-
8	Санузел для муж.	16,5	8,1			8,1	11,1	-	43,5	0,4	-	22,8		20,7	8,1	керамический	-
9	Коридор	22,9	14,0	14,0	14,0		-	-	43,9	1,4	38,9	-	5,0	-	14,0	мрамор	15,2
10	Комната для улик	11,8	8,5	8,5	8,5		15,8	-	30,7	1,2	26,3	-	4,3	-	8,5	ламинат	10,9
11	Зал совещания	28,5	48,4	48,4	48,4		-	-	74,8	3,6	63,9	-	10,9	-	48,4	ламинат	27,3
	ЖАМИ	162,8	131,5	113,7	113,7	17,8	85,9	10,1	379,4	14,4	241,9	52,8	37,4	47,2	131,5		100,9

Тип пола

Номер и наименование помещения по проекту.	Тип пола по проекту.	Схема пола	Элементы пола и их толщина	Площадь пола м2
1	2	3	4	5
1,5,9	Мр.		1. Мраморная плитка (нескользящие) местного производства (типа Газган) на цементно-песчаным растворе М-150 толщ. -15мм 2. Стяжка из цементно-песчаным смеси (ЦПС) М200 с армированием из композитной арматуры Ø4 АБК ячейкой 150х150мм толщ. -60мм 3. Утеплитель-экструдированный пенополистерол с коэф. теплопроводности 0,031 Вт/м2*СГОСТ 32310-2020 -20мм 4. Полиэтиленовая плёнка -200мм. 5.Щебеночное основание толщиной - 100 мм. 6.Уплотненный грунтовое основание с плотностью скелета Pd >1.65т/м3 толщиной	31,2м ²
2,3,4,10,11	Ламин.		1. Покрытие- Ламинат толщ. -0,8мм 2. Стяжка из цементно-песчаным раствором М150 с армированием из композитной арматуры Ø4 АБК ячейкой 150х150мм толщ. (с выравниванием поверхности и шлифовка) -1,6 мм 3. Утеплитель-экструдированный пенополистерол с коэф. теплопроводности 0,031 Вт/м2*С ГОСТ 32310-2020 -50мм 4. Полиэтиленовая плёнка -20мм 5.Щебеночное основание толщиной -200мм. 6.Уплотненный грунтовое основание с плотностью скелета Pd >1.65т/м3 толщиной - 100 мм.	82,8м ²
6,7,8	Кер		1. Керамический плитка (нескользящие) местного производства (типа Газган) на цементно-песчаным растворе М-150 толщ. -15мм 2. Стяжка из цементно-песчаным смеси (ЦПС) М200 с армированием из композитной арматуры Ø4 АБК ячейкой 150х150мм толщ. -60мм 3. Утеплитель-экструдированный пенополистерол с коэф. теплопроводности 0,031 Вт/м2*С ГОСТ 32310-2020 -20мм 4. Полиэтиленовая плёнка -200мм. 5.Щебеночное основание толщиной - 100 мм. 6.Уплотненный грунтовое основание с плотностью скелета Pd >1.65т/м3 толщиной	17,8м ²


Схема планировка здания:

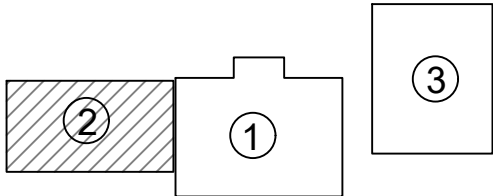

1. Здание АБК
2. Проектируемый здание (пристройка здание АБК)
3. Проектируемый здание (Гостиница)

							АС
							Хоразм вилояти Богот туман прокуратура биносини реконструкция килиш
Изм.	Кол.	Лист	N. док.	Подпись	Дата		
Директор.		Менглиев.Б				Проектируемый здание (пристройка здание АБК)	Стадия
ГИП.		Курбанбаев.М					Лист
Исполн.		Аминова.Г					Листов
						Ведомость внутренней отделки. Тип пола	РП
							20
							52
						ООО"ВГМ ВУНУОДВЕК" г.Ургенч-2026г.	

Вид дверные блоков

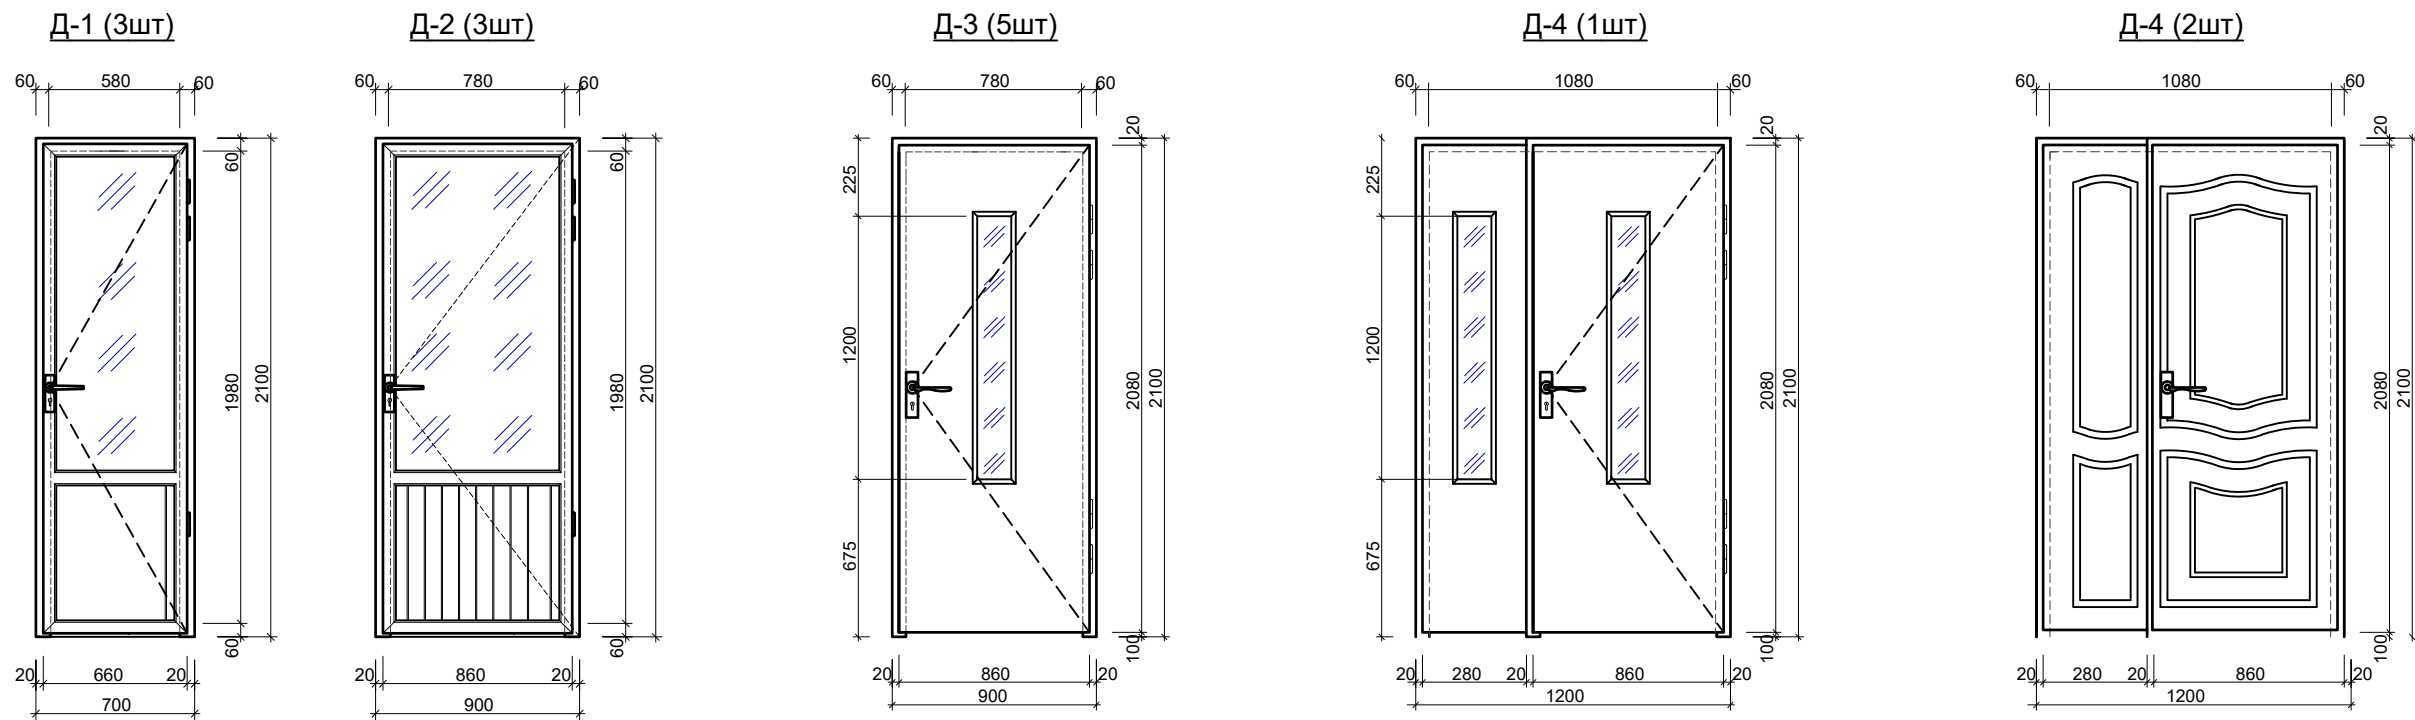

Вид оконные блоков


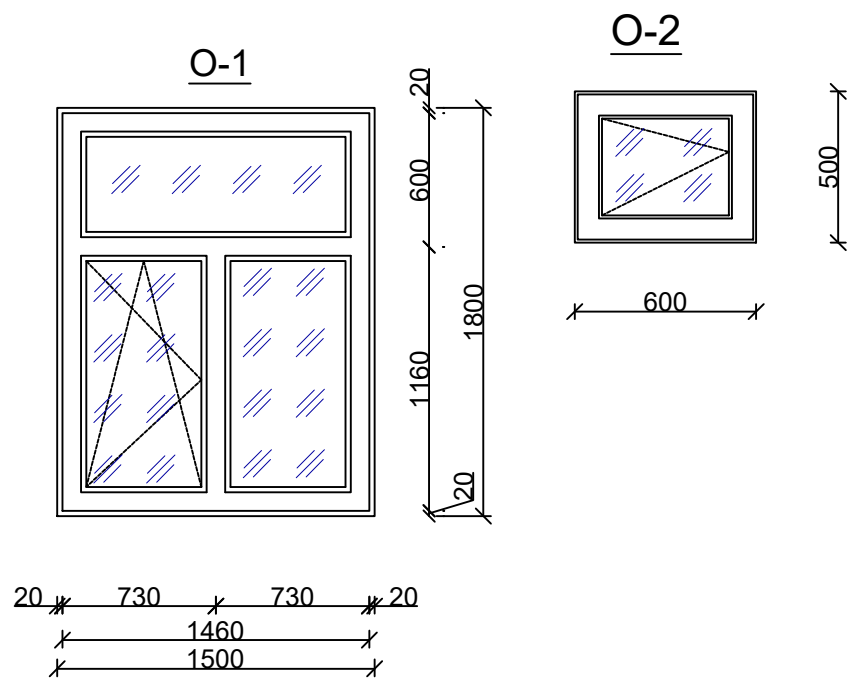


Схема планировка здания:

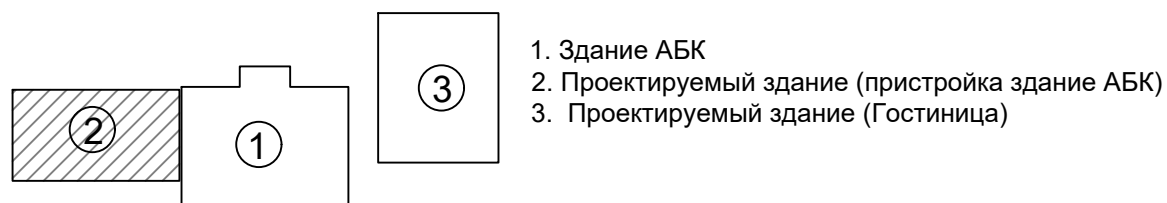


Спецификация элементов заполнения проемов

поз	Обозначение.	Наименование.	Кол-во	м²/пм	Примеч.
Вид пластиковых блоков					
О-1	О'z DST 700-96	ОСО 1500x1800(h)	7	18.9	пластик
О-2	О'z DST 700-96	ОСО 600x500(h)	3	0.9	пластик
Итого:					
Подоконные доски					
Пд-1	О'z DST 700-96	Пд1500x250	7	2.62/ 10.5	пластик
Дверные блоки					
Д-1	Индивидуальный	ДВГ 700x2100(h)	3	1.47/ 2.94	алюмин.
Д-2	Индивидуальный	ДВГ 900x2100(h)	3	1.89/ 7.56	алюмин.
Д-3	Индивидуальный	ДВГ 900x2100(h)	5	1.89/ 11.34	МДФ.
Д-4	Индивидуальный	ДВГ 1200x2100(h)	1	2.52/ 2.52	МДФ.
Д-5	Индивидуальный	ДВГ 1200x2100(h)	2	2.52/ 5.04	металл.

						АС			
						Хоразм вилояти Богот туман прокуратура биносини реконструкция қилиш			
Изм.	Кол.	Лист	N. док.	Подпись	Дата	Проектируемый здание (пристройка здание АБК)	Стадия	Лист	Листов
Директор.	Менглиев.Б						РП	21	52
ГИП.	Курбанбаев.М								
Исполн.	Аминова.Г					Спецификация элементов оконных решеток. Вид дверные блоков		ООО"ВГМ ВУНУОДВЕК" г.Ургенч-2026г.	


Схема расположение монолитных сердечников и перемычек.

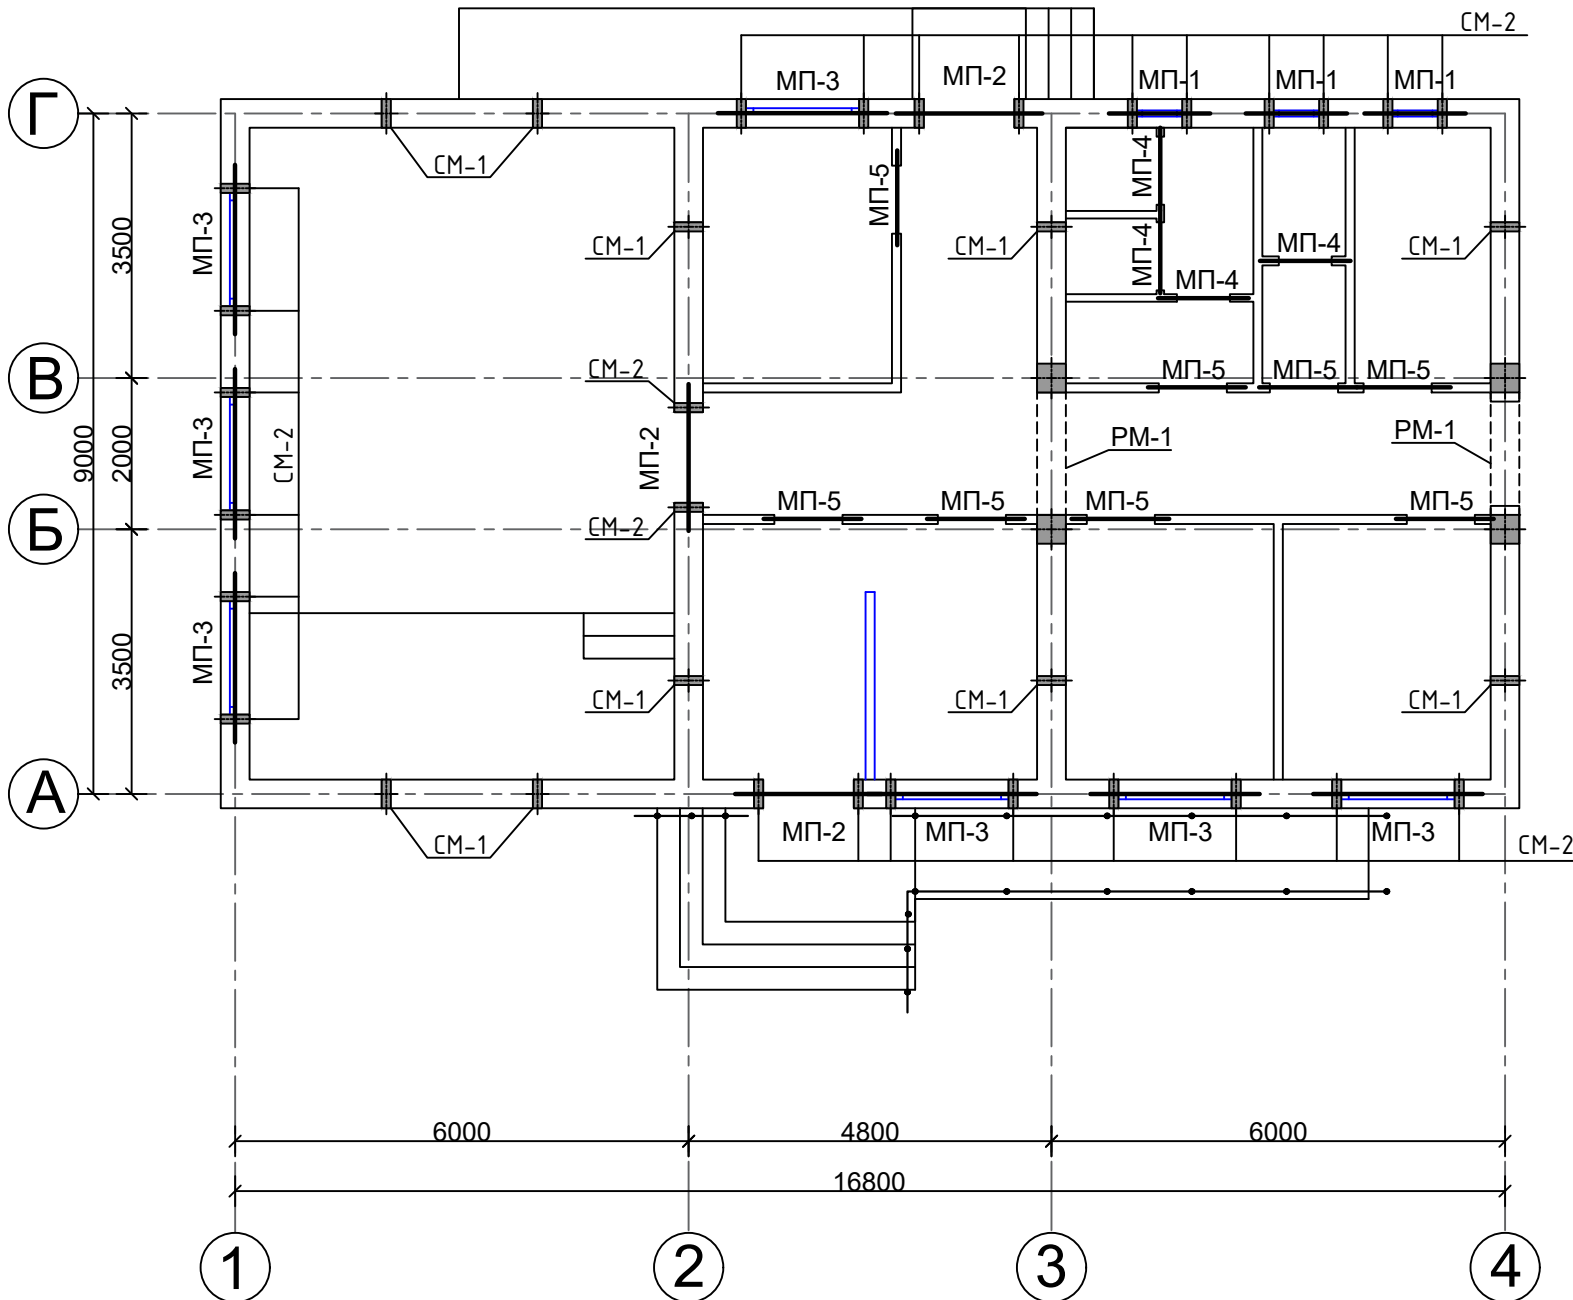

Экспликация помещений

№	Наименование	Площадь (м ²)
1	Комната ожидания	7,3
2	Комната посещения	7,3
3	Комната специалиста	9,3
4	Комната специалиста	9,3
5	Коридор	17,7
6	С/у для НБШ	6,0
7	С/у для жен.	3,7
8	С/у для муж.	8,4
9	Коридор	6,3
10	Комната для улик	8,4
11	Зал совещания	48,4


Схема планировка здания:

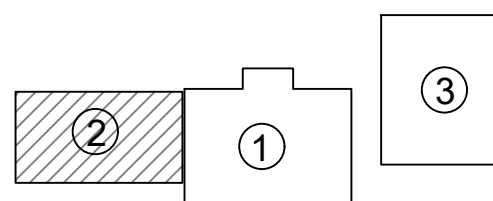


1. Здание АБК
2. Проектируемый здание (пристройка здание АБК)
3. Проектируемый здание (Гостиница)

										АС	
						Хоразм вилояти Богот туман прокуратура биносини реконструкция қилиш					
Изм.	Кол.	Лист	N. док.	Подпись	Дата						
Директор.		Менглиев.Б				Проектируемый здание (пристройка здание АБК)		Стадия	Лист	Листов	
ГИП.		Курбанбаев.М						РП	22	52	
Исполн.		Аминова.Г									
						Схема расположение монолитных сердечников и перемычек.		ООО"ВГМ ВУНУДВЕК" г.Ургенч-2026г.			


Перемычки МП 1-2-3.

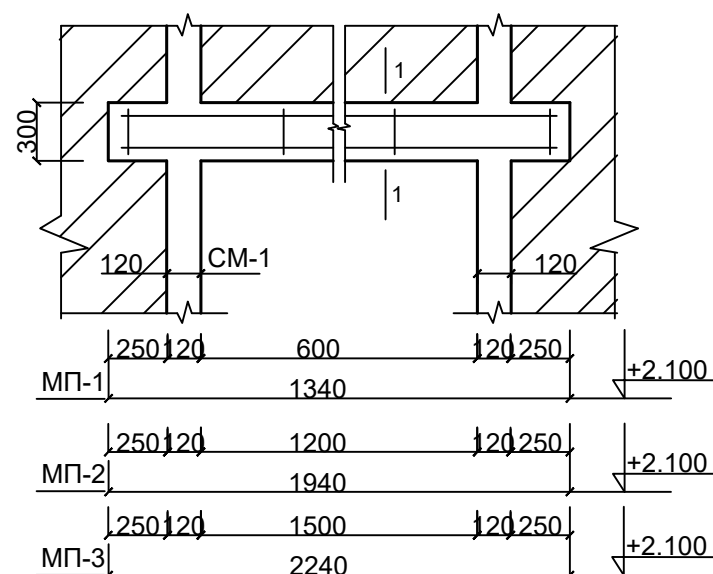

Перемычки МП 4-5

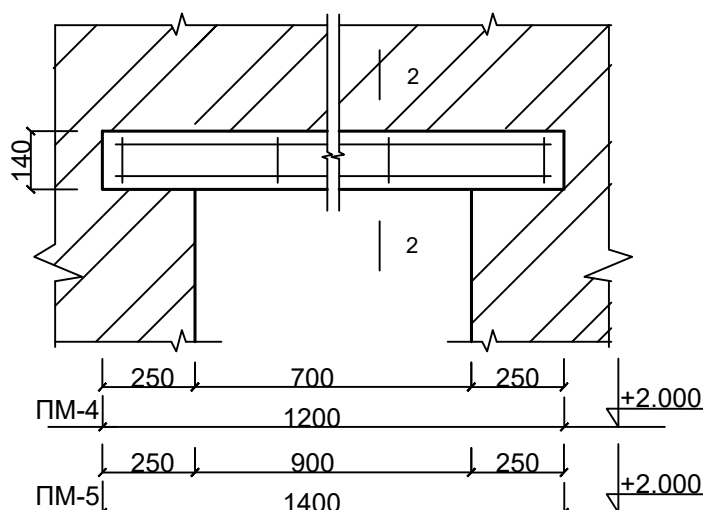

1-1 (МП-1-3)

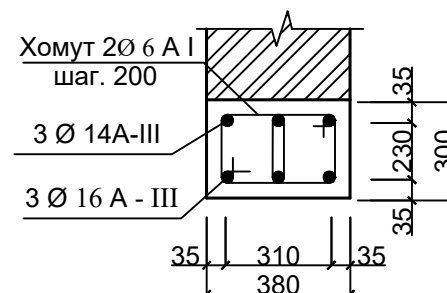

CM-1-2.



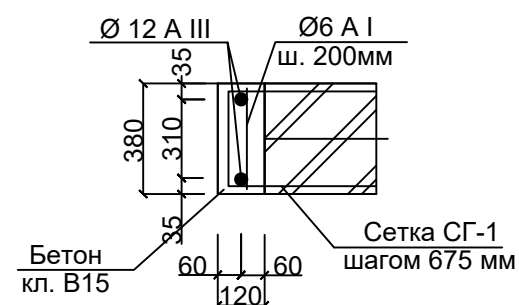


Схема планировка здания:

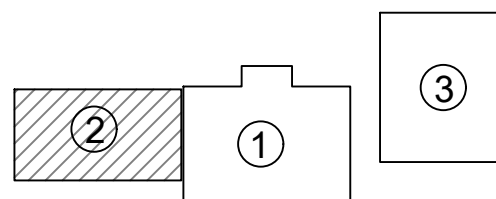

1. Здание АБК
2. Проектируемый здание (пристройка здание АБК)
3. Проектируемый здание (Гостиница)

2-2.(МП-4-5)

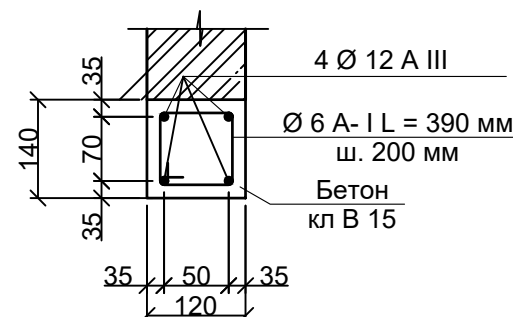

СПЕЦИФИКАЦИЯ ПЕРЕМЫЧЕК


№	Обозначения	Наименования	Количество М	Масса ед.кг	Итого
МП-1			3-шт		
1	ГОСТ 5781-82*	Арм. Ø16 A-III L=1270 MM	11,4	18,2	
2	ГОСТ 5781-82*	Арм. Ø14 A-III L=1270 MM	11,4	13,8	
3	ГОСТ 5781-82*	Арм. Ø6 A-I L=900 MM	17,1	3,8	
4		БЕТОН В15 (200)			0,46
МП-2			3-шт		
1	ГОСТ 5781-82*	Арм. Ø16 A-III L=1870 MM	33,7	53,5	
2	ГОСТ 5781-82*	Арм. Ø6 A-I L=900 MM	25,2	5,6	
3		БЕТОН В15 (200)			0,66
МП-3			7-шт		
1	ГОСТ 5781-82*	Арм. Ø16 A-III L=2170MM	91,1	144,9	
2	ГОСТ 5781-82*	Арм. Ø6 A-I L=900 MM	68,4	15,2	
3		БЕТОН В15 (200)			3,06
ПЕРЕГОРОДКА					
МП-4			4-шт		
1	ГОСТ 5781-82*	Арм. Ø12 A-III L= 1130 MM	18,1	16,1	
2	ГОСТ 5781-82*	Арм. Ø6 A-I L= 390 MM	9,4	2,1	
3		БЕТОН В15 (200)			0,08
МП-5			8-шт		
4	ГОСТ 5781-82*	Арм. Ø12 A-III L= 1330 MM	42,6	37,8	
5	ГОСТ 5781-82*	Арм. Ø6 A-I L= 390 MM	20,7	4,6	
6		БЕТОН В15 (200)			0,19

СПЕЦИФИКАЦИЯ СЕРДЕЧНИК


№	Обозначения	Наименования	Количество М	Масса ед.кг	Итого
CM-1			5-шт		
1	ГОСТ 5781-82*	Арм. Ø12 A-III L=3540 MM	70,8	63,0	
3	ГОСТ 5781-82*	Арм. Ø6 A-I L=310 MM	54,9	12,2	
		БЕТОН В15 (М200)			1,4
CM-2			24-шт		
1	ГОСТ 5781-82*	Арм. Ø12 A-III L=3540 MM	184,1	163,8	
3	ГОСТ 5781-82*	Арм. Ø6 A-I L=310 MM	142,7	31,7	
		БЕТОН В15 (М200)			3,2
		ИТОГО		270,70	4,57

						АС
Хоразм вилояти Богот туман прокуратура биносини реконструкция қилиш						
Изм.	Кол.	Лист	N. док.	Подпись	Дата	
Директор.	Менглиев.Б					
ГИП.	Курбанбаев.М					
Исполн.	Аминова.Г					
Проектируемый здание (пристройка здание АБК)						Стадия
						РП
						Лист
						Листов
Перемычки Пм1-2-3-4. Спецификация сердечник						ООО"ВГМ ВУНУДБЕК" г.Ургенч-2026г.


PM-1 M1:50

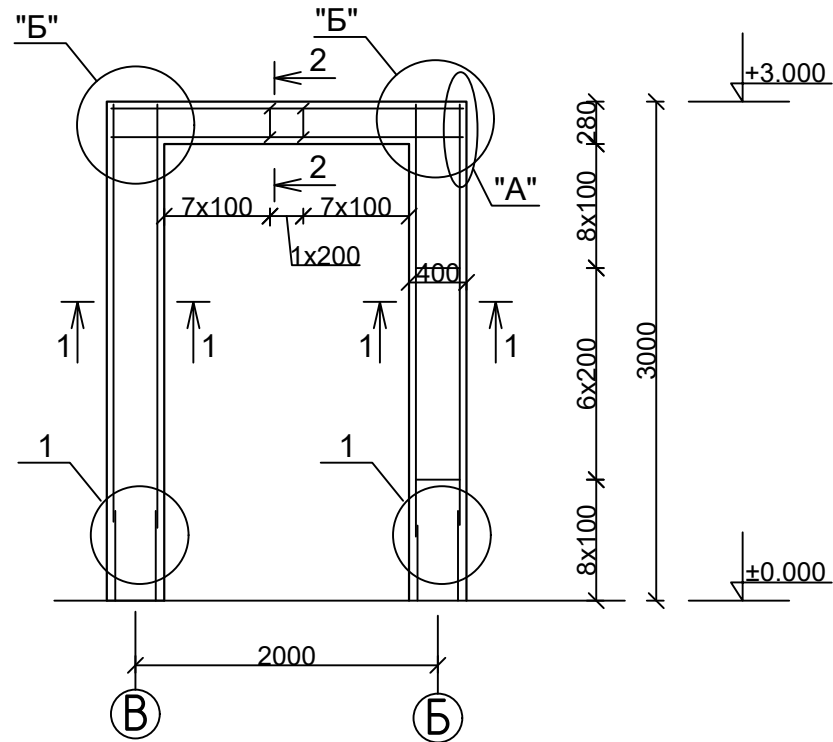


Узел Б

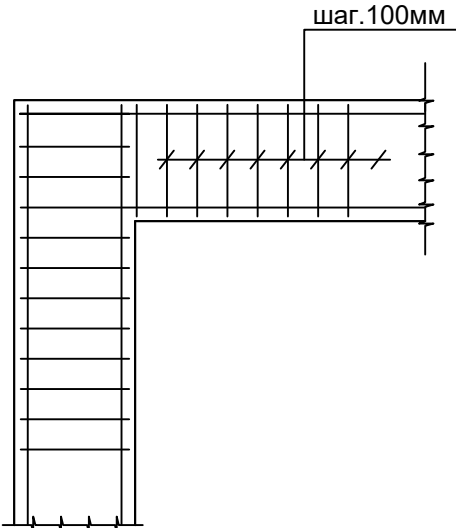

а-а

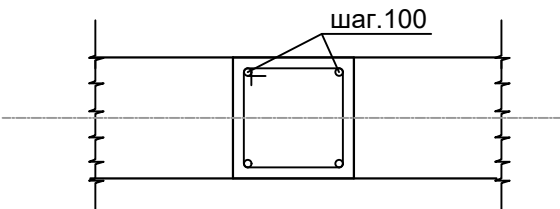

Узел-1

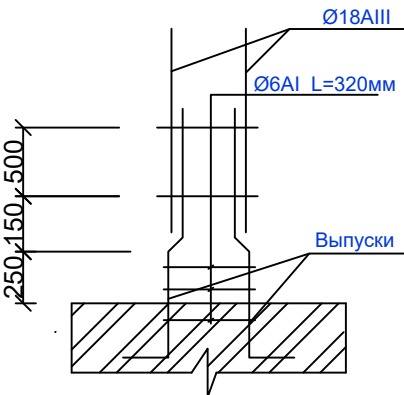


Спецификация элементов монолитная рама PM-1

№	Обозначения	Наименования	Количество М	Масса ед.кг	Итого
PM-1			2-шт		
СТОЙКА			4-шт		
1	ГОСТ 5781-82*	Арм. Ø18 A-III L=3240 MM	51,84	103,68	
2	ГОСТ 5781-82*	НАКЛАДКА Арм. Ø18 A-III L=200 MM	6,40	12,80	
3	ГОСТ 5781-82*	Арм. Ø6 A-I L=1200 MM	110,40	24,51	
БЕТОН B20 (M250)					1,73
БАЛКА			2-шт		
1	ГОСТ 5781-82*	Арм. Ø18 A-III L=2260 MM	13,56	27,12	
2	ГОСТ 103-76*	-14x80 L=80 MM	0,64	11,25	
3	ГОСТ 5781-82*	Арм. Ø6 A-I L=800 MMX2	48,00	10,66	
БЕТОН B20 (M250)					0,51


Вид А.



Вязной

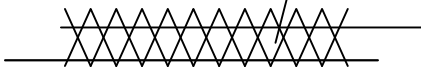

1-1 M1:20

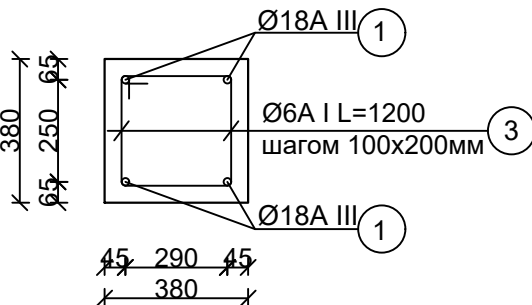

2-2 M1:20


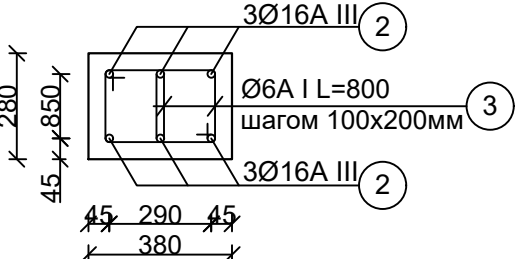


Схема планировка здания:

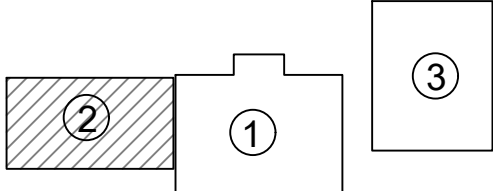

- 1. Здание АБК
- 2. Проектируемый здание (пристройка здание АБК)
- 3. Проектируемый здание (Гостиница)

						АС			
						Хоразм вилояти Богот туман прокуратура биносини реконструкция қилиш			
Изм.	Кол.	Лист	№ док.	Подпись	Дата	Проектируемый здание (пристройка здание АБК)	Стадия	Лист	Листов
Директор.	Менглиев.Б						РП	24	52
ГИП.	Курбанбаев.М								
Исполн.	Аминова.Г					Рама монолитная ж/б PM-1. M1:50. Сечение вид-А ,а-а,Узлы 1-А-Б. Спецификация элементов монолитная рама PM-1		ООО"ВГМ ВУНУДВЕК" г.Ургенч-2026г.	

Architectural section drawing of a building facade. The drawing shows a cross-section with various structural elements and dimensions. Key labels include:

- CF-1 шаг 675mm**: Label at the top left corner.
- CM-1**: Label on the left side, indicating a structural level.
- CM-2**: Label on the right side, indicating a structural level.
- Dimensions**:
 - Horizontal dimensions (bottom): 1940, 1880, 1940, 860, 1200, 310, 1500, 450, 760, 1500, 1210, 1500, 550. Total length: 16800.
 - Vertical dimensions (right): 300, 300, 3000.
 - Internal horizontal dimensions: 6000, 4800, 6000.
 - Small vertical dimensions: 120, 120, 120, 120, 120, 120, 120, 120, 120, 120, 120, 120.
- Grid Lines**: Numbered circles 1, 2, 3, and 4 at the bottom, indicating vertical grid lines.

СГ-1 шаг 675мм

СМ-2

1440 1940 2000 1940 1440

120 120

3500 2000 3500

9000

А Б В Г

3000 300

СГ-1 шаг 675мм

СМ-1

СМ-2

1 2 3 4

Dimensions (mm):

- Overall width: 16800
- Room widths (from left to right): 1940, 1880, 1940, 640, 1500, 610, 1200, 1010, 600, 850, 720, 730, 600, 770
- Wall thicknesses: 120, 120, 120, 120, 120, 120, 120, 120, 120, 120, 120, 120, 120, 120
- Staircase width: 370
- Section line: СМ-1, СМ-2

Technical drawing of a reinforced concrete slab (CG-1) with dimensions and reinforcement details. The drawing shows a cross-section of the slab with a width of 3000 mm and a height of 300 mm. The slab is supported by four columns labeled А, Б, В, and Г. The dimensions between the columns are: 1440 mm between А and Б, 1940 mm between Б and В, 2000 mm between В and Г, and 1440 mm between Г and the next column. The total length of the slab is 9000 mm. The drawing also shows the reinforcement details, including the main reinforcement bars (CG-1) and the distribution bars (CM-1). The main reinforcement bars are spaced at 120 mm, and the distribution bars are spaced at 120 mm. The drawing is labeled with 'CG-1 шаг 675мм' and 'CM-1'.

Technical drawing of a reinforced concrete slab (SG-1) with dimensions and reinforcement details. The drawing shows a cross-section of the slab with a width of 3000 mm and a height of 300 mm. The slab is divided into sections by vertical reinforcement bars. The dimensions are as follows:


- Overall width: 3000 mm
- Overall height: 300 mm
- Section widths (from left to right): 1440 mm, 1940 mm, 2000 mm, 1940 mm, 1440 mm.
- Section heights (from top to bottom): 3500 mm, 2000 mm, 3500 mm.
- Overall length: 9000 mm.
- Reinforcement bars are shown with hatching and labels: CM-1 (top), CM-2 (bottom), and SG-1 (left side).
- Reinforcement bars are labeled with circled letters: А, Б, В, Г.

- | Кладка | | | |
|-------------|---|----|--------|
| СТЕНЫ | | | |
| 1 | КЛАДКА С ТЕН КИРПИЧНЫХ НАРУЖНЫХ ПРОСТЫХ ПРИ ВЫСОТЕ ЭТАЖА ДО 4М | МЗ | 42,41 |
| 2 | КЛАДКА С ТЕН КИРПИЧНЫХ ВНУТРЕННИХ ПРИ ВЫСОТЕ ЭТАЖА ДО 4 М | МЗ | 16,06 |
| 3 | АРМИРОВАНИЕ КЛАДКИ С ТЕН И ДРУГИХ КОНСТРУКЦИЙ | Т | 0,1754 |
| ПЕРЕГОРОДКА | | | |
| 1 | КЛАДКА ПЕРЕГОРОДОК ИЗ КИРПИЧА АРМИРОВАННЫХ ТОЛЩИНОЙ В 1/2 КИРПИЧА ПРИ ВЫСОТЕ ЭТАЖА ДО 4 М | М2 | 88,44 |
| 2 | КРЕПЛЕНИЕ КЛАДКИ ПЕРЕГОРОДОК | Т | |
| ПАРАПЕТ | | | |
| 1 | КЛАДКА ПАРАПЕТА | МЗ | 5,22 |
| 2 | СКРУТКА ИЗ А-1, ДИАМЕТРОМ 6 ММ | Т | 0,02 |

[illegible]


План покрытия

Спецификация сб. ж/б. плит перекрытия.



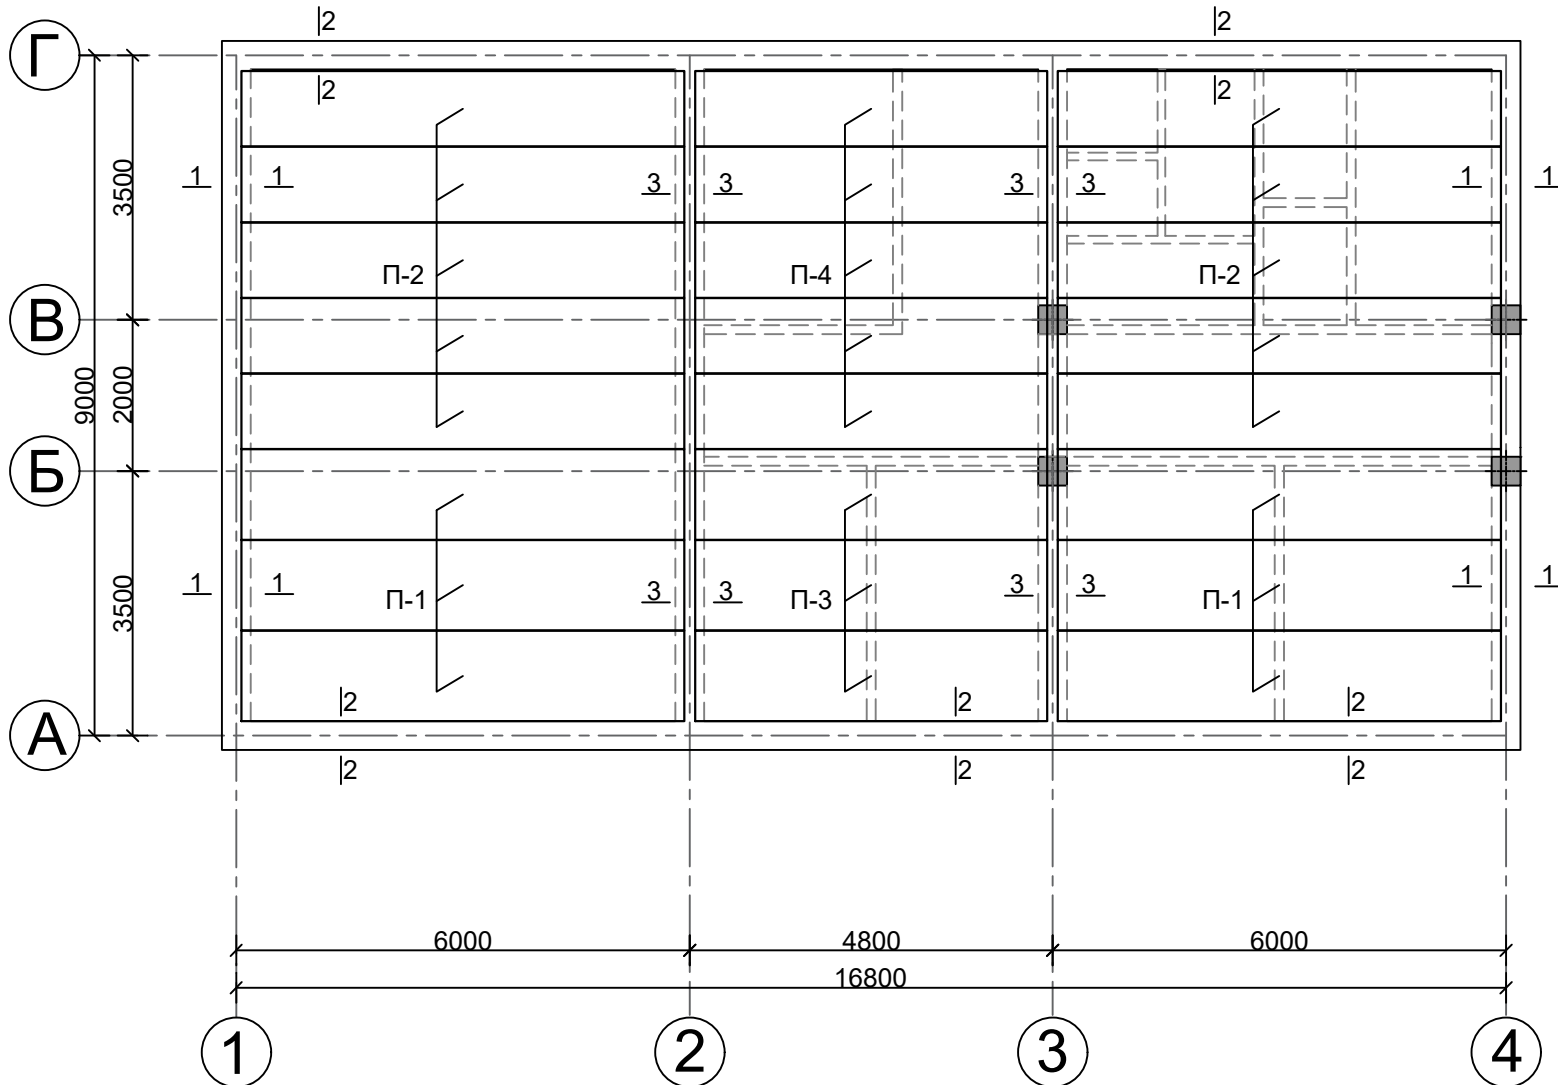


поз	Обозначение	Наименование	Кол-во (шт)	Масса (кг)	Примечан.
П-1	1.141.1-28с в2	ПК62.12-8АIIIв-С8	6		
П-2	1.141.1-28с в2	ПК62.10-8АIIIв-С8	10		
П-3	1.141.1-28с в2	ПК47.12-8АIIIв-С8	3		
П-4	1.141.1-28с в2	ПК47.10-8АIIIв-С8	5		
1-1	Сейсмопояс (в опалубке) из бетона В12,5		м³		1,02
	ГОСТ. 5781-82*	Ø10А -III Лобщ=72,0		44,4	
	ГОСТ. 5781-82*	Ø6А -I L=720мм	90	14,4	
	ГОСТ. 5781-82*	Ø12А -III L=500мм	36	15,9	
2-2	Сейсмопояс (в опалубке) из бетона В12,5		м³		2,8
	ГОСТ. 5781-82*	Ø10А -III Лобщ=134,4		82,9	
	ГОСТ. 5781-82*	Ø6А -I L=1000мм	168	37,3	
	ГОСТ. 5781-82*	Ø12А -III L=500мм	68	30,2	
3-3	Сейсмопояс (без опалубки) из бетона В12,5		м³		0,6
	ГОСТ. 5781-82*	Ø10А -III Лобщ=72,0		34,4	
	ГОСТ. 5781-82*	Ø6А -I L=620мм	90	12,4	

Схема планировка здания:

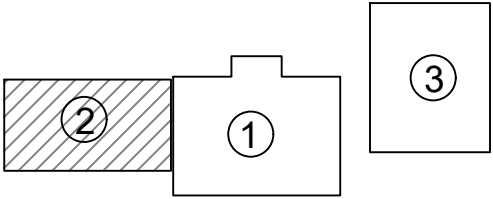

1. Здание АБК
2. Проектируемый здание (пристройка здание АБК)
3. Проектируемый здание (Гостиница)

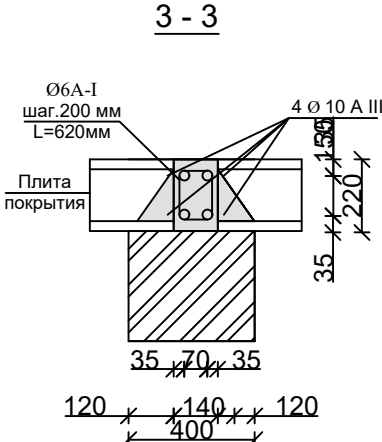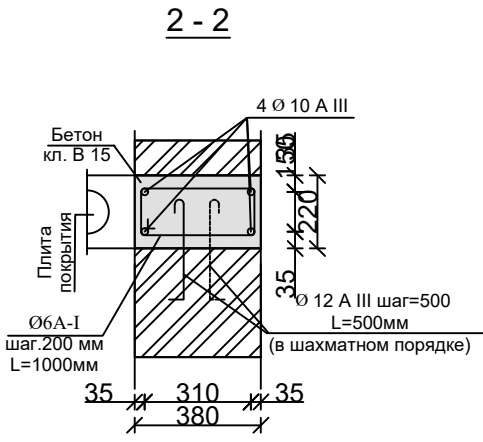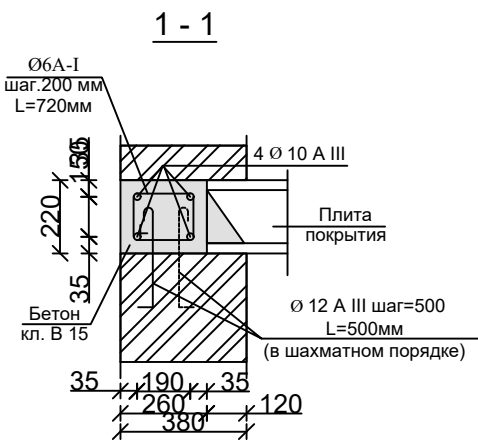

										АС
							Хоразм вилояти Богот туман прокуратура биносини реконструкция килиш			
Изм.	Кол.	Лист	№. док.	Подпись	Дата	Проектируемый здание (пристройка здание АБК)	Стадия	Лист	Листов	
Директор.		Менглиев.Б					РП	26	52	
ГИП.		Курбанбаев.М								
Исполн.		Аминова.Г								
						План покрытия	ООО"ВGM BUNYODBEK" г.Ургенч-2026г.			

Схема расположения элементов стропила. М1:100




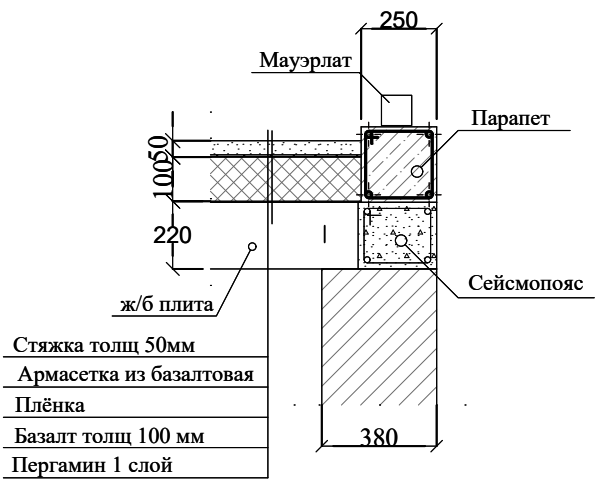


Схема планировка здания:

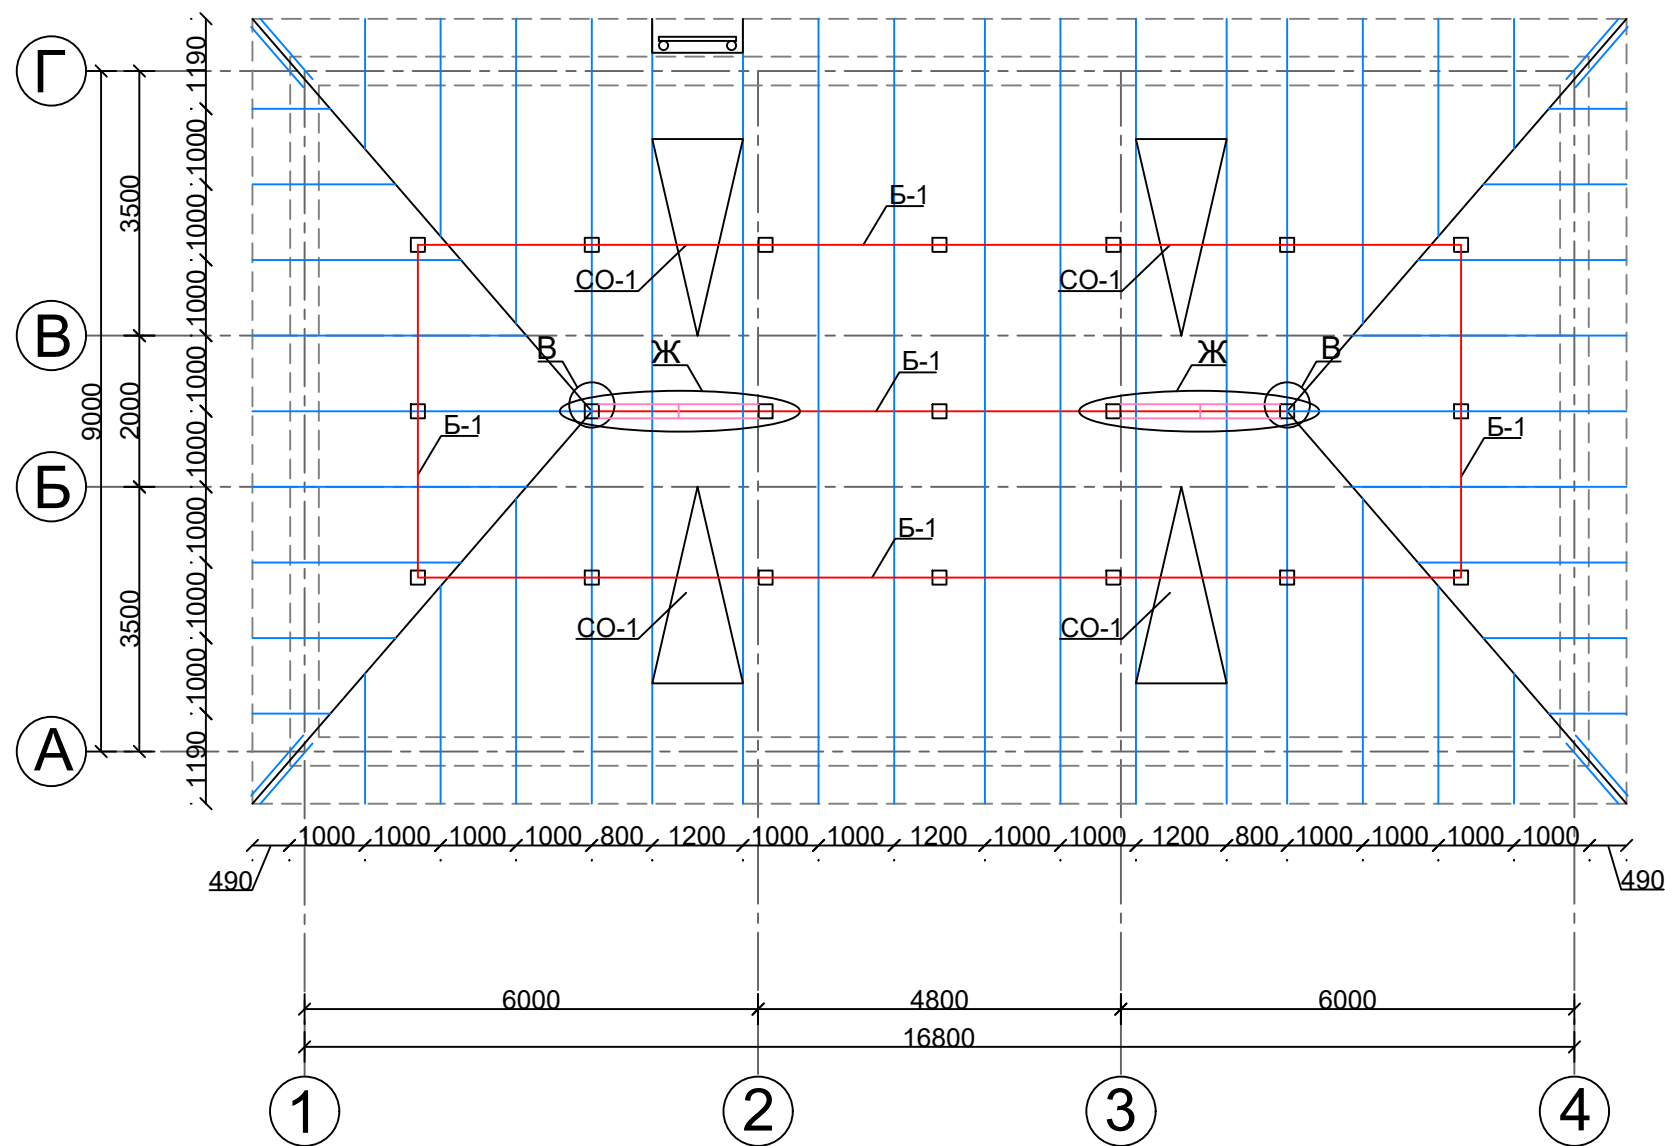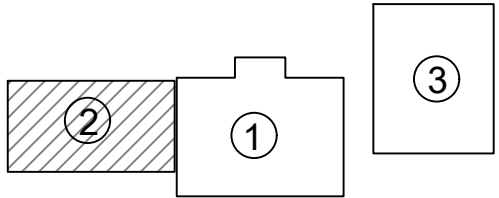


- 1. Здание АБК
- 2. Проектируемый здание (пристройка здание АБК)
- 3. Проектируемый здание (Гостиница)

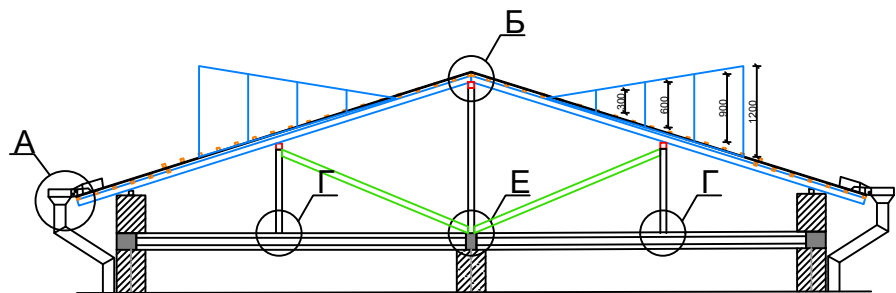


						АС			
						Хоразм вилояти Богот туман прокуратура биносини реконструкция қилиш			
Изм.	Кол.	Лист	N. док.	Подпись	Дата	Проектируемый здание (пристройка здание АБК)	Стадия	Лист	Листов
Директор.	Менглиев.Б						РП	27	52
ГИП.	Курбанбаев.М								
Исполн.	Аминова.Г					Схема расположения элементов стропила	ООО"ВГМ ВУНУОДВЕК" г.Ургенч-2026г.		

Спецификация элементов

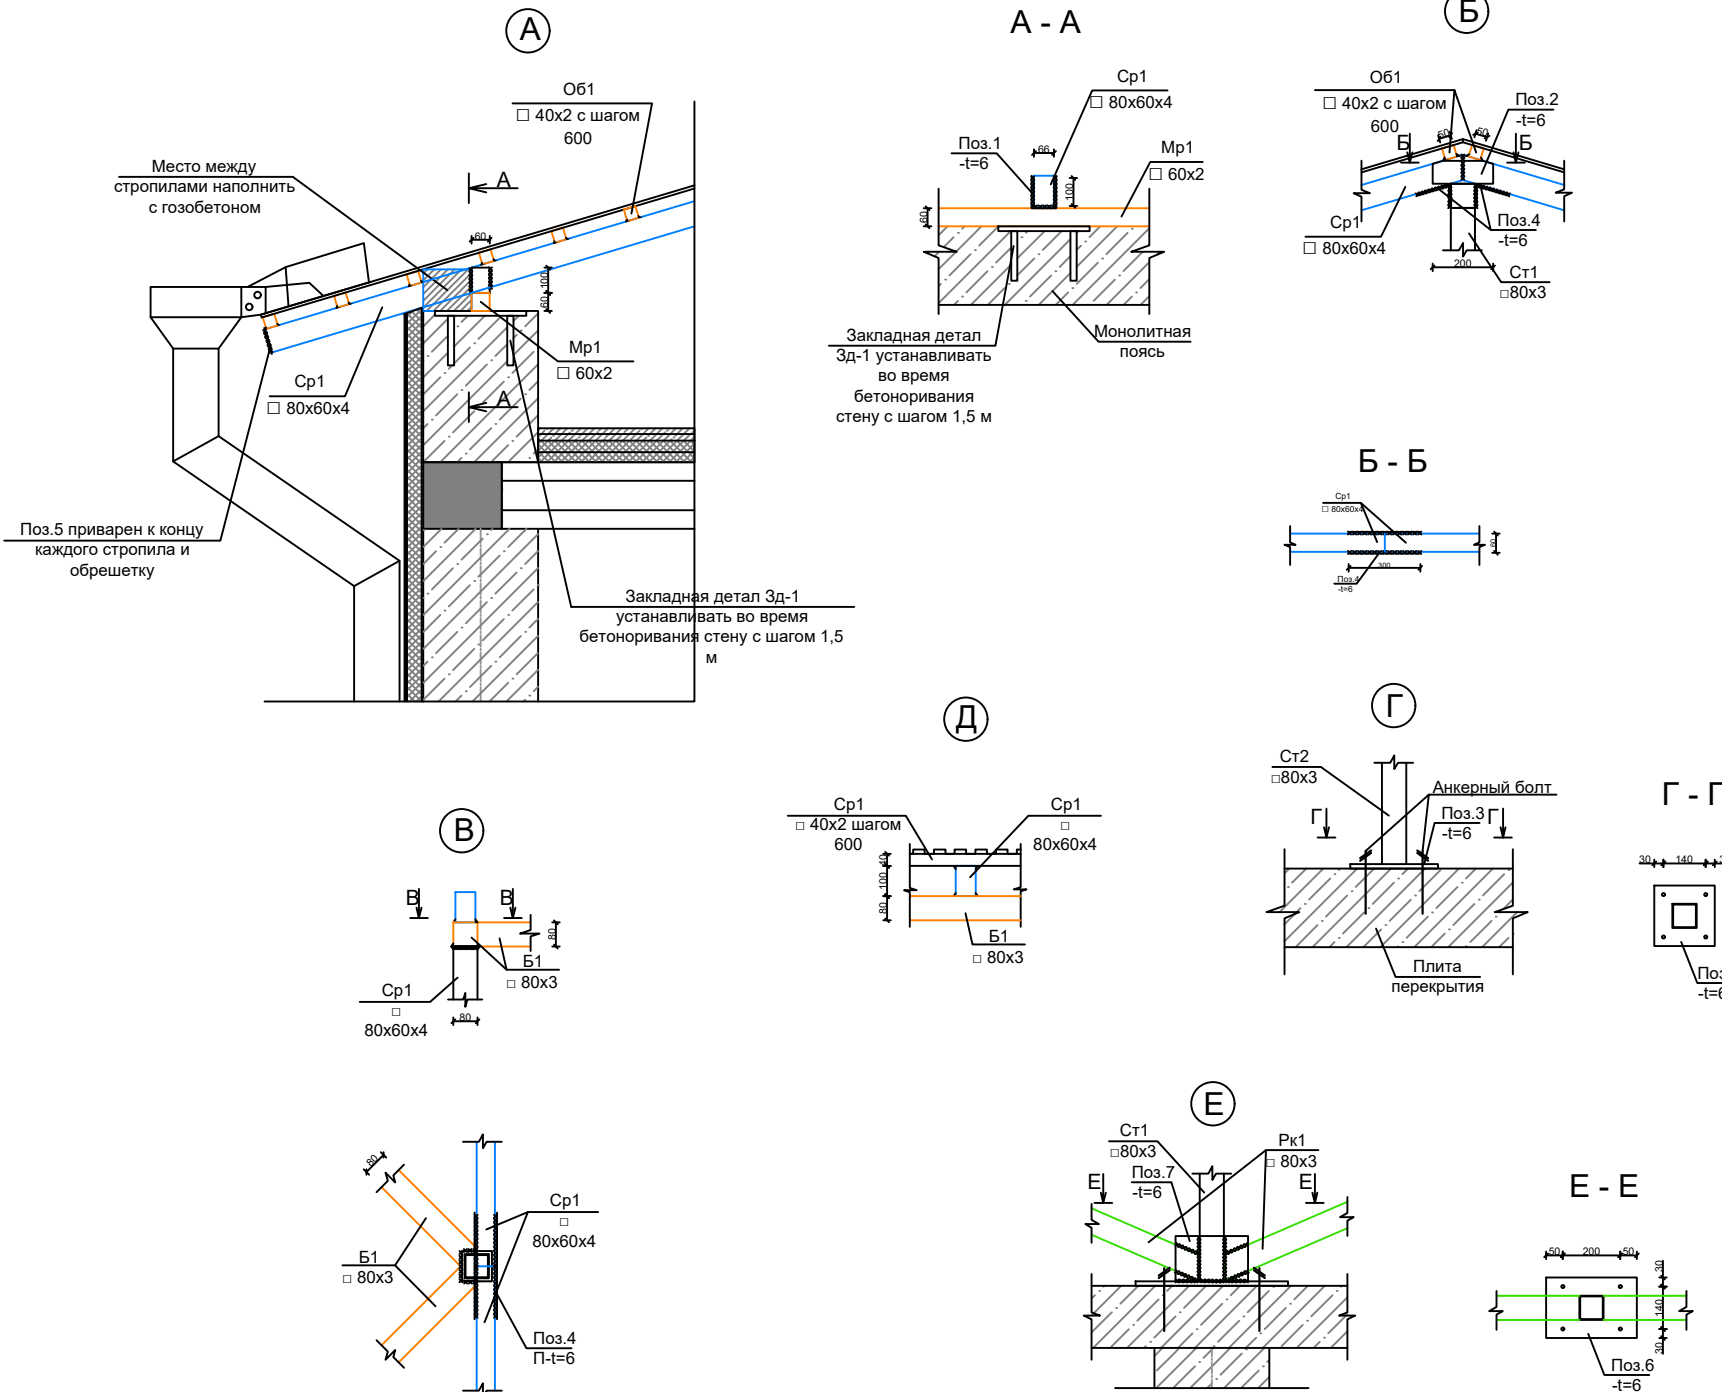


поз	Обозначение	Наименование	Кол-во (шт)	обш. (м)	Масса (кг)	Примечан.
		Кровля				
Ст1	ГОСТ 8509-93	□ 80x80x3 L=1800мм	5	9,0 м	12,83	64,15
Ст2	ГОСТ 8509-93	□ 80x80x3 L=1150мм	16	18,4м	8,19	131,1
Ср1	ГОСТ 8509-93	□ 80x60x4 L _{п.м} =197,1		197,1 м	1590,6	1590,6
Мр1	ГОСТ 8509-93	□ 60x60x2 L _{п.м} =51,6		51,6 м	185,4	185,4
Б1	ГОСТ 8509-93	□ 80x80x3 L _{п.м} =73,2		73,2 м	521,9	521,9
Об1	ГОСТ 8509-93	□ 40x40x2 L _{п.м} =704,0		704,0 м	1640,3	1640,3
Рк1	ГОСТ 8509-93	□ 80x80x3 L=2700мм	10	27,0 м	19,25	192,5
Рк2	ГОСТ 8509-93	□ 80x80x3 L=2500мм	8	20,0 м	17,8	142,4
1	ГОСТ 19903-74	- 270x6 L=50	50	0,67 м ²	0,67	48,88
2	ГОСТ 19903-74	- 150x10 L=200	10	0,3м ²	2,49	24,9
3	ГОСТ 19903-74	- 200x6 L=200	21	0,84м ²	2,0	42,0
4	ГОСТ 19903-74	- 80x6 L=200	21	0,34м ²	0,8	16,8
5	ГОСТ 19903-74	- 110x6 L=90	50	0,5м ²	0,49	24,5
6	ГОСТ 19903-74	- 300x6 L=200	21	1,26м ²	3,0	63,0
7	ГОСТ 19903-74	- 400x10 L=400	7	1,12м ²	13,28	92,9
8	ГОСТ 19903-74	- 150x10 L=200	2	0,06м ²	2,49	4,98
		Анкерный болт М10х100	84			
		Слуховое окно Со-1	4			
9	ГОСТ 8509-93	□ 80x60x4 L _{п.м} =15,1	1	15,1 м	121,8	487,2
10	ГОСТ 8509-93	□ 40x40x2 L _{п.м} =15,6	1	15,6 м	36,34	145,4
		Итого				5418,9
		Окраска		216,75м ²		
		Профнастил Н57-750-0,51		194,4м ²		
		Водосточная труба Ф100; L=3,0м	7шт			
		Водосточный лоток		57,5м		
		Водосточные воронка	7шт			

Схема планировка здания:

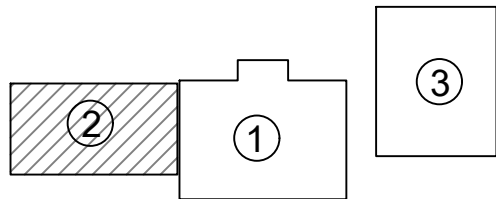


1. Здание АБК
2. Проектируемый здание (пристройка здание АБК)
3. Проектируемый здание (Гостиница)

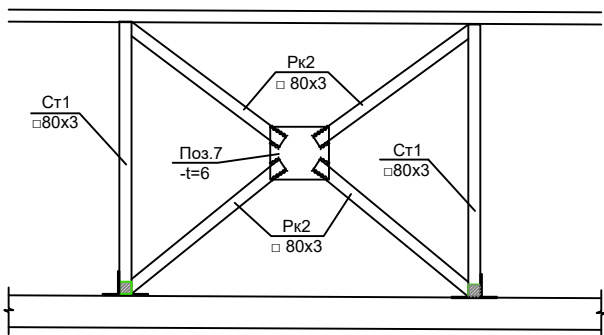


									АС
						Хоразм вилояти Богот туман прокуратура биносини реконструкция қилиш			
Изм.	Кол.	Лист	N. док.	Подпись	Дата				
Директор.		Менглиев.Б				Проектируемый здание (пристройка здание АБК)		Стадия	Лист
ГИП.		Курбанбаев.М						РП	28
Исполн.		Аминова.Г						Листов	52
						Узел А (устройство карнизного свеса) Узел "Б"- "В" - "Г"- "Д" - "Е"		ООО"BGM BUNYODBEK" г.Ургенч-2026г.	
						Спецификация расхода			


План кровли М1:100

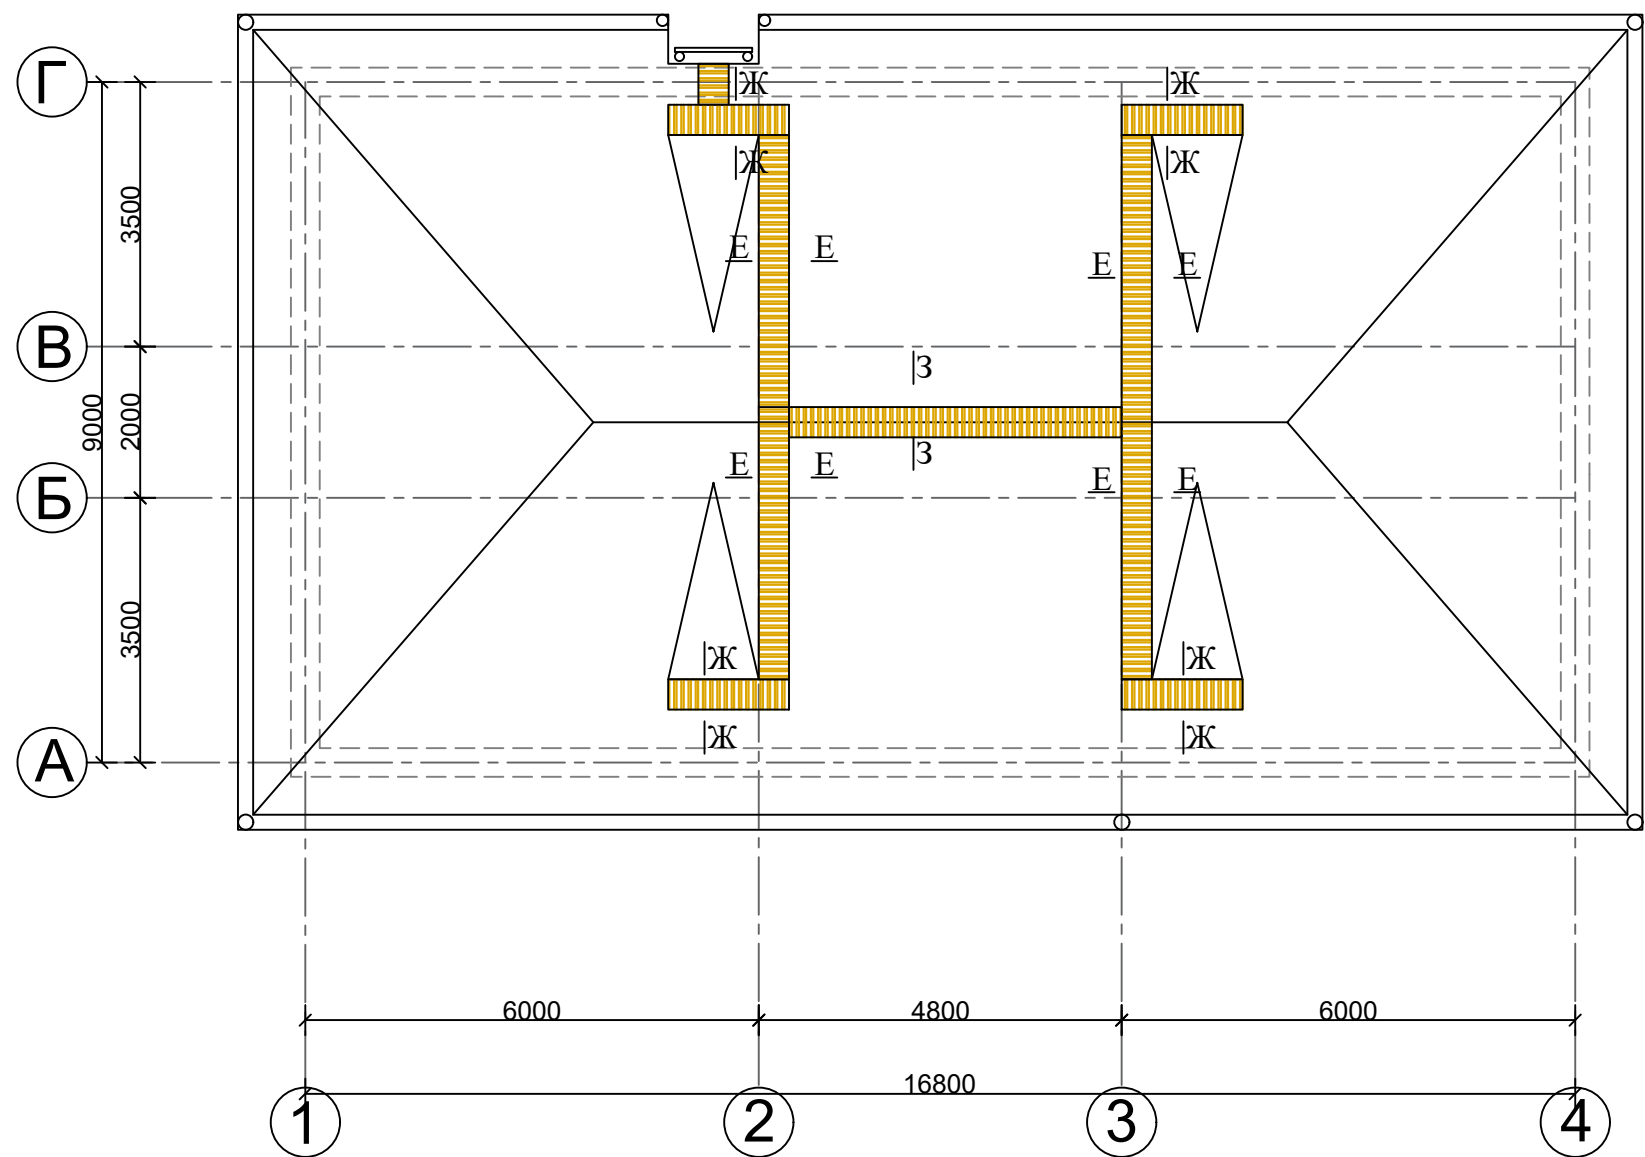

Е

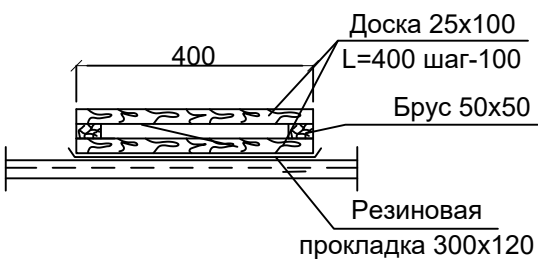

Ж

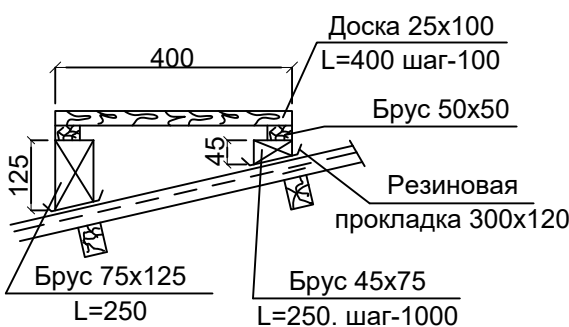

3


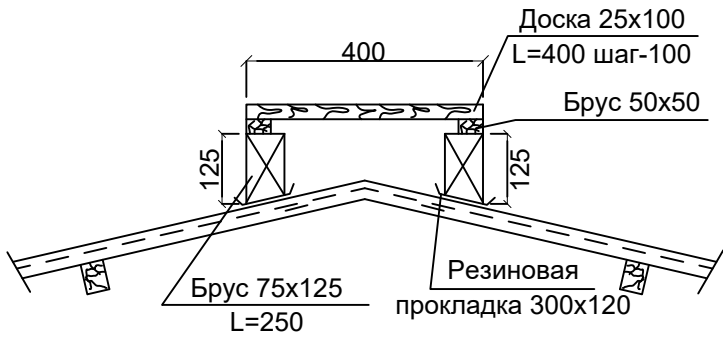


Схема планировка здания:

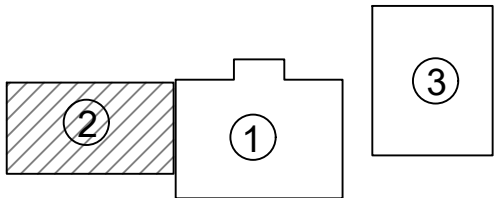



- 1. Здание АБК
- 2. Проектируемый здание (пристройка здание АБК)
- 3. Проектируемый здание (Гостиница)

						АС			
						Хоразм вилояти Богот туман прокуратура биносини реконструкция қилиш			
Изм.	Кол.	Лист	№ док.	Подпись	Дата	Проектируемый здание (пристройка здание АБК)	Стадия	Лист	Листов
Директор.	Менглиев.Б						РП	29	52
ГИП.	Курбанбаев.М								
Исполн.	Аминова.Г					План кровли	ООО"ВГМ ВУНУДВЕК" г.Ургенч-2026г.		

Крыльцо и пандус-2



Сечение 1-1.

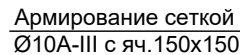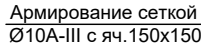

Сечение 2-2

№	Обозначения	Наименования	Ед.измер	Количество	Примечание
1	2	3	4	6	7
		Пандус и крилцо №2 (1 ШТ)		за 1 шт.	
1		Подсыпка грунта под пандус и крилцо в ручную	м3	3,31	
2		Уплотнение грунта пневматическими трамбовками	м3	3,31	
3		Полив водой уплотняемого грунта	м3	3,31	
4		Устройство основания из ЩПС, Т=100 мм	м3	3,57	
5		ПЛЕНКА ТОЛЩИНОЙ 0,2-0,5 ММ 1 СЛОЙ	м2	36,77	
6		Бетонное крыльцо из В7,5 /М-100/, Т=100 мм	м3	1,83	
7		Сетка С-1 Д-6мм А-І/150/150	т	0,2392	
8		Вертикальная гидроизоляция бетона битумом в два члоя	м2	20,04	
9		Брусчатка	м2	16,86	
10		Такдильная плитка	м2	0,81	
11		Ограждение пандуса выполнить из анодированных перил	пм	13,20	




1. Здание АБК
2. Проектируемый здание (пристройка здание АБК)
3. Проектируемый здание (Гостиница)


									АС
						Хоразм вилояти Богот туман прокуратура биносини реконструкция қилиш			
Изм.	Кол.	Лист	N. док.	Подпись	Дата				
Директор.		Менглиев.Б				Стадия		Лист	Листов
ГИП.		Курбанбаев.М				РП		30	52
Исполн.		Аминова.Г							
						Крыльцо и пандус-2.		ООО "BGM BUNYODBEK" г.Ургенч-2026г.	

Крыльцо и пандус-3

Фрагмент ограждение ОГ-1.

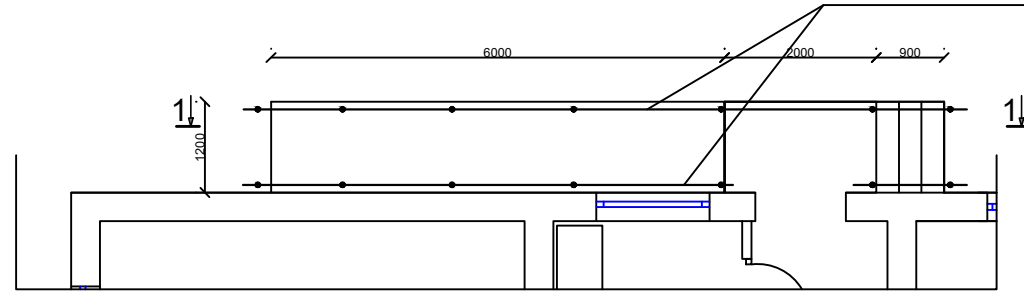


Вид 1-1


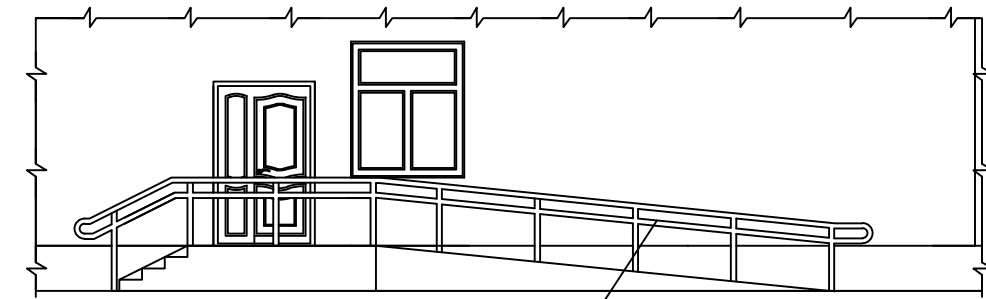


Фрагмент ограждение ОГ-1.

Сечение 1-1.

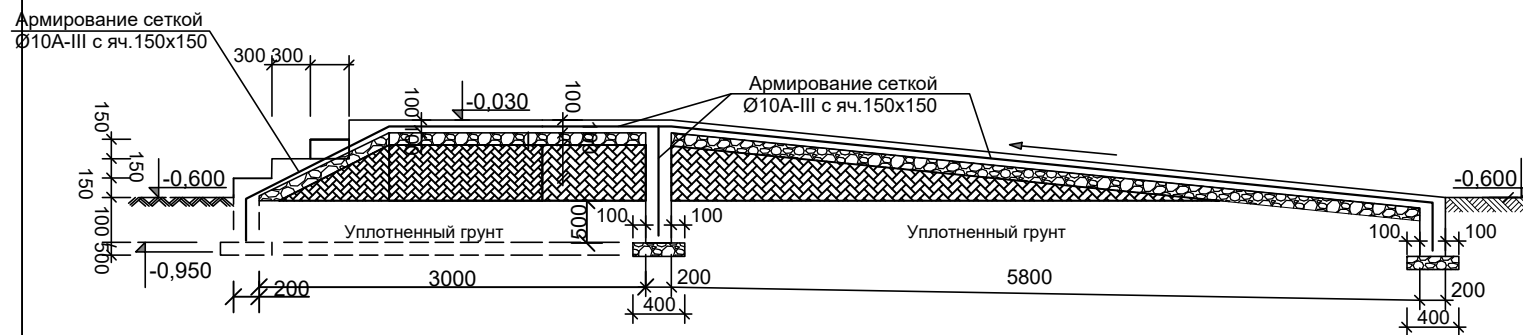

Фрагмент ограждение ОГ-1.

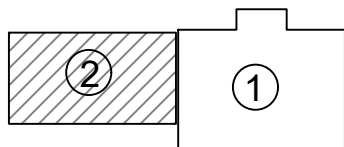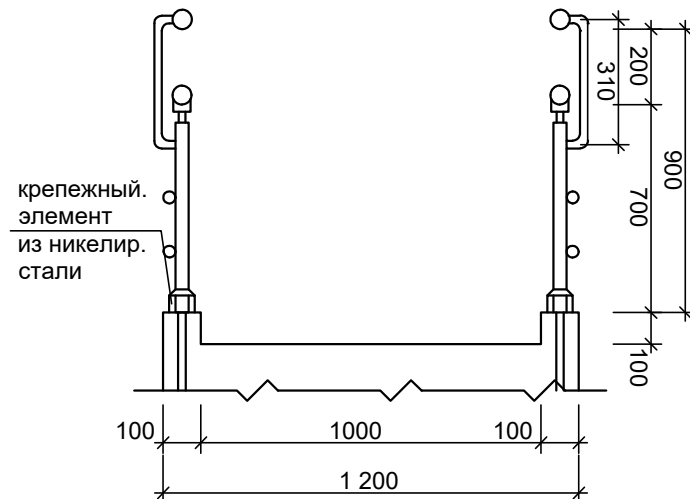


③

1. Здание АБК
2. Проектируемый здание (пристройка здание АБК)
3. Проектируемый здание (Гостиница)


№	Обозначения	Наименования	Ед.измер	Количество	Примечание
1	2	3	4	6	7
		Пандус и крилцо №3 (1 ШТ)		за 1 шт.	
1		Подсыпка грунта под пандус и крилцо в ручную	м3	2,34	
2		Уплотнение грунта пневматическими трамбовками	м3	2,34	
3		Полив водой уплотняемого грунта	м3	2,34	
4		Устройство основания из ЩПС, Т=100 мм	м3	1,36	
5		ПЛЕНКА ТОЛЩИНОЙ 0,2-0,5 ММ 1 СЛОЙ	м2	14,05	
6		Бетонное крыльцо из В7,5 /М-100/, Т=100 мм	м3	1,70	
7		Сетка С-1 Д-6мм А-І/150/150	т	0,0380	
8		Вертикальная гидроизоляция бетона битумом в два чля	м2	12,72	
9		Брусчатка	м2	12,00	
10		Такдильная плитка	м2	0,81	
11		Ограждение пандуса выполнить из анодированных перил	пм	16,10	

[illegible]

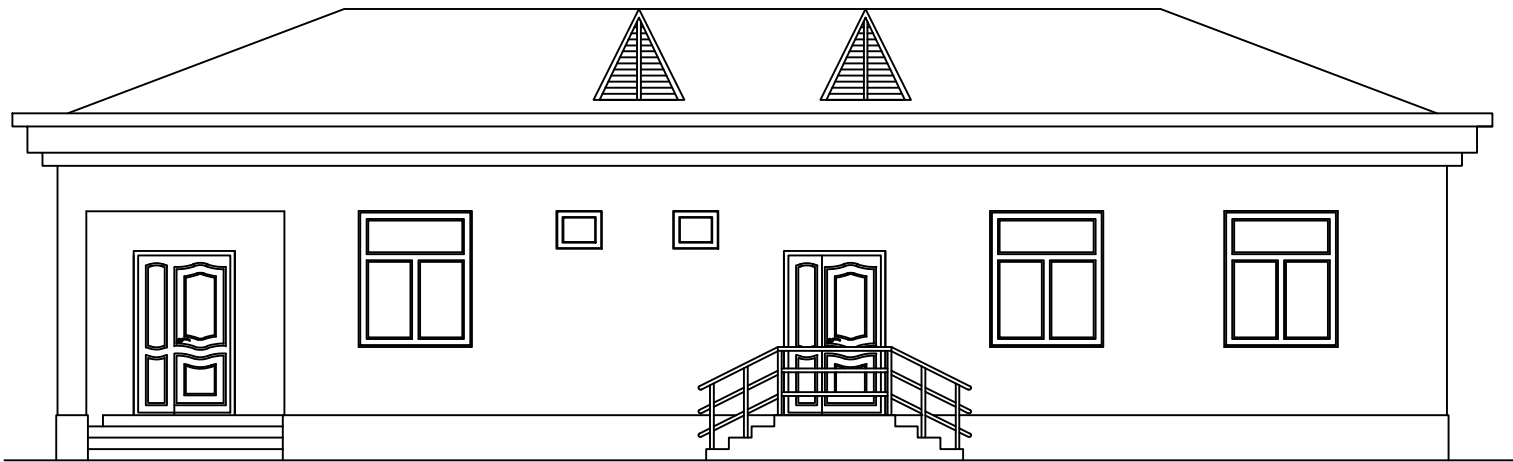


Разрез 2-2.

- 1. Крыша чердачная покрытие из профнастил толщ. 0,51мм по дер. обрешетке 50х50(h) шагом 250мм.
- 2.Металлическая конструкция кровли.
- 3.Армасетка из базальтовая ø4 шаг $\frac{200}{200}$
- 4.Плѐнка
- 5.Базальт толщ. 100 мм. плотностью 140 кг/м3
- 6.Один слой пергамин на сухо.
- 7.Ж/б плита.


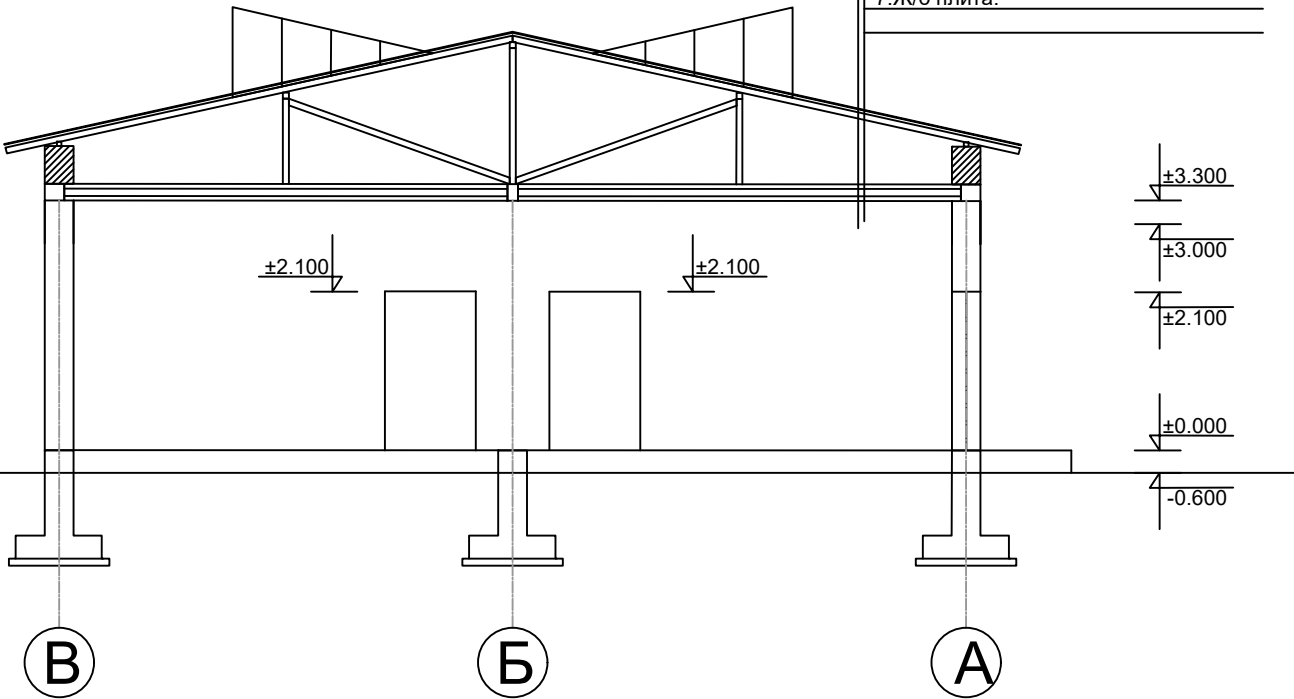


Наружная отделка			
№	Наименование	Вид отделки	(M2)
1	Стены	Простая штукатурка цем. песч. р-ром -толщиной 10 мм	158,9
		Утепление с базальтом ППЖ-120 -толщиной 50 мм	158,9
		Базовый слой штукатурки по полимерной сетке на клеевой основе - 5-7 мм	158,9
		Травертиновая отделка.	158,9
2	Откосы дверных и оконных проемов	Сплошное выравнивание с фасадной окраской.	5,1
4	Оконный слив	Слив на подоконниках из оцинкованной кровельной стали.	2,3
5	Цоколь	Простая штукатурка цем. песч. р-ром -толщиной 10 мм	22,3
		Наружная облицовка по бетонной поверхности фасадными керамическими цветными плитками /типа "керомогранит"/ на цементном растворе	22,3
6	Цокольный слив	Слив из оцинкованной сталь толщ. 0,5 мм	5,7

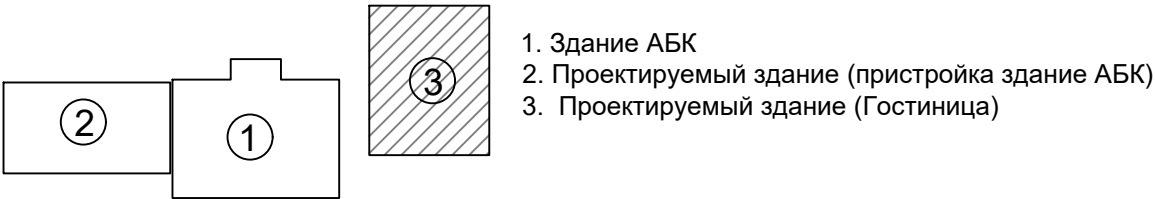

						АС			
						Хоразм вилояти Богот туман прокуратура биносини реконструкция килиш			
Изм.	Кол.	Лист	N. док.	Подпись	Дата	Проектируемый здание (Гостиница)	Стадия	Лист	Листов
Директор.		Менглиев.Б					РП	32	52
ГИП.		Курбанбаев.М							
Исполн.		Аминова.Г				Фасад	ООО"ВGM BUNYODBEK" г.Ургенч-2026г.		

План стен

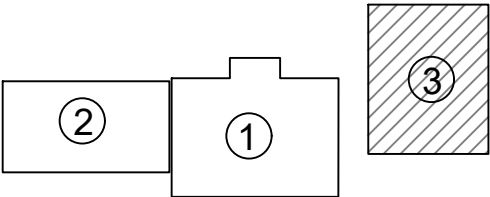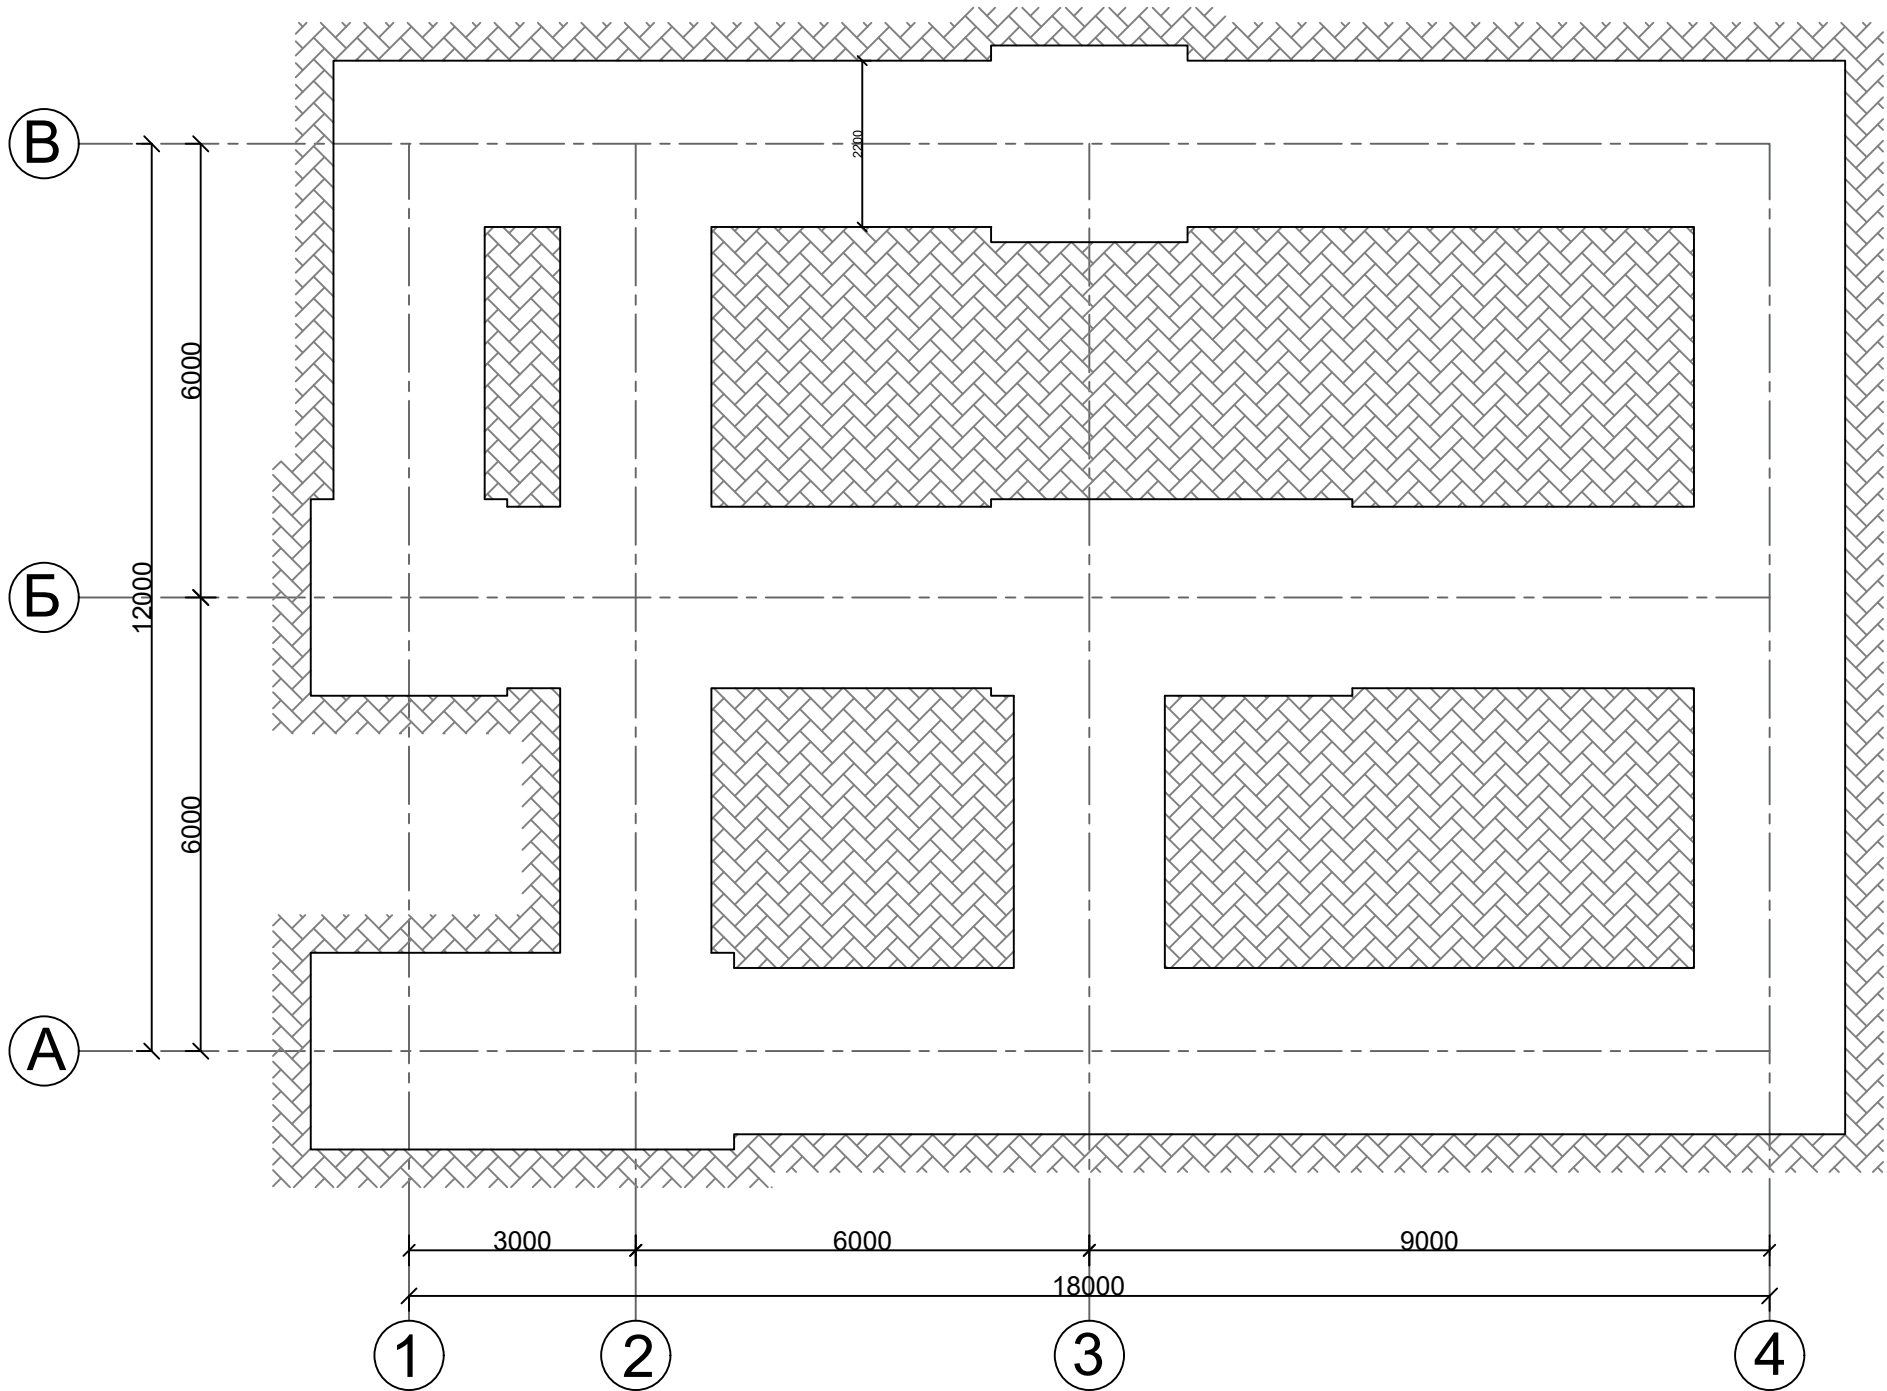





1. Здание АБК
2. Проектируемый здание (пристройка здание АБК)
3. Проектируемый здание (Гостиница)

ЗЕМЛЯНЫЕ РАБОТЫ

N п.п.	Шифр номера нормативов и коды ресурсов	Наименование работ и затрат, характеристика оборудования и его масса, расход ресурсов на единицу измерения	Единица измерения	Количество на единицу измерения	
1	2	3	4	5	6
1	E0101-009-1 4	РАЗРАБОТКА ГРУНТА В ТРАНШЕЯХ ЭКСКАВАТОРОМ "ОБРАТНАЯ ЛОПАТА" С КОВШОМ ВМЕСТИМОСТЬЮ 0,5 (0,5-0,63) МЗ, В ОТВАЛ, ГРУППА ГРУНТОВ: 2	МЗ	260,9	
2	E102-57-2 ТЧ П.3.187 КЗТР=1,2	ДОРАБОТКА ГРУНТА ВРУЧНУЮ	МЗ	7,8	
3	E101-33-2	ЗАСЫПКА ПАЗУХ ФУН-ТОВ С ПЕРЕМЕЩЕНИЕМ ГРУНТА ДО 5 М БУЛЬДОЗЕРАМИ МОЩНОСТЬЮ 59 (80) КВТ (Л.С.), 2 ГРУППА ГРУНТОВ	МЗ	137,3	
4	E0101-007-0 2	ПОДСЫПКА ПОД ПОЛЫ С ПОДАЧЕЙ ЭКСКАВАТОРОМ С КОВШОМ ВМЕСТИМОСТЬЮ 0,5 (0,5-0,63) МЗ, ГРУППА ГРУНТОВ: 2	МЗ	69,3	
5	E102-5-1	УПЛОТНЕНИЕ ГРУНТА ПНЕВМАТИЧЕСКИМИ ТРАМБОВКАМИ, ГРУППА ГРУНТОВ 1, 2	МЗ	206,6	
6	E102-6-1	ПОЛИВ ВОДОЙ УПЛОТНЯЕМОГО ГРУНТА НАСЫПЕЙ	МЗ	206,6	

							АС
							Хоразм вилояти Богот туман прокуратура биносини реконструкция қилиш
Изм.	Кол.	Лист	N. док.	Подпись	Дата		
Директор.	Менглиев.Б					Проектируемый здание (Гостиница)	Стадия РП
ГИП.	Курбанбаев.М						Лист 33
Исполн.	Аминова.Г						Листов 52
						План траншея	ООО"ВГМ ВУНУОДВЕК" г.Ургенч-2026г.

План стен

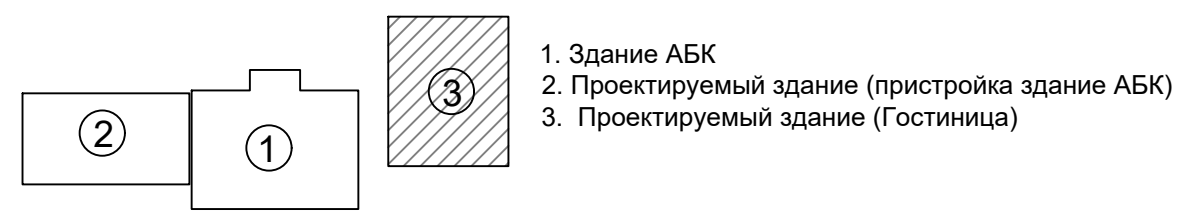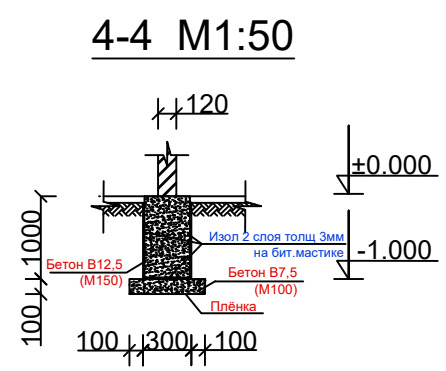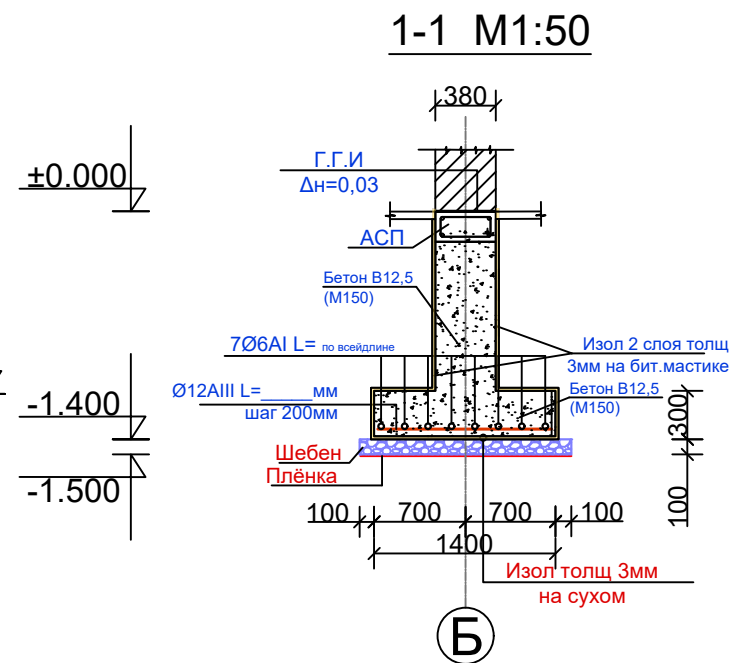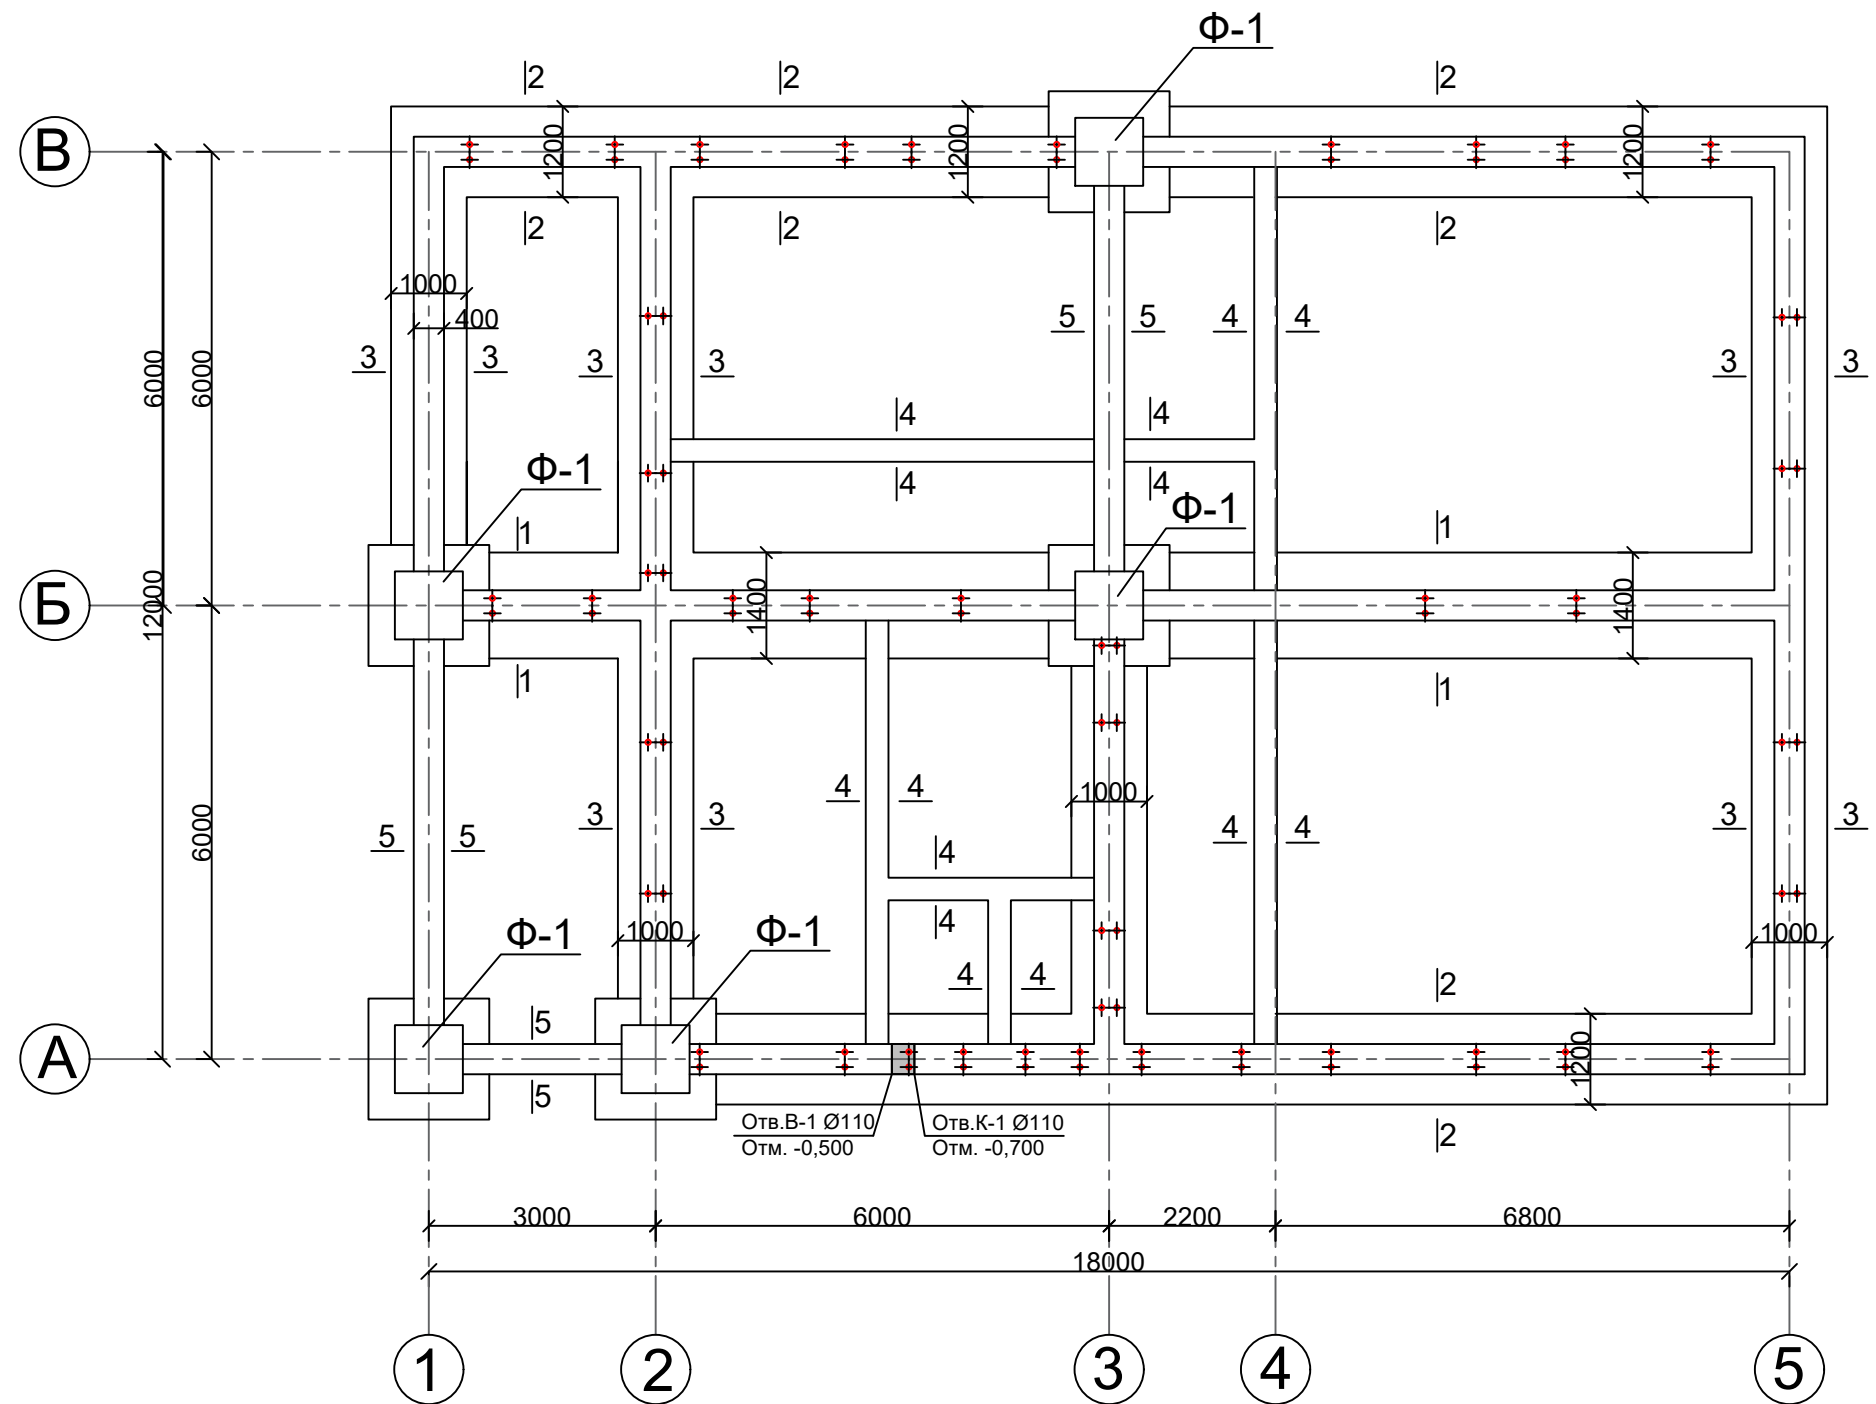

Отв. К-1 Ø110
Отм. -0,700

						АС			
						Хоразм вилояти Богот туман прокуратура биносини реконструкция килиш			
Изм.	Кол.	Лист	N. док.	Подпись	Дата	Проектируемый здание (Гостиница)	Стадия	Лист	Листов
Директор.		Менглиев.Б					РП	34	52
ГИП.		Курбанбаев.М							
Исполн.		Аминова.Г				План фундамент	ООО"ВГМ ВУНУДВЕК" г.Ургенч-2026г.		









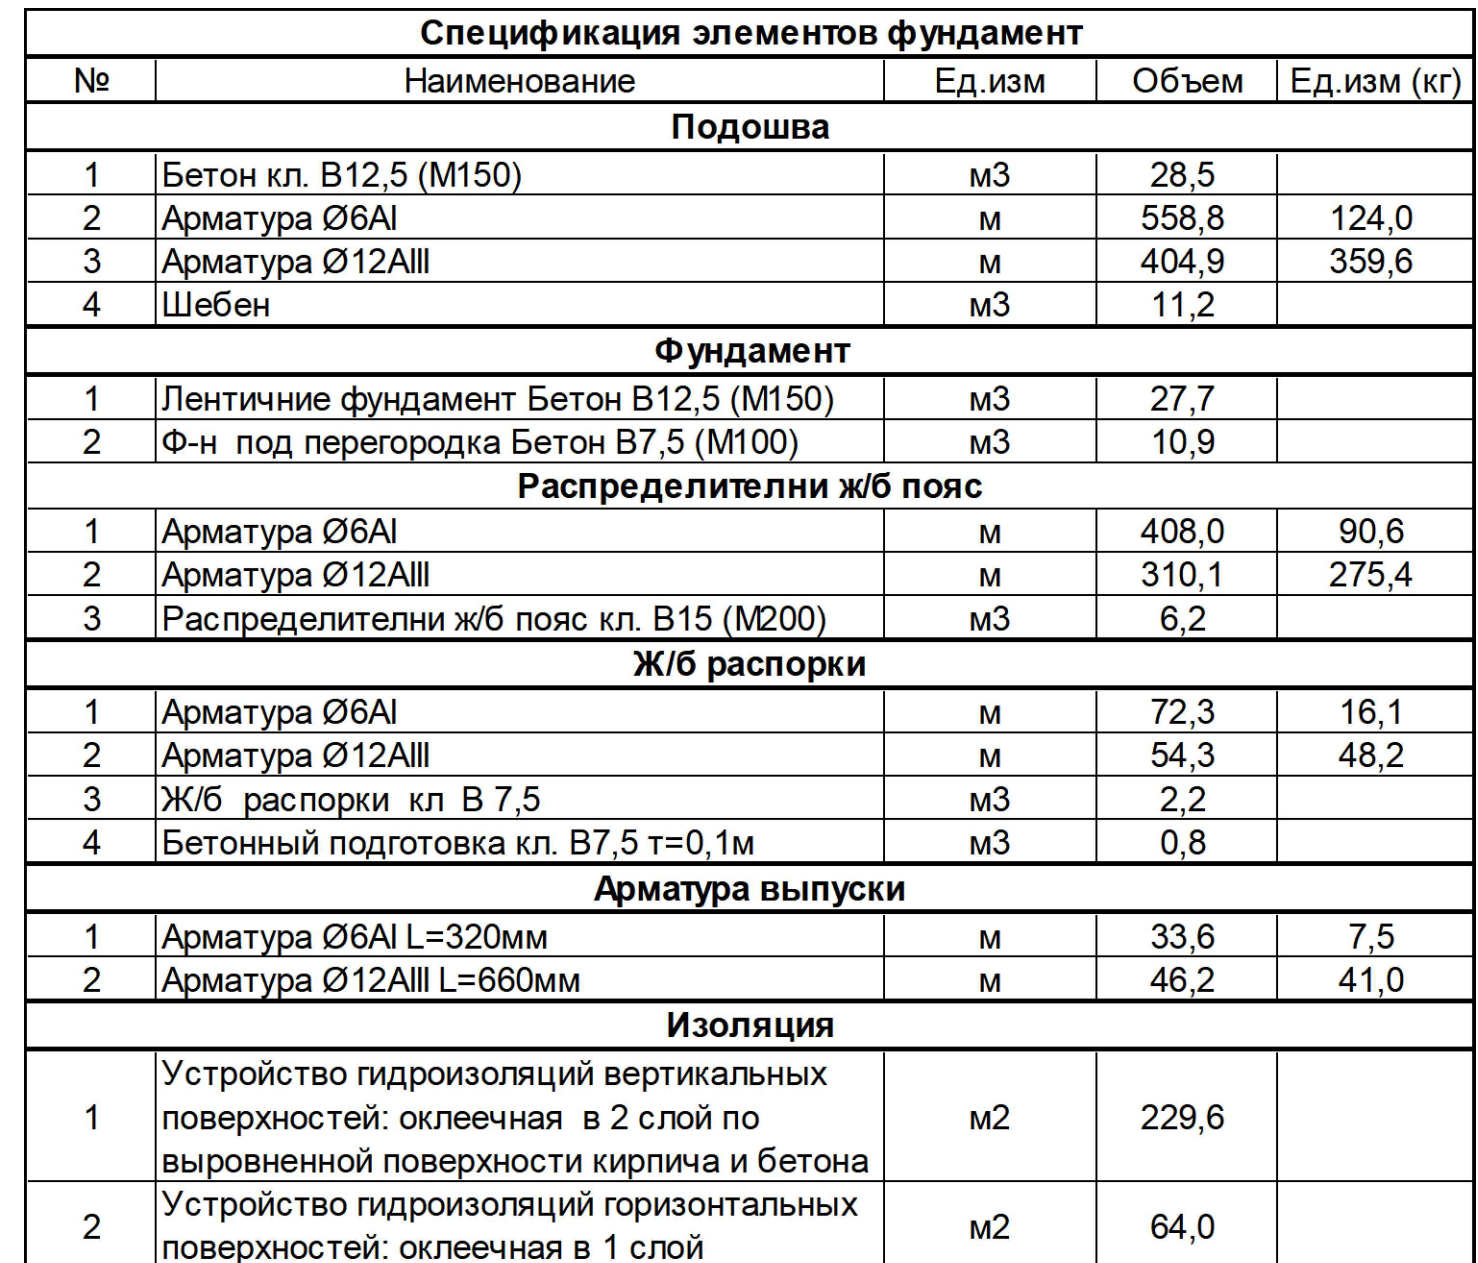


Схема планировка здания:

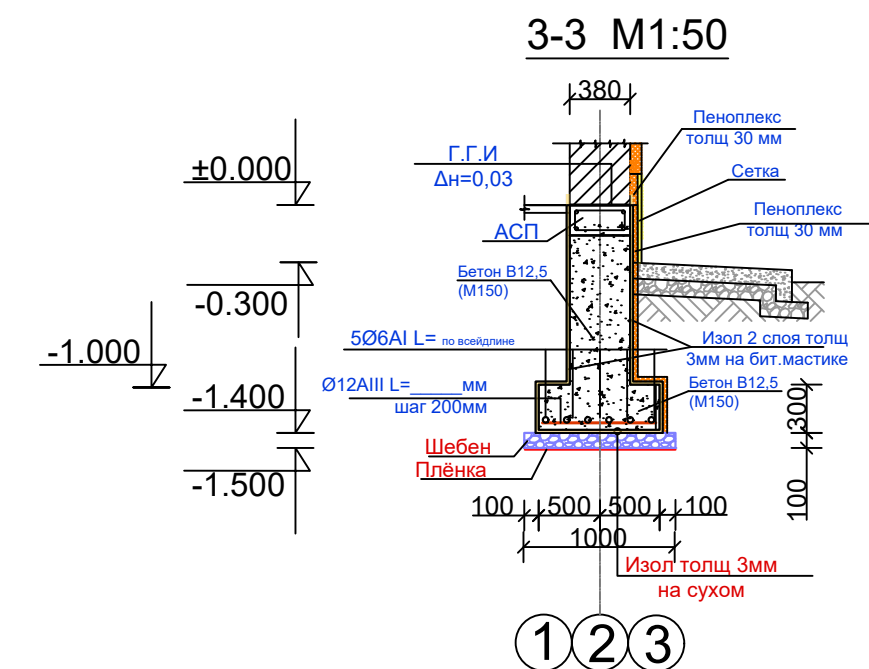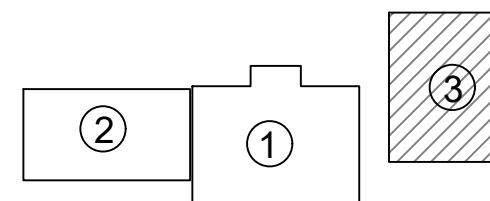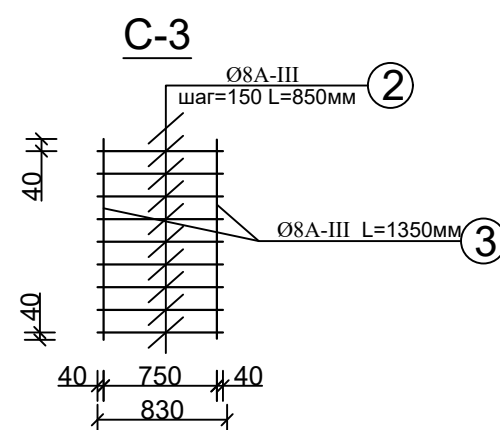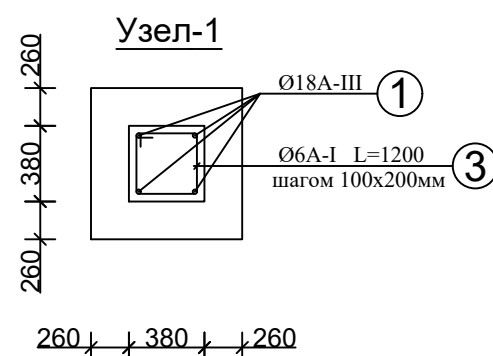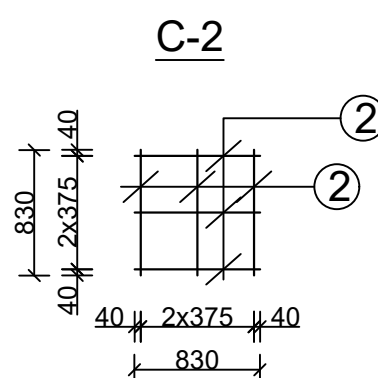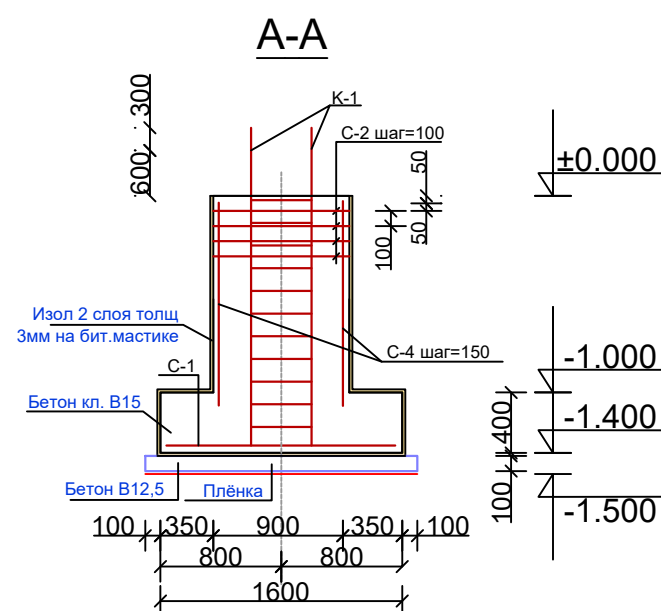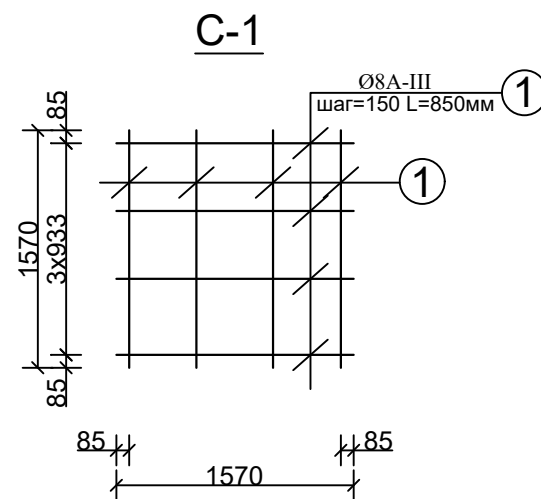


1. Здание АБК
2. Проектируемый здание (пристройка здание АБК)
3. Проектируемый здание (Гостиница)


								АС	
						Хоразм вилояти Богот туман прокуратура биносини реструкция килиш			
Изм.	Кол.	Лист	№. док.	Подпись	Дата				
Директор.	Менглиев.Б					Проектируемый здание (Гостиница)	Стадия	Лист	Листов
ГИП.	Курбанбаев.М						РП	35	52
Исполн.	Аминова.Г								
						Сечение - 1-1, 2-2, 3-3, 4-4	ООО"ВГМ ВУНУДБЕК" г.Ургенч-2026г.		

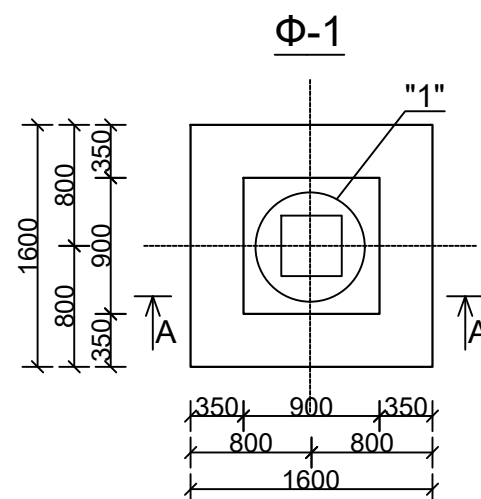


Марк а поз	Обозначение	Наименование	Кол во шт.	Вес(кг)	Всего на элемент	Всего на элемент	Всего на элемент
		Ф-1	1				5
		С-1			1	1	5
1	ГОСТ 5781-82*	Ø12А-III ; L=1570	8	1,39	11,12	11,12	55,60
		С-2			1	4	20
2	ГОСТ 5781-82*	Ø8А-III ; L=830	6	0,32	1,92	7,68	38,4
		С-3			1	4	20
2	ГОСТ 5781-82*	Ø8А-III ; L=830	9	0,32	2,88	11,52	57,6
3	ГОСТ 5781-82*	Ø8А-III ; L=1350	2	0,53	1,06	4,24	21,2
		К-1			1	1	5
2	ГОСТ 5781-82*	Ø18А-III ; L=2600	4	5.2	20,8	20,8	104,0
3	ГОСТ 5781-82*	Ø6А-III ; L=1200	10	0,266	2,66	2,66	13,3
		Бетон кл. В15 (М200)	м³			2,08	10,4
		Шебен	м³			0,32	1,06

Схема планировка здания:

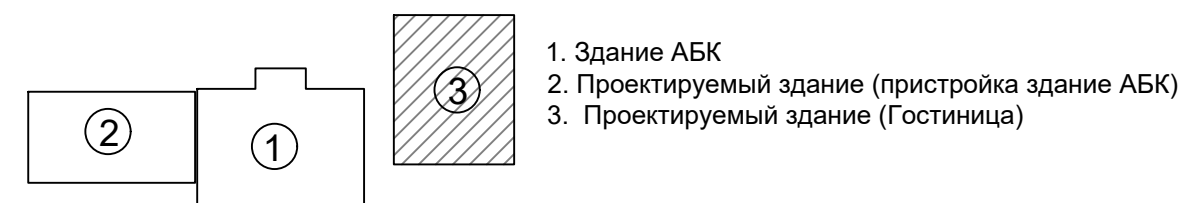

 										АС		
						Хоразм вилояти Богот туман прокуратура биносини реконструкция қилиш						
Изм.	Кол.	Лист	№. док.	Подпись	Дата							
Директор.	Менглиев.Б					Проектируемый здание (Гостиница)				Стадия	Лист	Листов
ГИП.	Курбанбаев.М									РП	36	52
Исполн.	Аминова.Г											
						Сечение Ф-1				ООО"ВГМ ВУНУОДБЕК" г.Ургенч-2026г.		

План стен

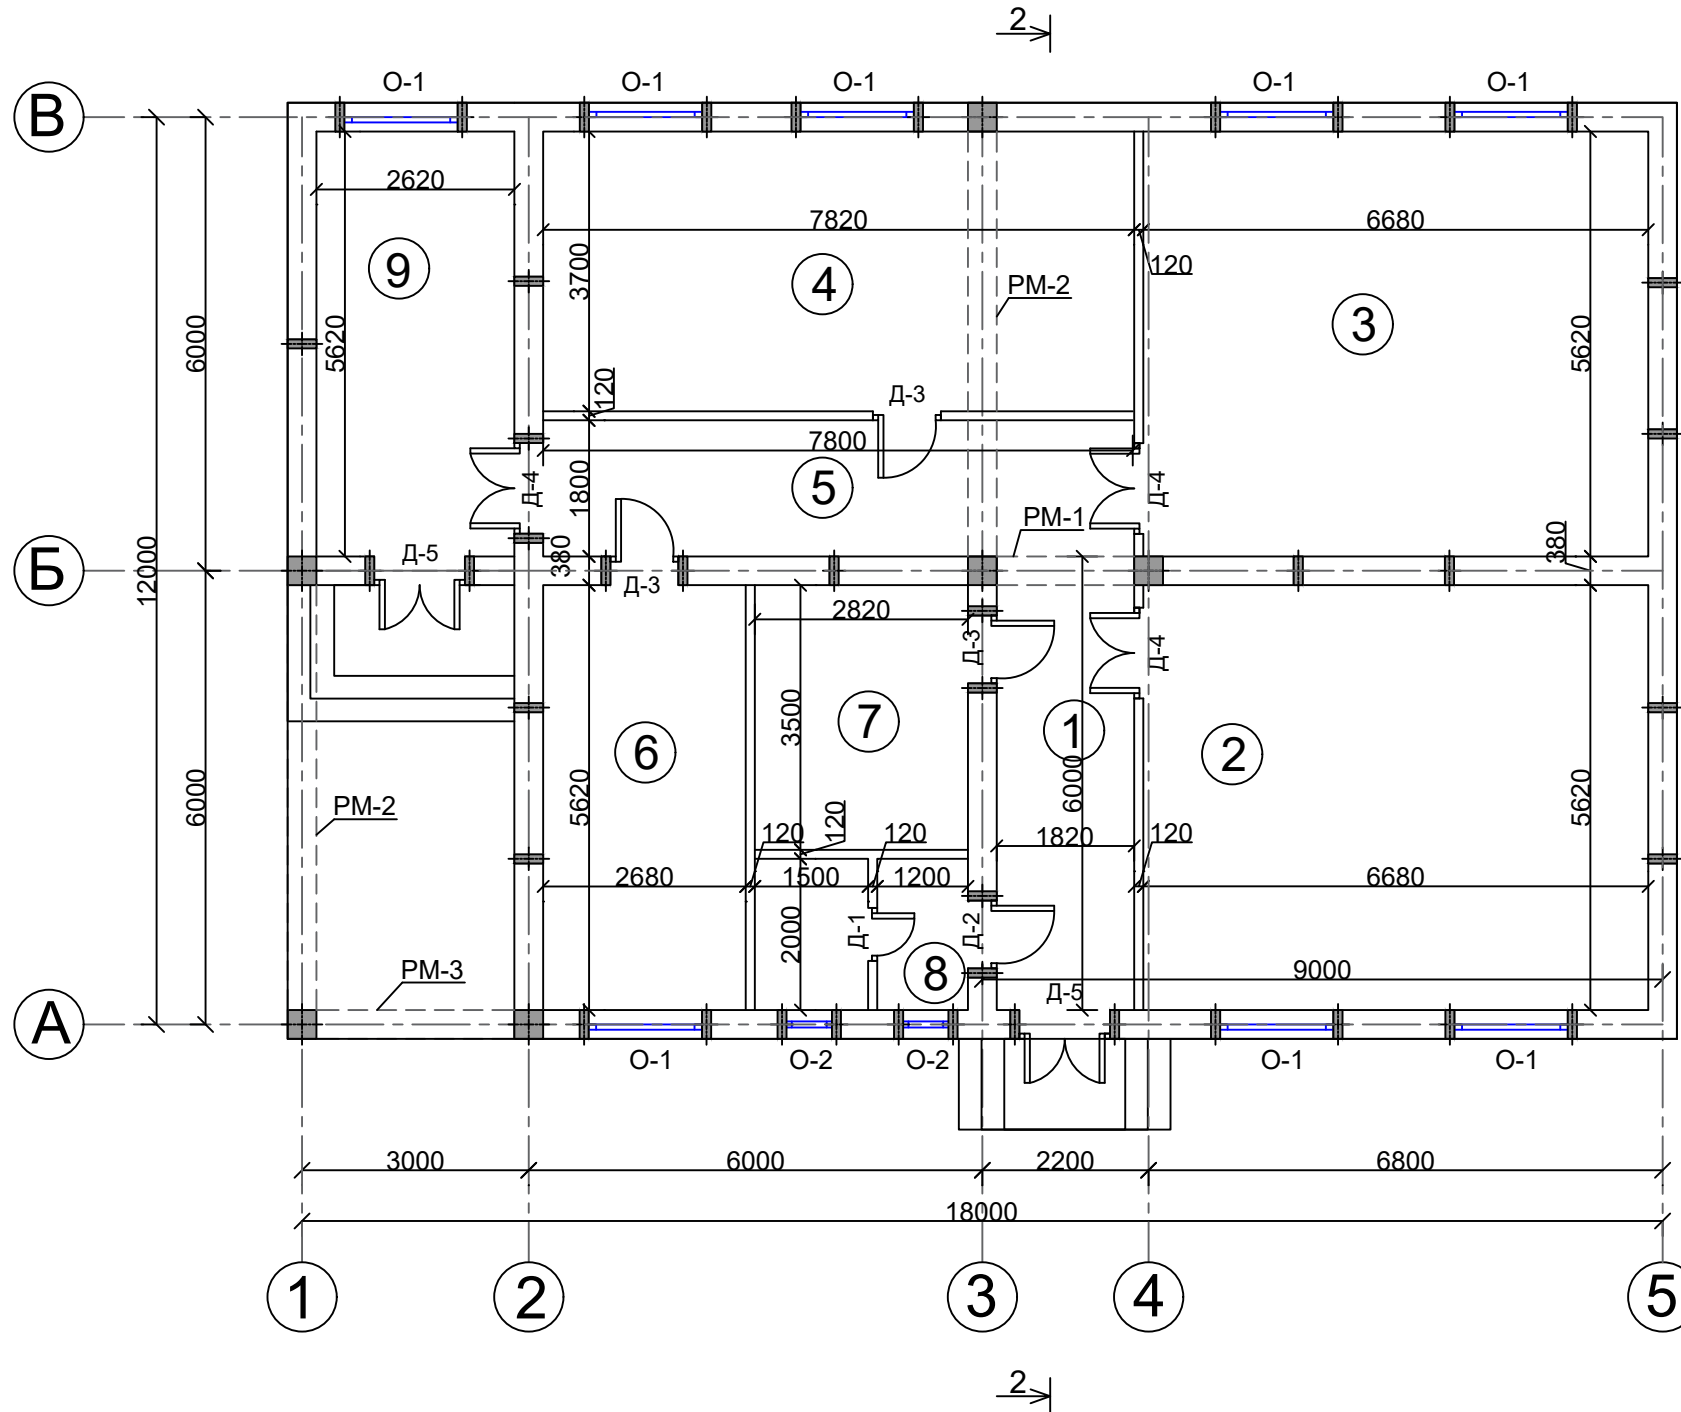


Экспликация помещений

№	Наименование	Площадь (м ²)
1	Коридор	10,8
2	Столовая	37,7
3	Общий зал	37,7
4	Спорт зал	28,9
5	Коридор	14,0
6	Комната отдыха	15,1
7	Команта отдыха	9,9
8	С/у для персонал	5,4
9	Кухня	13,7

Спецификация элементов заполнения проемов

поз	Обозначение.	Наименование.	Кол-во	м²/пм	Примеч.
Вид пластиковых блоков					
О-1	О'z DST 700-96	ОСО 1500x1800(н)	8	21,6	пластик
О-2	О'z DST 700-96	ОСО 600x500(н)	2	0.9	пластик
		Итого:			
Подоконные доски					
Пд-1	О'z DST 700-96	Пд1500x250	8	3,0/ 12,0	пластик
Дверные блоки					
Д-1	Индивидуальный	ДВГ 700x2100(н)	1	1.47/ 2.94	алюмин.
Д-2	Индивидуальный	ДВГ 900x2100(н)	1	1.89/ 1.89	алюмин.
Д-3	Индивидуальный	ДВГ 900x2100(н)	3	1.89/ 5.76	МДФ.
Д-4	Индивидуальный	ДВГ 1200x2100(н)	2	2.52/ 5.04	МДФ.
Д-5	Индивидуальный	ДВГ 1200x2100(н)	2	2.52/ 5.04	металл.

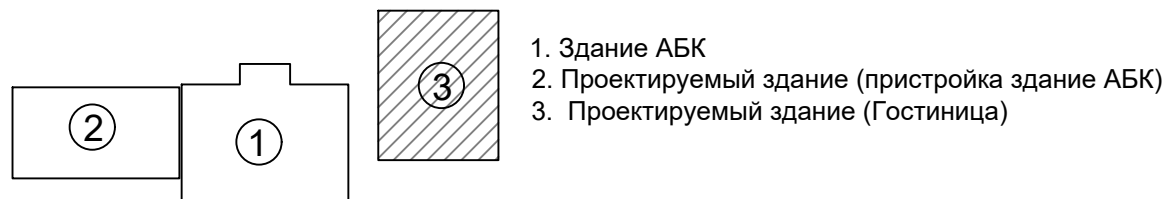

--	--	


Ведомость внутренней отделки

№	Наименования помещения	периметр (М2)	площадь (М2)	Сплошная.выровн. и водоэмуль.ок-ка потолка. (м2)	Перегородка из гипсокартона. (м2)	Штукатурка стен с после выравнивания сухим раствором (М2)	Двер штук. откосов с посл.выров. алеб. р-ром. (м2)	Водоэмуль окраска стен. (М2)	Маслянная окраска стен (М2)	Маслянная окраска стен h=0,4м (М2)	Гл. Плитка стен h=1,5м (М2)	Пол	Тип пола	Плинтус
1	Коридор	15,6	10,8	10,8	-	32,6	1,4	28,7	-	3,8	-	10,8	мрамор	9,6
2	Обеденный зал	24,6	37,7	37,7	14,3	66,0	2,4	56,5	-	9,5	-	37,7	линолеум	23,7
3	Общий зал	24,6	37,7	37,7	14,3	66,0	2,4	56,5	-	9,5	-	37,7	линолеум	23,7
4	Спорт зал	23,0	28,9	28,9	21,5	13,1	2,4	4,3	-	8,8	-	28,9	линолеум	22,1
5	Коридор	19,2	14,0	14,0	-	43,4	1,6	38,1	-	5,3	-	14,0	мрамор	13,2
6	Комната отдыха	16,6	15,1	15,1	16,9	45,2	2,1	38,9	-	6,3	-	15,1	линолеум	15,7
7	Комната отдыха	12,6	9,9	9,9	-	36,0	0,9	31,3	-	4,7	-	9,9	линолеум	11,7
8	С/у для персонала	13,4	5,4	5,4	13,0	34,7	0,8	-	18,0	-	16,7	5,4	керамический	-
9	Кухня	12,6	9,7	9,7	-	33,3	1,2	28,6	-	4,7	-	9,7	керамический	11,7
10	Коридор	8,8	4,7	4,7	6,0	22,1	1,4	19,4	-	2,7	-	4,7	мрамор	6,7
	ЖАМИ	171,2	173,7	173,7	86,0	392,4	16,5	302,4	18,0	55,3	16,7	173,7		138,3


Тип пола

Номер и наименование помещения по проекту.	Тип пола по проекту.	Схема пола	Элементы пола и их толщина	Площадь пола м2
1	2	3	4	5
1,5,10	Мр.		1. Мраморная плитка (нескользящие) местного производства (типа Газган) на цементно-песчаным растворе М-150 толщ. -15мм 2. Стяжка из цементно-песчаным смеси (ЦПС) М200 с армированием из композитной арматуры Ø4 АБК ячейкой 150х150мм толщ. -60мм 3. Утеплитель-экструдированный пенополистерол с коэф. теплопроводности 0,031 Вт/м2*СГОСТ 32310-2020 -20мм 4. Полиэтиленовая плёнка -200мм. 5. Грунт основание с втрамбованным щебнем крупностью 40-60 мм с плотностью скелета Pd t>1.65т/м3	29,6м²
2,3,4,6,7	Ламин.		1. Покрытие- Ламинат толщ. -0,8мм 2. Стяжка из цементно-песчаным раствором М150 с армированием из композитной арматуры Ø4 АБК ячейкой 150х150мм толщ. (с выравниванием поверхности и шлифовка) -1,6 мм 3. Утеплитель-экструдированный пенополистерол с коэф. теплопроводности 0,031 Вт/м2*С ГОСТ 32310-2020 -50мм 4. Полиэтиленовая плёнка -20мм 5.Щебеночное основание толщиной -200мм. 6.Уплотненный грунтовое основание с плотностью скелета Pd t>1.65т/м3 толщиной - 100 мм.	129,1м²
8,9	Кер		1. Керамический плитка (нескользящие) местного производства (типа Газган) на цементно-песчаным растворе М-150 толщ. -15мм 2. Стяжка из цементно-песчаным смеси (ЦПС) М200 с армированием из композитной арматуры Ø4 АБК ячейкой 150х150мм толщ. -60мм 3. Утеплитель-экструдированный пенополистерол с коэф. теплопроводности 0,031 Вт/м2*С ГОСТ 32310-2020 -20мм 4. Полиэтиленовая плёнка -200мм. 5. Грунт основание с втрамбованным щебнем крупностью 40-60 мм с плотностью скелета Pd t>1.65т/м3	15,0м²


Схема планировка здания:

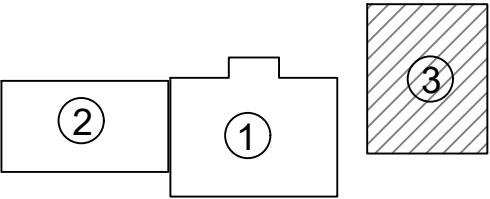

- 1. Здание АБК
- 2. Проектируемый здание (пристройка здание АБК)
- 3. Проектируемый здание (Гостиница)

 											АС	
							Хоразм вилояти Богот туман прокуратура биносини реконструкция қилиш					
Изм.	Кол.	Лист	N. док.	Подпись	Дата							
Директор.		Менглиев.Б				Проектируемый здание (Гостиница)	Стадия	Лист	Листов			
ГИП.		Курбанбаев.М					РП	38	52			
Исполн.		Аминова.Г										
						Ведомость внутренней отделки. Тип пола	ООО"ВГМ ВУНУОДВЕК" г.Ургенч-2026г.					

Вид дверные блоков

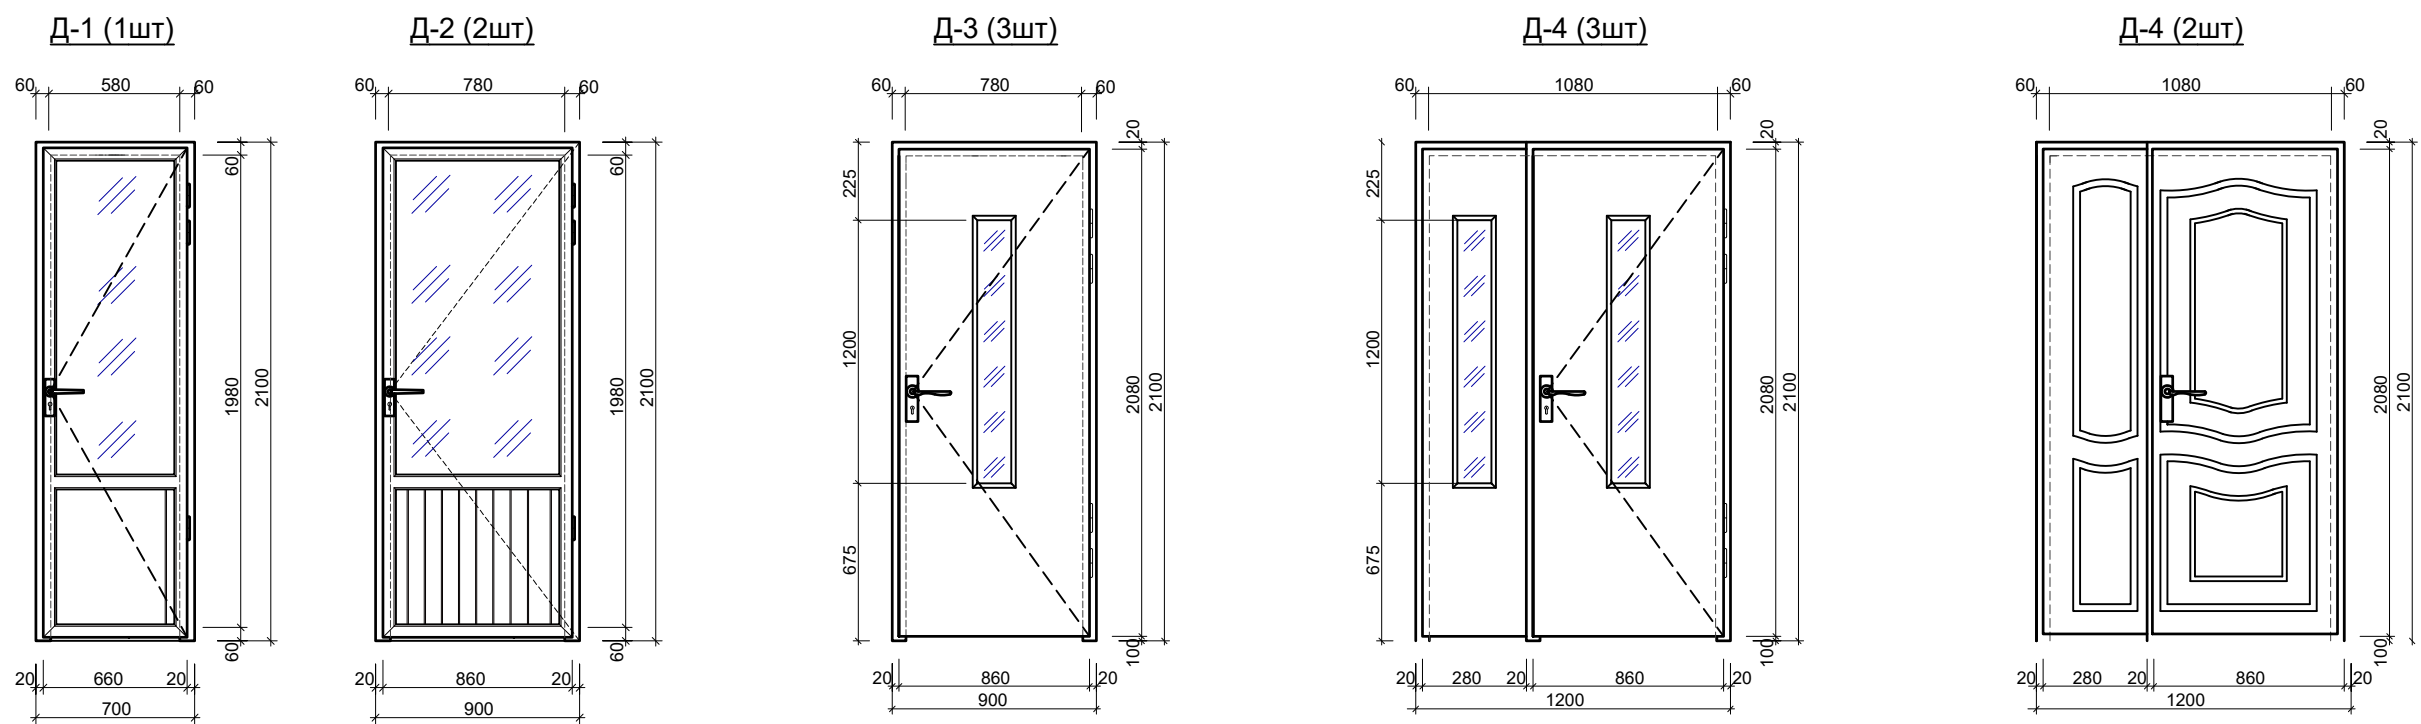

Вид оконные блоков


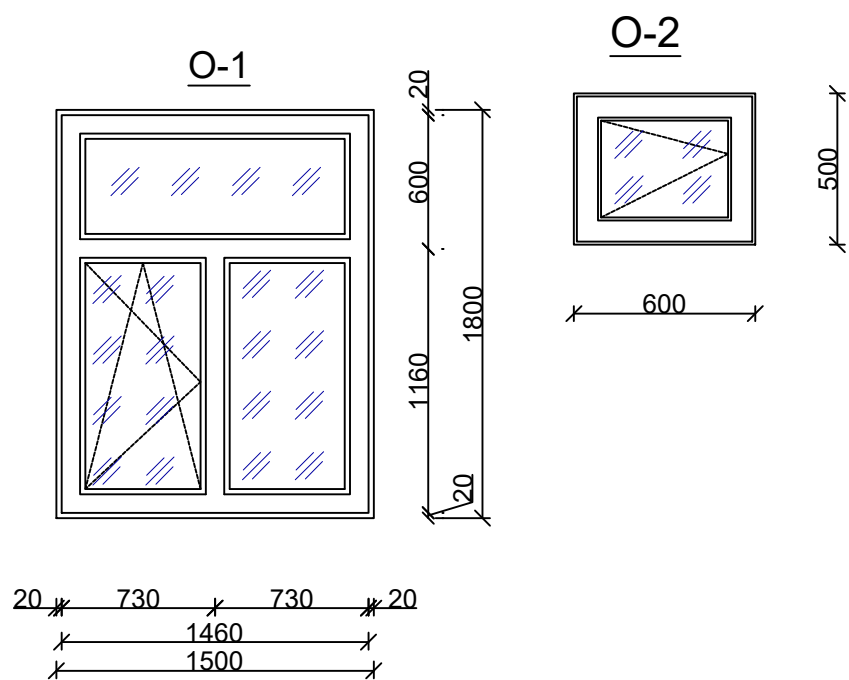


Схема планировка здания:

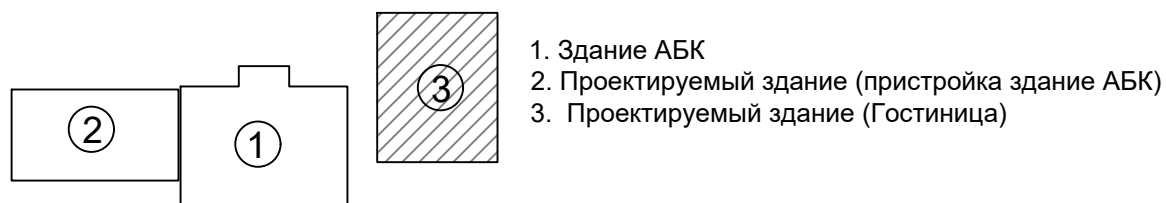


Спецификация элементов заполнения проемов

поз	Обозначение.	Наименование.	Кол-во	м²/пм	Примеч.
Вид пластиковых блоков					
О-1	О'z DST 700-96	ОСО 1500x1800(н)	8	21,6	пластик
О-2	О'z DST 700-96	ОСО 600x500(н)	2	0.9	пластик
Итого:					
Подоконные доски					
Пд-1	О'z DST 700-96	Пд1500x250	8	3,0/ 12,0	пластик
Дверные блоки					
Д-1	Индивидуальный	ДВГ 700x2100(н)	1	1.47/ 2.94	алюмин.
Д-2	Индивидуальный	ДВГ 900x2100(н)	1	1.89/ 1.89	алюмин.
Д-3	Индивидуальный	ДВГ 900x2100(н)	3	1.89/ 5.76	МДФ.
Д-4	Индивидуальный	ДВГ 1200x2100(н)	2	2.52/ 5.04	МДФ.
Д-5	Индивидуальный	ДВГ 1200x2100(н)	2	2.52/ 5.04	металл.


										АС			
						Хоразм вилояти Богот туман прокуратура биносини реконструкция қилиш							
Изм.	Кол.	Лист	N. док.	Подпись	Дата	Проектируемый здание (Гостиница)			Стадия	Лист	Листов		
Директор.	Менглиев.Б								РП	39	52		
ГИП.	Курбанбаев.М												
Исполн.	Аминова.Г					Спецификация элементов оконных решеток. Вид дверные блоков			ООО"ВГМ ВУНЫОДВЕК" г.Ургенч-2025г.				

План стен


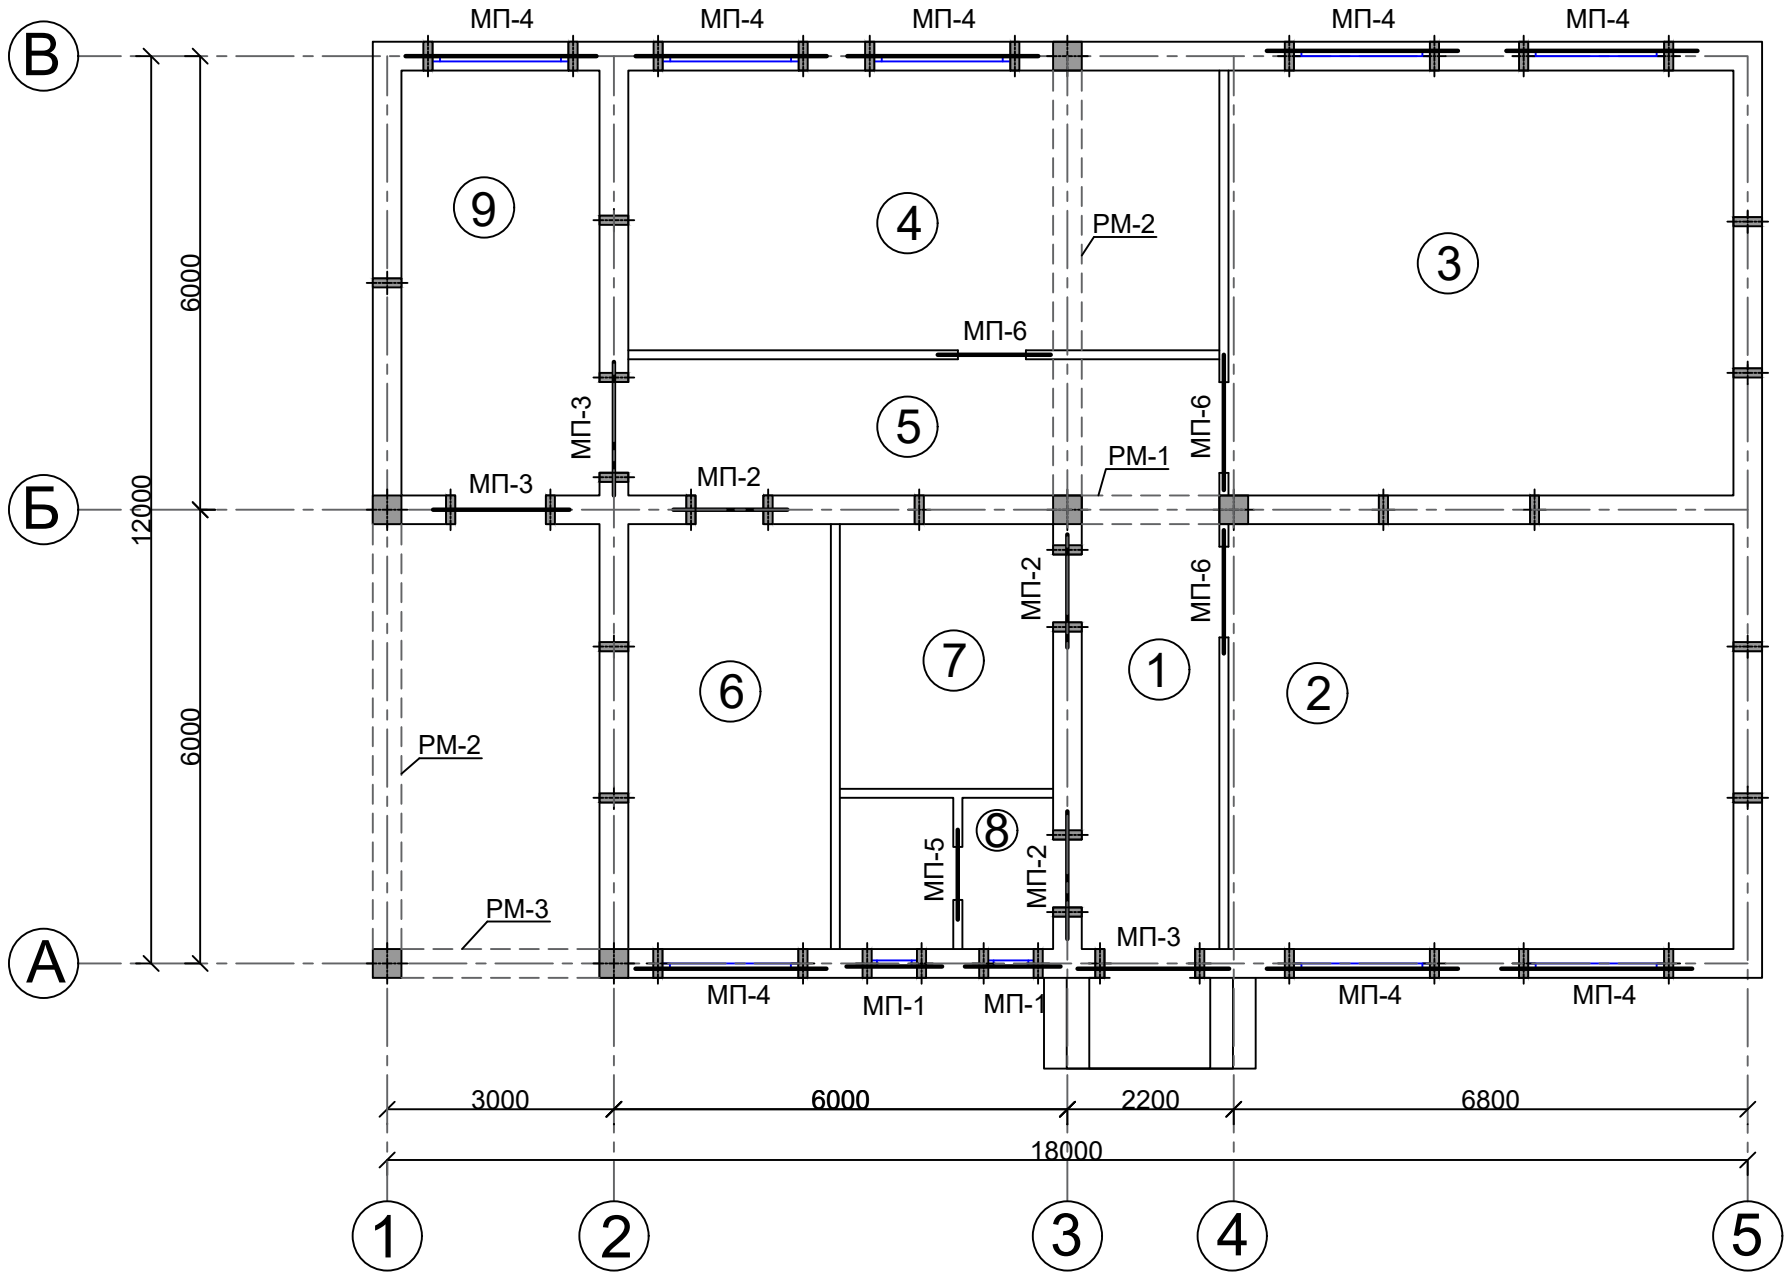


Экспликация помещений


№	Наименование	Площадь (м ²)
1	Коридор	10,8
2	Столовая	37,7
3	Общий зал	37,7
4	Спорт зал	28,9
5	Коридор	14,0
6	Комната отдыха	15,1
7	Команта отдыха	9,9
8	С/у для персонал	5,4
9	Кухня	13,7

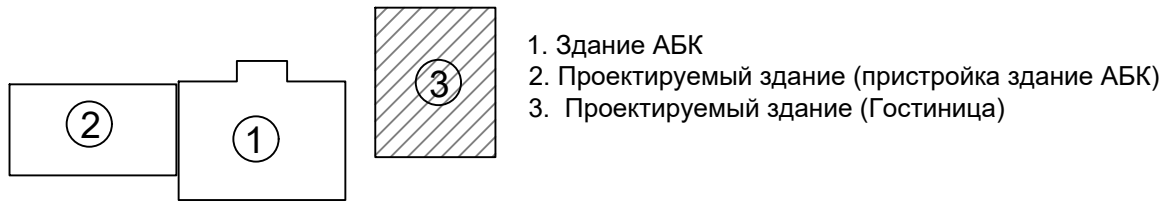[illegible]


Перемычки МП 1-2-3.

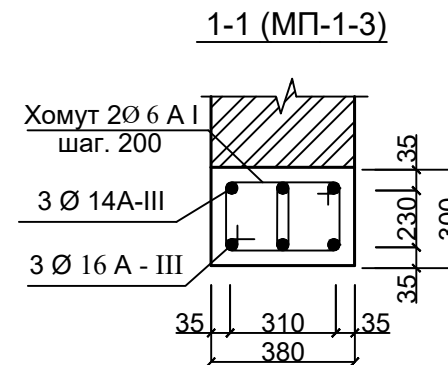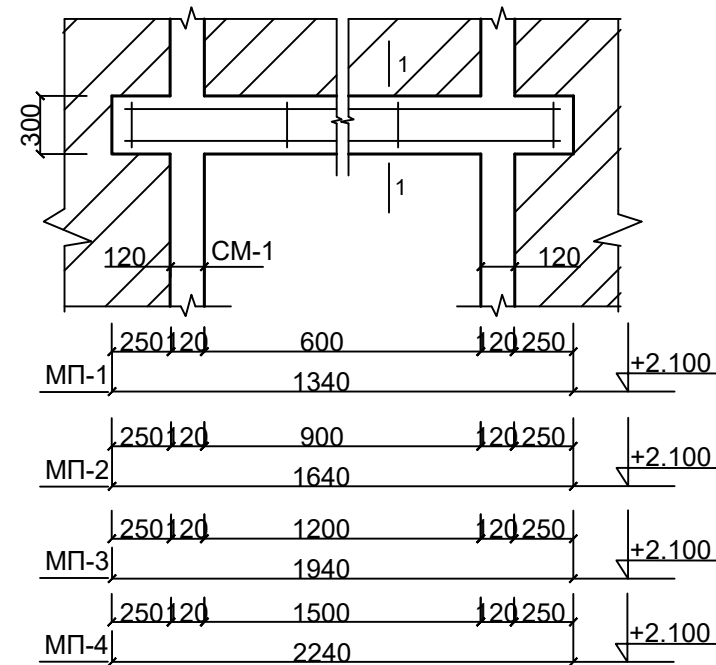


Перемычки МП 4-5

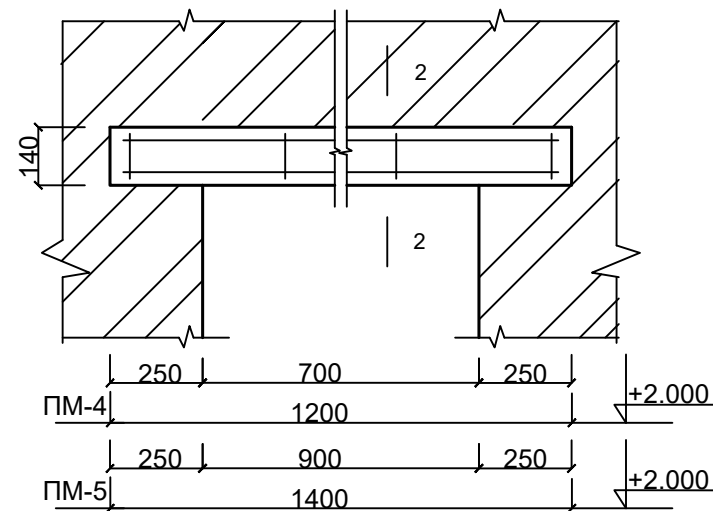

2-2.(МП-4-5)

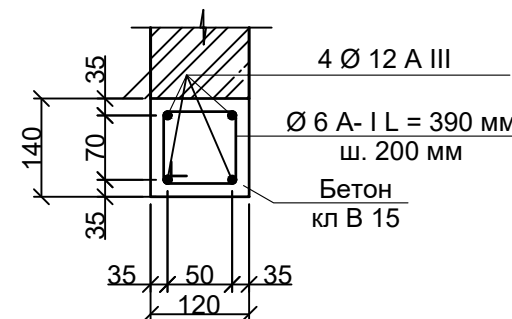

СМ-1-2.

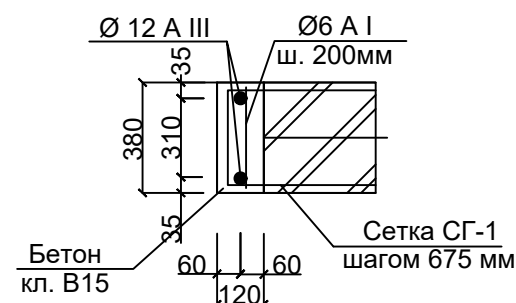


СПЕЦИФИКАЦИЯ ПЕРЕМЫЧЕК


№	Обозначения	Наименования	Количество М	Масса ед.кг	Итого
МП-1			2-шт		
1	ГОСТ 5781-82*	Арм. Ø16 A-III L=1270 MM	15,2	24,2	
3	ГОСТ 5781-82*	Арм. Ø6 A-I L=900 MM	11,4	2,5	
4		БЕТОН В15 М(200)			0,31
МП-2			3-шт		
1	ГОСТ 5781-82*	Арм. Ø16 A-III L=1570 MM	28,3	44,9	
2	ГОСТ 5781-82*	Арм. Ø6 A-I L=900 MM	21,2	4,7	
3		БЕТОН В15 М(200)			0,56
МП-3			3-шт		
1	ГОСТ 5781-82*	Арм. Ø16 A-III L=1870MM	33,7	53,5	
2	ГОСТ 5781-82*	Арм. Ø6 A-I L=900 MM	25,2	5,6	
3		БЕТОН			0,66
МП-4			8-шт		
1	ГОСТ 5781-82*	Арм. Ø16 A-III L=2170MM	104,2	165,6	
2	ГОСТ 5781-82*	Арм. Ø6 A-I L=900 MM	78,1	17,3	
3		БЕТОН В15 М(200)			2,04
ПЕРЕГОРОДКА					
МП-5			1-шт		
1	ГОСТ 5781-82*	Арм. Ø12 A-III L= 1130 MM	4,5	4,0	
2	ГОСТ 5781-82*	Арм. Ø6 A-I L= 390 MM	2,3	0,5	
3		БЕТОН В15 М(200)			0,02
МП-6			4-шт		
4	ГОСТ 5781-82*	Арм. Ø12 A-III L= 1330 MM	21,3	18,9	
5	ГОСТ 5781-82*	Арм. Ø6 A-I L= 390 MM	10,4	2,3	
6		БЕТОН В15 М(200)			0,09

СПЕЦИФИКАЦИЯ СЕРДЕЧНИК


№	Обозначения	Наименования	Количество М	Масса ед.кг	Итого
СМ-1			11-шт		
1	ГОСТ 5781-82*	Арм. Ø12 A-III L=3540 MM	64,7	57,6	
3	ГОСТ 5781-82*	Арм. Ø6 A-I L=310 MM	50,1	11,1	
		БЕТОН В15 М(200)			1,5
СМ-2			31-шт		
1	ГОСТ 5781-82*	Арм. Ø12 A-III L=2940 MM	182,3	162,2	
3	ГОСТ 5781-82*	Арм. Ø6 A-I L=310 MM	170,1	37,8	
		БЕТОН В15 М(200)			3,8
ИТОГО				268,68	5,32

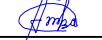										АС	
						Хоразм вилояти Богот туман прокуратура биносини реконструкция қилиш					
Изм.	Кол.	Лист	N. док.	Подпись	Дата						
Директор.		Менглиев.Б				Проектируемый здание (Гостиница)		Стадия	Лист	Листов	
ГИП.		Курбанбаев.М						РП	41	52	
Исполн.		Аминова.Г									
						Перемычки Пм1-2-3-4. Спецификациясердечник		ООО"ВГМ ВУНУДОВЕК" г.Ургенч-2026г.			


PM-1 M1:50

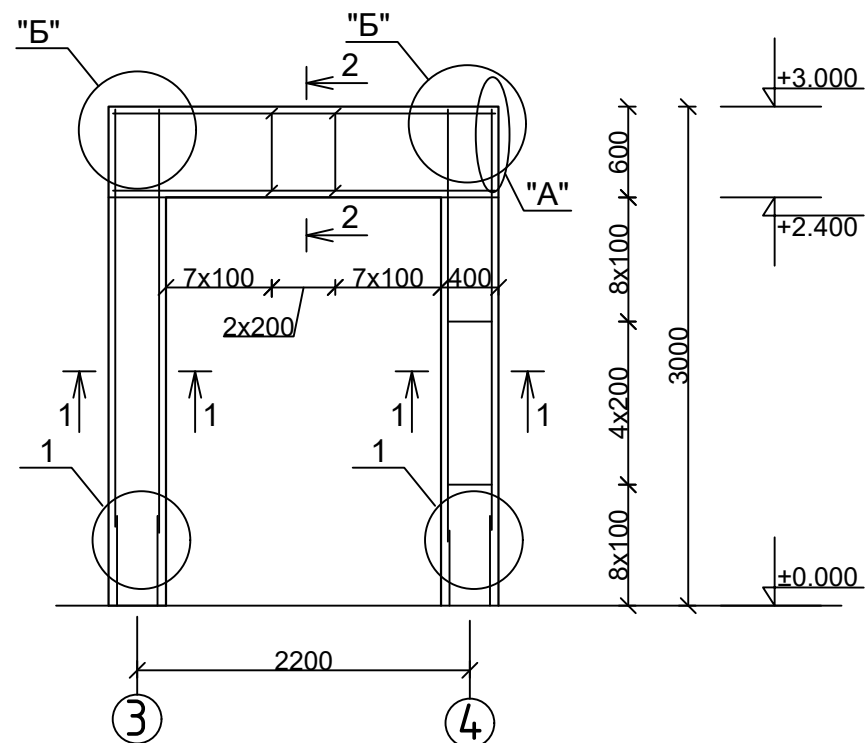


PM-2 M1:50

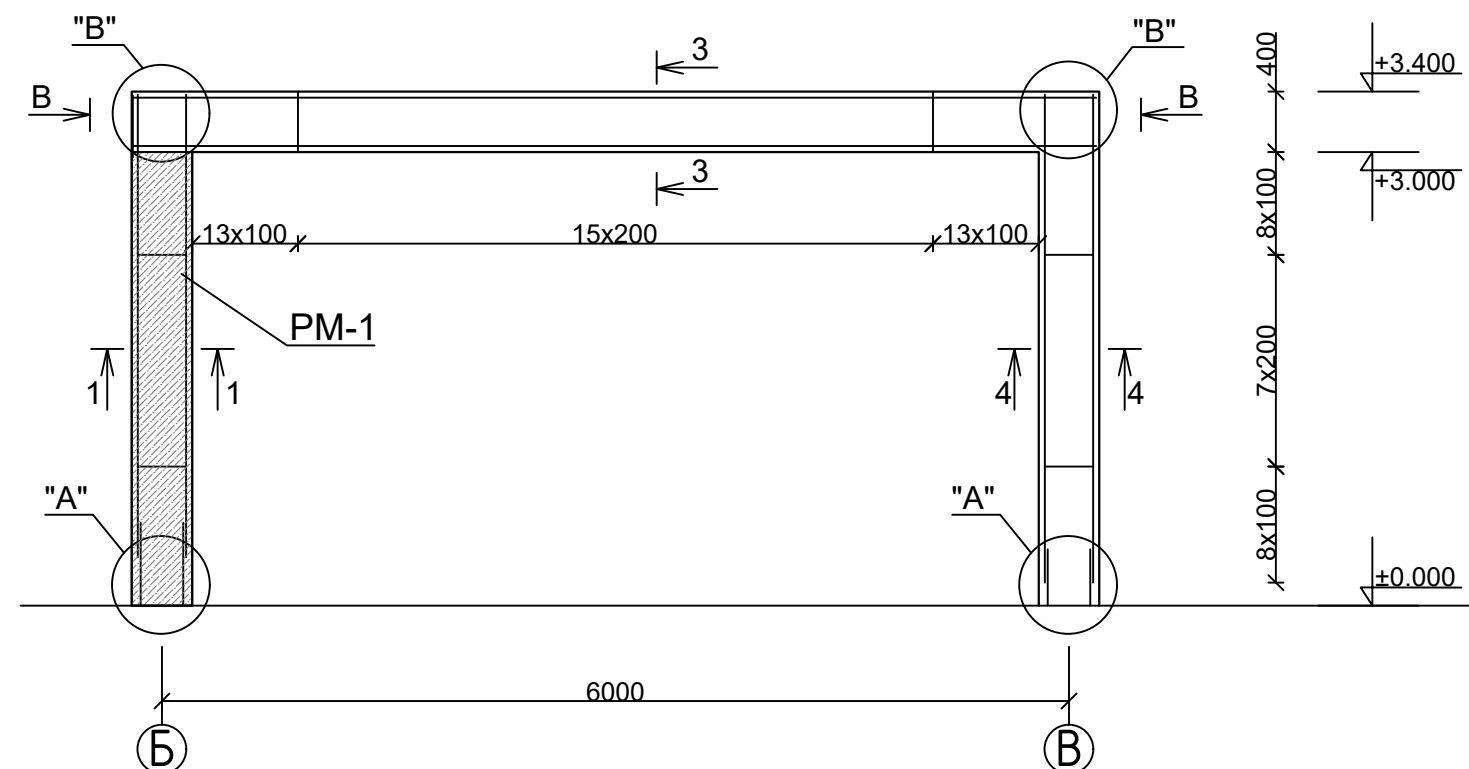


2-2 M1:20

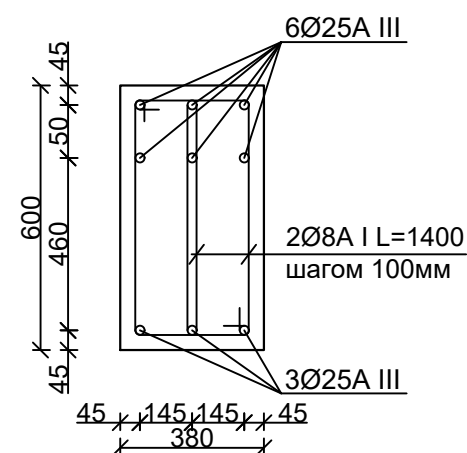

3-3 M1:20

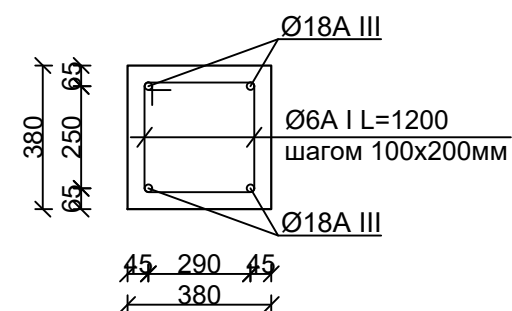

4-4 M1:20

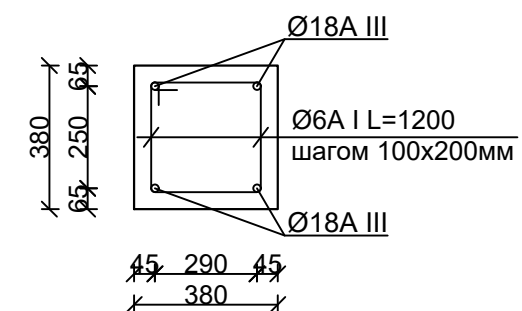

1-1 M1:20


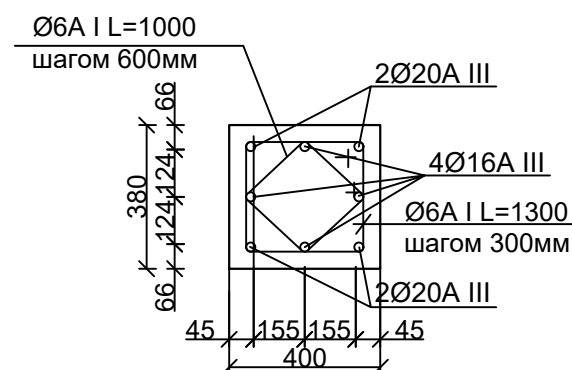



Схема планировка здания:

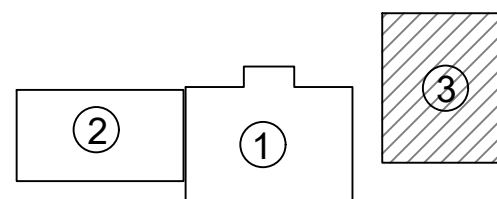


1. Здание АБК
2. Проектируемый здание (пристройка здание АБК)
3. Проектируемый здание (Гостиница)

						AC			
						Хоразм вилояти Богот туман прокуратура биносини реконструкция қилиш			
Изм.	Кол.	Лист	N. док.	Подпись	Дата	Проектируемый здание (Гостиница)	Стадия	Лист	Листов
Директор.	Менглиев.Б						РП	42	52
ГИП.	Курбанбаев.М								
Исполн.	Аминова.Г					Рама монолитная ж/б PM-1, PM-2 M1:50. Сечение вид-А, а-а, Узлы 1-А-Б. Спецификация элементов монолитная рама PM-1, PM-2		ООО "BGM BUNYODBEK" г. Ургенч-2026г.	


Узел-"А"

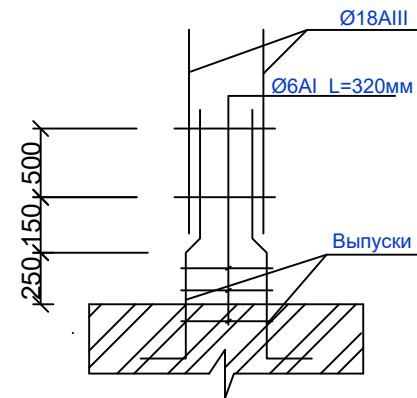


Узел-"Б"

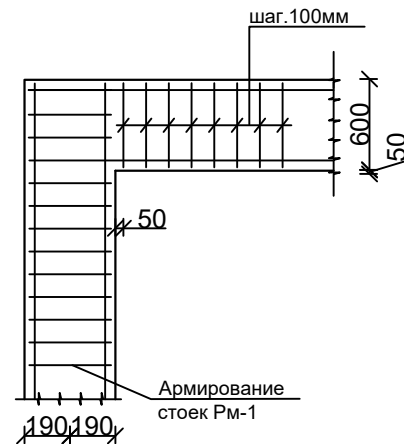


Узел-"В"

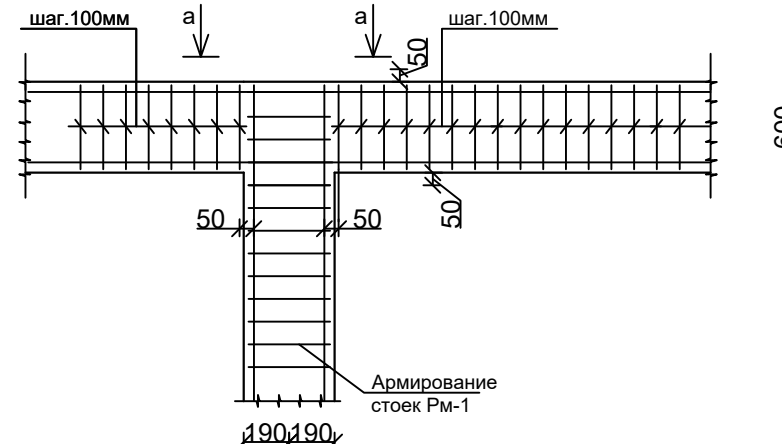


Вид А

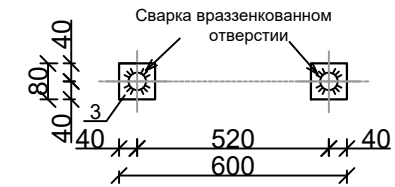


Вид Б

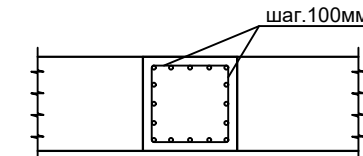


Узел-"В"

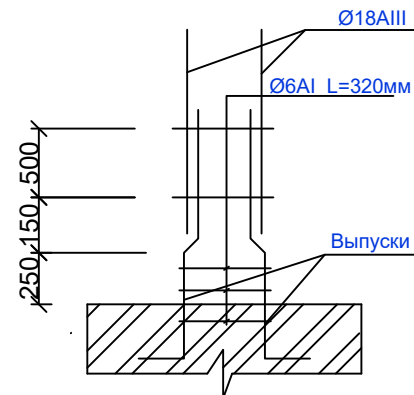

Узел-"Г"

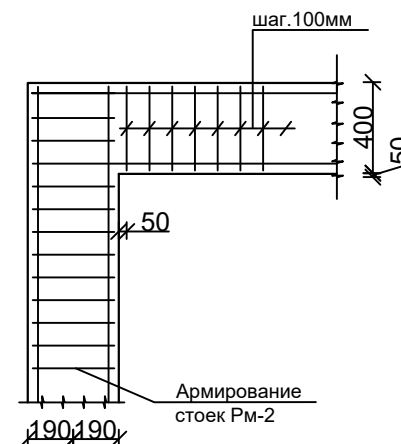


Узел-"Д"

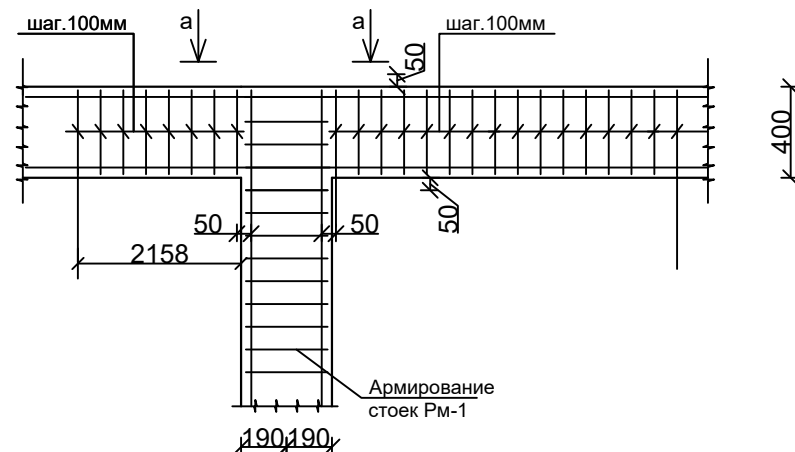

Вид В




Вид Г

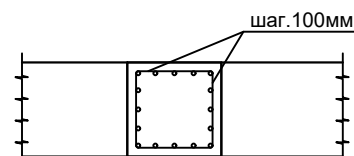


№	Обозначения	Наименования	Количество М	Масса ед.кг	Итого
РМ-1			1-шт		
СТОЙКА			2-шт		
1	ГОСТ 5781-82*	Арм. Ø16 A-III L=2940 MM	23,52	37,16	
2	ГОСТ 5781-83*	Арм. Ø20 A-III L=2940 MM	11,76	29,05	
2	ГОСТ 5781-82*	НАКЛАДКА Арм. Ø18 A-III L=200 MM	3,20	6,40	
3	ГОСТ 5781-82*	Арм. Ø6 A-I L=1200 MM	40,60	9,01	
БЕТОН В20 (M250)					0,91
БАЛКА			1-шт		
1	ГОСТ 5781-82*	Арм. Ø25 A-III L=1740 MM	15,66	60,29	
2	ГОСТ 103-76*	-14x80 L=80 MM	0,64	11,25	
3	ГОСТ 5781-82*	Арм. Ø6 A-I L=800 MM	22,40	4,97	
БЕТОН В20 (M250)					0,43
РМ-2			1-шт		
СТОЙКА			1-шт		
1	ГОСТ 5781-82*	Арм. Ø18 A-III L=3940 MM	13,36	21,11	
2	ГОСТ 5781-82*	НАКЛАДКА Арм. Ø18 A-III L=200 MM	1,60	3,20	
3	ГОСТ 5781-82*	Арм. Ø6 A-I L=1200 MM	19,20	4,26	
БЕТОН В20 (M250)					0,54
БАЛКА			4-шт		
1	ГОСТ 5781-82*	Арм. Ø18 A-III L=6330 MM	83,20	166,40	
2	ГОСТ 103-76*	-14x80 L=80 MM	0,64	11,25	
3	ГОСТ 5781-82*	Арм. Ø6 A-I L=1200 MM	49,20	10,92	
БЕТОН В20 (M250)					0,90

						АС			
						Хоразм вилояти Богот туман прокуратура биносини реконструкция қилиш			
Изм.	Кол.	Лист	N. док.	Подпись	Дата	Проектируемый здание (Гостиница)	Стадия	Лист	Листов
Директор.		Менглиев.Б					РП	43	52
ГИП.		Курбанбаев.М							
Исполн.		Аминова.Г							
						Рама монолитная ж/б РМ-1,РМ-2 М1:50. Сечение вид-А, а-а, Узлы 1-А-Б. Спецификация элементов монолитная рама РМ-1,РМ-2	ООО"ВГМ ВУНОДВЕК" г.Ургенч-2026г.		


PM-3 M1:50

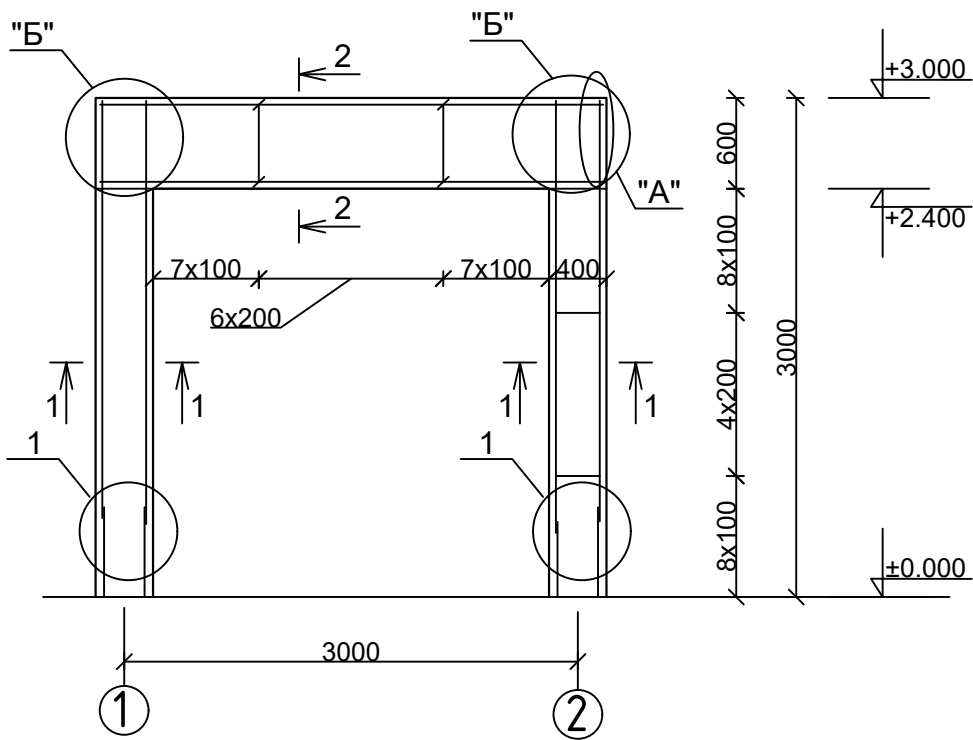


PM-4 M1:50

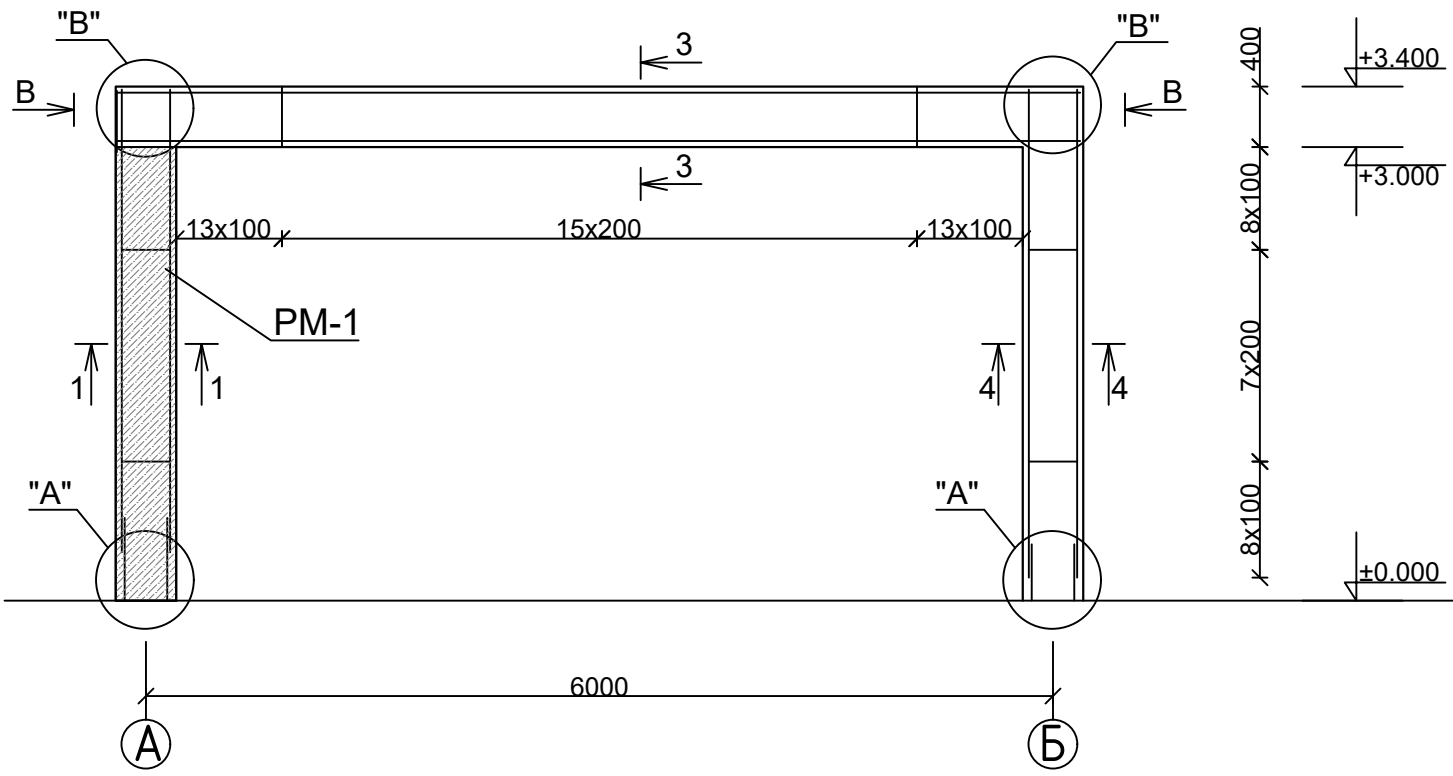


2-2 M1:20

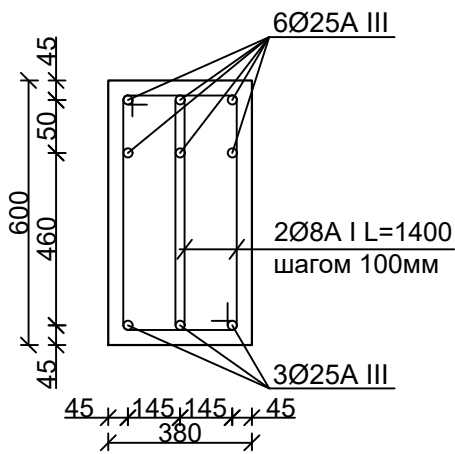

3-3 M1:20

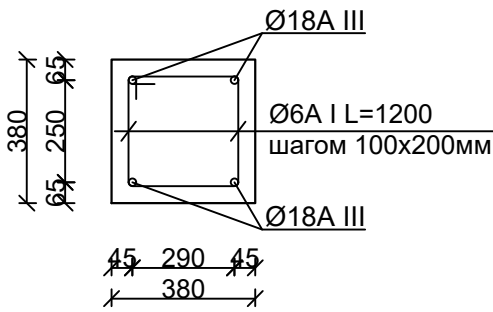

4-4 M1:20

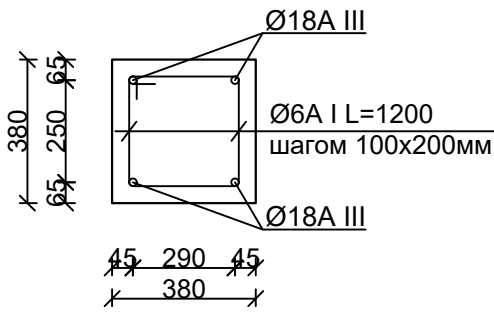

1-1 M1:20


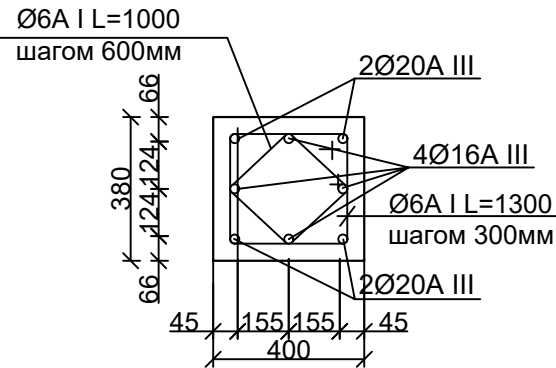



Схема планировка здания:

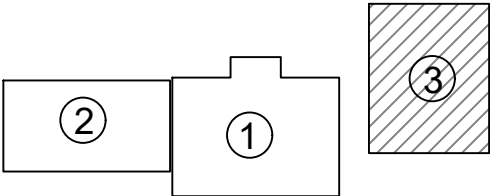


1. Здание АБК
2. Проектируемый здание (пристройка здание АБК)
3. Проектируемый здание (Гостиница)

							АС
							Хоразм вилояти Богот туман прокуратура биносини реконструкция қилиш
Изм.	Кол.	Лист	N. док.	Подпись	Дата	Проектируемый здание (Гостиница)	Стадия РП
Директор.	Менглиев.Б						Лист 44
ГИП.	Курбанбаев.М						Листов 52
Исполн.	Аминова.Г						
						Рама монолитная ж/б РМ-1,РМ-2 М1:50. Сечение вид-А, а-а, Узлы 1-А-Б. Спецификация элементов монолитная рама РМ-3,РМ-4	ООО"ВГМ ВУНОДВЕК" г.Ургенч-2026г.


Узел-"А"

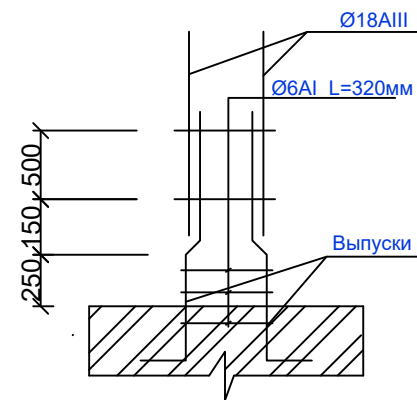


Узел-"Б"

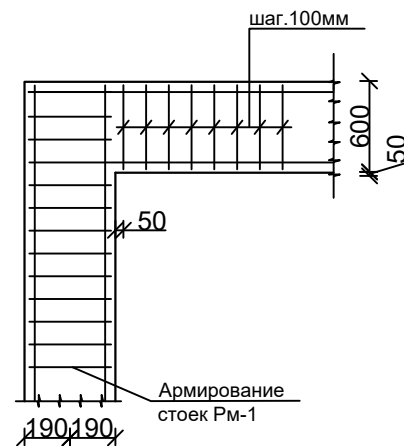


Узел-"В"

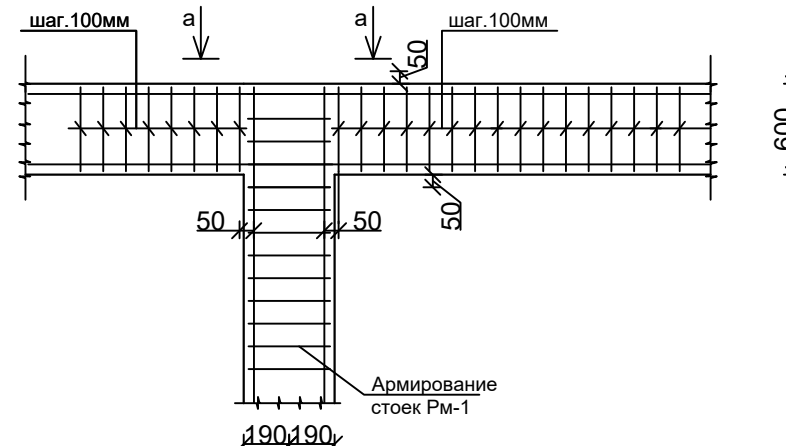


Вид А

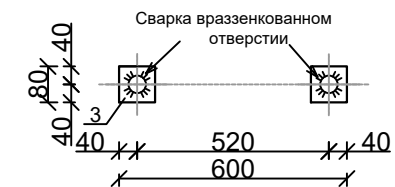


Вид Б

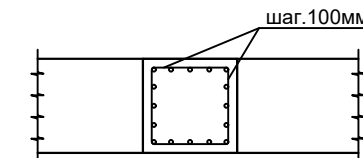


Узел-"В"

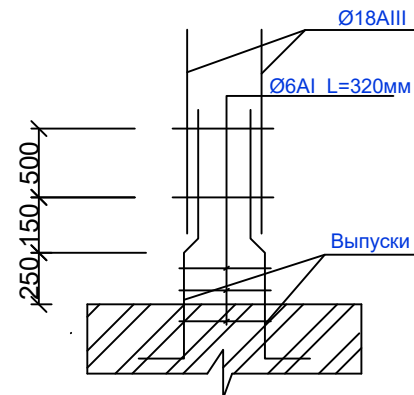

Узел-"Г"

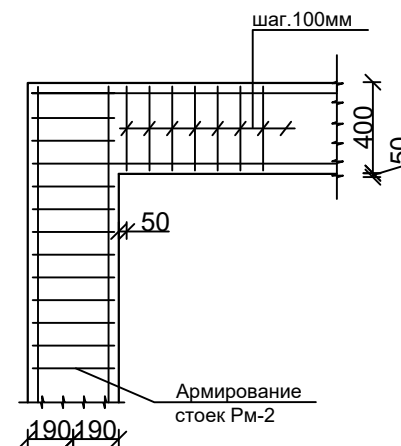


Узел-"Д"

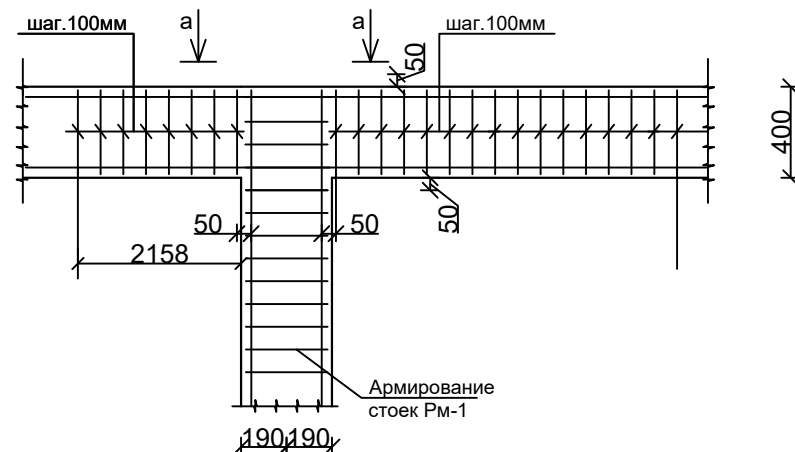

Вид В




Вид Г

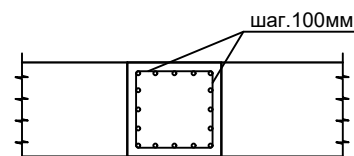


№	Обозначения	Наименования	Количество М	Масса ед.кг	Итого
РМ-3			1-шт		
СТОЙКА			2-шт		
1	ГОСТ 5781-82*	Арм. Ø16 A-III L=2940 MM	23,52	37,16	
2	ГОСТ 5781-83*	Арм. Ø20 A-III L=2940 MM	11,76	29,05	
2	ГОСТ 5781-82*	НАКЛАДКА Арм. Ø18 A-III L=200 MM	3,20	6,40	
3	ГОСТ 5781-82*	Арм. Ø6 A-I L=1200 MM	40,60	9,01	
БЕТОН В20 (М250)					0,91
БАЛКА			1-шт		
1	ГОСТ 5781-82*	Арм. Ø25 A-III L=2540 MM	22,86	88,01	
2	ГОСТ 103-76*	-14x80 L=80 MM	0,64	11,25	
3	ГОСТ 5781-82*	Арм. Ø6 A-I L=800 MM	28,00	6,22	
БЕТОН В20 (М250)					0,62
РМ-4			1-шт		
СТОЙКА			1-шт		
1	ГОСТ 5781-82*	Арм. Ø18 A-III L=3940 MM	13,36	21,11	
2	ГОСТ 5781-82*	НАКЛАДКА Арм. Ø18 A-III L=200 MM	1,60	3,20	
3	ГОСТ 5781-82*	Арм. Ø6 A-I L=1200 MM	19,20	4,26	
БЕТОН В20 (М250)					0,54
БАЛКА			4-шт		
1	ГОСТ 5781-82*	Арм. Ø18 A-III L=6330 MM	83,20	166,40	
2	ГОСТ 103-76*	-14x80 L=80 MM	0,64	11,25	
3	ГОСТ 5781-82*	Арм. Ø6 A-I L=1200 MM	49,20	10,92	
БЕТОН В20 (М250)					0,90

						АС			
						Хоразм вилояти Богот туман прокуратура биносини реконструкция қилиш			
Изм.	Кол.	Лист	№ док.	Подпись	Дата	Проектируемый здание (Гостиница)	Стадия	Лист	Листов
Директор.		Менглиев.Б					РП	45	52
ГИП.		Курбанбаев.М							
Исполн.		Аминова.Г				Рама монолитная ж/б РМ-1,РМ-2 М1:50. Сечение вид-А, а-а, Узлы 1-А-Б. Спесификация элементов монолитная рама РМ-3,РМ-4	ООО"ВГМ ВУНОДВЕК" г.Ургенч-2026г.		


Развертка стен по оси "В" в осях "1-5" М1:100

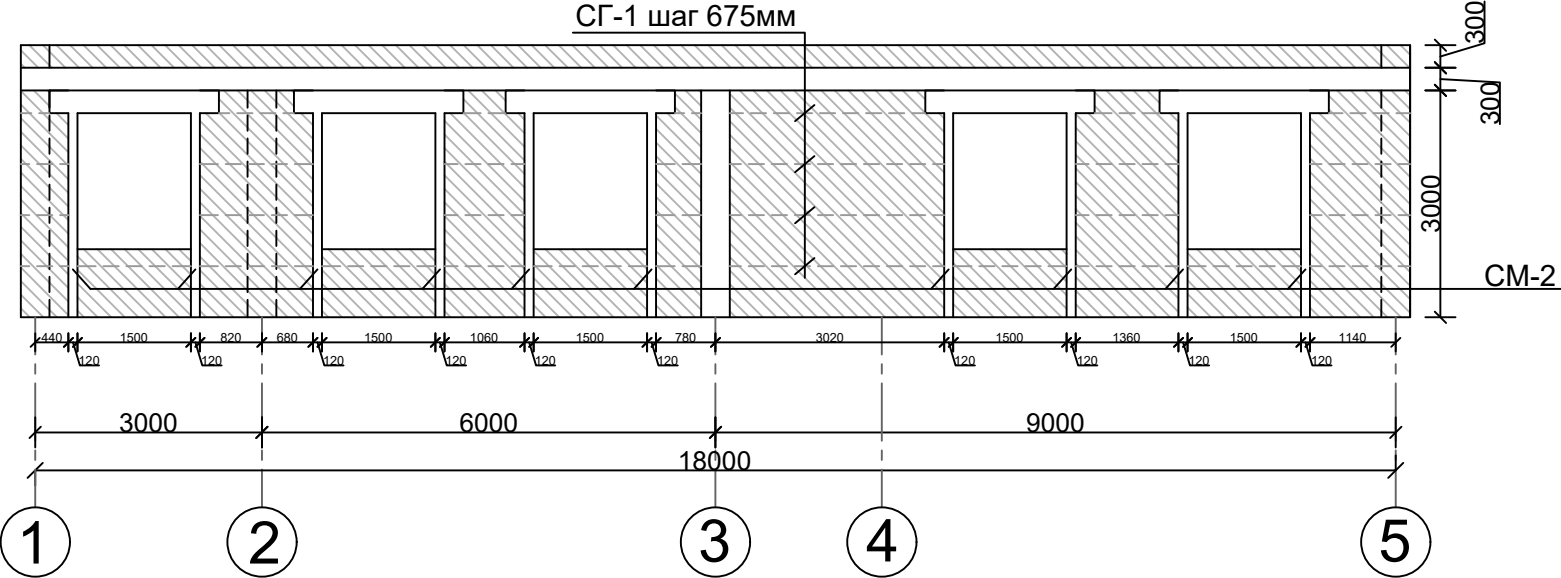

Развертка стен по оси "Б" в осях "1-5" М1:100

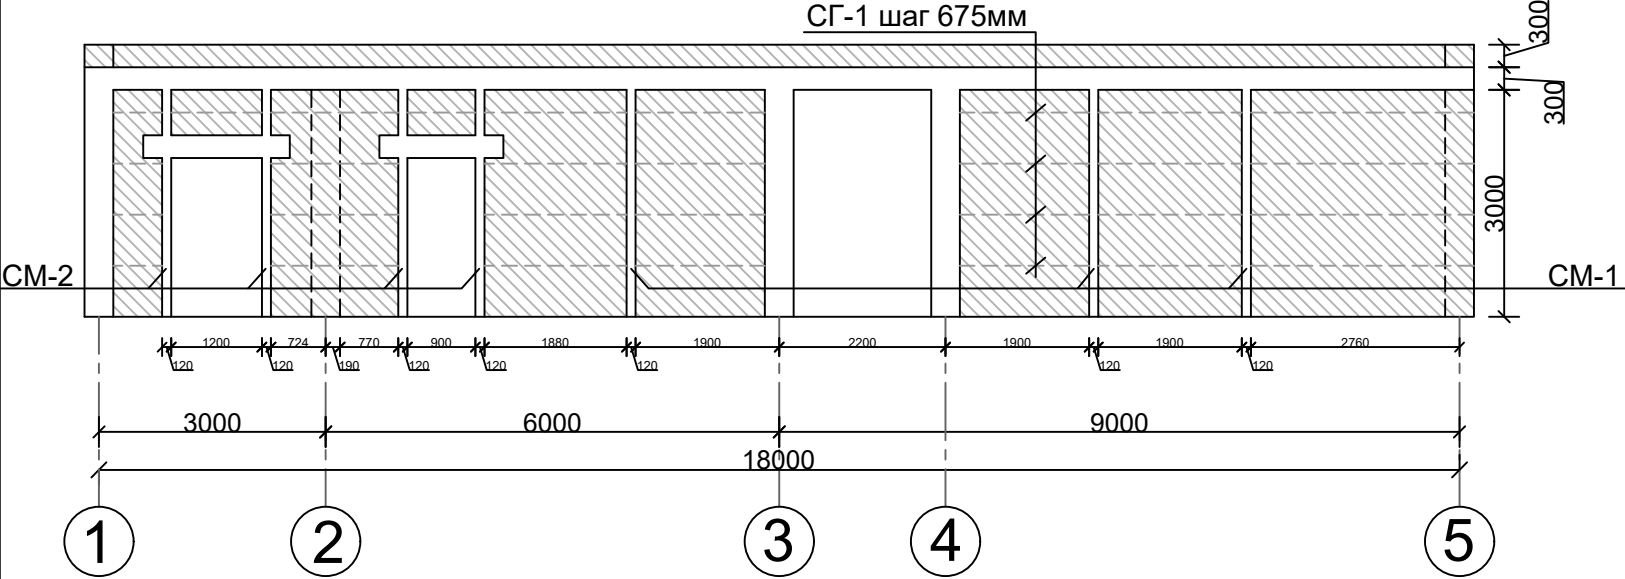


Развертка стен по оси "1" в осях "А-В" М1:100

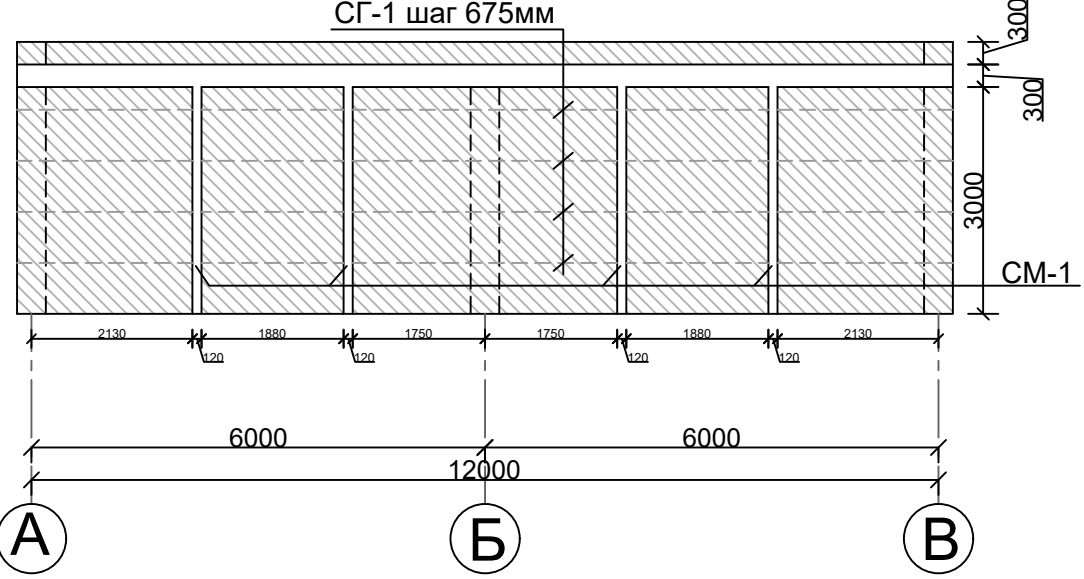


						АС			
						Хоразм вилояти Богот туман прокуратура биносини реконструкция қилиш			
Изм.	Кол.	Лист	N. док.	Подпись	Дата	Проектируемый здание (Гостиница)	Стадия	Лист	Листов
Директор.		Менглиев.Б					РП	46	52
ГИП.		Курбанбаев.М							
Исполн.		Аминова.Г				Развертка стен	ООО"ВГМ ВУНЫОДВЕК" г.Ургенч-2026г.		


Развертка стен по оси "А" в осях "1-5" М1:100

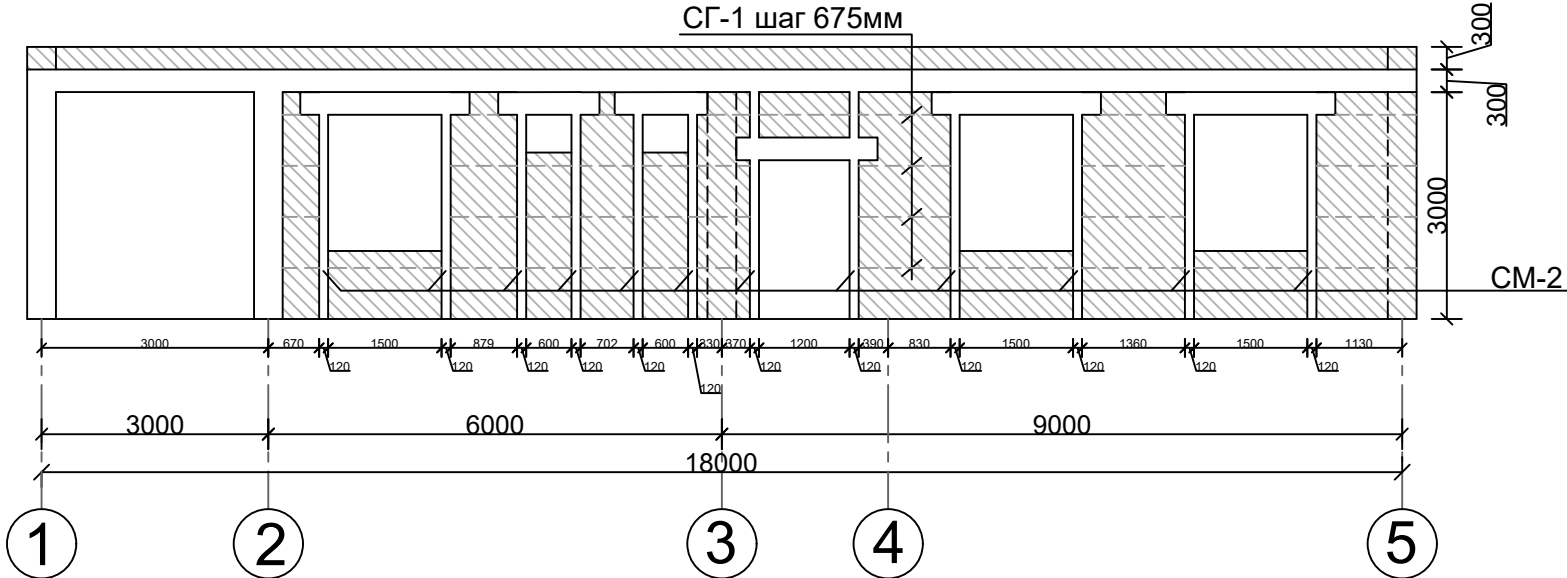

Развертка стен по оси "2" в осях "А-В" М1:100

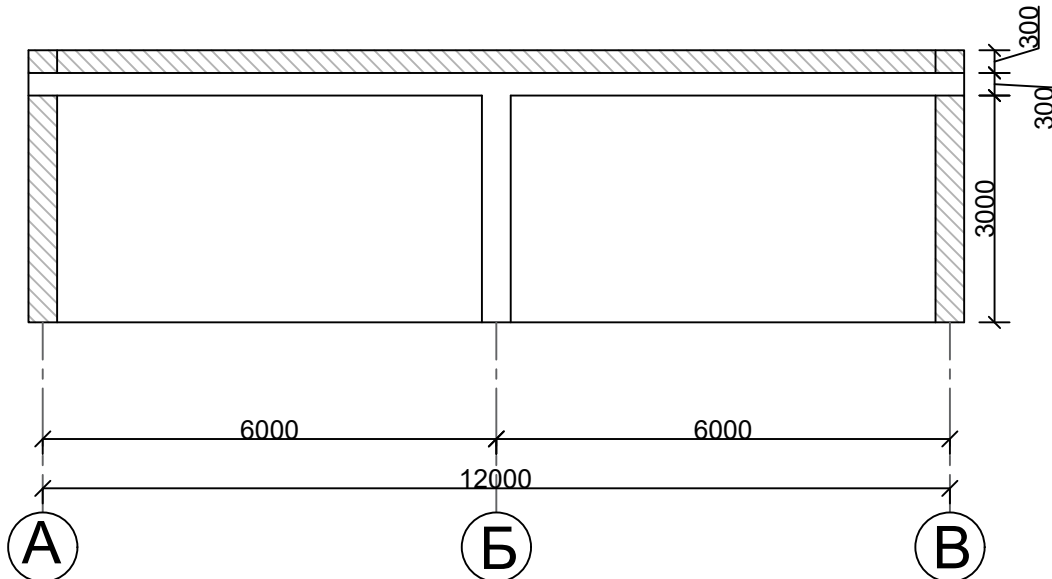


Развертка стен по оси "З" в осях "А-В" М1:100

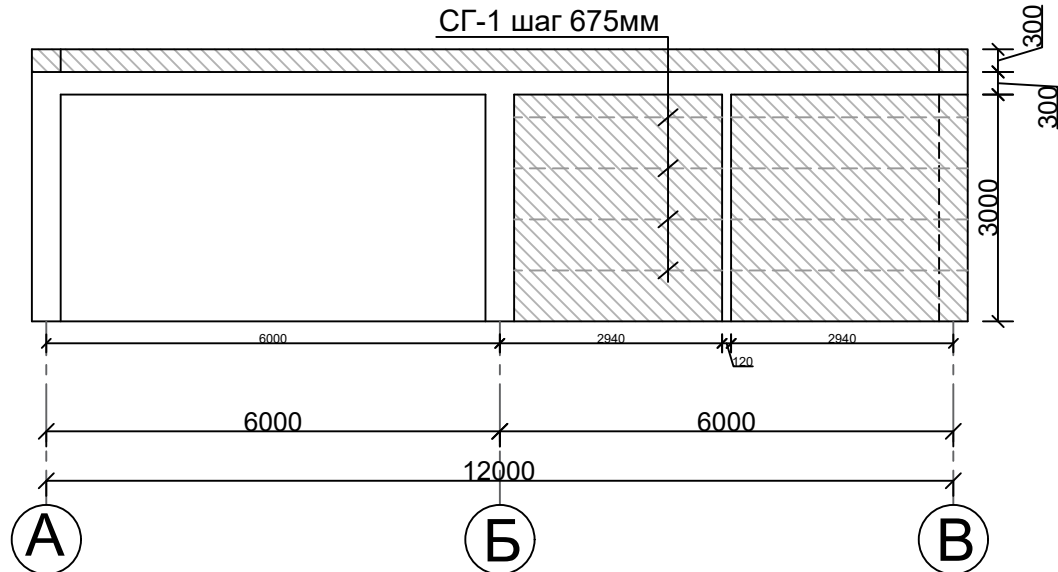


Кладка

СТЕНЫ			
1	КЛАДКА СТЕН КИРПИЧНЫХ НАРУЖНЫХ ПРО СТЫХ ПРИ ВЫСОТЕ ЭТАЖА ДО 4М	МЗ	47,11
2	КЛАДКА СТЕН КИРПИЧНЫХ ВНУТРЕННИХ ПРИ ВЫСОТЕ ЭТАЖА ДО 4 М	МЗ	17,72
3	АРМИРОВАНИЕ КЛАДКИ СТЕН И ДРУГИХ КОНСТРУКЦИЙ	Т	0,1945
ПЕРЕГОРОДКА			
1	КЛАДКА ПЕРЕГОРОДОК ИЗ КИРПИЧА АРМИРОВАННЫХ ТОЛЩИНОЙ В 1/2 КИРПИЧА ПРИ ВЫСОТЕ ЭТАЖА ДО 4 М	М2	21,08
2	КРЕПЛЕНИЕ КЛАДКИ ПЕРЕГОРОДОК	Т	
ПАРАПЕТ			
1	КЛАДКА ПАРАПЕТА	МЗ	5,22
2	СКРУТКА ИЗ А-1, ДИАМЕТРОМ 6 ММ	Т	0,02

 									АС
						Хоразм вилояти Богот туман прокуратура биносини реконструкция қилиш			
Изм.	Кол.	Лист	N. док.	Подпись	Дата				
Директор.	Менглиев.Б					Проектируемый здание (Гостиница)	Стадия	Лист	Листов
ГИП.	Курбанбаев.М						РП	47	52
Исполн.	Аминова.Г								
						Развертка стен	ООО "BGM BUNYODBEK" г.Ургенч-2026г.		

План покрытия

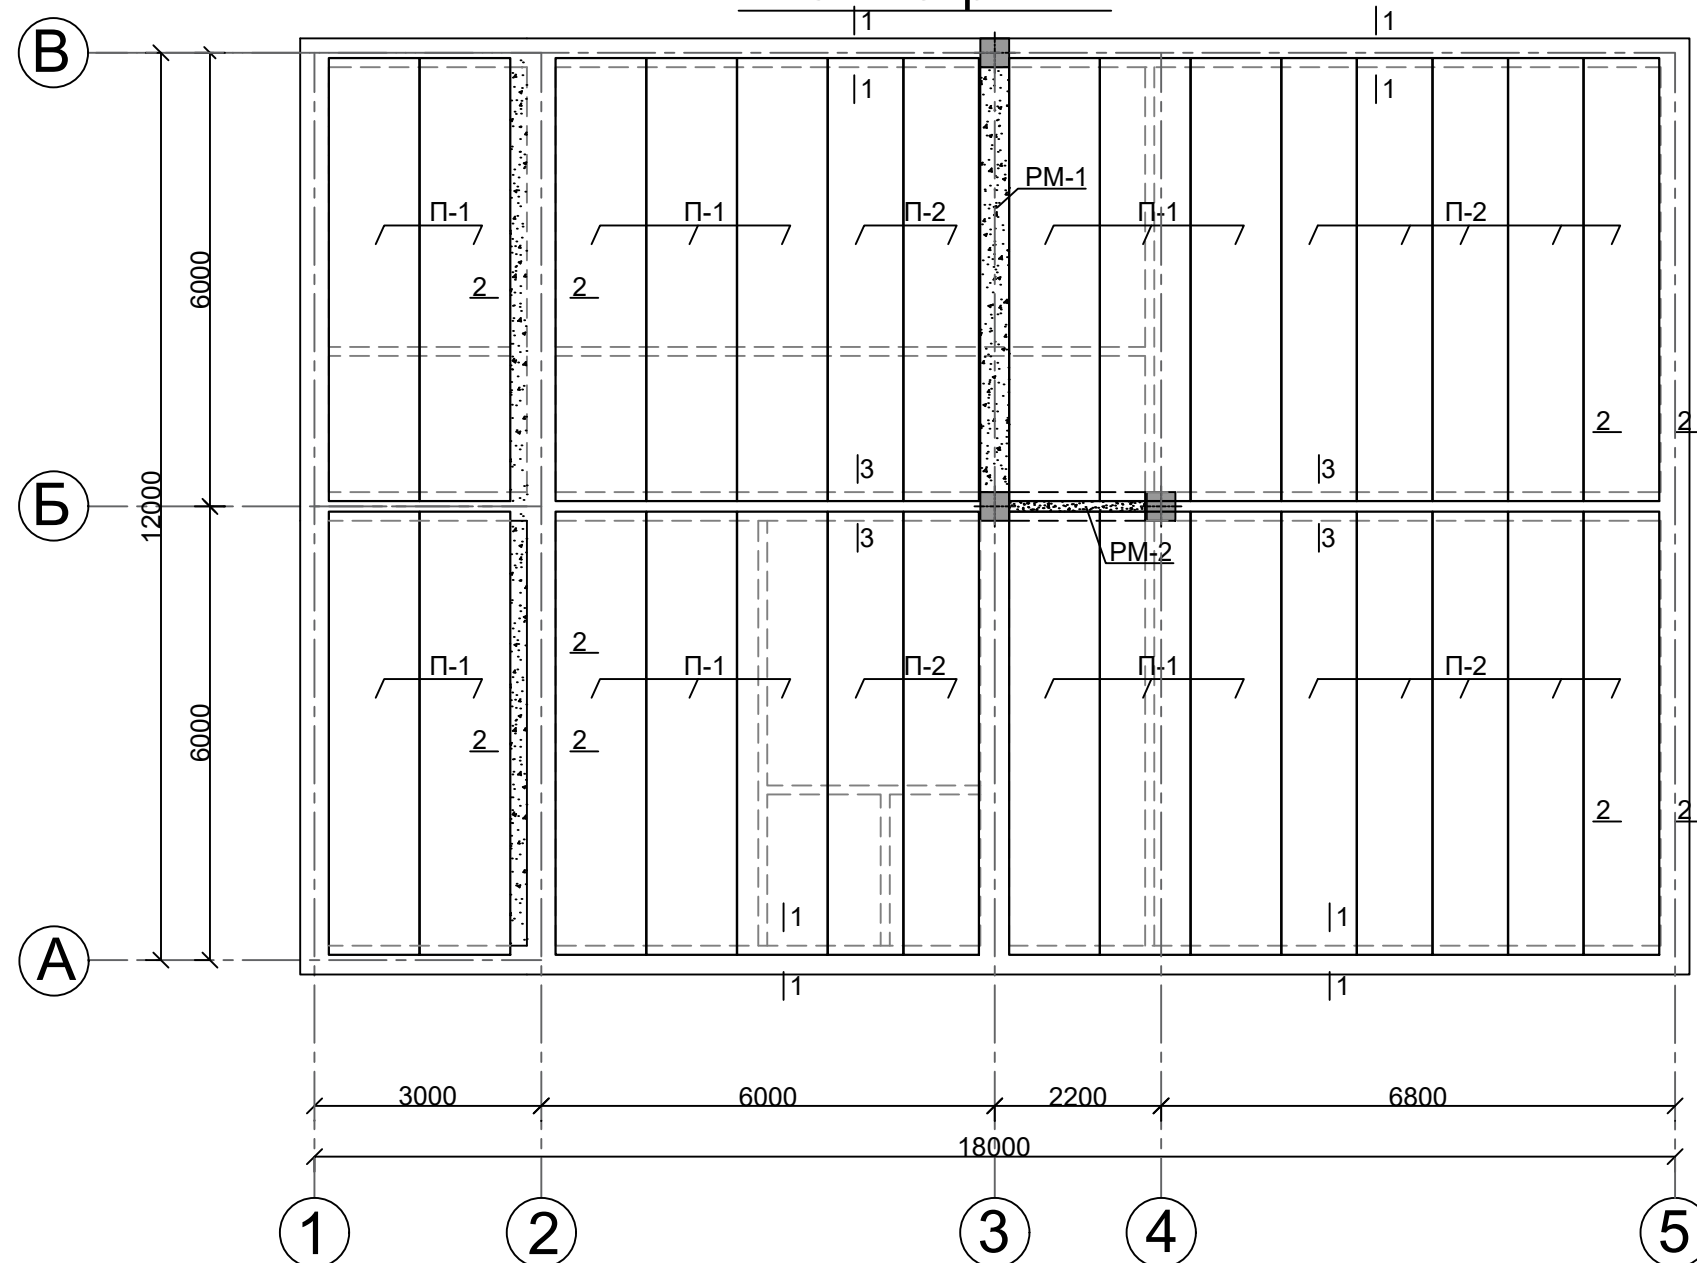

Спецификация сб. ж/б. плит перекрытия.

поз	Обозначение	Наименование	Кол-во (шт)	Масса (кг)	Примечан.
П-1	1.141.1-28с в2	ПК59.12-8АIIIв-С8	14		
П-2	1.141.1-28с в2	ПК59.10-8АIIIв-С8	14		
1-1	Сейсмопояс (в опалубке) из бетона В12,5		м³		2,06
	ГОСТ. 5781-82*	Ø10А -III Лобщ=144,0		88,70	
	ГОСТ. 5781-82*	Ø6А -I L=720мм	180	28,8	
	ГОСТ. 5781-82*	Ø12А -III L=500мм	72	32,0	
2-2	Сейсмопояс (в опалубке) из бетона В12,5		м³		2,0
	ГОСТ. 5781-82*	Ø10А -III Лобщ=108,0		66,52	
	ГОСТ. 5781-82*	Ø6А -I L=1000мм	150	33,3	
	ГОСТ. 5781-82*	Ø12А -III L=500мм	60	26,6	
3-3	Сейсмопояс (без опалубки) из бетона В12,5		м³		0,46
	ГОСТ. 5781-82*	Ø10А -III Лобщ=60,0		37,0	
	ГОСТ. 5781-82*	Ø6А -I L=620мм	75	10,3	




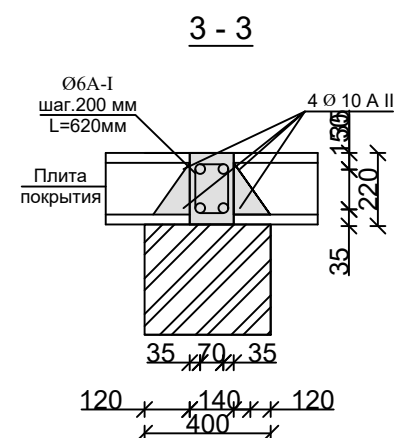


Схема планировка здания:

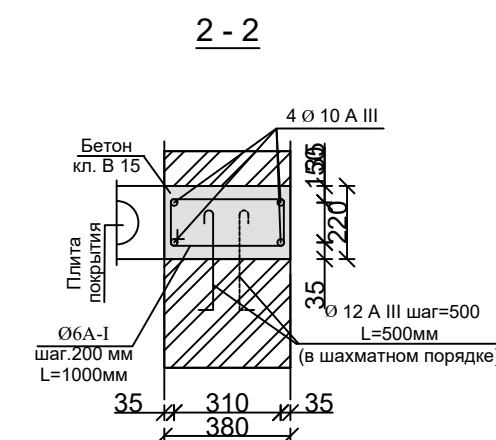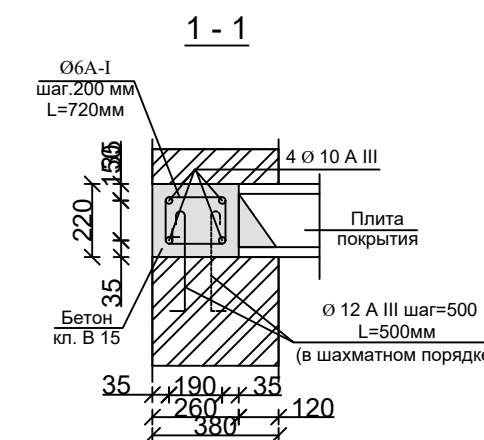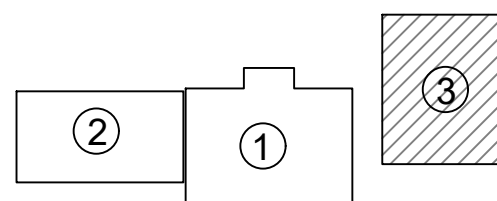

1. Здание АБК
2. Проектируемый здание (пристройка здание АБК)
3. Проектируемый здание (Гостиница)

						АС			
						Хоразм вилояти Богот туман прокуратура биносини реконструкция килиш			
Изм.	Кол.	Лист	№ док.	Подпись	Дата	Проектируемый здание (Гостиница)	Стадия	Лист	Листов
Директор.		Менглиев.Б					РП	48	52
ГИП.		Курбанбаев.М							
Исполн.		Аминова.Г				План покрытия	ООО"ВГМ ВУНУОДВЕК"		
							г.Ургенч-2026г.		




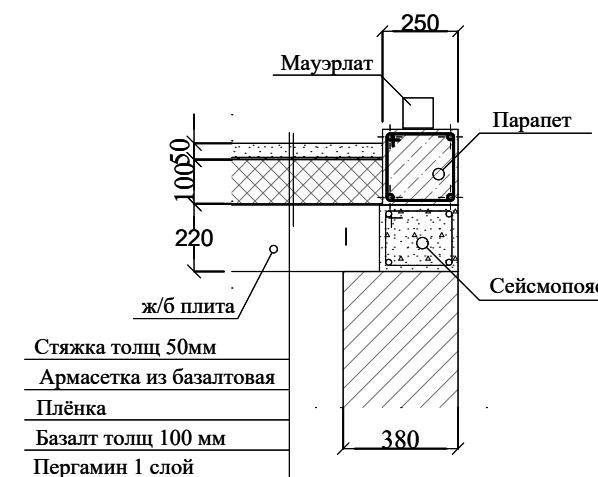


Схема планировка здания:

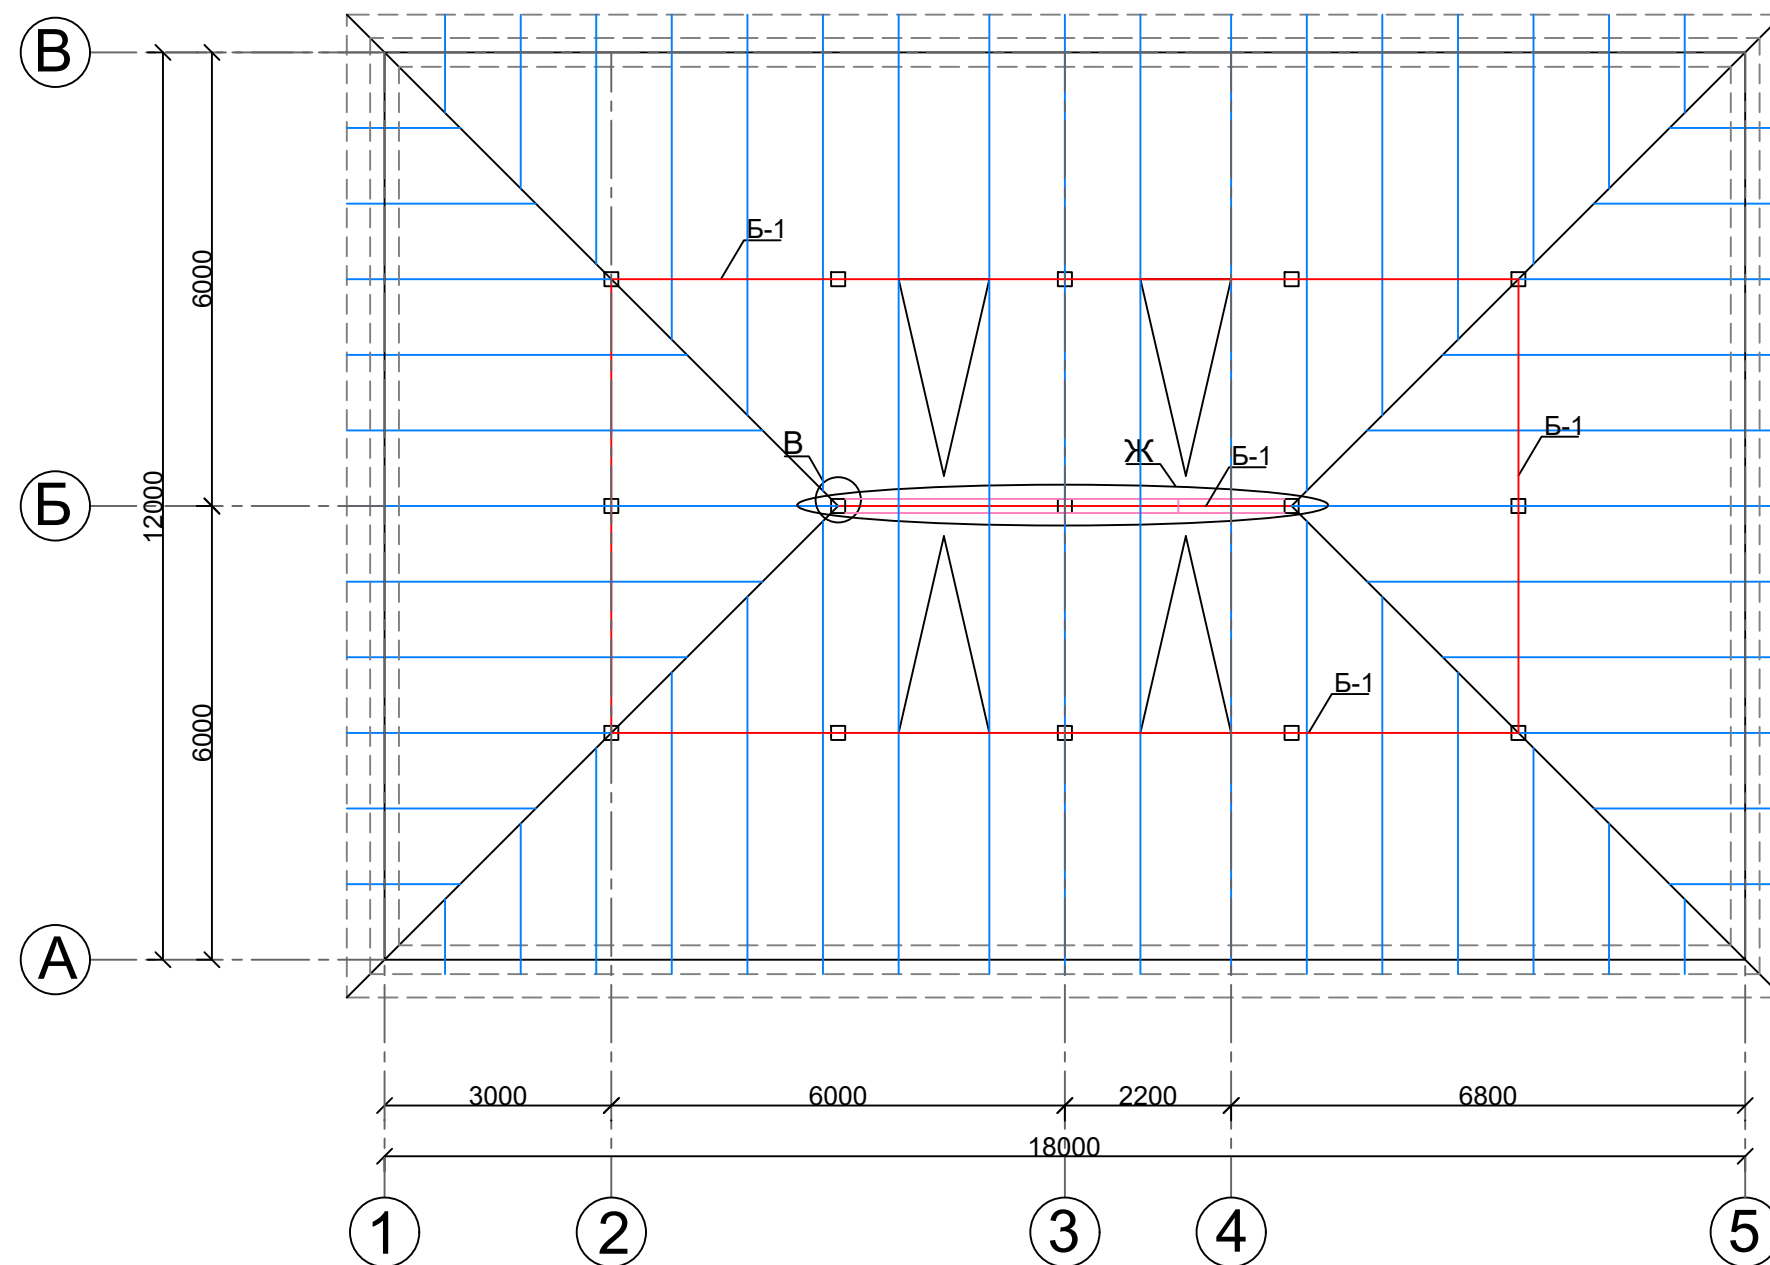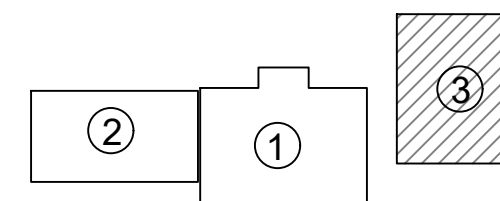

1. Здание АБК
2. Проектируемый здание (пристройка здание АБК)
3. Проектируемый здание (Гостиница)

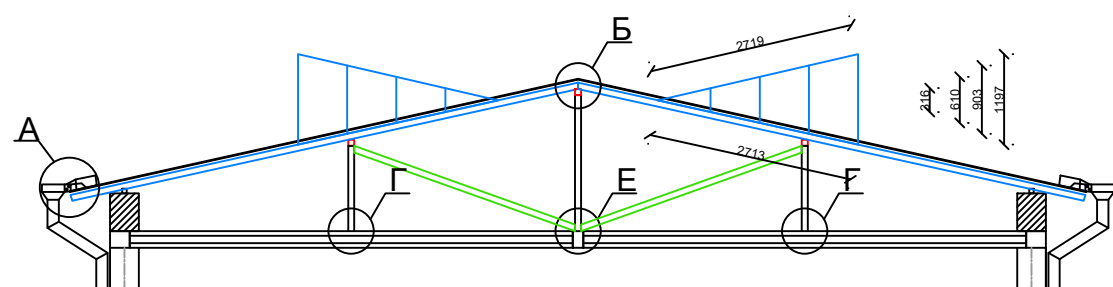


						АС			
						Хоразм вилояти Богот туман прокуратура биносини реконструкция қилиш			
Изм.	Кол.	Лист	N. док.	Подпись	Дата	Проектируемый здание (Гостиница)	Стадия	Лист	Листов
Директор.		Менглиев.Б					РП	49	52
ГИП.		Курбанбаев.М							
Исполн.		Аминова.Г				Схема расположения элементов стропила	ООО"ВГМ ВУНОДВЕК" г.Ургенч-2026г.		


Спецификация элементов

поз	Обозначение	Наименование	Кол-во (шт)	обш. (м)	Масса (кг)	Примечан.
Кровля						
Ст1	ГОСТ 8509-93	□ 80х80х3 L=1800мм	3	5,4 м	12,83	38,49
Ст2	ГОСТ 8509-93	□ 80х80х3 L=1100мм	12	13,2м	7,8	93,6
Ср1	ГОСТ 8509-93	□ 80х60х4 Lп.м=237,7		237,7 м	1918,2	1918,2
Мр1	ГОСТ 8509-93	□ 60х60х2 Lп.м=60,0		60,0 м	215,4	215,4
Б1	ГОСТ 8509-93	□ 80х80х3 Lп.м=78,8		78,8м	561,8	561,8
Об1	ГОСТ 8509-93	□ 40х40х2 Lп.м=998,4		998,4 м	2326,3	2326,3
Рк1	ГОСТ 8509-93	□ 80х80х3 L=2700мм	4	10,8 м	19,25	77,0
Рк2	ГОСТ 8509-93	□ 80х80х3 L=2500мм	4	10,0 м	17,8	71,3
Рк2	ГОСТ 8509-93	□ 80х80х3 L=3000мм	4	12,0 м	21,4	85,6
1	ГОСТ 19903-74	- 270х6 L=50	56	0,756м²	0,67	37,5
2	ГОСТ 19903-74	- 150х10 L=200	5	0,15м²	2,49	12,45
3	ГОСТ 19903-74	- 200х6 L=200	10	0,4м²	2,0	20,0
4	ГОСТ 19903-74	- 80х6 L=200	10	0,16м²	0,8	8,0
5	ГОСТ 19903-74	- 110х6 L=90	56	0,55м²	0,49	27,4
6	ГОСТ 19903-74	- 300х6 L=200	5	0,3м²	3,0	15,0
7	ГОСТ 19903-74	- 400х10 L=400	2	0,32м²	13,28	26,56
Анкерный болт М10х100			60			
Слуховое окно Со-1			4			
9	ГОСТ 8509-93	□ 80х60х4 Lп.м=11,8	4	47,2 м		380,9
10	ГОСТ 8509-93	□ 40х40х2 Lп.м=3,7	4	14,8 м		34,5
Итого						5950,0
Окраска				238,0м²		
Профнастил Н57-750-0,51				222,5м²		
Водосточная труба Ф100; L=3,0м			7шт			
Водосточный лоток				58,0м		
Водосточные воронка			7шт			

Схема планировка здания:

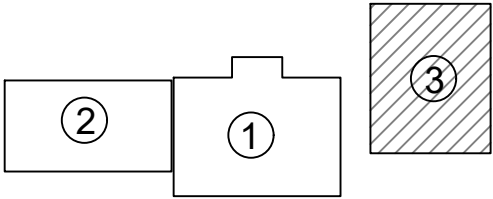

- 1. Здание АБК
- 2. Проектируемый здание (пристройка здание АБК)
- 3. Проектируемый здание (Гостиница)

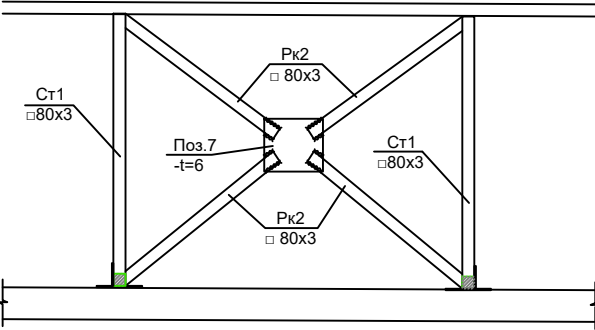

											АС	
							Хоразм вилояти Богот туман прокуратура биносини реконструкция килиш					
Изм.	Кол.	Лист	N. док.	Подпись	Дата		Проектируемый здание (Гостиница)	Стадия	Лист	Листов		
Директор.		Менглиев.Б						РП	50	52		
ГИП.		Курбанбаев.М										
Исполн.		Аминова.Г										
							Узел А (устройство карнизного свеса) Узел "Б"- "В" - "Г"- "Д" - "Е" Спецификация расхода	ООО"ВГМ ВУНУОДВЕК" г.Ургенч-2026г.				

План кровля М1:100





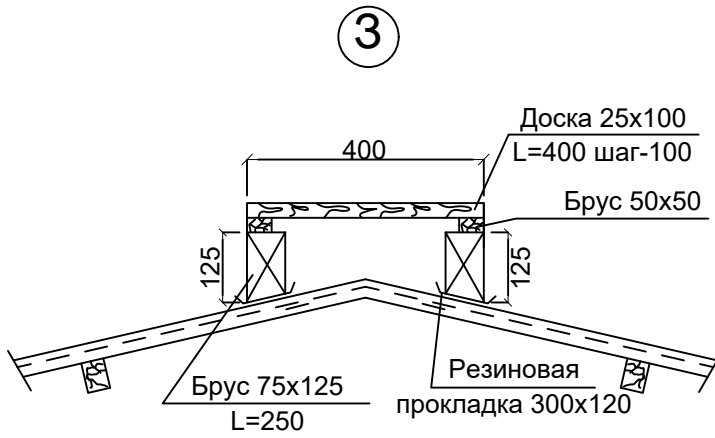



Схема планировка здания:

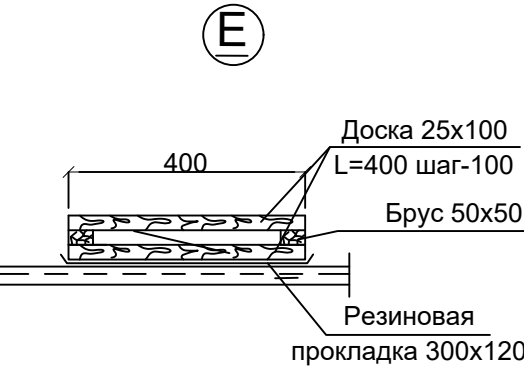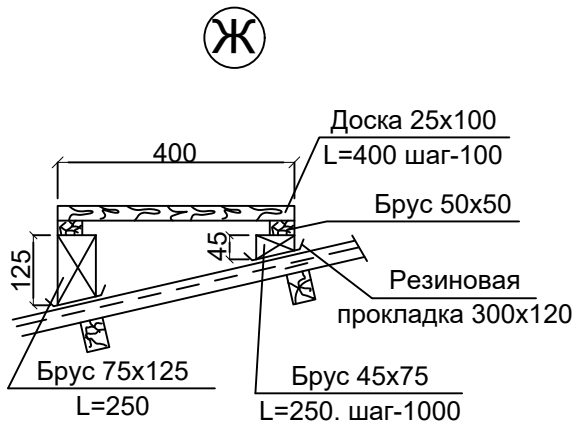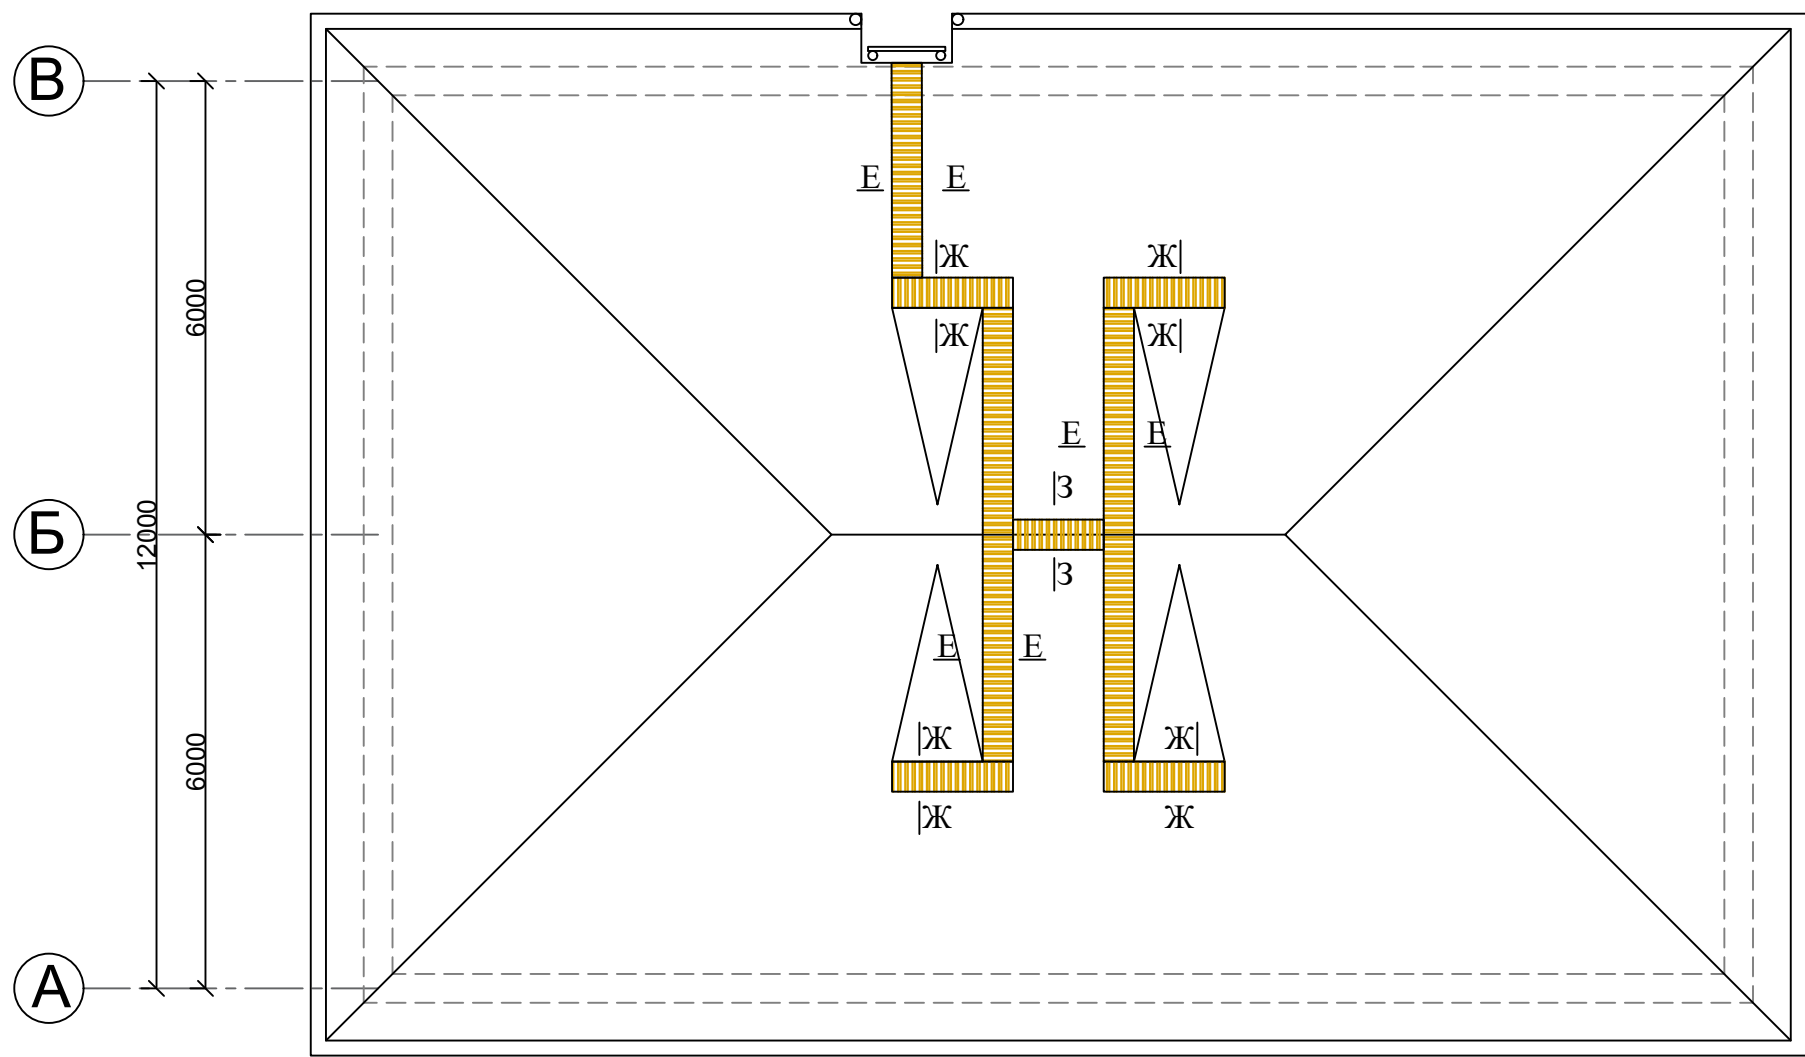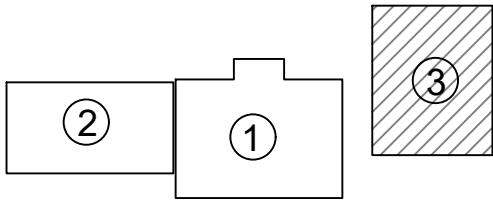


- 1. Здание АБК
- 2. Проектируемый здание (пристройка здание АБК)
- 3. Проектируемый здание (Гостиница)

						АС			
						Хоразм вилояти Богот туман прокуратура биносини реконструкция қилиш			
Изм.	Кол.	Лист	N. док.	Подпись	Дата	Проектируемый здание (Гостиница)	Стадия	Лист	Листов
Директор.		Менглиев.Б					РП	51	52
ГИП.		Курбанбаев.М							
Исполн.		Аминова.Г				План кровли	ООО"ВГМ ВУНЫОДВЕК" г.Ургенч-2026г.		


Крыльцо-1 (1шт)

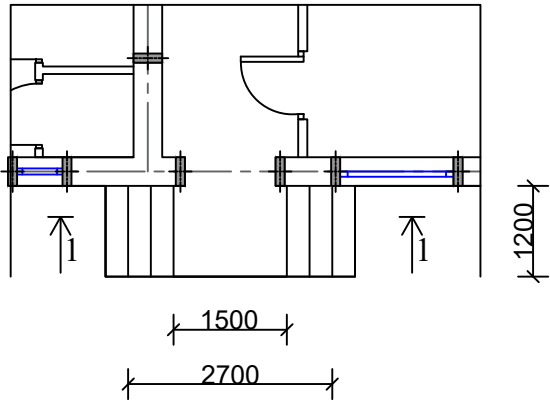

Крыльцо-2 (1шт)

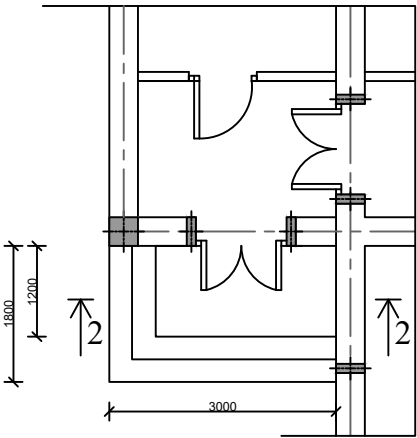

Сечение 1-1. М1:50

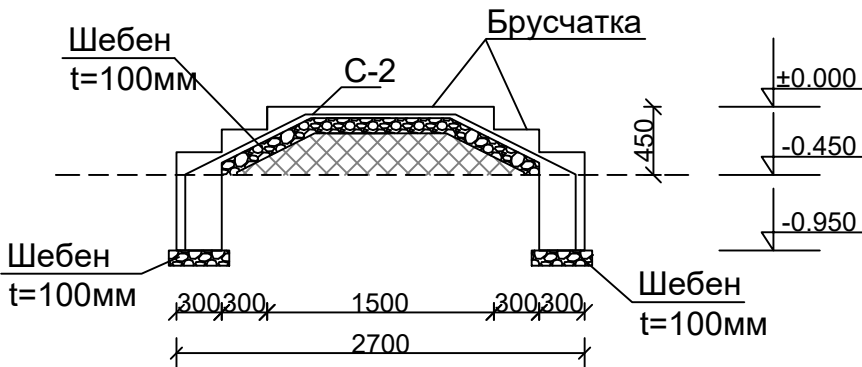

Сечение 2-2. М1:50


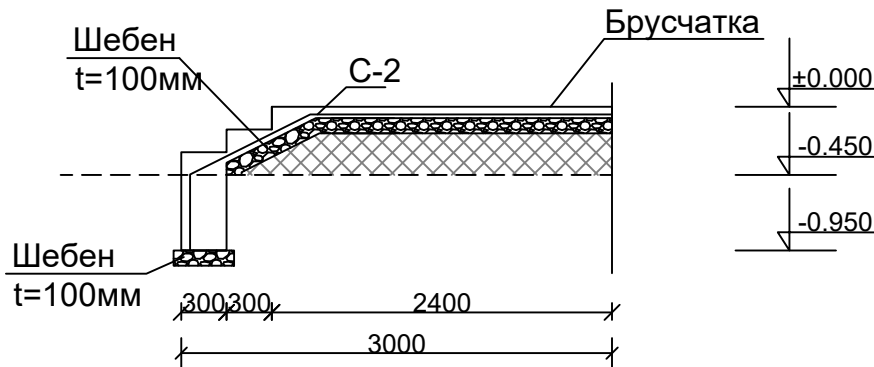


Схема планировка здания:

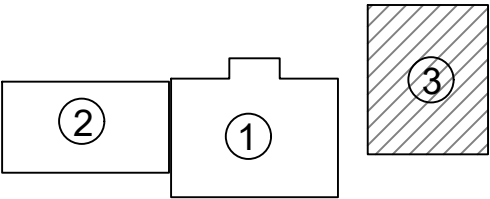


1. Здание АБК
2. Проектируемый здание (пристройка здание АБК)
3. Проектируемый здание (Гостиница)

№	Наименования	Ед.измер	Количество
1	3	4	6
	ОТМОСТКА		
1	Устройство основания из ЩПС, Т=100 мм	м2	53,92
2	ПЛЕНКА ТОЛЩИНОЙ 0,2-0,5 ММ 1 СЛОЙ	м2	56,62
3	Бетонная отмостка из В7,5 /М-100/, Т=100 мм	м2	53,92
		м3	5,39
	КРЫЛЬЦО №1 (2ШТ)		
1	Подсыпка грунта под крыльцо в ручную	м3	1,08
2	Уплотнение грунта пневматическими трамбовками	м3	1,08
3	Полив водой уплотняемого грунта	м3	1,08
4	Устройство основания из ЩПС, Т=100 мм	м3	1,06
5	ПЛЕНКА ТОЛЩИНОЙ 0,2-0,5 ММ 1 СЛОЙ	м2	11,09
6	Бетонное крыльцо из В7,5 /М-100/, Т=100 мм	м3	3,40
7	Сетка С-1 Д-6мм А-І/200/200	т	0,09
8	Вертикальная гидроизоляция бетона битумом в два члоя	м2	3,32
9	Брусчатка	м2	4,32
	КРЫЛЬЦО №2		
1	Подсыпка грунта под крыльцо в ручную	м3	1,08
2	Уплотнение грунта пневматическими трамбовками	м3	1,08
3	Полив водой уплотняемого грунта	м3	1,08
4	Устройство основания из ЩПС, Т=100 мм	м3	1,06
5	ПЛЕНКА ТОЛЩИНОЙ 0,2-0,5 ММ 1 СЛОЙ	м2	11,09
6	Бетонное крыльцо из В7,5 /М-100/, Т=100 мм	м3	3,78
7	Сетка С-1 Д-6мм А-І/200/200	т	0,01
8	Вертикальная гидроизоляция бетона битумом в два члоя	м2	3,51
9	Брусчатка	м2	4,68

										АС
							Хоразм вилояти Богот туман прокуратура биносини реконструкция килиш			
Изм.	Кол.	Лист	N. док.	Подпись	Дата	Проектируемый здание (Гостиница)	Стадия	Лист	Листов	
Директор.		Менглиев.Б					РП	52	52	
ГИП.		Курбанбаев.М								
Исполн.		Аминова.Г				Крилцо - 1-2.	ООО"ВГМ ВУНОДВЕК" г.Ургенч-2026г.			

План стен

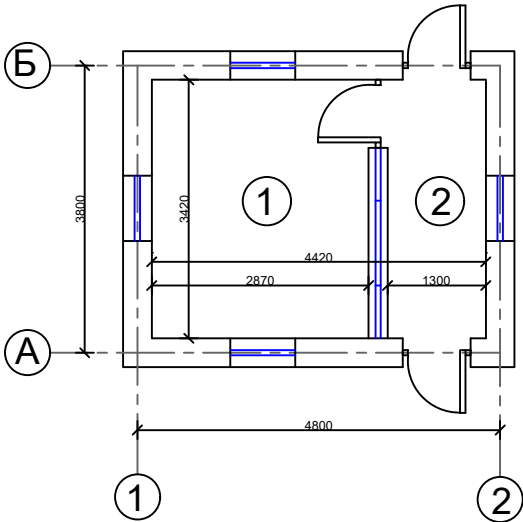

Экспликация помещений

№	Наименование	Площадь (м ²)
1	Коридор	4,4
2	Охрана	9,8


Спецификация элементов заполнения проемов

поз	Обозначение.	Наименование.	Кол-во	м²/пм	Примеч.
Вид пластиковых блоков					
О-1	О'z DST 700-96	ОСО 860x1400(h)	4	4,8	пластик
Итого:					
Дверные блоки					
Д-1	Индивидуальный	ДВГ 900x2100(h)	1	1.89/ 3,78	металл. кодвый.

Ведомость внутренней отделки

№	Наименования помещения	периметр (М2)	площадь (М2)	Сплошная.выровн. и водоэмуль.ок-ка потолка. (м2)	Перегородка из гипсокордона. (м2)	Штукатурка стен с после выравнивая сухим раствором (М2)	Двер штук. откосов с посл.выров. алеб. р-ром. (м2)	Водаэмул окраска стен. (М2)	Маслянная окраска стен h=0,4м (М2)	Пол	Тип пола	Плинтус	Разборка перегородка (М2)	Демонтаж пол из деревянныйей (М2)
1	Комната	12,6	9,8	9,8	-	23,9	1,7	20,2	3,7	9,8	Релин	9,2		
2	Комната	12,0	4,4	4,4	-	5,6	1,4	3,7	1,9	4,4	Стояшка	3,7		
ЖАМИ		12,6	9,8	9,8	0,0	23,9	1,7	20,2	3,7	9,8			8,892	9,8м2

План технологического оборудования

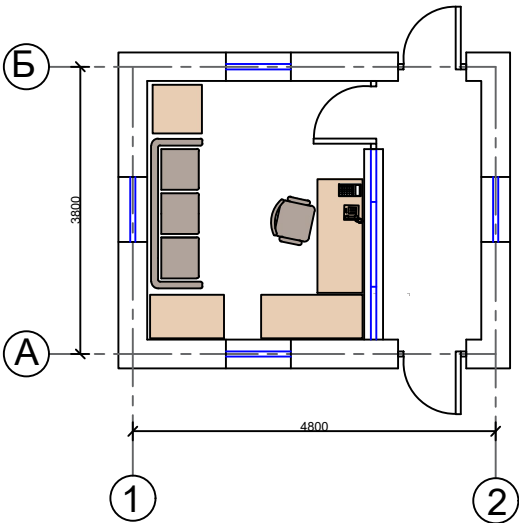

Наружная отделка			
№	Наименование	Вид отделки	(М2)
1	Стены	Простая штукатурка цем. песч. р-ром -толщиной 10 мм	39,6
		Утепление с базальтом ППЖ-120 -толщиной 50 мм	39,6
		Базовый слой штукатурки по полимерной сетке на клеевой основе - 5-7 мм	39,6
		Травертиновая отделка.	39,6
2	Откосы дверных и оконных проемов	Сплошное выравнивание с фасадной окраской.	5,7
4	Оконный слив	Слив на подоконниках из оцинкованной кровельной стали.	0,9
5	Цоколь	Простая штукатурка цем. песч. р-ром -толщиной 10 мм	4,5
		Фасадные "Сендвич" панели с защитным слоем с наружной стороны алюминивый лист, с внутренней стороны алюминивая фальга с заполнением пенополеуретаном толщиной 16 мм "METAL - АРЕХ", по стальным оцинкованным направляющим профилям ПН 30х30	4,5
		Облицовка цокля итоллогранитными плитками (цвет по согласованию)	4,5

											АС	
							Хоразм вилояти Богот туман прокуратура биносини реконструкция килиш					
Изм.	Кол.	Лист	N. док.	Подпись	Дата							
Директор.	Менглиев.Б					КПП	Стадия	Лист	Листов			
ГИП.	Курбанбаев.М						РП	52*	52			
Исполн.	Аминова.Г											
						План стен,План технологического оборудования	ООО"ВGM BUNYODBEK" г.Ургенч-2026г.					