

Урганч харбий прокуратура биносини реконструкция қилиш
ГЕНПЛАН




Бош режа қайдномаси

№ п/п	Бино ва иншоотларнинг номланиши	Сони ва ўлч.и	
1.	Лойихаланаётган бино.	450,0 м ²	
2.	Омборхона	3,0 м ²	
3.	Коровулхона	48,0 м ²	
4.	Бостирма	50,0 м ²	
5.	Авто тураргоҳ		
6.	Мавжуд бинолар		
7.	Ёнғин ўчириш бурчаги ва қум	2 шт	

Техник-иктисодий курсаткичлар

№	Номланиши	м2	Микдори
1	Умумий майдони	900,0 м2	100,0%
2	Курилиш ости майдони	551,0 м2	61,0%
3	Йулаклар майдони	226,0 м2	25,0%
4	Кўкаламзор майдони (ёдош ҳудудлар билан)	281,0 м2	32,0%

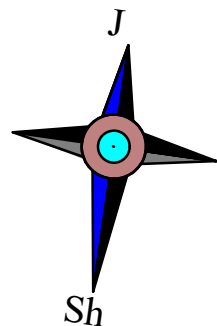


ШАРТЛИ БЕЛГИЛАР

- 1. Лойихадаги бино;
- 2. Мавжуд бино ва иншоотлар;
- 3. Кўкаламзор майдон;
- 4. Йўл ва йўлаклар;

M1:500

						Договор №	ГП		
						Урганч харбий прокуратура биносини реконструкция қилиш			
Изм.Кол.	Лист	№ Док.	Подп.	Дата		Генплан.	Стадия	Лист	Листов
Директор	Менглиев.Б						РП	1	
ГИП	Курбанбаев.М								
Исполн.	Аминова.Г					Генплан, экспликация.	ООО"ВГМ BUNYODBEK" г.Ургенч-2026г.		

Урганч харбий прокуратура биносини реконструкция қилиш
ГЕНПЛАН

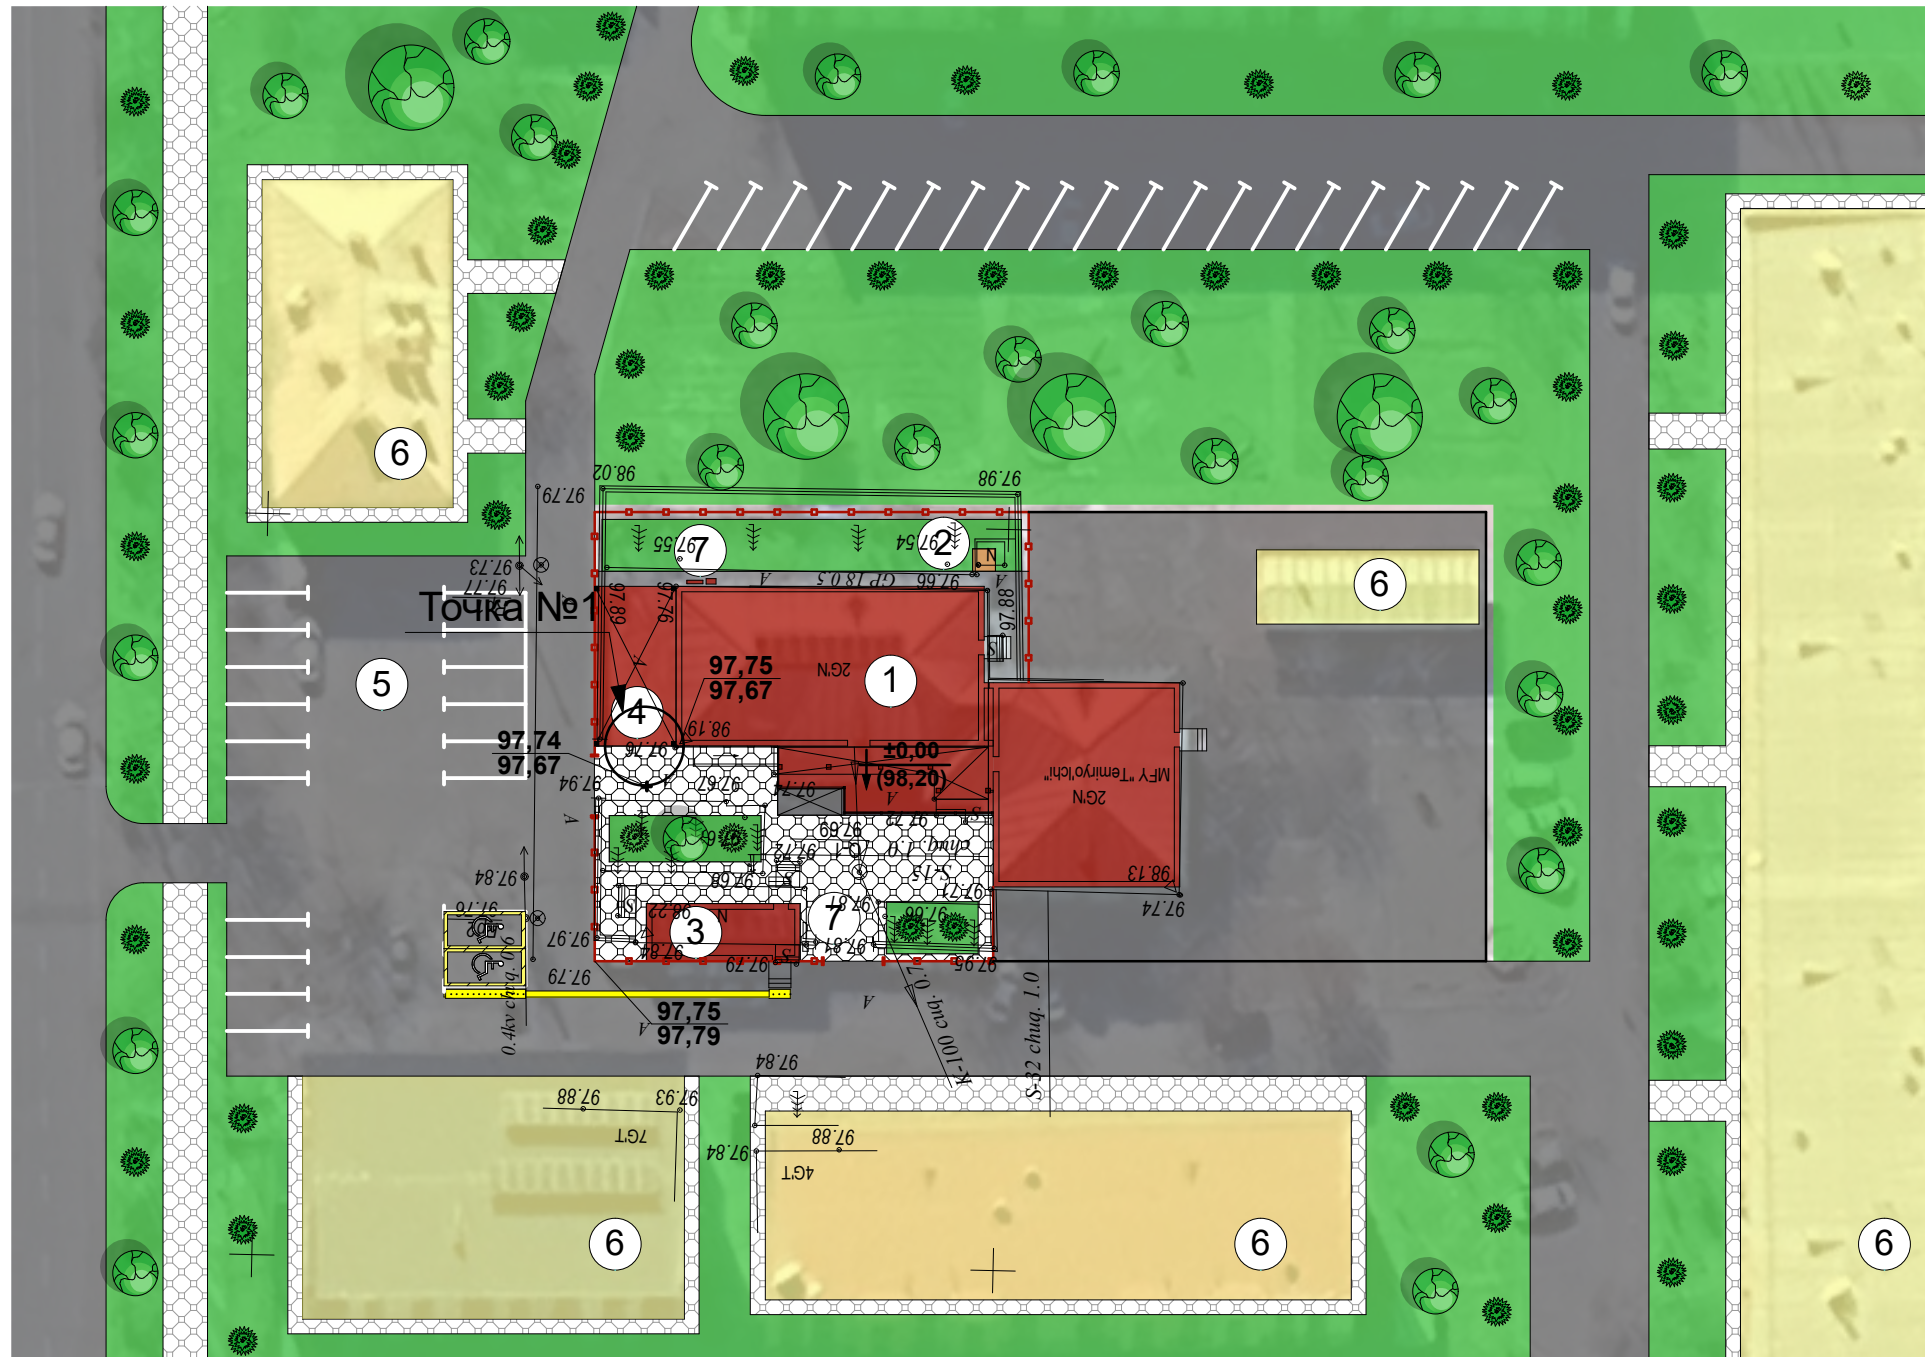

Бош режа қайдномаси

№ п/п	Бино ва иншоотларнинг номланиши	Сони ва ўлч.и	
1.	Лойихаланаётган бино.	450,0 м ²	
2.	Омборхона	3,0 м ²	
3.	Коровулхона	48,0 м ²	
4.	Бостирма	50,0 м ²	
5.	Авто тураргоҳ		
6.	Мавжуд бинолар		
7.	Ёнғин ўчириш бурчаги ва қум	2 шт	


Техник-иктисодий курсаткичлар

№	Номланиши	м2	Миқдори
1	Умумий майдони	900,0 м2	100,0%
2	Курилиш ости майдони	551,0 м2	61,0%
3	Йулақлар майдони	226,0 м2	25,0%
4	Кўкаламзор майдони (ёندош ҳудудлар билан)	281,0 м2	32,0%



Примечание

За исходную точку вертикальной планировки принять условный репер отметка существующего здания отмотки, которая оответствует **97,76.** (смотри точки №1)

Схема вертикальных отметок

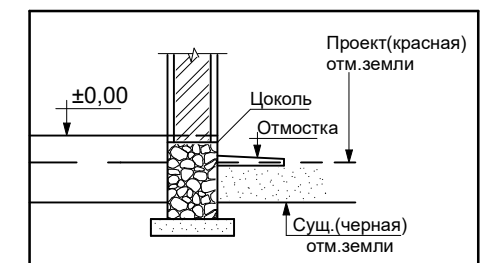

Условные обозначения

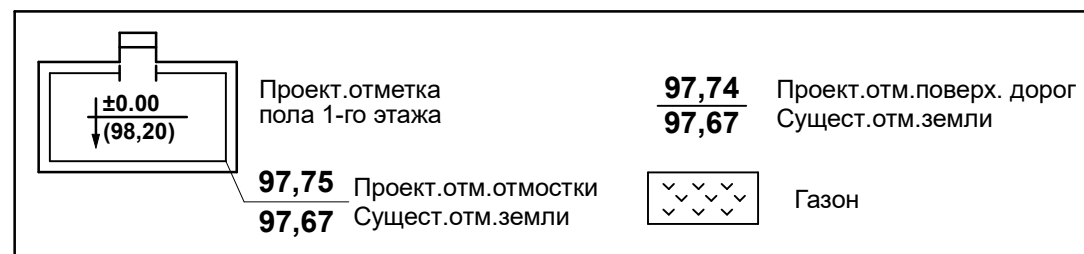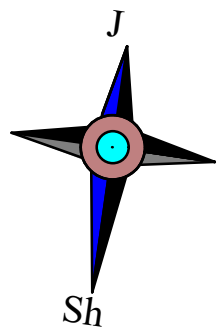

						Договор №				ГП		
						Урганч харбий прокуратура биносини реконструкция қилиш						
Изм.	Кол.	Лист	№ Док.	Подп.	Дата	Генплан.				Стадия	Лист	Листов
Директор	Менглиев.Б									РП	2	
ГИП	Курбанбаев.М											
Исполн.	Аминова.Г					Вертикальная планировка				ООО"ВГМ BUNYODBEK" г.Ургенч-2026г.		

Урганч харбий прокуратура биносини реконструкция қилиш
ГЕНПЛАН




Бош режа қайдномаси

№ п/п	Бино ва иншоотларнинг номланиши	Сони ва ўлч.и	
1.	Лойихаланаётган бино.	450,0 м²	
2.	Омборхона	3,0 м²	
3.	Коровулхона	48,0 м²	
4.	Бостирма	50,0 м²	
5.	Авто тураргоҳ		
6.	Мавжуд бинолар		
7.	Ёнғин ўчириш бурчаги ва қум	2 шт	

Техник-иктисодий курсаткичлар

№	Номланиши	м2	Миқдори
1	Умумий майдони	900,0 м2	100,0%
2	Курилиш ости майдони	551,0 м2	61,0%
3	Йулақлар майдони	226,0 м2	25,0%
4	Қўаламзор майдони (ёндшо ҳудудлар билан)	281,0 м2	32,0%

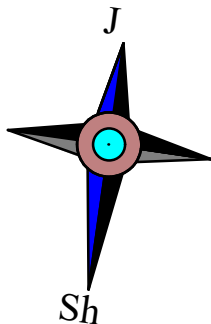

ШАРТЛИ БЕЛГИЛАР

- | | |
|---|------------------------------|
|  | 1. Лойихадаги бино; |
|  | 2. Мавжуд бино ва иншоотлар; |
|  | 3. Кўкаламзор майдон; |
|  | 4. Йўл ва йўлаклар; |

M1:500

						Договор №				ГП	
						Урганч харбий прокуратура биносини реконструкция қилиш					
Изм.	Кол.	Лист	№ Док.	Подп.	Дата						
Директор	Менглиев.Б					Генплан.			Стадия	Лист	Листов
ГИП	Курбанбаев.М								РП	3	
Исполн.	Аминова.Г										
						Разбивочный чертёж			ООО"ВГМ ВУНУОДВЕК" г.Ургенч-2026г.		

Урганч харбий прокуратура биносини реконструкция қилиш
ГЕНПЛАН




Бош режа қайдномаси

№ п/п	Бино ва иншоотларнинг номланиши	Сони ва ўлч.и	
1.	Лойихаланаётган бино.	450,0 м²	
2.	Омборхона	3,0 м²	
3.	Коровулхона	48,0 м²	
4.	Бостирма	50,0 м²	
5.	Авто тураргоҳ		
6.	Мавжуд бинолар		
7.	Ёнғин ўчириш бурчаги ва қум	2 шт	

Техник-иктисодий курсаткичлар

№	Номланиши	м²	Микдори
1	Умумий майдони	900,0 м²	100,0%
2	Курилиш ости майдони	551,0 м²	61,0%
3	Йулаклар майдони	226,0 м²	25,0%
4	Кўкаламзор майдони (ёндош ҳудудлар билан)	281,0 м²	32,0%

Монолитное ж/б покрытия
площадок и проездов

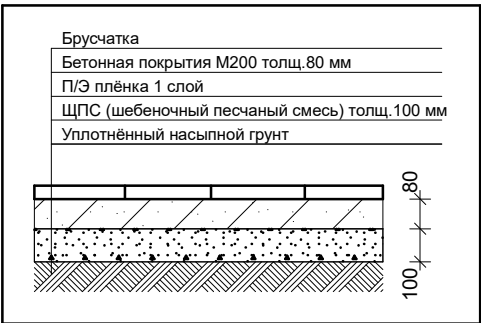

Ведомость проездов, тротаров, дорожек и площадок

Условное изображение	Наименование	Длина м	Ширина м	Площадь покрытия м²	Бетон м³	ЩПС м³
	Брусчатка		Общий:	185,0	14,8	18,5

						Договор №				ГП		
						Урганч харбий прокуратура биносини реконструкция қилиш						
Изм.	Кол.	Лист	№ Док.	Подп.	Дата	Генплан.				Стадия	Лист	Листов
Директор		Менглиев.Б								РП	4	
ГИП		Курбанбаев.М										
Исполн.		Аминова.Г										
						Благоустройство территории				ООО"ВГМ BUNYODBEK" г.Ургенч-2026г.		

Изм.	Кол.	Лист	№ Док.	Подп.	Дата
Директор			Менглиев.Б		
ГИП			Курбанбаев.М		
Исполн.			Аминова.Г		