


План стен 1-го этажа М1:100

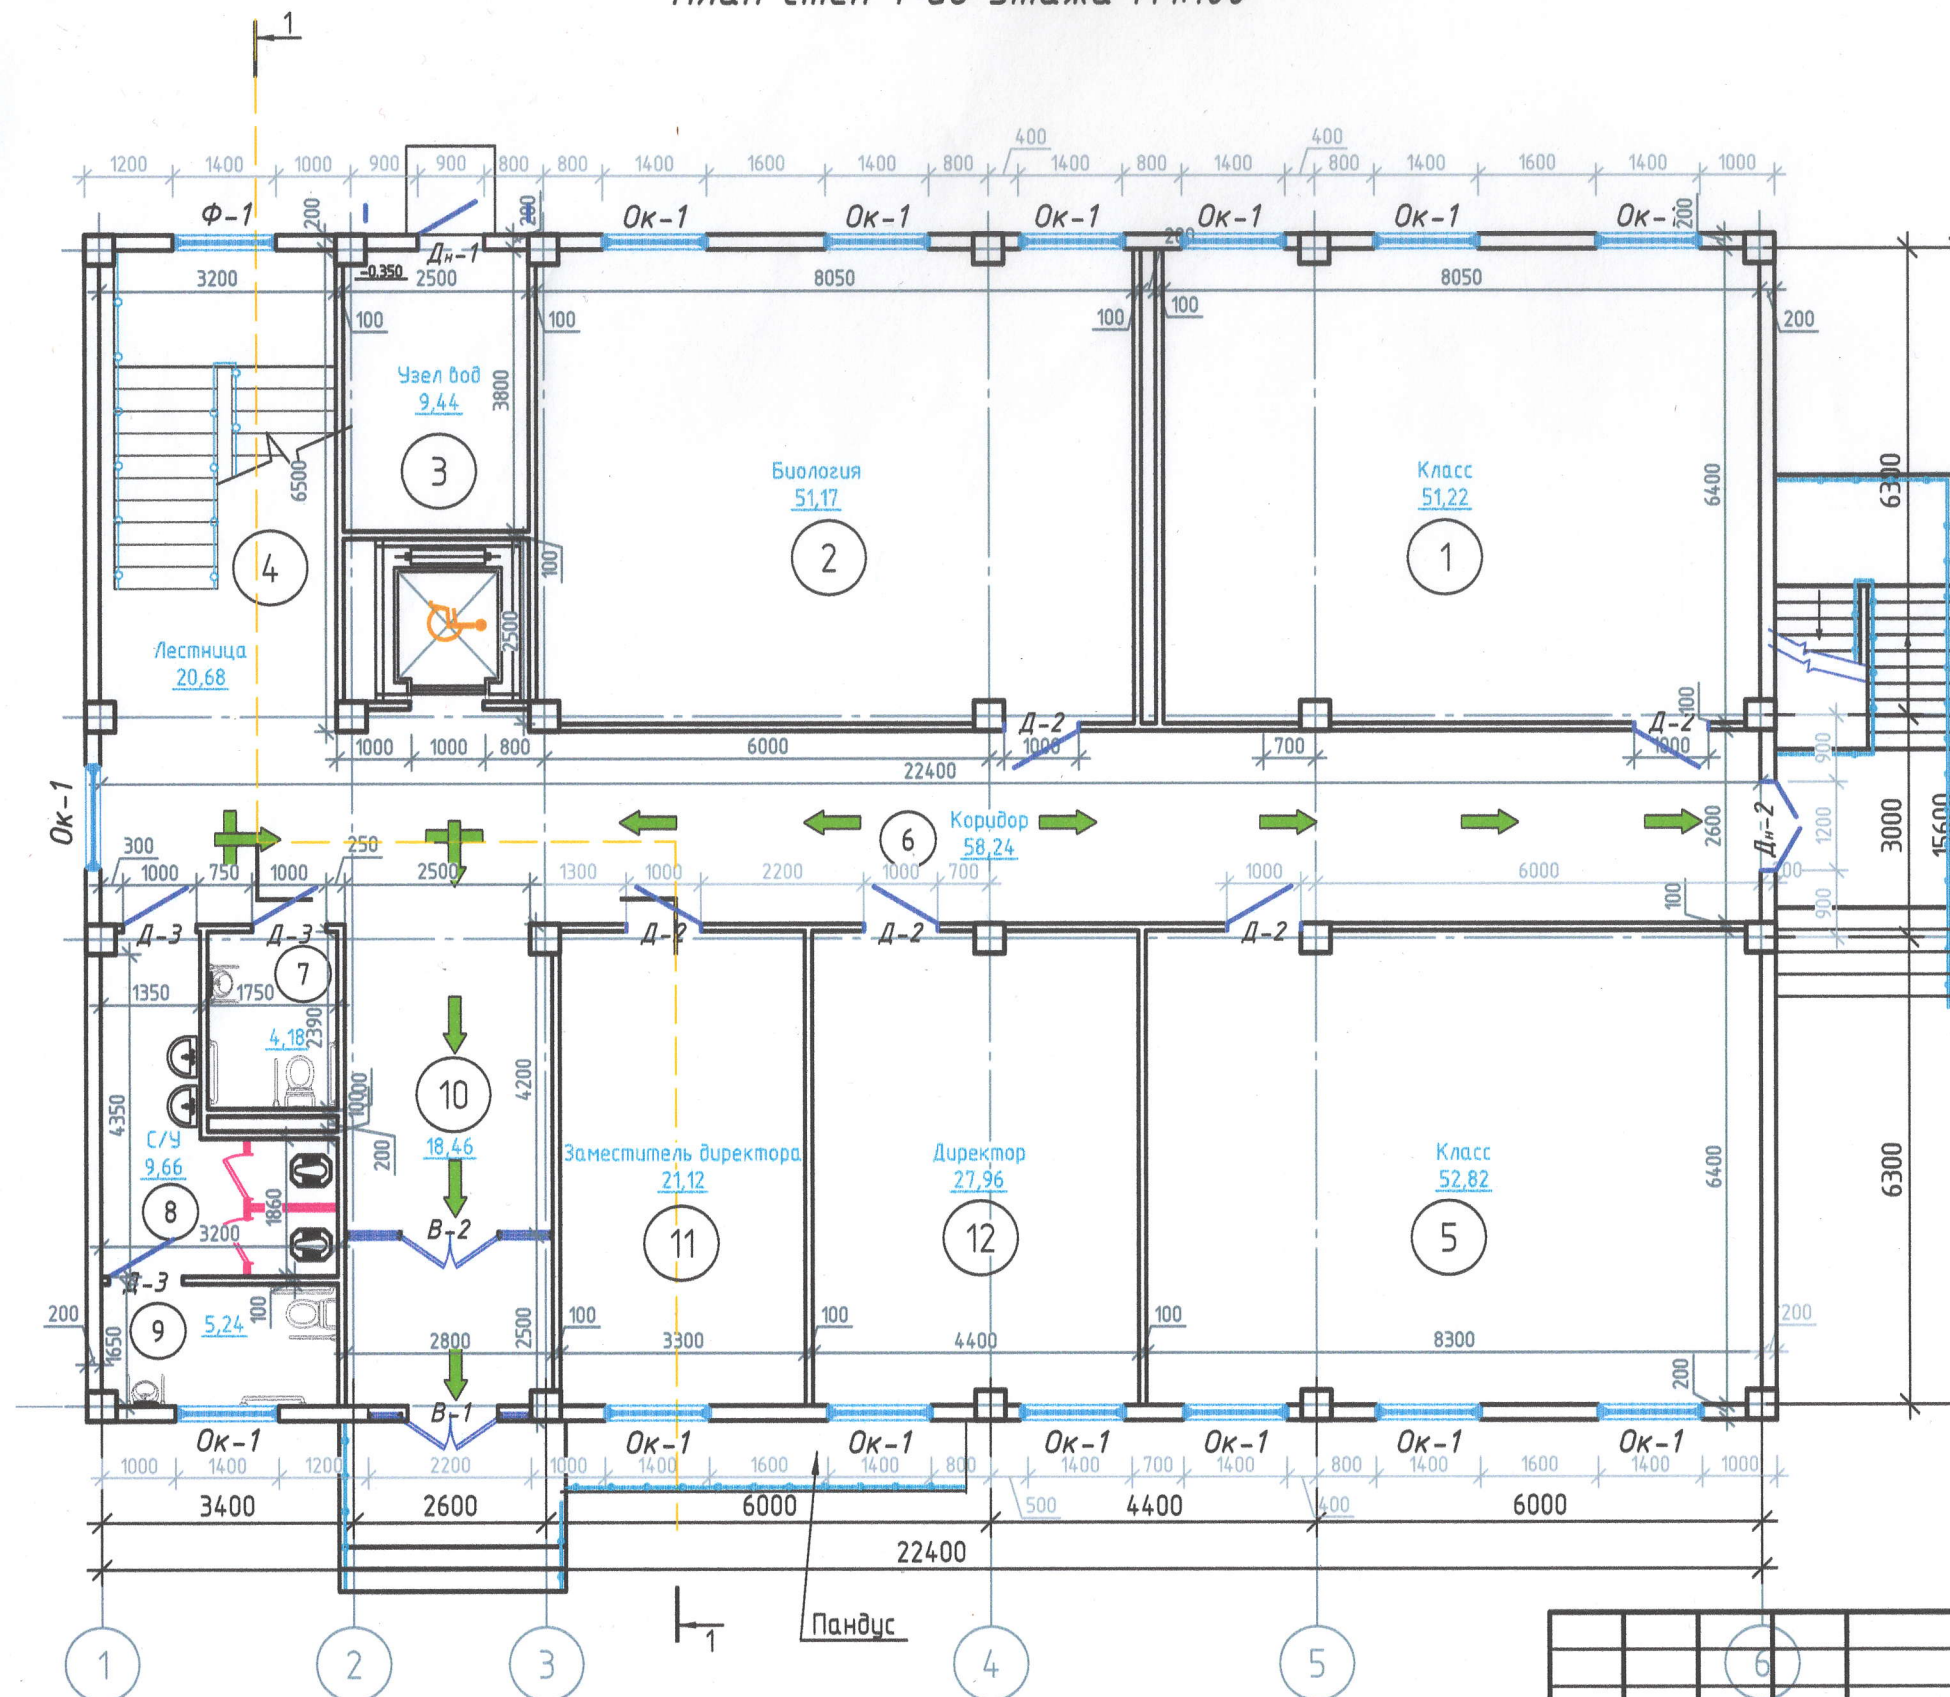

Экспликация помещений

Номер помещения	Наименование	Площадь, м²
1-кабат		330.19
1	Класс	51.22
2	Биология	51.17
3	Узел вод	9.44
4	Лестница	20.68
5	Класс	52.82
6	Коридор	58.24
7	Санузел для инвалидов	4.18
8	С/У	9.66
9	Санузел для инвалидов	5.24
10	Вестибюль с тамбуром	18.46
11	Кабинет заместитель директора	21.12
12	Директор	27.96

Kelishildi



ВХККС Буюртмачу хизматч
Баш мухандисы
О.Ходжиев


Kelishildi

Наманган шаҳар
15-сонли мактаб директори
А.Ходжиев



Наманган шаҳар Гишт куприк МФЙда жойлашган 15 сонли мактабни реконструкция қилиш					
Изм.	Кол. уч.	Лист	№ док.	Подп.	Дата
ГИП	Ходжиев Ж				
исполн	Ходжиев.А				
Н.контр.	Ходжиев Ж				
330 уринли укув блоқи				Стадия	Лист
Девор режаси 1- кабат режаси				РП	Листов
				ООО "KOMMUNAL TA'MIRLOYIHA"	

План стен 2-го этажа М1:100

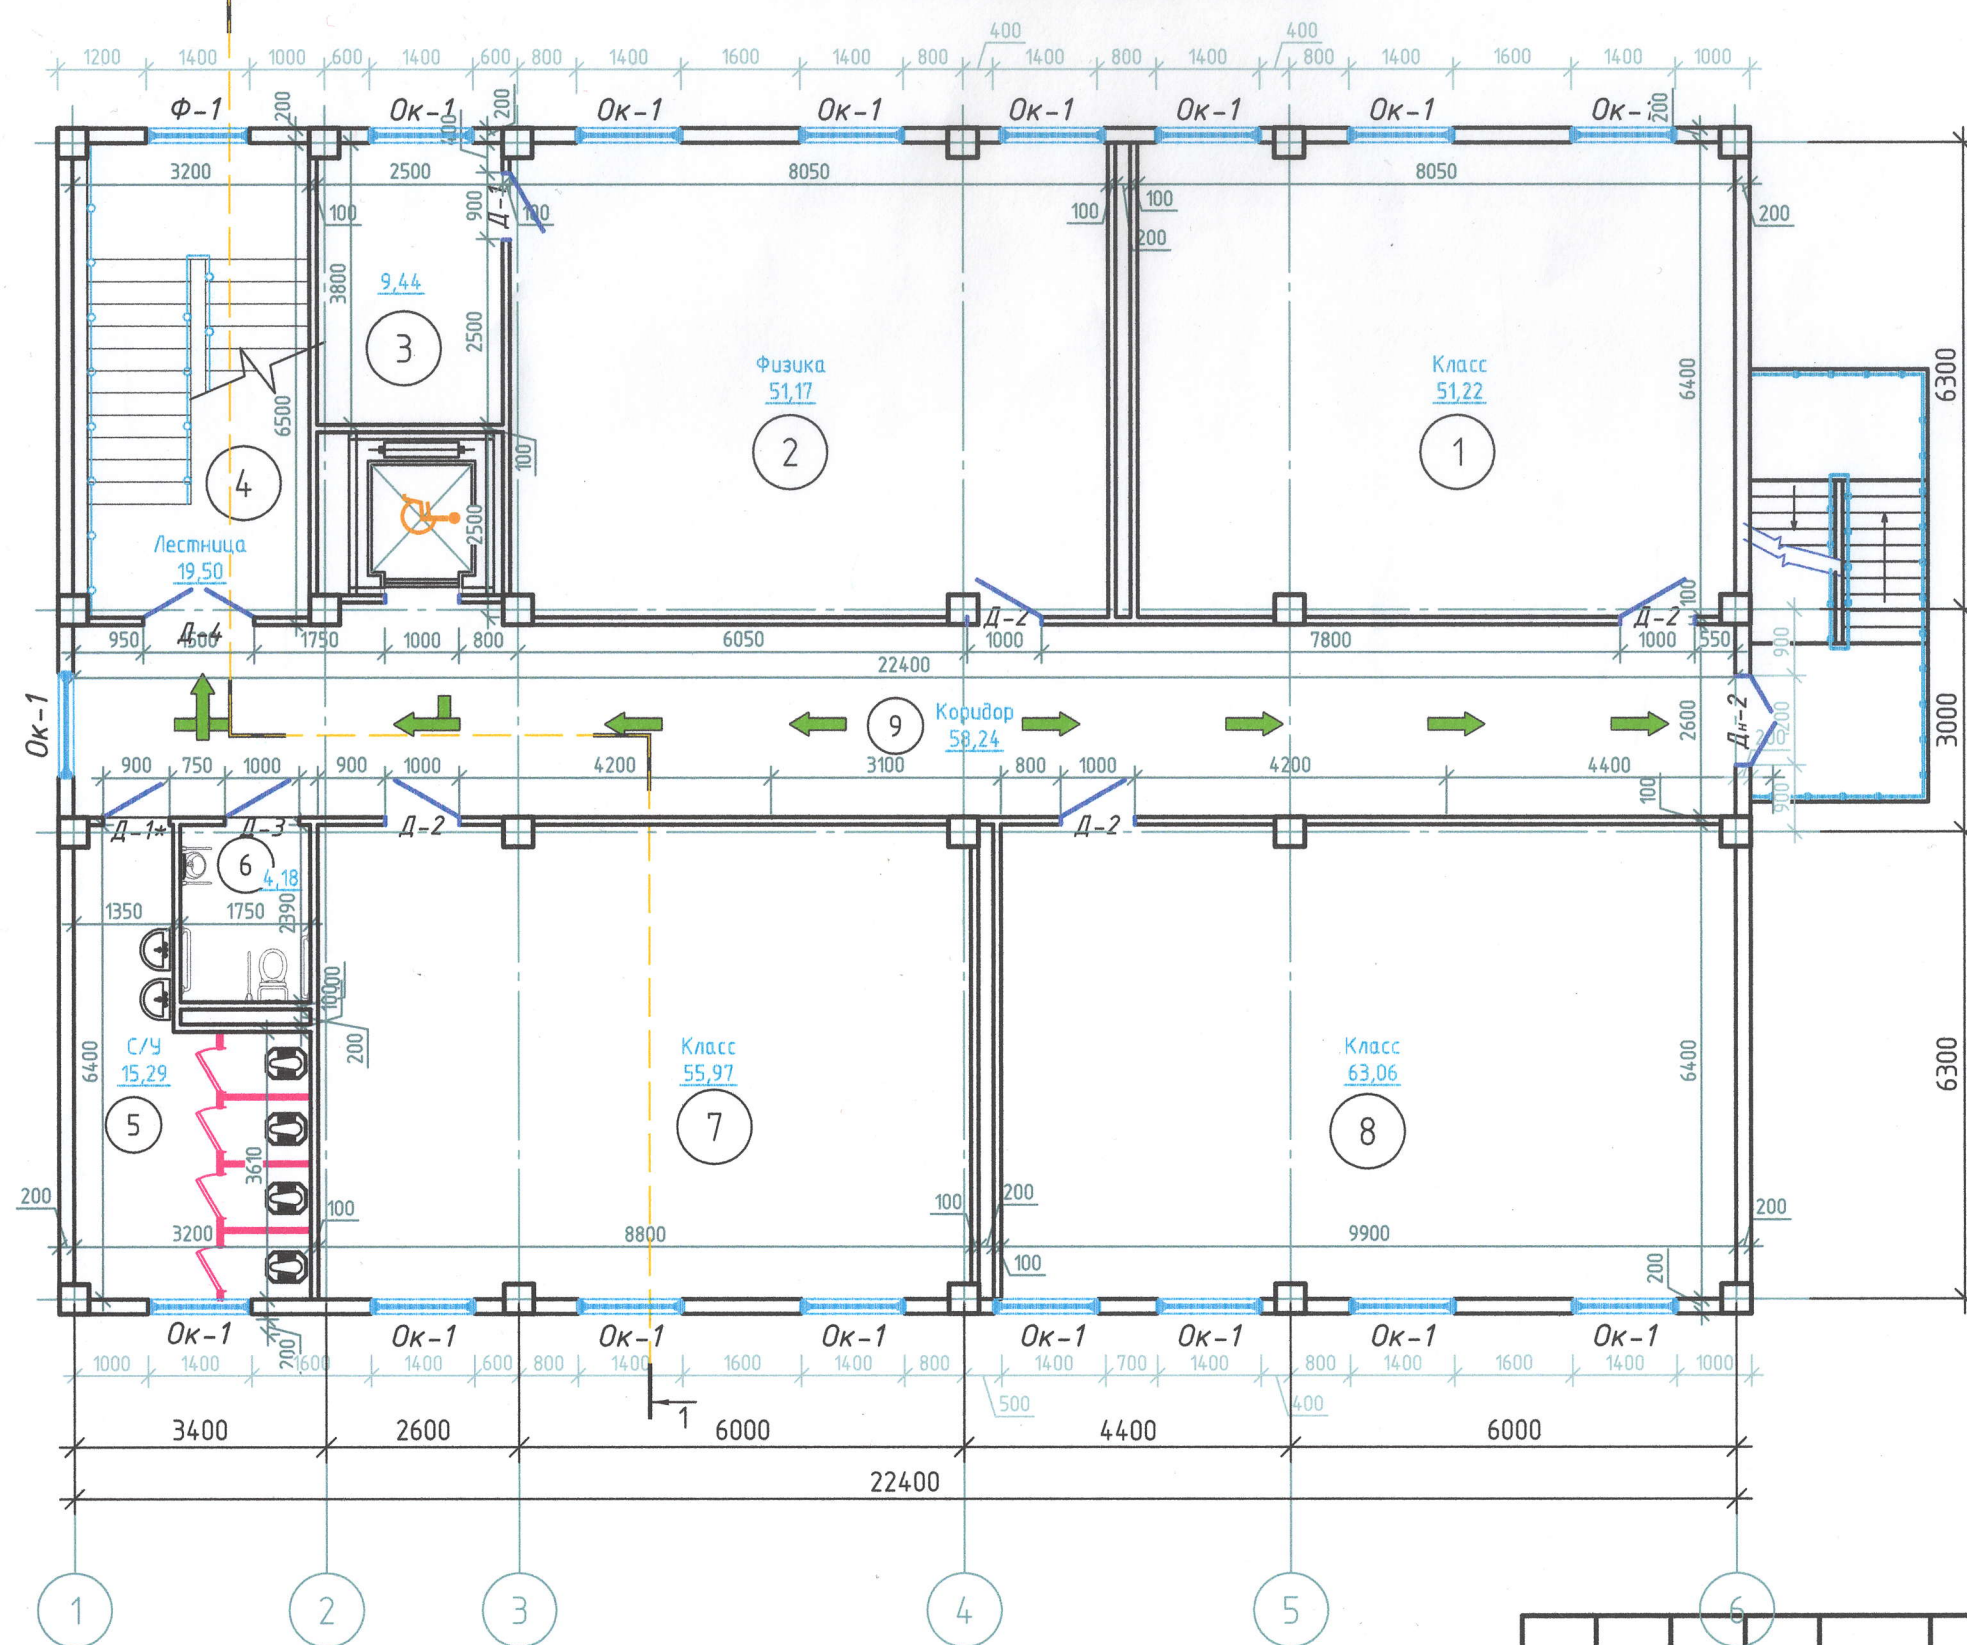

Экспликация помещений

Номер помещения	Наименование	Площадь, м ²
2-кават		328.08
1	Класс	51.22
2	Физика	51.17
3	Вспомогательные помещения	9.44
4	Лестничная клетка	19.5
5	С/У	15.29
6	Санузел для инвалидов	4.18
7	Класс	55.97
8	Класс	63.06
9	Коридор	58.24

Kelishildi



ККС Буюртмачи хизмат
Бон мухандис
Д. Ходжиев


Kelishildi

Наманган шаҳар
15-сонли мактаб директори
А. Каримов



Наманган шаҳар Гишт куприк МФЙда жойлашган 15 сонли мактабни реконструкция қилиш					
Изм.	Кол. уч.	Лист	№ док.	Подп.	Дата
ГИП	Ходжиев Ж				
исполн	Ходжиев.А				
Н.контр.	Ходжиев Ж				
330 уринли укув блоқи					Стадия
Девор режаси 2- кават режаси					Лист
					Листов
					РП
					ООО "KOMMUNAL TA'MIRLOYIHA"

План стен 3-го этажа М1:100

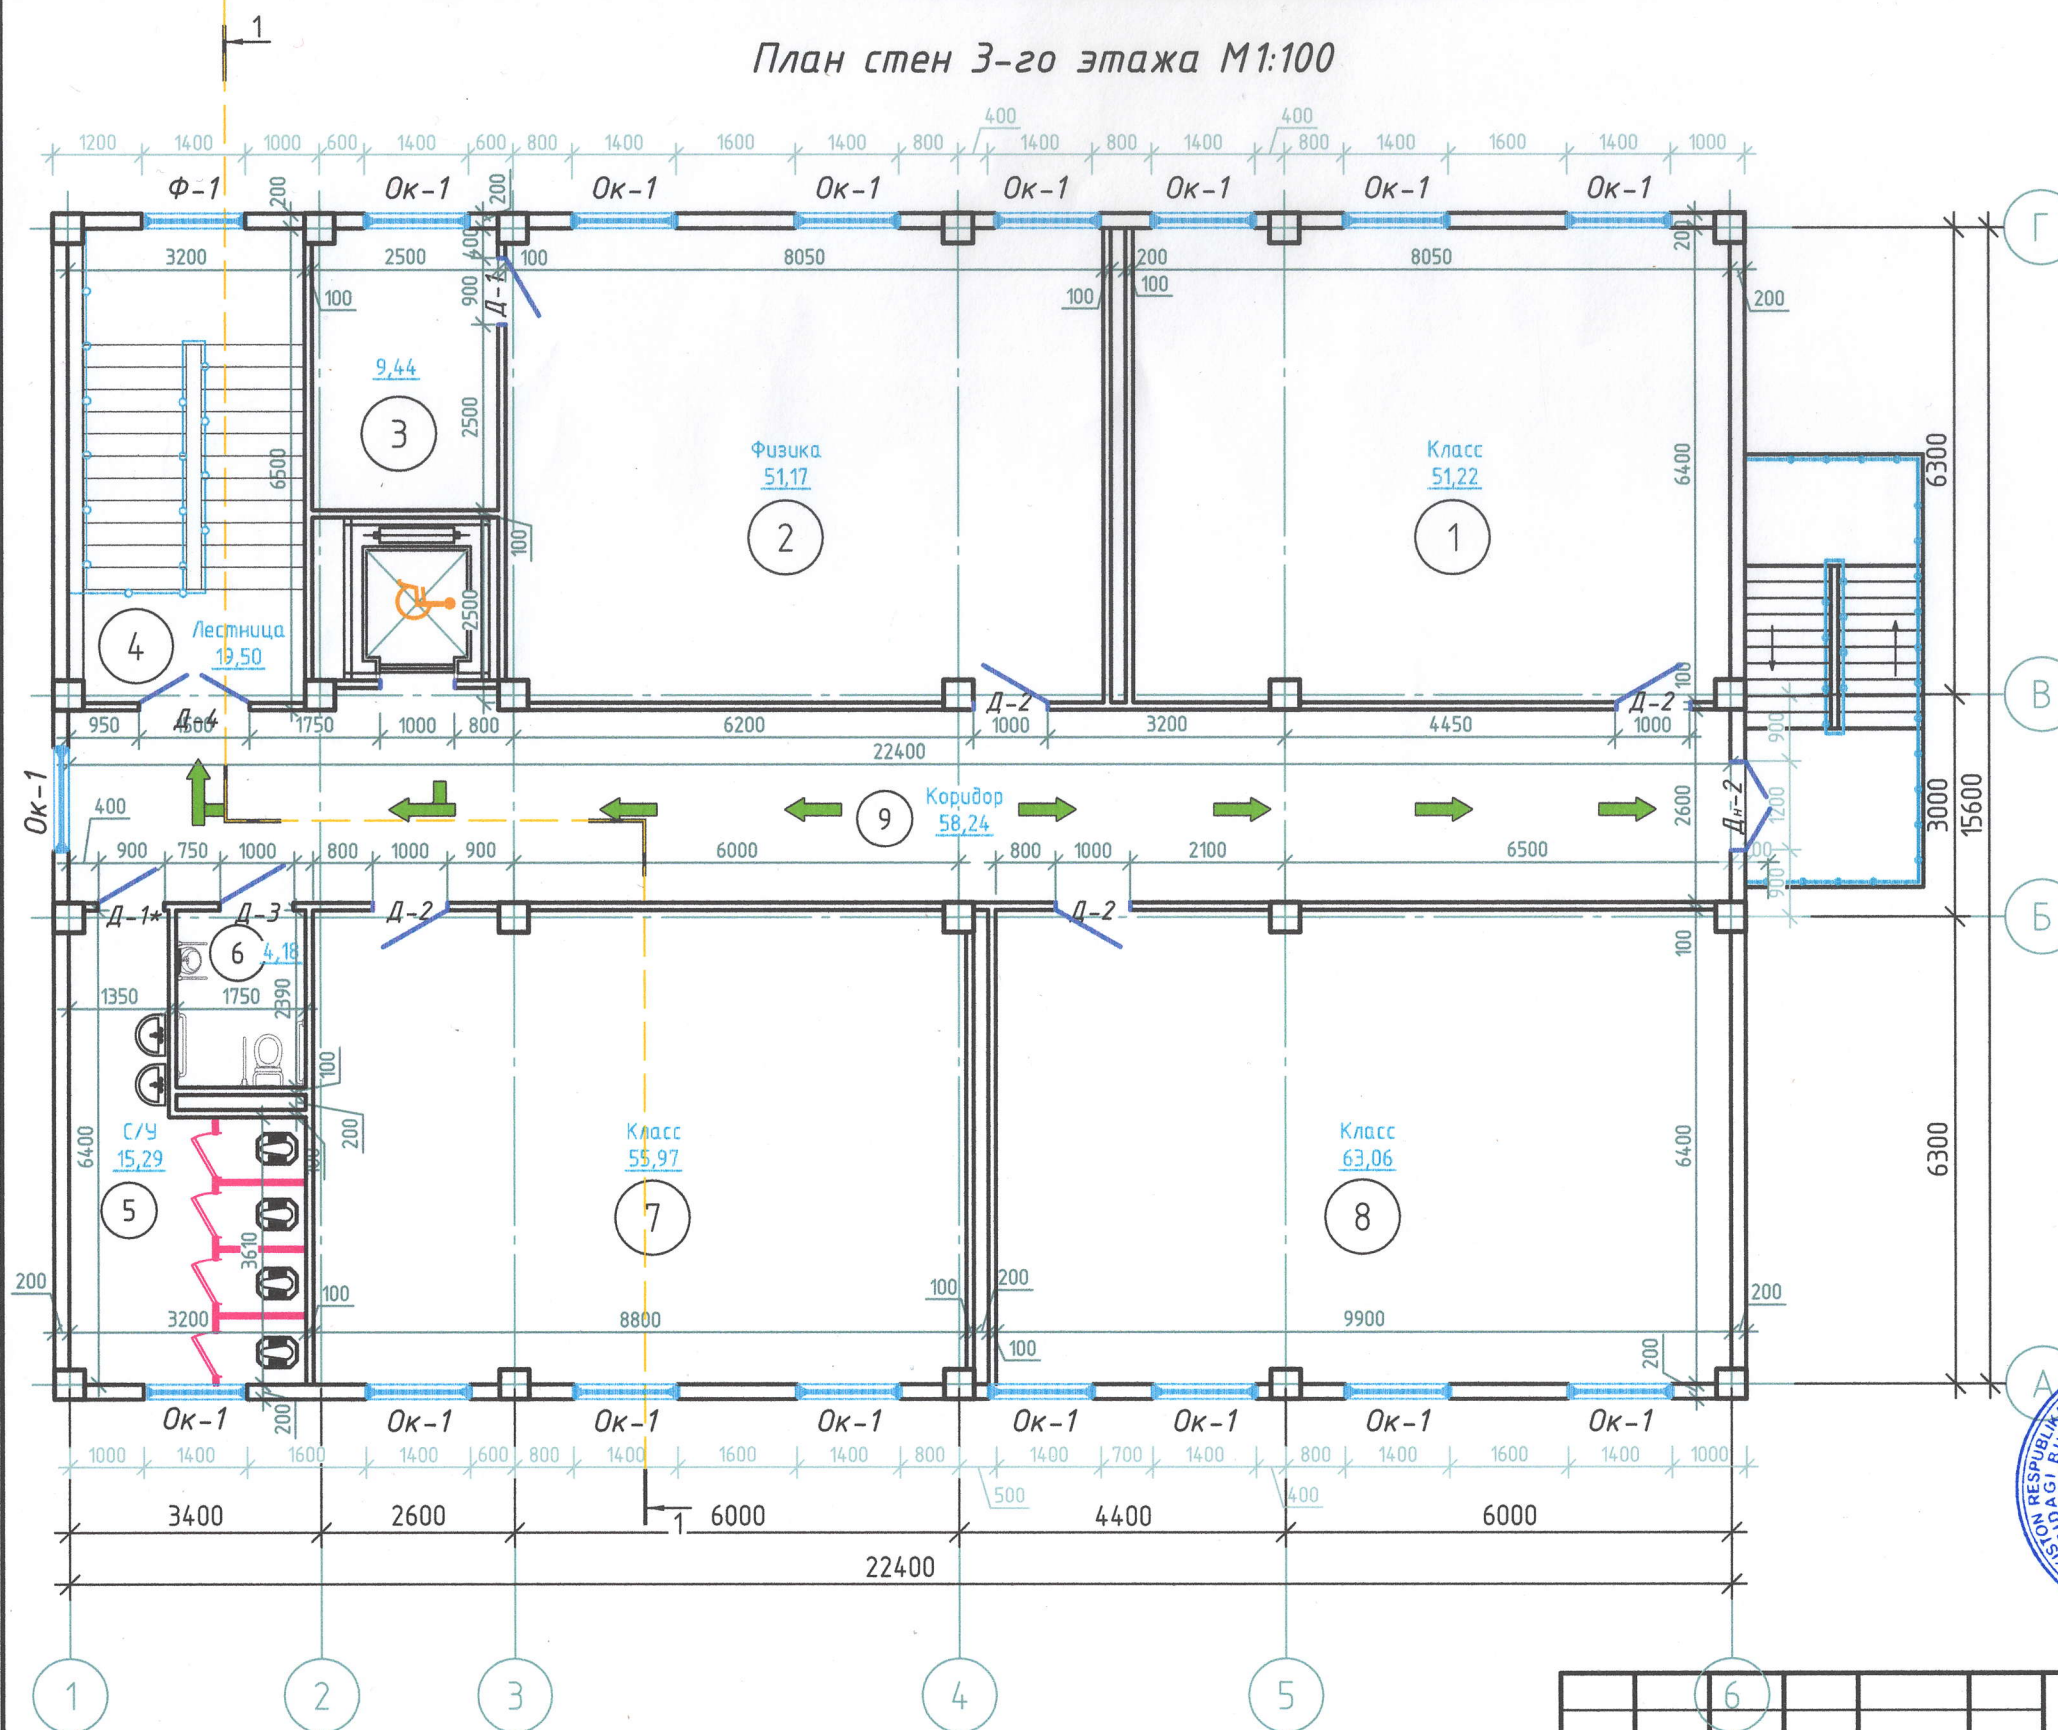


Экспликация помещений

Номер помещения	Наименование	Площадь, м ²
	3-кават	328.08
1	Класс	51.22
2	Физика	51.17
3	Вспомогательные помещения	9.44
4	Лестничный клетка	19.5
5	С/У	15.29
6	Санузел для инвалидов	4.18
7	Класс	55.97
8	Класс	63.06
9	Коридор	58.24

Kelishildi

НВХК КС Буюртмач
ВМатч ДМ Бош мухандис
~~Рисов~~ Ходжиев

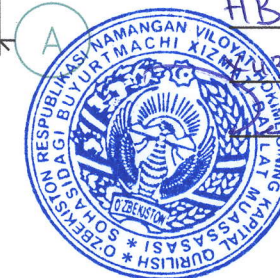

Kelishildi

Handwritten notes on lined paper:

- Handwritten text: "Handwritten notes on lined paper"
- Handwritten text: "Handwritten notes on lined paper"
- Handwritten text: "Handwritten notes on lined paper"

		6								
						Наманган шаҳар Гишт куприк МФЙда жойлашган 15 сонли мактабни реконструкция қилиш				
Изм.	Кол.уч.	Лист	№ док.	Подп.	Дата					
						330 уринли укув блоқи		Стадия	Лист	Листов
ГИП		Ходжиев Ж						РП		
исполн		Ходжиев.А								
Н.контр.		Ходжиев Ж				Девор режаси 3- кават режаси		000 "KOMMUNAL TA'MIRLOYIHA"		

Формат АЗ