



OOO "UNIVER PRO STILE"

Лицензия № 072193 от 3 апреля 2023г.
Министерство строительства и жилищно-коммунального хозяйства Республики Узбекистан

Buyurtmachi: "Suv ta'minoti va oqova suv ob'yektlari qurilishi bo'yicha injiniring kompaniyasi" unitar korxonasi Qashqadaryo viloyati hududiy boshqarmasi

Kasbi tumani hududida joylashgan Renovasiya hududining oqova suv tizimini barpo qilish

Bosh reja loyihasi (ГП)

Samarqand-2026



OOO "UNIVER PRO STILE"

Лицензия № 072193 от 3 апреля 2023г.
Министерство строительства и жилищно-коммунального хозяйства Республики Узбекистан

Buyurtmachi: "Suv ta'minoti va oqova suv ob'yektlari qurilishi bo'yicha injiniring kompaniyasi" unitar korxonasi Qashqadaryo viloyati hududiy boshqarmasi

Kasbi tumani hududida joylashgan Renovasiya hududining oqova suv tizimini barpo qilish


Bosh reja loyihasi (ГП)

Direktor

Qahhorov A. S

Samarqand-2026

Схема расположения объекта
в Кашкадаринском областе

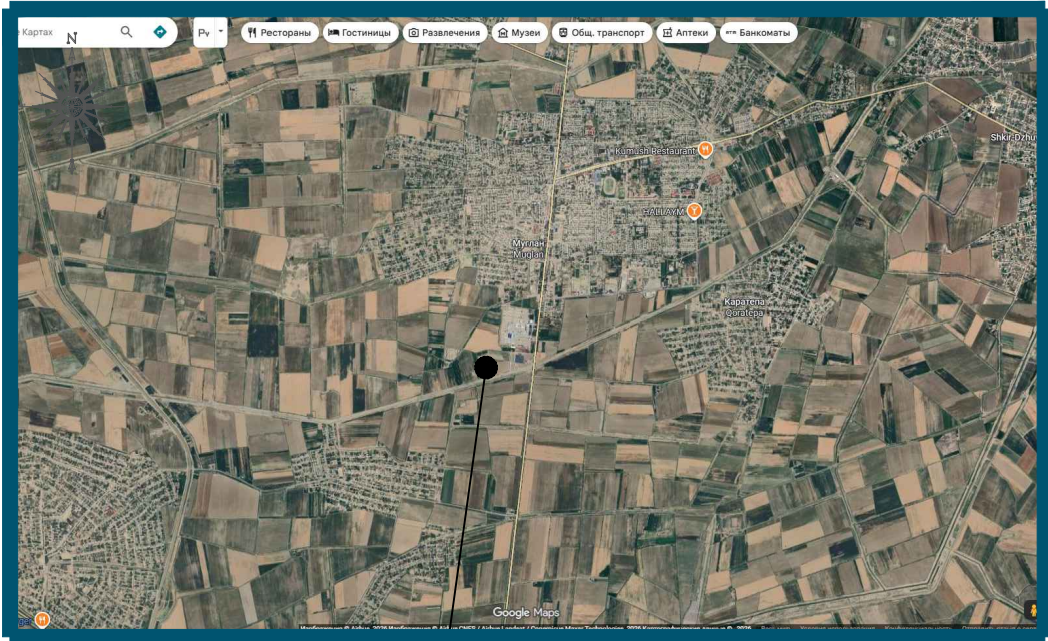

Кашкадаринский область, район Касби

Ситуационный план
(Схема расположения элемента планировочной структуры на
территории Кашкадаринский область, район Касби)



Проектирование
строительства системы
сточных вод на
территории реновации

Условные обозначения



- Граница проектируемой территории



- Существующие здания и сооружения



- Дороги, улицы, проезды

						Buyurtmachi: "Suv ta'minoti va oqova suv ob'ektlari qurilishi bo'yicha injiniringkompaniyasi" UK			
						Kasbi tumani hududida joylashgan Renovasiya hududining oqova suv tizimini barpo qilish			
Изм.	Кол.уч.	Лист	Ндок.	Подпись	Дата	Ташқи оқова сув тarmoqlarini qurish (HK)	Стадия	Лист	Листов
ГИП		Ураков Х					РП	1	1
Разработал		Ураков Х				Ситуационный план			



№пп.	Наименование	Примечание
1	Канал механические очистка	Проектируемый
2	Приемная камера	Проектируемый
3	Биологические очистка	Проектируемый
4	Комната для компрессора	Проектируемые
5	Комната управления и UV	Проектируемый
6	Контактный Резервуар	Проектируемый
7	Резервуар илазборник	Проектируемый
8	Асфальтовый дорога	Проектируемая

Баланс проектируемой территории

№	Наименование территории	Показатель	
		Площадь м²	% от общ.пл. территории
1	Площадь земельного участка	851.01	100
	В том числе:		
1.1	Площадь новой застройки	210.95	24.79
1.2	Площадь тротуаров, лестниц, откосов	202.32	23.77
1.3	Площадь благоустройства и озеленения	437.78	51.44

Ведомость проездов, тротуаров и площадок

№ п.п	Наименование	Тип	Площадь покрытия в пределах фактич.территории	Примечание
1	Камень бетонный бортовой БР 100*30*15		136.72 п.м	Проектируемые
2	Тротуары и т.д.		16.50 кв.м	Проектируемые
3	Асфальтобетонное покрытие		185.83 кв.м	Проектируемые

						Buyurtmachi: "Suv ta'minoti va oqova suv ob'yektlari qurilishi bo'yicha injiniringkompaniyasi" UK			
						Kasbi tumani hududida joylashgan Renovasiya hududining oqova suv tizimini barpo qilish			
Изм.	Кол.уч.	Лист	Ндок.	Подпись	Дата				
						Tashqi oqova suv tarmoqlarini qurish (HK)	Стадия	Лист	Листов
ГИП		Ураков Х					ПП	1	1
Разработал		Ураков Х							
						Bosh reja loyihasi (ГП)			

