

"Samarqand Qishloq Qurilish Loyihalash Instituti" MChJ



Ishchi loyiha

*Samarqand iqtisodiyot va servis institutining Samarqand shahar Daxbet
ko'chasi 237-tly manzilidagi talabalar turar binosini joriy ta'mirlash.*

To'plam

Yotoqxona binosi

(A Y- Arxitekturaviy yechimlari)

Samarqand - 2026 y.

"Samarqand Qishloq Qurilish Loyihalash Instituti" MChJ

Ishchi loyiha

*Samarqand iqtisodiyot va servis institutining Samarqand shahar Daxbet
ko'chasi 237-tl y manzilidagi talabalar turar binosini joriy ta'mirlash.*

To'plam

Yotoqxona binosi

(A Y- Arxitekturaviy yechimlari)

Direktor

LBM

LBA



Omanov G`A.

Umarov B. K.

Tohirov Z.R.

Samarqand - 2026 y.

Ведомость рабочих чертежей основного комплекта			Объемно –планировочные показатели													
Лист	Наименование		Примечание		Поз .	Наименование				Ед. изм.	Кол –во					
1	Общие данные .		ОД –1		1	Bino umumiy maydoni				М²	3 558,3					
1.1	Общие данные .		ОД –2		2	Bino qurilish maydoni				М²	1 094,3					
2	План стен 1- ого этажа		АР –1		3	Bino qurilish hajmi				М³	12 405,5					
3	План стен 2- ого этажа		АР –2		4	Bino qavatı				Qavat	4					
4	План стен 3- ого этажа		АР –3		Ведомость ссылочных и прилагаемых документов											
5	План стен 4- ого этажа		АР –4		Обозначение		Наименование				Примечание					
6	Разрез 1-1; 2-2; 3-3		АР –5		ШНК 2.08.02-23		Общественное здание и сооружение									
7	Фасады в осях 1-10; 10-1		АР –6		ШНК 2.07.01-03		Градостроительство . Планирование развития застройки территорий городских и сельских населенных пунктов									
8	Фасады в осях А –Д ; Д –А ; Ведомость отделки фасадов		АР –7		КМК 2.03.13-97		Полы									
9	План кровли		АР –8		ШНК 2.01.04-13		Пожарная безопасность зданий и сооружений (с методическими рекомендациями)									
10	Спецификация элементов заполнения проемов		АР –9		ШНК 2.01.01-22		Климатические и физико –геологические данные для проектирования									
11	Экспликация полов		АР –10		КМК 2.01.07-96		Нагрузки и воздействия									
12	Ведомость отделки помещений		АР –11		КМК 2.01.03-96		Строительство в сейсмических районах									
Примечание : На чертежах все размеры даны в миллиметрах ; В проекте указаны приблизительные оттенки красок и других отделочных материалов . Точные цветовые решения устанавливаются в процессе авторского надзора . Рабочий проект выполнен в соответствии с действующими нормами и правилами и предусматривает мероприятия , обеспечивающие взрывопожарную и пожарную безопасность при эксплуатации объекта , при соблюдении мероприятий , предусмотренных проектом . Главный инженер проекта : <u>Умаров Б.</u>					ШНК 2.08.04-24		Административные здания									
					КМК 2.01.04-97		Строительная теплотехника									
					ШНК 2.07.02-22		Проектирование строительных объектов с учетом потребностей лиц с инвалидности и пожилых людей									
					КМК 2.01.05-98		Естественное и искусственное освещение									
					КМК 3.03.10-98		Несущие и ограждающие конструкции									
					СниП 3.04.01-87		Изоляционные и отделочные покрытия									
											Заказчик : “SAMARQAND IQTISODIYOT VA SERVIS INSTITUTI”				ОД	
											Samarqand iqtisodiyot va servis institutining Samarqand shahar Daxbet ko'chasi 237-tly manzilidagi talabalar turar binosini joriy ta'mirlash.					
					Изм.	Кол.	Лист	№ Док.	Подпись	Дата						
										2026y.						
ГИП		Умаров Б.				Yotoqxona binosi				Стадия	Лист	Листов				
ГАП		Тохилов З.								РП	1	12				
Разраб.		Тохилов З.								ООО “Samarqand Qishloq Qurilish Loyihalash Instituti” г.Самарканд						

UMUMIY MA'LUMOTLAR

1. Qurilish obyekti nomi

Samarqand iqtisodiyot va servis institutining Samarqand shahar Daxbet ko'chasi 237-tly manzilidagi talabalar turar binosini joriy ta'mirlash.

2. Loyihani ishlab chiqish uchun asos

Buyurtmachi – Samarqand iqtisodiyot va servis instituti.

Bosh loyihachi – «Samarqand qishloq qurilish loyihalash instituti» MChJ.

Loyihalash ishlari ShNQ 1.03.03-23, ShNQ 2.07.02-24 va GOST 21.1101-2013 talablariga muvofiq bajarilgan.

3. Qurilish turi

Mavjud binoning o'lchamlari va qavatlar sonini o'zgartirmagan holda joriy ta'mirlash.

4. Hajmiy-rejaviy yechim

Talabalar turar joyi binosi rejada II-shaklda bo'lib, uchta blokdan tashkil topgan 4 qavatli bino.

1-blok – rejada to'g'ri to'rtburchak shaklida, o'qlar bo'yicha o'lchamlari 32,2x12,0 m bo'lgan 4 qavatli bino.

2-3-bloklar – har biri rejada to'g'ri to'rtburchak shaklida, o'qlar bo'yicha o'lchamlari 26,6x12,0 m bo'lgan 4 qavatli binolar.

Barcha qavatlardagi xonalarning pol sathidan shiftgacha bo'lgan balandligi 2,5 m ni tashkil etadi.

Binoning yer sathidan karnizning pastki qismigacha bo'lgan balandligi 11,2 m ni tashkil etadi.

±0,000 nisbiy belgisi binoga kirish joyidagi toza pol sathi belgisi sifatida qabul qilingan bo'lib, bosh rejadagi yer sathiga mos keladi (binoga kirish joyidagi toza pol sathi yer sathi bilan bir xil).

Xonalar tarkibi: yotoq xonalari, sanuzel va dush xonalari, oshxonalar, yo'laklar va xollar, zinapoya kataklari, dam olish xonalari, komendant xonasi, qo'riqlash posti, kir yuvish xonasi, quritish xonasi, omborxonalar.

5. Mavjud binoning asosiy tavsiflari

- Binoning mas'uliyat sinfi (KMQ 2.01.07-96 «Yuklamalar va ta'sirlar», 7-ilovaga muvofiq) – II;

- Funksional yong'in xavfi sinfi (ShNQ 2.01.02-04 «Binolar va inshootlarning yong'in xavfsizligi», 4.21-bandiga muvofiq) – F1.2.

6. Iqlimiy sharoitlar

- Qurilish hududining iqlimiy rayoni – IV G (KMQ 2.01.01-94 «Loyihalash uchun iqlimiy va fizik-geologik ma'lumotlar», 7-rasmga muvofiq);

- Qurilish-iqlimiy zonasi – II (KMQ 2.01.01-94 «Loyihalash uchun iqlimiy va fizik-geologik ma'lumotlar», 8-rasmga muvofiq);

- Tashqi havoning hisobiy harorati – minus 12 °C (KMQ 2.01.01-94 «Loyihalash uchun iqlimiy va fizik-geologik ma'lumotlar», 4-jadvalga muvofiq);

- I shamol rayoniga mansub me'yoriy shamol bosimi – 0,38 kPa (38 kg/m²) (KMQ 2.01.07-96 «Yuklamalar va ta'sirlar», 5-ilova, 3-xaritaga muvofiq);

- I rayonga mansub qor qoplamining hisobiy og'irligi – 0,50 kPa (50 kg/m²) (KMQ 2.01.07-96 «Yuklamalar va ta'sirlar», 5-ilova, 1-xaritaga muvofiq);

- Gruntlarning mavsumiy muzlash chuqurligi – 0,33 m.

Loyihada quyidagi ishlarni bajarish ko'zda tutilgan:

- Tashqi devorlarning tashqi yuzalarining (10% kam qismini) sifatli, atmosfera ta'siriga chidamli pardoqlash materiallaridan foydalangan holda qisman ta'mirlash – tabiiy «travertin» toshini imitatsiya qiluvchi dekorativ qoplama (dekorativ suvoq) bajarish;

- Binoning ichki pardoqlash qismlarini sifatli pardoqlash materiallaridan foydalangan holda ta'mirlash (shiftlar, devorlar va pollarning ayrim qismlari):

Shift: 10-varaqqa qaralsin.

Devor: 10-varaqqa qaralsin


Pollar: 9-varaqqa qaralsin

- Me'yoriy talablar va qoidalarga javob bermaydigan eshik blokklarini almashtirish

- Nogironligi bo'lgan shaxslar uchun qulay va to'siqsiz muhitni tashkil etish. (NBSH bo'limi alohida ishlab chiqilgan)

						Заказчик: "SAMARQAND IQTISODIYOT VA SERVIS INSTITUTI"			ОД		
						Samarqand iqtisodiyot va servis institutining Samarqand shahar Daxbet ko'chasi 237-tly manzilidagi talabalar turar binosini joriy ta'mirlash.					
Изм.	Кол.	Лист	№ Док.	Подпись	Дата	Yotoqxona binosi			Стадия	Лист	Листов
ГИП		Умаров Б.			2026y.				РП	1.1	12
ГАП		Тохиоров Э.				Общие данные			ООО "Samarqand Qishloq Qurilish Loyihalash Instituti" г.Самарканд		
Разраб.		Тохиоров Э.									

План стен 1-ого этажа (М 1:200)

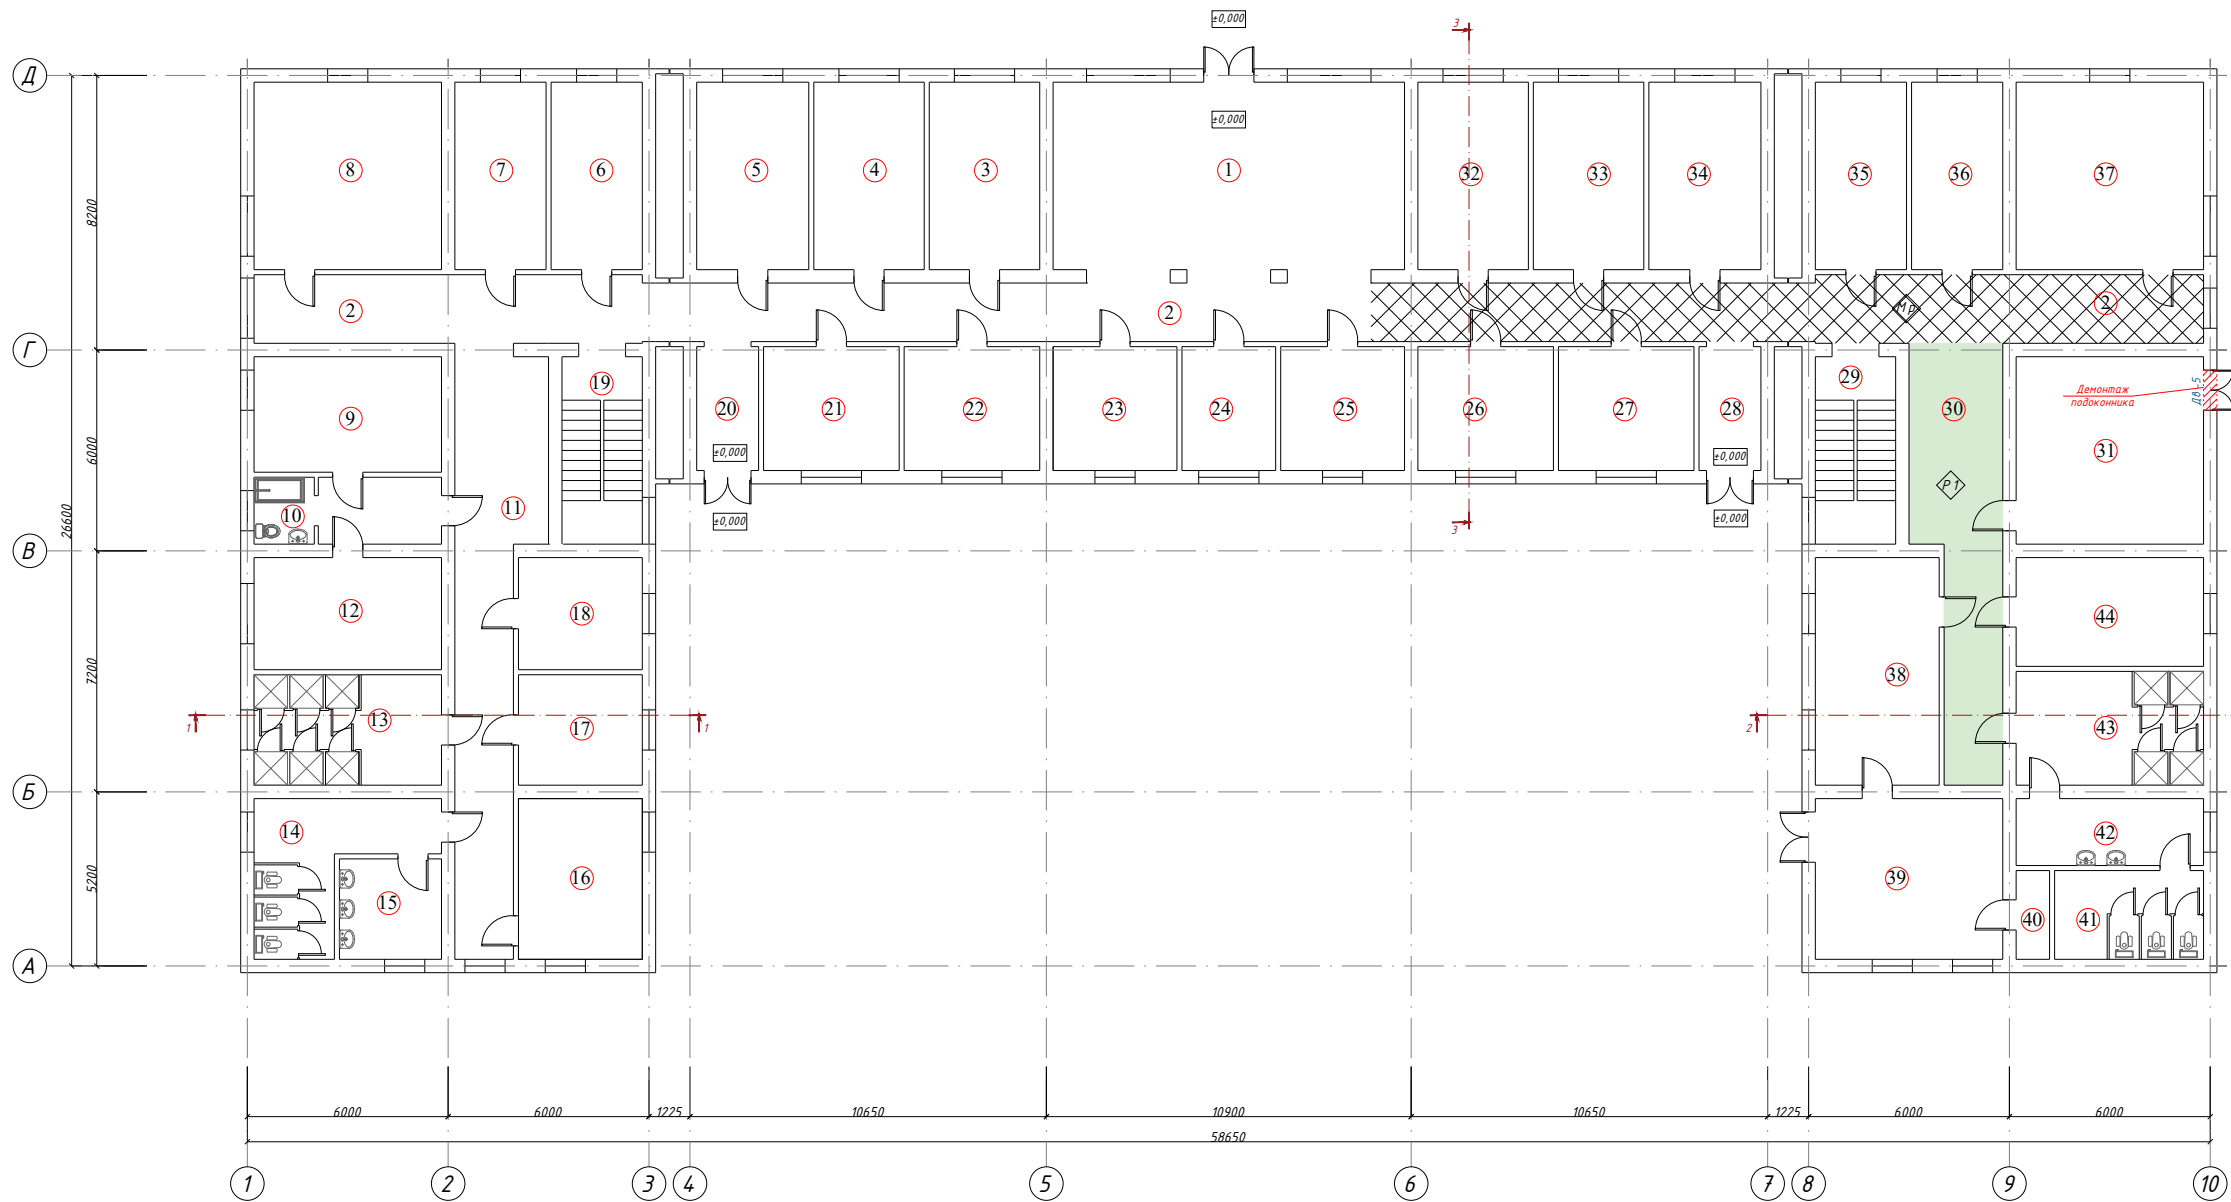

Экспликация помещ.			
№ Помещ.	Наименование помещения	Площ. м²	Примечание
1	Вестибюль	58,8	
2	Коридор	108,89	
3	Комната вахтера	18,48	
4	Комната на 2 места	18,48	
5	Комната на 2 места	18,76	
6	Комната на 2 места	15,26	
7	Комната на 2 места	15,26	
8	Комната на 2 места	31,36	
9	Постирочная с сушильной и гладильной	19,32	
10	Коридор	11,2	
11	Коридор	38,08	
12	Санитарный узел	18,76	
13	Душ	18,48	
14	Санузел	16,8	
15	Санузел	9,15	
16	Кухня	17,76	
17	Комната на 2 места	12,21	
18	Комната на 2 места	12,39	
19	Лестничная клетка	13,44	
20	Комната на 2 места	6,84	
21	Комната на 2 места	14,98	
22	Помещение обслуживающего персонала	14,98	
23	Мед пункт	13,69	
24	Гардеробная	10,36	
25	Комната вахтера	13,69	
26	Кабинет сою молодых	14,98	
27	Комната на 2 места	14,98	
28	Комната на 2 места	6,84	
29	Лестничная клетка	13,44	
30	Коридор	29,4	
31	Насосная	31,36	
32	Комната на 2 места	18,48	
33	Комната на 2 места	18,48	
34	Комната на 2 места	18,76	
35	Комната на 2 места	15,26	
36	Комната на 2 места	15,26	
37	Комната на 2 места	31,36	
38	Кухня	25,16	
39	Комната на 2 места	26,88	
40	Комната на 2 места	2,65	
41	Санузел	11,79	
42	Санузел	11,2	
43	Душ	19,04	
44	Постирочная с сушильной и гладильной	18,23	

Ведомость демонтажных работ				
№	Наименование работ	Ед. изм.	Объем	Примечание
1	Демонтаж кирпичной кладки подоконника	М³	0,336	

Условные обозначения


Дв-1 -Марка двери

А -Тип пола

1/2 -Возвести перегородку из кирпича толщ. 120 мм

						Заказчик: "SAMARQAND IQTISODIYOT VA SERVIS INSTITUTI"		AP
						Samarqand iqtisodiyot va servis institutining Samarqand shahar Daxbet ko'chasi 237-tly manzilidagi talabalar turar binosini joriy ta'mirlash.		
Изм.	Кол.	Лист	№ Док.	Подпись	Дата	Yotoqxona binosi	Стадия	Лист
Гип	Умаров Б.				2026y.		РП	2
ГАП	Тохилов Э.							12
Разраб.	Тохилов Э.					План стен 1-ого этажа	ООО "Samarqand Qishloq Qurilish Loyihalash Instituti" г.Самарканд	

План стен 2-ого этажа (М 1:200)

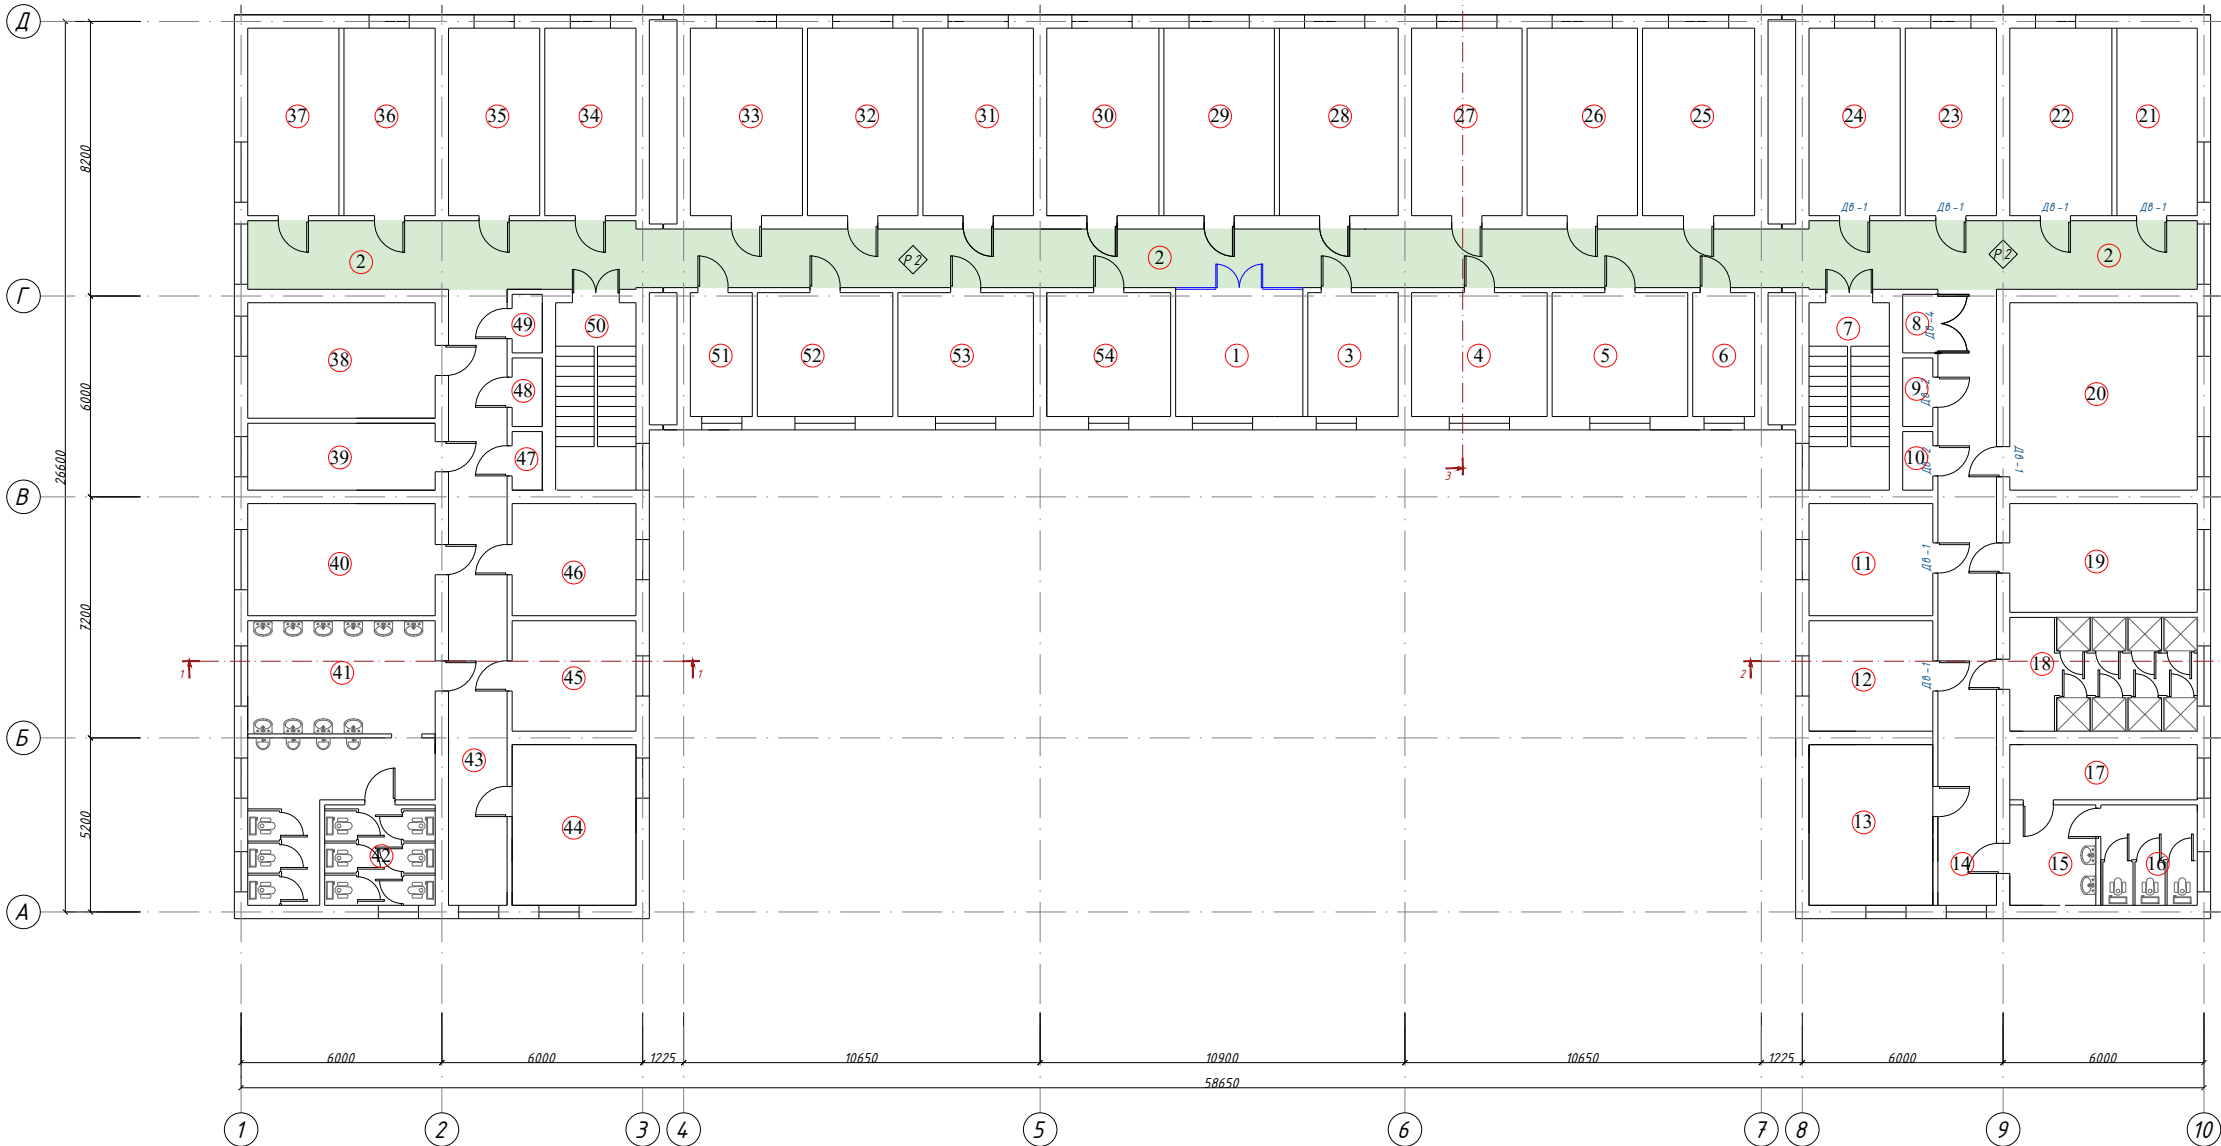

Экспликация помещений			
№ Помещ.	Наименование помещения	Площ. м²	Примечание
1	Рекреация	13,69	
2	Коридор	108,89	
3	Комната на 2 места	9,90	
4	Комната на 2 места	14,98	
5	Комната на 2 места	14,98	
6	Комната на 2 места	6,84	
7	Лестничная клетка	13,44	
8	Кладовка	1,57	
9	Кладовка	1,84	
10	Кладовка	1,57	
11	Комната на 2 места	12,39	
12	Комната на 2 места	12,21	
13	Кухня	17,76	
14	Коридор	32,2	
15	Санузел	9,15	
16	Санузел	7,2	
17	Санузел	9,24	
18	Душ	19,04	
19	Комната на 2 места	18,2	
20	Комната на 2 места	31,36	
21	Комната на 2 места	13,44	
22	Комната на 2 места	17,08	
23	Комната на 2 места	15,26	
24	Комната на 2 места	15,26	
25	Комната на 2 места	18,76	
26	Комната на 2 места	18,48	
27	Комната на 2 места	18,48	
28	Комната на 2 места	19,88	
29	Комната на 2 места	18,48	
30	Комната на 2 места	18,76	
31	Комната на 2 места	18,48	
32	Комната на 2 места	18,48	
33	Комната на 2 места	18,76	
34	Комната на 2 места	15,26	
35	Комната на 2 места	15,26	
36	Комната на 2 места	15,26	
37	Комната на 2 места	15,26	
38	Комната на 2 места	19,32	
39	Комната на 2 места	11,2	
40	Комната на 2 места	18,76	
41	Санузел	37,52	
42	Санузел	9,15	
43	Коридор	32,2	
44	Кухня	17,76	
45	Душ	12,21	
46	Комната на 2 места	12,39	
47	Кладовка	15,75	
48	Кладовка	18,45	
49	Кладовка	15,75	
50	Лестничная клетка	13,44	
51	Комната на 2 места	6,84	
52	Комната на 2 места	14,98	
53	Комната на 2 места	14,98	
54	Комната на 2 места	13,69	

Условные обозначения

ДВ-1 -Марка двери


 - Тип пола

 -Возвести перегородку из кирпича толщ. 120 мм

						Заказчик: "SAMARQAND IQTISODIYOT VA SERVIS INSTITUTI"			AP		
						Samarqand iqtisodiyot va servis institutining Samarqand shahar Daxbet ko'chasi 237-tly manzilidagi talabalar turar binosini joriy ta'mirlash.					
Изм.	Кол.	Лист	№ Док.	Подпись	Дата	Yotoqxona binosi			Стадия	Лист	Листов
ГИП		Умаров Б.			2026y.				РП	3	12
ГАП		Тохилов З.									
Разраб.		Тохилов З.									
						План стен 2-ого этажа			000 "Samarqand Qishloq Qurilish Loyihalash Instituti" g. Samarqand		

Формат АЗ

План стен 3-ого этажа (М 1:200)

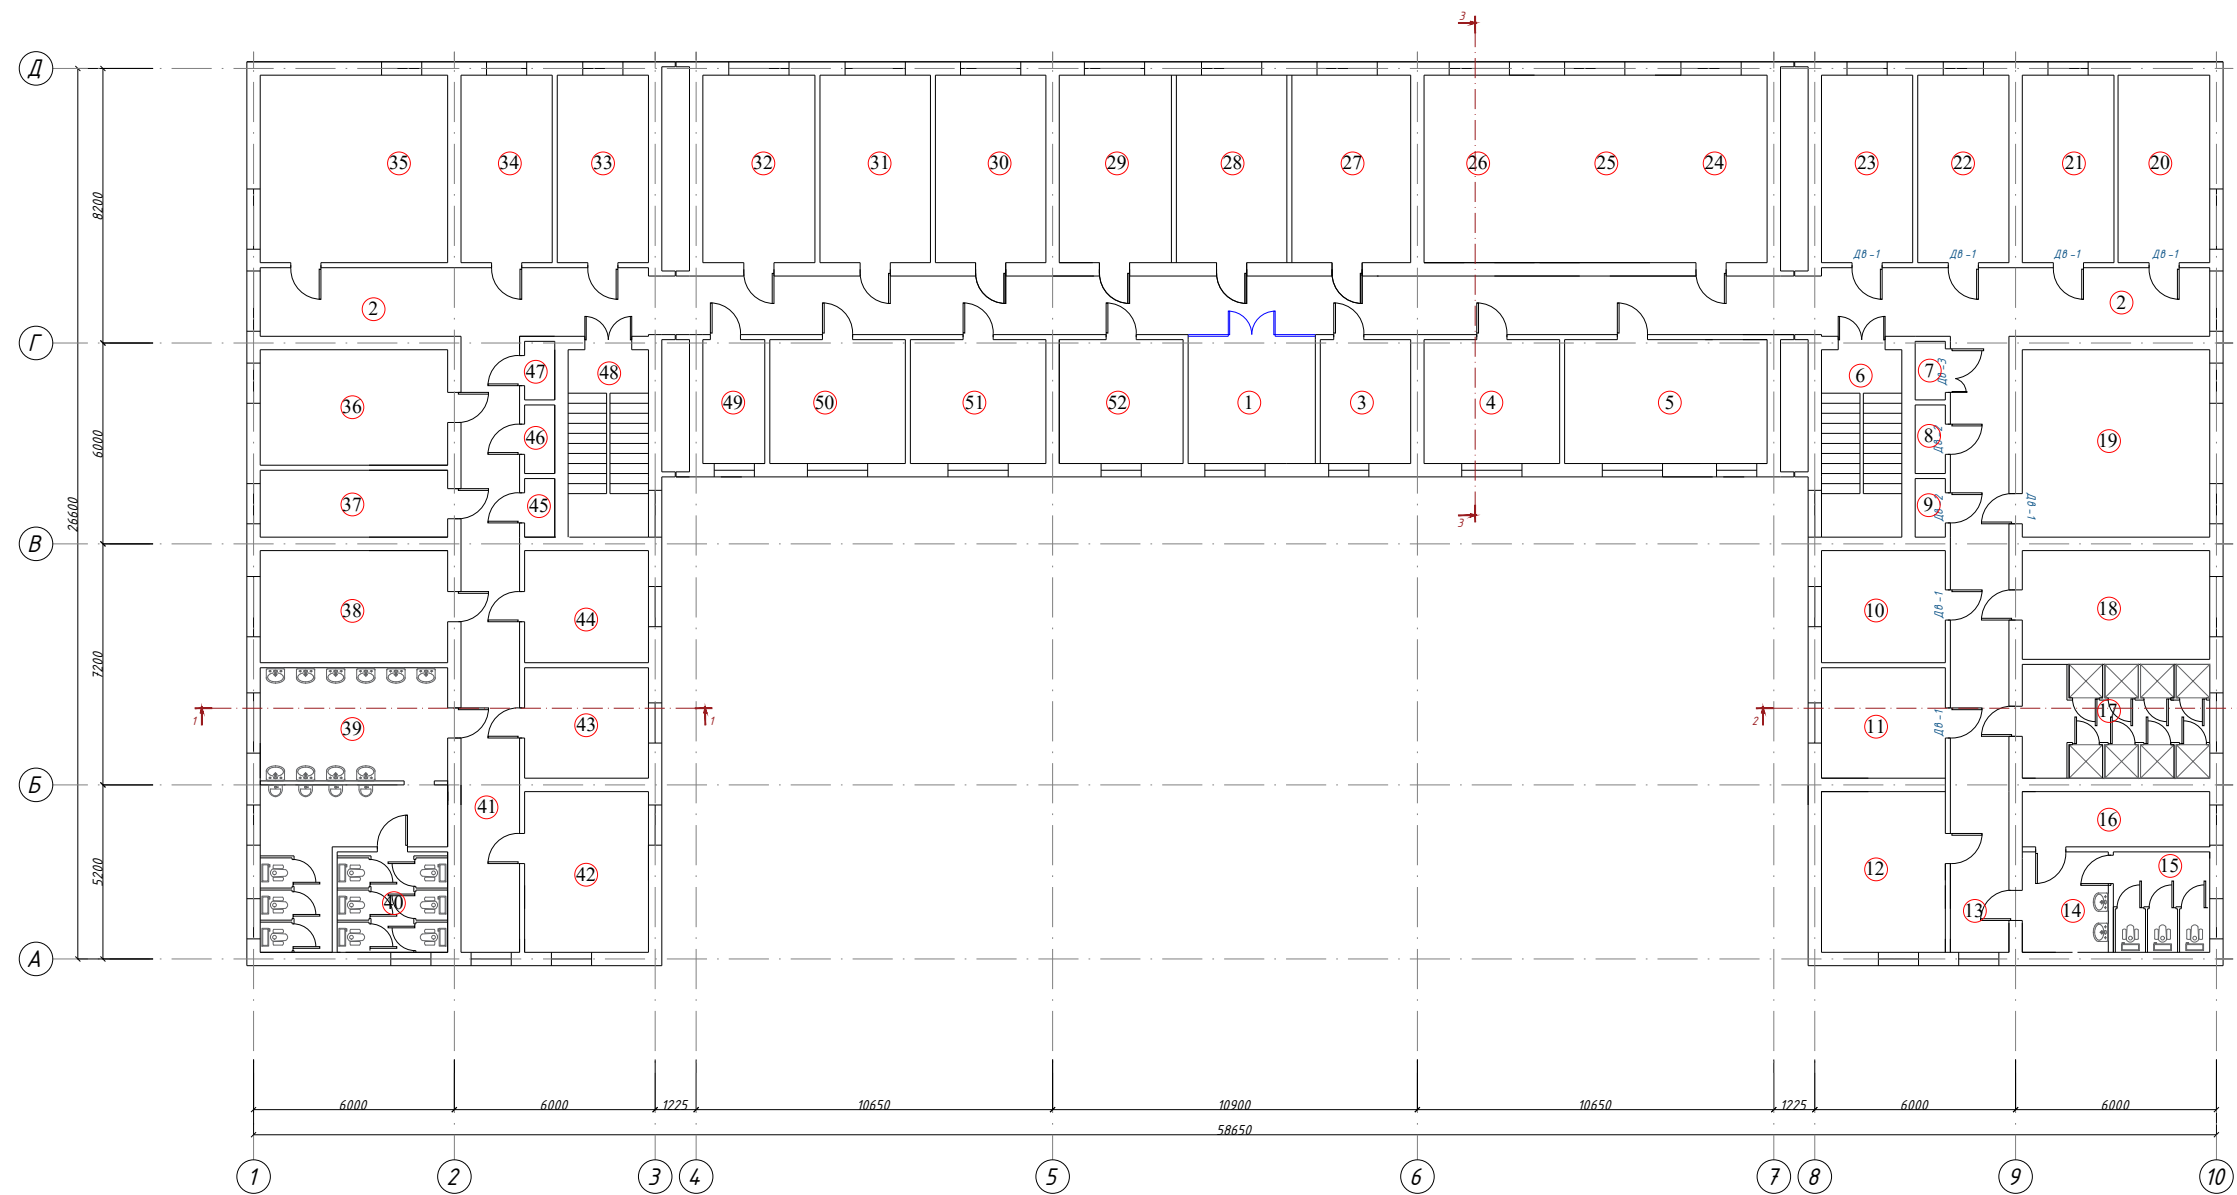

Экспликация помещ.			
№ Помещ.	Наименование помещения	Площ. м²	Примечание
1	Рекреация	13,69	
2	Коридор	108,89	
3	Комната на 2 места	9,99	
4	Комната на 2 места	14,98	
5	Комната на 2 места	14,98	
6	Лестничная клетка	13,44	
7	Кладовка	1,57	
8	Кладовка	1,84	
9	Кладовка	1,57	
10	Комната на 2 места	12,39	
11	Комната на 2 места	12,21	
12	Кухня	17,76	
13	Коридор	32,2	
14	Санузел	9,15	
15	Санузел	7,2	
16	Санузел	9,24	
17	Душ	19,04	
18	Комната на 2 места	18,2	
19	Комната на 2 места	31,36	
20	Комната на 2 места	13,44	
21	Комната на 2 места	17,08	
22	Комната на 2 места	15,26	
23	Комната на 2 места	15,26	
24	Комната на 2 места	18,76	
25	Комната на 2 места	18,48	
26	Комната на 2 места	18,48	
27	Комната на 2 места	19,88	
28	Комната на 2 места	18,48	
29	Комната на 2 места	18,76	
30	Комната на 2 места	18,48	
31	Комната на 2 места	18,48	
32	Комната на 2 места	18,76	
33	Комната на 2 места	15,26	
34	Комната на 2 места	15,26	
35	Комната на 2 места	15,26	
36	Комната на 2 места	15,26	
37	Комната на 2 места	19,32	
38	Комната на 2 места	11,2	
39	Санузел	18,76	
40	Санузел	37,52	
41	Коридор	32,2	
42	Кухня	17,76	
43	Душ	12,21	
44	Комната на 2 места	12,39	
45	Кладовка	15,75	
46	Кладовка	18,45	
47	Кладовка	15,75	
48	Лестничная клетка	13,44	
49	Комната на 2 места	6,84	
50	Комната на 2 места	14,98	
51	Комната на 2 места	14,98	
52	Комната на 2 места	13,69	

Условные обозначения


Дв-1 -Марка двери

A -Тип пола

/// -Возвести перегородку из кирпича толщ. 120 мм

						Заказчик: "SAMARQAND IQTISODIYOT VA SERVIS INSTITUTI"		AP		
						Samarqand iqtisodiyot va servis institutining Samarqand shahar Daxbet ko'chasi 237-tly manzilidagi talabalar turar binosini joriy ta'mirlash.				
Изм.	Кол.	Лист	№ Док.	Подпись	Дата					
					2026y.	Yotoqхona binosi		Стадия	Лист	Листов
ГИП		Умаров Б.						РП	4	12
ГАП		Тохилов Э.				План стен 3-ого этажа		ООО "Samarqand Qishloq Qurilish Loyihalash Instituti" г.Самарканд		
Разраб.		Тохилов Э.								

План стен 4-ого этажа (М 1:200)

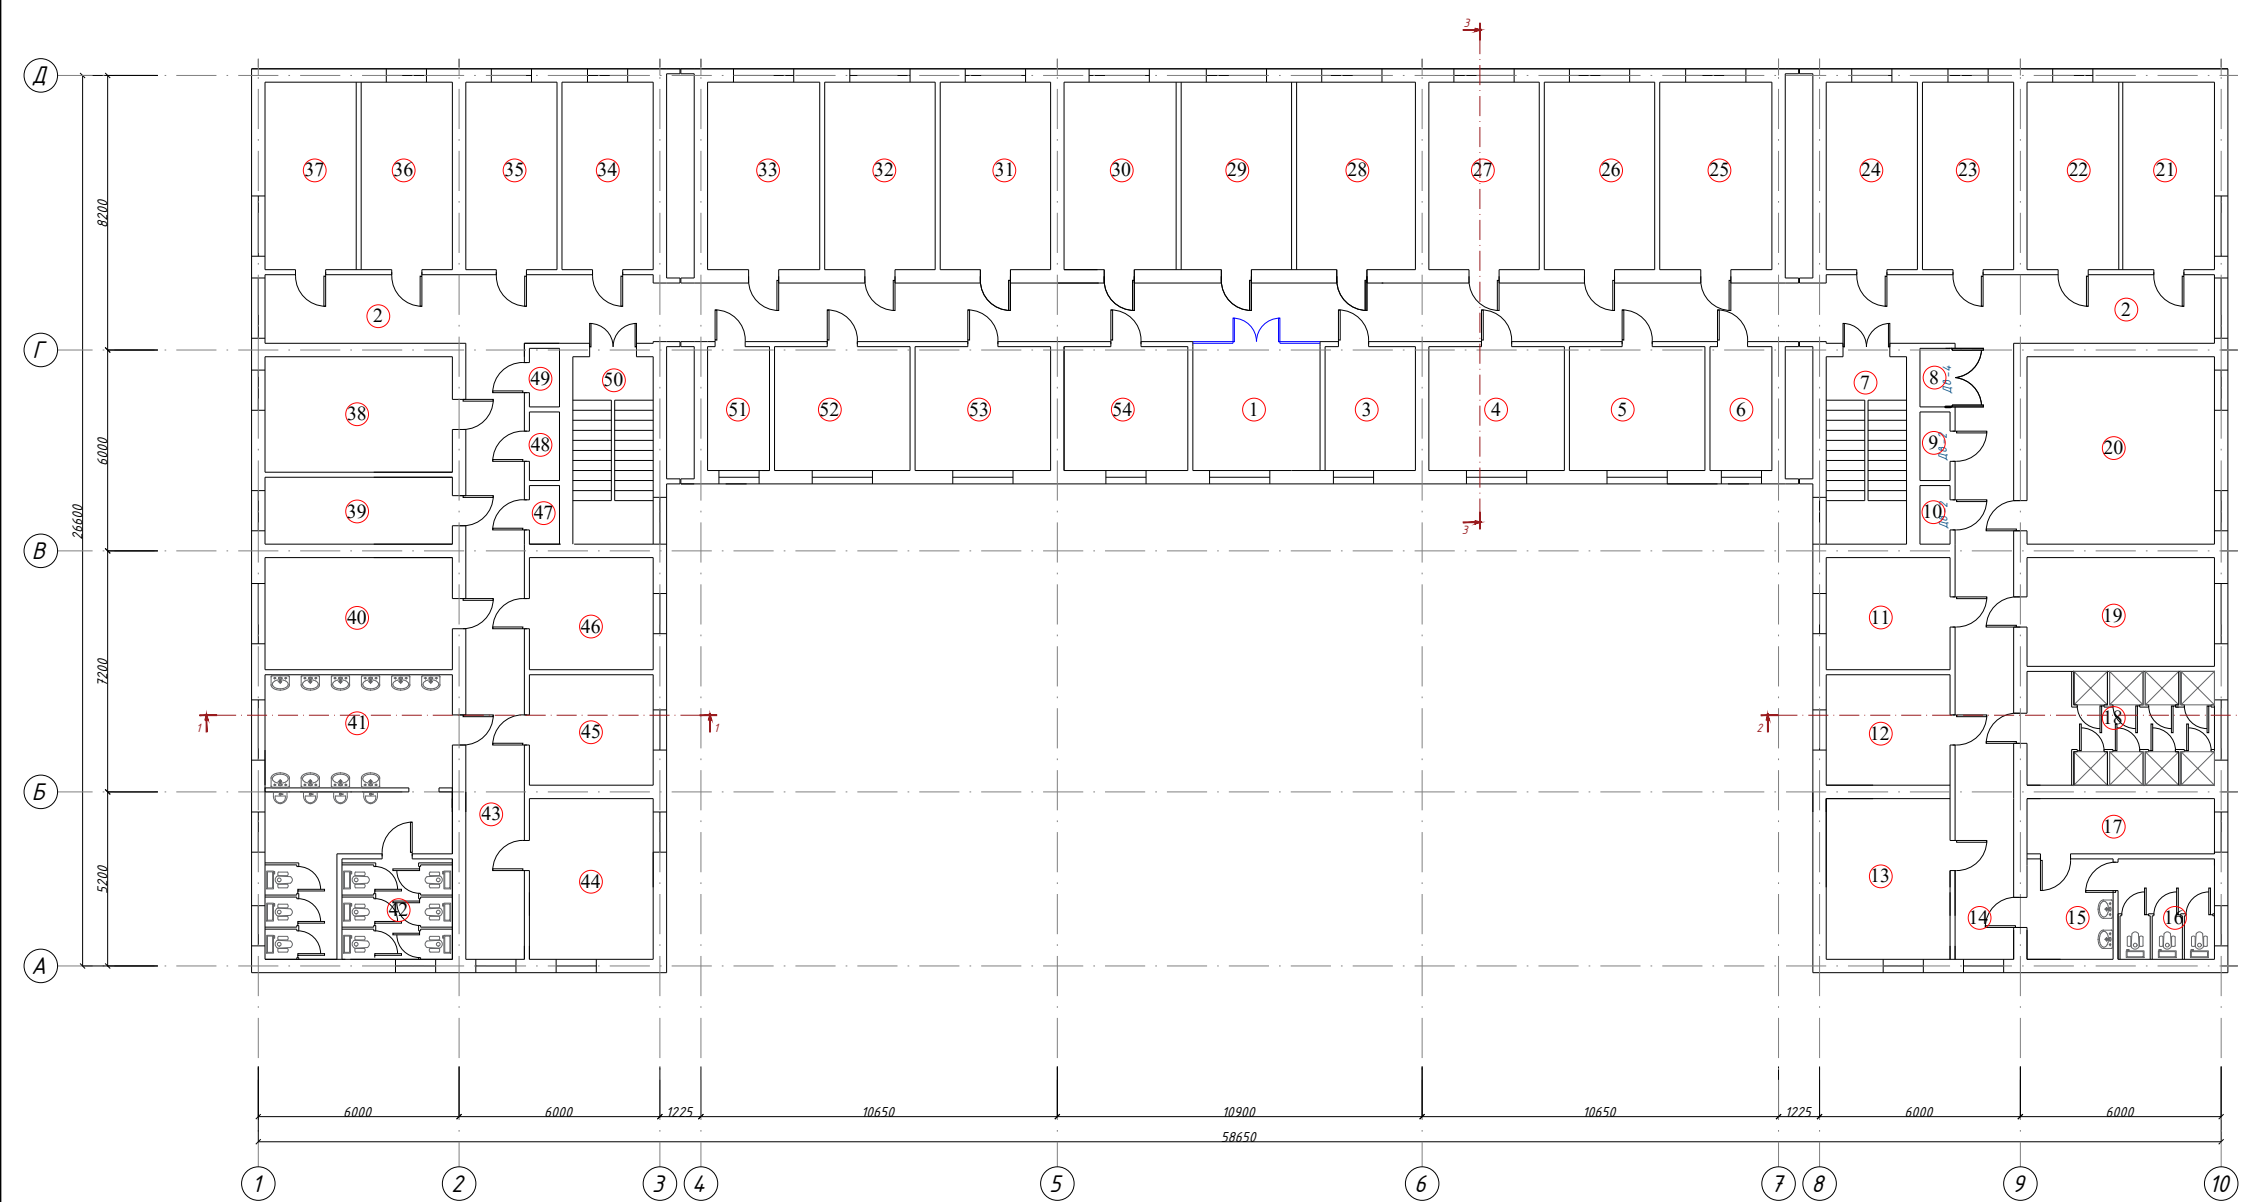

Экспликация помещ.			
№ Помещ.	Наименование помещения	Площ. м²	Примечание
1	Ресторан	13,69	
2	Коридор	108,89	
3	Комната на 2 места	9,99	
4	Комната на 2 места	14,98	
5	Комната на 2 места	14,98	
6	Комната на 2 места	6,54	
7	Дестиничная кметя	13,44	
8	Кладовка	1,57	
9	Кладовка	1,84	
10	Кладовка	1,57	
11	Комната на 2 места	12,39	
12	Комната на 2 места	12,21	
13	Кузня	17,76	
14	Коридор	32,2	
15	Санузел	9,15	
16	Санузел	7,2	
17	Санузел	9,24	
18	Душ	19,04	
19	Комната на 2 места	18,2	
20	Комната на 2 места	31,36	
21	Комната на 2 места	13,44	
22	Комната на 2 места	17,08	
23	Комната на 2 места	15,26	
24	Комната на 2 места	15,26	
25	Комната на 2 места	18,76	
26	Комната на 2 места	18,48	
27	Комната на 2 места	18,48	
28	Комната на 2 места	19,88	
29	Комната на 2 места	18,48	
30	Комната на 2 места	18,76	
31	Комната на 2 места	18,48	
32	Комната на 2 места	18,48	
33	Комната на 2 места	18,76	
34	Комната на 2 места	15,26	
35	Комната на 2 места	15,26	
36	Комната на 2 места	15,26	
37	Комната на 2 места	15,26	
38	Комната на 2 места	19,32	
39	Комната на 2 места	11,2	
40	Комната на 2 места	18,76	
41	Санузел	37,52	
42	Санузел	9,15	
43	Коридор	32,2	
44	Кузня	17,76	
45	Душ	12,21	
46	Комната на 2 места	12,39	
47	Кладовка	15,75	
48	Кладовка	18,45	
49	Кладовка	15,75	
50	Дестиничная кметя	13,44	
51	Комната на 2 места	6,84	
52	Комната на 2 места	14,98	
53	Комната на 2 места	14,98	
54	Комната на 2 места	13,69	


Условные обозначения

Дв-1 -Марка двери


A -Тип пола

Возвести перегородку из кирпича толщ. 120 мм


						Заказчик: "SAMARQAND IQTISODIYOT VA SERVIS INSTITUTI"			AP		
						Samarqand iqtisodiyot va servis institutining Samarqand shahar Daxbet ko'chasi 237-tly manzilidagi talabalar turar binosini joriy ta'mirlash.					
Изм.	Кол.	Лист	№ Док.	Подпись	Дата	Yotoqxona binosi			Стадия	Лист	Листов
					2026y.				ПП	5	12
ГИП		Умаров Б.									
ГАП		Тохилов Э.				План стен 4-ого этажа			000 "Samarqand Qishloq Qurilish Loyihalash Instituti" g.Samarqand		
Разраб.		Тохилов Э.									

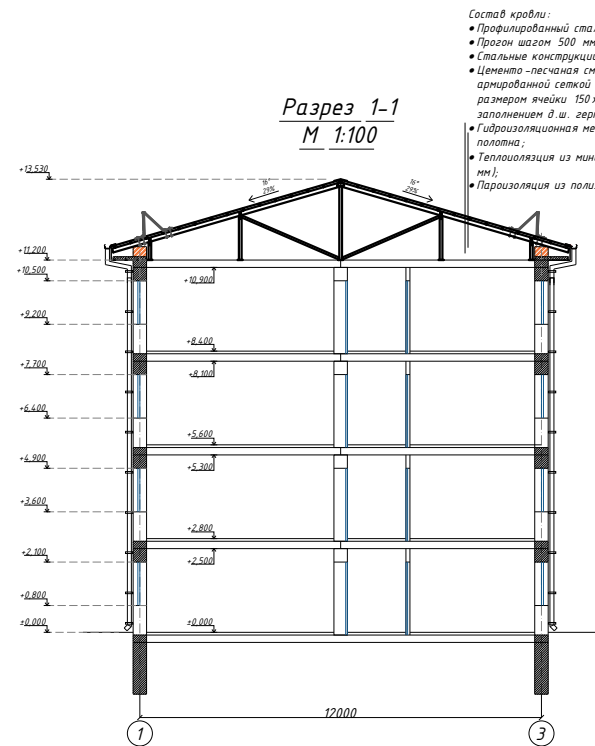



- Состав кровли:
- Профилированный стальной настил Н57-1000-0,6 мм;
 - Прогон шаг 500 мм
 - Стальные конструкции чердачного покрытия
 - Цементно-песчаная смесь М150 $V=1800$ кг/м³/, толщ. 50 мм, $\lambda=0,76$ Вт/м·°С, с армированной сеткой из арматуры базальтовой кладочной (АБК) толщ. $\Phi 4$ размером ячейки 150х150 мм, с устройством деформ. швов с шагом 6,0х6,0 м (с заполнением д.ш. герметиком);
 - Гидроизоляционная мембрана из нетканного полипропиленового полотна;
 - Теплоизоляция из минераловатных плит 100 мм (два слоя по 50 мм);
 - Пароизоляция из полиэтиленовой пленки.

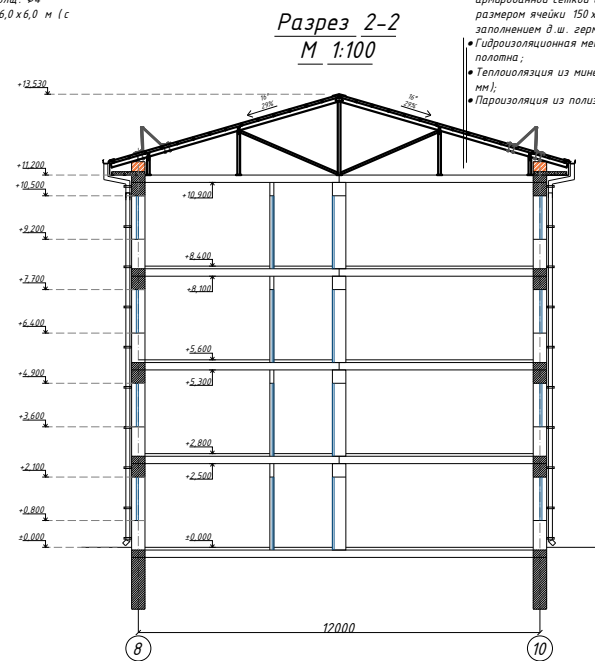


- Состав кровли:
- Профилированный стальной настил Н57-1000-0,6 мм;
 - Прогон шаг 500 мм
 - Стальные конструкции чердачного покрытия
 - Цементно-песчаная смесь М150 $V=1800$ кг/м³/, толщ. 50 мм, $\lambda=0,76$ Вт/м·°С, с армированной сеткой из арматуры базальтовой кладочной (АБК) толщ. $\Phi 4$ размером ячейки 150х150 мм, с устройством деформ. швов с шагом 6,0х6,0 м (с заполнением д.ш. герметиком);
 - Гидроизоляционная мембрана из нетканного полипропиленового полотна;
 - Теплоизоляция из минераловатных плит 100 мм (два слоя по 50 мм);
 - Пароизоляция из полиэтиленовой пленки.

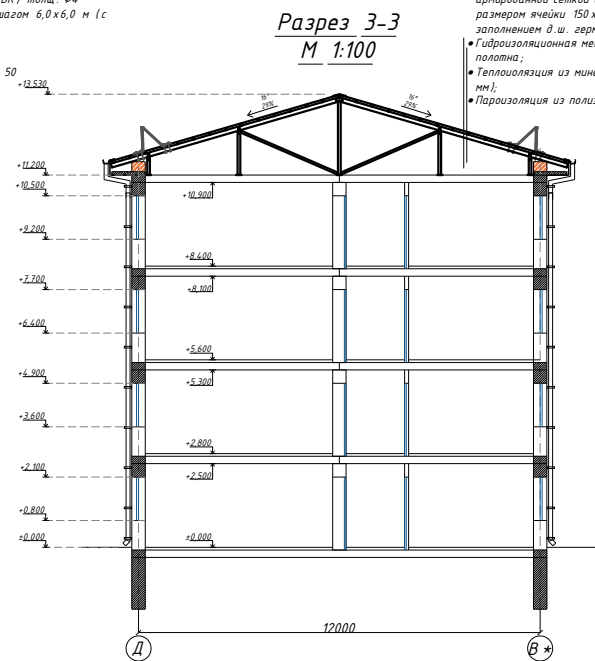


- Состав кровли:
- Профилированный стальной настил Н57-1000-0,6 мм;
 - Прогон шаг 500 мм
 - Стальные конструкции чердачного покрытия
 - Цементно-песчаная смесь М150 $V=1800$ кг/м³/, толщ. 50 мм, $\lambda=0,76$ Вт/м·°С, с армированной сеткой из арматуры базальтовой кладочной (АБК) толщ. $\Phi 4$ размером ячейки 150х150 мм, с устройством деформ. швов с шагом 6,0х6,0 м (с заполнением д.ш. герметиком);
 - Гидроизоляционная мембрана из нетканного полипропиленового полотна;
 - Теплоизоляция из минераловатных плит 100 мм (два слоя по 50 мм);
 - Пароизоляция из полиэтиленовой пленки.

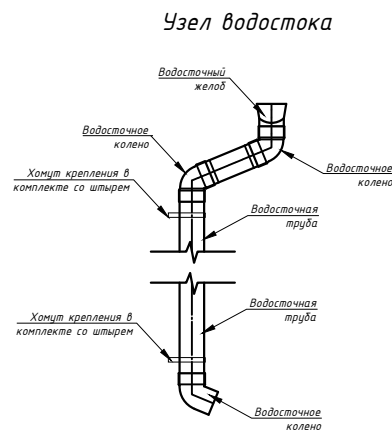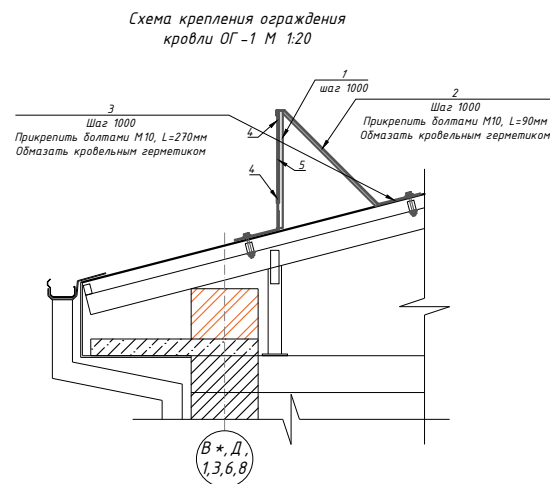


Планка снегодержания
ПС-1

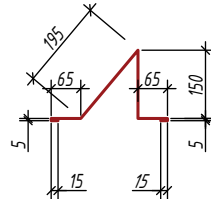

Снегодержатель Сг-1

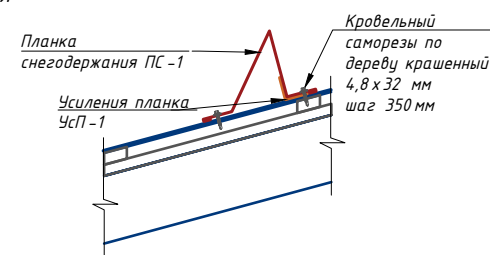


Коньковый элемент К-1
(Конек)

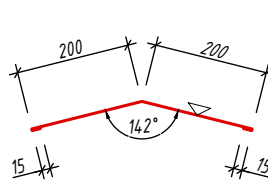


						Заказчик: "SAMARQAND IQTISODIYOT VA SERVIS INSTITUTI"	AP
						Samarqand iqtisodiyot va servis institutining Samarqand shahar Daxbet ko'chasi 237-tly manzilidagi talabalar turar binosini joriy ta'mirlash.	
Изм.	Кол.	Лист	№ Док.	Подпись	Дата	Yotoqxona binosi	Стадия
					2026y.		Лист
ГИП	Умаров Б.					Разрез 1-1; 2-2; 3-3	Листов
ГАП	Тохилов З.						РП
Разраб.	Тохилов З.					000 "Samarqand Qishloq Qurilish Loyihalash Instituti" g.Samarqand	

Фасад в осях 1-10 (М 1:200)

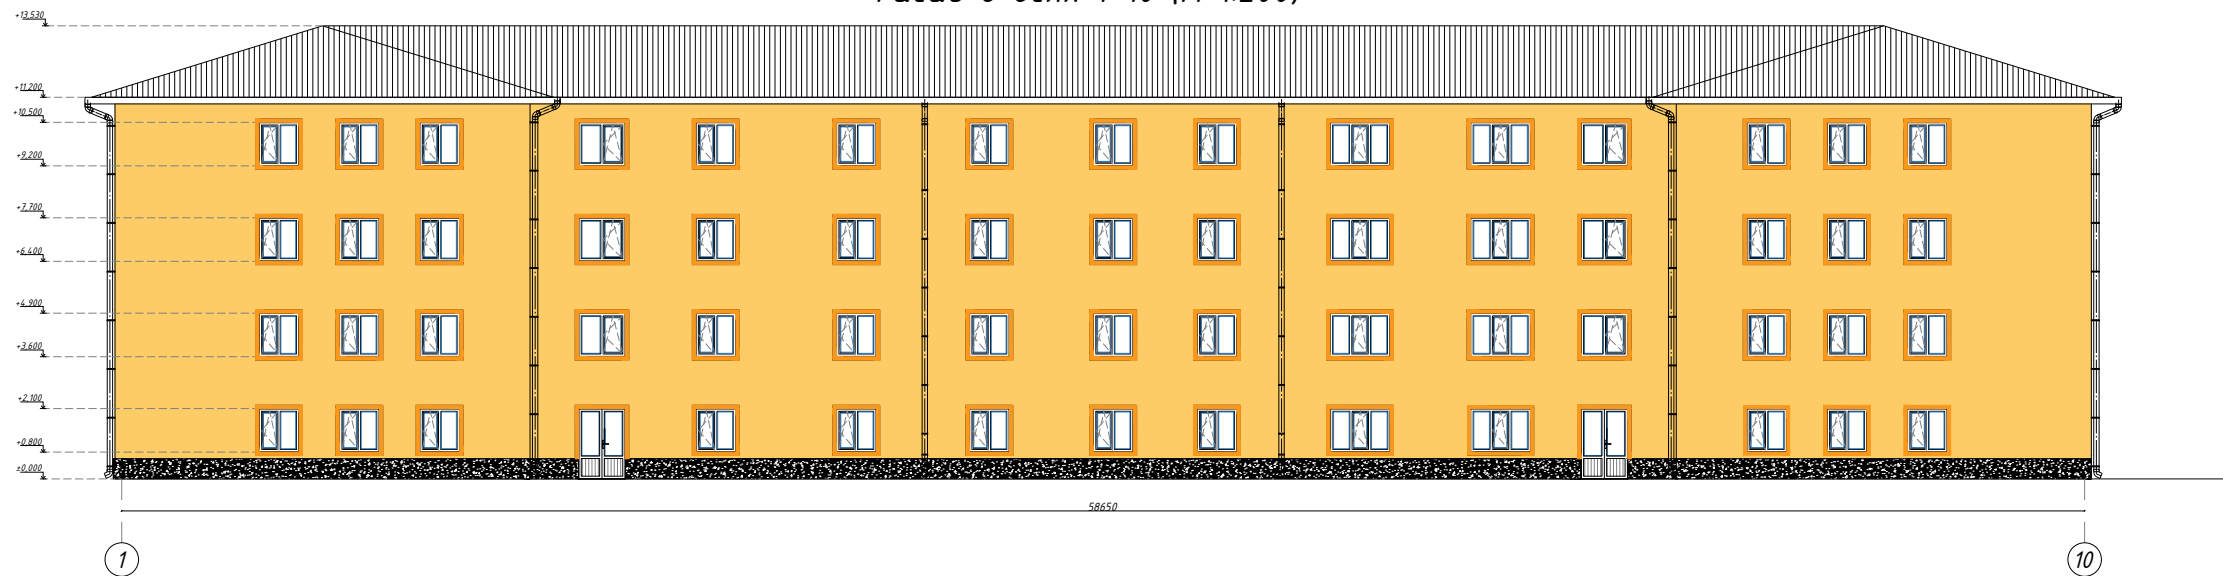

Фасад в осях 10-1 (М 1:200)

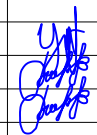

						Заказчик: "SAMARQAND IQTISODIYOT VA SERVIS INSTITUTI"		AP	
						Samarqand iqtisodiyot va servis institutining Samarqand shahar Daxbet ko'chasi 237-tly manzilidagi talabalar turar binosini joriy ta'mirlash.			
Изм.	Кол.	Лист	№ Док.	Подпись	Дата	Yotoqxona binosi	Стадия	Лист	Листов
ГИП		Умаров Б.			2026y.		РП	7	12
ГАП		Тохилов Э.			Фасады в осях 1-10; 10-1		ООО "Samarqand Qishloq Qurilish Loyihalash Instituti" г.Самарканд		
Разраб.		Тохилов Э.							

Фасад в осях А-Д (М 1:200)





Фасад в осях Д-А (М 1:200)






Ведомость отделки фасадов			
Марка	Элемент фасада	Наименование отделочного материала	Площадь - м ² /п.м.
1	Стены	1) Расчистка старой краски; 2) Сплошное выравнивание фасадными шпатлевками; 3) Устройство декоративного покрытия (декоративная штукатурка) под имитацию натурального камня "травертин"	174,19 м ²
2	Откосы оконные и дверные (шир. 200 мм)	1) Расчистка старой краски; 2) Сплошное выравнивание фасадными шпатлевками; 3) Устройство декоративного покрытия (декоративная штукатурка) под имитацию натурального камня "травертин"	88,0 п.м. 17,6 м ²
3	Карниз	Обшивка из тунукапона	205,3 м ²
4	-	Установка и разборка наружных инвентарных лесов трудчатых для прочих отделочных работ высотой до 12 м	2 254,6

						Заказчик: "SAMARQAND IQTISODIYOT VA SERVIS INSTITUTI"			AP		
						Samarqand iqtisodiyot va servis institutining Samarqand shahar Daxbet ko'chasi 237-tiy manzilidagi talabalar turar binosini joriy ta'mirlash.					
Изм.	Кол.	Лист	№ Док.	Подпись	Дата	Yotoqxona binosi			Стадия	Лист	Листов
ГИП		Умаров Б.			2026y.				РП	8	12
ГАП		Тохилов Э.				Фасады в осях А-Д; Д-А; Ведомость отделки фасадов			ООО "Samarqand Qishloq Qurilish Loyihalash Instituti" г.Самарканд		
Разраб.		Тохилов Э.									

План кровли
М 1:100

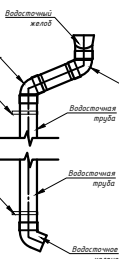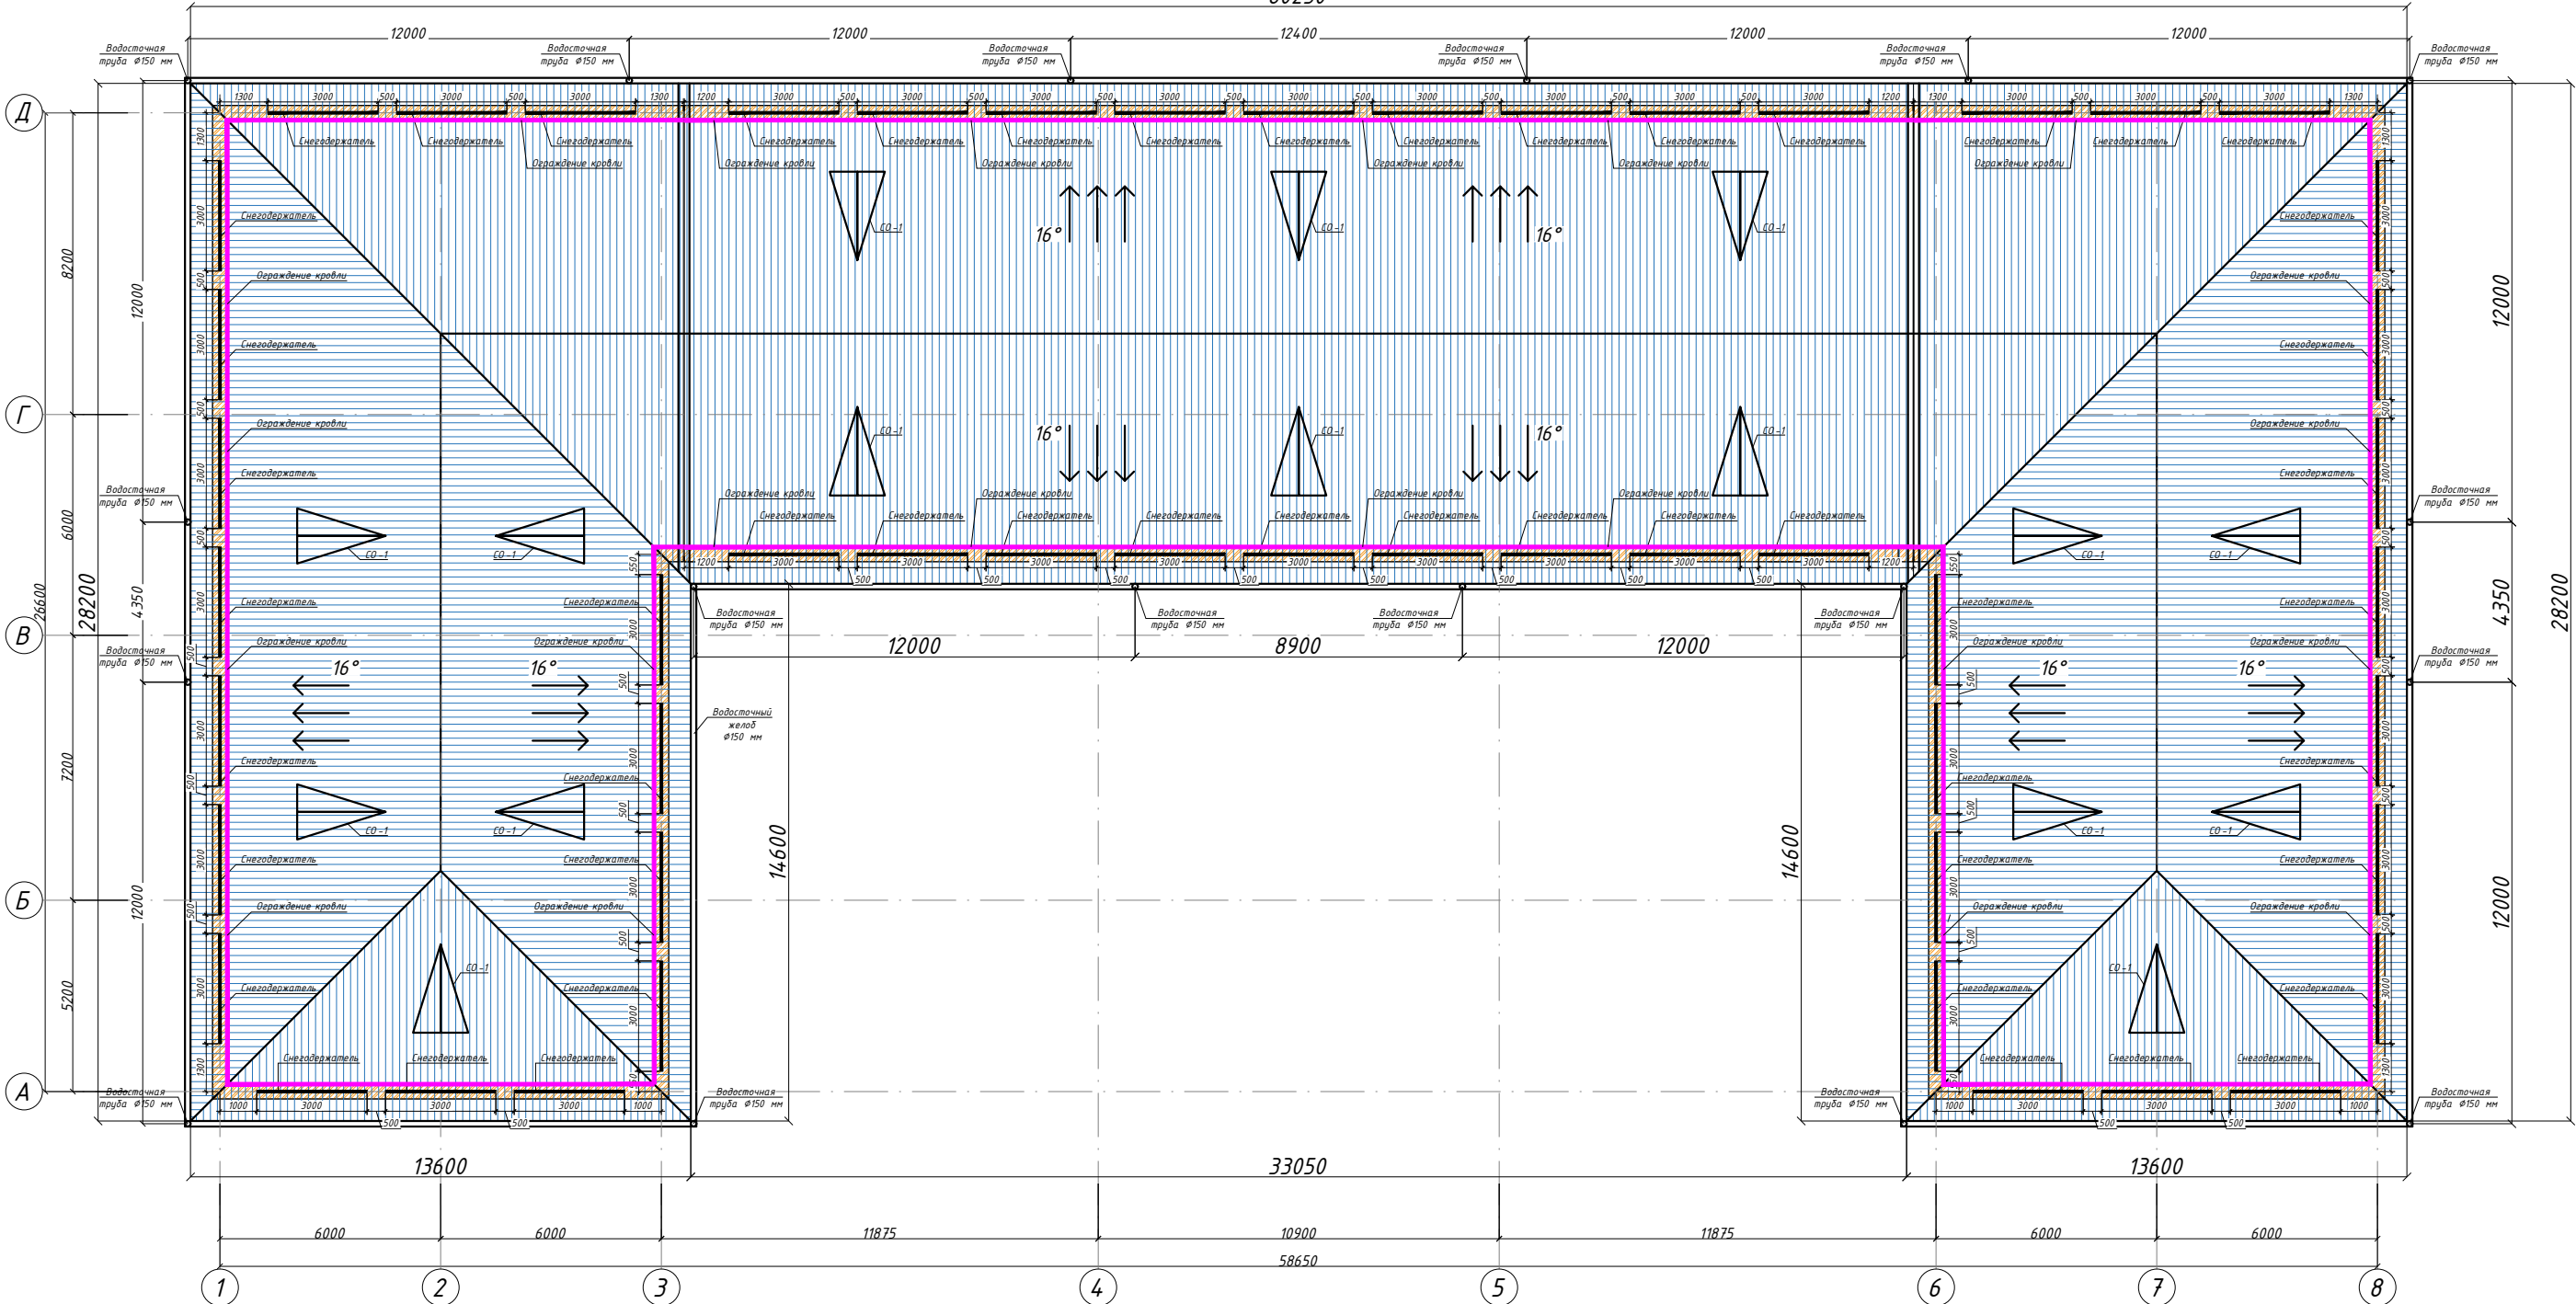

Technical drawing of a channel section. The drawing shows a perspective view of the channel. Dimension lines indicate a width of 150mm and a lip height of 150mm.

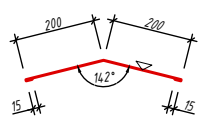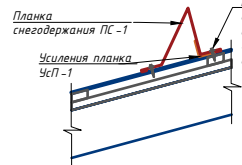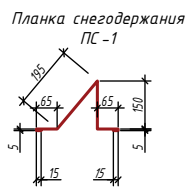


Примечания:

- 1.Материал металлоконструкций- сталь С235 ГОСТ 27772-88.
2.Высоту сварных швов принять по наименьшей толщине свариваемых элементов.
3.Сварку производить электродами 3-42 ГОСТ 9467-75*.
4.Монтаж металлоконструкций вести в соответствии с требованиями КМК 3.03.02-00, КМК3.01.02-00.
5.Все металлоэлементы конструкции окрасить эмалью по грунтовке.
КМК 3.03.02-98 "Правила производства и приемки работ. Металлические конструкции";
КМК 3.04.02-97 "Защита строительных конструкций и сооружений от коррозии";



[illegible]

Спецификация элементов заполнения проемов												
Марк а поз.	Обознач.	Наименование.	Ширина, мм	Высота, мм	S, м², одного блока	Кол. 1- этаж	Кол. 2- этаж	Кол. 3- этаж	Кол. 4- этаж	Всего	S, м²	Примечание
Дверные блоки из МДФ												
Дв-1	Индивиду изг.	Дверной блок из МДФ толщ. не менее 6 мм, однопольный, в комплекте с дверными ручками с замком и наличниками из МДФ, с тремя петлями, без порогов.	880	2090	1.8392	0	7	7	0	14	25.7488	Цвет: согласовать с заказчиком
Дв-2	Индивиду изг.	Дверной блок из МДФ толщ. не менее 6 мм, однопольный, в комплекте с дверными ручками с замком и наличниками из МДФ, с тремя петлями, без порогов.	880	2540	2.2352	0	2	2	2	6	13.4112	Цвет: согласовать с заказчиком
Дв-3	Индивиду изг.	Дверной блок из МДФ толщ. не менее 6 мм, двупольный, в комплекте с дверными ручками с замком и наличниками из МДФ, с тремя петлями, без порогов.	1280	2540	3.2512	0	0	1	0	1	3.2512	Цвет: согласовать с заказчиком
Дв-4	Индивиду изг.	Дверной блок из МДФ толщ. не менее 6 мм, двупольный, в комплекте с дверными ручками с замком и наличниками из МДФ, с тремя петлями, без порогов.	1730	2540	4.3942	0	1	0	1	2	8.7884	Цвет: согласовать с заказчиком
Дверные блоки металлические												
Дв-5	Индивиду изг.	Дверной блок металлический, двупольный, в комплекте с дверными ручками с замком, с тремя петлями	1180	1990	2.3482	1	0	0	0	1	2.3482	Цвет: согласовать с заказчиком

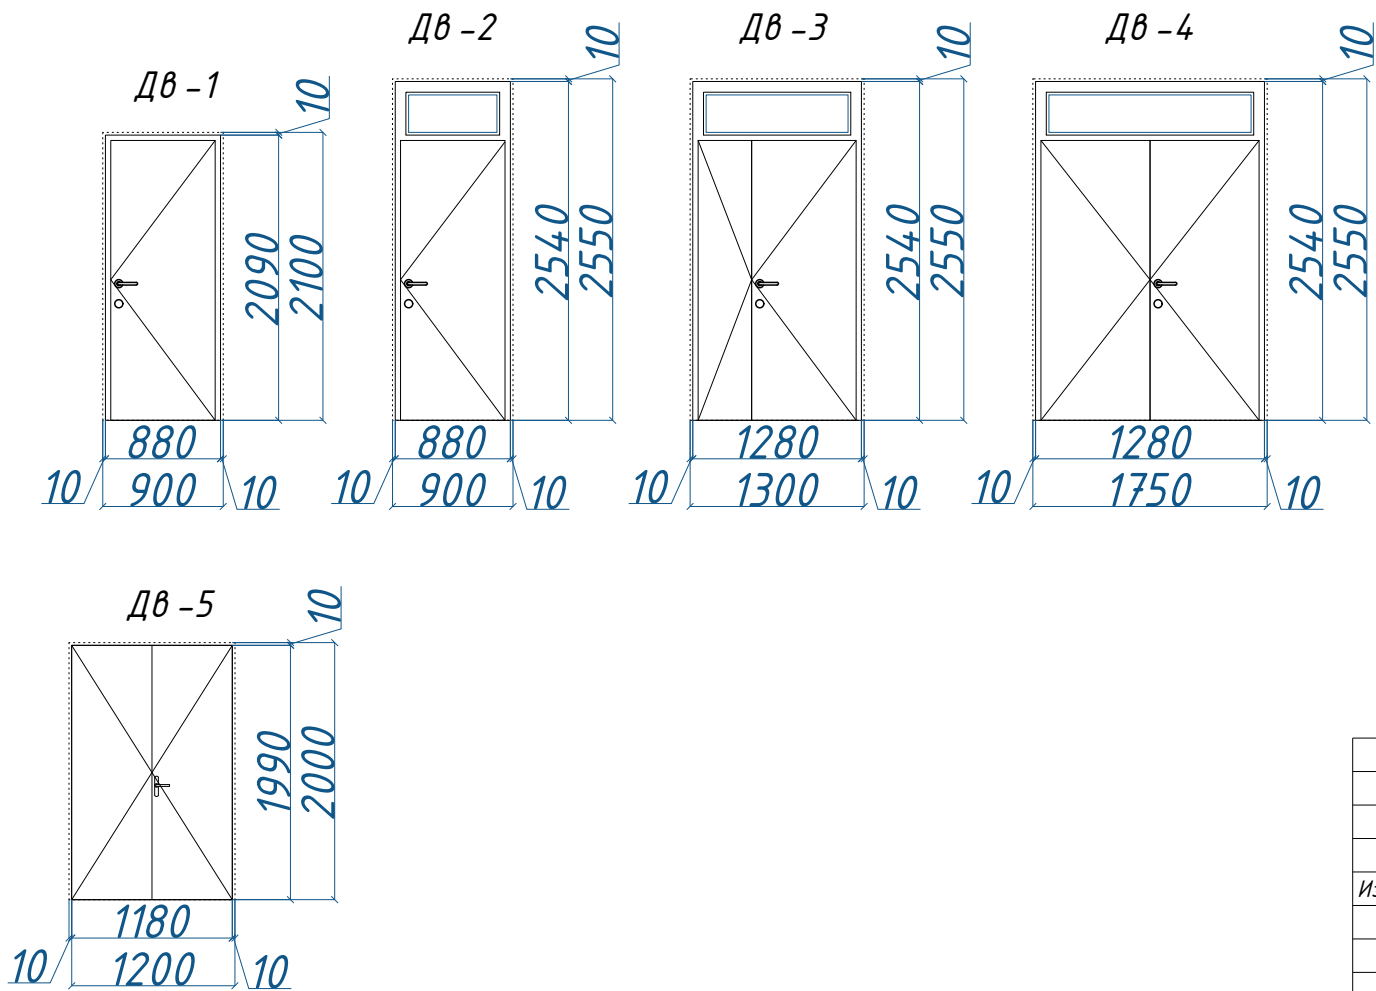



Ведомость демонтажных работ				
№	Наименование работ	Ед. изм.	Объем	Примечание
1	Демонтаж дверных блоков из МДФ	шт	20	
		м²	39,16	
2	Демонтаж оконных блоков из алюминиевого профиля	шт	1	
		м²	1,56	

						Заказчик: "SAMARQAND IQTISODIYOT VA SERVIS INSTITUTI"		AP	
						Samarqand iqtisodiyot va servis institutining Samarqand shahar Daxbet ko'chasi 237-tly manzilidagi talabalar turar binosini joriy ta'mirlash.			
Изм.	Кол.	Лист	№ Док.	Подпись	Дата	Yotoqxona binosi	Стадия	Лист	Листов
					2026y.		РП	10	12
ГИП		Умаров Б.							
ГАП		Тохиоров Э.				Спецификация элементов заполнения проемов	ООО "Samarqand Qishloq Qurilish Loyihalash Instituti" г.Самарканд		
Разраб.		Тохиоров Э.							

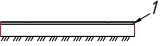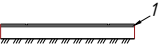Экспликация полов						
№ пом.	Тип пола	Схема пола или номер узла по серии	Данные элементов пола (наименование, толщина, основание и др.), мм	Площадь пола, м2	Тип плинтуса	L, п.м.
Экспликация полов 1-ого этажа						
	P 1		1. Устройство деревянных полов по лагам (полоса шир. 400 мм и длиной – 5850 мм) – 2,34 м2 Устройство пола из Релина с плинтусом сгибом на клею h=70мм.; 1. Покрытие – ПВХ линолеум "Релин "–2мм на клею	29.4	Демонтаж деревянных плинтусов Устройство Плинтус – галтель из ПВХ для завода покрытия «Релин» на стену h =70 мм	25.6
	M1		Ремонт пола из мраморных плит (30%) 1. Демонтаж испорченных плиток 2. Мраморная плитка местного производства (типа Газган): δ=20 мм на цементно -песчаном растворе М-200 толщ. 20 мм по очищеннымбетонным поверхностям	47.01	Демонтаж сущ. плиток Устройство плинтусов из мраморных плиток, h=100 мм	38.45

Релин –плинтус

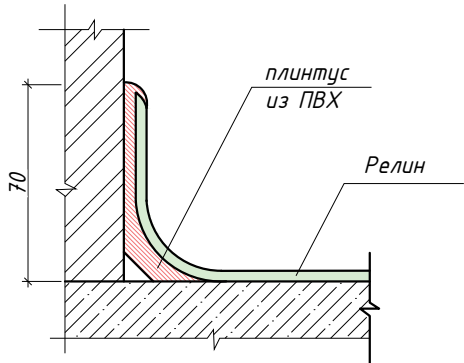

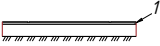Экспликация полов						
№ пом.	Тип пола	Схема пола или номер узла по серии	Данные элементов пола (наименование, толщина, основание и др.), мм	Площадь пола, м2	Тип плинтуса	L, п.м.
Экспликация полов 2-ого этажа						
	P 2		Демонтаж покрытия пола: Ламинат старого образца и подложка Устройство пола из Ламината 1. Напольное покрытие – Ламинат – 8 мм; 2. Подложка из полипропилена 3 мм; 3. Острожка поверхности деревянного пола (шлифовка) 4. Ремонт деревянных полов со вставкой реек (70%) и Смена дощатых полов с добавлением новых досок до: 25% (30%)	108.89	Демонтаж плинтусов из ПВХ Устройство плинтусов из МДФ, h=80 мм	93.3

						Заказчик: "SAMARQAND IQTISODIYOT VA SERVIS INSTITUTI"			AP
						Samarqand iqtisodiyot va servis institutining Samarqand shahar Daxbet ko'chasi 237-tly manzilidagi talabalar turar binosini joriy ta'mirlash.			
Изм.	Кол.	Лист	№ Док.	Подпись	Дата	Yotoqxona binosi	Стадия	Лист	Листов
ГИП		Умаров Б.			2026y.		РП	11	12
ГАП		Тохилов Э.							
Разраб.		Тохилов Э.				Экспликация полов	ООО "Samarqand Qishloq Qurilish Loyihalash Instituti" г.Самарканд		

Ведомость отделки помещений							
№	Потолок		Стены или перегородки (дока балок)		Низ стен или перегородок		
	Вид отделки	Площадь , м²	Вид отделки	Площадь , м²	Вид отделки	Высота , м	Площадь , м²
На 1- ом этаже							
1	1. Расчистка старой краски до 10%; 2. Сплошное выравнивание сухими гипсовыми смесями; 3. Окраска водоземulsionными красками по подготовленной поверхности	753.61	1. Расчистка старой краски до 10%; 2. Сплошное выравнивание сухими гипсовыми смесями; 3. Окраска водоземulsionными красками по подготовленной поверхности	1 430,03	1. Расчистка старой краски до 10%; 2. Сплошное выравнивание сухими гипсовыми смесями; 3. Окраска масляными красками по подготовленной поверхности	0.4	275.83
2 (Кухня)	1. Демонтаж существующего потолка из пластика 2. Устройство потолка из пластика	44.64		34,71			6.72
На 2- ом этаже							
1	1. Расчистка старой краски до 10%; 2. Сплошное выравнивание сухими гипсовыми смесями; 3. Окраска водоземulsionными красками по подготовленной поверхности	681.62	1. Расчистка старой краски до 10%; 2. Сплошное выравнивание сухими гипсовыми смесями; 3. Окраска водоземulsionными красками по подготовленной поверхности	1 631,13	1. Расчистка старой краски до 10%; 2. Сплошное выравнивание сухими гипсовыми смесями; 3. Окраска масляными красками по подготовленной поверхности	0.4	39.14
2 (Кухня)	1. Демонтаж существующего потолка из пластика 2. Устройство потолка из пластика	35.52		31.9		0.4	6.17
3	1. Расчистка старой краски более 35%; 2. Сплошное выравнивание сухими гипсовыми смесями; 3. Окраска водоземulsionными красками по подготовленной поверхности	60.97 м2	0. Штукатурка цементно -песчаным раствором (ремонт 5%) 1. Расчистка старой краски более 35%; 2. Сплошное выравнивание сухими гипсовыми смесями; 3. Окраска водоземulsionными красками по подготовленной поверхности	0)7.52 м2 1,2,3) 150,34 м2	0. Штукатурка цементно -песчаным раствором (ремонт 5%) 1. Расчистка старой краски более 35%; 2. Сплошное выравнивание сухими гипсовыми смесями; 3. Окраска масляными красками по подготовленной поверхности	0.4	0) 1.342 м2 1,2,3) 26.84 м2
На 3- ом этаже							
1	1. Расчистка старой краски до 10%; 2. Сплошное выравнивание сухими гипсовыми смесями; 3. Окраска водоземulsionными красками по подготовленной поверхности	708.66	1. Расчистка старой краски до 10%; 2. Сплошное выравнивание сухими гипсовыми смесями; 3. Окраска водоземulsionными красками по подготовленной поверхности	1 578,8	1. Расчистка старой краски до 10%; 2. Сплошное выравнивание сухими гипсовыми смесями; 3. Окраска масляными красками по подготовленной поверхности	0.4	41.74
2 (Кухня)	1. Демонтаж существующего потолка из пластика 2. Устройство потолка из пластика	35,52m2		31.9		0.4	6.17

3	1. Расчистка старой краски более 35%; 2. Сплошное выравнивание сухими гипсовыми смесями; 3. Окраска водоземulsionными красками по подготовленной поверхности	60.97 м2	0. Штукатурка цементно -песчаным раствором (ремонт 5%) 1. Расчистка старой краски более 35%; 2. Сплошное выравнивание сухими гипсовыми смесями; 3. Окраска водоземulsionными красками по подготовленной поверхности	0)7.52 м2 1,2,3) 150,34 м2	0. Штукатурка цементно -песчаным раствором (ремонт 5%) 1. Расчистка старой краски более 35%; 2. Сплошное выравнивание сухими гипсовыми смесями; 3. Окраска масляными красками по подготовленной поверхности	0,4	0) 1.342 м2 1,2,3) 26.84 м2
На 4- ом этаже							
1	1. Расчистка старой краски до 10%; 2. Сплошное выравнивание сухими гипсовыми смесями; 3. Окраска водоземulsionными красками по подготовленной поверхности	681.62	1. Расчистка старой краски до 10%; 2. Сплошное выравнивание сухими гипсовыми смесями; 3. Окраска водоземulsionными красками по подготовленной поверхности	1 642,8	1. Расчистка старой краски до 10%; 2. Сплошное выравнивание сухими гипсовыми смесями; 3. Окраска масляными красками по подготовленной поверхности	0.4	42.72
2 (Кухня)	1. Демонтаж существующего потолка из пластика 2. Устройство потолка из пластика	35,52m2		31.9		0.4	6.17
3	1. Расчистка старой краски более 35%; 2. Сплошное выравнивание сухими гипсовыми смесями; 3. Окраска водоземulsionными красками по подготовленной поверхности	60.97 м2	0. Штукатурка цементно -песчаным раствором (ремонт 5%) 1. Расчистка старой краски более 35%; 2. Сплошное выравнивание сухими гипсовыми смесями; 3. Окраска водоземulsionными красками по подготовленной поверхности	0)7.52 м2 1,2,3) 150,34 м2	0. Штукатурка цементно -песчаным раствором (ремонт 5%) 1. Расчистка старой краски более 35%; 2. Сплошное выравнивание сухими гипсовыми смесями; 3. Окраска масляными красками по подготовленной поверхности	0.4	0) 1.342 м2 1,2,3) 26.84 м2

Ведомость отделки стен в местах новых проемов на 150 мм вокруг проема :
1. Штукатурка цементно песчаным раствором – 19,9 м2

Ведомость отделки откосов в местах новых проемов:
1. Штукатурка цементно песчаным раствором ;
2. Сплошное выравнивание сухими гипсовыми смесями;
3. Окраска акриловыми красками по подготовленной поверхности – 11,86 м2

						Заказчик : "SAMARQAND IQTISODIYOT VA SERVIS INSTITUTI"		AP		
						Samarqand iqtisodiyot v a servis institutining Samarqand shahar Daxbet ko'chasi 2 3 7-tly manzilidagi talabalar tur a r binosini joriy ta'mirlash.				
Изм.	Кол.	Лист	№ Док.	Подпись	Дата	Yotoqxona binosi		Стадия	Лист	Листов
ГИП		Умаров Б.			2026y.			РП	12	12
ГАП		Тохиоров Э.				Ведомость отделки помещений		ООО "Samarqand Qishloq Qurilish Loyihalash Instituti" г.Самарканд		
Разраб.		Тохиоров Э.								