

Ведомость рабочих чертежей ГП

N по ГП	Наименование листов	Примеч.
ГП-1	Общие данные	
ГП-2	Топосъемка участка	
ГП-3	Генплан разбивочный	
ГП-4	Генплан благоустройства и ирригации	
ГП-5	Вертикальная планировка	

Texnik iqtisodiy ko'rsatkichlar

№ t/r	Nomlanishi	Maydon	
		м2	%
1	Uchastka maydoni	1970,0	100,0
2	Qurilish osti maydoni	358,0	18,20
3	Qoplamalar maydoni	491,0	25,00
4	Obodonlashtirish maydoni	1121,0	56,80

Примечание:

- При составлении настоящего чертежа были использованы материалы топографо-геодезической съемки, предоставленные заказчиком М1:500.
- Система координат – местная.
- Система высот – условная.
- Разбивка площадей дано линейно.
- Существующие люки колодезев подземных коммуникаций наращиваются по месту до устройства сопряжения с ремонтируемым асфальтобетонным покрытием.
- Во избежание повреждения подземных инженерных сетей, земляные работы выполнять по письменному разрешению главного энергетика предприятия и в присутствии его представителя.
- Посадочные работы производить после выполнения организации рельефа, прокладки инженерных сетей, проездов и площадок.
- При устройстве покрытия из брусчатки, комбинация ее типов и размеров может меняться. Окончательный вариант уточнить у Заказчика.
- В рядовой посадке деревьев расстояние между осями стволов принять – 5,0–6,0м, в групповой – 4,0м, для кустарников – 2,0м.
- Расстояние от подземных коммуникаций до оси ствола дерева следует выдерживать не менее – 2,0м.
- От бортового канья проездов до оси ствола дерева посадку производить на расстоянии не менее – 2,0м.
- От наружных стен зданий до оси ствола дерева следует выдерживать не менее – 5,0м.
- Площадь между деревьями засеять газонными травами.
- Размеры даны в метрах.

Общие указания:

- Генеральный план разработан на основании тех.задания на проектирование, задания ГИПа и исходных данных, предоставленных заказчиком.
- Компановка сооружений генплана решена с учетом положения существующих жилых и общественных зданий, зданий и сооружений производственных объектов, территории военного склада, а также существующих автодорог. Во избежание аварий до начала производства земляных работ необходимо определить фактическое положение подземных инженерных сетей и принять меры, по их защите.

Главный инженер проекта

Набиев Ш

М.Ша

Ведомость ссылочных и прилагаемых документов

Обозначение	Наименование	Примечание
Gost 21508-20	Система проектной документации для строительства. Правила выполнения рабочей документации генеральных планов предприятий, сооружений и жилищно-гражданских объектов	
МСН 2.03.02-2002	Инженерная защита территории зданий и сооружений опасных геологических процессов	
ШНК 3.02.01-97	Земляные сооружения, основания и фундаменты	
ШНК 2.05.02-23	АВТОМОБИЛЬ ЙЎЛЛАРИ. ЛОЙИҲАЛАШ ТАЛАБЛАРИ»	
КМК 2.07.03-09	Ограждение территорий предприятий, зданий и сооружений	
ШНК 2.07.01-23	АҲОЛИ ПУНКТЛАРИНИНГ ҲУДУДЛАРИНИ РИВОЖЛАНТИРИШ ВА ҚУРИШНИ ШАҲАРСОЗЛИК ЖИҲАТИДАН РЕЖАЛАШТИРИШ» ШАҲАРСОЗЛИК НОРМАЛАРИ ВА ҚОИДАЛАРИНИ ТАСДИҚЛАШ ТЎҒРИСИДА	
ГОСТ 17608-2017	Плиты бетонные тротуарные	
ГОСТ 6665-91*	Камни бетонные и железобетонные бортовые	
ГОСТ 8267-93	Щебень и гравий из плотных горных пород для строительных работ. Технические условия	
ГОСТ 21508-20	Система проектной документации для строительства. Правила выполнения рабочей документации генеральных планов предприятий, сооружений и жилищно-гражданских объектов	

Ситуационный план М1:2000



						ГП			
						Jomboy tumani Nayman MFY Qora ariq qislog'ida joylashgan 20-sonli oilaviy poliklinikani rekonstruksiya qilish			
Изм.	Кол. у.	Лист	№ док.	Погн.	Дата	Генплан	Стадия	Лист	Листов
ГИП.		Набиев Ш			2026		РП	1	5
ГАП.		Саттаров С							
Испол.		Уразбоев Л.							
						Общие данные	"MEZANA PROEKT" MCHJ		
Н. контр.		Клара Сан							
Проверил		Курбанов Г.							


Экспликация по генплану

№	Наименование и образование	Этажность	Количество	Площадь м ²	Примечание
1	<i>OSHP binosi</i>	1	1	330,0	Yangi qurilish
2	<i>Qozonxona</i>	1	1	14,0	Yangi qurilish
3	<i>Axlat yig'ish joyi</i>	–	1	12,0	Yangi qurilish
4	<i>Qo'shni binolar</i>	–	1	302,0	Mavjud qosh binolar
5	<i>Suv saqlash inшоati 50m3</i>	–	2	72,0	2-Bosqishda
6	<i>Yonginga qarshi qalqon</i>	1	–	4,0	Yangi qurilish

Texnik iqtisodiy ko'rsatkichlar

№ t/r	Nomlanishi	Maydon	
		м2	%
1	Uchastka maydoni	1970,0	100,0
2	Qurilish osti maydoni	358,0	18,20
3	Qoplamalar maydoni	491,0	25,00
4	Obodonlashtirish maydoni	1121,0	56,80

Условные обозначения

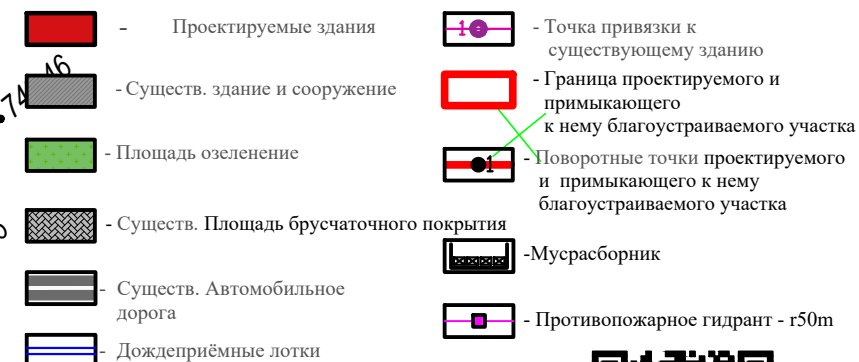


Mazkur topografik tasvir Vazirlar Mahkamasining 2025 yil 12 fevraldagi 85-son qarori talablariga muvofiq “Topografiya” ma’lumotlar bazasiga kiritilgan. Ro’yxatga olish raqami:

(Hujjat haqiqiyligini mobil telefon yordamida QR - kodni skaner qilish orqali tekshirish mumkin)

113913

					M-1:500					BR
					Jomboy tumani Nayman MFY Qora ariq qishlog`ida joylashgan					
Lavozim	I.F.O.	Imzo	Sana		20-sonli oilaviy poliklinikani rekonstruksiya qilish					
			2026							
					OSHP binosi		Bosqich	Varoq	Varoqlar	
LBM	O`razboyev L			IL			2	5		
LBA	Rajabov D									
Bajardi	Berdimurodov J.				Генплан разбивочный		MEZANA PROEKT MCHJ			

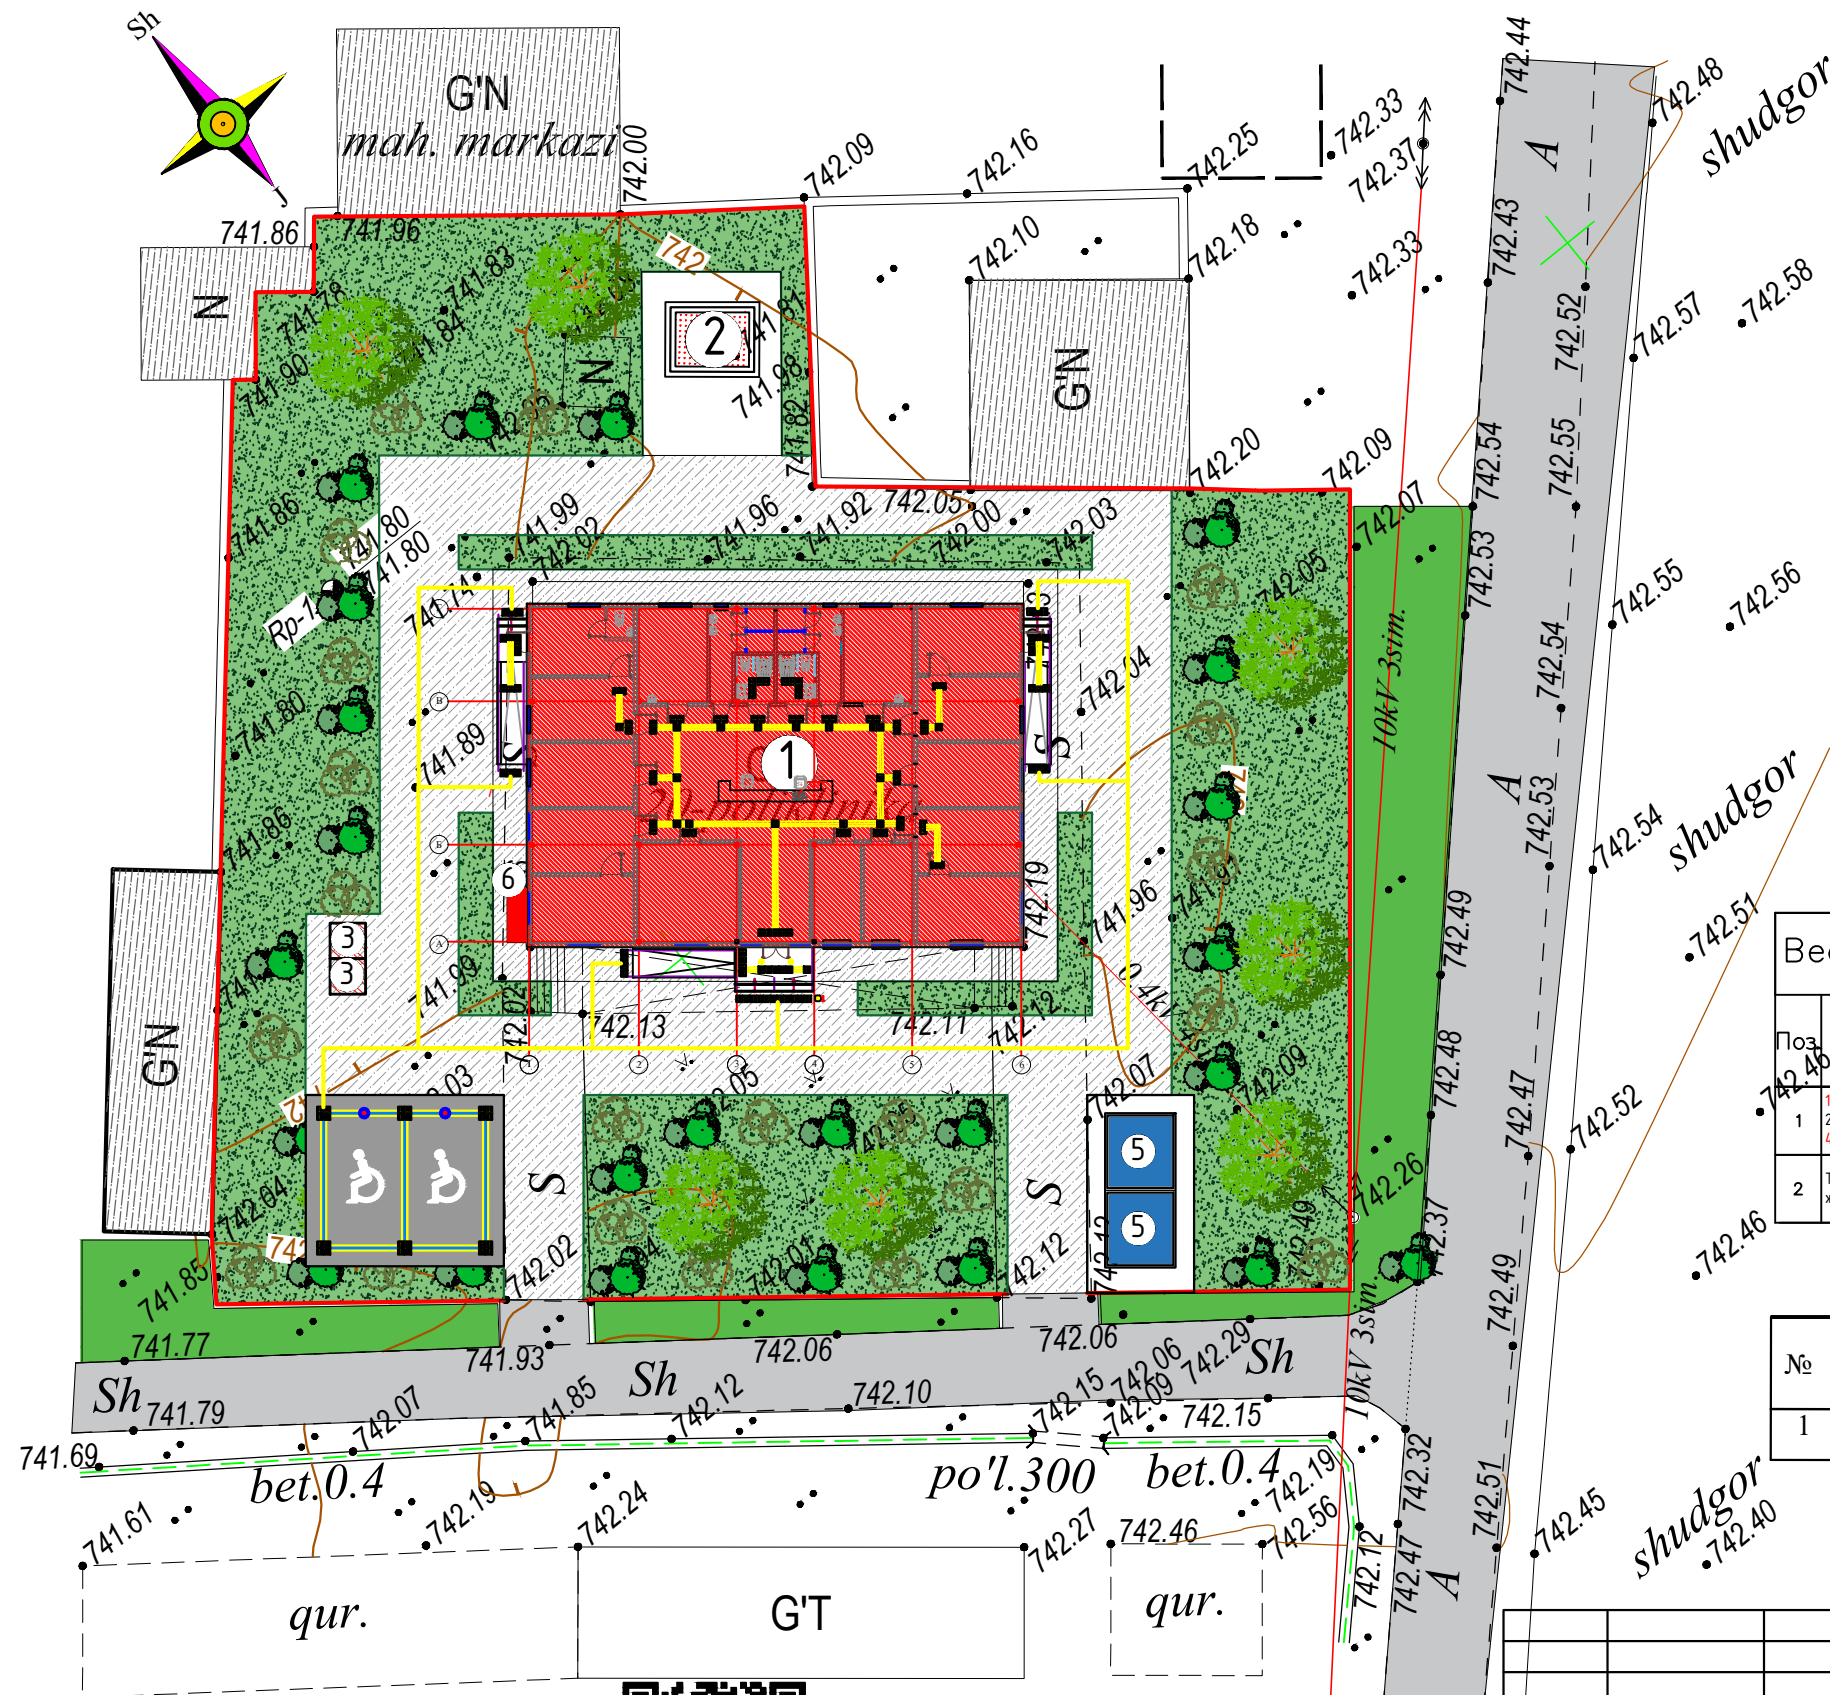

Mazkur topografik tasvir Vazirlar Mahkamasining 2025 yil 12 fevraldagi 85-son qarori talablariga muvofiq "Topografiya" ma'lumotlar bazasiga kiritilgan. Ro'yxatga olish raqami:

(Hujjat haqiqiyligini mobil telefon yordamida QR - kodni skaner qilish orqali tekshirish mumkin)



113913

Texnik iqtisodiy ko'rsatkichlar

№ t/r	Nomlanishi	Maydon	
		m ²	%
1	Uchastka maydoni	1970,0	100,0
2	Qurilish osti maydoni	358,0	18,20
3	Qoplamalar maydoni	491,0	25,00
4	Obodonlashtirish maydoni	1121,0	56,80

Ведомость тротуаров, дорожек и площадок

Поз.	Наименование	Тип	Площадь покрытия, м ²	Примечание
1	1 Бетонный покрытие В12,5 h сл=15см. 2 Сетка ф5Вр-1 200мм/200мм. 3 Гравийно-печанная см/сл 10см. 4 Уплотненный грунт.		м ² 175,0 кг 269,5 гпс (м ³) 17,5	
2	Тактильная направляющая полоса, выполненная краской желтого цвета		27,0 м ²	

Ведомость малых форм архитектуры

№	Условное изображение	Наименование	Кол.во шт	Обозначение типового проекта.
1		Пожарный щит	1 шт	Инд.

M-1:500

BR


Jomboy tumani Nayman MFY Qora ariq qishlog'ida joylashgan 20-sonli oilaviy poliklinikani rekonstruksiya qilish

OSHP binosi

Bosqich	Varoq	Varoqlar
IL	3	5

Генплан благоустройства и озеленения

MEZANA PROEKT MCHJ

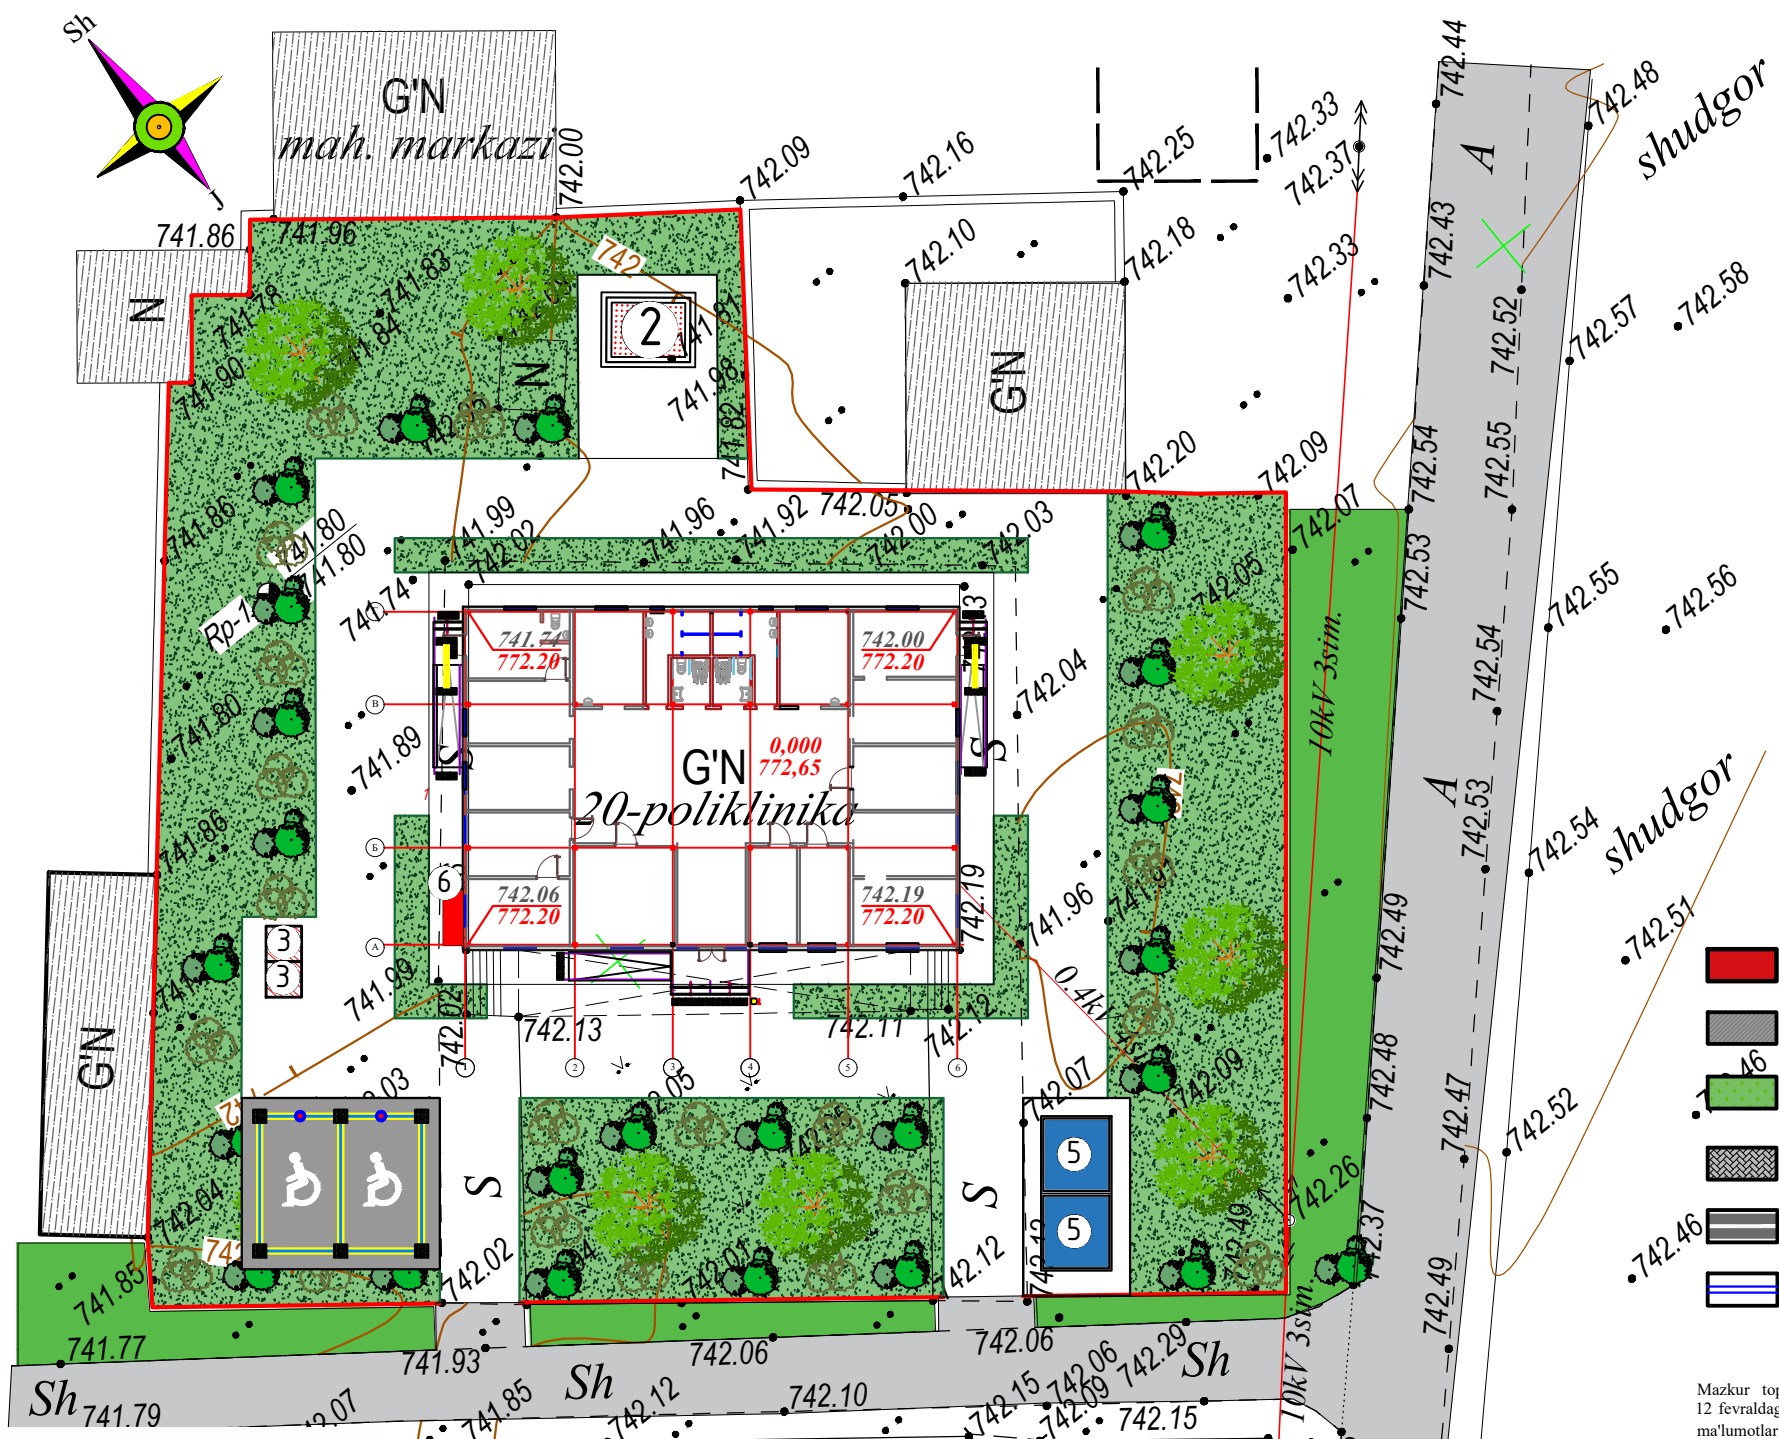

Texnik iqtisodiy ko'rsatkichlar			
№ t/r	Nomlanishi	Maydon m2	%
1	Uchastka maydoni	1970,0	100,0
2	Qurilish osti maydoni	358,0	18,20
3	Qoplamalar maydoni	491,0	25,00
4	Obodonlashtirish maydoni	1121,0	56,80

Условные обозначения

- Проектируемые здания
- Сущест. здание и сооружение
- Площадь озеленение
- Сущест. Площадь брусчаточного покрытия
- Сущест. Автомобильное дорога
- Дождеприёмные лотки
- Точка привязки к существующему зданию
- Граница проектируемого и примыкающего к нему благоустраиваемого участка
- Поворотные точки проектируемого и примыкающего к нему благоустраиваемого участка
- Мусрасборник
- Противопожарное гидрант - r50m

Mazkur topografik tasvir Vazirlar Mahkamasining 2025 yil 12 fevraldagi 85-son qarori talablariga muvofiq "Topografiya" ma'lumotlar bazasiga kiritilgan. Ro'yxatga olish raqami: (Hujjat haqiqiyligini mobil telefon yordamida QR - kodni skaner qilish orqali tekshirish mumkin)




113913

74


Taktil yo'l belgilari

Ogoxlantiruvchi-yo'naltiruvchi indikator

Ogoxlantiruvchi indikator

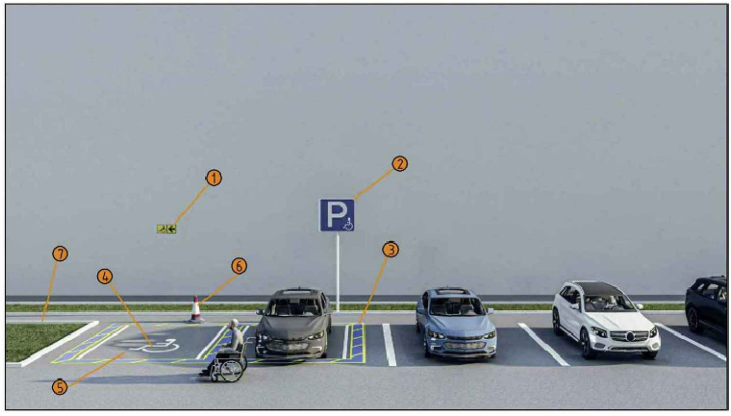

M-1:500				BR		
Lavozim	I.F.O.	Imzo	Sana	Jomboy tumani Nayman MFY Qora ariq qishlog'ida joylashgan 20-sonli oilaviy poliklinikani rekonstruksiya qilish		
			2026			
LBM	O'razboyev L			OSHP binosi	Bosqich	Varoq
LBA	Rajabov D				IL	4
Bajardi	Berdimurodov J.			Вертикальная планировка	Varoqlar	
					MEZANA PROEKT MCHJ	

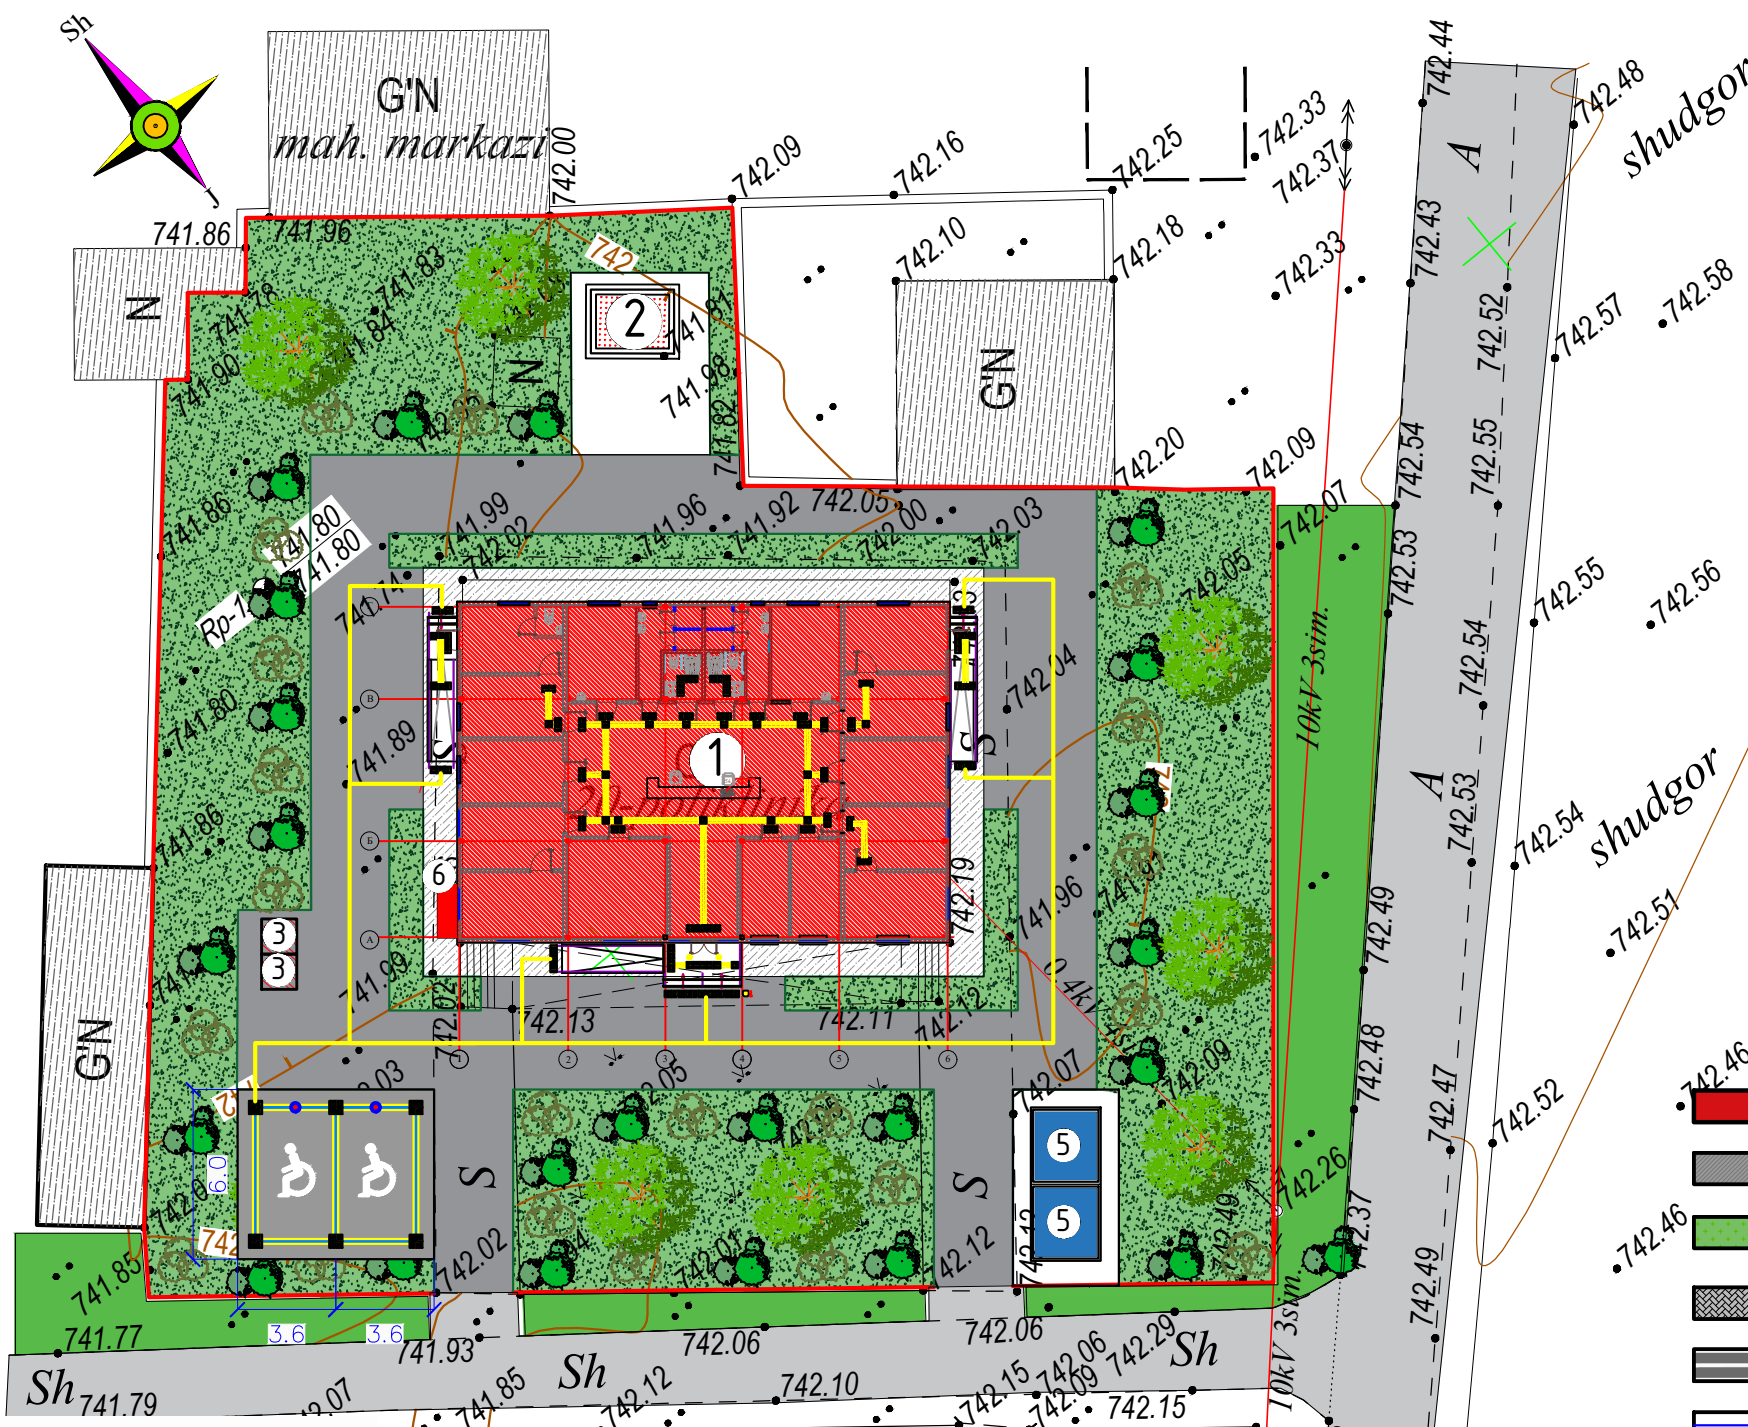

Texnik iqtisodiy ko'rsatkichlar			
№ t/r	Nomlanishi	Maydon	
		m2	%
1	Uchastka maydoni	1970,0	100,0
2	Qurilish osti maydoni	358,0	18,20
3	Qoplamalar maydoni	491,0	25,00
4	Obodonlashtirish maydoni	1121,0	56,80

Условные обозначения


- 742.46 - Проектируемые здания
- Существ. здание и сооружение
- 742.46 - Площадь озеленение
- Существ. Площадь брусчаточного покрытия
- Существ. Автомобильное дорога
- Дождеприёмные лотки
- Точка привязки к существующему зданию
- Граница проектируемого и примыкающего к нему благоустраиваемого участка
- Поворотные точки проектируемого и примыкающего к нему благоустраиваемого участка
- Мусрасборник
- Противопожарное гидрант - r50m

74

Taktil yo'l belgilari

Ogoxlantiruvchi-yo'naltiruvchi indikator

Ogoxlantiruvchi indikator

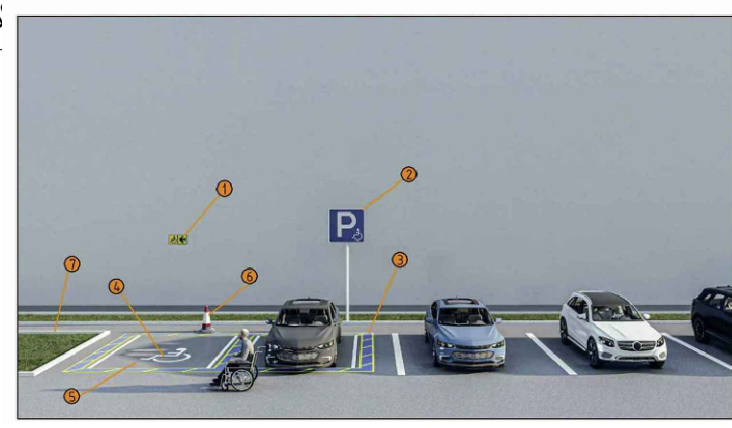

				M-1:500	BR
Lavozim	I.F.O.	Imzo	Sana	Jomboy tumani Nayman MFY Qora ariq qishlog'ida joylashgan 20-sonli oilaviy poliklinikani rekonstruksiya qilish	
			2026		
LBM	O'razboyev L			OSHP binosi	Bosqich
LBA	Rajabov D				Varoq
Bajardi	Berdimurodov J.			Bosh reja NBSH	Varoqlar
					IL
					5
					5
					MEZANA PROEKT MCHJ