

*Республика Узбекистан Хорезмская область г.Ургенч
МЧЖ "KENT LOYIHA"*

РАБОЧИЙ ПРОЕКТ.

*Хоразм вилояти Янгибозор туман давлат архиви биноси
том қисми ва ташқи деворларини жорий таъмирлаш*

АЛЬБОМ-1.

Архитектурно – строительные решения.

г. Ургенч – 2026 г.

Республика Узбекистан Хорезмская область г.Ургенч
МЧЖ "KENT LOYIHA"

РАБОЧИЙ ПРОЕКТ.

Хоразм вилояти Янгибозор туман давлат архиви биноси
том қисми ва ташқи деворларини жорий таъмирлаш

АЛЬБОМ-1.

Директор:



Шоназаров О.

Главный инженер проекта:



Садуллаев С.

г. Ургенч - 2026 г.

Ведомость рабочих чертёжей основного комплекта

Лист	Наименование листов	Примеч.
1	Пояснительная записка.	ПЗ-1
1	Фасад в осях "Б" по оси "2-1"М1:100.	АС-1
2	Фасад в осях "2" по оси "А-Б"М1:100. Фасад в осях "1" по оси "Б-А"М1:100.	АС-2
3	План козырек Кз-1 Схема расположения металлических балок Б1,Фм-1	АС-3
4	План деревянные конструкция,	АС-4
5	План кровля М1:100.	АС-5

МЕРОПРИЯТИЯ ПО ЗАЩИТЕ СТРОИТЕЛЬНЫХ КОНСТРУКЦИЙ ОТ КОРРОЗИИ

Защита строительных конструкций от коррозии выполнена в соответствии КМК 2.03.11-96 металлоконструкции чердачных крыш должны быть подвергнуты огнезащите. Соединительные металлические детали конструкции покрываются эмальевой краской марки ПФ-115 за два раза по огрунтовке ГФ-020 ГОСТ18.186-79.

Технические решения, принятые в рабочих чертежах, соответствуют требованиям экологических, санитарно-гигиенических, противопожарных и других действующих норм и правил и обеспечивают безопасную для жизни и здоровья людей эксплуатацию объекта, при соблюдении предусмотренных рабочими чертежами мероприятий.

Гл. инж. проекта



Садуллаев С.

Общие указания

Проект разработан для строительства в районе с природными условиями:
-зимняя температура - минус 18°С
-ветровое давление - 0,38 КПа (38кг/см²)
-вес снегового покрова - 0,5 КПа (50кг/см²)
-расчетная сейсмичность площадки - 8 баллов

Основанием под фундаменты служить грунт со следующими характеристиками при α=0,85:

$\gamma_{II} = 1.7 \text{ т/м}^3$ $\gamma'_{II} = 0.93 \text{ т/м}^3$ $\varphi_{II} = 24^\circ$ $C_{II} = 0.9 \text{ тн/м}^2$

Высота помещения - от пола до потолка столовай 3,2м и переход 3,0м .
Фундаменты - монолитные из бетона кл В12,5 w6 на С.С.Ц
Стены - выполнены из жженного кирпича наружный, толщиной 380 мм перегородки из жженного кирпича толщиной 120мм.
Перемычки - железобетонные монолитные.
Покрытие - переход круглопустотные железобетонные плиты
Полы - кер.плитка, Керамагранит,бетон
Потолок - шпатлевочная составом типа "Megamix" с последующей окраской.
Утеплитель - Базалтовая ППЖ 120 толщ.15см .

Кровля - переход профнастил марки НС35-1000-0.51 на деревянном конструкции
Внутренняя отделка - улучшенная штукатурка;
окраска водоэмульсионной краской;
Цокл - Типа маслянная окраска
Козырёк-типа каркас из металла, Профилированные листы

АНТИСЕЙСМИЧЕСКИЕ МЕРОПРИЯТИЯ


В проекте выполненны требования КМК 2.01.03-96. (Строительство в сейсмических районах).
1. Предельные параметры конструктивной системы отсеков (стены из кирпича при ручной кладке II-категории)соблюдены в соответствии с табл. 3.1 КМК 2.01.03-96.
2. В сопряжениях уложены арматурные сетки СГ-1 с шагом 600мм по высоте.
3. В уровне плит покрытия по всем продольным и поперечным стенам предусмотрены обвязочные пояса из монолитного ж/б с непрерывным армированием, связанные с кладкой стен вертикальными арматурными выпусками.
4. Суммарная площадь горизонтального сечения стен в направлении действия антисейсмических сил для кладки II-й ко-тегориив процентах от площади этажа по наружнему периметру стен, составляет менее 4,5% (табл. 3.3 КМК 2.01.03-96).

Противопожарные мероприятия


Здания оборудуется противопожарным щитом и ящик с песком
Степень огнетойкость - II
Продолжительность тушения - пожара-3часа .Кол-во одноврешенных пожаров - 1
Расчётный расход воды - 15 л/сек

				Заказчик: « Хоразм вилоят архив иши худудий бошкармаси » ДМ.				ПЗ
				Хоразм вилояти Янгибозор туман давлат архиви биноси том қисми ва ташқи деворларини жорий таъмирлаш				
Должность.	Ф.И.О.	Подпись	Дата	Архив биноси.	Стадия	Лист	Листов	
Директор.	Шоназаров О.				РП	1	6	
Г.И.П.	Садуллаев С.							
Испол.	Бахтиёров Э.							
				Пояснительная записка	 МЧЖ "KENT LOYIHA"			

Фасад в осях "Б" по оси "2-1"М1:100.

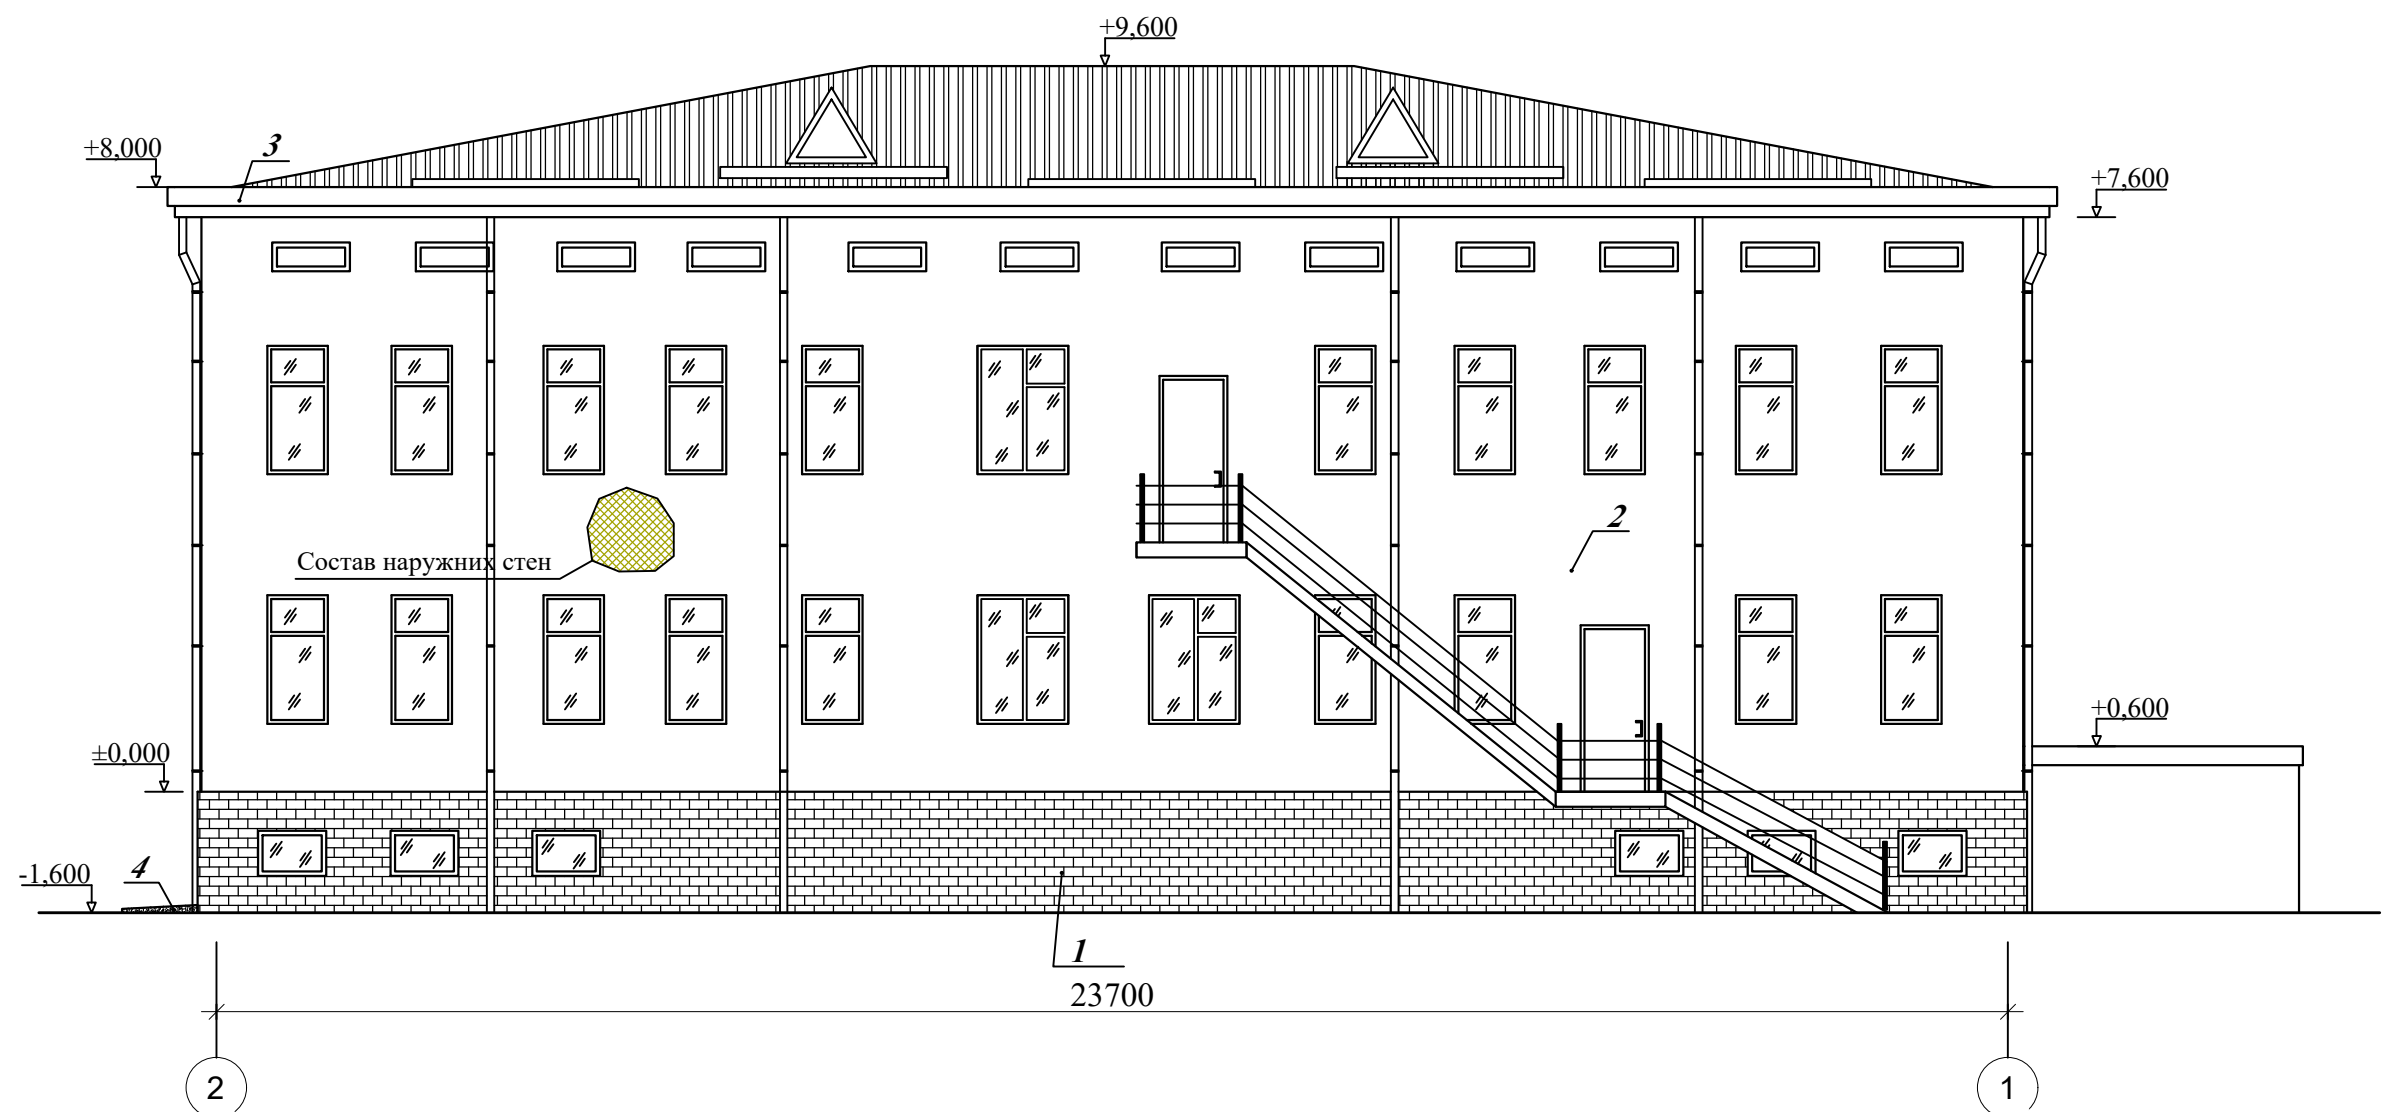

Состав наружных стен

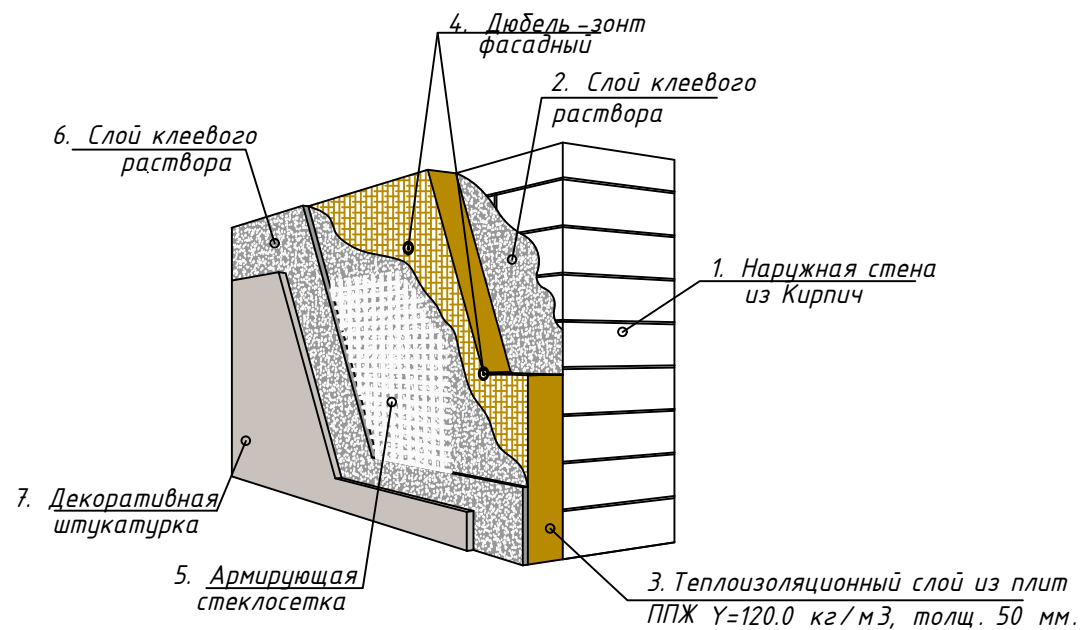


Узел отмостки




Заказчик: « Хоразм вилоят архив иши худудий бошкармаси » ДМ.				АС		
Хоразм вилояти Янгибозор туман давлат архиви биноси том кисми ва ташки деворларини жорий таъмирлаш						
Должность.	Ф.И.О.	Подпись	Дата	Архив биноси.	Стадия	Лист
Директор.	Шоназаров С.				РП	2
Г.И.П.	Садуллаев С.					
Испол.	Бахтиёров Э.			Фасад в осях "Б" по оси "2-1"М1:100.		Листов
				МЧЖ "KENT LOYIHA"		


Фасад в осях "2" по оси "А-Б"М1:100.

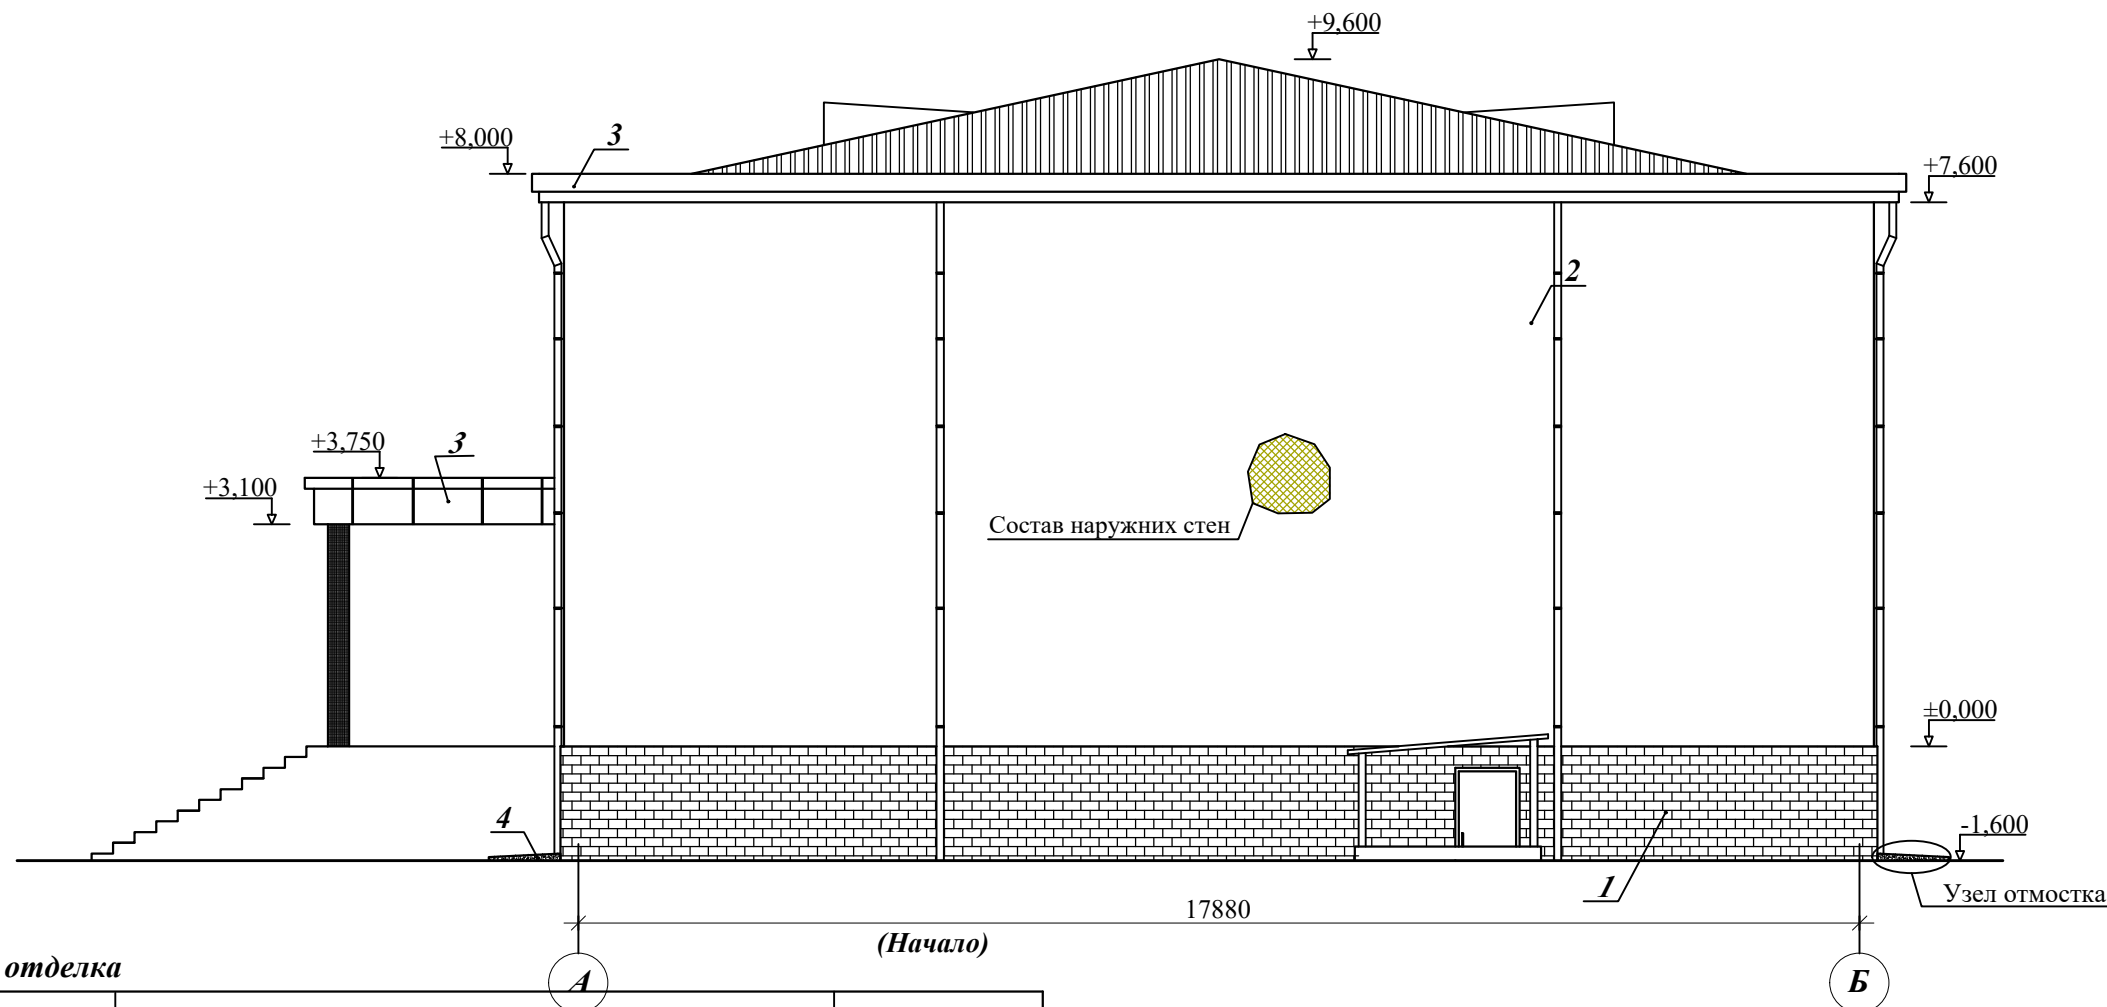

Фасад в осях "1" по оси "Б-А"М1:100.

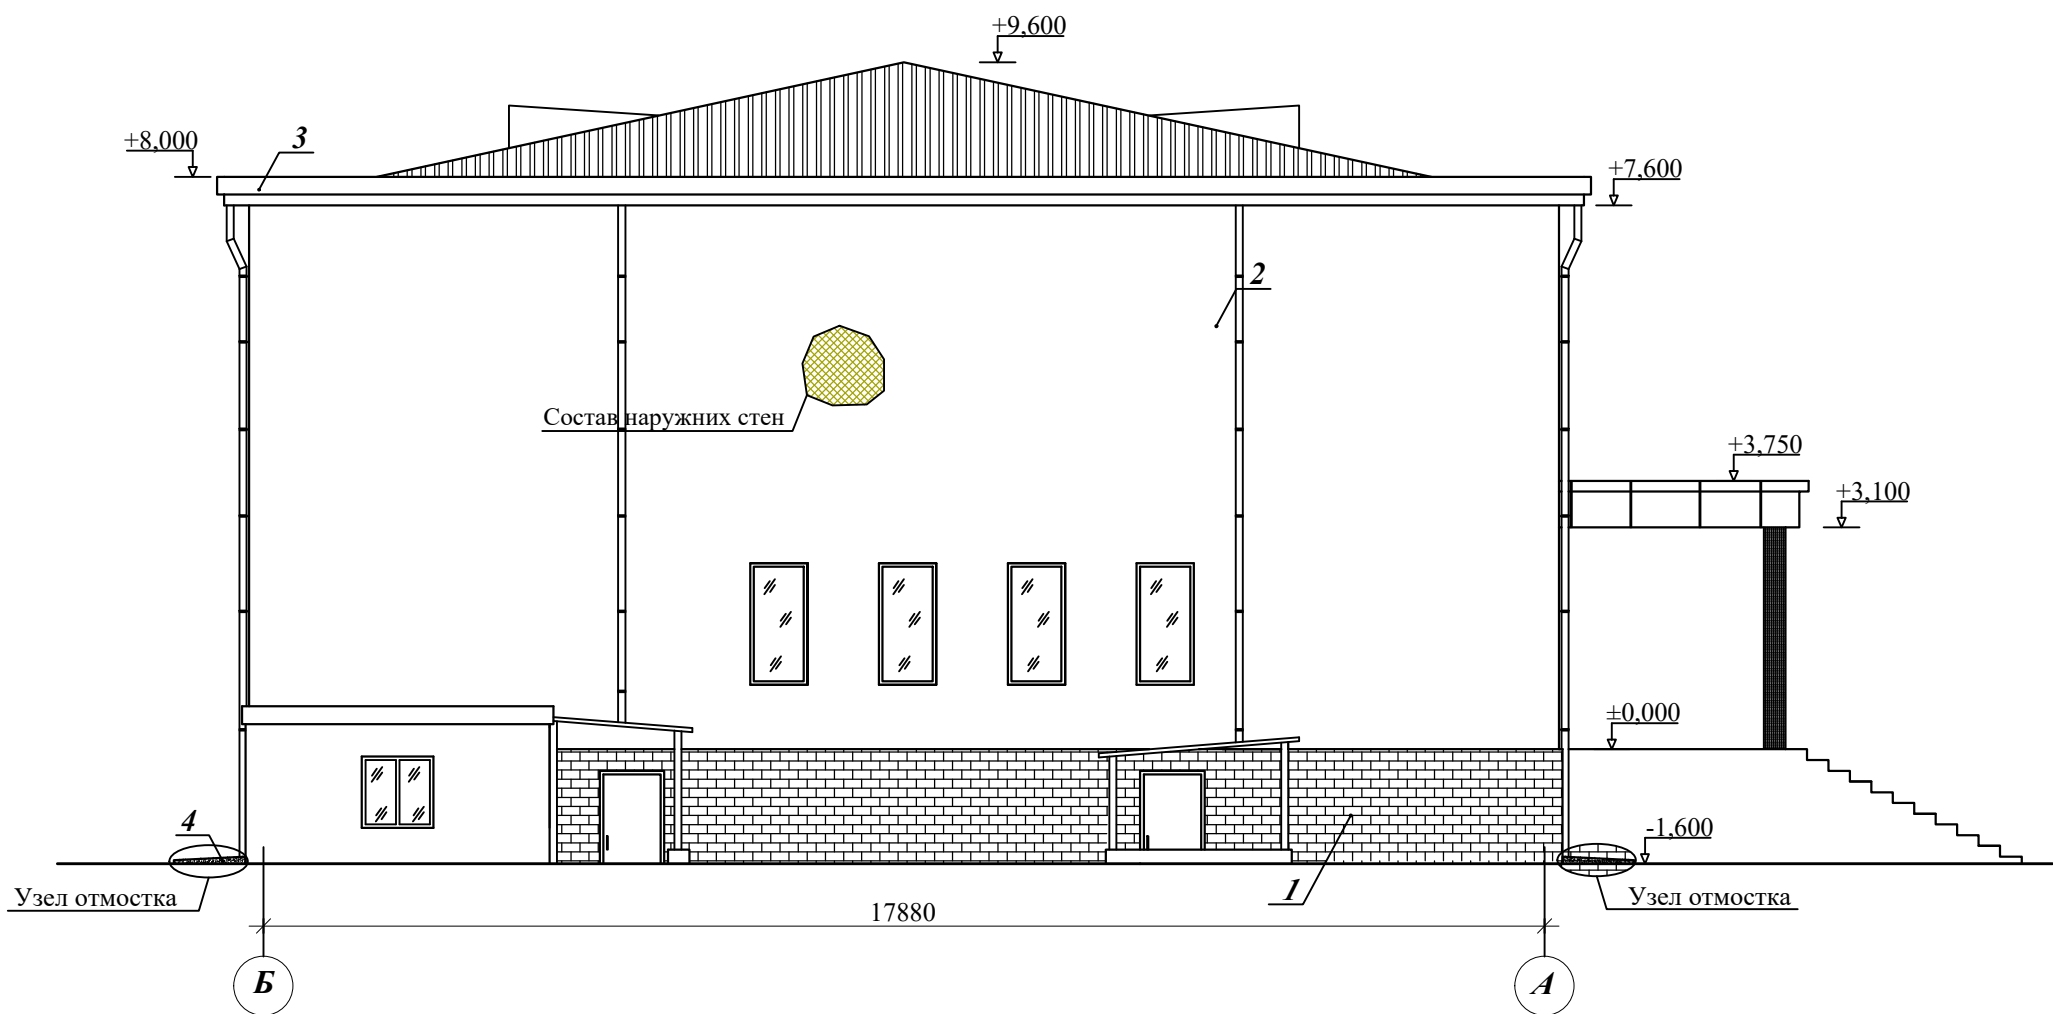

Состав наружных стен

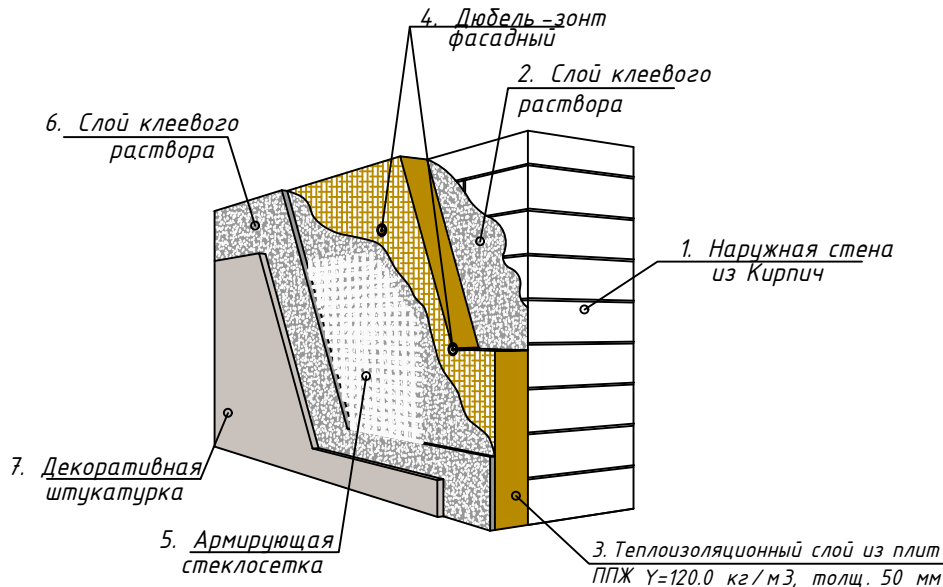

Узел отмостки



Наружная отделка

№	Наименование.	Вид отделки.	Площадь.
1.	Цоколь.	1.Улучшенная штукатурка цементно-известковым раствором по камню цоколя	163,0 м ²
		2.Устройство тепло-паро-шумоизоляции из вспененного полиэтилена стен	
		3.Стоимость пенополистерол толщ 30мм	
		4.Облицовка цокл Малянная окраска	
2.	Наружная отделка.	1.Простая штукатурка цементно-песчанном раствора толщ 10 мм. 2.Клеевая смесь. толщ 10мм. 3.Минеральные плиты марки ППЖ-120 толщ.50мм по ГОСТ 9573-2012. 4.Штукатурный клеевой слой толщ. 3мм. 5.Стекловолоконная сетка(ячейка 5х5мм). 6.Штукатурный клеевой слой толщ. 2мм. 7.Декоративно - отделочный слой толщ 2мм. 8.Травертин толщ 4мм.	422,5 м ²
3.	Карниз из Туникабонд	Облицовка карниза декоративными панелями типа "Туникабонд" без устройства каркаса	83,7 м ²
4.	Отмостка	Щебеночная подготовка толщ.50мм	94,3 м ²
		Отмостка бетон Кл. В12,5	8,5 м ³

5.	Откос	Улучшенная штукатурка откосов цементно-известковым	пм/м ²	150,0/28,7
		Окраска наружных откосов краской за 2 раза "Травертин"	пм/м ²	150,0/28,7

				Заказчик: « Хоразм вилоят архив иши худудий бошкармаси » ДМ.				АС
				Хоразм вилояти Янгигбозор туман давлат архиви биноси том кисми ва ташки деворларини жорий таъмирлаш				
Должность.	Ф.И.О.	Подпись	Дата	Архив биноси.	Стадия	Лист	Листов	
Директор.	Шоназаров О				РП	3	6	
Г.И.П.	Садуллаев С.							
Испол.	Бахтиёров Э.			Фасад в осях "2" по оси "А-Б"М1:100.				
				Фасад в осях "1" по оси "Б-А"М1:100.				
				МЧЖ "KENT LOYIHA"				

План козырек Кз-1
Схема расположения металлических
балок Б1,Фм-1




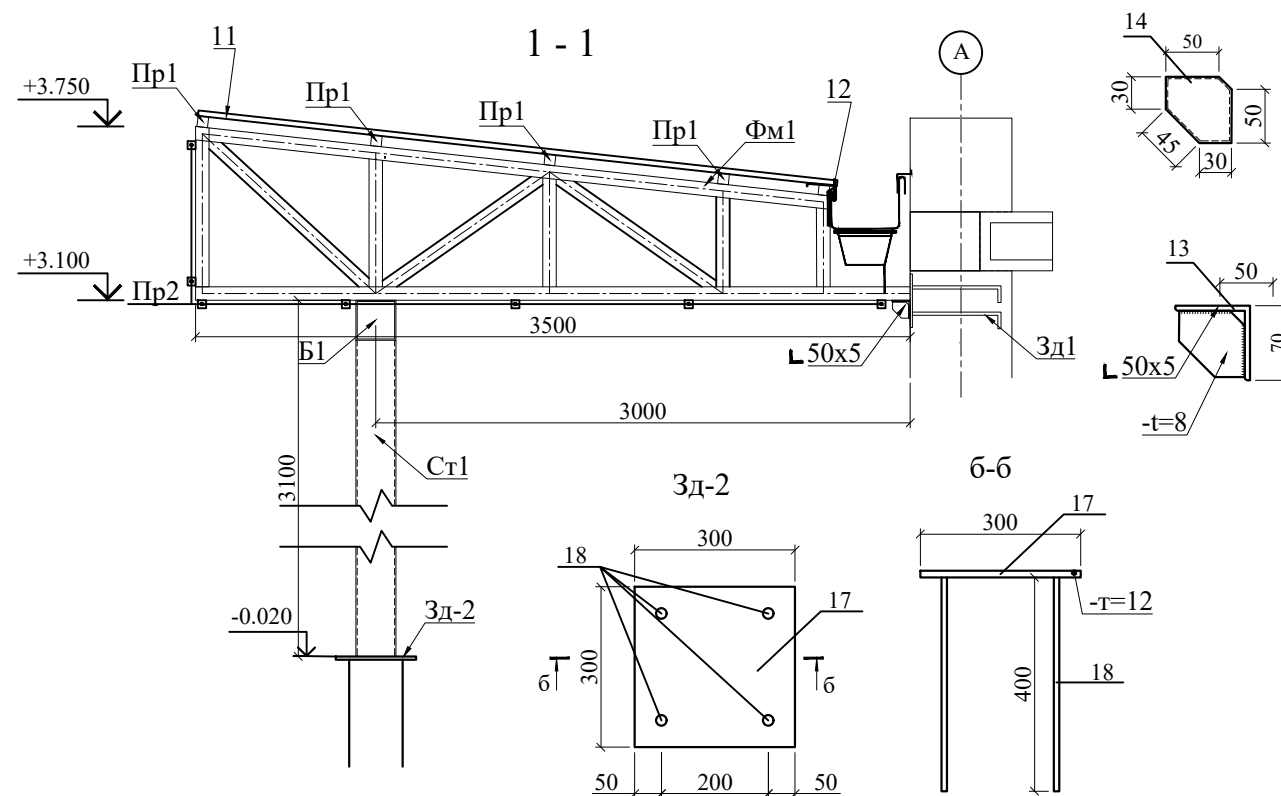


Схема расположения прогонов П1

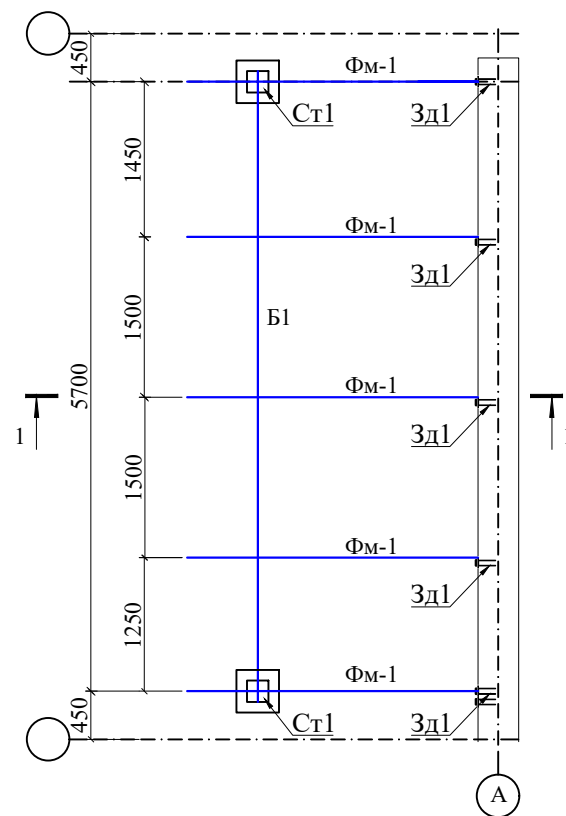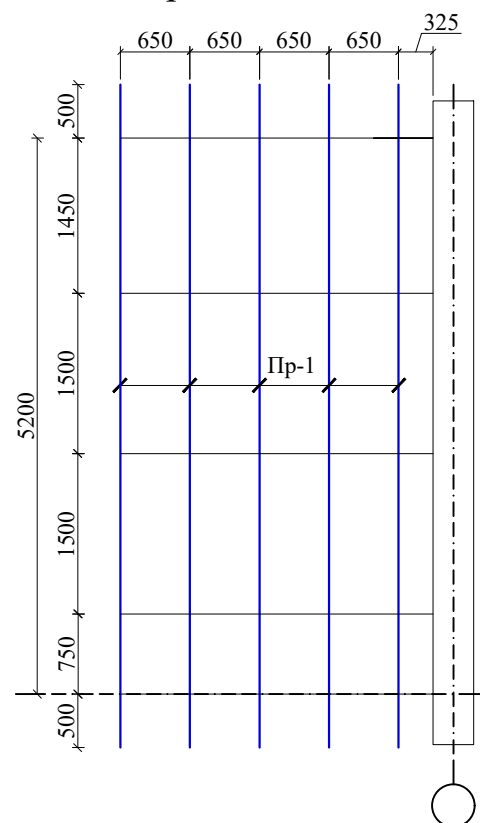

Ферма металлическая ФМ-1

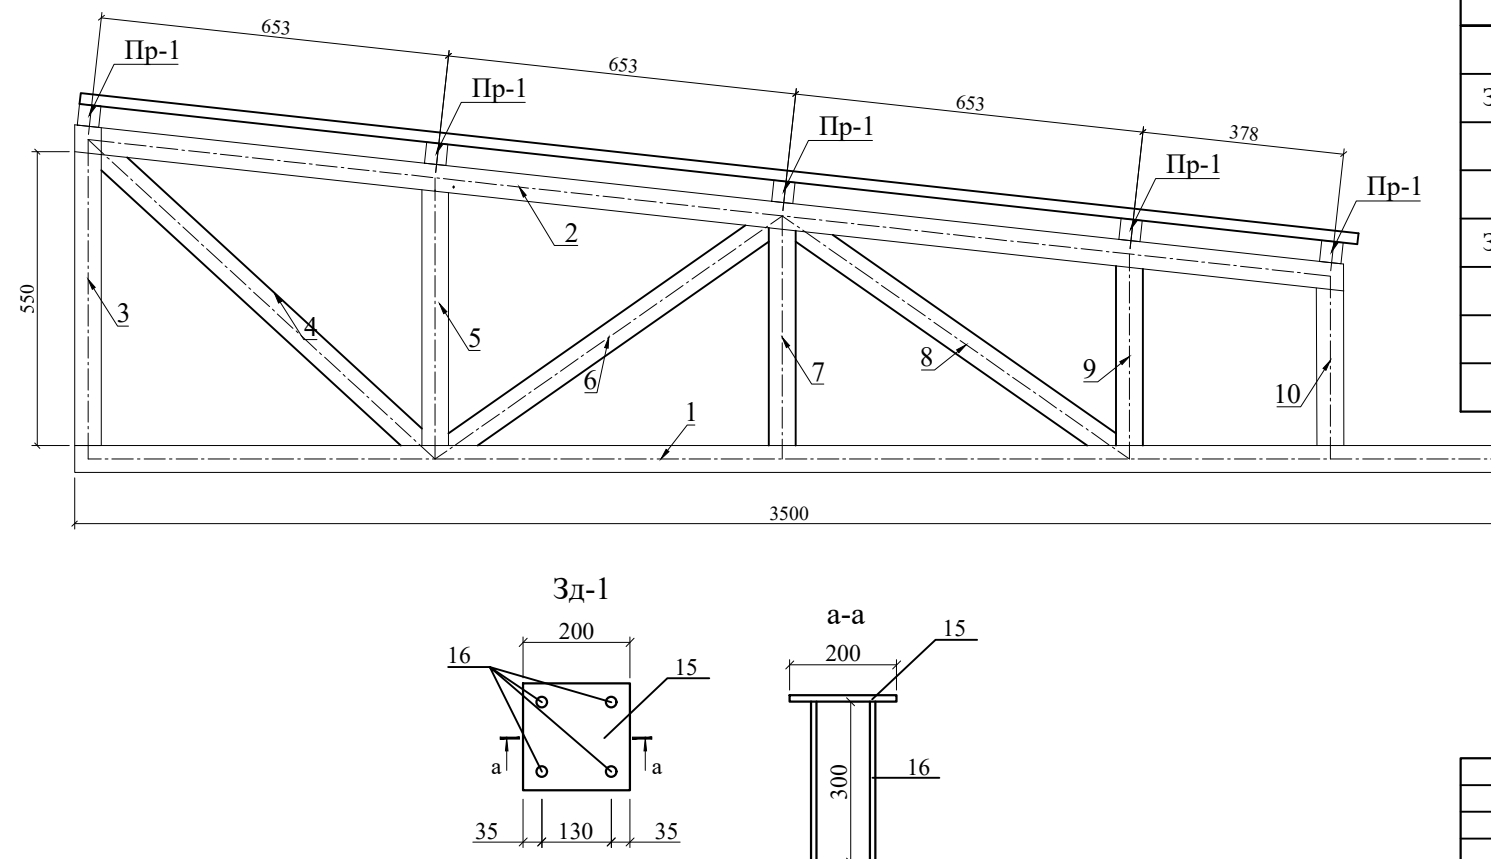








Спецификация элементов Фм1

Марка	Обозначение	Наименование	Кол.	Масса ед., кг	Примечание
Ф1		<u>Ферма Ф1</u>	5	56.60	Расход на 1 шт. (кг)
1	ГОСТ 8639-68	□ 50×3, L=3500	1	15,5000	15,50
2	ГОСТ 8639-68	□ 50×3, L=2390	1	10,5600	10,56
3	ГОСТ 8639-68	□ 50×3, L=550	1	2,4100	2,41
4	ГОСТ 8639-68	□ 50×3, L=805	1	3,5600	3,56
5	ГОСТ 8639-68	□ 50×3, L=480	1	2,1200	2,12
6	ГОСТ 8639-68	□ 50×3, L=710	1	3,1400	3,14
7	ГОСТ 8639-68	□ 50×3, L=400	1	1,7600	1,76
8	ГОСТ 8639-68	□ 50×3, L=700	1	3,0000	3,00
9	ГОСТ 8639-68	□ 50×3, L=330	1	13,2700	13,27
10	ГОСТ 8639-68	□ 50×3, L=290	1	1,2800	1,28
			0	0,00	
11	TSh 64-18726105-02-2011	<i>Профилированные листы с поли- мерным покрытием Н35-1000-0,55мм с нахлестом (коэффициент 1,05%)</i>	0	0,00	15.8 м²
12	ГОСТ 14918-80*	<i>Оцинков. кровельная сталь б=0,6</i>	0	0,00	4.78 м
		Козырек Кз -1	1		
Б-1	ГОСТ 8639-68	Балка □150х5 L=4.6 м	1	103.1 кг	103.1 кг
Ст-1	ГОСТ 8639-68	Стойка □150х5 L= 2.69 м	2	60.3 кг	120.6 кг
Пр-1	--/--	Прогон □40х3 L= 6.2 м	5	18.1 кг	90.5 кг
Пр-2	--/--	Прогон □30х3 L= 5.4 м	7	13.1 кг	91.7 кг
13	ГОСТ 8509-86	└ 50х5 L= 0.05 м	4	0.18 кг	0.72 кг
14	ГОСТ 103-2006	-t8 S= 0.003 м²	4	0.18 кг	0.72 кг
Зд-1		Закладные детали Зд -1	4		
15	ГОСТ 103-2006	Лист 200×12 L=200мм	1	3.76 кг	3.76 кг
16	ГОСТ 5781-82*	АIII Ø12 L=200мм	4	0.26 кг	1.0 кг
Зд-2		Закладные детали Зд -2	2		
17	ГОСТ 103-2006	Лист 300×12 L=300мм	1	8.47 кг	8.47 кг
18	ГОСТ 5781-82*	АIII Ø12 L=400мм		0.35 кг	1.4 кг
		Антикаррози для металла за 2 раза		20м²	

1. Сварку металлических элементов электродами типа Э-42А по ГОСТ 9467-75*, высота шва h=3мм по всей длине касания.
2. Металлические изделия и сварные швы окрасить эмалью ПФ115 по ГОСТ 6465-91* за 2 раза по грунтовке ГФ-021 по ГОСТ 25129-82*.
3. Бетонный тротуар соединен с крыльцом с 3% уклоном для доступа инвалидов колясок.












						Заказчик: « Хоразм вилоят архив иши худудий бошкармаси » ДМ.	АС		
						Хоразм вилояти Янгибозор туман давлат архиви биноси том қисми ва ташқи деворларини жорий таъмирлаш			
Изм.	Кол.уч.	Лист	№ док	Подпись	Дата	Архив биноси.	Стадия	Лист	Листов
Директор.	Шоназаров С						РП	4	6
Г.И.П.	Садуллаев С								
Испол.	Бахтиёрв Э								
						План козырек Кз-1 Схема расположения металлических балок Б1.Фм-1	 МЧЖ "KENT LOYINA"		

План деревянные конструкция.

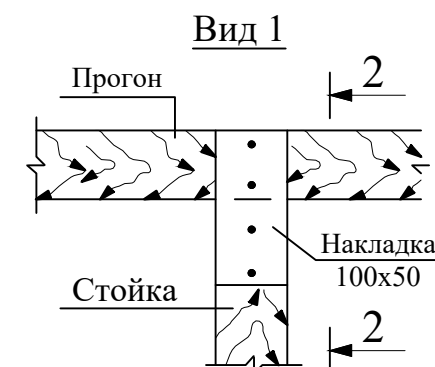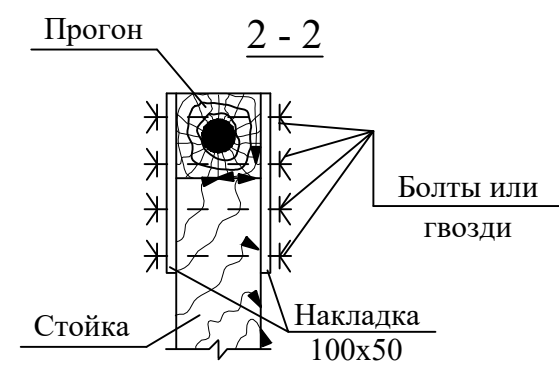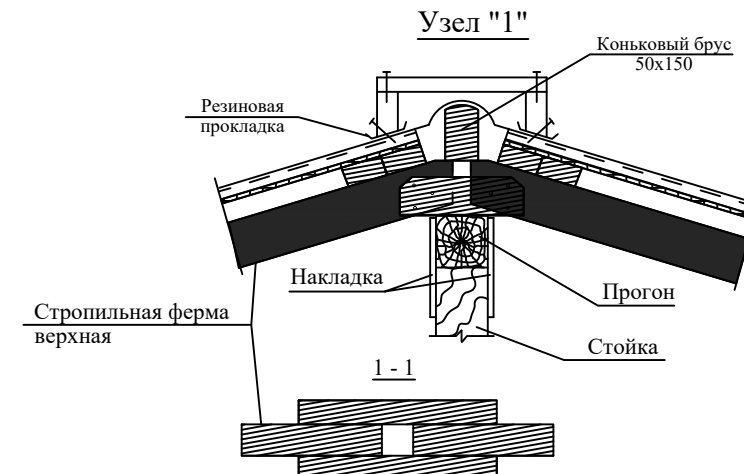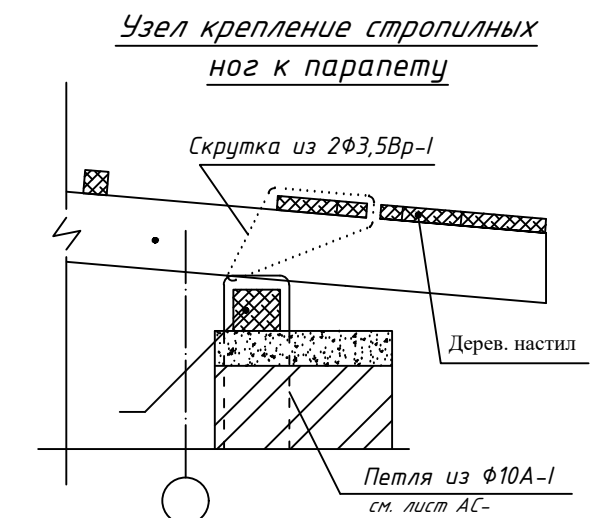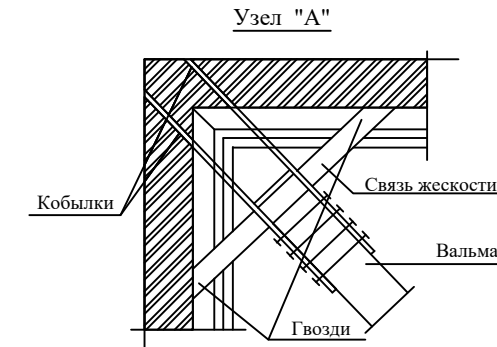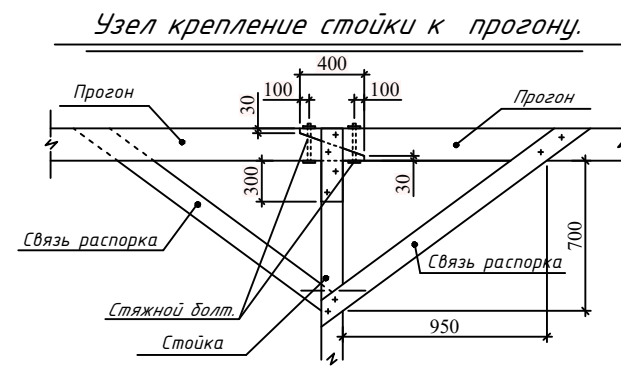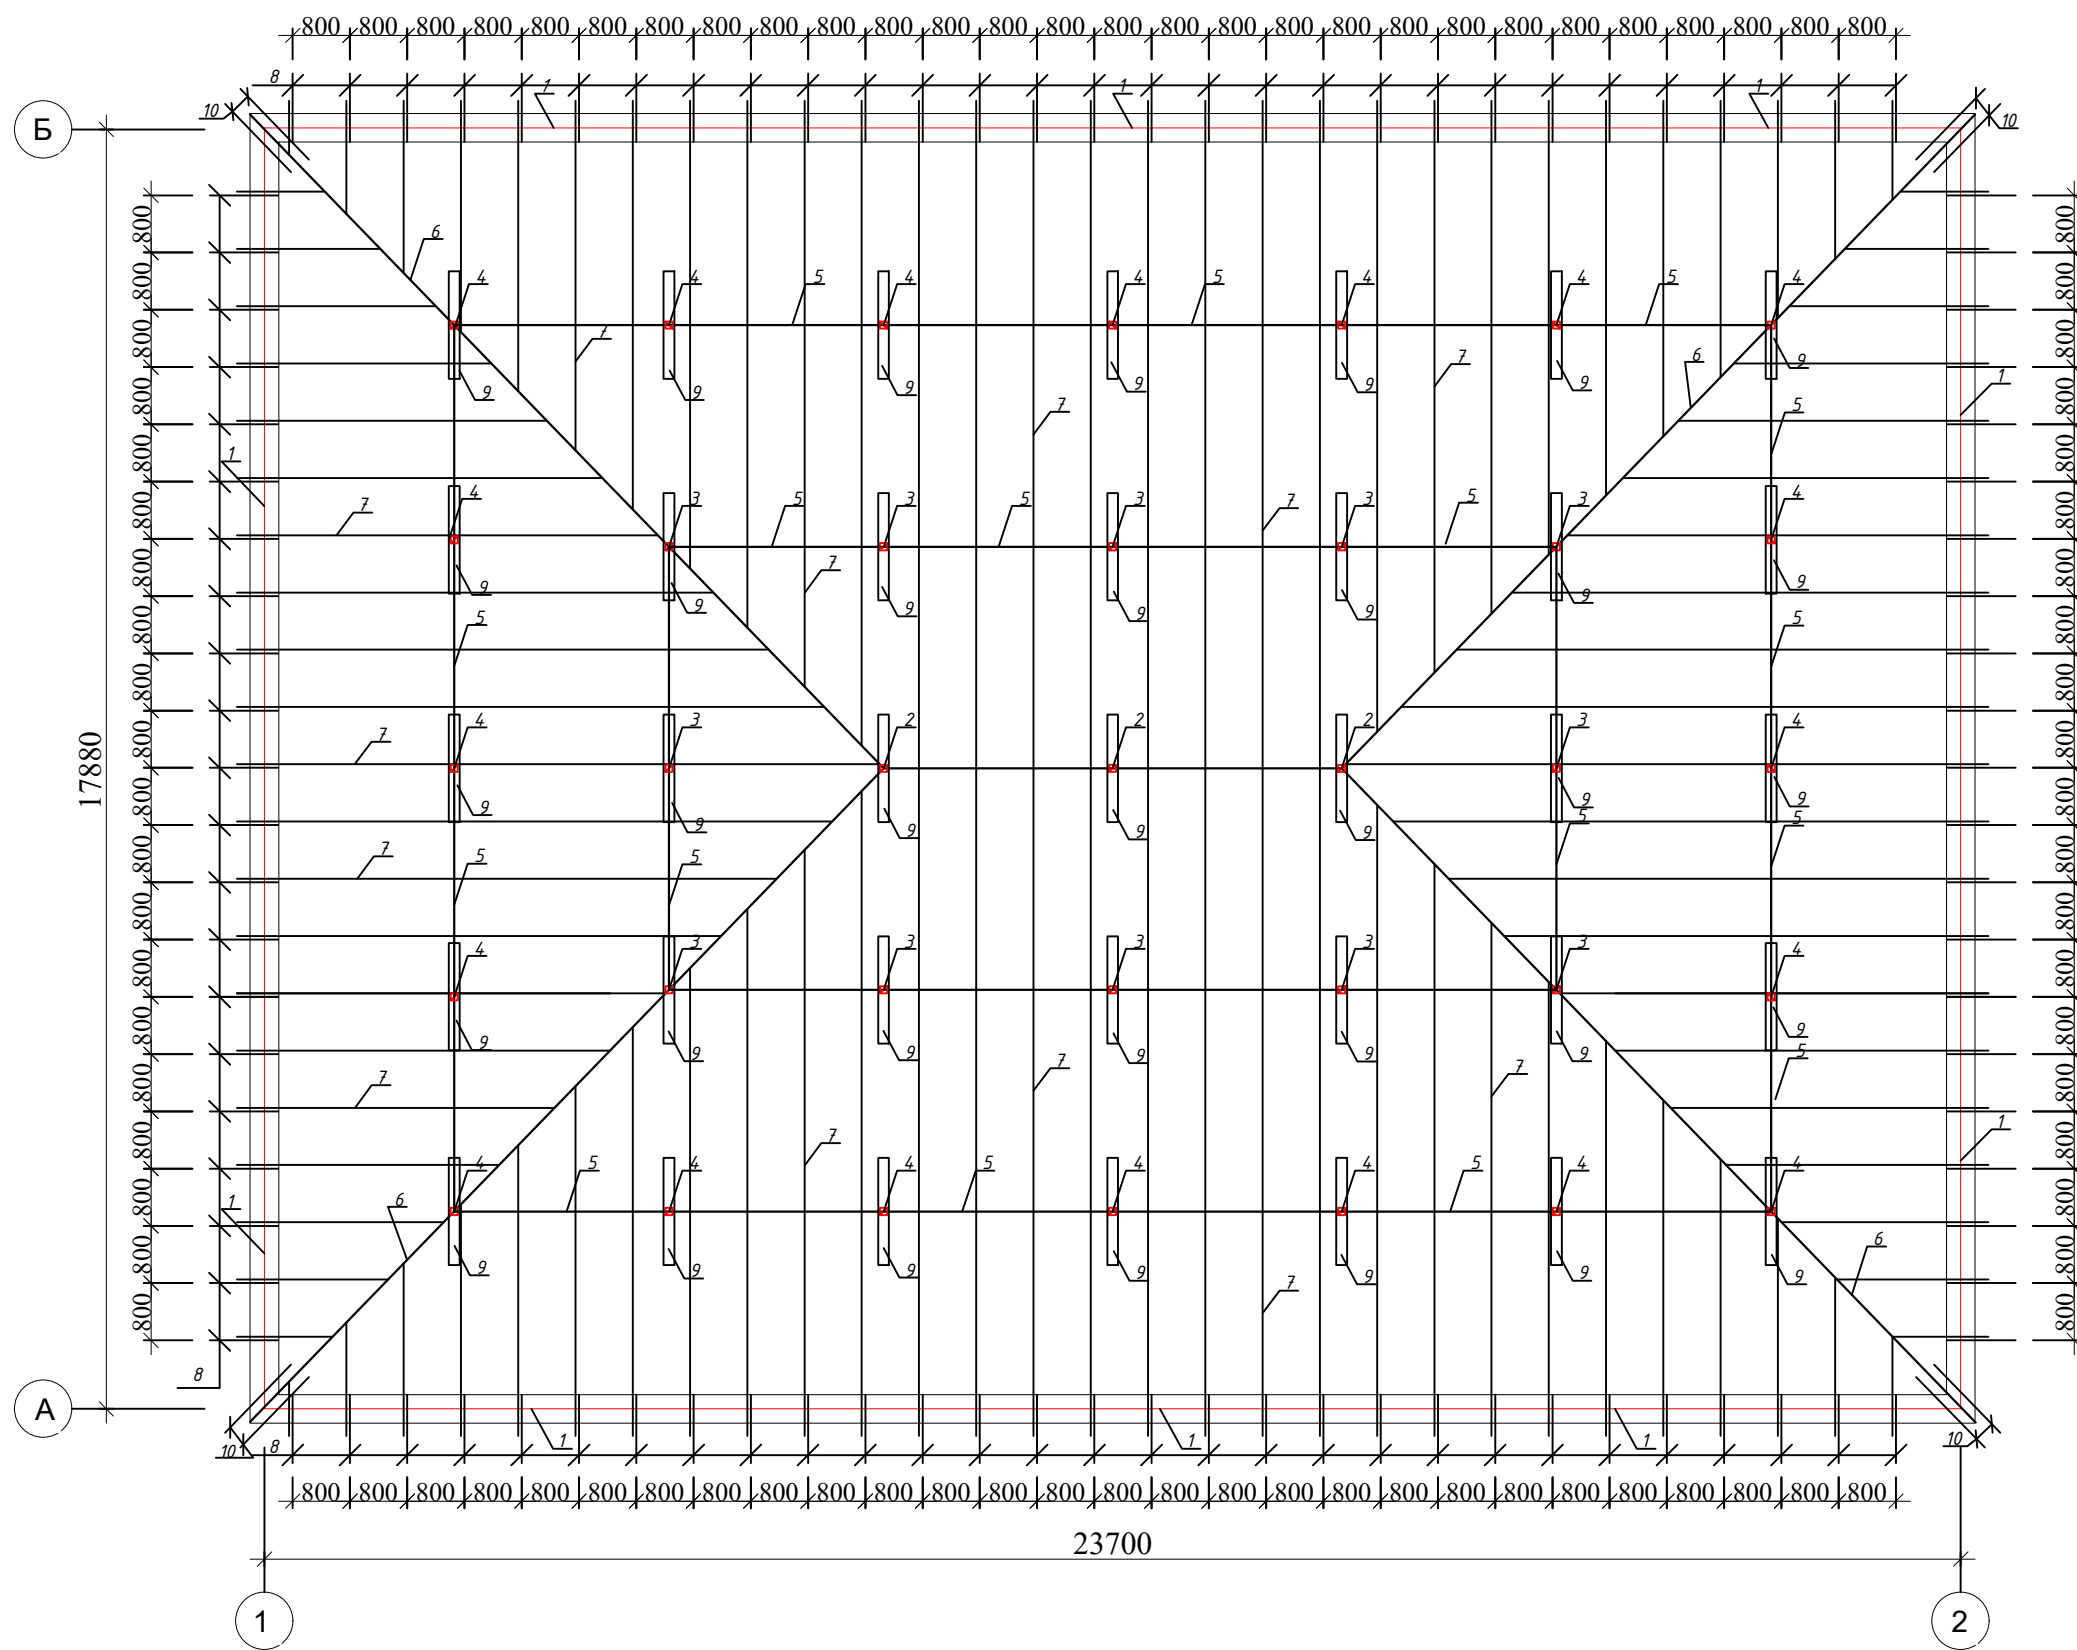

"Дополнительно предусмотренные материалы:" Спецификация деревянных элементов кровли.				
Поз	Обозначение	Наименование	Колич. в шт.	Общая в м³
1	2	3	4	5
13	-!!-	Обрешётка 50x50 L=1807.20 мм	1	3.76
14	-!!-	Профнастил стальной НС 18-1000-0.51	1	512.10м²
15	-!!-	Слуховые окна	4	
16	-!!-	Водосточные трубы Ø 100 мм	16	160.0мм
17	-!!-	Водосточные лоток	1	91.0мм
18	-!!-	Водосточные воронка		16 шт
19	-!!-	Водосточные колено		48 шт

				Заказчик: « Хоразм вилоят архив иши худудий бошкармаси » ДМ.		АС
				Хоразм вилояти Янгитобзор туман давлат архиви биноси том кисми ва ташки деворларини жорий таъмирлаш		
Должность.	Ф.И.О.	Подпись	Дата	Архив биноси.	Стадия	Лист
Директор.	Шоназаров О.				РП	5
Г.И.П.	Садуллаев С					6
Испол.	Бахтиёров Э			План деревянные конструкция.		
				 МЧЖ "KENT LOYINA"		

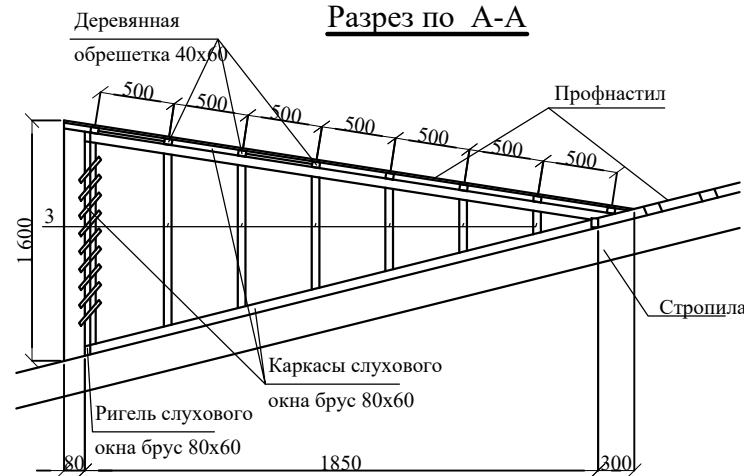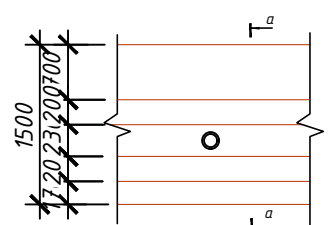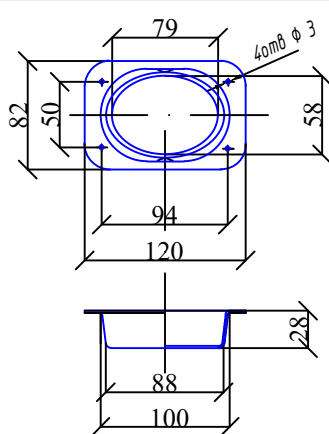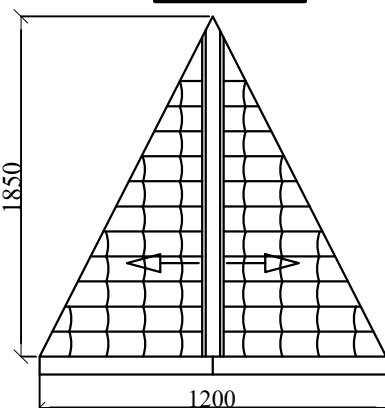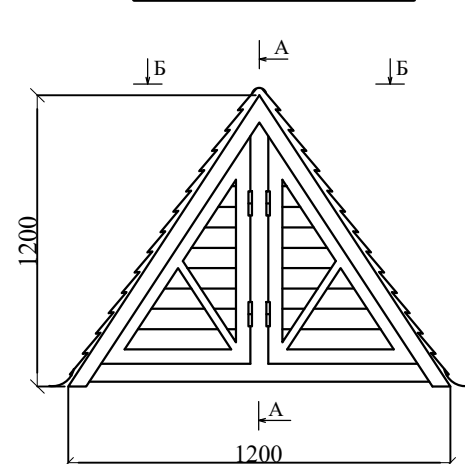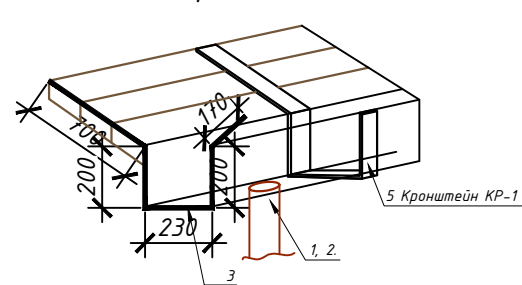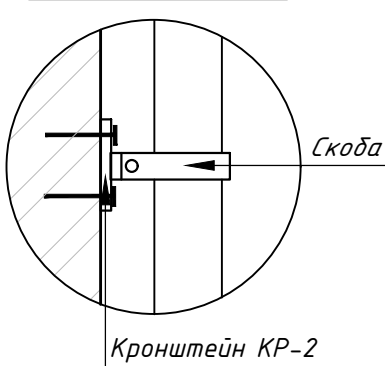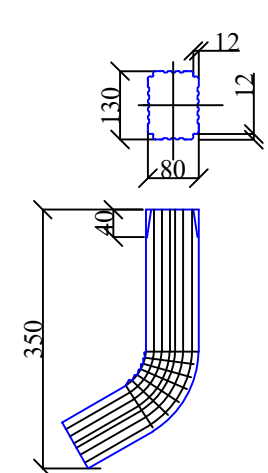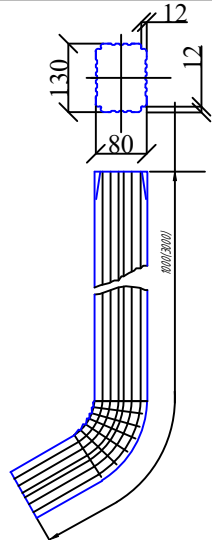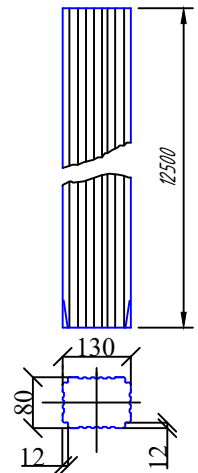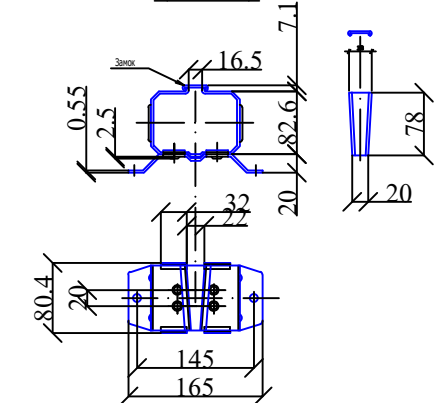[illegible]

№ П/П	Обозначение	Наименования	Колтво
1	2	3	4
1	Снегадержатель	3000x200x0.05мм	20
2	Водосточный труба Ø130	160.0 мм	16
3	Мелькых покрыта(конёк)	61.0 мм	
4	Водосточный лоток	91.0 мм	
5	Калена/воронка	шт/шт	48/16

				Заказчик: « Хоразм вилоят архив иши худудий бошкармаси » ДМ.	АС
				Хоразм вилояти Янгйбозор туман давлат архиви биноси том қисми ва ташки деворларини жорий таъмирлаш	
Должность.	Ф.И.О.	Подпись	Дата		
Директор.	Шоназаров О.			Архив биноси.	Стадия
Г.И.П.	Садуллаев С.				РП
Испол.	Бахтиёров Э				Лист
					Листов
				План кровля М1:100.	 МЧЖ "KENT LOYIHA"