



ARX-IDEYA PROJECT

РАБОЧИЙ ПРОЕКТ

Лицензия № АЛ-000440

Agrobank ATB Samarqand viloyati Nurobod filiali binosini rekonstruksiya qilish

АЛЬБОМ-3.1.2

РАЗДЕЛ: АР

“Самарканд-2025 з.”



ARX-IDEYA PROJECT

РАБОЧИЙ ПРОЕКТ

Лицензия № АЛ-000440

Agrobank ATB Samarqand viloyati Nurobod filiali binosini rekonstruksiya qilish

АЛЬБОМ-3.1.2

РАЗДЕЛ: АР

ООО "ARX-IDEYA PROJECT"

Директор

Халимов Ж.

ГИП

Гаубов Р.

ГАП

Кудратов А.

"Самарканд-2025 г."

АРХИТЕКТУРНО-ПЛАНИРОВОЧНОЕ РАЩЕНИЕ

Проектом предусматривается капитальный ремонт здания банка.
Здание двухэтажное, размерами в осях 24,40х24,00м. Высота от пола до потолка всех этажей-3,00 м. Помещения, расположенные на этажах здания: Тамбур, Лестничная клетка, Коридор, Кабинеты, Кассы, комната охраны, Щитовая, Фронт офис и т.д.

Внутренняя отделка.

Внутренняя отделка помещений выполнена в соответствии с их функциональным назначением: поверхность стен, перегородок и потолков помещений- гладкая, легко доступная для влажной уборки и дезинфекции. Стены кабинетов с сухим режимом работы окрашиваются водоэмульсионными красками.
Стены в помещениях с влажным режимом работы, а так же подвергающиеся влажной текущей дезинфекции - панельная часть облицовываются керамической плиткой.
Полы выполняются- из керамической плитки в помещениях, Полы лестничной клетки из мраморной плитки. согласно ведомости отделки.
Окна и фрамуги предусматриваются из термо ПВХ со стеклопакетами.
Внутренние двери - из МДФ с меламиновым покрытием и из алюминиевого профиля типа «Акфа». Имеются и металлические двери.
Витражи - из алюминиевого профиля типа «Акфа».
Наружная отделка.
Цоколь облицовка из капустинского гранита.
Стены, пилястры, обрамление окон и откосы из камня травертин.
Полы крыльца из гранита с шероховатой поверхностью.
Утепления стен из базальта.

ОБЩИЕ ДАННЫЕ

Объект: Agrobank ATB Samarqand viloyati Nurobod filiali binosini rekostruksiya qilish.
Разработано на основании АПЗ 2025-07-16 № 1718-1718235-231739-сон

ВЕДОМОСТЬ РАБОЧИХ ЧЕРТЕЖЕЙ.		
Лист	Наименование.	Номер
1	Общие данные.	АР-1
2	Обмерочный план первого этажа	АР-2
3	Обмерочный план второго этажа	АР-3
4	Отделочный план первого этажа	АР-4
5	Отделочный план второго этажа	АР-5
6	Разрез 1-1 Разрез 2-2	АР-6
7	Фасад по осям 1-4 Ведомость отделки фасадов	АР-7
8	Фасад по осям 4-1 Фасад по осям А-Д Фасад по осям Д-А	АР-8
9	Фасад 3D	АР-9
10	План кровли Спецификация элементы для кровли	АР-10
11	План полов 1 - го этажа	АР-11
12	План полов 2 - го этажа	АР-12
13	Экспликация демонтажа полов 1-го этажа Экспликация демонтажа полов 2-го этажа Экспликация полов. Экспликация изоляция чердак. Экспликация демонтажа полов.	АР-13
14	Ведомость отделки помещений 1 - го этажа	АР-14
15	Ведомость отделки помещений 2 - го этажа	АР-15
16	Спецификация заполнения проемов	АР-16
17	Спецификация заполнения проемов	АР-17

Ведомость ссылочных и прилагаемых документов

Обозначение	Наименование
	Силочные документы:
ШНК 2.08.02-23	Общественное здание и сооружение
ШНК 2.08.01-19	Жилые здания
КМК 2.03.13-97	Полы
ШНК 2.01.02-04	Пожарная безопасность зданий и сооружений (с методическими рекомендациями)
КМК 2.01.01-94	Климатические и физико-геологические данные для проектирования
КМК 2.01.07-96	Нагрузки и воздействия
КМК 2.01.03-96	Строительство в сейсмических районах
КМК 2.03.10-95	Крыши и кровли
КМК 2.01.04-97	Строительная теплотехника
КМК 2.07.02-96	Проектирование среды жизнедеятельности с учетом потребностей инвалидов и маломобильных групп населения
КМК 2.01.05-98	Естественное и искусственное освещение

- класс и уровень ответственности сооружения - II
 - категорию здания (сооружения) по взрывопожарной и пожарной опасности - Ф 1.1
 - расчетный срок службы здания (сооружения) - ____ лет
- указания по наружной отделке здания - Отделка фасада, простая штукатурка цем-песчаным раствором толщ 10 мм. Утеплитель из минватных плит толщ. 80 мм. и декоративная штукатурка под травертин по готовым поверхностям.
- класс пожарной опасности строительных конструкций - Ф 1.1

Настоящий проект разработан в соответствии с нормами, правилами, инструкциями и государственными стандартами и предусматривает электро - взрыво и пожаро безопасность зданий и сооружений.


ГИП  Гаидов Р.



Заказчик: AGROBANK ATB

АР

Agrobank ATB Samarqand viloyati Nurobod filiali binosini rekostruksiya qilish

Изм. Кол. Лист N.док Подпись Дата

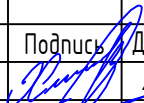Директор Халимов Ж.  2025

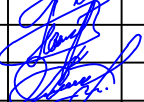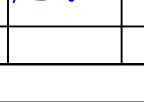ГИП Гаидов Р.  ГАП Кудратов А. 

Исполн.

Агробанк

Общие данные

Стадия РП


Лист 1

Листов 17



Формат А3

Обмерочный план первого этажа

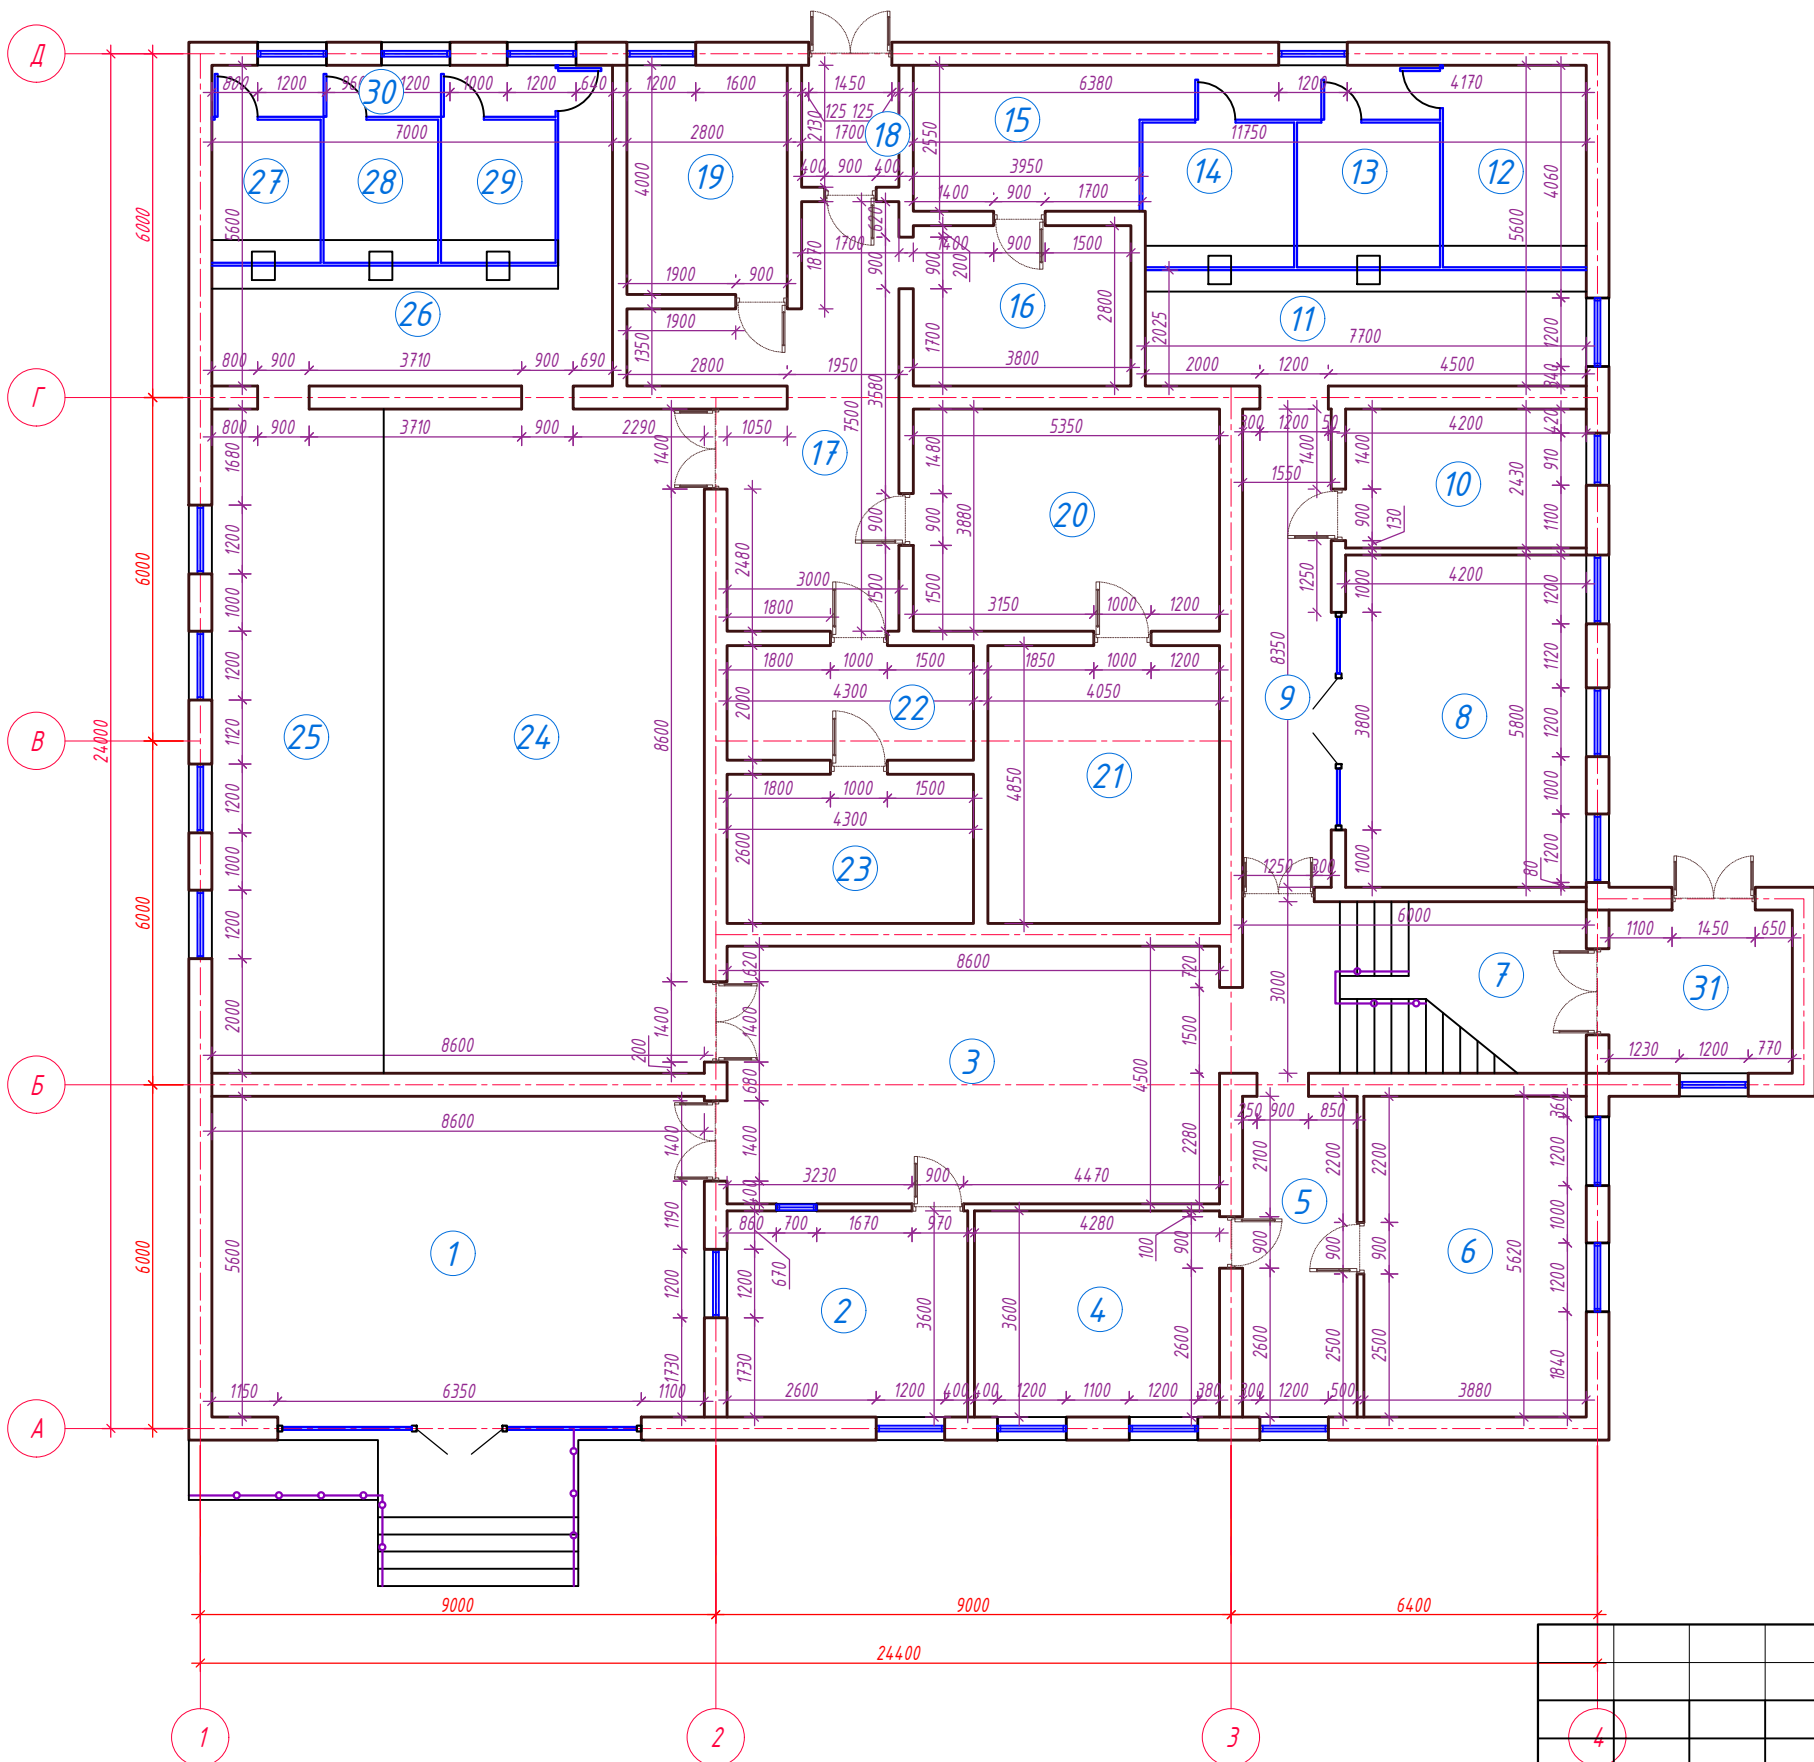

Экспликация помещений 1-го этажа

Номер пом.	Наименование	Кол.	Площадь, м ²	Общ. Площ., м ²
1	Фойе	1	48.14	48.14
2	Комната охраны	1	15.12	15.12
3	Фойе	1	38.70	38.70
4	Кабинет	1	15.40	15.40
5	Коридор	1	11.20	11.20
6	Кабинет	1	21.72	21.72
7	Лестничная клетка	1	18.00	18.00
8	Кабинет	1	24.36	24.36
9	Коридор	1	12.94	12.94
10	Щитовая	1	10.20	10.20
11	Коридор	1	15.60	15.60
12	Касса	1	8.81	8.81
13	Касса	1	6.31	6.31
14	Касса	1	6.64	6.64
15	Коридор	1	15.06	15.06
16	Пересчёт денег	1	10.64	10.64
17	Коридор	1	22.01	22.01
18	Приём инкассации	1	3.62	3.62
19	Раздевалка	1	11.20	11.20
20	Предкладовая	1	20.75	20.75
21	Кладовая денег	1	19.64	19.64
22	Коридор	1	8.60	8.60
23	Кладовая вечерней кассы	1	11.18	11.18
24	Фронт офис	1	64.96	64.96
25	Фронт офис	1	34.80	34.80
26	Коридор	1	18.02	18.02
27	Касса	1	4.75	4.75
28	Касса	1	5.00	5.00
29	Касса	1	5.00	5.00
30	Коридор	1	5.40	5.40
31	Тамбур	1	9.12	9.12
Общее		31		522.8900

Заказчик: AGROBANK ATB

AP

Agrobank ATB Samarqand viloyati Nurobod filiali binosini rekonstruksiya qilish

Изм.	Кол.	Лист	N.док	Подпись	Дата
Директор		Халимов Ж.			2025
ГИП		Гаидов Р.			
ГАП		Кудратов А.			
Исполн.					

Агробанк


Стадия	Лист	Листов
РП	2	17

Обмерочный план первого этажа





Формат А3+


Обмерочный план второго этажа

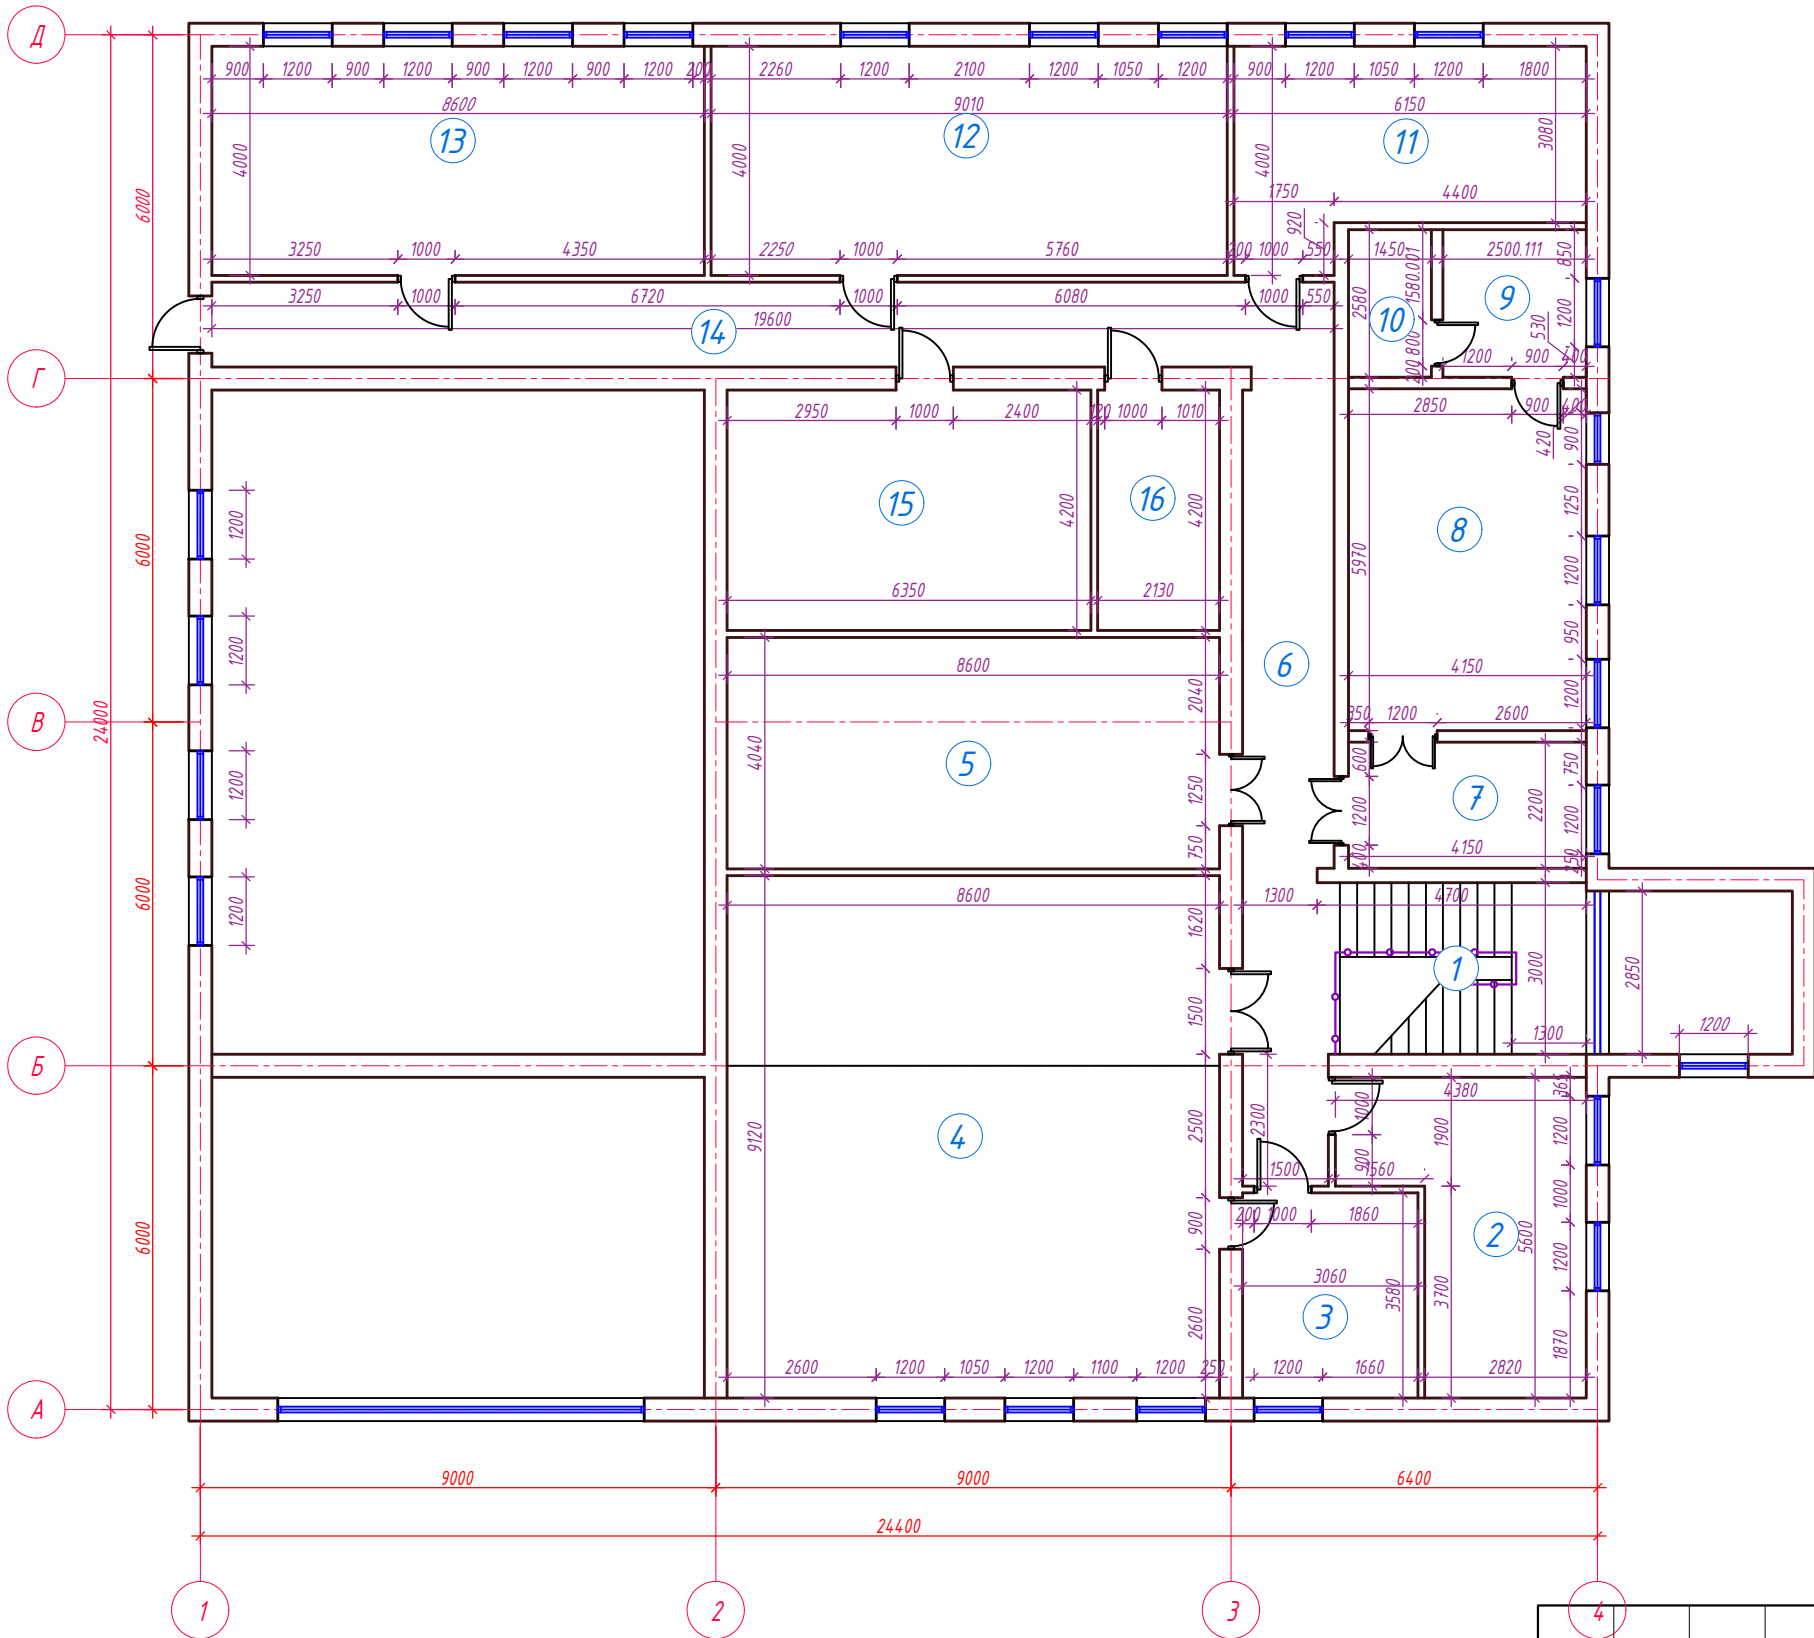

Экспликация помещений 2-го этажа				
Номер пом.	Наименование	Кол.	Площадь, м ²	Общ. Площ. м ²
1	Лестничная клетка	1	18.00	18.00
2	Кабинет	1	18.76	18.76
3	Кабинет	1	10.95	10.95
4	Кабинет	1	78.43	78.43
5	Кабинет	1	34.74	34.74
6	Коридор	1	13.93	13.93
7	Приёмная	1	9.13	9.13
8	Кабинет управляющего	1	24.77	24.77
9	Комната отдыха	1	6.45	6.45
10	Санузел	1	3.74	3.74
11	Архив	1	20.55	20.55
12	Кабинет	1	36.04	36.04
13	Кабинет	1	34.40	34.40
14	Коридор	1	29.00	29.00
15	Архив	1	26.67	26.67
16	Склад	1	8.94	8.94
Общее		16		374.5000

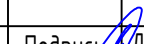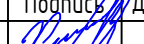4						Заказчик: AGROBANK ATB		AP	
						Agrobank ATB Samarqand viloyati Nurobod filiali binosini rekonstruksiya qilish			
Изм.	Кол.	Лист	Н.док	Подпись	Дата	Агробанк	Стадия	Лист	Листов
Директор		Халимов Ж.			2025		РП	3	17
ГИП		Гаидов Р.							
ГАП		Кудратов А.							
Исполн.						Обмерочный план второго этажа			

Отделочный план первого этажа

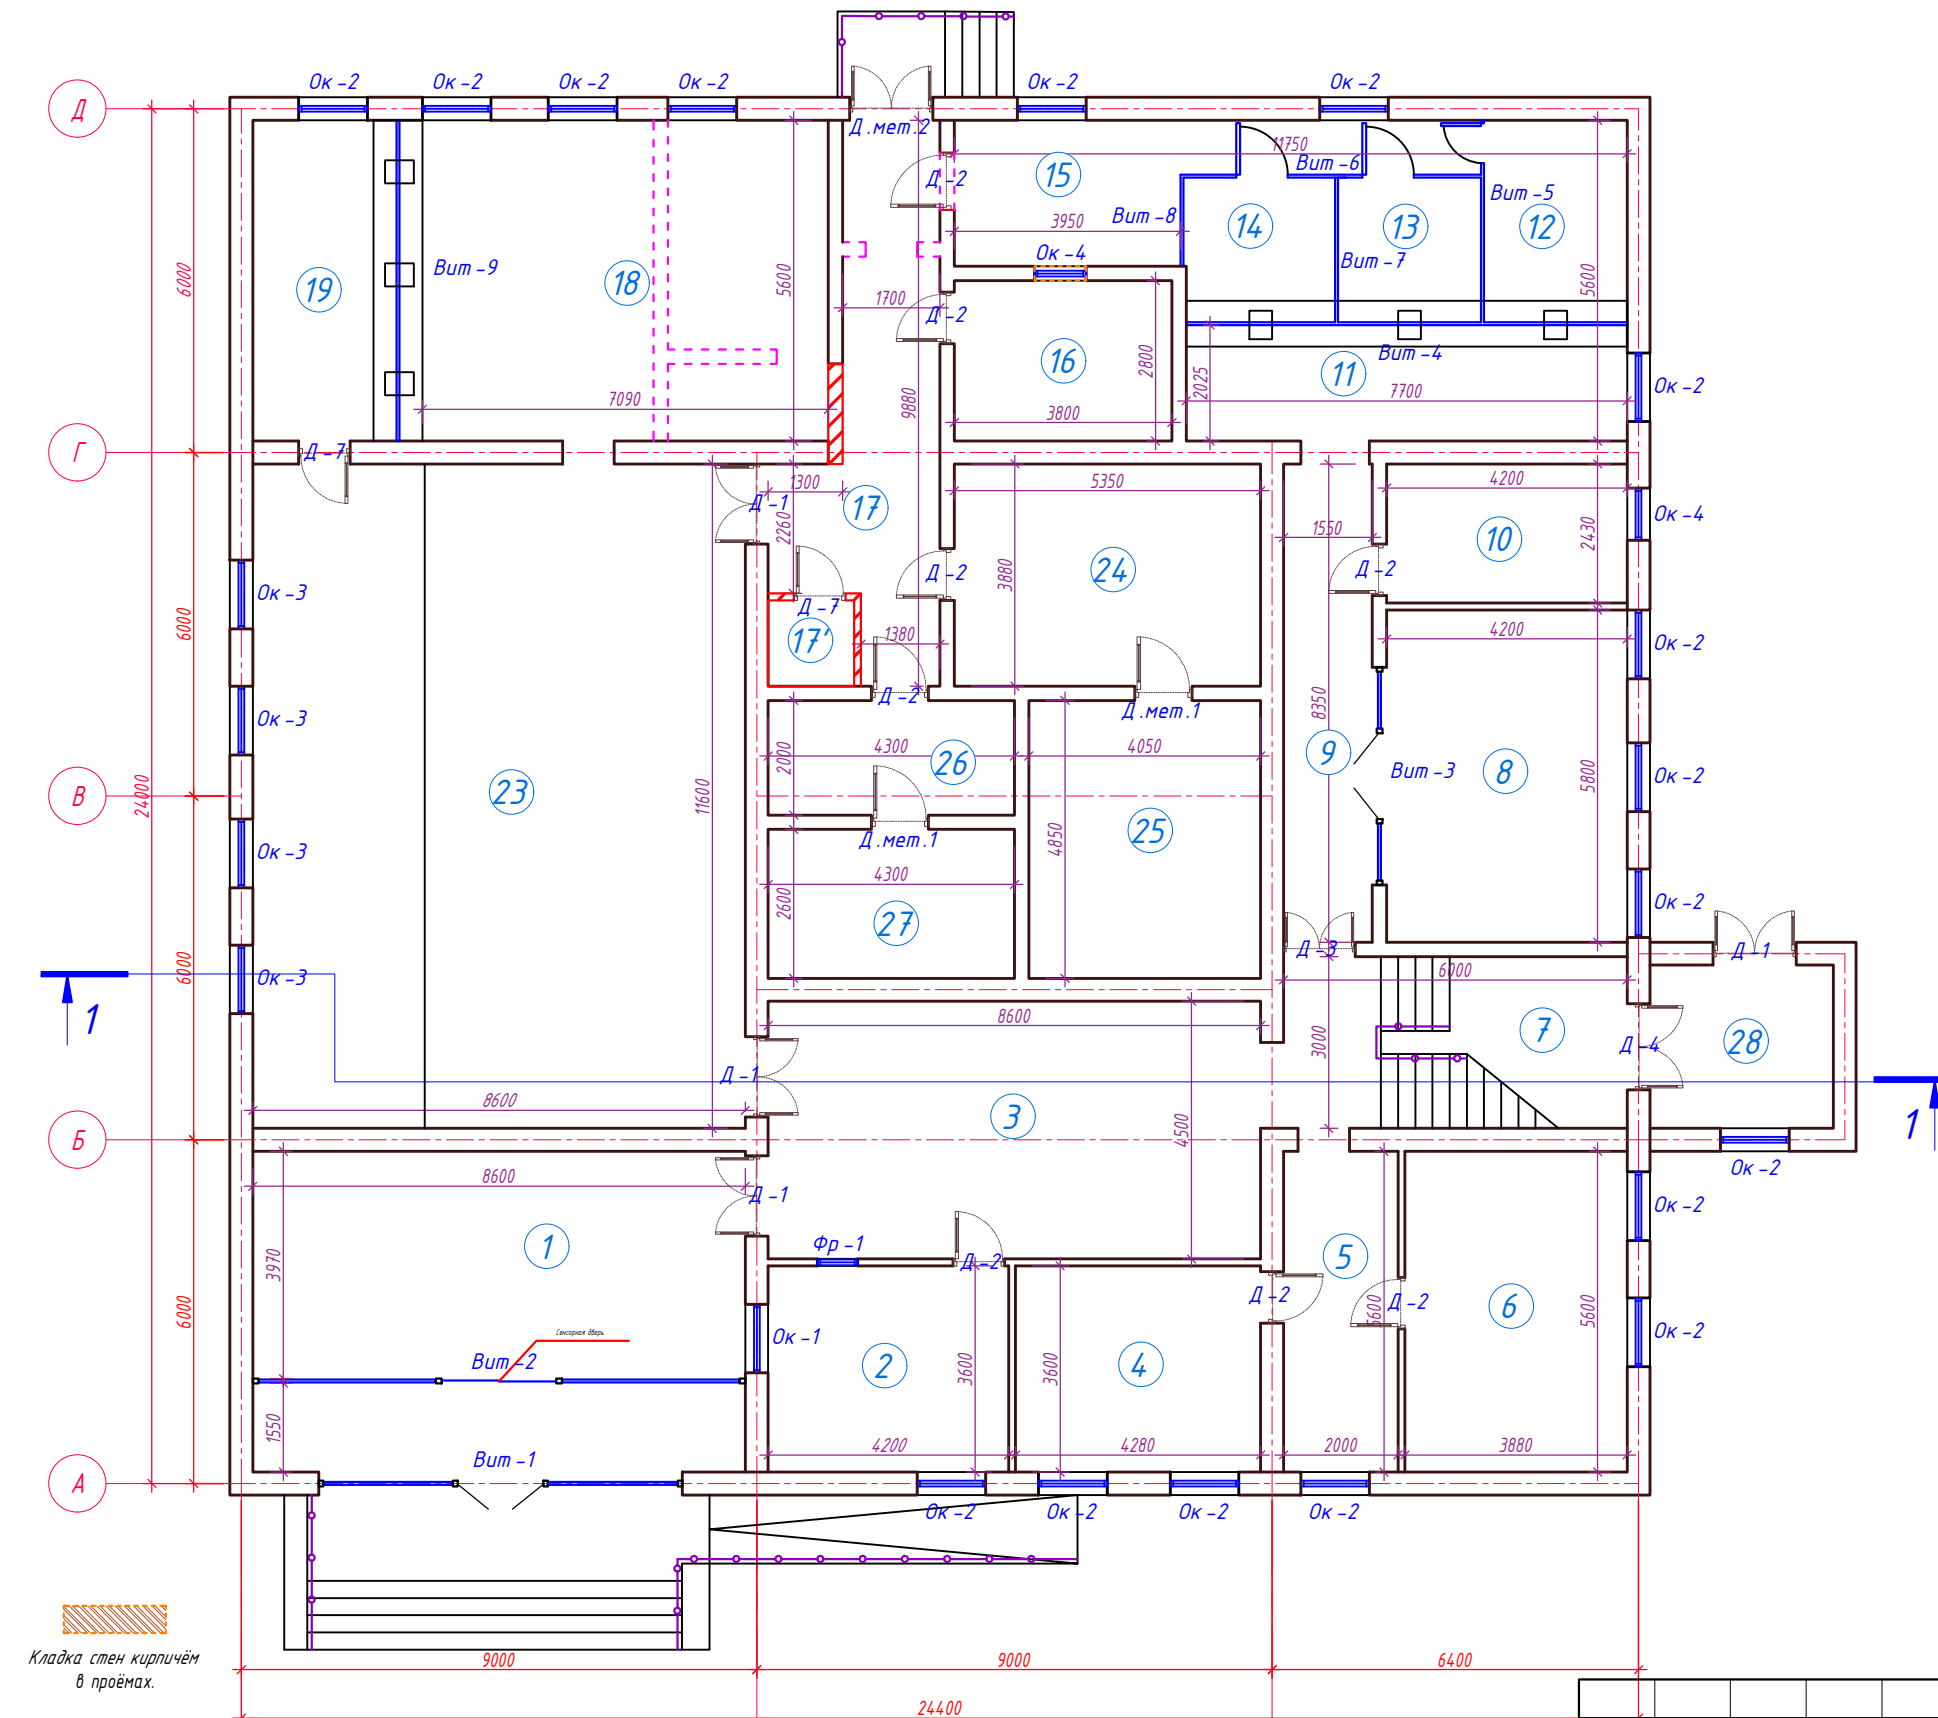

Экспликация помещений 1-го этажа				
Номер пом.	Наименование	Кол.	Площадь, м ²	Общ. Площ. м ²
1	Фойе	1	48.14	48.14
2	Комната охраны	1	15.12	15.12
3	Фойе	1	38.70	38.70
4	Кабинет	1	15.40	15.40
5	Коридор	1	11.20	11.20
6	Кабинет	1	21.72	21.72
7	Лестничная клетка	1	18.00	18.00
8	Кабинет	1	24.36	24.36
9	Коридор	1	12.94	12.94
10	Щитовая	1	10.20	10.20
11	Коридор	1	15.60	15.60
12	Касса	1	8.81	8.81
13	Касса	1	6.31	6.31
14	Касса	1	6.64	6.64
15	Коридор	1	15.06	15.06
16	Раздевалка	1	10.64	10.64
17	Коридор	1	21.84	21.84
17'	Санузел	1	2.25	2.25
18	Коридор	1	29.96	29.96
19	Касса	1	7.65	7.65
20	Касса	1	4.62	4.62
21	Касса	1	4.62	4.62
22	Коридор	1	6.37	6.37
23	Фронт офис	1	99.76	99.76
24	Пред кладовая	1	20.75	20.75
25	Кладовая	1	19.64	19.64
26	Коридор	1	8.60	8.60
27	Кладовая	1	11.18	11.18
28	Фое	1	9.12	9.12
Общее		29		525.2000

Условное обозначение

1 Новые кирпичн.перегородки

Закладка проема

Сносимые конструкции

Продувка проемов

Перегородки из алюмин.профиля

Условные обозначения:

1 - № помещений по экспликации

Кирпичная стена, толщ. 380мм по ГОСТ 530-95

Кирпичная стена, толщ. 250мм по ГОСТ 530-95

Армокирпичная перегородка, толщ. 120мм по ГОСТ 530-95

ПРИМЕЧАНИЕ

1. Кладка стен - 3,50 м².

2. Кладка перегородок - 0,00 м².

3. Продувка проёмов - 0,525 м³.

Демонтаж

1. Демонтаж перегородок - 25,00 м².

2. Демонтаж деревянных дверей - 17,88 м².

3. Демонтаж алюминиевых окон - 43,00 м².

4. Демонтаж витража - 161,00 м².


5. Демонтаж алюминиевых дверей - 12,30 м².

6. Демонтаж металлических дверей - 7,55 м².

Заказчик: AGROBANK ATB					AP	
Agrobank ATB Samarqand viloyati Nurobod filiali binosini rekonstruksiya qilish						
Изм.	Кол.	Лист	N.док	Подпись	Дата	
Директор		Халимов Ж.			2025	
ГИП		Гаидов Р.				
ГАП		Кудратов А.				
Исполн.						
Агробанк					Стадия	Лист
Отделочный план первого этажа					РП	4
					Листов	17

Формат А3+

Отделочный план второго этажа

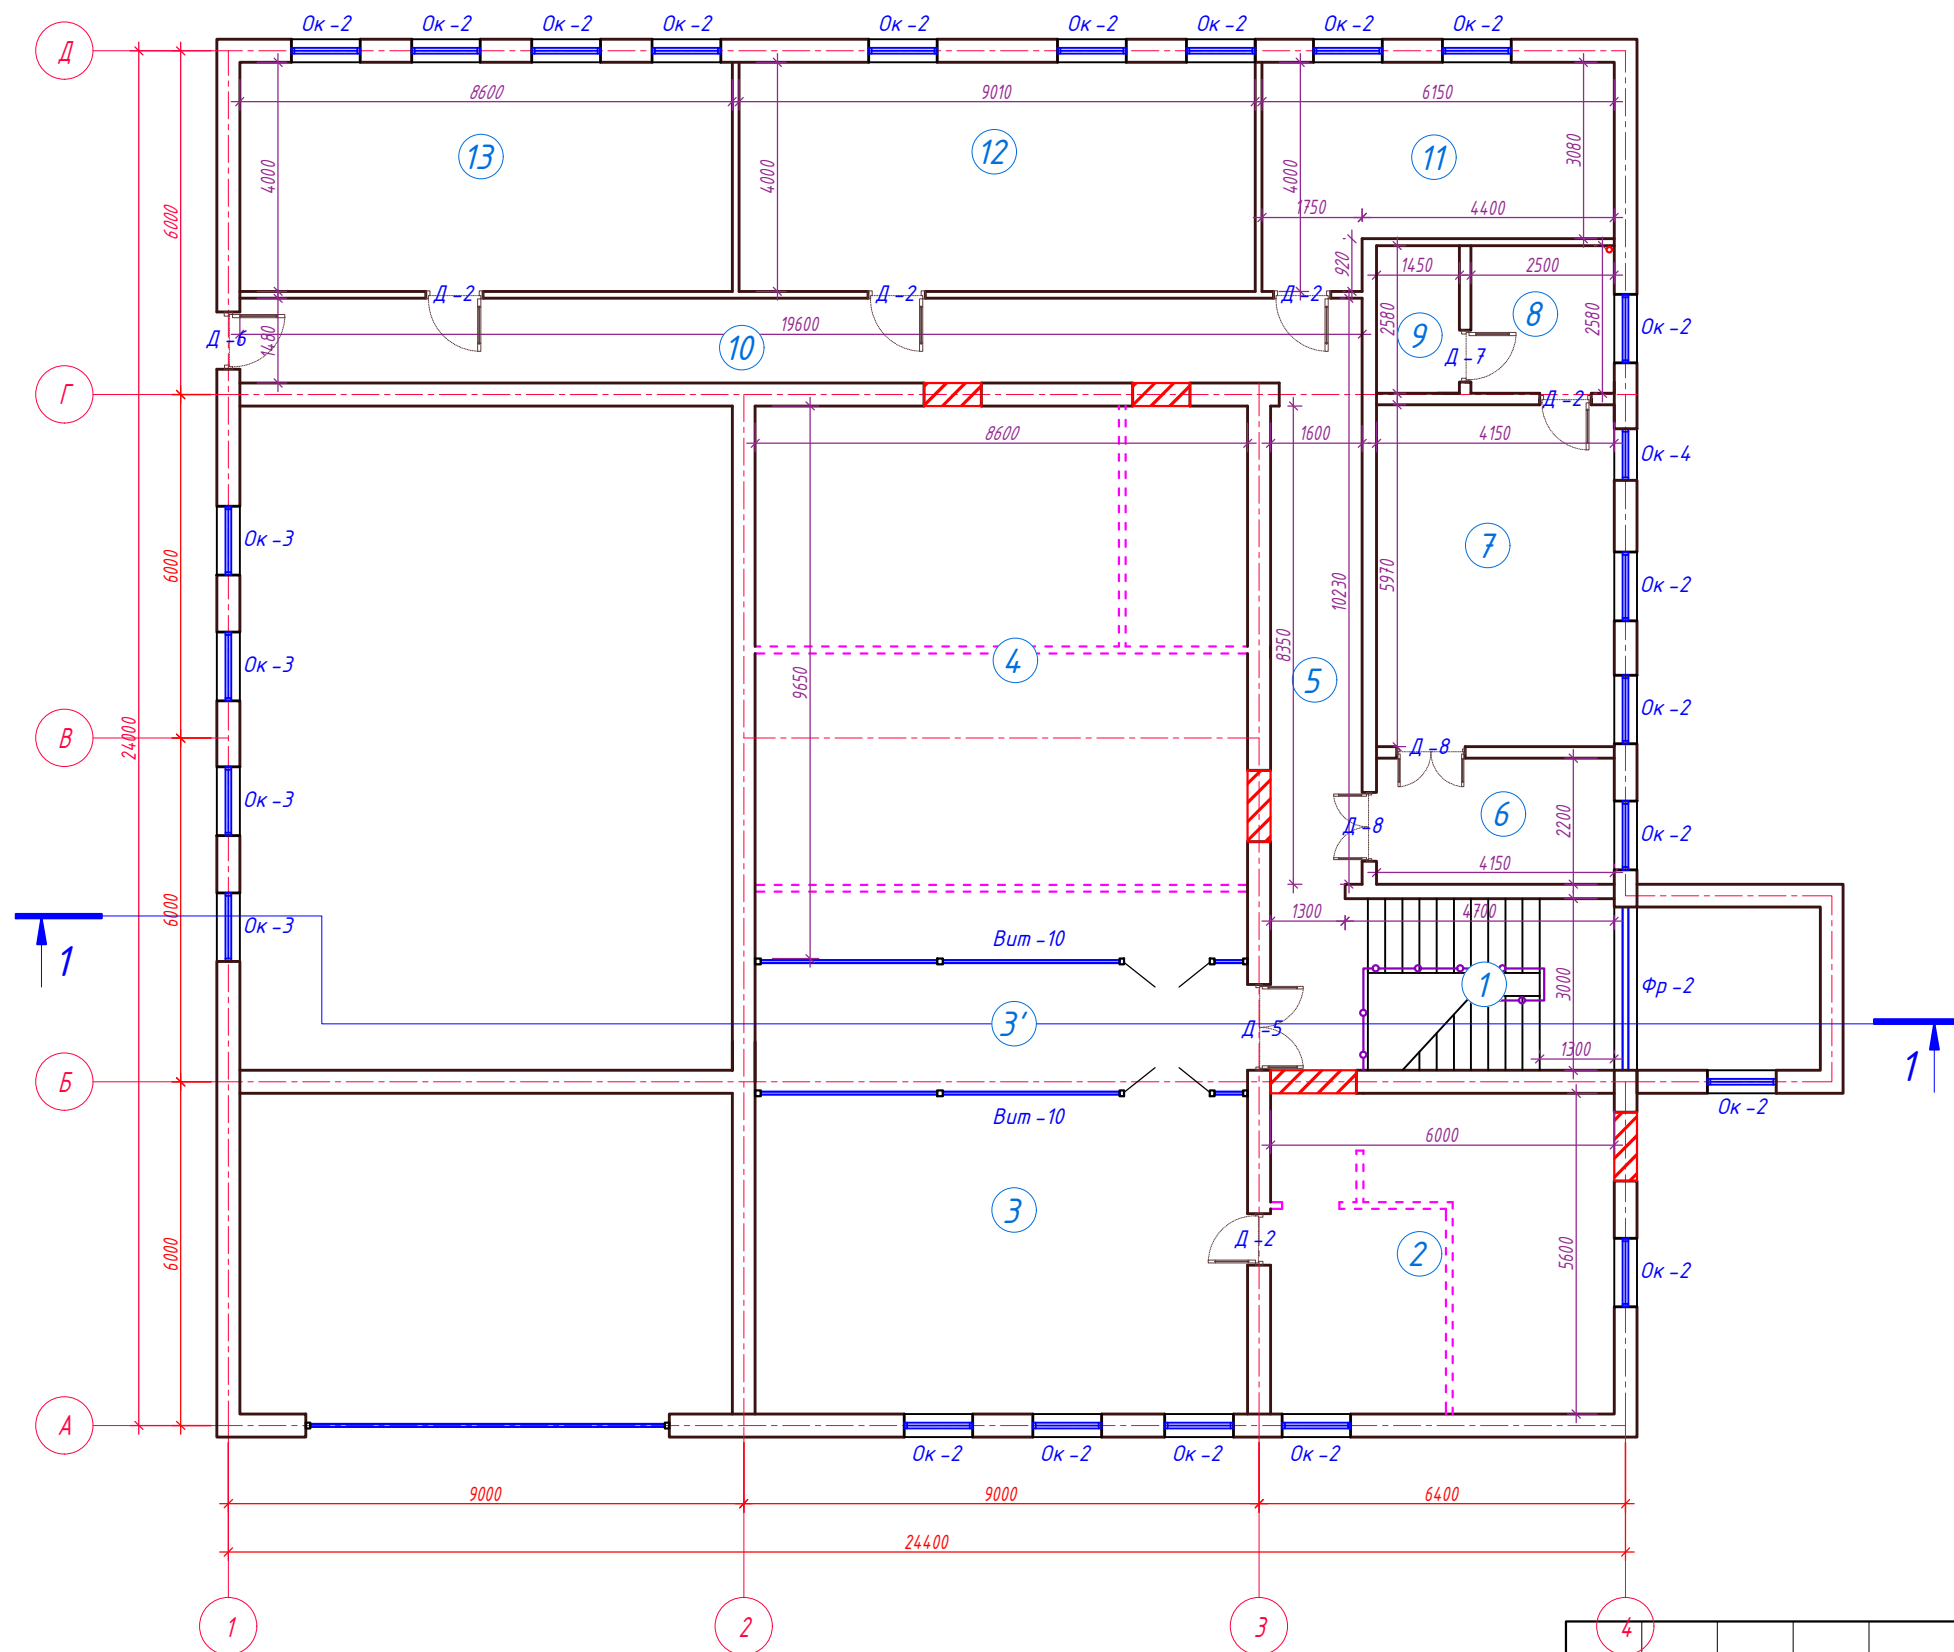

Экспликация помещений 1-го этажа				
Номер пом.	Наименование	Кол.	Площадь, м ²	Общ. Площ. м ²
1	Лестничная клетка	1	18.00	18.00
2	Кабинет	1	33.60	33.60
3	Кабинет	1	47.95	47.95
3'	Хол	1	19.35	19.35
4	Зал для собраний	1	82.99	82.99
5	Коридор	1	14.26	14.26
6	Приёмная	1	9.13	9.13
7	Кабинет управляющего	1	24.77	24.77
8	Комната отдыха	1	6.45	6.45
9	Сан узел	1	3.74	3.74
10	Коридор	1	29.00	29.00
11	Архив	1	20.55	20.55
12	БИК офис	1	36.04	36.04
13	БИК офис	1	34.40	34.40
Общее		14		380.2300

ПРИМЕЧАНИЕ

1. Кладка стен - 8,80 м³.
2. Кладка перегородок - 0,00 м³.
3. Прокладка проёмов - 0,00 м³.

Демонтаж

1. Демонтаж перегородок - 86,55 м².
2. Демонтаж деревянных дверей - 32,25 м².
3. Демонтаж алюминиевых окон - 52,00 м².
4. Демонтаж витража - 3,57 м².
5. Демонтаж алюминиевых дверей - 0,00 м².
6. Демонтаж металлических дверей - 2,00 м².
7. Демонтаж металлических решёток из окон и дверей - 113,00 м².

Условное обозначение

Новые кирпичн.перегородки

Закладка проема

Сносимые конструкции

Прокладка проёмов

Перегородки из алюмин.профиля



Условные обозначения:

1 - № помещений по экспликации


Кирпичная стена, толщ. 380мм по ГОСТ 530-95

Кирпичная стена, толщ. 250мм по ГОСТ 530-95


Армокирпичная перегородка, толщ. 120мм по ГОСТ 530-95

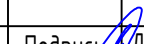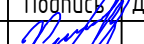4						Заказчик: AGROBANK ATB			AP	
						Agrobank ATB Samarqand viloyati Nurobod filiali binosini rekonstruksiya qilish				
Изм.	Кол.	Лист	Н.док	Подпись	Дата	Агробанк	Стадия	Лист	Листов	
Директор		Халимов Ж.			2025		РП	5	17	
ГИП		Гаидов Р.				Отделочный план второго этажа				
ГАП		Кудратов А.								
Исполн.										

Разрез 1-1

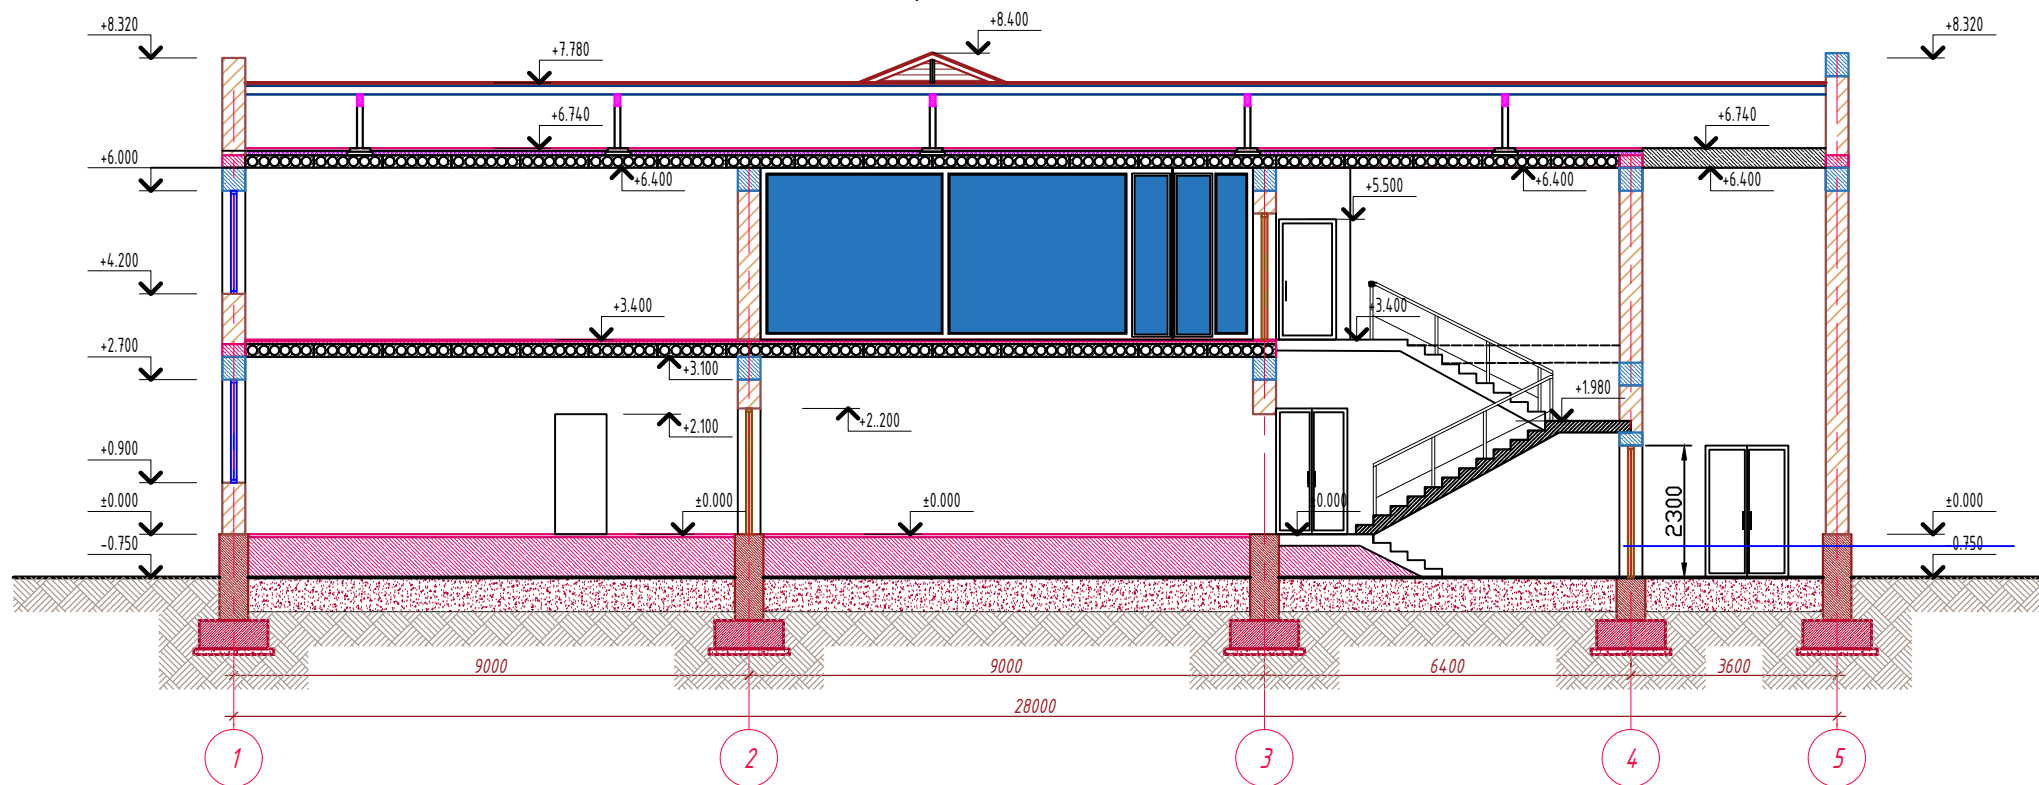



Разрез 2-2


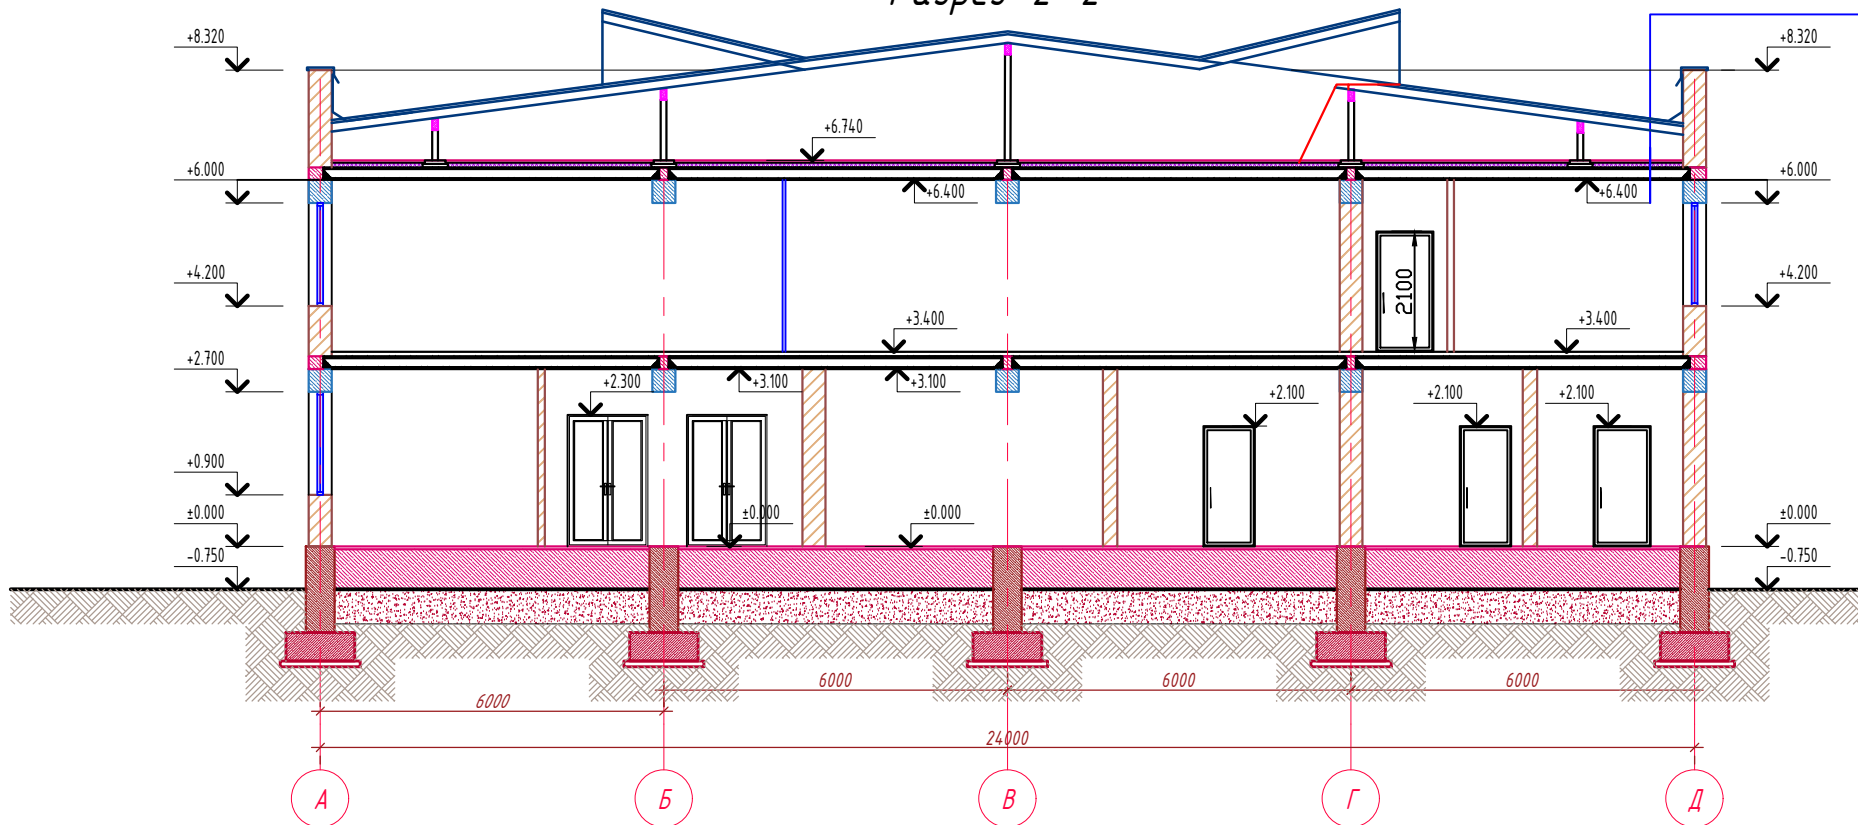



Состав кровли

1. Установка стропил
2. Раствор цементно-песчаный М-100
3. Базальтовая композитная армосетка диаметром 3 мм, шаг 150 x 150 мм
4. Плёнка-мембрана профилированная полиэтиленовая рулонная толщиной 0,45 мм
5. Плиты теплоизоляционные минераловатные Т 150 мм
6. Плёнка пароизоляционная 200 мк
7. Сборная железобетонная плита покрытия - 220 мм

УЗЕЛ "А"

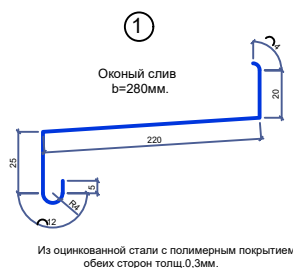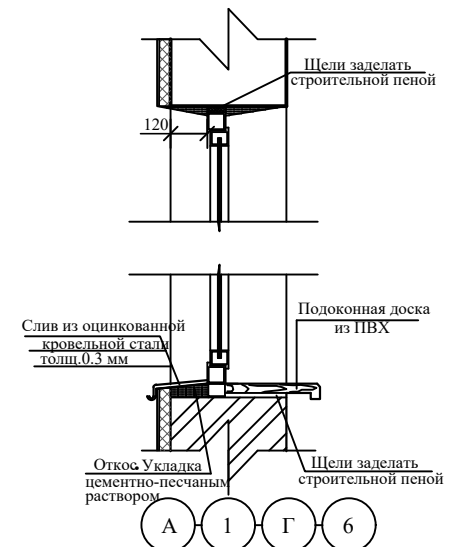

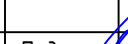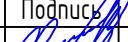						Заказчик: AGROBANK ATB			АР		
						Agrobank ATB Samarqand viloyati Nurobod filiali binosini rekonstruksiya qilish					
Изм.	Кол.	Лист	Н.док	Подпись	Дата	Агробанк			Стадия	Лист	Листов
Директор		Халимов Ж.			2025				РП	6	17
ГИП		Гаидов Р.				Разрез 1-1 Разрез 2-2					
ГАП		Кудратов А.									
Исполн.											

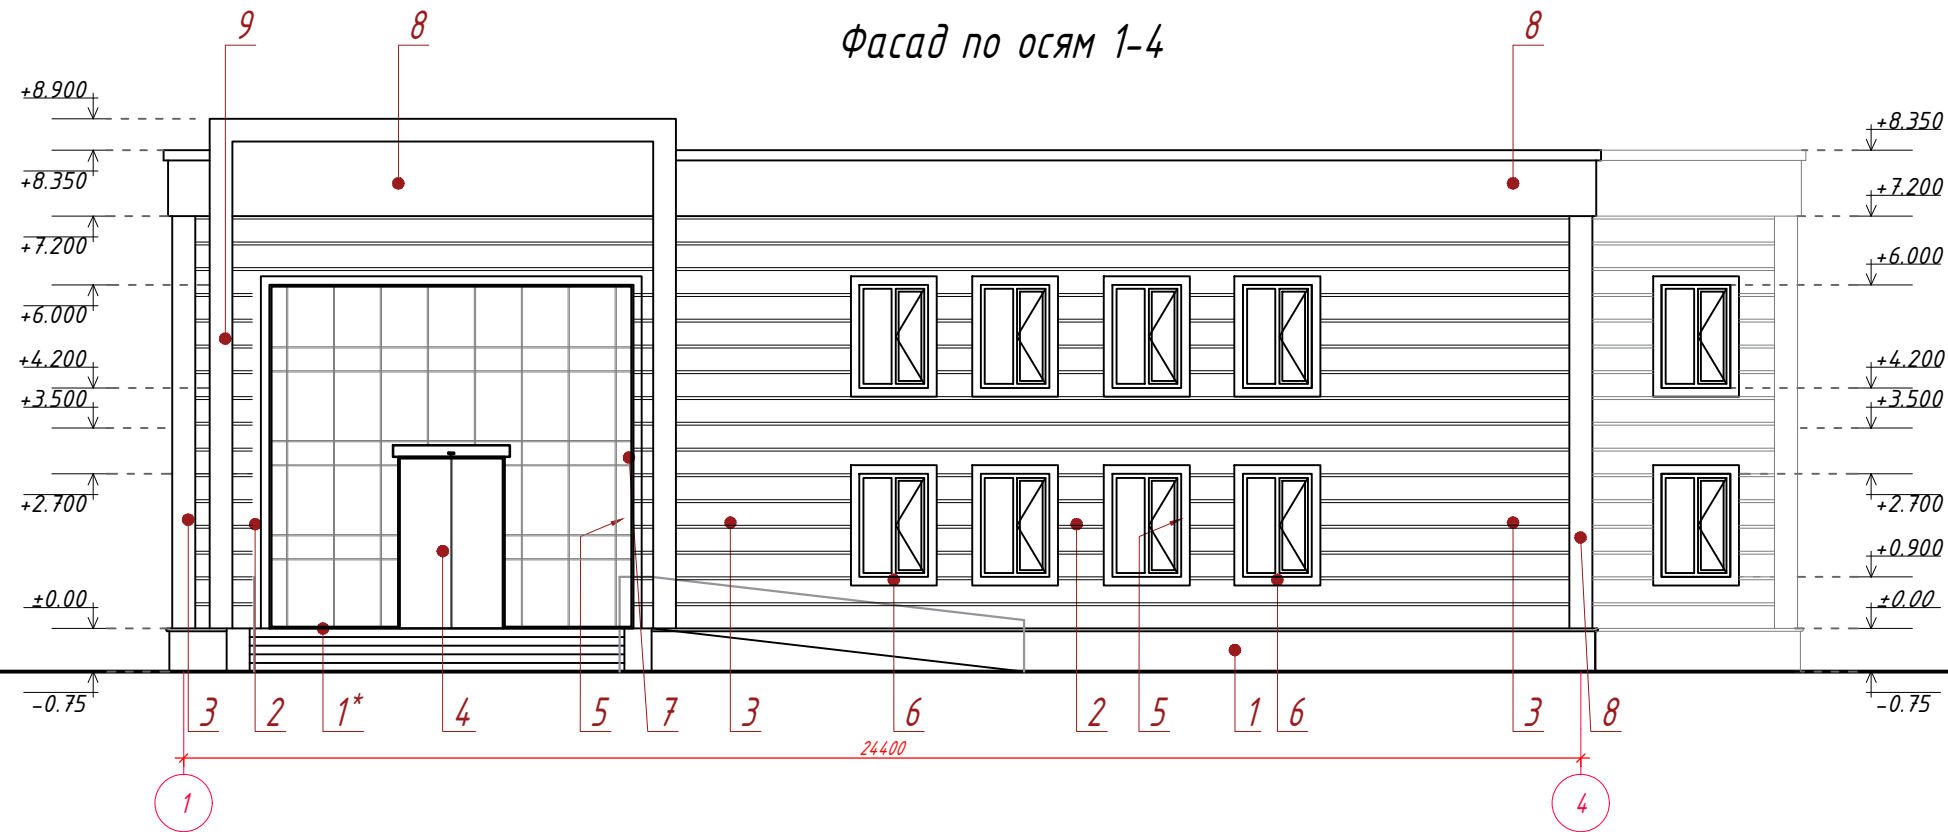

Ведомость отделки фасадов

Марка отделки	Элемент фасада	Наименование отделочного материала	Цвет RAL	Площадь - м²/пм
1	Цоколь	1-Цементно-песчаная штукатурка по толщ 10мм 2-Экструдированный пенополистирол (ЭППС) 30мм 3-Металлический профиль 60х27мм 4-Прямой подвес 5-Теплоизолирующие декоративные панель 3800мм х 380мм 6-Стартовая планка (метражные) 7-Соединитель декоративные (метражные) 380мм 8-Наружный угол декоративные (метражные) 380мм 9-Финишная планка оцинкованный ширина 100мм	Бардовай	87,25 м²
1*	Верхняя поверхности лестницы	Капустинский гранит для лестницы морозостойкая с шероховатой поверхностью		34,50
2	Стены	1.Штукатурка -20 мм 2. Базальтовый порития - 50 мм 3. Травертин каменный	RAL 9001 Бежевый	338,53 м²
3	Стены	1.Штукатурка -20 мм 2. Базальтовый порития - 50 мм 3. Травертин каменный. Сухой монтаж	RAL 9001 Бежевый	155,00 м²
	Фаски	Травертин каменный	RAL 9001 Бежевый	26,0 м² (260 пм)


4	Окна ,Двери	см. док. Лист -16-17. раздел АР	RAL 9010 Белый	см. док. Лист -16-17 раздел АР
5	Откосы оконные и дверные	1. Выравнивающий слой штукатурка -30 мм 2. Травертин каменный	RAL 9001 Бежевый	63,55 м² (254,10 пм)
6	Подоконные отливы	Из гранита	Серый	18,00 м² (60,0 пм)
7	Парапет	1.Штукатурка -20 мм 2. Базальтовый порития - 50 мм 3. Травертин каменный	RAL 9001 Бежевый	127,80 м² 198,00 м²
8	Пластра	1.Штукатурка -20 мм 2. Базальтовый порития - 50 мм 3. Травертин каменный	RAL 9001 Бежевый	42,00 м² 66,00 м²
9	Глухое ограждение	1. Очистка 2. Жидкий траверти	RAL 9001 Бежевый	365,00 м²
10	Цоколь для глухого ограждения	1. Очистка 2. Керамическая плитка	RAL 9001 Бежевый	72,60 м²

						Заказчик: AGROBANK ATB			АР
						Agrobank ATB Samarqand viloyati Nurobod filiali binosini rekostruksiya qilish			
Изм.	Кол.	Лист	N.док	Подпись	Дата	Агробанк	Стадия	Лист	Листов
Директор		Халимов Ж.			2025		РП	7	17
ГИП		Гаидов Р.							
ГАП		Кудратов А.				Фасад по осям 1-4 Ведомость отделки фасадов			
Исполн.									


Фасад по осям 4-1



Фасад по осям А-Д

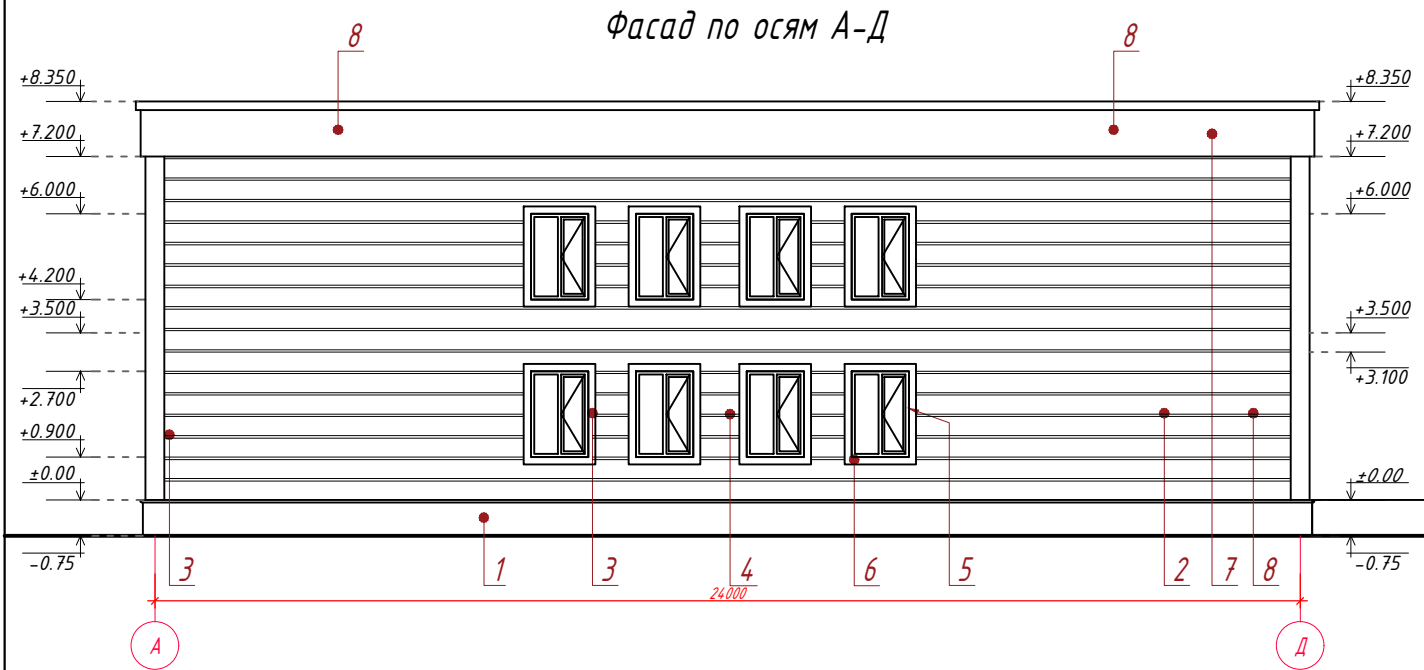


Фасад по осям А-Д

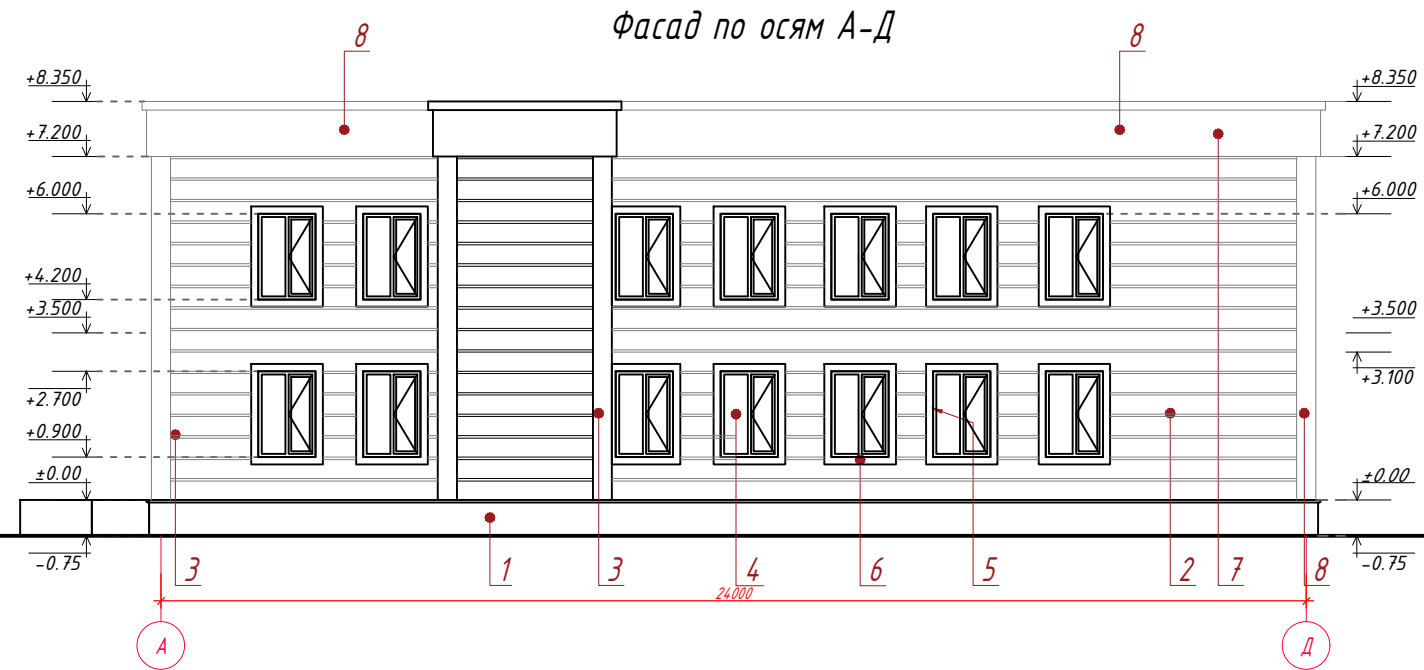


						Заказчик: АГРОБАНК АТБ			АР
						Agrobank ATB Samarqand viloyati Nurobod filiali binosini rekonstruksiya qilish			
Изм.	Кол.	Лист	Н.док	Подпись	Дата	Агробанк	Стадия	Лист	Листов
Директор		Халимов Ж.			2025		РП	8	17
ГИП		Гаидов Р.							
ГАП		Кудратов А.				Фасад по осям 4-1 Фасад по осям А-Д Фасад по осям Д-А			
Исполн.									

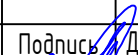


						Заказчик: AGROBANK ATB			AP
						Agrobank ATB Samarqand viloyati Nurobod filiali binosini rekonstruksiya qilish			
Изм.	Кол.	Лист	N.док	Подпись	Дата	Агробанк	Стадия	Лист	Листов
Директор		Халимов Ж.			2025		РП	9	17
ГИП		Гаидов Р.				Фасад 3D			
ГАП		Кудратов А.							
Исполн.									

План кровли

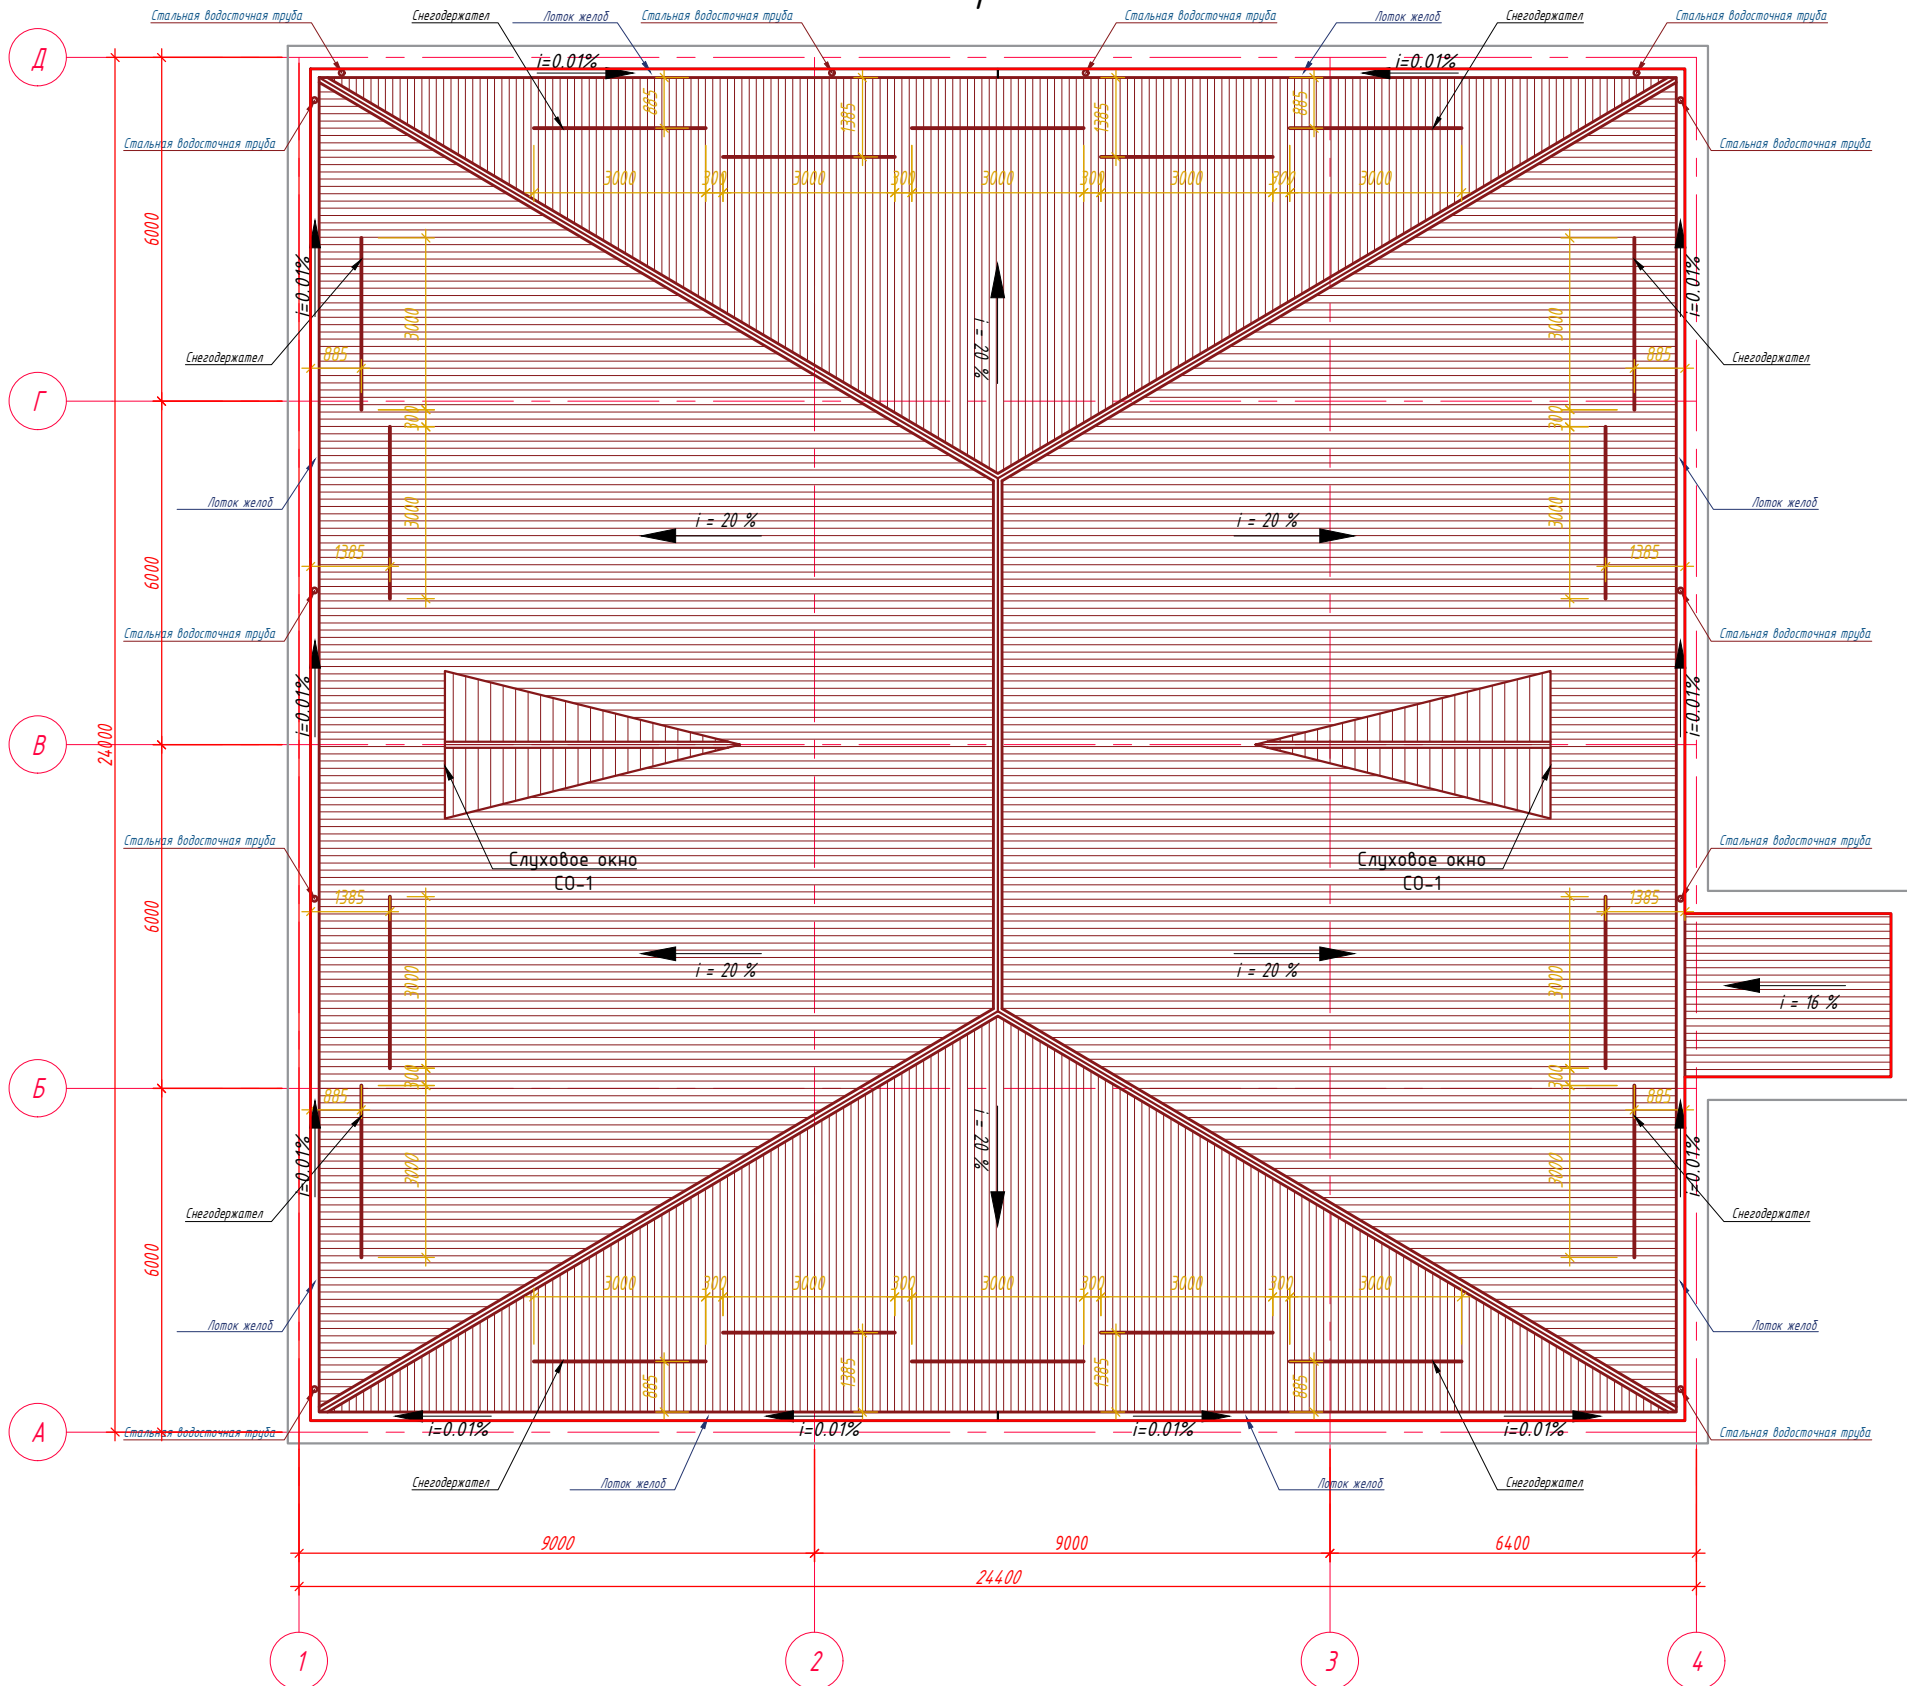


Спецификация элементы для кровли		
Марка поз.	Наименование	м², шт, м.
	(Оцинкованная сталь толщ. 0,7 мм)	
1	Окрашенный профнастил	580,00 м²
2	Установка водосточных лотков	24,00 м
3	Установка стальных воронок	4 шт
4	Установка стальных коленок	24 шт
5	Установка стальных водосточных труб	40,00 м
6	Снегозадержатель	18,0 м
7	Комплект крепежа для водосточной трубы Ø100 для кирпича (шаг 1200 мм).	32 шт
8	Парапетный фартук из оцинкованного листа тол. 0,5 мм	105,6 м 95,00 м²


Фасонный элемент К-3
(обрамление слуховых окон)
(1:5)

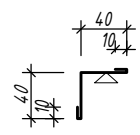




Фасонный элемент К-1
(коньковый)
(1:10)


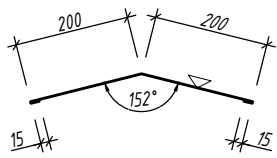


Парапетный фартук из оцинкованного листа тол. 0,5 мм

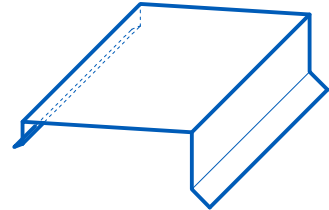


Водосточный желоб ЖЛ-1

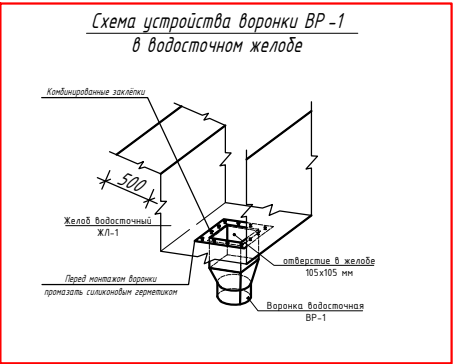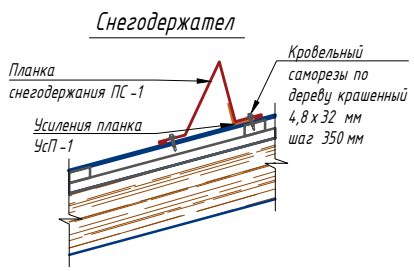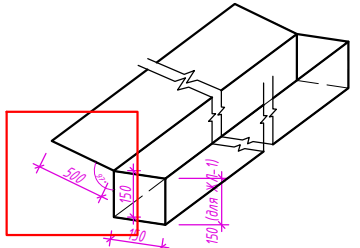

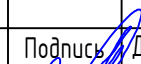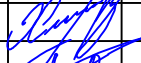						Заказчик: AGROBANK ATB			AP		
						Agrobank ATB Samarqand viloyati Nurobod filiali binosini rekonstruksiya qilish					
Изм.	Кол.	Лист	N.док	Подпись	Дата	Агробанк	Стадия	Лист	Листов		
Директор		Халимов Ж.			2025		РП	10	17		
ГИП		Гацбов Р.				План кровли Спецификация элементы для кровли					
ГАП		Кудратов А.									
Исполн.											

План полов 1 - го этажа

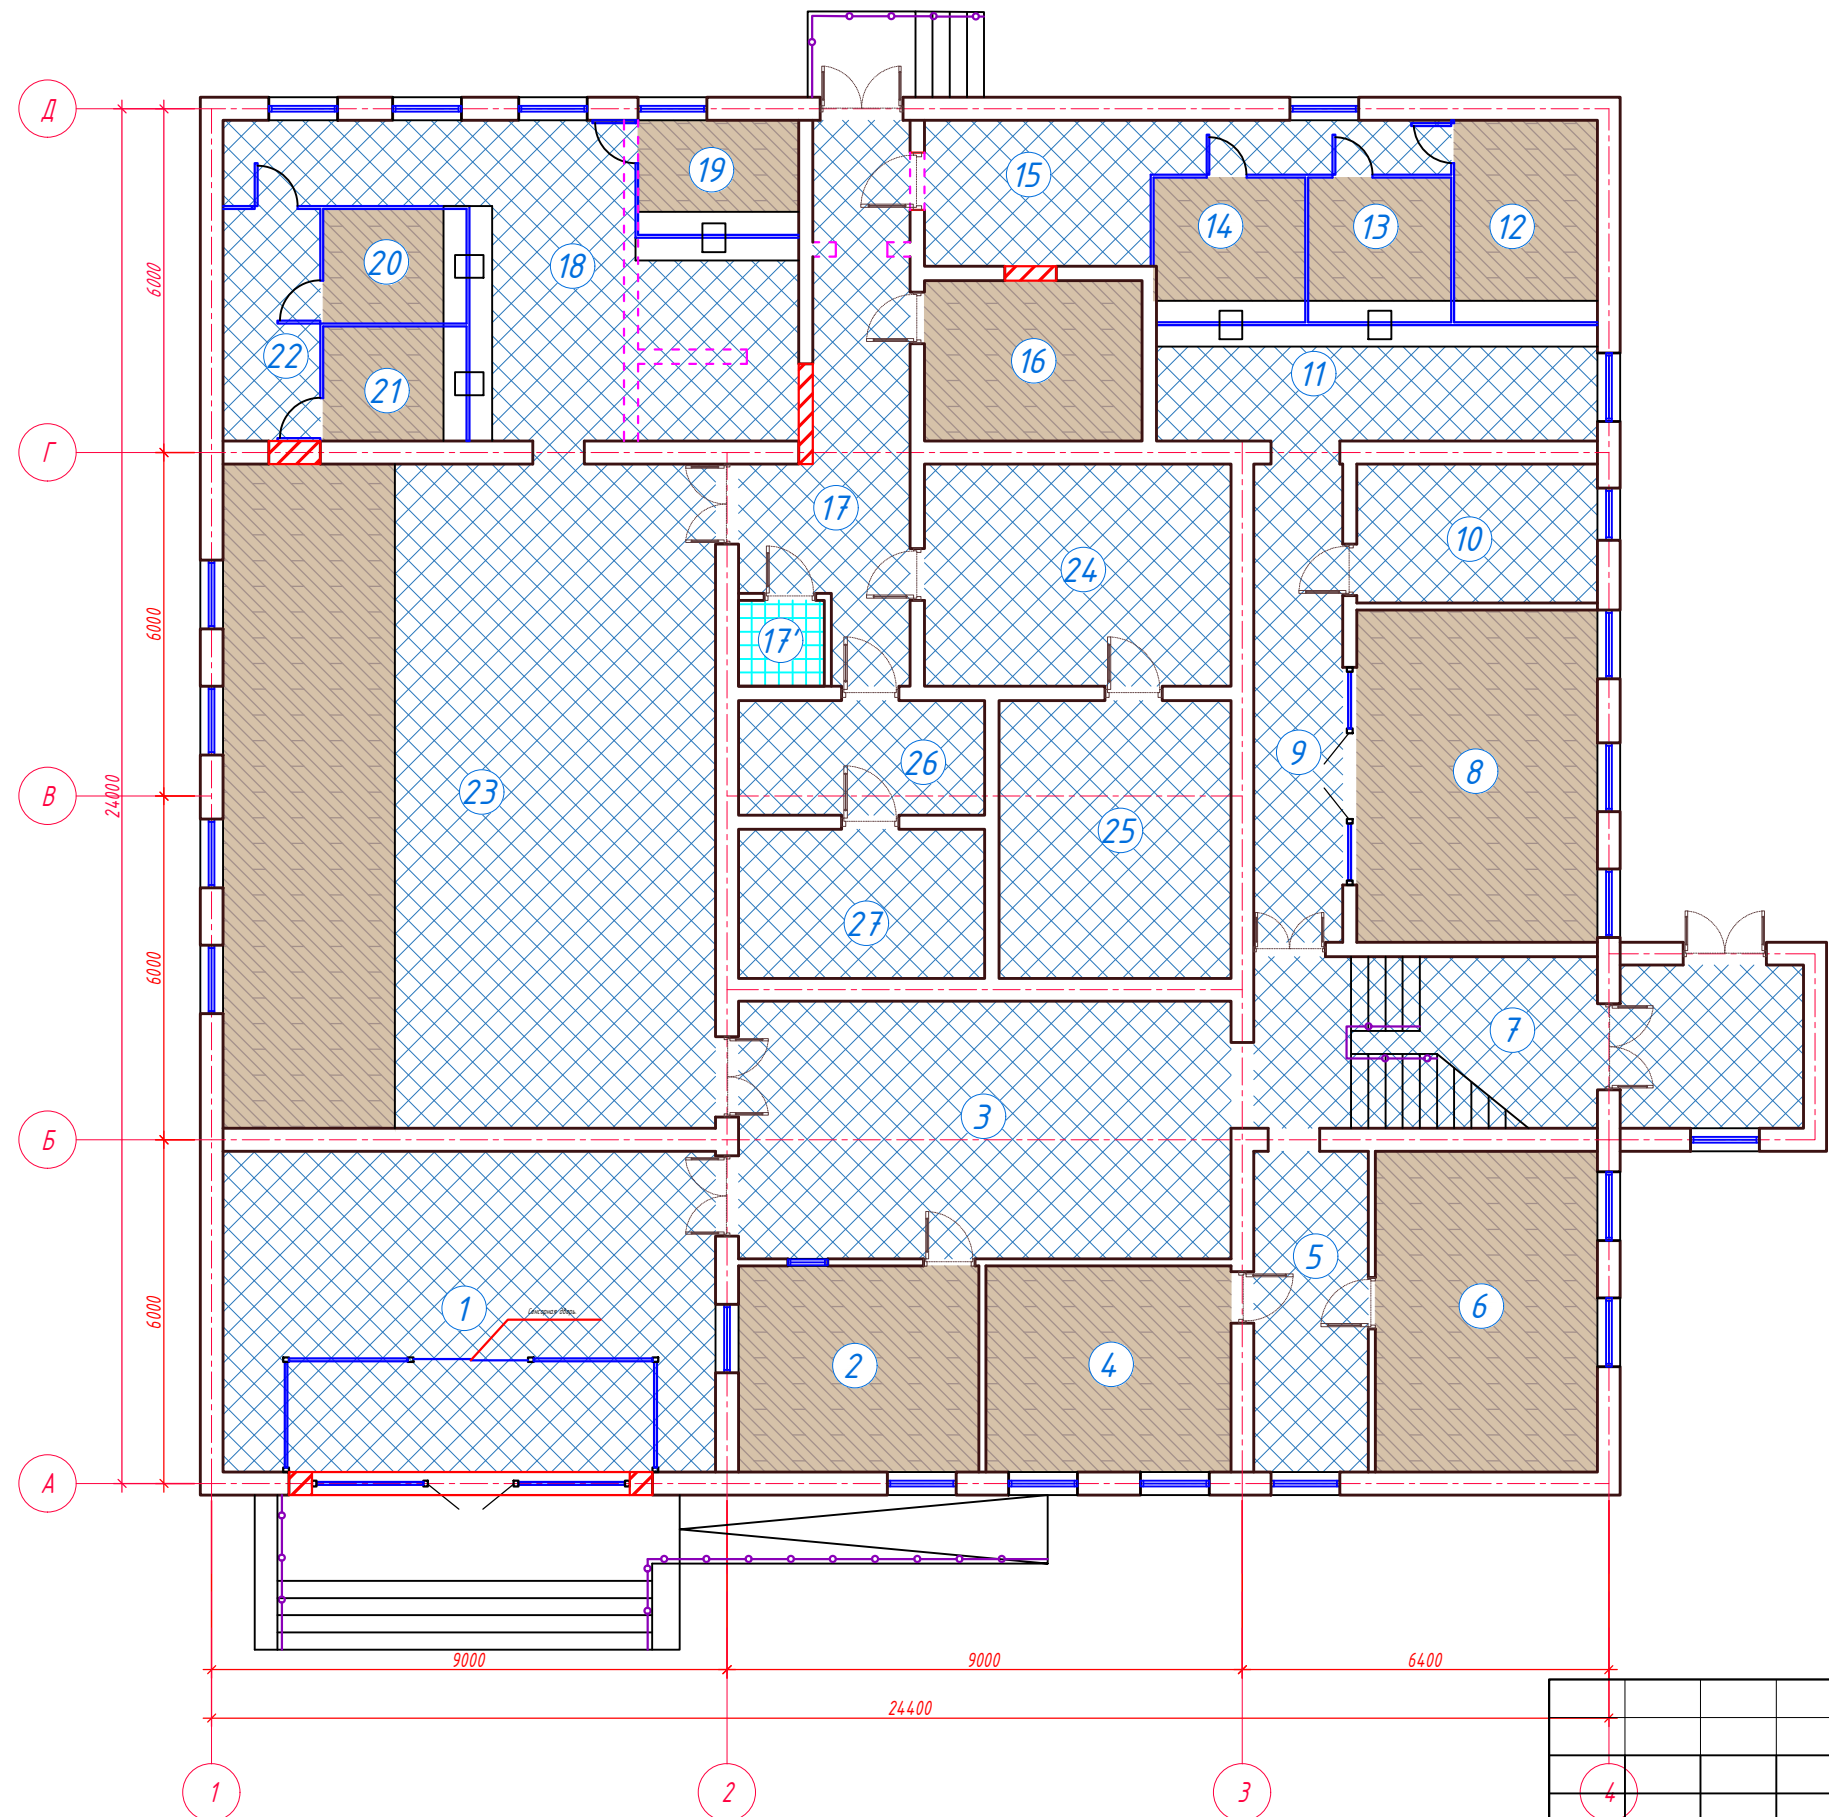

- Покрытие из ламината
- Покрытие из керамической плитки
- Покрытие из керамической плитки для санузла

Экспликация помещений 1-го этажа

Номер пом.	Наименование	Кол.	Площадь, м ²	Общ. Площ., м ²
1	Фойе	1	48.14	48.14
2	Комната охраны	1	15.12	15.12
3	Фойе	1	38.70	38.70
4	Кабинет	1	15.40	15.40
5	Коридор	1	11.20	11.20
6	Кабинет	1	21.72	21.72
7	Лестничная клетка	1	18.00	18.00
8	Кабинет	1	24.36	24.36
9	Коридор	1	12.94	12.94
10	Щитовая	1	10.20	10.20
11	Коридор	1	15.60	15.60
12	Касса	1	8.81	8.81
13	Касса	1	6.31	6.31
14	Касса	1	6.64	6.64
15	Коридор	1	15.06	15.06
16	Раздевалка	1	10.64	10.64
17	Коридор	1	21.84	21.84
17'	Санузел	1	2.25	2.25
18	Коридор	1	29.96	29.96
19	Касса	1	7.65	7.65
20	Касса	1	4.62	4.62
21	Касса	1	4.62	4.62
22	Коридор	1	6.37	6.37
23	Фронт офис	1	99.76	99.76
24	Пред кладовая	1	20.75	20.75
25	Кладовая	1	19.64	19.64
26	Коридор	1	8.60	8.60
27	Кладовая	1	11.18	11.18
28	Фое	1	9.12	9.12
Общее		29		525.2000

Заказчик: AGROBANK ATB

AP

Agrobank ATB Samarqand viloyati Nurobod filiali binosini rekonstruksiya qilish

Агробанк

Стадия
РП

Лист
11


Листов
17

План полов 1 - го этажа





Формат А3+

План полов 2 - го этажа

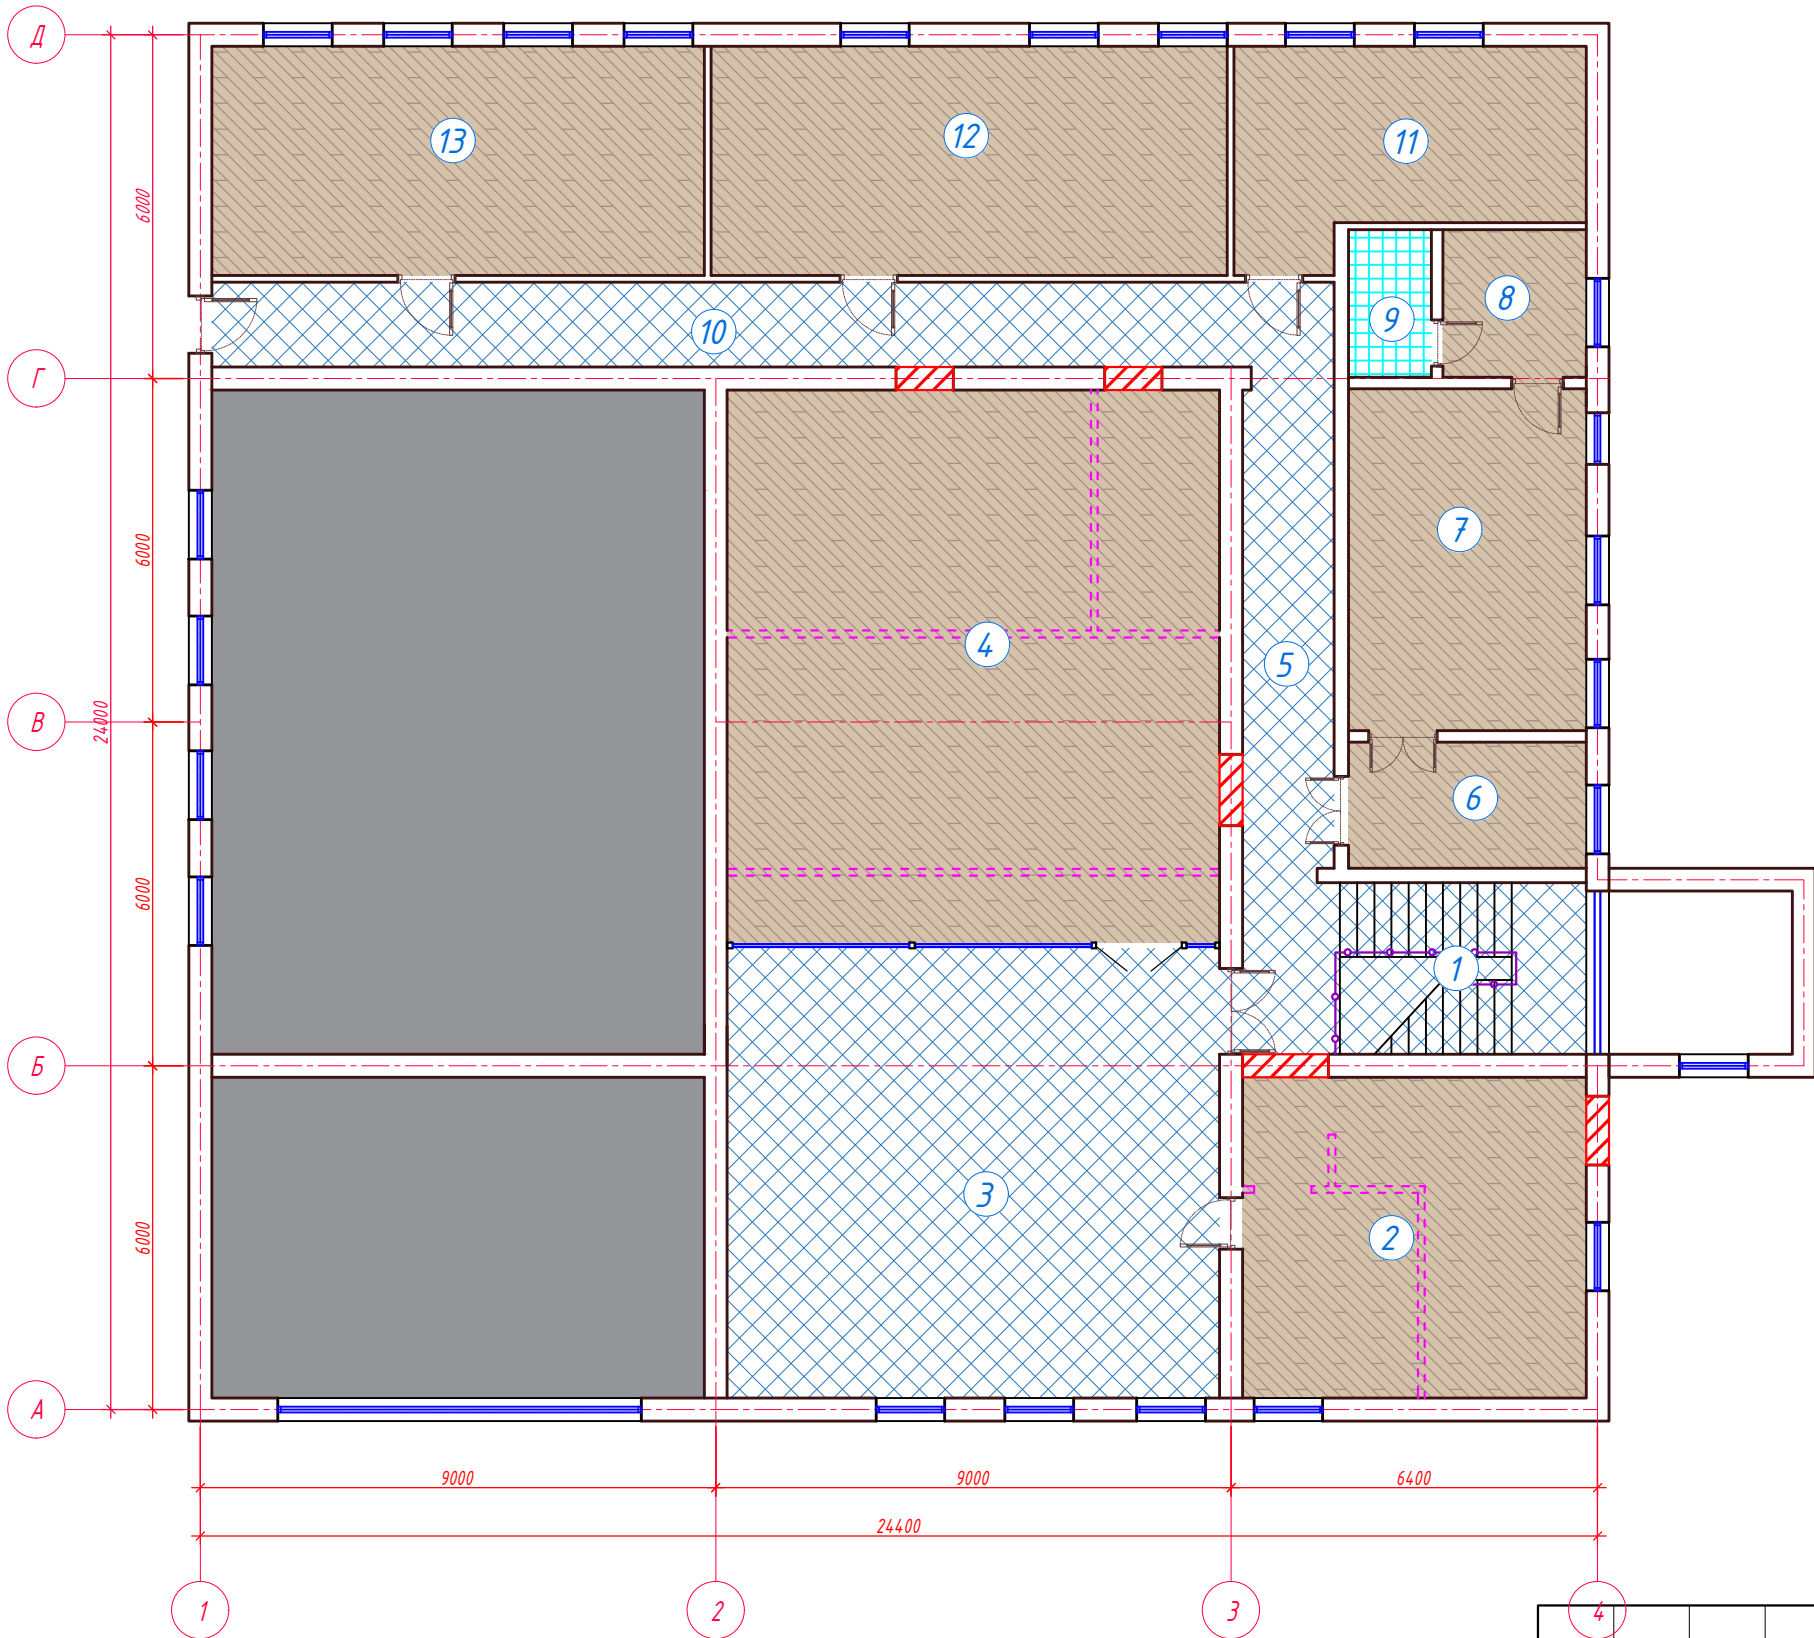

Экспликация помещений 1-го этажа				
Номер пом.	Наименование	Кол.	Площадь, м ²	Общ. площ., м ²
1	Лестничная клетка	1	18.00	18.00
2	Кабинет	1	33.60	33.60
3	Хол	1	67.51	67.51
4	Зал для собраний	1	82.99	82.99
5	Коридор	1	14.26	14.26
6	Приёмная	1	9.13	9.13
7	Кабинет управляющего	1	24.77	24.77
8	Комната отдыха	1	6.45	6.45
9	Сан узел	1	3.74	3.74
10	Коридор	1	29.00	29.00
11	Архив	1	20.55	20.55
12	БИК офис	1	36.04	36.04
13	БИК офис	1	34.40	34.40
Общее		13		380.4400

- Покрытие из ламината
- Покрытие из керамической плитки
- Покрытие из керамической плитки для санузла

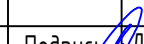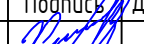4						Заказчик: AGROBANK ATB				AP	
						Agrobank ATB Samarqand viloyati Nurobod filiali binosini rekonstruksiya qilish					
Изм.	Кол.	Лист	N.док	Подпись	Дата	Агробанк			Стадия	Лист	Листов
Директор		Халимов Ж.			2025				РП	12	17
ГИП		Гаидов Р.				План полов 2 - го этажа					
ГАП		Кудратов А.									
Исполн.											

Экспликация демонтажа полов 1-го этажа

Номер помещения	Тип пола	Элементы пола (наименование, толщина, основа и др), мм	Площадь, м ²	Примечание
1,3,5,7,8,9,10 11,17,24,25.	КП.	1. Керамогранитная плитка - 12 мм 2. Прослойка из цементно-песчаного раствора - 13 мм 3. Стяжка - 50 мм	301,0	
2,4,6,12,13,14,15.	Дощат.	1. Покрытие - пола доски 2. Лага 3. Прокладка из доски по 2 слоя пергамина. 4. Кирпичный столбик 250 х 75 х 250 на цементно - песчанном раст-воре М 25-75 мм	89,10	
16,18,21,22,23,31.	Стж.	1. Бетонный стяжка	62,80	
19,26,27,28,29,30.	Лам.	1. Ламинат 2. Стяжка - 100 мм	50,40	
20.	Линол.	1. Линолеум 2. Стяжка - 100 мм	20,75	

Экспликация демонтажа полов 2-го этажа

Номер помещения	Тип пола	Элементы пола (наименование, толщина, основа и др), мм	Площадь, м ²	Примечание
1,4,6.	КП.	1. Керамогранитная плитка - 12 мм 2. Прослойка из цементно-песчаного раствора - 13 мм 3. Стяжка - 50 мм	60,50	
3,11,12,13.	Дощат.	1. Покрытие - пола доски 2. Лага 3. Прокладка из доски по 2 слоя пергамина. 4. Кирпичный столбик 250 х 75 х 250 на цементно - песчанном раст-воре М 25-75 мм	102,00	
14.	Стж.	1. Бетонный стяжка	29,00	
2,4,7,8,9.	Лам.	1. Ламинат 2. Стяжка - 100 мм	109,00	
5,15,16.	Линол.	1. Линолеум 2. Стяжка - 100 мм	70,50	

Экспликация полов на второго этажа

Номер помещения	Тип пола	Схема пола	Элементы пола (наименование, толщина, основа и др), мм	Площадь, м ²
1,3,5,9,10.	КП-2		1. Плитка керамическая с нескользкой поверхностью местного производства. Заделка швов фугомассой - 8 мм 2. Цементный клеевой раствор - 7 мм 3. Стяжка цементно-песчаная М 150 - 50 мм 4. Гидроизоляция - полиизол ТПП Tsh 64 14904521-02:2009, с заводкой на стены на 250 мм - 5 мм 5. Плита перекрытия	133,00 м ²
2,4,6,7,8,11,12,13.	Лам-2		1. Ламинат 32 класса - 12 мм 2. Подложка из вспененного полиэтилена - 2 мм 3. Самовыравнивающаяся стяжка - 5 мм 4. Стяжка из цементно-песчаного раствора М 150, армированная сеткой Ø3 Вр-1 ячейкой 150 х 150 мм - 55 мм 5. Поливинилхлоридная пленка - 2 слоя 6. Звукоизоляционный слой - экструдированный пенополистерол -20 мм 7. Плита перекрытия (см. раздел SST)	248,00 м ²
1.	Гран-2 (приквар-тирная площадка, ступени и промежуточная лестничная площадка)		1. Из гранита типа "КУКСАРАЙ" с нескользкой поверхностью местного производства. Заделка швов фугомассой - 10 мм 2. Цементный клеевой раствор - 10 мм 3. Металлическая каркасная лестница (см. раздел SST)	34,00 м ²

Экспликация полов первого этажа

Номер помещения	Тип пола	Схема пола	Элементы пола (наименование, толщина, основа и др), мм	Площадь, м ²
1,3,5,7,9,10,11,15,17,17',18,22,23,24,25,26,27.	КП-1		1. Плитка керамическая с нескользкой поверхностью местного производства. Заделка швов фугомассой - 8 мм 2. Цементный клеевой раствор - 7 мм 3. Стяжка цементно-песчаная М 150 - 50 мм 4. Слой пенополистерола - 60 мм 5. Гидроизоляция - горячая битумная мастика 6. Выравнивающий слой бетон М20 - 20 мм 7. Бетонная подготовка -бетон В 7,5 - 80 мм 8. Основание -уплотненный грунт с плотностью скелета 1,65 т/м ³ с втрамбованный в него слоем щебня 9. Щебен.	354,00 м ²
2,4,6,8,12,13,14,16,19,20,21,23.	Лам.		1. Ламинат - 12 мм 2. Синтипон 3. Армированная стяжка с базальтовой арматурой - 30 мм 4. Пеноплекс комфорт (1200 х 600 х 20) утепление на битумной мастике (гидроизоляция) - 20 мм 5. Подстилающий слой -бетон В 7,5 - 80 мм 6. ГПС с пропиткой битумом -100 мм Основание -уплотненный грунт с плотностью скелета 1,65 т/м ³ с втрамбованный в него слоем щебня	162,50 м ²

Экспликация изолятиция чердак:


	1. Установка стропил 2. Раствор цементно-песчаный М-100 3. Базальтовая композитная армосетка диаметром 3 мм, шаг 150 х 150 мм 4. Плёнка-мембрана профилированная полиэтиленовая рулонная толщиной 0,45 мм 5. Плиты теплоизоляционные минераловатные Т 150 мм 6. Плёнка пароизоляционная 200 мк 7. Сборная железобетонная плита покрытия - 220 мм	576.66
--	--	--------

						Заказчик: AGROBANK ATB	AP
						Agrobank ATB Samarqand viloyati Nurobod filiali binosini rekonstruksiya qilish	
Изм.	Кол.	Лист	Н.док	Подпись	Дата		
Директор		Халимов Ж.			2025		
						Агробанк	Стадия
ГИП		Гаидов Р.					Лист
ГАП		Кудратов А.					Листов
Исполн.						Экспликация полов. Экспликация изолятиция чердак. Экспликация демонтажа полов.	РП 13 17


[illegible]

Спецификация заполнения проемов


Bum-1

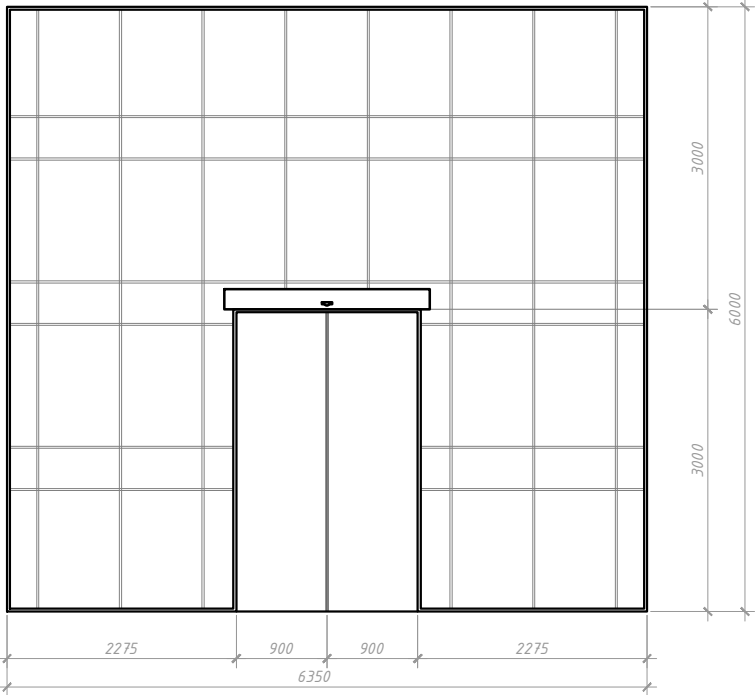


Bum-2

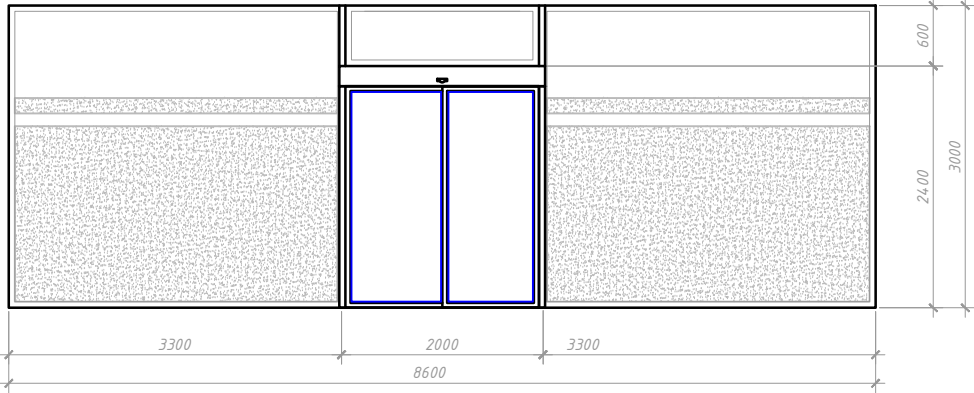


Bum-3

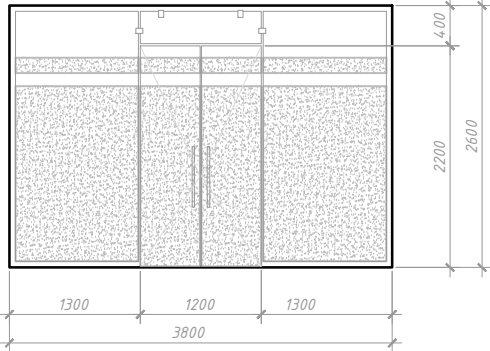


Bum-5

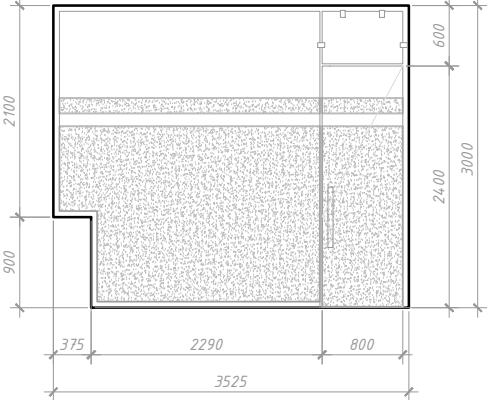


Bum-4

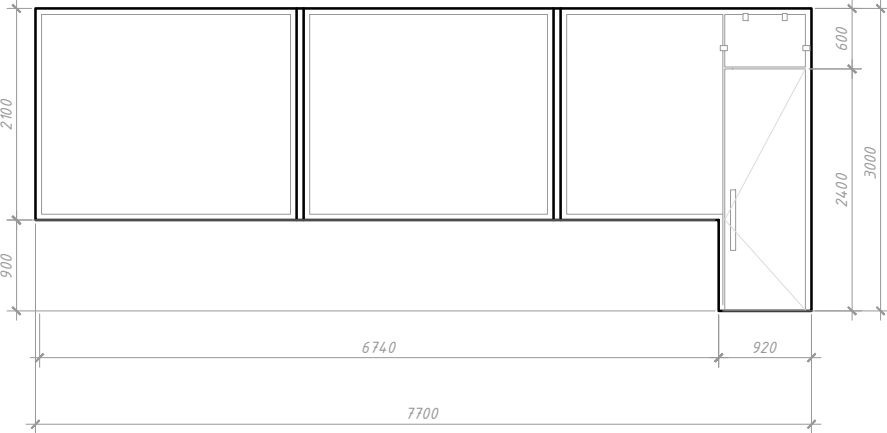


Bum-6

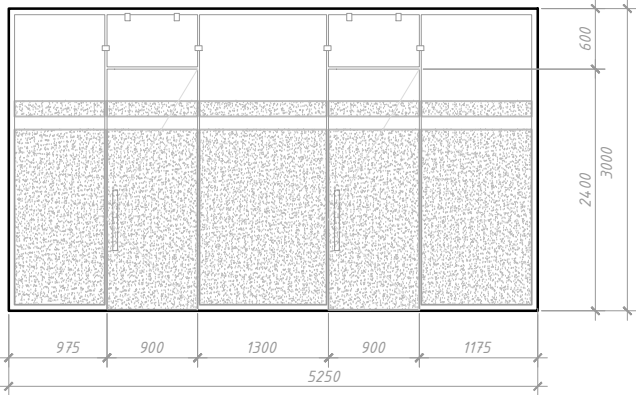


Bum-7

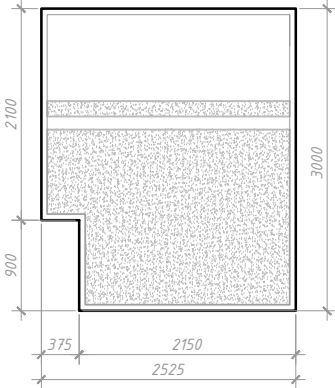


Bum-8

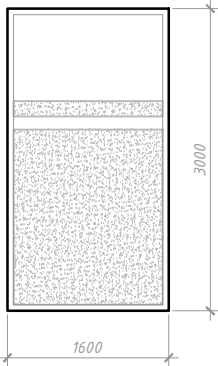

Bum-9

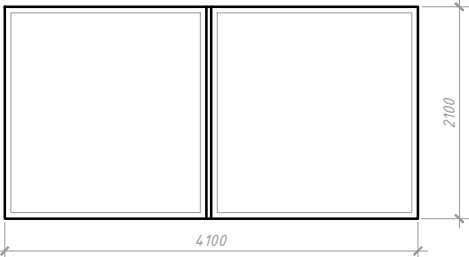


Bum-10

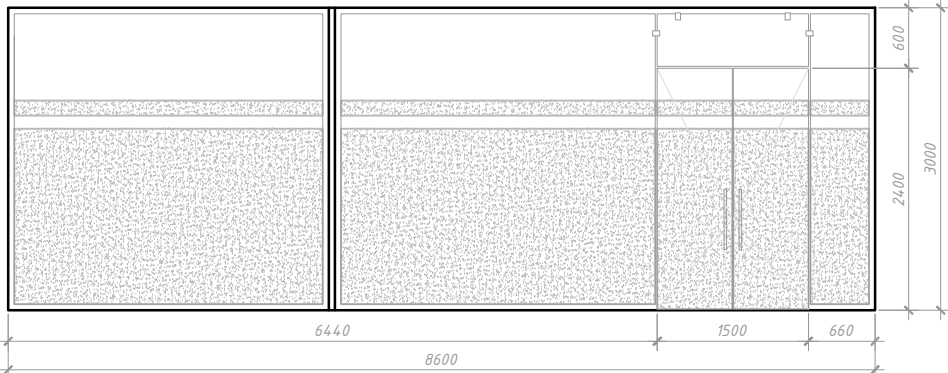


						Заказчик: AGROBANK ATB			AP
						Agrobank ATB Samarqand viloyati Nurobod filiali binosini rekostruksiya qilish			
Изм.	Кол.	Лист	Н.док	Подпись	Дата	Агробанк	Стадия	Лист	Листов
Директор		Халимов Ж.			2025		РП	16	17
ГИП		Гаидов Р.							
ГАП		Кудратов А.				Спецификация заполнения проемов			
Исполн.									

Спецификация заполнения проемов

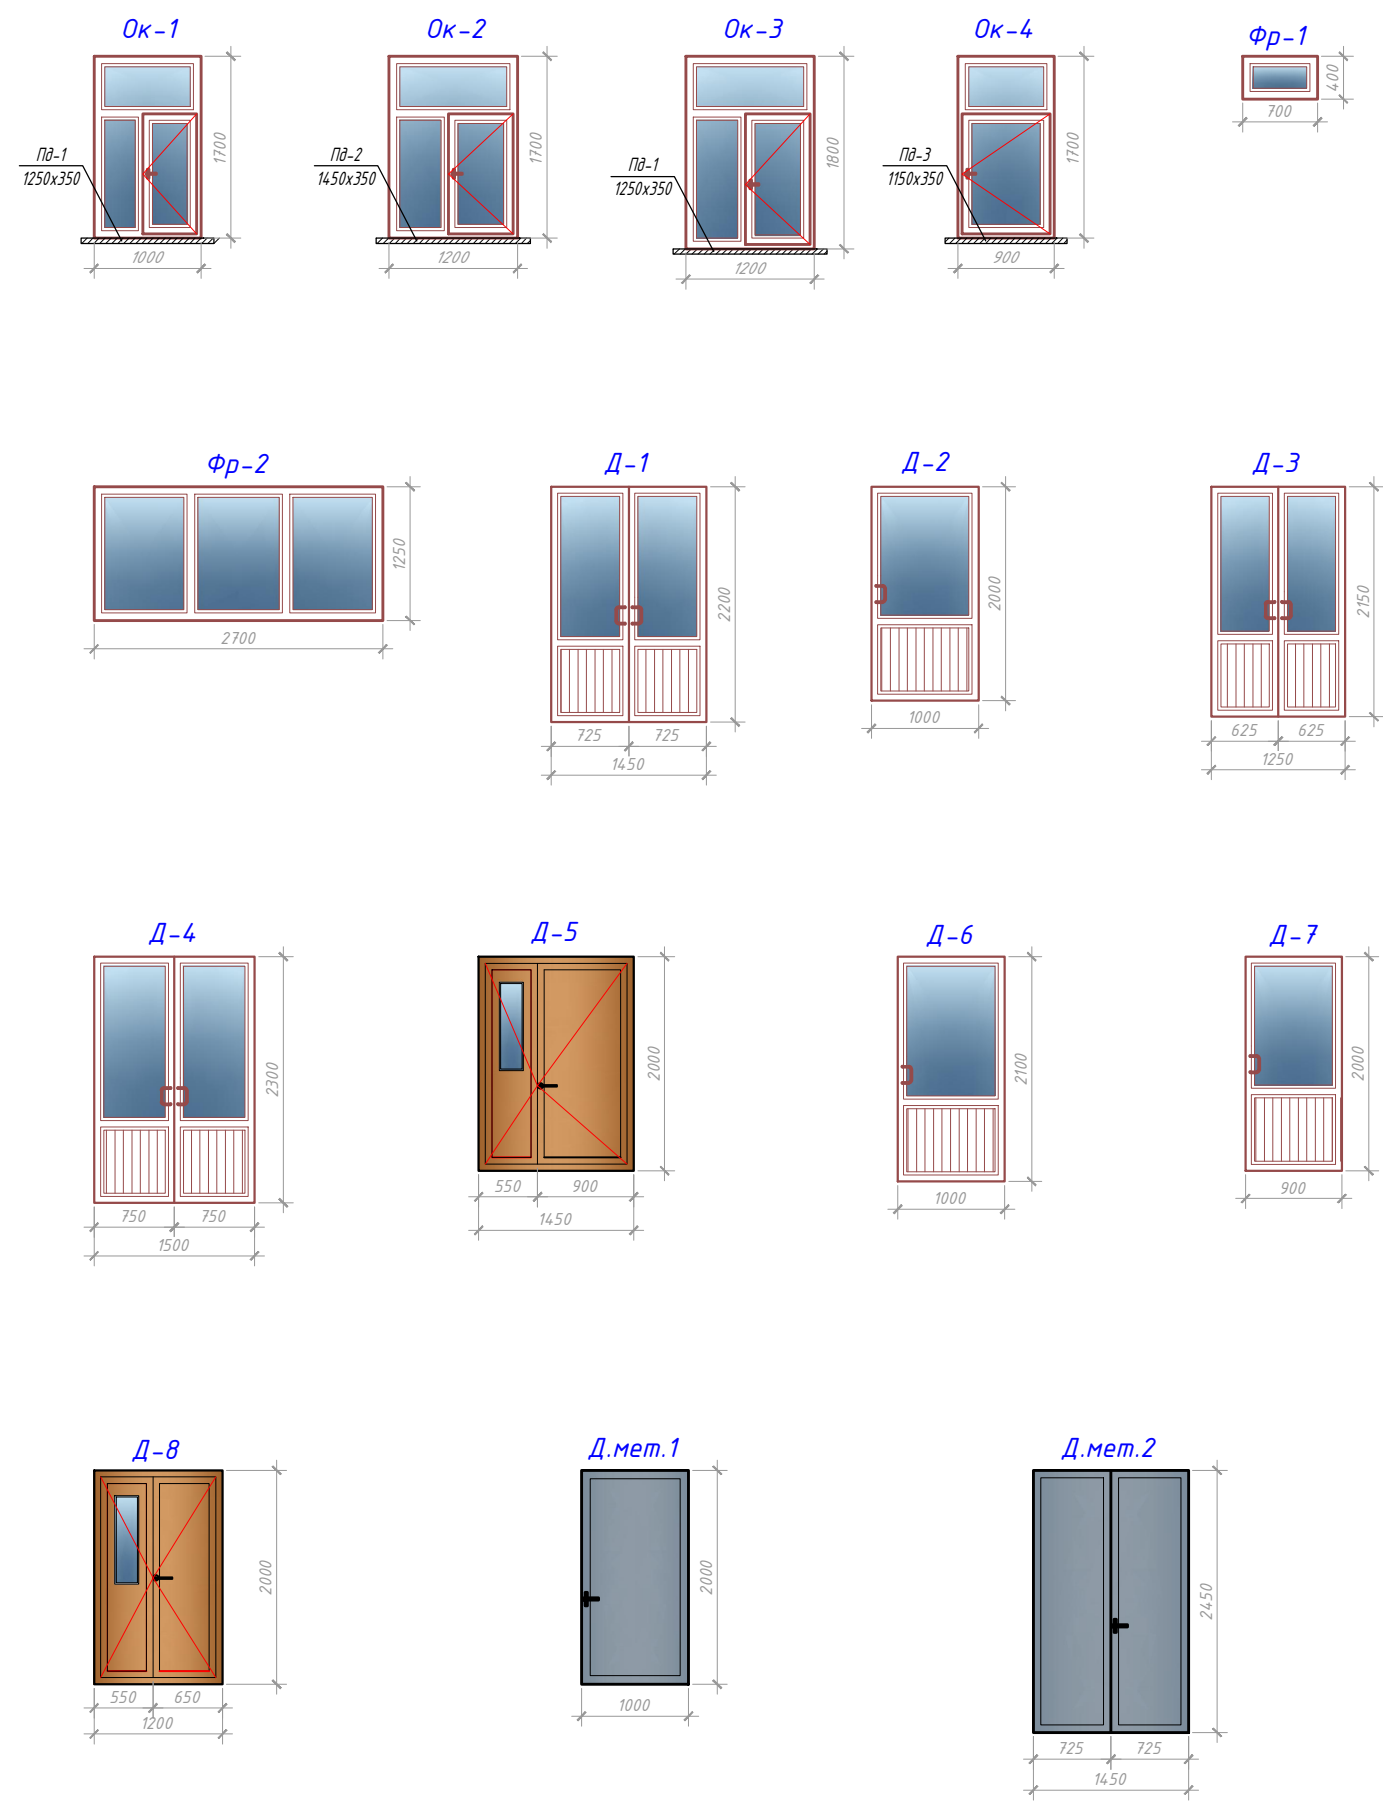

Спецификация элементов заполнения проемов.

Марка позиции	Обозначение.	Наименование.	Кол.1-этаж	Кол.2-этаж	Обще	м²	Примечание	
Дверные блоки.								
1	Инд.изготовления	Дверные блоки из алюминиевых профилей	3	-	3	9.57	цвет тёмно-серый	
2	Инд.изготовления	Металлические двери	8	5	13	26.00	цвет тёмно-серый	
3	Инд.изготовления	Дверные блоки из алюминиевых профилей	1	-	1	2.69	цвет тёмно-серый	
4	Инд.изготовления	Дверные блоки из алюминиевых профилей	1	-	1	3.45	цвет тёмно-серый	
5	Инд.изготовления	Дверные блоки из МДФ	-	1	1	2.90	цвет тёмно-серый	
6	Инд.изготовления	Дверные блоки из алюминиевых профилей	-	1	1	2.10	цвет тёмно-серый	
7	Инд.изготовления	Дверные блоки из алюминиевых профилей	2	1	3	5.40	цвет тёмно-серый	
8	Инд.изготовления	Дверные блоки из МДФ	-	2	2	4.80	цвет тёмно-серый	
Д.мет.1	Инд.изготовления	Металлические двери	2	-	2	4.00	цвет тёмно-серый	
Д.мет.2	Инд.изготовления	Металлические двери	1	-	1	3.55	цвет тёмно-серый	
Оконные блоки.								
Ок-1	Инд.изготовления	Оконные блоки из термо ПВХ класса 9	1	-	1	1.70	цвет тёмно-серый	
Ок-2	Инд.изготовления	Оконные блоки из термо ПВХ класса 9	17	22	39	79.56	цвет тёмно-серый	
Ок-3	Инд.изготовления	Оконные блоки из термо ПВХ класса 9	4	4	8	17.28	цвет тёмно-серый	
Ок-4	Инд.изготовления	Оконные блоки из термо ПВХ класса 9	1	-	1	1.53	цвет тёмно-серый	
Витражные блоки.								
Вит-1	Инд.изготовления	Витраж из Алюминия 5550x6000	1	-	1	33.30	цвет тёмно-серый	
Вит-2	Инд.изготовления	Витраж из Алюминия 8600x3000	1	-	1	25.80	цвет тёмно-серый	
Вит-3	Инд.изготовления	Витраж из Алюминия 3800x2600	1	-	1	9.88	цвет тёмно-серый	
Вит-4	Инд.изготовления	Витраж из Алюминия 7700x3000	1	-	1	23.10	цвет тёмно-серый	
Вит-5	Инд.изготовления	Витраж из Алюминия 3525x3000	1	-	1	10.58	цвет тёмно-серый	
Вит-6	Инд.изготовления	Витраж из Алюминия 5250x3000	1	-	1	15.75	цвет тёмно-серый	
Вит-7	Инд.изготовления	Витраж из Алюминия 2525x3000	1	-	1	7.58	цвет тёмно-серый	
Вит-8	Инд.изготовления	Витраж из Алюминия 1600x3000	1	-	1	4.80	цвет тёмно-серый	
Вит-9	Инд.изготовления	Витраж из Алюминия 4100x2100	1	-	1	8.61	цвет тёмно-серый	
Вит-10	Инд.изготовления	Витраж из Алюминия 8600x3000	-	2	2	51.60	цвет тёмно-серый	
Фрамуги.								
Фр-1	Инд.изготовления	Из ПВХ	1	-	1	0.28	цвет-Белый	
Фр-2	Инд.изготовления	Из ПВХ	-	1	1	3.38	цвет-Белый	

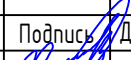						Заказчик: AGROBANK ATB			AP		
						Agrobank ATB Samarqand viloyati Nurobod filiali binosini rekonstruksiya qilish					
Изм.	Кол.	Лист	N.док	Подпись	Дата	Агробанк			Стадия	Лист	Листов
Директор		Халимов Ж.			2025				РП	17	17
ГИП		Гаубов Р.				Спецификация заполнения проемов					
ГАП		Кудратов А.									
Исполн.											