



ARX-IDEYA PROJECT

РАБОЧИЙ ПРОЕКТ

Лицензия № АЛ-000440

Agrobank ATB Samarqand viloyati Nurobod filiali binosini rekonstruksiya qilish

АЛЬБОМ-3.1.8

РАЗДЕЛ: НБШ

"Самарканд-2026 з."



ARX-IDEYA PROJECT

РАБОЧИЙ ПРОЕКТ

Лицензия № АЛ-000440

Agrobank ATB Samarqand viloyati Nurobod filiali binosini rekonstruksiya qilish

АЛЬБОМ-3.1.8

РАЗДЕЛ: НБШ

ООО "ARX-IDEYA PROJECT"

Директор

Халимов Ж.

ГИП

Гауџов Р.

ГАП

Кудратов А.

"Самарканд-2026 г."

Ведомость рабочих чертежей		
Лист	Наименование	Примечание
1	Общие данные	НБШ-1
2	План стен первого этажа.	НБШ-2
3	Фасад	НБШ-3
4	Спецификация оборудования.	НБШ-4
5	Генплан	НБШ-5

ПРИМЕЧАНИЕ

1. Все технологические оборудования кроме санитарных приборов предоставят эксплуатационная организация и не будут включаться в сметную документацию.

Настоящий проект разработан в соответствии с нормами, правилами, инструкциями и государственными стандартами и предусматривает электро - взрыво и пожаро безопасность зданий и сооружений.

ГИП





Гаидов Р.


ГАП



Кудратов А.

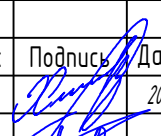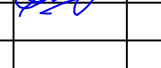						Заказчик: AGROBANK ATB			НБШ		
						Agrobank ATB Samarqand viloyati Nurobod filiali binosini rekonstruksiya qilish					
Изм.	Кол.	Лист	Н.док	Подпись	Дата	Агробанк	Стадия	Лист	Листов		
Директор		Халимов Ж.			2026		РП	1	5		
ГИП		Гаидов Р.				Общие данные					
ГАП		Кудратов А.									
Исполн.											

Отделочный план первого этажа

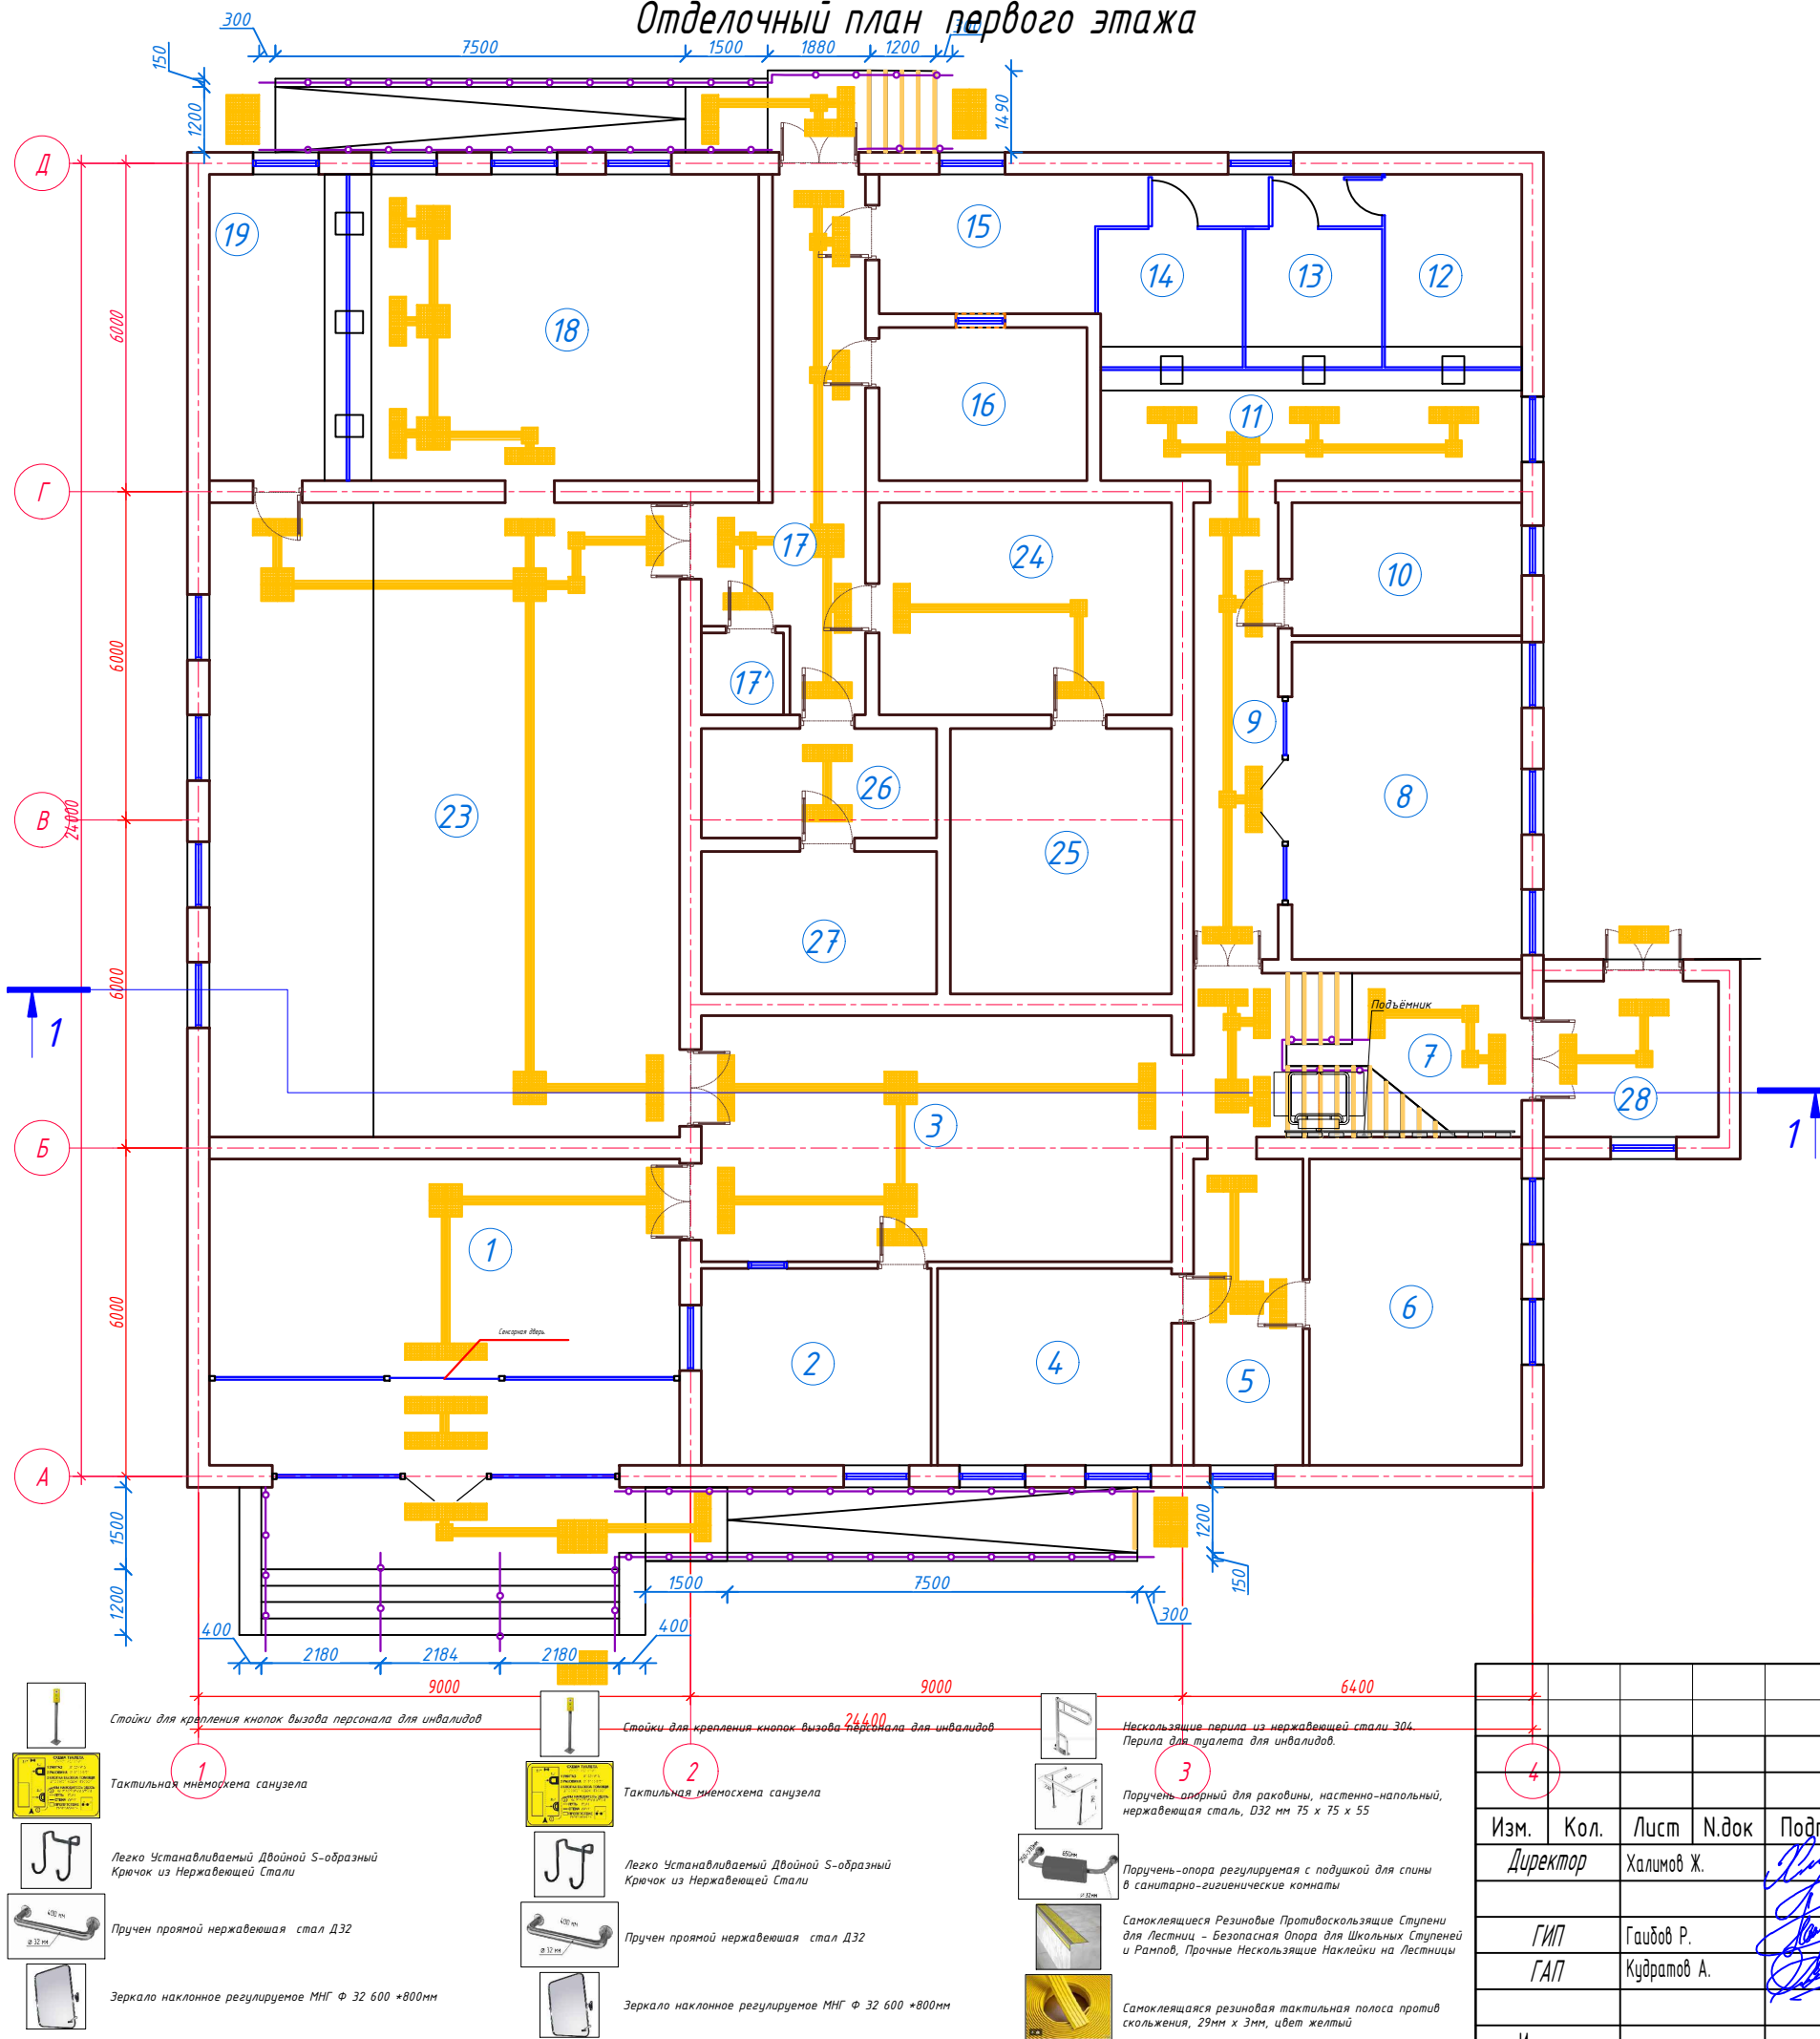

Экспликация помещений 1-го этажа

Номер пом.	Наименование	Кол.	Площадь, м ²	Общ. Площ. м ²
1	Фойе	1	48.14	48.14
2	Комната охраны	1	15.12	15.12
3	Фойе	1	38.70	38.70
4	Кабинет	1	15.40	15.40
5	Коридор	1	11.20	11.20
6	Кабинет	1	21.72	21.72
7	Лестничная клетка	1	18.00	18.00
8	Кабинет	1	24.36	24.36
9	Коридор	1	12.94	12.94
10	Щитовая	1	10.20	10.20
11	Коридор	1	15.60	15.60
12	Касса	1	8.81	8.81
13	Касса	1	6.31	6.31
14	Касса	1	6.64	6.64
15	Коридор	1	15.06	15.06
16	Раздевалка	1	10.64	10.64
17	Коридор	1	21.84	21.84
17'	Санузел	1	2.25	2.25
18	Коридор	1	29.96	29.96
19	Касса	1	7.65	7.65
20	Касса	1	4.62	4.62
21	Касса	1	4.62	4.62
22	Коридор	1	6.37	6.37
23	Фронт офис	1	99.76	99.76
24	Пред кладовая	1	20.75	20.75
25	Кладовая	1	19.64	19.64
26	Коридор	1	8.60	8.60
27	Кладовая	1	11.18	11.18
28	Фое	1	9.12	9.12
Общее		29		525.2000

Заказчик: AGROBANK ATB

НБШ

Agrobank ATB Samarqand viloyati Nurobod filiali binosini rekonstruksiya qilish

Агробанк


Стадия	Лист	Листов
РП	4	5

Отделочный план первого этажа



Изм.	Кол.	Лист	Н.док	Подпись	Дата
Директор	Халимов Ж.				2026
ГИП	Гаидов Р.				
ГАП	Кудратов А.				
Исполн.					

Отделочный план второго этажа


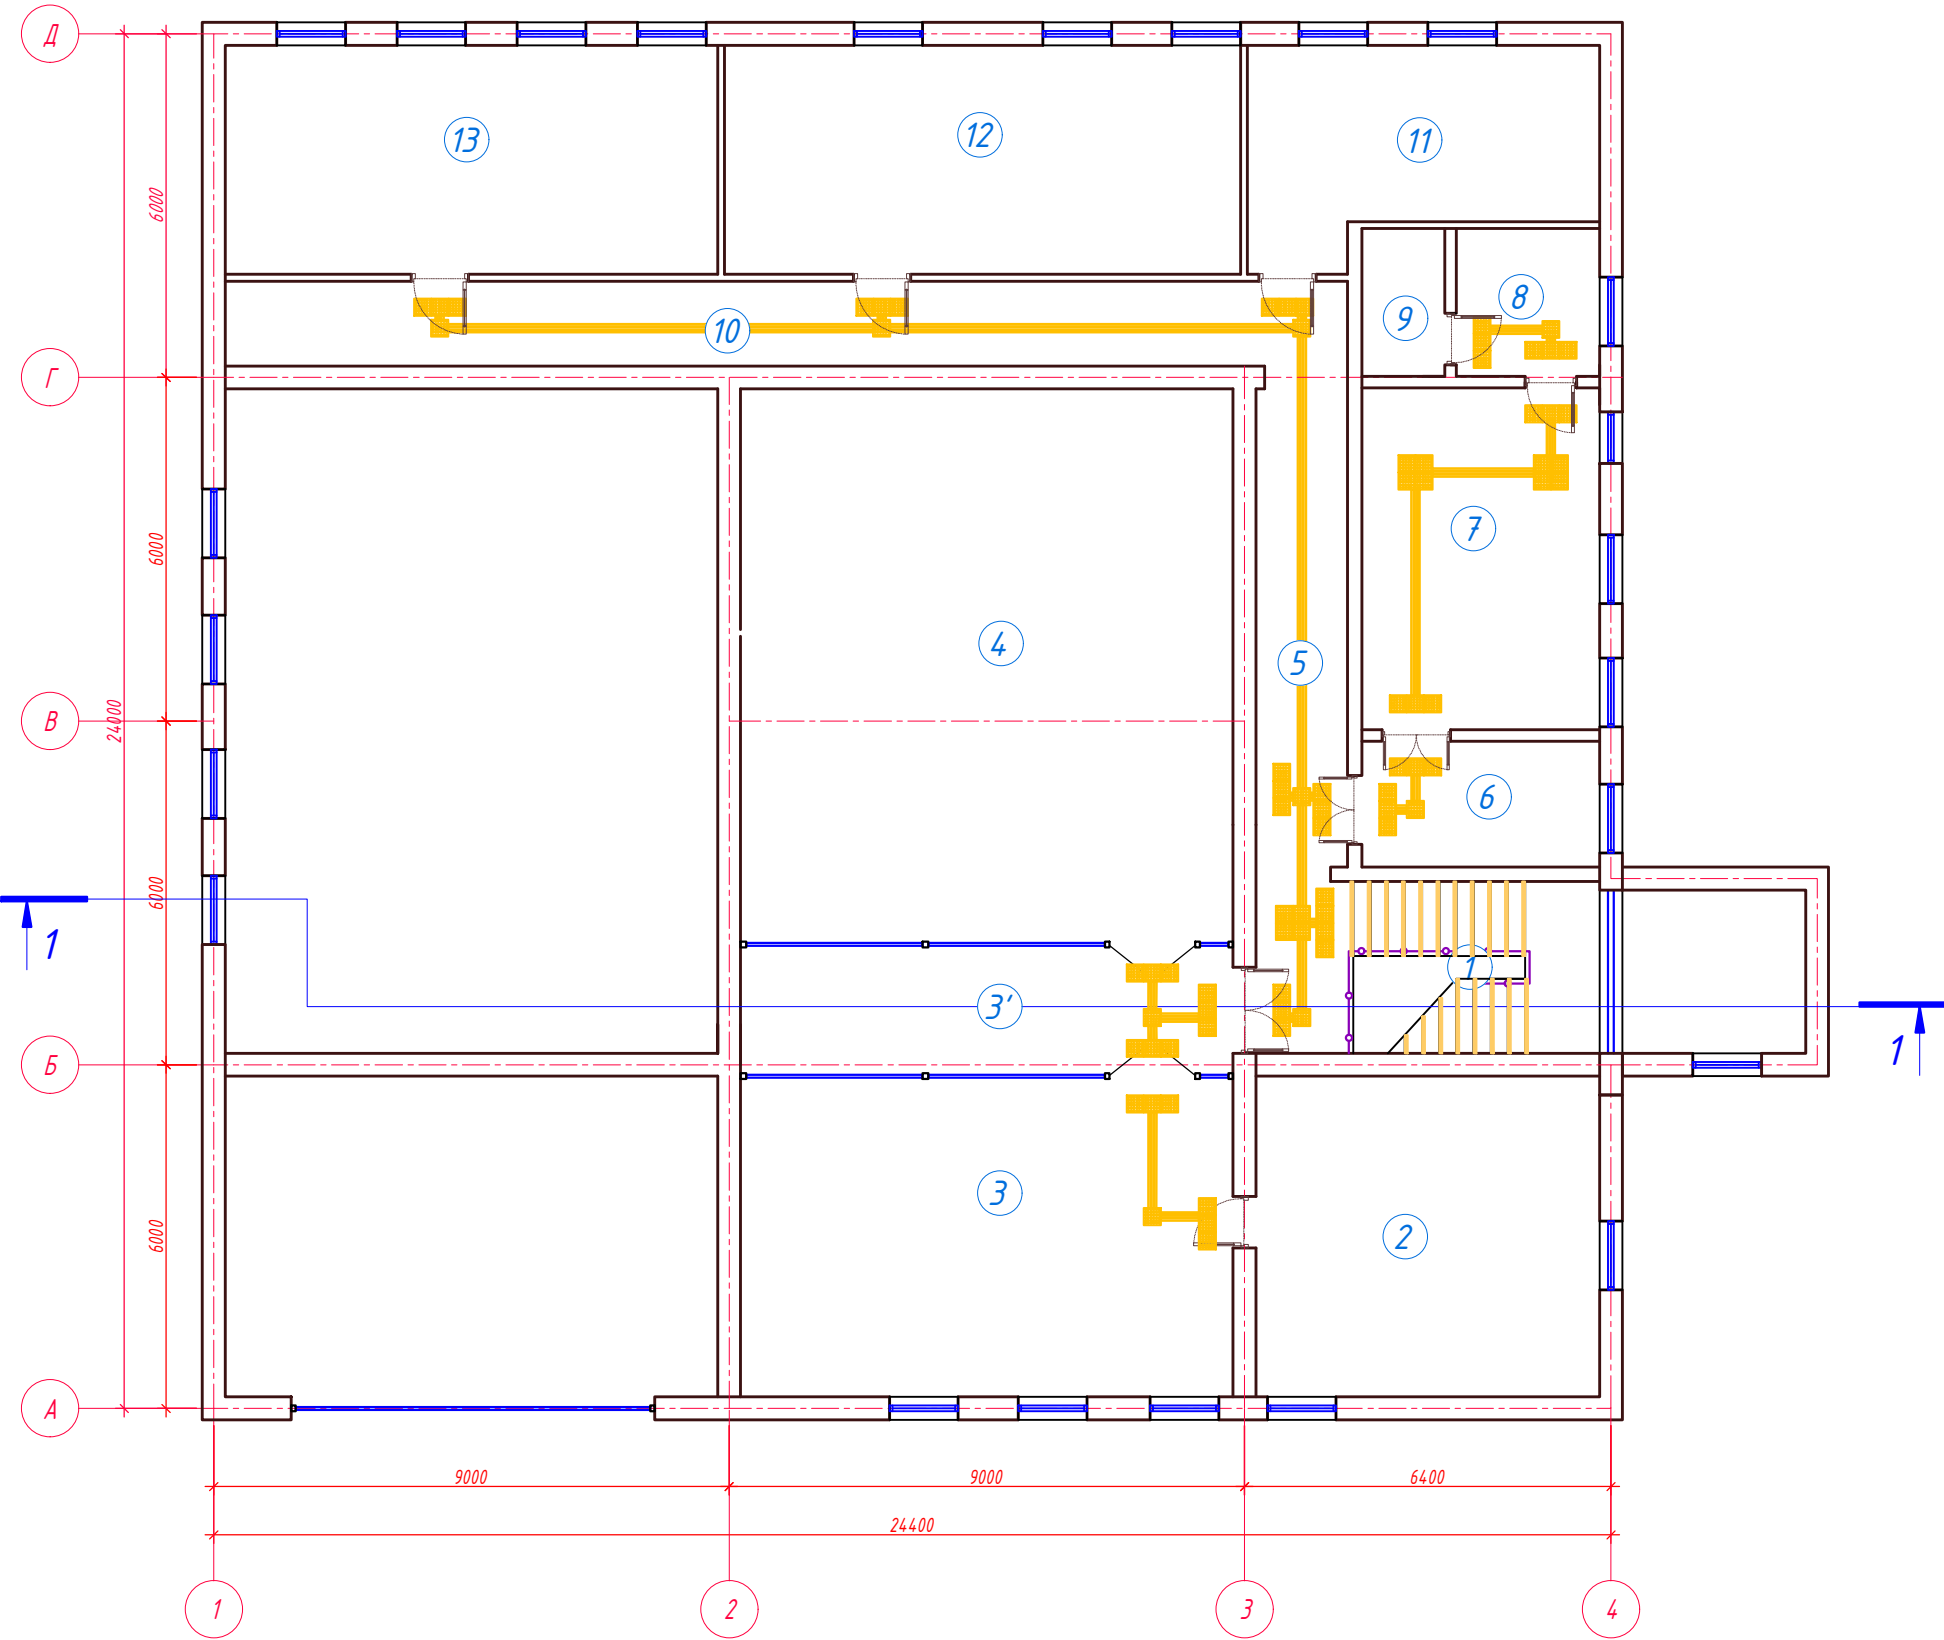


- Стойки для крепления кнопок вызова персонала для инвалидов
- Тактильная мнемосхема санузла
- Легко Устанавливаемый Двойной S-образный Крючок из Нержавеющей Стали
- Пручен прямой нержавеющая сталь D32
- Зеркало наклонное регулируемое МНГ Ф 32 600 *800мм
- Нескользящие перила из нержавеющей стали 304. Перила для туалета для инвалидов.
- Поручень опорный для раковины, настенно-напольный, нержавеющая сталь, D32 мм 75 х 75 х 55
- Поручень-опора регулируемая с подушкой для спины в санитарно-гигиенические комнаты
- Самоклеящиеся Резиновые Противоскользящие Ступени для Лестниц – Безопасная Опора для Школьных Ступеней и Рампов, Прочные Нескользящие Наклейки на Лестницы
- Самоклеящаяся резиновая тактильная полоса против скольжения, 29мм х 3мм, цвет желтый
- Тактильная плитка ПВХ 300*300 мм самоклеящаяся "Конус риф"
- Перила
- Контрастная лента для разметки 50мм х 33м, желтая
- Звонок + кнопка Тактильная табличка со шрифтом Брайля "Кнопка вызова персонала" 150х200мм для инвалидов
- Перила – ограждения из нержавеющей стали, поручень одинарный 38 мм



Экспликация помещений 1-го этажа


Номер пом.	Наименование	Кол.	Площадь, м ²	Общ. Площ. м ²
1	Лестничная клетка	1	18.00	18.00
2	Кабинет	1	33.60	33.60
3	Кабинет	1	47.95	47.95
3'	Хол	1	19.35	19.35
4	Зал для собраний	1	82.99	82.99
5	Коридор	1	14.26	14.26

6	Приёмная	1	9.13	9.13
7	Кабинет управляющего	1	24.77	24.77
8	Комната отдыха	1	6.45	6.45
9	Сан узел	1	3.74	3.74
10	Коридор	1	29.00	29.00
11	Архив	1	20.55	20.55
12	БИК офис	1	36.04	36.04
13	БИК офис	1	34.40	34.40
Общее		14		380.2300

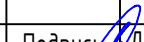
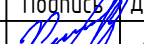
						Заказчик: AGROBANK ATB			НБШ		
						Agrobank ATB Samarqand viloyati Nurobod filiali binosini rekonstruksiya qilish					
Изм.	Кол.	Лист	Н.док	Подпись	Дата	Агробанк	Стадия	Лист	Листов		
Директор		Халимов Ж.			2026		РП	5	5		
ГИП		Гаидов Р.									
ГАП		Кудратов А.									
						Отделочный план второго этажа					
Исполн.											



Фасад по осям 1-4

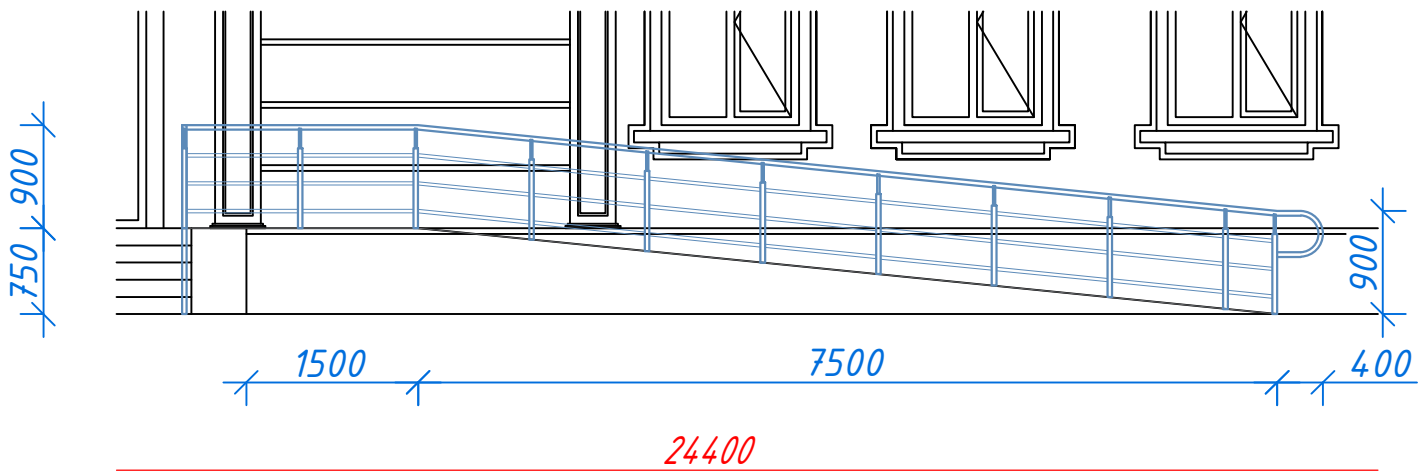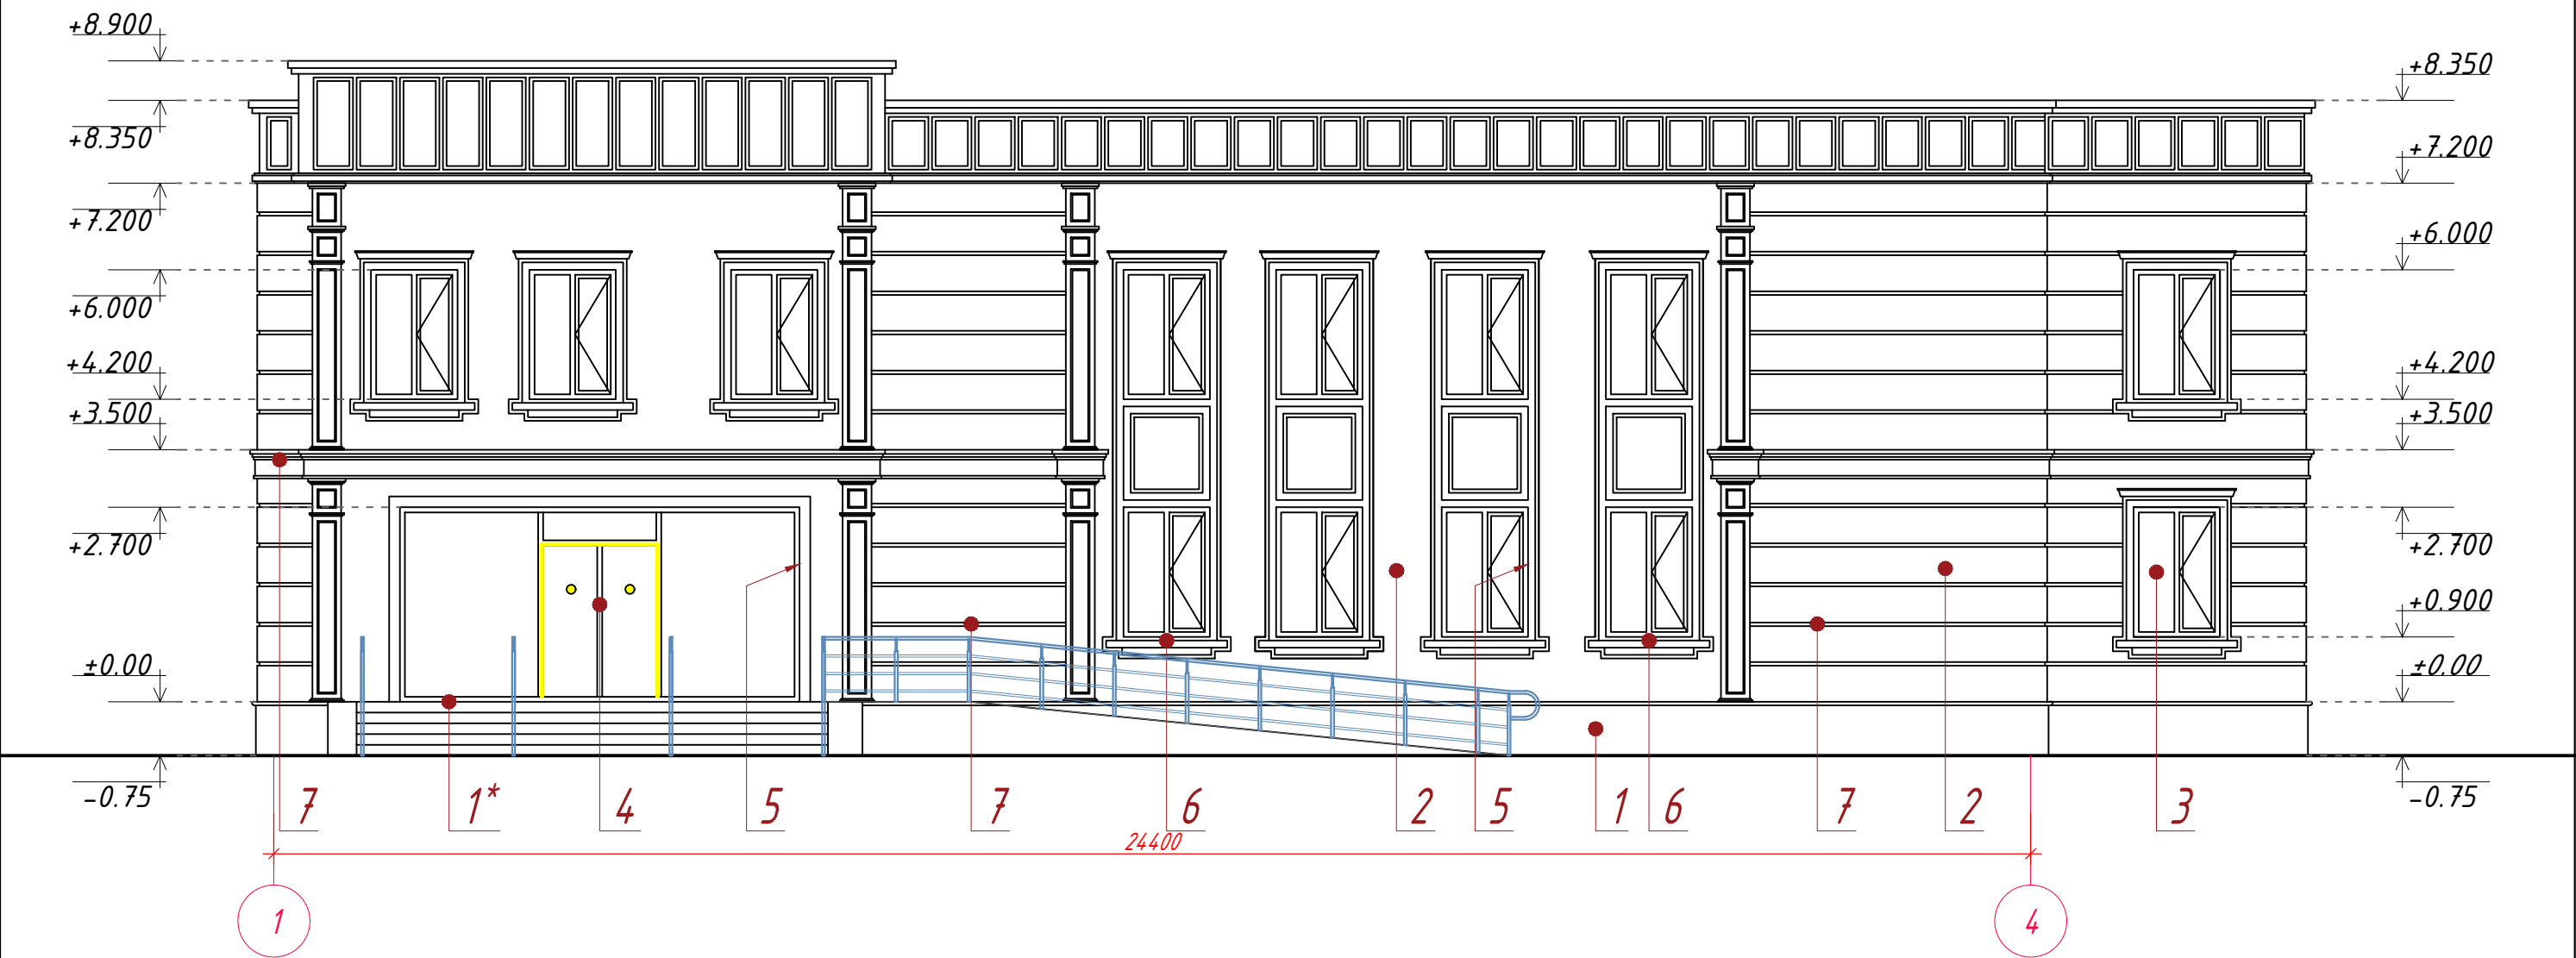



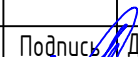
						Заказчик: AGROBANK ATB			НБШ		
						Agrobank ATB Samarqand viloyati Nurobod filiali binosini rekonstruksiya qilish					
Изм.	Кол.	Лист	Н.док	Подпись	Дата	Агробанк	Стадия	Лист	Листов		
Директор		Халимов Ж.			2026		РП	3	5		
ГИП		Гаидов Р.									
ГАП		Кудратов А.									
Исполн.						Фасад по осям 1-4 Ведомость отделки фасадов					

Позиция	Наименование и техническая характеристика оборудования и материал	Тип, марка, оборудование документа и тип опросного листа	Код завода изготовителя	Код оборудования, материала	Единица измерения	Количество шт.	Масса единицы оборудования	Примечание
1	2	3	6	7	8	9	10	
1	Стойки для крепления кнопок вызова персонала для инвалидов				шт	1		
2	Тактильная мнемосхема санузла				шт	2		
3	Легко Устанавливаемый Двойной S-образный Крючок из Нержавеющей Стали				шт	2		
4	Перила - ограждения из нержавеющей стали, поручень одинарный 38 мм				-	16,7 пм		
5	Зеркало наклонное регулируемое МНГ Ф 32 600 *800мм				шт	2		
6	Нескользящие перила из нержавеющей стали 304. Перила для туалета для инвалидов.				шт	4		
7	Раковина для людей с инвалидностью				шт	2		
8	Поручень-опора регулируемая с подушкой для спины в санитарно-гигиенические комнаты				шт	8		
9	Самоклеющиеся Резиновые Противоскользящие Ступени для Лестниц - Безопасная Опора для Школьных Ступеней и Рампов, Прочные Нескользящие Наклейки на Лестницы				-	35,15 пм		
10	Урна				шт	2		
11	Тактильная плитка ПВХ 300*300 мм самоклеющаяся "Конус риф"				шт	545.0		
12	Тактильная плитка из краски цвет жёлтый				шт	460.0 пм		
13	Перила				-	50.50 пм		
14	Контрастная лента для разметки 50мм х 33м, желтая				-	17,2 пм		
15	Круг желтый Ф200мм				шт	4		
16	Звонок + кнопка Тактильная табличка со шрифтом Брайля "Кнопка вызова персонала" 150х200мм для инвалидов				шт	2		
16	Подъемник				комплект	1		

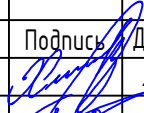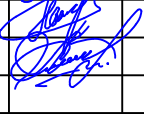						Заказчик: AGROBANK ATB			НБШ
						Agrobank ATB Samarqand viloyati Nurobod filiali binosini rekonstruksiya qilish			
Изм.	Кол.	Лист	Н.док	Подпись	Дата	Агробанк	Стадия	Лист	Листов
Директор		Халимов Ж.			2026		РП	4	5
ГИП		Гаидов Р.							
ГАП		Кудратов А.				Отделочный план первого этажа			
Исполн.									

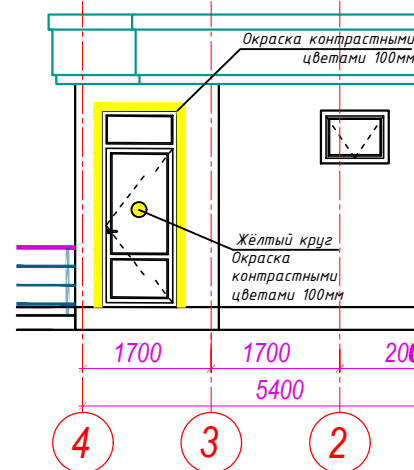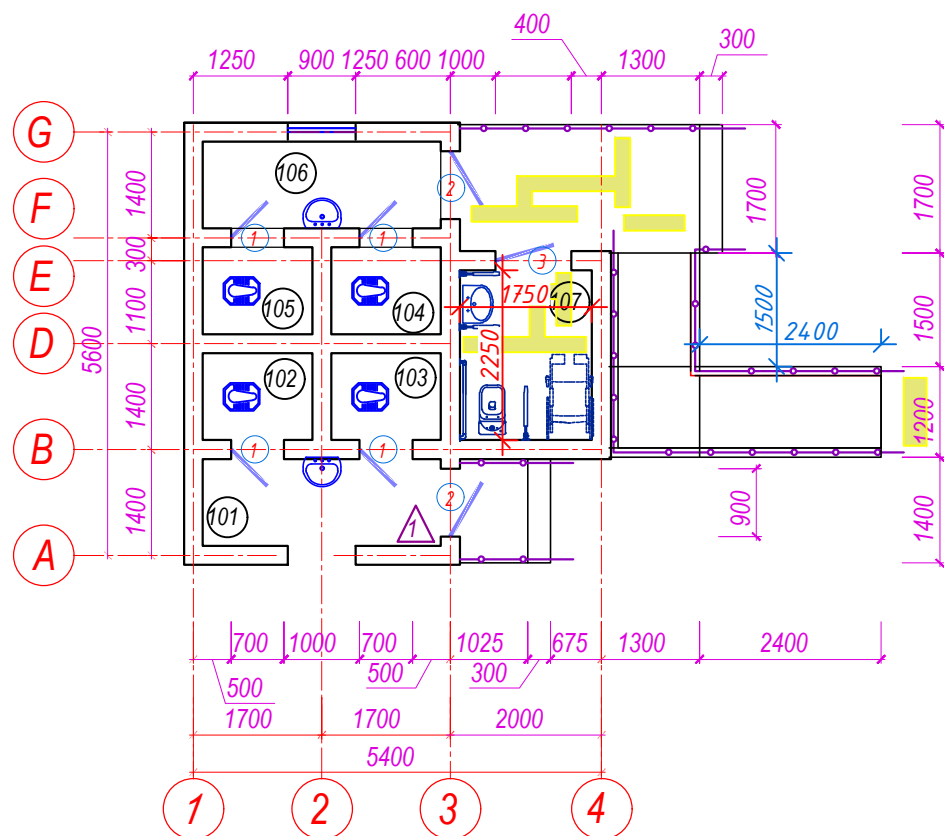

zinaroya panjara

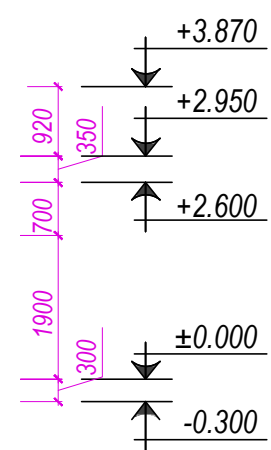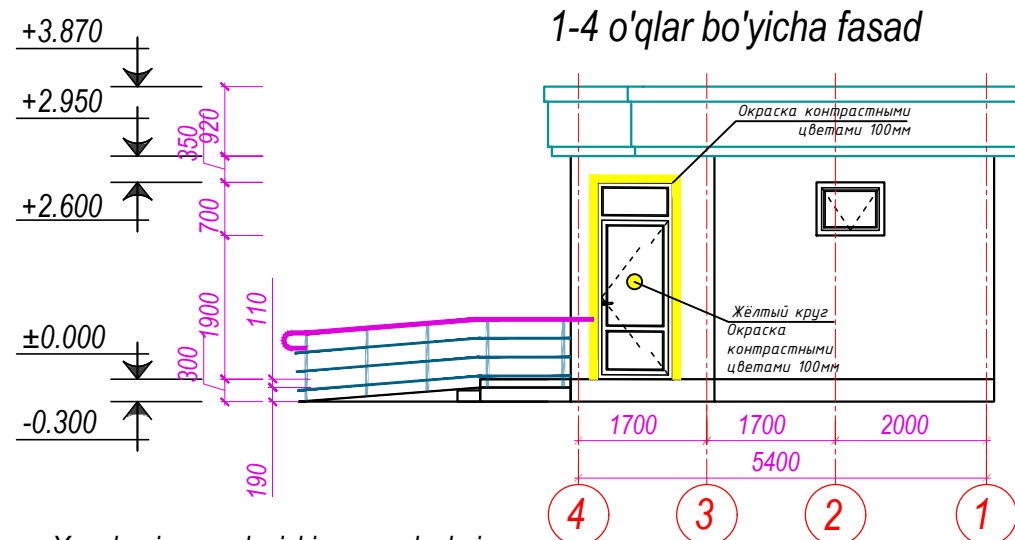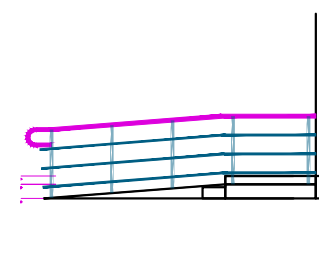




Xonalarning nomlanishi va maydonlari.

№ Xonalar raqami	Nomlanishi	Yuzasi m²
101	Yo'lak	3.62
102	Erkaklar xojatxonasi	1.66
103	Erkaklar xojatxonasi	1.66
104	Ayollar uchun xojatxona	1.66
105	Ayollar uchun xojatxona	1.66
106	Yo'lak	3.62
107	Nogronligi bulgan shaxslar uchun xojatxona	3.94
	Jami maydon.	17.82



- Звонок + кнопка
- Легко Устанавливаемый Двойной S-образный Крючок из Нержавеющей Стали
- Перила - ограждения из нержавеющей стали, поручень одинарный 38 мм
- Зеркало наклонное регулируемое МНГ Ф 32 600 *800мм
- Нескользящие перила из нержавеющей стали 304. Перила для туалета для инвалидов.
- Поручень опорный для раковины, настенно-напольный, нержавеющая сталь, D32 мм 75x75x55
- Поручень-опора регулируемая с подушкой для спины в санитарно-гигиенические комнаты
- Урна
- Перила
- Стойки для крепления кнопок вызова персонала для инвалидов
- Окраска контрастными цветами
- Самоклеющиеся Резиновые Противоскользящие Ступени для Лестниц - Безопасная Опора для Школьных Ступеней и Рампов, Прочные Нескользящие Наклейки на Лестницы
- Защитный барьериз нержавеющей стали (открывающийся)
- Лифт - пассажирский 4 этажа/ 4 остановки (Комплект с конструкцией и ошифкой из сендвич панелей)
- Круг желтый Ø200мм
- Контрастная лента для разметки 50мм x 33м, желтая

						Заказчик: AGROBANK ATB			НБШ			
						Agrobank ATB Samarqand viloyati Nurobod filiali binosini mukammal ta'mirlash						
Изм.	Кол.	Лист	Н.док	Подпись	Дата	Агробанк			Стадия	Лист	Листов	
Дирктор		Халимов Ж.			2026				РП	1	2	
ГИП		Гаипов Р.			2026							
ГАП		Кудратов А.			2026							
Исполн.		Норбоев И			2026	План стен первого этажа. Экспликация помещений.						

Позиция	Наименование и техническая характеристика оборудования и материал	Тип, марка, оборудование документа и тип опросного листа	Код завода изготовителя	Код оборудования, материала	Единица измерения	Количество шт.	Масса единицы оборудования	Примечание
1	2	3	6	7	8	9	10	
1	Тактильная мнемосхема санузела				шт	1		
2	Звонок + кнопка Тактильная табличка со шрифтом Брайля "Кнопка вызова персонала" 150x200мм для инвалидов				шт	1		
3	Легко Устанавливаемый Двойной S-образный Крючок из Нержавеющей Стали				шт	1		
4	Перила - ограждения из нержавеющей стали, поручень одинарный 38 мм				пм	10.3		
5	Зеркало наклонное регулируемое МНГ Ф 32 600 *800мм				шт	3		
6	Нескользящие перила из нержавеющей стали 304. Перила для туалета для инвалидов.				шт	3		
7	Поручень опорный для раковины, настенно-напольный, нержавеющая сталь, D32мм 75x75x55				шт	1		
8	Поручень-опора регулируемая с подушкой для спины в санитарно-гигиенические комнаты				шт	4		
9	Урна				шт	4		
10	Стойки для крепления кнопок вызова персонала для инвалидов				шт	1		
11	Окраска контрастными цветами				пм	16.5		
12	Самоклеящиеся Резиновые Противоскользящие Ступени для Лестниц-Безопасная Опора для Школьных Ступеней и Рампов, Прочные Нескользящие Наклейки на Лестницы				пм	---		
13	Защитный барьериз нержавеющей стали (открывающийся)				пм	2,6		
14	Лифт - пассажирский				шт	1		
15	Круг желтый Ф200мм				шт	1		
16	Контрастная лента для разметки 50мм x 33м, желтая				шт	10,4		
17	Перила				-	-		См. лист АС-10

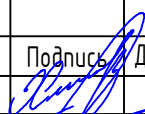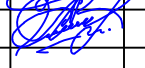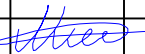						Заказчик: AGROBANK ATB		НБШ		
						Agrobank ATB Samarqand viloyati Nurobod filiali binosini mukammal ta'mirlash				
Изм.	Кол.	Лист	Н.док	Подпись	Дата	Агробанк	Стадия	Лист	Листов	
Дирктор		Халимов Ж.			2026		РП	2	2	
ГИП		Гаипов Р.			2026					
ГАП		Кудратов А.			2026					
Исполн.		Норбоев И			2026					
						Спецификация оборудования				

Разбивочный план

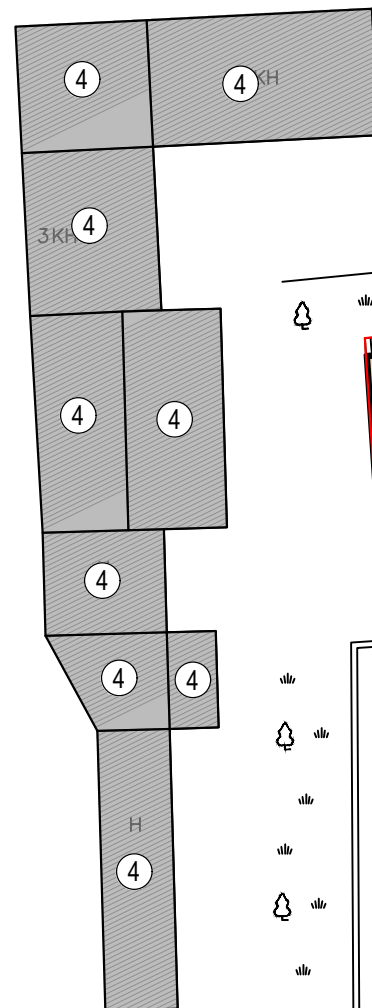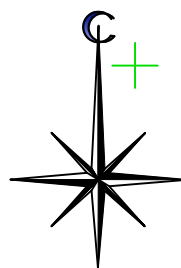

Баланс проектируемой территории			
№	Наименование	Показатель	
		Площадь м ²	%
1	Общая площадь земной поверхности	2231.16	100.00
	В том числе:		
2	Площадь застройки	785.18	35.19
3	Площадь дорожных покрытий	782.51	35.07
4	Площадь благоустройства и озеленения	260.80	11.69

Экспликация зданий и сооружений						
№	Наименование	Этажность	Количество	Площадь застройки м ²	Строитель объём м ³	Примечание
1	Капитальный ремонт (банк)	2	1	-	-	Кап.ремонт
2	Капитальный ремонт (кухня столовая)	1	1	-	-	Кап.ремонт
3	Навес для генератора	-	1	-	-	Существующий
4	Существующие здания и сооружения	-	-	-	-	Существующий
5	Уборная	1	1	21.35	87.53	Проектируемая
6	Противопожарный водоем/водоем 50 м ³	-	1	-	-	Проектируемая
7	Модульная котельная	-	1	8.40	21.00	Проектируемая
8	Противопожарный щит	-	2	-	-	Проектируемая

Условные обозначения

- Проектируемая здания

- Существ. здание и сооружение

- Площадь озеленения

- Площадь бетонного покрытия

- Автомобильное дорожка

- Дождеприёмные лотки
- Точка привязки к существующему зданию


- Граница проектируемого и примыкающего к нему благоустраиваемого участка

- Поворотные точки проектируемого и примыкающего к нему благоустраиваемого участка

- Тротуары и тротуарные плитки

- Мусоросборник

- Противопожарное гидрант - r50m

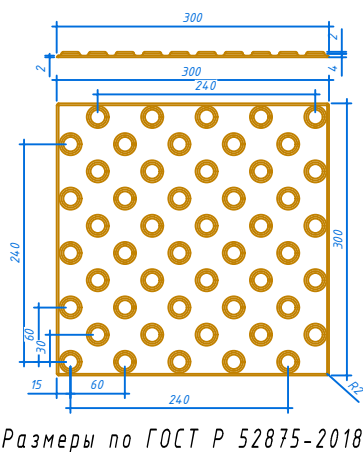

Размеры по ГОСТ Р 52875-2018

Цвет RAL 2021

Твердость 85 ед по Шору (Таблица А)

Примечания:

- 1- Плитка тактильная ПВХ(300х300мм,преодолимое препятствие, конусы линейные)-Σ - 9,0 м²(60 шт)
- 2- Самоклеящаяся резиновая тактильная полоса против скольжения, 29мм х 3мм, цвет желтый - 30,00 пм
- Nogironlar maxsus avtoturargohni ajratish belgisi uchun kraska -25,00 m
- "Nogironlar uchun to'xtash joyi" to'xtash belgisi 2-шт(Знак дорожный 6.4.17d "Парковка для Инвалидов" 700х700мм)
- профиль(60х40х5мм)-3,9 м-26,25 kg

						Заказчик: AGROBANK ATB			НБШ		
						Agrobank ATB Samarqand viloyati Nurobod filiali binosini rekonstruksiya qilish					
Изм.	Кол.	Лист	№ док	Подпись	Дата	Агробанк	Стадия	Лист	Листов		
Директор		Халимов Ж.			2026		РП	5	5		
ГИП		Гаидов Р.									
ГАП		Кудратов А.				Разбивочный план (М 1:500)					
Исполн.											