

«Йўл Лоўиҳа» МЧЖ



«Тошкент шаҳри Чилонзор тумани маҳаллалари ҳудудида болалар майдончасини қуриш,
ирригация тармоқларини таъмирлаш ва йўлакларни асфальтлаш объектининг
лоўиҳа-смета ҳужжатларини ишлаб чиқиш»



«Тошкент шаҳри Чилонзор тумани маҳаллалари ҳудудида болалар майдончасини қуриш,
ирригация тармоқларини таъмирлаш ва йўлакларни асфальтлаш объектнинг
лоўиҳа-смета ҳужжатларини ишлаб чиқиш»

ГИП:




Нематов А

Ишчи чизмалар таркиди		
№	Номи	Изоҳ
1	Умумий кўрсатмалар	
2	Фундамент ҳандақ	
3	Панжара тўсиқ	
4	Электр ёритиш	
5	1-Катт.ЧИЛ. Бош режа	1
6	Бол.Маї. Бош режа	1-уї
7	Бол.Маї. Элементлар	1-уї
8	Бол.Маї. Бош режа	10-уї
9	Бол.Маї. Элементлар	10-уї
10	1-Катт.ЧИЛ. Бош режа	2
11	Бол.Маї. Бош режа	21-уї
12	Бол.Маї. Элементлар	21-уї
13	Бол.Маї. Бош режа	1Б-уї
14	Бол.Маї. Элементлар	1Б-уї
15	1-Катт.ЧИЛ. Бош режа	3
16	1-Катт.ЧИЛ. Бош режа	4
17	Бол.Маї. Бош режа	61-уї
18	Бол.Маї. Элементлар	61-уї
19	Нобза.4-маб. Бош режа	1
20	Ноб.И24-маб. Бош режа	1
21	Ноб.И24-маб. Бош режа	2
22	Бол.Маї. Бош режа	11-уї
23	Бол.Маї. Элементлар	11-уї
24	Бол.Маї. Бош режа	138-у
25	Бол.Маї. Элементлар	138-у
26	Хирмонтепа. Бош режа	1
27	Бол.Маї. Бош режа	44-уї
28	Бол.Маї. Элементлар	44-уї
29	Набда.Ц-маб. Бош режа	1
30	Бол.Маї. Бош режа	6-уї


А-А. ТРУБАНИНГ ҚИРҚИМИ

Йўлак қопламаси ва труба ости асоси

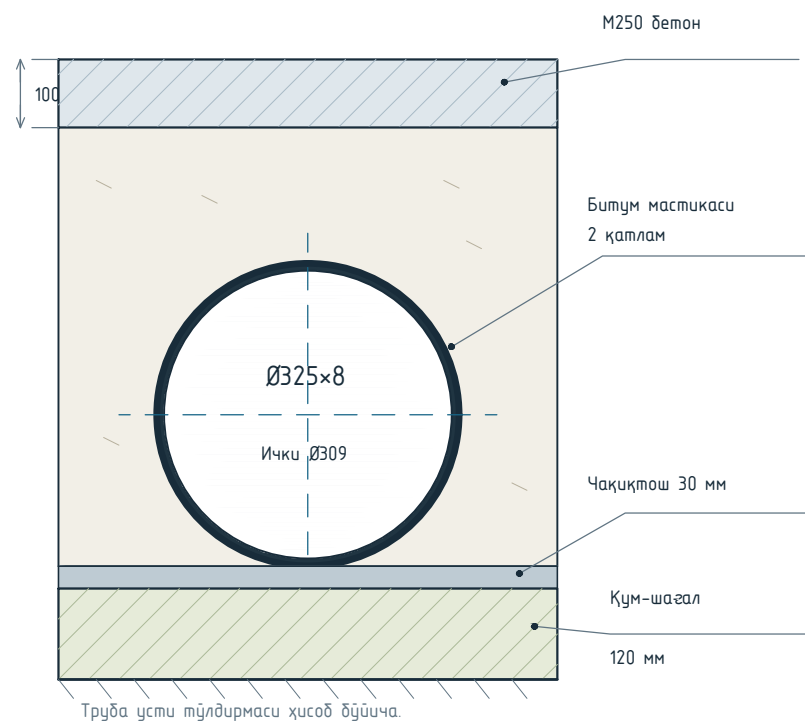

Б-Б. ЛК-6.6 ЛОТОК


Қия кесим ва асос қатламлари

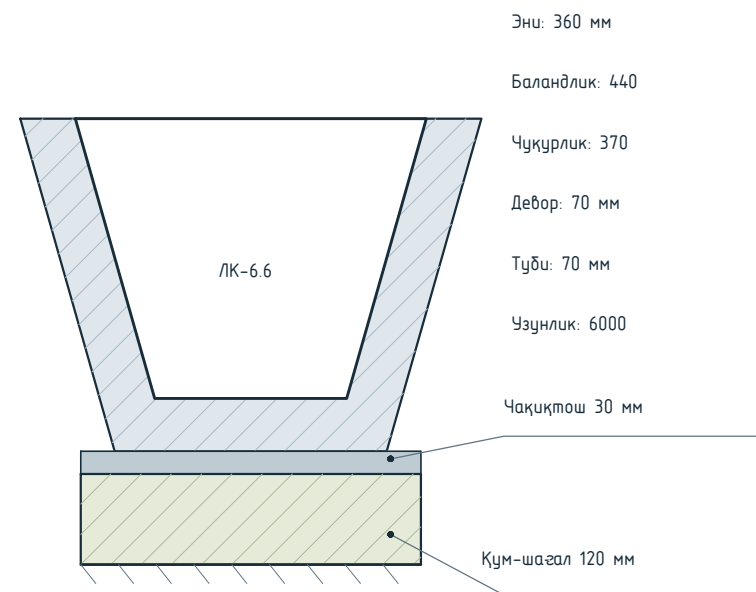

Лоток бетони: B22,5. Профил схематик.

1-ТУГУН. ОГОЛОВКА ҚИРҚИМИ


Труба ва қия лоток орасидаги М250 бетон

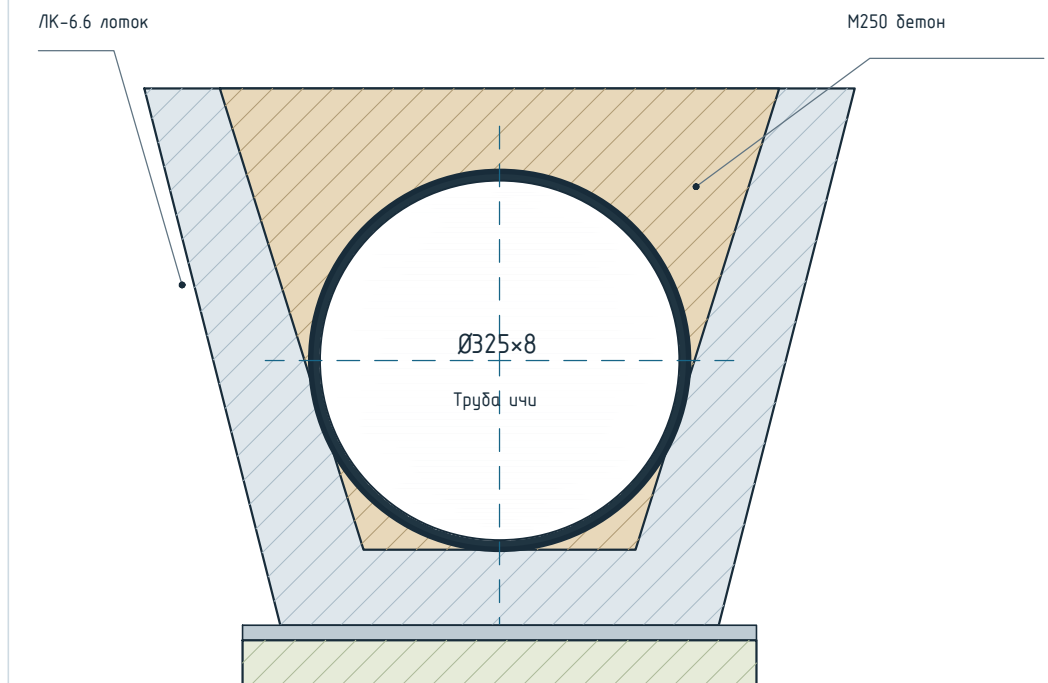

Оголовка қалинлиги труба дўйлаб 100 мм.

В-В. АРИҚ БҰЙЛАБ БҰЙЛАМА ҚИРҚИМ


Трубадинг ҳар икки учи лоток ичига киритилади

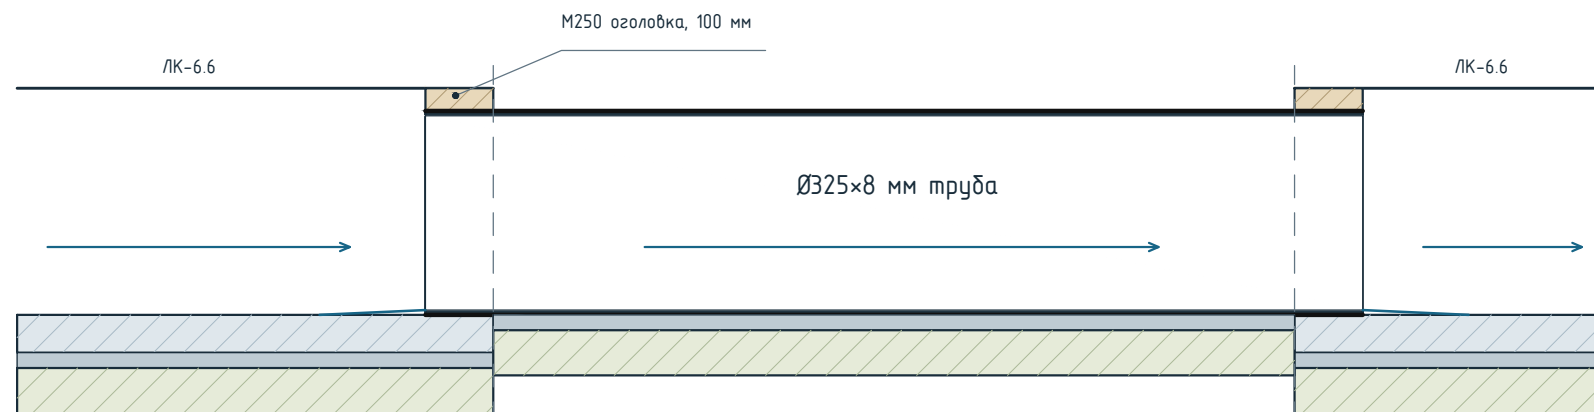

Труда ички туди 8 мм юқори; киришда ўтиш текисланади.

УЛАНИШ РЕЖАСИ

M250 бетон труба атрофидан тўлдирилади

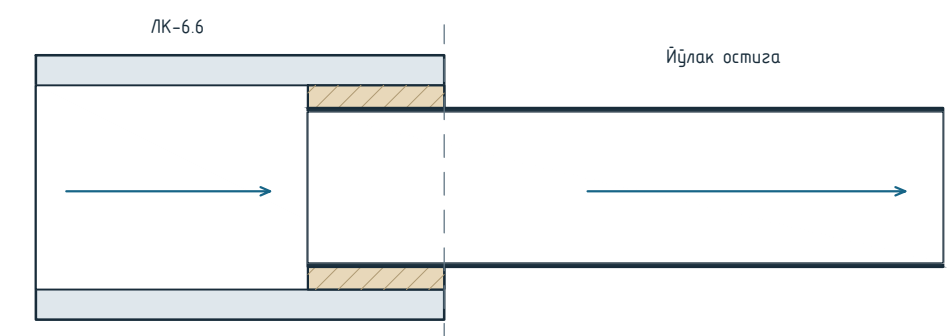

Иккинчи учида тугун акс ҳолда бўжарилади.

ИЗОҲЛАР ВА ҲАЖМ

Трубанинг ташқи сирти: битум мастикаси билан 2 қатлам гидроизоляция. Қоплама шартли қалинлаштириб кўрсатилган.

Оголоўка: М250 бетон, қалыңлиги 100 мм (10 см).

Шартли ҳажм: 1 дона – 0,00965 м³; 2 дона – 0,0193 м³.

Հա՞յր ա՞նձը արտաքին խոսքի ծնունդը: Ի՞նչ փոփոխություններ կան:

мослаб аниқланади. Таъёр лоток бетони қўшилмабди.

Труда, тўлдирма ва йўлак арматураси юкка ҳисобланади.

[illegible]

БЕСЕДКА ВА КИРИШ ЙЎЛАГИ


05-02

Режа, пол ва тротуарнинг конструктив қирқимлари

A3 - Ўлчамлар мм да

РЕЖА

Беседка М 1:50. Йўлак узунлиги шартли.

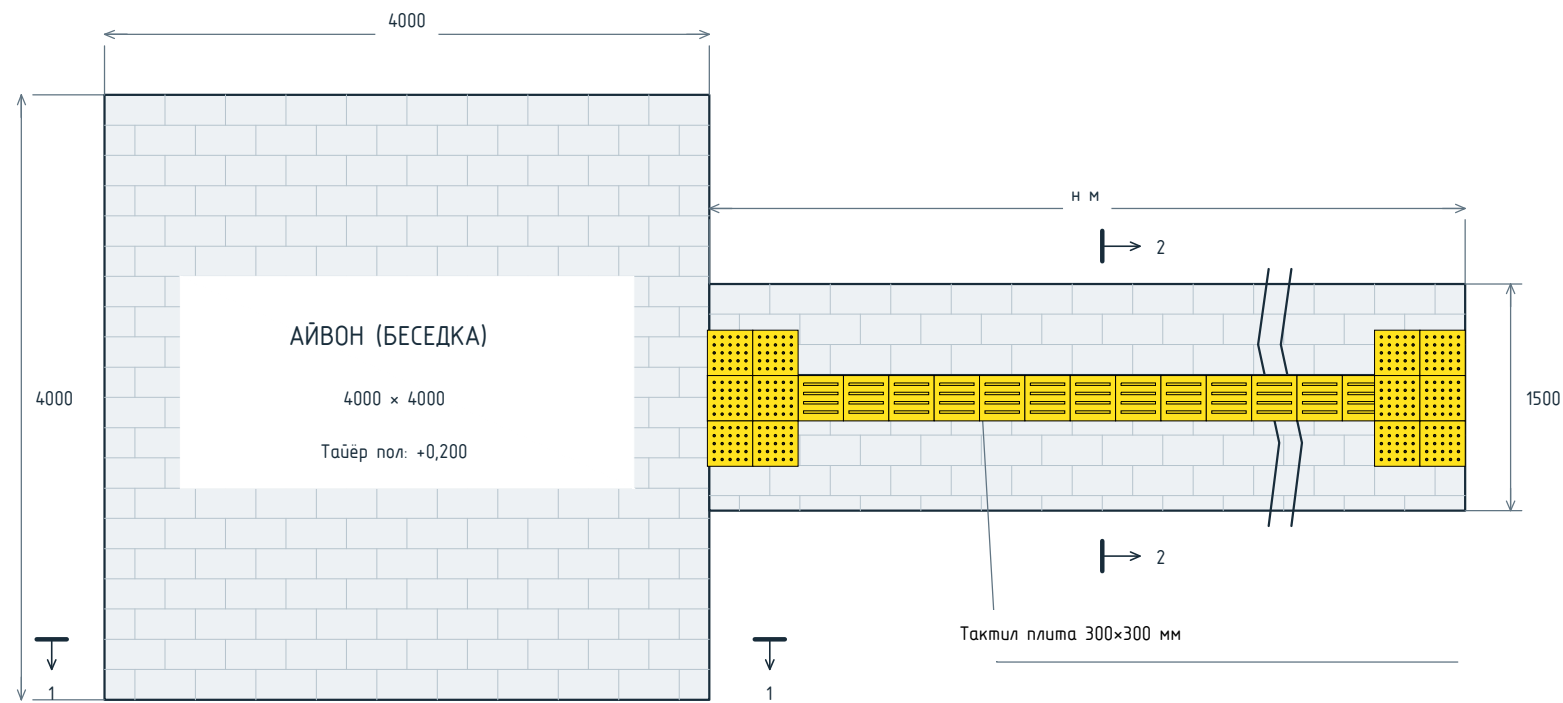

n – йўлакнинг жойида аниқланадиган узунлиги, м.

ҚОПЛАМА КОНСТРУКЦИЯСИ

Беседка поли ва тротуар учун дур хил

Қатлам, юқоридан пастга	мм
1. Брусчатка / тактил плита	60
2. Қуруқ қум-цемент аралашмаси М400 цемент асосида	40
3. М200 бетон	100
4. Қум-шағал аралашмаси	150
5. Зичланган табиий грунт	-


Жами қалинлик: 350 мм

Тупроқ қазуш: 150 мм

Ердан кўтарилиши: 200 мм

1-1. БЕСЕДКА ПОЛИ

M 1:25

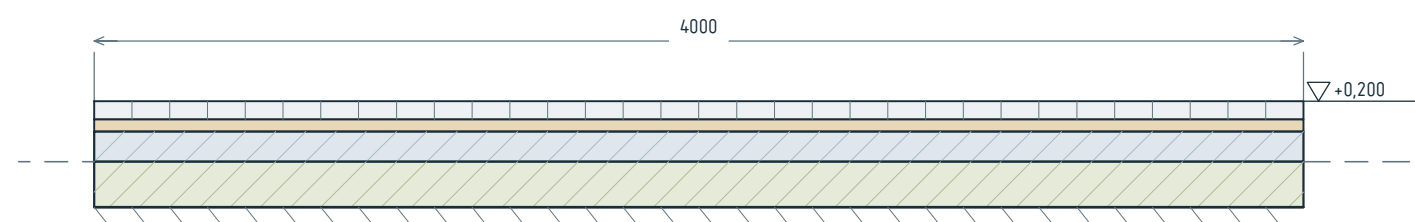


Ер сатхи: $\pm 0,000$. Зичланган асос: $-0,150$.

Қазиш 150 мм; конструкция 350 мм; кўтарилиш 200 мм.

2-2. ТРОТУАР ҚИРҚИМИ

М 1:10. Ўртада тактил тасма.

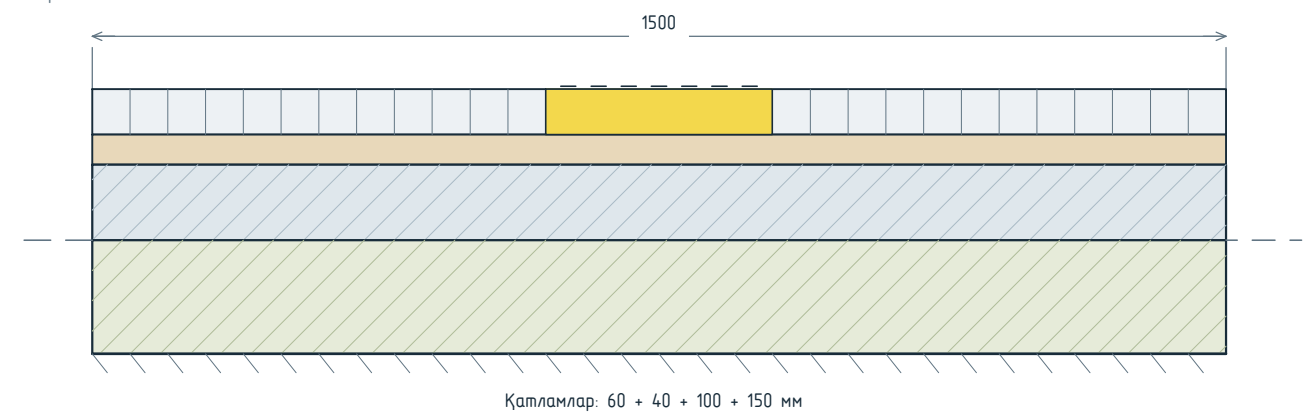


ИЗОҲЛАР

1. Мавжуд ер сатҳи $\pm 0,000$ деф қабул қилинган.
2. Беседка ва тротуарнинг таъйёр қопламаси $+0,200$ сатҳда.
3. Қум-шағал аралашмаси 150 мм қилиб қабул қилинди.
4. Қатлам қалинликлари зичланган ҳолат учун берилган.
5. Тактил масма энг плита модулига мувофиқ танланади.
6. Тўташ ўйлак сатҳлари ва суё чиқариш нишаби жойида белгиланади.
7. Вароқда пол ва тротуар конструкцияси берилган.
8. Олиб келиш ва ўшл ҳаражатлари ишлаб чиқарувчи ташкилот зиммасида.

[illegible]

A3 . Ұлчамлар мм да

М 1:25. Текис майдончалар тўлиқ кўрсатилган.

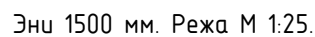

Текис майдончалар ҳар икки томонда 1500 мм.

ШНҚ 2.07.02-24, 44 ва 57-бандлар.

1. Мустақил тузун. Берилган ўлчамлар: 1500 × 1000 мм, баландлик 200 мм.
2. Нишаб: $200 / 1000 \times 100\% = 20\%$. Бу нишаб ногиронлар арабачаси учун меъёрга мос эмас. Чизма берилган геометрияни акс эттиради.
3. ШНҚ 53-бандда 200 мм кўтарилш учун 2000 мм ва 10% келтирилган.
4. Боши ва охирида камида 1500 × 1500 мм текис майдонча.
5. Икки томонда 150 мм борт ва Ø40-50 мм тўтқич; учлари 300 мм узайтирилади. Кўндаланг нишаб 2%. Қоплама сирпанмайдиган.
6. Кириш-чиқшдан 600 мм олдин оғоҳлантирувчи тактил қоплама
7. Умумий тактил плиталар сопи-ўйналтирувчи 5301. оғоҳлантирувчи 136 та.

Маълумот учун: ШНҚ 2.07.02-24, 43, 44, 53 ва 57-бандлар.

М 1:10. Текис майдончалар қисқартириб кўрсатилган.







ҚОПЛАМА ҚАТЛАМЛАРИ, ЮҚОРИДАН ПАСТГА

1. Брусчатка / тактил плита	60 мм
2. Қуруқ қум-цемент аралашмасы, М400 цемент асосыда	40 мм
3. М200 бетон	100 мм
4. Қум-шағал аралашмасы	150 мм




[illegible]

РЕЖА

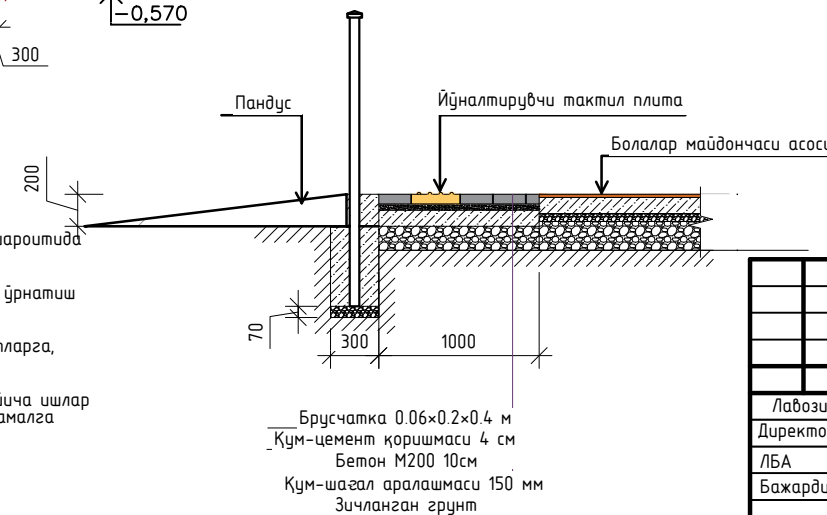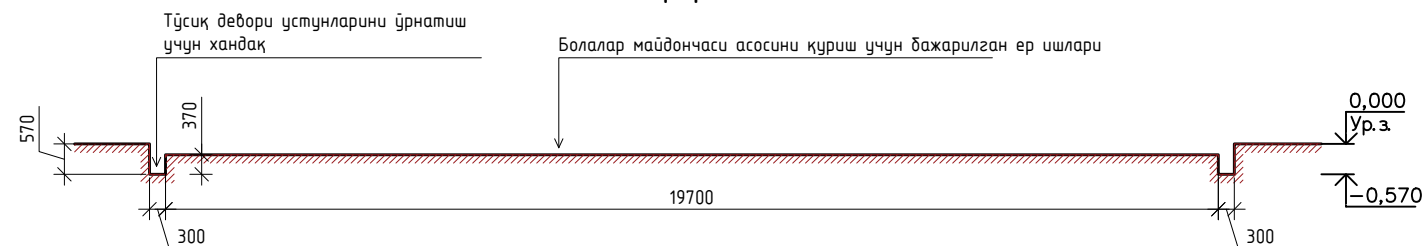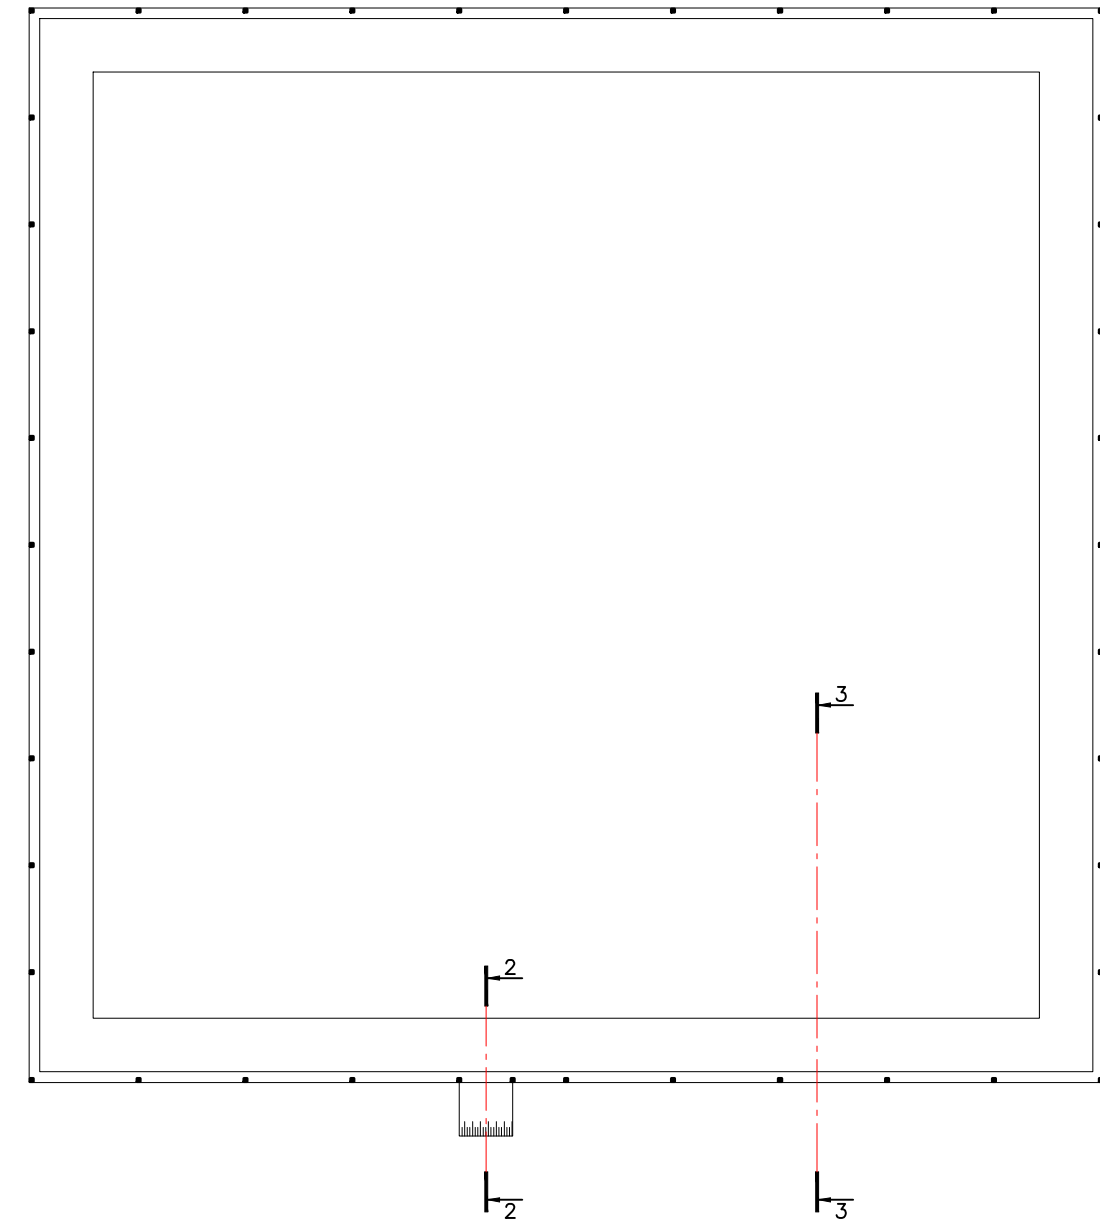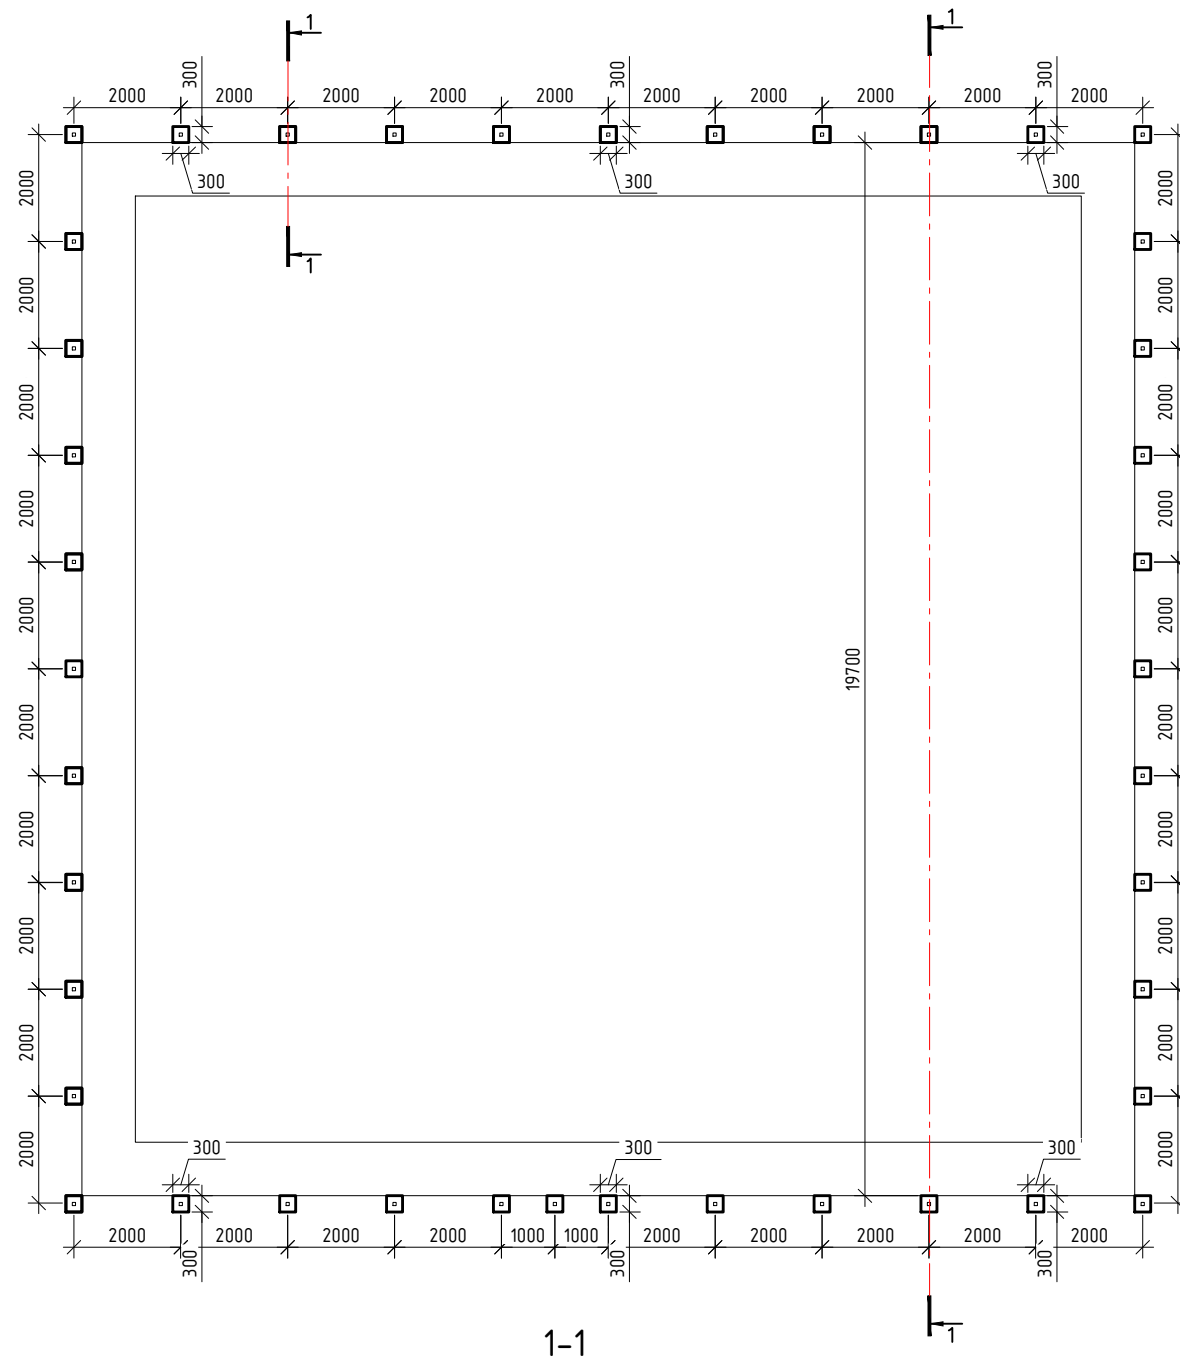

Шундай қилиб, болалар майдончасининг таъйёр элементларини етказиб бериш лойиҳада кўзда тутилган бўлиб, уларни ўқиш ва ўрнатish бўйича ишлар лойиҳа-смета ҳужжатларида кўзда тутилган қурилиш-монтаж ишлари доирасидан ташқарида ишлаб чиқарувчи (етказиб берувчи) томонидан амалга оширилади.


[illegible]

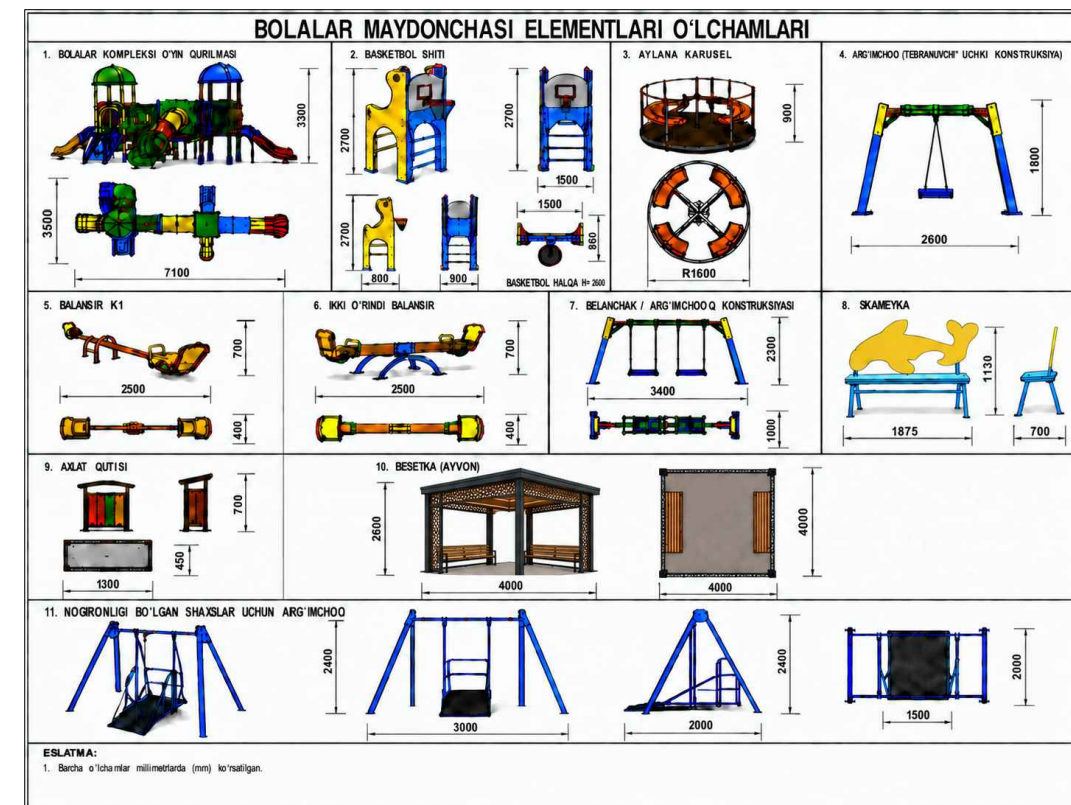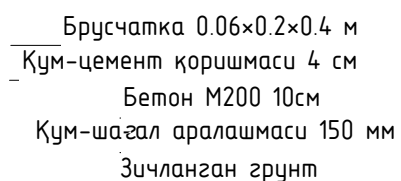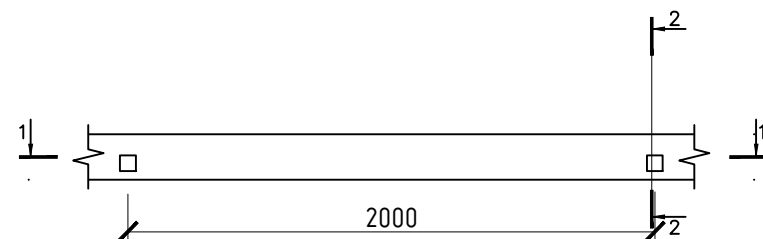


1. $40 \times 20 \times 2 \text{ mm} = 2 \text{ dona} \times 2000 \text{ mm} = 4.00 \text{ m}$
2. $20 \times 20 \times 2 \text{ mm} = 2 \times 600 + 2 \times 180 + 2 \times 150 + (880 + 300) \times 2 = 3.02 \text{ m}$
3. $60 \times 60 \times 3 \text{ mm} = 2 \text{ dona} \times 1700 \text{ mm} = 3.4 \text{ m}$
4. Seksiyaning ishchi oralig kengligi = 2 m

[illegible]

Қуёш батареяли светодиод чироқ

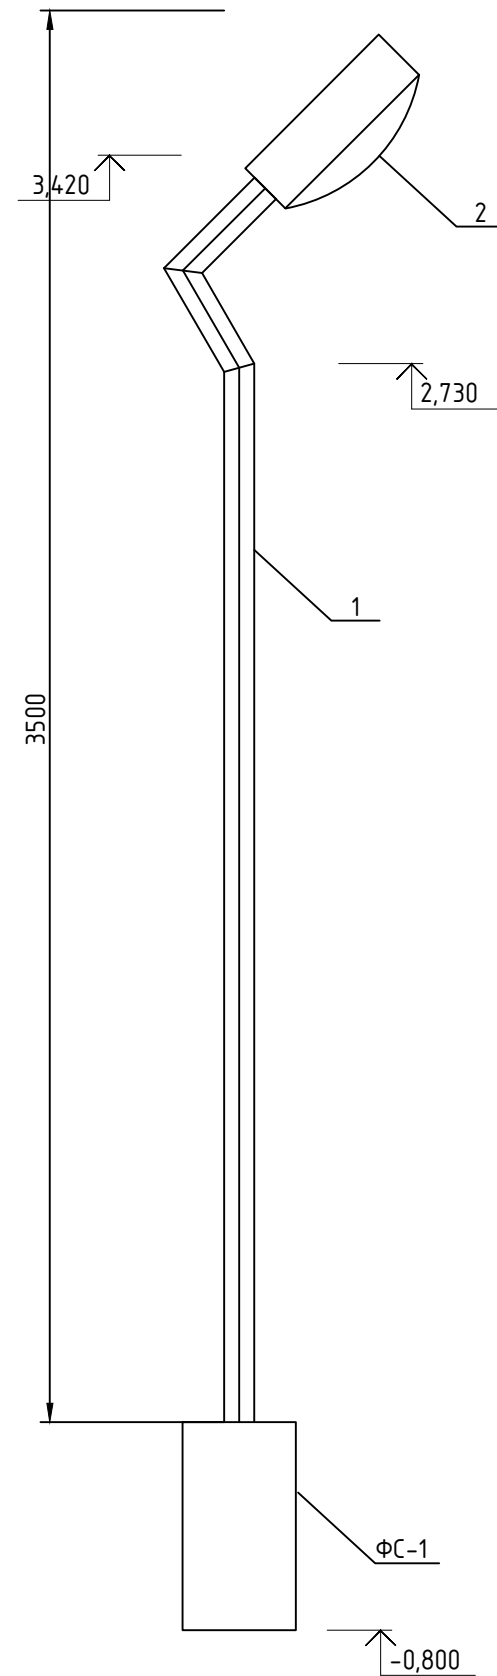

МА'ЛУМОТЛАР					
Марка; П03.	Белгиланиши	Номланиши	Сони	Масса, ўлч. бир. кг.	Изоҳ
Ст-1		Устун Ст-1			
		Ст-1 Элементлари (1 данага)			
1		Труба Ø30 3мм L=4400 мм	1	14.652	14.652
2		Қуёш батареяли чироқ	1		
		Устунли фундамент.			
ФС-1	Материал	Бетон М:200 07(н) х 0,40 х 0,40м			0,112 м³
		Қ.Ш.А. қалинлиги.100мм.			0,025 м³

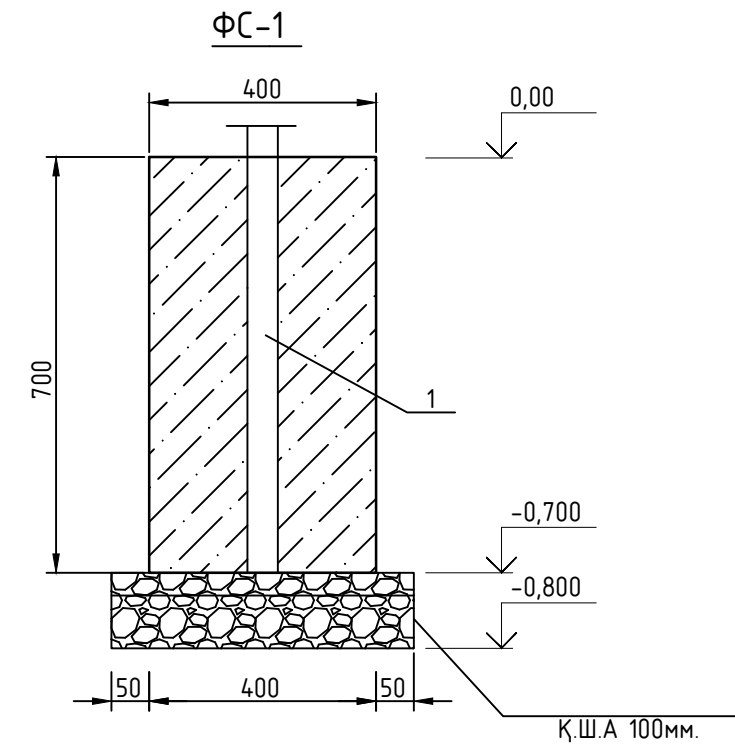

Orig. Inv. No.	Signature & Date	Subs. Inv. No.

Изоҳ

1. Паўбандлаш Э42А турдаги электродлар билан дажарилсин.
2. Ўткир қирралар ўтмаслантирилсин.
3. ГФ-21 грунтовкаси устидан моёли дўёқ билан 2 қават дўялсин.

[illegible]

«Тошкент шаҳри Чилонзор тумани маҳаллалари ҳудудида болалар майдончасини қуриш, ирригация тармоқларини таъмирлаш ва йўлакларни асфальтлаш объектнинг лойиҳа-смета ҳужжатларини ишлаб чиқиш»

"TASDIQLAYMAN"
Toshkent shahar hokimiyati huzuridagi
"Ko'p qavatli uylarni ta'mirlash bo'yicha
inijining kompaniyasi" DM

"KELISHILDI"
Toshkent shahar Chilonzor tumani
hokimligi


"KELISHILDI"
1-Katta Chilonzor mahalla fuqarolar
yig'ini raisi


"KELISHILDI"
Loyiha tashkiloti "Yo'l loyiha" MCHJ
direktori

БОШ РЕЖА

ЭКСПЛИКАЦИЯ						
Режадаги №	Номи	Сони	Қўрсаткичлар			Изоҳ
			Умумий майдон м	Қурилиш майдон м	Қурилиш ҳажми м	
1	2	3	4	5	6	7
1	Ўрта қаватли турар жой бинолари	1		917,5		Мавжуд


ШАРТЛИ БЕЛГИЛАР	
	Мавжуд бино
	Болалар майдончаси
	Экспликация рақами
	Лойиҳаланган ирригация лотоклари
	Лойиҳаланган йўллар
	Лойиҳаланган ирригация турбалари
Барча ўлчовлар метрда берилган	

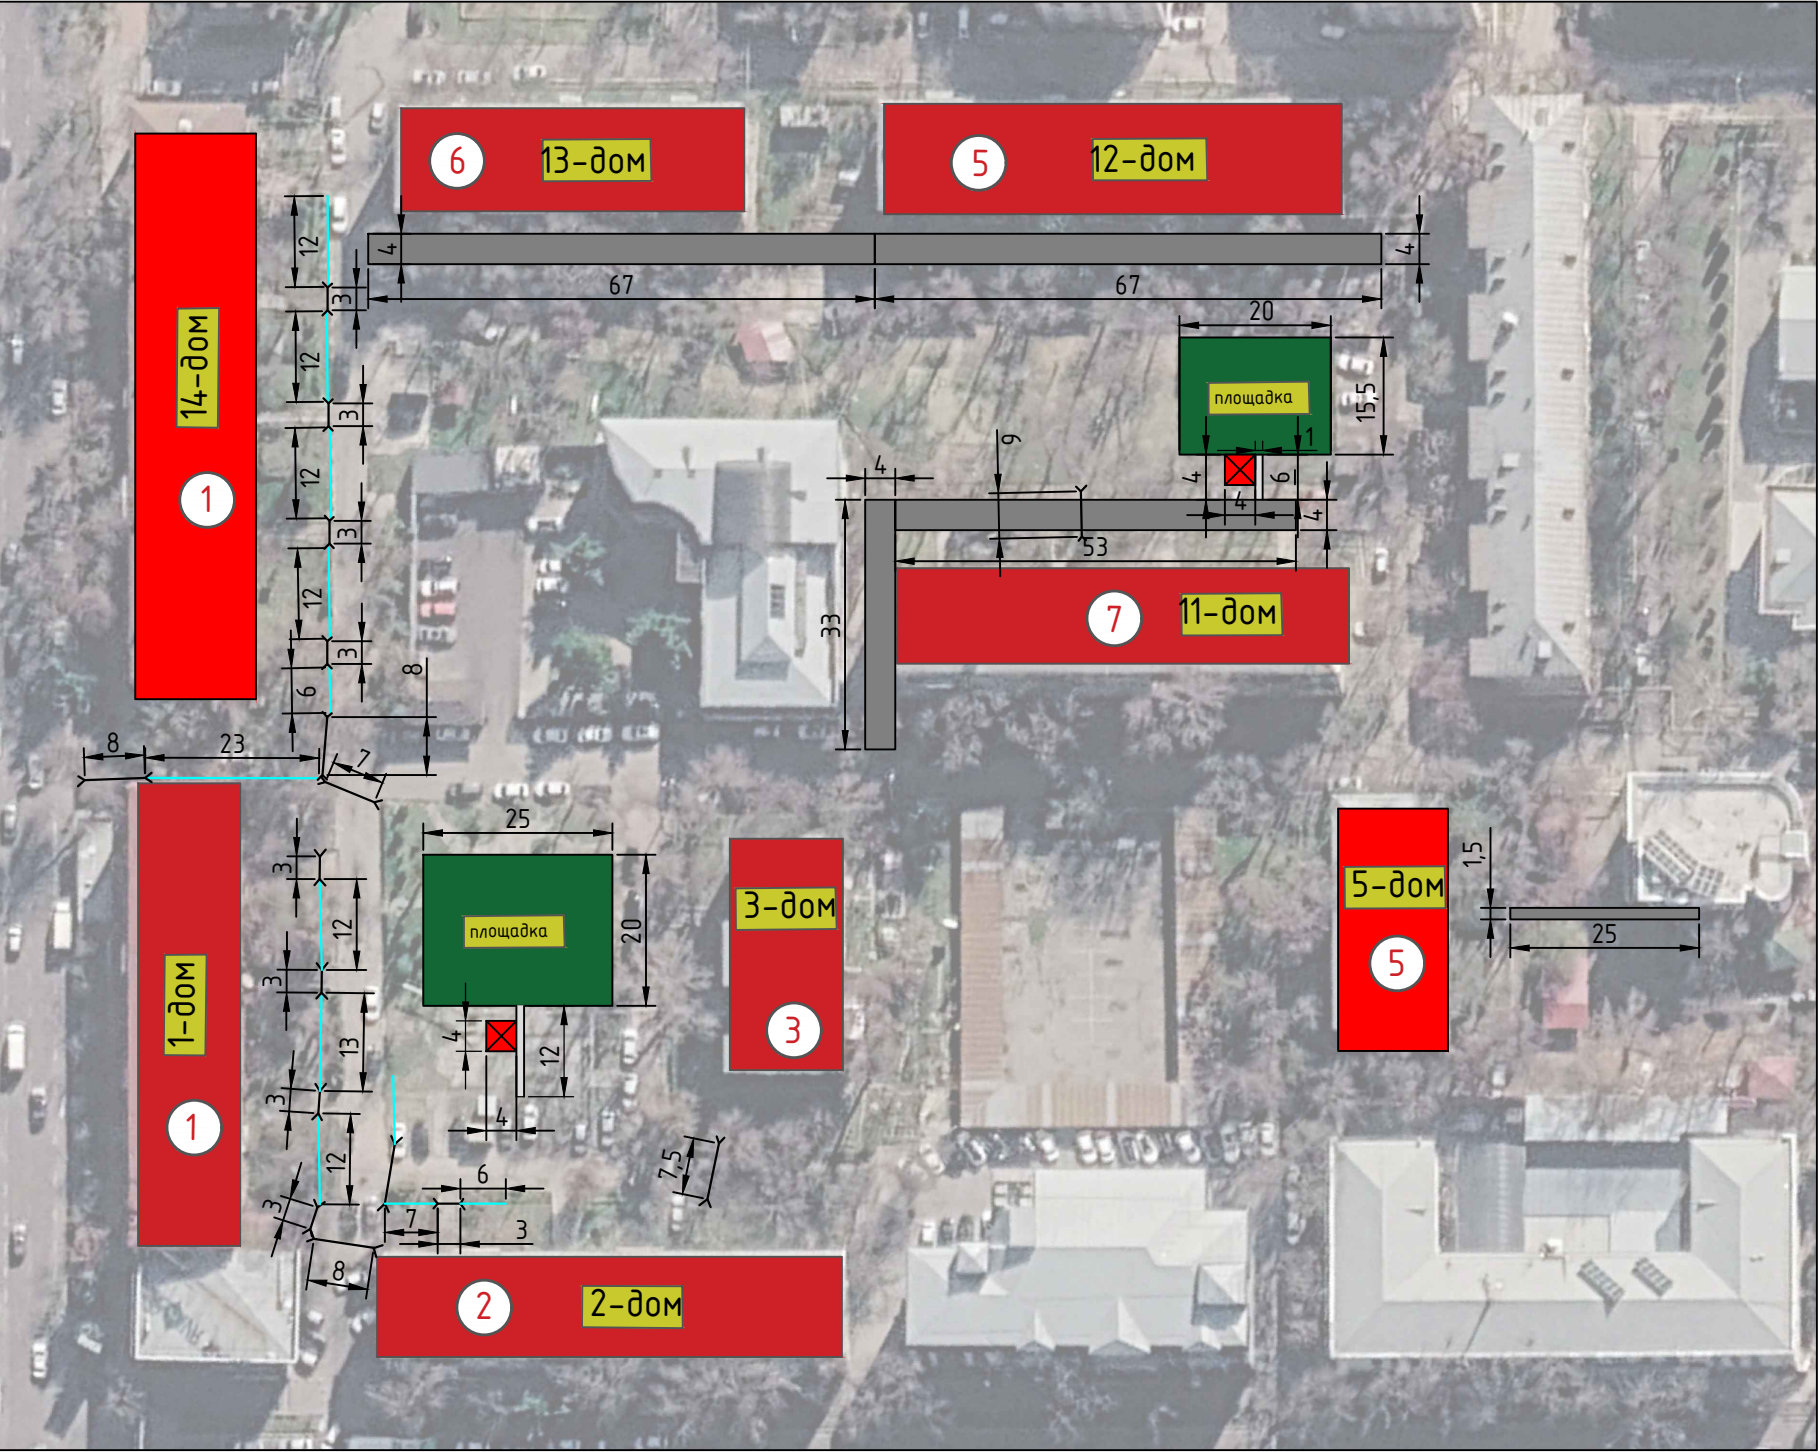

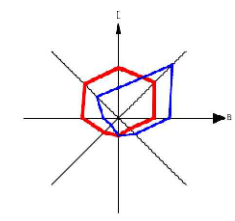


БОШ РЕЖА 1:500

№	ЭКСПЛИКАЦИЯ					
	Номланиши	Сони	Кўрсаткичлар			Изох
			Сони	Сони	Сони	
	2	3	4	5	6	
1	Турар жой бинолари	2	1295			Мавжуд
2	Болалар майдончаси	1	500			Лойиҳаланган

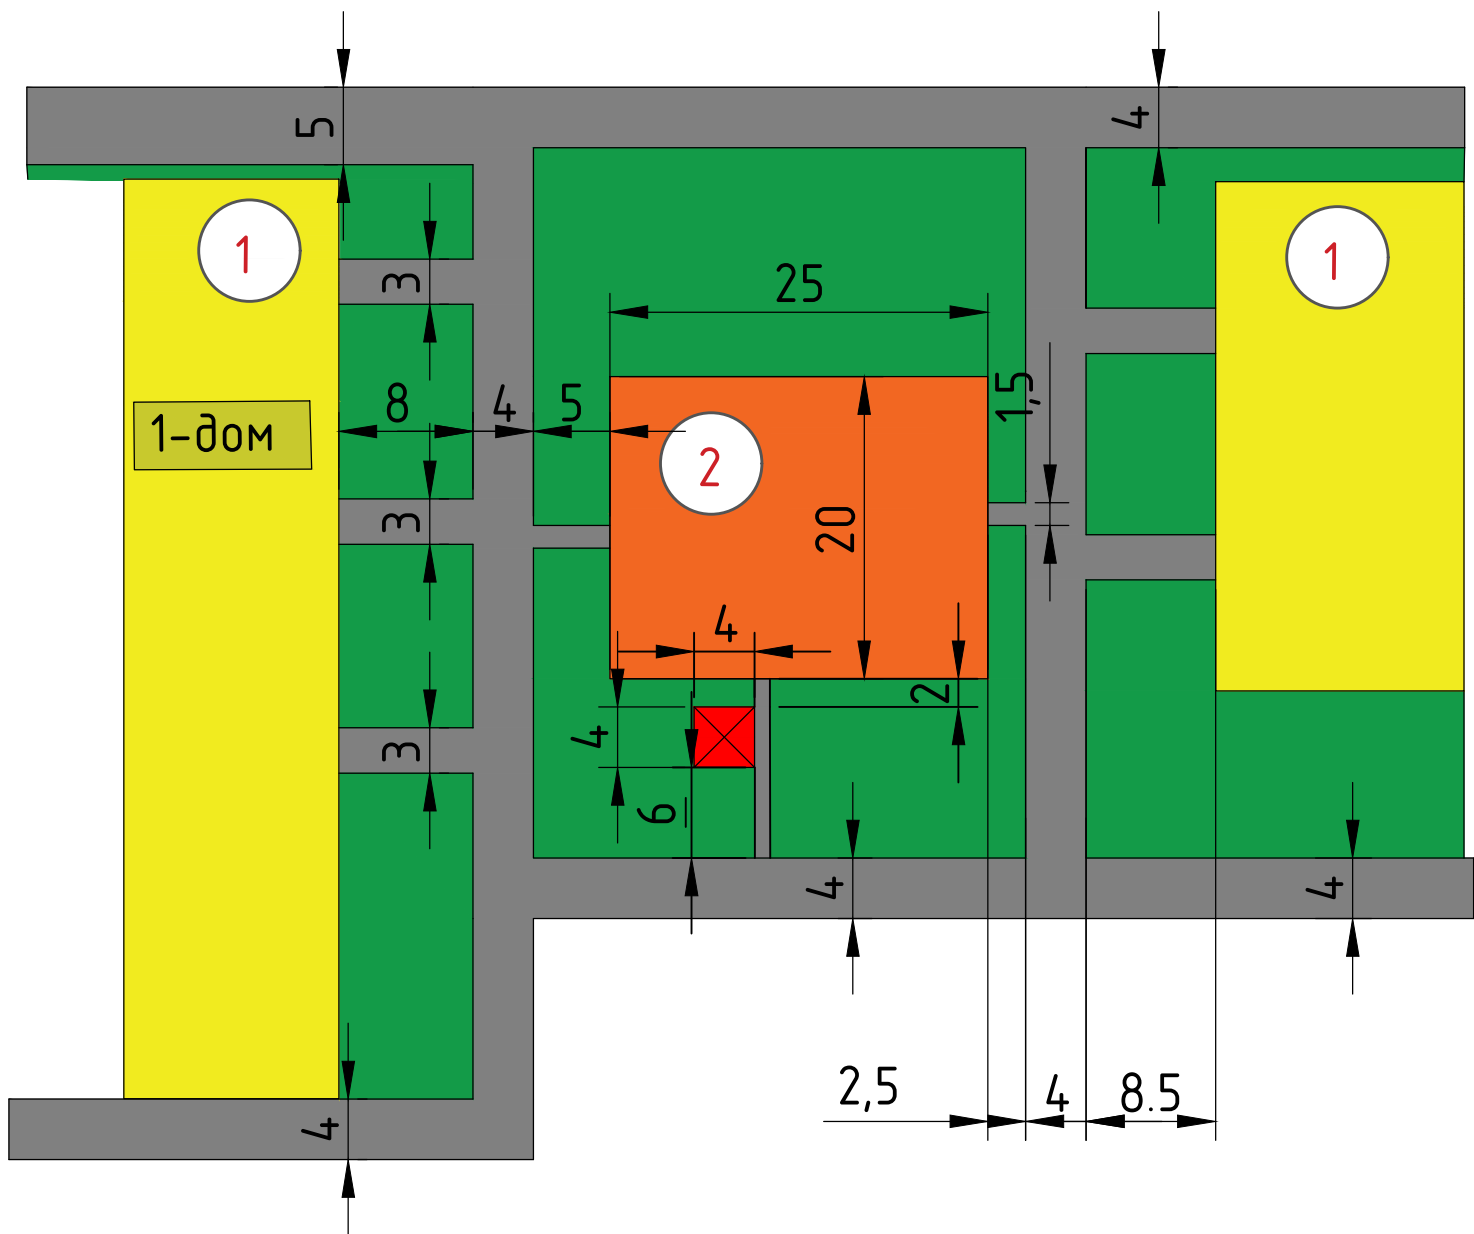


Тошкент шаҳар Чилонзор тумани 1-Катта Чилонзор
МФЙ 1-уй олди болалар майдончаси координатаси
41°17'14.36"С
69°13'45.94"В

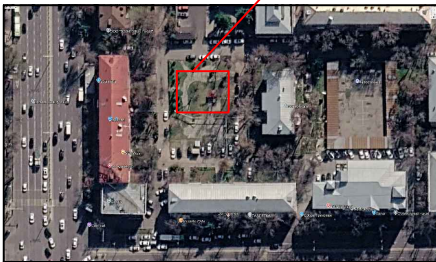

- Маъжуд уй
- Болалар майдончаси
- Асфальт йўллар
- Яшил майдон

						Шартнома №			
						«Тошкент шаҳри Чилонзор тумани маҳаллалари ҳудудига болалар майдончасини қуриш, ирригация тармоқларини таъмирлаш ва йўлакларни асфальтлаш объектнинг лойиҳа-смета ҳужжатларини ишлаб чиқиш»			
Лабозим	Ф.И.О.	Имзо	Сана	Бош режа			Босқич	Вароқ	Вароқлар
Директор	Рахимов.О						И.Х	8	66
ЛБА	Эшниезов.Э			1-Катта Чилонзор МФЙ 1-уй олди			YO'L LOYIHA "Yo'l Loyiha" MCHJ Автомобил йўлларини Лойиҳалаш бўлими		
Бажарди	Неъматов.А								



Болалар майдончаси юзаси 500 м²

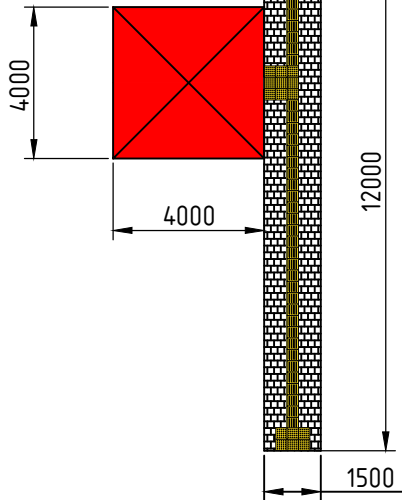

Болалар майдончаси элементлари				
1.Сирғанчиқ		1	дона	1.0
2.Бессейда М3		1	дона	1.0
3.Карусел М1		1	дона	1.0
4.Скамейка М2		2	дона	2.0
5.Арғимчоқ (Қачели М3)		1	дона	1.0
6.Балансир М1		2	дона	2.0
7.Баскетбол шит		1	дона	1.0
8.Ахлат қутиси		2	дона	2.0
9.Ҷа арғимчоқ (Қачели гнездо)		1	дона	1.0
10.Ногиронлиги бўлган шахслар учун арғимчоқ		1	дона	1.0


Шартнома.№			
«Тошкент шаҳри Чилонзор тумани маҳаллалари ҳудудига болалар майдончасини қуриш, ирригация тармоқларини таъмирлаш ва йўлакларни асфальтлаш объектининг лойиҳа-смета ҳужжатларини ишлаб чиқиш»			
БОЛАЛАР МАЙДОНЧАСИ	Босқич	Вароқ	Вароқлар
	И.Х	9	66
1-Қатна Чилонзор МФЙ 1-йў олд	 " Yo'l Loyiha" МЧЖ Автомобил йўлларини Лойиҳалаш бўлими		

БОШ РЕЖА 1:500

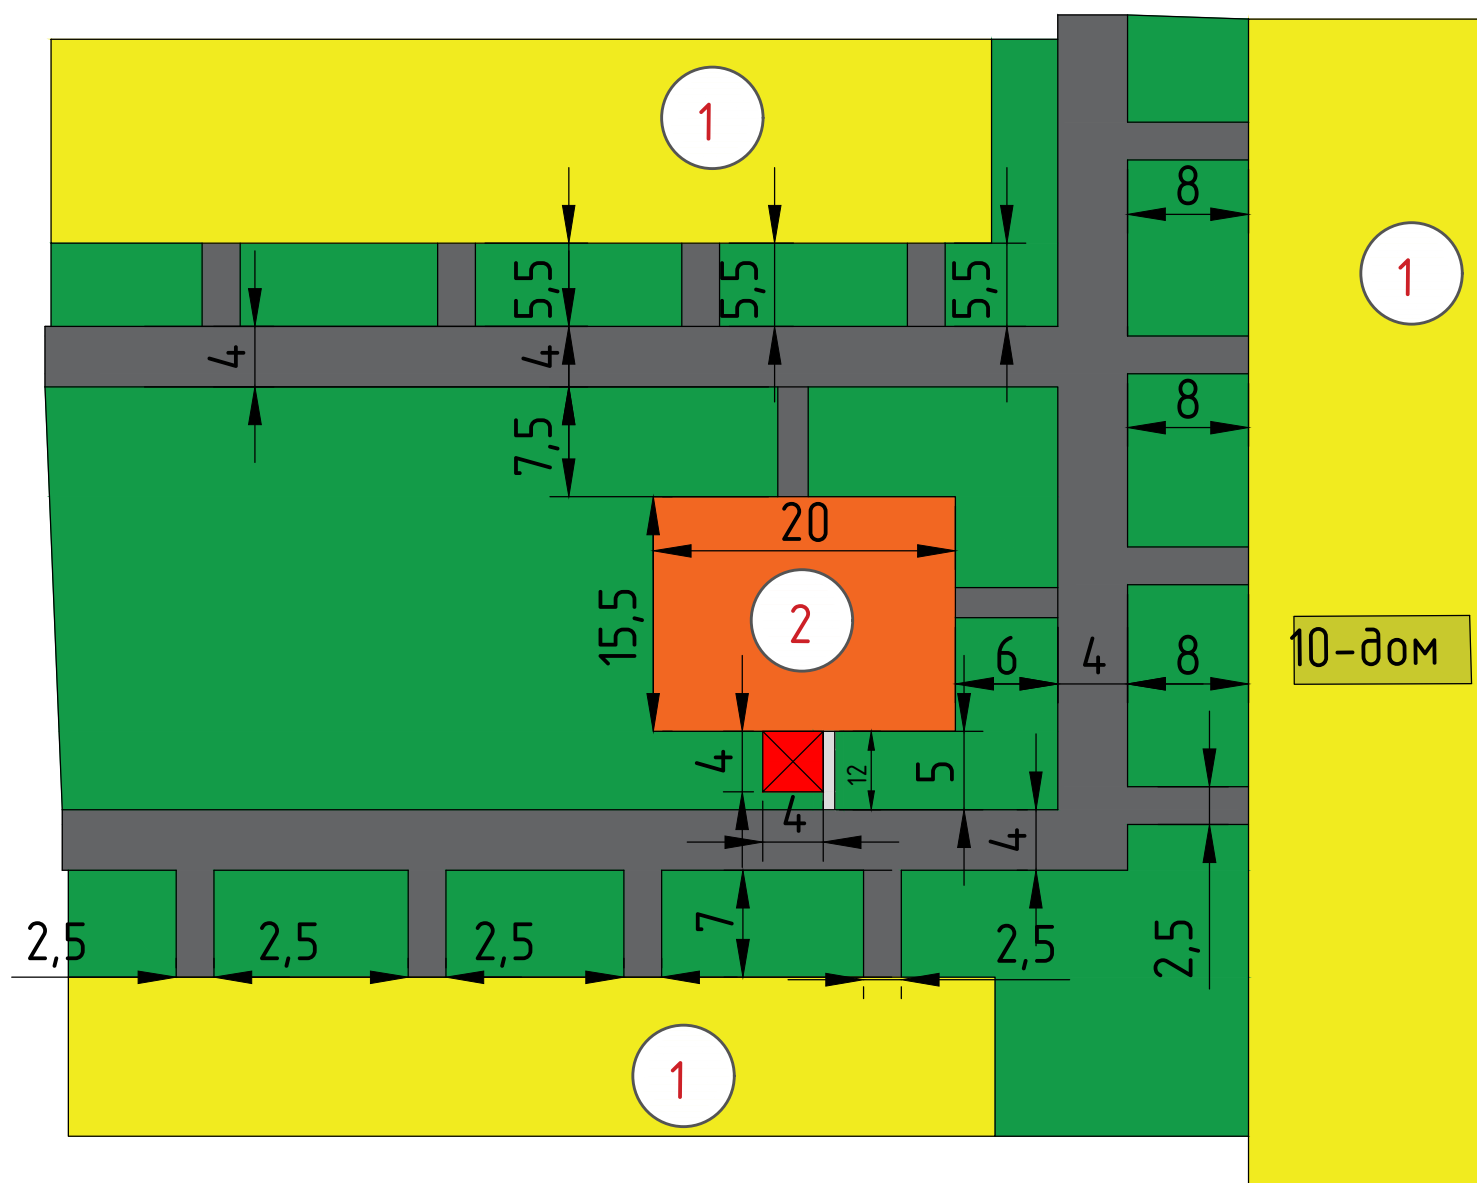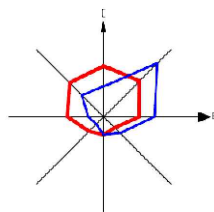

№	ЭКСПЛИКАЦИЯ					
	Номланиши	Сони	Кўрсаткичлар			Изоҳ
			Сони	Сони	Сони	
	2	3	4	5	6	
1	Турар жой динолари	3	2743			Мавжуд
2	Болалар майдончаси	1	310			Лоийҳаланган


Тошкент шаҳар Чилонзор тумани 1-Катта Чилонзор
МФЙ 10-ўй олди болалар майдончаси координатаси
41°17'10.51"С
69°13'45.75"В

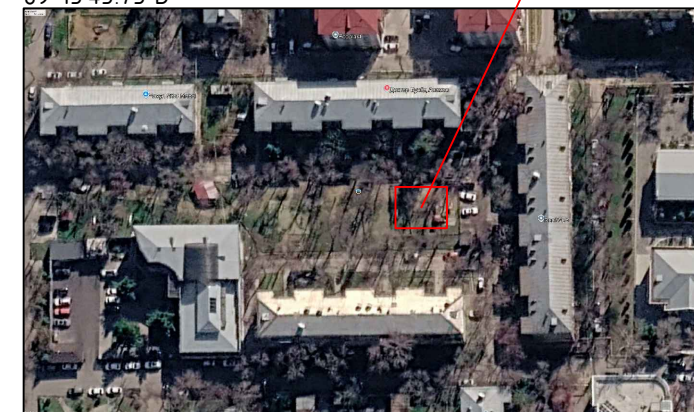

- | | |
|---|--------------------|
|  | Маъжуд уй |
|  | Болалар майдончаси |
|  | Асфальт йўллар |
|  | Яшил майдон |

[illegible]

Масштаб 1:100
Барча ўлчамлар миллиметрда берилган
Брусчаткали йўлак кенглиги 1000мм
Тактил плита 300×300 мм
Болалар майдончаси юзаси 310 м2

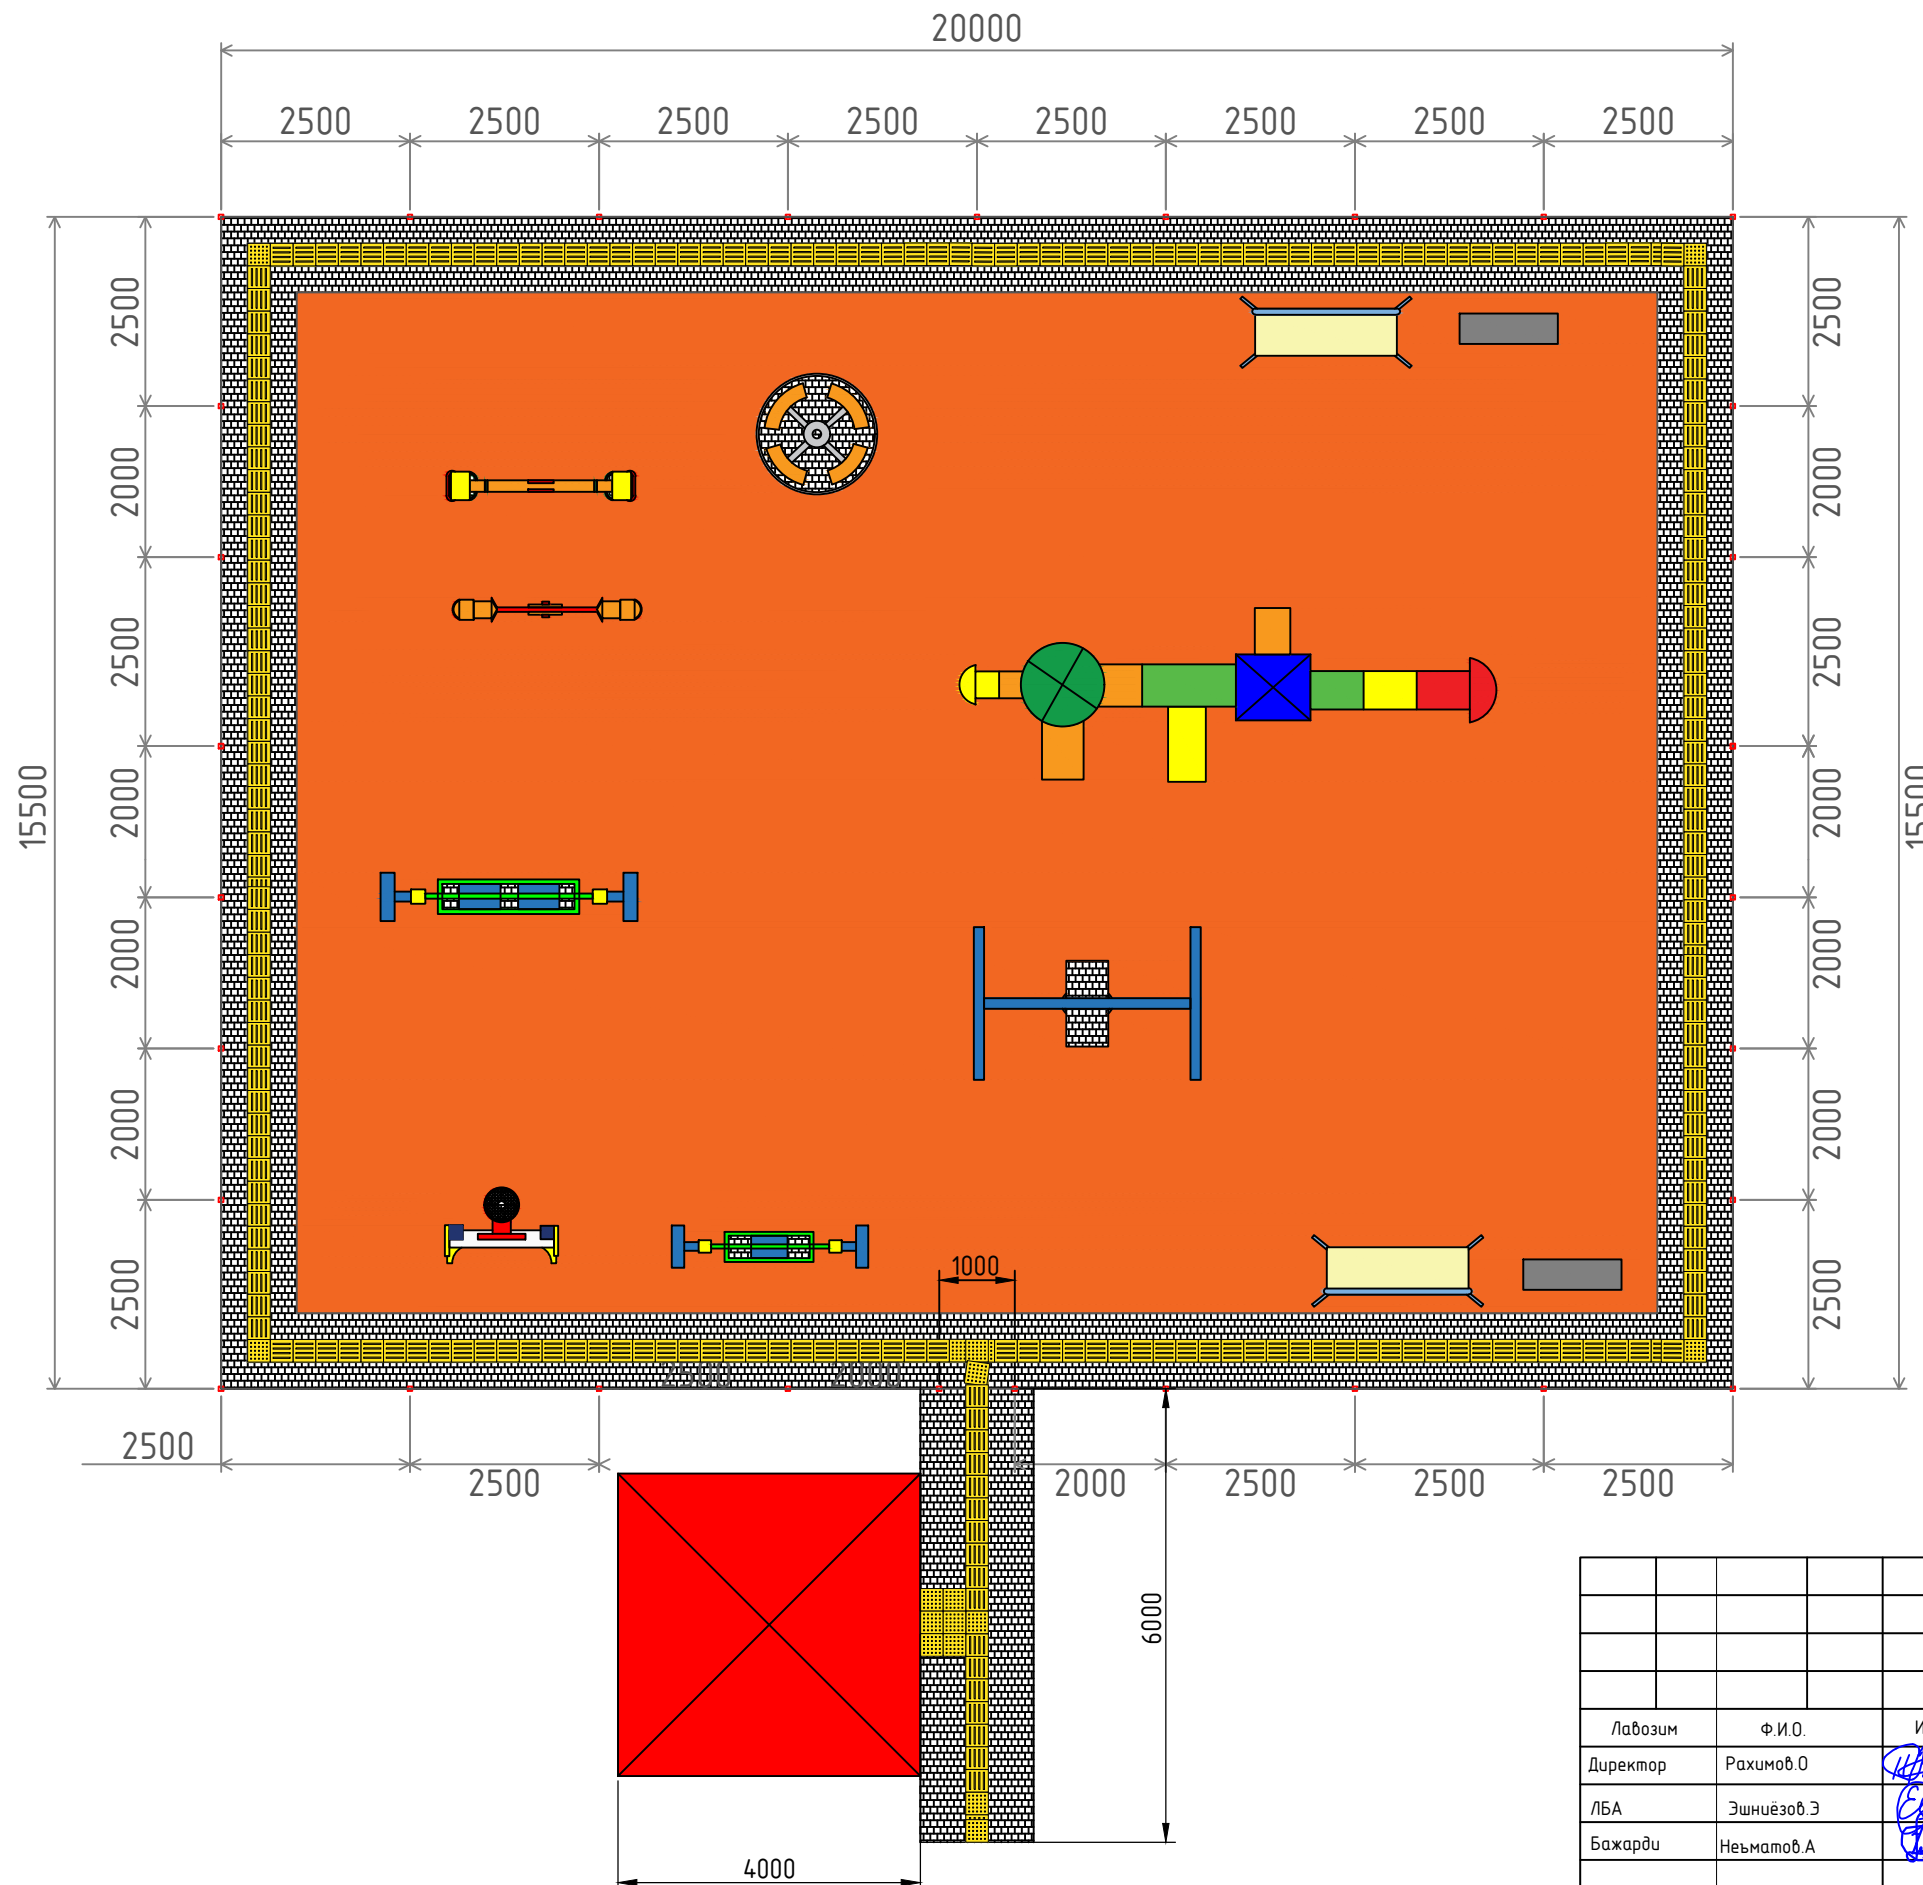

Болалар майдончаси атрофига панжара ўрнатиш			
1.Панжаранинг умумий узунлиги	31м + 40м	пм	71.0
2.Профил 60х60х3мм (Устун учун)	52.7м x 5.37	пм	52.7
		мн	0.283
3.Профил 40х20х2мм (Горизонтал қисм учун)	144.8м x 1.76	пм	144.8
		мн	0.255
4.Профил 20х20х2мм (Ички декоратив қисм учун)	149.8м x 1.13	пм	149.8
		мн	0.169
5.Умумий ҳажми	0.283 + 0.255 + 0.169	мн	0.707
6.Металл грунтотка	40.94м2	м2	40.94
7.Металл эмал бўёқ	40.94м2	м2	40.94
8.Пайвандлаш электроди	6.1кг	кг	6.1
9.Эшик ошиғи	2 дона	дона	2.0
10.Эшик қулфи	1 дона	дона	1.0
11.Йўлак атрофига М200 маркали монолит бетондан бординор қуриш	71 x 0.2м x 0.2м	м3	2.82
12.200 Вт қувватли, қуёш батареясида ишлайдиган ташқи ёритиш чироғи	2 дона	дона	2.0
13.Чироқ устунни учун чуқур қазиш	2 x 0.8 x 0.4 x 0.4	м3	0.26
Қум шағал аралашмасидан 10см асос қатлам тўшаш	2 x 0.1 x 0.4 x 0.4	м3	0.03
М 200 маркали бетон билан устунни ўрнатиш	2 x 0.7 x 0.4 x 0.4	м3	0.22
Чироқ ўрнатиш учун турба Д=50мм (3мм лик, хар бир устун 4.4м)	4.4м x 2 x 3.33	пм	8.80
		кг	29.304
14.Пластик тиқин билан устунлар оғзини ёпиш(60х60)	31	дона	31.0
Устун асосини бетон билан мустаҳкамлаш			
1.Асос учун чуқур қазиб олиш	31 x 0.3м x 0.3м x 0.57	м3	1.6
2 Қум шағал аралашмасидан 7см асос ётқизиш	31 x 0.3м x 0.3м x 0.07	м3	0.2
3.М200 маркали монолит бетон қуйиш	31 x 0.3м x 0.3м x 0.5	м3	1.4
Болалар майдончаси элементлари			
1.Сурганчиқ	1	дона	1.0
2.Бесседка М3	1	дона	1.0
3.Карусел М1	1	дона	1.0
4.Скамейка М2	2	дона	2.0
5.Арғимчоқ (Качели М3)	1	дона	1.0
6.Балансир М1	2	дона	2.0
7.Баскетбол шит	1	дона	1.0
8.Ахлат қутиси	2	дона	2.0
9.Уя арғимчоқ (Качели гнездо)	1	дона	1.0
10.Ногиронлиги бўлган шахслаб учин арғимчоқ	1	дона	1.0

[illegible]

«Тошкент шаҳри Чилонзор тумани маҳаллалари ҳудудида болалар майдончасини қуриш, ирригация тармоқларини таъмирлаш ва йўлакларни асфальтлаш объектнинг лойиҳа-смета ҳужжатларини ишлаб чиқиш»


"TASDIQLAYMAN"
Toshkent shahar hokimiyati huzuridagi
"Ko'p qavatli uylarni ta'mirlash bo'yicha
injiniroing kompaniyasi" DM

"KELISHILDI"
Toshkent shahar Chilonzor tumani
hokimligi

"KELISHILDI"
1-Katta Chilonzor mahalla fuqarolar
yig'ini raisi

"KELISHILDI"
Loyiha tashkiloti "Yo'l loyiha" MCHJ
direktori



БОШ РЕЖА

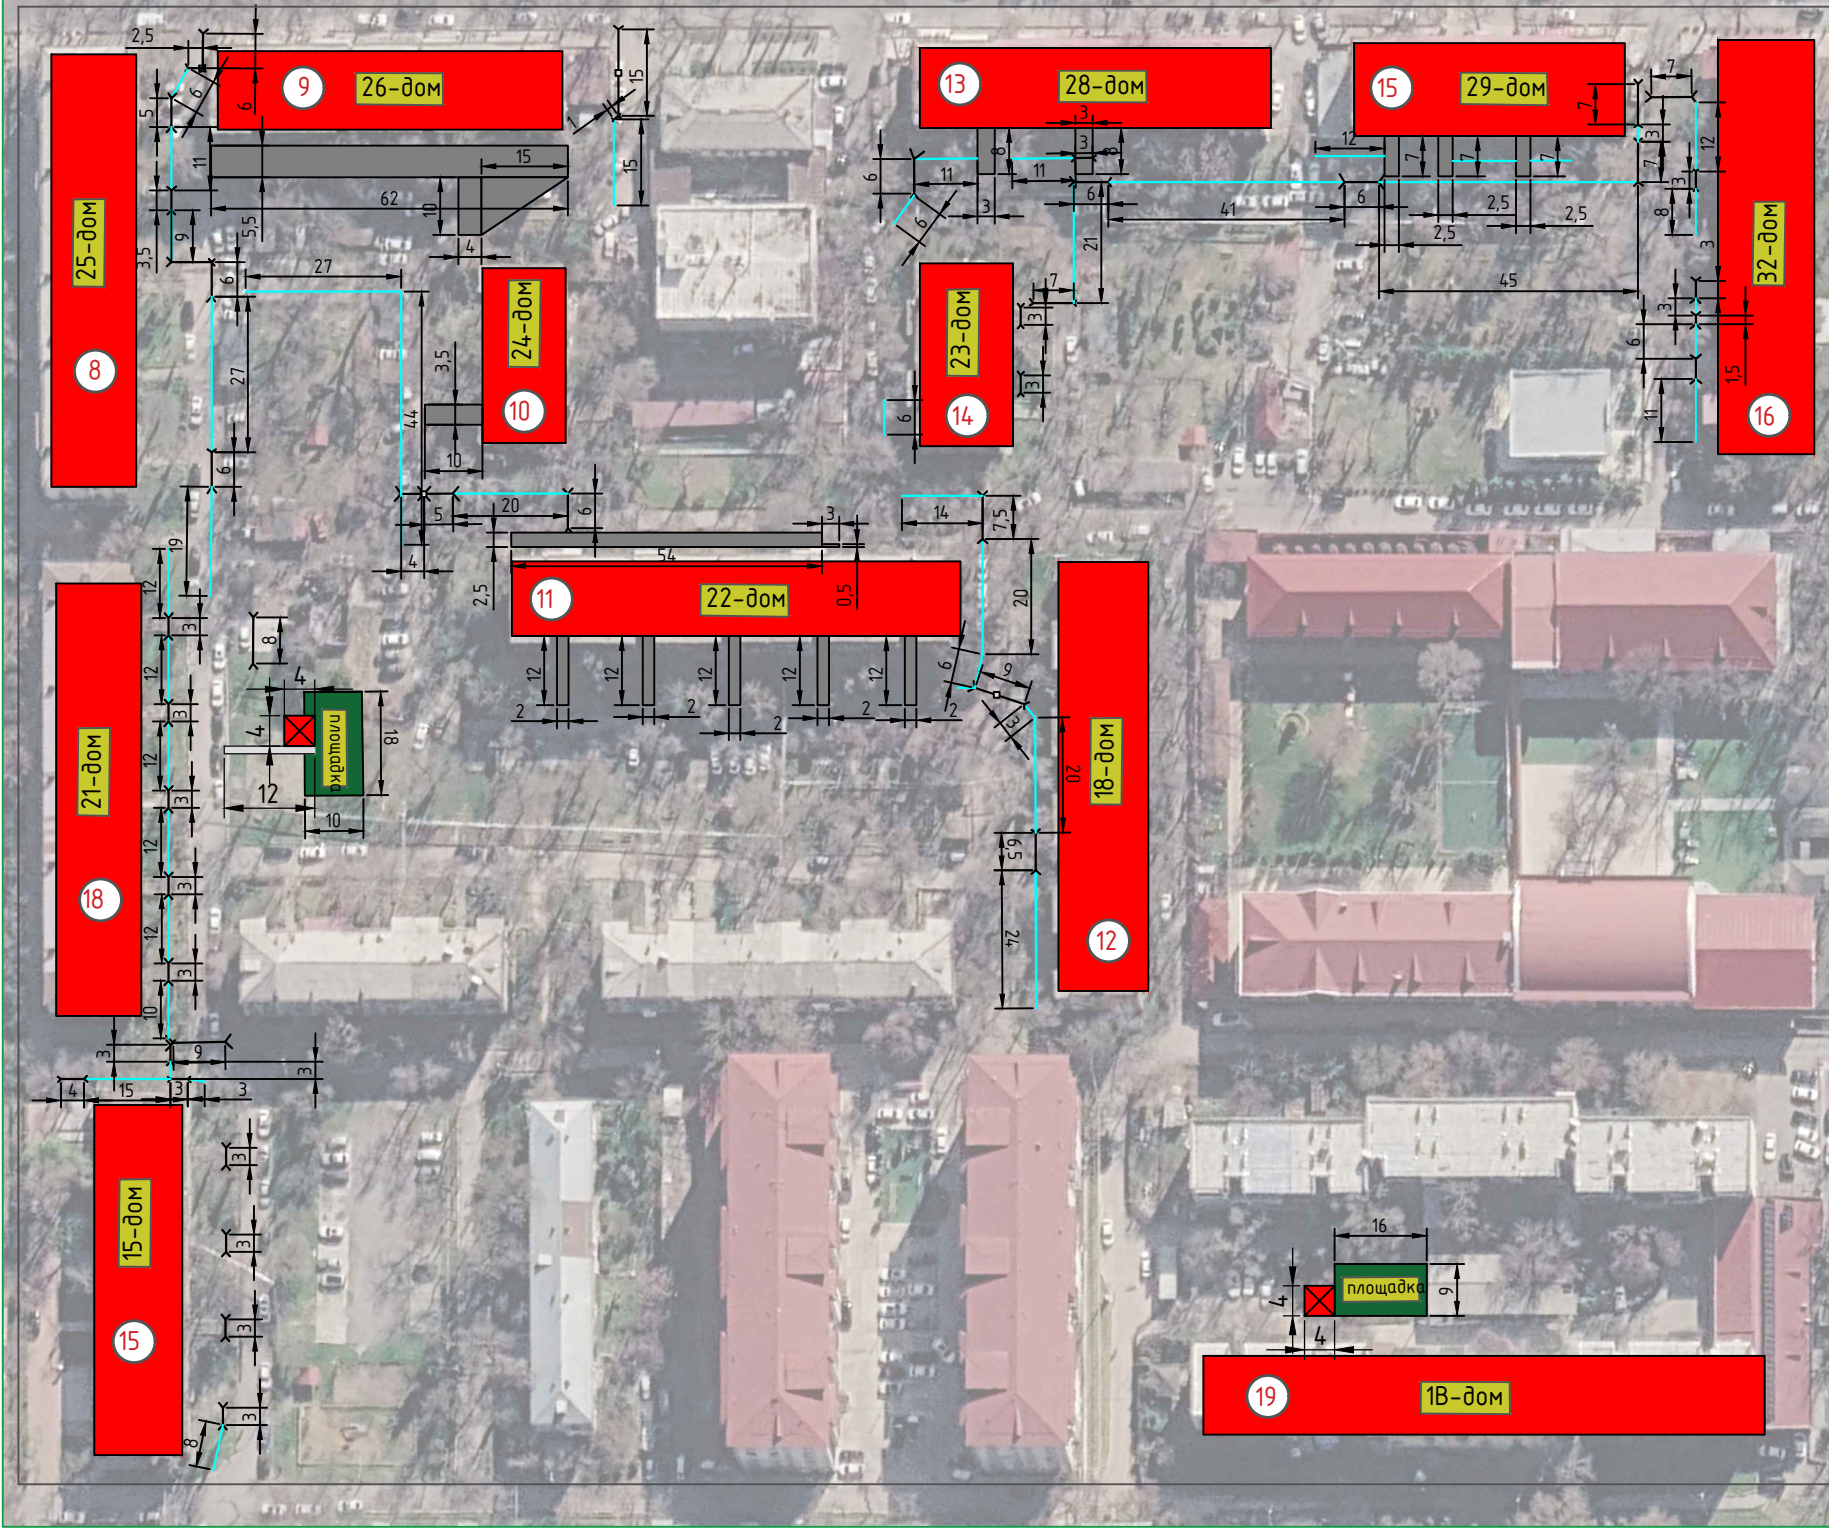

ЭКСПЛИКАЦИЯ						
Режадаги №	Номи	Сони	Кўрсаткичлар			Изоҳ
			Умумий майдон	Қурилиш майдон	Қурилиш ҳажми	
1	2	3	4	5	6	7
1	Урта қаватли турар жой бинолари	1		1696		Мавжуд


ШАРТЛИ БЕЛГИЛАР	
	Мавжуд бино
	Болалар майдончаси
	Лоийҳаланган ирригация лотоклари
	Лоийҳаланган йўллар
	Экспликация рақами
	Лоийҳаланган ирригация турбалари
Барча ўлчовлар метрда берилган	

БОШ РЕЖА 1:500

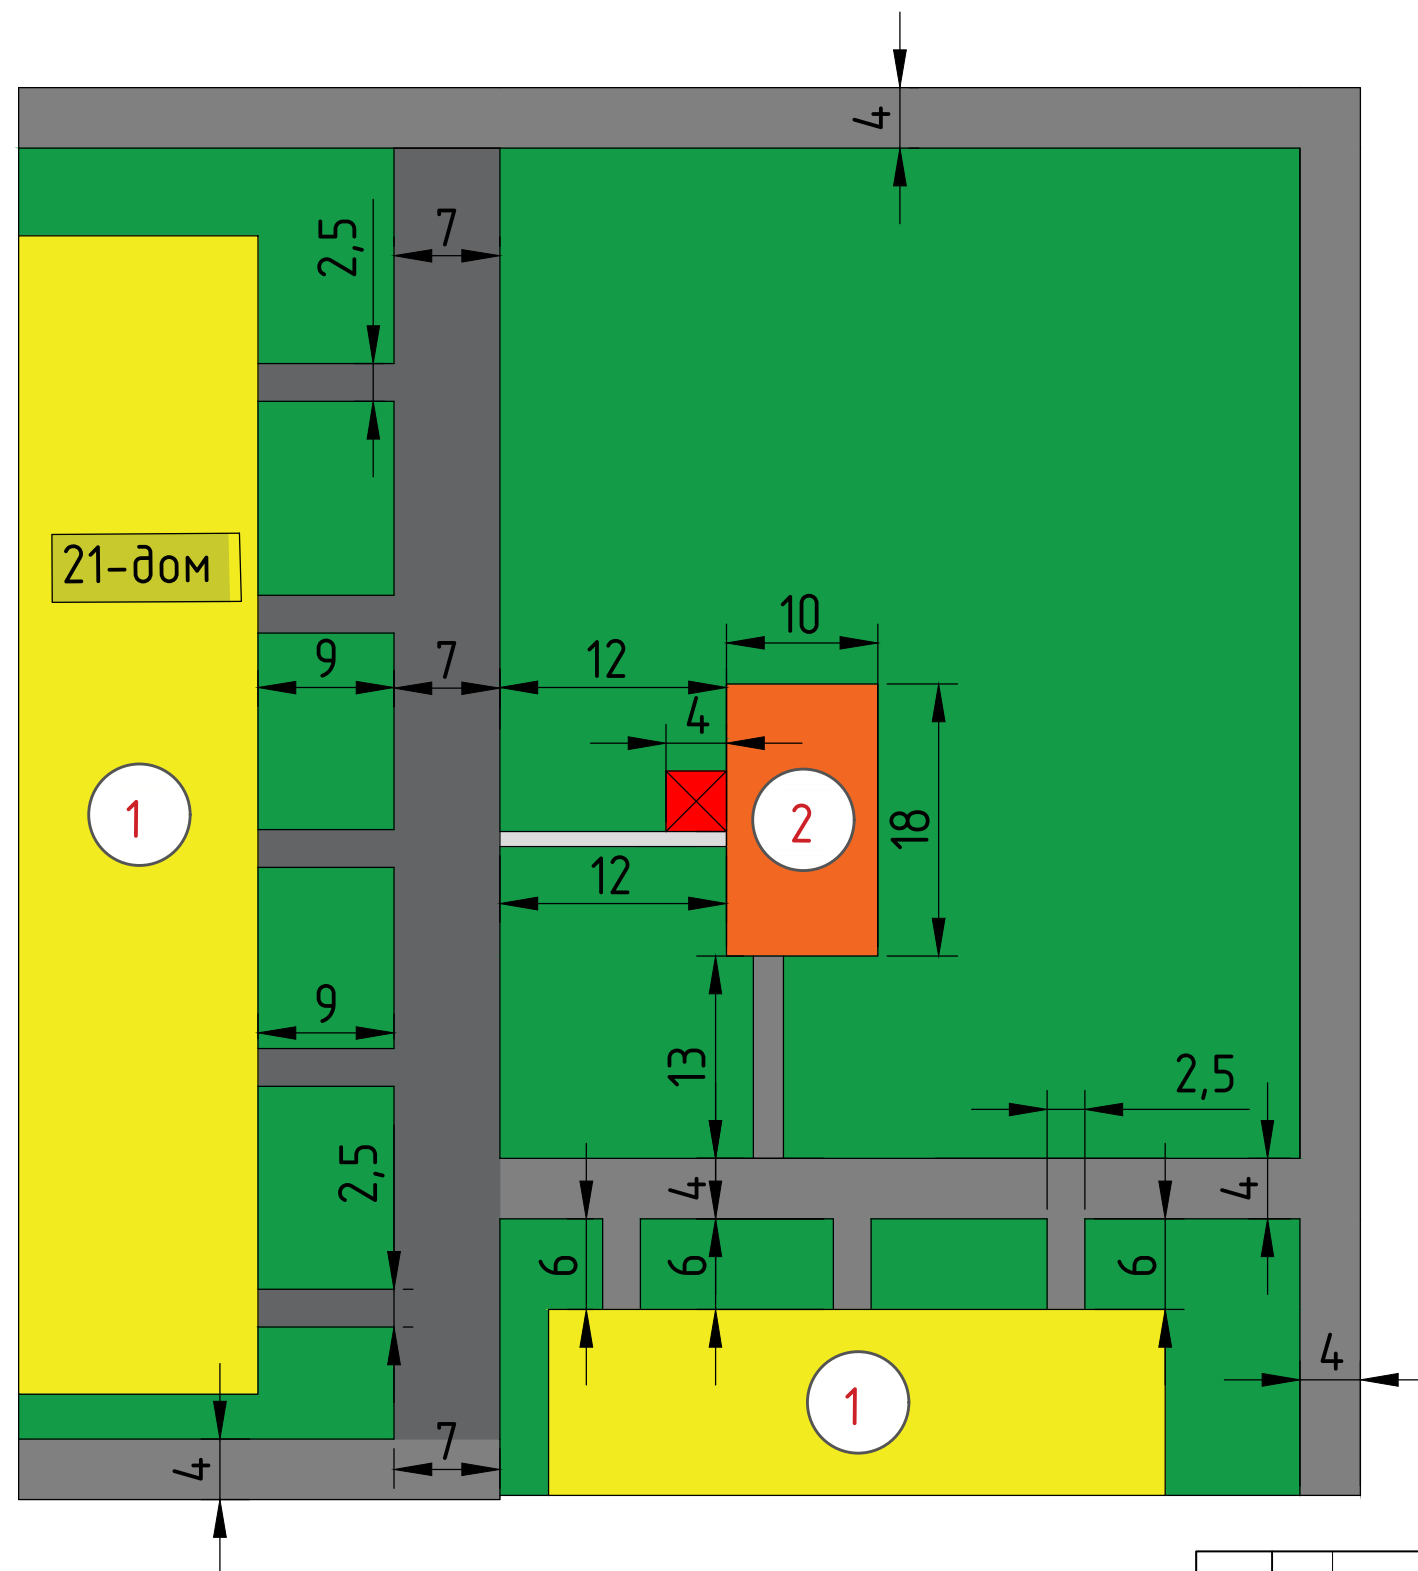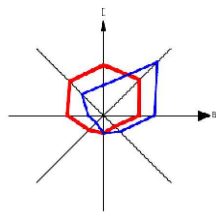

№	ЭКСПЛИКАЦИЯ					
	Номланиши	Сони	Кўрсаткичлар			Изох
			Сони	Сони	Сони	
	2	3	4	5	6	
1	Турар жой ёнолари	2	1714			Мавжуд
2	Болалар майдончаси	1	180			Лоёухаланган



Тошкент шаҳар Чилонзор тумани 1-Катта Чилонзор
МФЙ 21-ўй олди болалар майдончаси координатаси
41°17'9.31"С
69°13'53.86"В

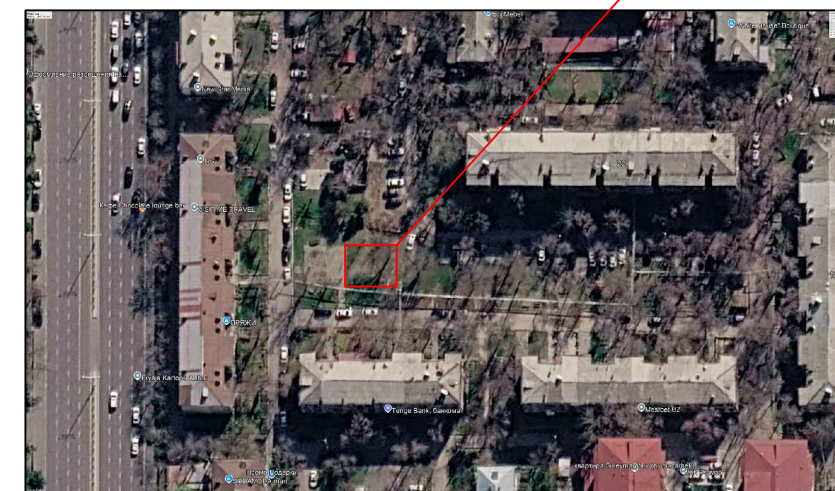

- | | |
|---|--------------------|
|  | Маъжуд уй |
|  | Болалар майдончаси |
|  | Асфальт йўллар |
|  | Яшил майдон |


[illegible]

БОШ РЕЖА 1:500

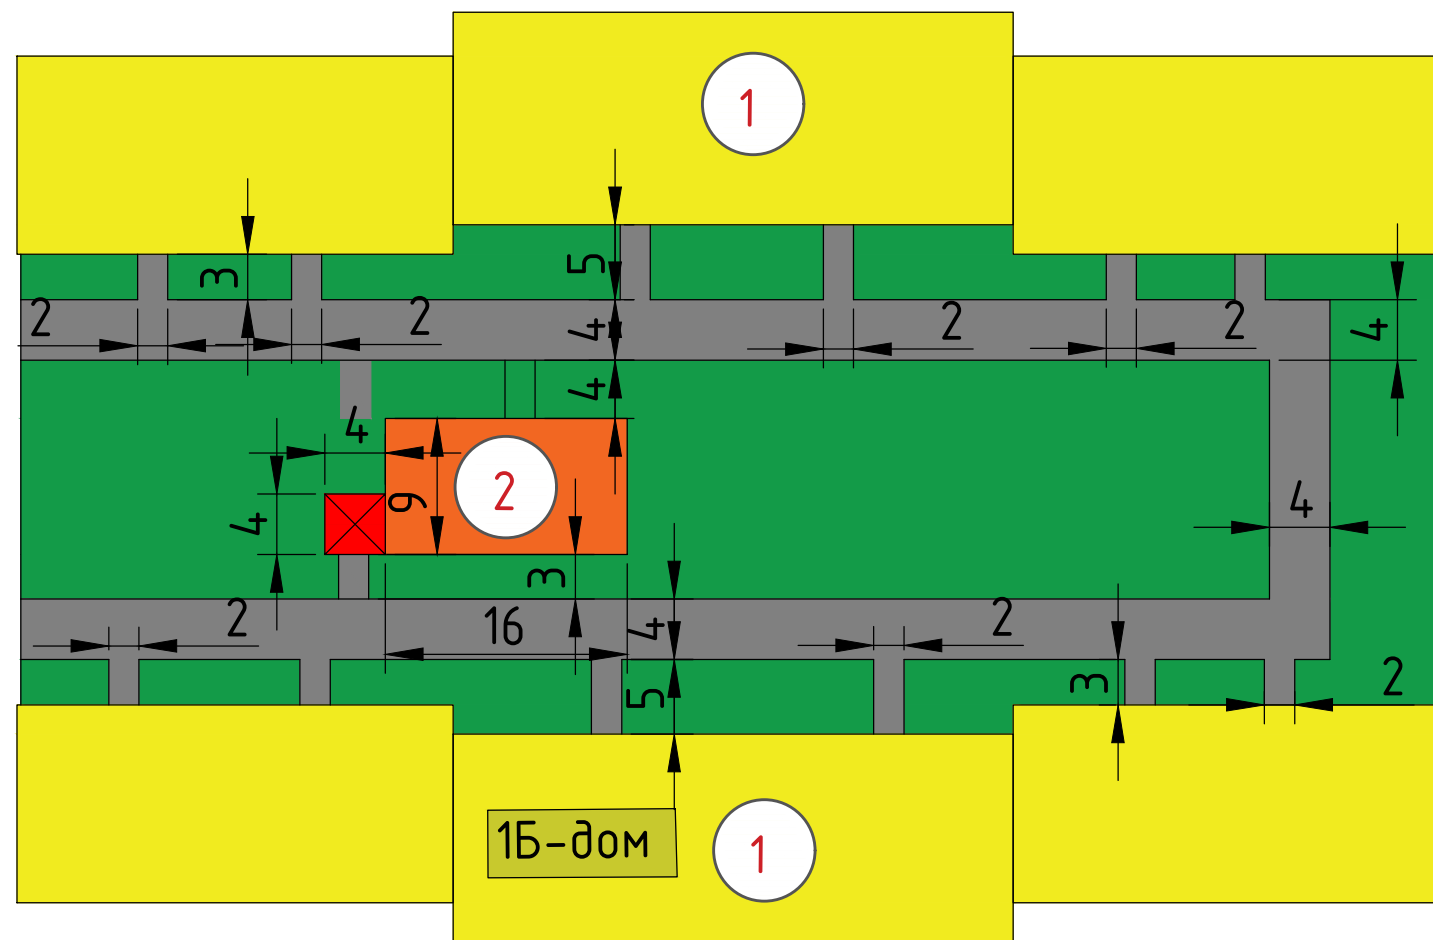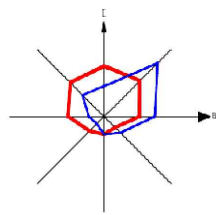

№	ЭКСПЛИКАЦИЯ					
	Номланиши	Сони	Кўрсаткичлар			Изох
			Сони	Сони	Сони	
	2	3	4	5	6	
1	Турар жой биналари	2	2554			Мавжуд
2	Болалар майдончаси	1	144			Лойиҳаланган

Тошкент шаҳар Чилонзор тумани 1-Қатта Чилонзор
МФЙ 1Б-уї олди болалар майдончаси координатаси
41°17'6.83"С
69°13'45.86"В

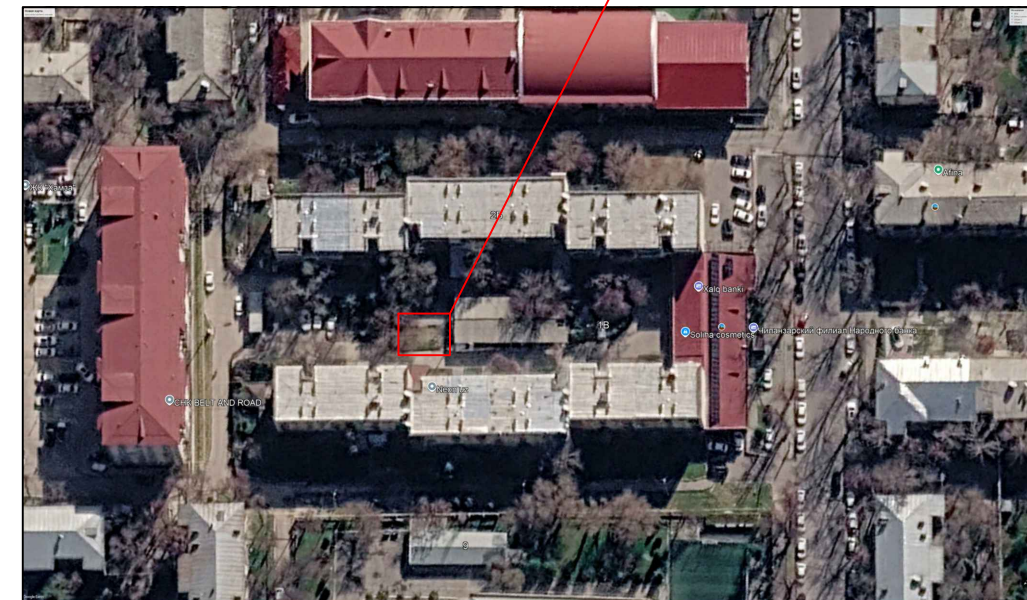

- | | |
|---|--------------------|
|  | Маъжуд уй |
|  | Болалар майдончаси |
|  | Асфальт йўллар |
|  | Яшил майдон |

[illegible]

The floor plan shows a rectangular workshop with a total width of 16000 and a total depth of 9000. The layout includes a red square area on the left (4000x4000), a central orange work area, and a yellow storage area on the right. Dimensions are provided for various sections and equipment placement.

Symbol	Value
нм	50.0
нм	37.4
мн	0.201
нм	102.0
мн	0.180
нм	105.5
мн	0.119
мн	0.500
м2	28.91

[illegible]

«Тошкент шаҳри Чилонзор тумани маҳаллалари ҳудудида болалар майдончасини қуриш, ирригация тармоқларини таъмирлаш ва йўлакларни асфальтлаш объектнинг лойиҳа-смета ҳужжатларини ишлаб чиқиш»

"TASDIQLAYMAN"
Toshkent shahar hokimiyati huzuridagi
"Ko'p qavatli uylarni ta'mirlash bo'yicha
inijining kompaniyasi" DM

"KELISHILDI"
Toshkent shahar Chilonzor tumani
hokimligi

"KELISHILDI"
1-Katta Chilonzor mahalla fuqarolar
yig'ini raisi

"KELISHILDI"
Loyiha tashkiloti "Yo'l loyiha" MCHJ
direktori

БОШ РЕЖА



ЭКСПЛИКАЦИЯ						
Режадаги №	Номи	Сони	Қўрсаткичлар			Изоҳ
			Умумий майдон м	Қурилиш майдон м	Қурилиш ҳажми м	
1	2	3	4	5	6	7
1	Ўрта қаватли турар жой бинолари	1		416		Маъжуд

ШАРТЛИ БЕЛГИЛАР	
	Маъжуд бино
	Болалар майдончаси
	Экспликация рақами
	Лойиҳаланган ирригация лотоклари
	Лойиҳаланган йўллар
	Лойиҳаланган ирригация турбалари
Барча ўлчовлар метрда берилган	

"TASDIQLAYMAN"
Toshkent shahar hokimiyati huzuridagi
"Ko'p qavatli uylarni ta'mirlash bo'yicha
injining kompaniyasi" DM



hokim uchi

Григорьев ФМ


direktori

Prasman

[Signature]


ЭКСПЛИКАЦИЯ						
Режабагу №	Номи	Сони	Кўрсаткичлар			Изоҳ
			Умумий майдон _М	Қурилиш ₂ майдон _М	Қурилиш ₃ ҳажми _М	
1	2	3	4	5	6	7
1	Ўрта қаватли турар жой бинолари	1		360		Мавжуд

	Мавжуд бино		Болалар майдончаси
	Экспликация рақами		Лойиҳаланган ирригация лотоклари
	Лойиҳаланган йўллар		Лойиҳаланган ирригация турбалари
Барча ўлчовлар метрда берилган			

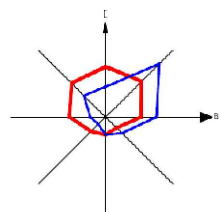


БОШ РЕЖА 1:500

№	Экспликация	Кўрсаткичлар				Изох
		Сони	Сони	Сони	Сони	
	2	3	4	5	6	
1	Турар жой бинолари	2	1600			Мавжуд
2	Болалар майдончаси	1	195			Лоїухаланган

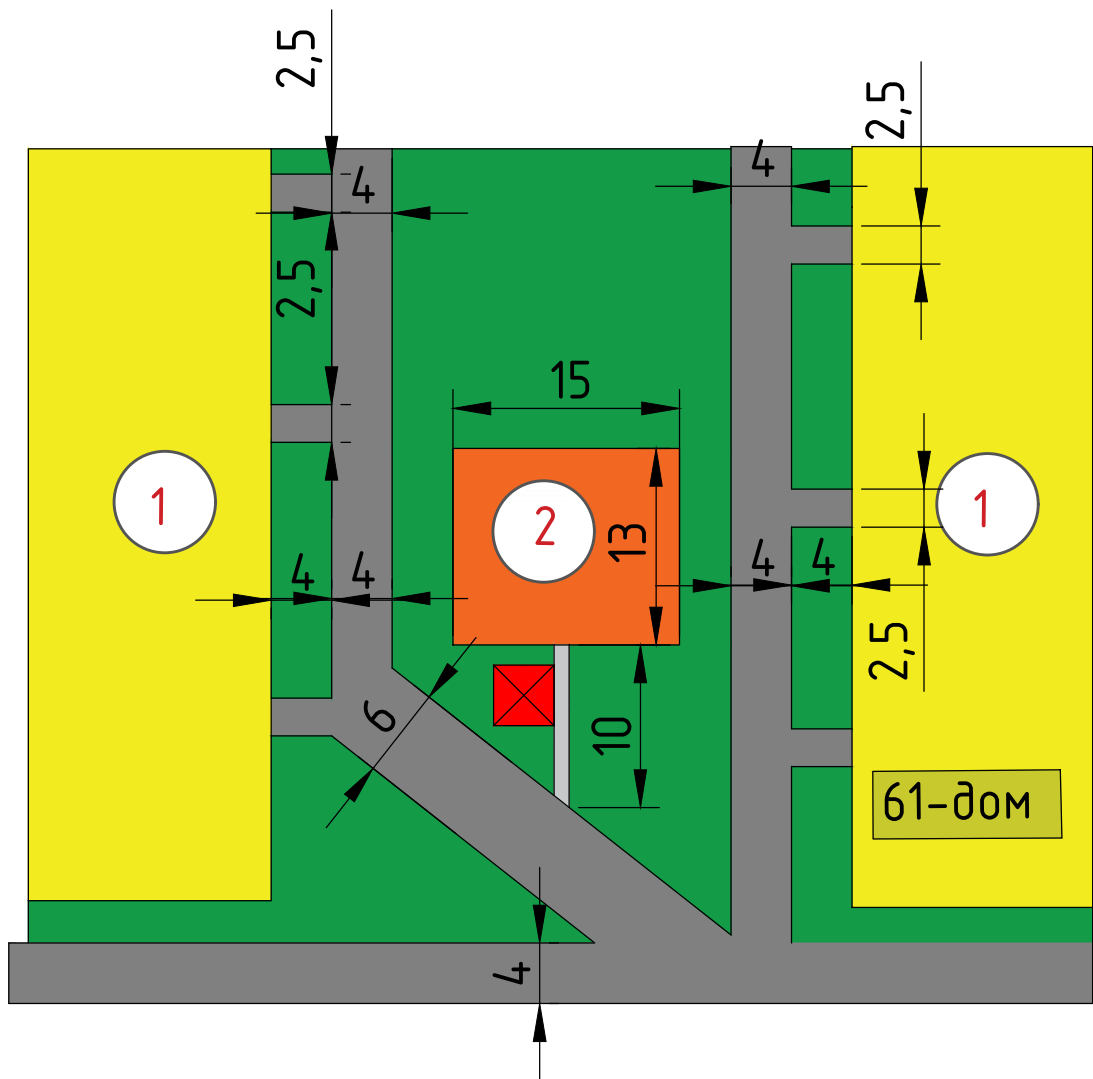

Тошкент шаҳар Чилонзор тумани 1-Катта Чилонзор
МФЙ 61-уй олди болалар майдончаси координатаси
41°17'4.45"С
69°13'33.55"В

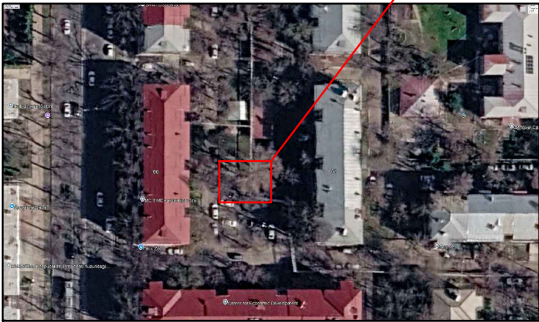

- Мавжуд уй
- Болалар майдончаси
- Асфальт йўллар
- Яшил майдон

						Шартнома №			
						«Тошкент шаҳри Чилонзор тумани маҳаллалари ҳудудида болалар майдончасини қуриш, ирригация тармоқларини таъмирлаш ва йўлакларни асфальтлаш объектнинг лоїуха-смета ҳужжатларини ишлаб чиқиш»			
Лабозим	Ф.И.О.	Имзо	Сана			Бош режа	Босқич	Вароқ	Вароқлар
Директор	Рахимов.О						И.Х	19	66
ЛБА	Эшннєзов.Э					1-Катта Чилонзор МФЙ 61-уй олди			
Бажарди	Неъматов.А								

«Тошкент шаҳри Чилонзор тумани маҳаллалари ҳудудида болалар майдончасини қуриш, ирригация тармоқларини таъмирлаш ва йўлакларни асфальтлаш объектнинг лойиҳа-смета ҳужжатларини ишлаб чиқиш»

"TASDIQLAYMAN"

Toshkent shahar hokimiyati huzuridagi
"Ko'p qavatli uylarni ta'mirlash bo'yicha
inijining kompaniyasi" DM

"KELISHILDI"

Toshkent shahar Chilonzor tumani
hokimligi

"KELISHILDI"

Novza mahalla fuqarolar yig'ini raisi

"KELISHILDI"

Loyiha tashkiloti "Yo'l loyiha" MCHJ
direktori

БОШ РЕЖА

ЭКСПЛИКАЦИЯ						
Режадаги №	Номи	Сони	Кўрсаткичлар			Изоҳ
			Умумий майдон м	Қурилиш майдон м	Қурилиш ҳажми м	
1	2	3	4	5	6	7
1	Ўрта қаватли турар жой бинолари	1		1138		Маъжуд

ШАРТЛИ БЕЛГИЛАР

Маъжуд бино

Болалар майдончаси

Экспликация рақами

Лойиҳаланган ирригация лотоклари

Лойиҳаланган йўллар

Лойиҳаланган ирригация турбалари

Барча ўлчовлар метрда берилган



«Тошкент шаҳри Чилонзор тумани маҳаллалари ҳудудида болалар майдончасини қуриш, ирригация тармоқларини таъмирлаш ва йўлакларни асфальтлаш объектнинг лойиҳа-смета ҳужжатларини ишлаб чиқиш»


"TASDIQLAYMAN"
Toshkent shahar hokimiyati huzuridagi
"Ko'p qavatli uylarni ta'mirlash bo'yicha
inijining kompaniyasi" DM

"KELISHILDI"
Toshkent shahar Chilonzor tumani
hokimligi

"KELISHILDI"
Novza mahalla fuqarolar yig'ini raisi


"KELISHILDI"
Loyiha tashkiloti "Yo'l loyiha" MCHJ
direktori

БОШ РЕЖА

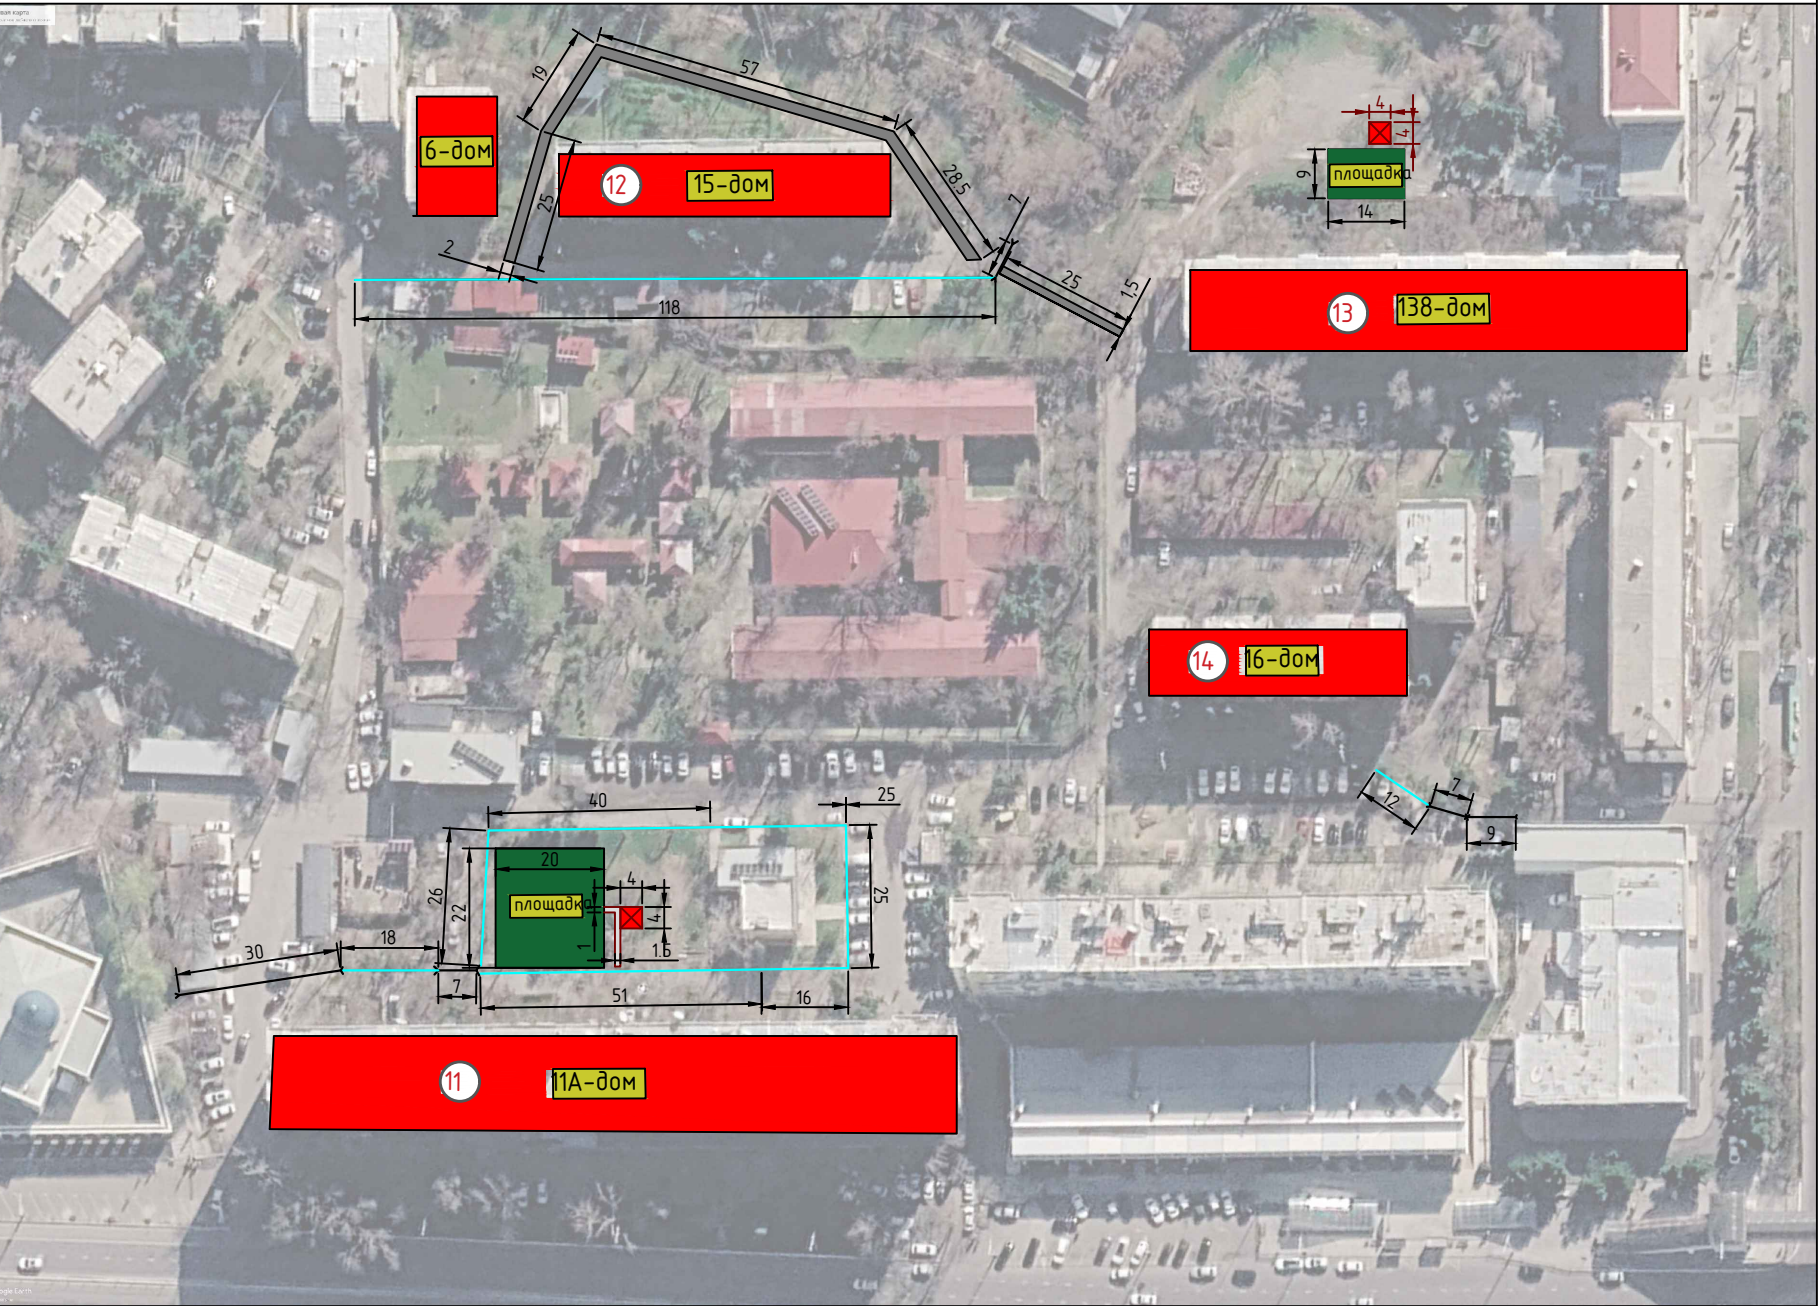

ЭКСПЛИКАЦИЯ						
Режадаги №	Номи	Сони	Кўрсаткичлар			Изоҳ
			Умумий майдон м	Қурилиш майдон м	Қурилиш ҳажми м	
1	2	3	4	5	6	7
1	Ўрта қаватли турар жой бинолари	1		862.5		Маъжуд


ШАРТЛИ БЕЛГИЛАР	
	Маъжуд бино
	Болалар майдончаси
	Лойиҳаланган ирригация лотоклари
	Экспликация рақами
	Лойиҳаланган йўллар
	Лойиҳаланган ирригация турбалари
Барча ўлчовлар метрда берилган	

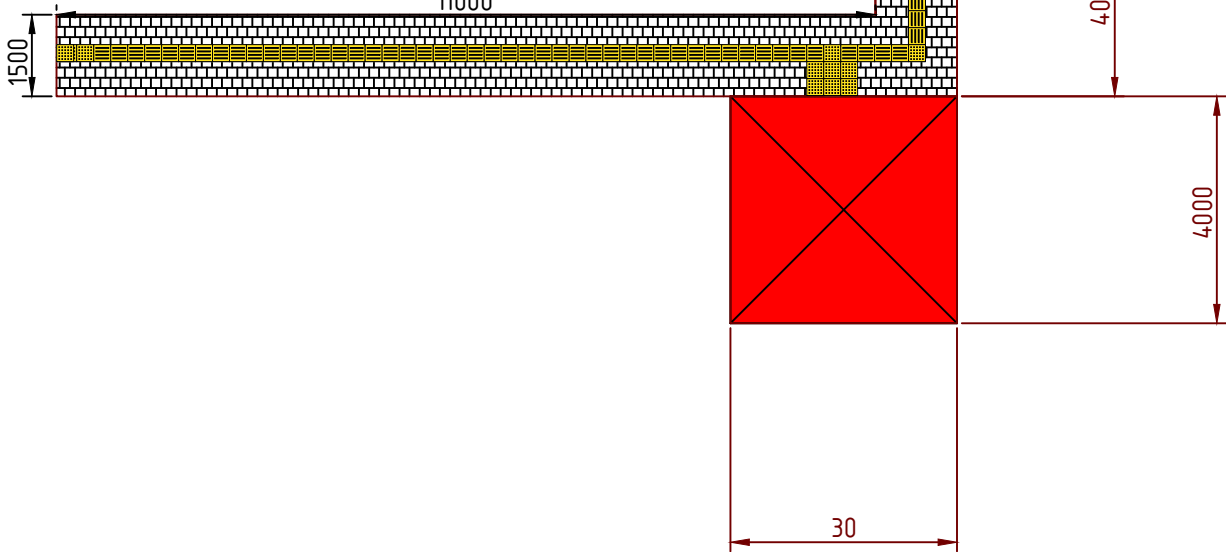


Масштаб 1:150
Барча ўлчамлар миллиметрда берилган
Брусчаткали йўлак кенглиги 1000мм
Тактил плита 300×300 мм
Болалар майдончаси юзаси 440 м2

Болалар майдончаси атрофига панжара ўрнатиш			
1.Панжаранинг умумий узунлиги	44м + 40м	м	84.0
2.Профил 60х60х3мм (Устун учун)	61.2м x 5.37	мм	61.2
		м	0.329
3.Профил 40х20х2мм (Горизонтал қисм учун)	171.4м x 1.76	мм	171.4
		м	0.302
4.Профил 20х20х2мм (Ички декоратив қисм учун)	177.2м x 1.13	мм	177.2
		м	0.200
5.Умумий ҳажми	0.329 + 0.302 + 0.200	м³	0.831
6.Металл грунттовка	48.19м²	м²	48.19
7.Металл эмал бўёқ	48.19м³	м²	48.19
8.Пайвандлаш электроди	5кг	кг	7.1
9.Эшик ошиғи	2 дона	дона	2.0
10.Эшик қулфи	1 дона	дона	1.0
11.Йўлак атрофига М200 маркали монолит бетондан бордиор қуриш	84 x 0.2м x 0.2м	м³	3.33
12.200 Вт қўбватли, қўёш батареясида ишлайдиган ташқи ёритиш чироғи	2 дона	дона	2.0
13.Чироқ устунни учун чуқур қазиш	2 x 0.8 x 0.4 x 0.4	м³	0.26
Қўм шағал аралашмасидан 10см асос қатлам тўша	2 x 0.1 x 0.4 x 0.4	м³	0.03
М 200 маркали бетон билан устунни ўрнатиш	2 x 0.7 x 0.4 x 0.4	м³	0.22
Чироқ ўрнатиш учун турба Д=50мм (3мм лик, ҳар бир устун 4.4м)	4.4м x 2 x 3.33	м	8.80
		кг	29.304
14.Пластик тиқин билан устунлар оғзини ёпиш(60х60)	36	дона	36.0
Устун асосини бетон билан мустақкамлаш			
1.Асос учун чуқур қазиб олиш	36 x 0.3м x 0.3м x 0.57	м³	1.8
2.Қўм шағал аралашмасидан 7см асос ётқизиш	36 x 0.3м x 0.3м x 0.07	м³	0.2
3.М200 маркали монолит бетон қуйиш	36 x 0.3м x 0.3м x 0.5	м³	1.6
Болалар майдончаси элементлари			
1.Сирғанчиқ	1	дона	1.0
2.Бесседка М3	1	дона	1.0
3.Карусел М1	1	дона	1.0
4.Скамейка М2	2	дона	2.0
5.Арғимчоқ (Қачели М3)	1	дона	1.0
6.Балансир М1	2	дона	2.0
7.Баскетбол шит	1	дона	1.0
8.Ахлат қутиси	2	дона	2.0
9.Уя арғимчоқ (Қачели гнездо)	1	дона	1.0
10.Нозиронлиги бўлган шахслар учун арғимчоқ	1	дона	1.0

[illegible]

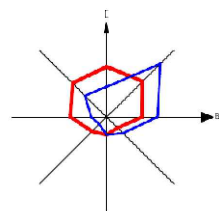

БОШ РЕЖА 1:500

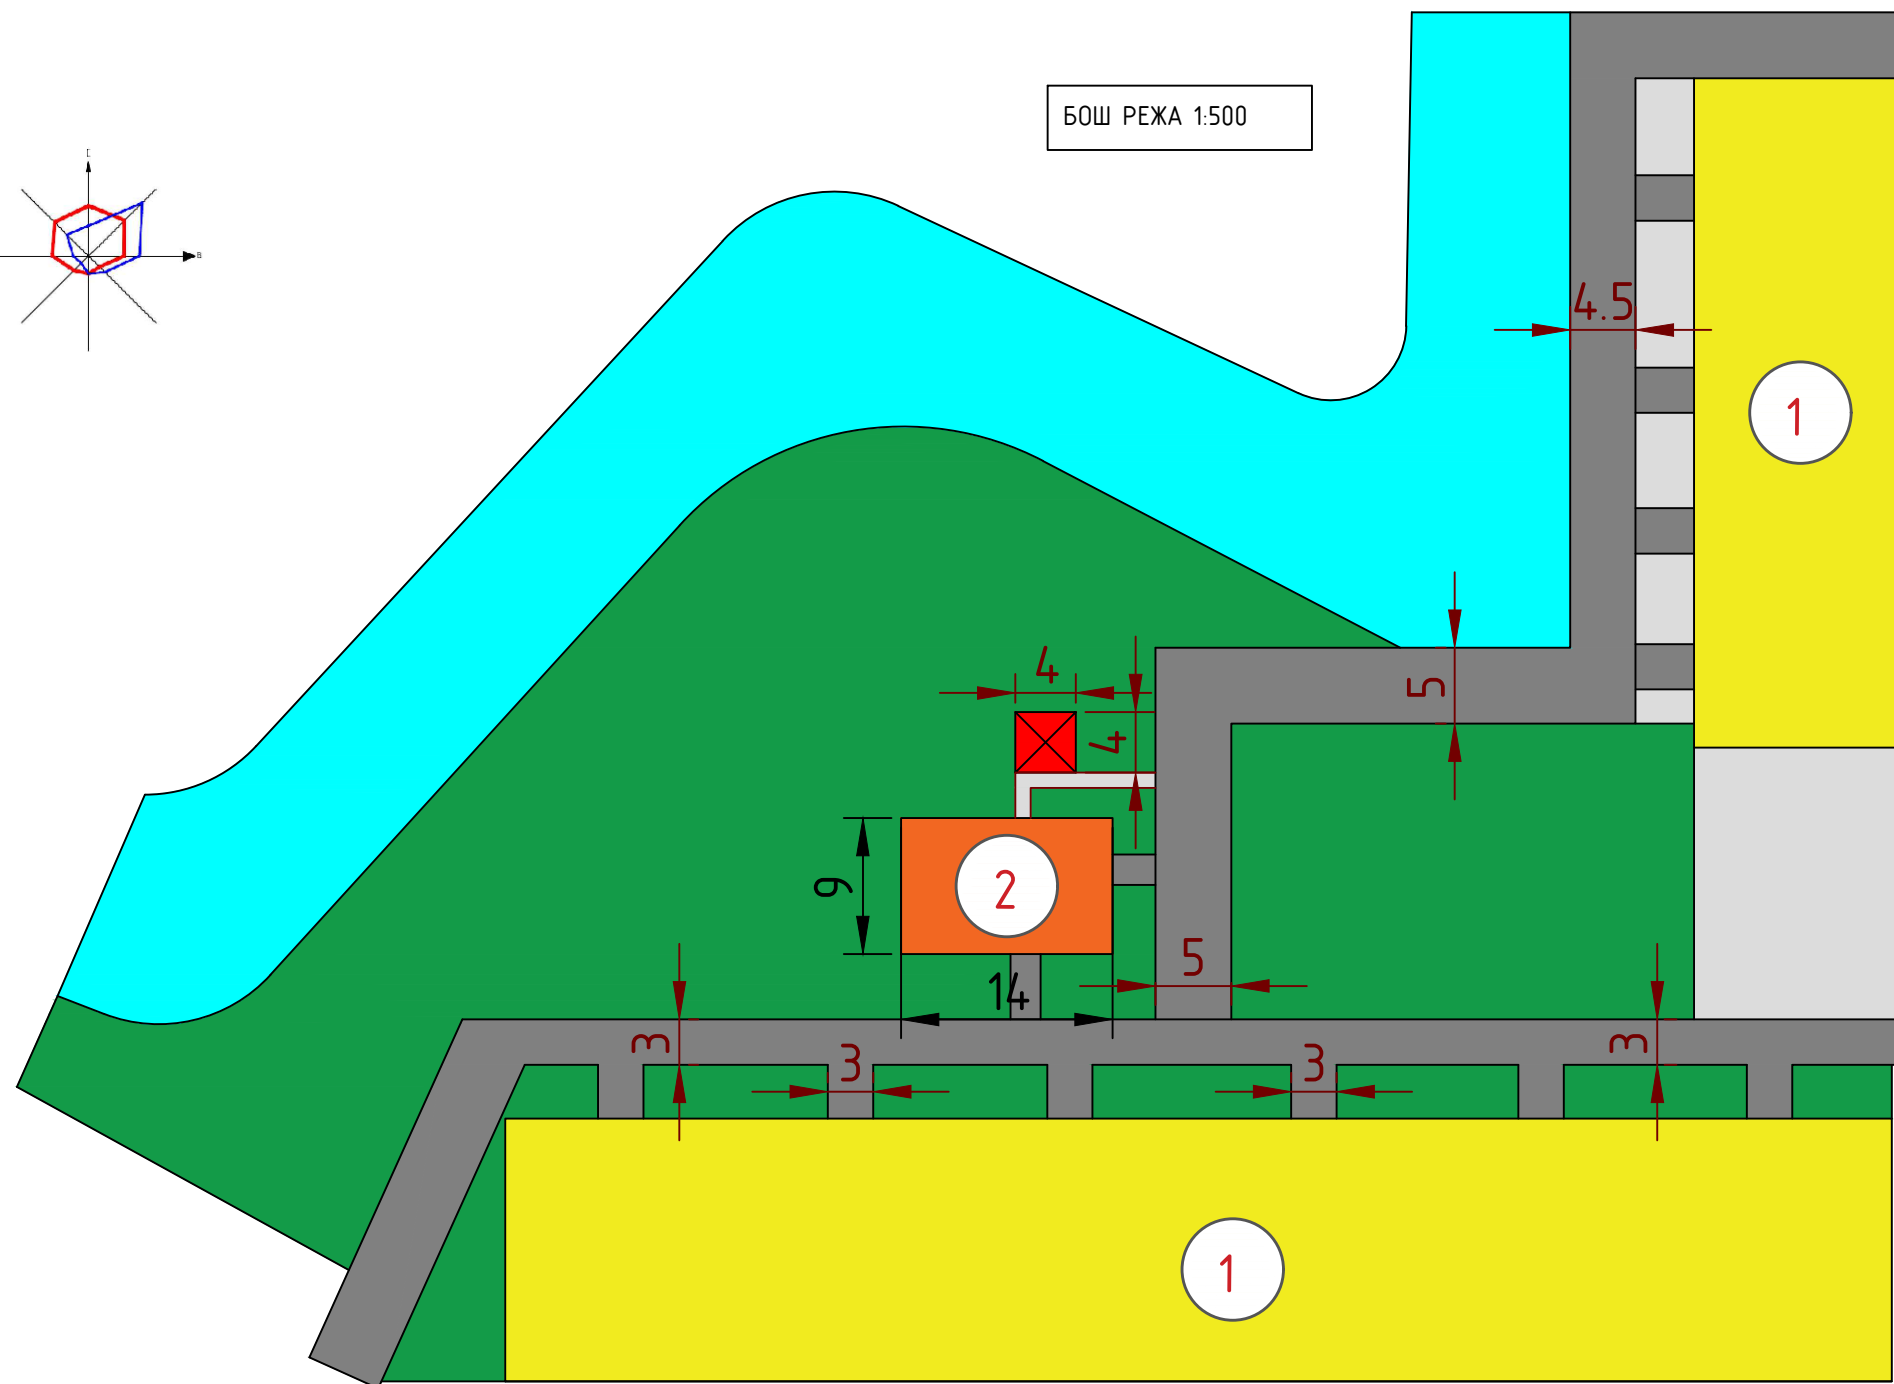

№	Номлиши	Сони	Кўрсаткичлар				Изох
			Сони	Сони	Сони	Сони	
	2	3	4	5	6		
1	Турар жой бинолари	2	2217				Мавжуд
2	Болалар майдончаси	1	126				Лоуиҳаланган

Тошкент шаҳар Чилонзор тумани Навза МФЙ 138-ўй
олди болалар майдончаси координатаси
41°17'28.73"С
69°13'34.40"В


- Автомарк
- Суғ ҳавзаси
- Мавжуд уй
- Болалар майдончаси
- Асфальт йўллар
- Яшил майдон



				Шартнома №			
				«Тошкент шаҳри Чилонзор тумани маҳаллалари ҳудудда болалар майдончасини қуриш, ирригация тармоқларини таъмирлаш ва йўлакларни асфальтлаш объектнинг лоуиҳа-смета ҳужжатларини ишлаб чиқиш»			
Лабозим	Ф.И.О.	Имзо	Сана	Бош режа	Босқич	Вароқ	Вароқлар
Директор	Раҳимов.О				И.Х	26	66
ЛБА	Эшниево.Э			Навза МФЙ 138-ўй олди			
Бажарди	Неъматов.А						

"Yo'l Loyiha" МЧЖ
Автомобил йўлларини
Лоуиҳалаш бўлими

Масштаб 1:100
Барча ўлчамлар миллиметрда берилган
Брусчаткали йўлак кенглиги 1000мм
Тактил плита 300×300 мм
Болалар майдончаси юзаси 126 м2

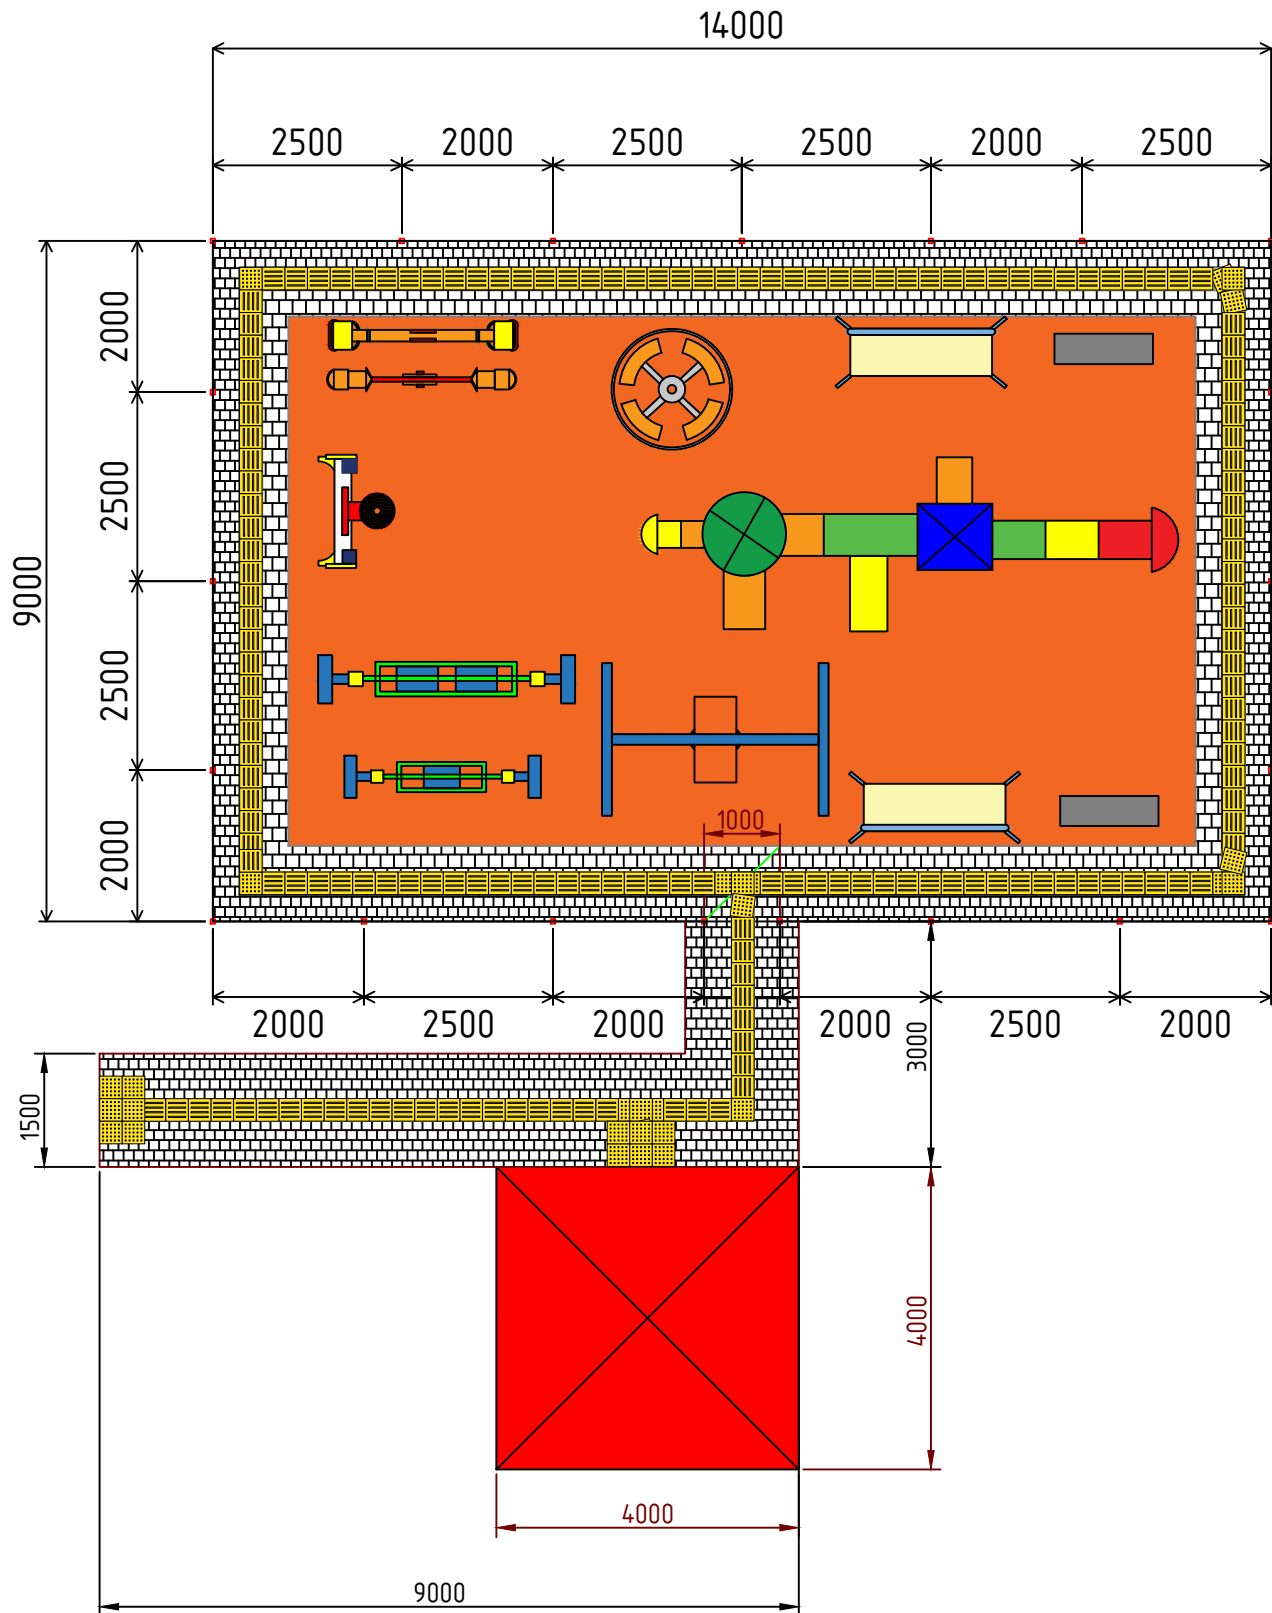

Болалар майдончаси атрофига панжара ўрнатиш			
1.Панжаранинг умумий узунлиги	46м	пм	46.00
2.Профил 60х60х3мм (Устун учун)	35.7м х 5.37 /1000	пм	35.70
		тн	0.1917
3.Профил 40х20х2мм (Горизонтал қисм учун)	93.8м х 1.76 /1000	пм	93.80
		тн	0.1651
4.Профил 20х20х2мм (Ички декоратив қисм учун)	97.1м х 1.13 /1000	пм	97.10
		тн	0.1097
5.Умумий ҳажми	0.1917 + 0.1651 + 0.1097	тн	0.4665
6.Металл грунтровка	26.89м2	м2	26.89
7.Металл эмал бўёқ	26.89м2	м2	26.89
9.Эшик ошиғи	2 дона	дона	2.00
10.Эшик қулфи	1 дона	дона	1.00
11.Болалар майдончаси атрофига М200 маркали бетондан монолит бордюр қуриш	46 х 0.2м х 0.2м	м3	1.84
12.200 Вт қувватли, қуёш батареясида ишлайдиган ташқи ёритиш чироғи	2 дона	дона	2.00
13.Чироқ устунни учун чуқур қазиш	2 х 0.8 х 0.4 х 0.4	м3	0.26
Қум шағал аралашмасидан 10см асос қатлам тўшаш	2 х 0.1 х 0.4 х 0.4	м3	0.03
М 200 маркали бетон билан устунни ўрнатиш	2 х 0.7 х 0.4 х 0.4	м3	0.22
Чироқ ўрнатиш учун турба Д=50мм (3мм лик, хар бир устун 4.4м)	4.4м х 2 х 3.33	пм	8.80
		кг	29.304
14.Пластик тиқин билан устунлар оғзини ёпиш(60х60)	21	дона	21.0
Устун асосини бетон билан мустаҳкамлаш			
1.Асос учун чуқур қазиб олиш	21 х 0.3м х 0.3м х 0.57	м3	1.08
2.Қум шағал аралашмасидан 7см асос ётқизиш	21 х 0.3м х 0.3м х 0.07	м3	0.13
3.М200 маркали монолит бетон қуйиш	21 х 0.3м х 0.3м х 0.5	м3	0.95
Болалар майдончаси элементлари			
1.Сирғанчиқ	1	дона	1.00
2.Бесседка М3	1	дона	1.00
3.Карусел М1	1	дона	1.00
4.Скамейка М2	2	дона	2.00
5.Арғимчоқ (Качели М3)	1	дона	1.00
6.Балансир М1	2	дона	2.00
7.Баскетбол шит	1	дона	1.00
8.Ахлат қутиси	2	дона	2.00
9.Уя арғимчоқ (Качели гнездо)	1	дона	1.00
10.Нозиронлиги бўлган шахслар учун арғимчоқ	1	дона	1.00

						Шартнома №			
						«Тошкент шаҳри Чилонзор тумани маҳаллалари ҳудудига болалар майдончасини қуриш, ирригация тармоқларини таъмирлаш ва йўлакларни асфальтлаш объектнинг лоиҳа-смета ҳужжатларини ишлаб чиқиш»			
Лабозим	Ф.И.О.	Имзо	Сана			БОЛАЛАР МАЙДОНЧАСИ	Босқич	Вароқ	Вароқлар
Директор	Раҳимов.О						И.Х	27	66
ЛБА	Эшниезов.Э								
Бажарди	Неъматов.А								
						Нобза МФЙ	 "Yo'l Loyiha" МЧЖ Автомобил йўлларини Лойиҳалаш бўлими		
						138-уй олд			

«Тошкент шаҳри Чилонзор тумани маҳаллалари ҳудудида болалар майдончасини қуриш, ирригация тармоқларини таъмирлаш ва йўлакларни асфальтлаш объектининг лойиҳа-смета ҳужжатларини ишлаб чиқиш»

"TASDIQLAYMAN"

Toshkent shahar hokimiyati huzuridagi
"Ko'p qavatli uylarni ta'mirlash bo'yicha
inijining kompaniyasi" DM

"KELISHILDI"

Toshkent shahar Chilonzor tumani
hokimligi


"KELISHILDI"

Sharq tongg'i mahalla fuqarolar yig'ini
raisi

"KELISHILDI"

Loyiha tashkiloti "Yo'l loyiha" MCHJ
direktori

БОШ РЕЖА

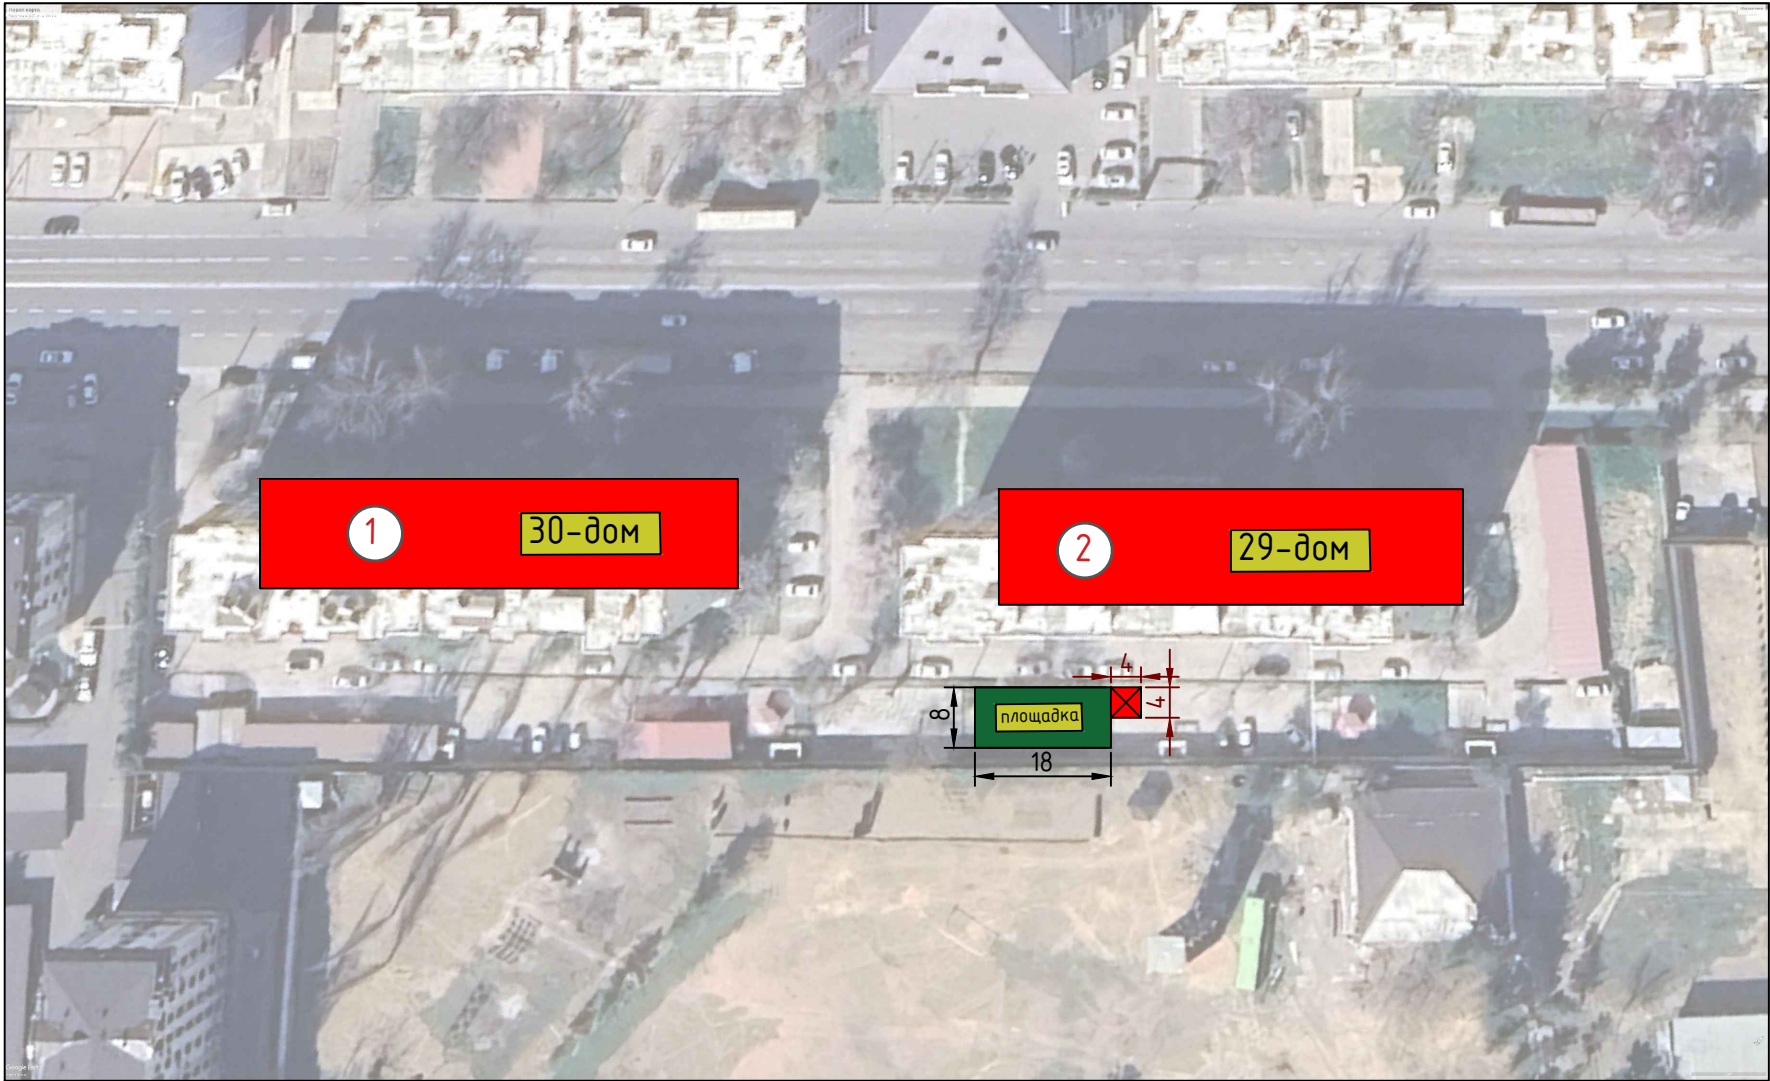

ЭКСПЛИКАЦИЯ						
Режадаги №	Номи	Сони	Кўрсаткичлар			Изоҳ
			Умумий майдон м	Қурилиш майдон м	Қурилиш ҳажми м	
1	2	3	4	5	6	7
1	Ўрта қаватли турар жой бинолари	1		144		Маъжуд

ШАРТЛИ БЕЛГИЛАР

Маъжуд бино

Болалар майдончаси

Экспликация рақами


Лойиҳаланган ирригация лотоклари

Лойиҳаланган йўллар

Лойиҳаланган ирригация турбалари

Барча ўлчовлар метрда берилган


БОШ РЕЖА 1:500

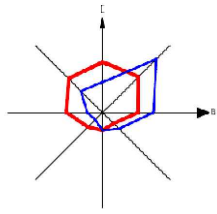

Тошкент шаҳар Чилонзор тумани Шарқ тоғзи МФЙ
29-уй олдү болалар майдончаси координатаси
41°15'47.39"C
69° 9'58.36"B




№	ЭКСПЛИКАЦИЯ					
	Номланиши	Сони	Кўрсаткичлар			Изох
			Сони	Сони	Сони	
	2	3	4	5	6	
1	Турар жой биналари	2	1852			Мавжуд
2	Болалар майдончаси	1	144			Лойиҳаланган


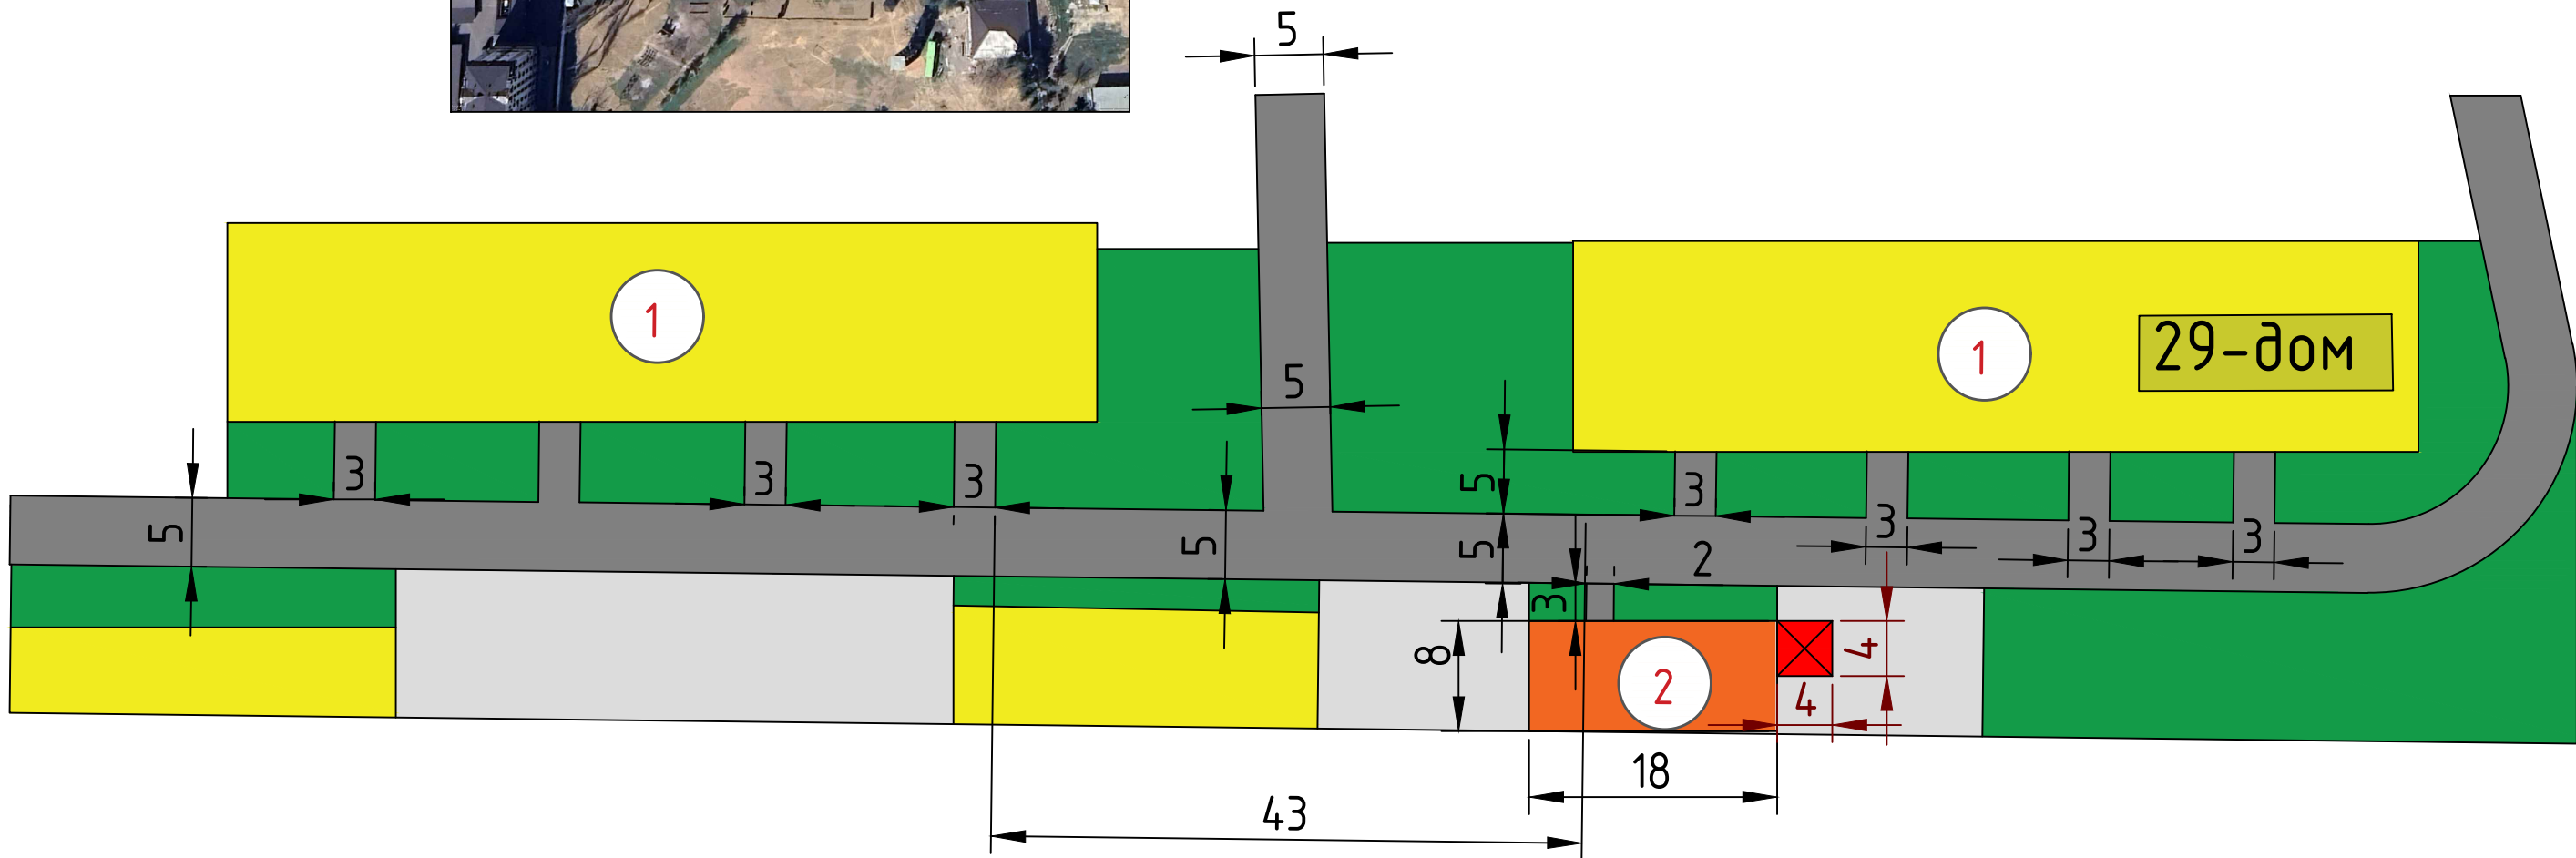


						Шартнома №			
						«Тошкент шаҳри Чилонзор тумани маҳаллалари ҳудудида балалар майдончасини қуриш, ирригация тармоқларини таъмирлаш ва йўлакларни асфальтлаш объектнинг лойиҳа-смета ҳужжатларини ишлаб чиқиш»			
Лабозим	Ф.И.О.	Имзо	Сана						
Директор	Рахимов О						Босқич	Вароқ	Вароқлар
ЛБА	Эшниева Э					Бош режа	И.Х	29	66
Бажарди	Неъматов А								
						Шарқ монги МФЙ 29-йў олдү		"Yo'l Loyiha" МЧЖ Автомобил йўлларини лойиҳалаш бўлими	

Масштаб 1:100
Барча ўлчамлар миллиметрда берилган
Брусчаткали ўйлак кенглиги 1000мм
Тактил плита 300×300 мм
Болалар майдончаси юзаси 144 м2

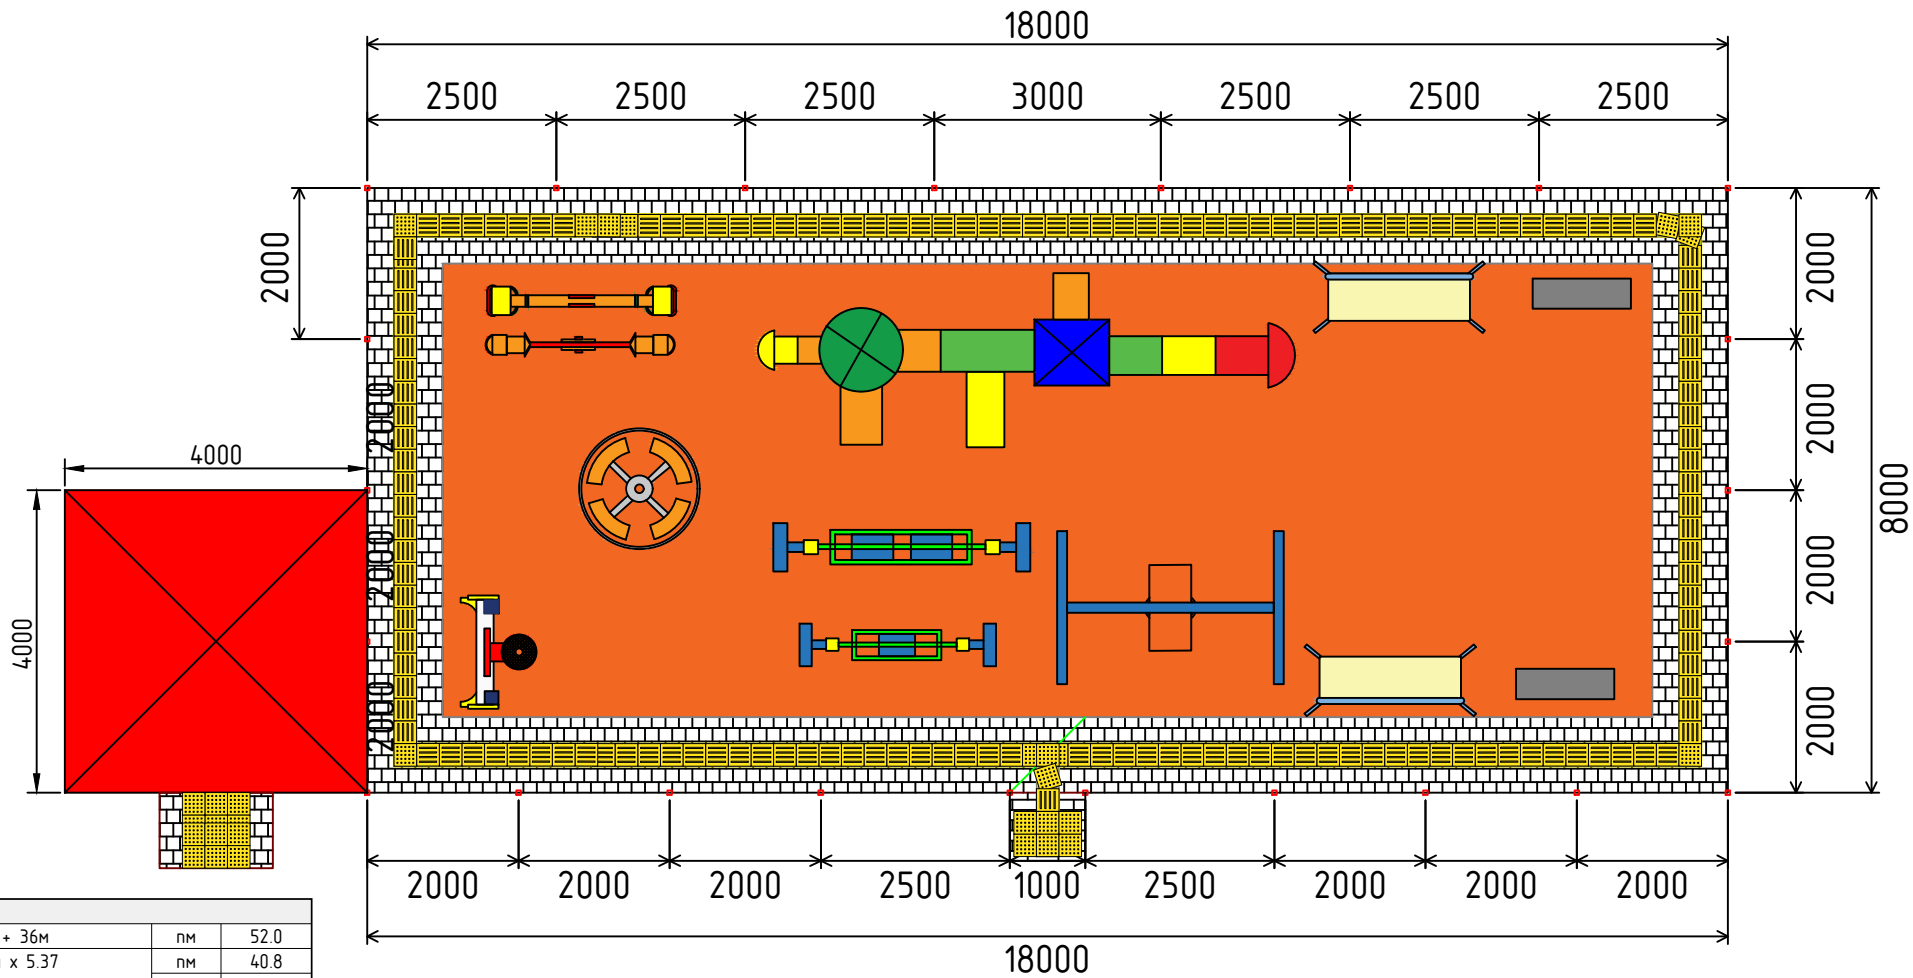

Болалар майдончаси атрофига панжара ўрнатиш			
1.Панжаранинг умумий узунлиги	16м + 36м	пм	52.0
2.Профил 60х60х3мм (Устун учун)	40.8м x 5.37	пм	40.8
		тн	0.219
3.Профил 40х20х2мм (Горизонтал қисм учун)	106.1м x 1.76	пм	106.1
		тн	0.187
4.Профил 20х20х2мм (Ички декоратив қисм учун)	109.7м x 1.13	пм	109.7
		тн	0.124
5.Умумий ҳажми	0.219 + 0.187 + 0.124	тн	0.530
6.Металл грунтровка	30.51м2	м2	30.5
7.Металл эмал бўёқ	30.51м2	м2	30.5
8.Паўбандлаш электроди	4.6кг	кг	4.6
9.Эшик ошиғи	2 дона	дона	2.0
10.Эшик қулфи	1 дона	дона	1.0
11.Ўйлак атрофига М200 маркали монолит бетондан бордюр қуриш	52 x 0.2м x 0.2м	м3	2.06
12.200 Вт қувватли, қуёш батареясида ишлайдиган ташқи ёритиш чироғи	2 дона	дона	2.0
13.Чироқ устунни учун чуқур қазиш	2 x 0.8 x 0.4 x 0.4	м3	0.26
Қум шағал аралашмасидан 10см асос қатлам тўшаш	2 x 0.1 x 0.4 x 0.4	м3	0.03
М 200 маркали бетон билан устунни ўрнатиш	2 x 0.7 x 0.4 x 0.4	м3	0.22
Чироқ ўрнатиш учун турба Д=50мм (3мм лик, хар бир устун 4.4м)	4.4м x 2 x 3.33	пм	8.80
		кг	29.304
14.Пластик тиқин билан устунлар оғзини ёпиш(60х60)	24	дона	24.0
Устун асосини бетон билан мустаҳкамлаш			
1.Асос учун чуқур қазиб олиш	24 x 0.3м x 0.3м x 0.57	м3	1.2
2.Қум шағал аралашмасидан 7см асос ётқизиш	24 x 0.3м x 0.3м x 0.07	м3	0.2
3.М200 маркали монолит бетон қуйиш	24 x 0.3м x 0.3м x 0.5	м3	1.1
Болалар майдончаси элементлари			
1.Сирғанчиқ	1	дона	1.0
2.Бесседка М3	1	дона	1.0
3.Карусел М1	1	дона	1.0
4.Скамейка М2	2	дона	2.0
5.Арғимчоқ (Качели М3)	1	дона	1.0
6.Балансир М1	2	дона	2.0
7.Баскетбол шит	1	дона	1.0
8.Ахлат қутиси	2	дона	2.0
9.Уя арғимчоқ (Качели гнездо)	1	дона	1.0
10.Нозиронлиги бўлган шахслар учун арғимчоқ	1	дона	1.0

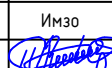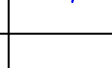						Шартнома №			
						«Тошкент шаҳри Чилонзор тумани маҳаллалари ҳудудига болалар майдончасини қуриш, ирригация тармоқларини таъмирлаш ва ўйлакларни асфальтлаш объектнинг лойиҳа-смета ҳужжатларини ишлаб чиқиш»			
Лабозим	Ф.И.О.	Имзо	Сана			БОЛАЛАР МАЙДОНЧАСИ	Босқич	Вароқ	Вароқлар
Директор	Раҳимов.О						И.Х	30	66
ЛБА	Эшнӣёзов.Э								
Бажарди	Нёъматов.А								
						Шарқ тоғи МФЙ	 «Yo'l Loyiha» МЧЖ Автомобил ўйлаклари Лойиҳалаш бўлими		
						29-уй олди			

«Тошкент шаҳри Чилонзор тумани маҳаллалари ҳудудида болалар майдончасини қуриш, ирригация тармоқларини таъмирлаш ва йўлакларни асфальтлаш объектнинг лойиҳа-смета ҳужжатларини ишлаб чиқиш»


"TASDIQLAYMAN"
Toshkent shahar hokimiyati huzuridagi
"Ko'p qavatli uylarni ta'mirlash bo'yicha
inijining kompaniyasi" DM

"KELISHILDI"
Toshkent shahar Chilonzor tumani
hokimligi

"KELISHILDI"
Guliston mahalla fuqarolar yig'ini raisi

"KELISHILDI"
Loyiha tashkiloti "Yol Loyiha" MCHJ
direktor

БОШ РЕЖА

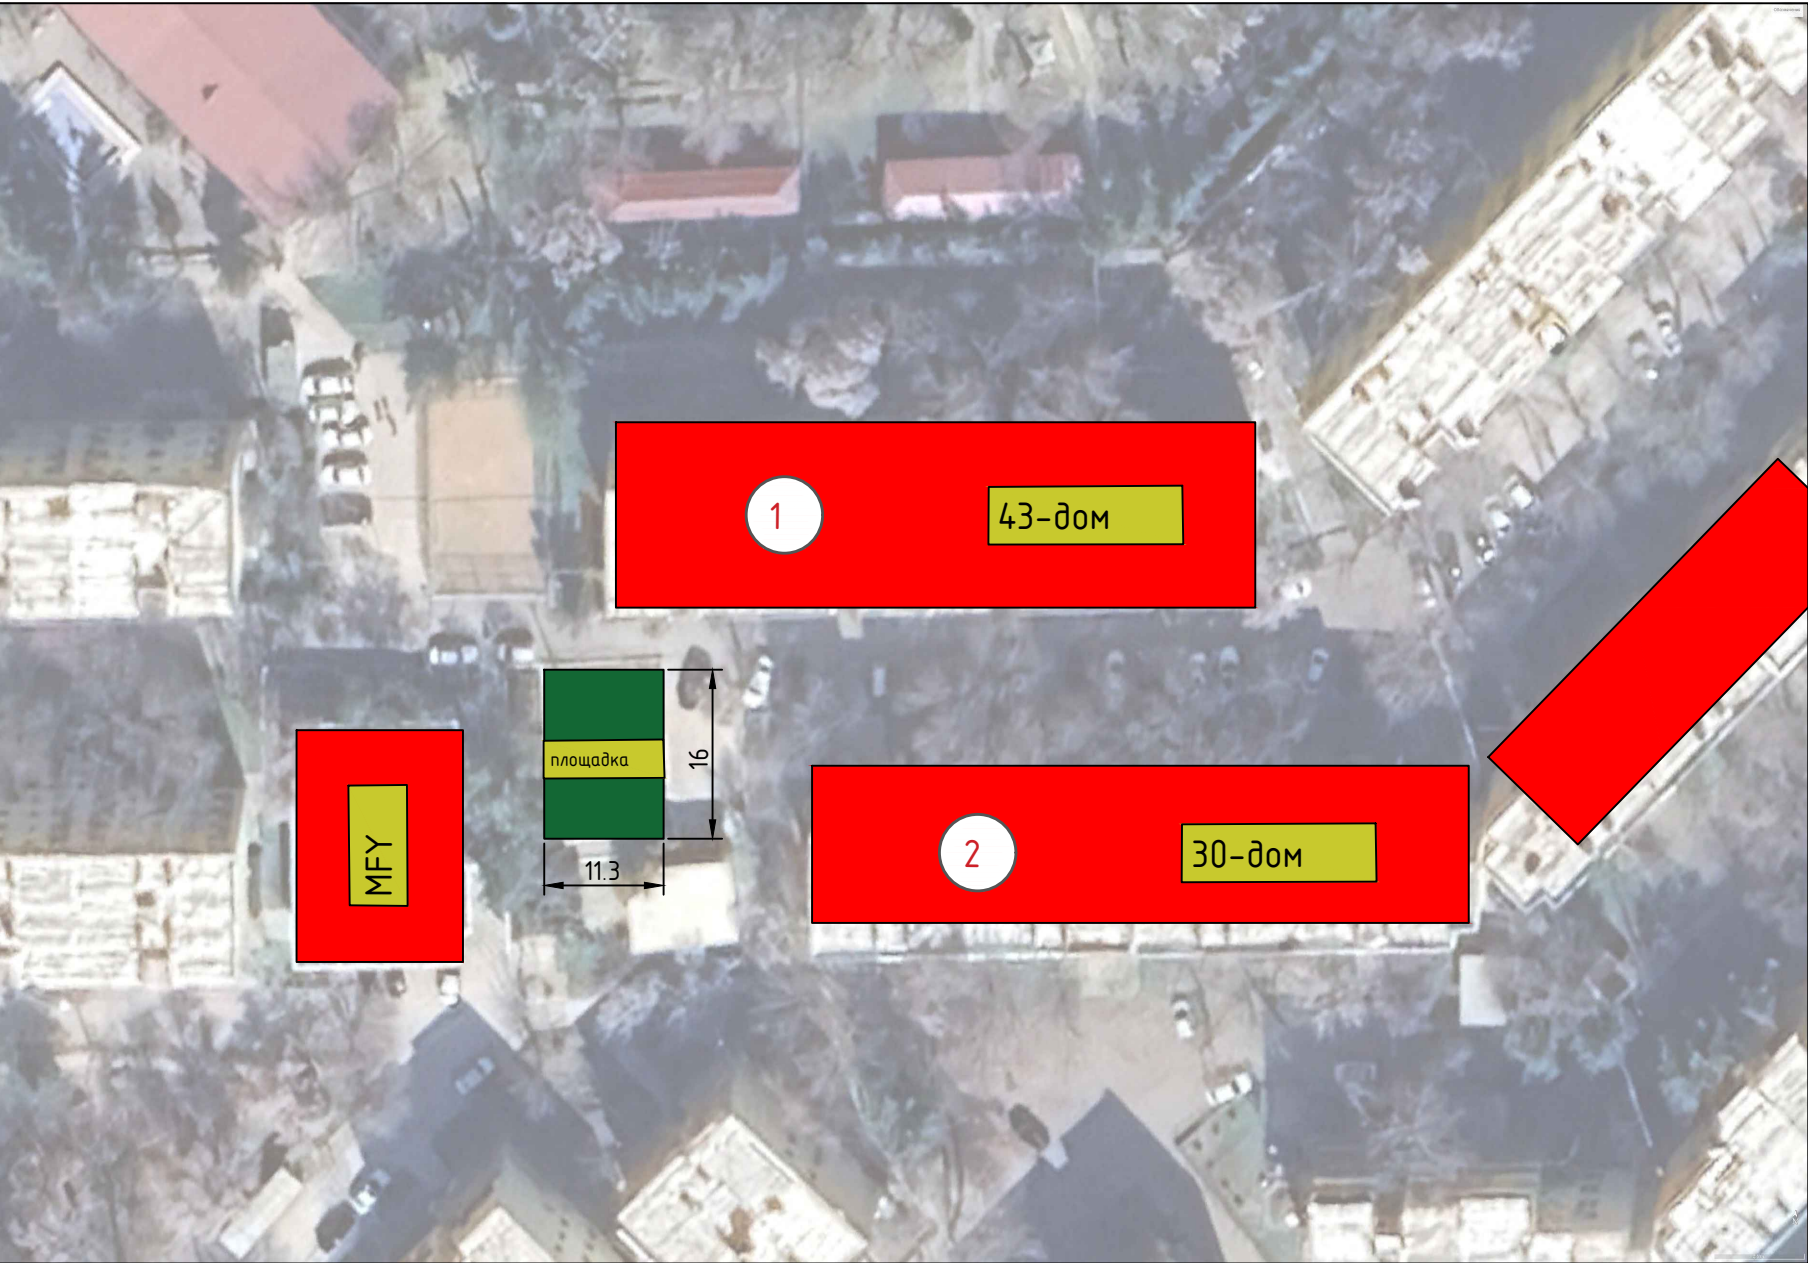

ЭКСПЛИКАЦИЯ						
Режадаги №	Номи	Сони	Кўрсаткичлар			Изоҳ
			Умумий майдон м	Қурилиш майдон м	Қурилиш ҳажми м	
1	2	3	4	5	6	7
1	Ўрта қаватли турар жой бинолари	1		181		Маъжуд

ШАРТЛИ БЕЛГИЛАР

Маъжуд бино

Болалар майдончаси

Экспликация рақами


Лойиҳаланган ирригация лотоклари

Лойиҳаланган уйлар

Лойиҳаланган ирригация турбалари

Барча ўлчовлар метрда берилган

Масштаб 1:100
Барча ўлчамлар миллиметрда берилган
Брусчаткали ўйлак кенглиги 1000мм
Тактил плита 300x300 мм
Болалар майдончаси юзаси 180.8 м2

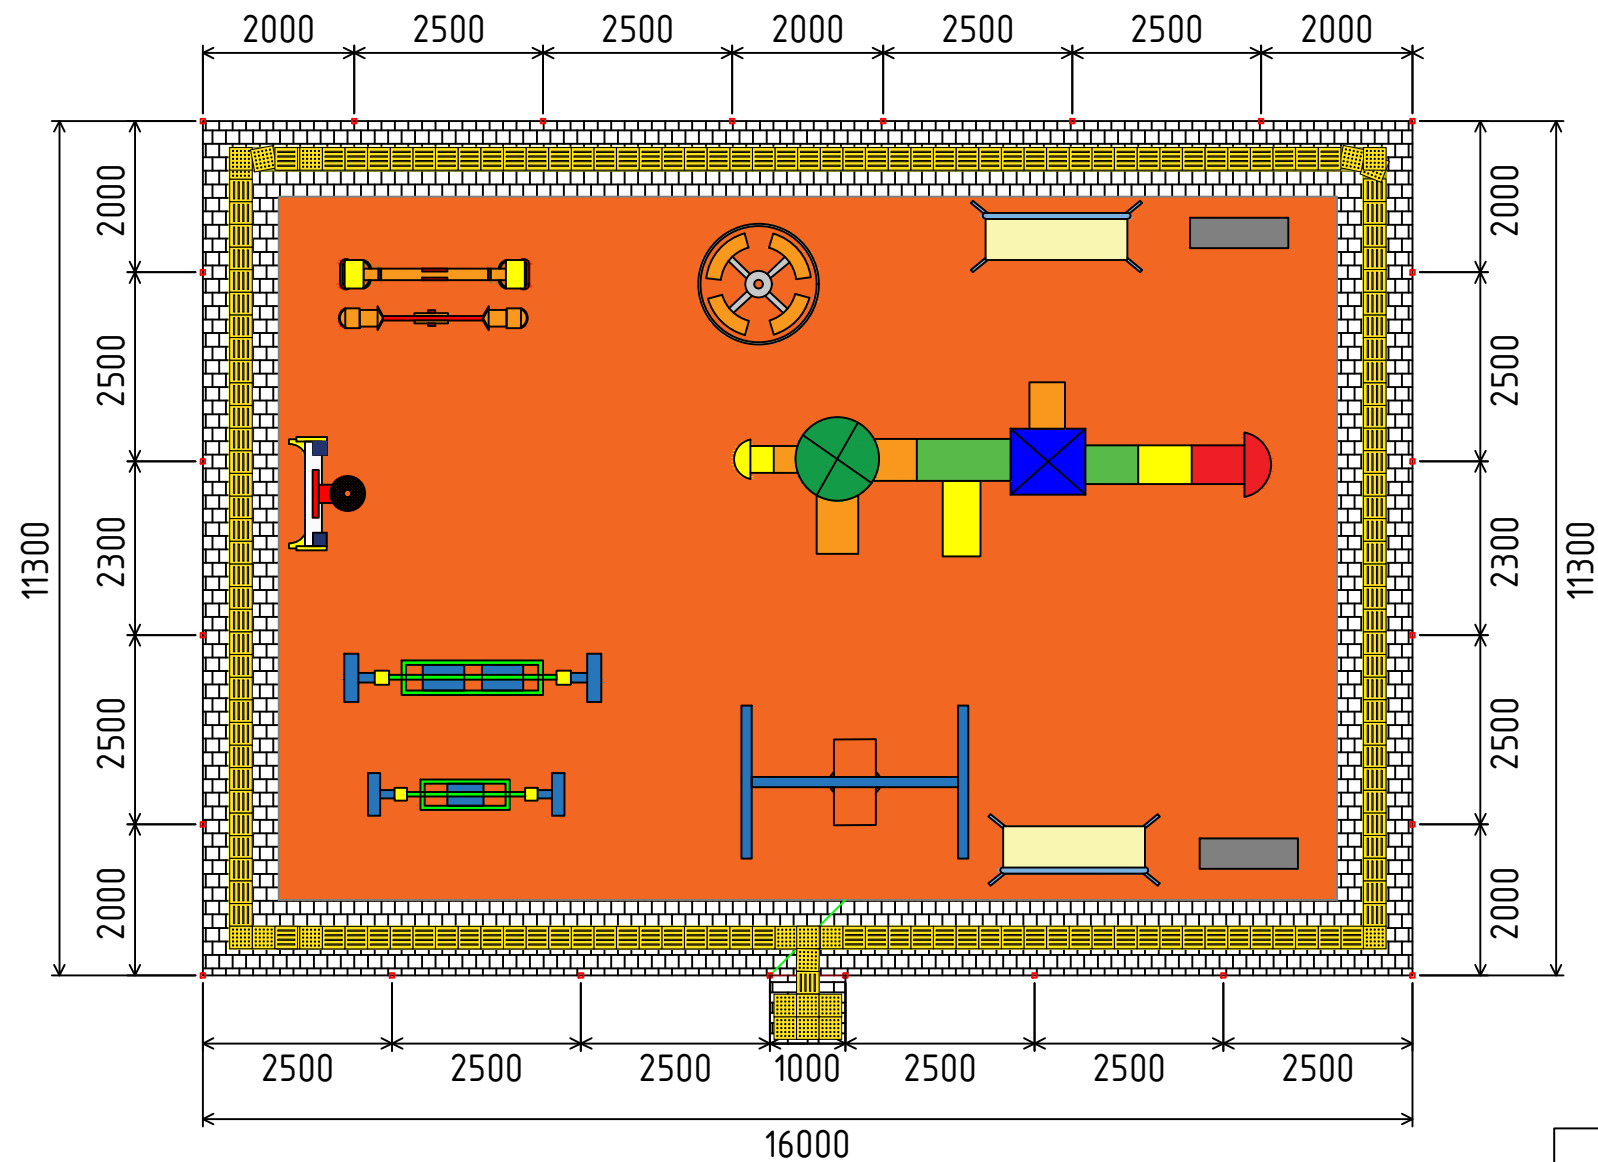

Болалар майдончаси атрофига панжара ўрнатиш			
1.Панжаранинг умумий узунлиги	22.6м + 32м	пм	54.6
2.Профил 60х60х3мм (Устун учун)	40.9м х 5.37	пм	40.9
		пн	0.220
3.Профил 40х20х2мм (Горизонтал қисм учун)	114.4м х 1.76	пм	111.4
		пн	0.196
4.Профил 20х20х2мм (Ички декоратив қисм учун)	115.2м х 1.13	пм	115.4
		пн	0.130
5.Умумий ҳажми	0.219 + 0.196 + 0.130	пн	0.546
6.Металл грунтотка	31.56м2	м2	31.6
7.Металл эмал бўёқ	31.56м2	м2	31.6
9.Эшик ошиғи	2 дона	дона	2.00
10.Эшик қулфи	1 дона	дона	1.00
11.Болалар майдончаси атрофига М200 маркали бетондан моноклит бордюр қуриш	54.6 х 0.2м х 0.2м	м3	2.184
12.200 Вт қуёбати, қуёш батареясида ишлайдиган ташқи ёритиш чироғи	2 дона	дона	2.00
13.Чироқ устунни учун чуқур қазиш	2 х 0.8 х 0.4 х 0.4	м3	0.26
Қум шағал аралашмасидан 10см асос қатлам тўшаш	2 х 0.1 х 0.4 х 0.4	м3	0.03
М 200 маркали бетон билан устунни ўрнатиш	2 х 0.7 х 0.4 х 0.4	м3	0.22
Чироқ ўрнатиш учун турба Д=50мм (3мм лик, хар бир устун 4.4м)	4.4м х 2 х 3.33	пм	8.80
		кг	29.304
14.Пластик тиқин билан устунлар оғзини ёпиш(60х60)	24	дона	24.0
Устун асосини бетон билан мустаҳкамлаш			
1.Асос учун чуқур қазиб олиш	24 х 0.3м х 0.3м х 0.57	м3	1.23
2.Қум шағал аралашмасидан 7см асос ётқизиш	24 х 0.3м х 0.3м х 0.07	м3	0.15
3.М200 маркали моноклит бетон қуйиш	24 х 0.3м х 0.3м х 0.5	м3	1.08
Болалар майдончаси элементлари			
1.Сирғанчиқ	1	дона	1.00
3.Карусел М1	1	дона	1.00
4.Скамейка М2	2	дона	2.00
5.Арғимчоқ (Качели М3)	1	дона	1.00
6.Балансир М1	2	дона	2.00
7.Баскетбол шит	1	дона	1.00
8.Ахлат қутиси	2	дона	2.00
9.Уя арғимчоқ (Качели гнездо)	1	дона	1.00
10.Ногиронлиги бўлган шахслар учун арғимчоқ	1	дона	1.00

						Шартнома №			
						«Тошкент шаҳри Чилонзор тумани маҳаллалари ҳудудига болалар майдончасини қуриш, ирригация тармоқларини таъмирлаш ва ўйлакларни асфальтлаш объектининг лоиҳа-смета ҳужжатларини ишлаб чиқиш»			
Лабозим	Ф.И.О.	Имзо	Сана			БОЛАЛАР МАЙДОНЧАСИ	Босқич	Вароқ	Вароқлар
Директор	Рахимов.О						И.Х	33	66
ЛБА	Эшниезов.Э								
Бажарди	Неъматов.А								
						Гулистон МФЙ 43-уй олди	 «Yo'l Loyiha» МЧЖ Автомобил ўйлаклари Лойиҳалаш бўлими		

«Тошкент шаҳри Чилонзор тумани маҳаллалари ҳудудида болалар майдончасини қуриш, ирригация тармоқларини таъмирлаш ва йўлакларни асфальтлаш объектнинг лойиҳа-смета ҳужжатларини ишлаб чиқиш»


"TASDIQLAYMAN"
Toshkent shahar hokimiyati huzuridagi
"Ko'p qavatli uylarni ta'mirlash bo'yicha
inijining kompaniyasi" DM

"KELISHILDI"
Toshkent shahar Chilonzor tumani
hokimligi

"KELISHILDI"
Guliston mahalla fuqarolar yig'ini raisi

"KELISHILDI"
Loyiha tashkiloti "Yol Loyiha" MCHJ
direktor


БОШ РЕЖА

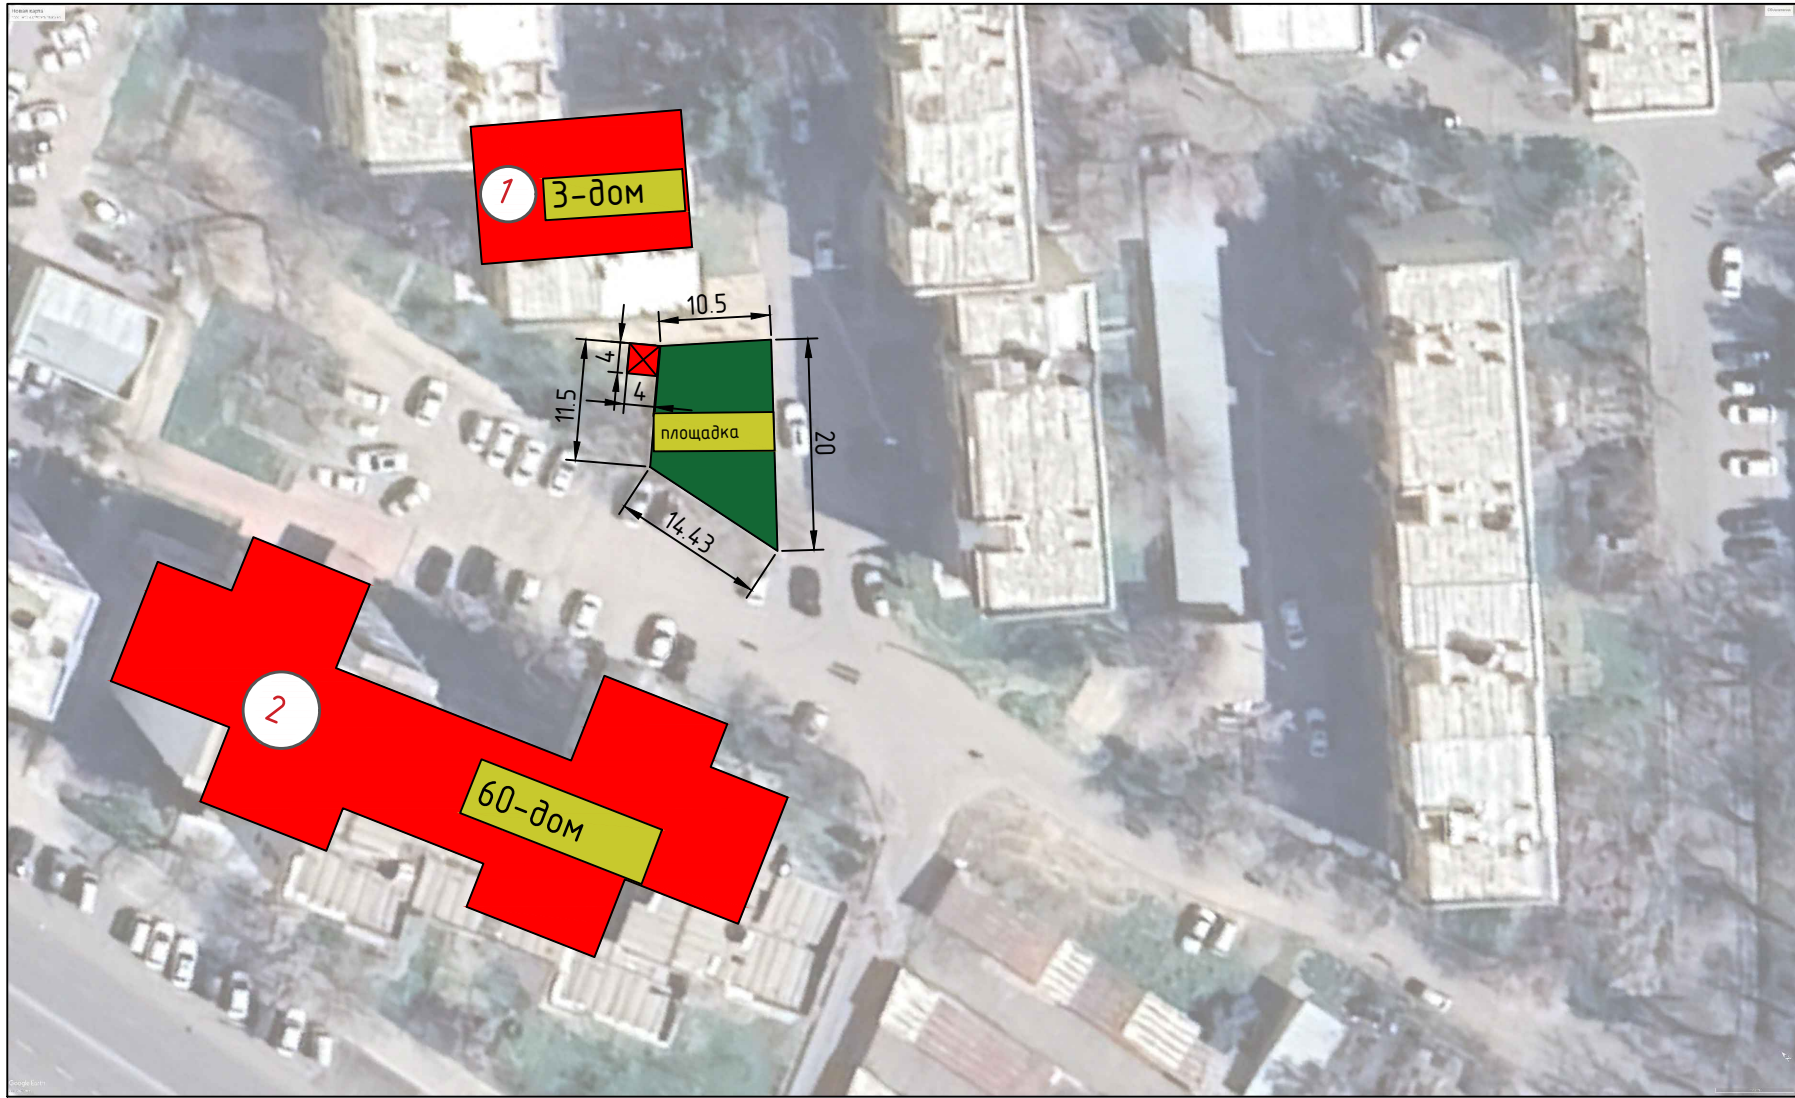

ЭКСПЛИКАЦИЯ						
Режадаги №	Номи	Сони	Кўрсаткичлар			Изоҳ
			Умумий майдон м	Қурилиш майдон м	Қурилиш ҳажми м	
1	2	3	4	5	6	7
1	Ўрта қаватли турар жой бинолари	1		178		Маъжуд

ШАРТЛИ БЕЛГИЛАР	
	Маъжуд бино
	Болалар майдончаси
	Экспликация рақами
	Лойиҳаланган ирригация лотоклари
	Лойиҳаланган йўллар
	Лойиҳаланган ирригация турбалари
Барча ўлчовлар метрда берилган	

Яшил маъдон

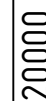

Болалар майдончаси атрофига панжара ўрнатиш			
1.Панжаранинг умумий узунлиги	56.5м	м	56.5
2.Профил 60х60х3мм (Устун учун)	42.5м х 5.37	м	42.5
		мм	0.228
3.Профил 40х20х2мм (Горизонтал қисм учун)	115.3м х 1.76	м	115.3
		мм	0.203
4.Профил 20х20х2мм (Ички декоратив қисм учун)	119.2м х 1.13	м	119.2
		мм	0.135
5.Умумий ҳажми	0.228 + 0.203 + 0.135	мм	0.566
6.Металл грунтотка	32.7м ²	м ²	32.7
7.Металл эмал бўёқ	32.7м ²	м ²	32.7
8.Пайвандлаш электроди	4.8кг	кг	4.8
9.Эшик ошиғи	2 дона	дона	2.0
10.Эшик қулфи	1 дона	дона	1.0
11.Йўлак атрофига М200 маркали монолит бетондан бордиор қуриш	56.5 х 0.2м х 0.2м	м ³	2.24
12.200 Вт қувватли, қуёш батареясида ишлайдиган ташқи ёритиш чироғи	2 дона	дона	2.0
13.Чироқ устуни учун чуқур қазиш	2 х 0.8 х 0.4 х 0.4	м ³	0.26
Қум шағал аралашмасидан 10см асос қатлам тўшаш	2 х 0.1 х 0.4 х 0.4	м ³	0.03
М 200 маркали бетон билан устунни ўрнатиш	2 х 0.7 х 0.4 х 0.4	м ³	0.22
Чироқ ўрнатиш учун турба Д=50мм (3мм лик, ҳар бир устун 4.4м)	4.4м х 2 х 3.33	м	8.80
		кг	29.304
14.Пластик тиқин билан устунлар оғзини ёпиш(60х60)	25	дона	25.0
Устун асосини бетон билан мустаҳкамлаш			
1.Асос учун чуқур қазиб олиш	25 х 0.3м х 0.3м х 0.57	м ³	1.3
2.Қум шағал аралашмасидан 7см асос ётқизиш	25 х 0.3м х 0.3м х 0.07	м ³	0.2
3.М200 маркали монолит бетон қуйиш	25 х 0.3м х 0.3м х 0.5	м ³	1.1
Болалар майдончаси элементлари			
1.Сирғанчиқ	1	дона	1.0
2.Бесседка М3	1	дона	1.0
3.Карусел М1	1	дона	1.0
4.Скамейка М2	2	дона	2.0
5.Арғимчоқ (Качели М3)	1	дона	1.0
6.Балансир М1	2	дона	2.0
7.Баскетбол шит	1	дона	1.0
8.Ахлат қутиси	2	дона	2.0
9.Уя арғимчоқ (Качели гнездо)	1	дона	1.0
10.Нозиронлиги бўлган шахслар учун арғимчоқ	1	дона	1.0

[illegible]

«Тошкент шаҳри Чилонзор тумани маҳаллалари ҳудудида болалар майдончасини қуриш, ирригация тармоқларини таъмирлаш ва йўлакларни асфальтлаш объектнинг лойиҳа-смета ҳужжатларини ишлаб чиқиш»

"TASDIQLAYMAN"

Toshkent shahar hokimiyati huzuridagi

"Ko'p qavatli uylarni ta'mirlash bo'yicha inijining kompaniyasi" DM

"KELISHILDI"

Toshkent shahar Chilonzor tumani hokimligi

"KELISHILDI"

Bo'rijar mahalla fuqarolar yig'ini raisi

"KELISHILDI"

Loyiha tashkiloti "Yo'l loyiha" MCHJ direktori

БОШ РЕЖА

ЭКСПЛИКАЦИЯ						
Режадаги №	Номи	Сони	Кўрсаткичлар			Изоҳ
			Умумий майдон м	Қурилиш майдон м	Қурилиш ҳажми м	
1	2	3	4	5	6	7
1	Ўрта қаватли турар жой бинолари	1		340.2		Маъжуд

ШАРТЛИ БЕЛГИЛАР

Маъжуд бино

Болалар майдончаси

Экспликация рақами

Лойиҳаланган ирригация лотоклари

Лойиҳаланган йўллар

Лойиҳаланган ирригация турбалари

Барча ўлчовлар метрда берилган



«Тошкент шаҳри Чилонзор тумани маҳаллалари ҳудудида болалар майдончасини қуриш, ирригация тармоқларини таъмирлаш ва йўлакларни асфальтлаш объектнинг лойиҳа-смета ҳужжатларини ишлаб чиқиш»

"TASDIQLAYMAN"

Toshkent shahar hokimiyati huzuridagi
"Ko'p qavatli uylarni ta'mirlash bo'yicha
inijining kompaniyasi" DM



"KELISHILDI"

Toshkent shahar Chilonzor tumani
hokimligi



"KELISHILDI"

2-Katta Chilonzor mahalla fuqarolar
yig'ini raisi




"KELISHILDI"

Loyiha tashkiloti "Yo'l loyiha" MCHJ
direktor



БОЎИРЕЖАКА

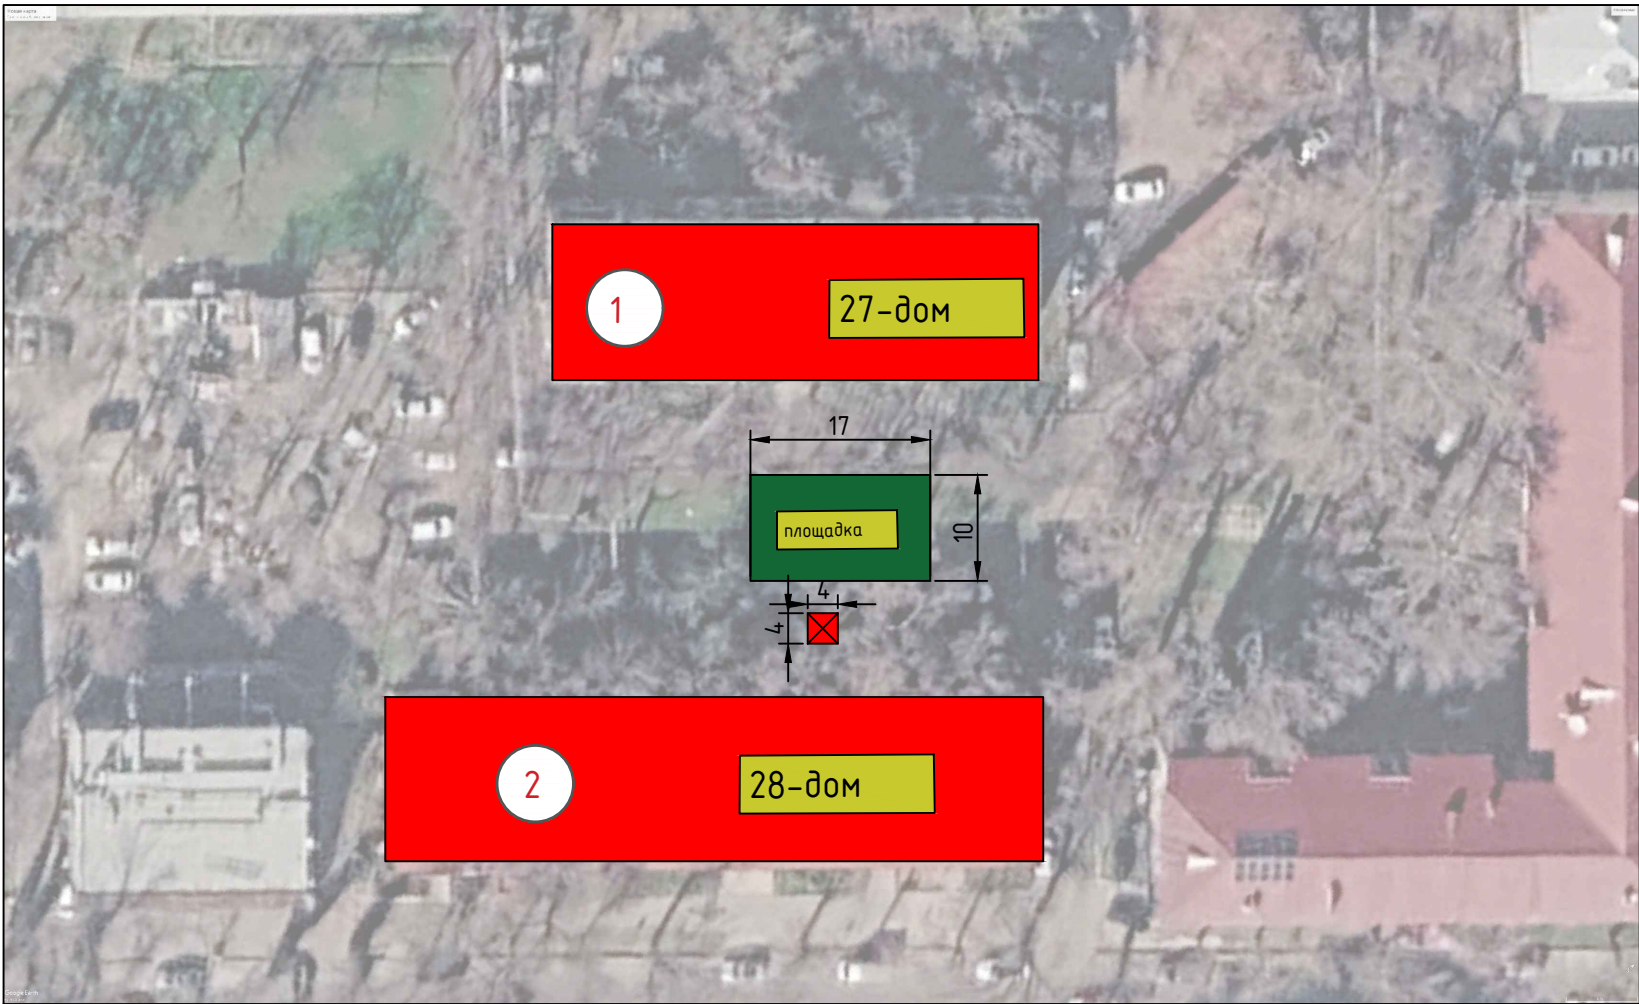

ЭКСПЛИКАЦИЯ						
Режадаги №	Номи	Сони	Кўрсаткичлар			Изоҳ
			Умумий майдон	Қурилиш майдон	Қурилиш ҳажми	
			2	2	3	7
1	Ўрта қаватли турар жой бинолари	1		170		Маъжуд

ШАРТЛИ БЕЛГИЛАР

Маъжуд бино

Болалар майдончаси

1


 Экспликация рақами

Лойиҳаланган ирригация лотоклари


Лойиҳаланган ирригация турбалари

Лойиҳаланган йўللار

Барча ўлчовлар метрда берилган

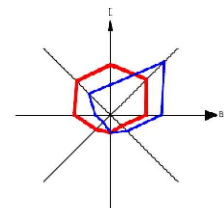


БОШ РЕЖА 1:500

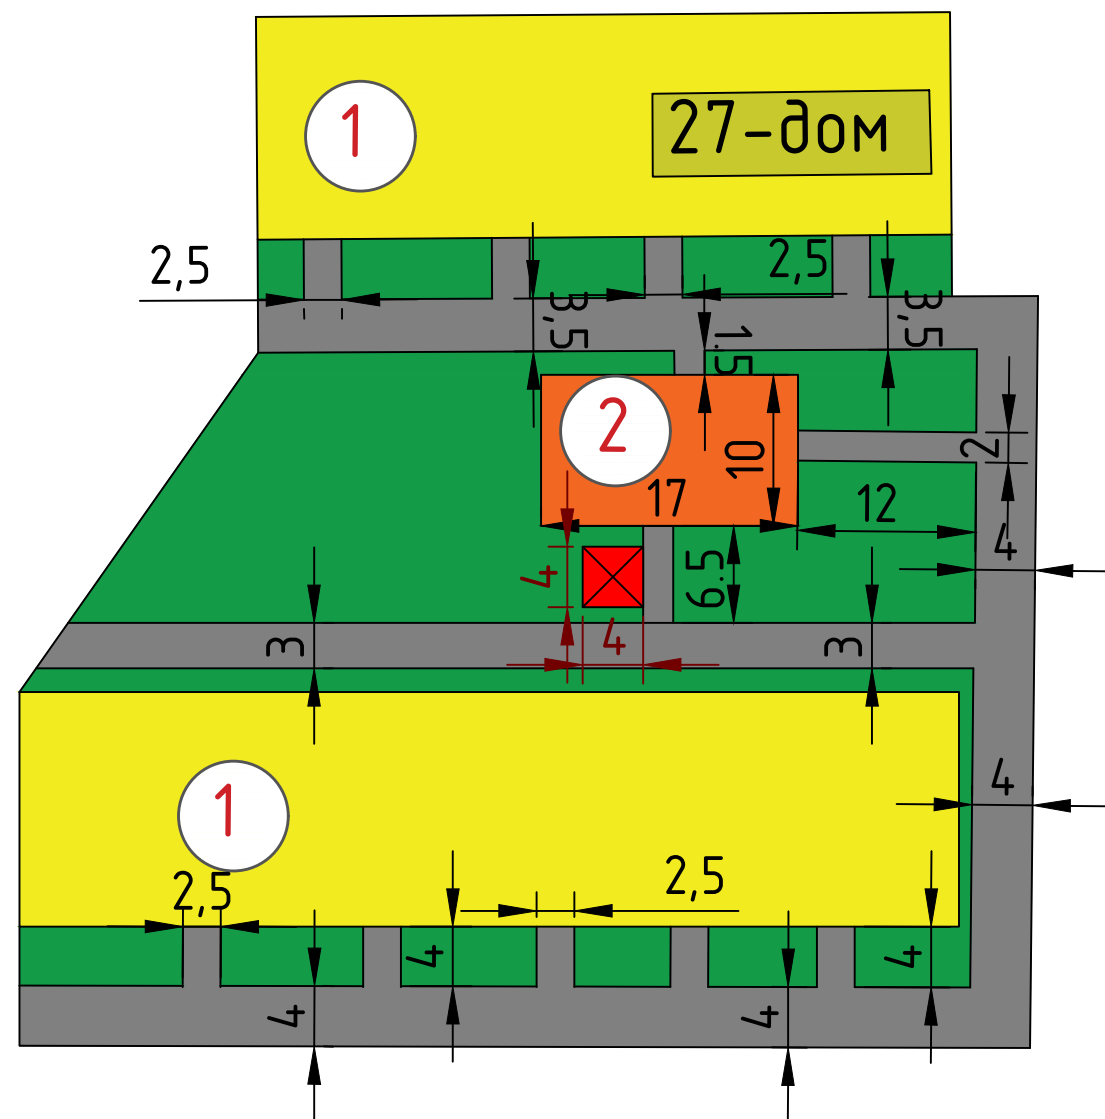

- Мавжуд уй
- Болалар майдончаси
- Асфальт йўллар
- Яшил майдон


№	Номланиши	Сони	Кўрсаткичлар			Изоҳ
			Сони	Сони	Сони	
	2	3	4	5	6	
1	Турар жой бинолари	2	1640			Мавжуд
2	Болалар майдончаси	1	170			Лоїухаланган

Тошкент шаҳар Чилонзор тумани 2-Катта Чилонзор
МФЙ 27-уй олди болалар майдончаси координатаси
41°16'50.47"С
69°13'35.57"В

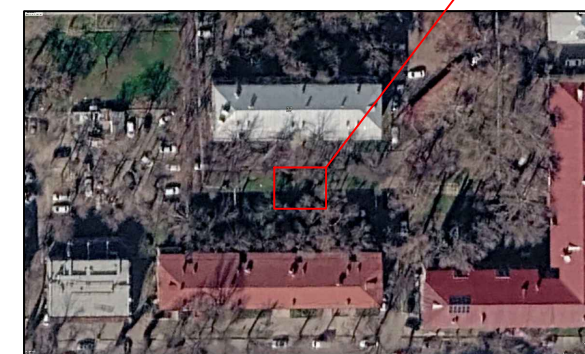

						Шартнома №			
						«Тошкент шаҳри Чилонзор тумани маҳаллалари ҳудудда болалар майдончасини қуриш, ирригация тармоқларини таъмирлаш ва йўлакларни асфальтлаш объектининг лоїуха-смета ҳужжатларини ишлаб чиқиш»			
Лабозим	Ф.И.О.	Имзо	Сана			Бош режа	Босқич	Вароқ	Вароқлар
Директор	Раҳимов.О						И.Х	41	66
ЛБА	Эшнїєзов.Э								
Бажарди	Неъматов.А					2-Катта Чилонзор МФЙ 27-уй олди			
						 "Yo'l Loyiha" МЧЖ Автомобил йўлларини Лоїухалаш бўлими			

Масштаб 1:100
Барча ўлчамлар миллиметрда берилган
Брусчаткали ўйлак кенглиги 1000мм
Тактил плита 300x300 мм
Болалар майдончаси юзаси 170 м2

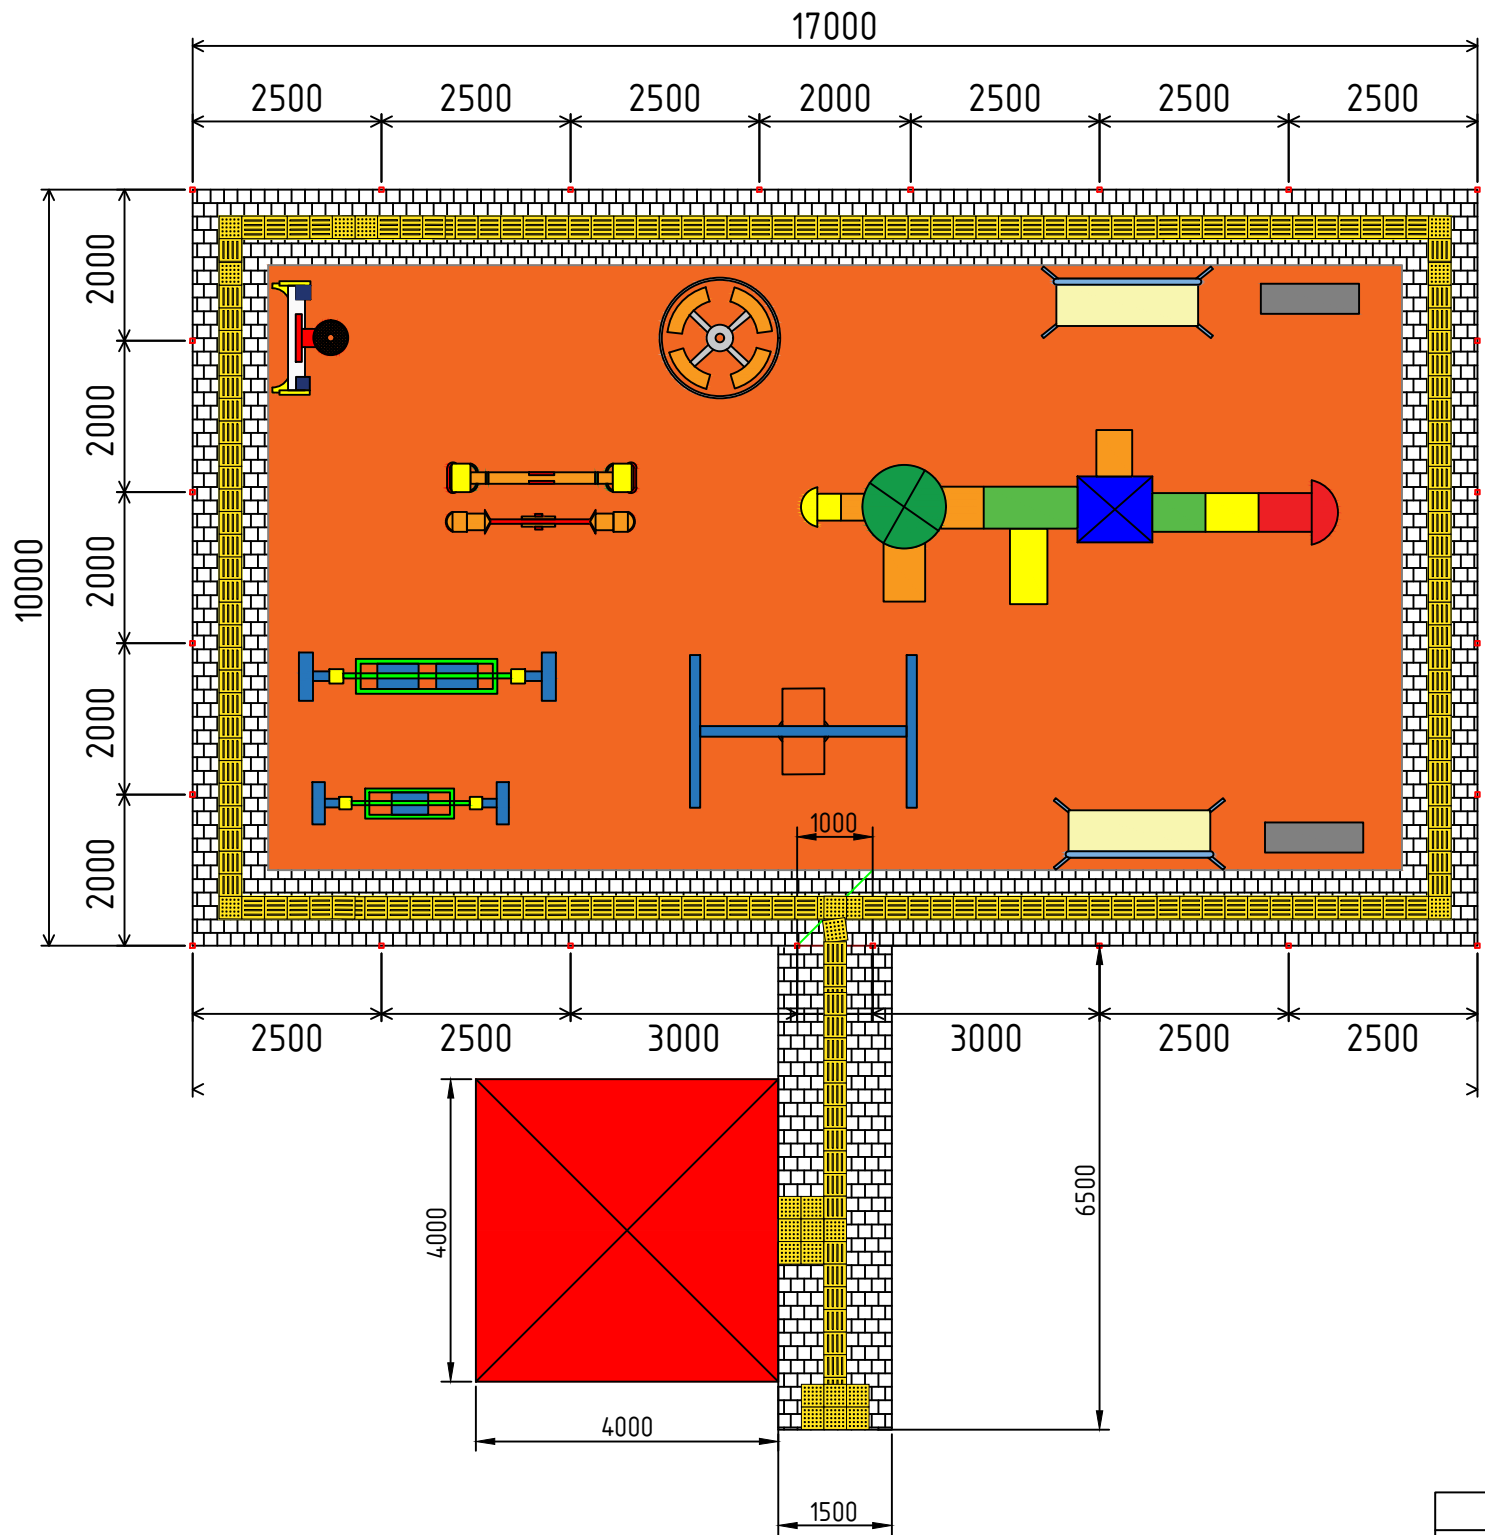

Болалар майдончаси атрофига панжара ўрнатиш			
1.Панжаранинг умумий узунлиги	20м + 34м	пм	54.0
2.Профил 60х60х3мм (Устун учун)	40.8м х 5.37	пм	40.8
		тн	0.219
3.Профил 40х20х2мм (Горизонтал қисм учун)	110.2м х 1.76	пм	110.2
		тн	0.194
4.Профил 20х20х2мм (Ички декоратив қисм учун)	113.9м х 1.13	пм	113.9
		тн	0.129
5.Умумий ҳажми	0.219 + 0.194 + 0.129	тн	0.542
6.Металл грунтотка	31.32м2	м2	31.3
7.Металл эмал бўёқ	31.32м2	м2	31.3
8.Пайвандлаш электроди	4.7кг	кг	4.7
9.Эшик ошиғи	2 дона	дона	2.0
10.Эшик қулфи	1 дона	дона	1.0
11.Ўйлак атрофига М200 маркали монолит бетондан бордиор қуриш	54 х 0.2м х 0.2м	м3	2.14
12.200 Вт қувватли, қуёш батареясида ишлайдиган ташқи ёритиш чироғи	2 дона	дона	2.0
13.Чироқ устунни учун чуқур қазув	2 х 0.8 х 0.4 х 0.4	м3	0.26
Қум шағал аралашмасидан 10см асос қатлам тўшаш	2 х 0.1 х 0.4 х 0.4	м3	0.03
М 200 маркали бетон билан устунни ўрнатиш	2 х 0.7 х 0.4 х 0.4	м3	0.22
Чироқ ўрнатиш учун турба Д=50мм (3мм лик, хар бир устун 4.4м)	4.4м х 2 х 3.33	пм	8.80
		кг	29.304
14.Пластик тиқин билан устунлар оғзини ёпиш(60х60)	24	дона	24.0
Устун асосини бетон билан мустақамлаш			
1.Асос учун чуқур қазиб олиш	24 х 0.3м х 0.3м х 0.57	м3	1.2
2.Қум шағал аралашмасидан 7см асос ётқизиш	24 х 0.3м х 0.3м х 0.07	м3	0.2
3.М200 маркали монолит бетон қуйиш	24 х 0.3м х 0.3м х 0.5	м3	1.1
Болалар майдончаси элементлари			
1.Сурғанчиқ	1	дона	1.0
2.Бесседка М3	1	дона	1.0
3.Карусел М1	1	дона	1.0
4.Скамейка М2	2	дона	2.0
5.Арғимчоқ (Качели М3)	1	дона	1.0
6.Балансир М1	2	дона	2.0
7.Баскетбол шит	1	дона	1.0
8.Ахлат қутиси	2	дона	2.0
9.Уя арғимчоқ (Качели гнездо)	1	дона	1.0
10.Нозиронлиги бўлган шахслар учун арғимчоқ	1	дона	1.0

						Шартнома №			
						«Тошкент шаҳри Чилонзор тумани маҳаллалари ҳудудига болалар майдончасини қуриш, ирригация тармоқларини таъмирлаш ва ўйлақларни асфальтлаш объектининг лоиҳа-смета ҳужжатларини ишлаб чиқиш»			
Лабозим	Ф.И.О.	Имзо	Сана			БОЛАЛАР МАЙДОНЧАСИ	Босқич	Вароқ	Вароқлар
Директор	Рахимов.О						И.Х	42	66
ЛБА	Эшниезов.Э								
Бажарди	Неъматов.А					2-Қатта Чилонзор МФЙ	 "Yo'l Loyiha" МЧЖ Автомобил ўйлақларини Лойиҳалаш бўлими		
						27-уй олди			

«Тошкент шаҳри Чилонзор тумани маҳаллалари ҳудудида болалар майдончасини қуриш, ирригация тармоқларини таъмирлаш ва йўлакларни асфальтлаш объектнинг лойиҳа-смета ҳужжатларини ишлаб чиқиш»


"TASDIQLAYMAN"
Toshkent shahar hokimiyati huzuridagi
"Ko'p qavatli uylarni ta'mirlash bo'yicha
inijining kompaniyasi" DM

"KELISHILDI"
Toshkent shahar Chilonzor tumani
hokimligi

"KELISHILDI"
3-Charx Kamolon mahalla fuqarolar
yig'ini raisi


"KELISHILDI"
Loyiha tashkiloti "Yo'l loyiha" MCHJ
direktori

БОШ РЕЖА

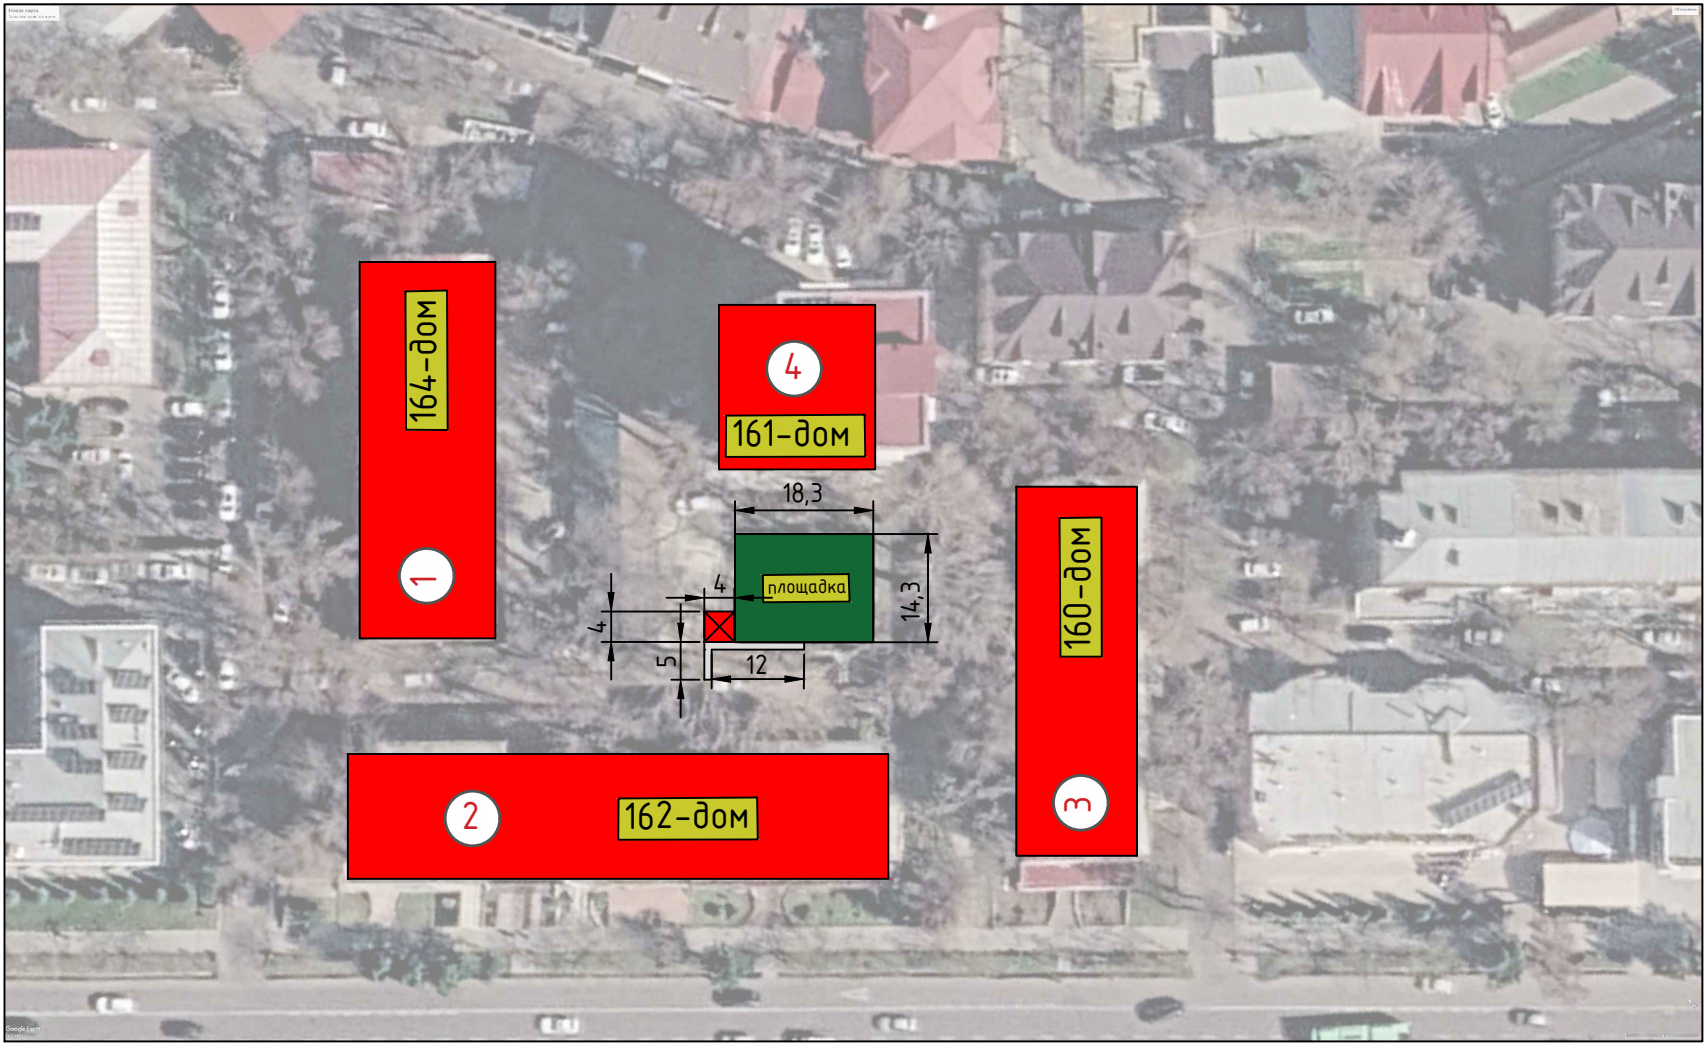


ЭКСПЛИКАЦИЯ						
Режадаги №	Номи	Сони	Кўрсаткичлар			Изоҳ
			Умумий майдон м	Қурилиш майдон м	Қурилиш ҳажми м	
1	2	3	4	5	6	7
1	Ўрта қаватли турар жой бинолари	1		262		Мавжуд


ШАРТЛИ БЕЛГИЛАР	
	Мавжуд бино
	Болалар майдончаси
	Экспликация рақами
	Лойиҳаланган ирригация лотоклари
	Лойиҳаланган ирригация турбалари
	Лойиҳаланган йўللار
Барча ўлчовлар метрда берилган	

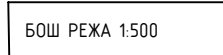

№	ЭКСПЛИКАЦИЯ					
	Номланиши	Сони	Кўрсаткичлар			Изох
			Сони	Сони	Сони	
	2	3	4	5	6	
1	Турар жой динолари	4	3300			Мавжуд
2	Болалар майдончаси	1	262			Лоийҳаланган

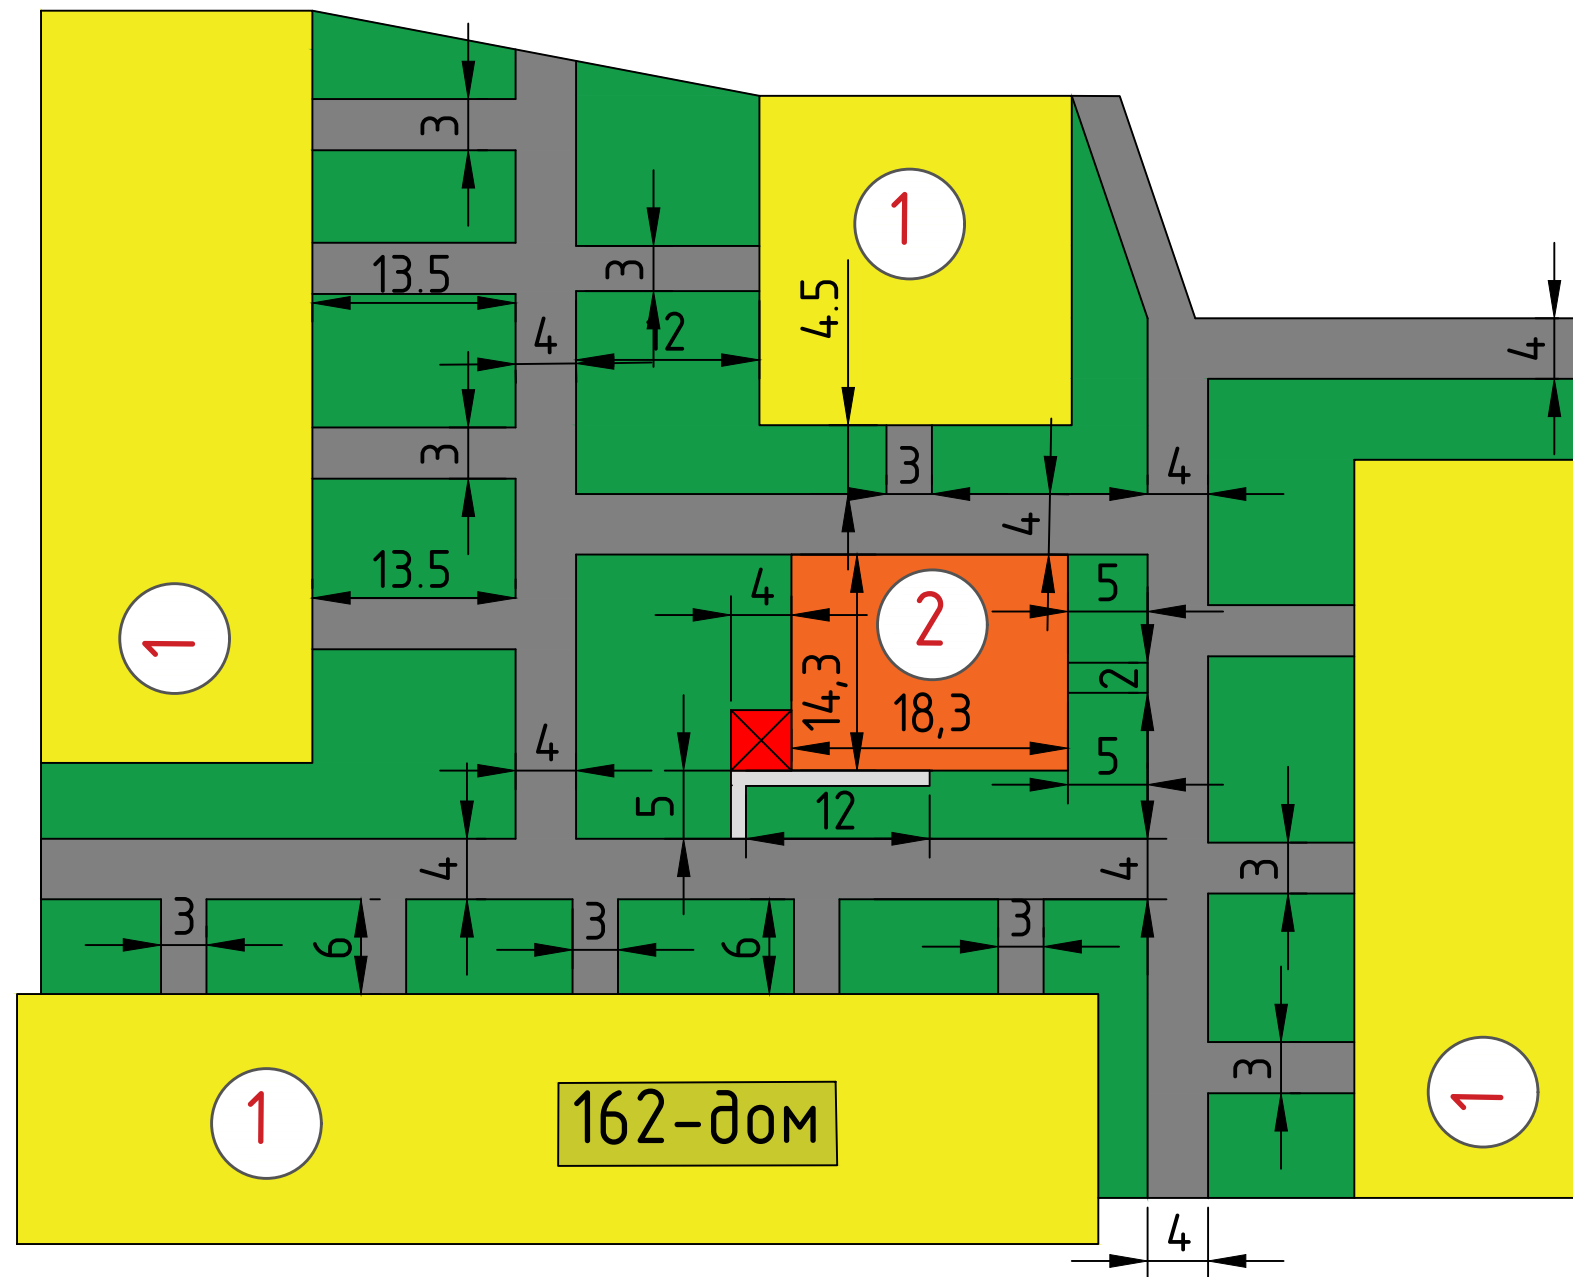


Тошкент шаҳар Чилонзор тумани 3-Чарх Камолон
МФЙ 162-ўй олди болалар майдончаси координатаси
41°17'42.75"С
69°13'10.26"В

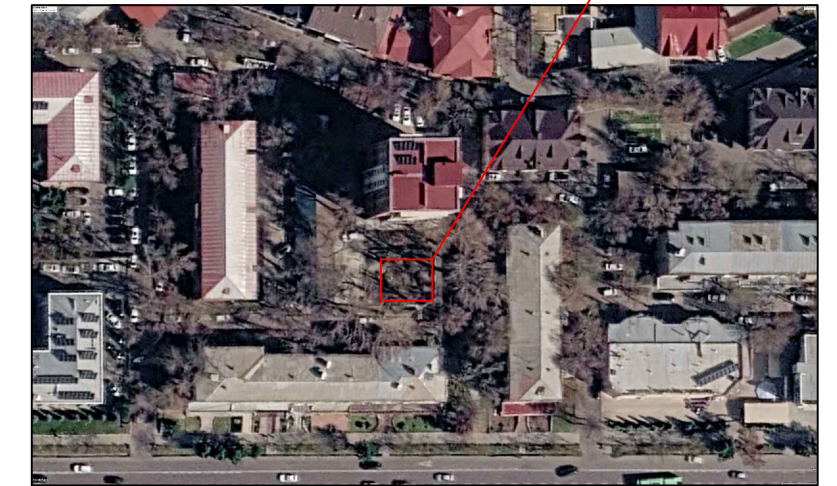

- | | |
|---|--------------------|
|  | Маъжуд уй |
|  | Болалар майдончаси |
|  | Асфальт йўллар |
|  | Яшил майдон |

						Шартнома.№°			
						«Тошкент шаҳри Чилонзор тумани маҳаллалари ҳудудида болалар майдончасини қуриш, ирригация тармоқларини таъмирлаш ва йўлакларни асфальтлаш объектнинг лойиҳа-смета ҳужжатларини ишлаб чиқиш»			
Лаёзим	Ф.И.О.	Имзо	Сана			Бош режа	Босқич	Вароқ	Вароқлар
Директор	Раҳимов.О						И.Х	44	66
ЛБА	Эшниево.Э								
Бажарди	Нёमतов.А								
						3-Чарх Камолон МФЙ 162-йўл олди		" Yo'l Loyiha" МЧЖ Автомобил йўлларини Лойиҳалаш бўлими	

Болалар майдончаси атрофига панжара ўрнатиш			
1.Панжаранинг умумий узунлиги	28.6м + 36.6м	пм	65.2
2.Профил 60х60х3мм (Устун учун)	49.3м x 5.37	пм	49.3
		тн	0.265
3.Профил 40х20х2мм (Горизонтал қисм учун)	133м x 1.76	пм	133.0
		тн	0.234
4.Профил 20х20х2мм (Ички декоратив қисм учун)	137.6м x 1.13	пм	137.6
		тн	0.155
5.Умумий ҳажми	0.265 + 0.234 + 0.155	тн	0.654
6.Металл грунтровка	37.82м2	м2	37.8
7.Металл эмал бўёқ	37.82м2	м2	37.8
8.Пайвандлаш электроди	5.7кг	кг	5.7
9.Эшик ошиғи	2 дона	дона	2.0
10.Эшик қулфи	1 дона	дона	1.0
11.Ўйлак атрофига М200 маркали монолит бетондан бордиор қуриш	65.2 x 0.2м x 0.2м	м3	2.59
12.200 Вт қувватли, қуёш батареясида ишлайдиган ташқи ёритиш чироғи	2 дона	дона	2.0
13.Чироқ устуни учун чуқур қазиш	2 x 0.8 x 0.4 x 0.4	м3	0.26
Қум шағал аралашмасидан 10см асос қатлам тўшаш	2 x 0.1 x 0.4 x 0.4	м3	0.03
М 200 маркали бетон билан устунни ўрнатиш	2 x 0.7 x 0.4 x 0.4	м3	0.22
Чироқ ўрнатиш учун турба Д=50мм (3мм лик, ҳар бир устун 4.4м)	4.4м x 2 x 3.33	пм	8.80
		кг	29.304
14.Пластик тиқин билан устунлар оғзини ёпиш(60х60)	29	дона	29.0
Устун асосини бетон билан мустаҳкамлаш			
1.Асос учун чуқур қазиб олиш	29 x 0.3м x 0.3м x 0.57	м3	1.5
2.Қум шағал аралашмасидан 7см асос ётқизиш	29 x 0.3м x 0.3м x 0.07	м3	0.2
3.М200 маркали монолит бетон қуйиш	29 x 0.3м x 0.3м x 0.5	м3	1.3
Болалар майдончаси элементлари			
1.Сирғанчиқ	1	дона	1.0
2.Бесседка М3	1	дона	1.0
3.Карусел М1	1	дона	1.0
4.Скамейка М2	2	дона	2.0
5.Арғимчоқ (Качели М3)	1	дона	1.0
6.Балансир М1	2	дона	2.0
7.Баскетбол шит	1	дона	1.0
8.Ахлат қутиси	2	дона	2.0
9.Уя арғимчоқ (Качели гнездо)	1	дона	1.0
10.Нозиронлиги бўлган шахслар учун арғимчоқ	1	дона	1.0

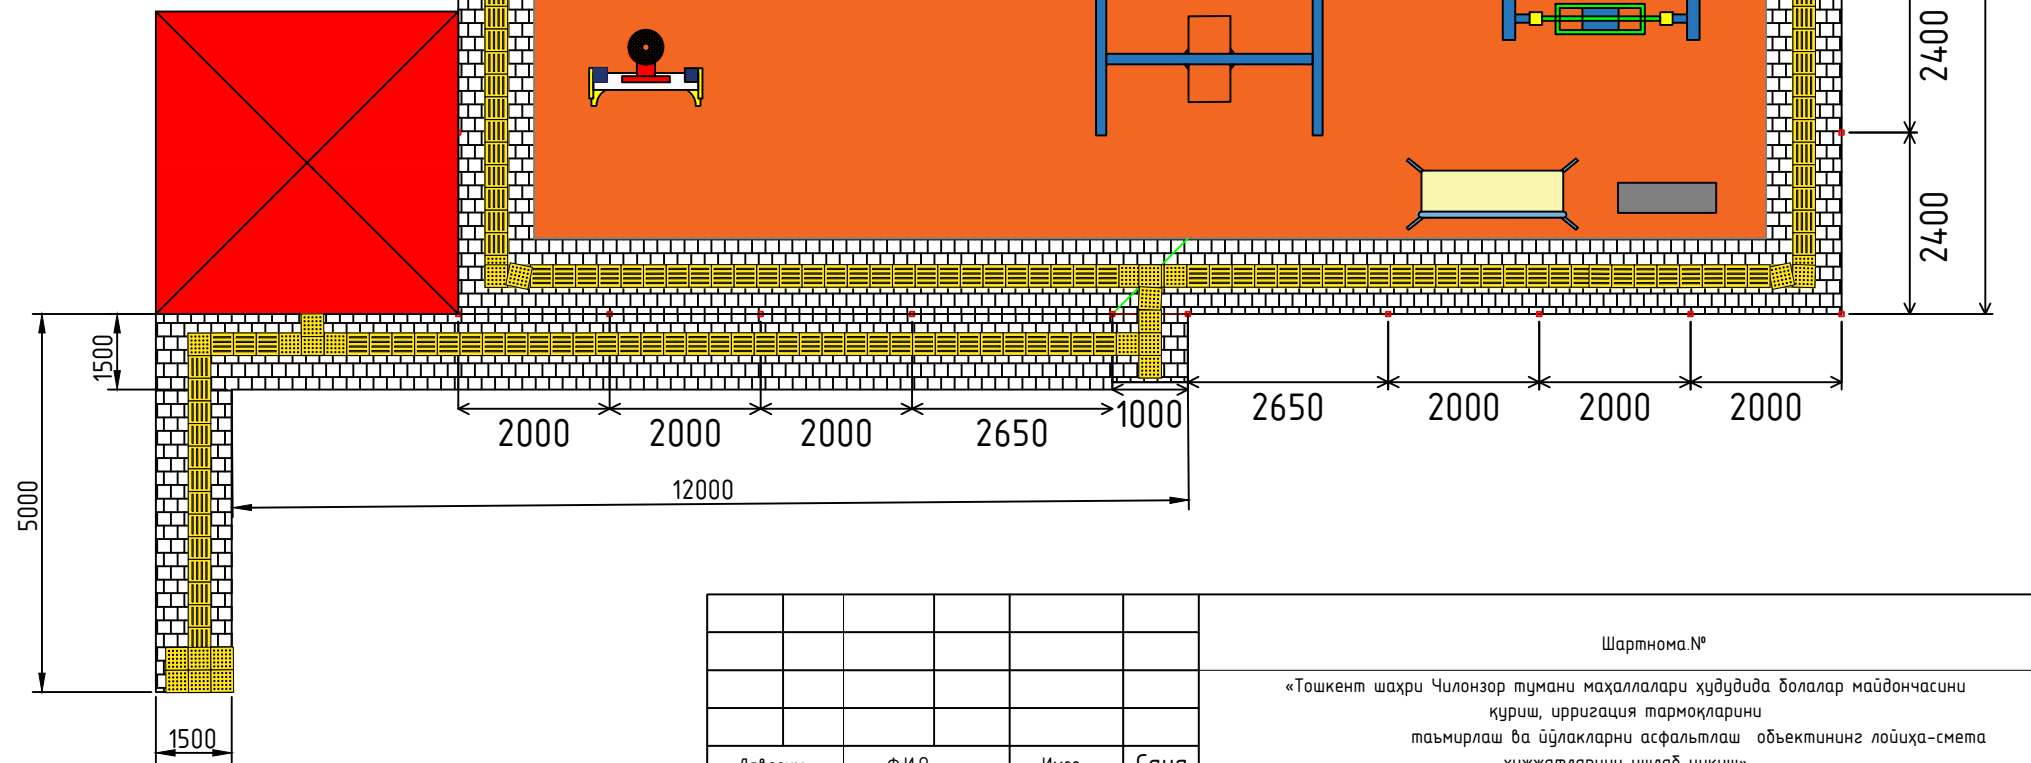

						Шартнома №
						«Тошкент шаҳри Чилонзор тумани маҳаллалари ҳудудига болалар майдончасини қуриш, ирригация тармоқларини таъмирлаш ва ўйлакларни асфальтлаш объектнинг лоиҳа-смета ҳужжатларини ишлаб чиқиш»
Лабозим	Ф.И.О.	Имзо	Сана	БОЛАЛАР МАЙДОНЧАСИ	Босқич	Вароқ
Директор	Рахимов.О				И.Х	45
ЛБА	Эшниево.Э					66
Бажарди	Нетьматов.А					
				3-Чарх Камолон МФЙ		
				162-уй олди		
						«Yo'l Loyiha» МЧЖ Автомобил ўйлаклари лоиҳалаш бўлими

«Тошкент шаҳри Чилонзор тумани маҳаллалари ҳудудида болалар майдончасини қуриш, ирригация тармоқларини таъмирлаш ва йўлакларни асфальтлаш объектнинг лойиҳа-смета ҳужжатларини ишлаб чиқиш»

"TASDIQLAYMAN"
Toshkent shahar hokimiyati huzuridagi
"Ko'p qavatli uylarni ta'mirlash bo'yicha
inijining kompaniyasi" DM



"KELISHILDI"
Toshkent shahar Chilonzor tumani
hokimligi



"KELISHILDI"
3-Charx Kamolon mahalla fuqarolar
yig'ini raisi



"KELISHILDI"
Loyiha tashkiloti "Yo'l loyiha" MCHJ
direktor



БОШ РЕЖА




ЭКСПЛИКАЦИЯ						
Режадаги №	Номи	Сони	Қўрсаткичлар			Изоҳ
			Умумий майдон м	Қурилиш майдон м	Қурилиш ҳажми м	
1	2	3	4	5	6	7
1	Ўрта қаватли турар жой бинолари	1		200		Мавжуд


ШАРТЛИ БЕЛГИЛАР	
	Мавжуд бино
	Болалар майдончаси
	Экспликация рақами
	Лойиҳаланган ирригация лотоклари
	Лойиҳаланган йўللار
	Лойиҳаланган ирригация турбалари
Барча ўлчовлар метрда берилган	



№	ЭКСПЛИКАЦИЯ					
	Номланиши	Сони	Кўрсаткичлар			Изоҳ
			Сони	Сони	Сони	
	2	3	4	5	6	
1	Турар жой динолари	2	2060			Маъжуд
2	Болалар майдончаси	1	200			Лоёйҳаланган

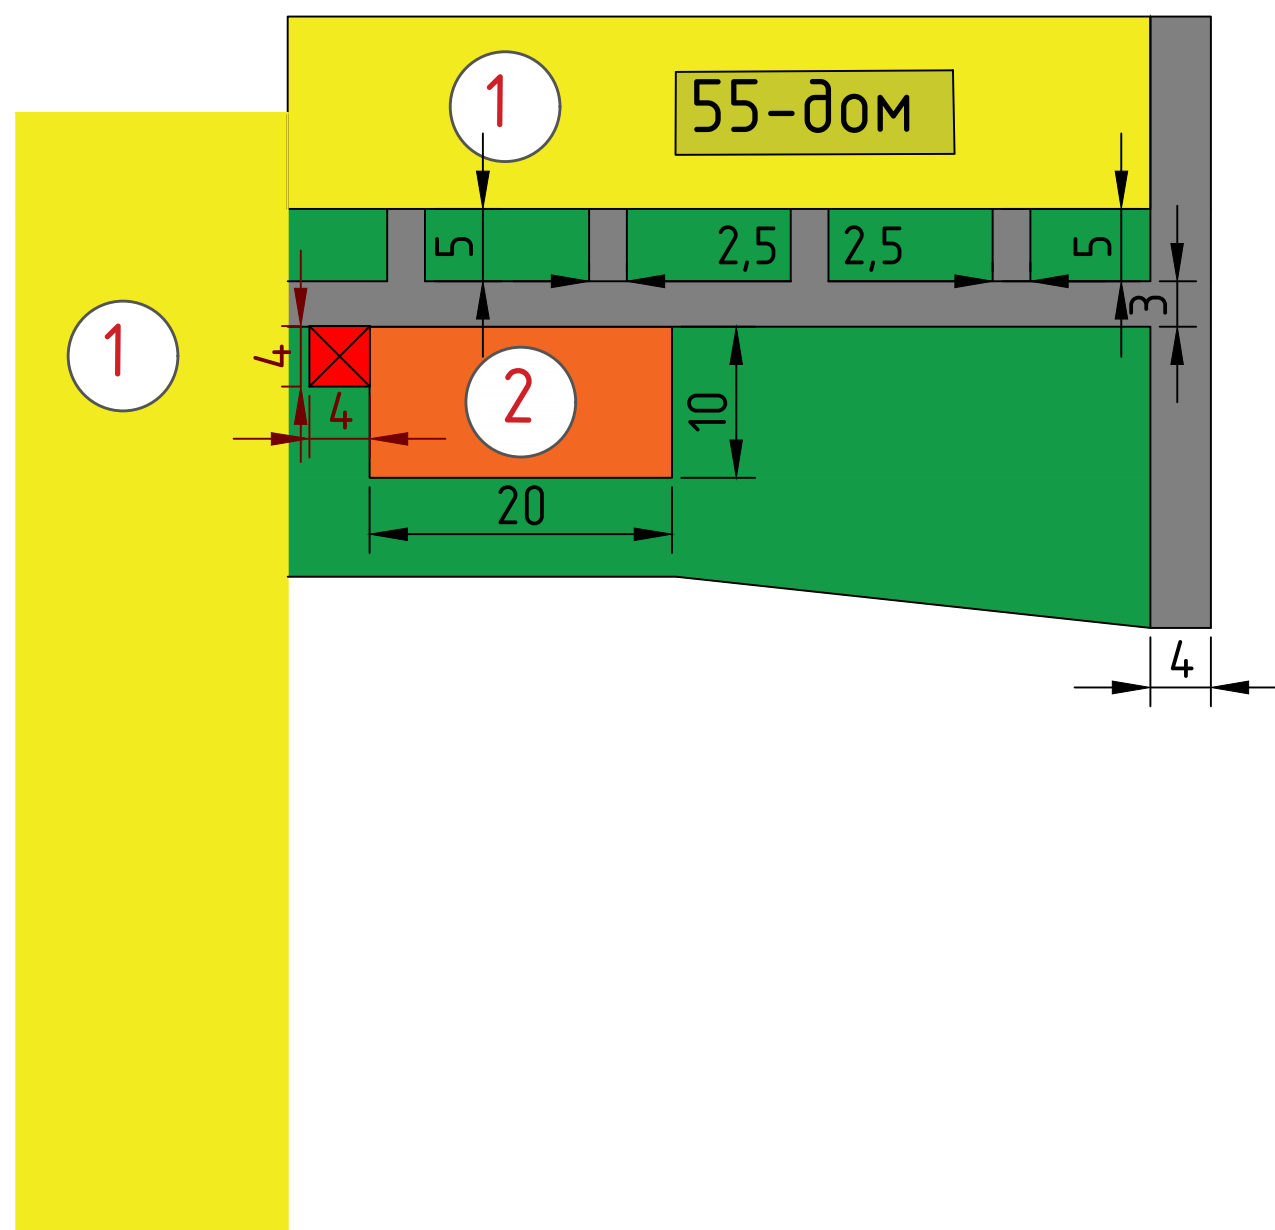


Тошкент шаҳар Чилонзор тумани 3-Чарх Камолон
МФЙ 61-уш олди болалар майдончаси координатаси
41°18'0.19"С
69°12'44.72"В

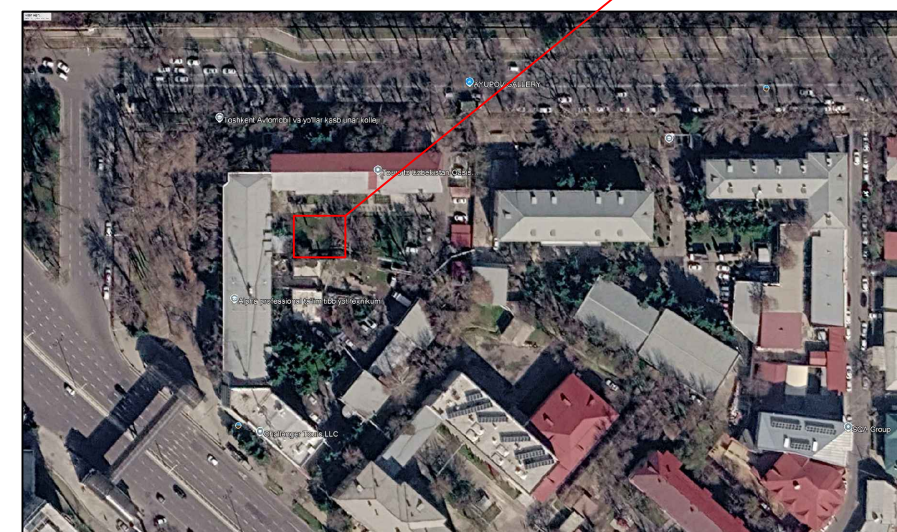

- | | |
|---|--------------------|
|  | Маъжуд уй |
|  | Болалар майдончаси |
|  | Асфальт йўллар |
|  | Яшил майдон |

[illegible]

Масштаб 1:100
Барча ўлчамлар миллиметрда берилган
Брусчаткали ўйлак кенглиги 1000мм
Тактил плита 300×300 мм
Болалар майдончаси юзаси 200 м2

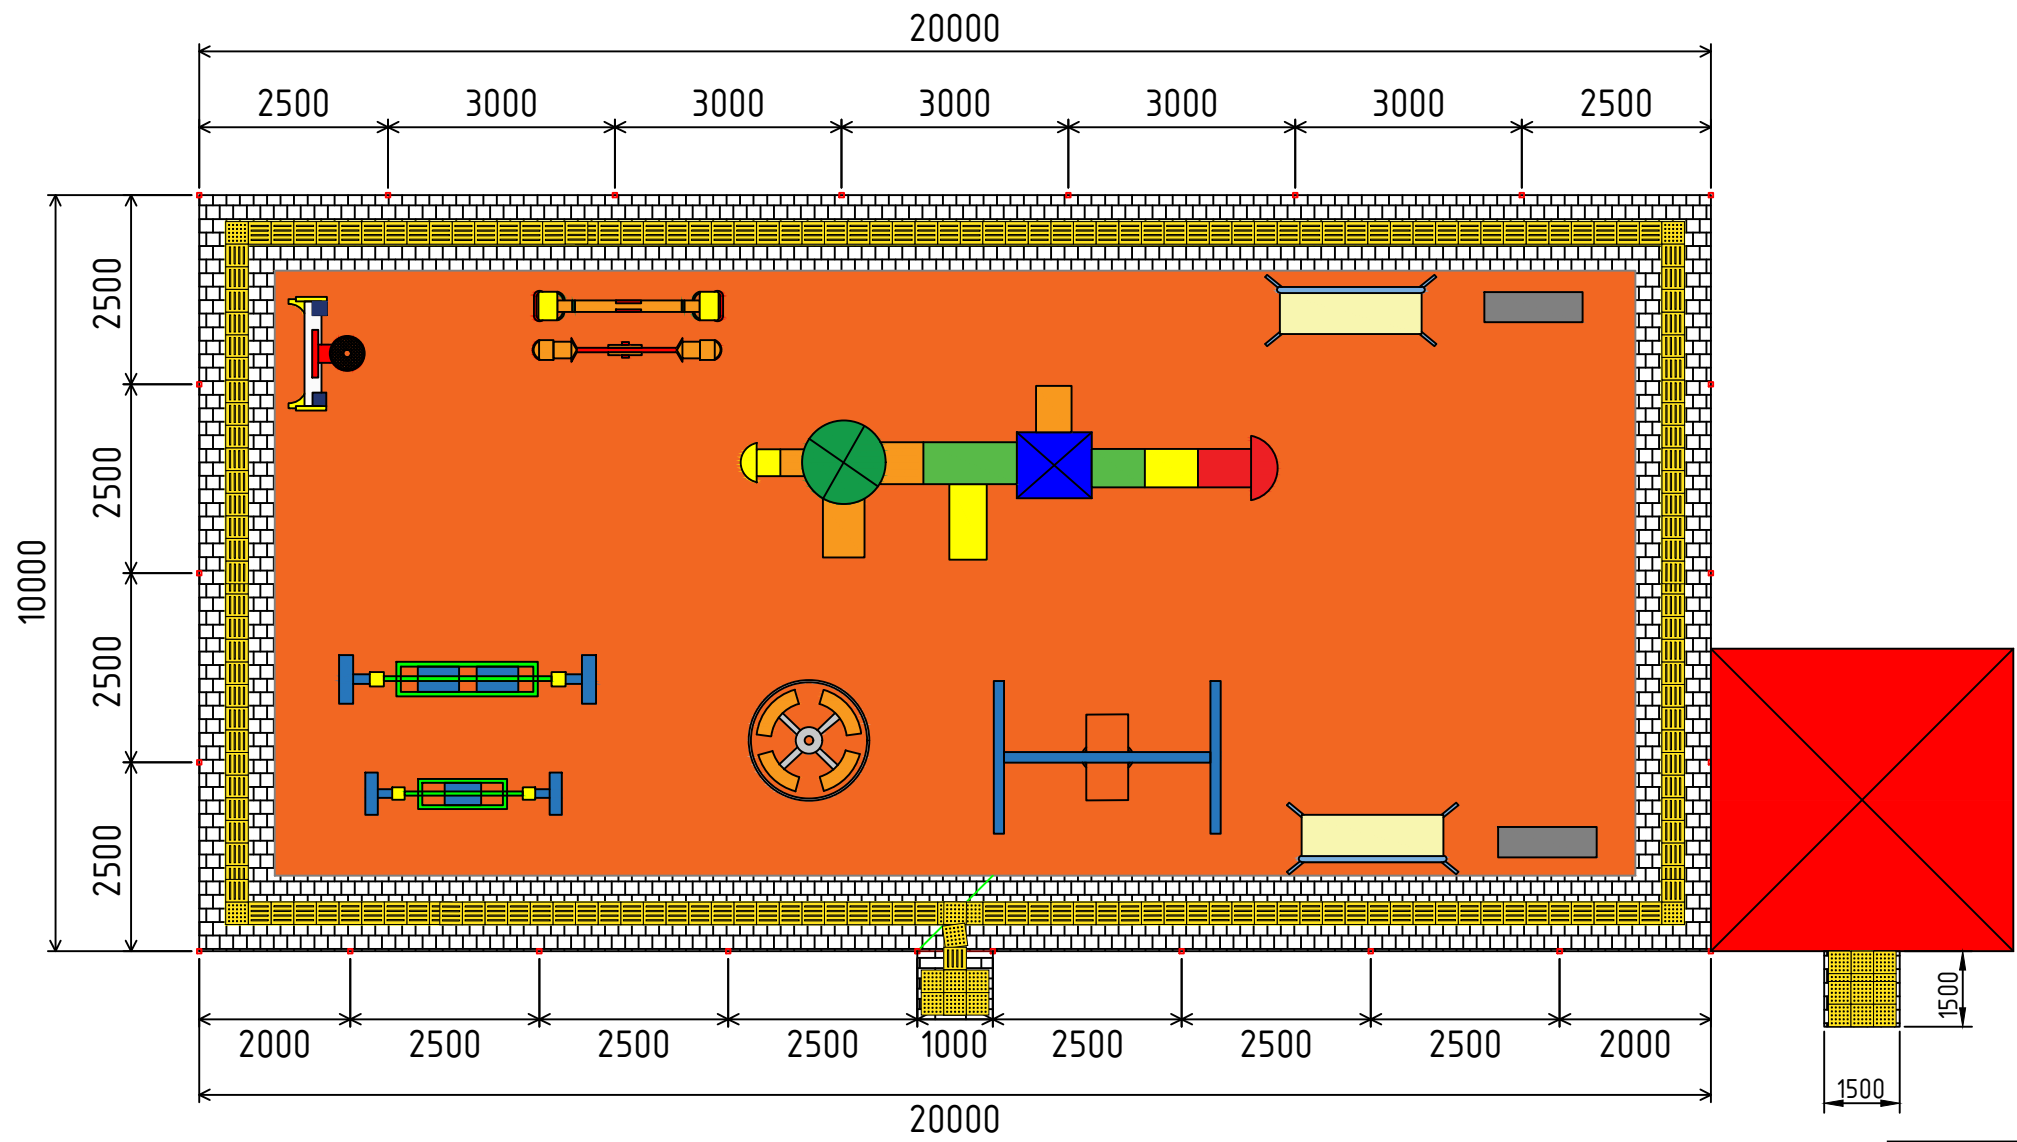

Болалар майдончаси атрофига панжара ўрнатиш			
1.Панжаранинг умумий узунлиги	20м + 40м	пм	60.0
2.Профил 60х60х3мм (Устун учун)	40.8м x 5.37	пм	40.8
		тн	0.219
3.Профил 40х20х2мм (Горизонтал қисм учун)	122.5м x 1.76	пм	122.5
		тн	0.216
4.Профил 20х20х2мм (Ички декоратив қисм учун)	126.5м x 1.13	пм	126.5
		тн	0.143
5.Умумий ҳажми	0.219 + 0.213 + 0.141	тн	0.578
6.Металл грунтотка	33.86м2	м2	33.9
7.Металл эмал бўёқ	33.86м2	м2	33.9
8.Паўдандлаш электроди	5кг	кг	5.0
9.Эшик ошиғи	2 дона	дона	2.0
10.Эшик қулфи	1 дона	дона	1.0
11.Ўйлак атрофига М200 маркали монолит бетондан бордиор қуриш	60 x 0.2м x 0.2м	м3	2.40
12.200 Вт қувватли, қуёш батареясида ишлайдиган ташқи ёритиш чироғи	2 дона	дона	2.0
Чироқ устунни учун чуқур қазиз	2 x 0.8 x 0.4 x 0.4	м3	0.26
Қум шағал аралашмасидан 10см асос қатлам тўшаш	2 x 0.1 x 0.4 x 0.4	м3	0.03
М 200 маркали бетон билан устунни ўрнатиш	2 x 0.7 x 0.4 x 0.4	м3	0.22
Чироқ ўрнатиш учун турба Д=50мм (3мм лик, ҳар бир устун 4.4м)	4.4м x 2 x 3.33	пм	8.80
		кг	29.304
Пластик тиқин билан устунлар оғзини ёпиш(60х60)	24	дона	24.0
Устун асосини бетон билан мустаҳкамлаш			
1.Асос учун чуқур қазиб олиш	24 x 0.3м x 0.3м x 0.57	м3	1.2
2.Қум шағал аралашмасидан 7см асос ётқизиш	24 x 0.3м x 0.3м x 0.07	м3	0.2
3.М200 маркали монолит бетон қуйиш	24 x 0.3м x 0.3м x 0.5	м3	1.1

Болалар майдончаси элементлари		
1.Сирғанчиқ	дона	1.0
2.Бесседка М3	дона	1.0
3.Карусел М1	дона	1.0
4.Скамейка М2	дона	2.0
5.Арғимчоқ (Качели М3)	дона	1.0
6.Балансир М1	дона	2.0
7.Баскетбол шит	дона	1.0
8.Ахлат қутиси	дона	2.0
9.Уя арғимчоқ (Качели гнездо)	дона	1.0
10.Ногиронлиги бўлган шахслар учун арғимчоқ	дона	1.0

						Шартнома №			
						«Тошкент шаҳри Чилонзор тумани маҳаллалари ҳудудига болалар майдончасини қуриш, ирригация тармоқларини таъмирлаш ва ўйлакларни асфальтлаш объектининг лойиҳа-смета ҳужжатларини ишлаб чиқиш»			
Лабозим	Ф.И.О.	Имзо	Сана			БОЛАЛАР МАЙДОНЧАСИ	Босқич	Вароқ	Вароқлар
Директор	Раҳимов.О						И.Х	48	66
ЛБА	Эшнӣёзов.Э								
Бажарди	Неъматов.А					3-Чарх Камолон МФЙ 55-уш олди			



«Yo'l Loyiha» МЧЖ
Автомобил ўйларини
лоўиҳалаш бўлими

«Тошкент шаҳри Чилонзор тумани маҳаллалари ҳудудида болалар майдончасини қуриш, ирригация тармоқларини таъмирлаш ва йўлакларни асфальтлаш объектнинг лойиҳа-смета ҳужжатларини ишлаб чиқиш»

"TASDIQLAYMAN"
Toshkent shahar hokimiyati huzuridagi
"Ko'p qavatli uylarni ta'mirlash bo'yicha
inijining kompaniyasi" DM



"KELISHILDI"
Toshkent shahar Chilonzor tumani
hokimligi



"KELISHILDI"
Xirmontepa mahalla fuqarolar yig'ini
raisi

A. Mavlonov



"KELISHILDI"
Loyiha tashkiloti "Yo'l Loyiha" MCHJ
direktor

Rasimov





БЎШ РЕЖА



ЭКСПЛИКАЦИЯ						
Режадаги №	Номи	Сони	Кўрсаткичлар			Изоҳ
			Умумий майдон м	Қурилиш майдон м	Қурилиш ҳажми м	
1	2	3	4	5	6	7
1	Ўрта қаватли турар жой бинолари	1		476		Маъжуд

ШАРТЛИ БЕЛГИЛАР	
	Маъжуд бино
	Болалар майдончаси
	Экспликация рақами
	Лойиҳаланган йўللار
	Лойиҳаланган ирригация лотоклари
	Лойиҳаланган ирригация турбалари
Барча ўлчовлар метрда берилган	

БОШ РЕЖА 1:500

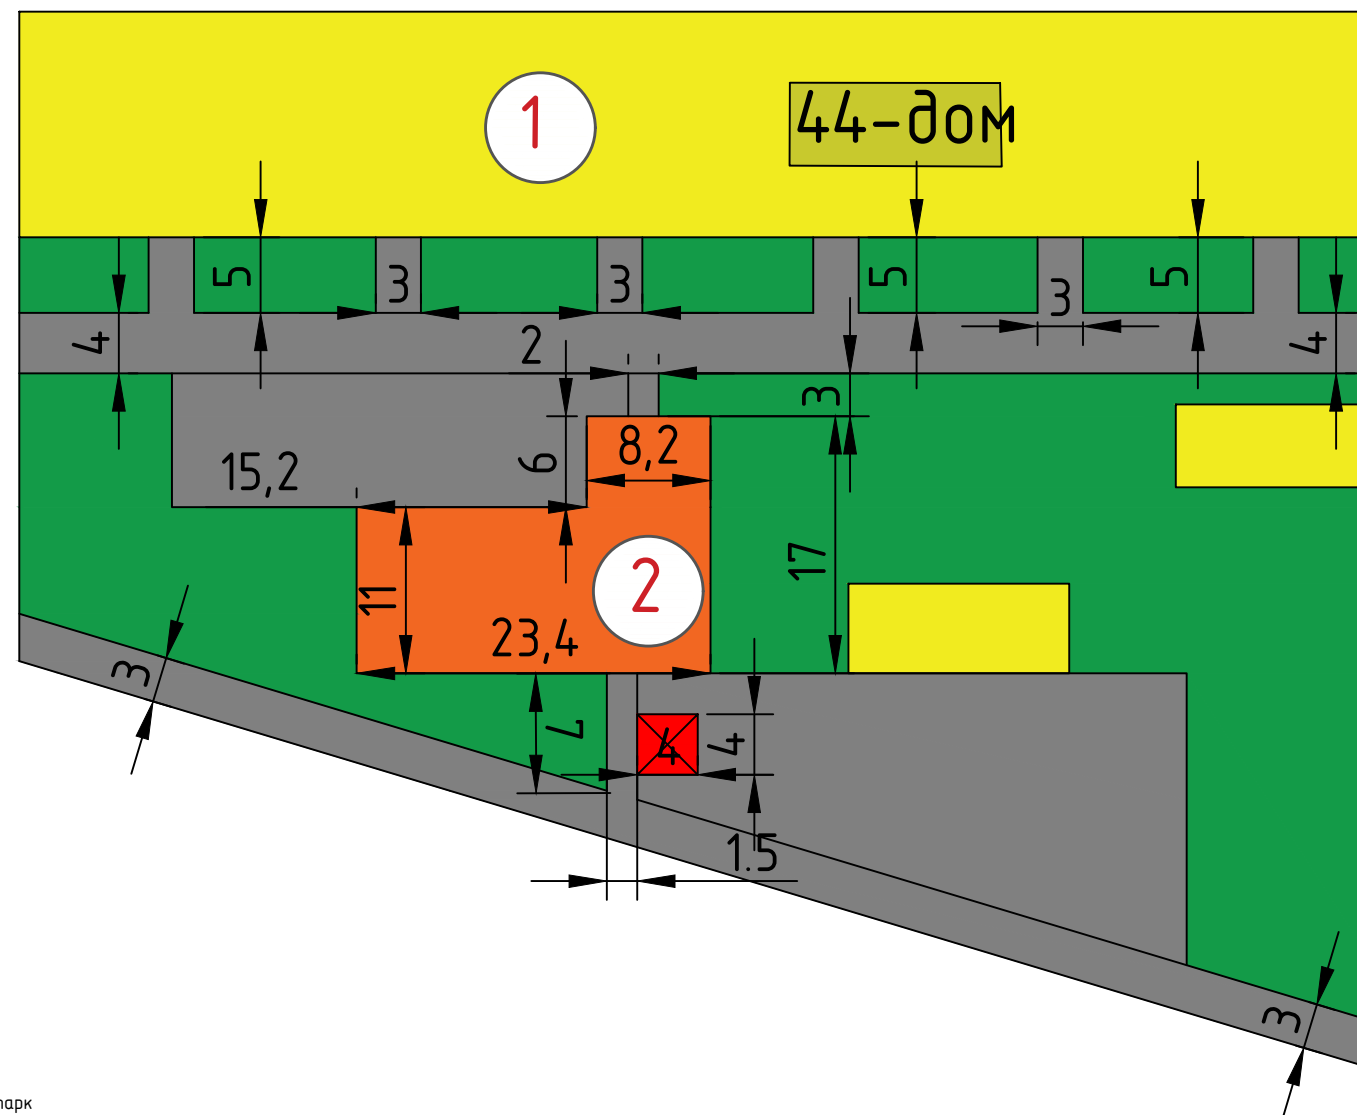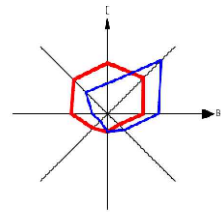

	Автопарк
	Маџхуџ уџ
	Болалар маџдончаси
	Асфальт џџллар
	Яшил маџдон

№	ЭКСПЛИКАЦИЯ					
	Номланиши	Сони	Кўрсаткичлар			Изоҳ
			Сони	Сони	Сони	
	2	3	4	5	6	
1	Турар жой ёнолари	1	1340			Маъжуд
2	Болалар майдончаси	1	306.6			Лоийҳаланган

Тошкент шаҳр Чилонзор тумани Хирмонтепа МФЙ
44-уш олдди болалар майдончаси координатаси
41°16'14.84"С
69°10'46.28"В



						Шартнома №			
						«Тошкент шаҳри Чилонзор тумани маҳаллалари ҳудудида болалар майдончасини қуриш, ирригация тармоқларини таъмирлаш ва йўлакларни асфальтлаш объектининг лойиҳа-смета ҳужжатларини ишлаб чиқиш»			
Лабозим		Ф.И.О.		Имзо	Сана				
Директор		Рахимов О				Бош режа			
ЛБА		Эшнечиев Э							
Бажарди		Неъматов А							
						Босқич		Вароқ	Вароқлар
						И.Х		50	66
						Хирмонтена МФЙ 44-уй олди  "Yo'l Loyiha" МЧЖ Автомобил йўлларини Лойиҳалаш бўлими			

«Тошкент шаҳри Чилонзор тумани маҳаллалари ҳудудида болалар майдончасини қуриш, ирригация тармоқларини таъмирлаш ва йўлакларни асфальтлаш объектнинг лойиҳа-смета ҳужжатларини ишлаб чиқиш»

"TASDIQLAYMAN"
Toshkent shahar hokimiyati huzuridagi
"Ko'p qavatli uylarni ta'mirlash bo'yicha
inijining kompaniyasi" DM

"KELISHILDI"
Toshkent shahar Chilonzor tumani
hokimligi

"KELISHILDI"
Navbahor mahalla fuqarolar yig'ini raisi


"KELISHILDI"
Loyiha tashkiloti "Yo'l Loyiha" MCHJ
direktor

БОШ РЕЖА




ЭКСПЛИКАЦИЯ						
Режадаги №	Номи	Сони	Қўрсаткичлар			Изоҳ
			Умумий майдон м	Қурилиш майдон м	Қурилиш ҳажми м	
1	2	3	4	5	6	7
1	Ўрта қаватли турар жой бинолари	1		1027,4		Мавжуд

ШАРТЛИ БЕЛГИЛАР	
	Мавжуд бино
	Болалар майдончаси
	Экспликация рақами
	Лойиҳаланган йўللار
	Лойиҳаланган ирригация лотоклари
	Лойиҳаланган ирригация турбалари
Барча ўлчовлар метрда берилган	

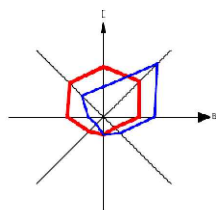

БОШ РЕЖА 1:1000

№	Номланиши	Сони	Кўрсаткичлар			Изох
			Сони	Сони	Сони	
	2	3	4	5	6	
1	Турар жой ёналари	3	2770			Маъжуд
2	Болалар майдончаси	1	280			Лоийҳаланган

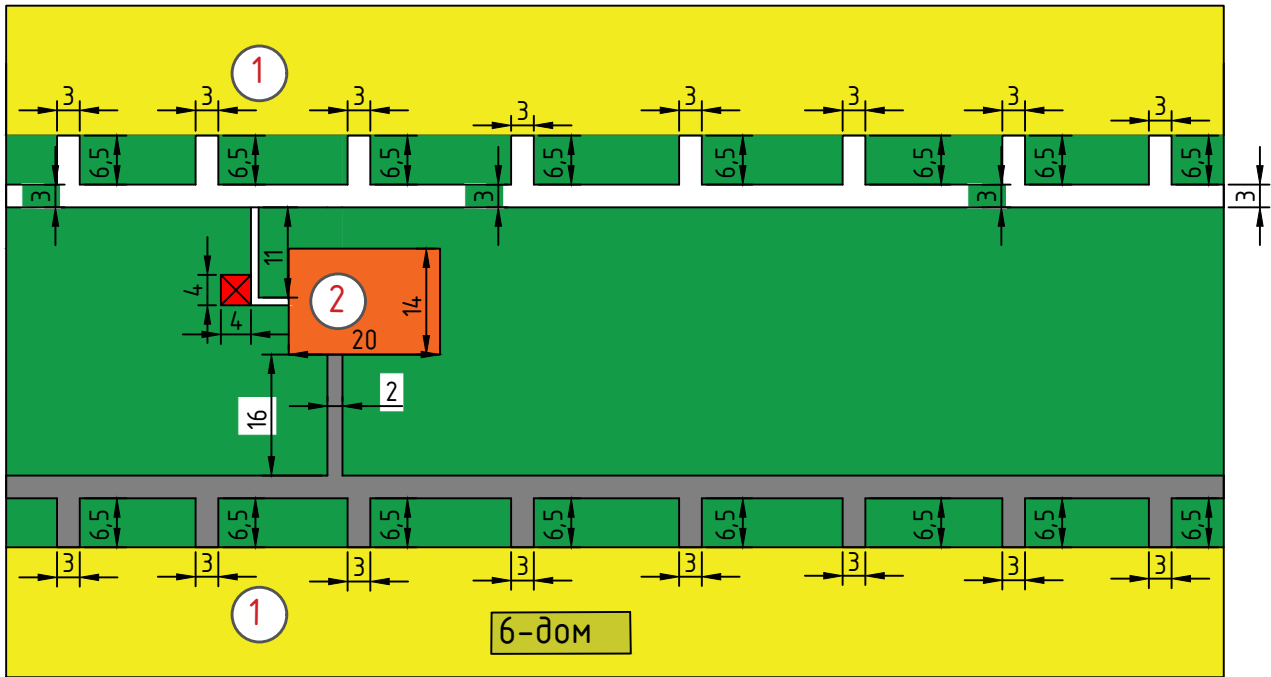

Тошкент шаҳар Чилонзор тумани Навбаҳор МФЙ 6-ўй
олди болалар майдончаси координатаси
41°16'44.66"С
69°11'59.13"В




- Маъжуд уй
- Болалар майдончаси
- Асфальт йўллар
- Яшил майдон

						Шартнома №			
						«Тошкент шаҳри Чилонзор тумани маҳаллалари ҳудудига болалар майдончасини қуриш, ирригация тармоқларини таъмирлаш ва йўлакларни асфальтлаш объектнинг лоийҳа-смета ҳужжатларини ишлаб чиқиш»			
Лабозим	Ф.И.О.	Имзо	Сана			Бош режа	Босқич	Вароқ	Вароқлар
Директор	Раҳимов.О						И.Х	53	66
ЛБА	Эшнуров.Э								
Бажарди	Неъматов.А					Навбаҳор МФЙ 6-ўй олди			
						 «Yo'l Loyiha» МЧЖ Автомобил йўлларини Лоийҳалаш бўлими			

масштаб 1:100
 материал бетон
 толщина 1000 мм
 ширина 300 мм
 высота 280 мм

The drawing shows a corner structure with a red square base (4000x4000) and a yellow brick wall (1500x9500). The wall is composed of a central vertical section and two horizontal sections meeting at a corner. The central vertical section is 1500 wide and 9500 high. The horizontal sections are 1500 wide and 4000 high. The wall is made of yellow bricks with a pattern of small squares. The base is a solid red square with diagonal lines.

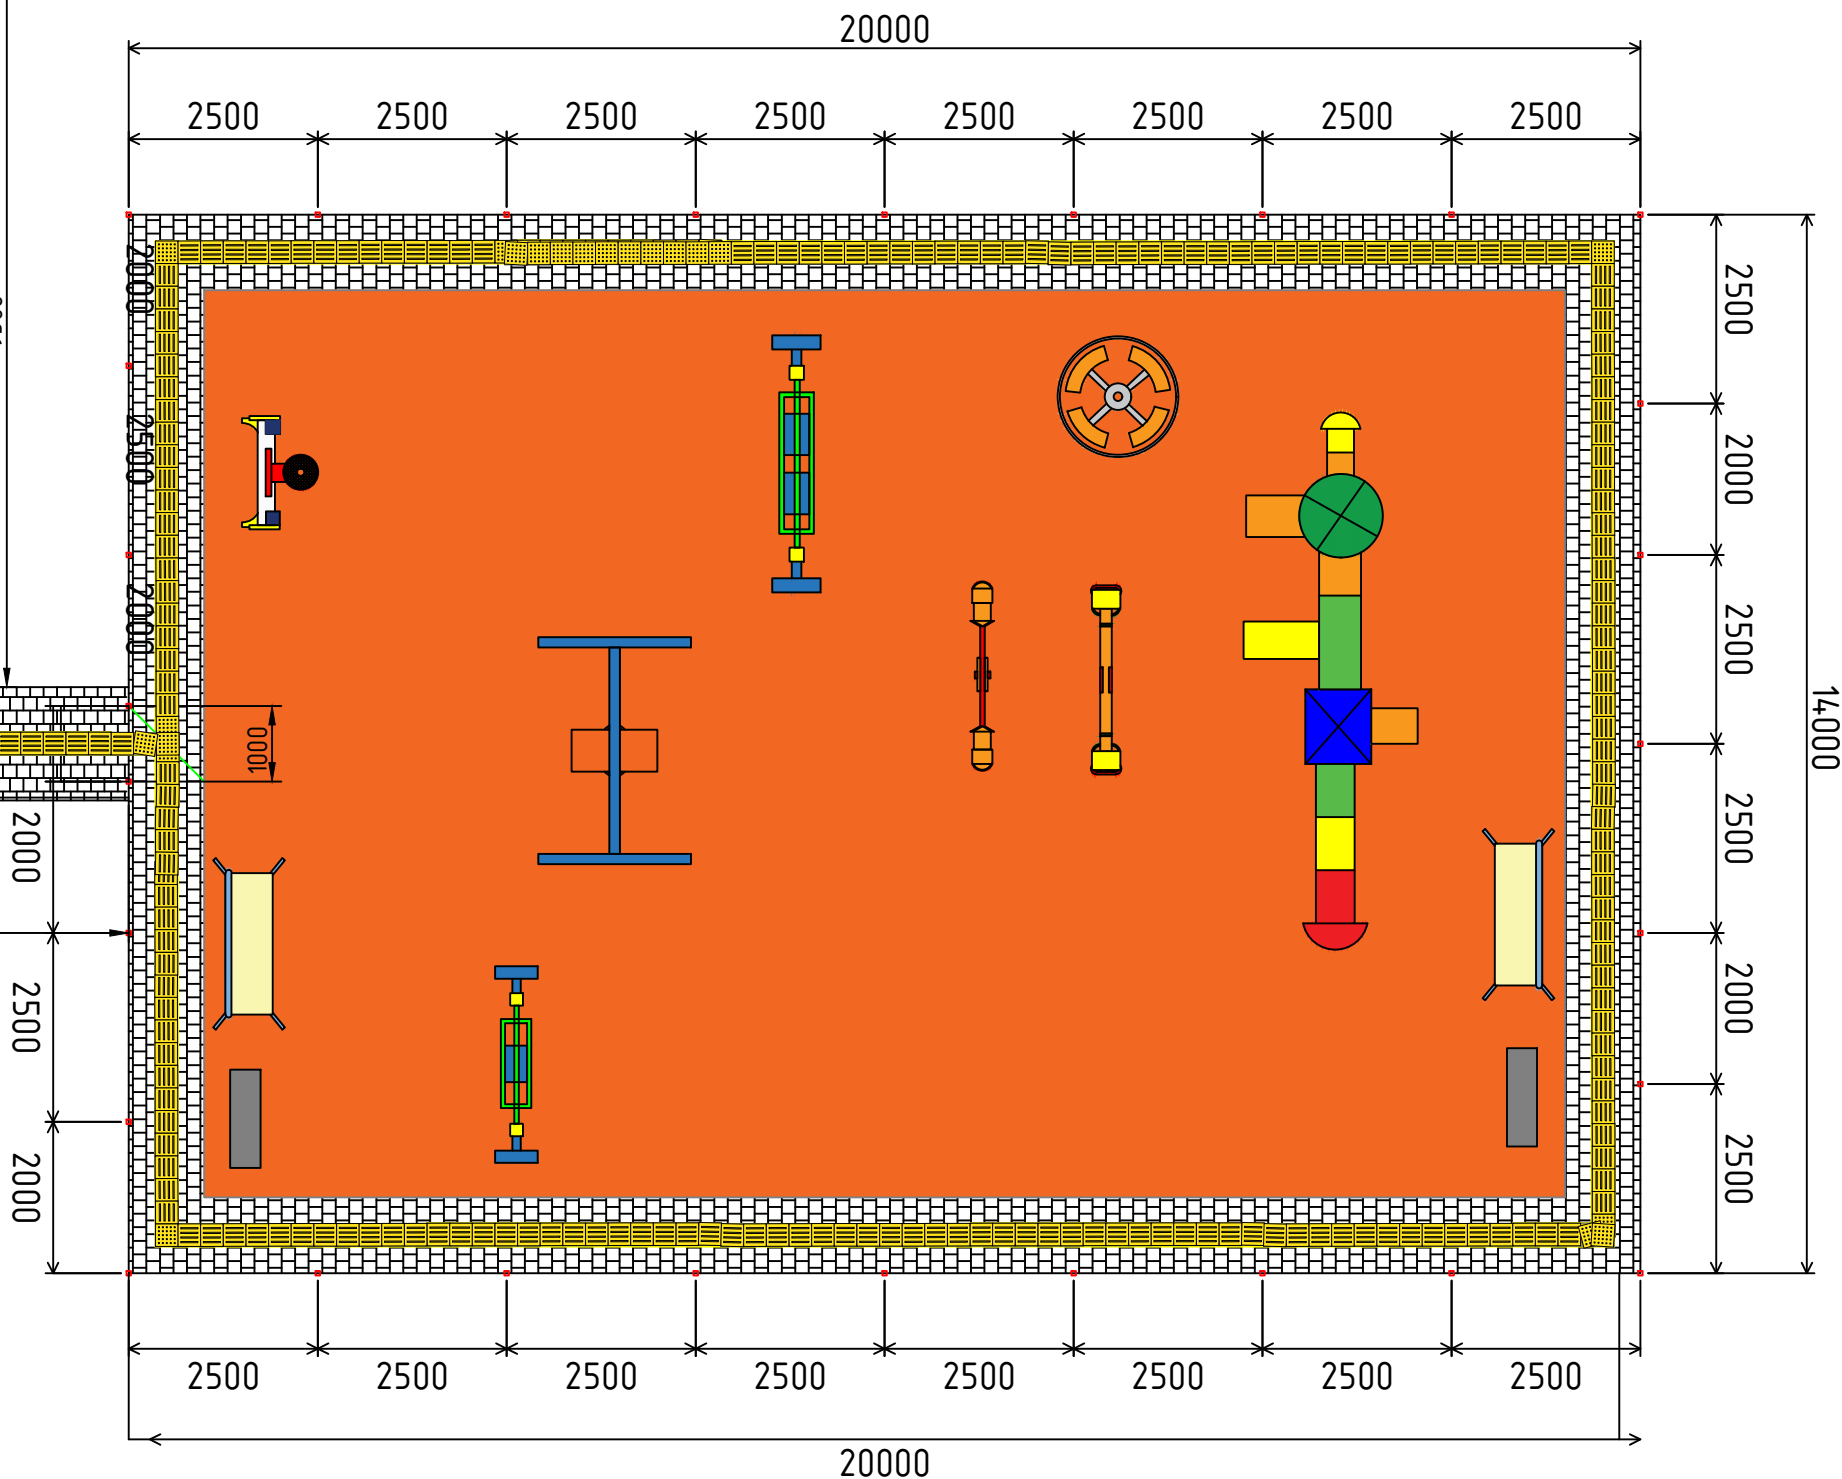


Болалар майдончаси атрофига панжара ўрнатиш			
1.Панжаранинг умумий узунлиги	28м + 40м	м	68.0
2.Профил 60х60х3мм (Устун учун)	49.3м x 5.37	м	49.3
		мм	0.265
3.Профил 40х20х2мм (Горизонтал қисм учун)	138.7м x 1.76	м	138.7
		мм	0.244
4.Профил 20х20х2мм (Ички декоратив қисм учун)	143.5м x 1.13	м	143.5
		мм	0.162
5.Умумий ҳажми	0.265 + 0.244 + 0.162	мм	0.671
6.Металл грунтоўка	38.95м ²	м ²	38.95
7.Металл эмал бўёқ	38.95м ²	м ²	38.95
8.Пайвандлаш электроди	5.9кг	кг	5.9
9.Эшик ошиғи	2 дона	дона	2.0
10.Эшик қулфи	1 дона	дона	1.0
11.Йўлак атрофига М200 маркали монолит бетондан бордиор қуриш	68 х 0.2м x 0.2м	м ³	2.70
12.200 Вт қувватли, қуёш батареясида ишлайдиган ташқи ёритиш чироғи	2 дона	дона	2.0
13.Чироқ устунни учун чуқур қазиш	2 х 0.8 х 0.4 х 0.4	м ³	0.26
Қўм шағал аралашмасидан 10см асос қатлам тўшаш	2 х 0.1 х 0.4 х 0.4	м ³	0.03
М 200 маркали бетон билан устунни ўрнатиш	2 х 0.7 х 0.4 х 0.4	м ³	0.22
Чироқ ўрнатиш учун турба Д=50мм (3мм лик, ҳар бир устун 4.4м)	4.4м x 2 x 3.33	м	8.80
		кг	29.304
14.Пластик тиқин билан устунлар оғзини ёпиш(60х60)	29	дона	29.0
Устун асосини бетон билан мустаҳкамлаш			
1.Асос учун чуқур қазиб олиш	29 х 0.3м x 0.3м x 0.57	м ³	1.5
2.Қўм шағал аралашмасидан 7см асос ётқизиш	29 х 0.3м x 0.3м x 0.07	м ³	0.2
3.М200 маркали монолит бетон қуйиш	29 х 0.3м x 0.3м x 0.5	м ³	1.3
Болалар майдончаси элементлари			
1.Сурғанчиқ	1	дона	1.0
2.Бесседка М3	1	дона	1.0
3.Карусел М1	1	дона	1.0
4.Скамейка М2	2	дона	2.0
5.Арғимчоқ (Қачели М3)	1	дона	1.0
6.Балансир М1	2	дона	2.0
7.Баскетбол шит	1	дона	1.0
8.Ахлат қутиси	2	дона	2.0
9.Уя арғимчоқ (Қачели гнездо)	1	дона	1.0
10.Нозиронлиги бўлган шахслар учун арғимчоқ	1	дона	1.0


[illegible]



№	ЭКСПЛИКАЦИЯ					
	Номланиши	Сони	Қўрсаткичлар			Изох
			Сони	Сони	Сони	
	2	3	4	5	6	
1	Турар жой бинолари	2	2770			Мавжуд
2	Болалар майдончаси	1	182			Лоўиҳаланган

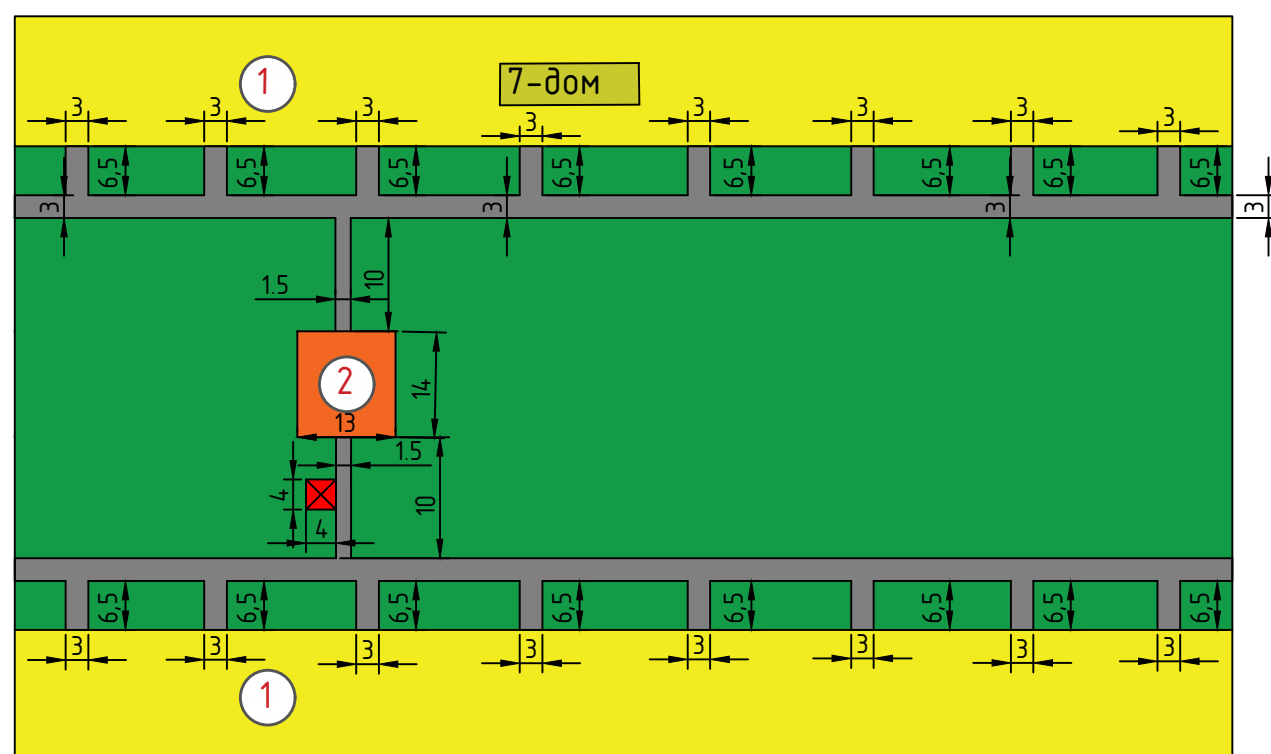


Тошкент шаҳар Чилонзор тумани Набдаҳор МФЙ 7-уй
олди ёлалар майдончаси координатаси
41°16'41.74"С
69°12'2.51"В

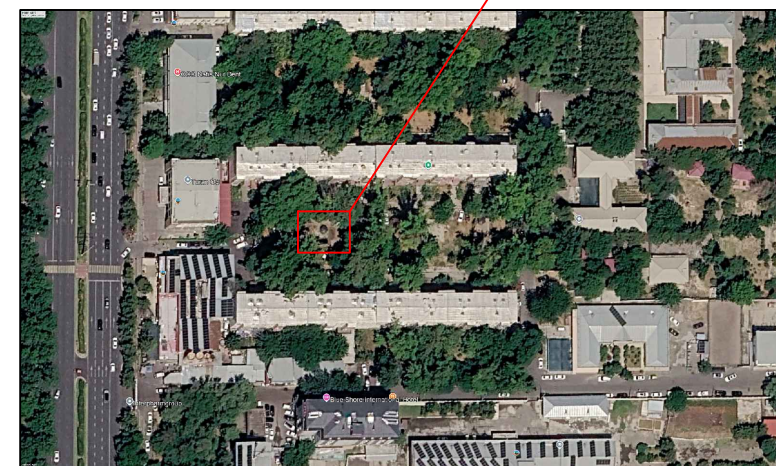

	Маъжуд уй
	Болалар майдончаси
	Асфальт йўллар
	Яшил майдон

[illegible]

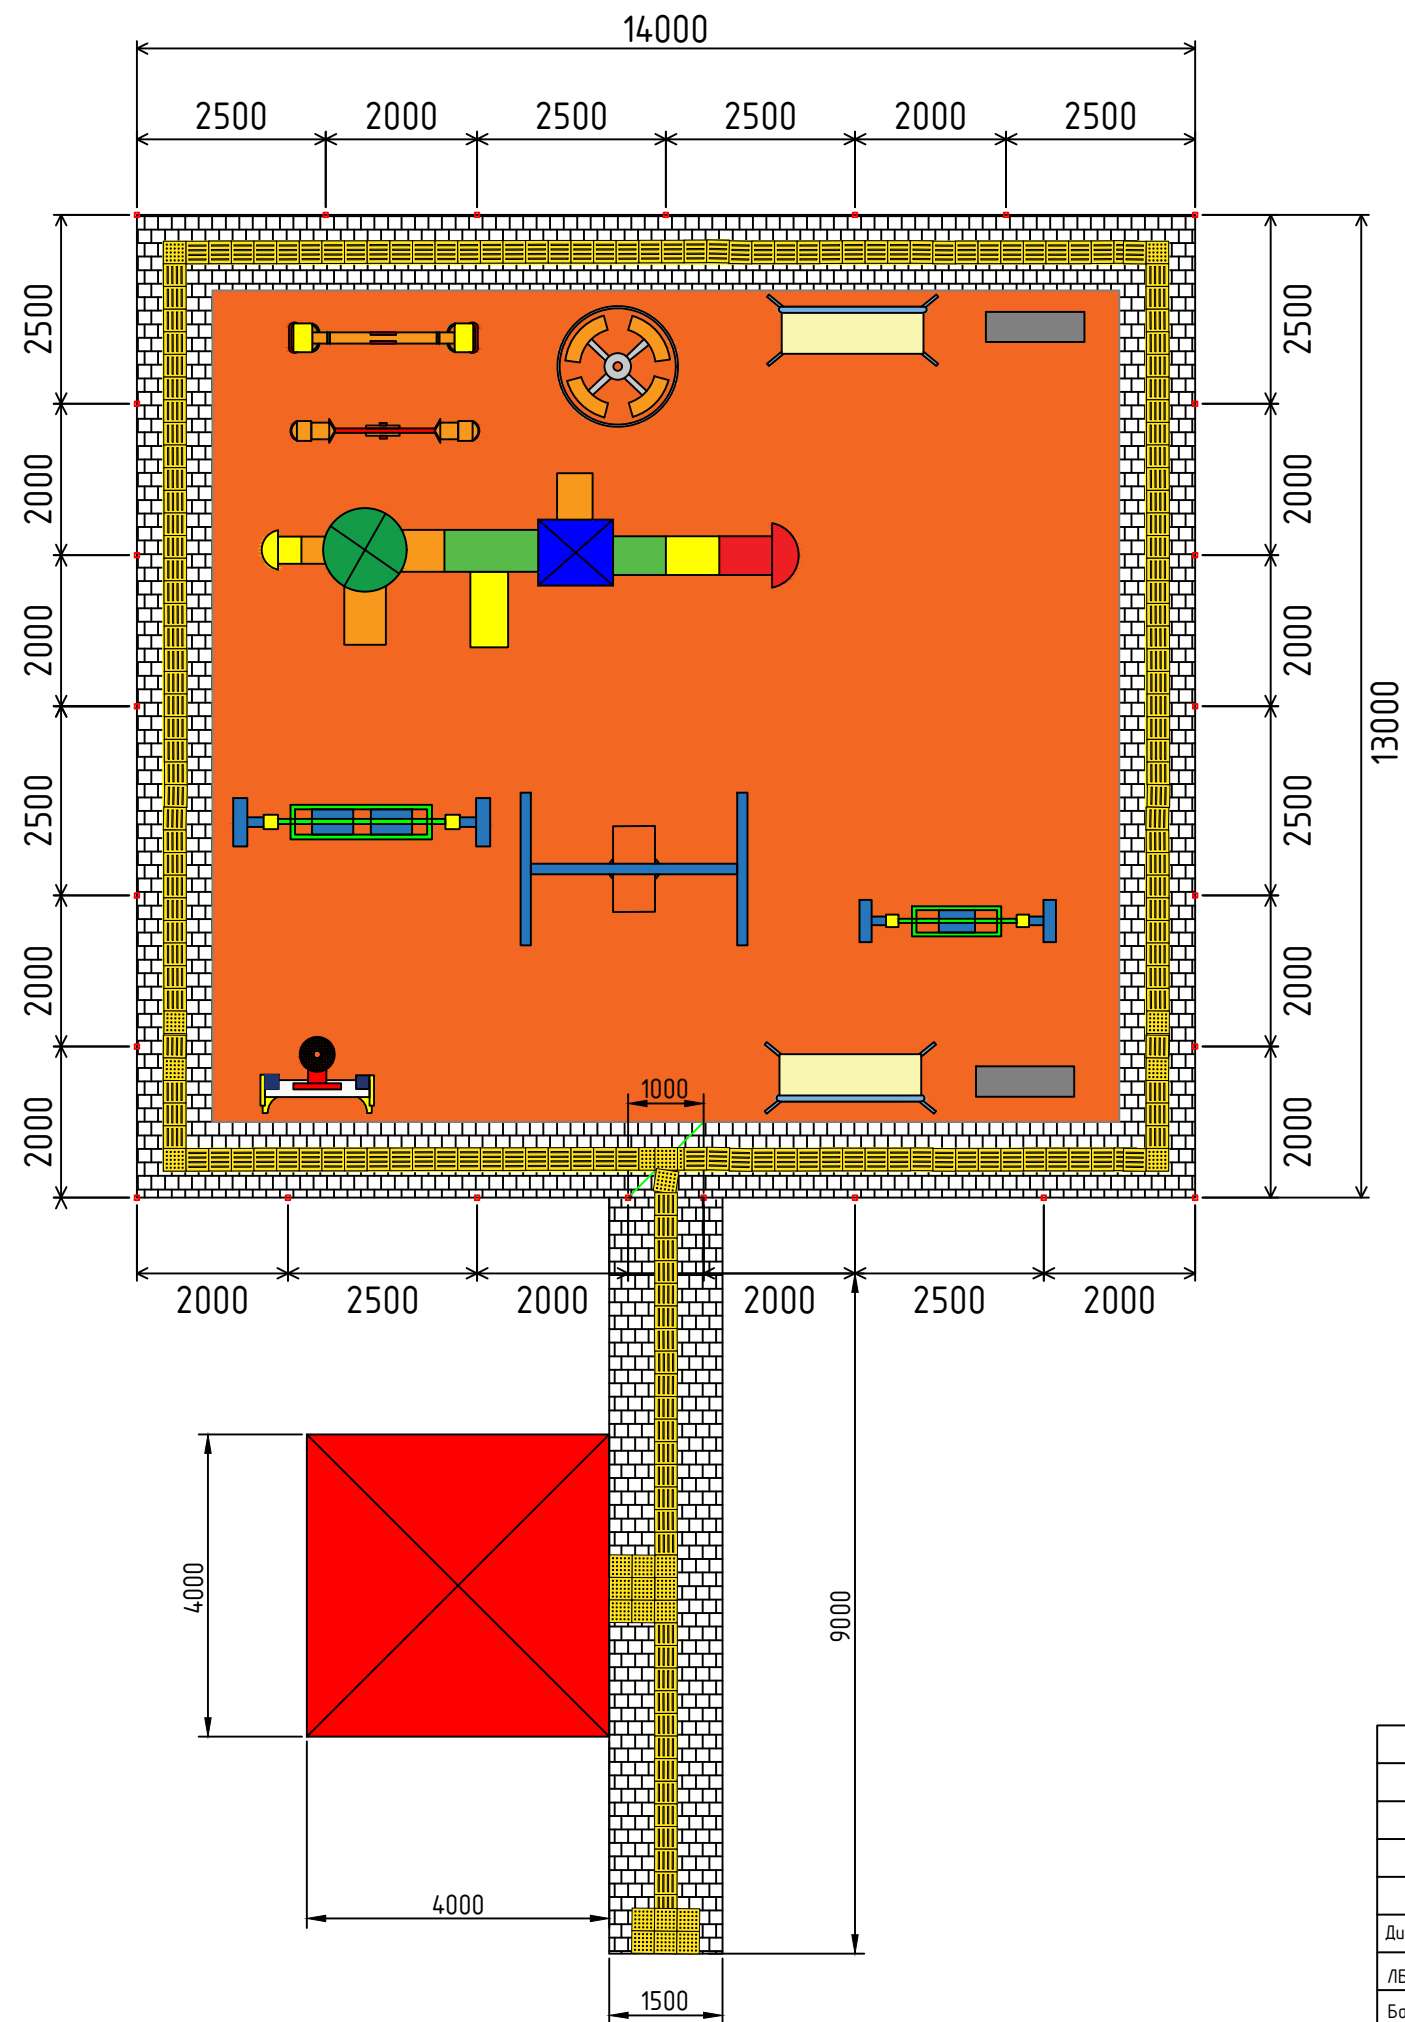

Масштаб 1:100
Барча ўлчамлар миллиметрда берилган
Брусчаткали ўйлак кенглиги 1000мм
Тактил плита 300×300 мм
Болалар майдончаси юзаси 182 м2

Болалар майдончаси атрофига панжара ўрнатиш			
1.Панжаранинг умумий узунлиги	26м + 28м	пм	54.0
2.Профил 60х60х3мм (Устун учун)	42.5м х 5.37	пм	42.5
		тн	0.228
3.Профил 40х20х2мм (Горизонтал қисм учун)	110.2м х 1.76	пм	110.2
		тн	0.194
4.Профил 20х20х2мм (Ички декоратив қисм учун)	113.9м х 1.13	пм	113.9
		тн	0.129
5.Умумий ҳажми	0.228 + 0.194 + 0.129	тн	0.551
6.Металл грунттовка	31.72м2	м2	31.72
7.Металл эмал бўёқ	31.72м2	м2	31.72
8.Паёнданлаш электроди	4.8кг	кг	4.8
9.Эшик ошиғи	2 дона	дона	2.0
10.Эшик қулфи	1 дона	дона	1.0
11.Ўйлак атрофига М200 маркали монолит бетондан бордиор қуриш	54 х 0.2м х 0.2м	м3	2.14
12.200 Вт қувватли, қуёш батареясида ишлайдиган ташқи ёритиш чироғи	2 дона	дона	2.0
13.Чироқ устунни учун чуқур қазиш	2 х 0.8 х 0.4 х 0.4	м3	0.26
Қум шағал аралашмасидан 10см асос қатлам тўшаш	2 х 0.1 х 0.4 х 0.4	м3	0.03
М 200 маркали бетон билан устунни ўрнатиш	2 х 0.7 х 0.4 х 0.4	м3	0.22
Чироқ ўрнатиш учун турба Д=50мм (3мм лик, хар бир устун 4.4м)	4.4м х 2 х 3.33	пм	8.80
		кг	29.304
14.Пластик тиқин билан устунлар оғзини ёпиш(60х60)	25	дона	25.0
Устун асосини бетон билан мустаҳкамлаш			
1.Асос учун чуқур қазиб олиш	25 х 0.3м х 0.3м х 0.57	м3	1.3
2.Қум шағал аралашмасидан 7см асос ётқизиш	25 х 0.3м х 0.3м х 0.07	м3	0.2
3.М200 маркали монолит бетон қуйиш	25 х 0.3м х 0.3м х 0.5	м3	1.1
Болалар майдончаси элементлари			
1.Сирғанчиқ	1	дона	1.0
2.Бесседка М3	1	дона	1.0
3.Карусел М1	1	дона	1.0
4.Скамейка М2	2	дона	2.0
5.Арғимчоқ (Качели М3)	1	дона	1.0
6.Балансир М1	2	дона	2.0
7.Баскетбол шит	1	дона	1.0
8.Ахлат қутиси	2	дона	2.0
9.Уя арғимчоқ (Качели гнездо)	1	дона	1.0
10.Нозиронлиги бўлган шахслар учун арғимчоқ	1	дона	1.0

						Шартнома №			
						«Тошкент шаҳри Чилонзор тумани маҳаллалари ҳудудида болалар майдончасини қуриш, ирригация тармоқларини таъмирлаш ва ўйлакларни асфальтлаш объектининг лоиҳа-смета ҳужжатларини ишлаб чиқиш»			
Лабозим	Ф.И.О.	Имзо	Сана			БОЛАЛАР МАЙДОНЧАСИ	Босқич	Вароқ	Вароқлар
Директор	Раҳимов.О						И.Х	56	66
ЛБА	Эшниезов.Э								
Бажарди	Неъматов.А								
						Навбахор МФЙ	 "Yo'l Loyiha" МЧЖ Автомобил ўйлакларини лоиҳахалаш бўлими		
						7-8 уй олди			

«Тошкент шаҳри Чилонзор тумани маҳаллалари ҳудудида болалар майдончасини қуриш, ирригация тармоқларини таъмирлаш ва йўлакларни асфальтлаш объектнинг лойиҳа-смета ҳужжатларини ишлаб чиқиш»


"TASDIQLAYMAN"
Toshkent shahar hokimiyati huzuridagi
"Ko'p qavatli uylarni ta'mirlash bo'yicha
inijining kompaniyasi" DM

"KELISHILDI"
Toshkent shahar Chilonzor tumani
hokimligi

"KELISHILDI"
Sharq mahalla fuqarolar yig'ini raisi

"KELISHILDI"
Loyiha tashkiloti "Yo'l loyiha" MCHJ
direktori


БОШ РЕЖА

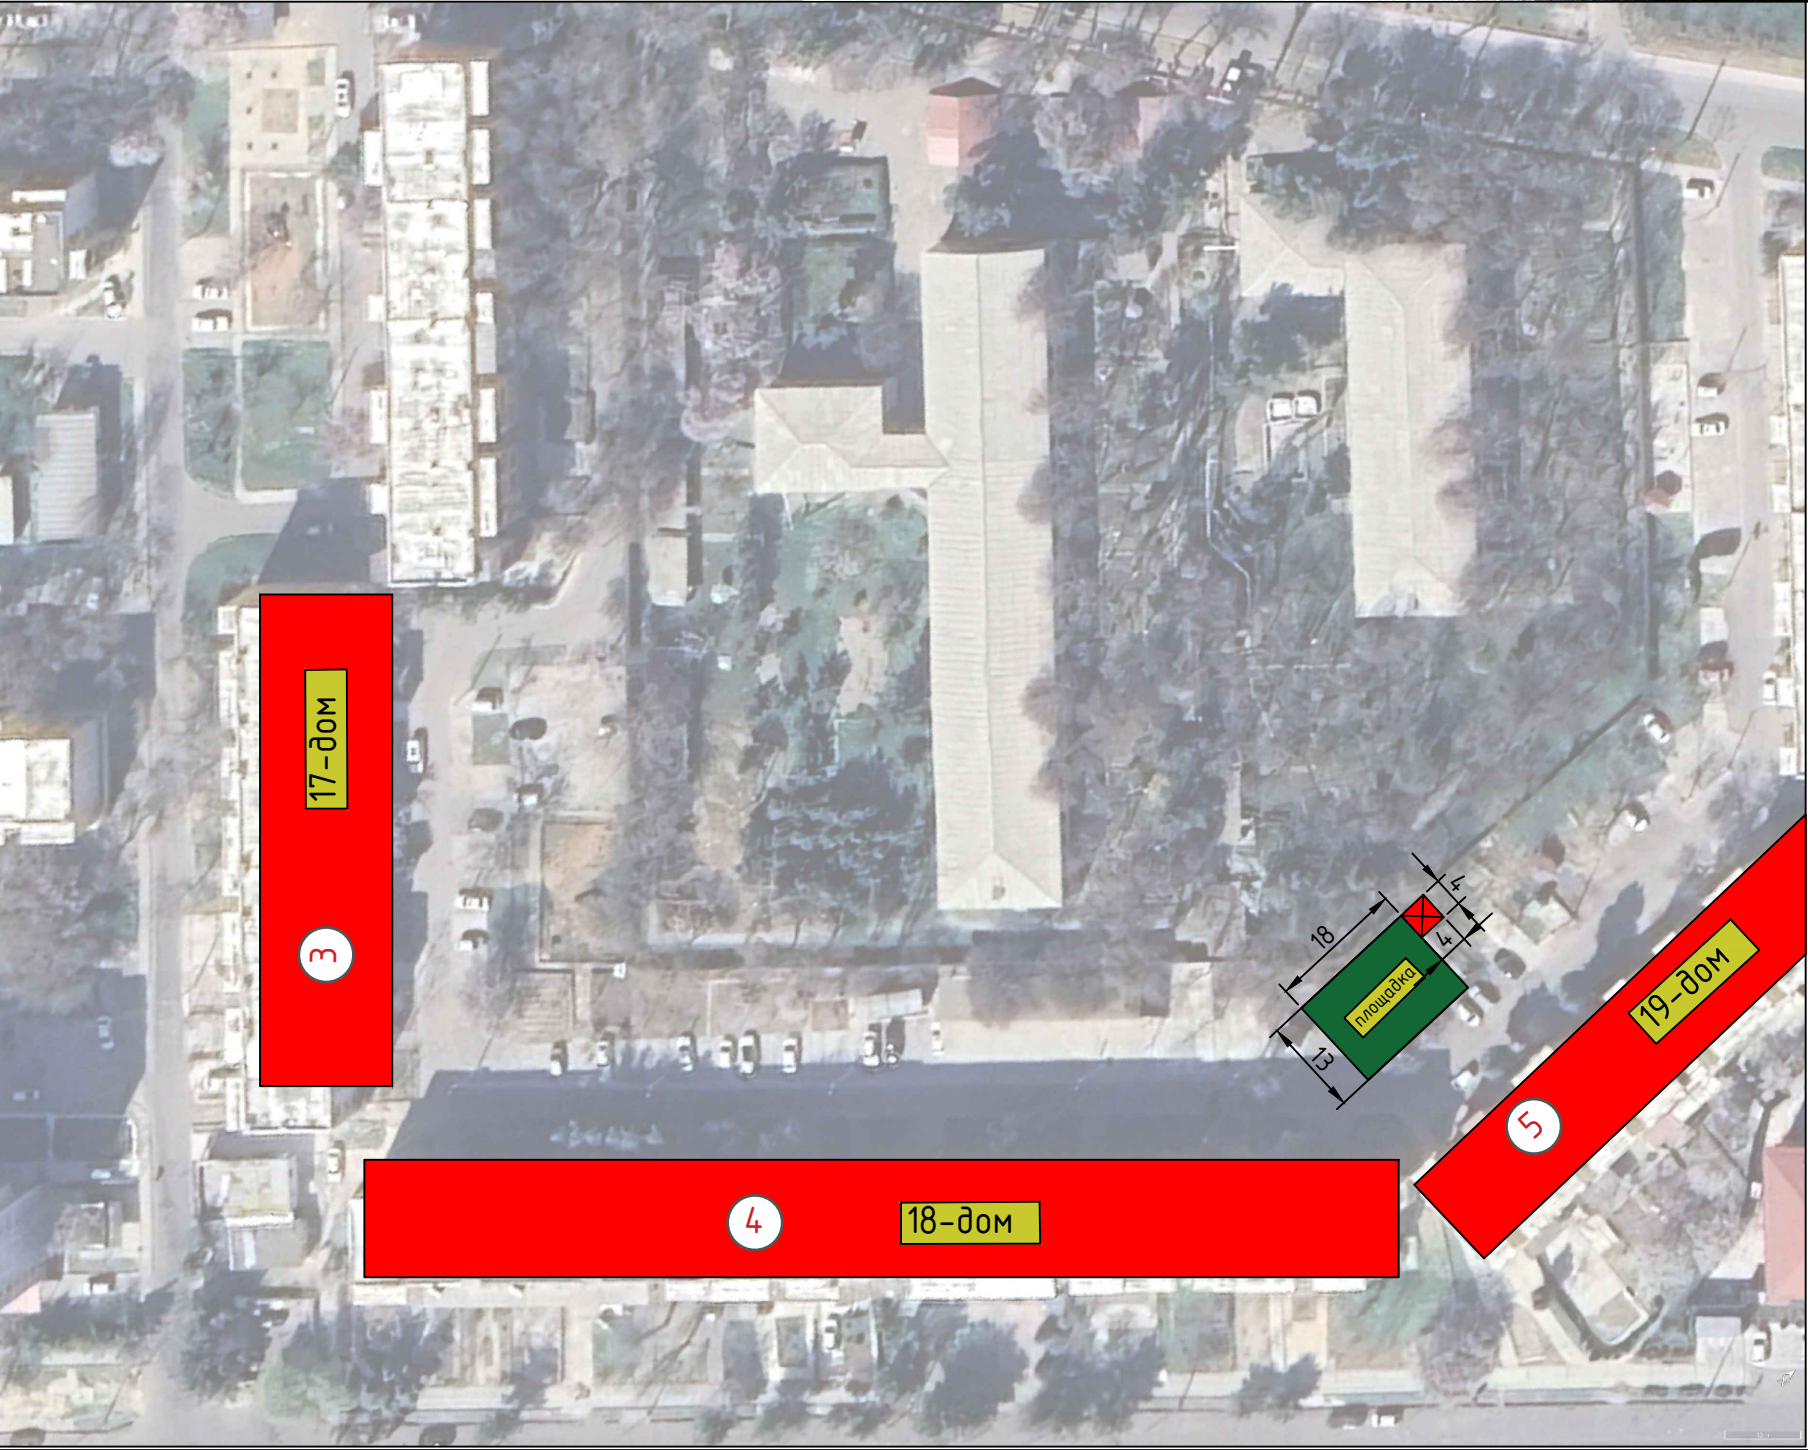


ЭКСПЛИКАЦИЯ						
Режадаги №	Номи	Сони	Кўрсаткичлар			Изоҳ
			Умумий майдон м	Қурилиш майдон м	Қурилиш ҳажми м	
1	2	3	4	5	6	7
1	Ўрта қаватли турар жой бинолари	1		234		Мавжуд

ШАРТЛИ БЕЛГИЛАР	
	Мавжуд бино
	Болалар майдончаси
	Экспликация рақами
	Лойиҳаланган йўллар
	Лойиҳаланган ирригация лотоклари
	Лойиҳаланган ирригация турбалари
Барча ўлчовлар метрда берилган	

БОШ РЕЖА 1:500

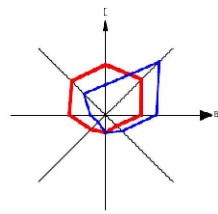

№	ЭКСПЛИКАЦИЯ					
	Номланиши	Сони	Кўрсаткичлар			Изох
			Сони	Сони	Сони	
	2	3	4	5	6	
1	Турар жой ёиолари	2	2000			Мавжуд
2	Болалар майдончаси	1	234			Лоийҳаланган

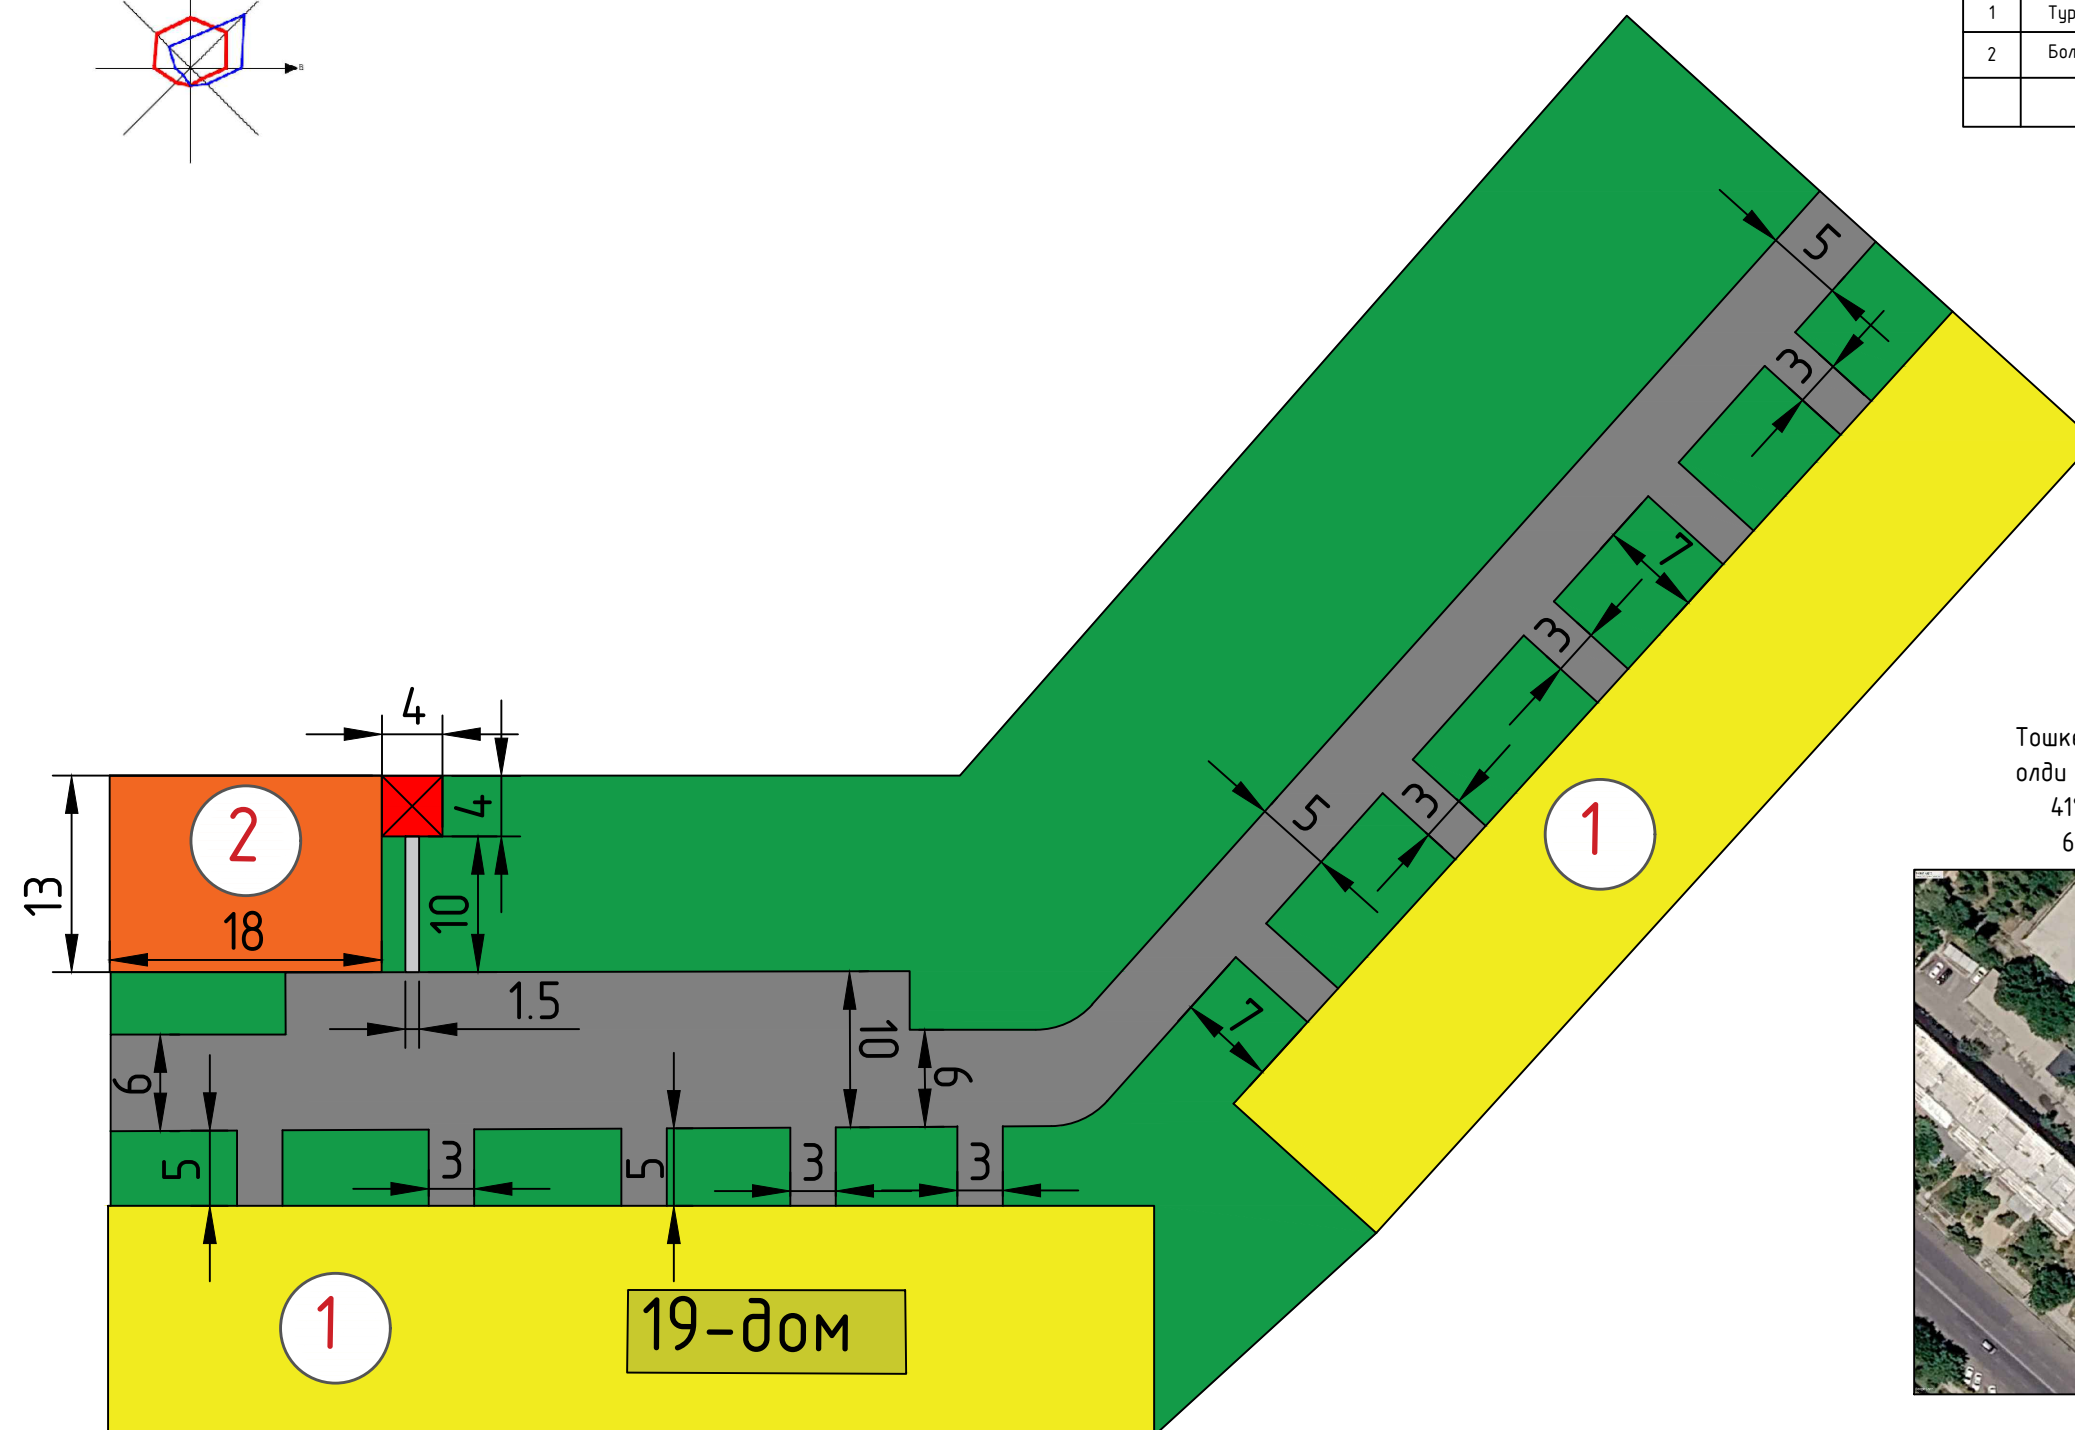


Тошкент шаҳар Чилонзор тумани Шарқ МФЙ 19-ўй
олди болалар майдончаси координатаси
41°15'59.34"С
69°10'4.04"В



- | | |
|---|--------------------|
|  | Мавжуд уй |
|  | Болалар майдончаси |
|  | Асфальт йўллар |
|  | Яшил майдон |

[illegible]

Машиштаб 1:100
Барча ўлчамлар миллиметрда берилган
Брусчаткали ўйлак кензиги 1000мм
Тактил плита 300×300 мм
Болалар майдончаси юзаси 234 м2

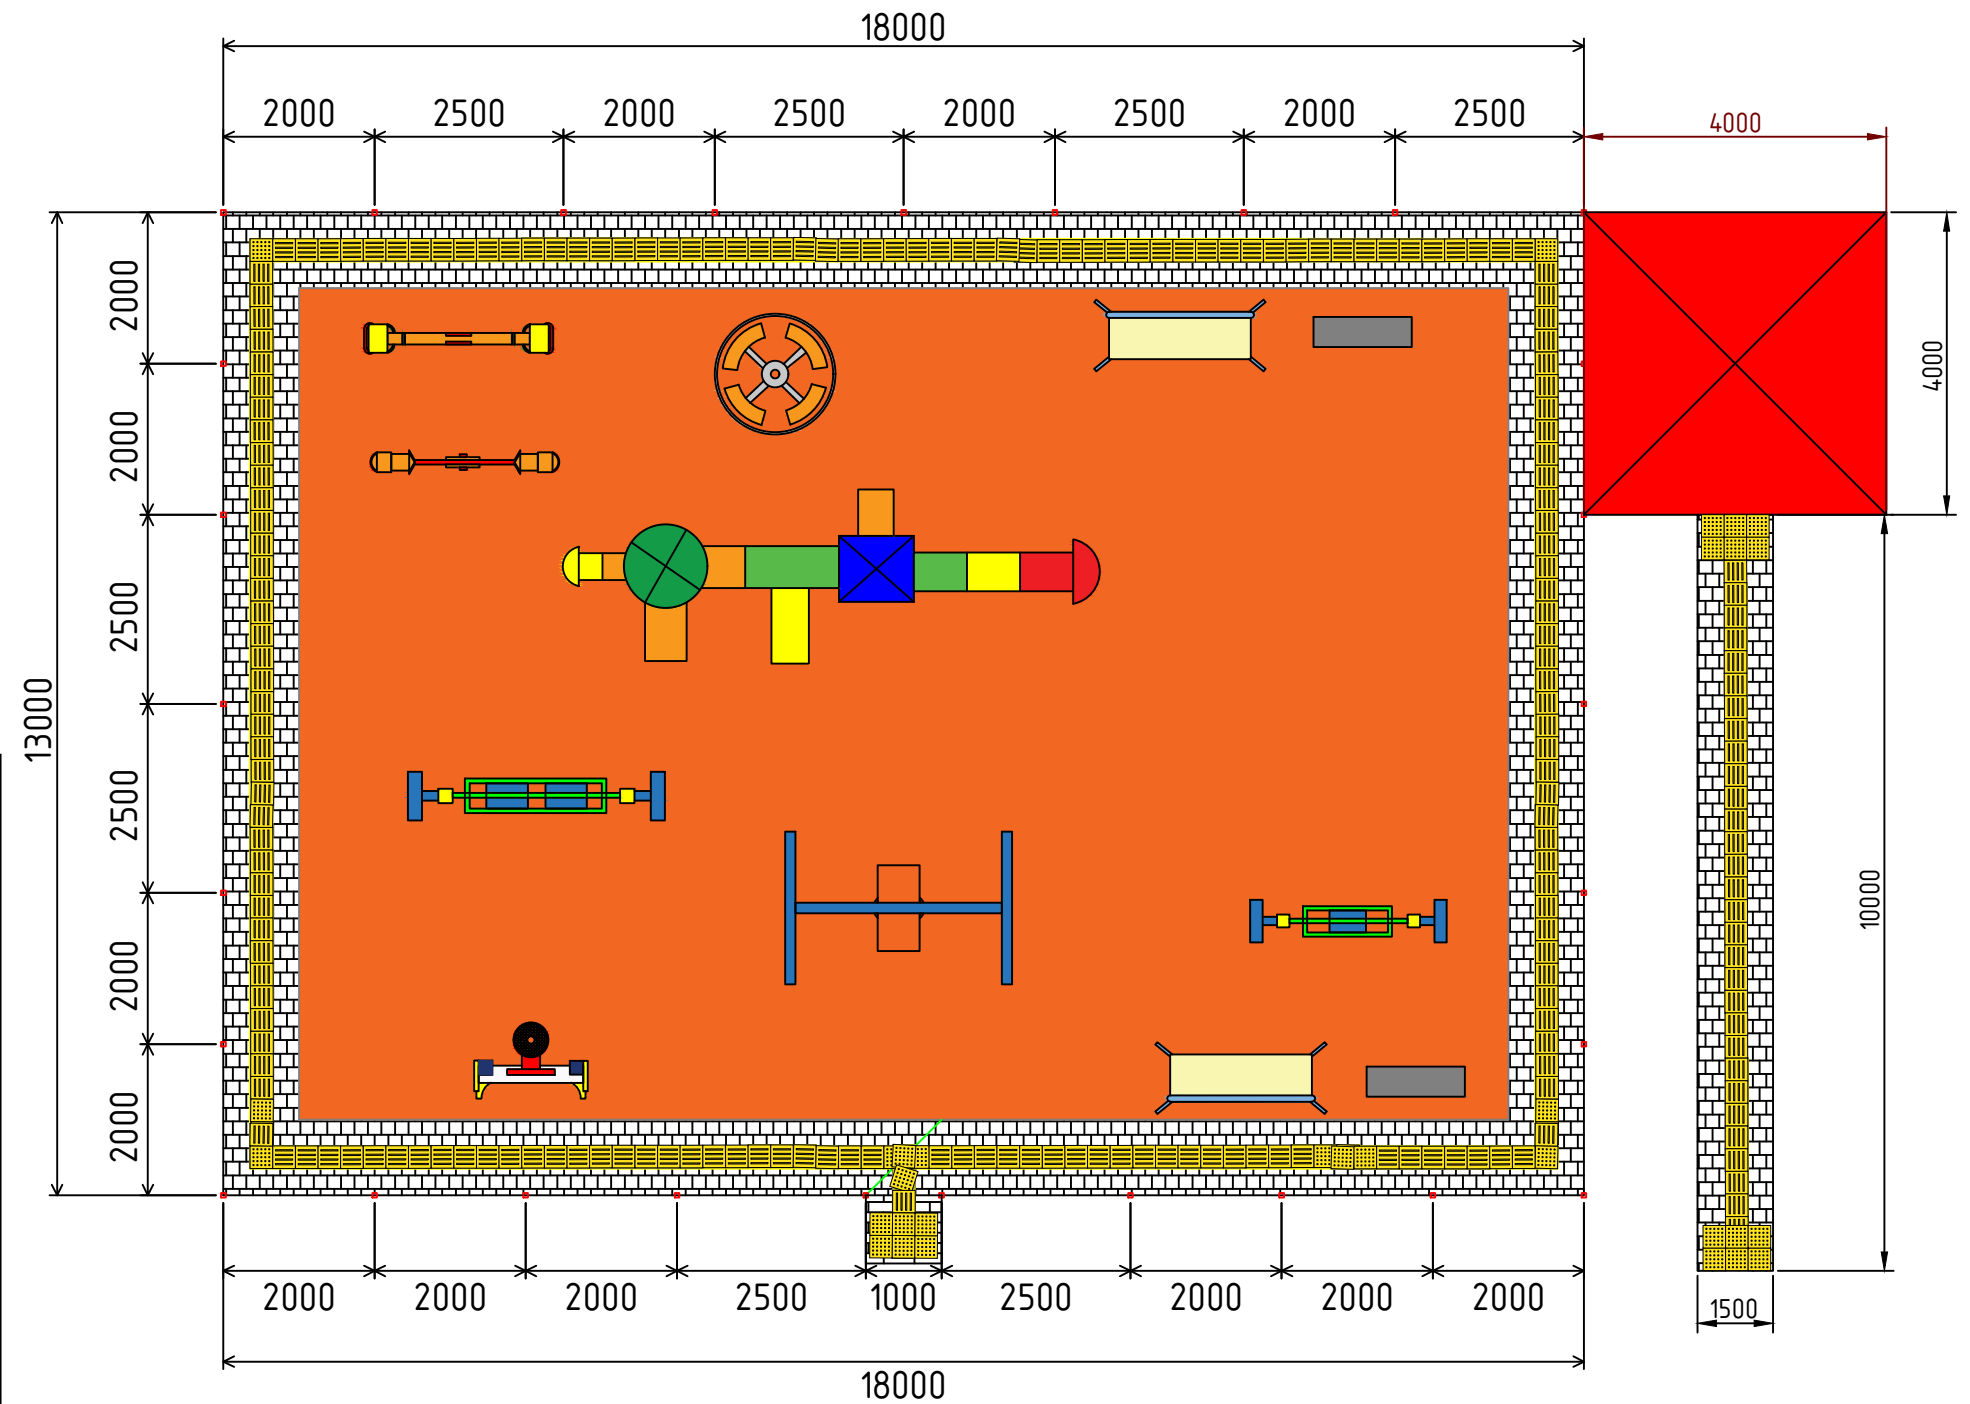


Болалар майдончаси атрофига панжара ўрнатиш			
1.Панжаранинг умумий узунлиги	26м + 36м	м	62.0
2.Профил 60х60х3мм (Устун учун)	49.3м x 5.37	м	49.3
		мм	0.265
3.Профил 40х20х2мм (Горизонтал қисм учун)	126.5м x 1.76	м	126.5
		мм	0.223
4.Профил 20х20х2мм (Ички декоратив қисм учун)	130.8м x 1.13	м	130.8
		мм	0.148
5.Умумий ҳажми	0.265 + 0.130.8 + 0.148	мм	0.635
6.Металл зрунтловка	36.54м ²	м ²	36.54
7.Металл эмал бўёқ	36.54м ²	м ²	36.54
8.Паївбандлаш электроди	5.5кг	кг	5.5
9.Эшик ошиғи	2 дона	дона	2.0
10.Эшик қулфи	1 дона	дона	1.0
11.Йўлак атрофига М200 маркали монолит бетондан бордиор қуриш	62 x 0.2м x 0.2м	м ³	2.46
12.200 Вт қувватли, қуёш батареясида ишлайдиган ташқи ёритиш чироғи	2 дона	дона	2.0
13.Чироқ устунни учун чуқур қазиш	2 x 0.8 x 0.4 x 0.4	м ³	0.26
Қум шағал аралашмасидан 10см асос қатлам тўшаш	2 x 0.1 x 0.4 x 0.4	м ³	0.03
М 200 маркали бетон билан устунни ўрнатиш	2 x 0.7 x 0.4 x 0.4	м ³	0.22
Чироқ ўрнатиш учун турба Д=50мм (3мм лик, хар бир устун 4.4м)	4.4м x 2 x 3.33	м	8.80
		кг	29.304
14.Пластик тиқин билан устунлар оғзини ёпиш(60х60)	29	дона	29.0
Устун асосини бетон билан мустаҳкамлаш			
1.Асос учун чуқур қазиб олиш	29 x 0.3м x 0.3м x 0.57	м ³	1.5
2.Қум шағал аралашмасидан 7см асос ётқизиш	29 x 0.3м x 0.3м x 0.07	м ³	0.2
3.М200 маркали монолит бетон қуйиш	29 x 0.3м x 0.3м x 0.5	м ³	1.3
Болалар майдончаси элементлари			
1.Сирғанчиқ	1	дона	1.0
2.Бесседка М3	1	дона	1.0
3.Карусел М1	1	дона	1.0
4.Скамейка М2	2	дона	2.0
5.Арғимчоқ (Қачели М3)	1	дона	1.0
6.Балансир М1	2	дона	2.0
7.Баскетбол шит	1	дона	1.0
8.Ахлат қутиси	2	дона	2.0
9.Уя арғимчоқ (Қачели гнездо)	1	дона	1.0
10.Нозиронлиги бўлган шахслар учун арғимчоқ	1	дона	1.0

						Шартнома.№				
						«Тошкент шаҳри Чилонзор тумани маҳаллалари ҳудудида ёлалар майдончасини қуриш, ирригация тармоқларини таъмирлаш ва йўлакларни асфальтлаш объектнинг лоиҳа-смета ҳужжатларини ишлаб чиқиш»				
Лабозим		Ф.И.О.		Имзо		Сана		Босқич	Вароқ	Вароқлар
Директор		Рахимов О						И.Х	59	66
ЛБА		Эшниезов Э				БОЛАЛАР МАЙДОНЧАСИ				
Бажарди		Неематов А								
						Шарқ МФЙ		 "Yo'l Loyiha" МЧЖ Автомобил йўлларини Лоиҳа­лаш бўлими		
						19-йў олд				

«Тошкент шаҳри Чилонзор тумани маҳаллалари ҳудудида болалар майдончасини қуриш, ирригация тармоқларини таъмирлаш ва йўлакларни асфальтлаш объектнинг лойиҳа-смета ҳужжатларини ишлаб чиқиш»

"TASDIQLAYMAN"
Toshkent shahar hokimiyati huzuridagi
"Ko'p qavatli uylarni ta'mirlash bo'yicha
injiniring kompaniyasi" DM

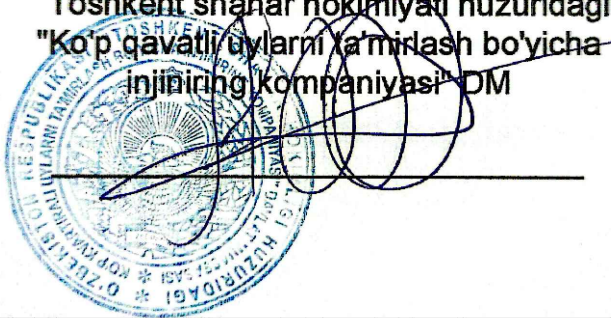

"KELISHILDI"
Toshkent shahar Chilonzor tumani
hokimligi



БОШ РЕЖА

"KELISHILDI"
Sharq mahalla fuqarolar yig'ini raisi



"KELISHILDI"
Loyiha tashkiloti "Yo'l Loyiha" MCHJ
direktor



ЭКСПЛИКАЦИЯ						
Режадаги №	Номи	Сони	Қўрсаткичлар			Изоҳ
			Умумий майдон 2 м	Қурилиш майдон 2 м	Қурилиш ҳажми 3 м	
1	2	3	4	5	6	7
1	Ўрта қаватли турар жой бинолари	1		312		Маъжуд

ШАРТЛИ БЕЛГИЛАР

 Маъжуд бино

 Болалар майдончаси


 Экспликация рақами

 Лойиҳаланган ирригация лотоклари


 Лойиҳаланган йўллар

 Лойиҳаланган ирригация турбалари


Барча ўлчовлар метрда берилган

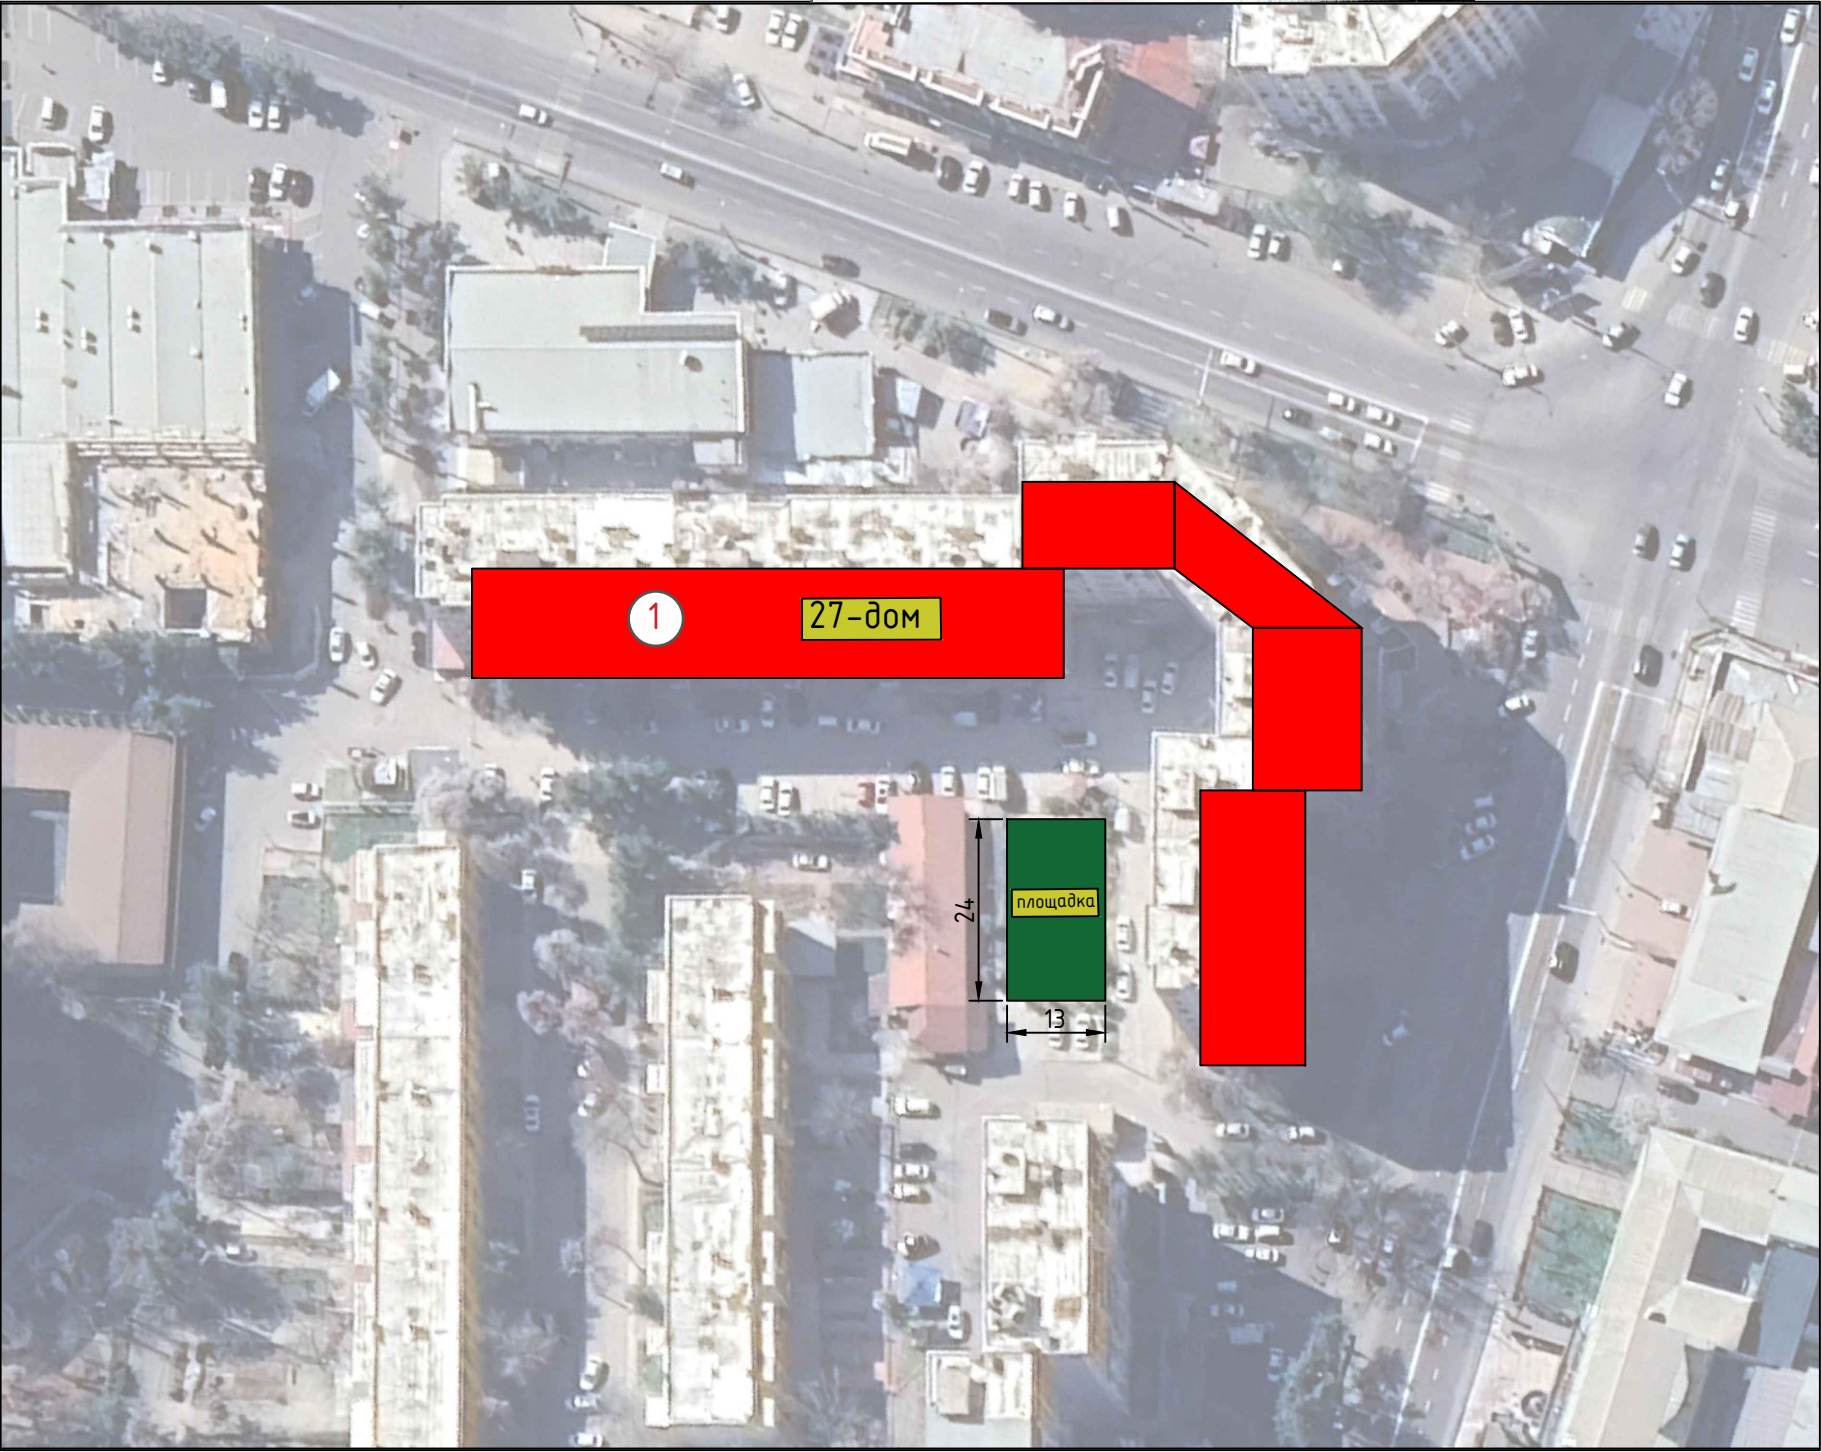


БОШ РЕЖА 1:500

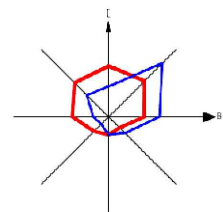

№	ЭКСПЛИКАЦИЯ					
	Номланиши	Сони	Қўрсаткичлар			Изоҳ
			Сони	Сони	Сони	
	2	3	4	5	6	
1	Турар жой динолари	2	2730			Маъжуд
2	Болалар майдончаси	1	312			Лоийҳаланган

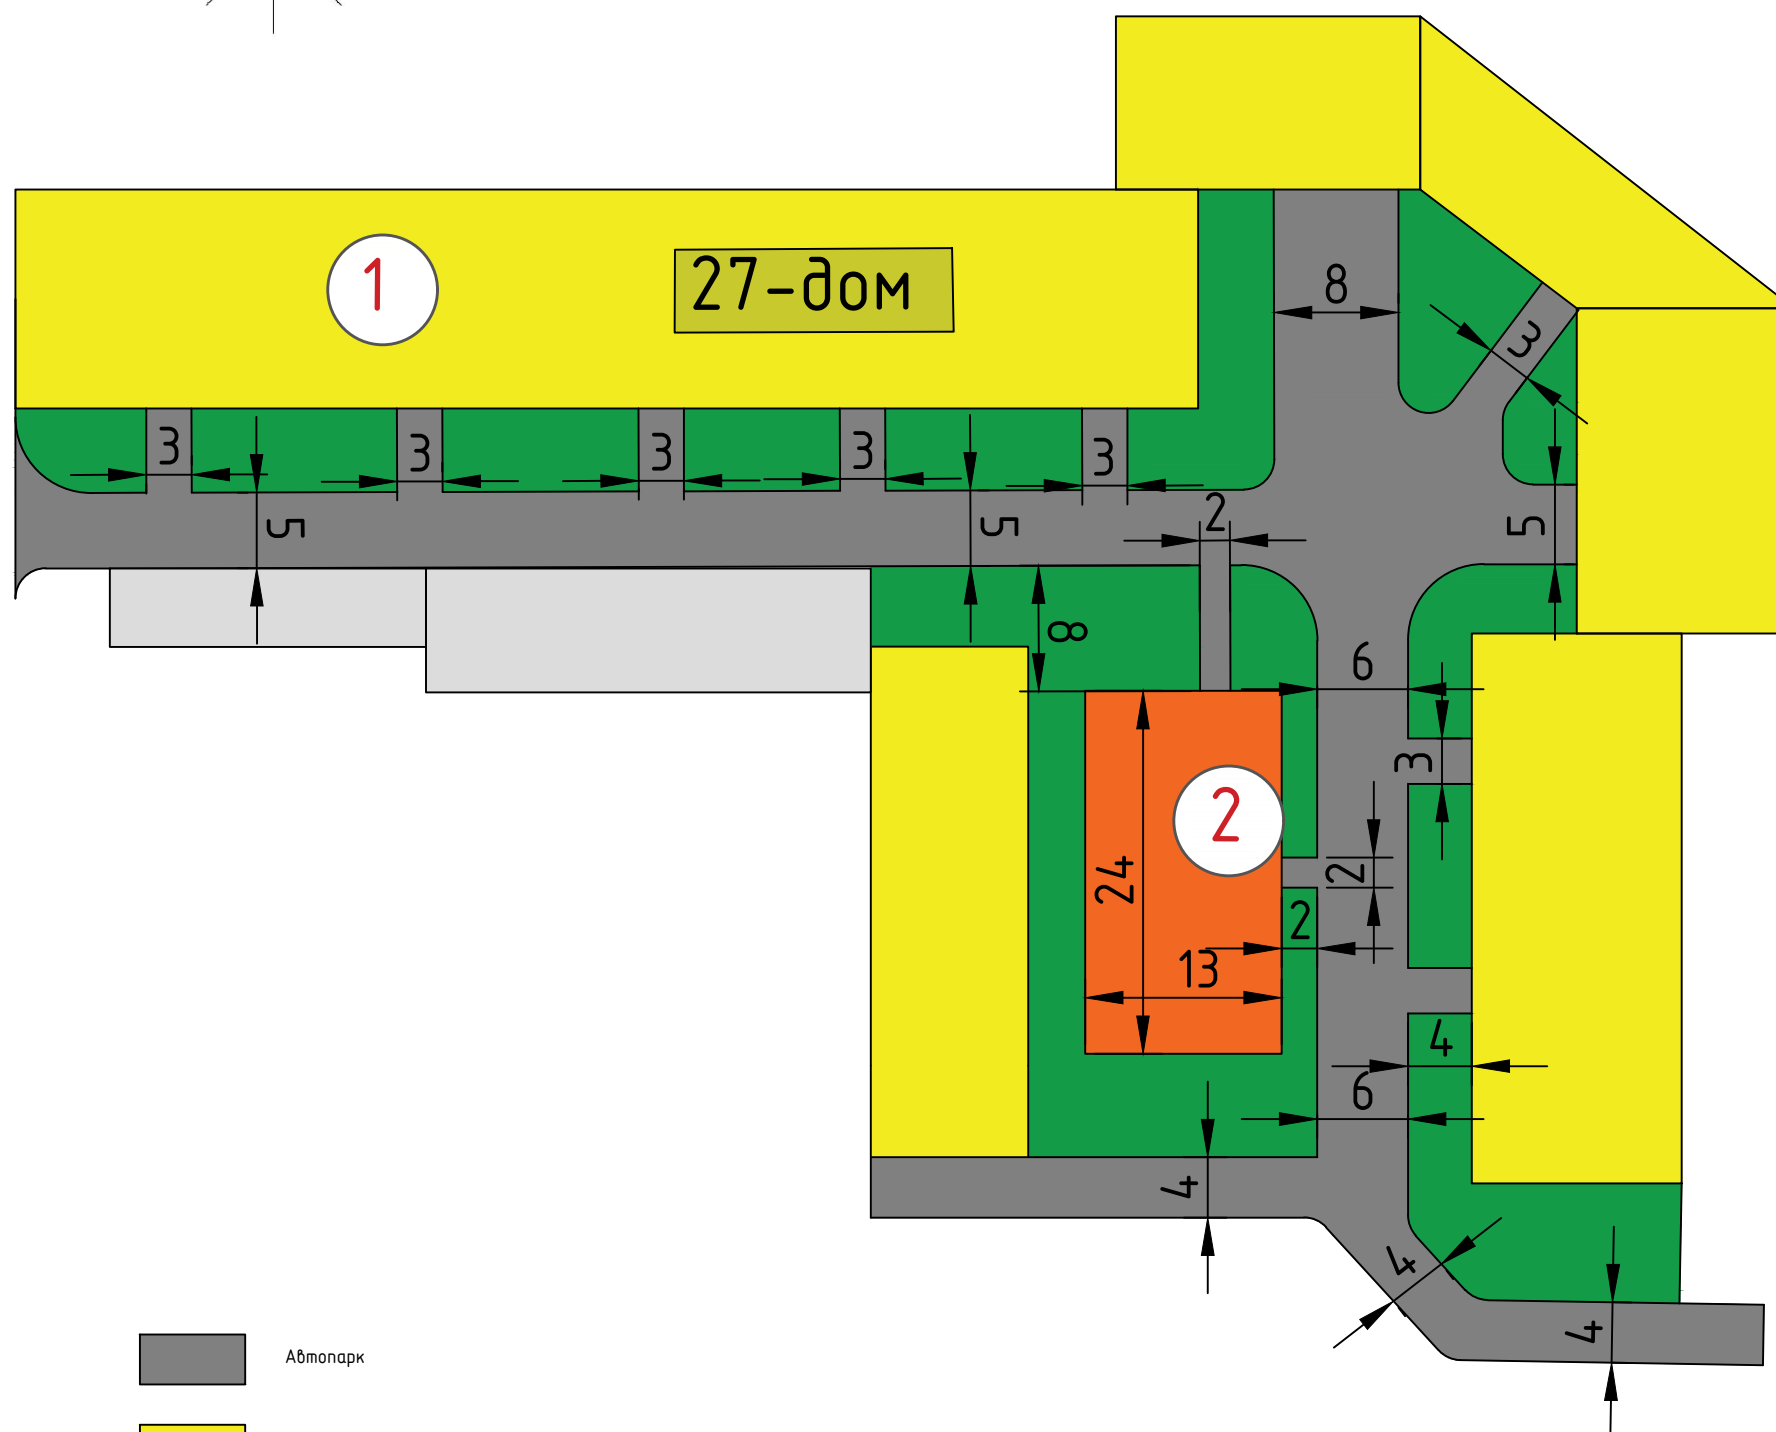


Тошкент шаҳар Чилонзор тумани Шарاف МФЙ 27-уй
олди ёлалар майдончаси координатаси
41°15'55.48"С
69° 9'41.05"В

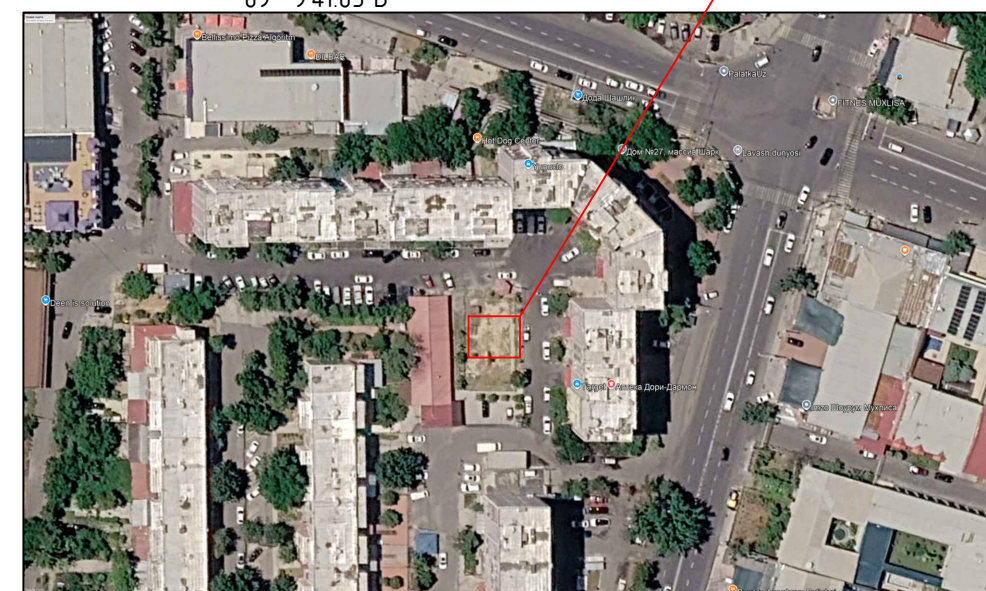

- | | |
|---|--------------------|
|  | Автопарк |
|  | Маъжуд уй |
|  | Болалар майдончаси |
|  | Асфальт йўллар |
|  | Яшил майдон |

[illegible]

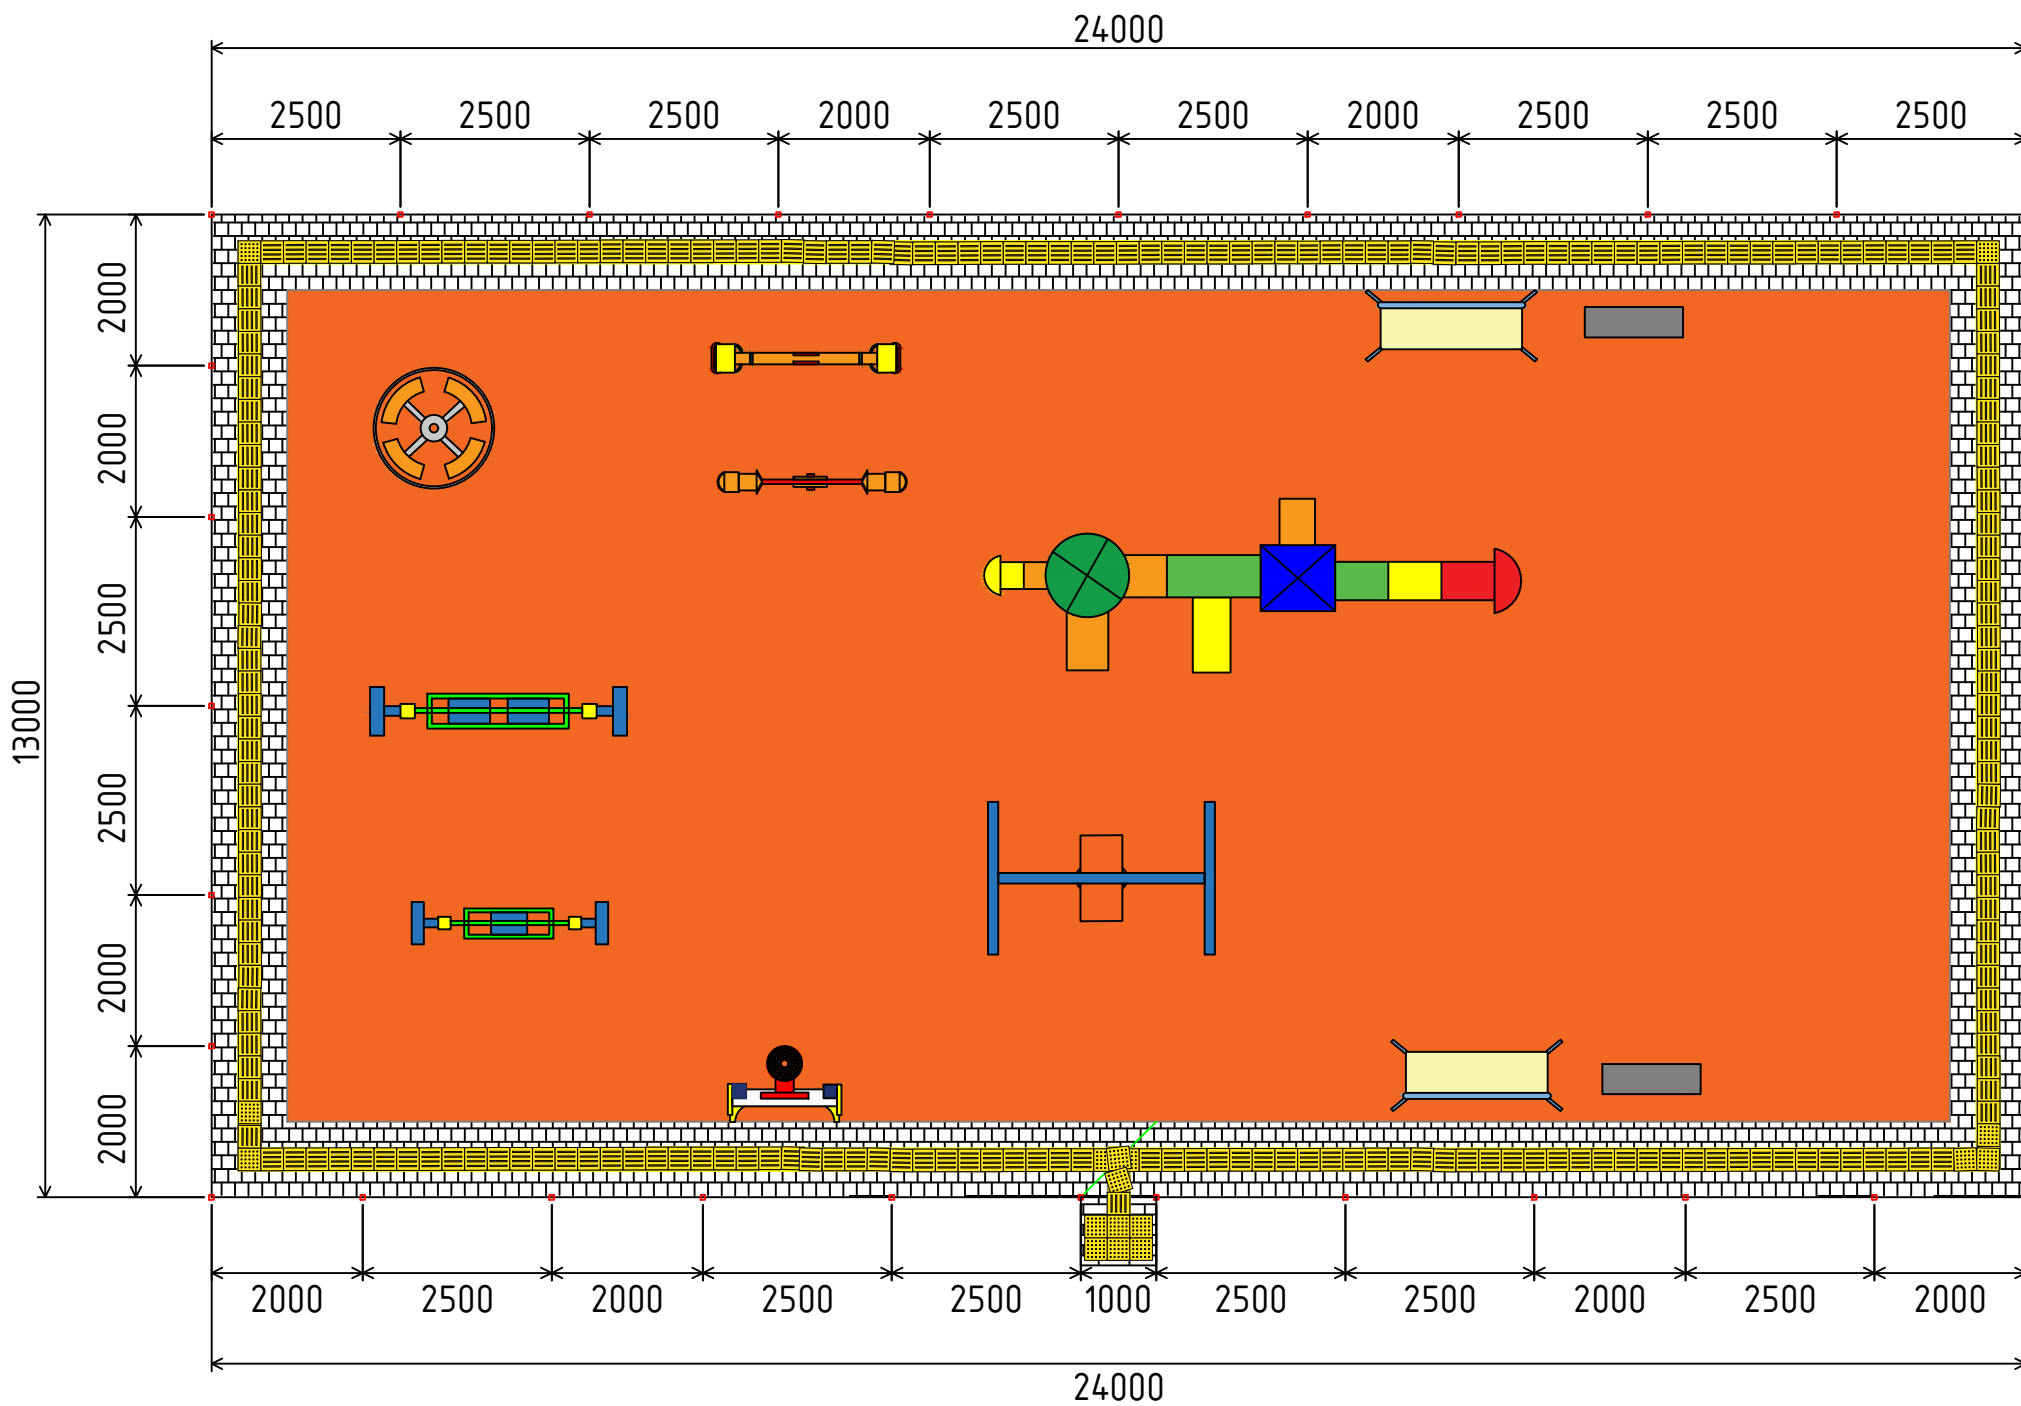

Масштаб 1:100
Барча ўлчамлар миллиметрда берилган
Брусчаткали йўлак кенглиги 1000мм
Тактил плита 300×300 мм
Болалар майдончаси юзаси 312 м2

Болалар майдончаси атрофига панжара ўрнатиш			
1.Панжаранинг умумий узунлиги	26м + 48м	мм	74.0
2.Профил 60х60х3мм (Устун учун)	56.1м x 5.37	мм	56.1
		тн	0.301
3.Профил 40х20х2мм (Горизонтал қисм учун)	151м x 1.76	мм	151.0
		тн	0.266
4.Профил 20х20х2мм (Ички декоратив қисм учун)	156.1м x 1.13	мм	156.1
		тн	0.176
5.Умумий ҳажми	0.301 + 0.266 + 0.176	тн	0.743
6.Металл грунтровка	42.96м2	м2	42.96
7.Металл эмал бўёқ	42.96м2	м2	42.96
9.Эшик ошиғи	2 дона	дона	2.00
10.Эшик қулфи	1 дона	дона	1.00
11.Болалар майдончаси атрофига М200 маркали бетондан монолит ёрдоғ қуриш	74 x 0.2м x 0.2м	м3	2.96
12.200 Вт қувватли, қуёш батареясида ишлайдиган ташқи ёритиш чироғи	2 дона	дона	2.00
13.Чироқ устунни учун чуқур қазиш	2 x 0.8 x 0.4 x 0.4	м3	0.26
Қум шағал аралашмасидан 10см асос қатлам тўшаш	2 x 0.1 x 0.4 x 0.4	м3	0.03
М 200 маркали бетон билан устунни ўрнатиш	2 x 0.7 x 0.4 x 0.4	м3	0.22
Чироқ ўрнатиш учун турба Д=50мм (3мм лик, хар ёр устун 4.4м)	4.4м x 2 x 3.33	мм	8.80
		кг	29.304
14.Пластик тиқин билан устунлар оғзини ёпиш(60х60)	33	дона	33.0
Устун асосини бетон билан мустаҳкамлаш			
1.Асос учун чуқур қазиб олиш	33 x 0.3м x 0.3м x 0.57	м3	1.69
2.Қум шағал аралашмасидан 7см асос ётқизиш	33 x 0.3м x 0.3м x 0.07	м3	0.21
3.М200 маркали монолит бетон қуйиш	33 x 0.3м x 0.3м x 0.5	м3	1.49
Болалар майдончаси элементлари			
1.Сирганчиқ	1	дона	1.00
2.Карусел М1	1	дона	1.00
3.Скамейка М2	2	дона	2.00
4.Арғимчоқ (Қачели М3)	1	дона	1.00
5.Балансир М1	2	дона	2.00
6.Баскетбол шит	1	дона	1.00
7.Ахлат қутиси	2	дона	2.00
8.Уя арғимчоқ (Қачели гнездо)	1	дона	1.00
9.Ногиронлиги бўлган шахслар учун арғимчоқ	1	дона	1.00

						Шартнома №			
						«Тошкент шаҳри Чилонзор тумани маҳаллалари ҳудудига болалар майдончасини қуриш, ирригация тармоқларини таъмирлаш ва йўлакларни асфальтлаш объектнинг лоиҳа-смета ҳужжатларини ишлаб чиқиш»			
Лабозим	Ф.И.О.	Имзо	Сана			БОЛАЛАР МАЙДОНЧАСИ	Босқич	Вароқ	Вароқлар
Директор	Рахимов.О						И.Х	62	66
ЛБА	Эшнуров.Э								
Бажарди	Неъматов.А								
						Шараф МФЙ	 "Yo'l Loyiha" МЧЖ Автомобил йўлларини лоиҳа-смета бўлими		
						27-уй олди			

«Тошкент шаҳри Чилонзор тумани маҳаллалари ҳудудда болалар майдончасини қуриш, ирригация тармоқларини таъмирлаш ва йўлакларни асфальтлаш объектининг лойиҳа-смета ҳужжатларини ишлаб чиқиш»

"TASDIQLAYMAN"

Toshkent shahar hokimiyati huzuridagi
"Ko'p qavatli uylarni ta'mirlash bo'yicha
injining kompaniyasi" DM

"KELISHILDI"

Toshkent shahar Chilonzor tumani
hokimligi


"KELISHILDI"

Shuxrat mahalla fuqarolar yig'ini raisi

"KELISHILDI"

Loyiha tashkiloti "Yo' loyiha" MCHJ
direktori


БОШ РЕЖА

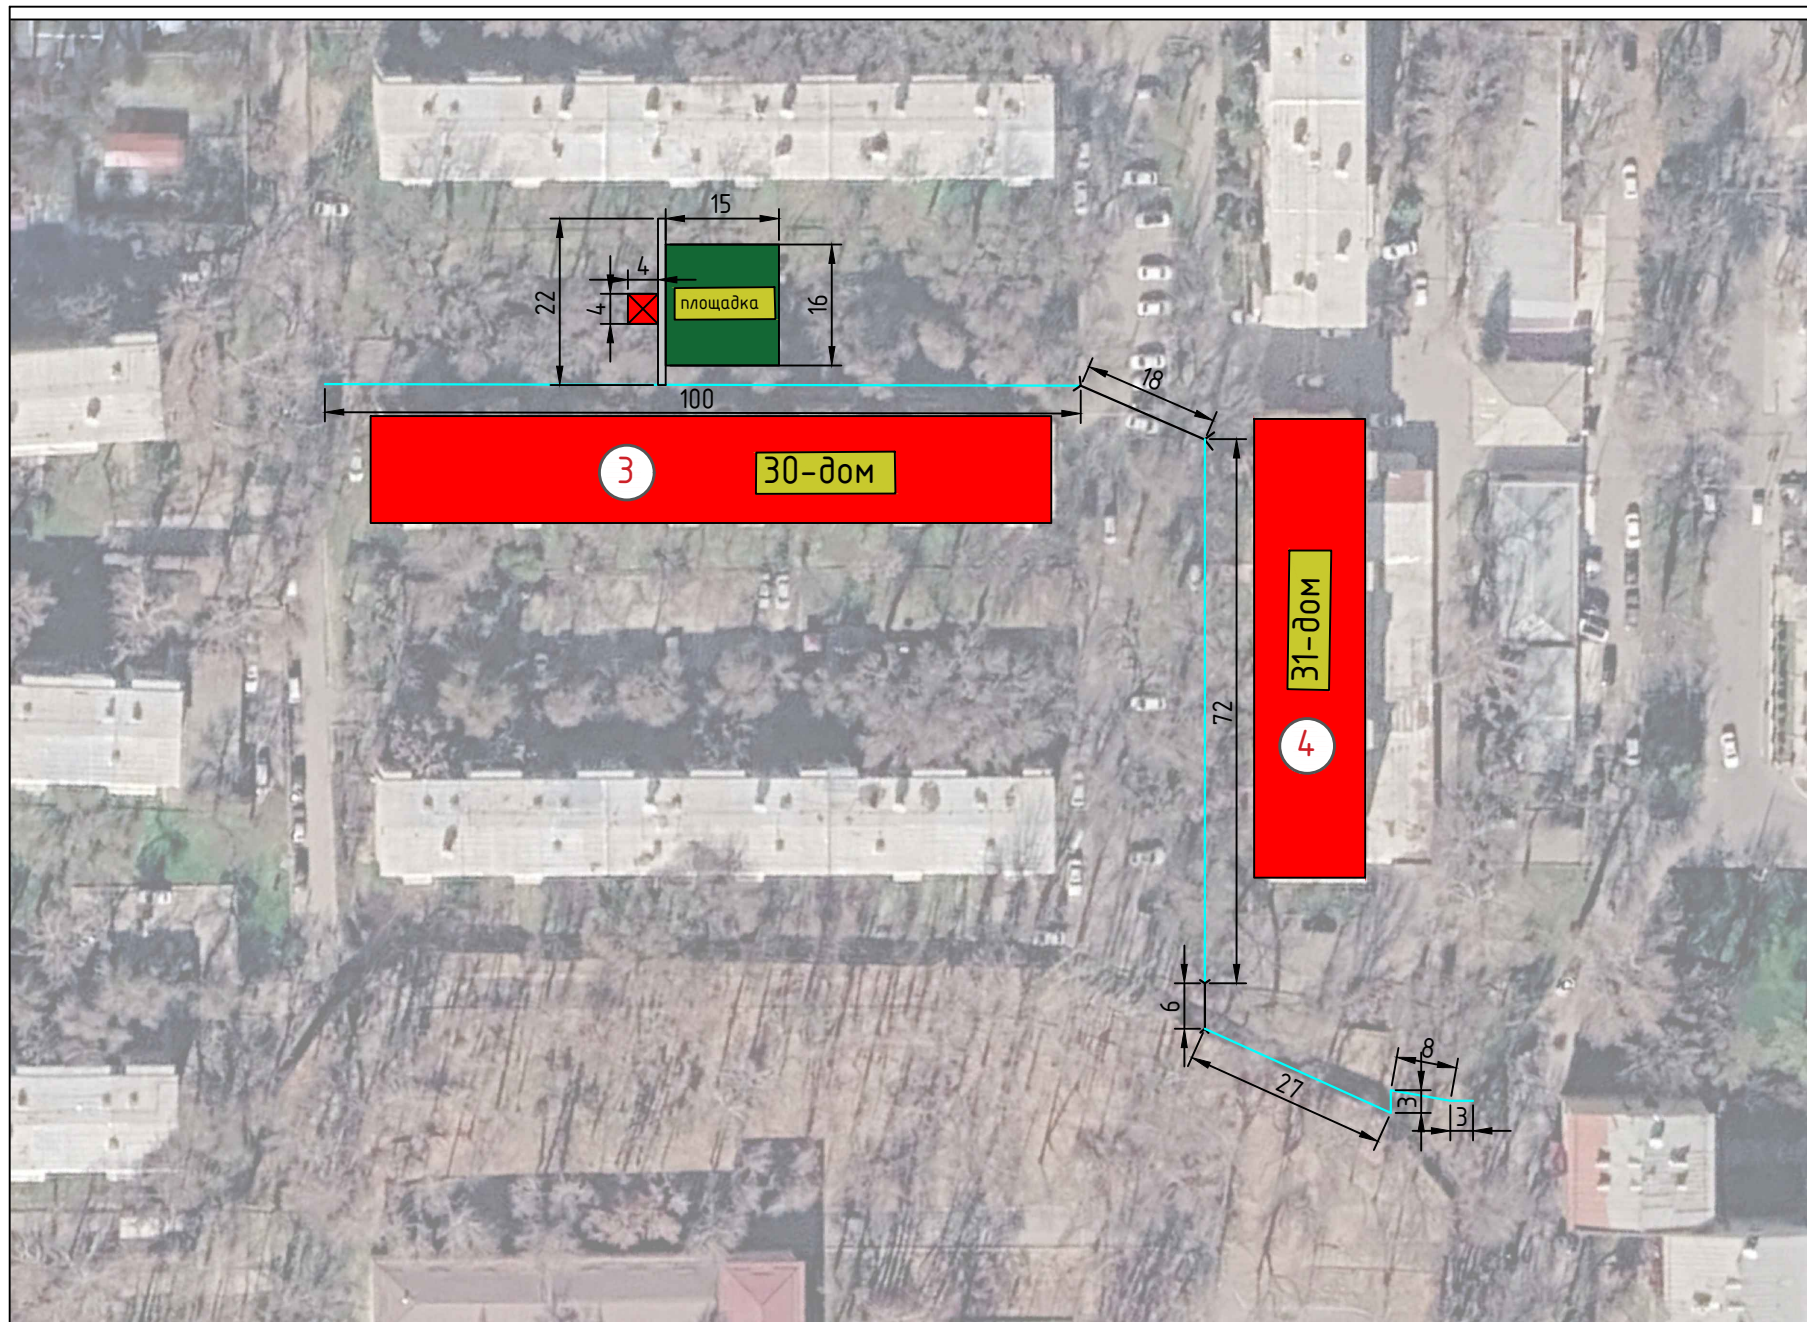

ЭКСПЛИКАЦИЯ						
Режадазу №	Номи	Сони	Кўрсаткичлар			Изоҳ
			Умумий майдон _м	Қурилиш ₂ майдон _м	Қурилиш ₃ ҳажми _м	
1	2	3	4	5	6	7
1	Ўрта қаватли турак жой бинолари	1		240		Маъжуд

ШАРТЛИ БЕЛГИЛАР

	Маъжуд бино		Болалар майдончаси
	Экспликация рақами		Лойиҳаланган ирригация лотоклари
	Лойиҳаланган йўللار		Лойиҳаланган ирригация турбалари
			Барча ўлчовлар метрда берилган

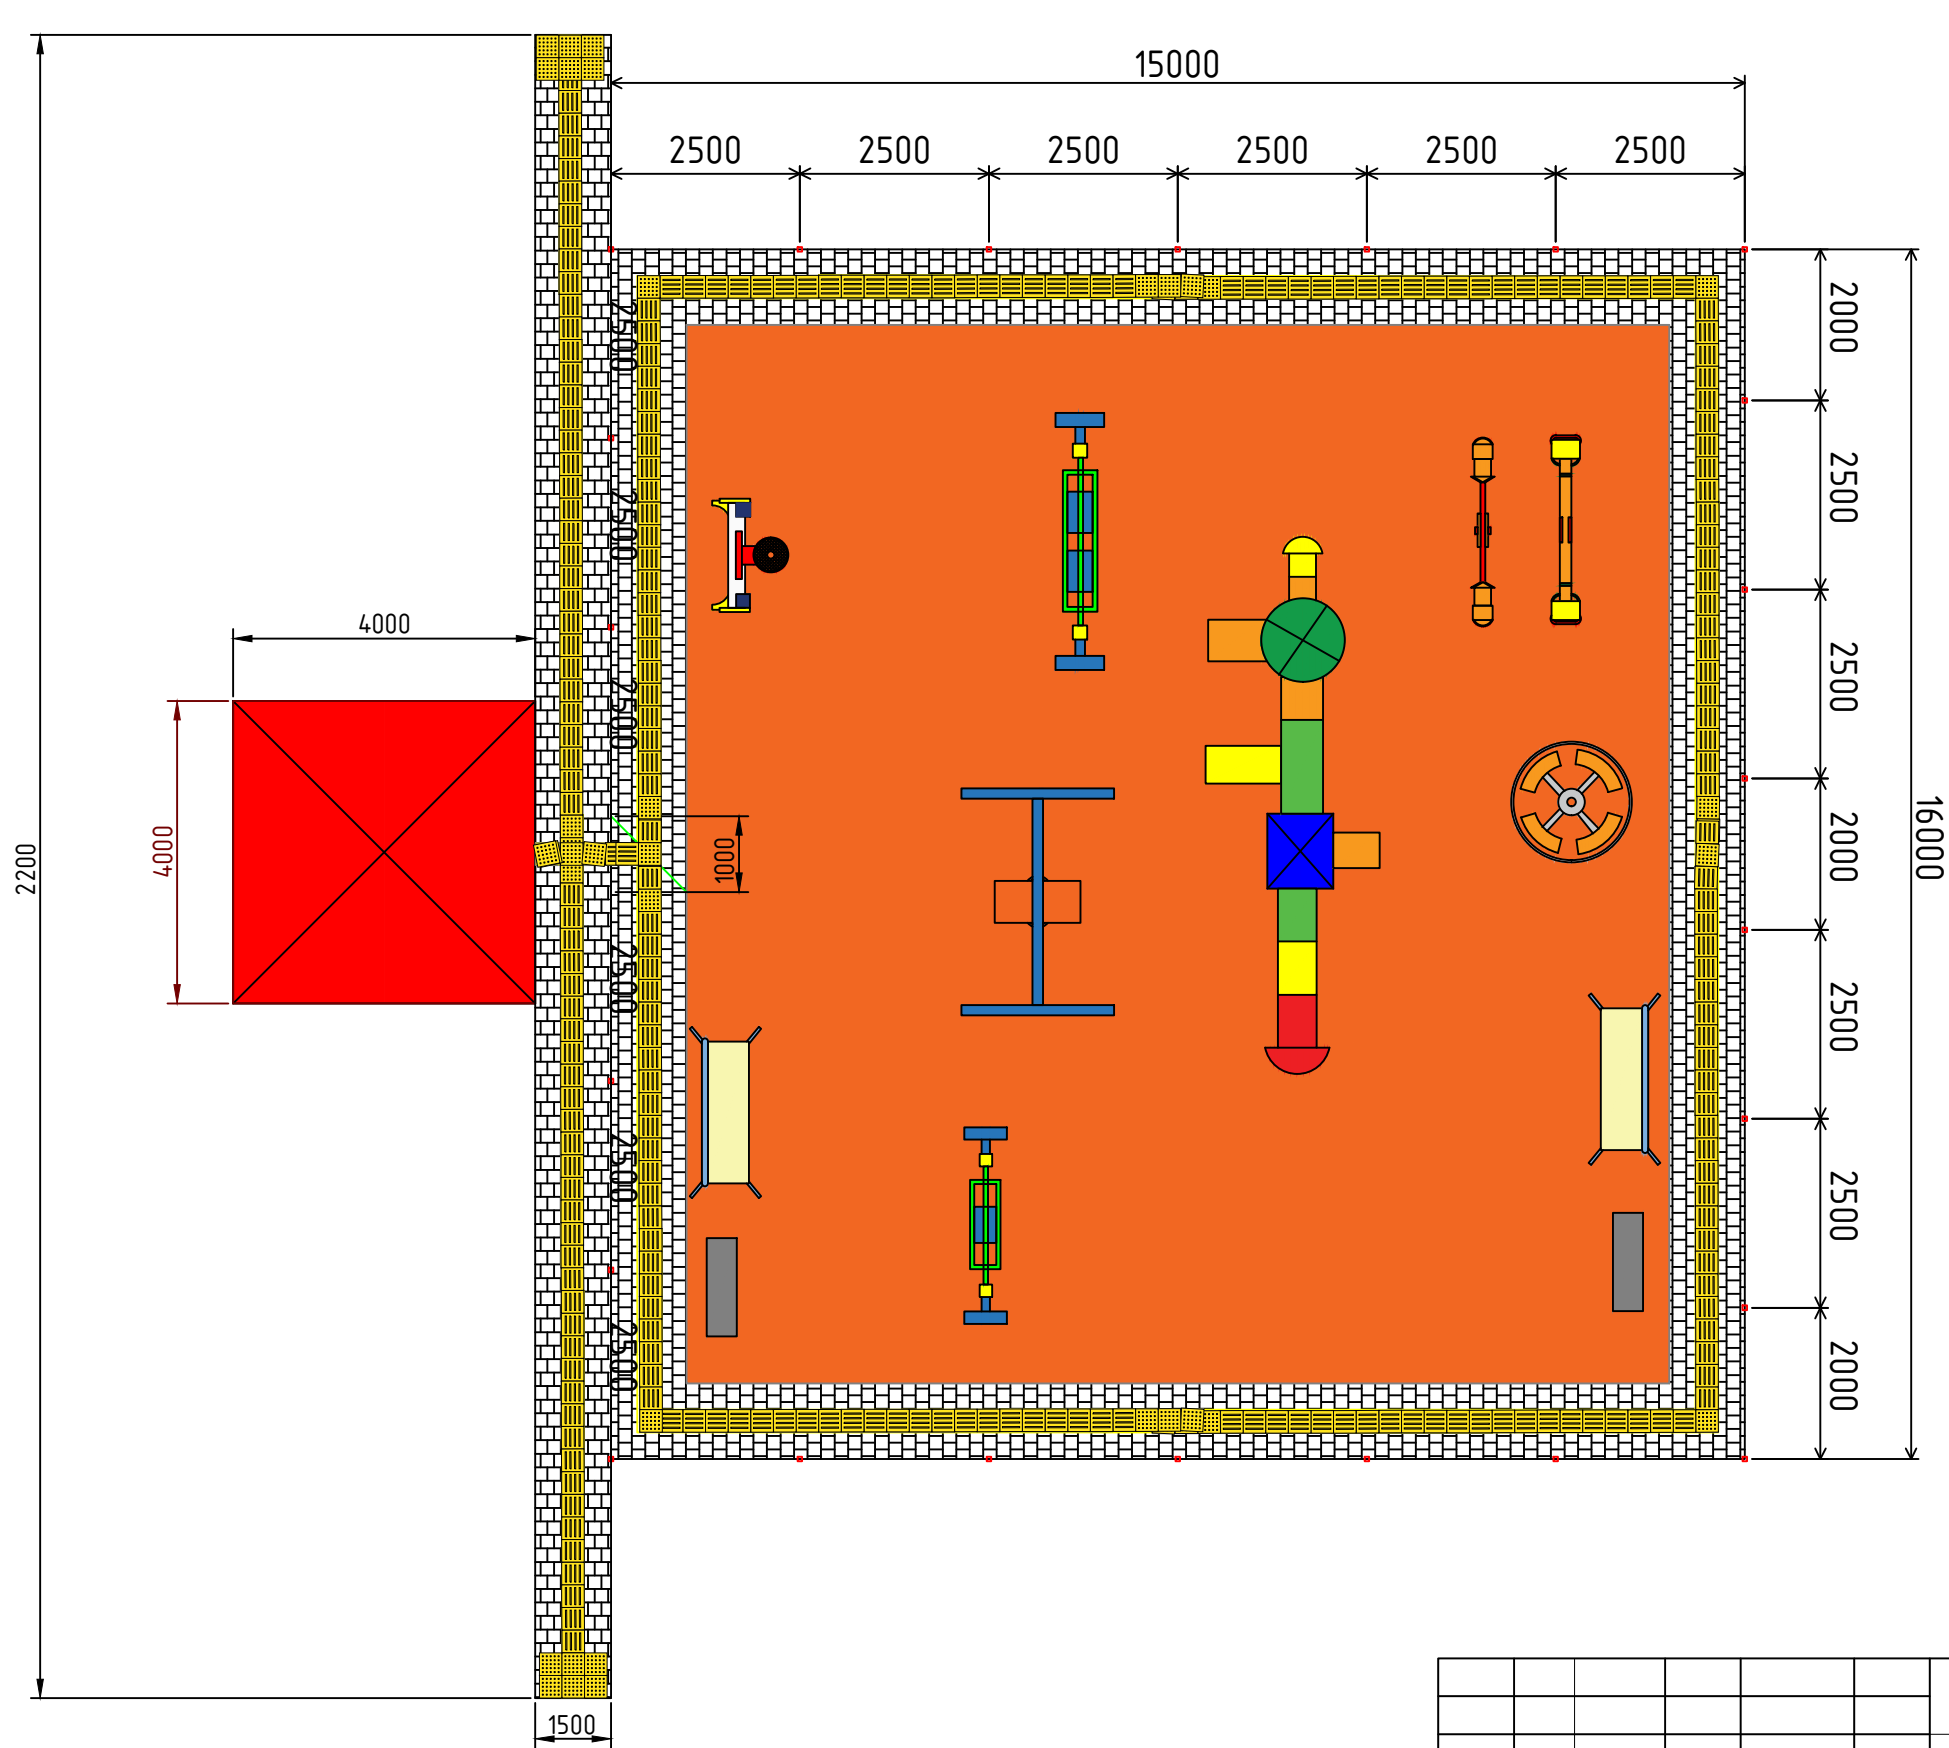

Масштаб 1:100
Барча ўлчамлар миллиметрда берилган
Брусчаткали ўйлак кенглиги 1000мм
Тактил плита 300х300 мм
Болалар майдончаси юзаси 240 м2

Болалар майдончаси атрофига панжара ўрнатиш			
1.Панжаранинг умумий узунлиги	30м + 32м	м	62.0
2.Профил 60х60х3мм (Устун учун)	44.2м х 5.37	м	44.2
		тн	0.237
3.Профил 40х20х2мм (Горизонтал қисм учун)	126.5м х 1.76	м	126.5
		тн	0.223
4.Профил 20х20х2мм (Ички декоратив қисм учун)	130.8м х 1.13	м	130.8
		тн	0.148
5.Умумий ҳажми	0.237 + 0.223 + 0.148	тн	0.608
6.Металл грунтотка	35.31м2	м2	35.3
7.Металл эмал бўёқ	35.31м2	м2	35.3
8.Паўбандлаш электроды	5.3кг	кг	5.3
9.Эшик ошиғи	2 дона	дона	2.0
10.Эшик қулфи	1 дона	дона	1.0
11.Ўйлак атрофига М200 маркали монолит бетондан бордиор қуриш	62 х 0.2м х 0.2м	м3	2.46
12.200 Вт қувватли, қуёш батареясида ишлайдиган ташқи ёритиш чироғи	2 дона	дона	2.0
13.Чироқ устунни учун чуқур қазиш	2 х 0.8 х 0.4 х 0.4	м3	0.26
Қум шағал аралашмасидан 10см асос қатлам тўшаш	2 х 0.1 х 0.4 х 0.4	м3	0.03
М 200 маркали бетон билан устунни ўрнатиш	2 х 0.7 х 0.4 х 0.4	м3	0.22
Чироқ ўрнатиш учун турба Д=50мм (3мм лик, хар бир устун 4.4м)	4.4м х 2 х 3.33	м	8.80
		кг	29.304
14.Пластик тиқин билан устунлар оғзини ёпиш(60х60)	26	дона	26.0
Устун асосини бетон билан мустаҳкамлаш			
1.Асос учун чуқур қазиб олиш	26 х 0.3м х 0.3м х 0.57	м3	1.3
2.Қум шағал аралашмасидан 7см асос ётқизиш	26 х 0.3м х 0.3м х 0.07	м3	0.2
3.М200 маркали монолит бетон қуйиш	26 х 0.3м х 0.3м х 0.5	м3	1.2
Болалар майдончаси элементлари			
1.Сирғанчиқ	1	дона	1.0
2.Бесседка М3	1	дона	1.0
3.Карусел М1	1	дона	1.0
4.Скамейка М2	2	дона	2.0
5.Арғимчоқ (Качели М3)	1	дона	1.0
6.Балансир М1	2	дона	2.0
7.Баскетбол шит	1	дона	1.0
8.Ахлат қутиси	2	дона	2.0
9.Ҷа арғимчоқ (Качели гнездо)	1	дона	1.0
10.Нозиронлиги бўлган шахслар учун арғимчоқ	1	дона	1.0

						Шартнома №
						«Тошкент шаҳри Чилонзор тумани маҳаллалари ҳудудига болалар майдончасини қуриш, ирригация тармоқларини таъмирлаш ва ўйлакларни асфальтлаш объектининг лоиҳа-смета ҳужжатларини ишлаб чиқиш»
Лабозим	Ф.И.О.	Имзо	Сана			Босқич
Директор	Рахимов.О					И.Х
ЛБА	Эшниезов.Э					65
Бажарди	Неъматов.А					66
						Шўхрат МФЙ
						30-уи олди
						«Yo'l Loyiha» МЧЖ Автомобил ўйлакларини лоиҳахалаш бўлими

«Тошкент шаҳри Чилонзор тумани маҳаллалари ҳудудида болалар майдончасини қуриш, ирригация тармоқларини таъмирлаш ва йўлакларни асфальтлаш объектнинг лойиҳа-смета ҳужжатларини ишлаб чиқиш»

"TASDIQLAYMAN"

Toshkent shahar hokimiyati huzuridagi

"Ko'p qavatli uylarni ta'mirlash bo'yicha inijining kompaniyasi" DM

"KELISHILDI"

Toshkent shahar Chilonzor tumani hokimligi

БОШ РЕЖА

"KELISHILDI"

Shuxrat mahalla fuqarolar yig'ini raisi

"KELISHILDI"

Loyiha tashkiloti "Yo'l Loyiha" MCHJ direktori

ЭКСПЛИКАЦИЯ						
Режадаги №	Номи	Сони	Кўрсаткичлар			Изоҳ
			Умумий майдон м	Қурилиш майдон м	Қурилиш ҳажми м	
1	2	3	4	5	6	7
1	Ўрта қаватли турар жой бинолари	1				Маъжуд

ШАРТЛИ БЕЛГИЛАР

Маъжуд бино

Болалар майдончаси

Лойиҳаланган ирригация лотоклари

Лойиҳаланган ирригация турбалари

Экспликация рақами

Лойиҳаланган йўللار

Барча ўлчовлар метрда берилган

