

Ведомость рабочих чертежей основного комплекта марки АС

Лист	Наименование листов	Примеч.
1	Пояснительная записка.	ПЗ-1
2	Фасад в осях 1-7; 7-1 и Е-А.	АС-1
3	Разрез 1-1	АС-2
4	План траншея.	АС-3
5	План фундаментов.	АС-4
6	Сечение ФЛ-1; ФЛ-2; ФЛ-3.	АС-5
7	Ф-1, Сеч, А-А, Узел 1, С-1;2. Спецификация.	АС-6
8	Ф-2, Сеч, А-А, Узел 1, С-1;2. Спецификация.	АС-7
9	Ф-3, Сеч, А-А, Узел 1, С-1;2. Спецификация.	АС-8
10	Ф-4, Сеч, А-А, Узел 1, С-1;2. Спецификация.	АС-9
11	Ф-5, Сеч, А-А, Узел 1, С-1;2. Спецификация.	АС-10
12	План стен 1-го этажа.	АС-11
13	Ведомость заполнения проемов	АС-12
14	Развертка стен	АС-13
15	Ведомость внутренней отделки 1го этажа	АС-14
16	Тип пола	АС-15
17	Схема расположения монолитных сердечников, перемычек и рам 1-го этажа.	АС-16
18	Рама монолитная ж/б РМ-1 М1:100. Сечение 1-1+7-7.	АС-17
19	Рама монолитная ж/б РМ-2 М1:100. Сечение 1-1+5-5.	АС-18
20	Рама монолитная ж/б РМ-3 М1:100. Сечение 1-1+7-7.	АС-19
21	Рама монолитная ж/б РМ-4 М1:100. Сечение 1-1+8-8.	АС-20
22	Рама монолитная ж/б РМ-5 М1:100. Сечение 1-1+8-8.	АС-21
23	Рама монолитная ж/б РМ-6 М1:100. Сечение 1-1+3-3.	АС-22
24	Рама монолитная ж/б РМ-7 М1:100. Сечение 1-1+4-4.	АС-23
25	Рама монолитная ж/б РМ-8 М1:100. Сечение 1-1+7-7.	АС-24
26	Рама монолитная ж/б РМ-9 М1:100. Сечение 1-1+3-3.	АС-25
27	Рама монолитная ж/б РМ-10 М1:100. Сечение 1-1+3-3.	АС-26
28	Рама монолитная ж/б РМ-11 М1:100. Сечение 1-1.	АС-27
29	Узел-2, Узел-3, Узел-4, Узел-5,	АС-28
30	Развертка стен по оси "А", "Г" и "Е" в осях "1-7", "2-5".	АС-29
31	Развертка стен по оси "1", "2", "6" и "7" в осях "Е-А".	АС-30
32	Узлы утепления стен-1,2,3,4,5,6,7,А,Б,В	АС-31
33	Армирование кирпичных перегородок, Вид "А". Спецификация.	АС-32
34	План покрытия на отм +3,520.	АС-33
35	План покрытия на отм +6,520.	АС-34
36	План парапета	АС-35
37	Схема расположения элементов стропила.	АС-36
38	План кровля	АС-37

Проект разработан в соответствии с действующими нормами и правилами Республики Узбекистан и предусматривает противопожарные мероприятия обеспечивающие безопасность при эксплуатации зданий.

Главный инженер проекта:Ибрагимов С.

Лист	Наименование листов	Примеч.
39	Разрез 1-1, Узел "А", Узел "Б" Спецификация материалов	АС-38
40	План фундамента М 1:50, План крылцо и пандус М 1:50, Разрез 1-1 М 1:25	АС-39
41	Козырёк К-1, вид "а-а" и "б-б". Спецификация элементов.	АС-40
42	Стремянка пожарная СП-1. Сечения. Спецификация.	АС-41
43	Стремянка пожарная СП-2. Сечения. Спецификация.	АС-42
План стен технологического оборудования		
44	План стен технологического оборудования 1-го этажа.	ТХ-1

Строительство здания специального спасательного отряда Хорезмского областного управления по чрезвычайным ситуациям в районе «Шоликорлар» Ургенчского района Хорезмской области.

АПЗ № 1733-1733217-280804-сон

Проект разработан на основании задания на проектирование № 30.10.2025г. и письмо министерства строительства и коммунального хозяйства жилых домов Р.Уз. за №14-06/1605 от 14.02.224г.

Сейсмичность района - 7 баллов

Расчетная сейсмичность - 8 баллов

Снеговой покрова - 50 кг / м2

Ветровой напор - 38 кг / м2

Расчетная зимняя температура - 19,0°С

Архитектурные решения.

Строительство здания одно этажного, прямоугольное, состоит из одного блока с размерами в плане 22,0 х 36,0 м.

Высота помещений - от пола до потолка 3,3м и 6,3 м.

Конструктивные решения

Здания решено в рамный конструкции II категории .

Фундаменты - из монолитного железобетона кл. В-12,5 (М-150)

Стены - выполнены из жженного кирпича наружные 380мм, внутренние толщина 380 мм, перегородки толщина 120мм .

Перемычки - Монолитно железобетонные и сборные кл. В-15 (М-200)

Перекрытия и Покрытия - круглопустотные железобетонные плиты по серии УТР 46.1-95

Утеплитель - базальт толщ. 100 мм. плотностью 120 кг/м3, плёнка, армасетка из базальтовая и стяжка толщ. 50мм

Пароизоляция - из один слоя пергамин на сухо.

Кровля - из профнастила.

Окна - из алюминиевых профилей типа ПВХ .

Двери - индивидуальные из МДФ, пластик, металл и алюминиевые.

Полы - из керамика и релин по серии 2.144-1/88

Внутренняя отделка см. на листе АС-11

Наружная отделка см. на листе АС-20 и 21

Крыльцо - монолитное ж/бетонные из бетона В-7,5

Отмостка - бетонное толщ. 100 мм, шириной 1м.

Утеплитель - базальт толщ. 100 мм. плотностью 120 кг/м3, плёнка, армасетка из базальтовая и стяжка толщ. 50мм

Пароизоляция - из один слоя пергамин на сухо.

Кровля - из профнастила.

Окна - из алюминиевых профилей типа ПВХ .

Двери - индивидуальные из МДФ, пластик, металл и алюминиевые.

Полы - из керамика и релин по серии 2.144-1/88

Внутренняя отделка см. на листе АС-11

Наружная отделка см. на листе АС-20 и 21

Крыльцо - монолитное ж/бетонные из бетона В-7,5

Отмостка - бетонное толщ. 100 мм, шириной 1м.

Антисейсмические мероприятия.

Здания запроектировано в соответствии с КМК 2.01 .03 - 96 "Строительство в сейсмических районах".

Здание решено в комплексный конструкции со стенами из кирпича М 75 на растворе М 50 со специальными добавками, повышающими сцепление раствора с кирпичом.

Временное сопротивление кладки осевому растяжению по неперевязанном швам 180 КПА Rв = 120 КПа (II котегория) .

Жесткость здания обеспечивается системой продольных и поперечных стен, а также заменяющих их рам жестким диском покрытий.

Все продольных и поперечных стен армируются сетками по серии 2. 130 - 6с. В1.

Размеры проемов и простенках соответствуют требованиям норм.

Не отвечающие требованием норм проемы и простенки обрамляются железобетонными сердечниками.

В уровне перекрытия и покрытия по всем стенкам устраиваются антисейсмические пояса из монолитного железобетона.

Антикоррозийные мероприятия.

Защита строительных конструкции от коррозии выполнена в соответствии с КМК 2. 03. 11 - 96.

Горизонтальная гидроизоляция стен выполнена из цементного песчаного раствора состава 1 : 2 с водостойкими добавками толщиной 30 мм.

Деревянные элементы конструкции крыши и полов, антисептированы в соответствии с КМК 2. 03. 11 - 96.

Металлические элементы после монтажа огрунтовать грунтовкой ГФ-021 с последующей окраской эмалью ПФ-115.

Противопожарные мероприятия.

Здания II степени огнестойкости.

Наружное пожаротушение предусмотрено из пожарных гидрантов, устанавливаемых в колодцах на наружной стены воопровода.

Здания оборудуется первичными средствами пожаротушения.




Объмно-планировочные показатели

Площадь застройки - 814,2 м² ;

Строительный V - 4179,2 м³

Полезный площадь - 735,8 м² .

							Договор №	ПЗ	
							Строительство здания специального спасательного отряда Хорезмского областного управления по чрезвычайным ситуациям в районе «Шоликорлар» Ургенчского района Хорезмской области.		
Изм.	Кол.	Лист	№ Док.	Подп.	Дата	Здания ДЕПО	Стадия	Лист	Листов
Директор	Жуматов Б								
ГАП	Жуманазарова М.								
ГИП	Ибрагимов С					Общие данные Пояснительная записка.	РП	1	1
Исполн.	Салаев У.								
Провер.	Отажанов Н.								

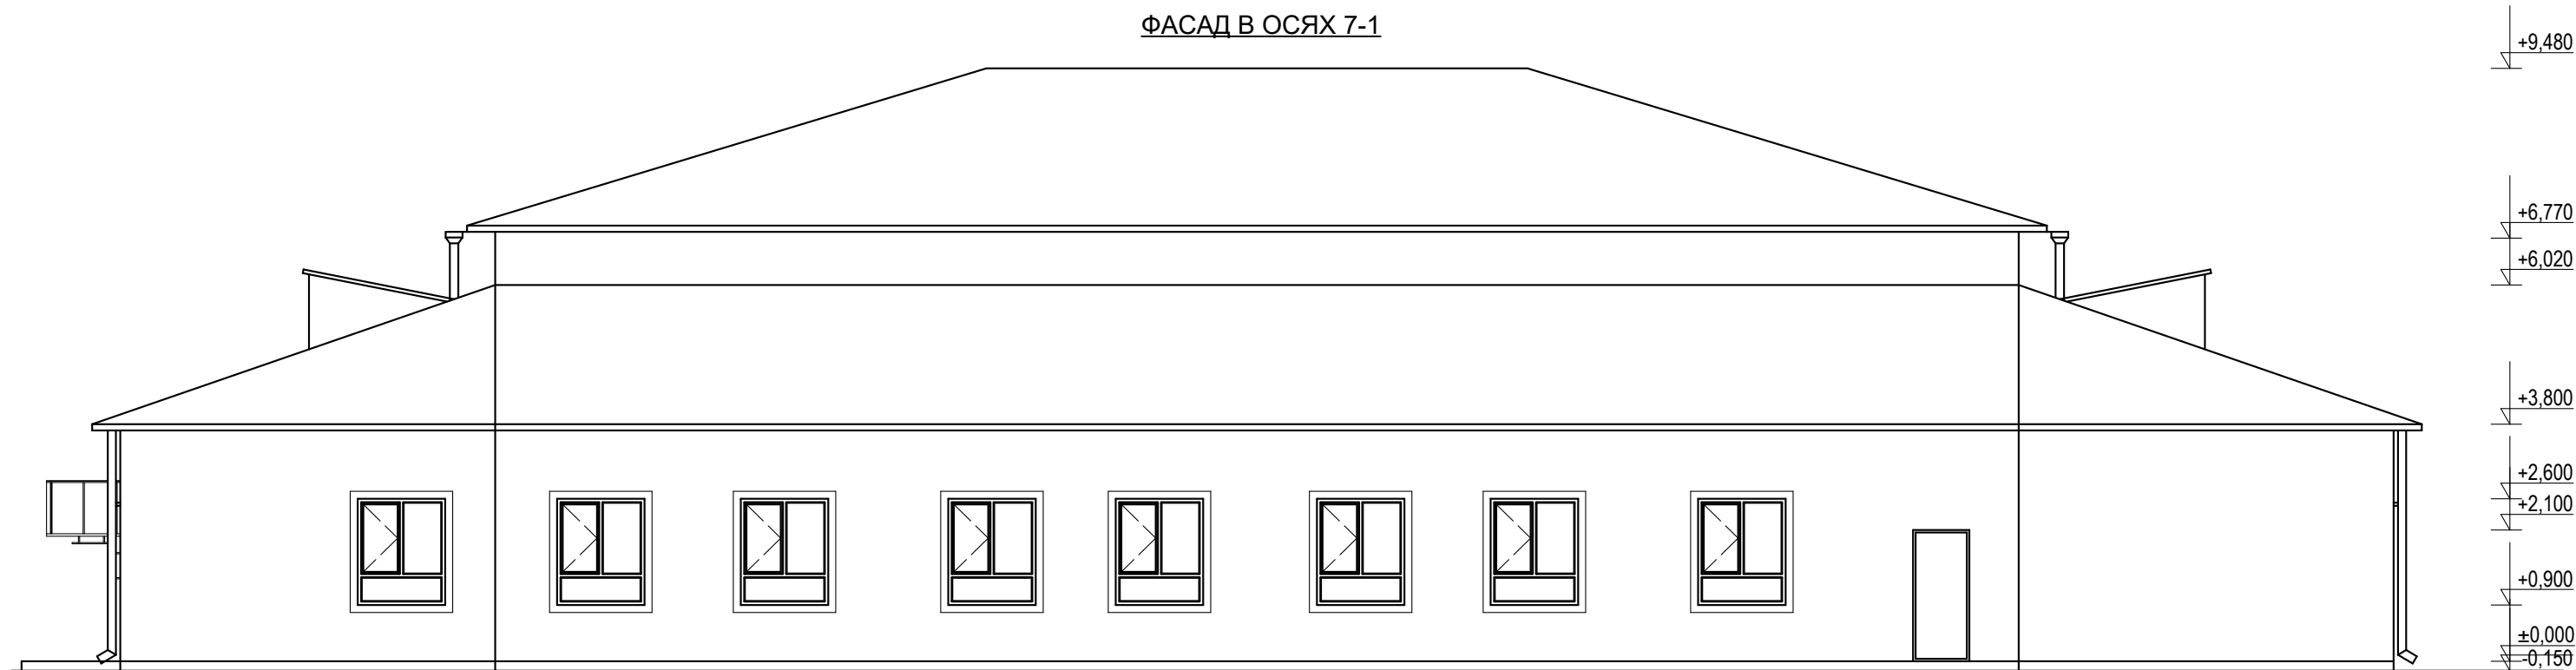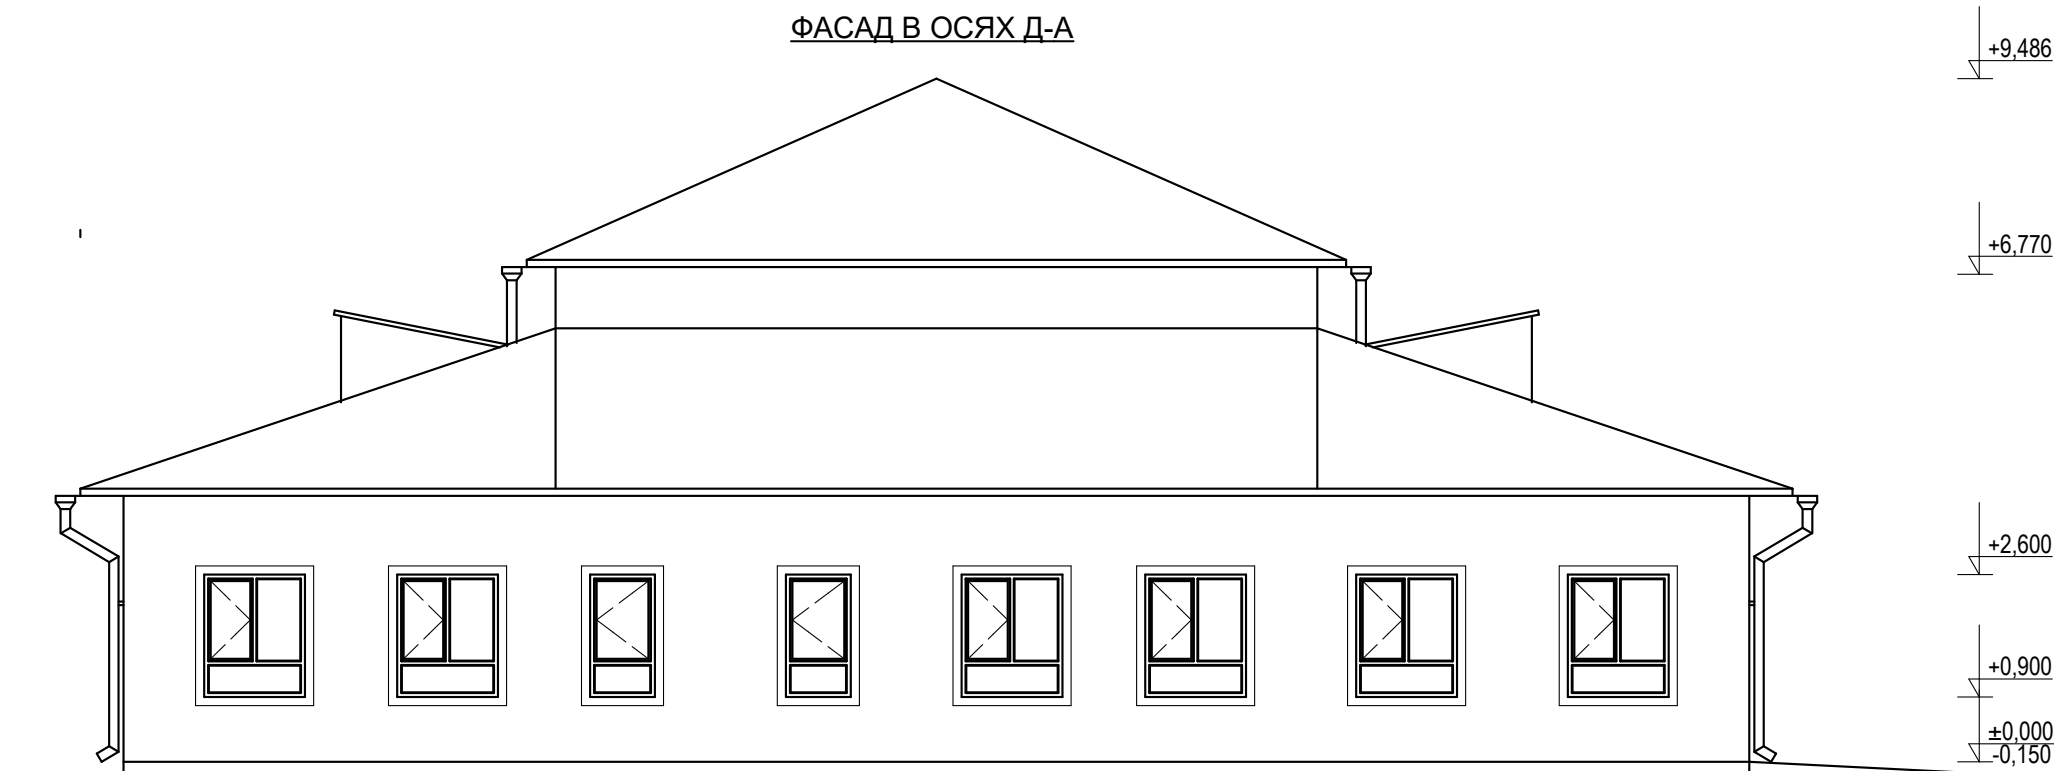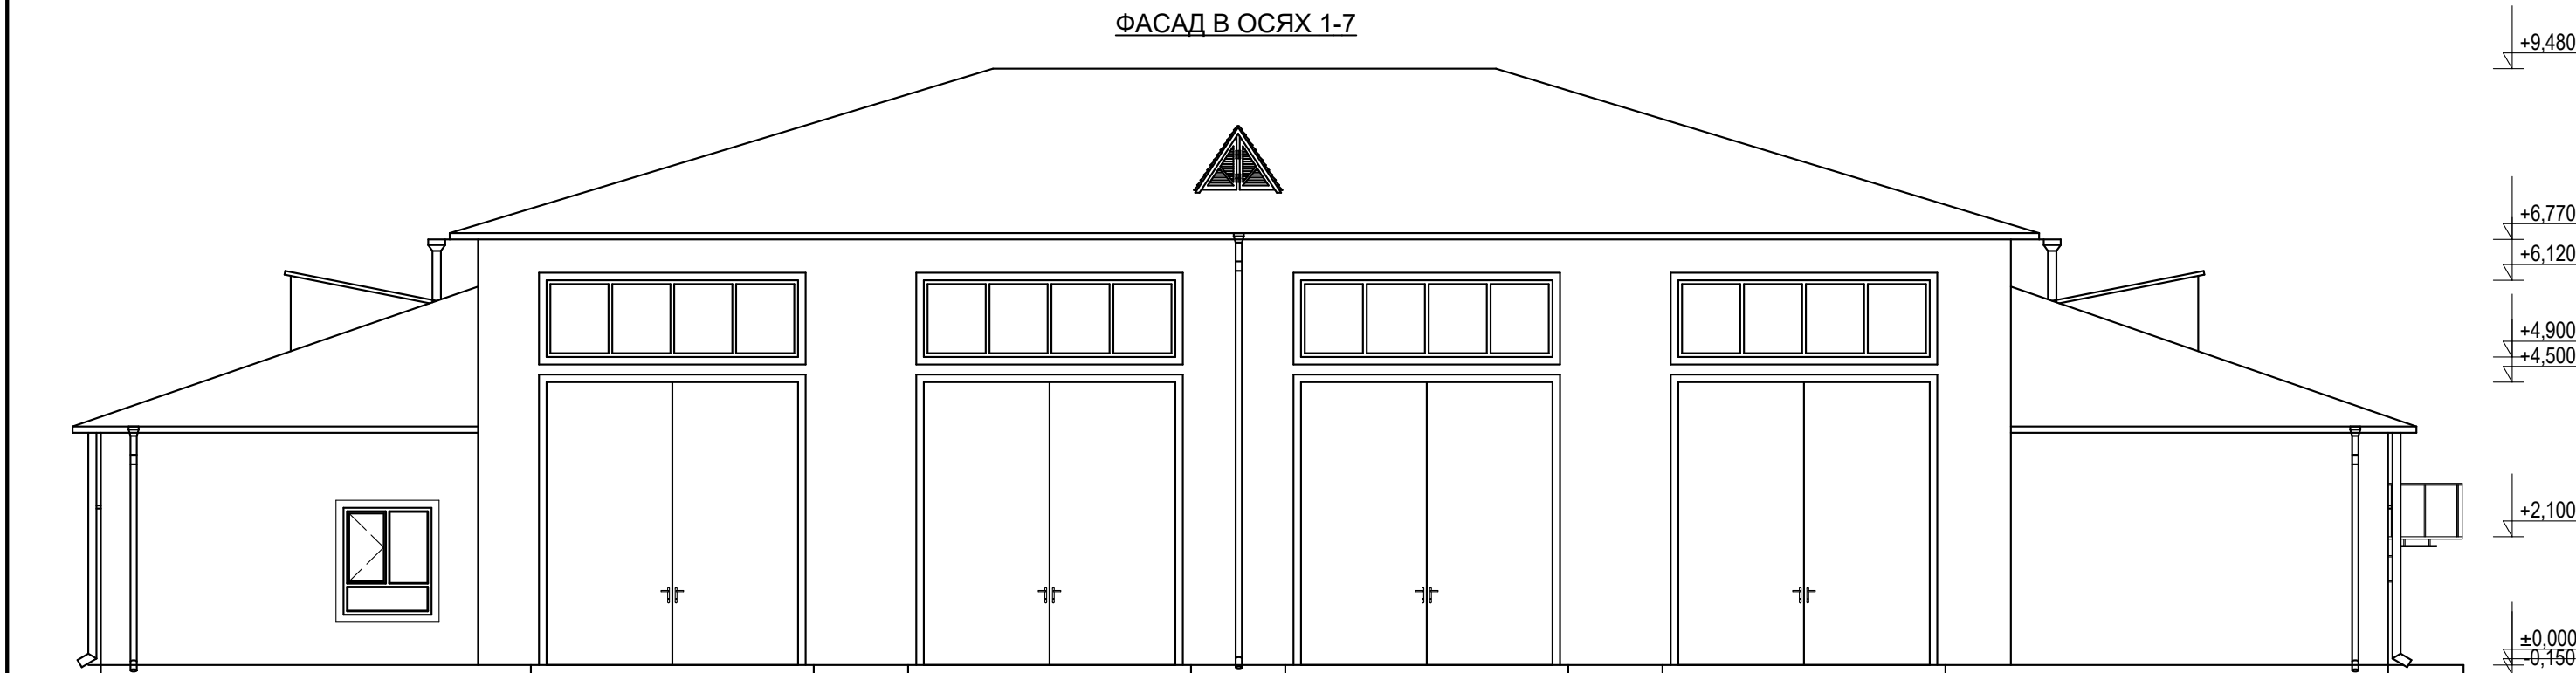


Наружная отделка		
Наименование	Вид отделки	Объем
Стены	-Простая штукатурка цем. песч. р-ром -толщиной 10 мм	523,0 м²
	-Утепление с базальтом ГПЖ-120 -толщиной 50 мм	523,0 м²
	-Базовый слой штукатурки по полимерной сетке на клеевой основе - 5-7 мм	523,0 м²
	Травертиновая отделка.	523,0 м²
	Леса	120,0 м²
Откосы дверных и оконных проемов	Улуч. штукатурка и сплошное выравнивание с фасадной окраской.	244,6 пм
Оконные блоки	Пластиковые однокамерные двухслойные . Цвет- белый.	
Оконный слив	Слив на подоконниках из оцинкованной кровельной стали. толщ. 0,5мм	11,8 м²
Цоколь	Штукатурка по сетке и маслянная окраска	18,4 м²


						Договор №				АС
						Строительство здания специального спасательного отряда Хорезмского областного управления по чрезвычайным ситуациям в районе «Шоликорлар» Ургенчского района Хорезмской области.				
Изм.	Кол.	Лист	№ Док.	Подп.	Дата	Здания ДЕПО	Стадия	Лист	Листов	
Директор	Жуматов Б						РП	1	42	
ГАП	Жуманазарова М.									
ГИП	Ибрагимов С									
Исполн.	Салаев У.					Фасад в осях 1-7, 7-1 и Д-А	ЧП "Умид-лойиха" г.Ургенч 2026г.			
Провер.	Отажанов Н.									

Состав кровли

- 1. Крыша чердачная покрытие из профнастил толщ. 0,55мм по металл. обрешетке 40х40х2 (h) шагом 600мм.
- 2. Металлическая конструкция крыши.
- 3. Стяжка центно-песч. р-ром М-150 толщ 50мм
- 4. Армасетка из базальтовая Ø4 шаг 200/200
- 5. Плёнка
- 6. Базальт толщ. 100 мм. плотностью 120 кг/м³
- 7. Один слой пергамин на сухо
- 8. Ж/б плита.

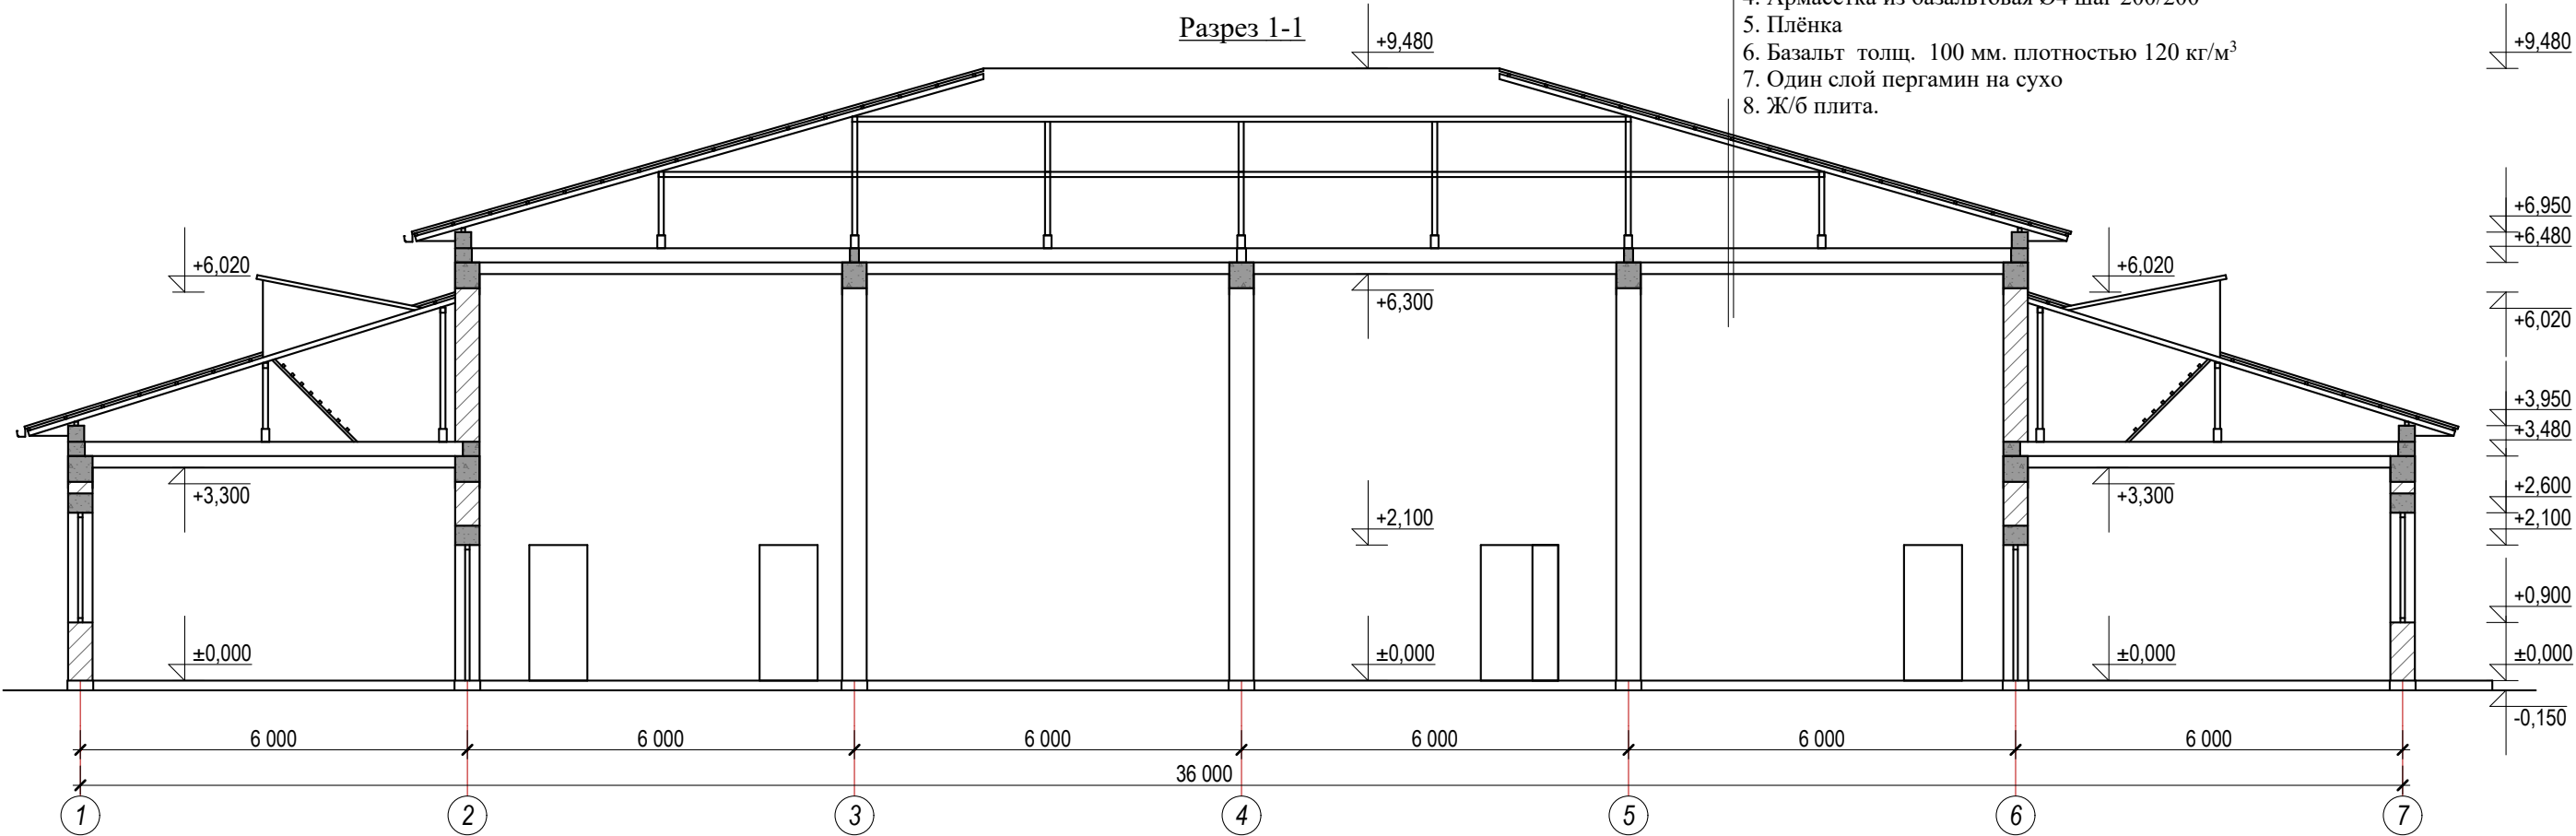

						Договор №				АС
						Строительство здания специального спасательного отряда Хорезмского областного управления по чрезвычайным ситуациям в районе «Шоликорлар» Ургенчского района Хорезмской области.				
Изм.	Кол.	Лист	№ Док.	Подп.	Дата	Здания ДЕПО	Стадия	Лист	Листов	
Директор	Жуматов Б						РП	2	42	
ГАП	Жуманазарова М.									
ГИП	Ибрагимов С.					Разрез 1-1	ЧП "Умид-лойиха" г.Ургенч 2026г.			
Исполн.	Салаев У.									
Провер.	Отажанов Н.									

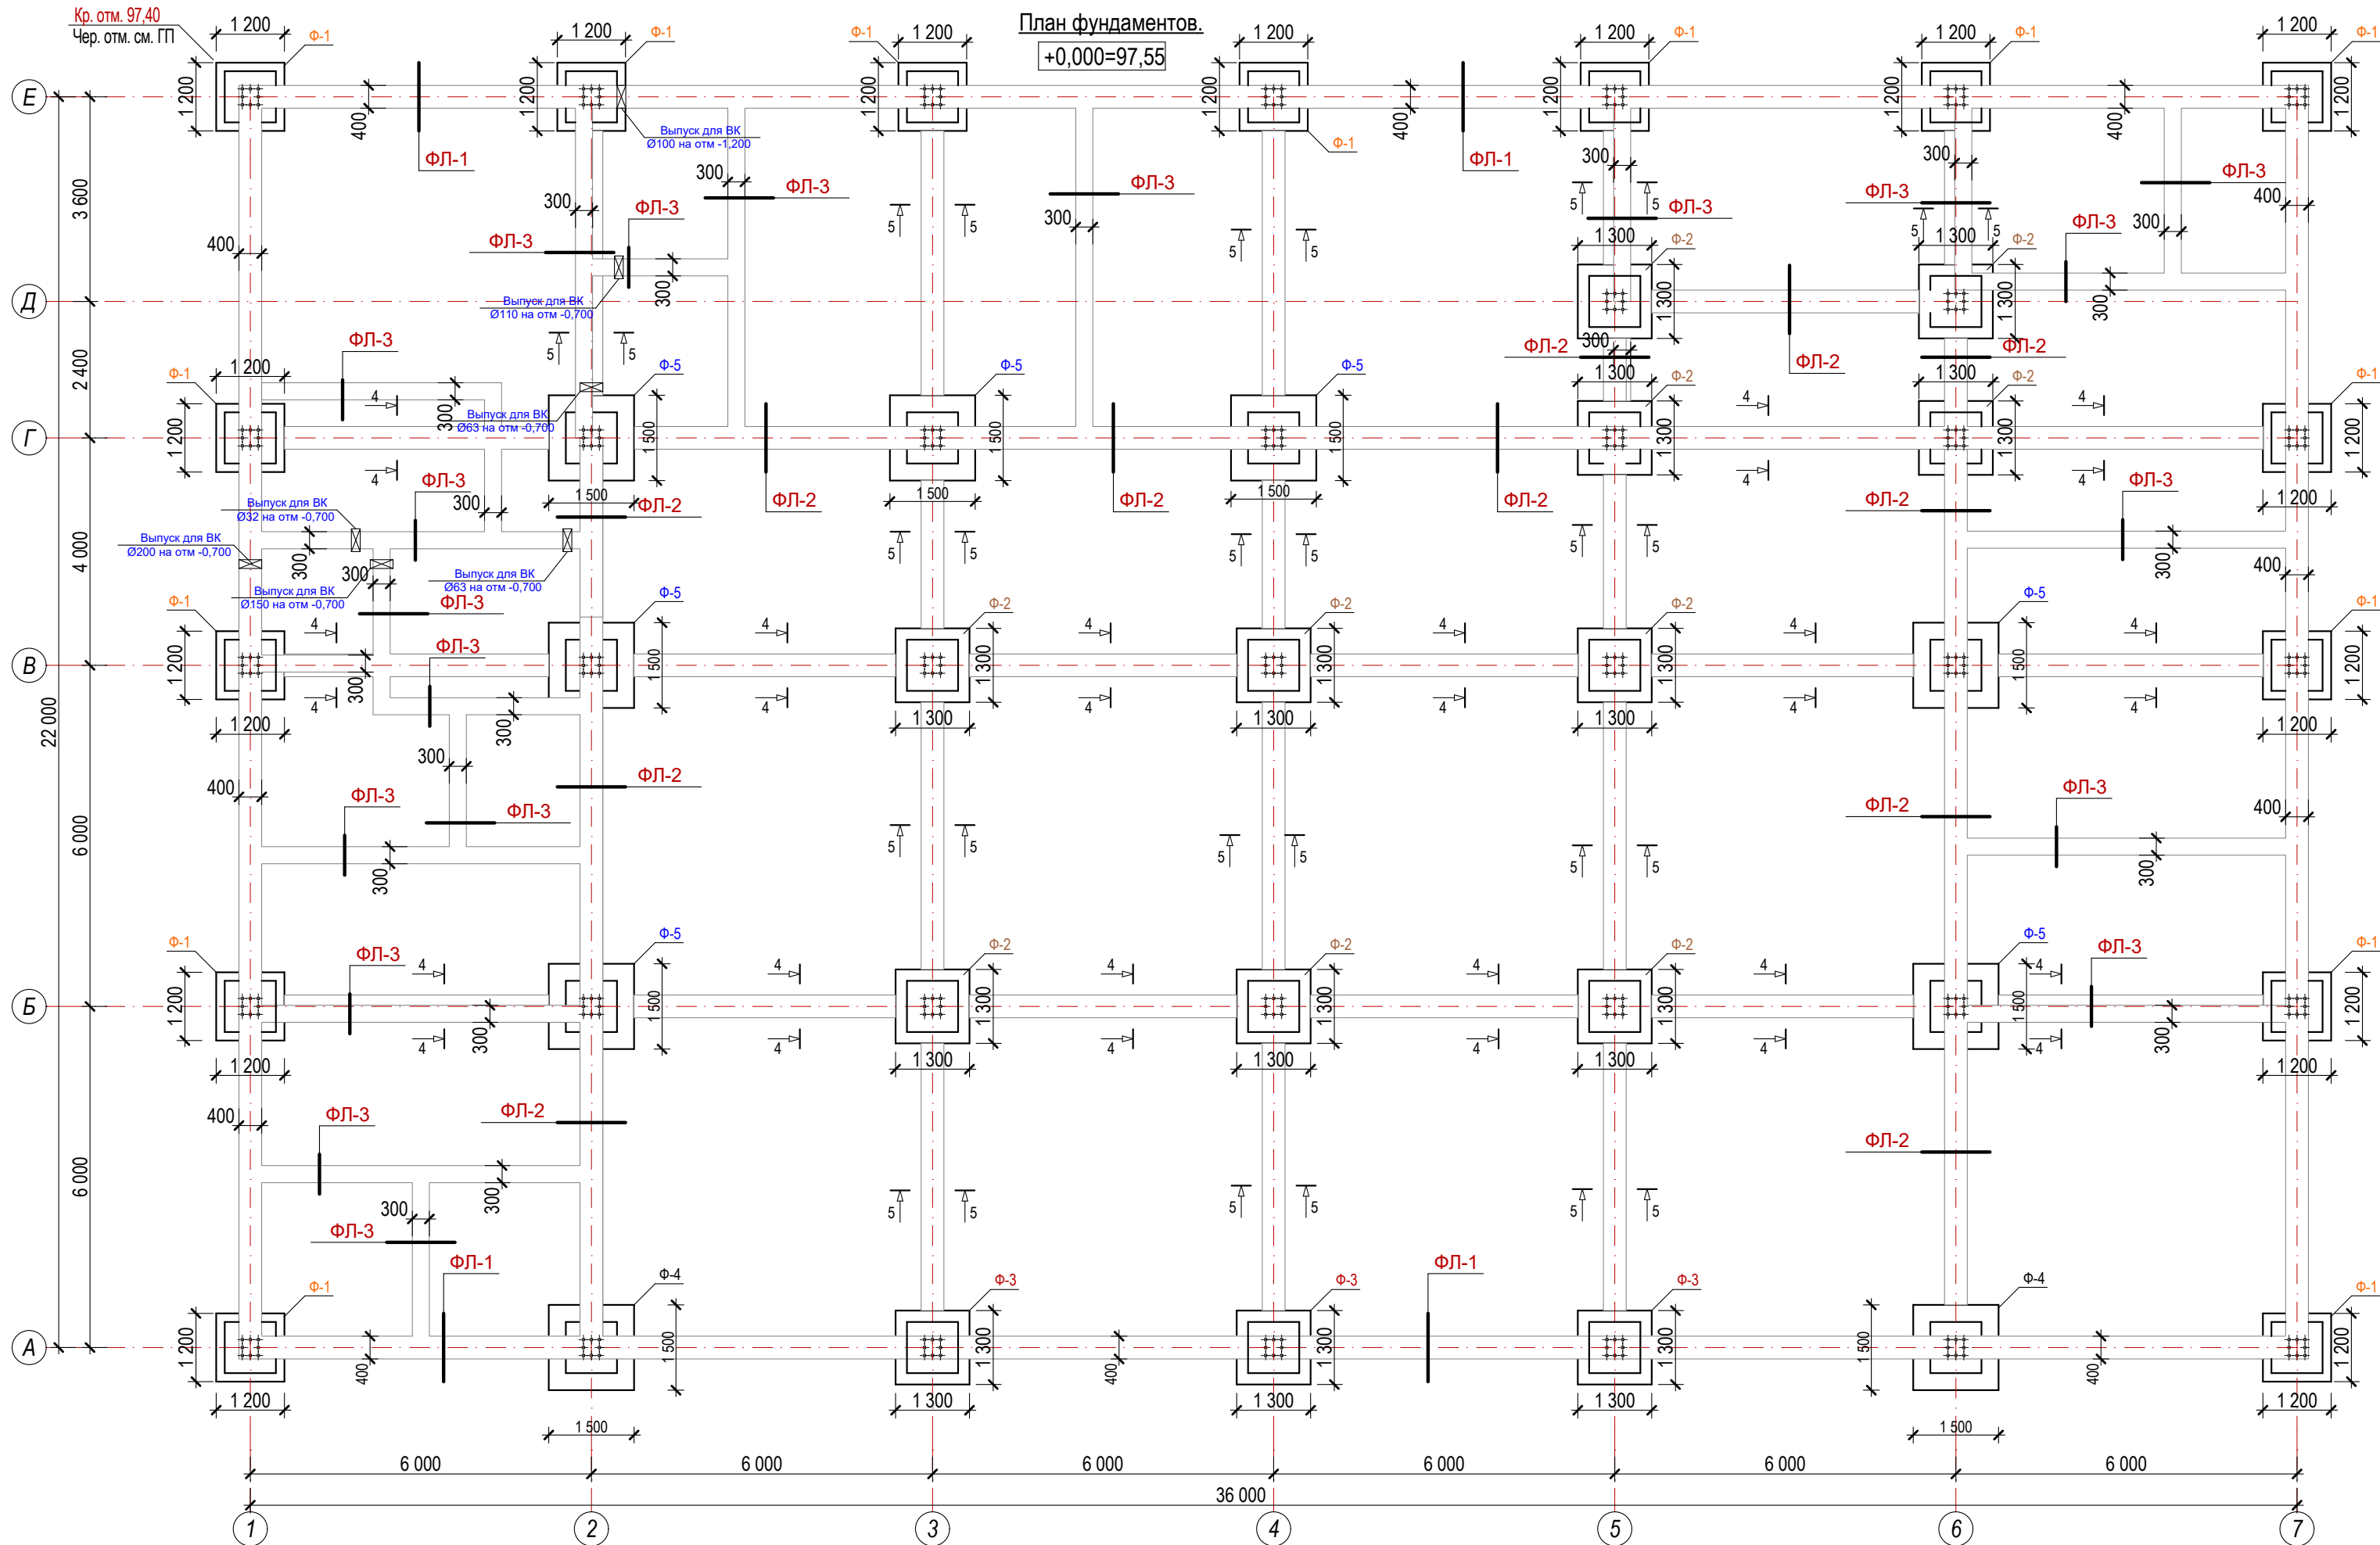

Спецификация элементов фундамента


Поз.	Обозначение	Наименование	Кол.	Масса ед., кг	Приме- чание
1	2	3	4	5	6
1		Щебень толщ. 100мм		25,6 м³	
2		Изол толщ 3мм на сухо		155,8 м²	
Фундамент					
1	ГОСТ 5781-82	Арматура Ø6 А-I; L=1,0 п.м.		0,222	296,1 кг
2	ГОСТ 5781-82	Арматура Ø8 А-I; L=1,0 п.м.		0,395	139,6 кг
3	ГОСТ 5781-82	Арматура Ø8 А-III; L=1,0 п.м.		0,395	134,5 кг
4	ГОСТ 5781-82	Арматура Ø12 А-III; L=1,0 п.м.		0,888	628,0 кг
		Стенки фундамента кл В12,5		125,1 м³	
Ж/б распорки					
1	ГОСТ 5781-82	Арматура Ø6А-I		0,222	244,9 кг
2	ГОСТ 5781-82	Арматура Ø16А-III		1,58	379,2 кг
3	ГОСТ 5781-82	Арматура Ø18А-III		2,0	864,0 кг
		Ж/б распорки кл В12,5		27,9 м³	
		Фундамент под перегародки		30,4 м³	
		Изол толщ 3мм, на бит. мастике		1088,7 м²	
		Экструдированный пенополистирол для цоколя толщ 30мм		7,1 м³	
		Уст-во стяжка (Г.Г.Из) на отм. -0,03 на цементно песчанном р-ре состав 1:2 толщ 30мм с добавлением жидком стеклом.		101,0 м²	
Отмоска					
1		ЩПС -100мм		96,6 м²	
2		Бетон кл. В 7,5 -100мм		9,66 м³	

Таблица нагрузок


По оси А;Е	в осях 1;7	14,1 т
По оси А	в осях 2;6	53,1 т
По оси А	в осях 3;4;5	43,3 т
По оси Г	в осях 2;3;4	53,1 т
По оси Б;В	в осях 2;6	57,6 т
По оси Б;В	в осях 3;4;5	39,2 т
По оси Г/Д	в осях 5;6;5;6	38,4 т
По оси 1;7	в осях Б;В;Г	24,6 т
По оси Е	в осях 2;3;4;5;6	24,6 т

						Договор №				АС		
						Строительство здания специального спасательного отряда Хорезмского областного управления по чрезвычайным ситуациям в районе «Шоликорлар» Ургенчского района Хорезмской области.						
Изм.	Кол.	Лист	№ Док.	Подп.	Дата	Здания ДЕПО			Стадия	Лист	Листов	
Директор		Жуматов Б							РП	4	42	
ГАП		Жуманазарова М.										
ГИП		Ибрагимов С				План фундамент			ЧП "Умид-лойиха" г.Ургенч 2026г.			
Исполн.		Салаев У.										
Провер.		Отажанов Н.										


Фундамент ФЛ-1. М1:20

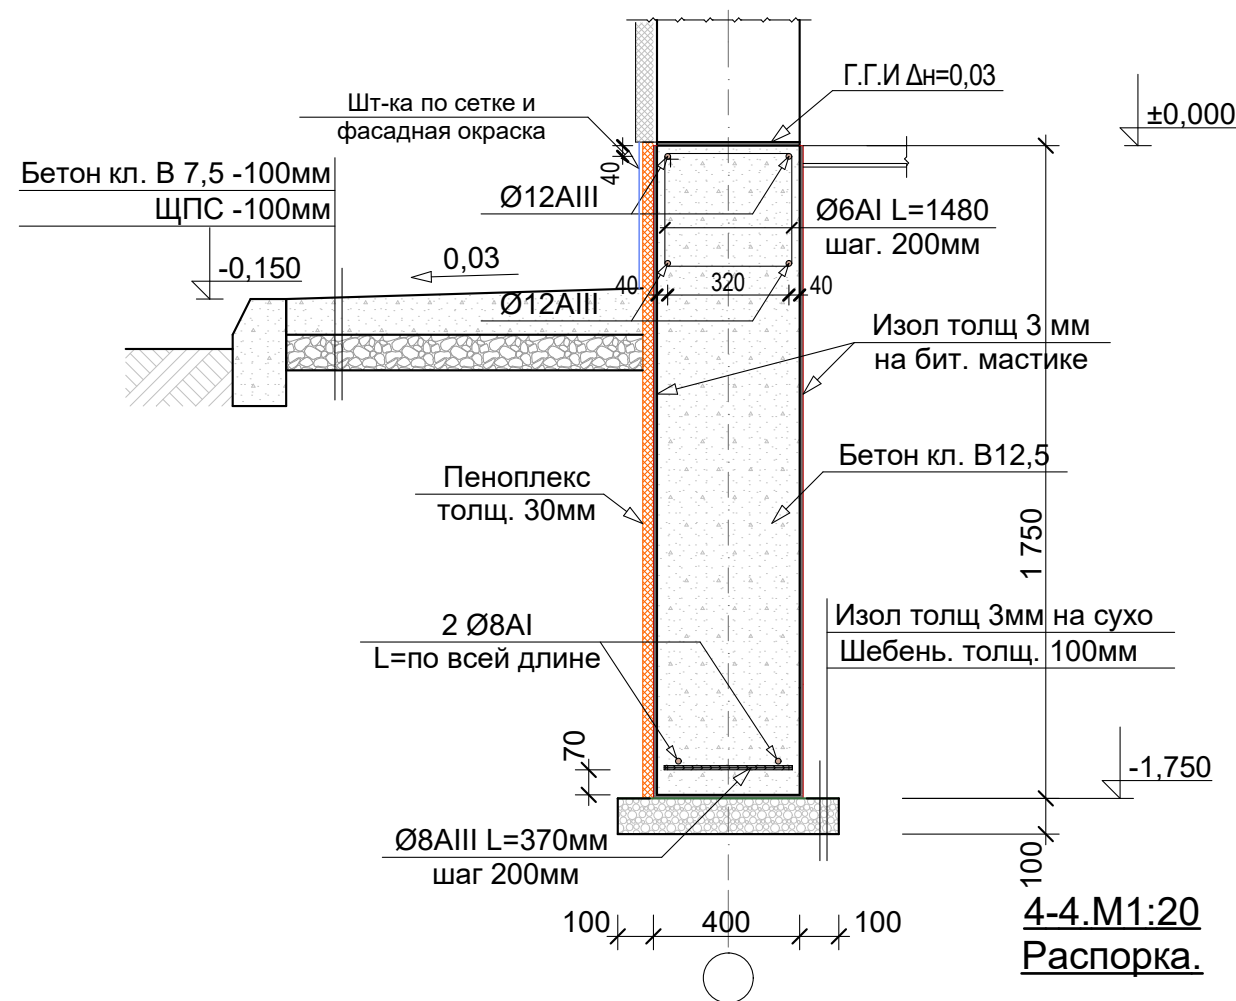


Фундамент под перегородки
ФЛ-3 М1:20

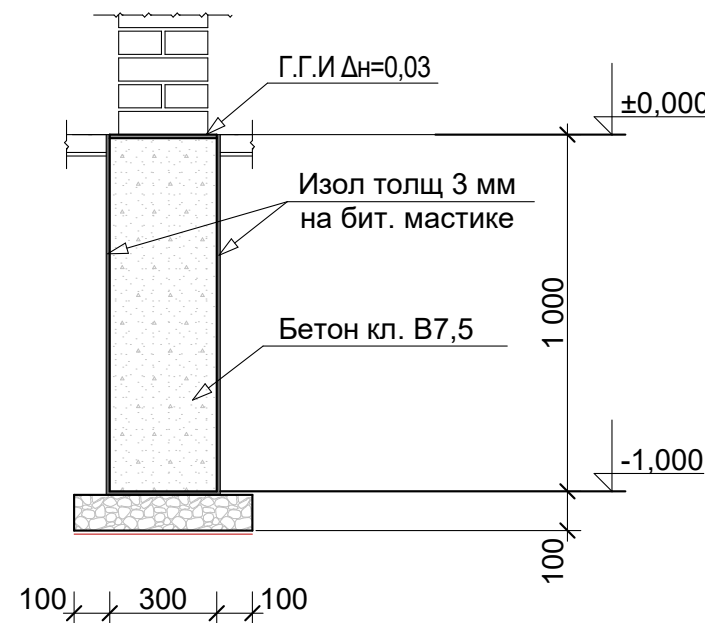

Фундамент ФЛ-2. М1:20

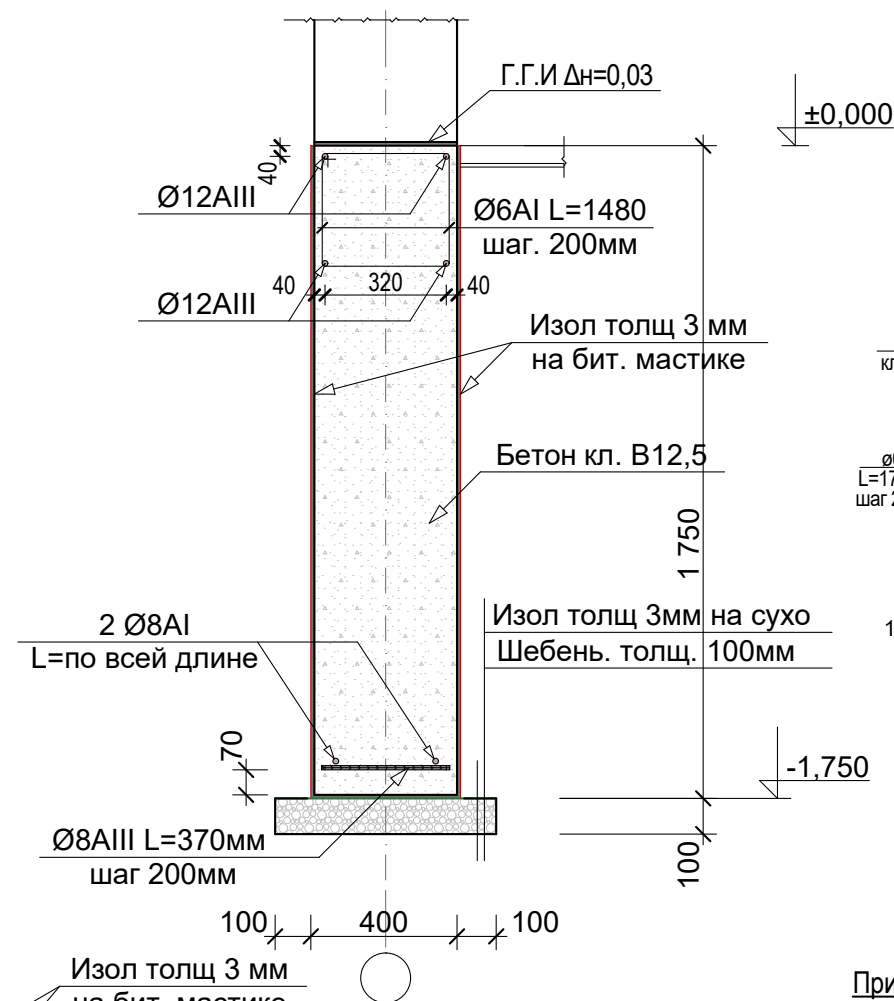


5-5.M1:20
Распорка.

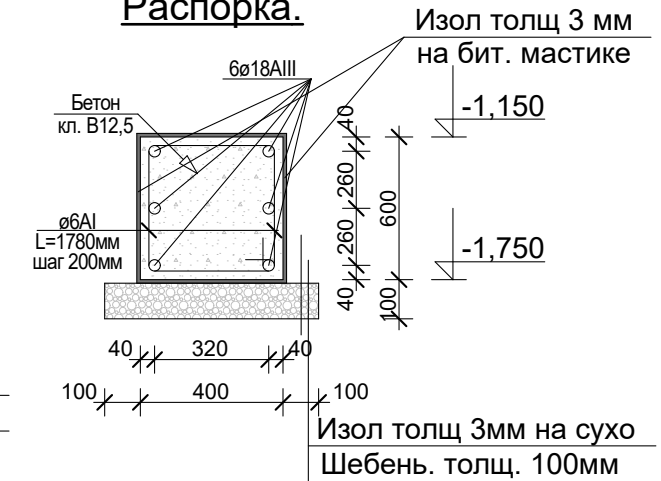









Примечание

1. Уст-во монолитная подошва ж/б. из бетона кл. В12,5; W6 на сульфатостойком цементе.
2. Уст-во ленточные фундамента монолит. из бетона кл.В12,5; W6 на сульфатостойким цементе.
3. Уст-во под фун-та щебень толщ. 100мм и изол толщ 3мм на сухо
4. Уст-во стяжка (Г.Г.Из) на отм. -0,03 на цементно песчанном р-ре состав 1:2 толщ 30мм с добавлением жидком стеклом.
5. Все поверхности фун-тов соприкасающихся с грунтом выполнить изолом толщ 3мм с битумной мастике
6. Наружная сторона фундамента утеплять пеноплексом толщ 30мм
7. Угол внутреннего трения $\varphi=35^\circ$ Грунты - суглинок, под фундамента уплотнить плотностью до $\rho=1,65 \text{ т/м}^3$
8. УГВ - 94,90.

Узел горизонтальная
гидроизоляция

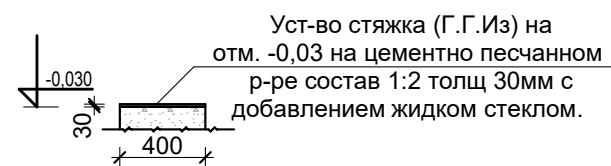


Договор №						АС		
Строительство здания специального спасательного отряда Хорезмского областного управления по чрезвычайным ситуациям в районе «Шоликорлар» Ургенчского района Хорезмской области.								
Изм.	Кол.	Лист	№ Док.	Подп.	Дата	Здания ДЕПО		Стадия
Директор	Жуматов Б							Лист
ГАП	Жуманазарова М.							Листов
ГИП	Ибрагимов С.							
Исполн.	Салаев У.							
Провер.	Отажанов Н.							
Сечение ФЛ-1; ФЛ-2; ФЛ-3.						ЧП "Умид-лойиха" г.Ургенч 2026г.		

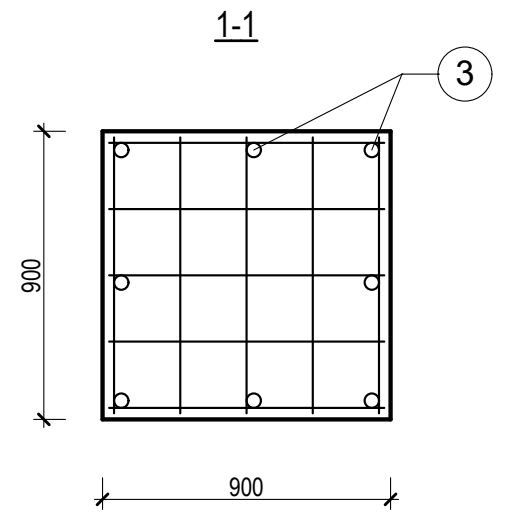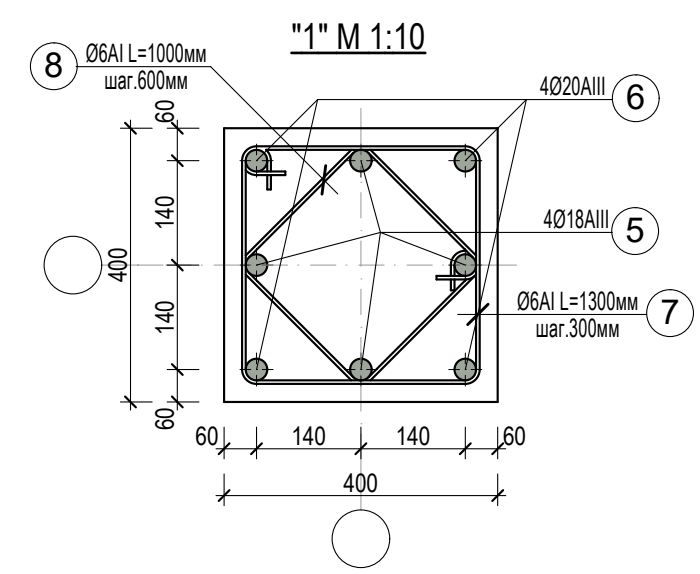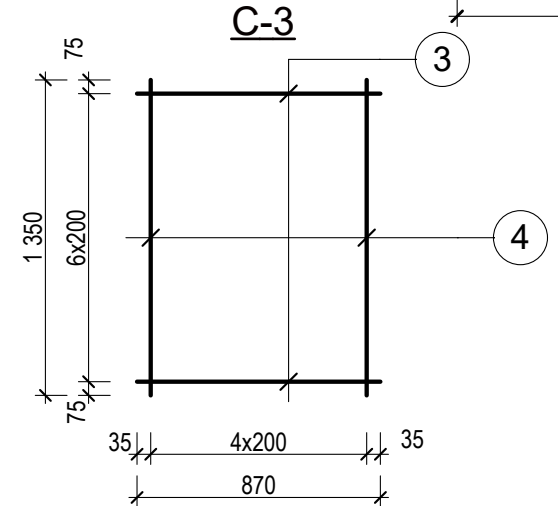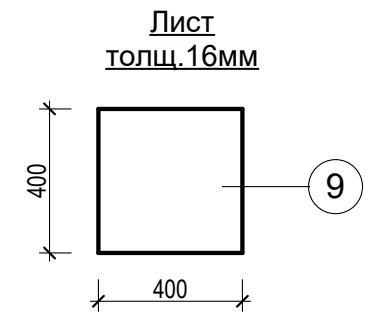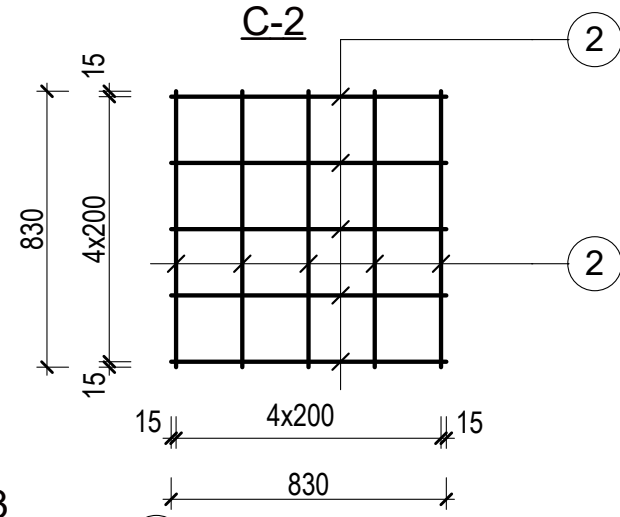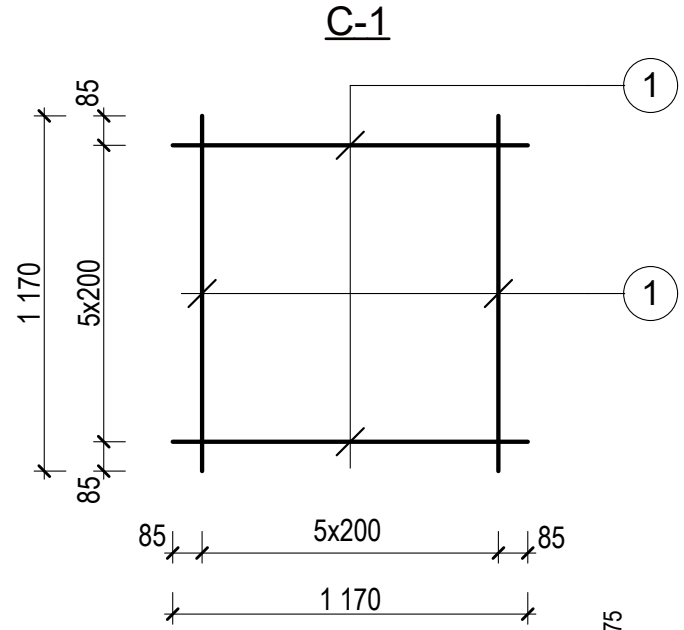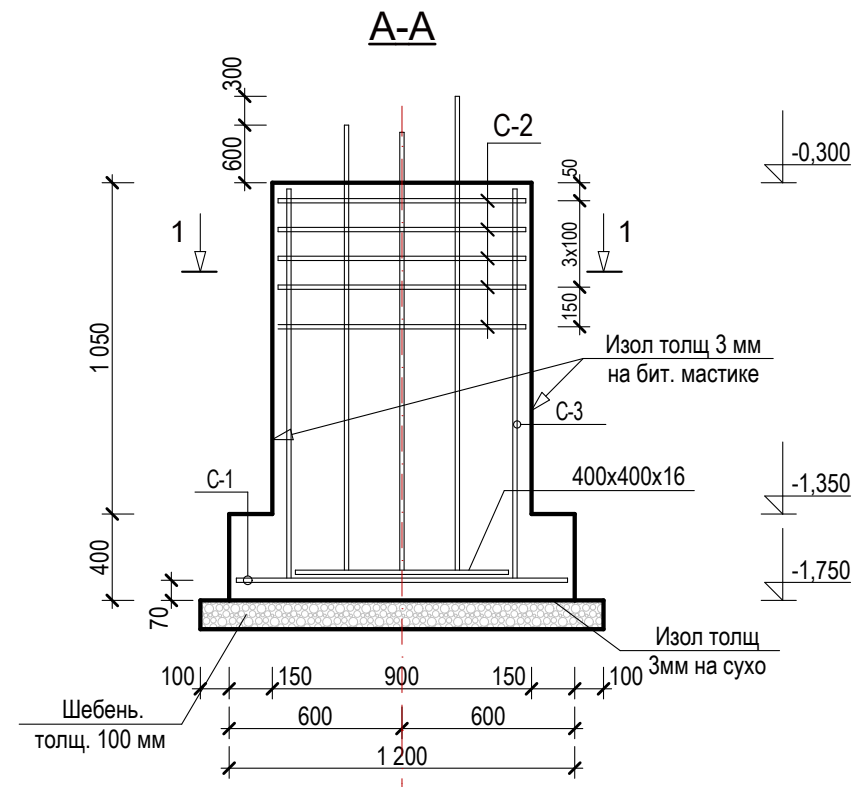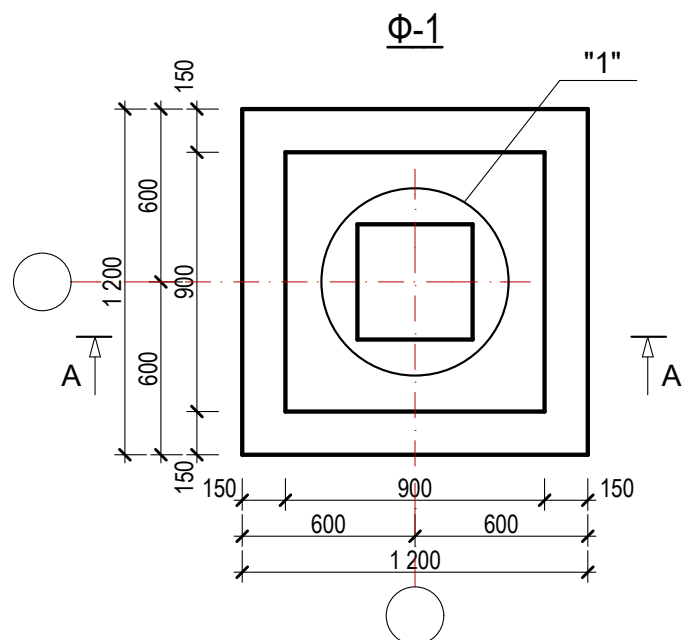






Спецификация

Марка поз	Обозначение	Наименование	К-во шт.	Масса ед.кг.	Прим.
		Ф-1	15		
		С-1	1		
1	ГОСТ 5781-82*	Ø10A-III ; L=1170 мм	12	0,72	8,64
		С-2	5		
2	ГОСТ 5781-82*	Ø8A-III ; L=830 мм	10	0,33	3,3
		С-3			
3	ГОСТ 5781-82*	Ø14A-III ; L=870 мм	24	1,05	25,2
4	ГОСТ 5781-82*	Ø14A-III ; L=1 350мм	20	1,63	32,6
		Выпуски			
5	ГОСТ 5781-82*	Ø18A-III ; L=2350 мм	4	4,7	18,8
6	ГОСТ 5781-82*	Ø20A-III ; L=2650 мм	4	6,54	26,6
7	ГОСТ 5781-82*	Ø6A-I ; L=1300 мм	8	0,29	2,32
8	ГОСТ 5781-82*	Ø6A-I ; L=1000 мм	4	0,222	0,88
9		-400x400x16	1		20,1 кг
		Щебень толщ. 100 мм	м²		2,25
		Бетон кл. В15	м³		1,4
		Изол на сухо толщ. 3 мм	м²		1,69
		Изол на бит. мас. толщ. 3 мм	м²		6,6









Договор №						АС		
Строительство здания специального спасательного отряда Хорезмского областного управления по чрезвычайным ситуациям в районе «Шоликорлар» Ургенчского района Хорезмской области.								
Изм.	Кол.	Лист	№ Док.	Подп.	Дата	Здания ДЕПО	Стадия	Лист
Директор	Жуматов Б.						РП	6
ГАП	Жуманазарова М.							42
ГИП	Ибрагимов С.					Ф-1, Сеч, А-А, Узел 1, С-1;2. Спецификация.	ЧП "Умид-лойиха" г.Ургенч 2026г.	
Исполн.	Салаев У.							
Провер.	Отажанов Н.							

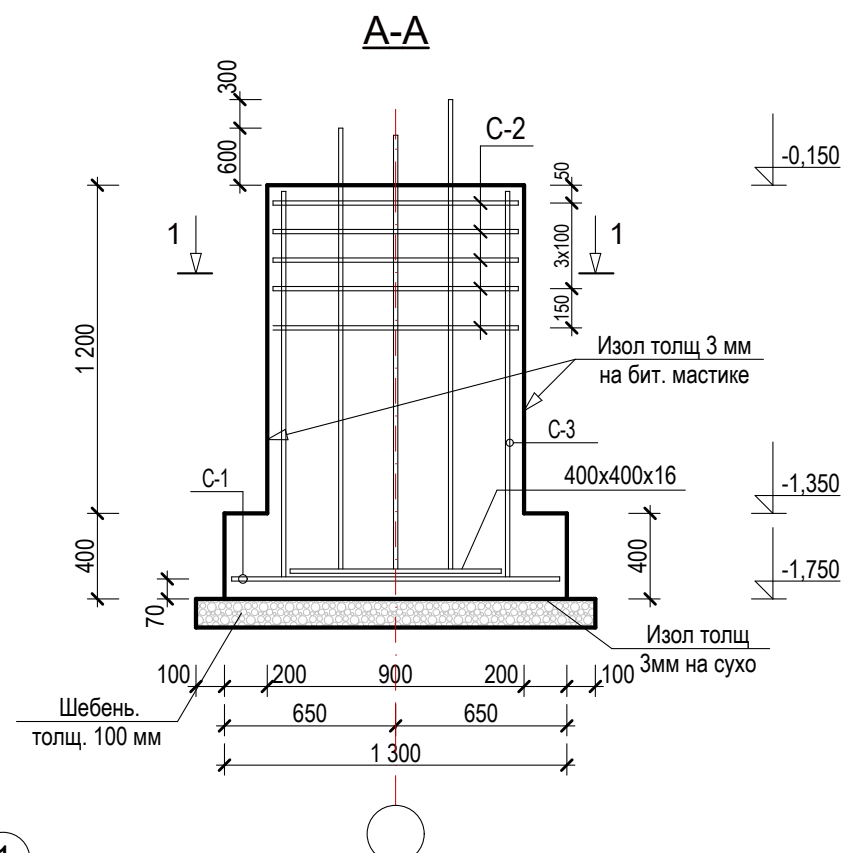

Спецификация					
Марка поз	Обозначение	Наименование	К-во шт.	Масса ед.кг.	Прим.
		Ф-2	10		
		С-1	1		
1	ГОСТ 5781-82*	Ø12А-III ; L=1270	14	1,13	15,8
		С-2	5		
2	ГОСТ 5781-82*	Ø8А-III ; L=830	10	0,33	3,3
		С-3			
3	ГОСТ 5781-82*	Ø14А-III ; L=870 мм	24	1,05	25,2
4	ГОСТ 5781-82*	Ø14А-III ; L=1 350мм	20	1,63	32,6
		Выпуски			
5	ГОСТ 5781-82*	Ø18А-III ; L=2350 мм	4	4,7	18,8
6	ГОСТ 5781-82*	Ø20А-III ; L=2650 мм	4	6,54	26,6
7	ГОСТ 5781-82*	Ø6А-I ; L=1300 мм	8	0,29	2,32
8	ГОСТ 5781-82*	Ø6А-I ; L=1000 мм	4	0,222	0,88
9		-400х400х16	1	20,1 кг	
		Бетон кл. В15	1,74		м3
		Щебень толщ. 100 мм	1,96		м2
		Изол на сухо толщ. 3 мм	1,69		м2
		Изол на бит. мас. толщ. 3 мм	6,8		м2

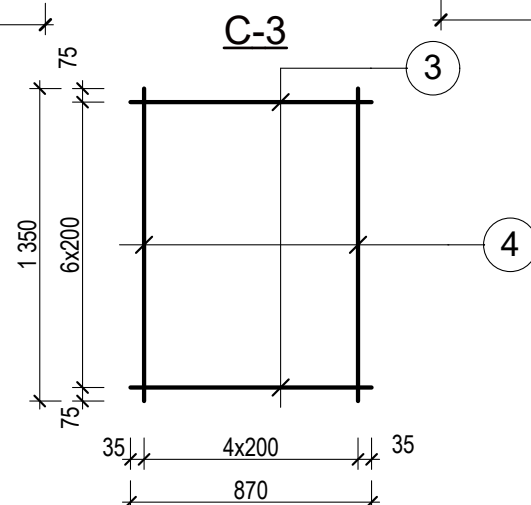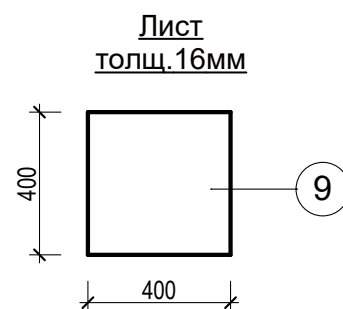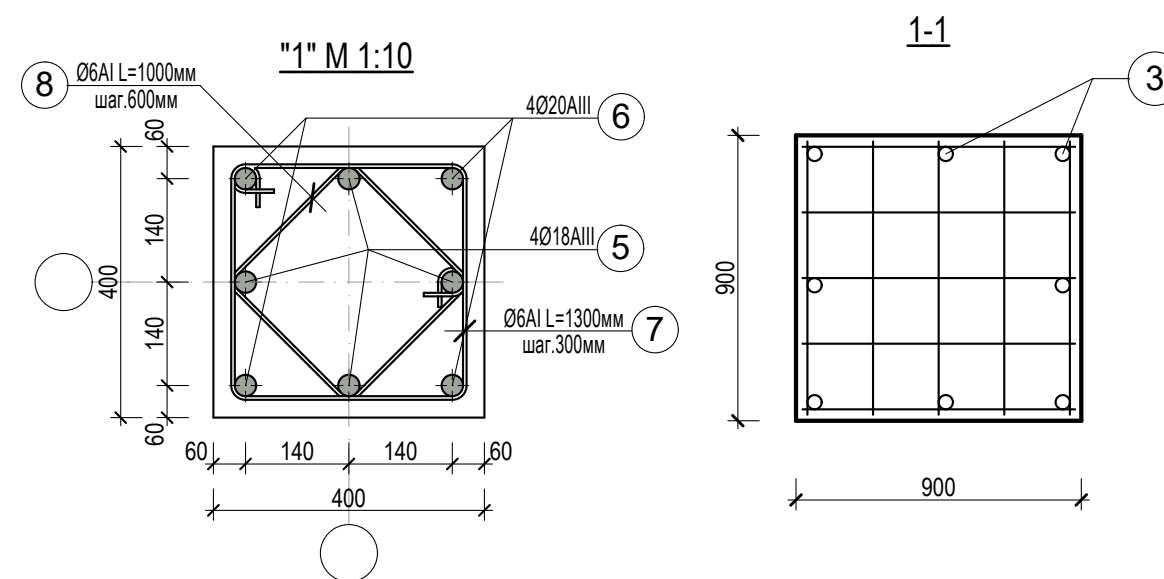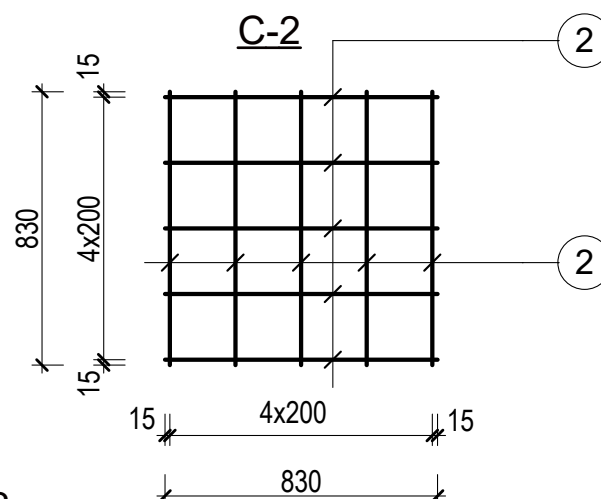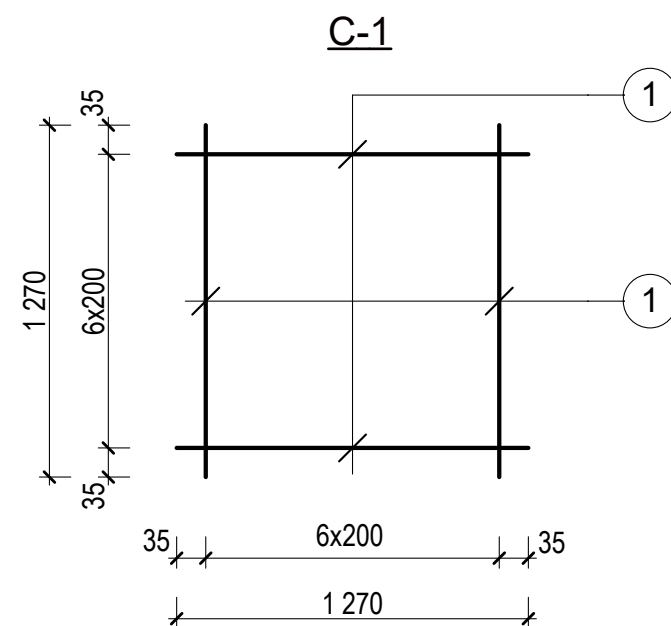









						Договор №				АС	
						Строительство здания специального спасательного отряда Хорезмского областного управления по чрезвычайным ситуациям в районе «Шоликорлар» Ургенчского района Хорезмской области.					
Изм.	Кол.	Лист	№ Док.	Подп.	Дата	Здания ДЕПО			Стадия	Лист	Листов
Директор		Жуматов Б							РП	7	42
ГАП		Жуманазарова М.									
ГИП		Ибрагимов С.									
Исполн.		Салаев У.				Ф-2, Сеч, А-А, Узел 1, С-1;2. Спецификация.			ЧП "Умид-лойиха" г.Ургенч 2026г.		
Провер.		Отажанов Н.									

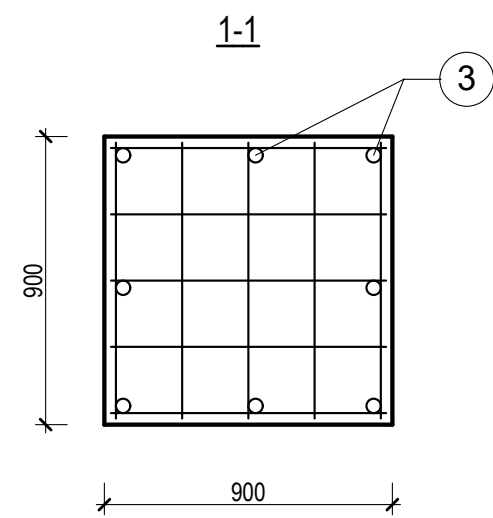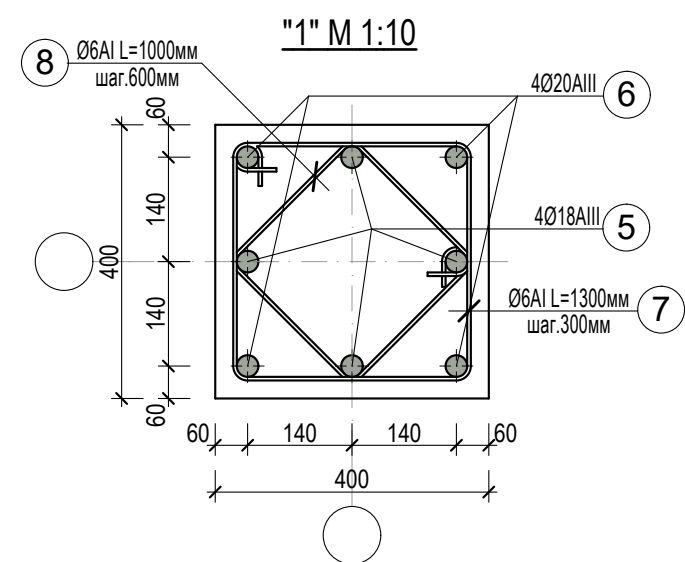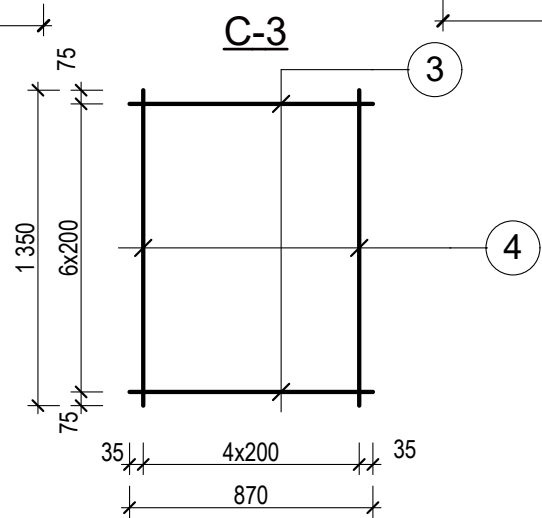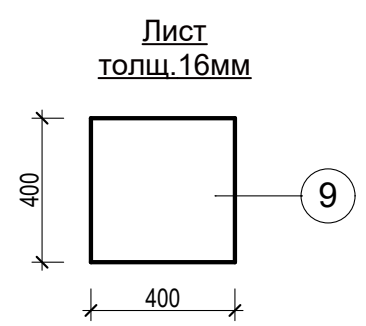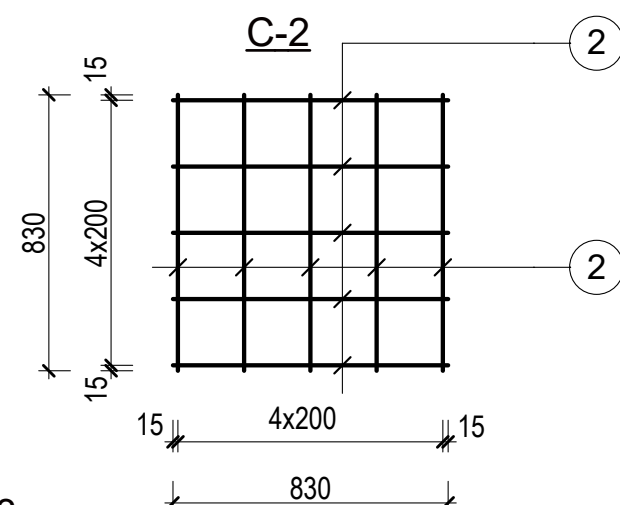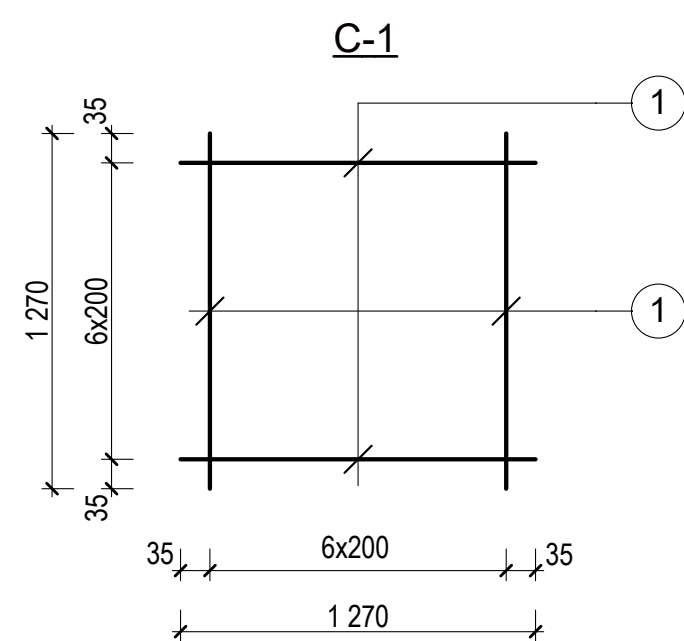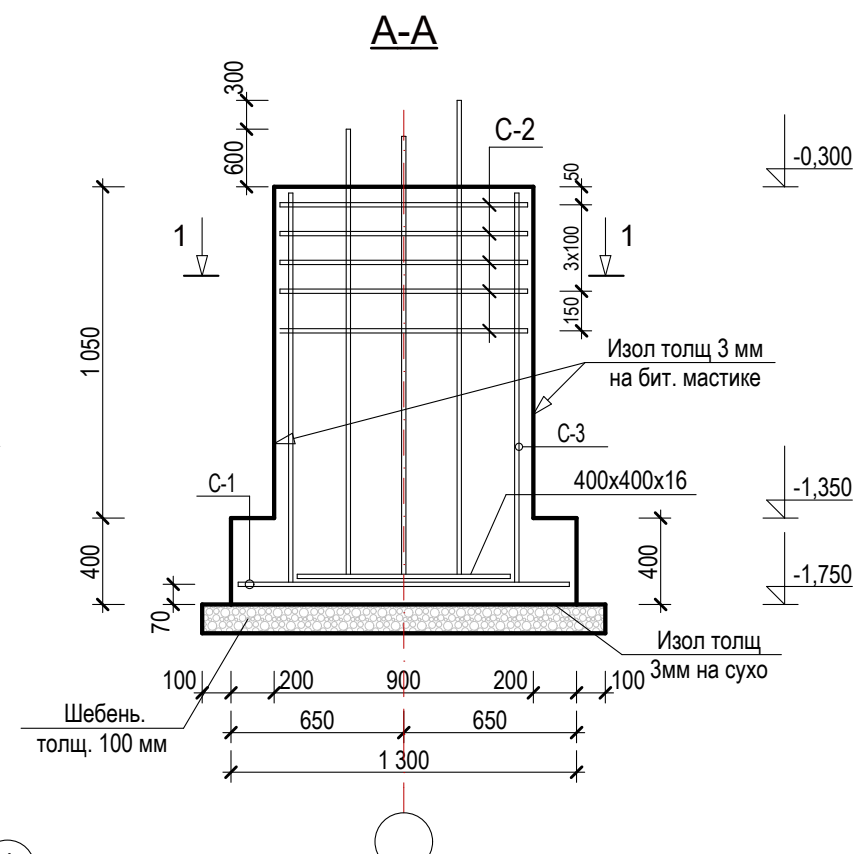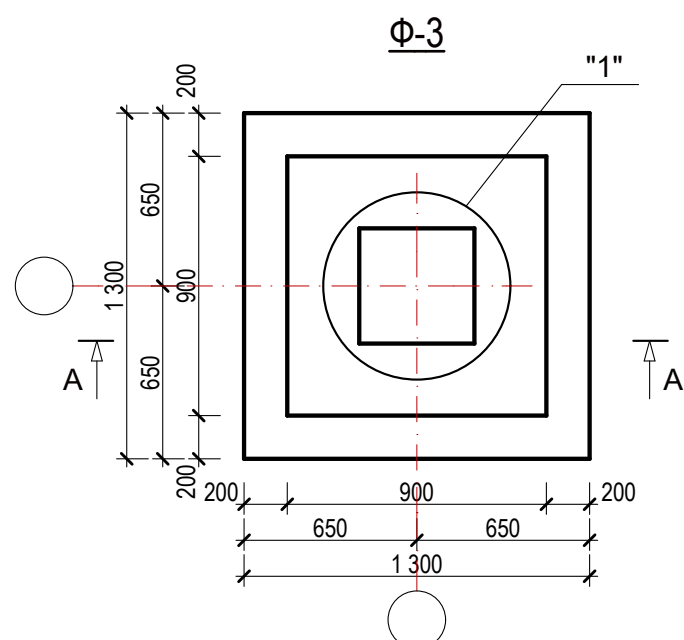

Спецификация

Марка поз	Обозначение	Наименование	К-во шт.	Масса ед.кг.	Прим.
		Ф-3	3		
		С-1	1		
1	ГОСТ 5781-82*	Ø12A-III ; L=1270	14	1,13	15,8
		С-2	5		
2	ГОСТ 5781-82*	Ø8A-III ; L=830	10	0,33	3,3
		С-3			
3	ГОСТ 5781-82*	Ø14A-III ; L=870 мм	24	1,05	25,2
4	ГОСТ 5781-82*	Ø14A-III ; L=1 350мм	20	1,63	32,6
		Выпуски			
5	ГОСТ 5781-82*	Ø18A-III ; L=2350 мм	4	4,7	18,8
6	ГОСТ 5781-82*	Ø20A-III ; L=2650 мм	4	6,54	26,6
7	ГОСТ 5781-82*	Ø6A-I ; L=1300 мм	8	0,29	2,32
8	ГОСТ 5781-82*	Ø6A-I ; L=1000 мм	4	0,222	0,88
9		-400x400x16	1	20,1 кг	
		Бетон кл. В15	1,62		м3
		Щебень толщ. 100 мм	1,96		м2
		Изол на сухо толщ. 3 мм	1,69		м2
		Изол на бит. мас. толщ. 3 мм	6,3		м2









Договор №						АС		
Строительство здания специального спасательного отряда Хорезмского областного управления по чрезвычайным ситуациям в районе «Шоликорлар» Ургенчского района Хорезмской области.								
Изм.	Кол.	Лист	№ Док.	Подп.	Дата	Здания ДЕПО		Стадия
Директор		Жуматов Б.						Лист
ГАП		Жуманазарова М.						Листов
ГИП		Ибрагимов С.						
Исполн.		Салаев У.				Ф-3, Сеч, А-А, Узел 1, С-1;2. Спецификация.		РП
Провер.		Отажанов Н.						8
								42
						ЧП "Умид-лойиха" г.Ургенч 2026г.		

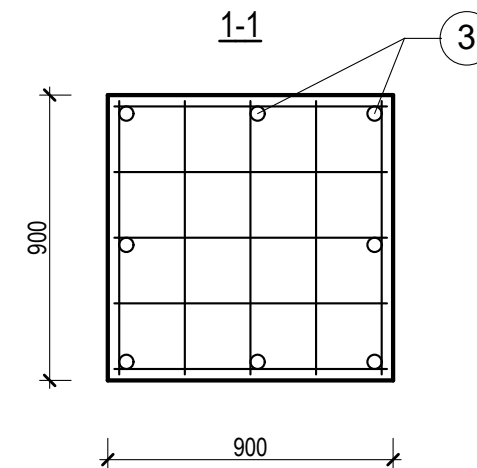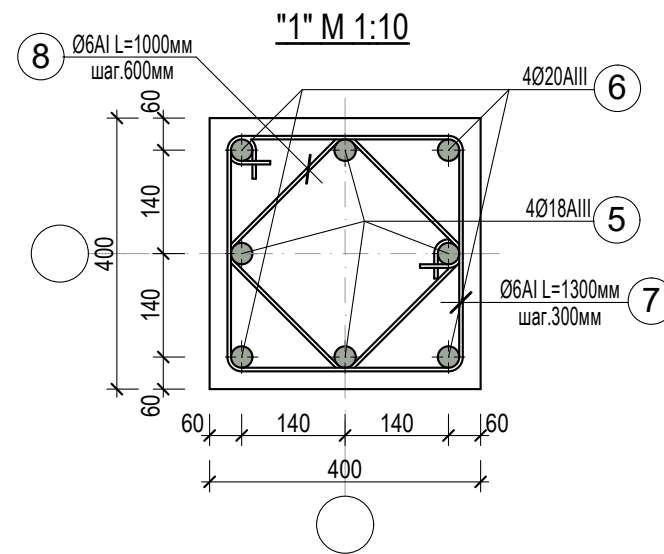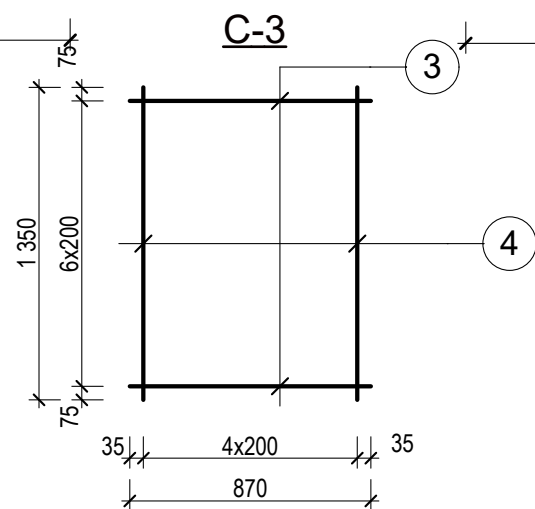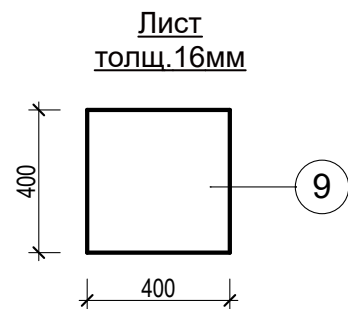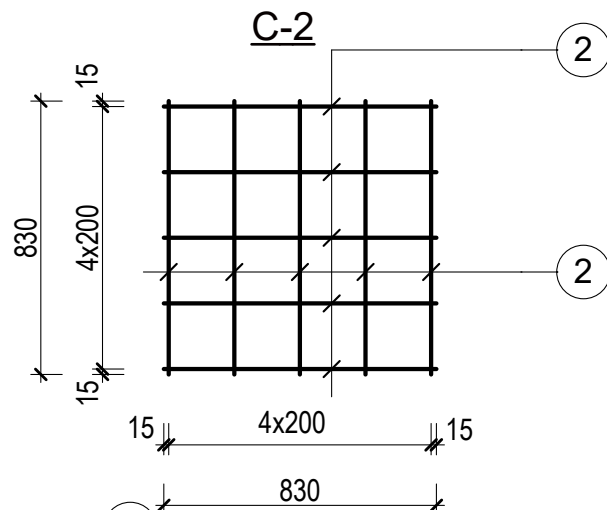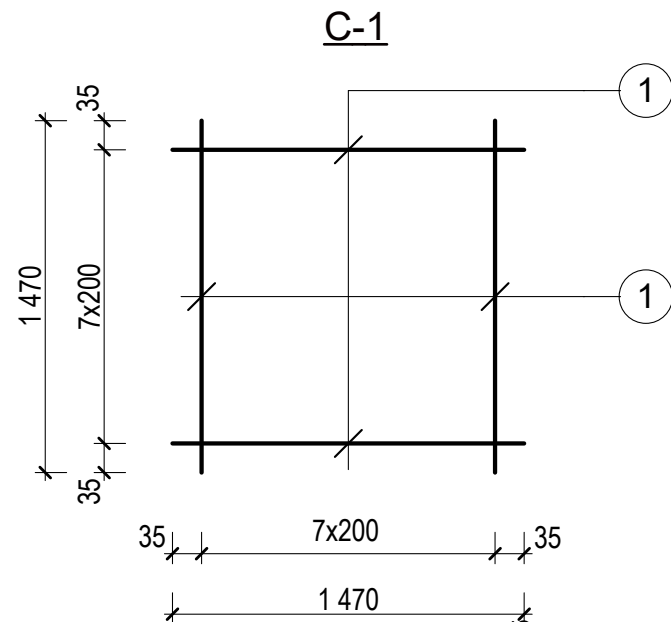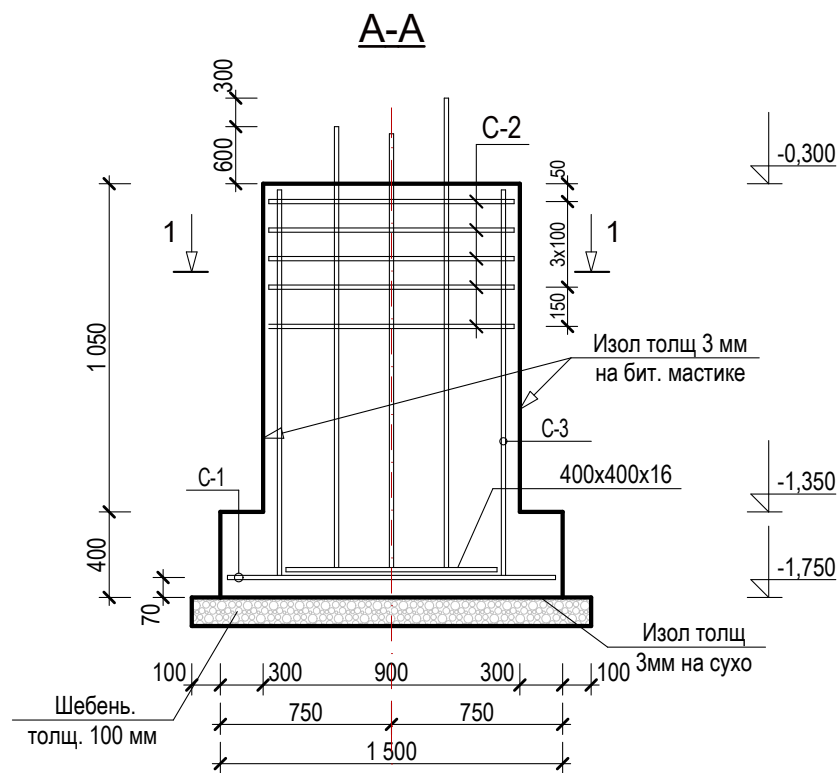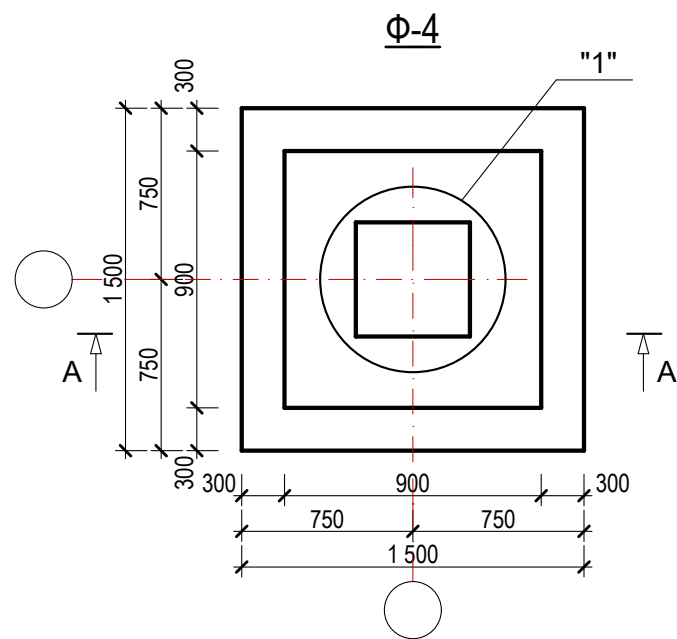

Спецификация

Марка поз	Обозначение	Наименование	К-во шт.	Масса ед.кг.	Прим.
		Ф-4	2		
		С-1	1		
1	ГОСТ 5781-82*	Ø14A-III ; L=1470	16	1,78	28,5
		С-2	5		
2	ГОСТ 5781-82*	Ø8A-III ; L=830	10	0,33	3,3
		С-3			
3	ГОСТ 5781-82*	Ø14A-III ; L=870 мм	24	1,05	25,2
4	ГОСТ 5781-82*	Ø14A-III ; L=1 350мм	20	1,63	32,6
		Выпуски			
5	ГОСТ 5781-82*	Ø18A-III ; L=2350 мм	4	4,7	18,8
6	ГОСТ 5781-82*	Ø20A-III ; L=2650 мм	4	6,54	26,6
7	ГОСТ 5781-82*	Ø6A-I ; L=1300 мм	8	0,29	2,32
8	ГОСТ 5781-82*	Ø6A-I ; L=1000 мм	4	0,222	0,88
9		-400x400x16	1	20,1 кг	
		Бетон кл. В15	1,85		м3
		Щебень толщ. 100 мм	2,89		м2
		Изол на сухо толщ. 3 мм	2,25		м2
		Изол на бит. мас. толщ. 3 мм	7,6		м2


Договор №						АС		
Строительство здания специального спасательного отряда Хорезмского областного управления по чрезвычайным ситуациям в районе «Шоликорлар» Ургенчского района Хорезмской области.								
Изм.	Кол.	Лист	№ Док.	Подп.	Дата	Здания ДЕПО	Стадия	Лист
Директор		Жуматов Б.					РП	9
ГАП		Жуманазарова М.						42
ГИП		Ибрагимов С.				Ф-4, Сеч, А-А, Узел 1, С-1;2. Спецификация.	ЧП "Умид-лойиха" г.Ургенч 2026г.	
Исполн.		Салаев У.						
Провер.		Отажанов Н.						

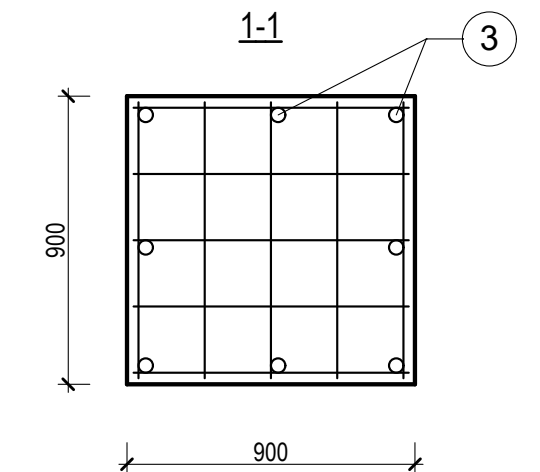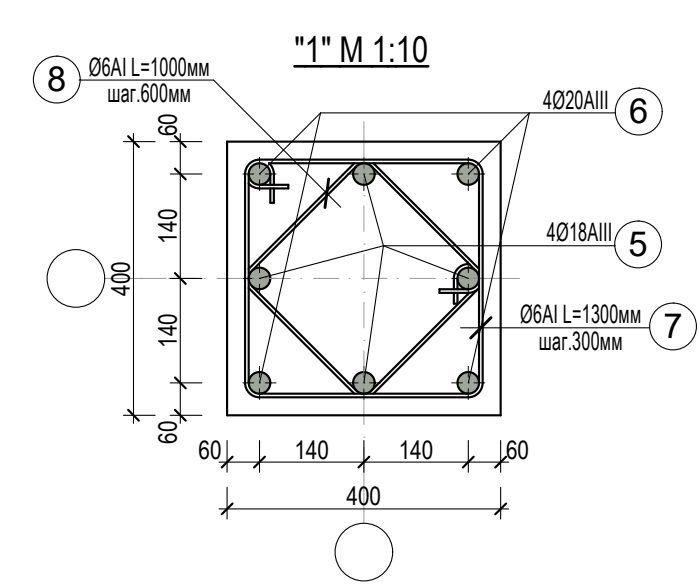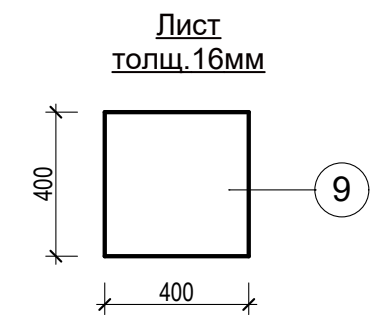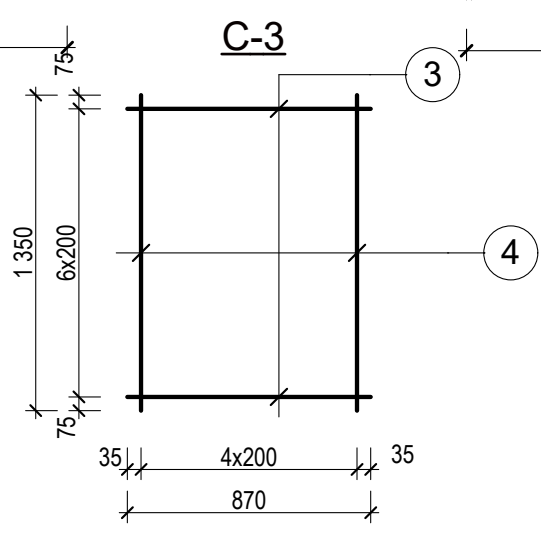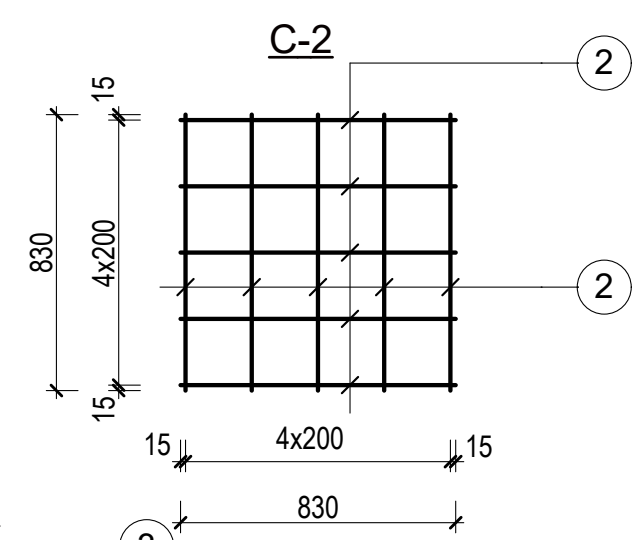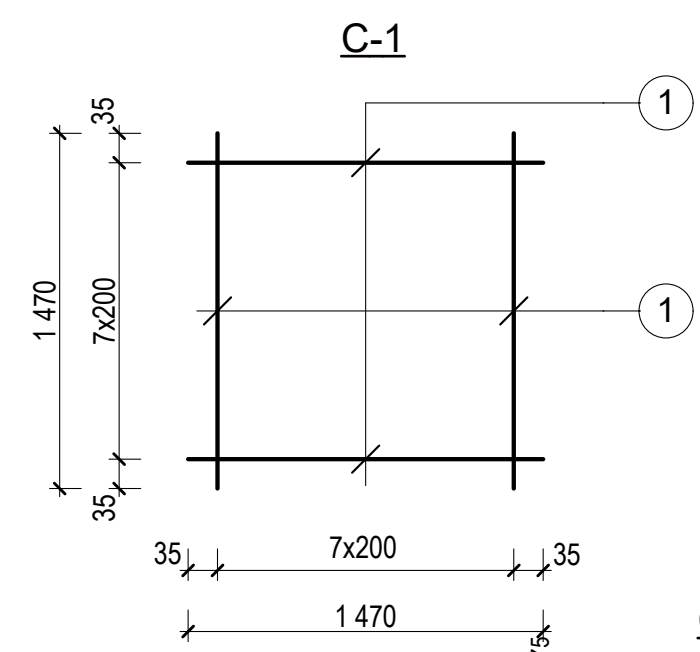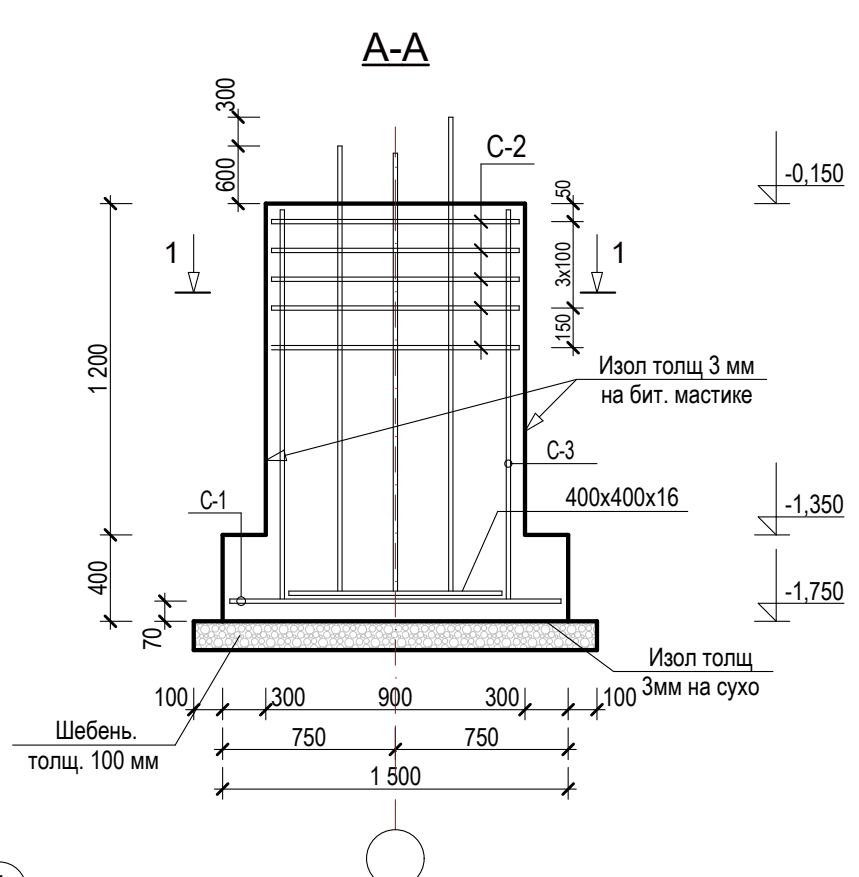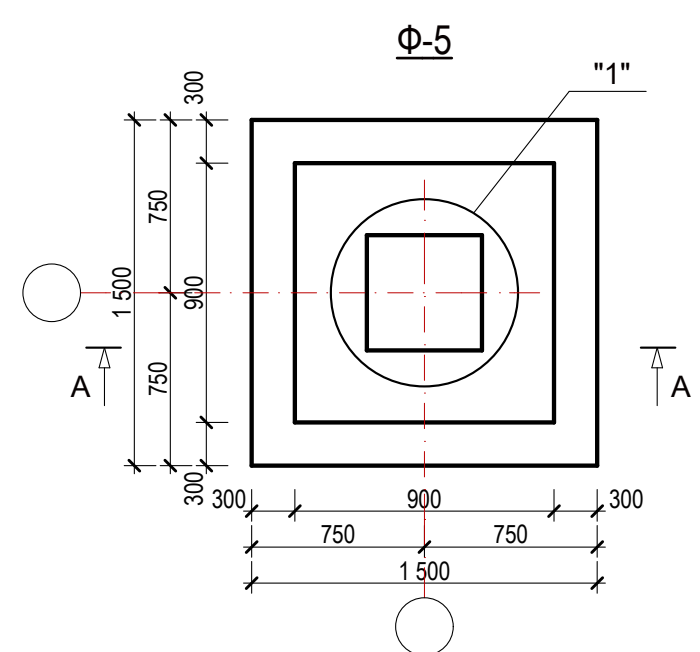

Спецификация

Марка поз	Обозначение	Наименование	К-во шт.	Масса ед.кг.	Прим.
		Ф-5	7		
		С-1	1		
1	ГОСТ 5781-82*	Ø14А-III ; L=1470	16	1,78	28,5
		С-2	5		
2	ГОСТ 5781-82*	Ø8А-III ; L=830	10	0,33	3,3
		С-3			
3	ГОСТ 5781-82*	Ø14А-III ; L=870 мм	24	1,05	25,2
4	ГОСТ 5781-82*	Ø14А-III ; L=1 350мм	20	1,63	32,6
		Выпуски			
5	ГОСТ 5781-82*	Ø18А-III ; L=2350 мм	4	4,7	18,8
6	ГОСТ 5781-82*	Ø20А-III ; L=2650 мм	4	6,54	26,6
7	ГОСТ 5781-82*	Ø6А-I ; L=1300 мм	8	0,29	2,32
8	ГОСТ 5781-82*	Ø6А-I ; L=1000 мм	4	0,222	0,88
9		-400x400x16	1	20,1 кг	
		Бетон кл. В15	2,0		м3
		Щебень толщ. 100 мм	2,89		м2
		Изол на сухо толщ. 3 мм	2,25		м2
		Изол на бит. мас. толщ. 3 мм	8,1		м2

Договор №						АС		
Строительство здания специального спасательного отряда Хорезмского областного управления по чрезвычайным ситуациям в районе «Шоликорлар» Ургенчского района Хорезмской области.								
Изм.	Кол.	Лист	№ Док.	Подп.	Дата	Здания ДЕПО	Стадия	Лист
Директор	Жуматов Б						РП	10
ГАП	Жуманазарова М.					Ф-5, Сеч, А-А, Узел 1, С-1;2. Спецификация.		42
ГИП	Ибрагимов С.							
Исполн.	Салаев У.					ЧП "Умид-лойиха" г.Ургенч 2026г.		
Провер.	Отажанов Н.							

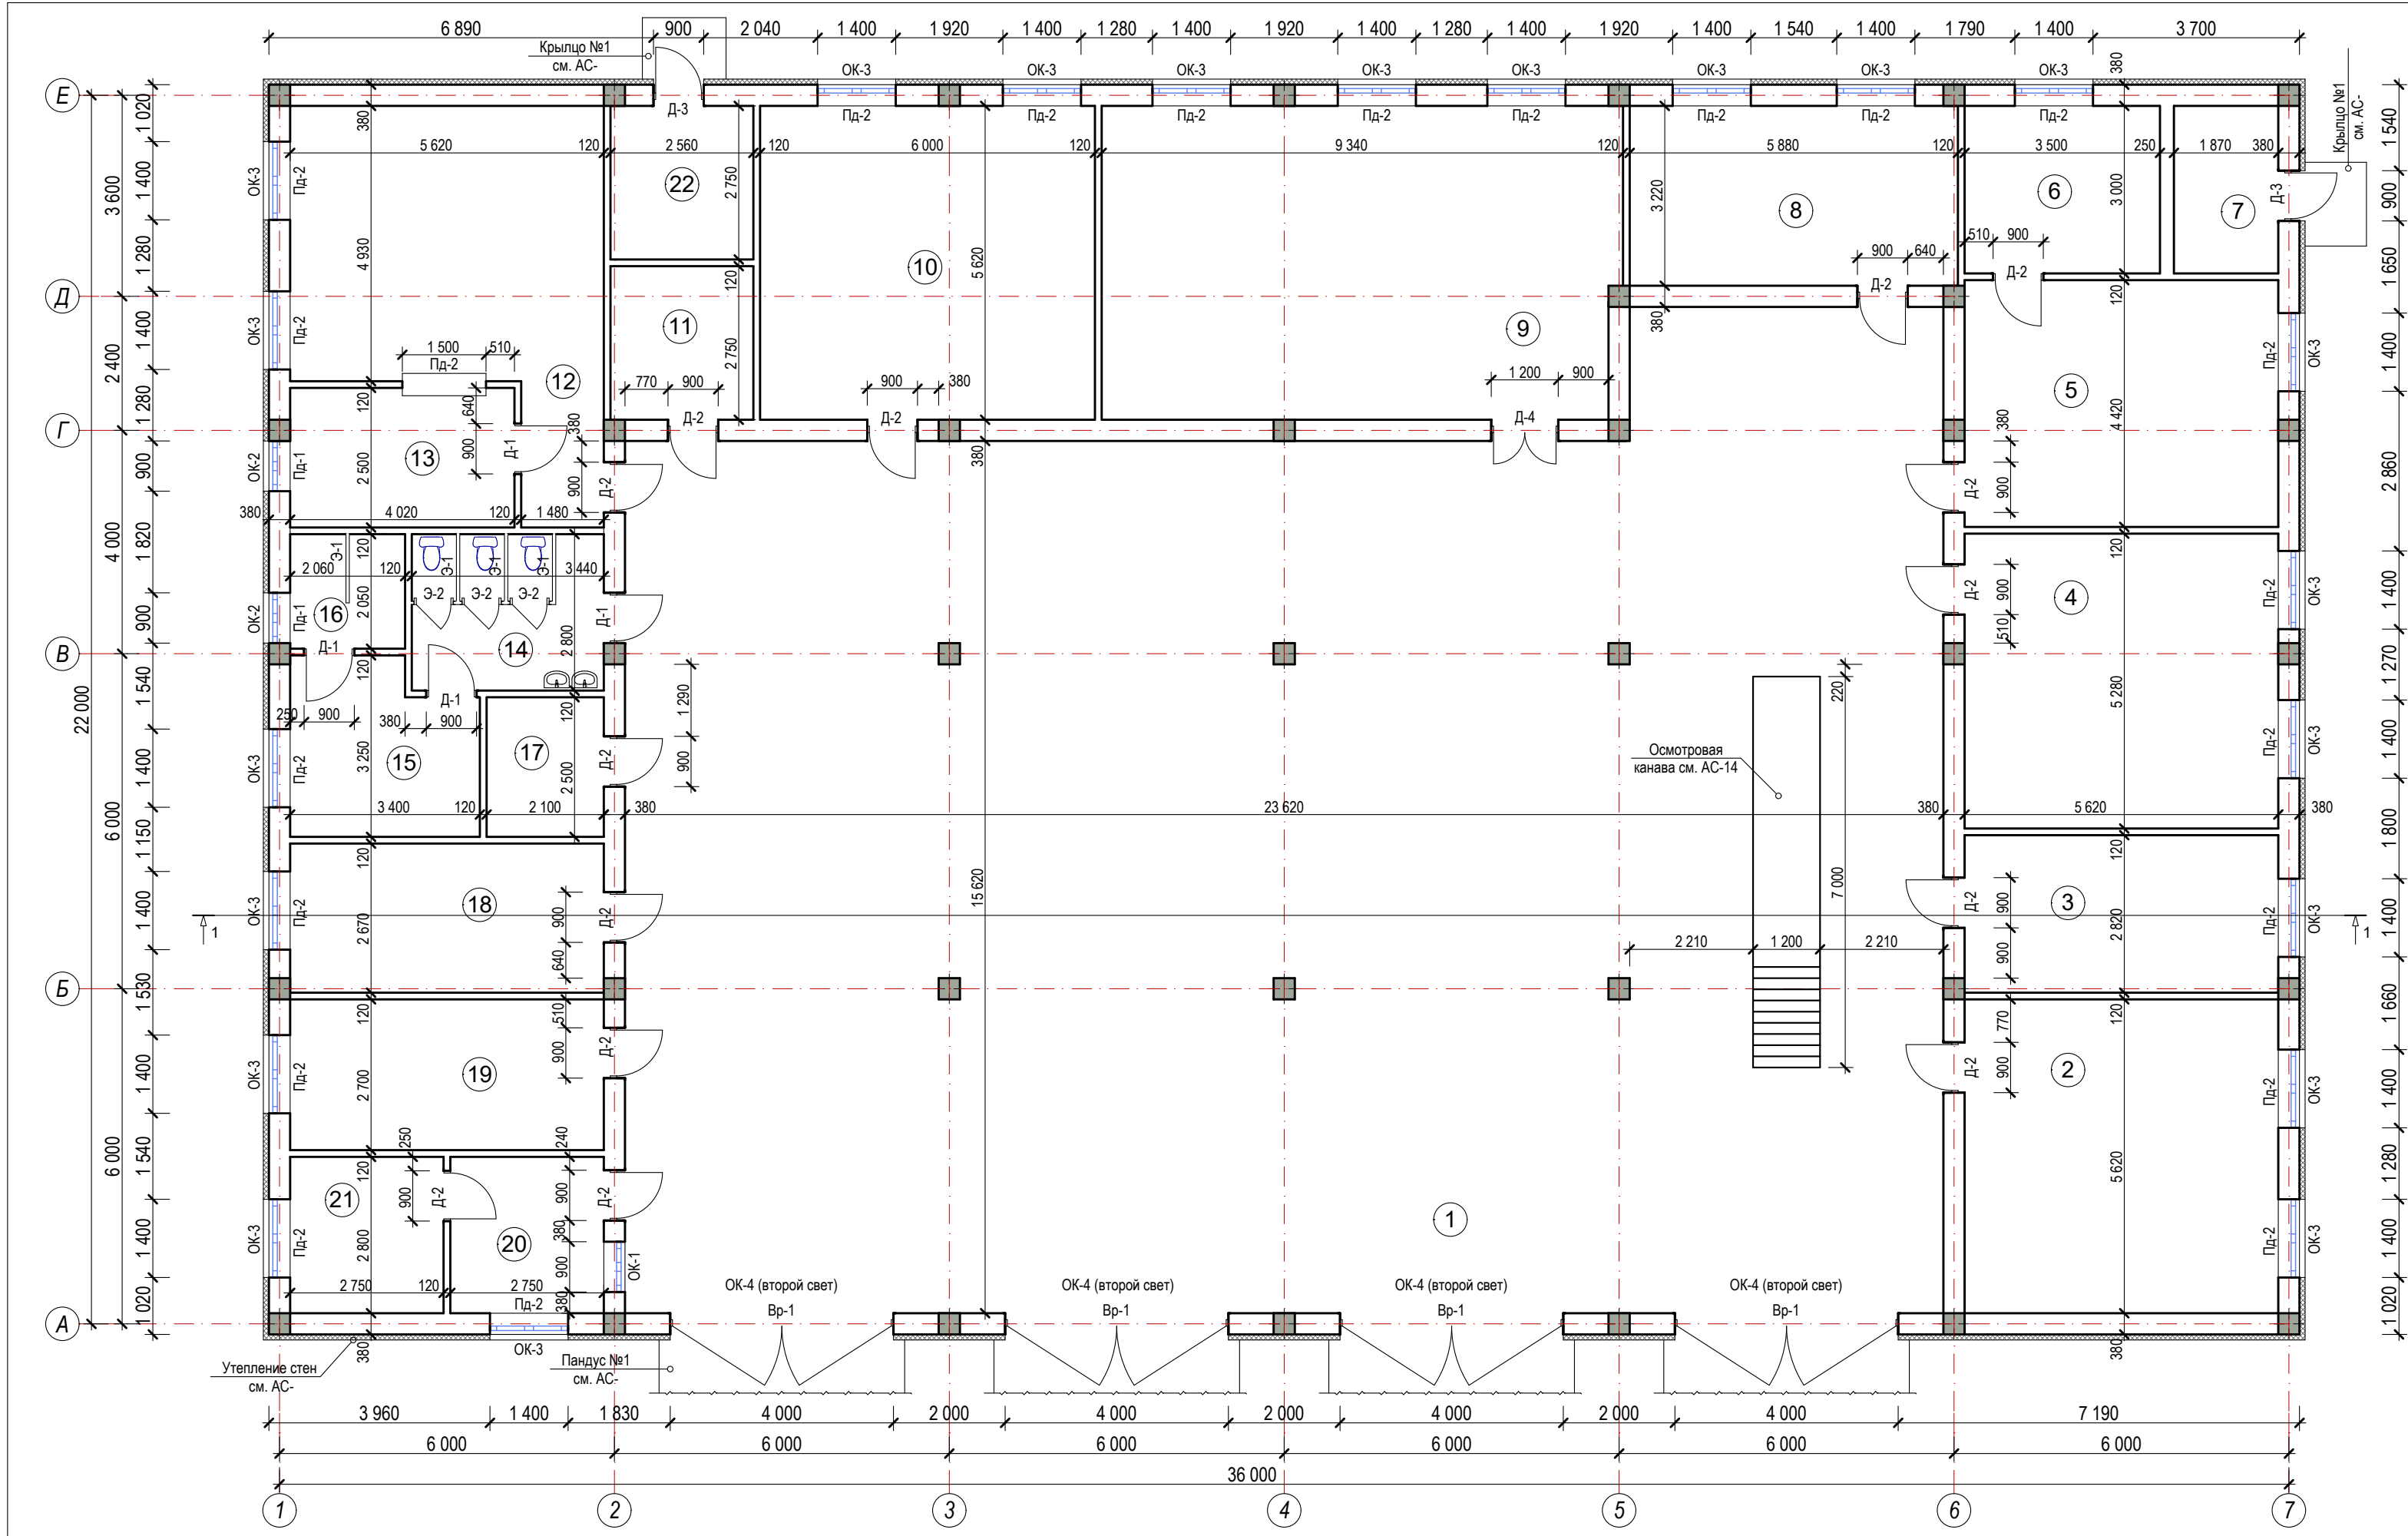

Экспликация помещений			
№	Наименование	Площадь, м²	Тип пол
1	Помещение хранения-стоянки техники	383,0	бетон
2	Склад для хранения противопожарного, спасательного оборудования и рукавов	31,6	релин
3	Мастерская	15,8	релин
4	Раздевальная для личного состава	29,7	релин
5	Кабинет начальника части	24,8	релин
6	Комната отдыха	10,5	релин
7	Электрощитовая	5,6	бетон
8	Комната отдыха для сотрудников	18,9	релин
9	Учебный класс	51,9	релин
10	Общежитие	33,7	релин
11	Помещение для хранения средств индивидуальной защиты	7,0	релин
12	Обеденная	31,7	керамика
13	Кухня	10,0	керамика
14	Сан узел	9,6	керамика
15	Раздевальная	10,0	релин
16	Душевая	4,2	керамика
17	Серверная	5,2	релин
18	Кабинет стирки пожарных рукавов	15,0	релин
19	Кабинет начальника смены	15,2	релин
20	Кабинет диспетчера	7,7	релин
21	Кабинет Отдыха для дежурной смены	7,7	релин
22	Узел ввода	7,0	бетон

Примечание

1. Данный лист смотрит совместно с листами АС-

						Договор №			АС
						Строительство здания специального спасательного отряда Хорезмского областного управления по чрезвычайным ситуациям в районе «Шоликорлар» Ургенчского района Хорезмской области.			
Изм.	Кол.	Лист	№ Док.	Подп.	Дата	Здания ДЕПО	Стадия	Лист	Листов
Директор	Жуматов Б						РП	11	42
ГАП	Жуманазарова М.								
ГИП	Ибрагимов С					План стен	ЧП "Умид-лойиха" г.Ургенч 2026г.		
Исполн.	Салаев У.								
Провер.	Отажанов Н.								

Спецификация заполнения проемов


№	Поз.	Обозначение	Наименование	Размер	Кол-во по этажам				Общая площадь м²	Примечание
					под-вал	1	2	всего		
			Оконные блоки до 2м²							
1	ОК-1	O`ZDST 700-96	Оконный блок из пластика	900x600(h)	1			1	0,54	
2	ОК-2	O`ZDST 700-96	Оконный блок из пластика	900x1700(h)	2			2	3,06	
			ИТОГ:					3	3,6	
			Оконные блоки более 2м²							
3	ОК-3	O`ZDST 700-96	Оконный блок из пластика	1400x1700(h)	21			21	49,98	
4	ОК-4	O`ZDST 700-96	Оконный блок из пластика	4000x1220(h)		4		4	19,52	
			ИТОГ:					25	69,5	
			Подоконные доски							
5	ПД-1	O`ZDST 700-96	Подоконный доски из пластика	1000x350	2			2	2,0 пм	
6	ПД-2	O`ZDST 700-96	Подоконный доски из пластика	1500x350	22			22	33,0 пм	
			ИТОГ:					24	35,0 пм	
			Дверные блоки до 3м²							
7	Д-1	Индивидуальный	Дверный блок из алюминиевых	900x2100(h)	4			4	7,56	
			ИТОГ:					4	7,56	
8	Д-2	Индивидуальный	Дверный блок из МДФ	900x2100(h)	14			14	26,46	
9	Д-4	Индивидуальный	Дверный блок из МДФ	1200x2100(h)	1			1	2,52	
			ИТОГ:					17	28,98	
10	Д-3	Индивидуальный	Дверный блок из металлический	900x2100(h)	2			2	3,78	
			ИТОГ:					2	3,78	
			Ворота более 3м²							
11	Вр-1	Индивидуальный	Ворота металлический	4000x4500(h)	4			4	72,0	
			ИТОГ:					4	72,0	

Примечание


- Окны из стеклопакета
- Однокамерные двухслойные. Цвет- белый.
- Двойной механизм открывания
- Дверных блоков (Д-1, Д-2, и Д-4) выполнит без порог.
- Дверных блоков (Д-3) выполнит с порогом и установить самозакрывающиеся элементы
- Данный лист смотрит совместно с листами АС-

Дверные блоки Д-2 и Д-4 облицевать наличниками из МДФ с наружной стороны:


Расход МДФ на наличники - 78,2 п.м.

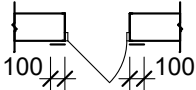

Экран-1

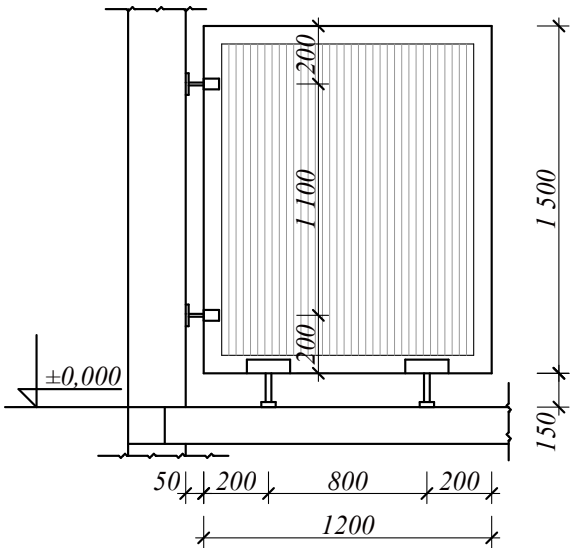


Фрагмент окны

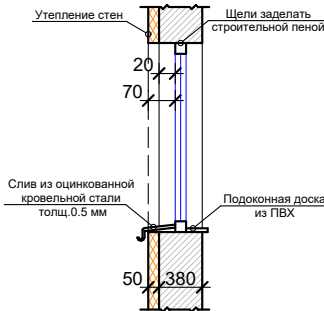


Спецификация элементов алюмин. экран

Марка экрана	Размер экрана d x h (мм)	Площадь экрана м2(1шт)	Кол-во шт.	Площадь экранов м2 всего
Э-1	1200x1500 (h)	1,8	4	7,2
Э-2	900x1500 (h)	1,35	3	4,05


Вр-1 М 1:50

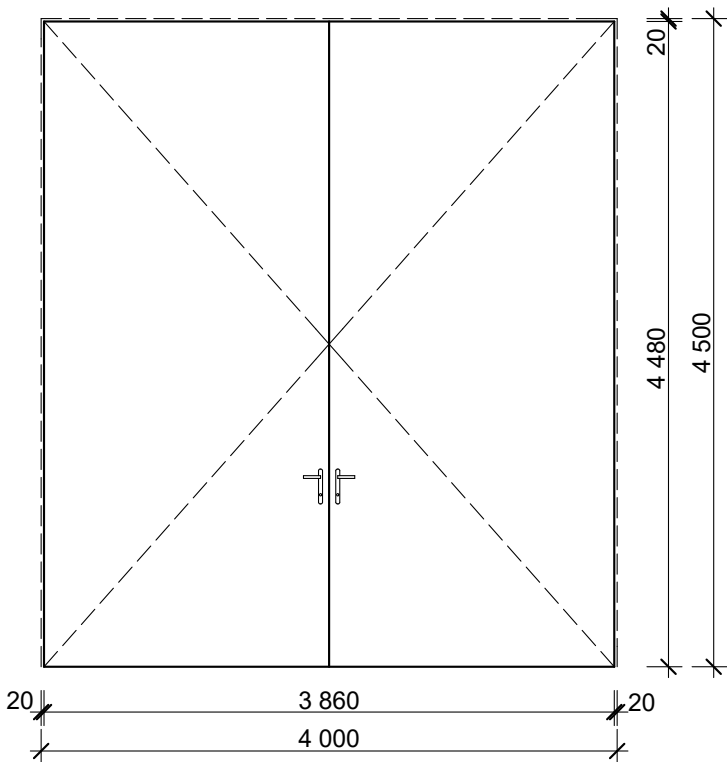


Д-1 М 1:50

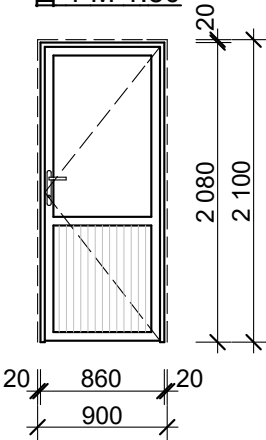


Д-2 М 1:50

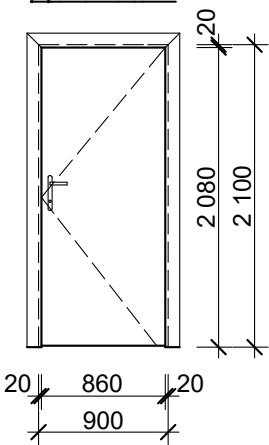


Д-3 М 1:50

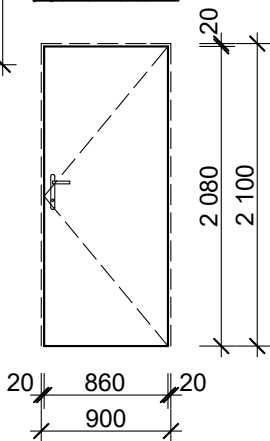


Д-4 М 1:50

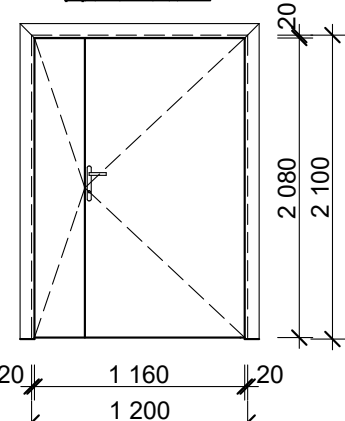


ОК-1 М 1:50

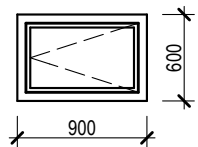


ОК-2 М 1:50

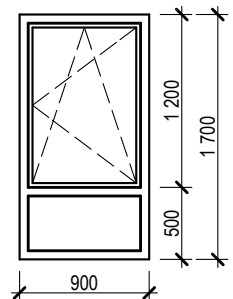

ОК-3 М 1:50

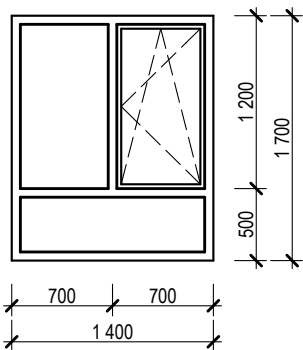


ОК-4 М 1:50

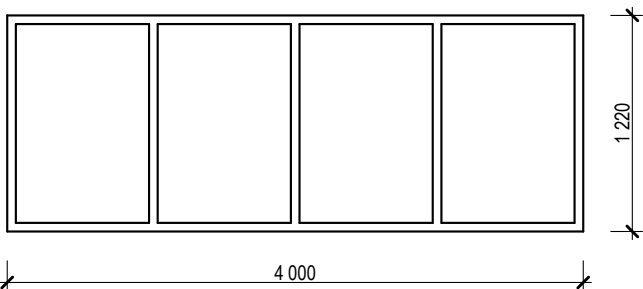

						Договор №				АС	
						Строительство здания специального спасательного отряда Хорезмского областного управления по чрезвычайным ситуациям в районе «Шоликорлар» Ургенчского района Хорезмской области.					
Изм.	Кол.	Лист	№ Док.	Подп.	Дата	Здания ДЕПО			Стадия	Лист	Листов
Директор	Жуматов Б				РП				12	42	
ГАП	Жуманазарова М.										
ГИП	Ибрагимов С										
Исполн.	Салаев У.				Ведомость заполнения проемов			ЧП "Умид-лойиха" г.Ургенч 2026г.			
Провер.	Отажанов Н.										







1. Все размеры указаны в миллиметрах
2. Перед началом работ все разметки и отметки проверить по месту
3. На внешних углах запиливать плитку под 45 градусов
4. Точные размеры выводов сантехники уточнить по техническим чертежам

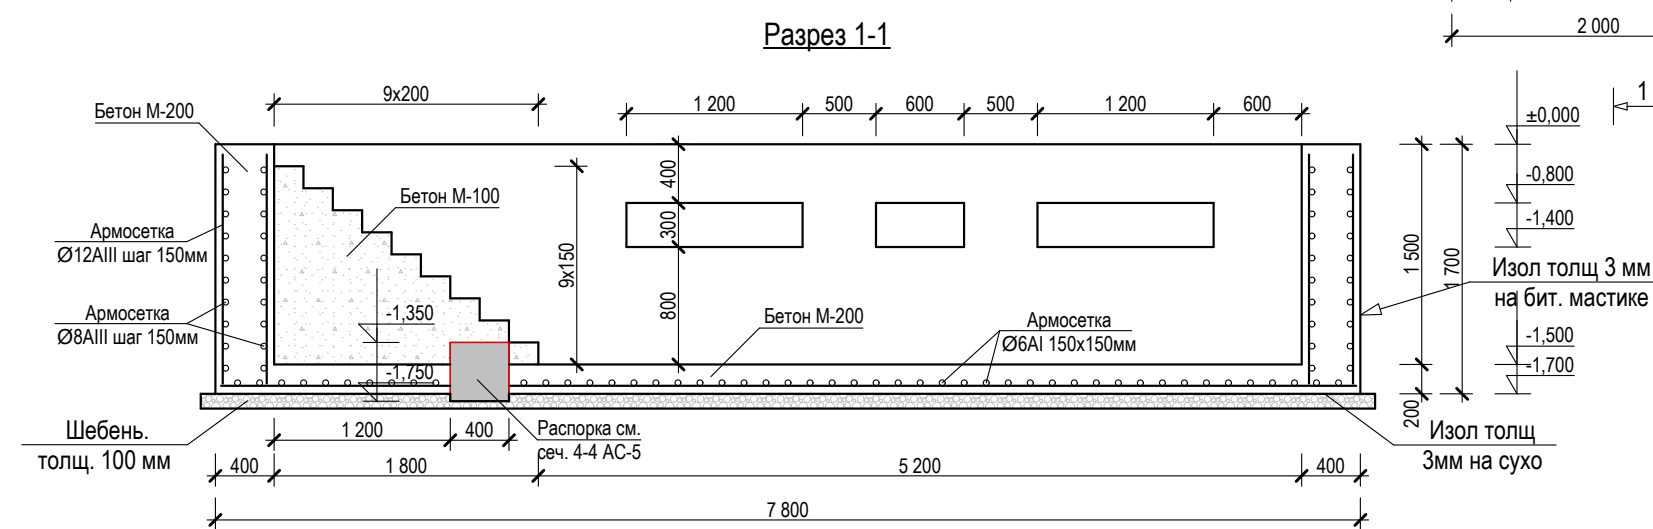


						Договор №	АС		
						Строительство здания специального спасательного отряда Хорезмского областного управления по чрезвычайным ситуациям в районе «Шоликорлар» Ургенчского района Хорезмской области.			
Изм.	Кол.	Лист	№ Док.	Подп.	Дата	Здания ДЕПО	Стадия	Лист	Листов
Директор		Жуматов Б.					РП	13	42
ГАП		Жуманазарова М.							
ГИП		Ибрагимов С.				Развертка стен	ЧП "Умид-лойиха" г.Ургенч 2026г.		
Исполн.		Салаев У.							
Провер.		Отажанов Н.							

Кол-во этаж.	поз.	Наименование помещение	Штукатурка стен, и сплошная.выравн. сухим р-ром. (м²)	Водоэмуль. окраска стен. (м²)	Акриловая окраска стен (м²)	Гл. плитка (м²)	Сплошная.выравн. и водоэмуль.ок-ка потолка. (м²)	Штук. откосов с посл.выров. алеб. р-ром. (м²)	Примечание
	1	2	3	4	5	6	7	8	9
1-этаж	1	Помещение хранения-стоянки техники	425,0	425,0			383,0	166,3/33,3	
	2	Склад для хранения рукавов	67,5	67,5			31,6	17,5/3,5	
	3	Мастерская	51,4	51,4			15,8	11,3/2,3	
	4	Раздевальная для личного состава	65,3	65,3			29,7	17,5/3,5	
	5	Кабинет начальника части	62,0	62,0			24,8	11,3/2,3	
	6	Комната отдыха	38,6	38,6			10,5	6,2/1,2	
	7	Электрощитовая	30,3	30,3			5,6	5,1/1,0	
	8	Комната отдыха для сотрудников	53,4	53,4			18,9	17,5/3,5	
	9	Учебный класс	89,1	89,1			51,9	23,7/4,7	
	10	Общежитие	70,0	70,0			33,7	17,5/3,5	
	11	Помещение для хранения средств защиты	33,2	33,2			7,0	5,1/1,0	
	12	Обеденная	78,4	43,3	35,1 (h=1,5)		31,7	17,5/3,5	
	13	Кухня	37,8	33,0		4,8 (h=1,5)	10,0	5,2/1,0	
	14	Сан узел	37,4	21,4	10,3 (h=1,5)	5,7 (h=1,5)	9,6	5,1/1,0	
	15	Раздевальная	37,7	21,3	16,4 (h=1,5)		10,0	6,2/1,2	
	16	Душевая	23,7	11,3		12,4 (h=1,8)	4,2	5,2/1,0	
	17	Серверная	28,5	28,5			5,2	5,1/1,0	
	18	Кабинет стирки пожарных рукавов	50,4	50,4			15,0	11,3/2,3	
	19	Кабинет начальника смены	50,6	50,6			15,2	11,3/2,3	
	20	Кабинет диспетчера	29,9	29,9			7,7	14,3/2,9	
	21	Кабинет Отдыха для дежурной смены	32,4	32,4			7,7	6,2/1,2	
	22	Узел ввода	33,2	33,2			7,0	5,1/1,0	
			1425,8	1341,1	61,8	22,9	735,8	391,5/78,3	

						Договор №	АС
						Строительство здания специального спасательного отряда Хорезмского областного управления по чрезвычайным ситуациям в районе «Шоликорлар» Ургенчского района Хорезмской области.	
Изм.	Кол.	Лист	№ Док.	Подп.	Дата		
Директор	Жуматов Б.					Здания ДЕПО	Стадия
ГАП	Жуманазарова М.						Лист
ГИП	Ибрагимов С.						Листов
Исполн.	Салаев У.					Ведомость внутренней отделки	РП
Провер.	Отажанов Н.						14
							42
						ЧП "Умид-лойиха" г.Ургенч 2026г.	

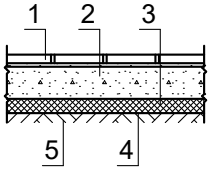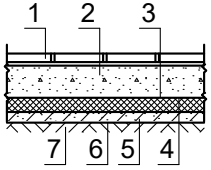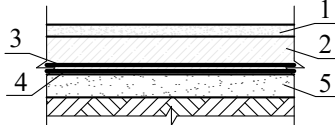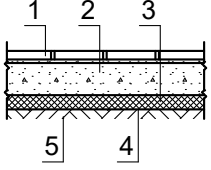	Номер и наименование помещения по проекту.	Тип пола по проекту.	Схема пола	Элементы пола и их толщина	Площадь пола м2
	1	2	3	4	5
1-этаж			По грунту		
	2 3 4 5 6 8 9 10 11 15 17 18 19 20 21	Релин		1. Покрытие- ПВХ линолеум "Релин" толщ. -2,0 мм 2. Стяжка из цементно-песчаным раствором М150 с армированием из композитной арматуры Ø4 АБК ячейкой 150х150мм толщ. (с выравнием поверхности и шлифовка) -50мм 3. Утеплитель-экструдированный пенополистерол с коэф. теплопроводности 0,031 Вт/м2*С ГОСТ 32310-2020 -20мм 4. Полиэтиленовая плёнка -200мкм. 5. Грунт основание с втрамбованным щебнем крупностью 40-50 мм с плотностью скелета Pd >1.65т/м3	284,7
			Плинтус	Плинтус из МДФ	304,6 пм
	12 13 14 16	Кер.		1. Плитки керамические крупноразмерные 600х600х10мм нескользящие на готовым клеевом растворе -10мм 2. Стяжка из цементно-песчаным раствором М150 с армированием из композитной арматуры Ø4 АБК ячейкой 150х150мм толщ. -50мм 3. Оклеенная гидроизоляция в два слоя полиизола марки ТПП-3мм. -6мм 4. Стяжка из цементно-песчаным смеси (ЦПС) М150 труба ПП ø16 -40мм 5. Утеплитель-экструдированный пенополистерол с коэф. теплопроводности 0,031 Вт/м2*С ГОСТ 32310-2020 -40мм 6. Полиэтиленовая плёнка -200мкм. 7. Грунт основание с втрамбованным щебнем крупностью 40-50 мм с плотностью скелета Pd >1.65т/м3 -50мм	55,5
			Плинтус	Плинтус из керамических	56,6 пм
	7 22	Б		1.Бетонный покрытия из бетона кл В 15 толщ. -20мм 2.Подстилающий слой-бетон М100 -80мм 3.Полиэтиленовая плёнка -200мкм. 4. Щпс -30мм 5.Щебеночная подготовка -50мм 6.Основание - уплотнённый насыпной грунт.γ=1,65 кг/м3.	12,6
			Плинтус	Бетонный	12,9 пм
	1	Б		1. Подстилающий слой-бетон М250 с армированием Ø10-АIII 200х200мм толщ. -200мм 2. Утеплитель-экструдированный пенополистерол с коэф. теплопроводности 0,031 Вт/м2*С ГОСТ 32310-2020 -20мм 3. Полиэтиленовая плёнка -200мкм. 4.Подстилающий слой-бетон М100 -100мм 5. Грунт основание с втрамбованным щебнем крупностью 20-40 мм с плотностью скелета Pd >1.65т/м3 -150мм	383,0
			Плинтус	Мраморный	390,7 м²


						Договор №			АС
						Строительство здания специального спасательного отряда Хорезмского областного управления по чрезвычайным ситуациям в районе «Шоликорлар» Ургенчского района Хорезмской области.			
Изм.	Кол.	Лист	№ Док.	Подп.	Дата	Здания ДЕПО			
Директор		Жуматов Б							Стадия
ГАП		Жуманазарова М.							Лист
ГИП		Ибрагимов С				Тип пола			Листов
Исполн.		Салаев У.							РП
Провер.		Отажанов Н.							15
							ЧП "Умид-лойиха" г.Ургенч 2026г.		

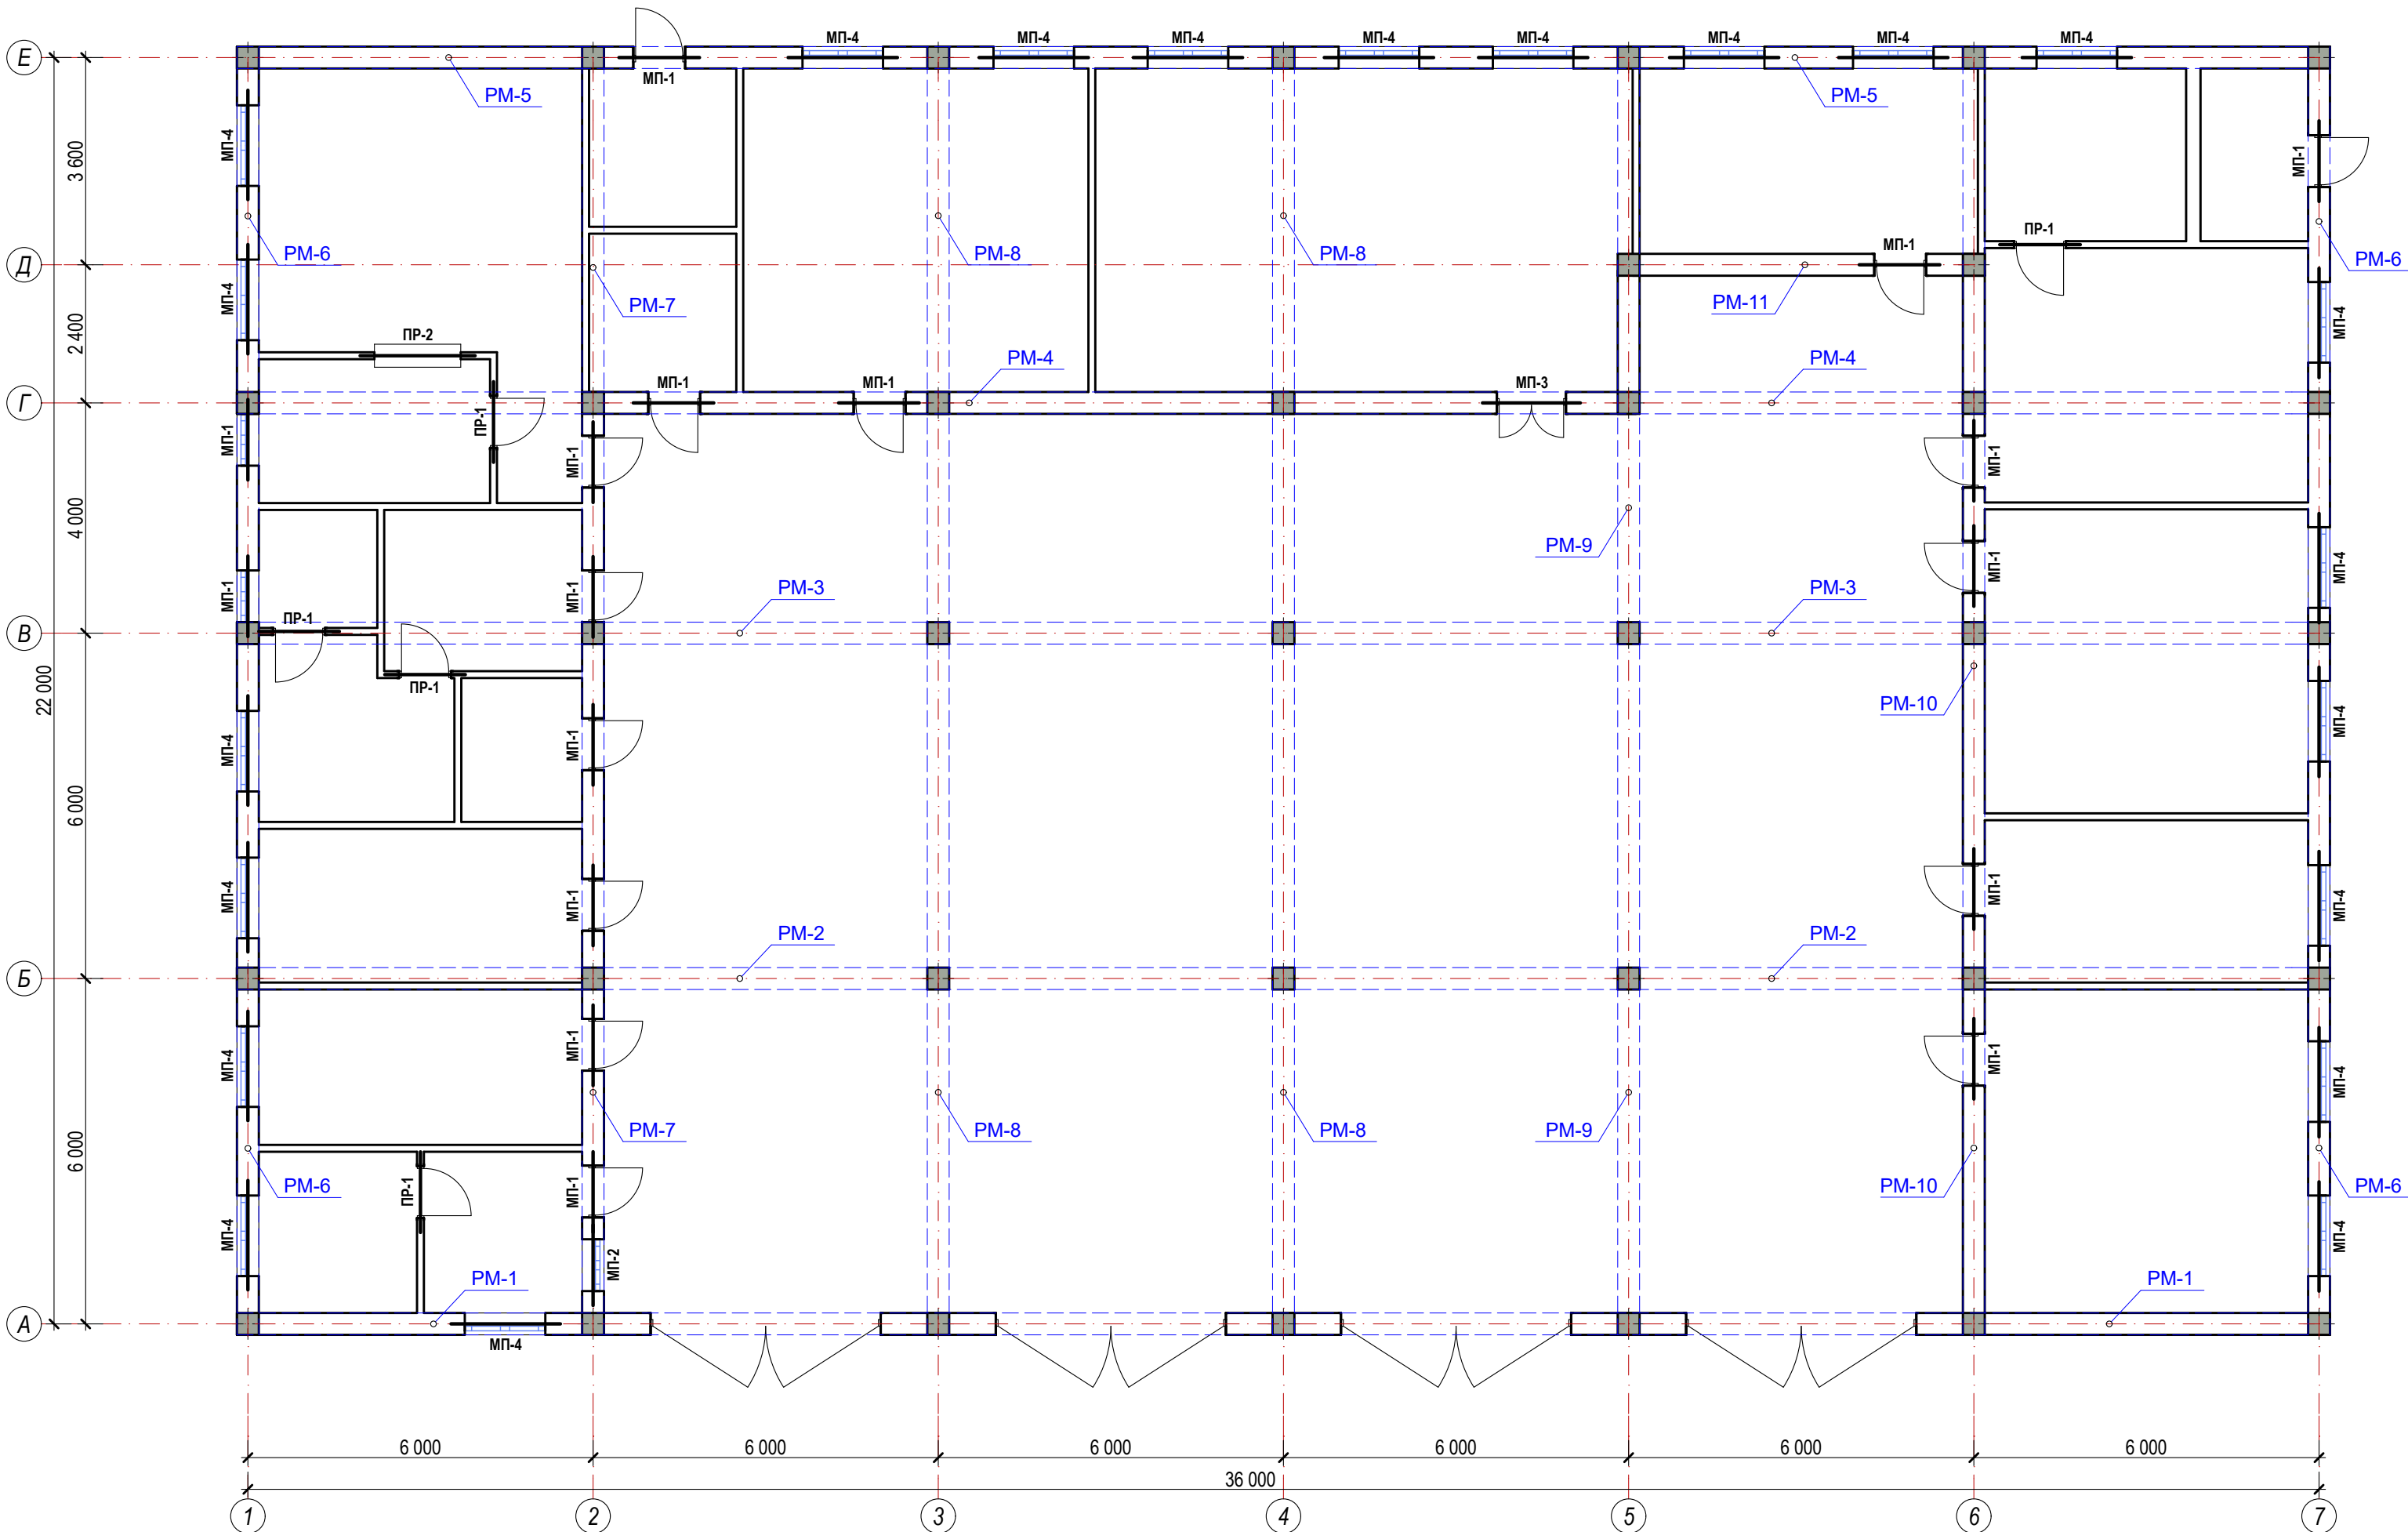


СПЕЦИФИКАЦИЯ ПЕРЕМЫЧЕК

№	Обозначение	Наименование	Кол. шт	КГ.	ИТОГ
1-этаж					
МП-1 и МП-2			18		
1	ГОСТ 5781-82*	Ø16 A III; L=1330	3	2,10	6,3
2	ГОСТ 5781-82*	Ø12 A III; L=1330	3	1,18	3,54
3	ГОСТ 5781-82*	Ø6 A I; L=900	16	0,20	3,2
		Бетон кл В15			0,16 м³
МП-3			1		
1	ГОСТ 5781-82*	Ø16 A III; L=1630	3	2,57	7,72
2	ГОСТ 5781-82*	Ø12 A III; L=1630	3	1,44	4,34
3	ГОСТ 5781-82*	Ø6 A I; L=900	18	0,20	3,6
		Бетон кл В15			0,19 м³
МП-4			21		
1	ГОСТ 5781-82*	Ø16 A III; L=1830	3	2,89	8,67
2	ГОСТ 5781-82*	Ø12 A III; L=1830	3	1,62	4,87
3	ГОСТ 5781-82*	Ø6 A I; L=950	20	0,21	4,2
		Бетон кл В15			0,22 м³


МП-1, МП-2,
МП-3 и МП-4

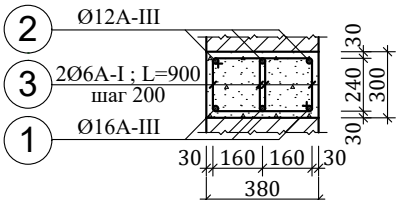


ПР-1 (5шт)

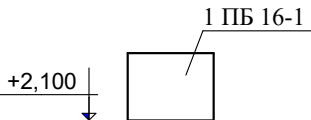

ПР-2 (1шт)

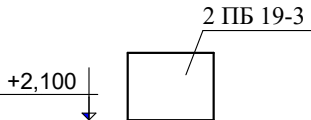









Перемычки

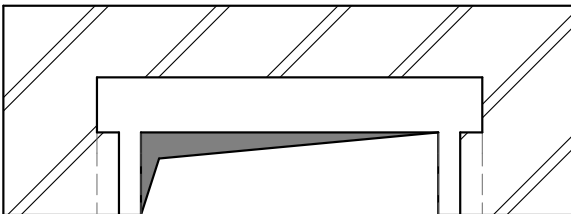

МП-1,2	250	900	250	+2,100
МП-3	250	1 200	250	+1,800
МП-4	250	1 400	250	+2,100
МП-4	250	1 900	250	+2,600

Договор №						АС		
Строительство здания специального спасательного отряда Хорезмского областного управления по чрезвычайным ситуациям в районе «Шоликорлар» Ургенчского района Хорезмской области.								
Изм.	Кол.	Лист	№ Док.	Подп.	Дата	Здания ДЕПО		
Директор	Жуматов Б					Стадия	Лист	Листов
ГАП	Жуманазарова М.					РП	16	42
ГИП	Ибрагимов С							
Исполн.	Салаев У.							
Провер.	Отажанов Н.							
Схема расположения перемычек и рам						ЧП "Умид-лойиха" г.Ургенч 2026г.		


PM-1 M1:50.

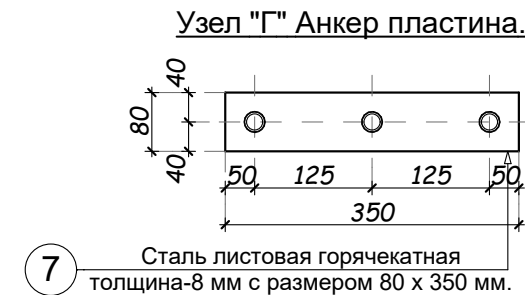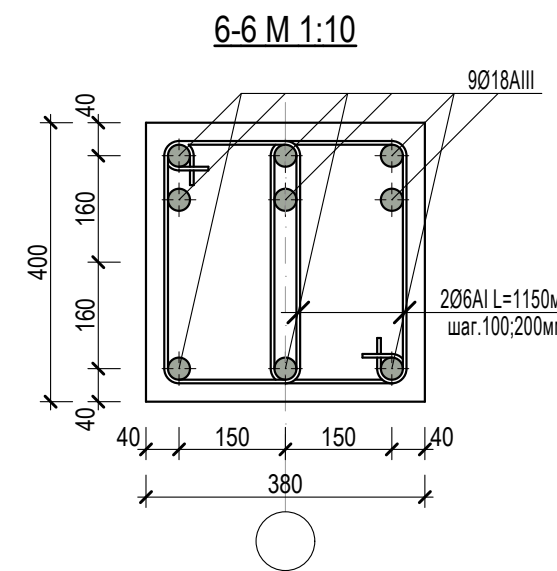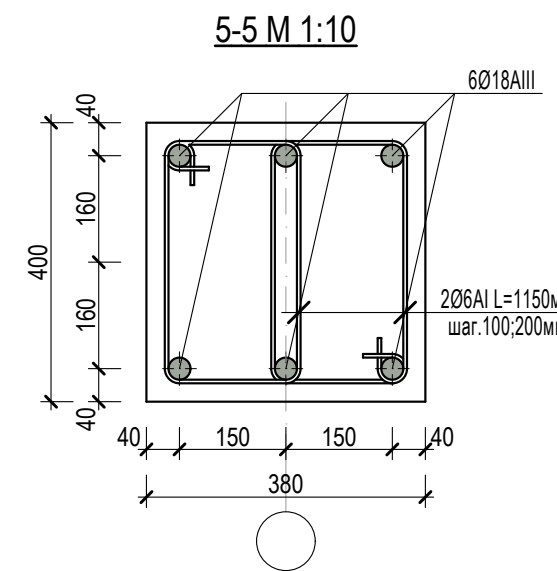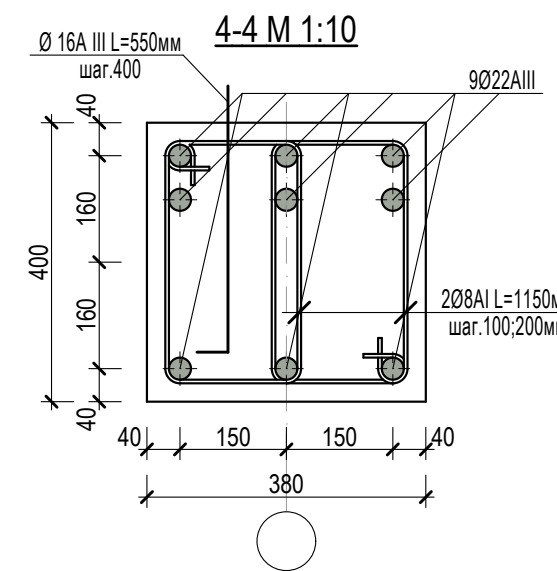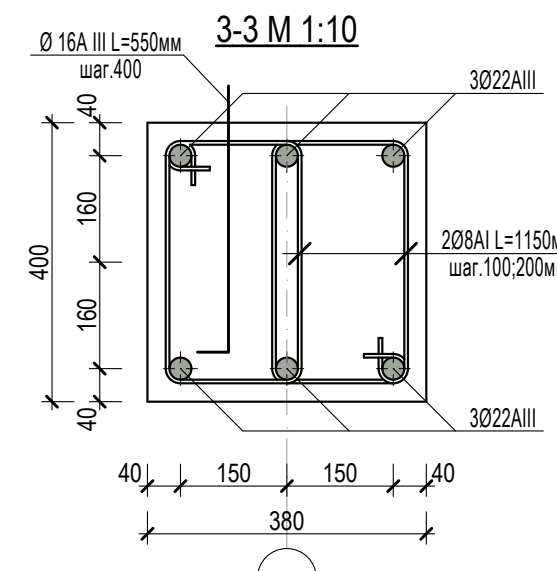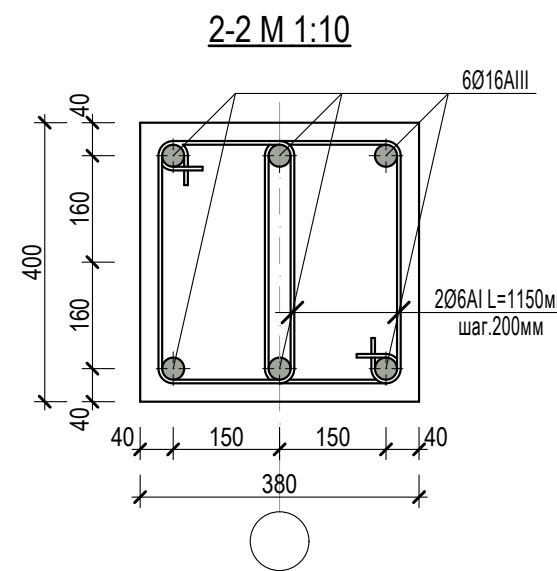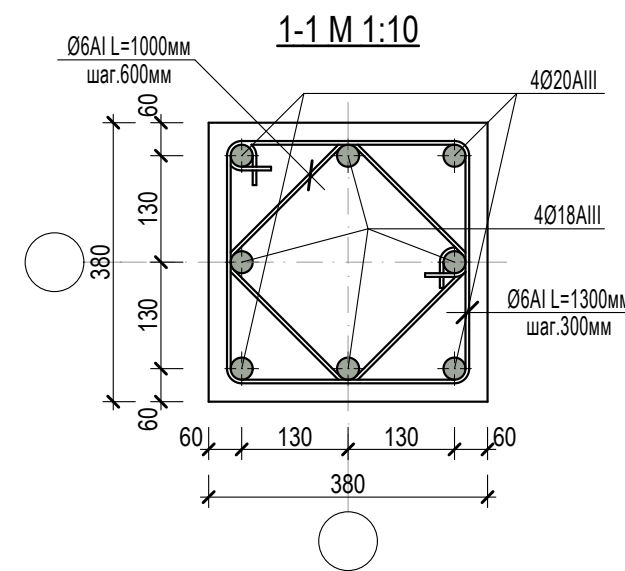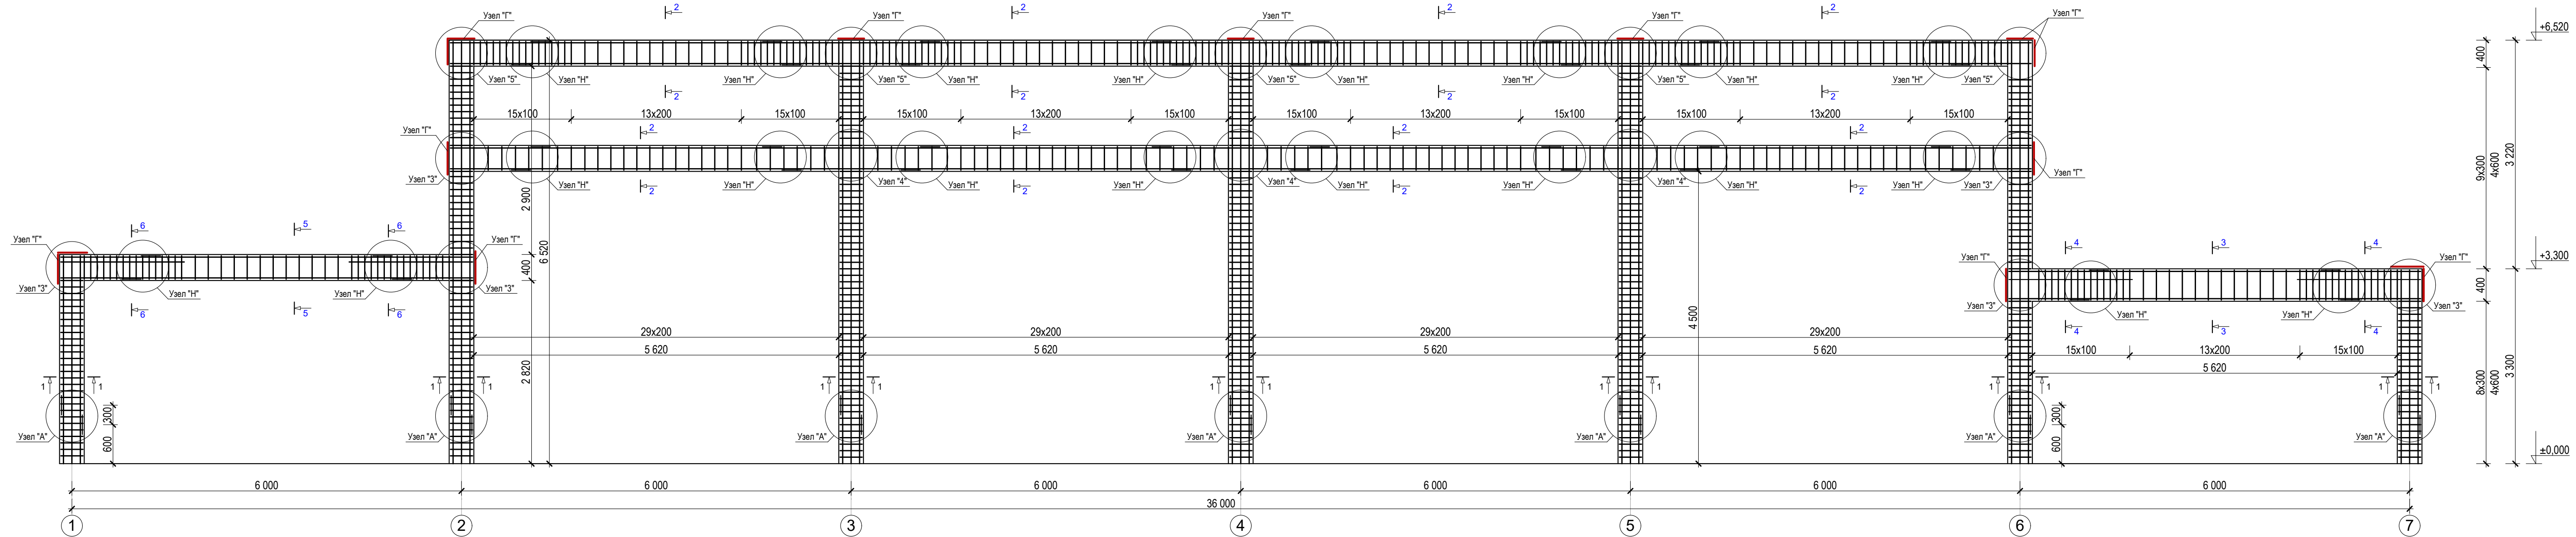


Спецификация элементов монолитная рама PM-1

Поз.	Обозначения	Наименования	Кол. шт.	Масса ед. кг	Примечание
		PM-1	1		
1	ГОСТ. 5781-82	Ø 22A-III; L=49,2 пм		2,98	146,6
2	ГОСТ. 5781-82	Ø 20A-III; L=141,0 пм		2,47	348,3
3	ГОСТ. 5781-82	Ø 18A-III; L=221,7 пм		2,0	443,4
4	ГОСТ. 5781-82	Ø 16A-III; L=314,2 пм		1,58	496,4
5	ГОСТ. 5781-82	Ø 8A-I; L=98,9 пм		0,395	39,1
6	ГОСТ. 5781-82	Ø 6A-I; L=1123,1 пм		0,222	249,3
7	ГОСТ. 103-76*	-8x80; L=350	39	1,76	68,6
		Бетон кл. В20			
		Стойка		6,0	м³
		Ригель		9,8	м³

Узел "А". Стыковка рабочей арматуры колонн.

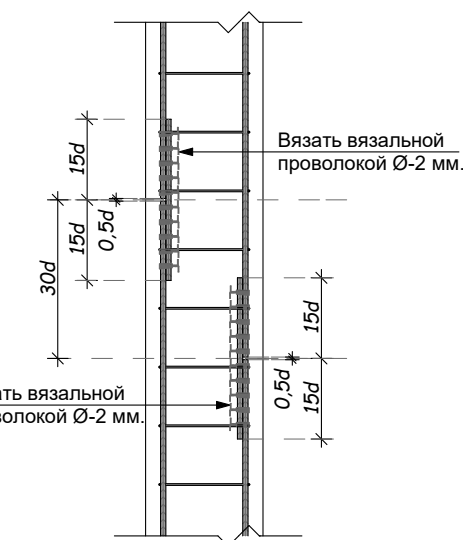

Стык Н-1(нахлест) арматуры





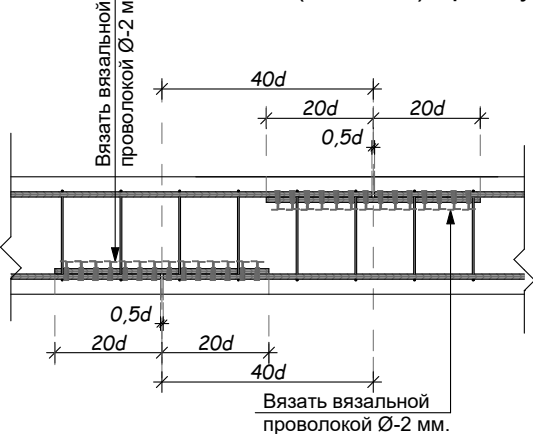


Примечание

- Конструкция Рм-1 монолитный ж/б из марки бетона В20.
- Армирование каркасами арматурными вязанными.
- Бетонирование монолитных рам выполнить за один прием без перерывно.
- Данный лист смотри совместно с листом АС-

						Договор №	АС
						Строительство здания специального спасательного отряда Хорезмского областного управления по чрезвычайным ситуациям в районе «Шоликорлар» Ургенчского района Хорезмской области.	
Изм. Кол.	Лист	№ Док.	Подп.	Дата		Здания ДЕПО	Стadia Лист Листов
Директор	Жуматов Б.					РП	17 42
ГАП	Жуманазарова М.						
ГИП	Ибрагимов С.						
Исполн.	Салаев У.					Рама монолитная ж/б РМ-1 М1:100. Сечение 1-1÷6-6.	ЧП "Умид-лойиха" г.Ургенч 2026г.
Провер.	Отажанов Н.						


PM-2 M1:50.

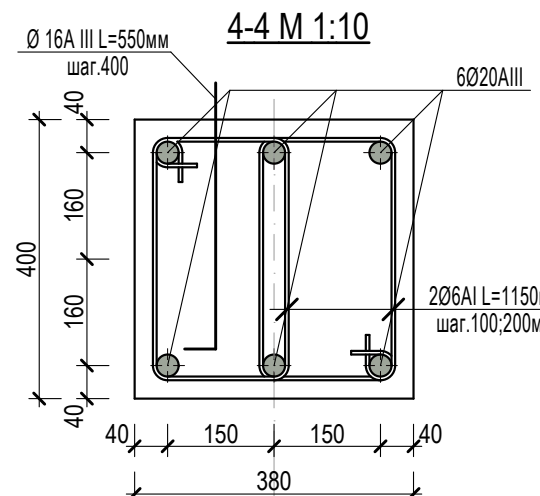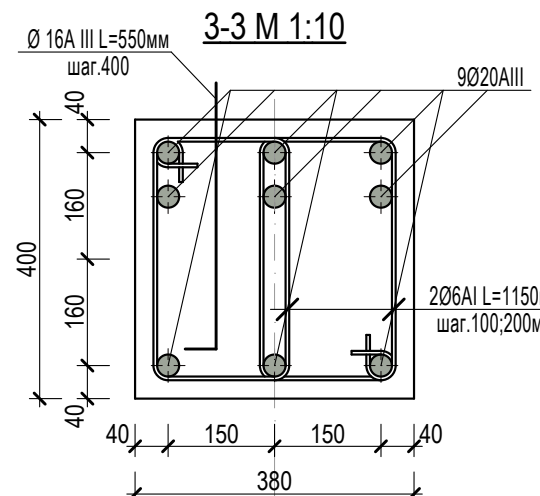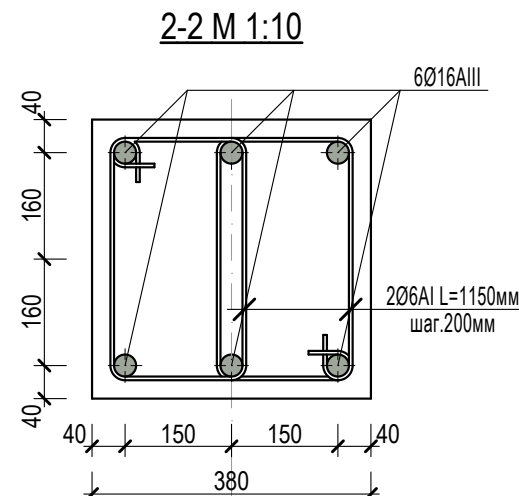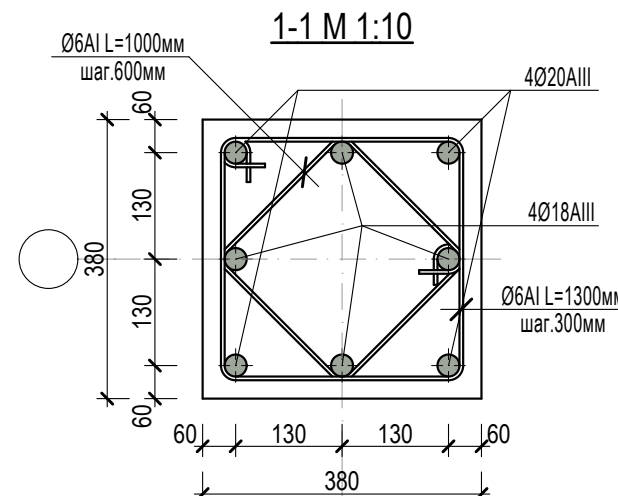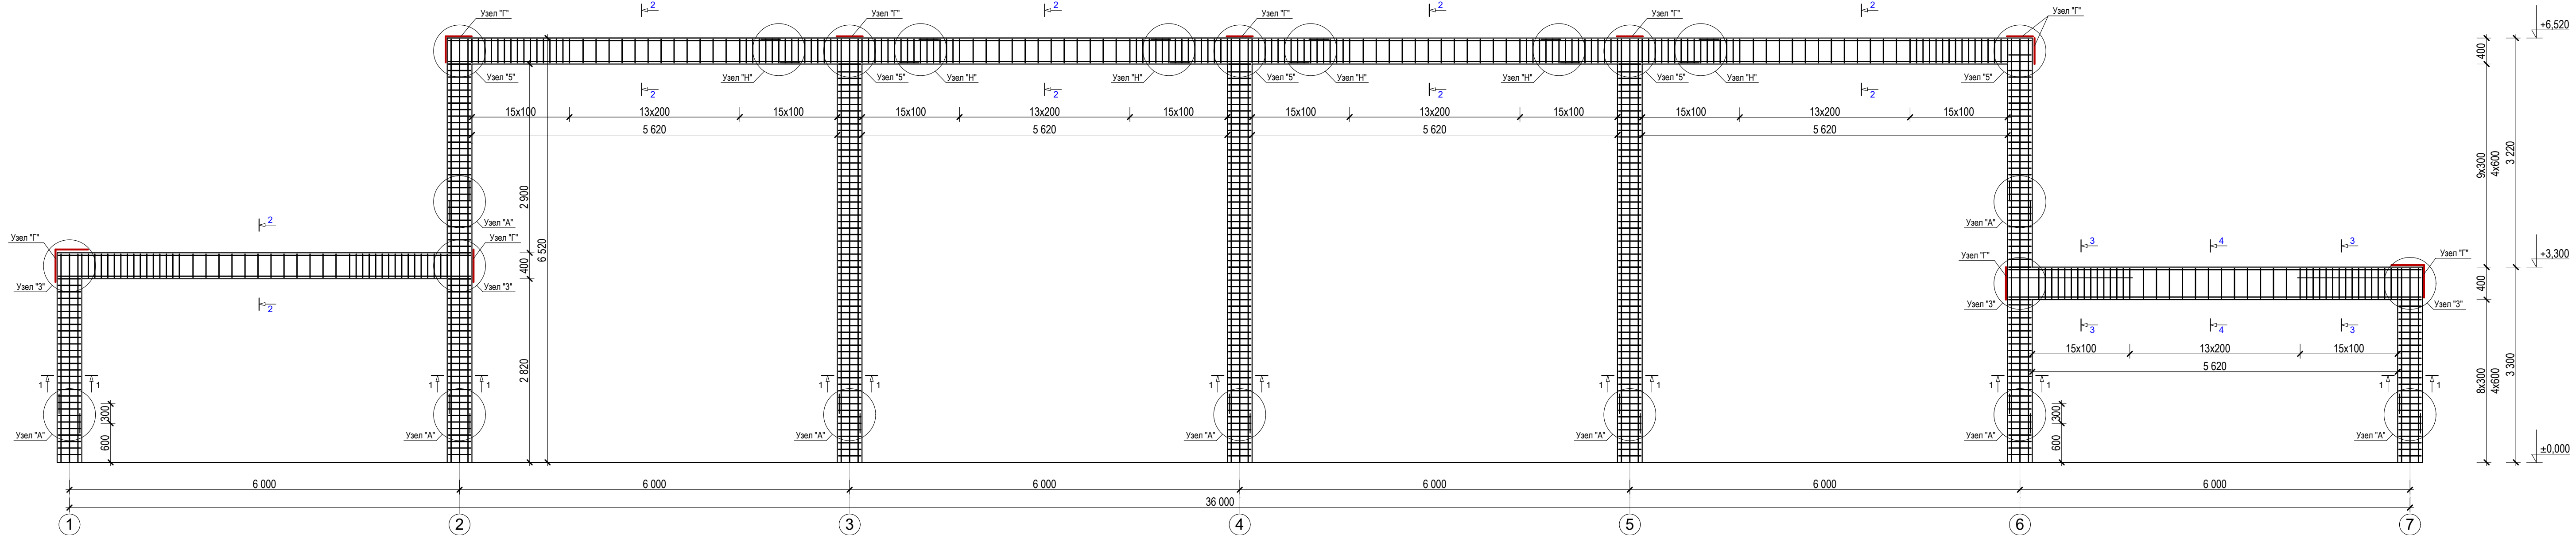


Спецификация элементов монолитная рама PM-2

Поз.	Обозначения	Наименования	Кол. шт.	Масса ед. кг	Примечание
PM-2					
1	ГОСТ. 5781-82	Ø 20A-III; L=213,2 мм	1	2,47	526,6
2	ГОСТ. 5781-82	Ø 18A-III; L=162,0 мм		2,0	324,0
3	ГОСТ. 5781-82	Ø 16A-III; L=202,4 мм		1,58	319,8
4	ГОСТ. 5781-82	Ø 6A-I; L=787,7 мм		0,222	174,9
5	ГОСТ. 103-76*	-8x80; L=350	39	1,76	68,6
Бетон кл. В20					
		Стойка		6,0	м³
		Ригель		6,0	м³

Узел "А". Стыковка рабочей арматуры колонн.

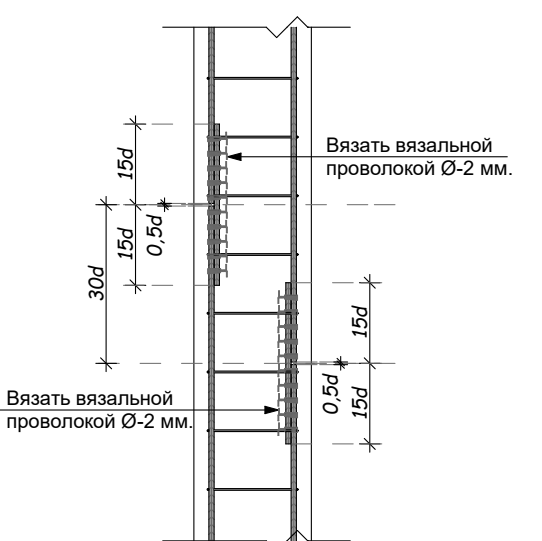

Стык Н-1(нахлест) арматуры



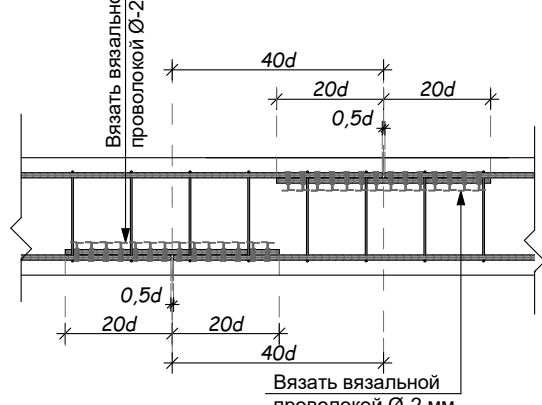


Примечание

- Конструкция Рм-2 монолитный ж/б из марки бетона В20.
- Армирование каркасами арматурными вязанными.
- Бетонирование монолитных рам выполнять за один прием без перерыва.
- Данный лист смотри совместно с листом АС-

Договор №					АС
Строительство здания специального спасательного отряда Хорезмского областного управления по чрезвычайным ситуациям в районе «Шоликорлар» Ургенчского района Хорезмской области.					
Изм.	Кол.	Лист	№ Док.	Подп.	Дата
Директор	Жуматов Б				
ГАП	Жуманазарова М.				
ГИП	Ибрагимов С				
Исполн.	Салаев У.				
Провер.	Отажанов Н.				
Здания ДЕПО				Стадия	Лист
				РП	18
Рама монолитная ж/б РМ-2 М1:100. Сечение 1-1+5-5.				ЧП "Умид-лойиха" г.Ургенч 2026г.	


PM-3 M1:50.

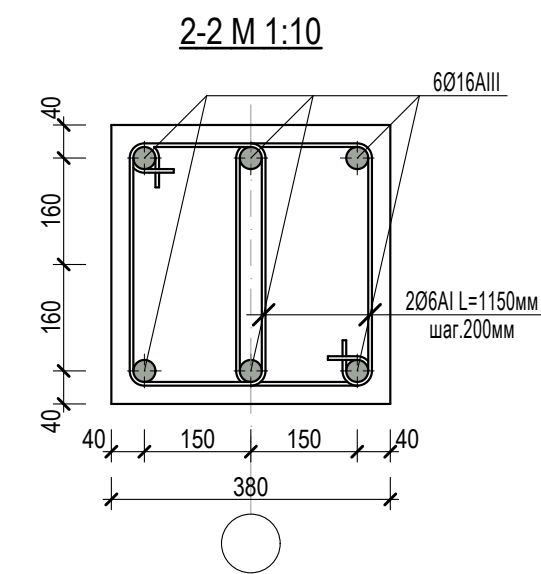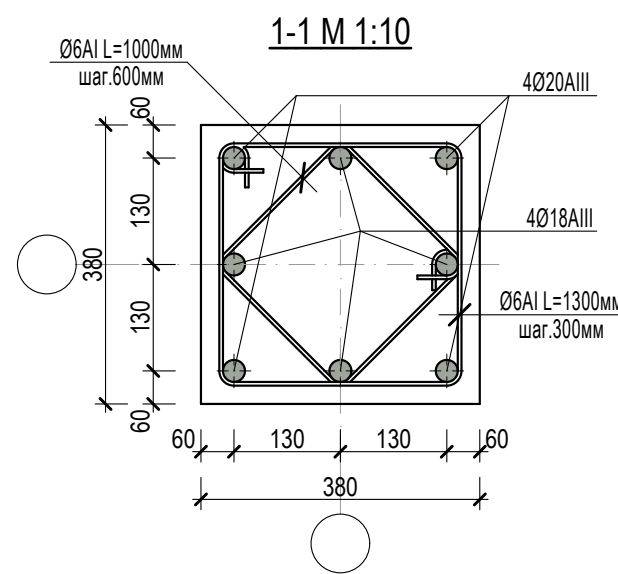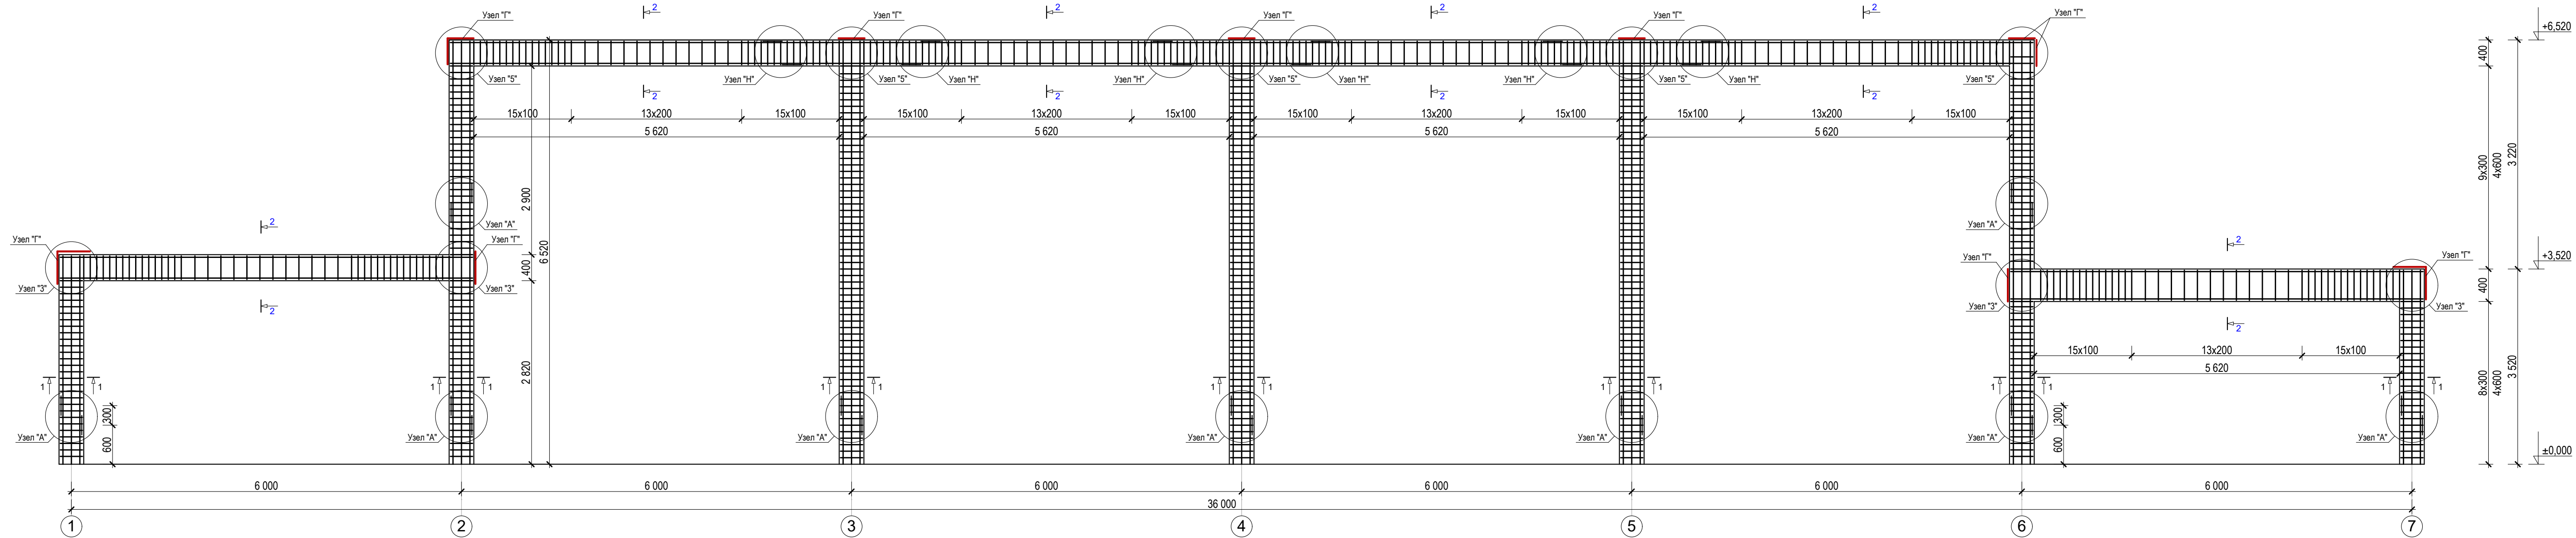

Спецификация элементов монолитная рама PM-3

Поз.	Обозначения	Наименования	Кол. шт.	Масса ед. кг	Примечание
		PM-3	1		
1	ГОСТ. 5781-82	Ø 20A-III; L=162,0 мм		2,47	400,1
2	ГОСТ. 5781-82	Ø 18A-III; L=162,0 мм		2,0	324,0
3	ГОСТ. 5781-82	Ø 16A-III; L=227,8 мм		1,58	359,9
4	ГОСТ. 5781-82	Ø 6A-I; L=787,7 мм		0,222	174,9
5	ГОСТ. 103-76*	-8x80; L=350	39	1,76	68,6
		Бетон кл. В20			
		Стойка		6,0	м³
		Ригель		6,0	м³

Узел "А". Стыковка рабочей арматуры колонн.

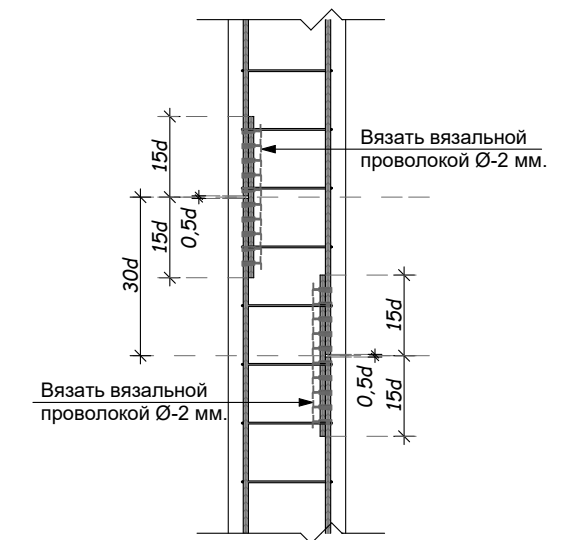








Стык Н-1(нахлест) арматуры




- Примечание
- Конструкция Рм-3 монолитный ж/б из марки бетона В20.
 - Армирование каркасами арматурными вязанными.
 - Бетонирование монолитных рам выполнить за один прием без перерывов.
 - Данный лист смотри совместно с листом АС-

						Договор №	АС
						Строительство здания специального спасательного отряда Хорезмского областного управления по чрезвычайным ситуациям в районе «Шоликорлар» Ургенчского района Хорезмской области.	
Изм.	Кол.	Лист	№ Док.	Подп.	Дата	Здания ДЕПО	Стация Лист Листов
Директор	Жуматов Б						РП 19 42
ГАП	Жуманазарова М.						
ГИП	Ибрагимов С.						
Исполн.	Салаев У.					Рама монолитная ж/б РМ-3 М1:100. Сечение 1-1+2-2.	ЧП "Умид-лойиха" г.Ургенч 2026г.
Провер.	Отажанов Н.						

PM-4 M1:50.

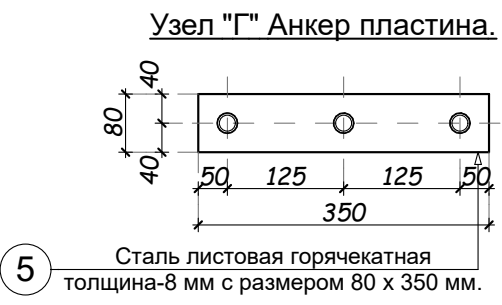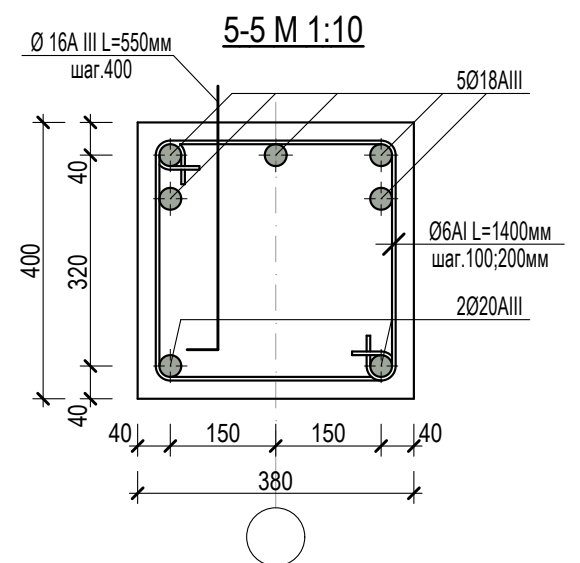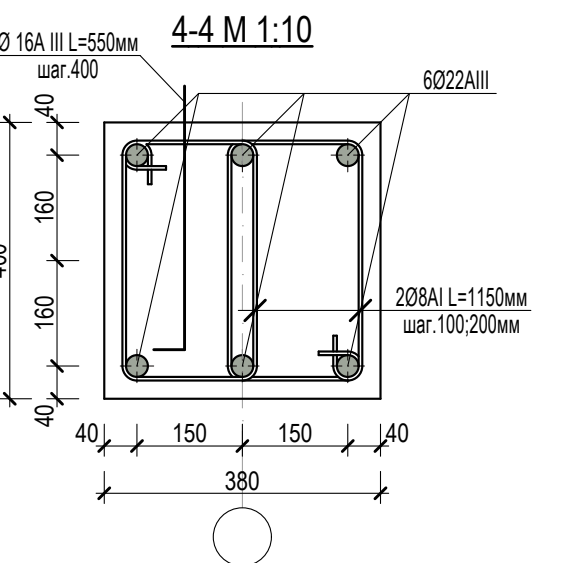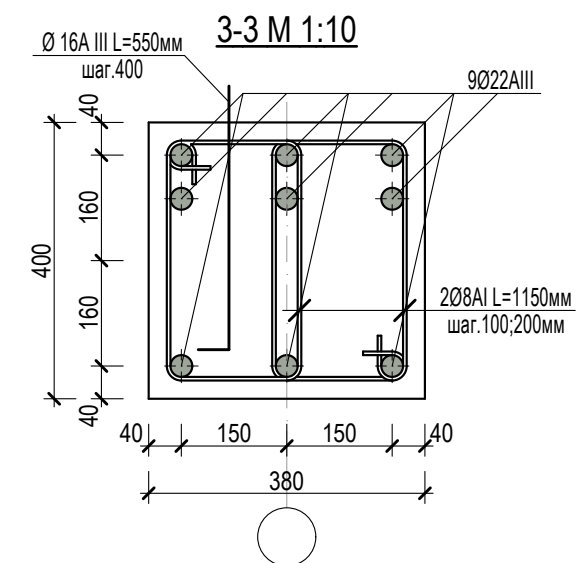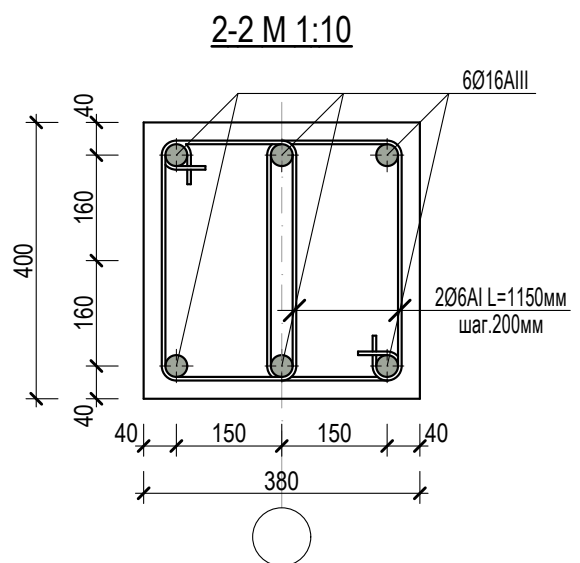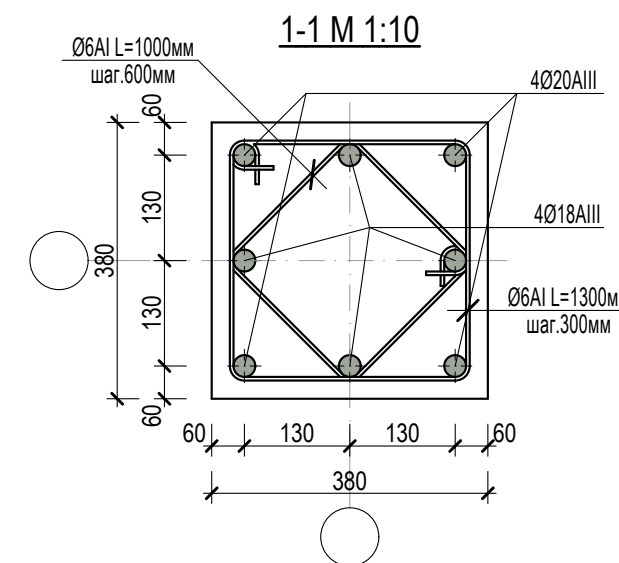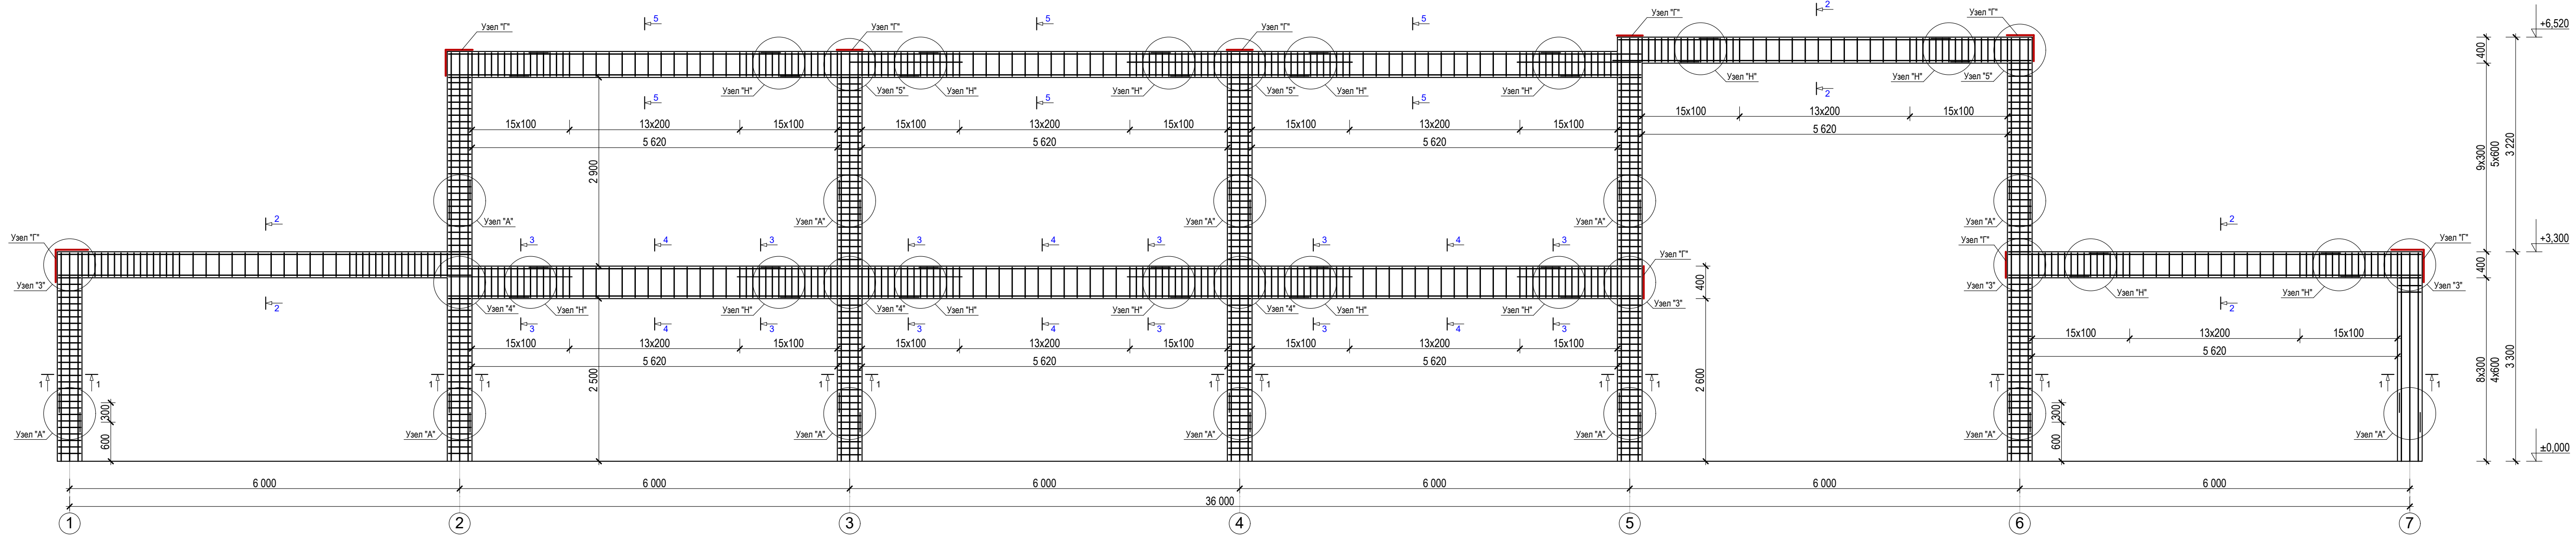



Спецификация элементов монолитная рама PM-4					
Поз.	Обозначения	Наименования	Кол. шт.	Масса ед. кг	Примечание
		PM-4	1		
1	ГОСТ. 5781-82	Ø 22A-III; L=147,2 мм		2,98	438,7
2	ГОСТ. 5781-82	Ø 20A-III; L=195,1 мм		2,47	481,9
3	ГОСТ. 5781-82	Ø 18A-III; L=251,0 мм		2,0	502,0
4	ГОСТ. 5781-82	Ø 16A-III; L=116,6 мм		1,58	184,2
5	ГОСТ. 5781-82	Ø 8A-I; L=306,7 мм		0,395	121,1
6	ГОСТ. 5781-82	Ø 6A-I; L=911,7 мм		0,222	202,4
7	ГОСТ. 103-76*	-8x80; L=350	39	1,76	68,6
		Бетон кл. В20			
		Стойка		6,0	м³
		Ригел		8,9	м³

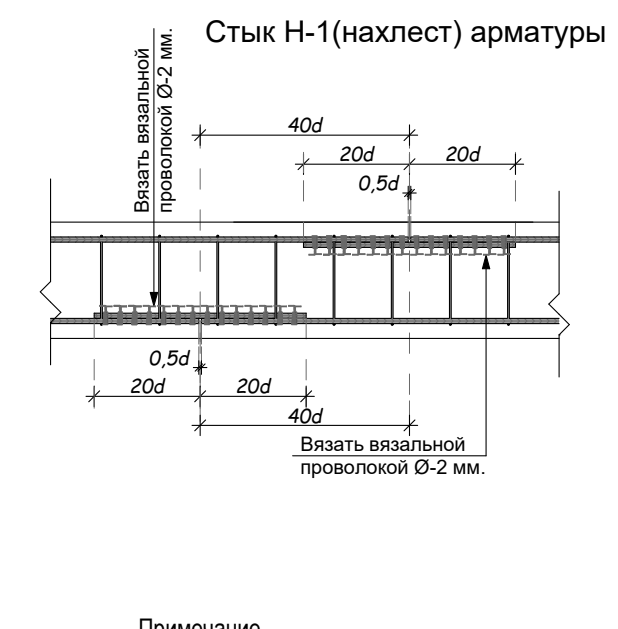


- Примечание
1. Конструкция Рм-4 монолитный ж/б из марки бетона В20.
 2. Армирование каркасами арматурными вязанными.
 3. Бетонирование монолитных рам выполнить за один прием без перерывно.
 4. Данный лист смотри совместно с листом АС-

						Договор №	АС
						Строительство здания специального спасательного отряда Хорезмского областного управления по чрезвычайным ситуациям в районе «Шоликорлар» Ургенчского района Хорезмской области.	
Изм.	Кол.	Лист	№ Док.	Подп.	Дата	Здания ДЕПО	Стация
Директор	Жуматов Б.						Лист
ГАП	Жуманазарова М.					РП	20
ГИП	Ибрагимов С.						Листов
Исполн.	Салаев У.					Рама монолитная ж/б РМ-4 М1:100. Сечение 1-1÷8-8.	ЧП "Умид-лойиха" г.Ургенч 2026г.
Провер.	Отажанов Н.						

PM-5 M1:50.


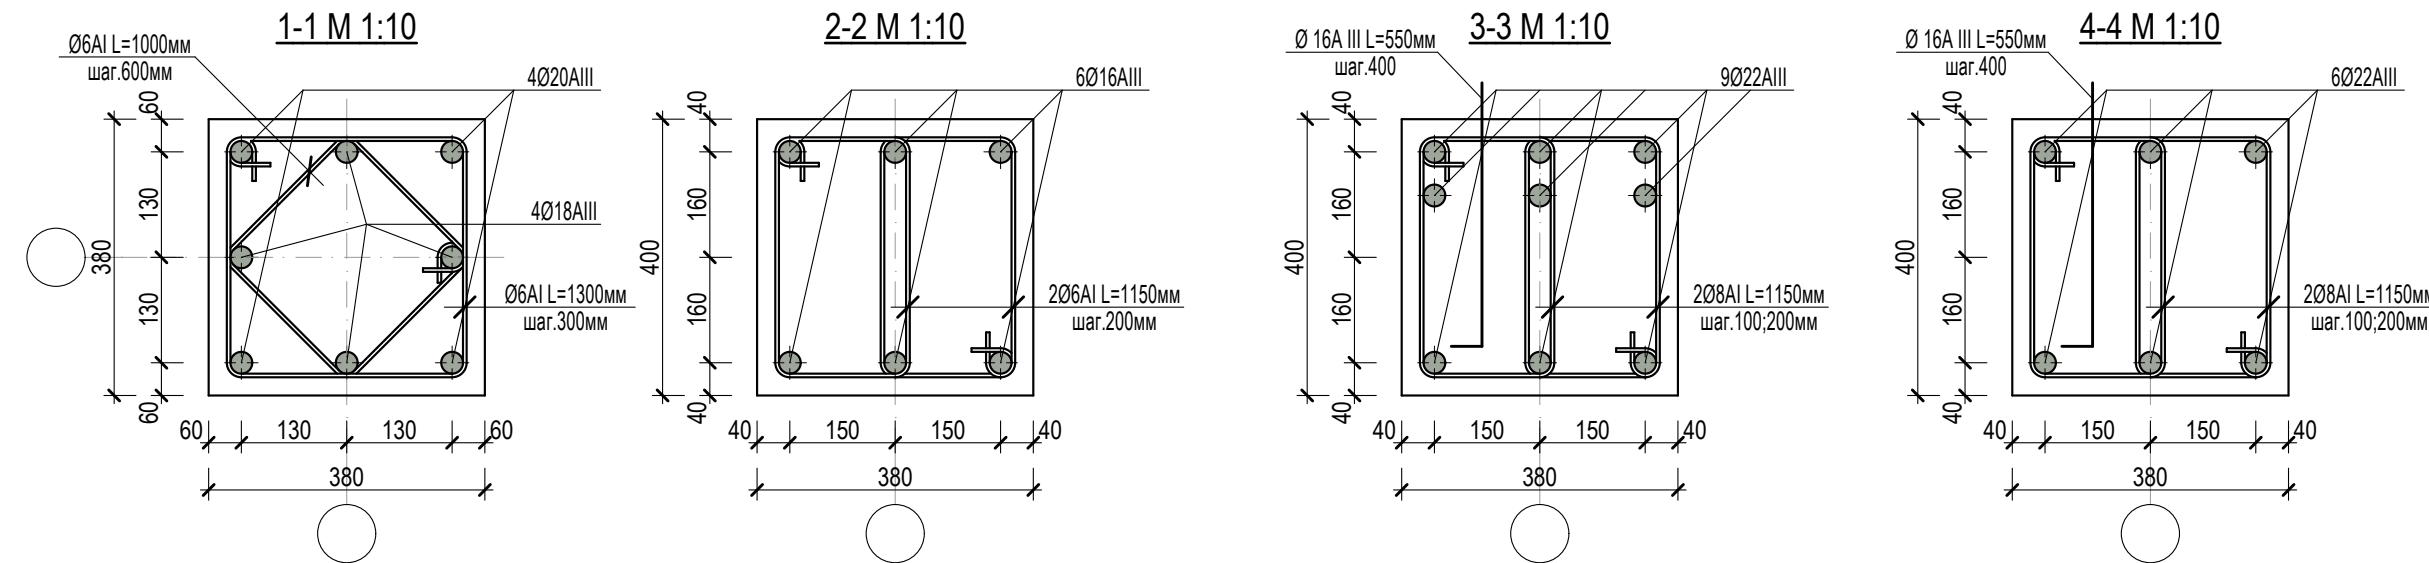
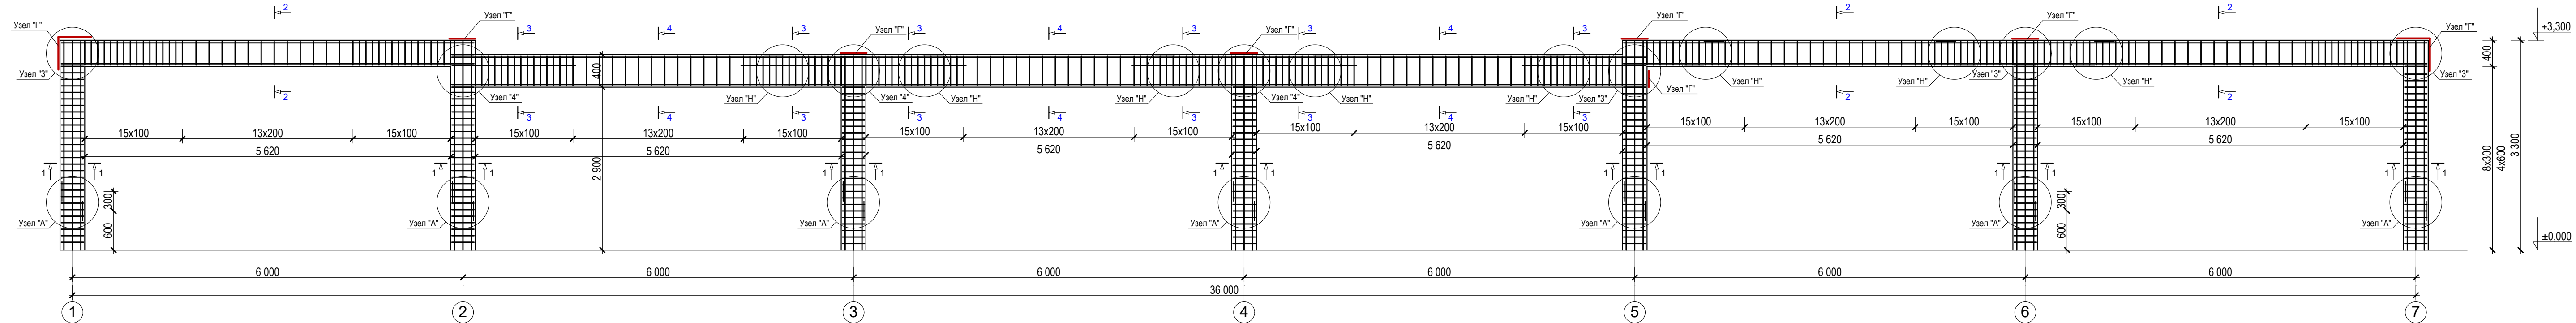


Спецификация элементов монолитная рама PM-5					
Поз.	Обозначения	Наименования	Кол. шт.	Масса ед. кг	Примечание
		PM-5	1		
1	ГОСТ. 5781-82	Ø 22A-III; L=147,2 мм		2,98	438,7
2	ГОСТ. 5781-82	Ø 20A-III; L=101,0 мм		2,47	249,5
3	ГОСТ. 5781-82	Ø 18A-III; L=101,0 мм		2,0	202,0
4	ГОСТ. 5781-82	Ø 16A-III; L=140,1 мм		1,58	221,4
5	ГОСТ. 5781-82	Ø 8A-I; L=306,7 мм		0,395	121,1
6	ГОСТ. 5781-82	Ø 6A-I; L=407,5 мм		0,222	90,5
7	ГОСТ. 103-76*	-8x80; L=350	27	1,76	47,5
Бетон кл. В20					
		Стойка		3,4	м³
		Ригель		5,8	м³

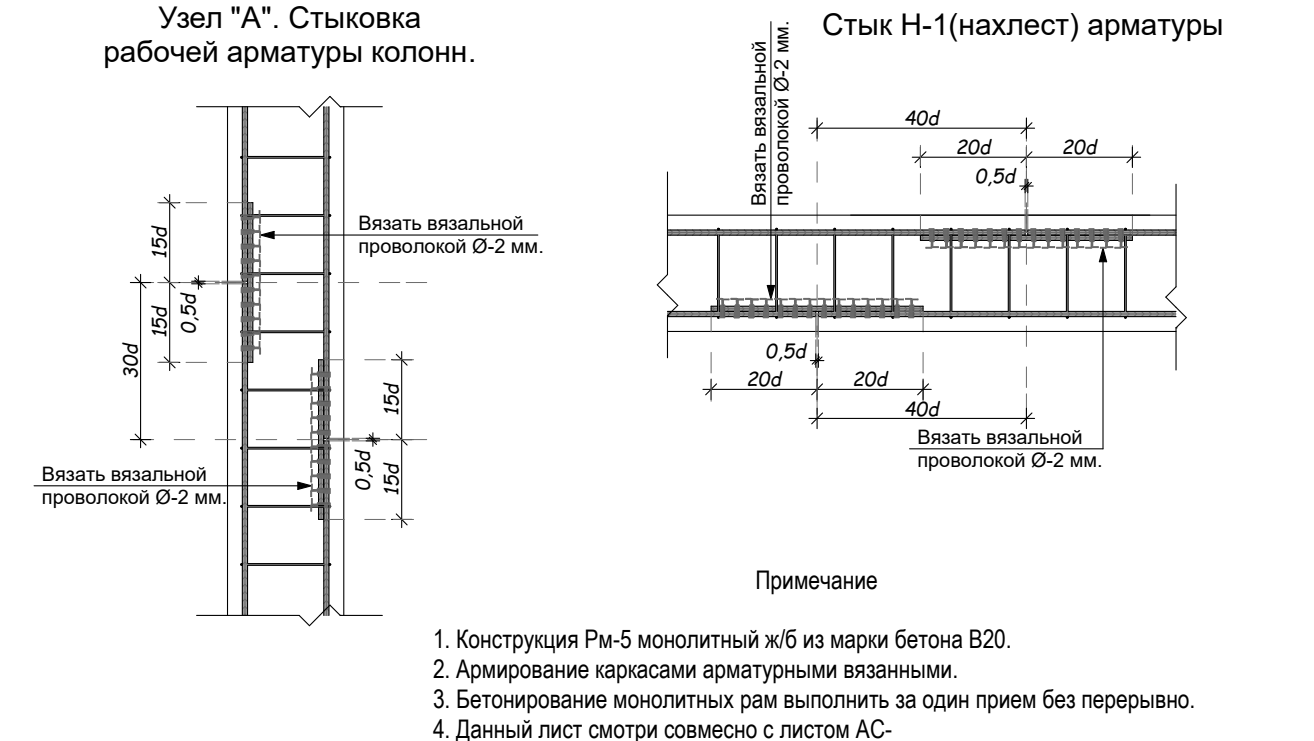


Договор №						АС
Строительство здания специального спасательного отряда Хорезмского областного управления по чрезвычайным ситуациям в районе «Шоликорлар» Ургенчского района Хорезмской области.						
Изм.	Кол.	Лист	№ Док.	Подп.	Дата	
Директор	Жуматов Б.					
ГАП	Жуманазарова М.					
ГИП	Ибрагимов С.					
Исполн.	Салаев У.					
Провер.	Отажанов Н.					
Здания ДЕПО						Стация Лист Листов РП 21 42
Рама монолитная ж/б РМ-5 М1:100. Сечение 1-1+4-4.						ЧП "Умид-лойиха" г.Ургенч 2026г.

PM-6 M1:50

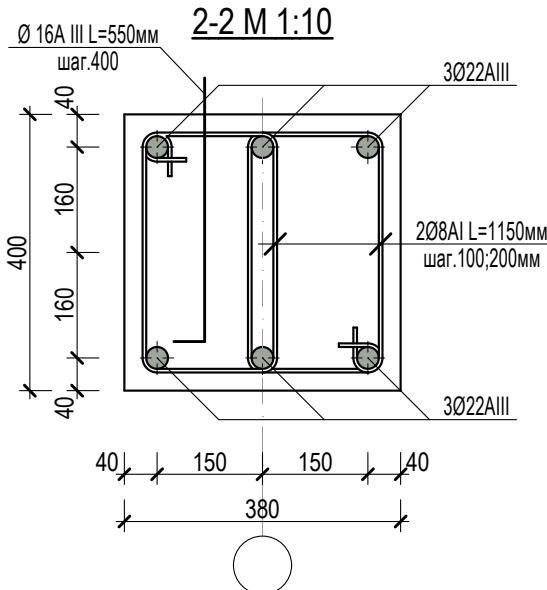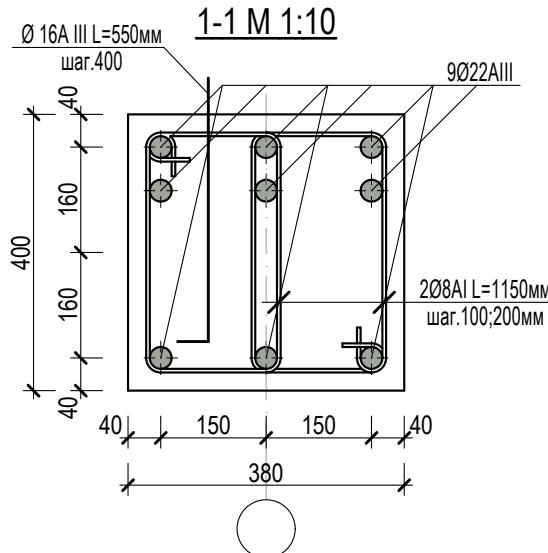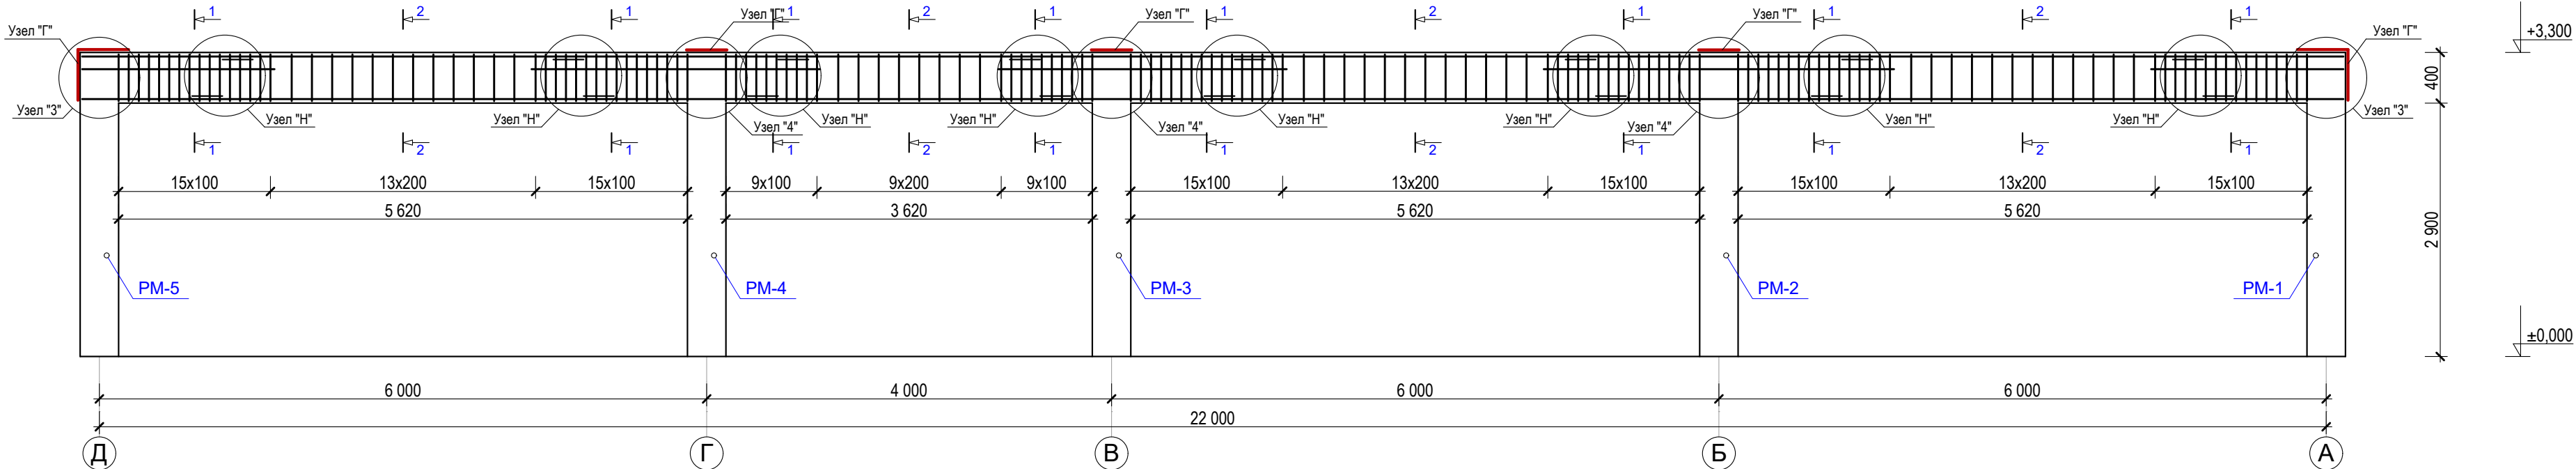

Узел "Г" Анкер пластина

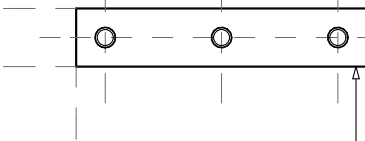


7. Сталь листовая горячекатаная
толщина-8 мм с размером 80 x 350 мм.


Спецификация элементов монолитная рама РМ-6

Поз.	Обозначения	Наименования	Кол шт.	Масса ед. кг	Приме- чение
		РМ-6	2		
1	ГОСТ. 5781-82	Ø 22А-III; L=181,7 мм		2,98	541,5
2	ГОСТ. 5781-82	Ø 16А-III; L=32,8 мм		1,58	51,8
3	ГОСТ. 5781-82	Ø 8А-I; L=341,2 мм		0,395	134,8
4	ГОСТ. 103-76*	-8х80; L=350	21	1,76	37,0
		Бетон кл. В20			
		Ригел		3,7	м³

Узел "А". Стыковка
рабочей арматуры колонн

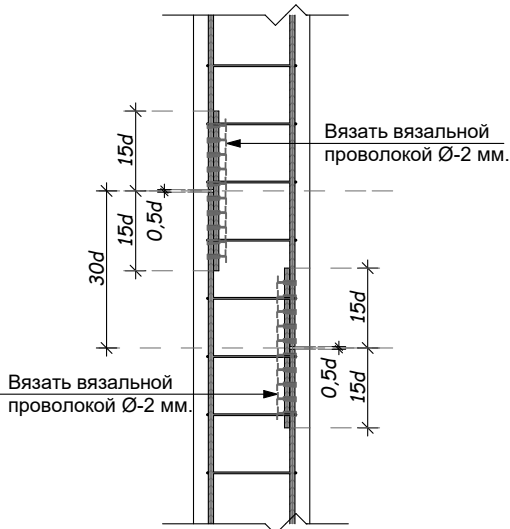

Стык Н-1(нахлест) арматуры

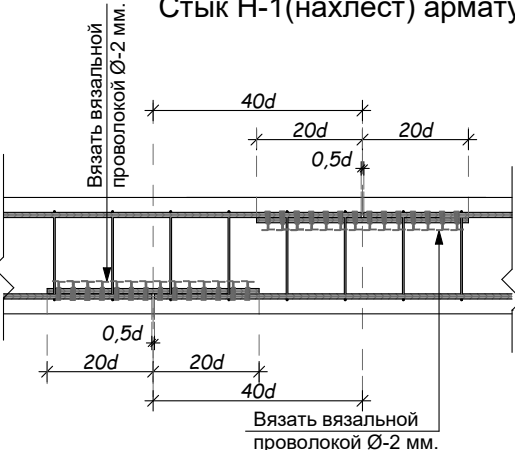


Примечание

1. Конструкция Рм-6 монолитный ж/б из марки бетона В20.
2. Армирование каркасами арматурными вязанными.
3. Бетонирование монолитных рам выполнить за один прием без перерывов.
4. Данный лист смотри совместно с листом АС-

						Договор №			АС
						Строительство здания специального спасательного отряда Хорезмского областного управления по чрезвычайным ситуациям в районе «Шоликорлар» Ургенчского района Хорезмской области.			
Изм.	Кол.	Лист	№ Док.	Подп.	Дата				
Директор	Жумаев Б				Здания ДЕПО		Стадия	Лист	Листов
ГАП	Жуманазарова М.						РП	22	42
ГИП	Ибрагимов С								
Исполн.	Салаев У.				Рама монолитная ж/б РМ-6 М1:100. Сечение 1-1+2-2.		ЧП "Умид-лойиха" г.Ургенч 2026г.		
Провер.	Отажанов Н.								

PM-7 M1:50.

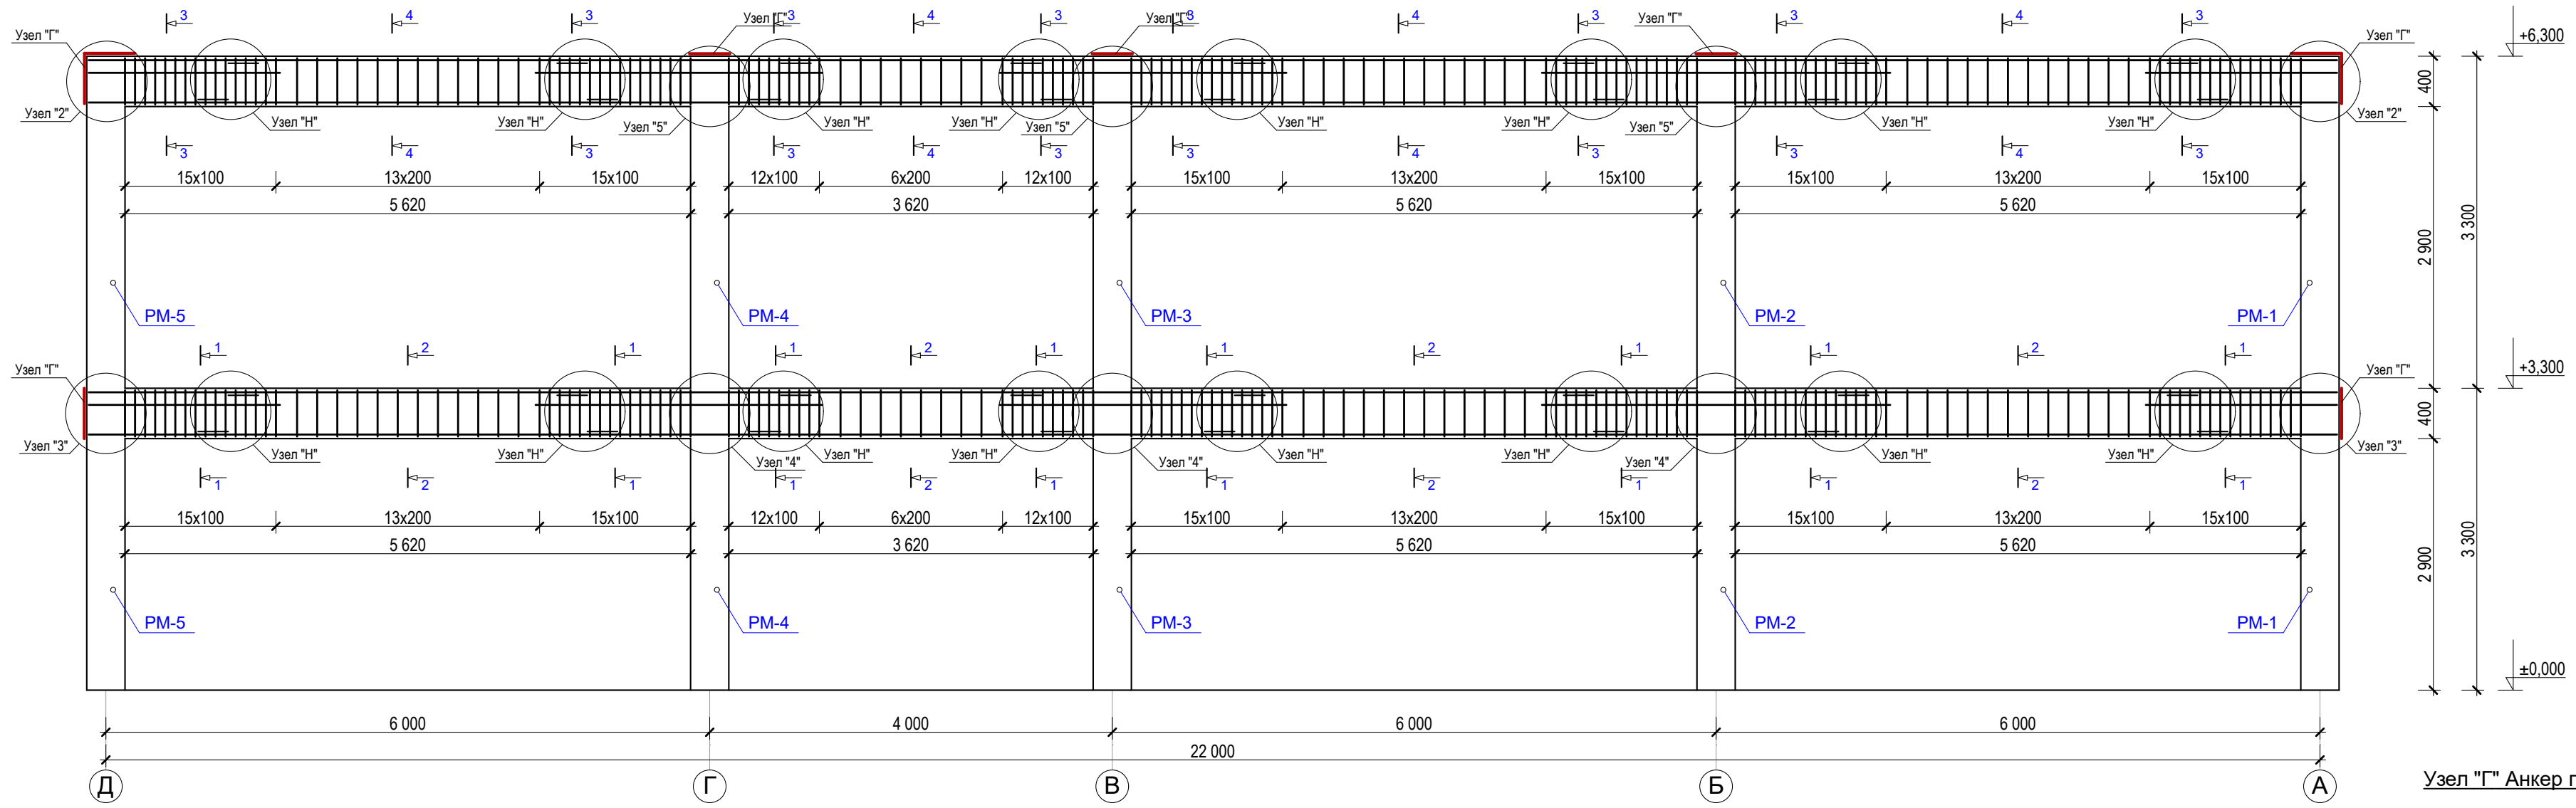


Спецификация элементов монолитная рама PM-7

Поз.	Обозначения	Наименования	Кол. шт.	Масса ед. кг	Примечание
		PM-7	1		
1	ГОСТ. 5781-82	Ø 22A-III; L=181,7 пм		2,98	541,5
2	ГОСТ. 5781-82	Ø 20A-III; L=181,7 пм		2,47	448,8
3	ГОСТ. 5781-82	Ø 16A-III; L=61,6 пм		1,58	97,3
4	ГОСТ. 5781-82	Ø 8A-I; L=388,6 пм		0,395	153,5
5	ГОСТ. 5781-82	Ø 6A-I; L=388,6 пм		0,222	86,3
6	ГОСТ. 103-76*	-8x80; L=350	27	1,76	47,5
		Бетон кл. В20			
		Ригел		7,3	м³


Узел "А". Стыковка рабочей арматуры колонн.



Стык Н-1(нахлест) арматуры

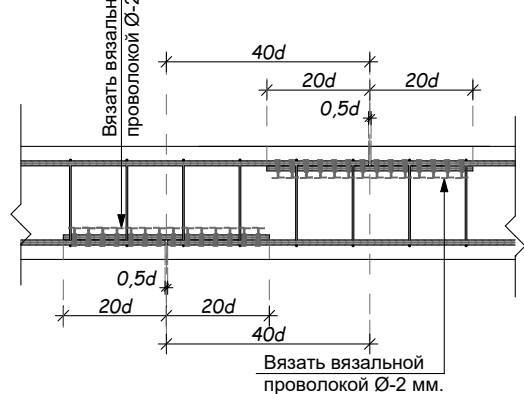





Узел "Г" Анкер пластина.

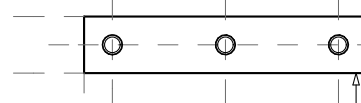

6 Сталь листовая горячекатанная толщина-8 мм с размером 80 x 350 мм.





Примечание

1. Конструкция Рм-7 монолитный ж/б из марки бетона В20.
2. Армирование каркасами арматурными вязанными.
3. Бетонирование монолитных рам выполнить за один прием без перерывно.
4. Данный лист смотри совместно с листом АС-

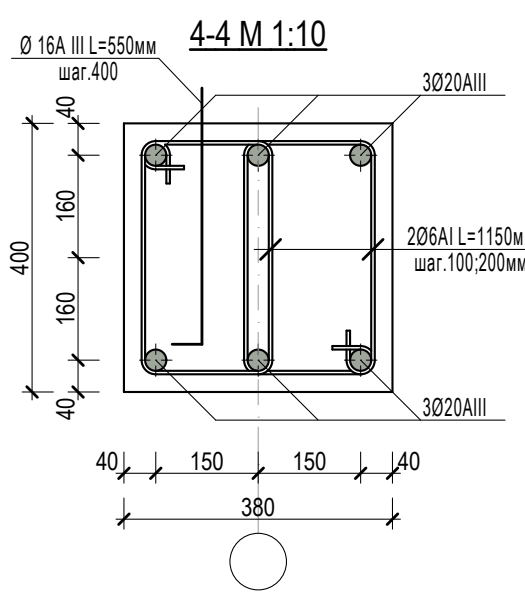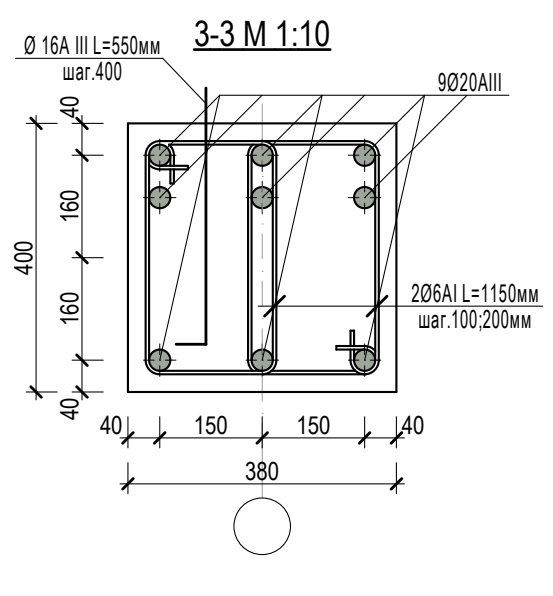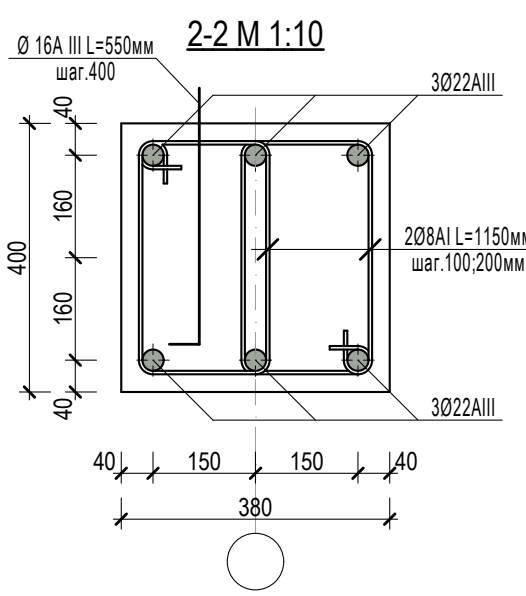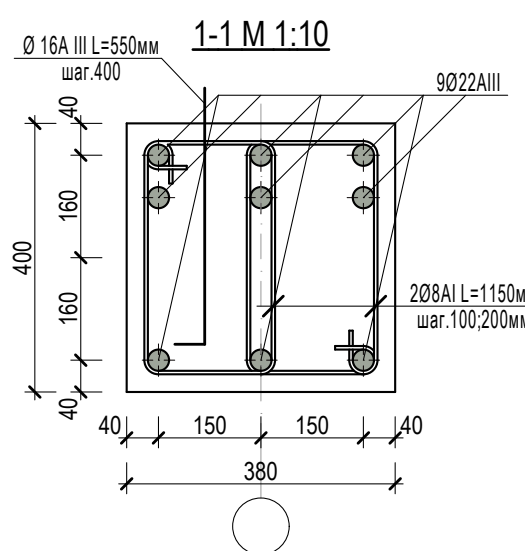


						Договор №	АС
						Строительство здания специального спасательного отряда Хорезмского областного управления по чрезвычайным ситуациям в районе «Шоликорлар» Ургенчского района Хорезмской области.	
Изм.	Кол.	Лист	№ Док.	Подп.	Дата	Здания ДЕПО	Стадия
Директор	Жуматов Б						Лист
ГАП	Жуманазарова М.						Листов
ГИП	Ибрагимов С					РП	23
Исполн.	Салаев У.					Рама монолитная ж/б РМ-7 М1:100. Сечение 1-1÷4-4.	42
Провер.	Отажанов Н.					ЧП "Умид-лойиха" г.Ургенч 2026г.	

PM-8 M1:50.

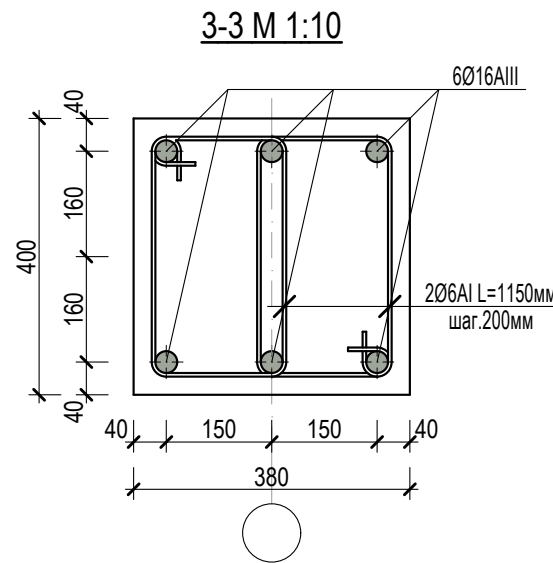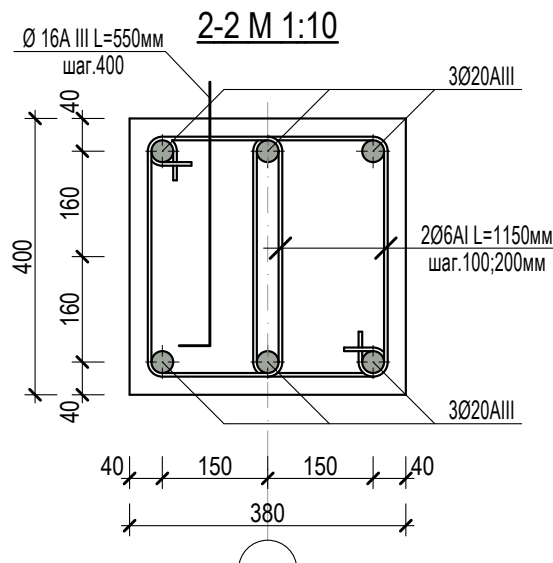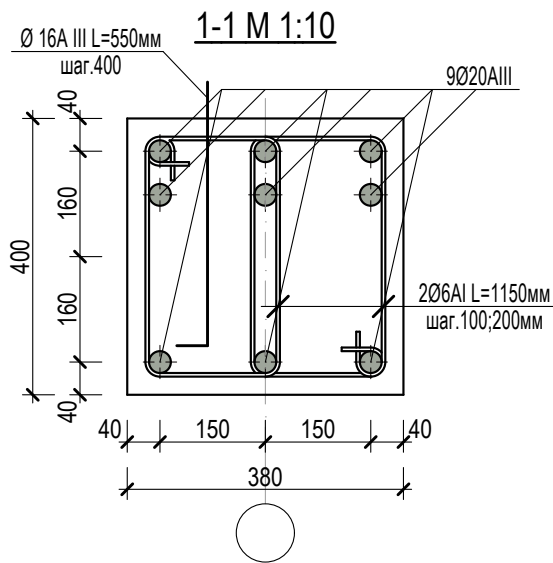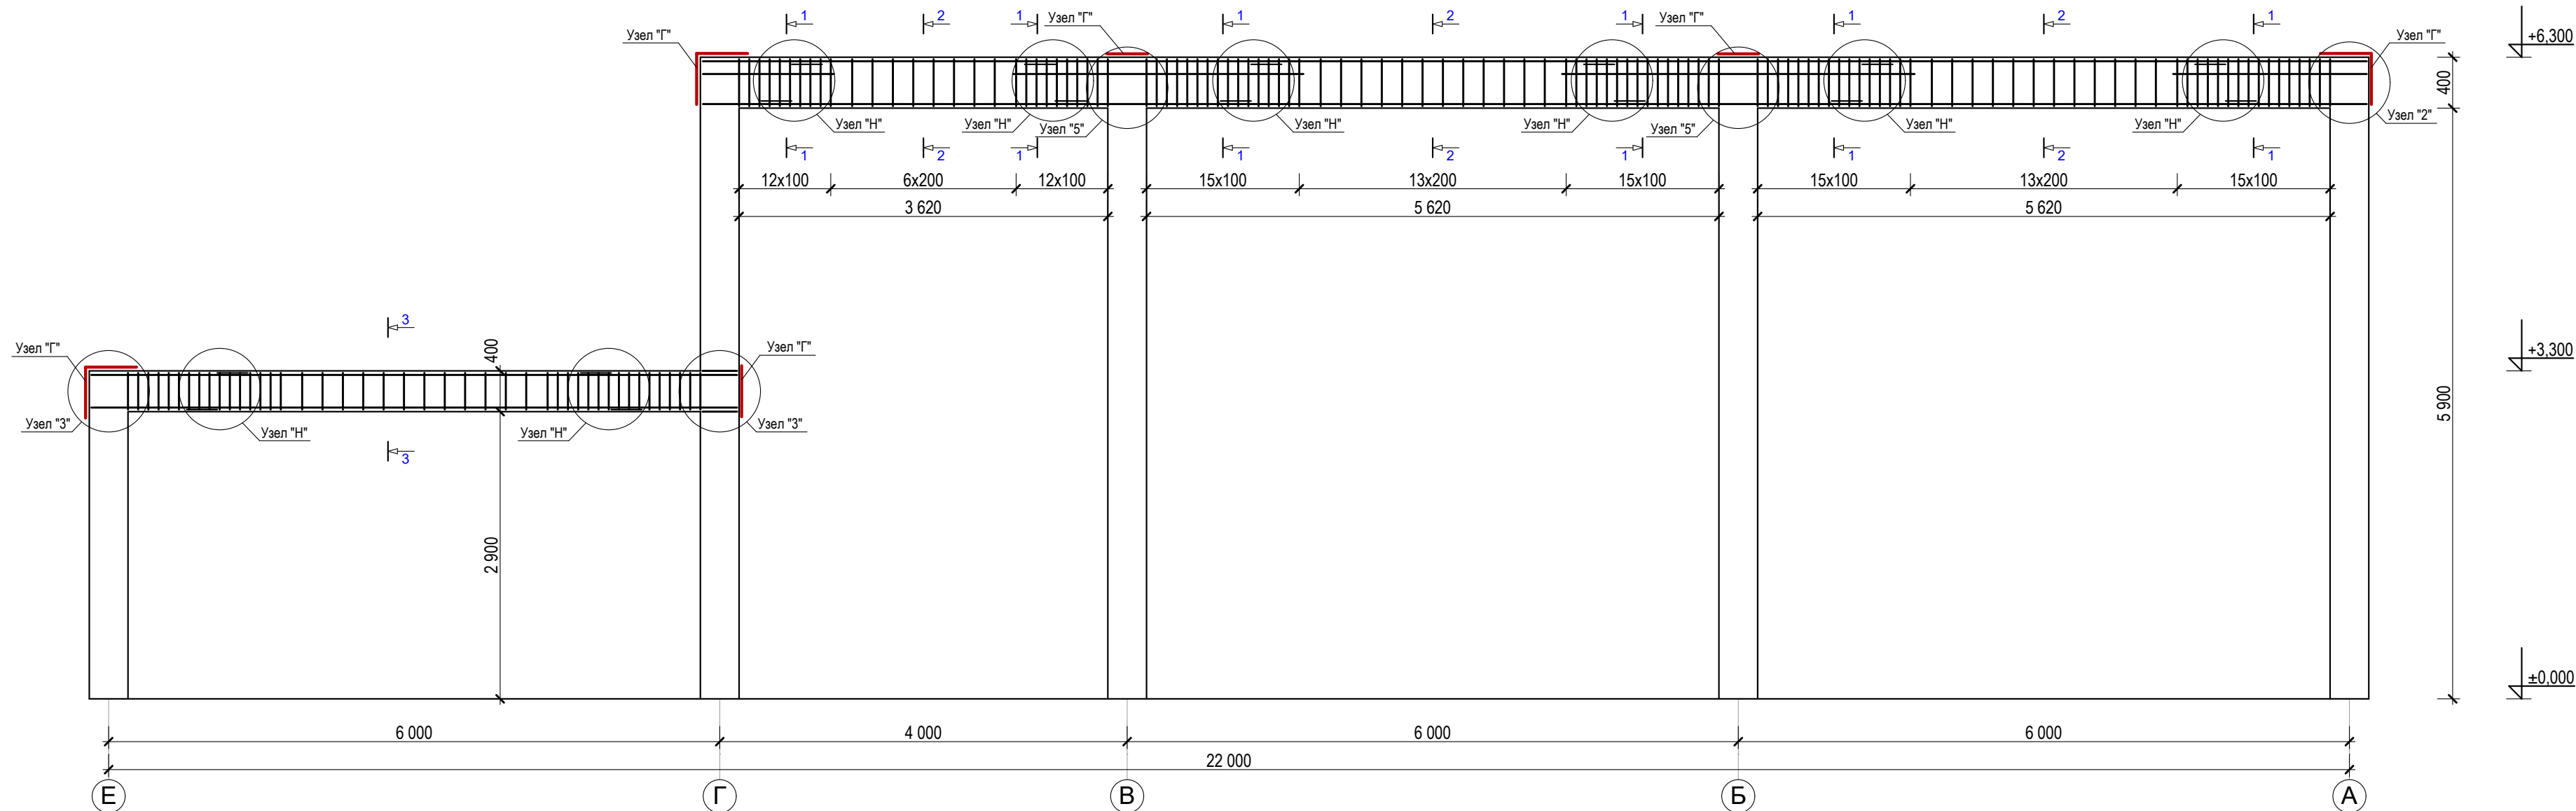

Узел "Г" Анкер пластина.

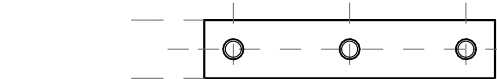


5 Сталь листовая горячекатная
толщина-8 мм с размером 80 x 350 мм.


Спецификация элементов монолитная рама PM-8

Поз.	Обозначения	Наименования	Кол. шт.	Масса ед. кг	Примечание
		PM-8	2		
1	ГОСТ. 5781-82	Ø 20A-III; L=135,2 мм		2,47	333,9
2	ГОСТ. 5781-82	Ø 16A-III; L=103,2 мм		1,58	163,0
3	ГОСТ. 5781-82	Ø 6A-I; L=440,1 мм		0,222	97,7
4	ГОСТ. 103-76*	-8x80; L=350	27	1,76	47,5
		Бетон кл. В20			
		Ригел		4,6	м³

Узел "А". Стыковка рабочей арматуры колонн.

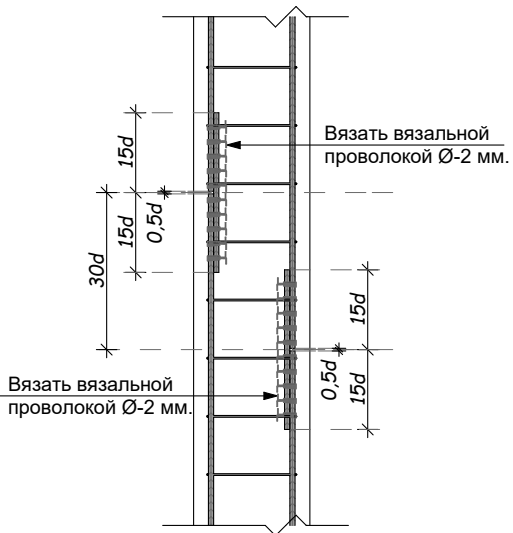

Стык Н-1(нахлест) арматуры




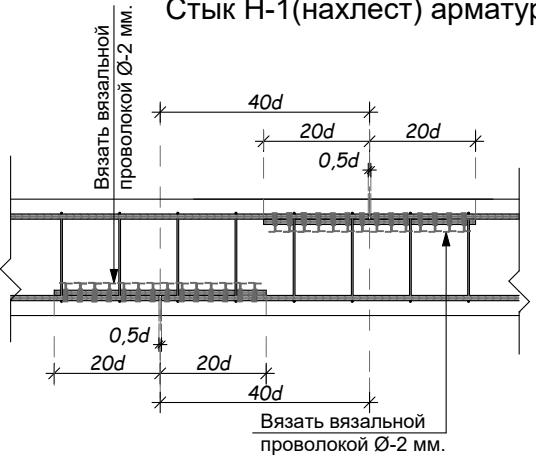


Примечание


- Конструкция Рм-8 монолитный ж/б из марки бетона В20.
- Армирование каркасами арматурными вязанными.
- Бетонирование монолитных рам выполнить за один прием без перерывно.
- Данный лист смотри совместно с листом АС-

						Договор №			АС
						Строительство здания специального спасательного отряда Хорезмского областного управления по чрезвычайным ситуациям в районе «Шоликорлар» Ургенчского района Хорезмской области.			
Изм.	Кол.	Лист	№ Док.	Подп.	Дата	Здания ДЕПО	Стадия	Лист	Листов
Директор		Жуматов Б					РП	24	42
ГАП		Жуманазарова М.							
ГИП		Ибрагимов С							
Исполн.		Салаев У.				Рама монолитная ж/б РМ-8 М1:100. Сечение 1-1+3-3.	ЧП "Умид-лойиха" г.Ургенч 2026г.		
Провер.		Отажанов Н.							

PM-9 M1:50.

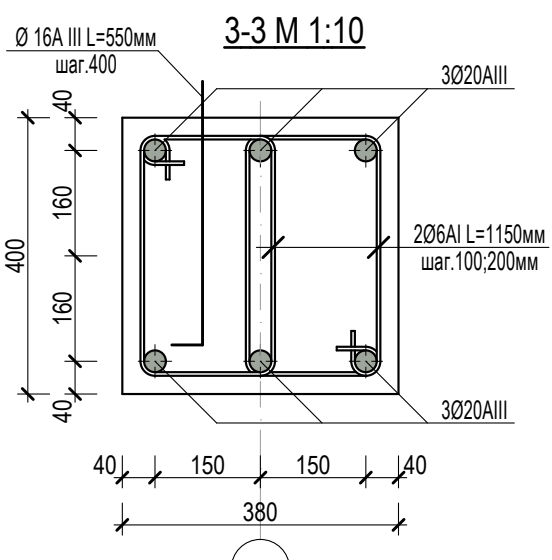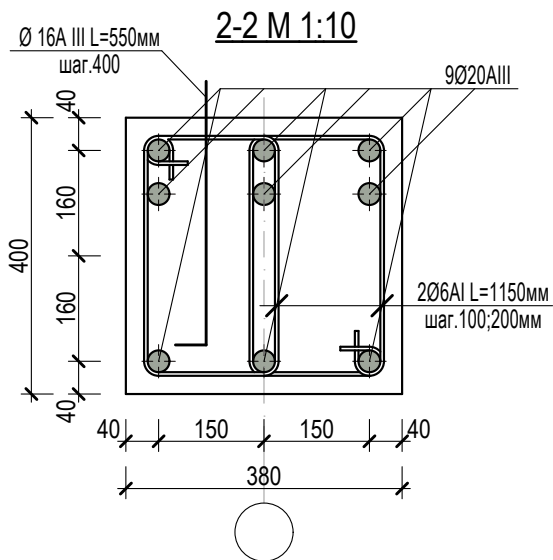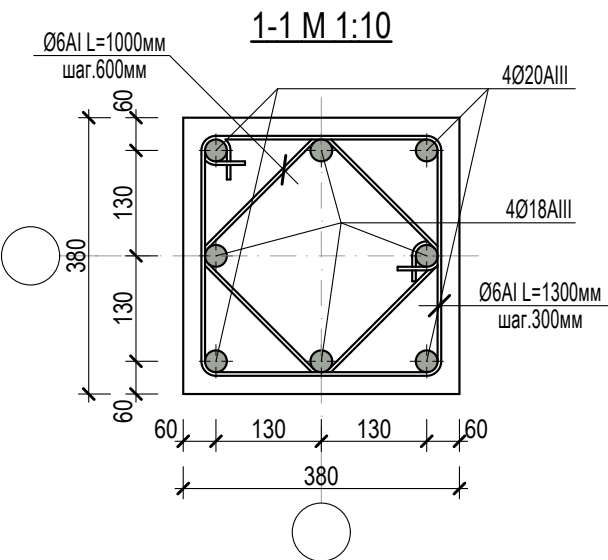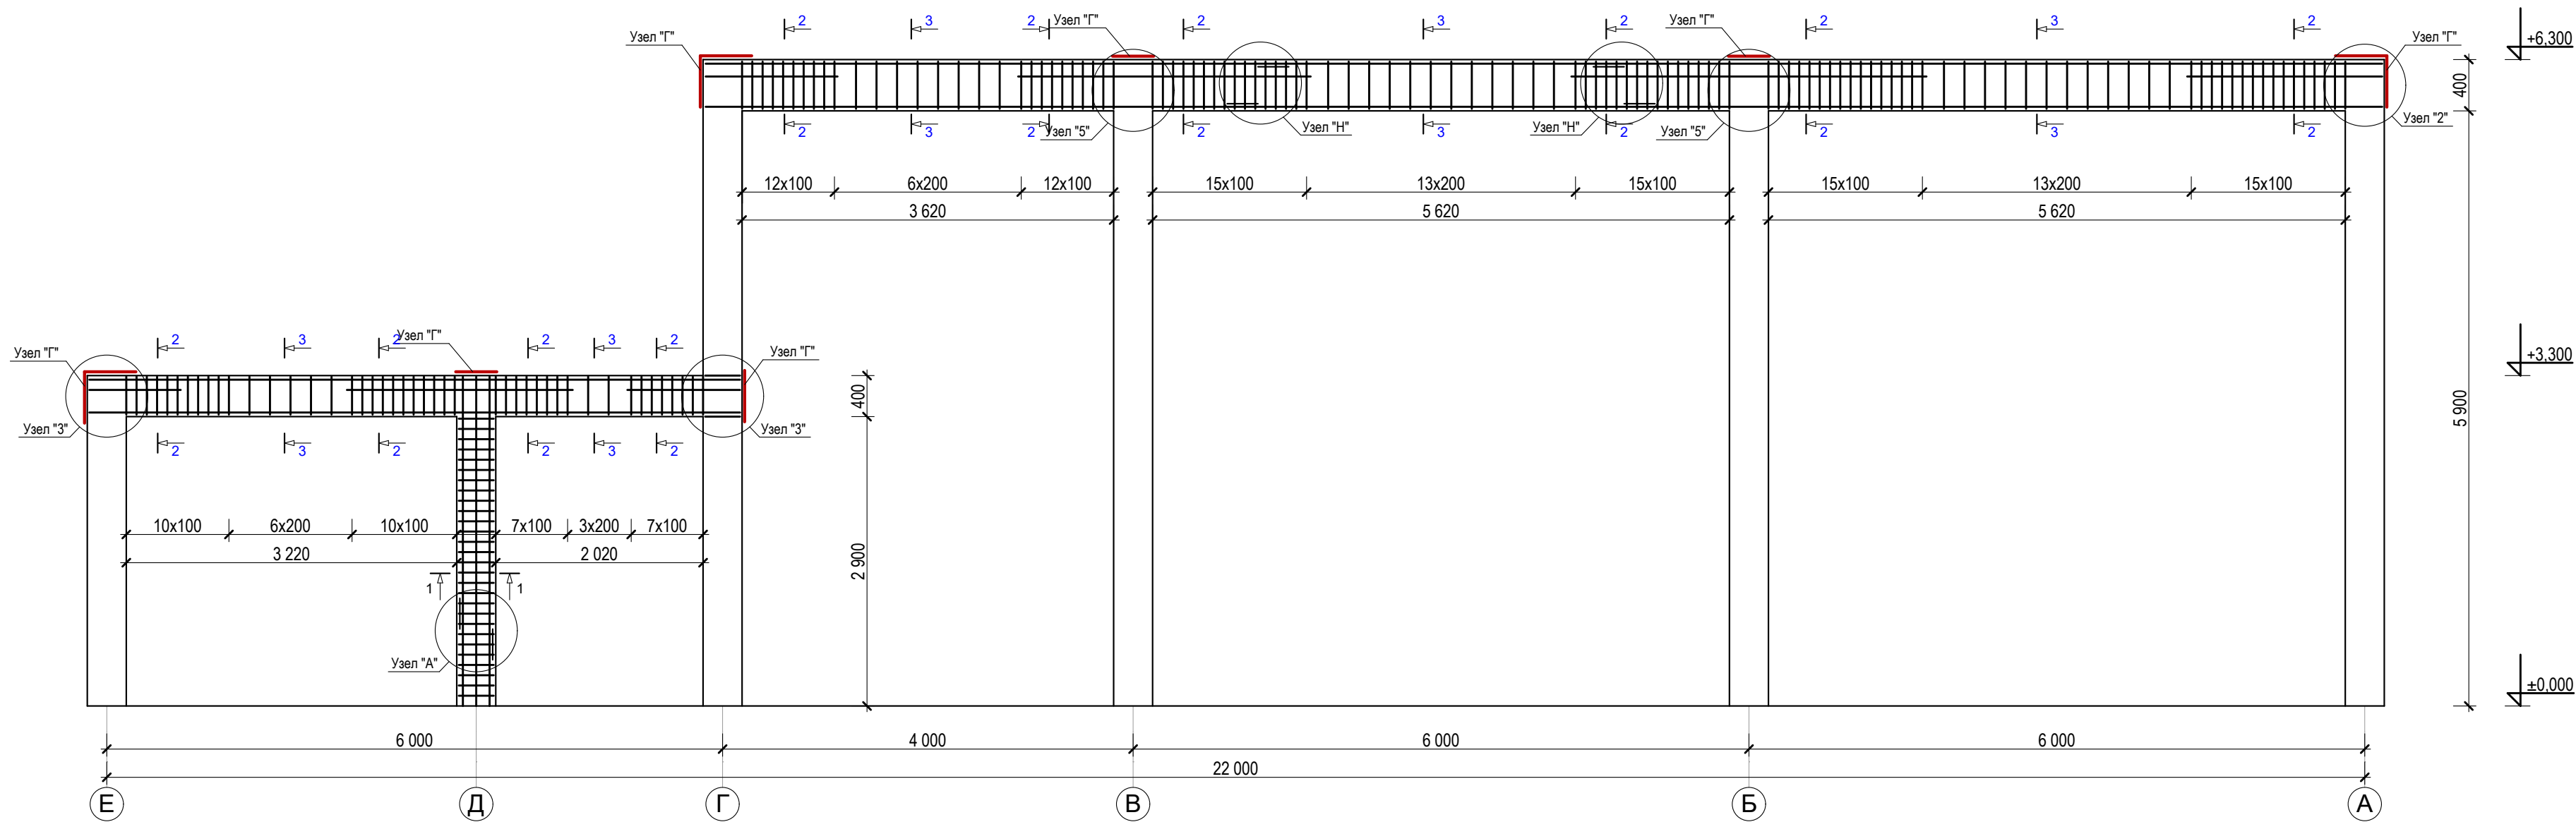


Узел "Г" Анкер пластина.

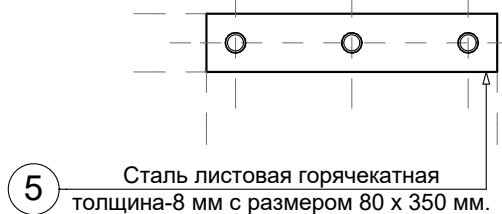


Спецификация элементов монолитная рама PM-9

Поз.	Обозначения	Наименования	Кол шт.	Масса ед. кг	Примечание
		PM-9	1		
1	ГОСТ. 5781-82	Ø 20A-III; L=220,1 пм		2,47	543,6
2	ГОСТ. 5781-82	Ø 18A-III; L=25,0 пм		2,0	50,0
3	ГОСТ. 5781-82	Ø 16A-III; L=32,8 пм		1,58	51,8
4	ГОСТ. 5781-82	Ø 6A-I; L=375,7 пм		0,222	83,4
5	ГОСТ. 103-76*	-8x80; L=350	12	1,76	47,5
		Бетон кл. В20			
		Стойка		0,6	м³
		Ригел		3,8	м³

Узел "А". Стыковка рабочей арматуры колонн.

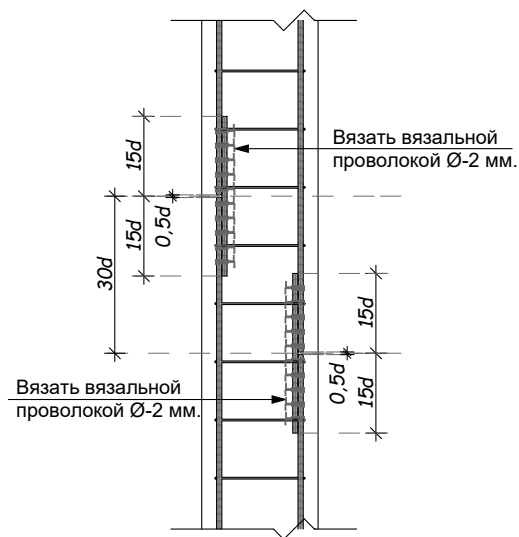

Стык Н-1(нахлест) арматуры

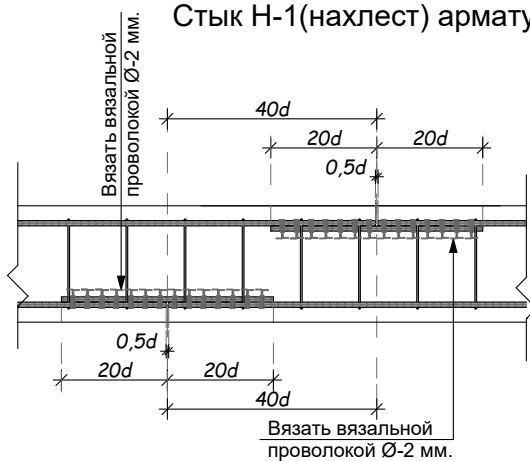


Примечание

- Конструкция Рм-9 монолитный ж/б из марки бетона В20.
- Армирование каркасами арматурными вязанными.
- Бетонирование монолитных рам выполнить за один прием без перерывно.
- Данный лист смотри совместно с листом АС-

						Договор №				АС	
						Строительство здания специального спасательного отряда Хорезмского областного управления по чрезвычайным ситуациям в районе «Шоликорлар» Ургенчского района Хорезмской области.					
Изм.	Кол.	Лист	№ Док.	Подп.	Дата	Здания ДЕПО	Стадия	Лист	Листов		
Директор	Жуматов Б.						РП	25	42		
ГАП	Жуманазарова М.										
ГИП	Ибрагимов С.										
Исполн.	Салаев У.					Рама монолитная ж/б РМ-9 М1:100. Сечение 1-1+3-3.	ЧП "Умид-лойиха" г.Ургенч 2026г.				
Провер.	Отажанов Н.										

PM-10 M1:50.

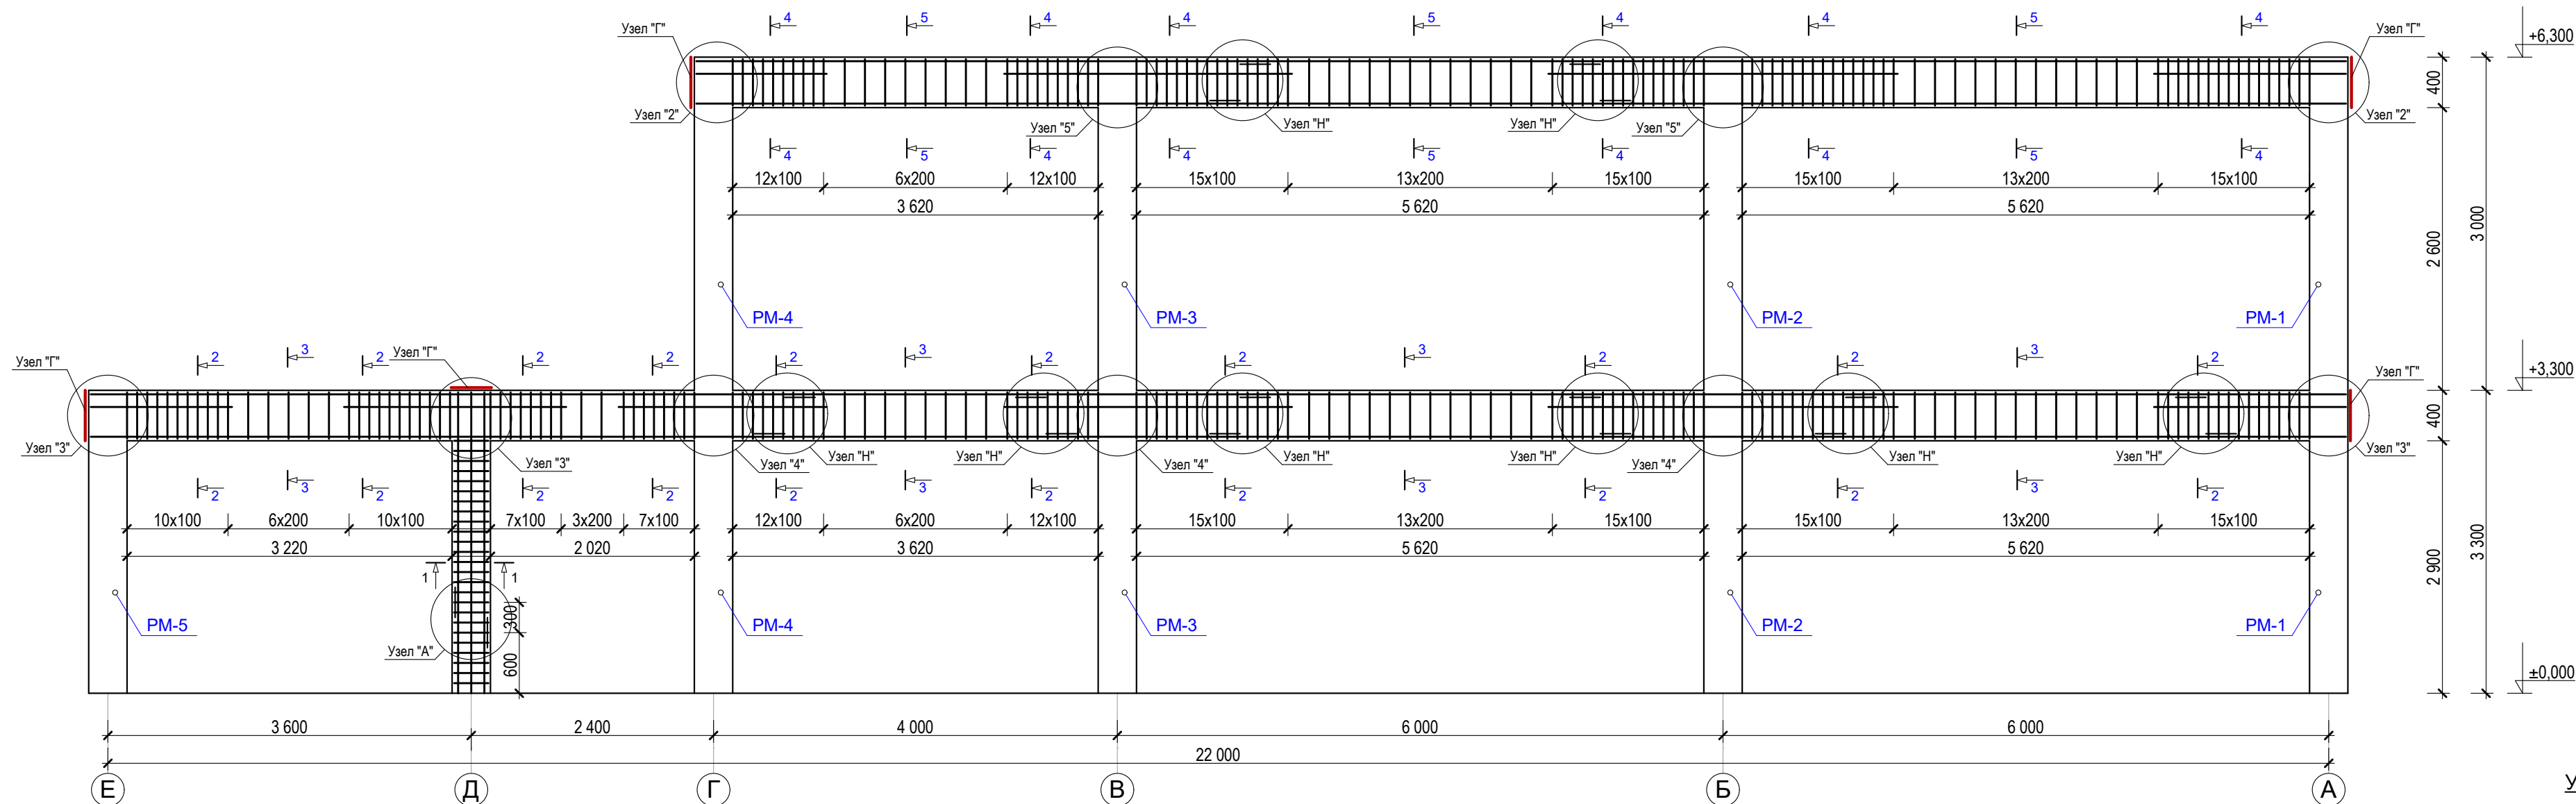

Спецификация элементов монолитная рама PM-10

Поз.	Обозначения	Наименования	Кол. шт.	Масса ед. кг	Примечание
		PM-10	1		
1	ГОСТ. 5781-82	Ø 22A-III; L=195,1 пм		2,98	581,4
2	ГОСТ. 5781-82	Ø 20A-III; L=158,4 пм		2,47	391,2
3	ГОСТ. 5781-82	Ø 18A-III; L=25,0 пм		2,0	50,0
4	ГОСТ. 5781-82	Ø 16A-III; L=54,8 пм		1,58	86,6
5	ГОСТ. 5781-82	Ø 8A-I; L=375,7 пм		0,395	148,4
6	ГОСТ. 5781-82	Ø 6A-I; L=291,2 пм		0,222	64,6
7	ГОСТ. 103-76*	-8x80; L=350	15	1,76	26,4
		Бетон кл. В20			
		Стойка		0,6	м³
		Ригел		6,3	м³

Узел "А". Стыковка рабочей арматуры колонн.

Стык Н-1(нахлест) арматуры








Узел "Г" Анкер пластина.





Примечание

1. Конструкция Рм-10 монолитный ж/б из марки бетона В20.
2. Армирование каркасами арматурными вязанными.
3. Бетонирование монолитных рам выполнить за один прием без перерывно.
4. Данный лист смотри совместно с листом АС-

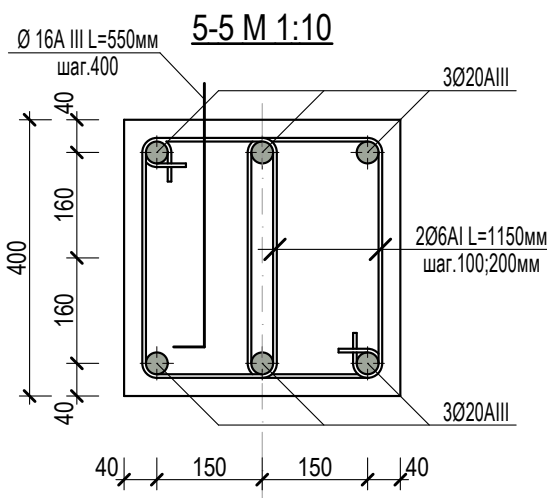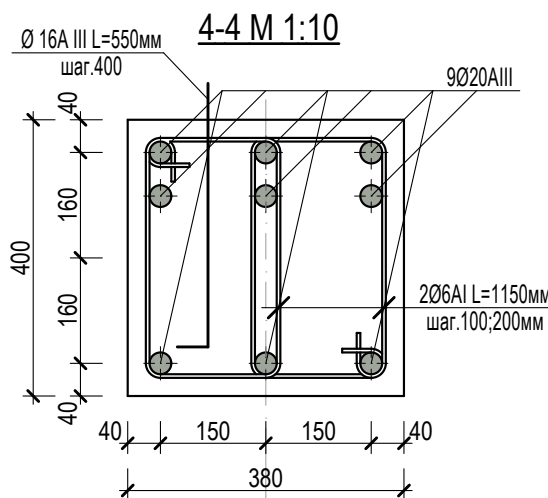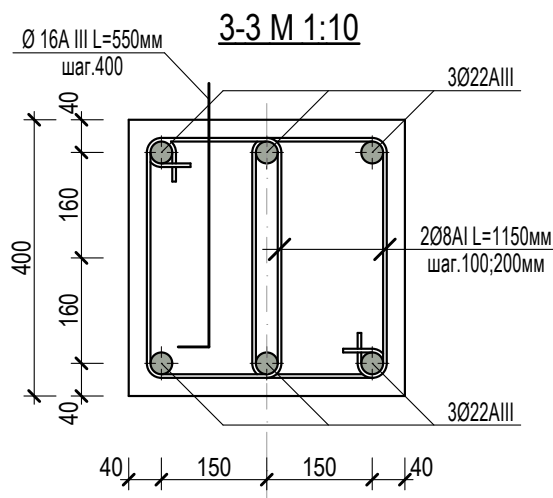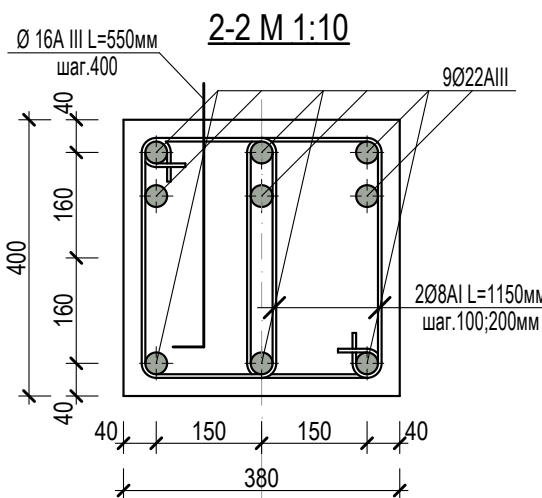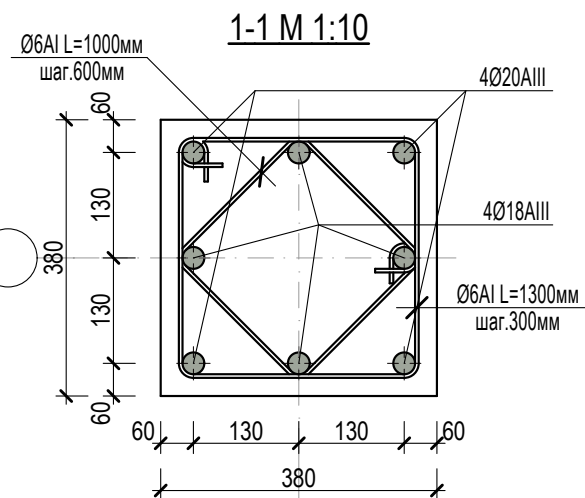



						Договор №				АС	
						Строительство здания специального спасательного отряда Хорезмского областного управления по чрезвычайным ситуациям в районе «Шоликорлар» Ургенчского района Хорезмской области.					
Изм.	Кол.	Лист	№ Док.	Подп.	Дата	Здания ДЕПО	Стадия	Лист	Листов		
Директор	Жуматов Б						РП	26	42		
ГАП	Жуманазарова М.										
ГИП	Ибрагимов С										
Исполн.	Салаев У.					Рама монолитная ж/б РМ-10 М1:100. Сечение 1-1+5-5.	ЧП "Умид-лойиха" г.Ургенч 2026г.				
Провер.	Отажанов Н.										

PM-11 M1:50.

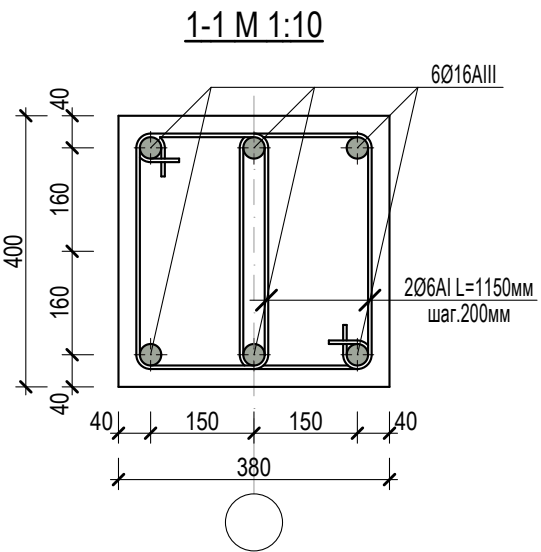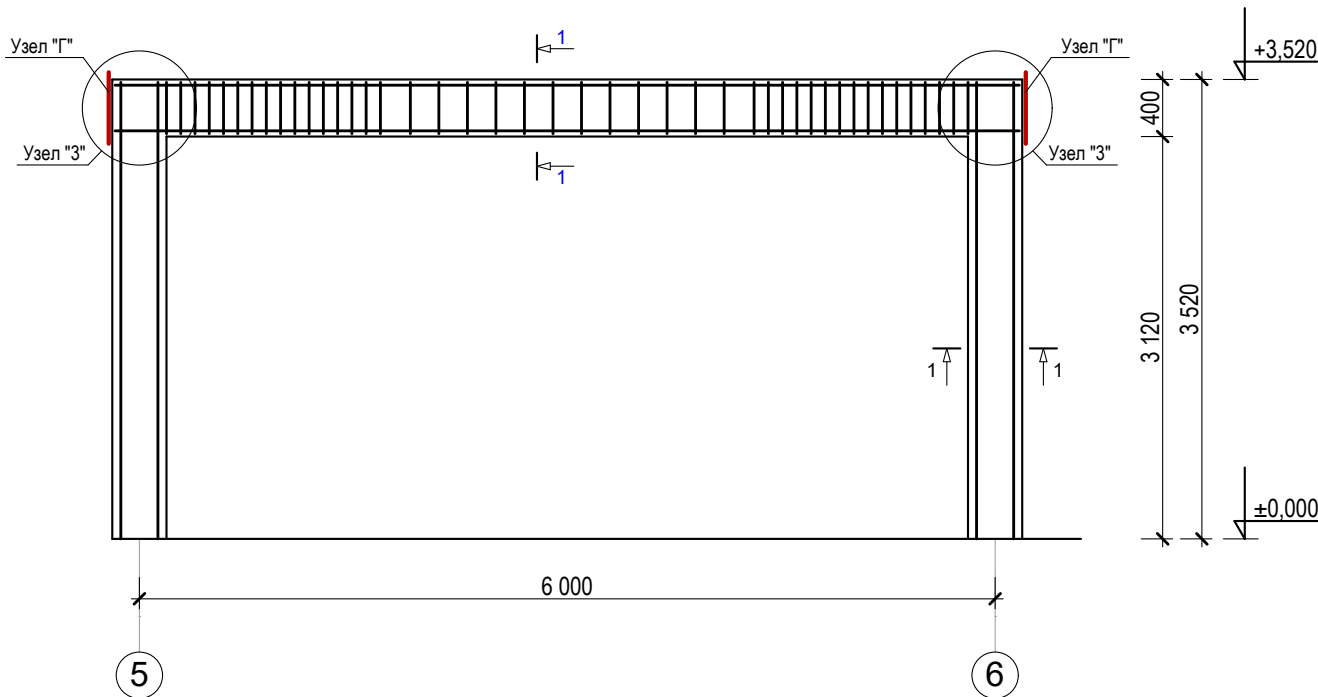

Спецификация элементов монолитная рама PM-11

Поз.	Обозначения	Наименования	Кол. шт.	Масса ед. кг	Примечание
		PM-11	1		
1	ГОСТ. 5781-82	Ø 16A-III; L=37,8 м		1,58	59,7
2	ГОСТ. 5781-82	Ø 6A-I; L=101,9 м		0,222	22,6
3	ГОСТ. 103-76*	-8x80; L=350	6	1,76	10,6
		Бетон кл. В20			
		Ригел		1,0	м³

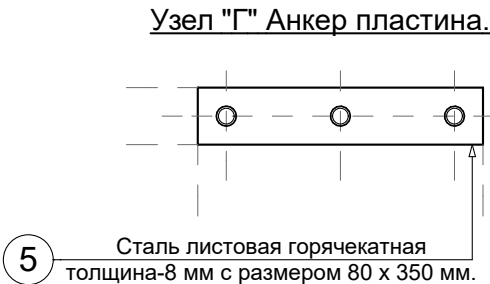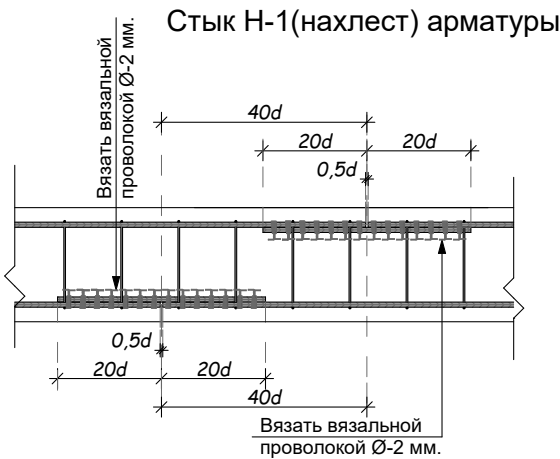


Примечание


1. Конструкция Рм-11 монолитный ж/б из марки бетона В20.
2. Армирование каркасами арматурными вязанными.
3. Бетонирование монолитных рам выполнить за один прием без перерывно.
4. Данный лист смотри совместно с листом АС-

						Договор №	АС					
						Строительство здания специального спасательного отряда Хорезмского областного управления по чрезвычайным ситуациям в районе «Шоликорлар» Ургенчского района Хорезмской области.						
Изм.	Кол.	Лист	№ Док.	Подп.	Дата	Здания ДЕПО			Стадия	Лист	Листов	
Директор	Жуматов Б								РП	27	42	
ГАП	Жуманазарова М.											
ГИП	Ибрагимов С.											
Исполн.	Салаев У.			Рама монолитная ж/б РМ-11 М1:100. Сечение 1-1.			ЧП "Умид-лойиха" г.Ургенч 2026г.					
Провер.	Отажанов Н.											


Узел 2

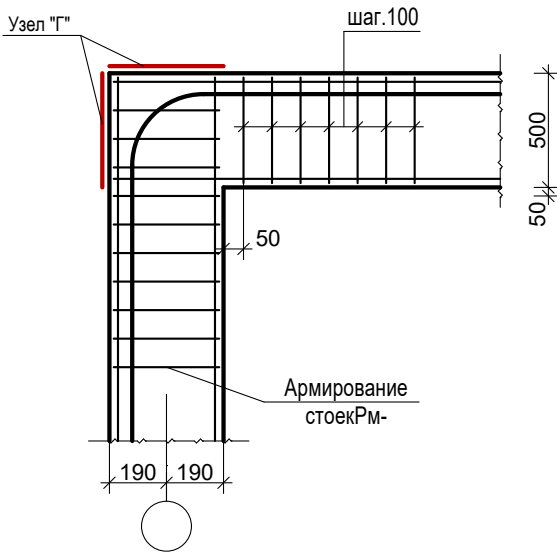



Узел 3

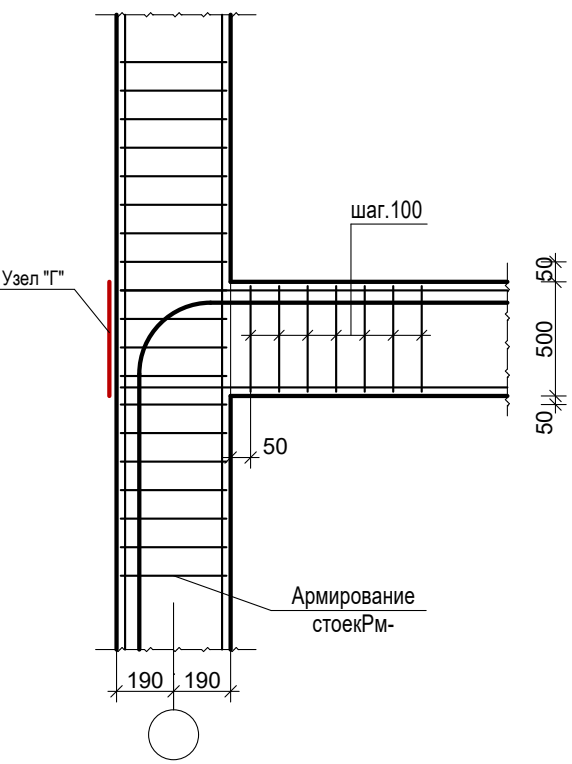


Узел 4

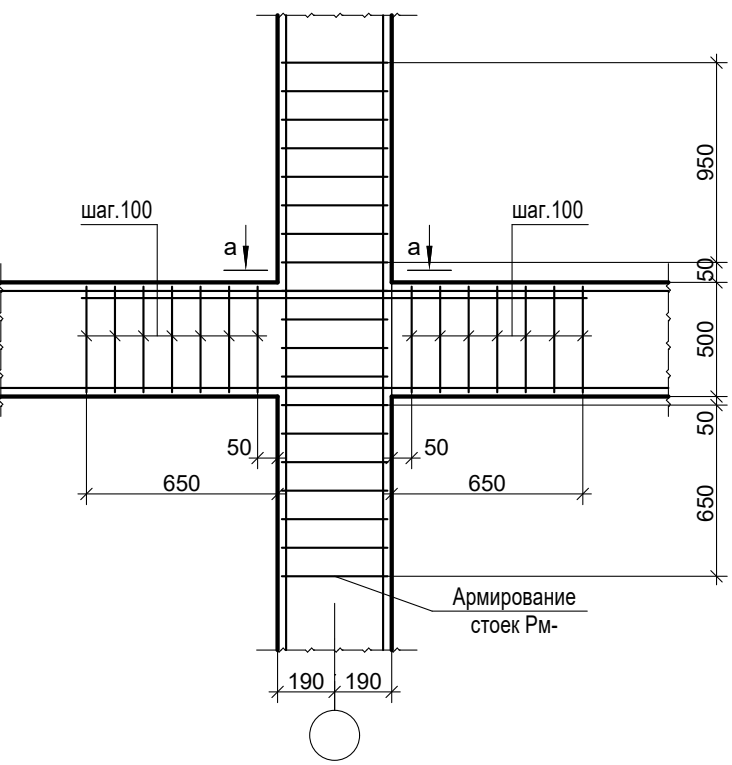




Узел 5

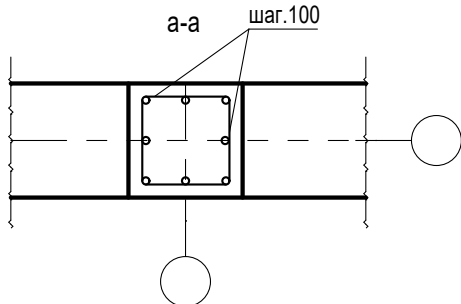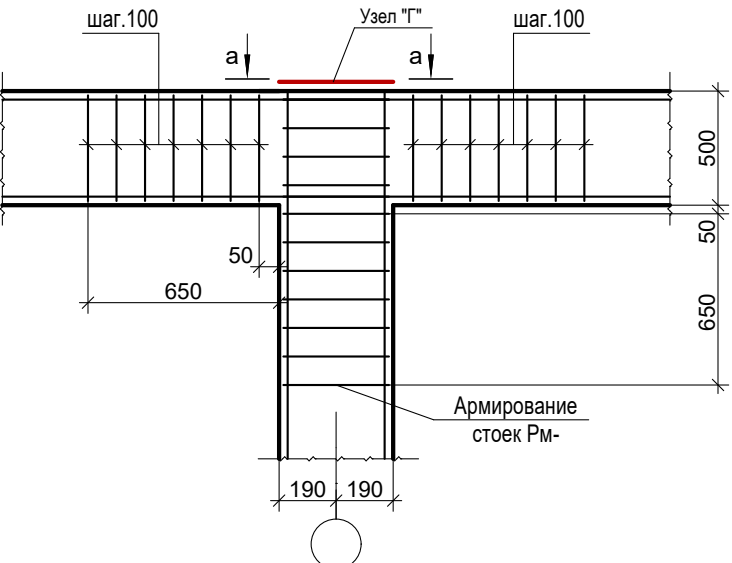

Узел "Г" Анкер пластина.

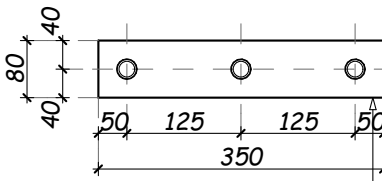

						Договор №			АС	
						Строительство здания специального спасательного отряда Хорезмского областного управления по чрезвычайным ситуациям в районе «Шоликорлар» Ургенчского района Хорезмской области.				
Изм.	Кол.	Лист	№ Док.	Подп.	Дата	Здания ДЕПО		Стадия	Лист	Листов
Директор	Жуматов Б							РП	28	42
ГАП	Жуманазарова М.									
ГИП	Ибрагимов С									
Исполн.	Салаев У.					Узел-2, Узел-3, Узел-4, Узел-5		ЧП "Умид-лойиха" г.Ургенч 2026г.		
Провер.	Отажанов Н.									

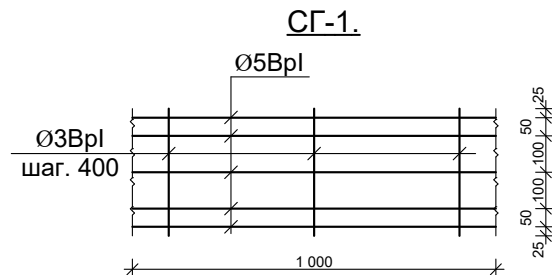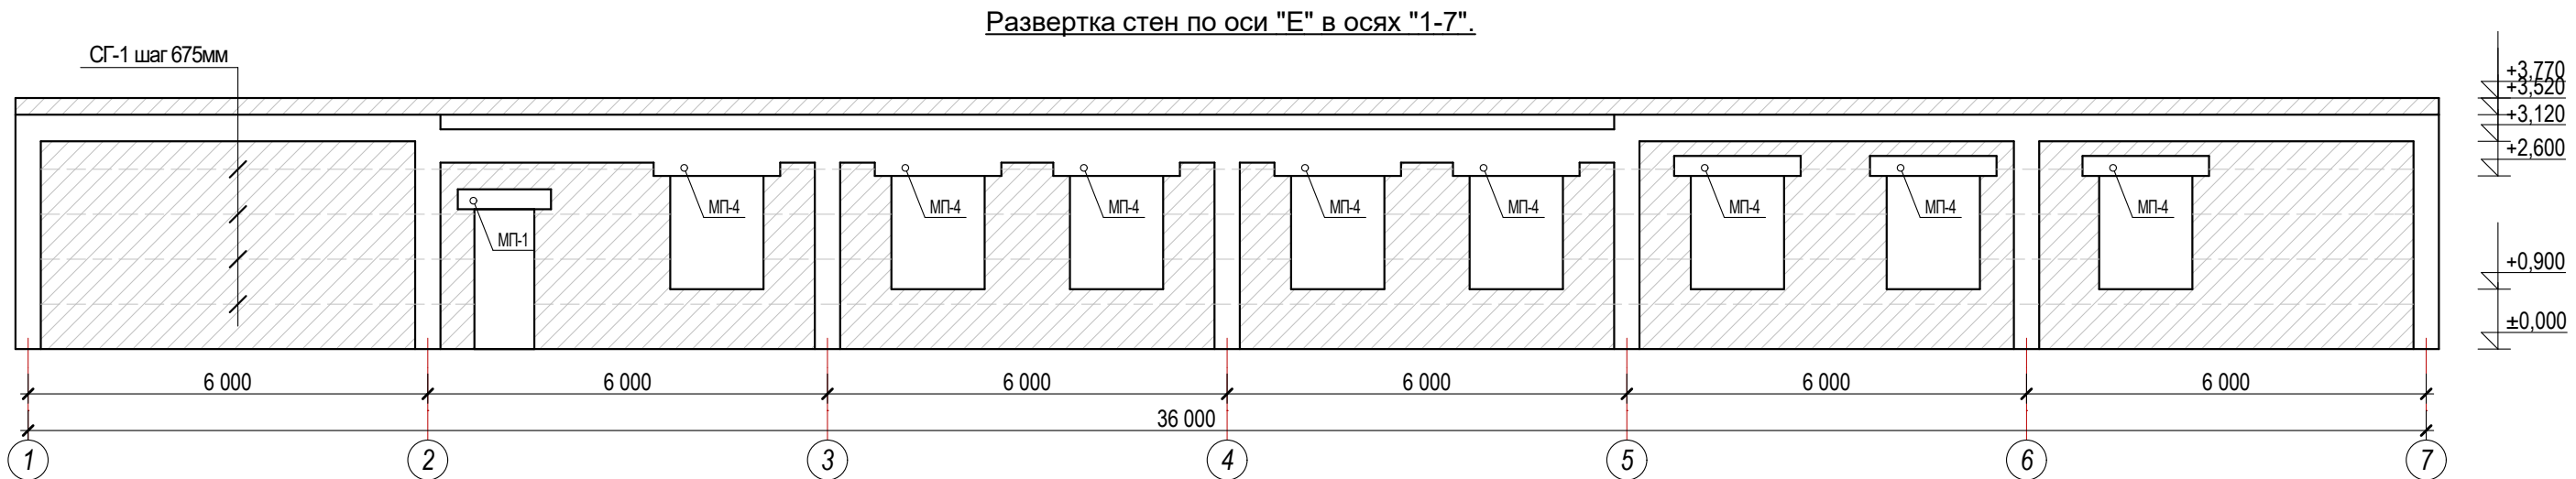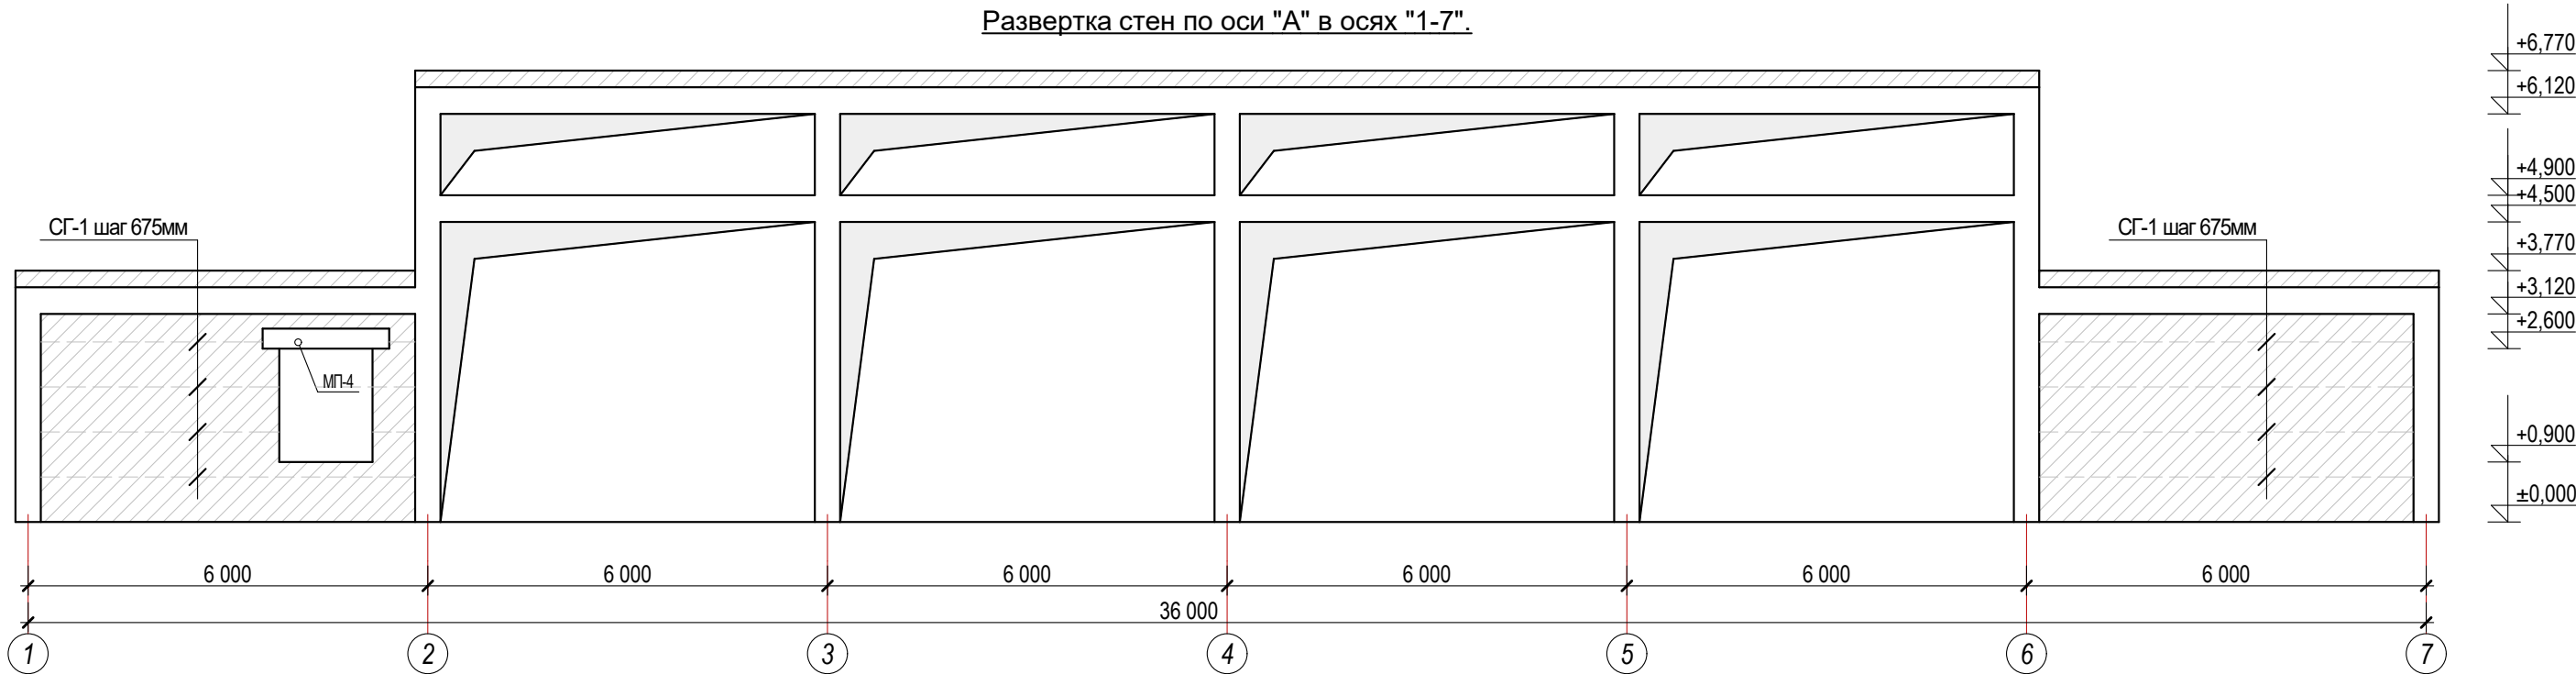




Расход сетка СГ-1

№	Обозначение	Наименование	Кол-во (пм)	Масса кг.
1	ГОСТ. 5781-82	СГ-1	644,7 пм	483,5 кг

№	Наименование	М³
1	Кладка стен из жженого кирпича М75 на раст-ре М-50 (наружные толщ. 380мм)	71,4
2	Кладка стен из жженого кирпича М75 на раст-ре М-50 (внутренние толщ. 380мм)	104,5
3	Кладка перегородки из жженого кирпича М75 на раст-ре М-50 толщ. 250мм	9,5 м²
4	Кладка перегородки из жженого кирпича М75 на раст-ре М-50 толщ. 120мм	275,8 м²



- Примечание.
- Все перемычки монолитное ж/б из бетона В15 и сердечников из ж/б В12,5.
 - Горизонтальное армирование стен выполнить сетками СГ-1 (шаг 675) по серии 2.130-6.с.вып.1.
 - Сварные стыки продольной арматуры пояса выполнить внахлестку (длина 80мм), сварку выполнить по всему сопряжению с высотой не менее 4 мм, расстояние между плоскостями стыков принять не менее 400мм.
 - Все стержневые соединения выполнить по РСТ Уз 865-98.

						Договор №				АС
						Строительство здания специального спасательного отряда Хорезмского областного управления по чрезвычайным ситуациям в районе «Шоликорлар» Ургенчского района Хорезмской области.				
Изм.	Кол.	Лист	№ Док.	Подп.	Дата	Здания ДЕПО	Стадия	Лист	Листов	
Директор	Жуматов Б						РП	29	42	
ГАП	Жуманазарова М.									
ГИП	Ибрагимов С					Развертка стен по оси "А", "Г" и "Д" в осях "1-7", "2-5"	ЧП "Умид-лойиха" г.Ургенч 2026г.			
Исполн.	Салаев У.									
Провер.	Отажанов Н.									


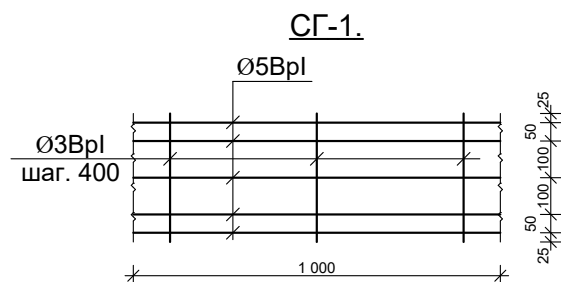
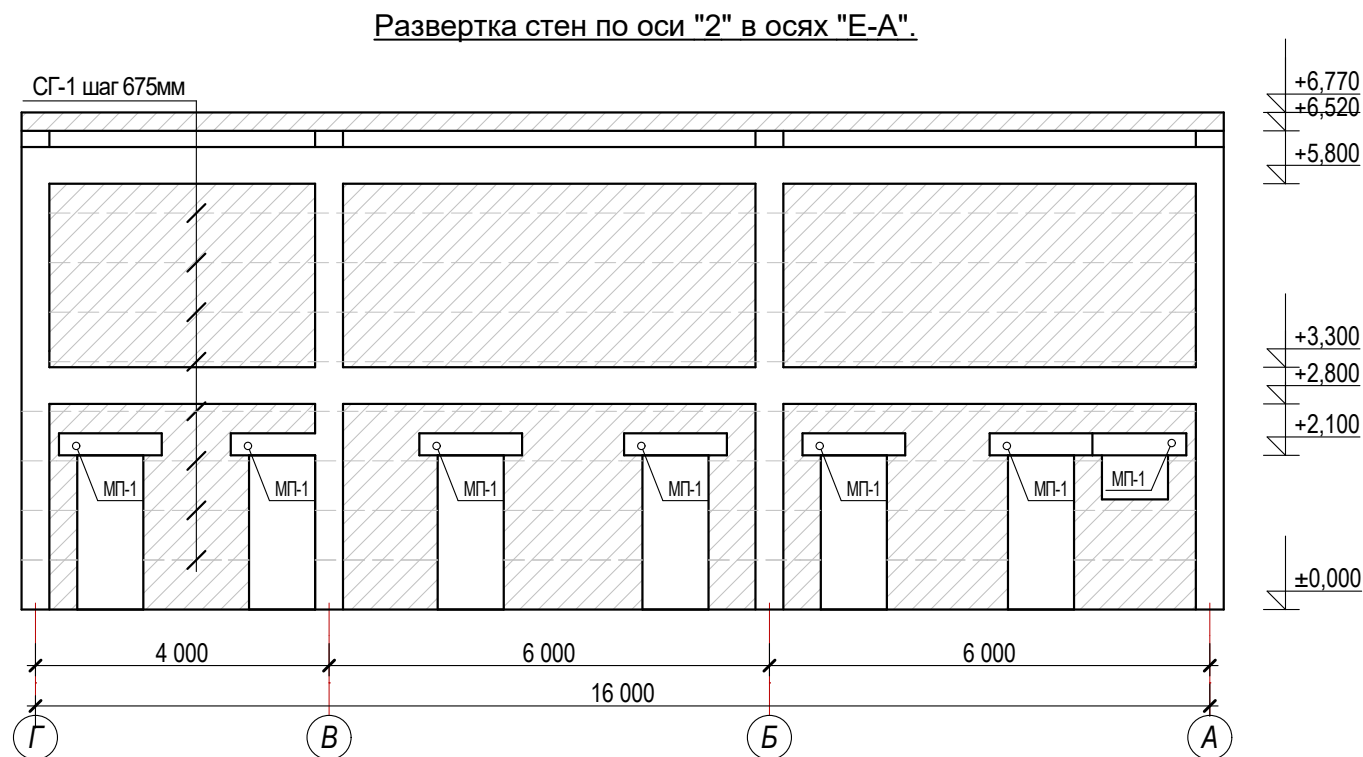
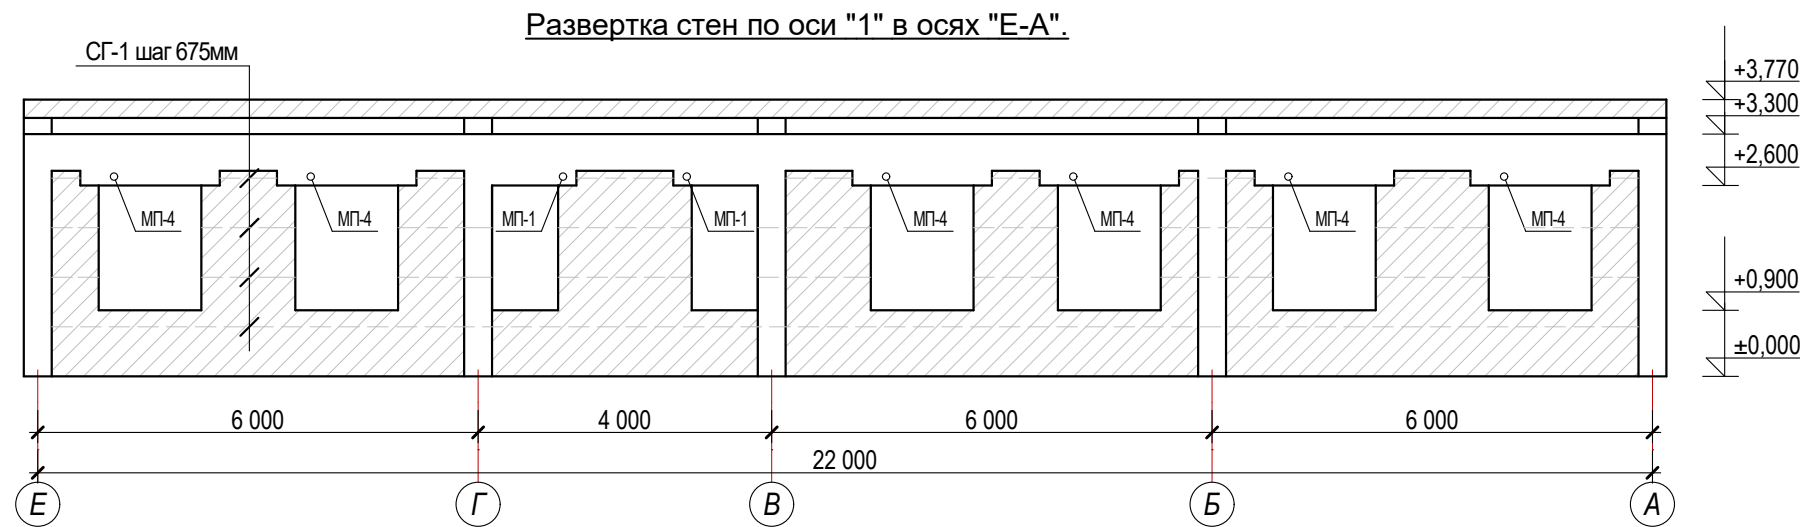


Примечание.

1. Все перемычки монолитное ж/б из бетона В15 и сердечников из ж/б В12,5.
2. Горизонтальное армирование стен выполнить сетками СГ-1 (шаг 675) по серии 2.130-6.с.вып.1.
3. Сварные стыки продольной арматуры пояса выполнить внахлестку (длина 80мм), сварку выполнить по всему сопряжению с высотой не менее 4 мм, расстояние между плоскостями стыков принять не менее 400мм.
4. Все стержневые соединения выполнить по РСТ Уз 865-98.

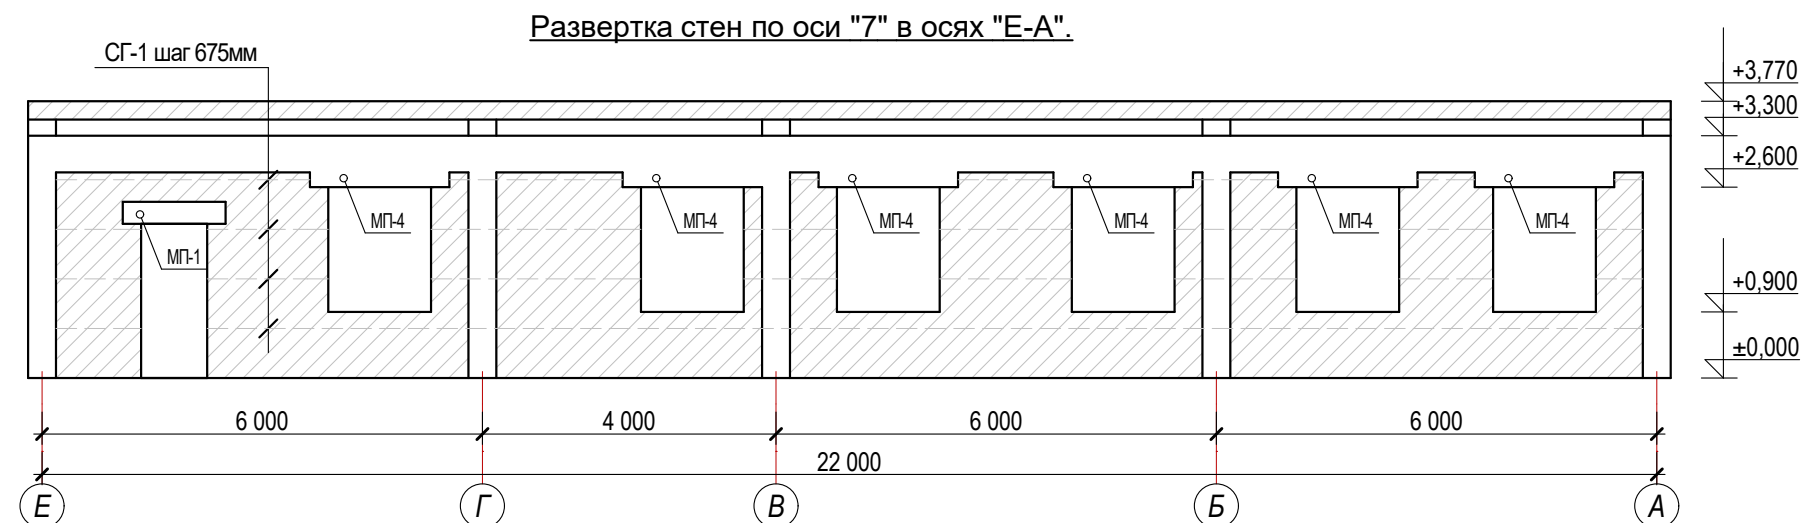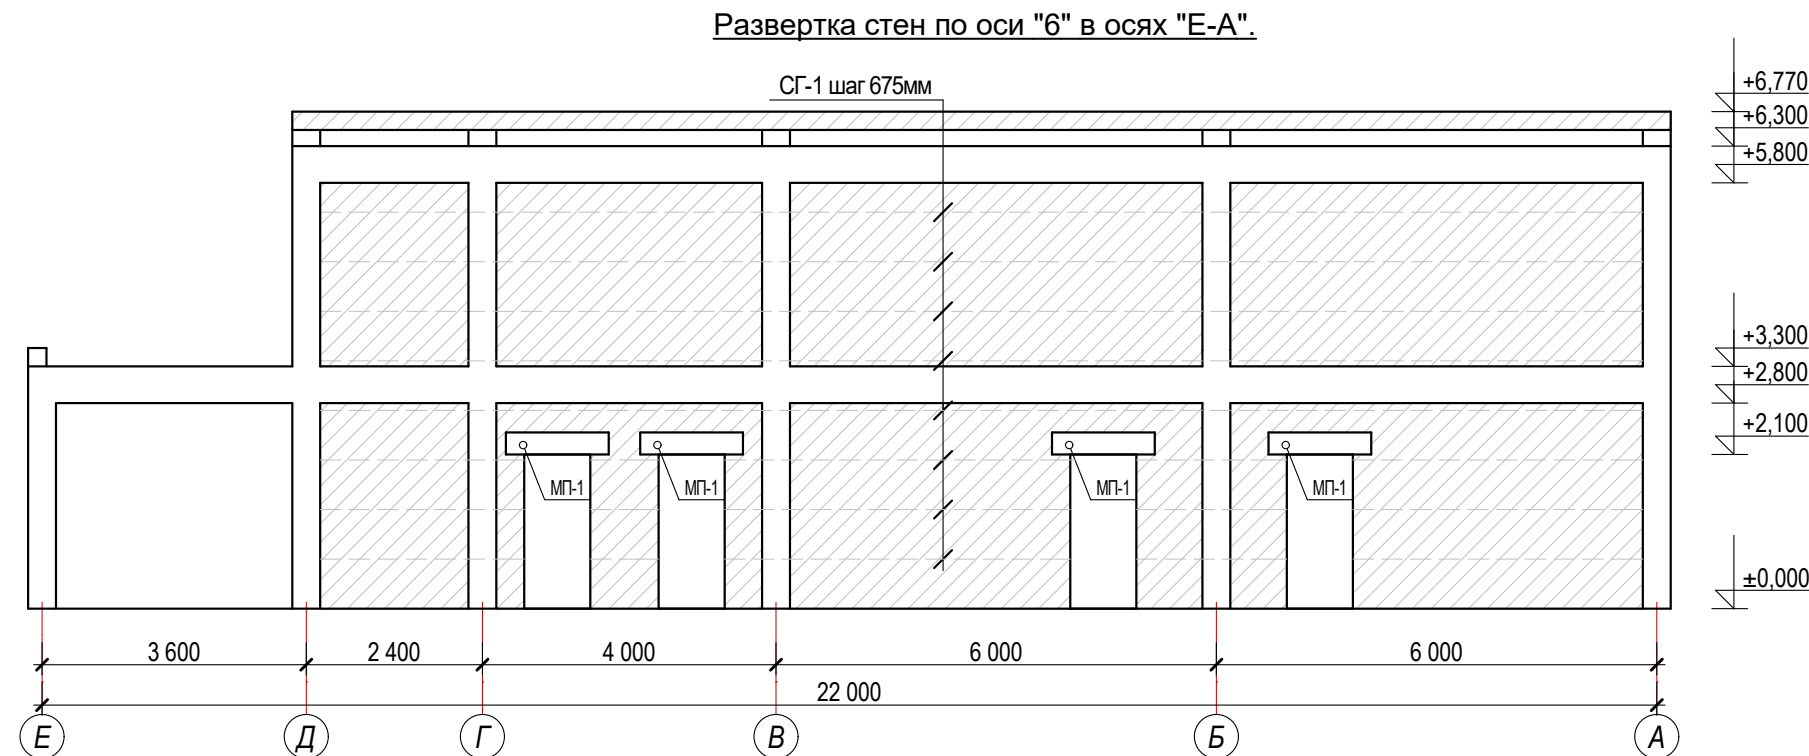


						Договор №	АС
						Строительство здания специального спасательного отряда Хорезмского областного управления по чрезвычайным ситуациям в районе «Шоликорлар» Ургенчского района Хорезмской области.	
Изм.	Кол.	Лист	№ Док.	Подп.	Дата		
Директор	Жуматов Б.					Здания ДЕПО	Стадия
ГАП	Жуманазарова М.						Лист
ГИП	Ибрагимов С.						Листов
Исполн.	Салаев У.					Развертка стен по оси "1", "2" и "6" в осях "Е-А"	РП
Провер.	Отажанов Н.						30
							42
							ЧП "Умид-лойиха" г.Ургенч 2026г.

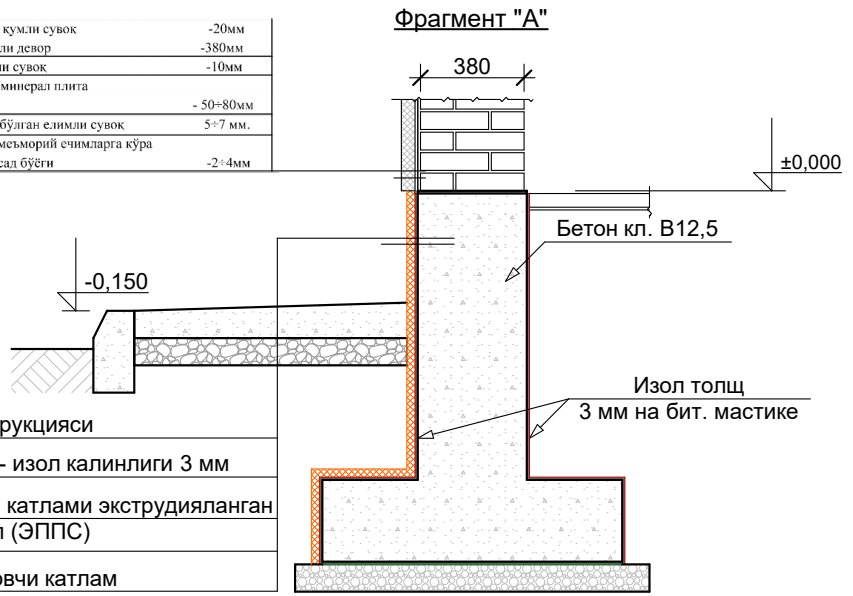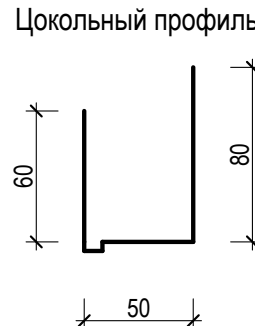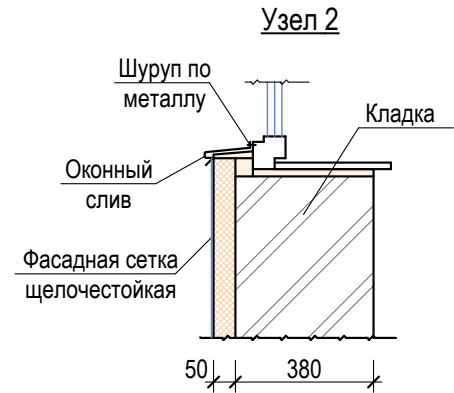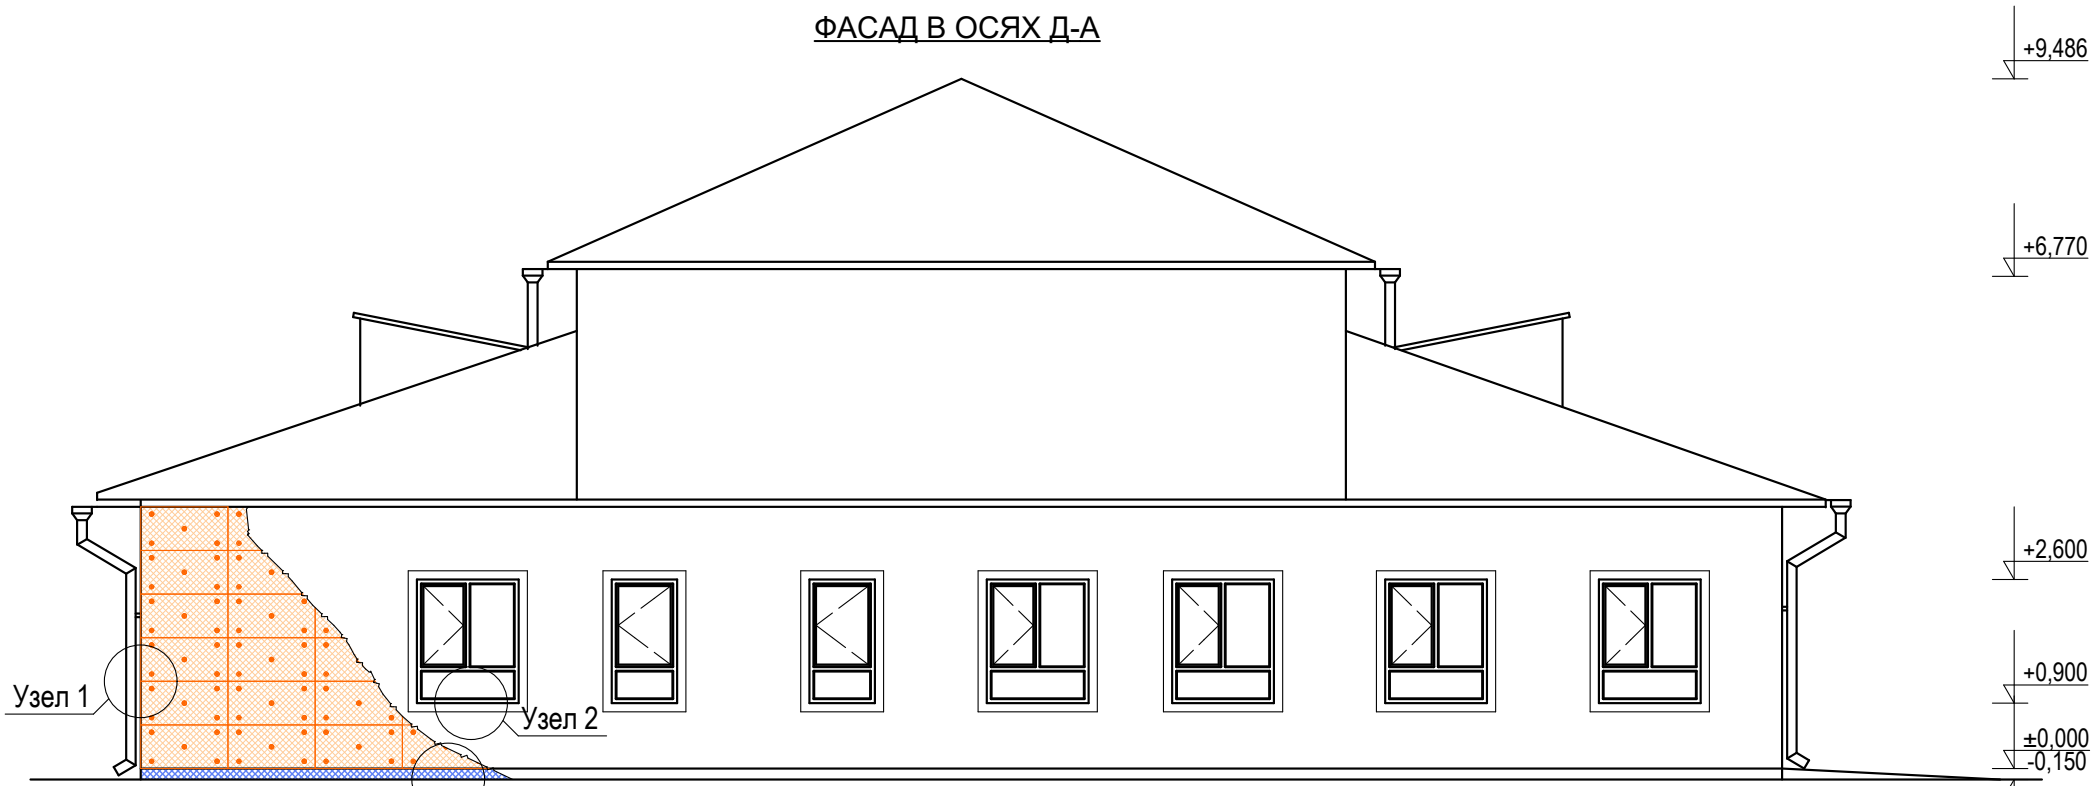

-Иван жаманган цемент кумли сувок	-20мм
-Танки гинт конструкция десор	-380мм
-Текстолит цемент кумли сувок	-10мм
-Иссиклик химоя катлами минерал плита	
ППЖ-У-120 кг/м³	- 50÷80мм
-Тарнобида полимер турм булан симили сувок	5÷7 мм.
-Фасад пардозловчи катлами кумли сувок "Тровертин" бети фасад буги	-2÷4мм

Пойдевор конструкции
Гидроизоляция - изол калинлиги 3 мм
Иссиклик химоя катлами экструдияланган пенополистирол (ЭППС)
Ташки пардозловчи катлам гранит

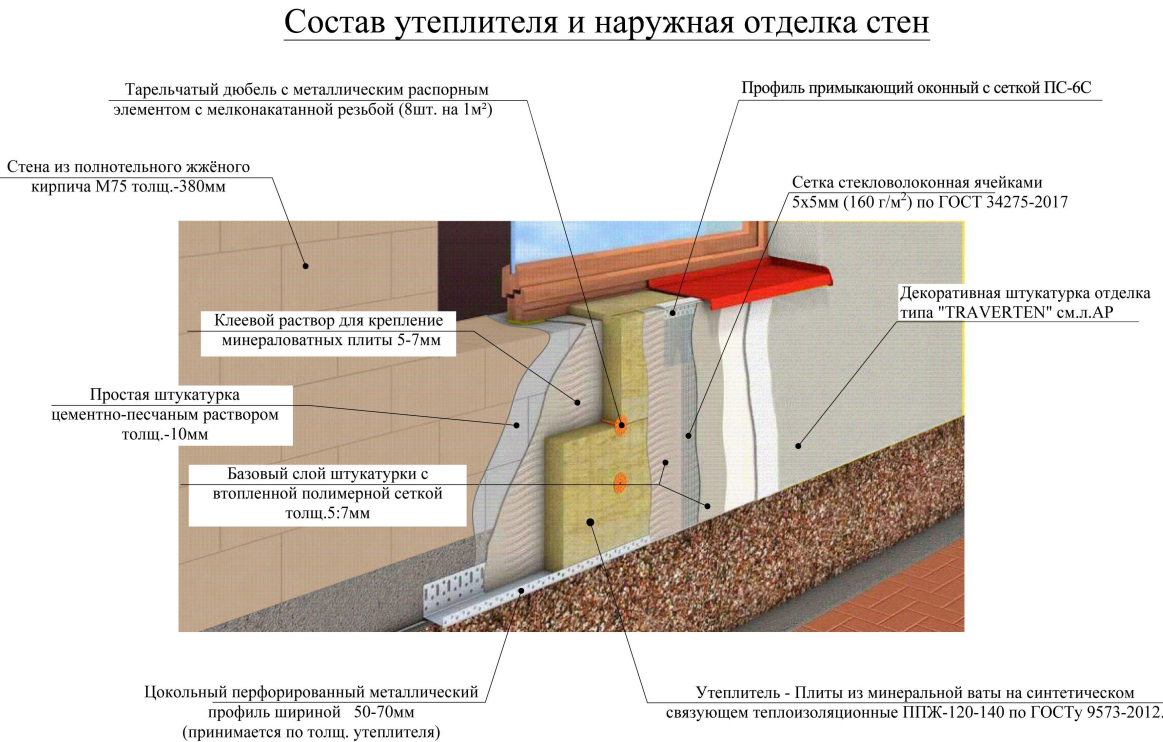


- Цветовое решение фасадов, текстуру и фактуру материалов см. согласованный демонстрационный материал.
- Наружные ограждающие стены здания выполняются из полнотелого рядового кирпича толщ. -380 мм.
- Все материалы применяемые для устройства фасадов должны соответствовать техническим условиям и иметь сертификаты соответствия с обязательным предоставлением их фирмой изготовителем, исполнителем заказчику.
- В качестве утеплителя наружных стен применяются минераловатные плиты плотностью 120-125 кг/м³ толщиной (по расчету) мм, с последующим оштукатуриванием по стекловолоконной сетке ячейкой 5х5 (мокрый фасад) и нанесением декоративной фасадной штукатурки. Крепление минераловатных плит и штукатурку по утеплителю производить в соответствии с СП 12-101-98.
- По периметру откосов и по наружным углам установить угол перфорированный с сеткой.
- Кладку стен выполнять в соответствии с требованиями КМК 2.03.07-98 "Каменные и армокаменные конструкции". Узлы крепления и указания по кладке стен и перегородок см. раздел КЖ.
- Все щели и стыки между кирпичной кладки, а так же в местах примыкания кладки к конструкциям здания заполнить раствором.
- Работы по отделке фасадов выполнять в соответствии с требованиями СНиП 3.04.01-87 "Изоляционные и отделочные покрытия".
- Цвета отделочных материалов фирме исполнителю согласовать с заказчиком.

Монтаж утеплителя.


- Поверхность листа покрывается слоем клея, после чего лист монтируется на стену. Клей наносится на всю поверхность, количество регулируется зубчатым шпателем. Промозанный лист прижимается к поверхности стены. После высыхания клеевого раствора утеплитель прибивается "зонтиками". Для этого сквозь лист дюралю сверлится отверстие, ширина которого совпадает с размером зонтичного дюбеля. В отверстие вставляется дюбель и забивается молотком. Отверстие должно быть на 5-7 см больше толщины утеплителя. Дюбель должен прижимать утеплителя, допускается легкое вдавливание шляпки в поверхность.

Схема усиления оконных и дверных проемов

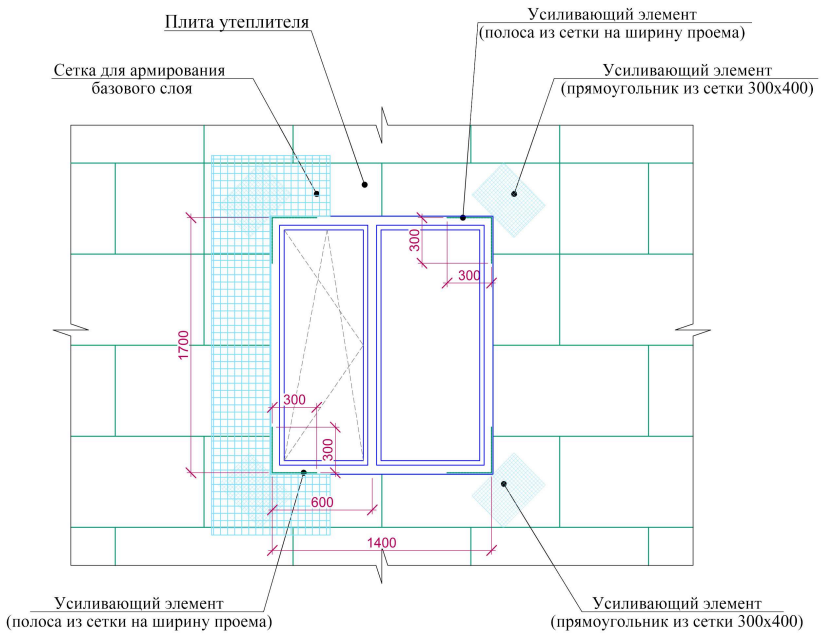


- Утепление стен в углах оконных и дверных проемов выполняется из цельной плиты утеплителя. Стыковка плит в углах проемов не допускается. В углах оконных и дверных проемов выполняется усиление из дополнительного слоя армирующей сетки. Усиливающие элементы ("Косынки") укладывают на угла поверх основного слоя армирующей сетки. По периметру проема поверх базового армирующего слоя установить перфорированный уголок из оцинкованной стали толщ. 0,5 мм. со стекловолоконной сеткой. Во внутренних углах проемов выполнить усиление полосой из сетки шириной равной ширине откоса на расстоянии 300 мм. от угла.
- Теплоизоляционные плиты укладывать с перевязкой, не допуская стыки на углах проемов. На углах здания плиты раскладывать с перевязкой.
- Расход тарельчатых дюбелей: 5-6 шт. на 1 м².
- Указания см. лист раздел КЖ.



Схема крепления плит утеплителя

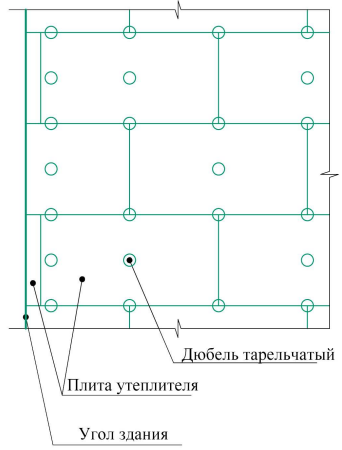


Анкерный болт

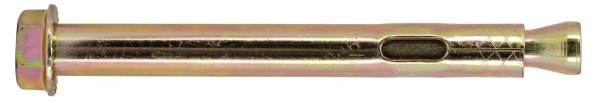

Базальтоволоконные плиты или минеральные плиты на основе кварцевого песка маркой ППЖ-γ=120÷140 кг/м³ толщ. 50мм

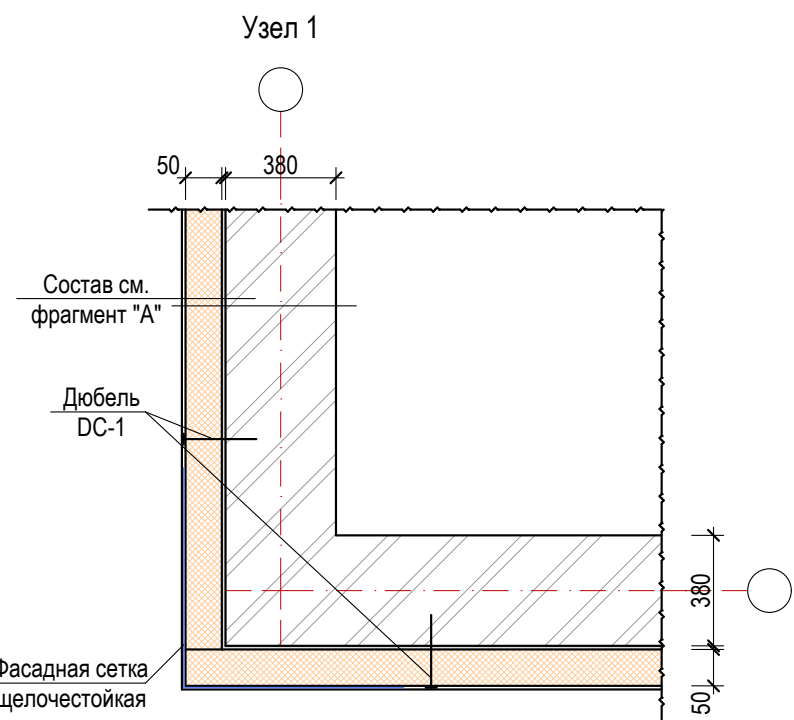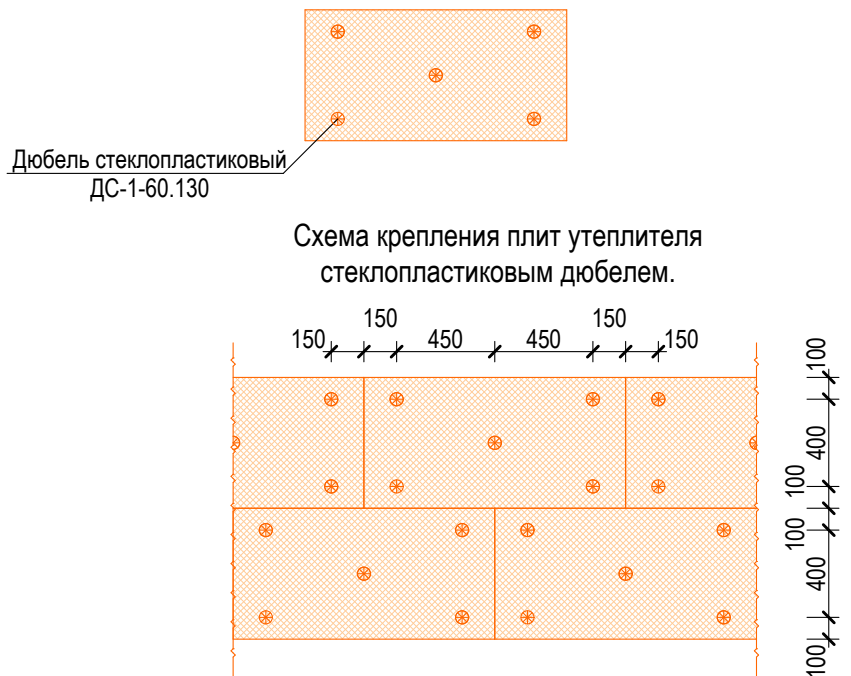


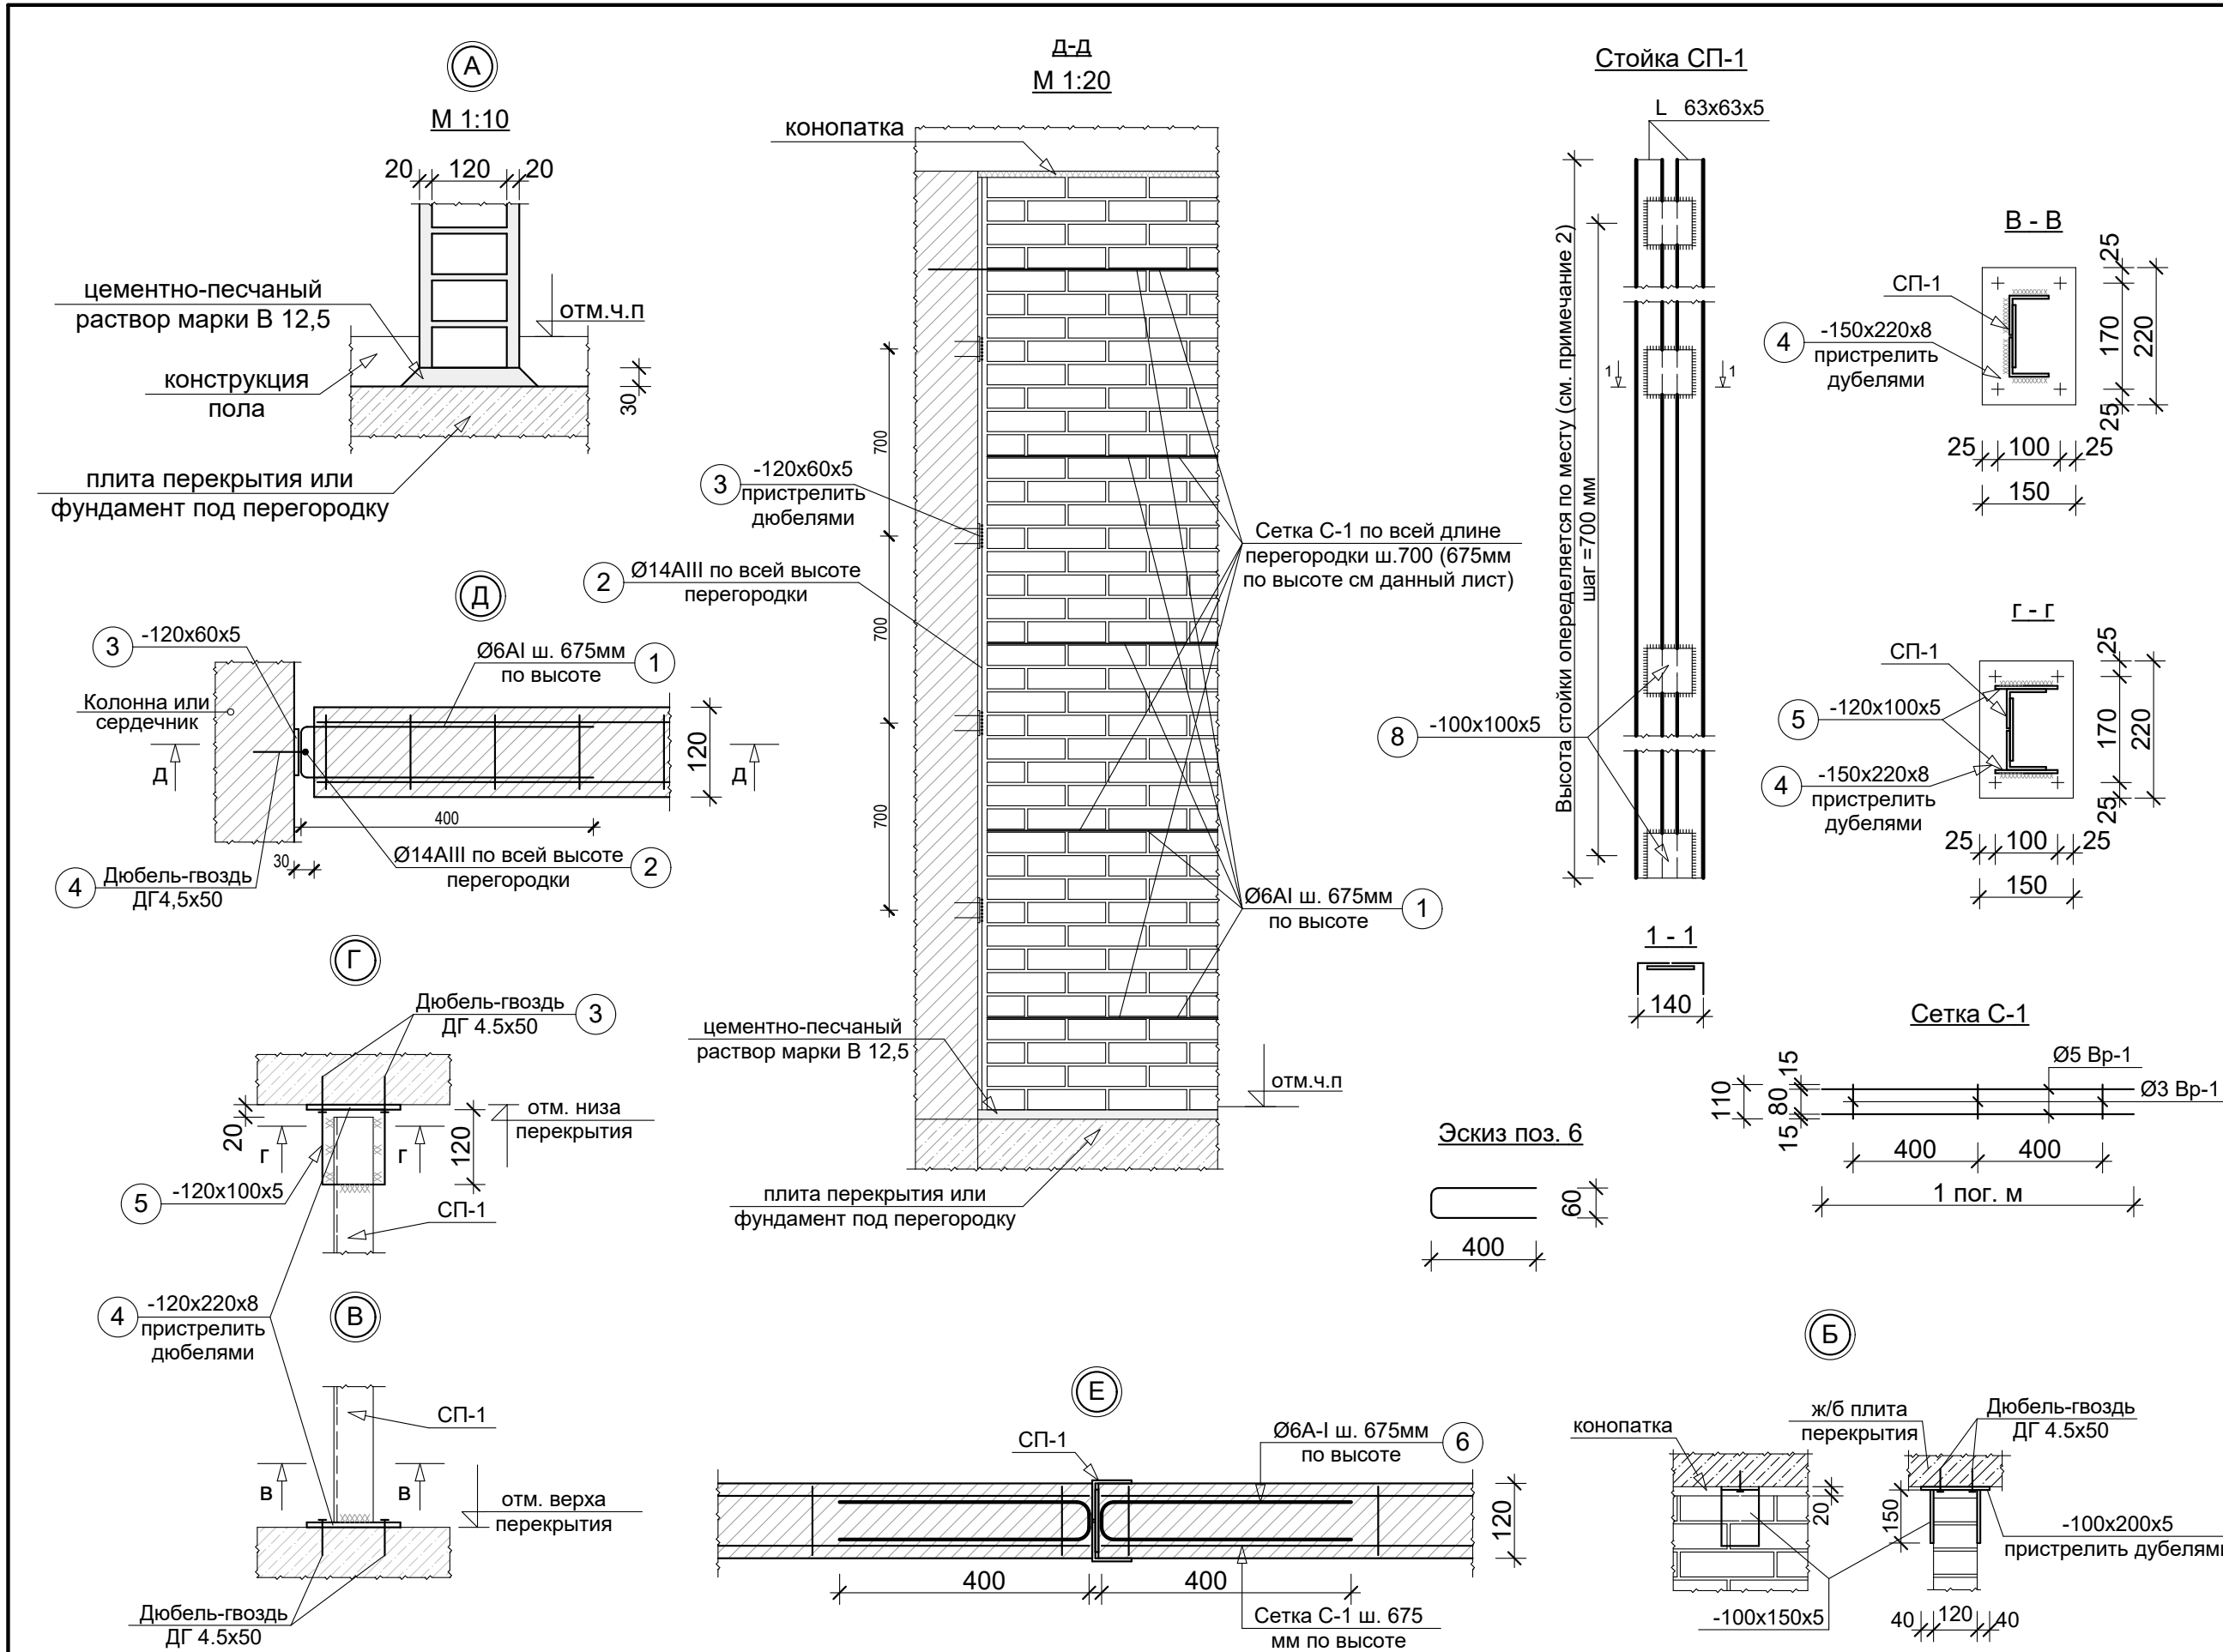

Спецификация узлов перегородок					
Поз.	Обозначение	Наименование	Кол.	Масса ед., кг	Приме- чание
1	2	3	4	5	6
Узел "А" (пог.м)					
		Цементно-песчаный раствор марки В 12,5 толщ. 30мм			13,2 м ²
Узел "Б"					
1	ГОСТ 103-2006	-100x5 L=200 мм	1	0,785	0,785 кг
2	ГОСТ 103-2006	-100x5 L=150 мм	2	0,59	1,18 кг
3		Дюбель-гвоздь ДГ 4,5x50=(шт)	2		
Узел "В"					
4	ГОСТ 103-2006	-150x8 L=220 мм	1	2,07	2,07 кг
3		Дюбель-гвоздь ДГ 4,5x50=(шт)	4		
Узел "Г"					
4	ГОСТ 103-2006	-150x8 L=220 мм	1	2,07	2,07 кг
5	ГОСТ 103-2006	-100x5 L=100 мм	2	0,4	0,8 кг
3		Дюбель-гвоздь ДГ 4,5x50=(шт)	4		
Узел "Д"					
1	ГОСТ 5781-97	Ø 6 А-I L=860 мм	4	0,19	0,76 кг
2	ГОСТ 5781-97	Ø 14 А-I L _{общ} = (м.п)	3,0	1,21	3,6 кг
3	ГОСТ 103-2006	-60x5 L=120 мм	4	0,29	1,16 кг
4		Дюбель-гвоздь ДГ 4,5x50=(шт)	8		
Узел "Е"					
6	ГОСТ 5781-97	Ø 6 А-I L=860 мм	8	0,191	1,53 кг
Стойка СП-1					
7	ГОСТ 8509-93	63x63x5 L-по месту	6,0	4,81	28,9 кг
8	ГОСТ 103-2006	-100x5 L=100 мм	4	0,4	1,6 кг
Расход сетка СГ-1					
1	ГОСТ 5781-82	СГ-1 L _{общ} = 955,5(м.п)			716,6 кг


Примечание
1. Данный лист см. совместно с листом АС-
2. Стойки крепятся сверху и снизу к ж/б элементам здания (по уз."В","Г")
Высота стойки = расстоянию между этими элементами минус 30мм.

Договор №						АС		
Строительство здания специального спасательного отряда Хорезмского областного управления по чрезвычайным ситуациям в районе «Шоликорлар» Ургенчского района Хорезмской области.								
Изм.	Кол.	Лист	№ Док.	Подп.	Дата	Здания ДЕПО		Стадия
Директор	Жуматов Б							Лист
ГАП	Жуманазарова М.					РП		Листов
ГИП	Ибрагимов С							42
Исполн.	Салаев У.					Армирование кирпичных перегородок, Вид "А". Спецификация.		ЧП "Умид-лойиха" г.Ургенч 2026г.
Провер.	Отажанов Н.							

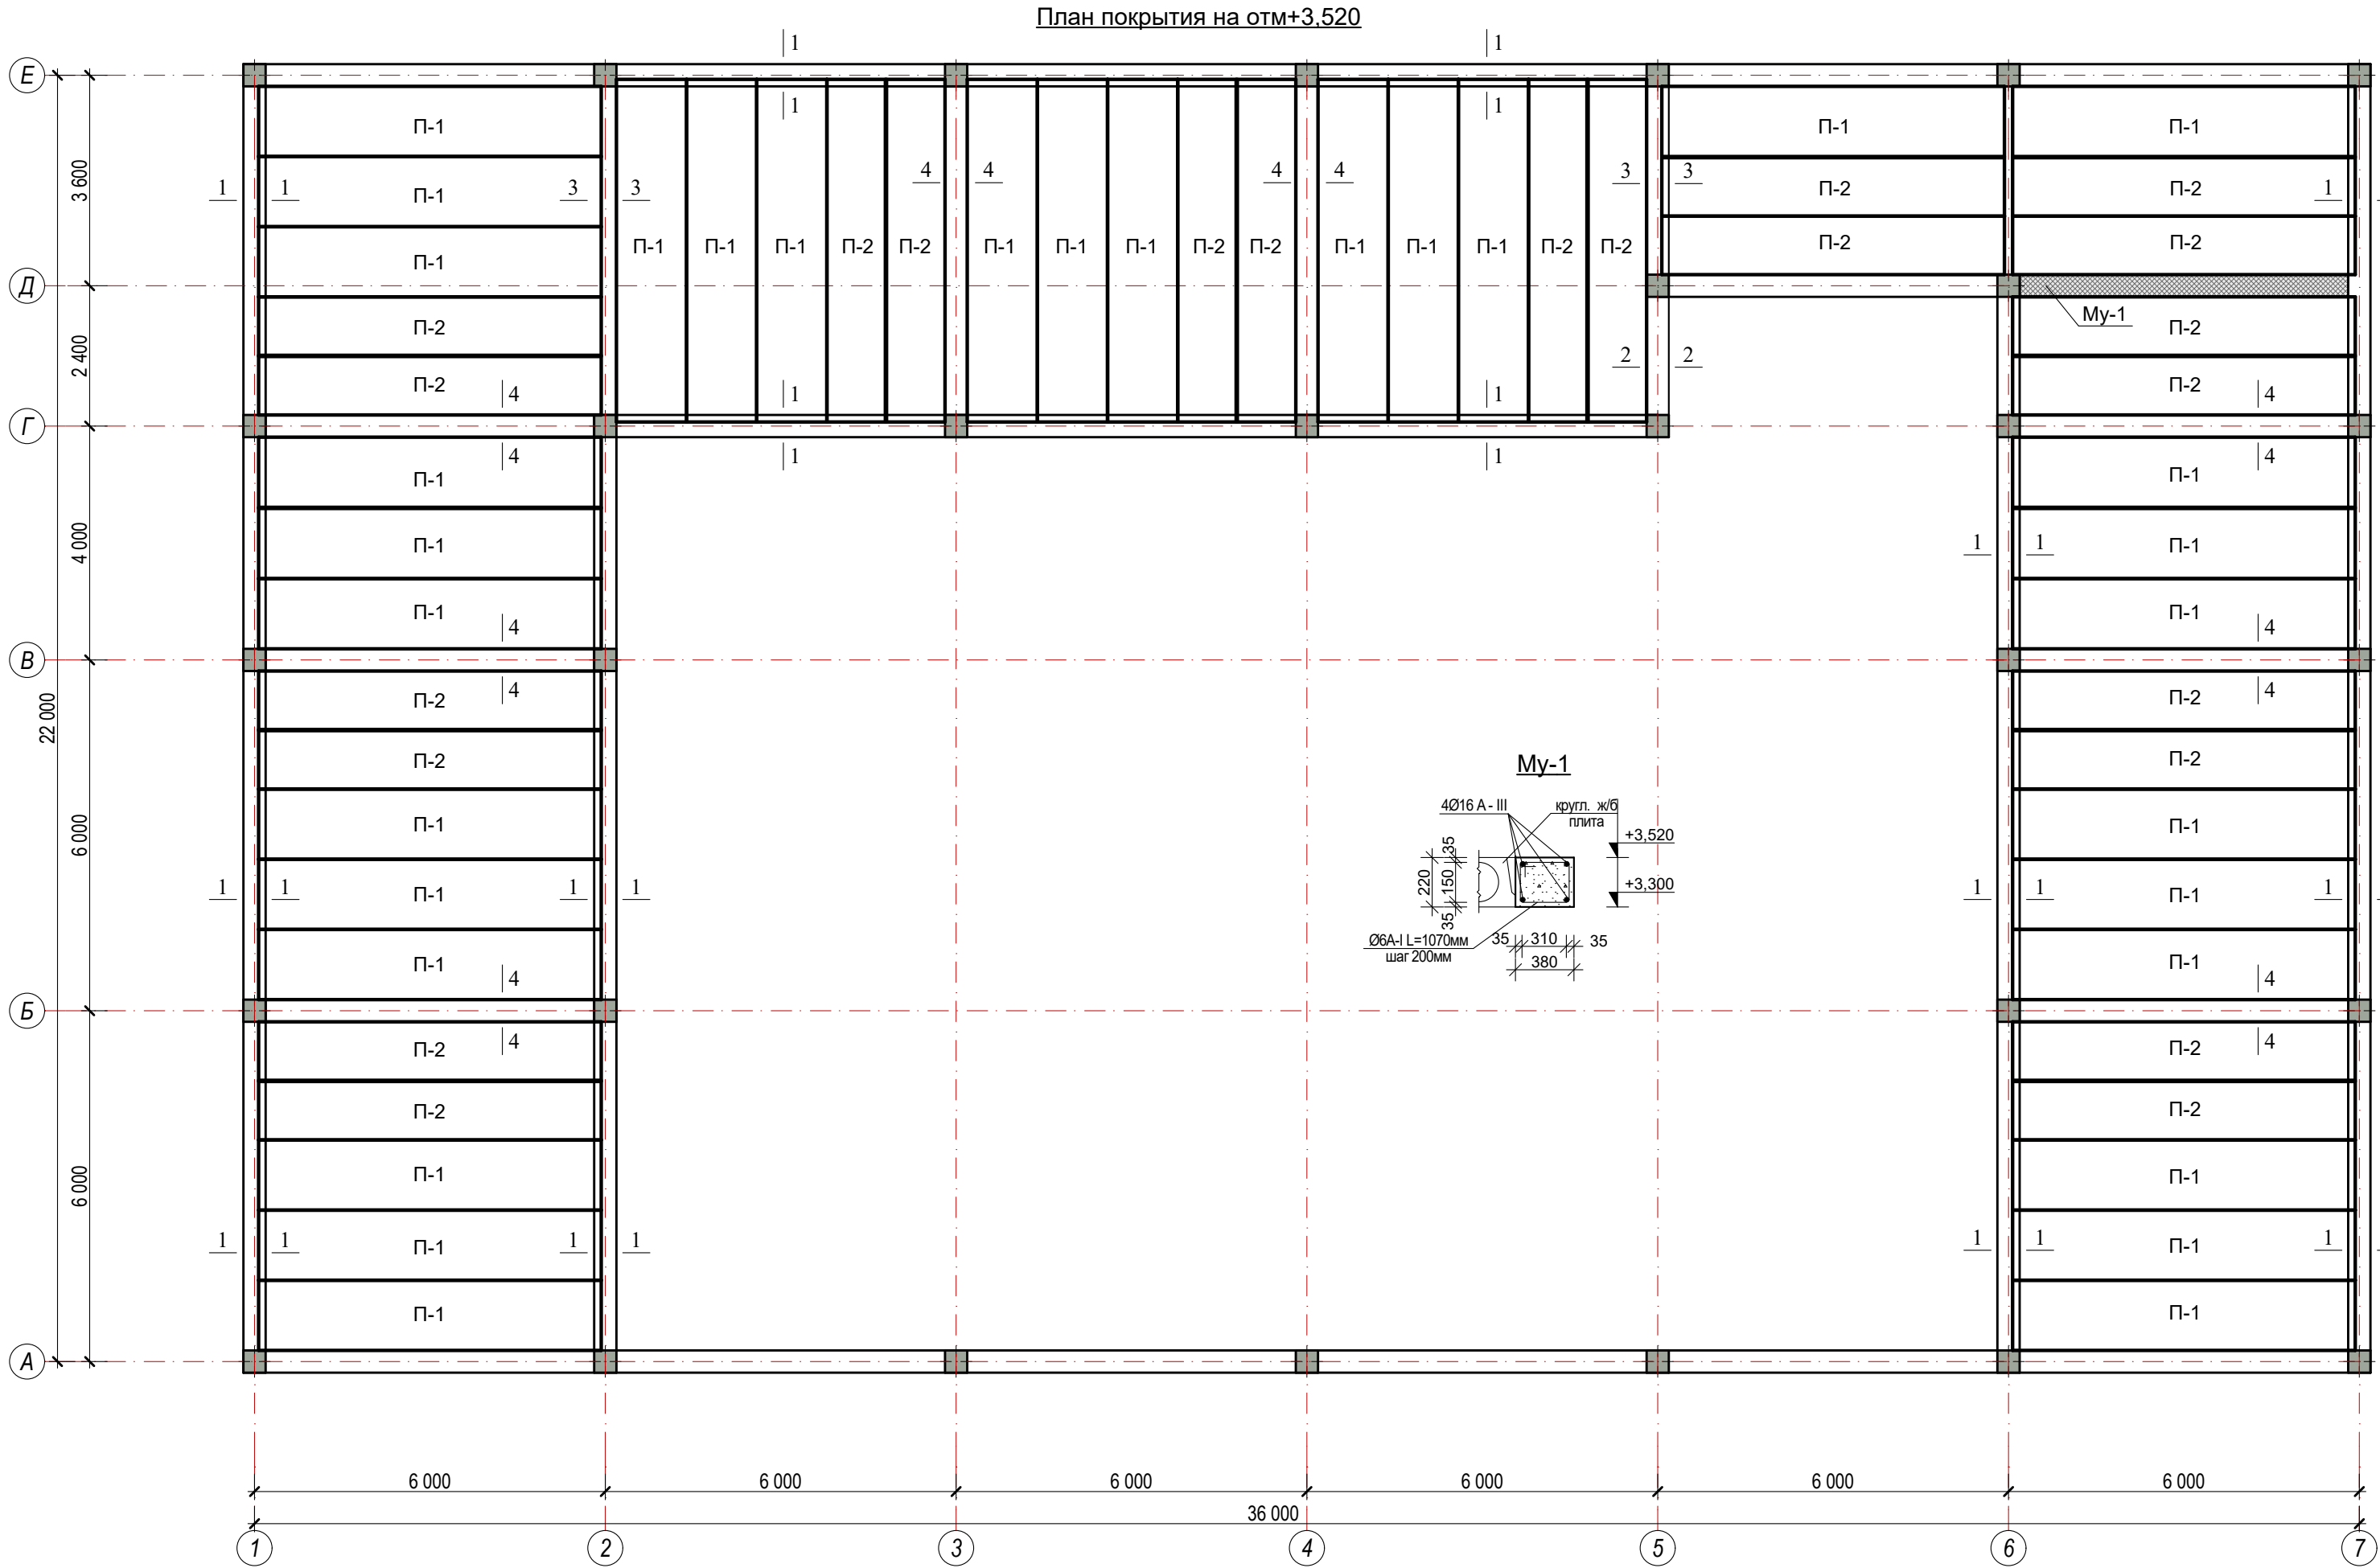


Спецификация сб. ж/б. плит покрытия.

Поз.	Обозначение	Наименование	Кол-во (шт)	Масса ед.кг.	Примечан.
П-1	УТР 46.1-95в.1	1ПК59.12-6АIIIв-С8	32	2160	
П-2	УТР 46.1-95в.1	1ПК59.10-6АIIIв-С8	22	1745	
1-1, 3-3	Сейсмопояс(с опалубки) из бетона В12,5		м³		7,7
1	ГОСТ. 5781-82*	Ø10А -III L _{общ} =134,0 пм	4	82,7	330,7 кг
2	ГОСТ. 5781-82*	Ø6А -I L=860мм	447	0,19	84,9 кг
2-2	Сейсмопояс (с опалубки) из бетона В12,5		м³		0,2
1	ГОСТ. 5781-82*	Ø10А -III L _{общ} =2,4пм	4	1,48	5,9 кг
2	ГОСТ. 5781-82*	Ø6А -I L=1100мм	9	0,24	2,2кг
		My-1	1		
1	ГОСТ. 5781-82*	Ø16А -III L=6,3 пм	4	9,95	39,8 кг
2	ГОСТ. 5781-82*	Ø6А -I L=1070 мм	32	0,237	7,6 кг
		Бетон В15	м³		0,5

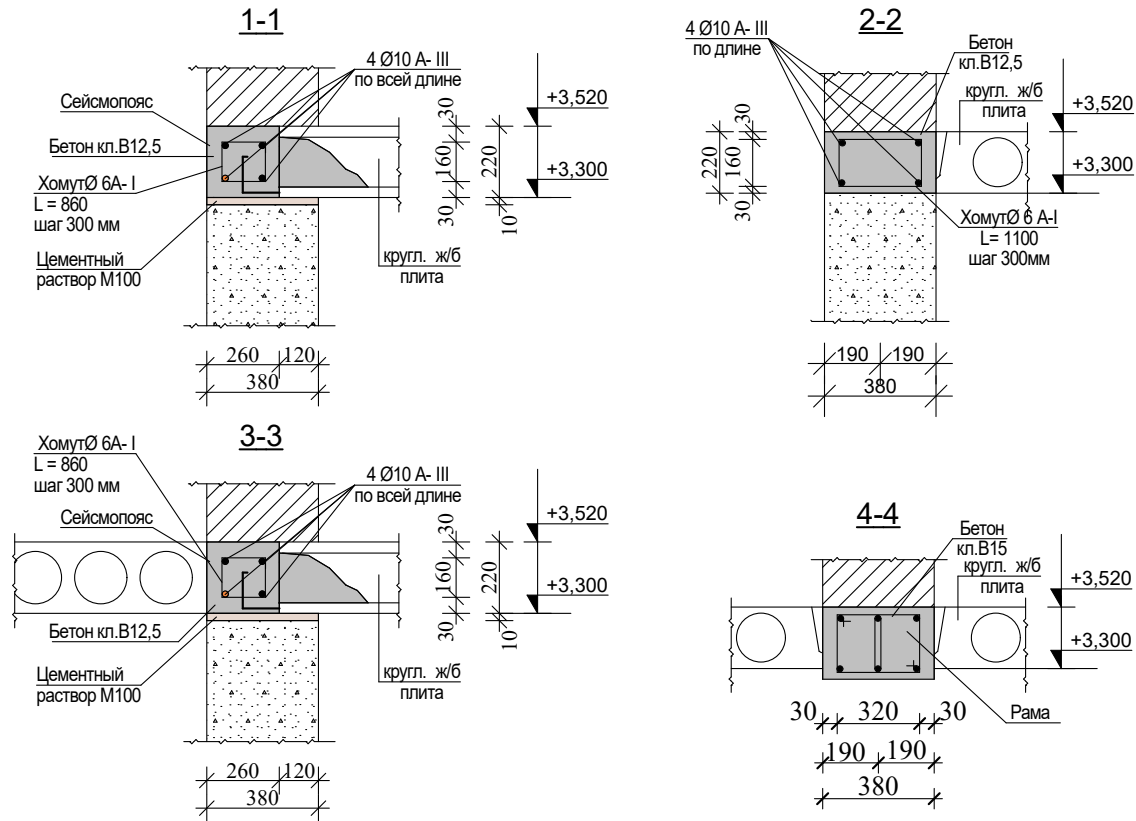


						Договор №	АС
						Строительство здания специального спасательного отряда Хорезмского областного управления по чрезвычайным ситуациям в районе «Шоликорлар» Ургенчского района Хорезмской области.	
Изм.	Кол.	Лист	№ Док.	Подп.	Дата	Здания ДЕПО	Стадия
Директор		Жуматов Б					Лист
ГАП		Жуманазарова М.					Листов
ГИП		Ибрагимов С				РП	33
Исполн.		Салаев У.					42
Провер.		Отажанов Н.				План покрытия на отм +3,520.	ЧП "Умид-лойиха" г.Ургенч 2026г.

План покрытия на отм+6.520

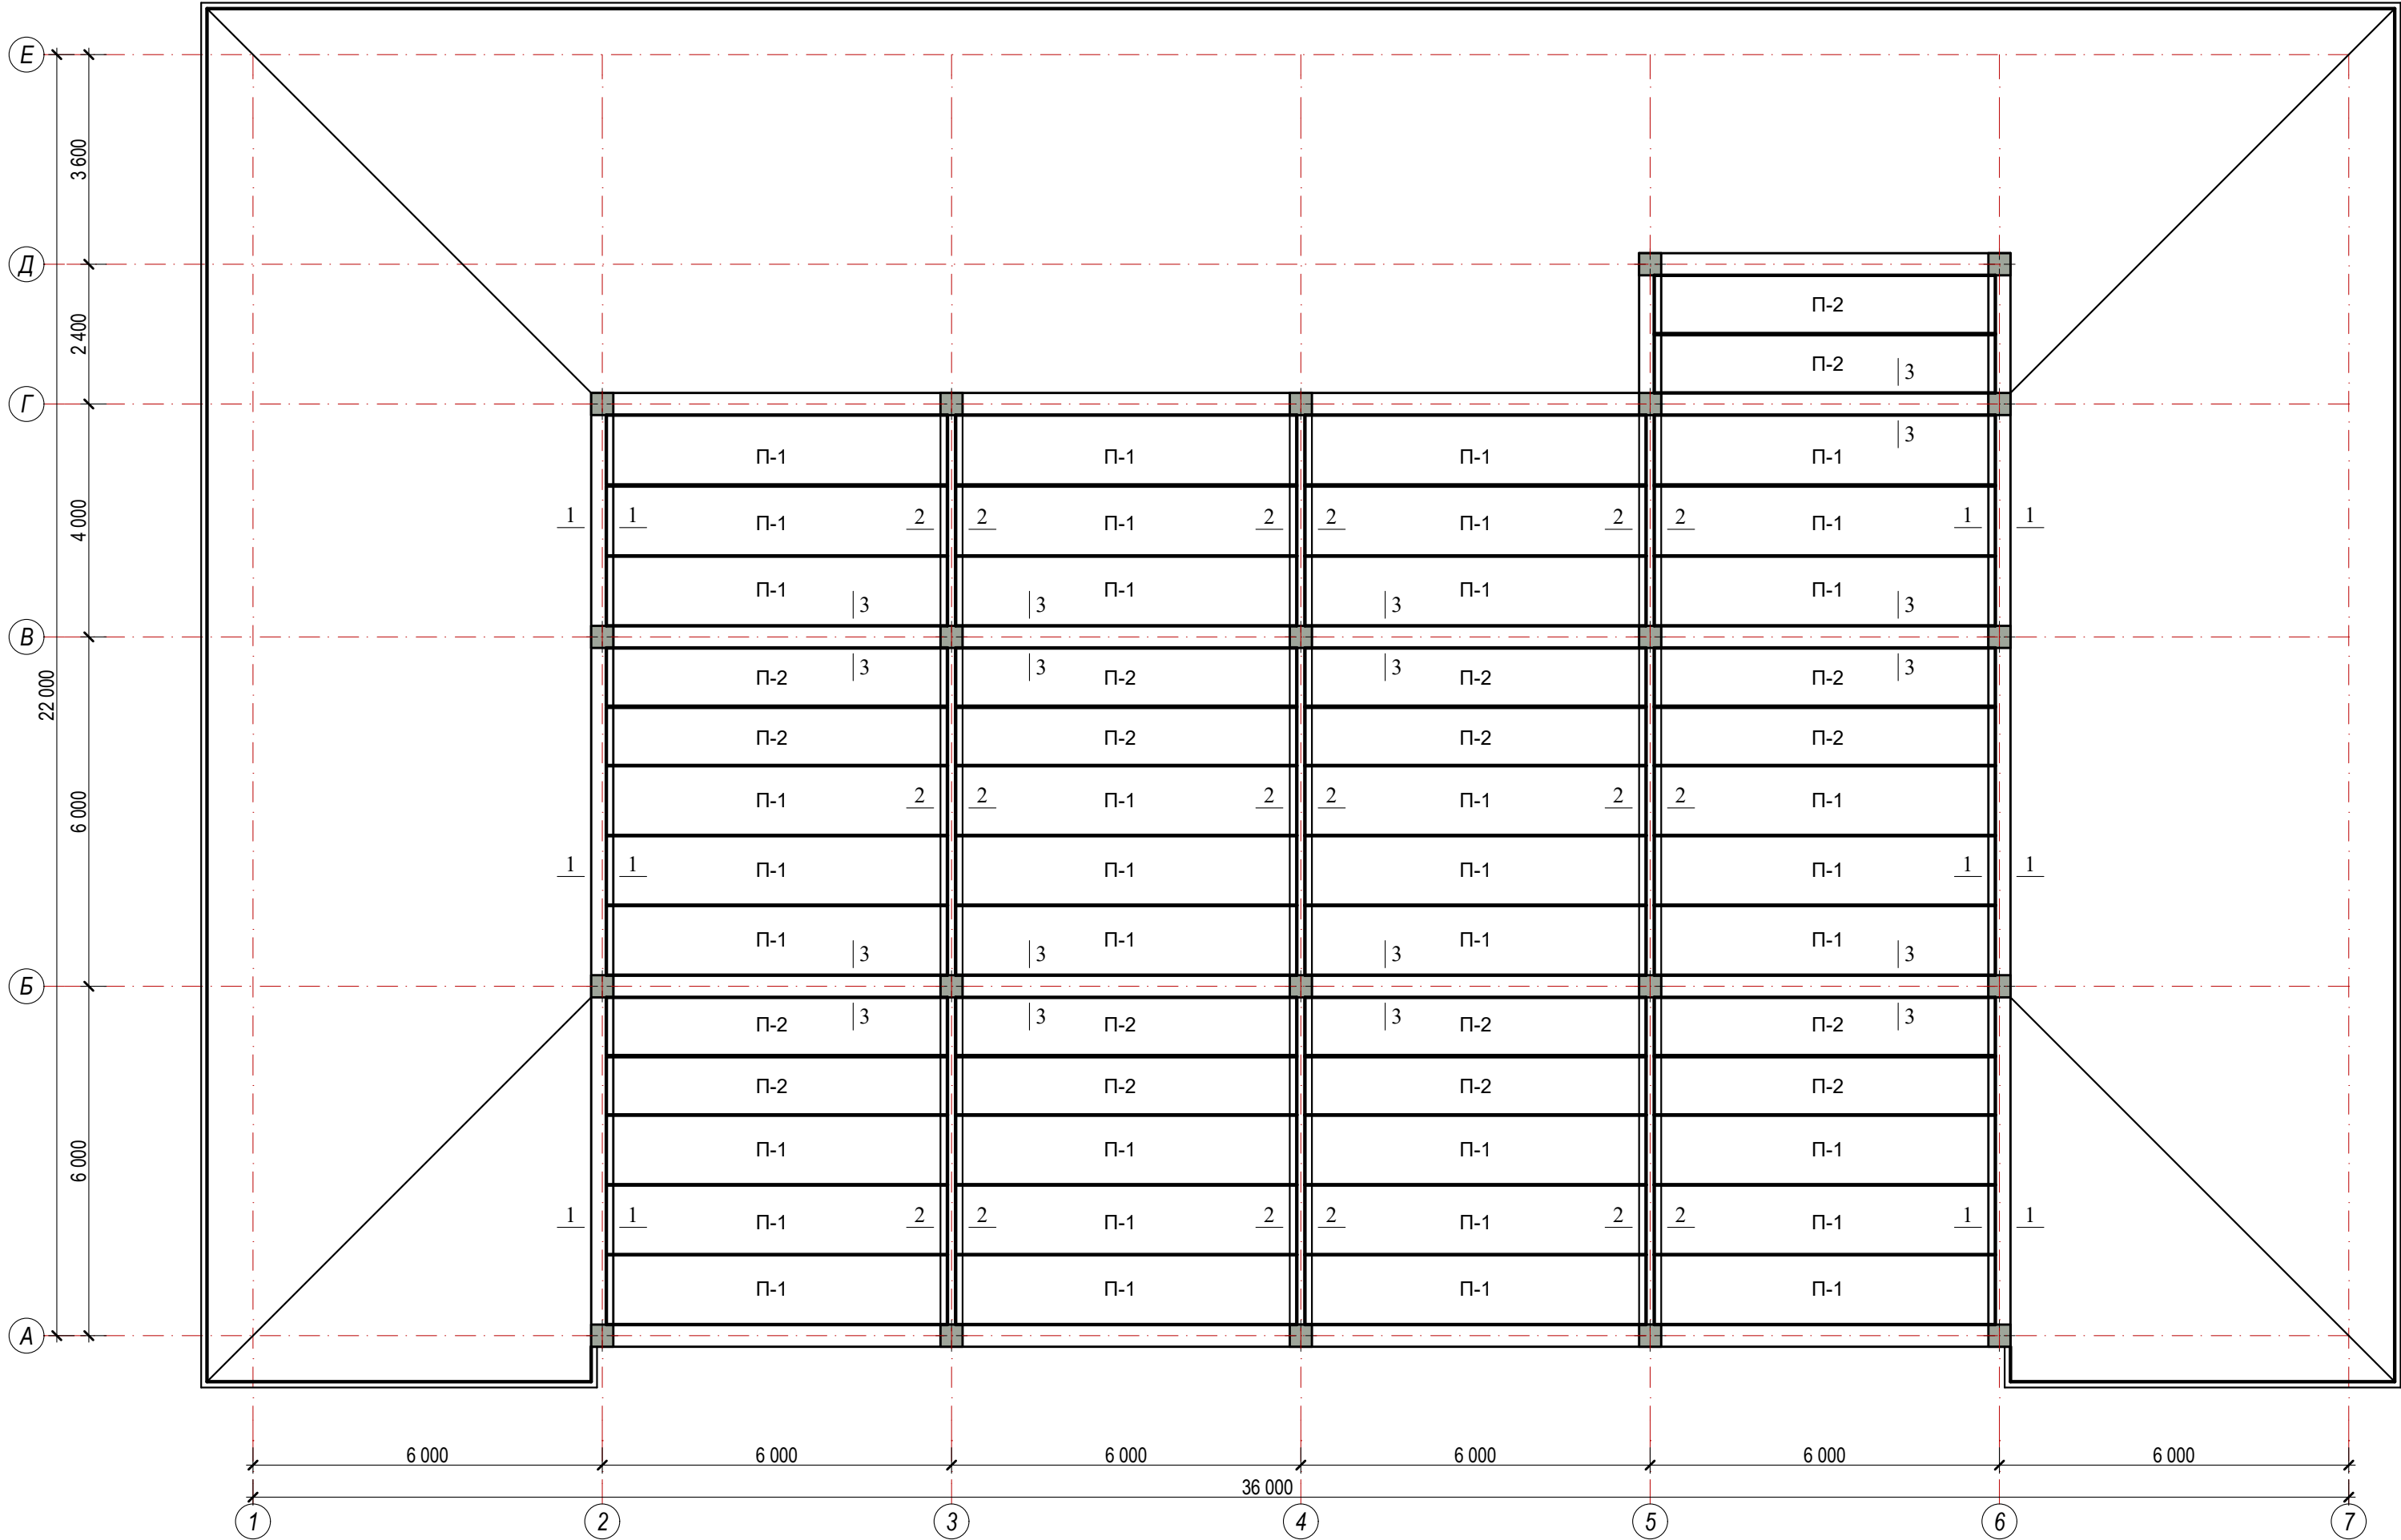


Спецификация сб. ж/б. плит покрытия.

Поз.	Обозначение	Наименование	Кол-во (шт)	Масса ед. кг.	Примечан.
П-1	УТР 46.1-95в.1	1ПК59.12-6АIIIв-С8	36	2160	
П-2	УТР 46.1-95в.1	1ПК59.10-6АIIIв-С8	18	1745	
1-1	Сейсмопояс(с опалубки) из бетона В12,5		м³		2,1
1	ГОСТ. 5781-82*	Ø10А -III L _{общ} =36,8 пм	4	22,7	90,8 кг
2	ГОСТ. 5781-82*	Ø6А -I L=860мм	123	0,19	23,4 кг
2-2	Сейсмопояс (без опалубки) из бетона В12,5		м³		1,5
1	ГОСТ. 5781-82*	Ø10А -III L _{общ} =48,0пм	4	29,6	118,5 кг
2	ГОСТ. 5781-82*	Ø6А -I L=560мм	161	0,12	19,3 кг

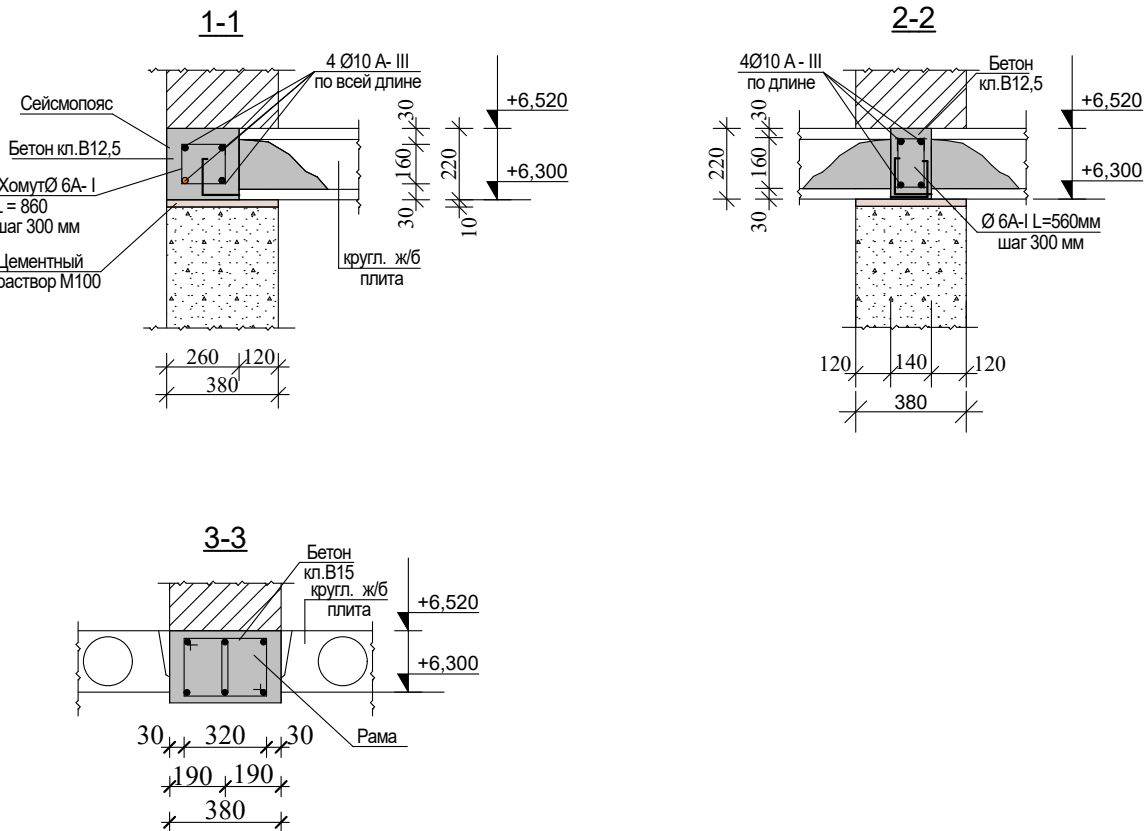


						Договор №				АС	
						Строительство здания специального спасательного отряда Хорезмского областного управления по чрезвычайным ситуациям в районе «Шоликорлар» Ургенчского района Хорезмской области.					
Изм.	Кол.	Лист	№ Док.	Подп.	Дата	Здания ДЕПО			Стадия	Лист	Листов
Директор		Жуматов Б.							РП	34	42
ГАП		Жуманазарова М.				План покрытия на отм +6,520			ЧП "Умид-лойиха" г.Ургенч 2026г.		
ГИП		Ибрагимов С.									
Исполн.		Салаев У.				План покрытия на отм +6,520			ЧП "Умид-лойиха" г.Ургенч 2026г.		
Провер.		Отажанов Н.									

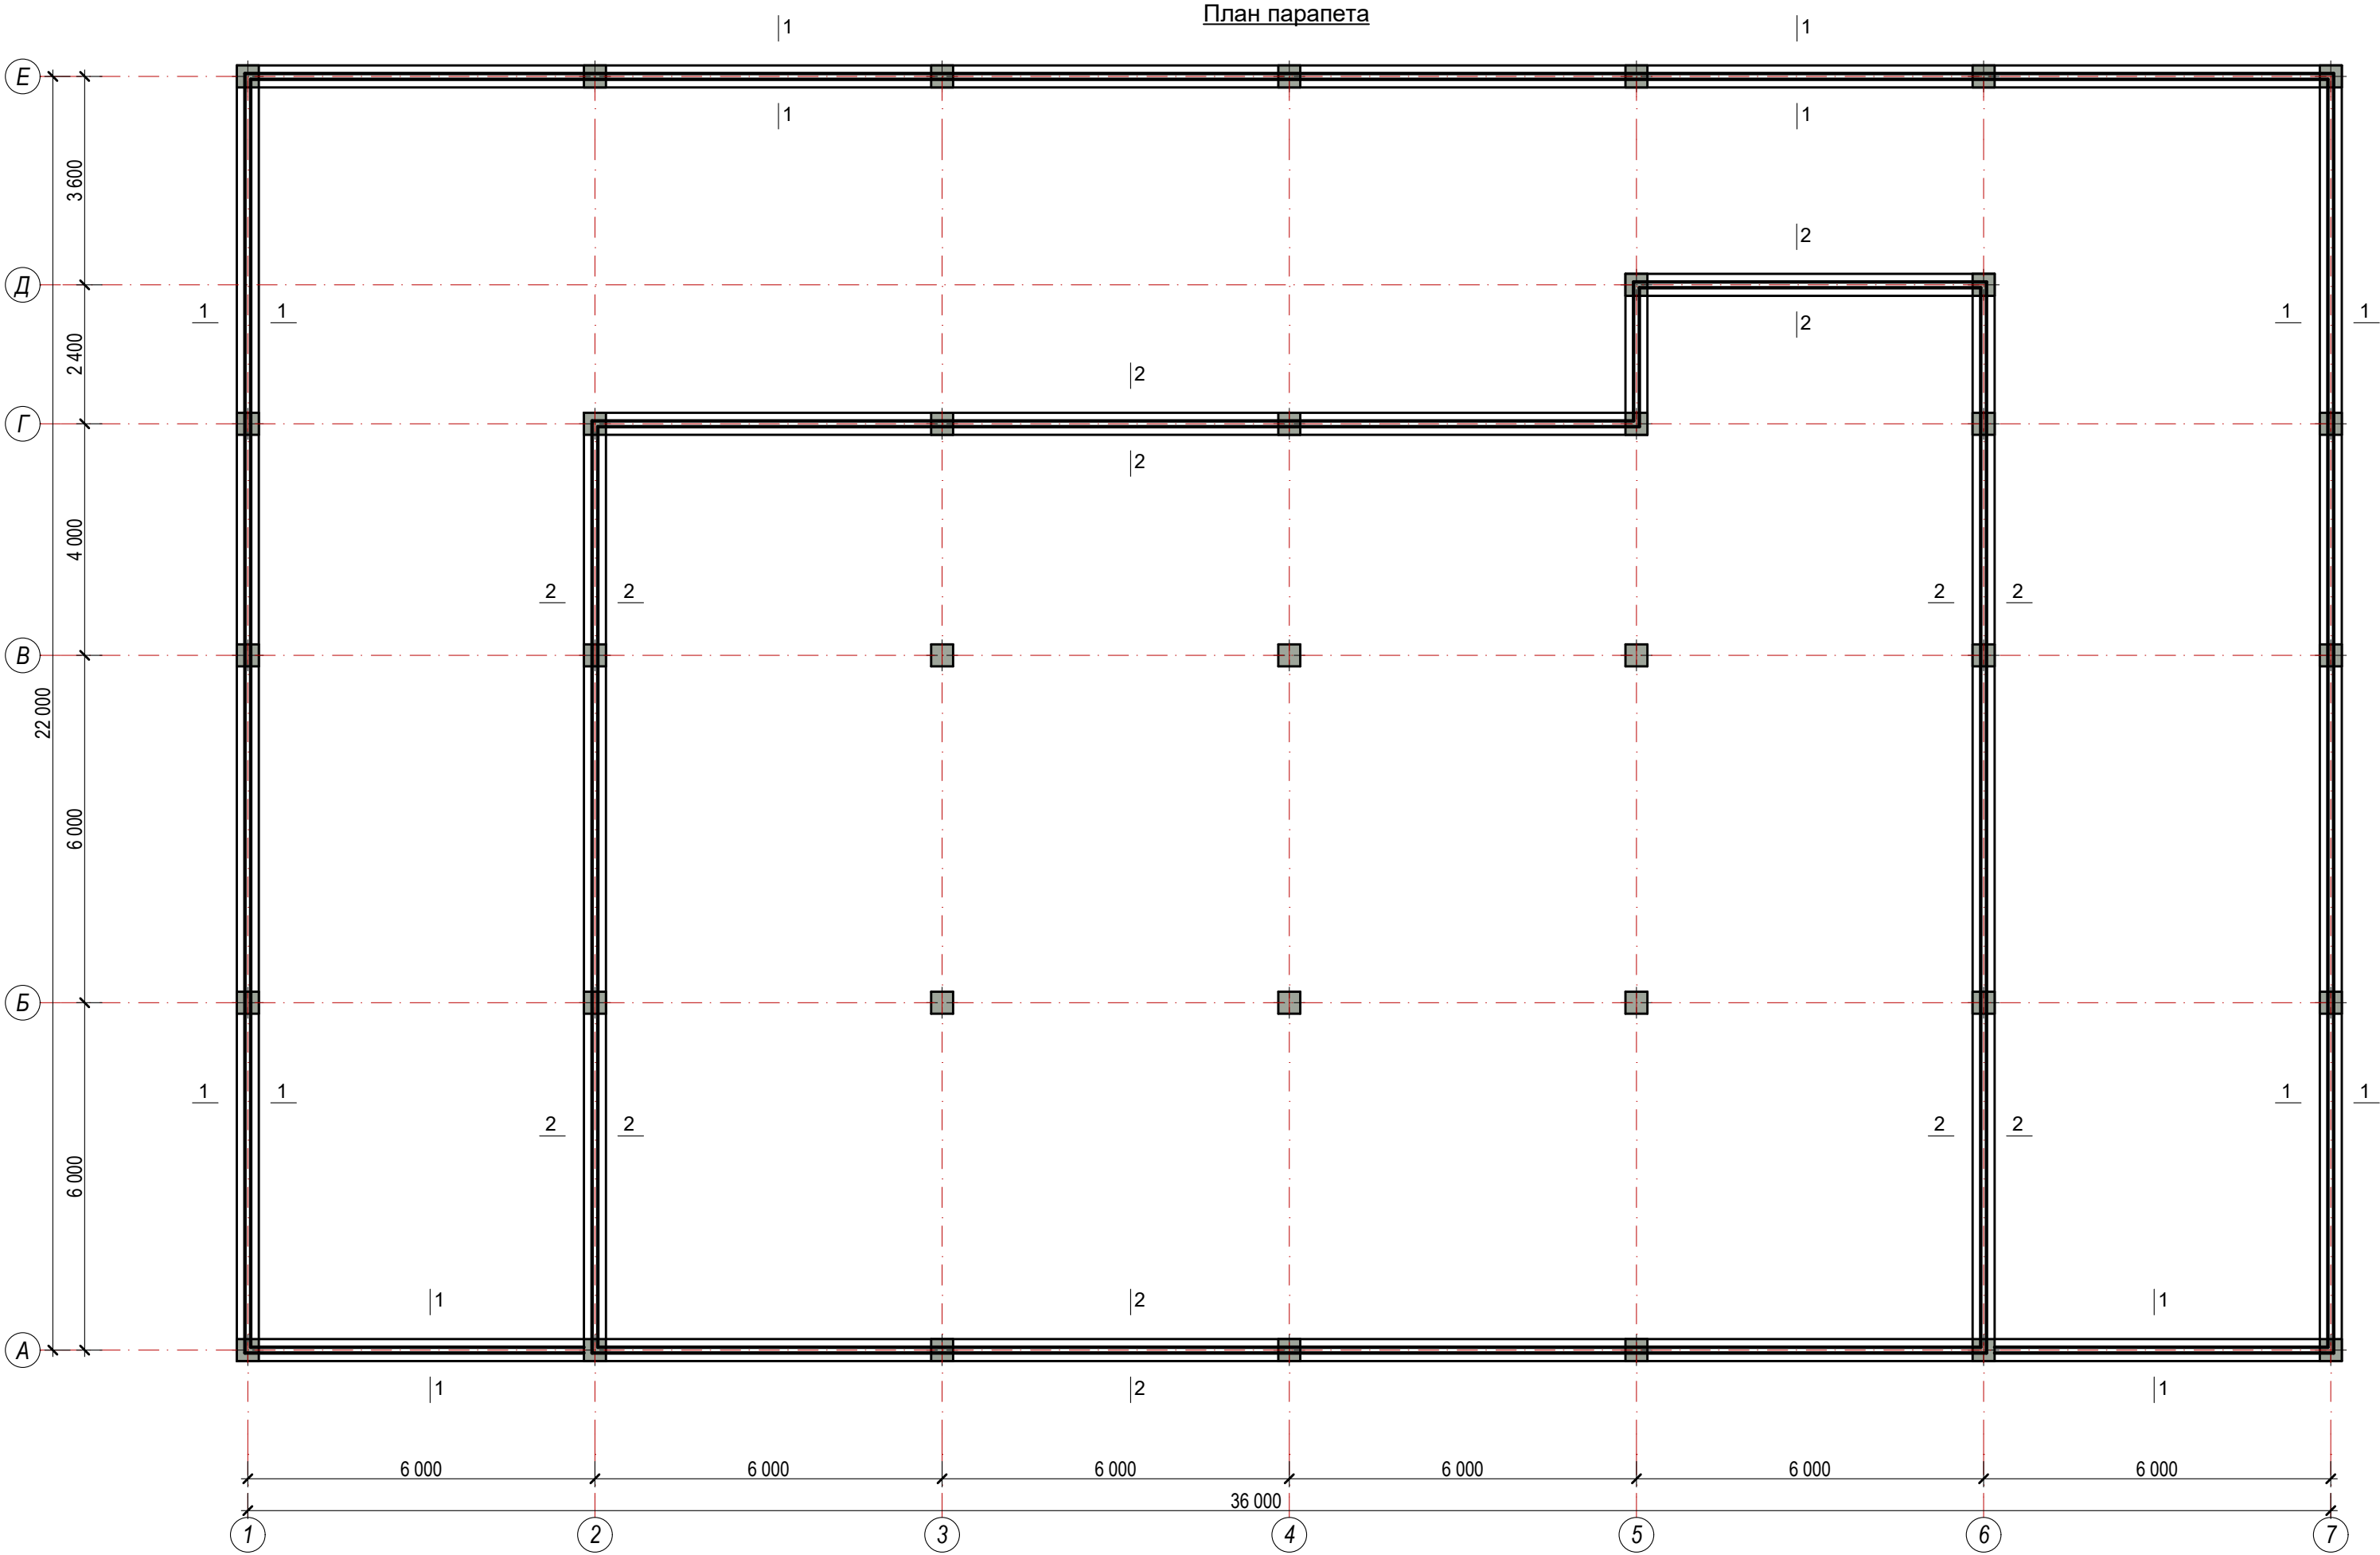


Ведомость элементов монолитных сердечников

Марка поз	Обозначение	Наименование	Кол-во	Ед.изм.	Итого:
Утепления покрытия					
1	Стяжка центно-песч. р-ром М-150 толщ 50мм		м³		37,4
2	Армасетка из базальтовая Ø4 шаг 200/200		м²		747,2
3	Плётка		м²		747,2
4	Базальт толщ. 100 мм. плот. 120 кг/м³		м²		747,2
5	Один слой пергамин на сухо		м²		747,2
Сейсмопояс (АСП)					
1	ГОСТ. 5781-82*	Ø10А -III L=176,8мм	4	109,1	436,3 кг
2	ГОСТ. 5781-82*	Ø6А -I L=850мм	443	0,19	84,2 кг
Материал: Бетон М150 (В12,5)					11,1 м³

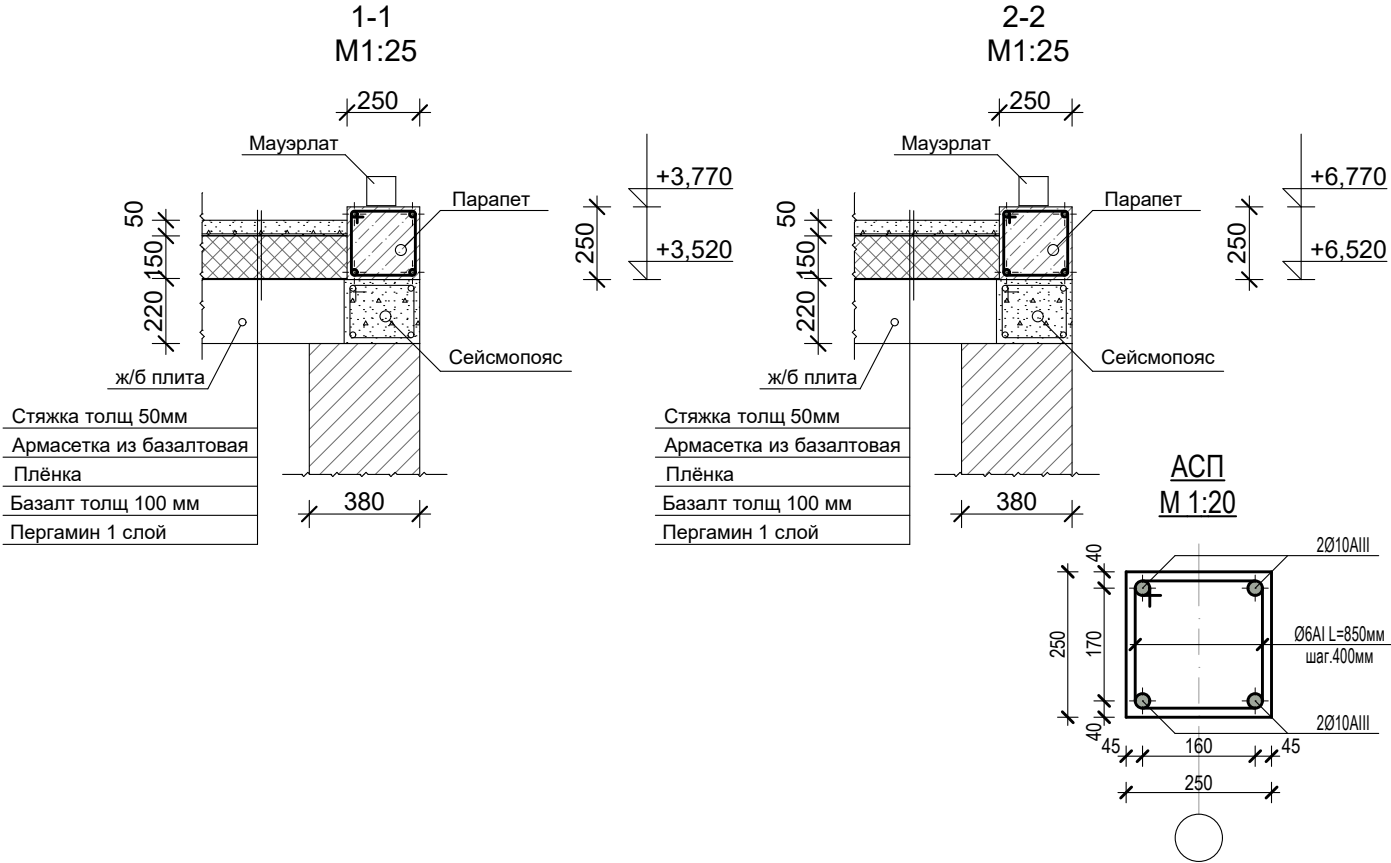

						Договор №				АС	
						Строительство здания специального спасательного отряда Хорезмского областного управления по чрезвычайным ситуациям в районе «Шоликорлар» Ургенчского района Хорезмской области.					
Изм.	Кол.	Лист	№ Док.	Подп.	Дата	Здания ДЕПО			Стадия	Лист	Листов
Директор	Жуматов Б.								РП	35	42
ГАП	Жуманазарова М.										
ГИП	Ибрагимов С.					План парапета			ЧП "Умид-лойиха" г.Ургенч 2026г.		
Исполн.	Салаев У.										
Провер.	Отажанов Н.										

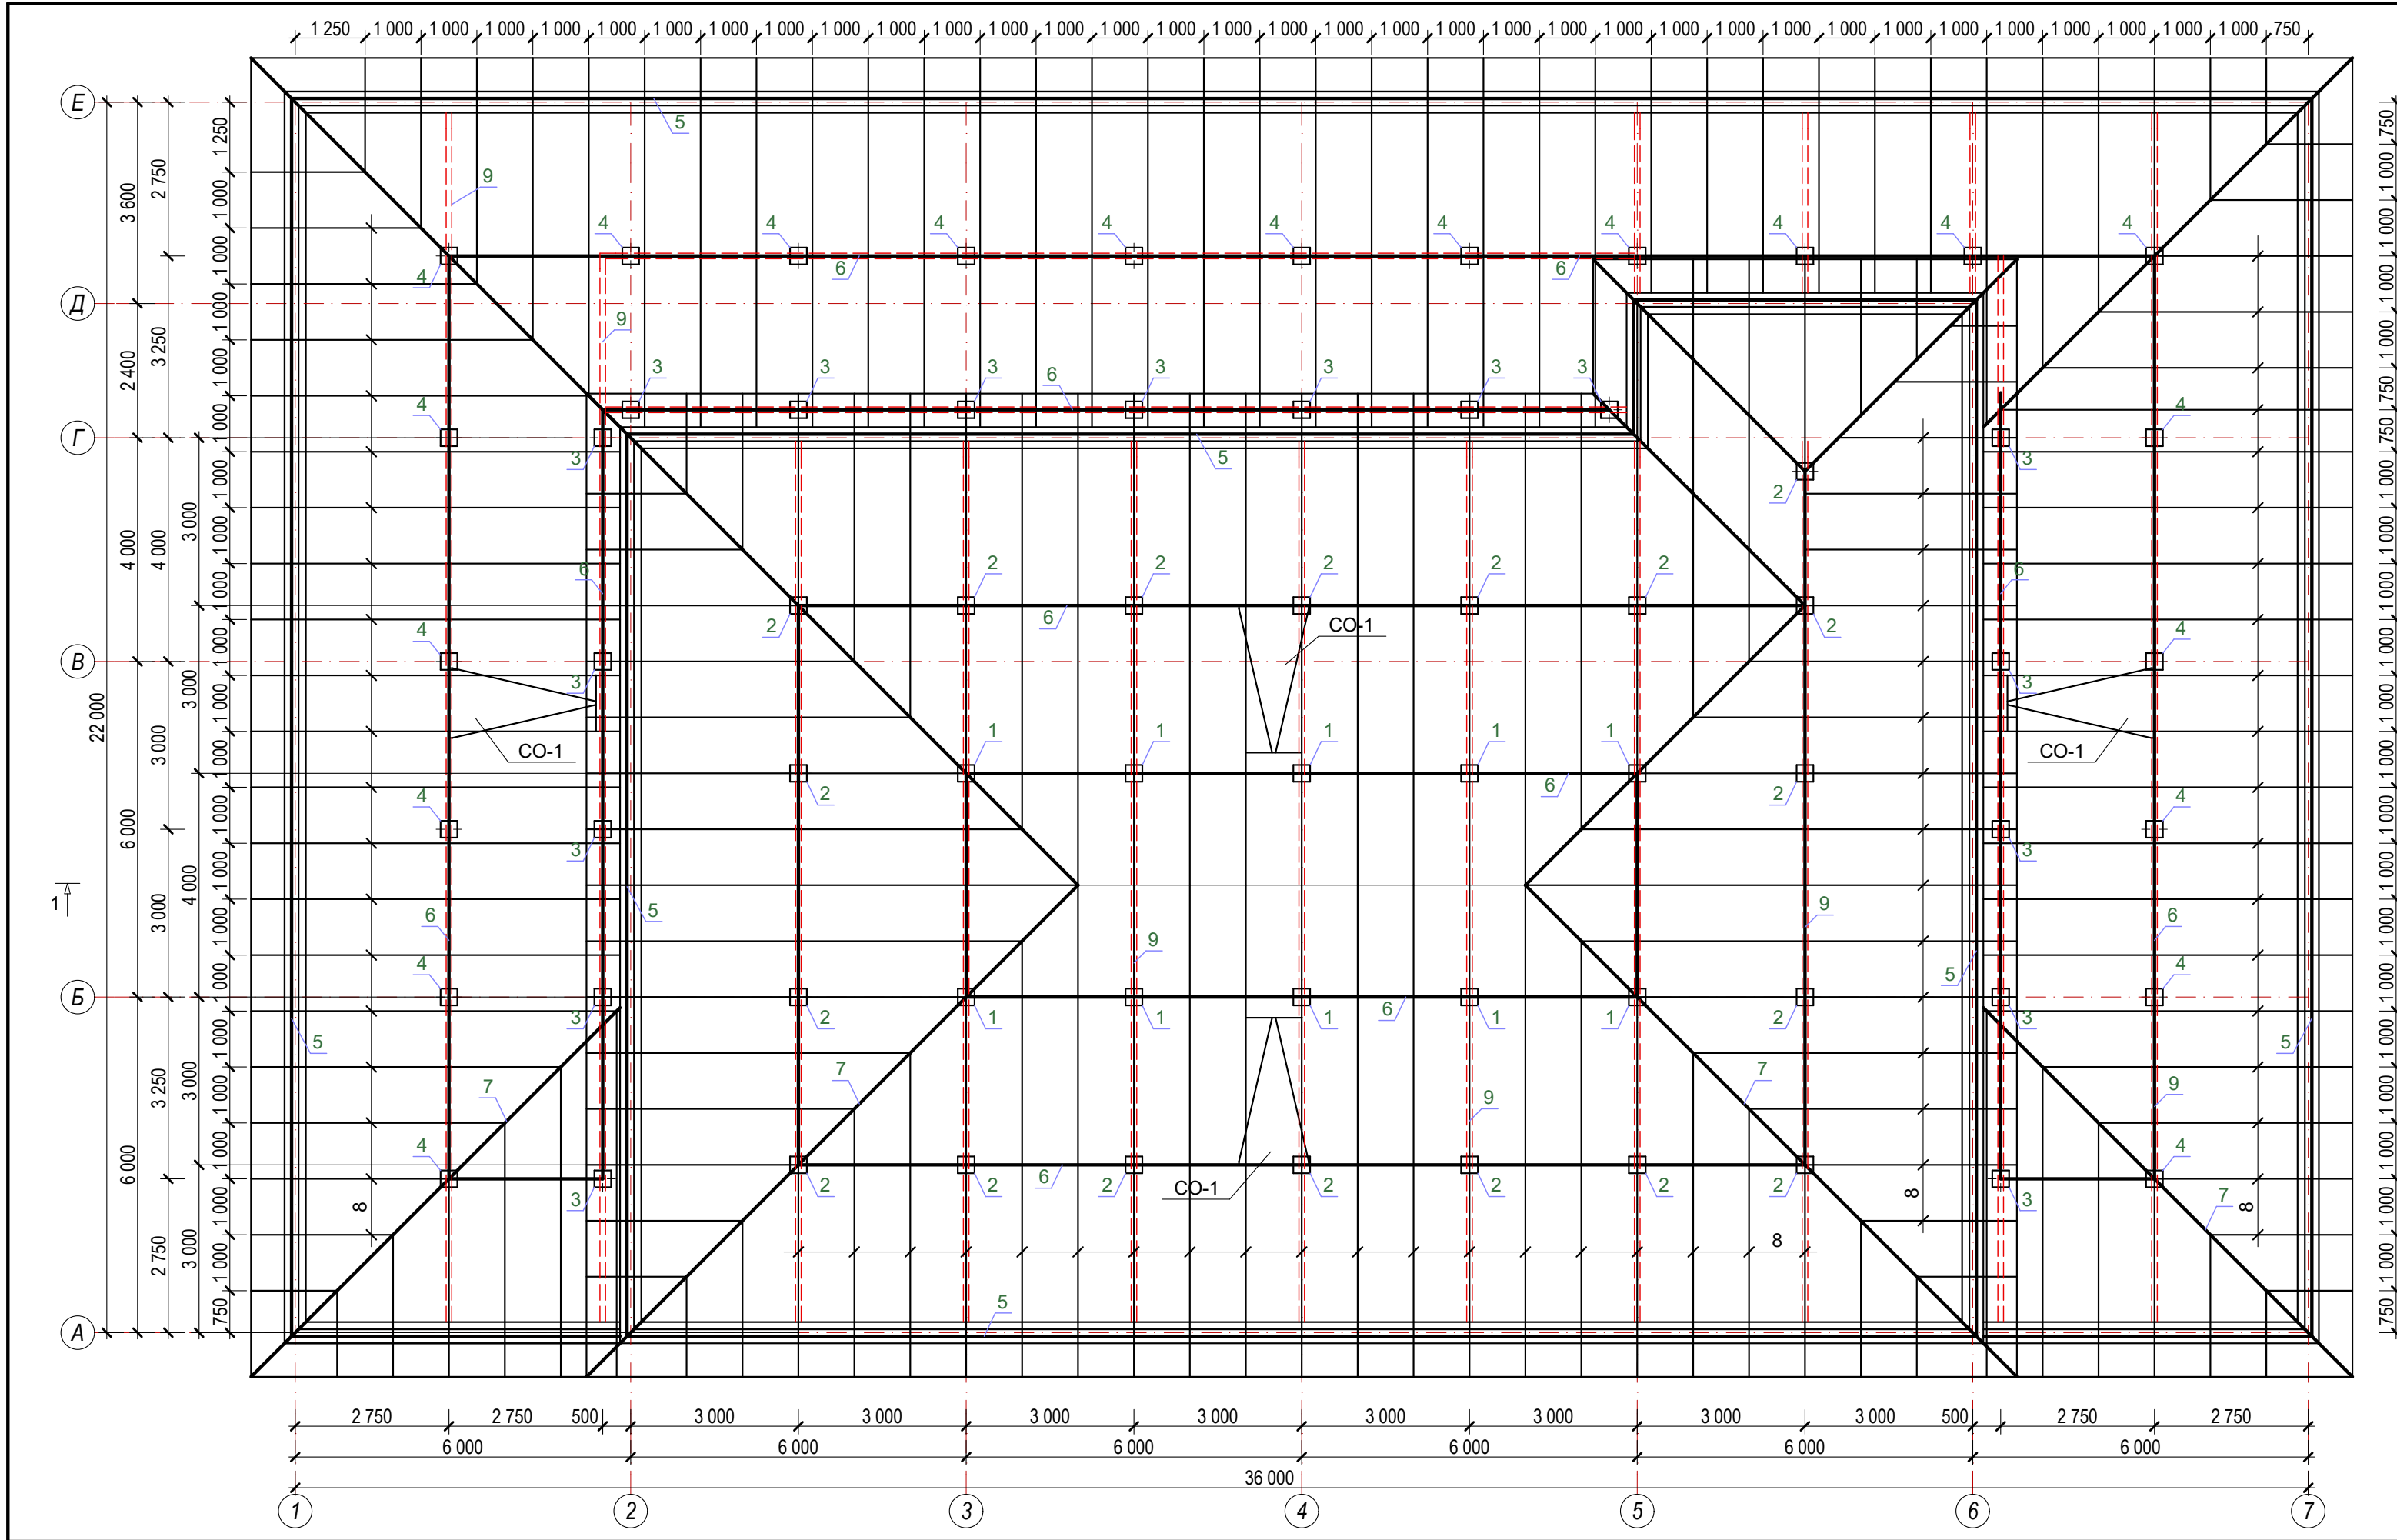


Спецификация

Марка поз	Обозначение	Наименование	Кол-во	Ед. изм кг	Всего. кг
1	ГОСТ 8639-82	Стойки □80х80х3 L=1760мм	10	12,54	125,5
2	ГОСТ 8639-82	Стойки □80х80х3 L=900мм	19	6,4	121,9
3	ГОСТ 8639-82	Стойки □80х80х3 L=1800мм	17	12,83	218,2
4	ГОСТ 8639-82	Стойки □80х80х3 L=950мм	21	6,77	142,2
5	ГОСТ 8639-82	Мауэрлат □60х60х2 L=176,8пм		3,59	634,7
6	ГОСТ 8639-82	Прагон □80х80х3 L=206,6пм		7,13	1473,1
7	ГОСТ 8639-82	Вальма □80х80х3 L=110,4пм		7,13	787,2
8	ГОСТ 8639-82	Стропила □80х60х4 L=854,2пм		7,97	6808,0
9	ГОСТ 8639-82	Лежень □200х120х6 L=218,4пм		28,29	6178,5
		ИТОГО:			16489,3 кг
	ГОСТ 8639-82	Обрешётка □40х40х2 L=1590,2пм		2,31	3673,4
	ГОСТ 24045-94	Профнастил Н57-750-0,55			992,4 м²
CO-1	См. лист AC-	Слуховое окна	4		
		Окраска ГФ 021 по ГОСТ 25129-2020			907,3 м²

Примечание.



1. Степень агрессивного воздействия окружающей среды к металлоконструкциям-неагрессивная; режим сухой
2. Антикоррозийная защита металлоконструкций принята в соответствии с КМК 2.03.11-96 "Защита строительных конструкций от коррозии".
3. Все поверхности металлоконструкций должны быть огрунтованы на заводе-изготовителе одним слоем грунтовки ГФ 021 по ГОСТ 25129-2020 и окрашены в два слоя эмалью ПФ-115 по ГОСТ 6465-23 на монтажной площадке. Нанесение грунтовки непосредственно на строительной площадке допускается только при исправлении мест повреждения грунтовки в процессе транспортировки, хранения и монтажа по подготовленной поверхности.
4. Общая толщина лакокрасочного покрытия должна быть не менее 55 мкм.
5. Антикоррозийную защиту конструкций производить по предварительно очищенной, обеспыленной поверхности. Степень очистки стальных конструкций от жировых загрязнений и маркировочных надписей -первая по ГОСТ 9.402-80* табл.1. Степень очистки стальных конструкций от окислов (окалина, ржавчина, шлаковые включения) перед нанесением защитного покрытия-вторая по ГОСТ 9.402-80*. Способ удаления окислов-пескоструйная или дробеструйная очистка по ГОСТ 9.402-80*.
6. Поверхности стальных конструкций не должны иметь заусенцев, острых кромок радиусомменее 0,3мм, сварочных брызг, прожогов, остатков флюса.
7. Работы по защите от коррозии выполнять со строгим соблюдением требований:
 - КМК 3.04.02-97 "Защита строительных конструкций и сооружений от коррозии";
 - ГОСТ 12.3.005-75* "Соблюдение техники безопасности при производстве окрасочных работ. Система стандартов безопасности труда. Работы окрасочные. Общие требования безопасности".
 - ГОСТ 12.3.016-87* "Антикоррозийные работы при строительстве. Требования безопасности"

						Договор №				АС		
						Строительство здания специального спасательного отряда Хорезмского областного управления по чрезвычайным ситуациям в районе «Шоликорлар» Ургенчского района Хорезмской области.						
Изм.	Кол.	Лист	№ Док.	Подп.	Дата	Здания ДЕПО				Стация	Лист	Листов
Директор	Жуматов Б									РП	36	42
ГАП	Жуманазарова М.											
ГИП	Ибрагимов С											
Исполн.	Салаев У.					Схема расположения элементов стропила.				ЧП "Умид-лойиха" г.Ургенч 2026г.		
Провер.	Отажанов Н.											

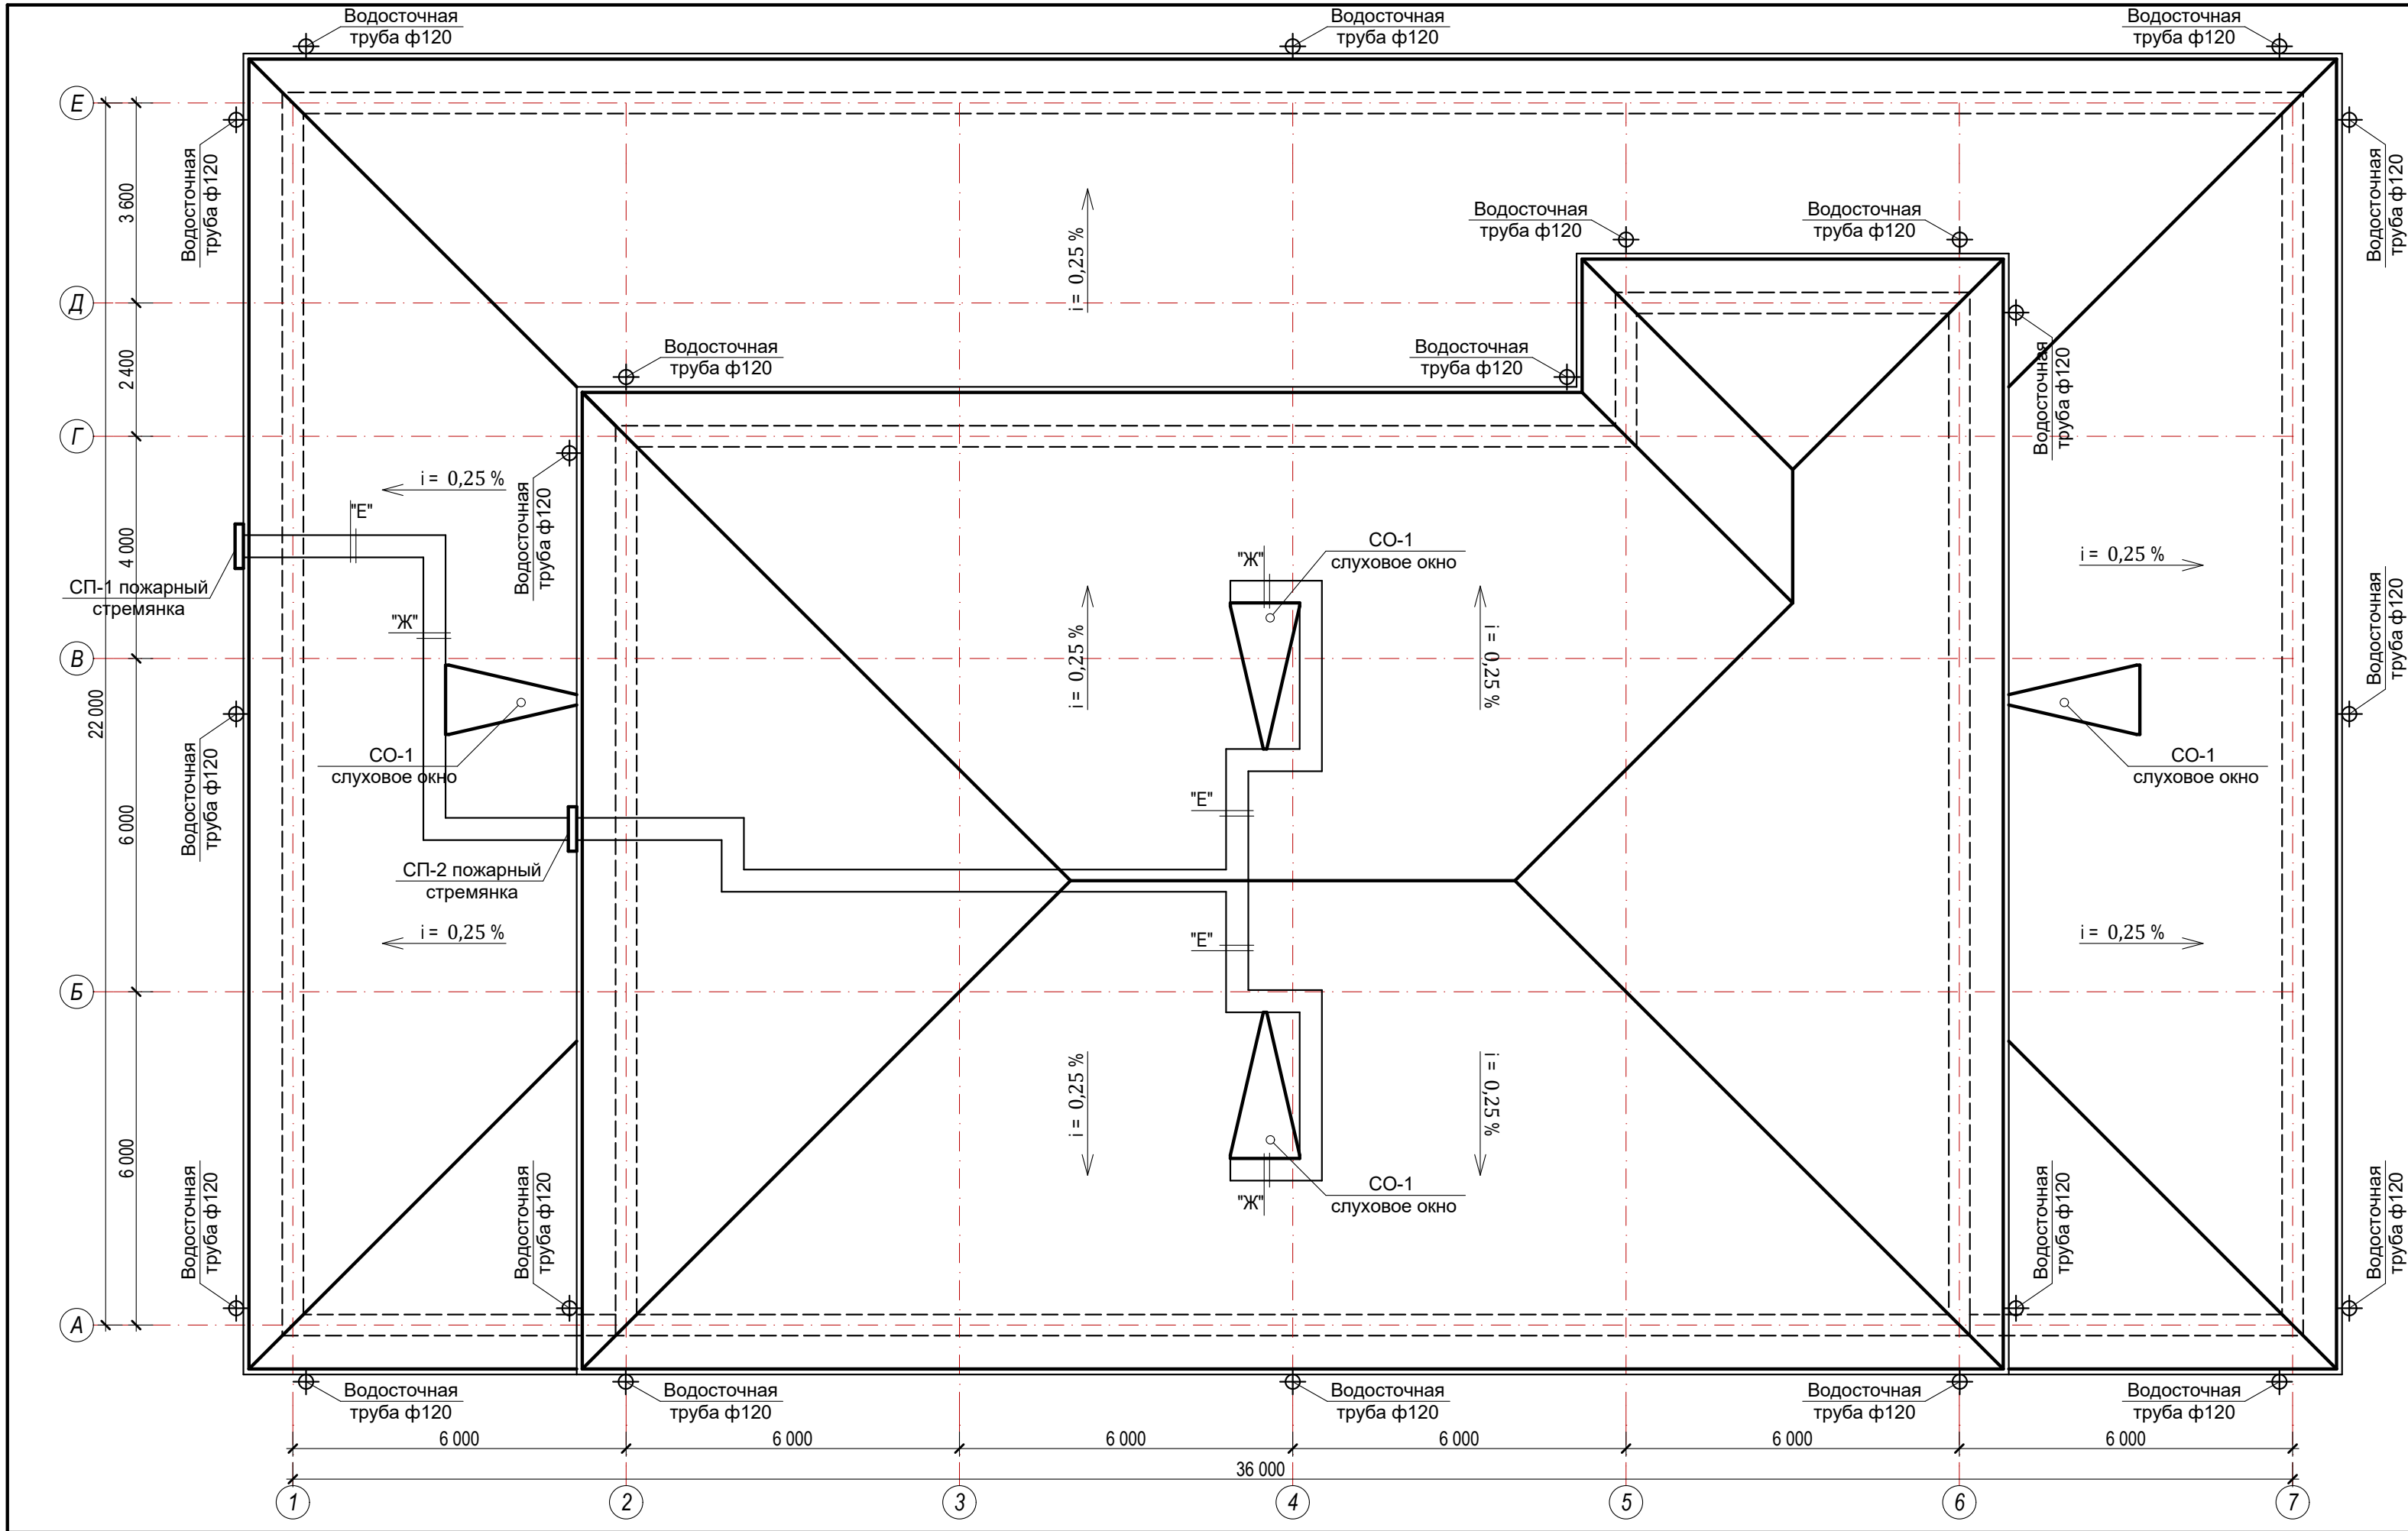

Спецификация расход материалов

№	Обозначение	Наименование работ	Кол.	Масса кг	Примечание
1		Устройство водосточные лотки			181,8 пм
2		Устройство водосточные труба Ф120	22 шт		82,2 пм
3		Водосточные воронка			22 шт
4		Водосточные колено			44 шт
Ходы $L_{общ} = 40,0$ п.м					
Деревянная элементы					
Резина листовая прокладка					

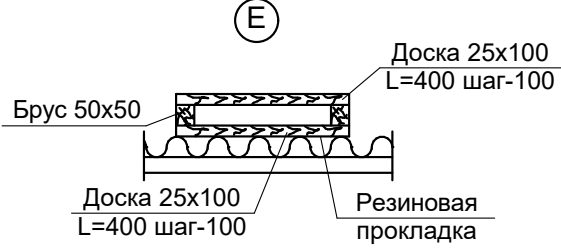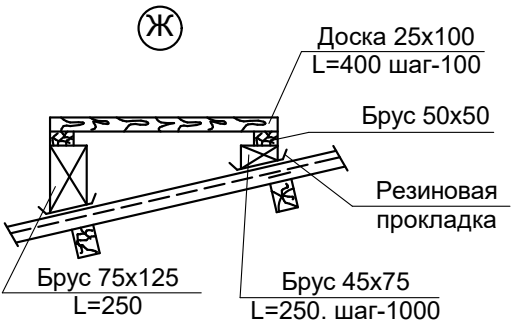


Договор №						АС
Строительство здания специального спасательного отряда Хорезмского областного управления по чрезвычайным ситуациям в районе «Шоликорлар» Ургенчского района Хорезмской области.						
Изм.	Кол.	Лист	№ Док.	Подп.	Дата	
Директор	Жуматов Б.					
ГАП	Жуманазарова М.					
ГИП	Ибрагимов С.					
Исполн.	Салаев У.					
Провер.	Отажанов Н.					
Здания ДЕПО						Стадия
						Лист
						Листов
План кровля						РП
						37
						42
ЧП "Умид-лойиха" г.Ургенч 2026г.						

Состав кровли

1. Крыша чердачная покрытие из профнастила толщ. 0,55мм по металл. обрешетке 40x40x2 (h) шагом 600мм
2. Металлическая конструкция крыши.
3. Стяжка центно-песч. р-ром М-150 толщ 50мм
4. Армасетка из базальтовая Ø4 шаг 200/200
5. Плёнка
6. Базальт толщ. 100 мм. плотностью 120 кг/м³
7. Один слой пергамин на сухо
8. Ж/б плита.

Разрез 1-

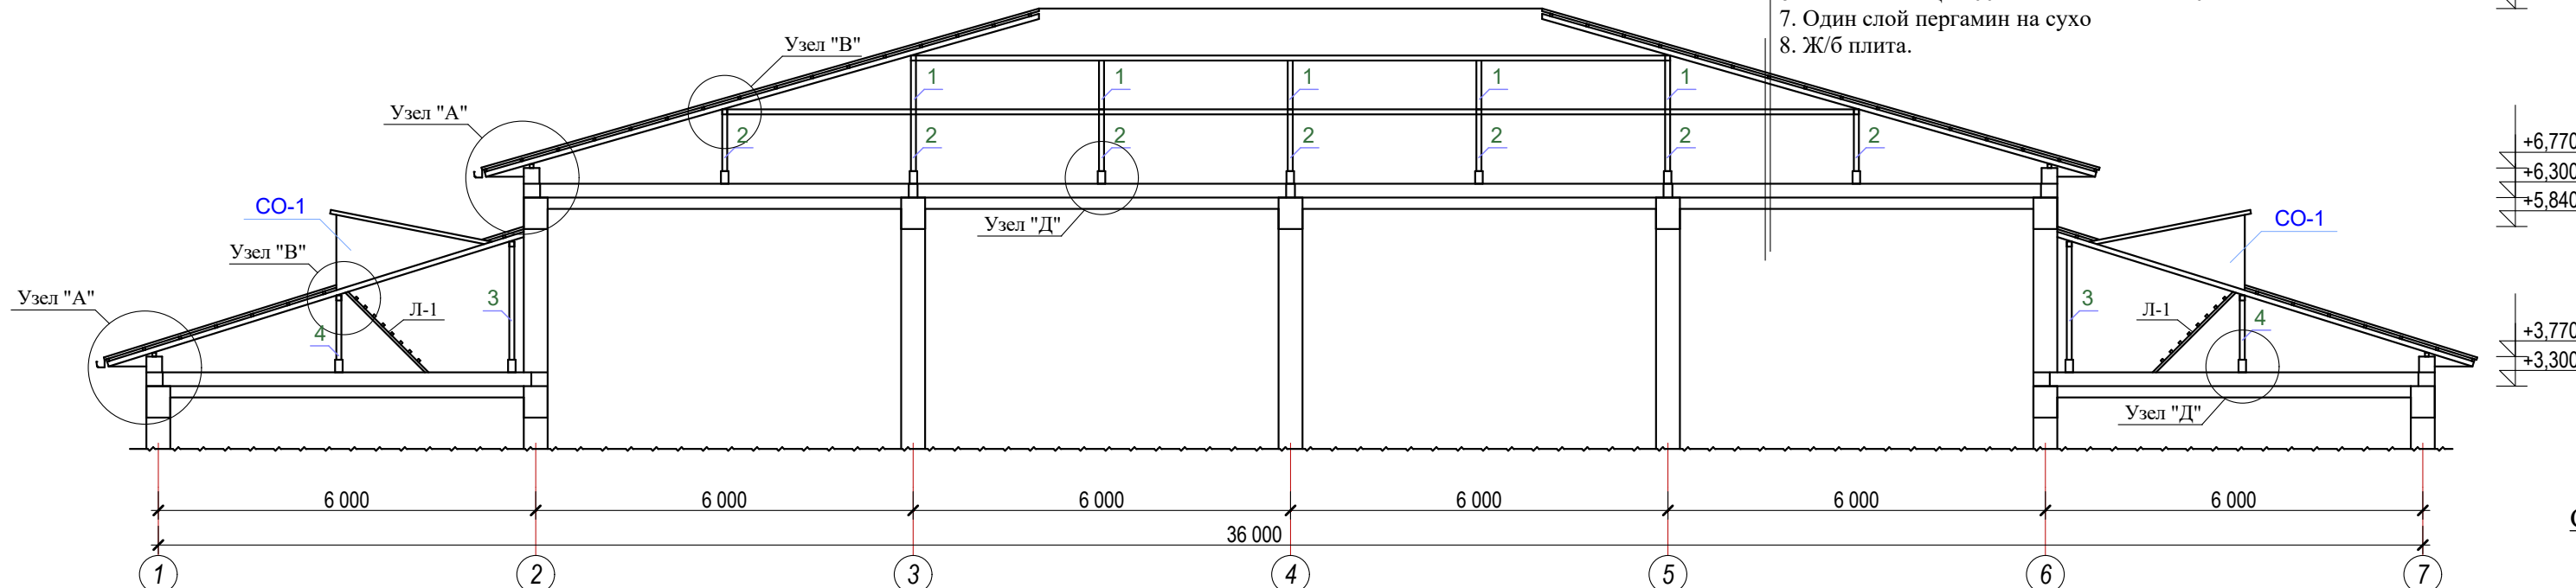

+9,310


+6,770

+6,30


	+3,770
--	--------

	+3,300
--	--------


Узел "Δ"

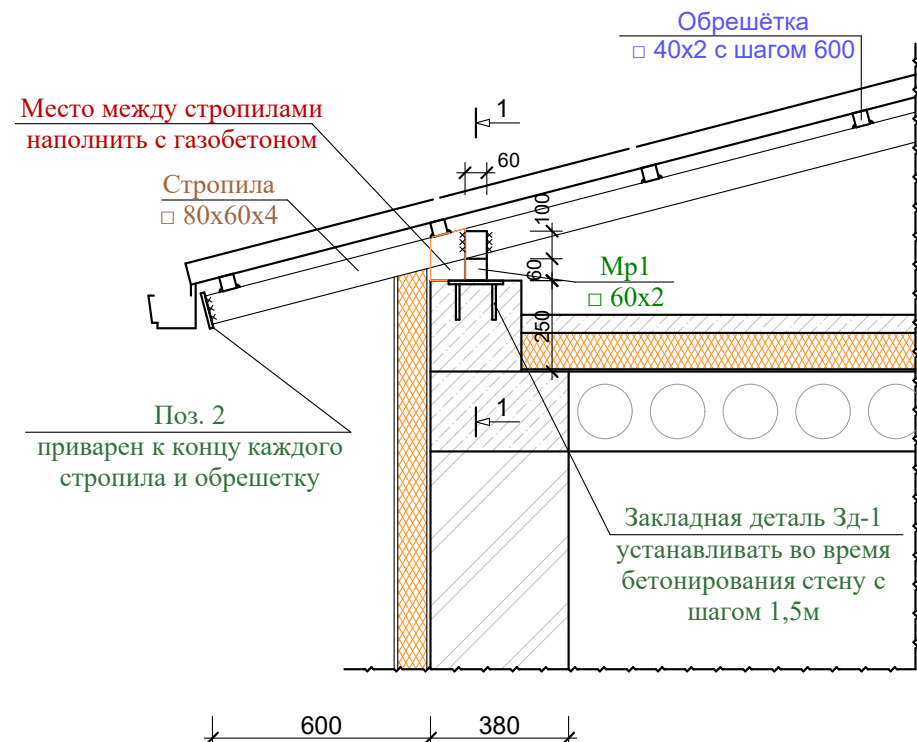

Узел "Б"

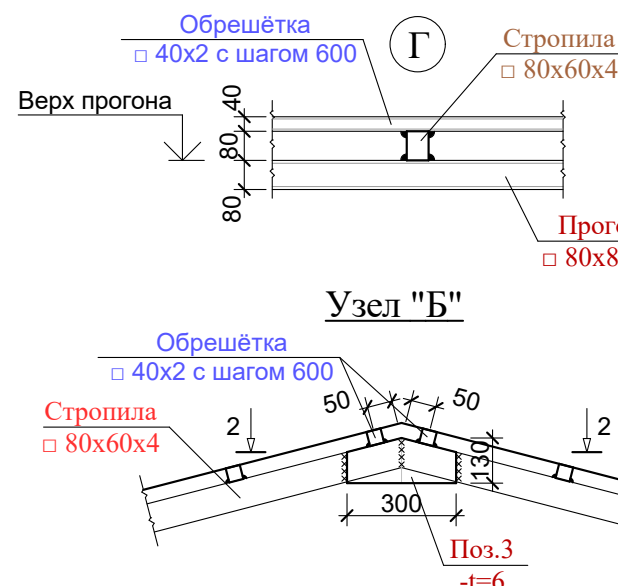

Узел "В"

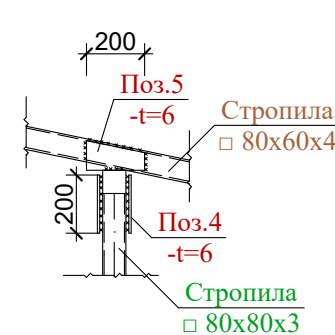

Стойка

Лежень
200x120x6

Скрутка
Ø6 AI


По проек

Просверлит
отверстия Ø 8


Спецификация

Марка поз	Обозначение	Наименование	Кол-во	Ед. изм кг	Всего. кг
1	ГОСТ 19903-74	- 100x60x6	340	0,28	95,2
2	ГОСТ 19903-74	- 100x80x6	170	0,38	64,6
3	ГОСТ 19903-74	- 150x130x6	12	0,92	11,04
4	ГОСТ 19903-74	- 200x60x6	134	0,57	76,4
5	ГОСТ 19903-74	- 200x94x6	134	0,72	96,5
		Закладная деталь ЗД1	118		
6	ГОСТ 103-06*	- 8x200 L=200мм	1	2,51	2,51
7	ГОСТ 5781-82*	12AIII L=150мм	4	0,133	0,53
		Слуховое окно СО-1 и Л-1	4/2		
8	ГОСТ 8509-93	□ 80x60x4 L=19,2 пм	1	153,0	153,0
9	ГОСТ 8509-93	□ 40x40x2 L=15,6 пм	1	36,0	36,0
10	ГОСТ 8509-93	□ 40x40x2 L=2,6 пм	1	6,0	6,0
		Окраска ГФ 021 по ГОСТ 25129-2020			66,7 м²
	Место между стропилами наполнить с газобетоном				44,2 м²


Слуховое окно СО1

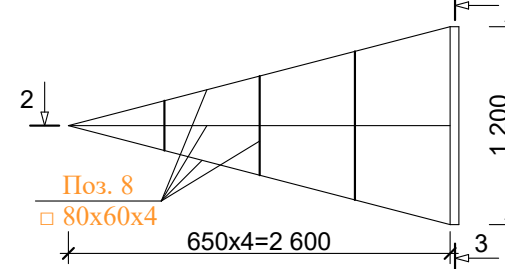

2-2

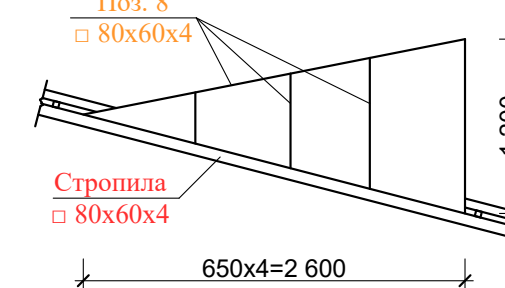


Пестница Л-1

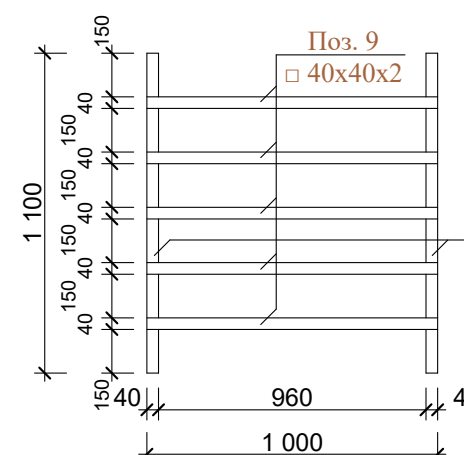


						Договор №				АС	
						Строительство здания специального спасательного отряда Хорезмского областного управления по чрезвычайным ситуациям в районе «Шоликорлар» Ургенчского района Хорезмской области.					
Изм.	Кол.	Лист	№ Док.	Подп.	Дата	Здания ДЕПО			Стадия	Лист	Листов
Директор		Жуматов Б.							РП	38	42
ГАП		Жуманазарова М.									
ГИП		Ибрагимов С.									
Исполн.		Салаев У.				Разрез 1-1, Узел "А", Узел "Б" Спецификация материалов			ЧП "Умид-лойиха" г.Ургенч 2026г.		
Провер.		Отажанов Н.									


План пандуса М 1:50

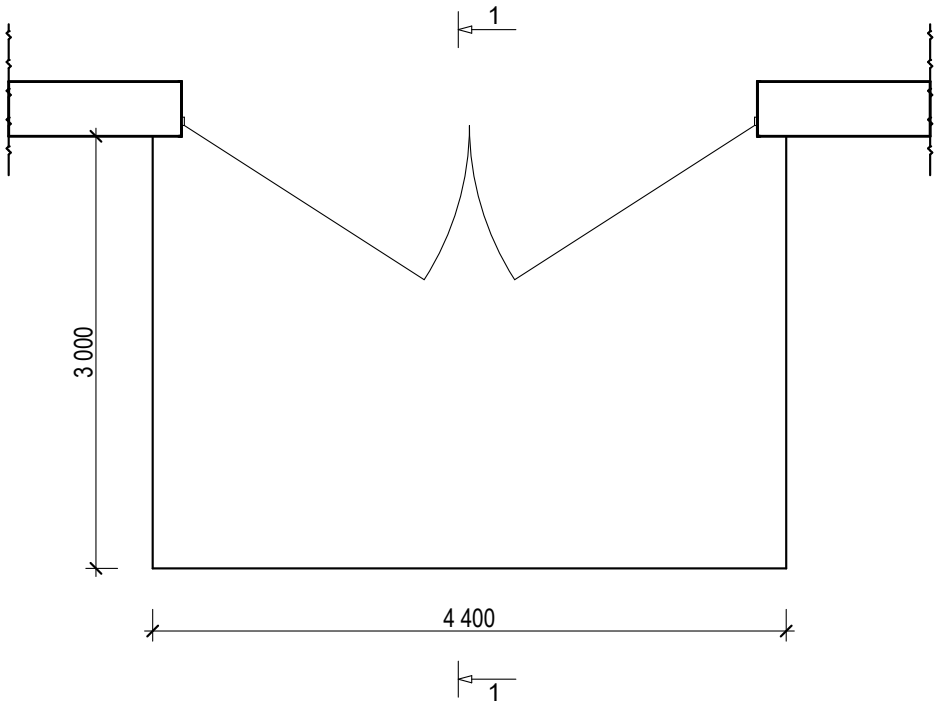


Разрез 1-1 М 1:50

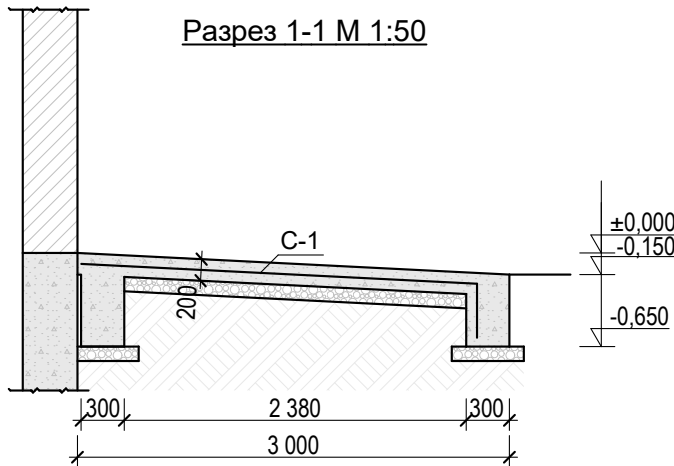

План крылцо №1 М 1:50

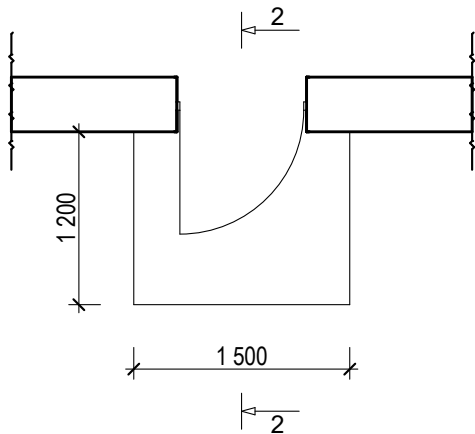



Разрез 2-2 М 1:50

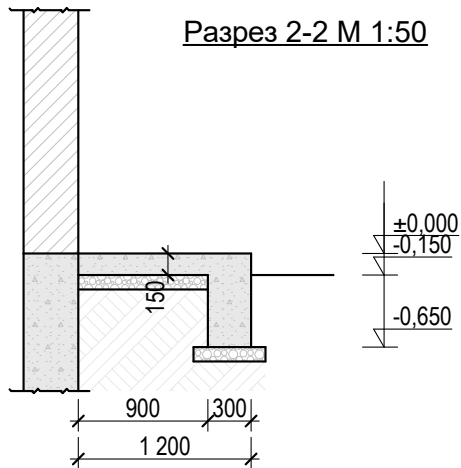

Спецификация элементов крылцо

№ поз.	Обозначение.	Наименование.	Длина, мм.	Кол. шт.	Масса един, кг.	Масса общ,кг.	Примечания.
Крылцо №1				2			
1		Щебен. толщ. -50мм				2,4 м²	
2		Бетон кл. В7,5				0,6 м³	
3		Изол на бит. мастике				2,5 м²	
Пандус				4			
1		Щебен. толщ. -50мм				14,8 м²	
2		Армосетка Ø12АIII/Ø12АIII/200/200				121,2 кг	
3		Бетон кл. М250				4,7 м³	
4		Изол на бит. мастике				6,8 м²	

						Договор №				АС
						Строительство здания специального спасательного отряда Хорезмского областного управления по чрезвычайным ситуациям в районе «Шоликорлар» Ургенчского района Хорезмской области.				
Изм.	Кол.	Лист	№ Док.	Подп.	Дата	Крылцо	Стадия	Лист	Листов	
Директор		Жуматов Б.					РП	39	42	
ГАП		Жуманазарова М.								
ГИП		Ибрагимов С.				План крылцо М 1:50, Разрез 1-1 М 1:25	ЧП "Умид-лойиха" г.Ургенч 2026г.			
Исполн.		Салаев У.								
Провер.		Отажанов Н.								

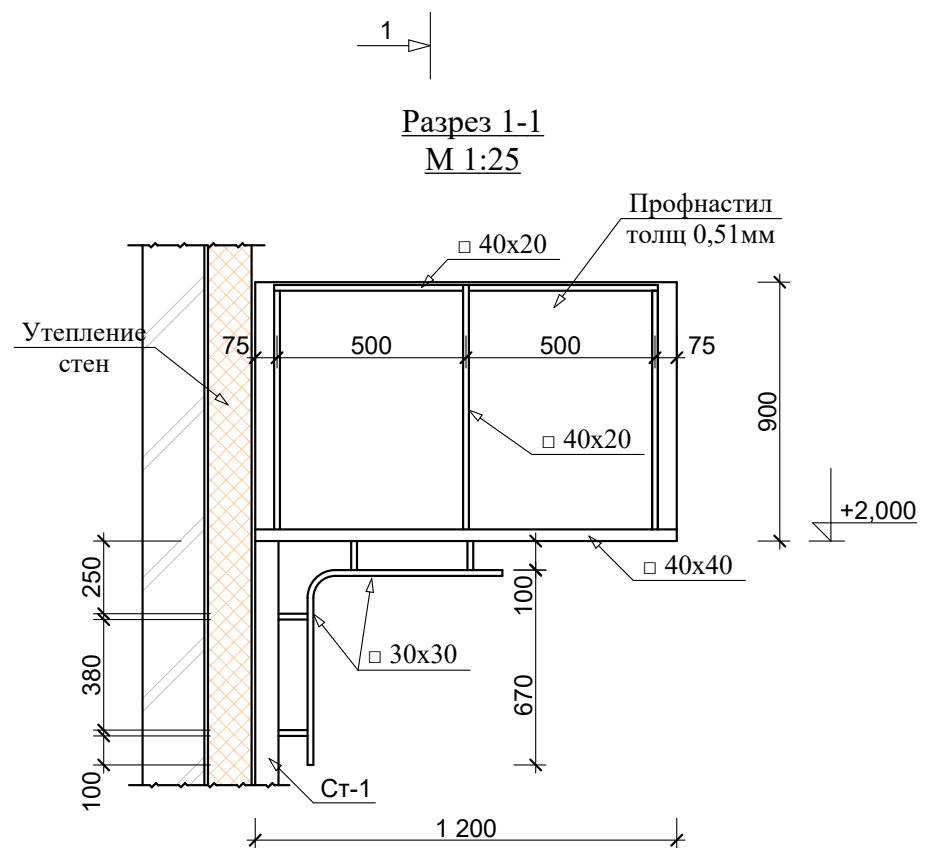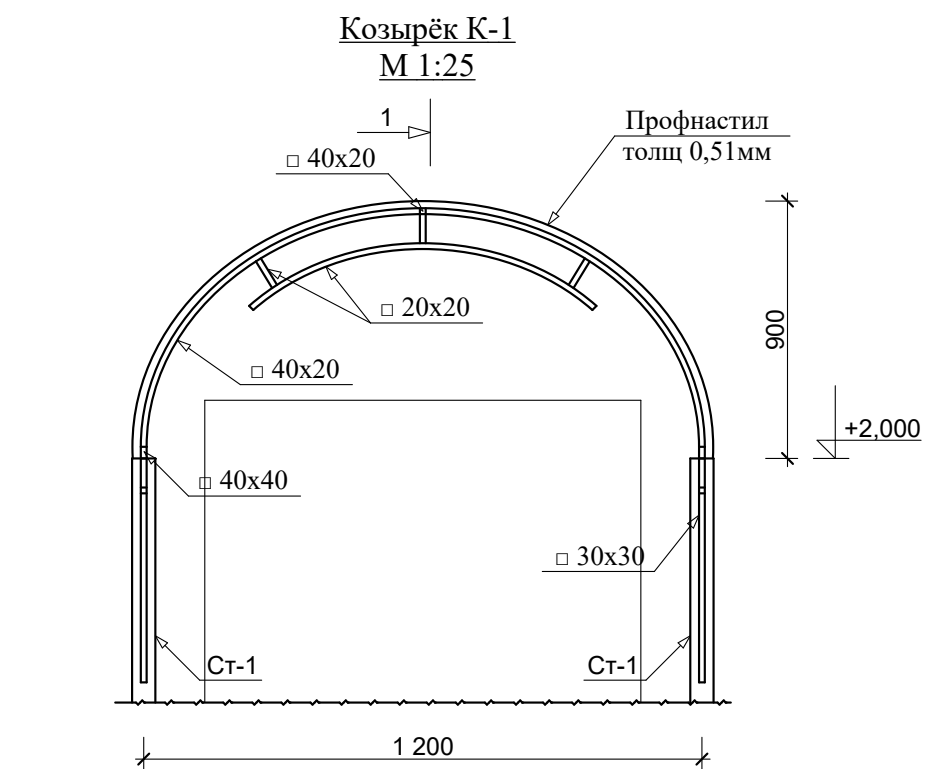


Примечание

1. Данный лист смотреть совместно план стенами
2. Козырка обшит оцинкованной кровельной сталью.
3. Металлические элементы после монтажа огрунтовать грунтовкой ГФ-021 с последующей окраской эмалью ПФ-115 .

Спецификация элементов козырка

№ поз.	Обозначение.	Наименование.	Длина, мм.	Кол. шт.	Масса един, кг.	Масса общ,кг.	Примечания.
		Козырёк К-2		2			
Ст-1	ГОСТ 8645-68	Стойка □ 80х60х3,5	2,0 м	2	14,28	25,56	
1	ГОСТ 8639-82	□ 40х40х2	2,4 м		2,33	5,6	
2	ГОСТ 8645-68	□ 40х20х1,7	5,6 м		1,47	8,3	
3	ГОСТ 8639-82	□ 30х30х1,7	3,4 м		1,47	5,0	
4	ГОСТ 8639-82	□ 20х20х2	1,6 м		1,075	1,72	
		Профнастил толщ 0,51мм				2,6 м ²	
		Окраска металл. ГФ-021 с последующей окраской эмалью ПФ-115 .				2,5 м ²	

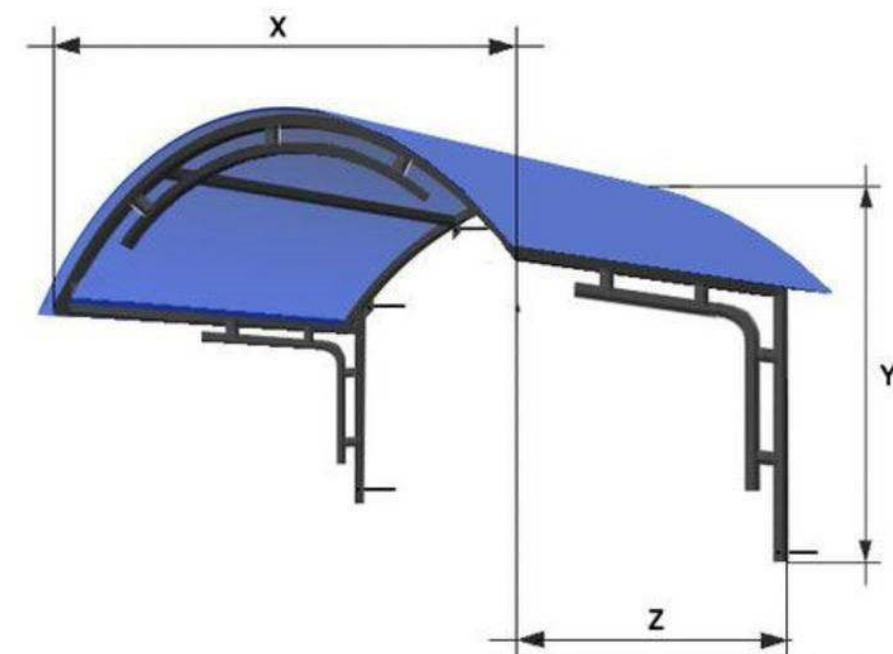

						Договор №			АС			
						Строительство здания специального спасательного отряда Хорезмского областного управления по чрезвычайным ситуациям в районе «Шоликорлар» Ургенчского района Хорезмской области.						
Изм.	Кол.	Лист	№ Док.	Подп.	Дата	Крыльцо			Стадия	Лист	Листов	
Директор	Жуматов Б.								РП	40	42	
ГАП	Жуманазарова М.											
ГИП	Ибрагимов Г.					Козырёк К-1, вид "а-а" и "б-б". Спецификация элементов.			ЧП "Умид-лойиха" г.Ургенч 2026г.			
Исполн.	Салаев У.											
Провер.	Отажанов Н.											

Technical drawing of a two-story building section (A-A) showing structural details and dimensions. The drawing includes a vertical section line A-A at the bottom. Dimensions are given in millimeters (mm) and centimeters (cm). Key dimensions include: total height 684 mm, floor-to-floor height 488 mm, and total width 673 mm. Structural details are labeled with numbers 9, 10, 11, and 4. The drawing shows a cross-section of a wall and floor system.

Technical drawing of a vertical structure, likely a chimney or ventilation duct, showing a cross-section and elevation. The drawing includes dimensions and labels for various components.

Labels and Dimensions:

- TM 80**: Label for the top flange and the bottom flange.
- R=316**: Radius of the top flange.
- 316**: Dimension for the height of the top flange.
- 374**: Dimension for the height of the upper section.
- 620**: Dimension for the height of the upper section.
- 90°**: Angle of the upper section.
- 2**: Label for the upper section.
- 3**: Label for the lower section.
- 4**: Label for the upper section.
- 6**: Label for the lower section.
- 1**: Label for the upper section.
- 2**: Label for the lower section.
- 3**: Label for the lower section.
- 6x300=1 800**: Dimension for the height of the lower section.
- +3,800**: Elevation mark.
- +1,800**: Elevation mark.
- 220**: Dimension for the height of the lower section.

Technical drawing of a metal frame assembly, likely for a door or window. The drawing shows a cross-section of the frame with various components labeled with numbers 1 through 6. The frame is composed of vertical and horizontal members. The vertical members are labeled 4 at the top and 6 at the bottom. The horizontal members are labeled 1, 2, and 3. The frame is shown in a perspective view, with a central vertical line indicating the hinge or pivot point. The drawing includes dimensions: 150, 70, 560, and 70. The label 'TM 80' is also present.

Марка поз.	Обозначение	Наименование	Кол.шт	Масса кг.	Прим.
		К-1		83,7	83,7кг
1	ГОСТ 8509-82*	Ст.угловая 70x5 L=2 700	2	29,1	
2	ГОСТ 8509-82*	Ст.угловая 63x6 L _{общ} =1200мм	1	6,7	
3	ГОСТ 5781-82	Арматура ф18 А I L=680мм	7	9,5	
4	ГОСТ 10704-76	Ст.труба ф32x5 L=1690мм	2	11,2	
5	ГОСТ 19903-82*	Ст.листовая t=4 40x 1450мм	3	5,5	
6	ГОСТ 10704-76	Ст.труба ф76 L=2,5м (галовка ф77-2шт)	1	12,5	
7	ГОСТ 5781-82	Арматура ф18 А I L=480	3	2,9	
8	ГОСТ 19903-82*	Ст.листовая t=8 120x 800	1	6,0	
		К-2	2	10,9	21,8кг
9	ГОСТ 8240-82*	Швеллер 70x6 L=670	2	8,6	
10	ГОСТ 8509-82*	Ст.угловая 40x4 L=150	2	0.73	
11	ГОСТ 8509-82*	Ст.угловая 40x4 L=660	1	1.60	

1. Все примыкания элементов обварить по ГОСТ 5264-80 электродом Э 46А по ГОСТ 9467-75*.
2. Элементы СП - 1 (кроме D 18 А-III) из стали С 255 по ГОСТ 27772-88.
3. СП - 1 окрасит густотёртой масляной краской по ГОСТ 8292-75 за 2 раза по слою грунтовки ГФ-021.

						Договор №			АС		
						Строительство здания специального спасательного отряда Хорезмского областного управления по чрезвычайным ситуациям в районе «Шоликорлар» Ургенчского района Хорезмской области.					
Изм.	Кол.	Лист	№ Док.	Подп.	Дата						
Директор		Жуматов Б				Здания ДЕПО			Стадия	Лист	Листов
ГАП		Жуманазарова М.							РП	41	42
ГИП		Ибрагимов С.									
Исполн.		Салаев У.				Стремянка пожарная СП-1. Сечения. Спецификация.			ЧП "Умид-лойиха" г.Ургенч 2026г.		
Провер.		Отажанов Н.									

Technical drawing of a cross-section of a reinforced concrete slab (A). The drawing shows a vertical section with dimensions and material specifications.

Dimensions:

- Overall height: 684
- Overall width: 673
- Top horizontal reinforcement: 9 (top), 10 (right), 11 (vertical), 9 (bottom), 10 (right)
- Bottom horizontal reinforcement: 9 (left), 4 (middle), 10 (right)
- Vertical reinforcement: 11
- Horizontal dimensions (from left to right): 250, 40, 200, 343, 40, 3
- Vertical dimensions (from top to bottom): 52, 46, 52, 488, 52, 46, 52

Material Specifications:

- Concrete: C20/25
- Reinforcement: B500

Section Label: A


[illegible]

Technical drawing of a metal frame assembly, likely for a door or window. The drawing shows a cross-section of the frame with various components labeled with numbers 1 through 6. The frame is composed of vertical and horizontal members. The vertical members are labeled 4 at the top and 6 at the bottom. The horizontal members are labeled 1, 2, and 3. The frame is shown with a break in the middle, indicated by a zigzag line. The dimensions are given in millimeters (mm) and are as follows:

- Top horizontal member (2): 560 mm
- Bottom horizontal member (3): 560 mm
- Left vertical member (4): 150 mm
- Right vertical member (6): 70 mm
- Bottom horizontal member (1): 70 mm


The drawing also includes a label "TM 80" at the bottom left corner.

Марка поз.	Обозначение	Наименование	Кол.шт	Масса кг.	Прим.
		К-1		70,7	70,7 кг
1	ГОСТ 8509-82*	Ст.угловая 70х5 L=1 500	2	16,2	
2	ГОСТ 8509-82*	Ст.угловая 63х6 L _{общ} =1200мм	1	6,7	
3	ГОСТ 5781-82	Арматура ф18 А I L=680мм	5	6,8	
4	ГОСТ 10704-76	Ст.труба ф32х5 L=1690мм	2	11,2	
5	ГОСТ 19903-82*	Ст.листовая t=4 40х 1450мм	3	5,5	
6	ГОСТ 10704-76	Ст.труба ф76 L=2,5м (галовка ф77-2шт)	1	12,5	
7	ГОСТ 5781-82	Арматура ф18 А I L=480	3	2,9	
8	ГОСТ 19903-82*	Ст.листовая t=8 120х 800	1	6,0	
		К-2	2	10,9	21,8кг
9	ГОСТ 8240-82*	Швеллер 70х6 L=670	2	8,6	
10	ГОСТ 8509-82*	Ст.угловая 40х4 L=150	2	0.73	
11	ГОСТ 8509-82*	Ст.угловая 40х4 L=660	1	1.60	

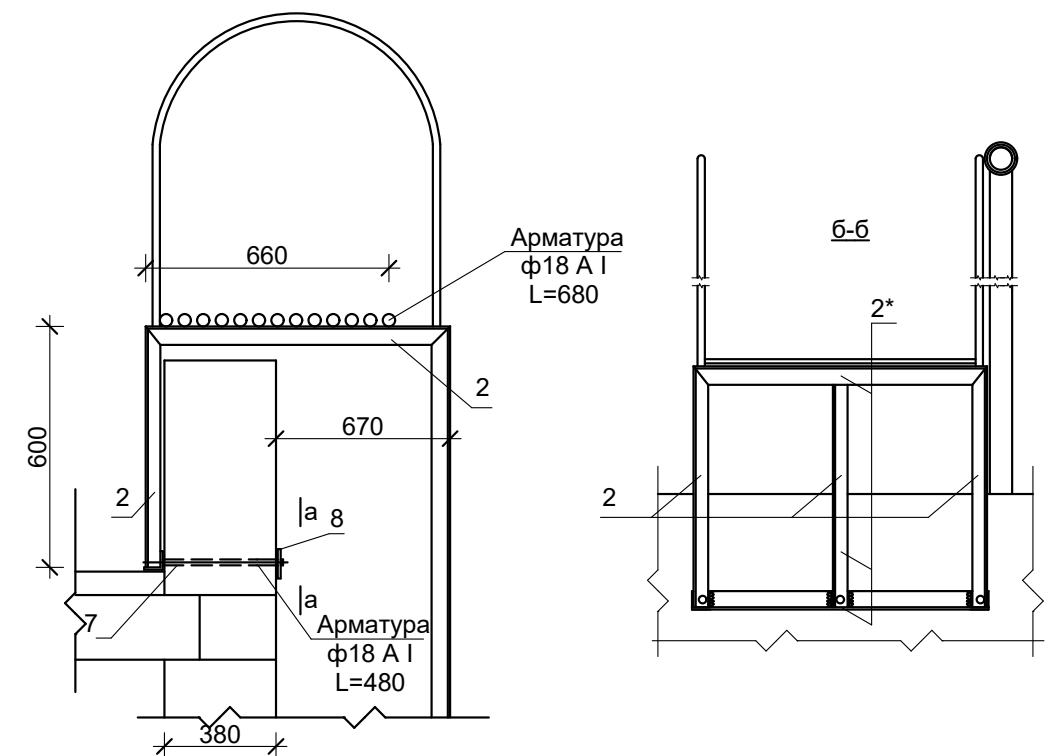

1. Все примыкания элементов обварить по ГОСТ 5264-80 электродом Э 46А по ГОСТ 9467-75*.
2. Элементы СП - 1 (кроме D 18 А-III) из стали С 255 по ГОСТ 27772-88.
3. СП - 1 окрасит густотёртой масляной краской по ГОСТ 8292-75 за 2 раза по слою грунтовки ГФ-021.

						Договор №			АС	
						Строительство здания специального спасательного отряда Хорезмского областного управления по чрезвычайным ситуациям в районе «Шоликорлар» Ургенчского района Хорезмской области.				
Изм.	Кол.	Лист	№ Док.	Подп.	Дата					
Директор	Жуматов Б					Здания ДЕПО		Стадия	Лист	Листов
ГАП	Жуманазарова М.							РП	42	42
ГИП	Ибрагимов С.									
Исполн.	Салаев У.					Стремянка пожарная СП-2. Сечения. Спецификация.		ЧП "Умид-лойиха" г.Ургенч 2026г.		
Провер.	Отажанов Н.									

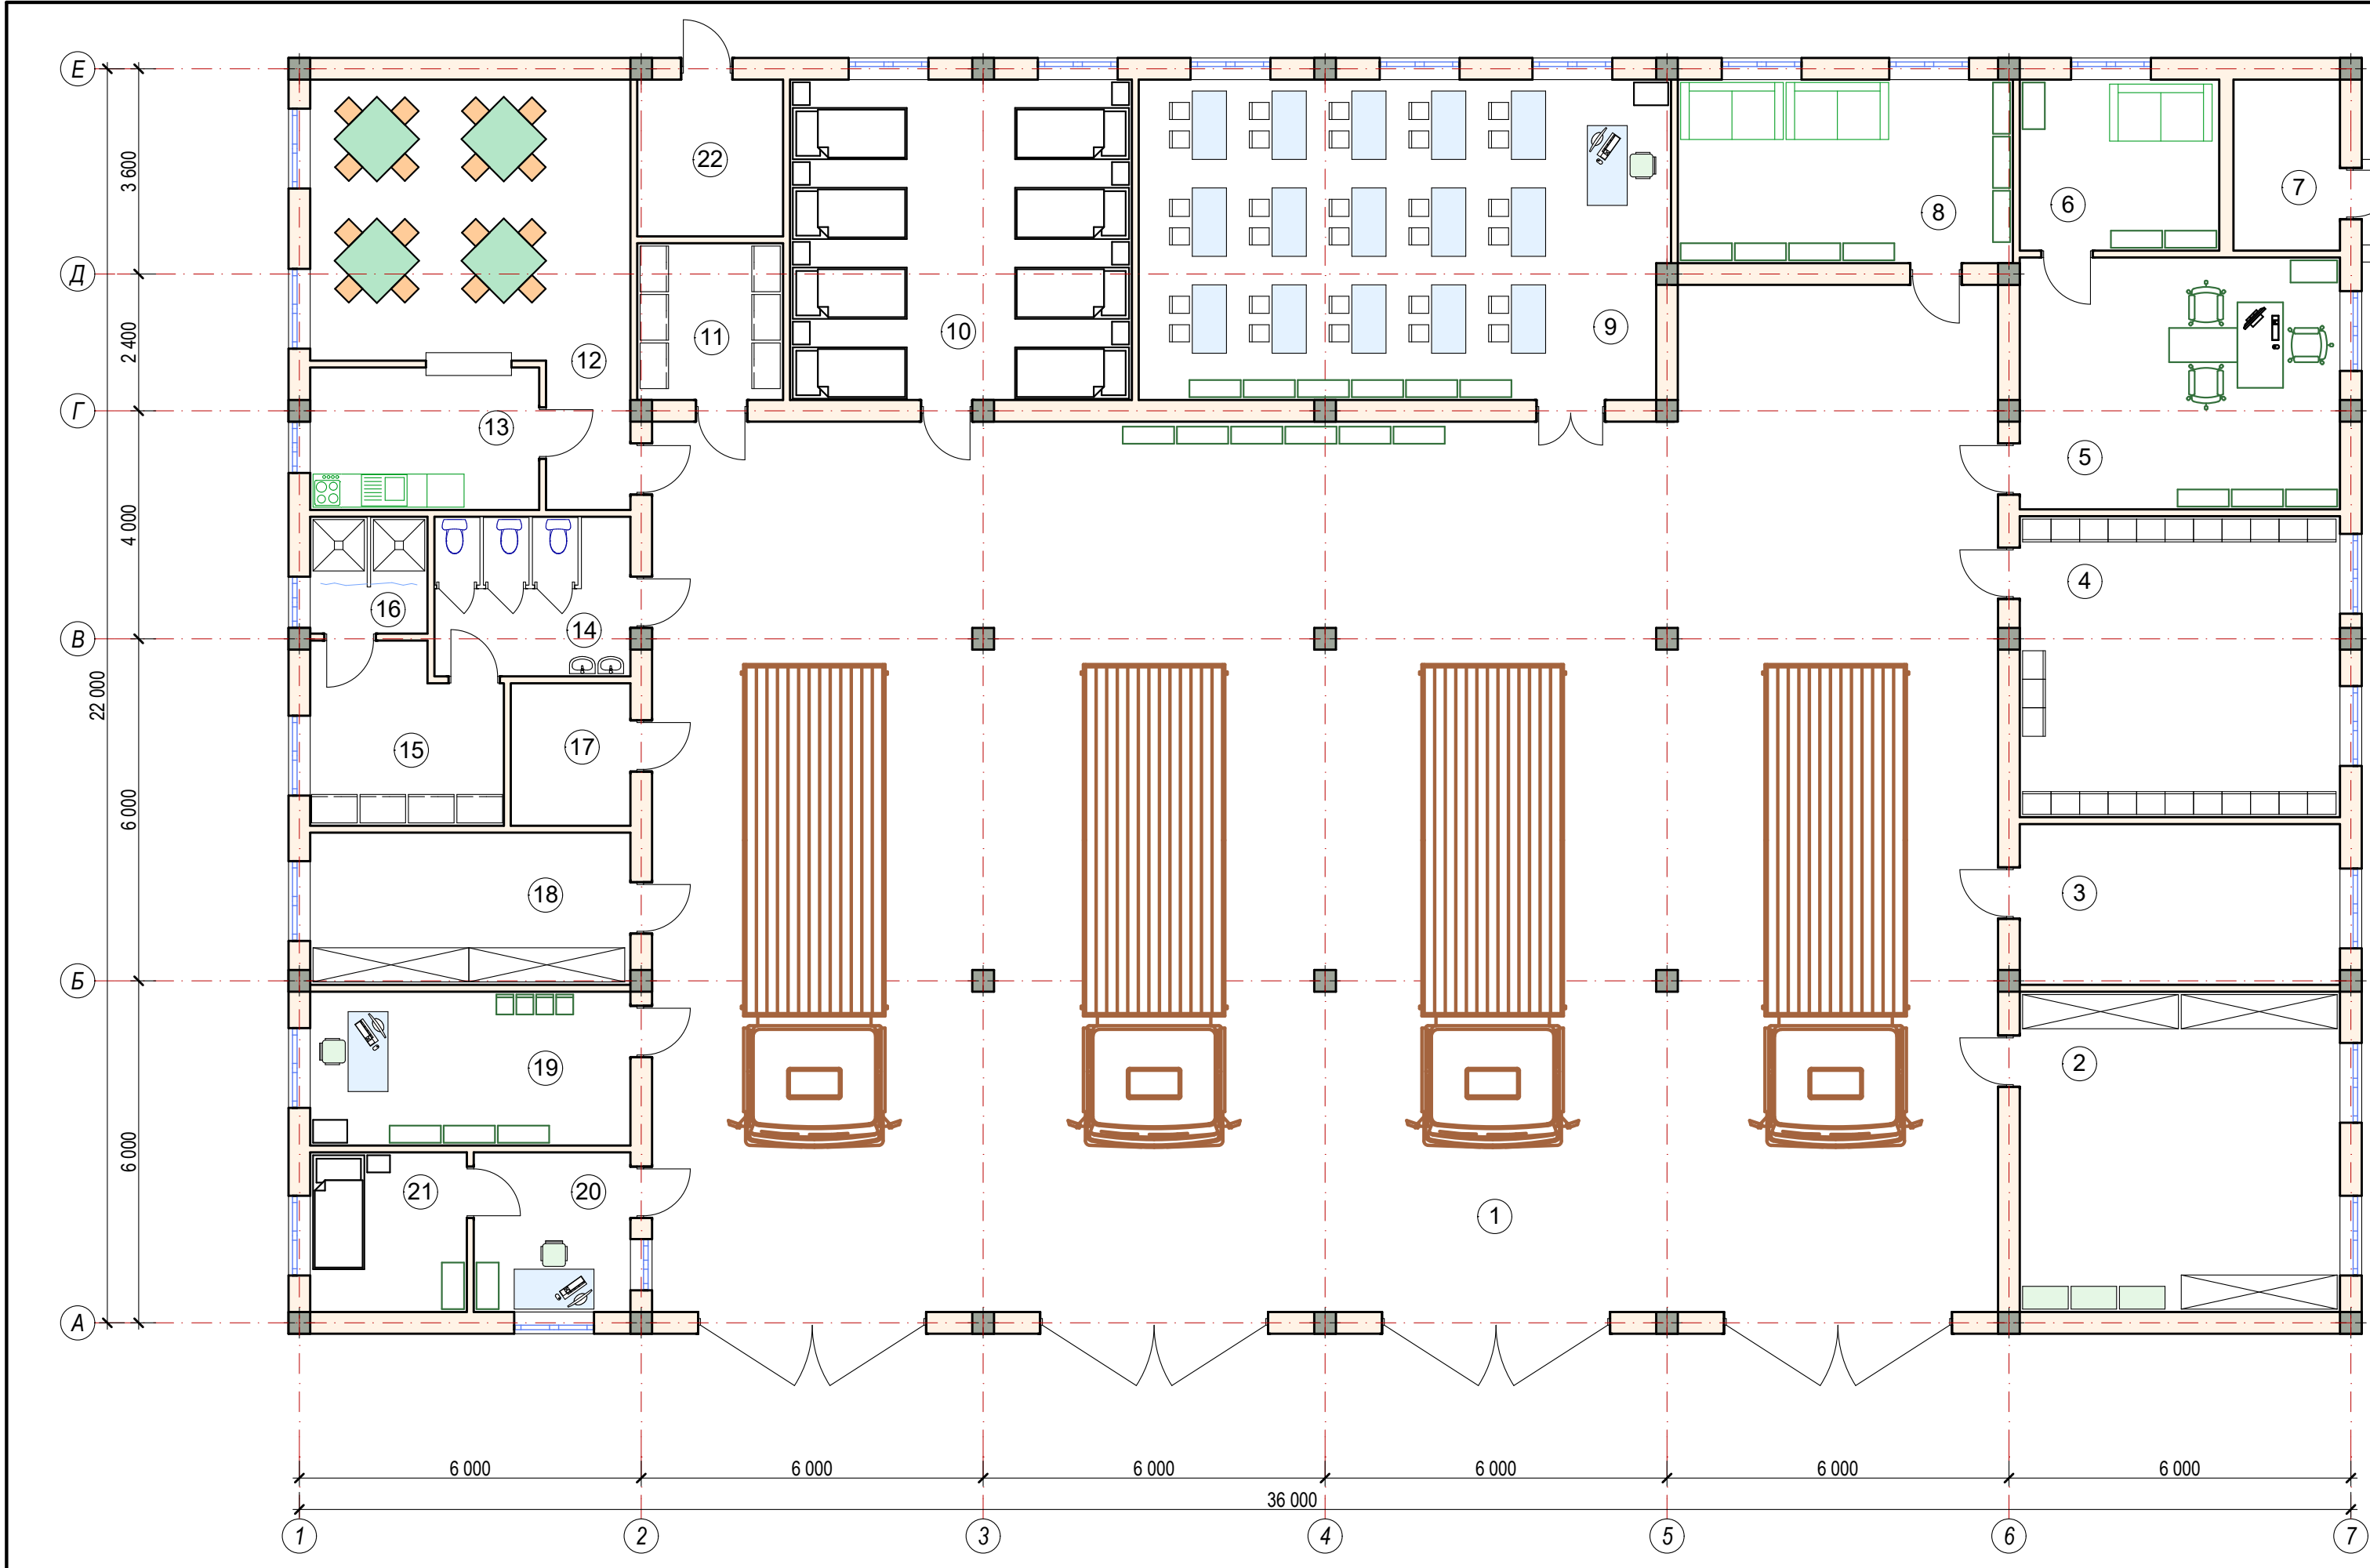

Экспликация помещений			
№	Наименование	Площадь, м²	Тип пол
1	Помещение хранения-стоянки техники	383,0	бетон
2	Склад для хранения противопожарного, спасательного оборудования и рукавов	31,6	релин
3	Мастерская	15,8	релин
4	Раздевальная для личного состава	29,7	релин
5	Кабинет начальника части	24,8	релин
6	Комната отдыха	10,5	релин
7	Электрощитовая	5,6	бетон
8	Комната отдыха для сотрудников	18,9	релин
9	Учебный класс	51,9	релин
10	Общежитие	33,7	релин
11	Помещение для хранения средств индивидуальной защиты	7,0	релин
12	Обеденная	31,7	керамика
13	Кухня	10,0	керамика
14	Сан узел	9,6	керамика
15	Раздевальная	10,0	релин
16	Душевая	4,2	керамика
17	Серверная	5,2	релин
18	Кабинет стирки пожарных рукавов	15,0	релин
19	Кабинет начальника смены	15,2	релин
20	Кабинет диспетчера	7,7	релин
21	Кабинет Отдыха для дежурной смены	7,7	релин
22	Узел ввода	7,0	бетон

1. Начальник ИКСЕЗ
Хорезмского хокимията


А. Жуманиязов

2. Начанльник УЧС
Хорезмской области


И. Матчанов

СОГЛАСОВАНО

						Договор №			ТХ			
						Строительство здания специального спасательного отряда Хорезмского областного управления по чрезвычайным ситуациям в районе «Шоликорпар» Ургенчского района Хорезмской области.						
Изм.	Кол.	Лист	№ Док.	Подп.	Дата	Здания ДЕПО			Стадия	Лист	Листов	
Директор		Жуматов Б.							РП	1	1	
ГАП		Жуманазарова М.				Технологический план стен			ЧП "Умид-лойиха" г.Ургенч 2026г.			
ГИП		Ибрагимов С.										
Исполн.		Салаев У.										