

Ведомость рабочих чертежей основного комплекта ГП		
Лист	Наименование	Примеч.
1	Общие данные	
2	Генплан М1:500	
3	Таблица объемов работ по благоустройству	
4		

Обозначение	Наименование	Примеч.
- ГП -	Генеральный план	

Главный инженер проекта  Ж.Жамолов

Планирование развития и застройки территории городских и сельских населенных пунктов.

Обозначение	Наименование	Примеч.
ГОСТ 9128-84	Смеси асфальтодорожные, аэродромные и асфальтобетон	
ГОСТ 8268-82	Гравий для строительных работ	
ГОСТ 6665-82**	Камни бортовые бетонные и ж\б	
ГОСТ 6482.0-79*	Трубы ж\б безнапорные	
Серия 3.017-1	Ограждение площадок и участка предприятий, зданий и сооружений	
ГОСТ 8424-72**	Бетон дорожный	

Navoiy shahar "Chinor" MFYdagi I. Karimov ko'chasining 1 km qismini infratuzilmasini yaxshilash orqali gavjum (24/7) ko'chaga aylantirish. (bruschatka yotqizish, bolalar o'yin maydonchasi tashkil etish, fontan tashkil etish, selfi zonalar tashkil etish, o'rindiqlar o'rnatish, manzarali (dekorativ) chiroqlari o'rnatish, obodonlashtirish, ko'kalamzorlashtirish loyihasi


Стадия	Лист	Листов
РП	1	3

000
"ARX STILL PROJEKT"

						Buyurtmachi: Navoiy viloyati hokimligi "KQSBX" DM -ГП-					
						Navoiy shahar "Chinor"MFYdagi I.Karimov ko'chasining 1 km qismini infratuzilmasini yaxshilash orqali gavjum (24/7) ko'chaga aylantirish. (bruschatka yotqizish, bolalar o'yin maydonchasi tashkil etish, fontan tashkil etish, selfi zonalar tashkil etish, o'rindiqlar o'rnatish, manzarali (dekorativ) chiroqlari o'rnatish, obodonlashtirish, ko'kalamzorlashtirish loyihasi					
Изм.	Кол.	Лист	№док	Подпись	Дата						
ГИП:		Ж.Жамолов				Генеральный план			Стадия	Лист	Листов
									РП	1	3
Разработ.		Кахрамонов С				Общие данные			ООО "ARX STILL PROJEKT"		



Генплан М1:500

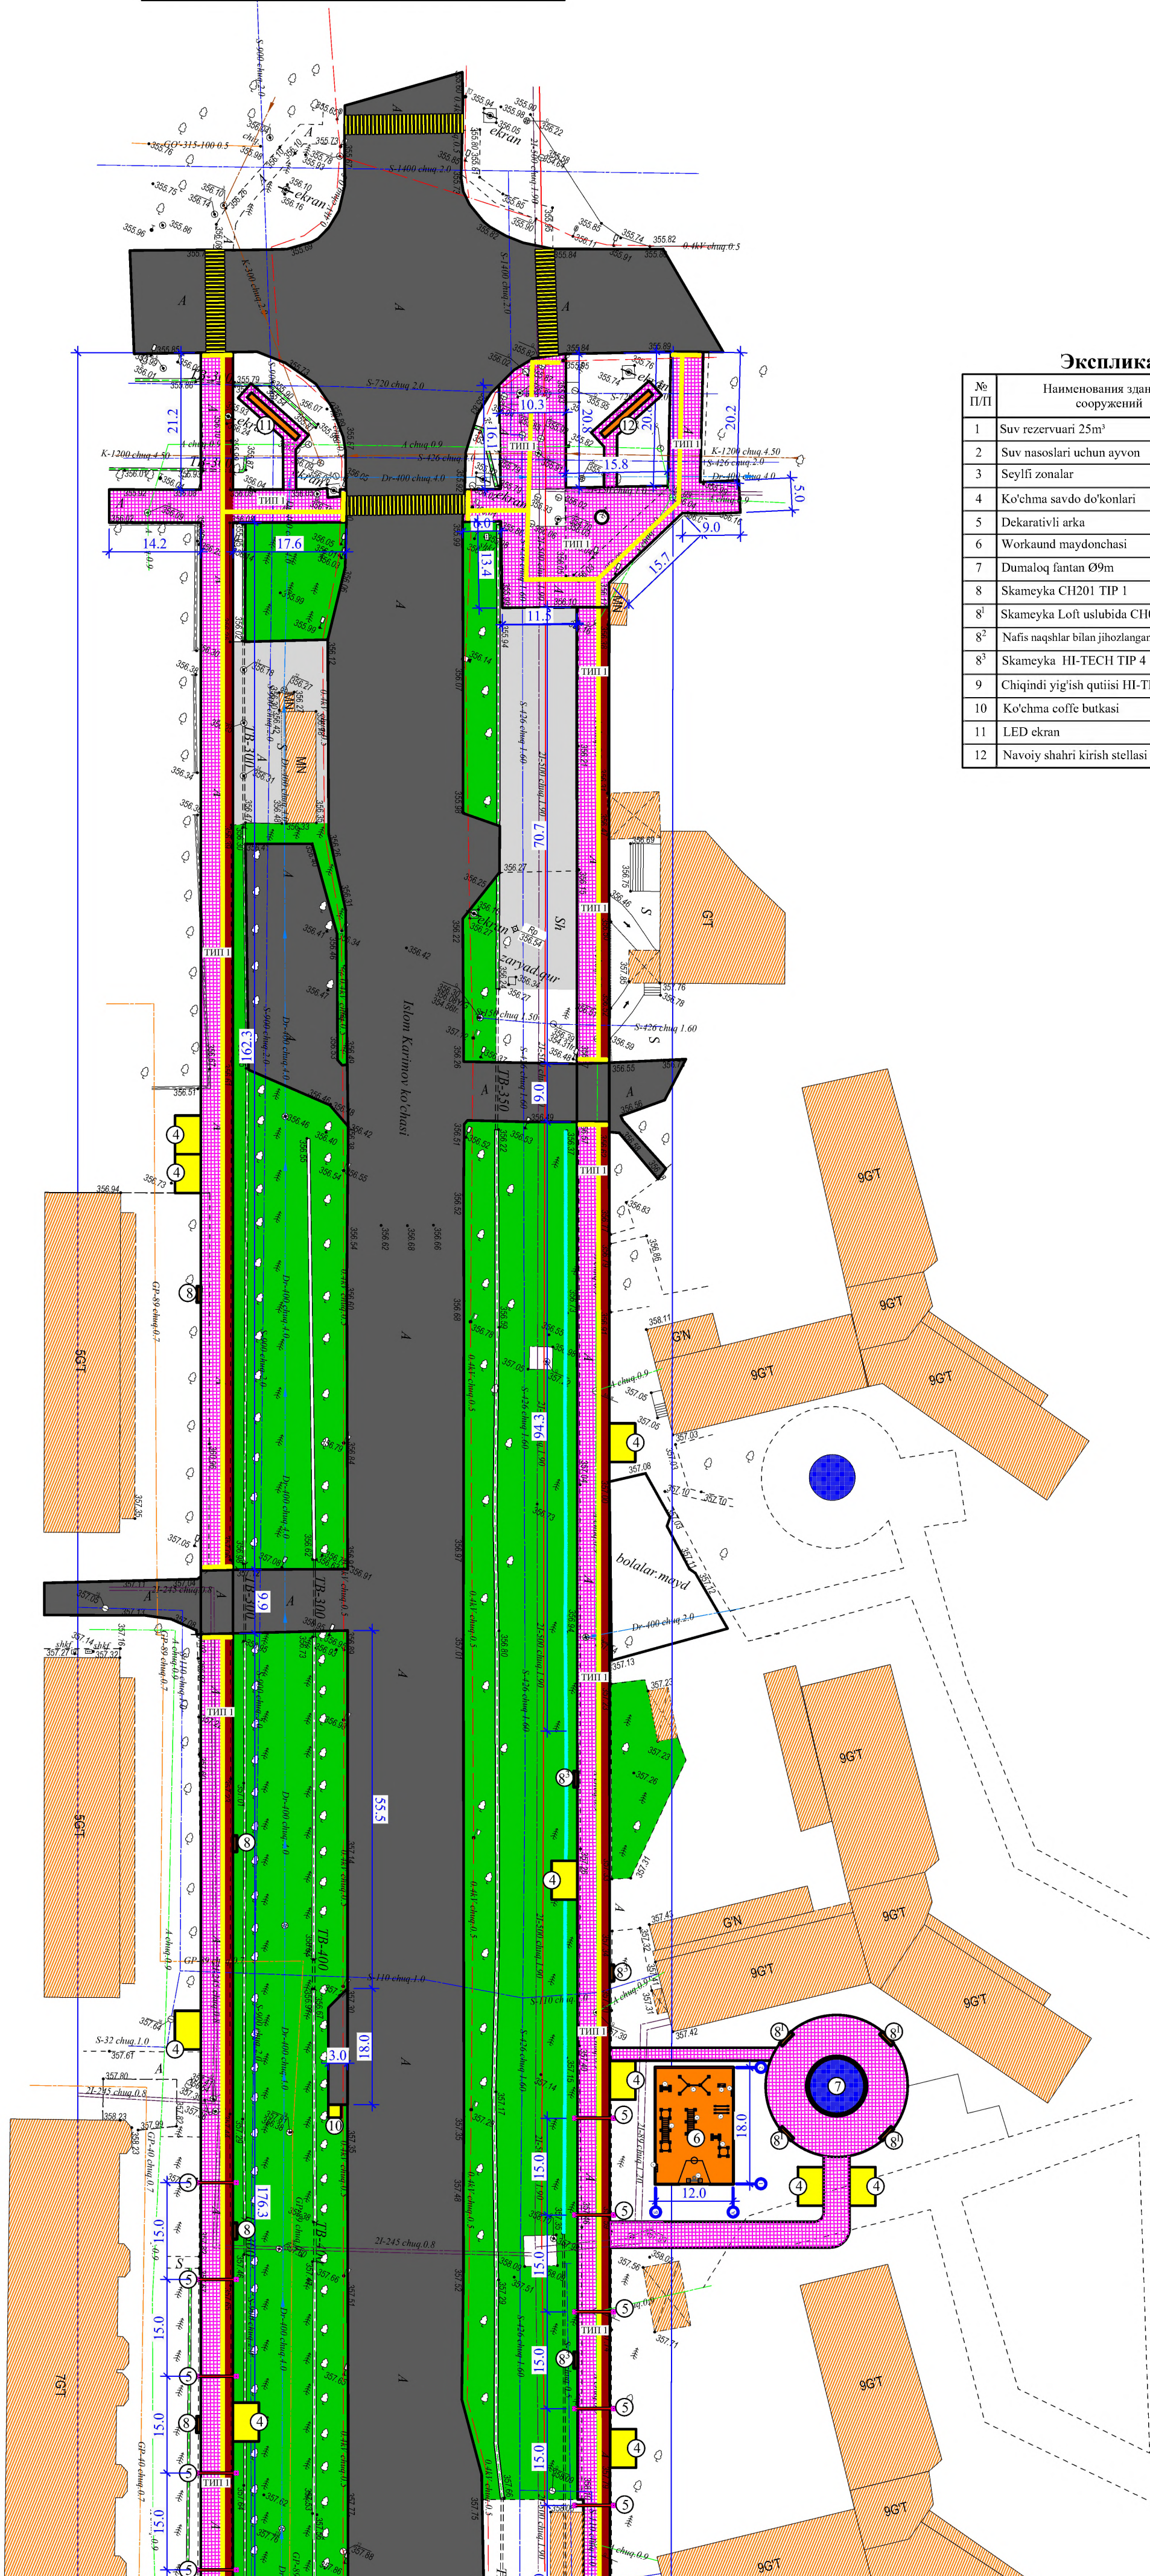

Экспликация зданий и сооружений

№ П/П	Наименования зданий и сооружений	ед. изм.	кол-во	Площ. застр. м²	Строит. объем. м³	Ссылка на типовый проект или Архив.номер
1	Suv rezervuari 25m³	м²	2	18		Yangi loyiha
2	Suv nasoslari uchun ayvon	м²	3	4		Yangi loyiha
3	Seylfi zonalar	м²	1	28		2-bosqich
4	Ko'chma savdo do'konlari	м²	24	20		2-bosqich
5	Dekarativli arka	Komp	60	-		Yangi loyiha
6	Workaund maydonchasi	м²	1	216		2-bosqich
7	Dumaloq fantan Ø9m	м²	1	63.5		2-bosqich
8	Skameyka CH201 TIP 1	Komp	19	-		Yangi loyiha
8¹	Skameyka Loft uslubida CH012 TIP 2	Komp	4	-		Yangi loyiha
8²	Nafis naqshlar bilan jihozlangan Skameyka TIP 3	Komp	4	-		Yangi loyiha
8³	Skameyka HI-TECH TIP 4	Komp	15	-		Yangi loyiha
9	Chiqindi yig'ish qutisi HI-TECH	Komp	20	-		Yangi loyiha
10	Ko'chma coffe butkasi	м²	2	4		2-bosqich
11	LED ekran	Komp	1	-		2-bosqich
12	Navoiy shahri kirish stellasi	Komp	1	-		2-bosqich






TIP 1


A wooden bench with a dark blue frame and yellow and white striped cushions. The bench is made of wood and has a modern, minimalist design. It features a dark blue frame with horizontal wooden slats for the backrest and seat. The seat is covered with two yellow and white striped cushions. The bench is shown from a side-on perspective, highlighting its structure and materials.

A modern wooden bench with a black frame and orange slats. The bench has a high backrest and a wide seat. The frame is made of black-painted wood, and the seat and backrest are made of orange-colored wooden slats. The bench is shown from a side-on perspective, highlighting its clean lines and contemporary design.

TIP 4

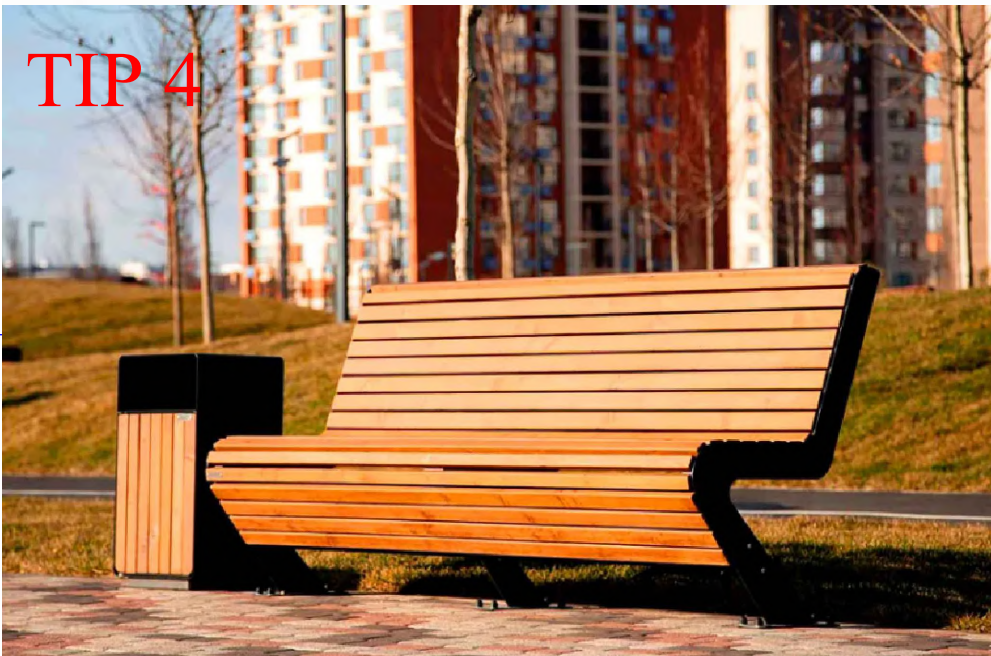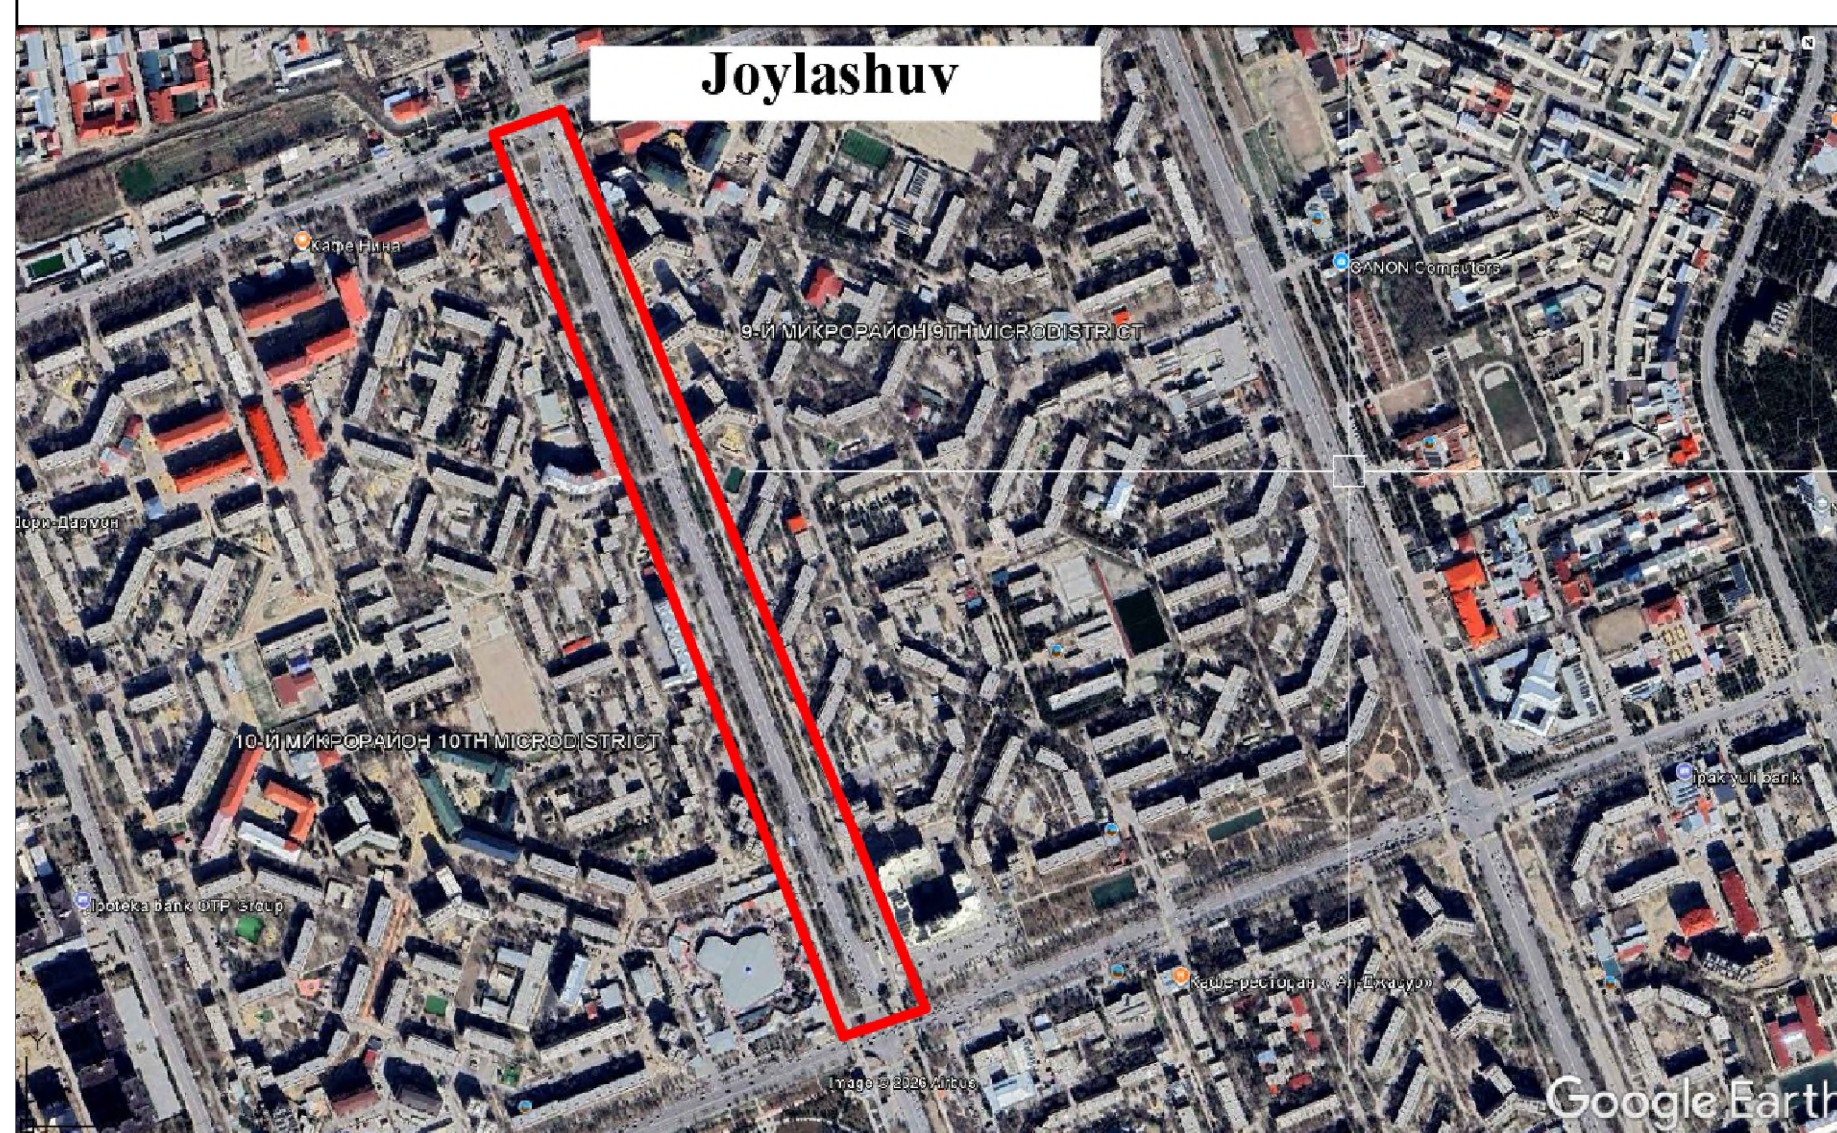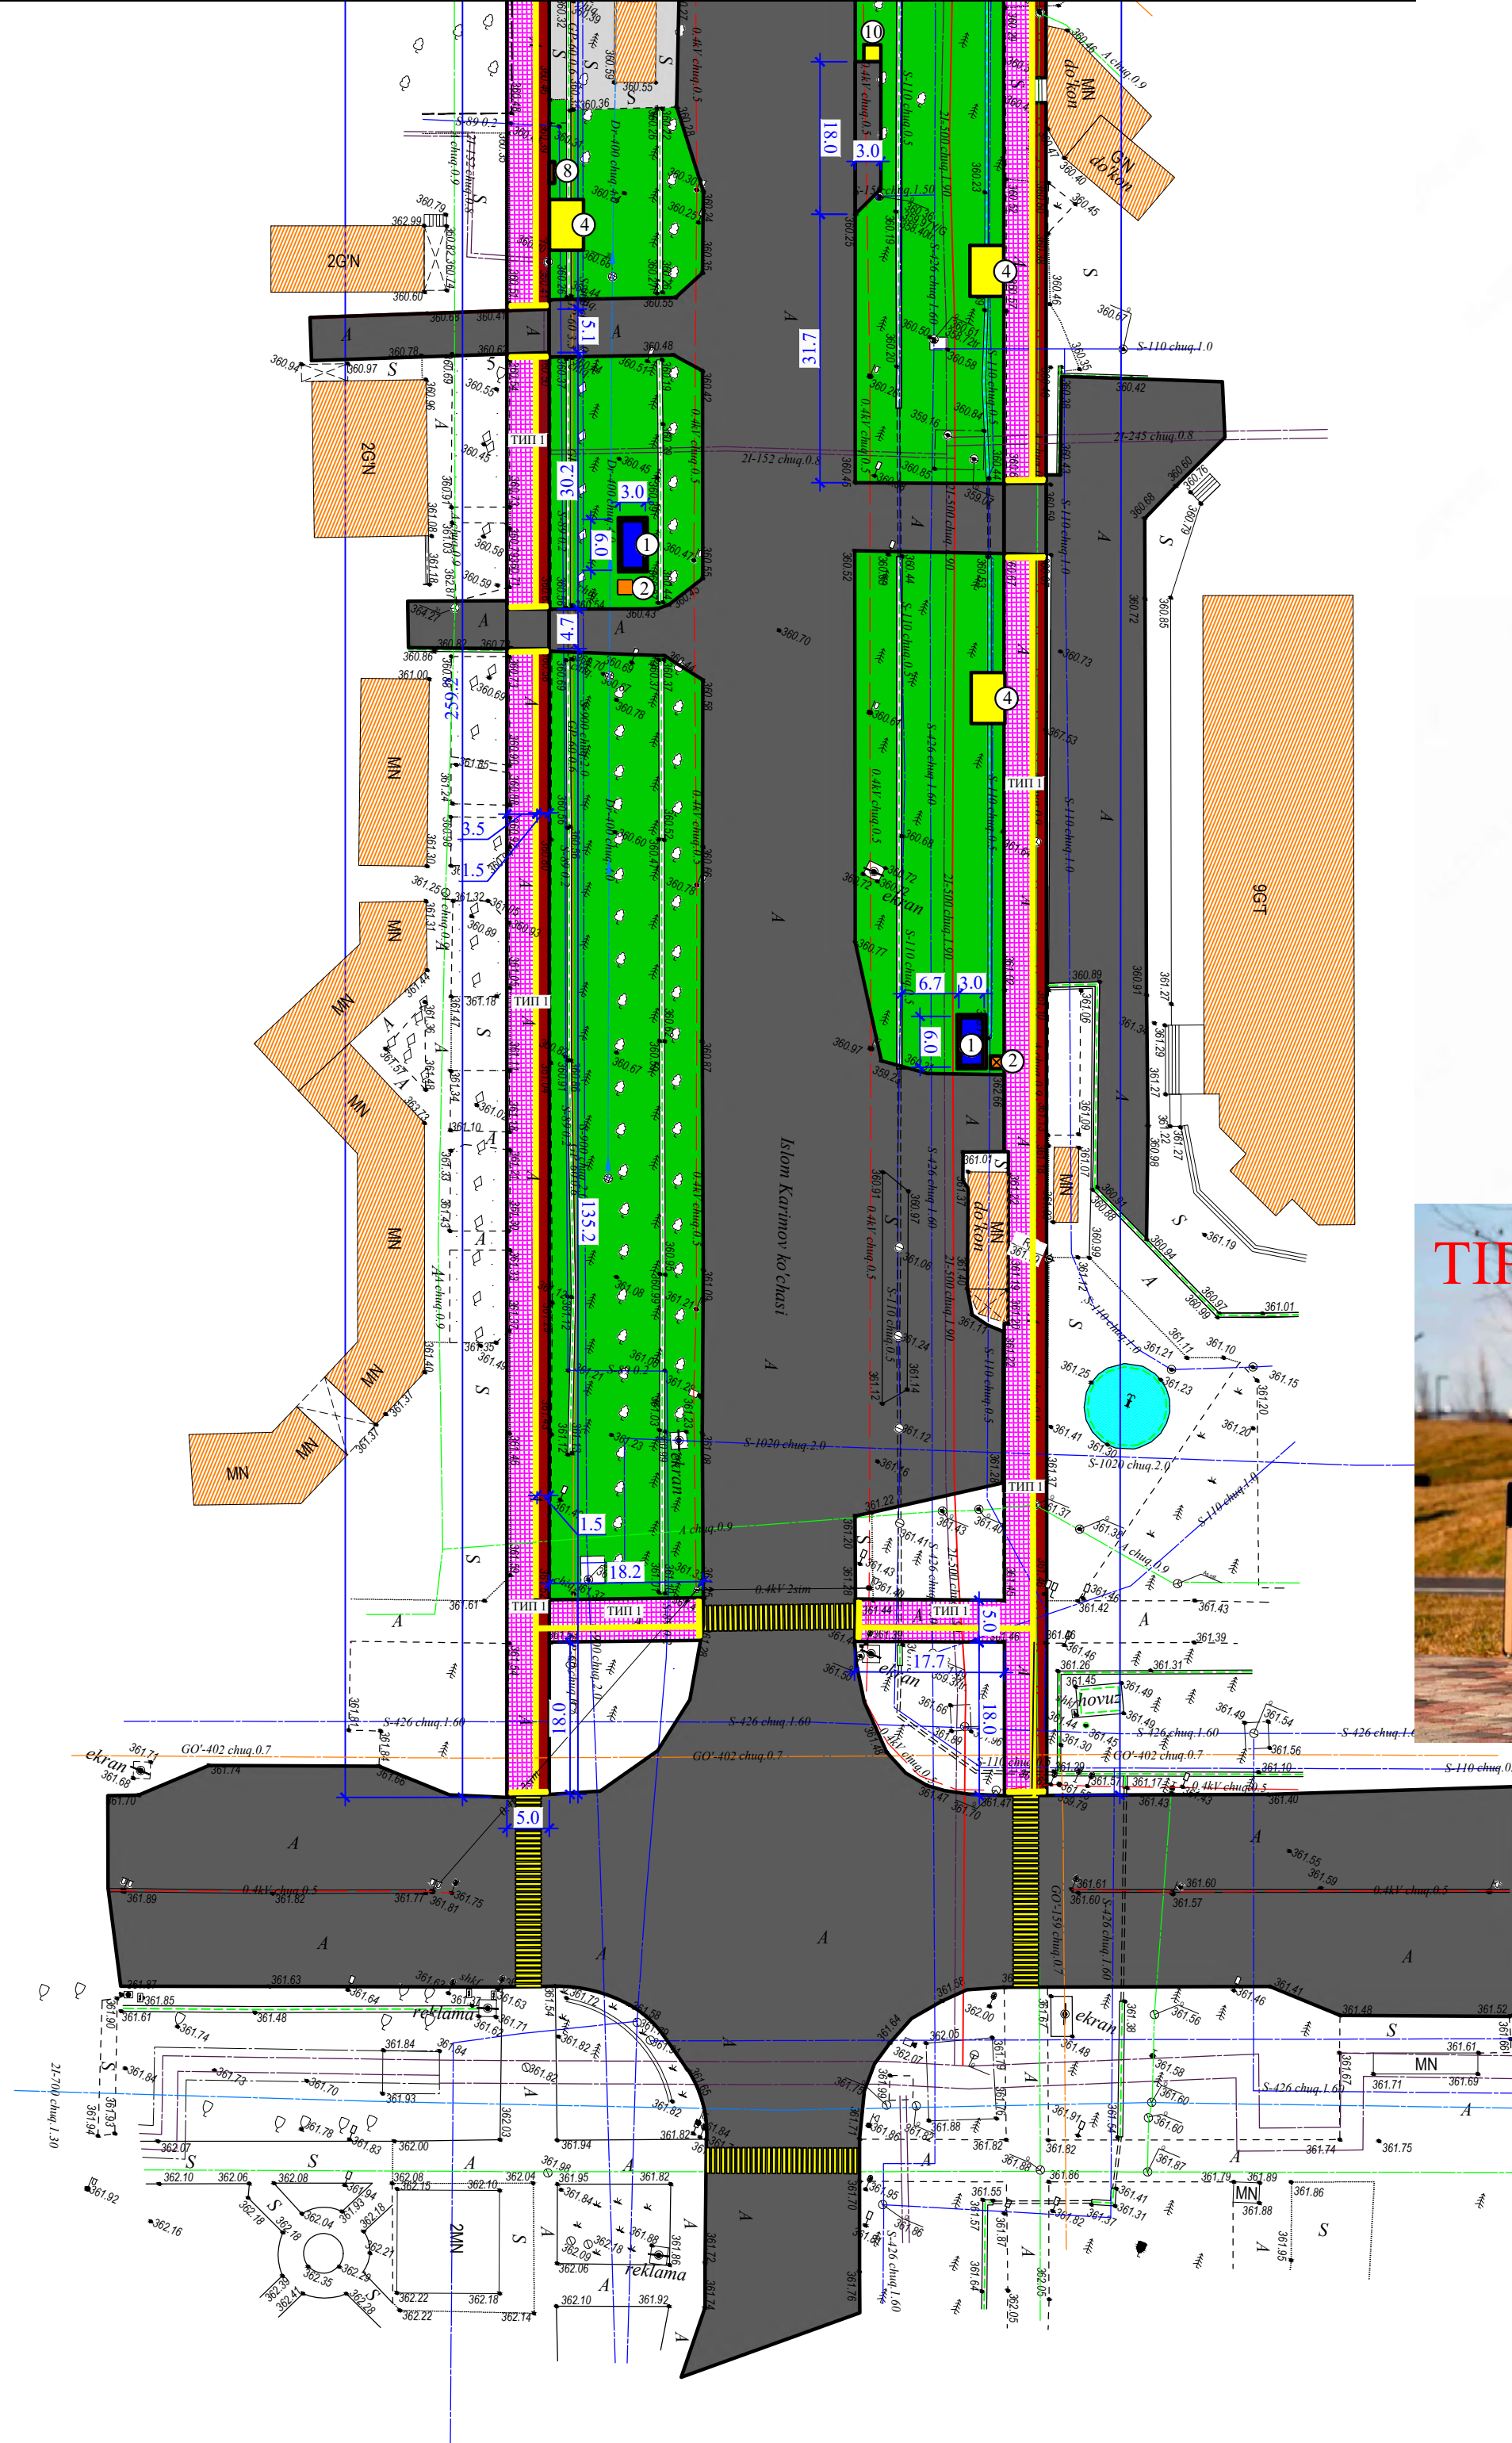A photograph of a modern park bench with light-colored wooden slats and a black metal frame. Next to the bench is a black trash can with a wooden slat detail. The scene is set outdoors on a paved path, with a grassy hill and modern apartment buildings in the background. The text 'TIP 4' is overlaid in the top left corner.[illegible]

ТИП 1

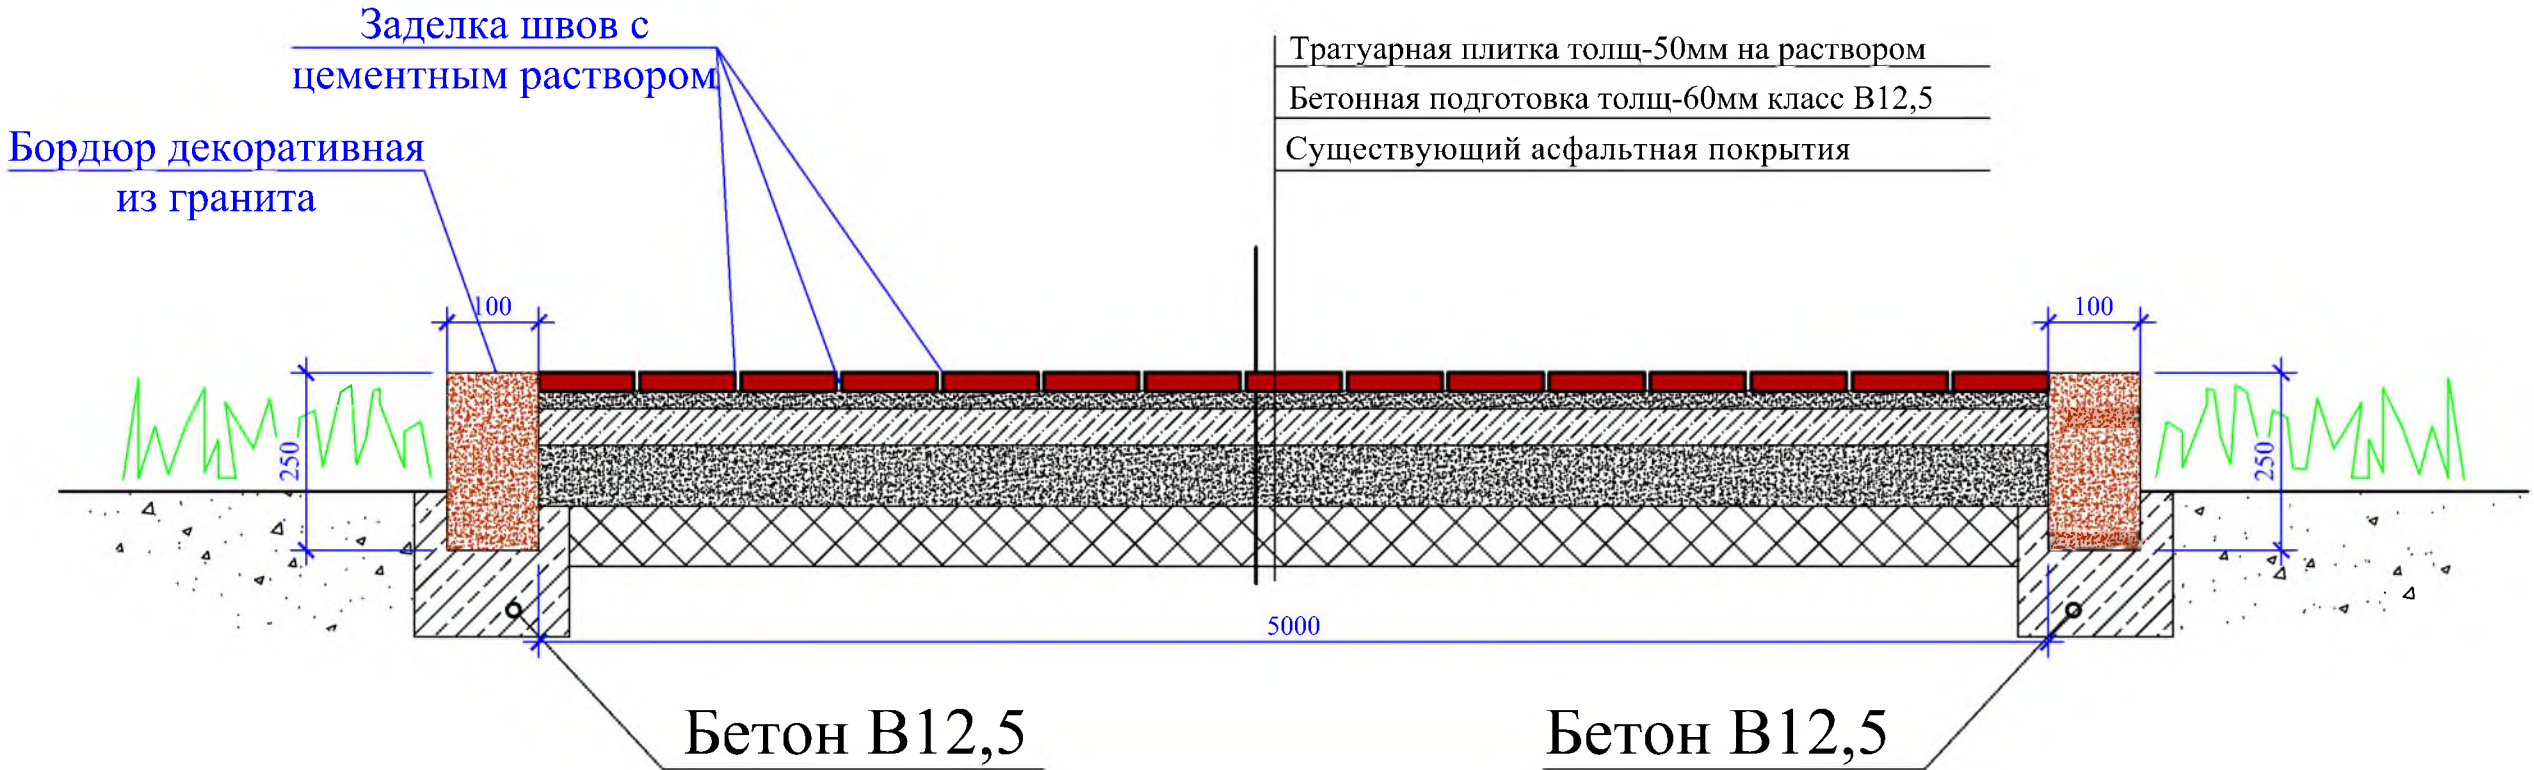

ТИП 2

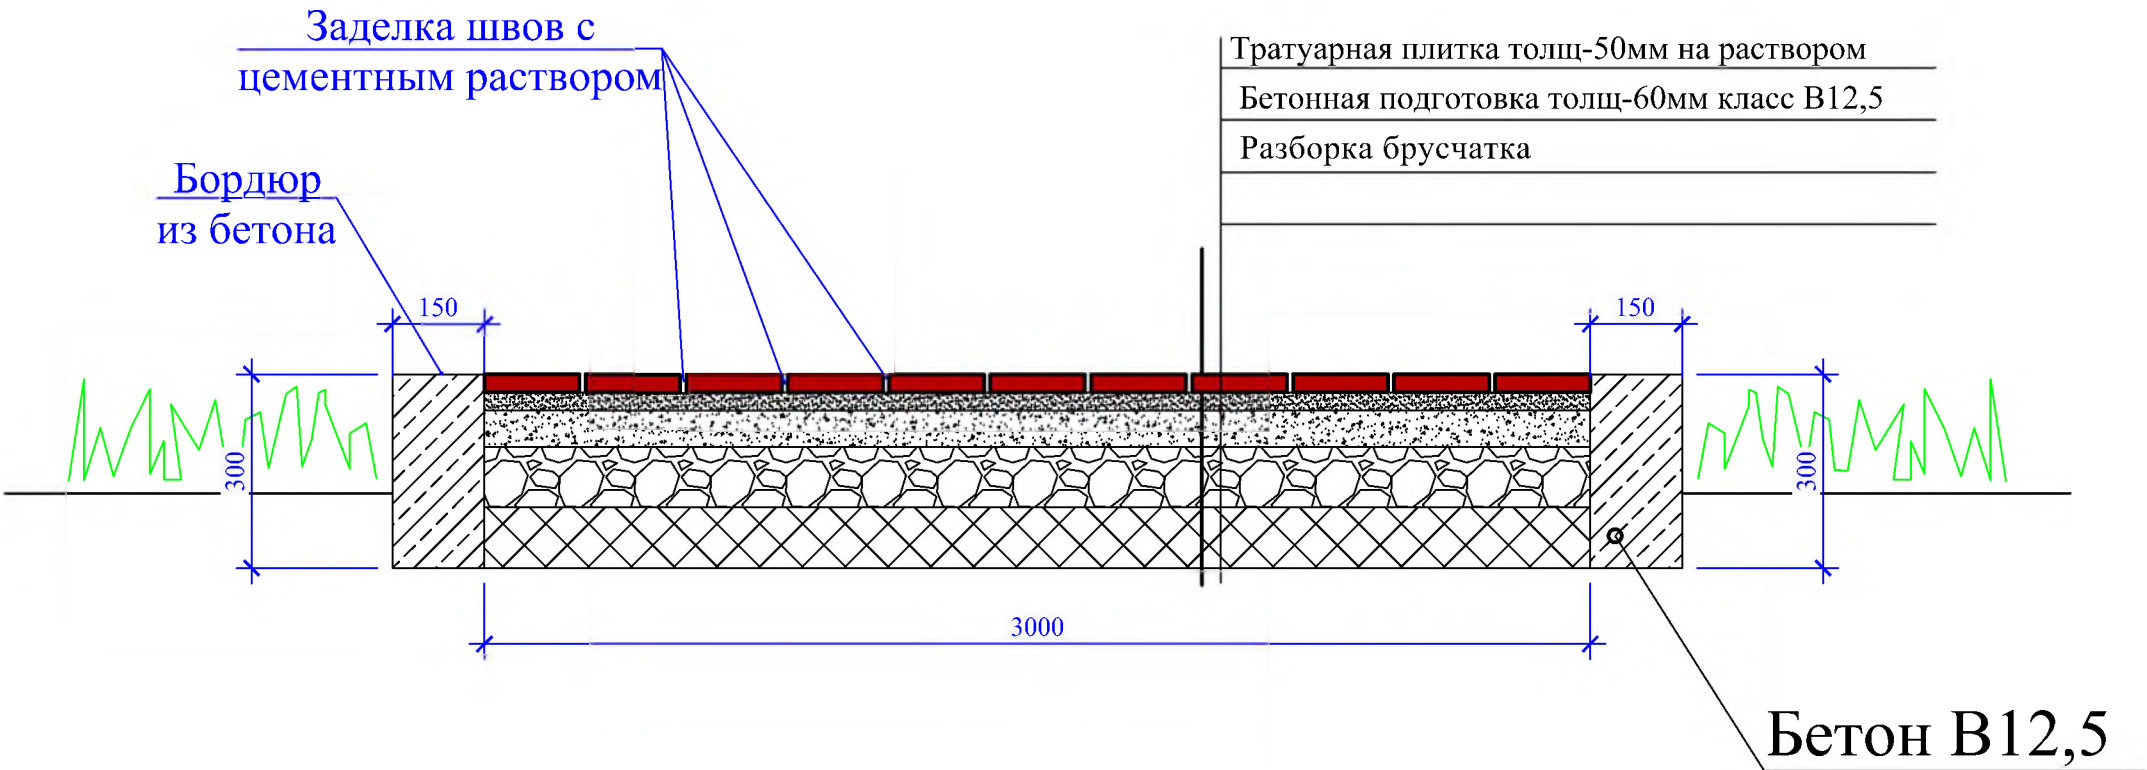


Таблица объемов работ по благоустройству

№ п п	Условн обознач.	Наименование работ	Ед изм	Кол- во	Констр
тип 1		Тратуарная плитка толщ-50мм на растворе Бетонная подготовка толщ-60мм класс В12,5 Существующий асфальтная покрытия	м² м²	10402/плитка 11002/Бетон	Проект.
тип 2		Тратуарная плитка толщ-50мм на растворе Бетонная подготовка толщ-60мм класс В12,5 Разборка брусчатка	м²	617	Проект.
а		Декоративная бордюр из гранита	м	4016	Проект.
б		Бетонная бордюр разм. 150х300мм(н)	м	189	Проект.
в		Бордюры БР 100.30.15	м	118	Проект.
г		Бетонная бордюр над лотков раз. 70х100мм(н)	м	1820	Проект.

						Buyurtmachi: Navoiy viloyati hokimligi "KQSBX" DM -ГП-			
						Navoiy shahar "Chinor"MFYdagi I.Karimov ko'chasining 1 km qismini infratuzilmasini yaxshilash orqali gavjum (24/7) ko'chaga aylantirish. (bruschatka yotqizish, bolalar o'yin maydonchasi tashkil etish, fontan tashkil etish, selfi zonalari tashkil etish, o'ringdqlar o'rnatish, manzarali (dekorativ) chiroqlari o'rnatish, obodonlashtirish, ko'kalamzorlashtirish loyihasi			
Изм.	Кол.	Лист	Недок	Подпись	Дата	Генеральный план	Стадия	Лист	Листов
Гип:	Ж.Жамолов						РП	3	3
Разработ.	Кахрамонов С								
						Таблица объемов работ по благоустройству	ООО "ARX STILL PROJEKT"		