


Генеральный План М 1:500

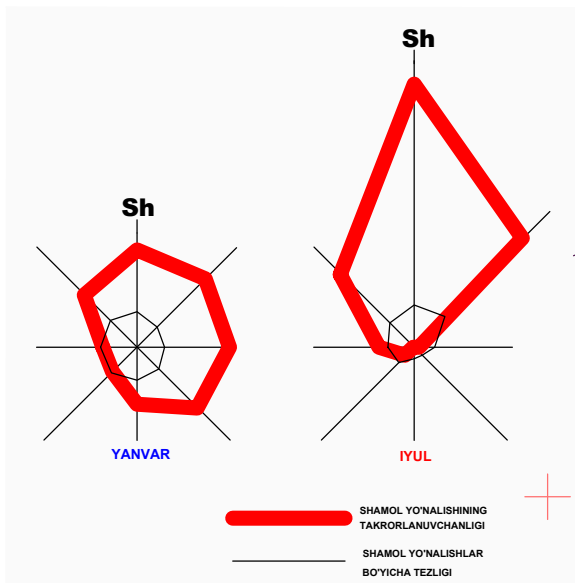


BINOLARI VA INSHOOTLARI RO'YXATI

Bosh rejadagi raqami	Nomlanishi va belgilari	Soni		Maydoni m²				Hajmi m³	
		Qavatlar	Binolar	Qurilish		Umumiy			
				Bino	Jami	Bino	Jami	Bino	Jami
1	Hojatxona 22 sig'imli (loyihaviy)	1	1	103,3	103,3	86,0	86,0	270,0	270,0
2	Oqava suv qudug'i 15m3 (loyihaviy)	-	1			-	-	-	-
3	Yong'in xavfsizlik burchagi	-	1						

Shofirkon tuman
38-maktab hududi

Ситуационный план

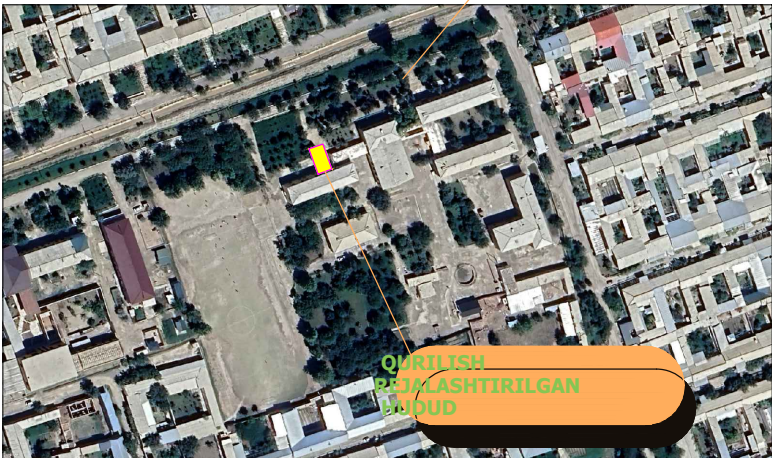

QURILISH
BOSQIQLASHTIRILGAN
HUDUD

SHARTLI BELGILAR

- Hudud chegarasi
- buzib tashlash
- Loyihaviy bino va inshootlar
- Mavjud bino va inshootlar
- Ko'kalamzor hudud
- Loyihaviy yo'l va yo'laklar
- 1 Bino va inshootlar ro'yxat raqami

Примечания:

- Размеры зданий и сооружений даны по осям, в метрах.
- Здания и сооружения привязаны к существующей застройке и красной линии.
- Перед началом производства земляных работ вызвать представителей всех служб инженерных коммуникаций района.

Договор №- -2026г. ГП ЭС

Шофиркон туманидаги 38-сон мактабнинг санитария-гигиена инфратузилмасини яхшилаш (22 очколи хожатхона куриш)

ПРОМЫВНАЯ УБОРНАЯ НА 22 ОЧКОВ

Стадия	Лист	Листов
РП	2	5

ГЕНЕРАЛЬНЫЙ ПЛАН М 1:500

ООО
"REAL MAX PROEKT"

изм	Кол.	Лист	Н.док	Подпис	Дата
ГИП	*	Сафаров У			
Разраб.	*	Умеджонов Н.У			