


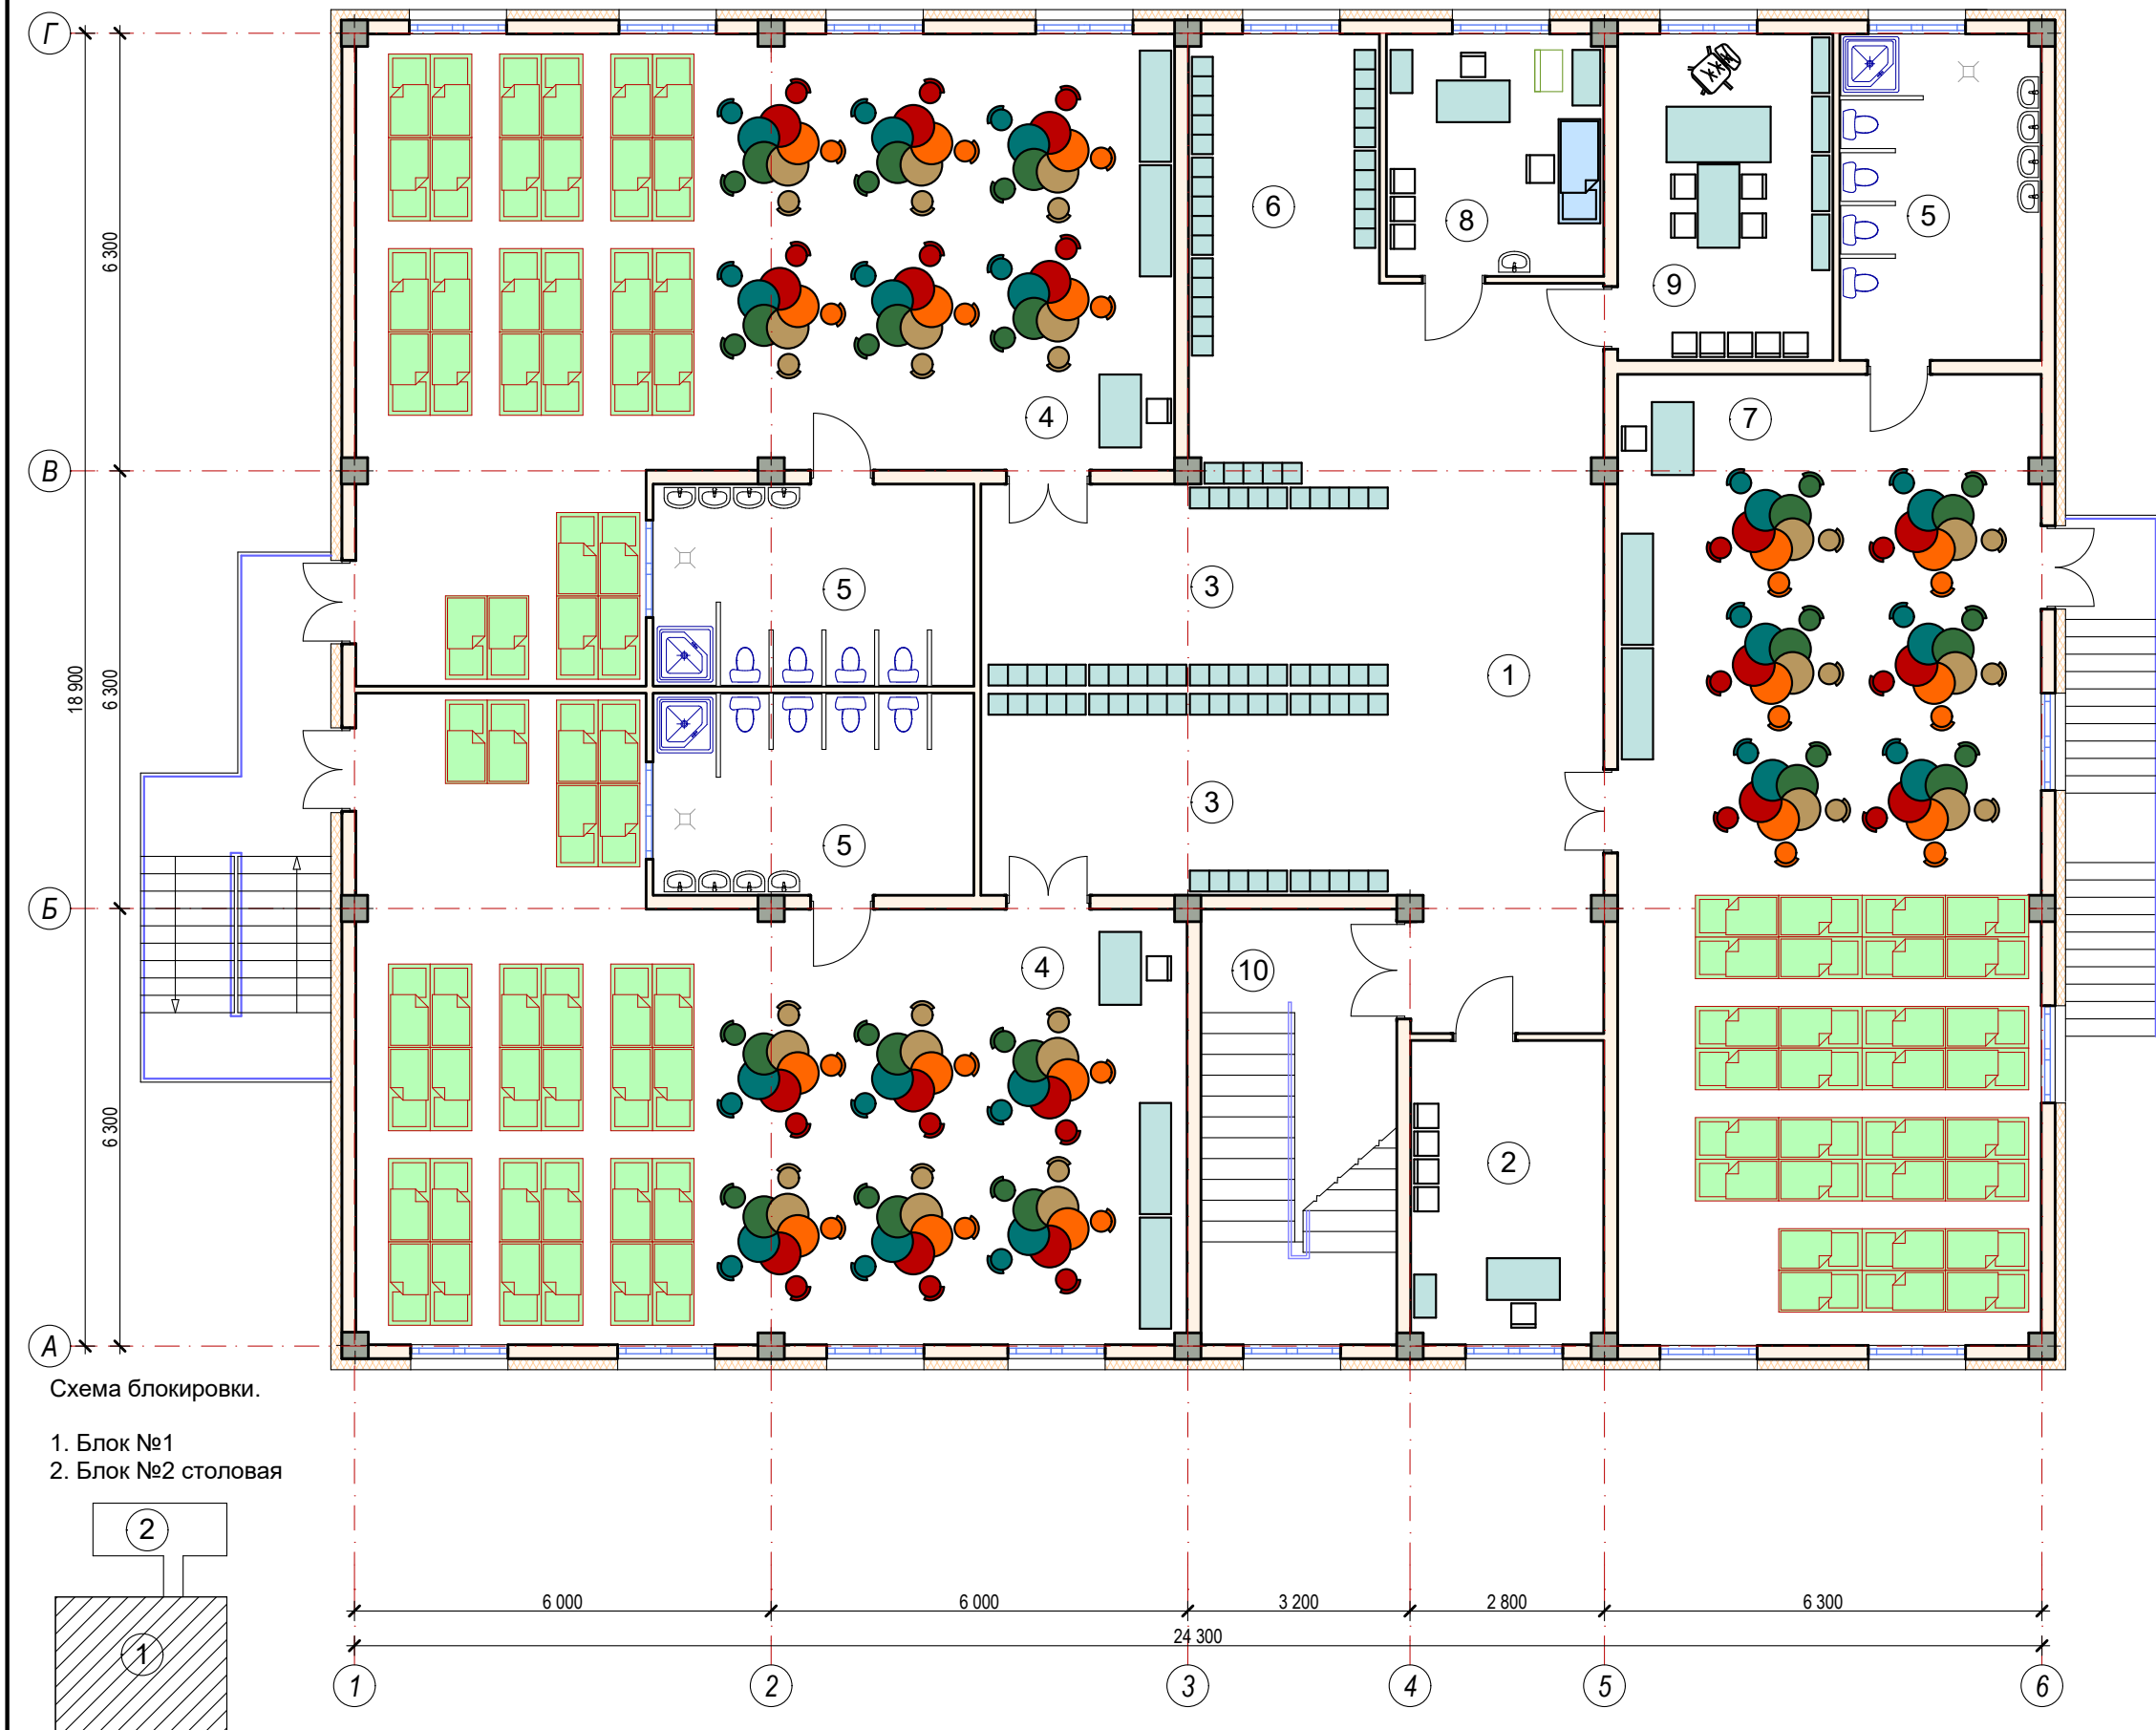

Экспликация помещений

№	Наименование	Площадь, м ²	Тип пол
1	Коридор	31,3	релин
2	Кабинет психолога	12,2	релин
3	Раздевальная (2шт)	18,3х2	релин
4	Групповая и спальная (2шт)	83,9х2	релин
5	Сан узел и душевая (3шт)	13,3х3	керамика
6	Раздевальная	17,8	релин
7	Групповая и спальная	85,2	релин
8	Кабинет медсестры	11,0	релин
9	Кабинет заведующего	14,6	релин
10	Лестничная клетка	17,7	бетон

1. Начальник ИКСЕЗ
Хорезмского хокимията:

"СОГЛАСОВАНО"

А. Жуманиязов

2. Начальник управления
ДОУ и школьного
Хорезмской области:

Х. Бектемиров

3. Зам. управления
ДОУ и школьного
Хорезмской области:

Э. Болтаев

4. Начальник управления СЭБ и СОЗ
Шаватского района:

М. Ахмедов

5. Заведующей детского сада №23

Ф. Ходжаева

						Договор №			ТХ	
						Реконструкция ДОУ № 23 (с пристройкой на 180 мест) в МФИ «Ипакчи» Шаватского района Хорезмской области				
Изм.	Кол.	Лист	№ Док.	Подп.	Дата	Здания детского сада на 180 мест блок №1	Стадия	Лист	Листов	
Директор		Жуматов Б.					РП	2	4	
ГАП		Жуманазарова М.								
ГИП		Ибрагимов С.								
Исполн.		Салаев У.				Технологический план стен 2-го этажа.	ЧП "Умид-лойиха" г.Ургенч 2026г.			