



Генеральный План М 1:500

BINOLARI VA INSHOOTLARI RO'YXATI

Bosh rejadagi raqami	Nomlanishi va belgilari	Soni		Maydoni m²				Hajmi m³	
		Qavatlar	Binolar	Qurilish		Umumiy			
				Bino	Jami	Bino	Jami	Bino	Jami
1	Hojatxona 20 sig'imli (loyihaviy)	1	1	96,80	96,80	79,0	79,0	249,25	249,25
2	Oqava suv qudug'i 15m3 (loyihaviy)	-	1			-	-	-	-
3	Yong'in xavfsizlik burchagi	-	1						

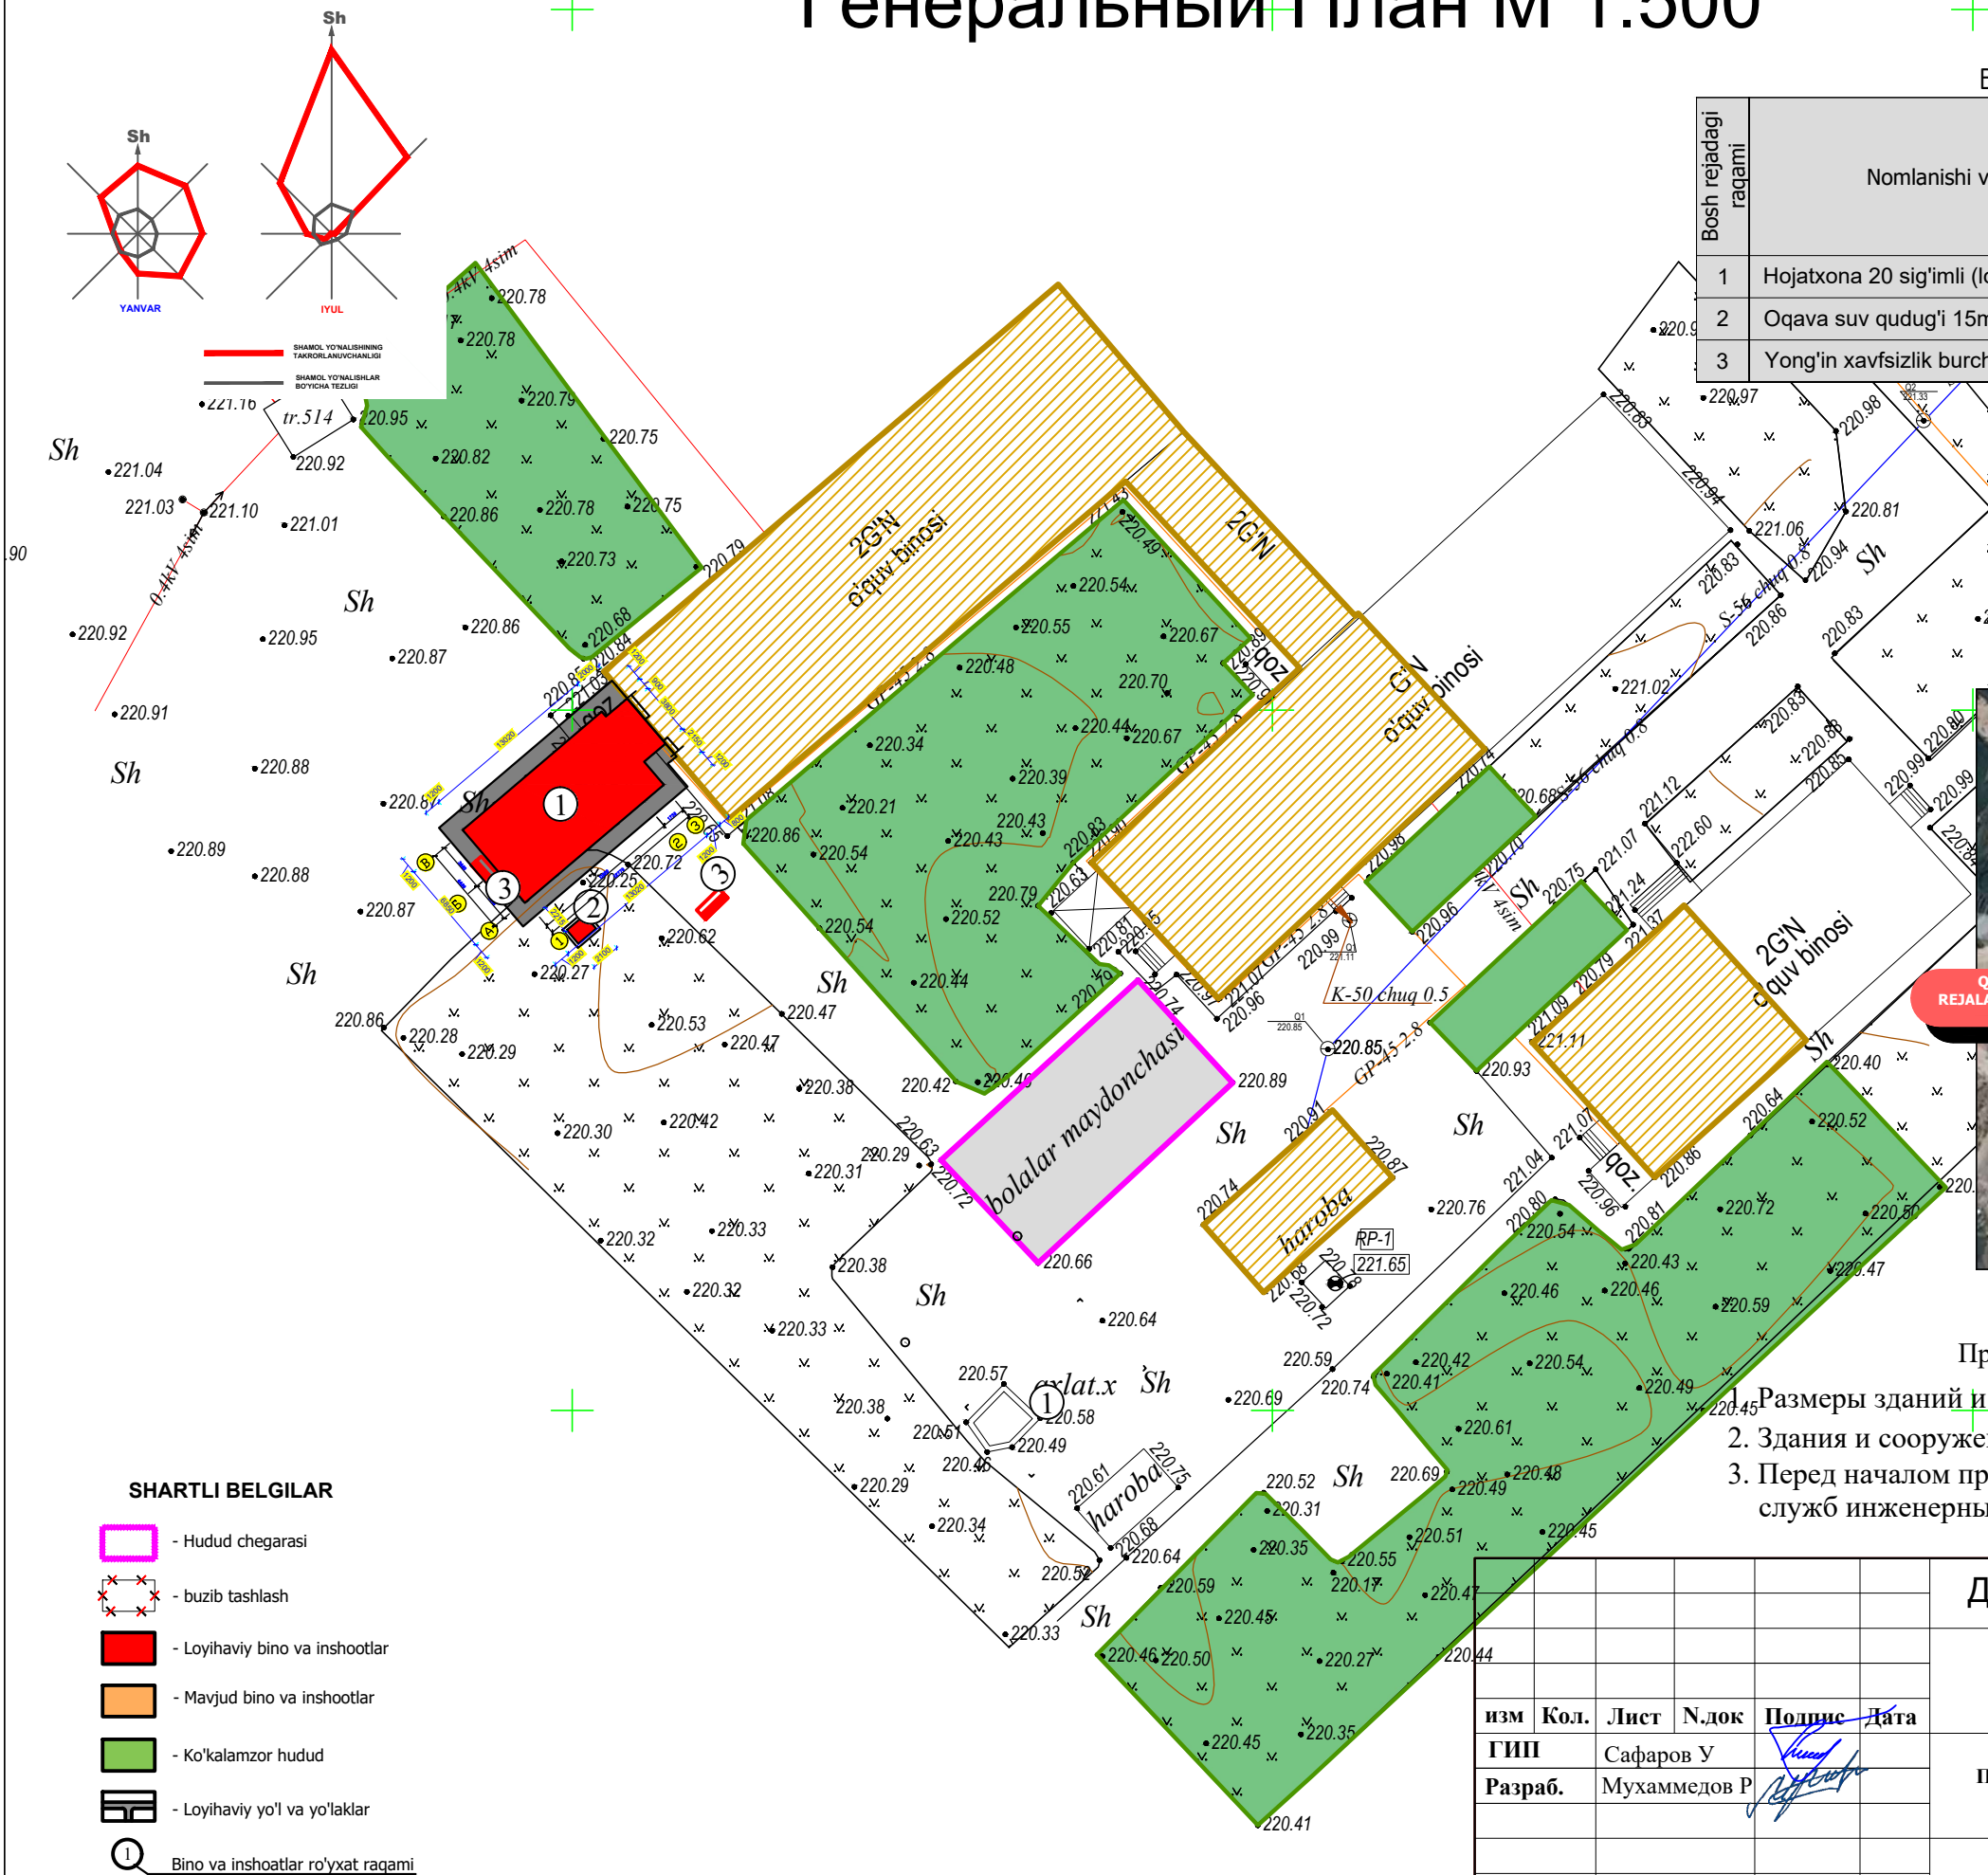

Ситуационный план

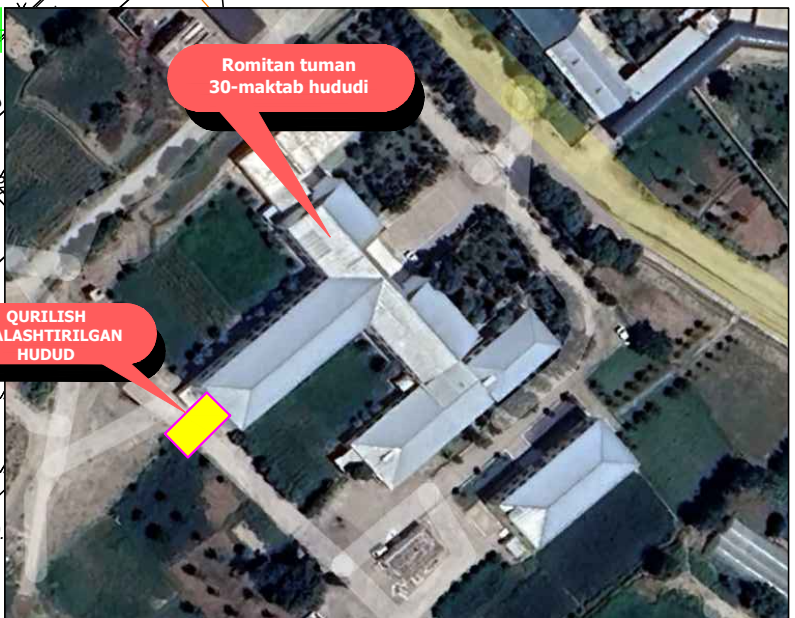

Примечания:

- 1. Размеры зданий и сооружений даны по осям, в метрах.
- 2. Здания и сооружения привязаны к существующей застройке и красной линии.
- 3. Перед началом производства земляных работ вызвать представителей всех служб инженерных коммуникаций района.

					Договор №-					-2026г.					ГП				
					Ромитан туманидаги 30-сон мактабнинг санитария-гигиена инфратузилмасини яхшилаш														
изм	Кол.	Лист	N.док	Подпис	Дата	ПРОМЫВНАЯ УБОРНАЯ НА 20 ОЧКОВ					Стадия	Лист	Листов						
ГИП		Сафаров У									РП	1	1						
Разраб.		Мухаммедов Р				ГЕНЕРАЛЬНЫЙ ПЛАН М 1:500					ООО "REAL MAX PROEКТ"								