
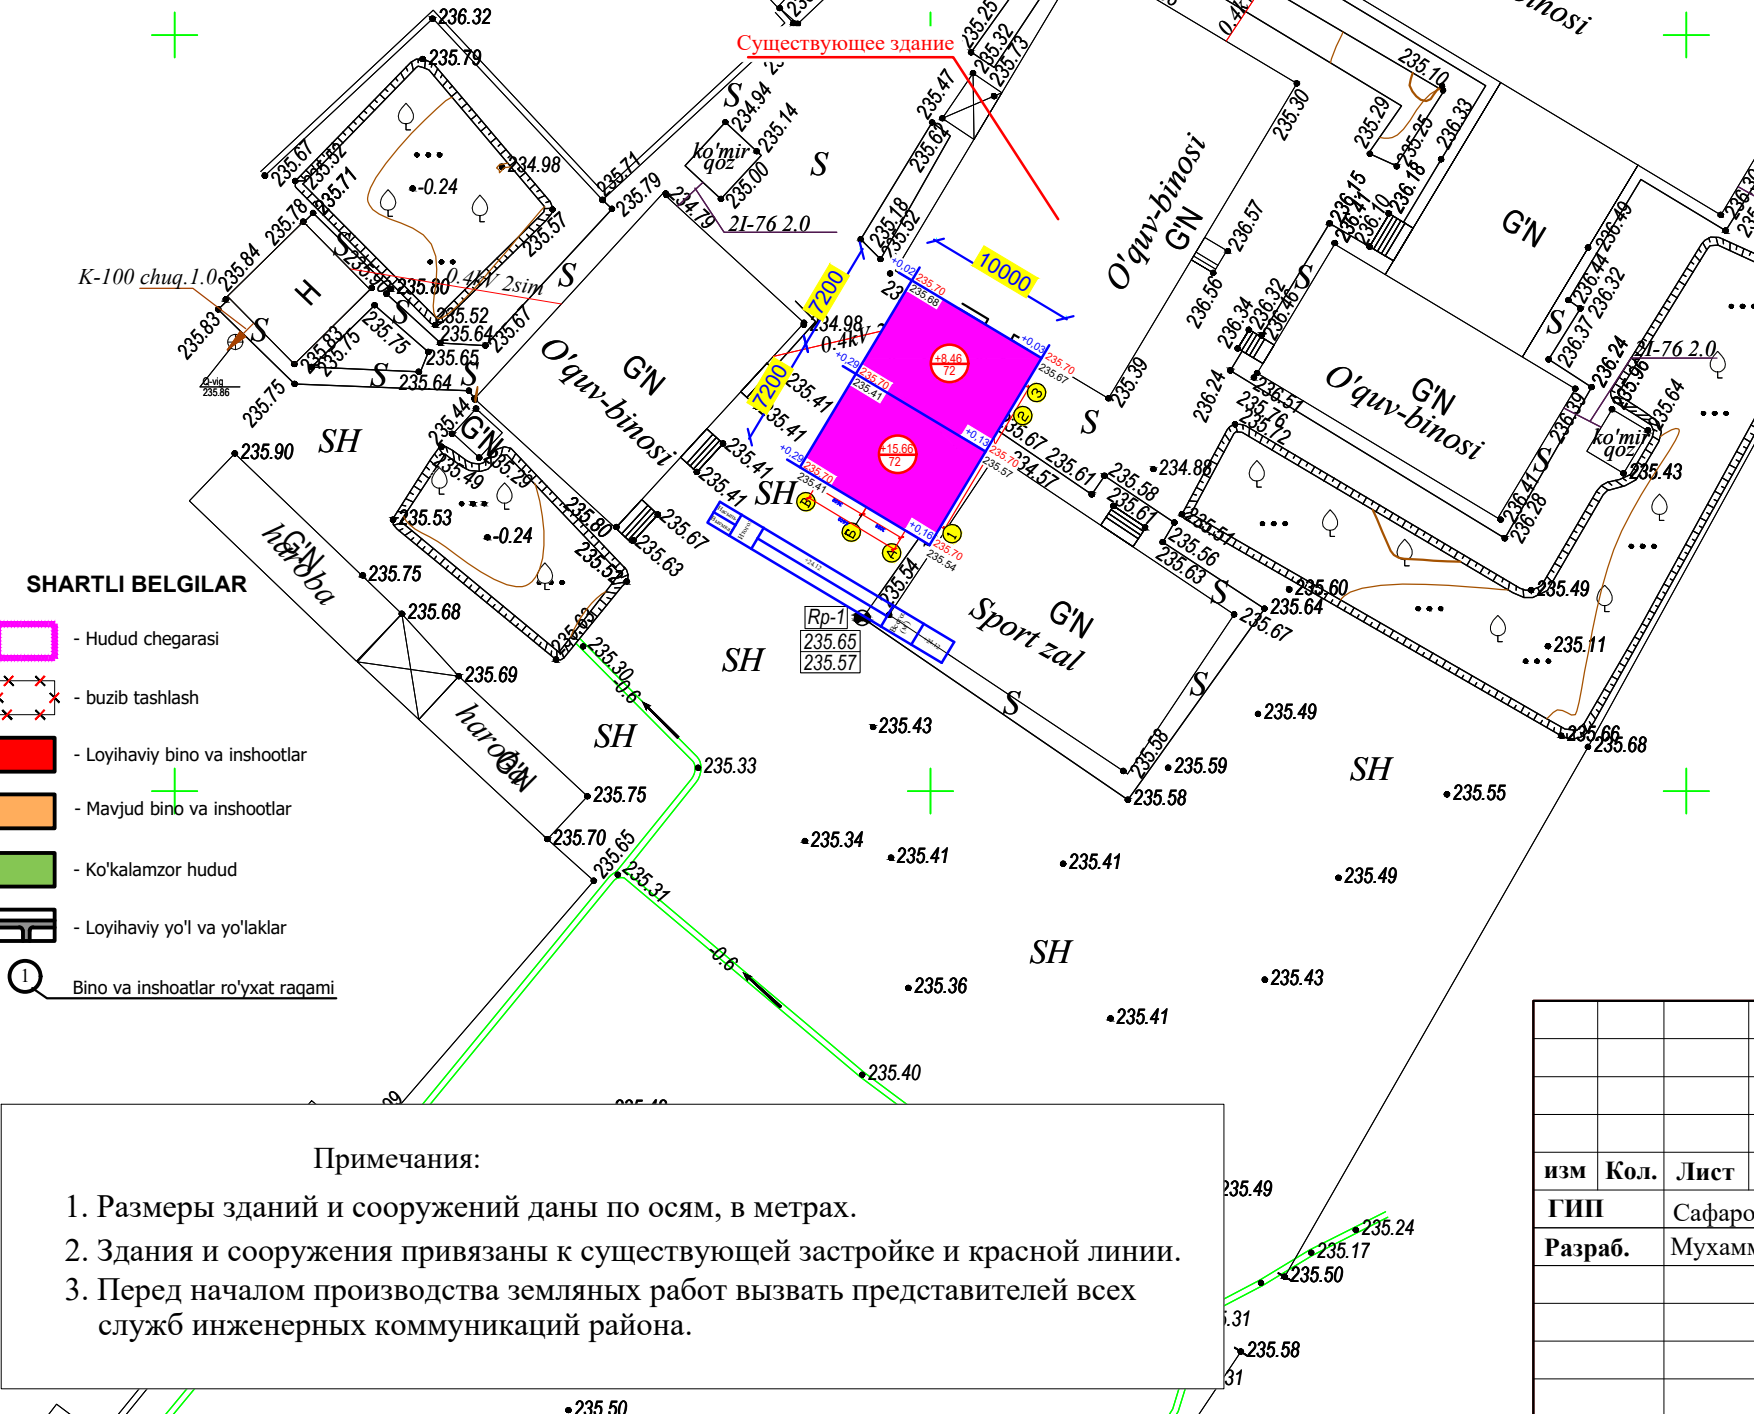


Генеральный План М 1:500

YER MASSASI BALANSI

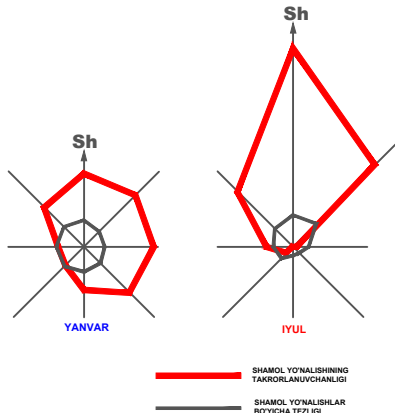


Ishlarning nomi, tuproq hajmlari	Miqdori, m³	
	To'kish (+)	Olish (-)
1. Hududni rejalashtirish	24.12	-
unumdor tuproq qatlamini olib tashlash, shu jumladan	-	-
2. To'g'ri maydonlarda unumdor tuproq qatlamini almashtirish	-	-
3. Nomaqbul tuproqni almashtirish (nomi)	-	-
4. Qurilmadan ortiqcha tuproq:	-	-
binolarning poydevorlari, podvallari va er osti inshootlari;	-	-
yo'l qoplamalari va yo'l qoplamalari uchun oluklar	-	-
qoplama;	-	-
temir yo'llarning ustki tuzilishi uchun oluklar va	-	-
yer osti tarmoqlari;	-	-
ochiq drenaj inshootlari.	-	-
5. Tuproqni unumdor tuproq bilan almashtirish	-	-
obodonlashtirish hududlari	-	-
6. Nishablarni to'ldirish	-	-
7. Tuproqning siqilishi uchun tuzatish (3%)	0.7236	-
Jami:	24.85	-
shu jumladan, qirg'oqqa yaroqsiz tuproq	-	-
8. Nomaqbul tuproqning ortiqcha (nomi)	-	-
9. Ortiqcha unumdor tuproq	-	-
10. Tuproqning yetarli emasligi	24.85	-
Hudud balans:	24.85	-

- SHARTLI BELGILAR**
- Hudud chegarasi
 - buzib tashlash
 - Loyihaviy bino va inshootlar
 - Mavjud bino va inshootlar
 - Ko'kalamzor hudud
 - Loyihaviy yo'l va yo'laklar
 - Bino va inshootlar ro'yxat raqami

Примечания:

- Размеры зданий и сооружений даны по осям, в метрах.
- Здания и сооружения привязаны к существующей застройке и красной линии.
- Перед началом производства земляных работ вызвать представителей всех служб инженерных коммуникаций района.

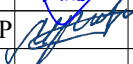						Договор №- -2026г. ГП						
						Шофиркон туманидаги 44-сон мактабнинг санитария-гигиена инфратузилмасини яхшилаш						
изм	Кол.	Лист	Н.док	Подпис	Дата	ПРОМЫВНАЯ УБОРНАЯ НА 16 ОЧКОВ				Стадия	Лист	Листов
ГИП		Сафаров У								РП	3	3
Разраб.		Мухаммедов Р				Картограмма				ООО "REAL MAX PROEKT"		