


Генеральный План М 1:500

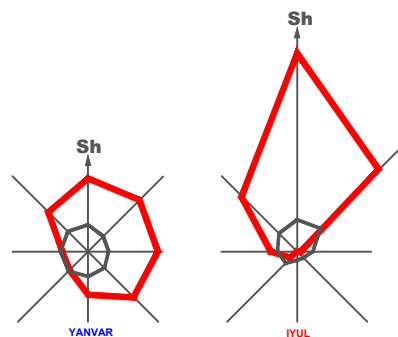

SHAMOL YO'NALISHNING TAKRORLANUVCHANLIGI
SHAMOL YO'NALISHLAR BO'YICHA TEZLIGI

Существующее здание

Существующее здание


BINOLARI VA INSHOOTLARI RO'YXATI

Bosh rejadagi raqami	Nomlanishi va belgilari	Soni		Maydoni m²				Hajmi m³	
		Qavatlar	Binolar	Qurilish		Umumiy			
				Bino	Jami	Bino	Jami	Bino	Jami
1	Hojatxona 16 sig'imli (loyihaviy)	1	1	83,80	83,80	67,35	67,35	214,5	214,5
2	Oqava suv qudug'i 15m3 (loyihaviy)	-	1			-	-	-	-
3	Yong'in xavfsizlik burchagi	-	1						


Ведомость покрытий дорог и площадок

Условные изображения	Наименование	площадь м²	Бордюр камень тип	кол.пм.
	Отмоски из бетона Кл.В 12.5 толщ. 0.10м по подготовке из гравия толщ.0.10м	47.7		

Разрез 1-1 отмоски

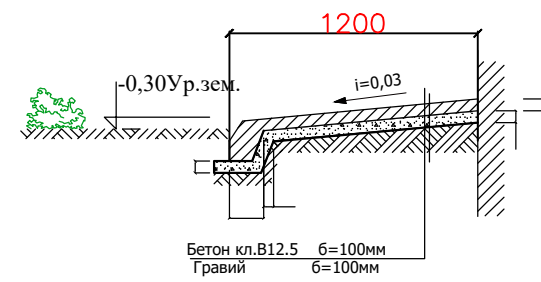

Ситуационный план

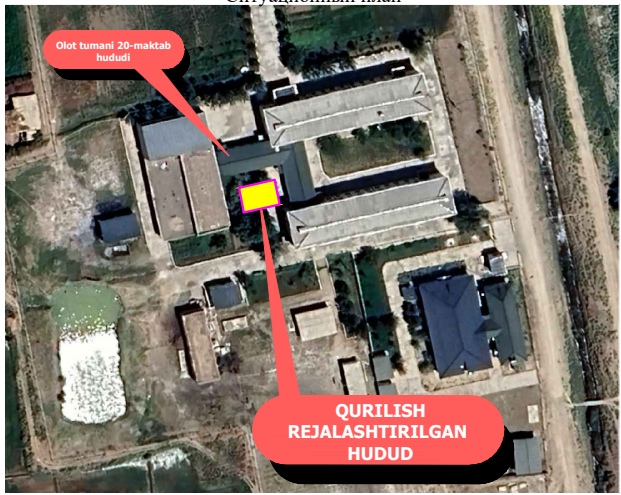

Примечания:

1. Размеры зданий и сооружений даны по осям, в метрах.
2. Здания и сооружения привязаны к существующей застройке и красной линии.
3. Перед началом производства земляных работ вызвать представителей всех служб инженерных коммуникаций района.

SHARTLI BELGILAR

- Hudud chegarasi
- buzib tashlash
- Loyihaviy bino va inshootlar
- Mavjud bino va inshootlar
- Ko'kalamzor hudud
- Loyihaviy yo'l va yo'laklar
- Bino va inshootlar ro'yxat raqami

sport maydon					
sport maydon					
изм	Кол.	Лист	Н.док	Подпис	Дата
ГИП		Сафаров У			
Разраб.		Мухаммедов Р			

Договор №-		-2026г.		ГП	
Олот туманидаги 20-сон мактабнинг санитария-гигиена инфратузилмасини яхшилаш					
ПРОМЫВНАЯ УБОРНАЯ НА 16 ОЧКОВ		Стадия	Лист	Листов	
		РП	2	3	
ГЕНЕРАЛЬНЫЙ ПЛАН М 1:500		ООО "REAL MAX ПРОЕКТ"			