


Генеральный План М 1:500

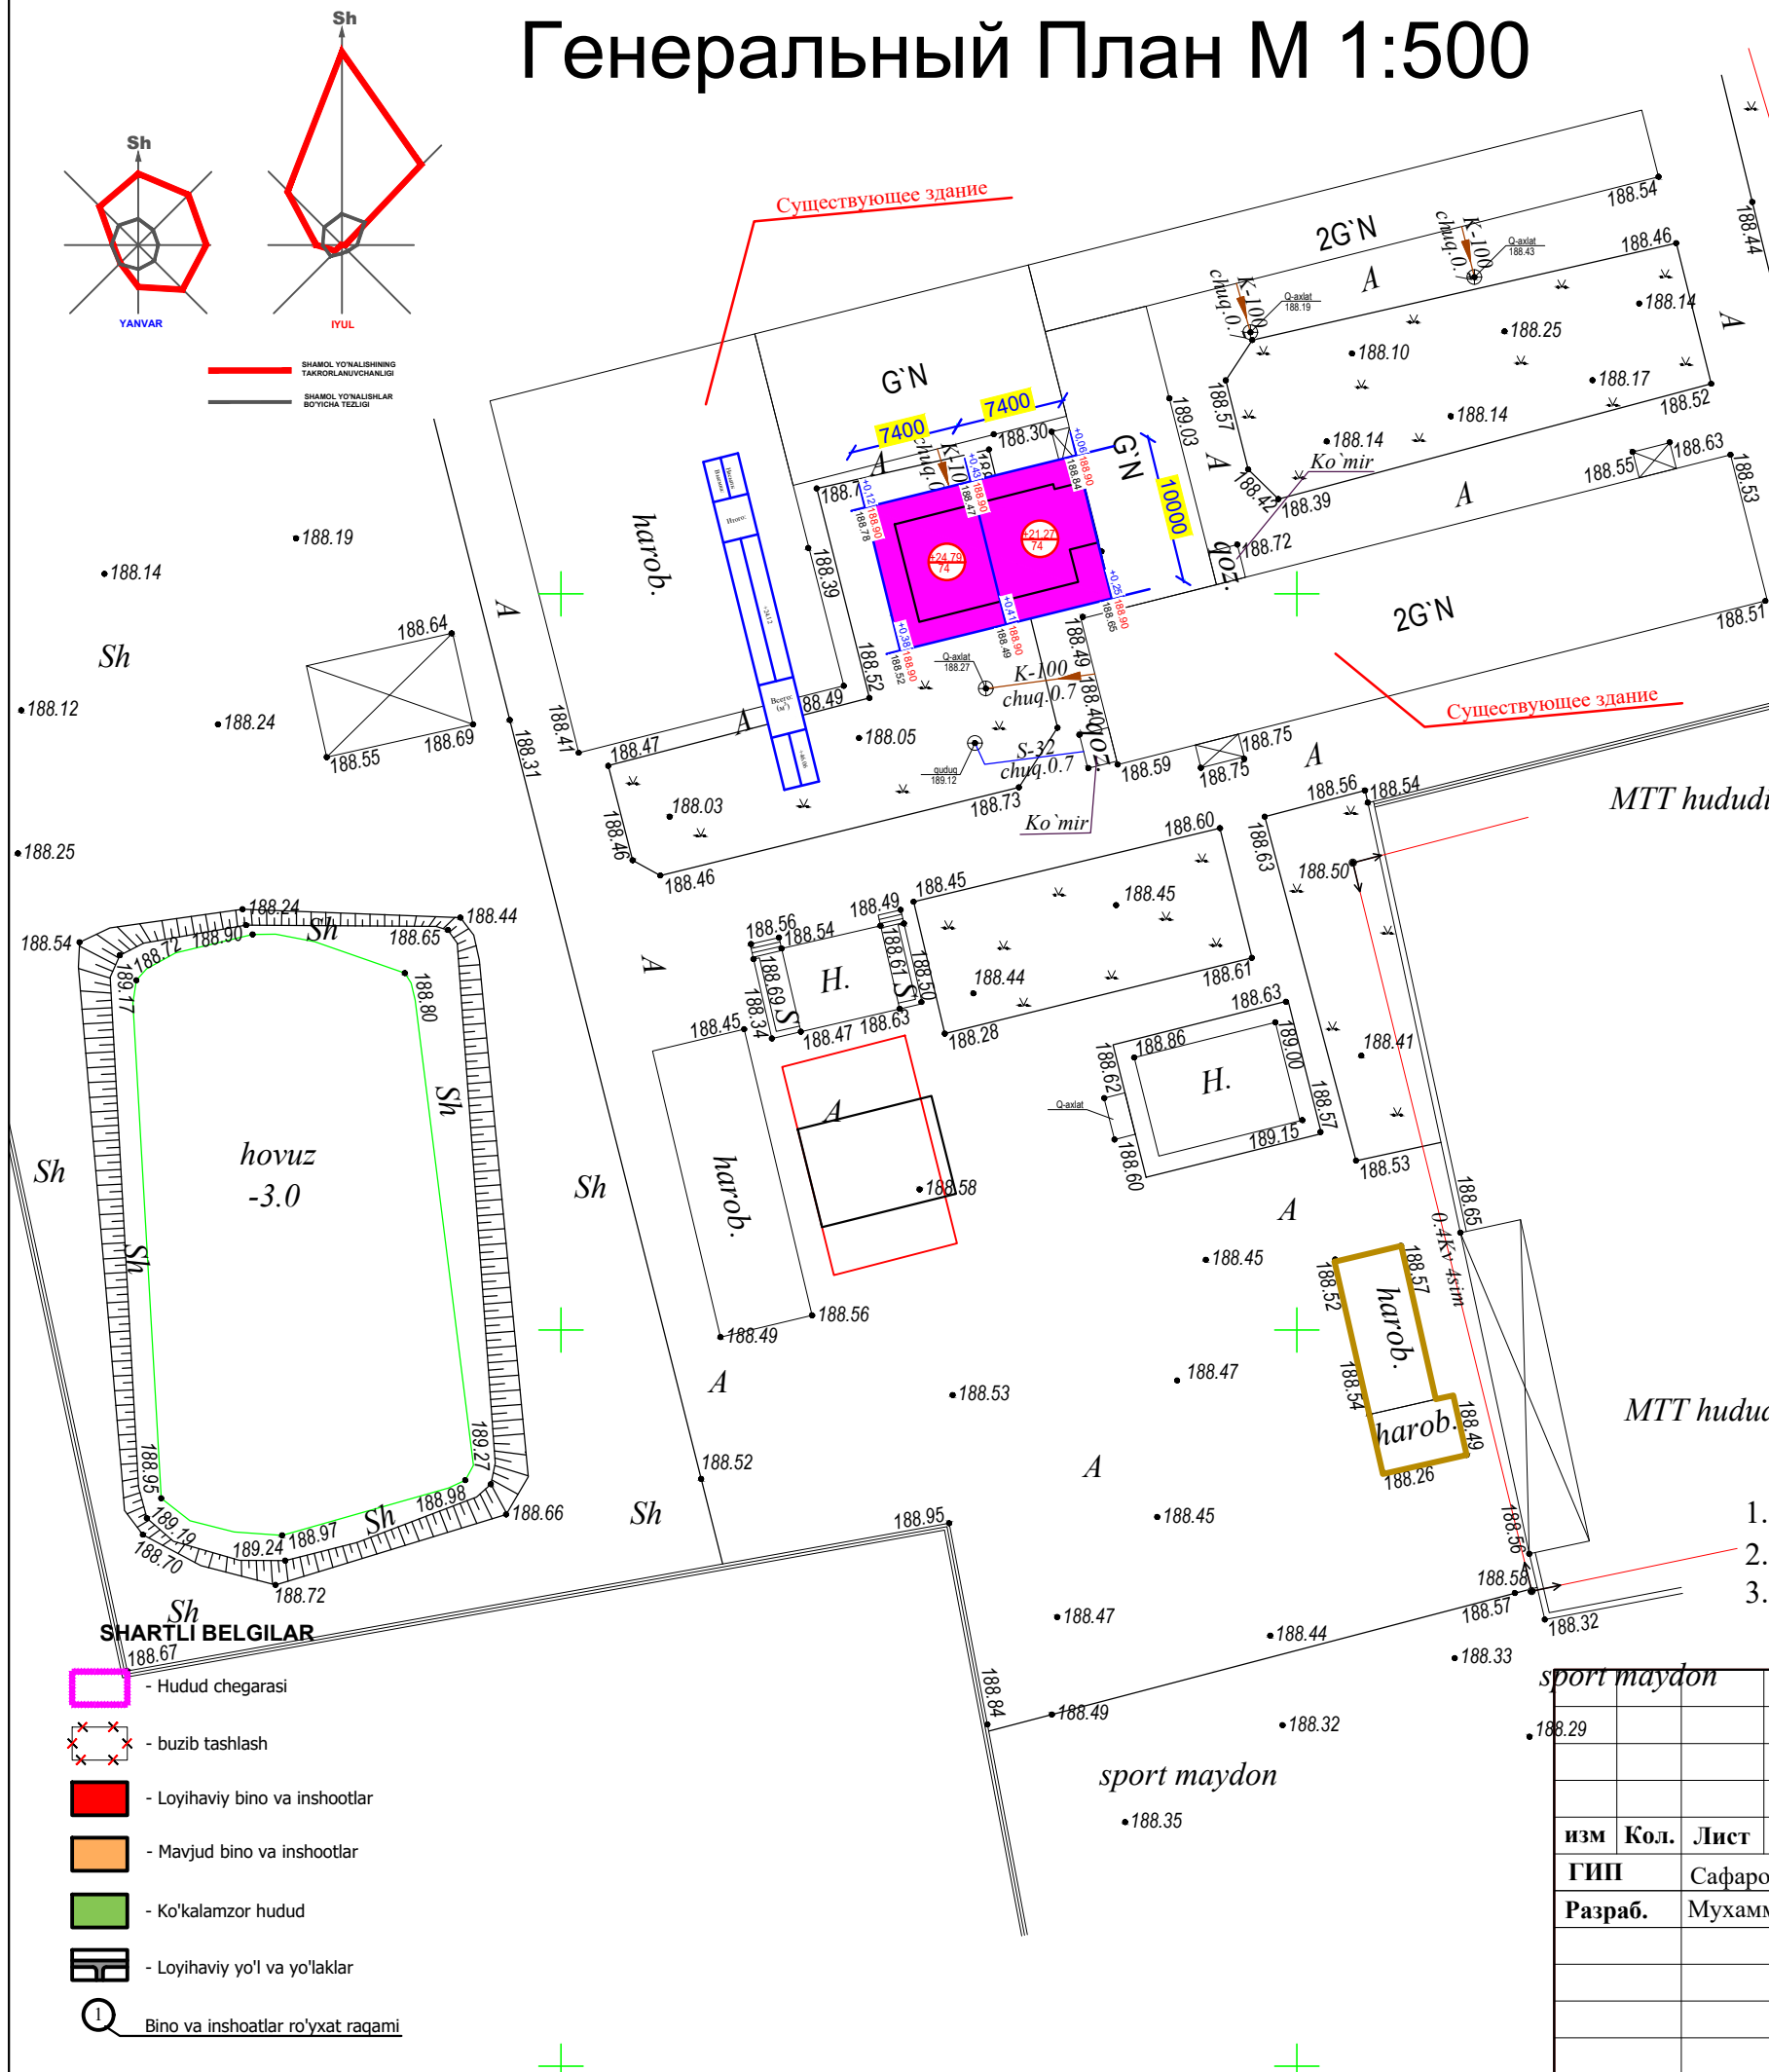

YER MASSASI BALANSI

Ishlarning nomi, tuproq hajmlari	Miqdori, m³	
	To'kish (+)	Olish (-)
1. Hududni rejalashtirish	46.06	-
unumdor tuproq qatlamini olib tashlash, shu jumladan	-	-
2. To'g'ri maydonlarda unumdor tuproq qatlamini almashtirish	-	-
3. Nomaqbul tuproqni almashtirish (nomi)	-	-
4. Qurilmadan ortiqcha tuproq:	-	-
binolarning poydevorlari, podvallari va er osti inshootlari;	-	-
yo'l qoplamalari va yo'l qoplamalari uchun oluklar	-	-
qoplama;	-	-
temir yo'llarning ustki tuzilishi uchun oluklar va	-	-
yer osti tarmoqlari;	-	-
ochiq drenaj inshootlari.	-	-
5. Tuproqni unumdor tuproq bilan almashtirish	-	-
obodonlashtirish hududlari	-	-
6. Nishablarni to'ldirish	-	-
7. Tuproqning siqilishi uchun tuzatish (3%)	1.38	-
Jami:	47.44	-
shu jumladan, qirg'oqqa yaroqsiz tuproq	-	-
8. Nomaqbul tuproqning ortiqcha (nomi)	-	-
9. Ortiqcha unumdor tuproq	-	-
10. Tuproqning yetarli emasligi	47.44	-
Hudud balans:	47.44	-

Примечания:

- Размеры зданий и сооружений даны по осям, в метрах.
- Здания и сооружения привязаны к существующей застройке и красной линии.
- Перед началом производства земляных работ вызвать представителей всех служб инженерных коммуникаций района.

Договор №-						-2026г.			ГП		
Олот туманидаги 20-сон мактабнинг санитария-гигиена инфратузилмасини яхшилаш											
изм	Кол.	Лист	Н.док	Подпис	Дата	ПРОМЫВНАЯ УБОРНАЯ НА 16 ОЧКОВ			Стадия	Лист	Листов
ГИП		Сафаров У							РП	3	3
Разраб.		Мухаммедов Р				Картограмма			ООО "REAL MAX PROEKT"		