




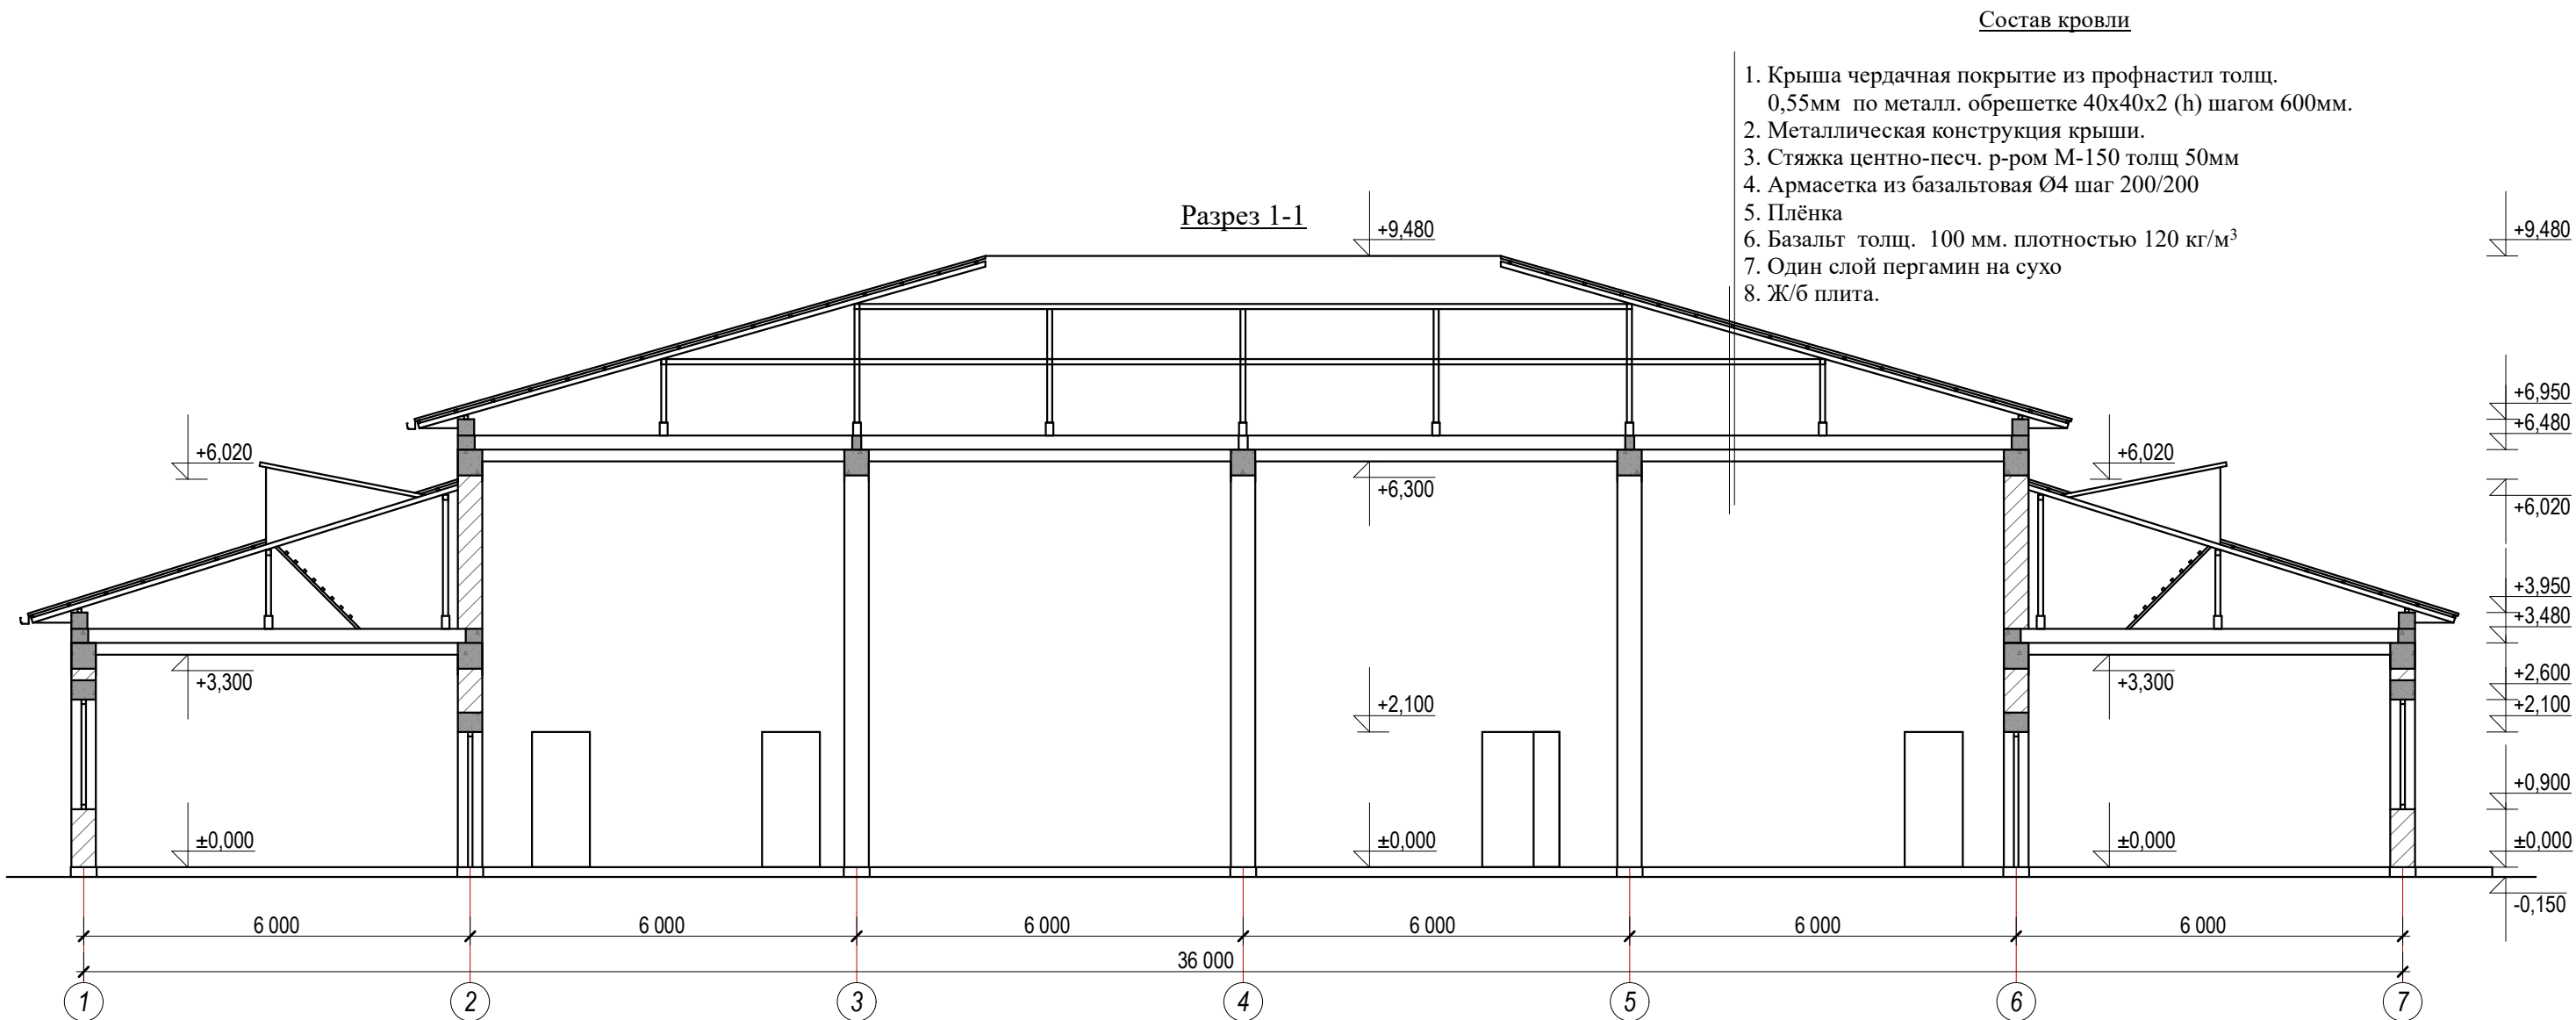

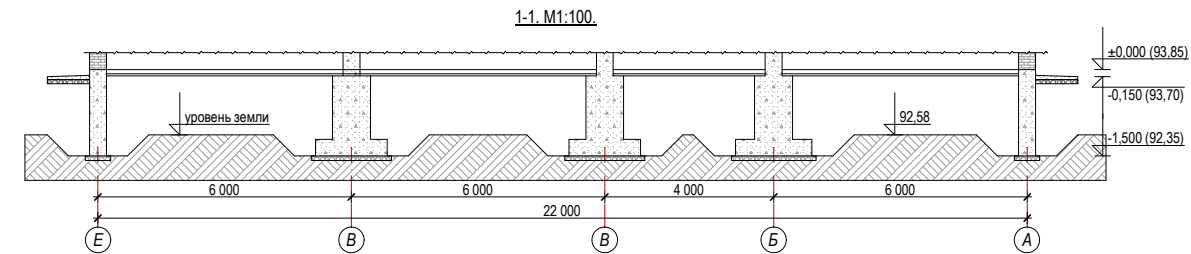

						Договор №			АС
						Строительство ДЕПО с 4 специализированными автомобилями, расположенной в МФЙ "Бекабад" массиве "Истиклол" Ургенчского района Хорезмской области.			
Изм.	Кол.	Лист	№ Док.	Подп.	Дата	Здания ДЕПО	Стадия	Лист	Листов
Директор		Жуматов Б					РП	2	43
ГАП		Жуманазарова М.							
ГИП		Ибрагимов С.				Разрез 1-1	ЧП "Умид-лойиха" г.Ургенч 2026г.		
Исполн.		Салаев У.							
Провер.		Отажанов Н.							

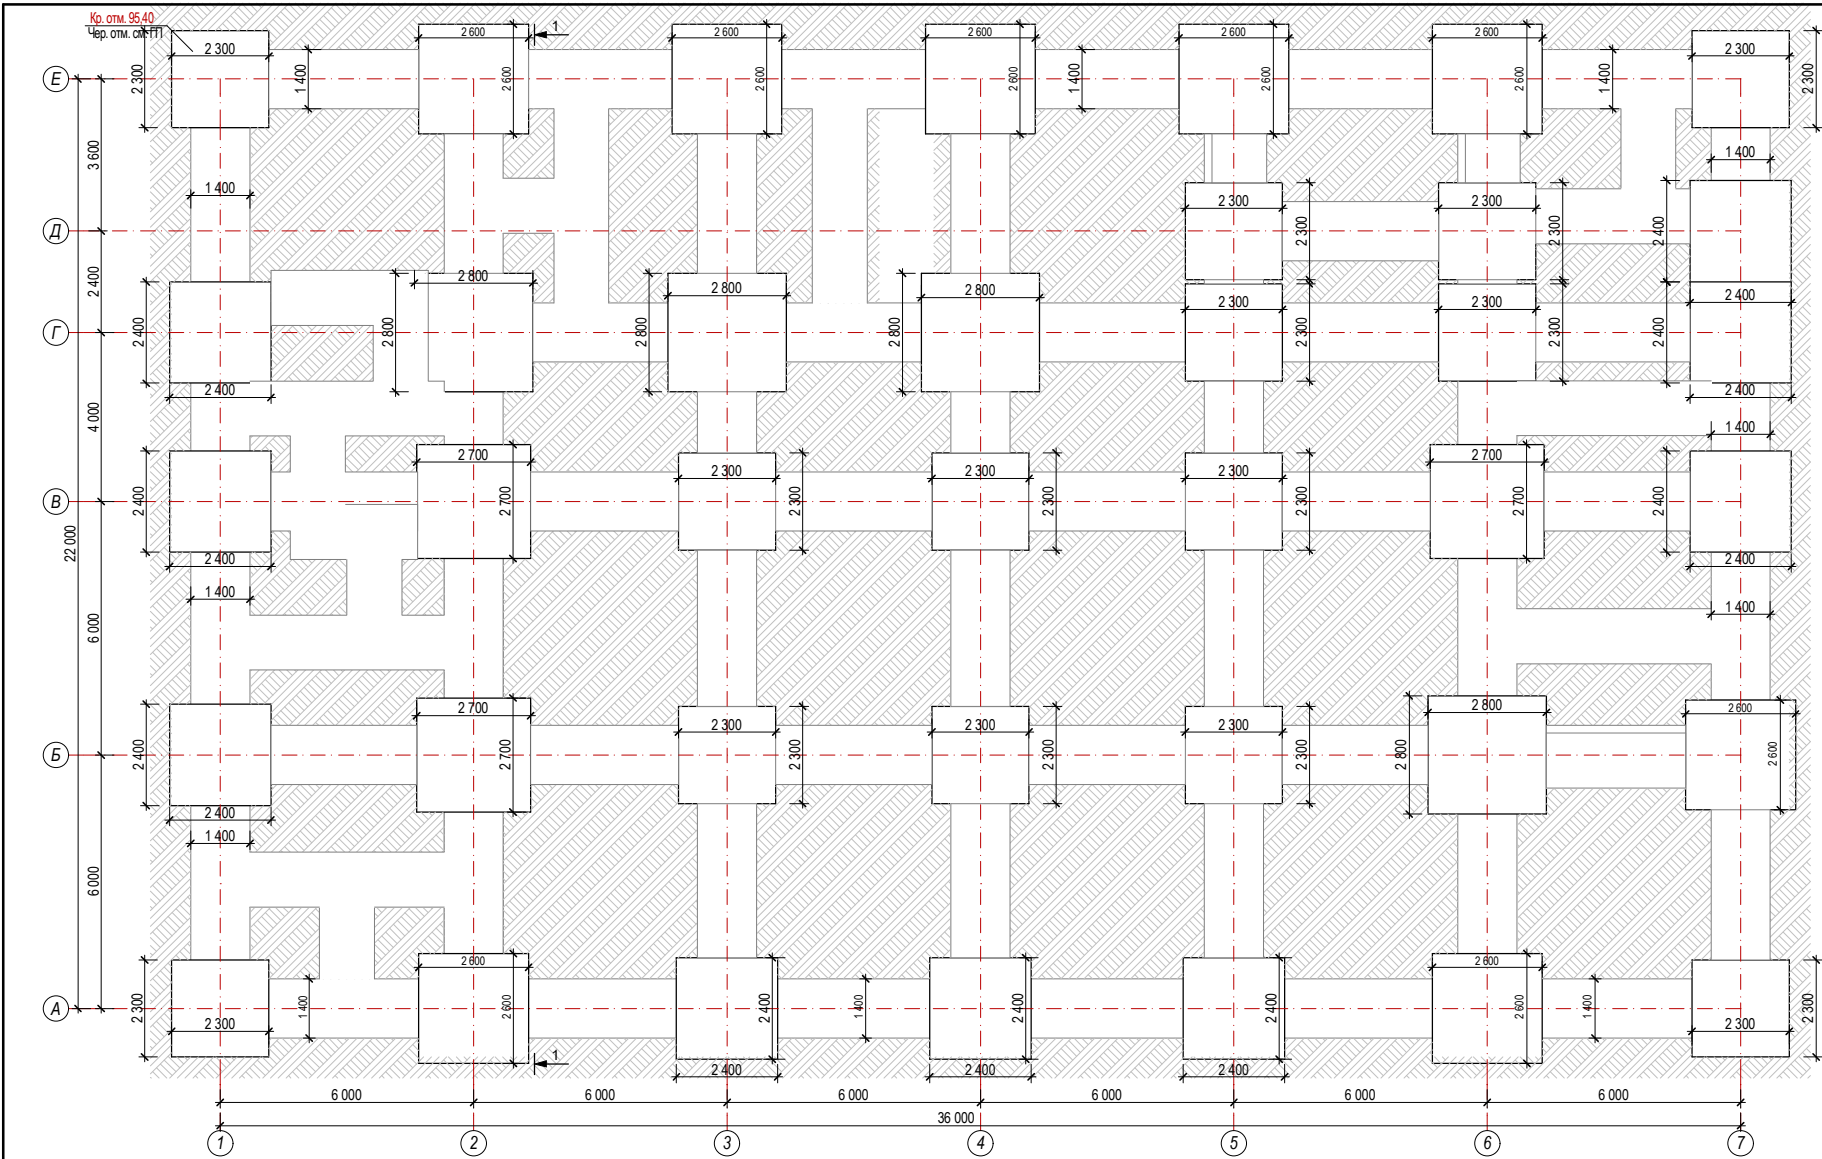


Спецификация элементов земляных работ

Марка поз	Обозначение	Наименование	Кол-во	Ед. изм. кг	Примеч.
Фундамент					
1		Рытье траншей с экскаватором ковшом			113,1 м³
2		Рытье траншей в ручную			3,5 м³
3		Обратная засыпка с бульдозером			117,2 м³
4		Обратная засыпка в ручную			13,0 м³
5		Подсыпка под полы			1107,5 м³
6		Перевозка недостающего грунта			1121,1 м³

Общие указания

- До начала строительства должен быть выполнен проект производства работ, в котором решаются следующие вопросы:
 - Уточнение размеров траншеи с учетом мест расположения въездов и выездов, крутизна откосов;
 - Механизмы для разработки грунтов;
- Все работы выполнять с соблюдением требований:
 - ШНК 3.01.01-3 "Организация строительного производства";
 - КМК 3.02.01-97 "Земляные сооружения, основания и фундаменты";
 - КМК 3.01.02-00 "Техника безопасности в строительстве"

Договор №						АС		
Строительство ДЕПО с 4 специализированными автомобилями, расположенной в МФИ "Бекабад" массиве "Истиклол" Ургенчского района Хорезмской области.								
Изм.	Кол.	Лист	№ Док.	Подп.	Дата			
Директор		Жуматов Б.						
ГАП		Жуманазарова М.						
ГИП		Ибрагимов С.						
Исполн.		Салаев У.						
Провер.		Отажанов Н.						
Здания ДЕПО						Стадия	Лист	Листов
						РП	3	43
План траншея						ЧП "Умид-лойиха" г.Ургенч 2026г.		

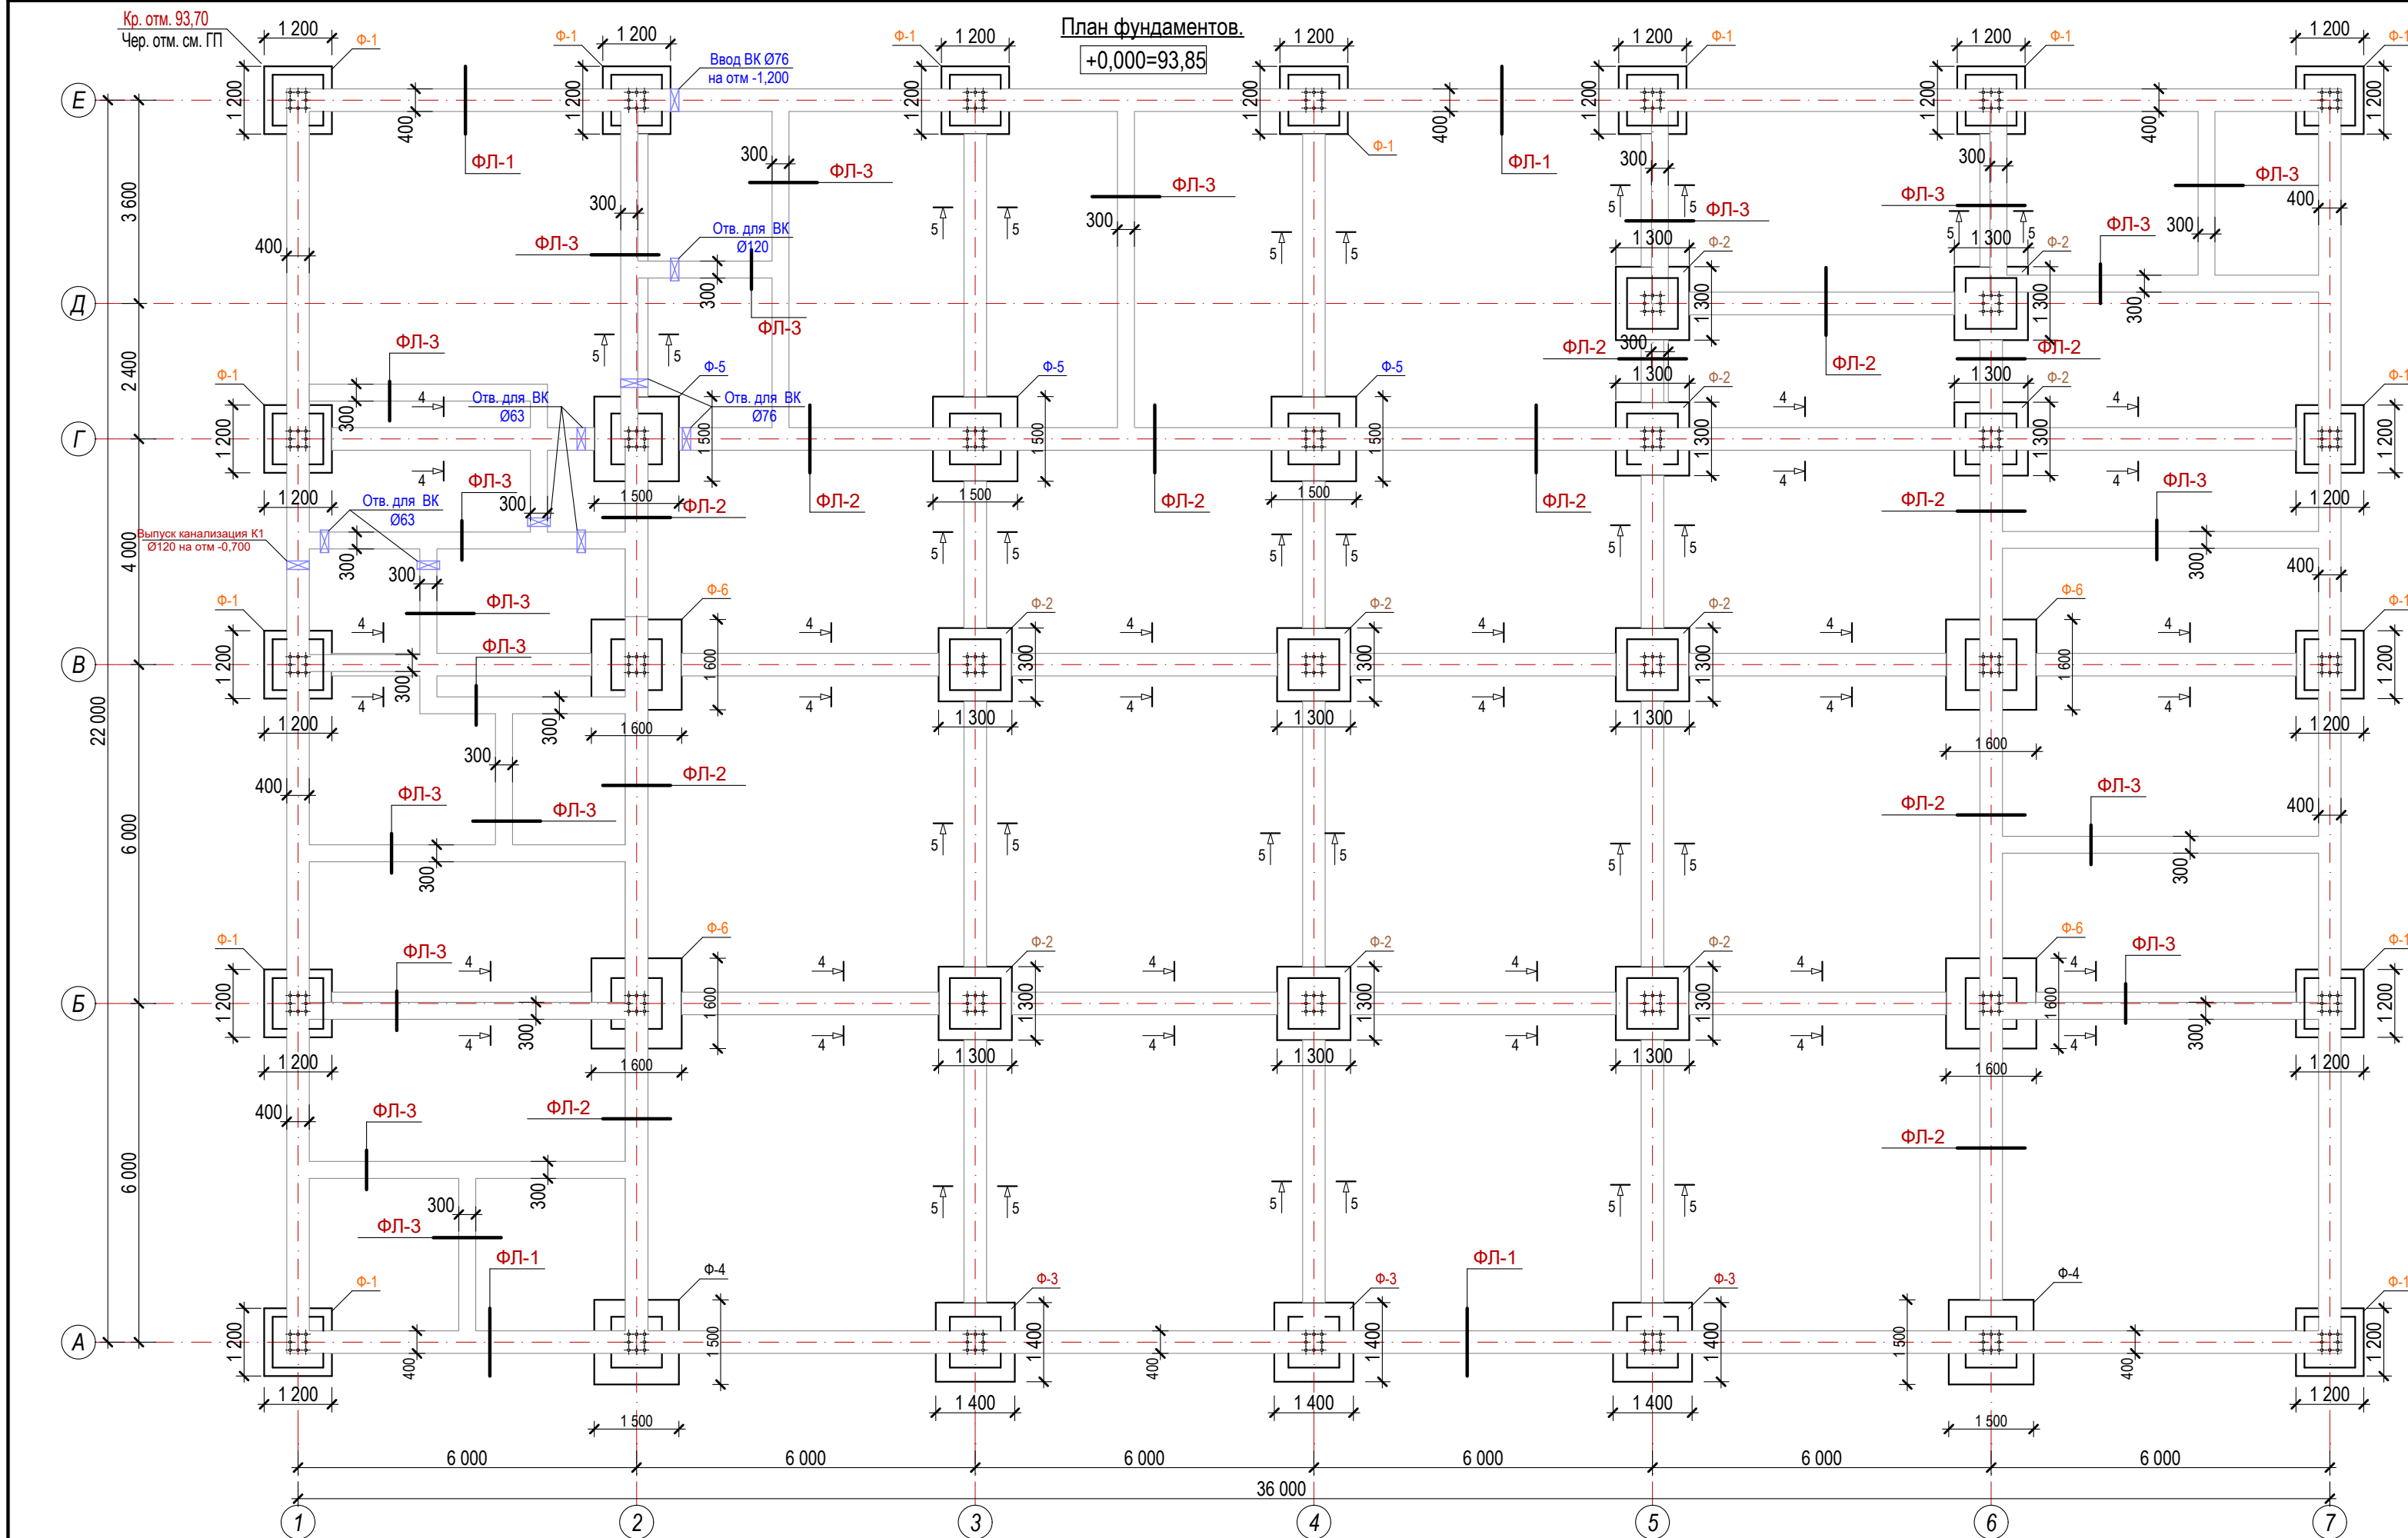

Спецификация элементов фундамент


Поз.	Обозначение	Наименование	Кол.	Масса ед., кг	Приме- чание
1	2	3	4	5	6
1		Щебень толщ. 100мм		25,6 м³	
2		Изол толщ 3мм на сухо		155,8 м²	
		Фундамент			
1	ГОСТ 5781-82	Арматура Ø6 А-I; L=1,0 п.м.		0,222	296,1 кг
2	ГОСТ 5781-82	Арматура Ø8 А-I; L=1,0 п.м.		0,395	139,6 кг
3	ГОСТ 5781-82	Арматура Ø8 А-III; L=1,0 п.м.		0,395	134,5 кг
4	ГОСТ 5781-82	Арматура Ø12 А-III; L=1,0 п.м.		0,888	628,0 кг
		Стенки фундамента кл В12,5		107,1 м³	
		Ж/б распорки			
1	ГОСТ 5781-82	Арматура Ø6А-I		0,222	244,9 кг
2	ГОСТ 5781-82	Арматура Ø16А-III		1,58	379,2 кг
3	ГОСТ 5781-82	Арматура Ø18А-III		2,0	864,0 кг
		Ж/б распорки кл В12,5		27,9 м³	
		Фундамент под перегородки		30,4 м³	
		Изол толщ 3мм, на бит. мастике		924,6 м²	
		Экструдированный пенополистирол для цоколя толщ 30мм		5,4 м³	
	Уст-во стяжка (Г.Г.Из) на отм. -0,03 на цементно песчанном р-ре состав 1:2 толщ 30мм с добавлением жидком стеклом.			101,0 м²	
		Отмоска			
1		ЩПС -100мм		122,0 м²	
2		Бетон кл. В 7,5 -100мм		12,2 м³	

Таблица нагрузок


По оси А;Е	в осях 1;7	14,1 т
По оси А	в осях 2;6	53,1 т
По оси А	в осях 3;4;5	43,3 т
По оси Г	в осях 2;3;4	53,1 т
По оси Б;В	в осях 2;6	57,6 т
По оси Б;В	в осях 3;4;5	39,2 т
По оси Г/Д	в осях 5;6;5;6	38,4 т
По оси 1;7	в осях Б;В;Г	24,6 т
По оси Е	в осях 2;3;4;5;6	24,6 т

						Договор №	АС				
						Строительство ДЕПО с 4 специализированными автомобилями, расположенной в МФИ "Бекабад" массиве "Истиклол" Ургенчского района Хорезмской области.					
Изм.	Кол.	Лист	№ Док.	Подп.	Дата	Здания ДЕПО	Стадия	Лист	Листов		
Директор	Жуматов Б						РП	4	43		
ГАП	Жуманазарова М.										
ГИП	Ибрагимов С										
Исполн.	Салаев У.					План фундамент	ЧП "Умид-лойиха" г.Ургенч 2026г.				
Провер.	Отажанов Н.										


Фундамент ФЛ-1. М1:20

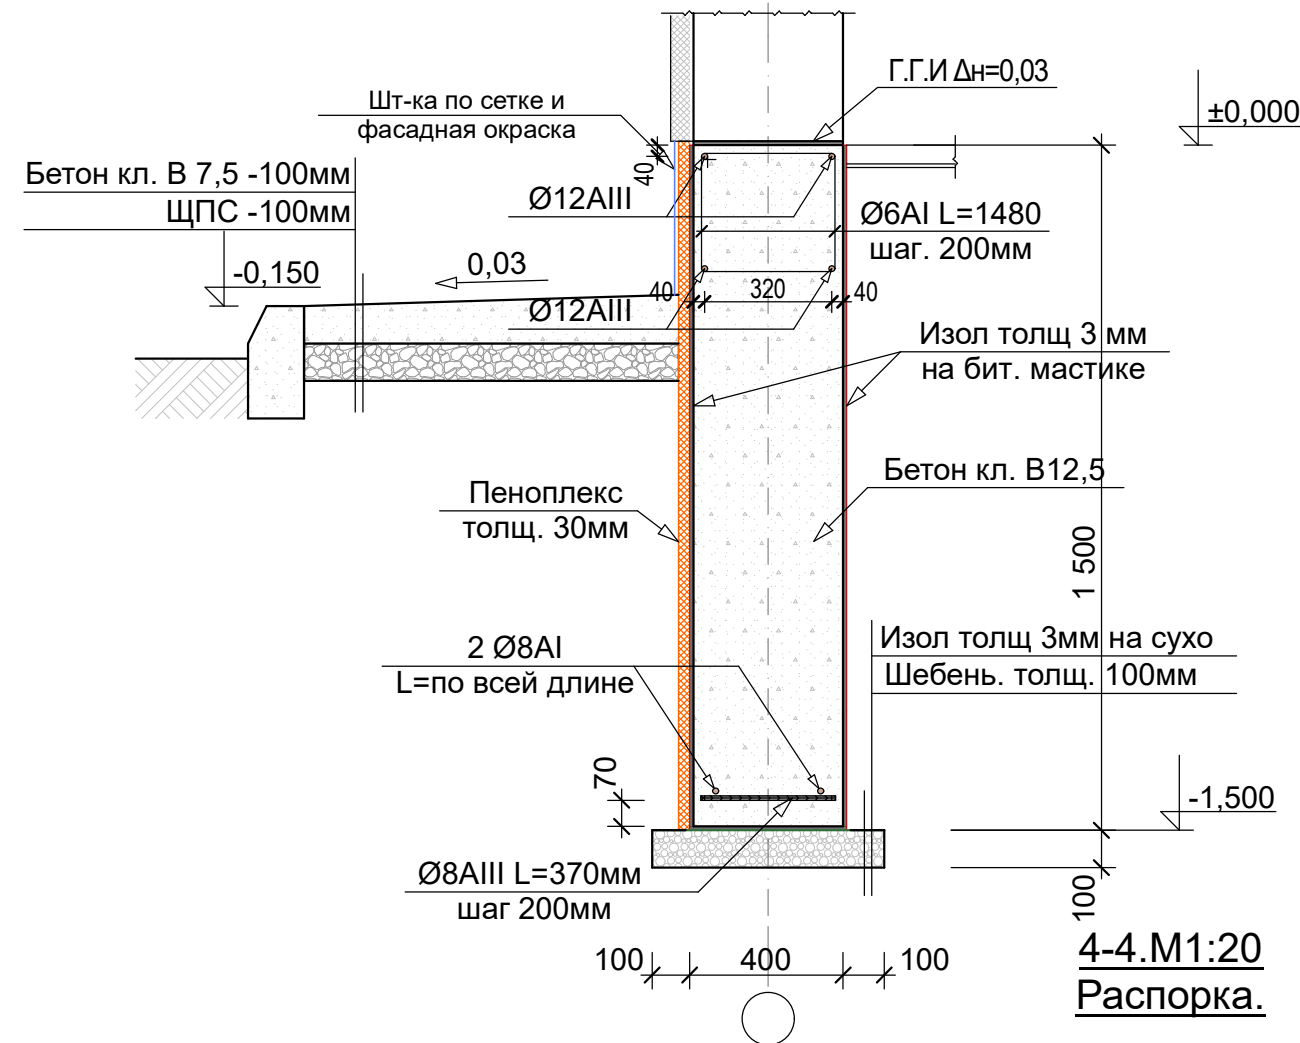


Фундамент ФЛ-2. М1:20

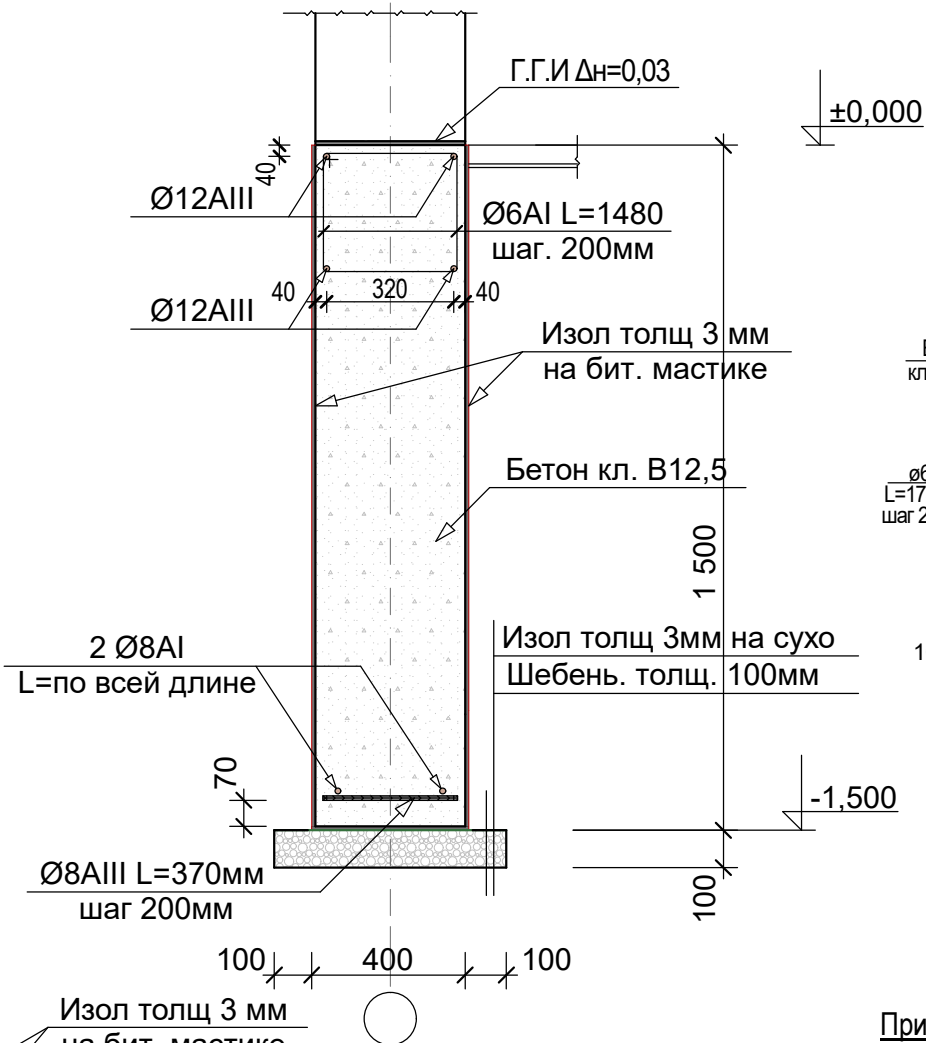


5-5.M1:20
Распорка.

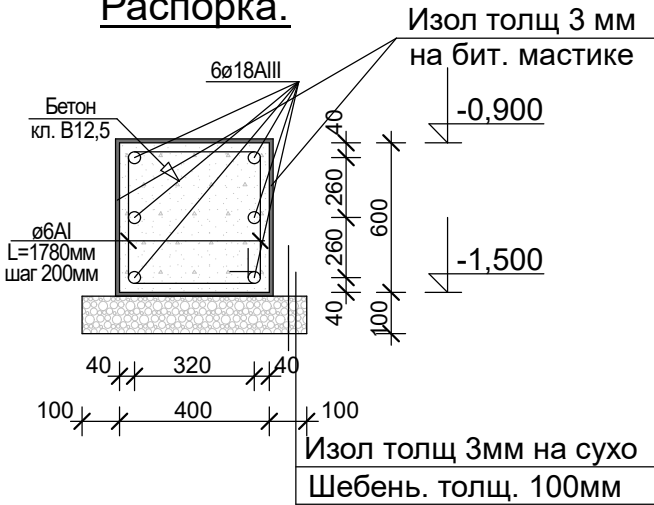


Фундамент под перегородки
ФЛ-3 М1:20

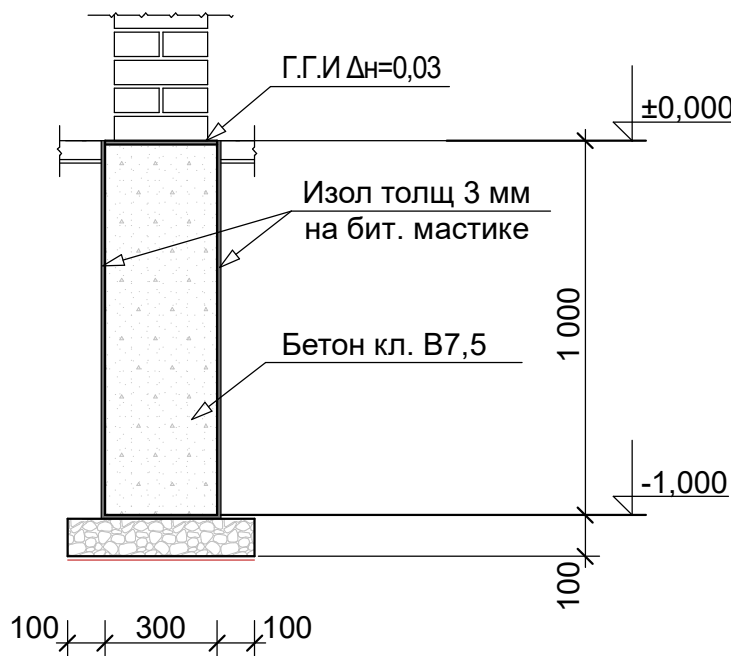

4-4.M1:20
Распорка.

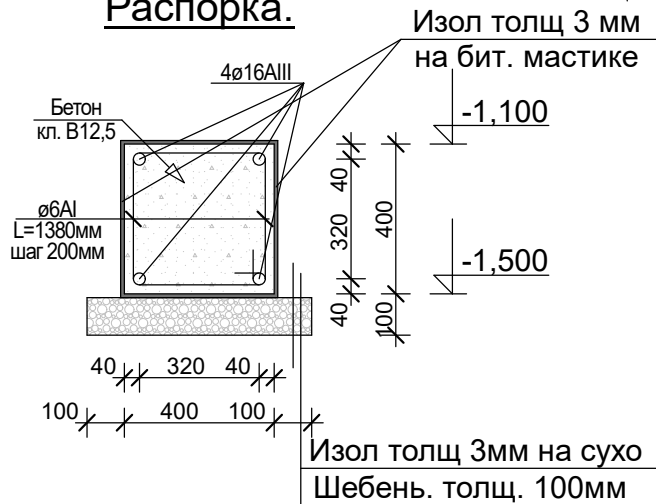


Узел горизонтальная
гидроизоляция

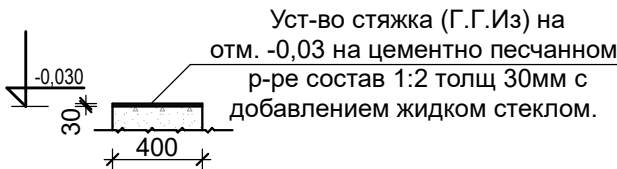





Примечание

1. Уст-во монолитная подошва ж/б. из бетона кл. В12,5; W6 на сульфатостойком цементе.
2. Уст-во ленточные фундамента монолит. из бетона кл.В12,5; W6 на сульфатостойким цементе.
3. Уст-во под фун-та щебень толщ. 100мм и изол толщ 3мм на сухо
4. Уст-во стяжка (Г.Г.Из) на отм. -0,03 на цементно песчанном р-ре состав 1:2 толщ 30мм с добавлением жидком стеклом.
5. Все поверхности фун-тов соприкасающихся с грунтом выполнить изолом толщ 3мм с битумной мастике
6. Наружная сторона фундамента утеплять пеноплексом толщ 30мм
7. Угол внутреннего трения $\varphi_p=26^\circ$ Грунты - суглинок, под фундамента уплотнить плотностью до $\rho=1,65 \text{ т/м}^3$
8. УГВ - 91,70.


						Договор №	АС					
						Строительство ДЕПО с 4 специализированными автомобилями, расположенной в МФИ "Бекабад" массиве "Истиклол" Ургенчского района Хорезмской области.						
Изм.	Кол.	Лист	№ Док.	Подп.	Дата	Здания ДЕПО				Стадия	Лист	Листов
Директор		Жуматов Б.								РП	5	43
ГАП		Жуманазарова М.				Сечение ФЛ-1; ФЛ-2; ФЛ-3.				ЧП "Умид-лойиха" г.Ургенч 2026г.		
ГИП		Ибрагимов С.										
Исполн.		Салаев У.										
Провер.		Отажанов Н.										

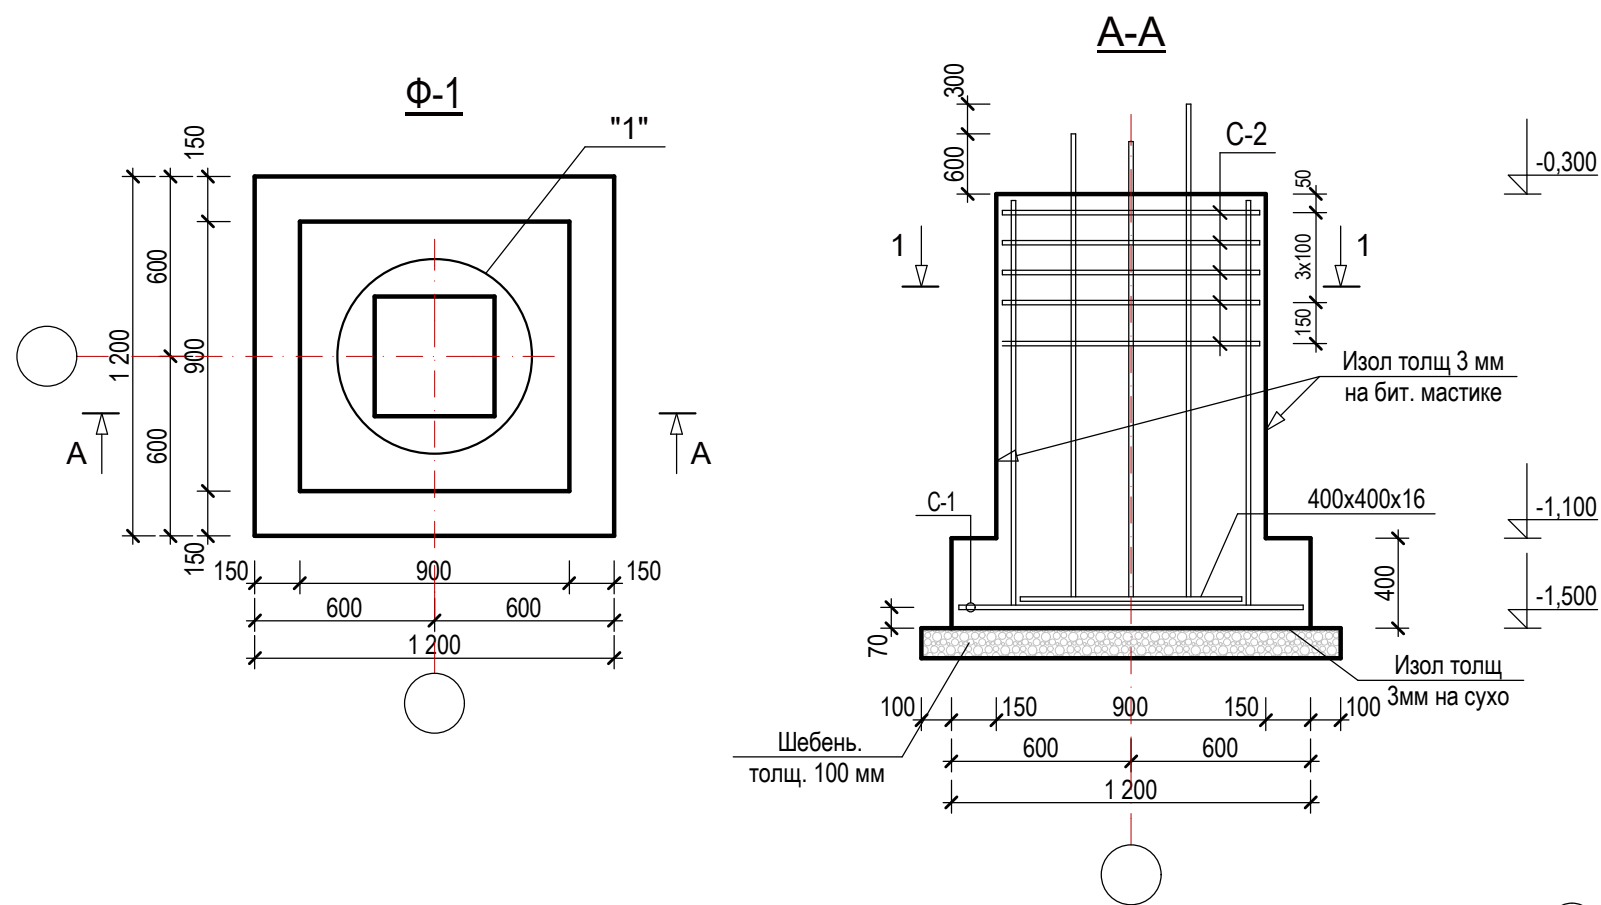





Спецификация					
Марка поз	Обозначение	Наименование	К-во шт.	Масса ед.кг.	Прим.
		Φ-1	15		
		C-1	1		
1	ГОСТ 5781-82*	Ø10A-III ; L=1170	12	0,72	8,64
		C-2	5		
2	ГОСТ 5781-82*	Ø8A-III ; L=830	10	0,33	3,3
3	ГОСТ 5781-82*	Ø14A-III ; L=1,1 п.м.	8	1,33	10,6
		Выпуски			
4	ГОСТ 5781-82*	Ø18A-III ; L=2000 мм	4	4,0	16,0
5	ГОСТ 5781-82*	Ø20A-III ; L=2300 мм	4	5,7	22,8
6	ГОСТ 5781-82*	Ø6A-I ; L=1300 мм	5	0,29	1,45
7	ГОСТ 5781-82*	Ø6A-I ; L=1000 мм	3	0,222	0,67
8		-400x400x16	1	20,1 кг	
		Бетон кл. В15	1,3		м3
		Щебень толщ. 100 мм	1,96		м2
		Изол на сухо толщ. 3 мм	1,44		м2
		Изол на бит. мас. толщ. 3 мм	5,4		м2

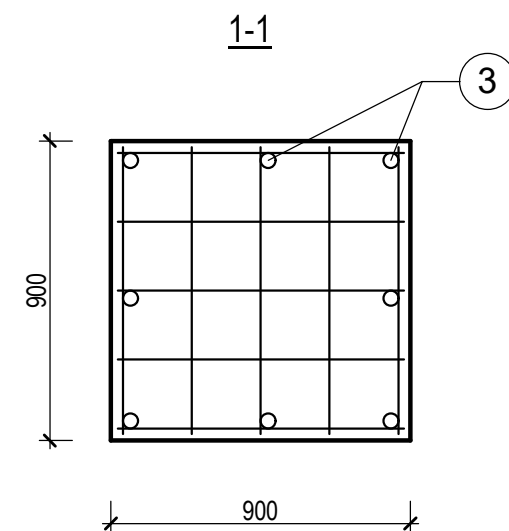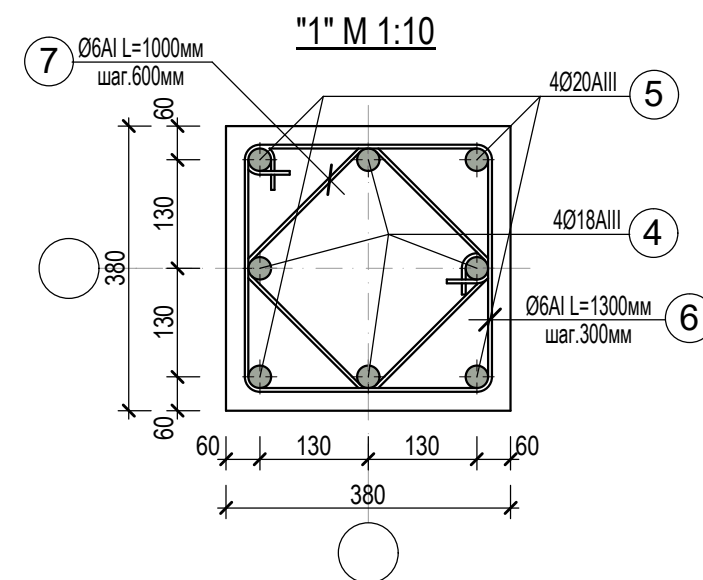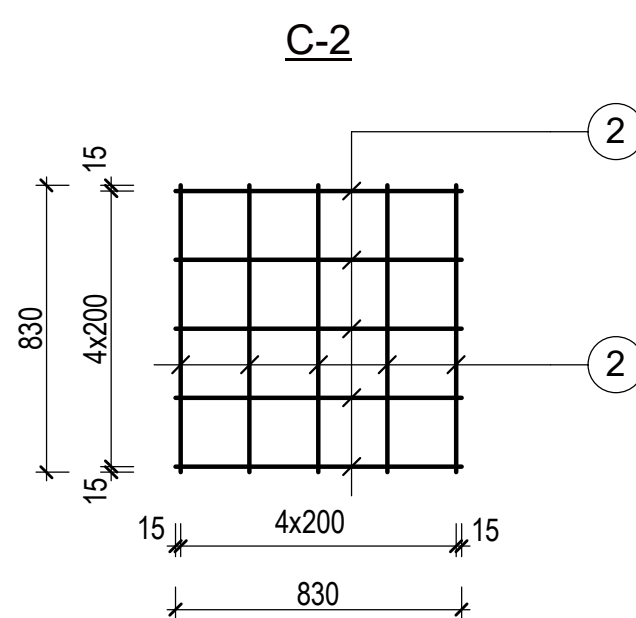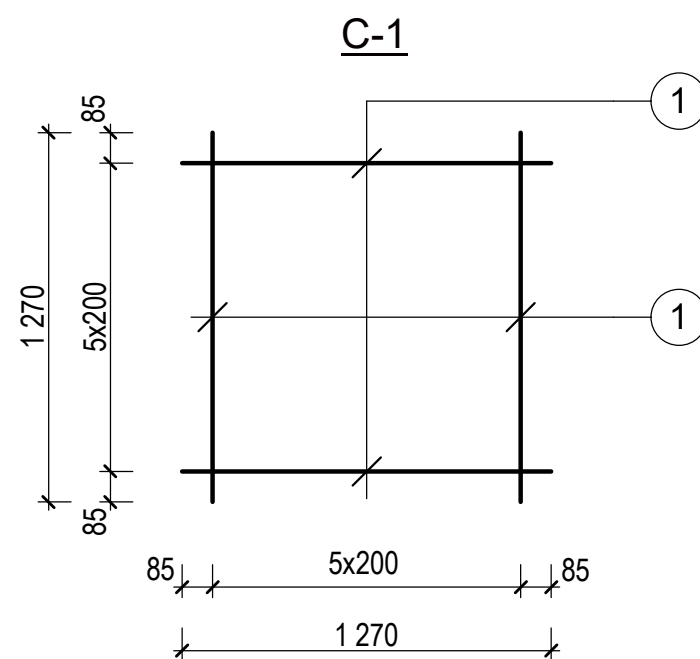


						Договор №			АС
						Строительство ДЕПО с 4 специализированными автомобилями, расположенной в МФЙ "Бекабад" массиве "Истиклол" Ургенчского района Хорезмской области.			
Изм.	Кол.	Лист	№ Док.	Подп.	Дата	Здания ДЕПО	Стадия	Лист	Листов
Директор		Жуматов Б.					РП	6	43
ГАП		Жуманазарова М.							
ГИП		Ибрагимов С.				Ф-1, Сеч, А-А, Узел 1, С-1;2. Спецификация.	ЧП "Умид-лойиха" г.Ургенч 2026г.		
Исполн.		Салаев У.							
Провер.		Отажанов Н.							

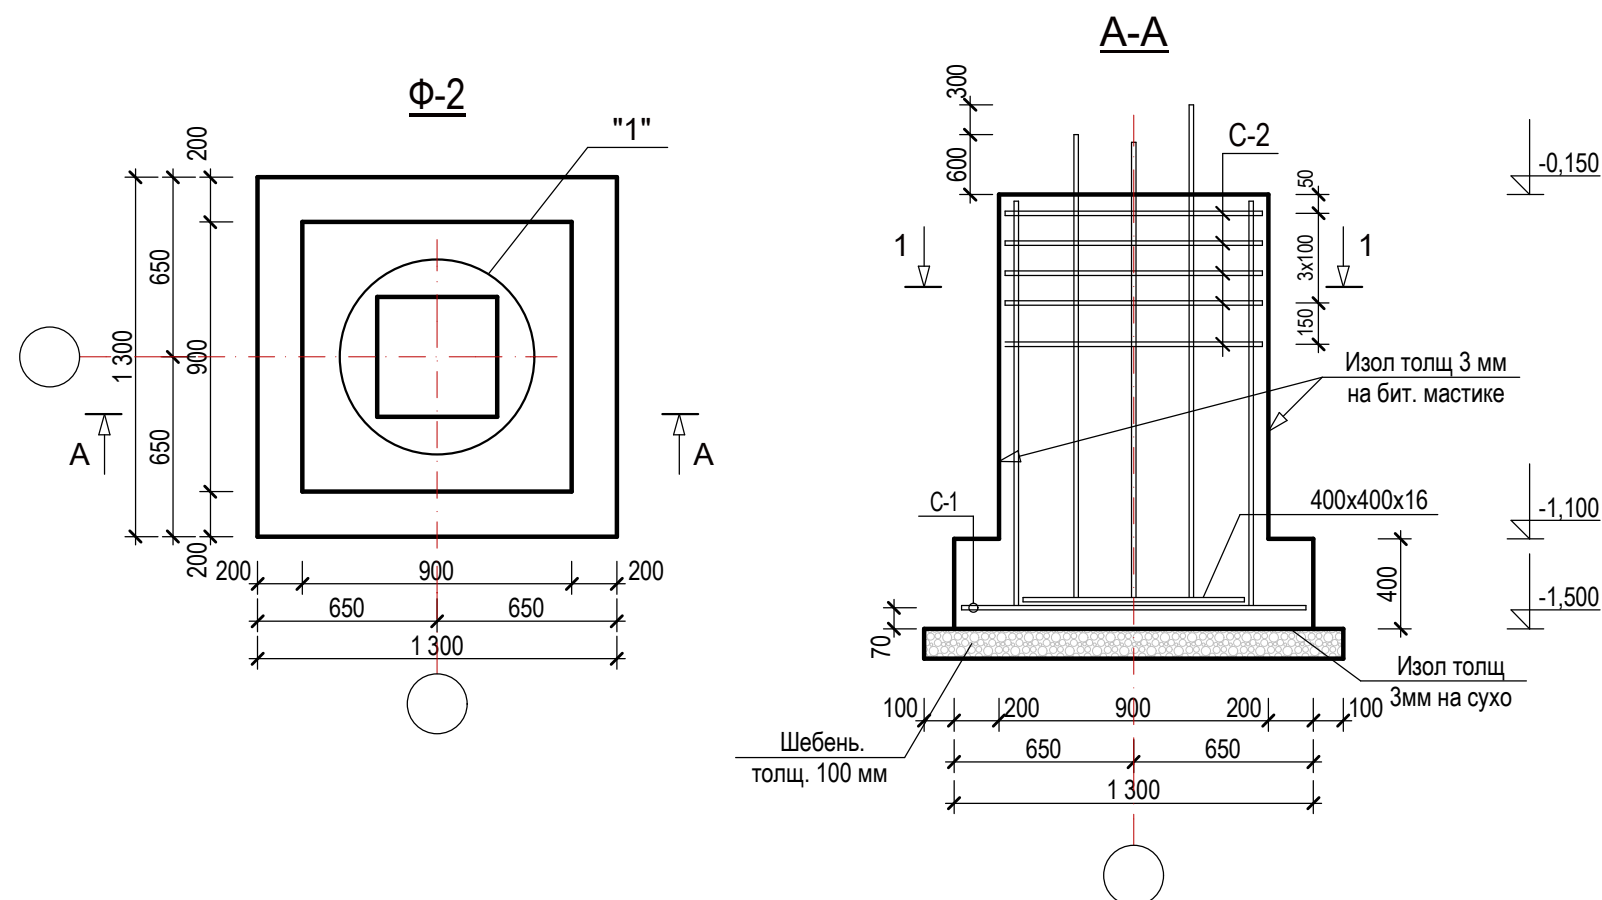





Спецификация					
Марка поз	Обозначение	Наименование	К-во шт.	Масса ед.кг.	Прим.
		Ф-2	10		
		C-1	1		
1	ГОСТ 5781-82*	Ø10A-III ; L=1270	14	0,78	10,9
		C-2	5		
2	ГОСТ 5781-82*	Ø8A-III ; L=830	10	0,33	3,3
3	ГОСТ 5781-82*	Ø14A-III ; L=1,1 п.м.	8	1,33	10,6
		Выпуски			
4	ГОСТ 5781-82*	Ø18A-III ; L=2150 мм	4	4,3	17,2
5	ГОСТ 5781-82*	Ø20A-III ; L=2450 мм	4	6,1	24,4
6	ГОСТ 5781-82*	Ø6A-I ; L=1300 мм	5	0,29	1,45
7	ГОСТ 5781-82*	Ø6A-I ; L=1000 мм	3	0,222	0,67
8		-400x400x16	1	20,1 кг	
		Бетон кл. В15	1,54		м3
		Щебень толщ. 100 мм	1,96		м2
		Изол на сухо толщ. 3 мм	1,69		м2
		Изол на бит. мас. толщ. 3 мм	5,86		м2

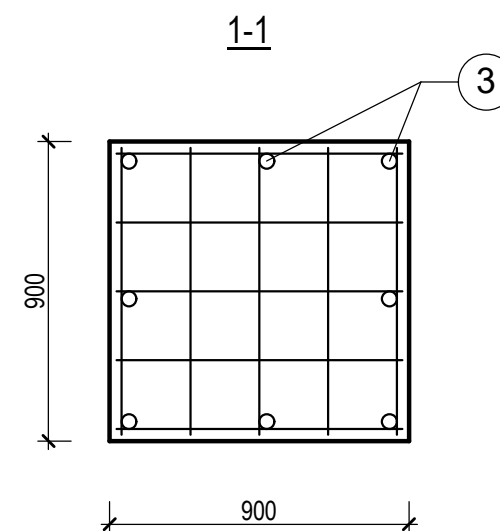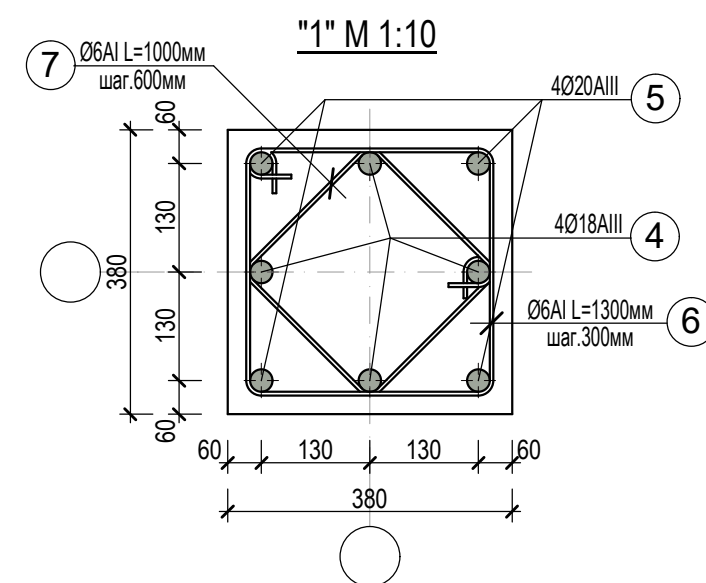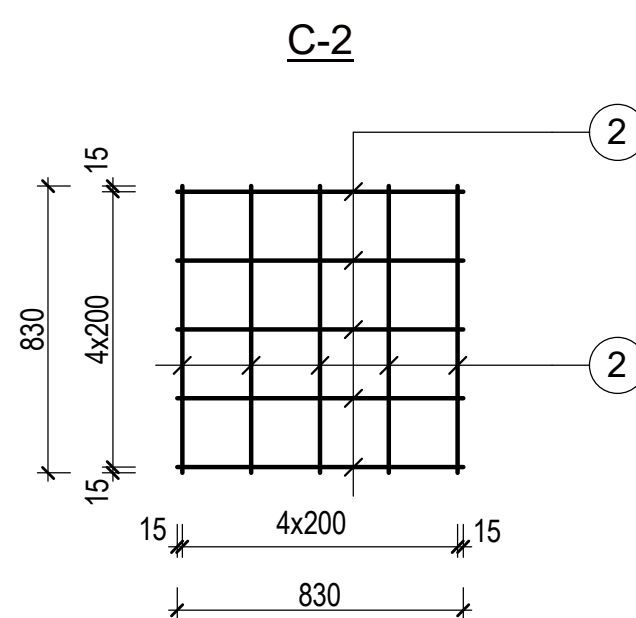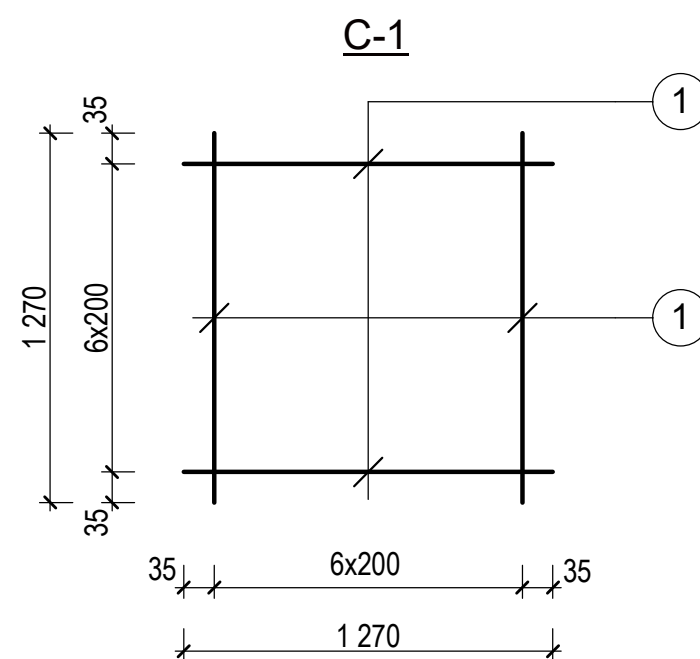





						Договор №			АС	
						Строительство ДЕПО с 4 специализированными автомобилями, расположенной в МФИ "Бекабад" массиве "Истиклол" Ургенчского района Хорезмской области.				
Изм.	Кол.	Лист	№ Док.	Подп.	Дата	Здания ДЕПО		Стадия	Лист	Листов
Директор		Жуматов Б.						РП	7	43
ГАП		Жуманазарова М.								
ГИП		Ибрагимов С.								
Исполн.		Салаев У.				Ф-2, Сеч, А-А, Узел 1, С-1;2. Спецификация.		ЧП "Умид-лойиха" г.Ургенч 2026г.		
Провер.		Отажанов Н.								

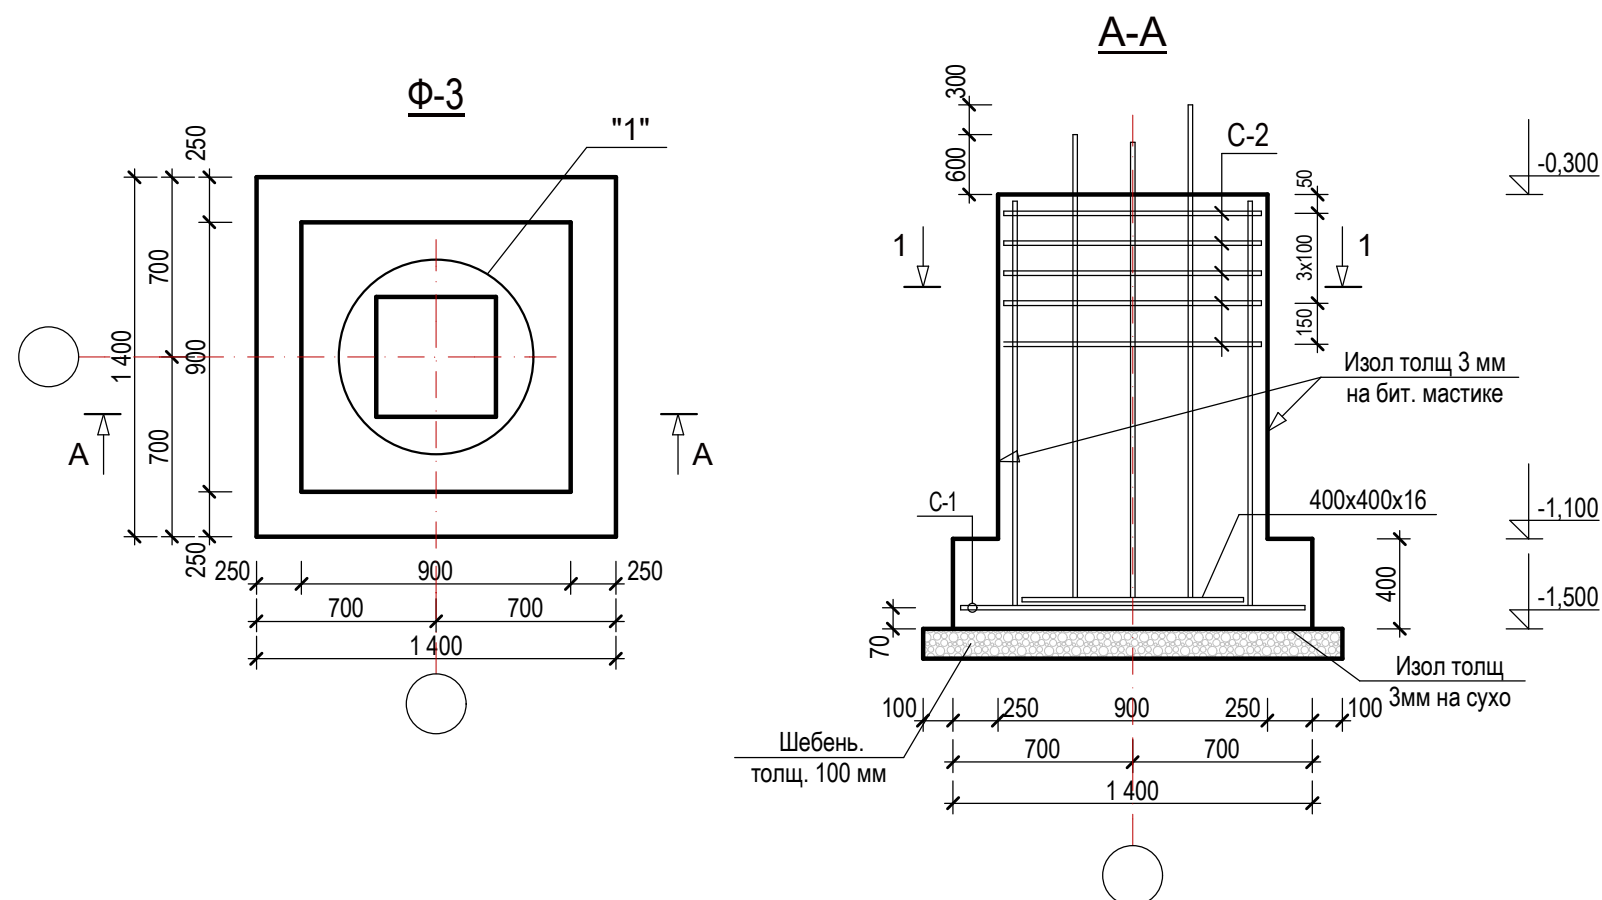

Спецификация					
Марка поз	Обозначение	Наименование	К-во шт.	Масса ед.кг.	Прим.
		Ф-3	3		
		C-1	1		
1	ГОСТ 5781-82*	Ø12A-III ; L=1370	14	1,21	16,9
		C-2	5		
2	ГОСТ 5781-82*	Ø8A-III ; L=830	10	0,33	3,3
3	ГОСТ 5781-82*	Ø14A-III ; L=1,1 п.м.	8	1,33	10,6
		Выпуски			
4	ГОСТ 5781-82*	Ø18A-III ; L=2000 мм	4	4,0	16,0
5	ГОСТ 5781-82*	Ø20A-III ; L=2300 мм	4	5,7	22,8
6	ГОСТ 5781-82*	Ø6A-I ; L=1300 мм	5	0,29	1,45
7	ГОСТ 5781-82*	Ø6A-I ; L=1000 мм	3	0,222	0,67
8		-400x400x16	1	20,1 кг	
		Бетон кл. В15	1,53		м3
		Щебень толщ. 100 мм	2,25		м2
		Изол на сухо толщ. 3 мм	1,96		м2
		Изол на бит. мас. толщ. 3 мм	6,22		м2

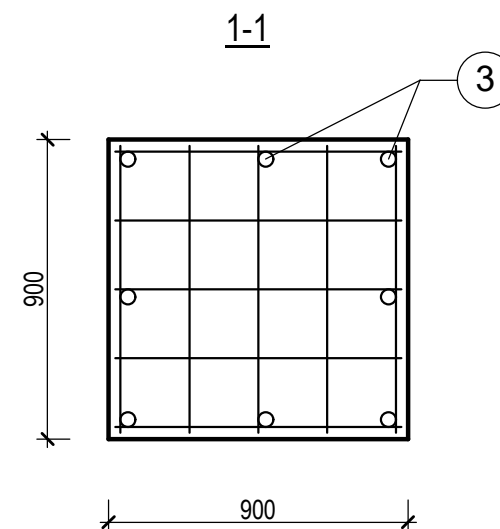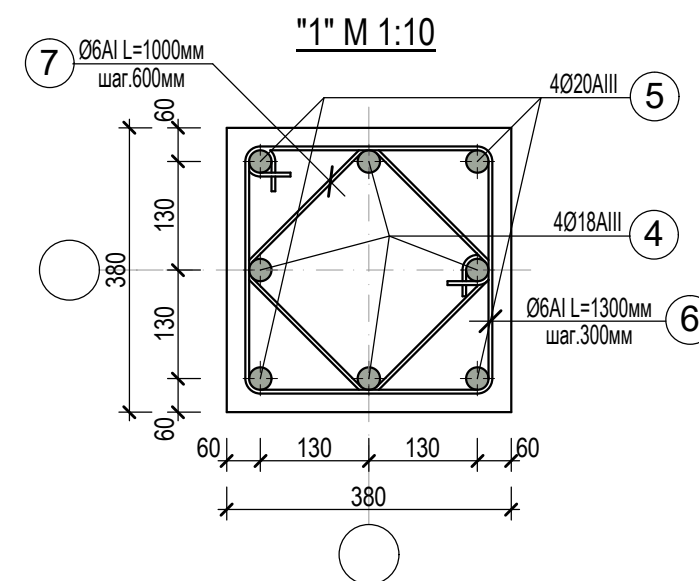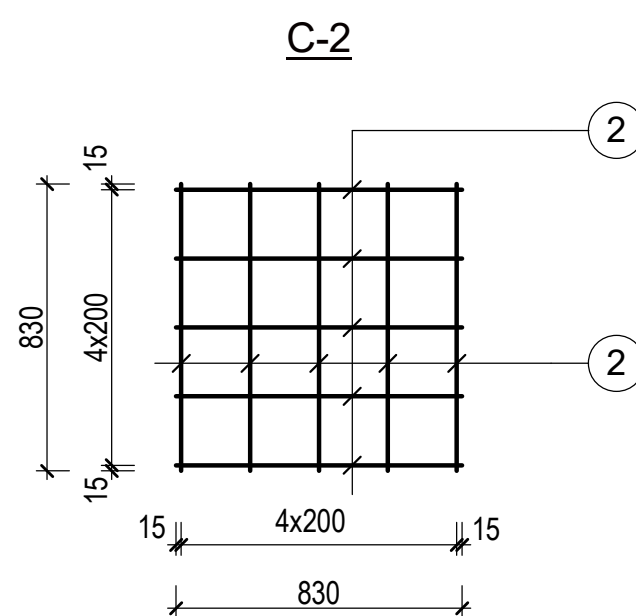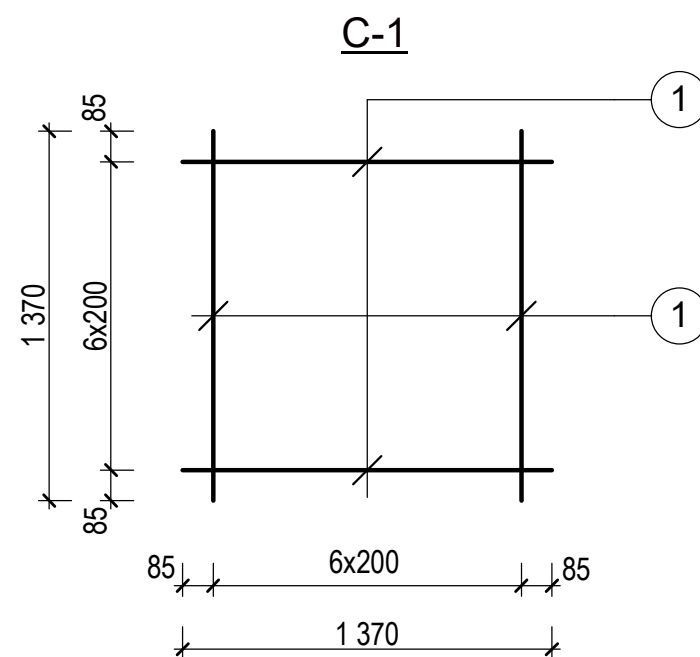


						Договор №	АС		
						Строительство ДЕПО с 4 специализированными автомобилями, расположенной в МФЙ "Бекабад" массиве "Истиклол" Ургенчского района Хорезмской области.			
Изм.	Кол.	Лист	№ Док.	Подп.	Дата				
Директор	Жуматов Б					Здания ДЕПО	Стадия	Лист	Листов
ГАП	Жуманазарова М.						РП	8	43
ГИП	Ибрагимов С.								
Исполн.	Салаев У.					Ф-3, Сеч, А-А, Узел 1, С-1;2. Спецификация.	ЧП "Умид-лойиха" г.Ургенч 2026г.		
Провер.	Отажанов Н.								

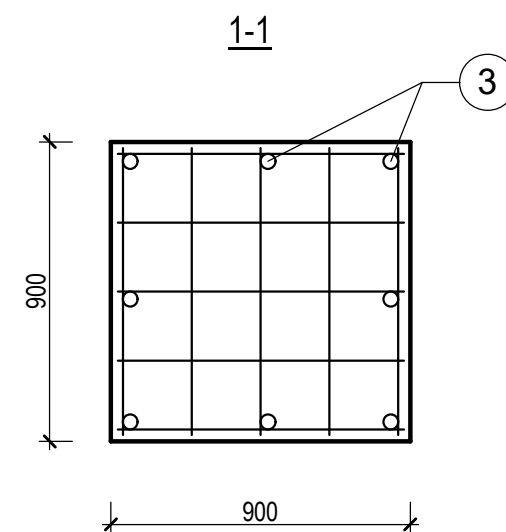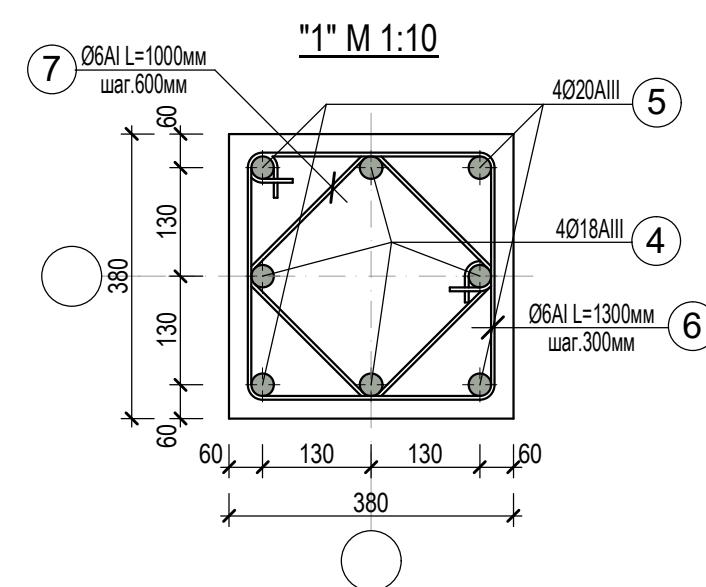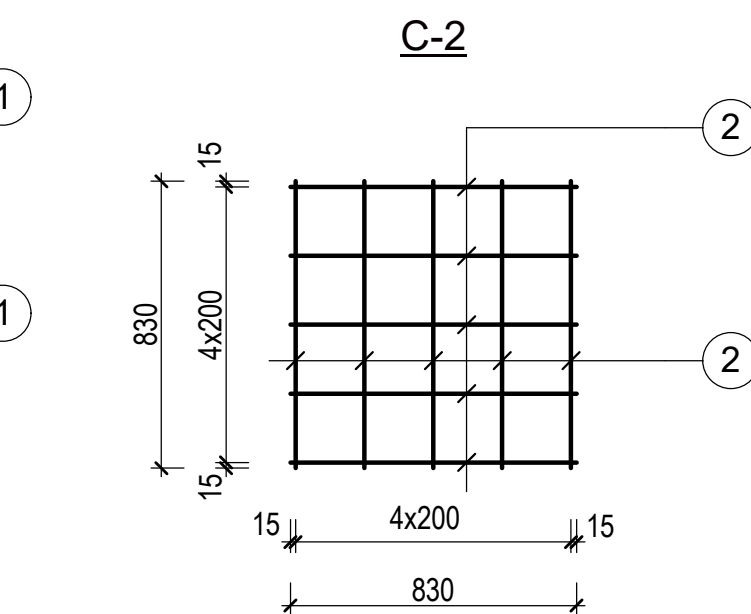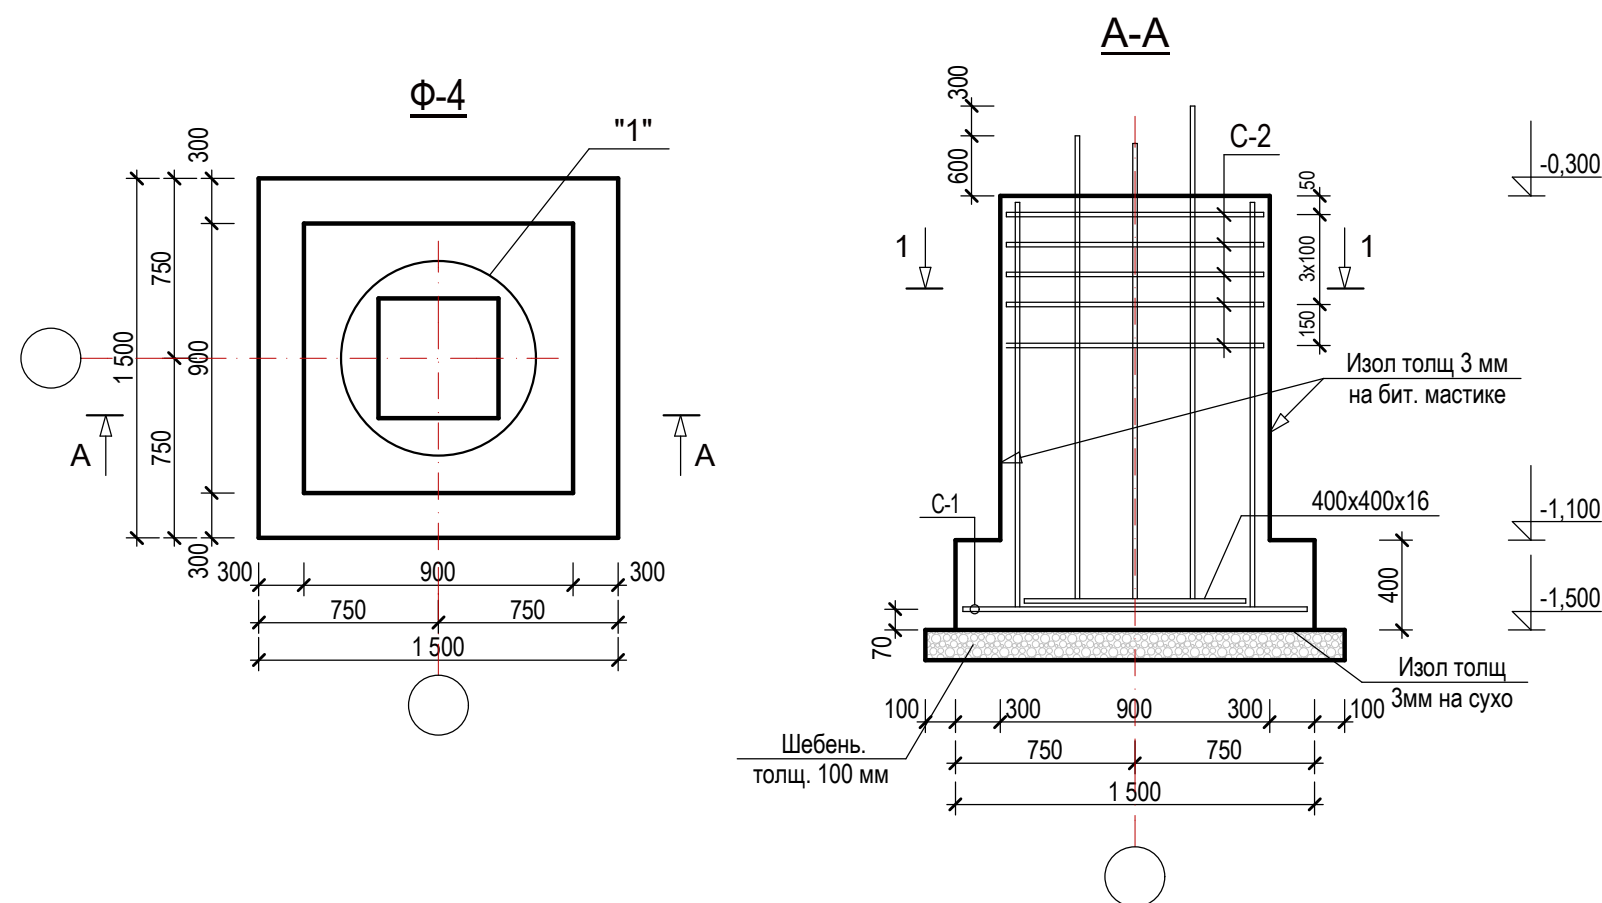





Спецификация

Марка поз	Обозначение	Наименование	К-во шт.	Масса ед.кг.	Прим.
		Ф-4	2		
		C-1	1		
1	ГОСТ 5781-82*	Ø14A-III ; L=1470	16	1,78	28,5
		C-2	5		
2	ГОСТ 5781-82*	Ø8A-III ; L=830	10	0,33	3,3
3	ГОСТ 5781-82*	Ø14A-III ; L=1,1 п.м.	8	1,33	10,6
		Выпуски			
4	ГОСТ 5781-82*	Ø18A-III ; L=2000 мм	4	4,0	16,0
5	ГОСТ 5781-82*	Ø20A-III ; L=2300 мм	4	5,7	22,8
6	ГОСТ 5781-82*	Ø6A-I ; L=1300 мм	5	0,29	1,45
7	ГОСТ 5781-82*	Ø6A-I ; L=1000 мм	3	0,222	0,67
8		-400x400x16	1	20,1 кг	
		Бетон кл. В15	1,65		м3
		Щебень толщ. 100 мм	2,89		м2
		Изол на сухо толщ. 3 мм	2,25		м2
		Изол на бит. мас. толщ. 3 мм	6,68		м2


						Договор №	АС					
						Строительство ДЕПО с 4 специализированными автомобилями, расположенной в МФИ "Бекабад" массиве "Истиклол" Ургенчского района Хорезмской области.						
Изм.	Кол.	Лист	№ Док.	Подп.	Дата	Здания ДЕПО	Стадия	Лист	Листов			
Директор		Жуматов Б.					РП	9	43			
ГАП		Жуманазарова М.										
ГИП		Ибрагимов С.										
Исполн.		Салаев У.				Ф-4, Сеч, А-А, Узел 1, С-1;2. Спецификация.	ЧП "Умид-лойиха" г.Ургенч 2026г.					
Провер.		Отажанов Н.										

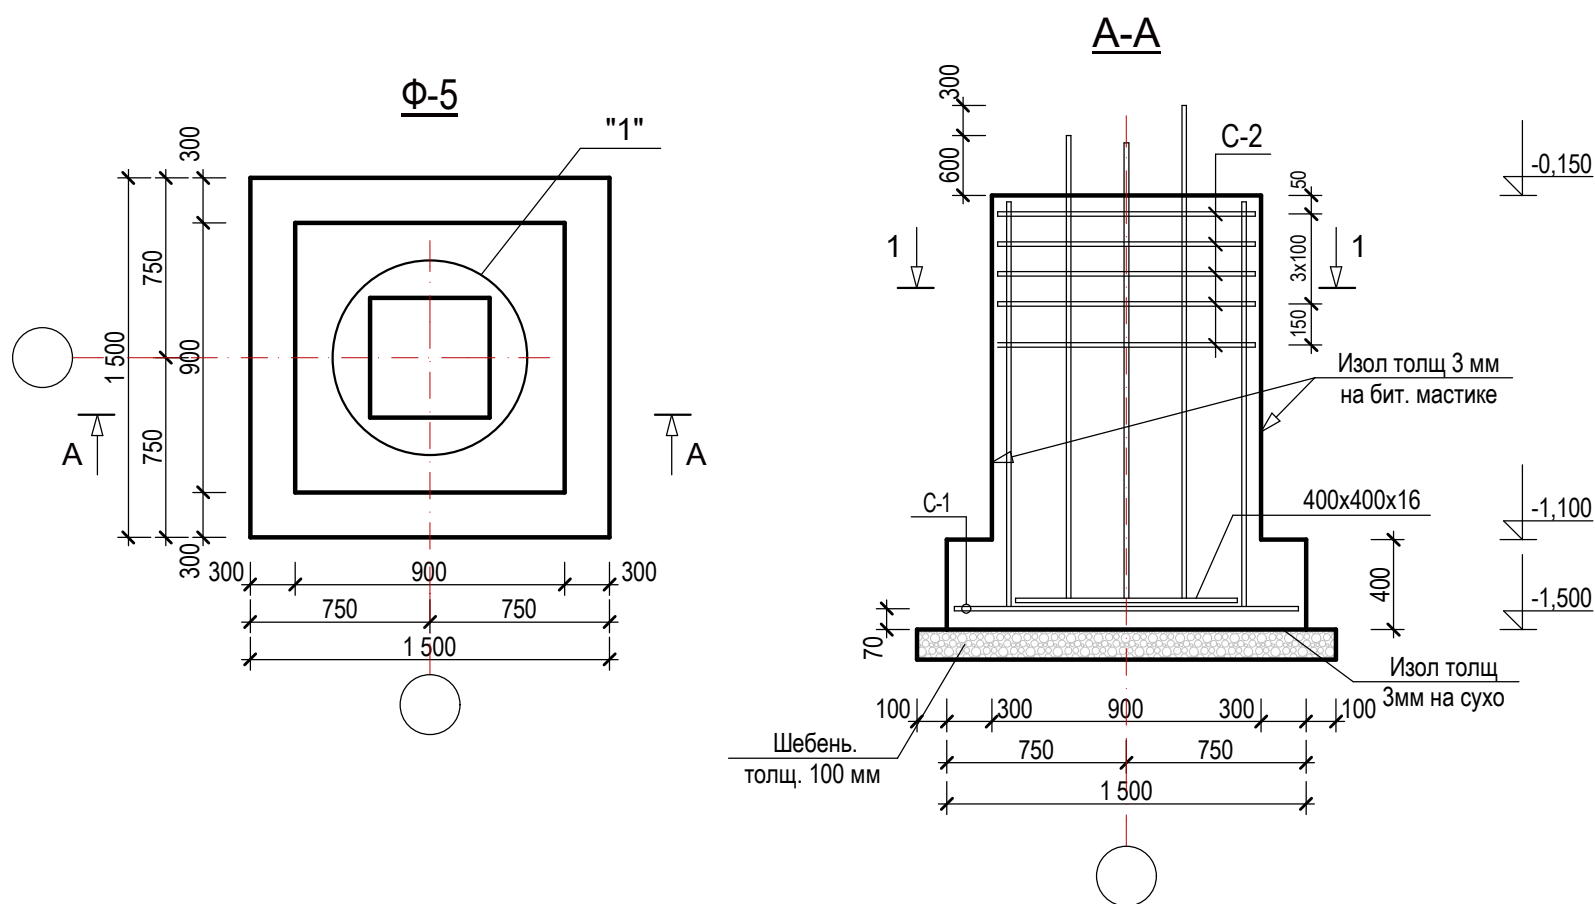

Спецификация					
Марка поз	Обозначение	Наименование	К-во шт.	Масса ед.кг.	Прим.
		Φ-5	3		
		C-1	1		
1	ГОСТ 5781-82*	Ø14A-III ; L=1470	16	1,78	28,5
		C-2	5		
2	ГОСТ 5781-82*	Ø8A-III ; L=830	10	0,33	3,3
3	ГОСТ 5781-82*	Ø14A-III ; L=1,1 п.м.	8	1,33	10,6
		Выпуски			
4	ГОСТ 5781-82*	Ø18A-III ; L=2150 мм	4	4,3	17,2
5	ГОСТ 5781-82*	Ø20A-III ; L=2450 мм	4	6,05	24,2
6	ГОСТ 5781-82*	Ø6A-I ; L=1300 мм	5	0,29	1,45
7	ГОСТ 5781-82*	Ø6A-I ; L=1000 мм	3	0,222	0,67
8		-400x400x16	1	20,1 кг	
		Бетон кл. В15	1,77		м3
		Щебень толщ. 100 мм	2,89		м2
		Изол на сухо толщ. 3 мм	2,25		м2
		Изол на бит. мас. толщ. 3 мм	6,68		м2

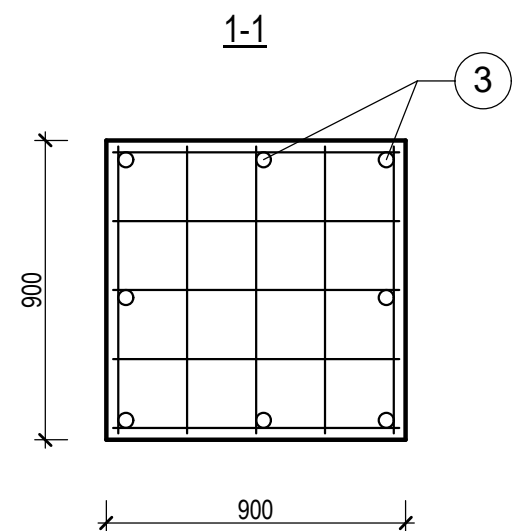
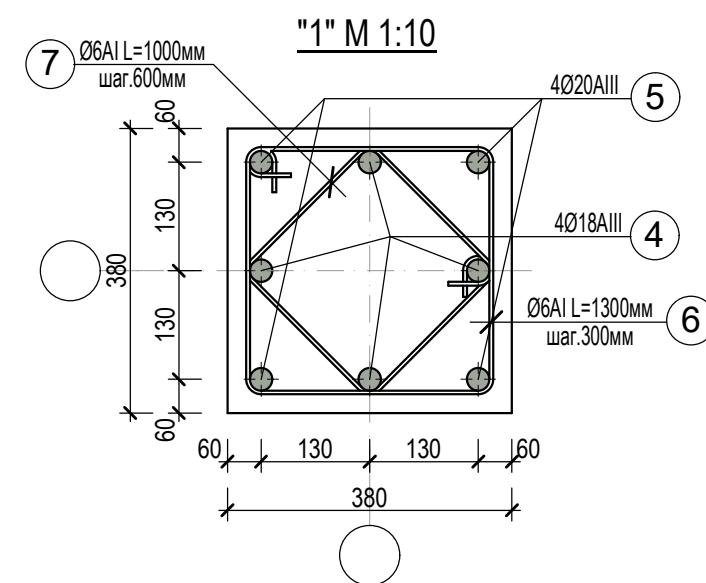
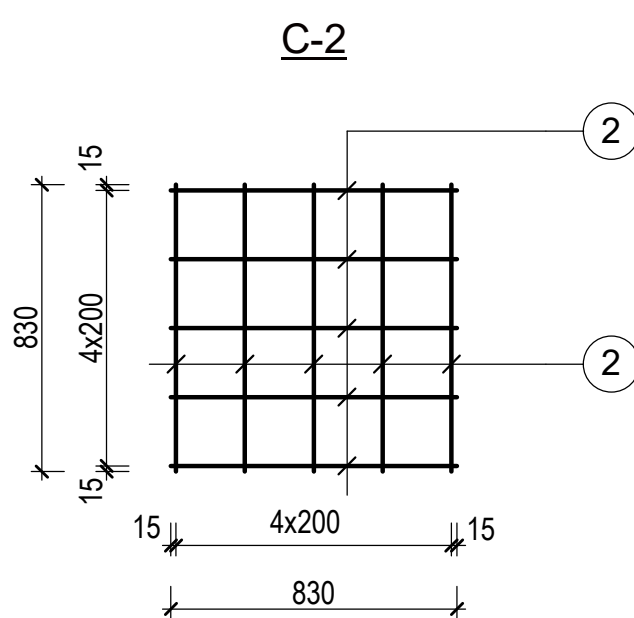
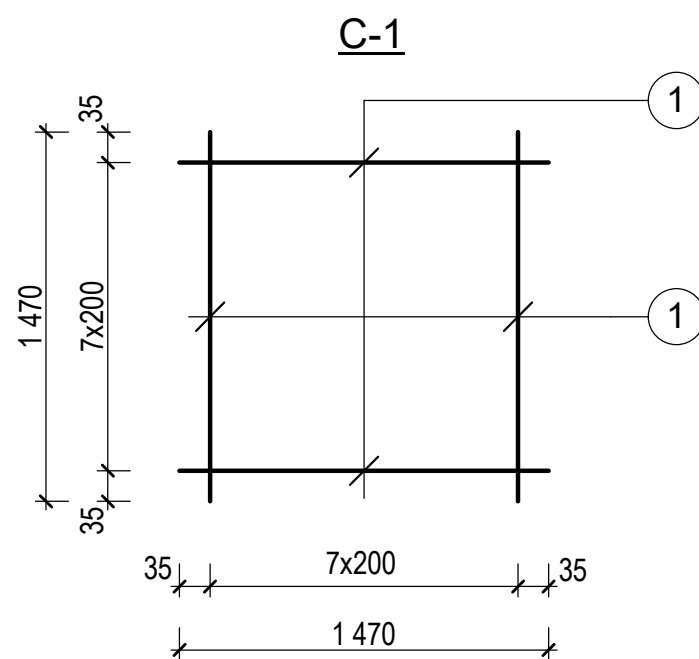


						Договор №			АС		
						Строительство ДЕПО с 4 специализированными автомобилями, расположенной в МФИ "Бекабад" массиве "Истиклол" Ургенчского района Хорезмской области.					
Изм.	Кол.	Лист	№ Док.	Подп.	Дата	Здания ДЕПО			Стадия	Лист	Листов
Директор		Жуматов Б.							РП	10	43
ГАП		Жуманазарова М.									
ГИП		Ибрагимов С.									
Исполн.		Салаев У.				Ф-5, Сеч, А-А, Узел 1, С-1;2. Спецификация.			ЧП "Умид-лойиха" г.Ургенч 2026г.		
Провер.		Отажанов Н.									

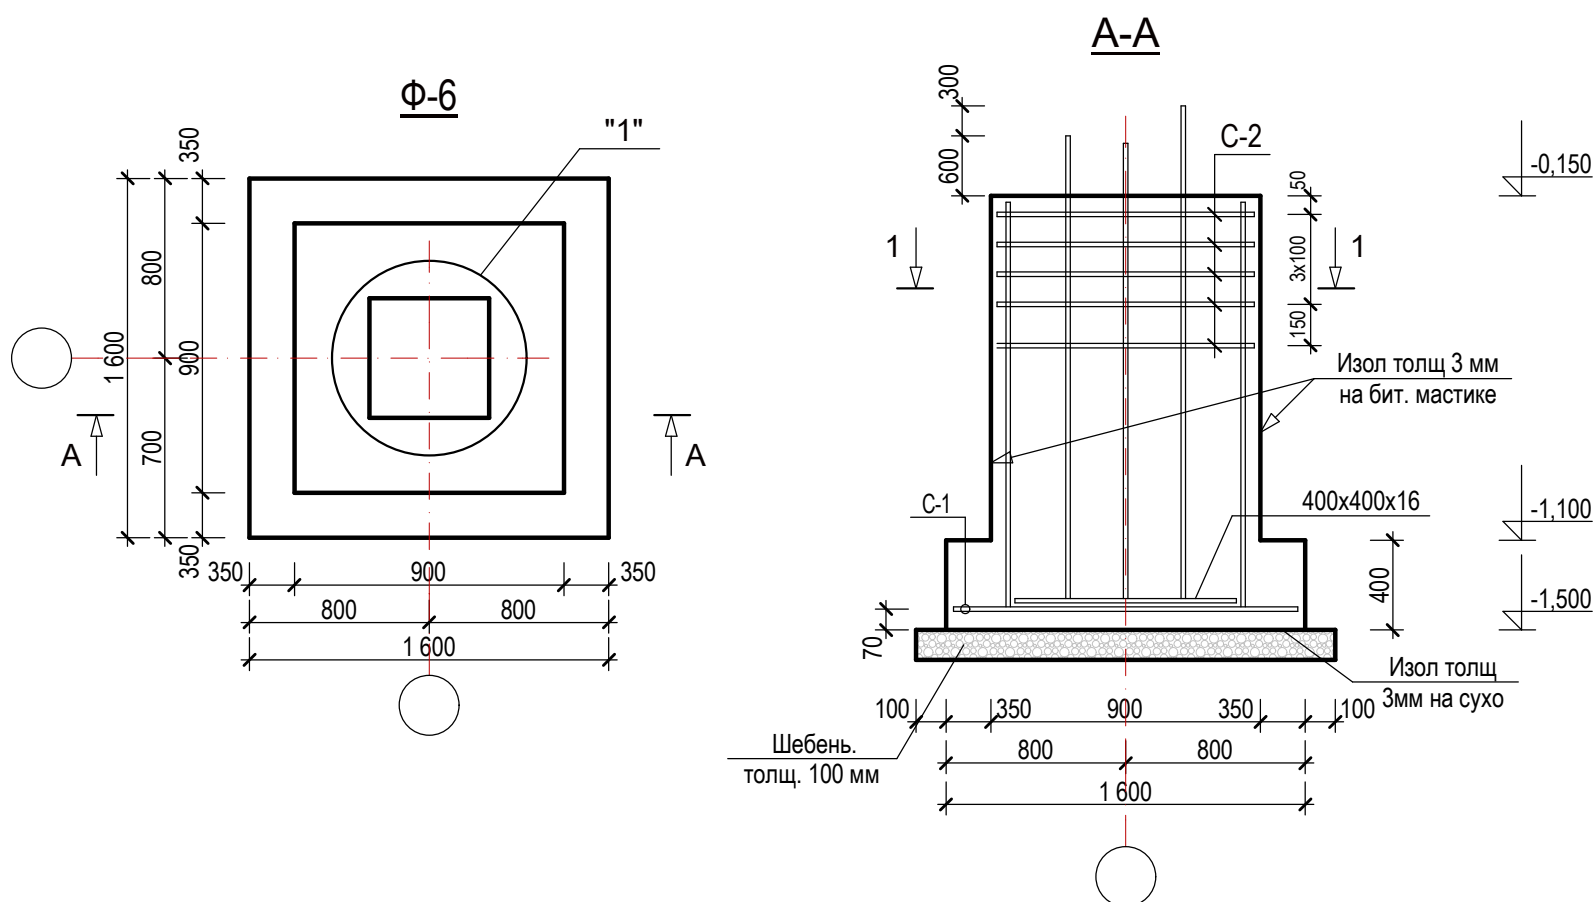


Спецификация

Марка поз	Обозначение	Наименование	К-во шт.	Масса ед.кг.	Прим.
		Ф-6	4		
		C-1	1		
1	ГОСТ 5781-82*	Ø14A-III ; L=1570	16	1,9	30,4
		C-2	5		
2	ГОСТ 5781-82*	Ø8A-III ; L=830	10	0,33	3,3
3	ГОСТ 5781-82*	Ø14A-III ; L=1,1 п.м.	8	1,33	10,6
		Выпуски			
4	ГОСТ 5781-82*	Ø18A-III ; L=2150 мм	4	4,3	17,2
5	ГОСТ 5781-82*	Ø20A-III ; L=2450 мм	4	6,05	24,2
6	ГОСТ 5781-82*	Ø6A-I ; L=1300 мм	5	0,29	1,45
7	ГОСТ 5781-82*	Ø6A-I ; L=1000 мм	3	0,222	0,67
8		-400x400x16	1	20,1 кг	
		Бетон кл. В15	1,8		м3
		Щебень толщ. 100 мм	3,24		м2
		Изол на сухо толщ. 3 мм	2,56		м2
		Изол на бит. мас. толщ. 3 мм	7,2		м2

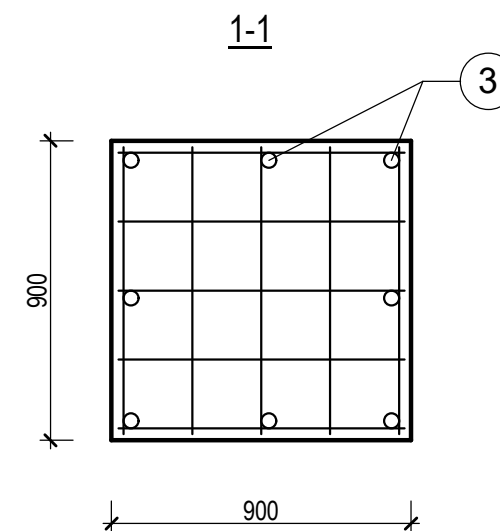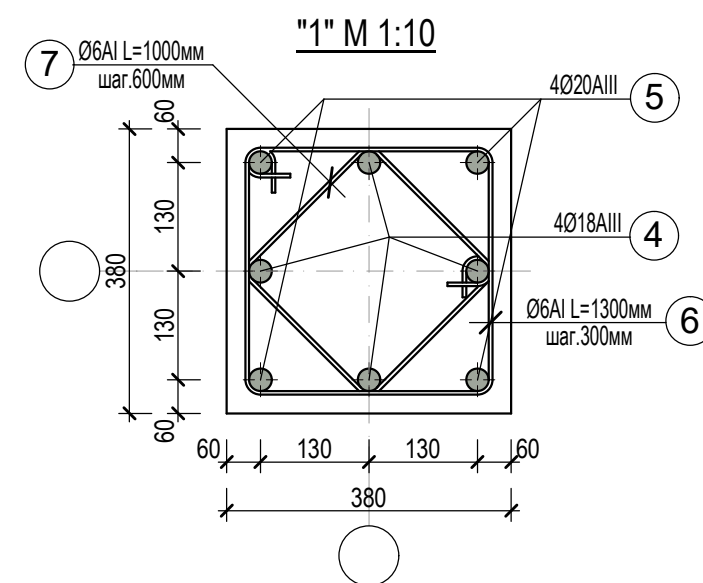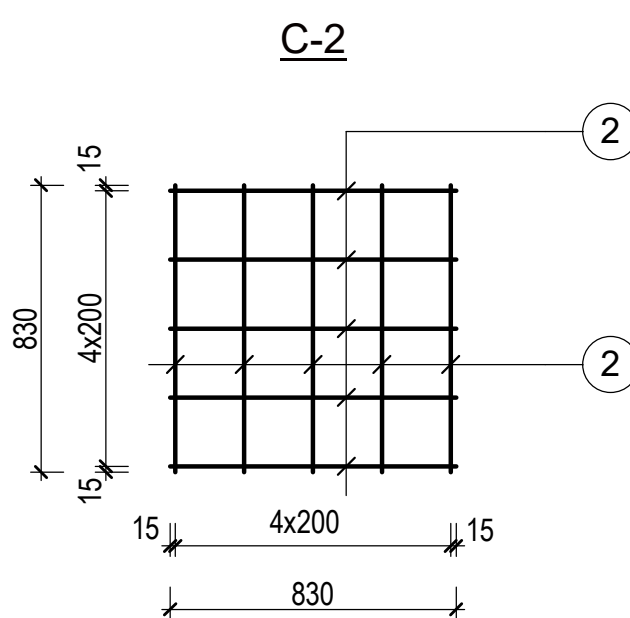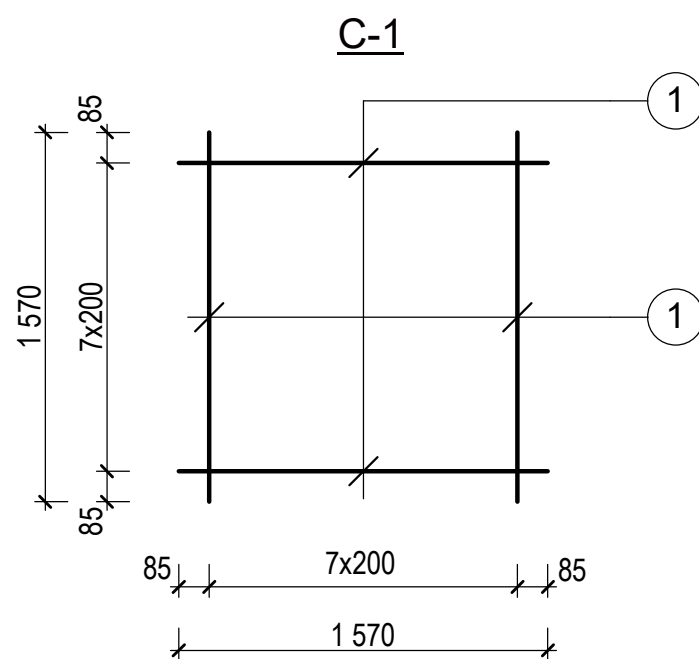

						Договор №	АС
						Строительство ДЕПО с 4 специализированными автомобилями, расположенной в МФИ "Бекабад" массиве "Истиклол" Ургенчского района Хорезмской области.	
Изм.	Кол.	Лист	№ Док.	Подп.	Дата	Здания ДЕПО	Стадия
Директор	Жуматов Б						Лист
ГАП	Жуманазарова М.					Ф-6, Сеч, А-А, Узел 1, С-1;2. Спецификация.	Листов
ГИП	Ибрагимов С.						РП
Исполн.	Салаев У.					ЧП "Умид-лойиха" г.Ургенч 2026г.	11
Провер.	Отажанов Н.						43

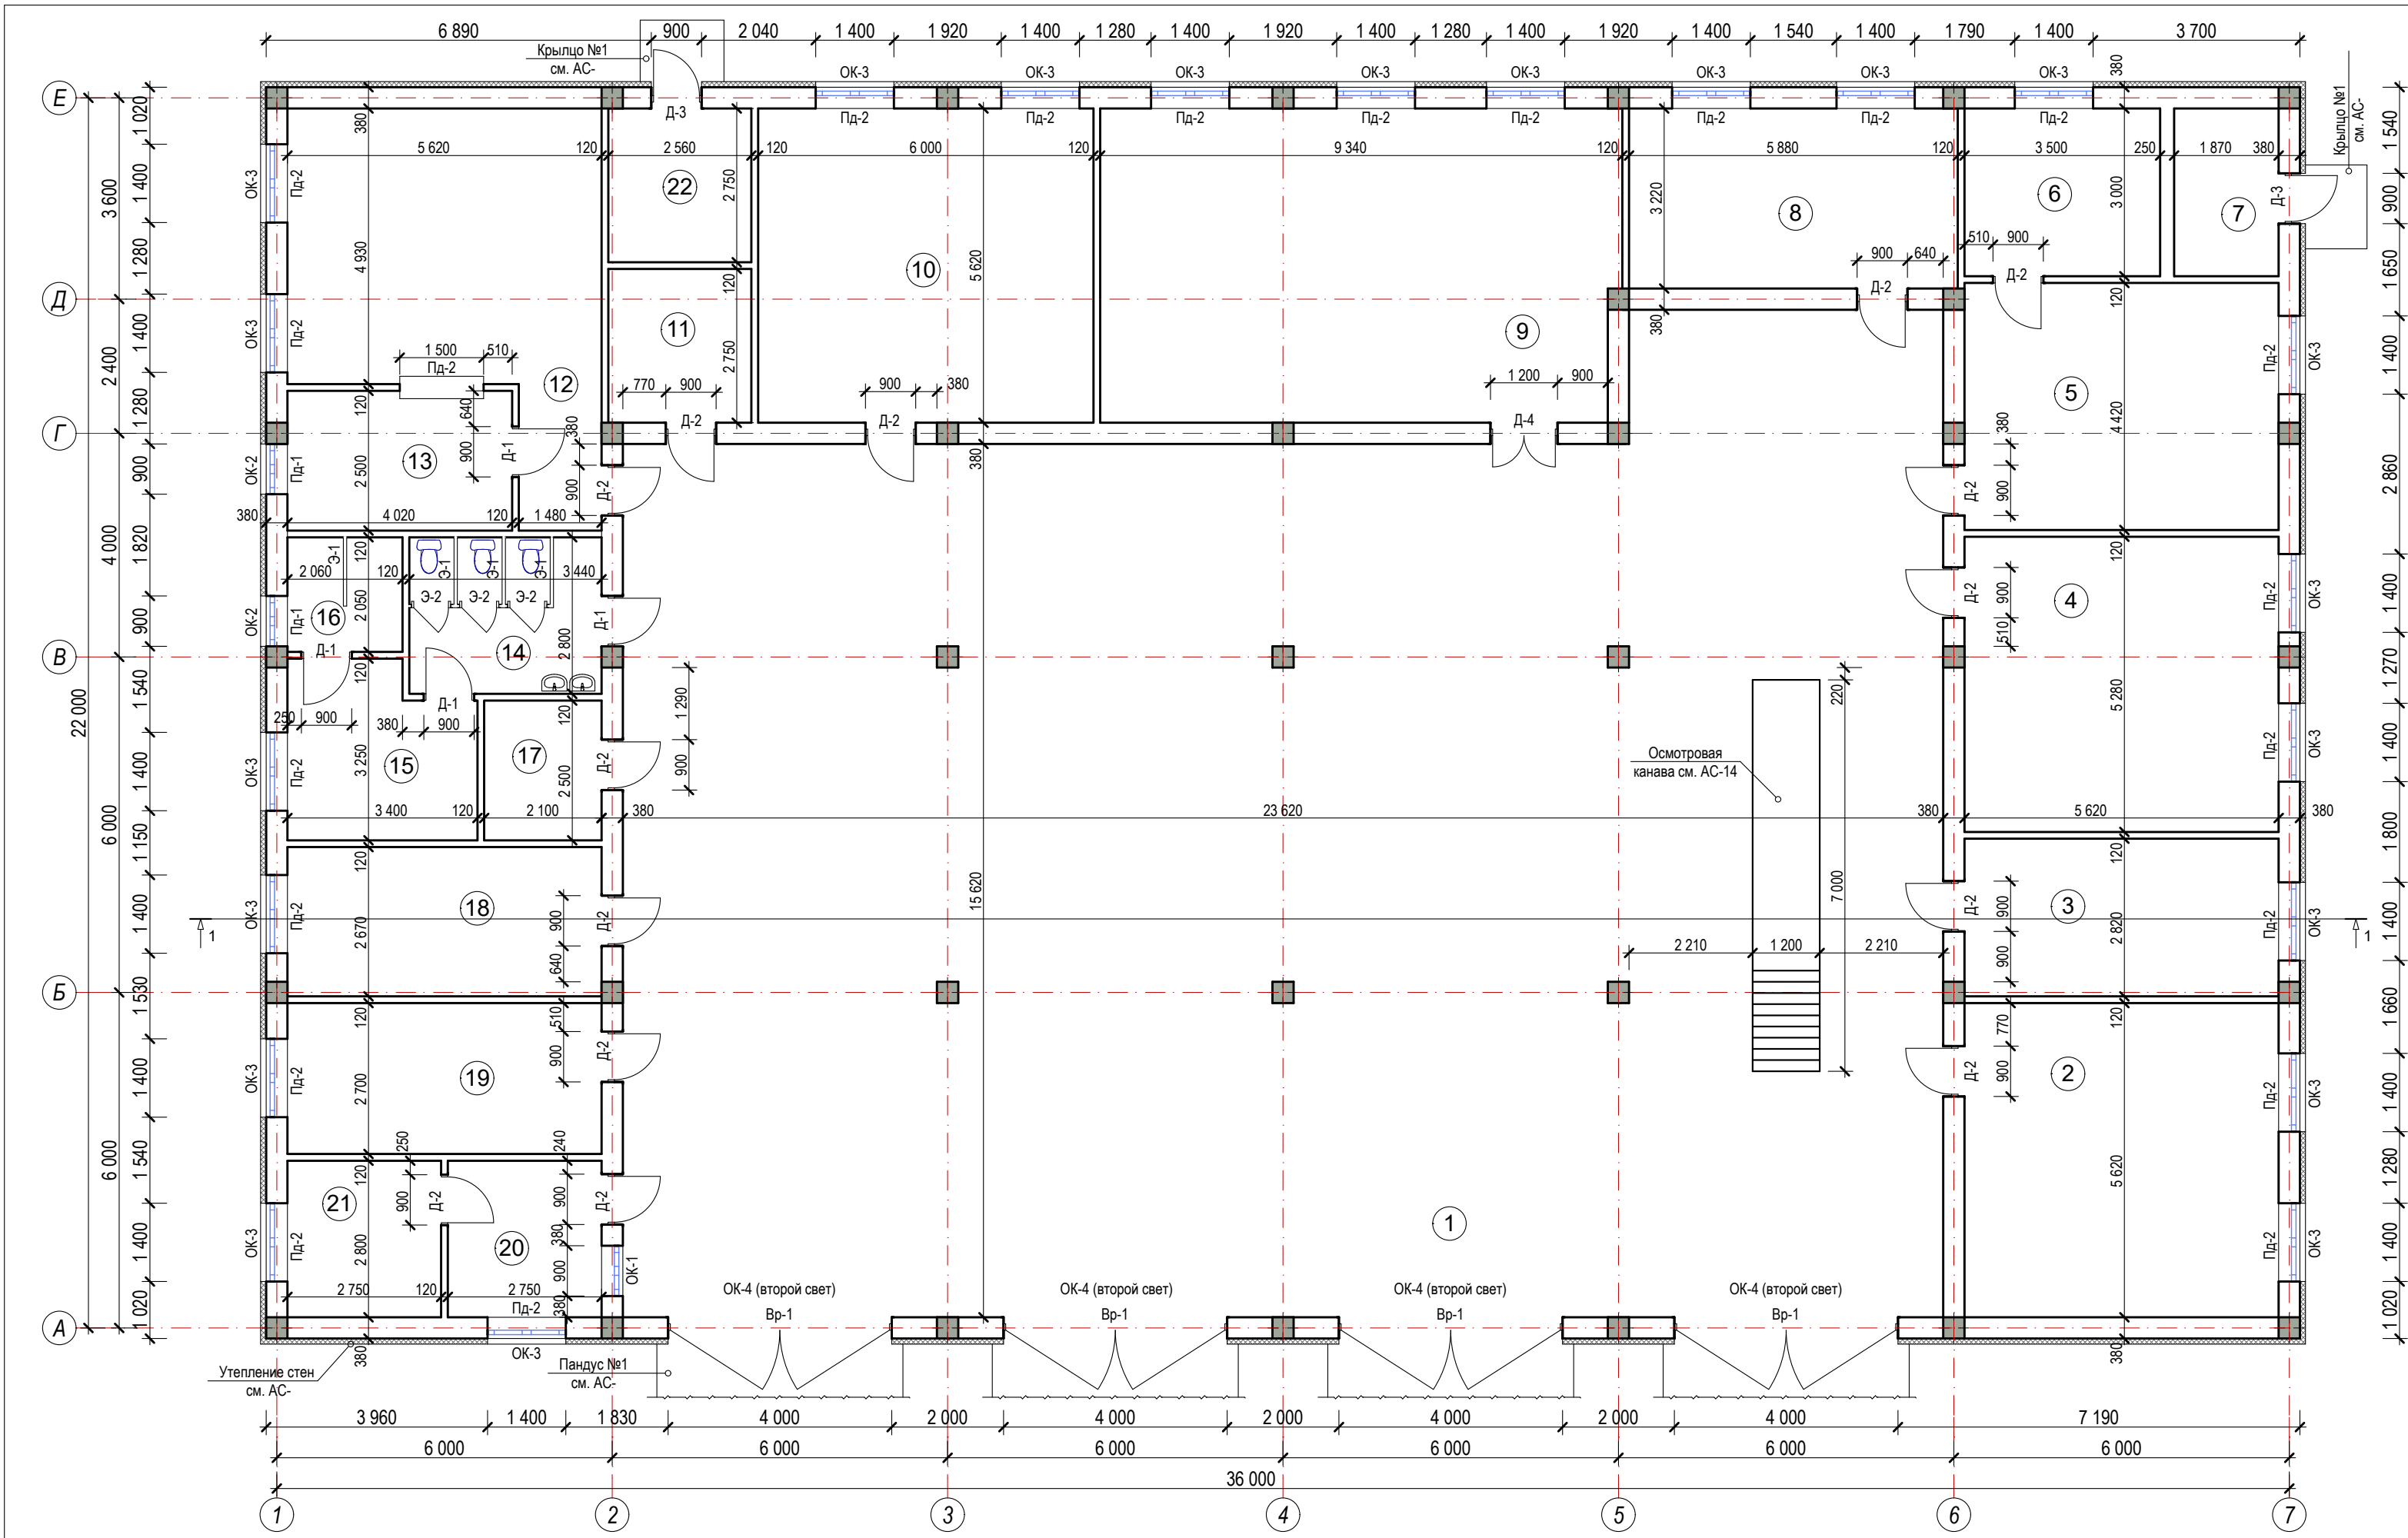

Экспликация помещений			
№	Наименование	Площадь, м²	Тип пол
1	Помещение хранения-стоянки техники	383,0	бетон
2	Склад для хранения противопожарного, спасательного оборудования и рукавов	31,6	релин
3	Мастерская	15,8	релин
4	Раздевальная для личного состава	29,7	релин
5	Кабинет начальника части	24,8	релин
6	Комната отдыха	10,5	релин
7	Электрощитовая	5,6	бетон
8	Комната отдыха для сотрудников	18,9	релин
9	Учебный класс	51,9	релин
10	Общежитие	33,7	релин
11	Помещение для хранения средств индивидуальной защиты	7,0	релин
12	Обеденная	31,7	керамика
13	Кухня	10,0	керамика
14	Сан узел	9,6	керамика
15	Раздевальная	10,0	релин
16	Душевая	4,2	керамика
17	Серверная	5,2	релин
18	Кабинет стирки пожарных рукавов	15,0	релин
19	Кабинет начальника смены	15,2	релин
20	Кабинет диспетчера	7,7	релин
21	Кабинет Отдыха для дежурной смены	7,7	релин
22	Узел ввода	7,0	бетон

Примечание

1. Данный лист смотрят совместно с листами АС-

						Договор №			АС
						Строительство ДЕПО с 4 специализированными автомобилями, расположенной в МФИ "Бекабад" массиве "Истиклол" Ургенского района Хорезмской области.			
Изм.	Кол.	Лист	№ Док.	Подп.	Дата	Здания ДЕПО	Стадия	Лист	Листов
Директор	Жуматов Б.						РП	12	43
ГАП	Жуманазарова М.								
ГИП	Ибрагимов С.					План стен	ЧП "Умид-лойиха" г.Ургенч 2026г.		
Исполн.	Салаев У.								
Провер.	Отажанов Н.								

Спецификация заполнения проемов


№	Поз.	Обозначение	Наименование	Размер	Кол-во по этажам				Общая площадь м²	Примечание
					под-вал	1	2	всего		
			Оконные блоки до 2м²							
1	ОК-1	О`ZDST 700-96	Оконный блок из пластика	900x600(h)	1			1	0,54	
2	ОК-2	О`ZDST 700-96	Оконный блок из пластика	900x1700(h)	2			2	3,06	
			ИТОГ:					3	3,6	
			Оконные блоки более 2м²							
3	ОК-3	О`ZDST 700-96	Оконный блок из пластика	1400x1700(h)	21			21	49,98	
4	ОК-4	О`ZDST 700-96	Оконный блок из пластика	4000x1220(h)		4		4	19,52	
			ИТОГ:					25	69,5	
			Подоконные доски							
5	ПД-1	О`ZDST 700-96	Подоконный доски из пластика	1000x350	2			2	2,0 пм	
6	ПД-2	О`ZDST 700-96	Подоконный доски из пластика	1500x350	22			22	33,0 пм	
			ИТОГ:					24	35,0 пм	
			Дверные блоки до 3м²							
7	Д-1	Индивидуальный	Дверный блок из алюминиевых	900x2100(h)	4			4	7,56	
			ИТОГ:					4	7,56	
8	Д-2	Индивидуальный	Дверный блок из МДФ	900x2100(h)	14			14	26,46	
9	Д-4	Индивидуальный	Дверный блок из МДФ	1200x2100(h)	1			1	2,52	
			ИТОГ:					15	28,98	
10	Д-3	Индивидуальный	Дверный блок из металлический	900x2100(h)	2			2	3,78	
			ИТОГ:					2	3,78	
			Ворота более 3м²							
11	Вр-1	Индивидуальный	Ворота металлический	4000x4500(h)	4			4	72,0	
			ИТОГ:					4	72,0	

Примечание


1. Окны из стеклопакета
2. Однокамерные двухслойные. Цвет- белый.
3. Двойной механизм открывания
4. Дверных блоков (Д-1, Д-2, и Д-4) выполнит без порог.
5. Дверных блоков (Д-3) выполнит с порогом и установить самозакрывающиеся элементы
6. Данный лист смотрит совместно с листами АС-

Дверные блоки Д-2 и Д-4 облицевать наличниками из МДФ с наружной стороны:


Расход МДФ на наличники - 78,2 п.м.

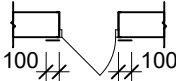

Экран-1

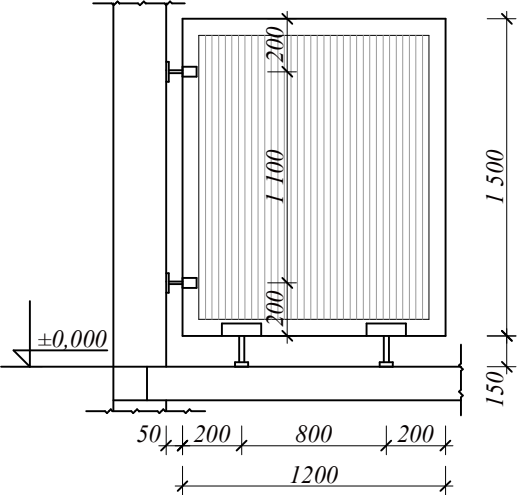


Фрагмент окна

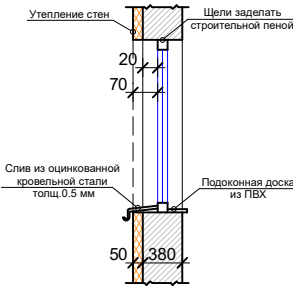


Спецификация элементов алюмин. экран

Марка экрана	Размер экрана d x h (мм)	Площадь экрана м2(1шт)	Кол-во шт.	Площадь экранов м2 всего
Э-1	1200x1500 (h)	1,8	4	7,2
Э-2	900x1500 (h)	1,35	3	4,05


Вр-1 М 1:50

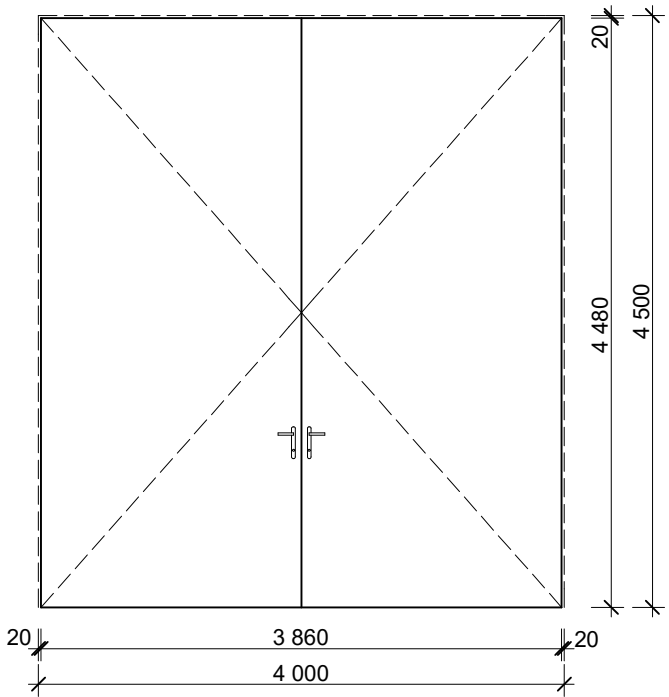


Д-1 М 1:50

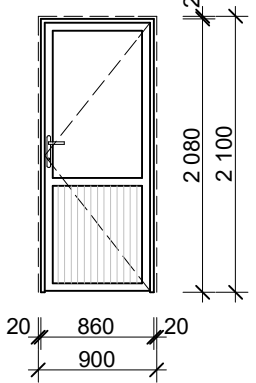


Д-2 М 1:50

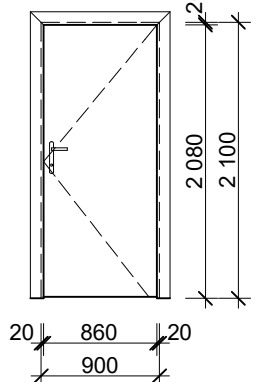


Д-3 М 1:50

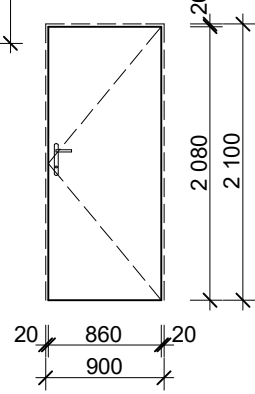


Д-4 М 1:50

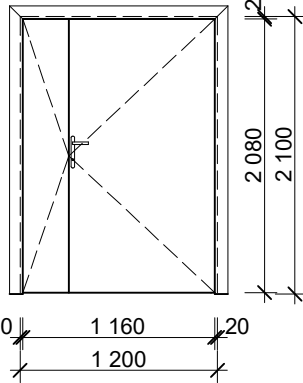


ОК-1 М 1:50

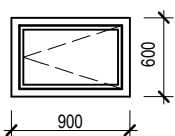


ОК-2 М 1:50

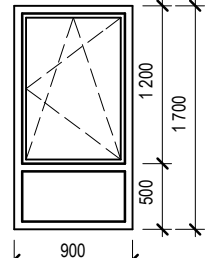


ОК-3 М 1:50

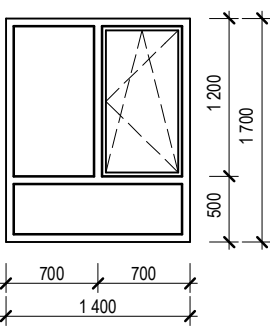

ОК-4 М 1:50

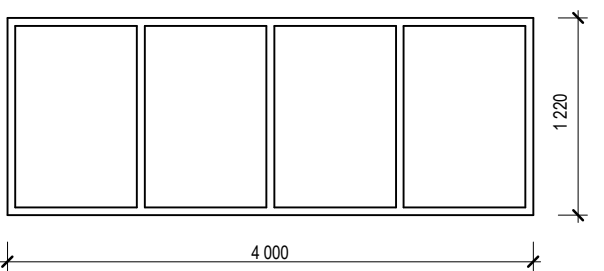

						Договор №	АС				
						Строительство ДЕПО с 4 специализированными автомобилями, расположенной в МФИ "Бекабад" массиве "Истиклол" Ургенчского района Хорезмской области.					
Изм.	Кол.	Лист	№ Док.	Подп.	Дата	Здания ДЕПО			Стадия	Лист	Листов
Директор	Жуматов Б								РП	13	43
ГАП	Жуманазарова М.										
						Ведомость заполнения проемов			ЧП "Умид-лойиха" г.Ургенч 2026г.		
ГИП	Ибрагимов С.										
Исполн.	Салаев У.										
Провер.	Отажанов Н.										

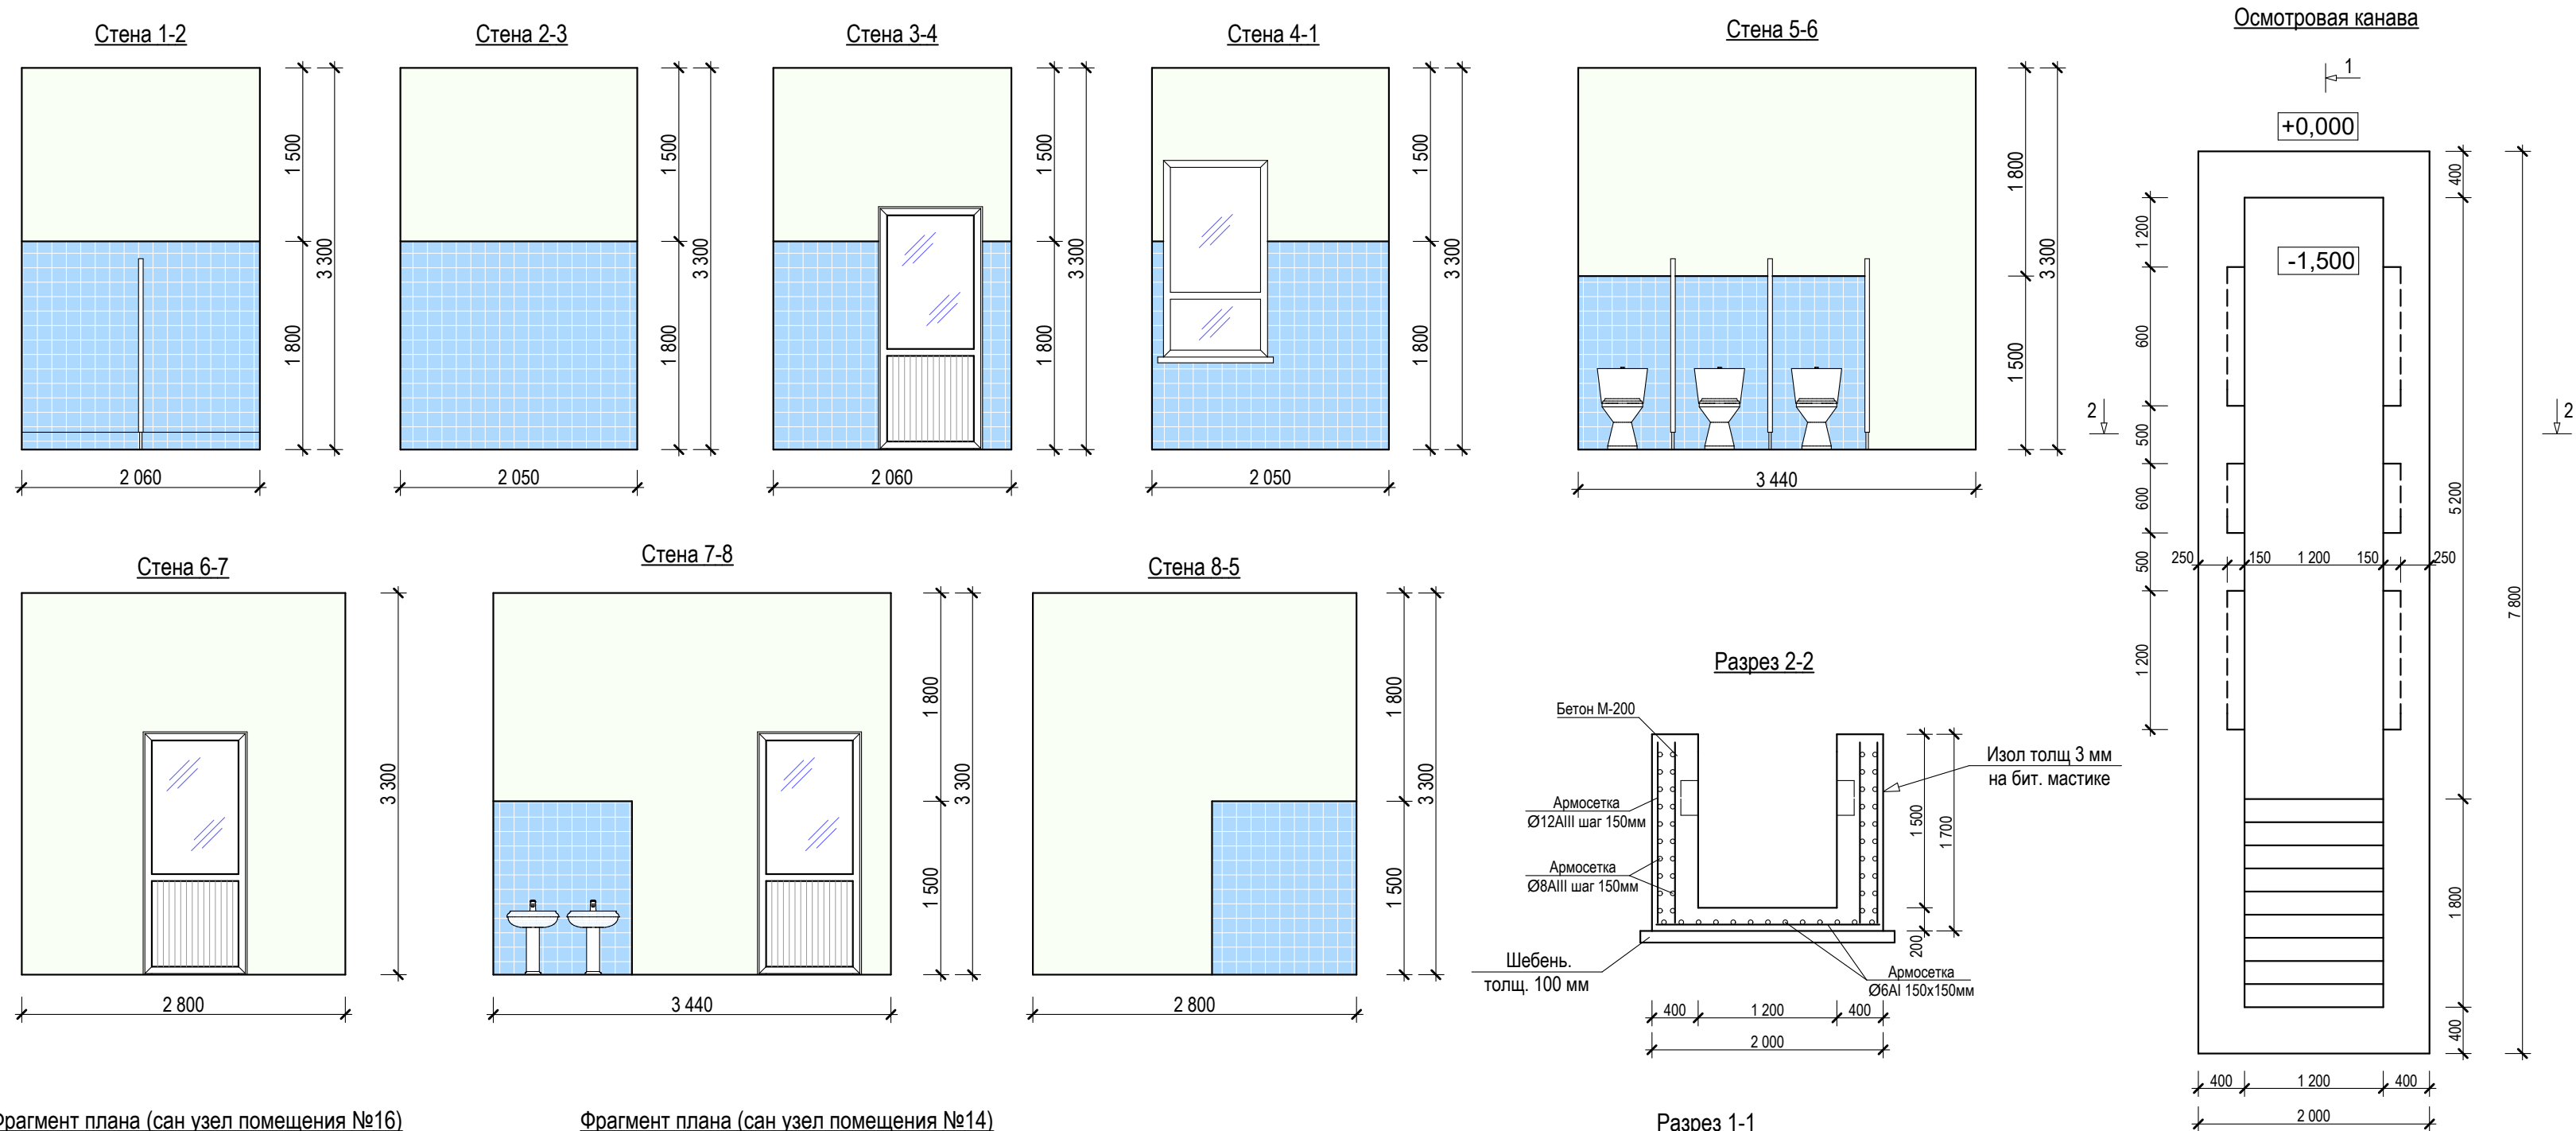

Спецификация смотровой канавы					
Поз.	Обозначение	Наименование	Кол.	Масса ед., кг	Приме- чание
1	2	3	4	5	6
1		Щебень толщ. 100мм		1,8 м³	
2		Изол толщ 3мм на сухо		17,6 м²	
		Изол толщ 3мм на бит. мастике		29,4 м²	
1	ГОСТ 5781-82	Арматура Ø6 A-I; L=215,2 п.м.		0,222	47,8 кг
2	ГОСТ 5781-82	Арматура Ø8 A-III; L=196,0 п.м.		0,395	77,4 кг
3	ГОСТ 5781-82	Арматура Ø12 A-III; L=214,4 п.м.		0,395	84,7 кг
		Днища из бетона кл В15			3,2 м³
		Стенки из бетона кл В15			11,8 м³
		Лестница из бетона кл В7,5			1,7 м³





Примечание

1. Все размеры указаны в миллиметрах
2. Перед началом работ все разметки и отметки проверить по месту
3. На внешних углах загибать плитку под 45 градусов
4. Точные размеры выводов сантехники уточнить по техническим чертежам


Договор №						АС	
Строительство ДЕПО с 4 специализированными автомобилями, расположенной в МФИ "Бекабад" массиве "Истиклол" Ургенчского района Хорезмской области.							
Изм.	Кол.	Лист	№ Док.	Подп.	Дата	Здания ДЕПО	
Директор		Жуматов Б				Стадия	Лист
ГАП		Жуманазарова М.				РП	14
ГИП		Ибрагимов С.				Листов	43
Исполн.		Салаев У.				Развертка стен	
Провер.		Отажанов Н.					
						ЧП "Умид-лойиха" г.Ургенч 2026г.	

Кол-во этаж.	поз.	Наименование помещение	Штукатурка стен, и сплошная.выравн. сухим р-ром. (м²)	Водоэмуль. окраска стен. (м²)	Акриловая окраска стен (м²)	Гл. плитка (м²)	Сплошная.выравн. и водоэмуль.ок-ка потолка. (м²)	Штук. откосов с посл.выров. алеб. р-ром. (м²)	Примечание
	1	2	3	4	5	6	7	8	9
1-этаж									
	1	Помещение хранения-стоянки техники	425,0	425,0			383,0	166,3/33,3	
	2	Склад для хранения рукавов	67,5	67,5			31,6	17,5/3,5	
	3	Мастерская	51,4	51,4			15,8	11,3/2,3	
	4	Раздевальная для личного состава	65,3	65,3			29,7	17,5/3,5	
	5	Кабинет начальника части	62,0	62,0			24,8	11,3/2,3	
	6	Комната отдыха	38,6	38,6			10,5	6,2/1,2	
	7	Электрощитовая	30,3	30,3			5,6	5,1/1,0	
	8	Комната отдыха для сотрудников	53,4	53,4			18,9	17,5/3,5	
	9	Учебный класс	89,1	89,1			51,9	23,7/4,7	
	10	Общежитие	70,0	70,0			33,7	17,5/3,5	
	11	Помещение для хранения средств защиты	33,2	33,2			7,0	5,1/1,0	
	12	Обеденная	78,4	43,3	35,1 (h=1,5)		31,7	17,5/3,5	
	13	Кухня	37,8	33,0		4,8 (h=1,5)	10,0	5,2/1,0	
	14	Сан узел	37,4	21,4	10,3 (h=1,5)	5,7 (h=1,5)	9,6	5,1/1,0	
	15	Раздевальная	37,7	21,3	16,4 (h=1,5)		10,0	6,2/1,2	
	16	Душевая	23,7	11,3		12,4 (h=1,8)	4,2	5,2/1,0	
	17	Серверная	28,5	28,5			5,2	5,1/1,0	
	18	Кабинет стирки пожарных рукавов	50,4	50,4			15,0	11,3/2,3	
	19	Кабинет начальника смены	50,6	50,6			15,2	11,3/2,3	
	20	Кабинет диспетчера	29,9	29,9			7,7	14,3/2,9	
	21	Кабинет Отдыха для дежурной смены	32,4	32,4			7,7	6,2/1,2	
	22	Узел ввода	33,2	33,2			7,0	5,1/1,0	
			1425,8	1341,1	61,8	22,9	735,8	391,5/78,3	


						Договор №			АС
						Строительство ДЕПО с 4 специализированными автомобилями, расположенной в МФИ "Бекабад" массиве "Истиклол" Ургенчского района Хорезмской области.			
Изм.	Кол.	Лист	№ Док.	Подп.	Дата	Здания ДЕПО	Стадия	Лист	Листов
Директор		Жуматов Б					РП	15	43
ГАП		Жуманазарова М.							
ГИП		Ибрагимов С.				Ведомость внутренней отделки	ЧП "Умид-лойиха" г.Ургенч 2026г.		
Исполн.		Салаев У.							
Провер.		Отажанов Н.							

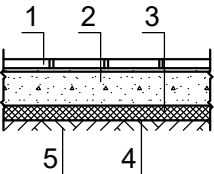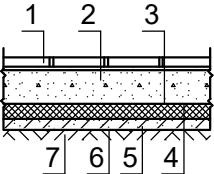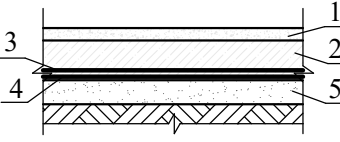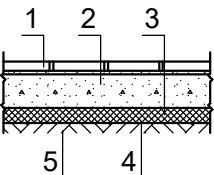	Номер и наименование помещения по проекту.	Тип пола по проекту.	Схема пола	Элементы пола и их толщина	Площадь пола м2
	1	2	3	4	5
1-этаж			По грунту		
	2 3 4 5 6 8 9 10 11 15 17 18 19 20 21	Релин		1. Покрытие- ПВХ линолеум "Релин" толщ. -2,0 мм 2. Стяжка из цементно-песчаным раствором М150 с армированием из композитной арматуры Ø4 АБК ячейкой 150х150мм толщ. (с выравниванием поверхности и шлифовка) -50мм 3. Утеплитель-экструдированный пенополистерол с коэф. теплопроводности 0,031 Вт/м2*С ГОСТ 32310-2020 -20мм 4. Полиэтиленовая плёнка -200мкм. 5. Грунт основание с втрамбованным щебнем крупностью 40-50 мм с плотностью скелета Pd >1.65т/м3	284,7
			Плинтус	Плинтус из МДФ	304,6 пм
	12 13 14 16	Кер.		1. Плитки керамические крупноформатные 600х600х10мм нескользящие на готовым клеевом растворе -10мм 2. Стяжка из цементно-песчаным раствором М150 с армированием из композитной арматуры Ø4 АБК ячейкой 150х150мм толщ. -50мм 3. Оклеенная гидроизоляция в два слоя полиизола маркой ТПП-3мм. -6мм 4. Стяжка из цементно-песчаным смеси (ЦПС) М150 труба ПП Ø16 -40мм 5. Утеплитель-экструдированный пенополистерол с коэф. теплопроводности 0,031 Вт/м2*С ГОСТ 32310-2020 -40мм 6. Полиэтиленовая плёнка -200мкм. 7. Грунт основание с втрамбованным щебнем крупностью 40-50 мм с плотностью скелета Pd >1.65т/м3 -50мм	55,5
			Плинтус	Плинтус из керамических	56,6 пм
	7 22	Б		1.Бетонный покрытия из бетона кл В 15 толщ. -20мм 2.Подстилающий слой-бетон М100 -80мм 3.Полиэтиленовая плёнка -200мкм. 4. Щпс -30мм 5.Щебеночная подготовка -50мм 6.Основание - уплотнённый насыпной грунт.Υ=1,65 кг/м3.	12,6
			Плинтус	Бетонный	12,9 пм
	1	Б		1. Подстилающий слой-бетон М250 с армированием Ø10-АIII 200х200мм толщ. -200мм 2. Утеплитель-экструдированный пенополистерол с коэф. теплопроводности 0,031 Вт/м2*С ГОСТ 32310-2020 -20мм 3. Полиэтиленовая плёнка -200мкм. 4.Подстилающий слой-бетон М100 -100мм 5. Грунт основание с втрамбованным щебнем крупностью 20-40 мм с плотностью скелета Pd >1.65т/м3 -150мм	383,0
			Плинтус	Мраморный	390,7 м²






						Договор №				АС				
						Строительство ДЕПО с 4 специализированными автомобилями, расположенной в МФЙ "Бекабад" массиве "Истиклол" Ургенчского района Хорезмской области.								
Изм.	Кол.	Лист	№ Док.	Подп.	Дата	Здания ДЕПО			Стадия	Лист	Листов			
Директор		Жуматов Б							РП	16	43			
ГАП		Жуманазарова М.												
ГИП		Ибрагимов С.				Тип пола			ЧП "Умид-лойиха" г.Ургенч 2026г.					
Исполн.		Салаев У.												
Провер.		Отажанов Н.												

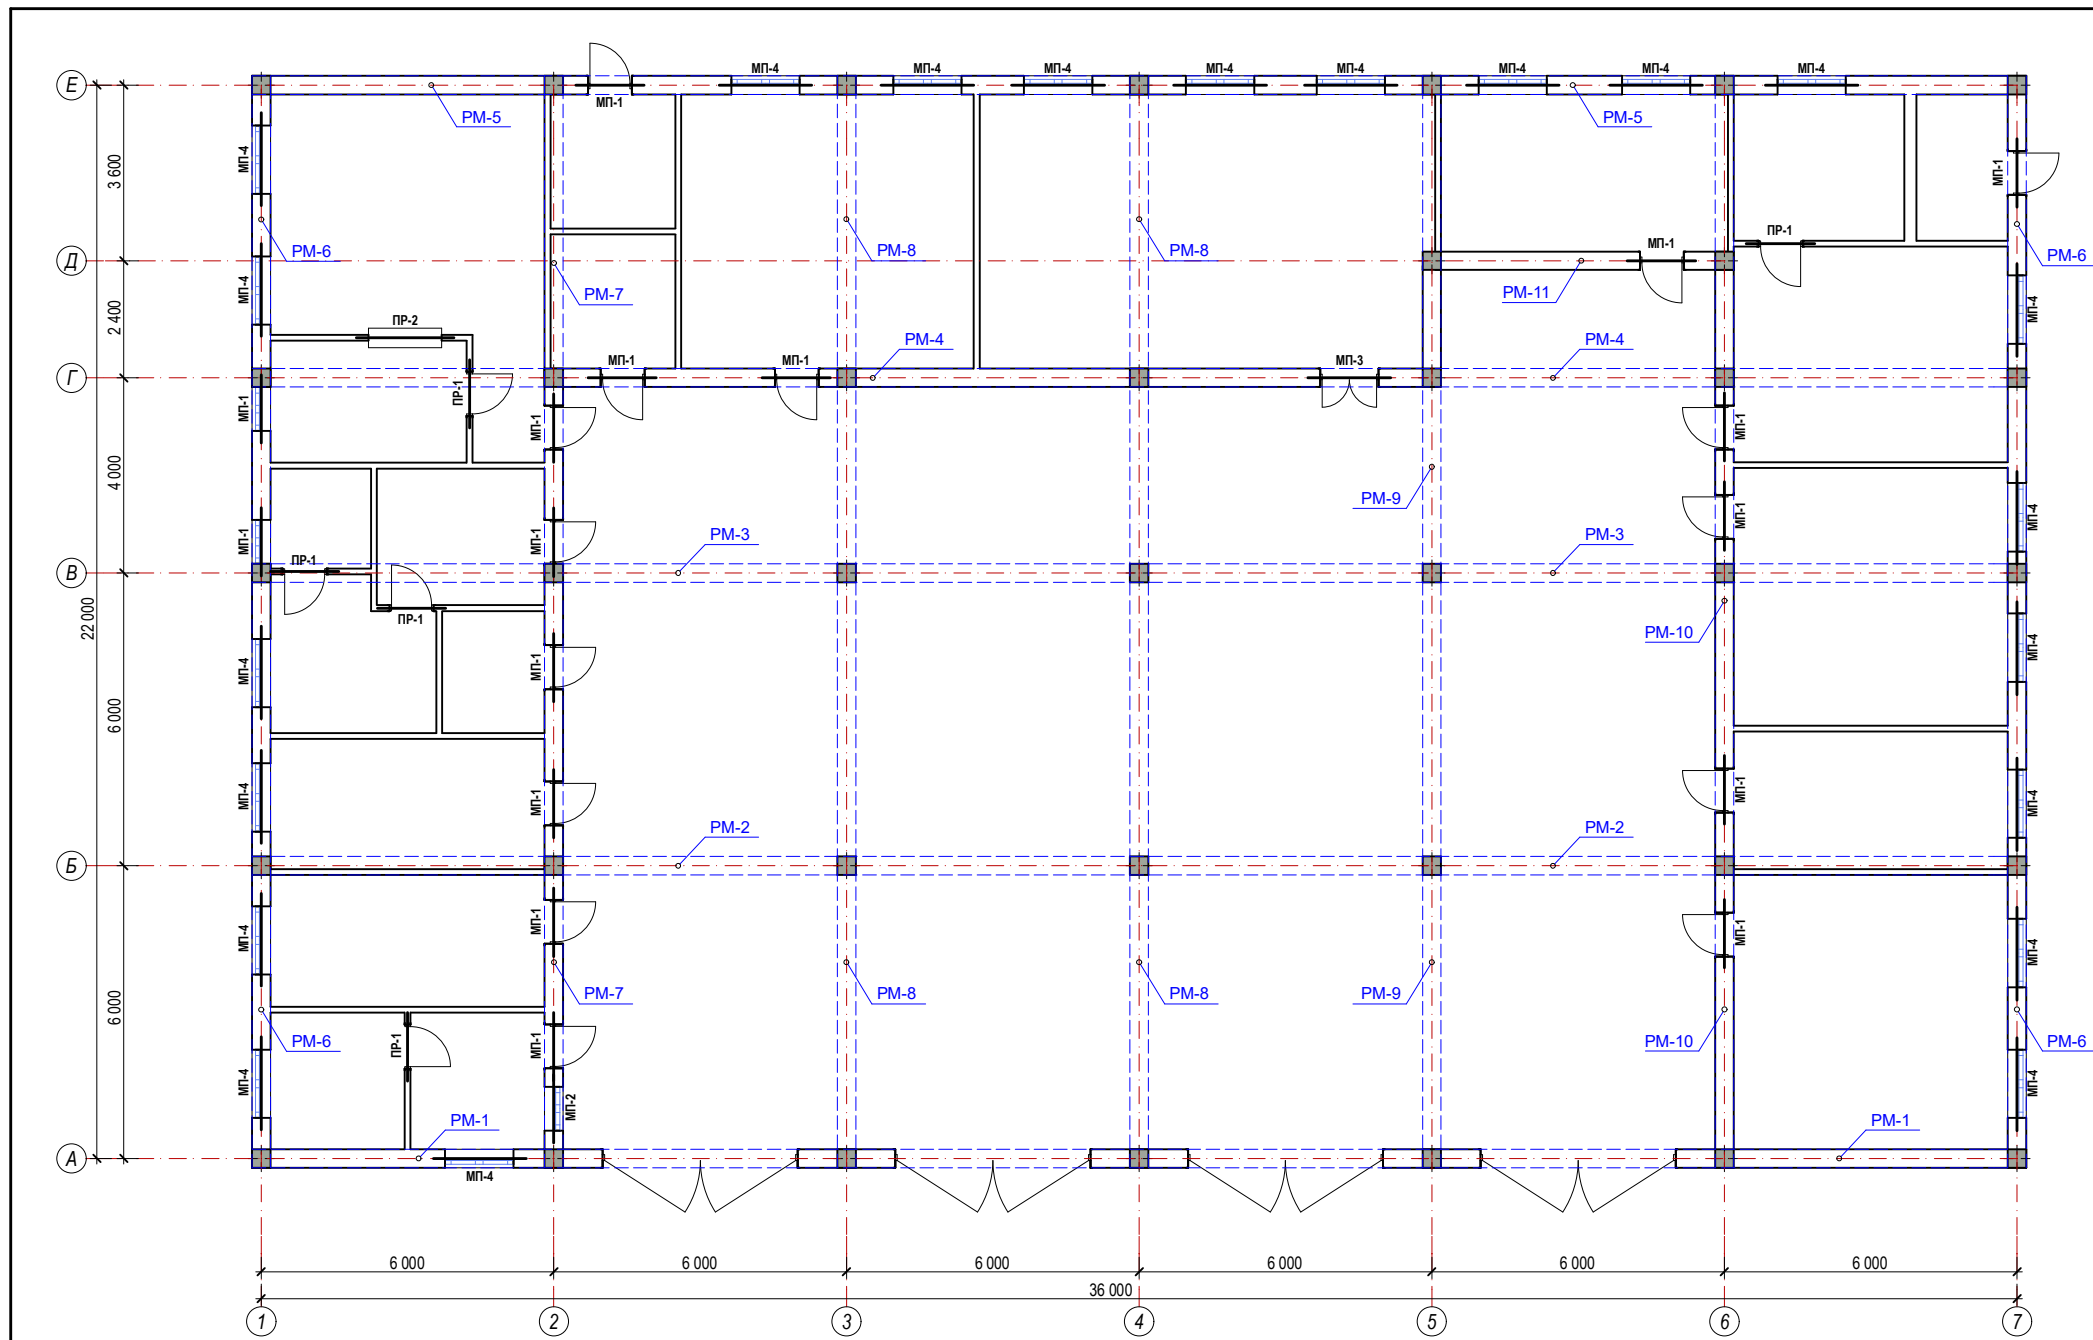



СПЕЦИФИКАЦИЯ ПЕРЕМЫЧЕК					
№	Обозначение	Наименование	Кол. шт	КГ.	ИТОГ
		1-этаж			
		МП-1 и МП-2	18		
1	ГОСТ 5781-82*	Ø16 А III; L=1330	3	2,10	6,3
2	ГОСТ 5781-82*	Ø12 А III; L=1330	3	1,18	3,54
3	ГОСТ 5781-82*	Ø6 А I; L=900	16	0,20	3,2
		Бетон кл В15			0,16 м³
		МП-3	1		
1	ГОСТ 5781-82*	Ø16 А III; L=1630	3	2,57	7,72
2	ГОСТ 5781-82*	Ø12 А III; L=1630	3	1,44	4,34
3	ГОСТ 5781-82*	Ø6 А I; L=900	18	0,20	3,6
		Бетон кл В15			0,19 м³
		МП-4	21		
1	ГОСТ 5781-82*	Ø16 А III; L=1830	3	2,89	8,67
2	ГОСТ 5781-82*	Ø12 А III; L=1830	3	1,62	4,87
3	ГОСТ 5781-82*	Ø6 А I; L=950	20	0,21	4,2
		Бетон кл В15			0,22 м³

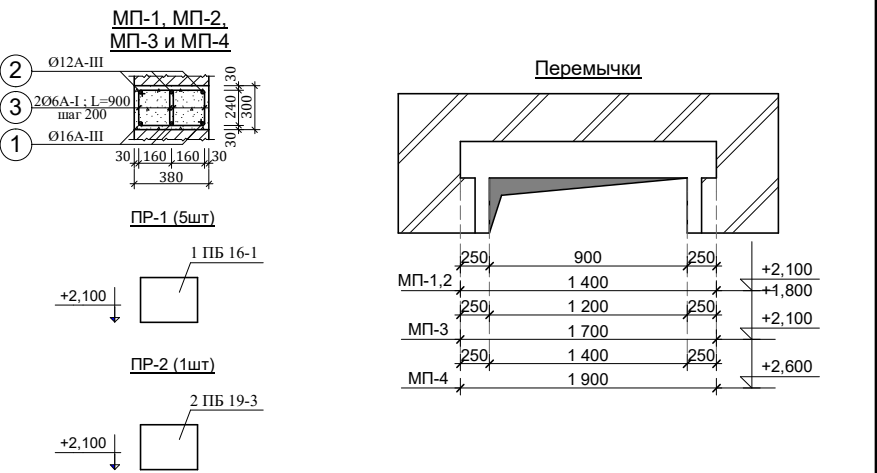


Договор №						АС
Строительство ДЕПО с 4 специализированными автомобилями, расположенной в МФИ "Бекабад" массиве "Истиклол" Ургенчского района Хорезмской области.						
Изм.	Кол.	Лист	№ Док.	Подп.	Дата	
Директор	Жуматов Б					
ГАП	Жуманазарова М.					
ГИП	Ибрагимов С					
Исполн.	Салаев У.					
Провер.	Отажанов Н.					
Здания ДЕПО						Стадия
РП						Лист
17						Листов
43						
Схема расположения перемычек и рам						ЧП "Умид-лойиха" г.Ургенч 2026г.

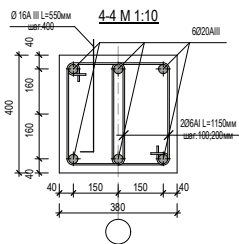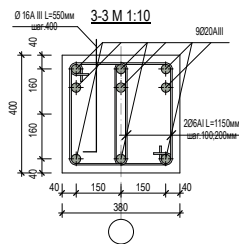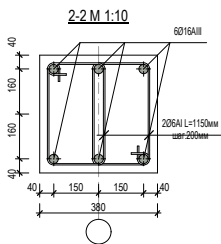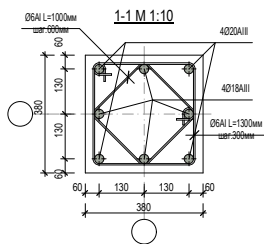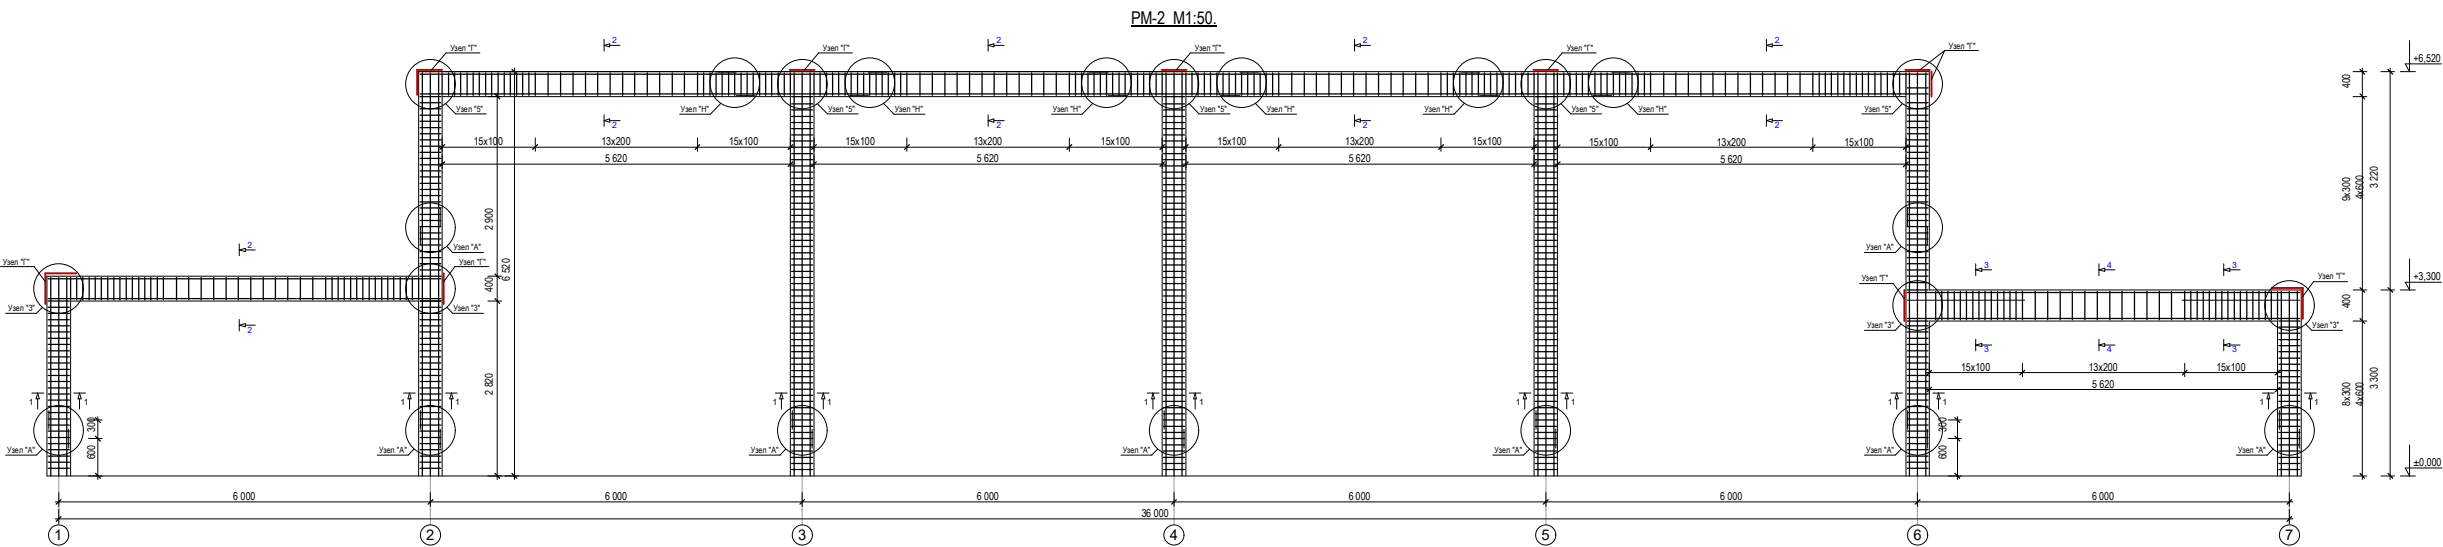


Спецификация элементов монолитная рама PM-2					
Поз.	Обозначения	Наименования	Кол. шт.	Масса ед. кг	Примечание
PM-2					
1	ГОСТ. 5781-82	Ø 20A-III; L=213,2 мм	1	2,47	526.6
2	ГОСТ. 5781-82	Ø 18A-III; L=162,0 мм		2,0	324.0
3	ГОСТ. 5781-82	Ø 16A-III; L=202,4 мм		1,58	319.8
4	ГОСТ. 5781-82	Ø 8A-I; L=787,7 мм		0,222	174.9
5	ГОСТ. 103-76*	8x80; L=350	39	1,76	68.6
Бетон кл. В20					
	Стойка			6,0	м³
	Ригель			6,0	м³

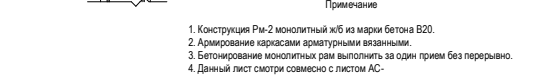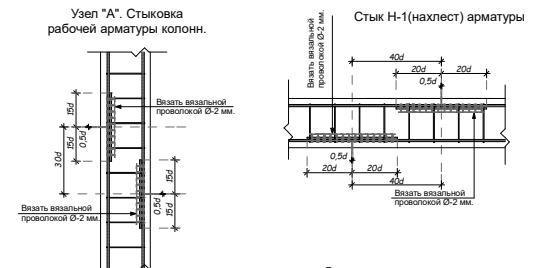

						Договор №		АС
Строительство ДЕПО с 4 специализированными автомобилями, расположенной в МФИ "Бекабад" массиве "Истиклол" Ургенчского района Хорезмской области.								
Изм.	Кол.	Лист	№ Док.	Подп.	Дата			
Директор								
ГАП								
ГИП								
Исполн.								
Провер.								
Здания ДЕПО						Стация	Лист	Листов
						РП	19	43
Рама монолитная ж/б РМ-2 М1:100. Сечение 1-1+5-5.						ЧП "Умид-лойиха" г.Ургенч 2026г.		

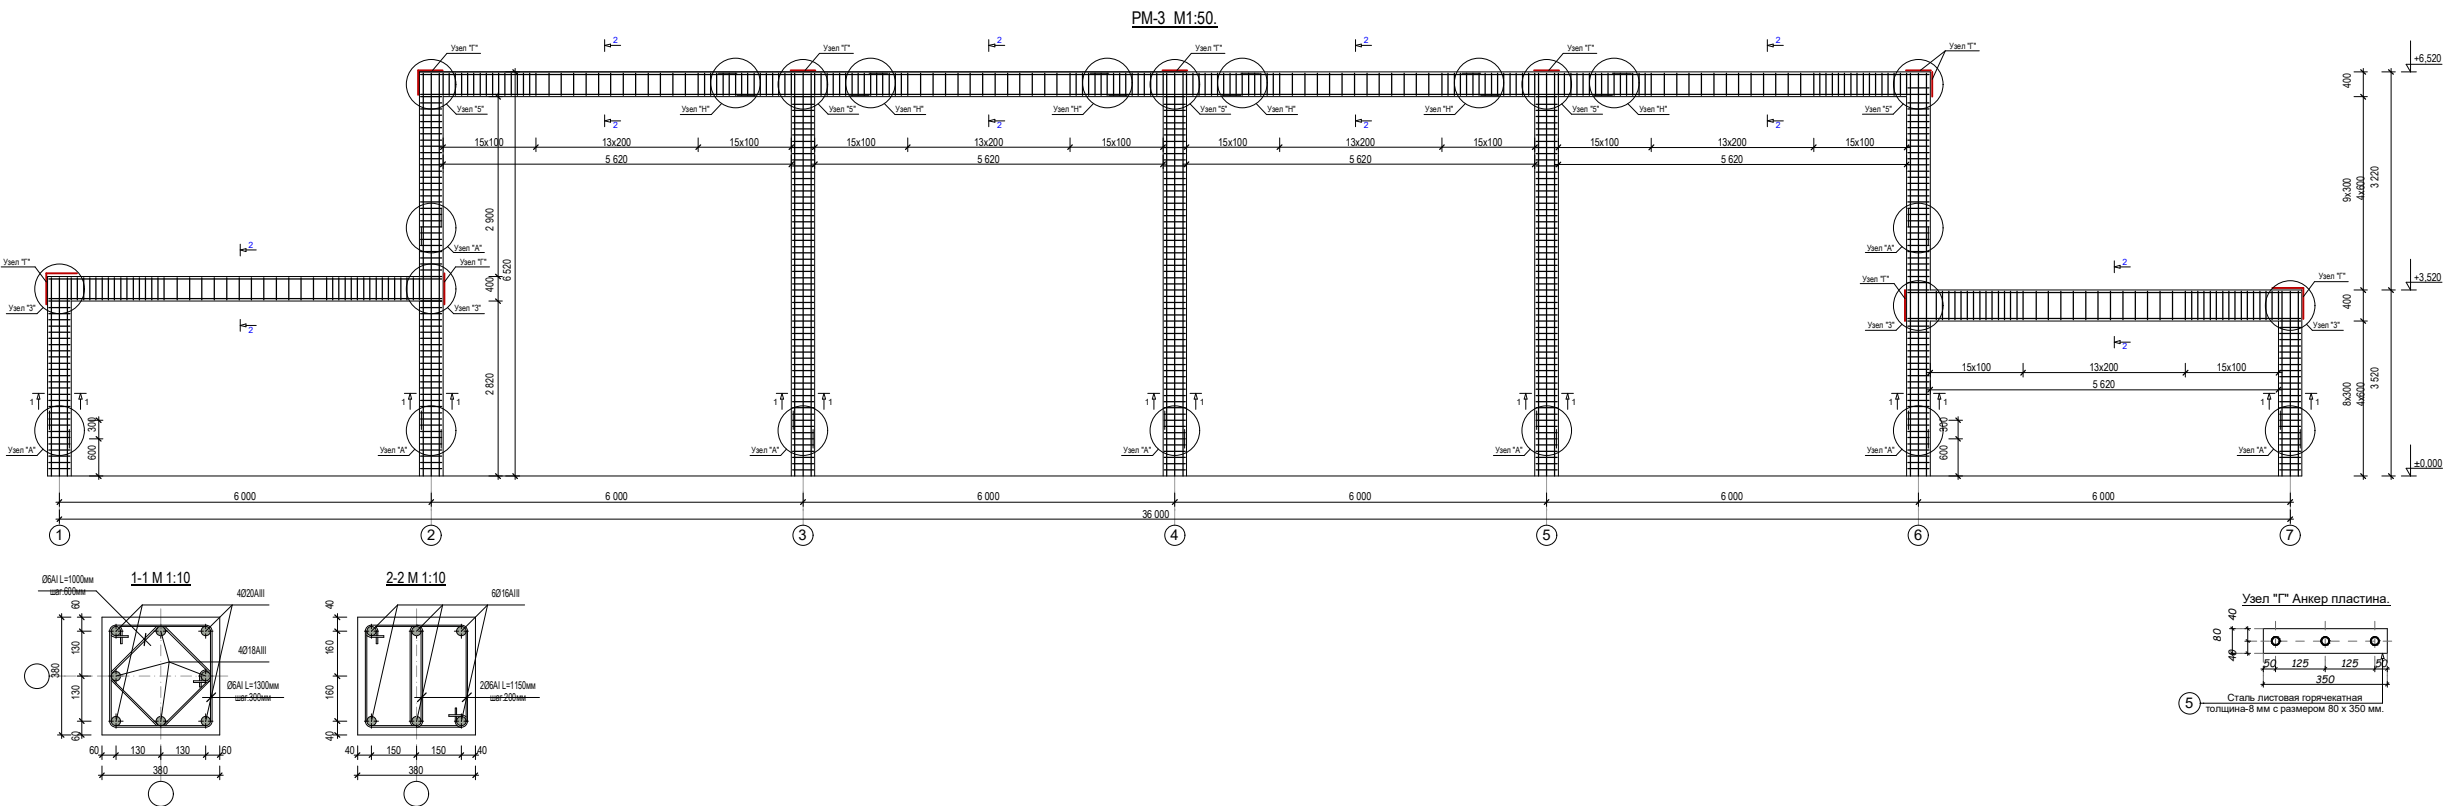


Спецификация элементов монолитная рама РМ-3					
Поз.	Обозначения	Наименования	Кол. шт.	Масса ед. кг	Примечание
РМ-3					
1	ГОСТ. 5781-82	Ø 20A-III, L=162.0 мм	1	2,47	400,1
2	ГОСТ. 5781-82	Ø 18A-III, L=162.0 мм		2,0	324,0
3	ГОСТ. 5781-82	Ø 16A-III, L=227.8 мм		1,88	359,9
4	ГОСТ. 5781-82	Ø 6A-I, L=787.7 мм		0,222	174,9
5	ГОСТ. 103-76*	Øx80, L=350	39	1,76	68,6
Бетон кл. В20					
	Стойка			6,0	м³
	Ригель			6,0	м³

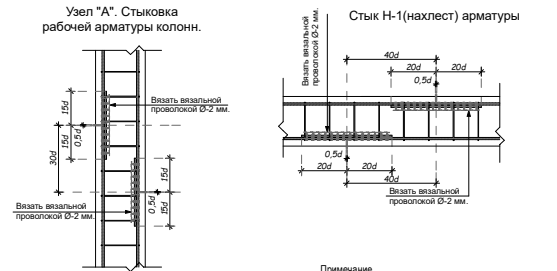

- Примечание
- Конструкция Рм-3 монолитный ж/б из марки бетона В20.
 - Армирование каркасами арматурными вязанными.
 - Бетонирование монолитных рам выполнять за один прием без перерыва.
 - Данный лист смотри совместно с листом АС.

Договор №					АС
Строительство ДЕПО с 4 специализированными автомобилями, расположенной в МФИ "Бекабад" массиве "Истиклол" Ургенского района Хорезмской области.					
Изм.	Кол.	Лист	№ Док.	Подп.	Дата
Директор	Жуматов Б.				
ГАП	Жимназарова М.				
ГИП	Ибрагимов С.				
Исполн.	Салаев У.				
Провер.	Откажанов Н.				
Здания ДЕПО				Стадия	Лист
				РП	20
Рама монолитная ж/б РМ-3 М1:100. Сечение 1-1+2-2.				Листов	
				43	
				ЧП "Умид-лойиха" г.Ургенч 2026г.	





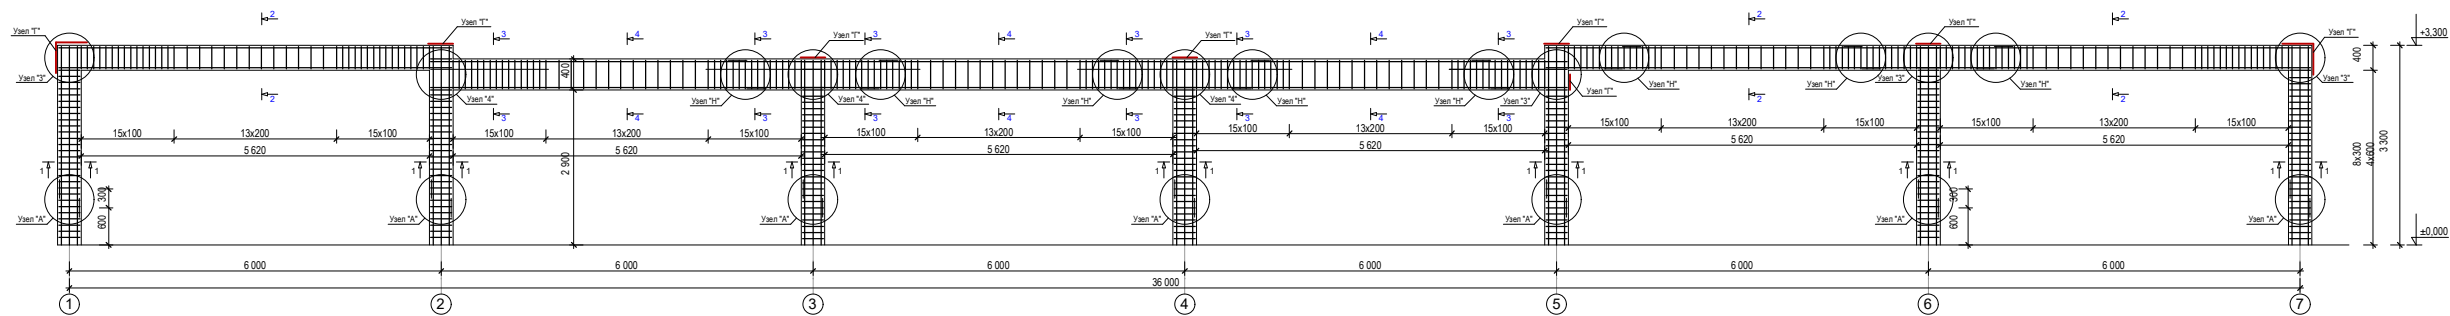

The figure contains two technical drawings illustrating reinforcement details for column joints.




- Left Drawing:** Titled "Узел 'А'. Стыковка рабочей арматуры колонны." (Node 'A'. Reinforcement joint of the column). It shows a vertical section of a column with reinforcement bars being joined. Dimensions include a total height of 300 mm, a central joint length of 150 mm, and offsets of 75 mm from the top and bottom edges. A note indicates: "Вязать вязальной проволокой Ø-2 мм." (Tie with Ø-2 mm wire).
- Right Drawing:** Titled "Стык Н-1(нахлест) арматуры" (N-1 lap joint of reinforcement). It shows a horizontal section of a beam or slab with reinforcement bars overlapping. Dimensions include a total width of 400 mm, a central overlap length of 200 mm, and offsets of 200 mm from the left and right edges. Vertical dimensions show a distance of 0.5d from the top and bottom surfaces. Notes indicate: "Вязать вязальной проволокой Ø-2 мм." (Tie with Ø-2 mm wire) at both ends of the overlap.

Примечание (Note): The drawing is intended for reference only and does not represent a specific design solution.

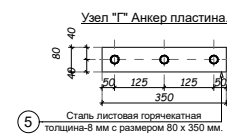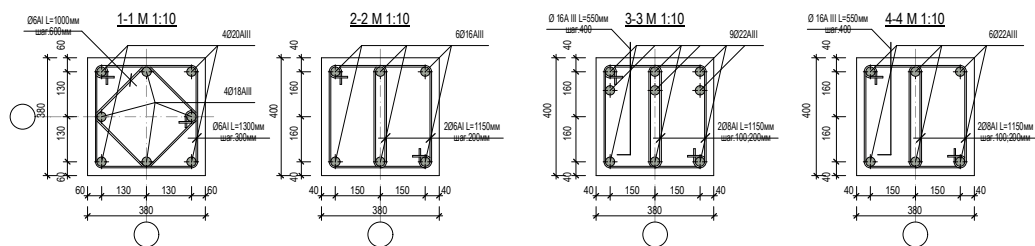


						Догаев №		АС
Строительство ДЕГО с 4 специализированными автомобилями, расположенной в МРЙ "Бакбаб" массиве "Истиклал" Ургенчского района Хорезмской области.								
Изм.	Кол.	Лист	№ Док.	Подп.	Дата			
Директор	Жуматов Б					Статус	Лист	Листов
ГАП	Жумаханзарова М					РП	22	43
ГИП	Ибрагимов							
Исполн.	Салаев У.							
Провер.	Останован Н.							
Задания ДЕГО						РМ: монолитная ж/Б РМ-5		
						Па1.10.00. Сечение 1-1+4-4.		
						ЧП "Умид-лойха" г.Ургенч 2026г.		


PM-6 M1:50

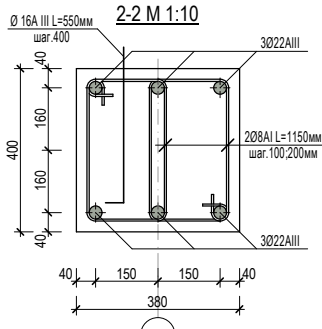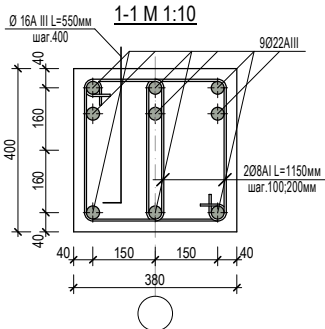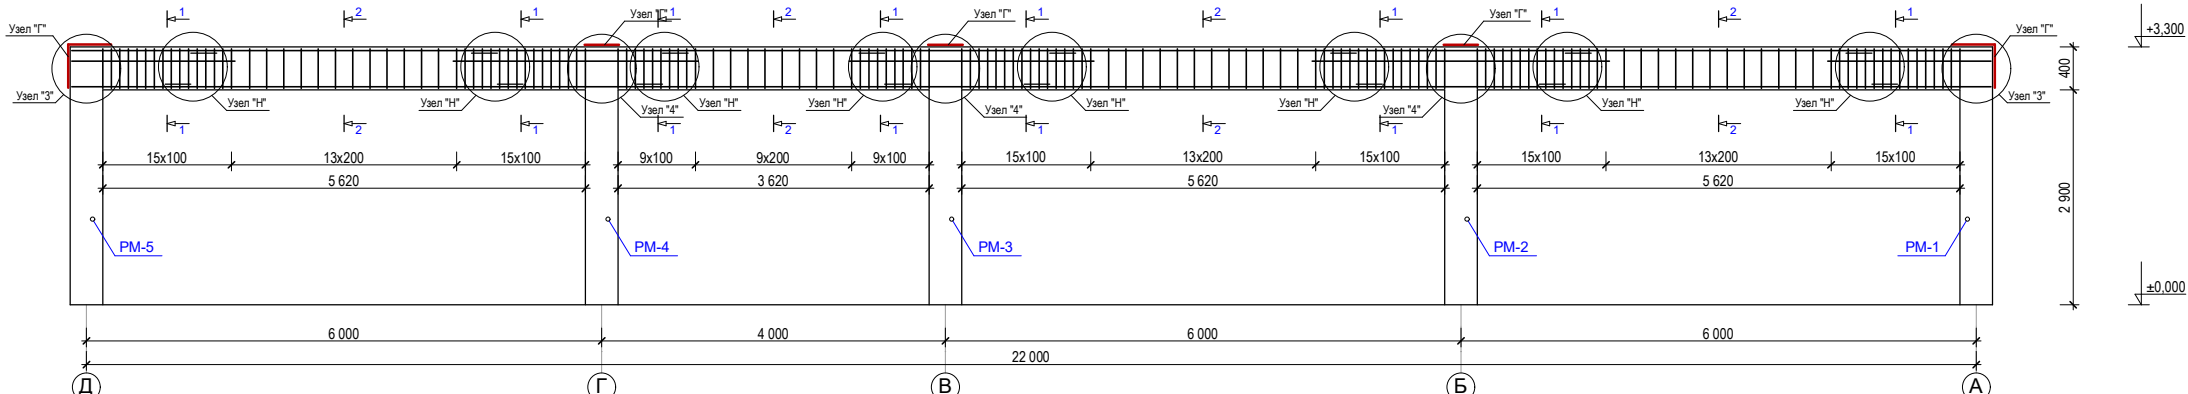


Узел "Г" Анкер пластин

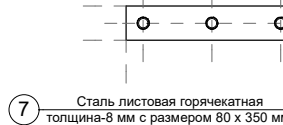

Узел "А". Стыковка
рабочей арматуры колонн

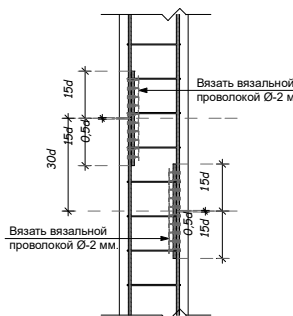

Стык Н-1(нахлест) арматуры


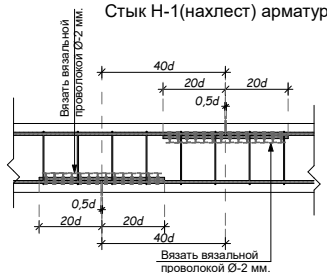


Примечание

1. Конструкция Рм-6 монолитный ж/б из марки бетона В20.
2. Армирование каркасами арматурными вязанными.
3. Бетонирование монолитных рам выполнить за один прием без перерывно.
4. Данный лист смотри совместно с листом АС-


						Договор №			А
						Строительство ДЕПО с 4 специализированными автомобилями, расположенной в МФИ "Бекабад" массиве "Истиклол" Ургенчского района Хорезмской области.			
Изм.	Кол.	Лист	№ Док.	Подп.	Дата	Здания ДЕПО	Стдия	Лист	Лист
Директор	Жуматов Б.						РП	23	43
ГАП	Жуманазарова М.								
ГИП	Ибрагимов								
Исполн.	Салаев У.					Рама монолитная ж/б РМ-6 М1:100. Сечение 1-1÷2-2.	ЧП "Умид-лойиха" г.Ургенч 2026г.		
Провер.	Отажанов Н.								

PM-7 M1:50.

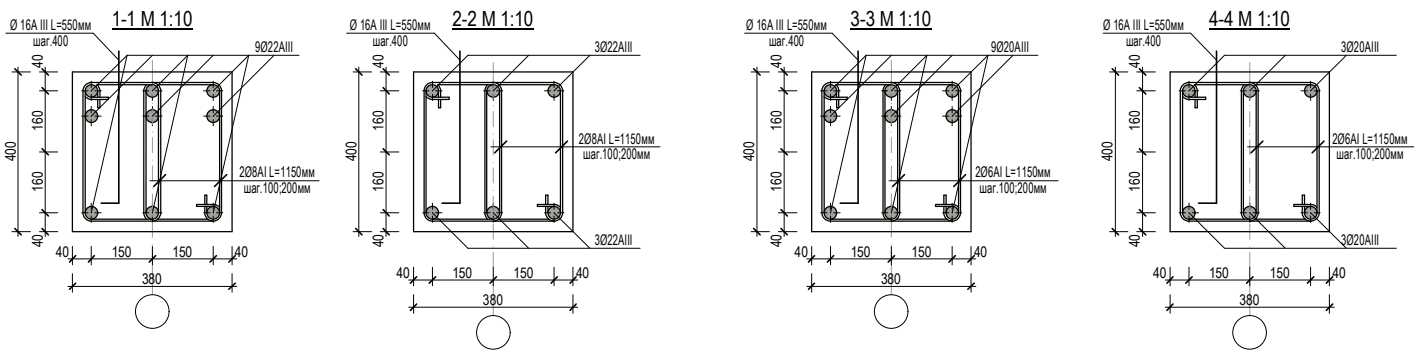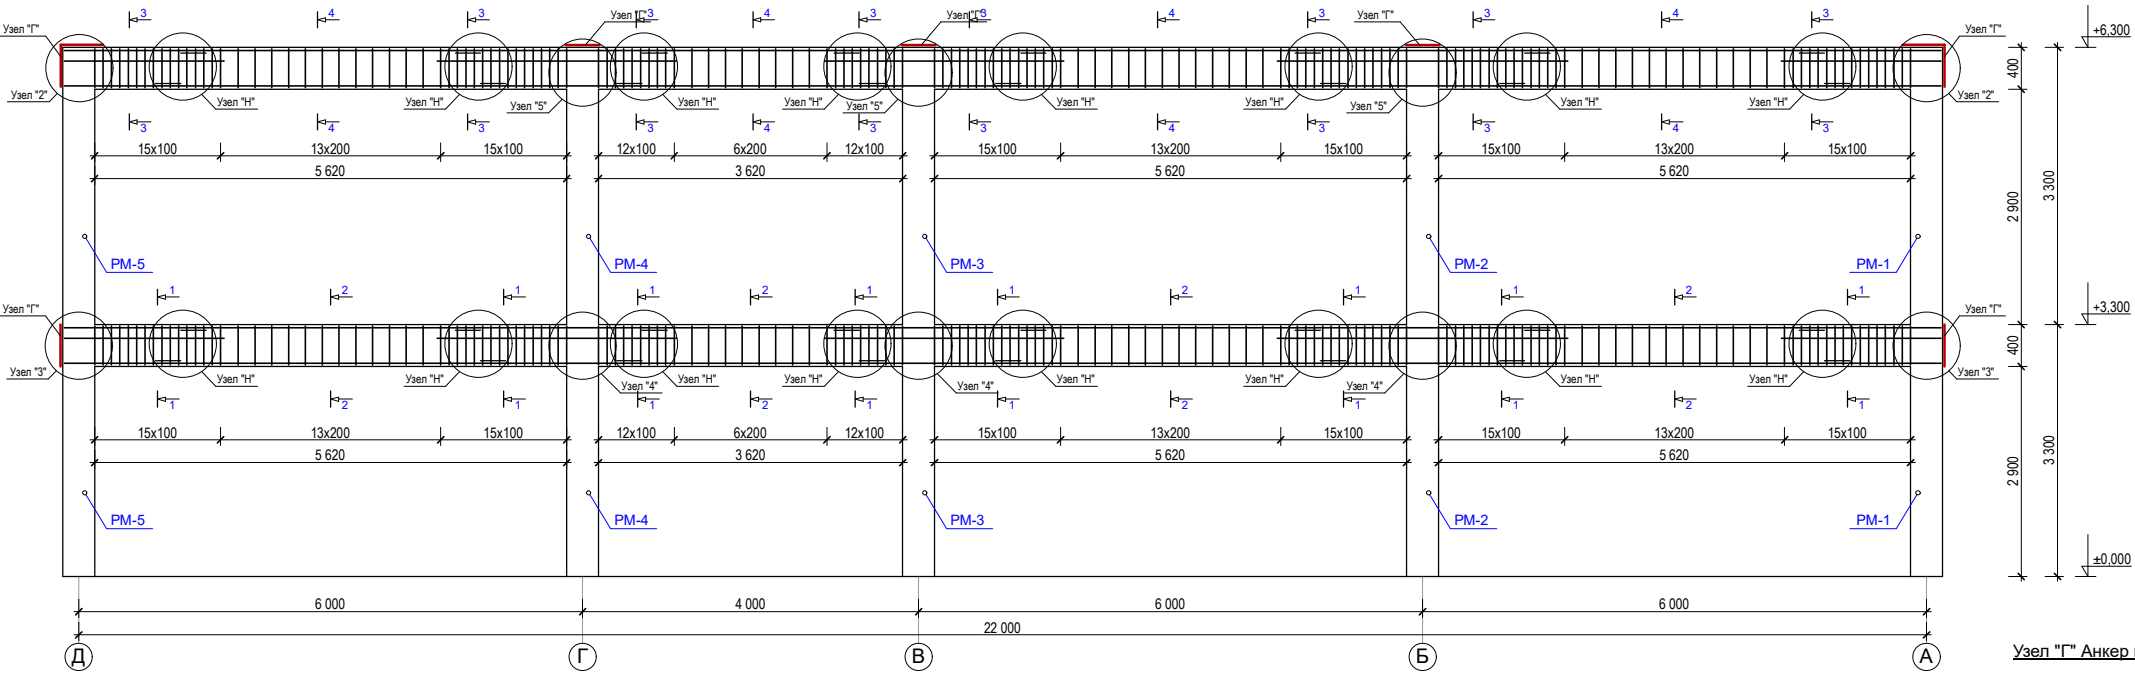

Спецификация элементов монолитная рама PM-7





Поз.	Обозначения	Наименования	Кол. шт.	Масса ед. кг	Примечание
PM-7					
1	ГОСТ. 5781-82	Ø 22A-III; L=181,7 мм	1	2,98	541,5
2	ГОСТ. 5781-82	Ø 20A-III; L=181,7 мм		2,47	448,8
3	ГОСТ. 5781-82	Ø 16A-III; L=61,6 мм		1,58	97,3
4	ГОСТ. 5781-82	Ø 8A-I; L=388,6 мм		0,395	153,5
5	ГОСТ. 5781-82	Ø 6A-I; L=388,6 мм		0,222	86,3
6	ГОСТ. 103-76*	-8x80; L=350	27	1,76	47,5
Бетон кл. В20					
Регистр				7,3	м³

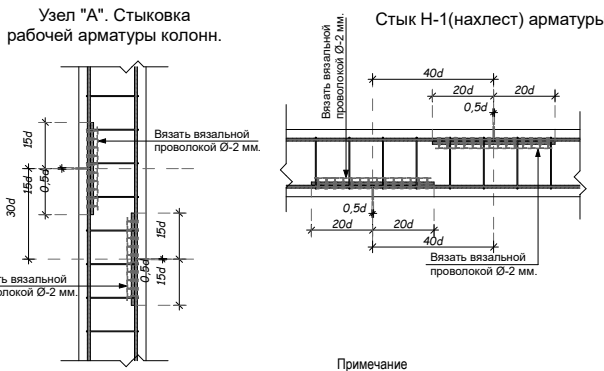

- Примечание
1. Конструкция Рм-7 монолитный ж/б из марки бетона В20.
 2. Армирование каркасами арматурными вязанными.
 3. Бетонирование монолитных рам выполнять за один прием без перерывно.
 4. Данный лист смотри совместно с листом АС-

Договор №						АС
Строительство ДЕПО с 4 специализированными автомобилями, расположенной в МФЙ "Бекабад" массиве "Истиклол" Ургенчского района Хорезмской области.						
Изм. Кол.	Лист	№ Док.	Подп.	Дата	Здания ДЕПО	Стация Лист Листов
Директор	Жуматов Б.					РП 24 43
ГАП	Жуманазарова М.					
ГИП	Ибрагимов С.					
Исполн.	Салаев У.				Рама монолитная ж/б РМ-7	ЧП "Умид-лойиха"
Провер.	Отажанов Н.				М1:100. Сечение 1-1+4-4.	г.Ургенч 2026г.


PM-8 M1:50.

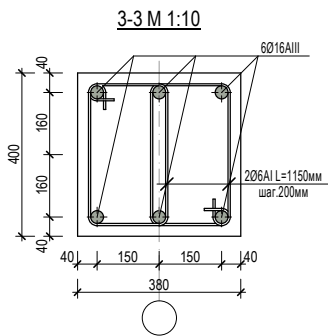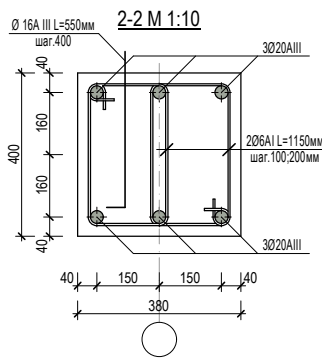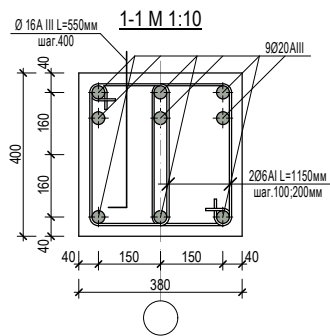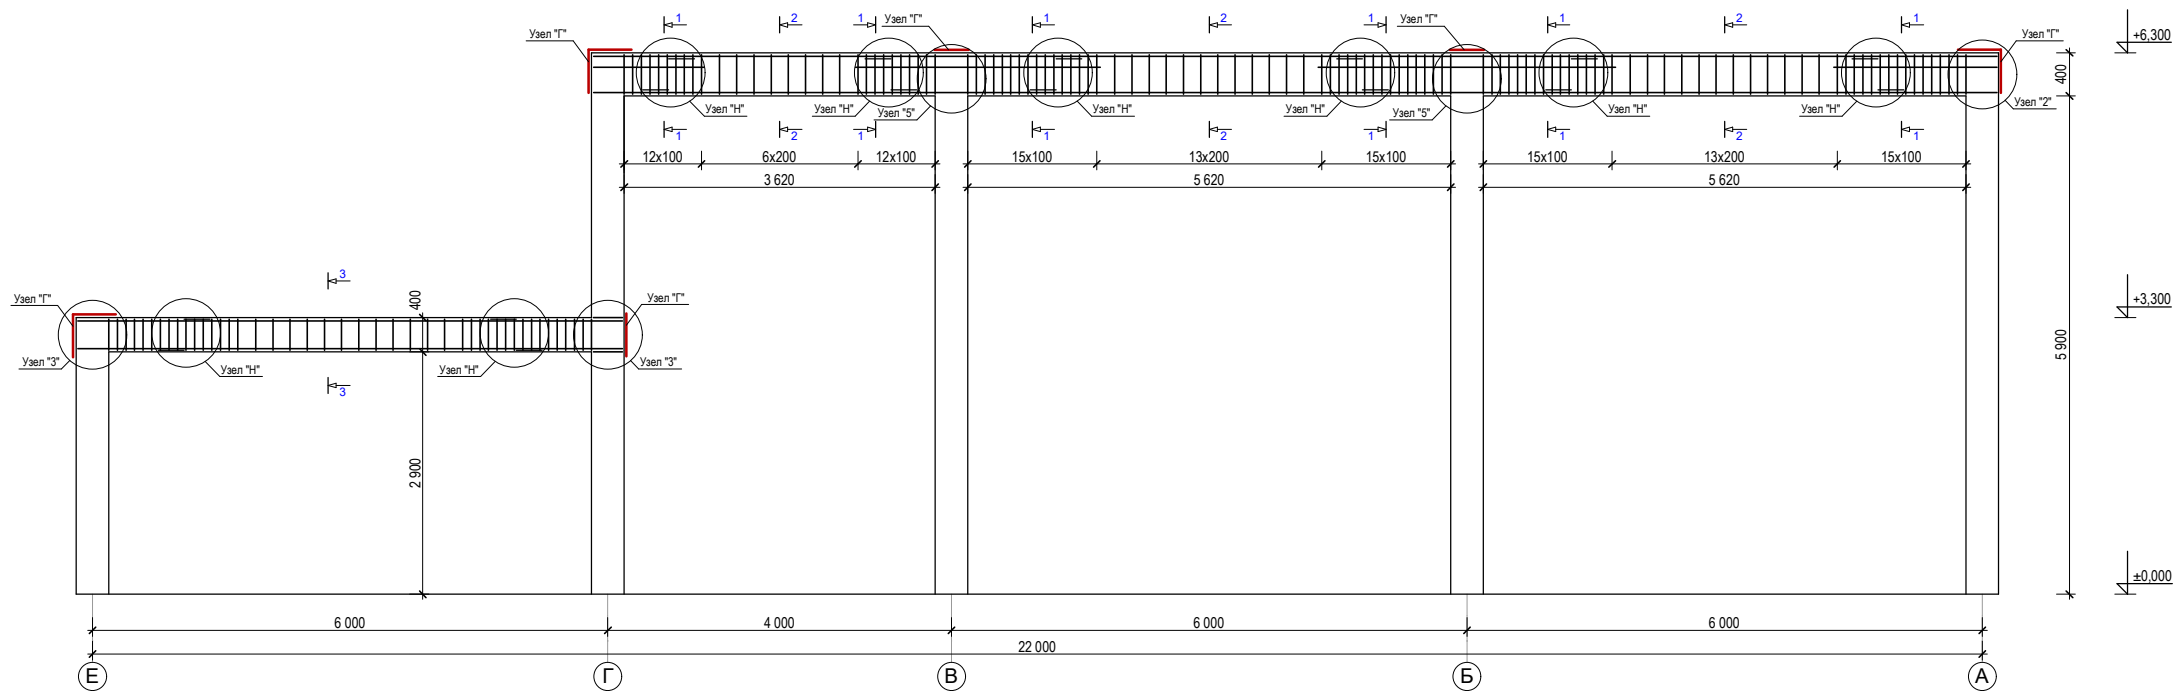


Узел "Г" Анкер пластина.



Узел "А". Стыковка рабочей арматуры колонн.

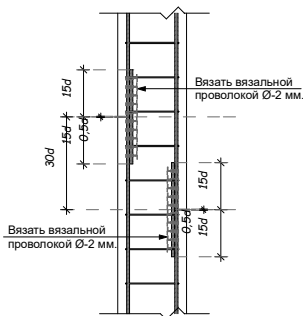

Стык Н-1(нахлест) арматуры

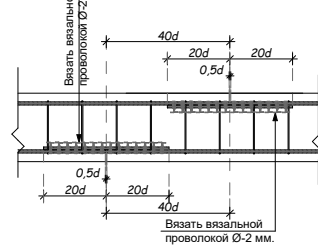

Примечание





1. Конструкция Рм-8 монолитный ж/б из марки бетона В20.
2. Армирование каркасами арматурными вязанными.
3. Бетонирование монолитных рам выполнить за один прием без перерывно.
4. Данный лист смотри совместно с листом АС-

Спецификация элементов монолитная рама PM-8


Поз.	Обозначения	Наименования	Кол. шт.	Масса ед. кг	Примечание
		PM-8	2		
1	ГОСТ. 5781-82	Ø 20A-III; L=135,2 пм		2,47	333,9
2	ГОСТ. 5781-82	Ø 16A-III; L=103,2 пм		1,58	163,0
3	ГОСТ. 5781-82	Ø 6A-I; L=440,1 пм		0,222	97,7
4	ГОСТ. 103-76*	-8x80; L=350	27	1,76	47,5
		Бетон кл. В20			
		Ригел		4,6	м³

Договор №						АС
Строительство ДЕПО с 4 специализированными автомобилями, расположенной в МФИ "Бекабад" массиве "Истиклол" Ургенчского района Хорезмской области.						
Изм.	Кол.	Лист	№ Док.	Подп.	Дата	
Директор	Жуматов Б.					
ГАП	Жуманазарова М.					
ГИП	Ибрагимов					
Исполн.	Салаев У.					
Провер.	Отажанов Н.					
Здания ДЕПО						
Рама монолитная ж/б РМ-8 М1:100. Сечение 1-1+3-3.						
ЧП "Умид-лойиха" г.Ургенч 2026г.						
РП						
25						
43						


PM-9 M1:50.

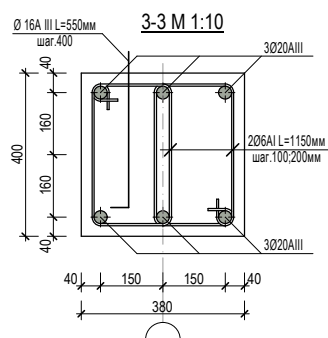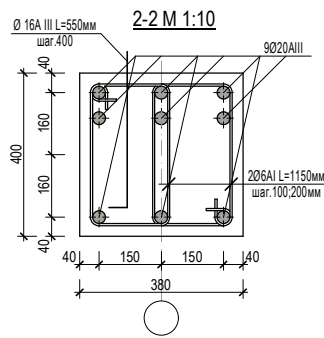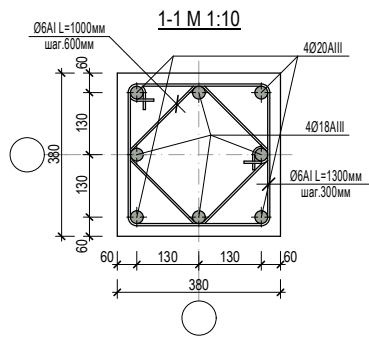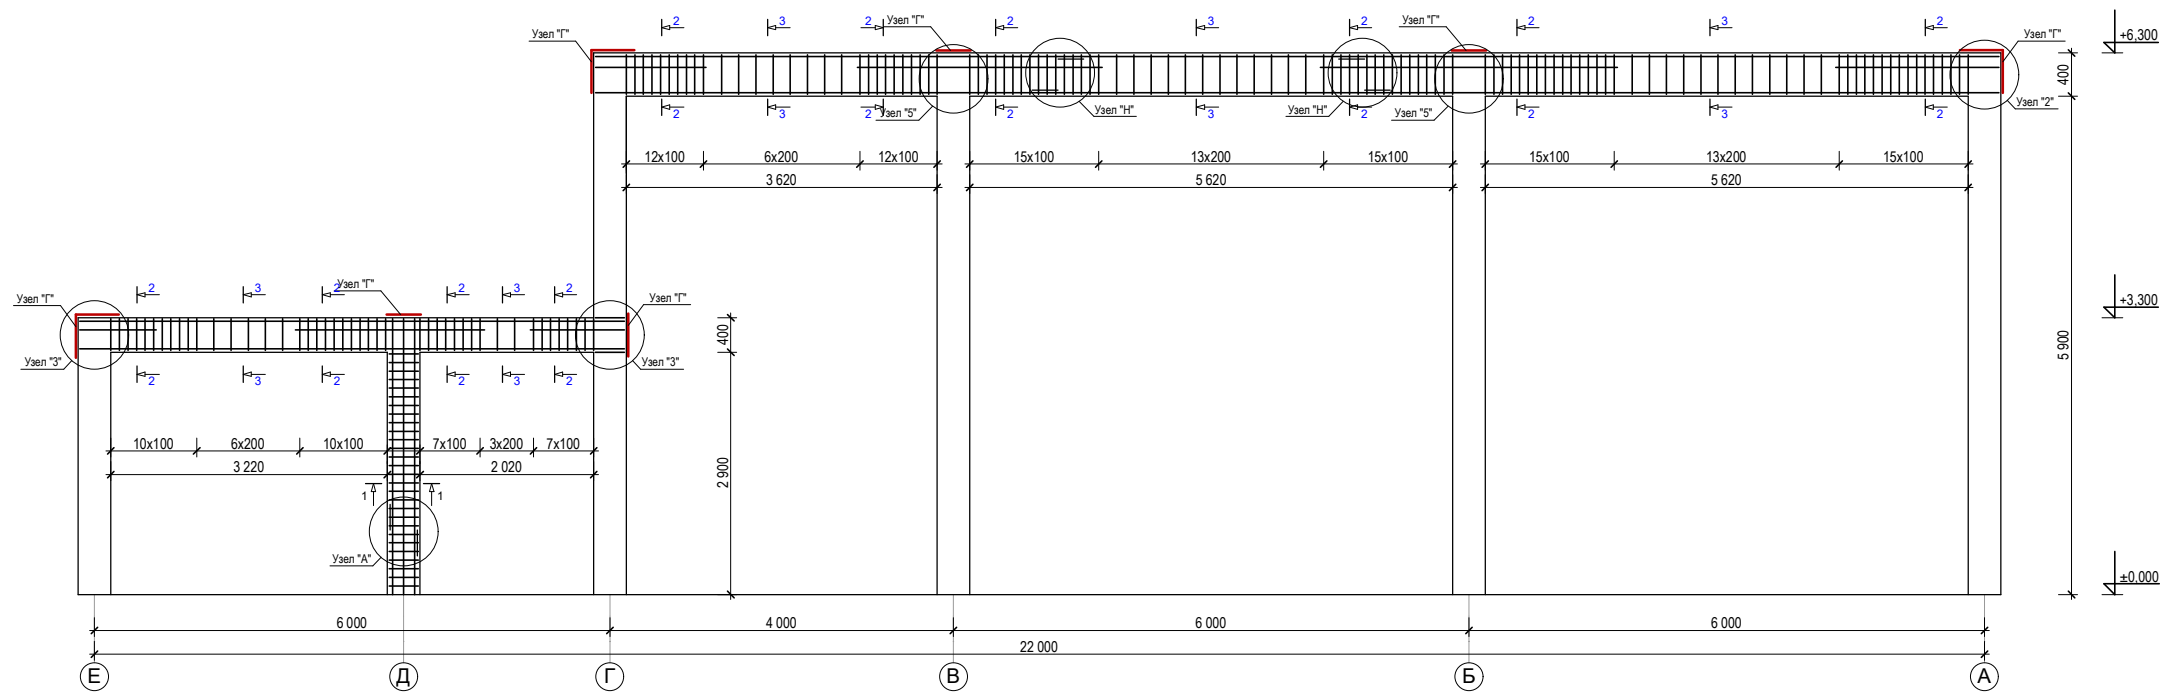


Узел "Г" Анкер пластина.

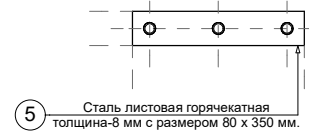

Узел "А". Стыковка рабочей арматуры колонн.

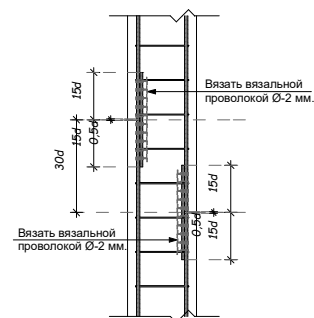

Стык Н-1(нахлест) арматуры

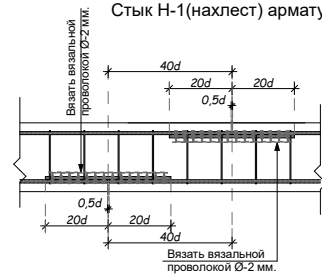


Примечание

1. Конструкция Рм-9 монолитный ж/б из марки бетона В20.
2. Армирование каркасов арматурными вязанными.
3. Бетонирование монолитных рам выполнять за один прием без перерывно.
4. Данный лист смотри совместно с листом АС-



Спецификация элементов монолитная рама PM-9

Поз.	Обозначения	Наименования	Кол. шт.	Масса ед. кг	Примечание
		PM-9	1		
1	ГОСТ. 5781-82	Ø 20A-III; L=220,1 пм		2,47	543,6
2	ГОСТ. 5781-82	Ø 18A-III; L=25,0 пм		2,0	50,0
3	ГОСТ. 5781-82	Ø 16A-III; L=32,8 пм		1,58	51,8
4	ГОСТ. 5781-82	Ø 6A-I; L=375,7 пм		0,222	83,4
5	ГОСТ. 103-76*	-8x80; L=350	12	1,76	47,5
		Бетон кл. В20			
		Стойка		0,6	м³
		Ригел		3,8	м³

Договор №						АС
Строительство ДЕПО с 4 специализированными автомобилями, расположенной в МФИ "Бекабад" массиве "Истиклол" Ургенчского района Хорезмской области.						
Изм. Кол.	Лист	№ Док.	Подп.	Дата	Стадия	Лист
Директор	Жуматов Б.				РП	26
ГАП	Жуманазарова М.					43
ГИП	Ибрагимов С.					
Исполн.	Салаев У.					
Провер.	Отажанов Н.					
Рама монолитная ж/б РМ-9 М1:100. Сечение 1-1÷3-3.						ЧП "Умид-лойиха" г.Ургенч 2026г.


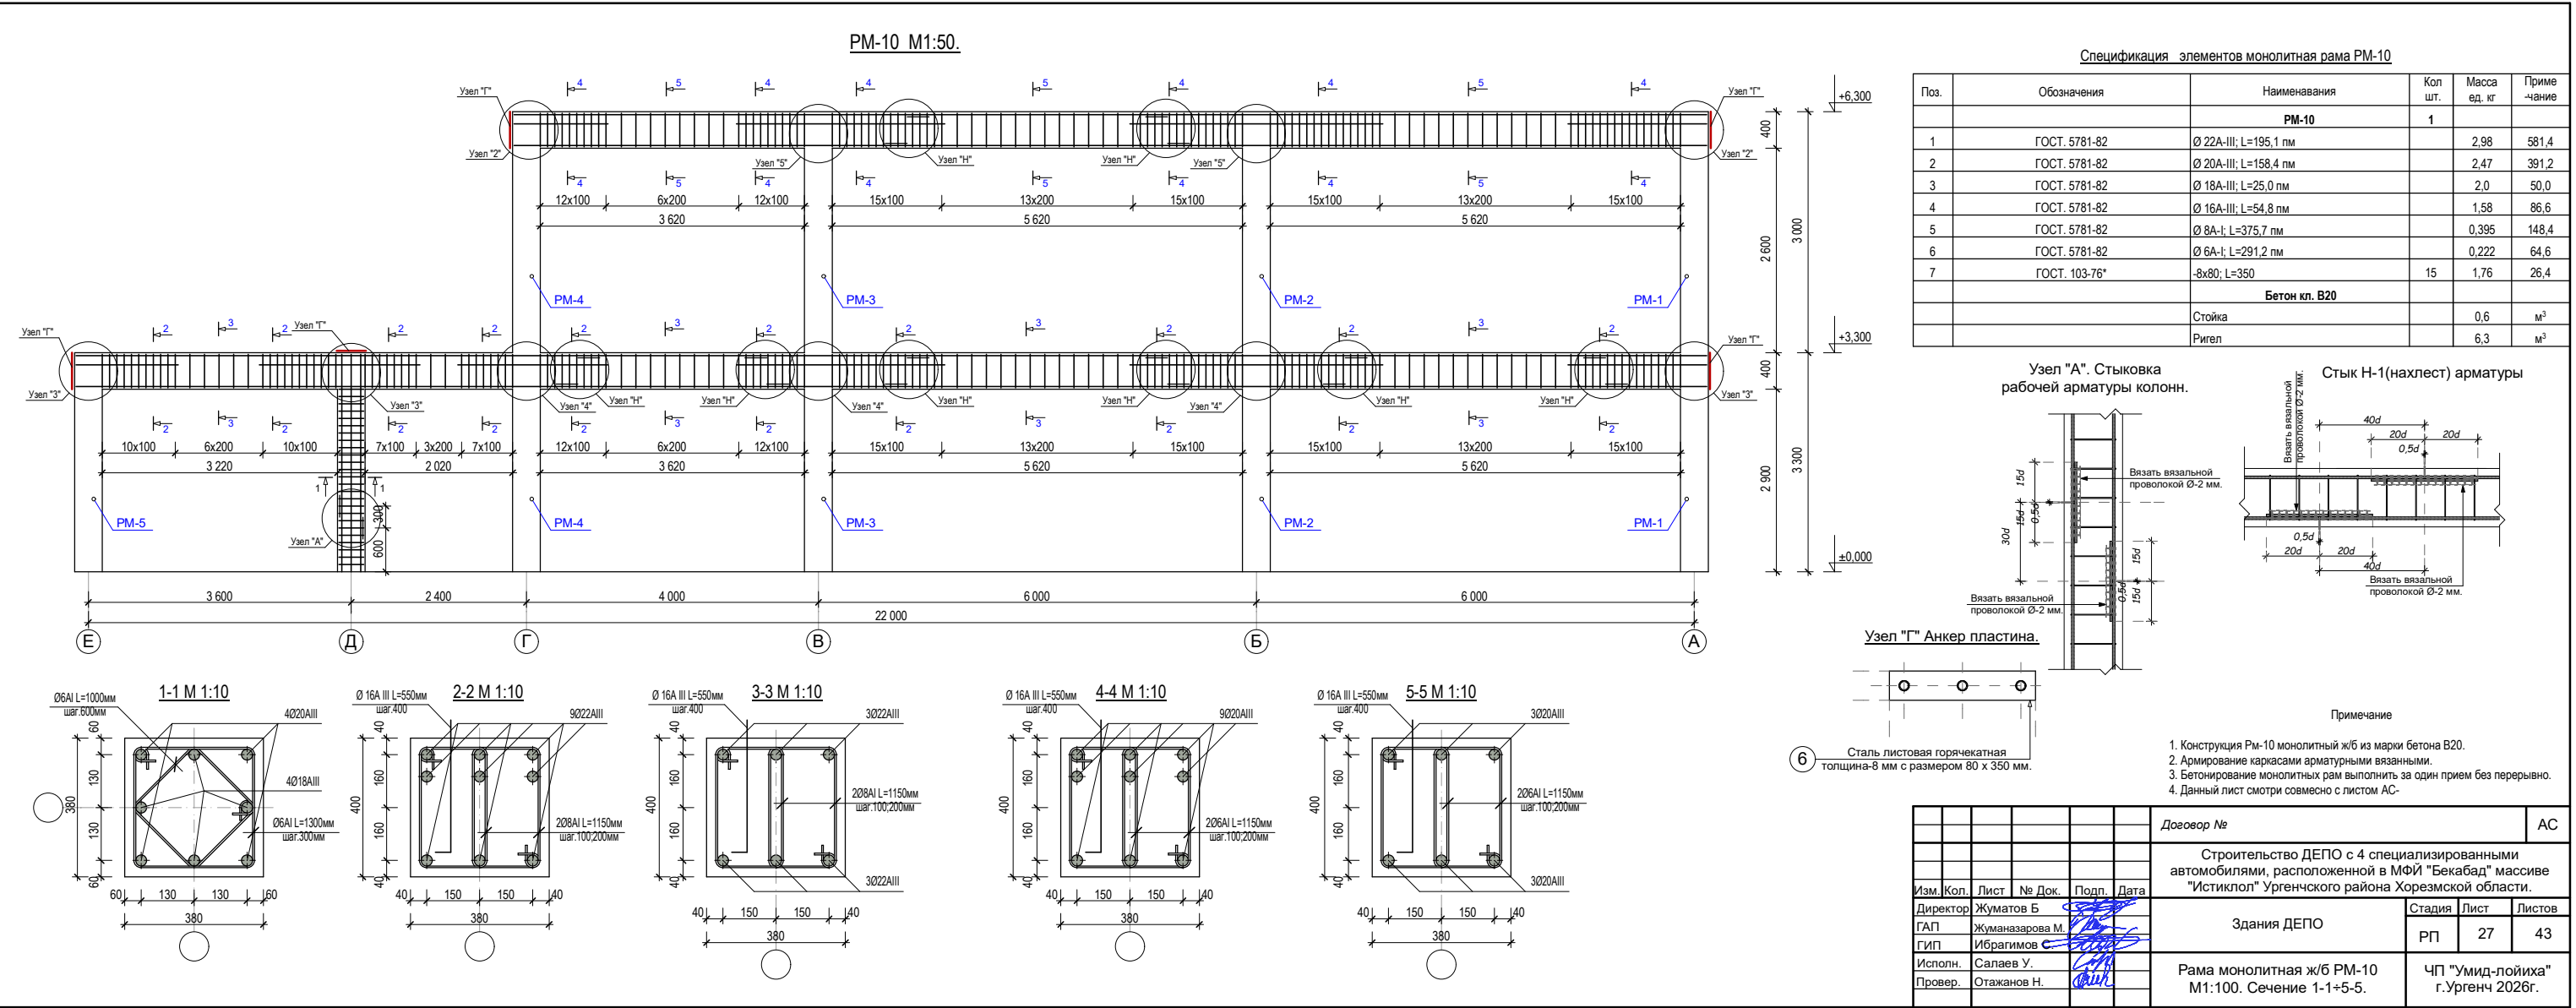


PM-11 M1:50.

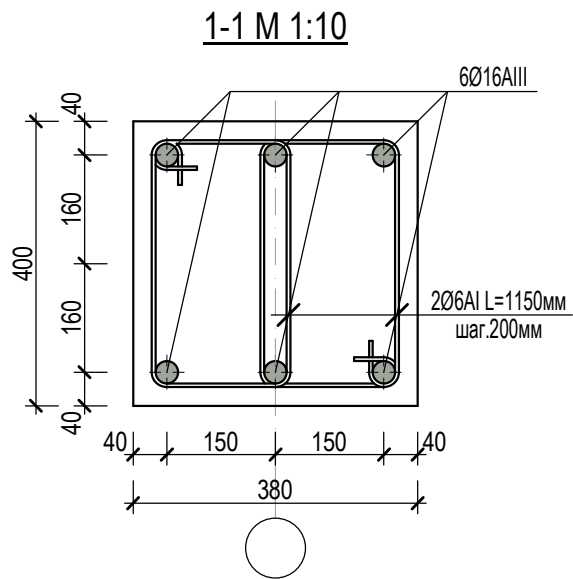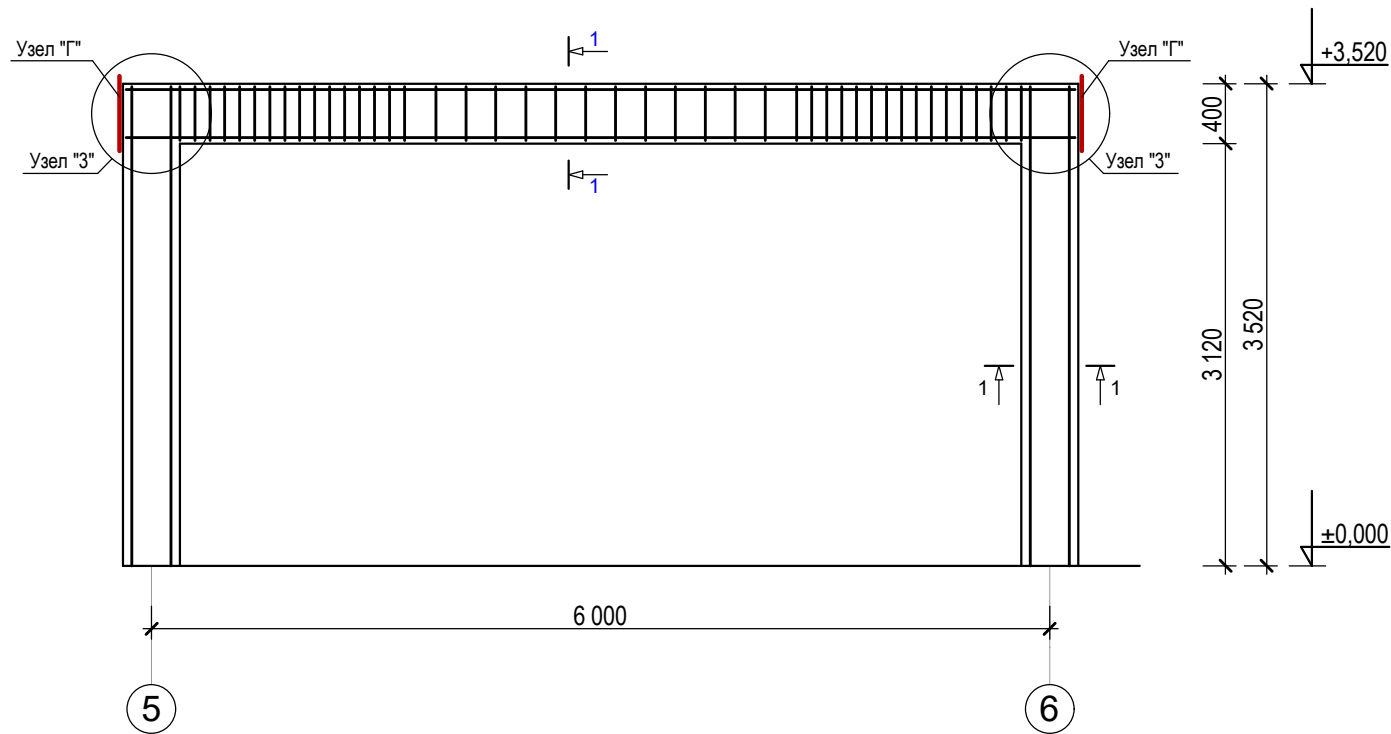

Спецификация элементов монолитная рама PM-11

Поз.	Обозначения	Наименования	Кол. шт.	Масса ед. кг	Примечание
		PM-11	1		
1	ГОСТ. 5781-82	Ø 16A-III; L=37,8 м		1,58	59,7
2	ГОСТ. 5781-82	Ø 6A-I; L=101,9 м		0,222	22,6
3	ГОСТ. 103-76*	-8x80; L=350	6	1,76	10,6
		Бетон кл. В20			
		Ригел		1,0	м³

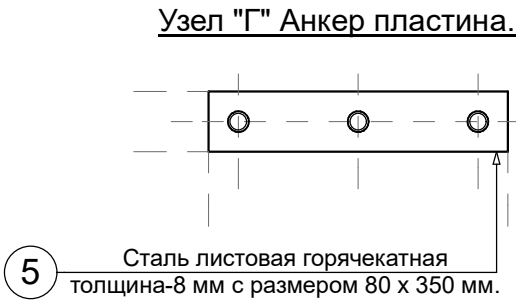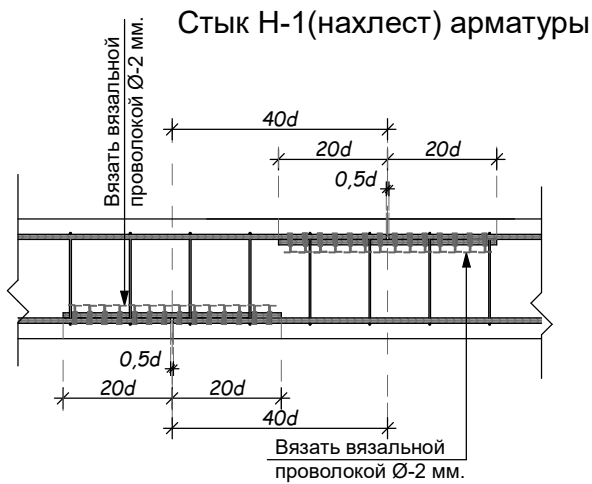


Примечание


- Конструкция Рм-11 монолитный ж/б из марки бетона В20.
- Армирование каркасами арматурными вязанными.
- Бетонирование монолитных рам выполнить за один прием без перерывно.
- Данный лист смотри совместно с листом АС-

						Договор №				АС	
						Строительство ДЕПО с 4 специализированными автомобилями, расположенной в МФИ "Бекабад" массиве "Истиклол" Ургенчского района Хорезмской области.					
Изм.	Кол.	Лист	№ Док.	Подп.	Дата	Здания ДЕПО			Стадия	Лист	Листов
Директор		Жуматов Б.							РП	28	43
ГАП		Жуманазарова М.				Рама монолитная ж/б РМ-11 М1:100. Сечение 1-1.			ЧП "Умид-лойиха" г.Ургенч 2026г.		
ГИП		Ибрагимов С.									
Исполн.		Салаев У.									
Провер.		Отажанов Н.									


Узел 2

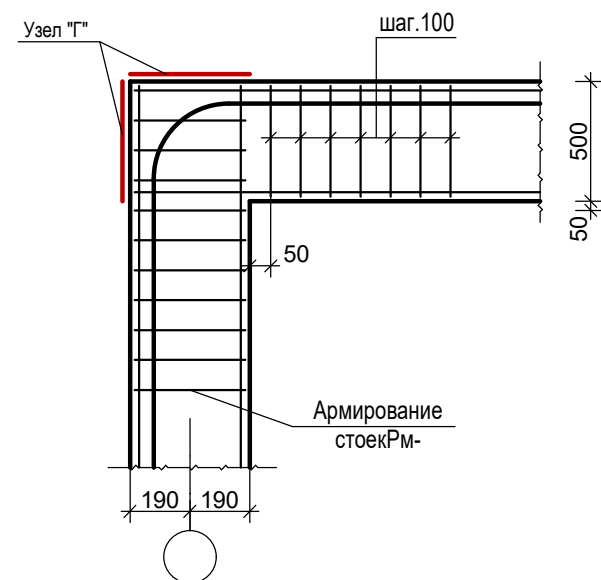



Узел 3

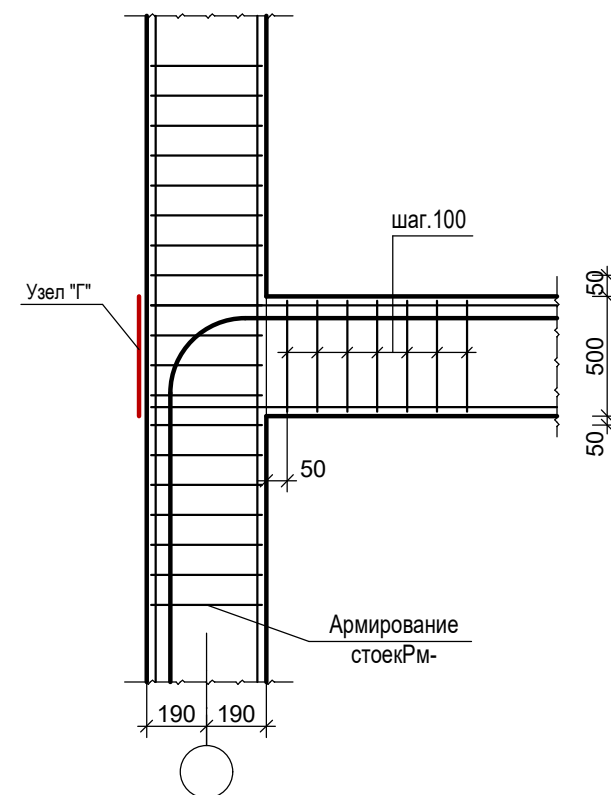


Узел 4

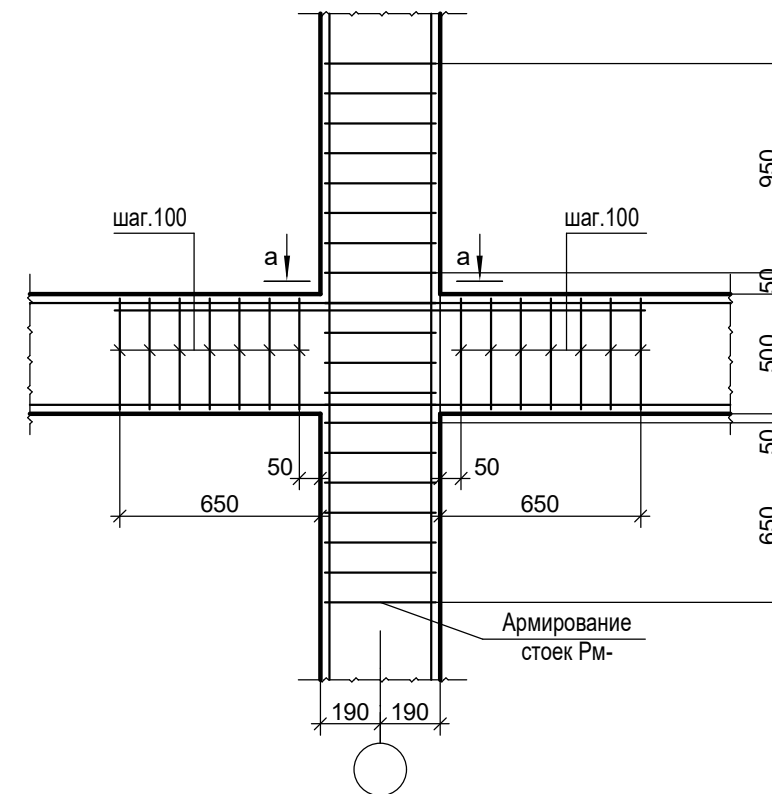

Узел 5

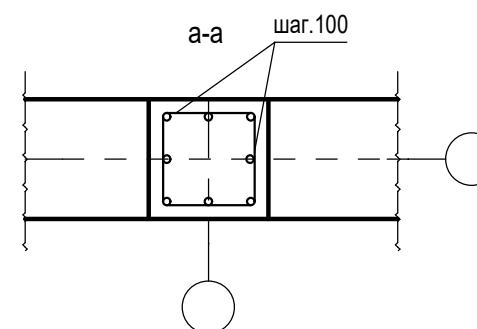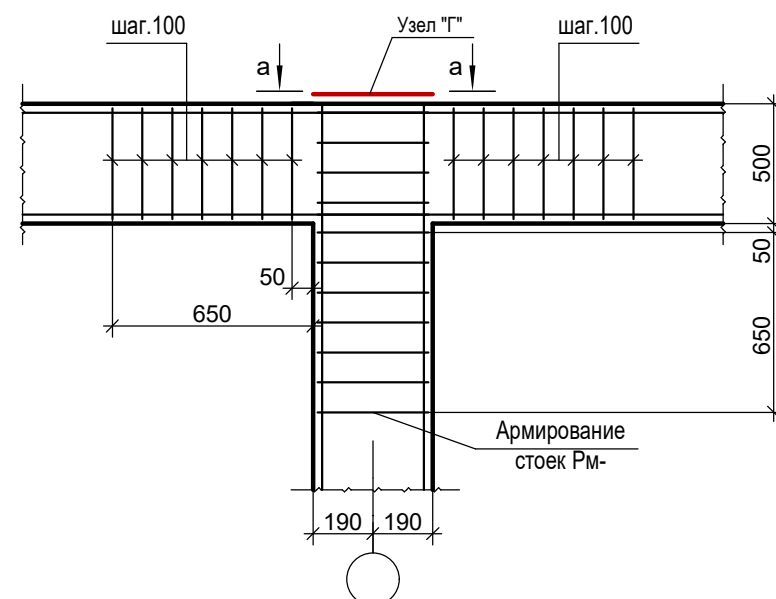







Узел "Г" Анкер пластина.

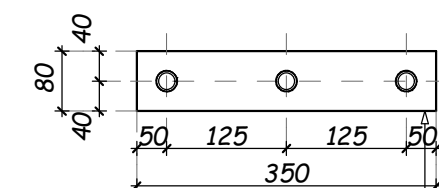

Сталь листовая горячекатаная
толщина-8 мм с размером 80 x 350 мм.



						Договор №			АС			
						Строительство ДЕПО с 4 специализированными автомобилями, расположенной в МФИ "Бекабад" массиве "Истиклол" Ургенчского района Хорезмской области.						
Изм.	Кол.	Лист	№ Док.	Подп.	Дата	Здания ДЕПО			Стадия	Лист	Листов	
Директор		Жуматов Б							РП	29	43	
ГАП		Жуманазарова М.										
ГИП		Ибрагимов С.										
Исполн.		Салаев У.				Узел-2, Узел-3, Узел-4, Узел-5			ЧП "Умид-лойиха" г.Ургенч 2026г.			
Провер.		Отажанов Н.										

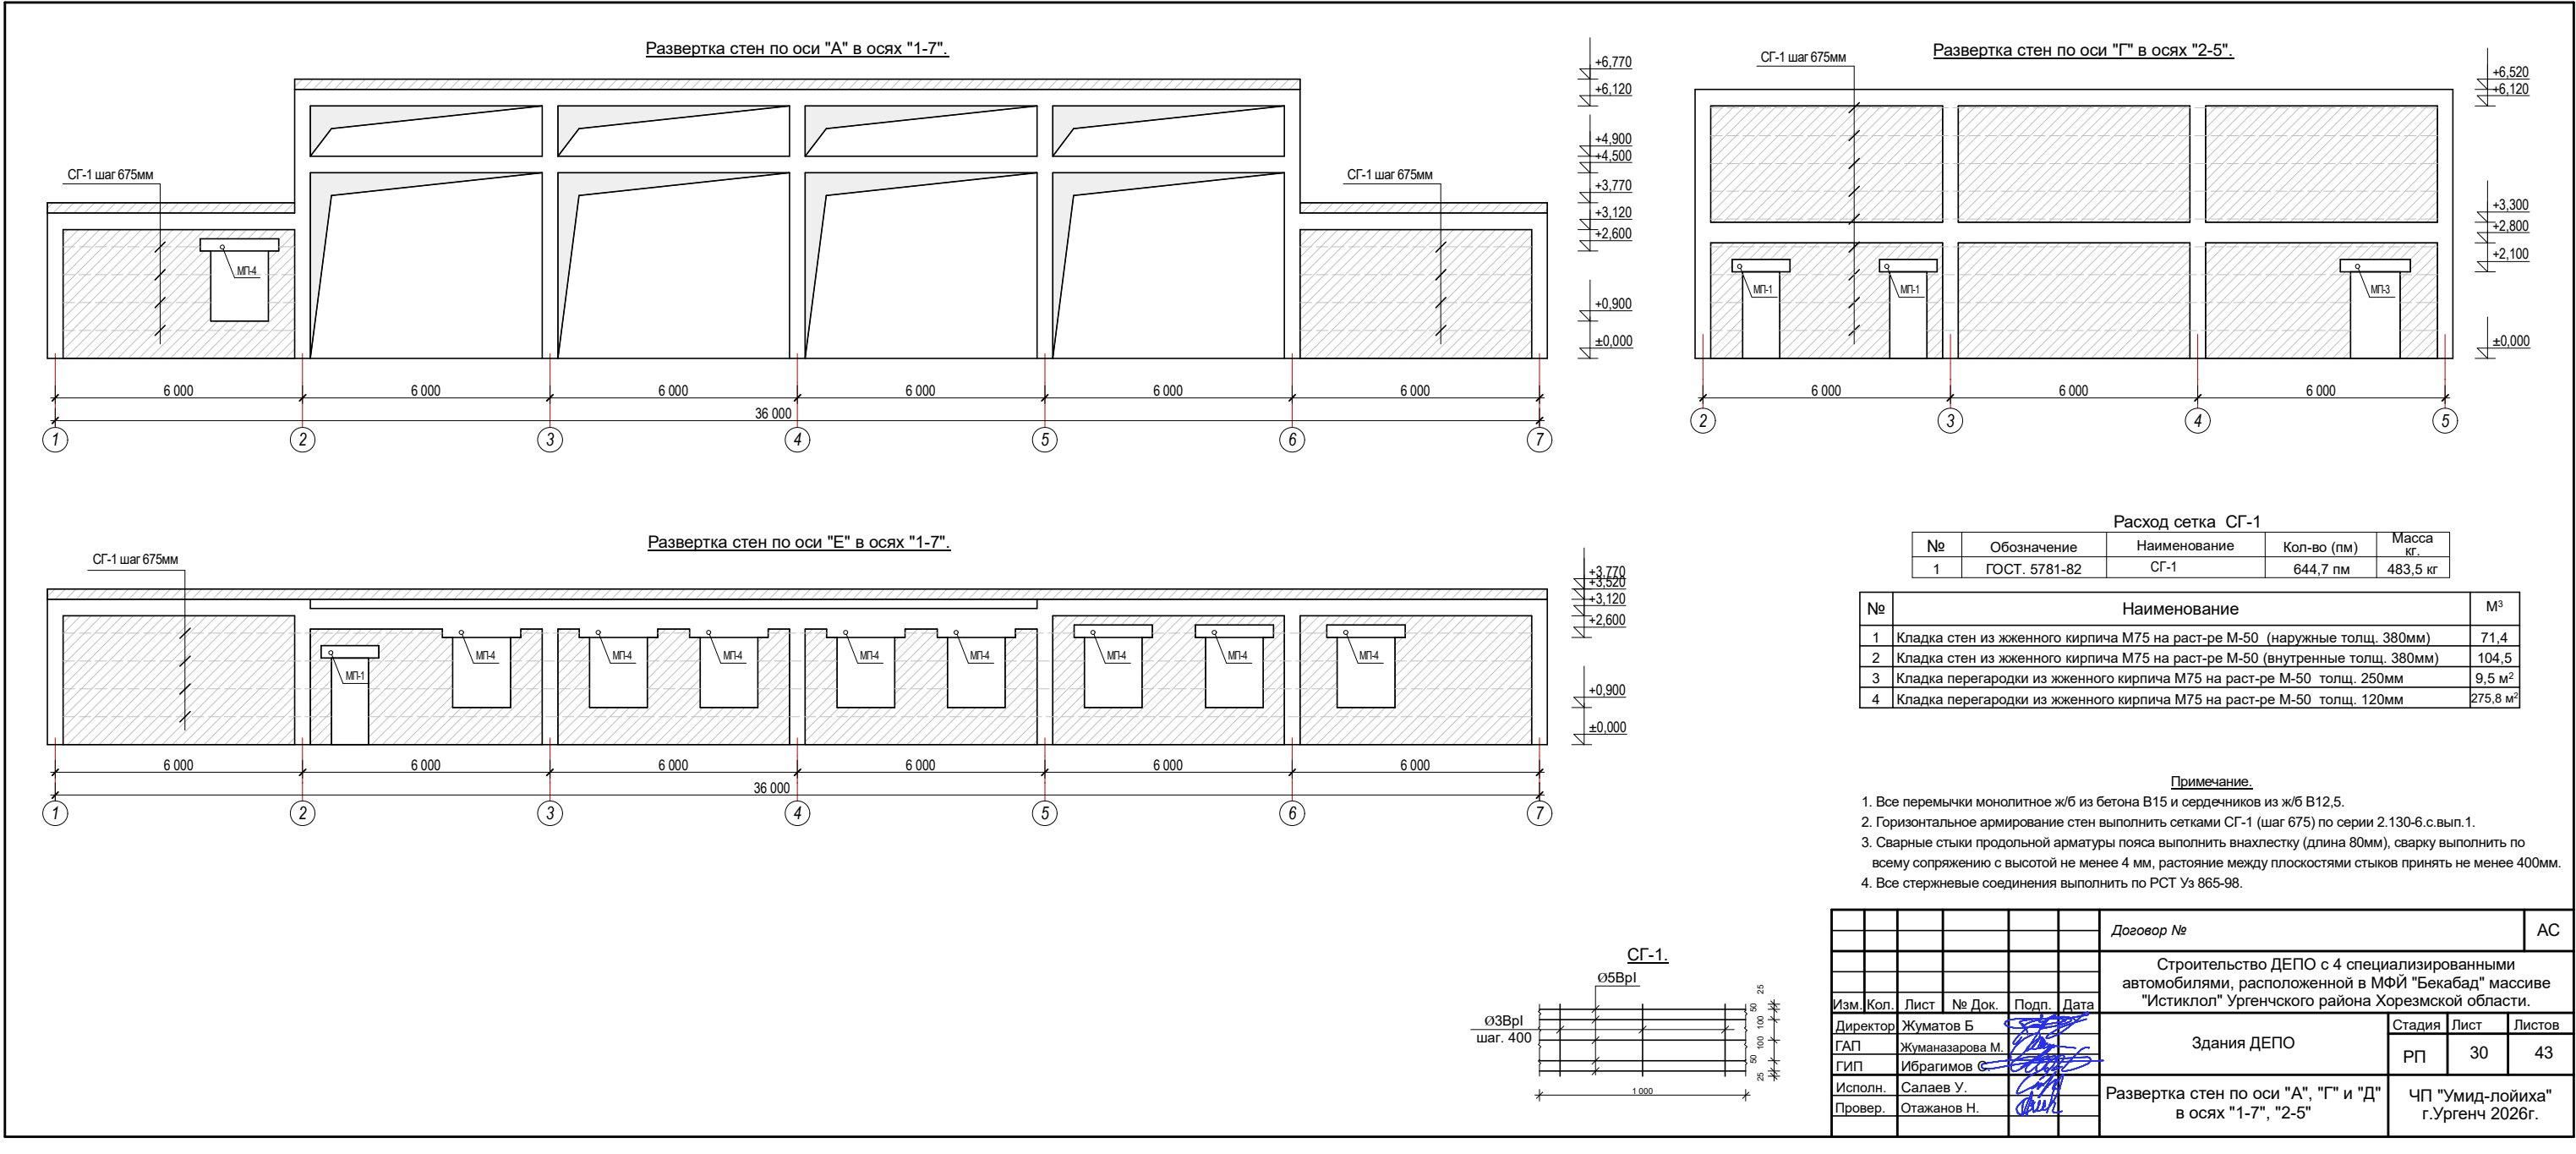

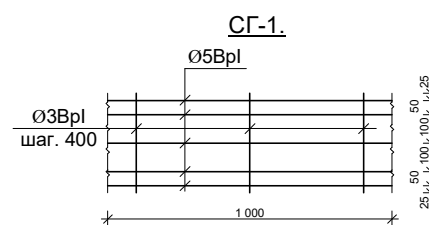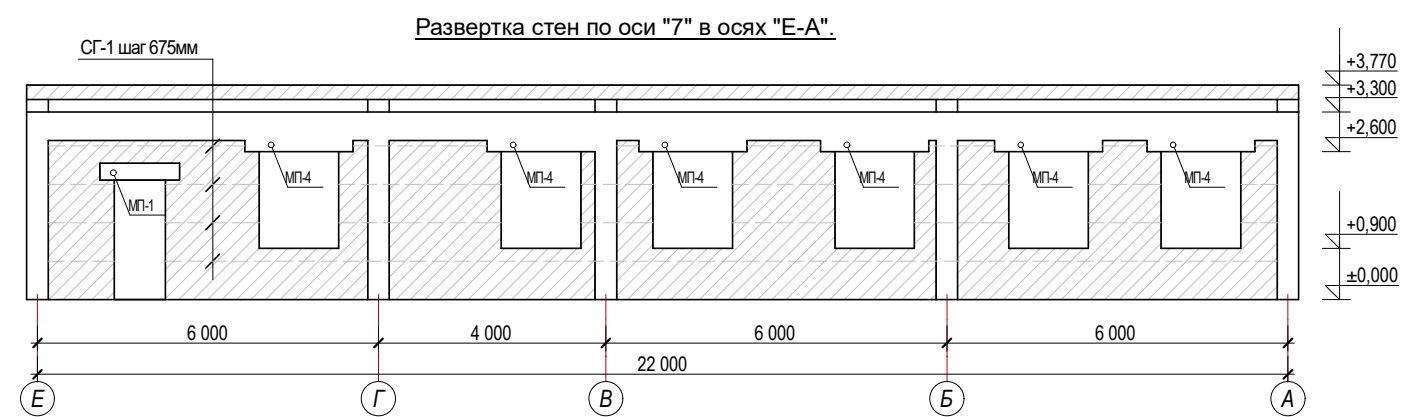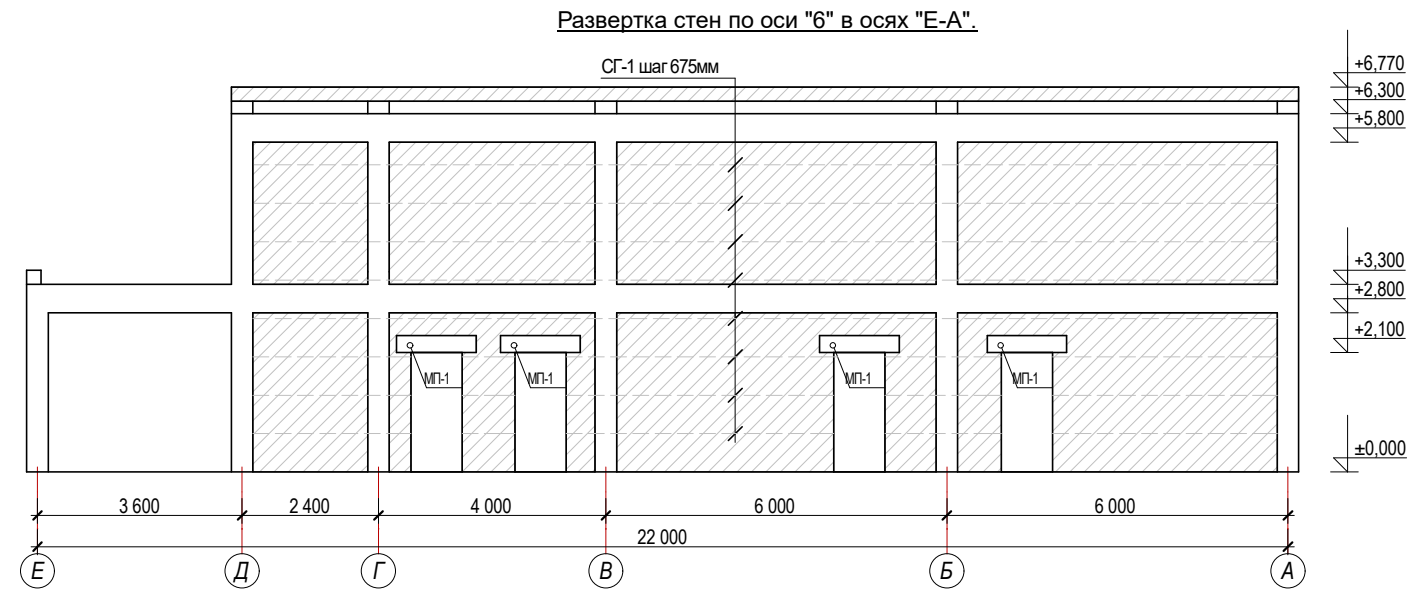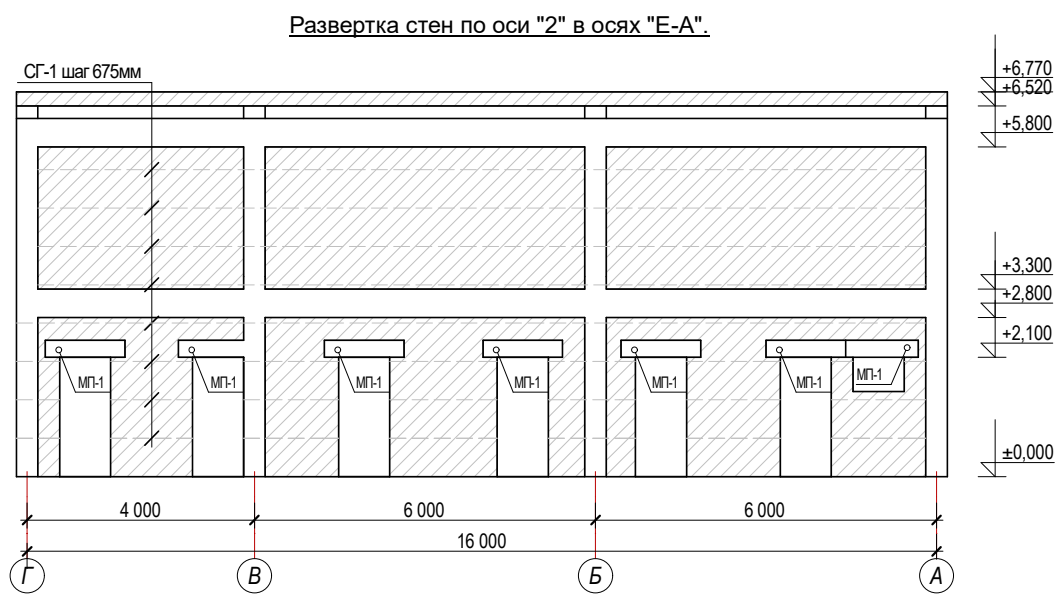
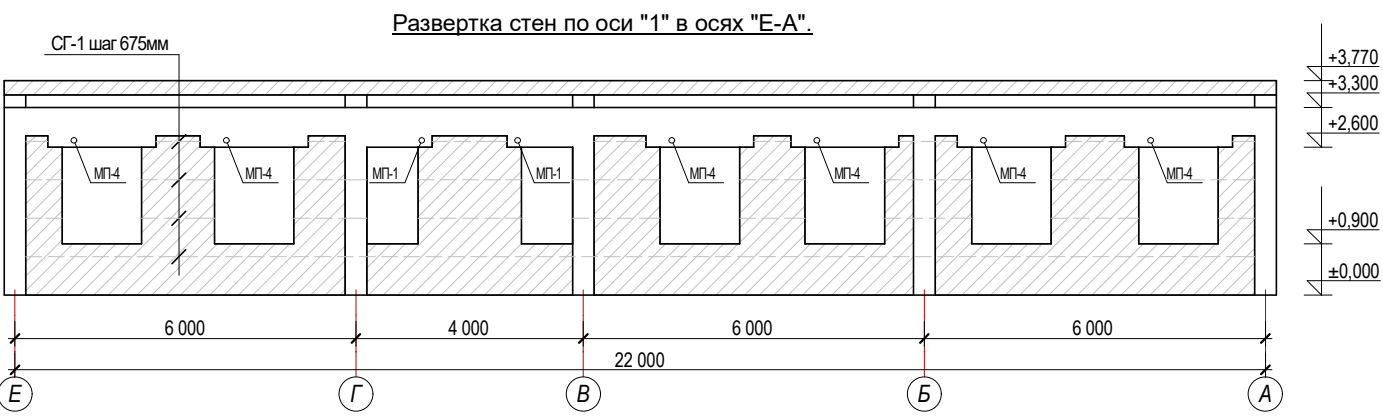


- Примечание.
1. Все перемычки монолитное ж/б из бетона В15 и сердечников из ж/б В12,5.
 2. Горизонтальное армирование стен выполнить сетками СГ-1 (шаг 675) по серии 2.130-6.с.вып.1.
 3. Сварные стыки продольной арматуры пояса выполнить внахлестку (длина 80мм), сварку выполнить по всему сопряжению с высотой не менее 4 мм, расстояние между плоскостями стыков принять не менее 400мм.
 4. Все стержневые соединения выполнить по РСТ Уз 865-98.

						Договор №				АС	
						Строительство ДЕПО с 4 специализированными автомобилями, расположенной в МФИ "Бекабад" массиве "Истиклол" Ургенчского района Хорезмской области.					
Изм.	Кол.	Лист	№ Док.	Подп.	Дата	Здания ДЕПО	Стадия	Лист	Листов		
Директор	Жуматов Б						РП	31	43		
ГАП	Жуманазарова М.										
ГИП	Ибрагимов С.					Развертка стен по оси "1", "2" и "6" в осях "Е-А"	ЧП "Умид-лойиха" г.Ургенч 2026г.				
Исполн.	Салаев У.										
Провер.	Отажанов Н.										

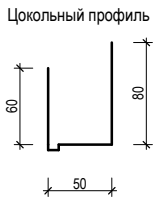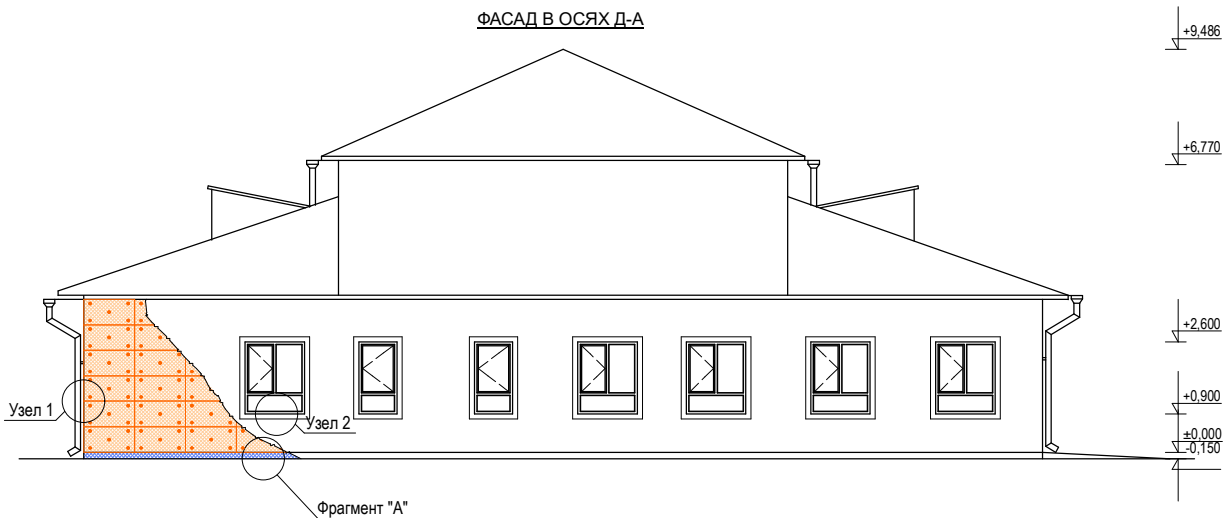


Базальтоволоконные плиты или минеральные
плиты на основе кварцевого песка марки
ППЖ-γ=120+140 кг/м³ толщ. 50мм

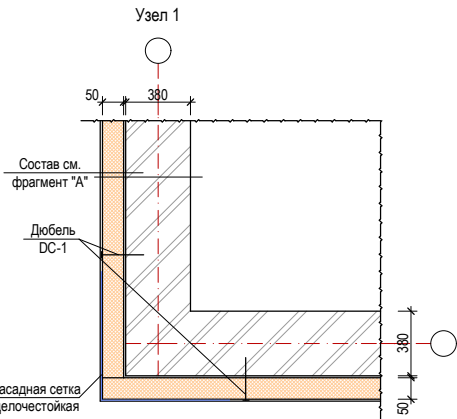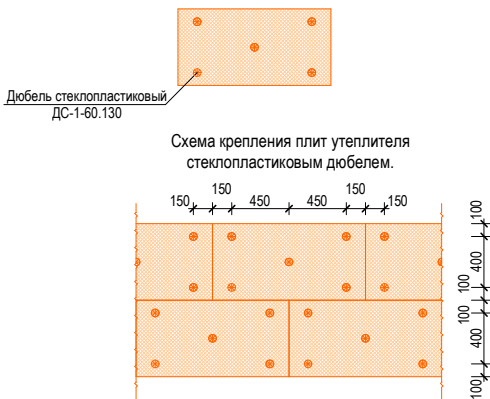

Изоляция кровли из минеральной ваты	20мм
Термоизоляция кровли из минеральной ваты	100мм
Термоизоляция кровли из минеральной ваты	100мм
Изоляция кровли из минеральной ваты	100мм
Изоляция кровли из минеральной ваты	100мм
Пойдевор конструкция
Гидроизоляция - изол капингли 3 мм
Исиклиг химоя катлами экструдияланган
пенополистирол (ЭППС)
Ташки пардозловни катлам
гранит

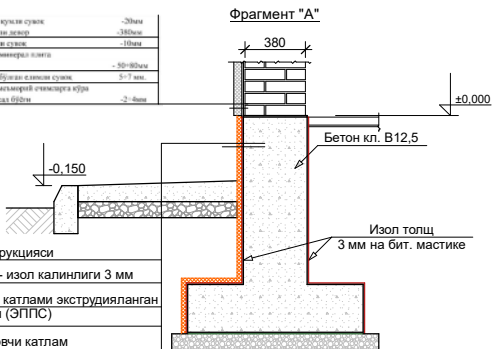



- Цветовое решение фасадов, текстуру и фактуру материалов см. согласованный демонстрационный материал.
- Наружные ограждающие стены здания выполняются из полнотелого рядового кирпича толщ. 380 мм.
- Все материалы применяемые для устройства фасадов должны соответствовать техническим условиям и иметь сертификаты соответствия с обязательным предоставлением их фирмой изготовителем, исполнителем заказчику.
- В качестве утеплителя наружных стен применяются минераловатные плиты плотностью 120-125 кг/м³ толщиной (по расчету) мм, с последующим оштукатуриванием по стеклослоновой сетке ячейкой 5х5 (высокий фасад) и нанесением декоративной фасадной штукатурки. Крепление минераловатных плит и штукатурку по утеплителю производить в соответствии с СП 12-101-98.
- По периметру откосов и по наружным углам установить угол перфорированный с сеткой.
- Кладку стен выполнять в соответствии с требованиями КМК 2.03.07-98 "Каменные и армокаменные конструкции". Углы крепления и указания по кладке стен и перегородок см. раздел КЖ.
- Все швы и стыки между кирпичной кладкой, а также в местах примыкания кладки к конструкциям здания заполнить раствором.
- Работы по отделке фасадов выполнять в соответствии с требованиями СНиП 3.04.01-87 "Наливные и отделочные покрытия".
- Цвета отделочных материалов фирме исполнителю согласовать с заказчиком.

Монтаж утеплителя.

- Поверхность листа покрывается слоем клея, после чего лист монтируется на стену. Клей наносится на всю поверхность, количество регулируется зубчатой шпатель. Прямой лист прижимается к поверхности стены. После высыхания клеевого раствора утеплитель прибивается "зонтиками". Для этого сверлом лист дрелью сверлится отверстие, ширина которого совпадает с размером зонтичного дюбеля. В отверстие вставляется дюбель и забивается молотком. Отверстие должно быть на 5-7 см больше толщины утеплителя. Дюбель должен прижимать утеплителя, допускается легкое вдавливание шляпки в поверхность.


Схема усиления оконных и дверных проемов

Схема крепления плит утеплителя

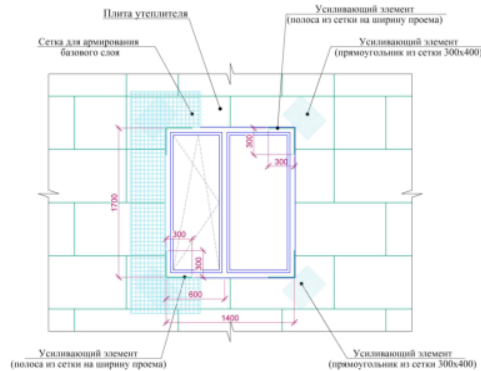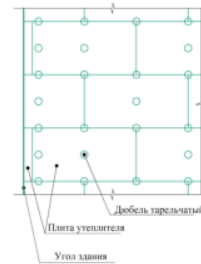


- Утепление стен в углах оконных и дверных проемов выполняется из цельной плиты утеплителя. Стыковка плит в углах проемов не допускается. В углах оконных и дверных проемов выполняется усиление из дополнительного слоя армирующей сетки. Усиливающие элементы ("Косынки") укладывают на углах поверх основного слоя армирующей сетки. По периметру проема поверх базового армирующего слоя установить перфорированный уголок из оцинкованной стали толщ. 0,5 мм, со стеклослоновой сеткой. Во внутренних углах проемов выполнять усиление полосой из сетки шириной равной ширине откоса на расстоянии 300 мм. от угла.
- Теплослоночные плиты укладывать с перевязкой, не допуская стыки на углах проемов. На углах здания плиты раскладывать с перевязкой.
- Расход тарельчатых дюбелей: 5-6 шт. на 1 м².
- Указания см. лист раздел КЖ.

				Договор №				АС
				Строительство ДЕПО с 4 специализированными автомобилями, расположенной в МФИ "Бекабад" массиве "Истиклол" Ургенского района Хорезмской области.				
Изм. Коп. Лист № Док. Подп. Дата				Здания ДЕПО				
Директор Жуматов Б								
ГАП Жуманазарова М								
ГИП Ибрагимов С								
Исполн. Салаев У.								
Провер. Отажанов Н.								
				Узлы утепления стен-1,2,3,4,5,6,7,А,Б,В				
				ЧП "Умид-лойиха" г.Ургенч 2026г.				

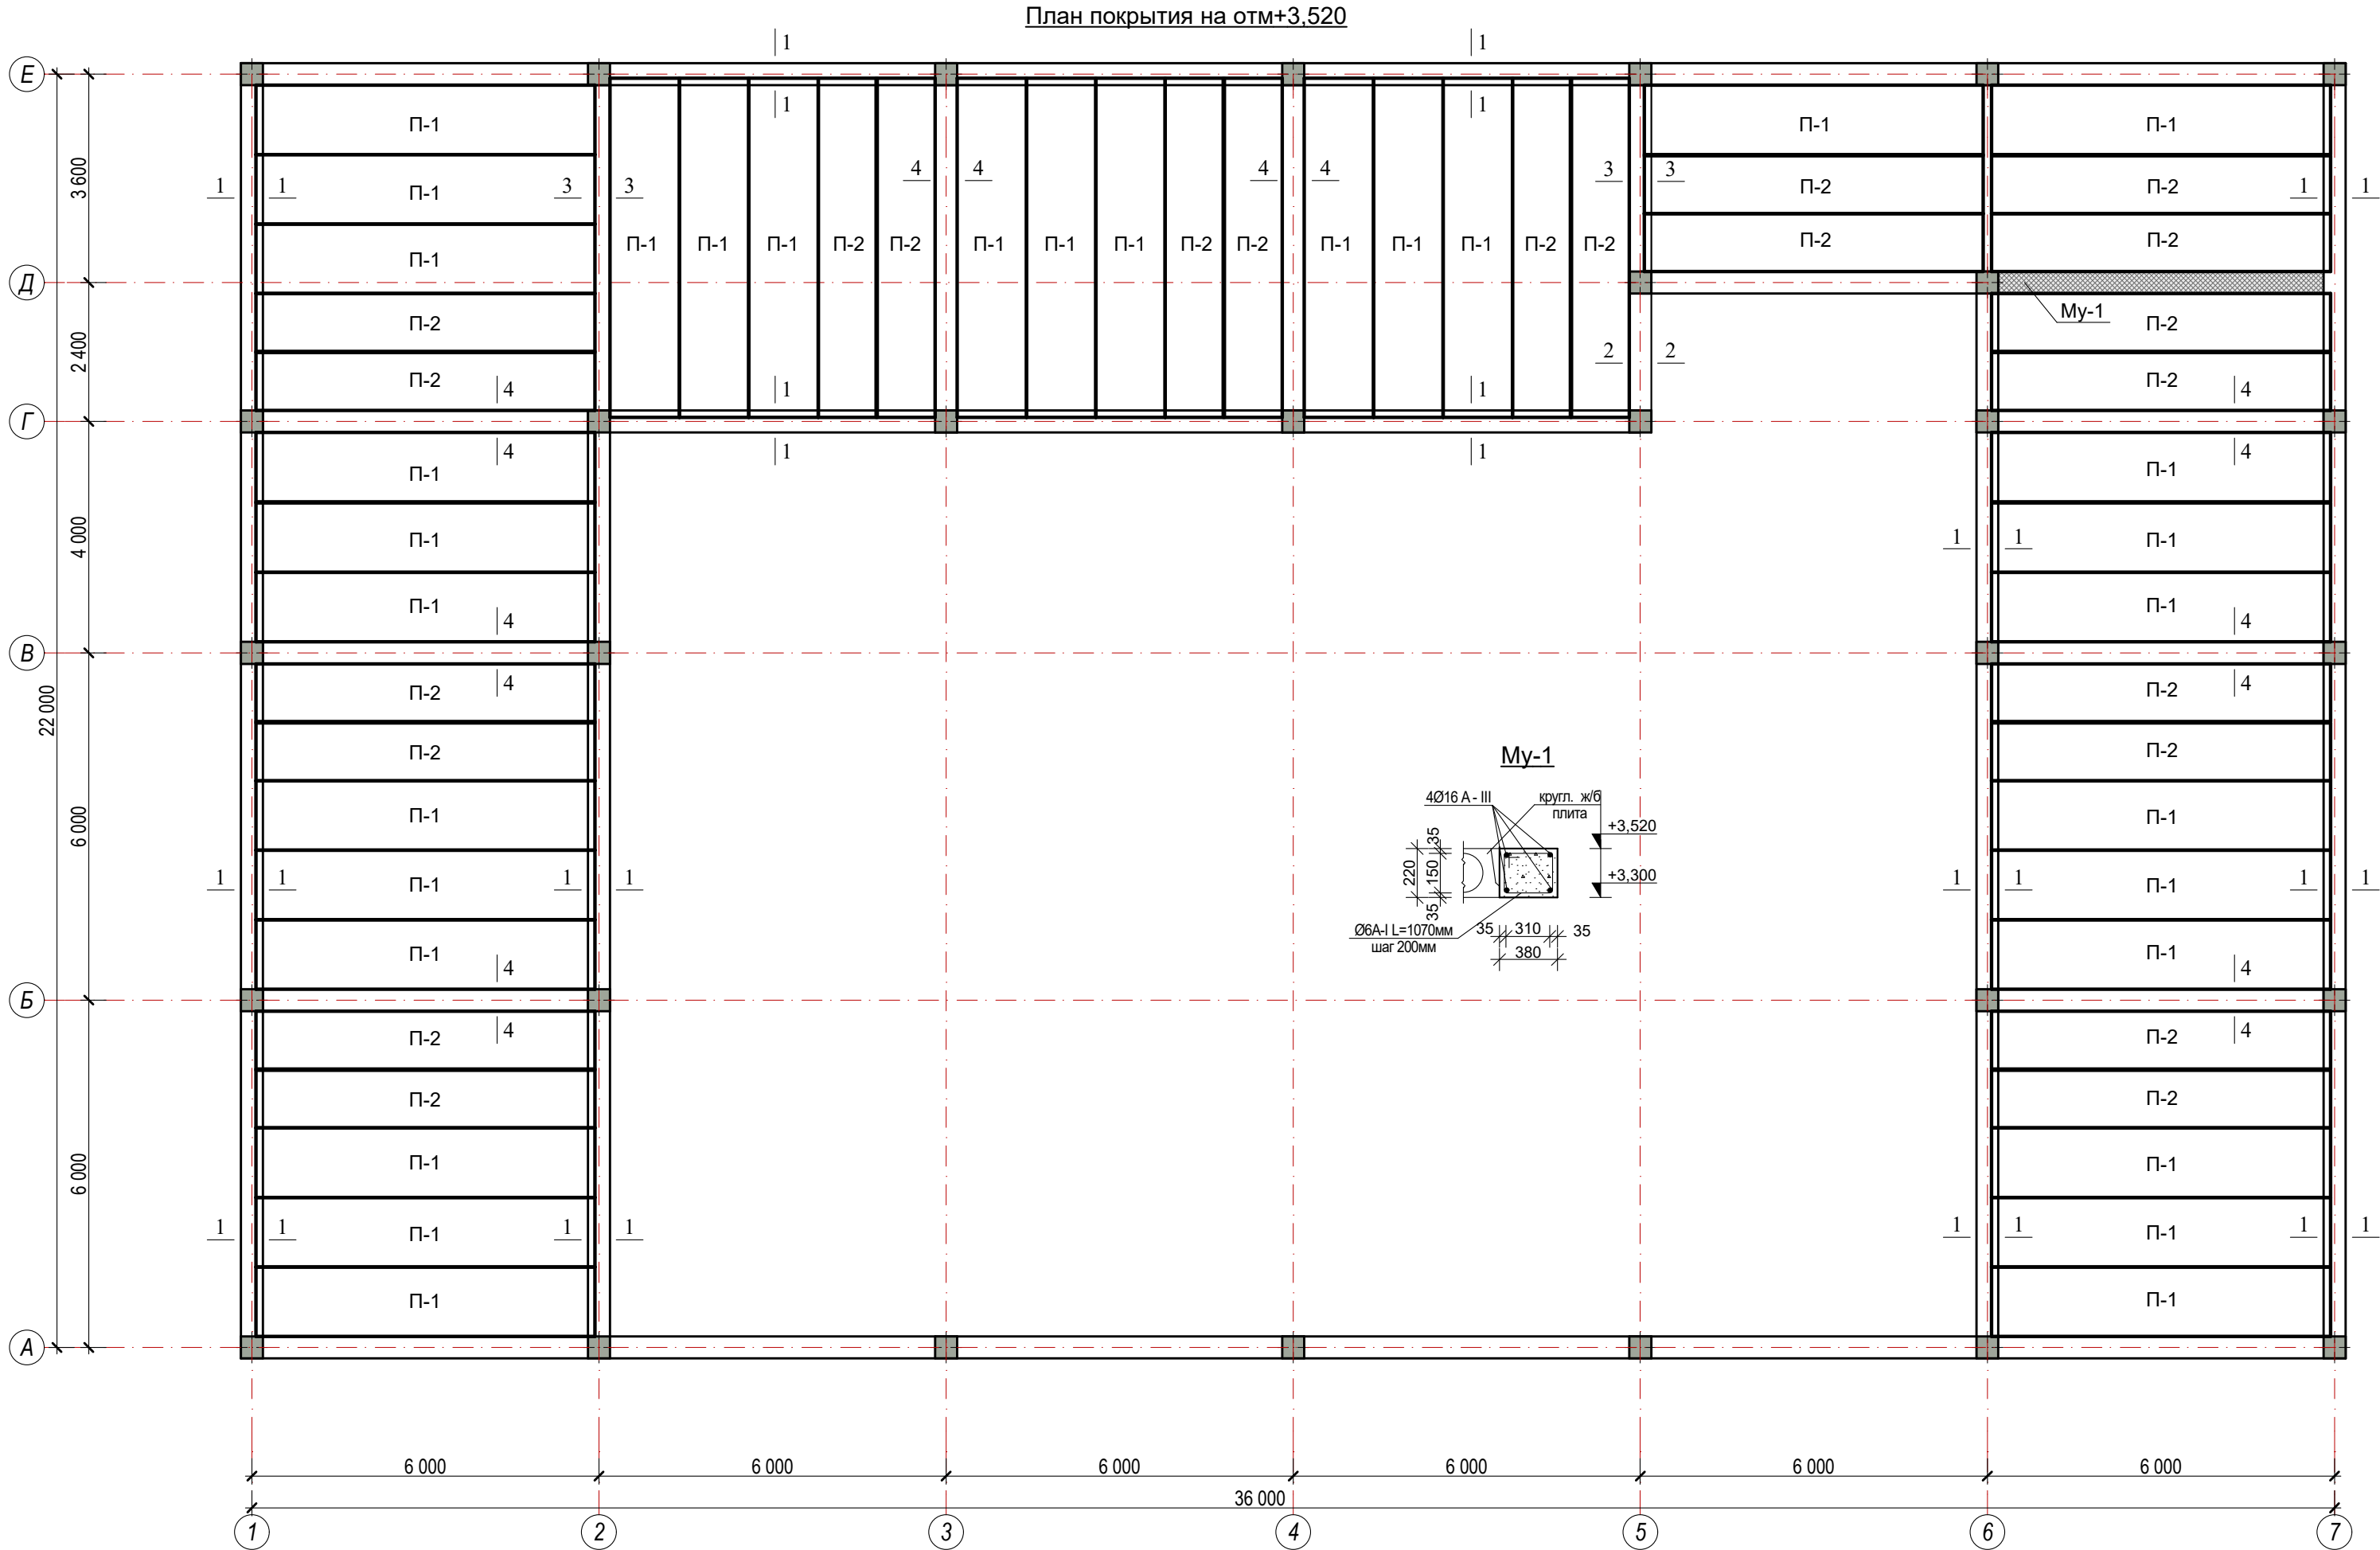


Спецификация сб. ж/б. плит покрытия.

Поз.	Обозначение	Наименование	Кол-во (шт)	Масса ед.кг.	Примечан.
П-1	УТР 46.1-95в.1	1ПК59.12-6АIIIв-С8	32	2160	
П-2	УТР 46.1-95в.1	1ПК59.10-6АIIIв-С8	22	1745	
1-1, 3-3	Сейсмопояс(с опалубки) из бетона В12,5		м³		7,7
1	ГОСТ. 5781-82*	Ø10А -III L _{общ} =134,0 пм	4	82,7	330,7 кг
2	ГОСТ. 5781-82*	Ø6А -I L=860мм	447	0,19	84,9 кг
2-2	Сейсмопояс (с опалубки) из бетона В12,5		м³		0,2
1	ГОСТ. 5781-82*	Ø10А -III L _{общ} =2,4пм	4	1,48	5,9 кг
2	ГОСТ. 5781-82*	Ø6А -I L=1100мм	9	0,24	2,2кг
		My-1	1		
1	ГОСТ. 5781-82*	Ø16А -III L=6,3 пм	4	9,95	39,8 кг
2	ГОСТ. 5781-82*	Ø6А -I L=1070 мм	32	0,237	7,6 кг
		Бетон В15	м³		0,5

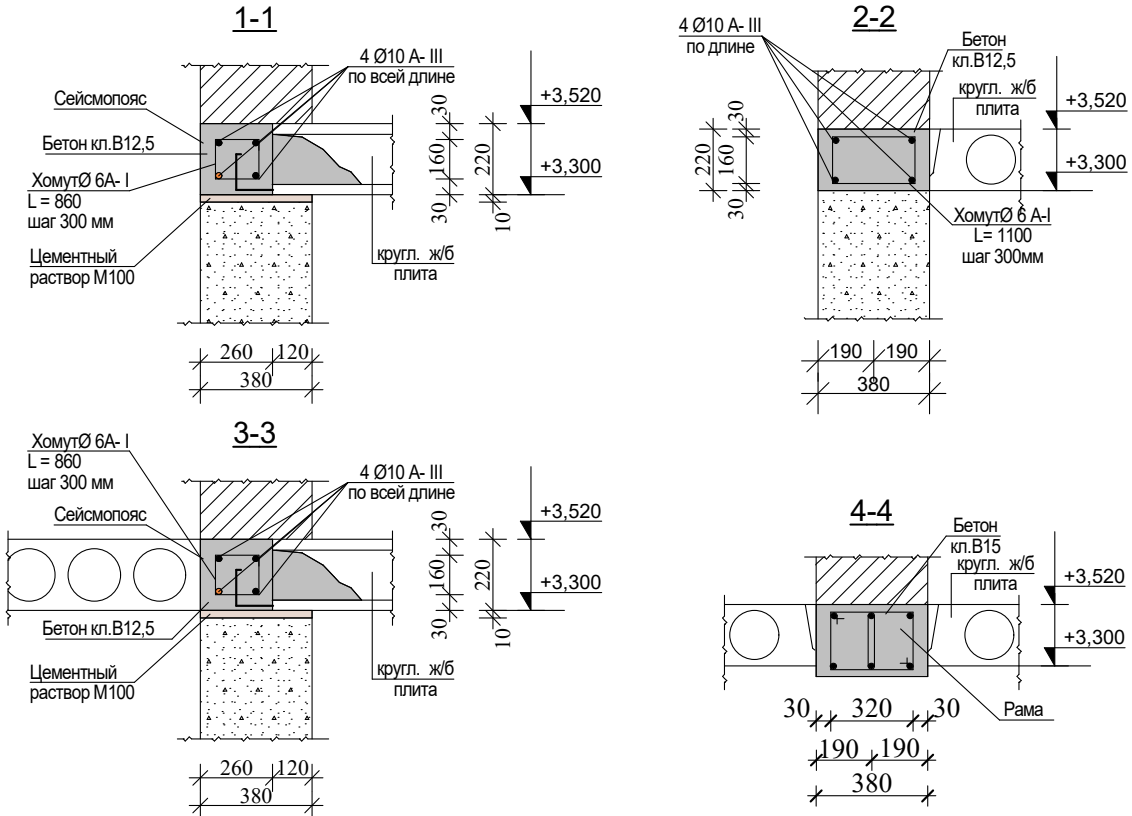


Договор №						АС		
Строительство ДЕПО с 4 специализированными автомобилями, расположенной в МФИ "Бекабад" массиве "Истиклол" Ургенчского района Хорезмской области.								
Изм.	Кол.	Лист	№ Док.	Подп.	Дата	Здания ДЕПО		
Директор		Жуматов Б				Стадия	Лист	Листов
ГАП		Жуманазарова М.				РП	34	43
ГИП		Ибрагимов С						
Исполн.		Салаев У.						
Провер.		Отажанов Н.				ЧП "Умид-лойиха" г.Ургенч 2026г.		
План покрытия на отм +3,520.								

План покрытия на отм+6,520

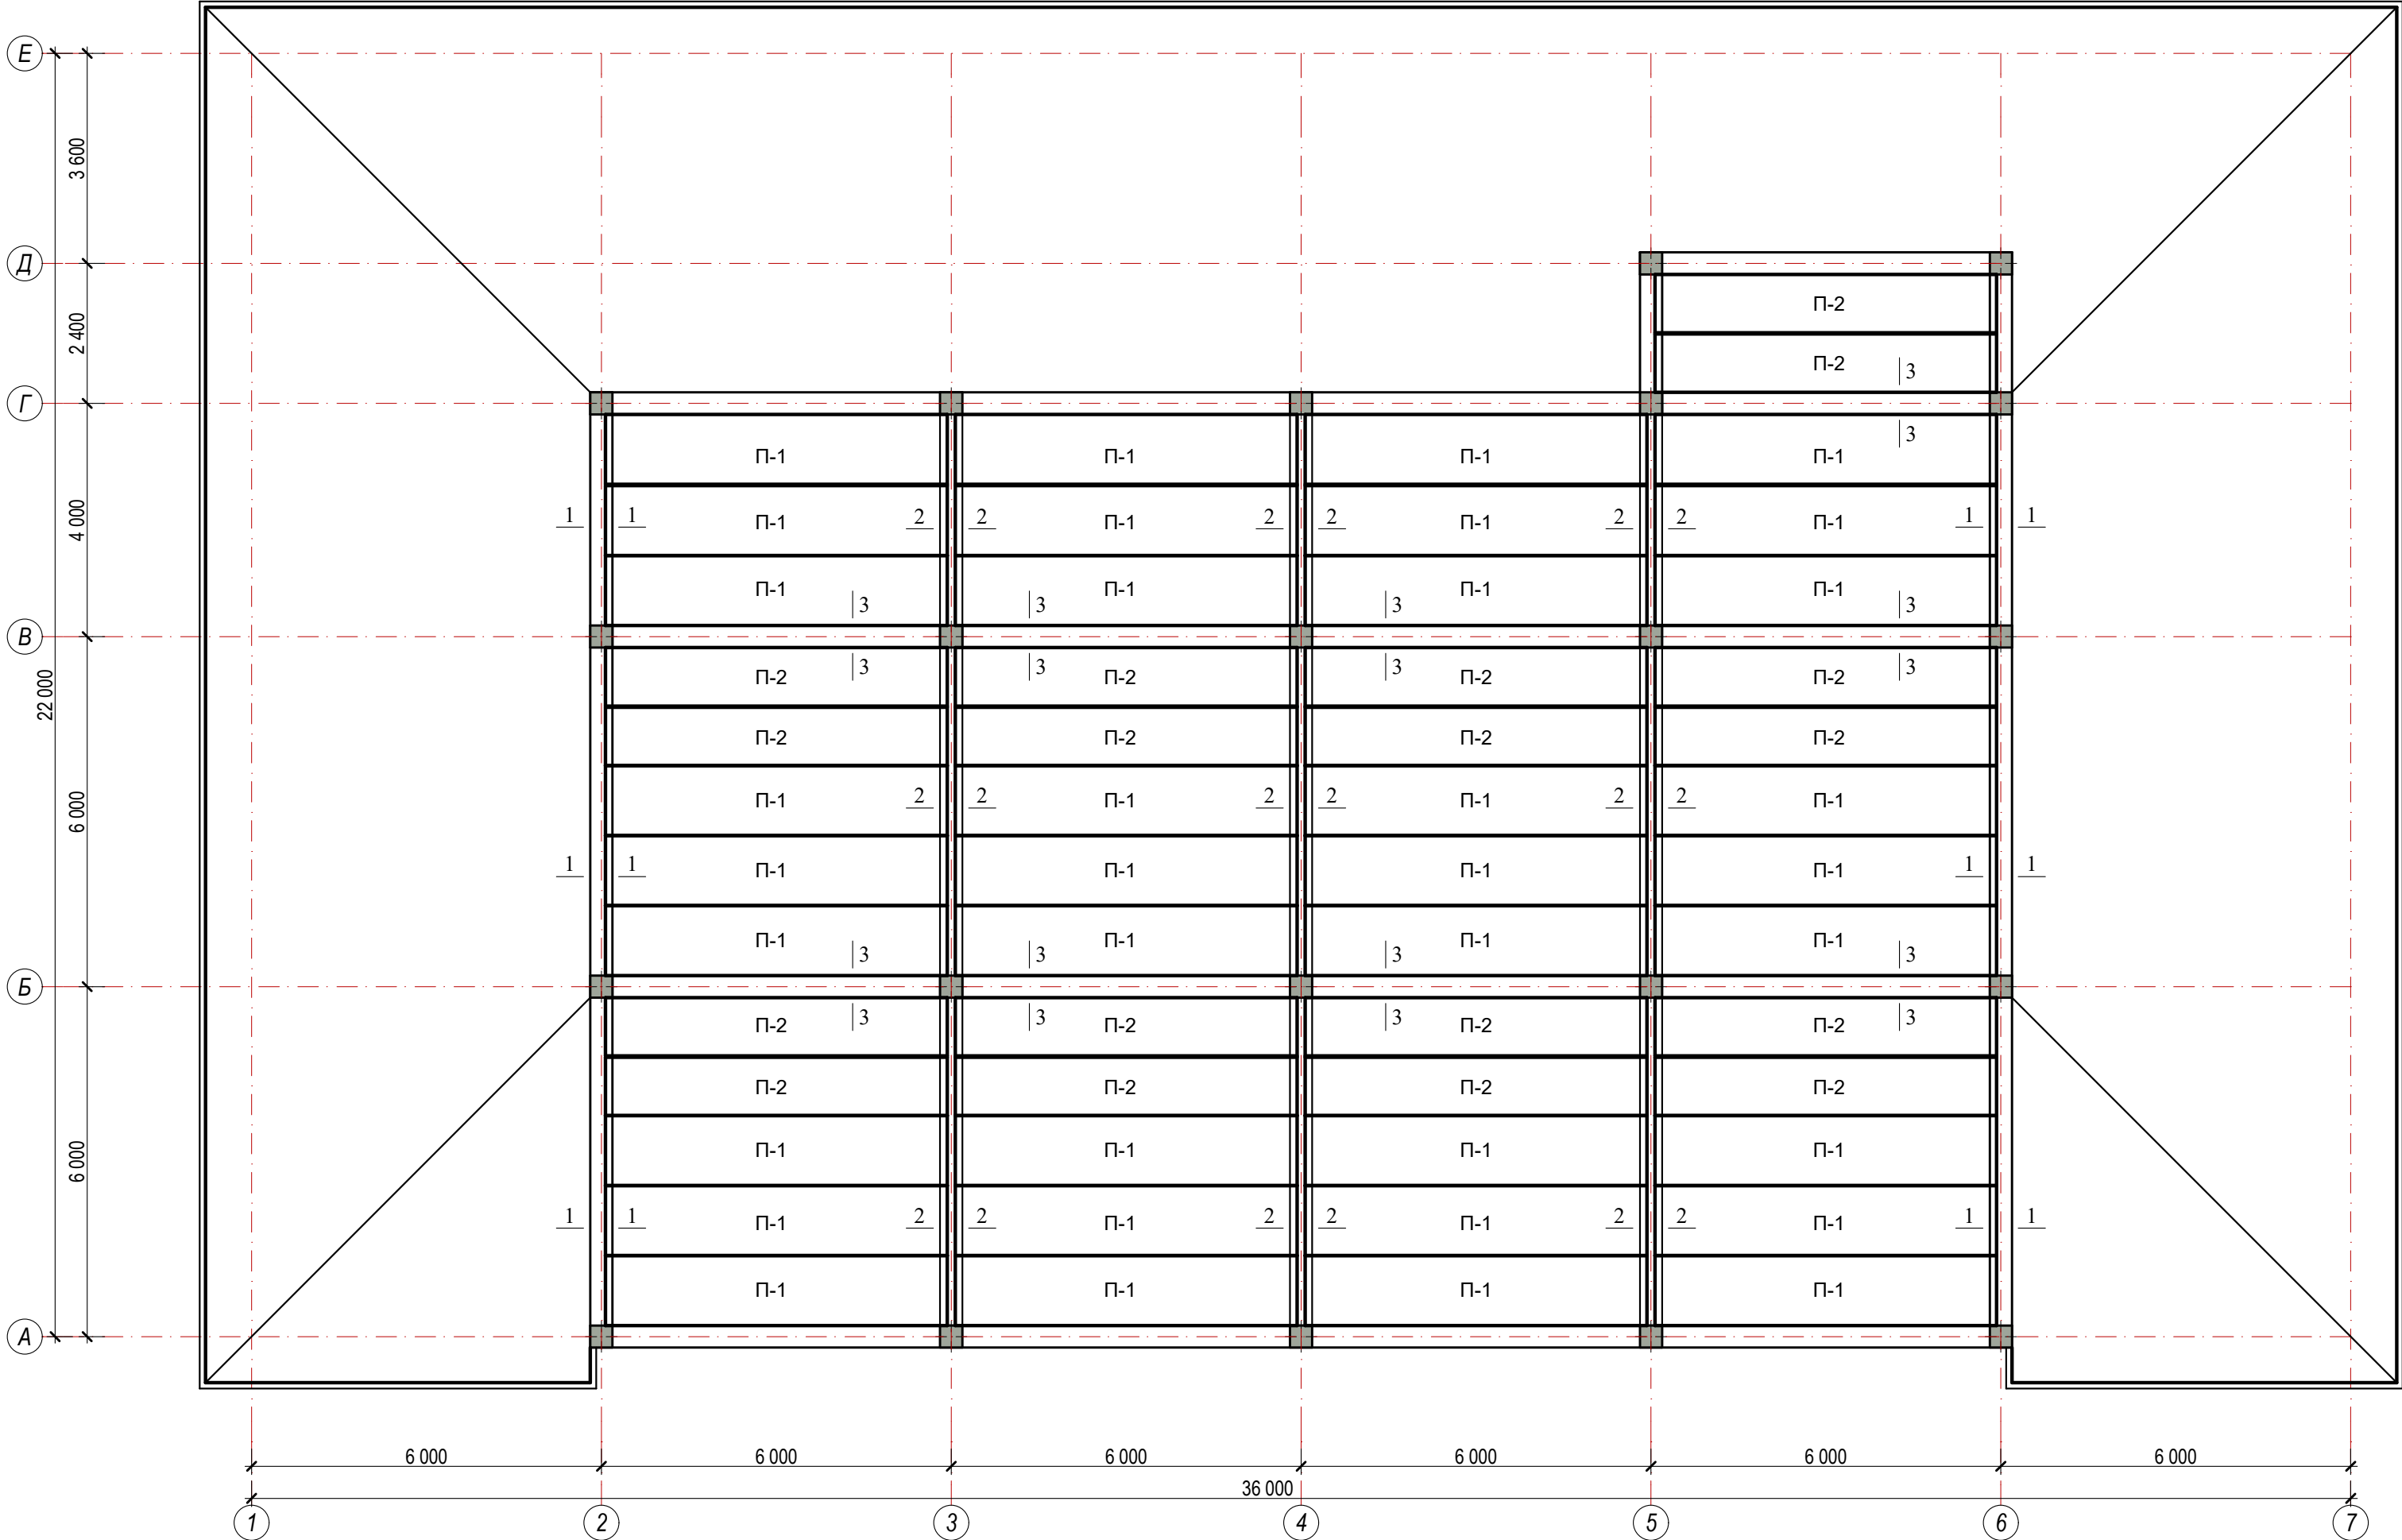


Спецификация сб. ж/б. плит перекрытия.

Поз.	Обозначение	Наименование	Кол-во (шт)	Масса ед.кг.	Примечан.
П-1	УТР 46.1-95в.1	1ПК59.12-6АIIIв-С8	36	2160	
П-2	УТР 46.1-95в.1	1ПК59.10-6АIIIв-С8	18	1745	
1-1	Сейсмопояс(с опалубки) из бетона В12,5		м³		2,1
1	ГОСТ. 5781-82*	Ø10А -III L _{общ} =36,8 пм	4	22,7	90,8 кг
2	ГОСТ. 5781-82*	Ø6А -I L=860мм	123	0,19	23,4 кг
2-2	Сейсмопояс (без опалубки) из бетона В12,5		м³		1,5
1	ГОСТ. 5781-82*	Ø10А -III L _{общ} =48,0пм	4	29,6	118,5 кг
2	ГОСТ. 5781-82*	Ø6А -I L=560мм	161	0,12	19,3 кг

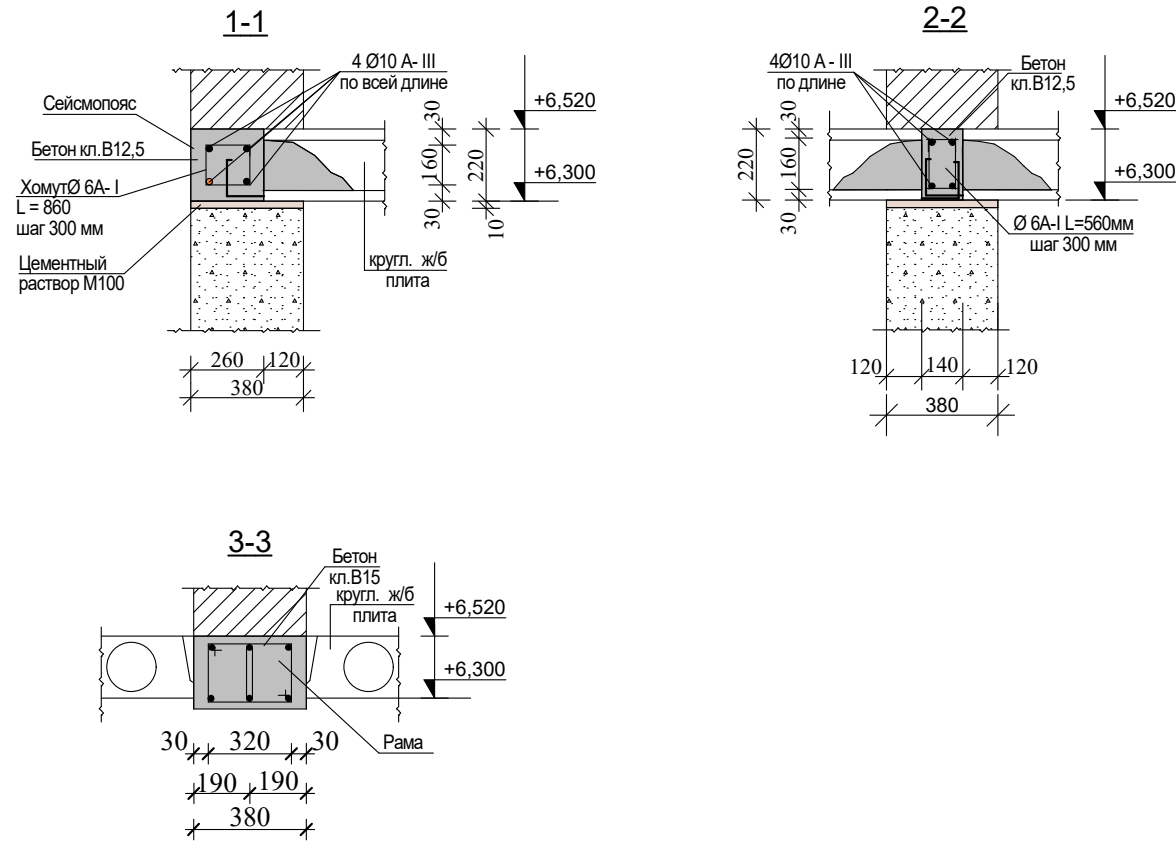


						Договор №			АС			
						Строительство ДЕПО с 4 специализированными автомобилями, расположенной в МФИ "Бекабад" массиве "Истиклол" Ургенчского района Хорезмской области.						
Изм.	Кол.	Лист	№ Док.	Подп.	Дата	Здания ДЕПО			Стадия	Лист	Листов	
Директор	Жуматов Б								РП	35	43	
ГАП	Жуманазарова М.											
ГИП	Ибрагимов С.					План покрытия на отм +6,520			ЧП "Умид-лойиха" г.Ургенч 2026г.			
Исполн.	Салаев У.											
Провер.	Отажанов Н.											

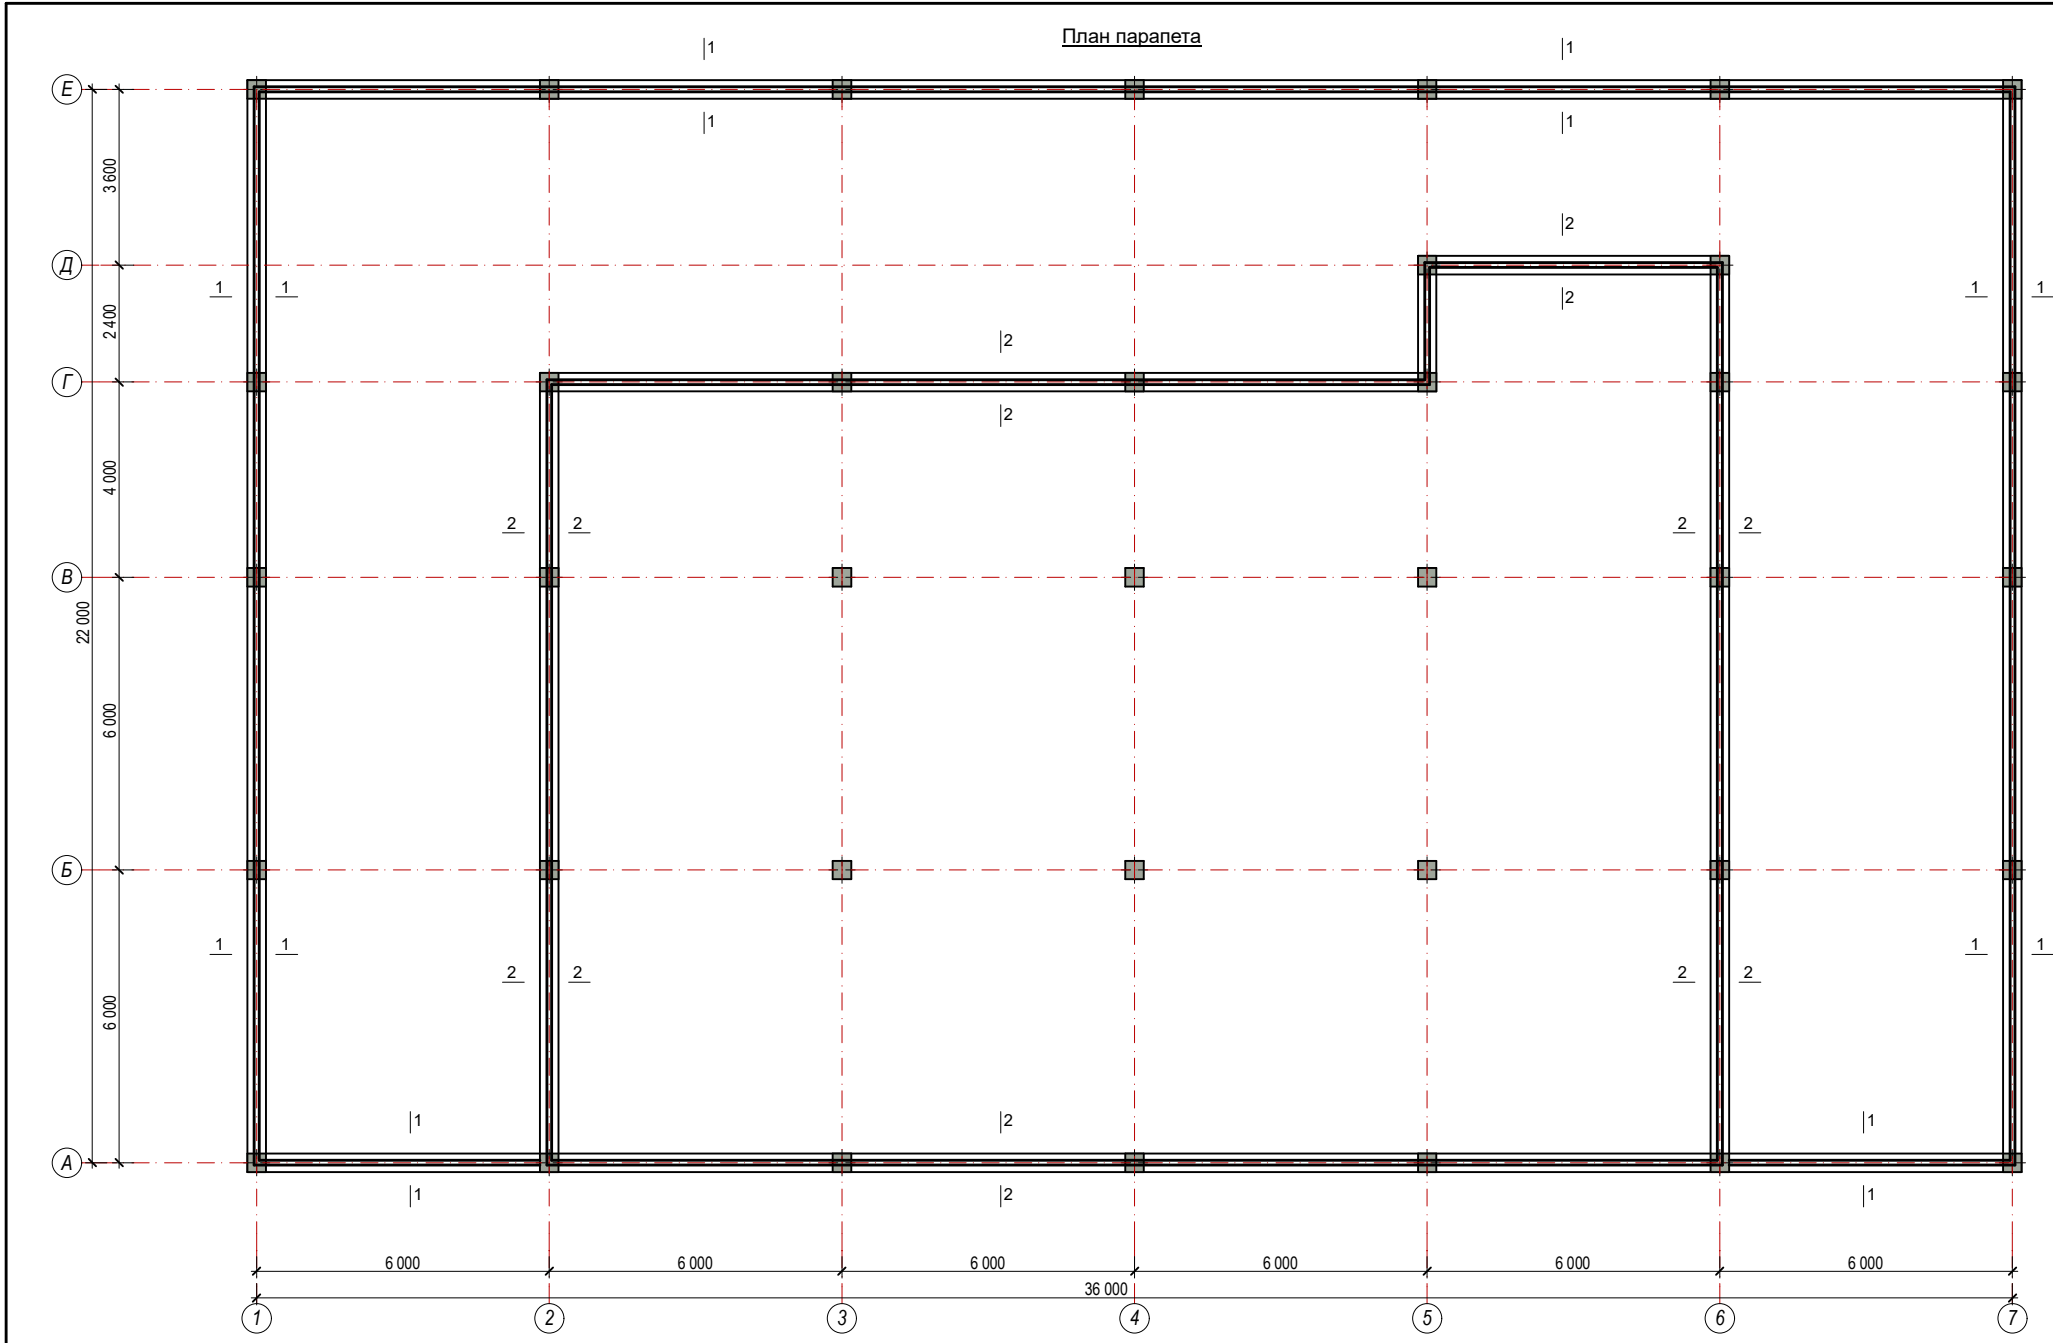


Ведомость элементов монолитных сердечников

Марка поз	Обозначение	Наименование	Кол-во	Ед. изм.	Итого:
Утепления покрытия					
1	Стяжка центно-песч. р-ром М-150 толщ 50мм		м³		37,4
2	Армасетка из базальтовая Ø4 шаг 200/200		м²		747,2
3	Плёнка		м²		747,2
4	Базальт толщ. 100 мм. плот. 120 кг/м³		м²		747,2
5	Один слой пергамин на сухо		м²		747,2
Сейсмопояс (АСП)					
1	ГОСТ. 5781-82*	Ø10А -III L=176,8мм	4	109,1	436,3 кг
2	ГОСТ. 5781-82*	Ø6А -I L=850мм	443	0,19	84,2 кг
Материал: Бетон М150 (В12,5)					11,1 м³

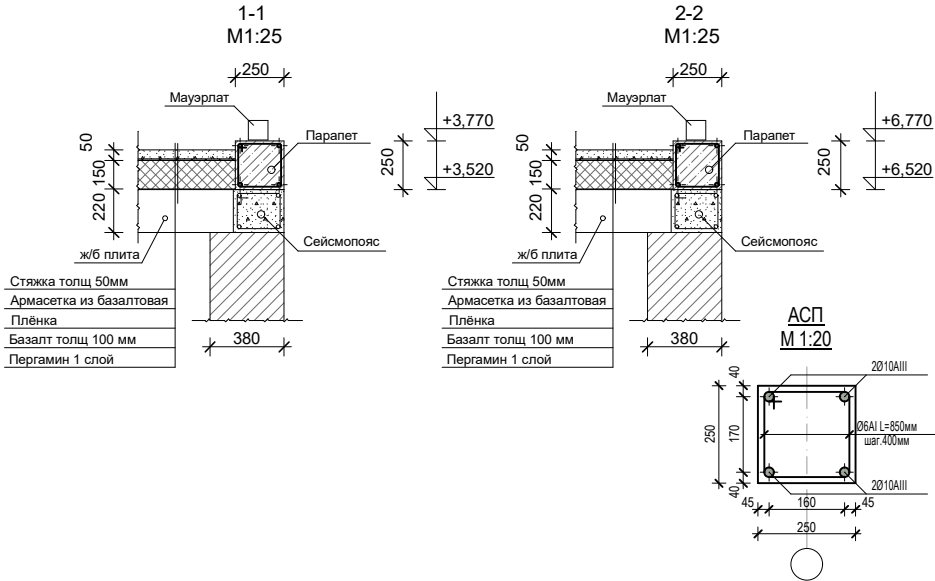

						Договор №				АС					
						Строительство ДЕПО с 4 специализированными автомобилями, расположенной в МФЙ "Бекабад" массиве "Истиклол" Ургенчского района Хорезмской области.									
Изм.	Кол.	Лист	№ Док.	Подп.	Дата										
Директор		Жуматов Б.				Здания ДЕПО				Стадия	Лист	Листов			
ГАП		Жуманазарова М.								РП	36	43			
ГИП		Ибрагимов С.													
Исполн.		Салаев У.				План парапета				ЧП "Умид-лойиха" г.Ургенч 2026г.					
Провер.		Отажанов Н.													

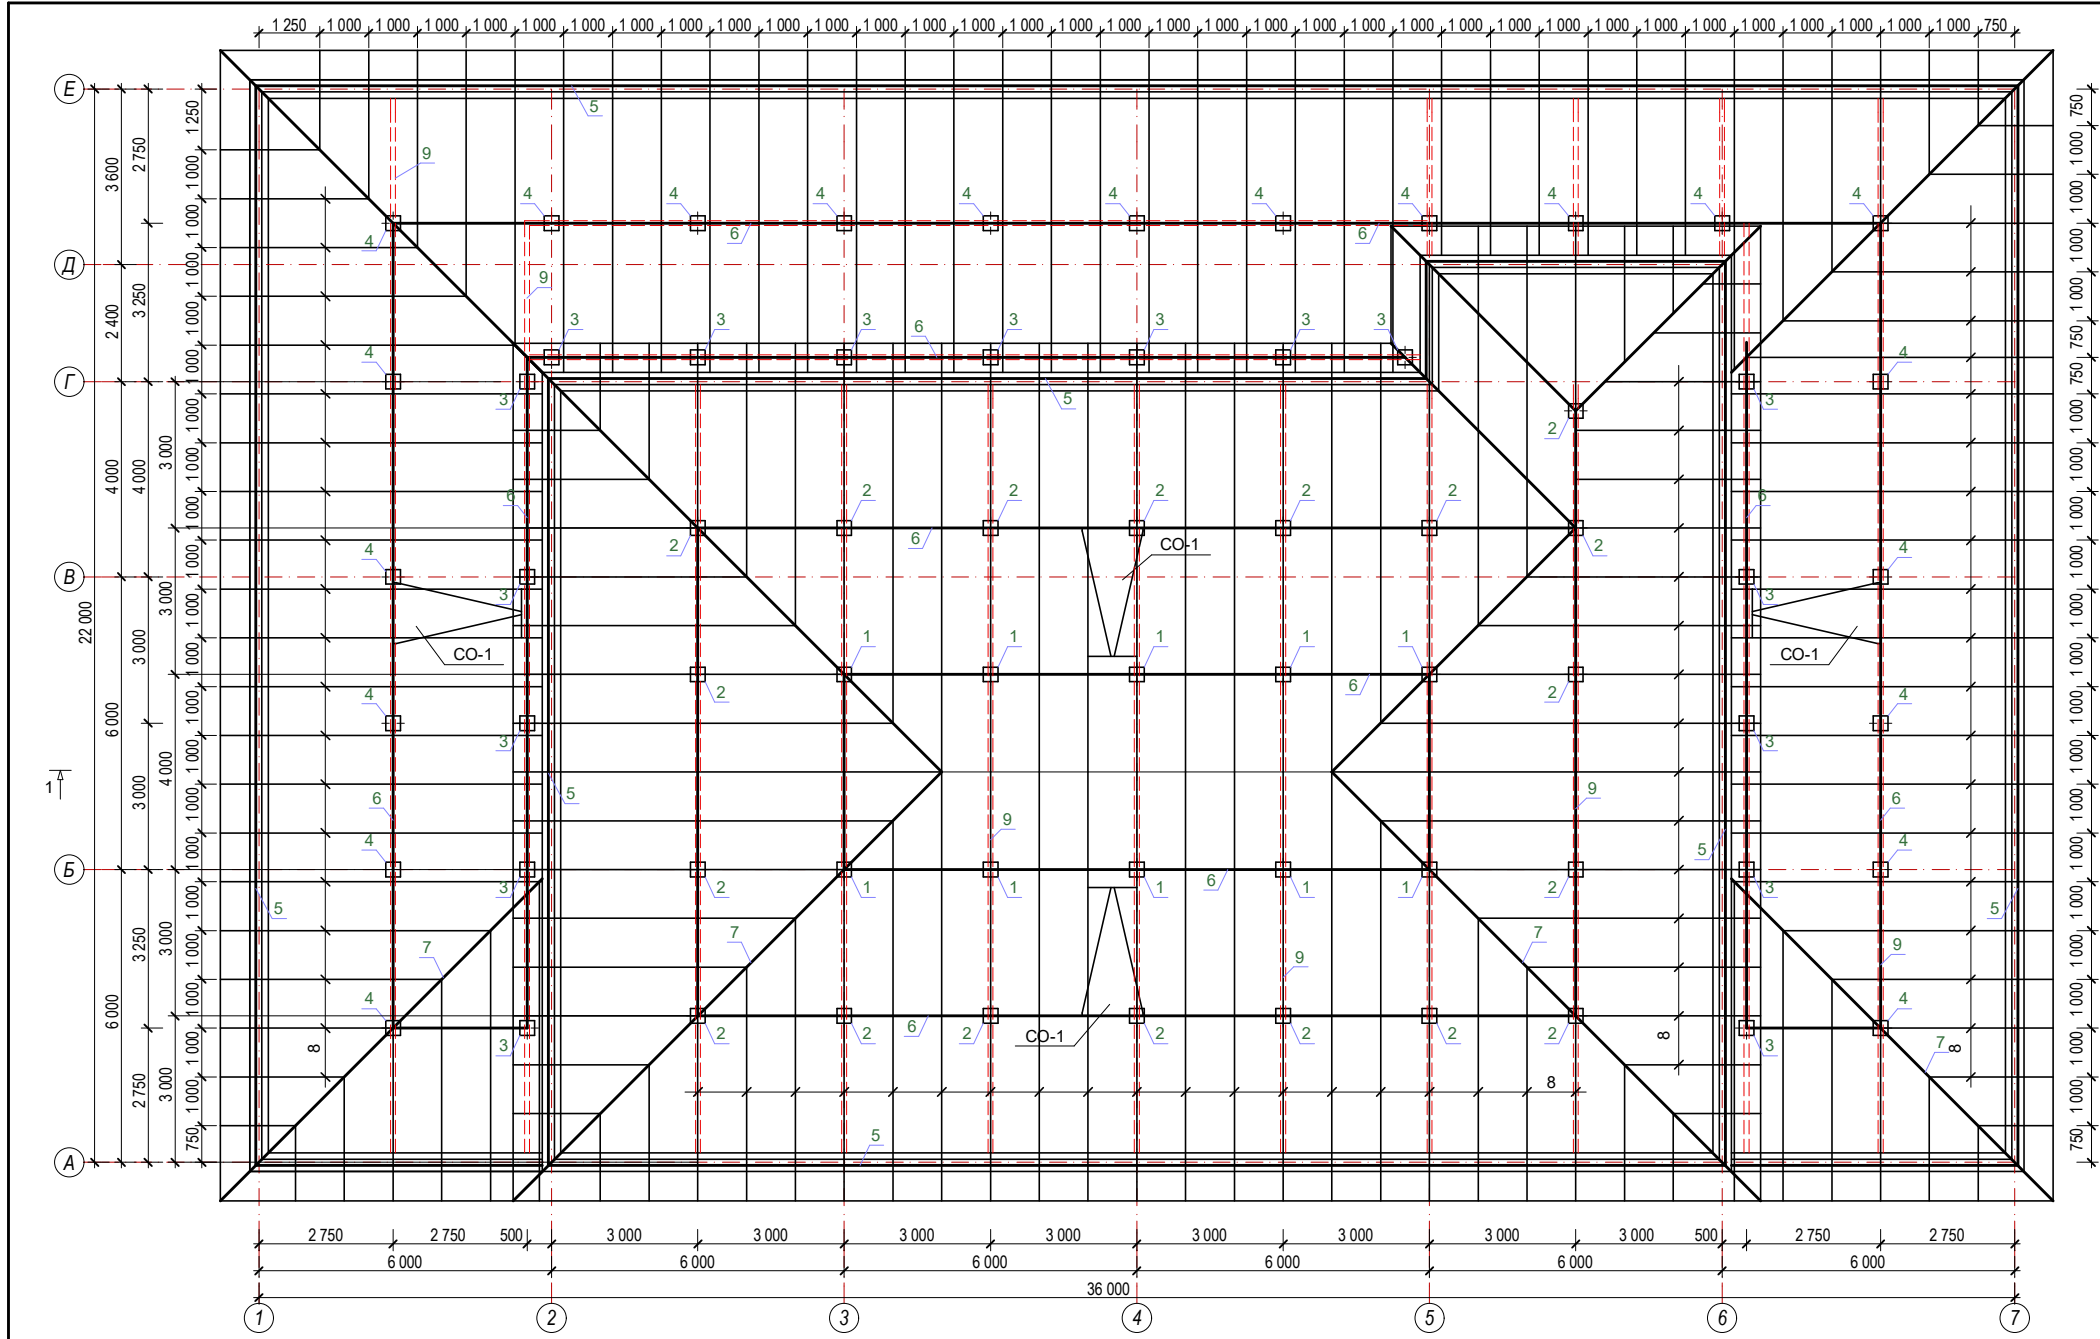


Спецификация

Марка поз	Обозначение	Наименование	Кол-во	Ед. изм	кг	Всего. кг
1	ГОСТ 8639-82	Стойки □80х80х3 L=1760мм	10	12,54		125,5
2	ГОСТ 8639-82	Стойки □80х80х3 L=900мм	19	6,4		121,9
3	ГОСТ 8639-82	Стойки □80х80х3 L=1800мм	17	12,83		218,2
4	ГОСТ 8639-82	Стойки □80х80х3 L=950мм	21	6,77		142,2
5	ГОСТ 8639-82	Мауэрлат □60х60х2 L=176,8пм		3,59		634,7
6	ГОСТ 8639-82	Прагон □80х80х3 L=206,6пм		7,13		1473,1
7	ГОСТ 8639-82	Вальма □80х80х3 L=110,4пм		7,13		787,2
8	ГОСТ 8639-82	Стропила □80х60х4 L=854,2пм		7,97		6808,0
9	ГОСТ 8639-82	Лежень □200х120х6 L=218,4пм		28,29		6178,5
ИТОГО:						16489,3 кг
	ГОСТ 8639-82	Обрешётка □40х40х2 L=1590,2пм		2,31		3673,4
	ГОСТ 24045-94	Профнастил Н57-750-0,55				992,4 м²
CO-1	См. лист AC-	Слуховое окна	4			
		Окраска ГФ 021 по ГОСТ 25129-2020				907,3 м²

Примечание.



- Степень агрессивного воздействия окружающей среды к металлоконструкциям-неагрессивная; режим сухой
- Антикоррозийная защита металлоконструкций принята в соответствии с КМК 2.03.11-96 "Защита строительных конструкций от коррозии".
- Все поверхности металлоконструкций должны быть огрунтованы на заводе-изготовителе одним слоем грунтовки ГФ 021 по ГОСТ 25129-2020 и окрашены в два слоя эмалью ПФ-115 по ГОСТ 6465-23 на монтажной площадке. Нанесение грунтовки непосредственно на строительной площадке допускается только при исправлении мест повреждения грунтовки в процессе транспортировки, хранения и монтажа по подготовленной поверхности.
- Общая толщина лакокрасочного покрытия должна быть не менее 55 мкм.
- Антикоррозийную защиту конструкций производить по предварительно очищенной, обеспыленной поверхности. Степень очистки стальных конструкций от жировых загрязнений и маркировочных надписей -первая по ГОСТ 9.402-80* табл.1. Степень очистки стальных конструкций от окислов (окалина, ржавчина, шлаковые включения) перед нанесением защитного покрытия-вторая по ГОСТ 9.402-80*. Способ удаления окислов-пескоструйная или дробеструйная очистка по ГОСТ 9.402-80*.
- Поверхности стальных конструкций не должны иметь заусенцев, острых кромок радиусомменее 0,3мм, сварочных брызг, прожогов, остатков флюса.
- Работы по защите от коррозии выполнять со строгим соблюдением требований:
 - КМК 3.04.02-97 "Защита строительных конструкций и сооружений от коррозии";
 - ГОСТ 12.3.005-75* "Соблюдение техники безопасности при производстве окрасочных работ. Система стандартов безопасности труда. Работы окрасочные. Общие требования безопасности".
 - ГОСТ 12.3.016-87* "Антикоррозийные работы при строительстве. Требования безопасности"

						Договор №				АС	
						Строительство ДЕПО с 4 специализированными автомобилями, расположенной в МФЙ "Бекабад" массиве "Истиклол" Ургенчского района Хорезмской области.					
Изм.	Кол.	Лист	№ Док.	Подп.	Дата	Здания ДЕПО			Стадия	Лист	Листов
Директор		Жуматов Б							РП	37	43
ГАП		Жуманазарова М.									
ГИП		Ибрагимов С				Схема расположения элементов стропила.			ЧП "Умид-лойиха" г.Ургенч 2026г.		
Исполн.		Салаев У.									
Провер.		Отажанов Н.									

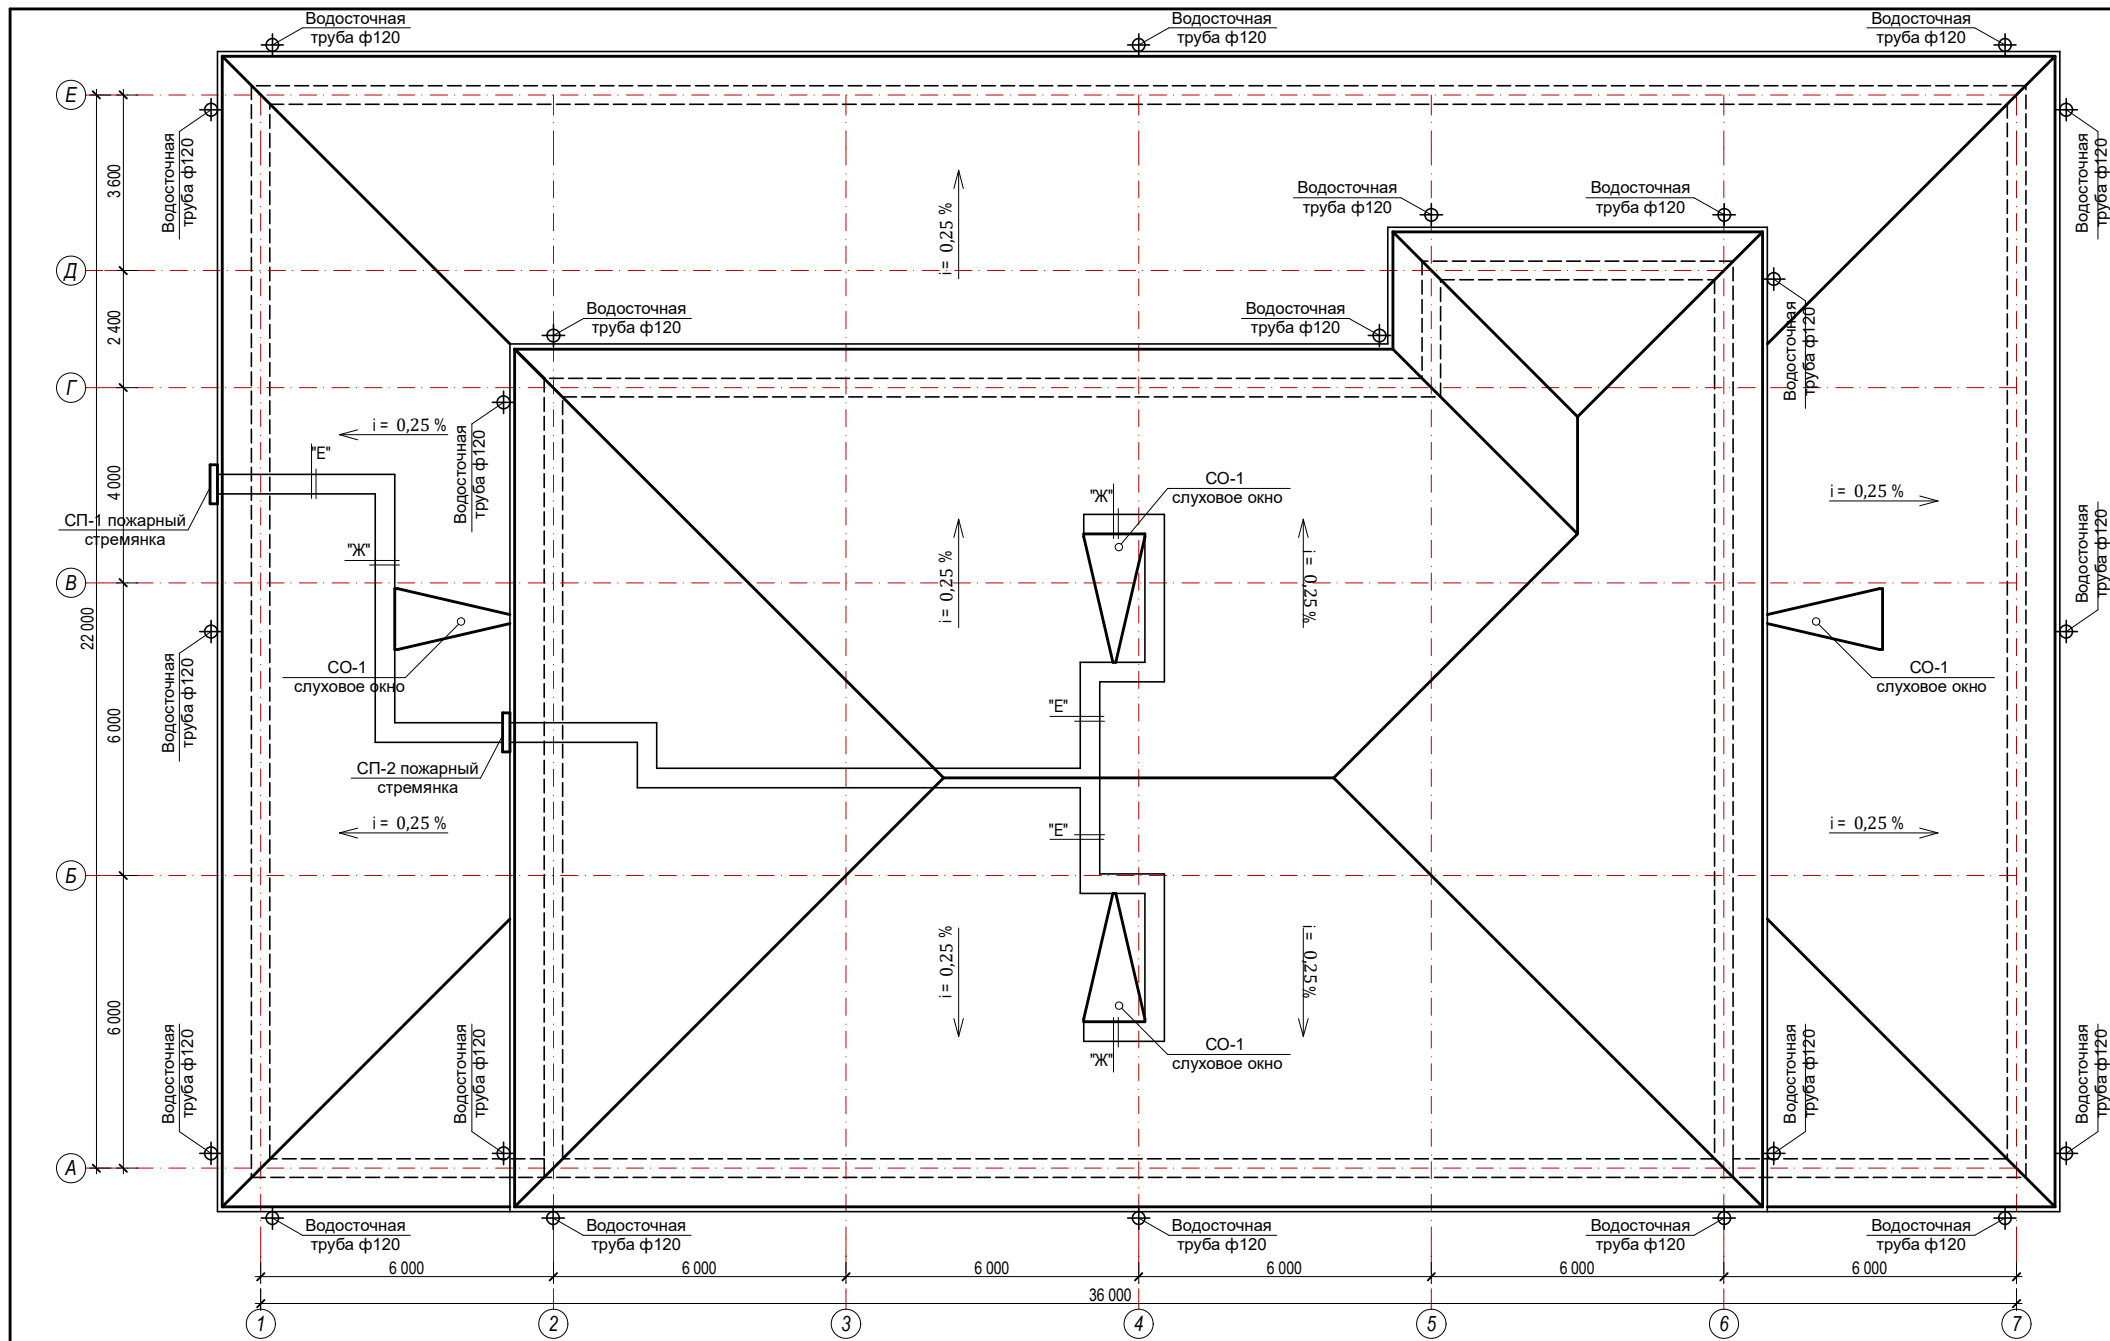


Спецификация расход материалов

№	Обозначение	Наименование работ	Кол.	Масса кг	Примечание
1		Устройство водосточные лотки			181,8 пм
2		Устройство водосточные труба Ф120	22 шт		82,2 пм
3		Водосточные воронка			22 шт
4		Водосточные колено			44 шт
Ходы $L_{общ} = 40,0$ п.м					
		Деревянная элементы			0,8 м³
		Резина листовая прокладка			8,6 м²

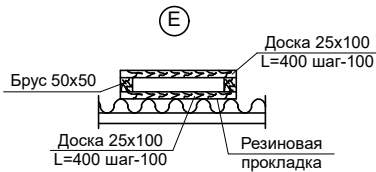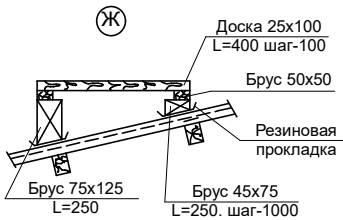

						Договор №				АС	
						Строительство ДЕПО с 4 специализированными автомобилями, расположенной в МФИ "Бекабад" массиве "Истиклол" Ургенчского района Хорезмской области.					
Изм.	Кол.	Лист	№ Док.	Подп.	Дата	Здания ДЕПО			Стадия	Лист	Листов
Директор		Жуматов Б							РП	38	43
ГАП		Жуманазарова М.									
ГИП		Ибрагимов С				План кровля			ЧП "Умид-лойиха" г.Ургенч 2026г.		
Исполн.		Салаев У.									
Провер.		Отажанов Н.									

1. Крыша чердачная покрытие из профнастила толщ. 0,55мм по металл. обрешетке 40х40х2 (h) шагом 600мм
2. Металлическая конструкция крыши.
3. Стяжка ценно-песч. р-ром М-150 толщ 50мм
4. Арматура из базальтовой О4 шаг 200/200
5. Плёнка
6. Базальт толщ. 100 мм, плотностью 120 кг/м³
7. Один слой пергамин на сухо
8. Ж/б плита.

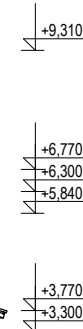

Марка поз	Обозначение	Наименование	Кол-во	Ед. изм кг	Всего. кг
1	ГОСТ 19903-74	- 100x60x6	340	0,28	95,2
2	ГОСТ 19903-74	- 100x80x6	170	0,38	64,6
3	ГОСТ 19903-74	- 150x130x6	12	0,92	11,04
4	ГОСТ 19903-74	- 200x60x6	134	0,57	76,4
5	ГОСТ 19903-74	- 200x94x6	134	0,72	96,5
		Закладная деталь ЗД1	118		
6	ГОСТ 103-06*	- 8x200 L=200мм	1	2,51	2,51
7	ГОСТ 5781-82*	12АIII L=150мм	4	0,133	0,53
		Службовое окно СО-1 и Л-1	4/2		
8	ГОСТ 8509-93	□ 80x60x4 L=19,2 м	1	153,0	153,0
9	ГОСТ 8509-93	□ 40x40x2 L=15,6 м	1	36,0	36,0
10	ГОСТ 8509-93	□ 40x40x2 L=2,6 м	1	6,0	6,0
		Окраска ГФ 021 по ГОСТ 25129-2020			66,7 м ²
	Место между стропилами наполнить с газобетоном				44,2 м ²

Обрешётка
□ 40x2 с шагом 600

Место между стропилами
наполнить с газобетоном






Стропила
□ 80x60x4

Мр1
□ 60x2

Поз. 2
приварен к концу каждого
стропила и обрешетку


Закладная деталь Зд-1
устанавливать во время
бетонирования стены с
шагом 1,5м

600 380

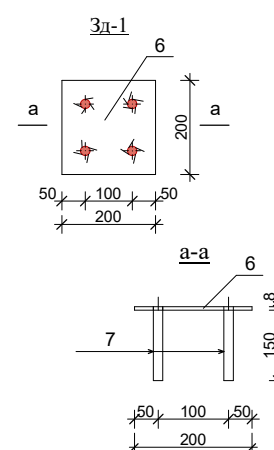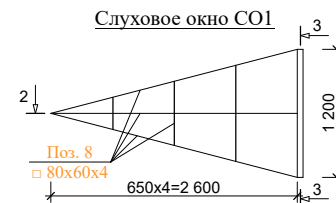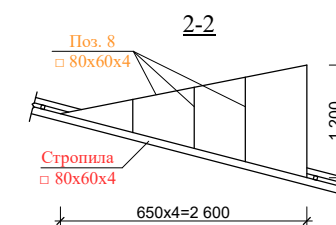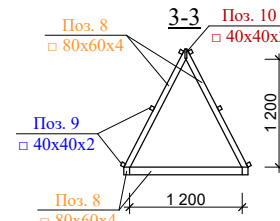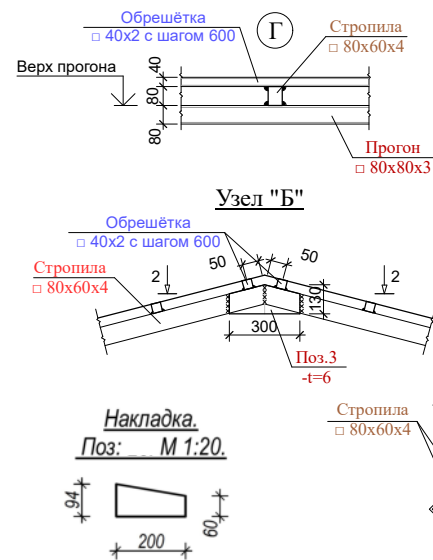


						Договор №			АС		
						Строительство ДЕПО с 4 специализированными автомобилями, расположенной в МФИ "Бекабад" массиве "Истиклол" Ургенчского района Хорезмской области.					
Изм.	Кол.	Лист	№ Док.	Подп.	Дата	Здания ДЕПО			Стадия	Лист	Листов
Директор	Жуматов Б								РП	39	43
ГАП	Жуманазарова М.										
ГИП	Ибрагимов С										
Исполн.	Салаев У.					Разрез 1-1, Узел "А", Узел "Б" Спецификация материалов			ЧП "Умид-лойиха" г.Ургенч 2026г.		
Провер.	Отажанов Н.										


План пандуса М 1:50

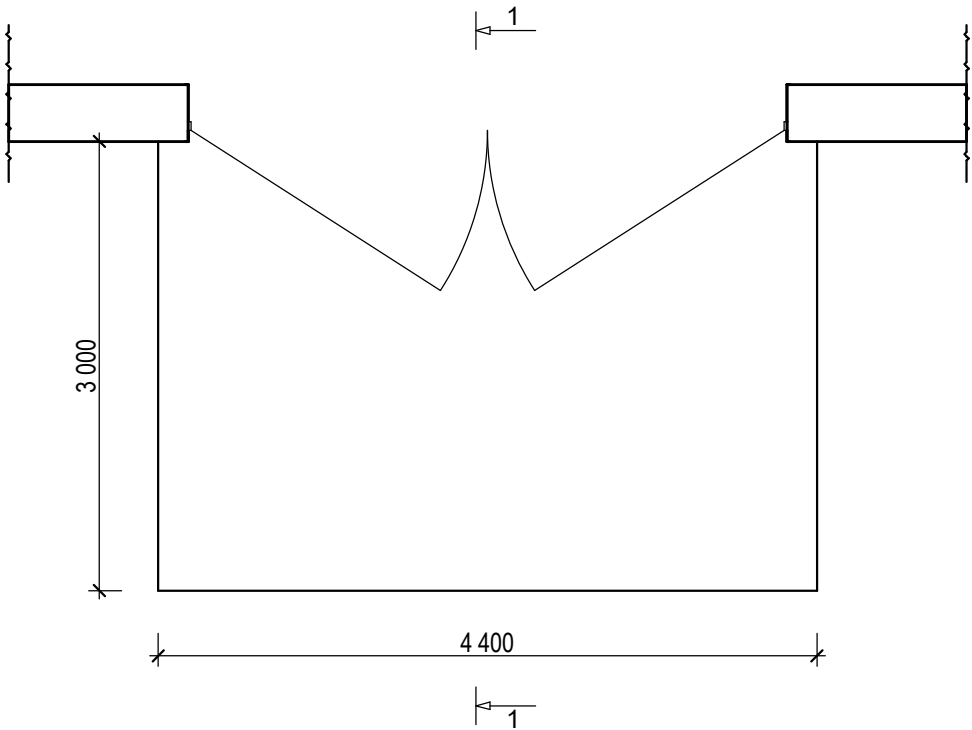


Разрез 1-1 М 1:50

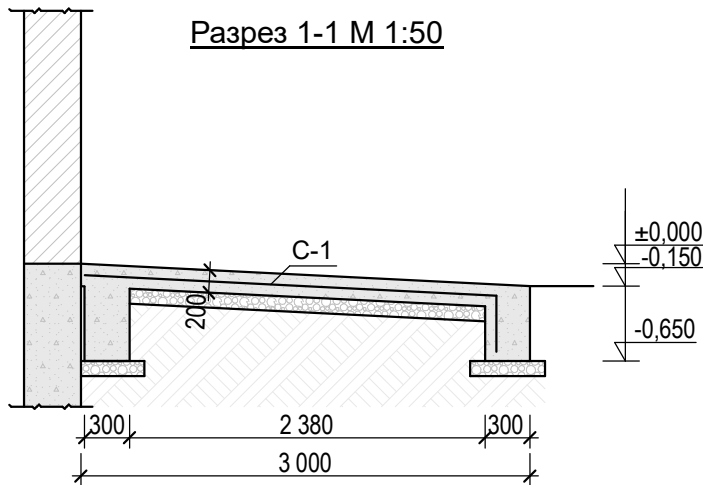

План крылцо №1 М 1:50

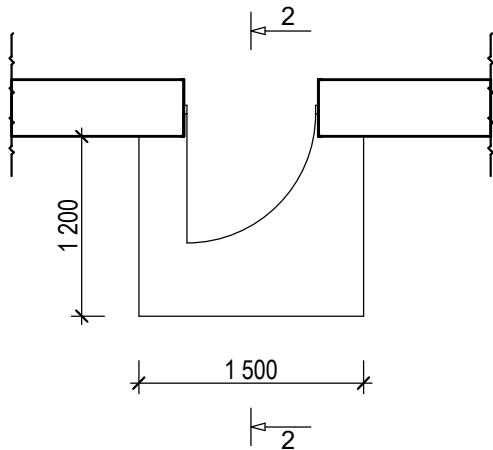



Разрез 2-2 М 1:50

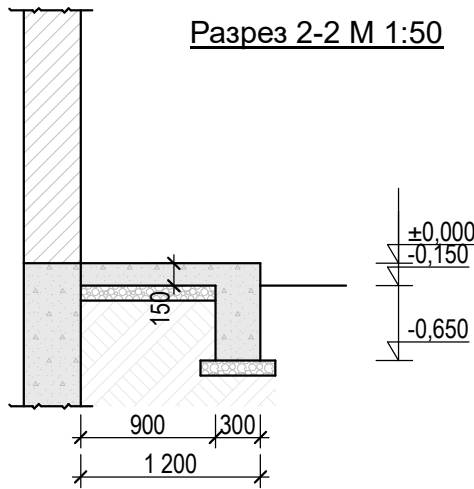

Спецификация элементов крылцо

№ поз.	Обозначение.	Наименование.	Длина, мм.	Кол, шт.	Масса един, кг.	Масса общ,кг.	Примечания.
Крылцо №1				2			
1		Щебен. толщ. -50мм				2,4 м²	
2		Бетон кл. В7,5				0,6 м³	
3		Изол на бит. мастике				2,5 м²	
Пандус				4			
1		Щебен. толщ. -50мм				14,8 м²	
2		Армосетка Ø12АIII/Ø12АIII/200/200				121,2 кг	
3		Бетон кл. М250				4,7 м³	
4		Изол на бит. мастике				6,8 м²	

						Договор №			АС		
						Строительство ДЕПО с 4 специализированными автомобилями, расположенной в МФИ "Бекабад" массиве "Истиклол" Ургенчского района Хорезмской области.					
Изм.	Кол.	Лист	№ Док.	Подп.	Дата	Крылцо			Стадия	Лист	Листов
Директор		Жуматов Б.							РП	40	43
ГАП		Жуманазарова М.									
ГИП		Ибрагимов С.				План крылцо М 1:50, Разрез 1-1 М 1:25			ЧП "Умид-лойиха" г.Ургенч 2026г.		
Исполн.		Салаев У.									
Провер.		Отажанов Н.									

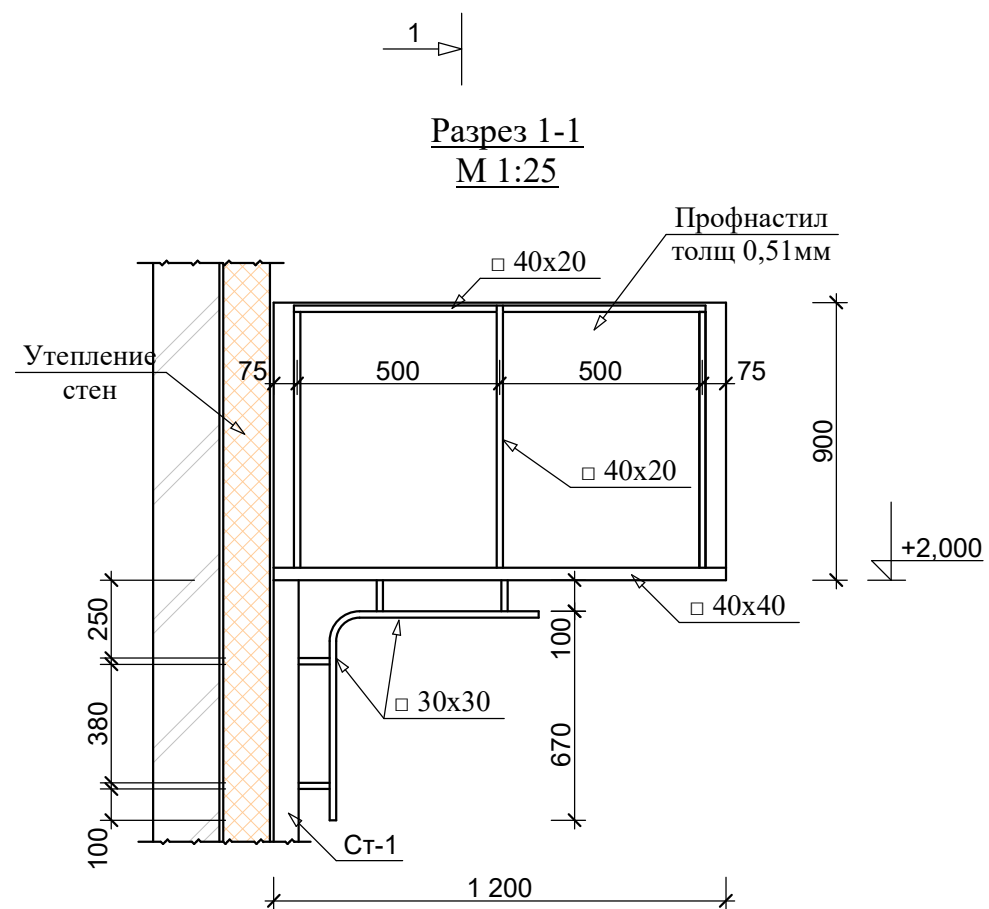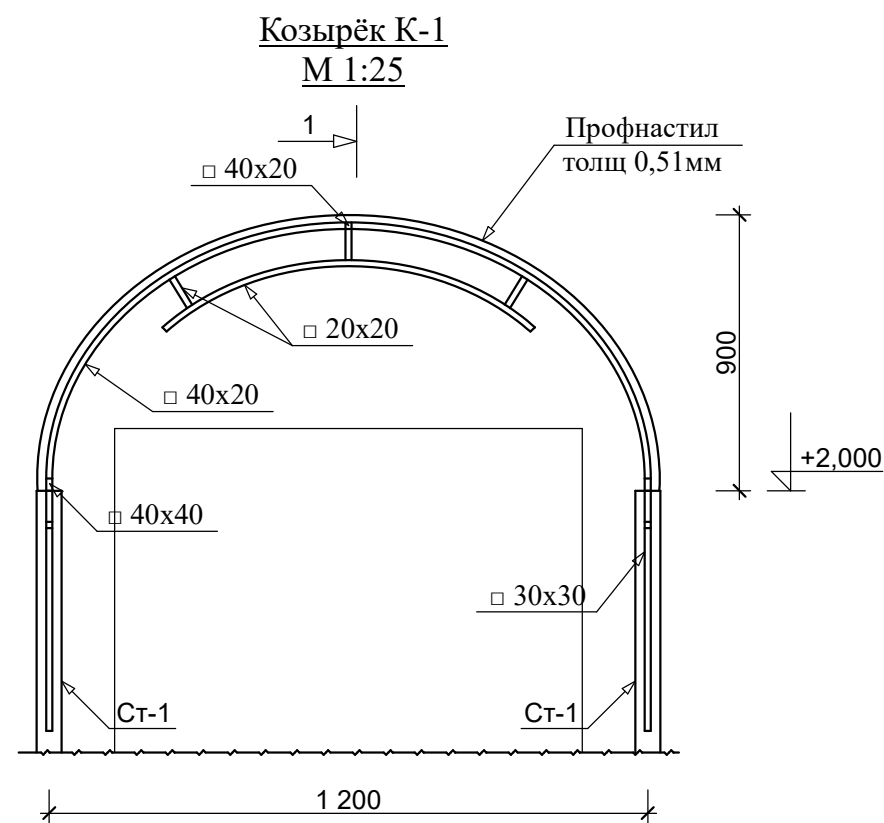


Примечание

1. Данный лист смотреть совместно план стенами
2. Козырка обшит оцинкованной кровельной сталью.
3. Металлические элементы после монтажа огрунтовать грунтовкой ГФ-021 с последующей окраской эмалью ПФ-115 .


Спецификация элементов козырка

№ поз.	Обозначение.	Наименование.	Длина, мм.	Кол. шт.	Масса един. кг.	Масса общ.кг.	Примечания.
		Козырёк К-2		2			
Ст-1	ГОСТ 8645-68	Стойка □ 80х60х3,5	2,0 м	2	14,28	25,56	
1	ГОСТ 8639-82	□ 40х40х2	2,4 м		2,33	5,6	
2	ГОСТ 8645-68	□ 40х20х1,7	5,6 м		1,47	8,3	
3	ГОСТ 8639-82	□ 30х30х1,7	3,4 м		1,47	5,0	
4	ГОСТ 8639-82	□ 20х20х2	1,6 м		1,075	1,72	
		Профнастил толщ 0,51мм				2,6 м ²	
		Окраска металл. ГФ-021 с последующей окраской эмалью ПФ-115 .				2,5 м ²	

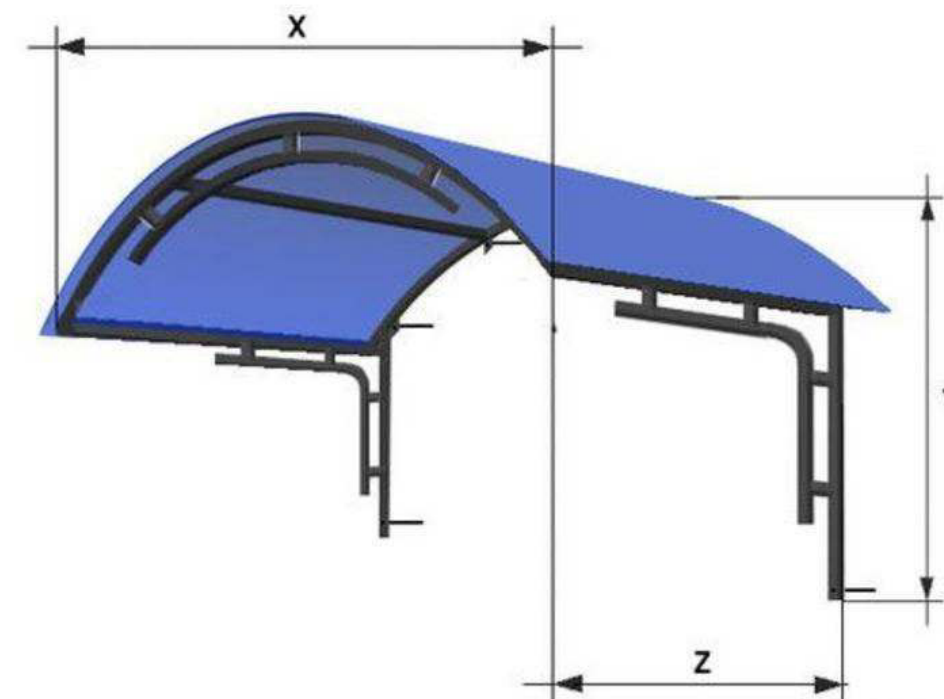


						Договор №	АС
						Строительство ДЕПО с 4 специализированными автомобилями, расположенной в МФИ "Бекабад" массиве "Истиклол" Ургенчского района Хорезмской области.	
Изм.	Кол.	Лист	№ Док.	Подп.	Дата	Крылцо	Стадия Лист Листов
Директор	Жуматов Б.						РП 41 43
ГАП	Жуманазарова М.						
ГИП	Ибрагимов С.						
Исполн.	Салаев У.					Козырёк К-1, вид "а-а" и "б-б".	ЧП "Умид-лойиха"
Провер.	Отажанов Н.					Спецификация элементов.	г.Ургенч 2026г.


Монтажная схема. М 1:100.
СП-1.

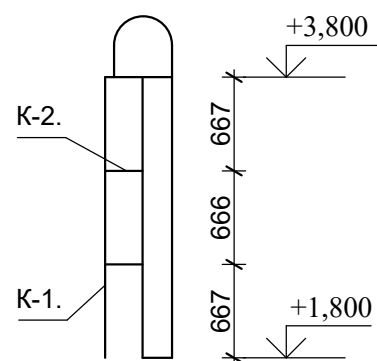


Сечение 1-1. М 1:20.

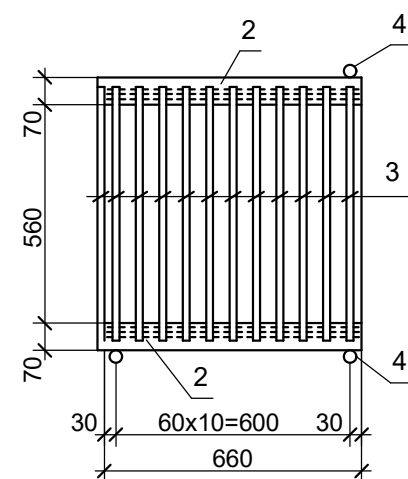


К-2. М 1:20.

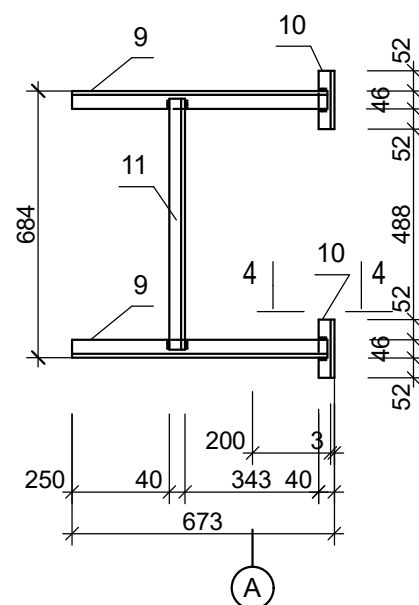


К-1. М 1:20.

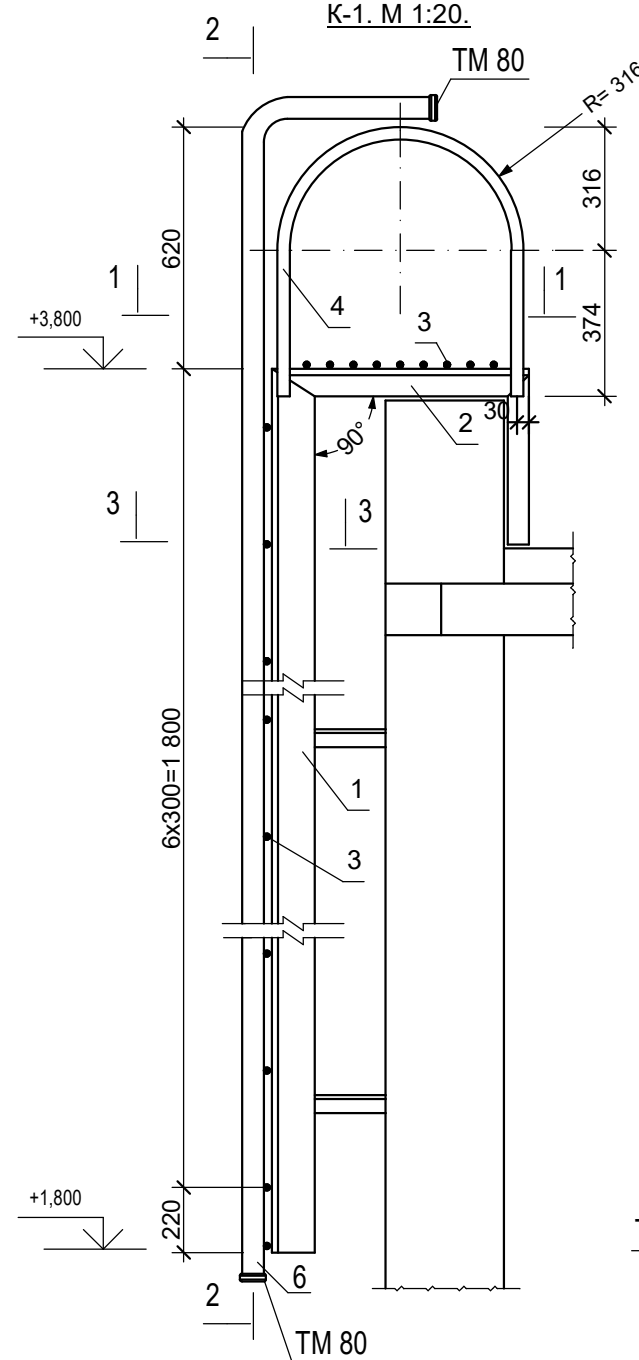

Сечение 2-2. М 1:20.

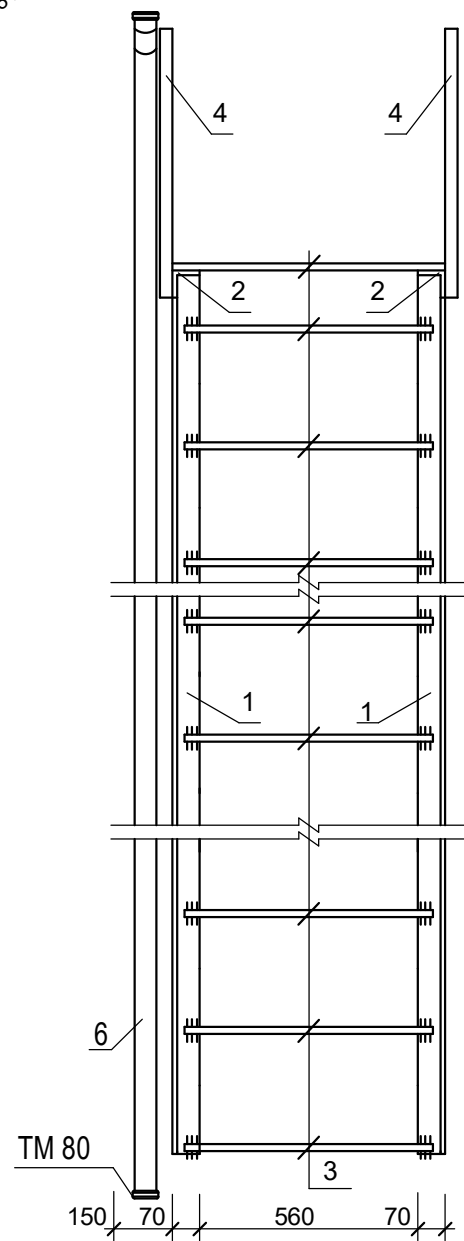


Сечение 3-3. М 1:20.

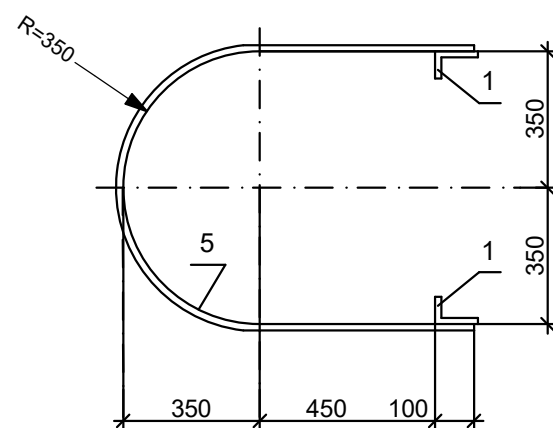

Спецификация элементов стремянки СП-1

Марка поз.	Обозначение	Наименование	Кол.шт	Масса кг.	Прим.
		К-1		83,7	83,7кг
1	ГОСТ 8509-82*	Ст.угловая 70х5 L=2 700	2	29,1	
2	ГОСТ 8509-82*	Ст.угловая 63х6 L _{общ} =1200мм	1	6,7	
3	ГОСТ 5781-82	Арматура ф18 А I L=680мм	7	9,5	
4	ГОСТ 10704-76	Ст.труба ф32х5 L=1690мм	2	11,2	
5	ГОСТ 19903-82*	Ст.листовая t=4 40х 1450мм	3	5,5	
6	ГОСТ 10704-76	Ст.труба ф76 L=2,5м (галовка ф77-2шт)	1	12,5	
7	ГОСТ 5781-82	Арматура ф18 А I L=480	3	2,9	
8	ГОСТ 19903-82*	Ст.листовая t=8 120х 800	1	6,0	
		К-2	2	10,9	21,8кг
9	ГОСТ 8240-82*	Швеллер 70х6 L=670	2	8,6	
10	ГОСТ 8509-82*	Ст.угловая 40х4 L=150	2	0,73	
11	ГОСТ 8509-82*	Ст.угловая 40х4 L=660	1	1,60	

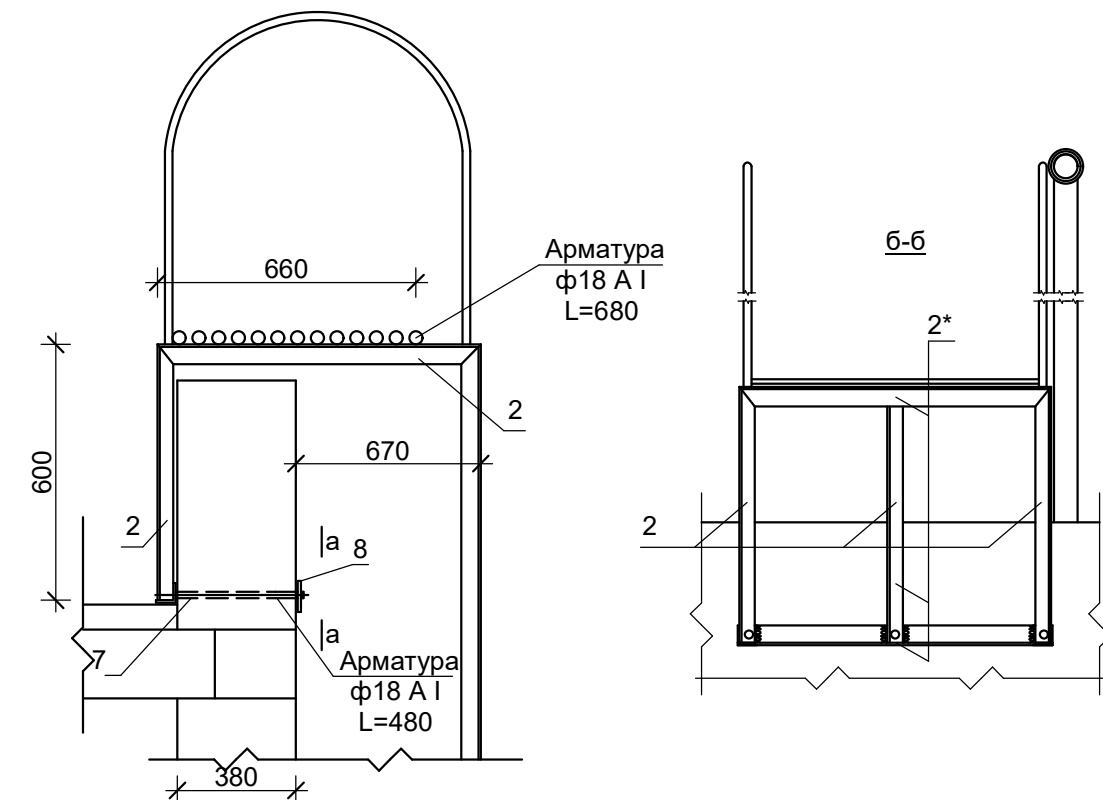

Примечание

1. Все примыкания элементов обварить по ГОСТ 5264-80 электродом Э 46А по ГОСТ 9467-75*.
2. Элементы СП - 1 (кроме D 18 А-III) из стали С 255 по ГОСТ 27772-88.
3. СП - 1 окрасит густотёртой масляной краской по ГОСТ 8292-75 за 2 раза по слою грунтовки ГФ-021.

Договор №					АС
Строительство ДЕПО с 4 специализированными автомобилями, расположенной в МФИ "Бекабад" массиве "Истиклол" Ургенчского района Хорезмской области.					
Изм.	Кол.	Лист	№ Док.	Подп.	Дата
Директор	Жуматов Б				
ГАП	Жуманазарова М.				
ГИП	Ибрагимов С.				
Исполн.	Салаев У.				
Провер.	Отажанов Н.				
Здания ДЕПО					Стadia Лист Листов
Стремянка пожарная СП-1. Сечения. Спецификация.					РП 42 43
ЧП "Умид-лойиха" г.Ургенч 2026г.					

Technical drawing of a square mesh reinforcement (Fig. 1). The drawing shows a square grid of reinforcement bars. The total width and height are 660 mm. The grid consists of 10 vertical bars and 10 horizontal bars. The spacing between bars is 60 mm, with a total width of 60x10=600 mm. The remaining 60 mm is divided into two 30 mm gaps on each side. The drawing is labeled with dimensions and numbers 1, 2, 3, and 4.

Technical drawing of a vertical structure, likely a chimney or ventilation duct, showing a cross-section and elevation. The drawing includes dimensions, material specifications, and labels for various components.

Dimensions and Elevation:

- Top elevation: +6,800
- Bottom elevation: +5,900
- Overall height: 620
- Height of the upper section: 316
- Height of the middle section: 374
- Height of the lower section: 220
- Length of the lower section: 3x300=900


Labels and Components:

- 1: Wall or structure
- 2: Flange or base
- 3: Internal lining or insulation
- 4: Internal structure or support
- 5: TM 80 (Material specification)
- 6: TM 80 (Material specification)
- 7: R=316 (Radius)
- 8: 90° (Angle)
- 9: 30 (Dimension)

Technical drawing of a metal shelving unit (TM 80) showing a side elevation and a top view.


The side elevation shows a unit with two main vertical sections, each containing three shelves. The shelves are labeled '1' and the vertical supports are labeled '2'. The top view shows the unit's footprint with dimensions: 150, 70, 560, and 70. The unit is labeled 'TM 80'.

Марка поз.	Обозначение	Наименование	Кол.шт	Масса кг.	Прим.
		К-1		70,7	70,7 кг
1	ГОСТ 8509-82*	Ст.угловая 70х5 L=1 500	2	16,2	
2	ГОСТ 8509-82*	Ст.угловая 63х6 L _{общ} =1200мм	1	6,7	
3	ГОСТ 5781-82	Арматура ф18 А I L=680мм	5	6,8	
4	ГОСТ 10704-76	Ст.труба ф32х5 L=1690мм	2	11,2	
5	ГОСТ 19903-82*	Ст.листовая t=4 40х 1450мм	3	5,5	
6	ГОСТ 10704-76	Ст.труба ф76 L=2,5м (галовка ф77-2шт)	1	12,5	
7	ГОСТ 5781-82	Арматура ф18 А I L=480	3	2,9	
8	ГОСТ 19903-82*	Ст.листовая t=8 120х 800	1	6,0	
		К-2	2	10,9	21,8кг
9	ГОСТ 8240-82*	Швеллер 70х6 L=670	2	8,6	
10	ГОСТ 8509-82*	Ст.угловая 40х4 L=150	2	0.73	
11	ГОСТ 8509-82*	Ст.угловая 40х4 L=660	1	1.60	

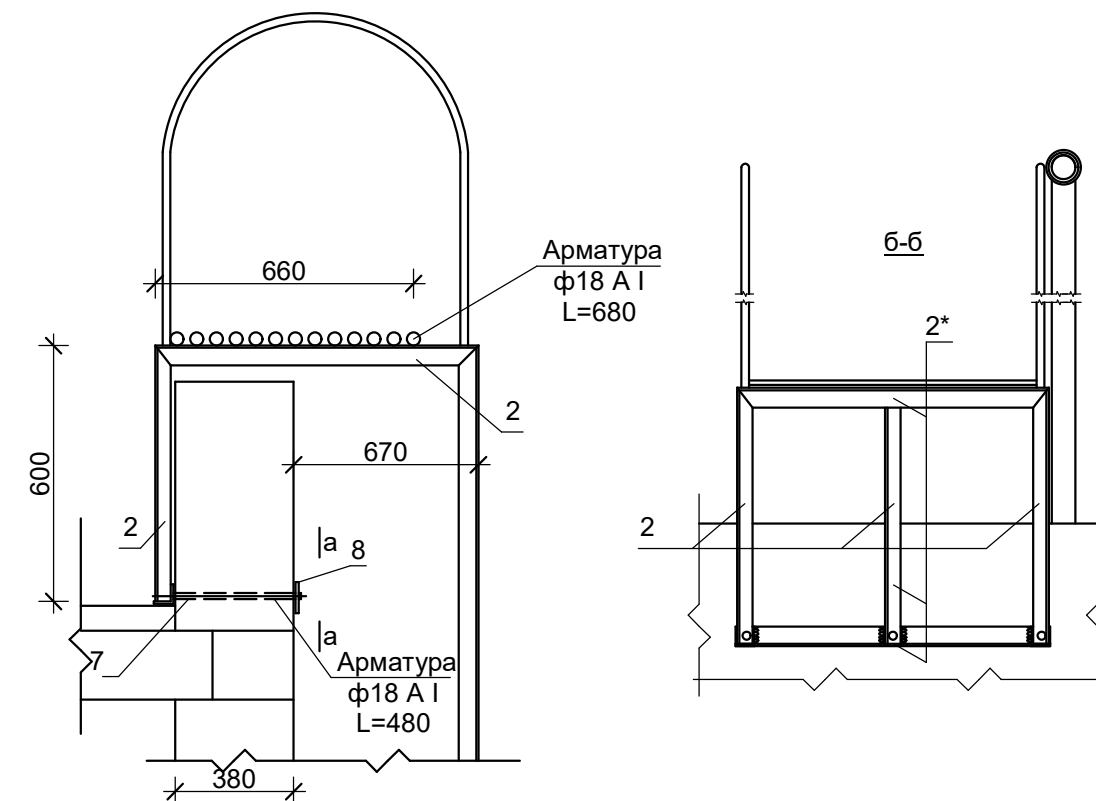

1. Все примыкания элементов обварить по ГОСТ 5264-80 электродом Э 46А по ГОСТ 9467-75*.
2. Элементы СП - 1 (кроме D 18 А-III) из стали С 255 по ГОСТ 27772-88.
3. СП - 1 окрасит густотёртой масляной краской по ГОСТ 8292-75 за 2 раза по слою грунтовки ГФ-021.

						Договор №			Ас		
						Строительство ДЕПО с 4 специализированными автомобилями, расположенной в МФЙ "Бекабад" массиве "Истиклол" Ургенчского района Хорезмской области.					
Изм.	Кол.	Лист	№ Док.	Подп.	Дата						
Директор	Жуматов Б					Здания ДЕПО			Стадия	Лист	Листов
ГАП	Жуманазарова М.								РП	43	43
ГИП	Ибрагимов С.										
Исполн.	Салаев У.					Стремянка пожарная СП-2. Сечения. Спецификация.			ЧП "Умид-лойиха" г.Ургенч 2026г.		
Провер.	Отажанов Н.										

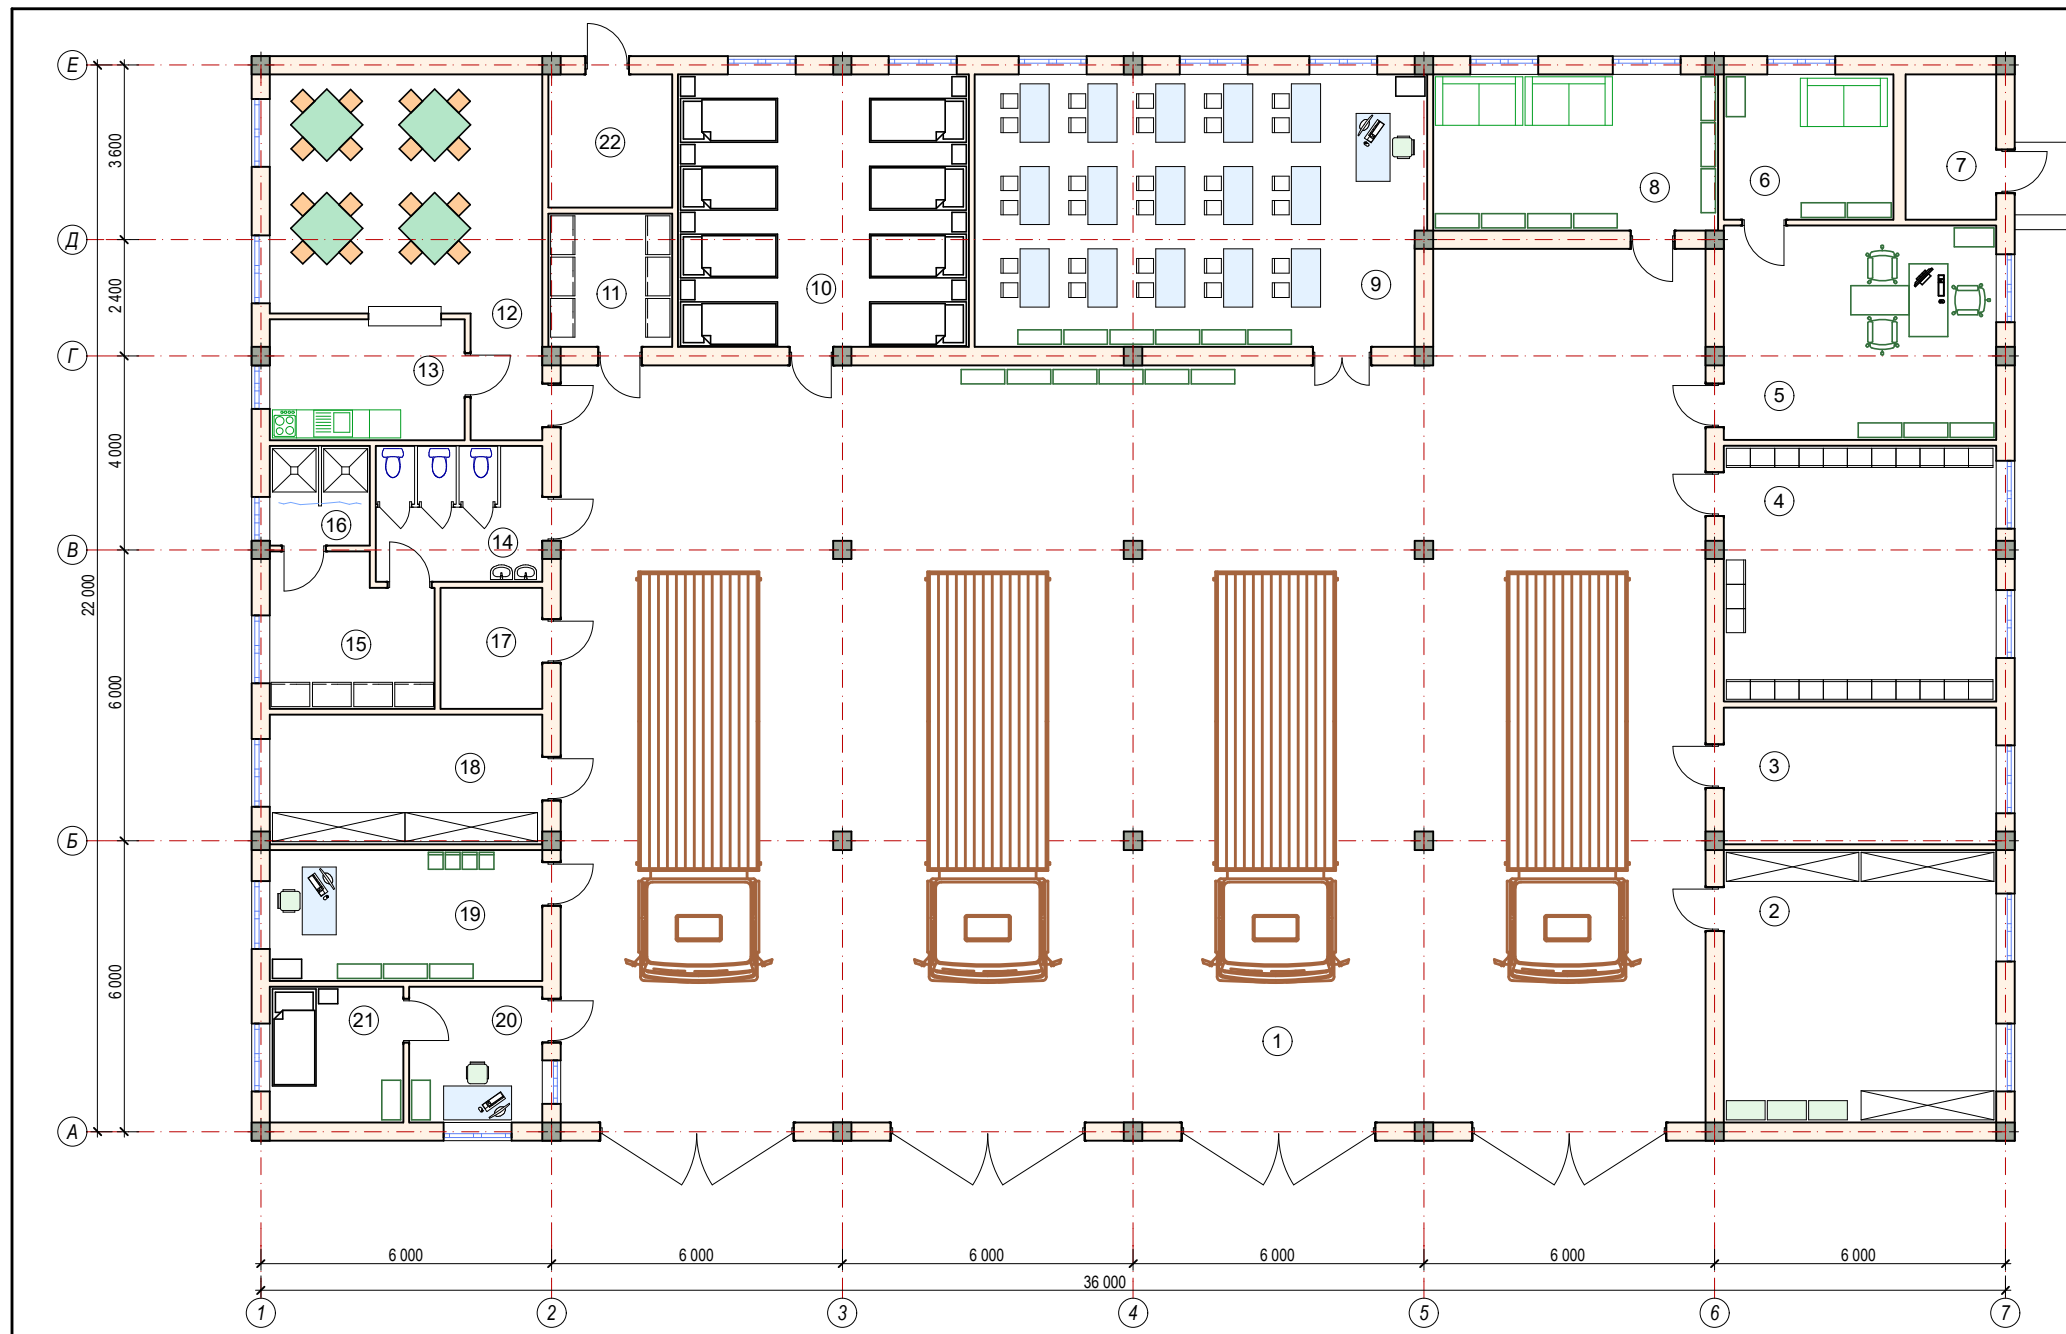

Экспликация помещений

№	Наименование	Площадь, м²	Тип пол
1	Помещение хранения-стоянки техники	383,0	бетон
2	Склад для хранения противопожарного, спасательного оборудования и рукавов	31,6	релин
3	Мастерская	15,8	релин
4	Раздевальная для личного состава	29,7	релин
5	Кабинет начальника части	24,8	релин
6	Комната отдыха	10,5	релин
7	Электрощитовая	5,6	бетон
8	Комната отдыха для сотрудников	18,9	релин
9	Учебный класс	51,9	релин
10	Общежитие	33,7	релин
11	Помещение для хранения средств индивидуальной защиты	7,0	релин
12	Обеденная	31,7	керамика
13	Кухня	10,0	керамика
14	Сан узел	9,6	керамика
15	Раздевальная	10,0	релин
16	Душевая	4,2	керамика
17	Серверная	5,2	релин
18	Кабинет стирки пожарных рукавов	15,0	релин
19	Кабинет начальника смены	15,2	релин
20	Кабинет диспетчера	7,7	релин
21	Кабинет Отдыха для дежурной смены	7,7	релин
22	Узел ввода	7,0	бетон

1. Начальник ИКСЕЗ
Хорезмского хокимията



А. Жуманиязов

2. Начанльник УЧС
Хорезмской области



И. Матчанов

						Договор №				ТХ	
						Строительство ДЕПО с 4 специализированными автомобилями, расположенной в МФИ "Бекабад" массиве "Истиклол" Ургенчского района Хорезмской области.					
Изм.	Коп.	Лист	№ Док.	Подп.	Дата	Здания ДЕПО	Стадия	Лист	Листов		
Директор	Жуматов Б.						РП	1	1		
						Технологический план стен	ЧП "Умид-лойиха" г.Ургенч 2026г.				
ГАП	Жуманазарова М.										
ГИП	Ибрагимов С.										
Исполн.	Салаев У.										
Провер.	Отажанов Н.										