



ARX-IDEYA PROJECT

РАБОЧИЙ ПРОЕКТ

Лицензия № АЛ-000440

Окдарё туман прокуратураси маъмурий биносида жорий таъмирлаш

ТОМ – 3

АЛЬБОМ-3.1.2

РАЗДЕЛ: АР

“Самарканд-2026 з.”



ARX-IDEYA PROJECT

РАБОЧИЙ ПРОЕКТ

Лицензия № АЛ-000440

Окдарё туман прокуратураси маъмурий биносида жорий таъмирлаш

АЛЬБОМ-3.1.2

РАЗДЕЛ: АР

ООО "ARX-IDEYA PROJECT"

Директор

_____ *Халимов Ж.*

ГИП

_____ *Гаидов Р.*

ГАП

_____ *Нордоев И.*

"Самарканд-2026 з."

U M U M I Y M A ' L U M O T L A R

2.1. Bino manzili: "Oqdaryo tumani prokuraturasi ma'muriy binosini joriy ta'mirlash".

Loyihalashtirilayotgan binolar Mavjud 36,25m x15,6 m Mammuriny bino yertula qavatini tamirlash.

Joriy ta'mirlanayotgan mamuriy binoning yer tula qavatining shift dan polgacha bo'gan masofasi 2.70 m tashkil etadi.

2.2. Xonalar eksplikatsiyasi va ularning vazifalari loyihalash topshirig'iga muvofiq qabul qilingan.

2.3. Binoning ichki devorlarning pardozi: Asosiy xonalar UV ekoplita, 3000×1200×6 mm.

Texnik xonalar 20 mm qalinlikdagi yaxshilangan sement-qum suvoq;

tekislovchi shpatlyovka;

och rangdagi, 2 qatlam suv-emulsiya bo'yoq bilan yaxshilangan bo'yash; nazarda tutilgan.

2.4. Pollar marmar plitka, sement-qum va relin qoplamalaridan bajariladi.

2.5. Shiftlar Grilyato

Plita turi: Grilyato osma shift

Material tarkibi: Rux bilan qoplangan po'lat

O'lchami: 200x200 mm

Balandligi: H4, H3

Rangi: RAL 7024, grafit. Qolgan texnik xonalar shiftlari yuzasi bo'yashga tayyorlanib, RAL 9010 rangidagi och tusli

suv-emulsiya bo'yoq bilan bo'yaladi.

2.6. Derazalar, eshiklar toyiha topshirig'i asosida uz joyida qoldirilgan.

2.7. Loyihada qabul qilingan arxitektura-rejaviy, konstruktiv va muhandislik yechimlari amaldagi davlat me'yorlari, qoidalar va standartlari talablariga muvofiq ishlab chiqilgan, jumladan:

O'zbekiston Respublikasining Shaharsozlik kodeksi;

ShNK 2.01.02-04 «Bino va inshootlarning yong'in xavfsizligi»:

ShNK 2.07.02-07 «Nogironligi bo'lgan shaxslar va aholining kam harakatlanuvchi guruhlari ehtiyojlarini hisobga olgan holda hayot muhitini loyihalash»;

O'zbekiston Respublikasi Sanitariya qoidalari va me'yorlari (SanPiN) № 0146-04;

QMQ 2.01.03-96 «Seysmik hududlarda qurilish»:

QMQ 2.01.05-98 «Tabiiy va sun'iy yoritish»;

QMQ 2.01.08-96 «Shovqindan himoya qilish»;

GOST 21.501-2011 «Arxitektura va konstruktiv yechimlar bo'yicha ishchi hujjatlarni rasmiylashtirish qoidalari».

Hudud balansi:



Yer uchastkasi maydoni - 6600,0 m².

Qurilish maydoni - 1088,0 m².

Qoplama maydoni - 3686,00 m².


Ko'kalamzorlashtirish va obodonlashtirish maydoni - 1826.00 m².

ВЕДОМОСТЬ РАБОЧИХ ЧЕРТЕЖЕЙ.		
№	Наименование.	Лист
Общие данные.		
1	Общие данные.	1
2	План подвального этажа	2
3	План полов и маркировочный план подвального этажа	3
4	Разрез 1-1 и Разрез 2-2	4
5	План кровля на отм. +12,200 м.	5
6	Фасад	6
7	Фасад и Ведомость отделки фасадов	7
8	Ведомость отделки помещений	8
9	Экспликация полов, Экспликация демонтаж этажа и Ведомость витражей, окон, фрамуг и дверных блоков.	9
10	План, Разрез 1-1 и Ведомость дверных блоков.	10
11	План, Ведомость витражей блоков и Спецификация элементов заполнения проемов.	11
12	Крыльцо и пандус Кр -1.	12
13	Козырек Кз -2	13

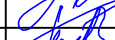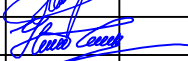						Заказчик: "Ягона буюртмачи хизмати" ДУК			АР			
						Оқдарё туман прокуратураси маъмурий биносида жорий таъмирлаш						
Изм.	Кол.	Лист	Н.док	Подпись	Дата				Стадия	Лист	Листов	
Директор		Халимов Ж.			2026				РП	1	19	
ГИП		Гаидов Р.										
ГАП		Нордоев И.				Общие данные.						
Исполн.												

План подвального этажа

Экспликация помещений			
Номер пом.	Наименование	Площадь, м²	Кат. пом.
1		8,34	
2		7,20	
3		33,63	
4		33,60	
5		36,00	
6		68,00	
7		15,06	
8		14,50	
9		17,38	
10		16,35	
11		33,15	
12		32,82	
13		33,60	
14		15,06	
15		91,81	
Итого:		364.6900	

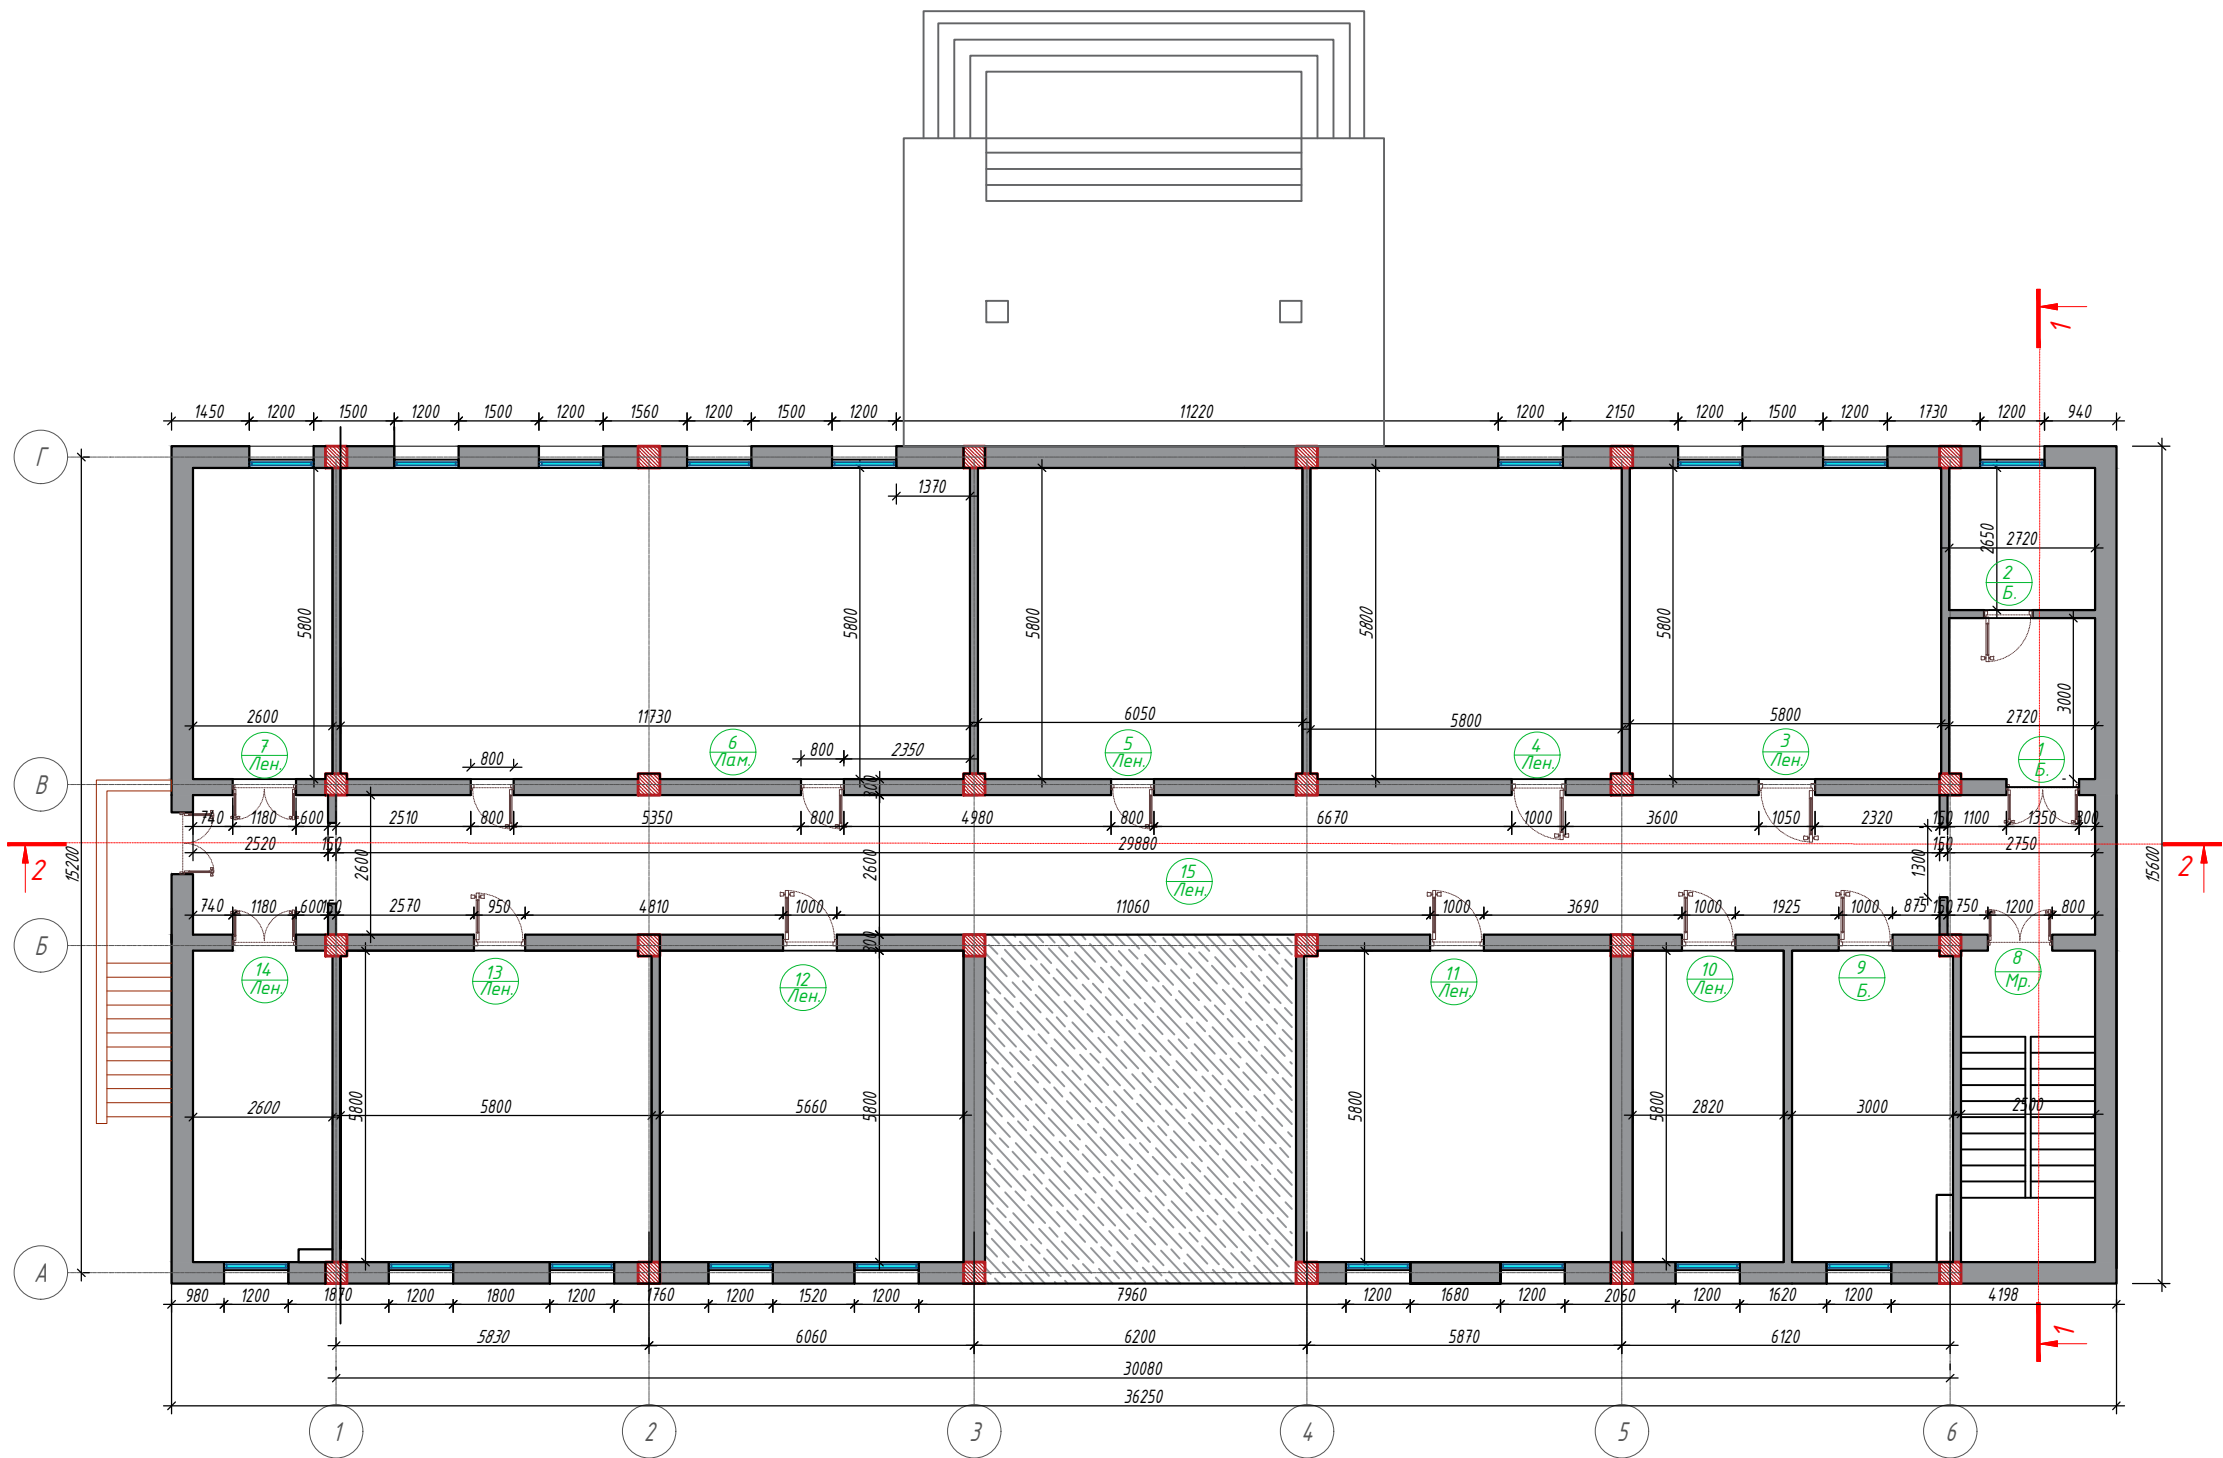


Условные обозначения:

- 1 - № помещений по экспликации
- Тун. - Тип пола по экспликации
- Кирпичная стена толщ. 380мм

Заказчик: "Ягона буюртмачи хизмати" ДУК						АР		
Окдарё туман прокуратураси маъмурий биносига жорий таъмирлаш								
Изм.	Кол.	Лист	Н.док	Подпись	Дата	Маъмурий бино	Стадия	Лист
Директор		Халимов Ж.			2026		РП	2
ГИП		Гаидов Р.				План подвального этажа		Листов
ГАП		Нордоев И.						13
Исполн.		Нордоев И.				ARX-IDEYA PROJECT		

План полов и маркировочный план подвального этажа

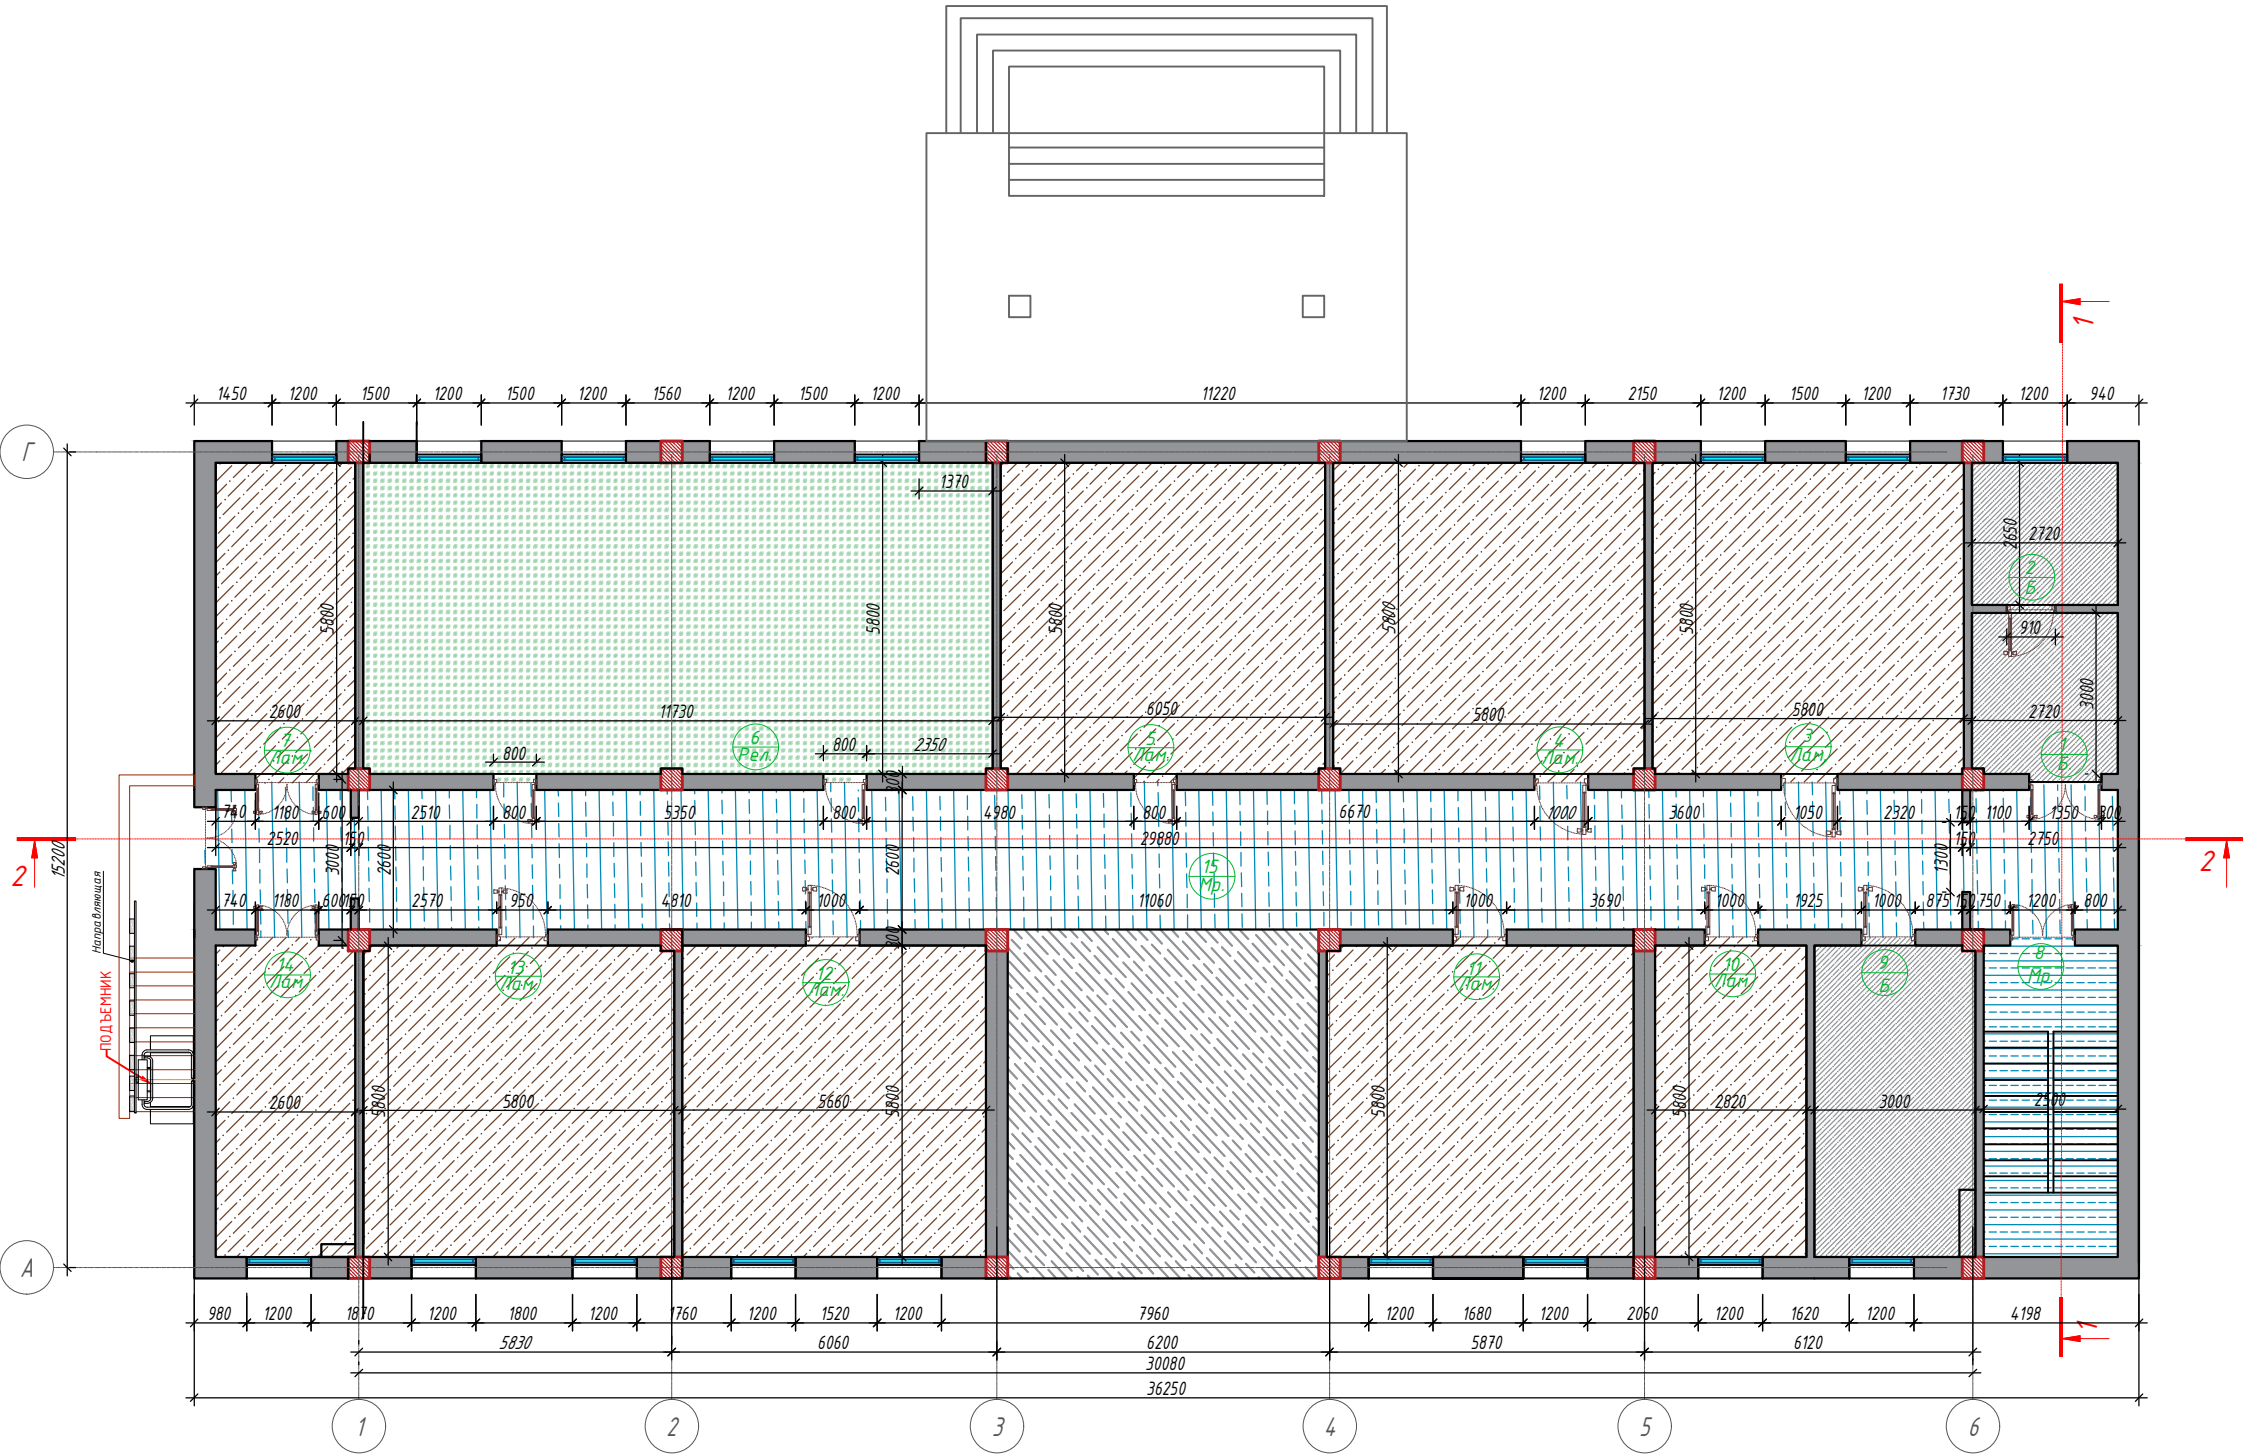

Экспликация помещений			
Номер пом.	Наименование	Площадь, м ²	Кат. пом.
1		8,34	
2		7,20	
3		33,63	
4		33,60	
5		36,00	
6		68,00	
7		15,06	
8		14,50	
9		17,38	
10		16,35	
11		33,15	
12		32,82	
13		33,60	
14		15,06	
15		91,81	
Итого:		364.6900	


Условные обозначения:

- 1 - № помещений по экспликации
- Туп. - Тип пола по экспликации
- Кирпичная стена толщ. 380мм
- Покрывтие из Ламинат
- Покрывтие из Линолеум
- Покрывтие из Мраморная плитки
- Покрывтие бетонное


Заказчик: "Ягона буюртмачи хизмати" ДУК					АР
Окдарё туман прокуратураси маъмурий биносиди жорий таъмирлаш					
Изм.	Кол.	Лист	Н.док	Подпись	Дата
Директор		Халимов Ж.			2026
ГИП		Гаидов Р.			
ГАП		Нордоев И.			
Исполн.		Нордоев И.			
Мамурий бино					Стадия
План полов и маркировочный план подвального этажа					Лист
					Листов
					РП
					3
					13



Разрез 2-2

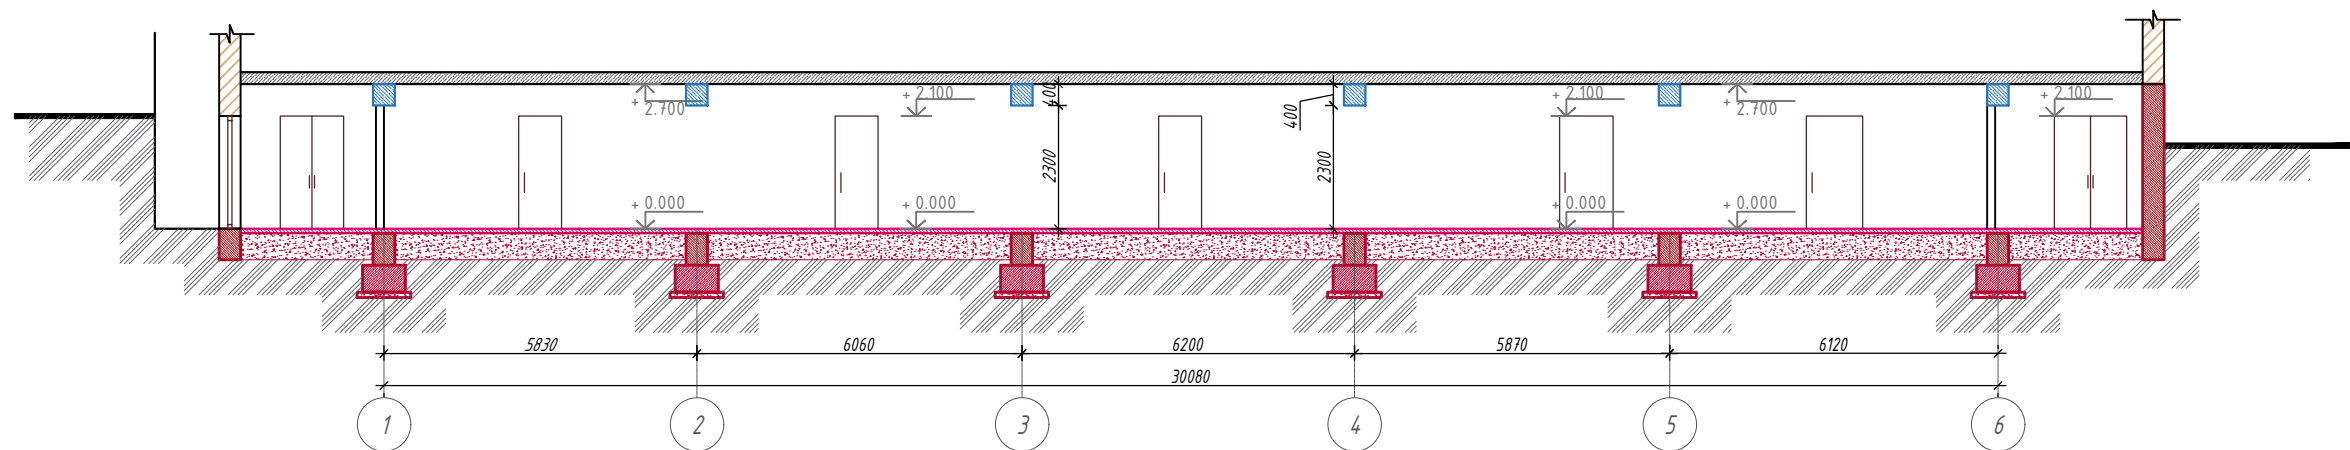

Разрез 1-1

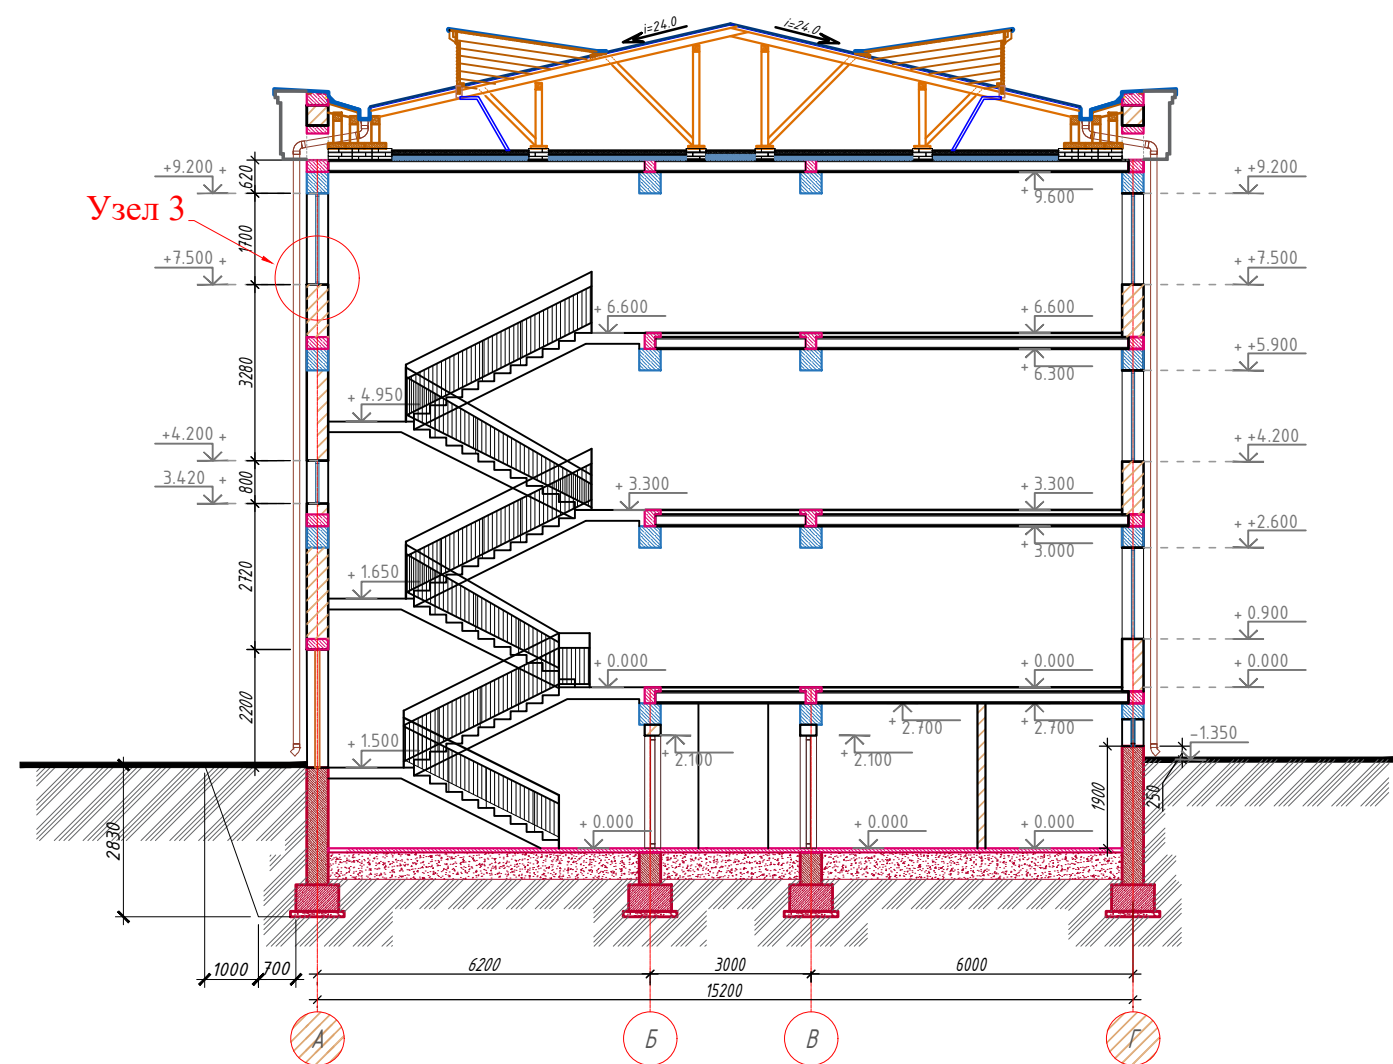

Объем земляных работ

№	Наименование работ	Ед. изм	Объем	Прим.
1	Разработка грунта II категория экскаваторам емкости ковша 0,5м ³ в отвал (траншея)	м ³	436,0	общ. 449.1
2	Ручная доработка	м ³	13.08	
3	Обратная засыпка пазух фундаментов в уплотнением	м ³	449.1	
4	Обмазочная гидроизоляция в два слоя	м ²	326.4	

Заказчик: "Ягона буюртмачи хизмати" ДУК

АР

Окдарё туман прокуратураси маъмурий биносида жорий таъмирлаш

Изм.	Кол.	Лист	Н.док	Подпись	Дата
Директор		Халимов Ж.			2026
ГИП		Гаидов Р.			
ГАП		Нордоев И.			
Исполн.		Нордоев И.			


Маъмурий бино

Стадия	Лист	Листов
РП	4	13

Разрез 1-1б, Разрез 2-2 и Объем земляных работ



План кровля на отм. +12,200 м.




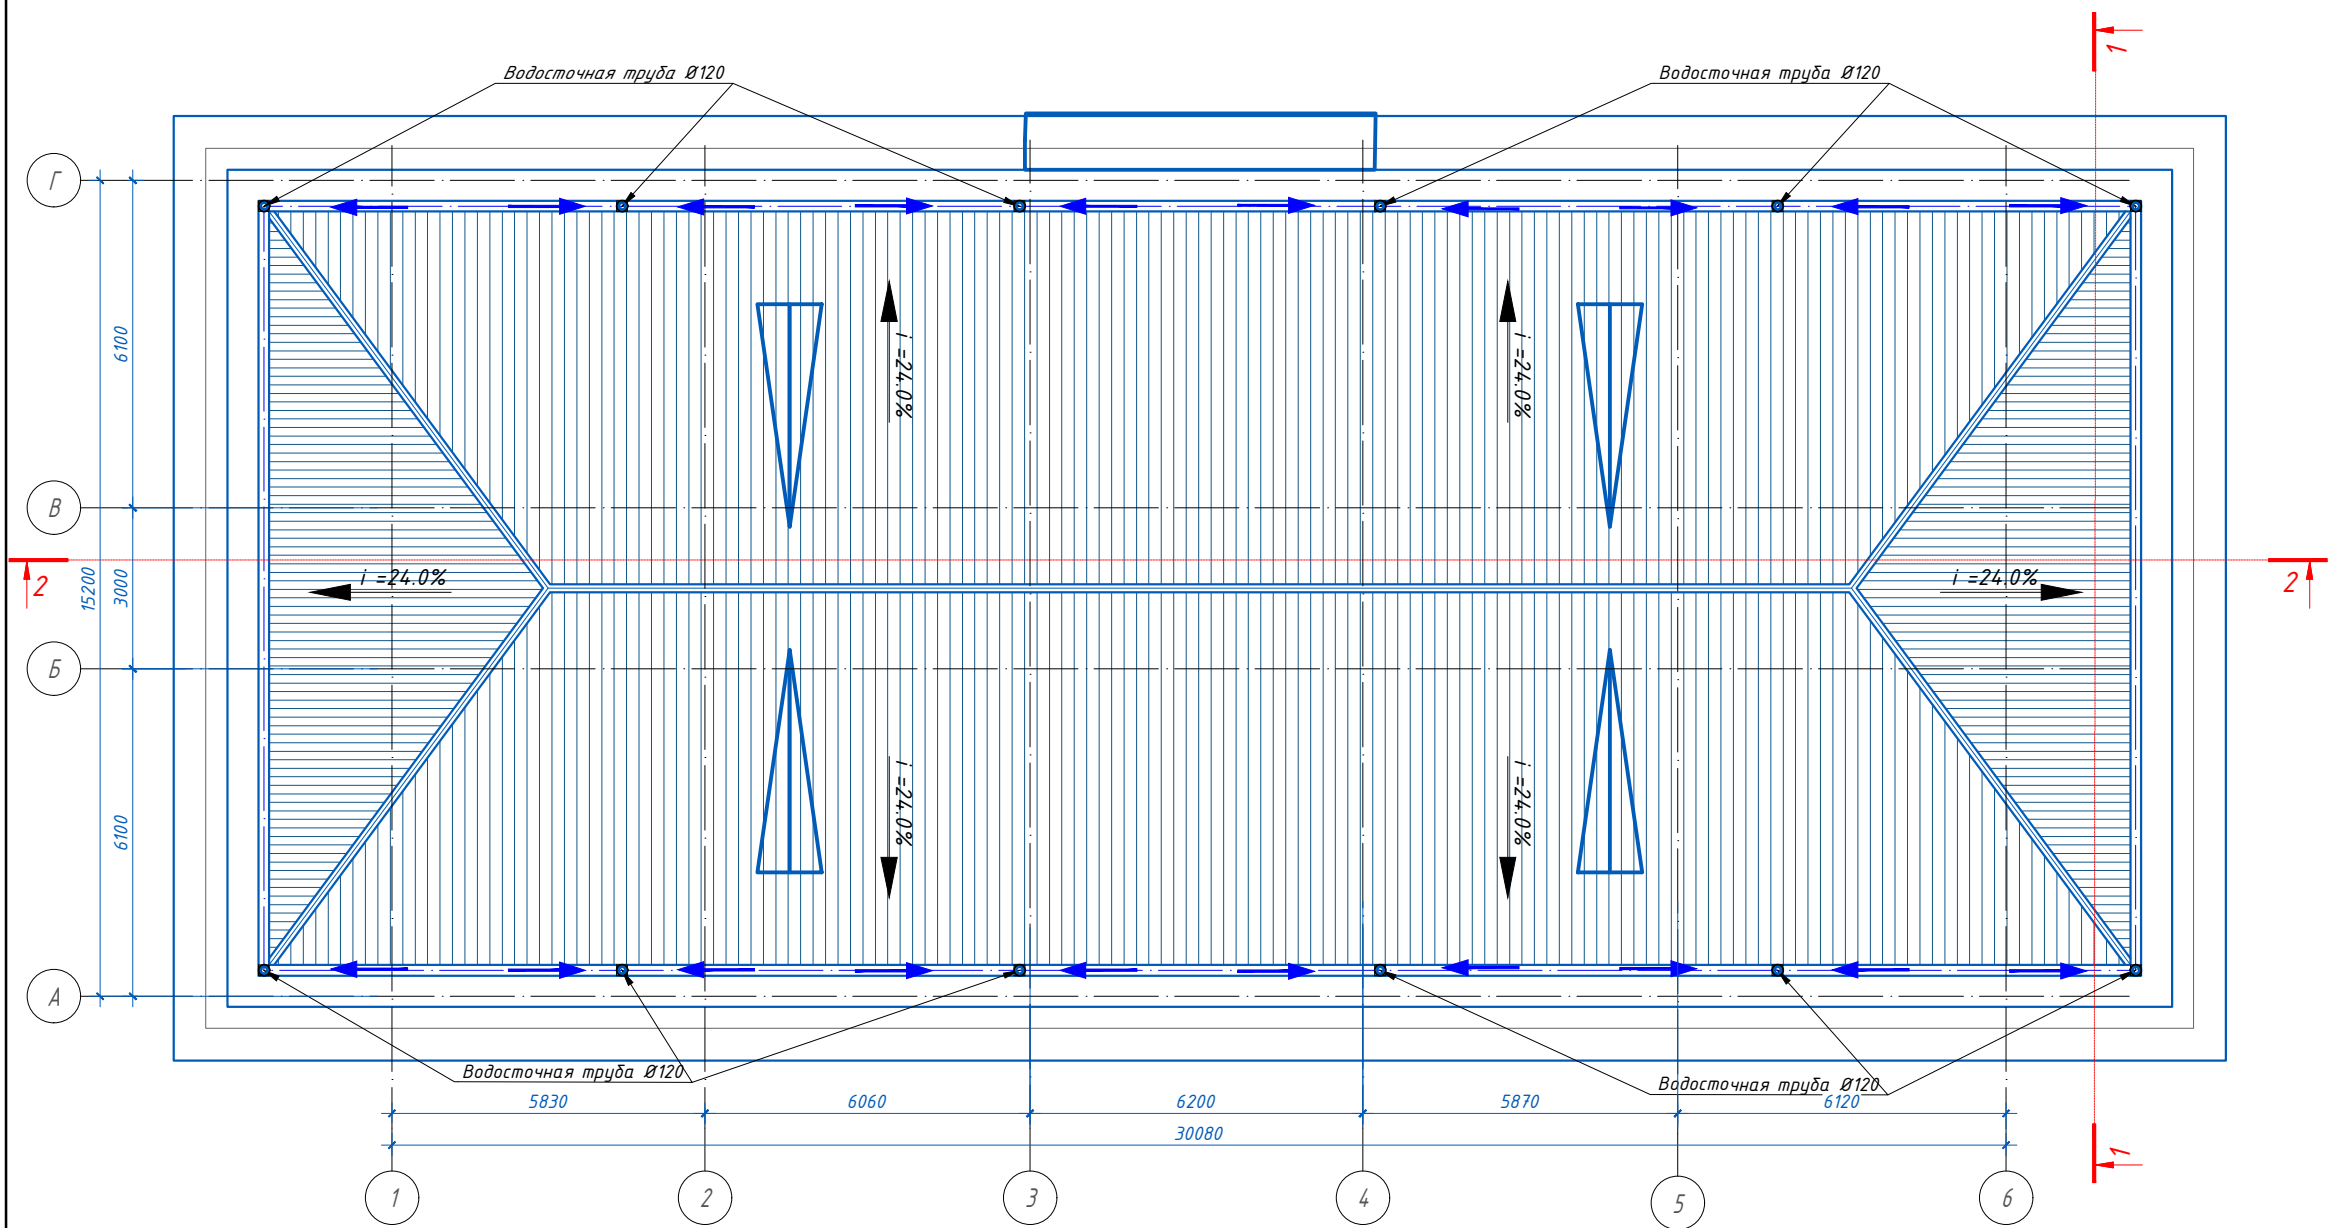




Условные обозначения

№ п/п	Обозначение	Количество
	Водосточные лотки	100.0 пм
	Водосточные воронки	12 шт
	Кровля из профнастила общая площадь	см.КЖ.
	Дымоход на крыше из оцинкованного листа	---
	Конёк из оцинкованного листа	---
	Парапетный фартук из оцинкованного листа	---
	Планки углового снегозадержателя	---
	Водосточные трубы Ø 120 мм	204.80 м²
	Водосточные колена 90° Ø 120 мм	24 шт
	Водосточные колена 45° Ø 120 мм	---
	Контур стен	---
	Слуховое окно	---
	Уклон кровли	---
	Отметки кровли	---
	Отметки вентканалы	---


Состав кровли.

- Профлист толщиной 0.4 мм
- Обрешетка 50x50(h) шаг 250 мм.
- Стропила деревянные 50x150(h)
- Армированная стяжка с базальтовой арматурой 30мм
- Утепление из базальтовых плит - 150 мм
- Пароизоляция- рубероида
- Ж /б плиты покрытия

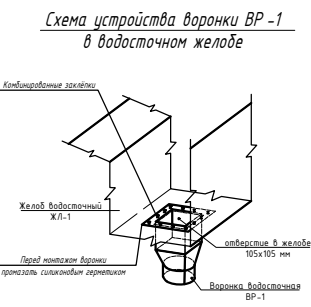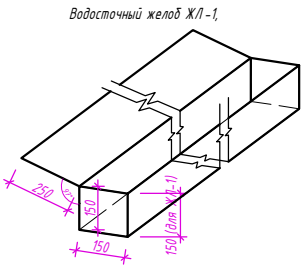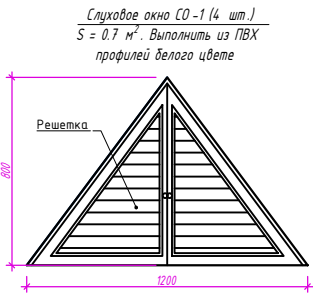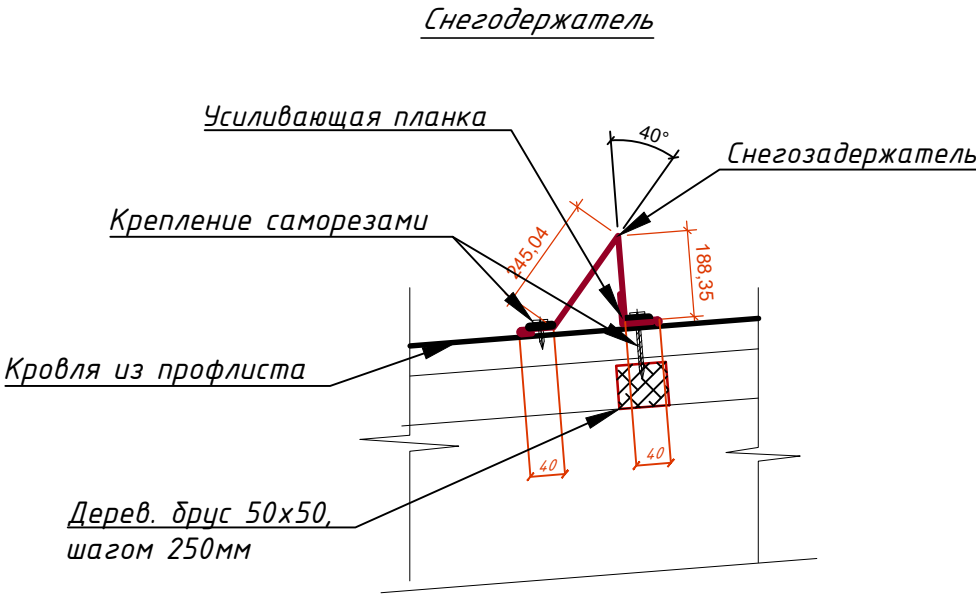


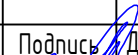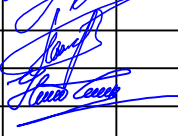						Заказчик: "Ягона буюртмачи хизмати" ДУК		АР	
						Окдарё туман прокуратураси маъмурий биносида жорий таъмирлаш			
Изм.	Кол.	Лист	Н.док	Подпись	Дата	Мамурий бино	Стадия	Лист	Листов
Директор		Халимов Ж.			2026		РП	5	13
ГИП		Гаидов Р.				План кровля на отм. +12,200 м.			
ГАП		Нордоев И.							
Исполн.		Нордоев И.							


Фасад в ося 6-1 +12,500 м.



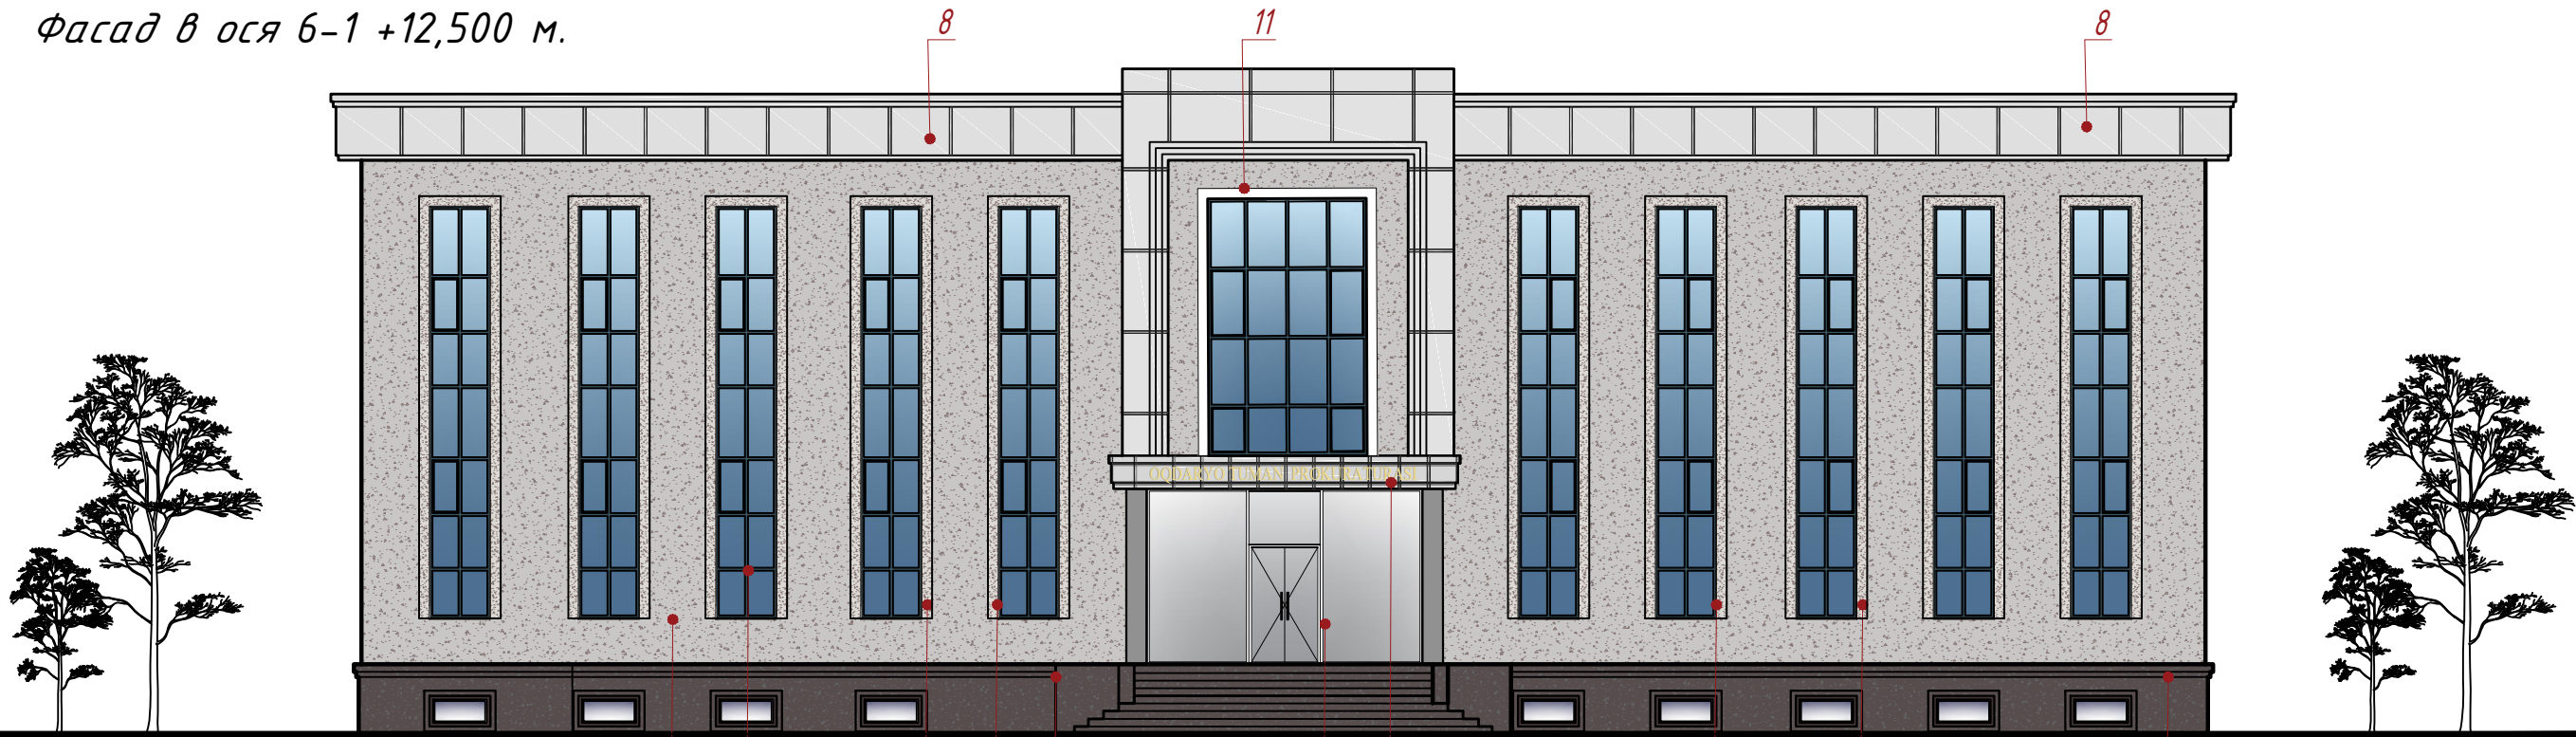


Фасад в ося Г-А +12,500 м.

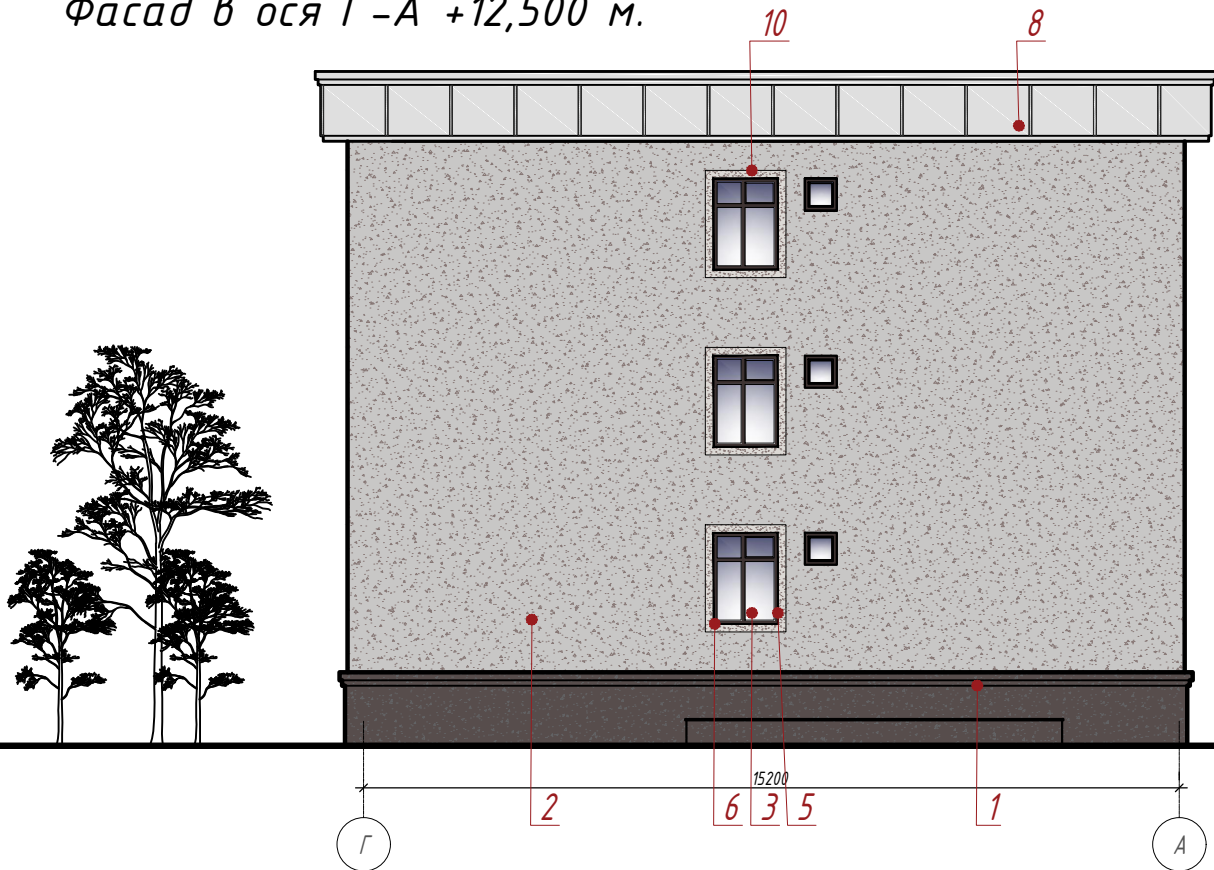


Фасад в ося А-Г +12,500 м.

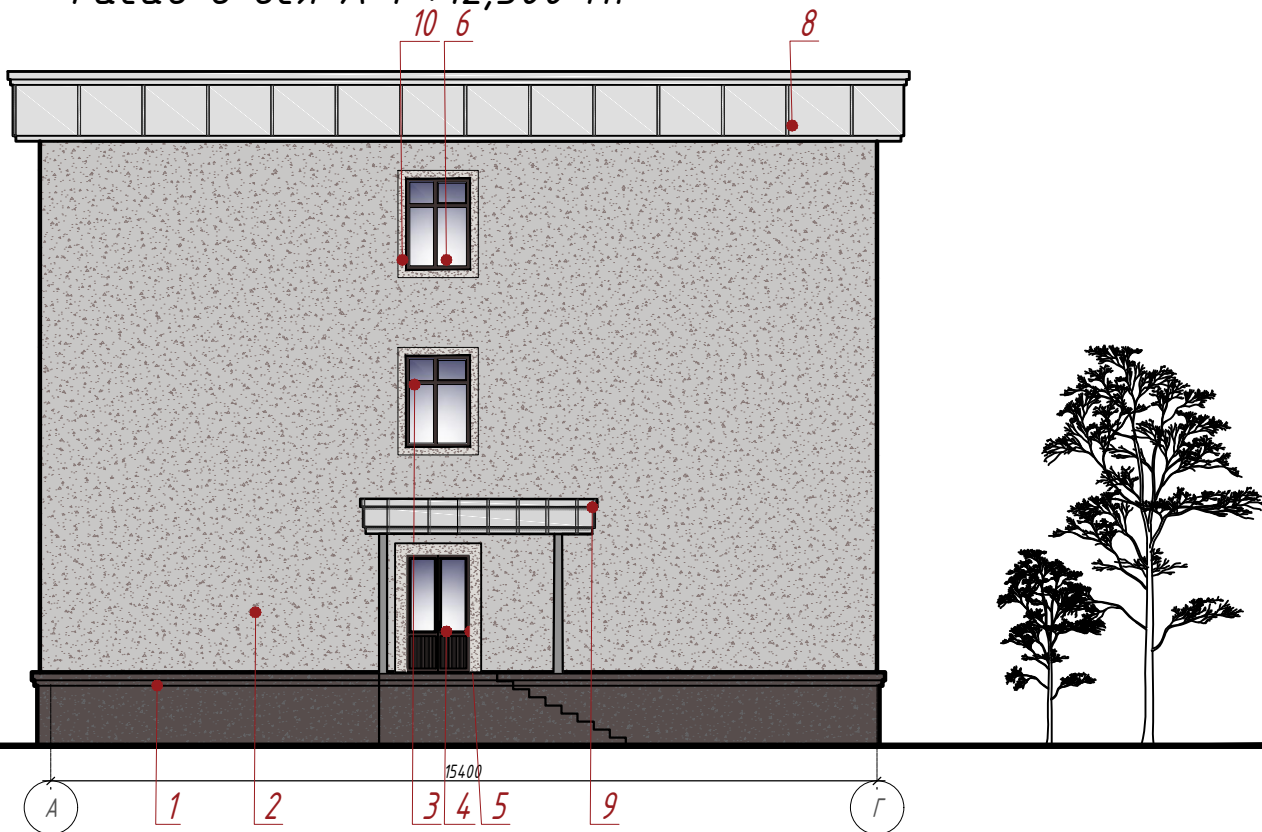

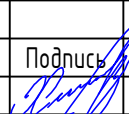
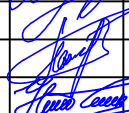
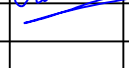
						Заказчик: "Ягона буюртмачи хизмати" ДУК			АР		
						Окдарё туман прокуратураси маъмурий биносига жорий таъмирлаш					
Изм.	Кол.	Лист	Н.док	Подпись	Дата	Маъмурий бино	Стадия	Лист	Листов		
Директор		Халимов Ж.			2026		РП	6	13		
ГИП		Гаидов Р.					Фасад				
ГАП		Нордоев И.									
Исполн.		Нордоев И.									

Фасад в ося 6-1 +12,500 м.

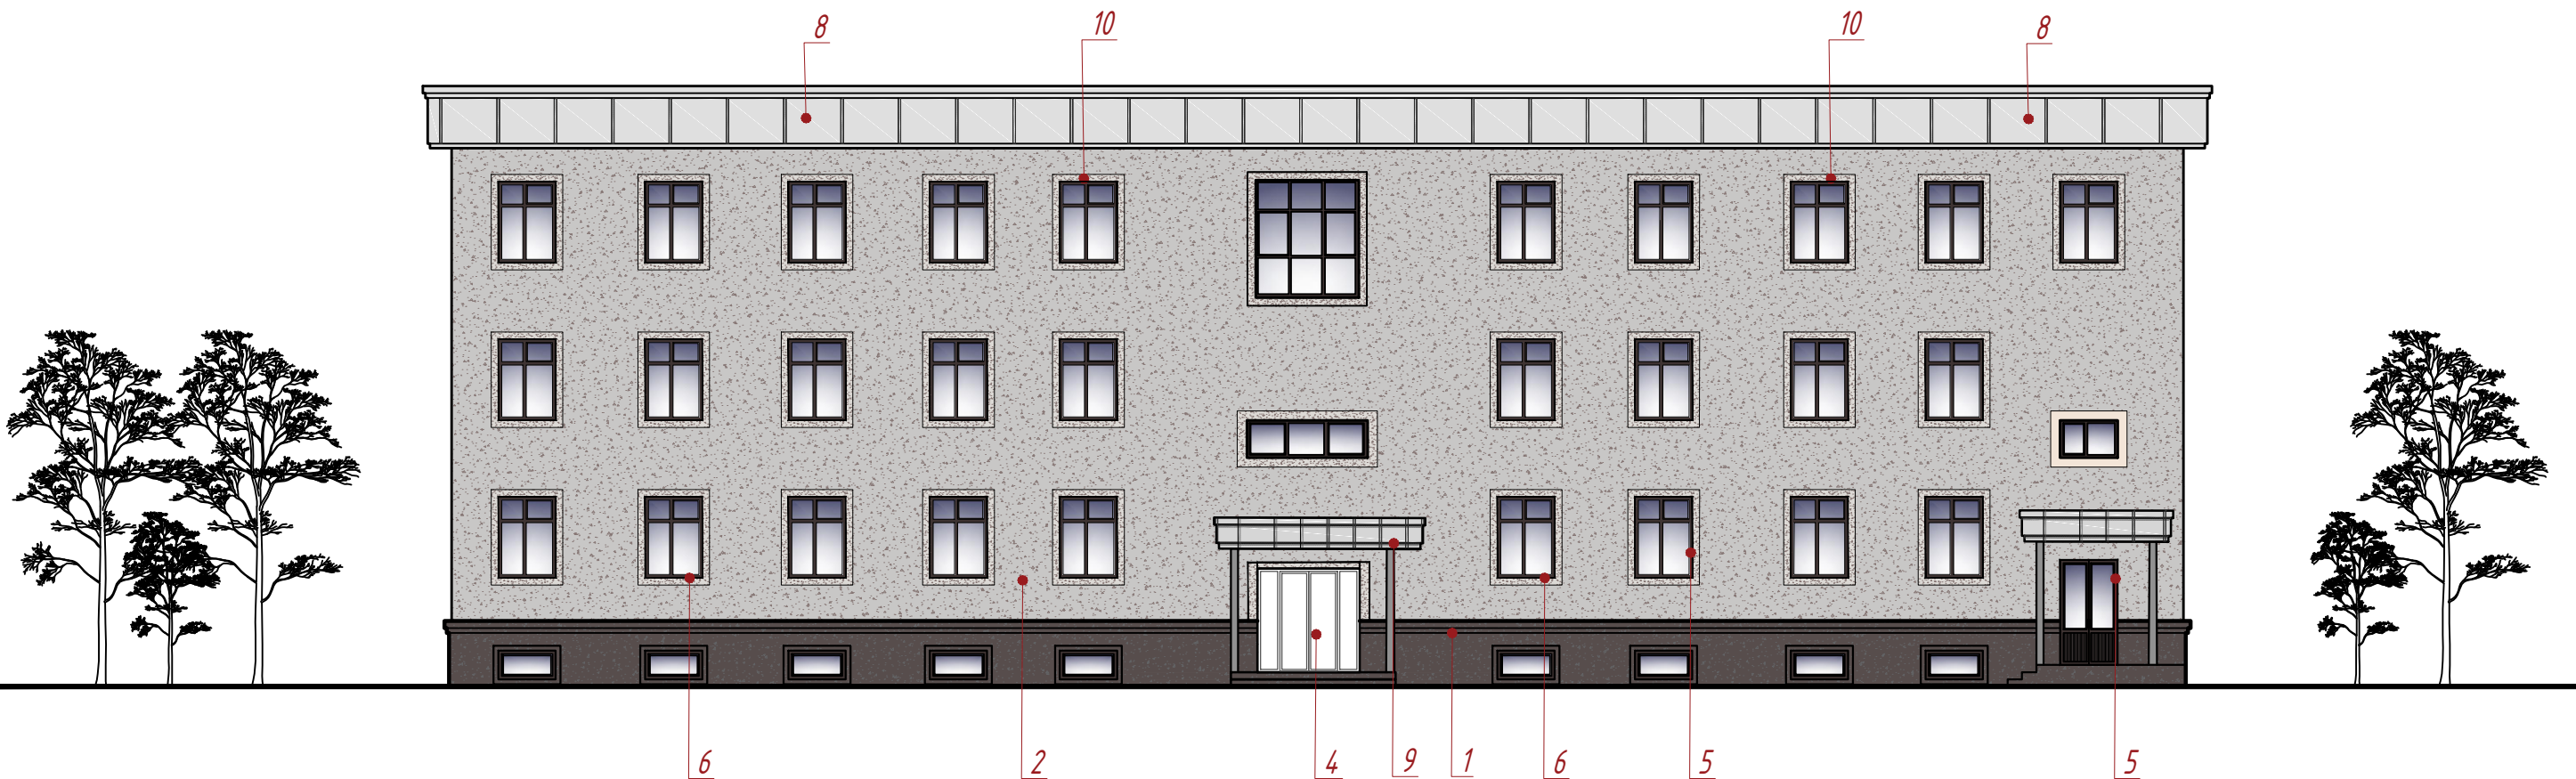




Ведомость отделки фасадов

№ п/п	Элементы фасада	Вид отделки	Цвет	Блок-Б
				м²/пм/шт
1	Цоколь	Шлифовка гранита.	RAL 360 30 05	130.00 м²
1/2	Цоколь	Облицовка гранитной плиткой к.й толщ. 20мм	RAL 085 90 10	3.45 м²
2	Стены	1. Демонтаж существующей декоративной штукатурки «Травертин» 2. Выравнивающий слой фасадной шпаклёвки 3. Декоративная штукатурка «Травертин»	RAL 085 90 10	723.00 м²
3	Окна	Из ПВХ и металла	RAL 085 90 10	См.АР.лист 8
4	Двери	Из ПВХ и металла	RAL 360 30 05	См.АР.лист 8
5	Откосы оконные и дверные	1. Демонтаж существующей декоративной штукатурки «Травертин» 2. Выравнивающий слой фасадной шпаклёвки 3. Декоративная штукатурка «Травертин»	RAL 000 90 00	50.00 м²
6	Подоконные отливы	Оцинкованная сталь с полимерным покрытием толщ. 0,3 мм	RAL 270 30 15	См.АР.лист 8 и 10
7	Кровля	Из профнастил	RAL 085 90 10	см. док.Лист-раздел АС
8	Карниз	-	RAL 270 30 15	-
9	Козырек крыльца К-1	-	RAL 270 30 15	-
10	Обрамления окон, откосы и парапет	1. Декоративная отделка фасада 2. Шпатлёвка на основе травертина	RAL 270 30 15	40.0 м²

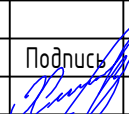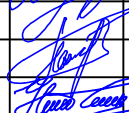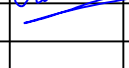
						Заказчик: "Ягона буюртмачи хизмати" ДУК		АР	
						Окдарё туман прокуратураси маъмурий биносида жорий таъмирлаш			
Изм.	Кол.	Лист	№ док	Подпись	Дата	Мамурий бино	Стадия	Лист	Листов
Директор		Халимов Ж.			2026		РП	7	13
ГИП		Гаидов Р.				Фасад и Ведомость отделки фасадов			
ГАП		Нордоев И.							
Исполн.		Нордоев И.							

Ведомость отделки помещений							
№	Наименование или номер помещения	Вид отделки элементов интерьеров					
		Потолок	площадь, м ²	Стены или перегородки	площадь, м ²	Низ стен (панелей)	площадь, м ²
1		- Очистка Выравнивающая шпатлевка. затирка. окраска водоземельсионная за 2 раза, цвет: RAL 9010	8.35 м ²	- Очистка Выравнивающая шпатлевка. затирка. окраска водоземельсионная за 2 раза, цвет: RAL 9010	27.0	облицовка керамической плиткой на клею до отметку -100 цвет: RAL9002	-
2		- Очистка Выравнивающая шпатлевка. затирка. окраска водоземельсионная за 2 раза, цвет: RAL 9010	7.20 м ²	- Очистка Выравнивающая шпатлевка. затирка. окраска водоземельсионная за 2 раза, цвет: RAL 9010	27.0	облицовка керамической плиткой на клею до отметку -100 цвет: RAL9002	-
3		- Грильято - Категория плиты: Подвесной потолок Грильято - Состав материала: Оцинкованная сталь - Размер 200х200 -Высота h4,h3 цвет: RAL 7024, Графит	33.65 м ²	- Экоплит УВ 3000х1200х6 мм	62.0	Коннелюрный плинтус	22.30 п/м
				Откосы проемов: - Экоплит УВ 3000х1200х6 мм	2.2		
4		- Грильято - Категория плиты: Подвесной потолок Грильято - Состав материала: Оцинкованная сталь - Размер 200х200 -Высота h4,h3 цвет: RAL 7024, Графит	33.60 м ²	- Экоплит УВ 3000х1200х6 мм	62.00	Коннелюрный плинтус	22.20 п/м
				Откосы проемов: - Экоплит УВ 3000х1200х6 мм	1.10		
5		- Грильято - Категория плиты: Подвесной потолок Грильято - Состав материала: Оцинкованная сталь - Размер 200х200 -Высота h4,h3 цвет: RAL 7024, Графит	36.0 м ²	- Экоплит УВ 3000х1200х6 мм	62.50	Коннелюрный плинтус	22.90 п/м
6		- Грильято - Категория плиты: Подвесной потолок Грильято - Состав материала: Оцинкованная сталь - Размер 200х200 -Высота h4,h3 цвет: RAL 7024, Графит	68.0 м ²	- Экоплит УВ 3000х1200х6 мм	92.60	Коннелюрный плинтус	33.60 п/м
				Откосы проемов: - Экоплит УВ 3000х1200х6 мм	4.30		
7		- Грильято - Категория плиты: Подвесной потолок Грильято - Состав материала: Оцинкованная сталь - Размер 200х200 -Высота h4,h3 цвет: RAL 7024, Графит	15.1 м ²	- Экоплит УВ 3000х1200х6 мм	43.0	Плинтус пластиковый RAL 8011 Орехово-коричн евый	16.0 п/м
				Откосы проемов: - Экоплит УВ 3000х1200х6 мм	1.55		
8		Выравнивающая шпатлевка. затирка. окраска водоземельсионная за 2 раза, цвет: RAL 9010	-	- Экоплит УВ 3000х1200х6 мм	43.0	Коннелюрный плинтус	-
				Откосы проемов: - Экоплит УВ 3000х1200х6 мм	0.85		
9		- Очистка Выравнивающая шпатлевка. затирка. окраска водоземельсионная за 2 раза, цвет: RAL 9010	17.40	- Очистка Выравнивающая шпатлевка. затирка. окраска водоземельсионная за 2 раза, цвет: RAL 9010	45.0	облицовка керамической плиткой на клею до отметку -100 цвет: RAL9002	-
				Откосы проемов: - Очистка Выравнивающая шпатлевка. затирка. окраска водоземельсионная за 2 раза, цвет: RAL 9010	1.20		

10		- Грильято - Категория плиты: Подвесной потолок Грильято - Состав материала: Оцинкованная сталь - Размер 200х200 -Высота h4,h3 цвет: RAL 7024, Графит	16.36 м ²	- Экоплит УВ 3000х1200х6 мм	44.0	Коннелюрный плинтус	16.55 п/м
				Откосы проемов: - Экоплит УВ 3000х1200х6 мм	1.50		
11		- Грильято - Категория плиты: Подвесной потолок Грильято - Состав материала: Оцинкованная сталь - Размер 200х200 -Высота h4,h3 цвет: RAL 7024, Графит	33.2 м ²	- Экоплит УВ 3000х1200х6 мм	59.0	Коннелюрный плинтус	22.35 п/м
				Откосы проемов: - Экоплит УВ 3000х1200х6 мм	2.2		
12		- Грильято - Категория плиты: Подвесной потолок Грильято - Состав материала: Оцинкованная сталь - Размер 200х200 -Высота h4,h3 цвет: RAL 7024, Графит	32.85 м ²	- Экоплит УВ 3000х1200х6 мм	59.0	Коннелюрный плинтус	22.25 п/м
				Откосы проемов: - Экоплит УВ 3000х1200х6 мм	2.2		
13		- Грильято - Категория плиты: Подвесной потолок Грильято - Состав материала: Оцинкованная сталь - Размер 200х200 -Высота h4,h3 цвет: RAL 7024, Графит	33.6 м ²	- Экоплит УВ 3000х1200х6 мм	60.0	Коннелюрный плинтус	22.60 п/м
				Откосы проемов: - Экоплит УВ 3000х1200х6 мм	2.2		
14		- Грильято - Категория плиты: Подвесной потолок Грильято - Состав материала: Оцинкованная сталь - Размер 200х200 -Высота h4,h3 цвет: RAL 7024, Графит	15.1 м ²	- Экоплит УВ 3000х1200х6 мм	43.0	Коннелюрный плинтус	15.90 п/м
				Откосы проемов: - Экоплит УВ 3000х1200х6 мм	1.51		
15		- Грильято - Категория плиты: Подвесной потолок Грильято - Состав материала: Оцинкованная сталь - Размер 200х200 -Высота h4,h3 цвет: RAL 7024, Графит	91.85 м ²	- Экоплит УВ 3000х1200х6 мм	190.0	облицовка мраморная плитка на клею до отметку -100 цвет: RAL90022	70.0 п/м
				Откосы проемов: - Экоплит УВ 3000х1200х6 мм	2.60		

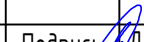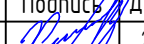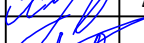						Заказчик: "Ягона буюртмачи хизмати" ДУК			АР		
						Окдарё туман прокуратураси маъмурий биносида жорий таъмирлаш					
Изм.	Кол.	Лист	N.док	Подпись	Дата	Мамурий бино			Стадия	Лист	Листов
Директор		Халимов Ж.			2026				РП	8	13
ГИП		Гаидов Р.				Ведомость отделки помещений					
ГАП		Нордобе И.									
Исполн.		Нордобе И.									



Экспликация полов				
Номер помещения	Тип пола	Схема пола	Элементы пола (наименование, толщина, основа и др), мм	Площадь, м ²
6.	Рел.		1. Покрытие - ПВХ линолеум "Релин" -4мм с плинтусом сгибом на клею h= 70 мм. 2. Стяжка из цементно-песчаным раствором М150 с армированием из композитной арматуры 04 АБК ячейкой 150х150мм -60 мм. 3. Утеплитель- ПЕНОПОЛИСТИРОЛЬНАЯ ТЕПЛОИЗОЛЯЦИЯ "ПЕНОПЛЕКС" (ПЛИТЫ), ТЕПЛОПРОВОДНОСТЬ 0,034, ПЛОТНОСТЬ ОТ 20 КГ/МЗ, ДЛИНА 1185 ММ, ШИРИНА 585 ММ, ТОЛЩИНА - 30 мм 4. Полиэтиленовая плёнка - 200мкм.	68.25
1,2,9.	Б.		1. Стяжка из цементно-песчаного раствора М-150 тол. -20мм 2. Подстилающий слой из бетона класса М100 -80мм 3. Гидроизоляция -изол на прослойке из битумной мастики 2 слоя -2мм 4. Грунт основания: уплотненный щебнем	34.0
3,4,5,7,10,11,12,13,14.	Лам.		1. Ламинат - 10 мм 2. Стяжка из цементно-песчаным раствором М150 с армированием из композитной арматуры 04 АБК ячейкой 150х150мм -60 мм. 3. Утеплитель- ПЕНОПОЛИСТИРОЛЬНАЯ ТЕПЛОИЗОЛЯЦИЯ "ПЕНОПЛЕКС" (ПЛИТЫ), ТЕПЛОПРОВОДНОСТЬ 0,034, ПЛОТНОСТЬ ОТ 20 КГ/МЗ, ДЛИНА 1185 ММ, ШИРИНА 585 ММ, ТОЛЩИНА - 30 мм 4. Полиэтиленовая плёнка - 200мкм.	250.0
8,15.	Мр.П		1. Мраморная плитка (нескользящие) местного производства (типа Газган) - 15мм. на цементно-песчаном растворе М-150 - 25мм. 2. Стяжка из цементно-песчаным раствором М150 с армированием из композитной арматуры 04 АБК ячейкой 150х150мм -60 мм. 3. Утеплитель- ПЕНОПОЛИСТИРОЛЬНАЯ ТЕПЛОИЗОЛЯЦИЯ "ПЕНОПЛЕКС" (ПЛИТЫ), ТЕПЛОПРОВОДНОСТЬ 0,034, ПЛОТНОСТЬ ОТ 20 КГ/МЗ, ДЛИНА 1185 ММ, ШИРИНА 585 ММ, ТОЛЩИНА - 30 мм 4. Полиэтиленовая плёнка - 200мкм.	95.0

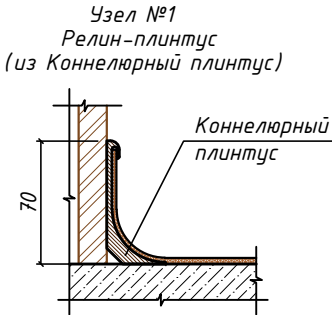


Экспликация демонтаж первого этажа - Блок "2"

Номер помещен ия	Тип пола	Элементы пола (наименование, толщина, основа и др), мм	Площадь, м ²	Примечание
1,2,9.	Б	1. Бетон	33.21	
3,4,5,7,10, 11,12,13,14.	Лен	1. Линолеум	343.92	
6.	Лам,	1. Ламинат	68.25	
8.	Мр.П	1. Мраморная плитка	14.70	

Ведомость витражей, окон, фрамуг и дверных блоков.					
№ по проекту	Эскиз	Характеристика	Размер ок. и дв. блоков b x h (мм)		Примечание
			ширина	высота	
Вит-1		Витраж из алюминиевого профиля с двухкамерным стеклопакетом из закалённого энергосберегающего стекла, с двустворчатой распашной дверью.	2140	x 2170	1 4.64

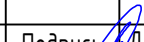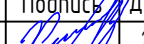
						Заказчик: "Ягона буюртмачи хизмати" ДУК			АР		
						Оқдарё туман прокуратураси маъмурий биносида жорий таъмирлаш					
Изм.	Кол.	Лист	Н.док	Подпись	Дата	Мамурий бино	Стадия	Лист	Листов		
Директор		Халимов Ж.			2026		РП	9	13		
ГИП		Гаидов Р.									
ГАП		Нордоев И.				Экспликация полов, Экспликация демонтаж этажа и Ведомость витражей, окон, фрамуг и дверных блоков.	 ARX-IDEYA PROJECT				
Исполн.		Нордоев И.									

План

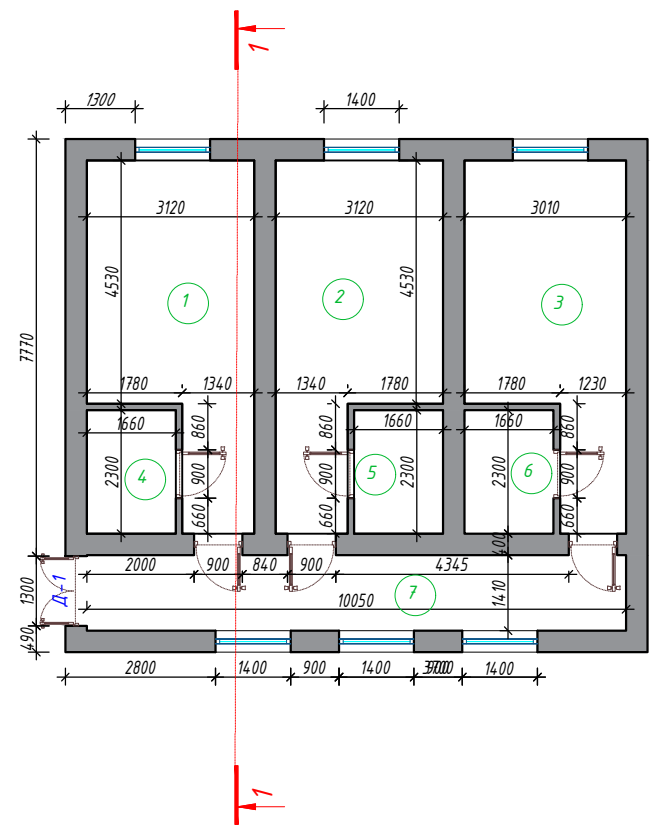

Экспликация помещений			
Номер пом.	Наименование	Площадь, м ²	Кат. пом.
1	Спальня	17,38	
2	Спальня	17,38	
3	Спальня	16,60	
4	Санузел	3,82	
5	Санузел	3,82	
6	Санузел	3,82	
7	Коридор	14,17	
Итого:		77,13	




Разрез 1-1

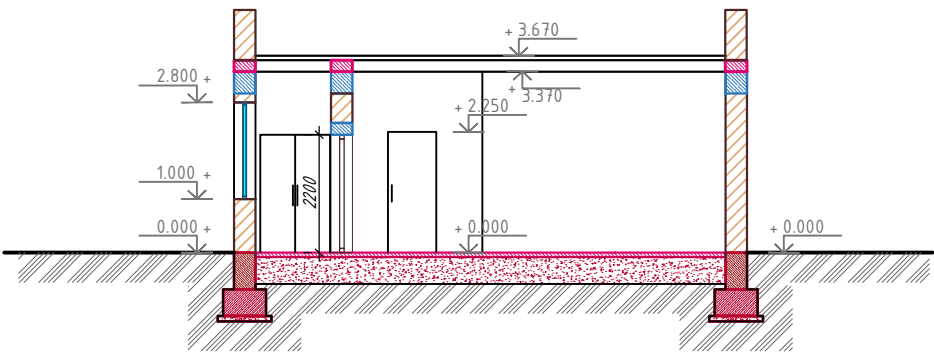


Условные обозначения:

- 1 - № помещений по экспликации
- Тип - Тип пола по экспликации
- Кирпичная стена толщ. 380мм

Ведомость дверных блоков.					
№ по проекту	Эскиз	Характеристика	Размер ок. и дв. блоков в x h (мм)		Примечание
			ширина	высота	
Д-1		Двери наружные пластиковые, двухкамерным стеклопакетом. Стекла прозрачные армированные. С устройствами самозакрывания	1300	2200	5.72

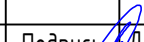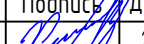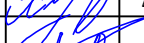						Заказчик: "Ягона буюртмачи хизмати" ДУК			АР		
						Окдарё туман прокуратураси маъмурий биносида жорий таъмирлаш					
Изм.	Кол.	Лист	Н.док	Подпись	Дата	Мехмонхона	Стадия	Лист	Листов		
Директор		Халимов Ж.			2026		РП	10	13		
ГИП		Гаидов Р.									
ГАП		Нордоев И.									
						План, Разрез 1-1 и Ведомость дверных блоков.					
Исполн.		Нордоев И.									

План

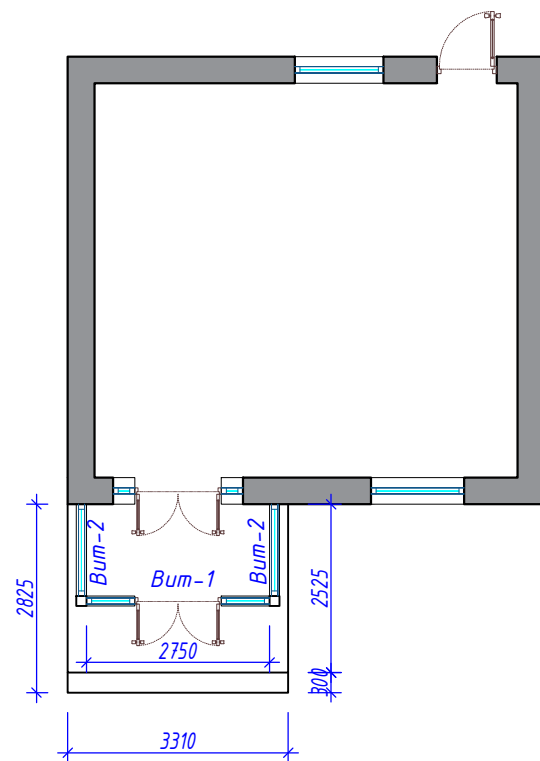


Экспликация помещений

Номер пом.	Наименование	Площадь, м ²	Кат. пом.
1	Кухня	37,60	
Итого:		37,60	


Ведомость отделки фасадов

Марка отделк и	Элемент фасада	Наименование отделочного материала	Цвет RAL	Площадь - м ² /м
↑	Верхняя поверхность лестницы	Италогранитная плитка для пола морозостойкая с шероховатой поверхностью		12,0 м ²

Вит-1

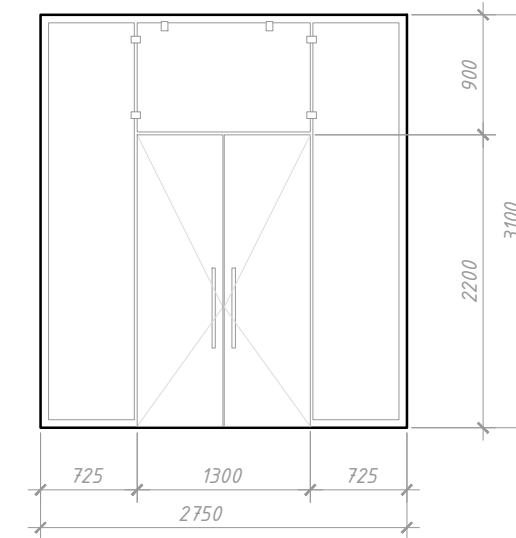

Вит-2

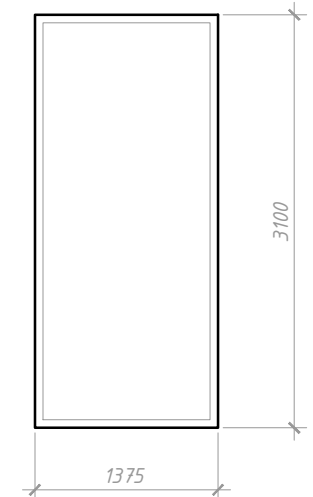


Спецификация элементов заполнения проемов.

Ведомость витражей блоков.						
№ по проекту	Эскиз	Характеристика	Размер ок. и дв. блоков b x h (мм)		К-во	Примечание
			ширина	высота		
Вит-1	Вит-1	Витраж из алюминиевого профиля с двухкамерным стеклопакетом из закалённого энергосберегающего стекла, с двухстворчатой распашной дверью.	2750	x 3100	1	8.53
Вит-2	Вит-2	Витраж из алюминиевого профиля с двухкамерным стеклопакетом из закалённого энергосберегающего стекла, с двухстворчатой распашной дверью.	1375	x 3100	2	8.53


Марка позиции	Обозначение.	Наименование.	Кол. 1-эта ж	Всего.	м ²	Примечани е
Витражные блоки.						
Вит-1	Индивидуального изготовления	Витраж из Алюминия 2750x3100	1	1	8,53	цвет тёмно-серы й
Вит-2	Индивидуального изготовления	Витраж из Алюминия 1375x3100	2	2	8,53	цвет тёмно-серы й

						Заказчик: "Ягона дуюртмачи хизмати" ДУК			AP
						Окдарё туман прокуратураси маъмурий диносида жорий таъмирлаш			
Изм.	Кол.	Лист	Н.док	Подпись	Дата	Кухня	Стадия	Лист	Листов
Директор		Халимов Ж.			2026		РП	11	13
ГИП		Гаидов Р.							
ГАП		Норбоев И.				План, Ведомость витражей блоков и Спецификация элементов заполнения проемов.			
Исполн.		Норбоев И.							


Крыльцо Кр-1

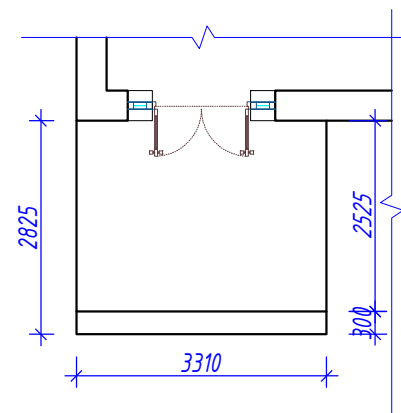

Крыльцо №1. (М 1:50)
Разрез 1-1

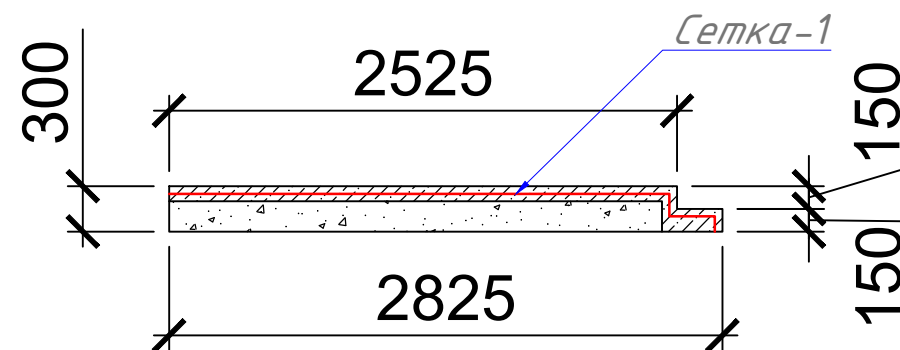

С-1 (1м²). (М 1:20).

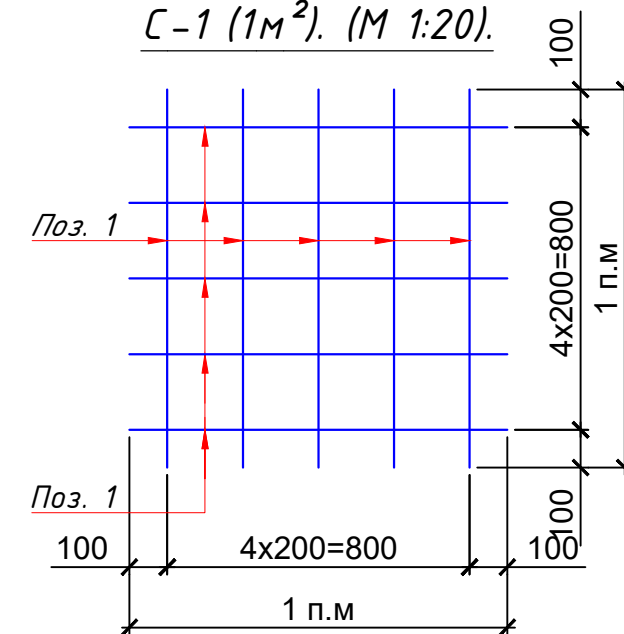


Спецификация изделий

Поз. №	Обозначение	Наименование	Длина мм	Кол-во шт.	Масса кг.	Прим.
		Пандус №1		1		57.38
		Сетка С-1	9.3 м ²	1		57.38
1	ГОСТ 5781-82	Ф 10 А-III	1000	10	0.62	6.17
		Материалы				
		Бетон Кл. Б15	м ³	1	3.10	3.10


Примечание

- Общие указания к проекту см. лист ОД-1
- Данный лист смотреть совместно с листом Кр-15.
- Загиб стержней производить в холодном состоянии на станках. Запрещается загиб стержней с подогревом в построечных условиях.
- Защитные слои арматуры обеспечить инвентарными фиксаторами или кубиками из раствора М100.
- Снятие опалубки производить после достижения бетоном 70% прочности.

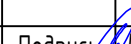
						Заказчик: "Ягона буюртмачи хизмати" ДУК			АР		
						Окдарё туман прокуратураси маъмурий биносида жорий таъмирлаш					
Изм.	Кол.	Лист	Н.док	Подпись	Дата	Кухня	Стадия	Лист	Листов		
Директор		Халимов Ж.			2026		РП	12	13		
ГИП		Гаидов Р.									
ГАП		Нордоев И.				Крыльцо и пандус Кр -1.					
Исполн.		Нордоев И.									

Козырек Кз-1

M1:200

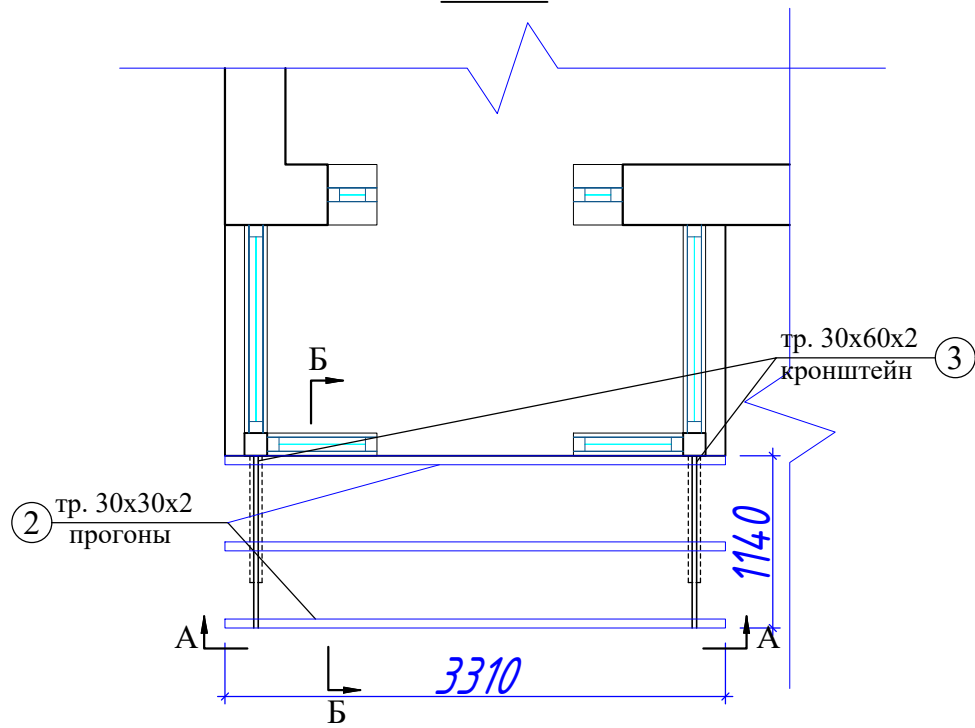


Вид по "А-А"

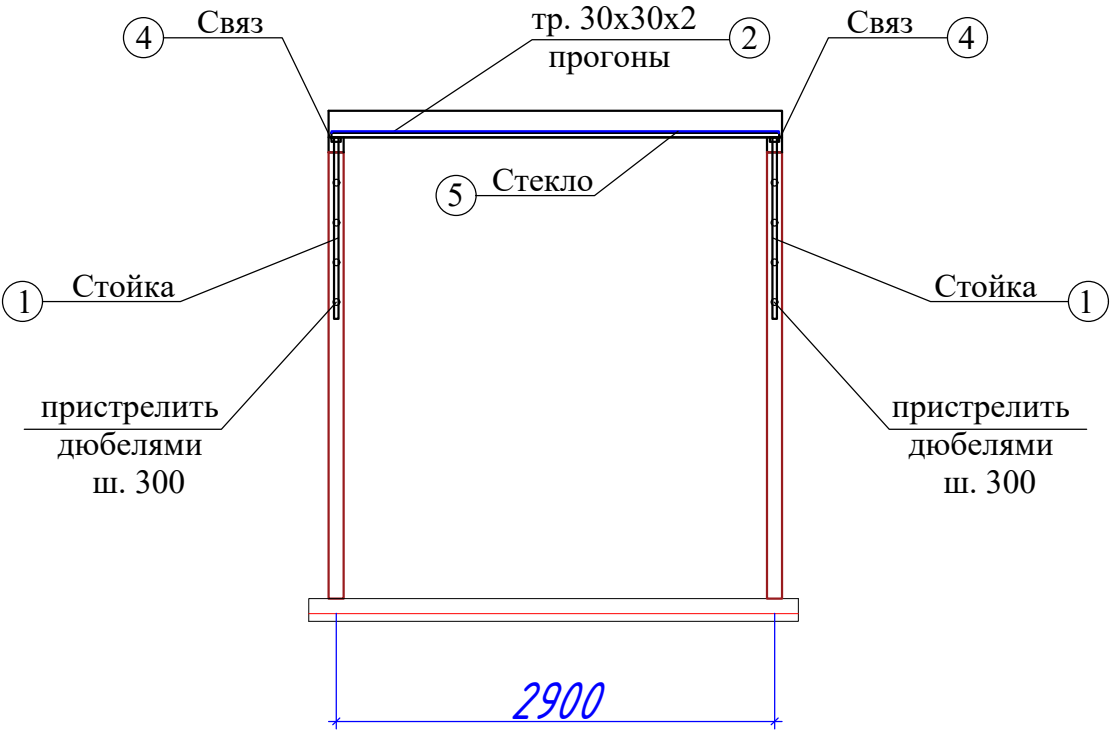

СПЕЦИФИКАЦИЯ

Марка поз.	Обозначение	Наименование	Кол. шт.	Масса кг.	Общ. вес кг.
		Козырек Кз-1	1		
1	ГОСТ 8645-68	Стойки тр.30x60x2 L=1,2м	2	3,31	6.62
2	ГОСТ 8639-82	Прогоны тр.30x60x2 L=3,1м	3	8.52	25.5
3	ГОСТ 8645-68	Кроншт. тр.30x60x2 L=1,2м	2	3,31	6.62
4	ГОСТ 8645-68	Связ. тр.30x60x2 L=1,65м	2	4.53	9.06
5		Стекло			3,8 м²

Вид по "Б-Б"

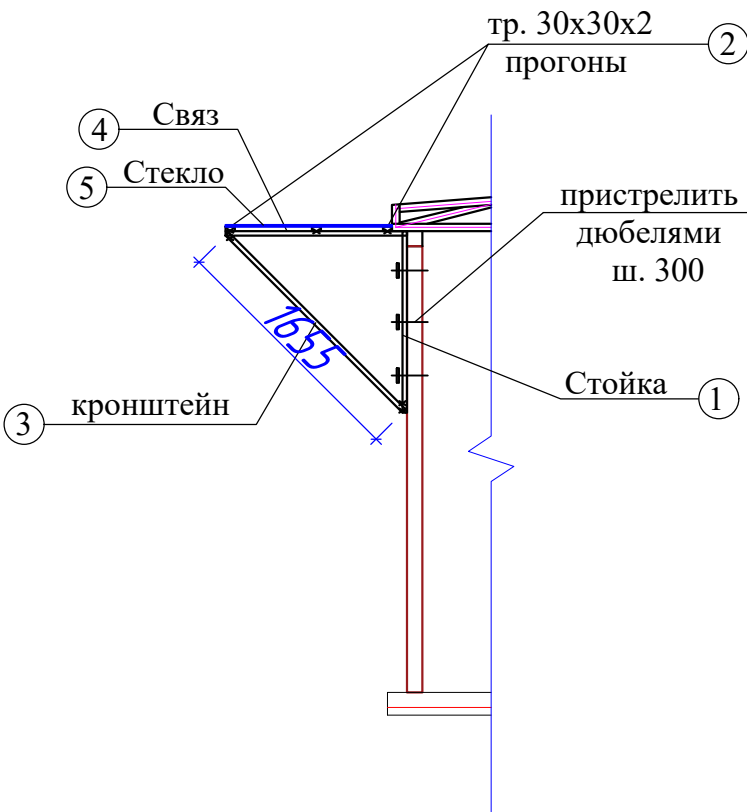

Примечание:

1. Стойки из прямоугольных стальных труб пристрелить к стене дюбелями.
2. Лексан к каркасу крепить саморезами по оцинкованной полосе.
3. Сварку металлоконструкции производить электродами Э-42А толщина шва не менее 5мм.
4. Все металлические элементы тщательно зачистить от ржавчины металлической щеткой и покрасить масляной краской за 2 раза.

						Заказчик: "Ягона буюртмачи хизмати" ДУК			АР
						Окдарё туман прокуратураси маъмурий биносида жорий таъмирлаш			
Изм.	Кол.	Лист	Н.док	Подпись	Дата	Кухня	Стадия	Лист	Листов
Директор		Халимов Ж.			2026		РП	13	13
ГИП		Гаидов Р.							
ГАП		Нордоев И.				Козырек Кз-2			
Исполн.		Нордоев И.							