



ARX-IDEYA PROJECT

РАБОЧИЙ ПРОЕКТ

Лицензия № АЛ-000440

Окдарё туман прокуратураси маъмурий биносида жорий таъмирлаш

ТОМ – 3

АЛЬБОМ-3.1.5

РАЗДЕЛ: НБШ

“Самарканд-2026 з.”



ARX-IDEYA PROJECT

РАБОЧИЙ ПРОЕКТ

Лицензия № АЛ-000440

Окдарё туман прокуратураси маъмурий биносида жорий таъмирлаш

АЛЬБОМ-3.1.5

РАЗДЕЛ: НБШ

ООО "ARX-IDEYA PROJECT"

Директор

_____ *Халимов Ж.*

ГИП

_____ *Гаидов Р.*

ГАП

_____ *Нордоев И.*

"Самарканд-2026 г."

Ведомость рабочих чертежей комплекта ТХ		
Лист	Наименование	Примечание
1	Общие данные	НБШ-1
2	План полов и маркировочный план подвального этажа	НБШ-2
3	Спецификация подъемников	НБШ-3
4	Фасад	НБШ-4
5	Генплан	НБШ-5
6	Спецификация оборудования.	НБШ-6

ПРИМЕЧАНИЕ


1. Все технологические оборудования кроме санитарных приборов предоставят эксплуатационная организация и не будут включаться в сметную документацию.

Настоящий проект разработан в соответствии с нормами, правилами, инструкциями и государственными стандартами и предусматривает электро - взрыво и пожаро безопасность зданий и сооружений.


ГИП



Гаибов Р.

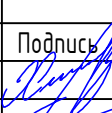						Заказчик: "Ягона буюртмачи хизмати" ДУК			НБШ
						Оқдарё туман прокуратураси маъмурий биносида жорий таъмирлаш			
Изм.	Кол.	Лист	Н.док	Подпись	Дата				
Директор		Халимов Ж.			2026	Маъмурий бино	Стадия	Лист	Листов
							РП	1	6
ГИП		Гаибов Р.				Общие данные.			
ГАП		Нордоев И.							
Исполн.		Нордоев И.							




План полов и маркировочный план подвального этажа

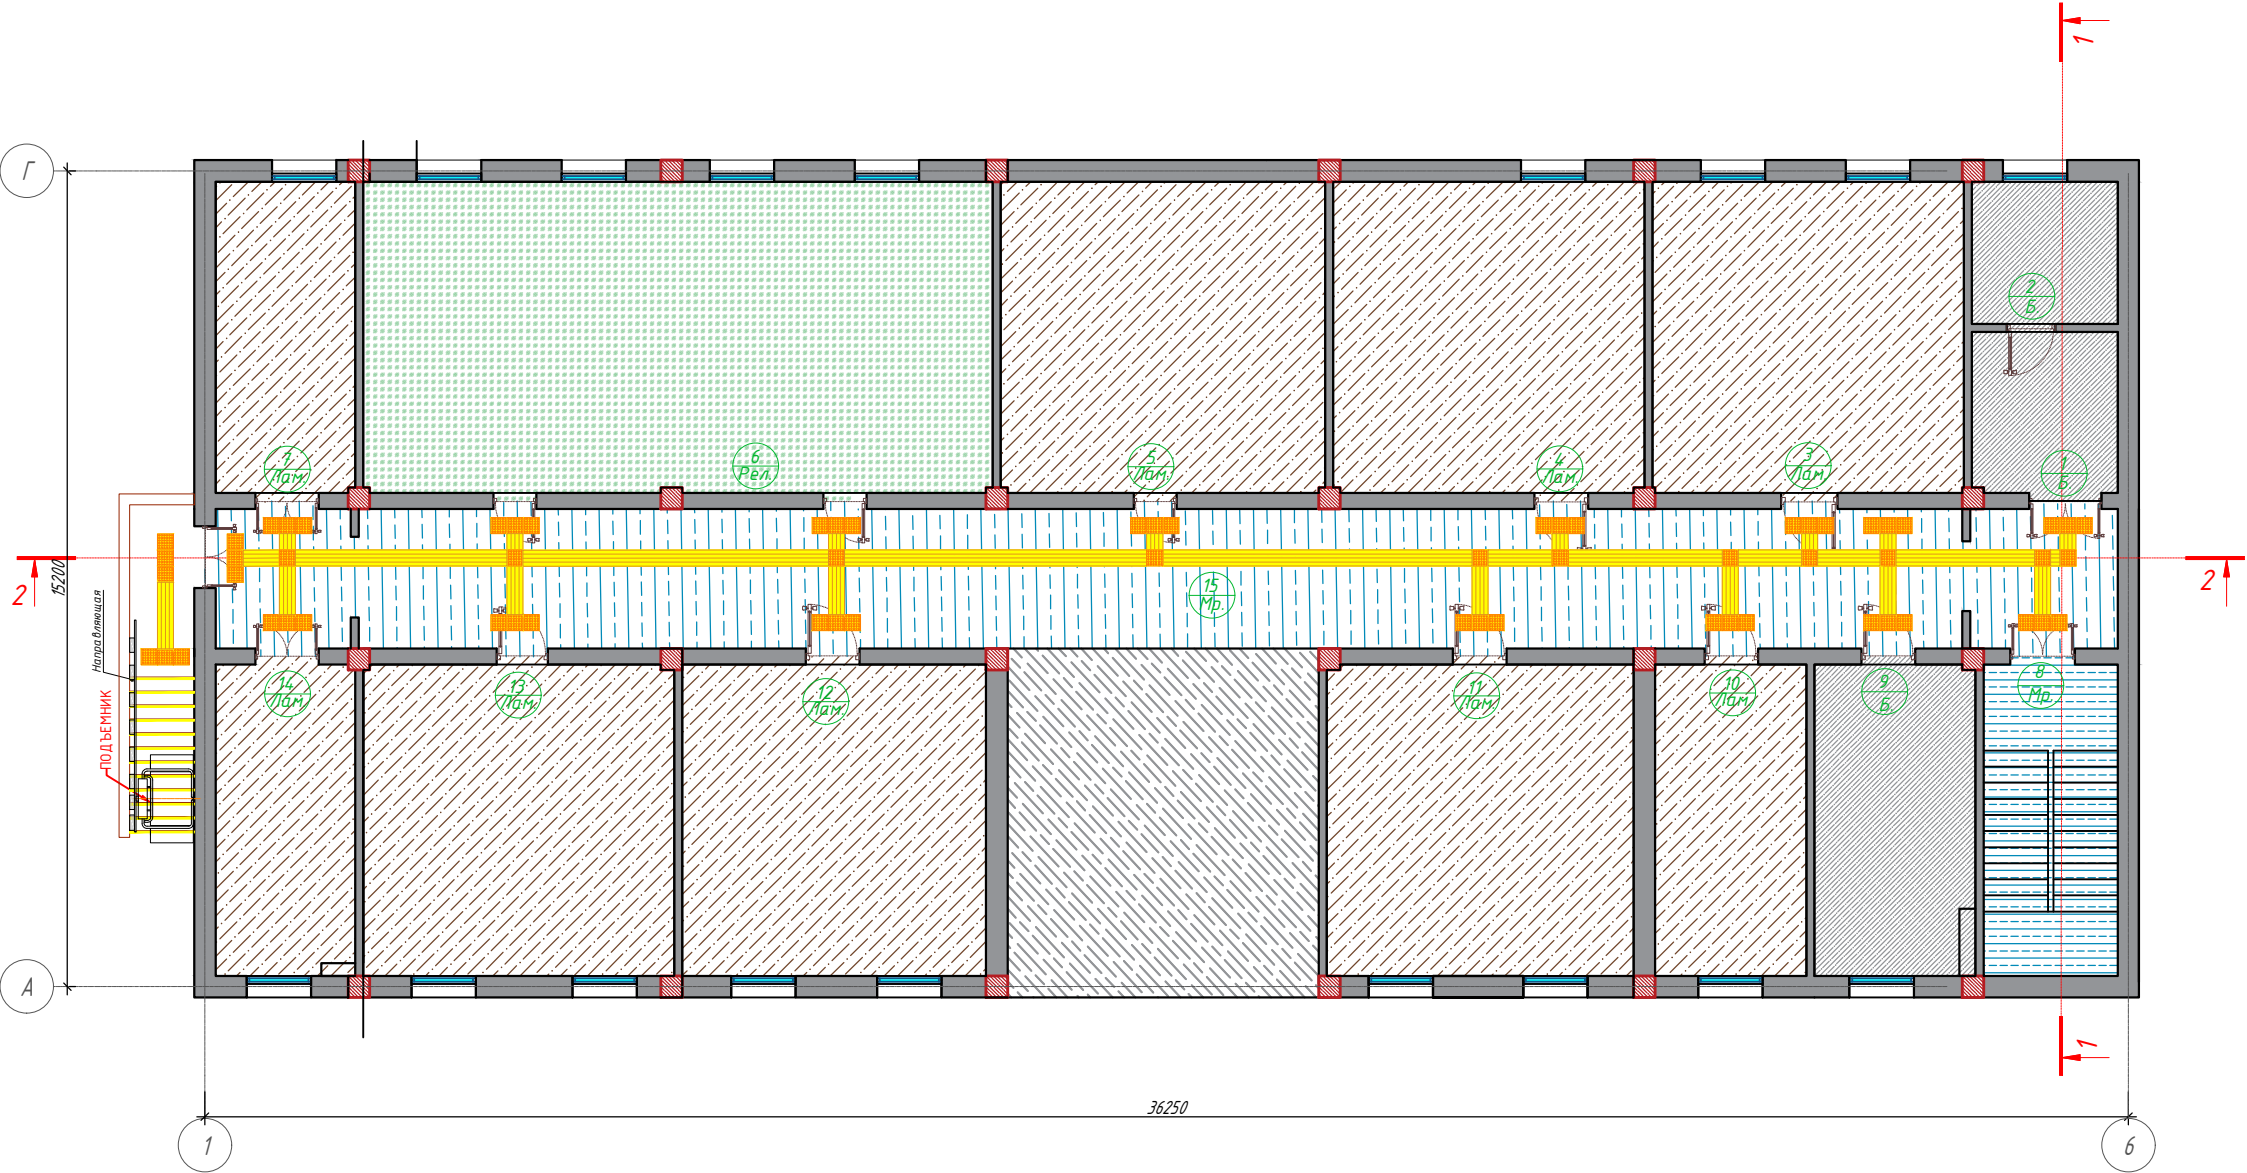

Экспликация помещений			
Номер пом.	Наименование	Площадь, м ²	Кат. пом.
1		8,34	
2		7,20	
3		33,63	
4		33,60	
5		36,00	
6		68,00	
7		15,06	
8		14,50	
9		17,38	
10		16,35	
11		33,15	
12		32,82	
13		33,60	
14		15,06	
15		91,81	
Итого:		364.6900	

Условные обозначения:

- 1 - № помещений по экспликации
- Тип. - Тип пола по экспликации
- Кирпичная стена толщ. 380мм
- Покрывтие из Ламинат
- Покрывтие из Линолеум
- Покрывтие из Мраморная плитки
- Покрывтие бетонное

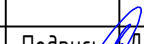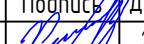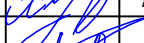						Заказчик: "Ягона буюртмачи хизмати" ДУК			НБШ	
						Окдарё туман прокуратураси маъмурий биносида жорий таъмирлаш				
Изм.	Кол.	Лист	Н.док	Подпись	Дата	Мамурий бино	Стадия	Лист	Листов	
Директор		Халимов Ж.			2026		РП	2	6	
ГИП		Гаидов Р.				План полов и маркировочный план подвального этажа				
ГАП		Нордоев И.								
Исполн.		Нордоев И.								

ПОДЪЕМНИК

1. ЛИФТРОН-3000 (далее ЛН-3000) применяется для перемещения Пользователя вдоль лестничного марша по прямой наклонной траектории.

Основные характеристики подъемника:

Грузоподъемность - от 225 до 500 кг;

Габариты площадки подъемной платформы - 1000х800мм;

Угол наклона лестницы - до 45°

Максимальная длина траектории перемещения - до 70 метров;


Скорость подъема/опускания платформы - не более 0,15м/с;

Цвет подъемной платформы - RAL 7040 (стандарт) или индивидуальный подбор цвета;


Температурный диапазон - от -30(45*)°C до +40°C (* - в случае установки функции обогрева редуктора);

Диспетчерская переговорная связь (доп.функция) - "КРИСТАЛЛ";

2. Крепление направляющей подъемника можно осуществлять как непосредственно к стене, так и на опорные столбы (в случае отсутствия стены)

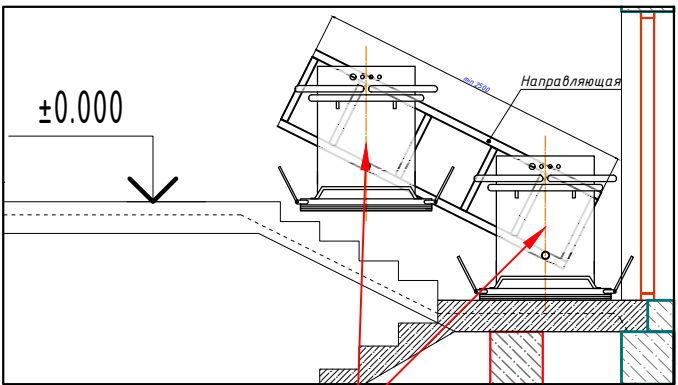


ПОДЪЕМНИК

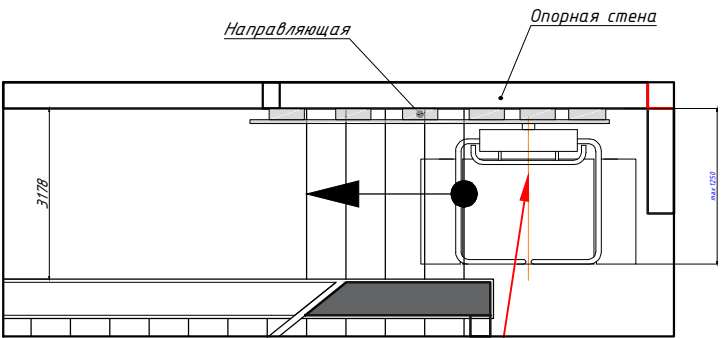


ПОДЪЕМНИК

3. Блоки для проектировщиков

ЛИФТРОН-3000
Стандартная площадка, проходная

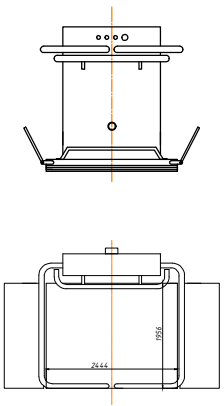




Направляющая (минимальная длина направляющей 2500мм)

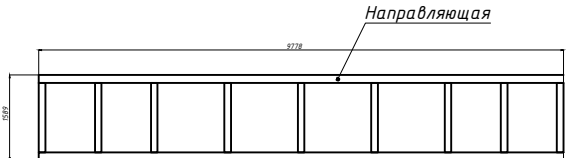


- крепление к стене

4. ЛИФТРОН-3000, нестандарт - 1000х750мм, укороченная площадка Данная площадка применяется в стесненных условиях монтажа.

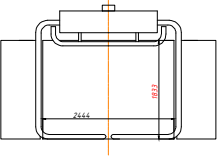

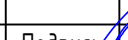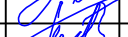						Заказчик: "Ягона буюртмачи хизмати" ДУК			НБШ	
						Окдарё туман прокуратураси маъмурий биносига жорий таъмирлаш				
Изм.	Кол.	Лист	Н.док	Подпись	Дата	Маъмурий бино	Стадия	Лист	Листов	
Директор		Халимов Ж.			2026		РП	3	6	
ГИП		Гаидов Р.				ПОДЪЕМНИК				
ГАП		Нордоев И.								
Исполн.		Нордоев И.								

Фасад в ося 6-1 +12,500 м.

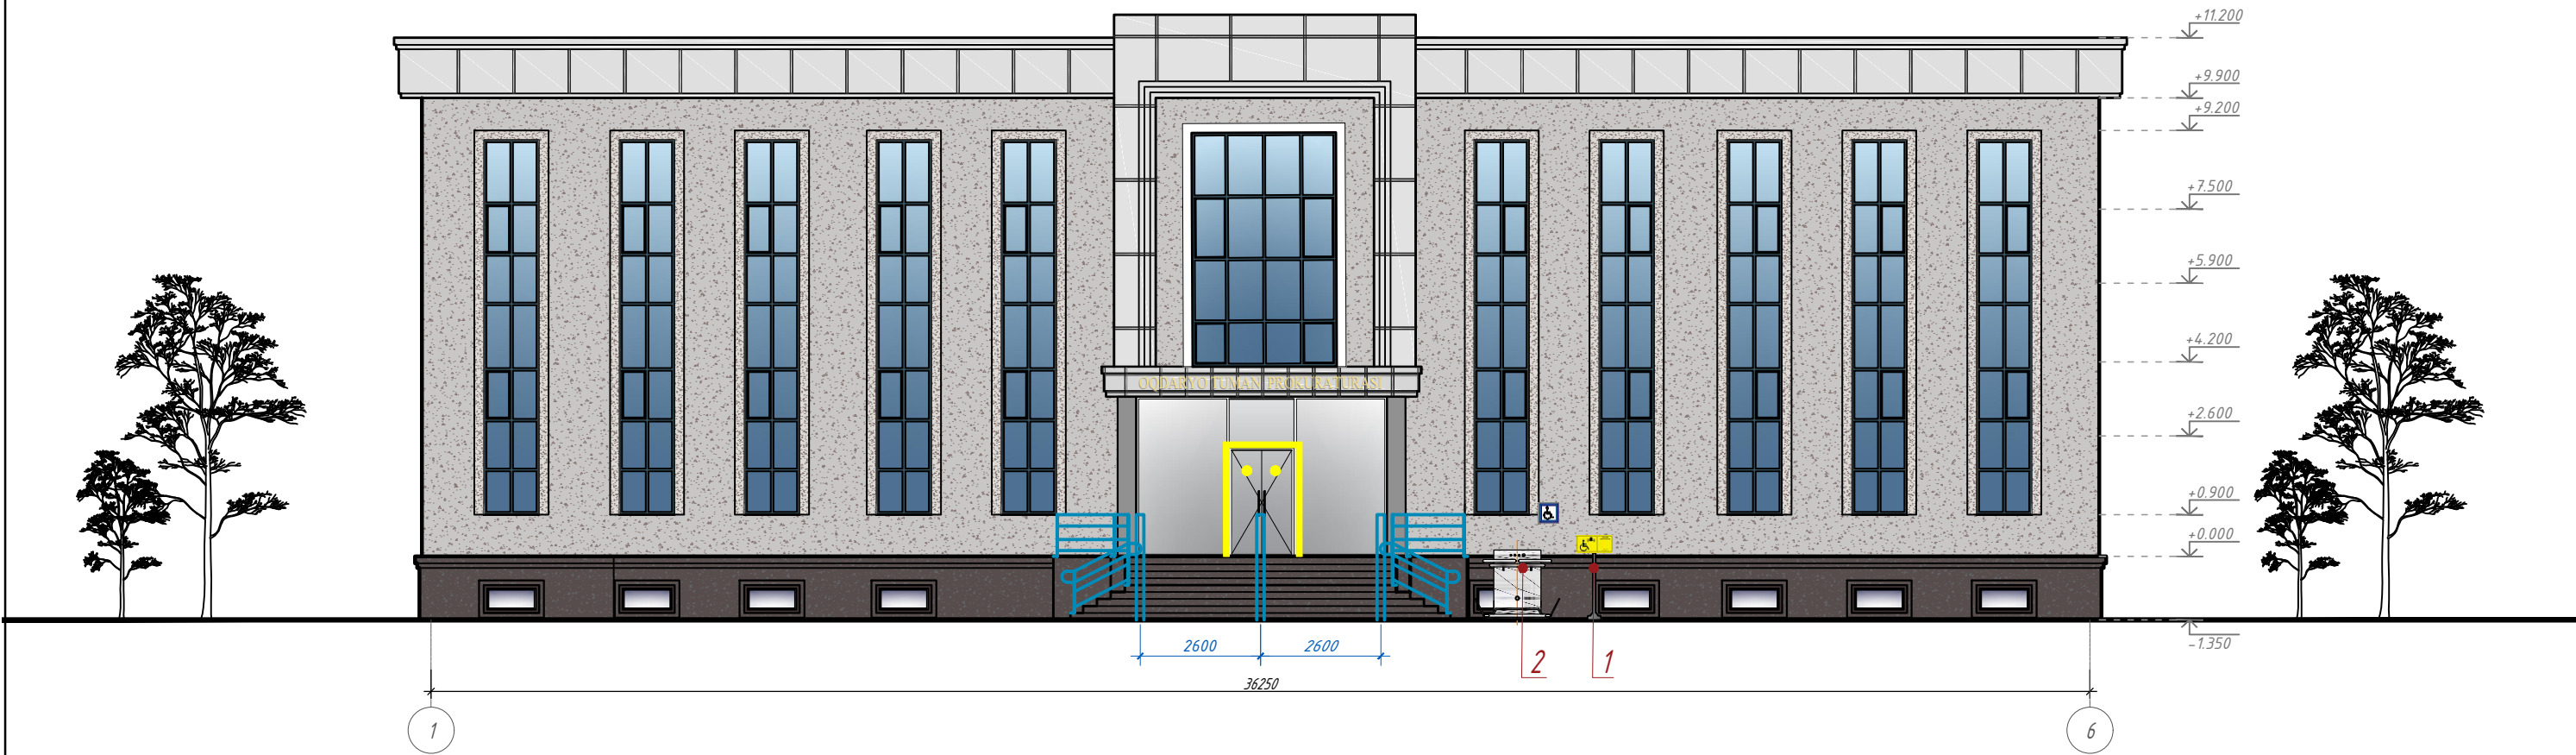

Стойки для крепления кнопок вызова персонала для инвалидов



Тактильная меморандум санузла



Легко Устанавливаемый Двойной S-образный Крючок из Нержавеющей Стали



Поручень прямой нержавеющей стали Д32



Зеркало наклонное регулируемое МНГ Ф 32 600 *800мм



Нескользящие перила из нержавеющей стали 304. Перила для туалета для инвалидов.



Поручень опорный для раковины, настенно-напольный, нержавеющая сталь, Ø32 мм 75 x 75 x 55



Поручень-опора регулируемая с подушкой для спины в санитарно-гигиенические комнаты



Самоклеящиеся Резиновые Противоскользящие Ступени для Лестниц - Безопасная Опора для Школьных Ступеней и Рампов, Прочные Нескользящие Наклейки на Лестницы



Самоклеящаяся резиновая тактильная полоса против скольжения, 29мм x 3мм, цвет желтый



Тактильная плитка ПВХ 300*300 мм самоклеящаяся "Конус риф"



Перила



Контрастная лента для разметки 50мм x 33мм, желтая



Звонок + кнопка Тактильная табличка со шрифтом Брайля "Кнопка вызова персонала" 150x200мм для инвалидов



Перила - ограждения из нержавеющей стали, поручень одиночный 38 мм



Специальный знак, указывающий направление движения при пожаре.



Знак «Место стоянки для инвалидов».



Знак «Место стоянки для инвалидов».

						Заказчик: "Ягона дукртмачи хизмати" ДУК			НБШ		
						Окдарё туман прокуратураси маъмурий биносида жорий таъмирлаш					
Изм.	Кол.	Лист	Н.док	Подпись	Дата	Мамурий бино	Стадия	Лист	Листов		
Директор		Халимов Ж.			2026		РП	4	6		
ГИП		Гаидов Р.				Фасад					
ГАП		Нордоев И.									
Исполн.		Нордоев И.									

Согласовано

Взам. инв. №

Подп. и дата

Инв. № подл.



Условные обозначения

- Точка привязки к существующему зданию
- Проектируемая закрытая стена
- Существующая закрытая забор
- Проектируемые металлические заборы
- Перенести столбы лп
- Лоток 47 ЛК (Длина 5 м, Ширина 4,75 см, Высота 39 см.)
- Крышка от Лотка 45 КЛК 1 (Длина 1 м, Ширина 45 см, Высота 5 см.)
- Лоток из монолитного железобетона В 15, толщиной 100 мм, выполняемый на месте.
- Укладка асбестоцементных труб d = 0,3 под роздами с устройством бетонных оголовков
- Площадь бетонного покрытия
- Тропуары и тротуарные плитки
- Сносимые навесы
- Уличный светильник

Экспликация зданий и сооружений

№	Наименование	Примечание
1	Существующее здание (здание №1)	Существующий
2	Существующее здание (здание №2)	Существующий
3	Существующее здание КПП	Существующий
4	Существующее здание (здание №3)	Существующий
5	Навес	Перспективный
6	Летняя кухня	Перспективный
7	Беседка	Перспективный
8	Воркаут	Перспективный
9	Мини футбольный стадион	Перспективный

Основные технико-экономические показатели проекта застройки

№	Наименование	Ед. изм.	Кол -во	Примечание
1	Общая площадь земельного участка:	м2	6600.00	В границах проектирования
2	Площадь застройки	м2	212.00	В границах проектирования
	Площадь существующей застройки	м2	876.00	Существующий
3	Коэффициент застройки	%	16.02	
4	Площадь дорожных покрытий	м2	1340.00	В границах проектирования
5	Площадь тротуаров, лестниц, и откосов.	м2	2598.00	В границах проектирования
6	Площадь озеленения	м2	1826.00	В границах проектирования
7	Коэффициент озеленения	%	27.67	

Баланс проектируемой территории

№	Наименование территории	Показатель	
		Площадь м ²	%
1	Площадь земельного участка	6600.00	100.00
	В том числе:		
2	Площадь застройки	1088.00	16.48
3	Площадь дорожных покрытий	3686.00	55.85
4	Площадь благоустройства и озеленения	1826.00	27.67

Заказчик: "Ягона дуюртмачи хизмати" ДУК

НБШ

Оқдарё туман прокуратураси маъмурий биносида жорий таъмирлаш

Изм.	Кол.	Лист	Н.док	Подпись	Дата
Директор	Халимов Ж.				2026
ГИП	Гаидов Р.				
ГАП	Нордоев И.				
Исполн.	Нордоев И.				


Стадия	Лист	Листов
РП	5	6

ГЕН ПЛАН



Формат А3

Позиция	Наименование и техническая характеристика оборудования и материал	Тип, марка, оборудование документа и тип опросного листа	Код завода изготовителя	Код оборудования, материала	Единица измерения	Количество шт.	Масса единицы оборудования	Примечание
1	2	3	6	7	8	9	10	
1	Стойки для крепления кнопок вызова персонала для инвалидов				шт	1		
2	Вертикальный подъемник для инвалидов ВПМ "ЭКОНОМ" комплектация №2				шт	1		
3	Наклонный подъемник для инвалидов по ТУ Модель: НПМ-02				шт	1		
4	Тактильная плитка из пвх (предупреждающая) 300x300 мм, цвет желтый.				м²	42.00		
5	Тактильная плитка из пвх (направляющая) 300x300 мм, цвет желтый.				м²	18.00		
6	Круг желтый Ø200мм				шт	4		
7	Мемосхема для перил (вверх, вниз, начало поручня, окончание поручня).				шт	10		
8	Дорожный знак «Место стоянки для инвалидов»				шт	1		
9	Самоклеящиеся Резиновые Противоскользящие Ступени для Лестниц - Безопасная Опора для Школьных Ступеней и Рампов, Прочные Нескользящие Наклейки на Лестницы				п/м	120,00		
10	Контрастная лента для разметки 50мм x 33м, желтая				п/м	13,00		
11	Перила - ограждения из нержавеющей стали, поручень одинарный 38 мм				п/м	23,00		

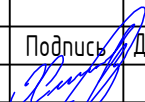						Заказчик: "Ягона буюртмачи хизмати" ДУК		НБШ		
						Окдарё туман прокуратураси маъмурий биносида жорий таъмирлаш				
Изм.	Кол.	Лист	Н.док	Подпись	Дата	Маъмурий бино	Стадия	Лист	Листов	
Директор		Халимов Ж.			2026		РП	6	6	
ГИП		Гаидов Р.				Спецификация оборудования.				
ГАП		Нордоев И.								
Исполн.		Нордоев И.								