

*Министерство строительства и жилищно-коммунального хозяйства
Республики Узбекистан Архитектурно-проектная группа
общество с ограниченной ответственностью*

"COMFORT PROJECT TODAY"

Лицензия Госкомархстрой № АЛ-000111 от 24.07.2019 г.

*Миробод тумани "Биродарлик" МФЙдаги 147-сон мактабни
мукаммал таъмирлаш*

*Нозиронлиги бўлган шахслар учун тўсиқсиз ва қулай
ҳаракатланиш учун ишчи лоиҳа альбому*

Тошкент - 2026 г

Министерство стротельства и жилишно –коммунального хозяйства
Республики Узбекистан Архитектурно –проектная группа
общество с ограниченной ответственностью

"COMFORT PROJECT TODAY"

Лицензия Госкомархстрой № АЛ-000111 от 24.07.2019 з.

Миробод тумани "Биродарлик" МФЙдаги 147-сон мактабни
мукаммал таъмирлаш

Нозиронлиги бўлган шахслар учун тўсиқсиз ва қулай
ҳаракатланиш учун ишчи лойиҳа альдоми

Главный инженер проекта:



Хайруллаев А


Главный архитектор проекта:



Махмудов Х

Тошкент –2026 з

Проектировный план стен 1-го этажа М 1:100. Блок 1

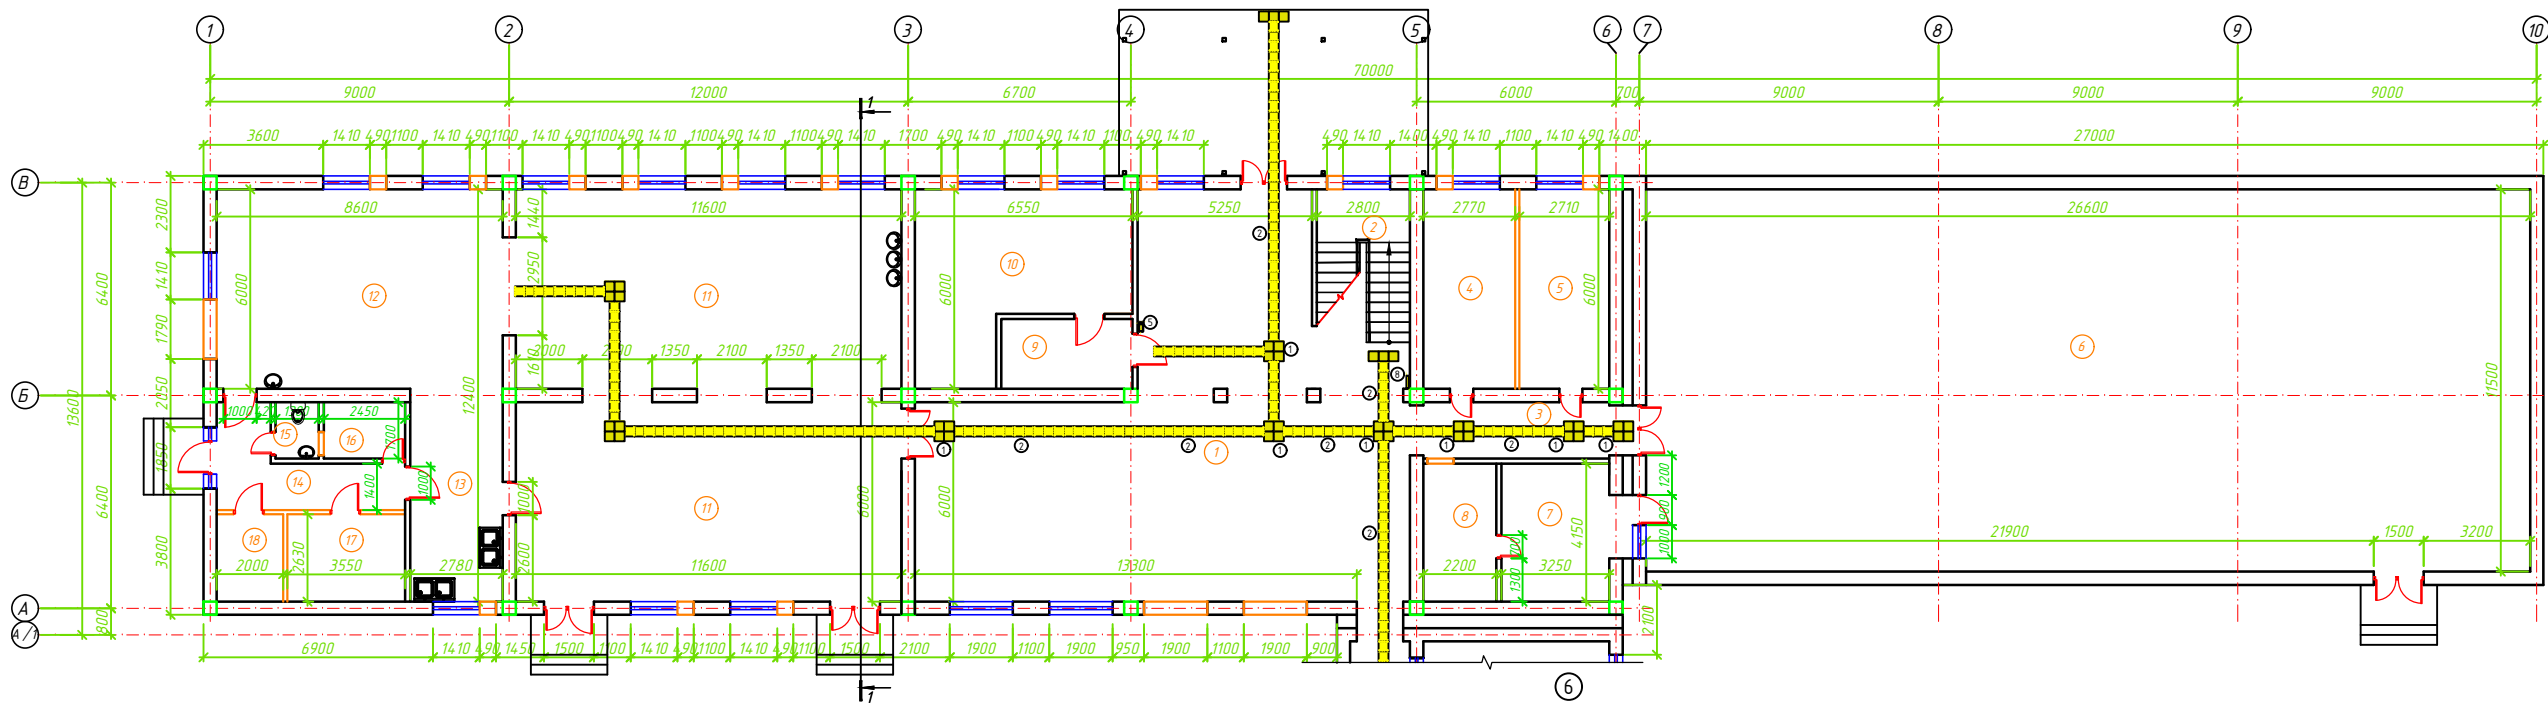


№	Наименование помещений	Площ. м²	Тип. пола
Блок -1			
1	Холл	128.31	Гр
2	Лестничная клетка	12.88	Гр
3	Коридор	10.20	Гр
4	Раздевалочные для мальчиков	16.62	Рл
5	Раздевалочные для девочек	16.26	Рл
6	Спортивный зал	305.90	Рл
7	Кабинет инструктора физвоспитания	13.49	Рл
8	Снарядная	9.13	Рл
9	Приемная	8.30	Рл
10	Кабинет директора	21.14	Рл
11	Обеденный зал	142.28	Мр
12	Кухня с раздаточной	51.60	Кп
13	Моечная кухонной посуды	17.79	Кп
14	Загрузочная -коридор	10.93	Кп
15	Сан узел для персонала	3.19	Кп
16	Комната персонала	4.17	Рл
17	Склад для продуктов	9.34	Кр
18	Электрощитовая	5.26	Б
Всего :		786.77	

Кнопка вызова на стойке Тактильные пиктограммы , ПВХ, 150х150 мм




Круг желтый Ø200мм

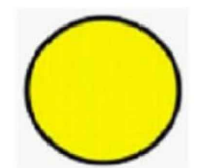

Тактильные наклейки для поручней



Схема расположения блоков. М 1:1000.

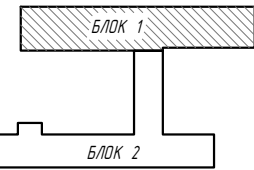

8 Система вызова помощи (приемник+ пиктограмма+ кнопка со шнурком)




3 Профиль алюминиевый накладной угол-порог против скольжения



Дого № ____/____ от ____ 2026 г					НБШ		
Миробод тумани "Биродарлик" МФЙдаги 147- сон мактабни мукамал таъмирлаш							
Изм.	Копия	Лист	№	Подпись	Дата	Этап	Лист
ГИП	Хайруллоев А	1	1	05.05.2026	05.05.2026	РП	1
Разработчик	Хайруллоев Б	1	1	05.05.2026	05.05.2026	Лист	9
Н. контроль	Хайруллоев А	1	1	05.05.2026	05.05.2026	ООО "COMFORT PROJECT TODAY"	

Проектировный план стен 2-го этажа М 1:100. Блок 1

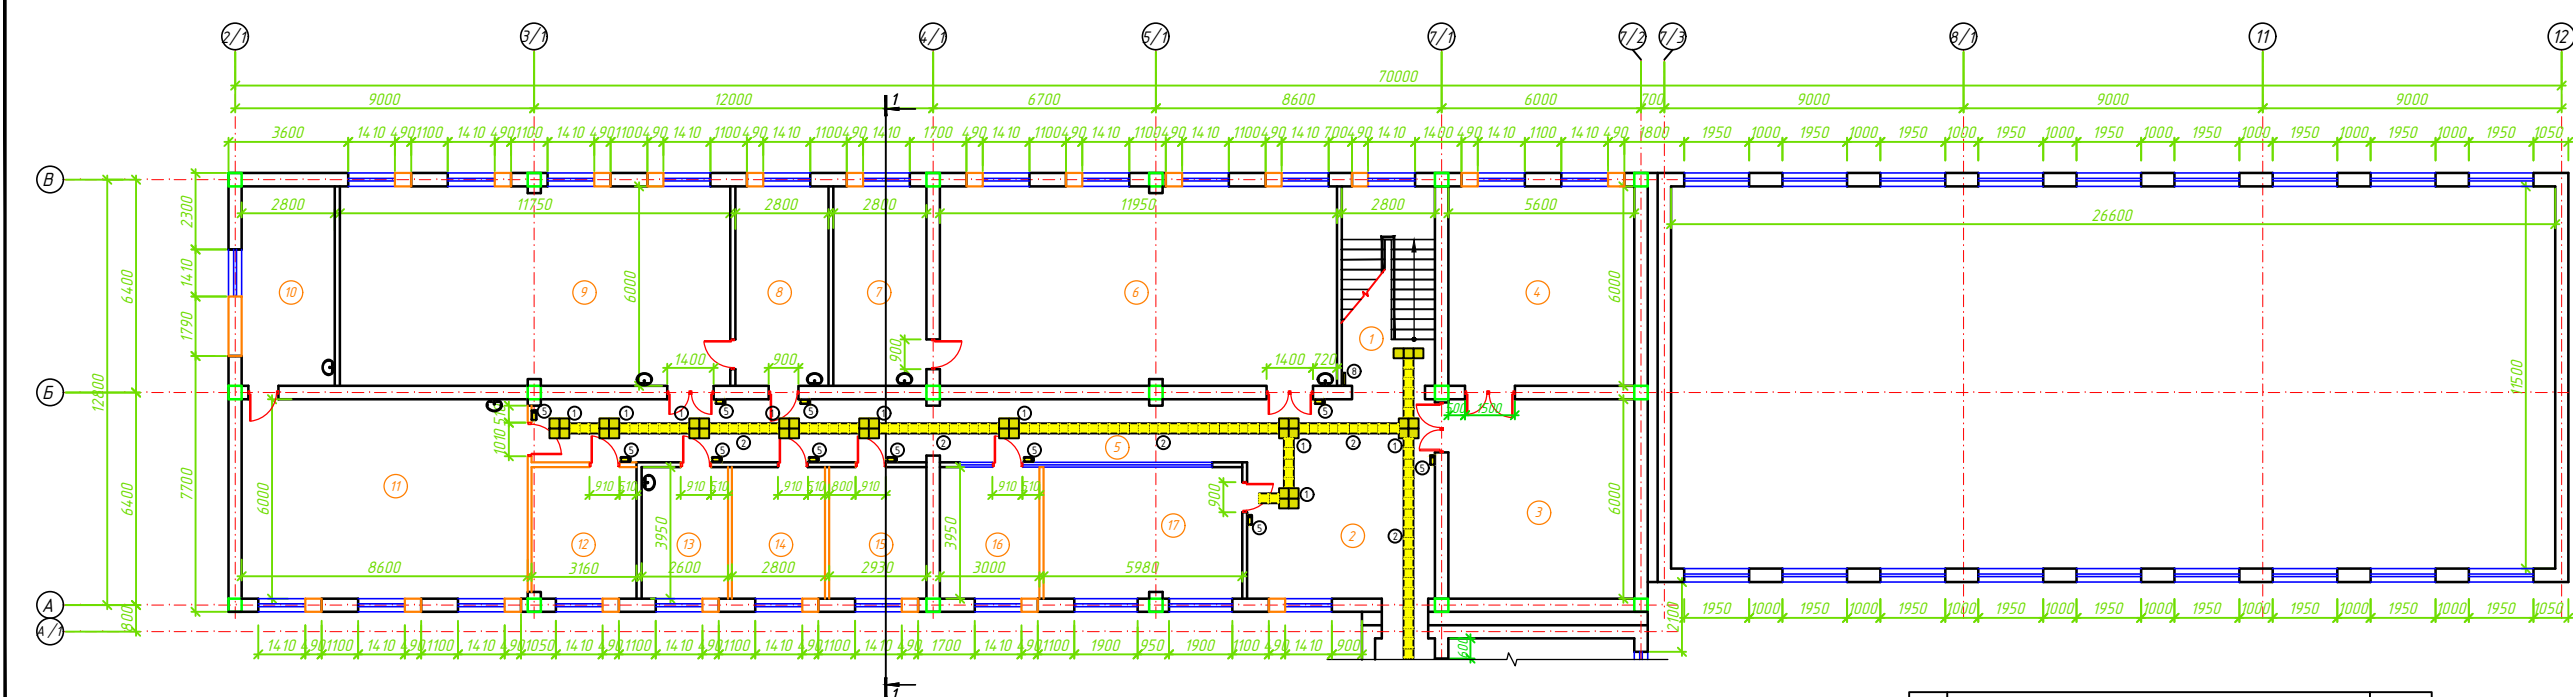

№	Наименование помещений	Площ. м²	Тип пола
Блок -1			
1	Лестничная клетка	16.80	Гр
2	Холл	33.90	Гр
3	Библиотека	33.60	Рл
4	Читальный зал	33.60	Рл
5	Коридор	40.87	Гр
6	Учебный кабинет физики	71.70	Кл
7	Лаборатория физики	16.80	Кл
8	Лаборатория химии	16.80	Кл
9	Учебный кабинет химии	70.50	Кл
10	Лаборатория биологии	16.80	Кл
11	Учебный кабинет биологии	51.60	Кл
12	Кабинет завхоза	12.48	Рл
13	Комната	10.27	Кл
14	Кабинет психолога	11.06	Рл
15	Мед. кабинет	11.57	Рл
16	Кабинет зам директора	11.85	Рл
17	Комната учительская	23.62	Рл
Всего:		483.83	

Номер помещения	Наименование	Количество
1	Тактильная плитка из ПВХ 300 х 300 мм самоклеящаяся основа, цвет желтый	90
2	Тактильная плитка из ПВХ самоклеящаяся основа 300 мм, цвет желтый	735 пм
3	Профиль алюминиевый накладной угол-порог против скольжения	- пм
4	Контрастная краска масляная, ширина 100 мм, желтая	913 пм
5	Тактильные звуковые таблички, указатели, 150*100 мм	14
6	Кнопка вызова с стойке	-
7	Круг желтый Ф 200 мм	2
8	Система вызова помощи (приемник + пиктограмма + кнопка со шнурком)	2

Дого № ____/____ от ____ 2026 г					НБШ
Миробод тумани "Биродарлик" МФЙдаги 147-сон мактабни мукаммал таъмирлаш					
Изм.	Копия	Лист	№ узор	Подпись	Дата
ГИП	Хайруллоев А				
Разработчик	Хайруллоев Б				
Н. контроль	Хайруллоев А				
Блок 1					Страница
Проектировный план стен 2-го этажа М 1:100. Блок 1					Лист
ООО "COMFORT PROJECT TODAY"					Листов
					РП
					2
					9



③

Профиль алюминиевый накладной угол-порог против скольжения

12000



Схема расположения блоков.
М 1:1000.

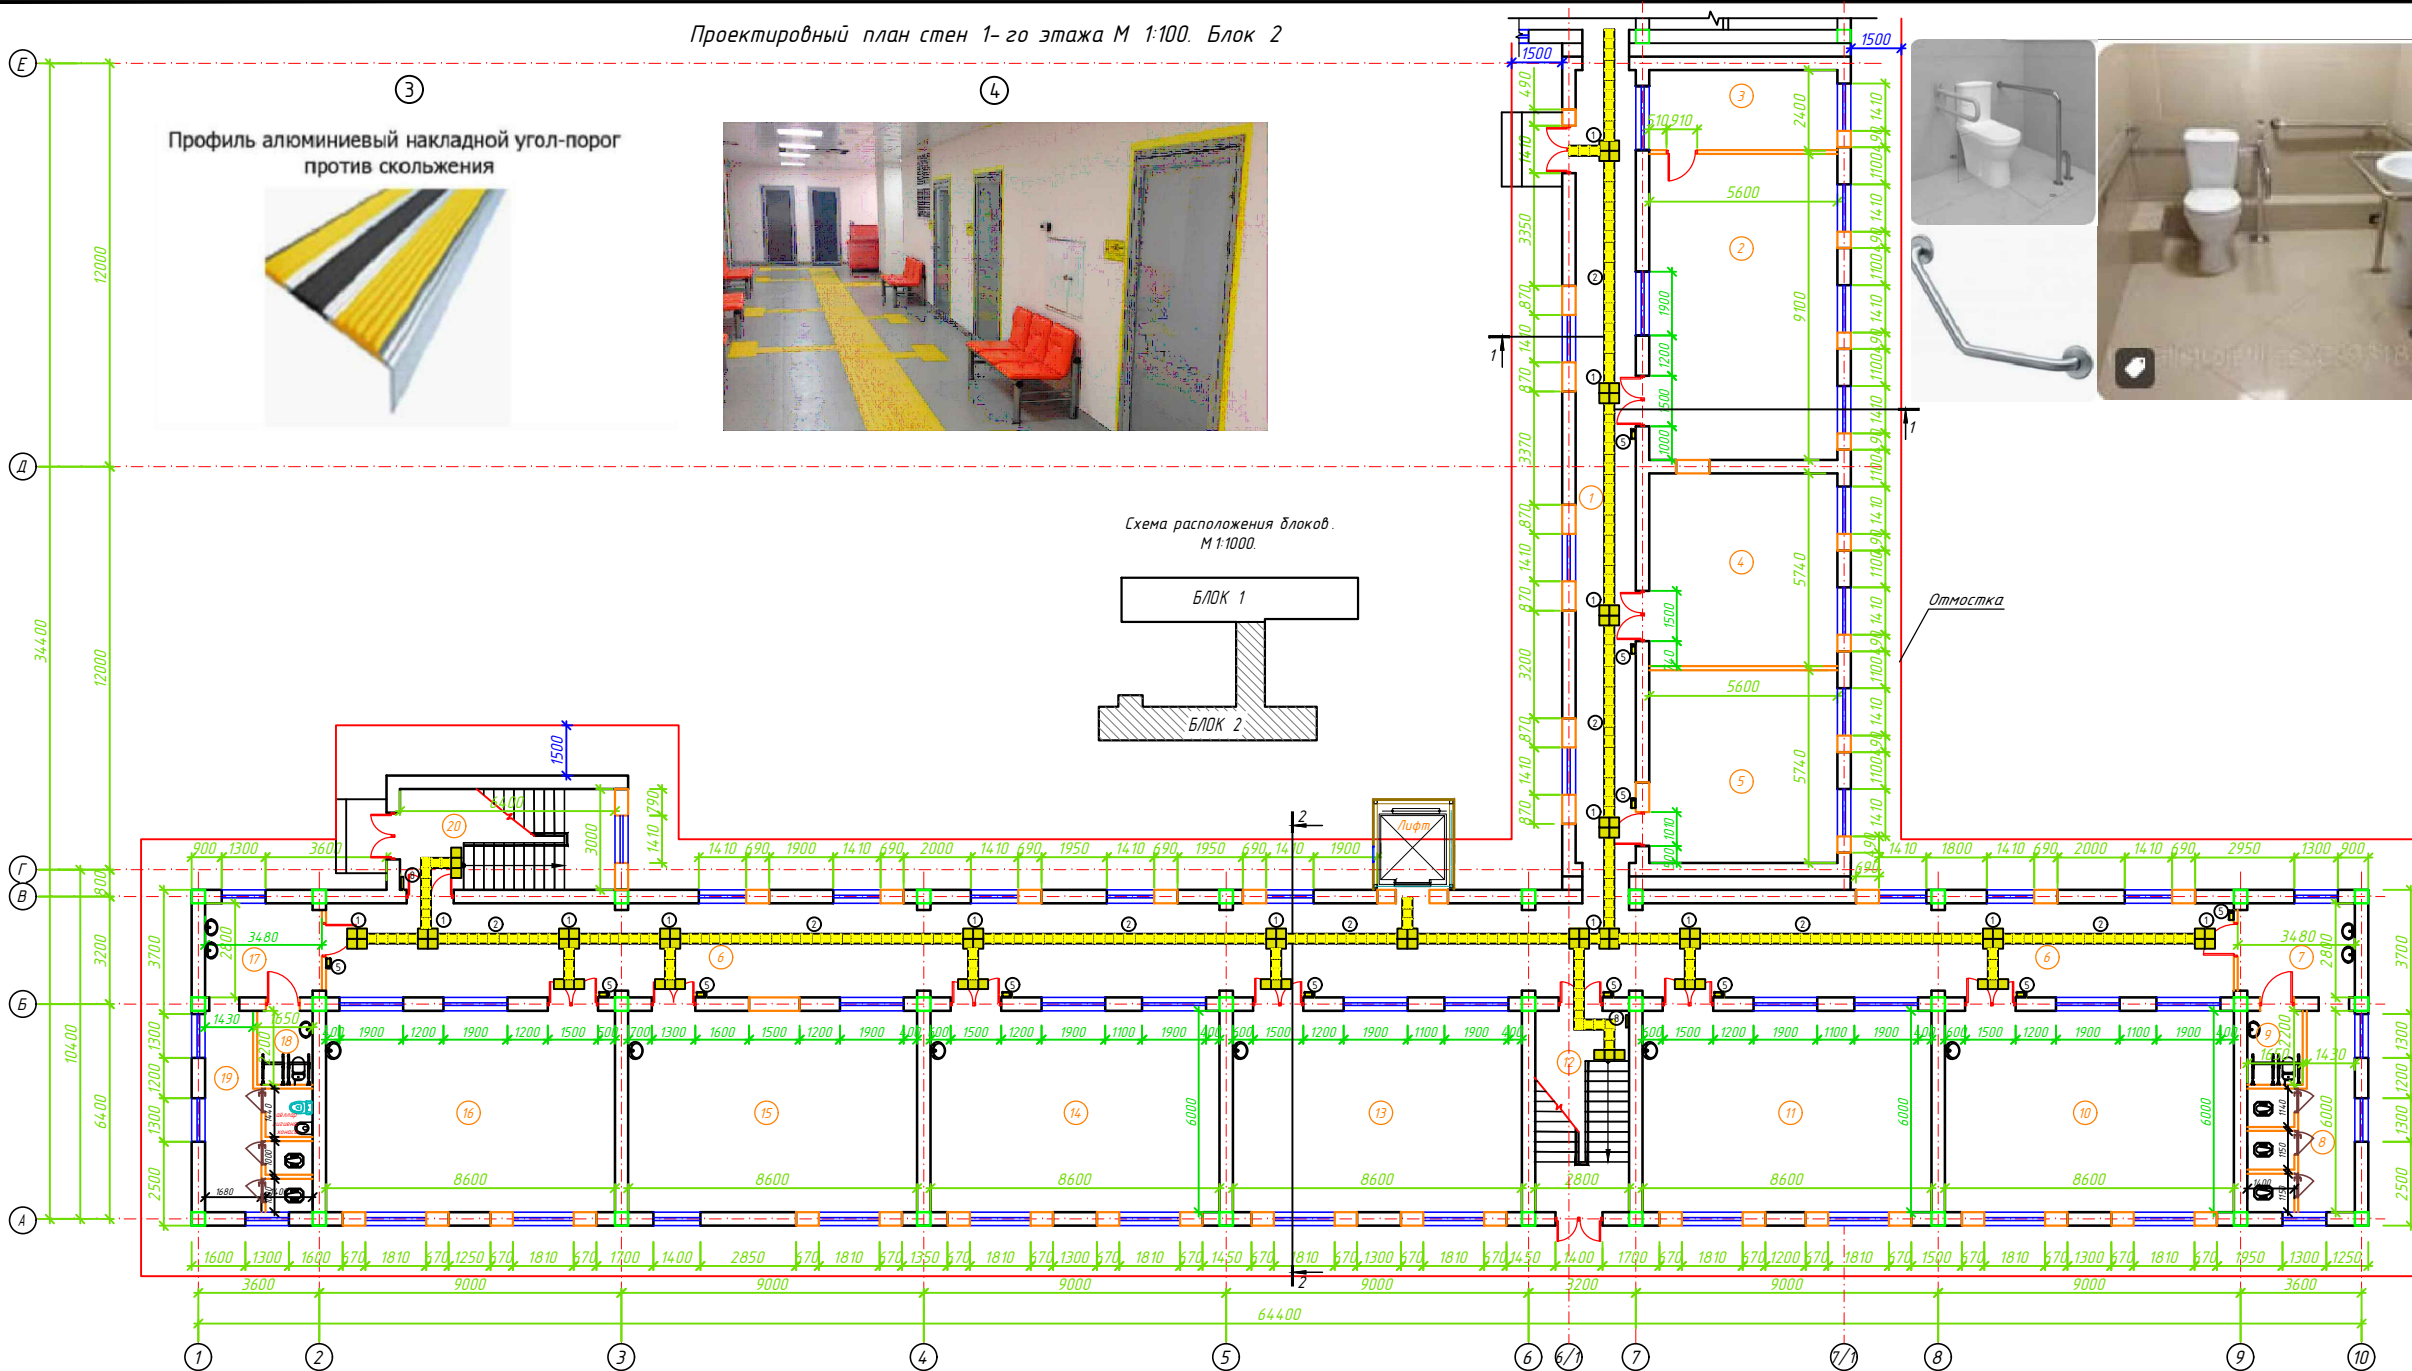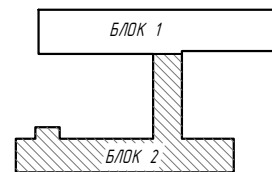

№	Наименование помещений	Площ. м ²	Тип. пола
	Блок -2		
1	Коридор	46.12	Гр
2	Учебный кабинет "СНДВТ"	50.96	Рл
3	Снарядная	13.44	Рл
4	Учебный кабинет английского языка	32.14	Рл
5	Учебный кабинет английского языка	32.14	Рл
6	Коридор	159.04	Гр
7	Умывальная	9.74	Кп
8	Сан узел для мальчиков	15.09	Кп
9	Санузел для мальчики инвалидов	3.63	Кп
10	Начальный класс	51.60	Рл
11	Начальный класс	51.60	Рл
12	Лестничная клетка	16.80	Гр
13	Начальный класс	51.60	Рл
14	Начальный класс	51.60	Рл
15	Начальный класс	51.60	Рл
16	Инклюзивная, логопеда и дефектолога комната.	51.60	Рл
17	Умывальная	9.74	Кп
18	Сан узел для девушки к инвалидов	3.63	Кп
19	Сан узел для девушки к	15.09	Кп
20	Лестничная клетка	19.20	Гр
	Всего:	736.38	


								Дог № ____/от ____ 2026 г	НБШ	
Миродот тумани "Биродаарлик" МФЙдоги 147-сон мактабни мукамал таъмирчилик										
Изм.	Ман ч	Лист	№'лов	Подпись	Дата					
СИП	Хайриulloев А		05			Блок 2		Лист РП	Лист 3	Лист 9
Разработчик и контроль	Хайриulloев А		05			Проективторийн план стен 1-го этажа М 1:100. Блок 2		ООО "COMFORT PROJECT TODAY"		

6 Кнопка вызова на стойке

7 Круг желтый $\varnothing 200\text{мм}$

8 Система вызова помощи (приемник+ пиктограмма+ кнопка со шнурком)

12000

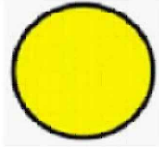


Тактильные наклейки для поручней



Тактильные пиктограммы, ПВХ, 150х150 мм


Схема расположения блоков.
М 1:1000.

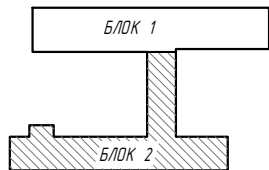

Марка поз.	Обозначение	Наименование	Кол- во	Масса ед. к.	Приме- чание
ОГ-1	Металлическая ограждения ОГ-1		6		шт.
1	ГОСТ 9941-81 (Стойки ограждения)	Труба нержавеющая $\varnothing 38 \times 120$ L=5000 мм	1	--	5,00 мм
2	ГОСТ 9941-81 (Поручень)	Труба нержавеющая $\varnothing 38 \times 120$ L=6800 мм	1	--	6,80 мм
3	ГОСТ 103-76*	-100х6 L=1000 мм	11	0,47	5,17 кг
4		заглушка никелевая анкерный болт	11 44		


Номер пункта счета	Наименование	Количество
1	Тактильная плитка из ПВХ 300 x 300 мм скомканная основа, цвет желтый	276
2	Тактильная плитка из ПВХ скомканная основа 300 мм, цвет желтый	254,4 шт
3	Профиль алюминиевый канальный угол-порог против скольжения	- шт
4	Контрастная краска масляная, ширина 100 мм, желтая	250,8 шт
5	Тактильные звуковые таблички, указатели, 150*300 мм	38
6	Кнопка вызова с стойкой	-
7	Круг желтый Ф 200 мм	6
8	Система вызова помощи (приветник + пиктограмма + кнопка со звуком)	6

№	Наименование помещений	Площ. м²	Тип пола
	Блок -2		
1	Коридор	46.12	Гр
2	Учебный кабинет русского языка	32.14	Рл
3	Учебный кабинет русского языка	32.14	Рл
4	Учебный кабинет русского языка	32.14	Рл
5	Учебный кабинет русского языка	32.14	Рл
6	Коридор	159.04	Гр
7	Умывальная	9.74	Кп
8	Сан узел для мальчиков	15.09	Кп
9	Сан узел для учителей (М)(и инвалиды)	3.63	Кп
10	Начальный класс	51.60	Рл
11	Начальный класс	51.60	Рл
12	Лестничная клетка	16.80	Гр
13	Начальный класс	51.60	Рл
14	Учебный кабинет информатики	51.60	Рл
15	Учебный кабинет математики	51.60	Рл
16	Учебный кабинет математики	51.60	Рл
17	Умывальная	9.74	Кп
18	Сан узел для учителей (Ж)(и инвалиды)	2.97	Кп
19	Сан узел для бабушек	15.80	Кп
20	Лестничная клетка	19.20	Гр
	Всего:	736.31	

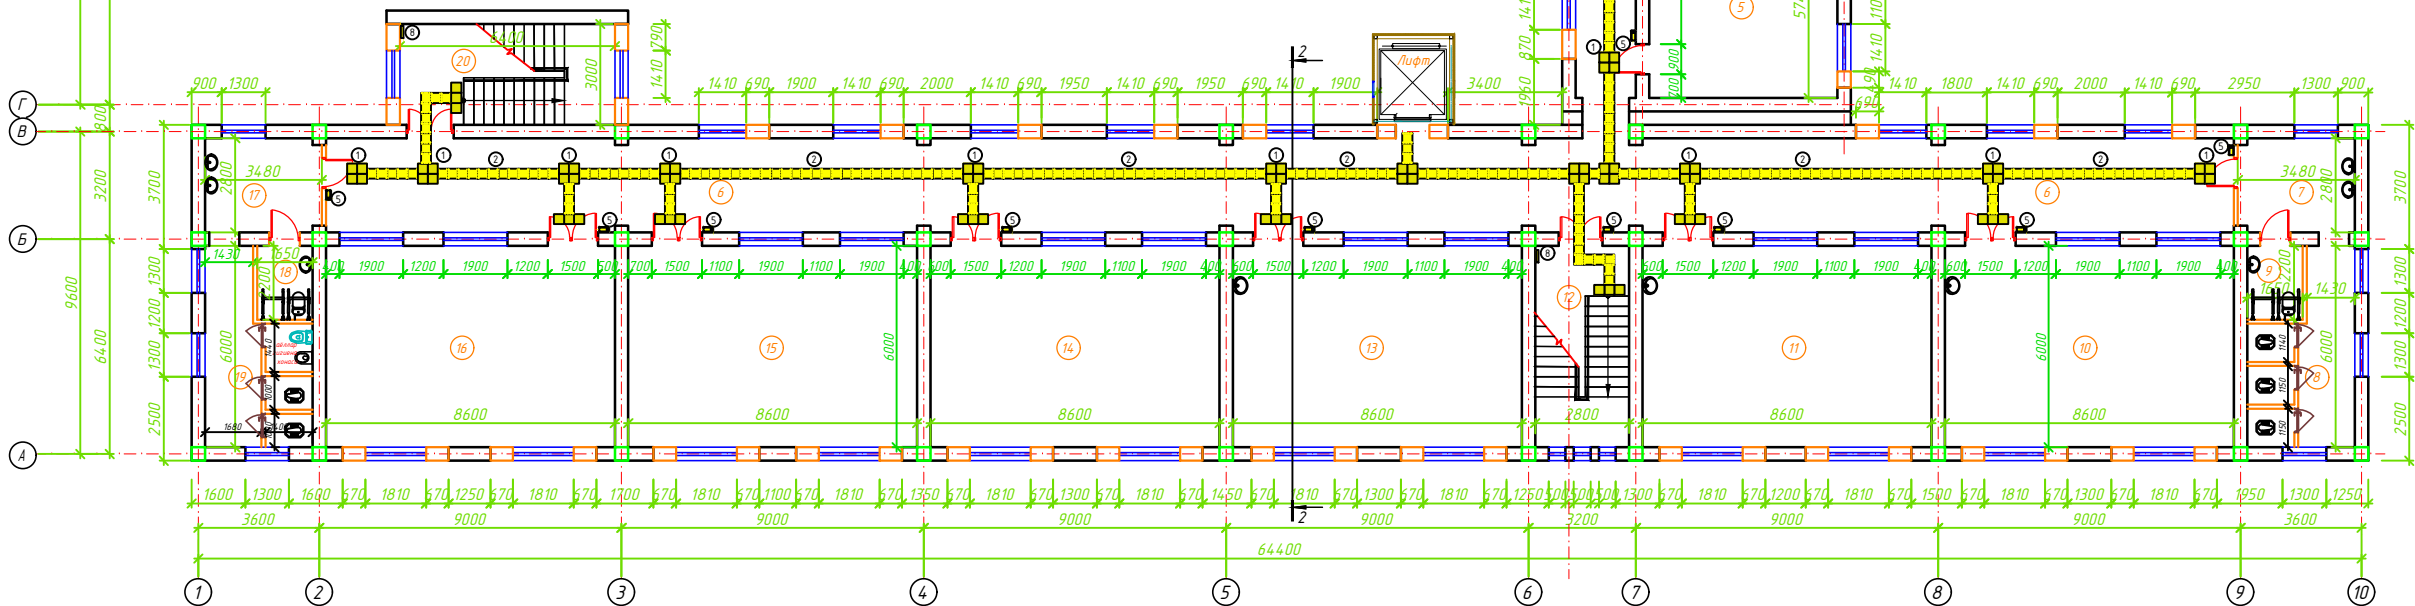

						Документ № ____ от ____ 2026 г.			НБШ	
						Мирогаев тумани "Биродарлик" МФЙдаги 147-сон мактабни муканамал ташкирлаш				
Изм.	Копия	Лист	№документа	Подпись	Дата					
Г/И/П		Хайридодилов А.		[Подпись]		Блок 2		Страница	Лист	Листов
								1/1	4	9
Проектировщик		Хайридодилов А.		[Подпись]		Проектировальный план стен 2-го этажа М 1:100. Блок 2		ООО "COMFORT PROJECT TODAY"		
Исполнитель		Хайридодилов А.		[Подпись]						

Проектировный план стен 3-го этажа М 1:100. Блок 2

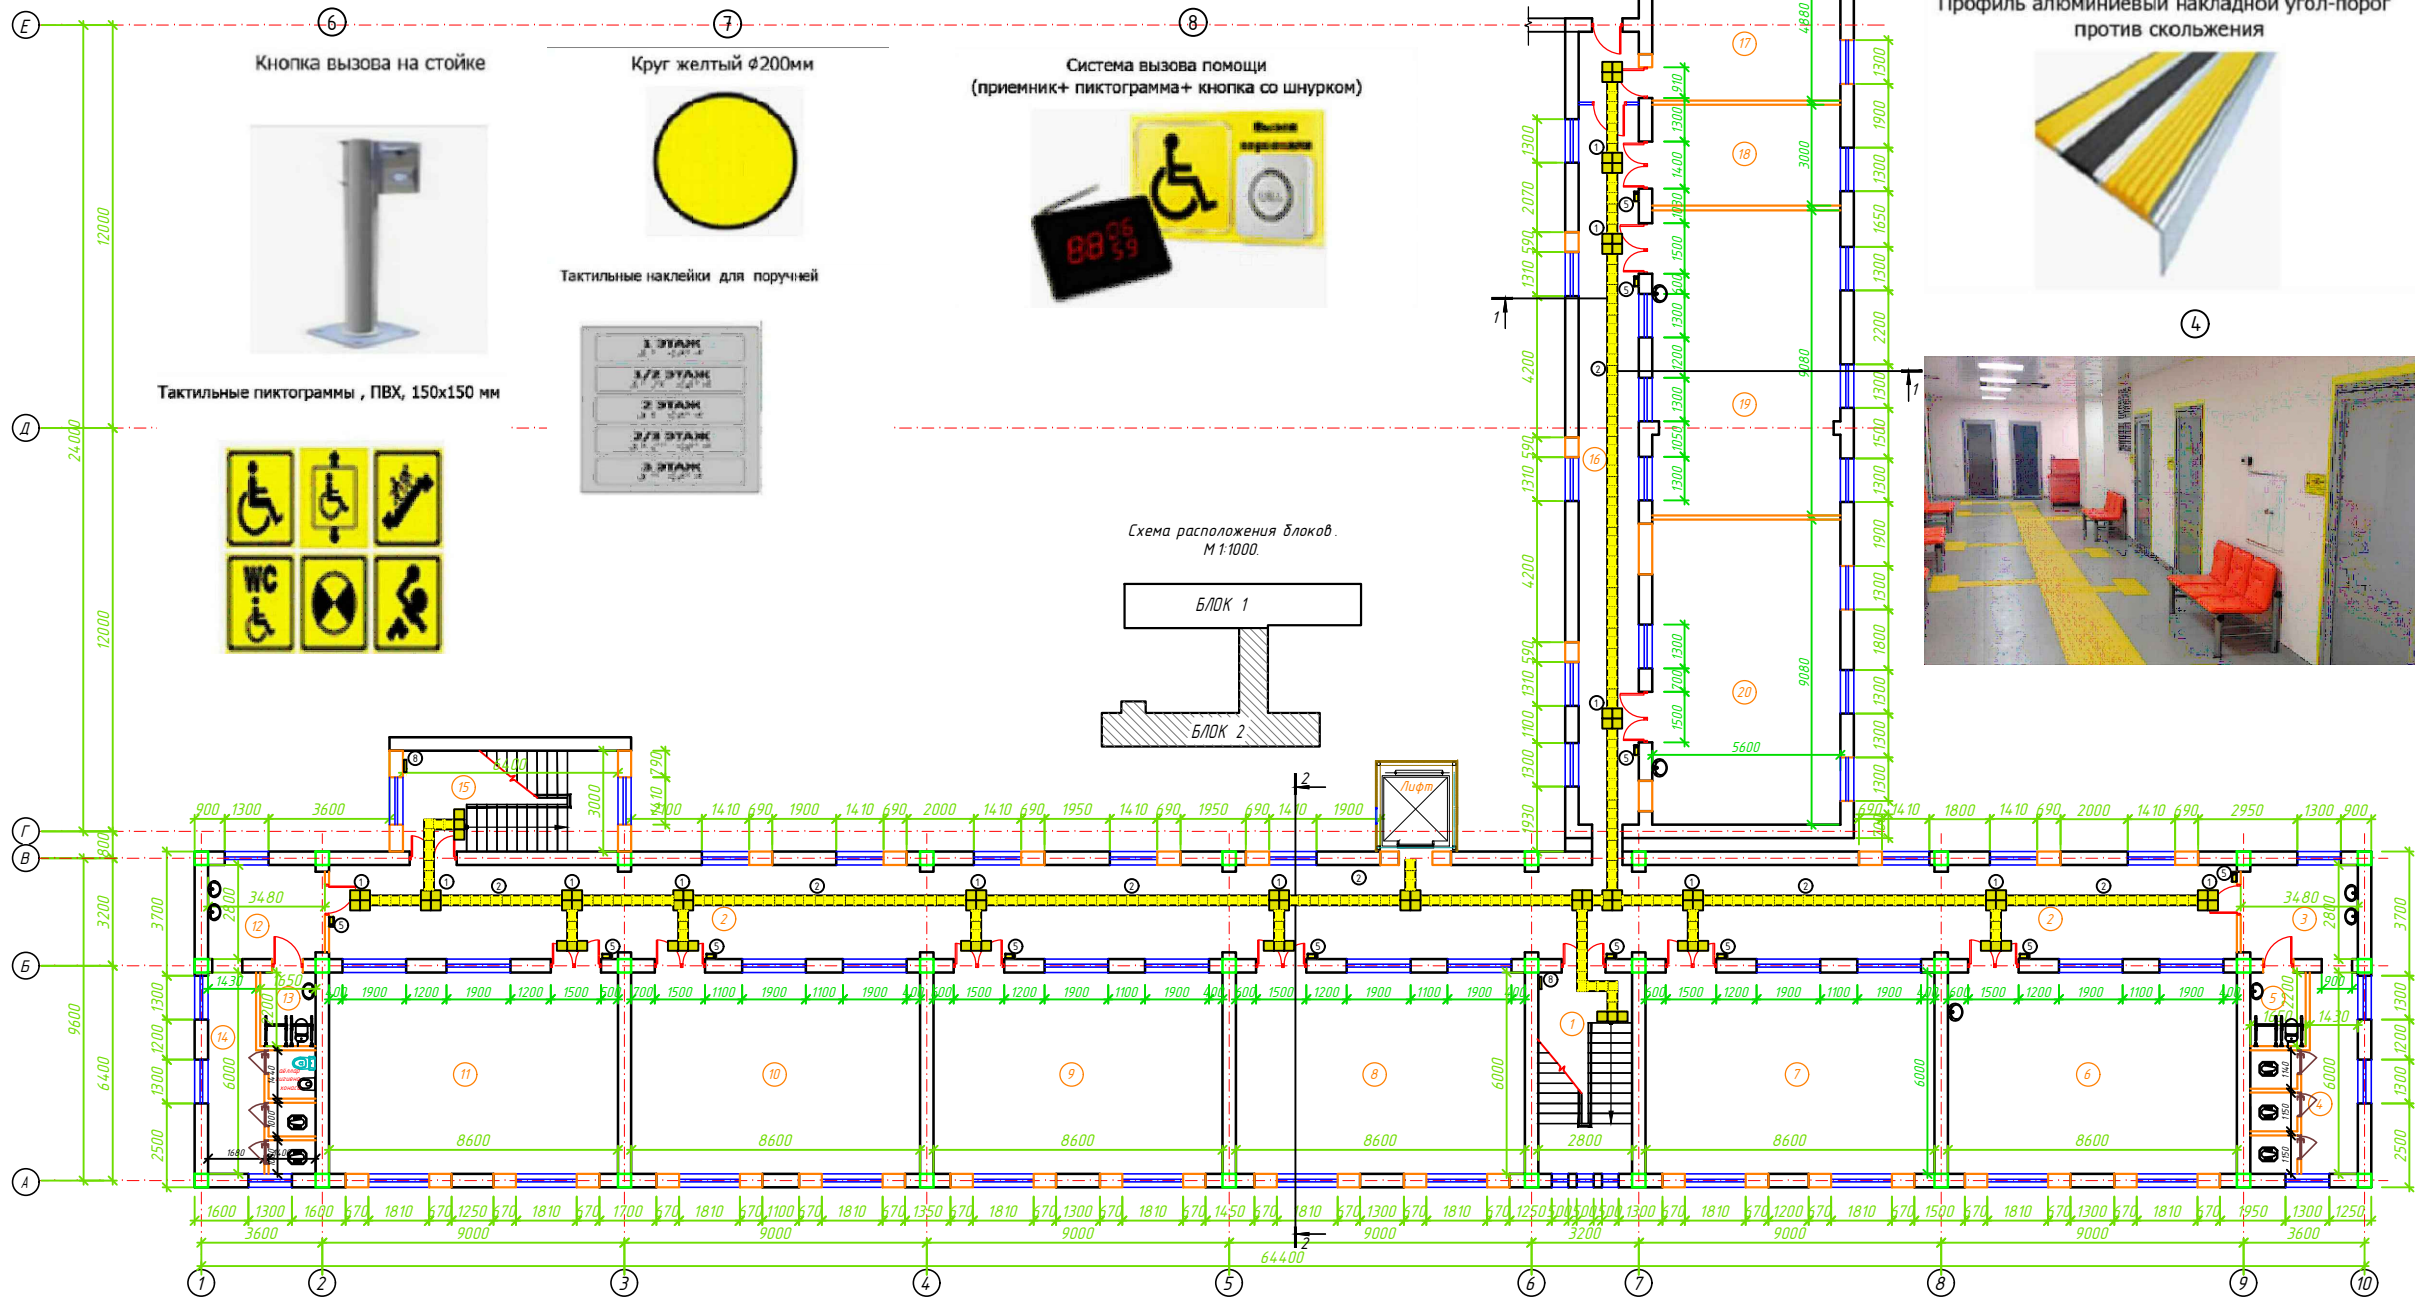

Профиль алюминиевый накладной угол-порог против скольжения





№	Наименование помещений	Площ. м²	Тип пола
Блок -2			
1	Лестничная клетка	16.80	Гр
2	Коридор	159.04	Гр
3	Умывальная	9.74	Кл
4	Сан узел для мальчиков	15.09	Кл
5	Сан узел для учителей (М)(и инвалиды)	3.63	Кл
6	Учебный кабинет Рисование и Музыка	51.60	Рл
7	Учебный кабинет родного языка и литературы	51.60	Рл
8	Учебный кабинет информатики	51.60	Рл
9	Учебный кабинет История	51.60	Рл
10	Учебный кабинет История	51.60	Рл
11	Учебный кабинет русского языка	51.60	Рл
12	Умывальная	9.74	Кл
13	Сан узел для учителей (Ж)(и инвалиды)	2.97	Кл
14	Сан узел для девушек	15.80	Кл
15	Лестничная клетка	19.20	Гр
16	Коридор	46.11	Гр
17	Комната	27.33	Рл
18	Комната	16.80	Рл
19	Учебный кабинет Техналогия	50.85	Рл
20	Учебный кабинет Техналогия	50.85	Рл
Всего :		753.55	

Дого № ____/____ от ____ 2026 г					НБШ
Миробод тумани "Биродарлик" МФЙдаги 147- сон мактабни мукамал таъмирлаш					
Изм.	Копия	Лист	№	Подпись	Дата
ГМТ	Хайриддин А	30			
Разработчик	Хайриддин Б	30			
И контр.	Хайриддин А	30			
Блок 2					Страница
Проектировный план стен 3-го этажа М 1:100. Блок 2					Лист
					Листов
					РП
					5
					9
					ООО "COMFORT PROJECT TODAY"




Фрагмент план 1,2,3-го этажа
Блок -2

Фрагмент план 1,2-го этажа
Блок -1

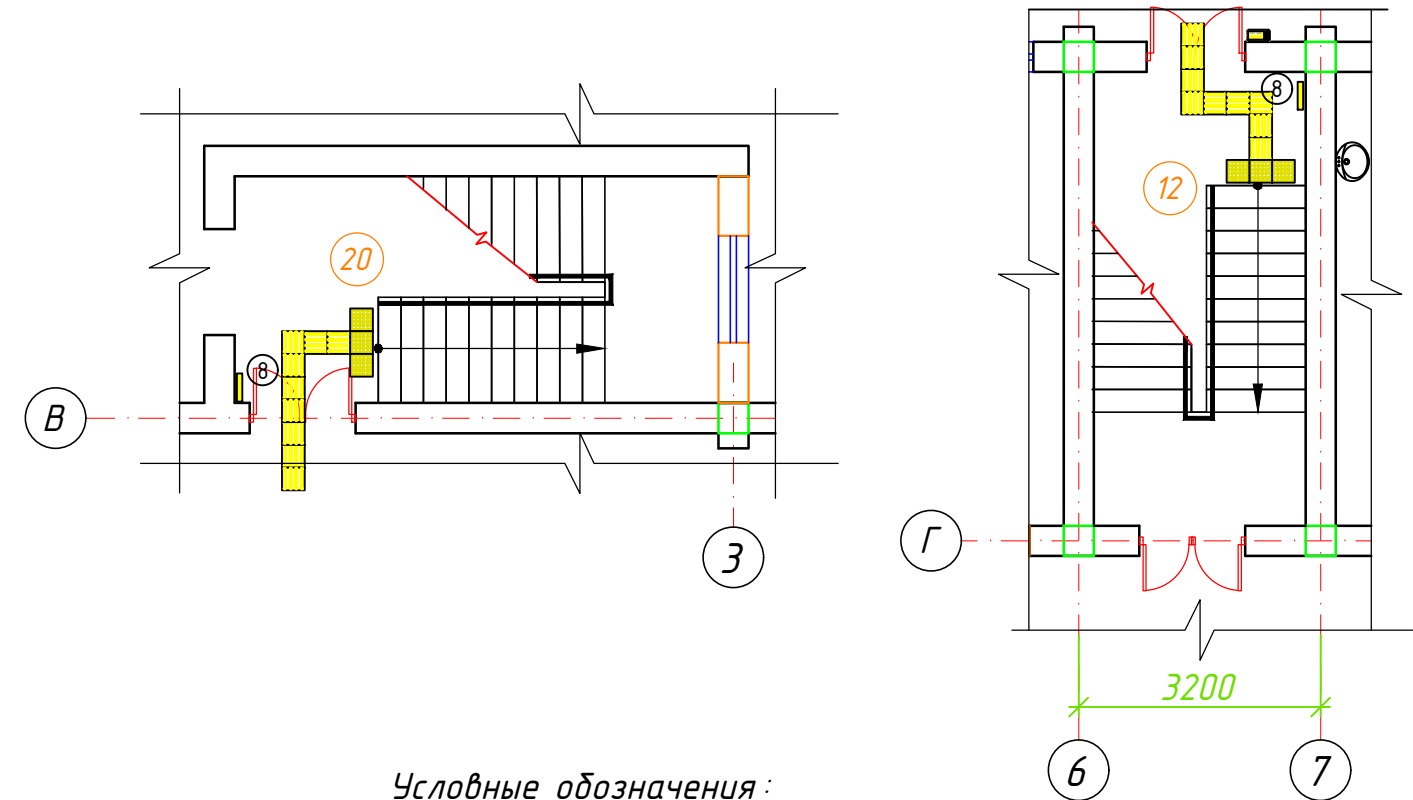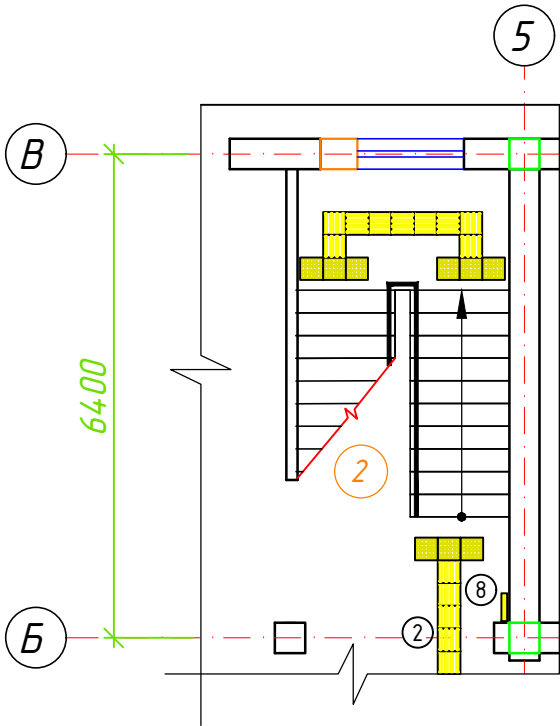





фрагмент план стен 1-2-3 - го
этажа. (Сан. узел для инвалидов).
Блок -2

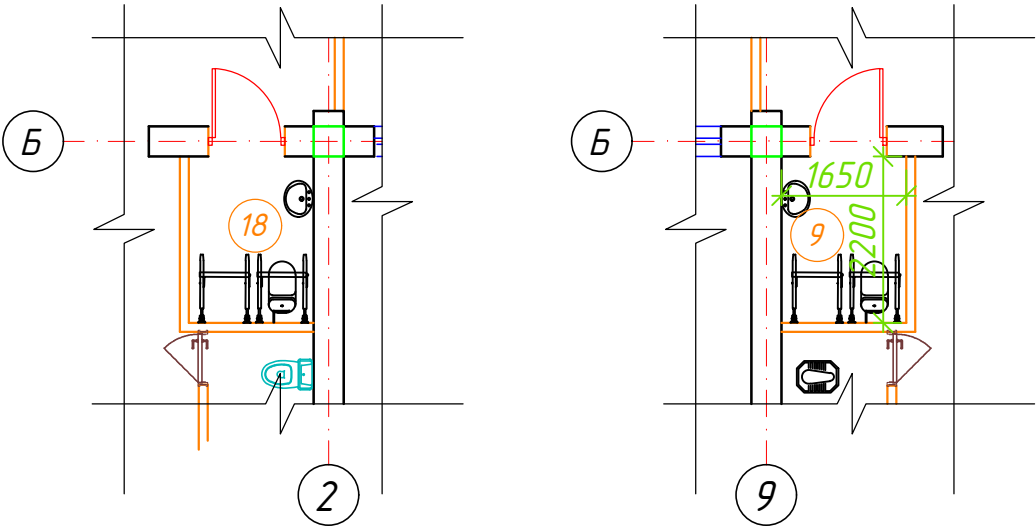

Условные обозначения:

- 1-  - Краска масляная ширина 300 мм, цвет желтый
- 2 -  - Контрастная краска масляная, ширина 100 мм, желтая

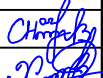						Дог. № ____/____ от ____ 2026 г			НБШ		
						Миробод тумани “Биродарлик” МФЙдаги 147–сон мактабни мукаммал таъмирлаш					
Изм.	Кол.уч.	Лист	№дог.	Подпись	Дата				Стадия	Лист	Листов
ГИП.	Хаїруллаев А					Блок 2			РП	6	9
Разработал	Чоршандиев Б					Тактильного оборудования			ООО "COMFORT PROJECT TODAY"		
Н. контроль	Хаїруллаев А										

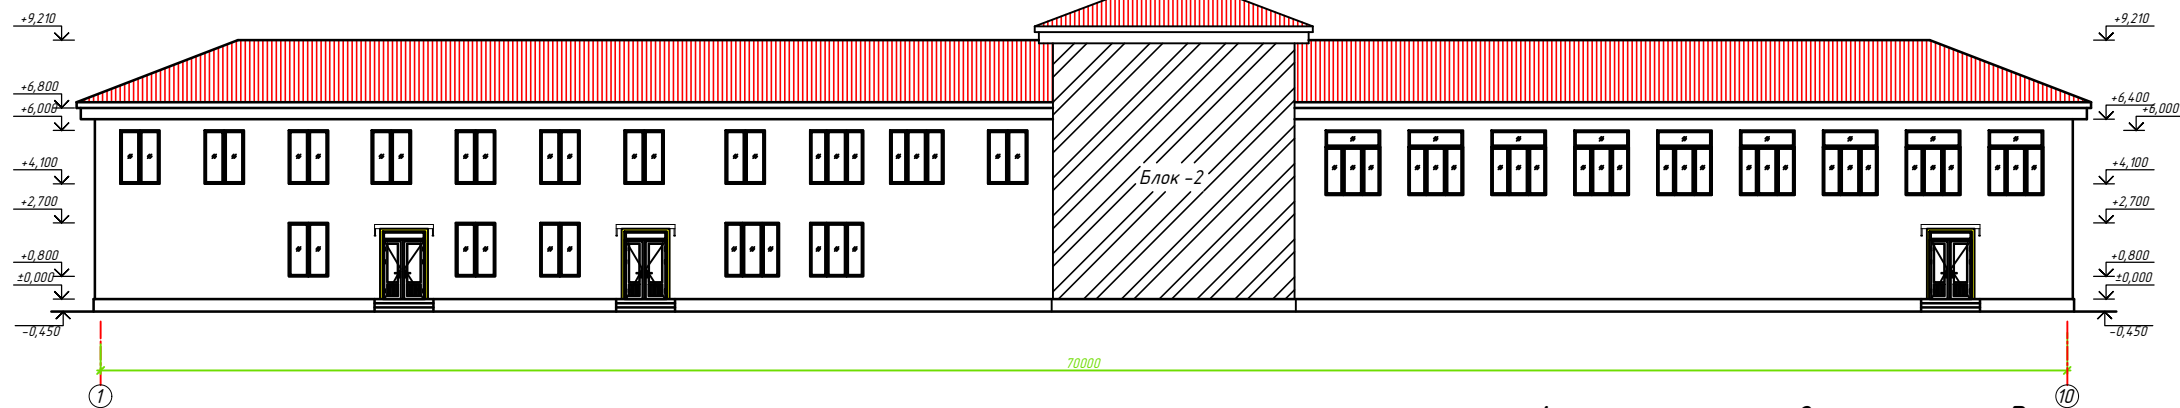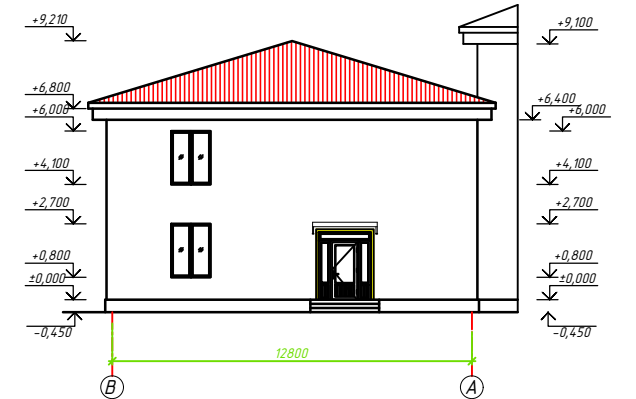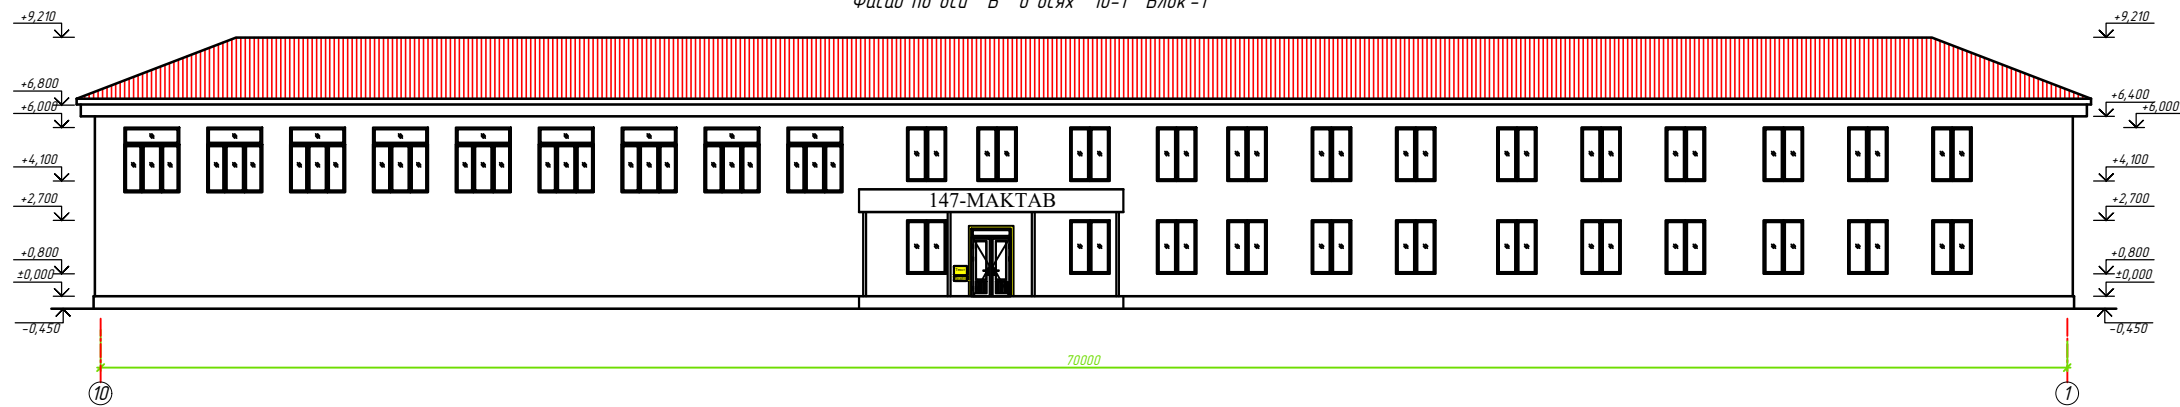

A diagram of a door with a yellow frame and a black handle. A circled 4 points to the frame, and a circled 5 points to the handle.




Спецификация тактильного оборудования		
Номер пункта	Наименование	Количество
1	Тактильная плитка из ПВХ 300 x 300 мм (смонтируется отдельно, цвет желтый)	-
2	Тактильная плитка из ПВХ (смонтируется отдельно, 300 мм x 300 мм, цвет желтый)	-
3	Полоска тактильная (отдельно) цвета -палла, длиной 150мм	-
4	Контрастная краска наливная, ширина 100 мм	56,8 л
5	Тактильная дорожка тактильная, цветная, 150*300 мм	8 л
6	Клейкая лента с шипами	-
7	Круг тактильный с 200 мм	-
8	Гидрофобная лента (полиэтилен - полипропилен) - клейкая (с шипами)	-


Текст
Брайл - Информационное табло на стене шрифтом Брайла

[illegible]

Фасад по оси "А" в осях "1-10" Блок -2

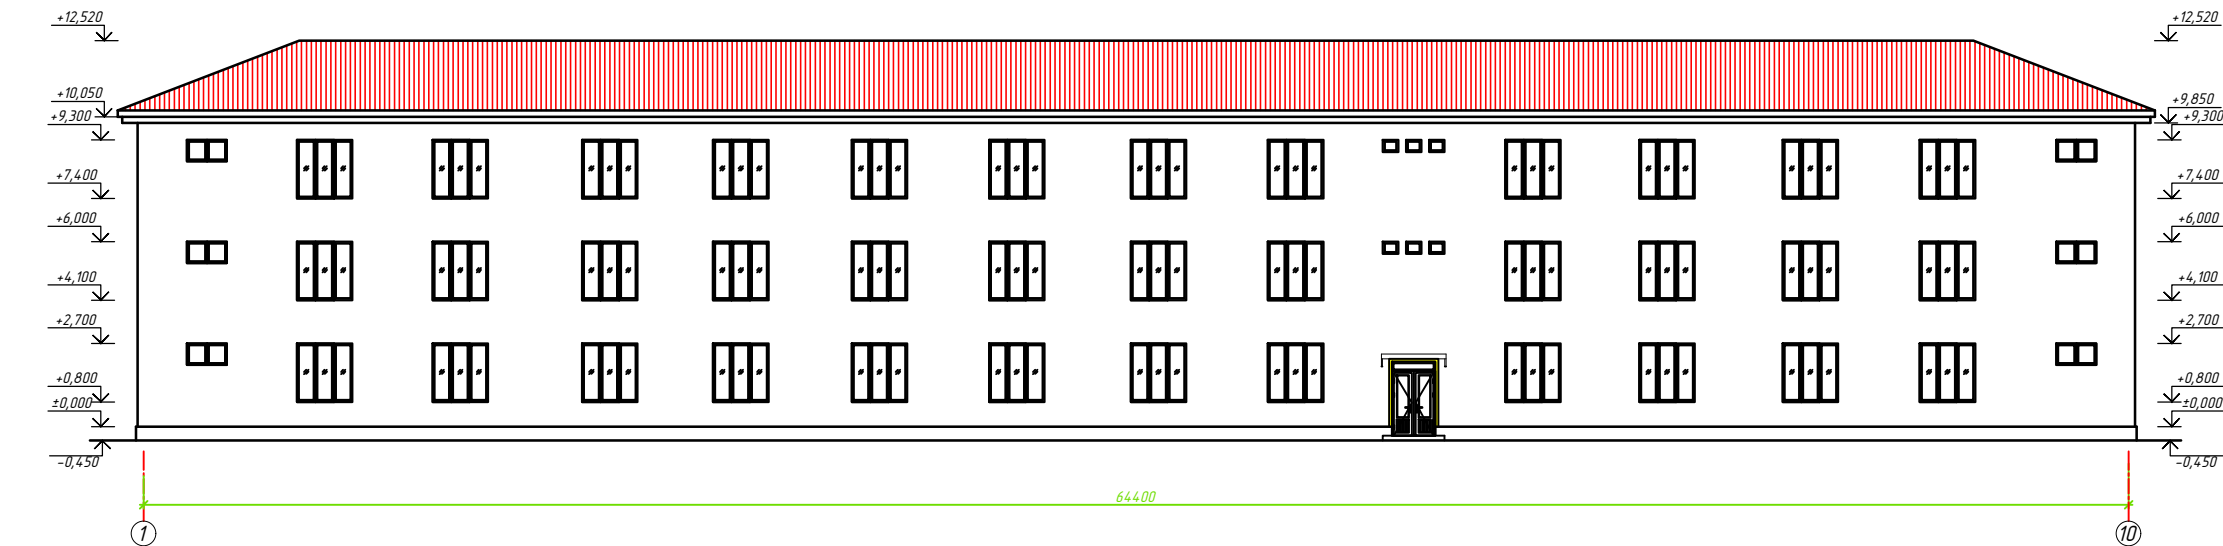


Фасад по оси "1" в осях "Е-А" Блок -2

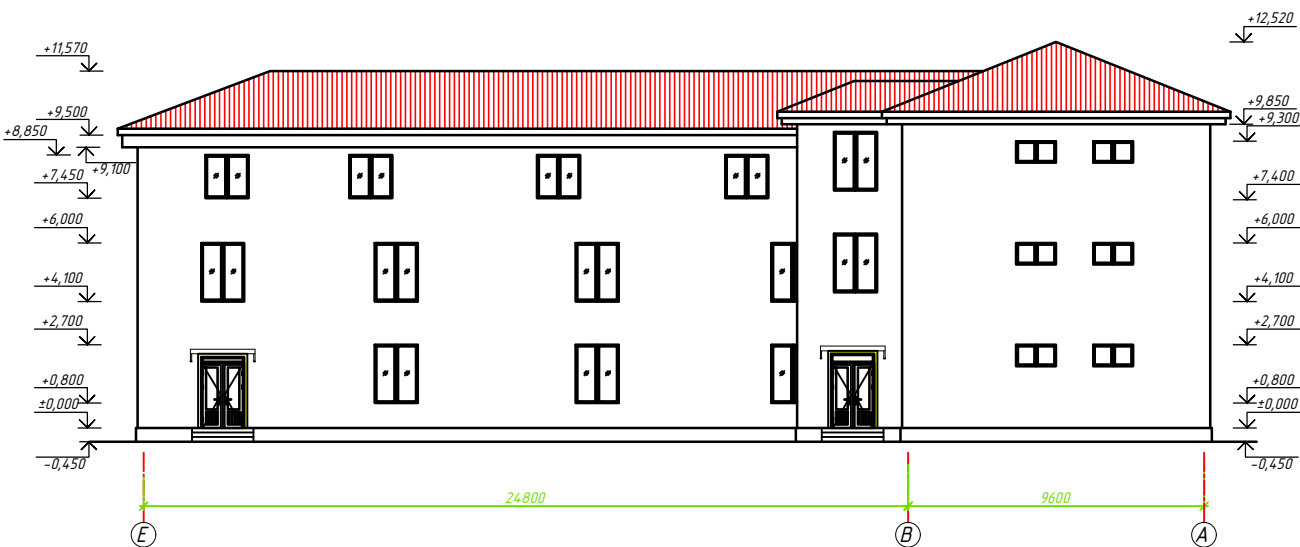


						Дог № ____/____ от ____ 2026 г	НБШ		
						Миродод тумани "Биродарлик" МФЙдаги 147-сон мактабни мукамал таъмирлаш			
Изм.	Коп.	Лист	№Экс	Подпись	Дата	Блок 2	Страница Р/П	Лист 8	Листов 9
		Лайриков А							
Резоидатар	Чириндод В					Фасад по оси "А" в осях "1-10"			
Н контрол	Лайриков А					Фасад по оси "1" в осях "Е-А" Блок -2	ООО "COMFORT PROJECT TODAY"		

Генеральный план М 1:500

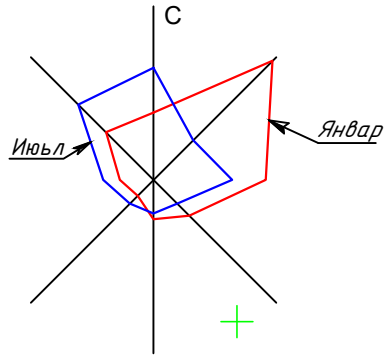

<i>Экспликация здания и территории</i>				
<i>№</i>	<i>Обозначение</i>	<i>Наименование</i>	<i>Количество шт.пм</i>	<i>Площ. застр. м²</i>
<i>1</i>	<i>Существующие</i>	<i>Учебные здания, спорт зал и кухня(Блок-1)</i>	<i>1 шт</i>	<i>900.48</i>
<i>2</i>	<i>Существующие</i>	<i>Учебные здания (Блок-2)</i>	<i>1 шт</i>	<i>888.67</i>
<i>3</i>	<i>Проектируемый</i>	<i>Навес</i>	<i>1 шт</i>	<i>46.50</i>
<i>4</i>	<i>Проектируемый</i>	<i>КПП</i>	<i>1 шт</i>	<i>12.25</i>
<i>5</i>	<i>Существующие</i>	<i>Трансформаторная площадки</i>	<i>1 шт</i>	<i>45.87</i>
<i>6</i>	<i>Проектируемый</i>	<i>Металлический решетчатый ворота</i>	<i>1 шт/5.5 пм</i>	
<i>7</i>	<i>Проектируемый</i>	<i>Металлический решетчатый ворота</i>	<i>3 шт/4.0 пм</i>	
<i>8</i>	<i>Проектируемый</i>	<i>Металлическая ограда</i>	<i>123.82 пм</i>	
<i>9</i>	<i>Существующие</i>	<i>Ремонт.Шлакоблочная ограда</i>	<i>165.80 пм</i>	

Баланс территории				
№	Наименование показатели	Количество		Примечания
		м ²	%	
1	Общая площадь участка	5371.53	100	
2	Здания и сооружения	1887.76	35.14	
3	Существующий дороги и проезды	255.41	4.75	
4	Проектируемый бетонного покрытия	1763.70	32.83	
5	Проектируемый озеленении	1282.2	23.87	
6	Существующий озеленении	179.40	3.34	
7	Прочие	3.06	0.05	

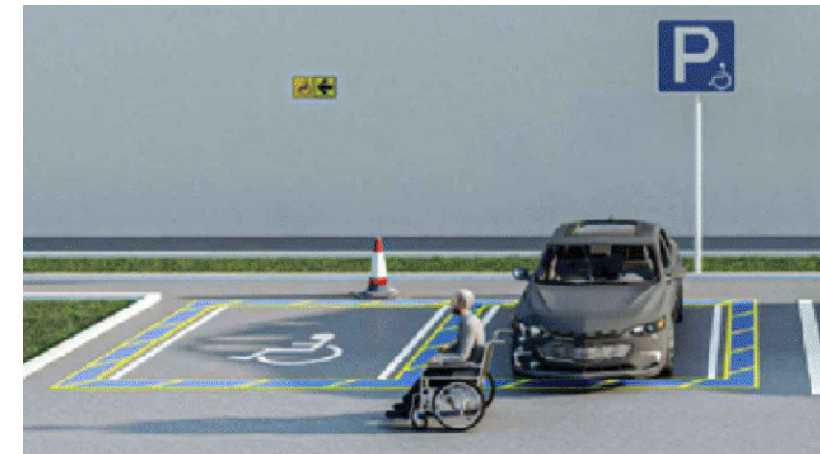

Mazkur topografik tasvir Vazirlar Mahkamasining 2025 yil 12 fevraldagi 85-son qarori talablariga muvofiq “Topografiya” ma’lumotlar bazasiga kiritilgan. Ro'yxatga olish raqami:

(Hujjat haqiqiylikini mobil telefon yordamida QR- kodni skaner qilish orqali tekshirish mumkin)



117186

Условные обозначения

- | | |
|---|------------------------------------|
|  | - Кап.Ремонт.Здания и сооружения |
|  | - Сущест.Трансформатор |
|  | - Сущест. озеленения |
|  | - Проект. озеленения |
|  | - Проект. Покрыйтий из брусчатки |
|  | - Сущест. Дороги площадки |
|  | - Дороги площадки |
|  | - Сущест. Металлическая ограждение |
|  | - Ремонт. Шлакаблочная ограждения |
|  | -Тактильное покрытие |

Ведомость тротуаров, дорожек и площадок

Поз.	Условное обозначение	Наименование	Тип	Площадь покрытия, м ²	Примечания
1		Тактильная плитка для инвалидов толщиной 60 мм "ГОСТ 17608-91"	1		4,5 м2 (15,0 п.м.)

Доц. № ____/____ от ____ 2026 г

45W

Миробод тумани "Биродарлик" МФЙдаги 147-сон
мактабни мукаммал таъмирлаш

Ген план М 1: 500

Стадія	Лист	Листов
РП	9	9

Генеральный план М 1:500

000 "COMFORT
PROJECT TODAY"