

*Министерство строительства и жилищно-коммунального хозяйства  
Республики Узбекистан Архитектурно-проектная группа  
общество с ограниченной ответственностью*

---

## **"COMFORT PROJECT TODAY"**

*Лицензия Госкомархстрой № АЛ-000111 от 24.07.2019 г.*

*Миробод тумани "Биродарлик" МФЙдаги 147-сон мактабни  
мукаммал таъмирлаш*

*ГП – Генеральный план*

*Тошкент – 2026 г*

---

Министерство строительства и жилищно-коммунального хозяйства  
Республики Узбекистан Архитектурно-проектная группа  
общество с ограниченной ответственностью

## "COMFORT PROJECT TODAY"

Лицензия Госкомархстрой № АЛ-000111 от 24.07.2019 г.

Миробод тумани "Биродарлик" МФЙдаги 147-сон мактабни  
мукаммал таъмирлаш

ГП – Генеральный план

Главный инженер проекта:



Хайруллаев А

Главный архитектор проекта:



Махмудов Х

Тошкент – 2026 г

|                                                |                              |            |
|------------------------------------------------|------------------------------|------------|
| Ведомость рабочих чертежей основного комплекта |                              |            |
| Лист                                           | Наименование                 | Примечание |
| 1                                              | Общие данные                 |            |
| 2                                              | Генеральный план.            |            |
| 3                                              | Разбивочный чертёж М 1:500   |            |
| 4                                              | Благоустройство и озеленение |            |
| 5                                              |                              |            |
| 6                                              |                              |            |

| Технико-экономические показатели |                                         |            |       |
|----------------------------------|-----------------------------------------|------------|-------|
| №<br>п/п                         | Наименование                            | Показатели |       |
|                                  |                                         | м2         | %     |
| 1                                | Площадь участка                         | 5371.53    | 100   |
| 2                                | Здания и сооружения                     | 1887.76    | 35.14 |
| 3                                | Существующий дороги и проезды           | 255.41     | 4.75  |
| 4                                | Проектируемый асфальтобетонная покрытия | 1763.70    | 32.83 |
| 5                                | Проектируемый озеленения                | 1282.20    | 23.87 |
| 6                                | Существующий озеленения                 | 179.40     | 3.34  |
| 7                                | Прочее                                  | 3.06       | 0.05  |

Все работы вести с соблюдением требований:

ШНК 22.01.02-04 "Пожарная безопасность зданий и сооружений"

ШНК 3.01.02-23 "Техника безопасности в строительстве".

ШНК 3.01.05-99 "Правила производства и приемки работ.

Благоустройство территорий".

ШНК 2.07.01-23 "Ахоли пунктларининг худудларини ривожлантириш ва куришни шахарсозлик жихатидан режалаштириш "

ШНК 2.08.02-23 "Жамоат динолари ва иншоотлари "

ШНК 2.01.01-22 "Лоийхалаш учун иклимий ва физикавий-геологик маълумотлар "

ШНК 3.06.03-08 "Автомобил йуллари "

МКМ 01-04\* "Общеобразовательныет школы и школы-интернаты "

SanQvaM 0341-16 "Саниторна-эпидемиологический требования к условиям и организации обучения в общеобразовательных школах "

Пояснительная записка

Проект "Миробод тумани "Биродарлик" МФЙдаги 147-сон мактабни мукаммал таъмирлаш" разработан на основании распоряжения

Генеральный план разработан на основе задания на проектирование и задания ГИПа, и исходных данных преданных заказчиком.

Компановка сооружений генплана решена с учетом зонального размещения объектов по назначению. Во избежании аварий до начала производства строительных работ необходимо определить фактическое положение подземных инженерных сетей и принять меры, по их защите.

Рабочий проект разработан в соответствии с действующими нормами, правилами и стандартами.

Проектом предусмотрено :

- благоустройство дворовой территории;
- устройство дорожек избрусчатка покрытия h-6см,
- устройство дорожек асфальтобетонная покрытия h-5см,
- территория максимально озеленяется;

Рабочие чертежи разработаны в соответствии с действующими нормами, правилами и стандартами.

Рабочий проект переназначены для строительство в 2-климатическом подрайоне Республики Узбекистан, с сейсмичностью района 8 баллов с расчетной зимней температурой -16 С° в

Капитальность здания II класс



Класс долговечности II класс

Класс конструктивной пожароопасности - С0

Класс функциональной пожароопасности -Ф 4.1

Степень огнестойкости -II

При производстве работ в зимнее время выполнять требования КМК 3.03.01-98
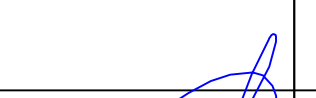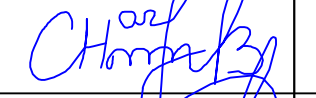
|             |              |      |       |                                                                                       |      |                                                                         |  |  |                             |      |        |
|-------------|--------------|------|-------|---------------------------------------------------------------------------------------|------|-------------------------------------------------------------------------|--|--|-----------------------------|------|--------|
|             |              |      |       |                                                                                       |      | Дог. № ____/____ от ____ 2026 г                                         |  |  | ГП                          |      |        |
|             |              |      |       |                                                                                       |      | Миробод тумани “Биродарлик” МФЙдаги 147–сон мактабни мукаммал таъмирлаш |  |  |                             |      |        |
| Изм.        | Кол.уч.      | Лист | №дог. | Подпись                                                                               | Дата |                                                                         |  |  |                             |      |        |
|             |              |      |       |                                                                                       |      | Ген план М 1: 500                                                       |  |  | Стадия                      | Лист | Листов |
| ГИП.        | Хаїруллаев А |      |       |  |      |                                                                         |  |  | РП                          | 1    | 4      |
| ГАП.        | Махмудов Х   |      |       |  |      | Общие данные.<br>Объемы работ                                           |  |  | ООО "COMFORT PROJECT TODAY" |      |        |
| Разработал  | Чоршандиев Б |      |       |  |      |                                                                         |  |  |                             |      |        |
| Н. контроль | Хаїруллаев А |      |       |  |      |                                                                         |  |  |                             |      |        |

Генеральный план М 1:500



| Экспликация здания и территории |               |                                            |                  |                 |
|---------------------------------|---------------|--------------------------------------------|------------------|-----------------|
| №                               | Обозначение   | Наименование                               | Количество шт.пм | Площ. застр. м² |
| 1                               | Существующие  | Учебные здания, спорт зал и кухня (Блок-1) | 1 шт             | 900.48          |
| 2                               | Существующие  | Учебные здания (Блок-2)                    | 1 шт             | 888.67          |
| 3                               | Проектируемый | Навес                                      | 1 шт             | 46.50           |
| 4                               | Проектируемый | КПП                                        | 1 шт             | 12.25           |
| 5                               | Существующие  | Трансформаторная площадки                  | 1 шт             | 64.00           |
| 6                               | Проектируемый | Металлический решетчатый ворота            | 1 шт/5.5 пм      |                 |
| 7                               | Проектируемый | Металлический решетчатый ворота            | 3 шт/4.0 пм      |                 |
| 8                               | Проектируемый | Металлическая ограда                       | 87.20 пм         |                 |
| 9                               | Проектируемый | Шлакоблочная ограда                        | 68.50 пм         |                 |
| 10                              | Существующие  | Ремонт. Шлакоблочная ограда (Тип-1)        | 107.30 пм        |                 |
| 11                              | Существующие  | Ремонт. Шлакоблочная ограда (Тип-2)        | 21.00 пм         |                 |
| 12                              | Проектируемый | Ограждения для трансформаторной площадки   | 27.00 пм         |                 |
| 13                              | Проектируемый | Металлический решетчатый ворота            | 1 шт/1.2 пм      |                 |

| Баланс территории |                                  |            |       |            |
|-------------------|----------------------------------|------------|-------|------------|
| №                 | Наименование показателей         | Количество |       | Примечания |
|                   |                                  | м²         | %     |            |
| 1                 | Общая площадь участка            | 5371.53    | 100   |            |
| 2                 | Здания и сооружения              | 1887.76    | 35.14 |            |
| 3                 | Существующий дороги и проезды    | 255.41     | 4.75  |            |
| 4                 | Проектируемый бетонного покрытия | 1763.70    | 32.83 |            |
| 5                 | Проектируемый озеленении         | 1282.2     | 23.87 |            |
| 6                 | Существующий озеленении          | 179.40     | 3.34  |            |
| 7                 | Прочие                           | 3.06       | 0.05  |            |

Хизматда фойдаланиш учун

- 1

"Муаллифлик ҳуқуқи ва турдosh ҳуқуқлар то'ғ'рида"ги Қонунга мувофиқ маъзур муаллифлик маҳсулоти ишлаб чиқарувчи билан келишмасдан то'лиқ yoki қисман ко'paytirilishi, chop etilishi, tarqatilishi, shuningdek uchinchi tomonga berilishi mumkin emas va mualliflik huquqlarining buzilishi O'zbekiston Respublikasining amaldagi qonunchiligiga muvofiq javobgarlikka tortilishiga sabab bo'ladi.
- 2

Ushbu ma'sulotni O'zbekiston Respublikasi norezidentlariga taqdim etish faqatgina O'zbekiston Respublikasi Vazirlar Mahkamasining ruxsati bilan amaldagi qonunchilikka muvofiq belgilangan tartibda amalga oshiriladi.
- 3

Pudratchi (buyurtmachi) yer ishlari boshlashdan oldin albatta ekspluatatsiya tashkilotlari vakillarini chaqirishlari shart.

|                     |                   |                  |      |   |   |                          |  |                        |                             |          |        |
|---------------------|-------------------|------------------|------|---|---|--------------------------|--|------------------------|-----------------------------|----------|--------|
| Lavozimi            | F.I.SH.           | Imzo             | Sana | M.O'.   | Buyurtmachi:Toshkent shahar Hokimligi Yagona Buyurtmachi Xizmati In.Duk.   |                          |  | Texnik hujjat № 398    |                             |          |        |
| Direktor            | Kadirov SH.Y.     |                  |      |   | Obyekt: Toshkent shahar, Mirobod tumani Birodarlik MFY dagi 147-sonli maktabni mukammal ta'mirlash.                                                                                             |                          |  | Shartnoma № 28/8-22180 |                             |          |        |
| Texnik bo'lim bosh. | Iyaberganov Q. K. |                  |      |   |   |                          |  |                        |                             |          |        |
| Bo'l'm bosh.        | Ismoilov U.Y.     |                  |      |   |   |                          |  |                        |                             |          |        |
| Bo'l. bosh mut.     | Mirxakimov M.M.   |                  |      |   | VIII 2026   | Bosqich                  |  | Varaq                  |                             | Varaqlar |        |
| Partiya bosh.       | Tulyaganov A.B.   |                  |      |   |   |                          |  | 1                      |                             | 1        |        |
| Topog.              | Yer u.            | Tolipov R.R.     |      | Topografik syomka<br>Masshtab 1: 500<br><br>Koordinata sistemasi mahalliy<br>Balandlik sistemasi Pariyskiy<br>Relyef qirqimi har 0.5 m.da | <div>"O'zGASHKLITI" MChJ<br/>Toshkent shahar filiali</div> <div></div> <div>Toshkent sh. " " 2025 y.</div> |                          |  |                        |                             |          |        |
|                     | Yer o.            | Tolipov R.R.     |      |   |   |                          |  |                        |                             |          |        |
| "Qizil chiziq" g.   |                   | Yakovenko O.V.   |      |   |   |                          |  |                        |                             |          |        |
| Eksplikatsiya g.    |                   | Nabijonova Sh.A. |      |   |   |                          |  |                        |                             |          |        |
| Guruh rah.          |                   | Pulatova H.M.    |      |   |   |                          |  |                        |                             |          |        |
| Chizmachi           |                   | Tolipov R.R.     |      |   |   |                          |  |                        |                             |          |        |
|                     |                   |                  |      |   | Daz. № ____/____ ot ____ 2026 z   |                          |  |                        |                             |          |        |
|                     |                   |                  |      |   | Мироbod тумани "Биродарлик" МФЙдаги 147-сон мактабни мукаммал таъмирлаш   |                          |  |                        |                             |          |        |
| Изм.                | Копи              | Лист             | №дог | Подпись   | Дата   |                          |  |                        | Стадия                      | Лист     | Листов |
| ГИП                 | Хайруллаев А      |                  |      |   |   | Ген план М 1: 500        |  |                        | РП                          | 2        | 4      |
| ГАП                 | Махмудов Х        |                  |      |   |   | +                        |  |                        |                             |          |        |
| Разработал          | Чоршандиев Б      |                  |      |   |   | Генеральный план М 1:500 |  |                        | ООО "COMFORT PROJECT TODAY" |          |        |
| Н контроль          | Хайруллаев А      |                  |      |   |   |                          |  |                        |                             |          |        |

- Условные обозначения
- Кап.Ремонт.Здания и сооружения
- Сушест.Трансформатор
- Сушест. озеленения
- Проект. озеленения
- Проект. Покрытий из брусчатки
- Сушест. Дороги площадки
- Дороги площадки
- Сушест. Металлическая ограда
- Ремонт. Шлакоблочная оградения



Mazkur topografik tasvir Vazirlar Mahkamasining 2025 yil 12 fevraldagi 85-son qarori talablariga muvofiq "Topografiya" ma'lumotlar bazasiga kiritilgan. Ro'yxatga olish raqami:

(Hujjat haqiqiyilgini mobil telefon yordamida QR- kodni skaner qilish orqali tekshirish mumkin)



117186

Разбивочный чертёж М 1:500

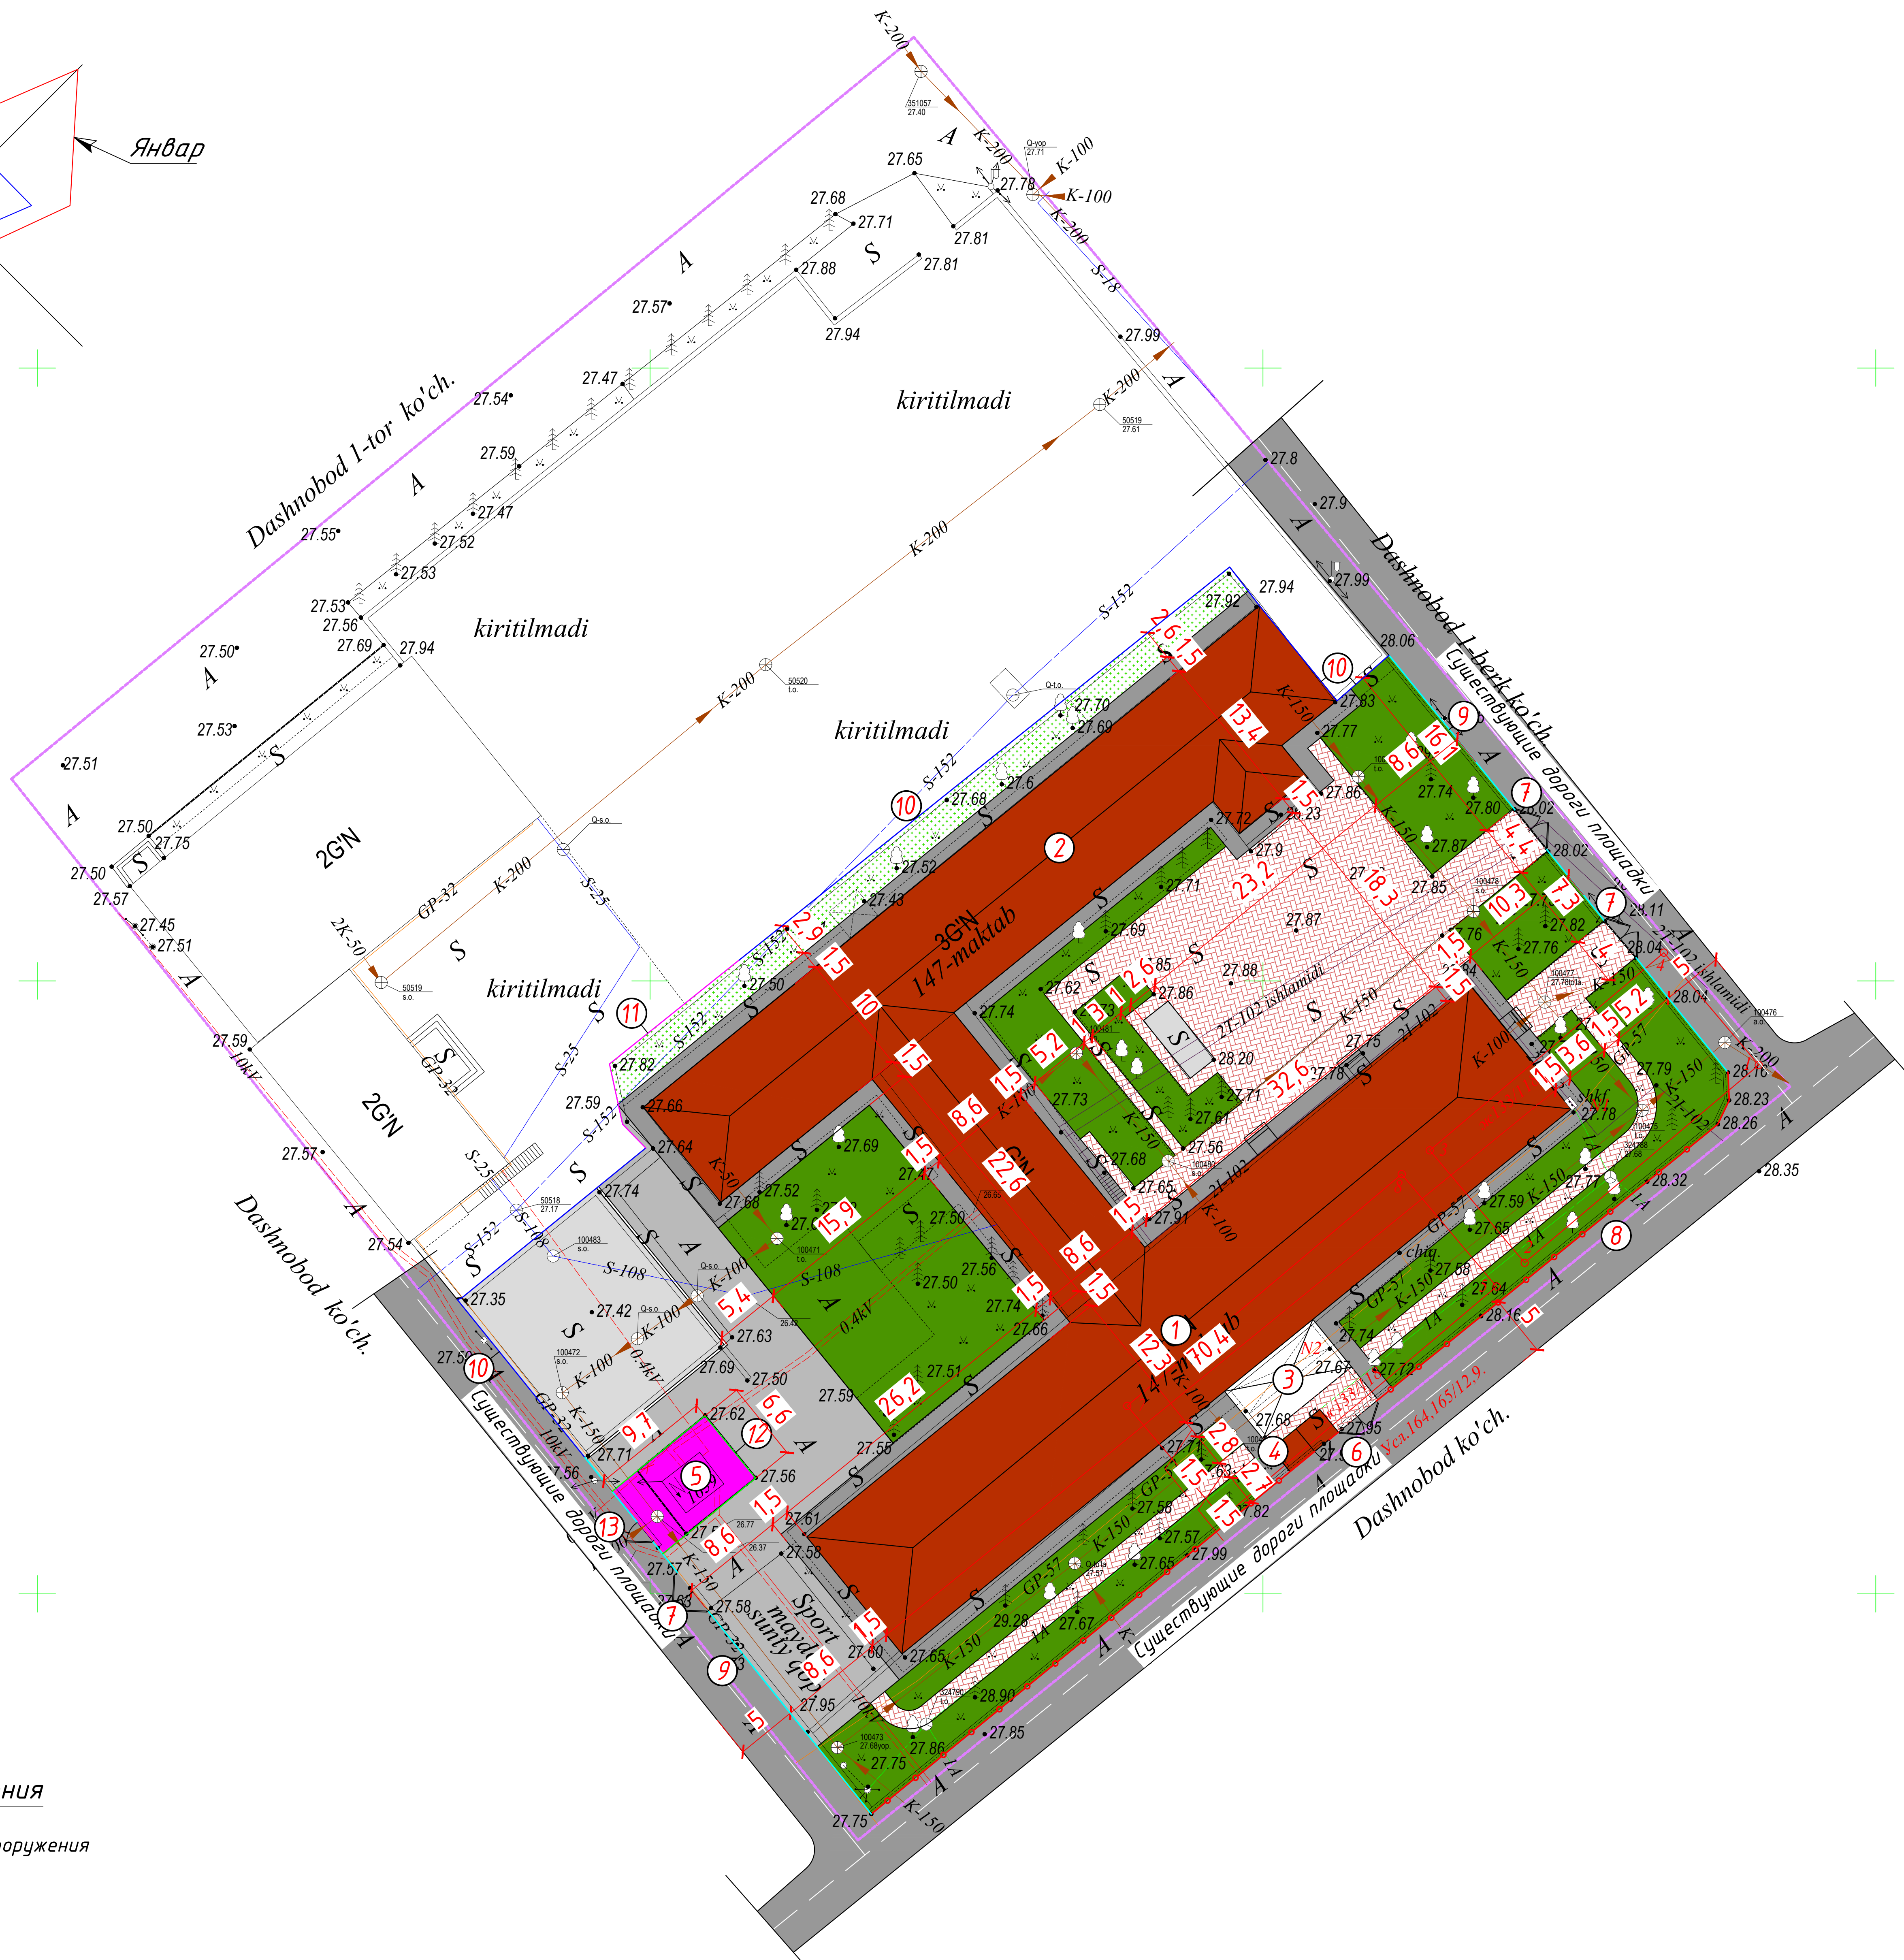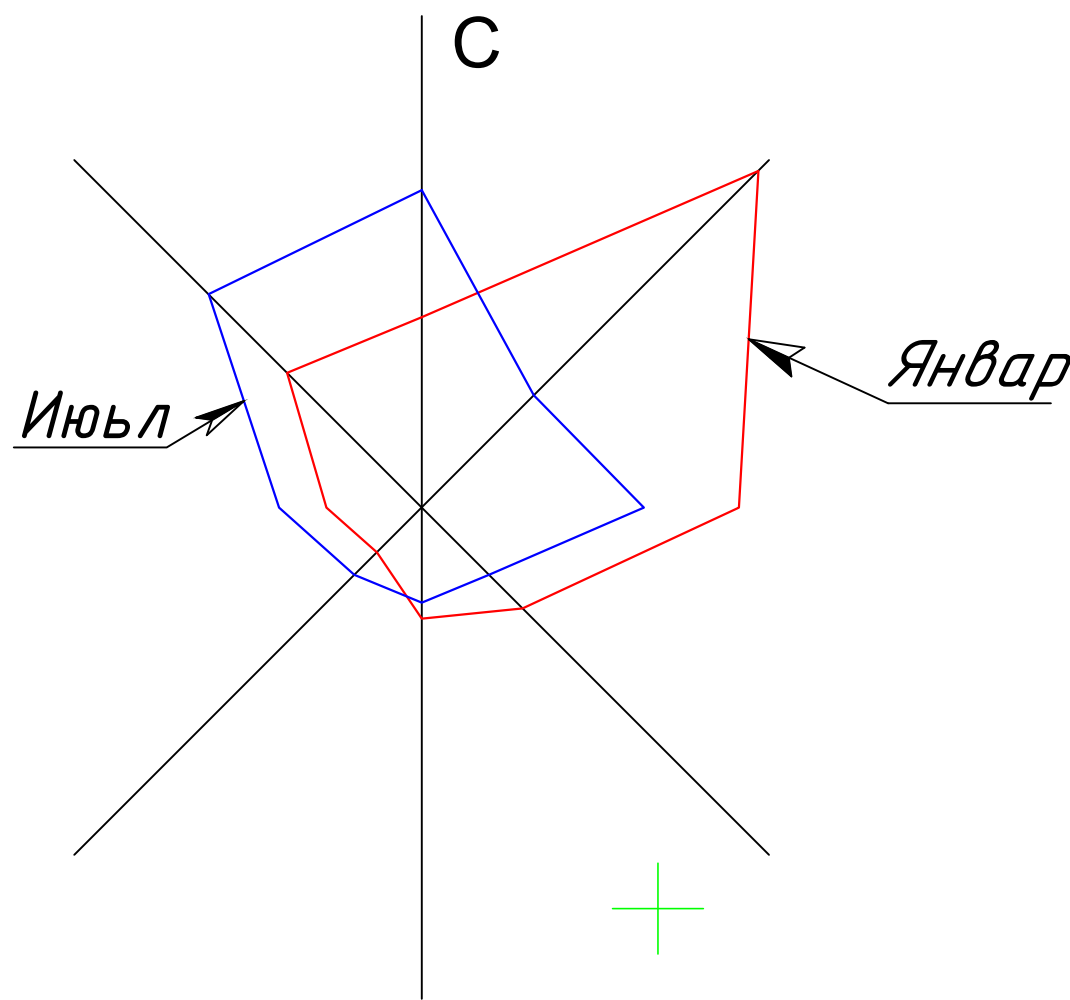

Экспликация здания и территории

| №  | Обозначение   | Наименование                               | Количество шт.пм | Площ. застр. м <sup>2</sup> |
|----|---------------|--------------------------------------------|------------------|-----------------------------|
| 1  | Существующие  | Учебные здания, спорт зал и кухня (Блок-1) | 1 шт             | 900.48                      |
| 2  | Существующие  | Учебные здания (Блок-2)                    | 1 шт             | 888.67                      |
| 3  | Проектируемый | Навес                                      | 1 шт             | 46.50                       |
| 4  | Проектируемый | КПП                                        | 1 шт             | 12.25                       |
| 5  | Существующие  | Трансформаторная площадки                  | 1 шт             | 64.00                       |
| 6  | Проектируемый | Металлический решетчатый ворота            | 1 шт/5.5 пм      |                             |
| 7  | Проектируемый | Металлический решетчатый ворота            | 3 шт/4.0 пм      |                             |
| 8  | Проектируемый | Металлическая ограда                       | 87.20пм          |                             |
| 9  | Проектируемый | Шлакоблочная ограда                        | 68.50пм          |                             |
| 10 | Существующие  | Ремонт. Шлакоблочная ограда (Тип-1)        | 107.30пм         |                             |
| 11 | Существующие  | Ремонт. Шлакоблочная ограда (Тип-2)        | 21.00пм          |                             |
| 12 | Проектируемый | Ограждения для трансформаторной площадки   | 27.00пм          |                             |
| 13 | Проектируемый | Металлический решетчатый ворота            | 1 шт/1.2 пм      |                             |

Баланс территории

| № | Наименование показателей         | Количество     |       | Примечания |
|---|----------------------------------|----------------|-------|------------|
|   |                                  | м <sup>2</sup> | %     |            |
| 1 | Общая площадь участка            | 5371.53        | 100   |            |
| 2 | Здания и сооружения              | 1887.76        | 35.14 |            |
| 3 | Существующий дороги и проезды    | 255.41         | 4.75  |            |
| 4 | Проектируемый бетонного покрытия | 1763.70        | 32.83 |            |
| 5 | Проектируемый озеленении         | 1282.2         | 23.87 |            |
| 6 | Существующий озеленении          | 179.40         | 3.34  |            |
| 7 | Прочие                           | 3.06           | 0.05  |            |

Хизматда фойдаланиш учун

- "Муаллифлик ҳуқуқи ва турдosh ҳуқуқлар то'g'risida"gi Qonunga muvofiq mazkur mualliflik mahsuloti ishlab chiqaruvchi bilan kelishmasdan to'liq yoki qisman ko'paytirilishi, chop etilishi, tarqatilishi, shuningdek uchinchi tomonga berilishi mumkin emas va mualliflik huquqlarining buzilishi O'zbekiston Respublikasining amaldagi qonunchiligiga muvofiq javobgarlikka tortilishga sabab bo'ladi.
- Ushbu mahsulotni O'zbekiston Respublikasi norezidentlariga taqdim etish faqatgina O'zbekiston Respublikasi Vazirlar Mahkamasining ruxsati bilan amaldagi qonunchilikka muvofiq belgilangan tartibda amalga oshiriladi.
- Pudratchi (buyurtmachi) yer ishlarini boshlashdan oldin albatta ekspluatatsiya tashkilotlari vakillarini chaqirishlari shart.

|                    |                     |      |      |   |   |         |       |                     |                        |
|--------------------|---------------------|------|------|---|---|---------|-------|---------------------|------------------------|
| Lavozimi           | F.I.SH.             | Imzo | Sana | M.O'.   | Buyurtmachi:Toshkent shahar Hokimligi Yagona Buyurtmachi Xizmati In.Duk.   |         |       | Texnik hujjat № 398 |                        |
| Direktor           | Kadirov SH.Y.       |      |      |   | Obyekt: Toshkent shahar, Mirobod tumani Birodarlik MFY dagi 147-sonli maktabni mukammal ta'mirlash.                                                                                                  |         |       |                     | Shartnoma № 28/8-22180 |
| exnik bo'tim bosh. | Iyaberganov Q. K.   |      |      |   |   |         |       |                     |                        |
| Bo'l'im bosh.      | Ismoilov U.Y.       |      |      |   |   |         |       |                     |                        |
| Bo'l.o'. bosh mut. | Mirxakimov M.M.     |      |      |   | VIII 2026   | Bosqich | Varaq | Varaqlar            |                        |
| Partiya bosh.      | Tulyaganov A.B.     |      |      |   |   | 1       | 1     |                     |                        |
| Topog.             | Yer u. Tolipov R.R. |      |      | Topografik syomka<br>Masshtab 1: 500<br><br>Koordinata sistemasi mahalliy<br>Balandlik sistemasi Pariyskiy<br>Relyef qirgimi har 0.5 m.da | <div>"O'zGASHKLITI" MChJ<br/>Toshkent shahar filiali</div> <div></div> <div>Toshkent sh. " " _____2025 y.</div> |         |       |                     |                        |
| Yer o.             | Tolipov R.R.        |      |      |   |   |         |       |                     |                        |
| "Qizil chiziq" g.  | Yakovenko O.V.      |      |      |   |   |         |       |                     |                        |
| Eksplikatsiya g.   | Nabijonova Sh.A.    |      |      |   |   |         |       |                     |                        |
| Guruh rah.         | Pulatova H.M.       |      |      |   |   |         |       |                     |                        |
| Chizmachi          | Tolipov R.R.        |      |      |   |   |         |       |                     |                        |

Дог. № \_\_\_\_/\_\_\_\_ от \_\_\_\_ 2026 г

ГП

Миробод тумани "Биродарлик" МФЙдаги 147-сон мактабни мукаммал таъмирлаш

Ген план М 1: 500

| Стадия | Лист | Листов |
|--------|------|--------|
| РП     | 3    | 4      |

Разбивочный чертёж М 1:500

ООО "COMFORT PROJECT TODAY"

Условные обозначения

- Кап.Ремонт.Здания и сооружения
- Сущест.Трансформатор
- Сущест. озеленения
- Проект. озеленения
- Проект. Покрытий из брусчатки
- Сущест. Дороги площадки
- Дороги площадки
- Сущест. Металлическая ограда
- Ремонт. Шлакоблочная ограда

Mazkur topografik tasvir Vazirlar Mahkamasining 2025 yil 12 fevraldagi 85-son qarori talablariga muvofiq "Topografiya" ma'lumotlar bazasiga kiritilgan. Ro'yxatga olish raqami:

(Hujjat haqiqiyiligi mobil telefon yordamida QR- kodni skaner qilish orqali tekshirish mumkin)




117186


Благоустройство и озеленение М 1:500





Узел устройства покрытий из друсчатки тип-1

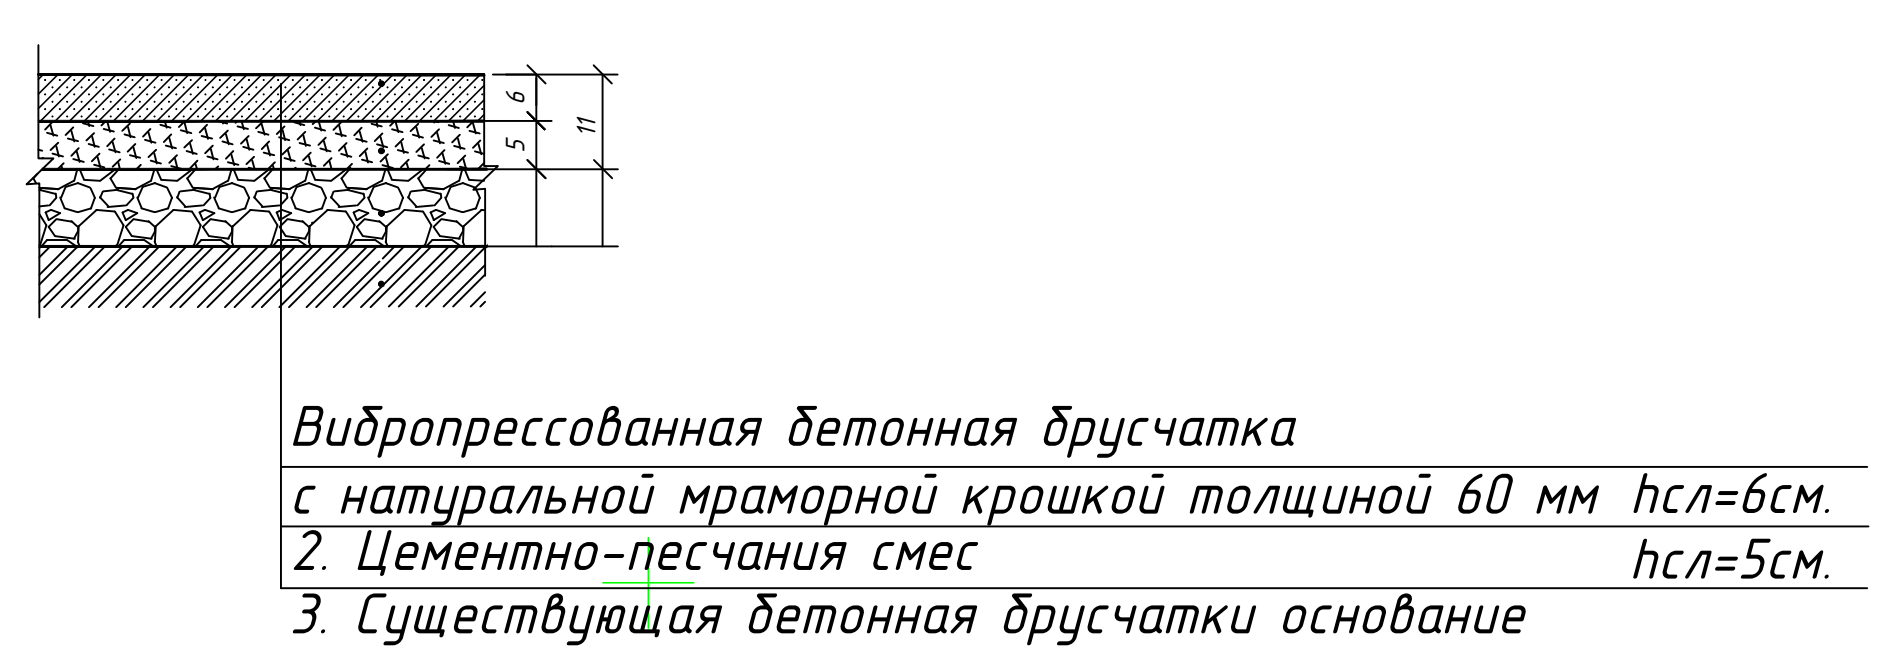

Узел устройства покрытий из друсчатки тип-2

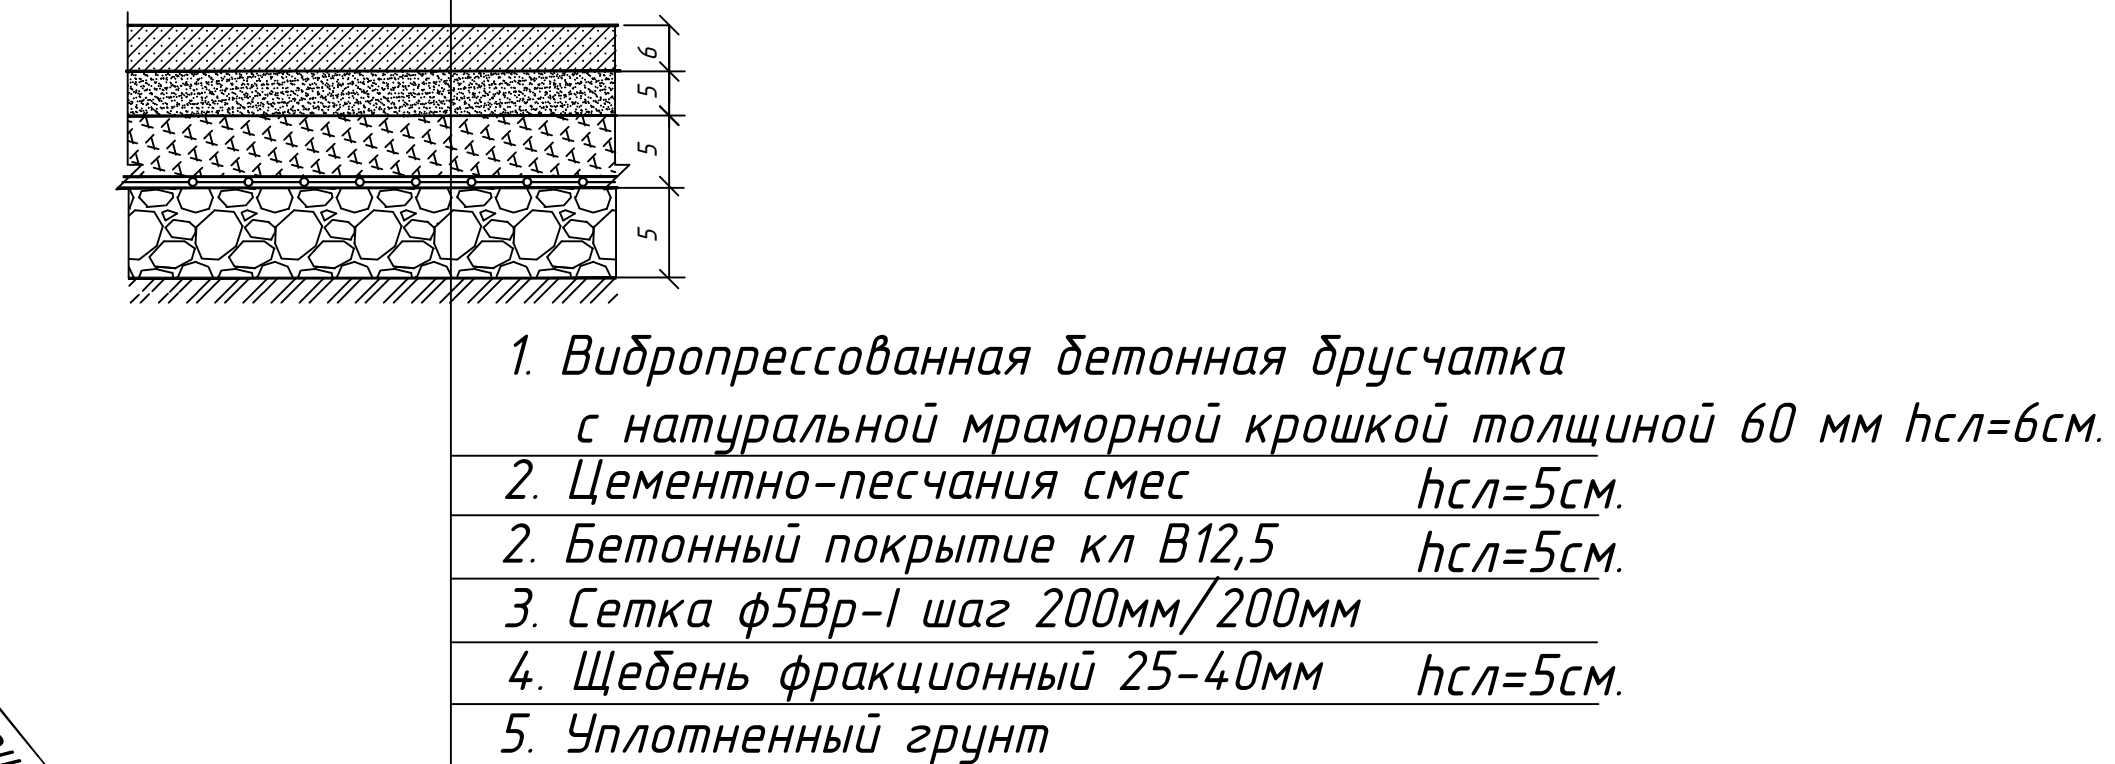

Узел устройства проездов из асфальтобетон покрытия тип-3

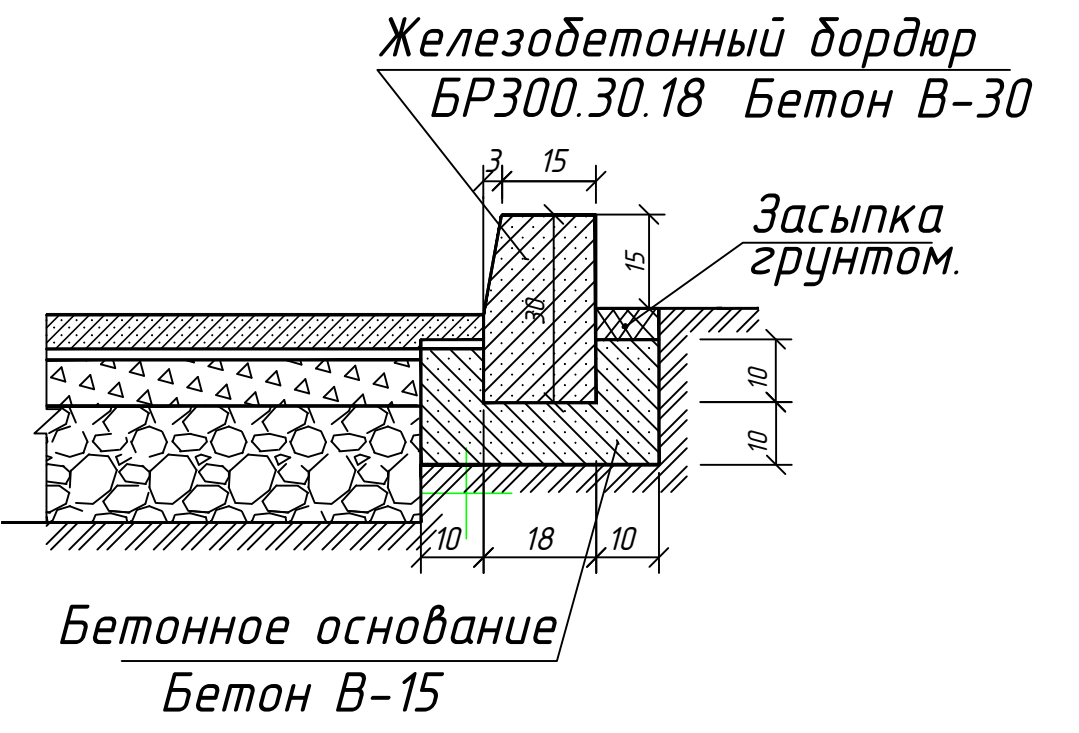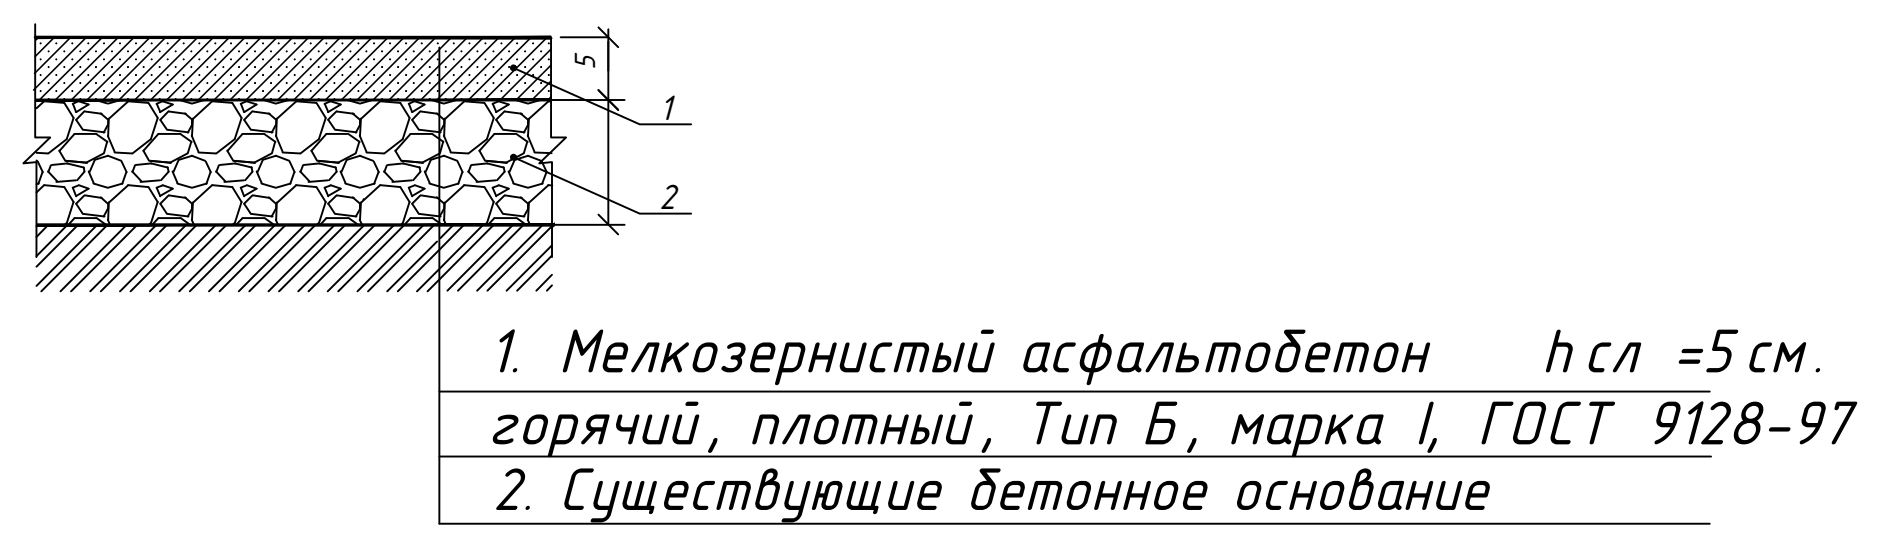

- Условные обозначения
- Кап.Ремонт.Здания и сооружения
  - Сушест.Трансформатор
  - Сушест. озеленения
  - Проект. озеленения
  - Проект. Покрытий из друсчатки
  - Сушест. Дороги площадки
  - Дороги площадки
  - Сушест. Металлическая ограждения
  - Ремонт. Шлакоблочная ограждения
  - Проект. Бордюр

| Экспликация здания и территории |               |                                             |                  |                             |
|---------------------------------|---------------|---------------------------------------------|------------------|-----------------------------|
| №                               | Обозначение   | Наименование                                | Количество шт.пм | Площ. застр. м <sup>2</sup> |
| 1                               | Существующие  | Учебные здания, спорт зал и кухня( Блок-1 ) | 1 шт             | 900.48                      |
| 2                               | Существующие  | Учебные здания ( Блок-2 )                   | 1 шт             | 888.67                      |
| 3                               | Проектируемый | Навес                                       | 1 шт             | 46.50                       |
| 4                               | Проектируемый | КПП                                         | 1 шт             | 12.25                       |
| 5                               | Существующие  | Трансформаторная площадки                   | 1 шт             | 64.00                       |
| 6                               | Проектируемый | Металлический решетчатый ворота             | 1 шт/5.5 пм      |                             |
| 7                               | Проектируемый | Металлический решетчатый ворота             | 3 шт/4.0 пм      |                             |
| 8                               | Проектируемый | Металлическая ограждение                    | 87.20пм          |                             |
| 9                               | Проектируемый | Шлакоблочная ограждения                     | 68.50пм          |                             |
| 10                              | Существующие  | Ремонт.Шлакоблочная ограждения (Тип-1)      | 107.30пм         |                             |
| 11                              | Существующие  | Ремонт.Шлакоблочная ограждения (Тип-2)      | 21.00пм          |                             |
| 12                              | Проектируемый | Ограждения для трансформаторная площадки    | 27.00пм          |                             |
| 13                              | Проектируемый | Металлический решетчатый ворота             | 1 шт/1.2 пм      |                             |

| Ведомость элементов озеленения |                                         |               |            |            |
|--------------------------------|-----------------------------------------|---------------|------------|------------|
| Поз                            | Наименование породы или вида насаждения | Воз-раст, лет | Количество | Примечание |
| 1                              | Конский каштан                          | 5             | 6шт.       | Саженец    |
| 2                              | Можжевельник скальный                   | 5             | 28шт.      | Саженец    |

| Баланс территории |                                  |                |       |            |
|-------------------|----------------------------------|----------------|-------|------------|
| №                 | Наименование показатели          | Количество     |       | Примечания |
|                   |                                  | м <sup>2</sup> | %     |            |
| 1                 | Общая площадь участка            | 5371.53        | 100   |            |
| 2                 | Здания и сооружения              | 1887.76        | 35.14 |            |
| 3                 | Существующий дороги и проезды    | 255.41         | 4.75  |            |
| 4                 | Проектируемый бетонного покрытия | 1763.70        | 32.83 |            |
| 5                 | Проектируемый озеленении         | 1282.2         | 23.87 |            |
| 6                 | Существующий озеленении          | 179.40         | 3.34  |            |
| 7                 | Прочие                           | 3.06           | 0.05  |            |

Хизматда фойдаланиш учун

1 "Муаллифлик ҳуқуқи ва турдoш ҳуқуқлар то'ғ'рисида" қонунга мувофиқ маъруз муаллифлик маҳсулоти ишлаб чиқарувчи билан келишмасдан то'лиқ yoki қисман кo'paytirilishi, chop etilishi, tarqatilishi, shuningdek uchinchi tomonga berilishi mumkin emas va mualliflik huquqlarining buzilishi O'zbekiston Respublikasining amaldagi qonunchiligiga muvofiq javobgarlikka tortilishga sabab bo'ladi.

2 Ushbu ma'sulotni O'zbekiston Respublikasi norezidentlariga taqdim etish faqatgina O'zbekiston Respublikasi Vazirlar Mahkamasining ruxsati bilan amaldagi qonunchilikka muvofiq belgilangan tartibda amalga oshiriladi.

3 Pudratchi (buyurtmachi) yer ishlari boshlashdan oldin albatta ekspluatatsiya tashkilotlari vakillarini chaqirishlari shart.

|                     |                     |      |      |
|---------------------|---------------------|------|------|
| Lavozimi            | F.I.SH.             | Imzo | Sana |
| Direktor            | Kadirov SH.Y.       |      |      |
| Texnik bo'lim bosh. | Iyaberganov Q. K.   |      |      |
| Bo'lim bosh.        | Ismoilov U.Y.       |      |      |
| Bo'l. bosh mut.     | Mirxakimov M.M.     |      |      |
| Partiya bosh.       | Tulyaganov A.B.     |      |      |
| Topog.              | Yer u. Tolipov R.R. |      |      |
| Yer o. Tolipov R.R. |                     |      |      |
| "Qizil chiziq" g.   | Yakovenko O.V.      |      |      |
| Eksplyatsiya g.     | Nabijonova Sh.A.    |      |      |
| Guruh rah.          | Pulatova H.M.       |      |      |
| Chizmachi           | Tolipov R.R.        |      |      |

|                                                                           |  |   |       |
|---------------------------------------------------------------------------|--|---|-------|
| Buyurtmachi: Toshkent shahar Hokimligi Yagona Buyurtmachi Xizmati In.Duk. |  | Texnik hujjat № 398                                                                                 |       |
| M.O'.                                                                     |  | Obyekt: Toshkent shahar, Mirobod tumani Birodarlik MFY dagi 147-sonli maktabni mukammal ta'mirlash. |       |
|                                                                           |  | Shartnoma № 28/8-22180                                                                              |       |
| VIII 2026                                                                 |  | Bosqich                                                                                             | Varaq |
|                                                                           |  | 1                                                                                                   | 1     |

|                                                                                         |  |   |  |
|-----------------------------------------------------------------------------------------|--|---|--|
| Topografik syomka Masshtab 1: 500                                                       |  | <div>"O'ZGASHKLITI" MChJ<br/>Toshkent shahar filiali</div> <div></div> <div>Toshkent sh. " " 2025 y.</div> |  |
| Koordinata sistemasi mahalliy Balandlik sistemasi Pariyskiy Relyef qirqimi har 0.5 m.da |  |   |  |

Дог. № \_\_\_\_/\_\_\_\_ от \_\_\_\_ 2026 г

ГП

Миробод тумани "Биродарлик" МФЙдаги 147-сон мактабни мукаммал таъмирлаш

Ген план М 1: 500

Благоустройство и озеленение М 1:500

|        |      |        |
|--------|------|--------|
| Стадия | Лист | Листов |
| РП     | 4    | 4      |

ООО "COMFORT PROJECT TODAY"

Ведомость тротуаров, дорожек и площадок

| Поз. | Наименование                        | Тип | Площадь покрытия м <sup>2</sup> | Примечание |
|------|-------------------------------------|-----|---------------------------------|------------|
| 1    | Дорога из друсчатки покрытия        | 1   | 609,50                          |            |
| 2    | Дорога из друсчатки покрытия        | 2   | 192,15                          |            |
| 3    | Дорога из асфальтобетонная покрытия | 3   | 477,5                           |            |
| 4    | Бордюр //                           |     | 225,0 п/м                       |            |
| 5    | Новый озеленения                    |     | 1282,2                          |            |