


№ п/п	Наименование	ИНВ № типового проекта	Кол-во	Примеч.
1	Кантора производителя работ на 6 рабочих мест	420-15-29	20,8 м ²	
2	Бытовые помещения	420-01-15	2х20,8 м ²	
3	Материальный склад	420-04-06	20,8 м ²	
4	Механическая мастерская	420-04-14	20,8 м ²	
5	Площадка для складирования конструкций	-	2х100 м ²	Открыт.тип
6	Стоянка машин и механизмов	-	180 м ²	Открыт.тип
7	Туалет автономного типа со встроенной выгребной ямой	420-04-23	2х8,0 м ²	
8	Емкость для сбора бытовых отходов	РВС-25	12,5 м ²	
9	Внутрипосроечные проезды	-	1200 м ²	
10	Осветительная вышка	-	4 шт	Деревянная
11	Склад горючесмазочных материалов		40 м ²	
12	Арматурный цех. Склад арматурной стали		100 м ²	
13	Помещение для обогрева работников		20 м ²	
14	Противопожарные щиты		2 шт	

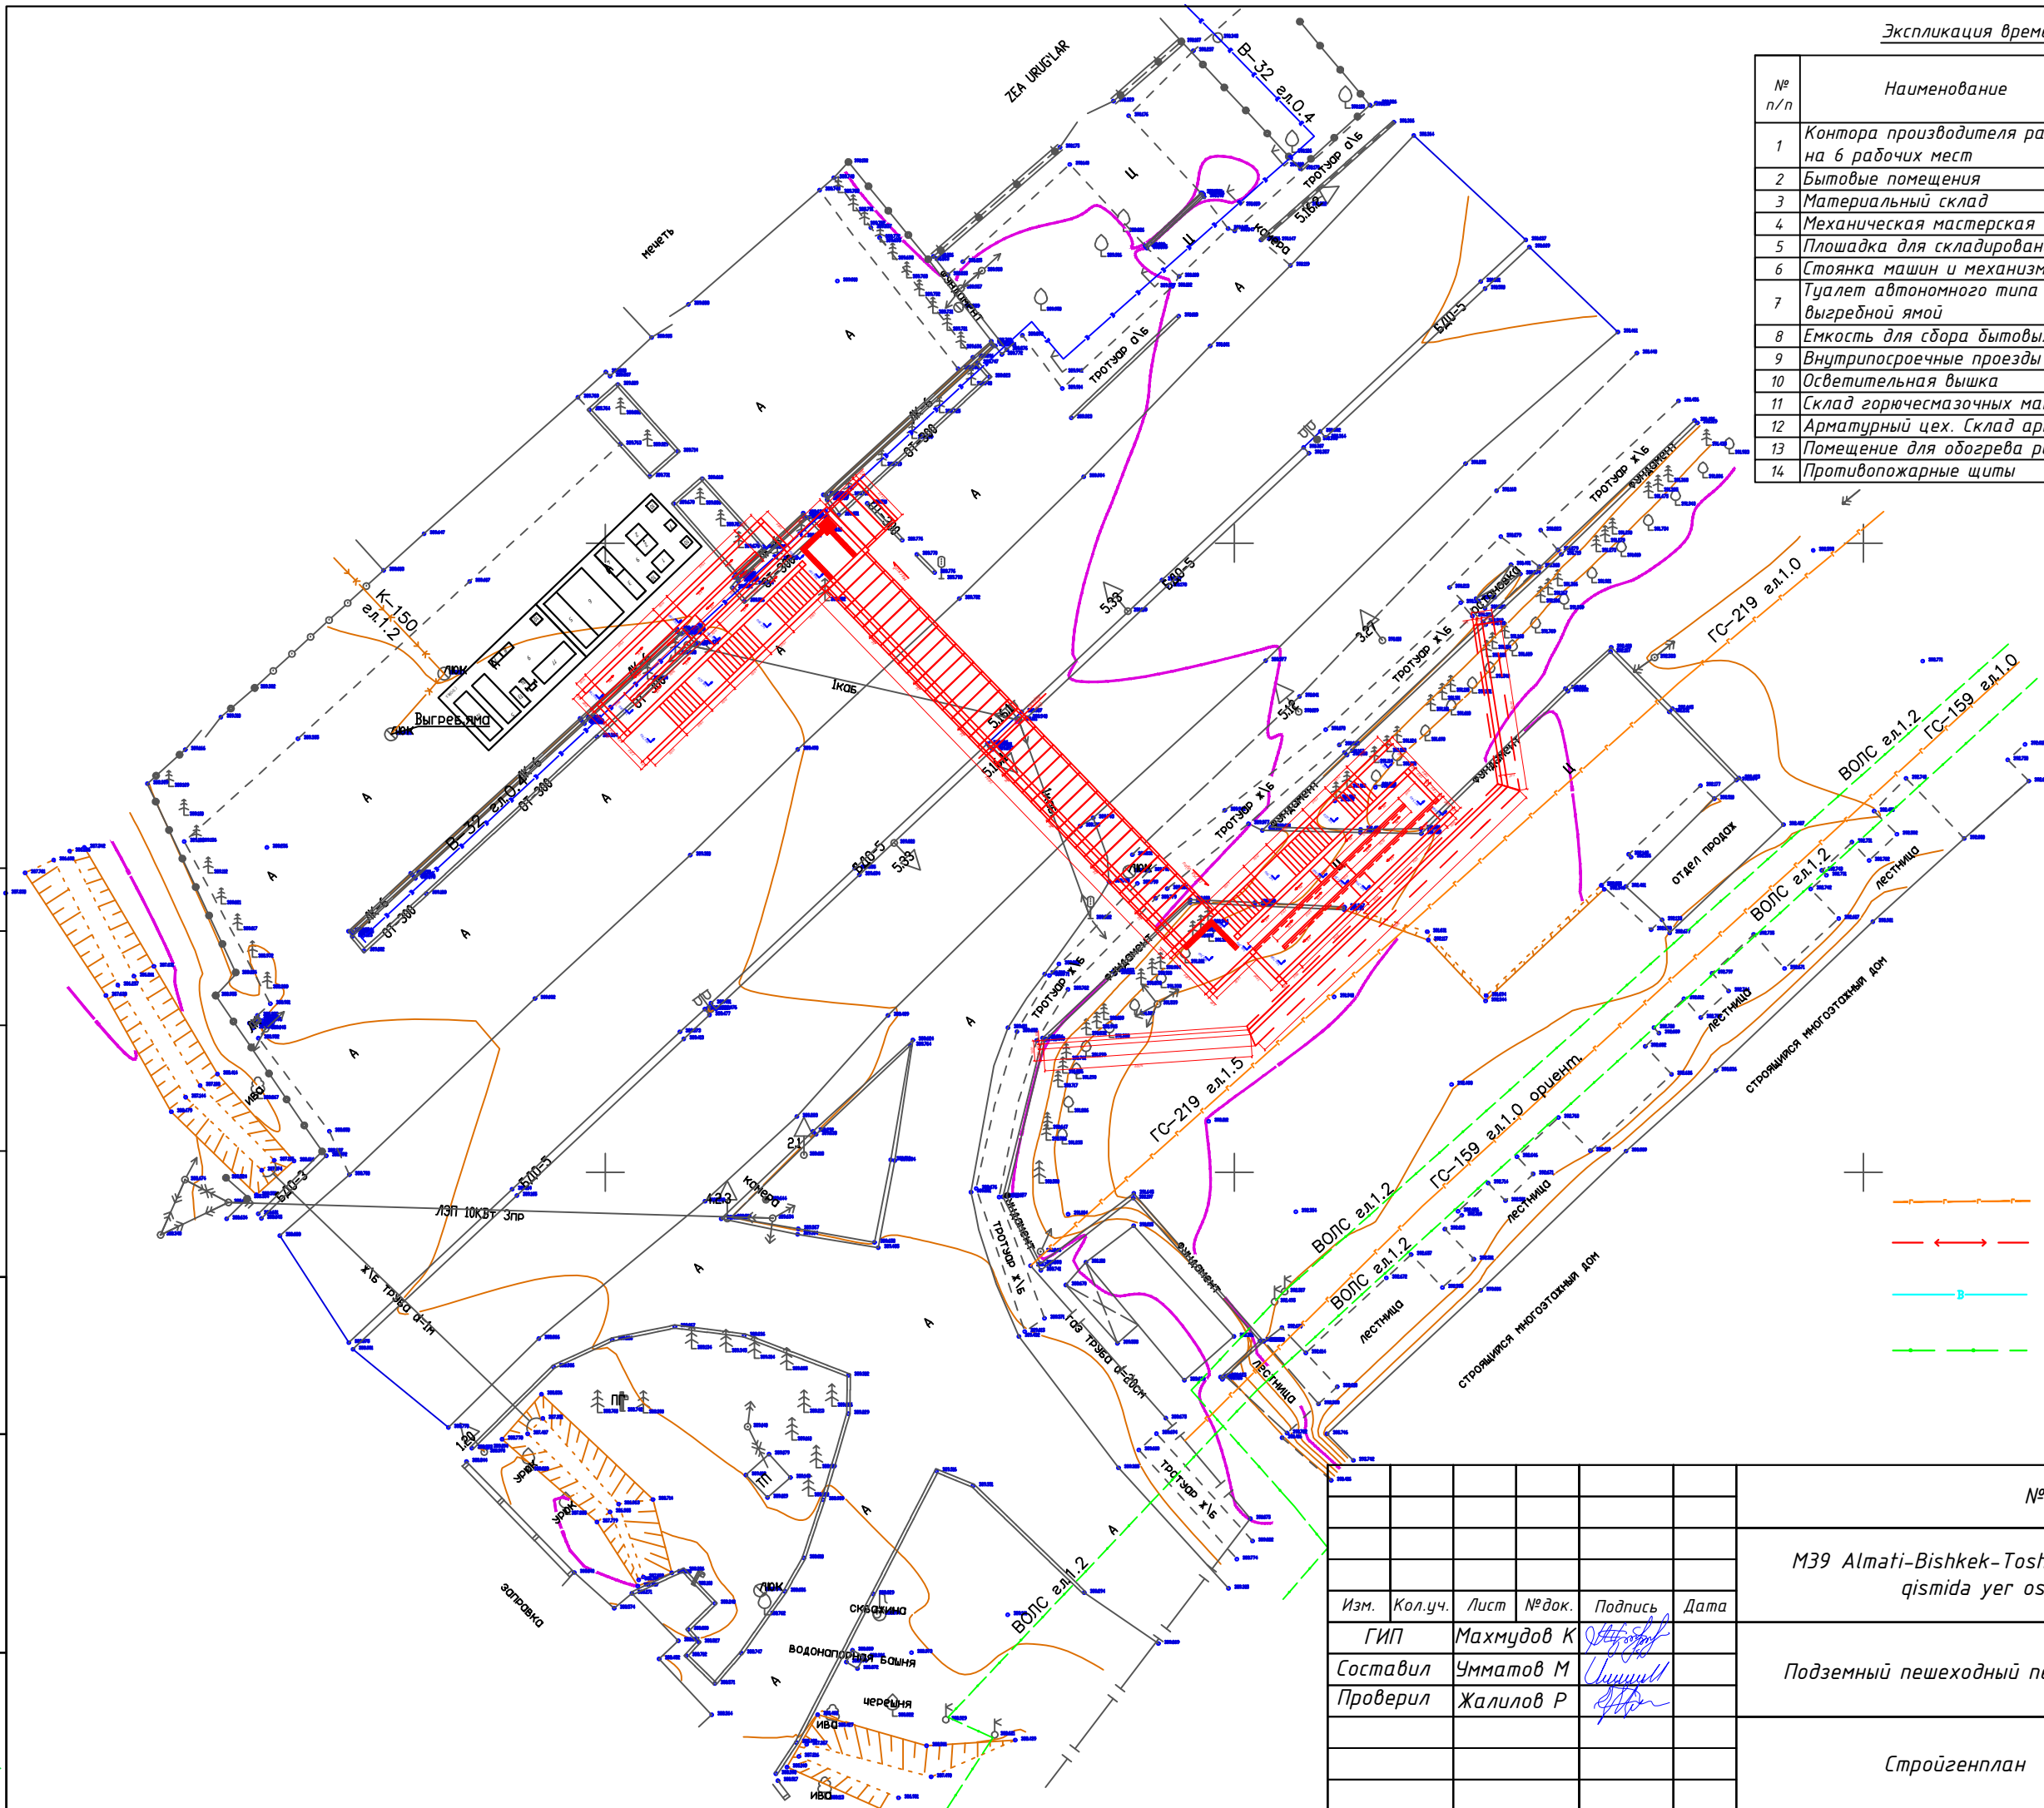

№279051 om 11.08.2026

M39 Almati-Bishkek-Toshkent-Termiz avtomobil yo'lining 822 km qismida yer osti piyodalar yo' lagini qurish

Изм.	Кол.уч.	Лист	№ док.	Подпись	Дата	qismida yer osti plyudalar yo'lagini qurish			
ГИП		Махмудов К				Подземный пешеходный переход	Стадия	Лист	Листов
Составил		Умматов М					РП	4	34
Проверил		Жалилов Р							
						Стройгенплан			

Формат АЗ

Инв. № подл.