

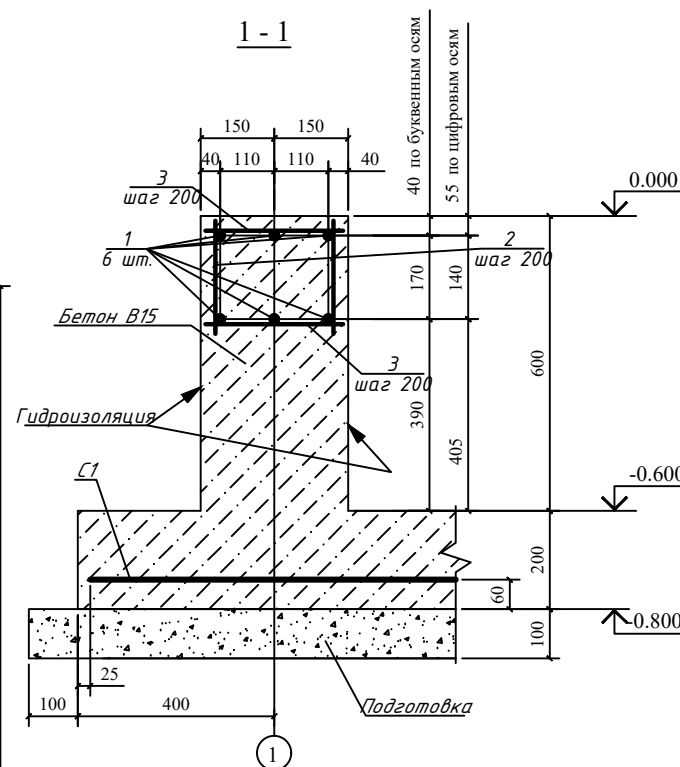
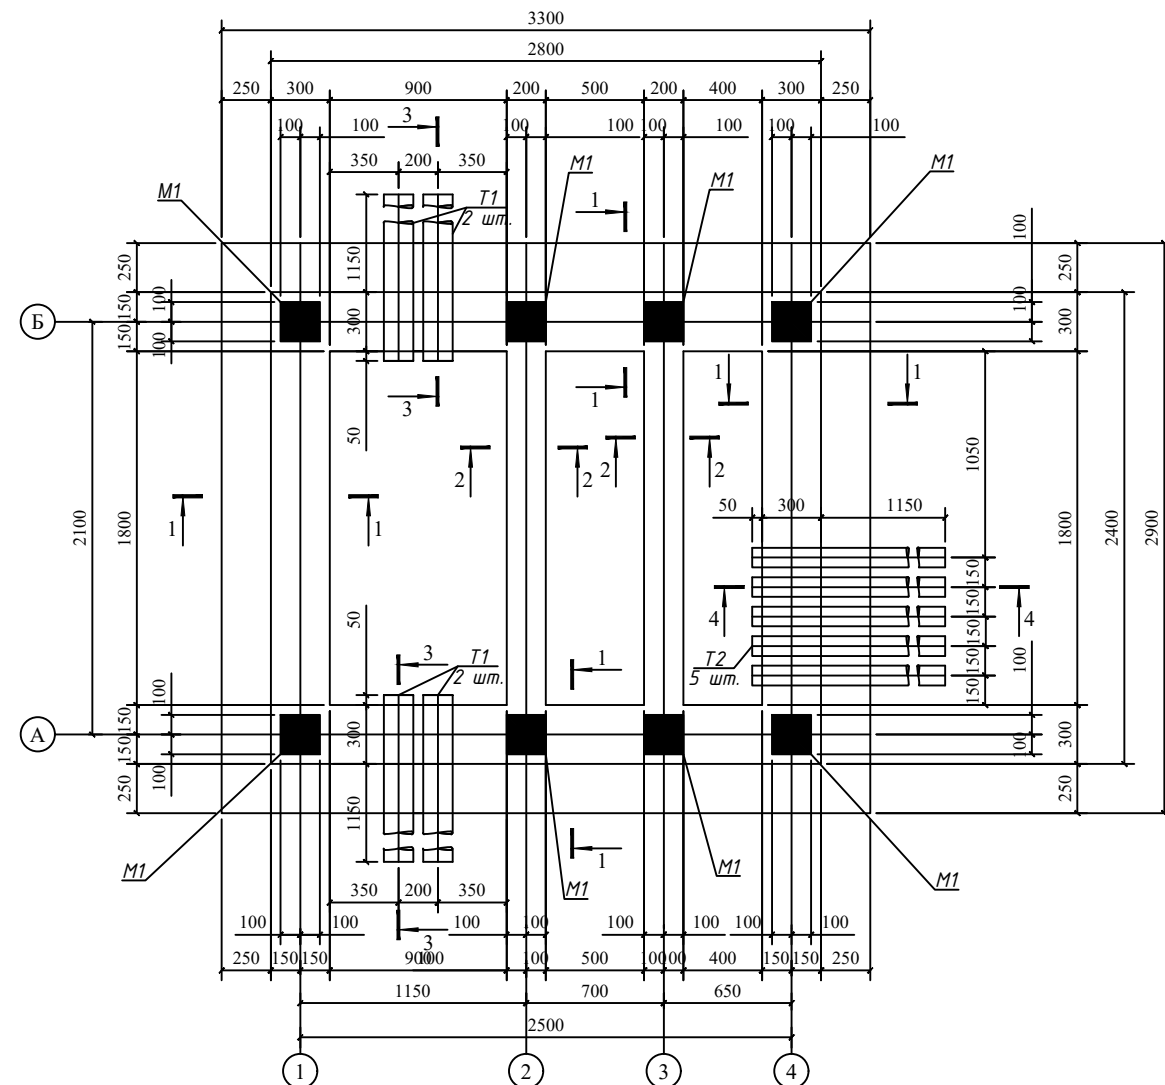
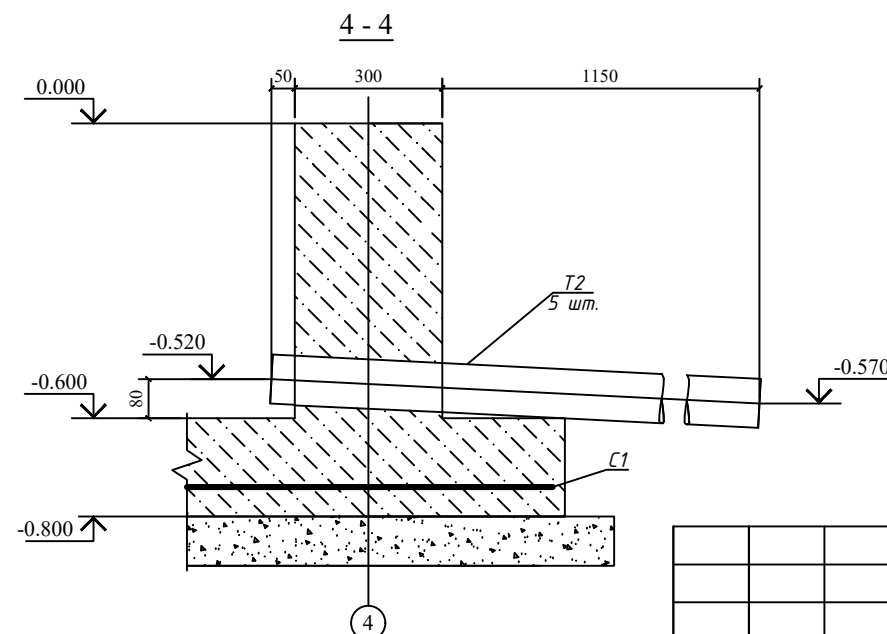


План фундаментов

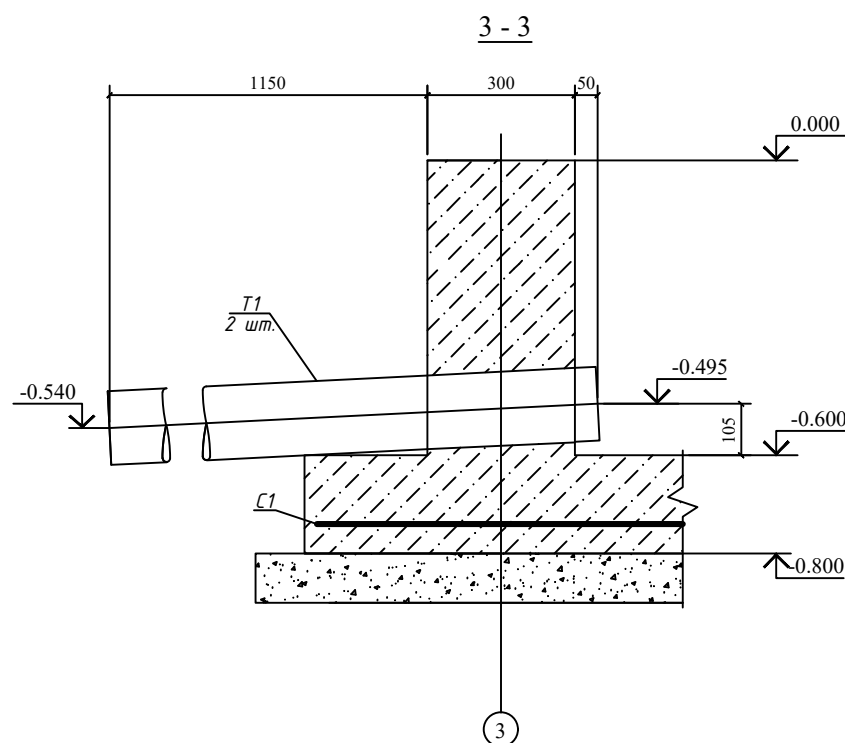

Поз.	Обозначение	Наименование	К-во	Масса ед.кг.	Приме- чание
C1	РСТУз. 866-98	Сетка 2С $\frac{12AIII-200}{12AIII-200}$ 325x285 $\frac{25}{25}$	1	86.31	
T1	на данном листе	<u>Труба асбестоцементная</u> <u>БНТ 150 ГОСТ 1839-80*</u> L=1500	4	13.50	6.00 п.м.
T2	на данном листе	<u>Труба асбестоцементная</u> <u>БНТ 100 ГОСТ 1839-80*</u> L=1500	5	9.00	7.50 п.м.
1	на данном листе	Ø14 AIII ГОСТ 5781-82*	79.68	1.21	п.м.
2	на данном листе	Ø12 AIII ГОСТ 5781-82* L=230	108	0.20	
3	на данном листе	Ø12 AIII ГОСТ 5781-82* L=280	72	0.25	
4	на данном листе	Ø12 AIII ГОСТ 5781-82* L=180	36	0.16	
M1	серия 1.400-15 вып.1	Изделие закладное МН 118-6	8	3.90	
		Бетон тяжелый класса В15, м³	$\frac{1.91}{2.09}$		дно стенки

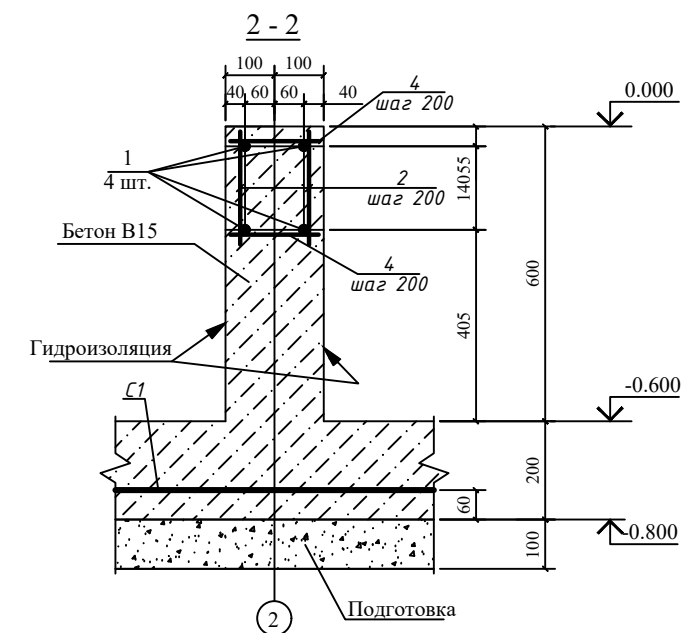

1. За условную отметку 0.000 принят верх фундамента, что соответствует абсолютной отметке по генплану.
2. Подготовку под фундаменты выполнить из щебня пропитанного горячим битумом до полного насыщения.
3. Фундамент выполнить из бетона на сульфатостойком портландцементе.
4. Соединение арматурных стержней между собой производить ручной сваркой электродами Э-42 ГОСТ 9465-75* типы сварных швов по РСТУз.865-98.
5. Асбестоцементные трубы прокладывать под наблюдением электромонтажников, на концах труб поставить деревянные пробки.
6. Поверхности фундаментов, соприкасающиеся с грунтом окрасить горячим битумом за два раза по огрунтовке.
7. Поверхности закладных изделий выходящих из бетона окрасить двумя слоями эмали ПФ-115 ГОСТ 6465-76* по слою грунта ГФ-021 ГОСТ 25129-82*.

						№279051 om 11.08.2026				
						M39 Almati-Bishkek-Toshkent-Termiz avtomobll yo'lining 822 km qismida yer osti piyodalar yo' lagini qurish				
Изм.	Кол.уч.	Лист	№ док.	Подпись	Дата					
				 		ТП-10/0,4 kV		Стадия	Лист	Листов
ГИП.		Бойкулов Х.						РП	1	1
Разраб.		Бойкулов Х.				План фундаментов ТП				