

Ведомость основных комплектов рабочих чертежей

Обозначение	Наименование	Примечание
ГП	Генеральный план	
ЭС	Электроснабжения	

Ведомость рабочих чертежей основного комплекта марки ГП

Лист	Наименование	Примечание
1	Общие данные.	ГП-1
2	Генеральный план	ГП-2
3	Разбивочный план.	ГП-3
4	Вертикальная планировка.	ГП-4
5	План благоустройство	ГП-5
6	Генеральный план ландшафтного дизайна	ГП-6
7	Модель поперечного сечения и устройство дорожного покрытия внутренних дорог. Вырезки	ГП-7
8	Схемы подключения. Соединения в виде Т и Г с указанным уклоном. Поперечное сжатие, расширение и рабочие швы.	ГП-8

Ведомость прилагаемых и ссылочных документов

<i>Обозначение</i>	<i>Наименование</i>	<i>Примечание</i>
<i>КМК 2.08.02-96</i>	<i>Общественные здания и сооружения</i>	
<i>ШНК 2.07.01-03</i>	<i>Градостроительство. Планирование развития и застройки территории городских и сельских населенных пунктов</i>	
<i>КМК 2.07.02-07</i>	<i>Проектирование среды жизнедеятельности с учетом потребностей инвалидов и маломобильных групп населения</i>	
<i>КМК 2.01.01-94</i>	<i>Климатические и физико-геологические данные для проектирования</i>	
<i>КМК 2.01.03-96</i>	<i>Строительство в сейсмических районах</i>	
<i>ШНК 2.01.02-04</i>	<i>Пожарная безопасность зданий и сооружения.</i>	
	<i>Архитектура режалаштириш топширикномаси I-II кисм</i>	

Проект соответствует требованиям технологических, санитарно-гигиенических, противопожарных и других норм, действующих на территории Республики Узбекистан и обеспечивает безопасную для жизни и здоровья эксплуатацию объекта при соблюдении предусмотренных рабочими чертежами мероприятий.

Главный инженер проекта

Яркулов Т

Bosh rejani tushuntirish xati.

Majburiy ijro byuroси Muborak tuman bo'limiga yangi oshxona va tashqi xojatxona binosini qurish .

Relyef nisbatan tekis.

Ajratilgan yer uchastkasidagi binolar: Oshxona va tashqi xojatxona binosini (loyihaviy) , chiqindi qutlari uchun platforma (istiqbolda) , avtoturargoh (loyihaviy) , aloqa uchun kaloduz (loyihaviy), pochta qutisi (loyihaviy) , yong'inga qarshi qalqon (bo'sh joyda loyihanadi) , transformator podstantsiyasi (hududdan tashqarida mavjud) , MIB (mavjud) , mavjud bino , yong'inga qarshi 20 m³ hajmidagi suv hovuzi (mavjud) , ichimlik 15 m³ hajmidagi suv hovuzi (mavjud) , metall darvoza (mavjud) .

Hududni obodonlashtirish ShNK 2.07.01-09 (shaharsozlik) ga muvofiq tarjima qilingan va yong'in va portlash xavfsizligi standartlari va qoidalariga mos keladi. Yangi yo'lak va maydonchalar tagiga shag'al poydevori yotqizilib, ikki tomondan qiyalik bilan beton bilan qoplangan. Asfalt-beton chegarasi yon toshlar bilan o'ralgan.

Hududni sug'orish sug'orish tovoqlaridan ta'minlanadi. Tovoqlar ichidagi avtoullovlar va yo'llar uchun asbest-sement quvurlari har ikki tomondan beton muhr bilan ta'minlanadi.


Vertikal rejalashtirish faqat binolar, inshootlar, yo'laklar, yo'llar va platformalar uchun ko'zda tutilgan, boshqa joylarda esa bu ta'minlanmaydi, chunki janubi-sharqdan shimoli-g'arbga qiyalikli hudud silliqdir.

БАЛАНС ТЕРРИТОРИИ

№	НАИМЕНОВАНИЕ ЭЛЕМЕНТОВ	ПЛОЩАДЬ	
		В ГА	В %
1	ЗАСТРОЙКА	0.021493	4.98
2	ПРОЕЗДЫ, ПЛОЩАДКИ, ДОРОЖКИ	0.153431	35.52
3	СУЩЕСТВУЮЩЕЕ ЗДАНИЕ И СООР	0.061086	14.14
4	ЗЕЛЕННЫЕ НАСАЖДЕНИЯ (со спортядром) и др.	0.195890	45.36
	ОБЩАЯ ПЛОЩАДЬ УЧАСТКА	0.4319	100

					2026	"Qashqadaryo viloyat hokimligi yagona buyurtmachi xizmati injiniring kompaniyasi" DUK bururtmachiligida			ГП	М 1:500
						Majburiy ijro byurosi Muborak tuman bo'limiga yangi oshxona va tashqi xojatxona binosini qurish				
Изм.	Кол. уч.	Лист	№ док.	Подпись	Дата					
						Oshxona va tashqi xojatxona binosini		Стадия	Лист	Листов
Direktor	Yarqulov T							РП	1	8
LBM	Husanov					Общие данные.		"Qarshi Konstruksiya Dizayn" MChJ		
Ishlab chiqdi	Shokirov									

Ногиронлиги бўлган шахслар учун
алоҳида автотураргоҳ ташкил
қилиш бўйича таклиф лойиҳаси.

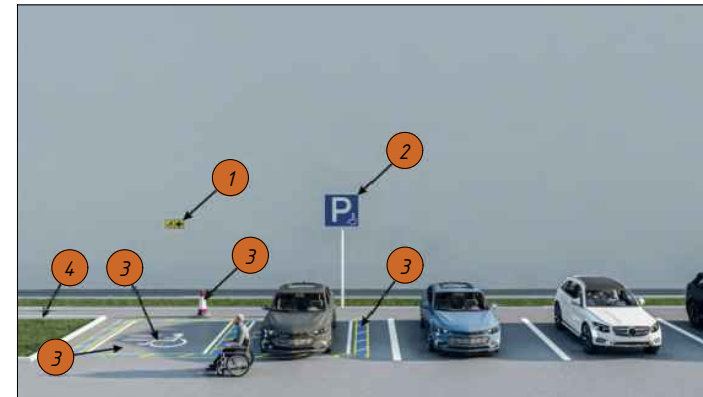

№	НАИМЕНОВАНИЕ ЗДАНИЙ И СООРУЖЕНИЙ	ЕД. ИЗМ.	КОЛ - ВО	ПЛОЩ. ЗАСТР.	ССЫЛКА НА ТИПОВОЙ ПРОЕКТ
1	Здание столовой и наружного туалета	ЗД	1	205.72	Проектируемая
2	Площадка для мусоросборников	ШТ	1		Перспектива
3	Существующее здание	ЗД	1	47.30	Существующий
4	Существующее здание	ЗД	1	32.94	Существующий
5	Трансформаторная подстанция	ШТ	1		Существующий вне территории
6	Ящик для почты	ШТ	1		Проектируемая
7	Противопожарный шит	ШТ	1		Проектируемый по месту
8	Парковка	Площ.	1		Существующий
9	Колодец для коммуникаций	ШТ	1		Проектируемая
10	МИБ	ЗД	1	487.26	Существующий
11	Существующее здание	ЗД	1	5.4	Существующий
12	Противопожарный резервуар на 20 м ³	Соор	1	9.88	Существующий
13	Существующее здание	ЗД	1	9.88	Существующий
14	Ворота металлические	ШТ	1		Существующий
15	Питьевой резервуар на 15 м ³	Соор	1	8.36	Существующий
Изм.	Кол. уч.	Лист	№ док.	Подпись	Дата
Direktor	Yarqulov T				
LBM	Husanov				
Ishlab chiqdi	Shokirov				


№	НАИМЕНОВАНИЕ ЭЛЕМЕНТОВ	ПЛОЩАДЬ	
		В ГА	В %
1	ЗАСТРОЙКА	0.021493	4.98
2	ПРОЕЗДЫ, ПЛОЩАДКИ, ДОРОЖКИ	0.153431	35.52
3	СУЩЕСТВУЮЩЕЕ ЗДАНИЕ И СООР	0.061086	14.14
4	ЗЕЛЕННЫЕ НАСАЖДЕНИЯ (со спортядром) и др.	0.195890	45.36
	ОБЩАЯ ПЛОЩАДЬ УЧАСТКА	0.4319	100

Каїднома

1. Ногирон шахсининг ҳаракат йўналишини курсатувчи махсус тактил белги - 1 дона
2. Ногиронлар учун тухташ жойи" тухташ белгиси - 1 дона
3. Ногиронлар учун махсус автотураргоҳ,ни ажратиш белгиси (масляная окраска L=30 см)- 78.4 м / 23.52 м²
4. Юналтирувчи тактил плитка (тактильная брусчатка L=30 см)- 26.73 м² / 297 шт
5. Огоҳлантирувчи тактил плитка (тактильная брусчатка L=30 см)- 7.92 м² / 88 шт
6. Кўзи оғирлар учун тутқичларда Брайл алифбосидаги тактил маълумот об'ём в заделе АР, КЖ

	Проектируемое здания и сооружения
	Зеленые насаждения
	Бетонные покрытие (Проектируемое)
	Бетонные покрытие (Проектируемое)
	Тактильная плитка (Проектируемая)
	Ворота металлические

ВЕРТИКАЛЬНАЯ ПЛАНИРОВКА

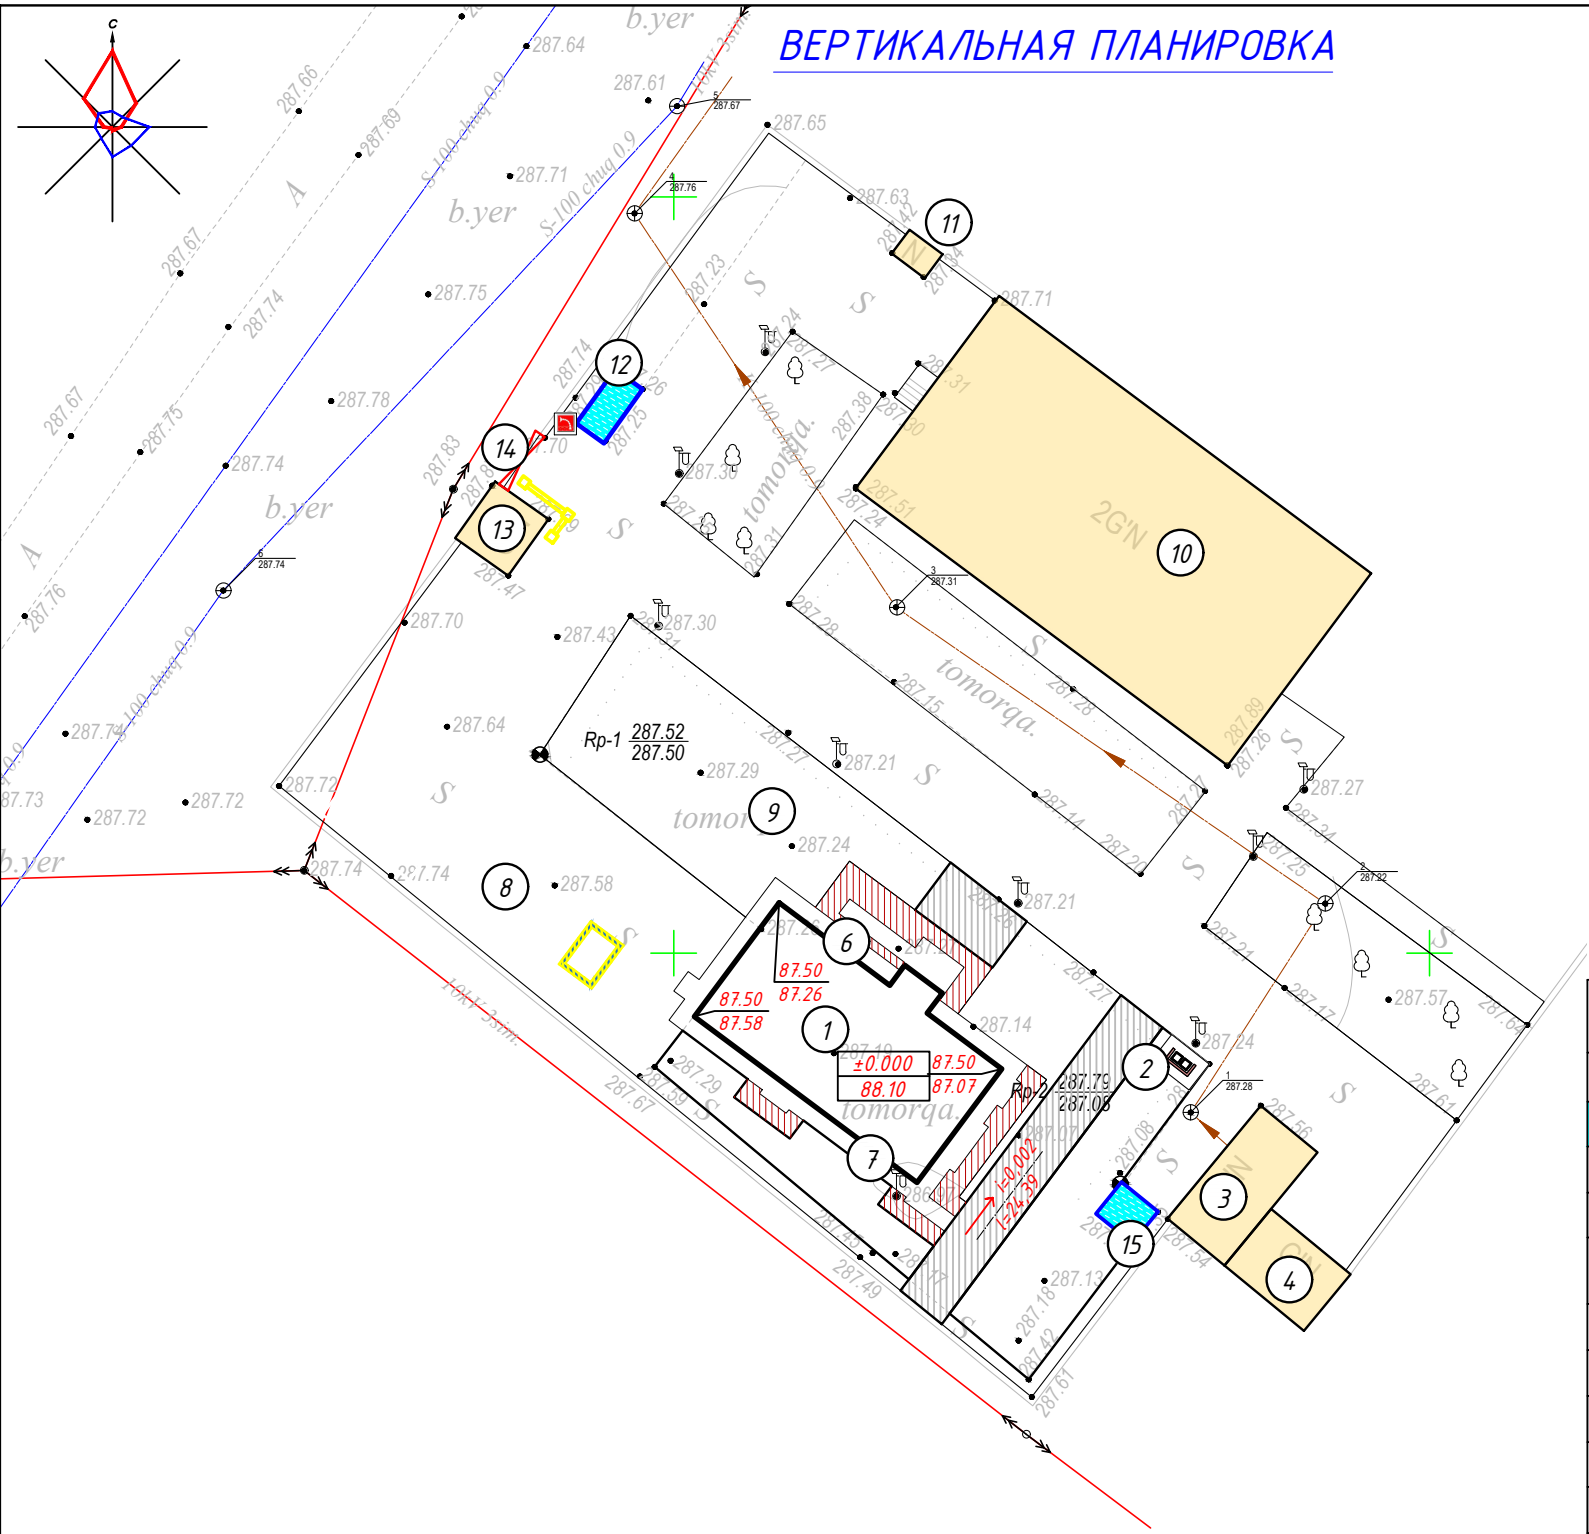

УСЛОВНЫЕ ОБОЗНАЧЕНИЯ

- ЗДАНИЕ И СООРУЖЕНИЕ ПРОЕКТИРУЕМЫЕ
- 64.35

64.25

РАБОЧАЯ (ПРОЕКТНАЯ) ОТМЕТКА
СУЩЕСТВУЮЩАЯ ОТМЕТКА
- УКЛОН ДОРОГИ
ДЛИНА ДОРОГИ
- ±0.000


64.71

НУЛЕВАЯ ОТМЕТКА ЗДАНИЙ И СООРУЖЕНИЙ
- д.л. 90.48

РАБОЧАЯ (ПРОЕКТНАЯ) ОТМЕТКА
СУЩЕСТВУЮЩАЯ ОТМЕТКА

ЭКСПЛИКАЦИЯ ЗДАНИЙ И СООРУЖЕНИЙ

№	НАИМЕНОВАНИЕ ЗДАНИЙ И СООРУЖЕНИЙ					ЕД. ИЗМ.	КОЛ-ВО	ПЛОЩ. ЗАСТР.	ССЫЛКА НА ТИПОВОЙ ПРОЕКТ					
1	Здание столовой и наружного туалета					ЗД	1	205.72	Проектируемая					
2	Площадка для мусоросборников					ШТ	1		Перспектива					
3	Существующее здание					ЗД	1	47.30	Существующий					
4	Существующее здание					ЗД	1	32.94	Существующий					
5	Трансформаторная подстанция					ШТ	1		Существующий вне территории					
6	Ящик для почты					ШТ	1		Проектируемая					
7	Противопожарный шит					ШТ	1		Проектируемый по месте					
8	Парковка					Площ.	1		Существующий					
9	Колодец для коммуникаций					ШТ	1		Проектируемая					
10	МИБ					ЗД	1	487.26	Существующий					
11	Существующее здание					ЗД	1	5.4	Существующий					
12	Противопожарный резервуар на 20 м³					Соор	1	9.88	Существующий					
13	Существующее здание					ЗД	1	9.88	Существующий					
14	Ворота металлические					ШТ	1		Существующий					
15	Питьевой резервуар на 15 м³					Соор	1	8.36	Существующий					
					2026	"Qashqadaryo viloyat hokimligi yagona buyurtmachi xizmati injiniring kompaniyasi" DUK bururtmachiligida							ГП	М 1:500
						Majburiy ijro byurosi Muborak tuman bo'limiga yangi oshxona va tashqi xojatxona binosini qurish								
Изм.	Кол. уч.	Лист	№ док.	Подпись	Дата									
Direktor		Yarqulov T				Oshxona va tashqi xojatxona binosini			Стадия	Лист	Листов			
LBM		Husanov							РП	4	8			
Ishlab chiqdi		Shokirov				Вертикальная планировка			"Qarshi Konstruksiya Dizayn" MChJ					

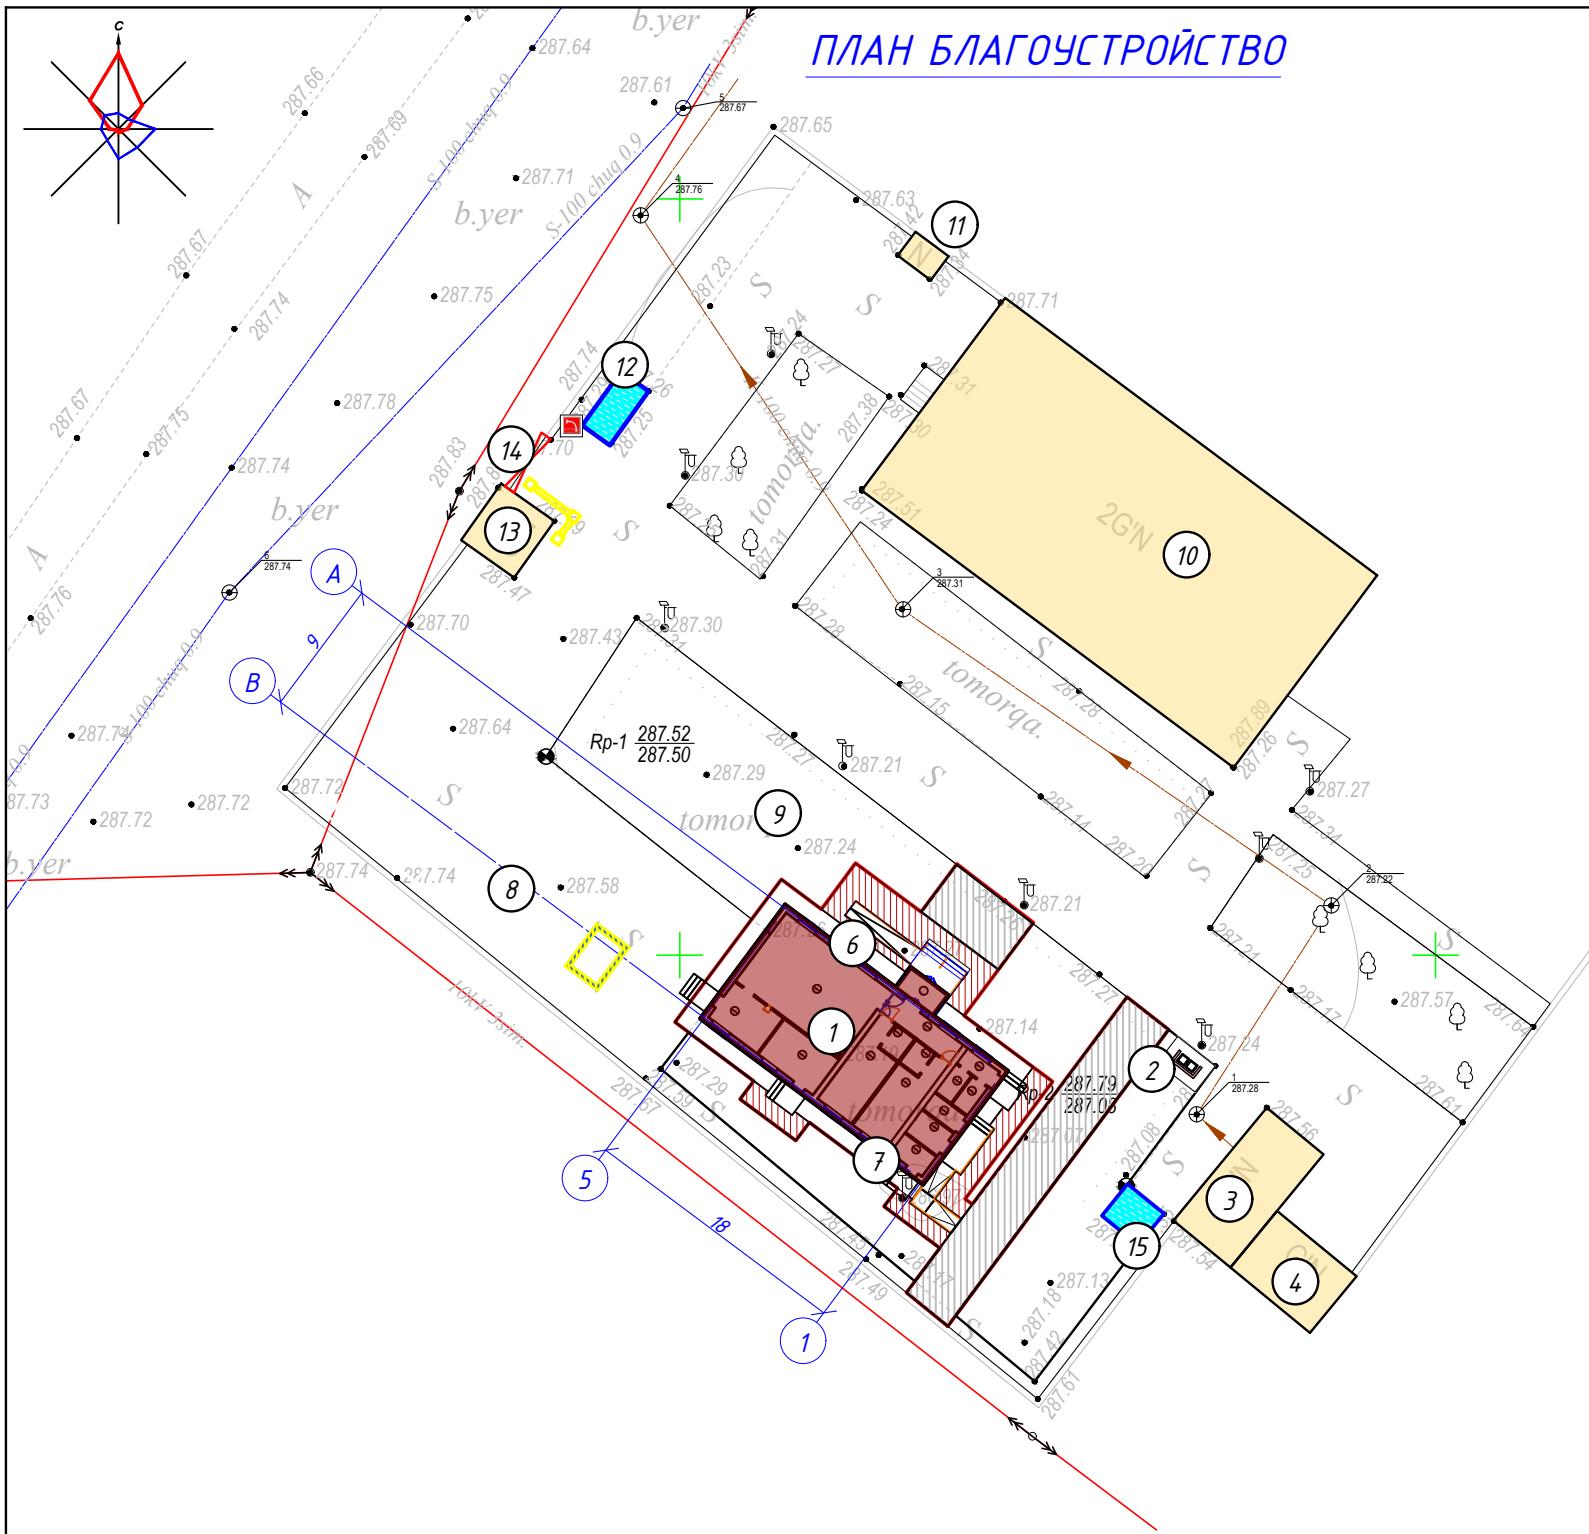

ПЛАН БЛАГОУСТРОЙСТВО

ОБЪЁМ РАБОТ ПО БЛАГОУСТРОЙСТВУ

№	НАИМЕНОВАНИЕ РАБОТ	ЕД. ИЗМ.	КОЛ-ВО	УСЛОВНОЕ ОБОЗНАЧ.	КОНСТРУКЦИЯ (в см)
1	БЛАГОУСТРОЙСТВО				
1	Устройство корыта под проезды и площадки глубиной h=20 см	$\frac{м^2}{м^3}$	$\frac{112}{22.4}$		
2	Устройство бетонного покрытия кл. В 15 (200 марка) толщ. h=11см, на гравийном основании глубиной h=10 см.	$\frac{м^2}{м^3}$	$\frac{112}{13.44/11.2}$		
3	Сетка для бетона Ø5 Вр1 шаг 200х200мм	$\frac{м^2}{кг}$	$\frac{112}{172.48}$		
4	Устройство корыта под проезды и площадки глубиной h=16 см	$\frac{м^2}{м^3}$	$\frac{58}{9.28}$		
5	Устройство бетонного покрытия кл. В 15 (200 марка) толщ. h=10 см, на гравийном основании глубиной h=8 см.	$\frac{м^2}{м^3}$	$\frac{58}{5.8/4.64}$		
6	Сетка для бетона Ø5 Вр1 шаг 200х200мм	$\frac{м^2}{кг}$	$\frac{58}{89.32}$		
7	Трамбовка насыпного грунта с доведением объемного веса сухого грунта до 1,7 м/МЗ	м³	140.7		
8	Перевозка грунта на расстояние 3 км для засыпки существующих грунт.	м³	140.7		

ЭКСПЛИКАЦИЯ ЗДАНИЙ И СООРУЖЕНИЙ

№	НАИМЕНОВАНИЕ ЗДАНИЙ И СООРУЖЕНИЙ	ЕД. ИЗМ.	КОЛ-ВО	ПЛОЩ. ЗАСТР.	ССЫЛКА НА ТИПОВОЙ ПРОЕКТ
1	Здание столовой и наружного туалета	ЗД	1	205.72	Проектируемая
2	Площадка для мусоросборников	ШТ	1		Перспектива
3	Существующее здание	ЗД	1	47.30	Существующий
4	Существующее здание	ЗД	1	32.94	Существующий
5	Трансформаторная подстанция	ШТ	1		Существующий вне территории
6	Ящик для почты	ШТ	1		Проектируемая
7	Противопожарный шит	ШТ	1		Проектируемый по месте
8	Парковка	Площ.	1		Существующий
9	Колодец для коммуникаций	ШТ	1		Проектируемая
10	МИБ	ЗД	1	487.26	Существующий
11	Существующее здание	ЗД	1	5.4	Существующий
12	Противопожарный резервуар на 20 м³	Соор	1	9.88	Существующий
13	Существующее здание	ЗД	1	9.88	Существующий
14	Ворота металлические	ШТ	1		Существующий
15	Питьевой резервуар на 15 м³	Соор	1	8.36	Существующий

					2026	"Qashqadaryo viloyat hokimligi yagona buyurtmachi xizmati injiniring kompaniyasi" DUK bururtmachiligida			ГП	М 1:500
						Majburiy ijro byurosi Muborak tuman bo'limiga yangi oshxona va tashqi xojatxona binosini qurish				
Изм.	Кол. уч.	Лист	№ док.	Подпись	Дата					
									Стадия	Лист
Direktor	Yarqulov T					Oshxona va tashqi xojatxona binosini			РП	5
LBM	Husanov									8
Ishlab chiqdi	Shokirov									
						План благоустройство			"Qarshi Konstruksiya Dizayn" MChJ	

ГЕНЕРАЛЬНЫЙ ПЛАН ЛАНДШАФТНОГО ДИ

Фрагмент 2
Световой указатель для
пожарных резервуаров

Фрагмент 1
Знак парковки
для инвалидов

Фрагмент 1
Знак парковки
для инвалидов

Фрагмент 2
Световой указатель для
пожарных резервуаров

№	Условные обозначения	Именование	Площадь М ²	Штук
1		Хвойные деревья	-	5
2		Плодовые деревья	-	5
3		Цветы и кустарники	-	20
4		Газонная зелень		

№	НАИМЕНОВАНИЕ ЗДАНИЙ И СООРУЖЕНИЙ						ЕД. ИЗМ.	КОЛ- ВО	ПЛОЩ. ЗАСТР.	ССЫЛКА НА ТИПОВОЙ ПРОЕКТ			
1	Здание столовой и наружного туалета						ЗД	1	205.72	Проектируемая			
2	Площадка для мусоросборников						ШТ	1		Перспектива			
3	Существующее здание						ЗД	1	47.30	Существующий			
4	Существующее здание						ЗД	1	32.94	Существующий			
5	Трансформаторная подстанция						ШТ	1		Существующий вне территории			
6	Ящик для почты						ШТ	1		Проектируемая			
7	Противопожарный шит						ШТ	1		Проектируемый по месте			
8	Парковка						Площ.	1		Существующий			
9	Колодец для коммуникаций						ШТ	1		Проектируемая			
10	МИБ						ЗД	1	487.26	Существующий			
11	Существующее здание						ЗД	1	5.4	Существующий			
12	Противопожарный резервуар на 20 м³						Соор	1	9.88	Существующий			
13	Существующее здание						ЗД	1	9.88	Существующий			
14	Ворота металлические						ШТ	1		Существующий			
15	Питьевой резервуар на 15 м³						Соор	1	8.36	Существующий			
					2026	"Qashqadaryo viloyat hokimligi yagona buyurtmachi xizmati injiniring kompaniyasi" DUK bururtmachiligida					ГП	М 1:500	
						Majburiy ijro byurosi Muborak tuman bo'limiga yangi oshxona va tashqi xojatxona binosini qurish							
Изм.	Кол. уч.	Лист	№ док.	Подпись	Дата	Oshxona va tashqi xojatxona binosini					Стадия	Лист	Листов
Direktor	Yarqulov T										ПП	6	8
LBM	Husanov												
Ishlab chiqdi	Shokirov												
						Генеральный план ландшафтного дизайна					"Qarshi Konstruksiya Dizayn" MChJ		

Qirgim A

Qirgim B

Qirgim C

Yo'l o'qi

Suv nov'i

3,0-4,0

15

Qirgim A

Qirgim B

$R=2, S=0.857 \text{ m}^2$
 $R=3, S=1.932 \text{ m}^2$
 $R=4, S=3.434 \text{ m}^2$
 $R=5, S=5.365 \text{ m}^2$

Yo'l o'qi
 L
 R
 Sementbeton qoplama
 Temirbeton nov "35 LK
 Metall quvur $d=0.219 \text{ m}$




Shveller s uklonom polok GOST 8240-97
 $h=14 \times 5,7 \text{ sm } \delta=4,9 \text{ mm}$
 Sementbeton qoplama qurish uchun
 qolib (opalubka)

Technical drawing of a reinforced concrete slab cross-section. The drawing shows a rectangular slab with a total height of 40.0 cm, divided into four equal sections of 10.0 cm each. The slab is supported by a black vertical bar on the left and a blue vertical bar on the right. A red dashed line in the center represents the reinforcement. Blue circles indicate the reinforcement points. Labels on the right side identify the reinforcement types: "Ko'ndalang kengayish chok" (longitudinal reinforcement) and "Ko'ndalang siqilish choki" (transverse reinforcement). The bottom label specifies the reinforcement material: "Shvellar s uklonom polok GOST 8240-97 h=14x5,7 sm δ=4,9 mm" and the concrete grade: "Temirbeton nov "35 LK-1".


No	Ko'rinishi	Nomlanishi	Soni
1		Vibroreyka	1 dona
2		Vibratsiyali andava (gladilka)	1 dona
3		Chuqur vibratori	4 dona
4		Yuzani tekislash mashinasi	1 dona
5		Neylon shyotka	1 dona
6		Choklarni kesish uskunasi	1 dona
7		Generatorli yoritish chiroqlari	1 dona
8		Generator	1 dona




					2026	"Qashqadaryo viloyat hokimligi yagona buyurtmachi xizmati inijining kompaniyasi" DUK bururmachiligida	ГП	М 1:50	
						Majburiy ijo byurosi Muborak tuman bo'limiga yangi oshxona va tashqi xojatxona binosini qurish			
Изм.	Кол. уч.	Лист	№ док.	Подпись	Дата				
						Oshxona va tashqi xojatxona binosini	Стадия	Лист	Листов
Direktor	Yarqulov T						РП	7	8
LBM	Husanov								
Ishlab chiqdi	Shokirov					Модель поперечного сечения и устройство дорожного покрытия внутренних дорог. Вырезки	"Qarshi Konstruksiya Dizayn MChJ"		

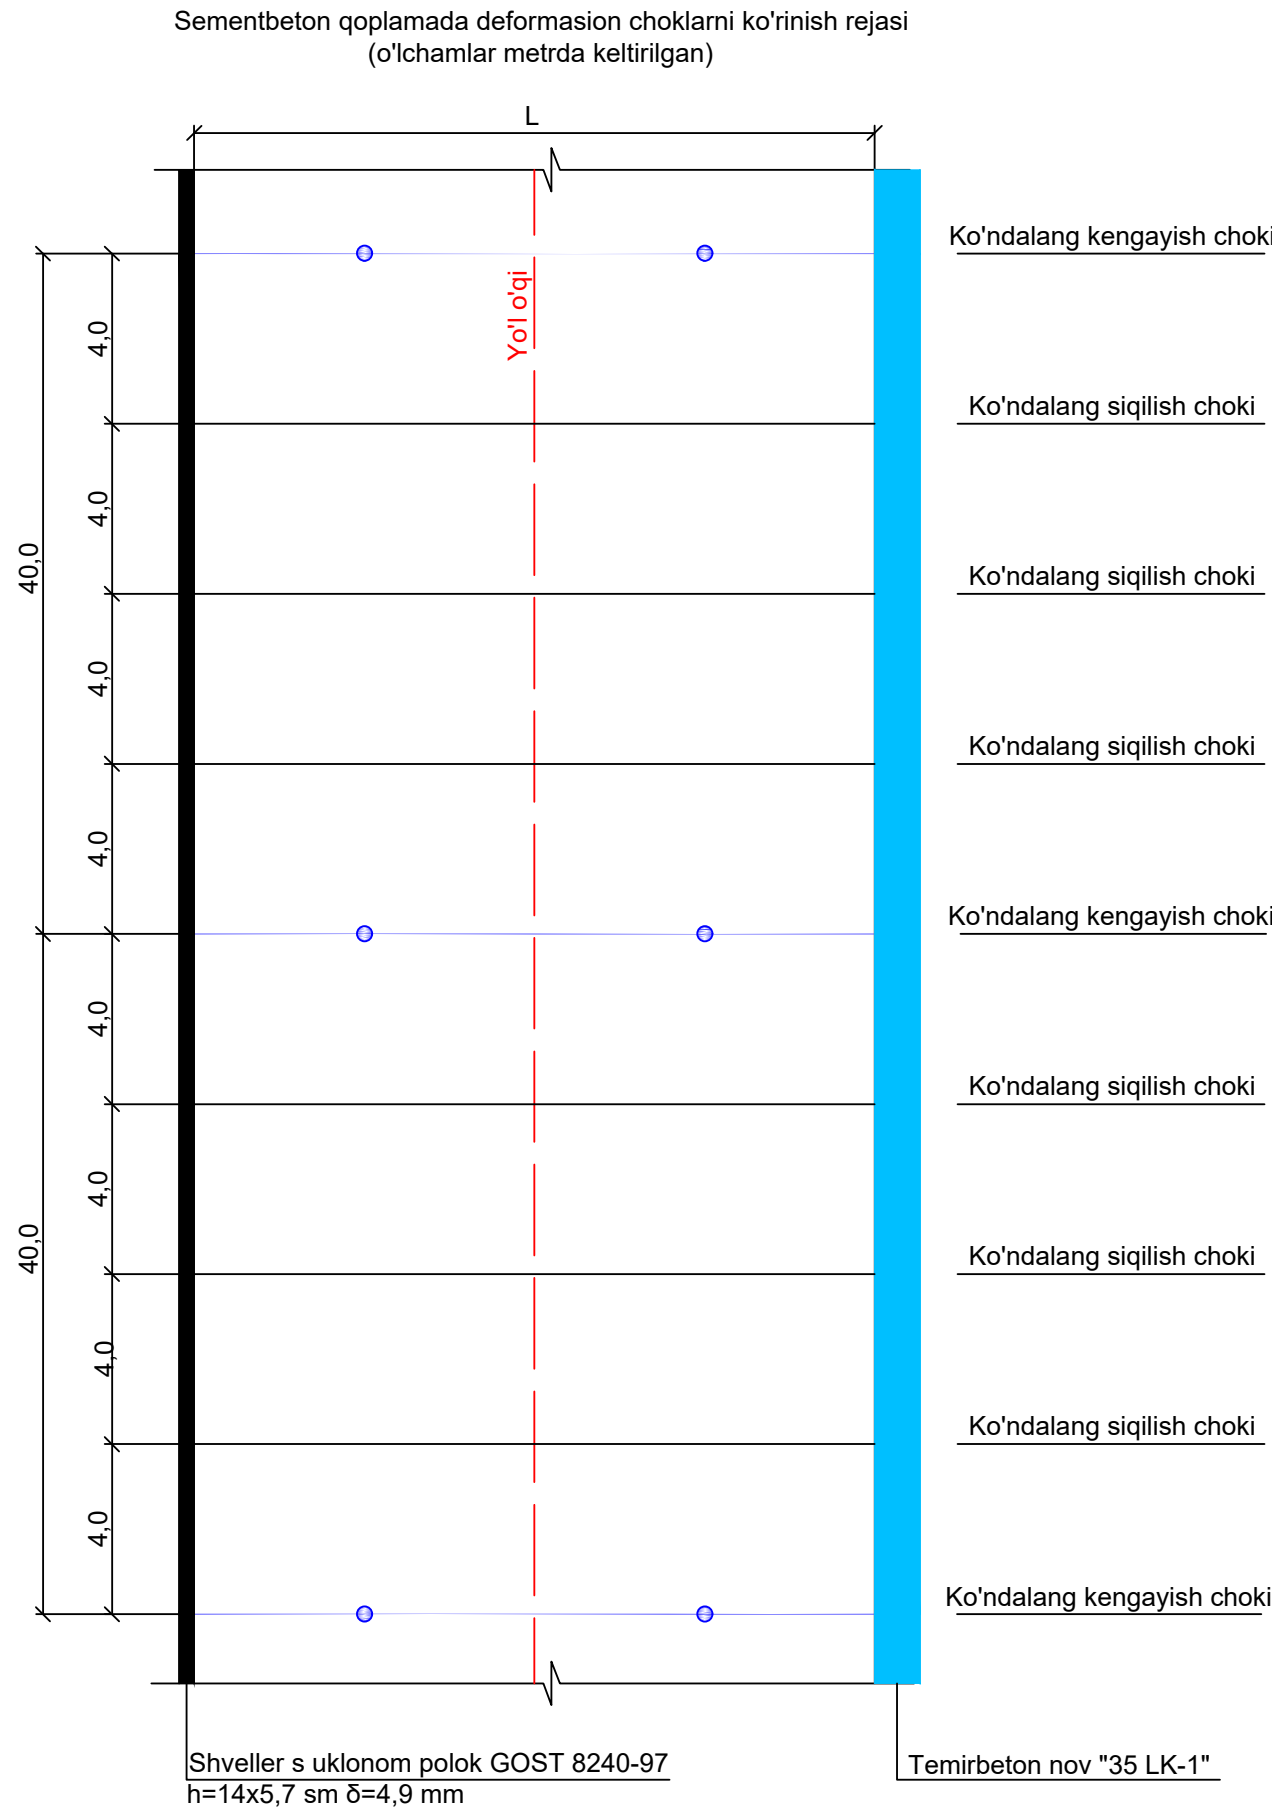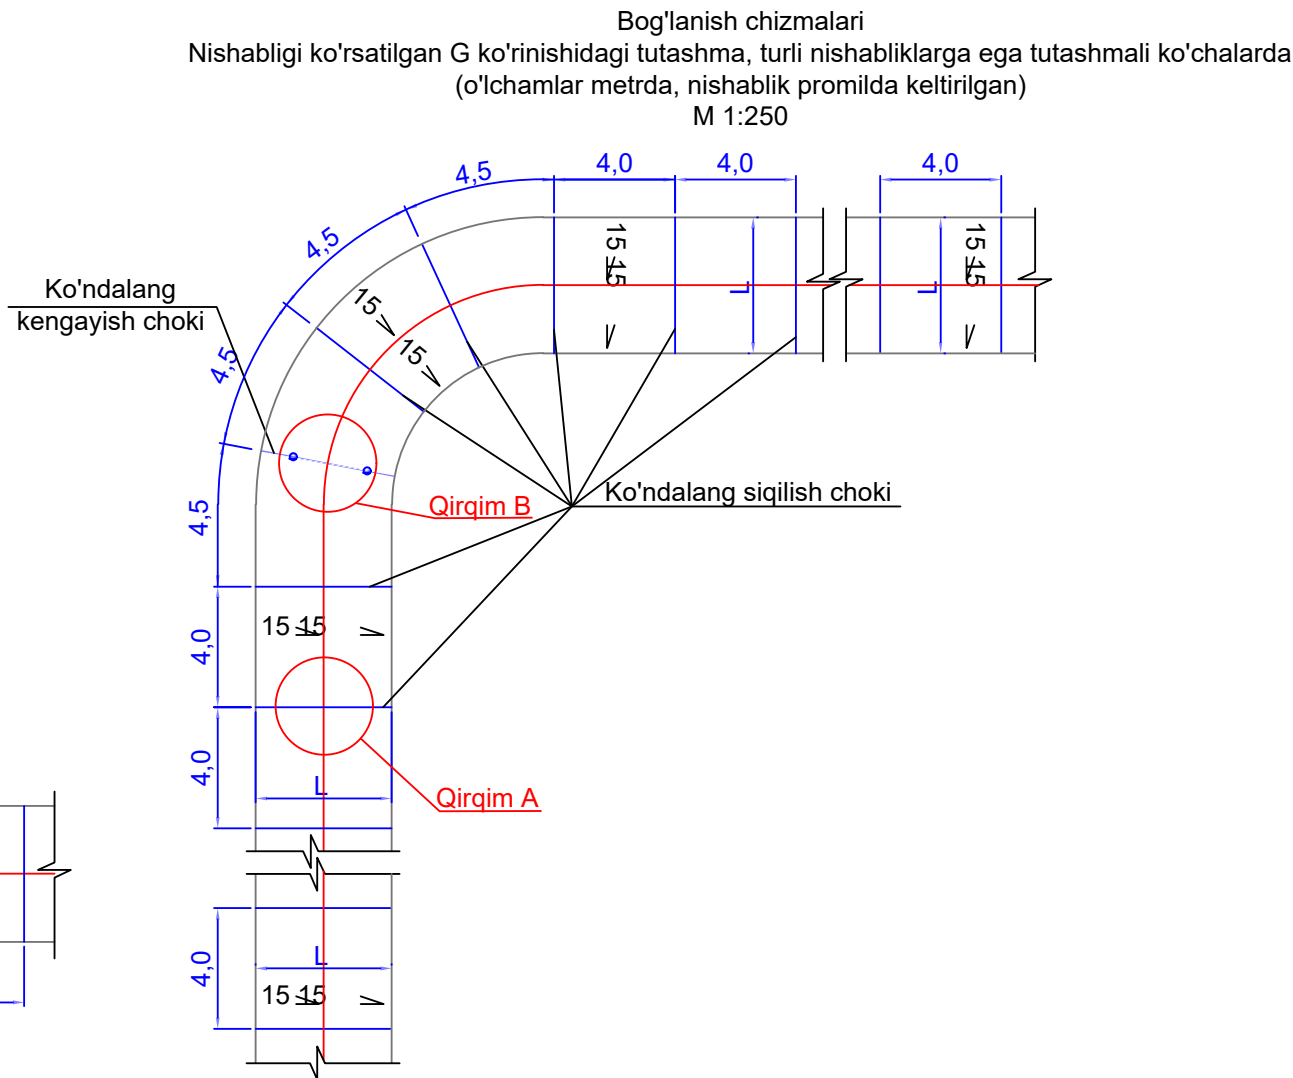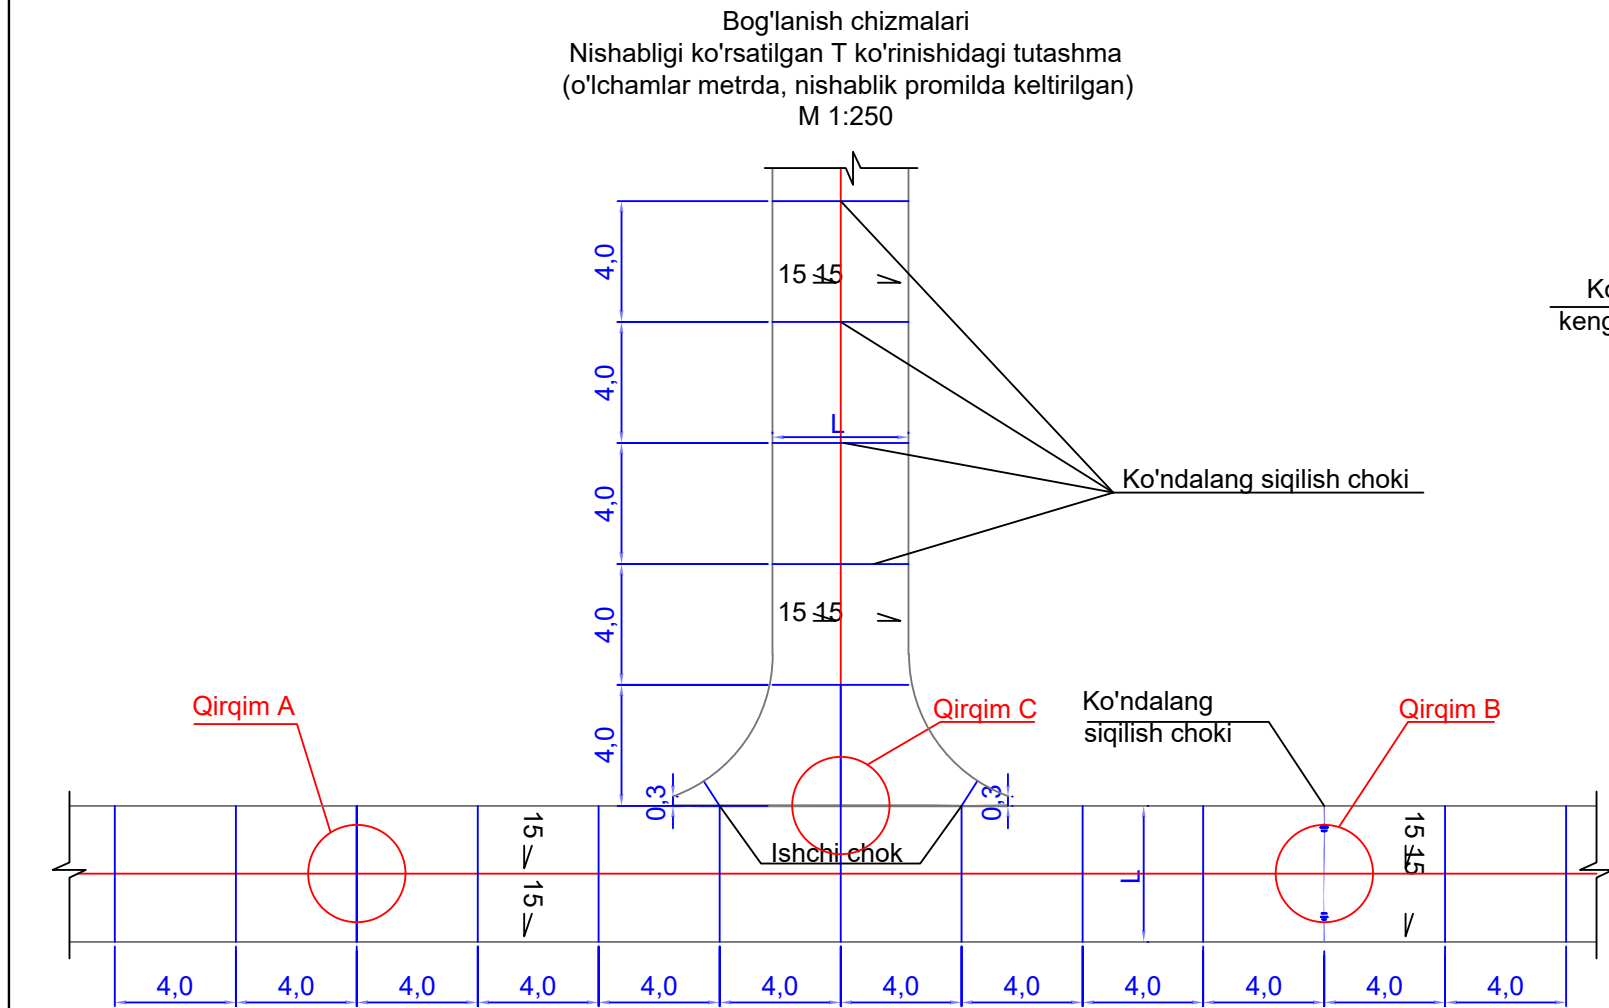


Qirgim A - Ko'ndalang siqilish choki konstruksiyasi
(o'lchamlar santimetrd keltirilgan)
M 1:10

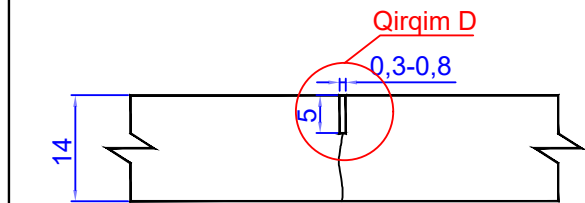


Choklarni germetizasiya qilish
(o'lchamlar millimetrd keltirilgan)
M 1:1

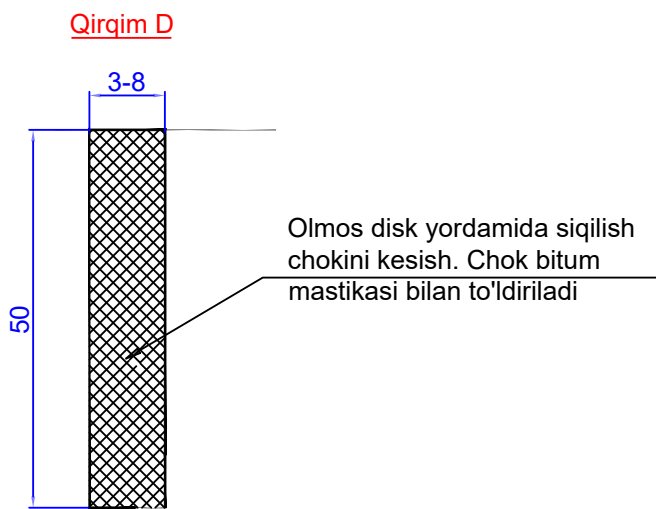

Qirgim B - Ko'ndalang kengayish choki konstruksiyasi
(o'lchamlar santimetrd keltirilgan)
M 1:10

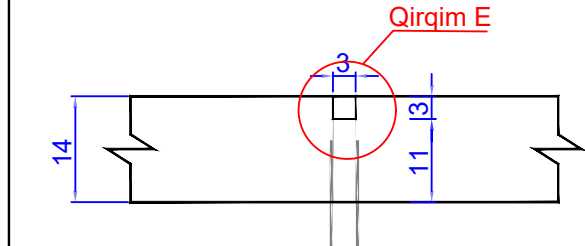


Qirgim D - Ishchi chok konstruksiyasi
(o'lchamlar santimetrd keltirilgan)
M 1:10

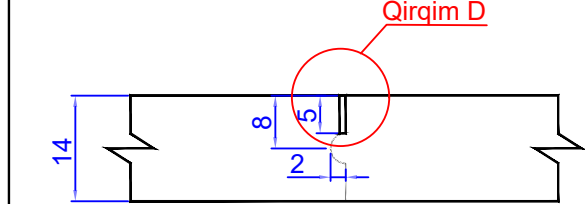

Shartli belgilar

- Ko'ndalang siqilish choki
- Ko'ndalang kengayish choki
- Ishchi chok

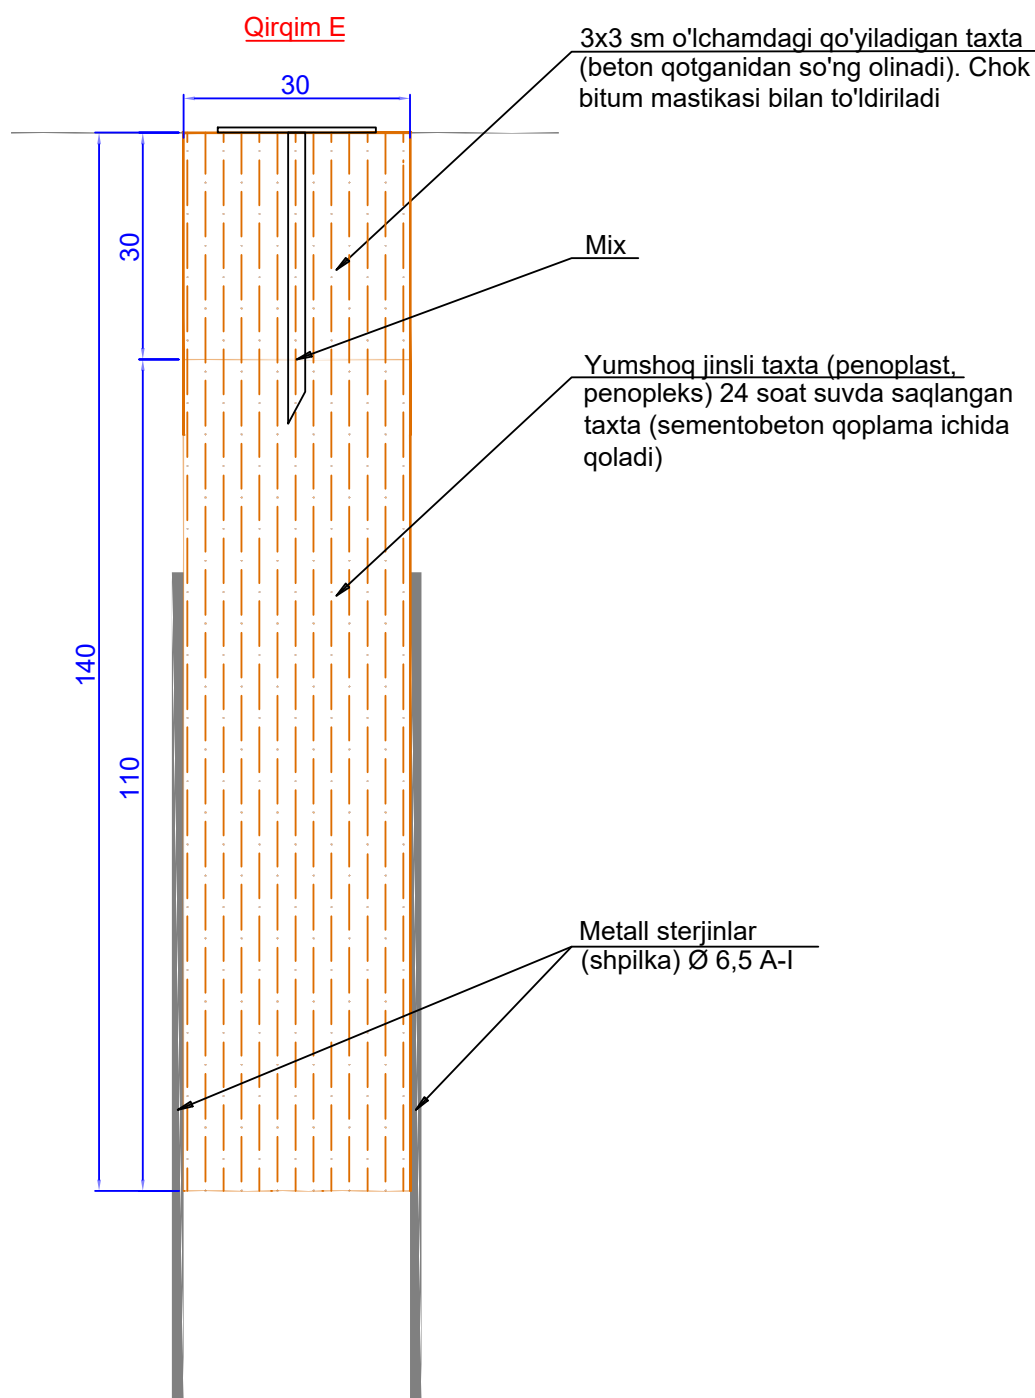

- Sementbeton qoplamasi yotqizilgandan so'ng 24 soatdan oshmagan vaqt ichida choklarni kesish uskunasi yordamida, eni 3 mm dan kam bo'lmagan deformatsion choklar ochilishi kerak. Deformatsion choklar bo'ylama o'qga perpendikulyar bo'lgan bitta to'g'ri chiziqni hosil qilishi kerak;
- Qoplamaning deformatsion choklarini kesish jarayoni beton yuzasi kesilganda titilib ketmaydigan holatda (siqilishdagi mustahkamligi 8,0- 10,0 MRa ga etganda) har 4 m da va qatnov qismi kengligi 4,5 m dan katta bo'lgan holatlarda bo'ylama deformatsion choklari (qoplama umumiy qalinligining 1/3 qismi chuqurtligida) ochiladi;
- Kengayish choklariga suvda namlangan yumshoq yog'ochdan (yoki penoplast, penopleks va sh.k.) yasalgan 3 sm qalinlikdagi, sementbeton qoplamasi ichida qoladigan taxtalar qoplamaning butun qalinligi bo'yicha o'rnatiladi. Kengayish choklari yo'lining har 40 m dan oshmagan masofada hamda ko'chalarning kesishuvi joylarida qurilishi lozim.
- Tasdiqlangan bosh rejaga asosan maktabgacha ta'lim tashkiloti va poliklinika hududidagi ichki yo'l va yo'laklar qoplamasi kengligi 3 metr, maktab hududidagi ichki yo'l va yo'laklar qoplamasi kengligi 4 metr qabul qilingan.

					2026	"Qashqadaryo viloyat hokimligi yagona buyurtmachi xizmati injiniring kompaniyasi" DUK bururtmachiligida	ГП	М 1:500
						Majburiy ijro byurosi Muborak tuman bo'limiga yangi oshxona va tashqi xojatxona binosini qurish		
Изм.	Кол. уч.	Лист	№ док.	Подпись	Дата			
Директор	Yarqulov T					Oshxona va tashqi xojatxona binosini	Стадия	Лист
LBM	Husanov						РП	8
Ишlab chiqdi	Shokirov					Схемы подключения. Соединения в виде Т и Г с указанным уклоном. Поперечное сжатие, расширение и рабочие швы.		Листов
						"Qarshi Konstruksiya Dizayn" MChJ		8

Bosh rejani tushuntirish xati.

Majburiy ijro byuroси Muborak tuman bo'limiga yangi oshxona va tashqi xojatxona binosini qurish .

Relyef nisbatan tekis.

Ajratilgan yer uchastkasidagi binolar: Oshxona va tashqi xojatxona binosini (loyihaviy) , chiqindi qutilari uchun platforma (istiqbolda) , avtoturargoh (loyihaviy) , aloqa uchun kaloduz (loyihaviy), pochta qutisi (loyihaviy) , yong'inga qarshi qalqon (bo'sh joyda loyihanadi) , transformator podstansiyasi (hududdan tashqarida mavjud) , MIB (mavjud) , mavjud bino , yong'inga qarshi 20 m³ hajmidagi suv hovuzi (mavjud) , ichimlik 15 m³ hajmidagi suv hovuzi (mavjud) , metall darvoza (mavjud) .

Hududni obodonlashtirish ShNK 2.07.01-09 (shaharsozlik) ga muvofiq tarjima qilingan va yong'in va portlash xavfsizligi standartlari va qoidalariga mos keladi. Yangi yo'lak va maydonchalar tagiga shag'al poydevori yotqizilib, ikki tomondan qiyalik bilan beton bilan qoplangan. Asfalt-beton chegarasi yon toshlar bilan o'ralgan.

Hududni sug'orish sug'orish tovoqlaridan ta'minlanadi. Tovoqlar ichidagi avtoulavlar va yo'llar uchun asbest-sement quvurlari har ikki tomondan beton muhr bilan ta'minlanadi.

Vertikal rejalashtirish faqat binolar, inshootlar, yo'laklar, yo'llar va platformalar uchun ko'zda tutilgan, boshqa joylarda esa bu ta'minlanmaydi, chunki janubi-sharqdan shimoli-g'arbga qiyalikli hudud silliqdir.

БАЛАНС ТЕРРИТОРИИ

№	НАИМЕНОВАНИЕ ЭЛЕМЕНТОВ	ПЛОЩАДЬ	
		В ГА	В %
1	ЗАСТРОЙКА	0.021493	4.98
2	ПРОЕЗДЫ, ПЛОЩАДКИ, ДОРОЖКИ	0.153431	35.52
3	СУЩЕСТВУЮЩЕЕ ЗДАНИЕ И СООР	0.061086	14.14
4	ЗЕЛЕННЫЕ НАСАЖДЕНИЯ (со спортядром) и др.	0.195890	45.36
	ОБЩАЯ ПЛОЩАДЬ УЧАСТКА	0.4319	100

					2026	"Qashqadaryo viloyat hokimligi yagona buyurtmachi xizmati injiniring kompaniyasi" DUK bururtmachiligida	ГП	М 1:500	
						Majburiy ijro byurosi Muborak tuman bo'limiga yangi oshxona va tashqi xojatxona binosini qurish			
Изм.	Кол. уч.	Лист	№ док.	Подпись	Дата				
						Oshxona va tashqi xojatxona binosini	Стадия	Лист	Листов
Direktor	Yarqulov T						РП	1	1
LBM	Husanov								
Ishlab chiqdi	Shokirov					Bosh rejani tushuntirish xati.			"Qarshi Konstruksiya Dizayn" MChJ