

Ведомость рабочих чертежей основного комплекта GPC-2026-TAS-001-AS		
№	Наименование	Примечание
1	Общие данные	
2	План демонтажа цокольного этажа на отм. -4,050	
3	План цокольного этажа разработка грунта на отм. -4,050	
4	План демонтажа 1-го этажа на отм. 0,000	
5	План демонтажа 2-го этажа на отм. +3,000	
6	План демонтажа 3-го этажа на отм. +6,000	
7	План демонтажа кровли	
8	План демонтажа внутренних инженерных сетей цокольного этажа на отм. -4,050	
9	План демонтажа внутренних инженерных сетей 1-го этажа на отм. 0,000	
10	План демонтажа внутренних инженерных сетей 2-го этажа на отм. +3,000	
11	План демонтажа внутренних инженерных сетей 3-го этажа на отм. +6,000	
12	Схема демонтажа инженерных сетей и оборудования кровли	
13	Генплан схема демонтажа	
14-20	Ведомость объемов работ по демонтажу	

Ведомость ссылочных документов и материалов			
№	Обозначение	Наименование	Примечание
1	ШНҚ 2.08.12-24	Моддий маданий мерос объектлари	
2	ШНҚ 1.03.03-23	Қурилиш объектларини лойиҳалаштириш	
3	ШНҚ 2.01.01-22	Лойиҳалаш учун иклимий ва физикавий-геологик маълумотлар	
4	ШНҚ 2.03.01-24	Бетон ва темир-бетон конструкциялар	
5	ШНҚ 2.03.10-24	Томлар ва томқопламалари	
6	ШНҚ 2.01.05-24	Табиий ва сунъий ёритиш	
7	ШНҚ 2.08.12-24	Моддий маданий мерос объектлари	
8	ШНҚ 1.01.01-09	Қурилишда соҳасидаги норматив ҳужжатлар тизими	
9	ШНҚ 2.01.02-04	«Бинопар ва иншоотларнинг ёнгин хавфсизлиги»	
10	ШНҚ 2.08.02-23	Жамоат бинопари ва иншоотлари	
11	ШНҚ 2.08.11-24	Маданият ташкилотлари	
12	ШНҚ 3.01.01-22	Қурилишда ишлаб чиқаришни ташкил қилиш	
		<u>Прилагаемые документы</u>	

Состав проекта с перечнем объектов.		
Обозначение	Наименование	Примеч.
ОПЗ	Общая пояснительная записка	
ГП	Генеральный план, наружные сети,	
АР	Архитектурные решения	
КС	Конструктивные решения	
ТХ	Технологические решения	
ОВ	Отопление и вентиляция	
ВК	Водопровод канализация	
ЭО, ЭМ	Электроосвещение, электрооборудование	
СС,ОПС	Связь и сигнализация. Охранно - пожарная сигнализация	
ВН	Видеонаблюдение	
ТФ	Телефонизация	
АР.Д	Демонтажные работы	

ОБЩИЕ УКАЗАНИЯ

Настоящий лист разработан на основании архитектурно-строительных решений, результатов обследования существующего здания Центрального выставочного зала Академии художеств Республики Узбекистан (г. Ташкент, Яккасарайский район, ул. Шарофа Рашидова, д. 40) и технического задания на реконструкцию.

Работы по демонтажу должны выполняться специализированной организацией в строгом соответствии с требованиями ШНК 3.01.01-22 «Организация строительного производства», а также с соблюдением правил техники безопасности и охраны труда (ШНК / КМК).

До начала производства демонтажных работ необходимо:

Произвести полное отключение всех существующих инженерных коммуникаций (электроснабжение, водопровод, отопление, вентиляция) в зонах разборки. Осуществить временные переподключения при необходимости сохранения действующих систем в реконструируемой части.

Оформить акт-допуск и наряд-допуск на выполнение работ повышенной опасности.

Демонтаж строительных конструкций (перегородок, отделочных слоев, полов, оконных и дверных заполнений) производить поэтапно, сверху вниз, начиная с верхних этажей или конструктивных элементов, не нарушая общую устойчивость и несущую способность сохраняемых конструкций здания.

Запрещается производить демонтаж несущих стен, колонн, пилонов, ригелей и плит перекрытий без предварительного выполнения проектных мероприятий по их временному или постоянному усилению.

В процессе демонтажа необходимо предусмотреть временные крепления и подпорки для элементов, потерявших проектную устойчивость в ходе разборки.

Образующийся в процессе демонтажа строительный мусор подлежит регулярному сбору, складированию в специально отведенных местах и вывозу за пределы строительной площадки на полигон ТБО. Запрещается складирование строительного мусора на междуетажных перекрытиях сверх допустимых нормативных нагрузок.

Все демонтажные работы в зонах сохранения исторических или декоративных элементов (включая элементы интерьера, ганчевые панно и облицовку) должны производиться вручную или с применением щадящих инструментов во избежание их повреждения.


При обнаружении скрытых дефектов, трещин в несущих конструкциях или отклонений от проекта в ходе демонтажа, работы следует приостановить и незамедлительно известить проектную организацию и автора проекта для принятия технического решения.


Инв. № подл.	Подп. и дата	Взам. инв. №
--------------	--------------	--------------

Проект соответствует требованиям технологических, санитарно-гигиенических, противопожарных и других норм, действующих на территории Республики Узбекистан и обеспечивает безопасную для жизни и здоровья эксплуатацию объекта при соблюдении предусмотренных рабочими чертежами мероприятий.	
Главный архитектор проекта	Беширов Р.
Главный инженер проекта	Дуланов Х. И.

							GPC-2026-TAS-001-AS		
							Реконструкция Центрального Выставочного зала Академии художств по адресу Яккасарайский район, улица Шарофа Рашидова, дом -40		
Изм.	Кол.	Лист	Недок.	Подпись	Дата				
Разраб.	Брынских А.	01.26		С. Брынских	01.26		Центральный выставочный зал Академии художеств.	Стадия	Лист
Н.контр.	Беширов Р.	01.26		Р. Беширов	01.26		Архитектурно-строительные решения.	РП	1
									Листов
							Общие данные		20
					2026г.				

План демонтажа цокольного этажа на отм. -4,050.
М1:200

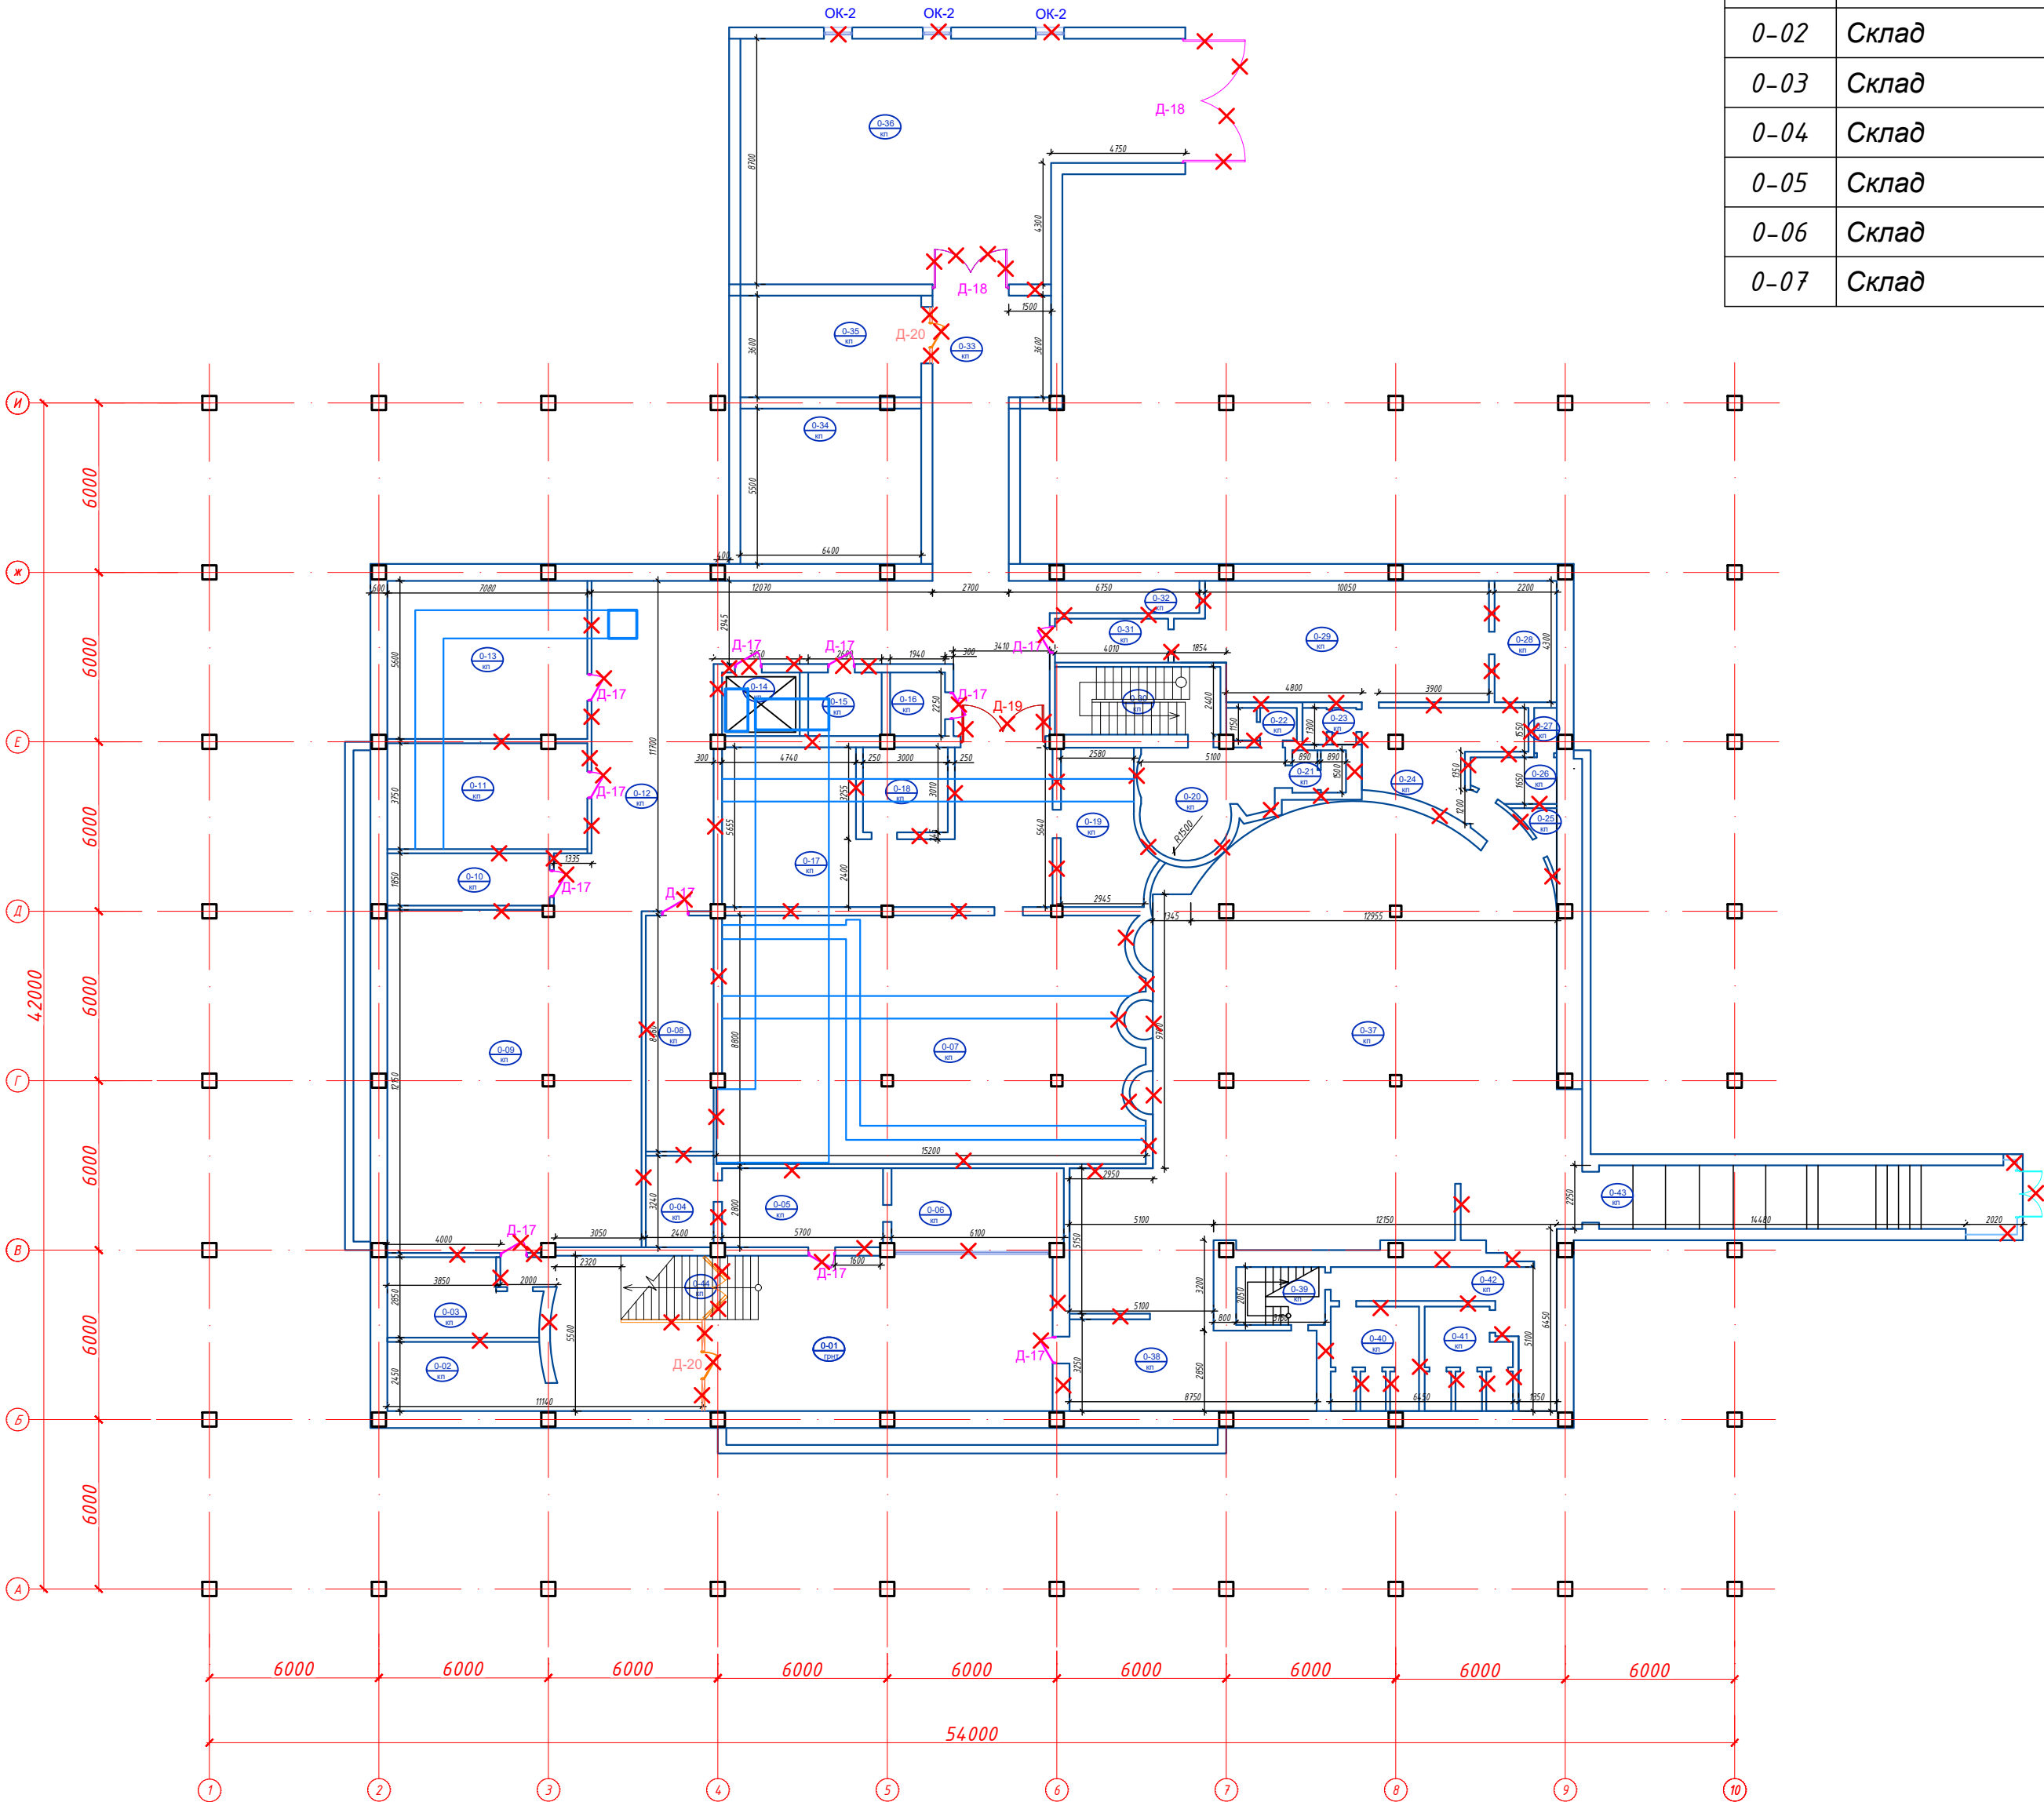

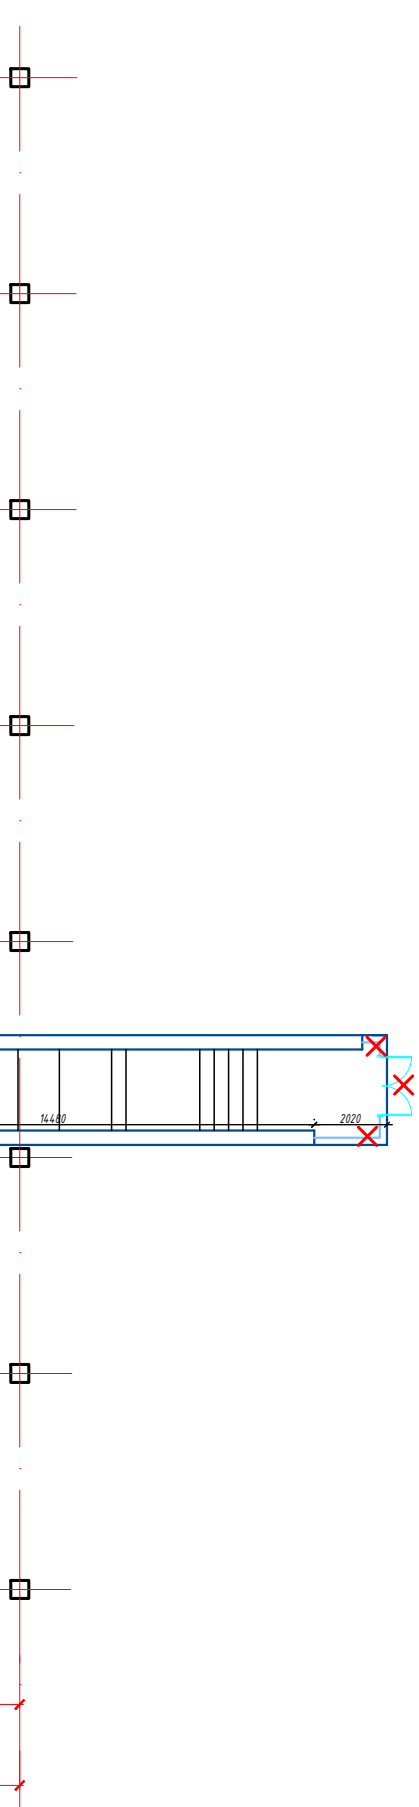
Экспликация помещений цокольного этажа					
№ №	Наименование	Площадь	0-08	Склад	20.0
0-01	Холл	98.7	0-09	Коридор	107.9
0-02	Склад	13.5	0-10	Склад	10.7
0-03	Склад	13.3	0-11	Склад	26.5
0-04	Склад	7.8	0-12	Коридор	97.8
0-05	Склад	15.9	0-13	Склад	39.6
0-06	Склад	17.8	0-14	Вентиляционная шахта	6.2
0-07	Склад	128.4	0-15	Склад	6.0
			0-16	Грузовой лифт	4.4
			0-17	Коридор	54.6
			0-18	Склад	9.0
			0-19	Склад	15.8
			0-20	Склад	16.0
			0-21	Склад	2.9
			0-22	Склад	2.5
			0-23	Склад	2.9
			0-24	Склад	15.6
			0-25	Склад	1.7
			0-26	Склад	4.6
			0-27	Склад	1.3
			0-28	Мойка	9.5
			0-29	Кухня	43.9
			0-30	Лестничная клетка	14.1
			0-31	Комната	6.2
			0-32	Комната	6.0
			0-33	Коридор	42.3
			0-34	-----	58.2
			0-35	Комната	23.0
			0-36	Холл	116.5
			0-37	Холл	236.3
			0-38	Комната	27.0
			0-39	Лестничная клетка	6.5
			0-40	С/У	11.6
			0-41	С/У	10.5
		0-42	Холл	16.0	
		0-43	Лестничная клетка	33.7	
		0-44	Лестничная клетка	11.0	
		Итого		1413.7000	

Условные обозначения

- Демонтаж стены
- Демонтаж стены
- Демонтаж оконных блоков
- Демонтаж дверных блоков

						GPC-2026-TAS-001-AS			
						Реконструкция Центрального Выставочного зала Академии художеств по адресу Яккасарайский район, улица Шарофа Рашидова, дом -40			
Изм.	Кол.	Лист	Недок.	Подпись	Дата	Центральный выставочный зал Академии художеств. Архитектурно-строительные решения.	Стадия	Лист	Листов
Разраб.		Брынских А.		С. Брынских	01.26		РП	2	20
Н.контр.		Беширов Р.		Р. Беширов	01.26				
						План демонтажа цокольного этажа на отм. -4,050. М1:200			
					2026г.				

План цокольного этажа разработка грунта на отм. -4,050.
М1:200

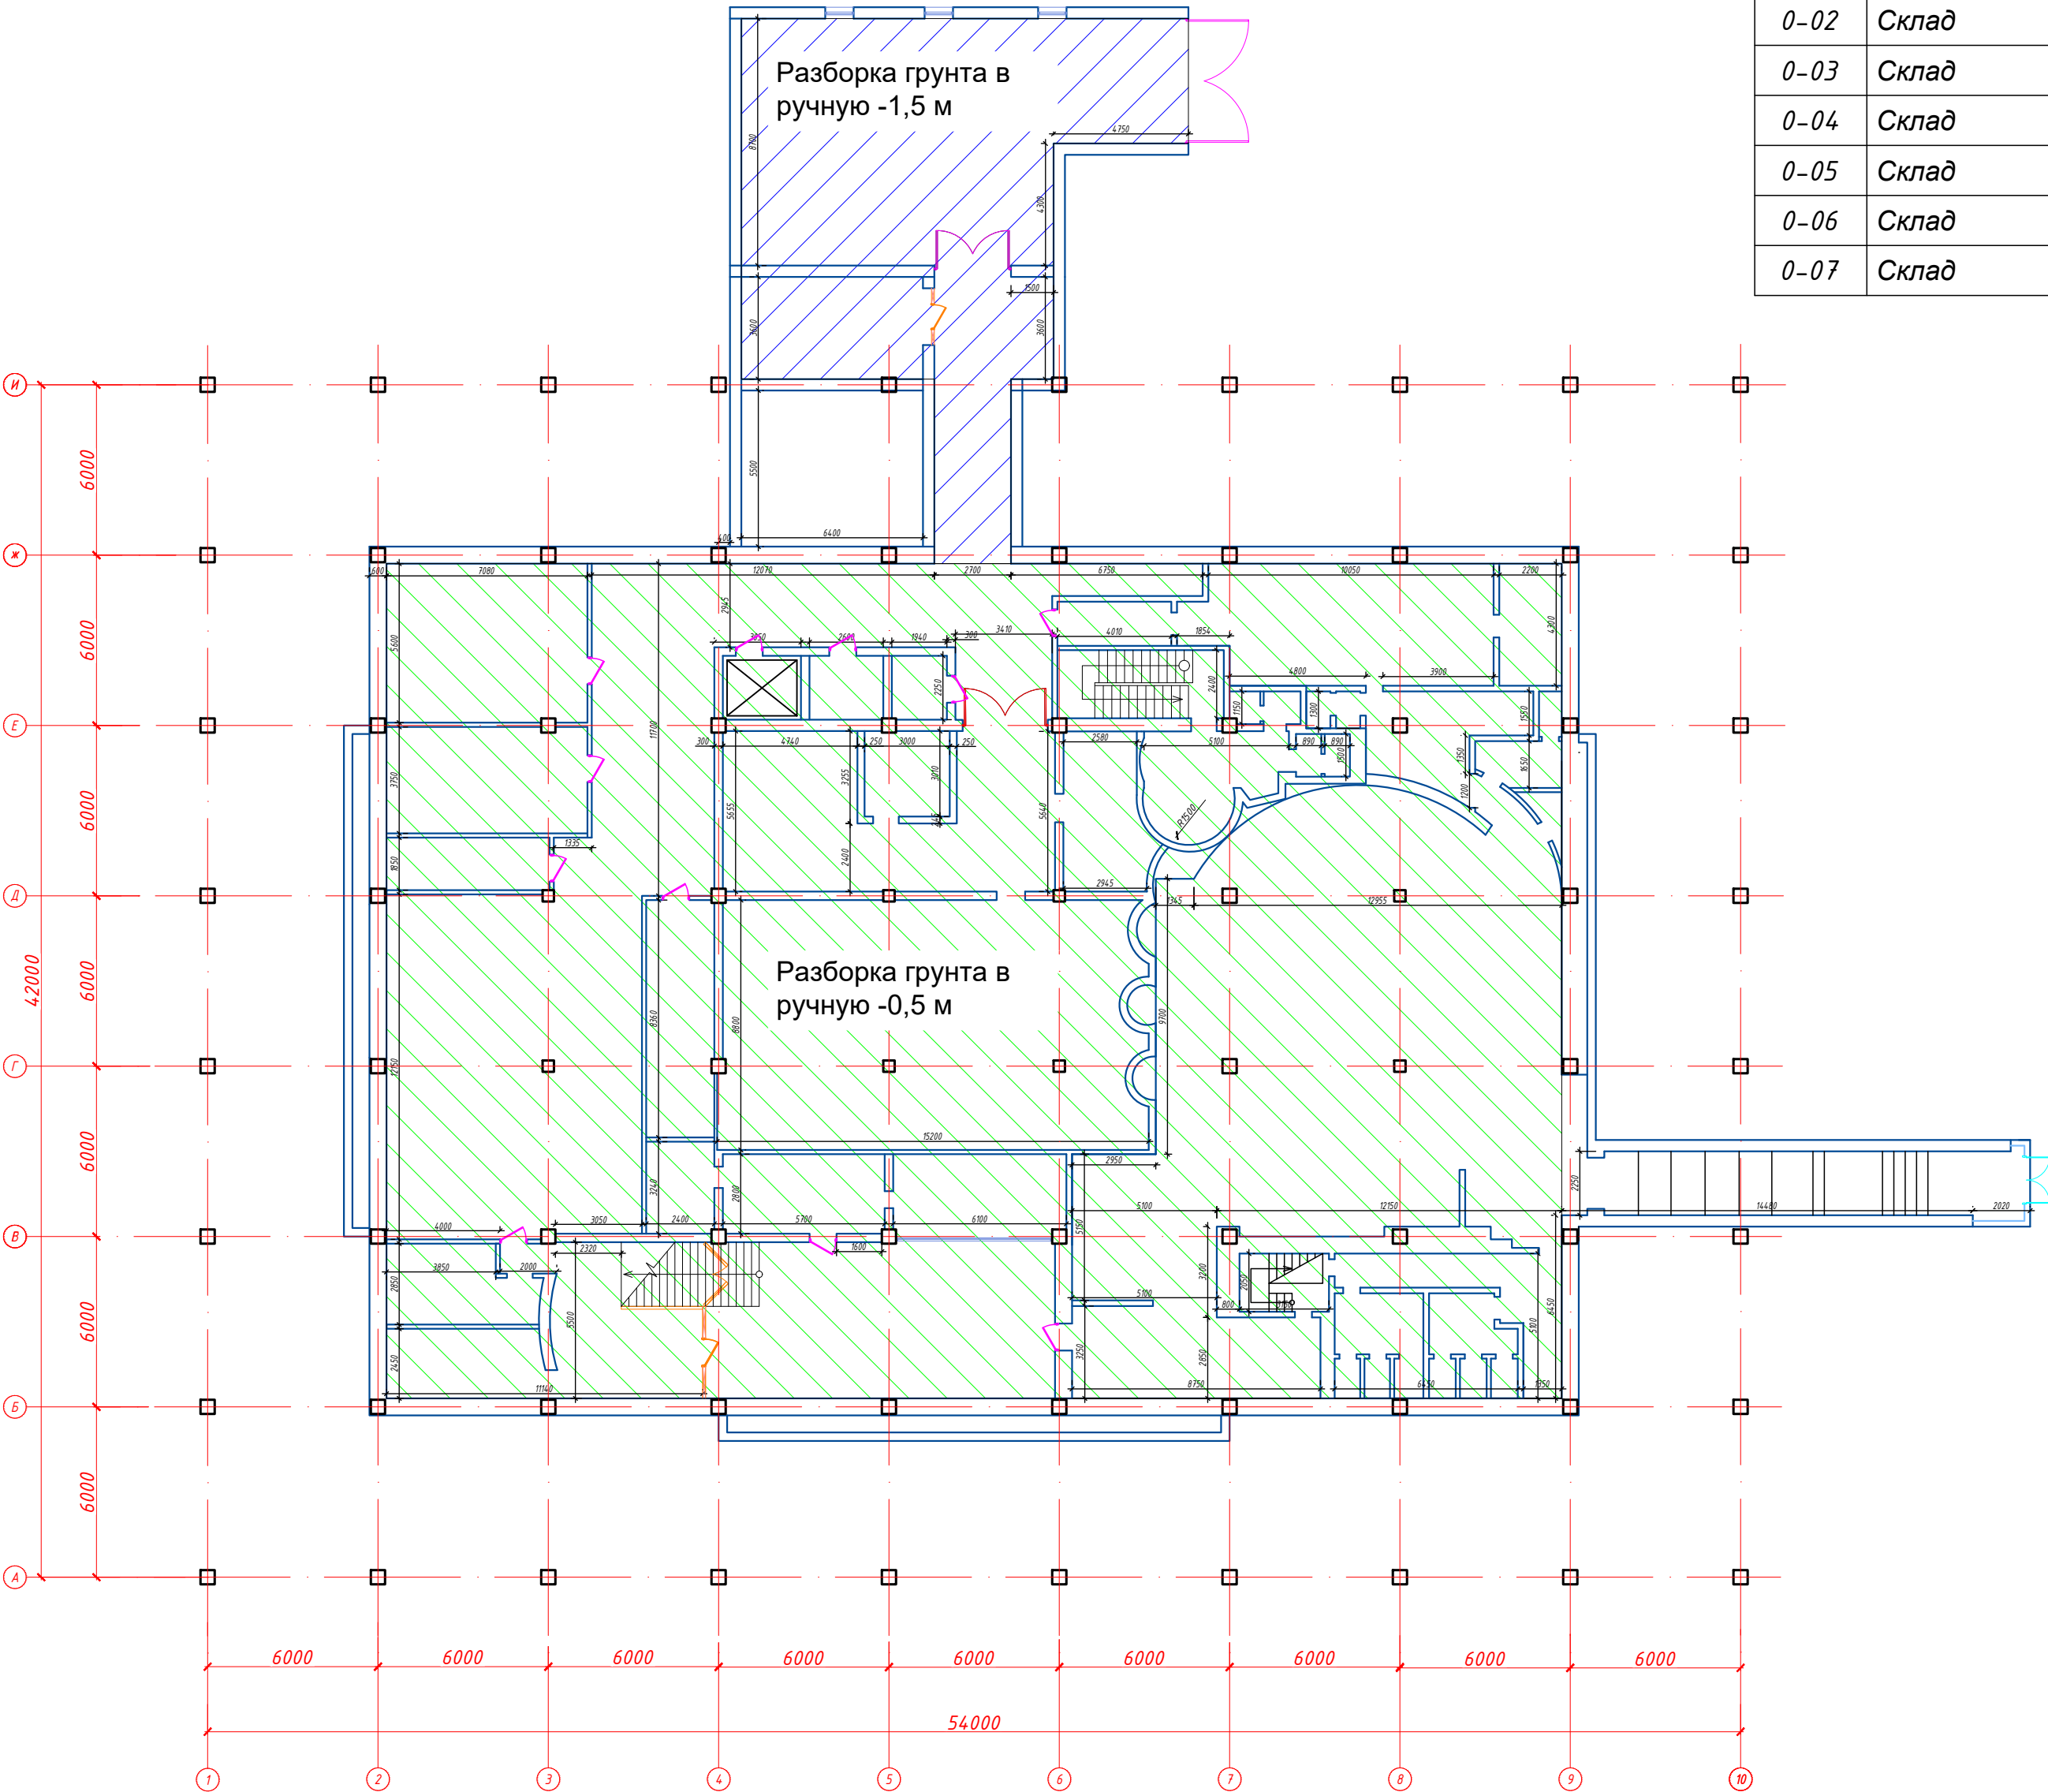

Экспликация помещений цокольного этажа					
№ №	Наименование	Площадь	0-08	Склад	20.0
0-01	Холл	98.7	0-09	Коридор	107.9
0-02	Склад	13.5	0-10	Склад	10.7
0-03	Склад	13.3	0-11	Склад	26.5
0-04	Склад	7.8	0-12	Коридор	97.8
0-05	Склад	15.9	0-13	Склад	39.6
0-06	Склад	17.8	0-14	Вентиляционная шахта	6.2
0-07	Склад	128.4	0-15	Склад	6.0
			0-16	Грузовой лифт	4.4
			0-17	Коридор	54.6
			0-18	Склад	9.0
			0-19	Склад	15.8
			0-20	Склад	16.0
			0-21	Склад	2.9
			0-22	Склад	2.5
			0-23	Склад	2.9
			0-24	Склад	15.6
			0-25	Склад	1.7
			0-26	Склад	4.6
			0-27	Склад	1.3
			0-28	Мойка	9.5
			0-29	Кухня	43.9
			0-30	Лестничная клетка	14.1
			0-31	Комната	6.2
			0-32	Комната	6.0
			0-33	Коридор	42.3
			0-34	-----	58.2
			0-35	Комната	23.0
			0-36	Холл	116.5
			0-37	Холл	236.3
			0-38	Комната	27.0
			0-39	Лестничная клетка	6.5
			0-40	С/У	11.6
			0-41	С/У	10.5
			0-42	Холл	16.0
			0-43	Лестничная клетка	33.7
			0-44	Лестничная клетка	11.0
			Итого		1413.7000

Примечание

На данно листе предусмотрена разработка грунта в подвальной части здания: в пределах осей Б–Ж/2–9 — на глубину 0,5 м, на остальных участках — на глубину 1,5 м. Учитывая выполнение работ внутри существующего здания, имеющего статус объекта культурного наследия, демонтаж конструкций следует производить поэтапно, с особой осторожностью, не допуская повреждения сохраняемых элементов здания. Разработку грунта выполнять вручную, без применения механизмов, создающих ударные и вибрационные воздействия.

						GPC-2026-TAS-001-AS		
						Реконструкция Центрального Выставочного зала Академии художеств по адресу Якасарайский район, улица Шарофа Рашидова, дом -40		
Изм.	Кол.	Лист	Недок.	Подпись	Дата	Центральный выставочный зал Академии художеств. Архитектурно-строительные решения.	Стадия	Лист
Разраб.	Брынских А.	01.26		С. Брынских	01.26		РП	3
Н.контр.	Беширов Р.	01.26		Р. Беширов	01.26	План цокольного этажа разработка грунта на отм. -4,050. М1:200		
						ООО GEOPRO.CO		

План демонтажа 1-го этажа на отм. 0,000.
М1:200


Экспликация помещений 1го этажа		
№ №	Наименование	Площадь
1-01	Выставочный зал	437.1
1-02	Комната охраны	5.9
1-03	Тамбур	10.9
1-04	Магазин	14.9
1-05	Лестничная клетка	32.6
1-06	Кабинет	9.8
1-07	Кабинет	16.6
1-08	Зал	174.7
1-09	Кабинет	4.1.2
1-10	Кабинет	25.2
1-11	Кабинет	7.8
1-12	Коридор	35.2
1-13	Кабинет	16.7
1-14	Грузовой лифт	4.2
1-15	Вентиляционная шахта	14.4
1-16	Кабинет	15.7
1-17	С/У	1.8
1-18	Кабинет	2.2
1-19	Кабинет	15.8
1-20	Кабинет	11.2
1-21	Кабинет	16.4
1-22	Кабинет	2.1
1-23	Магазин	195.1
1-24	Кабинет	17.8
1-25	Кабинет	9.5
1-26	Лестничная клетка	32.5
1-27	Лестничная клетка	10.7
1-28	Кабинет	3.5
1-29	Тамбур	15.6
Итого		1197.10

Условные обозначения

- Демонтаж стены
- Демонтаж стены
- Демонтаж оконных блоков
- Демонтаж дверных блоков

GPC-2026-TAS-001-AS					
Реконструкция Центрального Выставочного зала Академии художеств по адресу Якасарайский район, улица Шарофа Рашидова, дом -40					
Изм.	Кол.	Лист	Недок.	Подпись	Дата
Разраб.	Брынских А.	01.26			
Н.контр.	Беширов Р.	01.26			
Центральный выставочный зал Академии художеств. Архитектурно-строительные решения.				Стадия	Лист
План демонтажа 1-го этажа на отм. 0,000. М1:200				РП	4
				Листов	20
ООО GEOPRO CO					

План демонтажа 2-го этажа на отм. +3,000.
М1:200

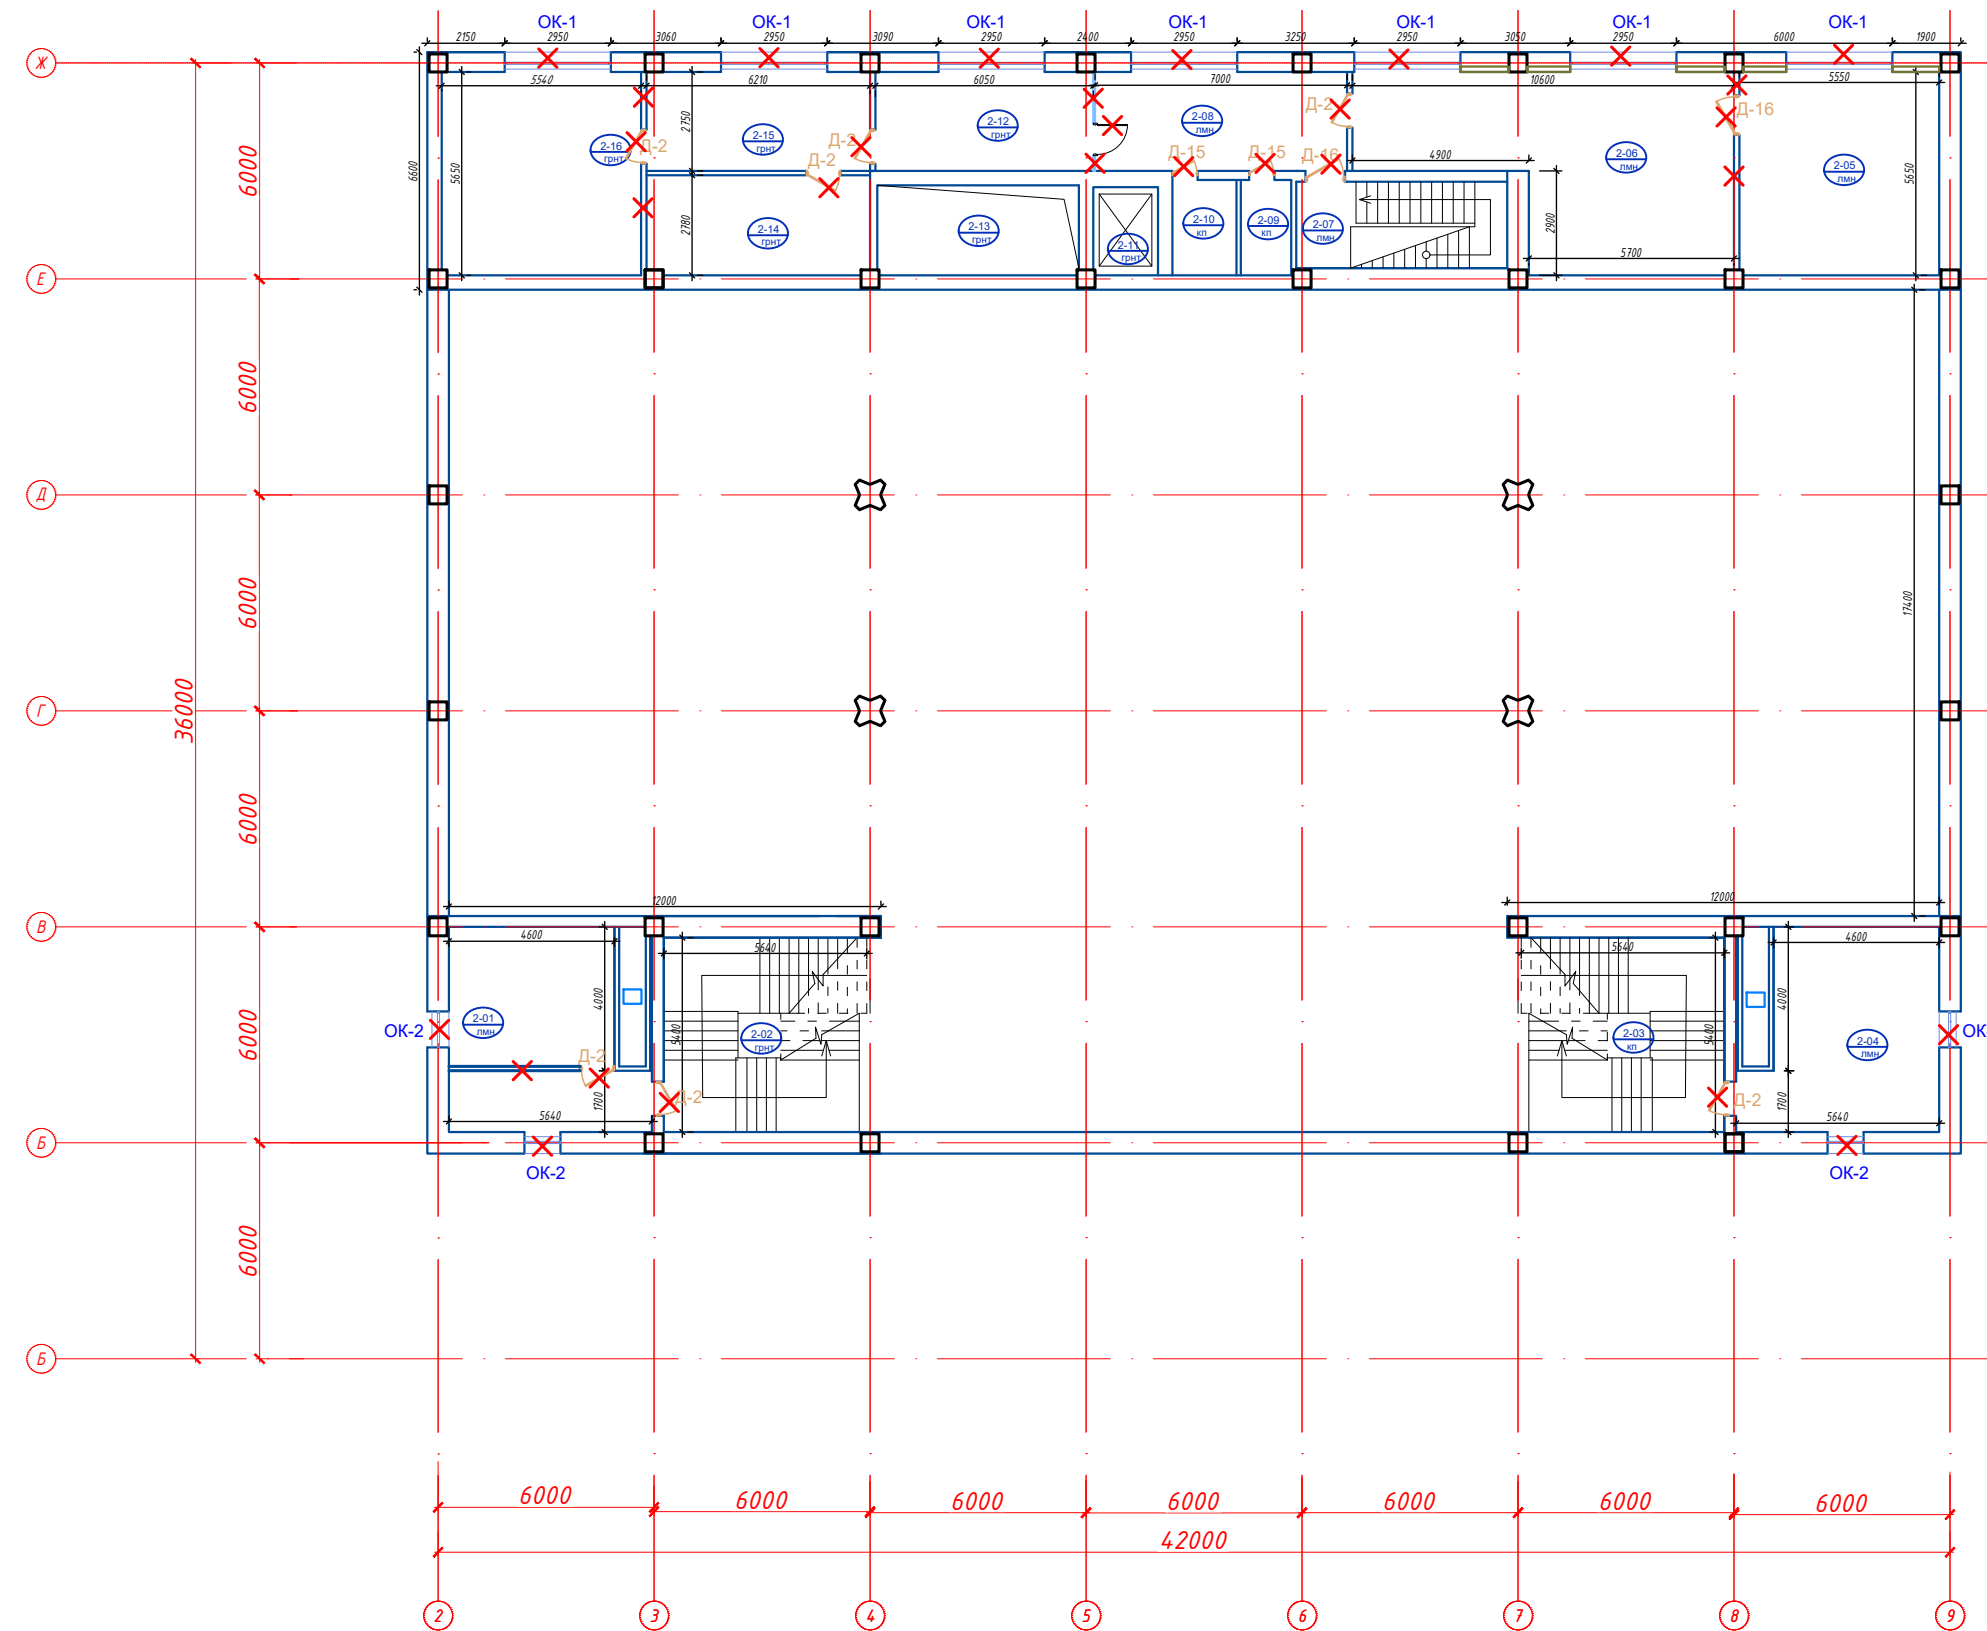

Условные обозначения


-  - Демонтаж стены
-  - Демонтаж стены
-  - Демонтаж оконных блоков
-  - Демонтаж дверных блоков

<i>Экспликация помещений 2 этажа</i>		
<i>№ №</i>	<i>Наименование</i>	<i>Площадь</i>
2-01	Кабинет	28.0
2-02	Лестничная клетка	30.5
2-03	Лестничная клетка	30.5
2-04	Кабинет	28.0
2-05	Кабинет	32.2
2-06	Кабинет секретаря	47.2
2-07	Лестничная клетка	14.0
2-08	Кабинет	20.3
2-09	С/У	3.7
2-10	С/У	4.7
2-11	Грузовой лифт	4.4
2-12	Кабинет	17.5
2-13	Вентиляционная шахта	14.0
2-14	Кабинет	17.1
2-15	Кабинет	18.1
2-16	Кабинет	32.1
<i>Итого</i>		<i>342.3000</i>

						GPC-2026-TAS-001-AS			
						Реконструкция Центрального Выставочного зала Академии художеств по адресу Яккасарайский район, улица Шарофа Рашидова, дом -40			
Изм.	Кол.	Лист	Недок.	Подпись	Дата				
Разраб.	Брынских А.	5		С. Брынских	01.26	Центральный выставочный зал Академии художеств. Архитектурно-строительные решения.	Стадия	Лист	Листов
Н.контр.	Беширов Р.	1		Р. Беширов	01.26		РП	5	20
						План демонтажа 2-го этажа на отм. +3,000. М1:200	 ООО ГЕПРО.СО		
					2026г.				

Согласовано:					Подпись	Дата
Согласовано:					Подпись	Дата
Инв. № подл.	Подп. и дата	Взам. инв. №				

План демонтажа 3-го этажа на отм. +6,000.
М1:200

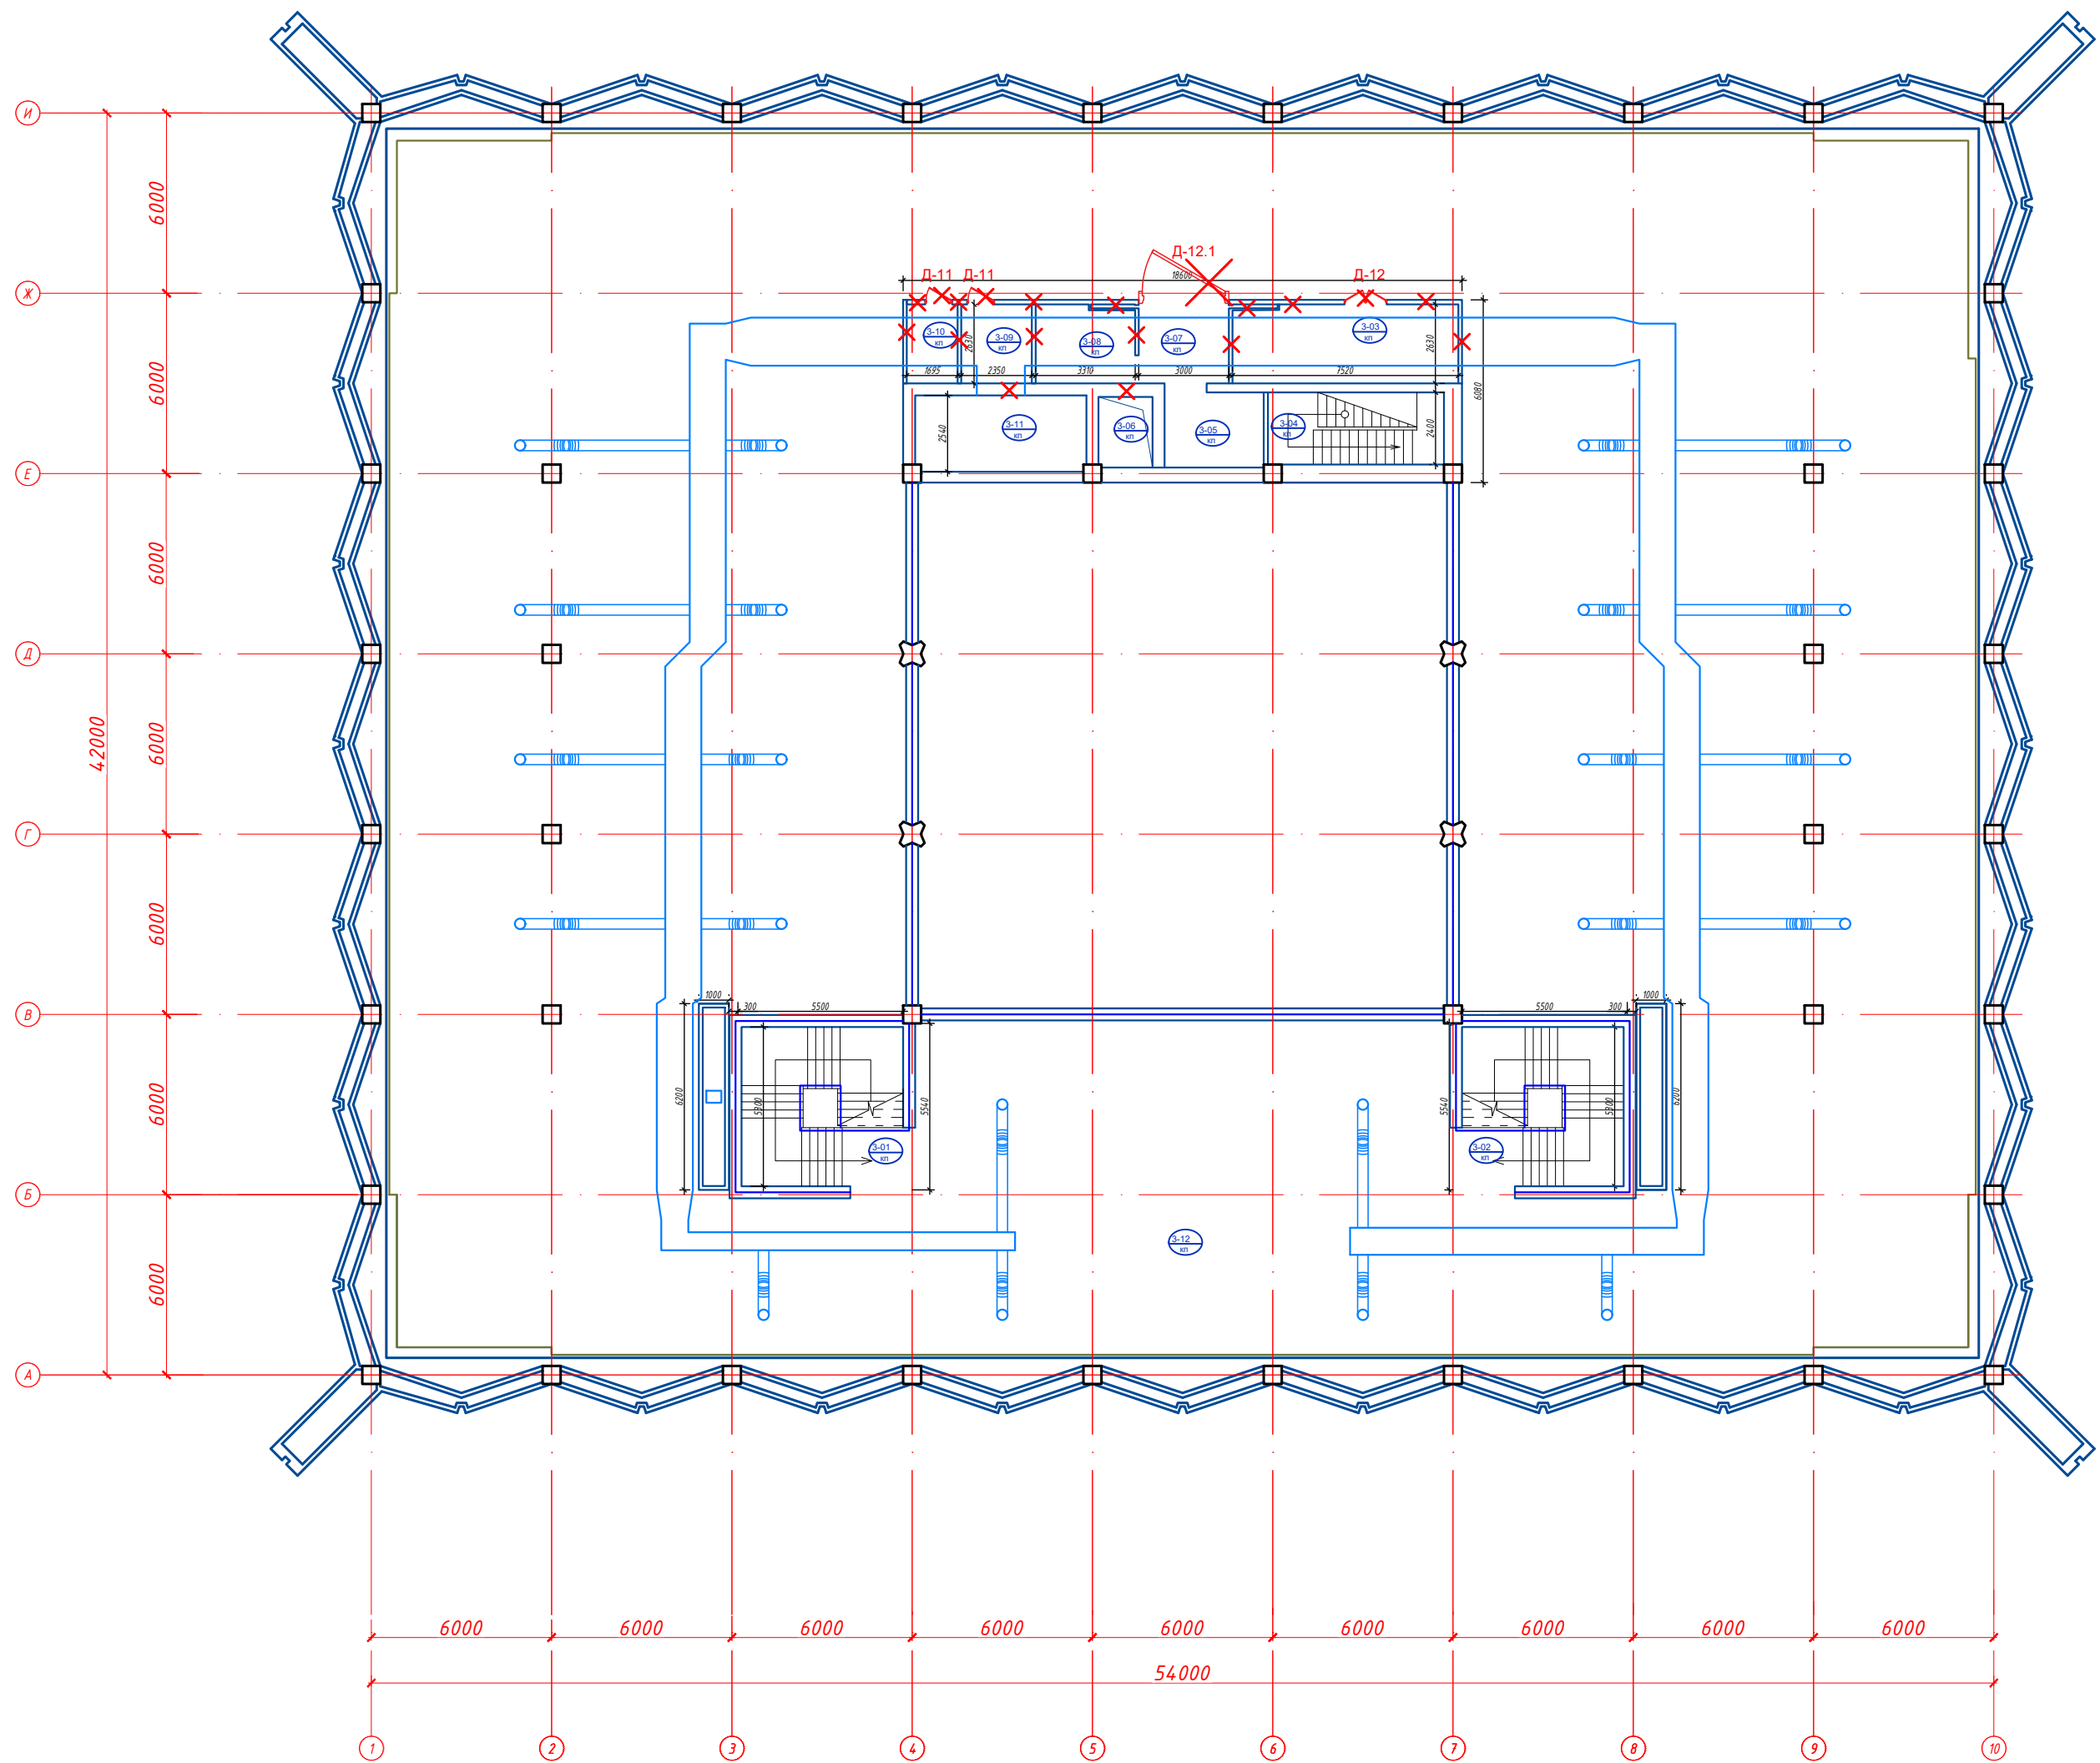

Условные обозначения

-  - Демонтаж стена
-  - Демонтаж стена
-  - Демонтаж оконных блоков
-  - Демонтаж дверных блоков


Экспликация помещений 3 этажа

№ №	Наименование	Площадь
3-01	Лестничная клетка	28.4
3-02	Лестничная клетка	28.5
3-03	Кабинет	19.5
3-04	Лестничная клетка	13.9
3-05	Кабинет	8.2
3-06	Грузовой лифт	4.2
3-07	Коридор	8.3
3-08	Кабинет	8.8
3-09	Кабинет	6.2
3-10	Кабинет	4.5
3-11	Вентиляционная шахта	14.5
3-11	Зал	1645.4
Итого		1790.4000

						GPC-2026-TAS-001-AS			
						Реконструкция Центрального Выставочного зала Академии художеств по адресу Якасарайский район, улица Шарофа Рашидова, дом -40			
Изм.	Кол.	Лист	Недок.	Подпись	Дата	Центральный выставочный зал Академии художеств. Архитектурно-строительные решения.	Стадия	Лист	Листов
Разраб.	Брынских А.	01.26		Брынских А.	01.26		РП	6	20
Н.контр.	Беширов Р.	01.26		Беширов Р.	01.26	План демонтажа 3-го этажа на отм. +6,000. М1:200			
						ООО GEOPRO CO			

Инв. № подл.	Подп. и дата		Взам. инв. №	
Согласовано:	Подпись		Дата	
Согласовано:	Подпись		Дата	

План демонтажа кровли.
М1:200

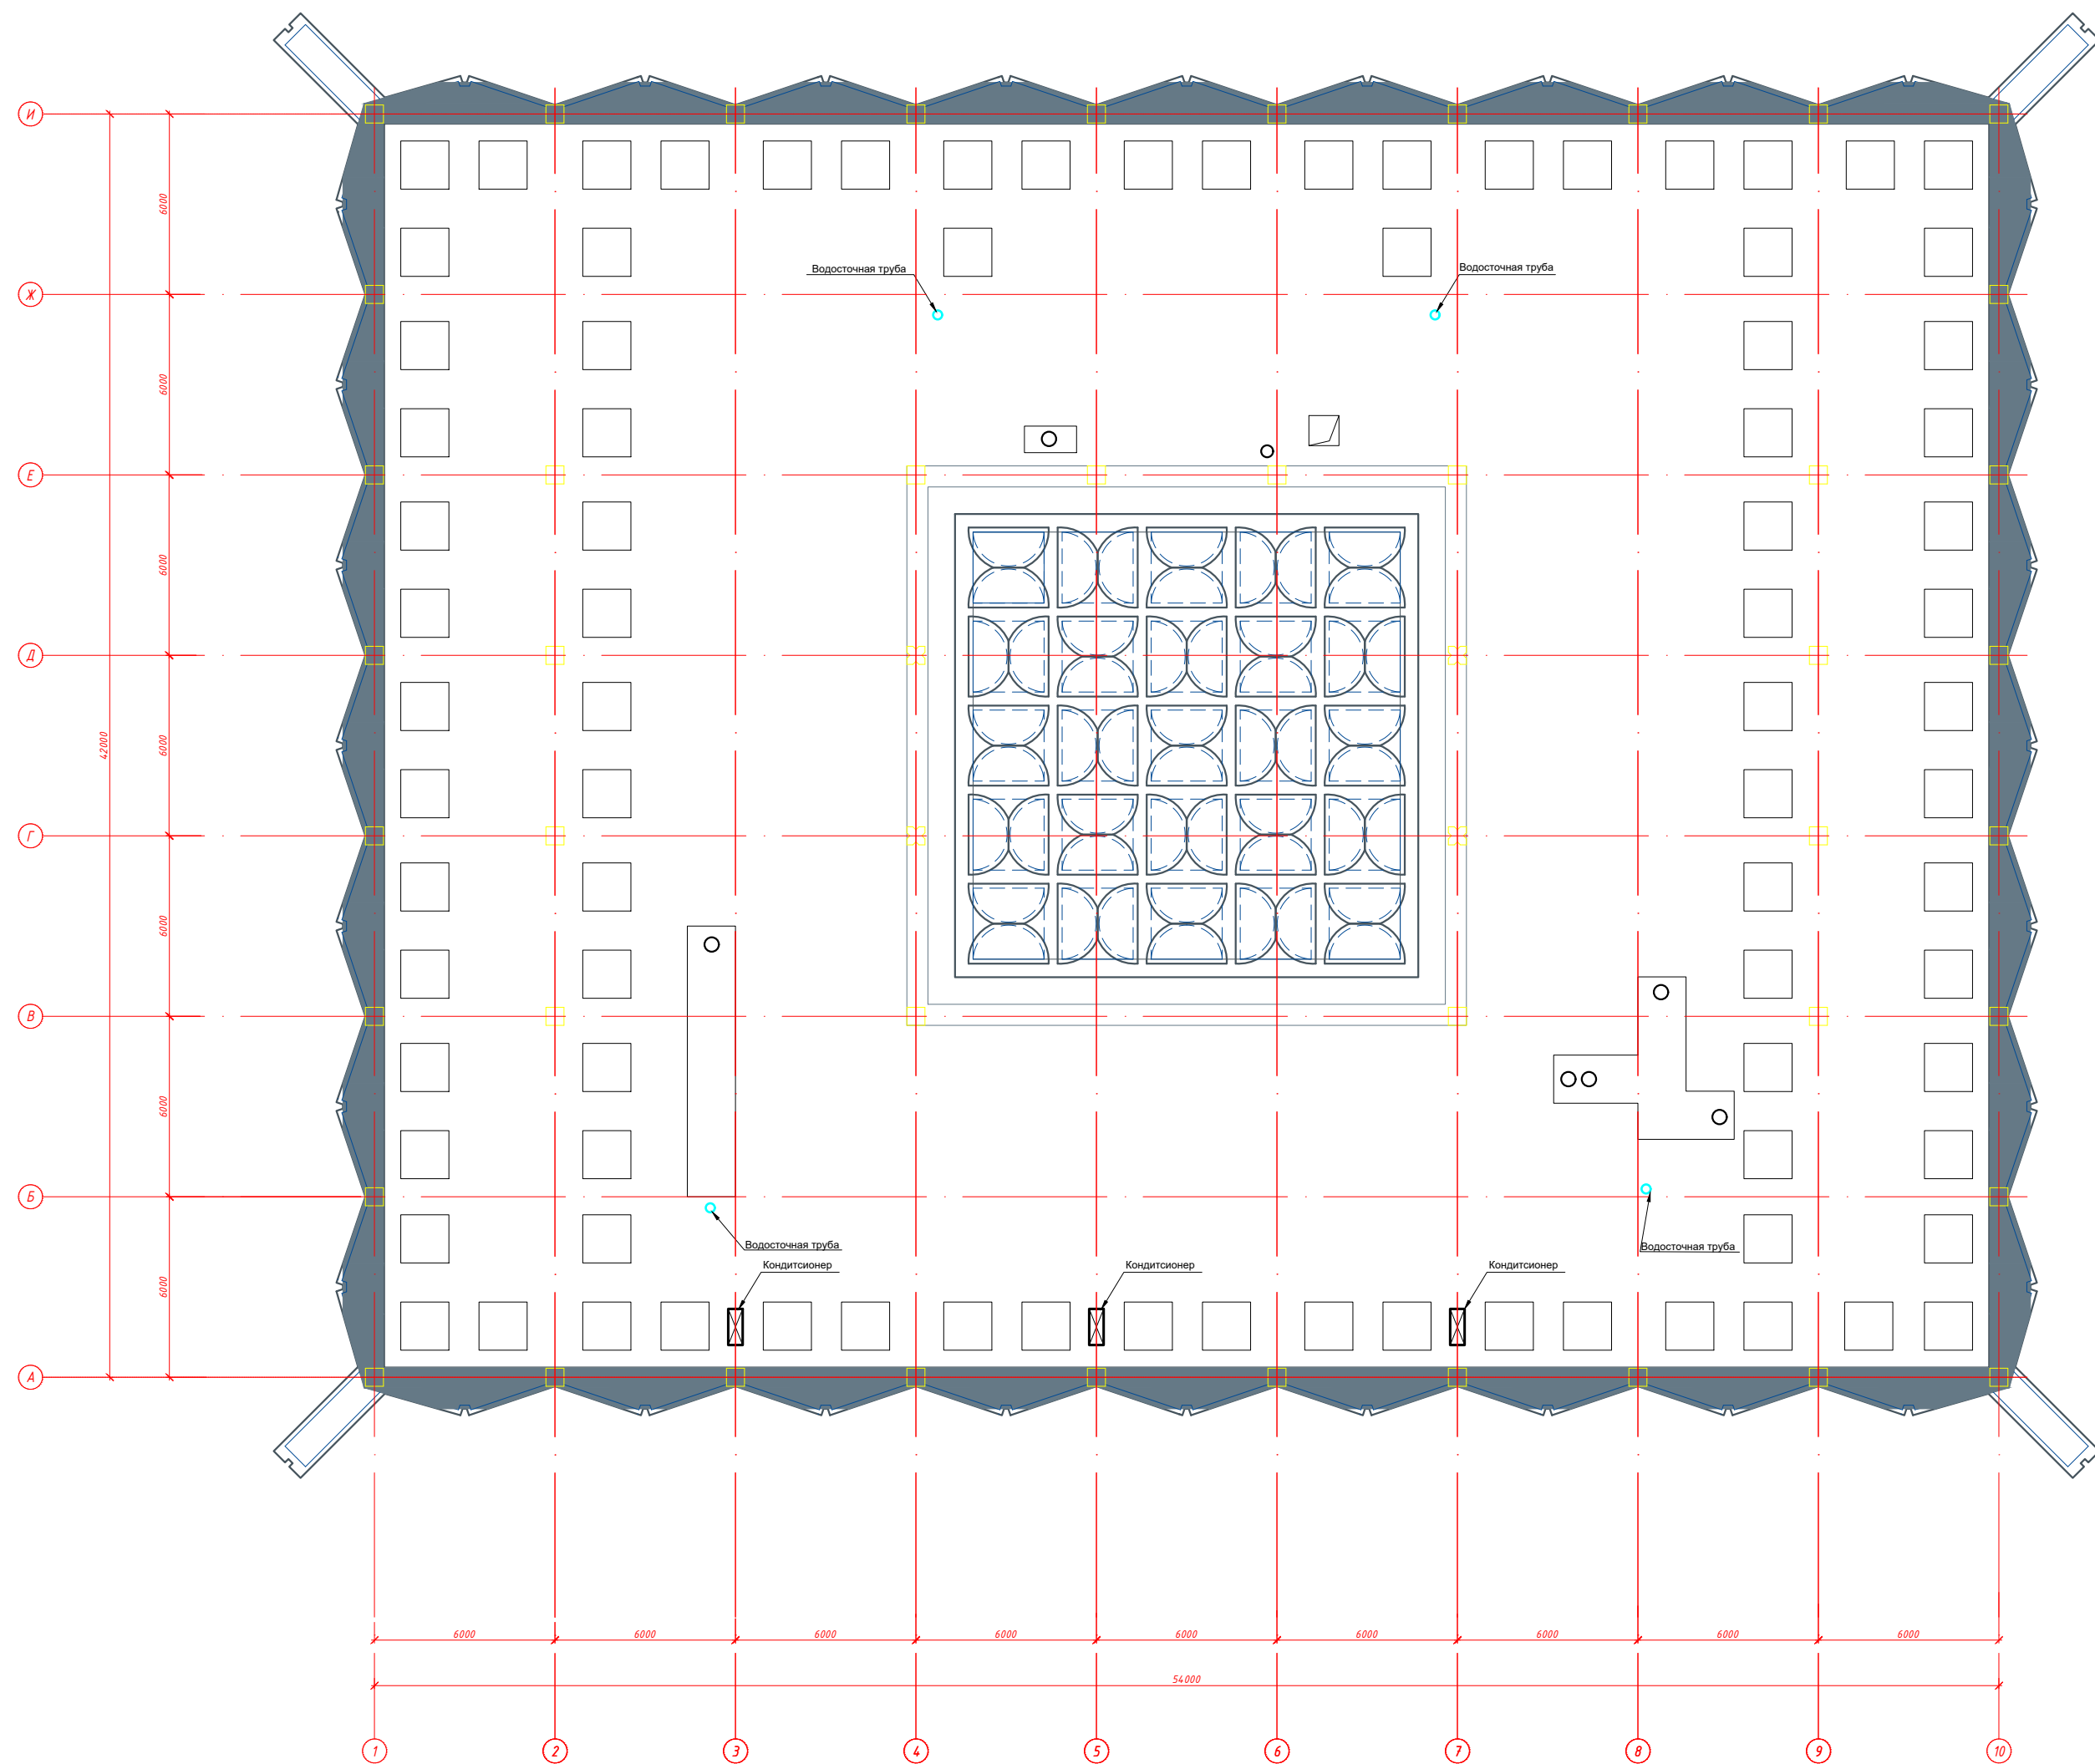


GPC-2026-TAS-001-AS					
Реконструкция Центрального Выставочного зала Академии художеств по адресу Яккасарайский район, улица Шарофа Рашидова, дом -40					
Изм.	Кол.	Лист	Недок.	Подпись	Дата
Разраб.	Брынских А.	С.Р. Брынских			01.26
Н.контр.	Беширов Р.	Р. Беширов			01.26
План демонтажа кровли. М1:200					
				Стадия	Лист
				РП	7
				Листов	20
ООО GEOPRO CO					

План демонтажа внутренних инженерных сетей
цокольного этажа на отм. -4,050.
М1:200

Экспликация помещений цокольного этажа

№ №	Наименование	Площадь	0-09	Коридор	107.9
0-01	Холл	98.7	0-10	Склад	10.7
0-02	Склад	13.5	0-11	Склад	26.5
0-03	Склад	13.3	0-12	Коридор	97.8
0-04	Склад	7.8	0-13	Склад	39.6
0-05	Склад	15.9	0-14	Вентиляционная шахта	6.2
0-06	Склад	17.8	0-15	Склад	6.0
0-07	Склад	128.4	0-16	Грузовой лифт	4.4
0-08	Склад	20.0	0-17	Коридор	54.6
			0-18	Склад	9.0
			0-19	Склад	15.8
			0-20	Склад	16.0
			0-21	Склад	2.9
			0-22	Склад	2.5
			0-23	Склад	2.9
			0-24	Склад	15.6
			0-25	Склад	1.7
			0-26	Склад	4.6
			0-27	Склад	1.3
			0-28	Мойка	9.5
			0-29	Кухня	43.9
			0-30	Лестничная клетка	14.1
			0-31	Комната	6.2
			0-32	Комната	6.0
			0-33	Коридор	42.3
			0-34	-----	58.2
			0-35	Комната	23.0
			0-36	Холл	116.5
			0-37	Холл	236.3
			0-38	Комната	27.0
			0-39	Лестничная клетка	6.5
			0-40	С/У	11.6
			0-41	С/У	10.5
			0-42	Холл	16.0
			0-43	Лестничная клетка	33.7
			0-44	Лестничная клетка	11.0
			Итого		1413.7000

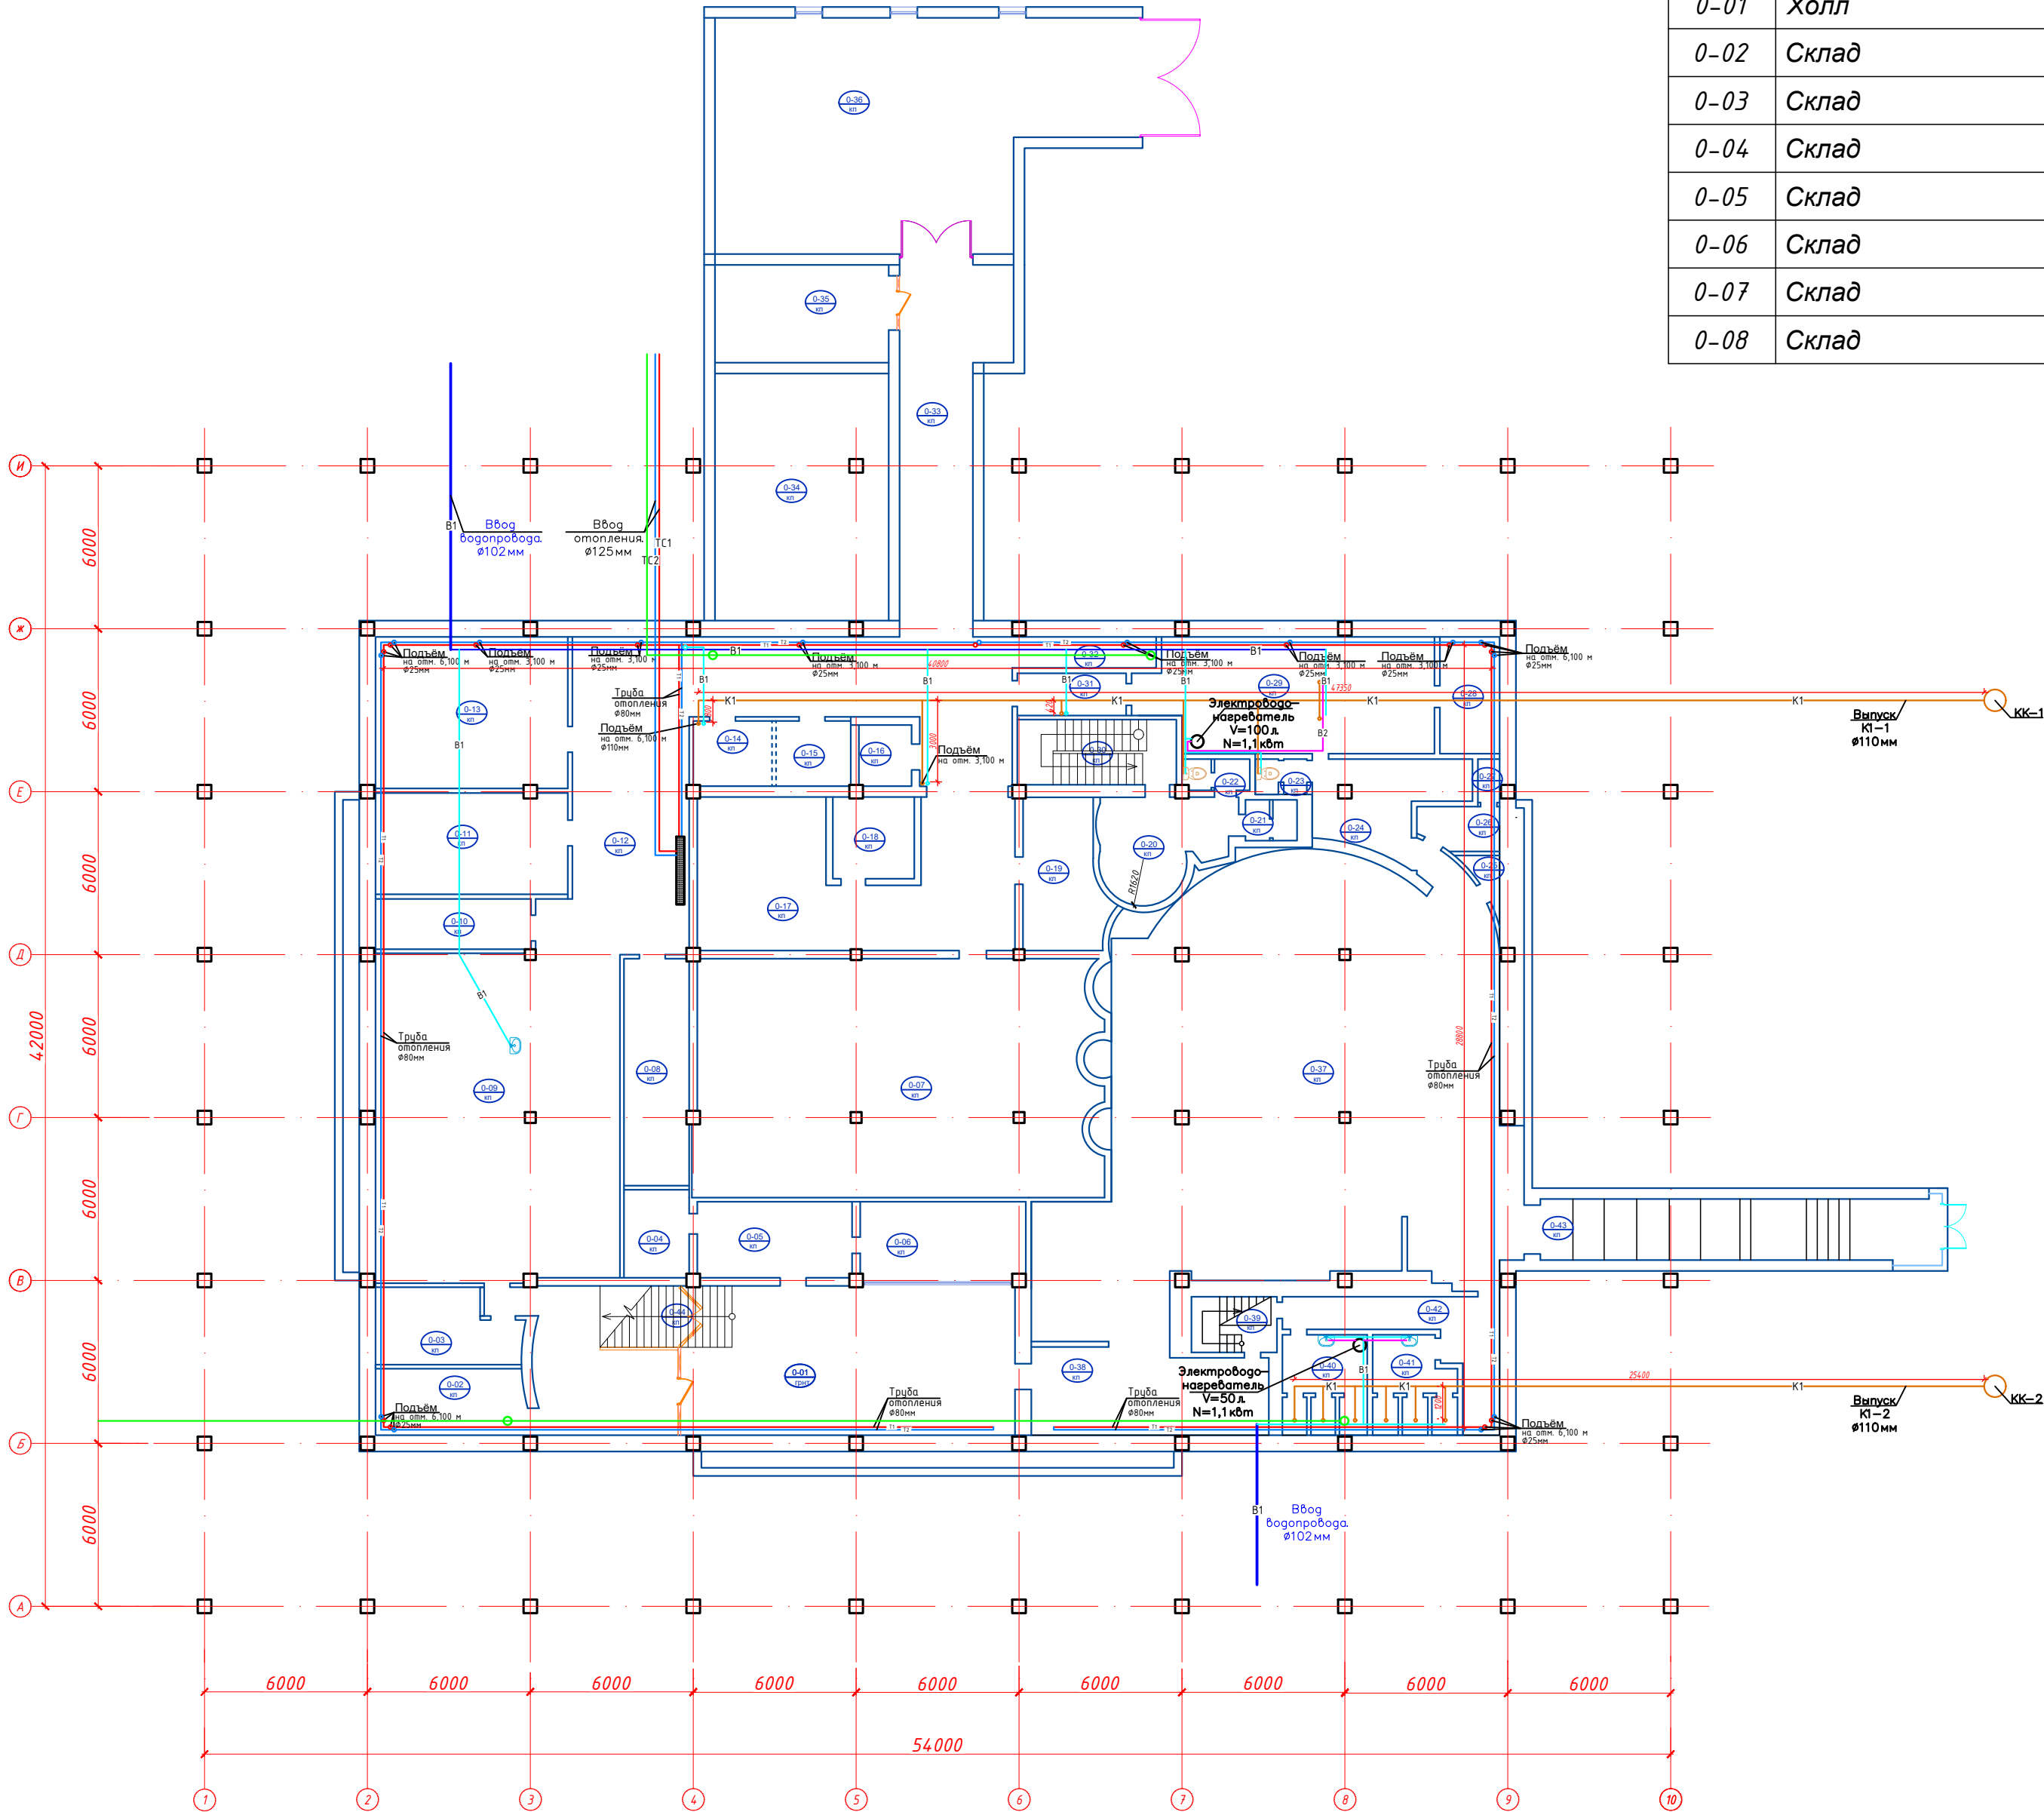

Условные обозначения

- В1

Ввод водопровода. Ø102мм
- В1

Распределительный трубопровод. Ø85мм
- В1

Трубопровод хозяйственной водопровода. Ø25мм
- В2

Трубопровод горячего водопровода. Ø25мм
- Т1

Отопления подача Ø125мм
- Т2

Отопления обратна Ø125мм
- ТС1

Тепловая сеть подача Ø125мм
- ТС2

Тепловая сеть обратна Ø125мм
- К1

Хозбытовая канализация Ø110мм
- В1

Распределительный трубопровод. Ø85мм = 32м
- В1

Трубопровод хозяйственной водопровода. Ø25мм = 52 м
- В2

Трубопровод горячего водопровода. Ø25мм = 12 м
- Т1

Отопления подача Ø125мм = 147 м
- Т2

Отопления обратна Ø125мм = 147 м
- Т2

Водосточная труба Ø100мм = 110 м, Ø150мм = 30 м
- К1


Хозбытовая канализация Ø110мм = 91 м

GPC-2026-TAS-001-AS

Реконструкция Центрального Выставочного зала Академии художеств по адресу Якасарайский район, улица Шарофа Рашидова, дом -40

Изм.	Кол.	Лист	Недок.	Подпись	Дата	Центральный выставочный зал Академии художеств. Архитектурно-строительные решения. План демонтажа внутренних инженерных сетей цокольного этажа на отм. -4,050. М1:200	Стадия	Лист	Листов
Разраб.	Брынских А.	01.26					РП	8	20
Н.контр.	Беширов Р.	01.26							
					2026г.				

План демонтажа внутренних инженерных сетей
1-го этажа на отм. 0,000.
М1:200

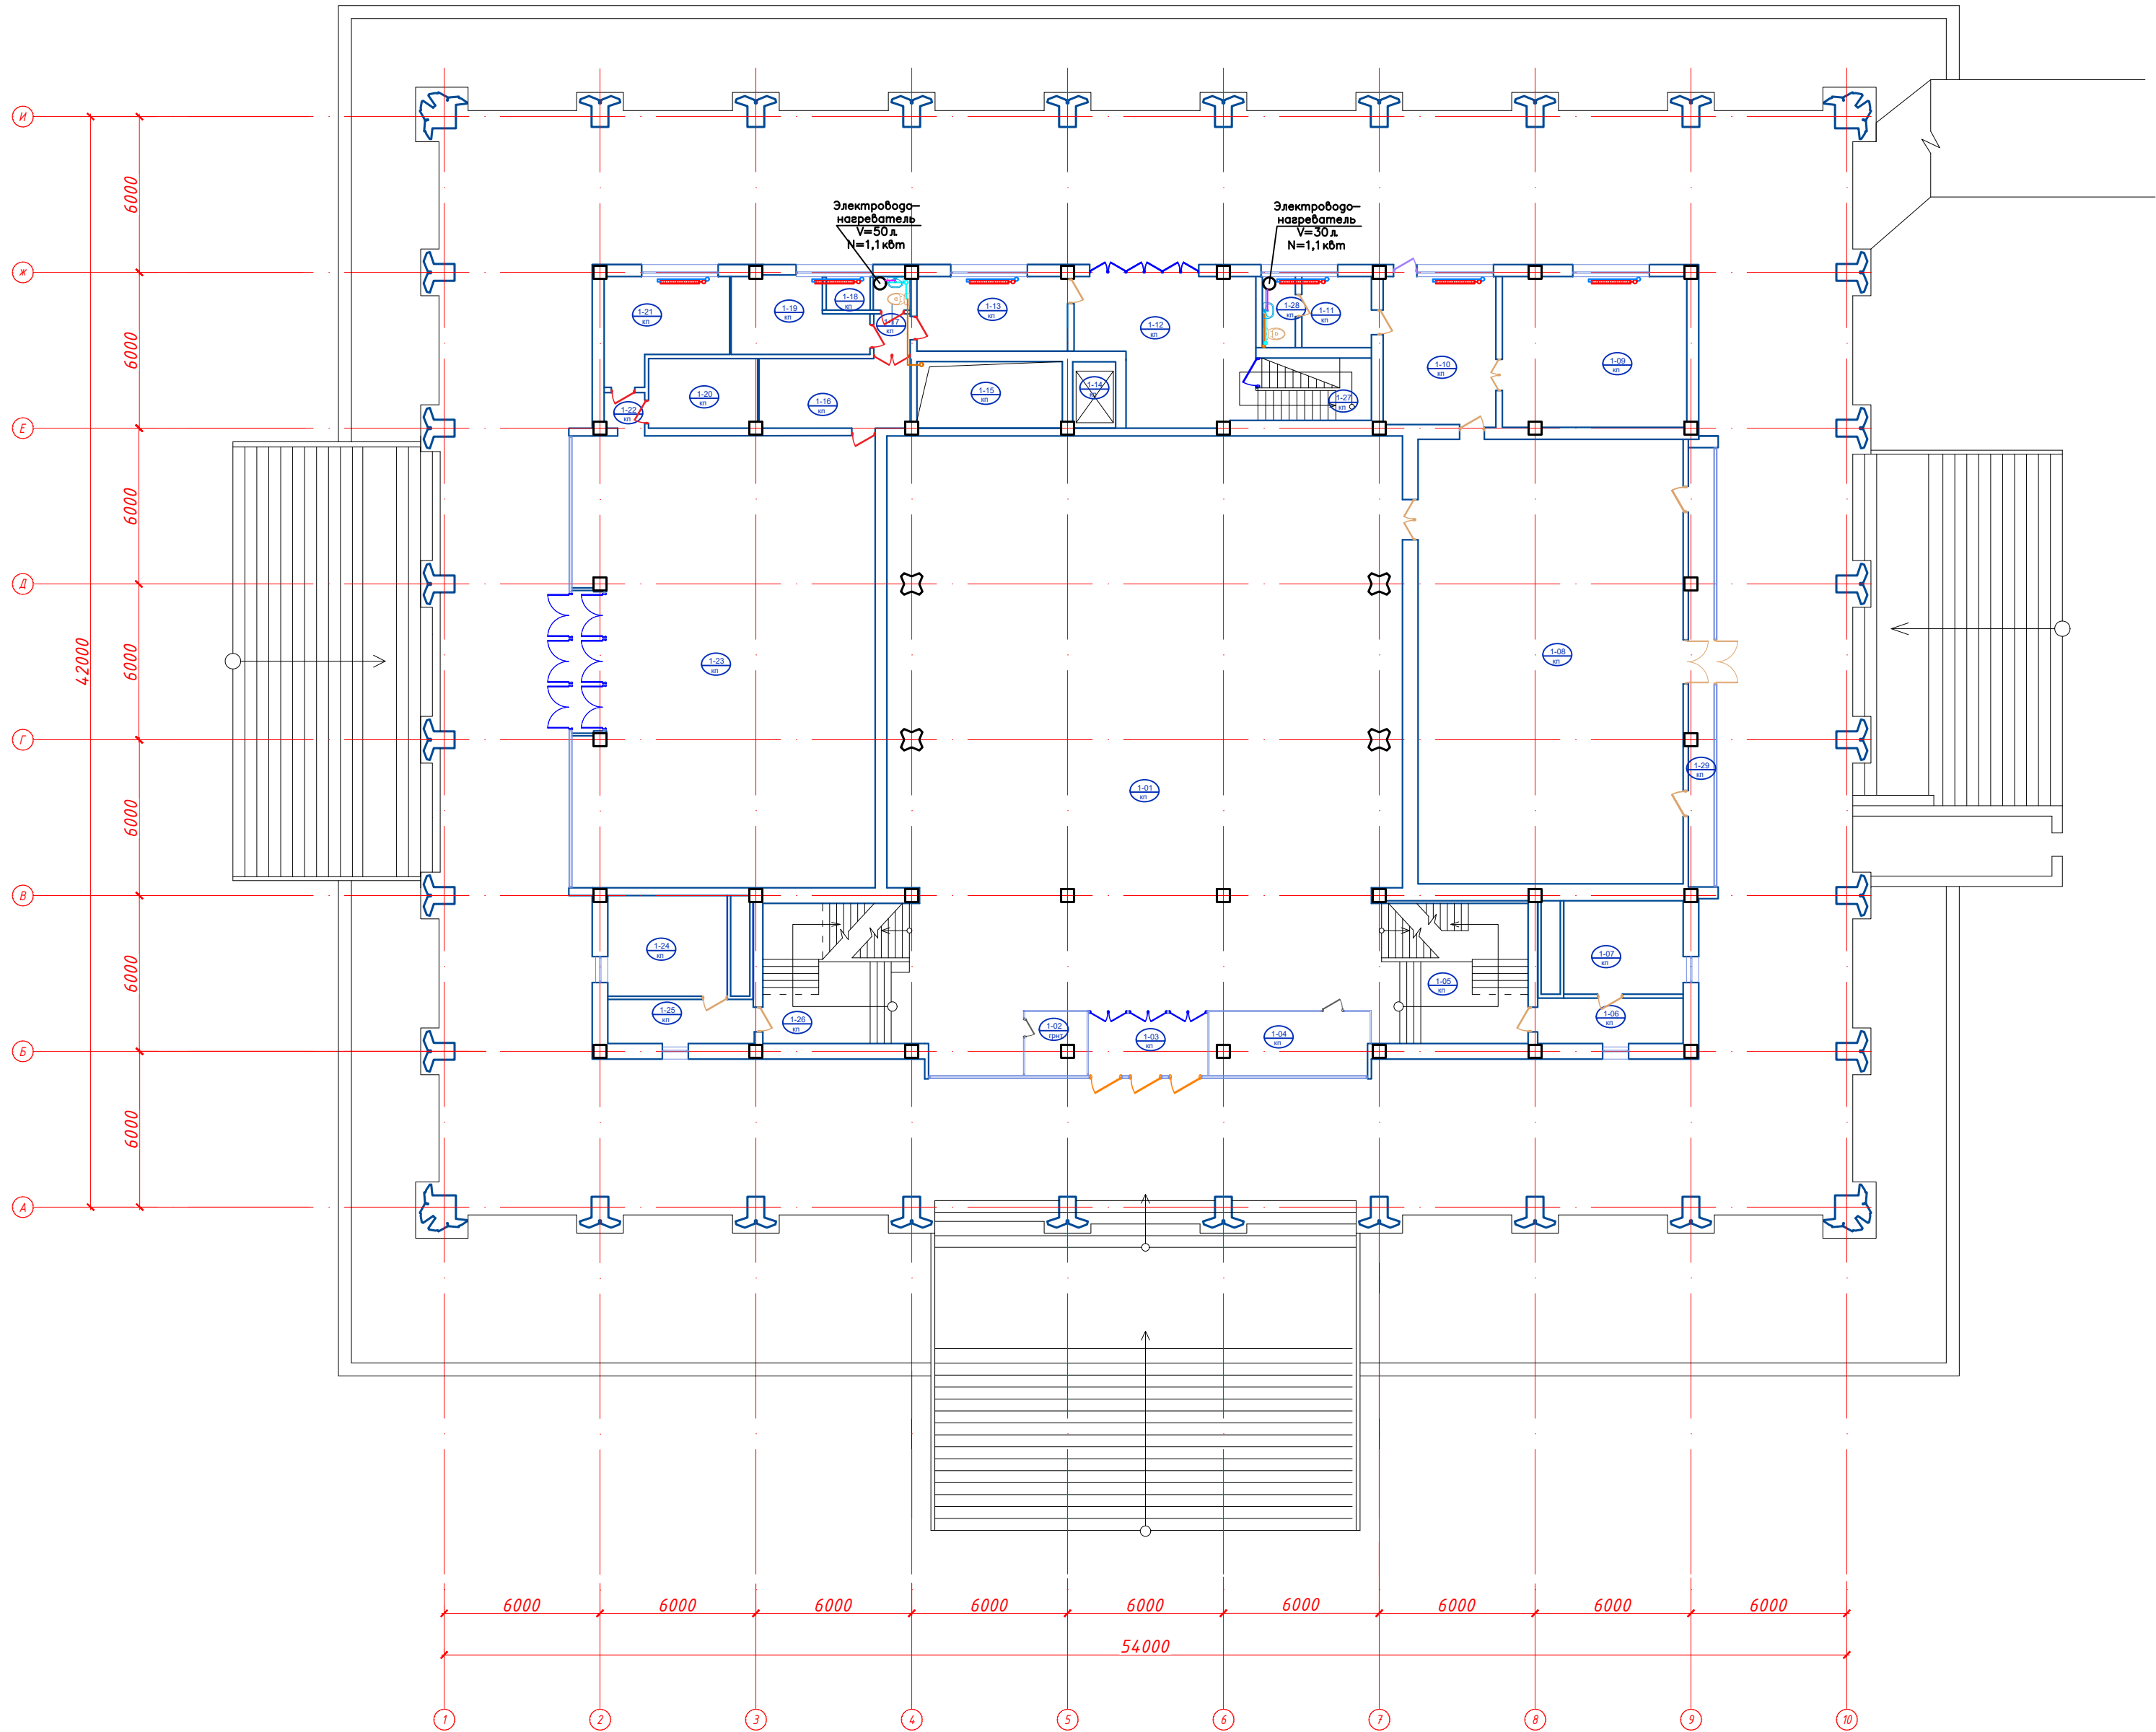

Экспликация помещений 1го этажа		
№ №	Наименование	Площадь
1-01	Выставочный зал	437.1
1-02	Комната охраны	5.9
1-03	Тамбур	10.9
1-04	Магазин	14.9
1-05	Лестничная клетка	32.6
1-06	Кабинет	9.8
1-07	Кабинет	16.6
1-08	Зал	174.7
1-09	Кабинет	4.1.2
1-10	Кабинет	25.2
1-11	Кабинет	7.8
1-12	Коридор	35.2
1-13	Кабинет	16.7
1-14	Грузовой лифт	4.2
1-15	Вентиляционная шахта	14.4
1-16	Кабинет	15.7
1-17	С/У	1.8
1-18	Кабинет	2.2
1-19	Кабинет	15.8
1-20	Кабинет	11.2
1-21	Кабинет	16.4
1-22	Кабинет	2.1
1-23	Магазин	195.1
1-24	Кабинет	17.8
1-25	Кабинет	9.5
1-26	Лестничная клетка	32.5
1-27	Лестничная клетка	10.7
1-28	Кабинет	3.5
1-29	Тамбур	15.6
Итого		1197.10

Условные обозначения

- В1 Ввод водопровода. Ø102мм

В1 Распределительный трубопровод. Ø85мм

В1 Трубопровод хозяйственной водопровода . Ø25мм

В2 Трубопровод горячего водопровода. Ø25мм

Т1 Отопления подача Ø125мм

Т2 Отопления обратна Ø125мм

ТС1 Тепловая сеть подача Ø125мм

ТС2 Тепловая сеть обратна Ø125мм

К1 Хозбытовая канализация Ø110мм
- В1 Трубопровод хозяйственной водопровода . Ø25мм = 6.2 m

В2 Трубопровод горячего водопровода. Ø25мм = 2.5 m


Т1 Отопления подача Ø32мм = 3 m

Т2 Отопления обратна Ø32мм = 16 m

К1 Хозбытовая канализация Ø110мм = 13 m

						GPC-2026-TAS-001-AS			
						Реконструкция Центрального Выставочного зала Академии художеств по адресу Яккасарайский район, улица Шарофа Рашидова, дом -40			
Изм.	Кол.	Лист	Недок.	Подпись	Дата				
Разраб.	Брынских А.		<i>Брынских А.</i>	01.26	Центральный выставочный зал Академии художеств. Архитектурно-строительные решения.	Стадия		Лист	Листов
Н.контр.	Беширов Р.			01.26		РП	9	20	
					План демонтажа внутренних инженерных сетей 1-го этажа на отм. 0,000. М1:200				
				2026г.					

План демонтажа внутренних инженерных сетей
2-го этажа на отм. +3,000.
М1:200

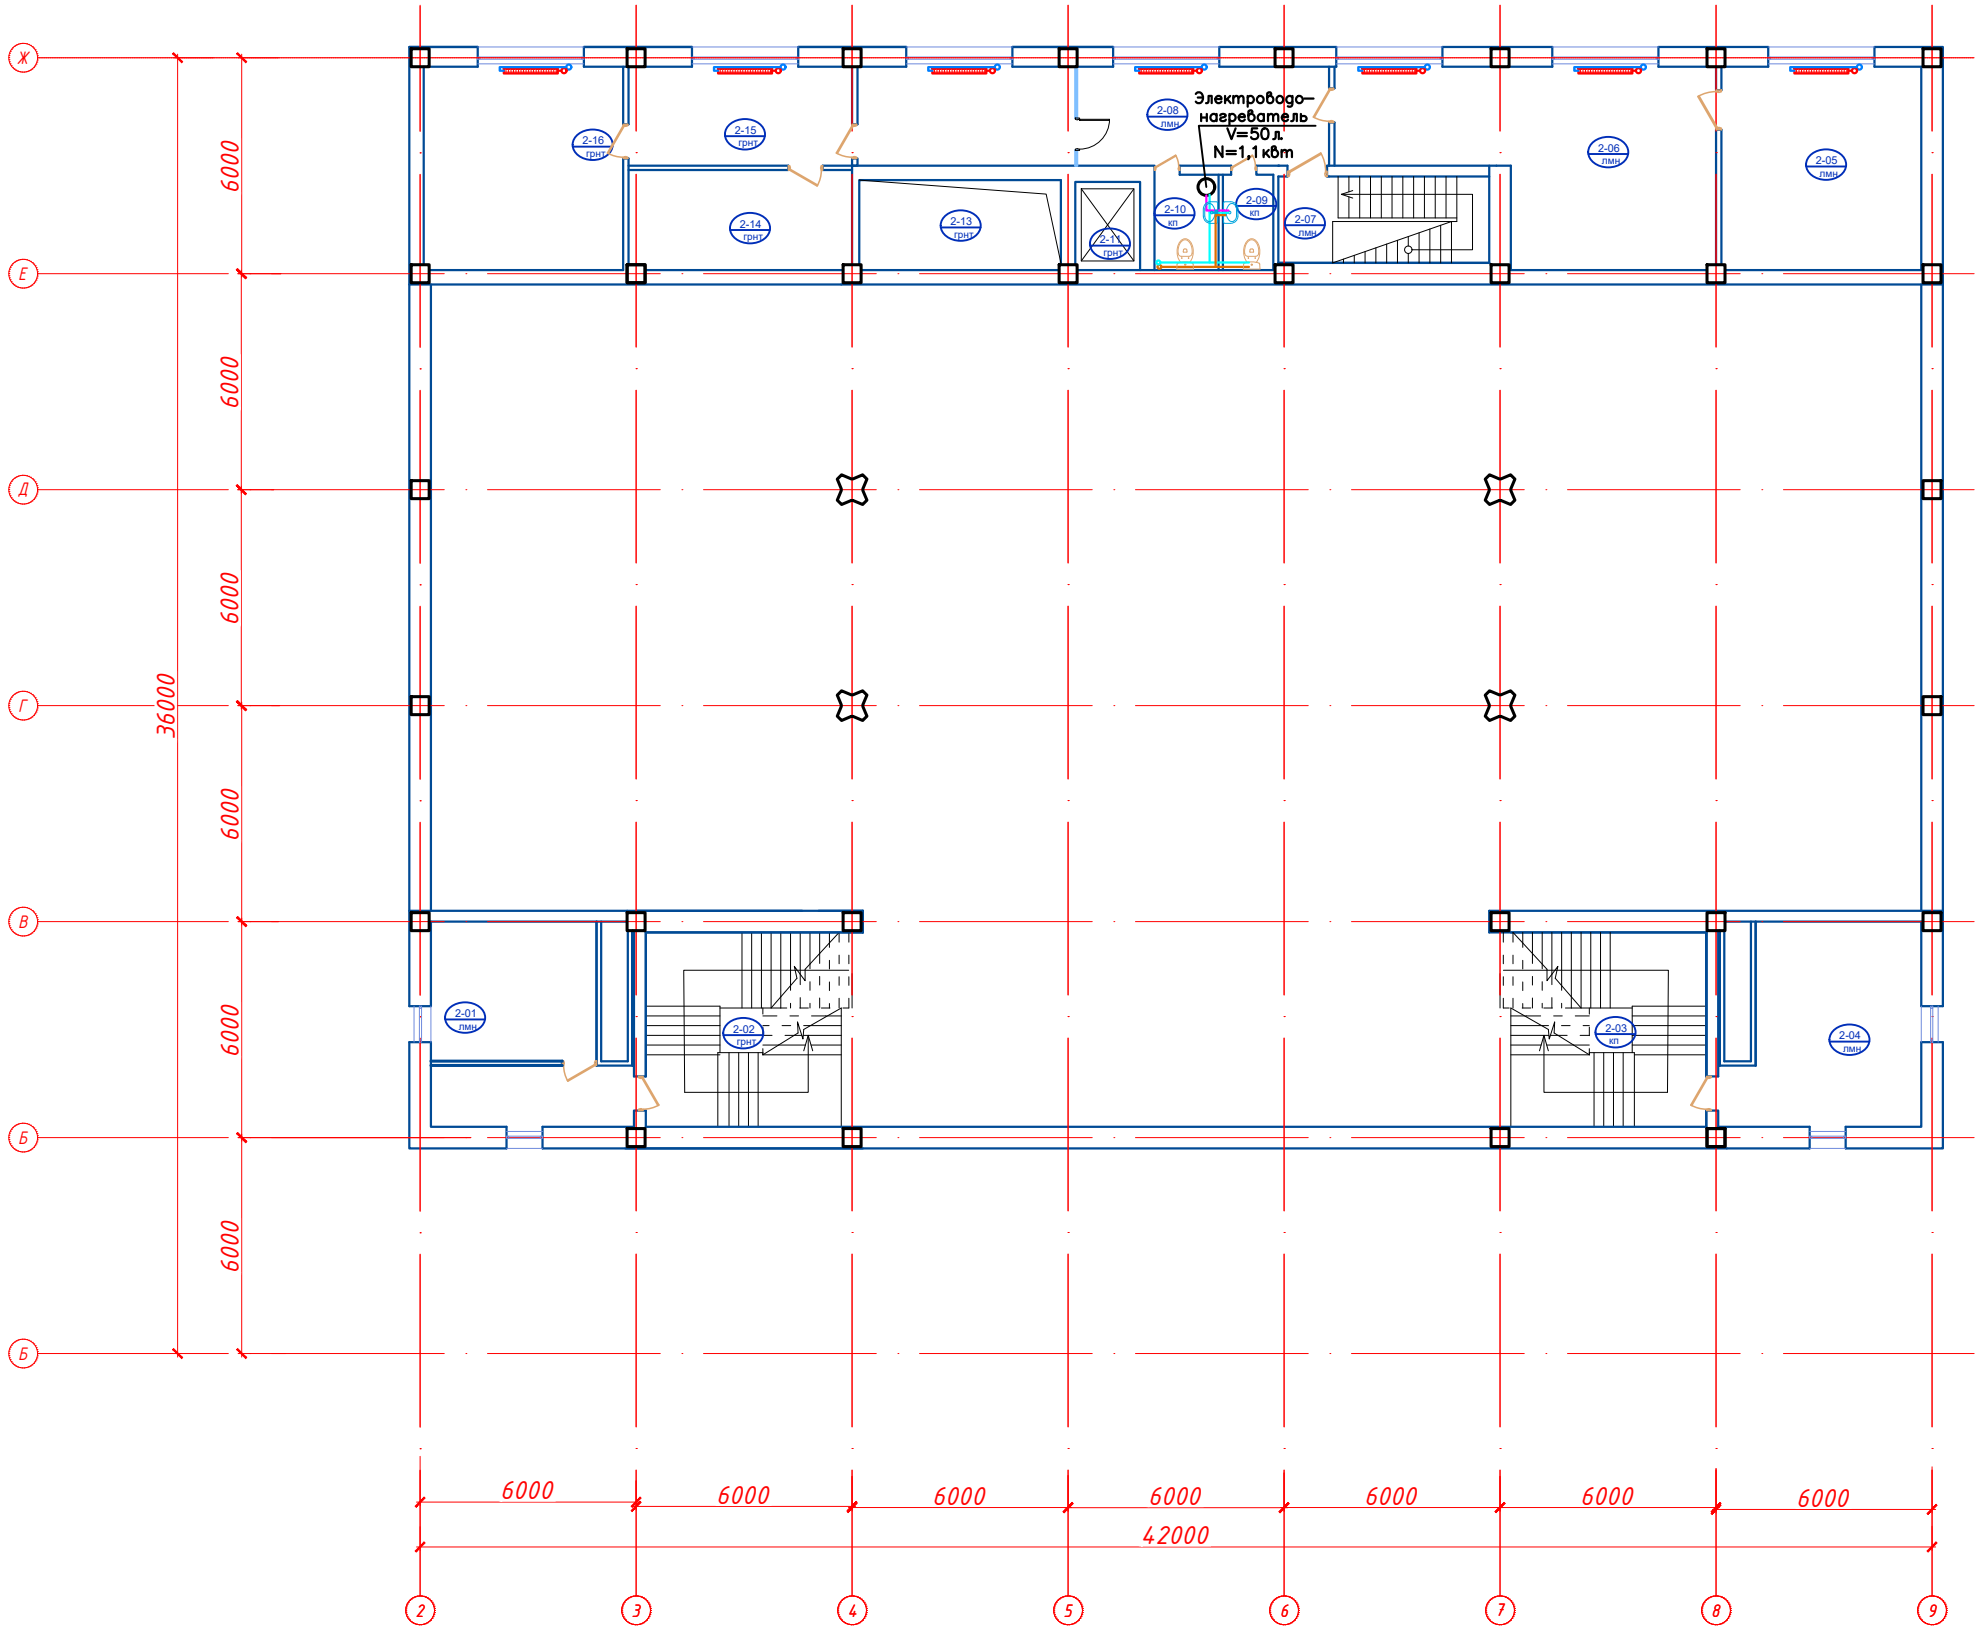

Экспликация помещений 2 этажа		
№ №	Наименование	Площадь
2-01	Кабинет	28.0
2-02	Лестничная клетка	30.5
2-03	Лестничная клетка	30.5
2-04	Кабинет	28.0
2-05	Кабинет	32.2
2-06	Кабинет секретаря	47.2
2-07	Лестничная клетка	14.0
2-08	Кабинет	20.3
2-09	С/У	3.7
2-10	С/У	4.7
2-11	Грузовой лифт	4.4
2-12	Кабинет	17.5
2-13	Вентиляционная шахта	14.0
2-14	Кабинет	17.1
2-15	Кабинет	18.1
2-16	Кабинет	32.1
Итого		342.3000

Условные обозначения

- В1

Ввод водопровода. Ø102мм
- В1

Распределительный трубопровод. Ø85мм
- В1

Трубопровод хозяйственной водопровода . Ø25мм
- В2

Трубопровод горячего водопровода. Ø25мм
- Т1

Отопления подача Ø125мм
- Т2

Отопления обратна Ø125мм
- ТС1

Тепловая сеть подача Ø125мм
- ТС2

Тепловая сеть обратна Ø125мм
- К1

Хозбытовая канализация Ø110мм
- В1

Трубопровод хозяйственной водопровода . Ø25мм = 9 м
- В2

Трубопровод горячего водопровода. Ø25мм = 2 м
- Т1


Отопления подача Ø32мм = 25 м
- Т2

Отопления обратна Ø32мм = 36 м
- К1

Хозбытовая канализация Ø110мм = 7.2 м

GPC-2026-TAS-001-AS					
Реконструкция Центрального Выставочного зала Академии художеств по адресу Яккасарайский район, улица Шарофа Рашидова, дом -40					
Изм.	Кол.	Лист	Недок.	Подпись	Дата
Разраб.	Брынских А.	01.26			
Н.контр.	Беширов Р.	01.26			
Центральный выставочный зал Академии художеств. Архитектурно-строительные решения.				Стадия	Лист
План демонтажа внутренних инженерных сетей 2-го этажа на отм. +3,000. М1:200				РП	10
				Листов	20
ООО GEOPRO CO					

План демонтажа внутренних инженерных сетей
3-го этажа на отм. +6,000.
М1:200

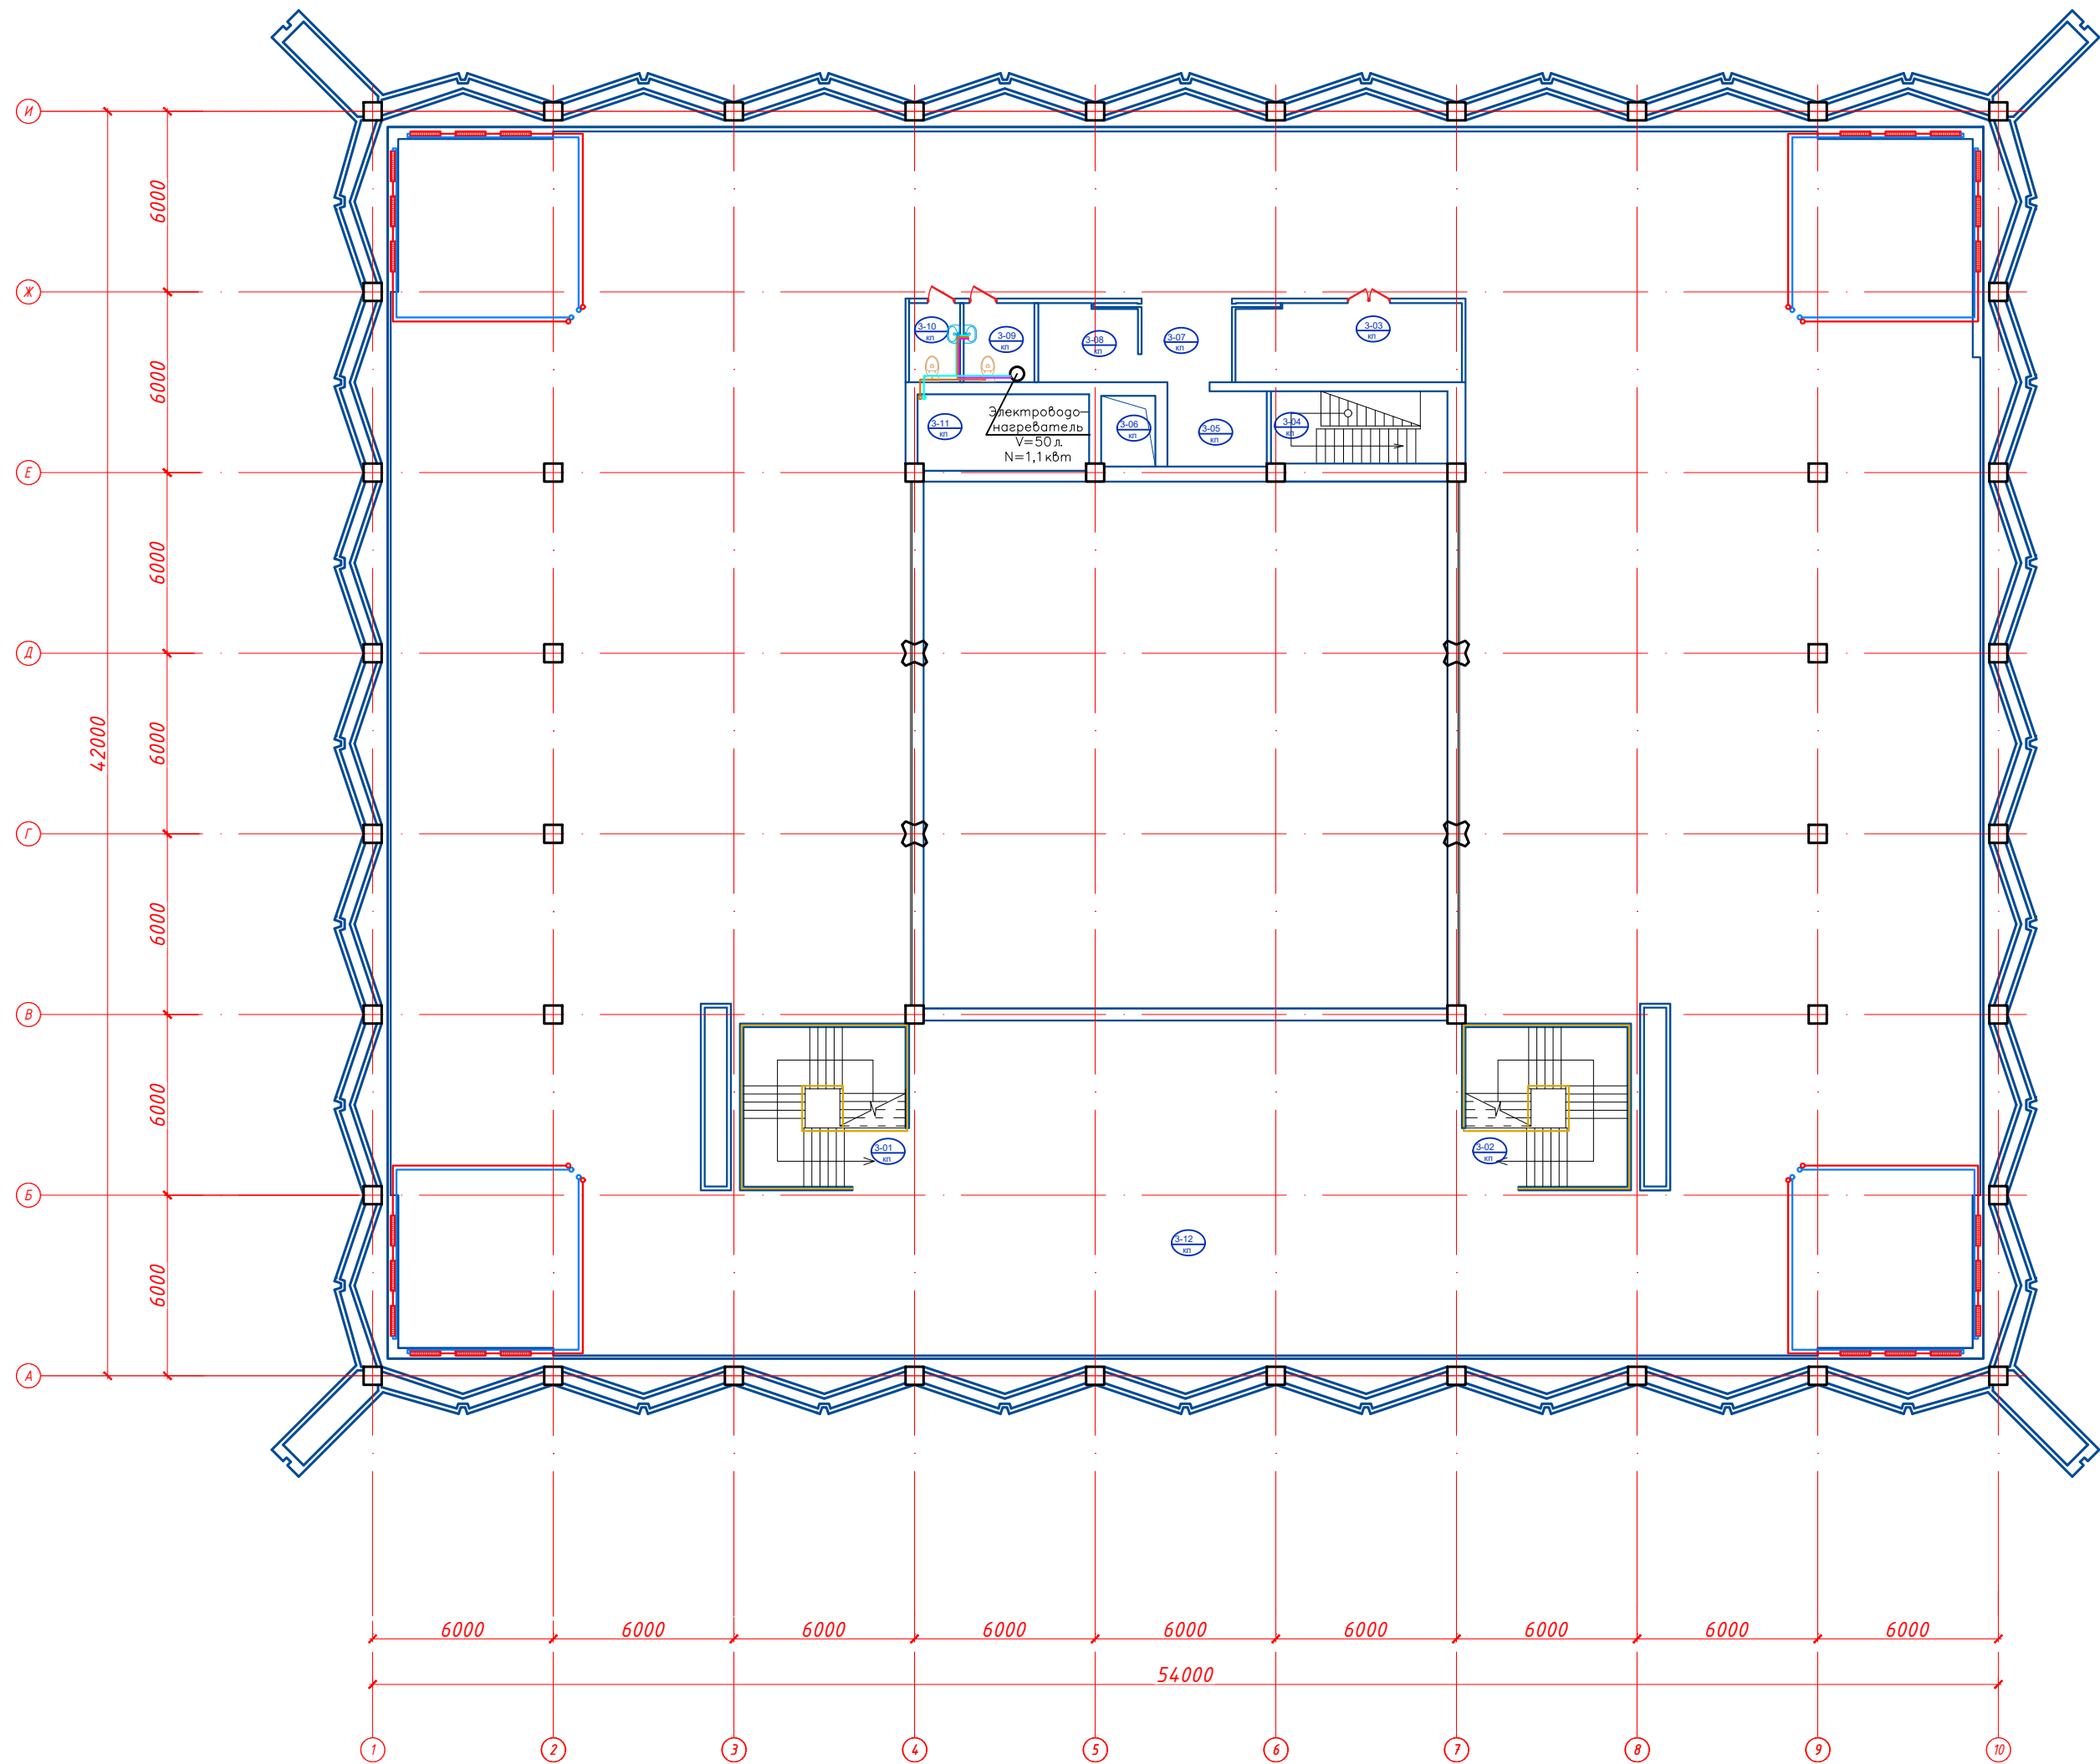

Экспликация помещений 3 этажа		
№ №	Наименование	Площадь
3-01	Лестничная клетка	28.4
3-02	Лестничная клетка	28.5
3-03	Кабинет	19.5
3-04	Лестничная клетка	13.9
3-05	Кабинет	8.2
3-06	Грузавой лифт	4.2
3-07	Коридор	8.3
3-08	Кабинет	8.8
3-09	Кабинет	6.2
3-10	Кабинет	4.5
3-11	Вентиляционная шахта	14.5
3-11	Зал	1645.4
Итого		1790.4000

Условные обозначения

- В1

Ввод водопровода. Ø102мм

В1

Распределительный трубопровод. Ø85мм

В1

Трубопровод хозяйственной водопровода. Ø25мм

В2

Трубопровод горячего водопровода. Ø25мм

Т1

Отопления подача Ø125мм

Т2

Отопления обратна Ø125мм

ТС1

Тепловая сеть подача Ø125мм

ТС2

Тепловая сеть обратна Ø125мм

К1

Хозбытовая канализация Ø110мм
- В1

Трубопровод хозяйственной водопровода. Ø25мм = 9 m

В2

Трубопровод горячего водопровода. Ø25мм = 4 m

Т1

Отопления подача Ø32мм = 117 m

Т2


Отопления обратна Ø32мм = 142 m

К1


Хозбытовая канализация Ø110мм = 7.5 m

GPC-2026-TAS-001-AS					
Реконструкция Центрального Выставочного зала Академии художеств по адресу Якасарайский район, улица Шарофа Рашидова, дом -40					
Изм.	Кол.	Лист	Недок.	Подпись	Дата
Разраб.	Брынских А.	01.26			
Н.контр.	Беширов Р.	01.26			
Центральный выставочный зал Академии художеств.				Стадия	Лист
Архитектурно-строительные решения.				РП	11
План демонтажа внутренних инженерных сетей 3-го этажа на отм. +6,000. М1:200				Листов	20
ООО GEOPRO CO					

Схема демонтажа инженерных
сетей и оборудования кровли.
М1:200

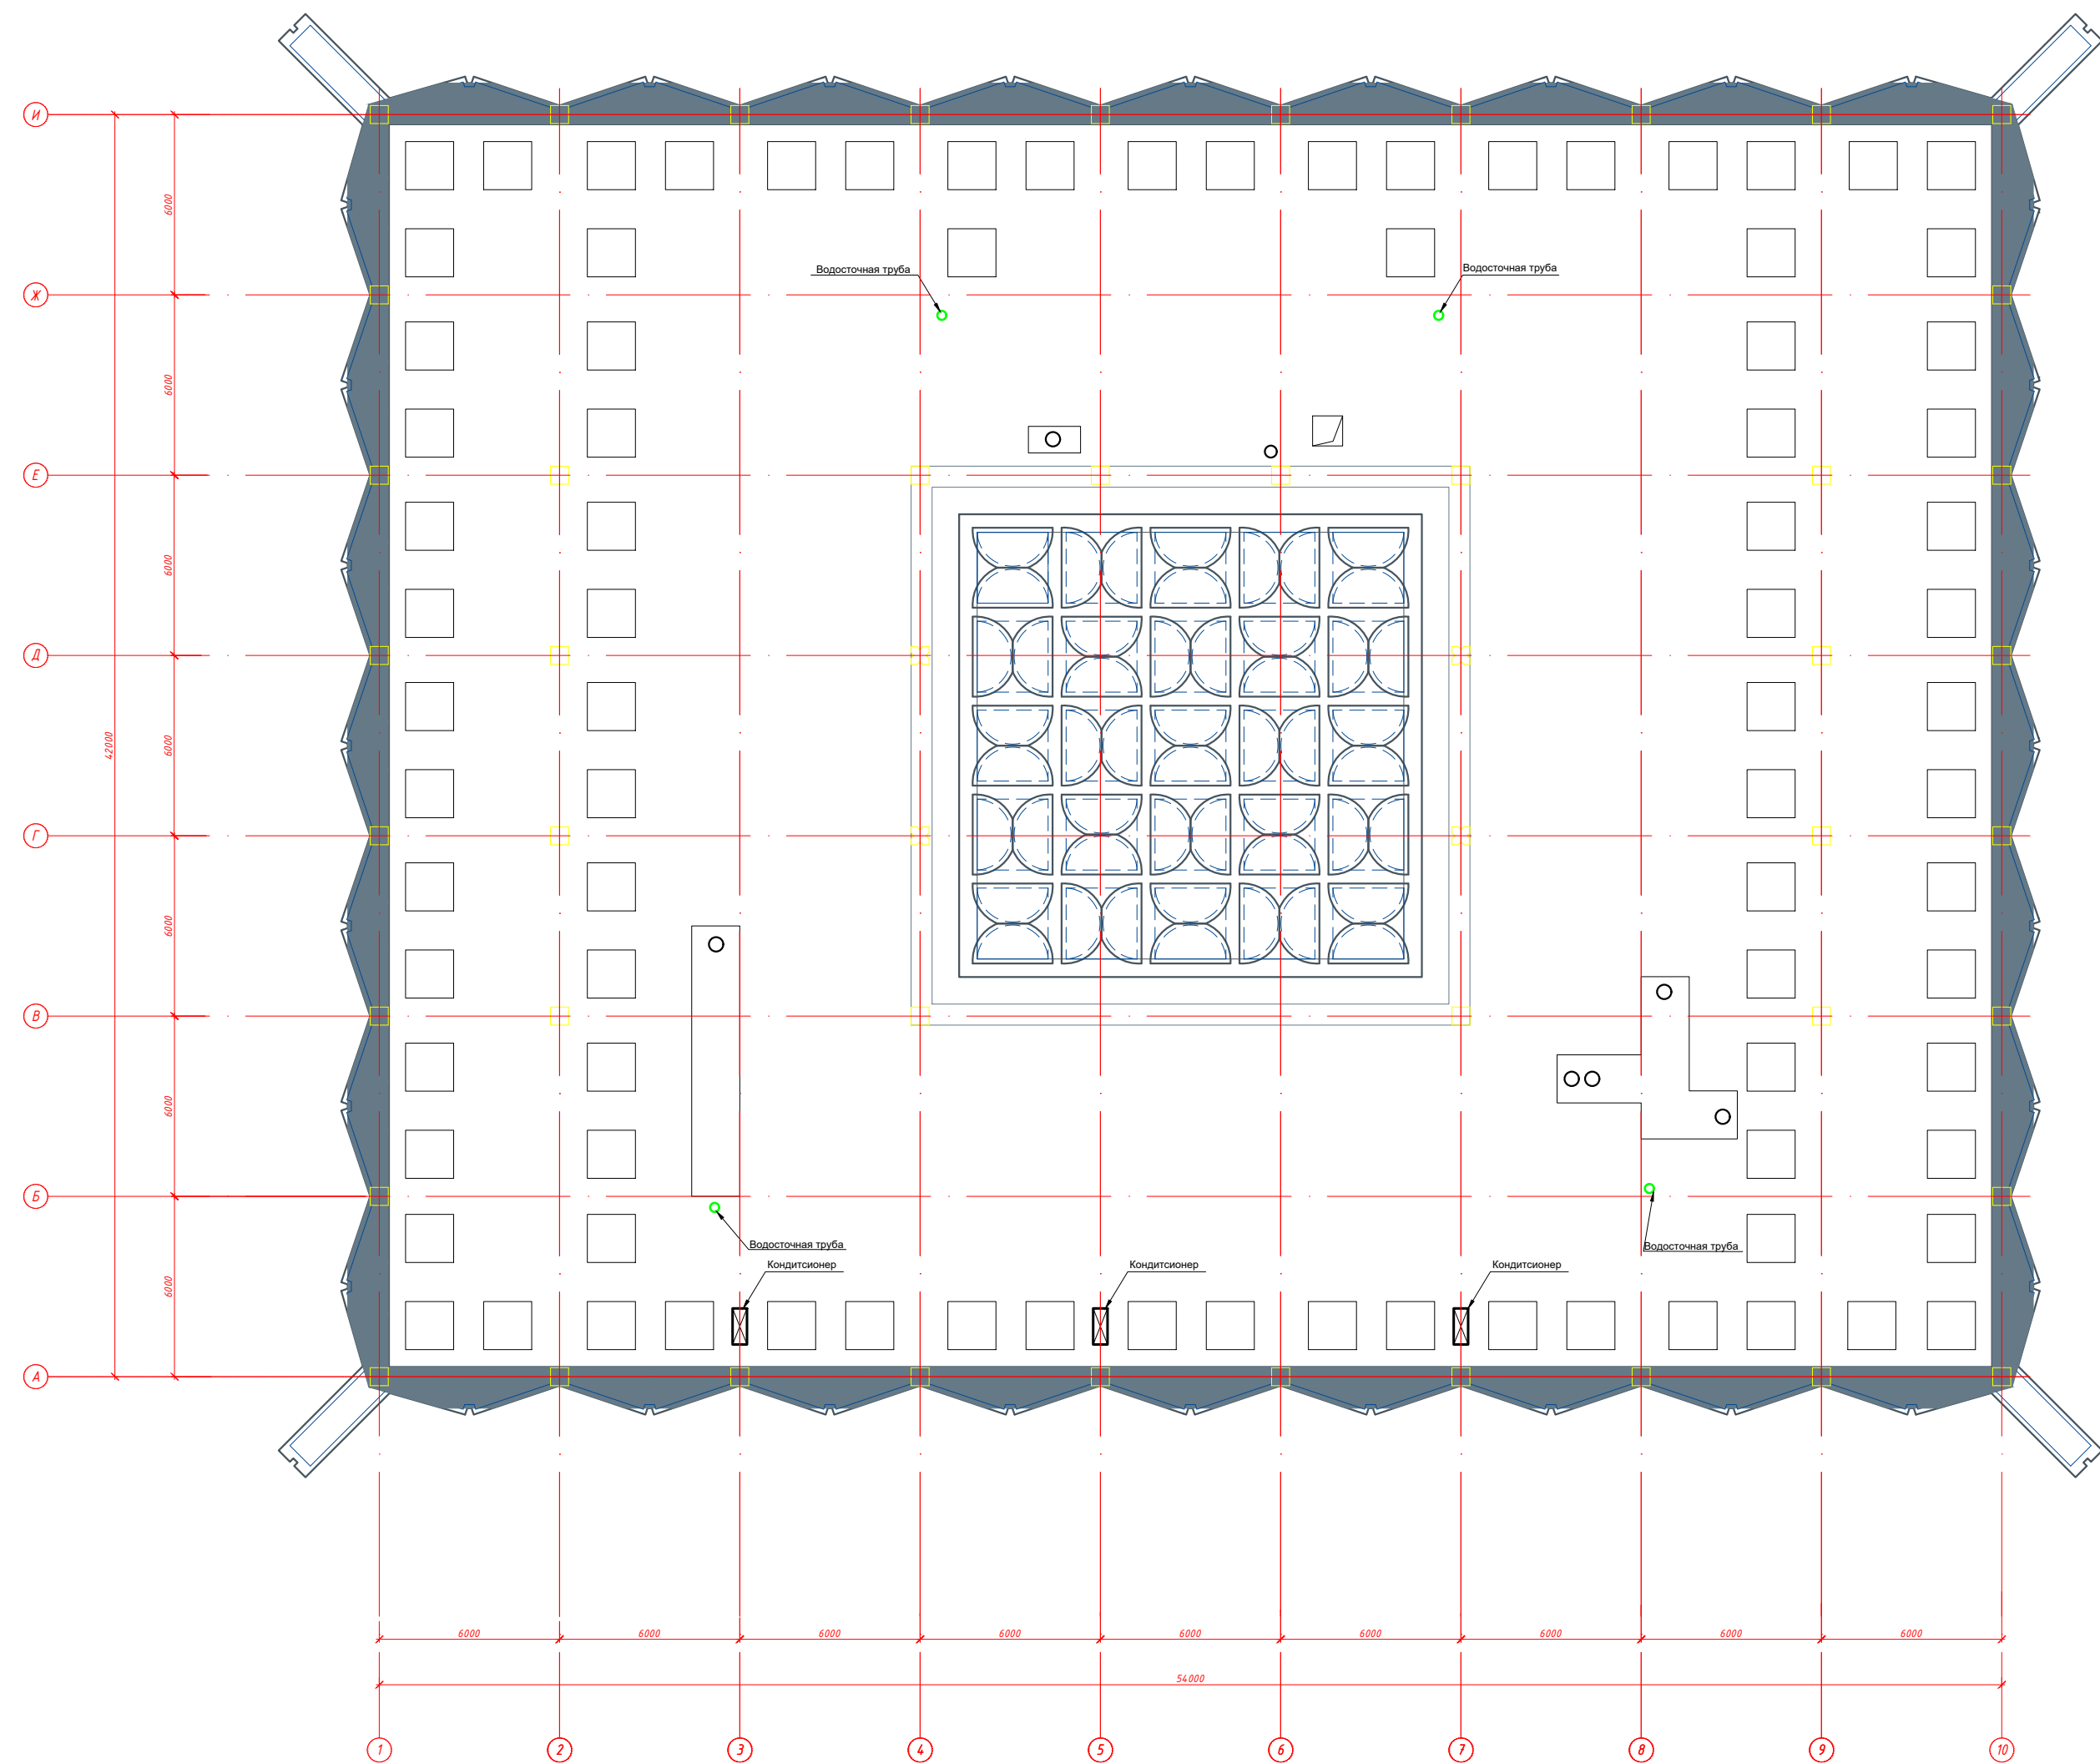

						GPC-2026-TAS-001-AS		
						Реконструкция Центрального Выставочного зала Академии художеств по адресу Якасарайский район, улица Шарофа Рашидова, дом -40		
Изм.	Кол.	Лист	Недок.	Подпись	Дата	Центральный выставочный зал Академии художеств. Архитектурно-строительные решения.		
Разраб.	Брынских А.	Брынских А.		01.26		РП	12	20
Н.контр.	Беширов Р.	Беширов Р.		01.26		Схема демонтажа инженерных сетей и оборудования кровли. М1:200		
						ООО GEOPRO CO		

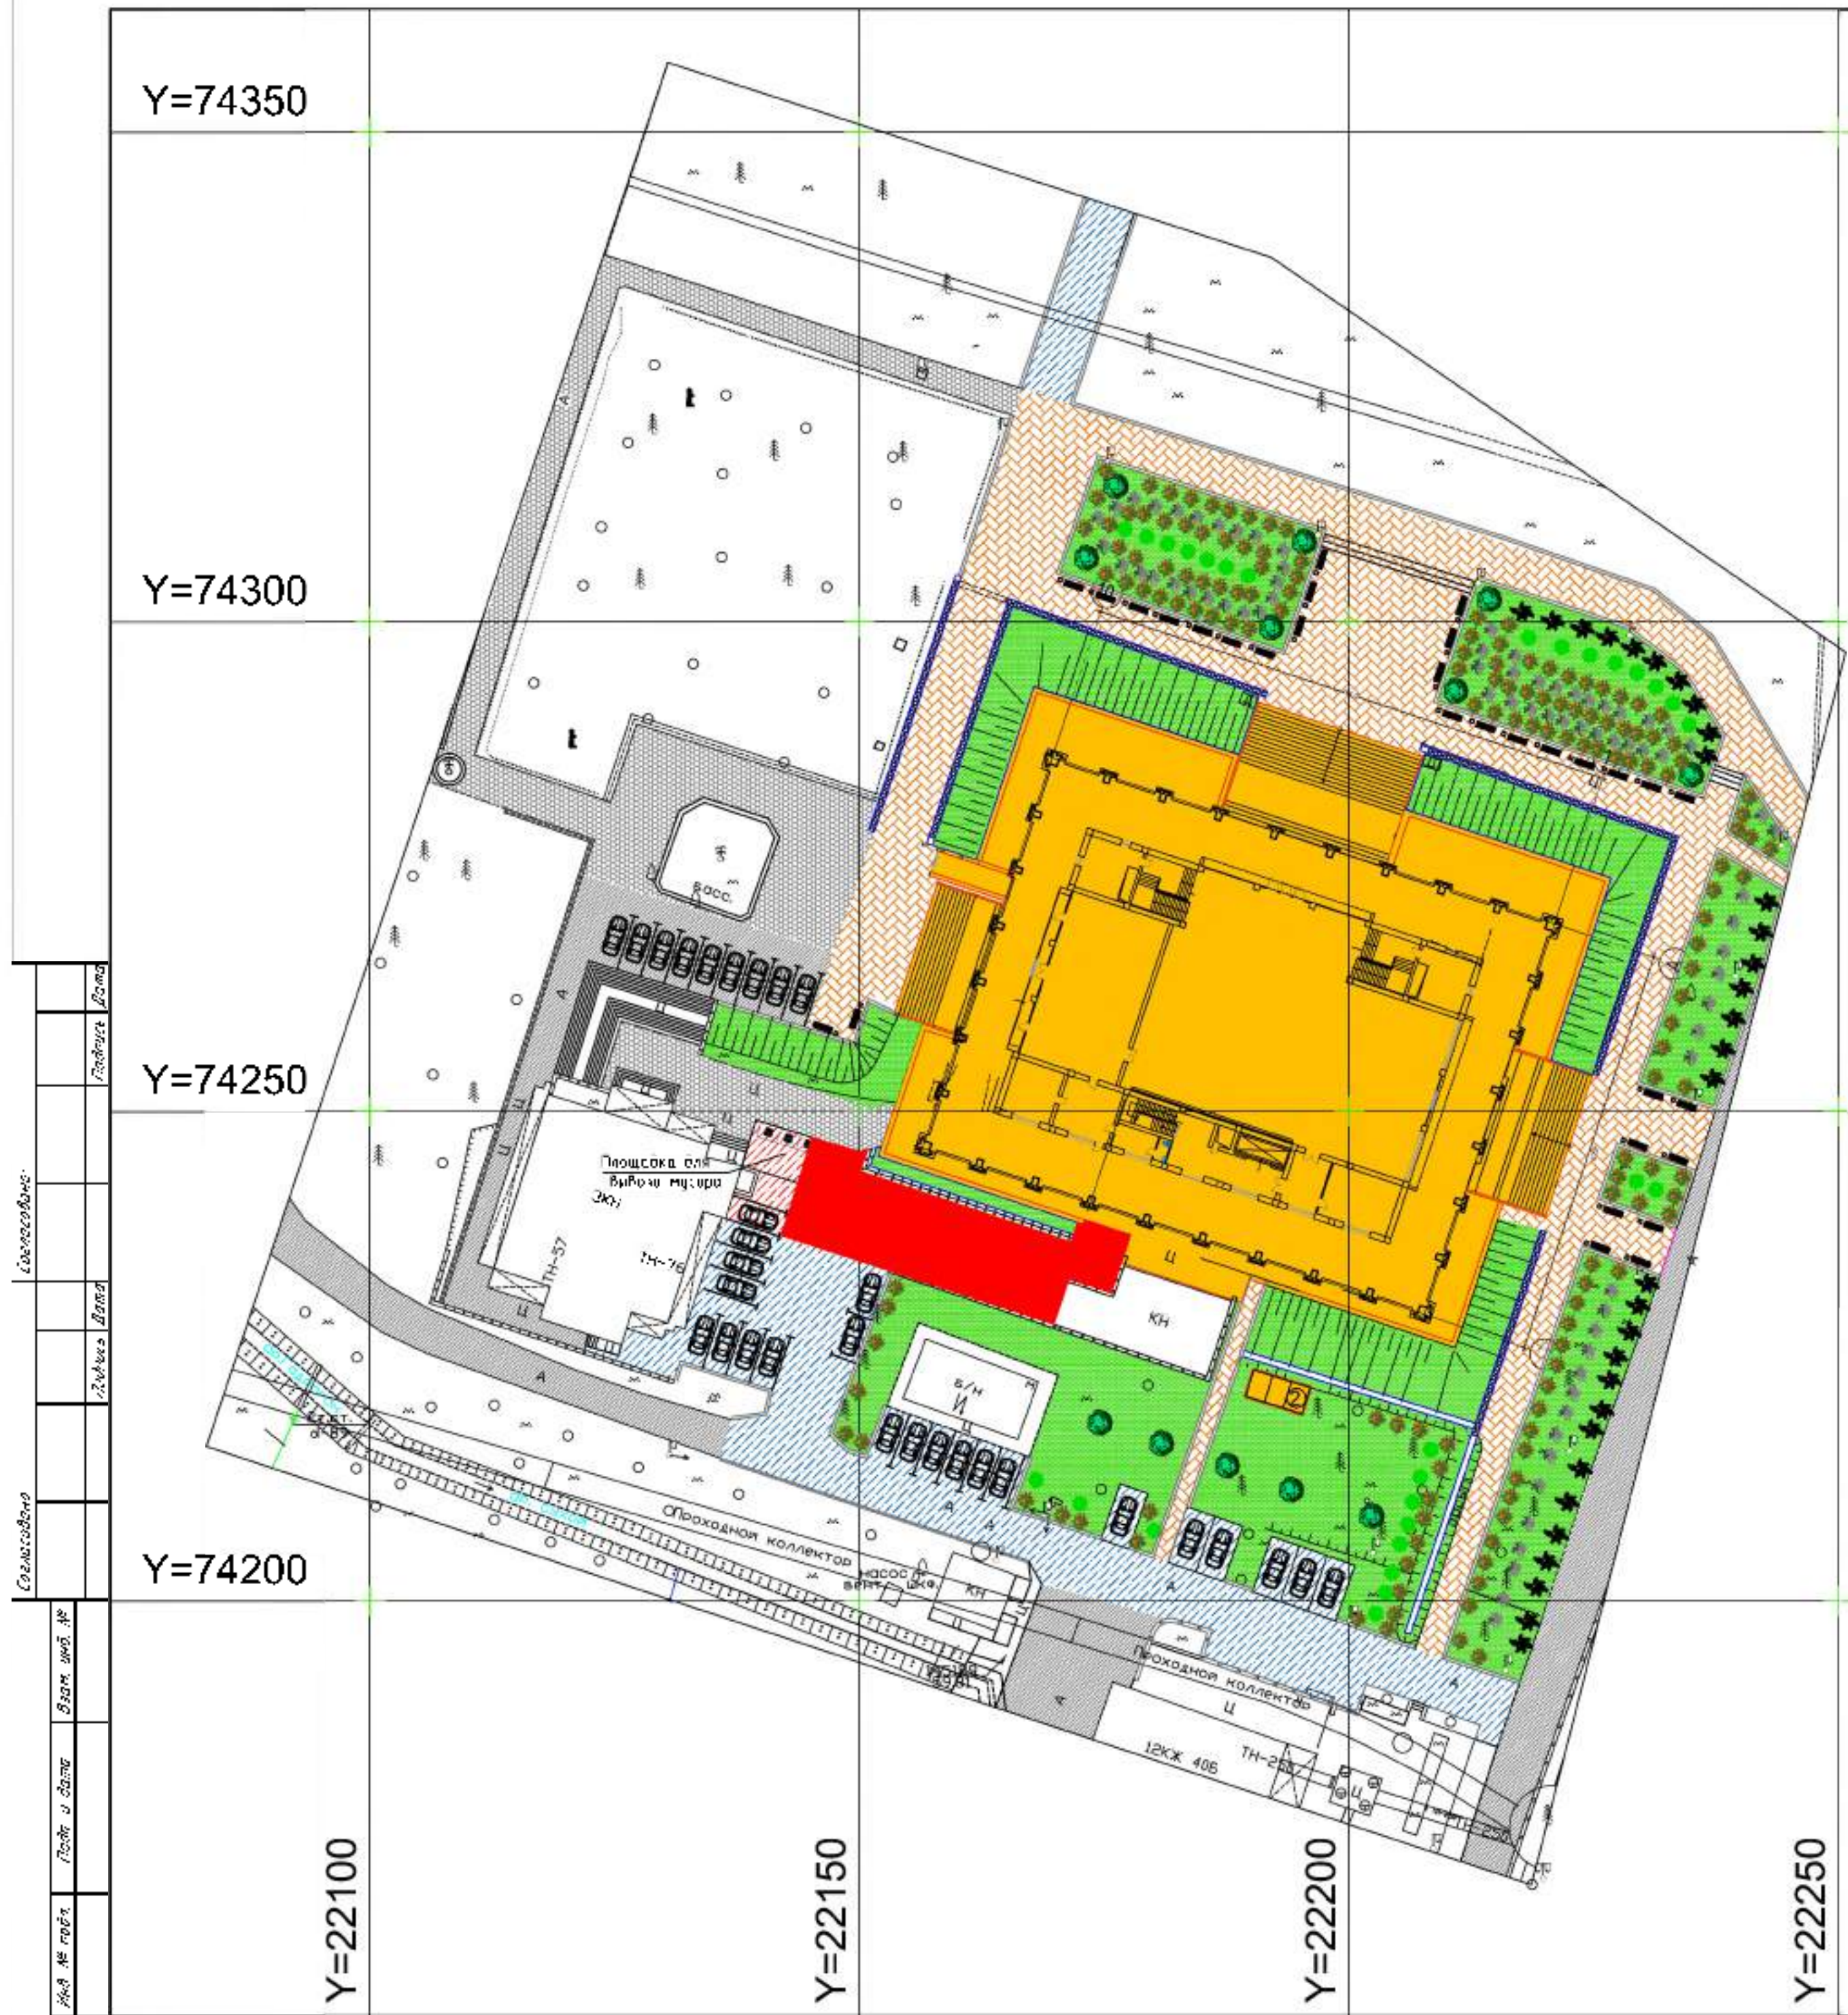

Экспликация зданий и сооружений

Номер на плане	Наименование	Примечание
1	Центральный выставочный зал академии художеств	
2	Чиллерная установка	

Условные обозначения

Наименование	Обозначение	
	Существ.	Проектир.
1. Здания и сооружения		
2. Автодороги		
3. Лоток с решеткой		
4 Тротуары		
5. Красная линия (граница проектирования)		

Спецификация посадочного материала

Номер на плане	Условные обозначения	Наименование	Возраст в год.	Кол-во шт	Примечания
1		Чинар	6	12	Посадка с комом земли 0,5х0,5х0,5
2		Ель	4	28	Посадка с комом земли 0,5х0,5х0,5
3		Сирень	2	31	Саженьцы
4		Юка	2	72	Посадка с комом земли 0,5х0,5х0,5
5		Целозия	2	156	Посадка с комом земли 0,5х0,5х0,5
6		Газон		3120,0м²	
7		Скамейки с урнами для мусора		31	

Ведомость объемов работ

Наименование работ	Ед. изм	Количество
1. Демонтаж асфальта	м²	480,0
2. Демонтаж брусчатка	м²	1360,0
3. Демонтаж бордюр	м	642,0
4. Демонтаж лоток	м	203,53

GPC-2026-TAS-001-AS

Реконструкция Центрального Выставочного зала Академии художеств по адресу Янгасарайский район, улица Шарофа Рашидова, дом -40

Изм	Кол	Лист	Начек	Подпись	Дата	Статус	Лист	Листов
Разраб.	Батырхан А.	31.25				РП	13	20
Н.контр.	Батырхан Р.	31.26						
Ген-план схема демонтажа. М1:200								

№	Наименование работ	Ед. изм.	Количество	Примечание
1	2	3	4	5
	Объемы работ по демонтажу:			
	<i>Окно</i>			
ОК-2	Оконные блоки алюминиевые	м²	1	3 шт.
	Стеклянный витраж	м²	26	
	<i>Дверь</i>			
Д-17	Дверные блоки металлические	м²	22	11 шт.
Д-19	Дверные блоки деревянные	м²	9	1 шт.
Д-18	Металлические ворота	м²	22	2 шт.
Д-20	Металлическая решётка	м²	22	2 шт.
	<i>Пол</i>			
	Пол из мрамора	м²	152	
	Кафель	м²	450	
	Бетонная стяжка 100 мм	м²	1395	
	Бетон 600 мм	м²	12,5	
	Разработка и вынос грунта (h=0.5)	м²	1217	
	Разработка и вынос грунта (h=1.5)	м²	178	
	<i>Потолок</i>			
	Потолок из гипсокартона	м²	97	
	Стена из кирпича 250 мм	м²	222	
	Стена из кирпича 150 мм	м²	662	
	Отбивка штукатурки стен (гараж)	м²	1103	

Взам. инв. №		Отбивка штукатурки стен (гараж)				м²		1103	
Подп. и дата						GPC-2026-TAS-001-AS			
Инв. № подл.						Реконструкция Центрального Выставочного зала Академии художеств по адресу Яккасарайский район, улица Шарофа Рашидова, дом -40			
		Изм.	Кол.	Лист	Недок.	Подпись	Дата		
		Разраб.	Брынских А.		Брынских		01.26	Центральный выставочный зал Академии художеств.	
		Н.контр.	Беширов Р.		Беширов		01.26	Архитектурно-строительные решения.	
								Ведомость объемов работ по демонтажу (Цокольный этаж)	
						2026г.			

№	Наименование работ	Ед. изм.	Количество	Примечание
1	2	3	4	5
	<i>Окно</i>			
ОК-1	Оконные блоки алюминиевые	м²	31	6 шт.
ОК-2	Оконные блоки алюминиевые	м²	4	4 шт.
	Витражные блоки алюминиевые с остеклением	м²	101	
	<i>Дверь</i>			
Д-1	Дверные блоки из шпонированного МДФ	м²	2,5	1 шт.
Д-2	Дверные блоки из шпонированного МДФ	м²	12	6 шт.
Д-4	Дверные блоки из шпонированного МДФ	м²	1,8	1 шт.
Д-5	Деревянная резная дверь	м²	2,0	1 шт.
Д-9	Дверные блоки алюминиевые	м²	2,9	1 шт.
Д-10	Дверные блоки алюминиевые	м²	21,8	6 шт.
Д-11	Дверные блоки деревянные	м²	11,4	6 шт.
Д-12	Дверные блоки деревянные	м²	3,0	1 шт.
Д-13	Дверные блоки алюминиевые	м²	21,5	6 шт.
	<i>Пол</i>			
	Пол из мрамора	м²	796	
	Пол из линолеума	м²	98	
	Пол из ламината	м²	108,5	
	Кафель	м²	5,3	
	Пол из мрамора н.	м²	1005,0	
	Пол из гранита	м²	445,0	
	Мрамор калонна	м²	93,0	
	Мрамор калонна н.	м²	365,0	

Взам. инв. №			Пол из гранита				м²	445,0				
			Мрамор колонна				м²	93,0				
			Мрамор колонна н.				м²	365,0				
Подп. и дата							GPC-2026-TAS-001-AS					
		Реконструкция Центрального Выставочного зала Академии художеств по адресу Яккасарайский район, улица Шарофа Рашидова, дом -40										
		Изм.	Кол.	Лист	Недок.	Подпись	Дата					
Инв. № подл.		Разраб.		Брынских А.		Брынских	01.26	Центральный выставочный зал Академии художеств. Архитектурно-строительные решения.		Стадия	Лист	Листов
		Н.контр.		Беширов Р.		Беширов	01.26			РП	16	20
								Ведомость объемов работ по демонтажу (1-й этаж)				
							2026г.					

№	Наименование работ	Ед. изм.	Количество	Примечание
1	2	3	4	5
	<i>Ракушечник</i>	м²	<i>69,0</i>	
	Потолок			
	<i>Потолок из гипсокартона</i>	м²	<i>266</i>	
	<i>Потолок из армстронг</i>	м²	<i>222</i>	
	<i>Потолок из МДФ панелей</i>	м²	<i>190</i>	
	<i>Натяжной потолок</i>	м²	<i>4</i>	
	<i>Потолок из профнастила</i>	м²	<i>977</i>	
	<i>Потолок из профнастила г.</i>	м²	<i>108</i>	
	<i>Кровля из профнастила г.</i>	м²	<i>155</i>	
	Стена			
	<i>Стена из кирпича 150 мм</i>	м²	<i>124</i>	
	<i>Стена из гипсокартона</i>	м²	<i>110</i>	
	Цоколь			
	<i>Мрамор ц.</i>	м²	<i>90</i>	
	<i>Мрамор б.н.</i>	м²	<i>54</i>	
	<i>Мрамор ц.</i>	м²	<i>62</i>	
	Бордюр			
	<i>Брекчия</i>	м²	<i>167</i>	
	<i>Гранит</i>	м²	<i>24.7</i>	
	<i>Плошатка из брекчия</i>	м²	<i>46</i>	
	Воздуховод			
	<i>Воздуховод 0.5x0.4 м</i>	м2	<i>39,6</i>	
	<i>Воздуховод Ø 0.35 м</i>	м2	<i>10,99</i>	
	Мусор			
	<i>Бетонного мусора</i>	тн.	<i>415,7</i>	
	<i>Мрамор,кафел, ракушечник, гранитного мусора</i>	тн.	<i>111</i>	
	<i>Стена кирпичного мусора</i>	тн.	<i>33,4</i>	
	<i>Труба</i>	тн.	<i>0.13</i>	

Инва. № подл.	Подп. и дата	Взам. инв. №							Лист
			Изм.	Кол.уч.	Лист	№ док.	Подп.	Дата	17

№	Наименование работ	Ед. изм.	Количество	Примечание
1	2	3	4	5
	<i>Окно</i>			
ОК-1	Оконные блоки алюминиевые	м²	36	7 шт.
ОК-2	Оконные блоки алюминиевые	м²	4	4 шт.
	Стекланный витраж	м²	6.6	
	<i>Дверь</i>			
Д-2	Дверные блоки из шпонированного МДФ	м²	14	7 шт.
Д-15	Дверные блоки из шпонированного МДФ	м²	3	2 шт.
Д-16	Дверные блоки из шпонированного МДФ	м²	4.6	2 шт.
	<i>Пол</i>			
	Пол из мрамора	м²	75	
	Пол из линолеума	м²	57	
	Пол из ламината	м²	107	
	Кафель	м²	8.4	
	<i>Потолок</i>			
	Потолок из гипсокартона	м²	225	
	Натяжной потолок	м²	23.5	
	<i>Стена</i>			
	Стена из кирпича 150 мм	м²	41	
	Стена из гипсокартона	м²	31	
	<i>Мусор</i>			
	Бетонного мусора	тн.	44.5	
	Стена кирпичного мусора	тн.	11	
	Труба	тн.	0.28	

Взам. инв. №												
	Подп. и дата						GPC-2026-TAS-001-AS					
							Реконструкция Центрального Выставочного зала Академии художеств по адресу Яккасарайский район, улица Шарофа Рашидова, дом -40					
		Изм.	Кол.	Лист	Недок.	Подпись	Дата					
Инв. № подл.	Разраб.	Брынских А.	Брынских		01.26	Центральный выставочный зал Академии художеств. Архитектурно-строительные решения.			Стадия	Лист	Листов	
	Н.контр.	Беширов Р.	Беширов		01.26				РП	18	20	
							Ведомость объемов работ по демонтажу (2-й этаж)					

№	Наименование работ	Ед. изм.	Количество	Примечание
1	2	3	4	5
	Объемы работ по демонтажу:			
	<i>Дверь</i>			
Д-11	Дверные блоки деревянные	м²	3.5	2 шт.
Д-12	Дверные блоки деревянные	м²	3	1 шт.
Д-12.1	Дверные блоки металлические	м²	9	1 шт.
	<i>Перила</i>			
	Перила деревянная	м	120	
	<i>Пол</i>			
	Пол из мрамора	м²	1702	
	Мрамор калонна	м²	82	
	Ракушечник	м²	52	
	Пол из дерева	м²	19.5	
	Кафель	м²	10.2	
	<i>Потолок</i>			
	Потолок из деревянных реек	м²	20	
	Потолок из армстронг	м²	1654	
	<i>Стена</i>			
	Стена из кирпича 150 мм	м²	130	
	Стена из кирпича 250 мм	м²	39	
	Стена из гипсокартона	м²	841	

Инв. № подл.	Подп. и дата	Взам. инв. №							GPC-2026-TAS-001-AS			
									Реконструкция Центрального Выставочного зала Академии художств по адресу Яккасарайский район, улица Шарофа Рашидова, дом -40			
			Изм.	Кол.	Лист	Недок.	Подпись	Дата	Центральный выставочный зал Академии художеств. Архитектурно-строительные решения.			Стадия
Разраб.	Брынских А.	Брынских	01.26	Ведомость объемов работ по демонтажу (3-й этаж)			РП	19				20
Н.контр.	Беширов Р.	Беширов	01.26									

№	Наименование работ	Ед. изм.	Количество	Примечание
1	2	3	4	5
	<i>Воздуховод</i>			
	Воздуховод Ø 0.35 м	м2	81,326	
	Воздуховод 0.9х0.6 м	м2	36	
	Воздуховод 1.2х0.5 м	м2	190,4	
	Воздуховод 1.6х0.5 м	м2	121,8	
	Воздуховод 0.6х0.4 м	м2	24	
	<i>Мусор</i>			
	Бетонного мусора	тн.	330.5	
	Мрамор,кафел, ракушечник, гранитного мусора	тн.	67	
	Стена кирпичного мусора	тн.	32	
	Труба	тн.	1.06	
	<i>Кровля</i>			
	Фольгоизол	м²	2600	
	Кондитсионер	шт.	3	
	Оконные блоки алюминиевые	м²	117.5	50 шт.
	<i>Мусор</i>			
	Фольгоизольного мусора	тн.	78	
	<i>Демонтаж ТС.</i>			
	Труба стальная 2хФ89 мм	п.м.	55	
	Демонтаж канала 60х45	п.м.	55	

Инов. № подл.		Подп. и дата	Взам. инв. №	
---------------	--	--------------	--------------	--	--	