


«O'zbekiston Respublikasi IIV TB Reabilitatsiya markazi hududidagi piyodalar
yo'laklari va trotuarlarni joriy ta'mirlash hamda hududni obodonlashtirish»

HOLAT REJASI

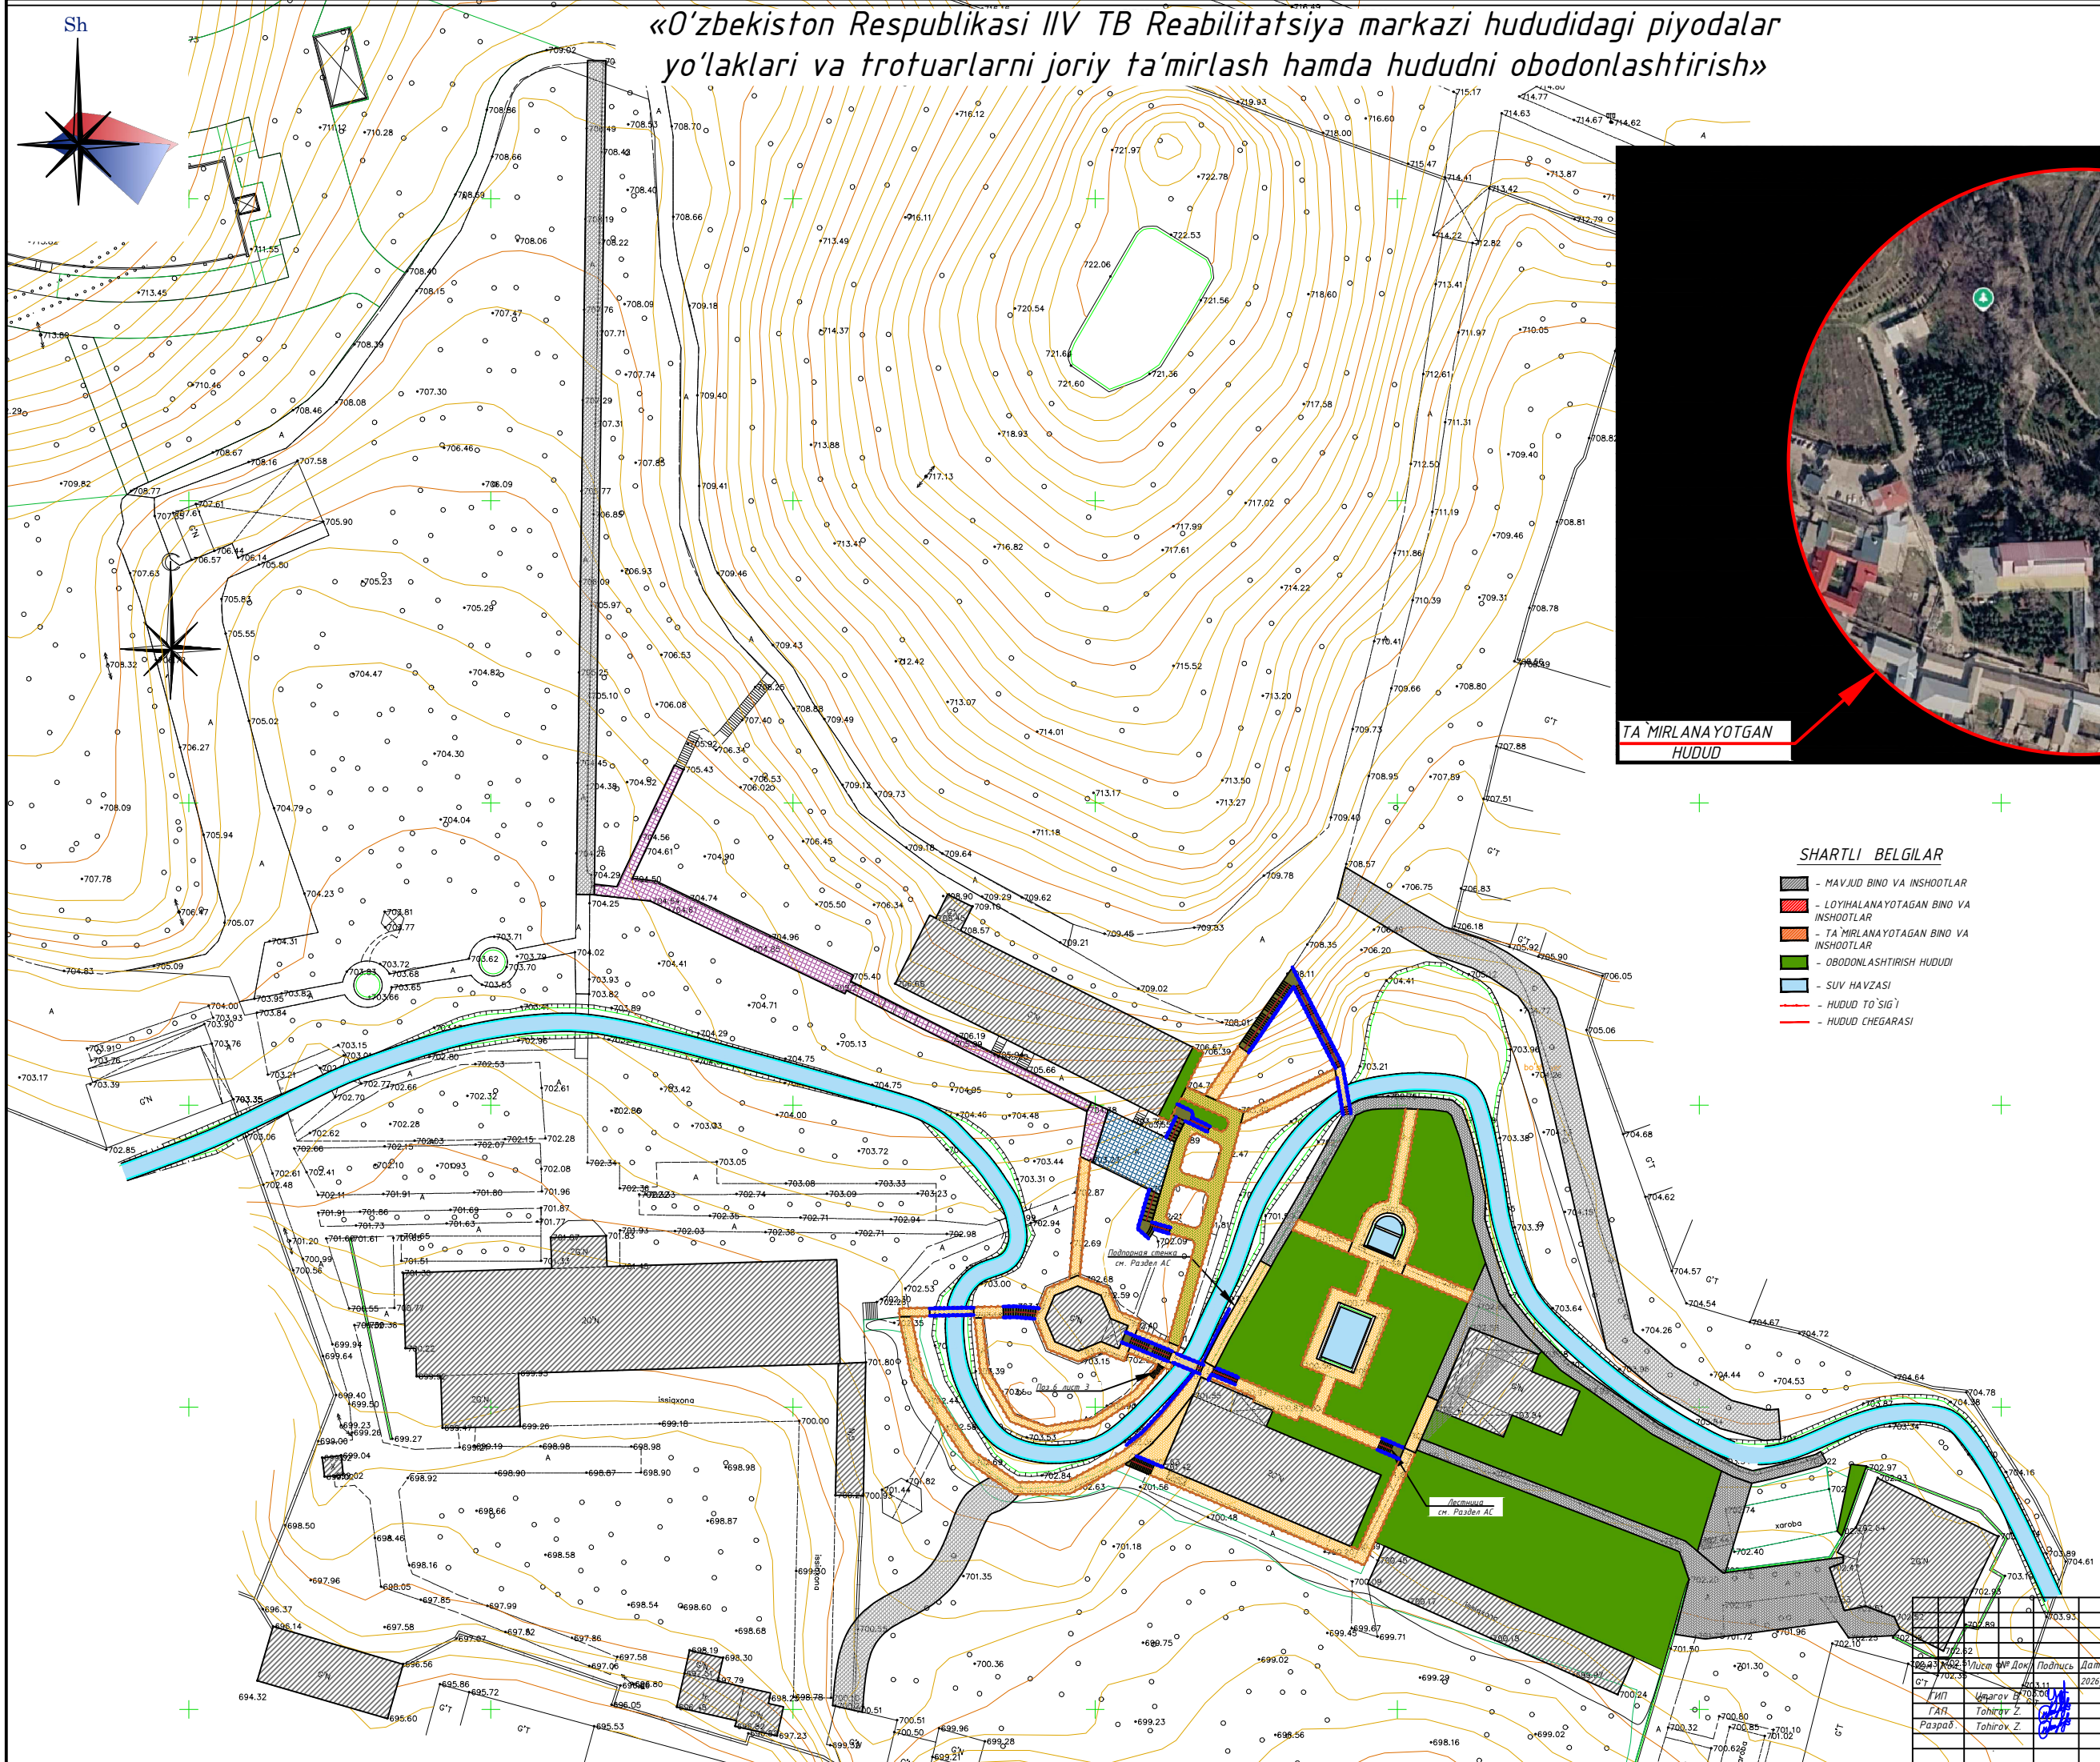

SHARTLI BELGILAR

- MAVJUD BINO VA INSHOOTLAR
- LOYIHALANAYOTAGAN BINO VA INSHOOTLAR
- TA MIRLANAYOTAGAN BINO VA INSHOOTLAR
- OBODONLASHTIRISH HUUDU
- SUV HAVZASI
- HUUD TO'SIG'I
- HUUD CHEGARASI

Заказчик: "O'zbekiston respublikasi Ichki Ishlar Vazirligi Tibbiyot Boshqarmasi Reabilitatsiya markazi"		ГП (М 1:500)
«O'zbekiston Respublikasi IIV TB Reabilitatsiya markazi hududidagi piyodalar yo'laklari va trotuarlarni joriy ta'mirlash hamda hududni obodonlashtirish»		
Reabilitatsiya markazi hududi	Студия	Лист
Генеральный план	РП	2
"Samargand Qishloq Qurilish Loyihalash Instituti" MCHJ Samargand sh.		
Формат А1		

Ведомость покрытий проездов, дорожек и площадок					
№	Условное изображение	Наименование	Площадь, м2	Бортовой камень	
				Тип	п.м.
1		Устройство бетонной дорожки: 1. Бетонное покрытие — бетон В 20 (М250), армирование АБК сеткой Ø4 мм, ячейка 150х150 мм –140 мм; (Устройство уклона 1,5–2% для отвода дождевых вод.) 2. Подстилающий слой из щебня фр. 5–20 мм, с уплотнением – 30 мм; 3. Гравийно – песчаная подготовка – 150 мм; 4. Уплотнённый грунт основания.	414,0	Монолитный бортик на краю дорожки 150 х 150 мм	282,0 (6,345 м3)
2		Разборка и повторная укладка существующей тротуарной плитки с заменой поврежденных: 1. Разборка существующего покрытия тротуарной плитки с сохранением материала; 2. Вывоз мусора (непригодной к повторному использованию тротуарной плитки – 5%); 3. Укладка сущ. тротуарной плитки на слой из пескоцементной смеси.	258,65 (из них 30,78 тактильных тротуарных плит см. раздел НБШ)	-	-
3		Разборка и повторная укладка существующей тротуарной плитки с заменой поврежденных: 1. Разборка существующего покрытия тротуарной плитки с сохранением материала; 2. Разборка основания под покрытия тротуарной плитки –128 мм; 3. Вывоз мусора; 4. Выравнивающий слой из цементно –песчаной стяжки М150 – 30 мм; 5. Гидроизоляция рулонная битумно –полимерная марки ЭПП в два слоя –по 4 мм –8 мм; 6. Бетонная стяжка – М150, армирование АБК сеткой Ø4 мм, ячейка 150х150 мм –40 мм; 7. Укладка сущ. тротуарной плитки на слой из пескоцементной смеси.	110,43 (из них 6,3 тактильных тротуарных плит см. раздел НБШ)	-	-
4		Устройство тротуарной дорожки из брусчатки: 1. Укладка брусчатки –60 мм на слой из пескоцементной смеси; (Устройство уклона 1,5–2% для отвода дождевых вод.) 2. Геотекстиль нетканый излопробивной, плотностью 150 г/м ² . 3. Подстилающий слой из щебня фр. 5–20 мм, с уплотнением – 30 мм; 4. Гравийно – песчаная подготовка – 100 мм; 5. Уплотнённый грунт основания.	1114,92 (из них 121,95 тактильных тротуарных плит см. раздел НБШ)	Бордюр тротуарный	932,3
5		Демонтаж существующего покрытия ступеней. Устройство покрытия ступеней из тротуарных плиток: 1. Укладка новой тротуарной плитки на горизонтальные поверхности ступеней на цементно-песчаный раствор М150	134,59	Облицовка вертикальных поверхностей подступенков из мрамора	37,8 м2
6		Восстановление основания из бетонной стяжки М150 –100 мм	3,04	-	-

Узел 1 (поз 1)

Поз 1 Земляные работы
1. Разборка асфальтового покрытия толщ.50 мм – 13,8 м3
2. Разработка грунта в корыте (рытье) под основание конструкции дорожного покрытия с вывозом излишнего грунта толщ.180 мм – 60,72 м3

Узел 2 (поз 4)

Поз 4
1. Разборка (демонтаж) тротуарной плитки с сохранением материала толщ.30 мм – 205,0 м2
2. Уплотнение грунта пневмотрамбовками – 225,15 м2

Ведомость по ограждениям на территории

1. Устройство металлических ограждений h=900 мм – 212,68 п.м.

Ведомость отделки бассейна №1 (прямоугольный) габаритами наружной стенки 10,0х6,6 м:

1. Облицовка гранитом (ремонт 10%) доковой наружной стенки и крышки бассейна – 6,0 м2
2. Демонтаж керамической плитки с внутренних стен вместе с раствором – 37,5 м2
3. Железнение внутренних стенок бассейна – 50 мм – 37,5 м2
4. Выполнить обработку поверхности проникающим гидроизоляционным составом «Пенетрон» в соответствии с технологией производителя –85,02 м2
5. Устройство обмазочной гидроизоляции внутренних стен и днища – 85,02 м2
6. Облицовка керамической плиткой на специальном водостойком клею – 85,02 м2

Ведомость отделки бассейна №2 :


1. Облицовка гранитом (ремонт 10%) доковой наружной стенки и крышки бассейна – 4,0 м2
2 Облицовка мраморными плитами передней части – 22,28 м2
3. Отбивка раствора с внутренних стенок бассейна – 43,63 м2
4. Железнение внутренних стенок бассейна – 50 мм – 43,63 м2
3. Выполнить обработку поверхности проникающим гидроизоляционным составом «Пенетрон» в соответствии с технологией производителя –69,66 м2
4. Устройство обмазочной гидроизоляции внутренних стен и днища – 69,66 м2
5. Облицовка керамической плиткой на специальном водостойком клею – 69,66 м2

Ведомость по озеленению на территории


1. Подготовка почвы для устройства газона без внесения растительной земли вручную – 2765,0 м2
2. Посев газонов загущенных вручную с добавлением биогумуса – 2765,0 м2

							Заказчик: "O'zbekiston respublikasi Ichki Ishlar Vazirligi Tibbiyot Boshqarmasi Reabilitatsiya markazi"	ГП (М1:500)
							«O'zbekiston Respublikasi IIV TB Reabilitatsiya markazi hududidagi piyodalar yo'laklari va trotuarlarni joriy ta'mirlash hamda hududni obodonlashtirish»	
Изм.	Кол.	Лист	№ Док.	Подпись	Дата			
					2026у.			
ГИП	Umarov B.						Reabilitatsiya markazi hududi	Стадия
ГАП	Tohirov Z.							Лист
Разраб.	Tohirov Z.							Листов
							Ведомость объемов по благоустройству, урригации и озеленению	
							"Samarqand Qishloq Qurilish Loyihalash Instituti" MCHJ Samarqand sh.	


План крыльца Кр-1
М 1:50

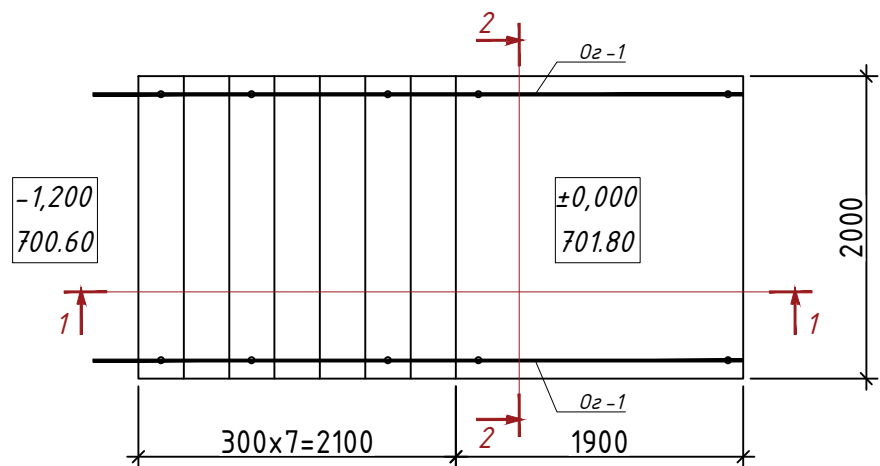


План фундаментов крыльца Кр-1
М 1:50

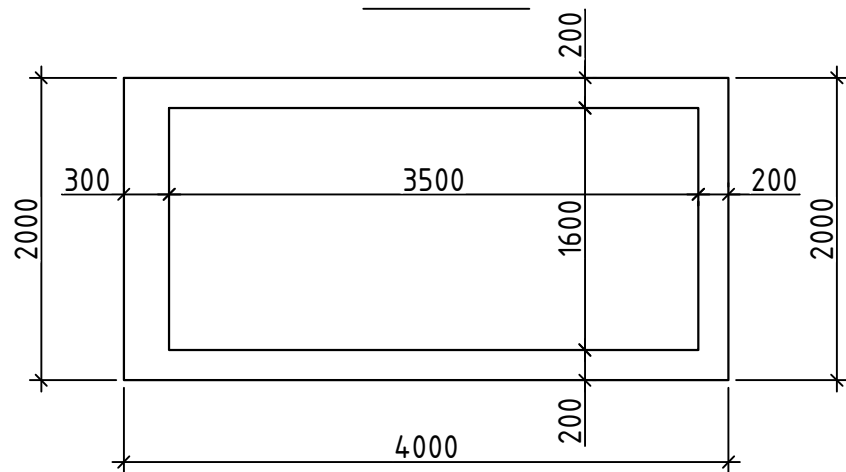

Разрез 1-1
М 1:50

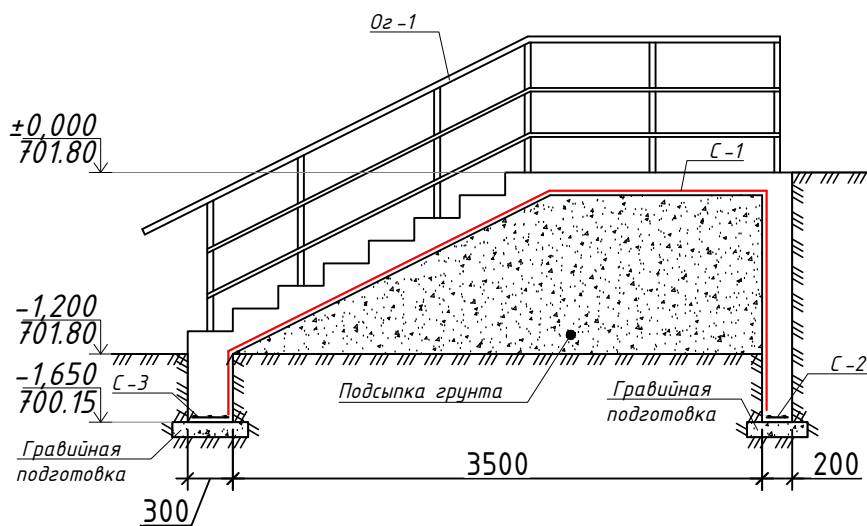

Разрез 2-2
М 1:50

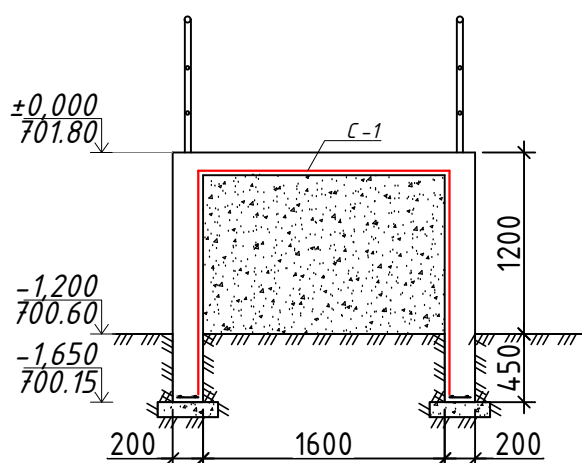

Спецификация					
Марка Поз.	Обозначение	Наименование	Кол.	Масса	Общий расход кг
		Крыльцо Кр-1	1		
		Сетка С-1	1		
С-1	ГОСТ 6727-80	5Вр-I/5Вр-I/150/150 S= 17,711 м2	1	2,75	48,71
		Сетка С-2	9,82	п.м.	
1	ГОСТ 5781-82*	Ø 12 А-III L= 1000	2	0,89	1,77
2	ГОСТ 5781-82*	Ø 6 А-I L= 140	5	0,03	0,16
		Сетка С-3	1,94	п.м.	
1	ГОСТ 5781-82*	Ø 12 А-III L= 1000	3	0,89	2,66
2	ГОСТ 5781-82*	Ø 6 А-I L= 240	5	0,05	0,27
	ГОСТ 26633-2015	Бетон кл.В12.5 Крыльцо Кр-1			4,044 м3
		Подсыпка грунта			4,116 м3
		Гравийная подготовка			0,462 м3
Общий расход материалов					
1	ГОСТ 6727-80	Арматура 5Вр-I			48,71 кг
2	ГОСТ 5781-82*	Арматура 12AIII(A400)			22,59 кг
3	ГОСТ 5781-82*	Арматура 6AI(A240)			2,04 кг
4	ГОСТ 26633-2015	Бетон кл.В12.5 крыльца Кр-1			4,044 м3
5	---	Подсыпка грунта под крыльцо			4,116 м3
6	---	Гравийная подготовка			0,462 м3


Примечания:

- Все размеры указаны в миллиметрах, отметки – в метрах.
- За отметку ±0.000 принята отметка 701.80.
- До начала производства работ все размеры и отметки уточнить по месту.
- Производство работ выполнять в соответствии с требованиями действующих строительных норм, правил техники безопасности и проекта производства работ (ППР).
- Основание под фундамент подготовить, очистить и уплотнить до проектной плотности. При обнаружении слабых, просадочных или нарушенных грунтов произвести их замену по согласованию с проектной организацией.
- Под подошвой фундаментов выполнить гравийную подготовку толщиной 100 мм из бетона
- Монолитные железобетонные конструкции выполнить из бетона класса В 12.5, с арматурой класса А 400
- Защитный слой бетона – 30 мм
- Обратную засыпку пазух фундаментов выполнять местным непучинистым грунтом с послойным уплотнением толщиной слоев не более 200 мм до коэффициента уплотнения не менее 0,95.
- Все скрытые работы подлежат освидетельствованию с оформлением соответствующих актов.

Спецификацию материалов и изделий см. на данном листе.

						Заказчик: "O'zbekiston respublikasi Ichki Ishlar Vazirligi Tibbiyot Boshqarmasi Reabilitatsiya markazi"		AC				
						«O'zbekiston Respublikasi IIV TB Reabilitatsiya markazi hududidagi piyodalar yo'laklari va trotuarlarni joriy ta'mirlash hamda hududni obodonlashtirish»						
Изм.	Кол.	Лист	№ Док.	Подпись	Дата							
					2026y.	Reabilitatsiya markazi hududi		Стадия	Лист	Листов		
ГИП		Umarov B.						РП	4	-		
ГАП		Tohirov Z.										
Разраб.		Tohirov Z.				План крыльца Кр-1, План фундаментов крыльца Кр-1, Разрезы 1-1,2-2, Спецификация материалов		"Samarqand Qishloq Qurilish Loyihalash Instituti" MCHJ Samarqand sh.				


M 1:25

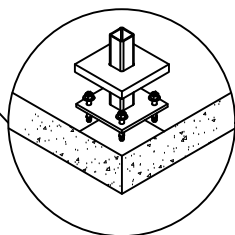

						Заказчик: "O'zbekiston respublikasi Ichki Ishlar Vazirligi Tibbiyot Boshqarmasi Reabilitatsiya markazi"		AC		
						«O'zbekiston Respublikasi IIV TB Reabilitatsiya markazi hududidagi piyodalar yo'laklari va trotuarlarni joriy ta'mirlash hamda hududni obodonlashtirish»				
Изм.	Кол.	Лист	№ Док.	Подпись	Дата					
					2026y.	Reabilitatsiya markazi hududi		Стадия	Лист	Листов
ГИП	Umarov B.							РП	5	-
ГАП	Tohirov Z.					Ограждение 02 -1, Спецификация материалов		"Samarqand Qishloq Qurilish Loyihalash Instituti" MCHJ Samarqand sh.		
Разраб.	Tohirov Z.									

1. Материал металлоконструкций – сталь С 235 ГОСТ 27772-88.
2. Высоту сварных швов принять по наименьшей толщине свариваемых элементов.
3. Сварку производить электродами Э-42 ГОСТ 9467-75*.
4. Монтаж металлоконструкций вести в соответствии с требованиями КМК 3.03.02-00, КМК 3.01.02-00.
5. Все металлические конструкции окрасить эмалью по грунтовке.
 - КМК 3.03.02-98 "Правила производства и приемки работ. Металлические конструкций";
 - КМК 3.04.02-97 "Защита строительных конструкций и сооружений от коррозии";

Ограждение Ог-1
М 1:25

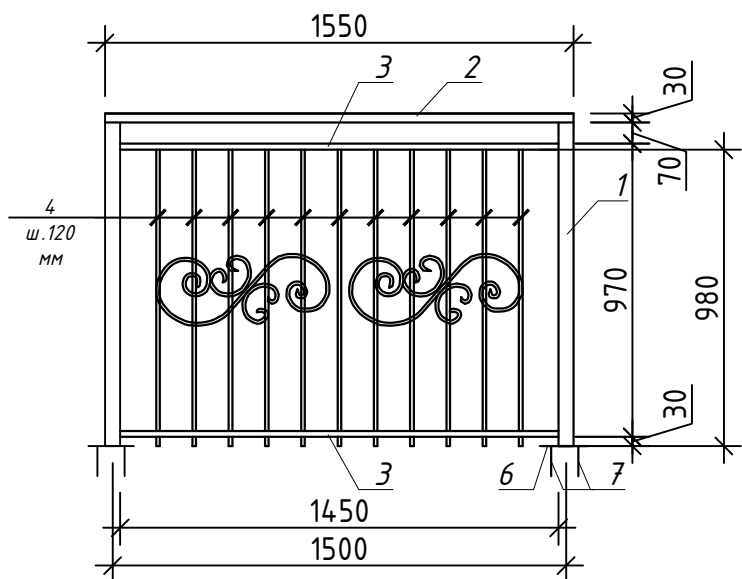

Спецификация					
Марка Поз.	Обозначение	Наименование	Кол.	Масса	Общий расход кг
		Ограждение Ог-1	160	шт.	
1	ГОСТ 8732-78	Ø 50х3 L= 870	1	3,03	3,03
2	ГОСТ 8645-68	□ 30(h)х50х3 L= 1500	1	5,04	5,04
3	ГОСТ 8645-68	□ 20(h)х30х2,5 L= 1450	2	2,44	4,87
4	ГОСТ 5781-82*	□ 15х15х1.5 L= 980	11	0,59	6,52
5	ГОСТ 5781-82*	Квадрат 10х10 L= 2450	2	1,94	3,87
7	ГОСТ 103-76	- 150х4 L= 150	1	0,71	0,71
6	ГОСТ 5781-82*	Ø 12 А-III L= 150	4	0,13	0,53
Общий расход материалов					
1	ГОСТ 8732-78	Труба стальная бесшовная Ø50х3			484,42 кг
2	ГОСТ 8645-68	Труба стальная профильная □30х50х3.0			806,4 кг
3	ГОСТ 8645-68	Труба стальная профильная □20х30х2.5			779,52 кг
4	ГОСТ 8645-68	Труба стальная профильная □15х15х1.5			1043,5 кг
5	ГОСТ 5781-82*	Квадрат 10х10			1662,86 кг
6	ГОСТ 103-76	Полоса толщ.4 мм			113,04 кг
7	ГОСТ 5781-82*	Анкерный болт М12х150			85,19 кг
8	ГОСТ 25129-82	Покраска металлических конструкций грунтовкой			242,66 м2
9	ГОСТ 6631-74	Покраска металлических конструкций эмалью			242,66 м2


Примечания:

- Материал металлоконструкций – сталь С 235 ГОСТ 27772-88.
- Высоту сварных швов принять по наименьшей толщине свариваемых элементов.
- Сварку производить электродами Э-42 ГОСТ 9467-75*.
- Монтаж металлоконструкций вести в соответствии с требованиями КМК 3.03.02-00, КМК 3.01.02-00.
- Все металлические конструкции окрасить эмалью по грунтовке.
- КМК 3.03.02-98 "Правила производства и приемки работ. Металлические конструкций";
- КМК 3.04.02-97 "Защита строительных конструкций и сооружений от коррозии";

						Заказчик: "O'zbekiston respublikasi Ichki Ishlar Vazirligi Tibbiyot Boshqarmasi Reabilitatsiya markazi"		AC			
						«O'zbekiston Respublikasi IIV TB Reabilitatsiya markazi hududidagi piyodalar yo'laklari va trotuarlarni joriy ta'mirlash hamda hududni obodonlashtirish»					
Изм.	Кол.	Лист	№ Док.	Подпись	Дата						
					2026y.	Reabilitatsiya markazi hududi	Стадия	Лист	Листов		
ГИП		Umarov B.					РП	6	-		
ГАП		Tohirov Z.									
Разраб.		Tohirov Z.				Ограждение территории объекта Ог -1	"Samarqand Qishloq Qurilish Loyihalash Instituti" MCHJ Samarqand sh.				

«O'zbekiston Respublikasi IIV TB Reabilitatsiya markazi hududidagi piyodalar yo'laklari va trotuarlarni joriy ta'mirlash hamda hududni obodonlashtirish»

HOLAT REJASI

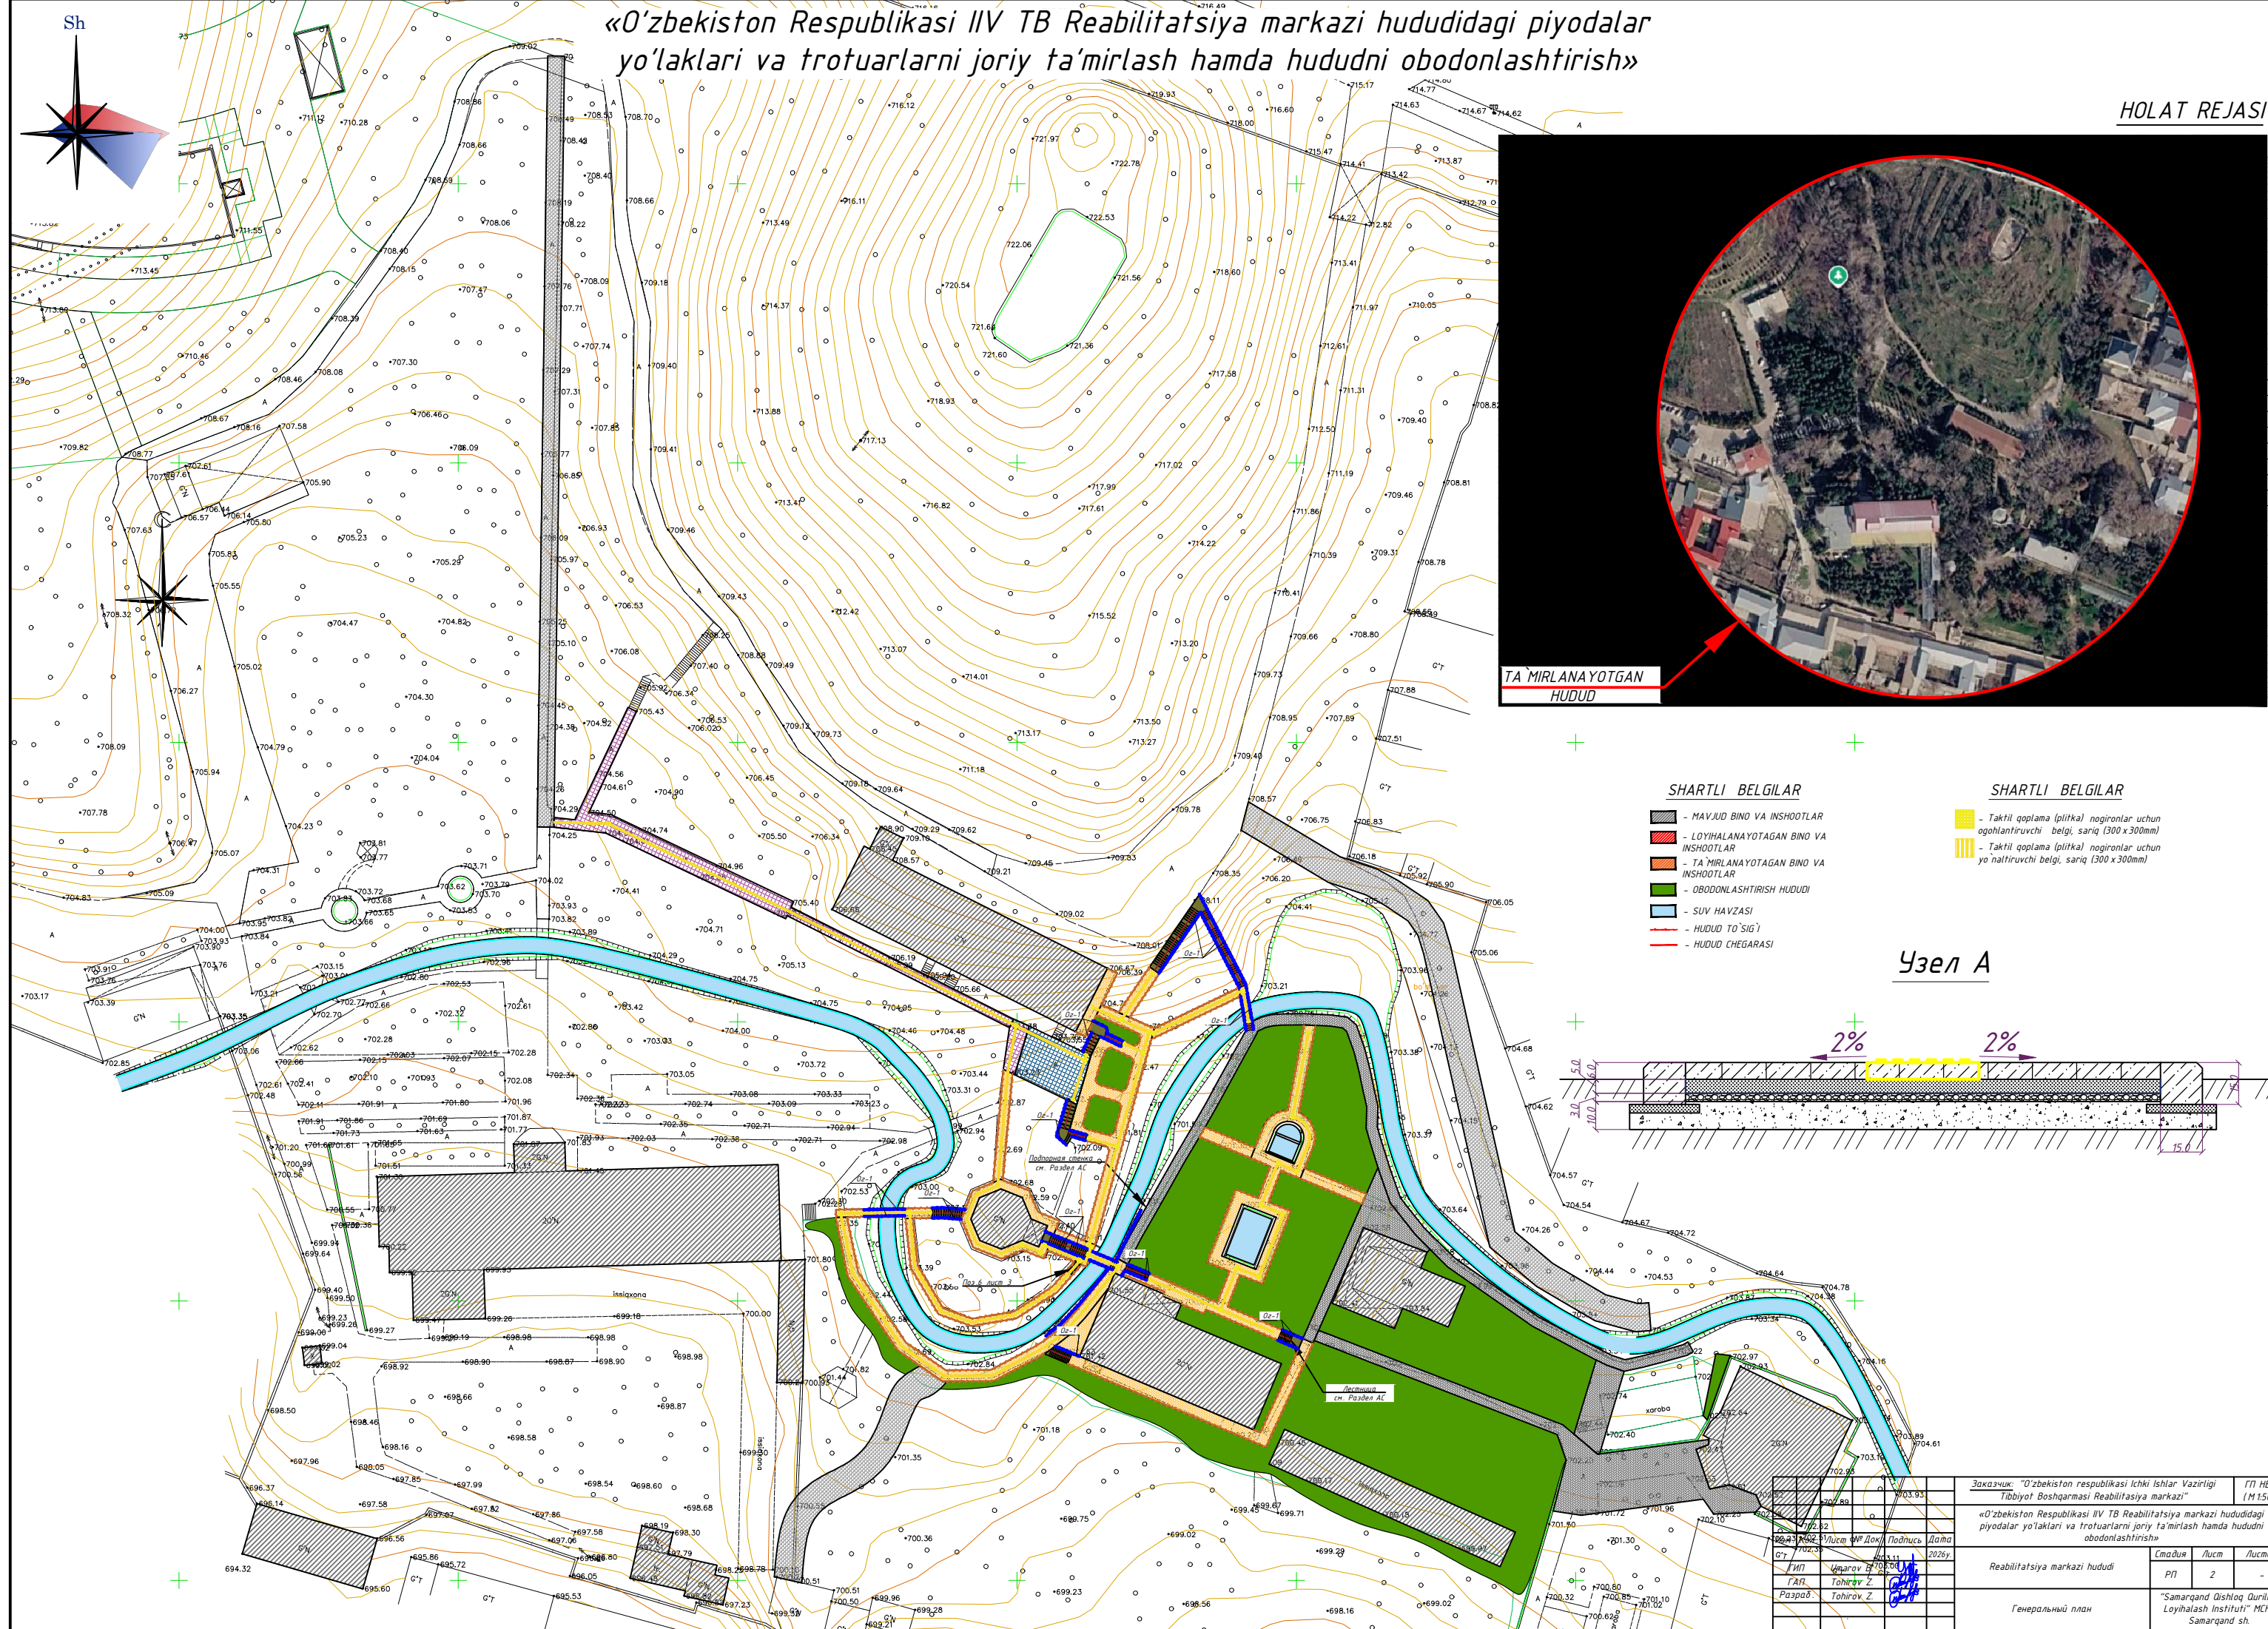

TA MIRLANAYOTGAN
HUDUD

SHARTLI BELGILAR

- MAVJUD BINO VA INSHOOTLAR
- LOYIHALANAYOTGAN BINO VA INSHOOTLAR
- TA MIRLANAYOTGAN BINO VA INSHOOTLAR
- OBODONLASHTIRISH HUDUDI
- SUV HAVZASI
- HUDUD TO'SIG'I
- HUDUD CHEGARASI


SHARTLI BELGILAR

- Taktil qoplama (plitka) nogironlar uchun ogohlantiruvchi belgi, sariq (300x300mm)
- Taktil qoplama (plitka) nogironlar uchun yo'naltiruvchi belgi, sariq (300x300mm)


Узел А

Заказчик: "O'zbekiston respublikasi Ichki Ishlar Vazirligi Tibbiyot Boshqarmasi Reabilitatsiya markazi"	ГП НБШ (М 1:500)
«O'zbekiston Respublikasi IIV TB Reabilitatsiya markazi hududidagi piyodalar yo'laklari va trotuarlarni joriy ta'mirlash hamda hududni obodonlashtirish»	
Reabilitatsiya markazi hududi	Студия Лист Листов
Генеральный план	РП 2 -
Самарқанд Qishloq Qurilish Loyihalash Instituti" MCHJ Samarqand sh.	Формат А1


№	Nomlanishi	Ko`rinishi	Soni	O`lchovi	Izoh
1	Kuzi ojizlar uchun tutkichlarda Brayl alifbosidagi taktil ma'lumot		28	dona	14 "начало" 14 "окончание"
2	Taktil qoplama (plitka) nogironlar uchun ogohlantiruvchi belgi, sariq (300 x 300mm)		135/12,15	dona/m2	
3	Taktil qoplama (plitka) nogironlar uchun yo`naltiruvchi belgi, sariq (300 x 300mm)		1632/146,88	dona/m2	

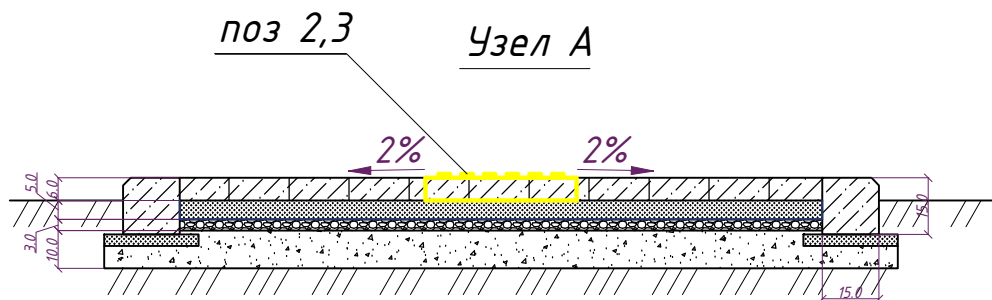

Ограждение Ог-1
М 1:25

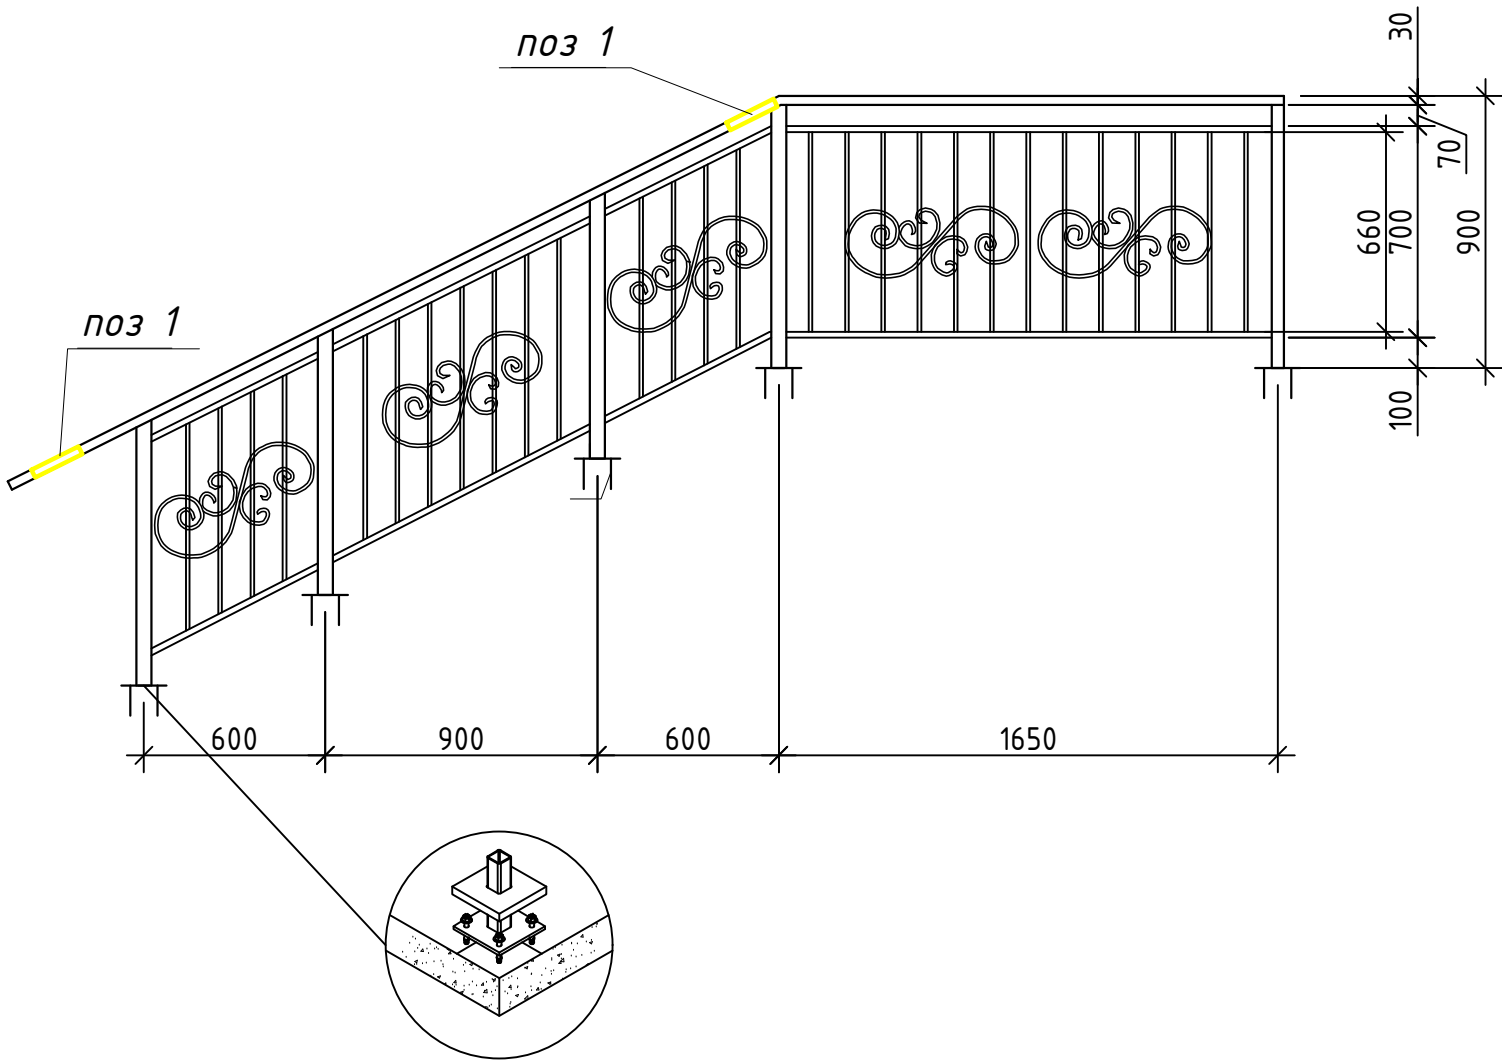

Разрез 1-1
М 1:50

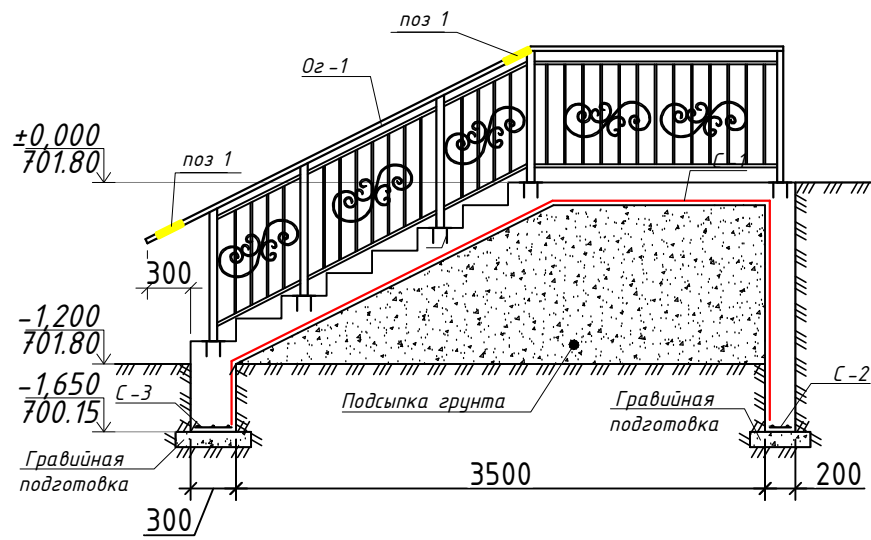

						Заказчик: "O'zbekiston respublikasi Ichki Ishlar Vazirligi Tibbiyot Boshqarmasi Reabilitasiya markazi"		НБШ	
						«O'zbekiston Respublikasi IIV TB Reabilitatsiya markazi hududidagi piyodalar yo'laklari va trotuarlarni joriy ta'mirlash hamda hududni obodonlashtirish»			
Изм.	Кол.	Лист	№ Док.	Подпись	Дата				
					2026y.	Reabilitatsiya markazi hududi	Стадия	Лист	Листов
ГИП		Umarov B.					РП	3	-
ГАП		Tohirov Z.							
Разраб.		Tohirov Z.				Спецификация элементов	"Samarqand Qishloq Qurilish Loyihalash Instituti" MCHJ Samarqand sh.		