
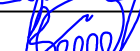




Varoq (Lusm)	Nomlanishi (HaumenoBanie)	Izoh (PpimeBanie)
1	2	3
AC-1	Общие данные.	
AC-2	Фундаменты под ТП.	
AC-3	Сетчатое ограждение ОГ-1	
AC-4	Сетчатое ограждение ОГ-2	
AC-5	Фундаменты под ТП.	
AC-6	План стен	
AC-7	План фундаментов	
AC-8	План каркаса	
AC-9	Схема расположения металлических ферм	
AC-10	План кровли	




						2026г.	АС				
						Гулистон шаҳар Маданият МФЙдаги 3-мактабни мукаммал таъмирлаш					
Изм.	Кол.уч	Лист	N.док	Подпись	Дата						
ГИП.		Алмаматов А.				Строительство ограждения.	Стадия	Лист	Листов		
Разраб.		Муяссаров Б.					РП	1			
Н.контр.		Норкулов А.									
						Общие данные.		ООО "SO'G'DIYONA QURILISH LOYIHA"			

План фундамента и ограждения трансформатора и ДГУ

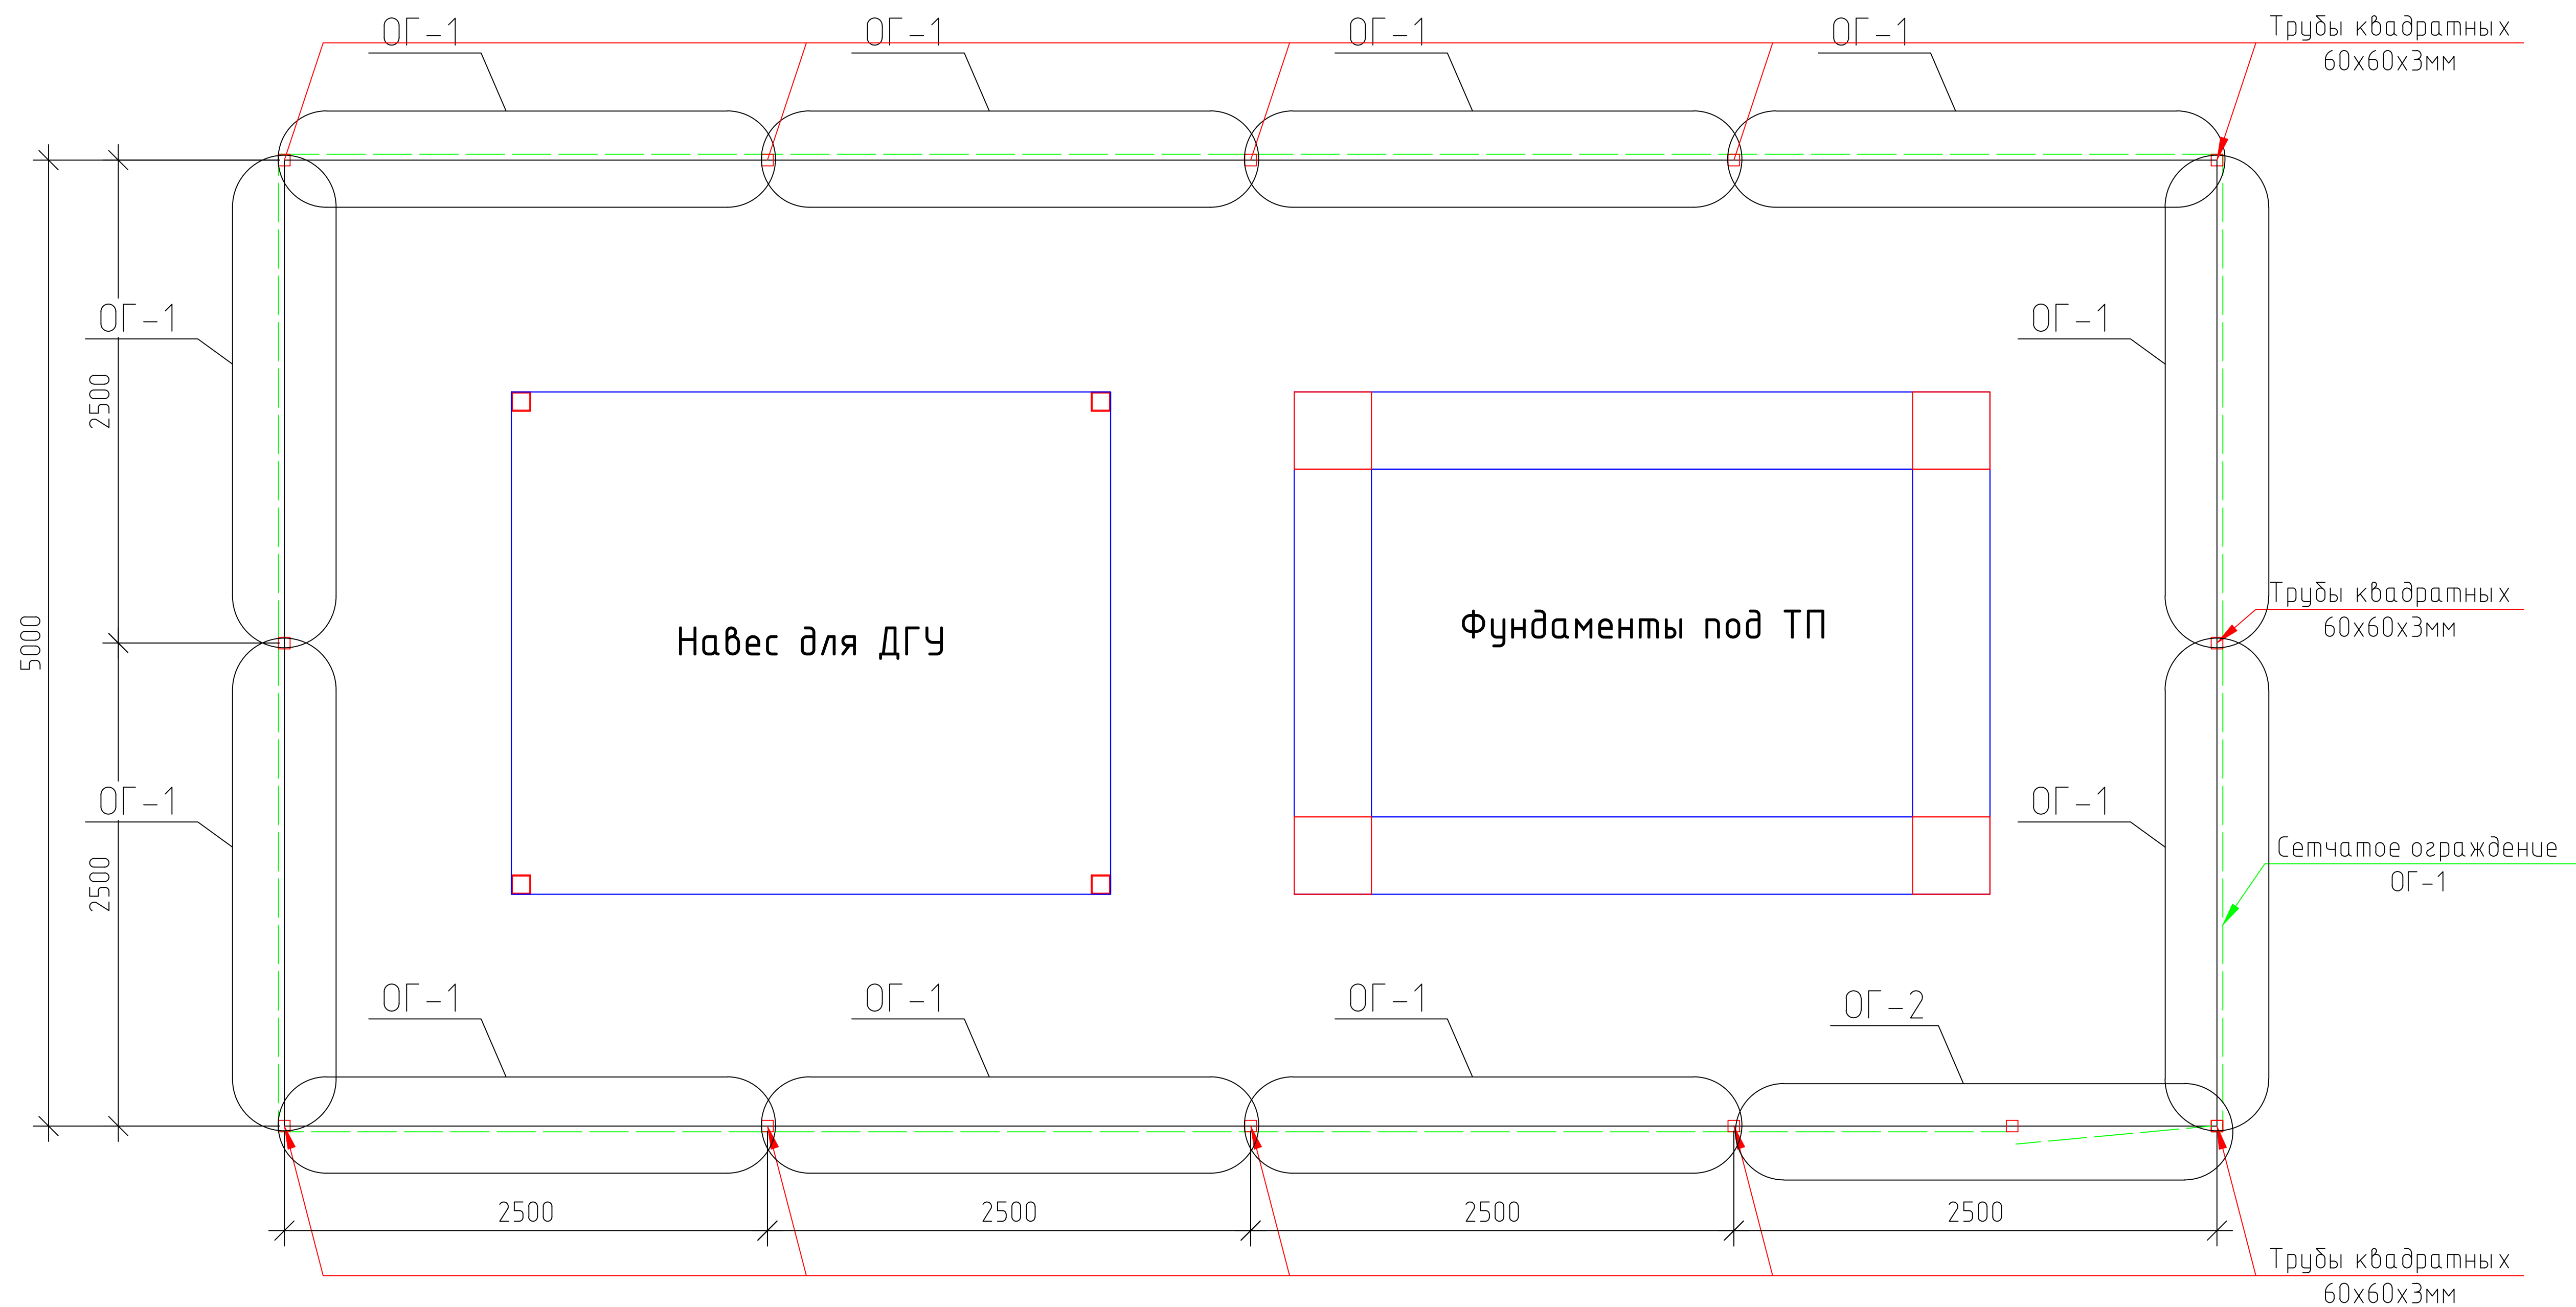

- 1.Электроды для сварки типа Э42 по ГОСТ 9467-75.
2.Высоту сварных швов принять равной толщине свариваемых элементов.
3.На сечении 1-1 сетка условно не показана.

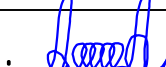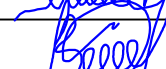						2026г.	АС								
						Гулистон шаҳар Маданият МФЙдаги 3-мактабни мукаммал таъмирлаш									
Изм.	Кол.уч	Лист	Н.док	Подпись	Дата					Стадия	Лист	Листов			
ГИП.		Алмаматов А.				Строительство ограждения.				РП	2				
Разраб.		Муяссаров Б.													
Н.контр.		Норкулов А.													
						Фундаменты под ТП.					ООО "SO'G'DIYONA QURILISH LOYIHA"				

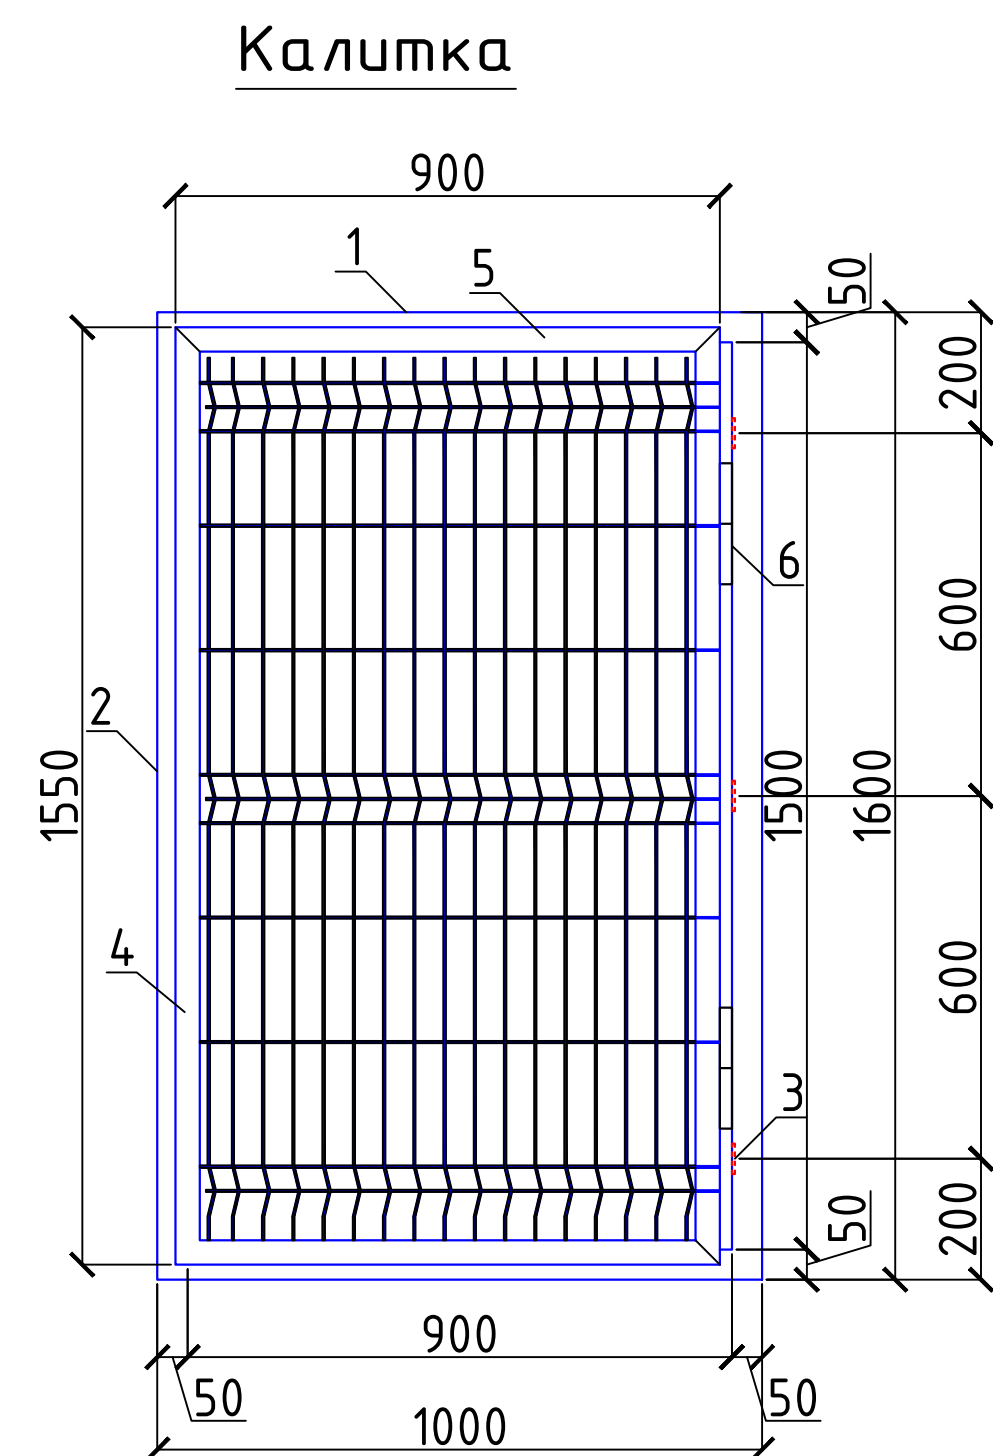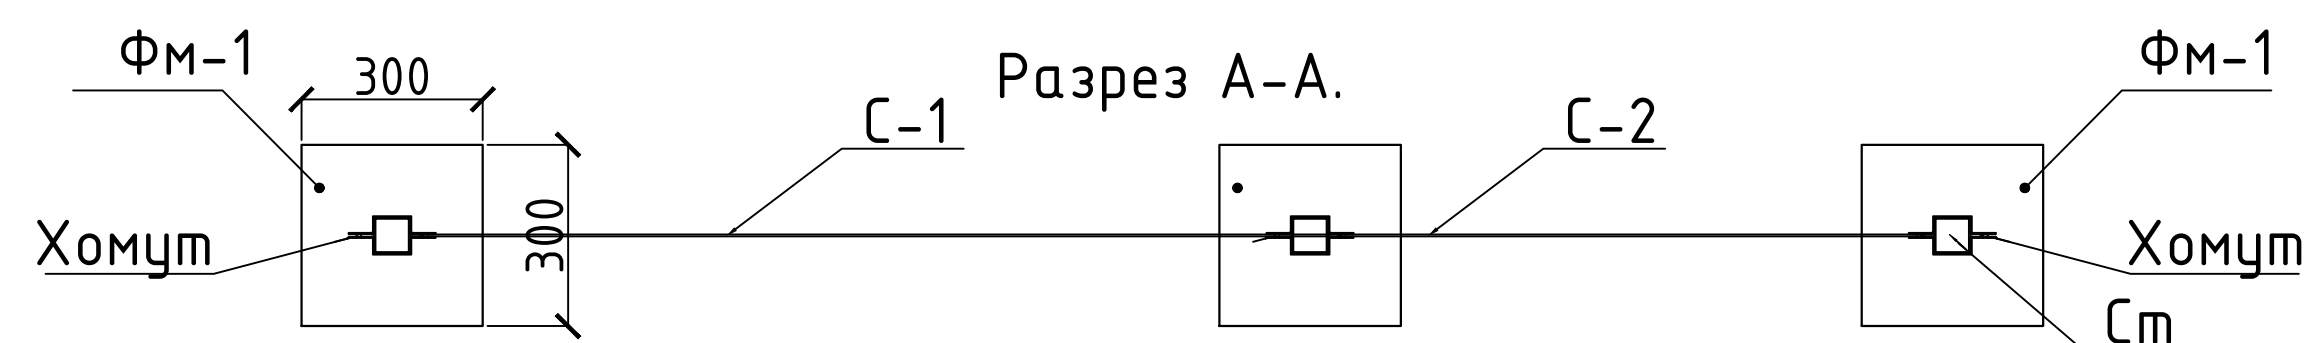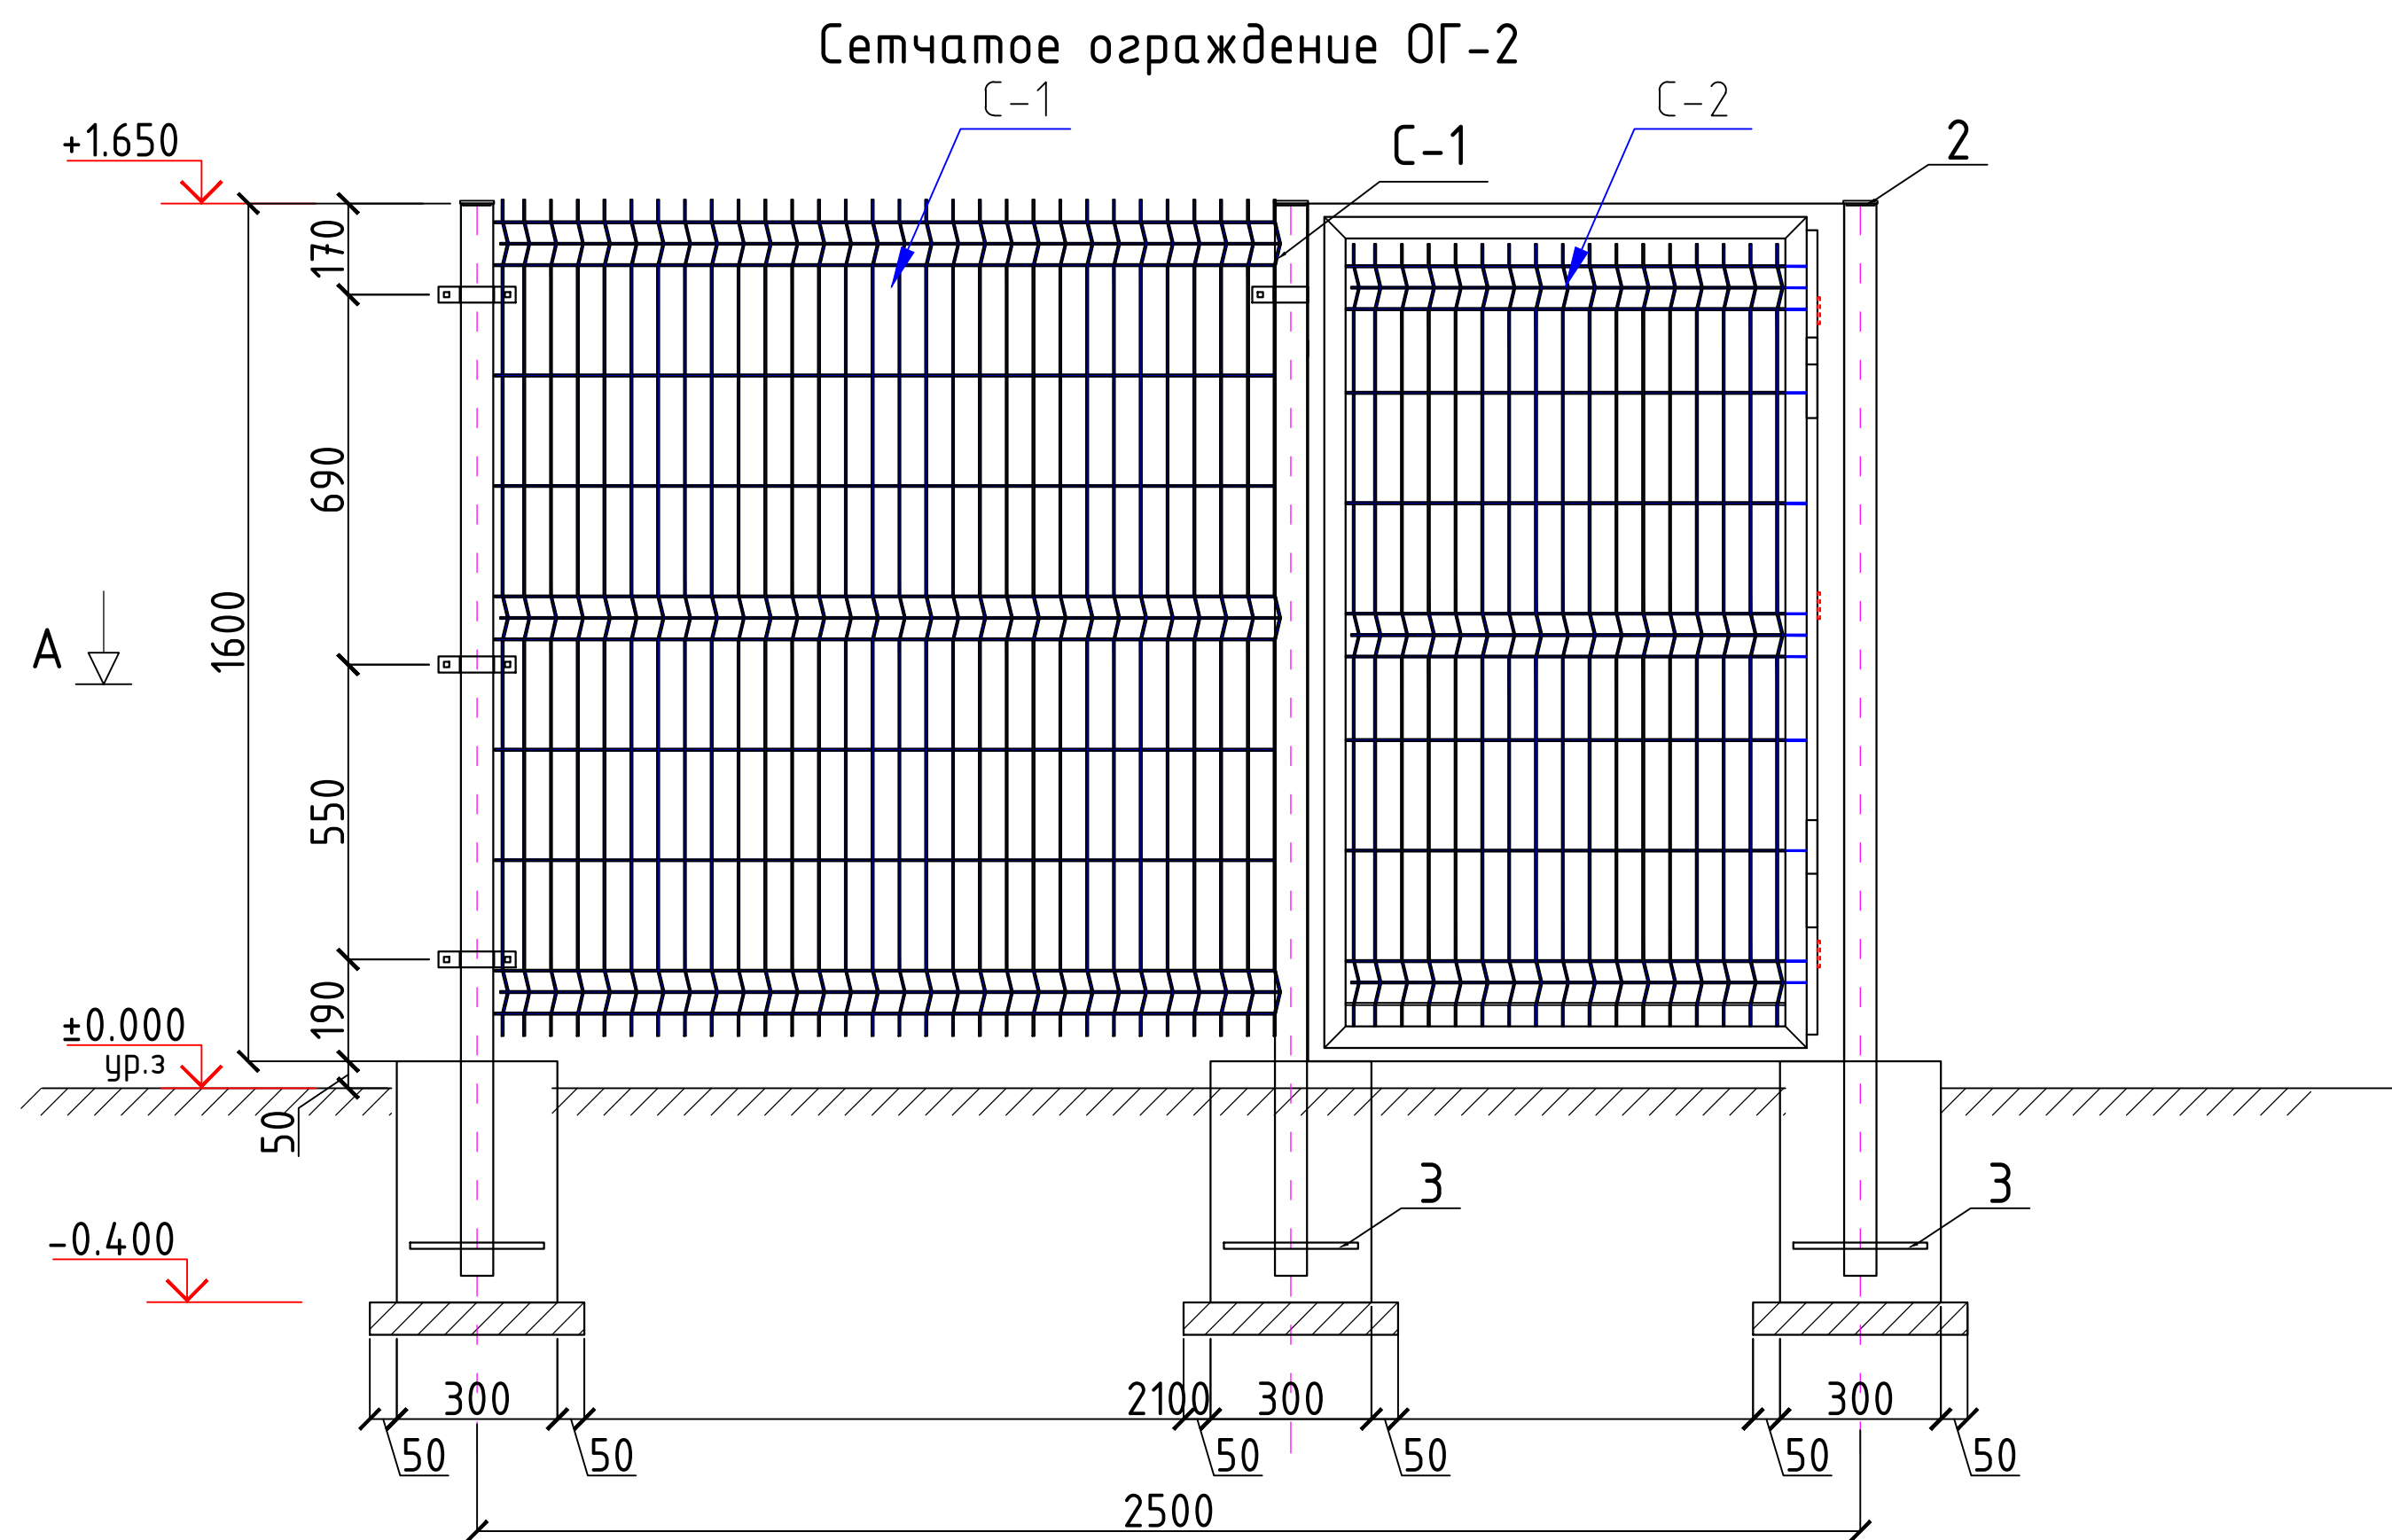



1. Электроды для сварки типа Э42 по ГОСТ 9467-75.
2. Высоту сварных швов принять равной толщине свариваемых элементов.
3. На сечении 1-1 сетка условно не показана.

Спецификация материалов на сетчатого ограждения.

Марка поз.	Обозначения	Наименование	Кол. шт.	Масса ед.кг	Примечания
1		2	3	4	5
		Металлических решеток-2			2.5 metr
		Сетчатое ограждение СО-1	2.5 metr		1 bo'lim
		Стойка Сп			
1	ГОСТ 8639-82	Трубы квадратных 60х60х3мм L=2000мм	1 шт	9.03	9.03 кг
2		Заглушка металлическая			2 шт
3	ГОСТ 5781-82	φ12 AIII L=250мм	1 шт	0.22	0.22 кг
		Хомут	1 шт		
4	ГОСТ 19904-74	Лист металлический 30х200х2мм	1	0.09	0.09 кг
5		Крепление пластиковых	3		6 шт
6		Болты гайки М8 (комплект) L=40	3		6 шт
		Сетка С-1			
7		Евросетка φ4.0 2510х1560h S=2.3м ²	1 шт	5.5850	5.59
7*		Евросетка φ4.0 2510х1560h S=1.6м ²	1 шт	3.8850	3.89
		Фундамент ФМ-1	1 шт		
8		Выемка грунта в ручную		0.160	0.16 м ³
9		Щебеночная подготовка		0.160	0.16 м ²
10		Бетон кл. В12.5		0.036	0.04 м ³
11					

Поз.	Обозначение	Наименование	Кол. шт	Масса ед.кг	Примеч.
Р-4		Дверь решетчатый Р-1	1	65.5	.
1	ГОСТ 8509-93	Л 50х50х5, L=1000	2	3.77	7.54
2	ГОСТ 8509-93	Л 50х50х5, L=1600	2	5.93	11.87
3	ГОСТ 19903-74*	- 5х50х120	3	0.236	0.708
4	ГОСТ 8509-93	Л 40х40х4, L=1550	2	3.67	7.34
5	ГОСТ 8509-93	Л 40х40х4, L=900	2	2.18	4.36
6	ГОСТ 5781-82*	Шарнир φ20Al, L=300	2	0.74	2.18

						2026г.			АС			
						Гулистон шаҳар Маданият МФЙдаги 3-мактабни мукаммал таъмирлаш						
Изм.	Кол.уч	Лист	Н.док	Подпись	Дата	Строительство ограждения.			Стадия	Лист	Листов	
ГИП.	Алмаматов А.				РП				4			
Разраб.	Муяссаров Б.											
Н.контр.	Норкулов А.					Сетчатое ограждение ОГ-2				ООО "SO'G'DIYONA QURILISH LOYIHA"		

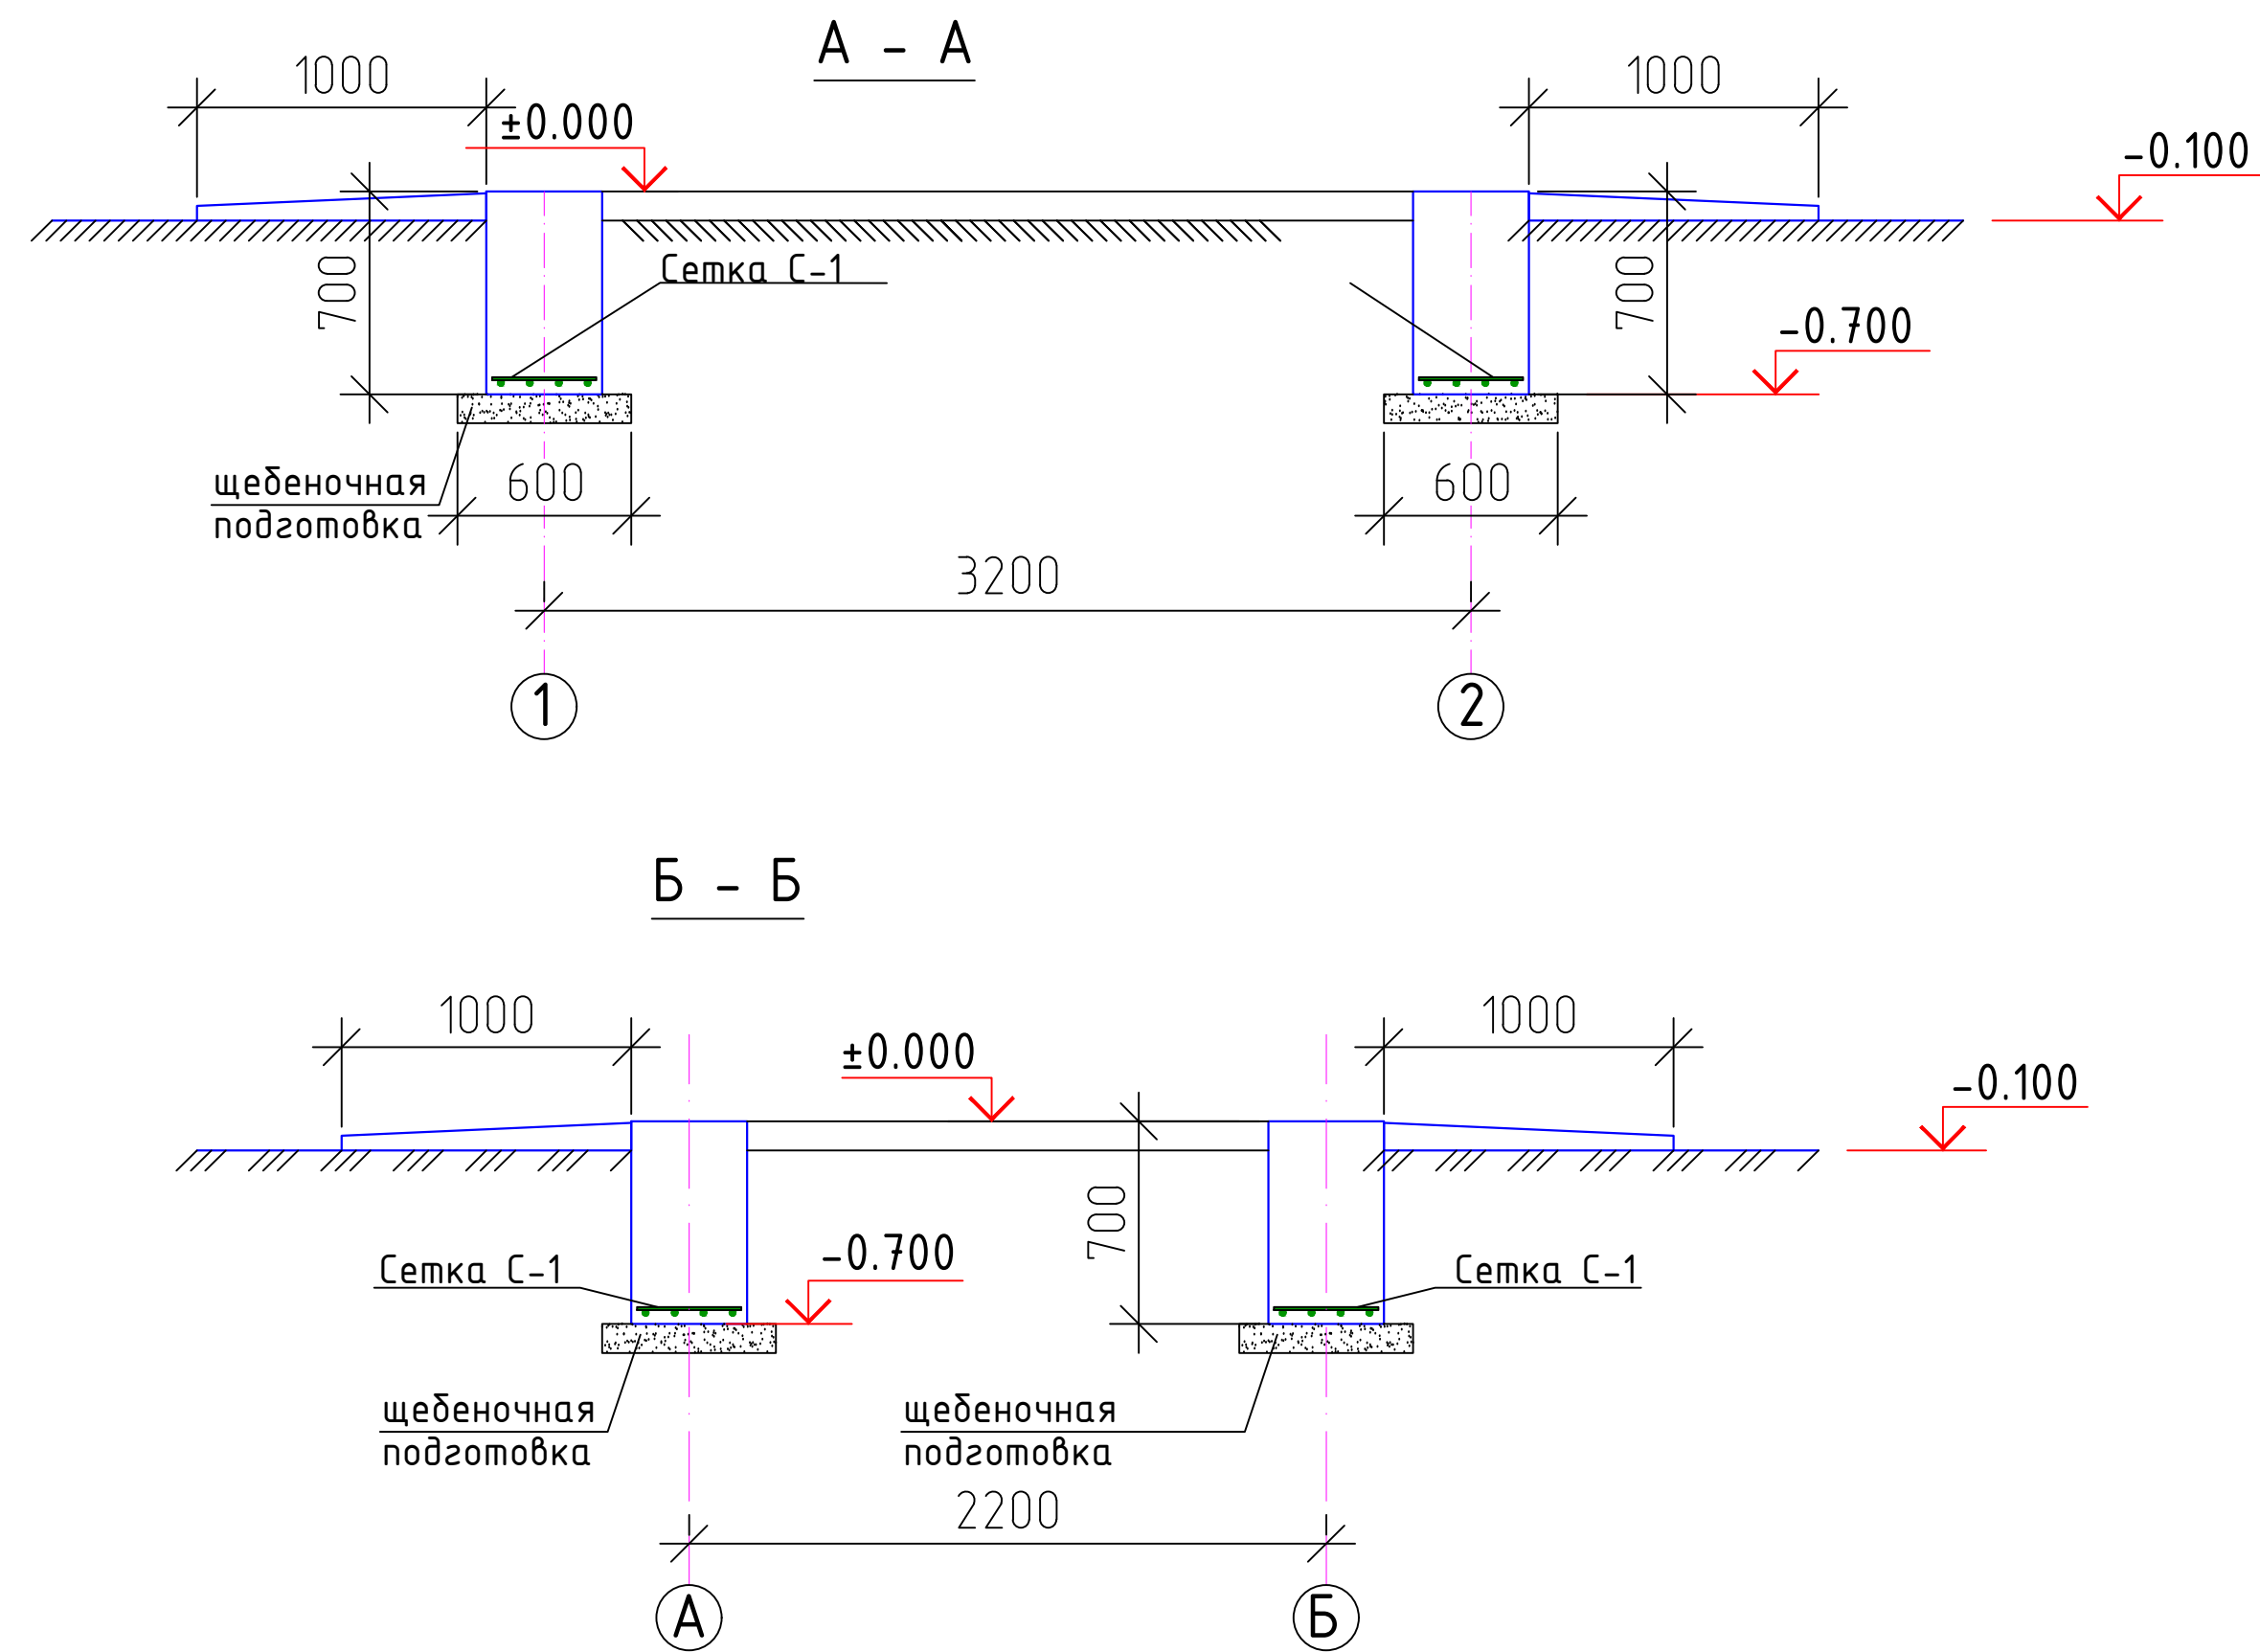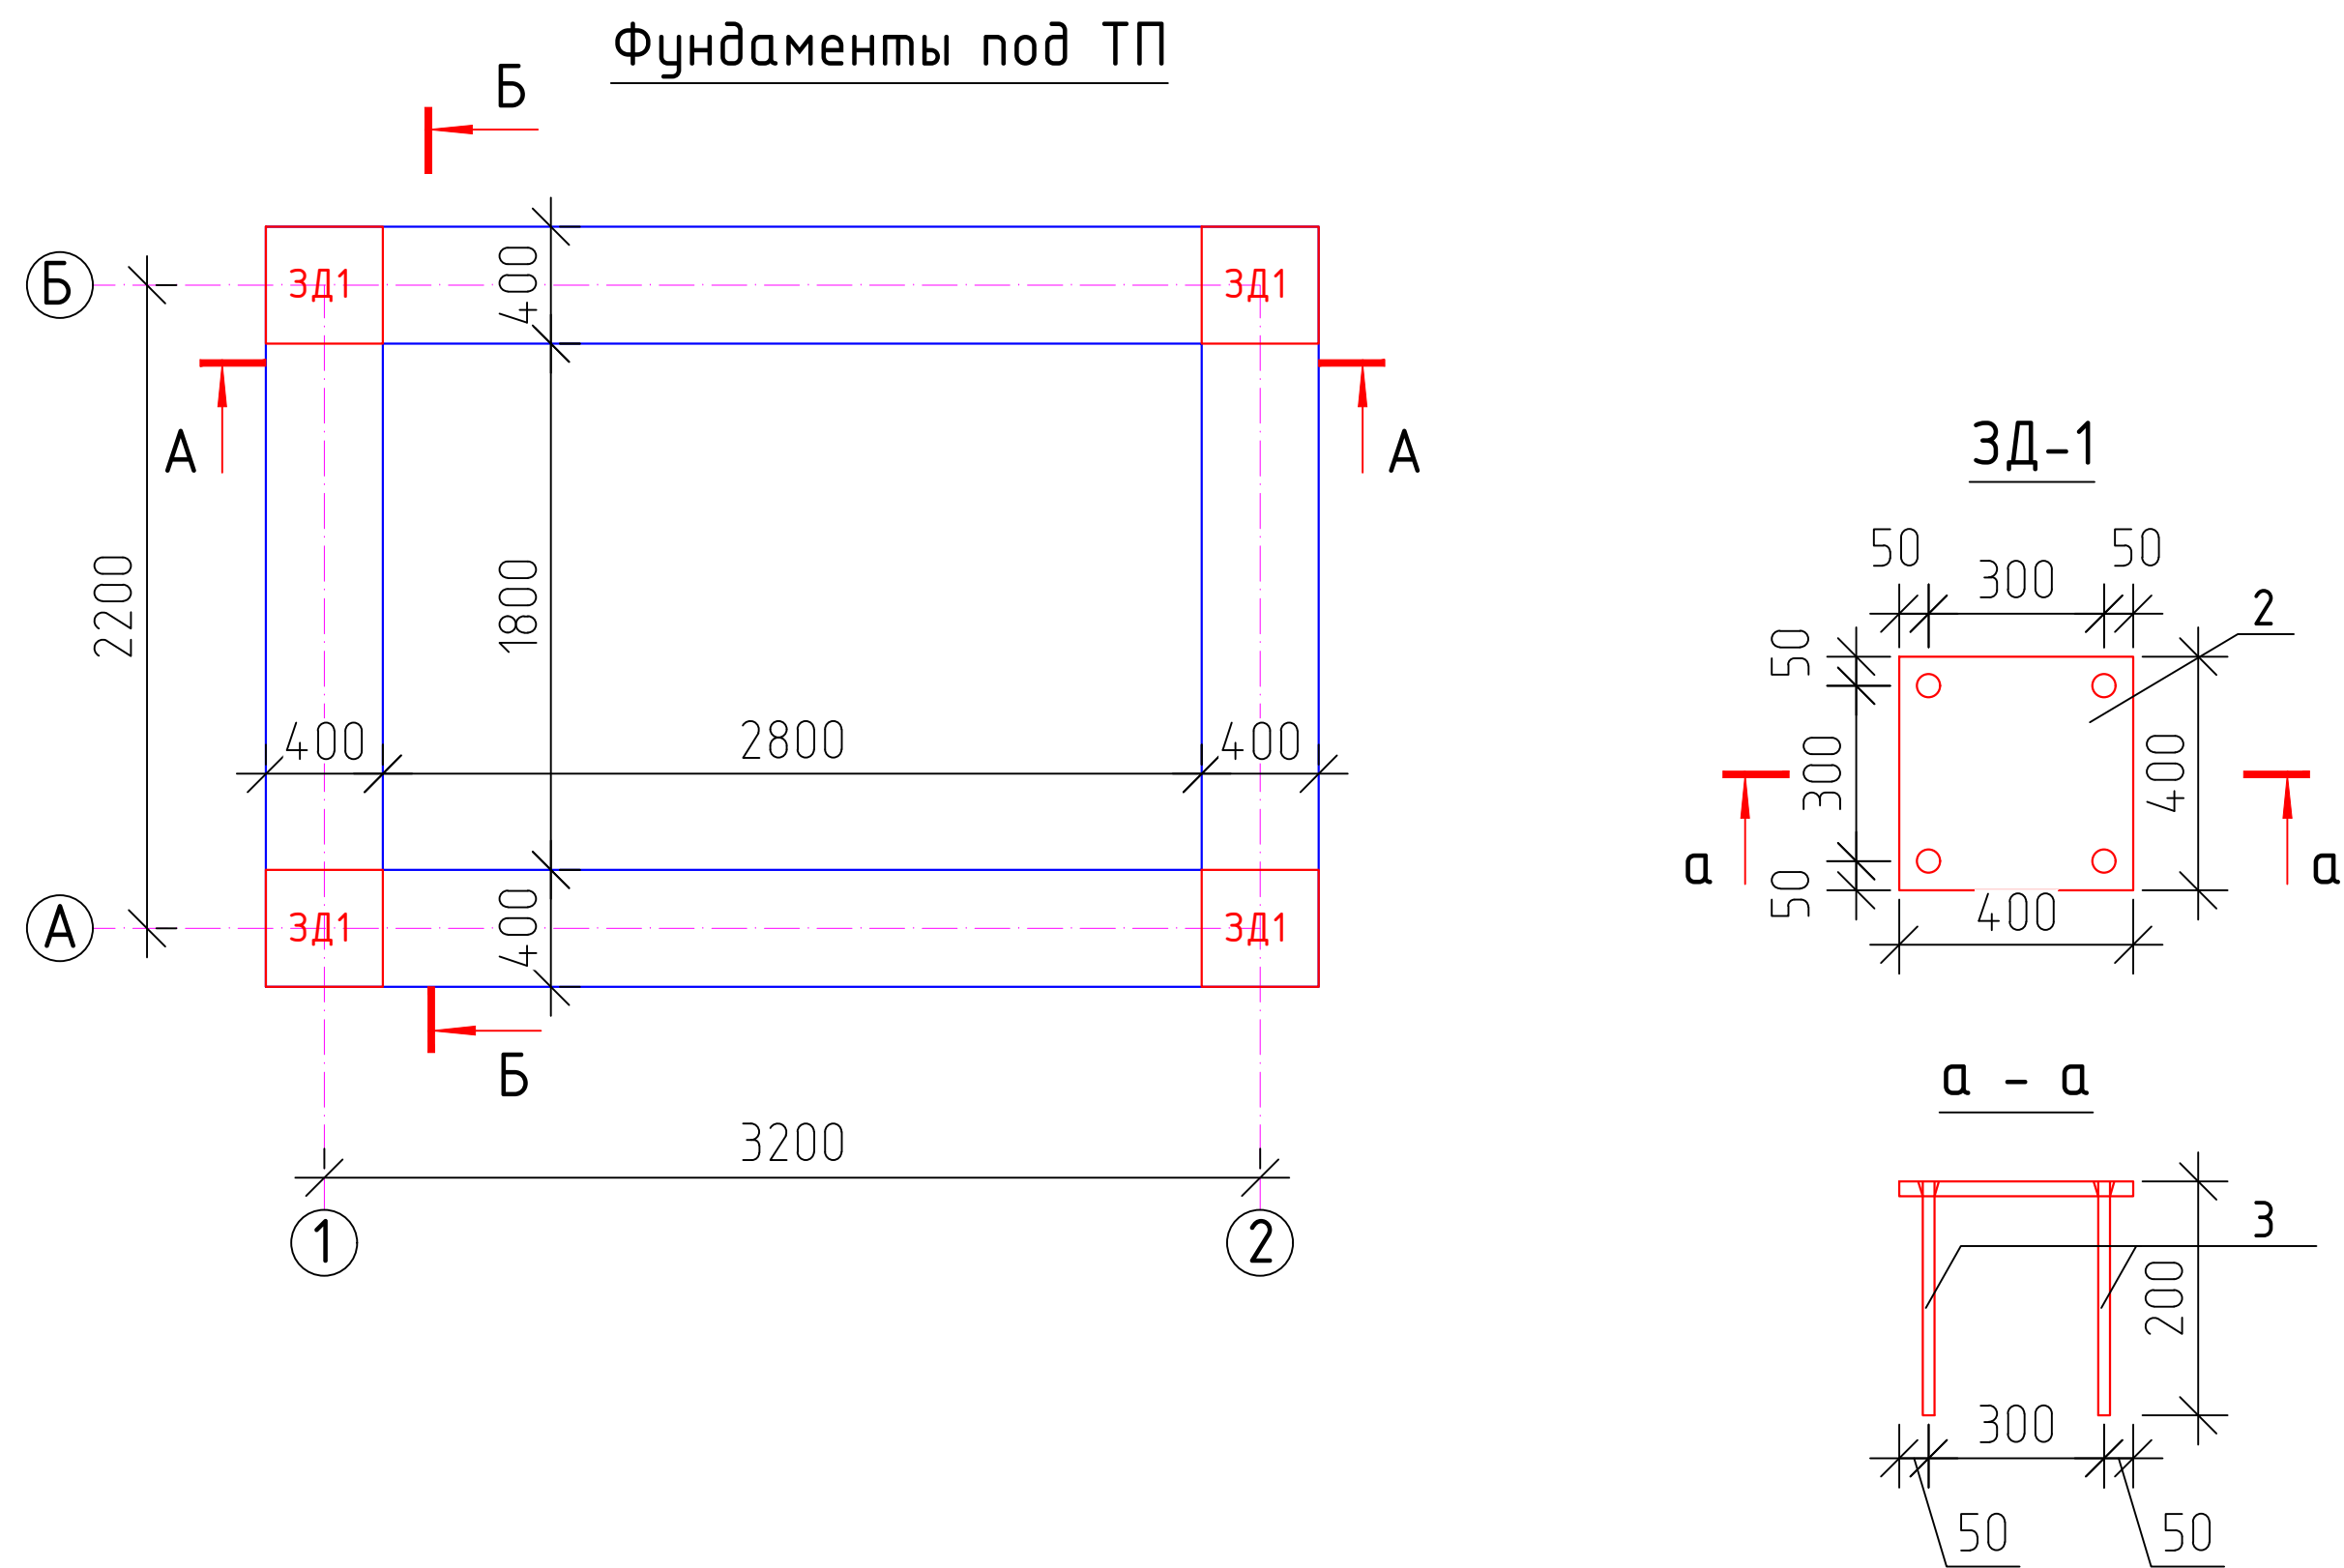

Экспликация полов

Номер помещения	Тип пола	Схема пола или тип пола по серии	Данные элементов пола (наименование, толщина, основание и др.)	Площадь м ²
1,	Б		1. - бетон кл. В7.5 -40мм 2. - щебень, втрамбован в грунт -60мм 3. - грунт основания	9.36

Спецификация материалов на фундаменты под ТП

Поз.	Обозначение	Наименование	Кол.	Масса ед., кг.	Примечание
С-1	РСТ Уз866-98	Сетка 4с $\frac{12AIII-120}{8AI-200}$ 39xL п.м.	10.80	4.31	46.54
		Закладная деталь ЗД-1	4	5.384	21.54
2	ГОСТ 19903-84	Лист -10x400x400	1	5.024	
3	ГОСТ 5781-82*	Ø12AI L=400	4	0.36	
		Бетон кл В15		2.58м ³	


- Все монолитные конструкции ниже отм. 0,00 выполнять из бетона класса В15, w4 по водонепроницаемости.
- Под монолитные фундаменты устраивается щебеночная подготовка толщиной 100, пропитанная битумом.
- Армирование нижней фундаментной ленты выполнять непрерывными сетками.
- Для обеспечения 50 мм слоя бетона, арматуру нижней фундаментной ленты укладывать на кубики-фиксаторы, заготовленные из цем. песчаного раствора марки 100, размерами 50x50x50 мм.
- Боковая поверхность фундаментов, соприкасающаяся с грунтом, обмазывается горячим битумом за 2 раза.
- Обратную засыпку пазух фундаментов выполнять качественным местным грунтом, послойно с уплотнением при оптимальной влажности до плотности грунта в сухом состоянии $J=1,65\text{м}^3$.
- При производстве работ руководствоваться указаниями КМК 2.03.01-97 и проекта производства работ.
- Отмостка вокруг здания бетонная шириной 1000 мм.

						2026г.	АС
						Гулистон шахар Маданият МФЙдаги 3-мактабни мукаммал таъмирлаш	
Изм.	Кол.уч	Лист	Н.док	Подпись	Дата		
ГИП.		Алмаматов А.				Строительство ограждения.	Стадия
Разраб.		Муяссаров Б.					Лист
Н.контр.		Норкулов А.					Листов
						Фундаменты под ТП.	РП
							5



ООО "SO'G'DIYONA QURILISH LOYIHA"

План стен Навес для ДГУ

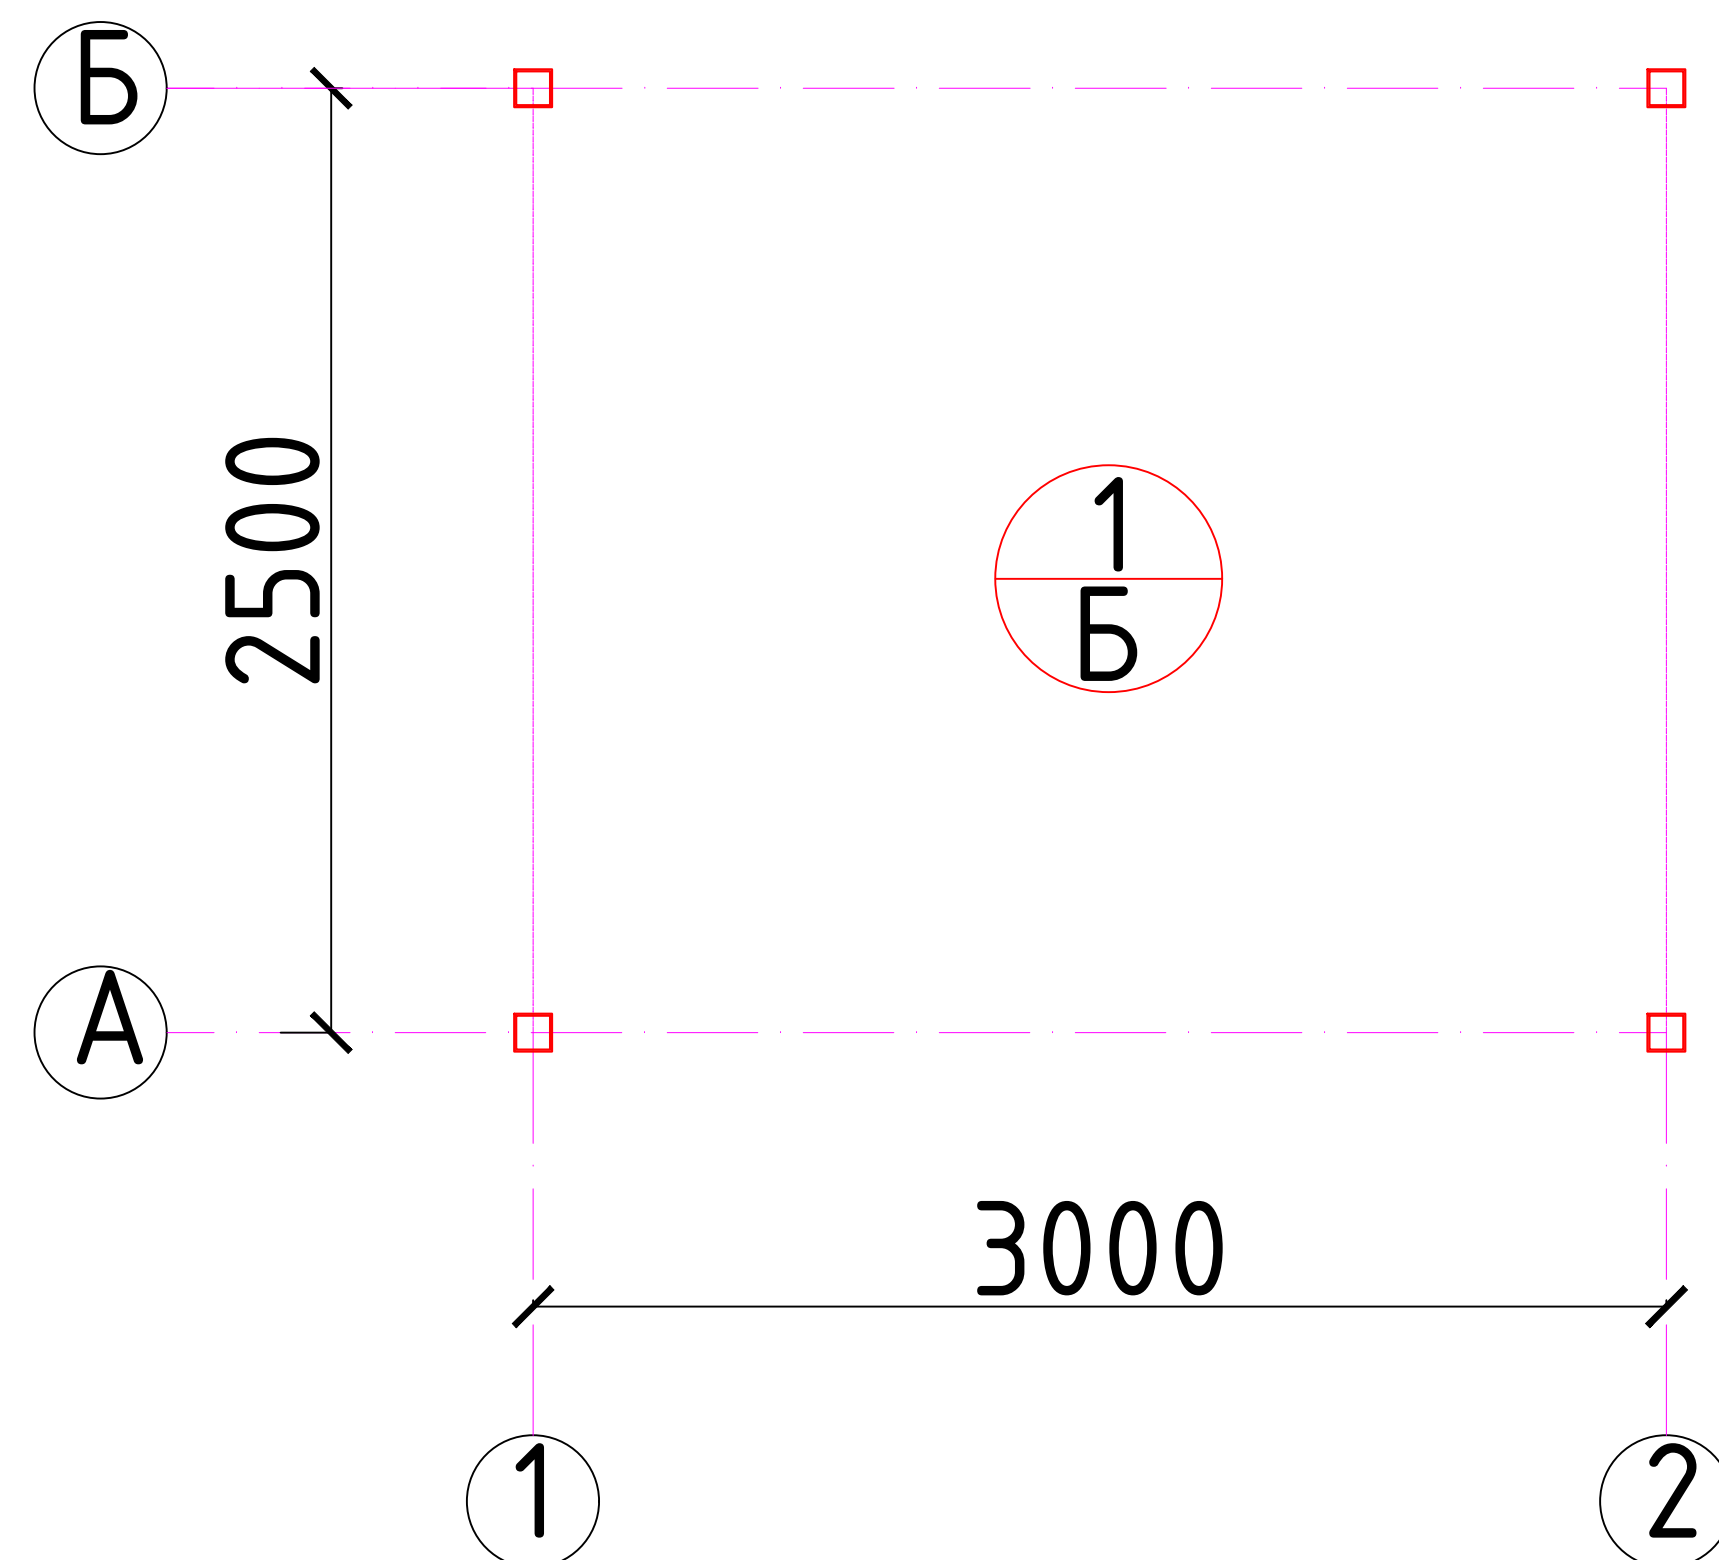


Экспликация помещений

	Наименование	Площадь м2
1	Навес	7.5

Технико-экономические показатели

№ поз	Наименование	ед.изм.	Показатель
1	Общая площадь	м2	7.5
2	Полезная площадь	м2	7.5
3	Площадь застройки	м2	8.4
	Строительный объем	м3	26.9


Разрез 1 - 1


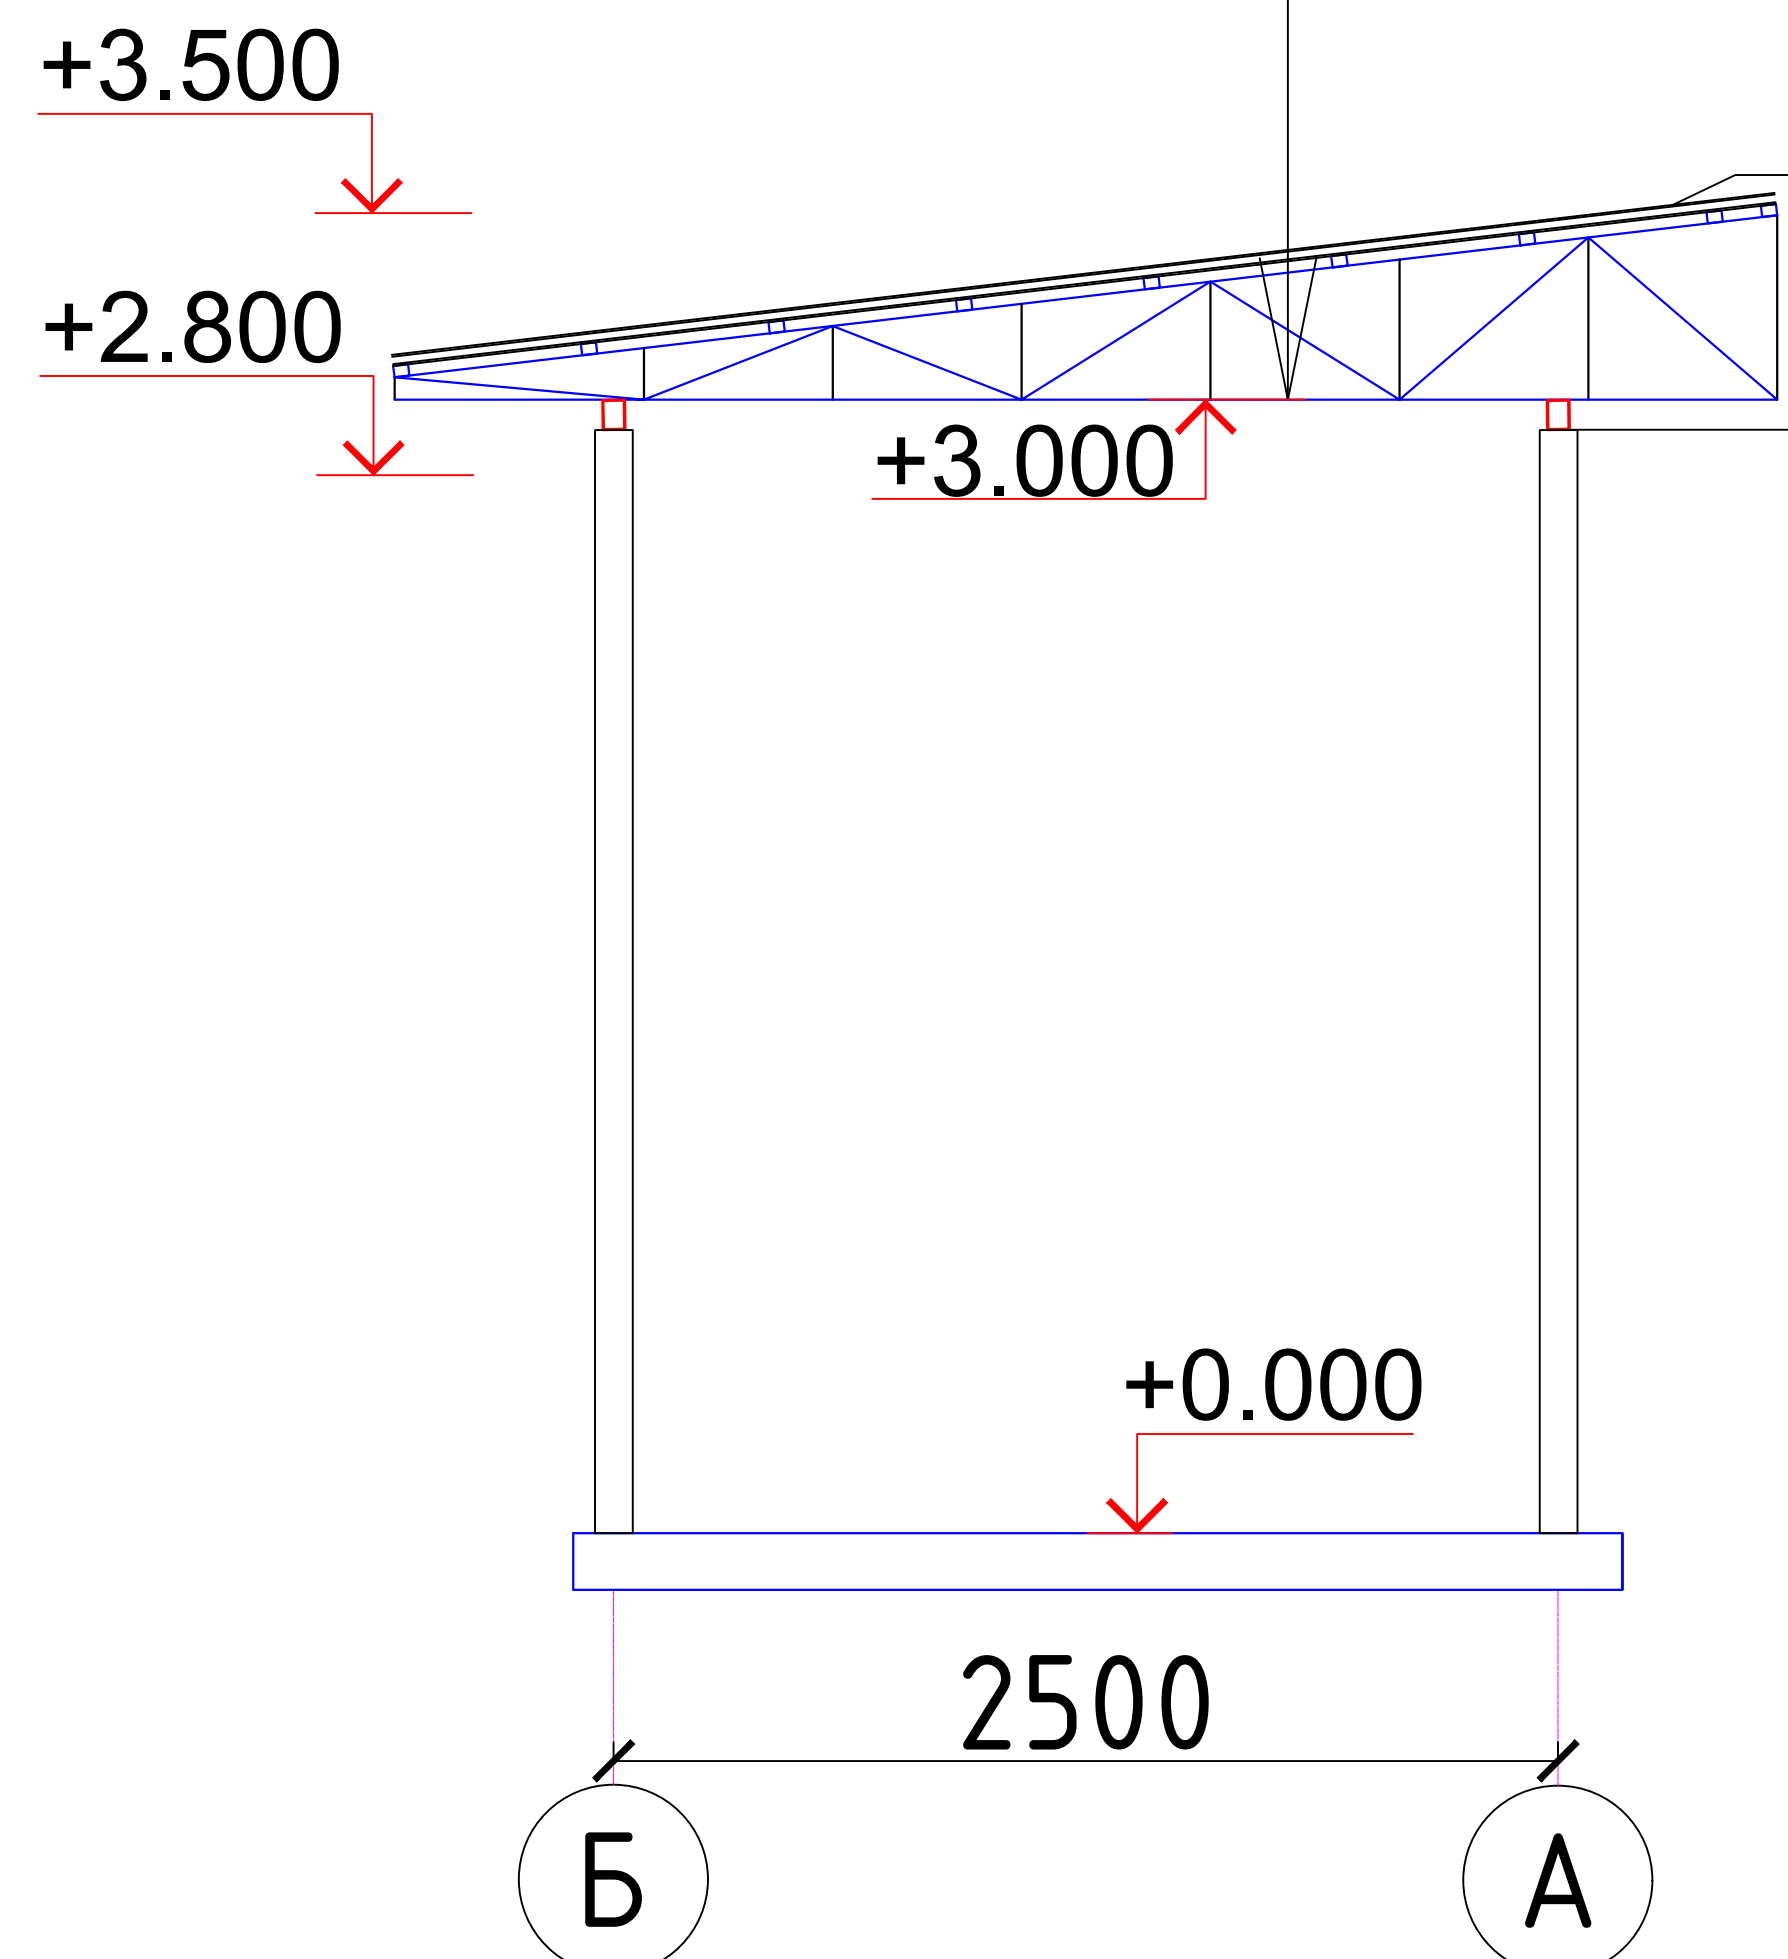


Состав кровли


Профилированный лист с полимерным покрытием
Обрешетка 40х30h, шаг 500 мм
Металл ферма

Экспликация полов блок


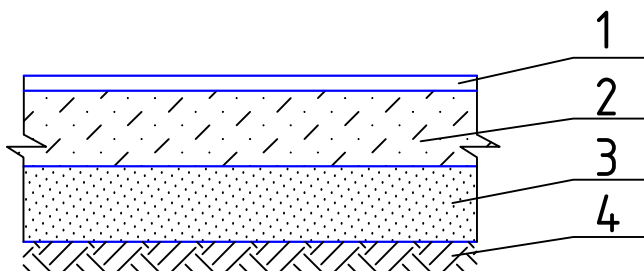
Номер помещения		Тип пола	Схема пола или тип пола по серии		Данные элементов пола (наименование толщина, основание и др.)		Площадь м ²	
1,		Б			1. - бетон кл. В7.5 -40мм 2. - щебень, втрамбован. в грунт -80мм 3. - грунт основания		7.5	

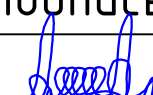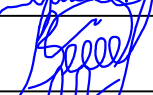						2026г.		АС		
Изм.	Кол.уч	Лист	Н.док	Подпись	Дата					
ГИП.		Алматов А.				Строительство ограждения.		Стадия	Лист	Листов
Разраб.		Муяссаров Б.						РП	6	
Н.контр.		Норкулов А.								
						План стен			ООО "SO'G'DIYONA QURILISH LOYIHA"	


План фундаментов

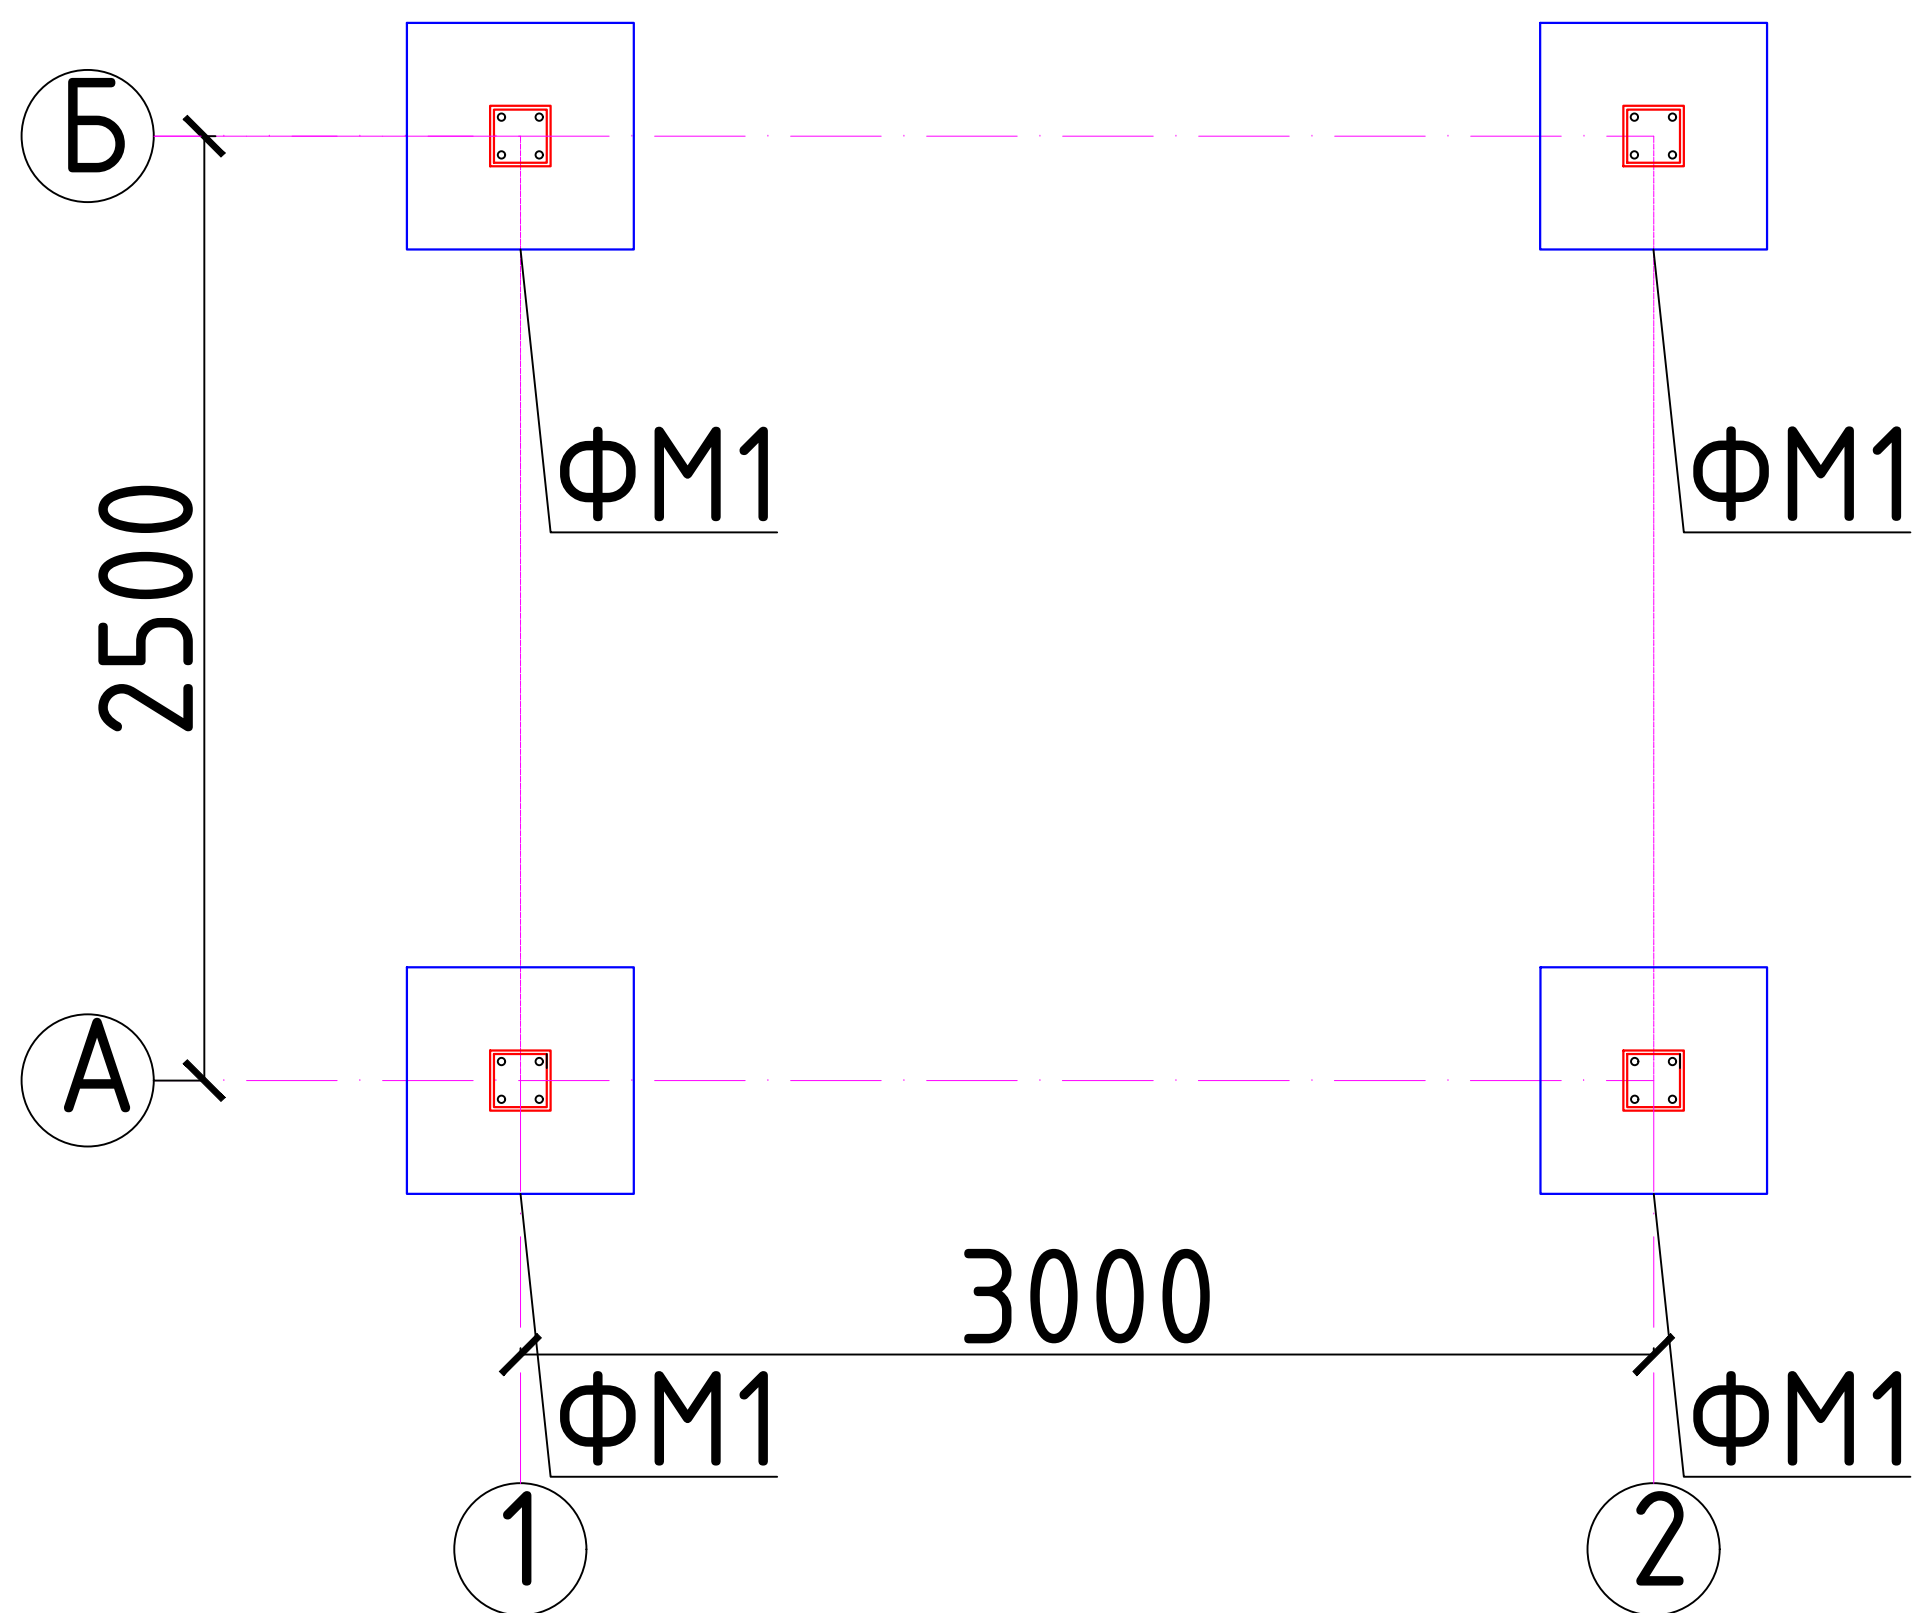

Фундамент ФМ1

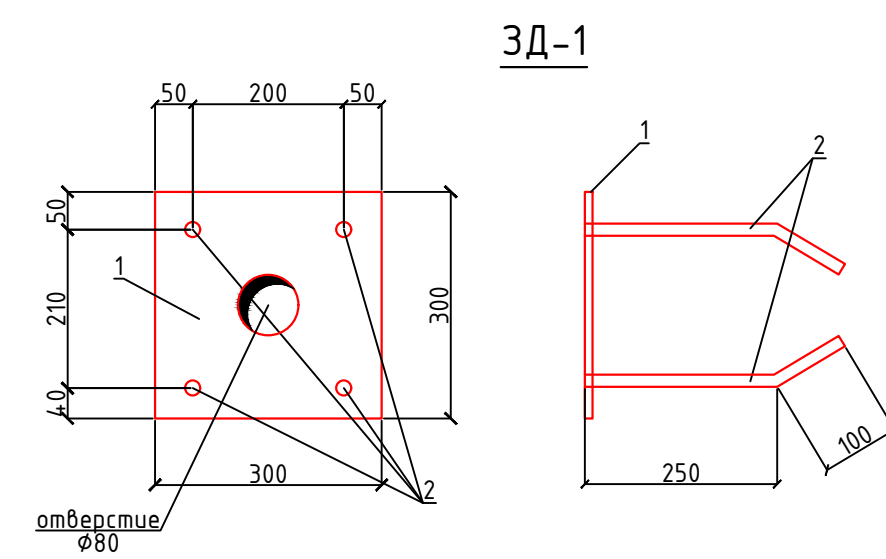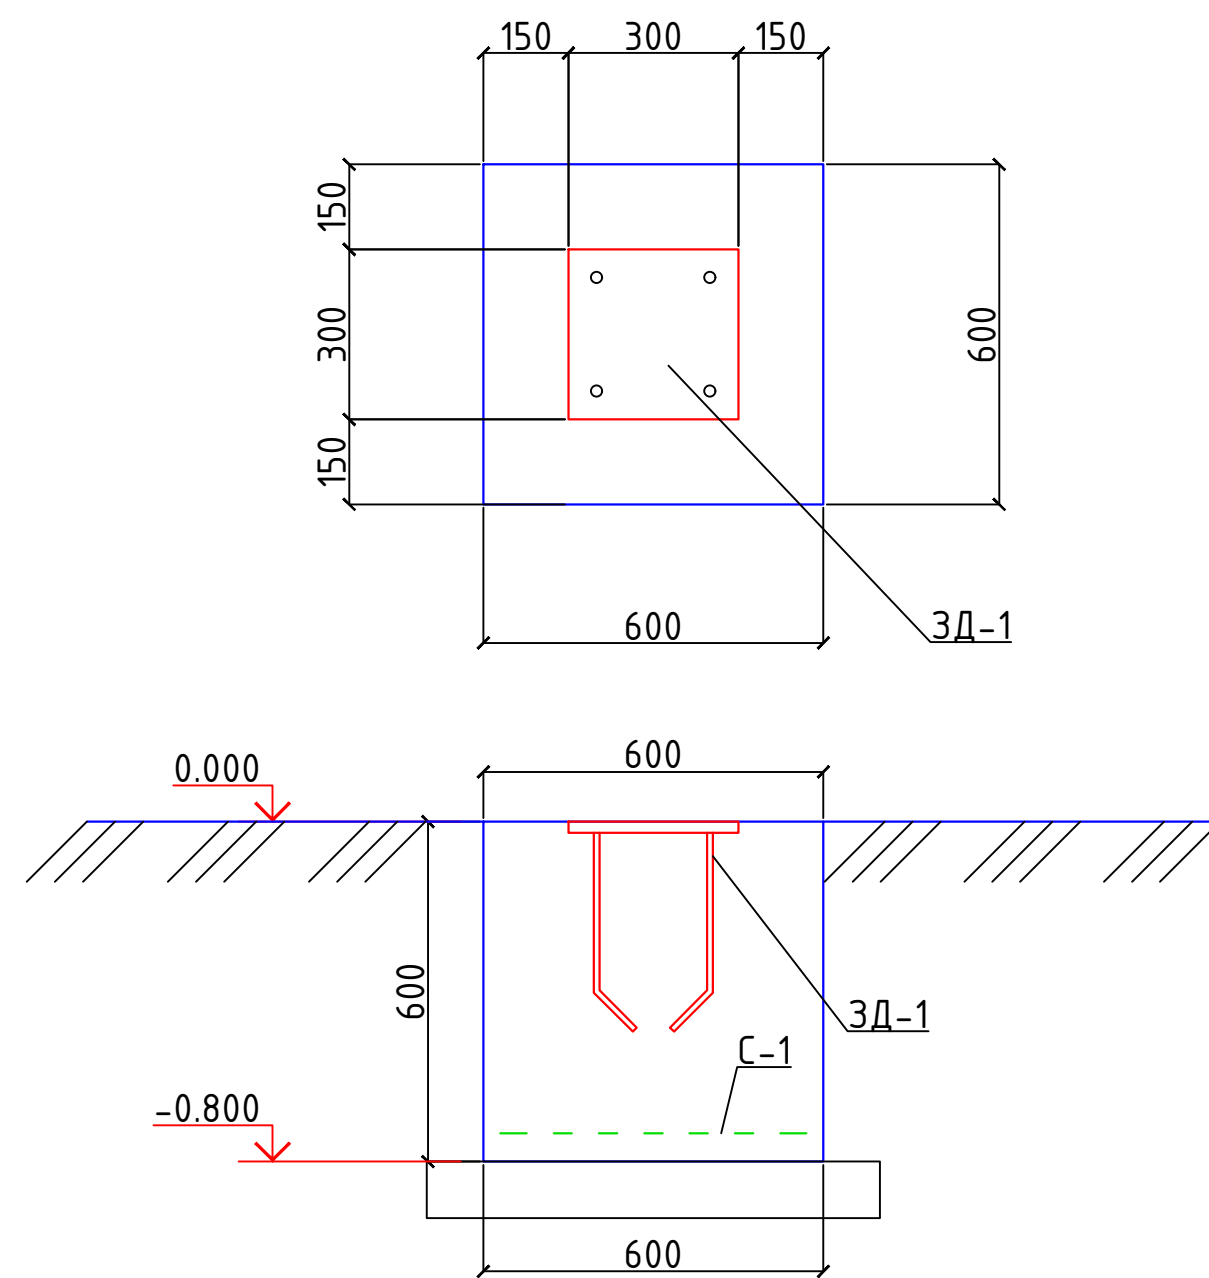

[-1

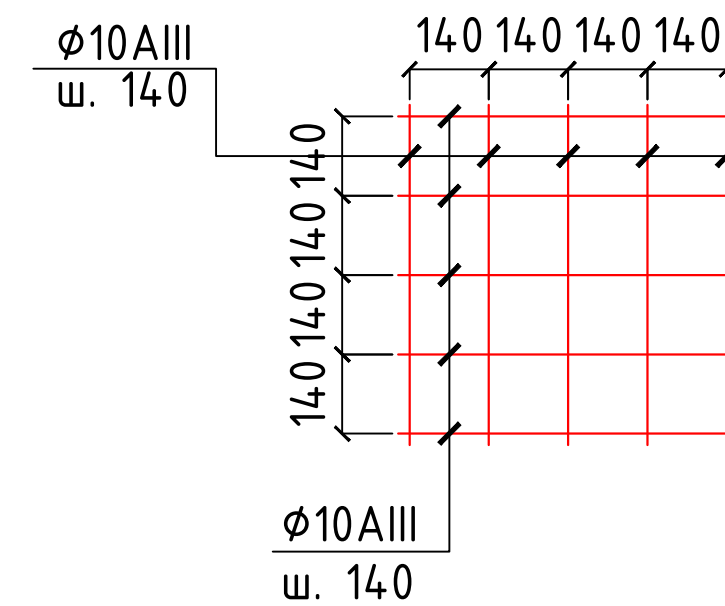

1. Все монолитные конструкции ниже отп. 0,00 выполняются из бетона класса B15, w4 по водонепроницаемости.
2. Под фундаментами устраивается щебеночная подготовка толщиной 100, пролитая асфальтом.
3. Бокковая поверхность фундаментов, соприкасающаяся с грунтом, обшивается горячим битумом за 2 раза.
4. Обратную засыпку грунта за пазами фундаментов выполнить с тщательным послойным уплотнением с лобовым водоф.
5. Сварку производить электродами типа ШЗ42 по ГОСТ 9764-75* монтажным швом 6 мм.
6. При бетонировании обеспечить строгую вертикальную позицию "1".
7. При производстве работ руководствоваться указаниями КМ 2.03.01.97 и ППР.


Спецификация расхода материалов на фундаменты

[illegible]


ОБЩИЕ УКАЗАНИЯ ПО ПРОИЗВОДСТВУ ФУНДАМЕНТОВ

1. Все монолитные конструкции ниже отм. 0,00 выполнять из бетона класса В15, w4 по водонепроницаемости.
2. Под монолитные фундаменты устраивается щебеночная подготовка толщиной 100мм пропитанная битумом.
3. Боковая поверхность фундаментов соприкасающаяся с грунтом, обмазывается в 2 слоя горячим битумом
4. Обратную засыпку пазух фундаментов выполнять качественным местным грунтом, послойно с уплотнением при оптимальной влажности до плотности грунта в сухом состоянии $J=1,65 \text{ т/м}^3$.
5. При производстве работ руководствоваться указаниями КМК 2.03.01-96 и проекта производства работ.

План каркаса

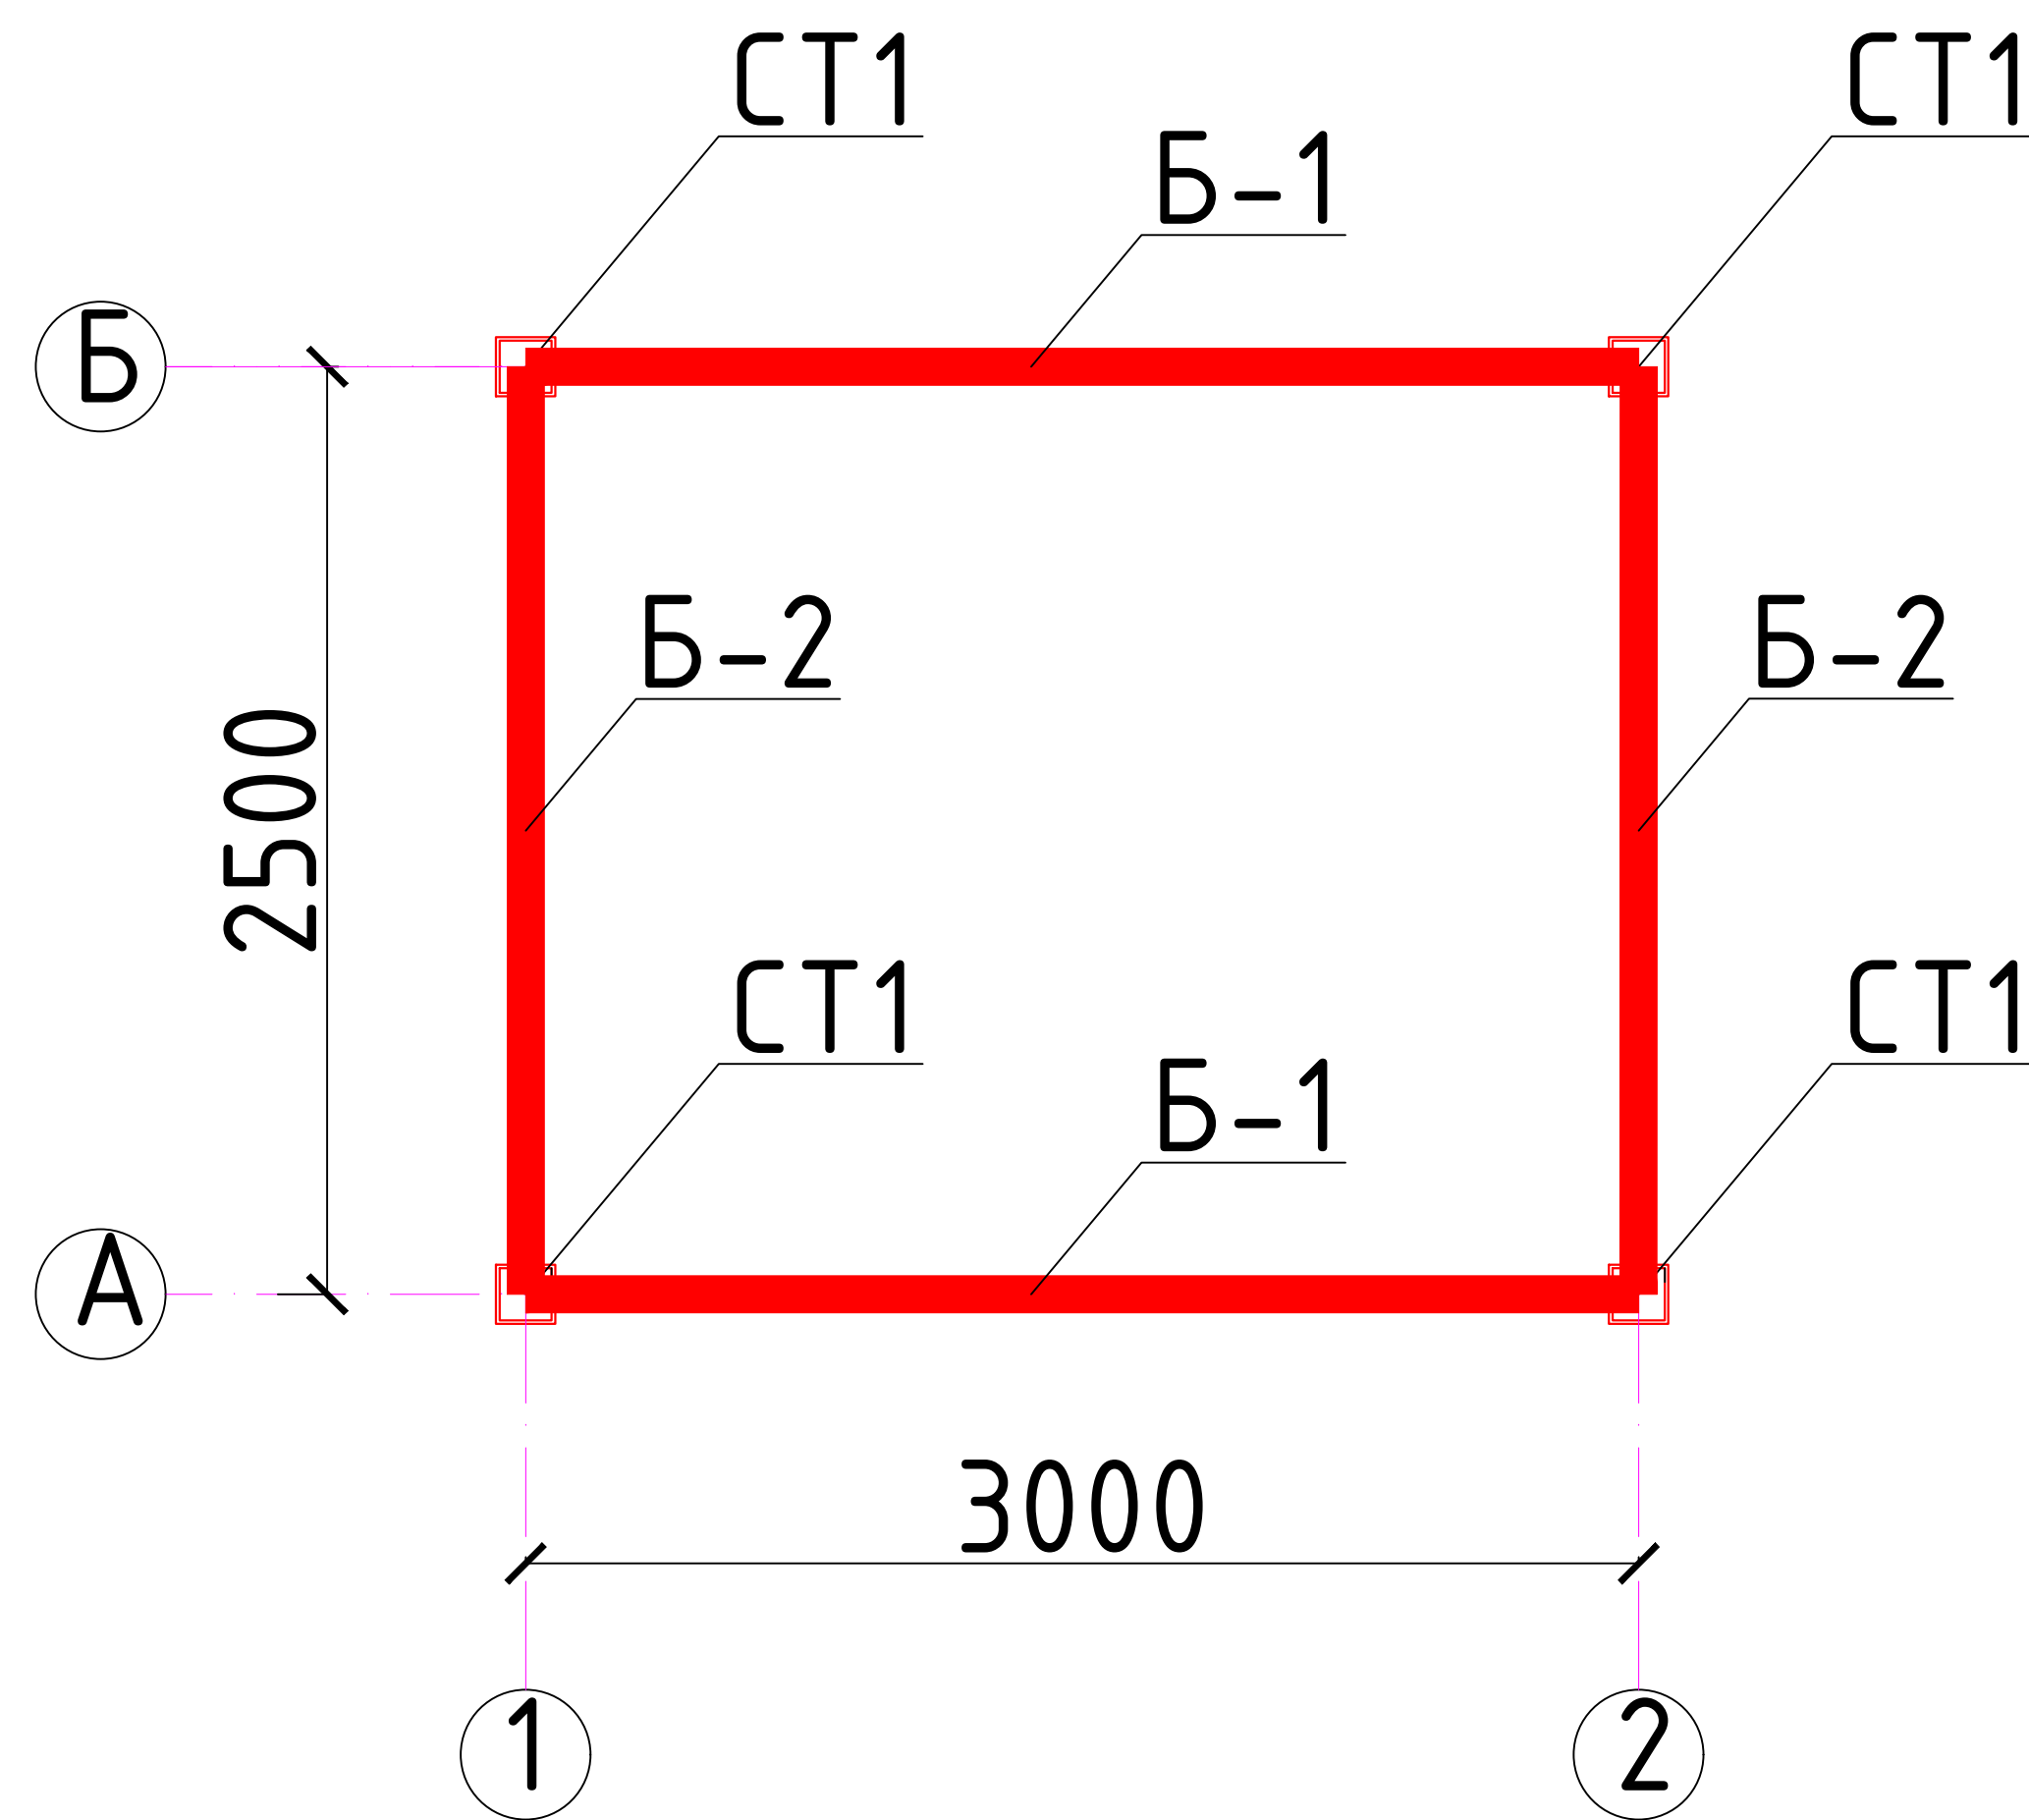

Разрез 1 - 1

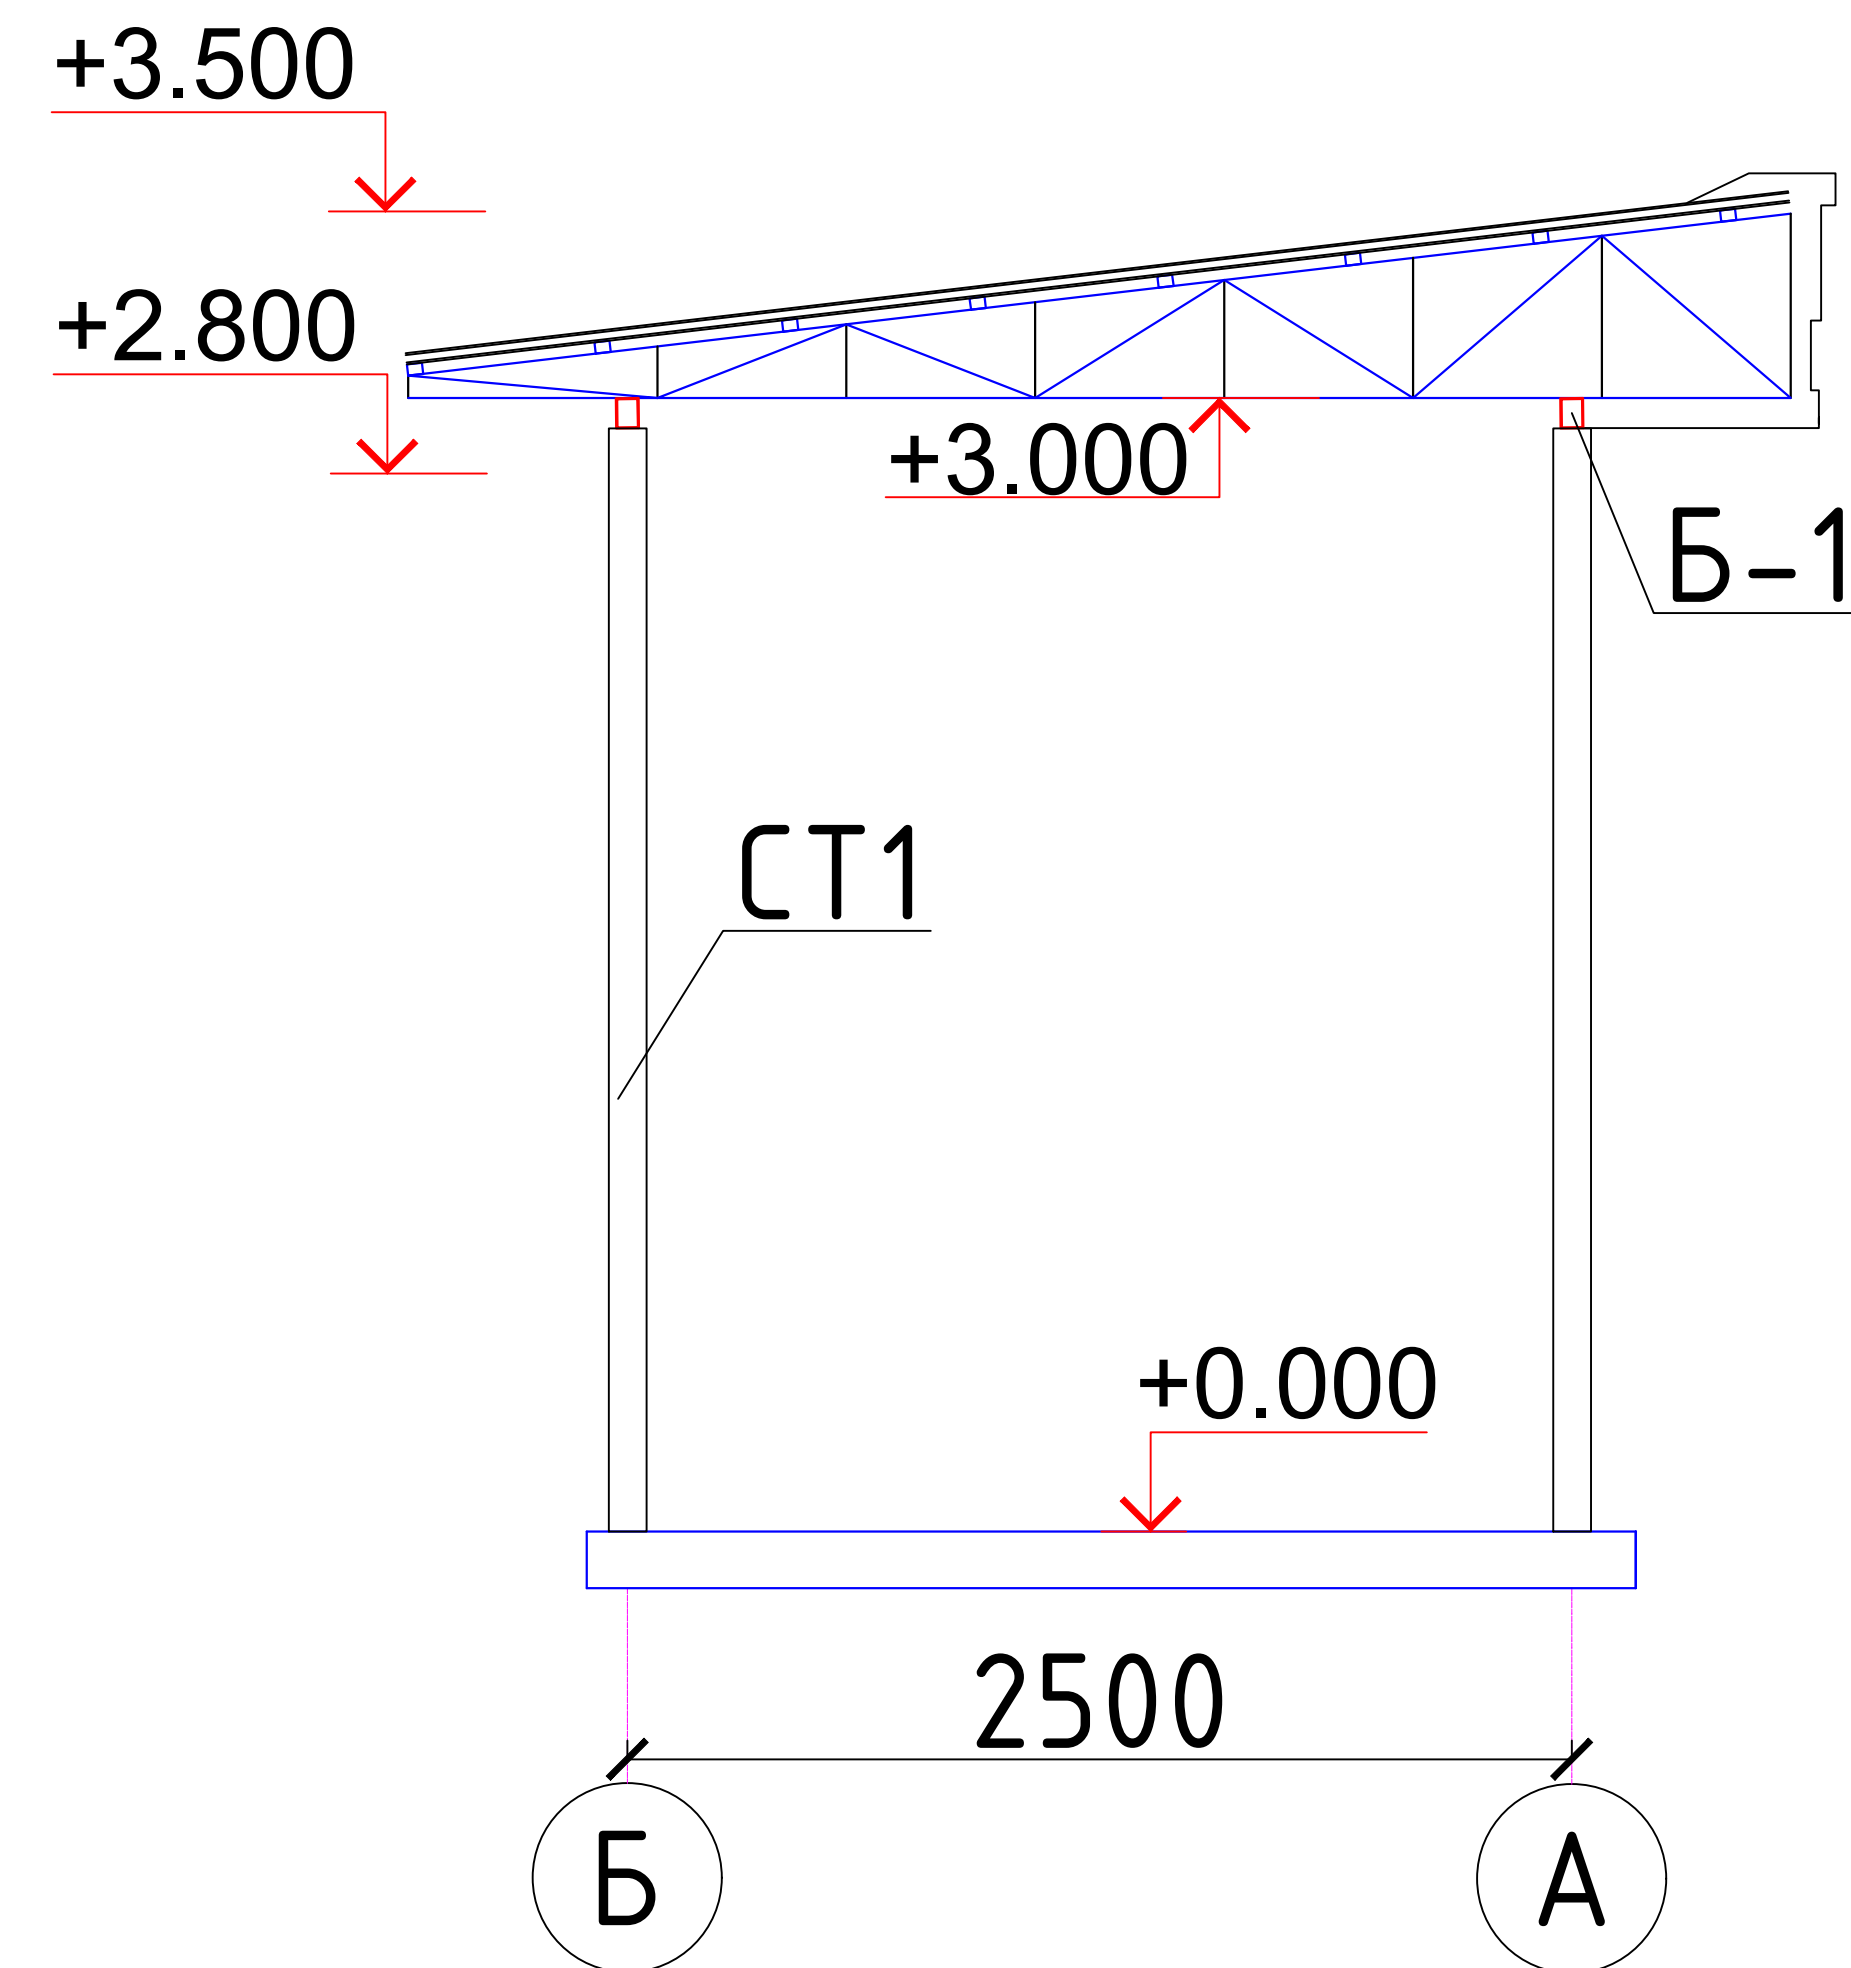



Спецификация расхода материалов на металлический каркас.

[illegible]

Примечания:


1. Все металлические элементы принять из стали С245 по ГОСТ 27772-88*.
2. Соединение деталей изделия выполнять ЭДС, электроды Э42А по ГОСТ 9467-75. Катеты сварных швов по наименьшей толщине свариваемых элементов, сварку производить по всей длине прилегания элементов. Сварные швы должны отвечать требованиям ГОСТ 5264-80, ГОСТ 14771-76.
3. Все стальные конструкции при изготовлении огрунтовать грунтом ГФ-020 в 2 слоя. После монтажа покрасить масляной краской за 2 раза.

Схема расположения металлических ферм

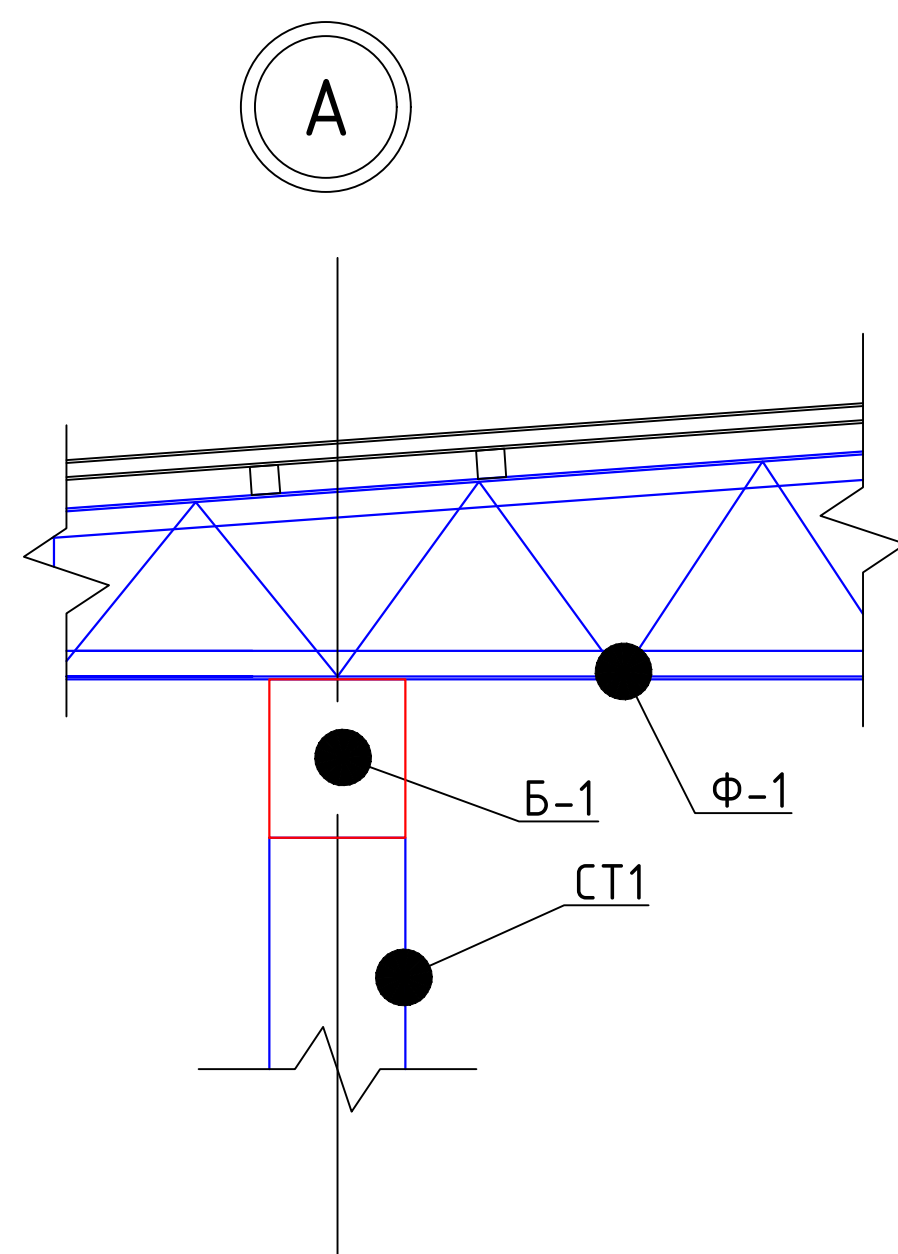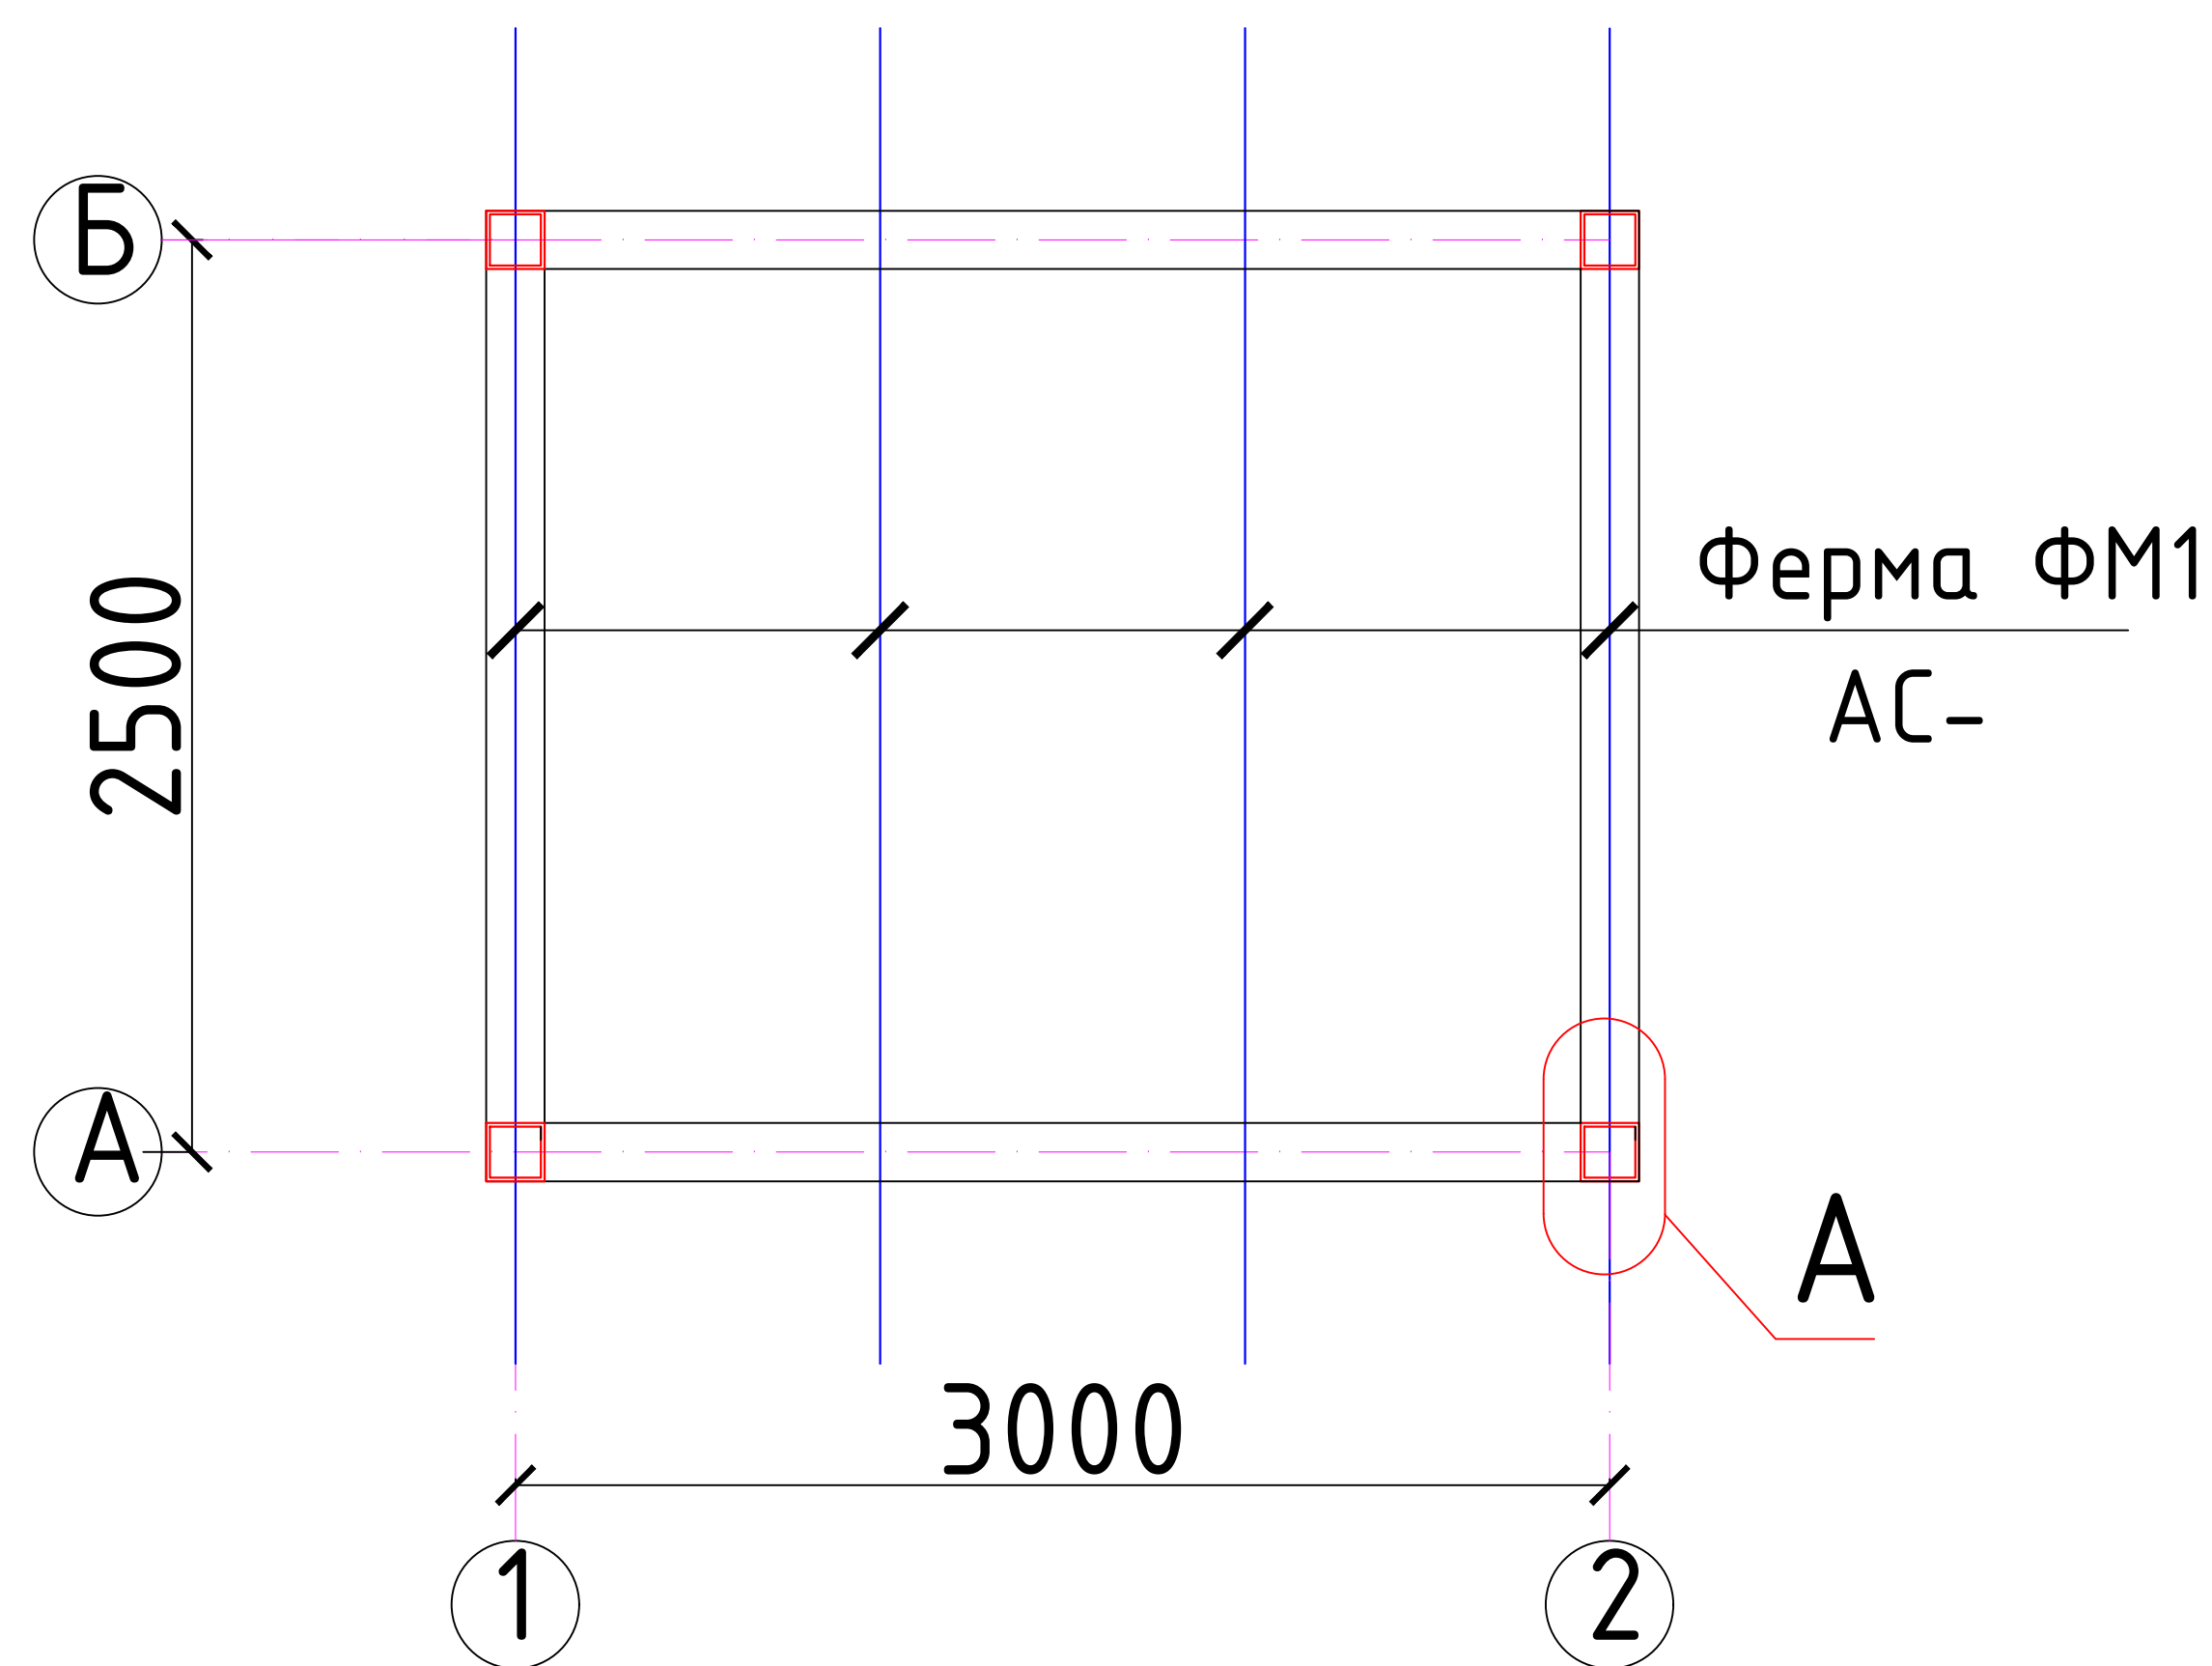


- 1. Сварку производить электродами типа Э42А по ГОСТ 9764-75* монтажным швом 6 мм.
- 2. Металлические изделия после изготовления окрасить эмалью ПФ115 за 2 раза по грунтовке ПФ170.


Ферма Ф1.

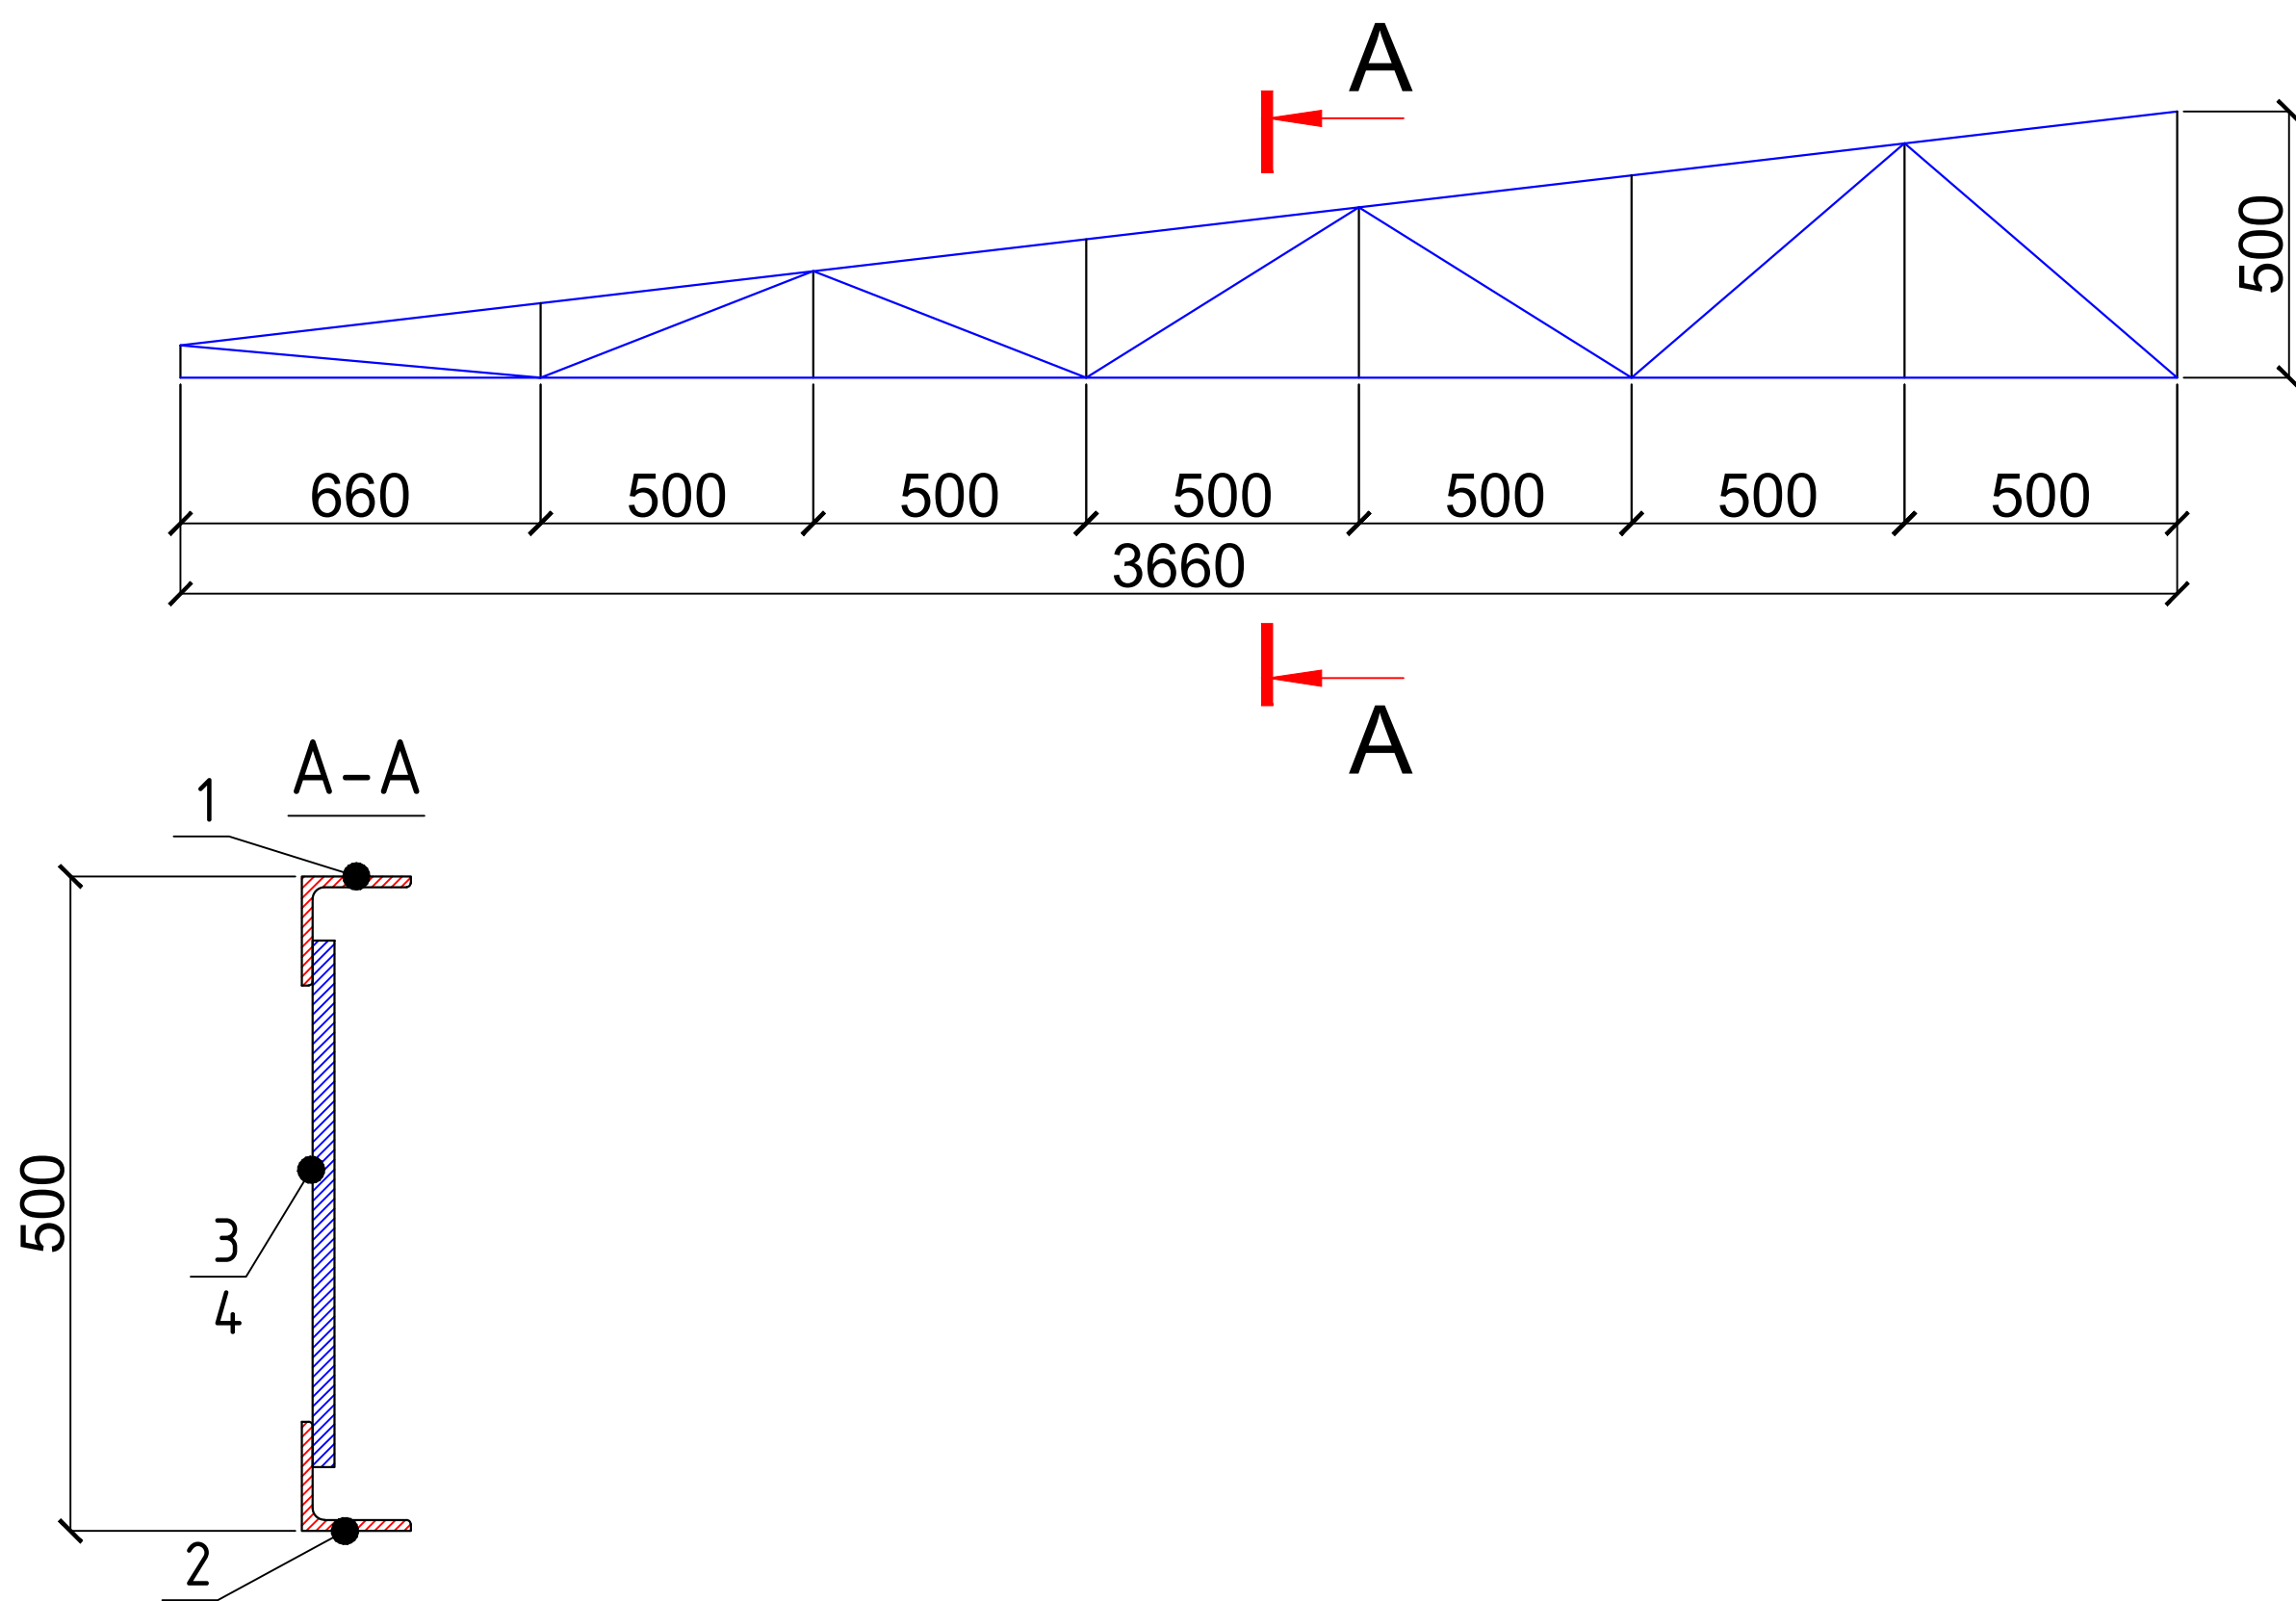

Спецификация расхода материалов на металлический каркас.

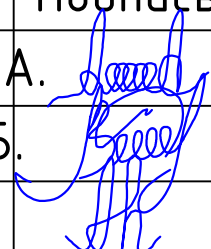Поз.	Обозначение	Наименование	Кол.	Масса ед.,кг.	Примечание
ФМ1	АС-	Ферма ФМ1	4	31.57	126.28
		Ферма ФМ1	1	31.57	
1	ГОСТ 8509-93	Уголок 50х50х5, l=3700	1	13.9	
2	ГОСТ 8509-93	Уголок 50х50х5, l=3600	1	13.6	
3	ГОСТ 5781-82*	Ø10AIII, L=п.м	2.3	0.62	1.42
4	то же	Ø10AIII, L=п.м	4.3	0.62	2.65
		2026г. АС			
		Гулистон шаҳар Маданият МФЙдаги 3-мактабни мукамал таъмирлаш			
Изм.	Кол.уч	Лист	Н.док	Подпись	Дата
ГИП.		Алмаматов А.			
Разраб.		Муяссаров Б.			
Н.контр.		Норкулов А.			
			</		


План кровли

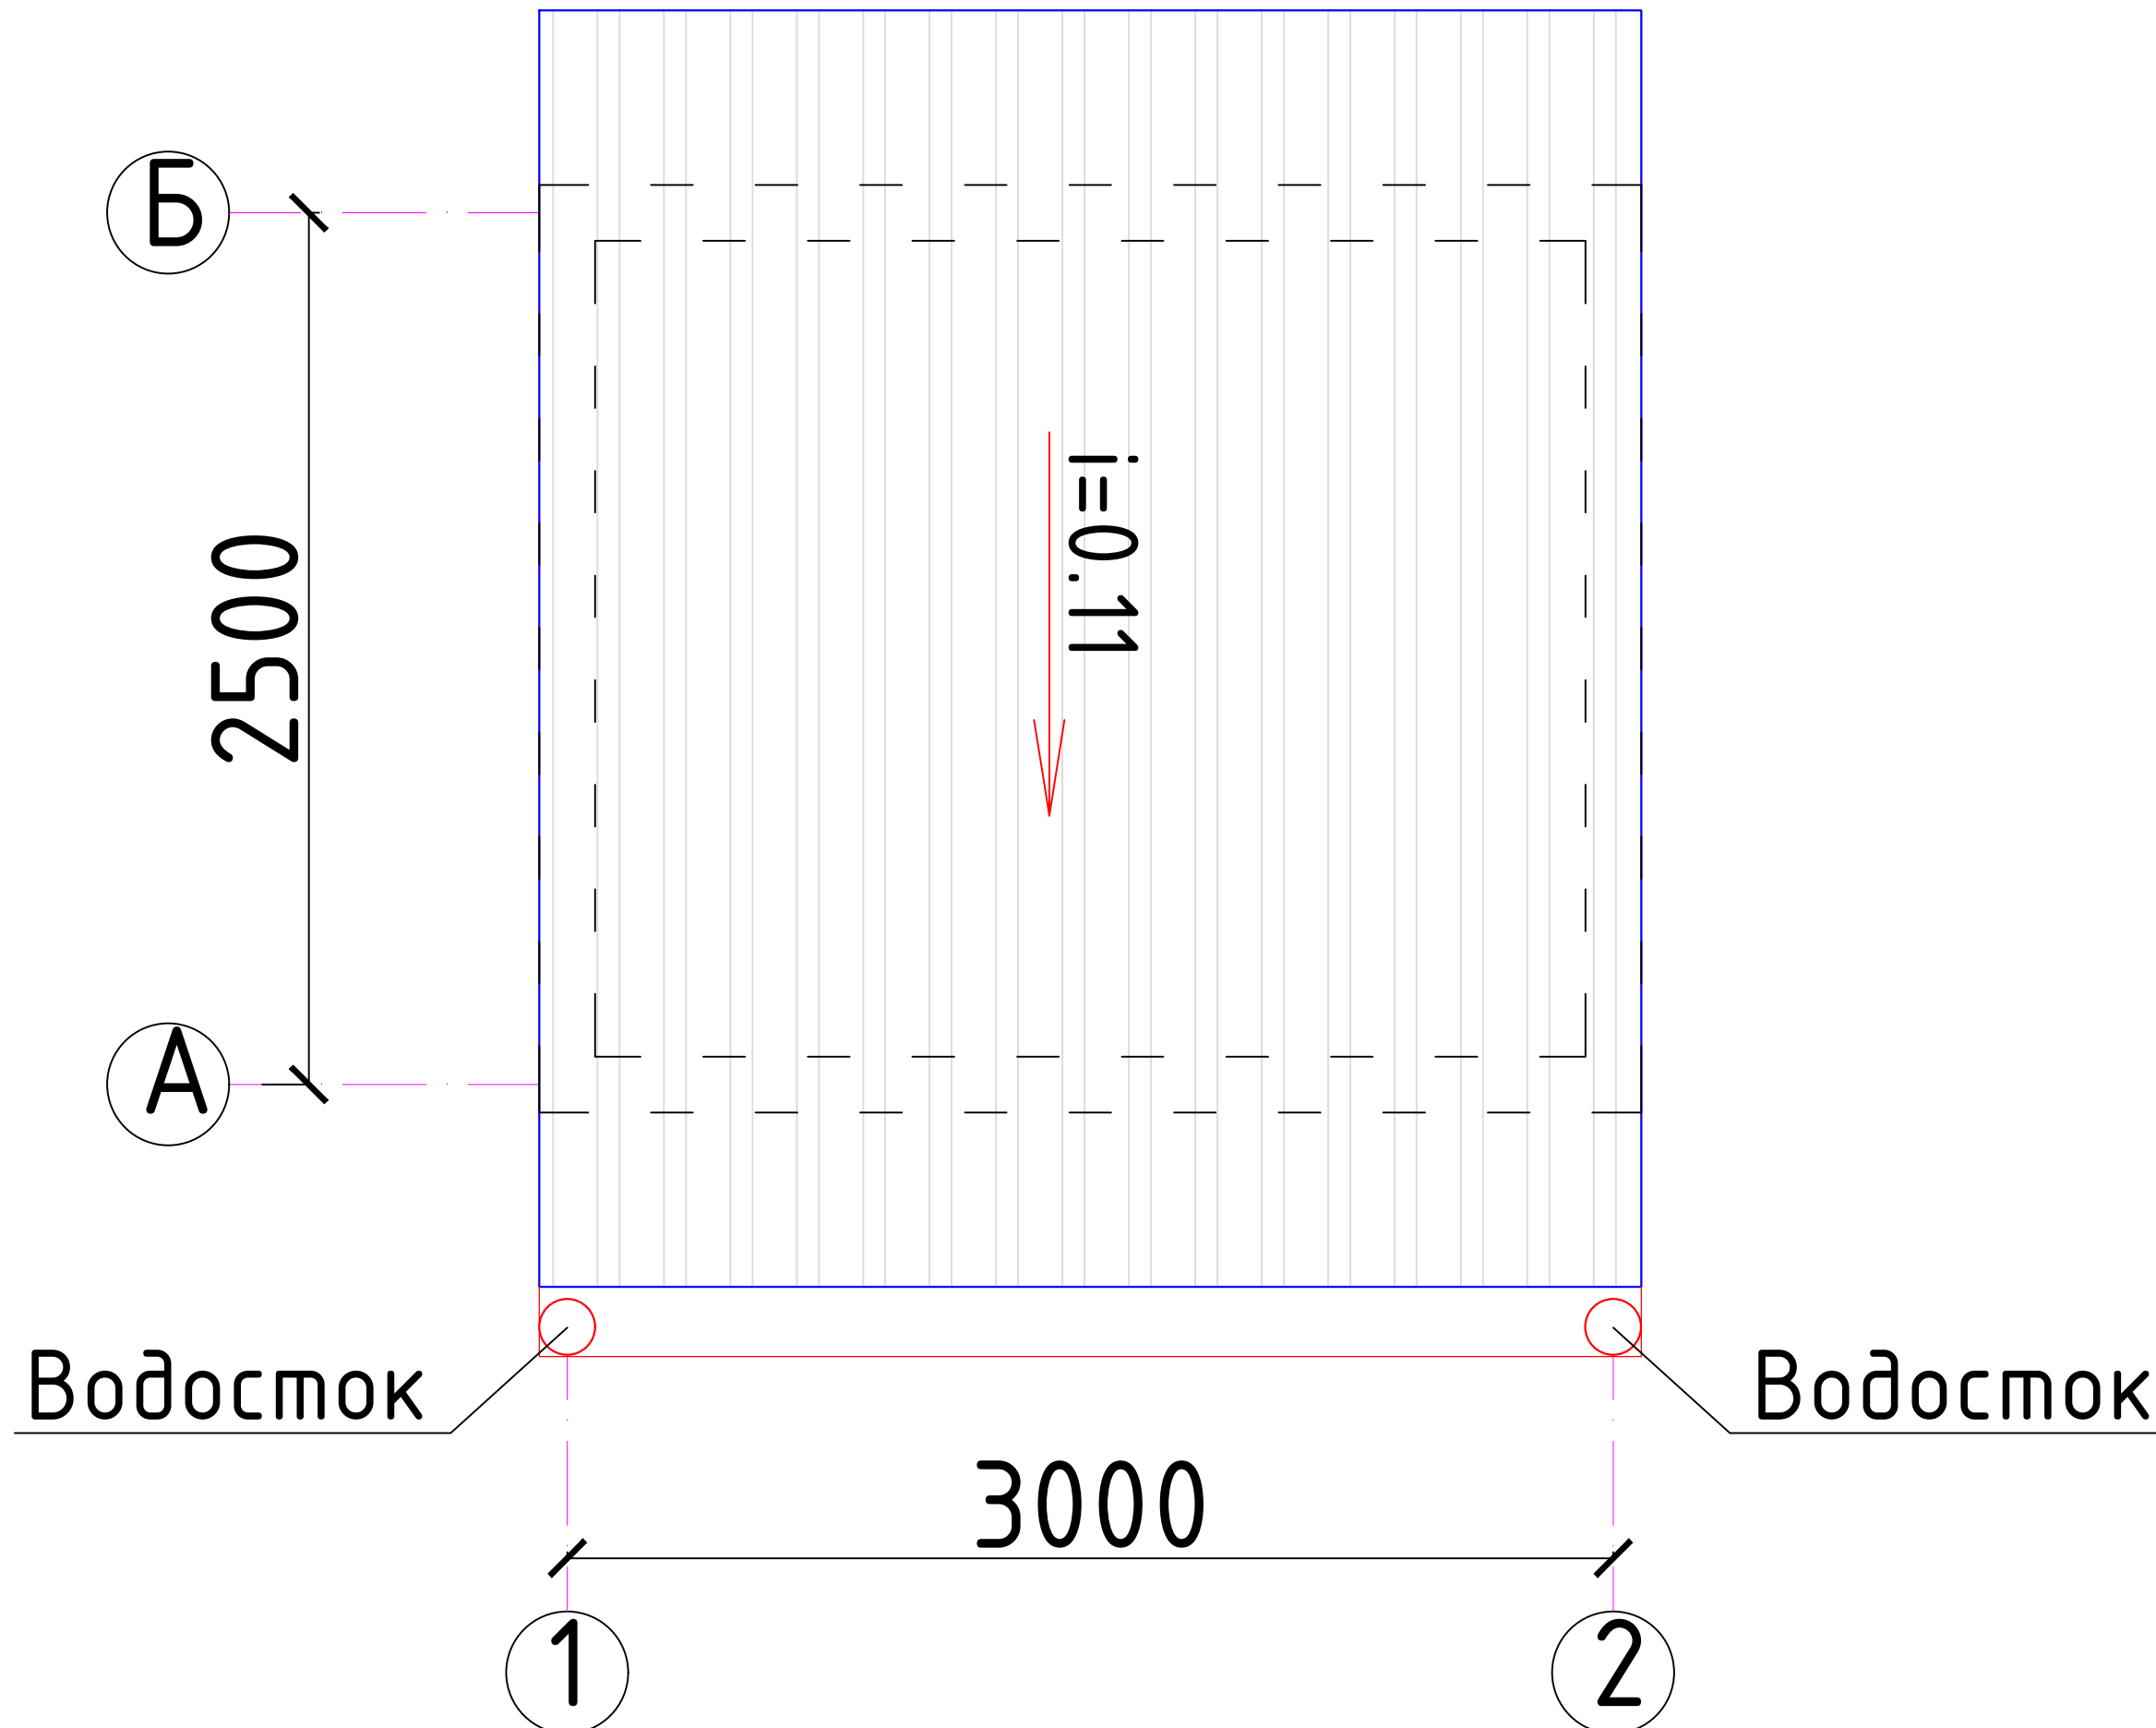

Спецификация расхода материалов на кровлю.

Поз.	Обозначение	Наименование	Кол.	Масса ед.,кг.	Примечание
·	ГОСТ 8639-82	Обрешетка □40х30х4, (шаг 0.5м) L=п.м	27.0	3.68	99.36
·		Профнастила НС-35, толщина 0,55 мм		12.0м2	

Водосток

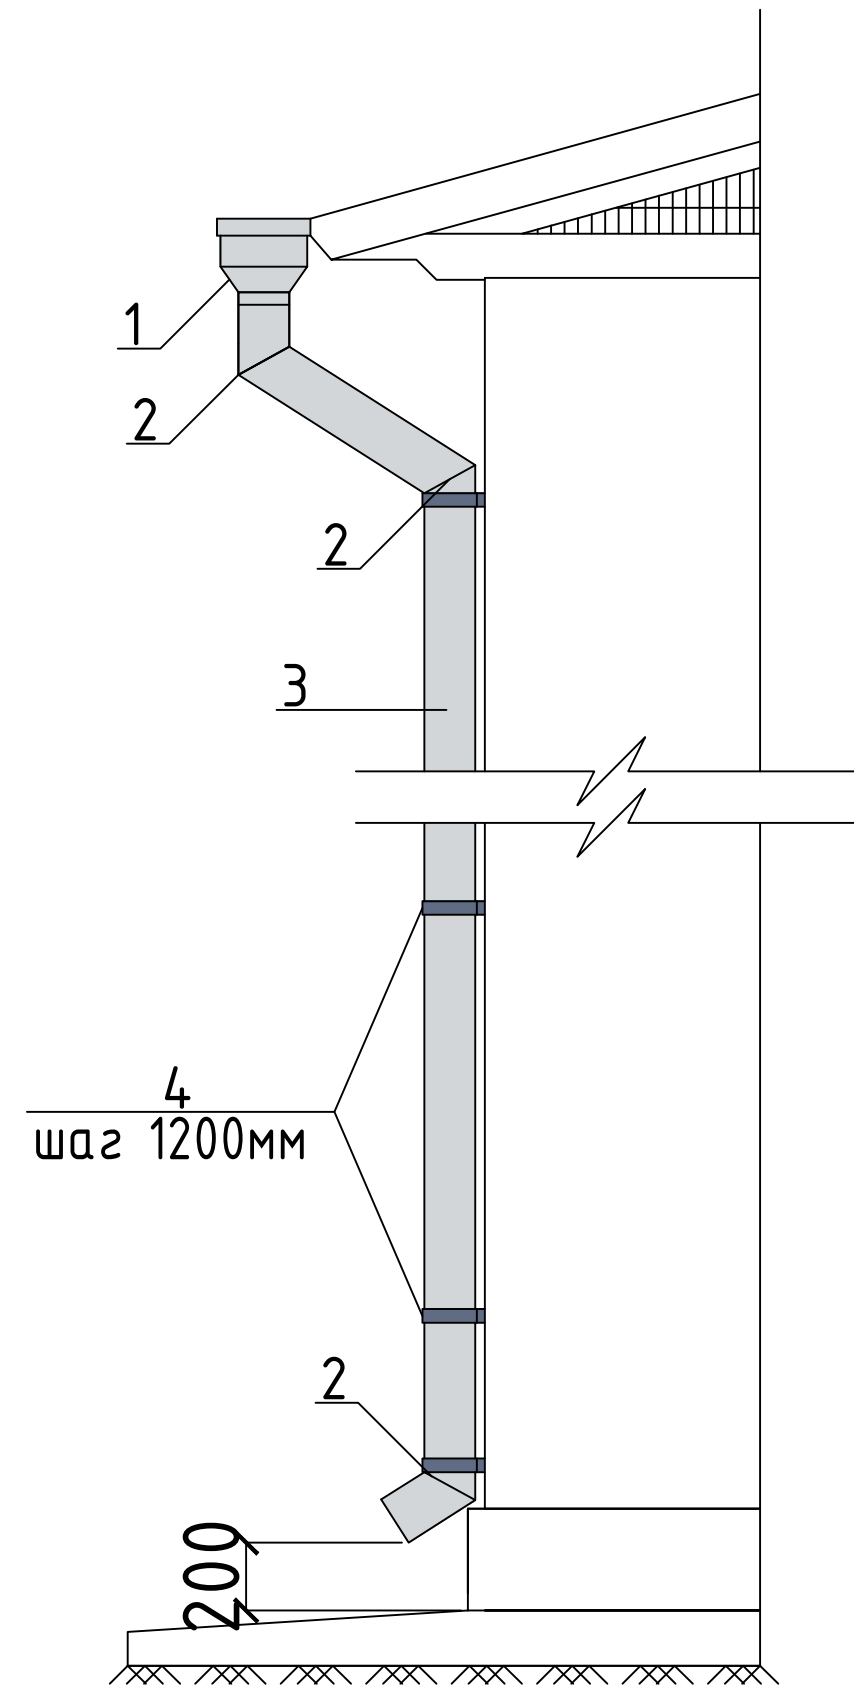

Спецификация расхода материалов на водосток.

Поз.	Обозначение	Наименование	Кол.	Масса ед.,кг.	Примечание
1		Водосточный лоток, L=п.м	3.6		
		Водосток	2		
		Воронка	2		
2		Колена ∠120°	3		
3		Водосточная труба Ø100мм L=п.м	3.2		
4		Хомут	3		

						2026г.	АС					
						Гулистон шаҳар Маданият МФЙдаги 3-мактабни мукаммал таъмирлаш						
Изм.	Кол.уч	Лист	Н.док	Подпись	Дата	Строительство ограждения.		Стадия	Лист	Листов		
ГИП.	Алмаматов А.							РП	10			
Разраб.	Муяссаров Б.											
Н.контр.	Норкулов А.					План кровли			ООО "SO'G'DIYONA QURILISH LOYIHA"			