

Экспликация

Лист	Наименование	Примеч.
1	Общие данные	ГП -1.
2	Ситуационный генплан	ГП -2.
3	Топографическая съемка	ГП -3.
4	Разбивочный генплан зданий и сооружения	ГП -4.
5	Генплан вертикальной планировки и ирригации	ГП -5.
6	Генплан разбивочный дороги и площадей	ГП -6.
7	Генплан благоустройства и дорожных покрытий	ГП -7.
8	Генплан по противопожарным мероприятиям	ГП -8.
9	Генплан движения для слабовидящих	ГП -9.

Ведомость ссылочных и прилагаемых документов

Обозначение	Наименование	Примеч.
ШНК 2.07.01-23	Аҳоли пунктларининг ҳудудларининг ривожлантириш ва қуришни шаҳарсозлик жиҳатидан режалаштириш	
ГОСТ-21.508-2020	Генеральные планы предприятий, сооружений и жилищно-гражданских объектов	
РСТ Уз 21.204-2020	Условные графические обозначения и изображения элементов генеральных планов и сооружений транспорта	
ШНК 2.01.01-22	Лоїиҳалаш учун иқлимий ва физикавий-геологик маълумотлар	
ШНК 2.07.02-24	Проектирование среды жизнедеятельности с учетом потребностей инвалидов и маломобильных групп населения	
ШНК 2.01.02-04	Пожарная безопасность зданий и сооружений	
ШНК 2.08.06-23	«Таълим ташкилотлари, лоїиҳалаш талаблари»	

Hudud balansi

№	m	Miqdori	
		m²	%
1	Bino va inshootlarning qurilish maydoni	2897	31.2
2	Qattiq sirt(qoplamali) maydonlar	3355	36.2
3	Obodonlashtirish hududi	3021	32.6
4	Umumiy maydon	9273	100

Loyiha amaldagi me'yoriy hujjatlar, ko'rsatmalar qoidalari va davlat standartlari talablariga javob beradi

Loyiha bosh muhandisi:

Umumiy ko'rsatmalar

Loyihalanayotgan ob'ektning bosh rejasi _____ Sirdaryo viloyati Qurilish bosh boshqarmasining _____.2026 - yildagi _____ -sonli Arxitektura-Rejalashtirish topshirig' asosida ishlab chiqilgan. Topografik suratga olish 2026 yilda 1:500 masshtabda o'tkazildi. Koordinatalar tizimi va balandliklar tizimi shartli. Binolar mavjud binodan qutbli tarzda bog'langan. Uchastka hududi ko'pburchak shaklida bo'lib, umumiy maydoni 0.927 ga

Loyihalashtirish uchun tanlangan yer maydoni quyidagicha chegaralangan: **Shimol tomondan** - avtomobil yo'li bilan chegaralangan; **Janub tomonda** - avtomobil yo'li bilan chegaralangan; **Sharq tomondan** - aholi hududi bilan chegaralangan; **G'arb tomondan** - aholi hududi bilan chegaralangan.

Ushbu sohada loyiha quyidagi tadbirlarni nazarda tutadi:

Mukammal ta'mirlash
2 qavatli Maktab binosi
Sportzal
Yangi qurilish.
Nazorat o'tkazish punkti;
MTU 400;
Transformator va dizel;
Mini futbol maydoni;
Issiqlik nasosi
O'rnatish Yong'in qalqoni va qum qutisi;
Avtoturargoh
Chiqindilarni saqlash uchun joy.

Ishchi loyiha chora-tadbirlarni nazarda tutadi: obodonlashtirish va bog'dorchilik hudud. Ushbu uchastka hududidan o'tuvchi avtotransport vositalarining qulayligini yaxshilash uchun avtomobil yo'lagi, kengligi 3,5-4,0 m bo'lgan yong'inga qarshi asfalt-beton qoplamali yo'l ko'zda tutilgan. Loyihada yong'inga qarshi qalqon va chiqindi qutilari nazarda tutilgan. har kuni tozalang va toza tuting.
Loyiha barcha zarur organlar bilan kelishilgan holda haqiqiy hisoblanadi.

Loyihalashtirilayotgan yer maydoni ko'rsatgichlari quyidagicha: zonalashtirilishi bo'yicha IV-sonli iqlimiy (klimat) hududda joylashgan va o'rtacha. Havo harorati: O'rtacha yillik harorat: + 25,1C Eng baland harorat: + 45 C Eng past harorati: - 20 C Shamolning yo'nalishi: Iyun-avgust oylarida - shimoliy-sharqdan esadi. Dekabr-fevral oylari - sharq tomonga esadi

						2026г.	ГП		
						Гулистон шаҳар Маданият МФЙдаги 3-мактабни мукаммал таъмирлаш			
Изм.	Кол.уч	Лист	Н.док	Подпись	Дата				
ГИП.			Алмаматов А.			Генплан М 1:500	Стадия	Лист	Листов
Разраб.			Муяссаров Б.				РП	1	9
Н.контр.			Норкулов А.						
						Общие данные		ООО "SO'G'DIYONA QURILISH LOYIHA"	

Формат А3




Экспликация зданий и сооружений

Номер по генплану	Наименование	Этажность	Количество	Площадь м ²	
				Застройки	
				здания	Всего
1	Существующее учебный блок(кап.ремонт)	2	1		2087.5
2	Существующее спортзал (кап. ремонт)	2	1		
3	КПП (проект)	1	1	4,0	4,0
4	Мини футбольная поле (проект)		1	684.0	684.0
5	Пожарный щит и ящик для песка (проект)		3	2,0	6,0
6	Надворная уборная (сущ)	-	1	27.4	27.4
7	Здание ТП (сущ)		1	58.0	58.0
8	Мусоросборная площадка (проект)	1	1		
9	Автостоянка (проект)		1		
10	Тепловой насос (проект)		1	9,7	9,7
11	МТУ 400 (проект)		1	13,2	13,2
12	ДЭС (проект)		1	4,0	4,0
13	ТП (проект)		1	4,0	4,0

Условные обозначения

	Здание и сооружение (кап.ремонт)
	Здание и сооружение (новый)
	Дороги (асфальто-бет. покрытие)(сущ)
	Металлическое огр. (новый)
	Дороги (бет. покрытие) (новый)
	Дороги (отмоски) (сущ)
	Озеленение (сущ)
	Глухое ограждение. (новый)
	Глухое ограждение. (сущ)

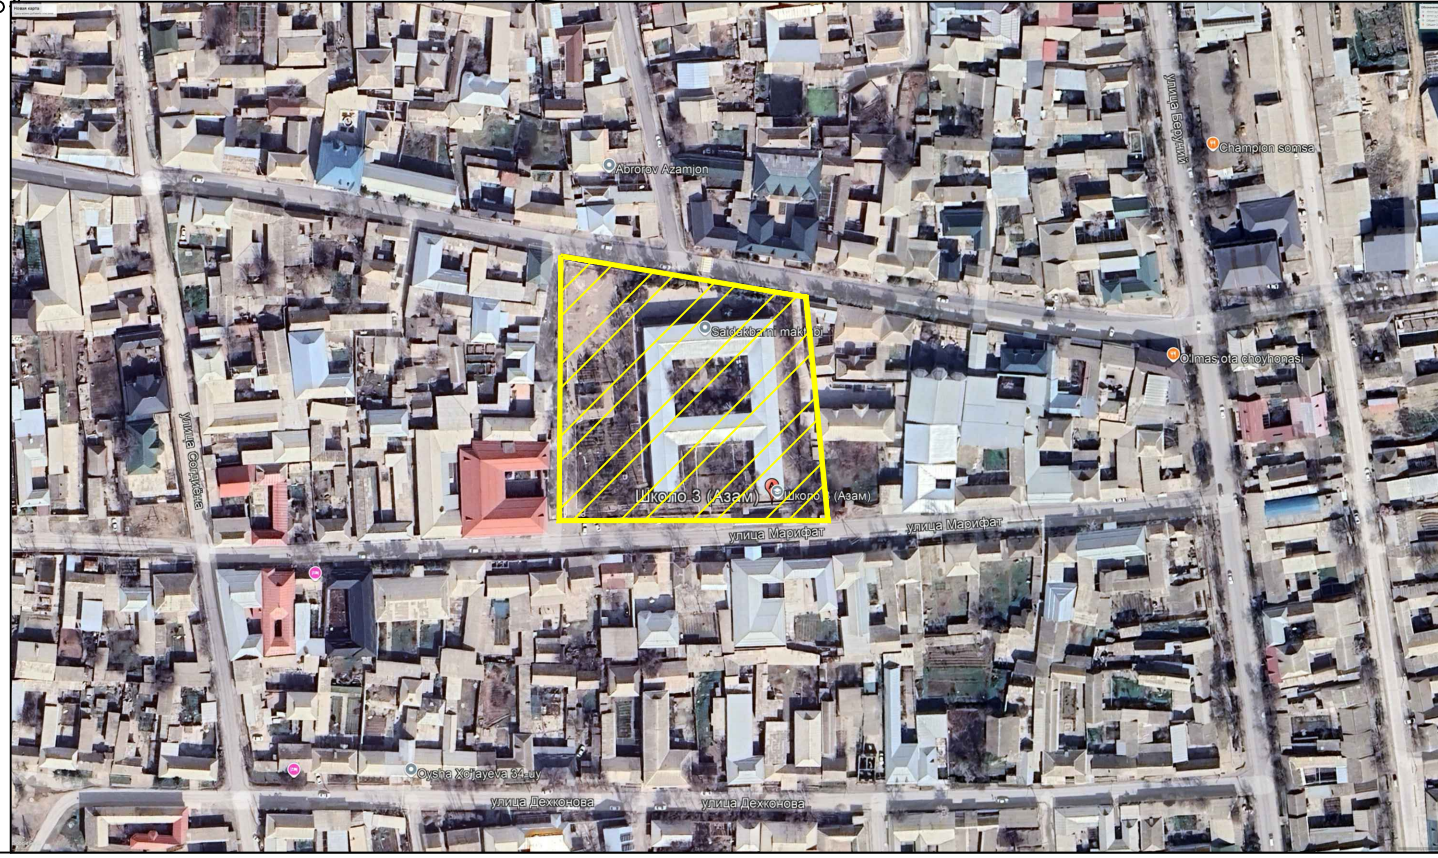


						2026г.	ГП		
						Гулистон шаҳар Маданият МФЙдаги 3-мактабни мукаммал таъмирлаш			
Изм.	Кол.уч	Лист	Н.док	Подпись	Дата	Генплан М 1:500	Стадия	Лист	Листов
ГИП.		Алмаматов А.					РП	2	9
Разраб.		Муяссаров Б.							
Н.контр.		Норкулов А.							
						Ситуационный генплан		ООО "SO'G'DIYONA QURILISH LOYIHA"	



1. "Mualliflik huquqi va turdosh huquqlar to'g'risida"gi Qonunga muvofiq mazkur mualliflik mahsuloti ishlab chiqaruvchi bilan kelishmasdan to'liq yoki qisman ko'paytirilishi, chop etilishi, tarqatilishi, shuningdek uchinchi tomonga berilishi mumkin emas va mualliflik huquqlarining buzilishi O'zbekiston Respublikasining amaldagi qonunchiligiga muvofiq javobgarlikka tortilishiga sabab bo'ladi.
2. Ushbu mahsulotni O'zbekiston Respublikasi norezidentlariga taqdim etish faqatgina O'zbekiston Respublikasi Vazirlar Mahkamasining ruxsati bilan amaldagi qonunchilikka muvofiq belgilangan tartibda amalga oshiriladi.
3. Pudratchi (buyurtmachi) yer qazish ishlarini boshlashdan oldin albatta muhandislik kommunikatsiyalarini ekspluatatsiya qiluvchi tashkilotlar vakillarini chaqirishlari shart.

				M.O'.	Buyurtmachi: Sirdaryo viloyati Yagona buyurtmachi xizmati DUK		Inventar №
Lavozim	F.I.SH.	Imzo	Sana		Ob'ekt: Гулистон шаҳар Маданият МФЙдаги 3-мактабни мукаммал таъмирлаш		Shartnoma №
Filial direktori	Kuramatov K.						
Filial direktori o'rinbosari							
Partiya boshlig'i	Surkova I.						
Topog.	yer usti	Sultanov N.			Bosqich	Varaq	Varaqlar soni
	yer osti	Sultanov N.				1	1
Tahrirlovchi	Surkova I.			Topografik tasvir	© "O'ZGASHKLITI" MCHJ Sirdaryo filiali  Guliston sh. " " 2026 y.		
Operator	Sultanov N.			Masshtab 1:500			
				Mahalliy koordinatalar tizimi			
				Bol'tiqbo'yi balandliklar tizimi			
				Relyef kesimi oralig'i 0.5 m			

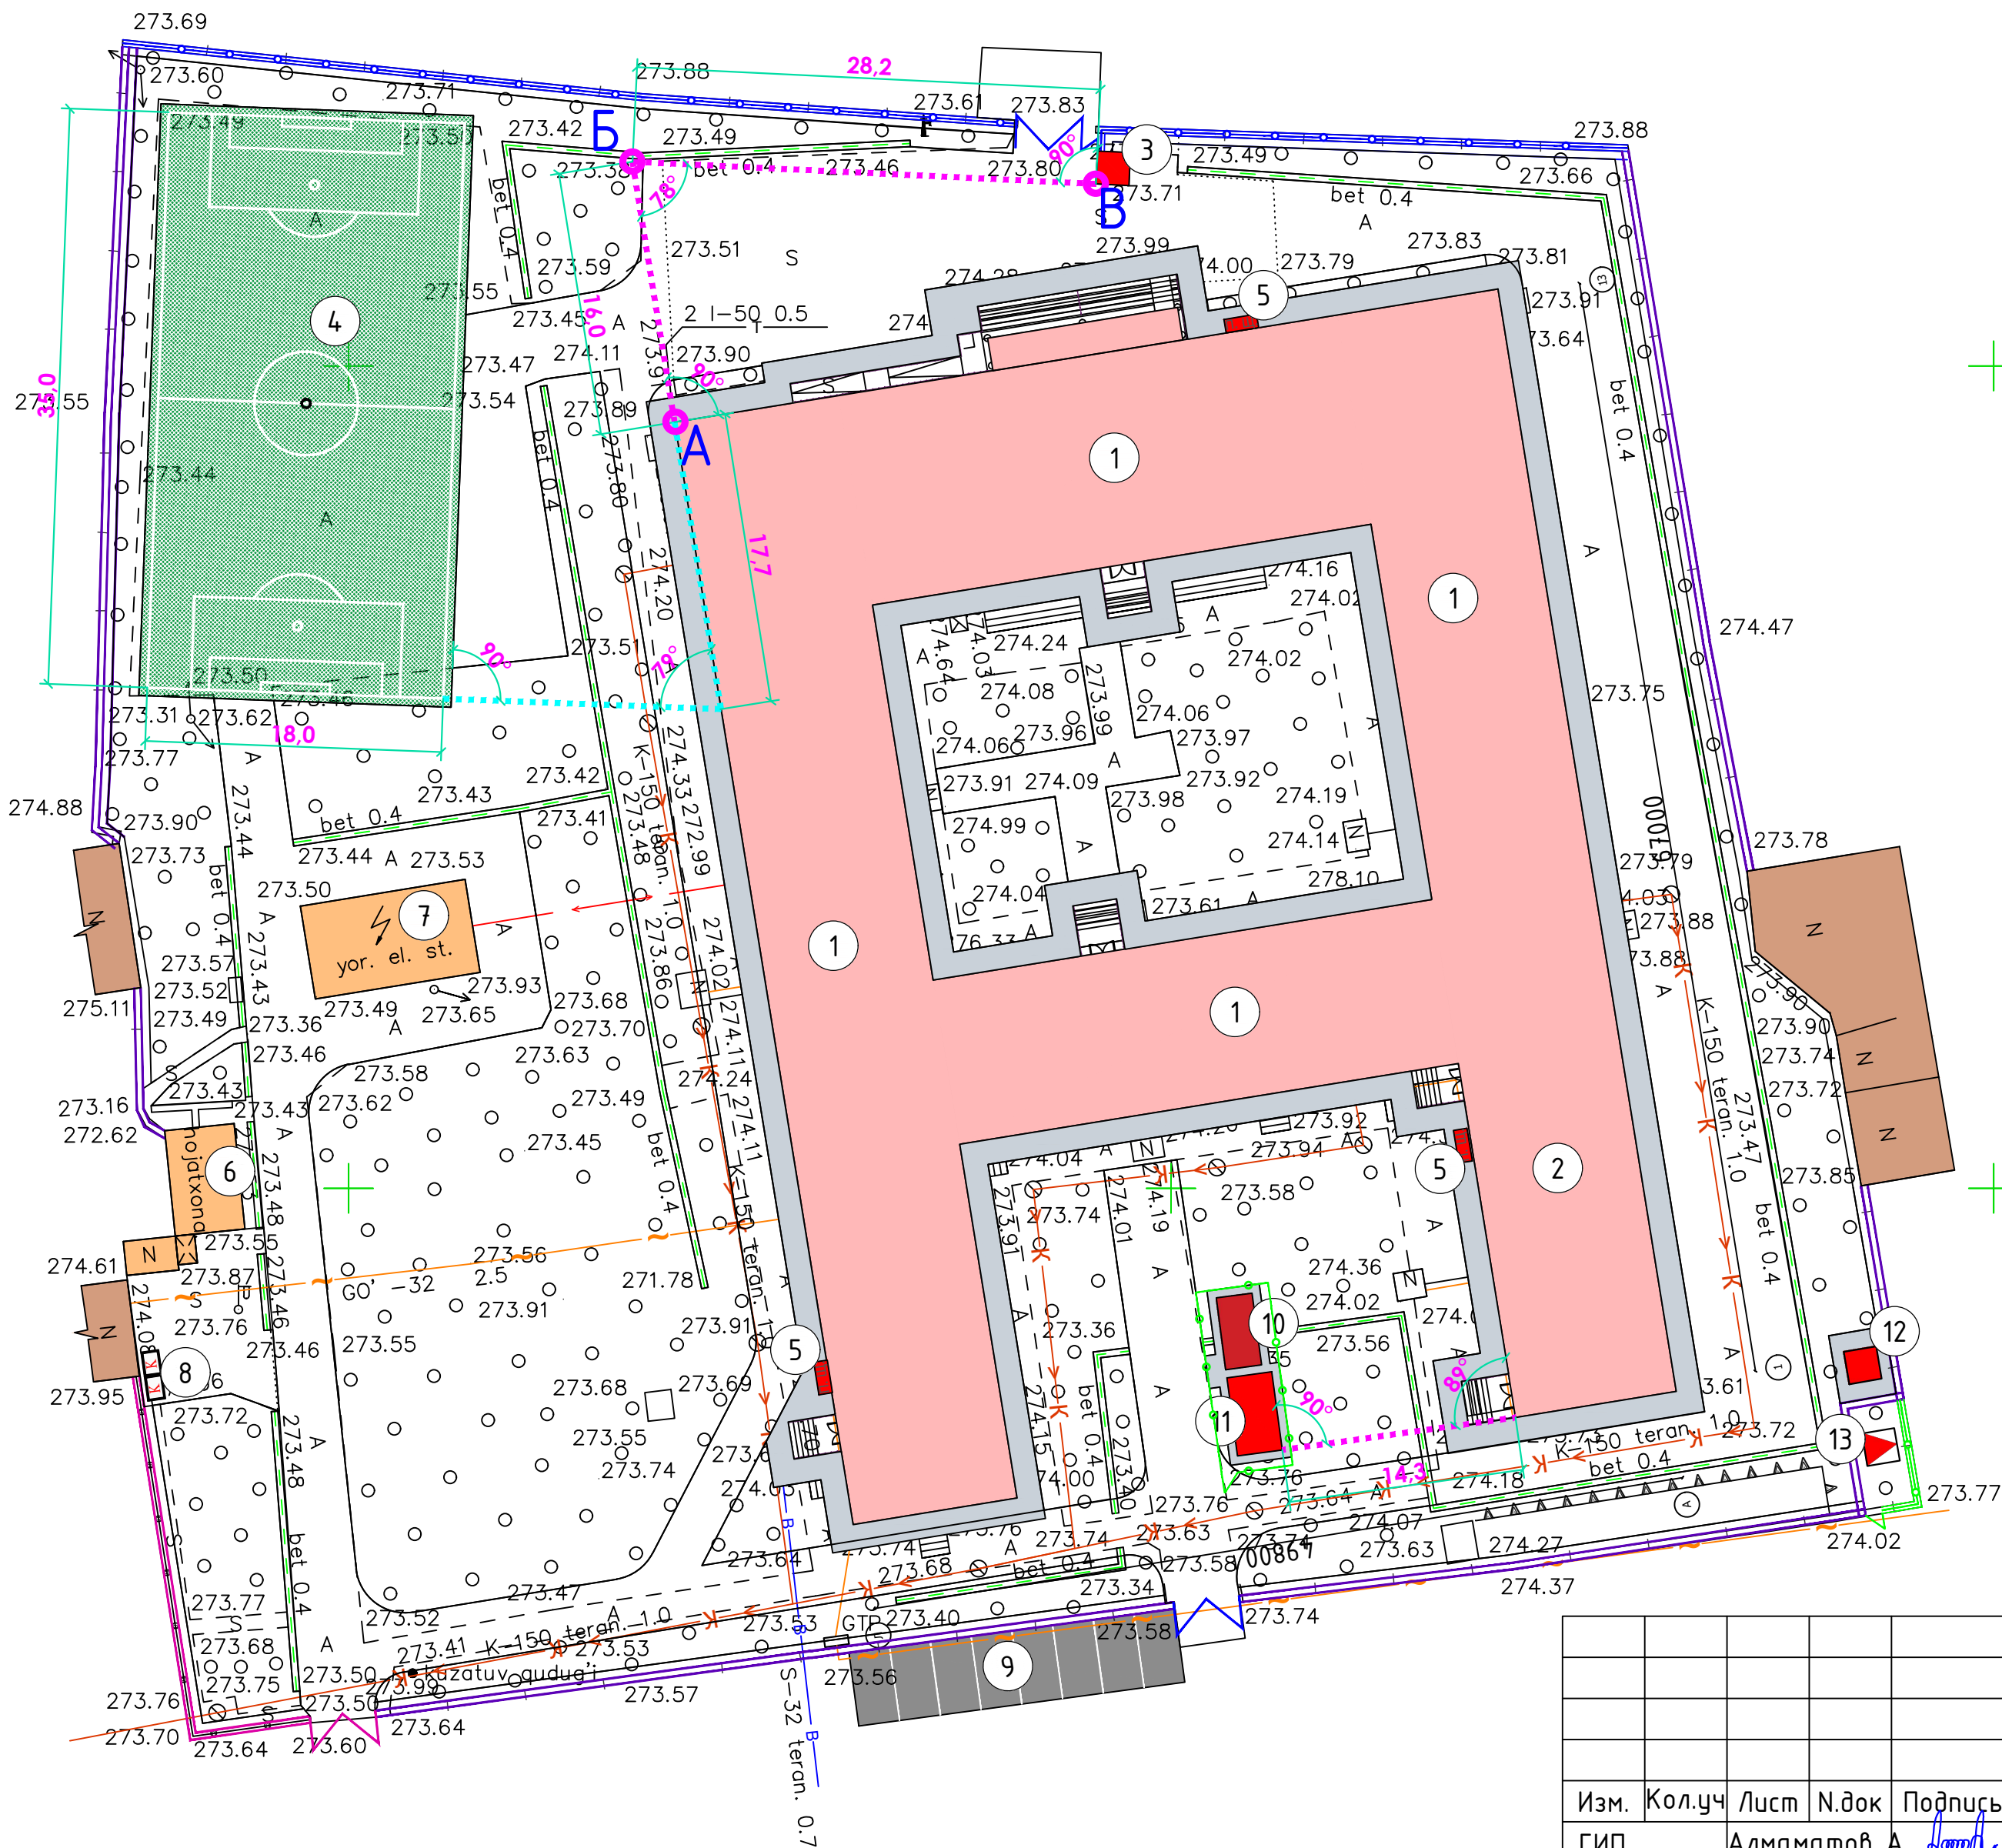

Экспликация зданий и сооружений

Номер по генплану	Наименование	Этажность	Количество	Площадь м²	
				Застройки	
				здания	Всего
1	Существующее учебный блок(кап.ремонт)	2	1		2087.5
2	Существующее спортзал (кап. ремонт)	2	1		
3	КПП (проект)	1	1	4,0	4,0
4	Мини футбольная поле (проект)		1	684.0	684.0
5	Пожарный щит и ящик для песка (проект)		3	2,0	6,0
6	Надворная уборная (сущ)	-	1	27.4	27.4
7	Здание ТП (сущ)		1	58.0	58.0
8	Мусоросборная площадка (проект)	1	1		
9	Автостоянка (проект)		1		
10	Тепловой насос (проект)		1	9,7	9,7
11	МТУ 400 (проект)		1	13,2	13,2
12	ДЭС (проект)		1	4,0	4,0
13	ТП (проект)		1	4,0	4,0

Условные обозначения

	Здание и сооружение
	Глухое ограждение
	Линия разбивки
	Размер разбивки
	Точки для разбивки

Примечание

- 1. Разбивку проектируемого здания произвести от существующего здания.
- 2. От точки А до точки Б под углом 90,0 гр L= 16.0 м.
- 3. От точки Б до точки В под углом 78.0 гр L= 28.2 м.
- 4. Далее разбивку произвести по чертежу.
- 5. Все размеры даны в метрах.

						2026г.				ГП					
						Гулистон шаҳар Маданият МФЙдаги 3-мактабни мукаммал таъмирлаш									
Изм.	Кол.уч	Лист	Н.док	Подпись	Дата	Генплан М 1:500				Стадия	Лист	Листов			
ГИП.		Алмаматов А.								РП	4	9			
Разраб.		Муяссаров Б.													
Н.контр.		Норкулов А.													
						Разбивочный генплан зданий и сооружений					ООО "SO'G'DIYONA QURILISH LOYIHA"				


Експликація збудов і споруджень

Номер по генплану	Наименование	Этажность	Количество	Площадь м ²	
				Застройки	
				зда- ния	Всего
1	Существующее учебный блок (кап.ремонт)	2	1		2087.5
2	Существующее спортзал (кап. ремонт)	2	1		
3	КПП (проект)	1	1	4,0	4,0
4	Мини футбольная поле (проект)		1	684.0	684.0
5	Пожарный щит и ящик для песка (проект)		3	2,0	6,0
6	Надворная уборная (сущ.)	-	1	27.4	27.4
7	Здание ТП (сущ.)		1	58.0	58.0
8	Мусоросборная площадка (проект)	1	1		
9	Автостоянка (проект)		1		
10	Тепловой насос (проект)		1	9,7	9,7
11	МТУ 400 (проект)		1	13,2	13,2
12	ДЭС (проект)		1	4,0	4,0
13	ТП (проект)		1	4,0	4,0

Условные обозначения

	Здание и сооружение
	Глухое ограждение.
 $i=0.002$ 93,0п.м	Уклон тысч. Расстояние в метрах
 000,00 1 000,00	Проектируемая отметка Существующая отметка
	Лоток ж/б
	Труба из ПНД
	Направления уклона
1381.02 — 000.00 	Абсолютная отметка

						2026г.	ГП									
						Гулистон шаҳар Маданият МФЙдаги 3-мактабни мукамал таъмирлаш										
Изм.	Кол.уч	Лист	N.док	Подпись	Дата					Стадия	Лист	Листов				
ГИП.		Алматов А.				Генплан М 1:500				РП	5	9				
Разраб.		Муяссоров Б.														
Н.контр.		Норкулов А.														
						Генплан вертикалноў планировкi и урризации					ООО "SO'G'DIYONA QURILISH LOYIHA"					

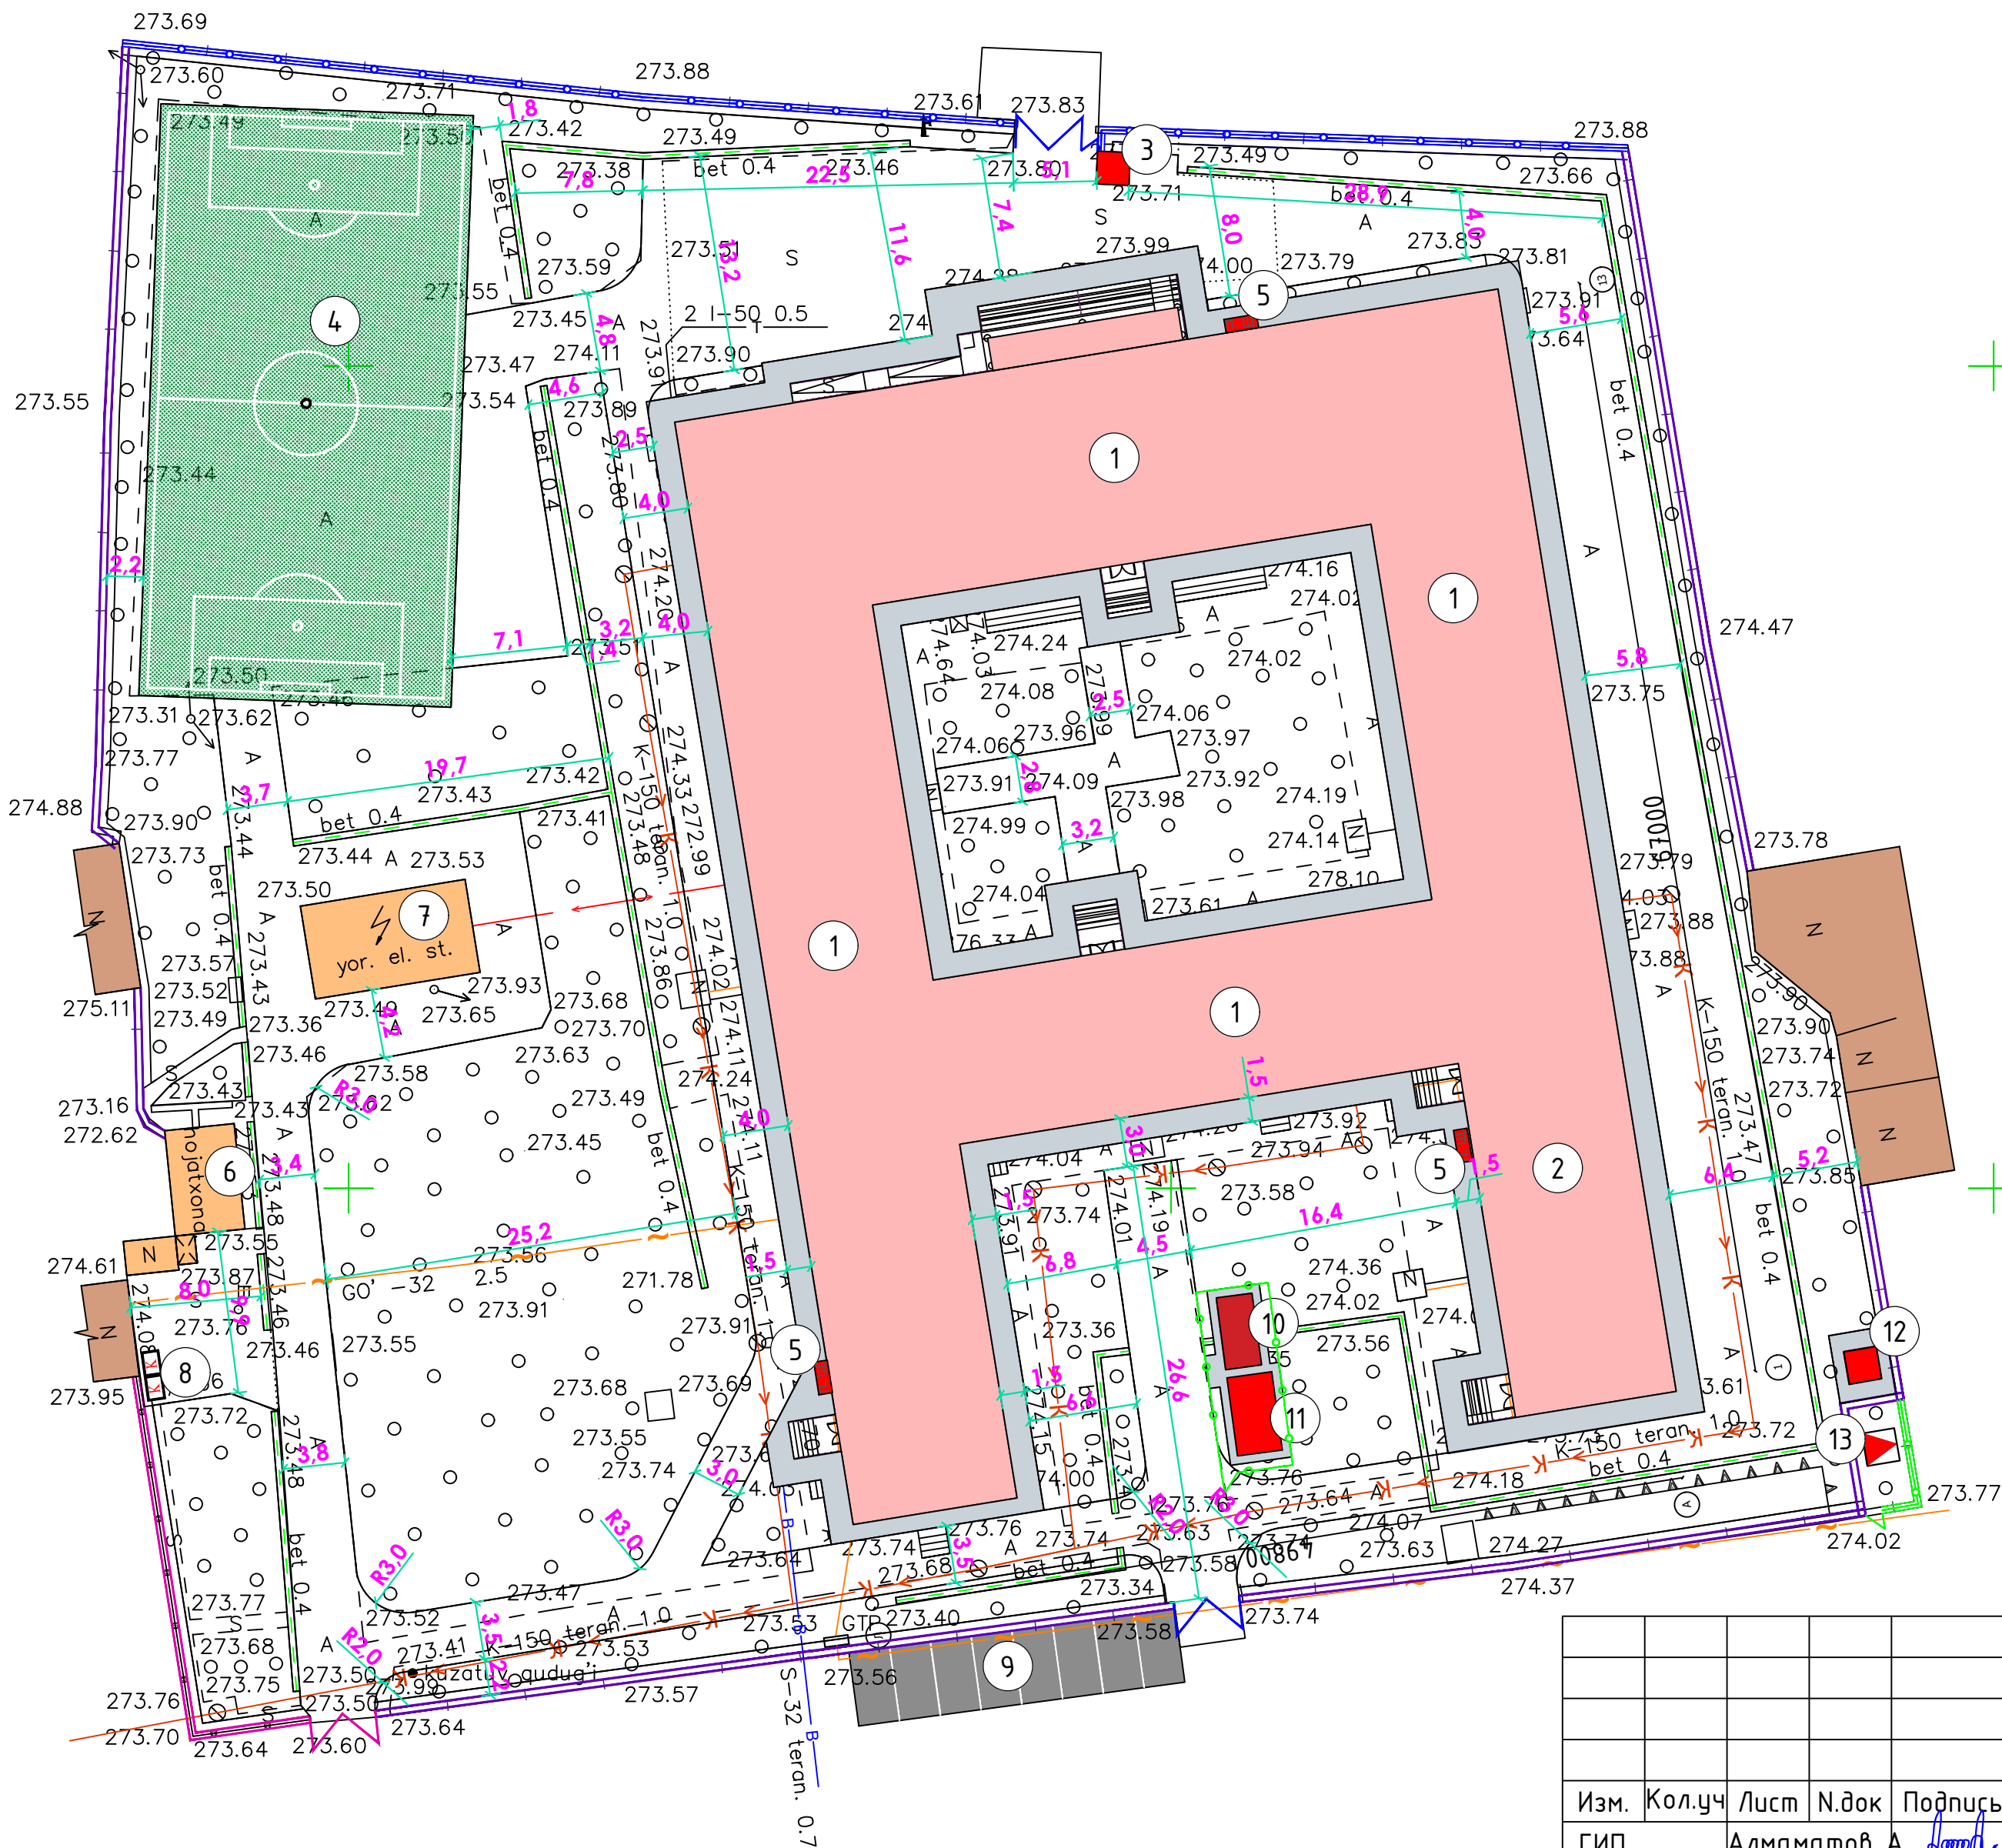

Экспликация зданий и сооружений

Номер по генплану	Наименование	Этажность	Количество	Площадь м²	
				Застройки	
				здания	Всего
1	Существующее учебный блок(кап.ремонт)	2	1		2087.5
2	Существующее спортзал (кап. ремонт)	2	1		
3	КПП (проект)	1	1	4,0	4,0
4	Мини футбольная поле (проект)		1	684.0	684.0
5	Пожарный щит и ящик для песка (проект)		3	2,0	6,0
6	Надворная уборная (сущ)	-	1	27.4	27.4
7	Здание ТП (сущ)		1	58.0	58.0
8	Мусоросборная площадка (проект)	1	1		
9	Автостоянка (проект)		1		
10	Тепловой насос (проект)		1	9,7	9,7
11	МТУ 400 (проект)		1	13,2	13,2
12	ДЭС (проект)		1	4,0	4,0
13	ТП (проект)		1	4,0	4,0

Примечание
1. Элементы благоустройства привязаны по отношению к наружной грани цоколя ограждения или стены здания.
2. Выноски осей в натуру производится геодезистом и акреляется Актом.

Условные обозначения

	Здание и сооружение
	Глухое ограждение
	Размер разбивки
	Металлическое огр.

						2026г.				ГП					
						Гулистон шаҳар Маданият МФЙдаги 3-мактабни мукаммал таъмирлаш									
Изм.	Кол.уч	Лист	Н.док	Подпись	Дата	Генплан М 1:500				Стадия	Лист	Листов			
ГИП.		Алмаматов А.								РП	6	9			
Разраб.		Муяссаров Б.													
Н.контр.		Норкулов А.													
						Генплан разбивочный дороги и площадок					ООО "SO'G'DIYONA QURILISH LOYIHA"				



Ведомость малых форм архитектуры				
Номер по плану	Условное изображение	Наименование	Кол-во шт. п.м	Обозначение типового проекта
1		Скамья тип 1	3	320-Уз ВБ АС-53-54
2		Урна тип 1	6	320-Уз ВБ АС -70
3		Пожарный щит и ящик для песка	3	Заводского изготовления
4		Контейнеры для мусора	2	Заводского изготовления
5		Ограждение Металлическое	88	Индивидуальная
6		Глухое ограждение(декоративный бетон панель)	219	Индивидуальная
7		Сетчатое ограждение (Евросетка) /калитка	39м/2шт	Индивидуальная
8		Метал. ожур. варота/калитка	2/1	Индивидуальная

Экспликация зданий и сооружений					
Номер по генплану	Наименование	Этажность	Количество	Площадь м²	
				Здания	Всего
1	Существующее учебный блок(кап.ремонт)	2	1	2087.5	
2	Существующее спортзал (кап. ремонт)	2	1		
3	КПП (проект)	1	1	4,0	4,0
4	Мини футбольная поле (проект)		1	684.0	684.0
5	Пожарный щит и ящик для песка (проект)		3	2,0	6,0
6	Надворная уборная (сущ)	-	1	27.4	27.4
7	Здание ТП (сущ)		1	58.0	58.0
8	Мусоросборная площадка (проект)	1	1		
9	Автостоянка (проект)		1		
10	Тепловой насос (проект)		1	9,7	9,7
11	МТУ 400 (проект)		1	13,2	13,2
12	ДЭС (проект)		1	4,0	4,0
13	ТП (проект)		1	4,0	4,0

Таблица объемов работ					
№	Вид или изображ.	Вид работ	Техническая характеристика	Ед. изм.	Примеч.
1			Ирригационная сеть в ж/б лоток (марки ЛК - 5) ГОСТ: О'з DSt 3028:2021	п.м.	275,0
2			Труба из ПНД тип С Дн=355x13,6 мм,	п.м.	30,0
3		Сущ. дорожные покрытия (ремонт)	Разборка покрытий асфальтобетонных Оснований толщ. 7 см щебен Полиэтиленовая пленка Сетка арматурная Вр1 Ø5 шагом .200x200 Бетонные покрытие В 15 толщ. 10 см	м²	2050,0
4		Дорожные покрытия (отмостки)	Бетонные покрытие толщ. 7 см Щебен толщ. 7-10 см Оснований уплотненный грунт	м²	513,0
5		Дорожные покрытия (автостоянка)	Планировка Площадей Оснований толщ. 7 см ГПС Оснований толщ. 5 см щебен Полиэтиленовая пленка Сетка арматурная Вр1 Ø5 шагом .200x200 Бетонные покрытие В 15 толщ. 10 см	м²	90,0
6			Разборка существующий лоток	п.м.	260,0

Условные обозначения	
	Здание и сооружение (кап.ремонт)
	Здание и сооружение (новый)
	Дороги (асфальто-бет. покрытие)(сущ)
	Металлическое огр. (новый)
	Дороги (бет. покрытие) (новый)
	Дороги (отмостки) (сущ)
	Озеленение (сущ)
	Глухое ограждение. (новый)
	Глухое ограждение. (сущ)


						2026г.				ГП		
						Гулистон шаҳар Маданият МФЙдаги 3-мактабни мукаммал таъмирлаш						
Изм.	Кол.уч	Лист	Н.док	Подпись	Дата	Генплан М 1:500				Стадия	Лист	Листов
ГИП.		Алмаматов А.								РП	7	9
Разраб.		Муюссаров Б.										
Н.контр.		Норкулов А.										
						Генплан благоустройства и дорожных покрытий					ООО "SO'G'DIYONA QURILISH LOYIHA"	



Экспликация зданий и сооружений

Номер по генплану	Наименование	Этажность	Количество	Площадь м²	
				Застройки	
				здания	Всего
1	Существующее учебный блок(кап.ремонт)	2	1		2087.5
2	Существующее спортзал (кап. ремонт)	2	1		
3	КПП (проект)	1	1	4,0	4,0
4	Мини футбольная поле (проект)		1	684.0	684.0
5	Пожарный щит и ящик для песка (проект)		3	2,0	6,0
6	Надворная уборная (сущ)	-	1	27.4	27.4
7	Здание ТП (сущ)		1	58.0	58.0
8	Мусоросборная площадка (проект)	1	1		
9	Автостоянка (проект)		1		
10	Тепловой насос (проект)	1	9,7	9,7	
11	МТУ 400 (проект)	1	13,2	13,2	
12	ДЭС (проект)	1	4,0	4,0	
13	ТП (проект)		1	4,0	4,0

Условные обозначения

	Здание и сооружение
	Глухое ограждение
	Вход, Выход
	Движение автомашин
	Металлическое огр.
	Пожарный щит и ящик для песка

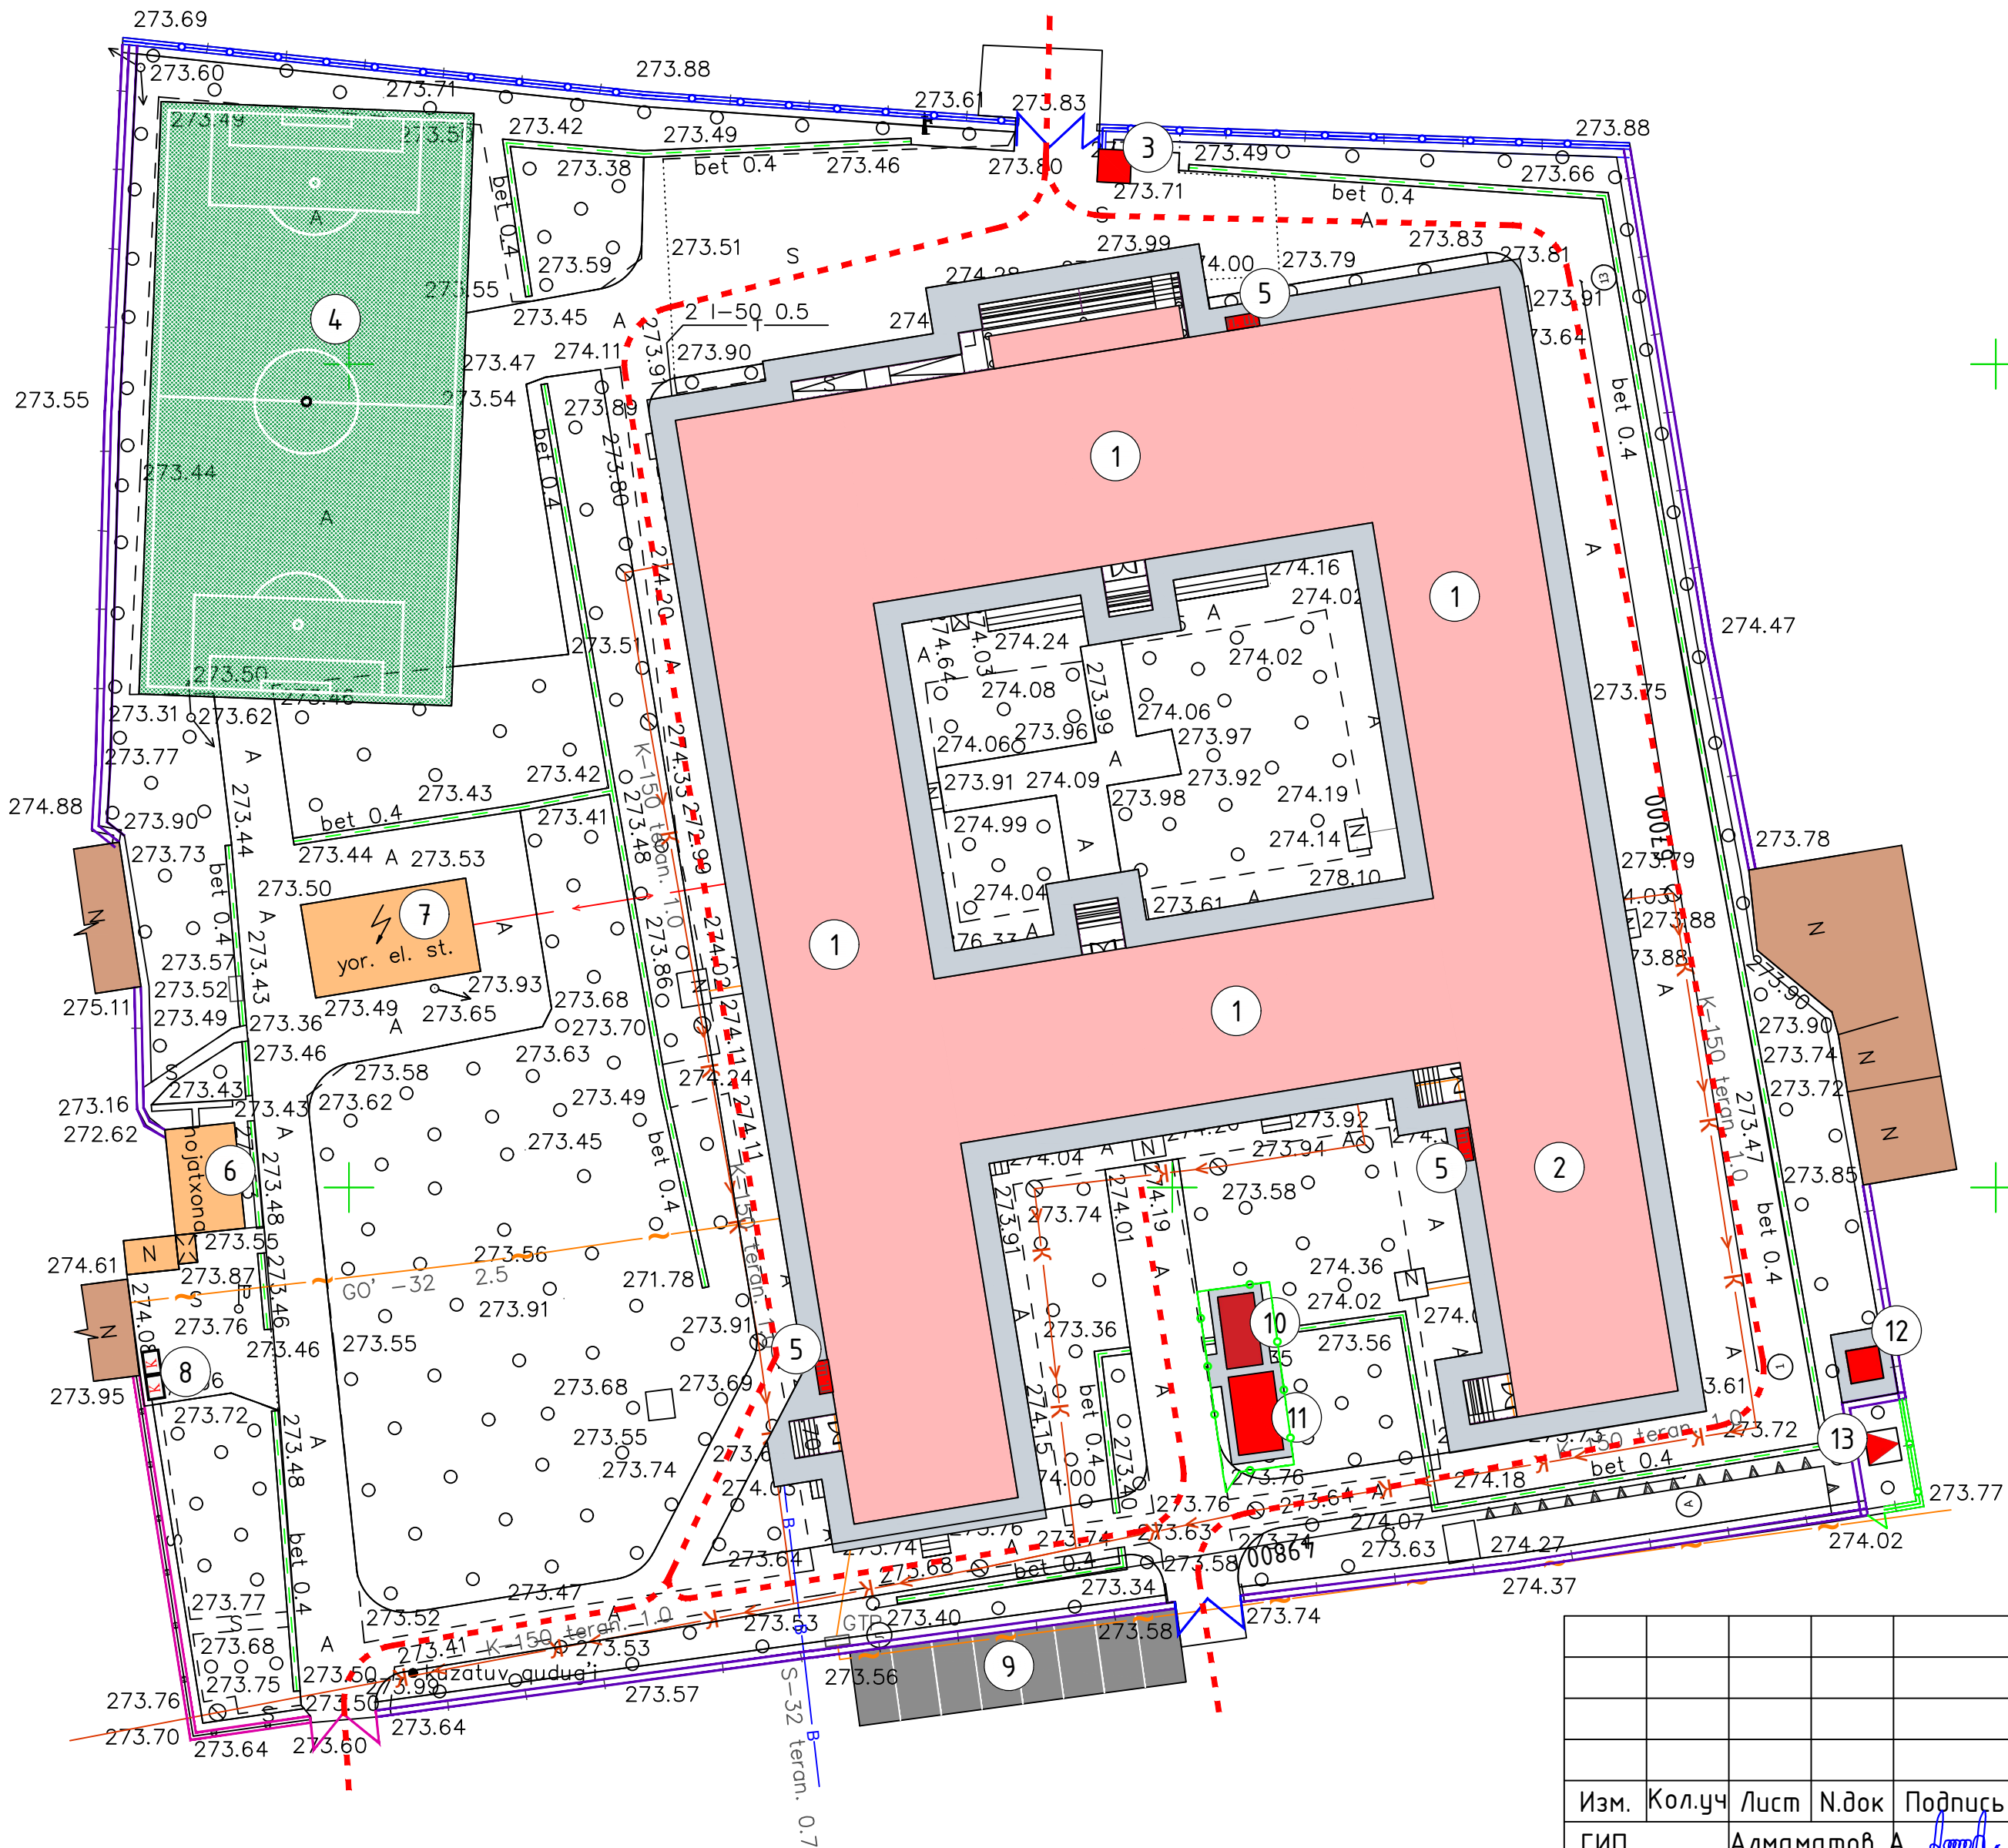

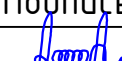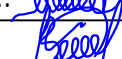						2026г.				ГП			
						Гулистон шаҳар Маданият МФЙдаги 3-мактабни мукаммал таъмирлаш							
Изм.	Кол.уч	Лист	Н.док	Подпись	Дата	Генплан М 1:500			Стадия	Лист	Листов		
ГИП.		Алмаматов А.							РП	8	9		
Разраб.		Муяссаров Б.											
Н.контр.		Норкулов А.											
						Генплан по противопожарным мероприятиям				ООО "SO'G'DIYONA QURILISH LOYIHA"			

№	Elementlarning ko'rinishlari	Surati	N o m l a n i s h i	Miqdor		
				dona	m	m²
1			300x300 mm hajmdagi ogohlantiruvchi taktil plitkalar	-	38,0	11,4
2			300x300 mm hajmdagi yo'naltiruvchi taktil plitkalar	108	-	9,7
3			Nogironlar avtoturargohi uchun bo'yoq	1	-	14,2
			Nogironlar uchun avtoturargoh belgisi	1	-	-
			Nogironlar uchun ogohlantiruvchi taktil belgisi	1	-	-

Nogironlar uchun avtoturargoh belgisi



Экспликация зданий и сооружений

Номер по генплану	Наименование	Этажность	Количество	Площадь м²	
				Застройки	
				здания	Всего
1	Существующее учебный блок(кап.ремонт)	2	1		2087.5
2	Существующее спортзал (кап. ремонт)	2	1		
3	КПП (проект)	1	1	4,0	4,0
4	Мини футбольная поле (проект)		1	684.0	684.0
5	Пожарный щит и ящик для песка (проект)		3	2,0	6,0
6	Надворная уборная (сущ)	-	1	27.4	27.4
7	Здание ТП (сущ)		1	58.0	58.0
8	Мусоросборная площадка (проект)	1	1		
9	Автостоянка (проект)		1		
10	Тепловой насос (проект)		1	9,7	9,7
11	МТУ 400 (проект)		1	13,2	13,2
12	ДЭС (проект)		1	4,0	4,0
13	ТП (проект)		1	4,0	4,0

2026г.

ГП

Гулистон шаҳар Маданият МФЙдаги 3-мактабни мукамал таъмирлаш

Изм.	Кол.уч	Лист	Н.док	Подпись	Дата
ГИП.				Алмаматов А.	
Разраб.				Муяссаров Б.	
Н.контр.				Норкулов А.	

Генплан М 1:500

Стадия	Лист	Листов
РП	9	9

Генплан движения для слабовидящих



000 "SO'G'DIYONA QURILISH LOYIHA"