

Ўзбекистон Республикаси Сирдарё вилояти Гулистон шаҳри "SO'G'DIYONA QURILISH LOYIHA"
масъуляти чекланган жамияти

ООО "SO'G'DIYONA QURILISH LOYIHA"

Рабочий проект

Гулистон шаҳар Маданият МФЙдаги 3-мактабни
мукаммал таъмирлаш

НБШ

Альбом 1

ГИП:
Директор:

Норкулов А
Алмаматов А

2026г.

Ведомость рабочих чертежей основного комплекса АДМ




Лист	Наименование	Примеч.
1	Общие данные	
2	Схема движения генеральный план	
3	Схема движения для слабовидящих 1-этажа	
4	Схема движения для слабовидящих 2-этажа	
5	Фрагмент-1, 2 Спецификация материалов	
6	Уборная для инвалидов	
7	Крыльцо с пандусом.	

ОБШЫЕ УКАЗАНИЯ

Входные группы и пути движения
Обеспечение наличия пандусов с уклоном 8%, оборудованных поручнями с двух сторон на высоте –0,9 м.
Установка контрастных указателей для слабовидящих.

Санитарно-гигиенические помещения
В новых учебных зданиях организация отдельных туалетных помещений на каждом этаже, предусмотренных для мальчиков и девочек с ограниченными возможностями, а также для мужчин и женщин из числа сотрудников.
Размер каждой кабины — не менее 1,65 м × 1,8 м.
Установка унитаза с поручнями с обеих сторон, расположенных на оптимальной высоте.
Кнопка вызова помощи, расположенная в легкодоступном месте.
Установка зеркал с углом наклона для удобства использования всеми категориями пользователей.

Организация пространства внутри здания
Выделить контрастным цветом периметр дверей, ведущих из коридоров в комнаты, шириной 100 мм.
В полах внутренних коридоров здания следует разместить плитки тактильный. Эти указатели должны быть выполнены в ярких контрастных цветах, для людей с нарушениями зрения.

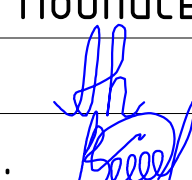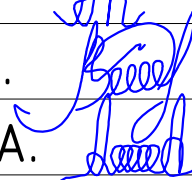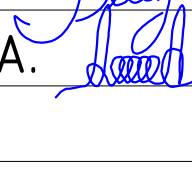						2026г.	НБШ					
						Гулистон шаҳар Маданият МФЙдаги 3-мактабни мукаммал таъмирлаш						
Изм .	Кол.уч	Лист	N.док	Подпись	Дата							
ГИП		Норкулов А.				№3–мактаб		Стадия	Лист	Листов		
Разработал		Муяссаров Б.						РП	1			
Н.контр		Алмаматов А.										
						Общие данные			ООО "SO'G'DIYONA QURILISH LOYIHA"			

Nogironli bor shaxslar uchun belgilar hajmi

№	Elementlarning ko'rinishlari	Surati	N o m l a n i s h i	Miqdor		
				dona	m	m²
1			300x300 mm hajmdagi ogohlantiruvchi taktil plitkalar	-	38,0	11,4
2			300x300 mm hajmdagi yo'naltiruvchi taktil plitkalar	108	-	9,7
3			Nogironlar avtoturargohi uchun bo'yoq	1	-	14,2
4			Nogironlar uchun avtoturargoh belgisi	1	-	-
5			Nogironlar uchun ogohlantiruvchi taktil belgisi	1	-	-

Nogironlar uchun avtoturargoh belgisi



Экспликация зданий и сооружений

Номер по генплану	Наименование	Этажность	Количество	Площадь м²	
				Застройки	
				здания	Всего
1	Существующее учебный блок(кап.ремонт)	2	1		2087.5
2	Существующее спортзал (кап. ремонт)	2	1		
3	КПП (проект)	1	1	4,0	4,0
4	Мини футбольная поле (проект)		1	684.0	684.0
5	Пожарный щит и ящик для песка (проект)		3	2,0	6,0
6	Надворная уборная (сущ)	-	1	27.4	27.4
7	Здание ТП (сущ)		1	58.0	58.0
8	Мусоросборная площадка (проект)	1	1		
9	Автостоянка (проект)		1		
10	Тепловой насос (проект)		1	9,7	9,7
11	МТУ 400 (проект)		1	13,2	13,2
12	ДЭС (проект)		1	4,0	4,0
13	ТП (проект)		1	4,0	4,0

2026г.
НБШ

Гулистон шаҳар Маданият МФИдаги 3-мактабни мукаммал таъмирлаш

Изм.	Кол.уч	Лист	Н.док	Подпись	Дата
ГИП.		Алматов А.			
Разраб.		Муяссаров Б.			
Н.контр.		Норкулов А.			

Генплан М 1:500

Генплан движения для слабовидящих



ООО "SO'G'DIYONA QURILISH LOYIHA"

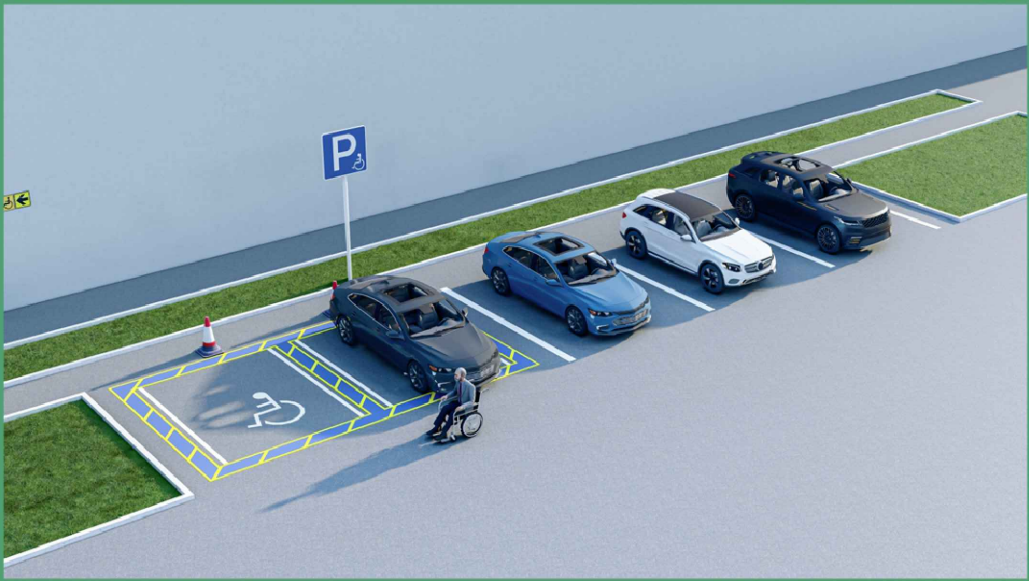
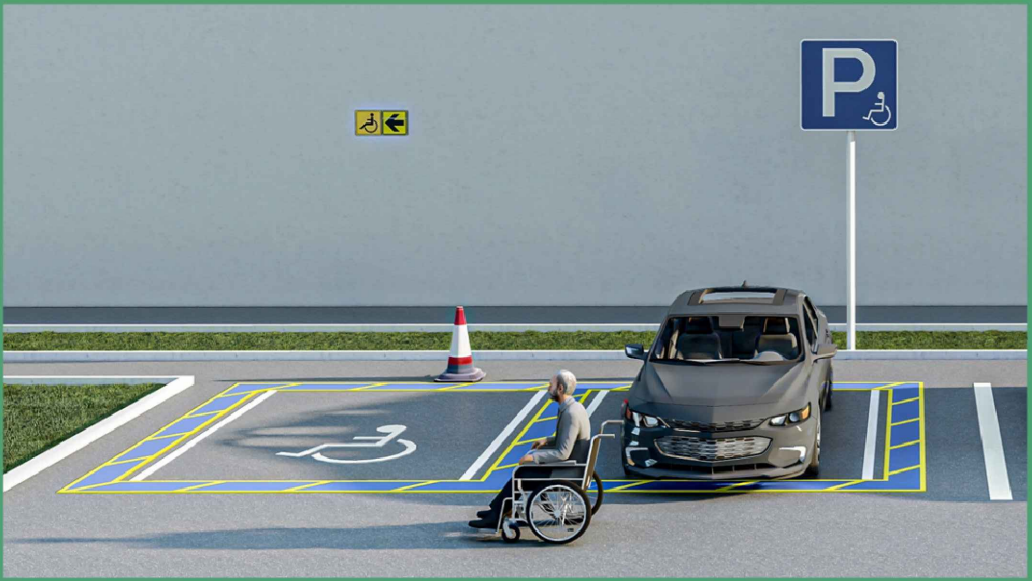
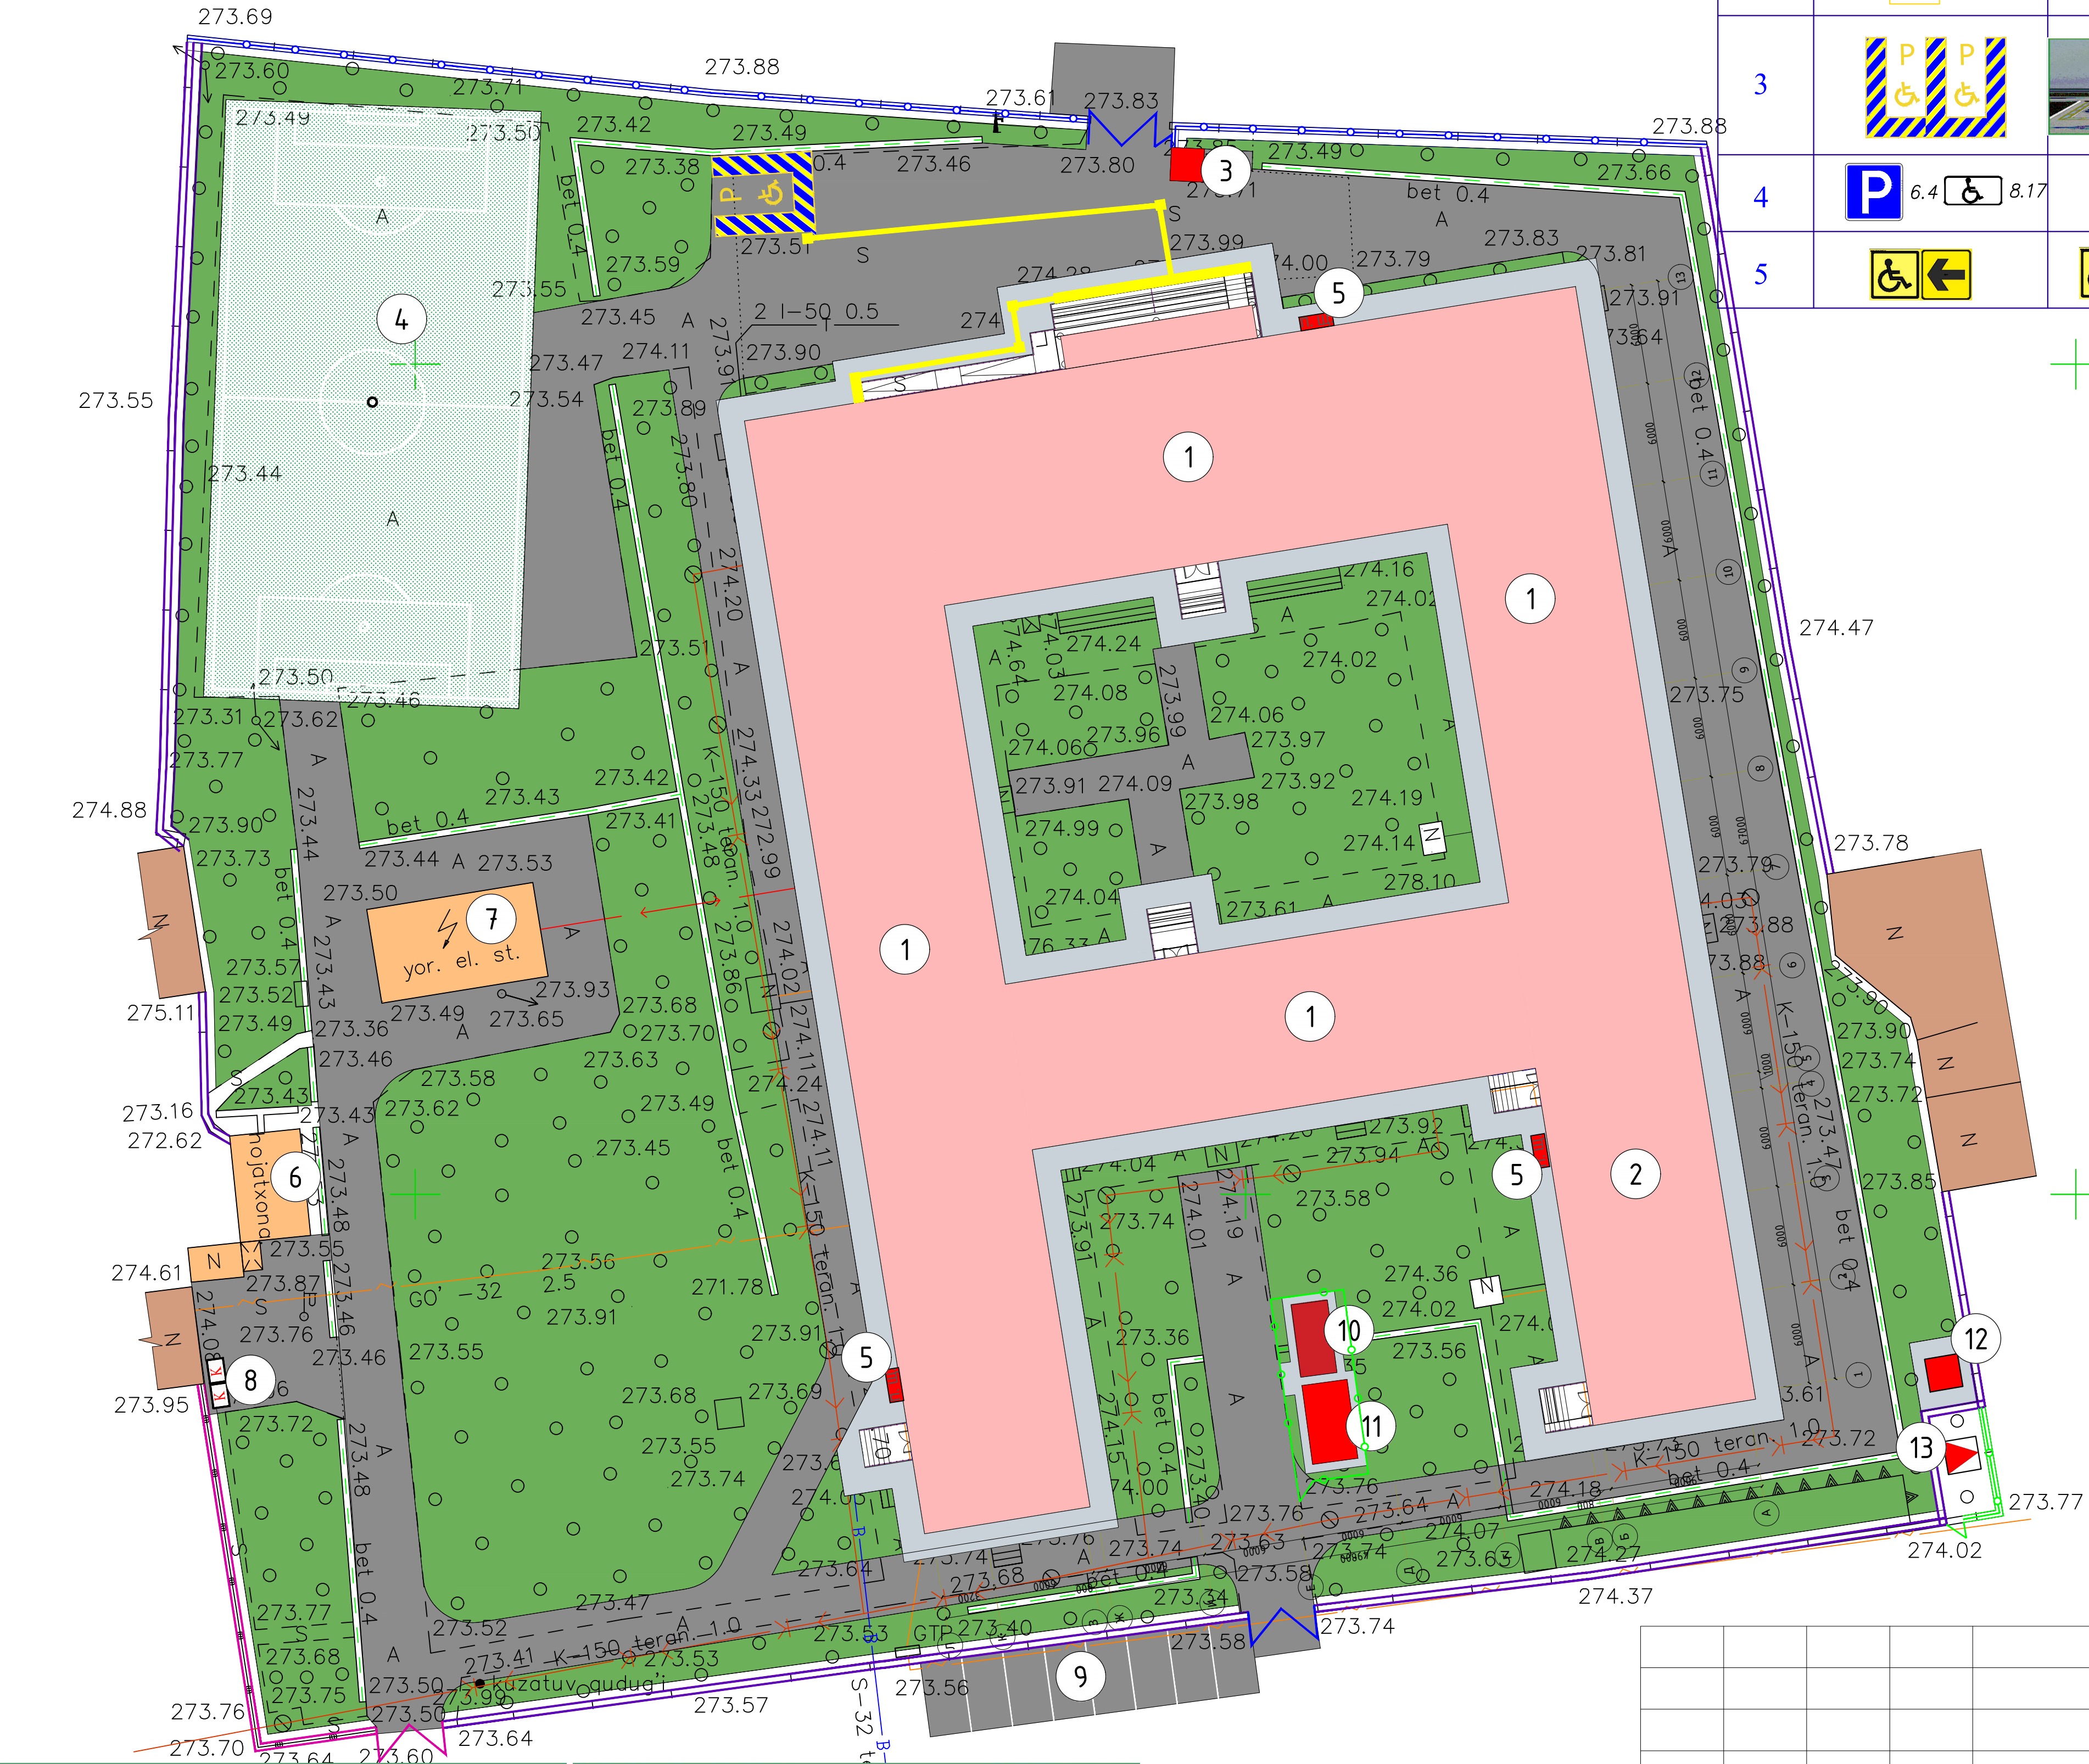


Схема движения для слабовидящих 1-этажа

Экспликация помещений

Номер	Наименование	Площадь м²
1	Танбур	14.0
2	Вестибиль	129.7
3	Кабинет заведующего учебной частью	17.6
4	Кабинет логопеда	14.0
5	Кабинет психолога	14.0
6	Коридор	419.5
7	Приемная	16.8
8	Кабинет директора	18.4
9	Медицинская комната	18.0
10	Учебный класс начального образования	64.8
11	Лестничная клетка	18.6
12	Кабинет духовности и простоты	59.4
13	Кабинет физики	58.1
14	Кабинет химии	58.7
15	Санузлы женский	16.8
16	Санузел для инвалидов женский	3.8
17	Санузел для инвалидов мужской	3.8
18	Санузел мужской	18.2
19	Комбинированная мастерская по обработке металла и древесины	55.0
20	Кабинет иностранных языков	36.3
21	Обеденный зал	48.0
22	Буфет	18.0
23	Мастерская по обработке тканей и кулинарии	56.7
24	Лестничная клетка	18.6
25	Библиотека с читальным залом	58.5
26	Кабинет начальной военной подготовки	45.5
27	Снарядная	8.8
28	Тренерская	17.4
29	Раздевалка мужской	15.1
30	Санузел	1.7х2= 3.4
31	Душевая	1.3х4= 5.2
32	Раздевалка женский	15.1
33	Спортивный зал	167.4
34	Снарядная	17.1
35	Снарядная	7.3

Желтый круг

Контрастная лента

Контрастная лента по периметру ширина 100мм

Дверь образец.

Контрастная лента по периметру ширина 100мм

Желтый круг

Желтый круг


67000

1 2 3 4 5 6 7 8 9 10 11 12 13

Номер	Наименование	Площадь м ²			
1	Танбур	14,0	36	Учебный класс начального образования	59,1
2	Вестибиль	129,7	37	Учебный класс начального образования	59,2
3	Кабинет заведующего учебной частью	17,6	38	Учебный класс начального образования	59,8
4	Кабинет логопеда	14,0	39	Учебный класс начального образования	59,3
5	Кабинет психолога	14,0	40	Учебный класс начального образования	57,5
6	Коридор	419,5	41	Лестничная клетка	19,5
7	Приемная	16,8	42	Электрощитовая	5,6
8	Кабинет директора	18,4		Итого:	1870,8
9	Медицинская комната	18,0			
10	Учебный класс начального образования	64,8			
11	Лестничная клетка	18,6			
12	Кабинет духовности и просветительства	59,4			
13	Кабинет физики	58,1			
14	Кабинет химии	58,7			
15	Санузел женский	16,8			
16	Санузел для инвалидов женский	3,8			
17	Санузел для инвалидов мужской	3,8			
18	Санузел мужской	18,2			
19	Комбинированная мастерская по обработке металлов и древесины	55,0			
20	Кабинет иностранных языков	36,3			
21	Обеденный зал	48,0			
22	Буфет	18,0			
23	Мастерская по обработке тканей и кузнариш	56,7			
24	Лестничная клетка	18,6			
25	Библиотека с читальным залом	58,5			
26	Кабинет начальной военной подготовки	45,5			
27	Снарядная	8,8			
28	Тренерская	17,4			
29	Раздевалка мужской	15,1			
30	Санузел	1,7х2=	3,4		
31	Душевая	1,3х4=	5,2		
32	Раздевалка женский		15,1		
33	Спортивный зал		167,4		
34	Снарядная		17,1		
35	Снарядная		7,3		


[illegible]

Схема движения для слабовидящих 2-этажа

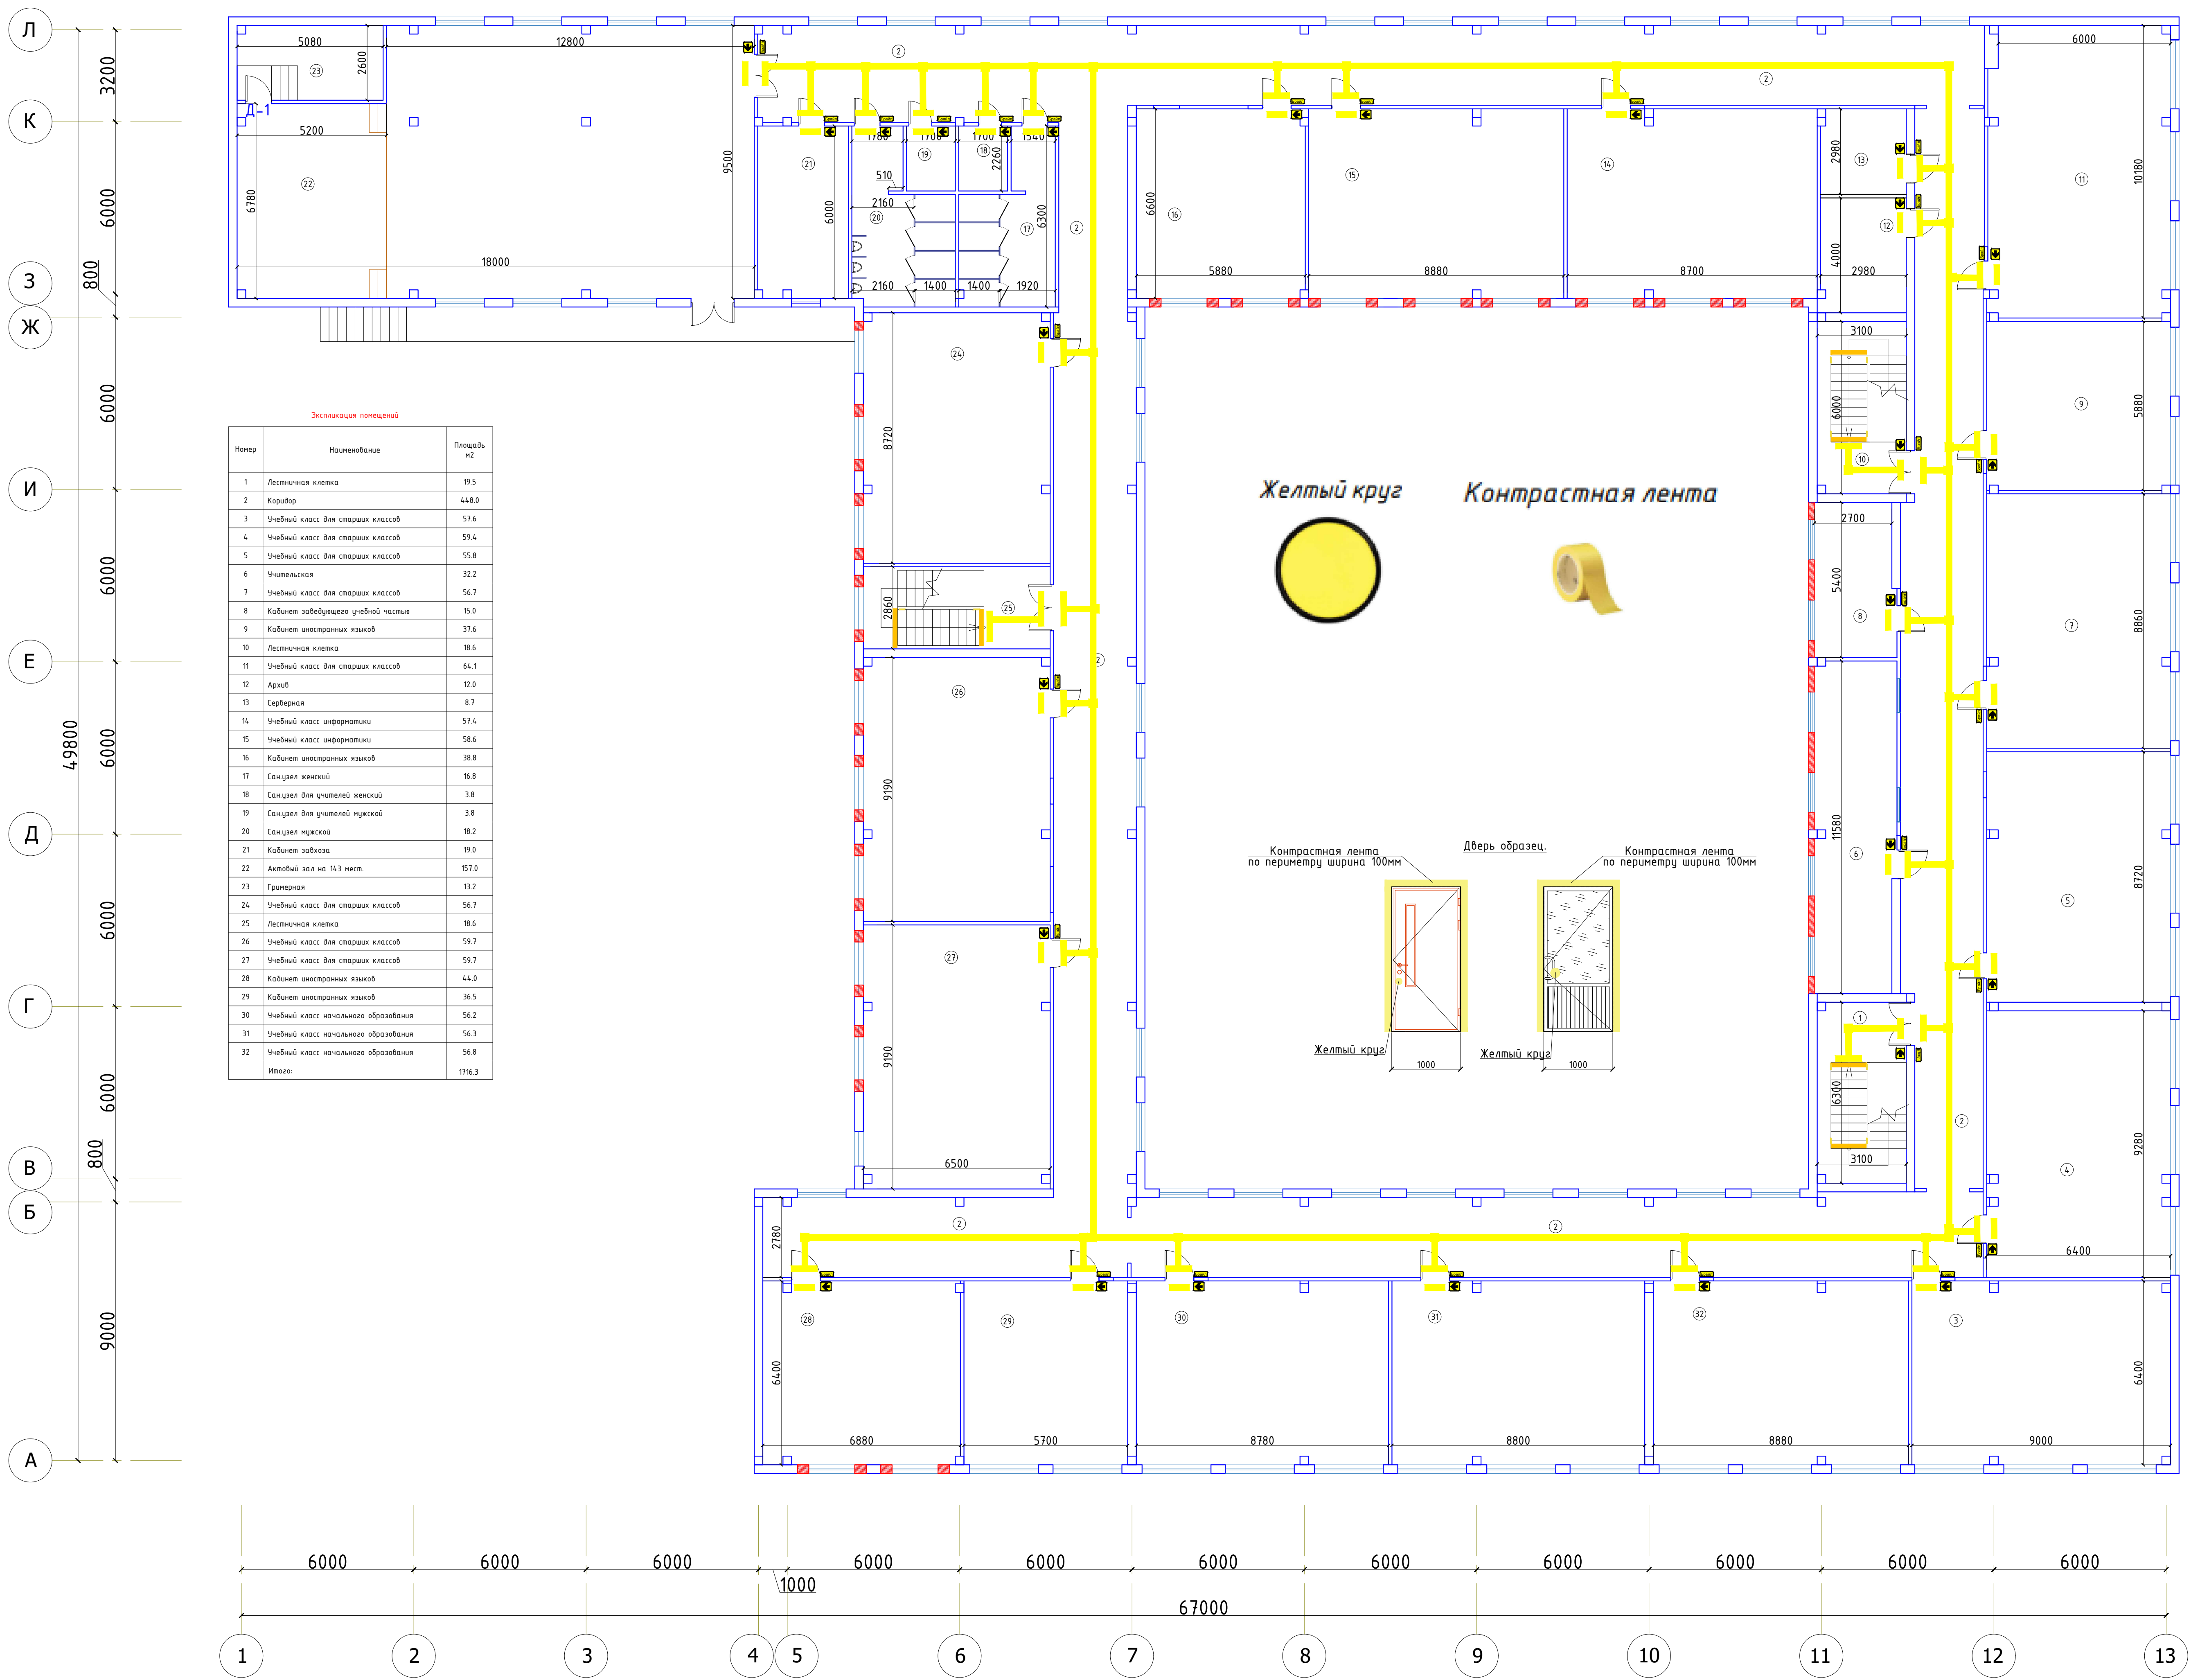


Номер	Наименование	Площадь м2
1	Лестничная клетка	19.5
2	Коридор	448.0
3	Учебный класс для старших классов	57.6
4	Учебный класс для старших классов	59.4
5	Учебный класс для старших классов	55.8
6	Учительская	32.2
7	Учебный класс для старших классов	56.7
8	Кабинет заведующего учебной частью	15.0
9	Кабинет иностранных языков	37.6
10	Лестничная клетка	18.6
11	Учебный класс для старших классов	64.1
12	Архив	12.0
13	Серверная	8.7
14	Учебный класс информатики	57.4
15	Учебный класс информатики	58.6
16	Кабинет иностранных языков	38.8
17	Санузлы женский	16.8
18	Санузел для учителей женский	3.8
19	Санузел для учителей мужской	3.8
20	Санузел мужской	18.2
21	Кабинет завхоза	19.0
22	Актовый зал на 143 мест.	157.0
23	Гридерная	13.2
24	Учебный класс для старших классов	56.7
25	Лестничная клетка	18.6
26	Учебный класс для старших классов	59.7
27	Учебный класс для старших классов	59.7
28	Кабинет иностранных языков	44.0
29	Кабинет иностранных языков	36.5
30	Учебный класс начального образования	56.2
31	Учебный класс начального образования	56.3
32	Учебный класс начального образования	56.8
Итого:		1716.3


Фрагмент Фасада

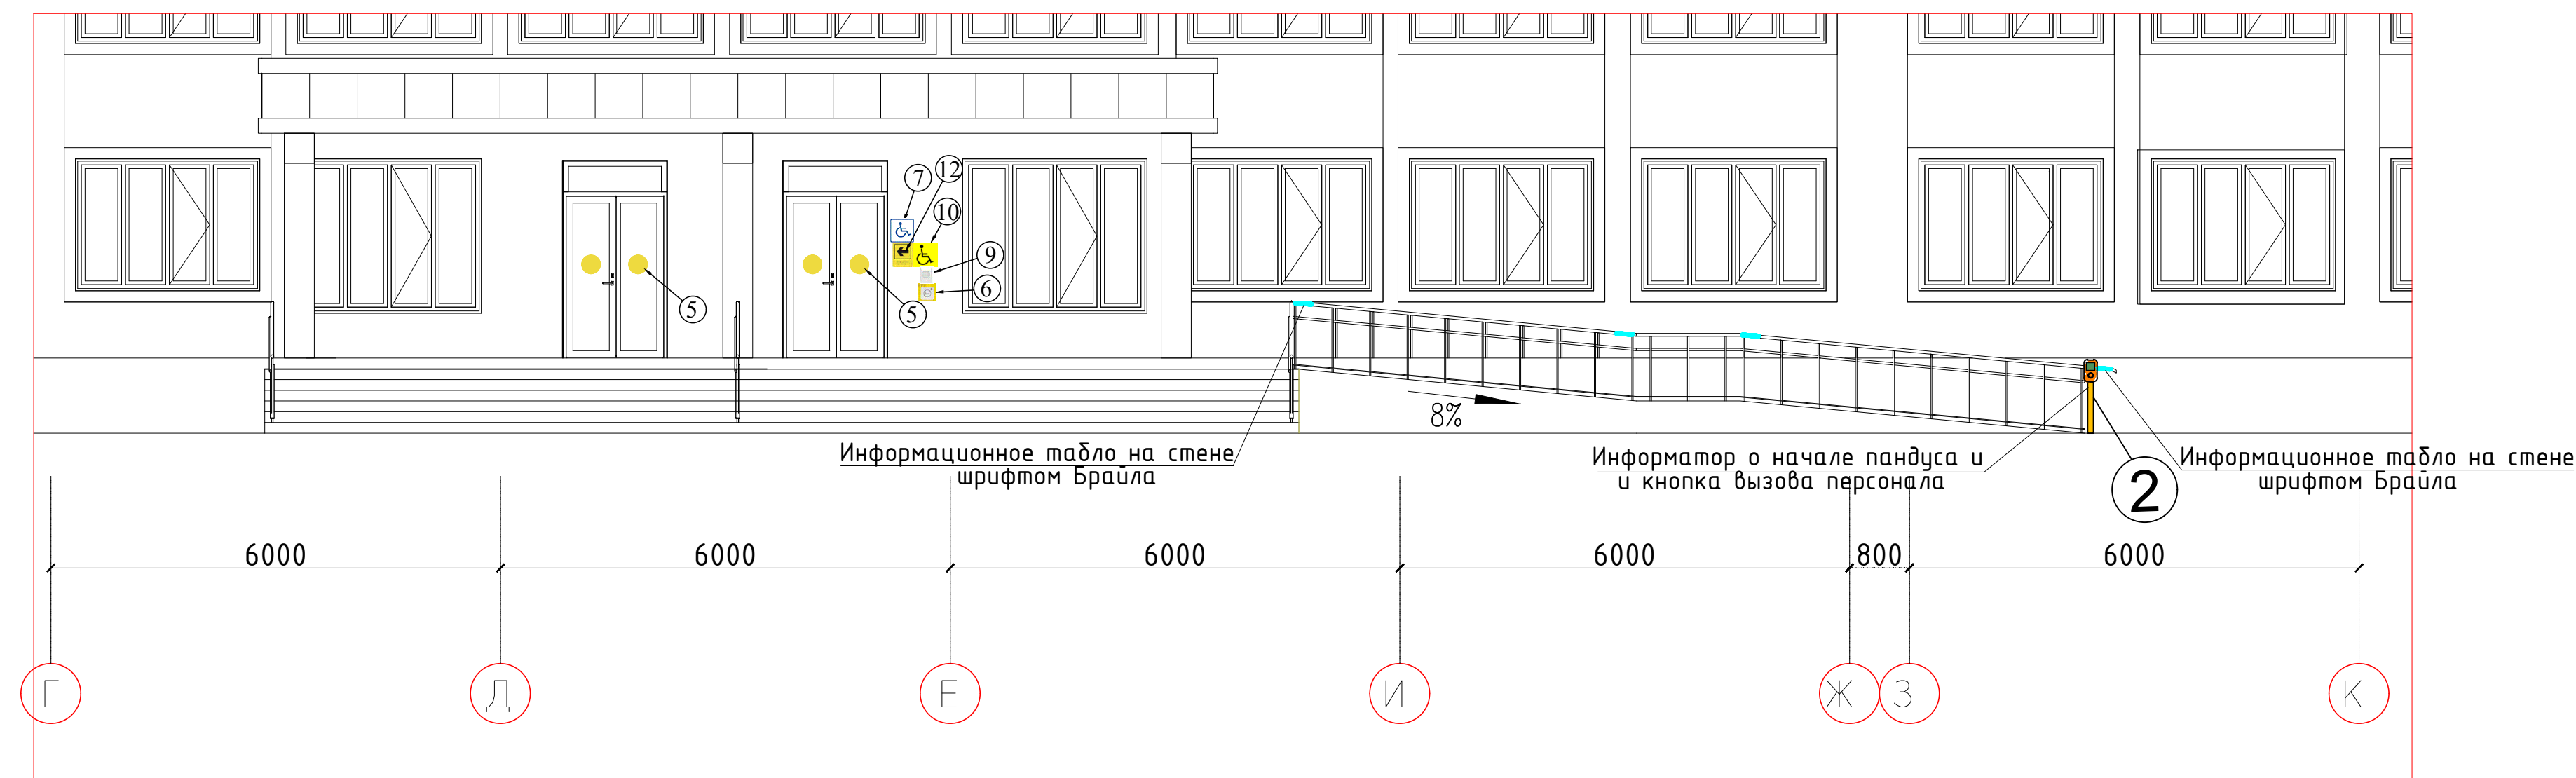


Крылцо и Пандус

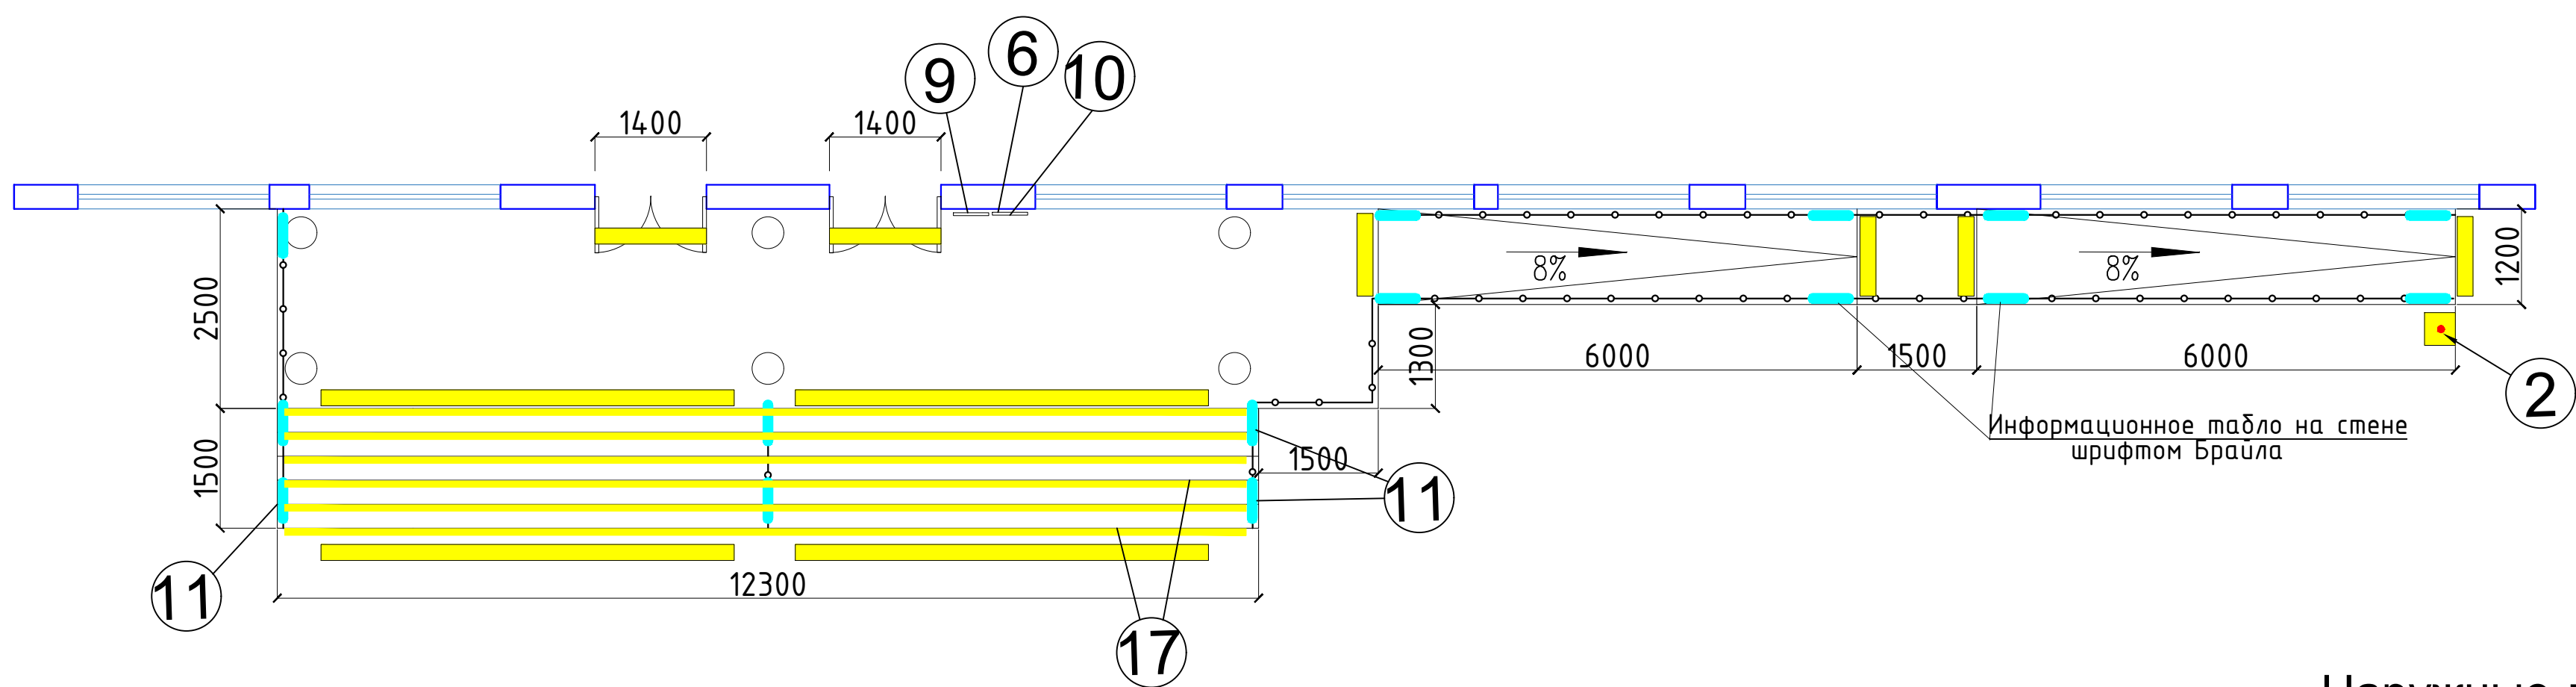


Наружные двери

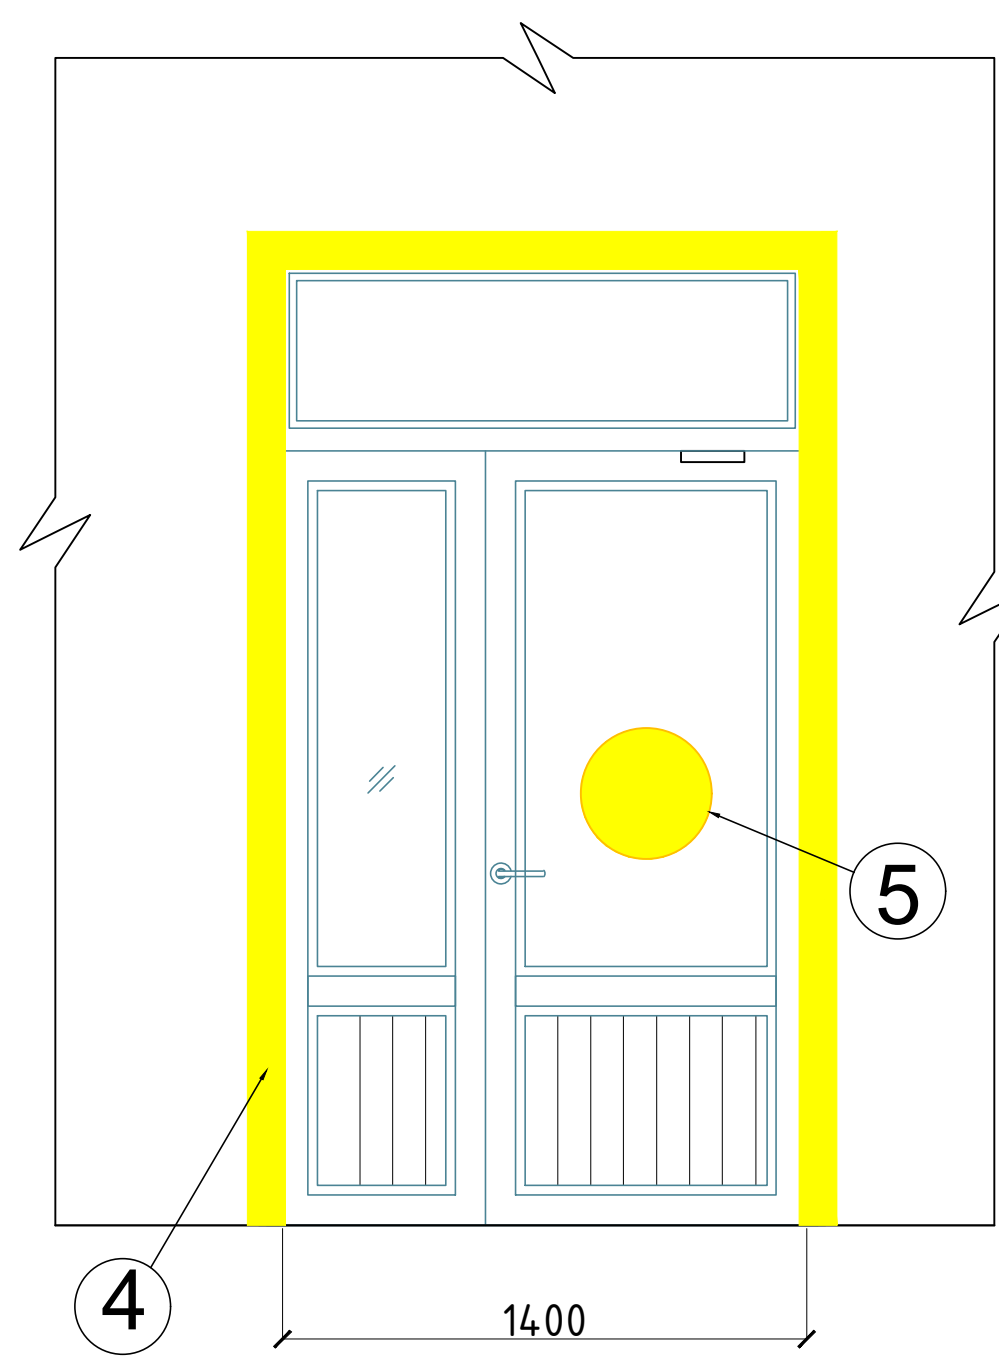


№ п/п.	Наименование	шт.
1	Тактильная информация шрифтом Брайля на ручках для слабовидящих	12
2	Кнопка аварийного вызова персонала при подъеме на пандус	1
3	Электронная контрастная таблица для людей с нарушениями зрения	1
4	Контрастная лента вокруг наружных дверей для слабовидящих имеет ширину 100 мм.	38.0 п.м.
4*	Контрастная лента вокруг внутренних дверей для слабовидящих имеет ширину 100 мм.	312.0 п.м.
5	Контрастная надпись на входной двери для людей с нарушениями зрения	12
6	Кнопка вызова тревоги в зоне входа	1
7	Дорожный знак для людей с ограниченными возможностями	2
8	Тактильная информационная доска со шрифтом Брайля для слабовидящих	1
9	Голосовой информатор для людей с нарушениями зрения	1
10	Специальный знак, указывающий направление движения в случае пожара.	2
11	Тактильные наклейки для поручней	15
12	Тактильный индикатор открывания двери для слепых	1
13	Контрастная краска для слабовидящих шириной 200 мм. на полах коридоров	668,0пм 139,3м2
14	Тактильно-звуковая мнемосхема	1 шт.
15	Тактильное Звуковое устройство, информирующее о комнате	2 шт.
16	Кнопка экстренного вызова в туалете	2 шт.
17	Профиль алюминиевый накладной угол-порог против скольжения	15.6 п.м

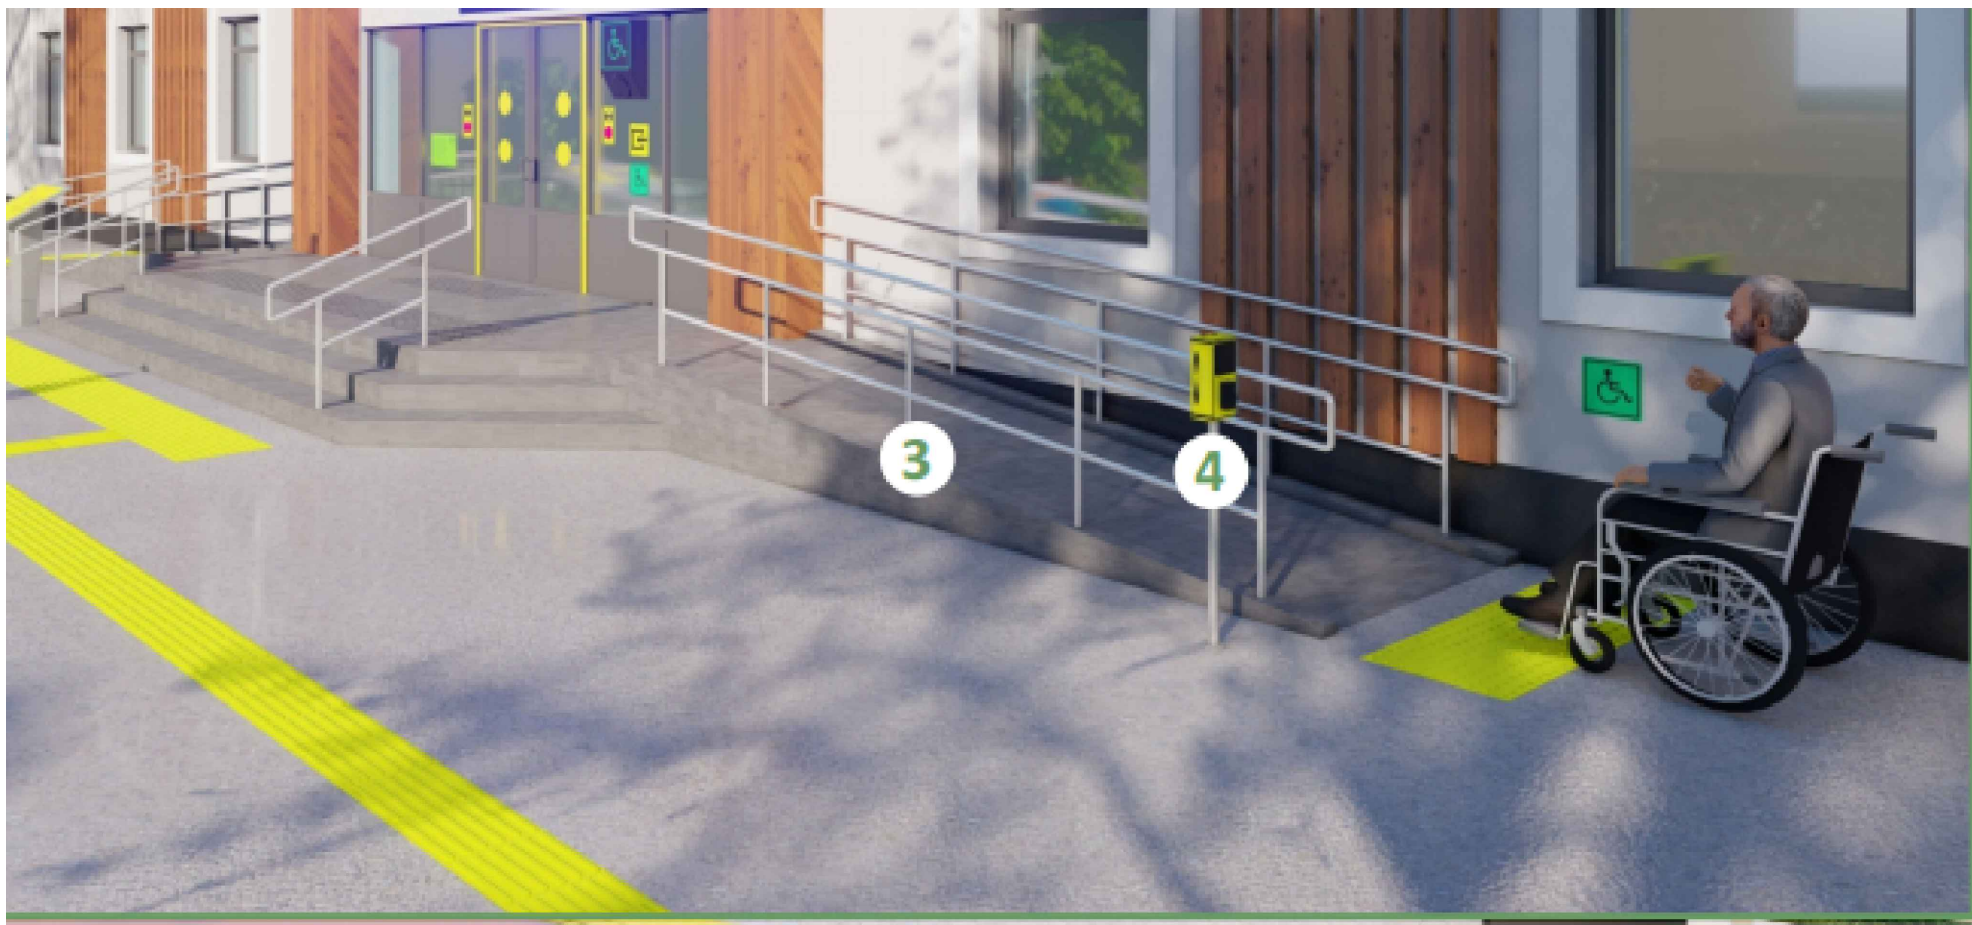

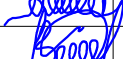						2026г.			
						Гулистон шаҳар Маданият МФЙдаги 3-мактабни мукаммал таъмирлаш			
Изм.	Кол.уч	Лист	Н.док	Подпись	Дата	№3-мактаб	Стадия	Лист	Листов
ГИП		Алмаматов А.					РП	5	
Разраб.		Мияссаров Б.							
Н.контр		Норкулов А.							
						Фасад по буквенным осям		ООО "SO'G'DIYONA QURILISH LOYIHA"	

Санузел для инвалидов

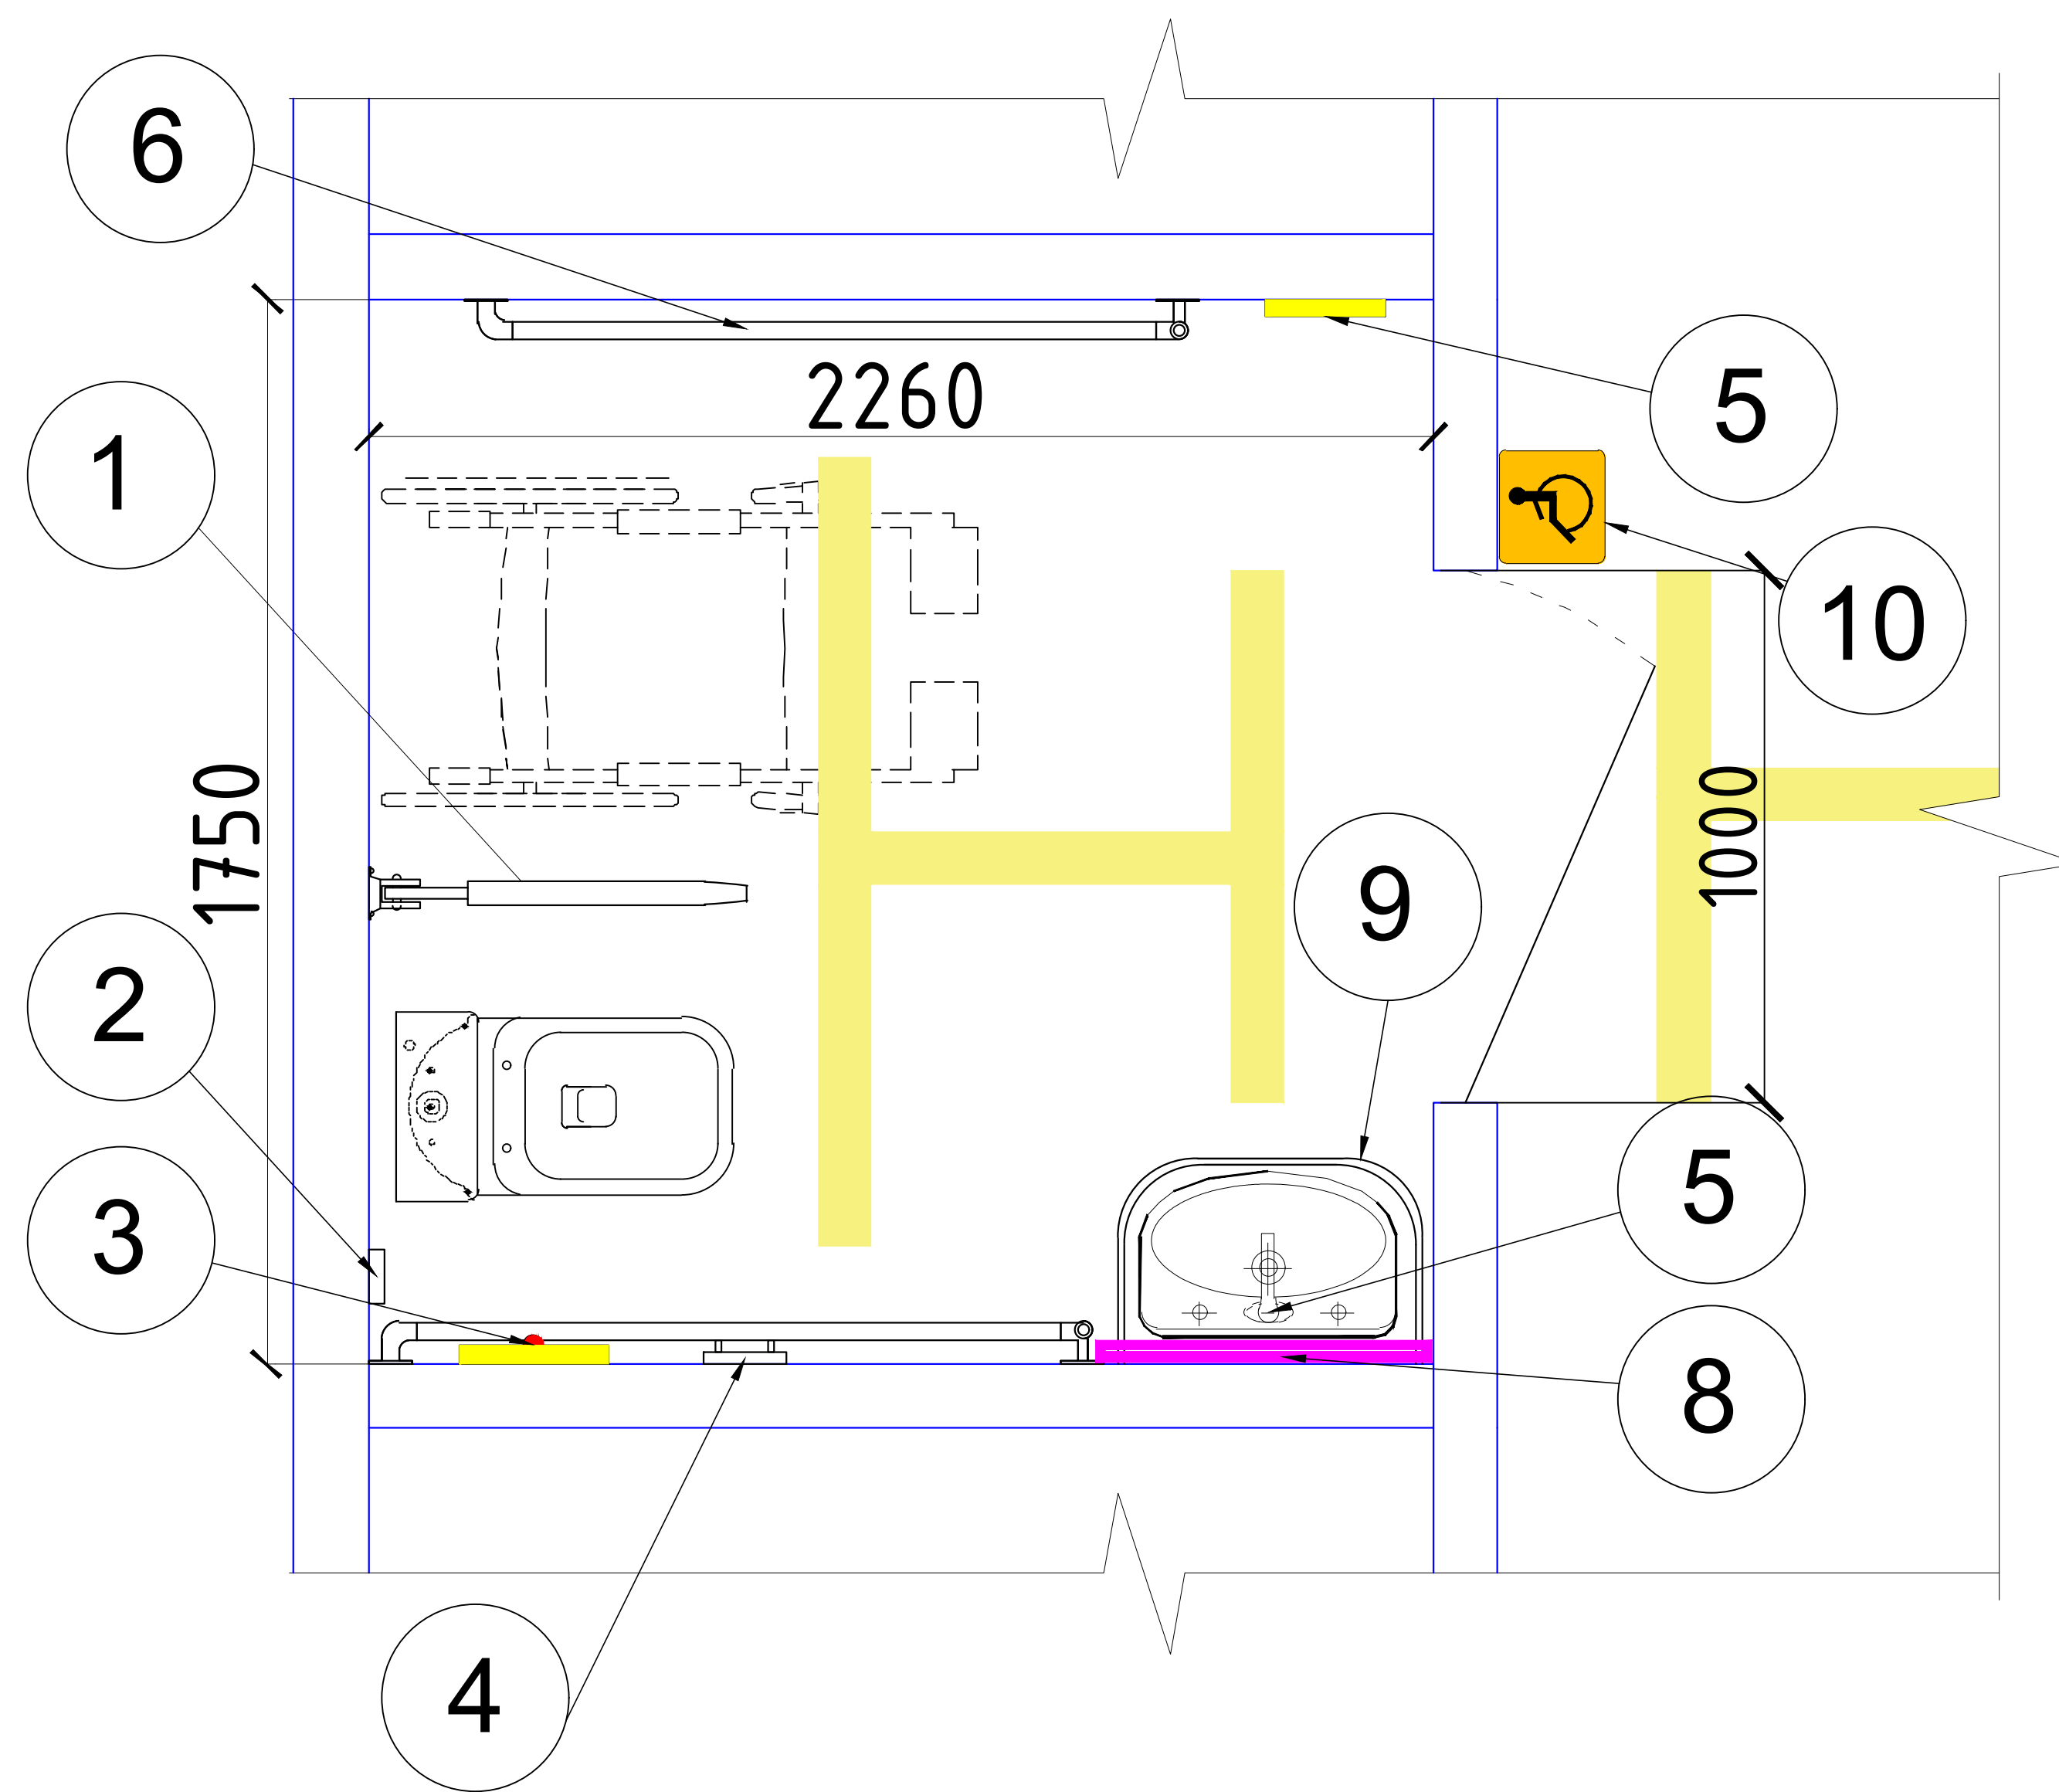



а – Откидной настенный поручень для унитаза

д – Настенный поручень для ванн и туалетных комнат.

в – Опорный поручень для враковины.





г – Специальное зеркало для людей с ограниченными возможностями.

Список специального оборудования для туалета

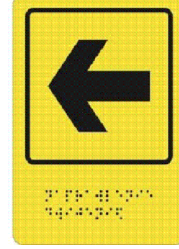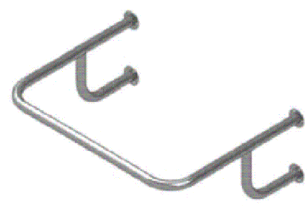№	Наименование	Смотреть	шт.
1	Складной поручень для туалета		2
2	Звуковой информатор		2
3	Кнопка вызова		2
4	Крючок для костыля		4
5	Указатель направления движения во время эвакуации		2
6	Настенный поручень		4
7	Сенсорный смеситель		2
8	Специальное зеркало для людей с ограниченными возможностями		2
9	Поручень для раковины		2
10	Осязательная табличка "Туалет для инвалидов"		2

						2026г.	НБШ		
						Гулистон шаҳар Маданият МФЙдаги 3-мактабни мукаммал таъмирлаш			
Изм.	Кол.уч	Лист	N.док	Подпись	Дата				
ГИП		Норкулов А.				№3-мактаб	Стадия	Лист	Листов
Разработал		Муяссаров Б.					РП	6	
Н.контр		Алмаматов А.							
						Уборная для инвалидов		000 "SO'G'DIYONA QURILISH LOYIHA"	

Крылцо и Пандус

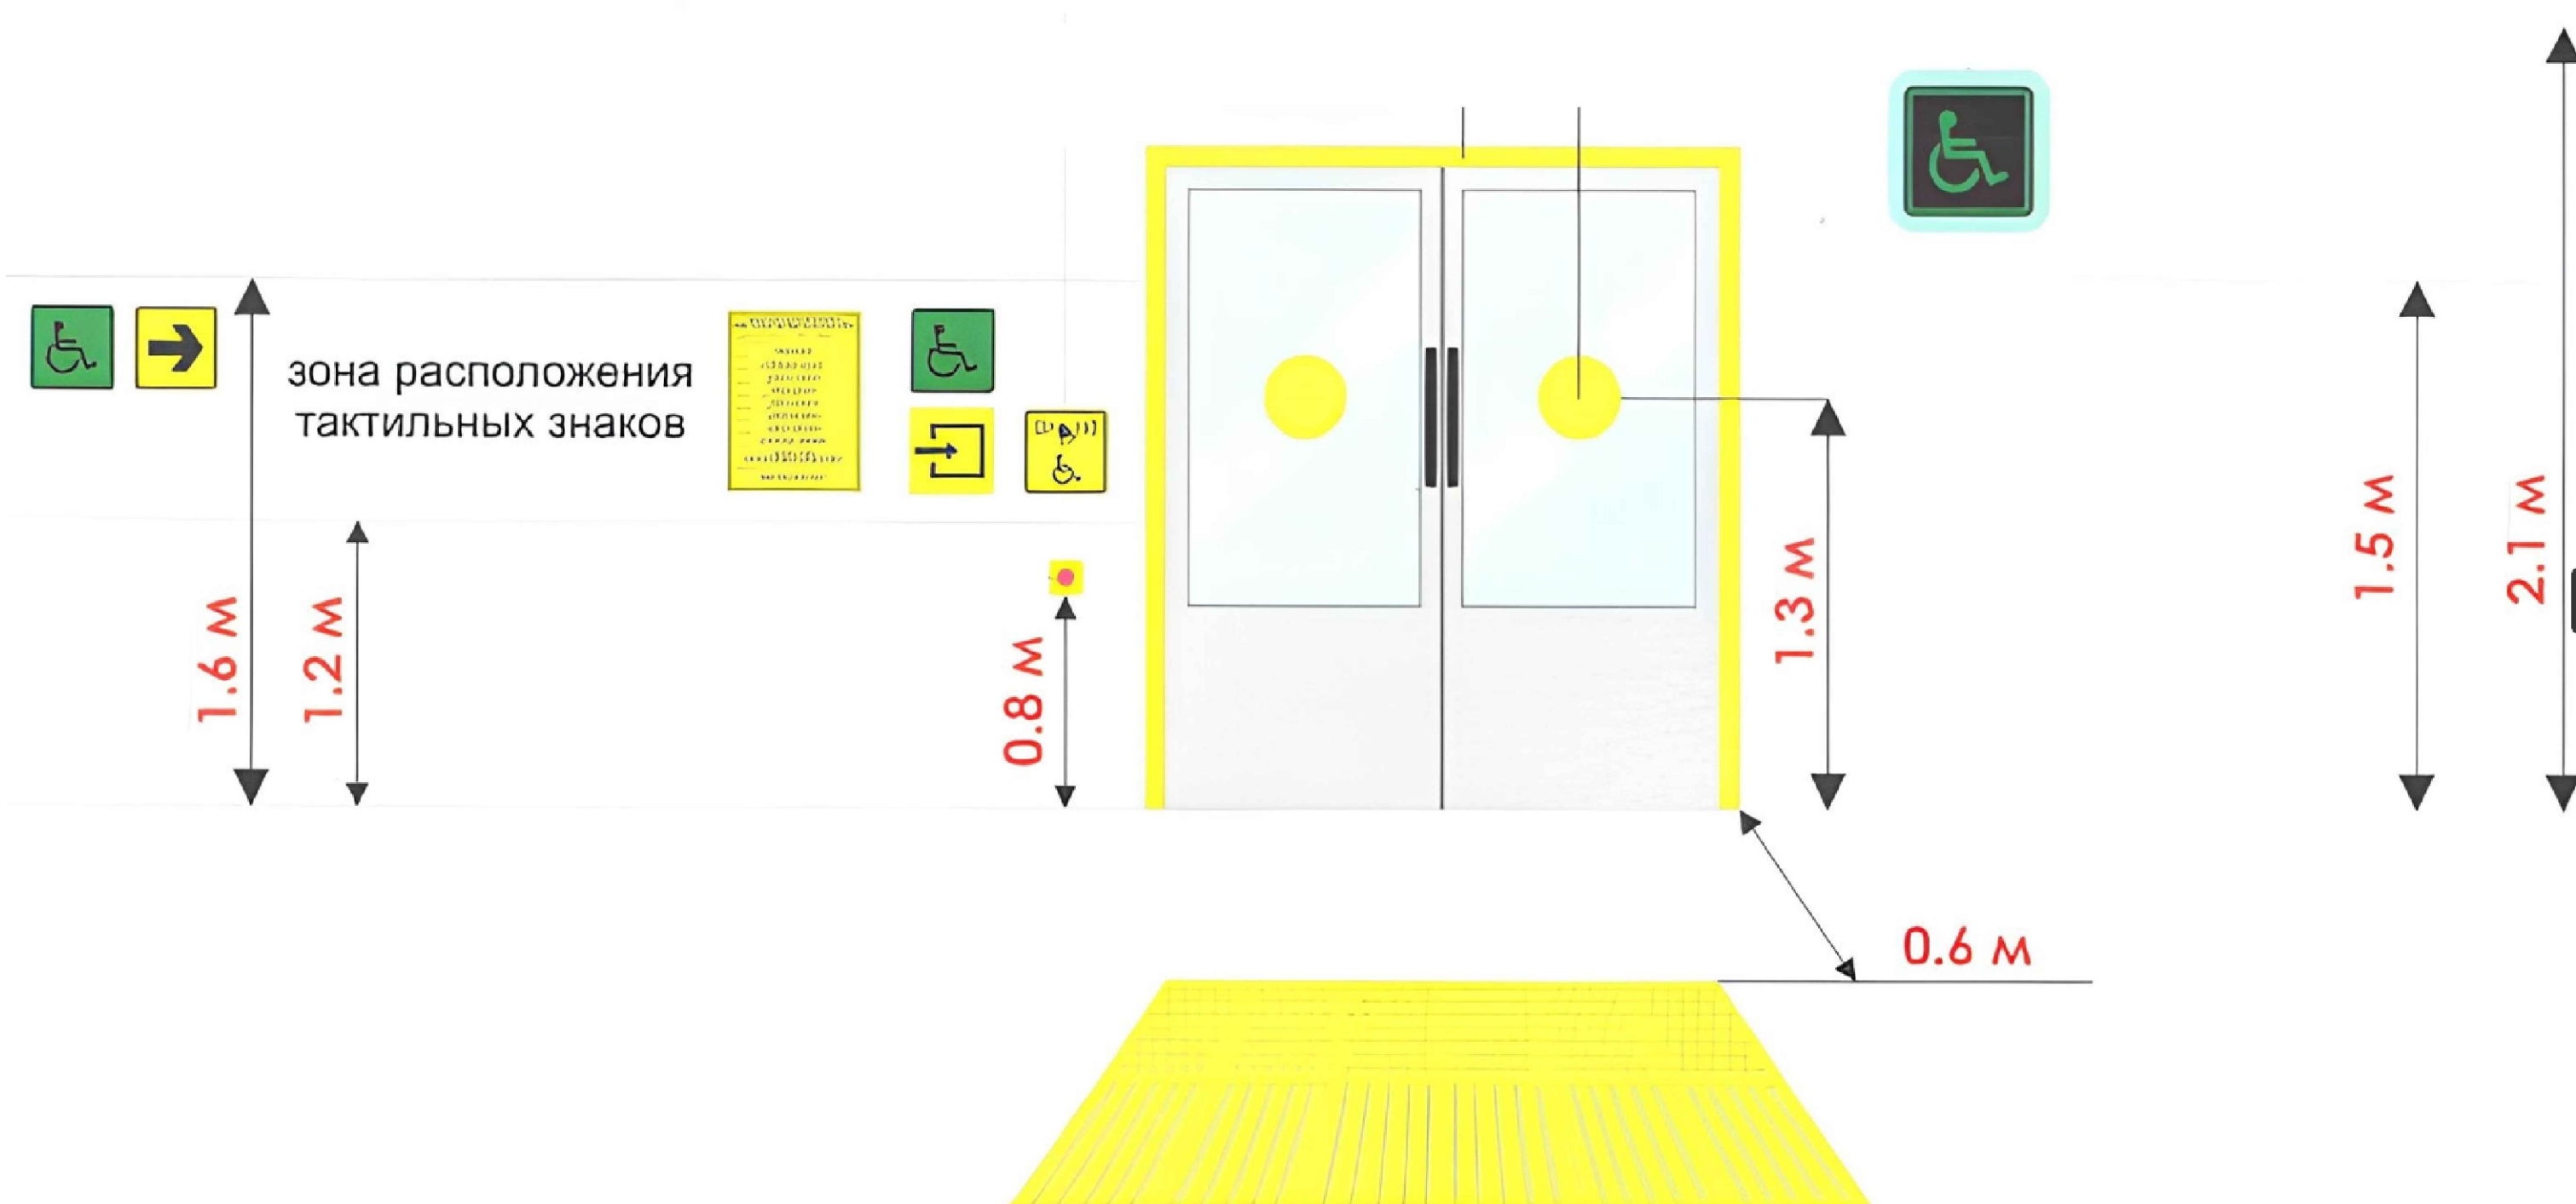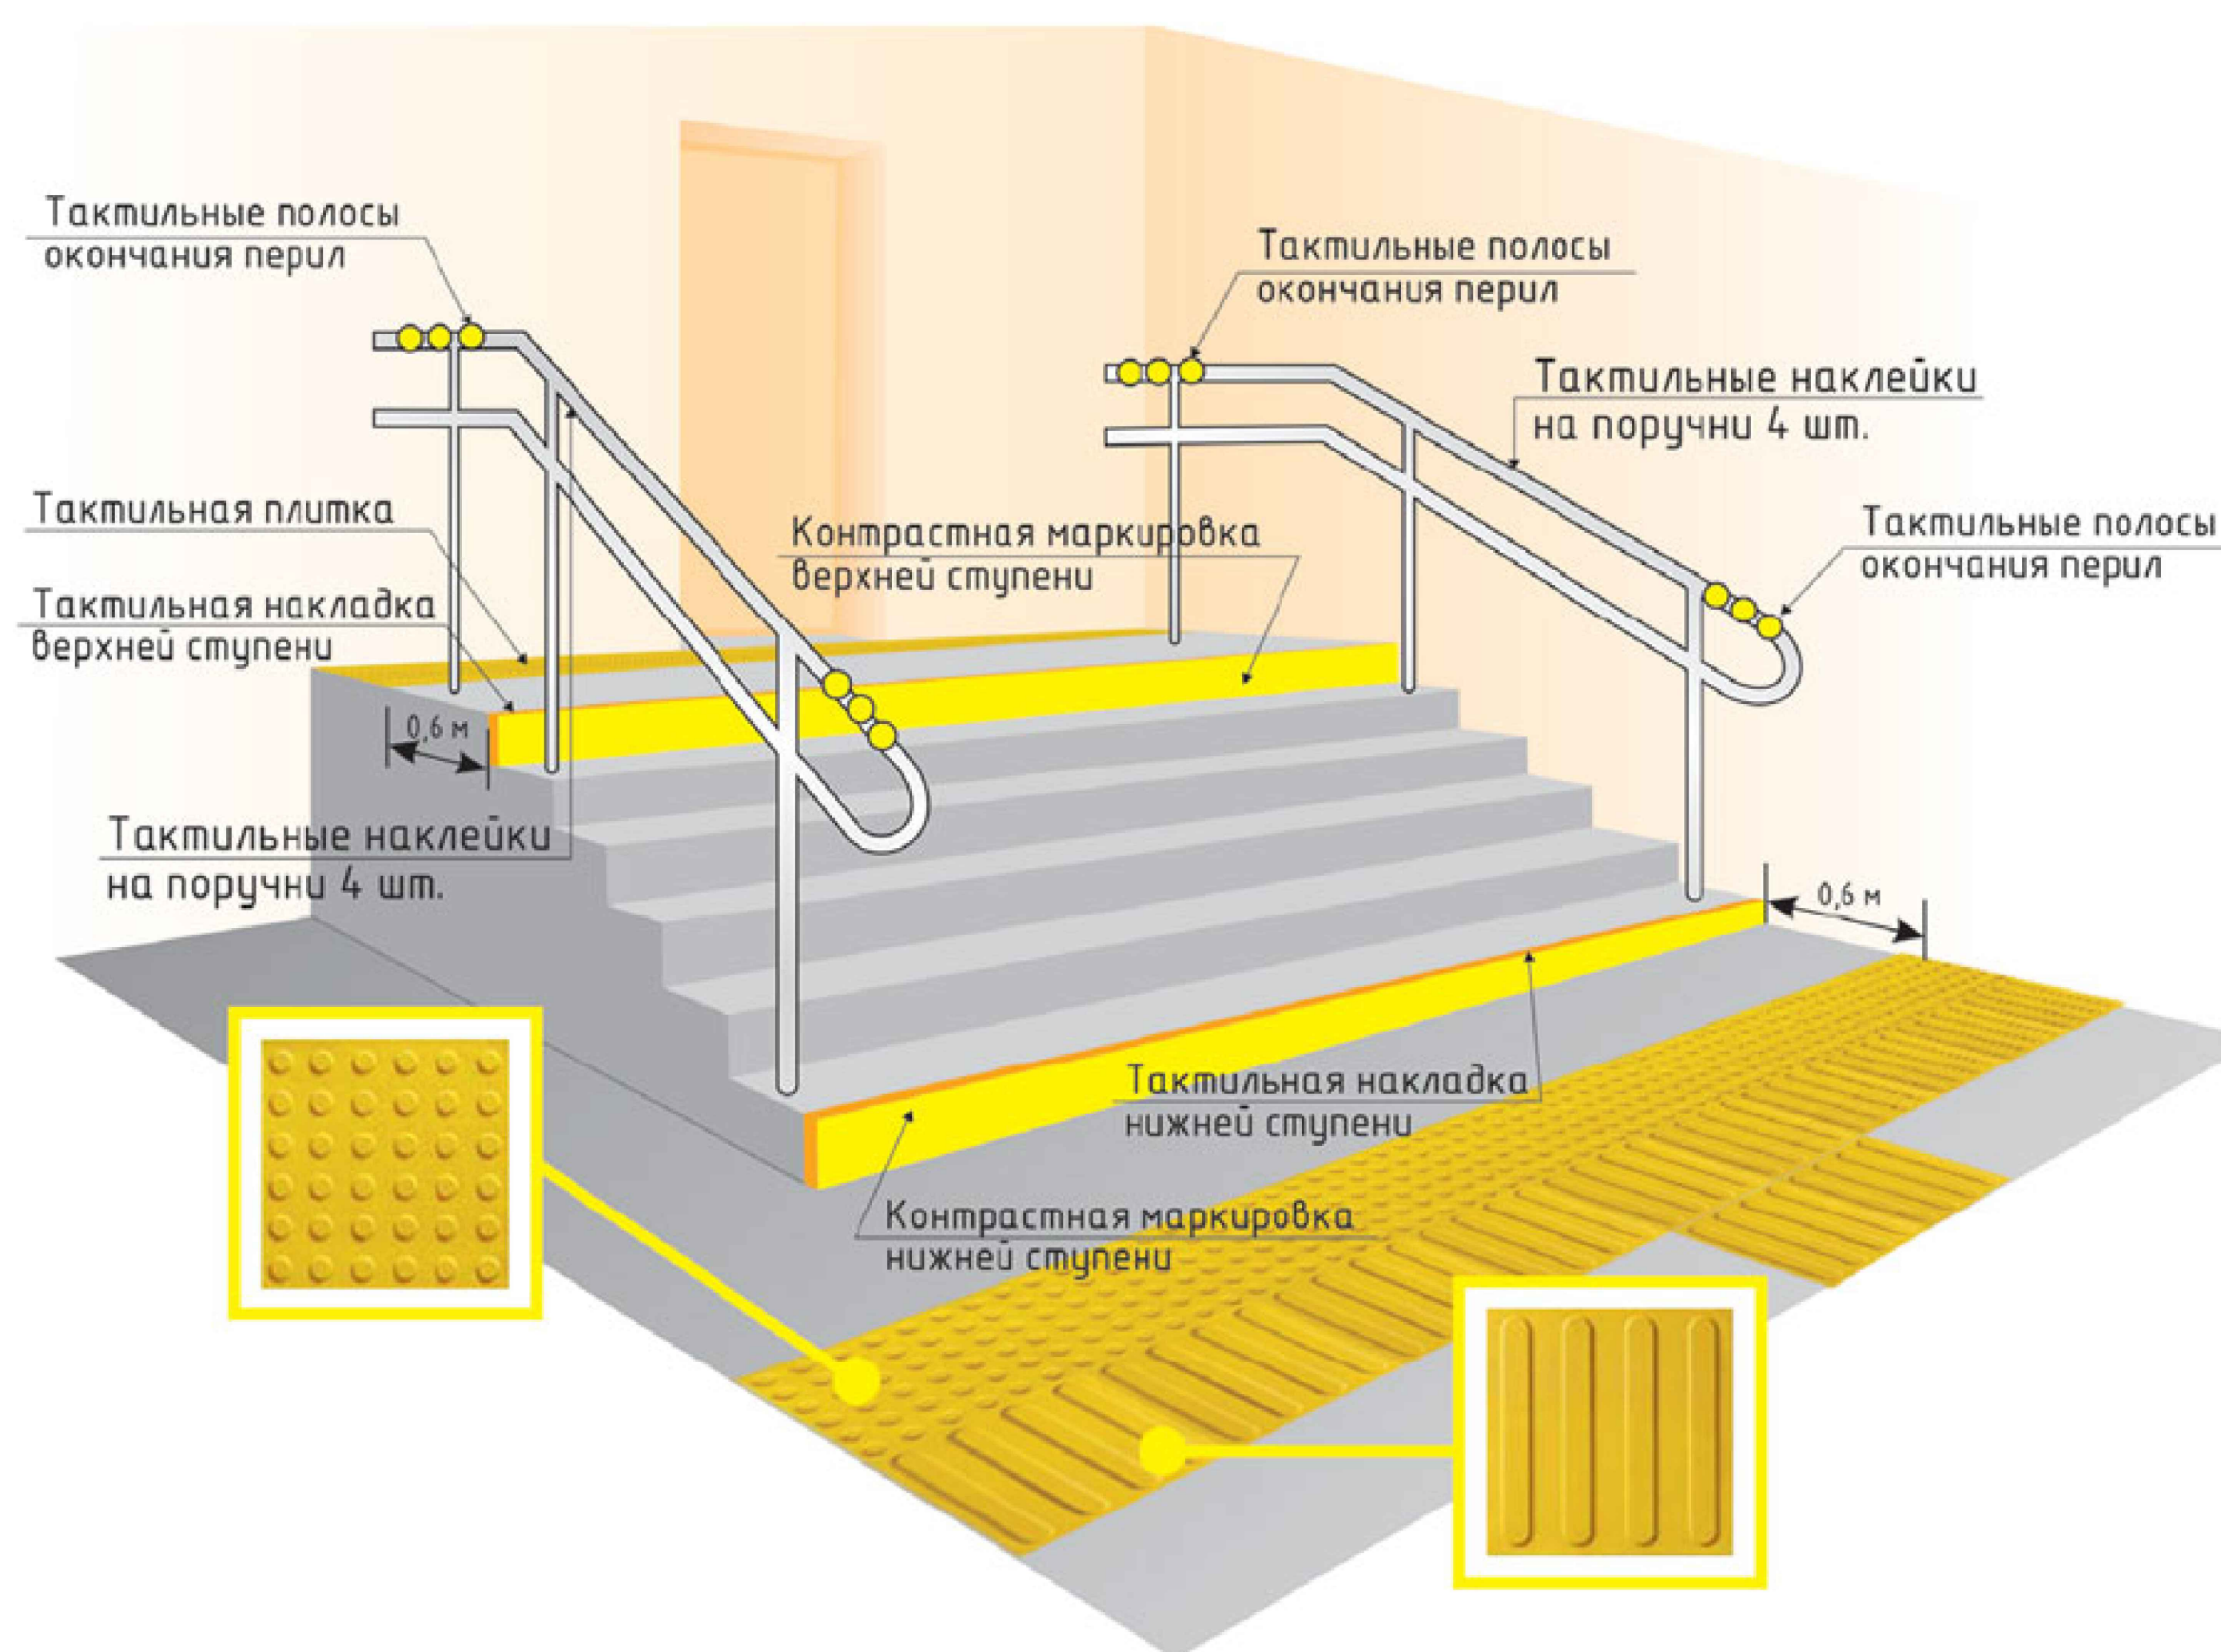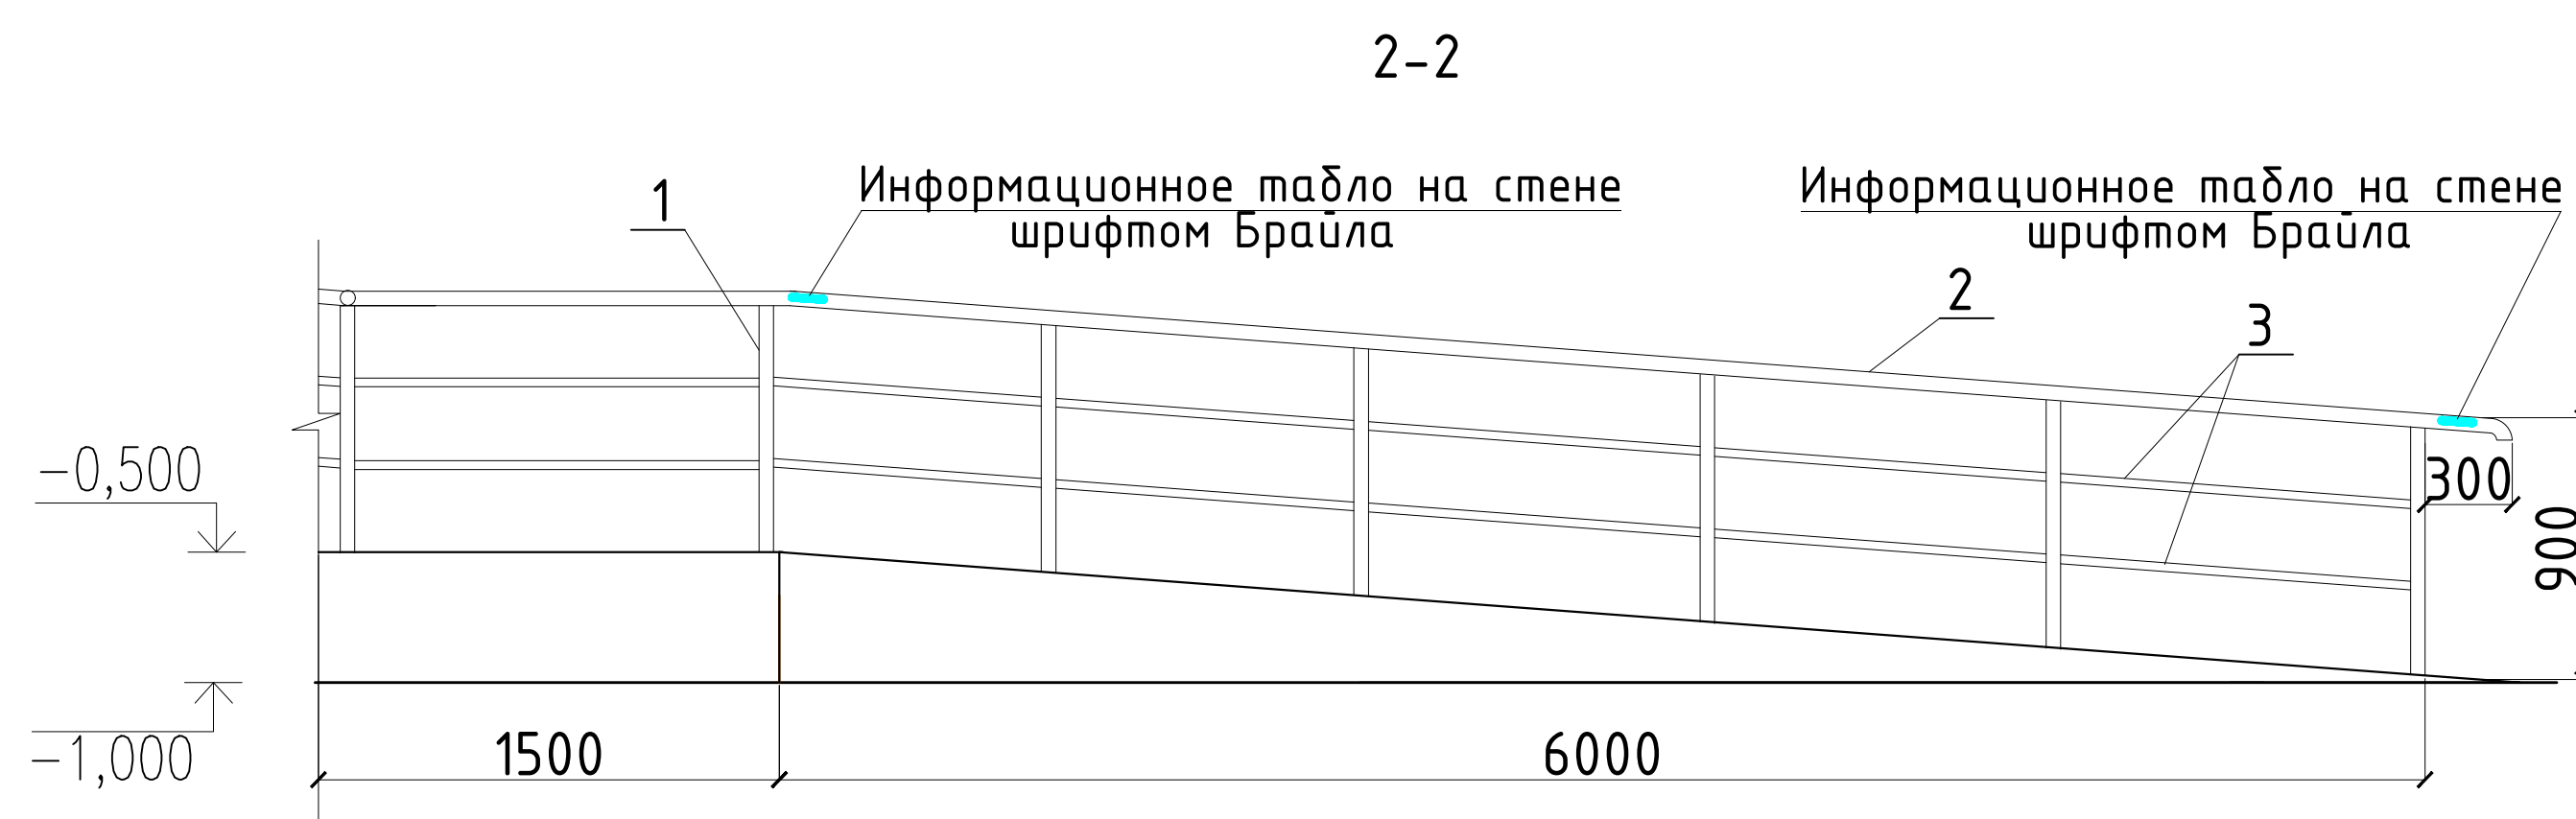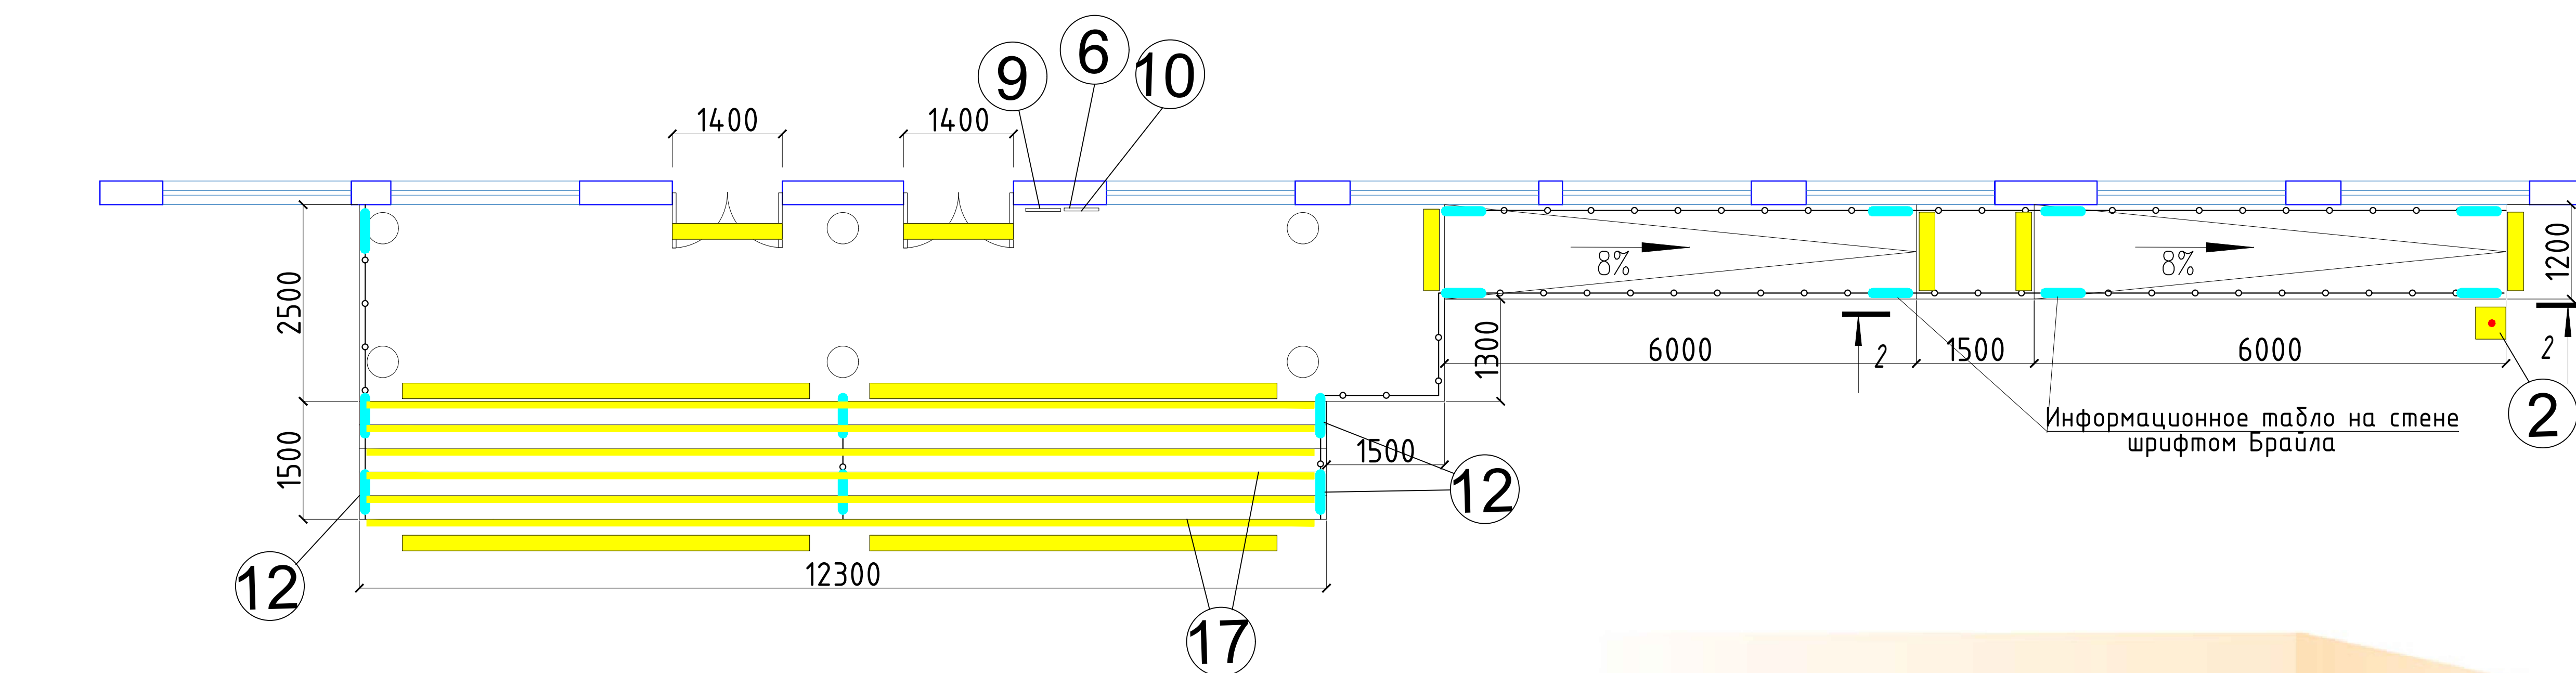

						2026г.			
						Гулистон шаҳар Маданият МФИдаги 3-мактабни мукамал таъмирлаш			
Изм.	Кол.уч	Лист	Н.док	Подпись	Дата	№3-мактаб	Стадия	Лист	Листов
ГИП		Алмаматов А.					РП	7	
Разраб.		Муяссаров Б.							
Н.контр		Норкулов А.				Крыльцо и пандус		ООО "SO'G'DIYONA QURILISH LOYIHA"	