

"Yo'l Loyiha" MCHJ



«Тошкент шаҳри Учтепа тумани маҳаллалари ҳудудда болалар майдончасини қуриш,
ирригация тармоқларини таъмирлаш ва йўлакларни асфальтлаш объектининг лойиҳа-смета
ҳужжатларини ишлаб чиқиш»



«Тошкент шаҳри Учтепа тумани маҳаллалари ҳудудида болалар майдончасини қуриш,
ирригация тармоқларини таъмирлаш ва йўлакларни асфальтлаш объектининг лойиҳа-смета
ҳужжатларини ишлаб чиқиш»

ЛБМ:




Нематов А

This architectural floor plan shows a rectangular building with a central area measuring 19700 units by 19700 units. The building is surrounded by a perimeter wall with a thickness of 300 units. The plan includes various structural details such as columns, beams, and doors. The columns are spaced at intervals of 2000 units along the perimeter. The doors are located at the corners of the building. The plan is labeled with dimensions and structural details, including a section line 1-1.

1-1

Болалар майдончаси асосини қуриш учун ажарилган ер ишлари

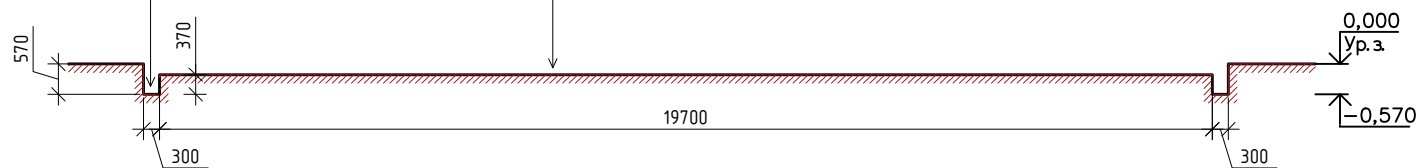

2-2

Пандус

Июналтирувчи тактил плита

Болалар майдончаси асоси

70

300

1000

Брусчатка 0.06×0.2×0.4 м
Кум-цемент қорышмасы 4 см
Бетон М200 10см
Кум-шағал аралашмасы 150 мм
Зичланған грунт


[illegible]

Чўга кириш йўлагى остидаги суф ўтказиш тугуни. Кўринишлар схематик.

A3 . Ўлчамлар мм да


А-А. ТРУБАНИНГ ҚИРҚИМИ

Йўлак қопламаси ва труба ости асоси

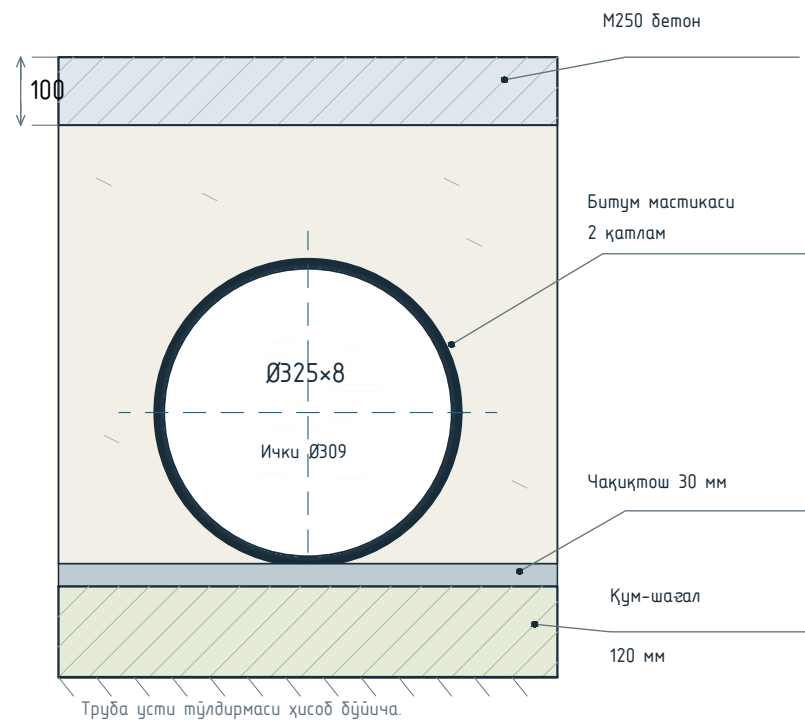


Б-Б. ЛК-6.6 ЛОТОК

Қия кесим ва асос қатламлари

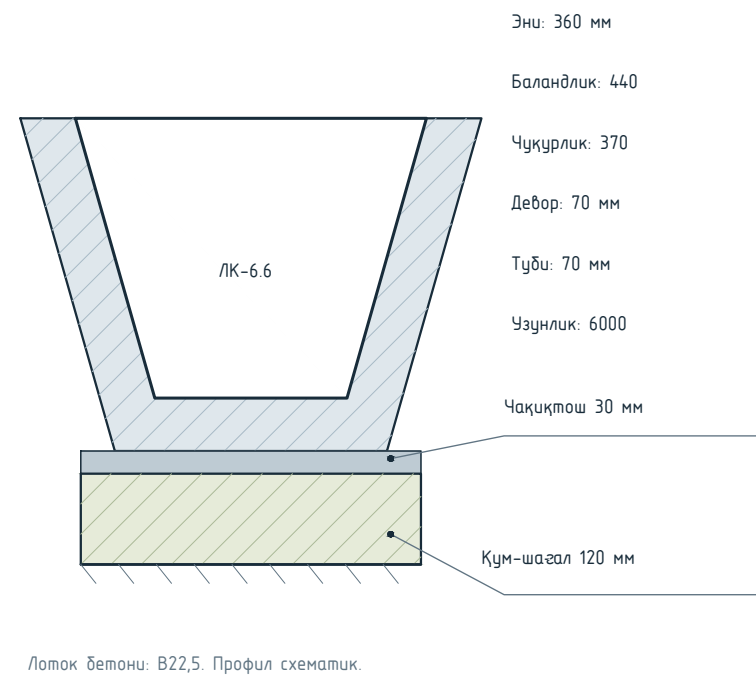


1-ТУГУН. ОГОЛОВКА ҚИРҚИМИ

Труба ва қия лоток орасидаги М250 бетон

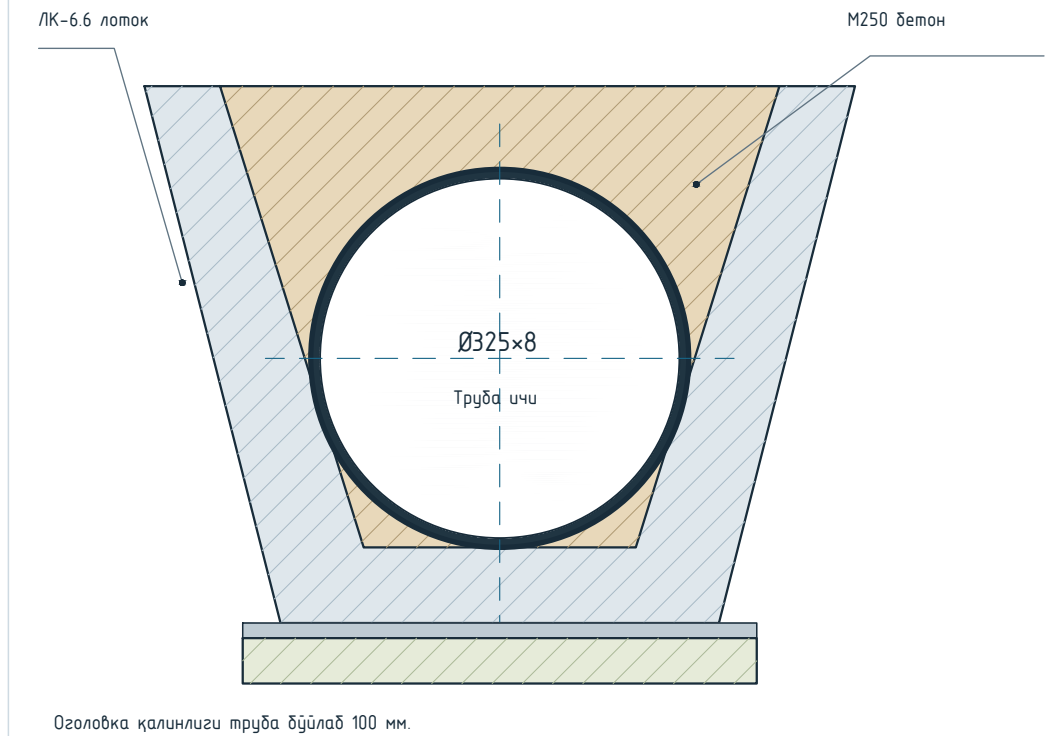


В-В. АРИҚ БҰЙЛАБ БҰЙЛАМА ҚИРҚИМ

Трубадинг ҳар икки учи лоток ичига киритилади

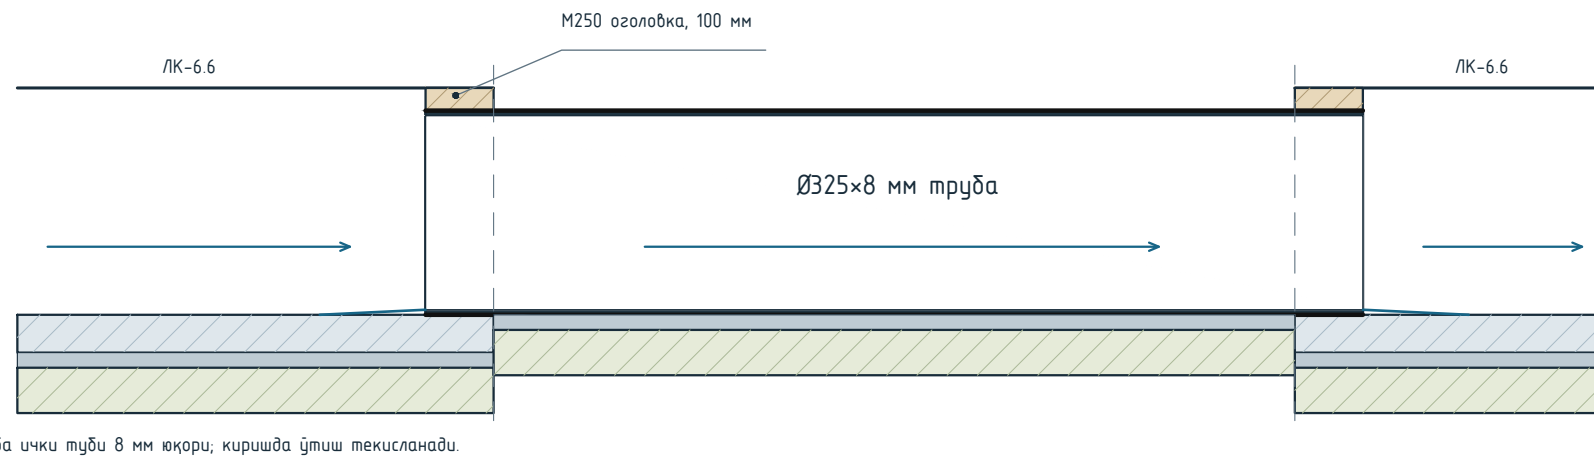

УЛАНИШ РЕЖАСИ

M250 бетон трукда атрофидан тўлдирилади

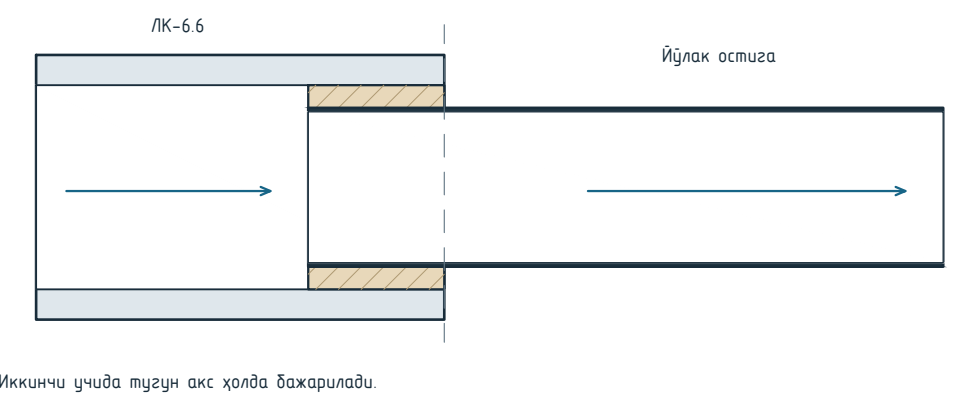

ИЗОҲЛАР ВА ҲАЖМ

Трубанинг ташқи сирти: битум мастикаси билан 2 қатлам гидроизоляция. Қоплама шартли қалинлаштириб кўрсатилган.

Оголоўка: М250 бетон, қалыңлиги 100 мм (10 см).

Шартли ҳажм: 1 дона - 0,00965 м³; 2 дона - 0,0193 м³.

Ҳажм абвалги шартли ҳисоб дӯйиҷа; ишчи профилга мослаб аниқланади. Таўёр лоток бетони қўшилмайд.

Труда, тўлдирма ва йўлак арматураси юкка ҳисобланади.

[illegible]

БЕСЕДКА ВА КИРИШ ЙЎЛАГИ


Режа, пол ва тротуарнинг конструктив қирқимлари

05-02

A3 - Ўлчамлар мм да

РЕЖА

Беседка М 1:50. Йўлак узунлиги шартли.

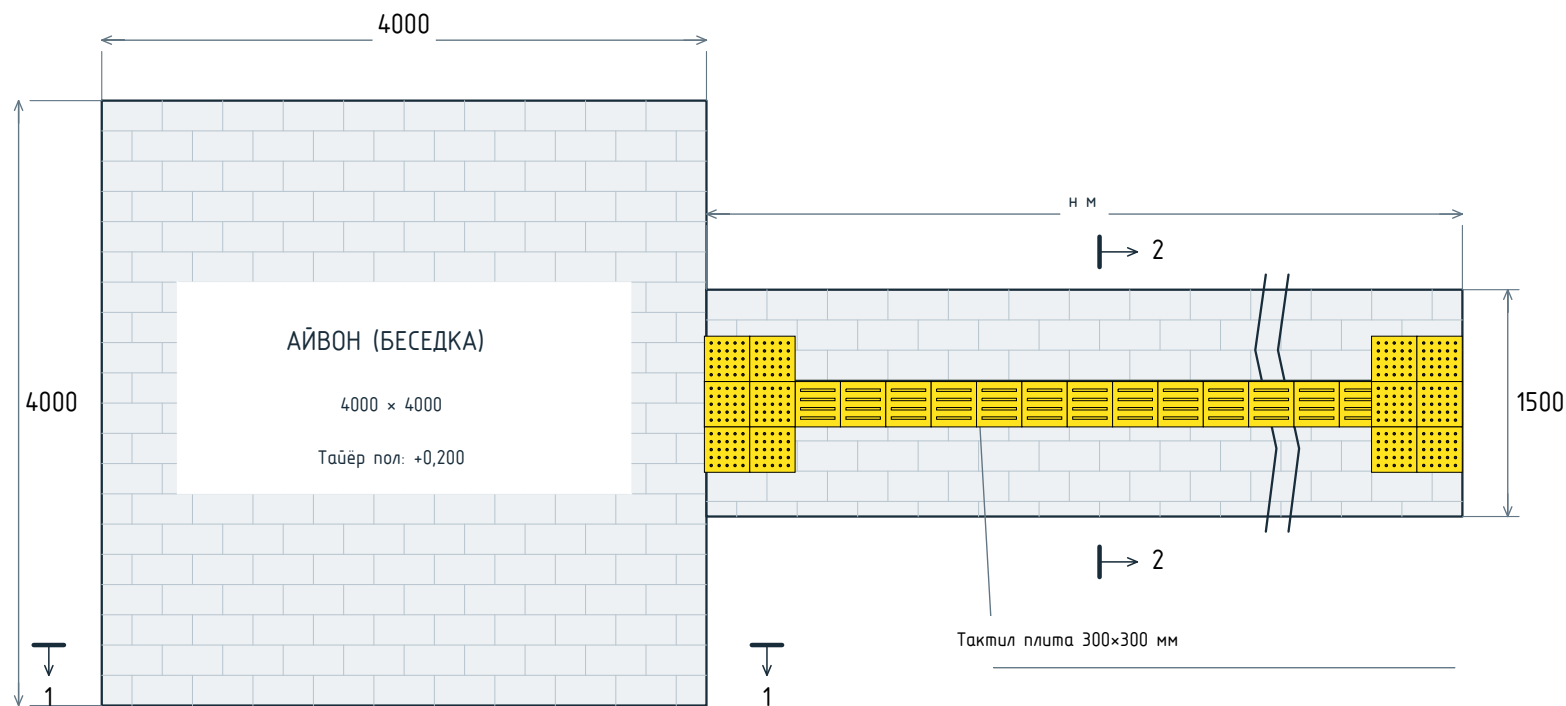

n – йўлакнинг жойида аниқланадиган узунлиги, м.

ҚОПЛАМА КОНСТРУКЦИЯСИ

Беседка поли ва тротуар учун дур хил

Қатлам, юқоридан пастга	мм
1. Брусчатка / тактил плита	60
2. Қуруқ қум-цемент аралашмасы М400 цемент асосида	40
3. М200 бетон	100
4. Қум-шағал аралашмасы	150
5. Зичланган табиий грунт	-


Жами қалинлик: 350 мм

Тупроқ қазыш: 150 мм

Ердан кўтарилиши: 200 мм

1-1. БЕСЕДКА ПОЛИ

M 1:25

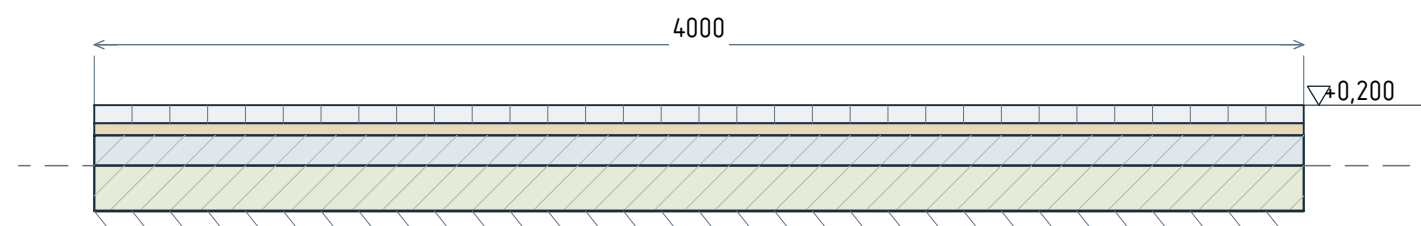


Ер сатхи: $\pm 0,000$. Зучланган асос: $-0,150$.

Қазиш 150 мм; конструкция 350 мм; кўтарилиш 200 мм.

2-2. ТРОТУАР ҚИРҚИМИ

М 1:10. Ўртада тақтил тасма.

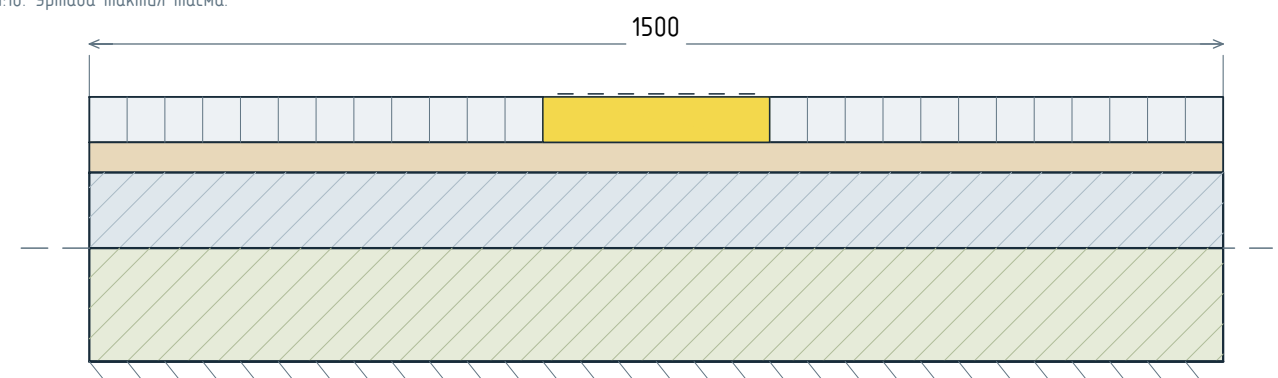

Қатламлар: 60 + 40 + 100 + 150 мм

ИЗОҲЛАР

1. Мавжуд ер сатҳи $\pm 0,000$ деф қабул қилинган.
2. Беседка ва тротуарнинг таъйёр қопламаси $+0,200$ сатҳда.
3. Қум-шағал аралашмаси 150 мм қилиб қабул қилинди.
4. Қатлам қалинликлари зичланган ҳолат учун берилган.
5. Тактил тасма эни плита модулига мувофиқ танланади.
6. Туташ йўлак сатҳлари ва суф чиқариш нишаби жойида белгиланади.
7. Вароқда пол ва тротуар конструкцияси берилган.
8. Олиб келиш ва ўшл ҳаражатлари ишлаб чиқарувчи ташкилот зиммасида.

[illegible]

М 1:10. Текис майдончалар қисқартирилган.



1. Мустақил түзүн. Берилган ўлчамлар: 1500×1000 мм, баландлик 200 мм.
2. Нишаб: $200 / 1000 \times 100\% = 20\%$. Бу нишаб ногиронлар арабачаси учун меъёрга мос эмас. Чизма берилган геометрияни акс эттирилади.
3. ШНҚ 53-бандда 200 мм қўтарилиш учун 2000 мм ва 10% келтирилган.
4. Боши ва охирида камида 1500×1500 мм текис майдонча.
5. Икки томонда 150 мм борт ва Ø40-50 мм тупқич; учлари 300 мм узайтирилади. Қўндаланг нишаб 2%. Қоплама сирпанмайбизан.
6. Кириш-чиқишдан 600 мм олдин озоҳлантирувчи тактил қоплама.
6. Умумий тактил плиткалар сон-ўнгалтирувчи 2952. озоҳлантирувчи 82 та.




Маълумот учун: ШНҚ 2.07.02-24, 43, 44, 53 ва 57-бандлар.

М 1:10. Текис майдончалар қисқартириб кўрсатилган.




1. Брусчатка / тактил плита	60 мм
2. Қуруқ қум-цемент аралашмасы, М400 цемент асосида	40 мм
3. М200 бетон	100 мм
4. Қум-шағал аралашмасы	150 мм

[illegible]

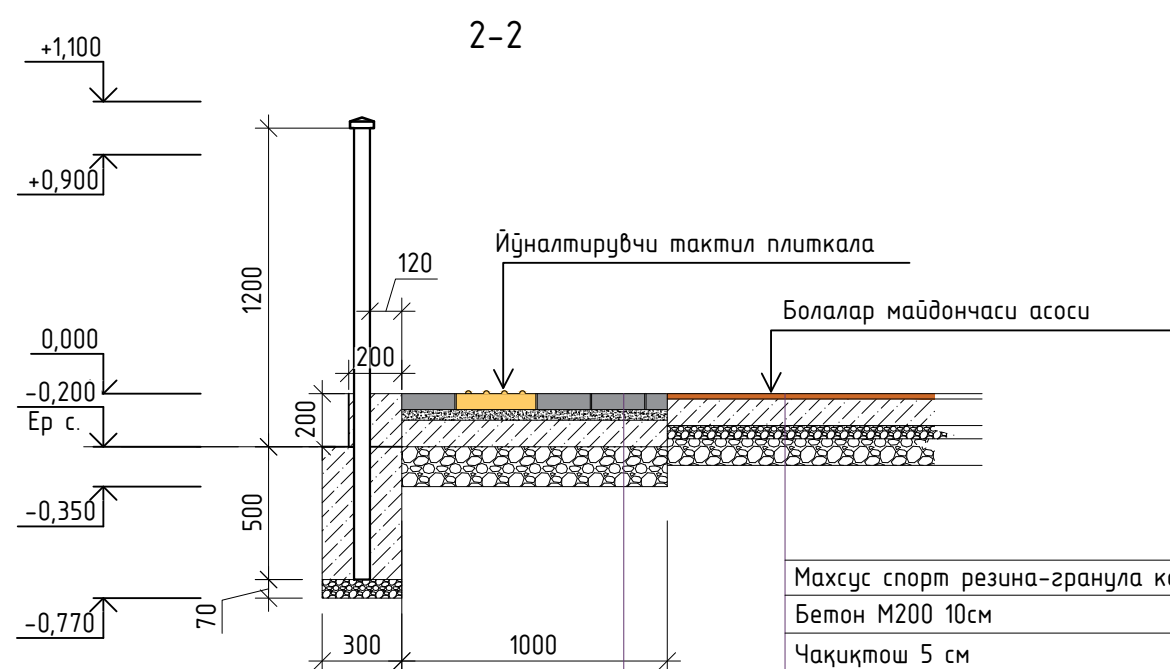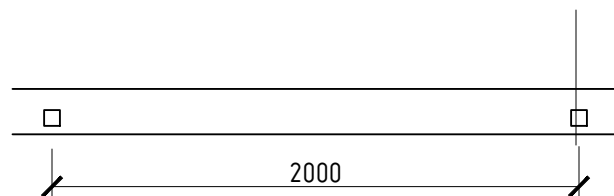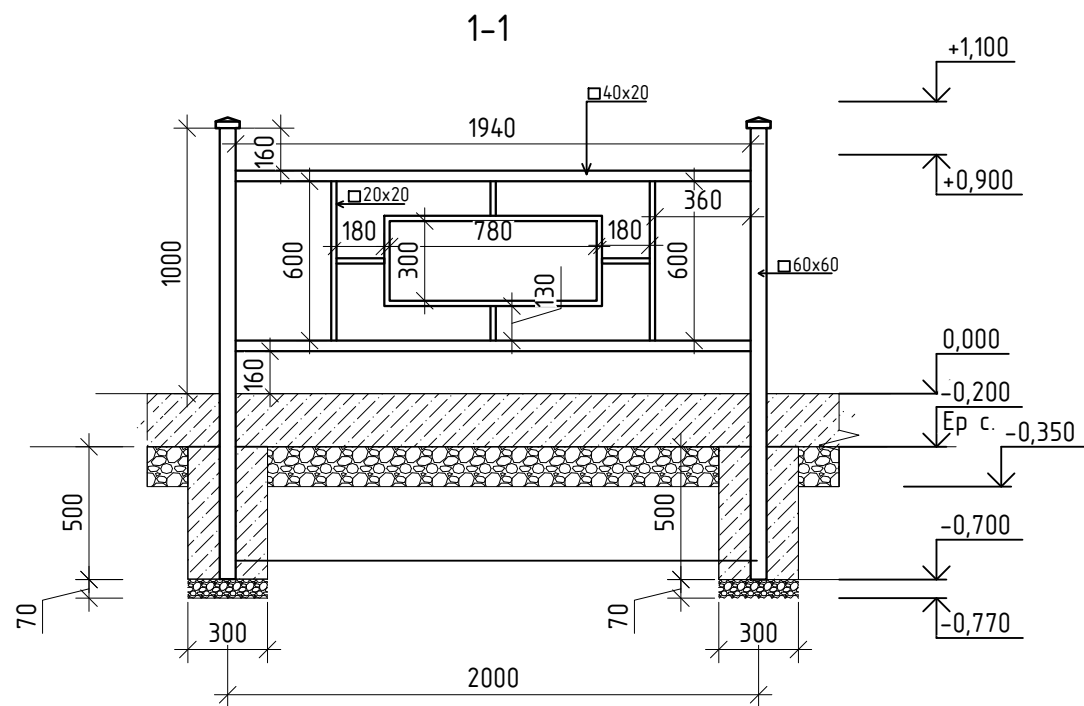

Махсус спорт резина-гранула копламаси 20 мм
Бетон М200 10см
Чақиқтош 5 см
Қум-шағал аралашмаси (100 мм)
Зичланган грунт

Бурсчатка 0.06x0.2x0.4 м
қум-цемент коришмаси 4 см
Бетон М200 10см
Қум-шағал арал. 150 мм
Зичланган грунт

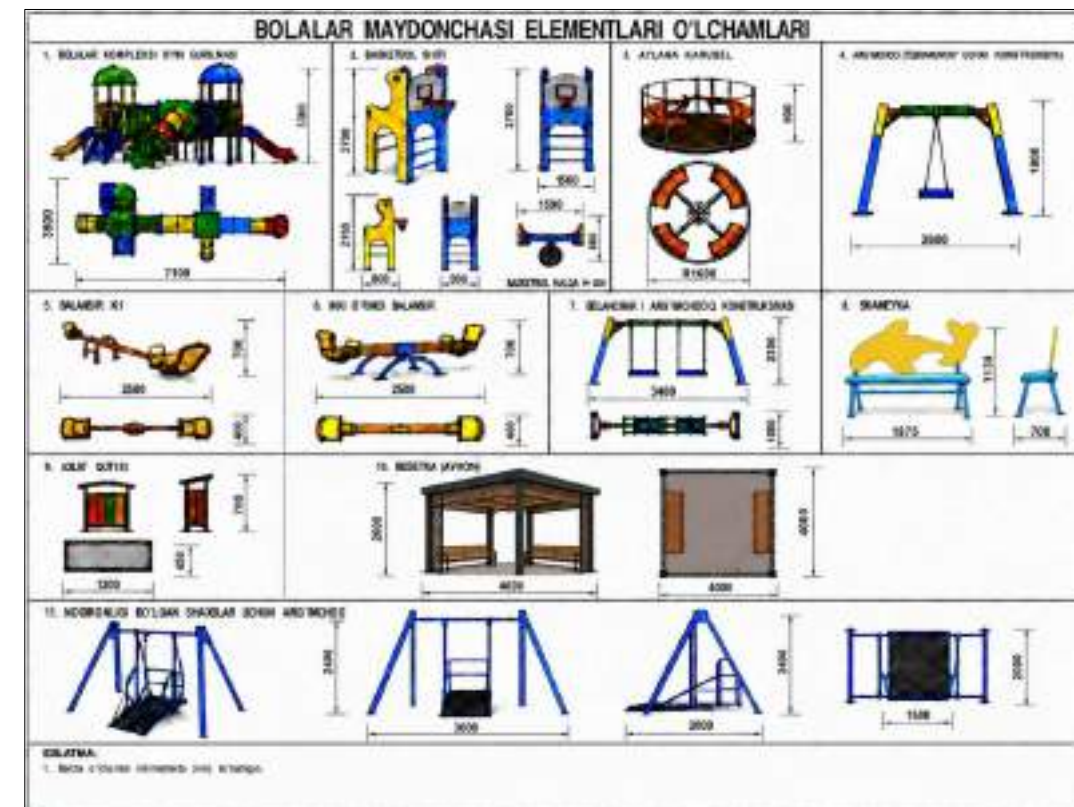


1 СЕКЦИЯ УЧУН ПРОФИЛ САРФИ:

1. 40x20x2 мм = 2 дона х 2000 мм = 4.00 м
2. 20x20x2 мм = 2х600 + 2х180 + 2х150 + (880 + 300)х2 = 3.02 м
3. 60x60x3 мм = 2 дона х 1700 мм = 3.4 м
4. Секциянинг ишчи оралиқ кенглиги = 2 м

						Шартнома №			
						«Тошкент шаҳри Учтепа тумани маҳаллалари ҳудудида болалар майдончасини қуриш, ирригация тармоқларини таъмирлаш ва йўлакларни асфальтлаш объектнинг лойиҳа-смета ҳужжатларини ишлаб чиқиш»			
Лабозим	Ф.И.О.	Имзо	Сана			БОЛАЛАР МАЙДОНЧАСИ	Босқич	Вароқ	Вароқлар
Директор	Раҳимов.О						А.С	5	47
ЛБА	Эшнӣзов.Э								
Бажарди	Неъматов.А					Панжарали тўсиқ		«Йўл Лойиҳа» МЧЖ Автомобил йўлларини Лойиҳалаш бўлими	

Қуёш батареяли диодли чироқ

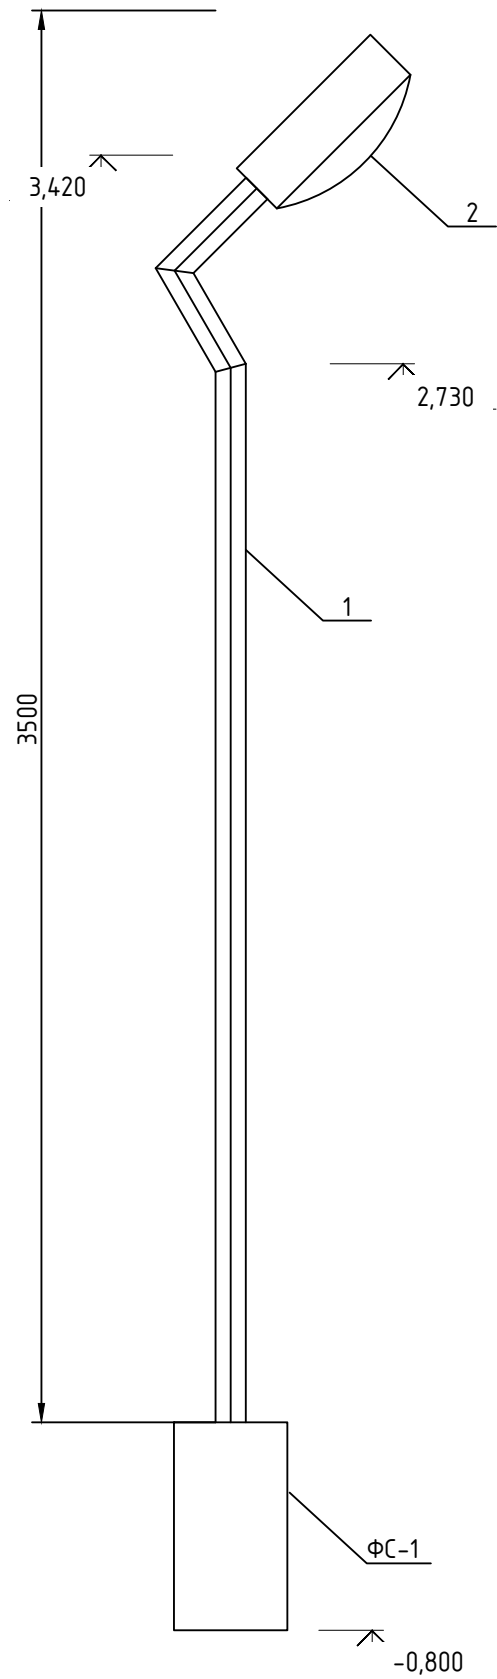


Изоҳ

1. Паёвандлаш Э42А турдаги электродлар билан бажарилсин.
2. Ўткир қирралар ўтмаслантурулсин.
3. ГФ-21 грунтоткаси устидан моёли дўёқ билан 2 қават дўялсин.

МА'ЛУМОТЛАР

Русуми; белги.	Белгиланиши	Номланиши	Сони	Вазни; ўлч. бир. кг.	Изоҳ
Ст-1		Устун Ст-1			
		Ст-1 Элементлари (1 донага)			
1		Труба Ø 50 Эмм L=4400 мм	1	14.652	14.652
2		Қуёш батареяли чироқ	1		
		Устун пойдевори.			
ФС-1	Материал	Бетон М.200 07(н) х 0,40 х 0,40м			0,112 м³
		Қ.Ш.А. қалинлиги 100мм.			0,025 м³

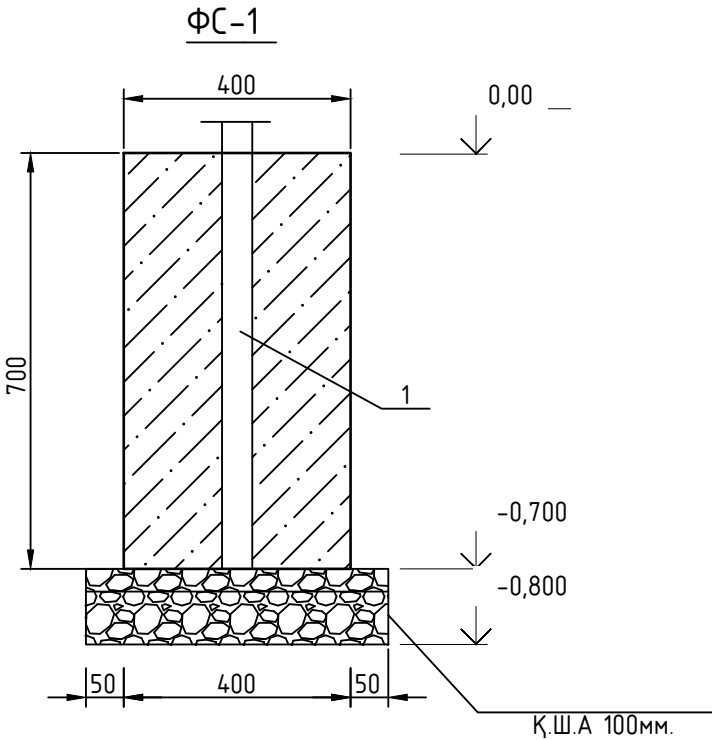

						Шартнома №			
						«Тошкент шаҳри Учтепа тумани маҳаллалари ҳудудида болалар майдончасини қуриш, ирригация тармоқларини таъмирлаш ва ўйлақларни асфальтлаш объектнинг лойиҳа-смета ҳужжатларини ишлаб чиқиш»			
Лабозим	Ф.И.О.	Имзо	Сана			Электр ёритиш	Босқич	Вароқ	Вароқлар
Директор	Рахимов О						А.С	6	47
ЛБА	Эшниезов Э								
Бажарди	Неъматов А								
						Манзарали ёритиш устуни		«Йўл Лойиҳа» МЧЖ Автомобил ўйлақларини Лойиҳалаш бўлими	

«Тошкент шаҳри Учтепа тумани маҳаллалари ҳудудида болалар майдончасини куриш, ирригация тармоқларини таъмирлаш ва йўлакларни асфальтлаш объектининг лойиҳа-смета ҳужжатларини ишлаб чиқиш»

«ТАСДИҚЛАЙМАН»
Тошкент шаҳар ҳокимияти ҳузуридаги
«Кўп қаватли уйларни таъмирлаш бўйича
инжиниринг компанияси» ДМ



«КЕЛИШИЛДИ»
Тошкент шаҳар Учтепа тумани
ҳокимлиги



«КЕЛИШИЛДИ»
Найман маҳалла фуқаролар
йиғини раиси



«КЕЛИШИЛДИ»
Лойиҳа ташкилоти «Йўл лойиҳа»
МЧЖ директори



БОШ РЕЖА



ЭКСПЛИКАЦИЯ


Режадаги №	Номи	Сони	Кўрсаткичлар			Изоҳ
			Умумий майдон м²	Қурилиш майдони м²	Қурилиш ҳажми м³	
1	2	3	4	5	6	7
1	Ўрта қаватли турар жой бинолари	1		836		Мавжуд

ШАРТЛИ БЕЛГИЛАР

- Мавжуд бино
- Болалар майдончаси
- Экспликация рақами
- Лойиҳаланган ирригация лотоклари
- Лойиҳаланган ирригация турбалари
- Лойиҳаланган йўллар
- Барча ўлчовлар метрда берилган

БОШ РЕЖА 1:500

ЭКСПЛИКАЦИЯ						
Режа №	Номи	Сони	Кўрсаткичлар			Изоҳ
			Миқдор	Миқдор	Миқдор	
1	2	3	4	5	6	7
1	Турар жой бинолари	2	1390			Мавжуд
2	Болалар майдончаси	1	192			Лоўиҳаланган

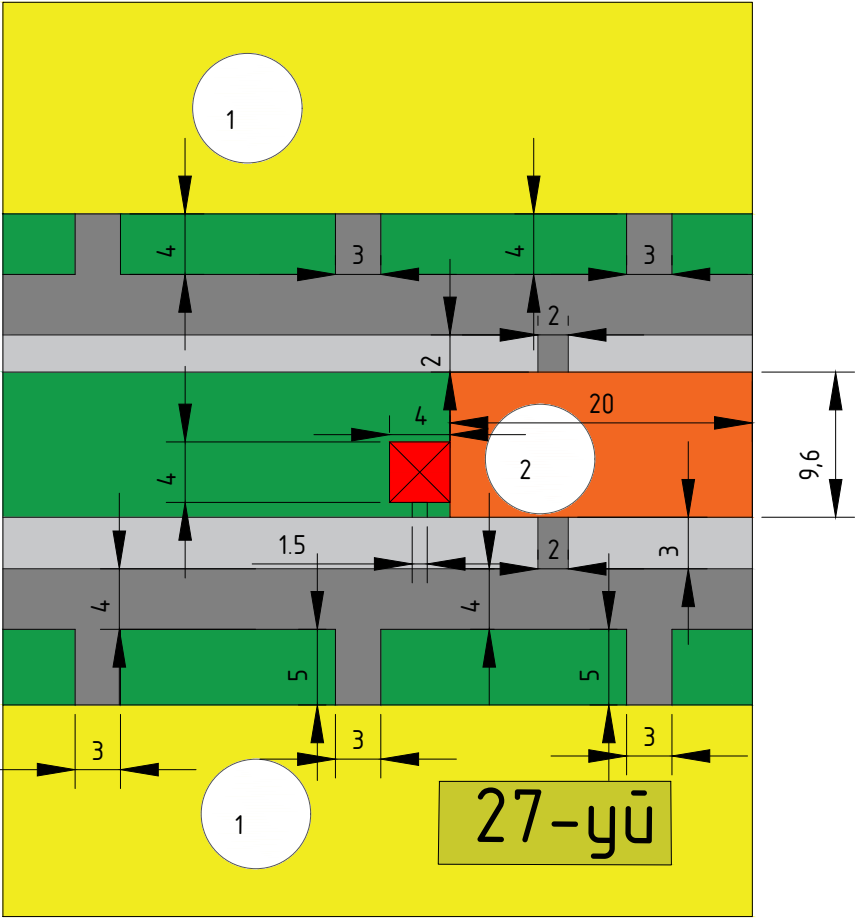

Тошкент шаҳар Учтепа тумани Наўман МФЙ 27-уў
олди болалар майдончаси координатаси
41°17'20.93"С
69°10'5.56"В



Мавжуд уў




Болалар майдончаси



Асфальт йўллар




Яшил майдон

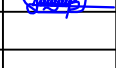						Шартнома №			
						«Тошкент шаҳри Учтепа тумани маҳаллалари ҳудудида болалар майдончасини қуриш, ирригация тармоқларини таъмирлаш ва йўлакларни асфальтлаш объектнинг лойиҳа-смета ҳужжатларини ишлаб чиқиш»			
Лабозим	Ф.И.О.	Имзо	Сана			БОЛАЛАР МАЙДОНЧАСИ	Бос қ ич	Варо қ	Варо қ лар
Директор	Раҳимов.О						А.С	8	47
ЛБА	Эшнӣзов.Э								
Бажарди	Неъматов.А					Наўман МФЙ 27-уў олди		«Йўл Лоўиҳа» МЧЖ Автомобил йўлларини лоўиҳалаш бўлими	

Болалар майдончаси майдону

БАРЧА ЎЛЧАМЛАР МИЛЛИМЕТРДА
 БРУСЧАТКАЛИ ЙЎЛАК ЭНИ 1000 мм
 ТАКТИЛ ПЛИТА 300×300 мм

БОЛАЛАР МАЙДОНЧАСИ МАЙДОНИ 192 м2

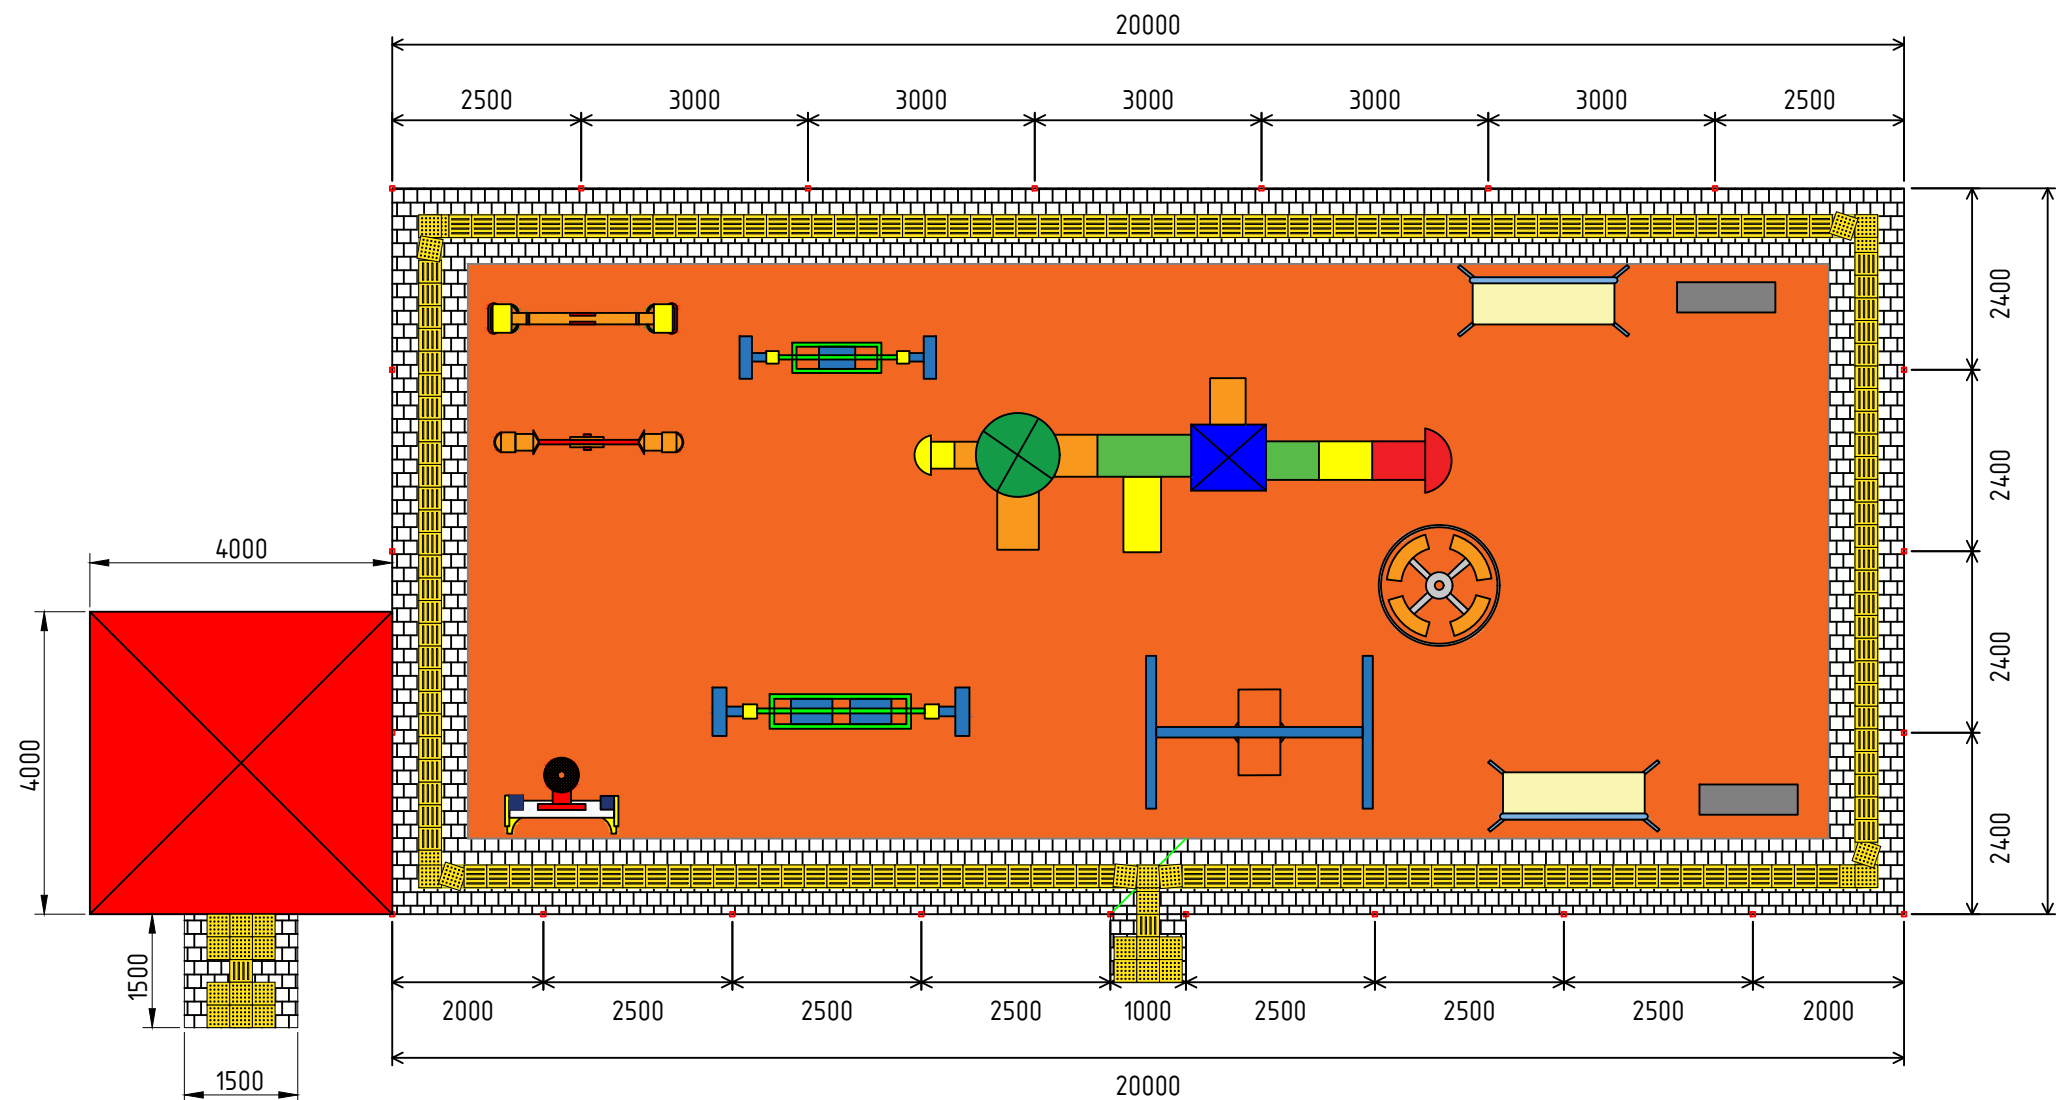

Болалар майдончаси атрофига панжара ўрнатиш			
1.Панжаранинг умумий узунлиги	19.2м + 40м	м	59,2
2.Профил 60х60х3мм (Устун учун)	40.8м x 5.37	м	40,8
		м	0,219
3.Профил 40х20х2мм (Ётиқ қисм учун)	120.8м x 1.76	м	120,8
		м	0,213
4.Профил 20х20х2мм (Ички безак қисми учун)	125м x 1.13	м	125,0
		м	0,141
5.Умумий ҳажми	0.219+0.213+0.141	м	0,573
6.Металл сиртига астар суртиш	10.5кг	кг	10,5
7.Металл эмал бўёқ	10.5кг	кг	10,5
8.Паўбандлаш электроду	5кг	кг	5,0
9.Эшик ошиғи	2 дона	дона	2,0
10.Эшик қулфи	1 дона	дона	1,0
11.Йўлак атрофига М200 маркали яхлит бетондан ҳошиятош қуриш	59.2 x 0.2м x 0.2м	м3	1,393
12.200 Вт қувватли, қуёш батареясида ишлайдиган ташқи ёритиш чироғи	2 дона	дона	2,0
13.Чироқ устуну учун чуқур қазув	2 x 0.8 x 0.4 x 0.4	м3	0,26
Қум шағал аралашмасидан 10см асос қатлами тўшаш	2 x 0.1 x 0.4 x 0.4	м3	0,03
М 200 маркали бетон билан устунни ўрнатиш	2 x 0.7 x 0.4 x 0.4	м3	0,22
Чироқ ўрнатиш учун қубур Ø=50мм (3мм қалинликда. Ҳар бир устун 4.40м дан)	4.4 x 2 x 3.33кг	м	9
		кг	29,3
14.Пластик тиқин билан устунлар оғзини ёпиш(60х60)	24,0	дона	24,0
Устун асосини бетон билан мустаҳкамлаш			
1.Асос учун чуқур қазиб олиш	24 x 0.3м x 0.3м x 0.57	м3	1,2
2.Қум шағал аралашмасидан 7см асос ётқизиш	24 x 0.3м x 0.3м x 0.07	м3	0,2
3.М200 маркали яхлит бетон қуйиш	24 x 0.3м x 0.3м x 0.5	м3	1,1
Болалар майдончаси элементлари			
1.Сирғанчиқ	1,0	дона	1,0
2.Айвон М3	1,0	дона	1,0
3.Айланма ўйин қурилмаси М1	1,0	дона	1,0
4.Ўриндиқ М2	2,0	дона	2,0
5.Арғимчоқ М3	1,0	дона	1,0
6.Мувозанатли арғимчоқ М1	2,0	дона	2,0
7.Баскетбол тахтаси	1,0	дона	1,0
8.Ахлат қутиси	2,0	дона	2,0
9.Ҳа шаклидаги арғимчоқ	1,0	дона	1,0
10.Нозиронлиги бўлган шахслар учун арғимчоқ	1,0	дона	1,0

[illegible]

«Тошкент шаҳри Учтепа тумани маҳаллалари ҳудудида болалар майдончасини куриш, ирригация тармоқларини таъмирлаш ва йўлакларни асфальтлаш объектининг лойиҳа-смета ҳужжатларини ишлаб чиқиш»

«ТАСДИҚЛАЙМАН»
Тошкент шаҳар ҳокимияти ҳузуридаги
«Кўп қаватли уйларни таъмирлаш бўйича
инжиниринг компанияси» ДМ



«КЕЛИШИЛДИ»
Тошкент шаҳар Учтепа тумани
ҳокимлиги



«КЕЛИШИЛДИ»
Найман маҳалла фуқаролар
йигини раиси



«КЕЛИШИЛДИ»
Лойиҳа ташкилоти «Йўл лойиҳа»
МЧЖ директори



БОШ РЕЖА



ЭКСПЛИКАЦИЯ

Режадаги №	Номи	Сони	Кўрсаткичлар			Изоҳ
			Умумий майдон м²	Қурилиш майдони м²	Қурилиш ҳажми м³	
1	2	3	4	5	6	7
1	Ўрта қаватли турар жой бинолари	1		748		Мавжуд

ШАРТЛИ БЕЛГИЛАР

	Мавжуд бино		Болалар майдончаси
	Экспликация рақами		Лойиҳаланган ирригация лотоклари
	Лойиҳаланган йўллар		Лойиҳаланган ирригация турбалари
Барча ўлчовлар метрда берилган			

«Тошкент шаҳри Учтепа тумани маҳаллалари ҳудудида болалар майдончасини куриш, ирригация тармоқларини таъмирлаш ва йўлакларни асфальтлаш объектининг лойиҳа-смета ҳужжатларини ишлаб чиқиш»

«ТАСДИҚЛАЙМАН»
Тошкент шаҳар ҳокимияти ҳузуридаги
«Кўп қаватли уйларни таъмирлаш бўйича
инжиниринг компанияси» ДМ



«КЕЛИШИЛДИ»
Тошкент шаҳар Учтепа тумани
ҳокимлиги



«КЕЛИШИЛДИ»
Найман маҳалла фуқаролар
йигини раиси



«КЕЛИШИЛДИ»
Лойиҳа ташкилоти «Йўл лойиҳа»
МЧЖ директори



БОШ РЕЖА



ЭКСПЛИКАЦИЯ

Режадаги №	Номи	Сони	Кўрсаткичлар			Изоҳ
			Умумий майдон м²	Қурилиш майдони м²	Қурилиш ҳажми м³	
1	2	3	4	5	6	7
1	Ўрта қаватли турар жой бинолари	1		987		Мавжуд

ШАРТЛИ БЕЛГИЛАР

- Мавжуд бино
- Болалар майдончаси
- Лойиҳаланган ирригация лотоклари
- Лойиҳаланган ирригация турбалари
- Барча ўлчовлар метрда берилган
- Экспликация рақами
- Лойиҳаланган уйлар

«Тошкент шаҳри Учтепа тумани маҳаллалари ҳудудида болалар майдончасини қуриш, ирригация тармоқларини таъмирлаш ва йўлакларни асфальтлаш объектининг лойиҳа-смета ҳужжатларини ишлаб чиқиш»

«ТАСДИҚЛАЙМАН»
Тошкент шаҳар ҳокимияти ҳузуридаги
«Қўп қаватли уйларни таъмирлаш бўйича
инжениринг компанияси» ДМ

«КЕЛИШИЛДИ»
Тошкент шаҳар Учтепа тумани
ҳокимлиги

«КЕЛИШИЛДИ»
Ватан маҳалла фуқаролар йиғини
раиси

«КЕЛИШИЛДИ»
Лойиҳа ташкилоти «Йўл лойиҳа»
МЧЖ директори

БОШ РЕЖА

ЭКСПЛИКАЦИЯ						
Режадаги №	Номи	Сони	Кўрсаткичлар			Изоҳ
			Умумий майдон м²	Қурилиш майдони м²	Қурилиш ҳажми м³	
1	2	3	4	5	6	7
1	Ўрта қаватли турар жой бинолари	1		267		Мавжуд

ШАРТЛИ БЕЛГИЛАР

■

 Мавжуд бино

■

 Болалар майдончаси

①

 Экспликация рақами

—

 Лойиҳаланган ирригация лотоклари


—

 Лойиҳаланган ирригация турбалари

■

 Лойиҳаланган йўллар


Барча ўлчовлар метрда берилган

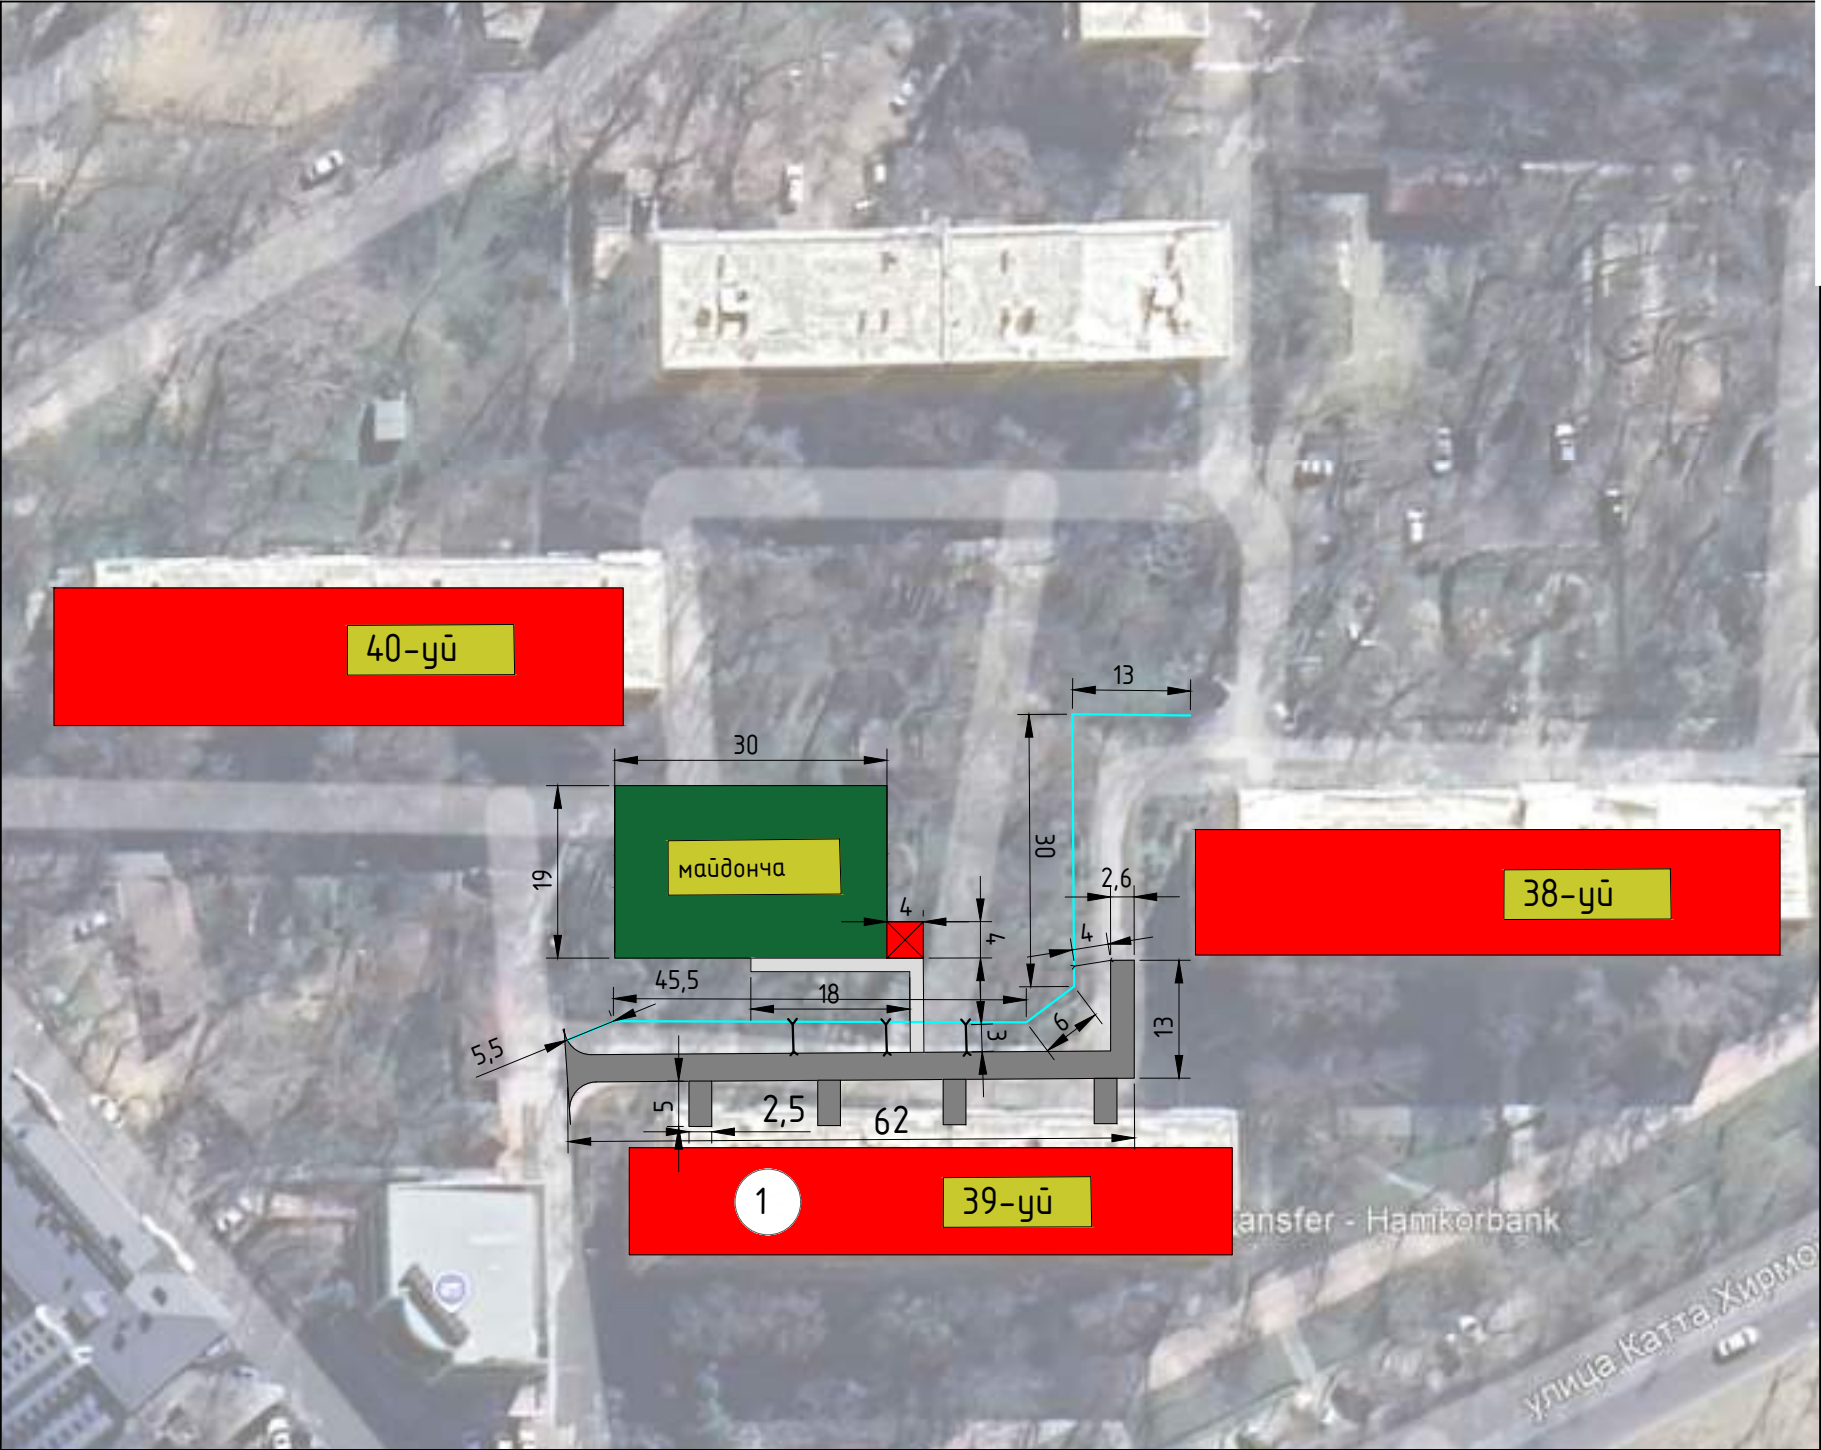


БОШ РЕЖА 1:500


ЭКСПЛИКАЦИЯ						
Режа №	Ному	Сони	Кўрсаткичлар			Изоҳ
			Миқдор	Миқдор	Миқдор	
1	2	3	4	5	6	7
1	Турар жой динолари	1	910			Маъжуд
2	Болалар майдончаси	1	570			Лоийҳаланган

Тошкент шаҳар Учтепа тумани Ватан МФЙ 39-уй олди
 Ъолалар майдончаси координатаси
 41°16'59.18"С
 69°10'16.65"В


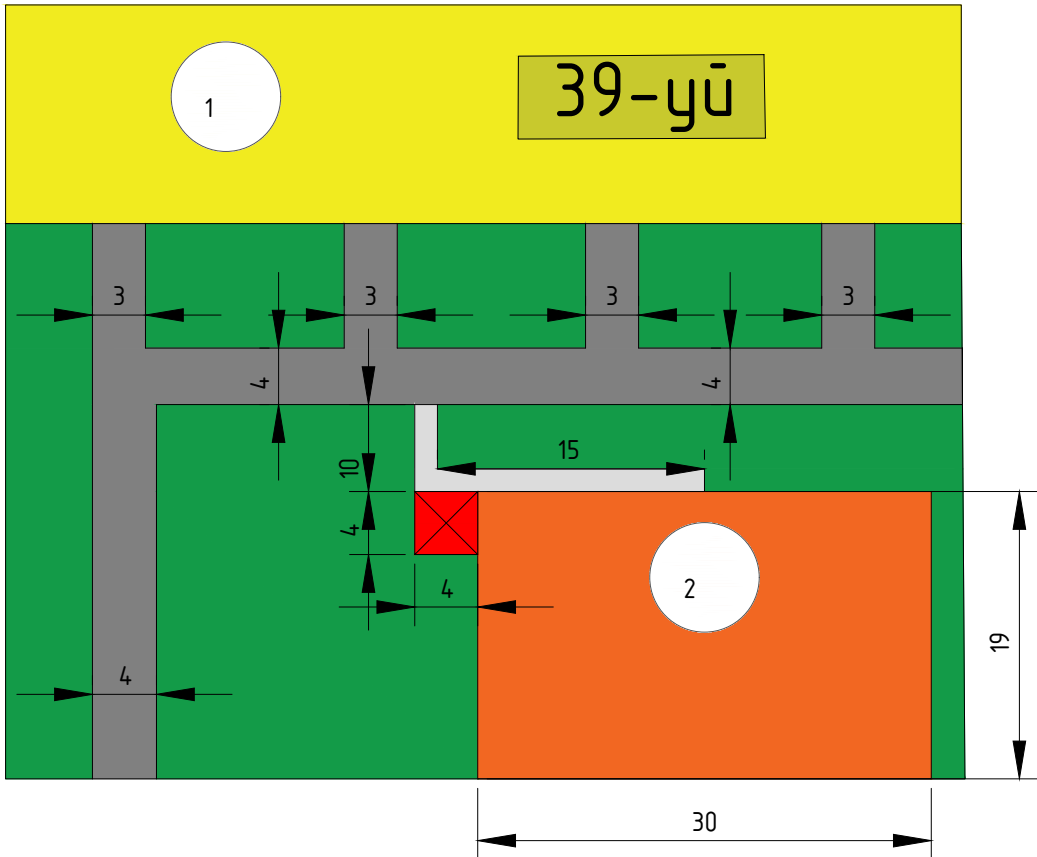


- | | |
|---|--------------------|
|  | Маъжуд уй |
|  | Болалар майдончаси |
|  | Асфальт йўллар |
|  | Яшил майдон |

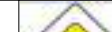						Шартнома.№ «Тошкент шаҳри Учтепа тумани маҳаллалари ҳудудида болалар майдончасини қуриш, ирригация тармоқларини таъмирлаш ва йўлакларни асфальтлаш объектнинг лойиҳа-смета ҳужжатларини ишлаб чиқиш»				
Лабозим	Ф.И.О.	Имзо	Сана			БОЛАЛАР МАЙДОНЧАСИ	Бос қ уч	Варо қ	Варо қ лар	
Директор	Рахимов О						А С	13	47	
ЛБА	Эшниево Э									
Бажарди	Неъматов А					Ватан МФЙ 39-уй олди		«Йул Лоїҳа» МЧЖ Автомобил йўлларини лойиҳалаш бўлими		

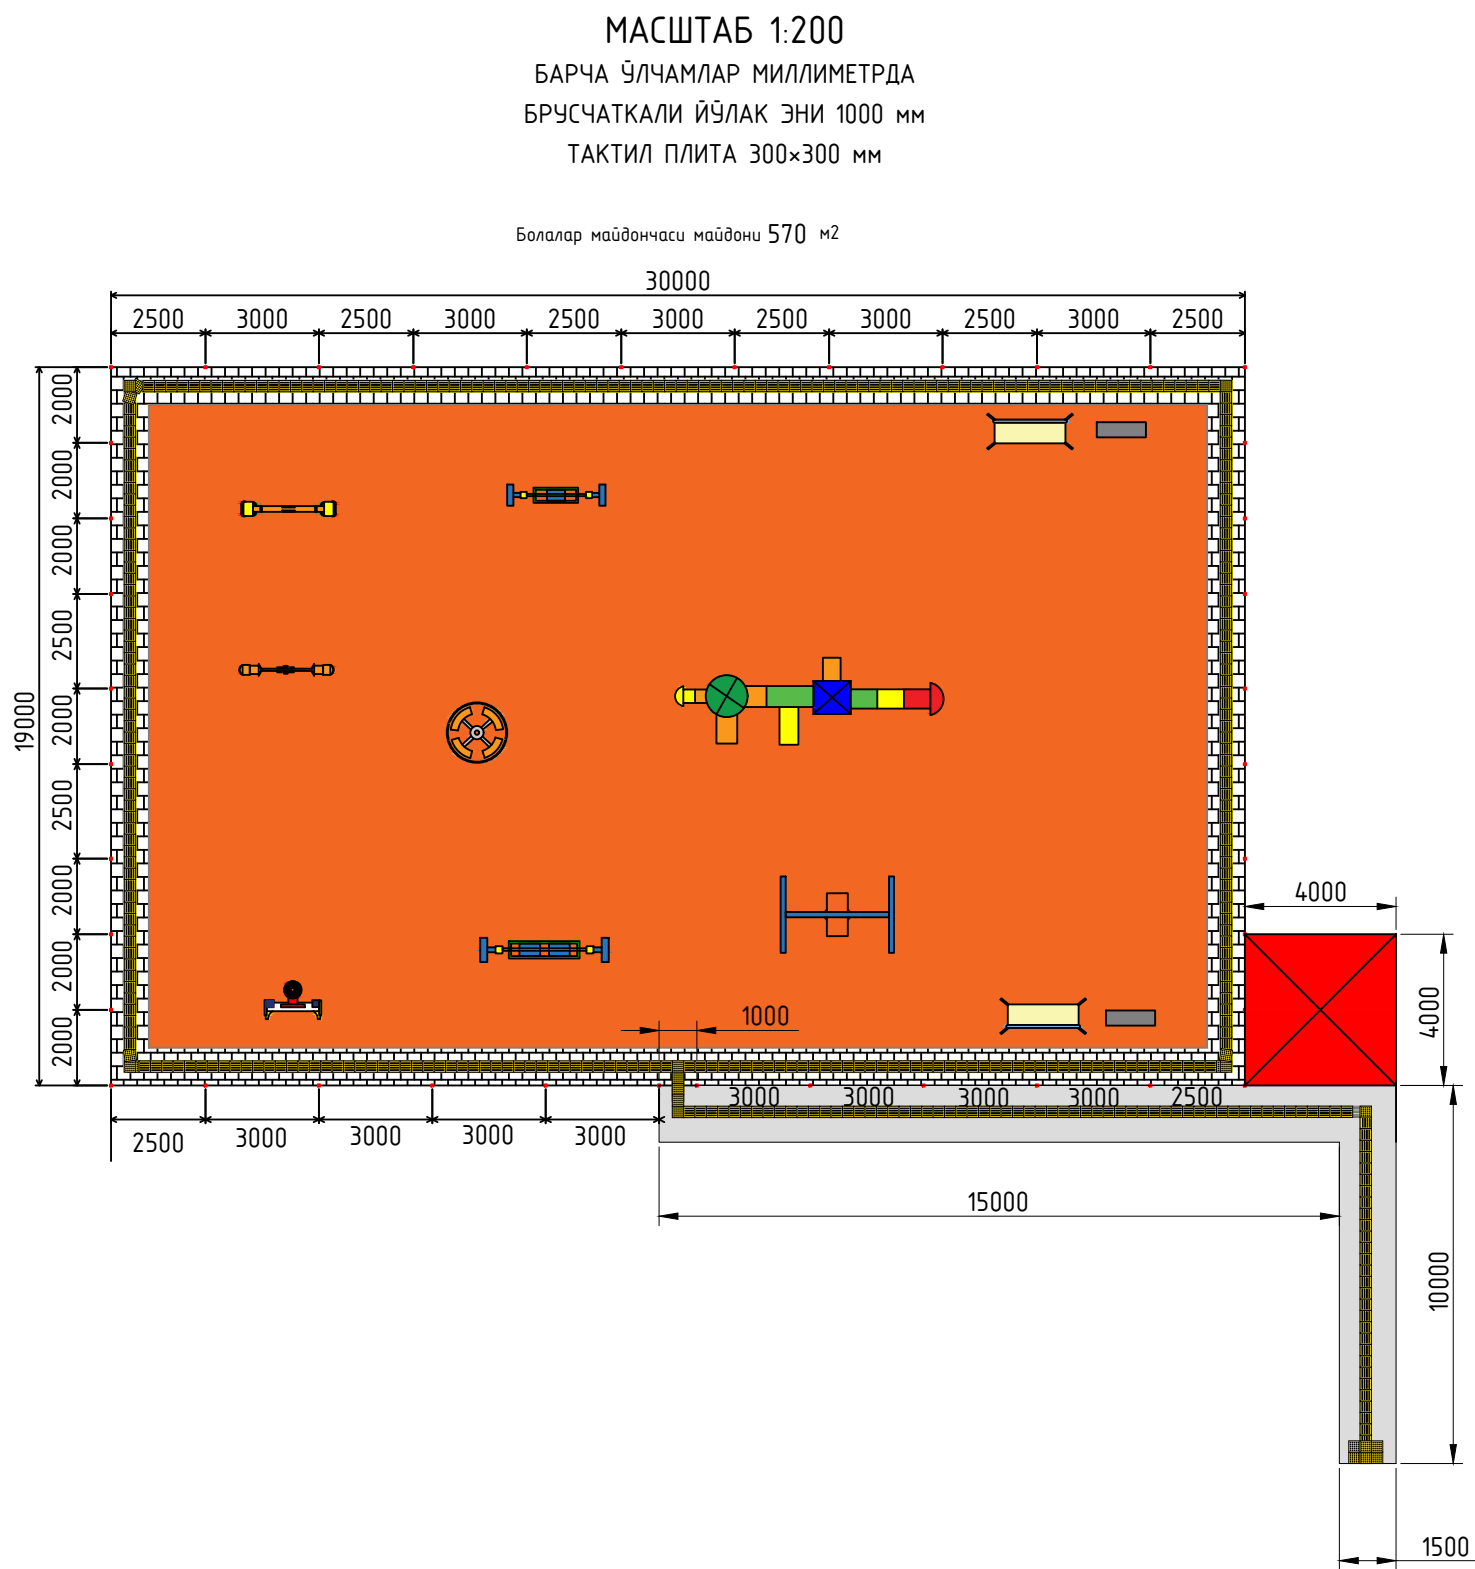

Болалар майдончаси атрофига панжара ўрнатиш			
1.Панжаранинг умумий узунлиги	60 + 38	м	98.0
2.Профил 60х60х3мм (Устун учун)	68м x 5.37	м	68.0
		т	0.365
3.Профил 40х20х2мм (Ётиқ қисм учун)	198.4м x 1.76	м	198.4
		т	0.349
4.Профил 20х20х2мм (Ички безак қисми учун)	206.9м x 1.13	м	206.9
		т	0.234
5.Умумий ҳажми	0.365+0.349+0.234	т	0.948
6.Металл сиртига астар суртиш	56,68м ²	м ²	56.7
7.Металл эмал дўёқ	56,68м ²	м ²	56.7
9.Эшик ошиғи	2 дона	дона	2.0
10.Эшик қулфи	1 дона	дона	1.0
11.Йўлак атрофига М200 маркали яхлит бетондан ҳошиятош қуриш	2,32м ³	м ³	2.320
12.200 Вт қувватли, қуёш батареясида ишлайдиган ташқи ёритиш чироғи	2 дона	дона	2.0
13.Чироқ устуни учун чуқур қазиш	2 x 0.8 x 0.4 x 0.4	м ³	0.26
Қум шағал аралашмасидан 10см асос қатлам тўшаш	2 x 0.1 x 0.4 x 0.4	м ³	0.03
М 200 маркали бетон билан устунни ўрнатиш	2 x 0.7 x 0.4 x 0.4	м ³	0.22
Чироқ ўрнатиш учун қувур Ø=50мм (3мм қалинликда. Ҳар бир устун 4.40м дан)	4.4 x 2 x 3.33кг	м	9
		кг	29.3
14.Пластик тиқин билан устунлар оғзини ёпиш(60х60)	40.0	дона	40.0
Устун асосини бетон билан мустаҳкамлаш			
1.Асос учун чуқур қазиб олиш	40 x 0.3м x 0.3м x 0.57	м ³	2.1
2.Қум шағал аралашмасидан 7см асос ётқизиш	40 x 0.3м x 0.3м x 0.07	м ³	0.3
3.М200 маркали яхлит бетон қуйиш	40 x 0.3м x 0.3м x 0.5	м ³	1.8
Болалар майдончаси элементлари			
1.Сирғанчиқ	1.0	дона	1.0
2.Айвон М3	1.0	дона	1.0
3.Айланма ўйин қурилмаси М1	1.0	дона	1.0
4.Ўриндиқ М2	2.0	дона	2.0
5.Арғимчоқ М3	1.0	дона	1.0
6.Мувозанатли арғимчоқ М1	2.0	дона	2.0
7.Баскетбол тахтаси	1.0	дона	1.0
8.Ахлат қутиси	2.0	дона	2.0
9.Уя шаклидаги арғимчоқ	1.0	дона	1.0
10.Ногиронлиги бўлган шахслар учун арғимчоқ	1.0	дона	1.0

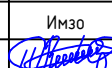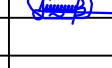						Шартнома №			
						«Тошкент шаҳри Учтепа тумани маҳаллалари ҳудудига болалар майдончасини қуриш, ирригация тармоқларини таъмирлаш ва йўлакларни асфальтлаш объектининг лойиҳа-смета ҳужжатларини ишлаб чиқиш»			
Лабозим	Ф.И.О.	Имзо	Сана			БОЛАЛАР МАЙДОНЧАСИ	Бос қ ич	Варо қ	Варо қ лар
Директор	Раҳимов.О						А.С	14	47
ЛБА	Эшнӣёзов.Э								
Бажарди	Неъматов.А								
						Ватан МФЙ		«Йўл Лойиҳа» МЧЖ Автомобил йўлларини лойиҳалаш бўлими	
						39-уй олд			

«Тошкент шаҳри Учтепа тумани маҳаллалари ҳудудида болалар майдончасини қуриш, ирригация тармоқларини таъмирлаш ва йўлакларни асфальтлаш объектининг лойиҳа-смета ҳужжатларини ишлаб чиқиш»

«ТАСДИҚЛАЙМАН»
Тошкент шаҳар ҳокимияти ҳузуридаги
«Қўп қаватли уйларни таъмирлаш бўйича
инжиниринг компанияси» ДМ

«КЕЛИШИЛДИ»
Тошкент шаҳар Учтепа тумани
ҳокимлиги
DEVONXONA

«КЕЛИШИЛДИ»
Ўтқир маҳалла фуқаролар йиғини
раиси
6. Райс

«КЕЛИШИЛДИ»
Лойиҳа ташкилоти «Йўл лойиҳа»
МЧЖ директори
Рахитов

БОШ РЕЖА

ЭКСПЛИКАЦИЯ						
Режадаги №	Номи	Сони	Кўрсаткичлар			Изоҳ
			Умумий майдон м²	Қурилиш майдони м²	Қурилиш ҳажми м³	
1	2	3	4	5	6	7
1	Ўрта қаватли турар жой бинолари	1		225		Мавжуд

ШАРТЛИ БЕЛГИЛАР

■

 Мавжуд бино

■

 Болалар майдончаси

○

 1

 Экспликация рақами

○

 1

■

 Лойиҳаланган йўллар


—

 Лойиҳаланган ирригация лотоклари

—


 Лойиҳаланган ирригация турбалари

Барча ўлчовлар метрда берилган

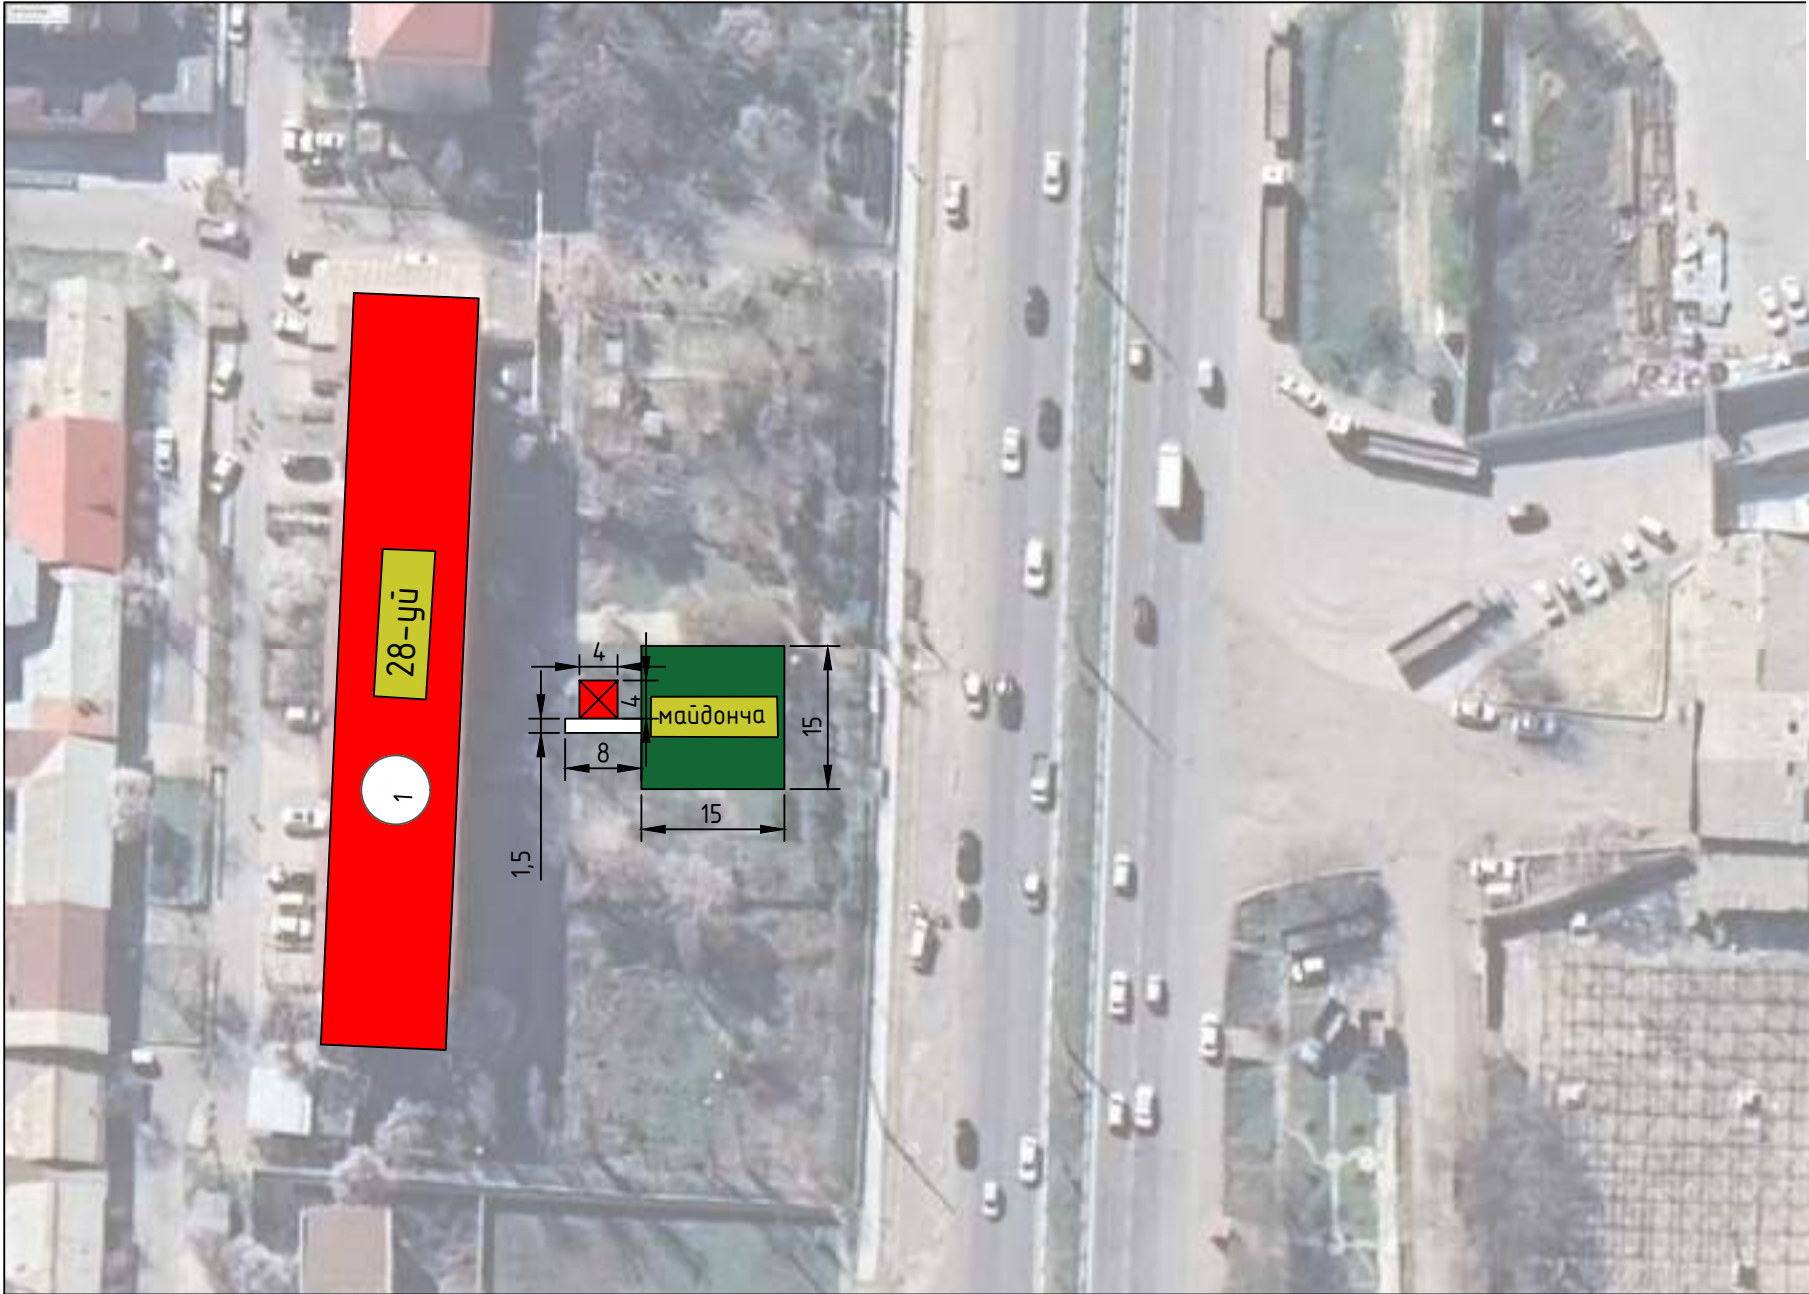

БОШ РЕЖА 1:500

ЭКСПЛИКАЦИЯ						
Режа №	Номи	Сони	Кўрсаткичлар			Изоҳ
			Миқдор	Миқдор	Миқдор	
1	2	3	4	5	6	7
1	Турар жой бинолари	1	880			Мавжуд
2	Болалар майдончаси	1	225			Лоїхаланган

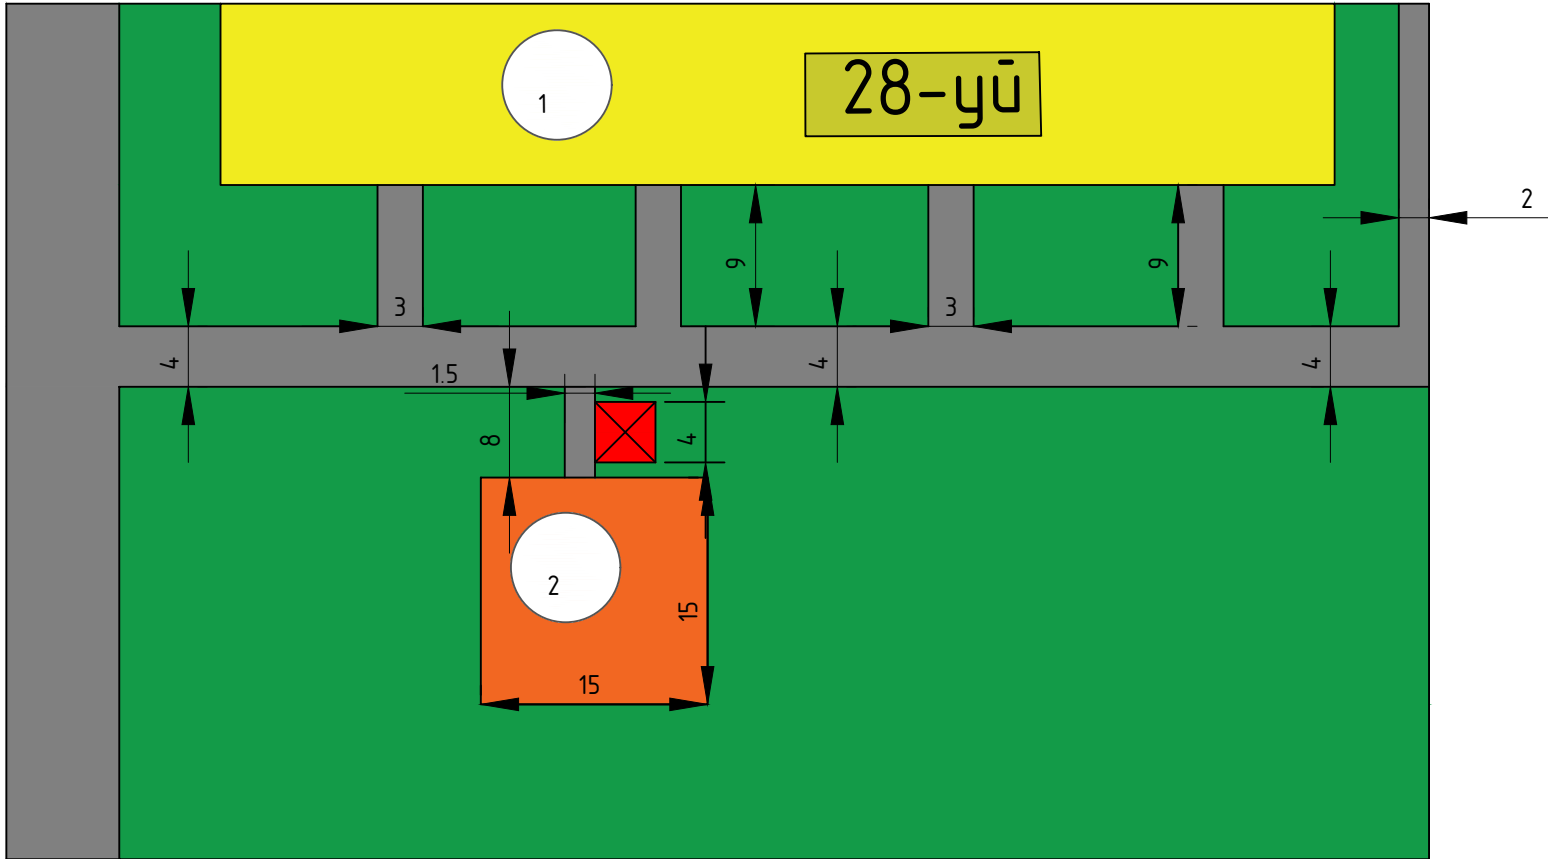


Тошкент шаҳри Учтепа тумани Ғтқир МФЙ 28-уї олди
болалар майдончаси координатаси
41°19'8.04"С
69° 9'23.69"В



- Мавжуд уї
- Болалар майдончаси
- Асфальт йўллар
- Яшил майдон

						Шартнома №			
						«Тошкент шаҳри Учтепа тумани маҳаллалари ҳудудида болалар майдончасини қуриш, ирригация тармоқларини таъмирлаш ва йўлакларни асфальтлаш объектнинг лоїхա-смета ҳужжатларини ишлаб чиқиш»			
Лабозим	Ф.И.О.	Имзо	Сана	БОЛАЛАР МАЙДОНЧАСИ			Бос қ ич	Варо қ	Варо қ лар
Директор	Раҳимов.О						А.С	16	47
ЛБА	Эшнїёзов.Э								
Бажарди	Неъматов.А								
				Ғтқир МФЙ 28-уї олди				«Йўл Лоїха» МЧЖ Автомобил йўлларини лоїхалаш бўлими	



МАСШТАБ 1:100
БАРЧА ҶЛЧАМЛАР МИЛЛИМЕТРДА
БРУСЧАТКАЛИ ЙЎЛАК ЭНИ 1000 мм
ТАКТИЛ ПЛИТА 300×300 мм

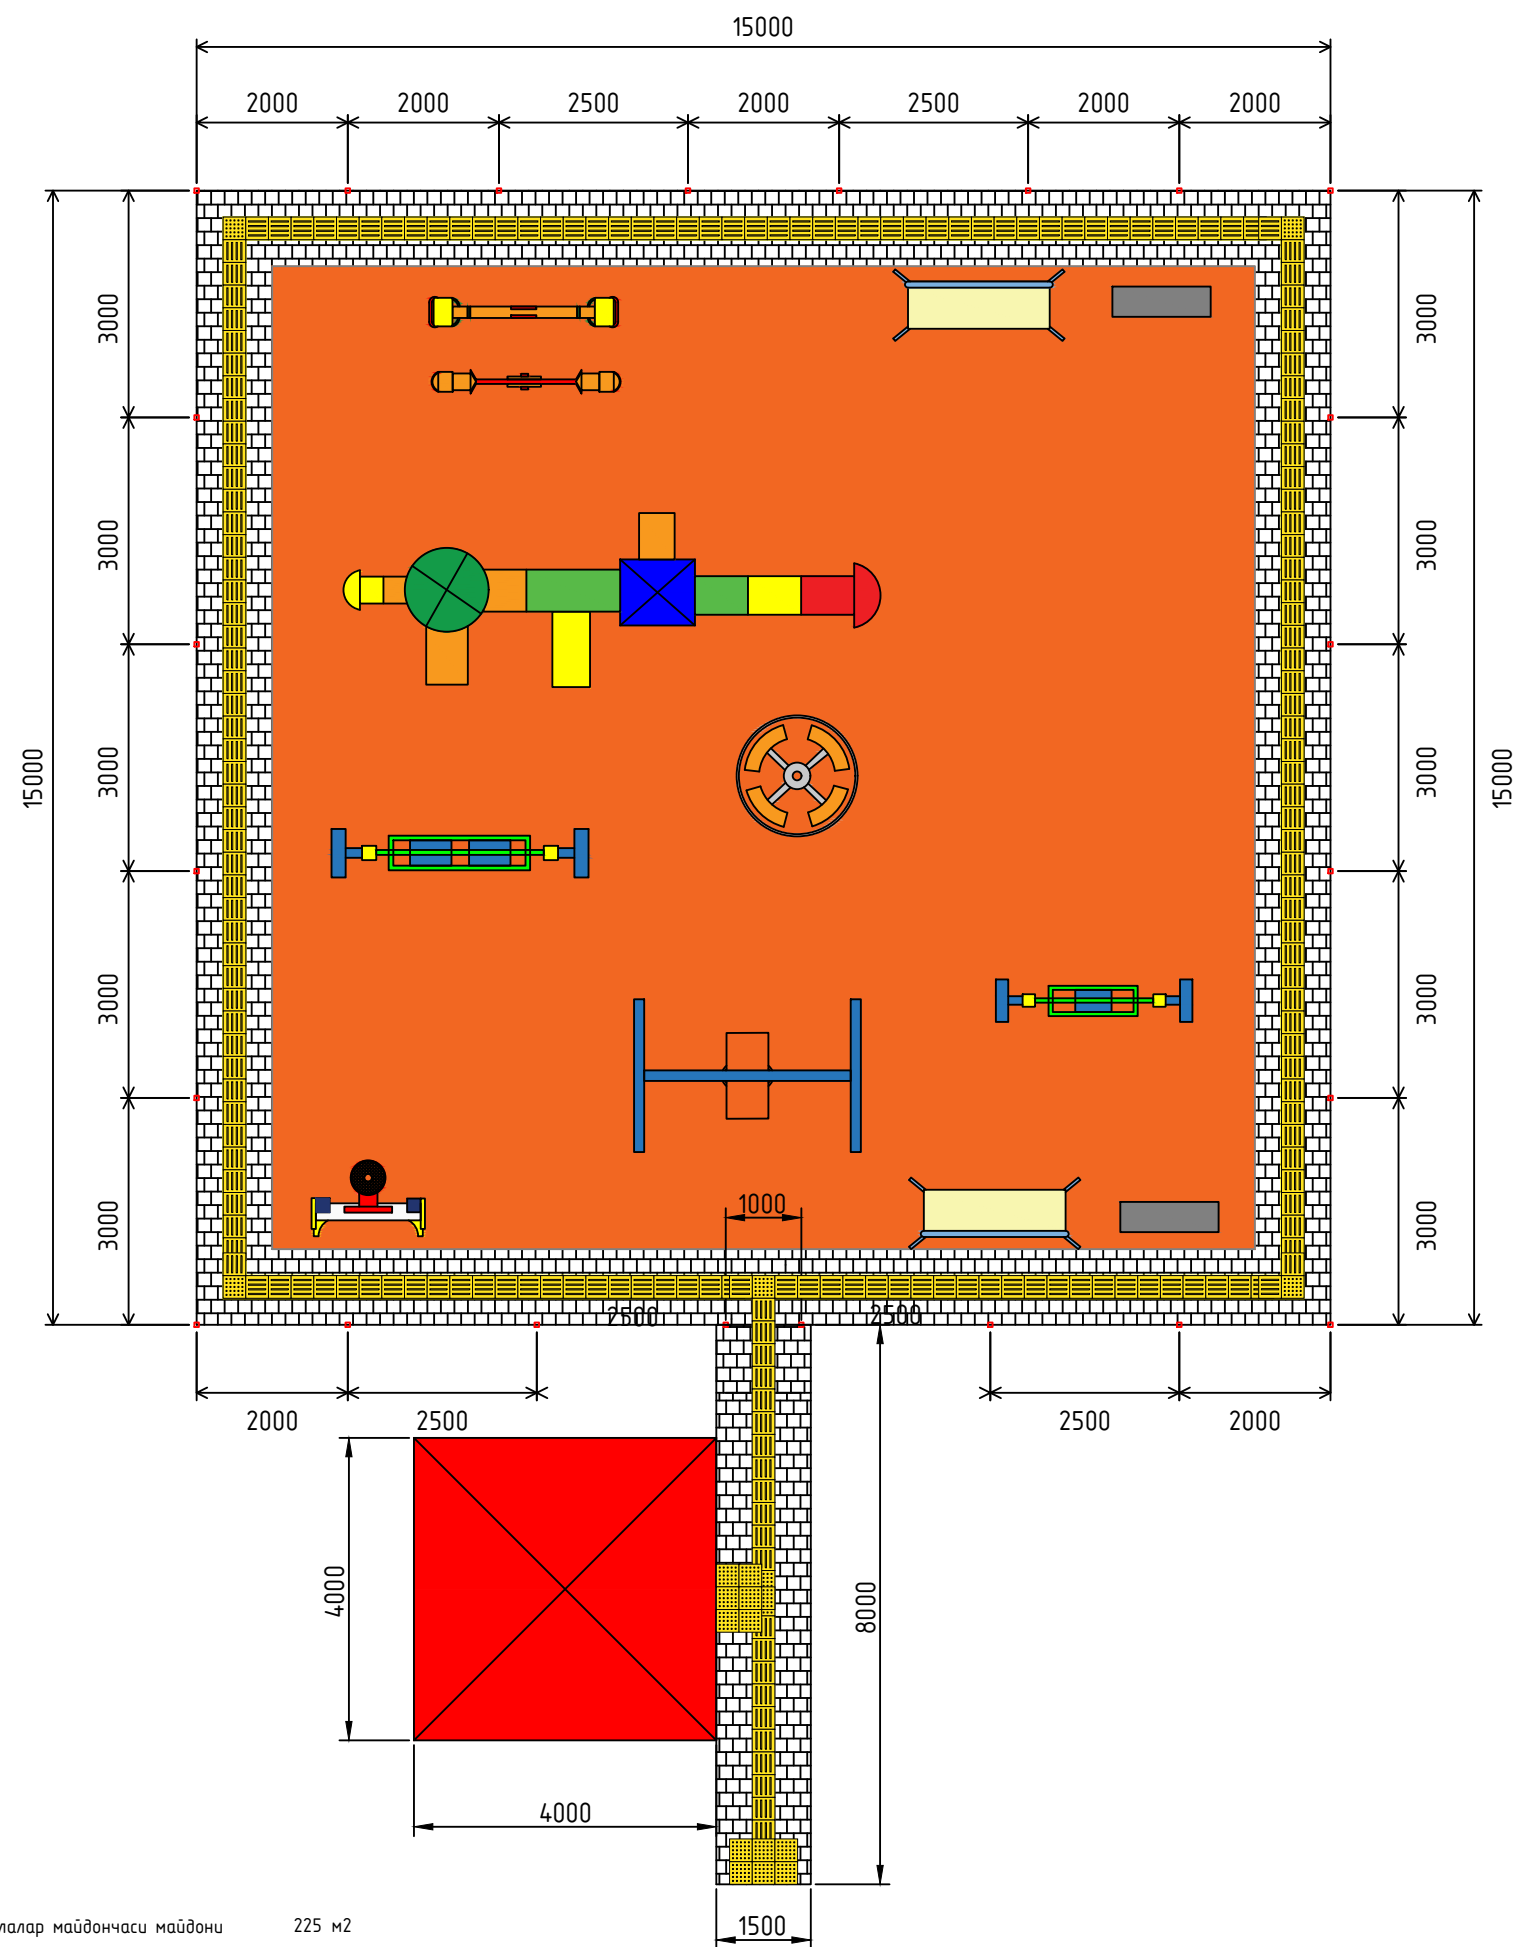

Болалар майдончаси майдони

225 м2

Болалар майдончаси атрофига панжара ўрнатиш			
1.Панжаранинг умумий узунлиги	30м + 30м	м	60.0
2.Профил 60х60х3мм (Устун учун)	40.8м x 5.37	м	40.8
		м	0.219
3.Профил 40х20х2мм (Ётиқ қисм учун)	122.42м x 1.76	м	122.4
		м	0.215
4.Профил 20х20х2мм (Ички безак қисми учун)	126.7м x 1.13	м	126.7
		м	0.143
5.Умумий ҳажми	0.219+0.215+0.143	м	0.578
6.Металл сиртига астар суртиш	34,62м2	м2	34.6
7.Металл эмал дўёқ	34,62м2	м2	34.6
9.Эшик ошиғи	2 дона	дона	2.0
10.Эшик қулфи	1 дона	дона	1.0
11.Йўлак атрофига М200 маркали яхлит бетондан ҳошиятов қуриш	1,44м3	м3	1.440
12.200 Вт қувватли, қуёш батареясида ишлайдиган ташқи ёритиш чироғи	2 дона	дона	2.0
13.Чироқ устуни учун чуқур қазих	2 x 0.8 x 0.4 x 0.4	м3	0.26
Қум шағал аралашмасидан 10см асос қатлам тўшаш	2 x 0.1 x 0.4 x 0.4	м3	0.03
М 200 маркали бетон билан устуни ўрнатиш	2 x 0.7 x 0.4 x 0.4	м3	0.22
Чироқ ўрнатиш учун қувур Ø=50мм (3мм қалинликда. Ҳар бир устун 4.40м дан)	4.4 x 2 x 3.33кг	м	9
		кг	29.3
14.Пластик тиқин билан устунлар оғзини ёпиш(60х60)	24.0	дона	24.0
Устун асосини бетон билан мустаҳкамлаш			
1.Асос учун чуқур қазид олиш	24 x 0.3м x 0.3м x 0.57	м3	1.2
2.Қум шағал аралашмасидан 7см асос ётқизиш	24 x 0.3м x 0.3м x 0.07	м3	0.2
3.М200 маркали яхлит бетон қуйиш	24 x 0.3м x 0.3м x 0.5	м3	1.1
Болалар майдончаси элементлари			
1.Сирғанчиқ	1.0	дона	1.0
2.Айвон М3	1.0	дона	1.0
3.Айланма ўйин қурилмаси М1	1.0	дона	1.0
4.Ўриндиқ М2	2.0	дона	2.0
5.Арғимчоқ М3	1.0	дона	1.0
6.Мувозанатли арғимчоқ М1	2.0	дона	2.0
7.Баскетбол тахтаси	1.0	дона	1.0
8.Ахлат қутиси	2.0	дона	2.0
9.Уя шаклидаги арғимчоқ	1.0	дона	1.0
10.Ногиронлиги бўлган шахслар учун арғимчоқ	1.0	дона	1.0

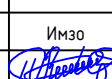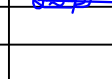						Шартнома №			
						«Тошкент шаҳри Учтепа тумани маҳаллалари ҳудудига болалар майдончасини қуриш, ирригация тармоқларини таъмирлаш ва йўлакларни асфальтлаш объектнинг лойиҳа-смета ҳужжатларини ишлаб чиқиш»			
Лабозим	Ф.И.О.	Имзо	Сана			БОЛАЛАР МАЙДОНЧАСИ	Бос қ ич	Варо қ	Варо қ лар
Директор	Рахимов.О						А.С	17	47
ЛБА	Эшнӣзов.Э								
Бажарди	Неъматов.А								
						Ўтқир МФЙ 28-уї олди		«Йўл Лойиҳа» МЧЖ Автомобил йўлларини лойиҳалаш бўлими	

«Тошкент шаҳри Учтепа тумани маҳаллалари ҳудудида болалар майдончасини куриш, ирригация тармоқларини таъмирлаш ва йўлакларни асфальтлаш объектининг лойиҳа-смета ҳужжатларини ишлаб чиқиш»

«ТАСДИҚЛАЙМАН»
Тошкент шаҳар ҳокимияти ҳузуридаги
«Кўп қаватли уйларни таъмирлаш бўйича
инжиниринг компанияси» ДМ

«КЕЛИШИЛДИ»
Тошкент шаҳар Учтепа тумани
ҳокимлиги
DEVONXONA


БОШ РЕЖА

«КЕЛИШИЛДИ»
Қуйидархон маҳалла фуқаролар
йигини раиси
QO'YI DARXON
MAHALLA
FUQAROLAR
YIG'INI

«КЕЛИШИЛДИ»
Лойиҳа ташкилоти «Йўл лойиҳа»
МЧЖ директори
Rasimov


ЭКСПЛИКАЦИЯ						
Режадаги №	Номи	Сони	Кўрсаткичлар			Изоҳ
			Умумий майдон м²	Қурилиш майдони м²	Қурилиш ҳажми м³	
1	2	3	4	5	6	7
1	Ўрта қаватли турар жой бинолари	1		735		Мавжуд

ШАРТЛИ БЕЛГИЛАР	
	Мавжуд бино
	Болалар майдончаси
	Экспликация рақами
	Лойиҳаланган ирригация лотоклари
	Лойиҳаланган йўллар
	Лойиҳаланган ирригация турбалари
Барча ўлчовлар метрда берилган	

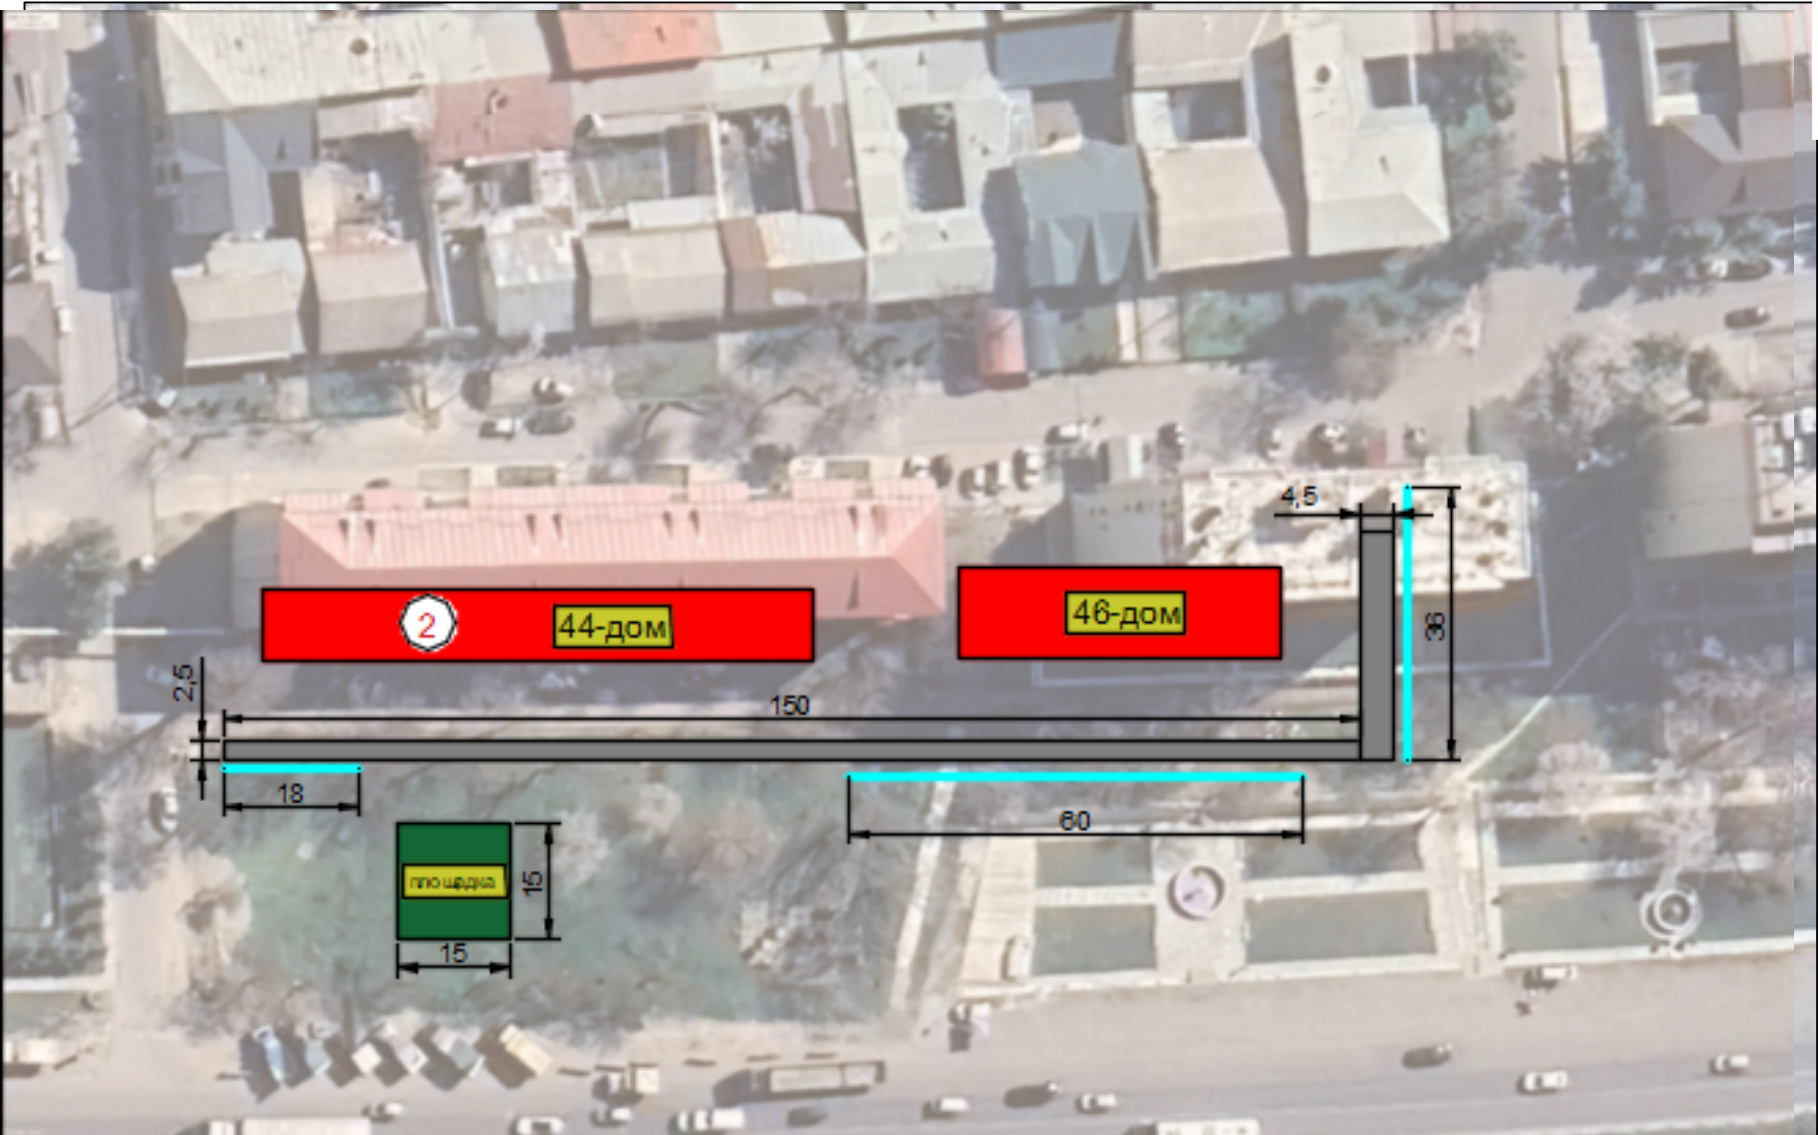

БОШ РЕЖА 1:500

ЭКСПЛИКАЦИЯ						
Режа №	Номи	Сони	Кўрсаткичлар			Изоҳ
			Миқдор	Миқдор	Миқдор	
1	2	3	4	5	6	7
1	Турар жой бинолари	2	880			Мавжуд
2	Болалар майдончаси	1	225			Лоїиҳаланган

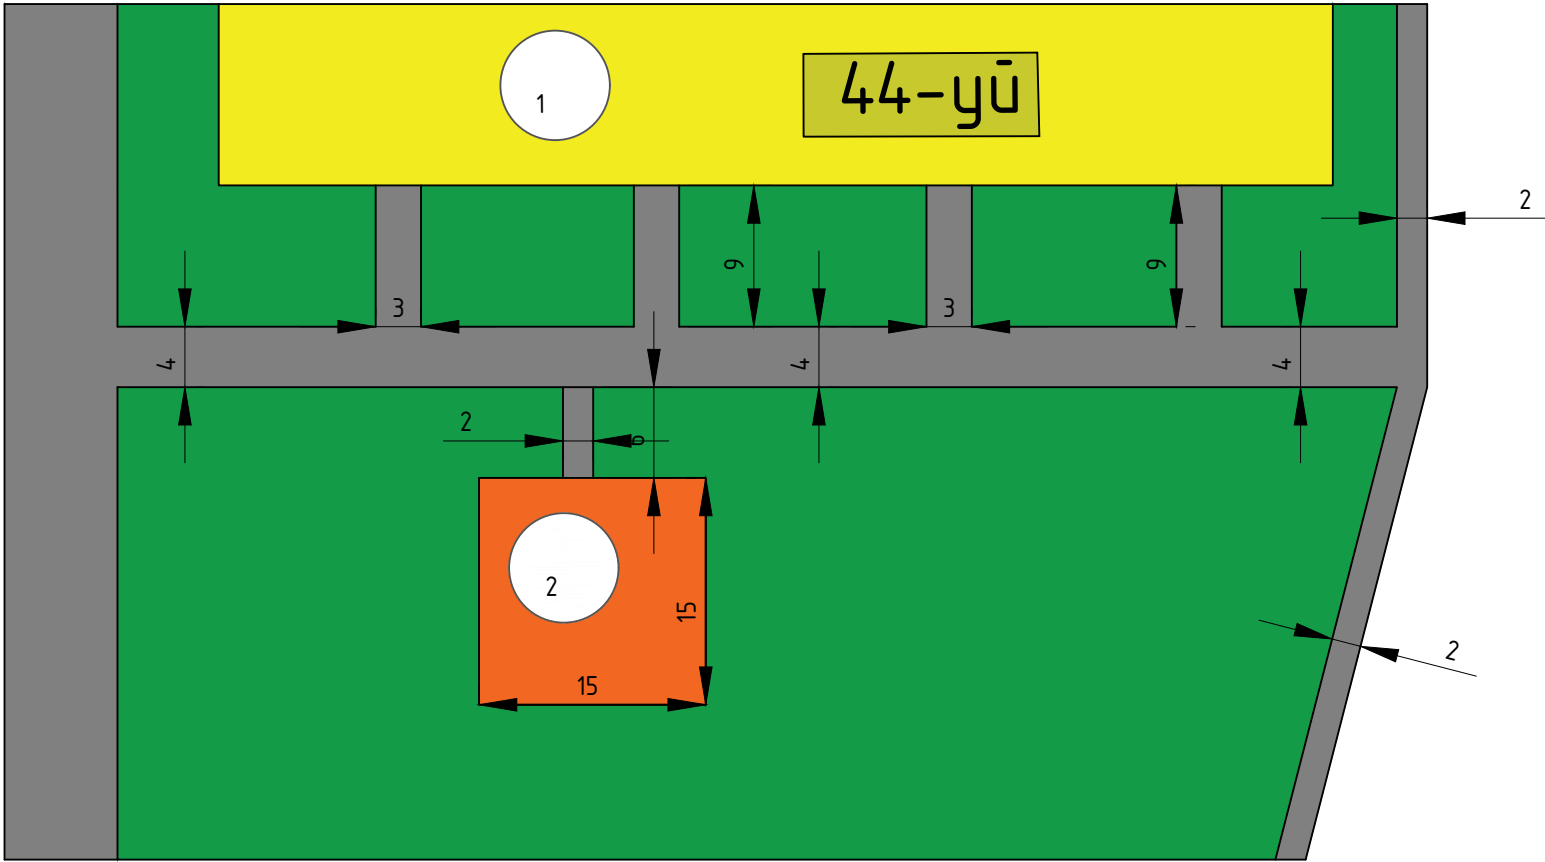


Тошкент шаҳар Учтепа тумани Қўйидархон МФЙ
44-уї олди болалар майдончаси координатаси
41°18'33.94"С
69° 9'10.13"В



- Мавжуд уї
- Болалар майдончаси
- Асфальт йўллар
- Яшил майдон

						Шартнома №			
						«Тошкент шаҳри Учтепа тумани маҳаллалари ҳудудида болалар майдончасини қуриш, ирригация тармоқларини таъмирлаш ва йўлакларни асфальтлаш объектининг лойиҳа-смета ҳужжатларини ишлаб чиқиш»			
Лабозим	Ф.И.О.	Имзо	Сана			БОЛАЛАР МАЙДОНЧАСИ	Бос қ ич	Варо қ	Варо қ лар
Директор	Раҳимов.О						А.С	19	47
ЛБА	Эшнїёзов.Э								
Бажарди	Неъматов.А					Қуёй Дархон МФЙ 44-уї олди		«Йўл Лойиҳа» МЧЖ Автомобил йўлларини лойиҳалаш бўлими	

МАСШТАБ 1:100
БАРЧА ҶЛЧАМЛАР МИЛЛИМЕТРДА
БРУСЧАТКАЛИ ЙЎЛАК ЭНИ 1000 мм
ТАКТИЛ ПЛИТА 300×300 мм

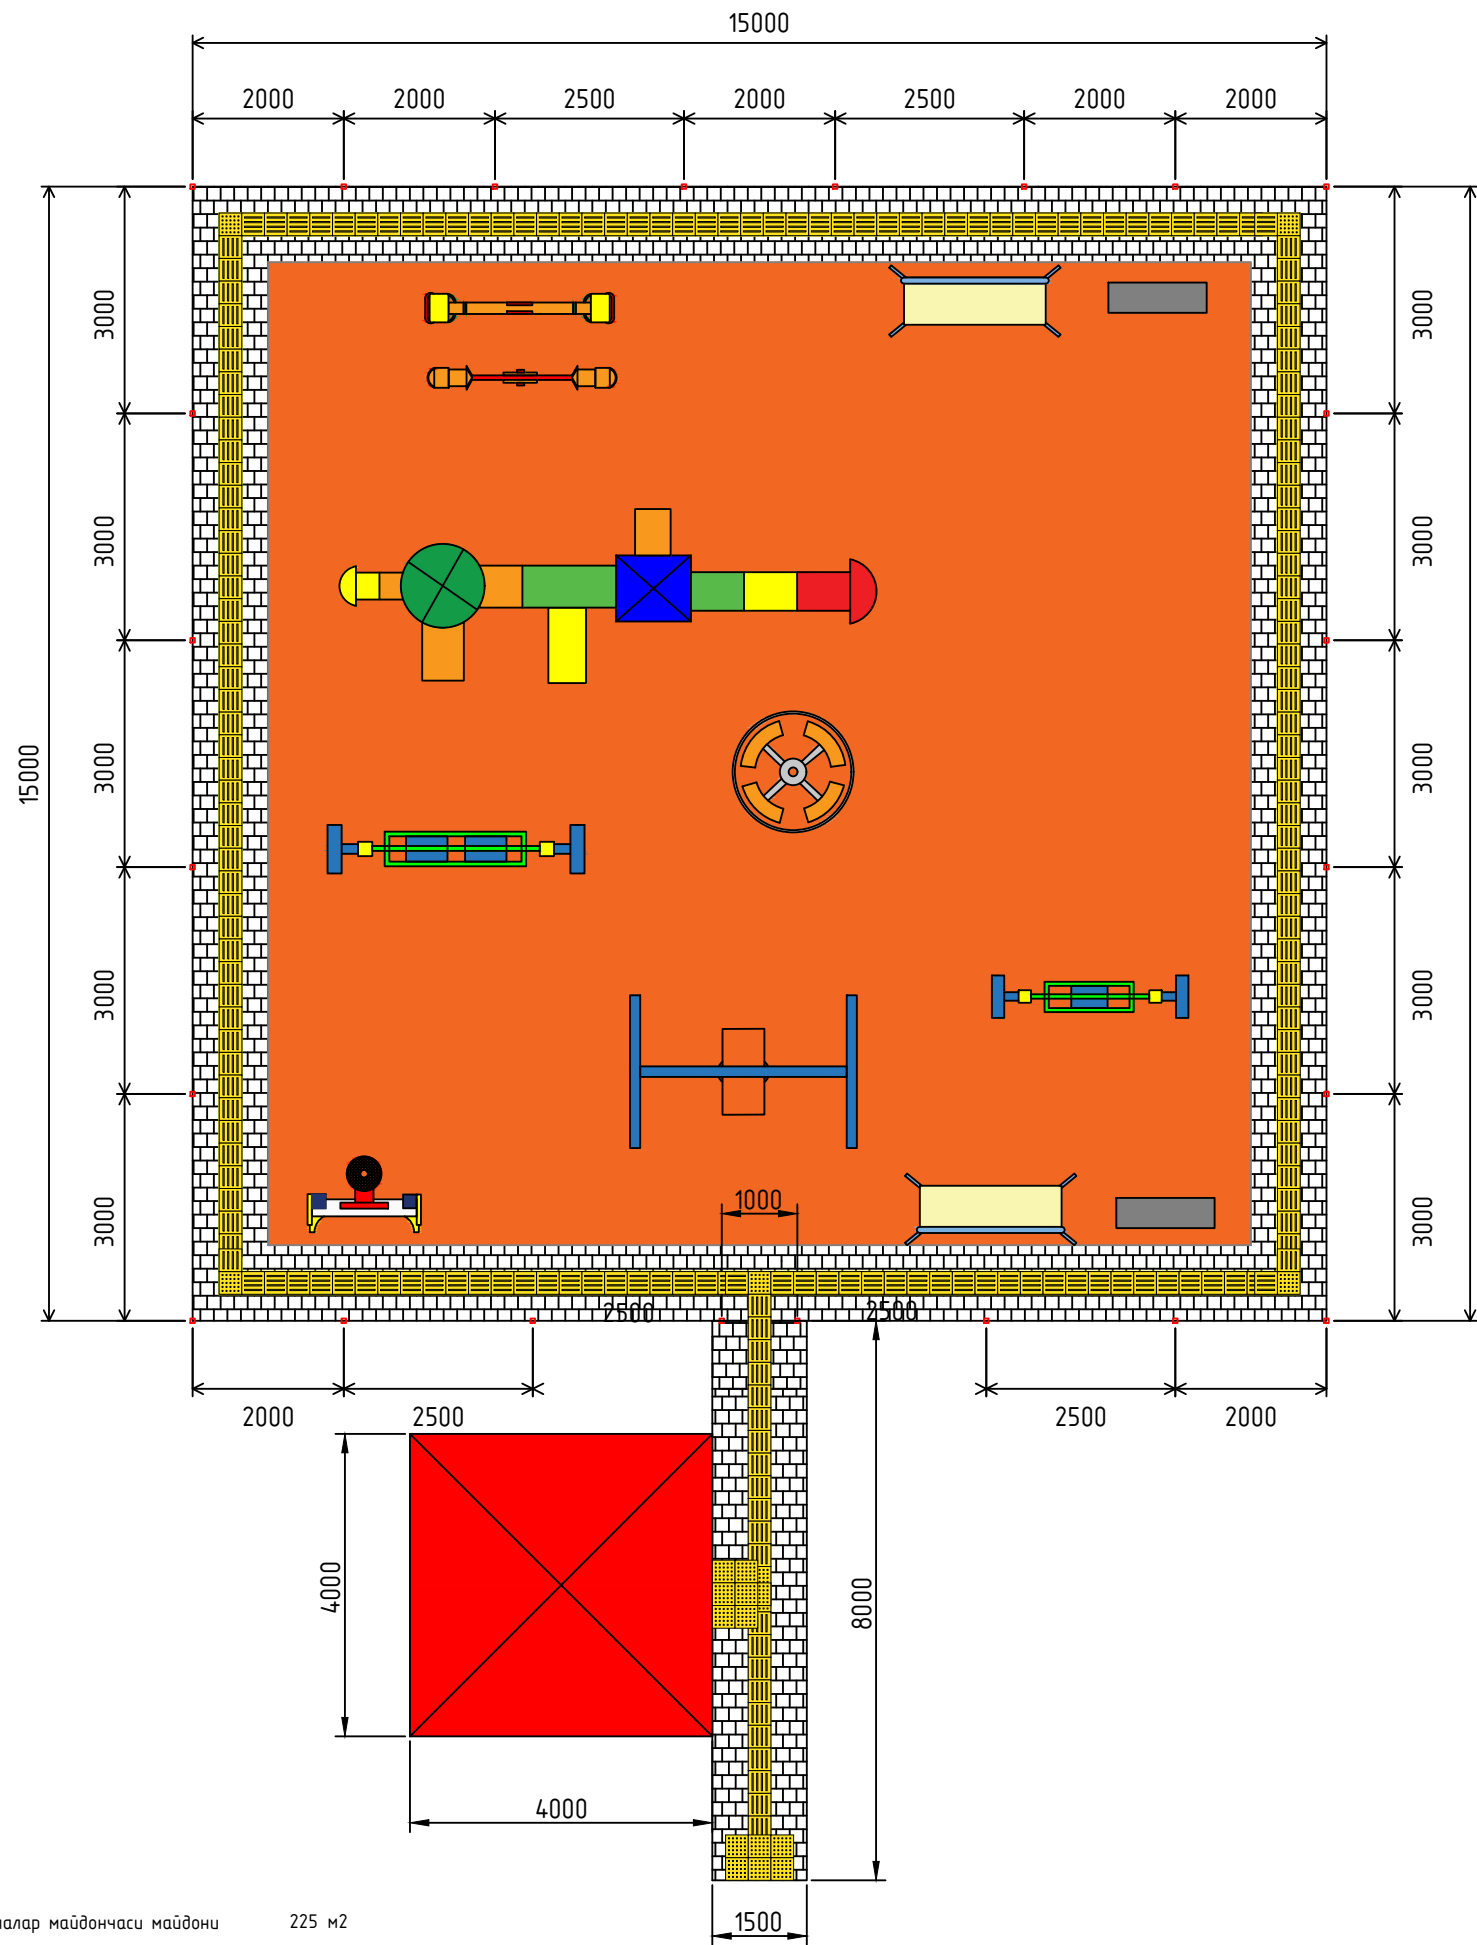

Болалар майдончаси майдони

225 м2

Болалар майдончаси атрофига панжара ўрнатиш			
1.Панжаранинг умумий узунлиги	30м + 30м	м	60.0
2.Профил 60х60х3мм (Устун учун)	40.8м x 5.37	м	40.8
		м	0.219
3.Профил 40х20х2мм (Ётиқ қисм учун)	122.42м x 1.76	м	122.4
		м	0.215
4.Профил 20х20х2мм (Ички безак қисми учун)	126.7м x 1.13	м	126.7
		м	0.143
5.Умумий ҳажми	0.219+0.215+0.143	м	0.578
6.Металл сиртига астар суртиш	34,62м2	м2	34.6
7.Металл эмал бўёқ	34,62м2	м2	34.6
8.Паўвандлаш электроди	5.1кг	кг	5.1
9.Эшик ошиғи	2 дона	дона	2.0
10.Эшик қулфи	1 дона	дона	1.0
11.Йўлак атрофига М200 маркали яхлит бетондан ҳошиятош қуриш	1,44м3	м3	1.440
12.200 Вт қувватли, қуёш батареясида ишлайдиган ташқи ёритиш чироғи	2 дона	дона	2.0
13.Чироқ устунни учун чуқур қазилар	2 x 0.8 x 0.4 x 0.4	м3	0.26
Қум шағал аралашмасидан 10см асос қатлам тўшаш	2 x 0.1 x 0.4 x 0.4	м3	0.03
М 200 маркали бетон билан устунни ўрнатиш	2 x 0.7 x 0.4 x 0.4	м3	0.22
Чироқ ўрнатиш учун қувур Ø=50мм (3мм қалинликда. Ҳар бир устун 4.40м дан)	4.4 x 2 x 3.33кг	м	9
		кг	29.3
14.Пластик тиқин билан устунлар оғзини ёпиш(60х60)	24.0	дона	24.0
Устун асосини бетон билан мустаҳкамлаш			
1.Асос учун чуқур қазилар олиш	24 x 0.3м x 0.3м x 0.57	м3	1.2
2.Қум шағал аралашмасидан 7см асос ётқизиш	24 x 0.3м x 0.3м x 0.07	м3	0.2
3.М200 маркали яхлит бетон қуйиш	24 x 0.3м x 0.3м x 0.5	м3	1.1
Болалар майдончаси элементлари			
1.Сирганчиқ	1.0	дона	1.0
2.Айвон М3	1.0	дона	1.0
3.Айланма ўйин қурилмаси М1	1.0	дона	1.0
4.Ўриндиқ М2	2.0	дона	2.0
5.Арғимчоқ М3	1.0	дона	1.0
6.Мувозанатли арғимчоқ М1	2.0	дона	2.0
7.Баскетбол тахтаси	1.0	дона	1.0
8.Ахлат қутиси	2.0	дона	2.0
9.Уя шаклидаги арғимчоқ	1.0	дона	1.0
10.Нозиронлиги бўлган шахслар учун арғимчоқ	1.0	дона	1.0

						Шартнома №			
						«Тошкент шаҳри Учтепа тумани маҳаллалари ҳудудида болалар майдончасини қуриш, ирригация тармоқларини таъмирлаш ва йўлакларни асфальтлаш объектнинг лойиҳа-смета ҳужжатларини ишлаб чиқиш»			
Лаёзим	Ф.И.О.		Имзо	Сана	БОЛАЛАР МАЙДОНЧАСИ	Бос қ ич	Варо қ	Варо қ лар	
Директор	Раҳимов О					А.С	20	47	
ЛБА	Эшнӣёзов Э								
Бажарди	Неъматов А								
					Қўйи Дархон МФЙ 44–уй олди		«Йўл Лойиҳа» МЧЖ Автомобил йўлларини лойиҳалаш бўлими		

«Тошкент шаҳри Учтепа тумани маҳаллалари ҳудудида болалар майдончасини қуриш, ирригация тармоқларини таъмирлаш ва йўлакларни асфальтлаш объектининг лойиҳа-смета ҳужжатларини ишлаб чиқиш»

«ТАОДИКЛАЙМАН»
Тошкент шаҳар ҳокимияти ҳузуридаги
«Кўп қаватли уйларни таъмирлаш бўйича
инжиниринг компанияси» ДМ

«КЕЛИШИЛДИ»
Тошкент шаҳар Учтепа тумани
ҳокимлиги

«КЕЛИШИЛДИ»
Ширин маҳалла фуқаролар йиғини
райиси
«SHIRIN»
MAHALLA
FUQAROLAR
YIG'INI

«КЕЛИШИЛДИ»
Лойиҳа ташкилоти «Йўл лойиҳа»
МЧЖ директори
Васмат

БОШ РЕЖА


ЭКСПЛИКАЦИЯ						
Режадаги №	Номи	Сони	Кўрсаткичлар			Изоҳ
			Умумий майдон м²	Қурилиш майдони м²	Қурилиш ҳажми м³	
1	2	3	4	5	6	7
1	Ўрта қаватли турар жой бинолари	1		784		Мавжуд

ШАРТЛИ БЕЛГИЛАР	
	Мавжуд бино
	Болалар майдончаси
	Экспликация рақами
	Лойиҳаланган ирригация лотоклари
	Лойиҳаланган йўллар
	Лойиҳаланган ирригация турбалари
Барча ўлчовлар метрда берилган	



БАРЧА ЎЛЧАМЛАР МИЛЛИМЕТРДА
БРУСЧАТКАЛИ ЙЎЛАК ЭНИ 1000 мм
ТАКТИЛ ПЛИТА 300×300 мм

Болалар майдончаси майдони	120 м2
----------------------------	--------

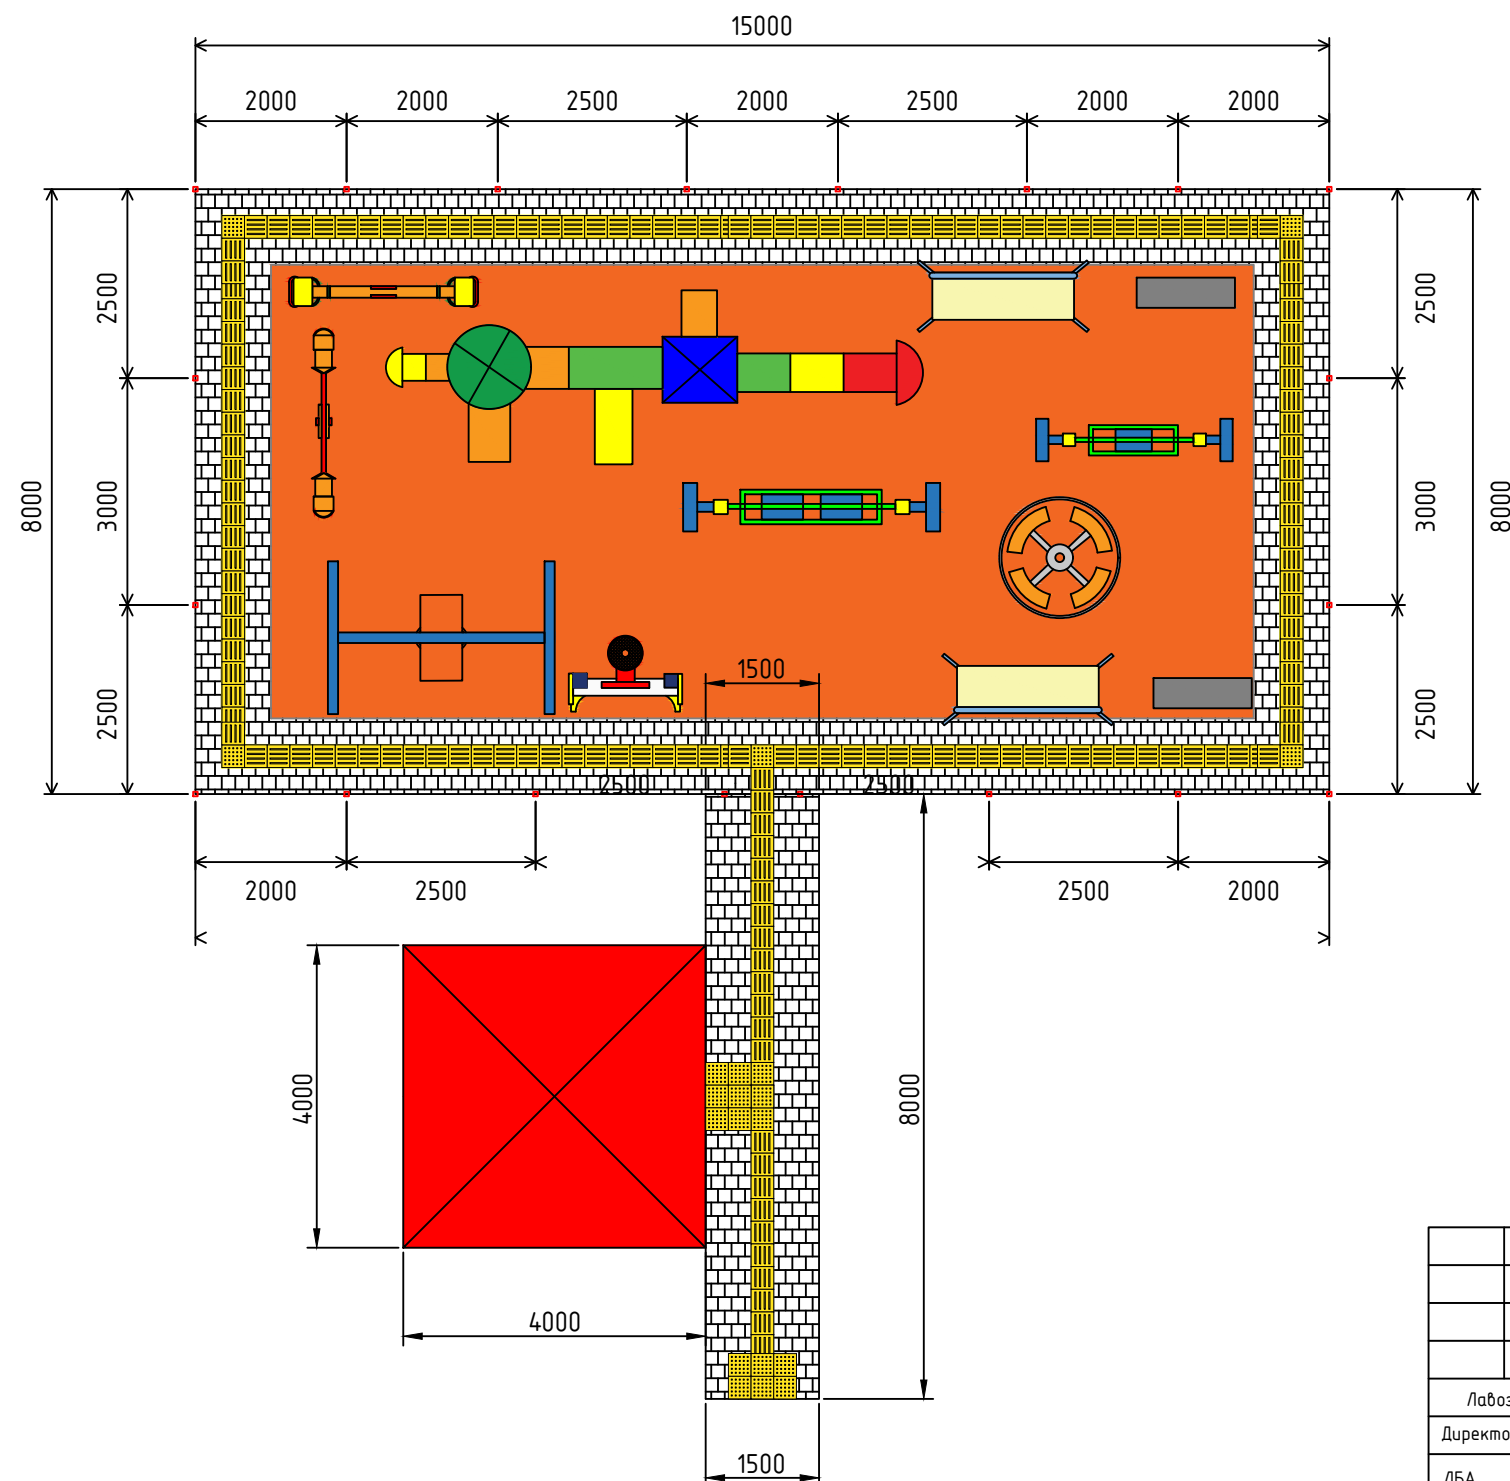

Болалар майдончаси атрофига панжара ўрнатиш			
1.Панжаранинг умумий узунлиги	16м + 30м	м	46.0
2.Профил 60х60х3мм (Устун учун)	34м x 5.37	м	34.0
		м	0.183
3.Профил 40х20х2мм (Ётиқ қисм учун)	94.4м x 1.76	м	94.4
		м	0.166
4.Профил 20х20х2мм (Ички безак қисми учун)	97.1м x 1.13	м	97.1
		м	0.110
5.Умумий ҳажми	0.183+0.166+0.110	м	0.458
6.Металл сиртига астар суртиш	27,3м ²	м ²	27.3
7.Металл эмал бўёқ	27,3м ²	м ²	27.3
9.Эшик ошиғи	2 дона	дона	2.0
10.Эшик қулфи	1 дона	дона	1.0
11.Йўлак атрофига М200 маркали яхлит бетондан ҳошиятош қуриш	1,04м ³	м ³	1.040
12.200 Вт қувватли, қуёш батареясида ишлайдиган ташқи ёритиш чироғи	2 дона	дона	2.0
13.Чироқ устуни учун чуқур қазиш	2 x 0.8 x 0.4 x 0.4	м ³	0.26
Қум шағал аралашмасидан 10см асос қатлам тўшаш	2 x 0.1 x 0.4 x 0.4	м ³	0.03
М 200 маркали бетон билан устунни ўрнатиш	2 x 0.7 x 0.4 x 0.4	м ³	0.22
Чироқ ўрнатиш учун қувур Ø=50мм (3мм қалинликда. Ҳар бир устун 4.40м дан)	4.4 x 2 x 3.33кг	м	9
		кг	29.3
14.Пластик тиқин билан устунлар оғзини ёпиш(60х60)	20.0	дона	20.0
Устун асосини бетон билан мустаҳкамлаш			
1.Асос учун чуқур қазиб олиш	20 x 0.3м x 0.3м x 0.57	м ³	1.0
2.Қум шағал аралашмасидан 7см асос ётқизиш	20 x 0.3м x 0.3м x 0.07	м ³	0.1
3.М200 маркали яхлит бетон қуйиш	20 x 0.3м x 0.3м x 0.5	м ³	0.9
Болалар майдончаси элементлари			
1.Сирғанчиқ	1.0	дона	1.0
2.Айвон М3	1.0	дона	1.0
3.Айланма ўйин қурилмаси М1	1.0	дона	1.0
4.Ўриндиқ М2	2.0	дона	2.0
5.Арғимчоқ М3	1.0	дона	1.0
6.Мувозанатли арғимчоқ М1	2.0	дона	2.0
7.Баскетбол тахтаси	1.0	дона	1.0
8.Ахлат қутиси	2.0	дона	2.0
9.Уя шаклидаги арғимчоқ	1.0	дона	1.0
10.Нозиронлиги бўлган шахслар учун арғимчоқ	1.0	дона	1.0

						Шартнома №			
						«Тошкент шаҳри Учтепа тумани маҳаллалари ҳудудида болалар майдончасини қуриш, ирригация тармоқларини таъмирлаш ва йўлакларни асфальтлаш объектининг лойиҳа-смета ҳужжатларини ишлаб чиқиш»			
Лабозим	Ф.И.О.	Имзо	Сана				Бос қич	Варо қ	Варо қ лар
Директор	Рахимов О					БОЛАЛАР МАЙДОНЧАСИ	А С	22	47
ЛБА	Эшниево Э								
Бажарди	Неъматов А								
						Ширин МФЙ		«Йўл Лоийха» МЧЖ Автомобил йўлларини лоийхалаш бўлими	
						23-йў олд			

«Тошкент шаҳри Учтепа тумани маҳаллалари ҳудудида болалар майдончасини қуриш, ирригация тармоқларини таъмирлаш ва йўлакларни асфальтлаш объектининг лойиҳа-смета ҳужжатларини ишлаб чиқиш»

«ТАСДИҚЛАЙМАН»
Тошкент шаҳар ҳокимияти ҳузуридаги
«Кўп қаватли уйларни таъмирлаш бўйича
инжиниринг компанияси» ДМ

«КЕЛИШИЛДИ»
Тошкент шаҳар Учтепа тумани
ҳокимлиги

«КЕЛИШИЛДИ»
Ширин маҳалла фуқаролар йиғини
райиси
«SHIRIN»
MAHALLA
FUQAROLAR
YIG'INI

«КЕЛИШИЛДИ»
Лойиҳа ташкилоти «Йўл лойиҳа»
МЧЖ директори

БОШ РЕЖА



ЭКСПЛИКАЦИЯ						
Режадаги №	Номи	Сони	Кўрсаткичлар			Изоҳ
			Умумий майдон м²	Қурилиш майдони м²	Қурилиш ҳажми м³	
1	2	3	4	5	6	7
1	Ўрта қаватли турар жой бинолари	1				Мавжуд

- ШАРТЛИ БЕЛГИЛАР
- Мавжуд бино
 - Болалар майдончаси
 - Экспликация рақами
 - Лойиҳаланган ирригация лотоклари
 - Лойиҳаланган йўллар
 - Лойиҳаланган ирригация турбалари
- Барча ўлчовлар метрда берилган

«Тошкент шаҳри Учтепа тумани маҳаллалари ҳудудида болалар майдончасини қуриш, ирригация тармоқларини таъмирлаш ва йўлакларни асфальтлаш объектининг лойиҳа-смета ҳужжатларини ишлаб чиқиш»

«ТАСДИҚЛАЙМАН»
Тошкент шаҳар ҳокимияти ҳузуридаги
«Кўп қаватли уйларни таъмирлаш бўйича
инжиниринг компанияси» ДМ

«КЕЛИШИЛДИ»
Тошкент шаҳар Учтепа тумани
ҳокимлиги

«КЕЛИШИЛДИ»
Ширин маҳалла фуқаролар йиғини
райиси
«SHIRIN»
MAHALLA
FUQAROLAR
YIG'INI

«КЕЛИШИЛДИ»
Лойиҳа ташкилоти «Йўл лойиҳа»
МЧЖ директори
«YO'L LOYIHA»

БОШ РЕЖА

ЭКСПЛИКАЦИЯ						
Режадаги №	Номи	Сони	Кўрсаткичлар			Изоҳ
			Умумий майдон м²	Қурилиш майдони м²	Қурилиш ҳажми м³	
1	2	3	4	5	6	7
1	Ўрта қаватли турар жой бинолари	1		951		Мавжуд

ШАРТЛИ БЕЛГИЛАР

■

 Мавжуд бино

■

 Болалар майдончаси

①

 Экспликация рақами

—

 Лойиҳаланган ирригация лотоклари

■

 Лойиҳаланган йўллар


—

 Лойиҳаланган ирригация турбалари

Барча ўлчовлар метрда берилган



Болалар майдончаси майдони	189 м2
----------------------------	--------

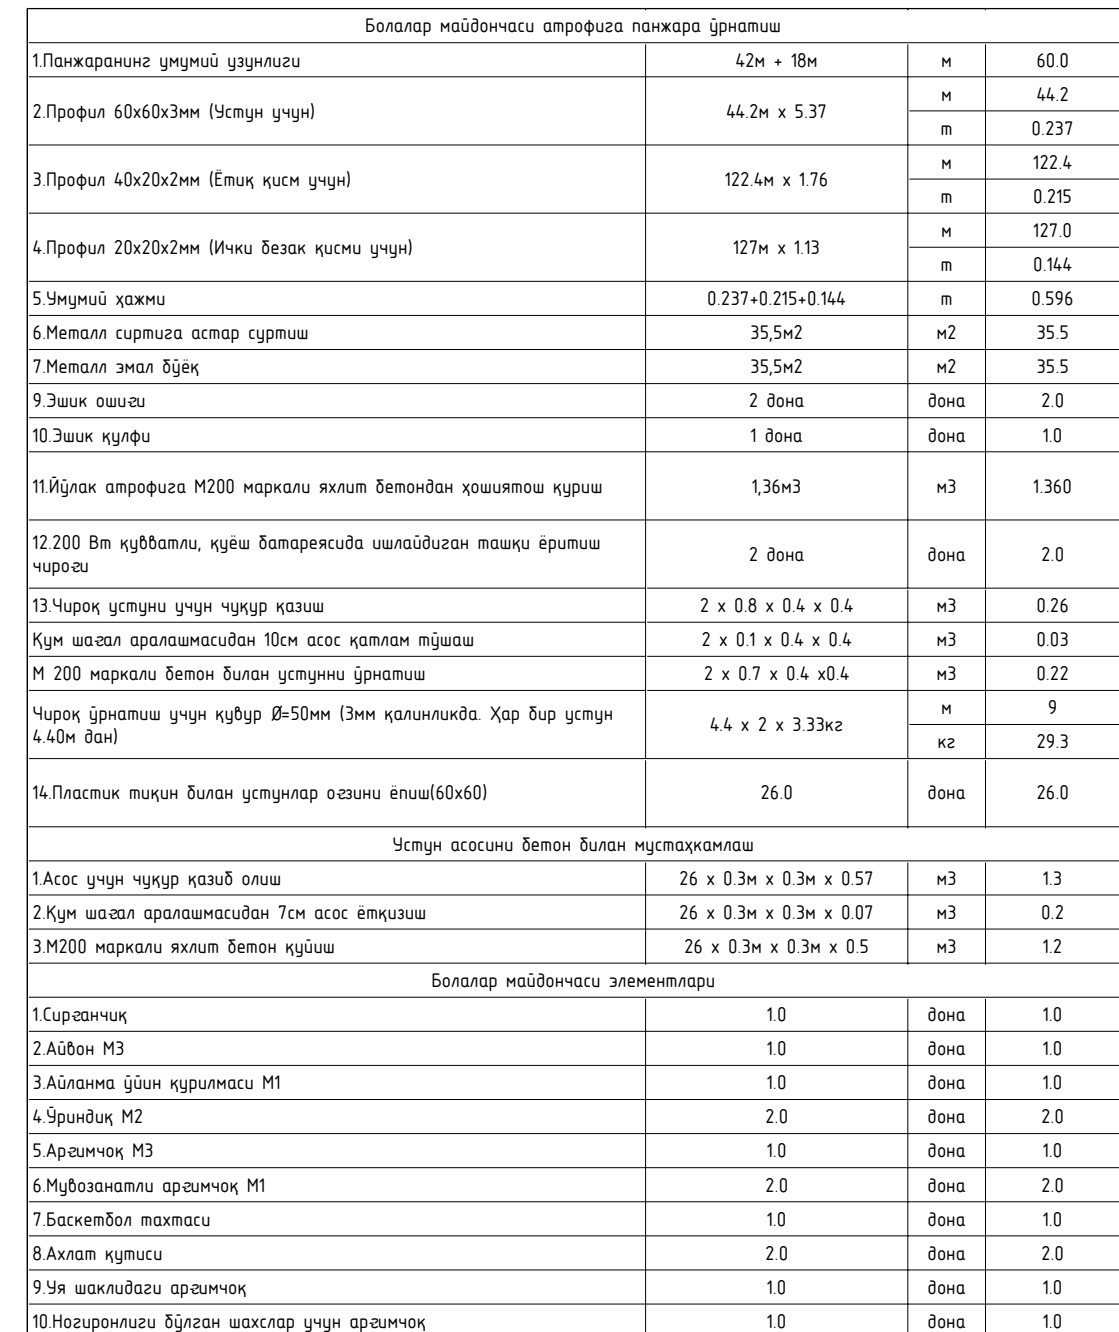


						Шартнома №			
						«Тошкент шаҳри Учтепа тумани маҳаллалари ҳудудига болалар			
						майдончасини қуриш, ирригация тармоқларини			
						таъмирлаш ва йўлакларни асфальтлаш объектининг			
						лойиҳа-смета ҳужжатларини ишлаб чиқиш»			
Лаёзим	Ф.И.О.	Имзо	Сана			БОЛАЛАР МАЙДОНЧАСИ	Бос қич	Варо қ	Варо қ лар
Директор	Раҳимов О						А С	26	47
ЛБА	Эшнӣёзов Э								
Бажарди	Неъматов А								
						Ширин МФЙ		«Йўл Лоїҳа» МЧЖ Автомобил йўлларини лоїҳа қалаш бўлими	
						29-йў олди			

БОШ РЕЖА 1:500

ЭКСПЛИКАЦИЯ						
Режа №	Номи	Сони	Кўрсаткичлар			Изоҳ
			Миқдор	Миқдор	Миқдор	
1	2	3	4	5	6	7
1	Турар жой биналари	2	1790			Мавжуд
2	Болалар майдончаси	1	189			Лоёйхаланган

Тошкент шаҳар Учтепа тумани Ширин МФЙ 29-йў
олди болалар майдончаси координатаси
41°16'29.64"С
69°10'30.36"В

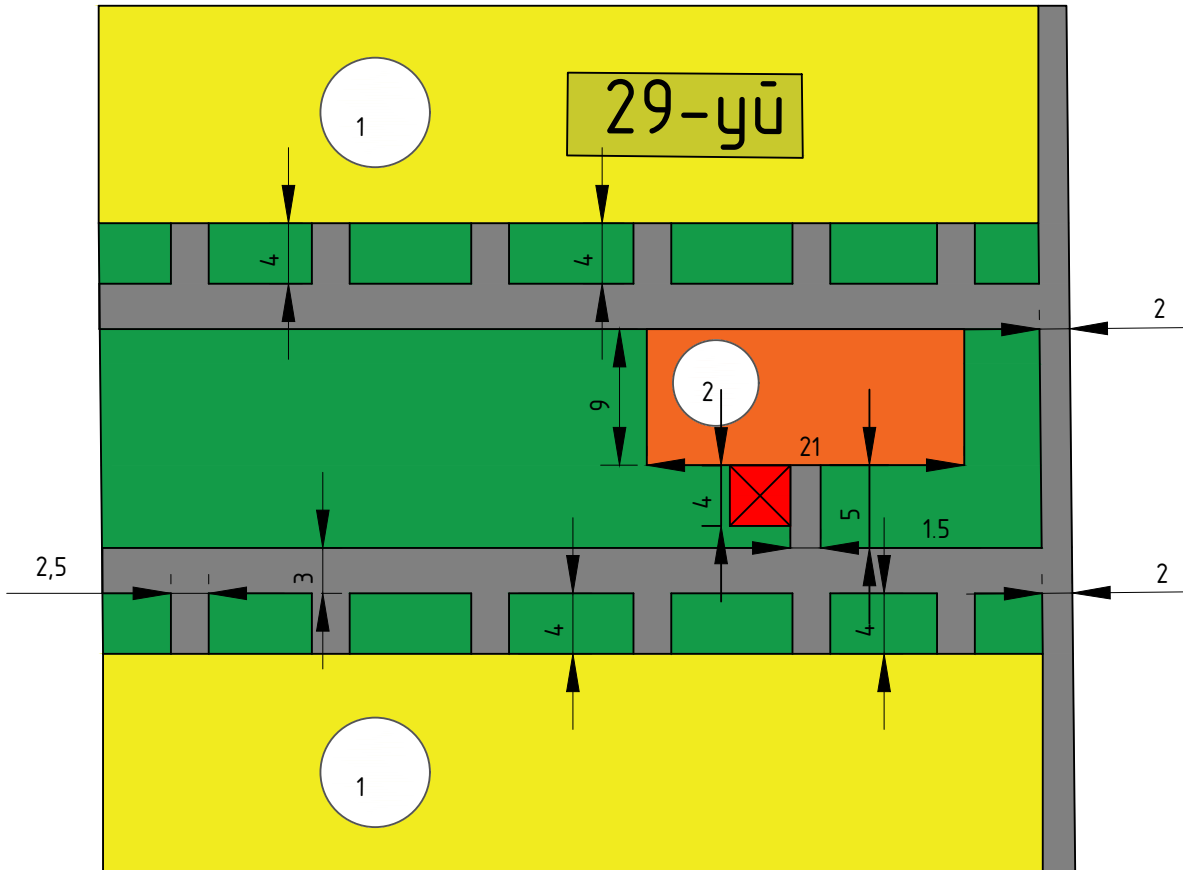[illegible]

«Тошкент шаҳри Учтепа тумани маҳаллалари ҳудудида болалар майдончасини куриш, ирригация тармоқларини таъмирлаш ва йўлакларни асфальтлаш объектининг лойиха-смета хужжатларини ишлаб чиқиш»

«ТАСДИҚЛАЙМАН»
Тошкент шаҳар ҳокимияти ҳузуридаги
«Кул қаватли уйларни таъмирлаш бўйича
инжиниринг компанияси» ДМ

«КЕЛИШИЛДИ»
Тошкент шаҳар Учтепа тумани
ҳокимлиги

«КЕЛИШИЛДИ»
Учтепа маҳалла фуқаролар йиғини
раиси
М.А.Мамодов

«КЕЛИШИЛДИ»
Лойиха ташкилоти «Йўл лойиха»
МЧДК директори
Рахмонов

БОШ РЕЖА



ЭКСПЛИКАЦИЯ

Режадаги №	Номи	Сони	Кўрсаткичлар			Изоҳ
			Умумий майдон м²	Қурилиш майдони м²	Қурилиш ҳажми м³	
1	2	3	4	5	6	7
1	Ўрта қаватли турар жой бинолари	1		204		Мавжуд

ШАРТЛИ БЕЛГИЛАР

- Мавжуд бино
- Болалар майдончаси
- Экспликация рақами
- Лойиҳаланган ирригация лотоклари
- Лойиҳаланган йўллар
- Лойиҳаланган ирригация турбалари
- Барча ўлчовлар метрда берилган

БОШ РЕЖА 1:500

ЭКСПЛИКАЦИЯ						
Режа №	Номи	Сони	Қўрсаткичлар			Изоҳ
			Миқдор	Миқдор	Миқдор	
1	2	3	4	5	6	7
1	Турар жой бинолари	2	2130			Мавжуд
2	Болалар майдончаси	1	204			Лойиҳаланган

Тошкент шаҳар Учтепа тумани Учтепа МФЙ 64-ўй
олди болалар майдончаси координатаси
41°17'36.36"С
69° 9'4.99"В




- Гараж
- Мавжуд уй
- Болалар майдончаси
- Асфальт йўллар
- Яшил майдон



						Шартнома №			
						«Тошкент шаҳри Учтепа тумани маҳаллалари ҳудудида болалар майдончасини қуриш, ирригация тармоқларини таъмирлаш ва йўлакларни асфальтлаш объектнинг лойиҳа-смета ҳужжатларини ишлаб чиқиш»			
Лабозим	Ф.И.О.	Имзо	Сана			БОЛАЛАР МАЙДОНЧАСИ	Бос қ ич	Варо қ	Варо қ лар
Директор	Раҳимов.О						А.С	29	47
ЛБА	Эшнӣёзов.Э								
Бажарди	Неъматов.А					Учтепа МФЙ 64-ўй олди	«Йўл Лойиҳа» МЧЖ Автомобил йўлларини лойиҳалаш бўлими		

МАСШТАБ 1:100
БАРЧА ЎЛЧАМЛАР МИЛЛИМЕТРДА
БРУСЧАТКАЛИ ЙЎЛАК ЭНИ 1000 мм
ТАКТИЛ ПЛИТА 300×300 мм

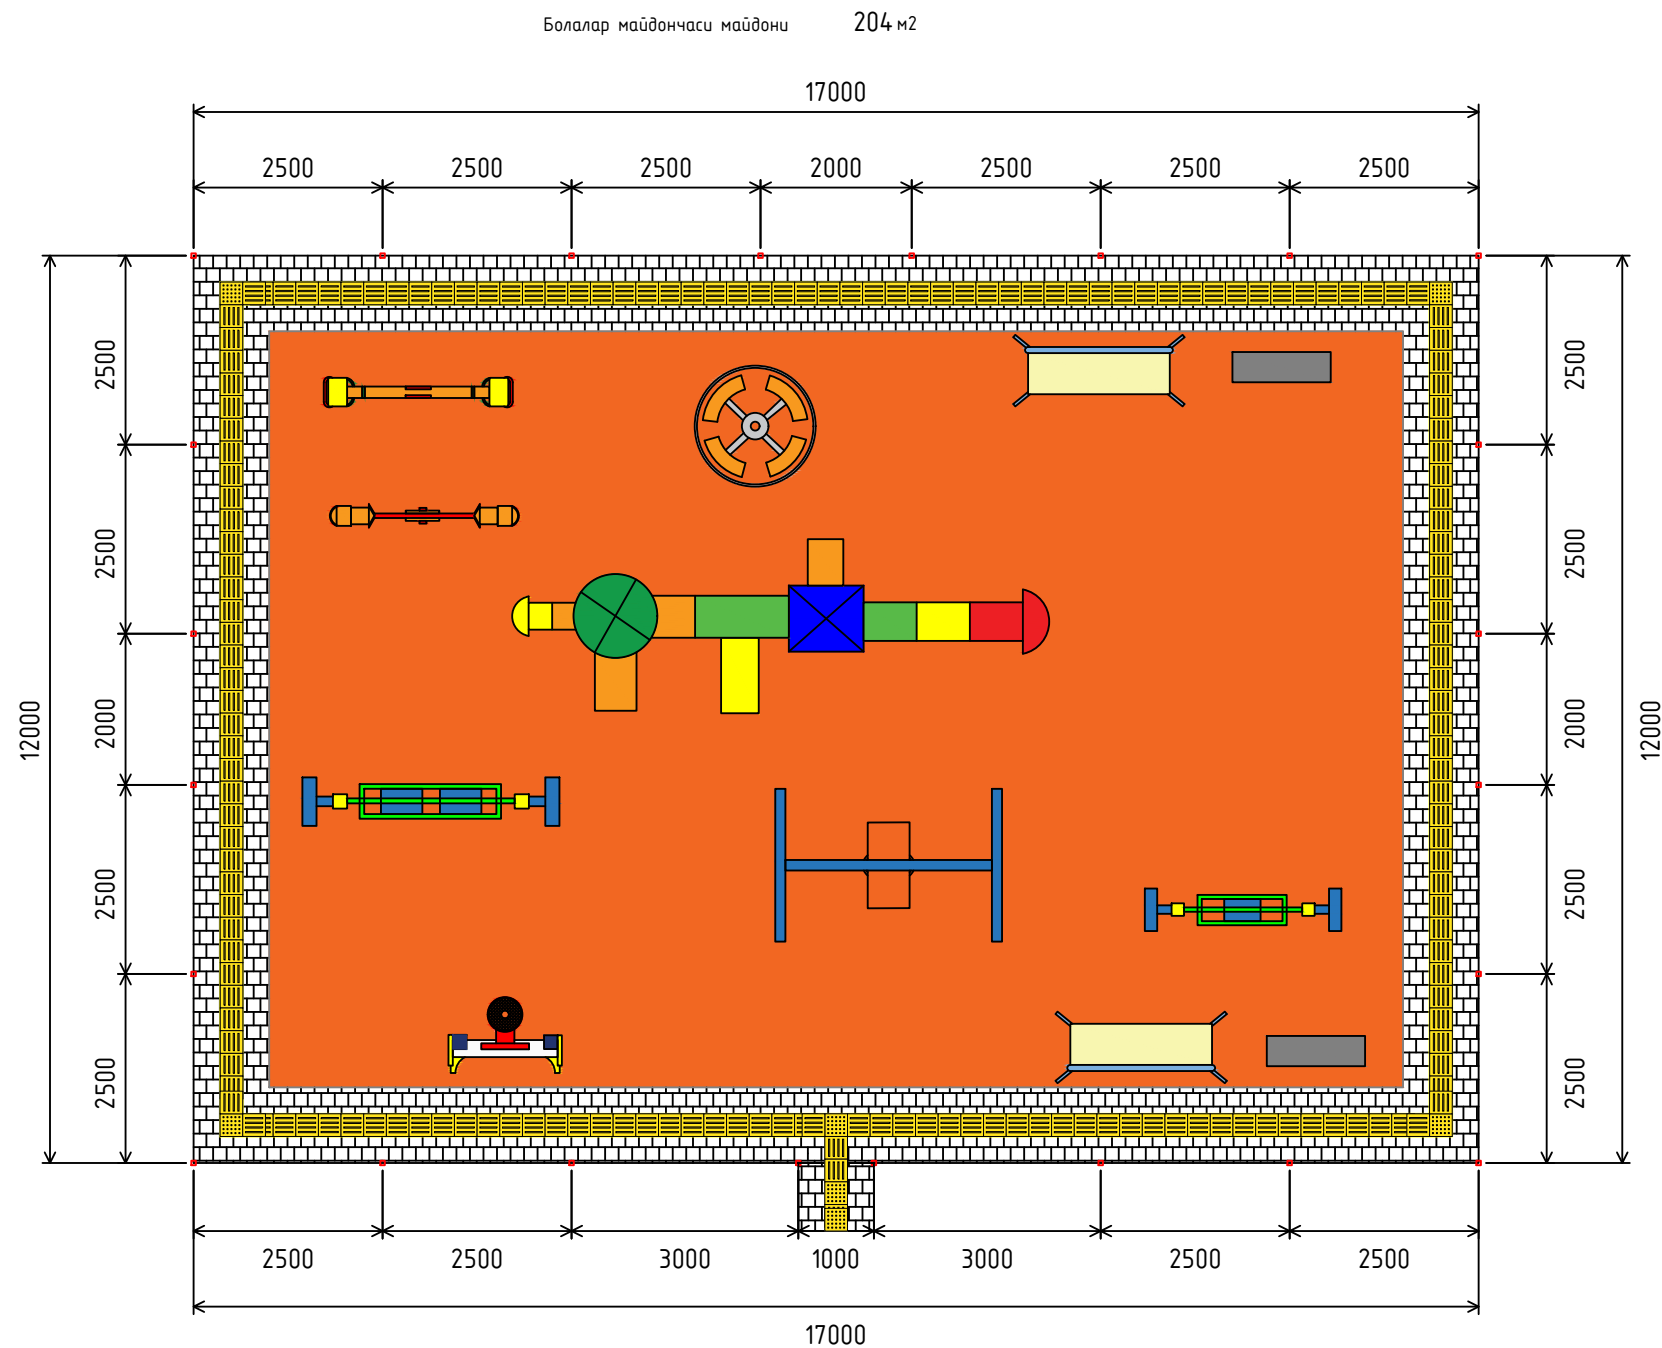

Болалар майдончаси атрофига панжара ўрнатиш			
1.Панжаранинг умумий узунлиги	34м + 24м	м	58.0
2.Профил 60х60х3мм (Устун учун)	40.8м x 5.37	м	40.8
		м	0.219
3.Профил 40х20х2мм (Ётиқ қисм учун)	118.4м x 1.76	м	118.4
		м	0.208
4.Профил 20х20х2мм (Ички безак қисми учун)	122.5м x 1.13	м	122.5
		м	0.138
5.Умумий ҳажми	0.219+0.208+0.138	м	0.566
6.Металл сиртига астар суртиш	33,8м2	м2	33.8
7.Металл эмал дўёқ	33,8м2	м2	33.8
9.Эшик ошиғи	2 дона	дона	2.0
10.Эшик қулфи	1 дона	дона	1.0
11.Йўлак атрофига М200 маркали яхлит бетондан ҳошиятош қуриш	1,36м3	м3	1.360
12.200 Вт қувватли, қуёш батареясида ишлайдиган ташқи ёритиш чироғи	2 дона	дона	2.0
13.Чироқ устуни учун чуқур қазиш	2 x 0.8 x 0.4 x 0.4	м3	0.26
Қум шағал аралашмасидан 10см асос қатлам тўшаш	2 x 0.1 x 0.4 x 0.4	м3	0.03
М 200 маркали бетон билан устунини ўрнатиш	2 x 0.7 x 0.4 x 0.4	м3	0.22
Чироқ ўрнатиш учун қувур Ø=50мм (3мм қалинликда. Ҳар бир устун 4.40м дан)	4.4 x 2 x 3.33кг	м	9
		кг	29.3
14.Пластик тиқин билан устунлар оғзини ёпиш(60х60)	24.0	дона	24.0
Устун асосини бетон билан мустаҳкамлаш			
1.Асос учун чуқур қазиб олиш	24 x 0.3м x 0.3м x 0.57	м3	1.2
2.Қум шағал аралашмасидан 7см асос ётқизиш	24 x 0.3м x 0.3м x 0.07	м3	0.2
3.М200 маркали яхлит бетон қуйиш	24 x 0.3м x 0.3м x 0.5	м3	1.1
Болалар майдончаси элементлари			
1.Сирғанчиқ	1.0	дона	1.0
2.Айланма ўйин қурилмаси М1	1.0	дона	1.0
3.Ўриндиқ М2	2.0	дона	2.0
4.Арғимчоқ М3	1.0	дона	1.0
5.Мувозанатли арғимчоқ М1	2.0	дона	2.0
6.Баскетбол тахтаси	1.0	дона	1.0
7.Ахлат қутиси	2.0	дона	2.0
8.Уя шаклидаги арғимчоқ	1.0	дона	1.0
9.Нозиронлиги бўлган шахслар учун арғимчоқ	1.0	дона	1.0

						Шартнома №			
						«Тошкент шаҳри Учтепа тумани маҳаллалари ҳудудида болалар майдончасини қуриш, ирригация тармоқларини таъмирлаш ва йўлакларни асфальтлаш объектининг лойиҳа-смета ҳужжатларини ишлаб чиқиш»			
Лабозим	Ф.И.О.	Имзо	Сана		БОЛАЛАР МАЙДОНЧАСИ	Бос қ ич	Варо қ	Варо қ лар	
Директор	Раҳимов.О					А.С	30	47	
ЛБА	Эшнӣёзов.Э								
Бажарди	Неъматов.А				Учтепа МФЙ 64-уӣ олди		«Йўл Лойиҳа» МЧЖ Автомобил йўлларини лойиҳалаш бўлими		

«Тошкент шаҳри Учтепа тумани маҳаллалари ҳудудида болалар майдончасини қуриш, ирригация тармоқларини таъмирлаш ва йўлакларни асфальтлаш объектининг лойиҳа-смета ҳужжатларини ишлаб чиқиш»

«ТАСДИҚЛАЙМАН»
Тошкент шаҳар ҳокимияти ҳудудидаги
«Кўп қаватли уйларни таъмирлаш бўйича
инжиниринг компанияси» ДМ

«КЕЛИШИЛДИ»
Тошкент шаҳар Учтепа тумани
ҳокимлиги

«КЕЛИШИЛДИ»
Ватанпарвар маҳалла фуқаролар
йиғини раиси /
Умаров

«КЕЛИШИЛДИ»
Лойиҳа ташкилоти «Йўл лойиҳа»
МЧДК директори
Рахимов

БОШ РЕЖА



ЭКСПЛИКАЦИЯ						
Режадаги №	Номи	Сони	Кўрсаткичлар			Изоҳ
			Умумий майдон м²	Қурилиш майдони м²	Қурилиш ҳажми м³	
1	2	3	4	5	6	7
1	Ўрта қаватли турар жой бинолари	1		436		Мавжуд

ШАРТЛИ БЕЛГИЛАР

■

 Мавжуд бино

■

 Болалар майдончаси

1

 Экспликация рақами

—

 Лойиҳаланган ирригация лотоклари

■

 Лойиҳаланган йўллар


—

 Лойиҳаланган ирригация турбалари

Барча ўлчовлар метрда берилган

БОШ РЕЖА 1:500

ЭКСПЛИКАЦИЯ						
Режа №	Номи	Сони	Кўрсаткичлар			Изоҳ
			Миқдор	Миқдор	Миқдор	
1	2	3	4	5	6	7
1	Турар жой бинолари	2	2000			Мавжуд
2	Болалар майдончаси	1	300			Лойиҳаланган

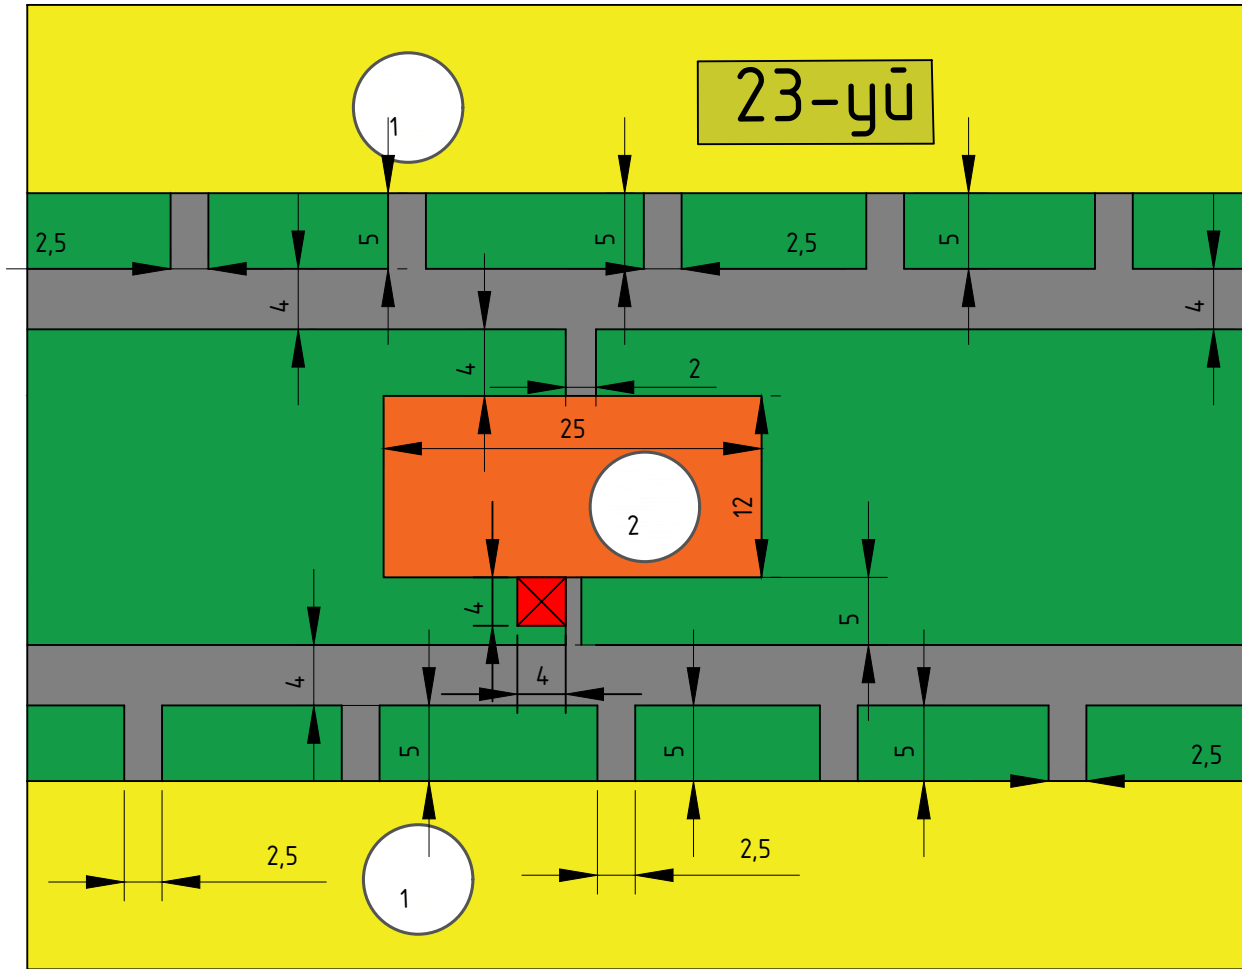


Тошкент шаҳар Учтепа тумани Ватанпарвар МФЙ
23-уї олди болалар майдончаси координатаси
41°16'46.52"С
69°10'29.65"В



- Мавжуд уї
- Болалар майдончаси
- Асфальт йўллар
- Яшил майдон

						Шартнома №			
						«Тошкент шаҳри Учтепа тумани маҳаллалари ҳудудида болалар майдончасини қуриш, ирригация тармоқларини таъмирлаш ва йўлакларни асфальтлаш объектнинг лойиҳа-смета ҳужжатларини ишлаб чиқиш»			
Лабозим	Ф.И.О.	Имзо	Сана	БОЛАЛАР МАЙДОНЧАСИ			Бос қ ич	Варо қ	Варо қ лар
Директор	Раҳимов.О						А.С	32	47
ЛБА	Эшнӣёзов.Э								
Бажарди	Неъматов.А			Ватанпарвар МФЙ 23-уї олди			«Йўл Лойиҳа» МЧЖ Автомобил йўлларини лойиҳалаш бўлими		

МАСШТАБ 1:100
БАРЧА ҶЛЧАМЛАР МИЛЛИМЕТРДА
БРУСЧАТКАЛИ ЙЎЛАК ЭНИ 1000 мм
ТАКТИЛ ПЛИТА 300×300 мм

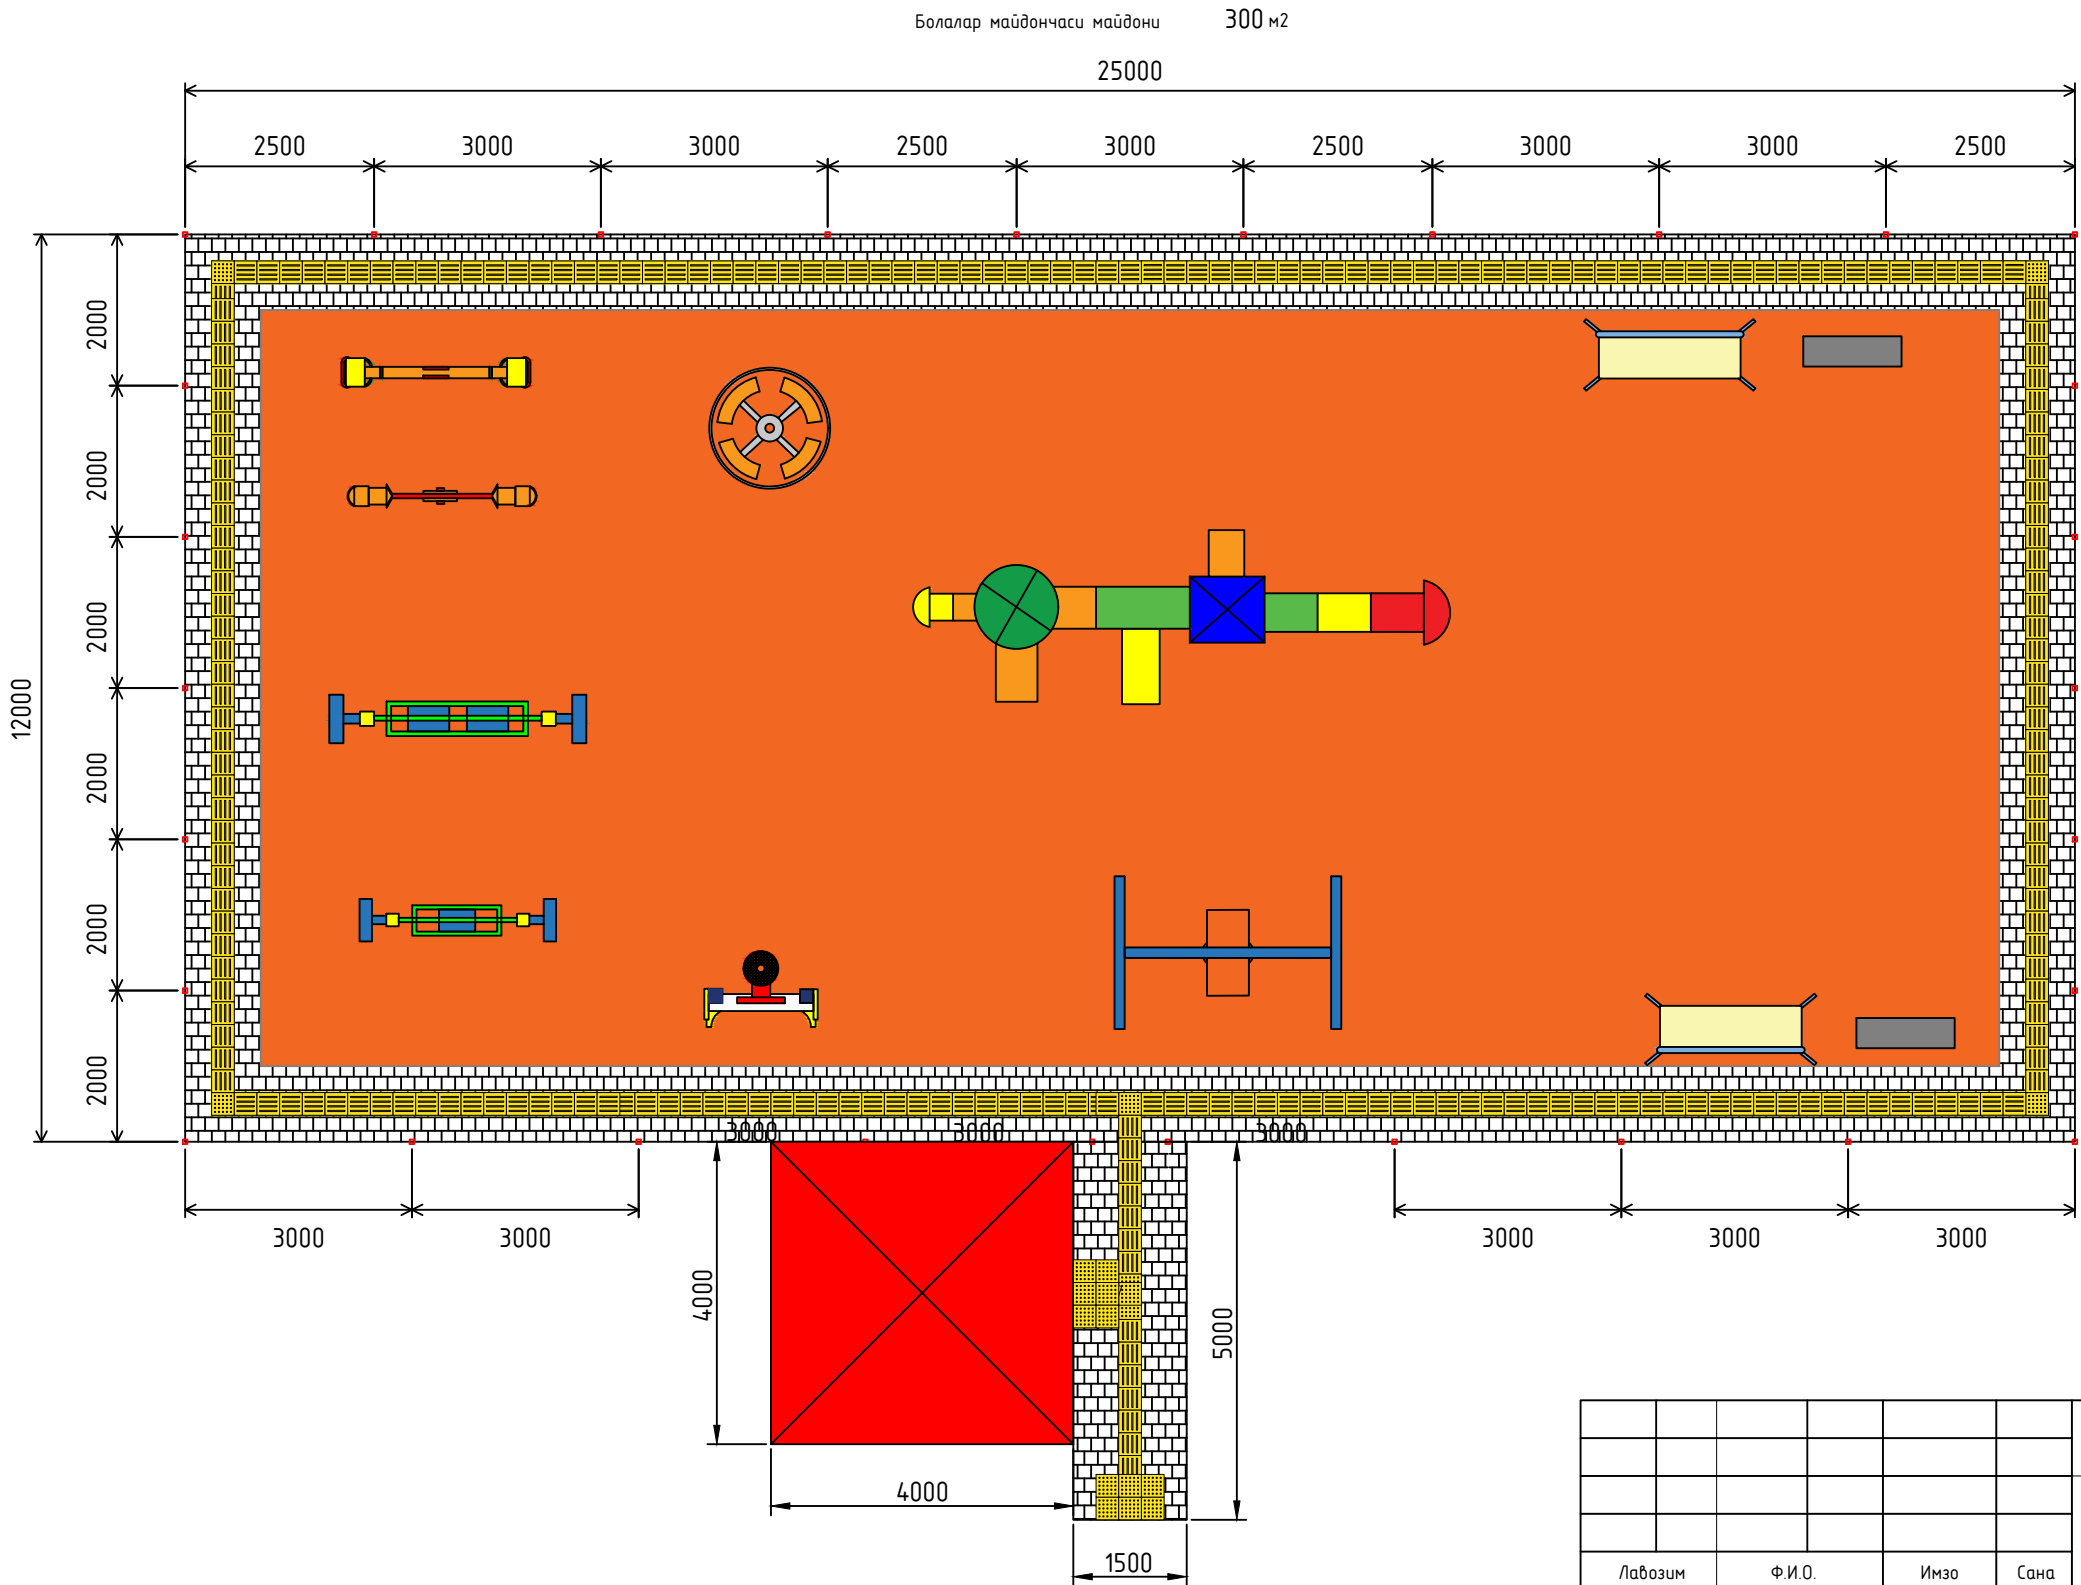

Болалар майдончаси атрофига панжара ўрнатиш			
1.Панжаранинг умумий узунлиги	50 + 24	м	74.0
2.Профил 60х60х3мм (Устун учун)	51м x 5.37	м	51.0
		м	0.274
3.Профил 40х20х2мм (Ётиқ қисм учун)	150.4м x 1.76	м	150.4
		м	0.265
4.Профил 20х20х2мм (Ички безак қисми учун)	156.3м x 1.13	м	156.3
		м	0.177
5.Умумий ҳажми	0.274+0.265+0.177	м	0.715
6.Металл сиртига астар суртиш	42,8м ²	м ²	42.8
7.Металл эмал бўёқ	42,8м ²	м ²	42.8
9.Эшик ошиғи	2 дона	дона	2.0
10.Эшик қулфи	1 дона	дона	1.0
11.Йўлак атрофига М200 маркали яхлит бетондан ҳошиятлош қуриш	1,76м ³	м ³	1.760
12.200 Вт қувватли, қуёш батареясида ишлайдиган ташқи ёритиш чироғи	2 дона	дона	2.0
13.Чироқ устуни учун чуқур қазув	2 x 0.8 x 0.4 x 0.4	м ³	0.26
Қум шағал аралашмасидан 10см асос қатлам тўшаш	2 x 0.1 x 0.4 x 0.4	м ³	0.03
М 200 маркали бетон билан устунни ўрнатиш	2 x 0.7 x 0.4 x 0.4	м ³	0.22
Чироқ ўрнатиш учун қувур Ø=50мм (3мм қалинликда. Ҳар бир устун 4.40м дан)	4.4 x 2 x 3.33кг	м	9
		кг	29.3
14.Пластик тиқин билан устунлар оғзини ёпиш(60х60)	30.0	дона	30.0
Устун асосини бетон билан мустаҳкамлаш			
1.Асос учун чуқур қазиб олиш	30 x 0.3м x 0.3м x 0.57	м ³	1.5
2.Қум шағал аралашмасидан 7см асос ётқизиш	30 x 0.3м x 0.3м x 0.07	м ³	0.2
3.М200 маркали яхлит бетон қуйиш	30 x 0.3м x 0.3м x 0.5	м ³	1.4
Болалар майдончаси элементлари			
1.Сирғанчиқ	1.0	дона	1.0
2.Айвон М3	1.0	дона	1.0
3.Айланма ўйин қурилмаси М1	1.0	дона	1.0
4.Ўриндиқ М2	2.0	дона	2.0
5.Арғимчоқ М3	1.0	дона	1.0
6.Мувозанатли арғимчоқ М1	2.0	дона	2.0
7.Баскетбол тахтаси	1.0	дона	1.0
8.Ахлат қутиси	2.0	дона	2.0
9.Уя шаклидаги арғимчоқ	1.0	дона	1.0
10.Нозиронлиги бўлган шахслар учун арғимчоқ	1.0	дона	1.0

						Шартнома №			
						«Тошкент шаҳри Учтепа тумани маҳаллалари ҳудудига болалар майдончасини қуриш, ирригация тармоқларини таъмирлаш ва йўлакларни асфальтлаш объектнинг лойиҳа-смета ҳужжатларини ишлаб чиқиш»			
Лабозим	Ф.И.О.	Имзо	Сана			БОЛАЛАР МАЙДОНЧАСИ	Бос қ ич	Варо қ	Варо қ лар
Директор	Раҳимов.О						А.С	33	47
ЛБА	Эшнӣзов.Э								
Бажарди	Неъматов.А					Ватанпарвар МФЙ		«Йўл Лойиҳа» МЧЖ Автомобил йўлларини лойиҳалаш бўлими	
						23-у й олди			

«Тошкент шаҳри Учтепа тумани маҳаллалари ҳудудида болалар майдончасини куриш, ирригация тармоқларини таъмирлаш ва йўлакларни асфальтлаш объектининг лойиҳа-смета ҳужжатларини ишлаб чиқиш»

«ТАСДИҚЛАЙМАН»
Тошкент шаҳар ҳокимияти ҳузуридаги
«Қўп қаватли уйларни таъмирлаш бўйича
вирхоннинг компанияси» ДМ

«КЕЛИШИЛДИ»
Тошкент шаҳар Учтепа тумани
ҳокимлиги

«КЕЛИШИЛДИ»
Хамдўст маҳалла фуқаролар йиғини
раиси

«КЕЛИШИЛДИ»
Лойиҳа ташкилоти «Йўл лойиҳа»
МЧЖ директори

БОШ РЕЖА



ЭКСПЛИКАЦИЯ

Режадаги №	Номи	Сони	Кўрсаткичлар			Изоҳ
			Умумий майдон м²	Қурилиш майдони м²	Қурилиш ҳажми м³	
1	2	3	4	5	6	7
1	Ўрта қаватли турар жой бинолари	1		600		Мавжуд


ШАРТЛИ БЕЛГИЛАР

- Мавжуд бино
- Болалар майдончаси
- Лойиҳаланган ирригация лотоклари
- Лойиҳаланган ирригация турбалари
- Барча ўлчовлар метрда берилган

БОШ РЕЖА 1:500

ЭКСПЛИКАЦИЯ						
Режа №	Номи	Сони	Кўрсаткичлар			Изоҳ
			Миқдор	Миқдор	Миқдор	
1	2	3	4	5	6	7
1	Турар жой бинолари	2	1690			Мавжуд
2	Болалар майдончаси	1	225			Лоїиҳаланган


Тошкент шаҳар Учтепа тумани Хамдўст МФЙ 23-ўй
олди болалар майдончаси координатаси
41°16'39.06"C
69°10'9.52"B

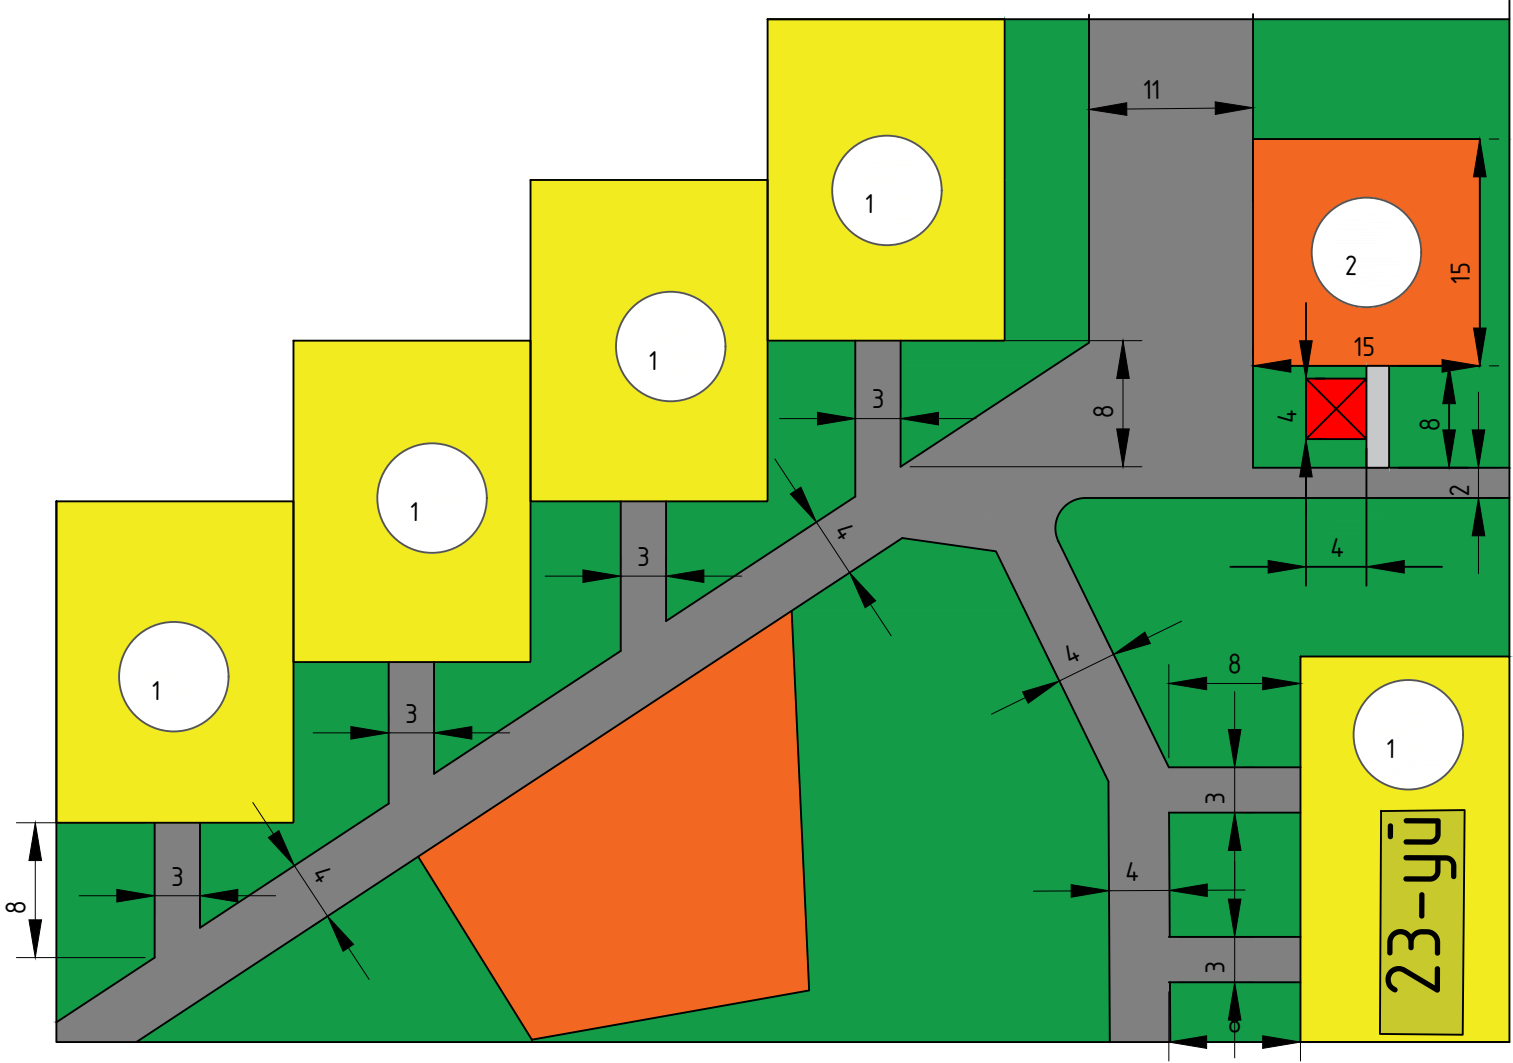

- Мавжуд ўй
- Болалар майдончаси
- Асфальт йўллар
- Яшил майдон

						Шартнома №			
						«Тошкент шаҳри Учтепа тумани маҳаллалари ҳудудида болалар майдончасини қуриш, ирригация тармоқларини таъмирлаш ва йўлакларни асфальтлаш объектнинг лоїиҳа-смета ҳужжатларини ишлаб чиқиш»			
Лабозим	Ф.И.О.	Имзо	Сана			БОЛАЛАР МАЙДОНЧАСИ	Бос қ ич	Вароқ	Вароқ лар
Директор	Раҳимов.О						А.С	36	47
ЛБА	Эшнӣёзов.Э								
Бажарди	Неъматов.А					Хамдўст МФЙ 23-ўй олди			
							«Йўл Лоїиҳа» МЧЖ Автомобил йўлларини лоїиҳалаш бўлими		

МАСШТАБ 1:100
БАРЧА ҶЛЧАМЛАР МИЛЛИМЕТРДА
БРУСЧАТКАЛИ ЙЎЛАК ЭНИ 1000 мм
ТАКТИЛ ПЛИТА 300×300 мм

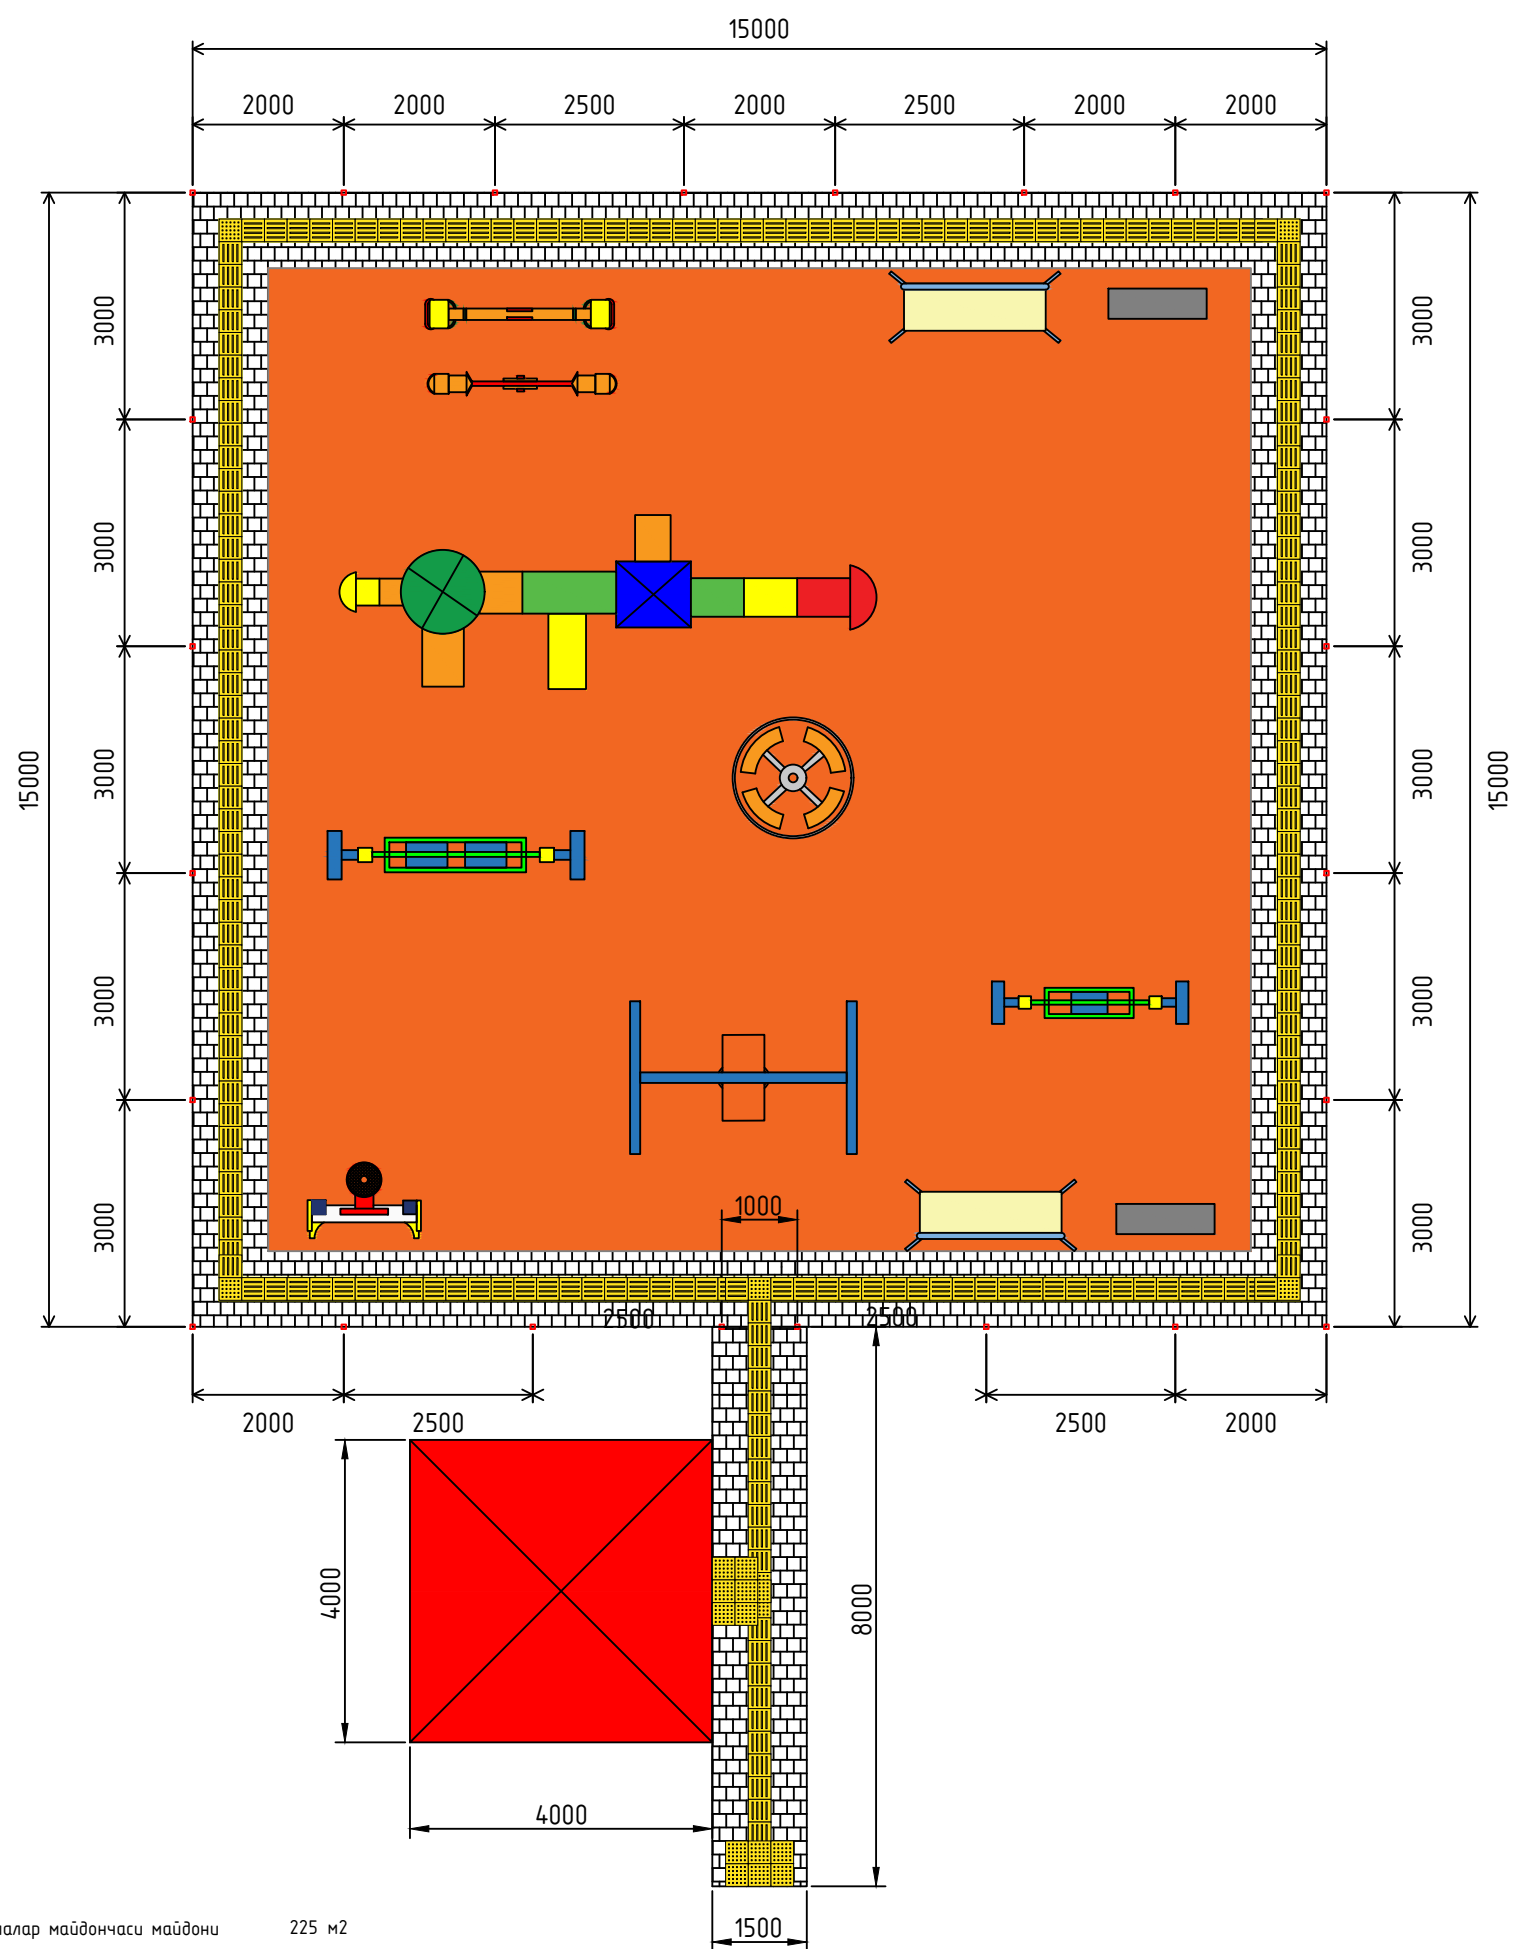

Болалар майдончаси атрофига панжара ўрнатиш			
1.Панжаранинг умумий узунлиги	30м + 30м	м	60.0
2.Профил 60х60х3мм (Устун учун)	40.8м х 5.37	м	40.8
		м	0.219
3.Профил 40х20х2мм (Ётиқ қисм учун)	122.42м х 1.76	м	122.4
		м	0.215
4.Профил 20х20х2мм (Ички безак қисми учун)	126.7м х 1.13	м	126.7
		м	0.143
5.Умумий ҳажми	0.219+0.215+0.143	м	0.578
6.Металл сиртига астар суртиш	34,616м2	м2	34.6
7.Металл эмал бўёқ	34,616м2	м2	34.6
9.Эшик ошиғи	2 дона	дона	2.0
10.Эшик қулфи	1 дона	дона	1.0
11.Йўлак атрофига М200 маркали яхлит бетондан ҳошиятош қуриш	1,44м3	м3	1.440
12.200 Вт қувватли, қуёш батареясида ишлайдиган ташқи ёритиш чироғи	2 дона	дона	2.0
13.Чироқ устуни учун чуқур қазуш	2 х 0.8 х 0.4 х 0.4	м3	0.26
Қум шағал аралашмасидан 10см асос қатлам тўшаш	2 х 0.1 х 0.4 х 0.4	м3	0.03
М 200 маркали бетон билан устунни ўрнатиш	2 х 0.7 х 0.4 х 0.4	м3	0.22
Чироқ ўрнатиш учун қувур Ø=50мм (3мм қалинликда. Ҳар бир устун 4.40м дан)	4.4 х 2 х 3.33кг	м	9
		кг	29.3
14.Пластик тиқин билан устунлар оғзини ёпиш(60х60)	24.0	дона	24.0
Устун асосини бетон билан мустаҳкамлаш			
1.Асос учун чуқур қазиб олиш	24 х 0.3м х 0.3м х 0.57	м3	1.2
2.Қум шағал аралашмасидан 7см асос ётқизиш	24 х 0.3м х 0.3м х 0.07	м3	0.2
3.М200 маркали яхлит бетон қуйиш	24 х 0.3м х 0.3м х 0.5	м3	1.1
Болалар майдончаси элементлари			
1.Сирғанчиқ	1.0	дона	1.0
2.Айвон М3	1.0	дона	1.0
3.Айланма ўйин қурилмаси М1	1.0	дона	1.0
4.Ўриндиқ М2	2.0	дона	2.0
5.Арғимчоқ М3	1.0	дона	1.0
6.Мувозанатли арғимчоқ М1	2.0	дона	2.0
7.Баскетбол тахтаси	1.0	дона	1.0
8.Ахлат қутиси	2.0	дона	2.0
9.Уя шаклидаги арғимчоқ	1.0	дона	1.0
10.Нозиронлиги бўлган шахслар учун арғимчоқ	1.0	дона	1.0

						Шартнома №			
						«Тошкент шаҳри Учтепа тумани маҳаллалари ҳудудига болалар майдончасини қуриш, ирригация тармоқларини таъмирлаш ва йўлакларни асфальтлаш объектнинг лойиҳа-смета ҳужжатларини ишлаб чиқиш»			
Лабозим	Ф.И.О.	Имзо	Сана			БОЛАЛАР МАЙДОНЧАСИ	Бос қ ич	Варо қ	Варо қ лар
Директор	Рахимов О						А.С	37	47
ЛБА	Эшнӣёзов Э								
Бажарди	Неъматов А								
						Ҳамдӯст МФЙ		«Йўл Лойиҳа» МЧЖ Автомобил йўллари лоийҳалаш бўлими	
						23-у й олди			

«Тошкент шаҳри Учтепа тумани маҳаллалари ҳудудида болалар майдончасини куриш, ирригация тармоқларини таъмирлаш ва йўлакларни асфальтлаш объектининг лойиха-смета хужжатларини ишлаб чиқиш»

«ТАСДИҚЛАЙМАН»
Тошкент шаҳар ҳокимияти ҳузуридаги
«Қўп қаватли уйларни таъмирлаш бўйича
инженеринг компанияси» ДМ

«КЕЛИШИЛДИ»
Тошкент шаҳар Учтепа тумани
ҳокимлиги

«КЕЛИШИЛДИ»
Хамдўст маҳалла фуқаролар йиғини
раиси
Илоҳиддин

«КЕЛИШИЛДИ»
Лойиха ташкилоти «Йўл лойиха»
МЧЖ директори
Раҳимов

БОШ РЕЖА



ЭКСПЛИКАЦИЯ



Режадаги №	Номи	Сони	Кўрсаткичлар			Изоҳ
			Умумий майдон м²	Қурилиш майдони м²	Қурилиш ҳажми м³	
1	2	3	4	5	6	7
1	Ўрта қаватли турар жой бинолари	1		150		Мавжуд

ШАРТЛИ БЕЛГИЛАР

- Мавжуд бино
- Болалар майдончаси
- Экспликация рақами
- Лойиҳаланган ирригация лотоклари
- Лойиҳаланган йўллар
- Лойиҳаланган ирригация турбалари
- Барча ўлчовлар метрда берилган

БАРЧА ЎЛЧАМЛАР МИЛЛИМЕТРДА
 БРУСЧАТКАЛИ ЙЎЛАК ЭНИ 1000 мм
 ТАКТИЛ ПЛИТА 300×300 мм

Болалар майдончаси майдони	150 м ²
----------------------------	--------------------

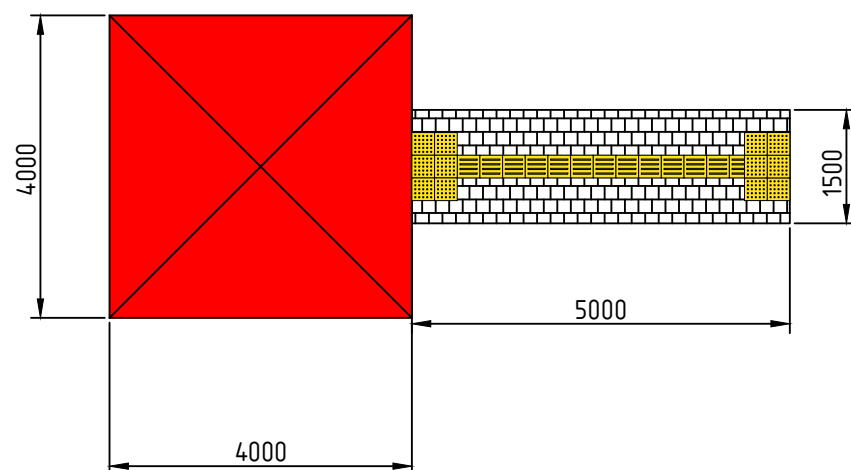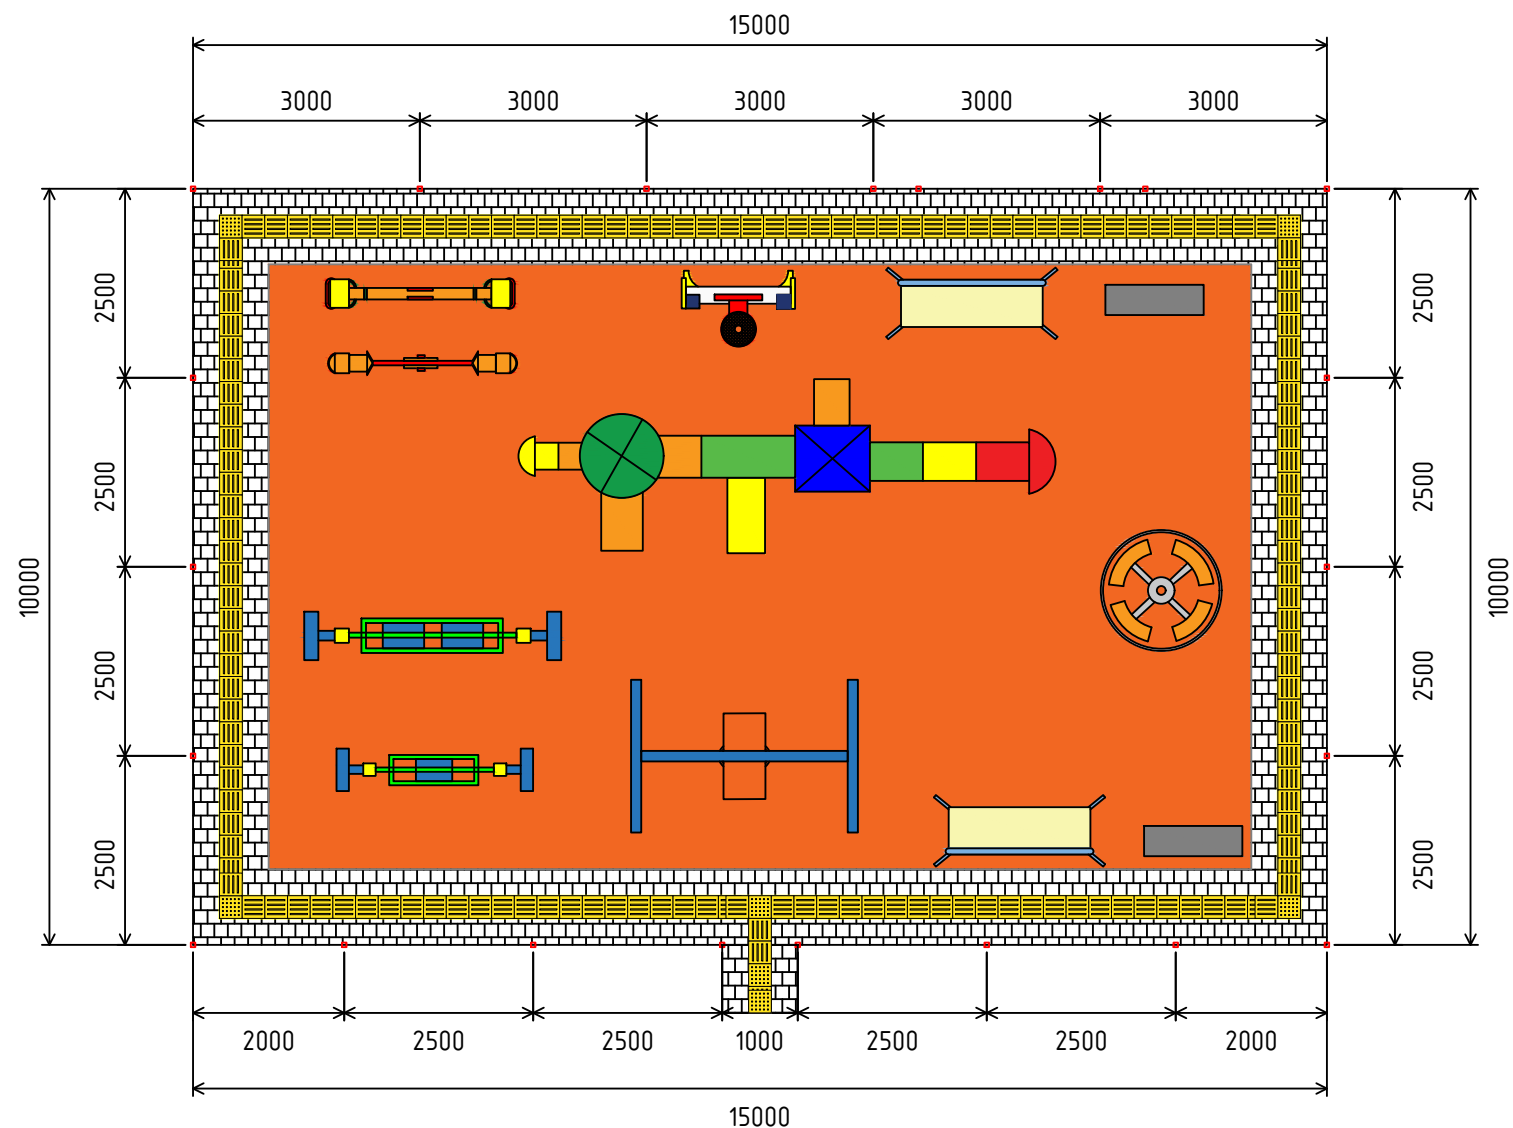

Болалар майдончаси атрофига панжара ўрнатиш			
1.Панжаранинг умумий узунлиги	20 + 30	м	50.0
2.Профил 60х60х3мм (Устун учун)	34м х 5.37	м	34.0
		м	0.183
3.Профил 40х20х2мм (Ётиқ қисм учун)	102.4м х 1.76	м	102.4
		м	0.180
4.Профил 20х20х2мм (Ички безак қисми учун)	105.5м х 1.13	м	105.5
		м	0.119
5.Умумий ҳажми	0.183+0.180+0.119	м	0.482
6.Металл суртига астар суртиш	28.9м ²	м ²	28.9
7.Металл эмал бўёқ	28.9м ²	м ²	28.9
9.Эшик ошиғи	2 дона	дона	2.0
10.Эшик қулфи	1 дона	дона	1.0
11.Йўлак атрофига М200 маркали яхлит бетондан ҳошиятош қуриш	1,2м ³	м ³	1.200
12.200 Вт қувватли, қуёш батареясида ишлайдиган ташқи ёритиш чироғи	2 дона	дона	2.0
13.Чироқ устуни учун чуқур қазиш	2 х 0.8 х 0.4 х 0.4	м ³	0.26
Қум шағал аралашмасидан 10см асос қатлам тўшаш	2 х 0.1 х 0.4 х 0.4	м ³	0.03
М 200 маркали бетон билан устунни ўрнатиш	2 х 0.7 х 0.4 х 0.4	м ³	0.22
Чироқ ўрнатиш учун қувур Ø=50мм (3мм қалинликда. Ҳар бир устун 4.40м дан)	4.4 х 2 х 3.33кг	м	9
		кг	29.3
14.Пластик тиқин билан устунлар оғзини ёпиш(60х60)	20.0	дона	20.0


Устун асосини бетон билан мустаҳкамлаш			
1.Асос учун чуқур қазиб олиш	20 x 0.3м x 0.3м x 0.57	м3	1.0
2.Қум шағал аралашмасидан 7см асос ётқизиш	20 x 0.3м x 0.3м x 0.07	м3	0.1
3.М200 маркали яхлит бетон қуйиш	20 x 0.3м x 0.3м x 0.5	м3	0.9

Болалар майдончаси элементлари			
1.Сирғанчиқ	1.0	дона	1.0
2.Айвон М3	1.0	дона	1.0
3.Айланма ўйин қурилмаси М1	1.0	дона	1.0
4.Ўриндиқ М2	2.0	дона	2.0
5.Арғимчоқ М3	1.0	дона	1.0
6.Мувозанатли арғимчоқ М1	2.0	дона	2.0
7.Баскетбол тахтаси	1.0	дона	1.0
8.Ахлат қутиси	2.0	дона	2.0
9.Уя шаклидаги арғимчоқ	1.0	дона	1.0
10.Ногиронлиги бўлган шахслар учун арғимчоқ	1.0	дона	1.0

[illegible]

БОШ РЕЖА 1:500

ЭКСПЛИКАЦИЯ						
Режа №	Номи	Сони	Қўрсаткичлар			Изоҳ
			Миқдор	Миқдор	Миқдор	
1	2	3	4	5	6	7
1	Турар жой бинолари	2	1670			Мавжуд
2	Болалар майдончаси	1	150			Лойиҳаланган

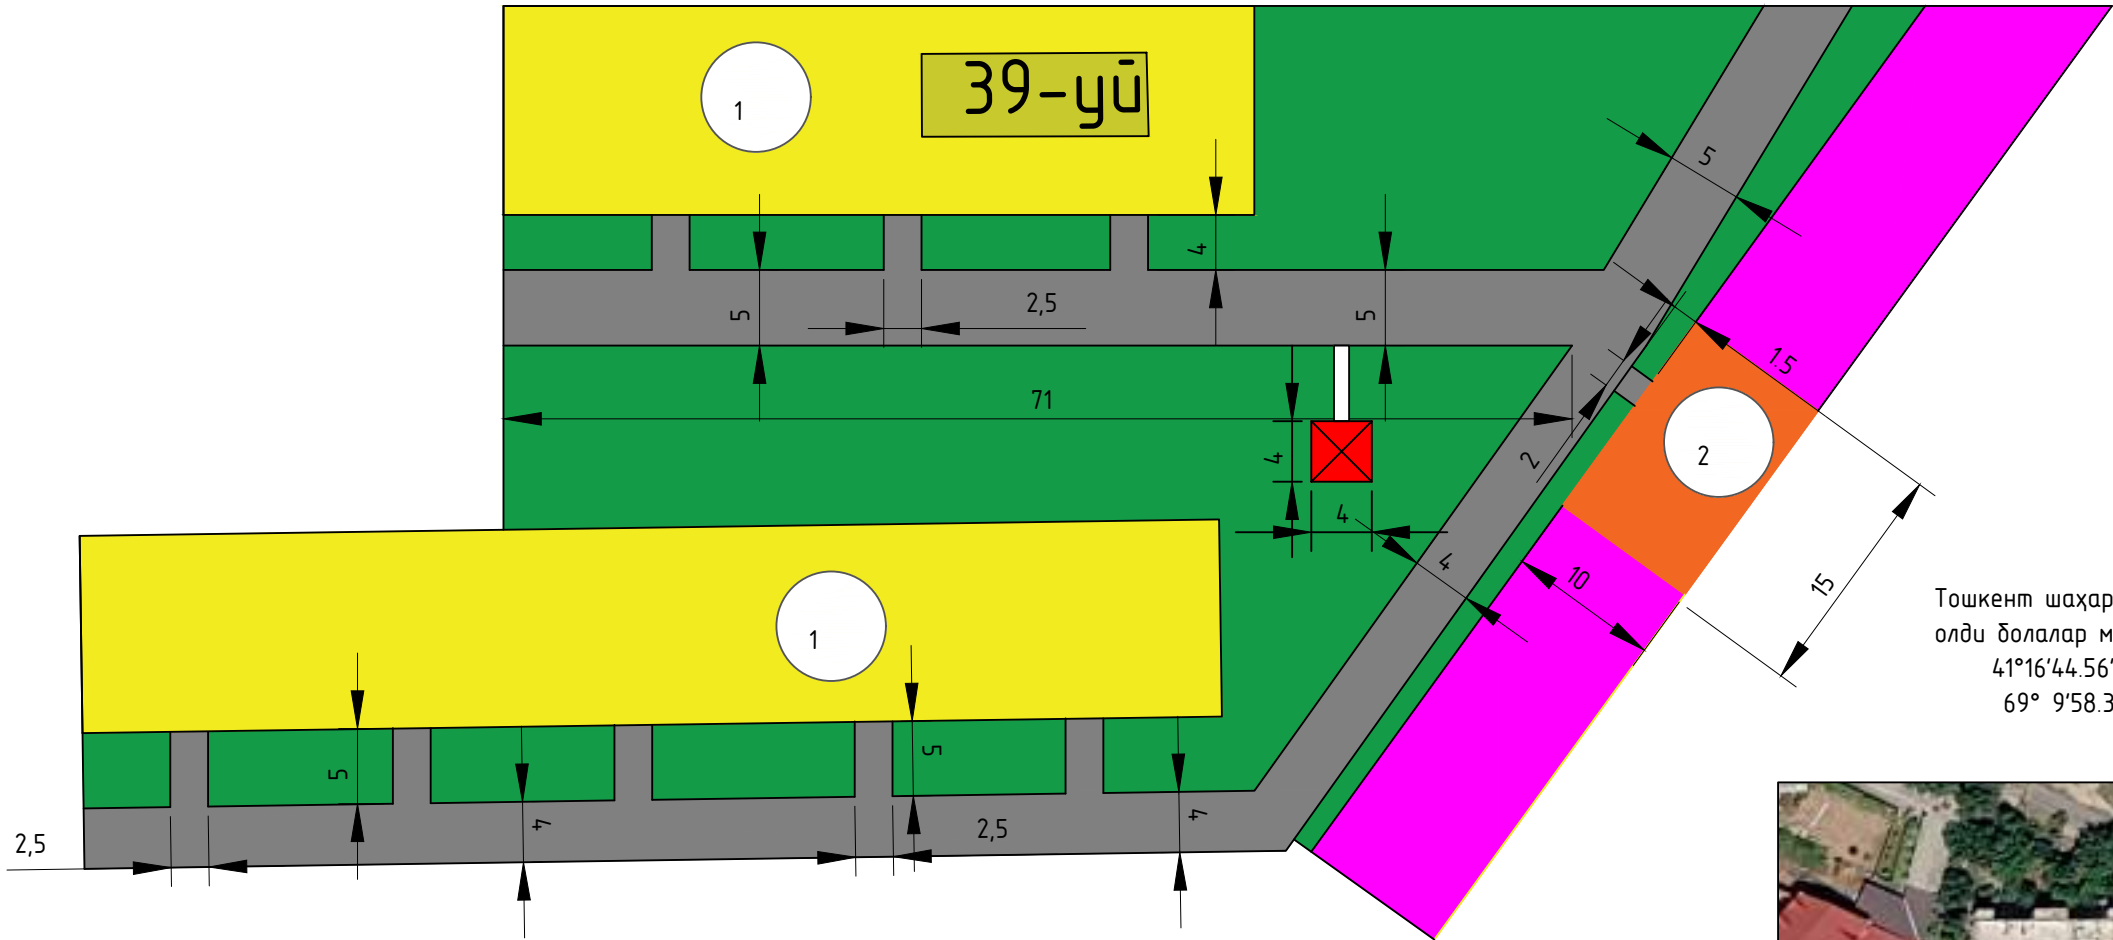

Тошкент шаҳар Учтепа тумани Хамдўст МФЙ 39-уў
олди болалар майдончаси координатаси
41°16'44.56"С
69° 9'58.36"В



- Гараж
- Мавжуд уй
- Болалар майдончаси
- Асфальт йўллар
- Яшил майдон

						Шартнома №			
						«Тошкент шаҳри Учтепа тумани маҳаллалари ҳудудида болалар майдончасини қуриш, ирригация тармоқларини таъмирлаш ва йўлакларни асфальтлаш объектининг лойиҳа-смета ҳужжатларини ишлаб чиқиш»			
Лабозим	Ф.И.О.	Имзо	Сана			БОЛАЛАР МАЙДОНЧАСИ	Бос қ ич	Варо қ	Варо қ лар
Директор	Раҳимов.О						А.С	40	47
ЛБА	Эшнӣёзов.Э								
Бажарди	Неъматов.А					Хамдўст МФЙ 39-уў олди			
							«Йўл Лойиҳа» МЧЖ Автомобил йўлларини лойиҳалаш бўлими		

«Тошкент шаҳри Учтепа тумани маҳаллалари ҳудудида болалар майдончасини қуриш, ирригация таъмиқпарини таъмирлаш ва йўлакларни асфальтлаш объектининг лойиҳа-смета ҳужжатларини ишлаб чиқиш»

«ТАСДИҚЛАЙМАН»
Тошкент шаҳар ҳокимияти ҳузуридаги
«Кўп қаватли уйларни таъмирлаш бўйича
инжинириг компанияси» ДМ



«КЕЛИШИЛДИ»
Тошкент шаҳар Учтепа тумани
ҳокимлиги



«КЕЛИШИЛДИ»
Тепакўрғон маҳалла фуқаролар
йигини раиси




«КЕЛИШИЛДИ»
Лойиҳа ташкилоти «Йўл лойиҳа»
МЧЖ директори



БОШ РЕЖА


ЭКСПЛИКАЦИЯ						
Режадаги №	Номи	Сони	Кўрсаткичлар			Изоҳ
			Умумий майдон м²	Қурилиш майдони м²	Қурилиш ҳажми м³	
1	2	3	4	5	6	7
1	Ўрта қаватли турар жой бинолари	1		327		Мавжуд

ШАРТЛИ БЕЛГИЛАР	
	Мавжуд бино
	Болалар майдончаси
	Экспликация рақами
	Лойиҳаланган ирригация лотоклари
	Лойиҳаланган йўллар
	Лойиҳаланган ирригация турбалари
Барча ўлчовлар метрда берилган	

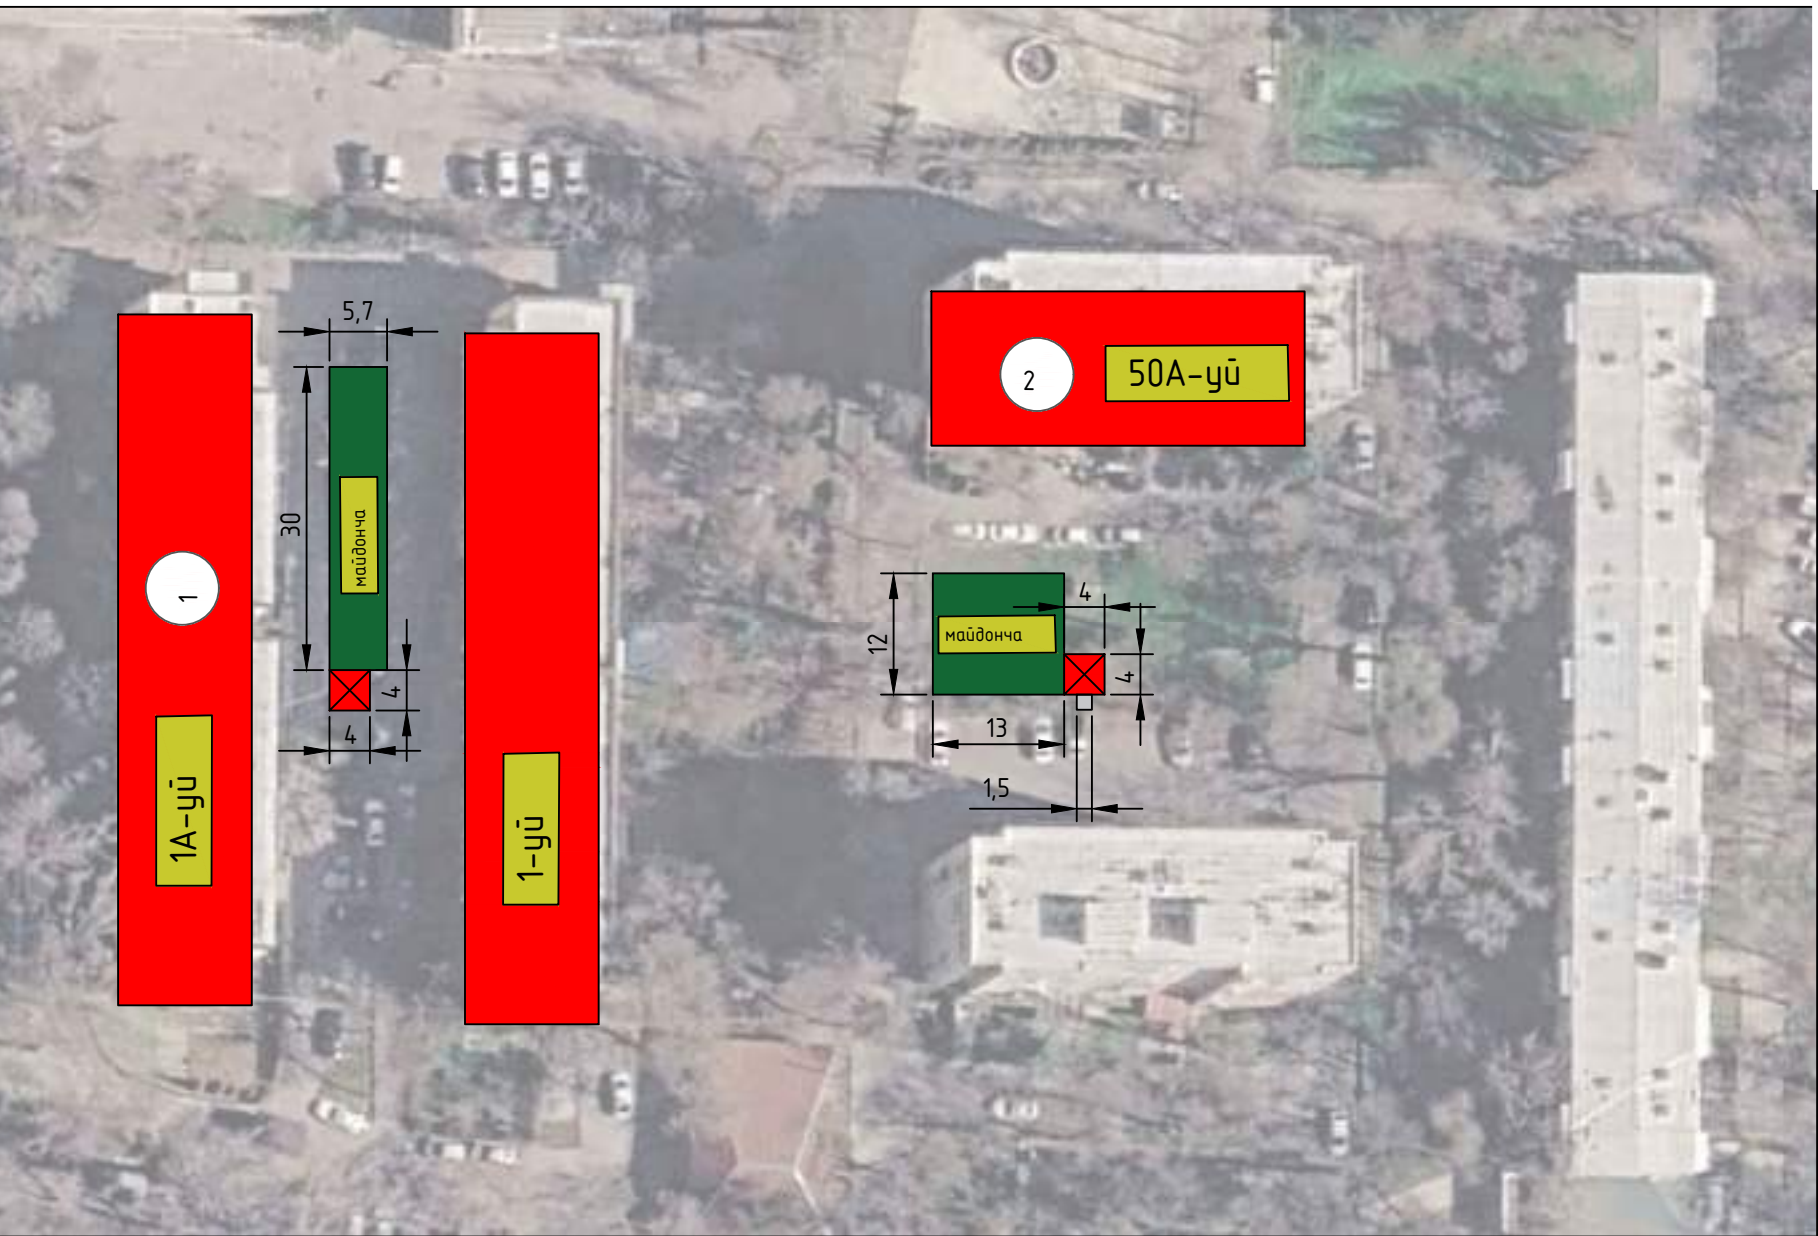

БОШ РЕЖА 1:500

ЭКСПЛИКАЦИЯ						
Режа №	Номи	Сони	Кўрсаткичлар			Изоҳ
			Миқдор	Миқдор	Миқдор	
1	2	3	4	5	6	7
1	Турар жой бинолари	2	2900			Мавжуд
2	Болалар майдончаси	1	327			Лоўиҳаланган

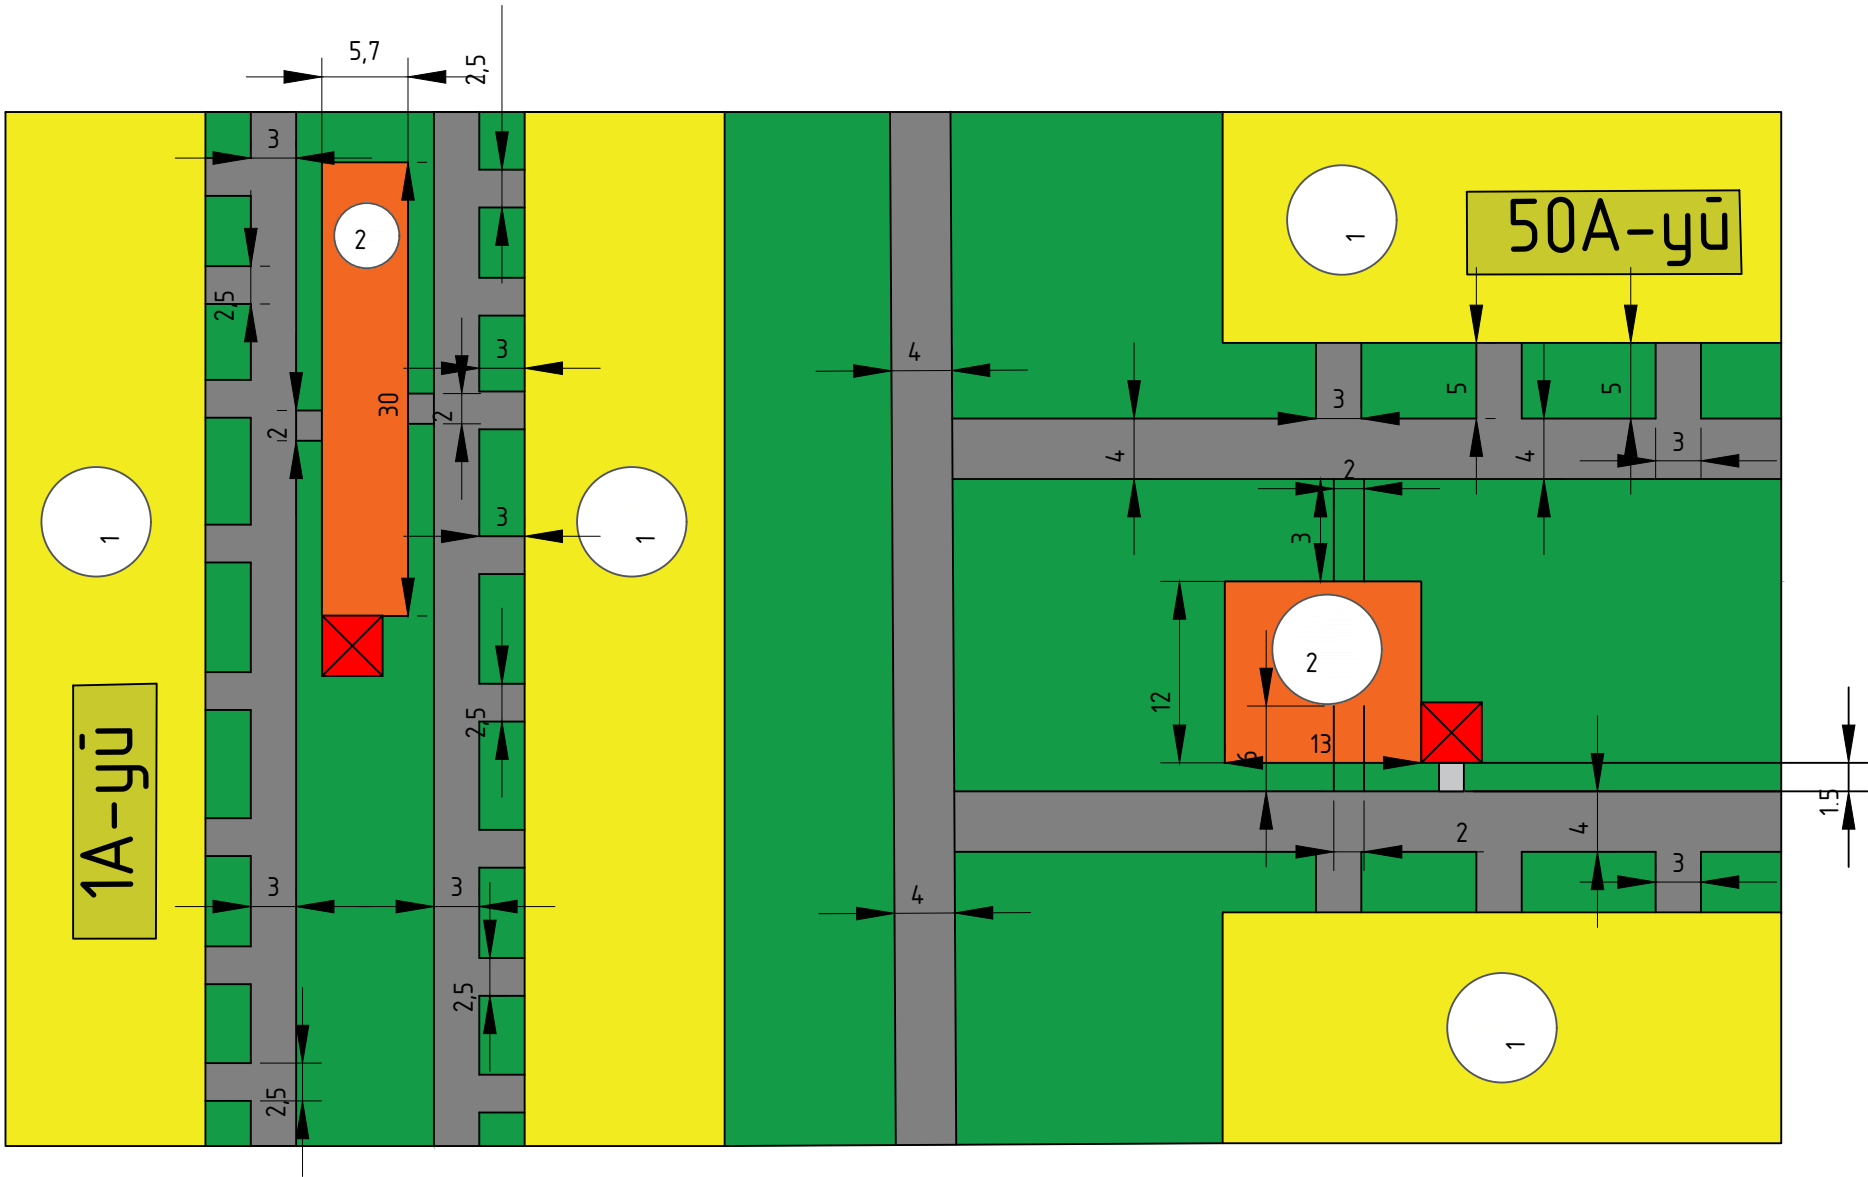

Тошкент шаҳар Учтепа тумани Тепакўрғон МФЙ
50А-уў олди болалар майдончаси координатаси
41°16'37.57"С
69°11'26.05"В




Тошкент шаҳар Учтепа тумани Шарқ МФЙ 1А-уў олди
болалар майдончаси координатаси
41°16'39.60"С
69°11'24.35"В

- Мавжуд уў
- Болалар майдончаси
- Асфальт йўллар
- Яшил майдон

Шартнома №				Бос қ ич		
«Тошкент шаҳри Учтепа тумани маҳаллалари ҳудудида болалар майдончасини қуриш, ирригация тармоқларини таъмирлаш ва йўлакларни асфальтлаш объектнинг лоўиҳа-смета ҳужжатларини ишлаб чиқиш»				Варо қ		
БОЛАЛАР МАЙДОНЧАСИ				42		
Тепакўрғон МФЙ 1А-50А-уўлар олди				47		
				«Йўл Лоўиҳа» МЧЖ Автомобил йўлларини лоўиҳалаш бўлими		

МАСШТАБ 1:100
БАРЧА ЎЛЧАМЛАР МИЛЛИМЕТРДА
БРУСЧАТКАЛИ ЙЎЛАК ЭНИ 1000 ММ
ТАКТИЛ ПЛИТА 300×300 ММ


Болалар майдончаси майдони 171 м2

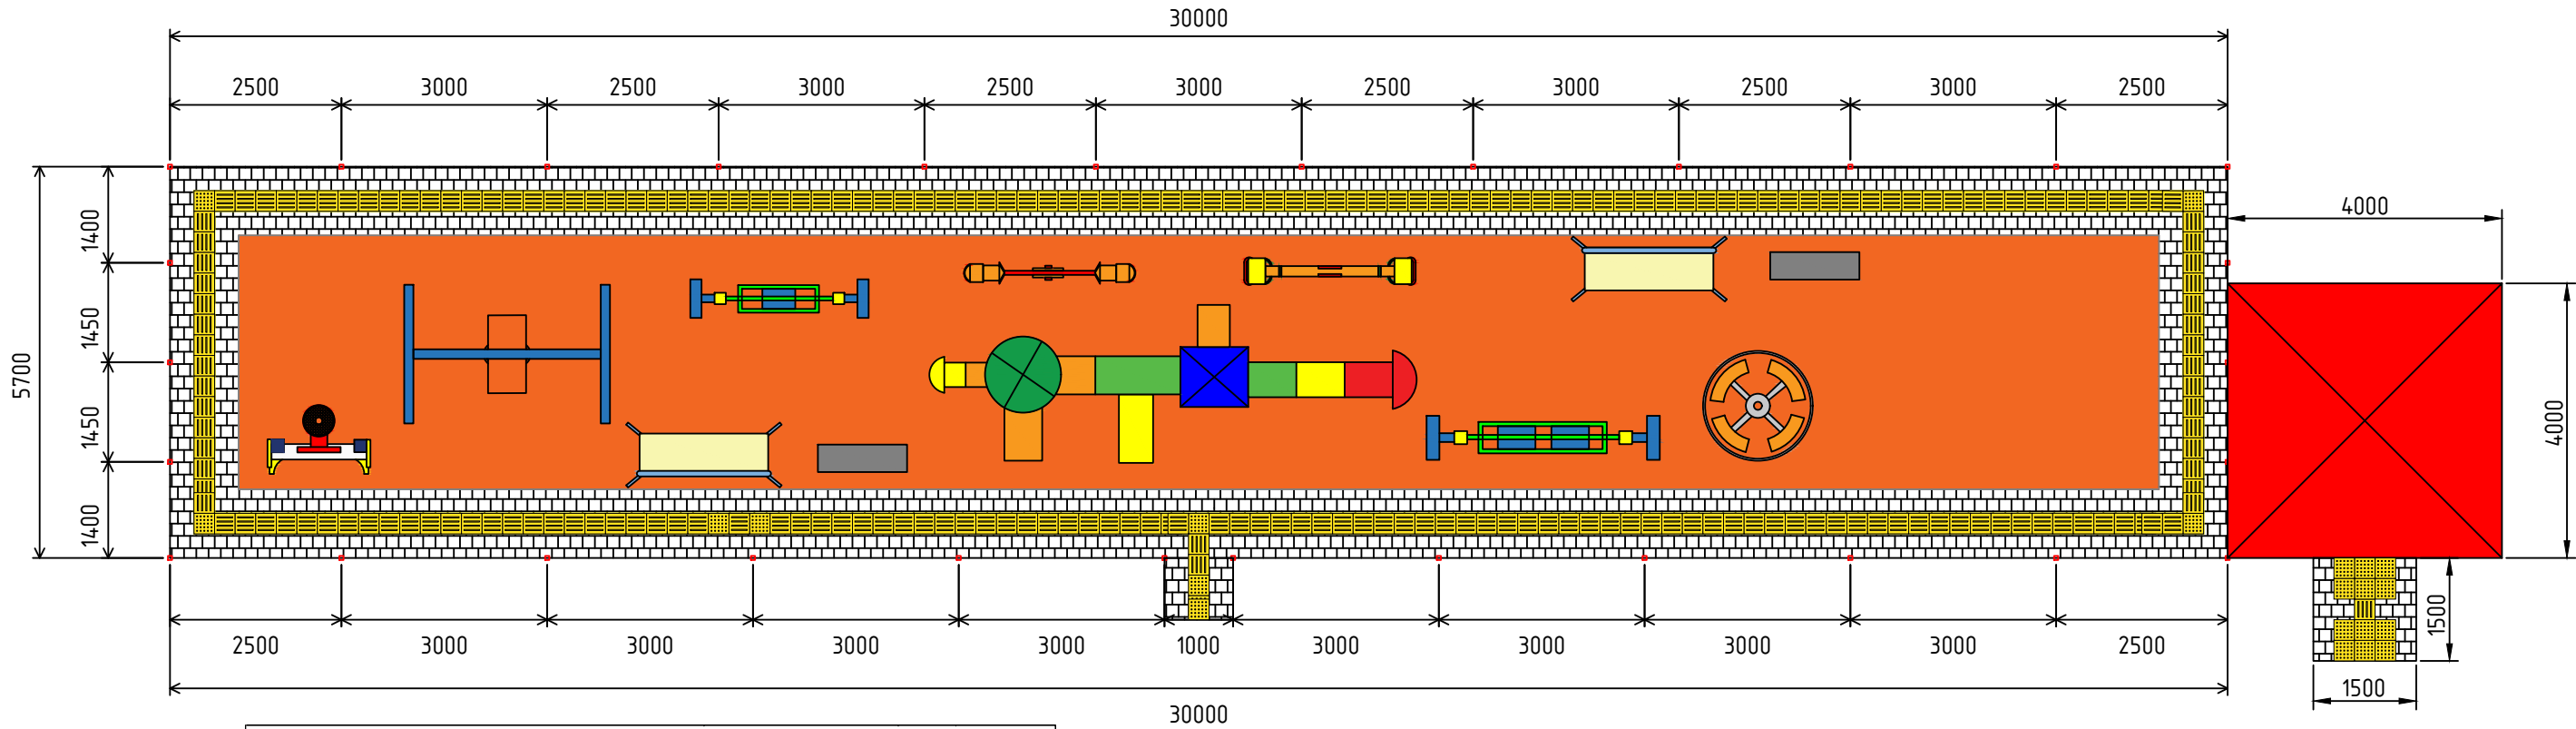

Болалар майдончаси атрофига панжара ўрнатиш			
1.Панжаранинг умумий узунлиги	60м + 11.4м	м	71.4
2.Профил 60х60х3мм (Устун учун)	51м x 5.37	м	51.0
		м	0.274
3.Профил 40х20х2мм (Ётиқ қисм учун)	145.2м x 1.76	м	145.2
		м	0.256
4.Профил 20х20х2мм (Ички безак қисми учун)	150.4м x 1.13	м	150.4
		м	0.170
5.Умумий ҳажми	0.274+0.256+0.170	м	0.699
6.Металл сиртига астар суртиш	42м2	м2	42.0
7.Металл эмал бўёқ	42м2	м2	42.0
9.Эшик ошиғи	2 дона	дона	2.0
10.Эшик қулфи	1 дона	дона	1.0
11.Йўлак атрофига М200 маркали яхлит бетондан ҳошиятлаш қуриш	1,656м3	м3	1.656
12.200 Вт қувватли, қуёш батареясида ишлайдиган ташқи ёритиш чироғи	2 дона	дона	2.0
13.Чироқ устунни учун чуқур қазиш	2 x 0.8 x 0.4 x 0.4	м3	0.26
Қум шағал аралашмасидан 10см асос қатлам тўшаш	2 x 0.1 x 0.4 x 0.4	м3	0.03
М 200 маркали бетон билан устунни ўрнатиш	2 x 0.7 x 0.4 x 0.4	м3	0.22
Чироқ ўрнатиш учун қудур Ø=50мм (3мм қалинликда. Ҳар бир устун 4.40м дан)	4.4 x 2 x 3.33кг	м	9
		кг	29.3
14.Пластик тиқин билан устунлар оғзини ёпиш(60х60)	30.0	дона	30.0
Устун асосини бетон билан мустаҳкамлаш			
1.Асос учун чуқур қазиб олиш	30 x 0.3м x 0.3м x 0.57	м3	1.5
2.Қум шағал аралашмасидан 7см асос ётқизиш	30 x 0.3м x 0.3м x 0.07	м3	0.2
3.М200 маркали яхлит бетон қуйиш	30 x 0.3м x 0.3м x 0.5	м3	1.4
Болалар майдончаси элементлари			
1.Сирганчиқ	1.0	дона	1.0
2.Айбон М3	1.0	дона	1.0
3.Айланма ўйин қурилмаси М1	1.0	дона	1.0
4.Ўриндиқ М2	2.0	дона	2.0
5.Арғимчоқ М3	1.0	дона	1.0
6.Мувозанатли арғимчоқ М1	2.0	дона	2.0
7.Баскетбол тахтаси	1.0	дона	1.0
8.Ахлат қутиси	2.0	дона	2.0
9.Уя шаклидаги арғимчоқ	1.0	дона	1.0
10.Ногиронлиги бўлган шахслар учун арғимчоқ	1.0	дона	1.0

						Шартнома №			
						«Тошкент шаҳри Учтепа тумани маҳаллалари ҳудудида болалар майдончасини қуриш, ирригация тармоқларини таъмирлаш ва йўлакларни асфальтлаш объектининг лойиҳа-смета ҳужжатларини ишлаб чиқиш»			
Лабозим	Ф.И.О.	Имзо	Сана		БОЛАЛАР МАЙДОНЧАСИ	Бос қ ич	Варо қ	Варо қ лар	
Директор	Раҳимов О					А.С	43	47	
ЛБА	Эшнӣзов Э								
Бажарди	Неъматов А				Тепакўргон МФЙ 1-А-уй олди		«Йўл Лойиҳа» МЧЖ Автомобил йўлларини лойиҳалаш бўлими		

МАСШТАБ 1:100
БАРЧА ҰЛЧАМЛАР МИЛЛИМЕТРДА
БРУСЧАТКАЛИ ЙЎЛАК ЭНИ 1000 мм
ТАКТИЛ ПЛИТА 300×300 мм

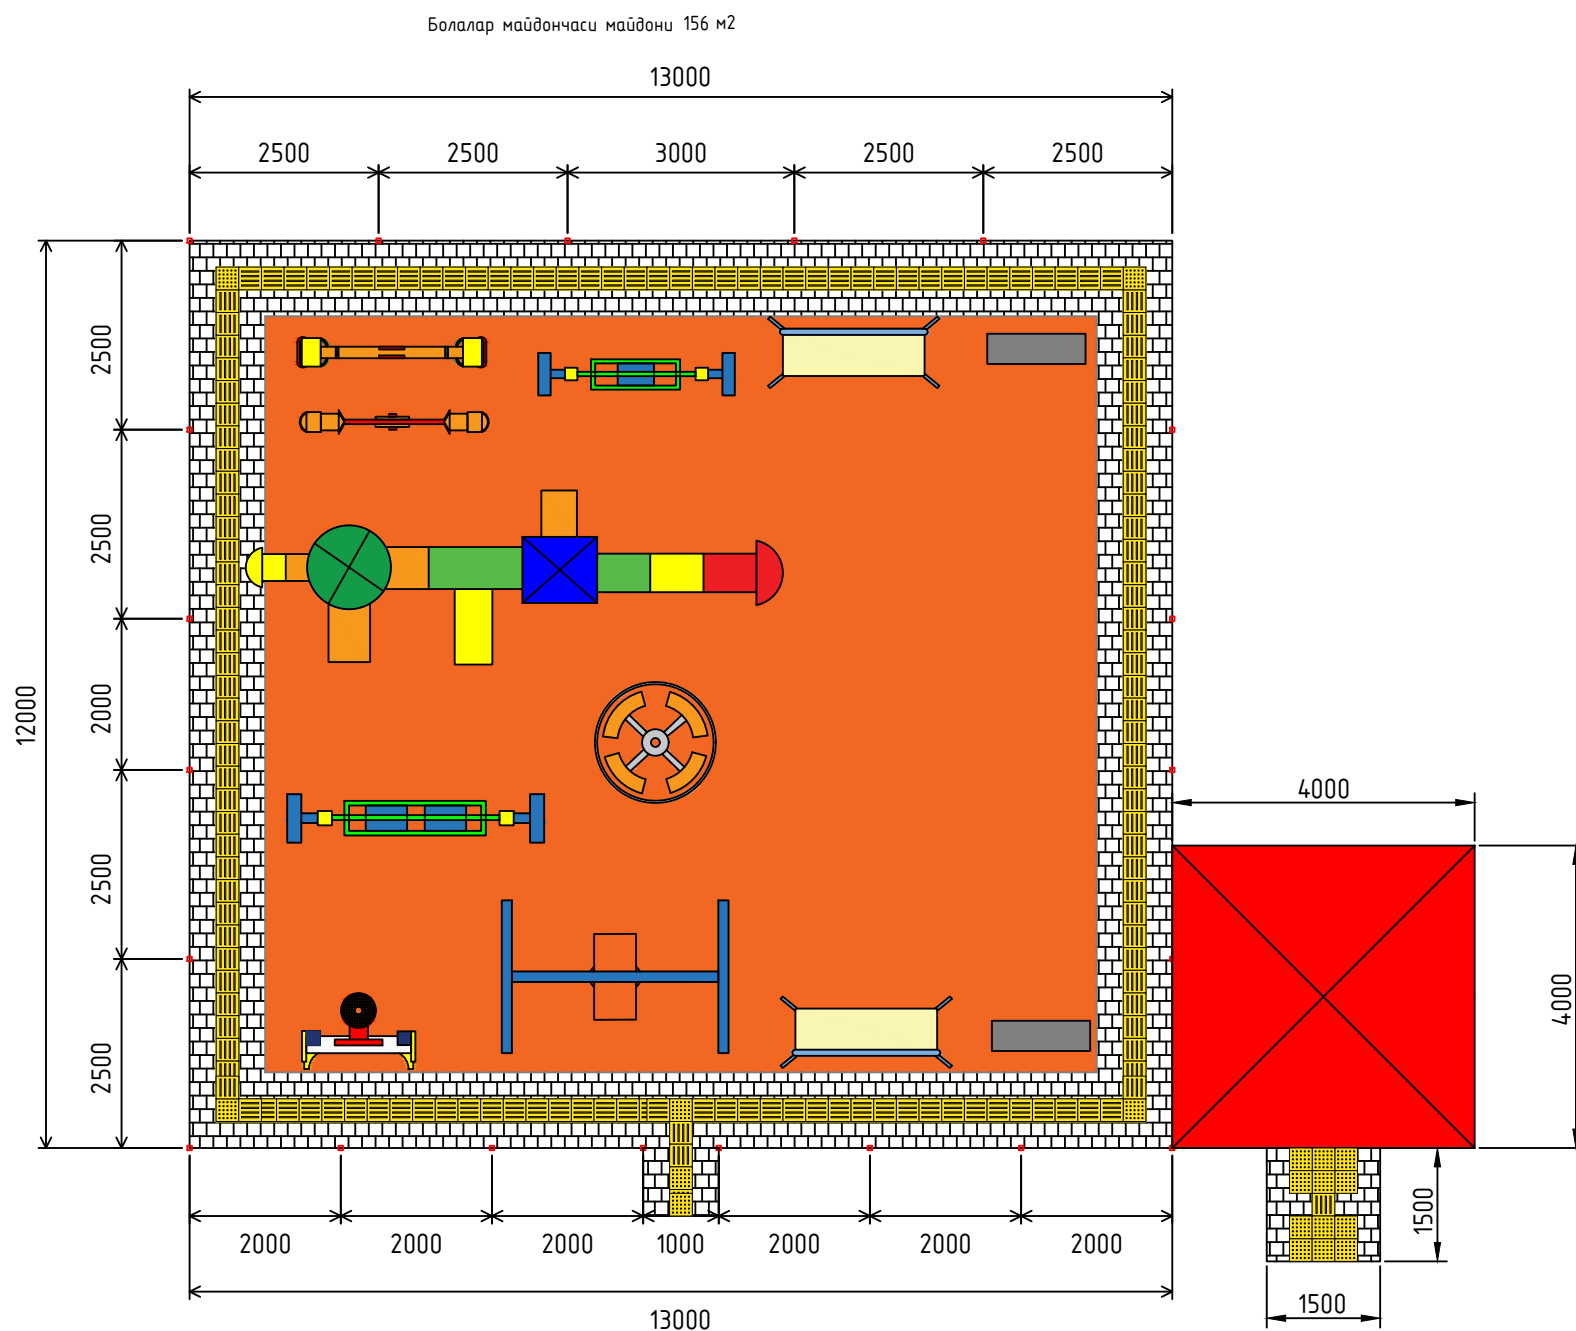

Болалар майдончаси атрофига панжара ўрнатиш			
1.Панжаранинг умумий узунлиги	24м + 26м	м	50.0
2.Профил 60х60х3мм (Устун учун)	37.4м x 5.37	м	37.4
		м	0.201
3.Профил 40х20х2мм (Ётиқ қисм учун)	102.4м x 1.76	м	102.4
		м	0.180
4.Профил 20х20х2мм (Ички безак қисми учун)	105.5м x 1.13	м	105.5
		м	0.119
5.Умумий ҳажми	0.201+0.180+0.119	м	0.500
6.Металл сиртига астар суртиш	30м ²	м ²	30.0
7.Металл эмал бўёқ	30м ²	м ²	30.0
9.Эшик ошиғи	2 дона	дона	2.0
10.Эшик қулфи	1 дона	дона	1.0
11.Йўлак атрофига М200 маркали яхлит бетондан ҳошиятлош қуриш	1,12м ³	м ³	1.120
12.200 Вт қувватли, қуёш батареясида ишлайдиган ташқи ёритиш чироғи	2 дона	дона	2.0
13.Чироқ устунни учун чуқур қазуш	2 x 0.8 x 0.4 x 0.4	м ³	0.26
Қум шағал аралашмасидан 10см асос қатлам тўшаш	2 x 0.1 x 0.4 x 0.4	м ³	0.03
М 200 маркали бетон билан устунни ўрнатиш	2 x 0.7 x 0.4 x 0.4	м ³	0.22
Чироқ ўрнатиш учун қувур Ø=50мм (3мм қалинликда. Ҳар бир устун 4.40м дан)	4.4 x 2 x 3.33кг	м	9
		кг	29.3
14.Пластик тиқин билан устунлар оғзини ёпиш(60х60)	22.0	дона	22.0
Устун асосини бетон билан мустаҳкамлаш			
1.Асос учун чуқур қазиб олиш	22 x 0.3м x 0.3м x 0.57	м ³	1.1
2.Қум шағал аралашмасидан 7см асос ётқизиш	22 x 0.3м x 0.3м x 0.07	м ³	0.1
3.М200 маркали яхлит бетон қуйиш	22 x 0.3м x 0.3м x 0.5	м ³	1.0
Болалар майдончаси элементлари			
1.Сирғанчиқ	1.0	дона	1.0
2.Айвон М3	1.0	дона	1.0
3.Айланма ўйин қурилмаси М1	1.0	дона	1.0
4.Ўриндиқ М2	2.0	дона	2.0
5.Арғимчоқ М3	1.0	дона	1.0
6.Мувозанатли арғимчоқ М1	2.0	дона	2.0
7.Баскетбол тахтаси	1.0	дона	1.0
8.Ахлат қутиси	2.0	дона	2.0
9.Уя шаклидаги арғимчоқ	1.0	дона	1.0
10.Ногиронлиги бўлган шахслар учун арғимчоқ	1.0	дона	1.0

						Шартнома №			
						«Тошкент шаҳри Учтепа тумани маҳаллалари ҳудудига болалар майдончасини қуриш, ирригация тармоқларини таъмирлаш ва йўлакларни асфальтлаш объектнинг лойиҳа-смета ҳужжатларини ишлаб чиқиш»			
Лаёзим	Ф.И.О.		Имзо	Сана	БОЛАЛАР МАЙДОНЧАСИ	Бос қ ич	Варо қ	Варо қ лар	
Директор	Раҳимов.О					А.С	44	47	
ЛБА	Эшнӣёзов.Э								
Бажарди	Неъматов.А								
					Тепакўрган МФЙ		«Йўл Лойиҳа» МЧЖ Автомобил йўлларини лойиҳалаш бўлими		
					50-А-үй олди				

«Тошкент шаҳри Учтепа тумани маҳаллалари ҳудудида болалар майдончасини қуриш, ирригация тармоқларини таъмирлаш ва йўлакларни асфальтлаш объектининг лойиҳа-смета ҳужжатларини ишлаб чиқиш»

«ТАСДИҚЛАЙМАН»
Тошкент шаҳар ҳокимияти ҳузуридаги
«Кўп қаватли уйларни таъмирлаш бўйича
инжиниринг компанияси» ДМ



«КЕЛИШИЛДИ»
Тошкент шаҳар Учтепа тумани
ҳокимлиги



«КЕЛИШИЛДИ»
Қўрғонтепа маҳалла фуқаролар
йигини раиси



«КЕЛИШИЛДИ»
Лойиҳа ташкилоти «Йўл лойиҳа»
МЧЖ директори



БОШ РЕЖА



ЭКСПЛИКАЦИЯ

Режадаги №	Номи	Сони	Кўрсаткичлар			Изоҳ
			Умумий майдон м²	Қурилиш майдони м²	Қурилиш ҳажми м³	
1	2	3	4	5	6	7
1	Ўрта қаватли турар жой бинолари	1		400		Мавжуд

ШАРТЛИ БЕЛГИЛАР

	Мавжуд бино		Болалар майдончаси
	Экспликация рақами		Лойиҳаланган ирригация лотоклари
	Лойиҳаланган йўллар		Лойиҳаланган ирригация турбалари
Барча ўлчовлар метрда берилган			

«Тошкент шаҳри Учтепа тумани маҳаллалари ҳудудида болалар майдончасини қуриш, ирригация тармоқларини таъмирлаш ва йўлакларни асфальтлаш объектининг лойиҳа-смета ҳужжатларини ишлаб чиқиш»

«ТАСДИҚЛАЙМАН»
Тошкент шаҳар ҳокимияти ҳузуридаги
«Кўп қаватли уйларни таъмирлаш бўйича
инжинириг компанияси» ДМ

«КЕЛИШИЛДИ»
Тошкент шаҳар Учтепа тумани
ҳокимлиги

«КЕЛИШИЛДИ»
Хуросон
маҳалла фуқаролар йиғини раиси

«КЕЛИШИЛДИ»
Лойиҳа ташкилоти «Йўл лойиҳа»
МЧЖ директори

БОШ РЕЖА



ЭКСПЛИКАЦИЯ

Режадаги №	Номи	Сони	Кўрсаткичлар			Изоҳ
			Умумий майдон м²	Қурилиш майдони м²	Қурилиш ҳажми м³	
1	2	3	4	5	6	7
1	Ўрта қаватли турар жой бинолари	1		1087		Мавжуд

ШАРТЛИ БЕЛГИЛАР

- Мавжуд бино
- Болалар майдончаси
- Экспликация рақами
- Лойиҳаланган ирригация лотоклари
- Лойиҳаланган йўллар
- Лойиҳаланган ирригация турбалари
- Барча ўлчовлар метрда берилган

«Тошкент шаҳри Учтепа тумани маҳаллалари ҳудудида болалар майдончасини қуриш, ирригация тармоқларини таъмирлаш ва йўлакларни асфальтлаш объектининг лўйиха-смета хужжатларини ишлаб чиқиш»


«ТАСДИҚЛАЙМАН»
Тошкент шаҳар ҳокимияти ҳузуридаги
«Кўп қаватли уйларни таъмирлаш бўйича
инжиниринг компанияси» ДМ



«КЕЛИШИЛДИ»
Тошкент шаҳар Учтепа тумани
ҳокимлиги




«КЕЛИШИЛДИ»
Заргарлик маҳалла фуқаролар йиғини
раиси

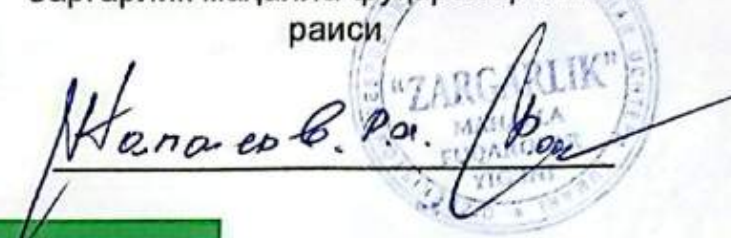

«КЕЛИШИЛДИ»
Лўйиха ташкилоти «Йўл лўйиха»
МЧЖ директори



БОШ РЕЖА

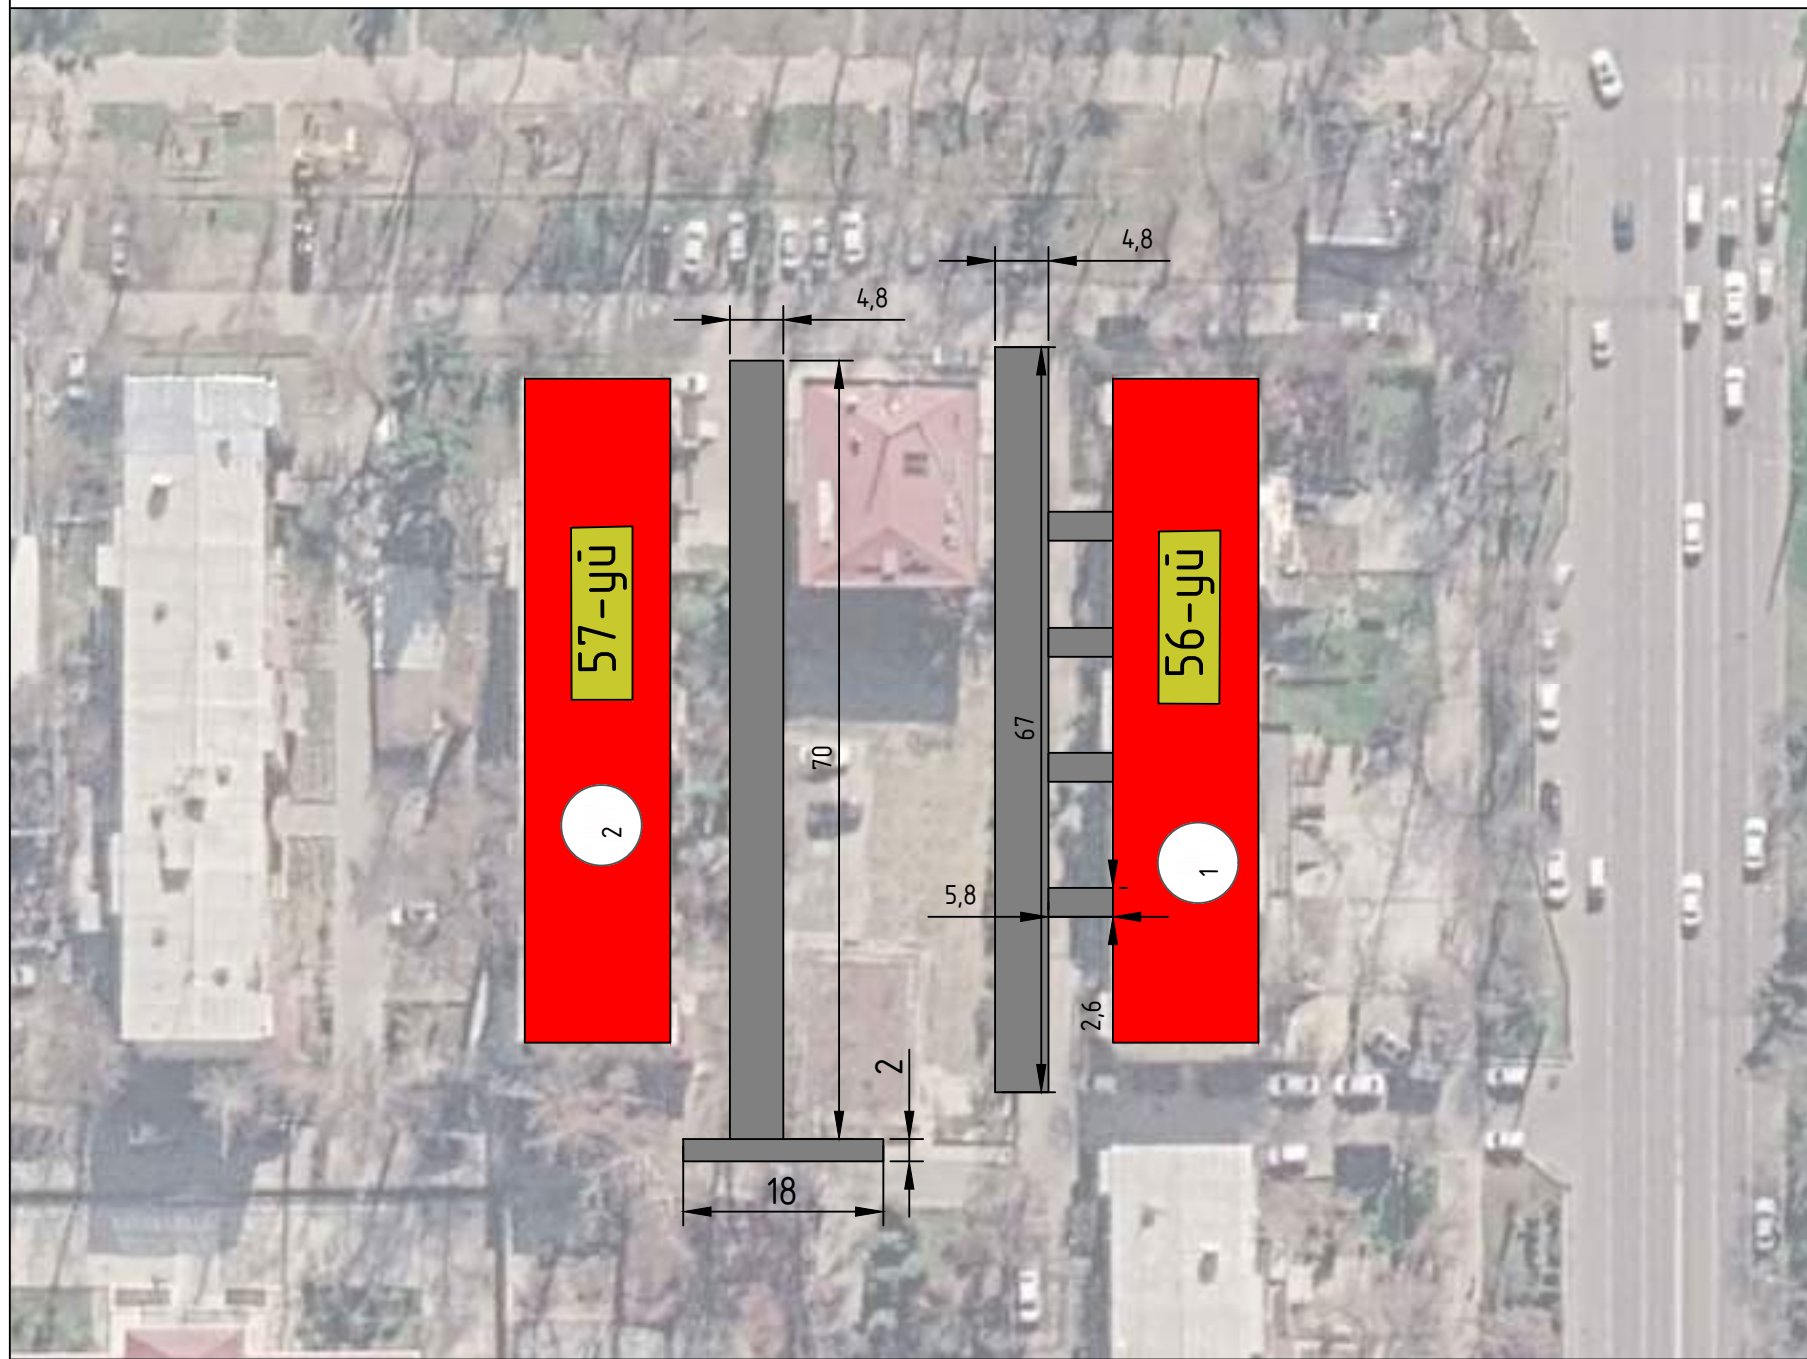

ЭКСПЛИКАЦИЯ

Режадаги №	Номи	Сони	Кўрсаткичлар			Изоҳ
			Умумий майдон м²	Қурилиш майдони м²	Қурилиш ҳажми м³	
1	2	3	4	5	6	7
1	Ўрта қаватли турар жой бинолари	1		754		Мавжуд

ШАРТЛИ БЕЛГИЛАР

- Мавжуд бино
- Болалар майдончаси
- Экспликация рақами
- Лўйихаланган ирригация лотоклари
- Лўйихаланган йўллар
- Лўйихаланган ирригация турбалари
- Барча ўлчовлар метрда берилган