

ВЕДОМОСТЬ ОСНОВНЫХ КОМПЛЕКТОВ РАБОЧИХ ЧЕРТЕЖЕЙ		
Лист	Наименование	Примечание
ТХ	Технология производства	
АР	Архитектурные решения	
КЖ	Конструкции железобетонные	
ОВ	Отопление и вентиляция	
ВК	Водопровод и канализация	
ЭМ	Электротехническая часть	
СС	Системы связи	
ОС	Охранно- пожарная сигнализация	

ВЕДОМОСТЬ РАБОЧИХ ЧЕРТЕЖЕЙ ОСНОВНОГО КОМПЛЕКТА МАРКИ АР		
Лист	Наименование	Примечание
1	Общие данные	
2	Маркировочный план 1- этажа	
3	Маркировочный план 2- этажа	
4	Маркировочный план 3- этажа	
5	Маркировочный план Чердак	
6	Кладочный план 1- этажа	
7	Кладочный план 2- этажа	
8	Кладочный план 3- этажа	
9	Кладочный план Чердак	
10	Разрез 1-1;	
11	Фасад 1-6; ВЕДОМОСТЬ ОТДЕЛКИ ФАСАДА (Начала) (Окончания)	
12	Фасад К - А;	
13	Фасад 6 - 1;	
14	Схема элементов заполнения дверных проемов	
15	Схема элементов заполнения оконных и витражных проемов	
16	Схема элементов Калённый стекло	
17	Ведомость отделки помещений	
18	Экспликация полов;	
19	1-кават шифт тархи.	
20	2-кават шифт тархи.	
21	3-кават шифт тархи.	
22	Фрагмент плана санузлов 1, 2, 3-этажей	
23	Ограждения лестница-1	
24	Спецификация материалов ограждения на пандус Ограждения лесница 1	
25	План кровли Металлическая лестница	
26	Слуховое окно; Спецификация материалов по кровли;	

Проект соответствует требованиям технологических, санитарно-гигиенических, противопожарных и других норм, действующих на территории Республики Узбекистан и обеспечивает безопасную для жизни и здоровья эксплуатацию объекта при соблюдении предусмотренных рабочими чертежами мероприятий.

Главный инженер проекта  Ибрагимов

ВЕДОМОСТЬ ССЫЛОЧНЫХ И ПРИЛАГАЕМЫХ ДОКУМЕНТОВ		
Обозначение	Наименование	Примечание
РСТ Уз 729-96	Внутренние двери для жилых и общественных зданий.	по типу
2.244.1 в. 6, 7	Детали полов общественных зданий.	по типу
ШНК 2.01.02-04	Пожарная безопасность зданий и сооружений	

Объемно-планировочные показатели для БЛОК №3			
№ п/п	Наименование показателей	Ед.изм	Площадь
1	Общая площадь	м²	9668.52
2	Строительный объем	м³	4919.0
3	Площадь застройки	м²	480.95
4	Полезная площадь	м²	1208.22

Объемно-планировочные показатели для БЛОК №4			
№ п/п	Наименование показателей	Ед.изм	Площадь
1	Общая площадь	м²	9668.52
2	Строительный объем	м³	958.0
3	Площадь застройки	м²	211.97
4	Полезная площадь	м²	181.28

Объемно-планировочное решение

Объемно-планировочное решение, здания Хокимият принято с учетом их функционального назначения а также климатических, местных условий. Здание Хокимият состоит из 2 блоков.

Здания блок№3 трёхэтажные в плане размером 15.0 x 30.0 м. Высота помещений на всех этажах от пола до потолка 3.30 м.

Здания блок№4 одноэтажные в плане размером 12.0 x 15.0 м. Высота помещений от пола до потолка 3.30 м.

На первом этаже расположены следующие помещения:

- Вестибюль;
- Фойе;
- Йўлак
- Кўрикчи хонаси ва Регистрация
- Бош мутахассис хонаси
- Ташкилий кадрлар гурухи рахбари
- Туман хокимининг ўринбосари хонаси
- Ишчи ходимлар
- Архив
- Бухгалтерия
- Лифт
- Зинапоя
- Узел ввода
- Электрошит хона
- Хожатхона
- Ногиронлиги бўлган шахслар учун хожатхона
- Мутахассис хонаси
- Call марказ
- Юрист хонаси
- Девонхона
- Архив
- Махсус бўлим
- Штаб
- Туман Хокими хонаси
- Ахборот хизмати рахбари
- Давлат тили маслахатчиси

Фасады здания решены просто, лаконично, чередованием оконных проемов в плоскостях стен.

Наружная отделка см. лист АР- 11.

Во внутренней и наружной отделке использованы современные отделочные материалы используемые на территории Республики Узбекистан.

ОБЩИЕ УКАЗАНИЯ

Характеристика участка строительства:

Расчетная зимняя температура воздух - 18 °С.

Скоростной напор ветра - 38кг/м².

Вес снегового покрова - 50кг/м².

Сейсмичность площадки - 8 баллов.

Категория грунтов по сейсмическим свойствам - III.

Расчетная сейсмичность площадки - 7-8 баллов.

Глубина промерзания грунта - 0.77 м.

Класс ответственности здания - II

Классификация зданий по функциональной пожарной опасности - Ф 4.1

Степень огнестойкости - II

Наружные стены здания выполняются из полнотелого жженного кирпича толщ. 380 мм.

С внешней стороны наружных стен предусмотрено утепление из минераловатных плит $\gamma=120\text{кг/м}^3$ и толщиной 50мм. (по теплотехническому расчету) на клеевом растворе с дополнительным креплением пластиковыми тарельчатыми дюбелями с штукатурным слоем толщиной 10мм по стекловолоконной сетке.

Подрядчик обязан предоставить заказчику сертификаты соответствия и пожарной безопасности на фасадную систему и все в применяемые в данной системе материалы и изделия.

Отделочный наружный слой - клеевая штукатурка по полимерной сетке -толщиной 5÷7мм,с последующей декоративной отделкой; (см. ведомость наружной отделки)

Конструкции, изделия и материалы применены по действующим стандартам, ТУ, сертификатам. На путях эвакуации используются отделочные материалы, соответствующие требованиям п. 5.25 ШНК 2.01.02-04.

Отделка потолков - тамбур; вестибюль; учебные классы; комната охраны; мастерская по обработке тканей и кулинарии; кладовая уборочного инвентаря; приёмная кабинет директора; кабинет заместителя директора; санузлы - окраска водоземulsionными красками светлых тонов.

Отделка стен окраска водоземulsionными красками светлых тонов. Отделка стен в санузлах : стены - облицовка керамической плиткой до отметки 1.5 м от пола, выше окраска ВД составом светлых тонов (см.АР-17); потолки - окраска водоземulsionными красками белого цвета. Во внутренней и наружной отделке использованы современные отделочные материалы используемые на территории Республики Узбекистан.


В полах выполнен теплозвукоизоляционный слой Утеплитель-экструдированный пенополистерол с коэф. теплопроводности 0.031 Вт/м²*С Гост 32310-2020 и вспененный полиэтилен толщ.-10мм с защитным слоем из цементно-песчаного раствора М100 не менее 40 мм. Покрытие полов: в учебных классах - Релин; в тамбурах, вестибюлях и коридорах мраморная плитка; в санузлах керамические плитки 400x400 с обработанной поверхностью (нескользящая).

Крыша чердачная, вентилируемая из металлических профилированных листов с полимерными покрытиями с обеих сторон толщ.-0,55мм по деревянным конструкциям.


Горизонтальная гидроизоляция стен (Г.Г) на отм. - 0,030 из цементно-песчаного раствора состава 1:2 толщиной 30 мм;

По периметру наружных стен устраивается бетонная отмостка. Бетон кл.В 7,5 шириной **1500 мм**, толщиной 50 мм по гравийному основанию толщиной 100 мм -150 мм.

Все строительно-монтажные работы вести согласно указаний соответствующих строительных норм и проекта производства работ (П.П.Р.) на основании ШНК 3.01.01 - 03 и КМК 3.01.02 - 00.

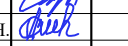							Буюртмачи: Хоразм вилояти хокимлиги	ЯБХ ИК ДМ	
							Хоразм вилояти Хазорасп тумани хокимлиги биносини реконструкция қилиш учун лойихалаштиришга		
Изм.	Колуч.	Лист	Недок.	Подпись	Дата	Блок №3; Блок№4.	Стадия	Лист	Листов
Директор	Жуматов Б.						РП	1	
ГАП	Жуманазарова								
ГИП	Ибрагимов					Общие данные	ЧП "Умид-лойиха" г.Ургенч-2026г.		
Исполнитель	Салаев У.								
Провер.	Отажанов Н.								

Маркировочный план 1- этажа

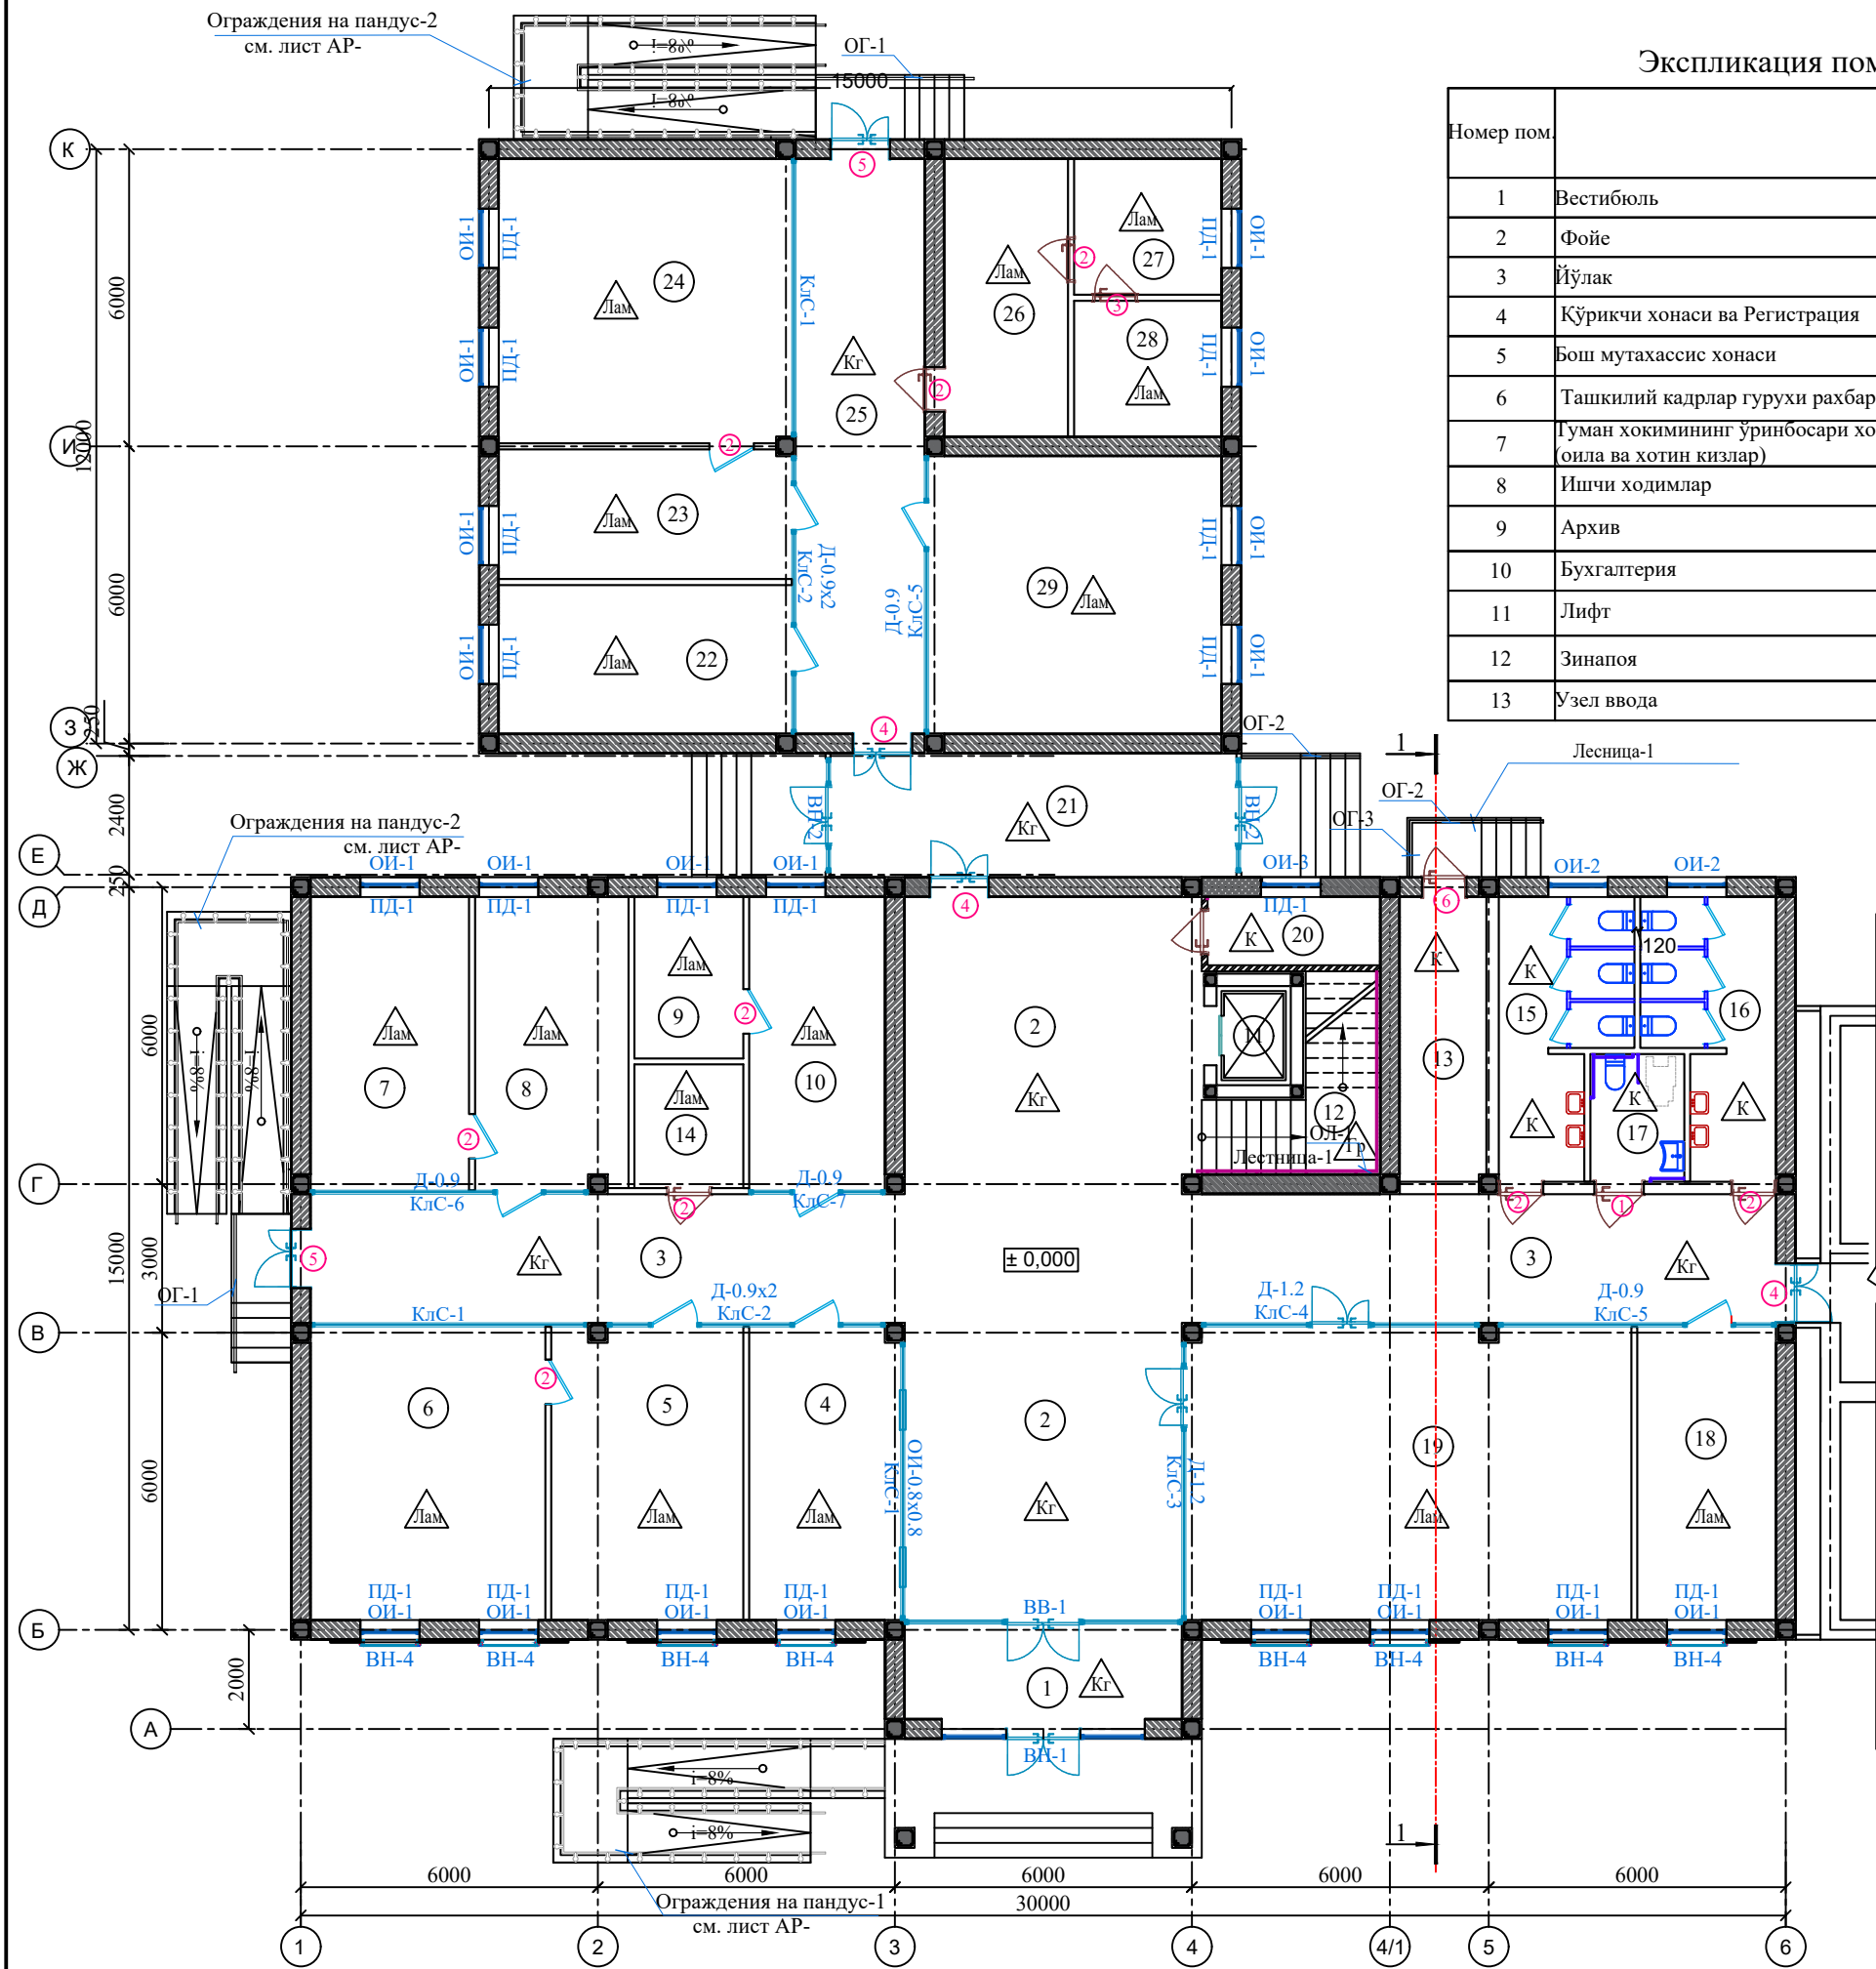

Экспликация помещений


Номер пом		Площадь м²
1	Вестибюль	10.75
2	Фойе	69.57
3	Йўлак	76.95
4	Қўриқчи хонаси ва Регистрация	18.01
5	Бош мутахассис хонаси	22.84
6	Ташкилий кадрлар гуруҳи раҳбари	28.06
7	Ҳуман ҳокимининг ўринбосари хонаси (оила ва хотин кизлар)	18.94
8	Ишчи ходимлар	18.20
9	Архив	7.17
10	Бухгалтерия	16.22
11	Лифт	3.30
12	Зинапоя	9.34
13	Узел ввода	10.04
14	Электрошит хона	5.50
15	Хожатхона (эркаклар)	12.94
16	Хожатхона (аёллар)	12.94
17	Ногиронлиги бўлган шахслар учун хожатхона	4.90
18	Мутахассис хонаси	16.57
19	Call марказ	53.04
20	Клд.убр.инв	4.81
21	Йўлак	20.49
22	Юрист хонаси	17.76
23	Мутахассислар хонаси	15.46
24	Ҳуман ҳокимининг кишлоқ хўжалиги масалалари бўйича ўринбосари хонаси	33.94
25	Йўлак	30.16
26	Девонхона	14.0
27	Архив	8.16
28	Махсус бўлим	8.16
29	Штаб	33.15
Жами		601.37

Условные обозначения

- Стена из полнотелого жёжёного кирпича М75 толщ.-380мм. Утепленная минераловатными плитами толщ. 50 мм. с декоративным отделочным слоем.
- Стена из полнотелого жёжёного кирпича М75 толщ.-380мм.
- Перегородка из полнотелого жёжёного кирпича М75 толщ.-120мм.


- Данный лист см. совместно с кладочным планом этажа лист АР-.
- Общие указания смотри лист АР-.
- Разрезы 1-1. см. лист АР-.

Схема блокировки

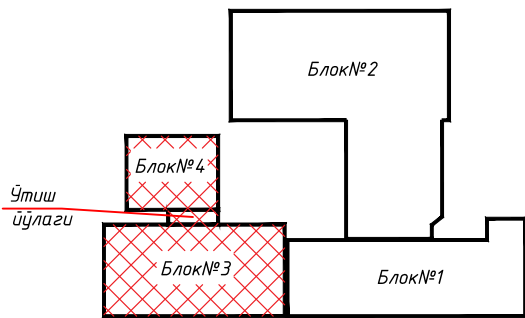

Буюртмачи: Хоразм вилояти ҳокимлиги ЯБХ ИК ДМ					
Хоразм вилояти Ҳазорасп тумани ҳокимлиги биносини реконструкция қилиш учун лойиҳалаштиришга					
Изм.	Қол.уч.	Лист	Ўздор.	Подпись	Дата
Директор	Жуматов Б.С.				
ГАП	Жуманазарова				
ГИП	Ибрагимов				
Исполнитель	Салаев У.				
Провер.	Отажанов Н.				
Блок №3; Блок №4.				Стадия	Лист
Маркировочный план 1- этажа				РП	2
				Листов	
				ЧП "Умид-лойиха"	
				г.Ургенч-2026г.	


Маркировочный план 2- этажа

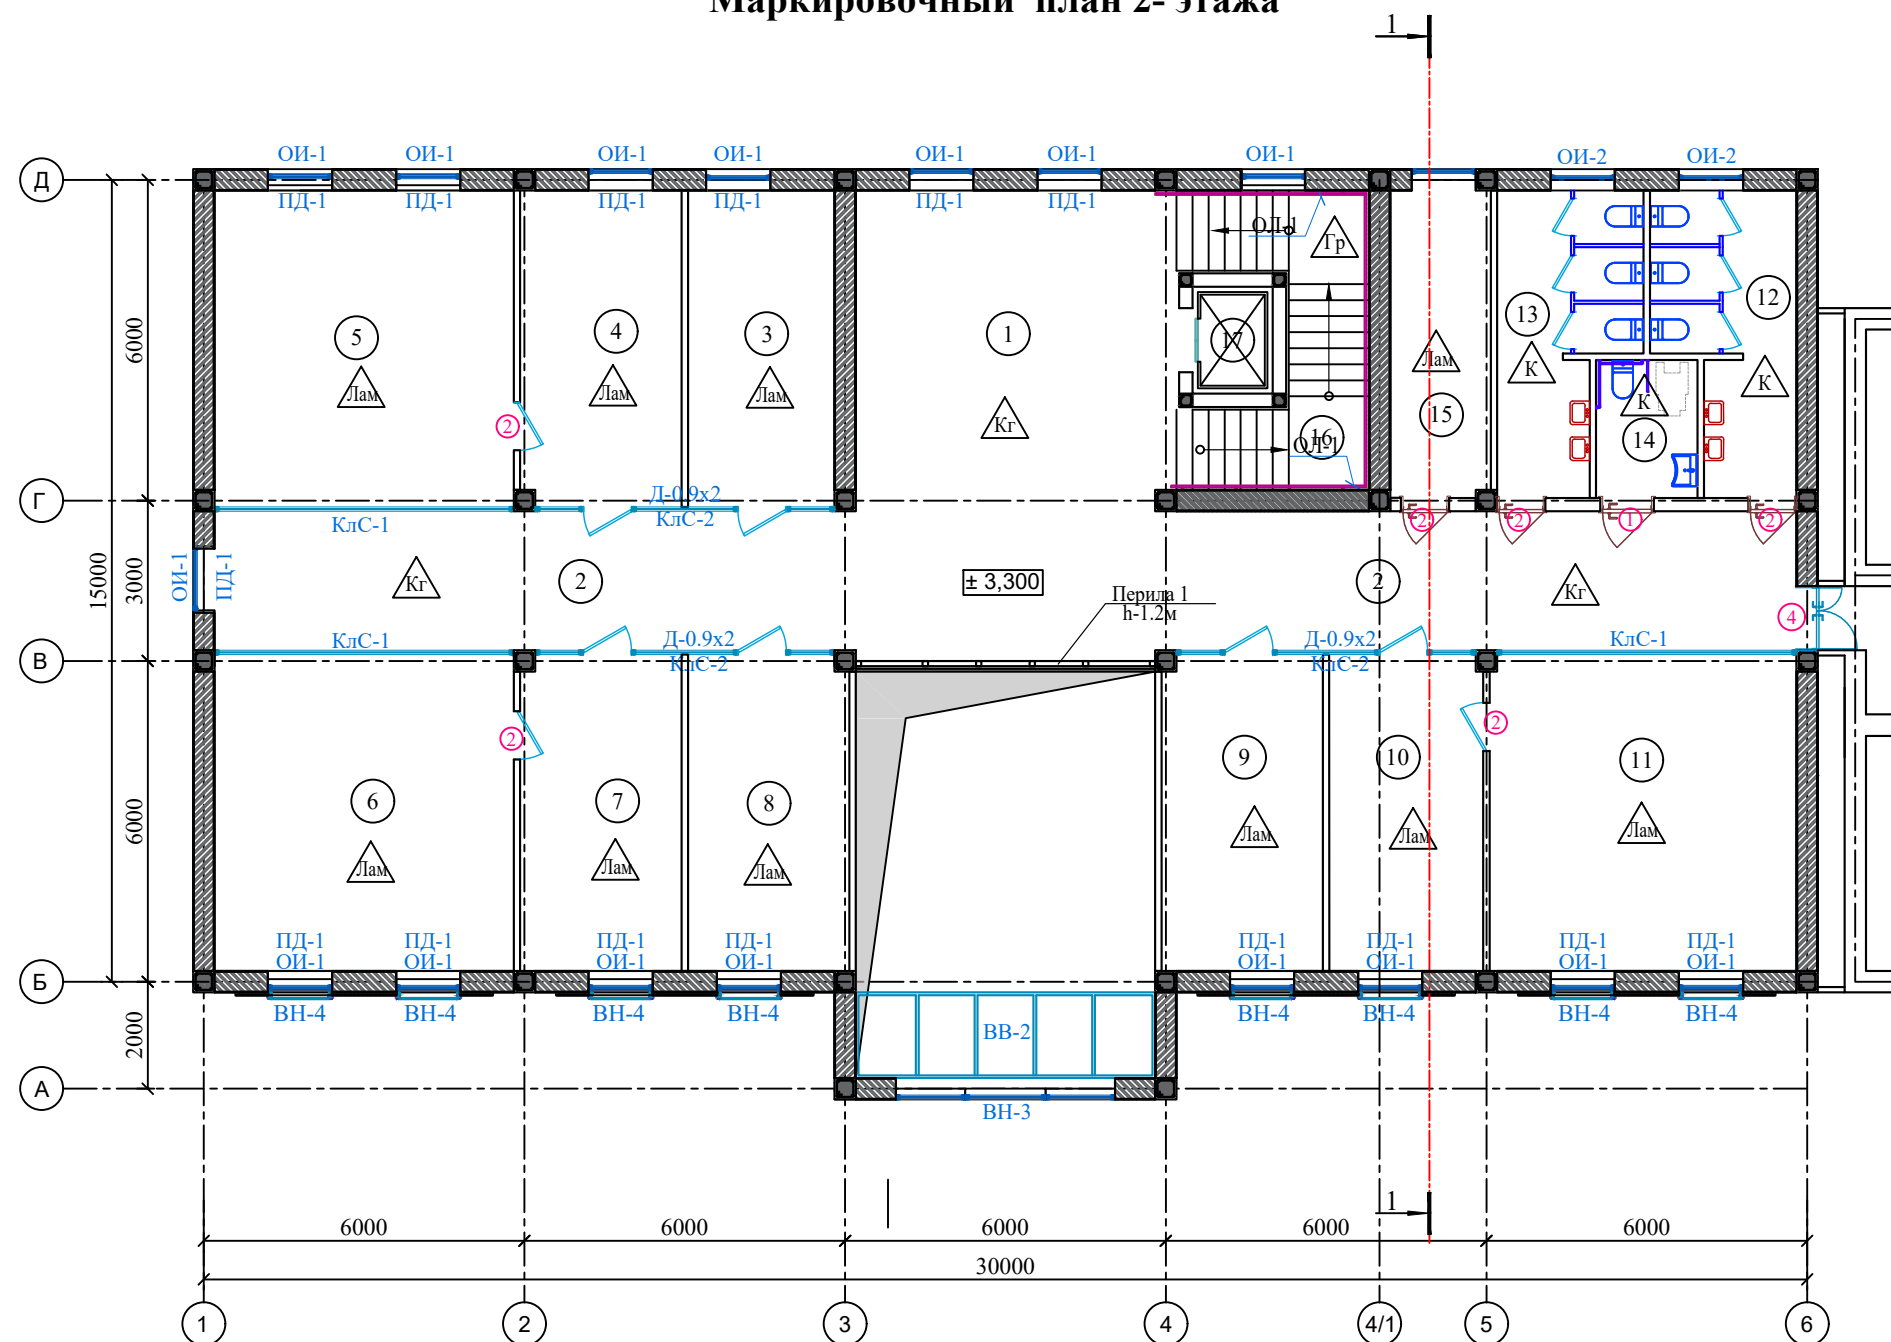

Экспликация помещений

Номер пом.		Площадь м²
1	Фойе	35.97
2	Йўлак	79.20
3	Суний интелект бўйича маслахатчиси	16.22
4	Бош мутахассис хонаси	17.78
5	Туман ҳокимининг қурилиш масалалари бўйича ўринбосари хонаси	33.15
6	Туман ҳокимининг биринчи ўринбосари хонаси	33.15
7	Мутахассислар хонаси	17.78
8	Манавият бўлинмаси хонаси	17.78
9	Диний ишлар бўйича бош мутахассис хонаси	17.78
10	Мутахассис хонаси	17.78
11	Туман ҳокимининг ўринбосари хонаси (ижтимоий)	33.93
12	Хожатхона (аёллар)	12.94
13	Хожатхона (эркаклар)	12.94
14	Ногиронлиги бўлган шахслар учун хожатхона	4.90
15	Ёрдамчи хона	10.76
16	Зинапоя	14.72
17	Лифт	3.30
	Жами	380.08


Условные обозначения

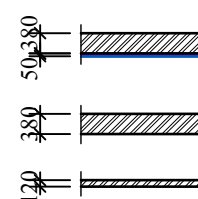

- Стена из полнотелого жёёного кирпича М75 толщ.-380мм. Утепленная минераловатными плитами толщ. 50 мм. с декоративным отделочным слоем.
- Стена из полнотелого жёёного кирпича М75 толщ.-380мм.
- Перегородка из полнотелого жёёного кирпича М75 толщ.-120мм.


1. Данный лист см. совместно с кладочным планом этажа лист АР-.
2. Общие указания смотри лист АР-.
3. Разрезы 1-1. см. лист АР-.

Схема блокировки

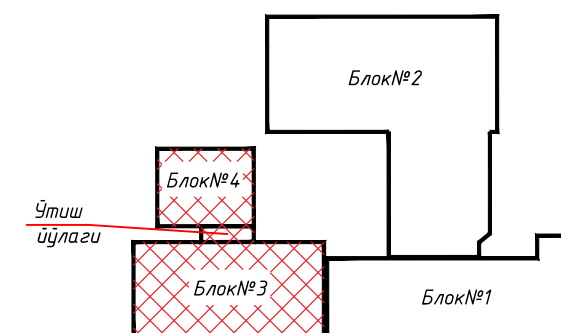


						Буюртмачи: Хоразм вилояти хокимлиги ЯБХ ИК ДМ				
						Хоразм вилояти Хазорасп тумани хокимлиги биносини реконструкция қилиш учун лойихалаштиришга				
Изм.	Қол.уч.	Лист	Ўздек.	Подпись	Дата			Стадия	Лист	Листов
Директор	Жуматов Б.					Блок №3;		РП	3	
ГАП	Жуманазарова									
ГИП	Ибрагимов									
Исполнитель	Салаев У.					Маркировочный план 2- этажа		ЧП "Умид-лойиха" г.Ургенч-2026г.		
Провер.	Отажанов Н.									

Маркировочный план 3- этажа

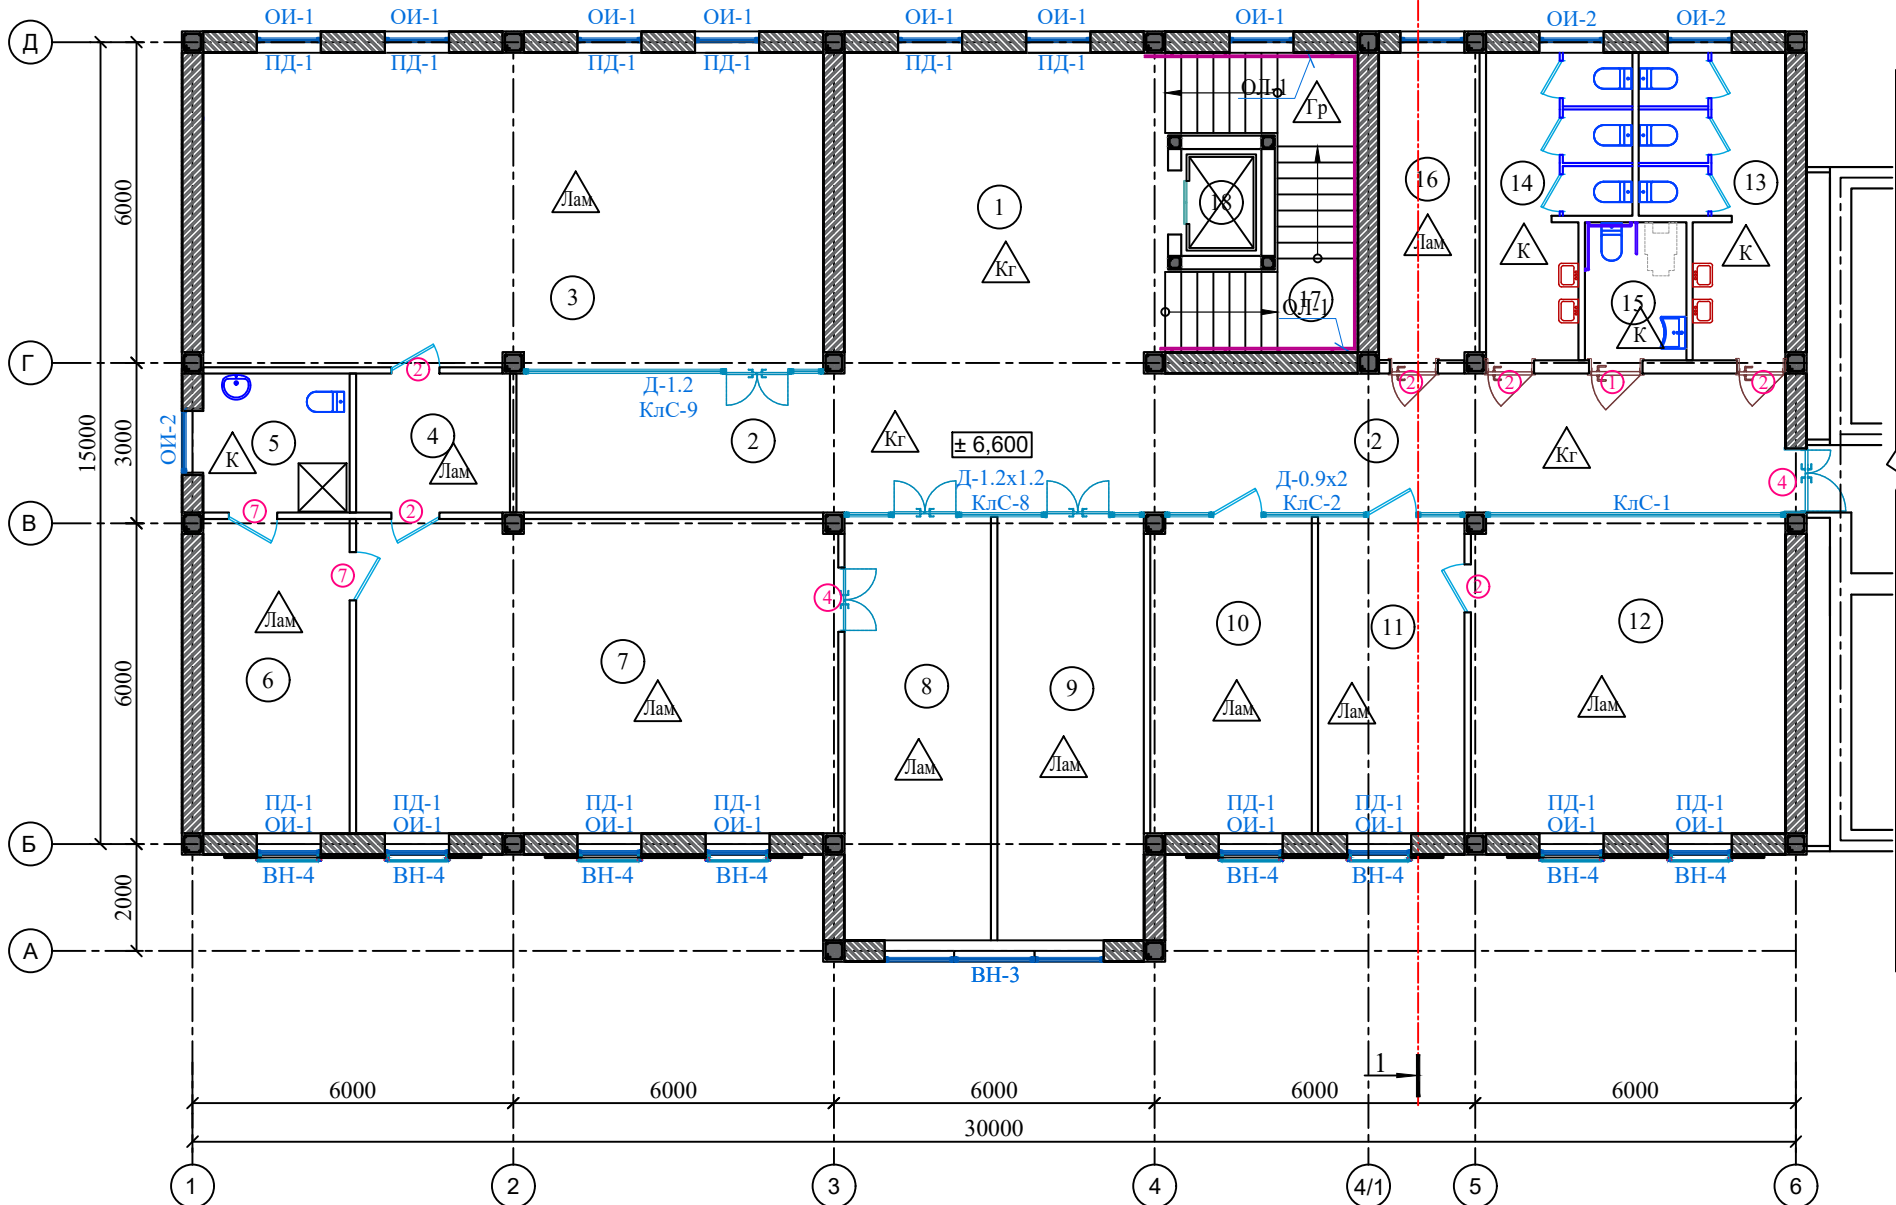

Условные обозначения

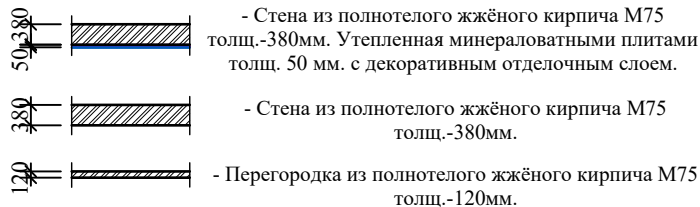


1. Данный лист см. совместно с кладочным планом этажа лист АР-.
2. Общие указания смотри лист АР-.
3. Разрезы 1-1. см. лист АР-.

Экспликация помещений

Номер пом.		Площадь м²
1	Фойе	35.97
2	Йўлак	61.72
3	Мажлислар зали	68.09
4	Йўлак	7.48
5	Санузел	7.12
6	Дам олиш хонаси	16.11
7	Гуман Ҳокими хонаси	52.84
8	Ҳоким ёрдамчиси	21.69
9	Ахборот хизмати раҳбари	21.69
10	Давлат тили маслаҳатчиси	17.78
11	Бош мутахассис хонаси	16.22
12	Гуман ҳокимининг ўринбосари хонаси (инвеститсия)	34.72
13	Ҳожатхона (аёллар)	12.94
14	Ҳожатхона (эркаклар)	12.94
15	Ногиронлиги бўлган шахслар учун ҳожатхона	4.90
16	Ёрдамчи хона	10.76
17	Зинапоя	14.72
18	Лифт	3.30
	Жами	408.05

Схема блокировки

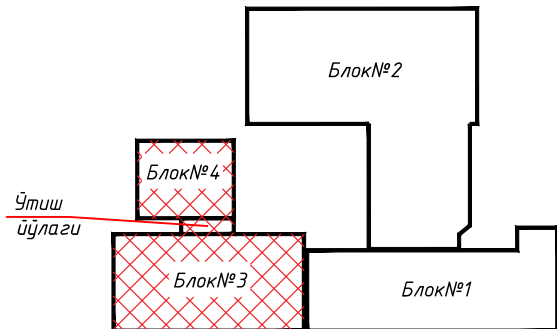


						Буюртмачи: Хоразм вилояти ҳокимлиги ЯБХ ИК ДМ				
						Хоразм вилояти Хазорасп тумани ҳокимлиги биносини реконструкция қилиш учун лойихалаштиришга				
Изм.	Коп.уч.	Лист	Ўқод.	Подпись	Дата					
Директор		Жуматов Б.				Блок №3;		Стадия	Лист	Листов
ГАП		Жуназарова						РП	4	
ГИП		Ибрагимов								
Исполнитель		Салаев У.				Маркировочный план 3- этажа		ЧП "Умид-лойиха" г.Ургенч-2026г.		
Провер.		Отажанов Н.								

План чердак




Экспликация помещений

Номер пом.		Площадь м²
1	Лифт	3.30
2	Зинапоя	13.82
3	Йўлак	9.24
	Жами	26.36

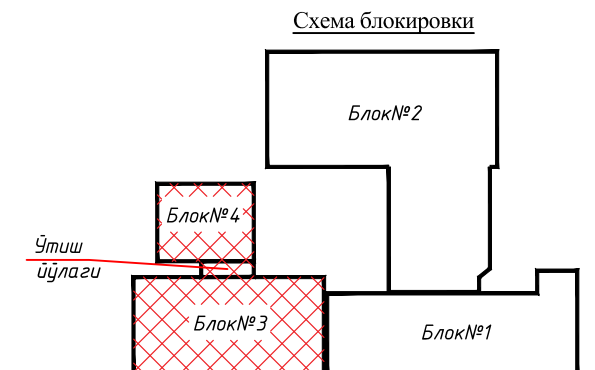

						Буюртмачи: Хоразм вилояти хокимлиги ЯБХ ИК ДМ				
						Хоразм вилояти Хазорасп тумани хокимлиги биносини реконструкция қилиш учун лойихалаштиришга				
Изм.	Коп.уч.	Лист	Недок.	Подпись	Дата			Стадия	Лист	Листов
Директор		Жуматов Б.				Блок №3;				
ГАП		Жуманазарова						РП	5	
ГИП		Ибрагимов								
Исполнитель		Салаев У.								
Провер.		Отажанов Н.				Маркировочный план Чердак		ЧП "Умид-лойиха" г.Ургенч-2026г.		

Кладочный план 1- этажа

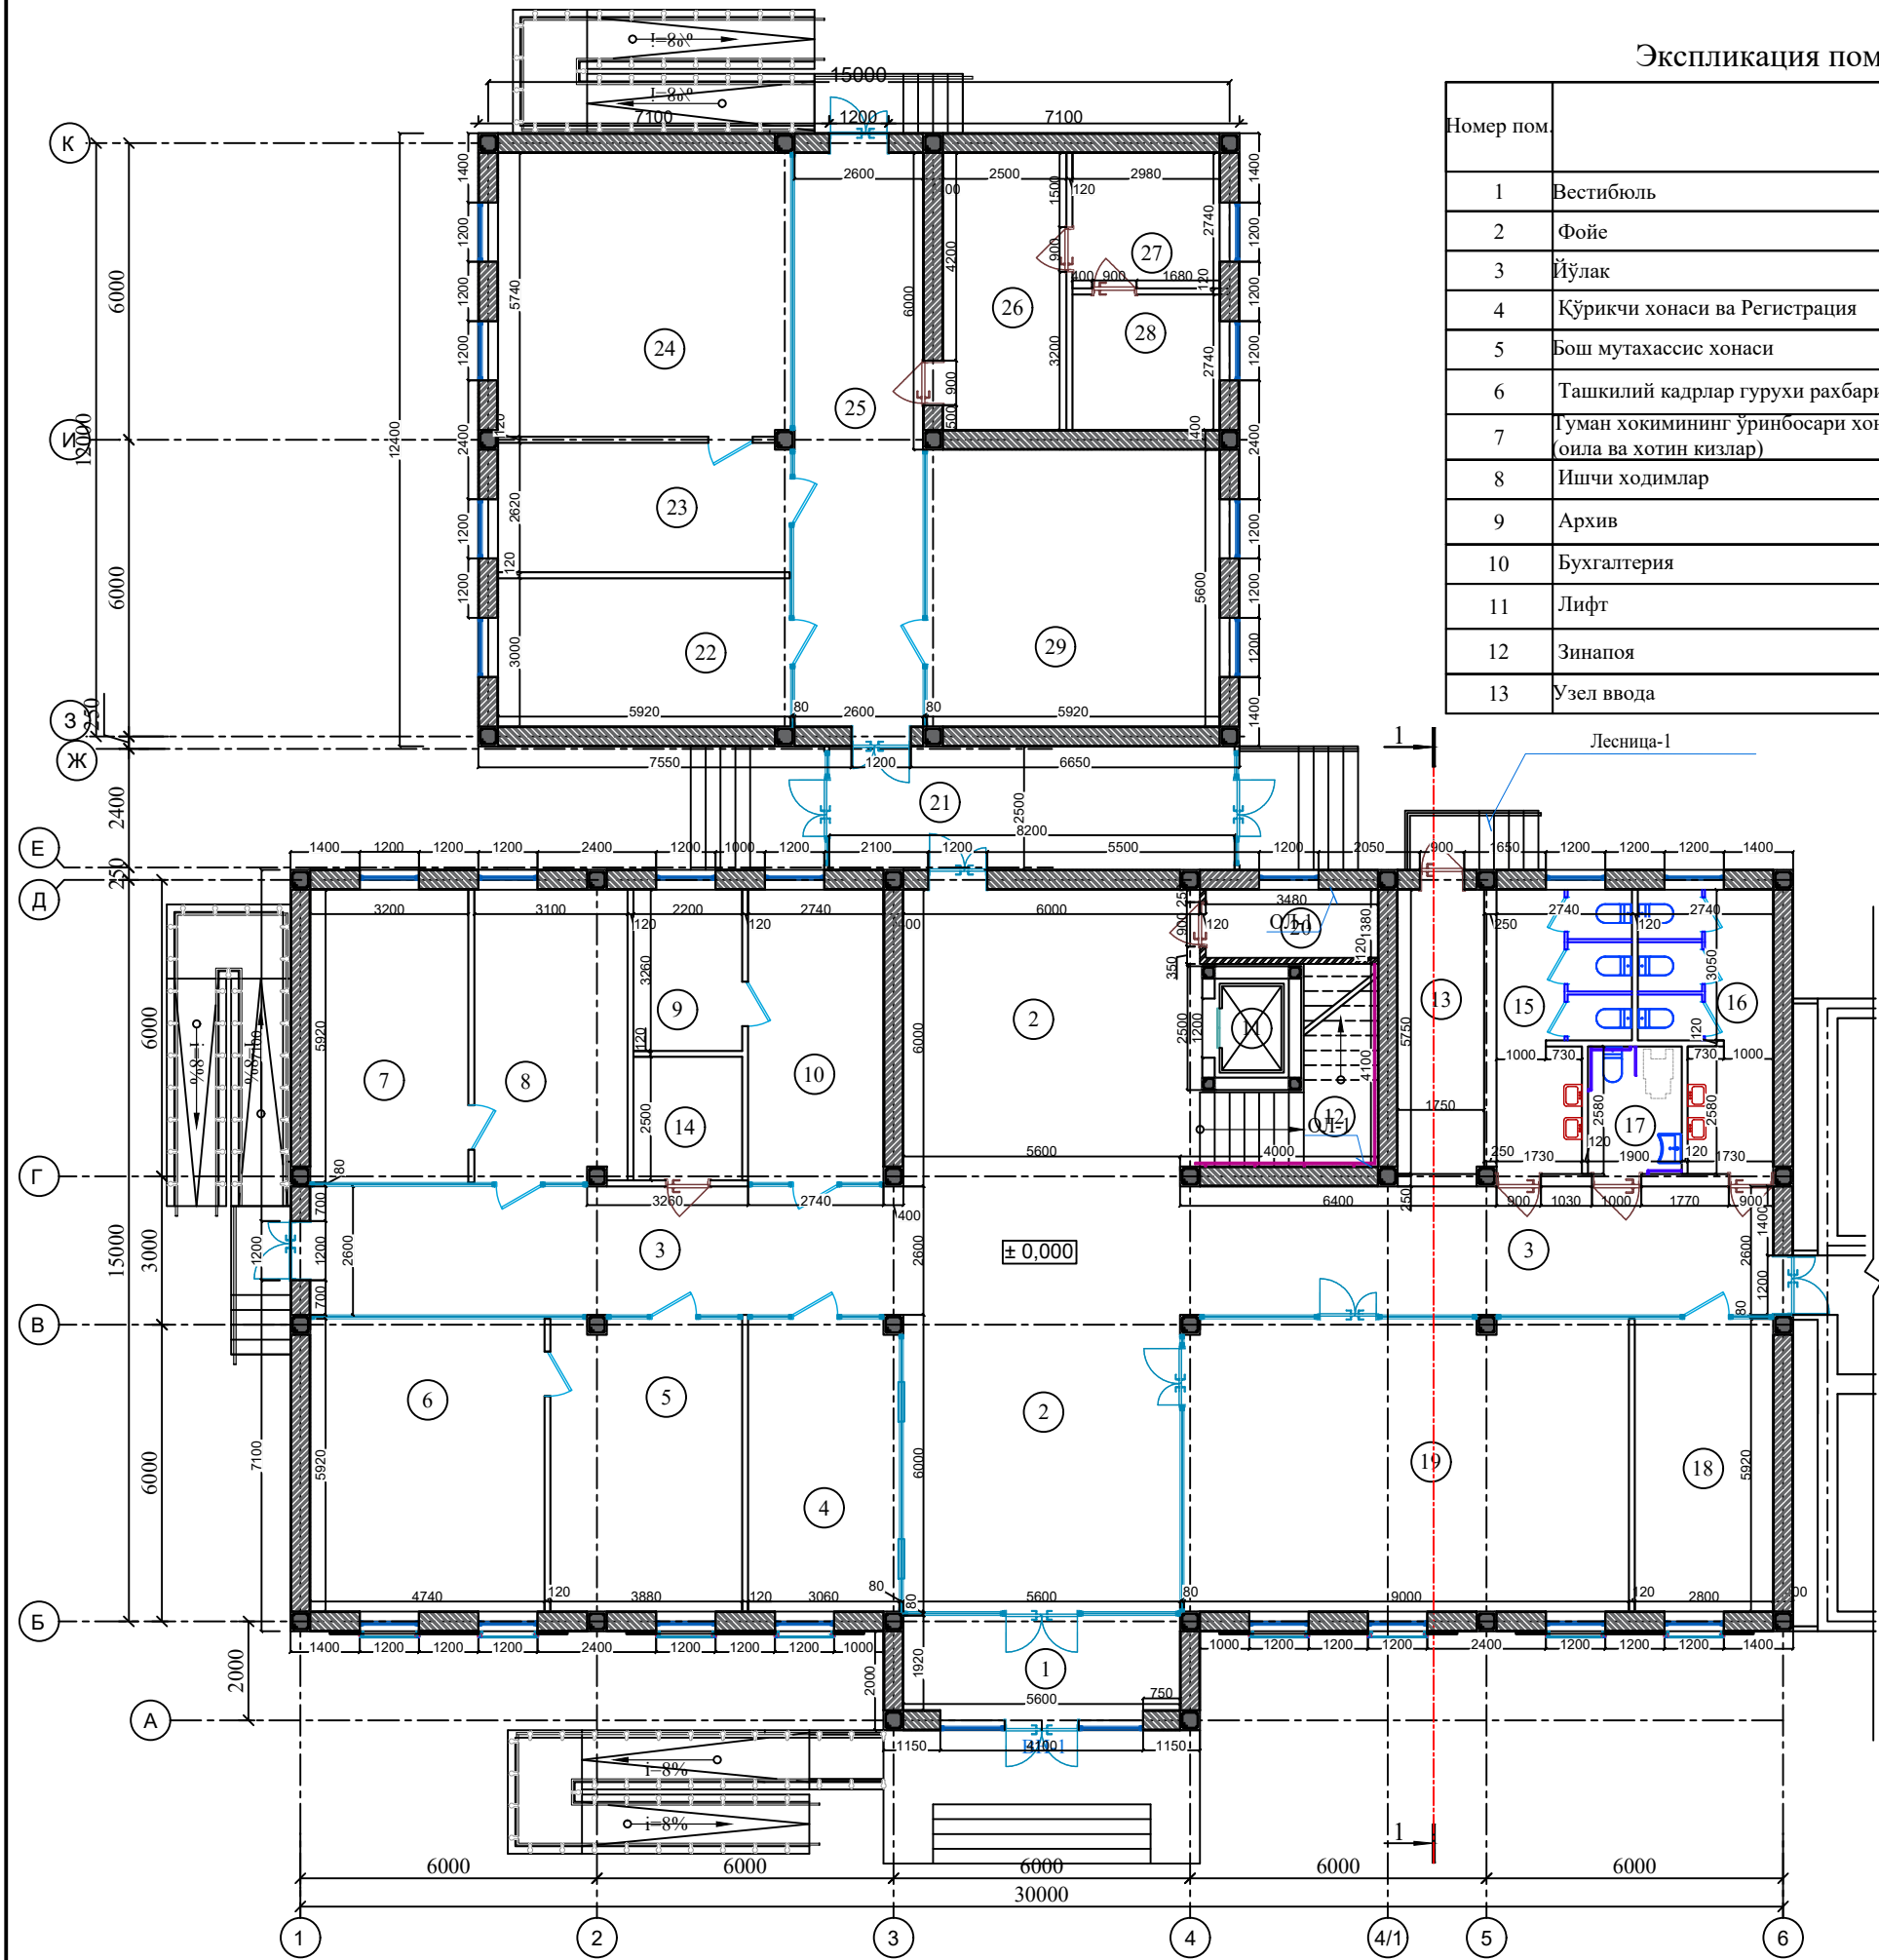

Экспликация помещений


Номер пом		Площадь м²
1	Вестибюль	10.75
2	Фойе	69.57
3	Йўлак	76.95
4	Қўриқчи хонаси ва Регистрация	18.01
5	Бош мутахассис хонаси	22.84
6	Ташкилий кадрлар гуруҳи раҳбари	28.06
7	Гуман ҳокимининг ўринбосари хонаси (оила ва хотин кизлар)	18.94
8	Ишчи ходимлар	18.20
9	Архив	7.17
10	Бухгалтерия	16.22
11	Лифт	3.30
12	Зинапоя	9.34
13	Узел ввода	10.04

14	Электрошит хона	5.50
15	Хожатхона (эркаклар)	12.94
16	Хожатхона (аёллар)	12.94
17	Ногиронлиги бўлган шахслар учун хожатхона	4.90
18	Мутахассис хонаси	16.57
19	Call марказ	53.04
20	Клд.убр.инв	4.81
21	Йўлак	20.49
22	Юрист хонаси	17.76
23	Мутахассислар хонаси	15.46
24	Гуман ҳокимининг кишлоқ хўжалиги масалалари бўйича ўринбосари хонаси	33.94
25	Йўлак	30.16
26	Девонхона	14.0
27	Архив	8.16
28	Махсус бўлим	8.16
29	Штаб	33.15
Жами		601.37

Условные обозначения


- 50,380 - Стена из полнотелого жёжёного кирпича М75 толщ.-380мм. Утепленная минераловатными плитами толщ. 50 мм. с декоративным отделочным слоем.
- 380 - Стена из полнотелого жёжёного кирпича М75 толщ.-380мм.
- 120 - Перегородка из полнотелого жёжёного кирпича М75 толщ.-120мм.

Схема блокировки

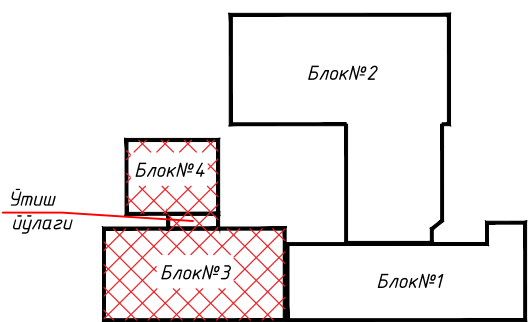

Буюртмачи: Хоразм вилояти ҳокимлиги ЯБХ ИК ДМ					
Хоразм вилояти Ҳазорасп тумани ҳокимлиги биносини реконструкция қилиш учун лойиҳалаштиришга					
Изм.	Қол.уч.	Лист	Ўздор.	Подпись	Дата
Директор	Жуматов Б.С.				
ГАП	Жуманазарова				
ГИП	Ибрагимов				
Исполнитель	Салаев У.				
Провер.	Отажанов Н.				
Блок №3; Блок №4.				Стадия	Лист
Кладочный план 1- этажа				РП	6
				Листов	
				ЧП "Умид-лойиҳа"	
				г.Ургенч-2026г.	

КЛАДОЧНЫЙ ПЛАН 2- ЭТАЖА

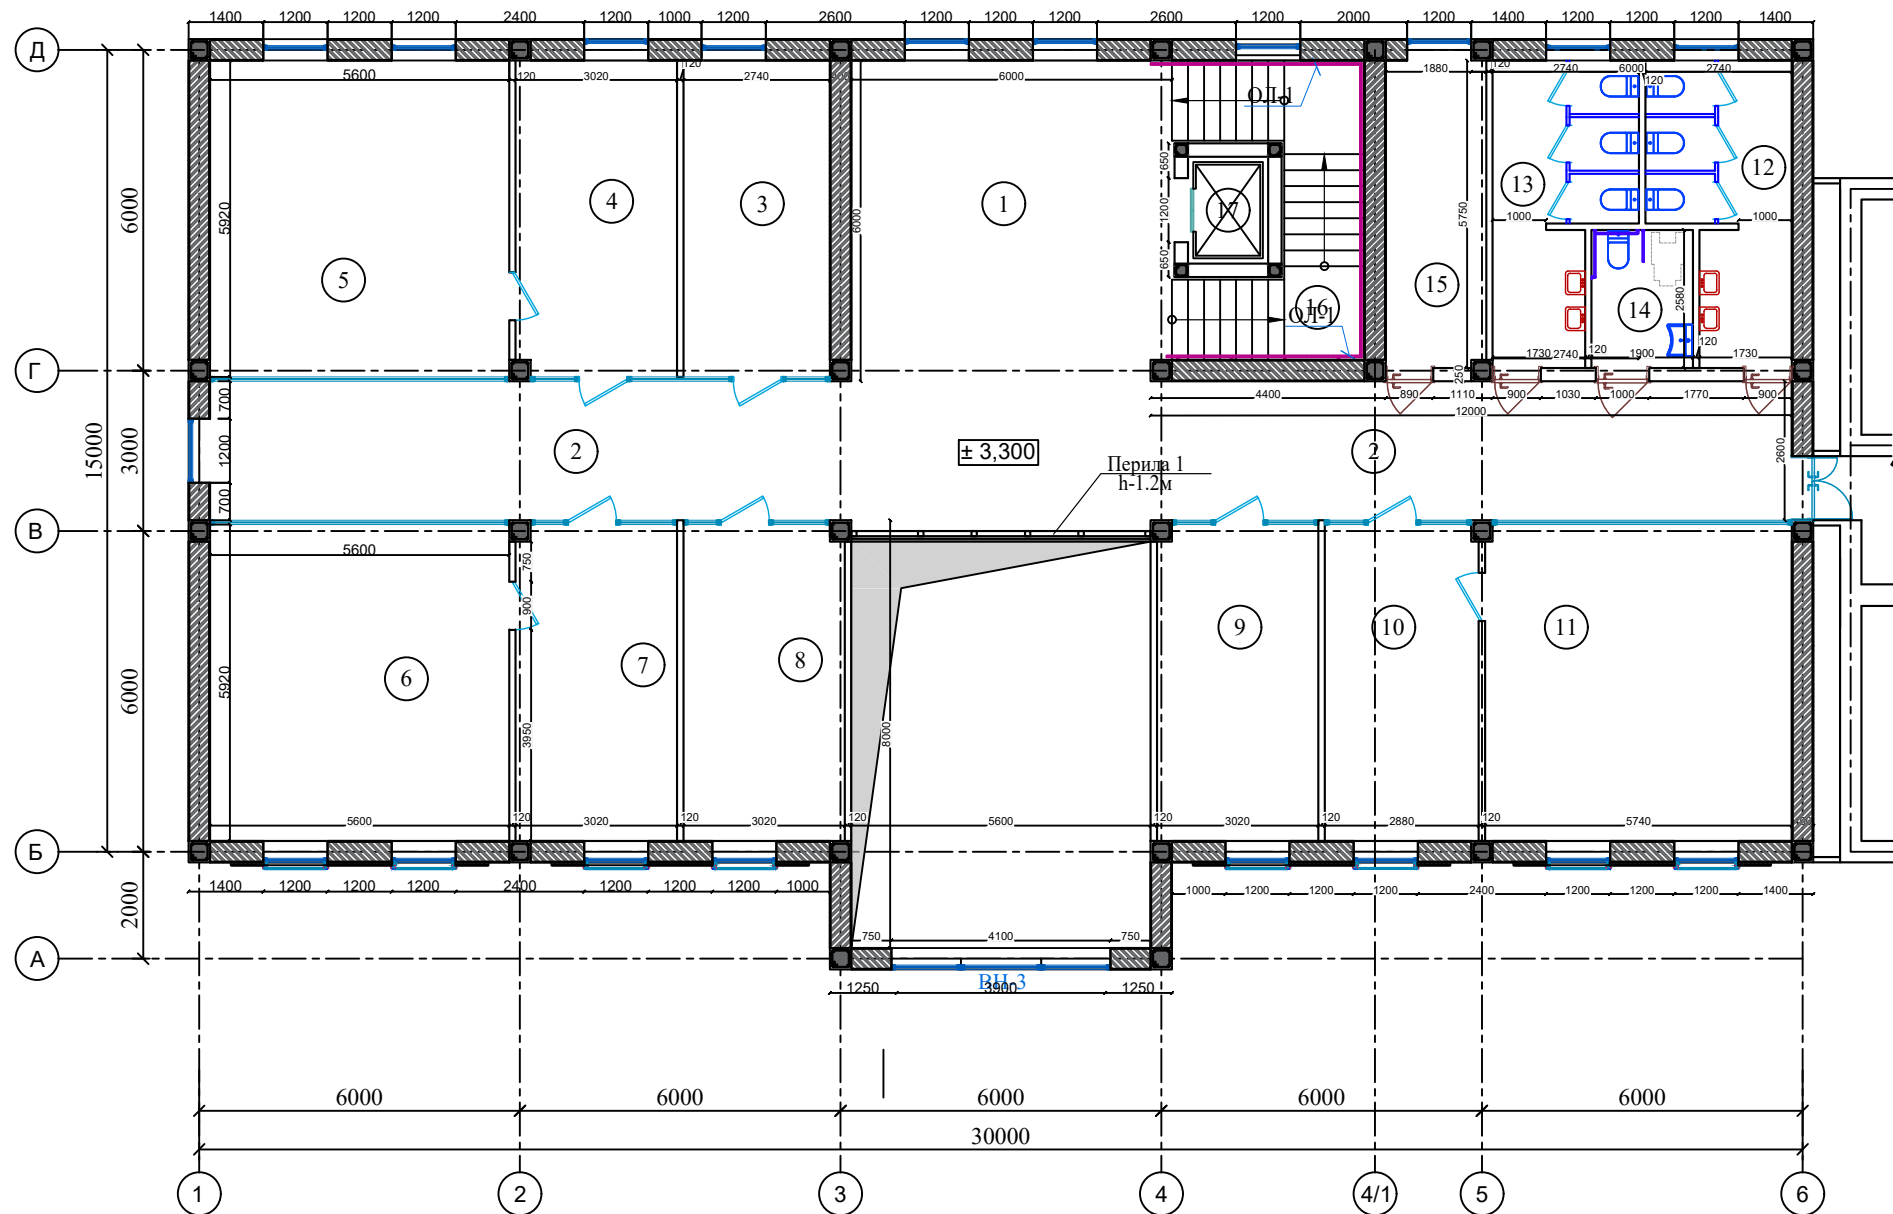

Экспликация помещений

Номер пом		Площадь м²
1	Фойе	35.97
2	Йўлак	79.20
3	Суний интелект бўйича маслахатчиси	16.22
4	Бош мутахассис хонаси	17.78
5	Туман хокимининг курилиш масалалари бўйича ўринбосари хонаси	33.15
6	Туман хокимининг биринчи ўринбосари хонаси	33.15
7	Мутахассислар хонаси	17.78
8	Манавият бўлинмаси хонаси	17.78
9	Диний ишлар бўйича бош мутахассис хонаси	17.78
10	Мутахассис хонаси	17.78
11	Туман хокимининг ўринбосари хонаси (ижтимоий)	33.93
12	Хожатхона (аёллар)	12.94
13	Хожатхона (эркаклар)	12.94
14	Ногиронлиги бўлган шахслар учун хожатхона	4.90
15	Ёрдамчи хона	10.76
16	Зинапоя	14.72
17	Лифт	3.30
0	Жами	380.08

Условные обозначения



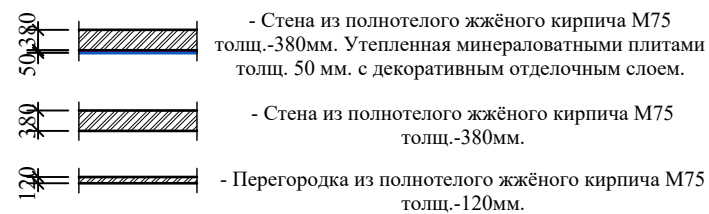


Схема блокировки

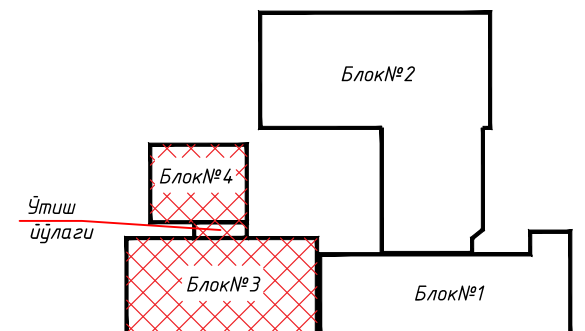

						Буюртмачи: Хоразм вилояти хокимлиги ЯБХ ИК ДМ				
						Хоразм вилояти Хазорасп тумани хокимлиги биносини реконструкция қилиш учун лойихалаштиришга				
Изм.	Коп.уч.	Лист	№док.	Подпись	Дата			Стадия	Лист	Листов
Директор		Жуматов Б.				Блок №3;				
ГАП		Жуманазарова						РП	7	
ГИП		Ибрагимов								
Исполнитель		Салаев У.				Кладочный план 2- этажа		ЧП "Умид-лойиха" г.Ургенч-2026г.		
Провер.		Отажанов Н.								

Маркировочный план 3- этажа

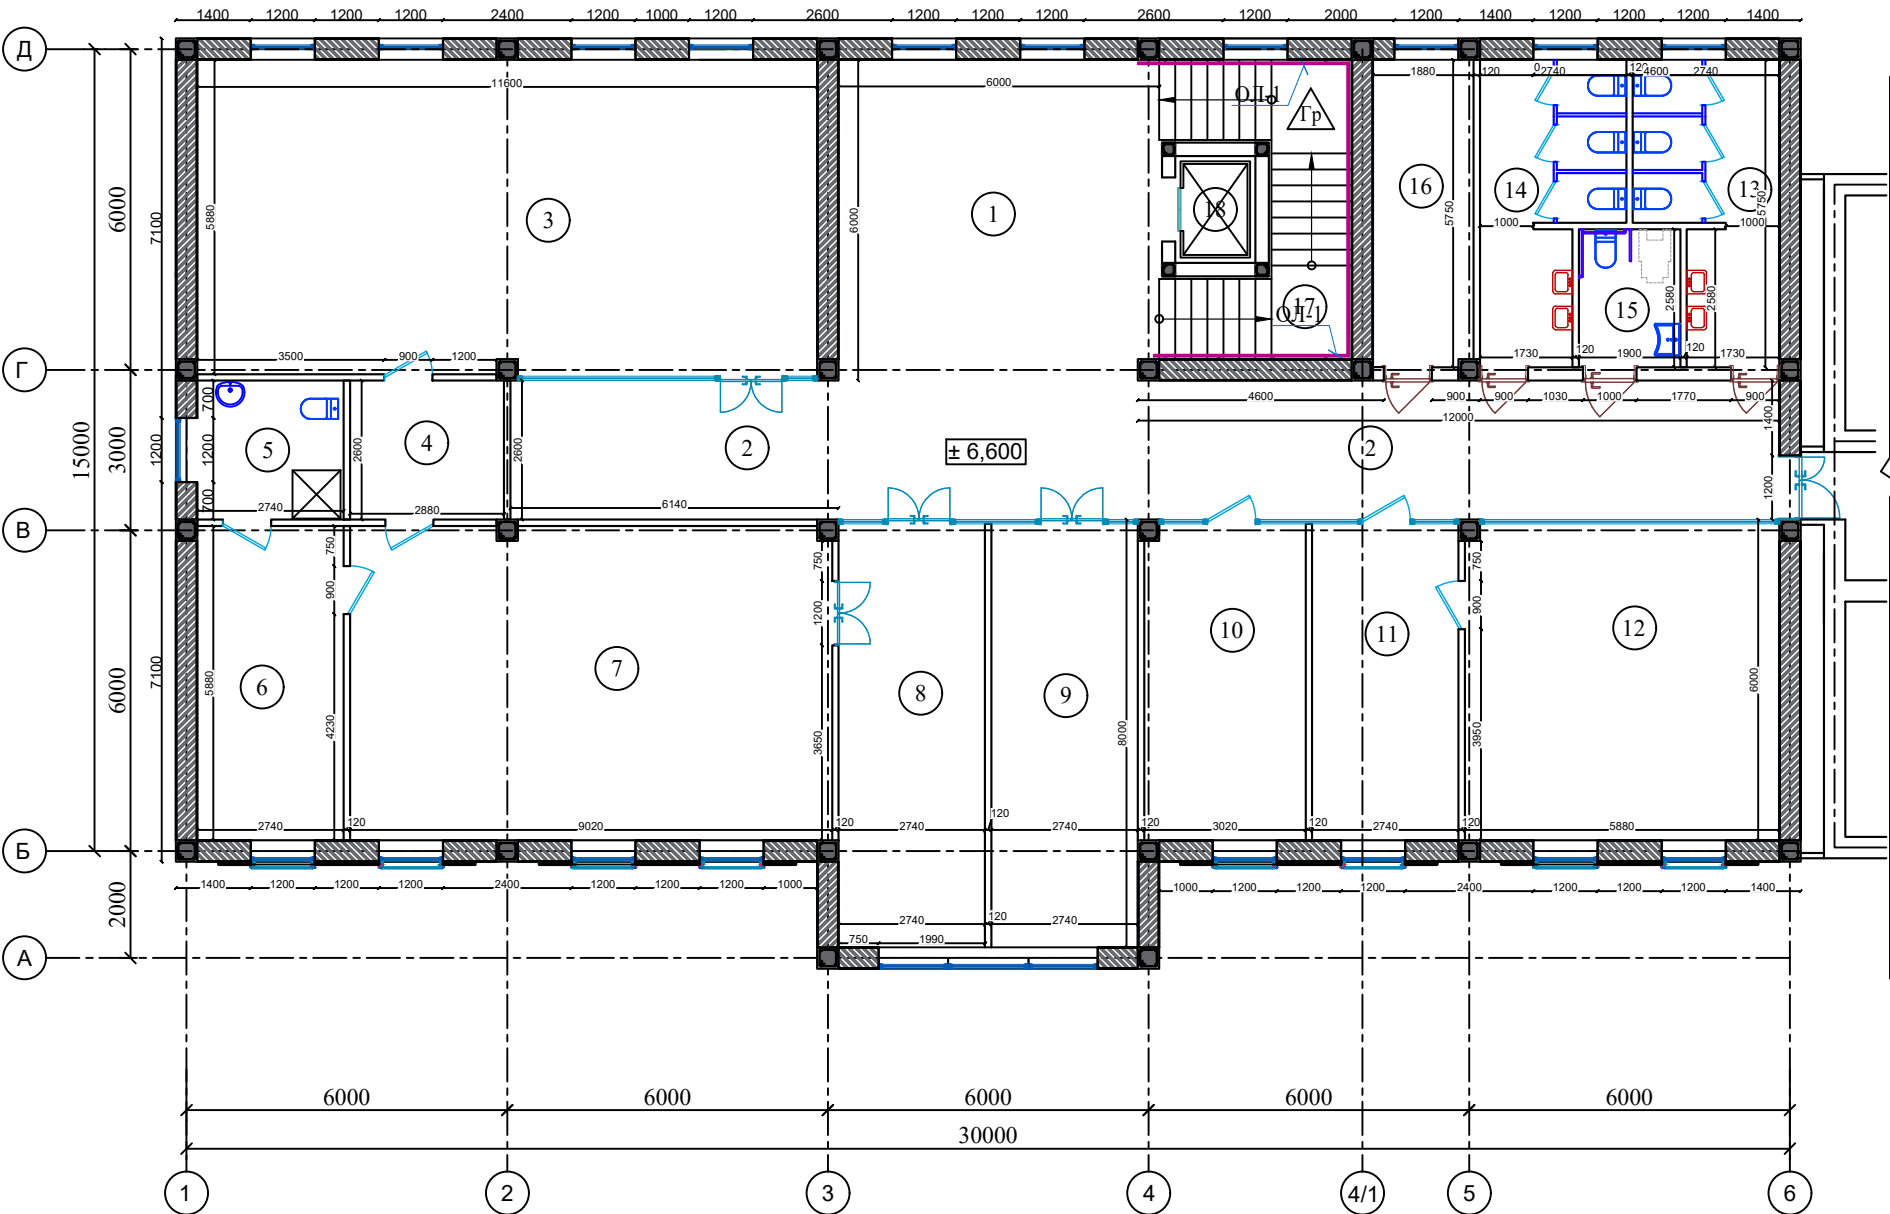


Условные обозначения

1. Данный лист см. совместно с кладочным планом этажа лист АР- .
2. Общие указания смотри лист АР-.
3. Разрезы 1-1; см. лист АР-.

Экспликация помещений



Номер пом.		Площадь м²
1	Фойе	35.97
2	Йўлак	61.72
3	Мажлислар зали	68.09
4	Йўлак	7.48
5	Санузел	7.12
6	Дам олиш хонаси	16.11
7	Гуман Хокими хонаси	52.84
8	Хоким ёрдамчиси	21.69
9	Ахборот хизмати рахбари	21.69
10	Давлат тили маслахатчиси	17.78
11	Бош мутахассис хонаси	16.22
12	Гуман хокимининг ўринбосари хонаси (инвеститсия)	34.72
13	Хожатхона (аёллар)	12.94
14	Хожатхона (эркаклар)	12.94
15	Ногиронлиги бўлган шахслар учун хожатхона	4.90
16	Ёрдамчи хона	10.76
17	Зинапоя	14.72
18	Лифт	3.30
	Жами	408.05

Схема блокировки

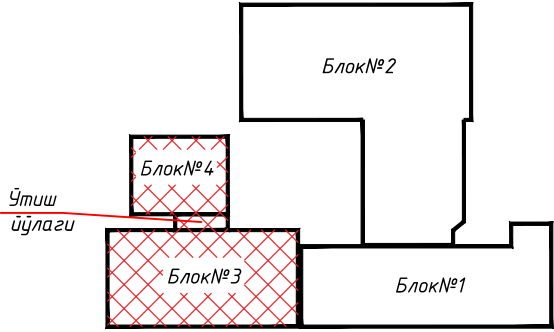

						Буюртмачи: Хоразм вилояти хокимлиги ЯБХ ИК ДМ				
						Хоразм вилояти Хазорасп тумани хокимлиги биносини реконструкция қилиш учун лойихалаштиришга				
Изм.	Кол.уч.	Лист	№док.	Подпись	Дата			Стадия	Лист	Листов
Директор		Жуматов Б.				Блок №3;		РП	8	
ГАП		Жуманазарова								
ГИП		Ибрагимов								
Исполнитель		Салаев У.				Кладочный план 3- этажа		ЧП "Умид-лойиха" г.Ургенч-2026г.		
Провер.		Отажанов Н.								

План чердак

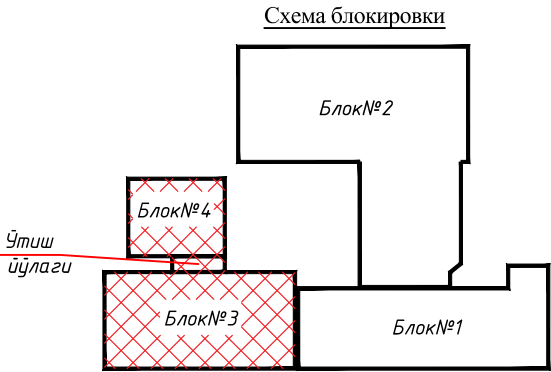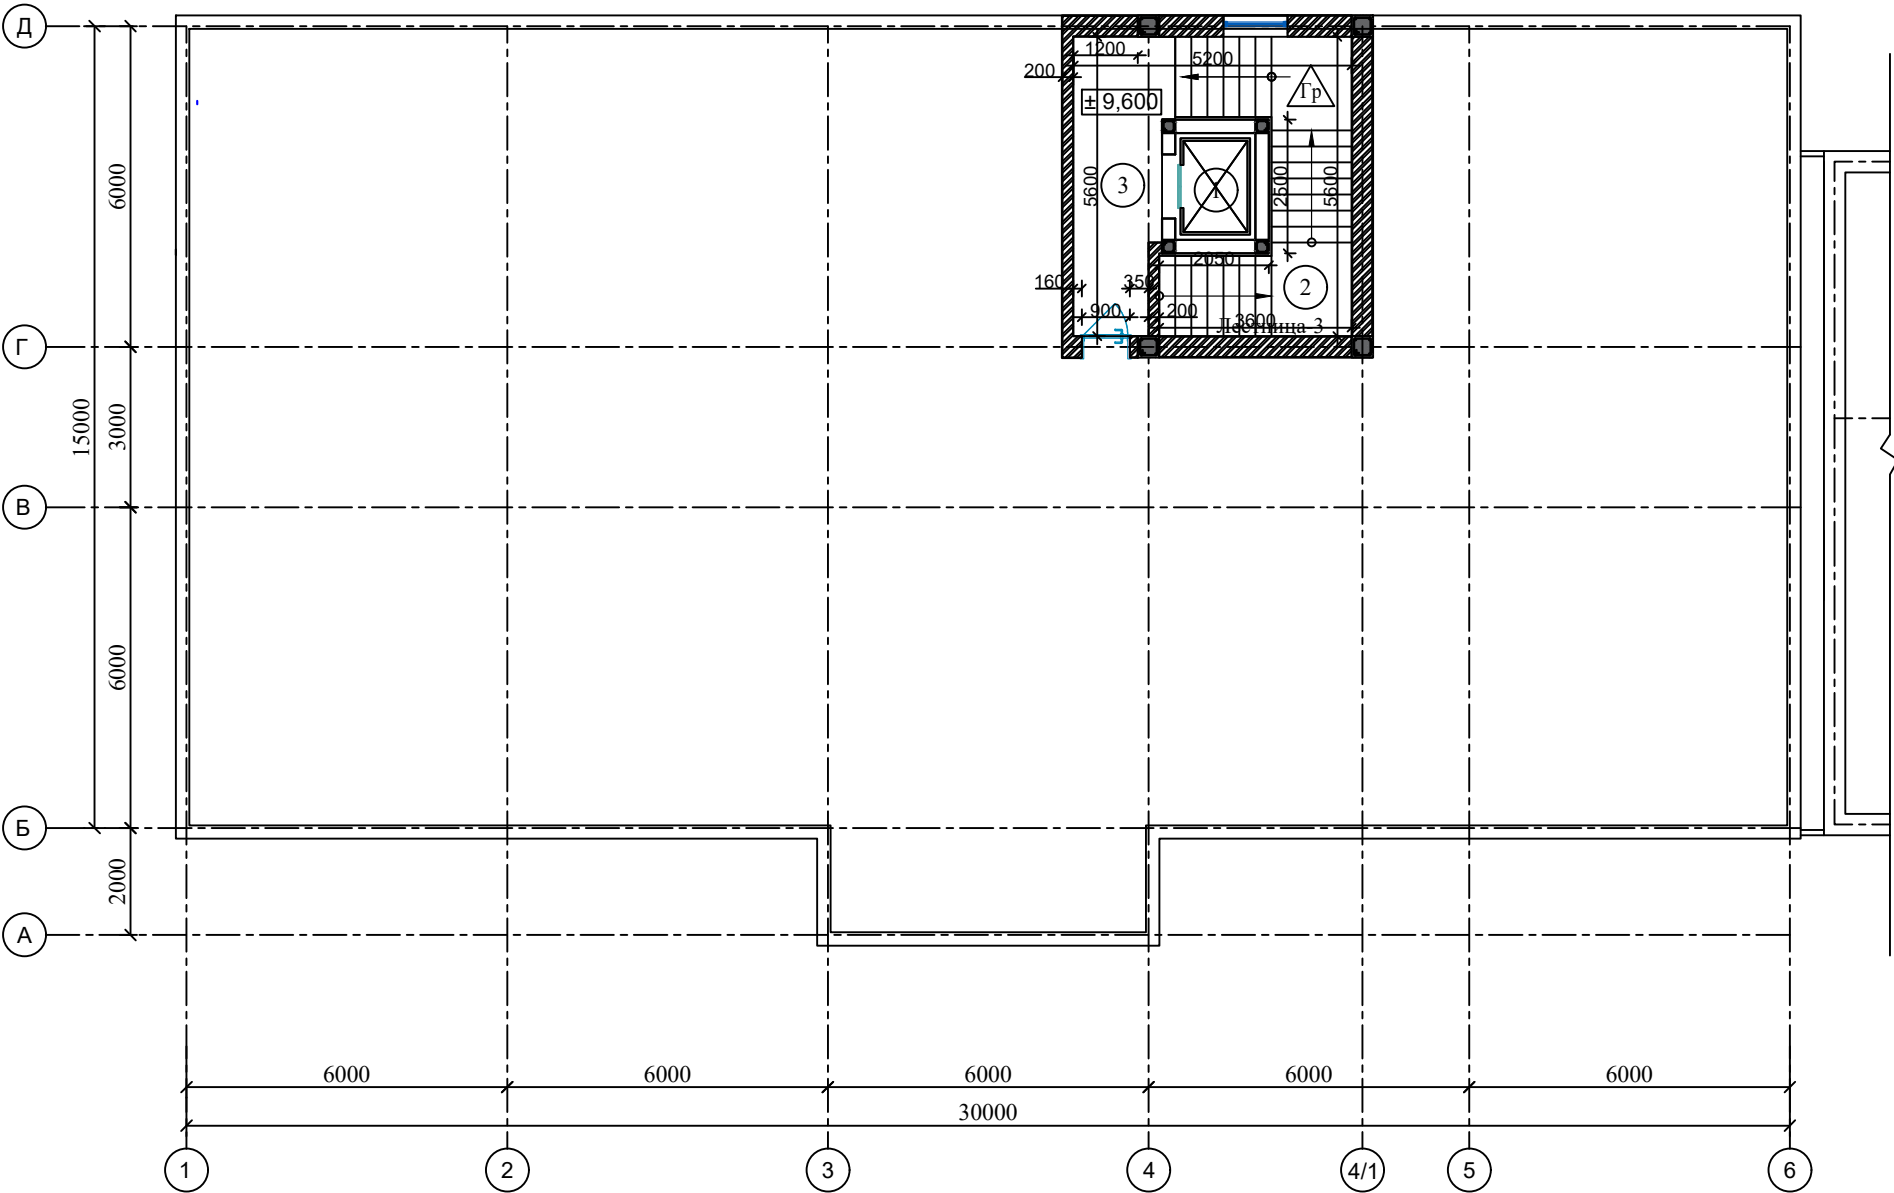

							Буюртмачи: Хоразм вилояти хокимлиги ЯБХ ИК ДМ			
							Хоразм вилояти Хазорасп тумани хокимлиги биносини реконструкция қилиш учун лойиҳалаштиришга			
Изм.	Кол.уч.	Лист	№док.	Подпись	Дата	Блок №3;		Стадия	Лист	Листов
Директор	Жуматов Б.							РП	9	
ГАП	Жуманазарова					Кладочный план Чердак		ЧП "Умид-лойиха" г.Ургенч-2026г.		
ГИП	Ибрагимов									
Исполнитель	Салаев У.									
Провер.	Отажанов Н.									

СОСТАВ КРОВЛИ

1. Металлические профилированные листы с полимерным покрытием с обеих сторон, по деревянным конструкциям (РСТУЗ 24045-94)Н35-1000-0,55 мм(см. КЖ)
2. Цементно-песчаная смесь - ЦПС. М 150 (ГОСТ 28013-98), из полусухой смеси - толщ.50 мм. с армированием сеткой из Ø4 АСК (АБК) шаг 150 х 150 мм. с устройством деформационных швов шагом 6.0 х 6.0 м (с заполнением д.ш. герметиком)
3. Гидроизоляционная мембрана из нетканного полипропиленового полотна*) -1 слой
4. Утеплитель - минеральные плиты на основе базальтового волокна
 $\gamma = 140 \text{ кг/м}^3$, толщ. 50 мм. (в два слоя) - 100 мм.
5. Пароизоляция из полиэтиленовой пленки - 200мкм.
6. Сборная железобетонная плита покрытия - 220 мм

*) Нетканое полипропиленовое полотно – это материал изготавливаемый из полипропиленовых нитей, скрепленных термическим способом (термоскрепление). Поверхностная плотность возможна от 10 до 150 г/м².

Разрез 1-1



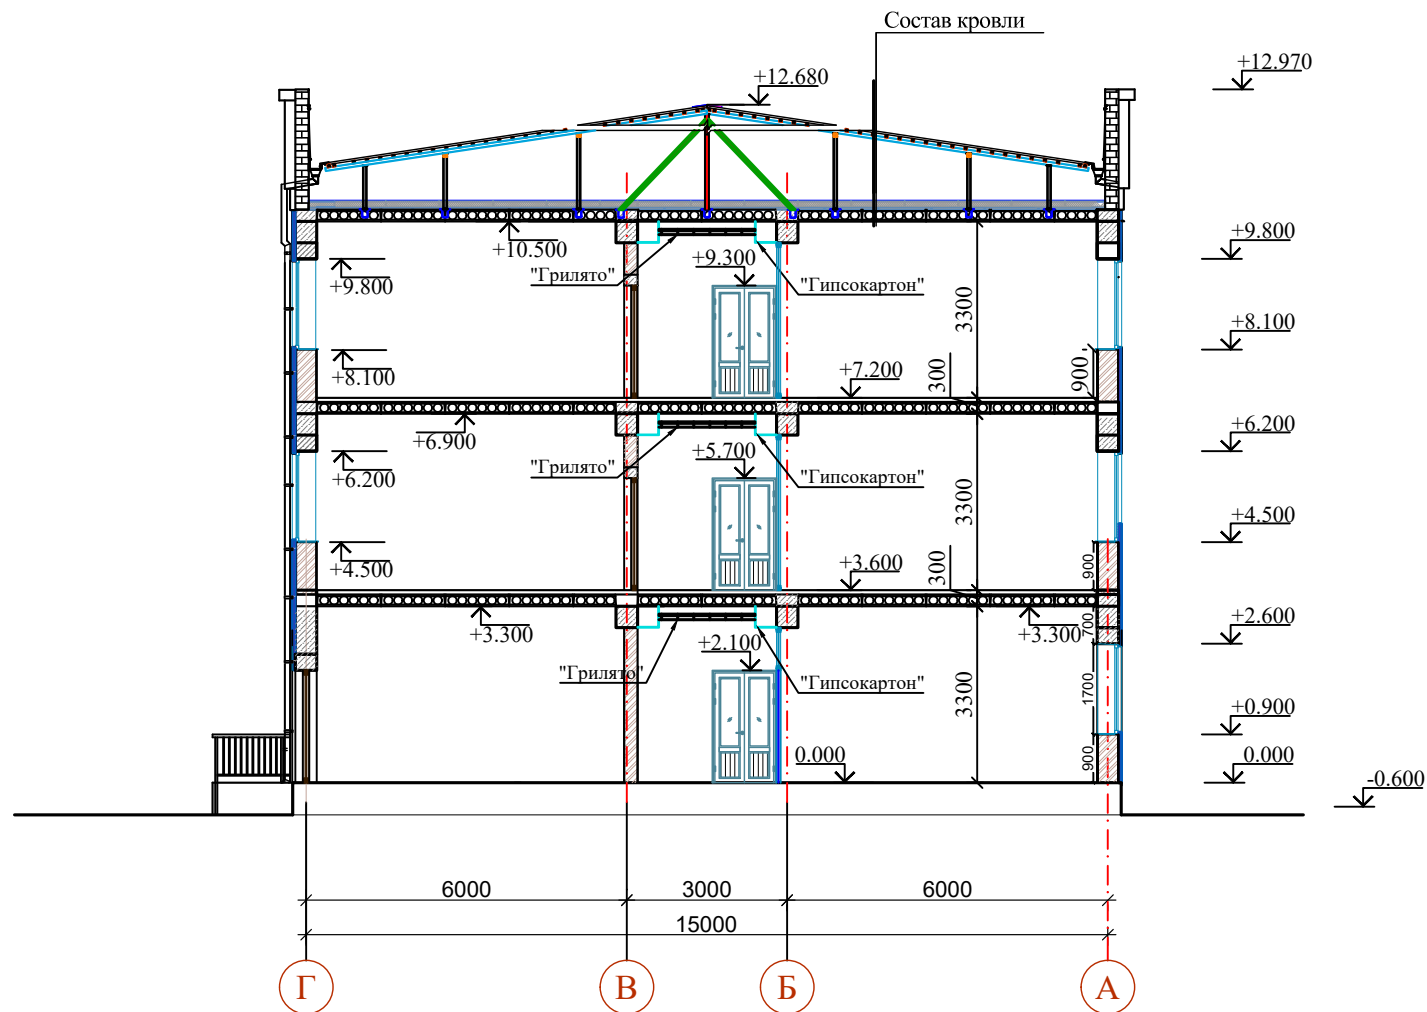


Схема блокировки

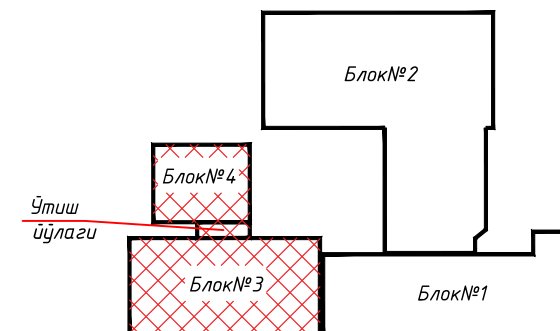

						Буюртмачи: Хоразм вилояти хокимлиги ЯБХ ИК ДМ
						Хоразм вилояти Хазорасп тумани хокимлиги биносини реконструкция қилиш учун лойihalаштиришга
Изм.	Коп.уч.	Лист	№доқ.	Подпись	Дата	
Директор	Жумаев Б.					Блок №3;
ГАП	Жуманазарова					
ГИП	Ибрагимов					
Исполнитель	Салаев У.					Разрез 1-1;
Провер.	Отажанов Н.					
						Стадия Лист Листов РП 10
						ЧП "Умид-лойиха" г.Ургенч-2026г.


Фасад 1 - 6

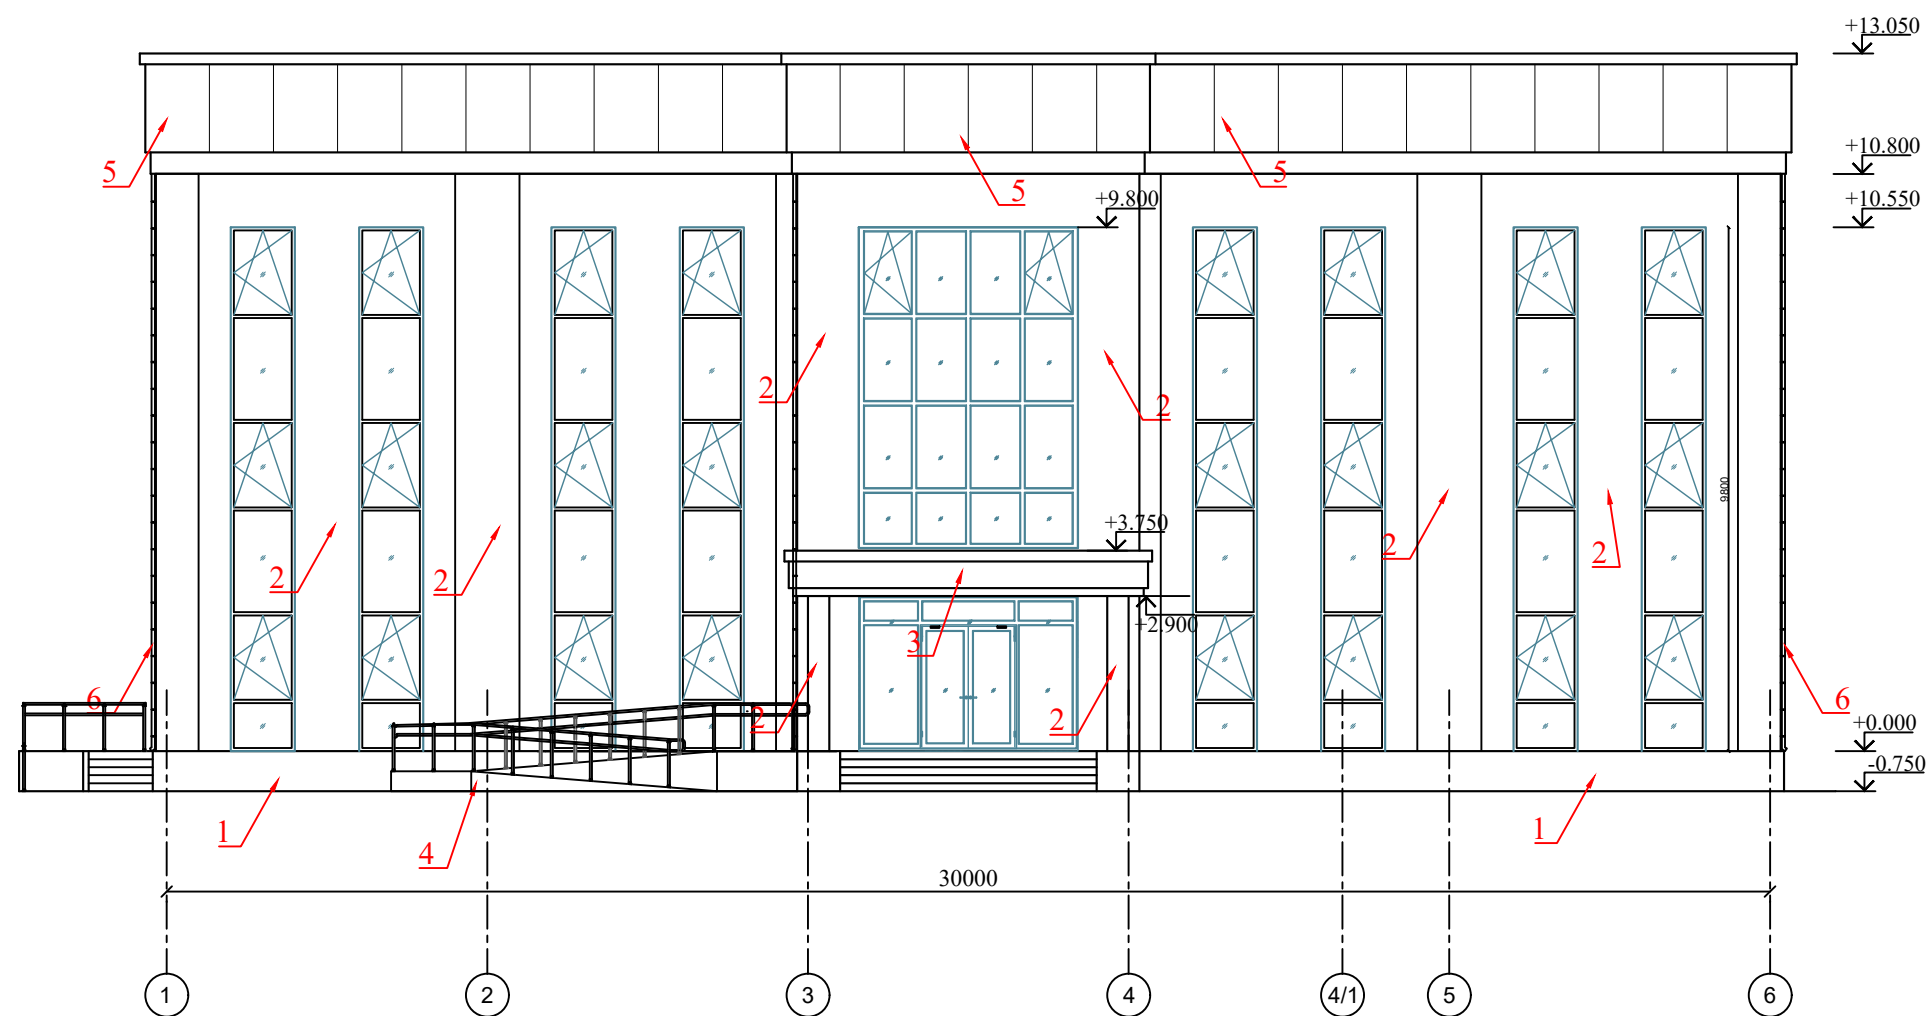

ВЕДОМОСТЬ ОТДЕЛКИ ФАСАДА (Начала)



Поз. отделки	Наименование элемента фасада	Наименование материала отделки	Наименование и номер эталона цвета или образец колера	Примечан. Площадь, м²
1	Цоколь	1. Облицовка Гранитными плитками-фасадные стеновые;	(черно-серого цвета)	107.5
2	Стены	Отделка фасада: 1.простая штукатурка цем.-песчаным раствором толщ.-10мм. (Состав утеплителя см.раздел-КЖ). 2. Декоративный отделочный слой под травертин по готовым поверхностям.	(цвета- подбирать по показательному материалу)	881,5
3	Входной козырек и потолка	Обшивка алюминиевыми композитными панелями марки НГ	см. данный лист. ()	31.8 м²
4	Пандусы для инвалидов	Облицовка Гранитными плитками площадка	(черно-серого цвета)	69.1
		Ступеки и поступенки		25.5
		Цокол		31.6
5	Карниз	Обшивка алюминиевыми композитными панелями марки НГ	см. данный лист. ()	418.0 м²
6	Водосточные трубы	Водосточные трубы из металлического листа с полимерным покрытием обеих сторон толщ.0,6мм Ø100мм.	см.раздел КЖ	95.0 м²
7	Откосы дверных и оконных проемов	Отделка фасада: 1.простая штукатурка цем.-песчаным раствором толщ. 10мм. (Состав утеплителя см.раздел-КЖ). 2. Декоративный отделочный слой под травертин по готовым поверхностям.	-	96.6 м²
8	Слив			15.6 м²

Схема блокировки

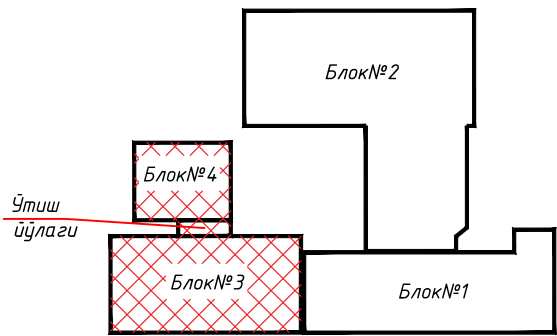



						Буюртмачи: Хоразм вилояти ҳокимлиги ЯБХ ИК ДМ			
						Хоразм вилояти Хазорасп тумани ҳокимлиги биносини реконструкция қилиш учун лойихалаштиришга			
Изм.	Кол.уч.	Лист	№док.	Подпись	Дата		Стадия	Лист	Листов
Директор	Жуматов Б.					Блок №3;	РП	11	
ГАП	Жуманазарова								
ГИП	Ибрагимов								
Исполнитель	Салаев У.					Фасад 1-6; ВЕДОМОСТЬ ОТДЕЛКИ ФАСАДА (Начала) (Окончания)	ЧП "Умид-лойиха" г.Ургенч-2026г.		
Провер.	Отажанов Н.								

Фасад К-А

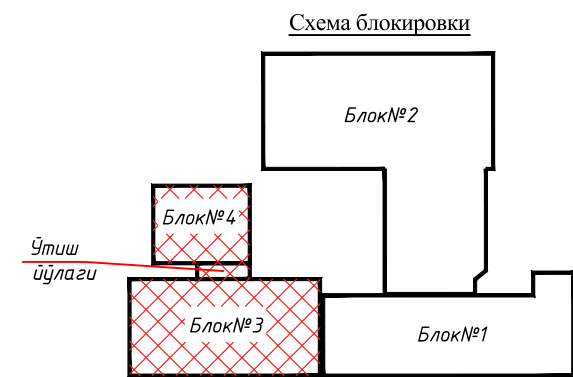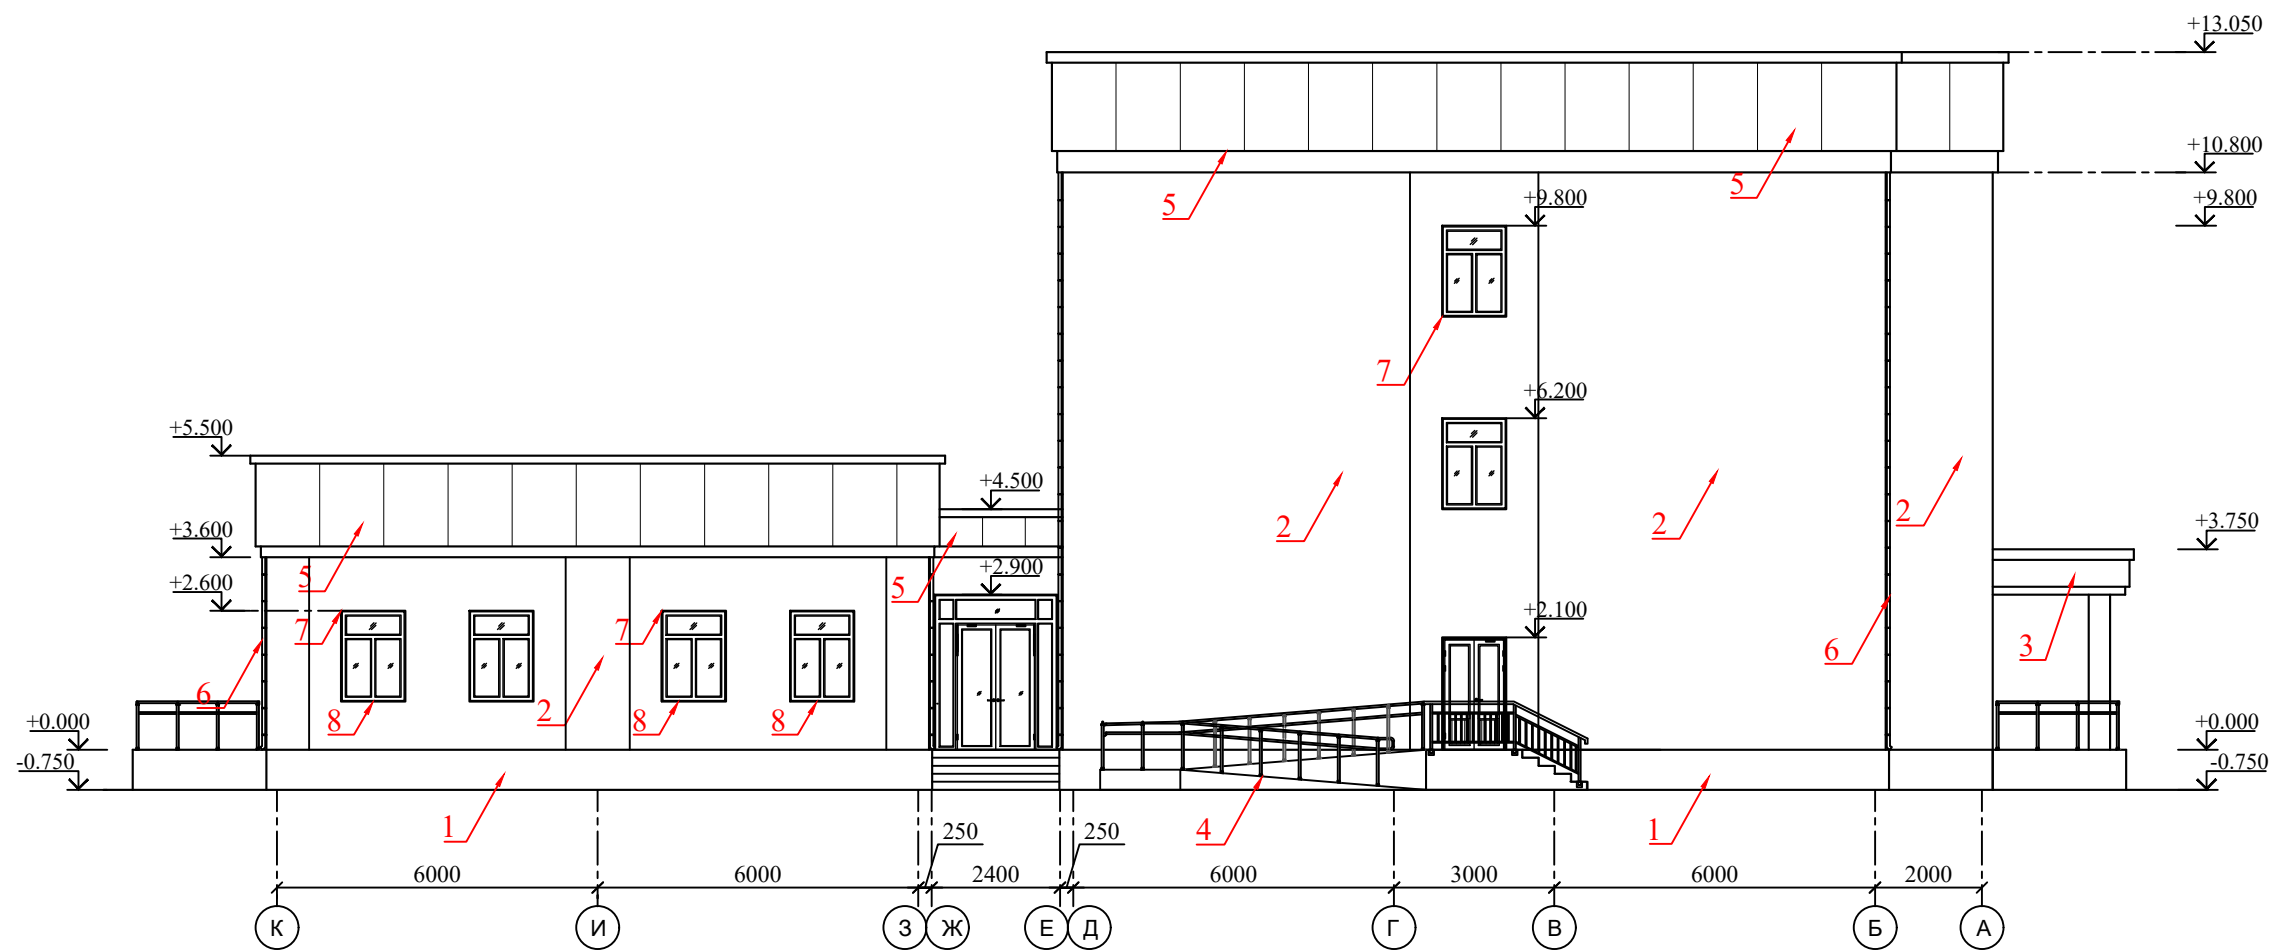

						Буюртмачи: Хоразм вилояти ҳокимлиги ЯБХ ИК ДМ				
						Хоразм вилояти Хазорасп тумани ҳокимлиги биносини реконструкция қилиш учун лойиҳалаштиришга				
Изм.	Кол.уч.	Лист	№док.	Подпись	Дата			Стадия	Лист	Листов
Директор		Жуматов Б.				Блок №3; Блок№4.		РП	12	
ГАП		Жуманазарова								
ГИП		Ибрагимов								
Исполнитель		Салаев У.				Фасад К - А;		ЧП "Умид-лойиха" г.Ургенч-2026г.		
Провер.		Отажанов Н.								

Фасад 6-1

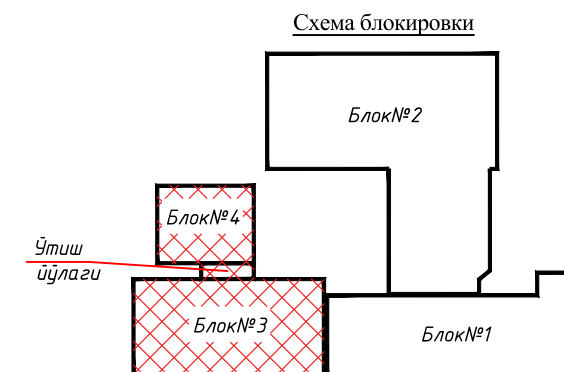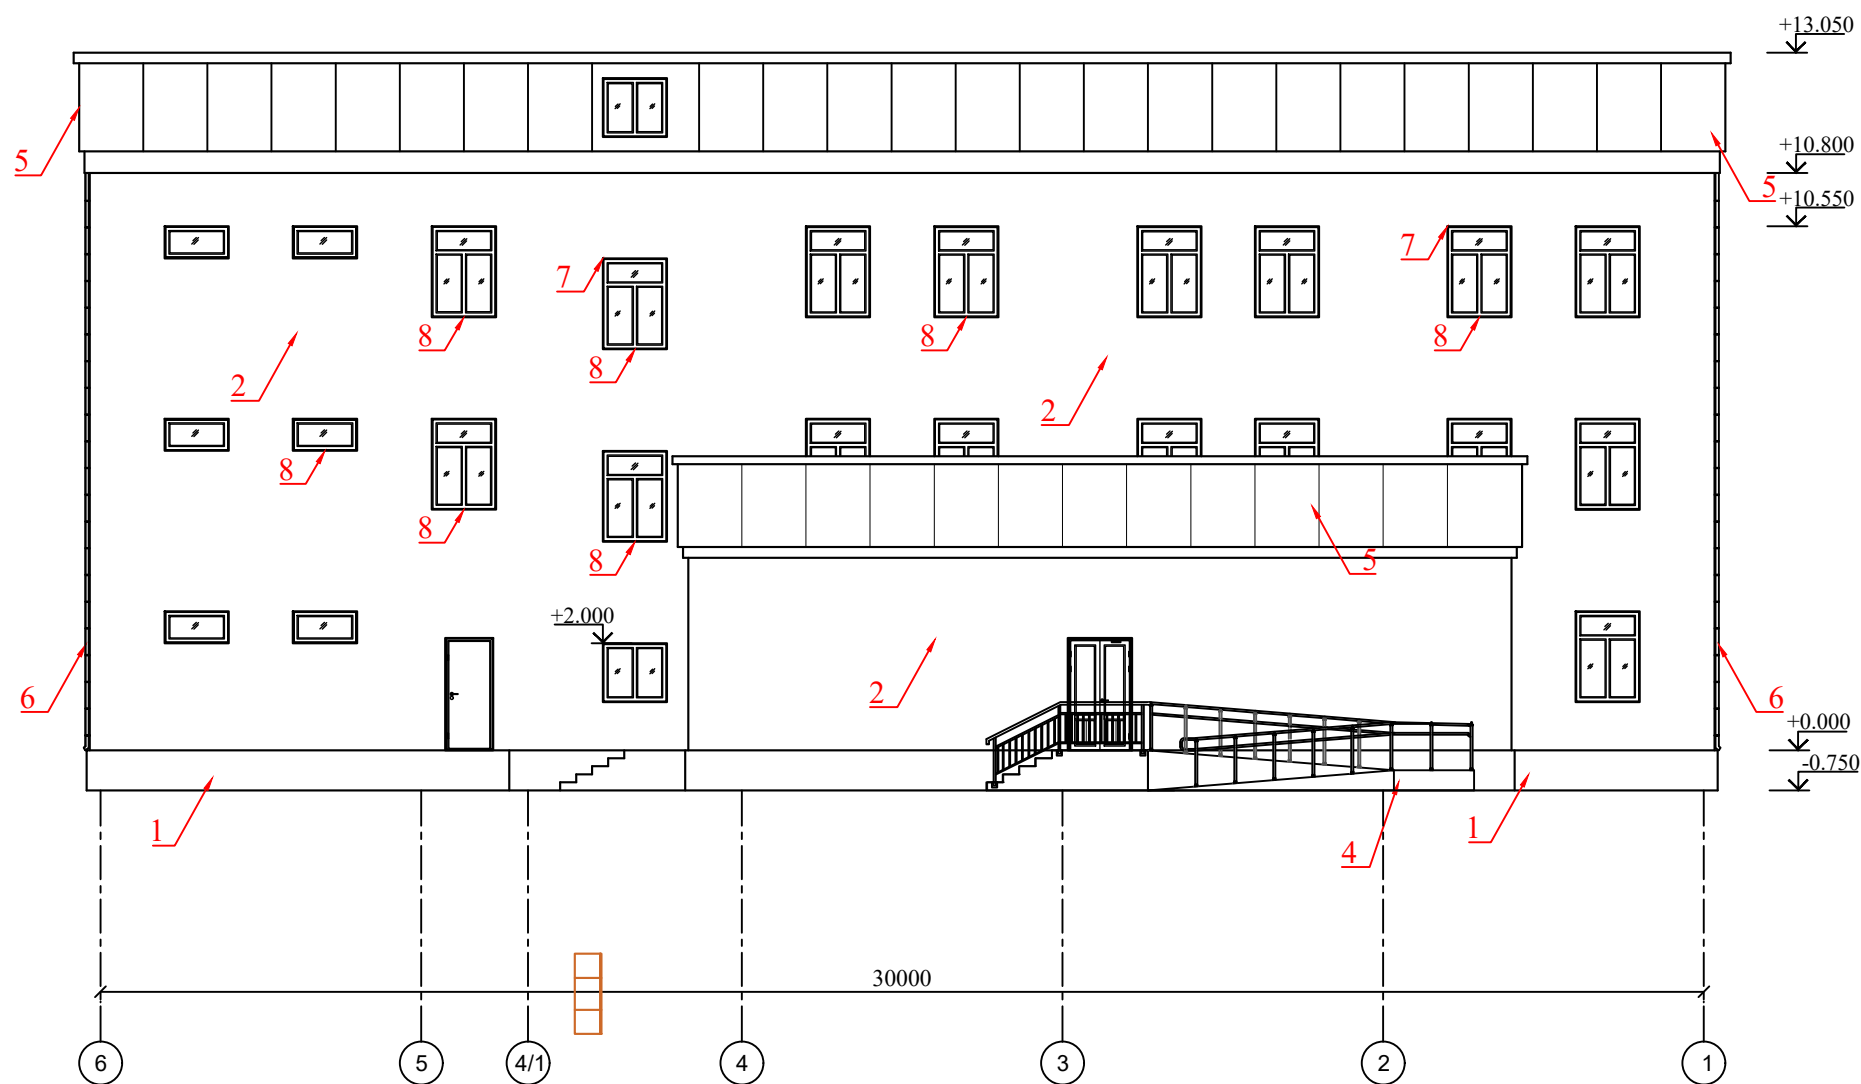


							Буюртмачи: Хоразм вилояти ҳокимлиги ЯБХ ИК ДМ			
							Хоразм вилояти Хазорасп тумани ҳокимлиги биносини реконструкция қилиш учун лойиҳалаштиришга			
Изм.	Кол.уч.	Лист	№док.	Подпись	Дата	Блок №3; Блок№4.		Стадия	Лист	Листов
Директор		Жуматов Б.						РП	13	
ГАП		Жуманазарова				Фасад 6 - 1;		ЧП "Умид-лойиха" г.Ургенч-2026г.		
ГИП		Ибрагимов								
Исполнитель		Салаев У.								
Провер.		Отажанов Н.								

Схема элементов заполнения дверных проемов																			
Поз.	Обозначение	Размеры проёма	Наименование и схема переплета	Кол., на		Площадь, м²		Профиль, стекло	Примечание										
				этаж	штук	1 издел.	всего												
1	2	3	4	5	6	7	8	9	10										
1	Индивидуальная			Блок-1		2.0	6.0	Двери внутренние из ЛМДФ (толщ.40мм), глухие с наличниками. Без порогов	Комплект ручек с защелкой, замок врезной	5	Индивидуальная			Блок-1		2.42	4.84	Двери наружные Профил ПВХ, Однокамерный стеклопакет. Стекла прозрачные-армированные. С устройствами самозакрывания	Комплект ручек с защелкой, замок врезной
				1	1									1	2				
				2	1									2	-				
				3	1									3	-				
				Всего										3	2				
2	Индивидуальная			Блок-1		1.79	37.59	Двери внутренние из ЛМДФ (толщ.40мм), глухие с наличниками. Выполнит с порогом.	Комплект ручек с защелкой, замок врезной	6	Индивидуальная			Блок-1		1.78	1.78	Двери наружные глухие металлические служебные, с порогом. С пределом огнестойкости EI 30.	Комплект ручек с защелкой, замок врезной
				1	9									1	1				
				2	6									2	-				
				3	6									3	-				
				Всего										21	1				
3	Индивидуальная			Блок-1		1.78	1.78	Двери глухие металлические служебные, с порогом. С пределом огнестойкости EI 30.	Комплект ручек с защелкой, замок врезной	7	Индивидуальная			Блок-1		1.79	3.58	Двери внутренние из ЛМДФ (толщ.40мм), глухие с наличниками. Выполнит с порогом.	Комплект ручек с защелкой, замок врезной
				1	1									1	-				
				2	-									2	-				
				3	-									3	2				
				Всего										1	2				
4	Индивидуальная			Блок-1		2.42	14.52	Двери внутренние из ЛМДФ (толщ.40мм), глухие с наличниками. Без порогов.	Комплект ручек с защелкой, замок врезной	8	Индивидуальная			Блок-1		1.28	1.28	Двери наружные Профил ПВХ, Однокамерный стеклопакет. Стекла невидимое-армированные. С устройствами самозакрывания	Комплект ручек с защелкой, замок врезной
				1	3														
				2	1									Чердак	1				
				3	2														
				Всего										6					

Примечание

1. Фирма изготовитель уточняет все габариты остекленных дверей и витражей по фактически выполненным проемам.
2. Наружные дверные блоки (поз.1) - предусмотреть с устройствами для самозакрывания и уплотнителями в притворах.
3. Узлы и детали остекленных дверей и витражей разрабатываются фирмой изготовителем.
4. Размеры дверных и витражных проемов даны по проемам в кладке.
5. Фирма изготовитель предоставляет сертификаты качества на профили и стеклопакеты применяемые для изготовления дверей и витражей заказчику.
6. Дизайн и фурнитуру остекленных дверей и витражей фирме изготовителя согласовать с заказчиком.
7. Фурнитуру, дизайн, самозакрывающиеся приборы дверей, а также фирму поставщика согласовать с заказчиком.
8. Остекленные двери пластиковые, а также комплектующие изделия к ним должны удовлетворять требования ГОСТ 3747-88
9. Дверные блоки монтировать по технологии фирмы изготовителя.
10. Заделку монтажных швов выполнять по ГОСТ 30674-99 приложение "Г", ГОСТ 52749-2007
11. Двери - Деревянные, каркасные с обшивкой из ЛМДФ с обеих сторон светлых тонов. Толщина полотна 40мм. Внутренние двери без порогов.
12. Двери в санузах выполнять с порогом.
13. Двери марки ДВО - двери внутренние остекленные коленным прозрачным стеклом по ГОСТу 111-2014.
14. Схемы заполнения остекленных дверных проемов см. совместно с планами этажей.
15. Для дверей с маркой "Л" выполнить навеску петель с левой стороны по направлению открывания двери (по часовой стрелке).
16. Схемы элементов заполнения дверных проемов см. совместно с планами этажей.
17. Витражи из алюминиевых сплавов, а также комплектующие изделия к ним должны удовлетворять требования ГОСТ 3747-88.Витражи монтировать по технологии фирмы изготовителя.
18. Данный лист смотреть совместно с листами АР-

Схема блокировки

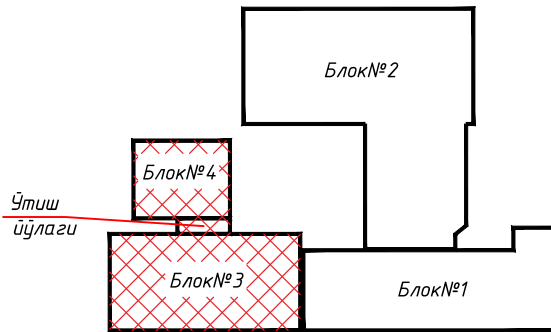

						Буюртмачи: Хоразм вилояти хокимлиги ЯБХ ИК ДМ					
						Хоразм вилояти Хазорасп тумани хокимлиги биносини реконструкция қилиш учун лойихалаштиришга					
Изм.	Кол.уч.	Лист	№док.	Подпись	Дата	Блок №3; Блок№4.			Стадия	Лист	Листов
Директор	Жуматов Б.								РП	14	
ГАП	Жуманазарова					Схема элементов заполнения дверных проемов			ЧП "Умид-лойиха" г.Ургенч-2026г.		
ГИП	Ибрагимов										
Исполнитель	Салаев У.										
Провер.	Отажанов Н.										

Схема элементов заполнения оконных проемов











Поз.	Обозначение	Размеры проёма	Наименование и схема переплета	Кол., на		Площадь, м ²		Профиль, стекло	Примечание
				этаж	штук	1 издел.	всего		
1	2	3	4	5	6	7	8	9	10
ОИ-1	Индивидуальная			Блок-1		1.93	96.5	Профиль ПВХ цвет белый, однокамерный стеклопакет: стекла прозрачные	Комплект ручек с защелкой на каждую створку
				1	20				
				2	15				
				3	15				
				Всего	50				
ОИ-2	Индивидуальная			Блок-1		0.65	4.55	Профиль ПВХ цвет белый, однокамерный стеклопакет: стекла прозрачные	Комплект ручек с защелкой на каждую створку
				1	2				
				2	2				
				3	3				
				Всего	7				
ОИ-3	Индивидуальная			Блок-1		1.23	2.46	Профиль ПВХ цвет белый, однокамерный стеклопакет: стекла прозрачные	Комплект ручек с защелкой на каждую створку
				1	1				
				2	-				
				3	-				
				Чердак	1				
				Всего	2				

Схема элементов заполнения витражей



ВН-1	Индивидуальная	-	ВН-1 2.90-4.10	1	1	11.89	11.89	Алюминиевые	
ВН-2	Индивидуальная	-	ВН-2 2.90-2.30	1	2	6.67	13.34	Алюминиевые	
ВН-3	Индивидуальная	-	ВН-3 6.00-4.10	2-3	1	24.6	24.6	Алюминиевые	
ВН-4	Индивидуальная	-	ВН-4 9.80-1.20	1-2-3	8	11.76	94.08	Алюминиевые	
ВВ-1	Индивидуальная	-	ВВ-1 2.90-5.60	1	1	16.24	16.24	Алюминиевые	
ВВ-2	Индивидуальная	-	ВВ-2 1.60-5.60	1	1	8.96	8.96	Алюминиевые	

Схема элементов подоконников

Поз.	Обозначение	Размеры проёма	Наименование и схема переплета	Кол., на		Площадь, м²		Профиль, стекло	Примечание
				этаж	штук	1 издел.	всего		
1	2	3	4	5	6	7	8	9	10
Блок-1									
ПД-1	Индивидуальная	-	ПД -1 1300-340	1	21	0.442	21.65	Пластиковые	
				2	14				
				3	14				
				Всего	49				

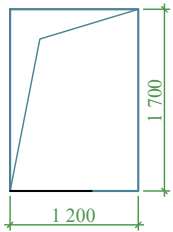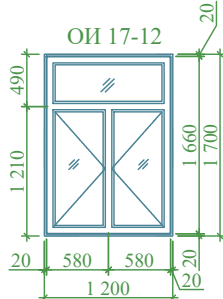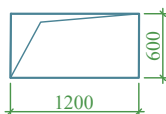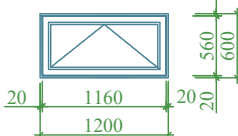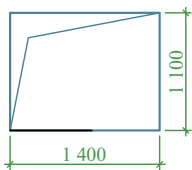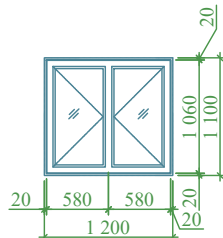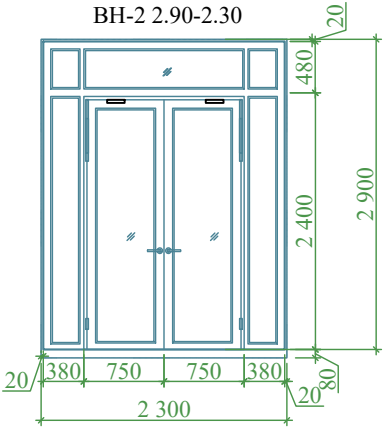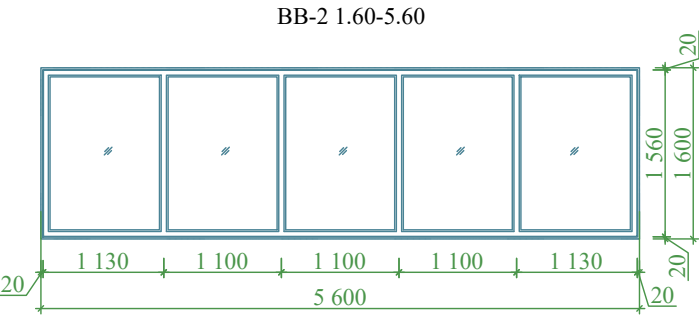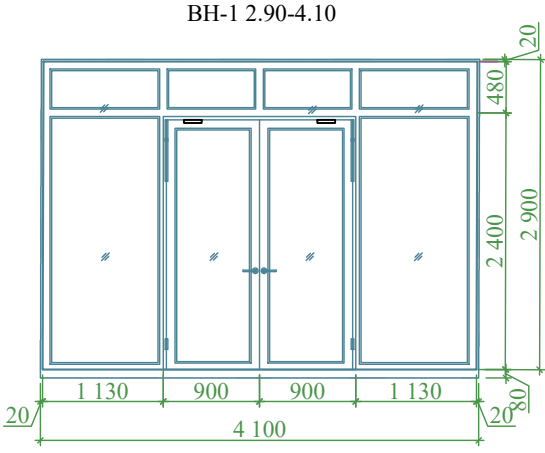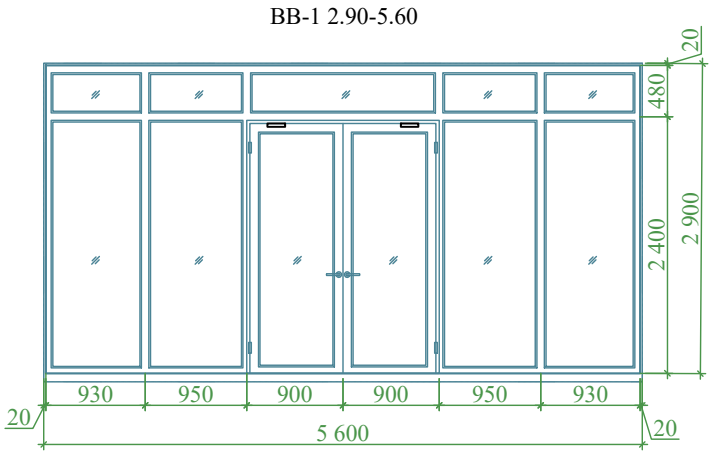

ВН-4 9.80-1.20

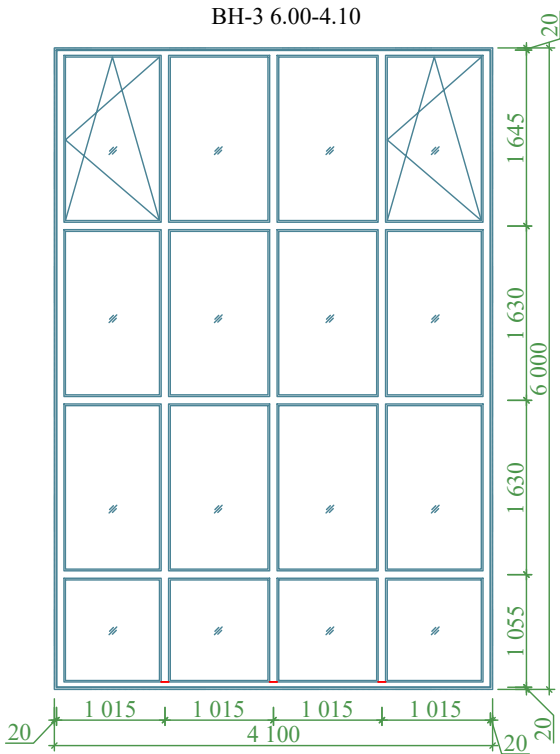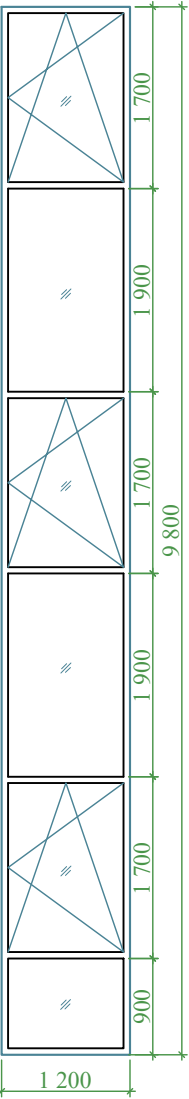

							Буюртмачи: Хоразм вилояти хокимлиги ЯБХ ИК ДМ			
							Хоразм вилояти Хазорасп тумани хокимлиги биносини реконструкция қилиш учун лойиҳалаштиришга			
Изм.	Кол.уч.	Лист	№док.	Подпись	Дата	Блок №3; Блок №4.		Стадия	Лист	Листов
Директор	Жуматов Б.							РП	15	
ГАП	Жуманазарова					Схема элементов заполнения оконных и витражных проемов		ЧП "Умид-лойиха" г.Ургенч-2026г.		
ГИП	Ибрагимов									
Исполнитель	Салаев У.									
Провер.	Отажанов Н.									


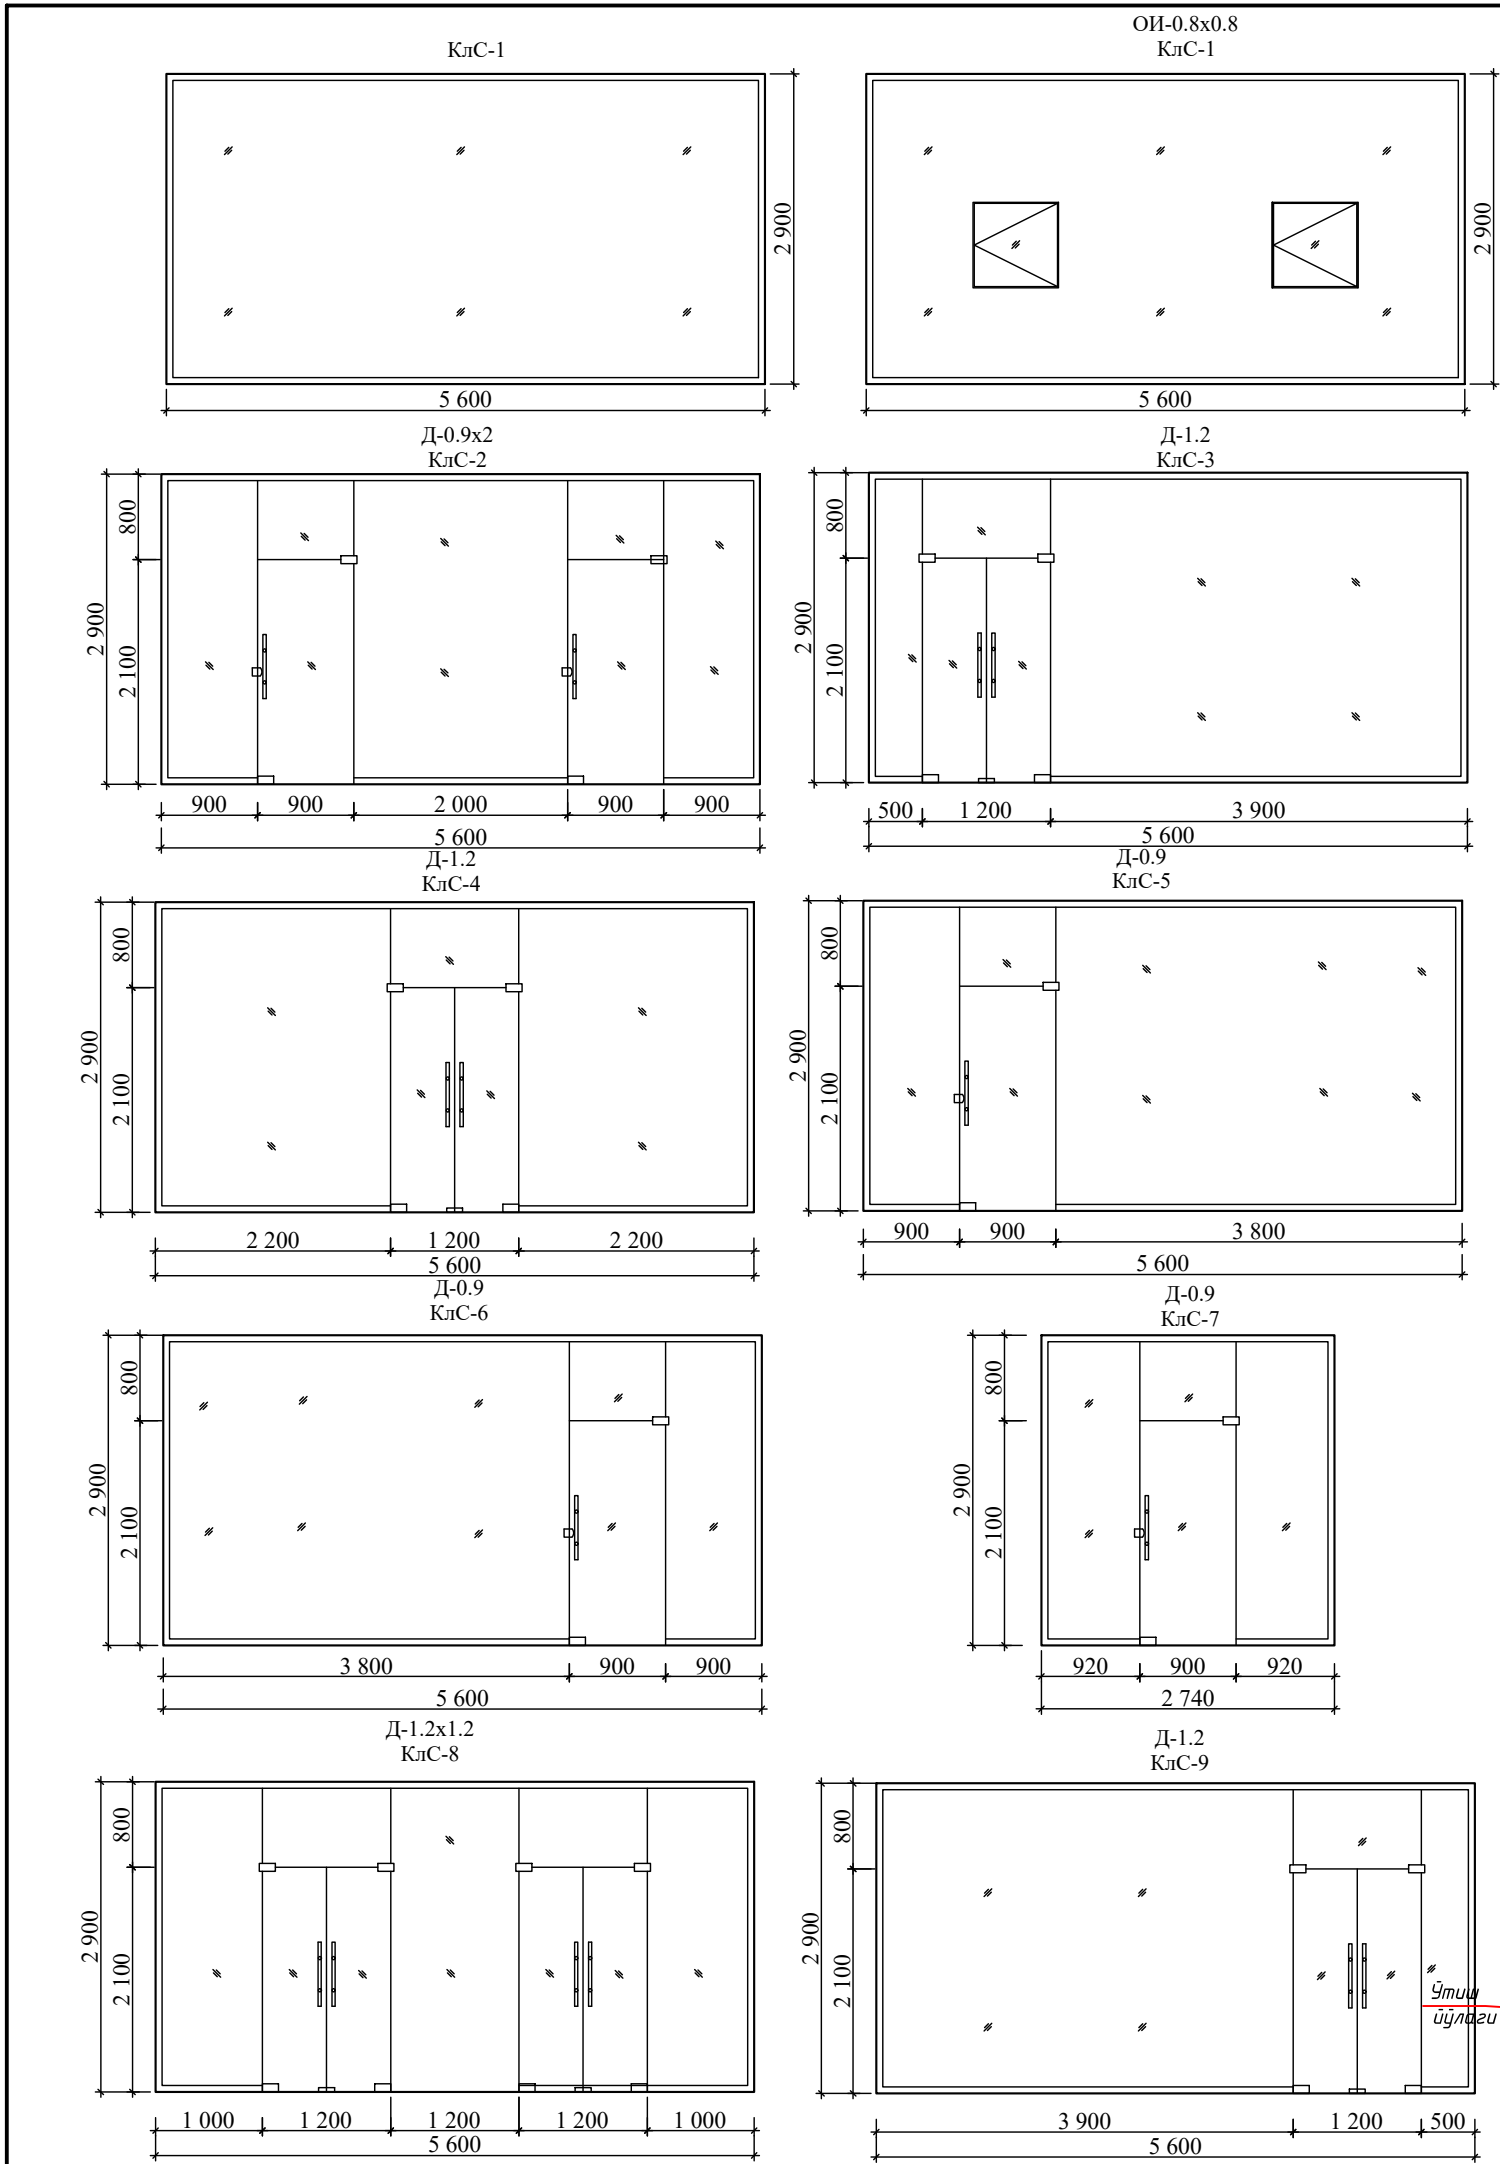


Схема элементов заполнения оконных проёмов									
Поз.	Обозначение	Размеры проёма	Наименование и схема переплета	Кол., на		Площадь, м²		Профиль, стекло	Примечание
				этаж	штук	1 издел.	всего		
1	2	3	4	5	6	7	8	9	10
КЛС-1	Калённый стекло Индивидуальная		КЛС-1; 2.90-5.60	1	2	16.24	97.44		
				2	3				
				3	1				
				Всего	6				
ОИ-0.8x0.8 КЛС-1	Калённый стекло Индивидуальная		ОИ-0.8x0.8 КЛС-1 2.90-5.60	1	1	16.24	16.24		
				2	-				
				3	-				
				Всего	1				
Д-0.9x2 КЛС-2	Калённый стекло Индивидуальная		Д-0.9x2 КЛС-2 2.90-5.60	1	2	16.24	97.44		
				2	3				
				3	1				
				Всего	6				
Д-1.2 КЛС-3	Калённый стекло Индивидуальная		Д-1.2 КЛС-3 2.90-5.60	1	1	16.24	16.24		
				2	-				
				3	-				
				Всего	1				
Д-1.2 КЛС-4	Калённый стекло Индивидуальная		Д-1.2 КЛС-4 2.90-5.60	1	1	16.24	16.24		
				2	-				
				3	-				
				Всего	1				
Д-0.9 КЛС-5	Калённый стекло Индивидуальная		Д-0.9 КЛС-5 2.90-5.60	1	2	16.24	32.48		
				2	-				
				3	-				
				Всего	2				
Д-0.9 КЛС-6	Калённый стекло Индивидуальная		Д-0.9 КЛС-6 2.90-5.60	1	1	16.24	16.24		
				2	-				
				3	-				
				Всего	1				
Д-0.9 КЛС-7	Калённый стекло Индивидуальная		Д-0.9 КЛС-7 2.90-2.74	1	1	7.94	7.94		
				2	-				
				3	-				
				Всего	1				
Д-1.2x1.2 КЛС-8	Калённый стекло Индивидуальная		Д-1.2x1.2 КЛС-8 2.90-5.60	1	-	16.24	16.24		
				2	-				
				3	1				
				Всего	1				
Д-1.2 КЛС-9	Калённый стекло Индивидуальная		Д-1.2 КЛС-9 2.90-5.60	1	-	16.24	16.24		
				2	-				
				3	1				
				Всего	1				

Схема блокировки

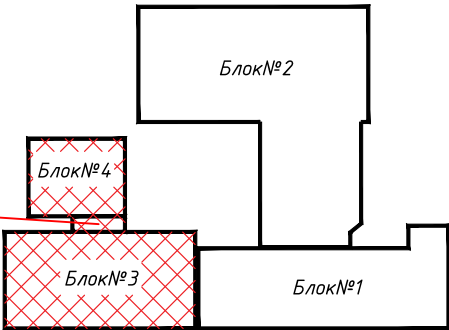

Буюртмачи: Хоразм вилояти хокимлиги ЯБХ ИК ДМ						
Хоразм вилояти Хазорасп тумани хокимлиги биносини реконструкция қилиш учун лойиҳалаштиришга						
Изм.	Кол.уч.	Лист	№док.	Подпись	Дата	
Директор	Жуматов Б.					Блок №3; Блок №4.
ГАП	Жуманазарова					
ГИП	Ибрагимов					Схема элементов Калённый стекло
Исполнитель	Салаев У.					
Провер.	Отажанов Н.					ЧП "Умид-лойиха" г.Ургенч-2026г.

ВЕДОМОСТЬ ОТДЕЛКИ ПОМЕЩЕНИЙ																			
Наименование или номер помещения	Вид отделки элементов интерьера								Примечание	Наименование или номер помещения	Вид отделки элементов интерьера								Примечание
	Потолок	Площ. м²	Стены или перегородки	Площ. м²	h	Низ стен или перегородок	Площ. м²	h			Потолок	Площ. м²	Стены или перегородки	Площ. м²	h	Низ стен или перегородок	Площ. м²	h	
1	2	3	4	5	6	7	8	9	10	1	2	3	4	5	6	7	8	9	10

1;2;3;4;5;6;7;8;9;10; 13;14;18;19;20;21;22; 23;24;25;26;27;28;29	Грунтовка. Сплошное выравнивание поверхности гипсовыми смесями толщ. 2мм . Окраска водоэмульсионной краской в белый цвет за 2 раза	607.1	Штукатурка цементно-песчаным раствором толщ. до 20мм.Сплошное выравнивание поверхности гипсовыми смесями толщ. 3мм. Окраска водоэмульсионной краской светлых тонов за 2 раза.	954.76	3.3	—	—	—	1;2;3;4;6;7;8; 9;10;11;12;16;	Грунтовка. Сплошное выравнивание поверхности гипсовыми смесями толщ. 2мм . Окраска водоэмульсионной краской в белый цвет за 2 раза	365.07	Штукатурка цементно-песчаным раствором толщ. до 20мм.Сплошное выравнивание поверхности гипсовыми смесями толщ. 3мм. Окраска водоэмульсионной краской светлых тонов за 2 раза.	719.71	3.3	—	—	—	
15;16;17;	Грунтовка. Сплошное выравнивание поверхности гипсовыми смесями толщ. 2мм . Окраска водоэмульсионной краской в белый цвет за 2 раза	30.78	Штукатурка цементно-песчаным раствором толщ. до 20мм.Сплошное выравнивание поверхности гипсовыми смесями толщ. 3мм. Окраска водоэмульсионной краской светлых тонов за 2 раза.	141.31	1.8	Простая штукатурка цементно-песчаным раствором толщ. до 10мм. Облицовка глазурованной керамической плиткой 300х600х6 мм светлых тонов на клеевом растворе	27.0	1.5	5;13;14;15.	Грунтовка. Сплошное выравнивание поверхности гипсовыми смесями толщ. 2мм . Окраска водоэмульсионной краской в белый цвет за 2 раза	37.98	Штукатурка цементно-песчаным раствором толщ. до 20мм.Сплошное выравнивание поверхности гипсовыми смесями толщ. 3мм. Окраска водоэмульсионной краской светлых тонов за 2 раза.	99.4	1.8	Штукатурка цементно-песчаным раствором толщ. до 10мм. Облицовка глазурованной керамической плиткой 300х600х6 мм светлых тонов на клеевом растворе	41.7	1.5	Облицовка глазурованной керамической плиткой 300х600х6 мм светлых тонов на клеевом растворе (1.5(н)х5.65(Л);2шт (0.6(н)х2.6(Л);2шт (1.5(н)х3.9(Л);1шт 0.6(н)х1.8(Л);1шт 1.5(н)х 10.70м(Л)
			Штукатурка цементно-песчаным раствором толщ. до 20мм. Сплошное выравнивание поверхности гипсовыми смесями толщ. 3мм. Окраска акриловой краской светлых тонов за 2 раза.				37.5	1.5							Штукатурка цементно-песчаным раствором толщ. до 20мм. Сплошное выравнивание поверхности гипсовыми смесями толщ. 3мм. Окраска акриловой краской светлых тонов за 2 раза.	37.5	1.5	

Лестничная клетка

1;2;3;4;5;6;7;8; 9;10;11;15;	Грунтовка. Сплошное выравнивание поверхности гипсовыми смесями толщ. 2мм . Окраска водоэмульсионной краской в белый цвет за 2 раза	331.28	Штукатурка цементно-песчаным раствором толщ. до 20мм.Сплошное выравнивание поверхности гипсовыми смесями толщ. 3мм. Окраска водоэмульсионной краской светлых тонов за 2 раза.	682.5	3.3	—	—	—		Лестничная клетка Чердак	Грунтовка. Сплошное выравнивание поверхности гипсовыми смесями толщ. 2мм . Окраска водоэмульсионной краской в белый цвет за 2 раза	63.94	Штукатурка цементно-песчаным раствором толщ. до 20мм.Сплошное выравнивание поверхности гипсовыми смесями толщ. 3мм. Окраска водоэмульсионной краской светлых тонов за 2 раза.	234.4	—	—	—	
12; 13; 14;	Грунтовка. Сплошное выравнивание поверхности гипсовыми смесями толщ. 2мм . Окраска водоэмульсионной краской в белый цвет за 2 раза	30.78	Штукатурка цементно-песчаным раствором толщ. до 20мм.Сплошное выравнивание поверхности гипсовыми смесями толщ. 3мм. Окраска водоэмульсионной краской светлых тонов за 2 раза.	141.31	1.8	Простая штукатурка цементно-песчаным раствором толщ. до 10мм. Облицовка глазурованной керамической плиткой 300х600х6 мм светлых тонов на клеевом растворе	27.0	1.5	Облицовка глазурованной керамической плиткой 300х600х6 мм светлых тонов на клеевом растворе (1.5(н)х5.65(L);2шт (0.6(н)х2.6(L);2шт (1.5(н)х3.9(L);1шт 0.6(н)х1.8(L);1шт	Лифтовая шахта	Примечание 1. Перед отделочными работами выполнить разводку инженерных коммуникаций (ЭО, СС, ОВ). 2. Отделочные работы выполнять в соответствии с требованиями СНиП 3.04.01-87 "Изоляционные и отделочные покрытия" раздел 3. 3. Класс отделки в помещениях и помещениях общего пользования - улучшенное окрашивание. 4. Все материалы применяемые в отделке помещений должны соответствовать техническим условиям и иметь сертификаты соответствия с обязательным предоставлением их фирмой изготовителем, исполнителем заказчику. 5. Цвета отделочных материалов фирме исполнителю согласовать с заказчиком. 6. При наличии неровностей и раковин на поверхностях ж.б. стен и потолков выполнить их затирку перед нанесением отделочных слоев. 7. Откосы оконных и дверных проемов - Улучшенная штукатурка цементно-песчаным раствором толщ. до 20мм.Сплошное выравнивание поверхности гипсовыми смесями толщ. 3мм. Окраска водоэмульсионной краской светлых тонов за 2 раза.S=124.50м². 8. Штукатурку по стенам и перегородкам выполнять в соответствии с СП 12-101-98. штукатурная смесь - ТУ 5745-003-05668056-93.							
											Схема блокировки						Буюртмачи: Хоразм вилояти хокимлиги ЯБХ ИК ДМ	

	1-2-3- этаж	М²
1-этаж 1;2;3;21;25; 2-этаж 1;2; 3-этаж 1;2;	Жёсткие декоративные ПВХ-панели (3D-пластиковые панели)	331.0

Блок№2

Блок№4

Блок№3

Блок№1

Ўтиш йўлаги


--	--	

ЭКСПЛИКАЦИЯ ПОЛОВ


ЭКСПЛИКАЦИЯ ПОЛОВ

ЭКСПЛИКАЦИЯ ПОЛОВ


№№ помещений по проекту	Тип пола	Номер узла по серии 2.244-1 в.6,7	Элементы пола и их толщина	Площадь м2	№№ помещений по проекту	Тип пола	Номер узла по серии 2.244-1 в.6,7	Элементы пола и их толщина	Площадь м2	№№ помещений по проекту	Тип пола	Номер узла по серии 2.244-1 в.6,7	Элементы пола и их толщина	Площадь м2
1 этаж					2 этаж					3 этаж				
4.5.6.7.8.9. 10.14.18.19. 22.23.24.26. 27.28.29,			1. Покрытие - Ламинат"- 8 мм. 2.Прокладка из "Синтепона" 3. Стяжка из цементно-песчаным раствором М150 - 60 мм. (с выравниванием поверхности "вертолётном"). 4. Утеплитель-экструдированный пенополистерол с коэф. теплопроводности 0.031 Вт/м ² *С Гост 32310-2020 -30мм. 5. Бетонная подготовка М100 - 80 мм. 6. Полиэтиленовая плёнка - 200мм. С песком -30мм 7. Щебнем толщ. 50мм крупностью 10-20 мм с плотностью скелета Pd t > 1,65 т/м ³ 8.Грунтовая основание с втрамбованным	335.18	3.4.5.6.7.8. 9.10.11.15.			1. Покрытие - Ламинат"- 8 мм 2.Прокладка из "Синтепона" 3. Стяжка из цементно-песч. раствора М150 -60мм. (с выравниванием поверхности "вертолётном"). 4. Утеплитель из вспененного полиэтилена ППИ-М 20 TS 22104734-01:2014 -10мм. 5. Ж/б плита перекрытия, толщ. - 220мм.	216.11 (см.узел 2)	3.4.6.7.8.9. 10.11.12.16			1. Покрытие - Ламинат"- 8 мм 2.Прокладка из "Синтепона" 3. Стяжка из цементно-песч. раствора М150 - 60 мм. (с выравниванием поверхности "вертолётном"). 4. Утеплитель из вспененного полиэтилена ППИ-М 20 TS 22104734-01:2014 -10мм. 5. Ж/б плита перекрытия, толщ. - 220мм.	267.38 (см.узел 2)
1.2.3.21.25.			1. Керамогранитные плитки (крупноразмерные нескользящие) -8 мм. 2. Прослойка изаполнение швов клеевым раствором-10мм. 3. Стяжка из цементно-песчаной смеси (ЦПС) М150 -60 мм. 4. Утеплитель - экструдированного пенополистерола с коэф. теплопроводности 0.031 Вт/м ² *С Гост 32310-2020 -20мм. 5. Бетонная подготовка М100 - 80 мм. 6. Полиэтиленовая плёнка - 200мм. 7. Грунтовая основание с втрамбованным щебнем толщ. 40мм крупностью 10-20 мм с плотностью скелета Pd t > 1,65 т/м ³	207.92	1.2.			1. Керамогранитные плитки (крупноразмерные нескользящие) -8 мм. 2.Прослойка изаполнение швов клеевым раствором-10мм. 3. Стяжка из цементно-песч. раствора М150-60мм. 4.Утеплитель из вспененного полиэтилена ППИ-М 20 TS 22104734-01:2014 -10мм. 5. Ж/б плита перекрытия, толщ. 220 мм.	115.17 (см.узел 3)	1.2.			1. Керамогранитные плитки (крупноразмерные нескользящие) -8 мм. 2.Прослойка изаполнение швов клеевым раствором-10мм. 3. Стяжка из цементно-песч. раствора М150-60 мм. 4.Утеплитель из вспененного полиэтилена ППИ-М 20 TS 22104734-01:2014 -10мм. 5. Ж/б плита перекрытия, толщ. 220 мм.	97.69 (см.узел 3)
13.15.16. 17.20.			1. Плитки керамические -400х400х8мм. нескользящие, матовые на готовом клеевом растворе - 8мм. Стяжка из цементно-песчаным раствором М150, - 60мм. 2. Оклеенная гидроизоляция в два слоя Полиизола маркой ТПП-3мм. -6мм. (обработка битумным праймером с помощью валика). 3. Стяжка из цементно-песчаной смеси (ЦПС) М150 - 40мм. 4. Утеплитель-экструдированный пенополистерол с коэф. теплопроводности 0.031 Вт/м ² *С Гост 32310-2020 -20мм. 5. Бетонная подготовка М100 - 80 мм. 6. Полиэтиленовая плёнка - 200мм. 7. Грунтовая основание с втрамбованным щебнем толщ. 40мм крупностью 10-20 мм с плотностью скелета Pd t > 1,65 т/м ³	45.63	12.13.14.			1. Плитки керамические -400х400х8мм. нескользящие, матовые на готовом клеевом растворе - 8мм. 2. Стяжка из цементно-песч. раствора М150 -60мм. 3. Оклеенная гидроизоляция в два слоя Полиизола маркой ТПП-3мм. - 6мм. (обработка битумным праймером с помощью валика). 4. Стяжка из цементно-песчаной смеси (ЦПС) М150 - 15мм. 5. Ж/б плита перекрытия, толщ. - 220мм.	30.78 (см.узел 1)	5.13.14.15.			1. Плитки керамические -400х400х8мм. нескользящие, матовые на готовом клеевом растворе - 8мм. 2. Стяжка из цементно-песч. раствора М150-60мм. 3. Оклеенная гидроизоляция в два слоя Полиизола маркой ТПП-3мм. - 6мм. (обработка битумным праймером с помощью валика). 4. Стяжка из цементно-песчаной смеси (ЦПС) М150 - 15мм. 5. Ж/б плита перекрытия, толщ. - 220мм.	37.9 (см.узел 1)
Зинапоа катаги (хамма каватлар учун)										Чердак				
Зина майдончаси ва зина маршининг тепа кисми			1.Қоплама - Обшивка гранит (қўксарой) тайёр ёпиштирувчи қоришма билан, -10мм 2.Монолит Ж/Б зинапоа тузилмаси	45.45										
Зина маршининг паски қисми			1.Қоплама - силлик бўлмаган мармар плитқалар қалинлиги-20мм тайёр ёпиштирувчи қоришма билан, -10мм 2.Монолит Ж/Б зинапоа тузилмаси	16.20										
										3				
										1. Плитки керамические -400х400х8мм. нескользящие, матовые на готовом клеевом растворе - 8мм. 2. Стяжка из цементно-песч. раствора М150-60мм. 3. Оклеенная гидроизоляция в два слоя Полиизола маркой ТПП-3мм. - 6мм. (обработка битумным праймером с помощью валика). 4. Стяжка из цементно-песчаной смеси (ЦПС) М150 - 15мм. 5. Ж/б плита перекрытия, толщ. - 220мм.				
										(см.узел 1)				

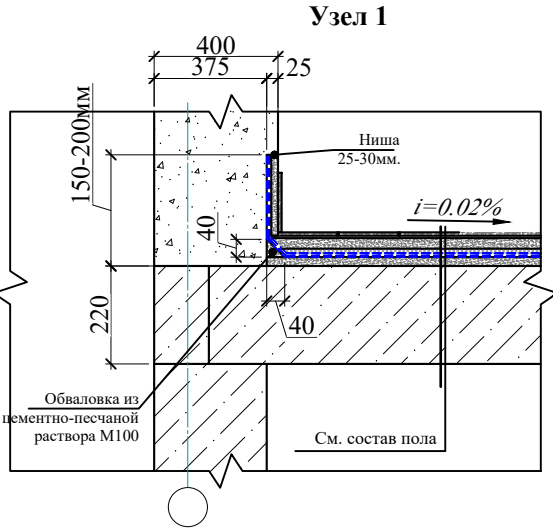

1. Перед устройством полов выполнить разводку инженерных коммуникаций (по теплоизоляционному слою), по разделам ОВ, ВК, ЭО.
2. Все материалы применяемые для устройства полов должны соответствовать техническим условиям и иметь сертификаты соответствия с обязательным предоставлением их фирмой изготовителем, исполнителем заказчику.
3. В помещениях по полу тип Гр предусмотреть плинтус из гранитные плитки высотой h=100мм.
- L_{общ.} = 30,6 п.м. Расход дан на вес здания.
4. В помещениях по полу тип Ламнатные предусмотреть плинтус из ПВХ высотой 70мм.
- L_{общ.} = 565,0 п.м. Расход дан на вес здания.
5. В помещениях по полу тип КГ предусмотреть плинтус из керамогранитный плитки высотой 200мм.
- L_{общ.} = 112,5 п.м. Расход дан на вес здания.
6. В помещениях по полу тип К предусмотреть плинтус из керамической плитки высотой 200мм.
- L_{общ.} = 154,40 п.м. Расход дан на вес здания.
7. Полы выполнять в соответствии с требованиями СНиП 3.04.01-87"Изоляционные и отделочные покрытия" раздел 4.
8. Устройство гидроизоляции мастикой выполнять согласно "Руководству по применению Мастики №5 для устройства гидроизоляции кровель, фундаментов и антикоррозионной защиты строительных конструкций"
9. Гидроизоляции в санузлах (только для помещения №5 на 3-этажа) вывести на 300 мм. от плиты перекрытия.
- S_{общ.} = 3,1 м². Расход дан на вес здания.
10. Цвета отделочных материалов фирме исполнителю согласовать с заказчиком.
11. При необходимости рисунок пола выполняется по отдельному дизайн проекту(интерьера), согласованному с заказчиком.
12. Данный лист см. АР-.

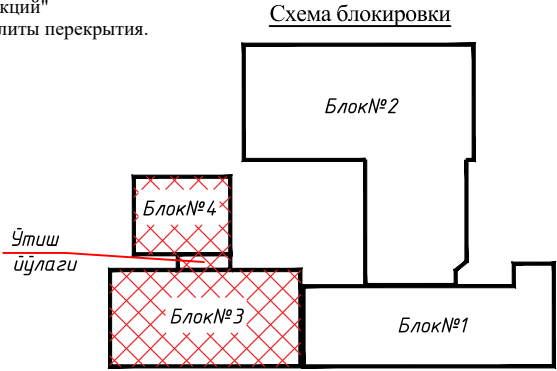

Узел №2
Ламинант-плинтус
(из поливинилхлорид SJ-5)

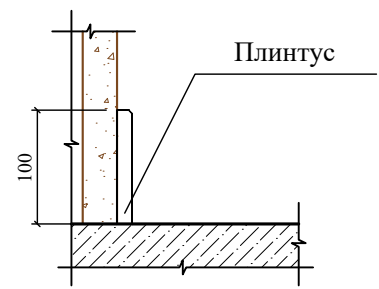


Узел №3
Схема выполнения плинтуса по
полам из италгранита



						Буюртмачи: Хоразм вилояти ҳокимлиги ЯБХ ИК ДМ			
						Хоразм вилояти Хазорасп тумани ҳокимлиги биносини реконструкция қилиш учун лойихалаштиришга			
Изм.	Кол.уч.	Лист	№док.	Подпись	Дата	Блок №3; Блок№4.	Стадия	Лист	Листов
Директор	Жуматов Б.						РП	18	
ГАП	Жуманазарова					Экспликация полов;	ЧП "Умид-лойиха" г.Ургенч-2026г.		
ГИП	Ибрагимов								
Исполнитель	Салаев У.								
Провер.	Отажанов Н.								

КЛАДОЧНЫЙ ПЛАН 1- ЭТАЖА

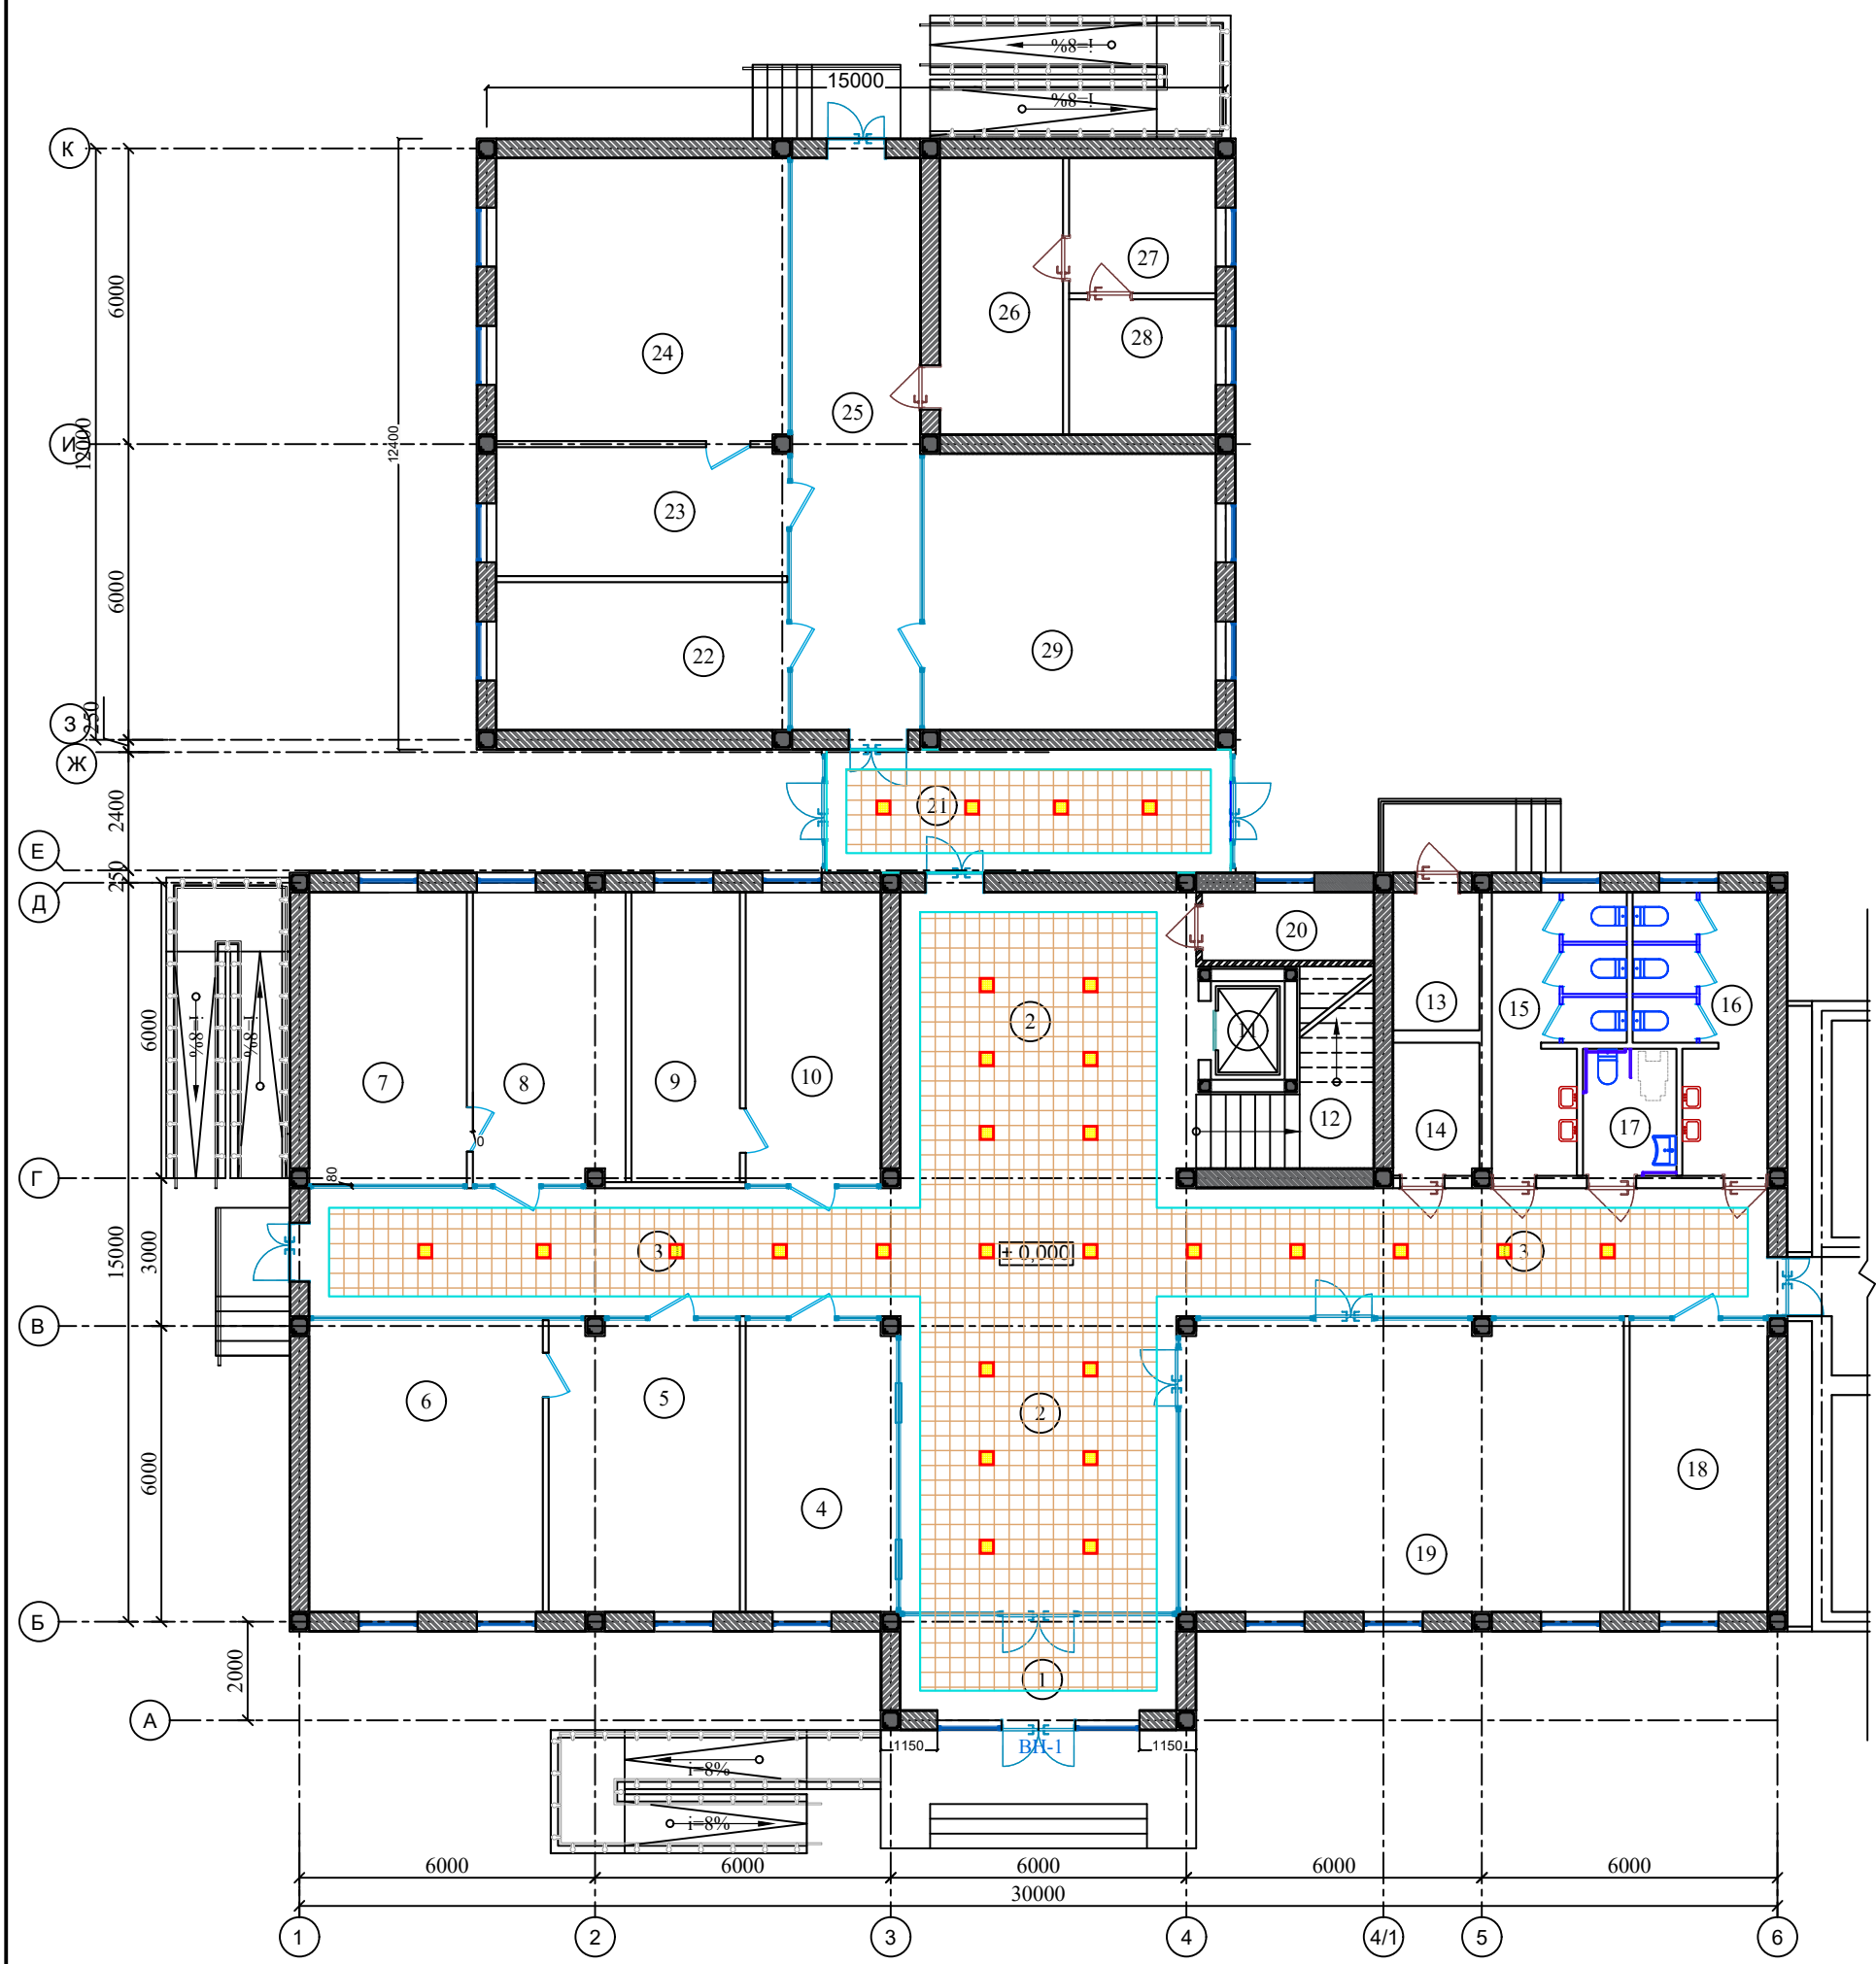


Спецификация элементов к плану потолков

Марка, поз.	Обозначение	Наименование	Кол	Масса ед.кг.	Примечание
1-кават	отм. 2.900	Гипсокартон П112(б=12,5мм)	53.4		м ²
	отм. 3.050	Грилято	124.63		м ²


Условные обозначения

Поз.	Обозначение	Наименование
1		Подвесной потолок ГКЛ листов КНАУФ
2		Грилято

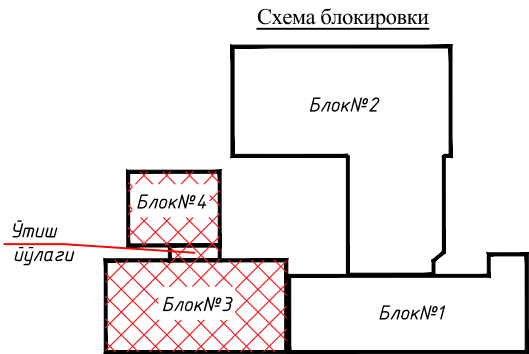

Буюртмачи: Хоразм вилояти хокимлиги ЯБХ ИК ДМ					
Хоразм вилояти Хазорасп тумани хокимлиги биносини реконструкция қилиш учун лойихалаштиришга					
Изм.	Кол.уч.	Лист	Надок.	Подпись	Дата
Директор	Жуматов Б.С.				
ГАП	Жуманазарова				
ГИП	Ибрагимов				
Исполнитель	Салаев У.				
Провер.	Отажанов Н.				
Блок №3; Блок№4.				Стадия	Лист
1-кават шифт тархи.				РП	19
				ЧП "Умид-лойиха" г.Ургенч-2026г.	

Кладочный план 2-этажа

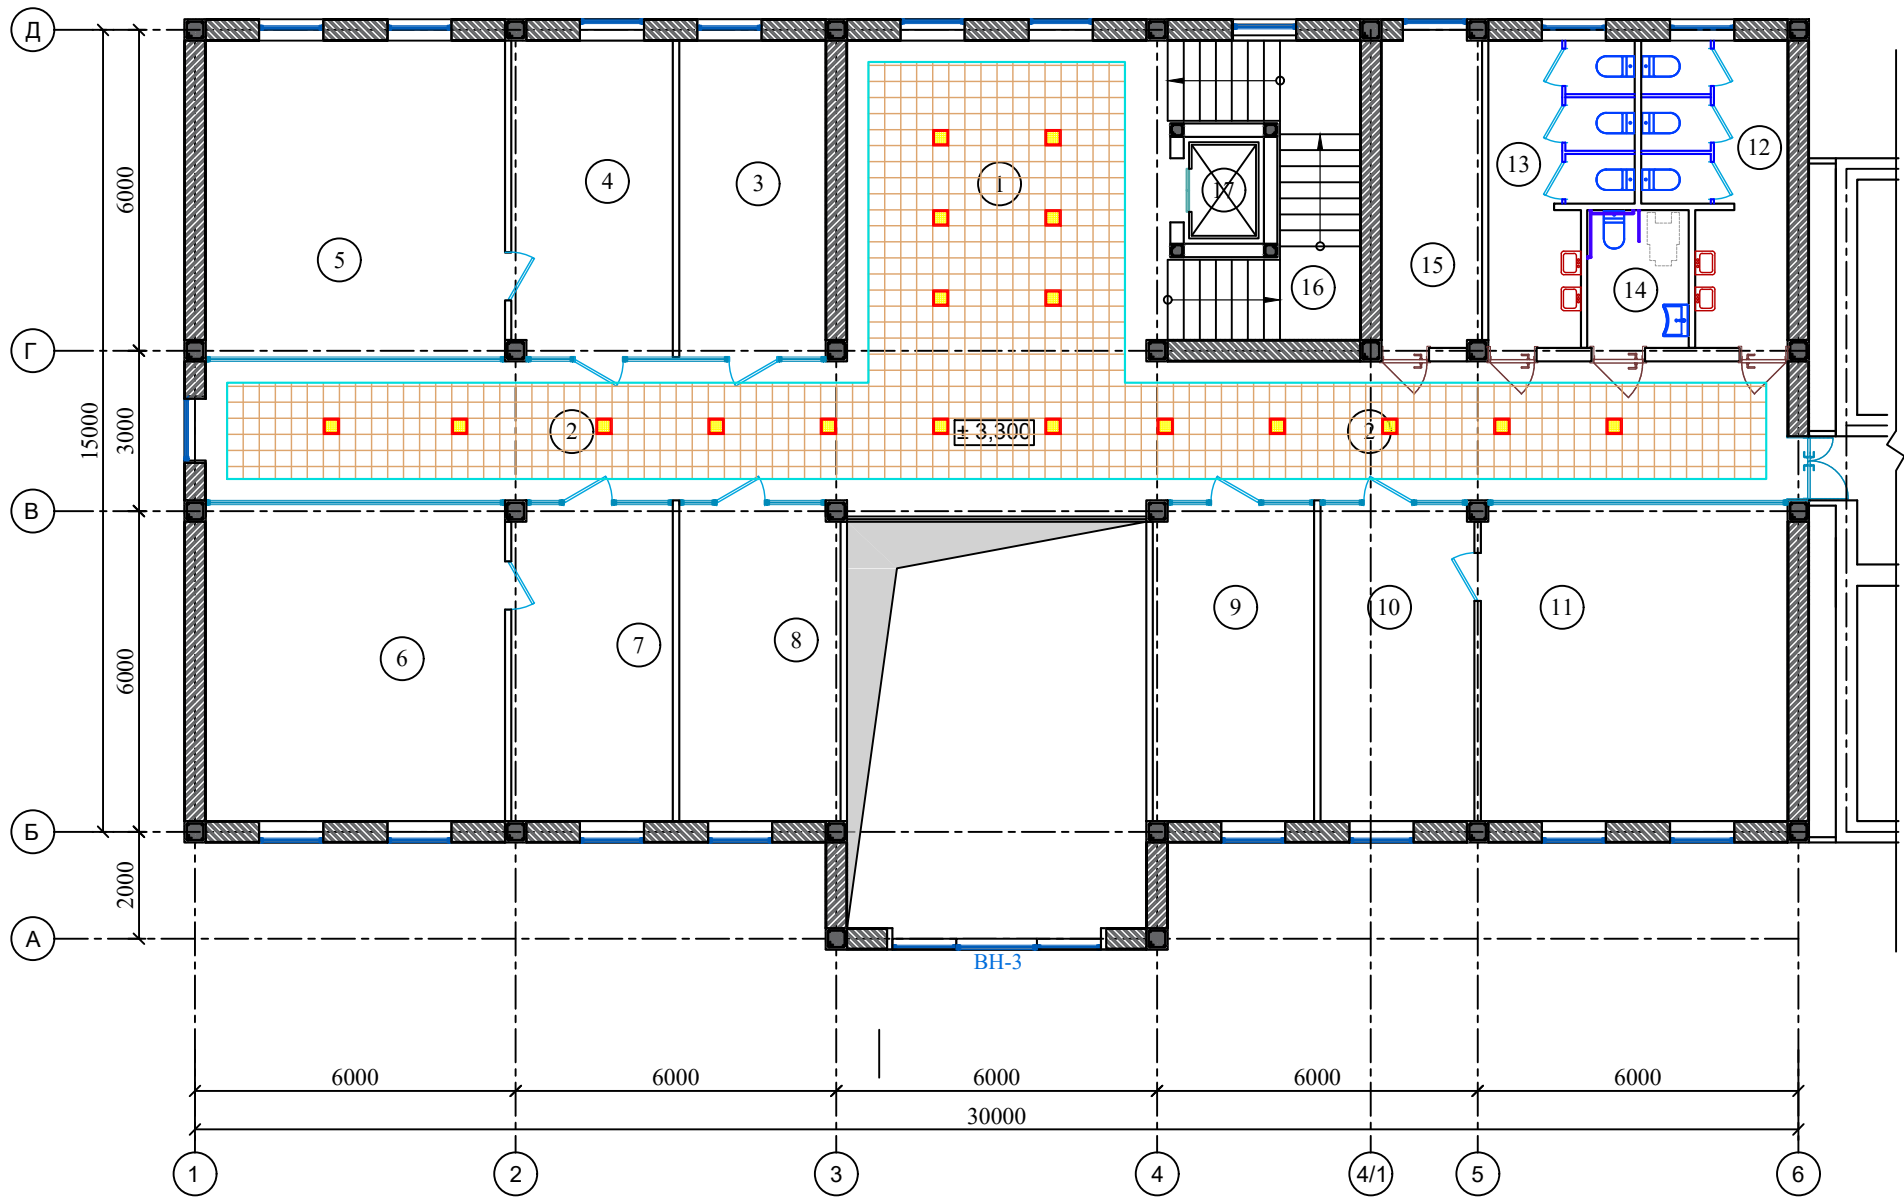


Спецификация элементов к плану потолков

Марка, поз.	Обозначение	Наименование	Кол	Масса ед.кг.	Примечание
2-кават	отм. 6.500	Гипсокартон П112(б=12,5мм)	39.0		м²
	отм. 6.650	Грилято	80.64		м²

Условные обозначения

Поз.	Обозначение	Наименование
1		Подвесной потолок ГКЛ листов КНАУФ
2		Грилято

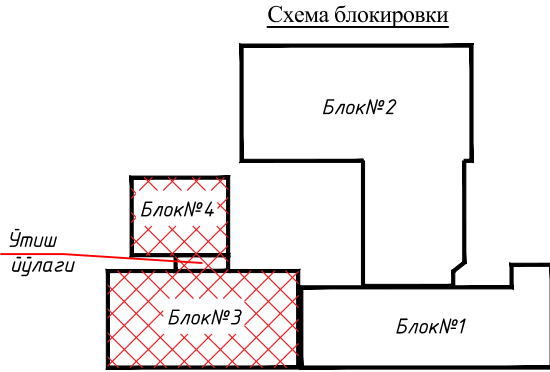

						Буюртмачи: Хоразм вилояти хокимлиги ЯБХ ИК ДМ			
						Хоразм вилояти Хазорасп тумани хокимлиги биносини реконструкция қилиш учун лойихалаштиришга			
Изм.	Кол.уч.	Лист	№док.	Подпись	Дата	Блок №3;	Стадия	Лист	Листов
Директор	Жуматов Б.						РП	20	
ГАП	Жуманазарова					2-кават шифт тархи.	ЧП "Умид-лойиха" г.Ургенч-2026г.		
ГИП	Ибрагимов								
Исполнитель	Салаев У.								
Провер.	Отажанов Н.								

КЛАДОЧНЫЙ ПЛАН 3- ЭТАЖА




Спецификация элементов к плану потолков

Марка, поз.	Обозначение	Наименование	Кол	Масса ед.кг.	Примечание
3-кават	отм. 10.100	Гипсокартон П112(б=12,5мм)	33.5		м²
	отм. 10.250	Грилято	70.0		м²


Условные обозначения

Поз.	Обозначение	Наименование
1		Подвесной потолок ГКЛ листов КНАУФ
2		Грилято

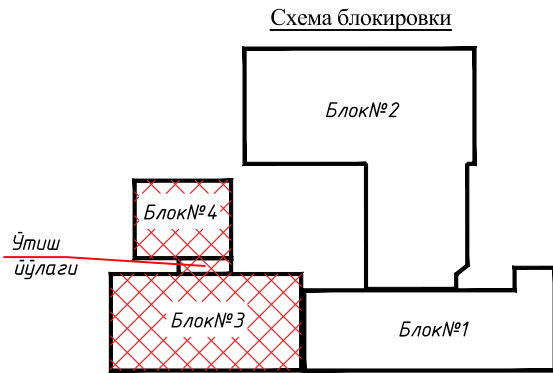


						Буюртмачи: Хоразм вилояти ҳокимлиги ЯБХ ИК ДМ			
						Хоразм вилояти Хазорасп тумани ҳокимлиги биносини реконструкция қилиш учун лойиҳалаштиришга			
Изм.	Коп.уч.	Лист	№док.	Подпись	Дата	Блок №3;	Стадия	Лист	Листов
Директор		Жуматов Б.					РП	21	
ГАП		Жуманазарова							
ГИП		Ибрагимов							
Исполнитель		Салаев У.				3-кават шифт тархи.	ЧП "Умид-лойиха" г.Ургенч-2026г.		
Провер.		Отажанов Н.							

Перегородки LMDF -1

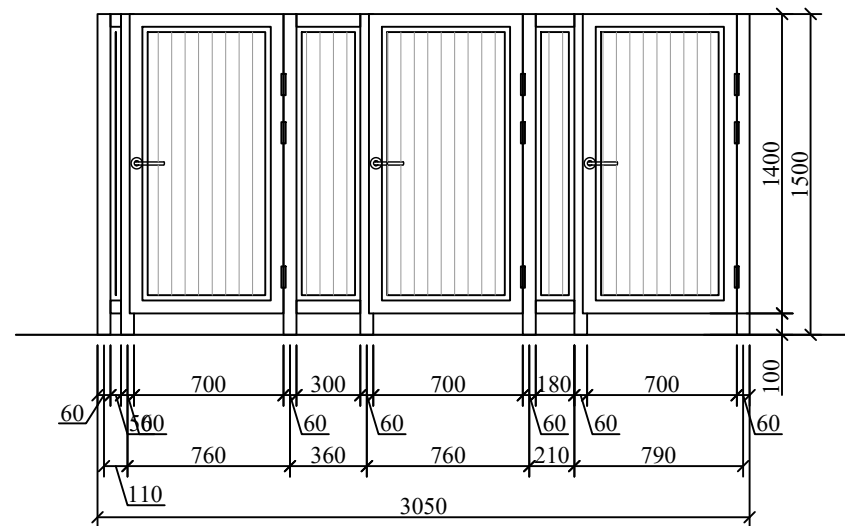


Перегородки LMDF -2

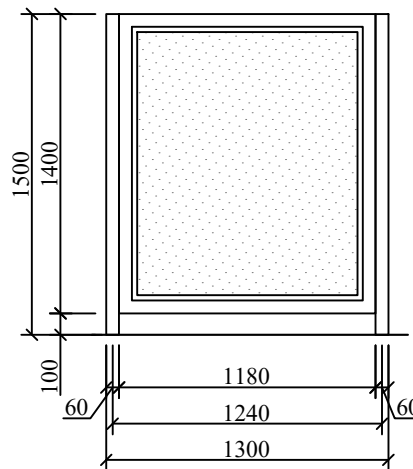

СПЕЦИФИКАЦИЯ ЭЛЕМЕНТОВ НА ПЕРЕГОРОДОК ИЗ ПВХ

Поз.	Обозначение	Размеры проёма	Наименование и схема переплета	Кол., на		Площадь, м ²		Профиль, стекло	Примечание
				этаж	штук	1 издел.	всего		
1	Индивидуальная	-	(LMDF -1) 15-30.5	1; 2; 3	2	4.27	25.62	-	
				Всего	6				
Перегородки LMDF -2	Индивидуальная	-	(LMDF -2) 15-13.0	1; 2; 3	4	1.82	21.84	-	
				Всего	12				

Фрагмент плана санузлов
1-2-3-этажей

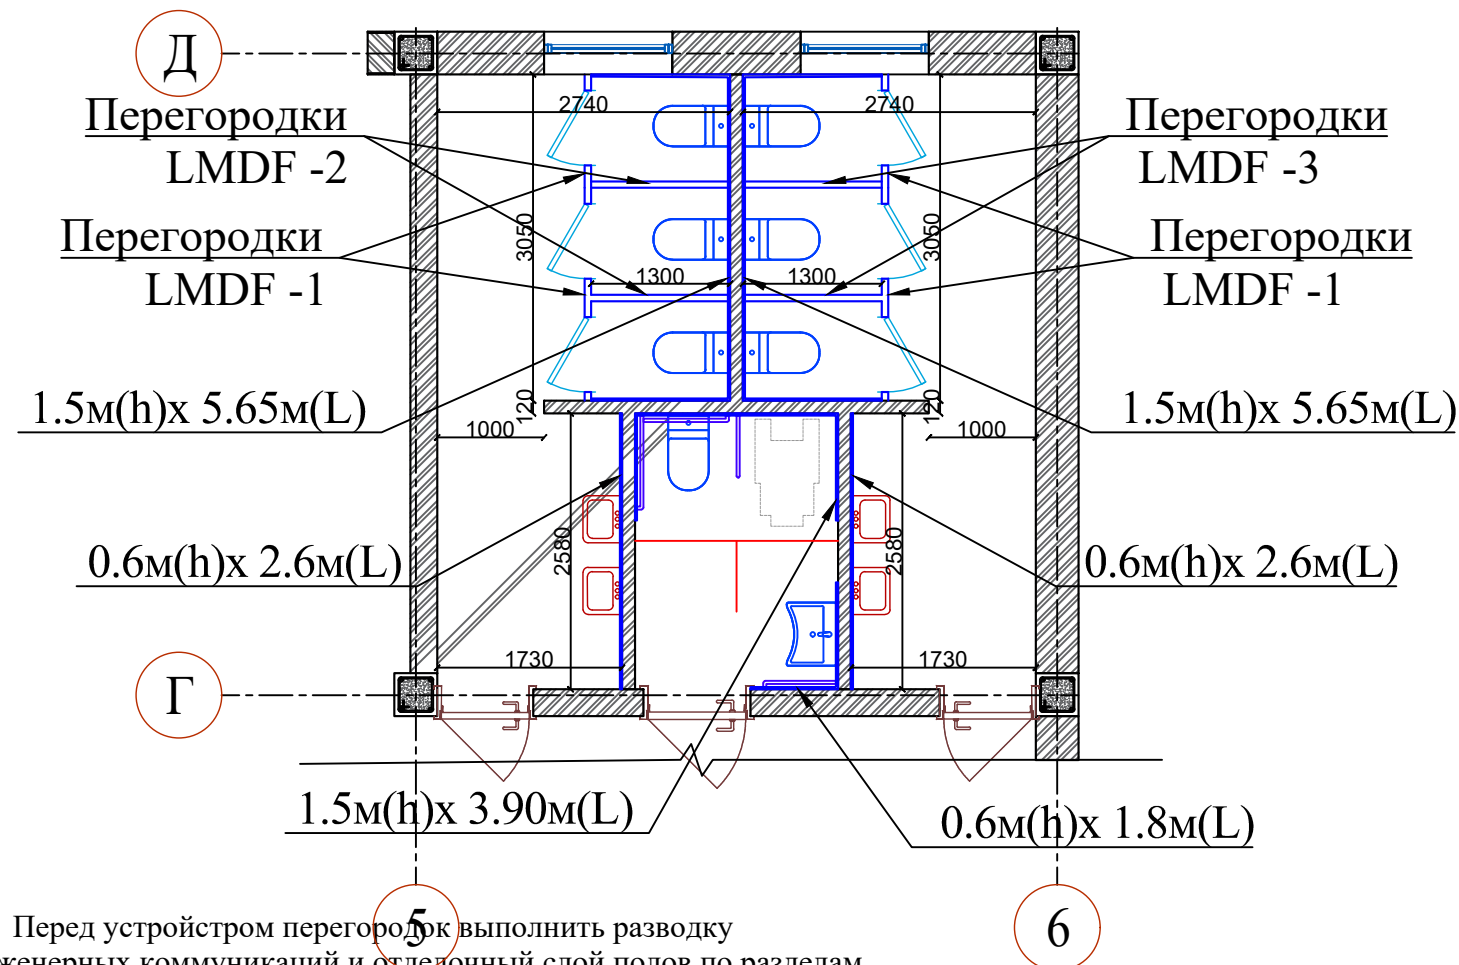

1. Перед устройством перегородок выполнить разводку инженерных коммуникаций и отделочный слой полов по разделам ОВ, ВК, ЭО.
2. Все материалы применяемые для устройства перегородок должны соответствовать техническим условиям и иметь сертификаты соответствия с обязательным предоставлением их фирмой изготовителем, исполнителем заказчику.
3. Фирма изготовитель уточняет все габариты перегородок по фактически выполненным проемам.
4. Перегородки выполнены из LMDF профилей
5. Данный лист смотреть совместно с листами АР-

Фрагмент плана санузлов
3-этажей



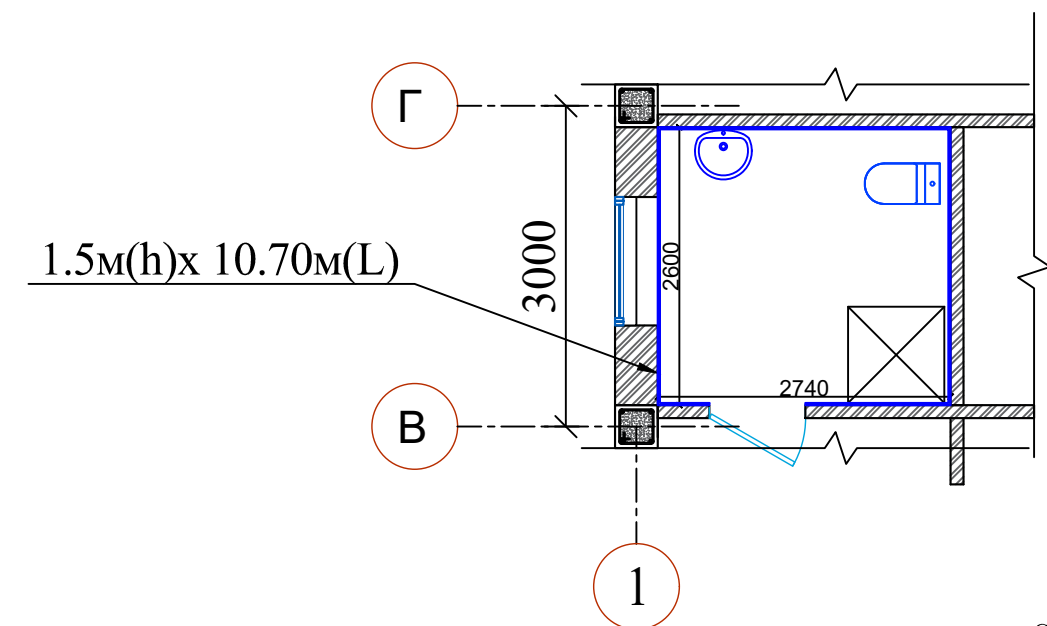


Схема блокировки


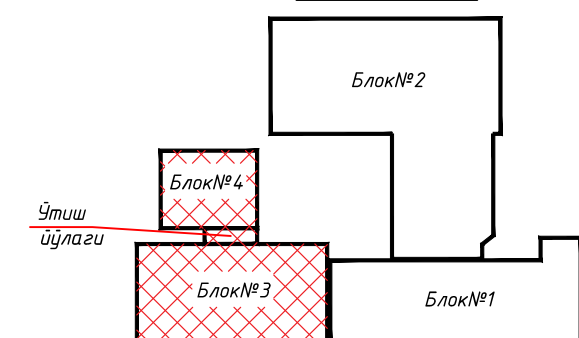


						Буюртмачи: Хоразм вилояти хокимлиги ЯБХ ИК ДМ				
						Хоразм вилояти Хазорасп тумани хокимлиги биносини реконструкция қилиш учун лойихалаштиришга				
Изм.	Кол.уч.	Лист	№док.	Подпись	Дата	Блок №3;		Стадия	Лист	Листов
Директор	Жуматов Б.							РП	22	
ГАП	Жуманазарова									
ГИП	Ибрагимов									
Исполнитель	Салаев У.					Фрагмент плана санузлов 1, 2, 3-этажей		ЧП "Умид-лойиха" г.Ургенч-2026г.		
Провер.	Отажанов Н.									

Схема ограждения лестницы
ОЛ-1

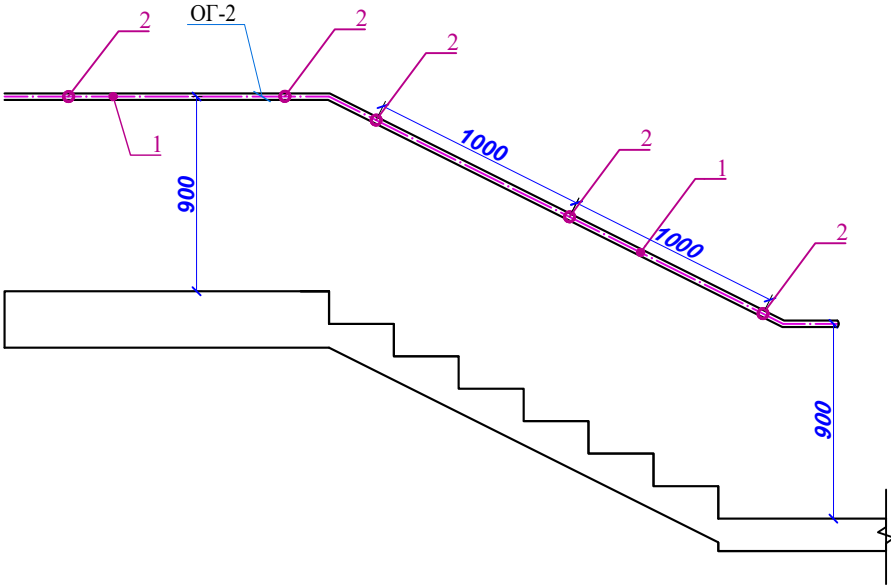


Узел-1

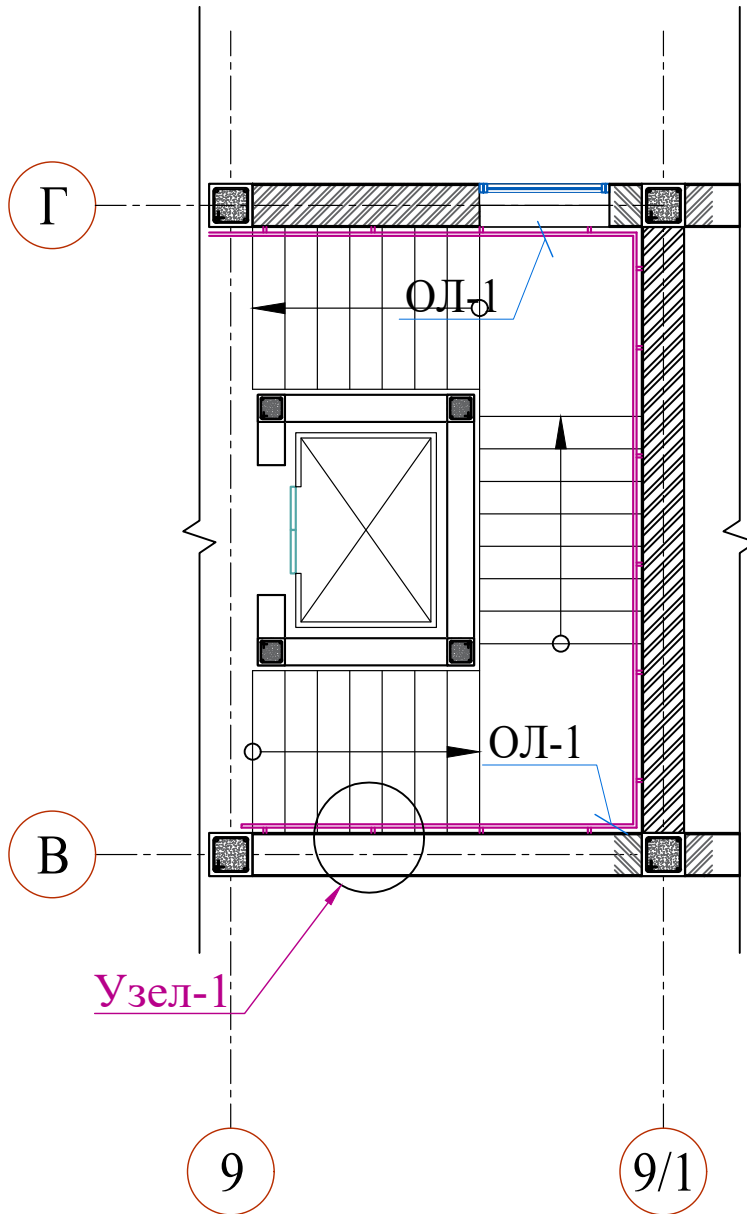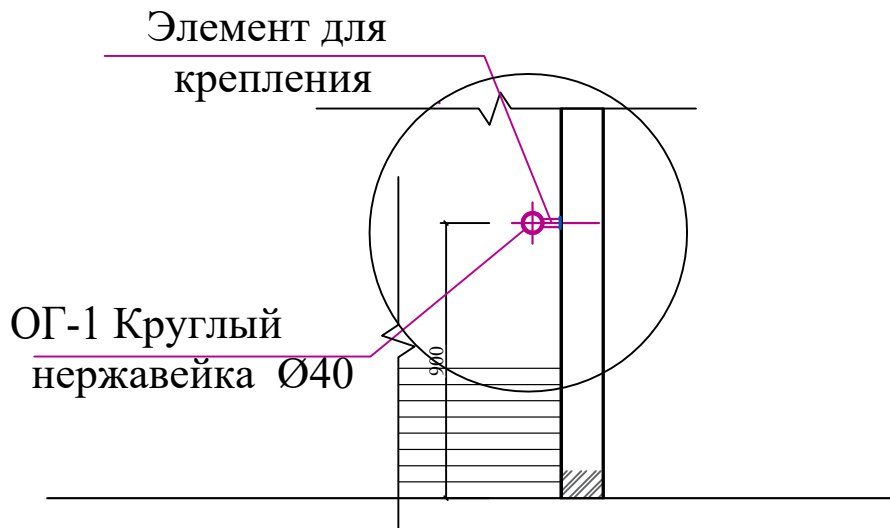

Спецификация элементов ограждений лестничных маршей

Поз.	Обозначение	Наименование	Кол.	Масса ед.,кг	Приме- чание
ОЛ-1			3		Расход дан на 1 шт.
1	ГОСТ 8645-68	Поручень - Круглый нержавейка 40х40х3	13.4	4.31	п.м.
2		Закладной элемент (см.раздел-КЖ)			

Схема блокировки


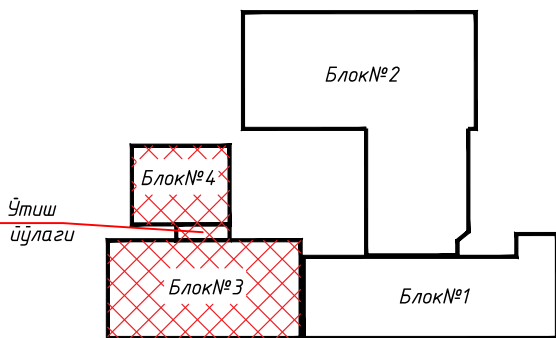


Буюртмачи: Хоразм вилояти хокимлиги ЯБХ ИК ДМ					
Хоразм вилояти Хазорасп тумани хокимлиги биносини реконструкция қилиш учун лойиҳалаштиришга					
Изм.	Кол.уч.	Лист	Недок.	Подпись	Дата
Директор	Жуматов Б.				
ГАП	Жуманазарова				
ГИП	Ибрагимов				
Исполнитель	Салаев У.				
Провер.	Отажанов Н.				
Блок №3; Блок№4.				Стадия	Лист
				РП	23
Ограждения лестница-1				ЧП "Умид-лойиха" г.Ургенч-2026г.	

Спецификация материалов ограждения на пандус

Ограждения на пандус-1 (1ш.т)

Схема ограждения крыльца
ОГ-1

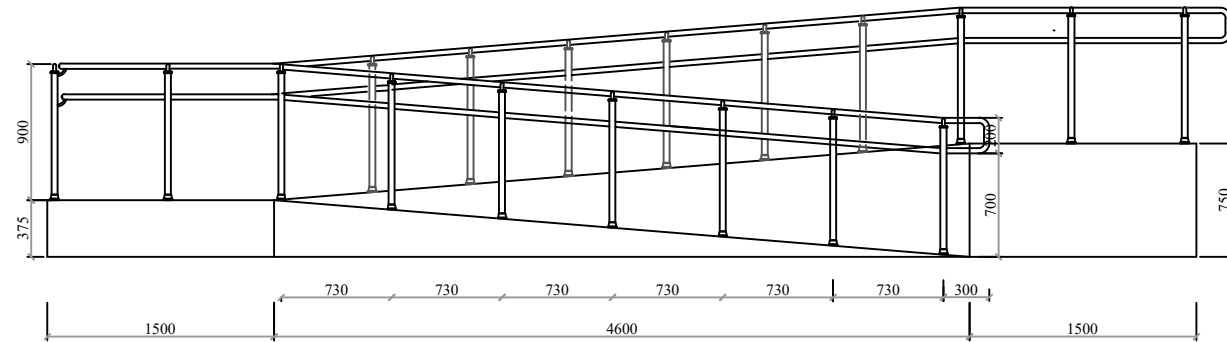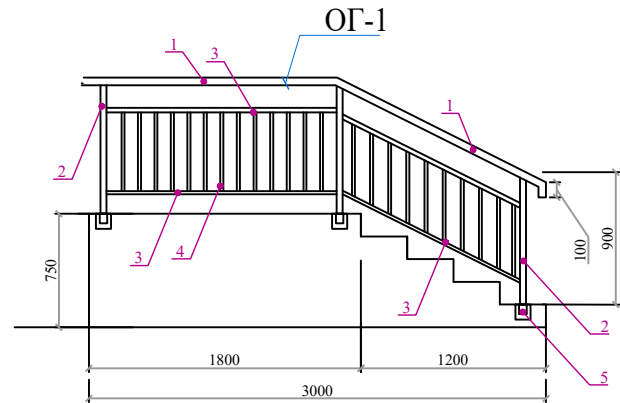

Спецификация материалов ограждения на пандус

Ограждения на пандус-2 (2ш.т)

Схема ограждения крыльца
ОГ-2

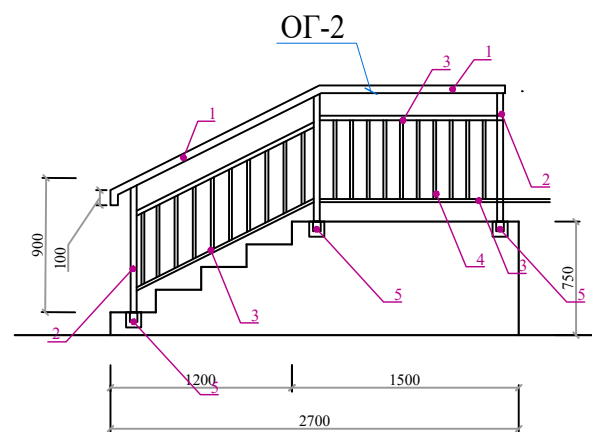


Схема ограждения крыльца
ОГ-2



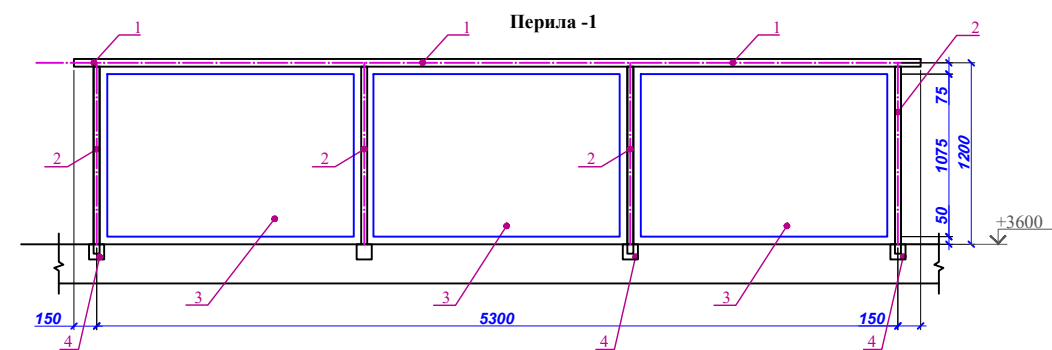


Схема блокировки

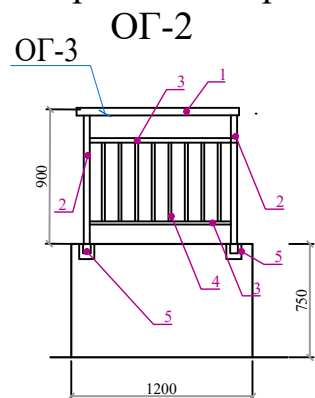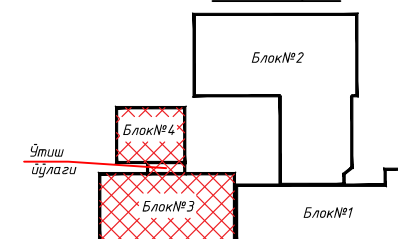

Спецификация элементов ограждения крыльца ОГ-1					
Поз.	Обозначение	Наименование	Кол.	Масса ед.,кг	Приме- чание
ОГ-1			2	И.м. 1кг.	Расход дан на 1 шт.
1	ГОСТ 8645-68	Поручень - Круглый нержавейка 50х25х3	3.3	3.13	10.32
2	ГОСТ 8639-82	Стойка - Круглый нержавейка 40х40х3	2.7	3.36	9.07
3	ГОСТ 8645-68	Нержавеика 40х25х2.5	9.2	2.27	20.88
4	ГОСТ 8639-82	Круглый нержавейка 15х15х1.5	12.65	0.605	7.65
5	Закладной элемент (см.раздел-КЖ)				

Спецификация элементов ограждения крыльца ОГ-2					
Поз.	Обозначение	Наименование	Кол.	Масса ед.,кг	Приме- чание
ОГ-2			2	И.м. 1кг.	Расход дан на 1 шт.
1	ГОСТ 8645-68	Поручень - Круглый нержавейка 50х25х3	3.0	3.13	9.39
2	ГОСТ 8639-82	Стойка - Круглый нержавейка 40х40х3	2.7	3.36	9.07
3	ГОСТ 8645-68	Нержавеика 40х25х2.5	8.6	2.27	19.52
4	ГОСТ 8639-82	Круглый нержавейка 15х15х1.5	11.0	0.605	6.65
5	Закладной элемент (см.раздел-КЖ)				

Спецификация элементов ограждения крыльца ОГ-3					
Поз.	Обозначение	Наименование	Кол.	Масса ед.,кг	Приме- чание
ОГ-3			1	И.м. 1кг.	Расход дан на 1 шт.
1	ГОСТ 8645-68	Поручень - Круглый нержавейка 50х25х3	1.2	3.13	3.75
2	ГОСТ 8639-82	Стойка - Круглый нержавейка 40х40х3	1.8	3.36	6.04
3	ГОСТ 8645-68	Нержавеика 40х25х2.5	2.2	2.27	4.99
4	ГОСТ 8639-82	Круглый нержавейка 15х15х1.5	4.4	0.605	2.66
5	Закладной элемент (см.раздел-КЖ)				

Спецификация материалов на стойки поручней пандусов СТ-1 (на 1 стойку)					
Поз.	Обозначение	Обозначение	Кол. на 1	Масса ед.кг.	Приме- чание
1	ГОСТ 10704-91	труба Ø40х3 L=780	1	2.14	
2	Фирма изготовитель	Деталь стойки	1		
3		Деталь стойки	1		
4	ГОСТ 5781-82*	Ø18 А1 L=260 мм	1	0.52	
5		Ø18 А1 L=140 мм	1	0.28	

Спецификация материалов ограждения на пандус-1

Поз.	Обозначение	Кол. на	Масса ед.кг.	Приме- чание
	Пандус 1	1		
	Поручень - труба Ø50х3	54.5		п.м.
	Стойка СТ-1	40		шт.т



Спецификация материалов ограждения на пандус-2

Поз.	Обозначение	Кол. на	Масса ед.кг.	Приме- чание
	Пандус 2	2		
	Поручень - труба Ø50х3	47.3		п.м.
	Стойка СТ-1	36		шт.т

Спецификация элементов Перила-1


Поз.	Обозначение	Наименование	Кол.	Масса ед.,кг	Приме- чание
Перила-1			1	И.м. 1кг.	Расход дан на 1 шт.
1	ГОСТ 8645-68	Поручень - Круглый нержавейка 50х25х3	5.6	3.13	8.76
2	ГОСТ 8639-82	Стойка - Круглый нержавейка 40х40х3	3.75	3.36	8.9
3	ГОСТ 8645-68	калённый стекло			6м²
4	Закладной элемент (см.раздел-КЖ)				

Изм.	Копия	Лист	Подпись	Дата	Бюро: Хоразм вилояти хокимлиги ЯБХ ИК ДМ		
Директор Жуматов Б.С.					Хоразм вилояти Хазорасп тумани хокимлиги биносини реконструкция қилиш учун лойихалаштиришга		
ГАП Жуманазарова					Блок №3; Блок №4.		
ГИП Ибрагимов					Спецификация материалов ограждения на пандус Ограждения лестница 1		
Исполнитель Салас У.					ЧП "Умид-лойиха" г.Ургенч-2026г.		
Провер. Отажанов Н.							

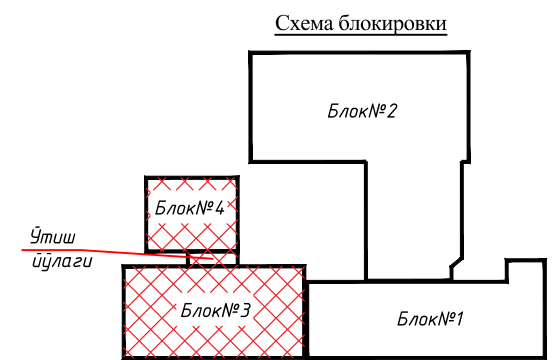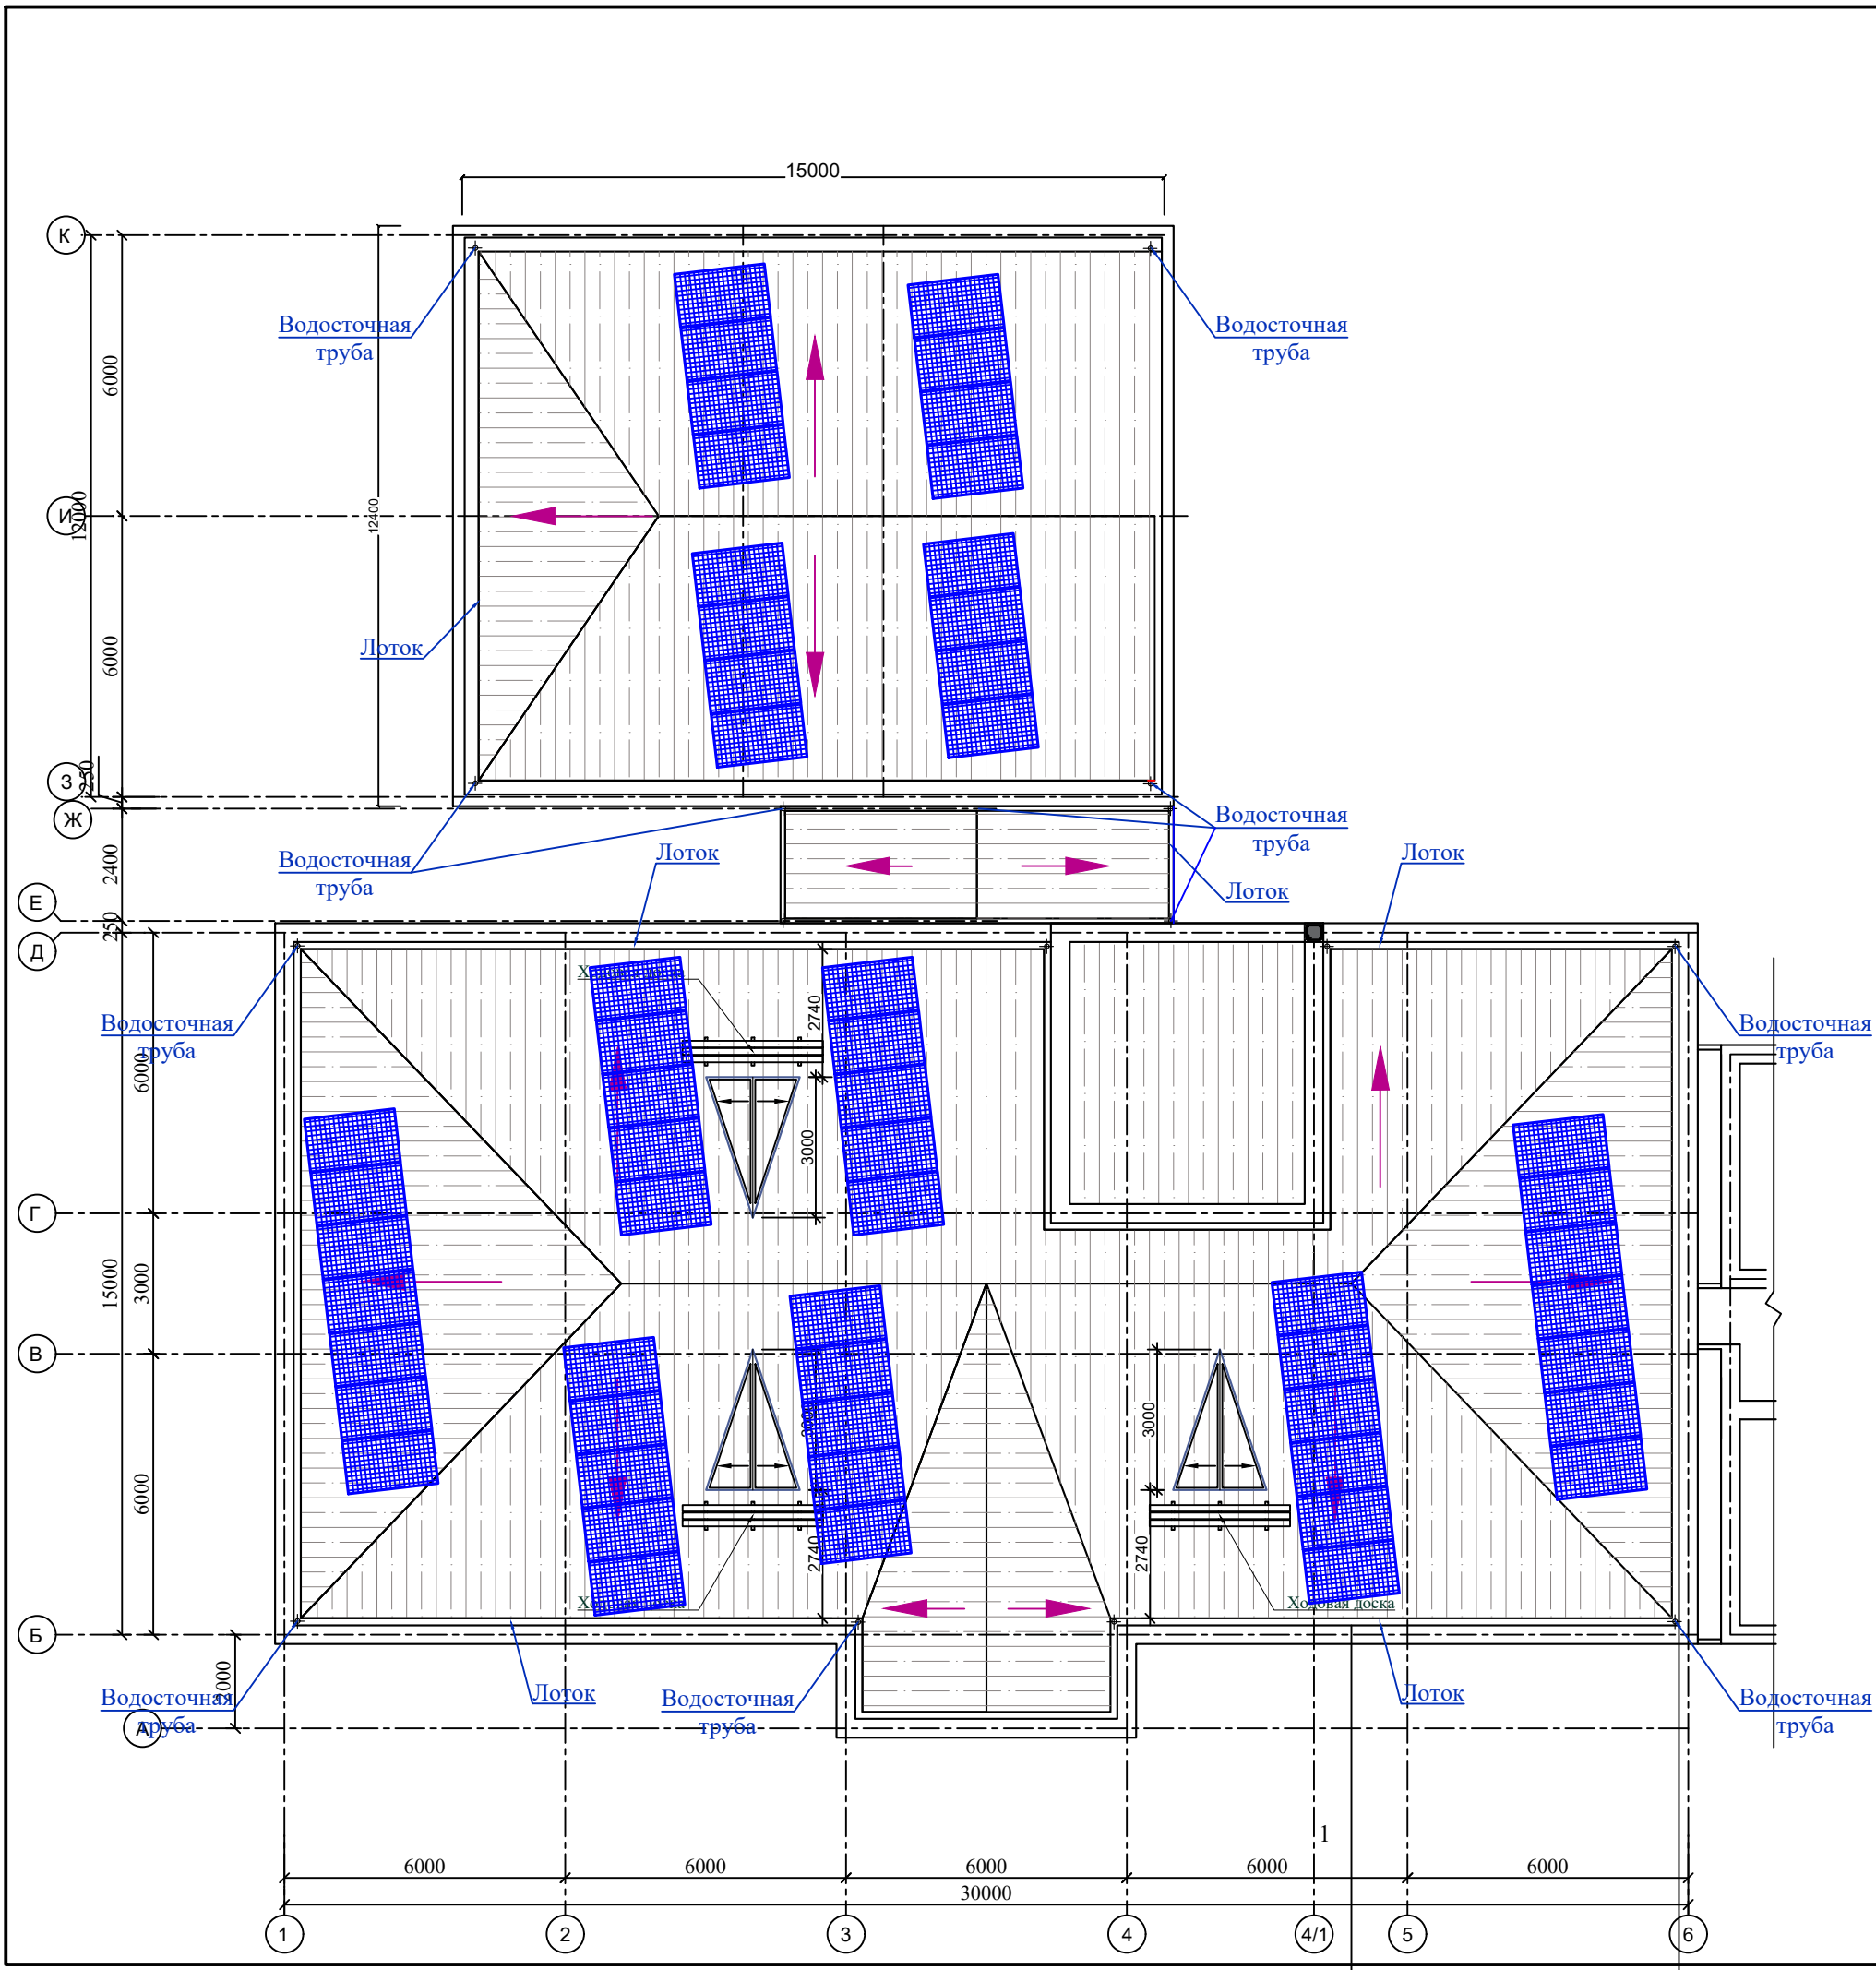


						Буюртмачи: Хоразм вилояти хокимлиги ЯБХ ИК ДМ			
						Хоразм вилояти Хазорасп тумани хокимлиги биносини реконструкция қилиш учун лойихалаштиришга			
Изм.	Кол.уч.	Лист	№доқ.	Подпись	Дата	Блок №3; Блок№4.	Стадия	Лист	Листов
Директор	Жуматов Б.						РП	25	
ГАП	Жуманазарова								
ГИП	Ибрагимов								
Исполнитель	Салаев У.					План кровли Металлическая лестница	ЧП "Умид-лойиха" г.Ургенч-2026г.		
Провер.	Отажанов Н.								



Слуховое окно CO1

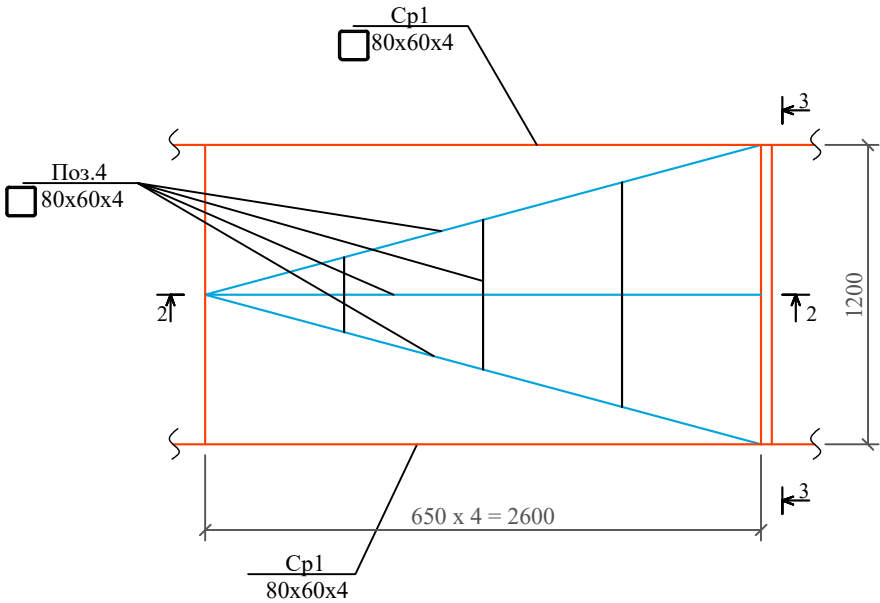

Сечение 1 - 1

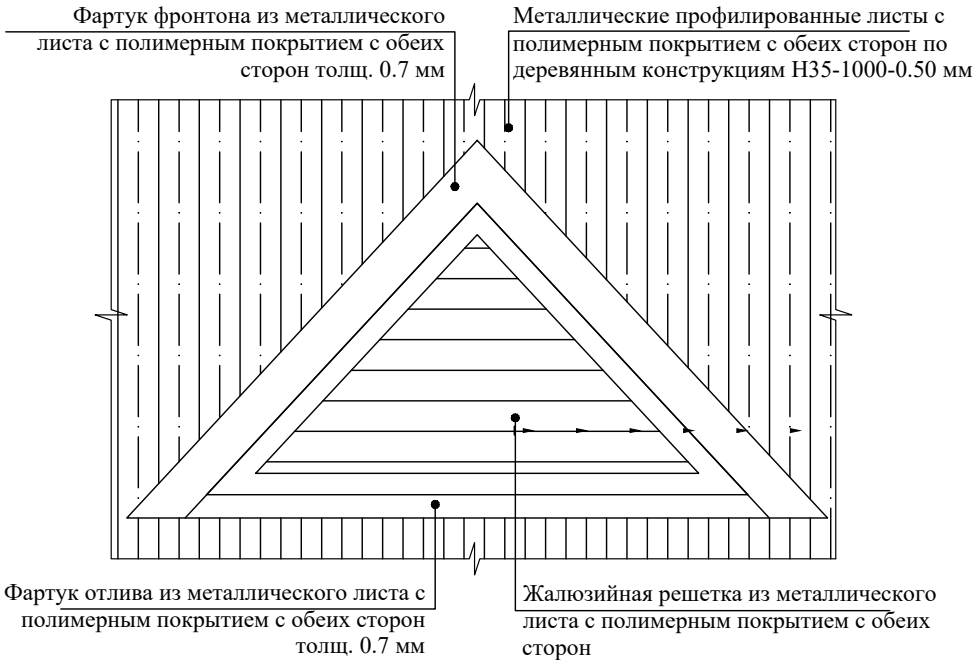

2 - 2

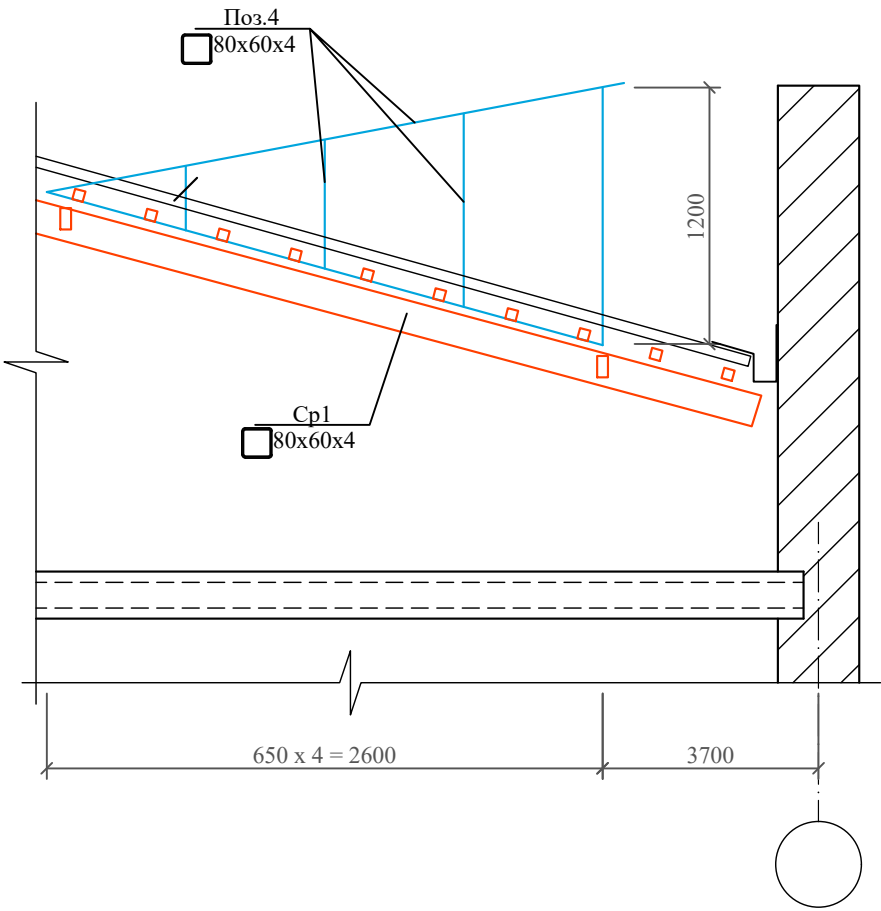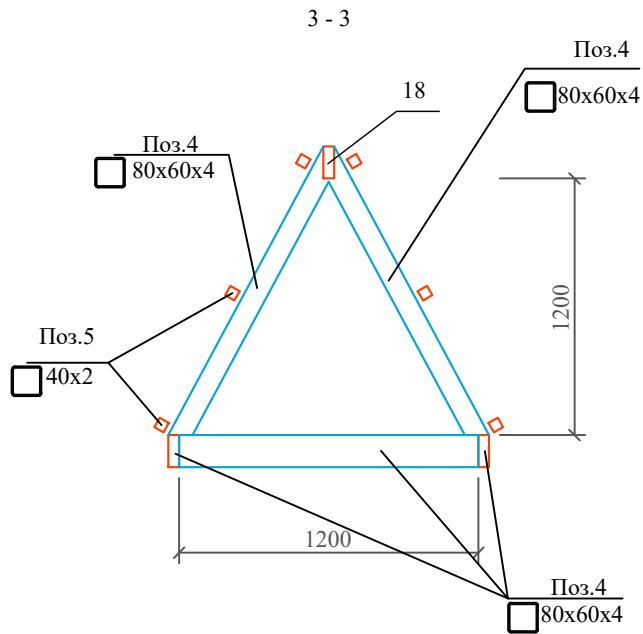

Спецификация материалов по кровли

Поз.	Обозначение	Обозначение	Кол.	Масса ед.,кг	Примечание
Состав кровли					
2		Цементно-песчаная смесь - ЦПС. М 150 (ГОСТ 28013-98), из полусухой смеси - толщ.50 мм. с армированием сеткой из Ø4 АСК (АБК) шаг 150 x 150 мм. с устройством деформационных швов шагом 6.0 x 6.0 м (с заполнением д.ш. герметиком)	1005.5		м²
3		Гидроизоляционная мембрана из нетканного полипропиленового полотна*) -1 слой	1005.5		м²
4		Утеплитель - минеральные плиты на основе базальтового волокна У=140кг/м³,толщ. 50 мм. (в два слоя) - 100 мм. $S_{общ.}=1005.5 м² \times 2$	2011.0		м²
5		Пароизоляция из полиэтиленовой пленки - 200мкм.	1005.5		м²

Спецификация элементов жалюзийных решеток

Поз.	Обозначение	Наименование	Кол.	Масса ед. кг	Прим.
Жр-1	Расход дан на одну жалюзийную решетку общ. кол. 4 шт.				
	Данный лист	Жалюзийная решетка	1		шт.
	ГОСТ 8509-93	Рама из гн.уголка 50x5	2.8	3.77	п.м.
	ГОСТ 103-76	"Перо"-3х120 L=перем. ш.75мм	10	5.652	шт.
	ГОСТ 5781-82	Каркас из арматуры Ø6A240	2.9	0,222	п.м.
	ГОСТ 19903-74*	Клямеры из полосы -1х10 L=50 шагом 300	10	0,004	шт.
	ГОСТ 5336-80*	Сетка стальная Р-15-1.6-0	0.5	2,57	м²

Примечание

- Конструкции жалюзийной решетки - сварные. Сварку вести электродами типа Э-42А ГОСТ 9467-75* точечным швом.
- Материал конструкций - сталь марки С255 по ГОСТ 27772-88.
- Конструкции жалюзийной решетки окрасить эмалью ПФ133 ГОСТ 927-82 за 2 раза $S=1.68 м²$. по грунтовке ПФ - 170 ГОСТ 15907-70. Цвет - в тон покрытия кровли.

						Буюртмачи: Хоразм вилояти хокимлиги ЯБХ ИК ДМ				
						Хоразм вилояти Хазорасп тумани хокимлиги биносини реконструкция қилиш учун лойихалаштиришга				
Изм.	Кол.уч.	Лист	№док.	Подпись	Дата	Блок №3; Блок№4.		Стадия	Лист	Листов
Директор	Жуматов Б.							РП	26	
ГАП	Жуманазарова					Слуховое окно; Спецификация материалов по кровли;		ЧП "Умид-лойиха" г.Ургенч-2026г.		
ГИП	Ибрагимов									
Исполнитель	Салаев У.									
Провер.	Отажанов Н.									