


Обмерочный план стен 1-го этажа М 1:100

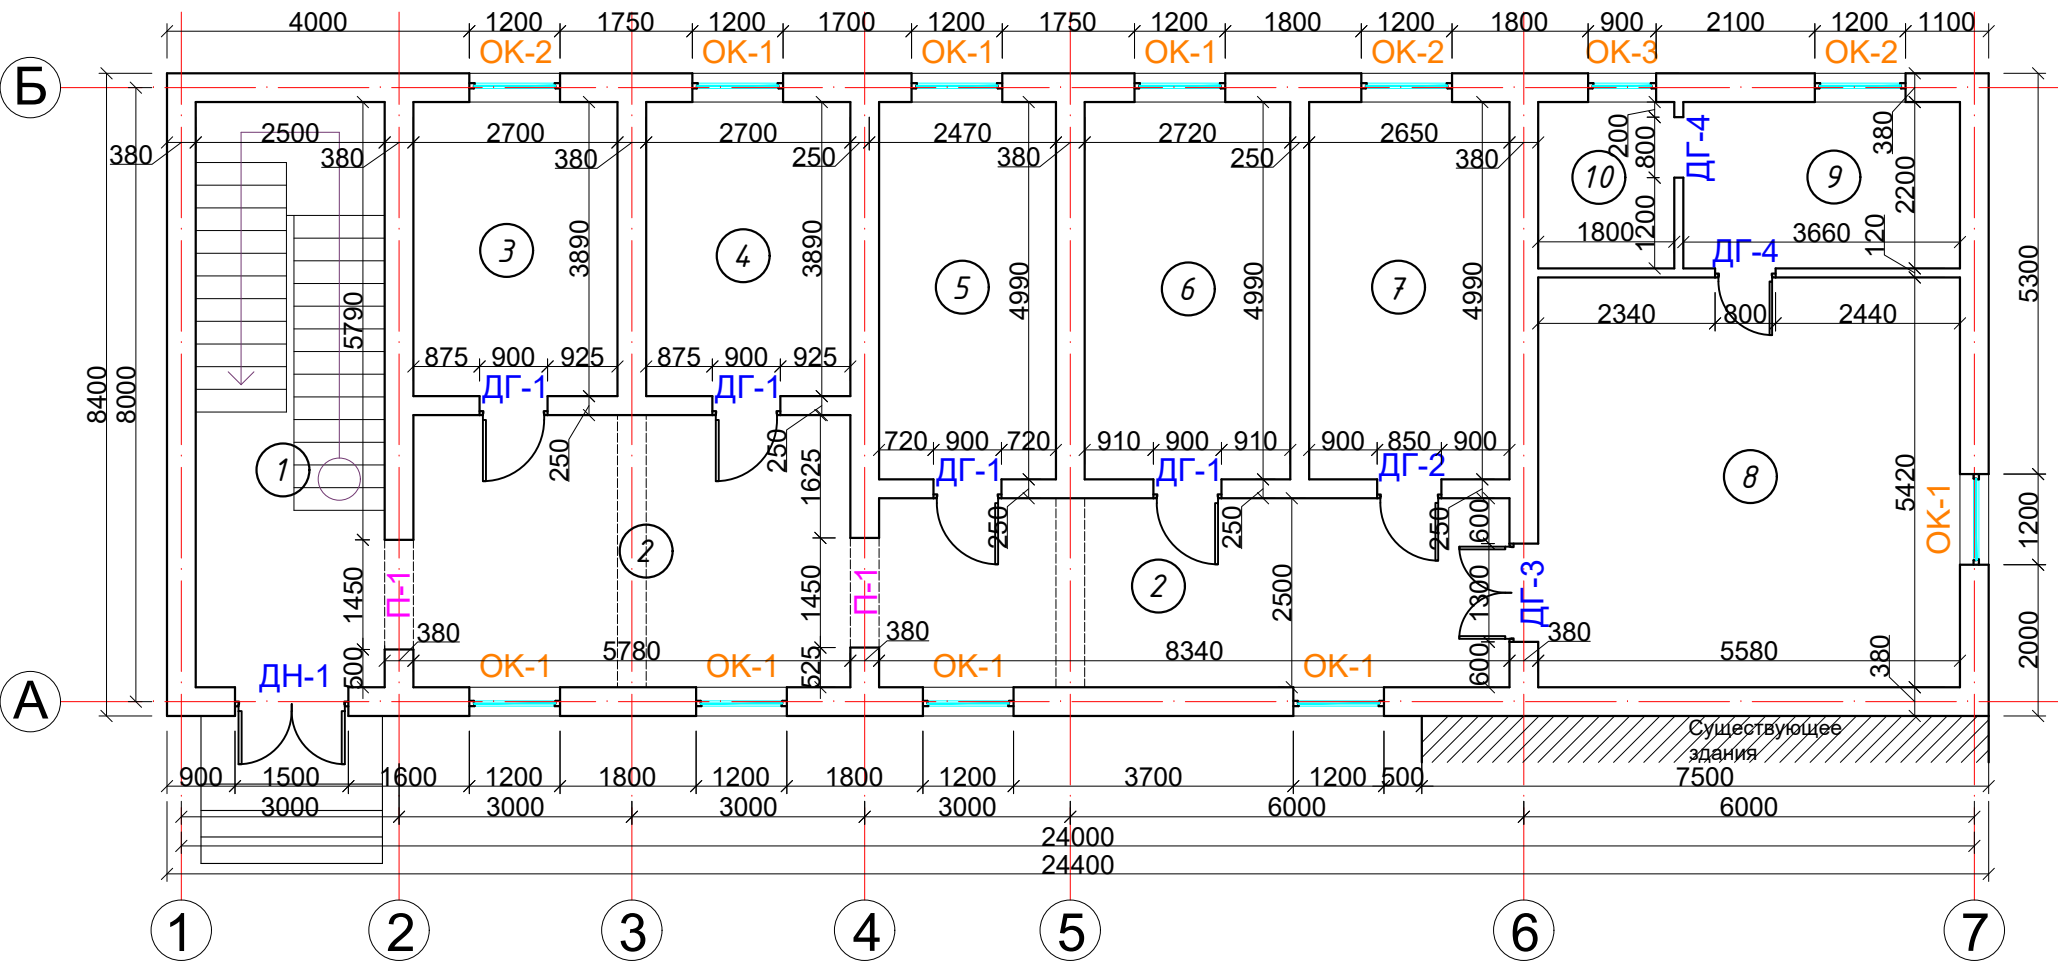

Экспликация помещений

Номер помеще-ния	Наименование	Площадь, м ²
1	Лестничная клетка	20,11
2	Коридор	42,20
3	Кабинет	10,68
4	Кабинет	10,68
5	Кабинет	12,50
6	Кабинет	13,74
7	Кабинет	13,39
8	Кабинет	30,66
9	Кабинет	8,10
10	Санузел	4,01
	Общий	166,07

Спецификация элементов заполнения проёмов.

№	Наименование	Пл, м ²	Количест.	Объём, м ²	Примечания
Окна					
1	ОК-1 / 1200*1700/	2,040	8 шт	16,32	Наружное окно из дерева
2	ОК-2 / 1200*1700/	2,040	3 шт	6,120	Наружное окно из пластика
3	ОК-3 / 900*550/	0,495	1 шт	0,495	Наружное окно из дерева
Дверь					
1	ДН-1 / 1500*2300/	3,45	1 шт	3,45	Дверь наружная из металла
2	ДГ-1 / 900*2100/	1,89	4 шт	7,56	Дверь внутренняя из МДФ
3	ДГ-2 / 850*2100/	1,785	1 шт	1,785	Дверь внутренняя из МДФ
4	ДГ-3 / 1300*2000/	2,600	1 шт	2,600	Дверь внутренняя из МДФ
5	ДГ-4 / 800*2000/	1,600	2 шт	3,200	Дверь внутренняя из МДФ
Проём					
1	П-1 / 1450*2300/	3,335	2 шт	6,670	

				АС			
должность	Ф.И.О.	подпись	дата	"Хоразм вилояти ИИБ ЖХХ Пробацяя бўлими биноси"ни жорий таъмирлаш.			
Директор	МАШАРИПОВ Б.						
ГИП	МАШАРИПОВ Б.			Блок №1	Стадия	Лист	Листов
Исполн.	Боттабоев Ж.				РП	1	19
				Обмерочный план стен 1-го этажа М 1:100		о.о.о	
						XORAZM ZARINA QURILISH SERVIS	