


Обмерочный план стен 2-го этажа М 1:100

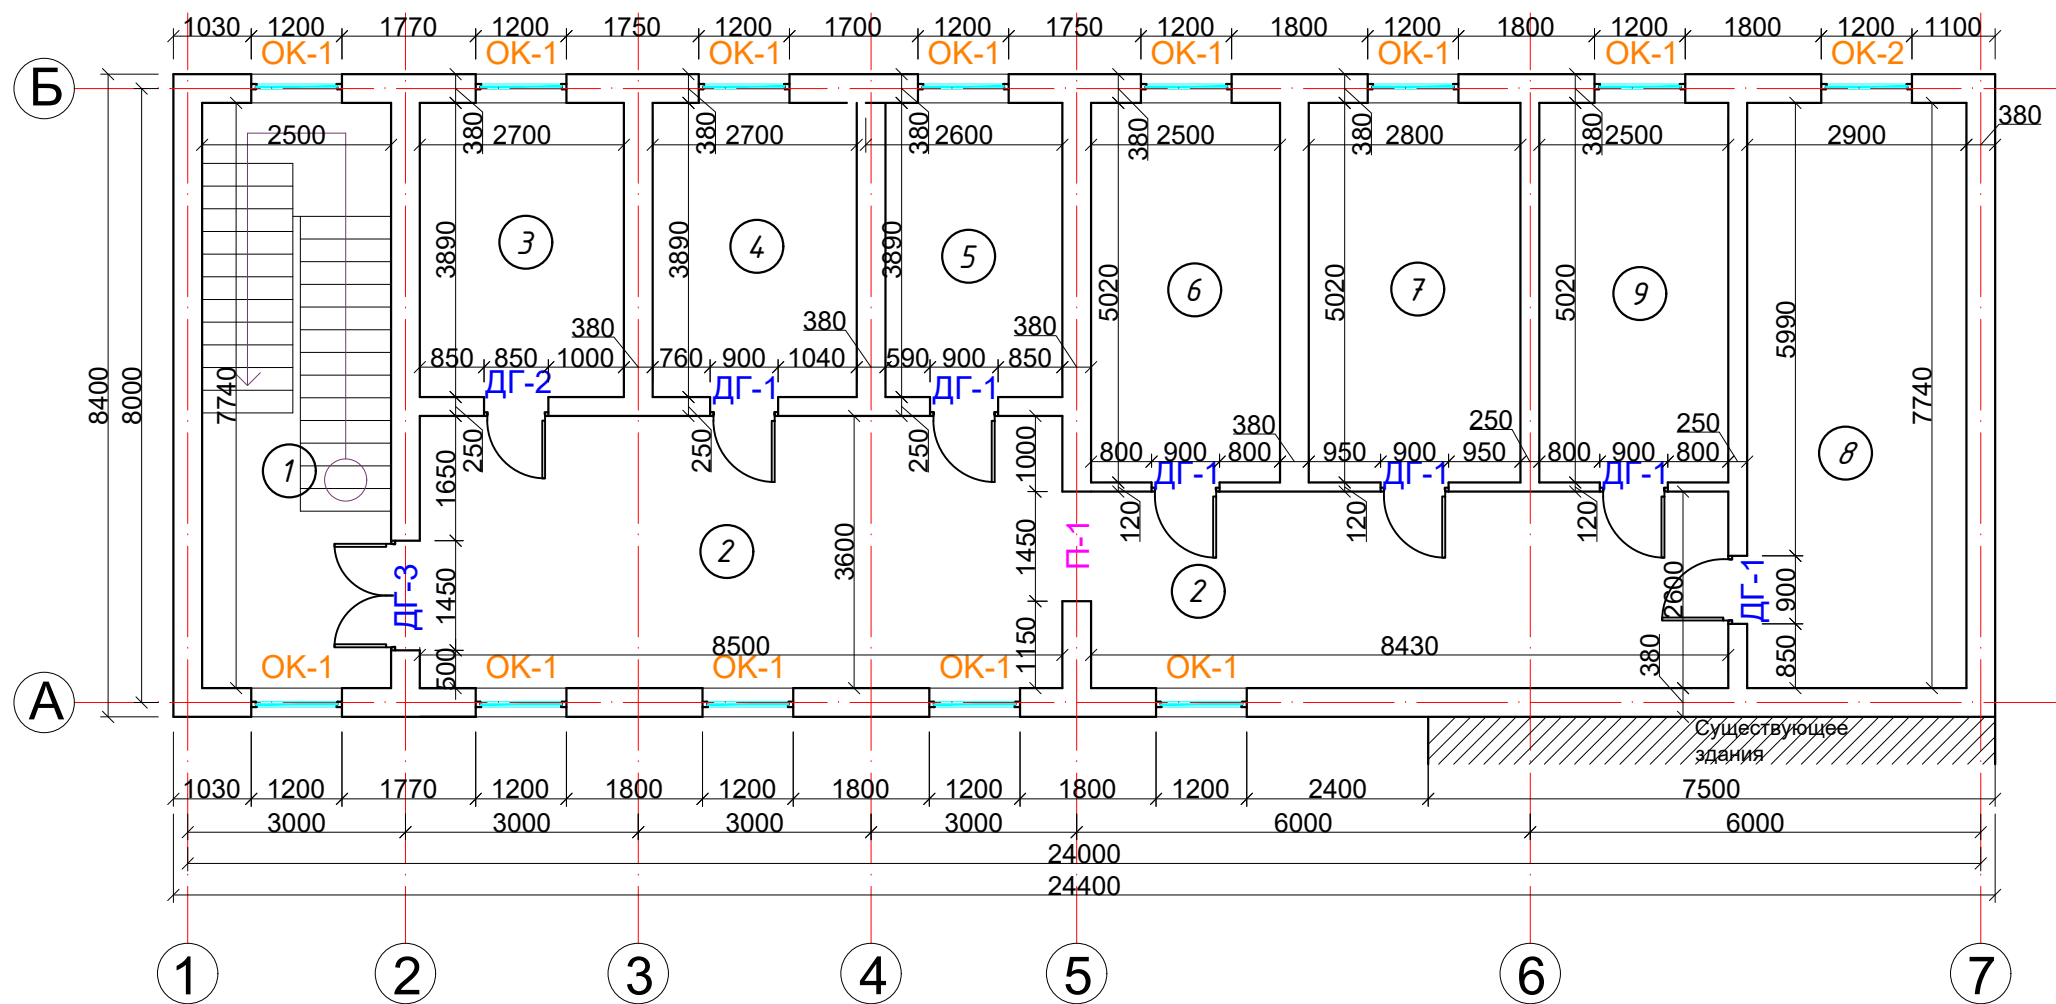

Экспликация помещений

Номер помеще-ния	Наименование	Площадь, м ²
1	Лестничная клетка	19,90
2	Коридор	52,51
3	Кабинет	10,67
4	Кабинет	10,17
5	Кабинет	10,29
6	Кабинет	12,61
7	Кабинет	14,12
8	Кабинет	22,62
9	Кабинет	12,61
	Общий	165,71

Спецификация элементов заполнения проёмов.

№	Наимнование	Пл, м ²	Количест.	Объём, м ³	Примечания
<i>Окна</i>					
1	ОК-1 / 1200*1700/	2,040	13 шт	26,52	Наружное окно из дерева
2	ОК-2 / 1200*1700/	2,040	1 шт	2,040	Наружное окно из пластика
<i>Дверь</i>					
1	ДГ-1 / 900*2100/	1,89	6 шт	11,34	Дверь внутренняя из МДФ
2	ДГ-2 / 850*2100/	1,785	1 шт	1,785	Дверь внутренняя из металла
3	ДГ-3 / 1450*2300/	3,335	1 шт	3,335	Дверь внутренняя из МДФ
<i>Проём</i>					
1	П-1 / 1450*2300/	3,335	1 шт	3,335	

				АС			
должность	Ф.И.О.	подпись	дата	"Хоразм вилояти ИИБ ЖХХ Пробацяя бўлими биноси"ни жорий таъмирлаш.			
Директор	МАШАРИПОВ Б.						
ГИП	МАШАРИПОВ Б.			Блок №1	Стадия	Лист	Листов
Исполн.	Боттабоев Ж.				РП	2	19
				Обмерочный план стен 2-го этажа М 1:100		о.о.о	
						XORAZM ZARINA QURILISH SERVIS	