


Технологический план 1-го этажа М 1:100

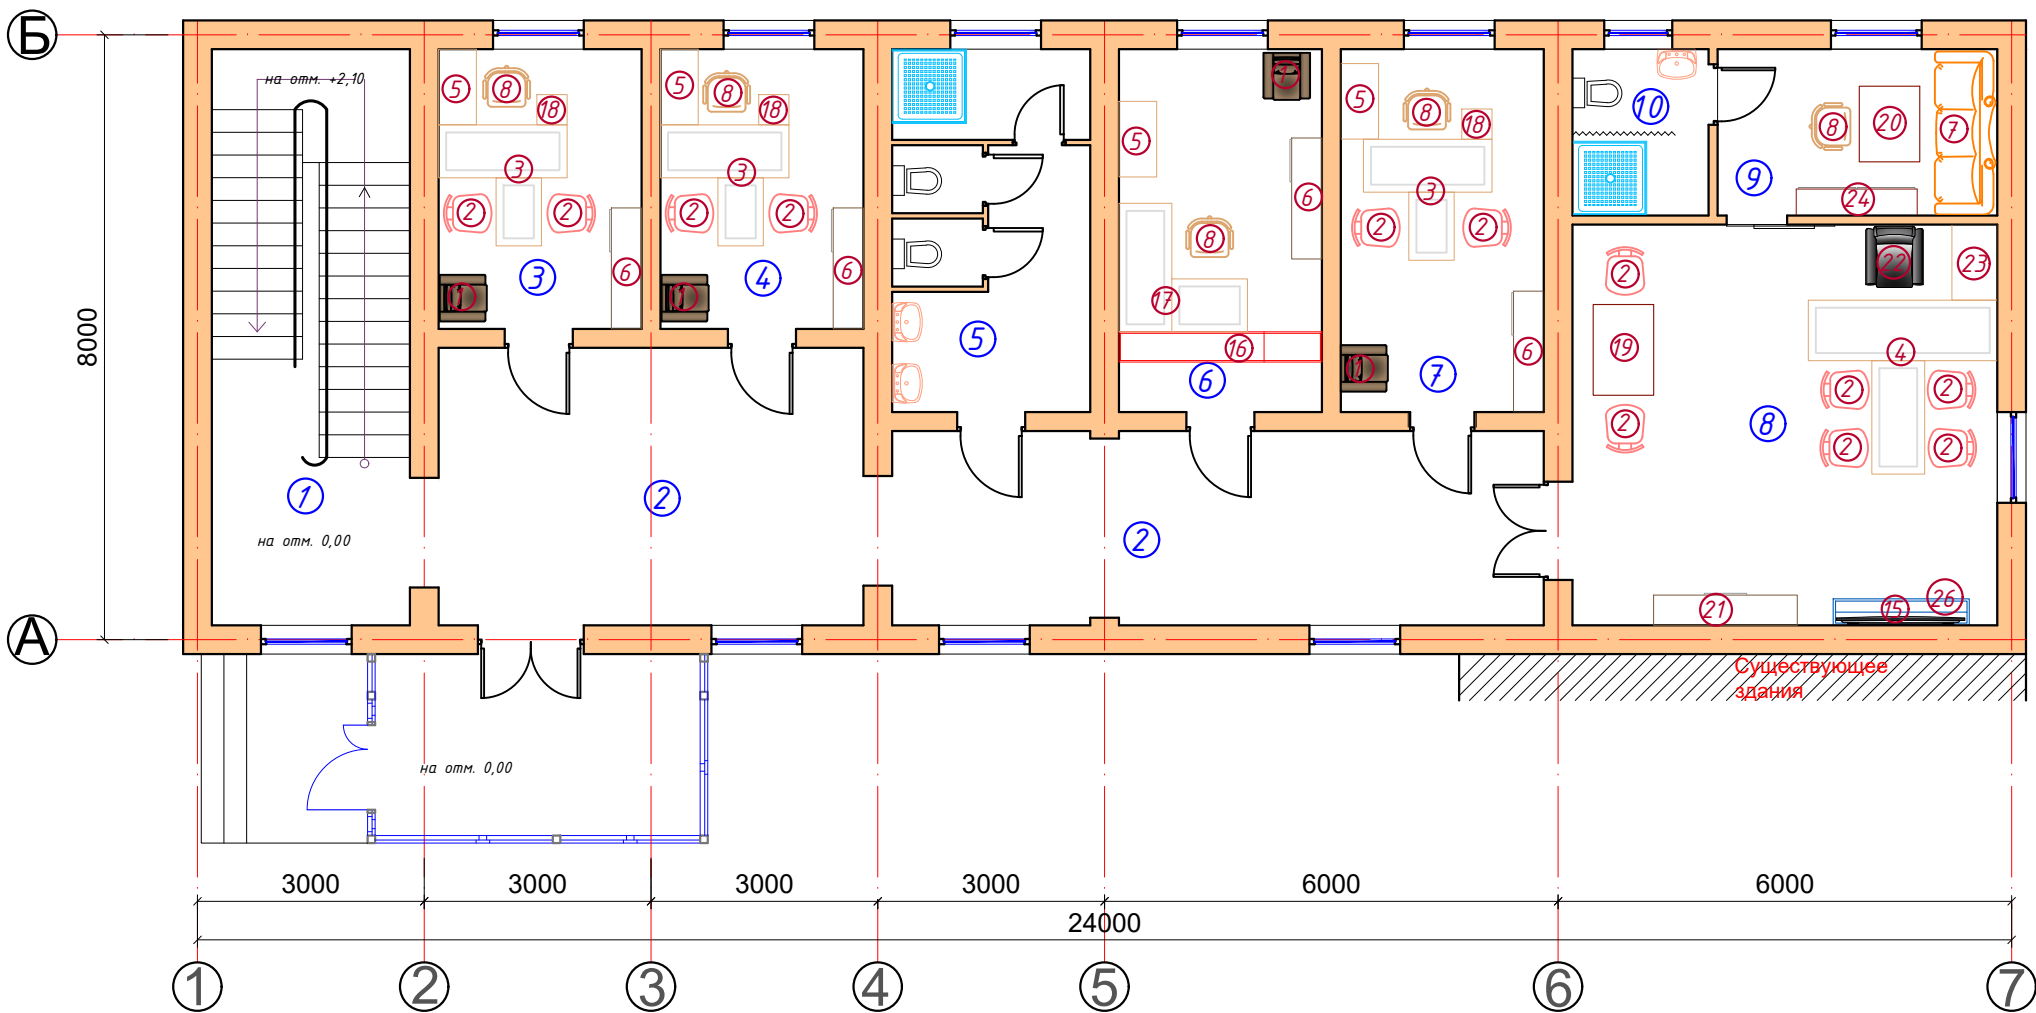

Экспликация помещений

Номер помещения	Наименование	Площадь, м²	Тип пола
1	Лестничная клетка	19,96	Керамогранит
2	Коридор	44,15	Керамогранит
3	Кабинет	10,11	Ламинат
4	Кабинет	10,11	Ламинат
5	Санузел	12,75	Керамическая плитка
6	Канцелярия	13,06	Ламинат
7	Кабинет	13,06	Ламинат
8	Кабинет	30,21	Ламинат
9	Кабинет	8,24	Ламинат
10	Санузел	4,01	Керамическая плитка
Общий		165,66	

Оборудование ,мебель, инвентарь

Номер мебели	Наименование	Количество
1	Диван-кресло Механизм:Наклон спинки, подставка для ног, Подлокотники:Фиксированные Ширина:980, Глубина:980, Высота:1050	4
2	Стул полумягкий: Офисный стул Silvia Высота:830, Глубина:550, Ширина:530	12
3	Стол (Т В форме) ЛДСП цвет комбинированный кромка пвх Стол: 1800х800х750 Приставка: 1000х600х700	3
4	Стол (Т В форме) Материал: ЛМДФ Кгопосрап, кромка ПВХ. Механизм: турецкий Baifeibu Стол:2500х800, Приставка: 1500х700	1
5	Стол для принтера: ЛДСП цвет комбинированный кромка пвх 800х420х700	4
6	Шкаф для одежды и документов для комнаты сотрудников 250/1 VN 1820х1650х465mm	4
7	Диван: ДИВАН-КРОВАТЬ "ТЕТРИС" ГМФ 645 Группа 5. Ширина:2160, Глубина:1050, Высота:960	1
8	Кресло: "Кресло руководителское JUST черный" 130 кг Ширина:520, Глубина:500, Высота:1200	5
15	Телевизор: Телевизор Samsung QE75Q80DAUX 75". Ekran diagonali 75 dyuym (189-sm)	1
16	Стойка барьер разделительная 2665х300 h=1400 (с откидной / распашной секциейдля прохода)	1
17	Стол канцелярский: Материал: ЛДСП (Г В форме) 1000х700х750, 1700х700х750	1
18	Тумба приставная Этюд с замком (орех, 432х600х750 мм, 4 ящика)	3
19	Журнальный столик стеклянный черный из металла и МДФ, двухуровневый с полкой, для гостиной и офиса, COZY CAT JCT1003-DB1200х800	1
20	Столик журнальный COZY CAT JCT1003-СВ 995х595х450 см	1
21	Шкаф: Материал: ЛМДФ Кгопосрап, кромка ПВХ. Механизм: турецкий Baifeibu 1900х2200х400	1
22	Кресло: Кресло руководителское CLAYTON черный Ширина:730, Глубина:710, Высота:1180	1
23	Тумба: ЛМДФ Кгопосрап, кромка ПВХ Ширина:1200, Глубина:550, Высота:620	1
24	Двухстворчатый шкаф, с ящиками и полками, цвет дуб светлый Ширина:1100, Глубина:510, Высота:1910	1
26	Подставка под телевизор 85 дюймов под заказ, электрический камин, стол, мебель для домашнего офиса с деревянным светодиодным телевизором, Meuble	1

УСЛОВНОЕ ОБОЗНАЧЕНИЕ.

- ① - Номер помещения.
① - Номер мебели

				АС			
должность	Ф.И.О.	подпись	дата	"Хоразм вилояти ИИБ ЖХХ Пробацяя бўлими биноси"ни жорий таъмирлаш.			
Директор	МАШАРИПОВ Б.						
ГИП	МАШАРИПОВ Б.			Блок №1	Стадия	Лист	Листов
Исполн.	КУЛДОШЕВ Н.				РП	1	.
				Технологический план 1-го этажа М 1:100	о.о.о XORAZM ZARINA QURILISH SERVIS		