


Технологический план 2-го этажа М 1:100

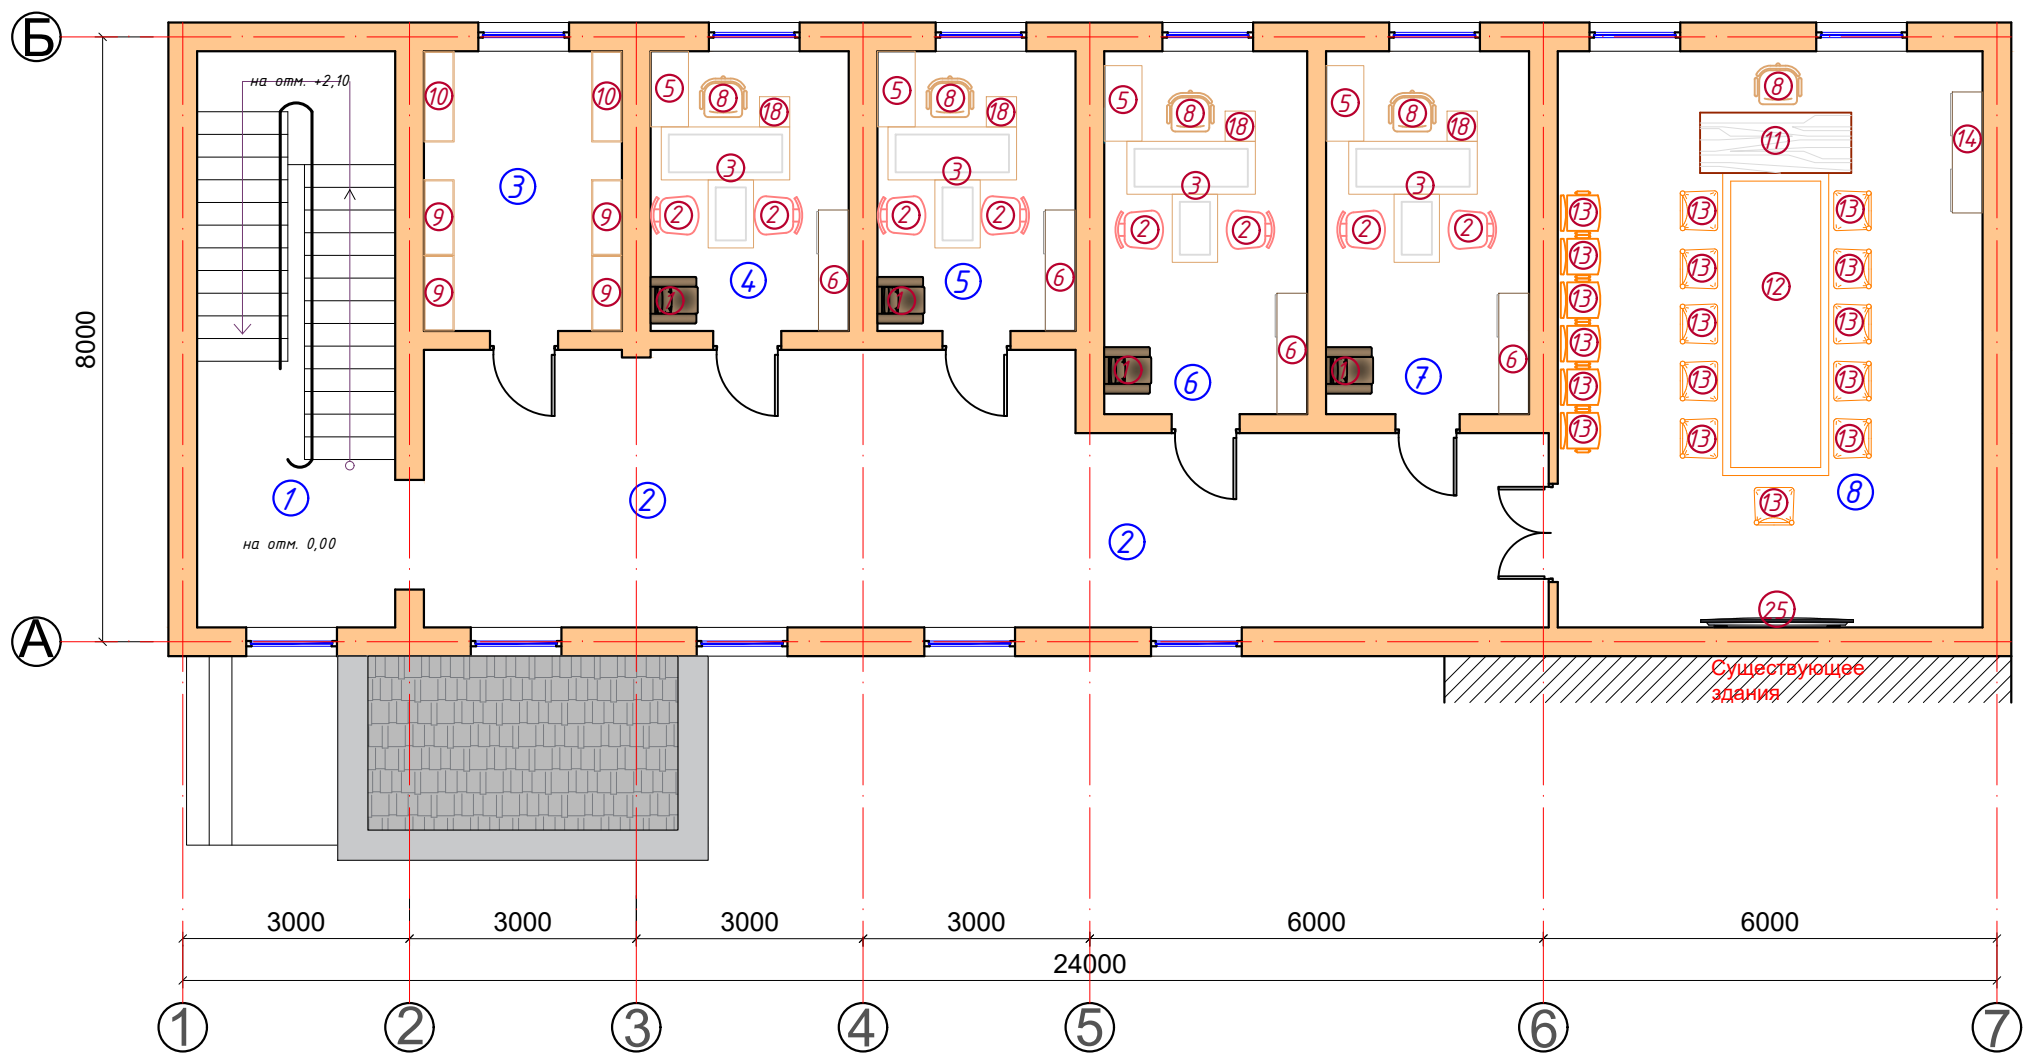

Экспликация помещений

Номер помеще-ния	Наименование	Площадь, м²	Тип пола
1	Лестничная клетка	19,96	Керомагранит
2	Коридор	48,27	Керомагранит
3	Склад	9,87	Ламинат
4	Кабинет	9,87	Ламинат
5	Кабинет	9,87	Ламинат
6	Кабинет	13,08	Ламинат
7	Кабинет	13,06	Ламинат
8	Зал собраний	42,91	Ламинат
Общий		166,89	

Оборудование ,мебель, инвентарь

Номер мебели	Наименование	Количе-ство
1	Диван-кресло Механизм:Наклон спинки, подставка для ног, Подлокотники:Фиксированные Ширина:980, Глубина:980, Высота:1050	4
2	Стул полумягкий: Офисный стул Silvia Высота:830, Глубина:550, Ширина:530	8
3	Стол (Т В форме) ЛДСП цвет комбинированный кромка пвх Стол: 1800х800х750 Приставка: 1000х600х700	4
5	Стол для принтера: ЛДСП цвет комбинированный кромка пвх 800х420х700	4
6	Шкаф для одежды и документов для комнаты сотрудников 250/1 VN 1820х1650х465mm	4
8	Кресло: "Кресло руководительское JUST черный" 130 кг Ширина:520, Глубина:500, Высота:1200	5
9	Стеллаж MS STANDART 2000х1000х500 (5 полок, стойки MS 500)	4
10	Архивный металлический шкаф Материал: Сталь 1830х920х450	2
11	Стол руководителя KB1 (конференц-зал) 2000х900х770	1
12	Прямоугольный конференц-стол на 10 мест, простой большой панельный офисный стол для встреч 3.5х1.5m	1
13	Стул конференц: Офисное кресло ChairMap 5605, Black Ширина:520, Глубина:500, Высота:1200	17
14	Шкаф для документов от производителя -800*400*1900, материал ламинированный ДСП ,кромка пвх (для конференц-зала)	1
18	Тумба приставная Этюд с замком (орех, 432х600х750 мм, 4 ящика)	4
25	Телевизор: Samsung UE85U8000FUX 4K UltraHD Smart TV televizori. Ekran diagonali-85 dyuym (214-sm)	1

УСЛОВНОЕ ОБОЗНАЧЕНИЕ.

- ① - Номер помещения.
- ① - Номер мебели

				АС			
должность	Ф.И.О.	подпись	дата	"Хоразм вилояти ИИБ ЖХХ Пробацяя бўлими биноси"ни жорий таъмирлаш.			
Директор	МАШАРИПОВ Б.						
ГИП	МАШАРИПОВ Б.			Блок №1	Стадия	Лист	Листов
Исполн.	КУЛДОШЕВ Н.				РП	2	.
				Технологический план 2-го этажа М 1:100	о.о.о XORAZM ZARINA QURILISH SERVIS		