


Технологический план 1-го этажа М 1:100

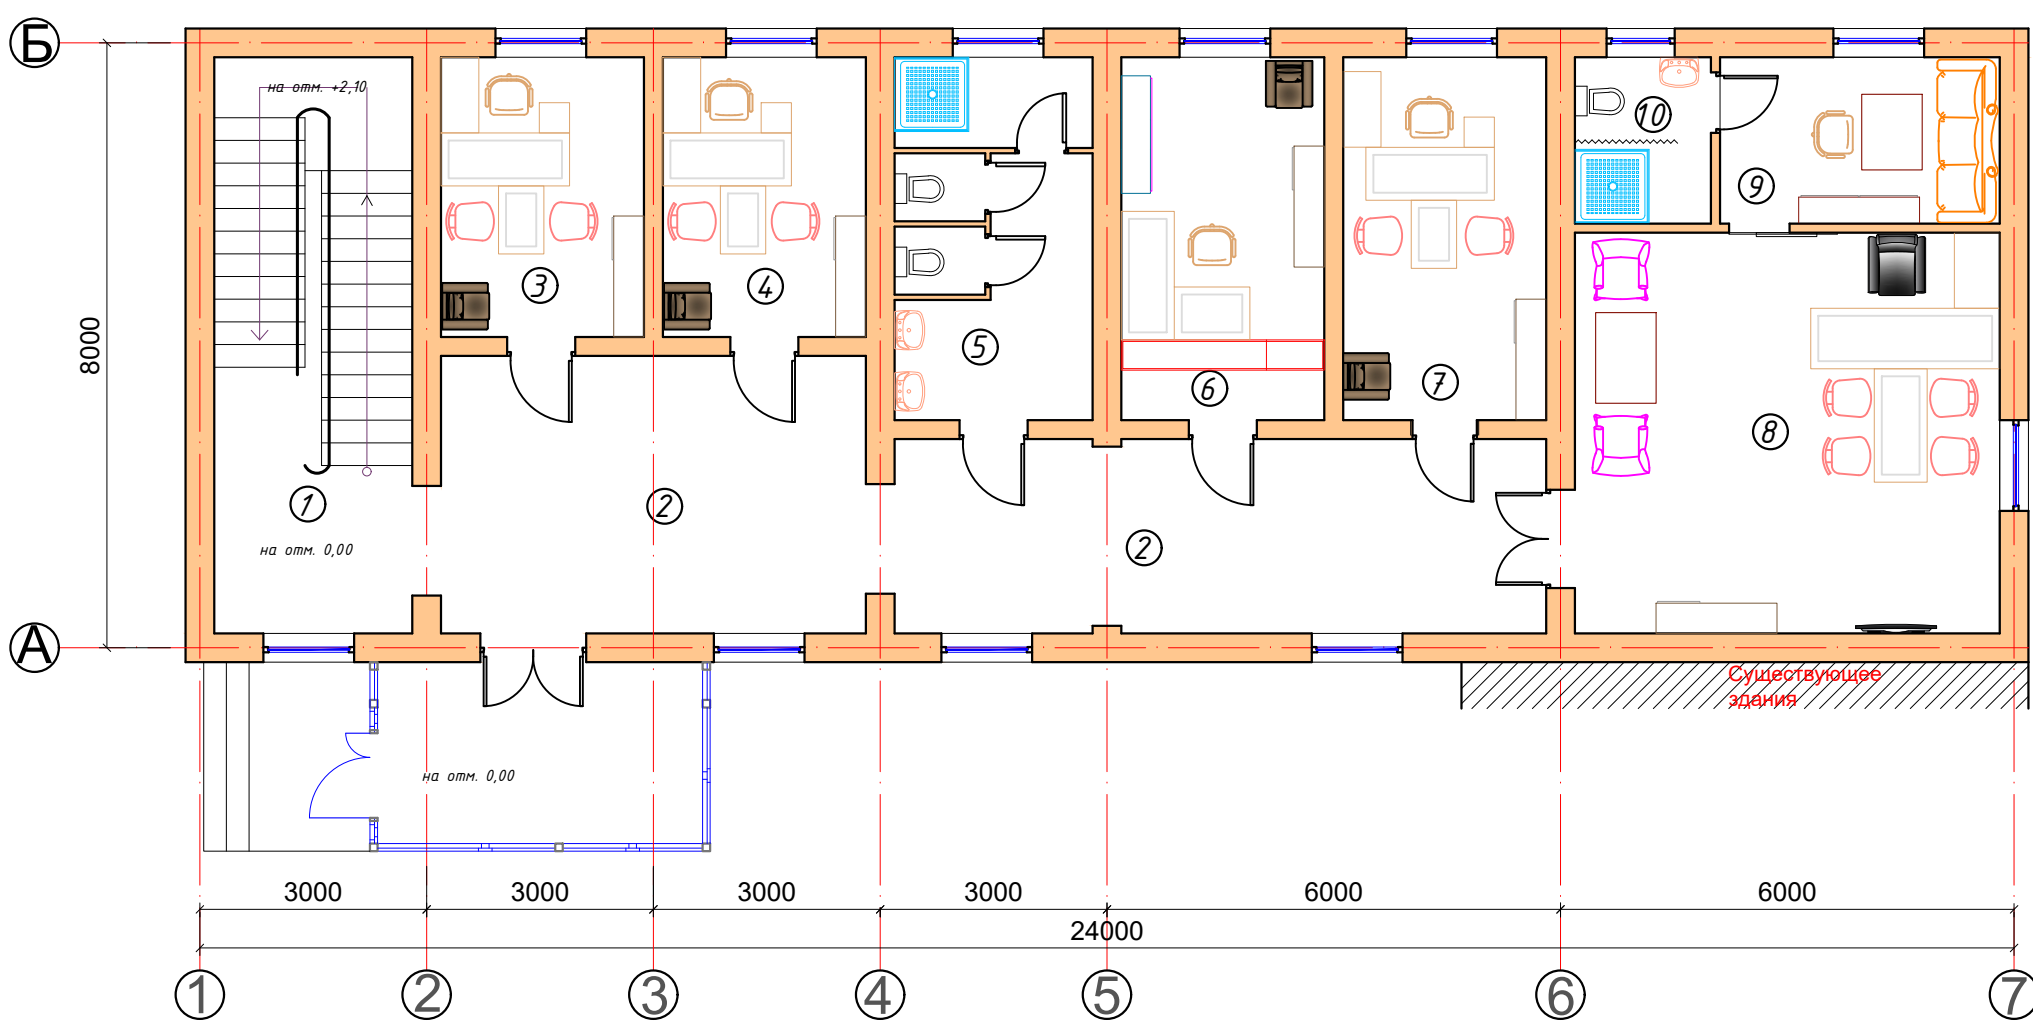

Экспликация помещений

Номер помеще-ния	Наименование	Площадь, м ²	Тип пола
1	Лестничная клетка	19,96	Керамогранит
2	Коридор	44,15	Керамогранит
3	Кабинет	10,11	Ламинат
4	Кабинет	10,11	Ламинат
5	Санузел	12,75	Керамическая плитка
6	Кабинет	13,06	Ламинат
7	Кабинет	13,06	Ламинат
8	Кабинет	30,21	Ламинат
9	Кабинет	8,24	Ламинат
10	Санузел	4,01	Керамическая плитка
	Общий	165,66	

				АС			
должность	Ф.И.О.	подпись	дата	"Хоразм вилояти ИИБ ЖХХ Пробацяя бўлими биноси"ни жорий таъмирлаш.			
Директор	МАШАРИПОВ Б.						
ГИП	МАШАРИПОВ Б.			Блок №1	Стадия	Лист	Листов
Исполн.	КУЛДОШЕВ Н.				РП	1	.
				Технологический план 1-го этажа М 1:100		О.О.О XORAZM ZARINA QURILISH SERVIS	