

Ведомость основных комплектов рабочих чертежей

Обозначение	Наименование	Примеч.
АС	Архитектурная строительная часть	

Ведомость основных комплектов рабочих чертежей

Обозначение	Наименование	Примеч.
1	Общие данные	
2	План стен до ремонта	
3	План стен после ремонта.	
4	Схема расположение перегородок	
5	Фрагмент К-1	
6	Перемышка Пм-1	
7	Фрагмент закладка проемов Зс-1	
8	ФРАГМЕНТ ПРОБИВКА ПРОЁМОВ СТЕНАХ ДЛЯ ДВЕРЕЙ П-1	
9	КО-1, 2	
10	О-1	
11	Спецификация элементов заполнения проёмов	
12	П-1, 2.	
13	ЭКСПЛИКАЦИЯ ПОЛОВ	
14	ВЕДОМОСТЬ ВНУТРЕННЕЙ ОТДЕЛКИ ПОМЕЩЕНИЙ	

Общие указания.

Рабочий проект "Школа № 5 блок №1" выполнен в соответствии с заданием заказчика.
Проект выполнен в соответствии с требованиями ШНК 2.08.02-90 "Общественные здания и сооружения".





Архитектурно - строительные решения.

Здание - четырехэтажная, с высотой этажа 3.00 м.
За относительную отметку ±0,000 условно принят уровень чистого пола здания, что соответствует абсолютной отметке.
Фундаменты - монолитные ленточные.
Стены - кирпичная
Перемышки - монолитные железобетонные.
Кровля - конверт из асбестоцементных листов по деревянным обрешетки.
Деревянные конструкции подвергаются огнезащитными составами.
Полы - деревянные, релин, бетонная и керамических плит.
Двери наружные - из алюминиевых профилей однокамерный с двух остиклением.
Витражи здании - из однокамерный с двух остиклением.
Окна - из алюминиевых профилей и ПВХ профилей однокамерный с двух остиклением.
Внутренняя отделка
Стен - улучшенная штукатурка стен, сплошная шпатлевка, водозмулционная окраска.
Потолок - сплошная шпатлевка, масляная и водозмулционная окраска.

Данный проект выполнен в соответствии с действующими нормами и правилами в том числе по пожарно-безопасности.

Главной инженер проекта  М. Тиловкобилов





						2026г.			-АС
						Околтин тумани 5-сонли умумтъялим мактабининг санитария-гигиена инфратузилмасини яхшилаш			
Изм.	Кол. уч.	Лист	№ док.	Подп.	Дата				
						5-сонли умумтаълим мактаби	Стадия	Лист	Листов
ГИП		М. Тиловкобилов					РП	1	14
Разработ.		Ж. Мухитдинов					г. Гулистан "02" сентябрь 2026г.		

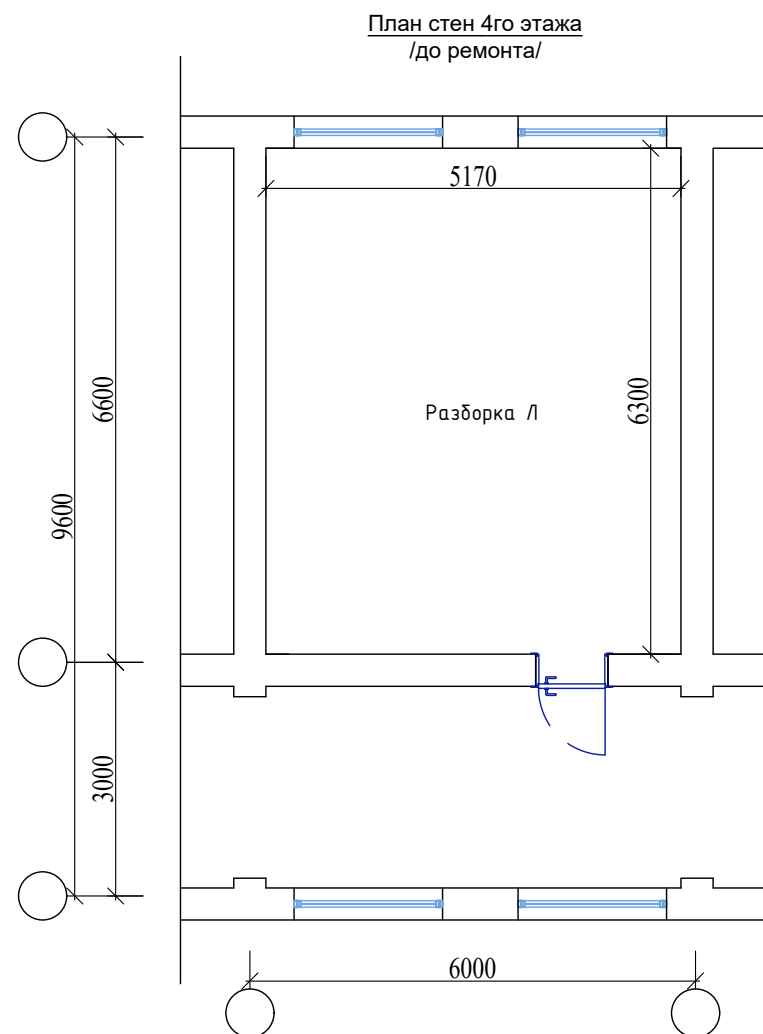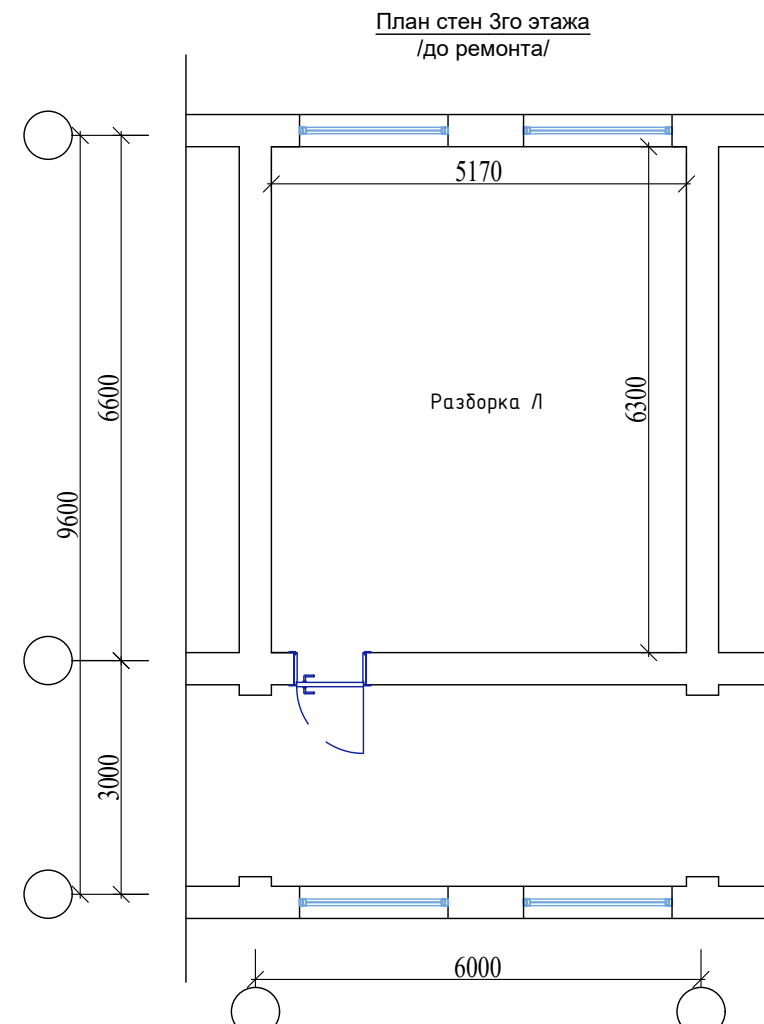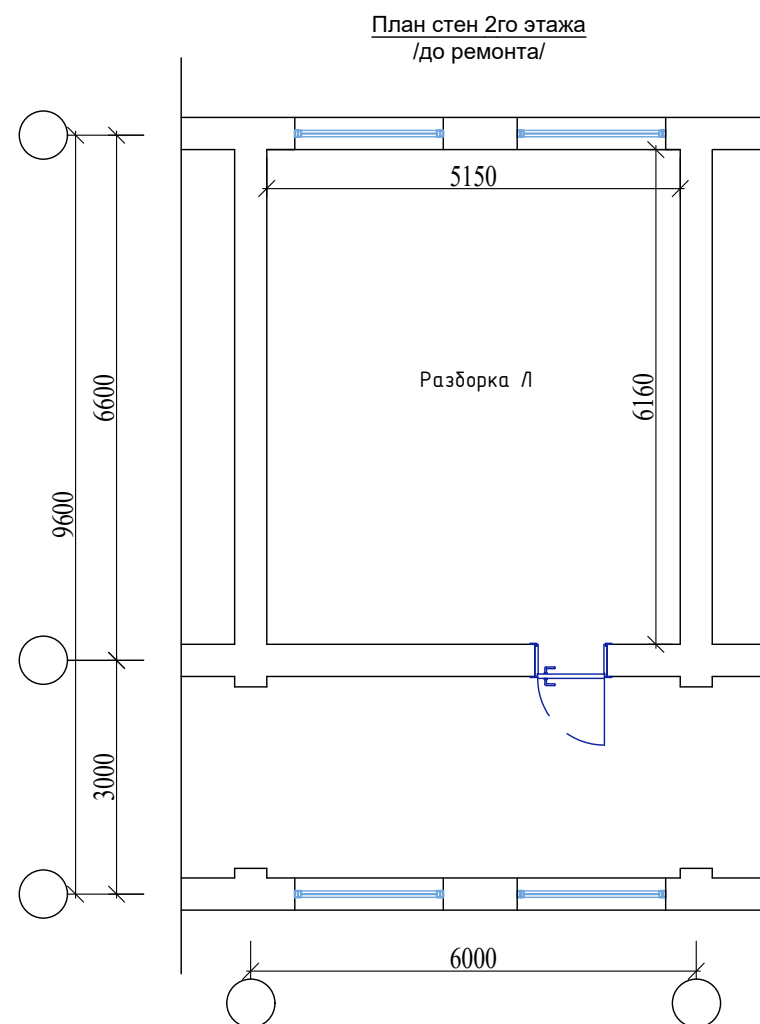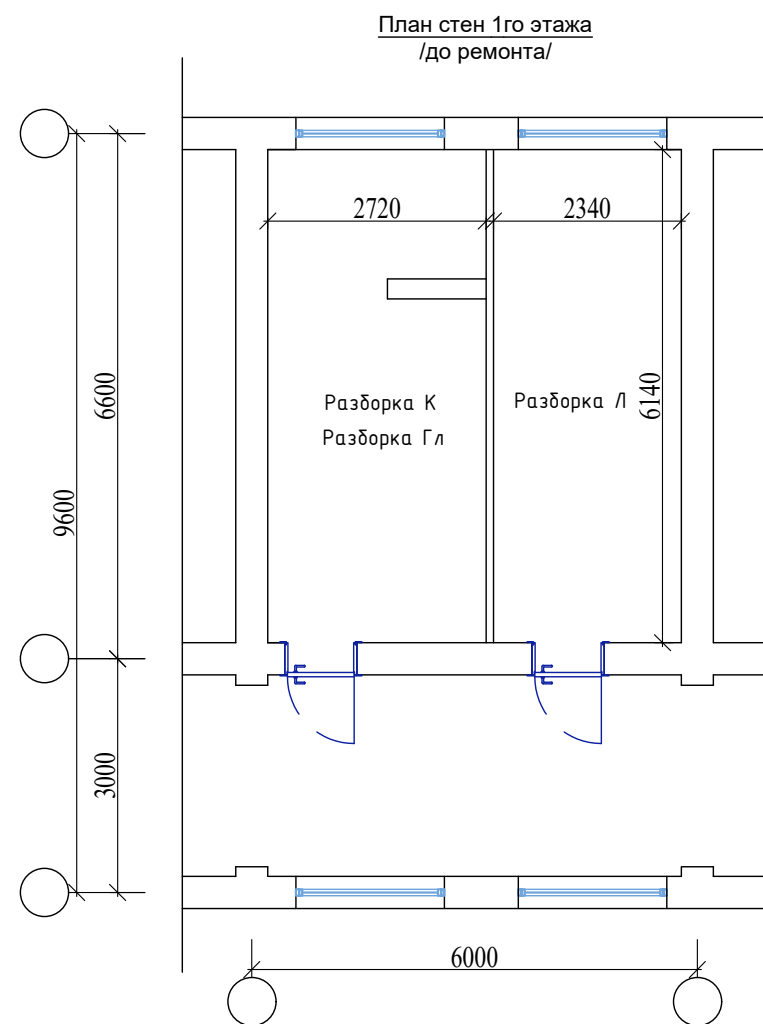

Спецификация демонтажных работ

Номер по плану	Условные обозначение	Наименование	Площадь м ²
1		Снятие дверных полотен Демонтаж дверных коробок в перегородок	10,58 м2 5 шт
2		Демонтаж оконных блоков алюминиевых	25,92 м2 8 шт
3	Разборка Л	Разборка покрытие полов из линолеума	111,24 м2
4	Разборка К	Разборка покрытие полов из керамических плит	16,70 м2
5	Разборка Гл	Разборка облицовка стен из керамических плит	25,10 м2





						2026г.				-АС		
						Околтин тумани 5-сонли умумтаалим мактабининг санитария-гигиена инфратузилмасини яхшилаш						
Изм.	Кол. уч.	Лист	N° док.	Подп.	Дата							
						5-сонли умумтаалим мактаби				Стадия	Лист	Листов
ГИП		М. Тилов	Кобилов							РП	2	14
Разработ.		Ж. Мухитдинов				План стен /до ремонта/					г. Гулистан "02" сентябр 2026г.	

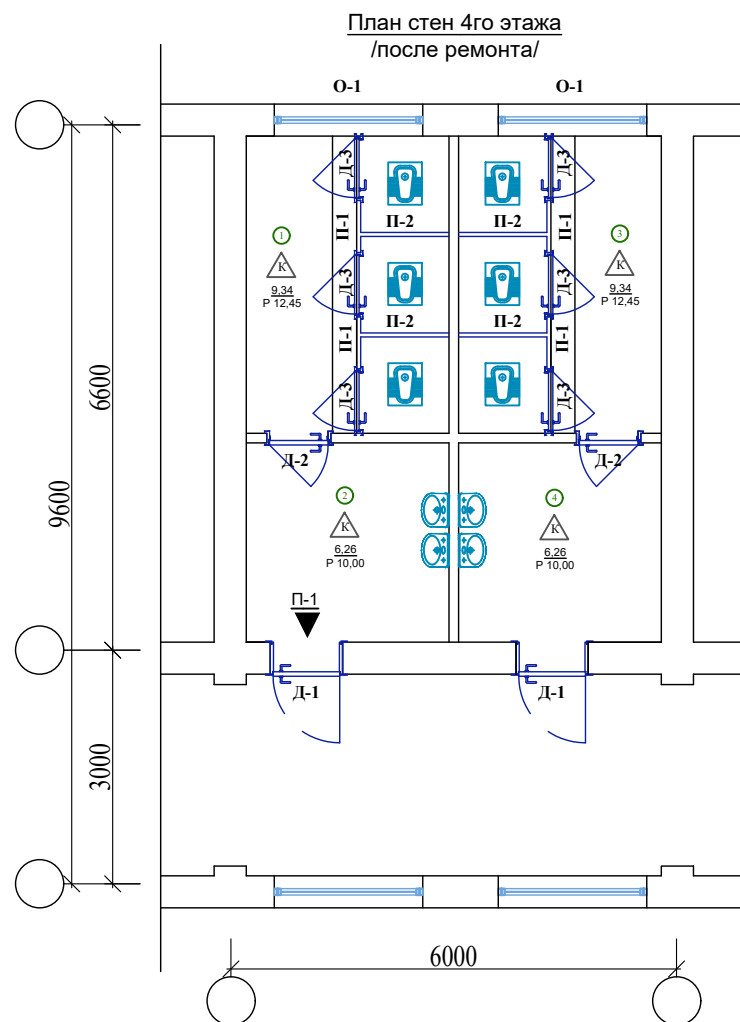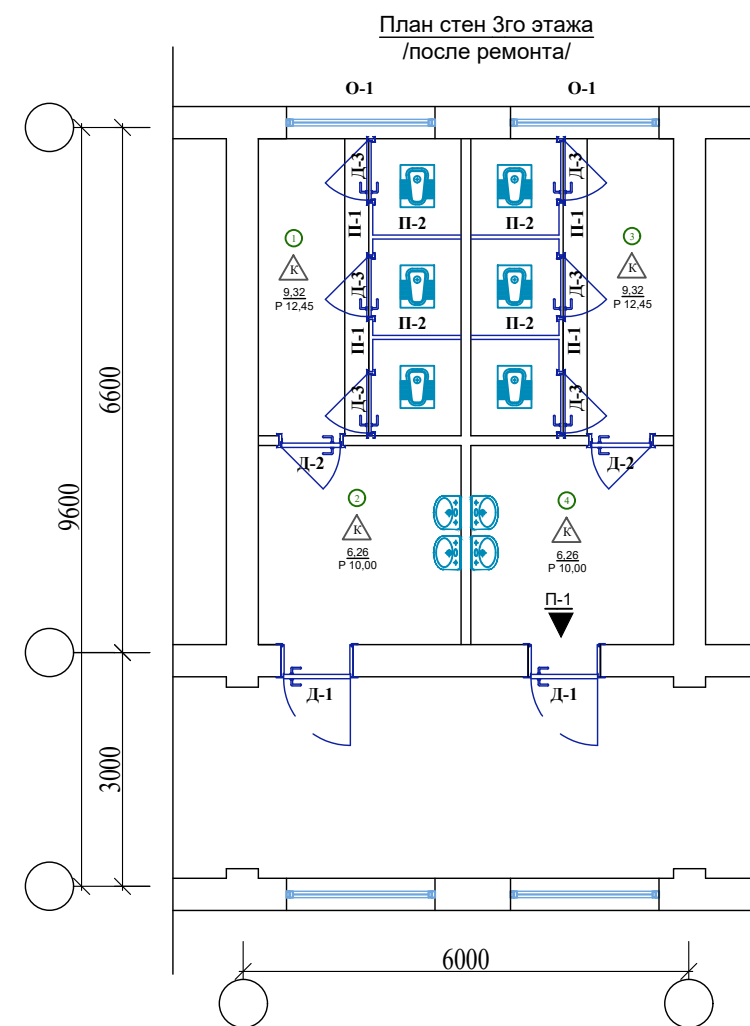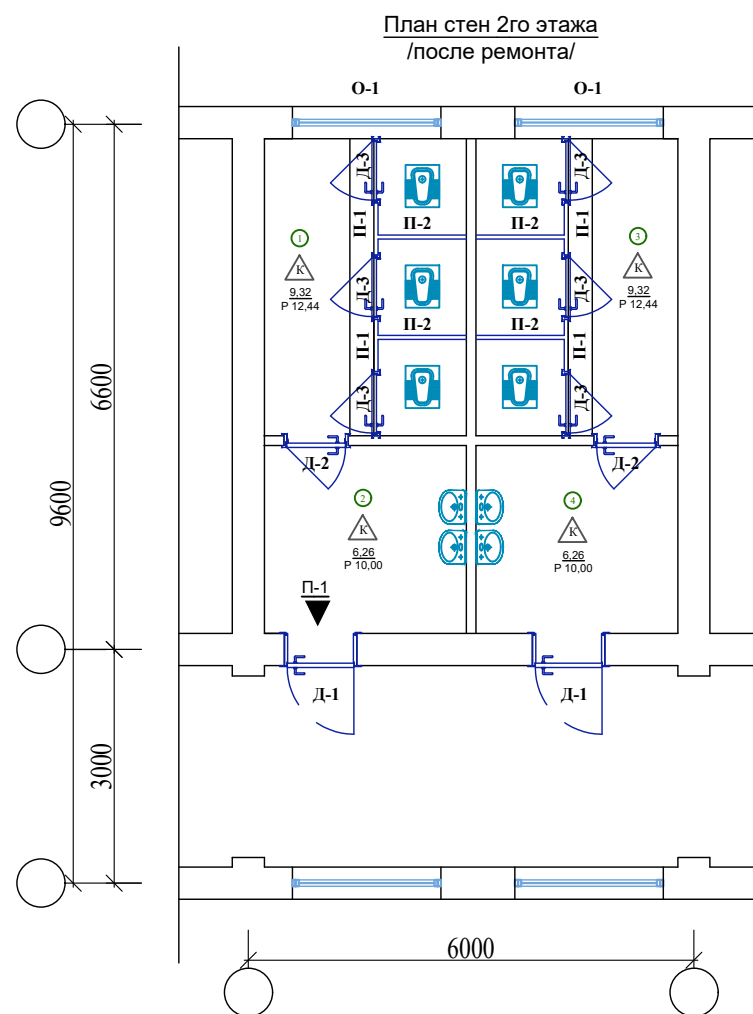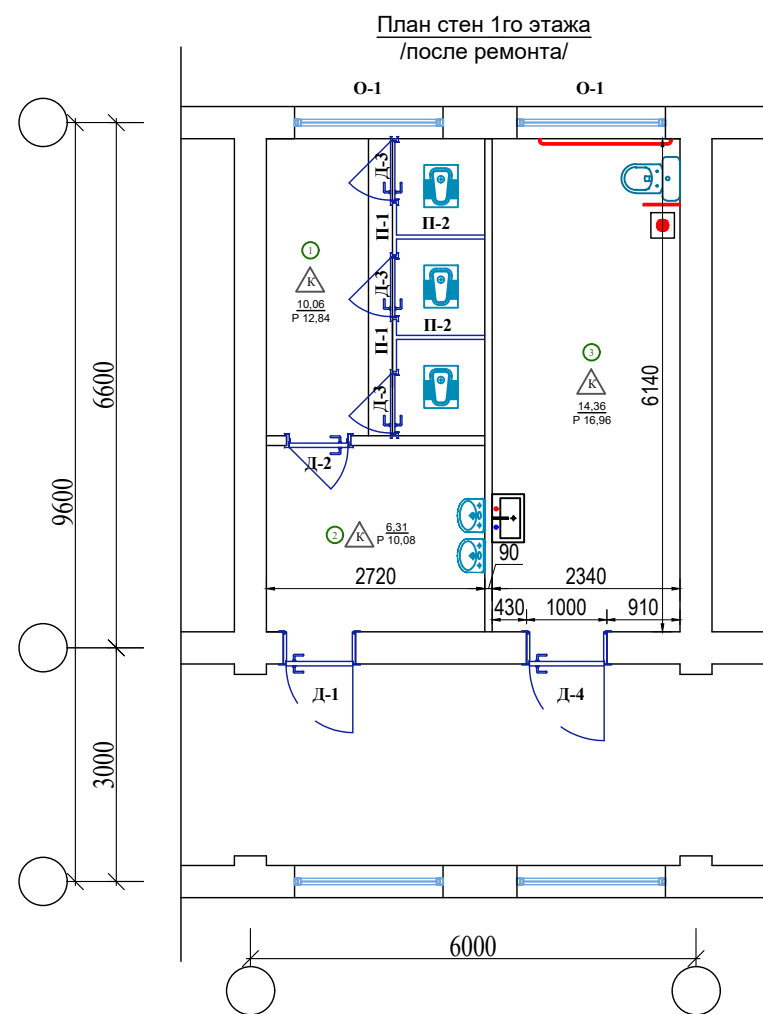

БИНО ХОНАЛАРИ РЎЙХАТИ

Хона рақами	Номланиши	Майдони м²
1-этаж		
1	Ўғил болалар хожатхонаси	10,06
2	Қўл ювиш хонаси	6,31
3	Имконияти чекланганлар учун хожатхона	14,36
2-этаж		
1	Қиз болалар хожатхонаси	9,32
2	Қўл ювиш хонаси	6,26
3	Ўғил болалар хожатхонаси	9,32
4	Қўл ювиш хонаси	6,26
3-этаж		
1	Қиз болалар хожатхонаси	9,32
2	Қўл ювиш хонаси	6,26
3	Ўғил болалар хожатхонаси	9,32
4	Қўл ювиш хонаси	6,26
4-этаж		
1	Қиз болалар хожатхонаси	9,34
2	Қўл ювиш хонаси	6,26
3	Ўғил болалар хожатхонаси	9,34
4	Қўл ювиш хонаси	6,26


						2026г.			-АС		
						Околтин тумани 5-сонли умумтаълим мактабининг санитария-гигиена инфратузилмасини яхшилаш					
Изм.	Кол. уч.	Лист	N° док.	Подп.	Дата						
ГИП		М. Тилов	Кобилов			5-сонли умумтаълим мактаби			Стадия РП	Лист 3	Листов 14
Разработ.		Ж. Мухитдинов				План стен /после ремонта/				г. Гулистан "02" сентябр 2026г.	

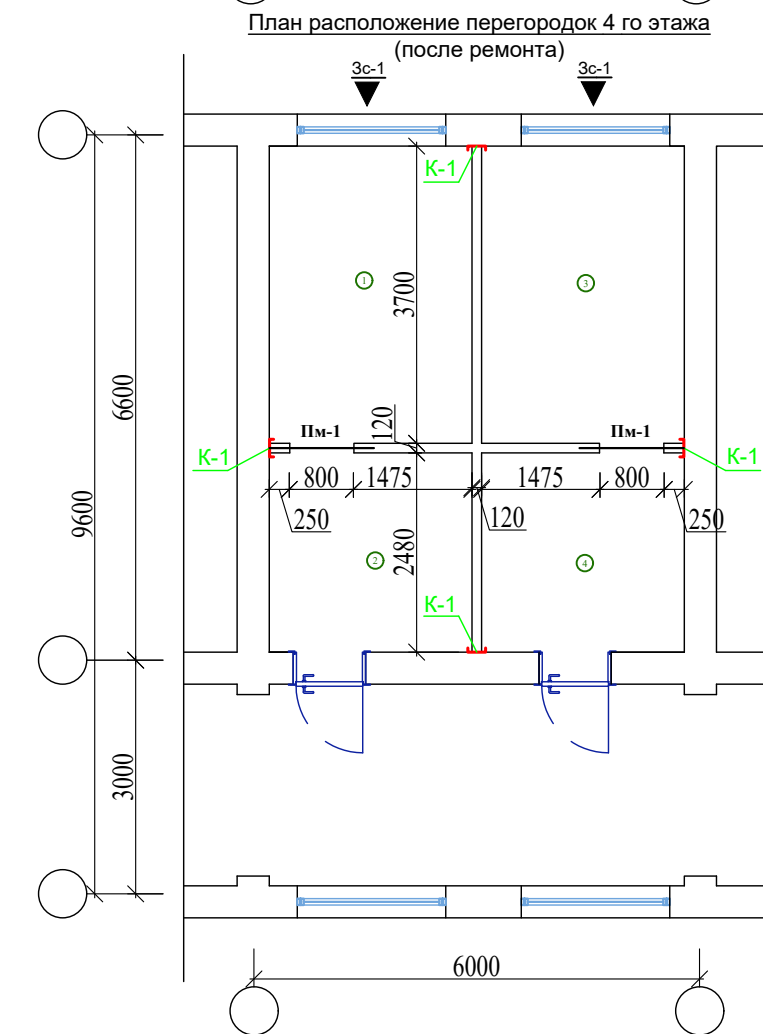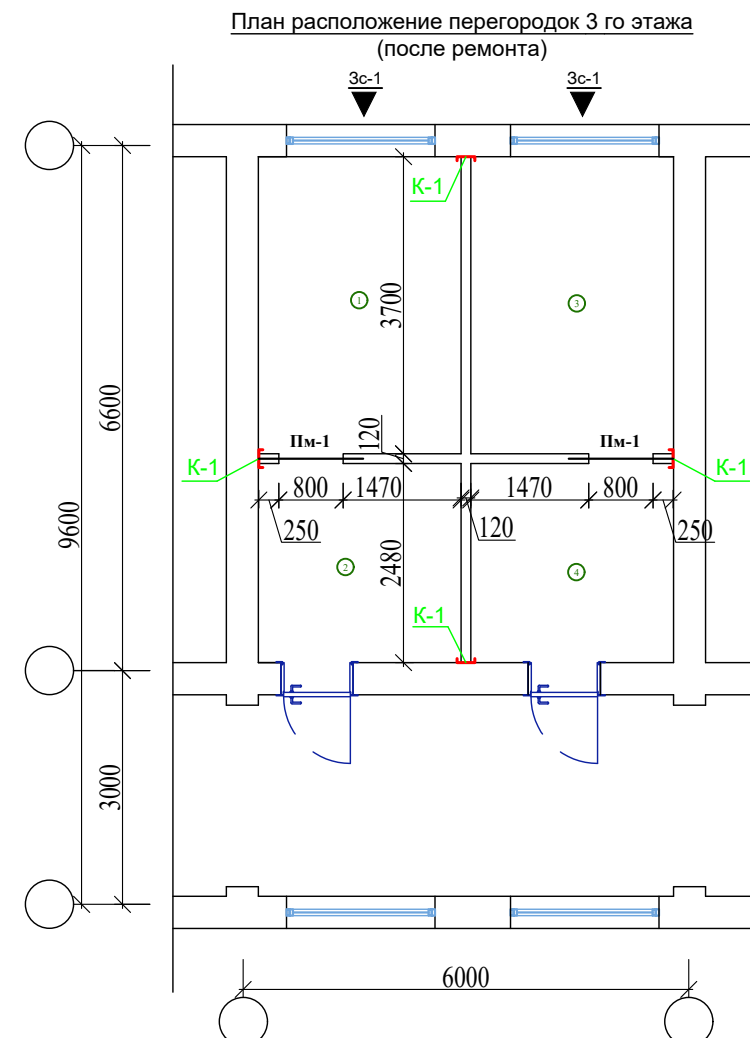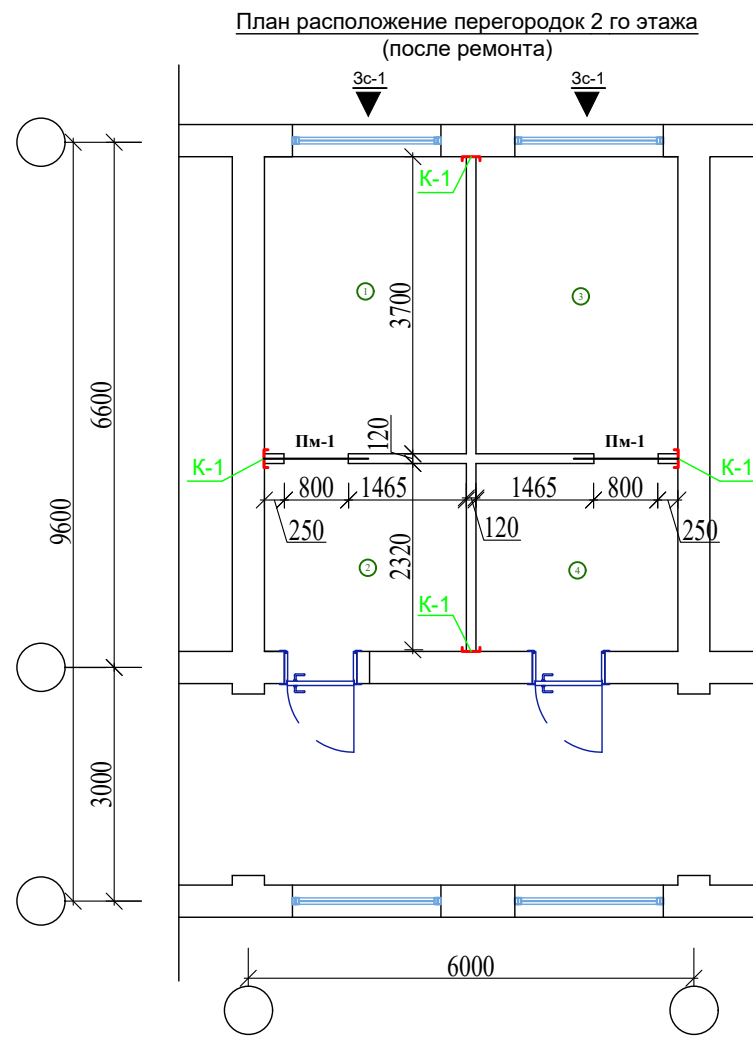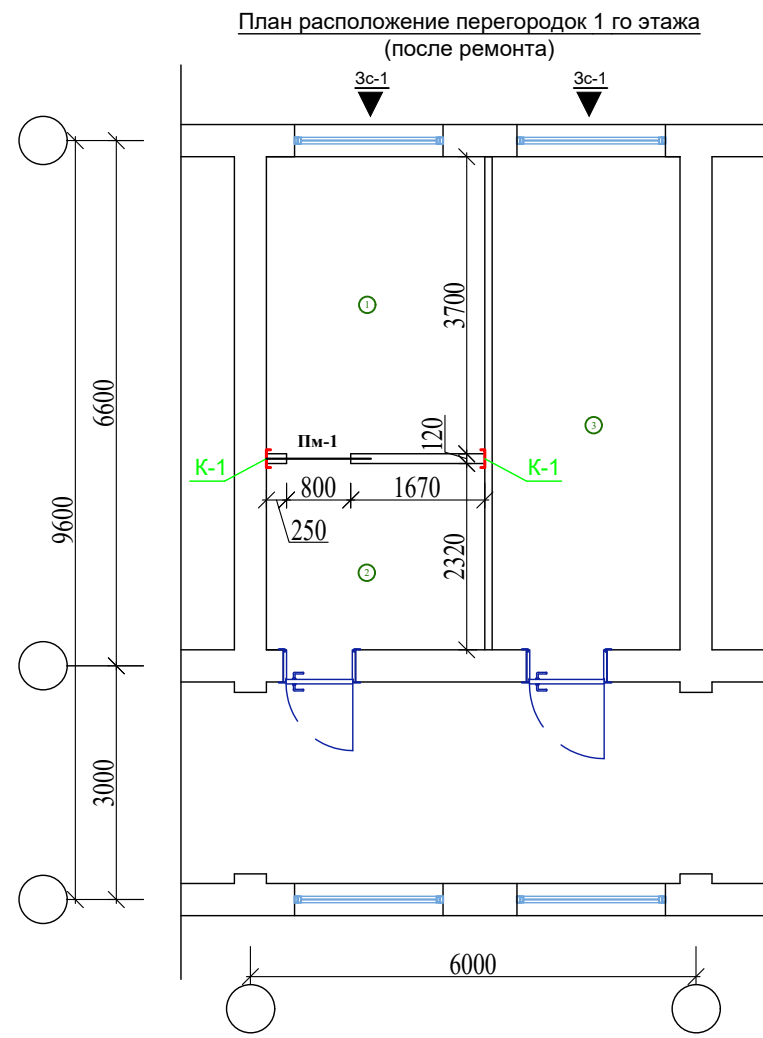


БИНО ХОНАЛАРИ РЎЙХАТИ

Хона раками	Номланиши	Майдони м²
1-этаж		
1	Ўғил болалар хожатхонаси	10,06
2	Қўл ювиш хонаси	6,31
3	Имконияти чекланганлар учун хожатхона	14,36
2-этаж		
1	Қиз болалар хожатхонаси	9,32
2	Қўл ювиш хонаси	6,26
3	Ўғил болалар хожатхонаси	9,32
4	Қўл ювиш хонаси	6,26
3-этаж		
1	Қиз болалар хожатхонаси	9,32
2	Қўл ювиш хонаси	6,26
3	Ўғил болалар хожатхонаси	9,32
4	Қўл ювиш хонаси	6,26
4-этаж		
1	Қиз болалар хожатхонаси	9,34
2	Қўл ювиш хонаси	6,26
3	Ўғил болалар хожатхонаси	9,34
4	Қўл ювиш хонаси	6,26


						2026г.				-АС	
						Околтин тумани 5-сонли умумтаълим мактабининг санитария-гигиена инфратузилмасини яхшилаш					
Изм.	Кол. уч.	Лист	№ док.	Подп.	Дата						
						5-сонли умумтаълим мактаби	Стадия	Лист	Листов		
ГИП		М. Тилов	Кобилов				РП	4	14		
Разработ.		Ж. Мухитдинов				План расположение перегородок /после ремонта/		г. Гулистан "02" сентябр 2026г.			

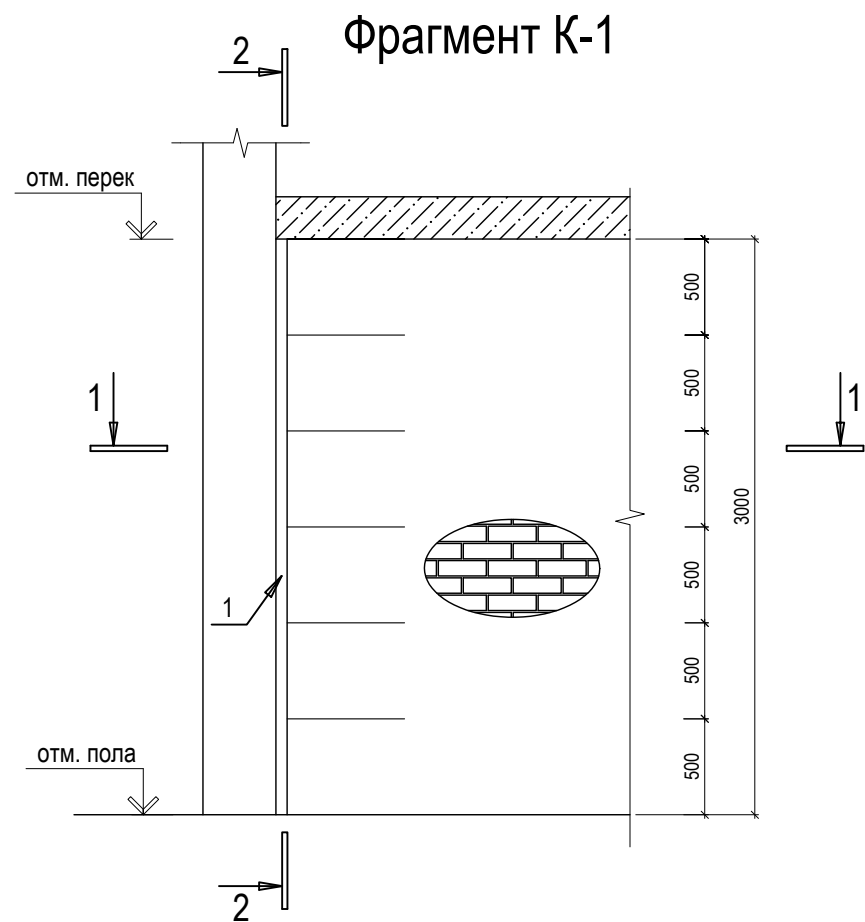

Разрез 2-2

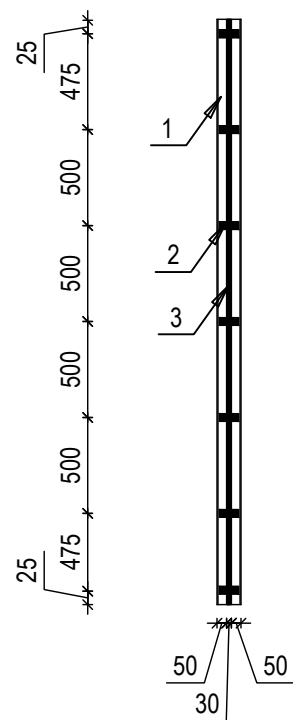

Разрез 1-1

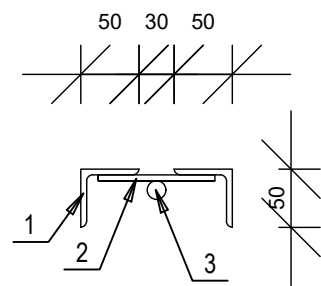

ПРИМЕЧАНИЯ


Все элементы металлических ферм сварить между собой швами $h=50$ мм по возможному контуру.

Все металлические части огрунтоват грунтовкой ГФ - 021 и окрасить эмалью ПФ - 115.


Спецификация фрагмента К-1

Марка поз.	Обозначение	Наименование	Кол. шт	Масса ед. кг	Примеч.
1	ГОСТ 8240-89	Уголок 50х50х5 мм L=3000 мм	2	11,310	22,620
2	ГОСТ 103-76*	-5х40 L= 100 мм	7	0,157	1,099
3	ГОСТ 5781-82	□ 16 А I L=3000 мм	1	4,740	4,740
4	на данным листе	□ 6 А I L=940 мм	5	0,21	1,050
		Итого			29,509
		Всего	14		413,126
5	на данном листе уз. I	Каркас К-1	160,6 пм	0.339	54,443
		Итого			467,569
		Сварка 2%			9,351
		Итого			476,920
Кладка перегородок из кирпича			м2		98,04
Анкерный болт $d=10$ мм длиной 100 мм			шт		84
Огрунтовка металлического поверхности грунтовкой ГФ-021 и окраска эмалью ПФ-115			м2		12,88
Сверление кольцевыми алмазными сверлами в железобетонных конструкциях вертикальных отверстий глубиной 100 мм диаметром: 10 мм			шт		84


2-2

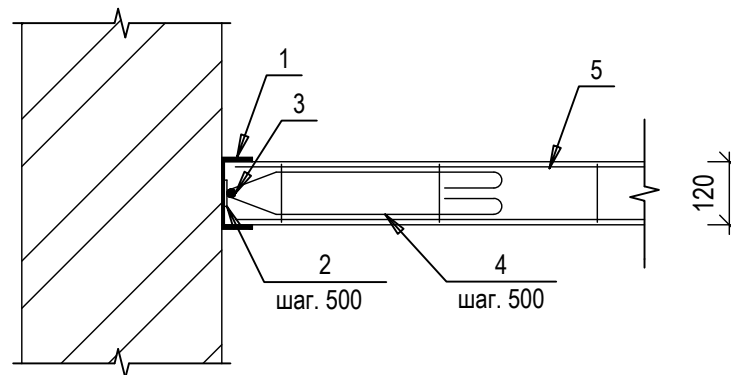

поз. 4

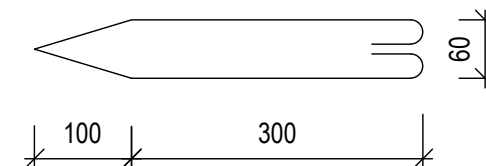

						2026г.	-АС				
						Оқолтин тумани 5-сонли умумтаълим мактабининг санитария-гигиена инфратузилмасини яхшилаш					
Изм.	Кол. уч.	Лист	№ док.	Подп.	Дата	5-сонли умумтаълим мактаби			Стадия	Лист	Листов
ГИП		М. Тилов	Кобилов						РП	5	14
Разработ.		Ж. Мухитдинов				Фрагмент К-1			 г. Гулистан "02" сентябр 2026г.		

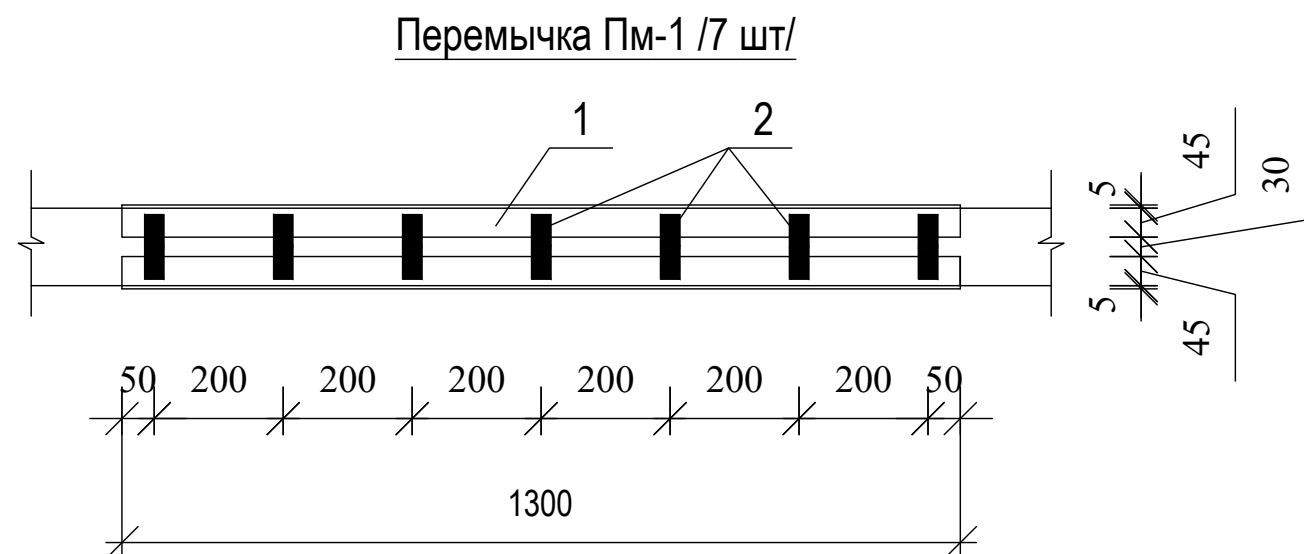

Спецификация

Марка поз.	Обозначение	Наименование	Кол. шт	Масса ед. кг	Примеч.
<u>Перемычка Пм-1</u>					
1	ГОСТ 8509-93	└ 50x50x5 MM L=1300 мм	2	4,901	9,802
2	ГОСТ 6009-74	3,8x30 L= 100 мм	7	0,090	0,630
Итого					10,432
Сварка 2%					0,209
Итого					10,641
Всего			7		74,487
Огрунтовка металлического поверхности грунтовкой ГФ-021 и окраска эмалью ПФ-115					2,01 м2

ПРИМЕЧАНИЯ

Все элементы металлических ферм сварить между собой швами h=50 мм по возможному контуру.

Все металлические части огрунтоват грунтовкой ГФ - 021 и окрасить эмалью ПФ - 115.

						2026г.	-АС
						Околтин тумани 5-сонли умумтʻалим мактабининг санитария-гигиена инфратузилмасини яхшилаш	
Изм.	Кол. уч.	Лист	№ док.	Подп.	Дата		
ГИП		М. Тилов	Кобилов			5-сонли умумтаʻалим мактаби	Стадия РП Лист 6 Листов 14
Разработ.		Ж. Мухитдинов				Перемычка Пм-1	г. Гулистан "02" сентябр 2026г.

Фрагмент закладка проемов 3с-1 /8 шт/


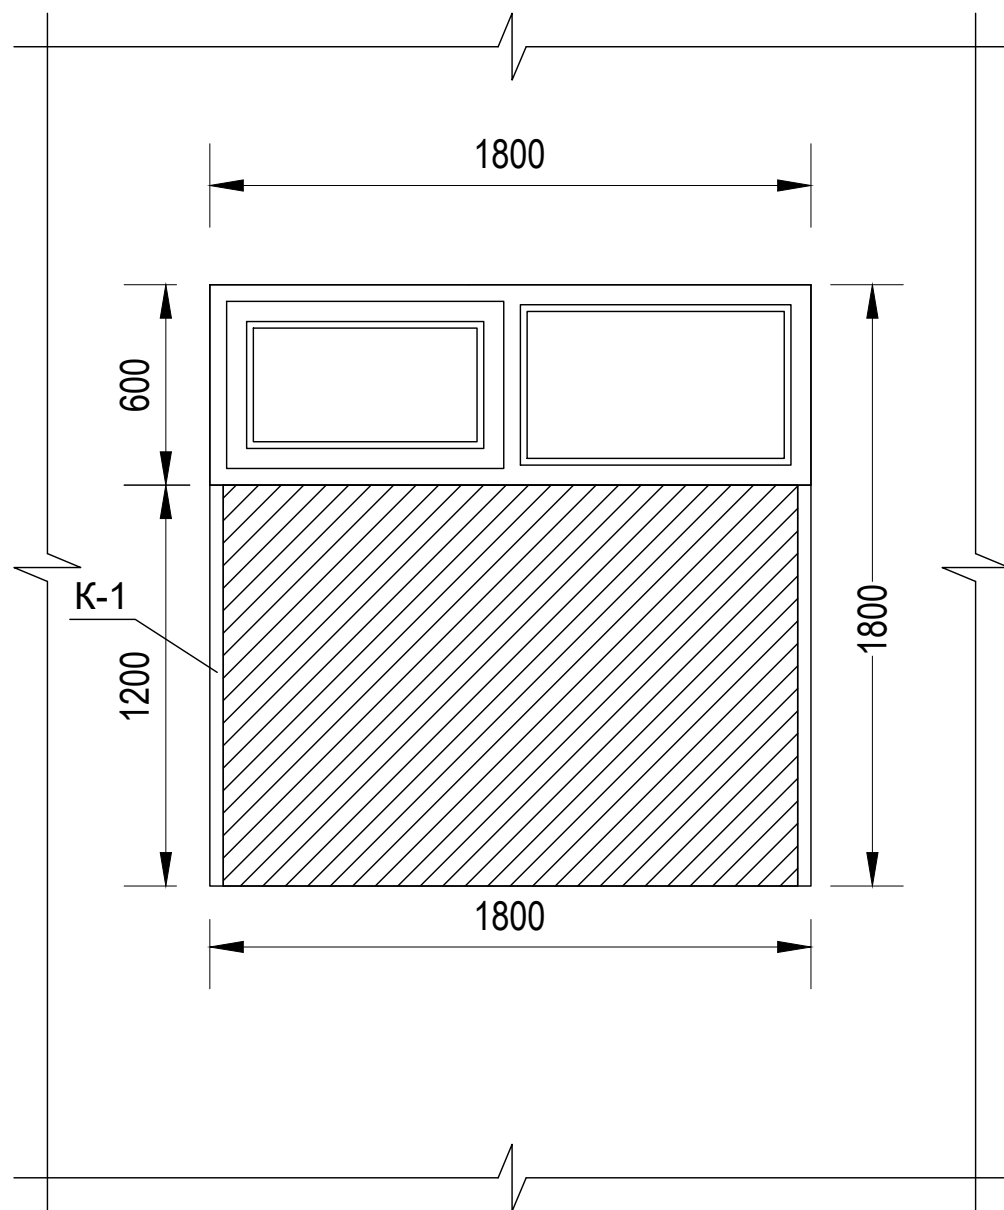


Схема металлического каркаса
К-1

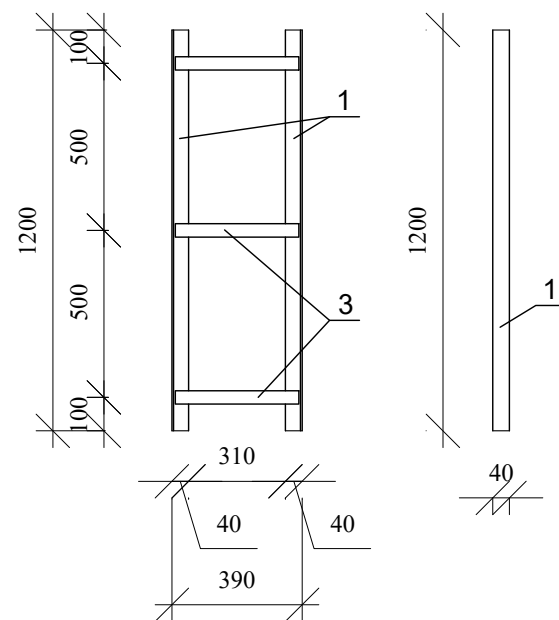

Спецификация К-1

Поз.	Обозначение	Наименование и сечения	К-во	Масса, кг.	
				Ед. изм.	Общая
1	ГОСТ 8509-93	Уголок 40х40х3 мм L=1200 мм	2	2,220	4,440
2	ГОСТ 6009-74	Лента стальная сеч. 40х3 мм L=370 мм	3	0,349	1,047
		ИТОГО:			5,487
		Сварка 2%			0,110
		ИТОГО:			5,597
		Всего 16 шт:			89,552
Анкерный болт диаметром 10 мм длиной 100 мм					48 шт
Огрунтовка металлического поверхности грунтовкой ГФ-021					2,43 м2
Окраска эмалью ПФ-115					2,43 м2
Закладка Зс-1 проемов из керамических кирпича толщиной 380 мм					6,57 м3
Сверление кольцевыми алмазными сверлами в железобетонных конструкциях вертикальных отверстий глубиной 100 мм диаметром: 10 мм					48 шт

						2026г.				-АС	
						Околтин тумани 5-сонли умумтъялим мактабининг санитария-гигиена инфратузилмасини яхшилаш					
Изм.	Кол. уч.	Лист	№ док.	Подп.	Дата		Стадия	Лист	Листов		
ГИП		М. Тиловқобилов				5-сонли умумтаълим мактаби	РП	7	14		
Разработ.		Ж. Мухитдинов				Фрагмент закладка проемов Зс-1		г. Гулистан "02" сентябр 2026г.			

ФРАГМЕНТ ПРОБИВКА ПРОЁМОВ СТЕНАХ ДЛЯ ДВЕРЕЙ П-1

Спецификация


Марка поз.	Обозначение	Наименование	Кол. шт	Масса ед. кг	Примеч.
		Узел I			
1	ГОСТ 8240-89	Швеллер №14 L= 1420 мм	2	23,714	47,428
2	ГОСТ 6009-74	3,8x50 L= 380 мм	22	0,567	12,474
3	ГОСТ 8509-93	└ 100x100x8 MM L= 2350 мм	4	28,788	115,152
4	ГОСТ 8509-93	└ 50x50x5 MM L= 920 мм	2	3,570	7,140
		Итого			182,194
		Сварка 2%			3,644
		Итого			185,838
		Всего	3		557,514
5	на данном листе уз. I	Болт с гайками и шайбами д=22 мм длиной 360 мм	5	3	15

ПРИМЕЧАНИЯ



Пробивка проемов в кирпичных стенах толщиной 380 мм - 6,48 м2 / 2,46 м3
Все элементы металлических ферм сварить между собой швами h=50 мм по возможному контуру.
Все металлические части огрунтоват грунтовкой ГФ - 021 и окрасить эмалью ПФ - 115 -15,05 м2.
Данный лист смотреть совместно с листом АС-10.

Состав работы

В первом очереди нужна монтажировать КО-1. Втором очереди нужна пробить указанный проём в кирпичных стенах. Трети очереди установит другие каркасы указанном проекте.

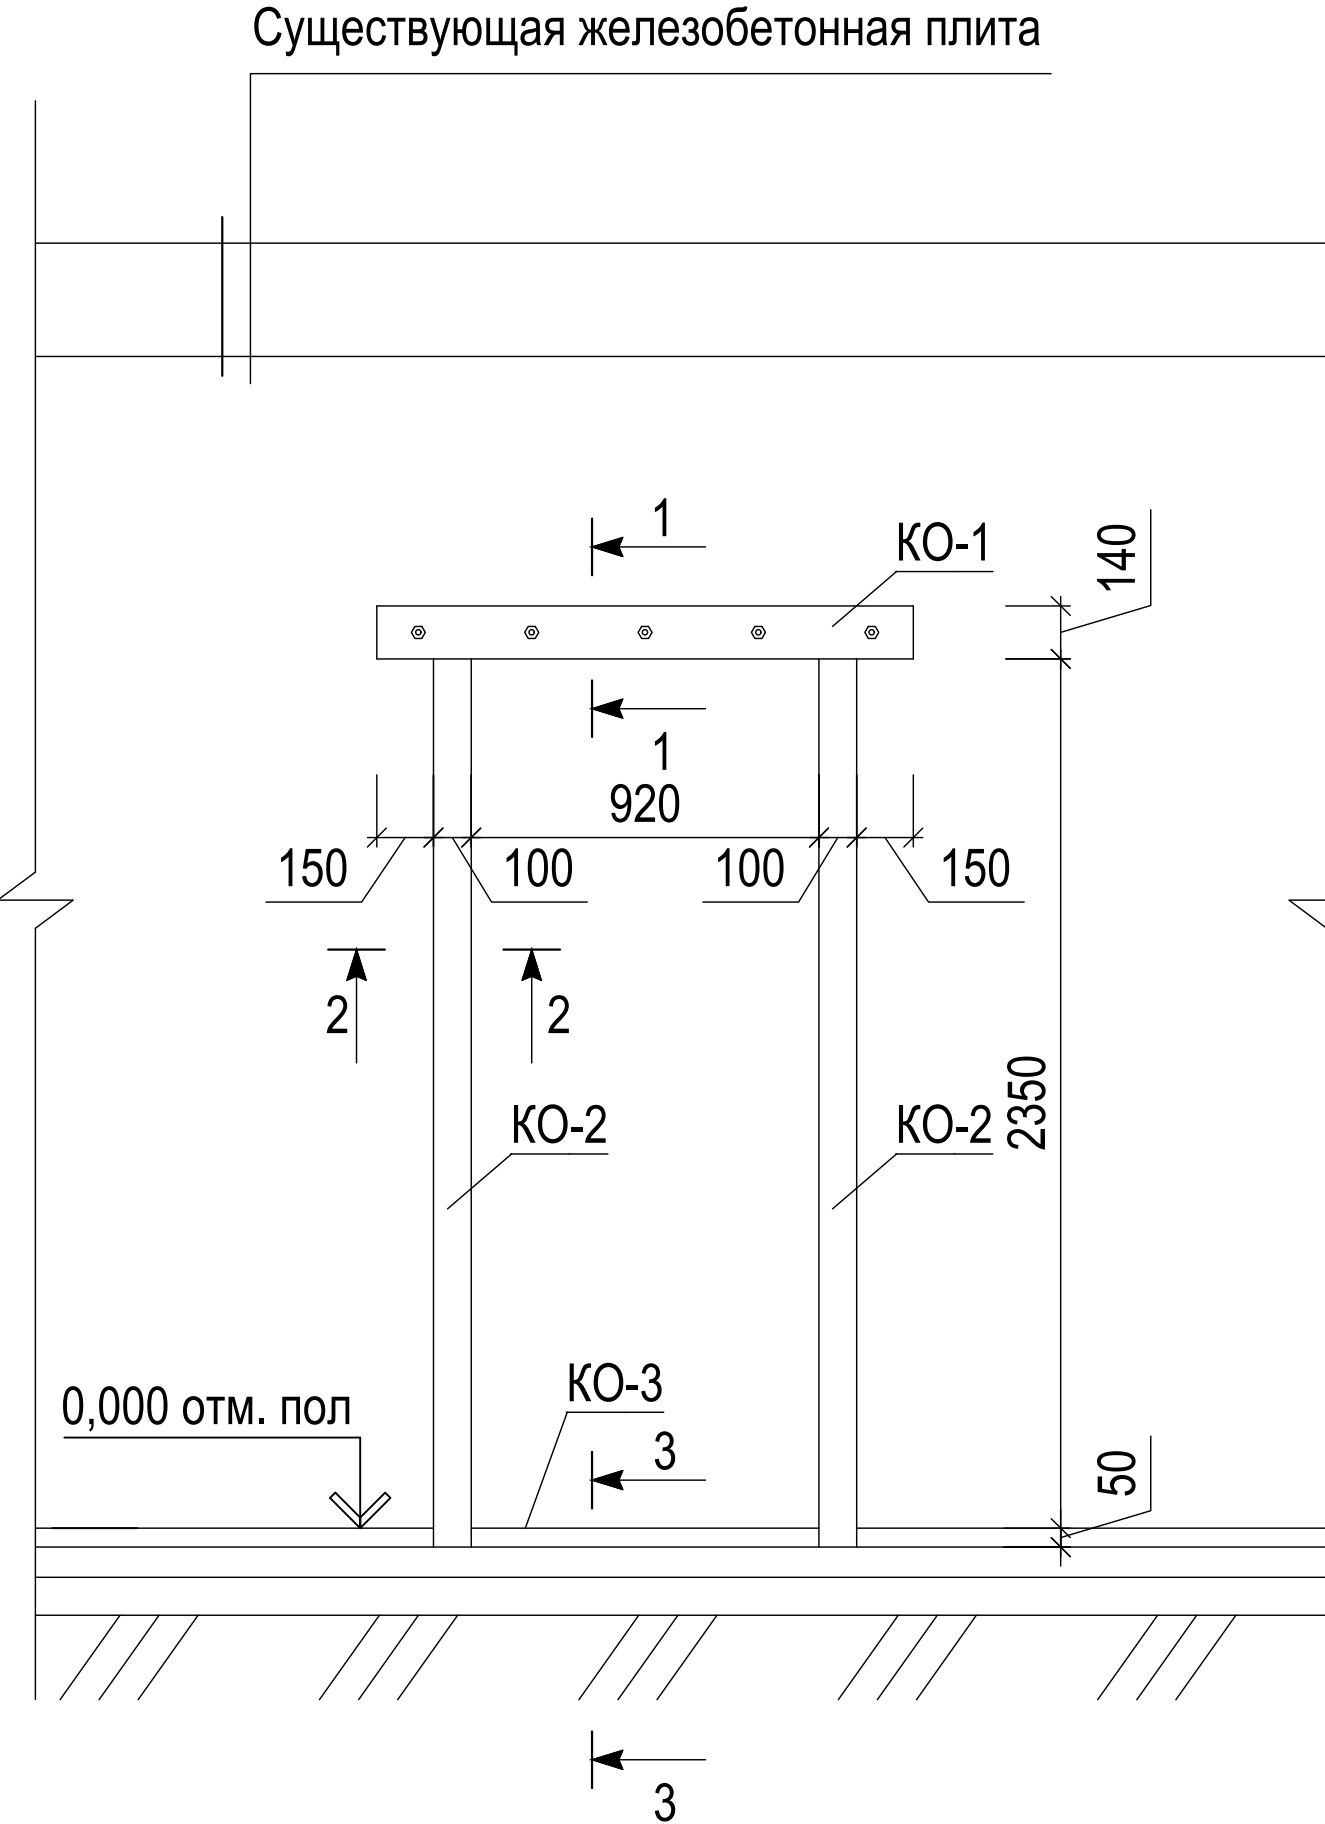


						2026г.				-АС		
						Оқолтин тумани 5-сонли умумтаълим мактабининг санитария-гигиена инфратузилмасини яхшилаш						
Изм.	Кол. уч.	Лист	№ док.	Подп.	Дата							
ГИП		М. Тилов	Кобилон			5-сонли умумтаълим мактаби				Стадия РП	Лист 8	Листов 14
Разработ.		Ж. Мухитдинов				ФРАГМЕНТ ПРОБИВКА ПРОЁМОВ СТЕНАХ ДЛЯ ДВЕРЕЙ П-1					г. Гулистан "02" сентябр 2026г.	

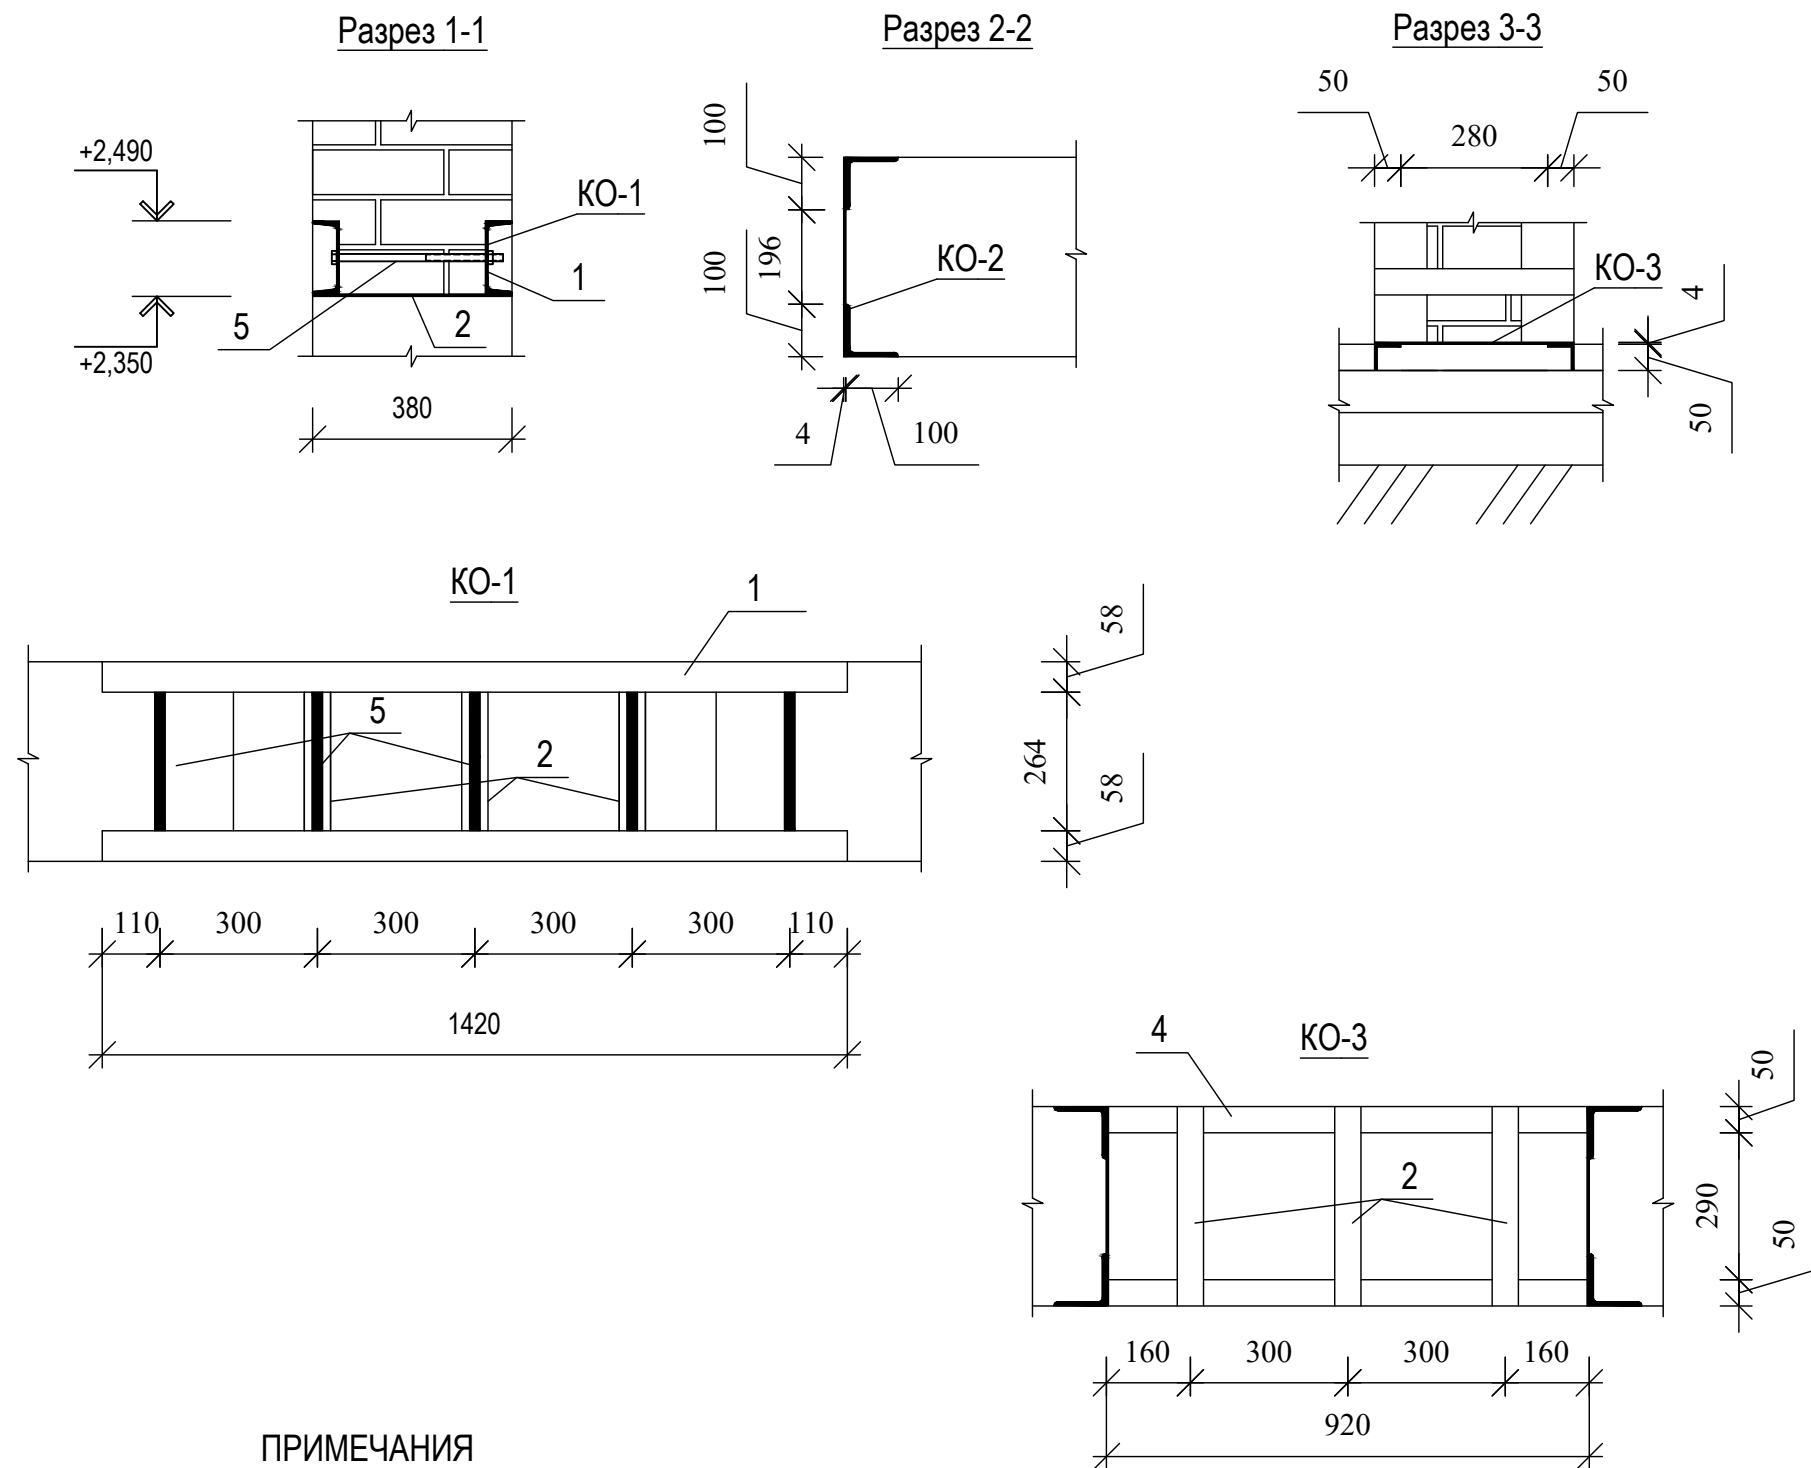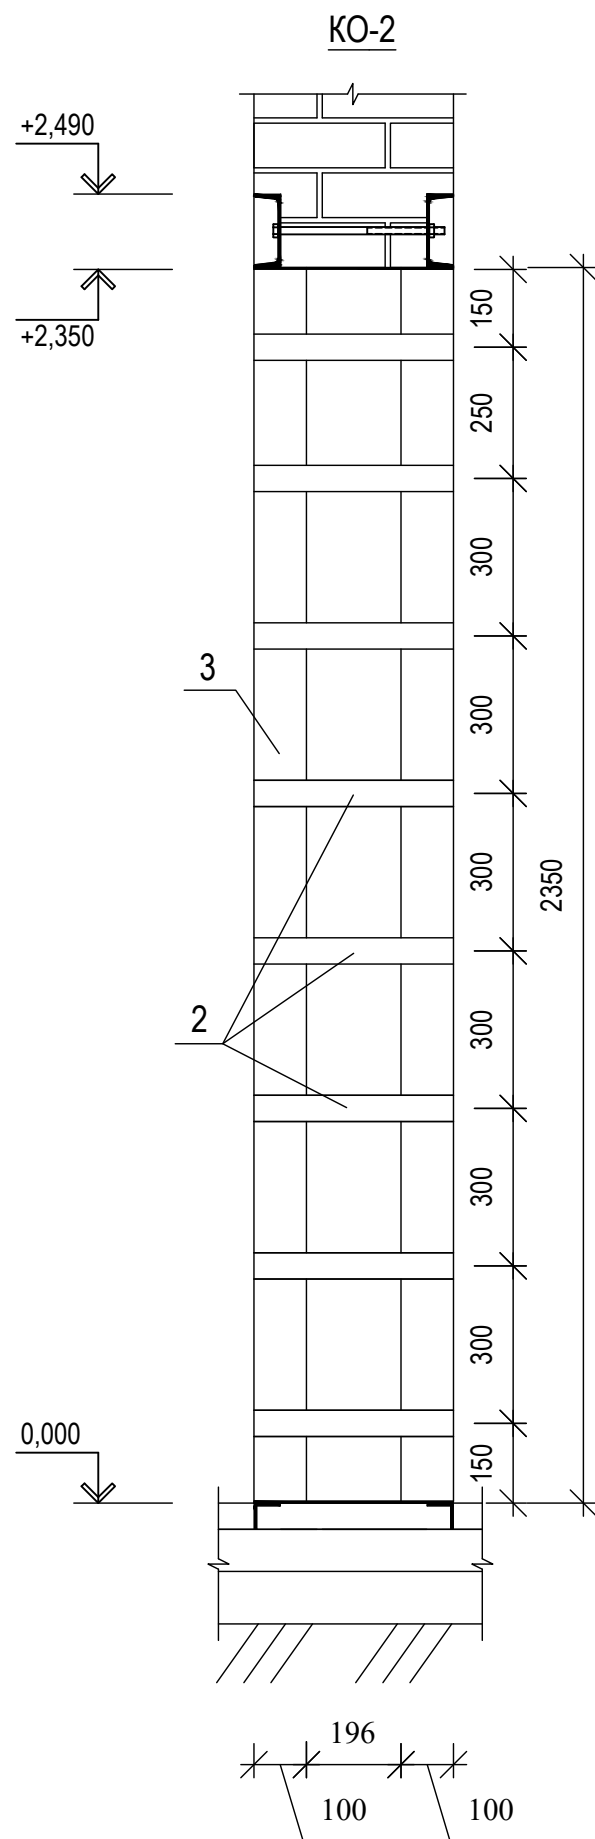

ПРИМЕЧАНИЯ

Все элементы металлических ферм сварить между собой швами h=50 мм по возможному контуру.
 Все металлические части огрунтоват грунтовкой ГФ - 021 и окрасить эмалью ПФ - 115.
 Данный лист смотреть совместно с листом АС-18.


						2026г.				-АС
						Околтин тумани 5-сонли умумтъалим мактабининг санитария-гигиена инфратузилмасини яхшилаш				
Изм.	Кол. уч.	Лист	№ док.	Подп.	Дата					
						5-сонли умумтаълим мактаби	Стадия	Лист	Листов	
ГИП		М. Тилов		кобилов			РП	9	14	
Разработ.		Ж. Мухитдинов				КО-1, 2	 г. Гулистан "02" сентябр 2026г.			

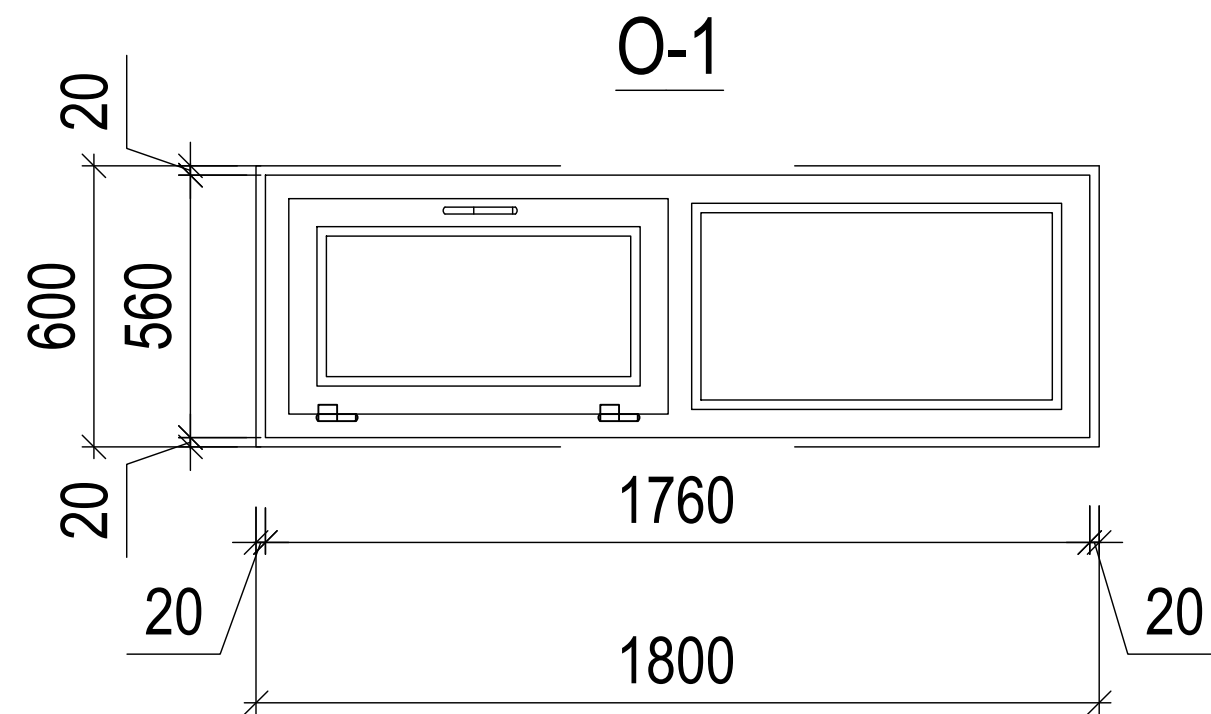

Спецификация элементов заполнения проёмов

Условные обозначение по проекту	Марка	Обозначение	Кол-во	Примеч. (размер проема, НхВ, мм)
1	2	3	4	5
ПВХ ОКНА				
О-1	0,56-1,76	Индивидуальное изделие	8	Однокамерный с двойным остеклением теплотатери 0,53 м2 С/Вт

Счен. профил
оконный блок из ПВХ


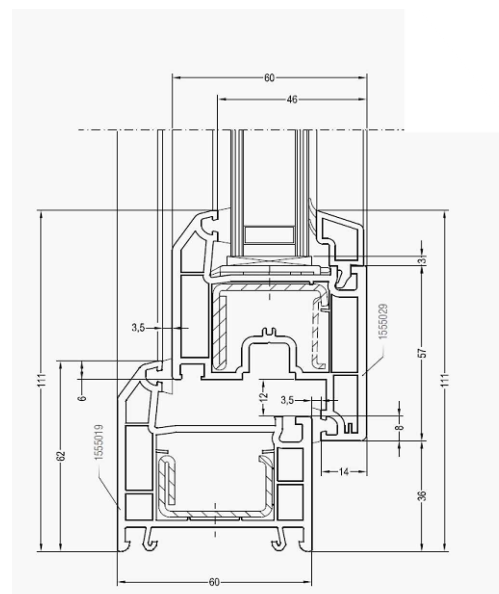


Фрагмент ПВХ окна



1. Окна - пластиковые 1-х камерные с двойным остеклением.
2. Открывающие створы должны быть сложным механизмом.
 - Зазоры между оконных блоком и откосами проема должны быть не менее -20 мм, после установки их следует тщательно запенить.
3. Свет оконных блоков подбирать согласовано с заказчиками

						2026г.			-АС			
						Околтин тумани 5-сонли умумтаълим мактабининг санитария-гигиена инфратузилмасини яхшилаш						
Изм.	Кол. уч.	Лист	№ док.	Подп.	Дата				Стадия	Лист	Листов	
ГИП		М. Тилов		Кобиллов		5-сонли умумтаълим мактаби			РП	10	14	
Разработ.		Ж. Мухитдинов										
						О-1			г. Гулистан "02" сентябр 2026г.			

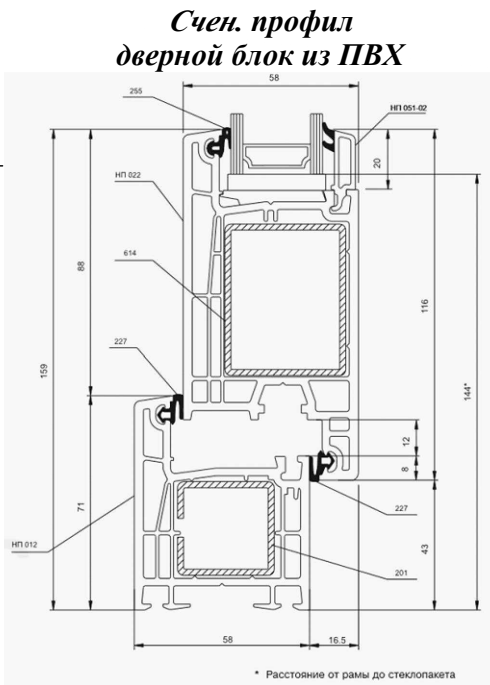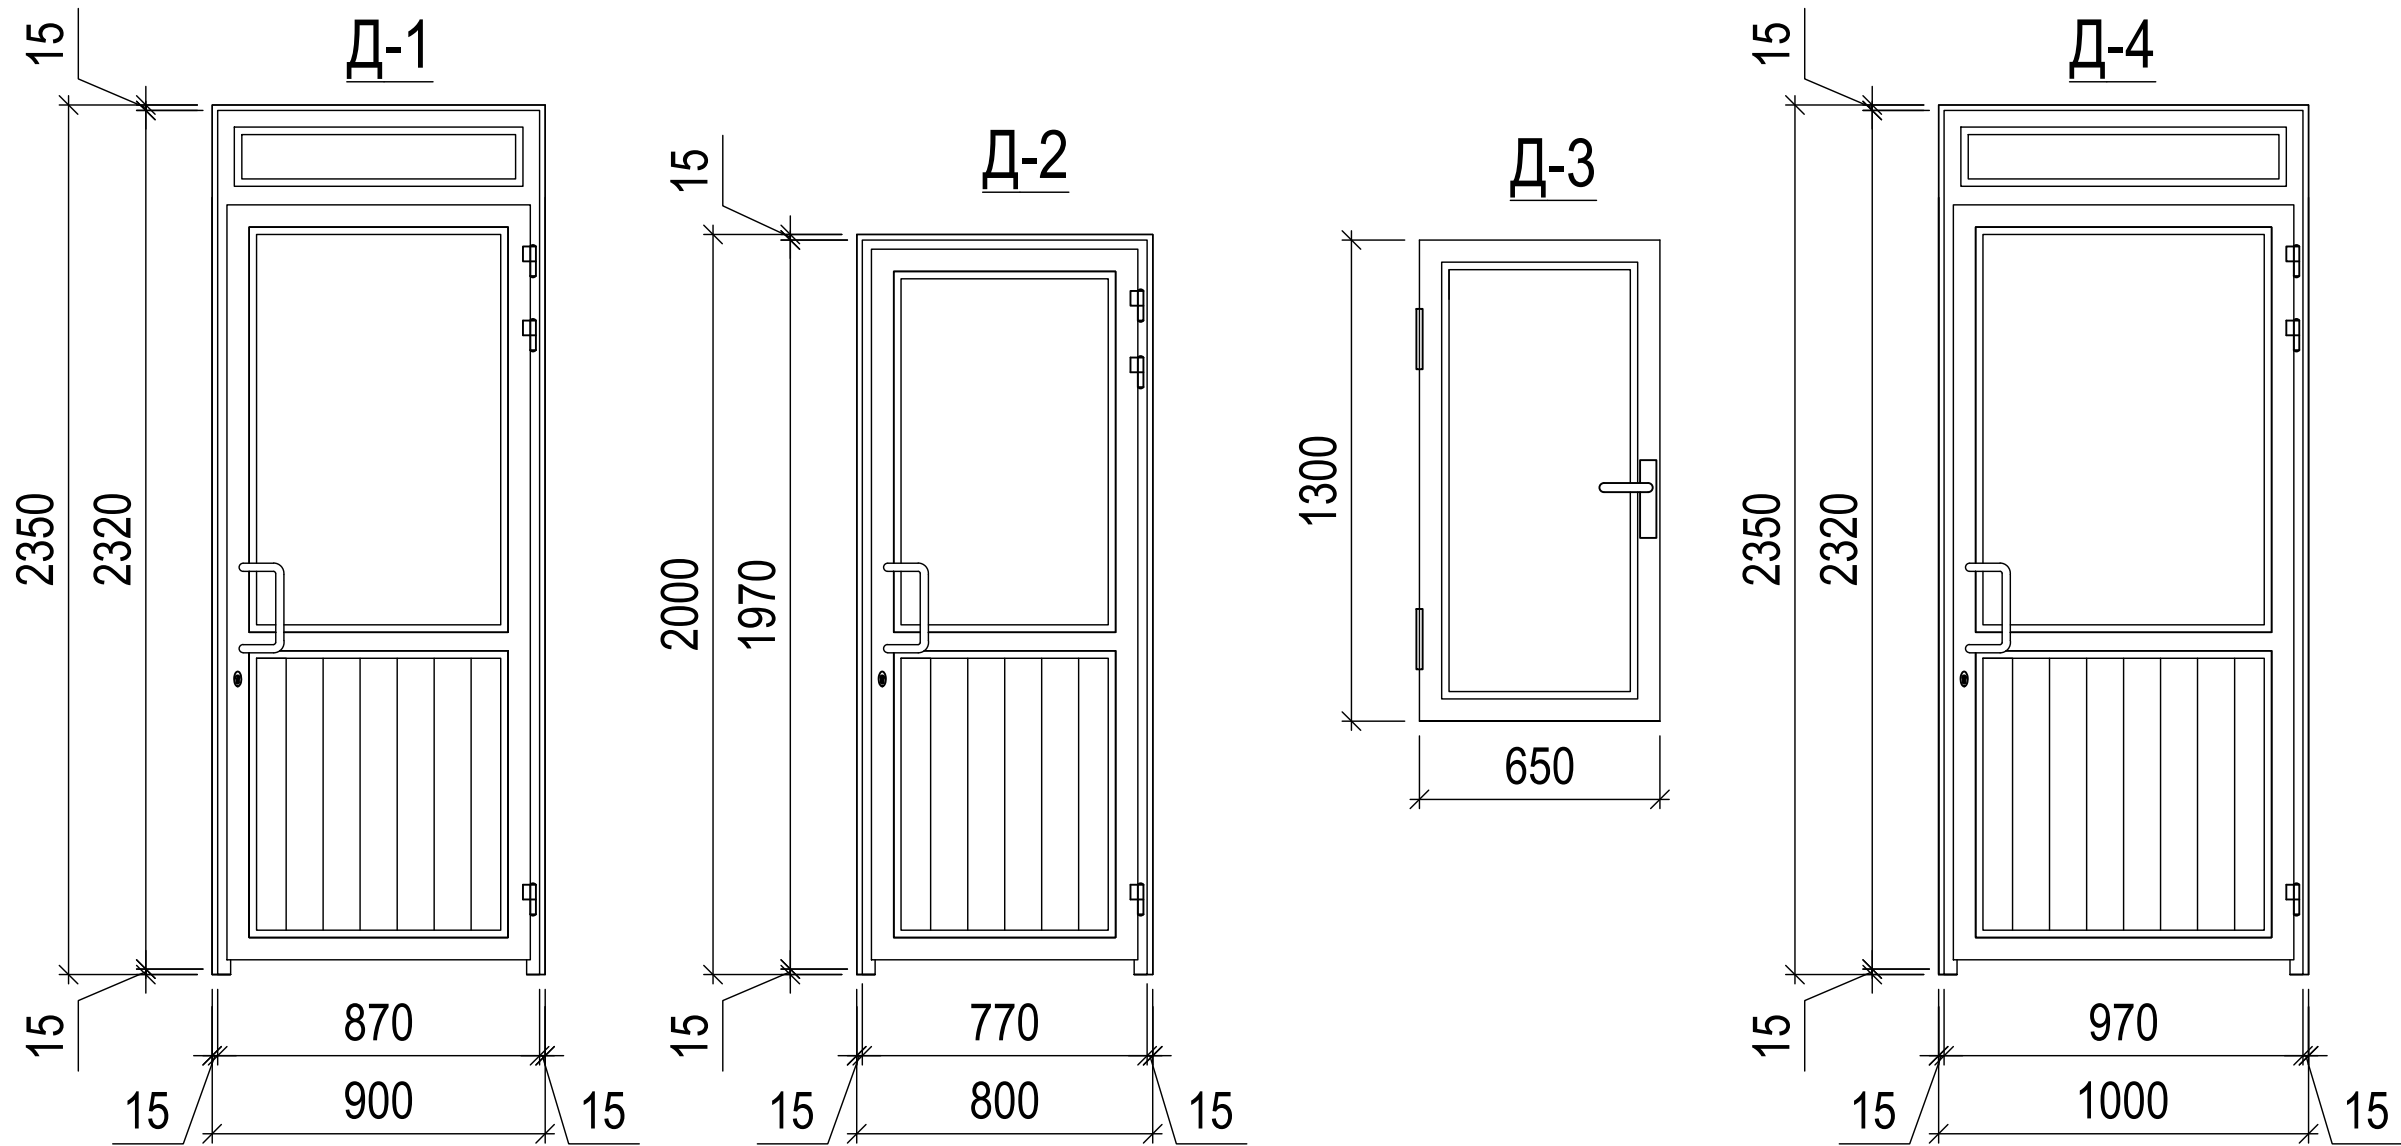


Спецификация элементов заполнения проёмов


Условные обозначение по проекту	Размеры	Обозначение	Кол-во	Примеч. (размер проема, НхВ, мм)
1	2	3	4	5
АЛЮМИНИЕВЫЕ ДВЕРИ				
Д-1	2,32-0,87	Индивидуальное изделие	7	Однокамерный с двойным остеклением
Д-2	1,97-0,77	Индивидуальное изделие	7	Однокамерный с двойным остеклением
Д-3	1,3-0,65	Индивидуальное изделие	21	Однокамерный с двойным остеклением
Д-4	2,32-0,97	Индивидуальное изделие	1	Однокамерный с двойным остеклением

- Двери марки ДВО - двери внутренние остекленные матовым стеклом по ГОСТу 5533-86.
- Зазоры между дверным блоком и откосами проема должны быть не менее -20 мм, после установки переплета их следует тщательно запенить. Свет дверных блоков подбирать согласовано с заказчиками

						2026г.			-АС			
						Околтин тумани 5-сонли умумтаълим мактабининг санитария-гигиена инфратузилмасини яхшилаш						
Изм.	Кол. уч.	Лист	№ док.	Подп.	Дата				Стадия	Лист	Листов	
ГИП		М. Тиловқобилов				5-сонли умумтаълим мактаби			РП	11	14	
Разработ.		Ж. Мухитдинов				Д-1, 2, 3, 4				г. Гулистан "02" сентябр 2026г.		

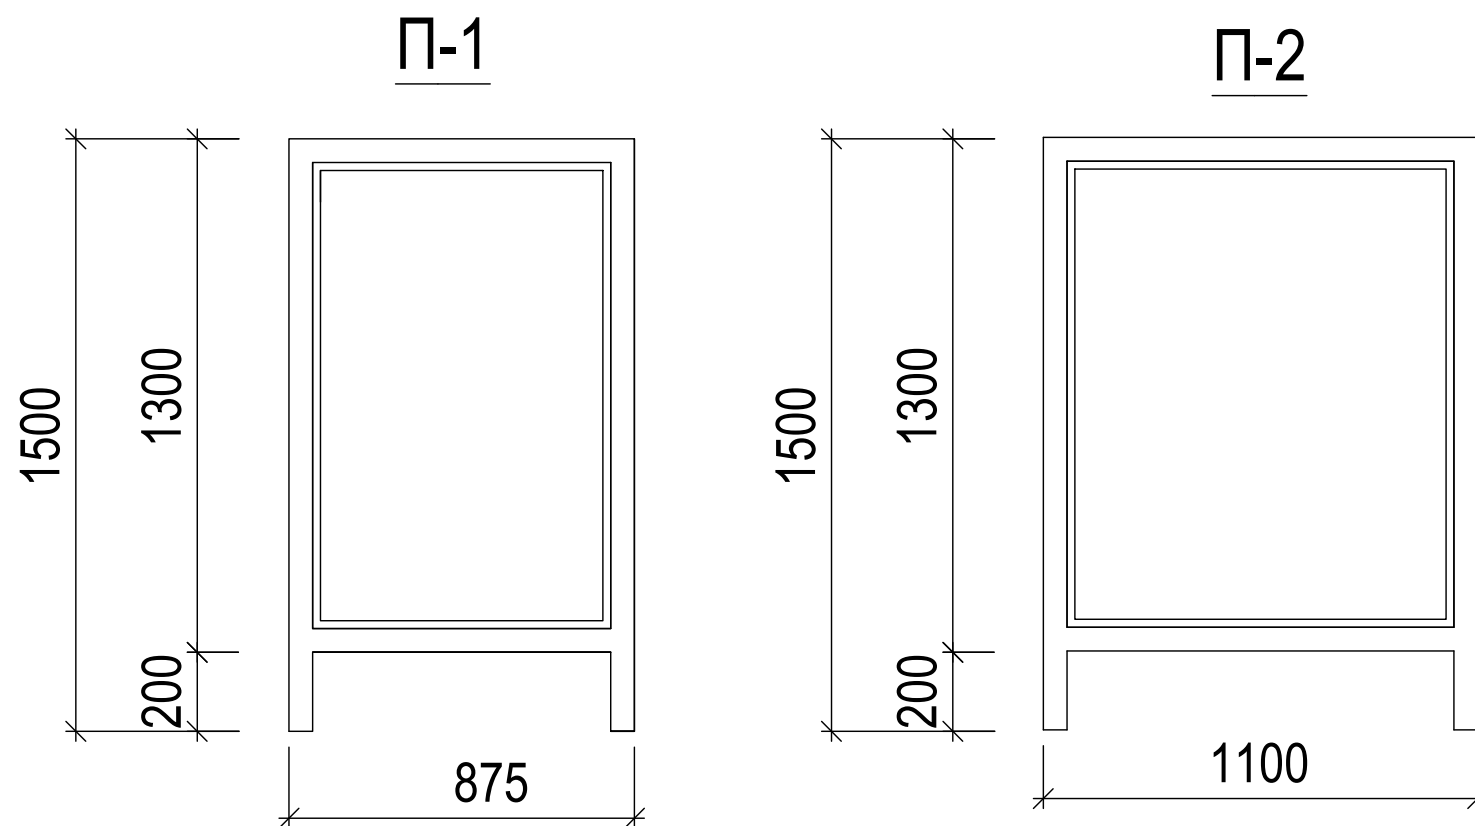

Счен. профил
дверной блок из ПВХ

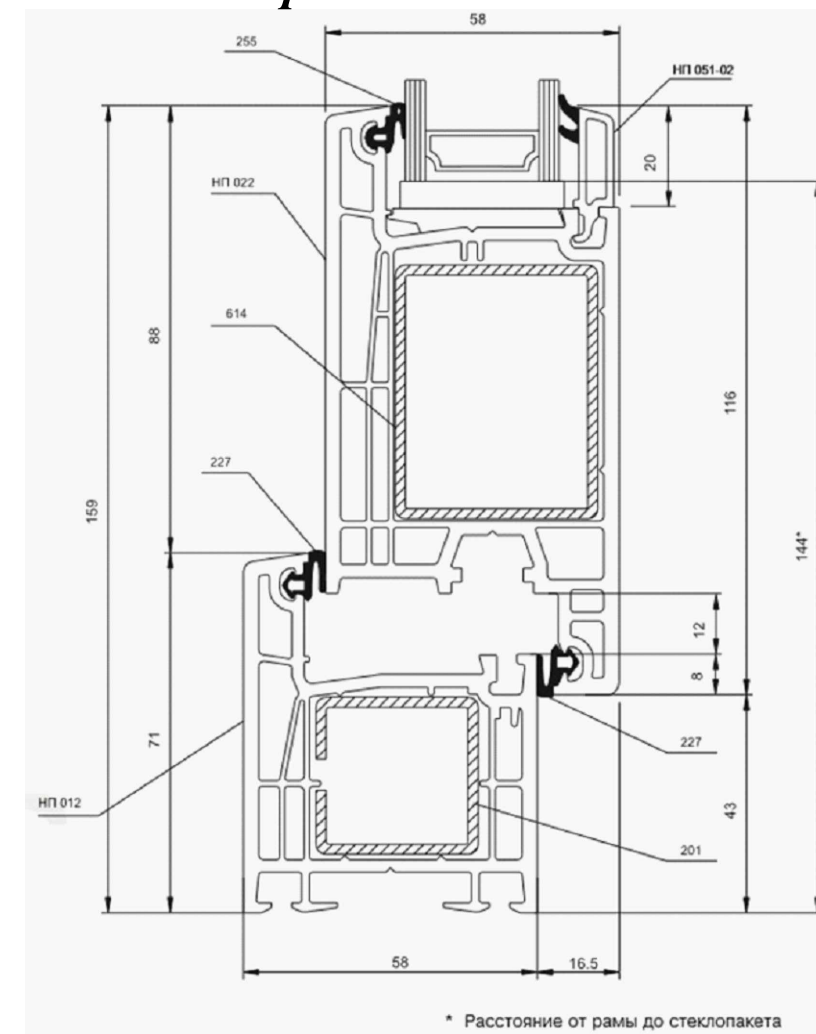


Спецификация элементов заполнения проемов

Поз.	Обозначение	Наименование	Количество	Приме- чание
Перегородки из алюминиевых профилей				
П-1	Индивидуальный	П-1 1,30-0,875	14	Алю.
П-2	Индивидуальный	П-2 1,30-1,10	14	

						2026г.			-АС
						Околтин тумани 5-сонли умумтъялим мактабининг санитария-гигиена инфратузилмасини яхшилаш			
Изм.	Кол. уч.	Лист	№ док.	Подп.	Дата				
						5-сонли умумтъялим мактаби	Стадия	Лист	Листов
ГИП		М. Тилов	Кобилов				РП	12	14
Разработ.		Ж. Мухит	динов			П-1, 2,		г. Гулистан "02" сентябр 2026г.	

ЭКСПЛИКАЦИЯ ПОЛОВ

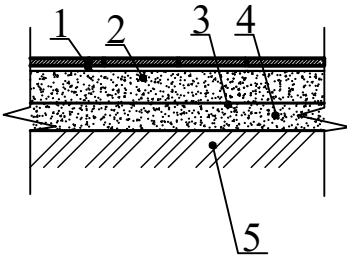Наименование или номер помещения по проекту	Тип пола по проекту	Схема пола или номер узла по серии 2,244-1 в.6	Элементы пола и их толщина	Площадь пола
1	2	3	4	5
1 этаж-1.2.3 2 этаж-1.2.3.4 3 этаж-1.2.3.4 4 этаж-1.2.3.4	Кр		1. Покрытие керамические - 8 мм нескользящие матовые на готовым клеевой растворе -10 мм 2. Стяжка из цементно-песчаным раствором М 150 мм, с армированием из композитной арматуры Ø4 АБК ячейкой 150х150 мм - 30 мм 3. Оклеечная гидроизоляция в два слоя полизола марка ТПП-3 мм - 6 мм (обработка битумным праймером с помощью валика) 4. Стяжка из цементно-песчаной смеси (ЦСП) М 150 - 30 мм. 5. Существующая основания	125,92 м2

Примечание

1. Устройство всех типов полов производить после прокладки всех инженерных коммуникаций ОВ, ВК, ЭО.
2. Все материалы применяемые для устройство полов должны соответствовать техническим условиям и иметь сертификаты сооответствия с обязательным предоставлением их фирмой изготовителем, исполнителем заказчику.
3. По периметру помещений устроить плинтуса:
4. В сан узлов устроить выступ для установки чаша Генуя из керамзита бетона - 9,28 м3.
5. Полы выполнять в соответствии с требованиями СНиП 3.04.01-87* Изоляционные и отделочные покрытия

						2026г.			-АС
						Околтин тумани 5-сонли умумтаълим мактабининг санитария-гигиена инфратузилмасини яхшилаш			
Изм.	Кол. уч.	Лист	№ док.	Подп.	Дата				
						5-сонли умумтаълим мактаби	Стадия	Лист	Листов
ГИП		М. Тилов	Кобилов				РП	13	14
Разработ.		Ж. Мухитдинов				ЭКСПЛИКАЦИЯ ПОЛОВ		г. Гулистан "02" сентябр 2026г.	

ВЕДОМОСТЬ ВНУТРЕННЕЙ ОТДЕЛКИ ПОМЕЩЕНИЙ

Наименование или номер помещения	Потолок		Стены или перегородки		Низ стен или перегородок /панель/			Примечание
	S м ²	Вид отделки	S м ²	Вид отделки	S м ²	Вид отделки	Н мм	
1 этаж-1.2.3 2 этаж-1.2.3.4 3 этаж-1.2.3.4 4 этаж-1.2.3.4	123,04	Очистка , сплашная шпатлевка, улучшенная окраска ВД составом белого цвета	240,46	Сплашная шпатлевка , улучшенная окраска ВД составом светлых тонов	233,46	Облицовка стен из керамических плит	1,5	Улучшенная штукатурка стен - 213,36 м2 Очистка стен от старой окраски - 260,56 м2 Ремонт штукатурка стен - 13,10 м2

Примечание

1. Перед отделочными работами выполнить разводку инженерных коммуникаций (ЭО, СС, ОВ).
2. Отделочные работы выполнять в соответствии с требованиями СНиП 3.04.01-87 "Изоляционные и отделочные покрытия" раздел 3.
3. Класс отделки в помещениях и помещениях общего пользования - улучшенное окрашивание.
4. Все материалы применяемые в отделке помещений должны соответствовать техническим условиям и иметь сертификаты соответствия с обязательным предоставлением их фирмой изготовителем, исполнителем заказчику.
5. Улучшенная штукатурка внутренних откосов, шпатлевка и окраска ВЭОС - 25,64 м²
6. Высококачественная штукатурка наружных откосов, шпатлевка и окраска ВЭОС - 38,4м/7,68 м²
7. Улучшенная штукатурка наружных стен - 17,30 м²
8. Цвета отделочных материалов фирме исполнителю согласовать с заказчиком.

						2026г.	-АС
						Околтин тумани 5-сонли умумтаълим мактабининг санитария-гигиена инфратузилмасини яхшилаш	
Изм.	Кол. уч.	Лист	№ док.	Подп.	Дата		
ГИП		М. Тилов	Кобилов			5-сонли умумтаълим мактаби	Стадия РП
							Лист 14
Разработ.		Ж. Мухитдинов				ВЕДОМОСТЬ ВНУТРЕННЕЙ ОТДЕЛКИ ПОМЕЩЕНИЙ	Листов 14
							г. Гулистан "02" сентябр 2026г.

Обозначение	Наименование	Примеч.
АС	Архитектурная строительная част	

Рабочий проект "Школа № 5 блок №2" выполнен в соответствии с заданием заказчика.
Проект выполнен в соответствии с требованиями ШНК 2.08.02-90 "Общественные здания и сооружения".

Архитектурно - строительные решения.

[illegible]

Здание - двухэтажная, с высотой этажа 3.00 м.

За относительную отметку $\pm 0,000$ условно принят уровень чистого пола здания, что соответствует абсолютной отметке.

Фундаменты - монолитные ленточные.

Стены - кирпичная

Перекрытия - монолитные железобетонные.

Кровля - конек из асбестоцементных листов по деревянным обрешеткам.

Деревянные конструкции подвергаются огнезащитным составам.

Полы - деревянные, паркет, бетонная и керамическая плит.

Двери наружные - из алюминиевых профилей однокамерный с двух остеклением.

Витражи здания - из однокамерный с двух остеклением.

Окна - из алюминиевых профилей и ПВХ профилей однокамерный с двух остеклением.

Внутренняя отделка

Стен - улучшенная штукатурка стен, сплошная шпательная, водоэмульсионная окраска.

Потолок - сплошная шпательная, масляная и водоэмульсионная окраска.

Данный проект выполнен в соответствии с действующими нормами и правилами в том числе по пожарно-безопасности.

Главной инженер проекта  М. Тиловкобилов


						2026г.			-АС		
						Околтин тумани 5-сонли умумтаълим мактабининг санитария-гигиена инфратузилмасини яхшилаш					
Изм.	Кол. уч.	Лист	№ док.	Подп.	Дата				Стадия	Лист	Листов
ГИП		М. Тилов		Кобилов		5-сонли умумтаълим мактаби			РП	1	16
Разработ.		Ж. Мухитдинов							г. Гулистан "02" сентябр 2026г.		

Technical drawing of a rectangular structure, likely a technical specification or assembly drawing. The drawing shows a large rectangle with a smaller rectangle inside it. The dimensions are indicated as 6000 (width) and 6500 (height). The text "Разборка Л" (Disassembly L) is written in the center of the rectangle. The drawing includes circular symbols at the corners, possibly representing fasteners or mounting points, and a small blue rectangular detail at the top center.

Номер по плану	Условные обозначение	Наименование	Площадь м ²
1		Снятие дверных полотен Демонтаж дверных коробок в перегородок	1,89 м2 1 шт
2		Демонтаж оконных блоков алюминиевых	2,89 м2 2 шт
3	Разборка Л	Разборка покрытие полов из линолеума	34,07 м2

						2026г.	-АС
						Околтин тумани 5-сонли умумтаълим мактабининг санитария-гигиена инфратузилмасини яхшилаш	
Изм.	Кол. уч.	Лист	№ док.	Подп.	Дата		
ГИП		М. Тилов	Кобилов			5-сонли умумтаълим мактаби	Стадия РП
Разработ.		Ж. Мухитдинов				План стен /до ремонта/	Лист 2
							Листов 16
							 г. Гулистан "02" сентябр 2026г.

План стен 1го этажа
/после ремонта/

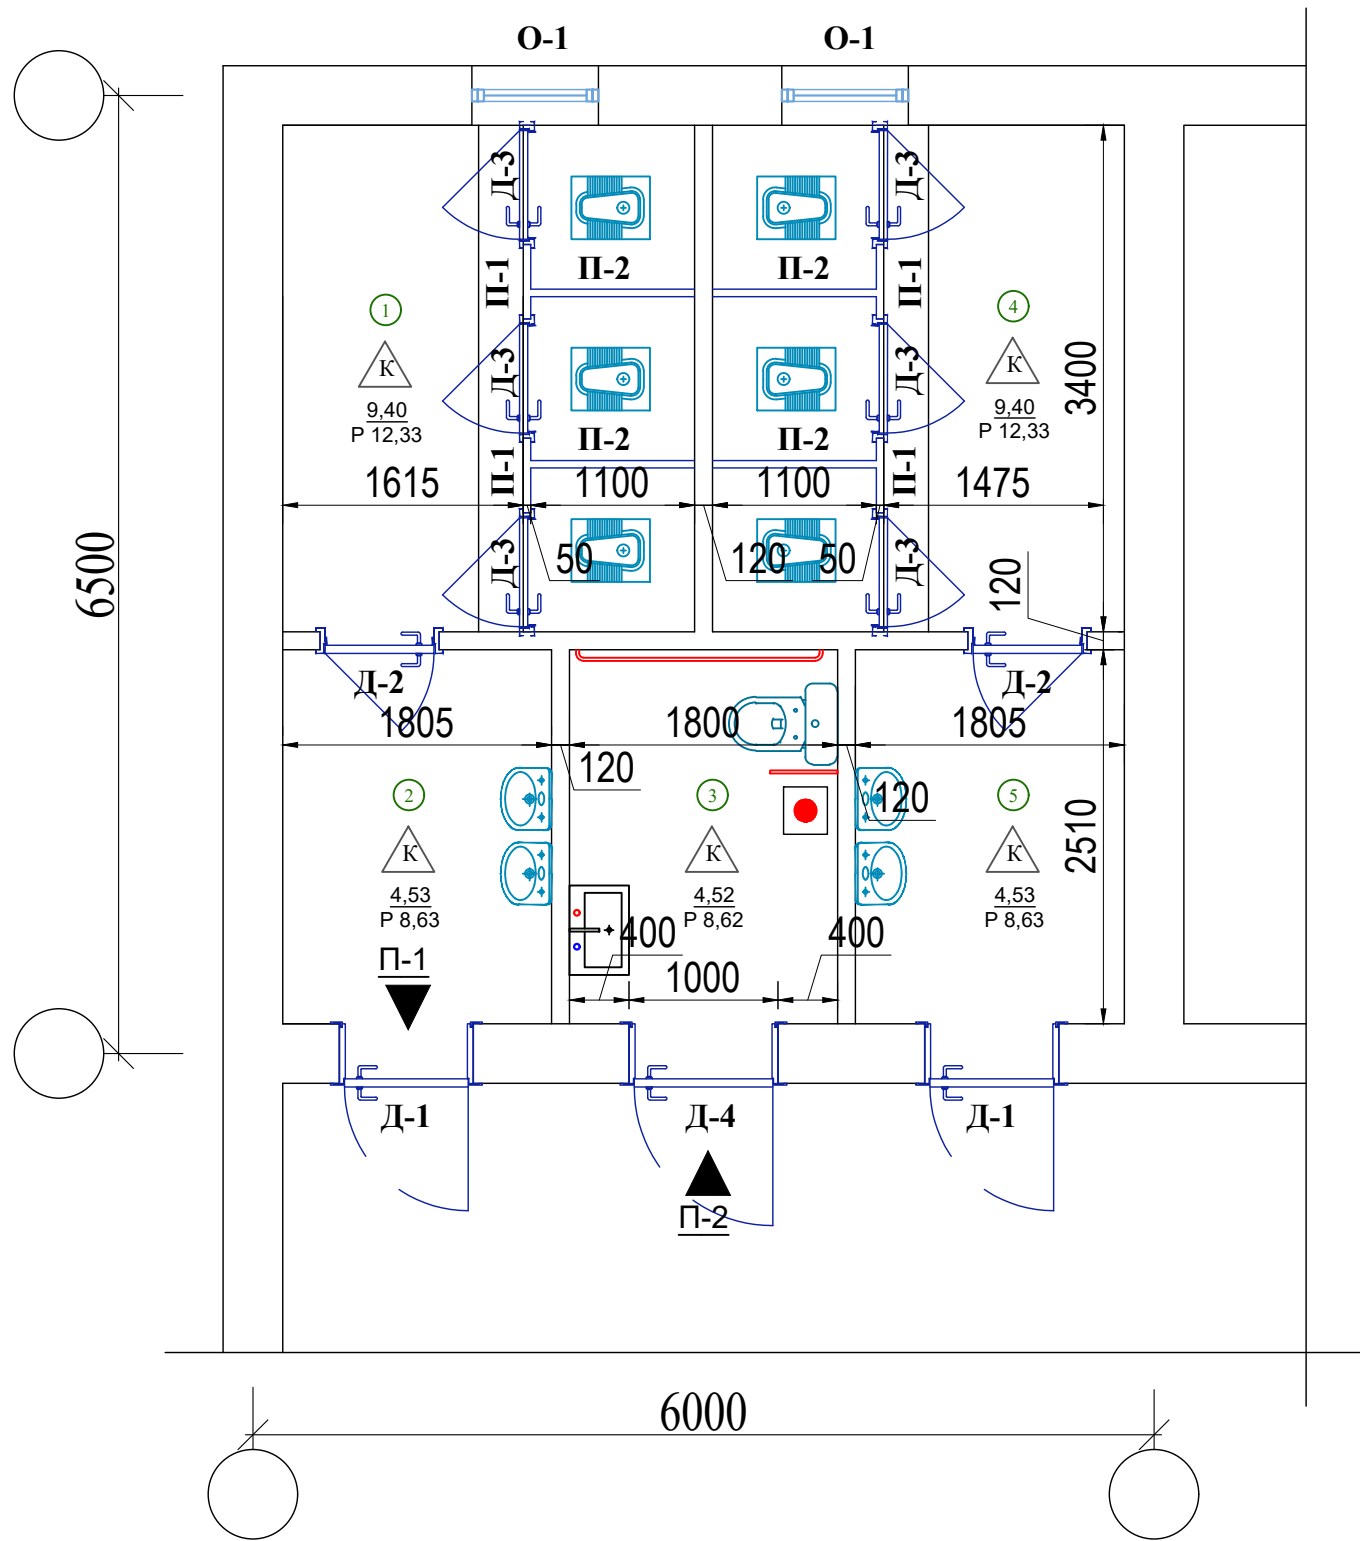


БИНО ХОНАЛАРИ РЎЙХАТИ

Хона рақами	Номланиши	Майдони м²
1-этаж		
1	Киз болалар хожатхонаси	9.40
2	Қўл ювиш хонаси	4.53
3	Имконияти чекланганлар учун хожатхона	4.52
4	Ўгил болалар хожатхонаси	9.40
5	Қўл ювиш хонаси	4.53

						2026г.				-АС
						Околтин тумани 5-сонли умумтʼғалим мактабининг санитария-гигиена инфратузилмасини яхшилаш				
Изм.	Кол. уч.	Лист	№ док.	Подп.	Дата		Стадия	Лист	Листов	
ГИП		М. Тилов	Кобилов			5-сонли умумтʼғалим мактаби	РП	3	16	
Разработ.		Ж. Мухитдинов				План стен /после ремонта/		г. Гулистан "02" сентябр 2026г.		


План стен 1го этажа
/после ремонта/

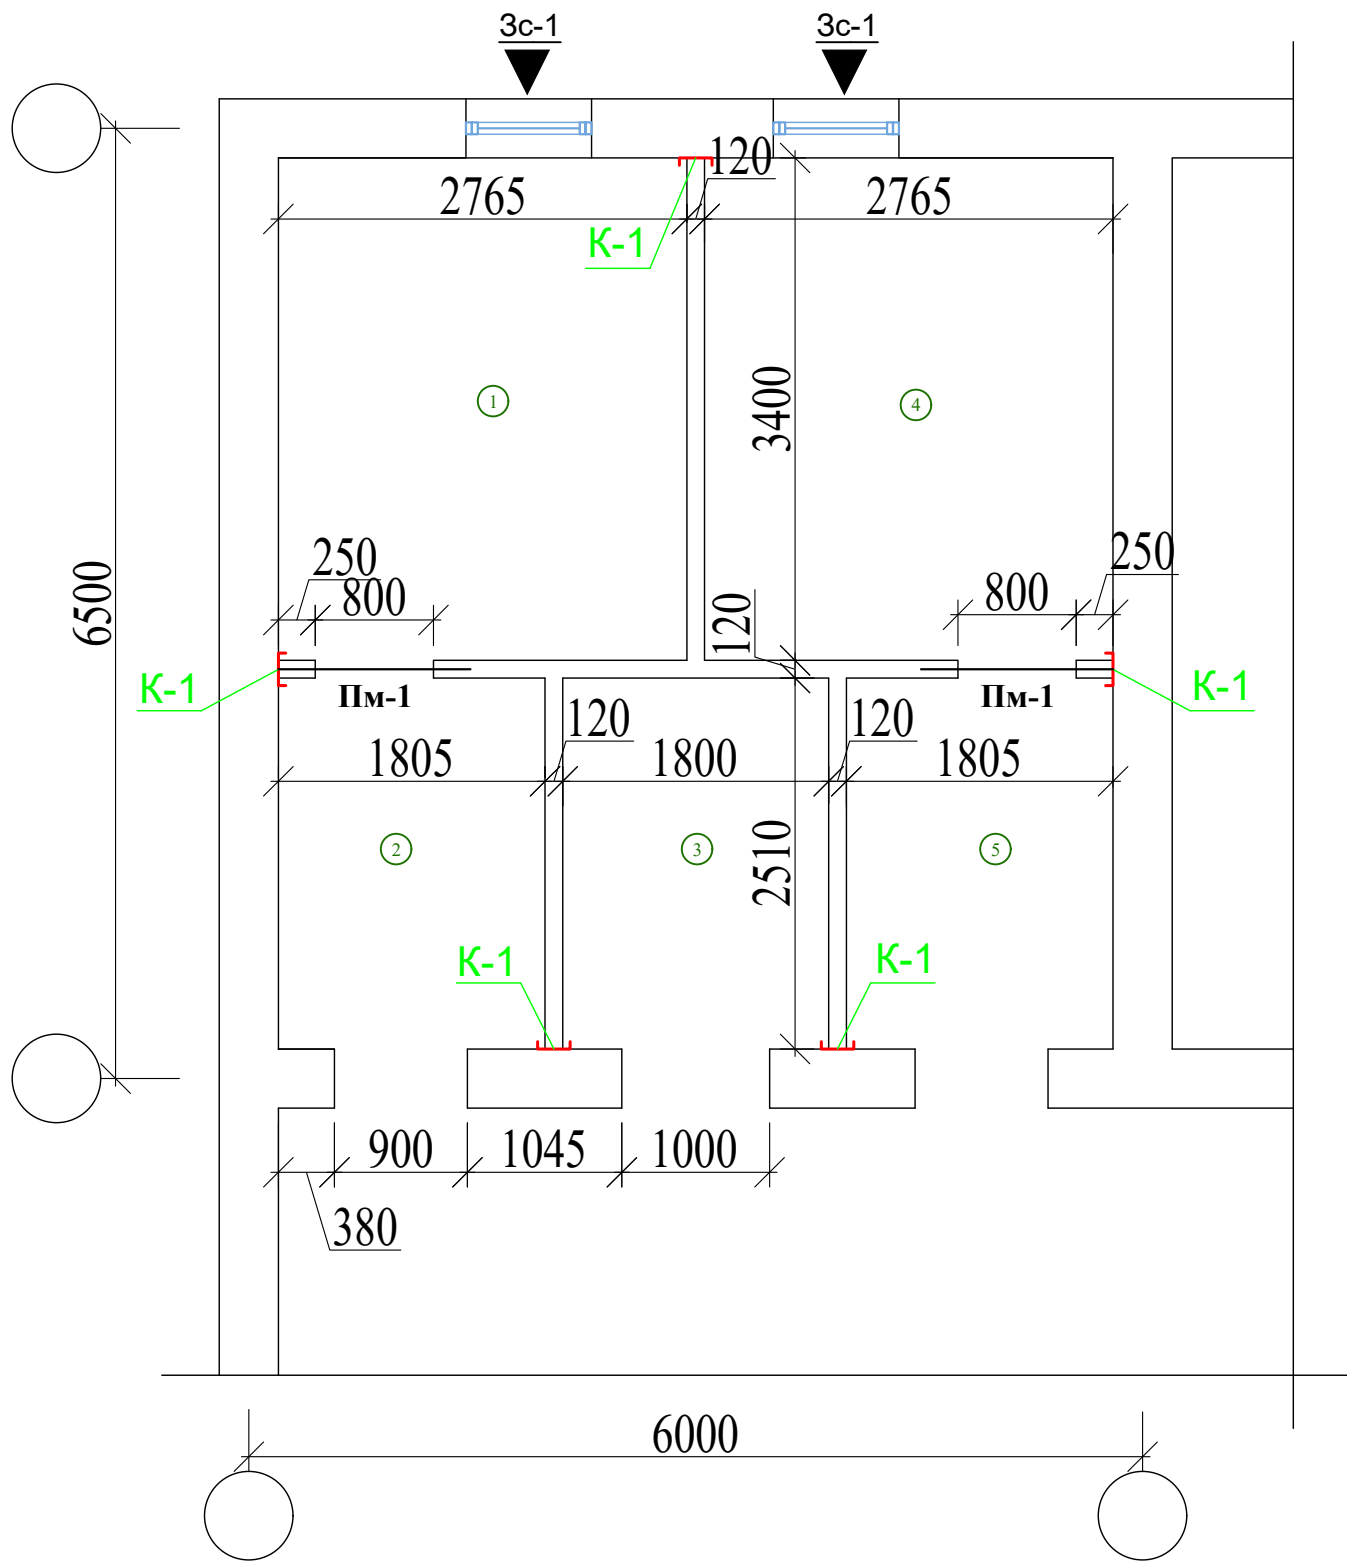


БИНО ХОНАЛАРИ РЎЙХАТИ

Хона рақами	Номланиши	Майдони м²
1-этаж		
1	Киз болалар хожатхонаси	9.40
2	Қўл ювиш хонаси	4.53
3	Имконияти чекланганлар учун хожатхона	4.52
4	Ўгил болалар хожатхонаси	9.40
5	Қўл ювиш хонаси	4.53


						2026г.	-АС
						Околтин тумани 5-сонли умумтаълим мактабининг санитария-гигиена инфратузилмасини яхшилаш	
Изм.	Кол. уч.	Лист	№ док.	Подп.	Дата		
ГИП		М. Тилов	Кобилов			5-сонли умумтаълим мактаби	Стадия РП
Разработ.		Ж. Мухитдинов				Схема расположение перегородок	Лист 4
							Листов 16
							г. Гулистан "02" сентябрь 2026г.

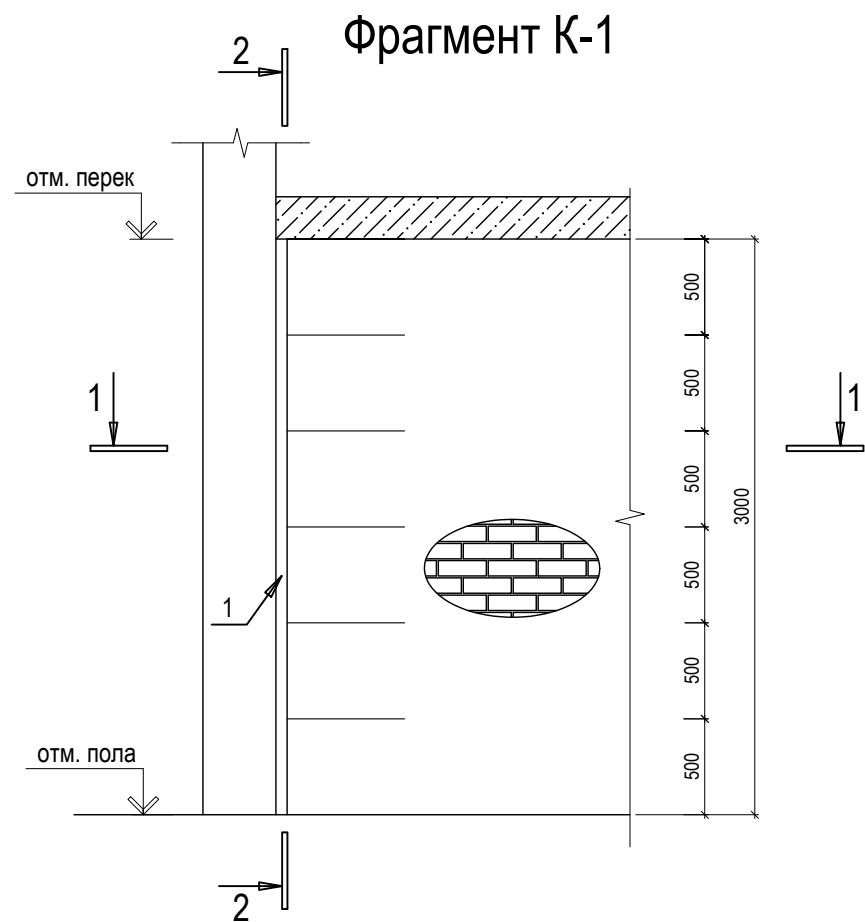

Разрез 2-2

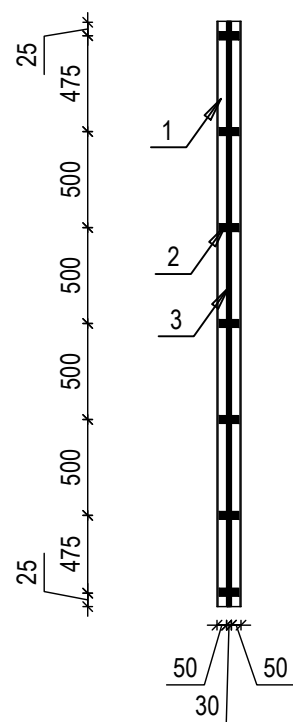

Разрез 1-1

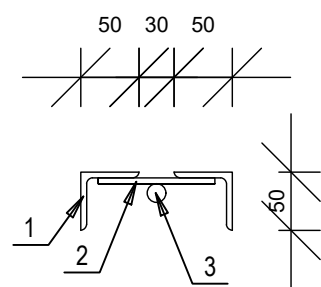

ПРИМЕЧАНИЯ


Все элементы металлических ферм сварить между собой швами $h=50$ мм по возможному контуру.

Все металлические части огрунтовать грунтовкой ГФ - 021 и окрасить эмалью ПФ - 115.


Спецификация фрагмента К-1

Марка поз.	Обозначение	Наименование	Кол. шт	Масса ед. кг	Примеч.
1	ГОСТ 8240-89	Уголок 50х50х5 мм L=3000 мм	2	11,310	22,620
2	ГОСТ 103-76*	-5х40 L= 100 мм	7	0,157	1,099
3	ГОСТ 5781-82	□ 16 А I L=3000 мм	1	4,740	4,740
4	на данным листе	□ 6 А I L=940 мм	5	0,21	1,050
		Итого			29,509
		Всего	5		147,545
5	на данном листе уз. I	Каркас К-1	63,95 пм	0.339	21,679
		Итого			169,224
		Сварка 2%			3,384
		Итого			172,608
Кладка перегородок из кирпича			м2		39,01
Анкерный болт $d=10$ мм длиной 100 мм			шт		30
Огрунтовка металлического поверхности грунтовкой ГФ-021 и окраска эмалью ПФ-115			м2		4,67
Сверление кольцевыми алмазными сверлами в железобетонных конструкциях вертикальных отверстий глубиной 100 мм диаметром: 10 мм			шт		30


2-2

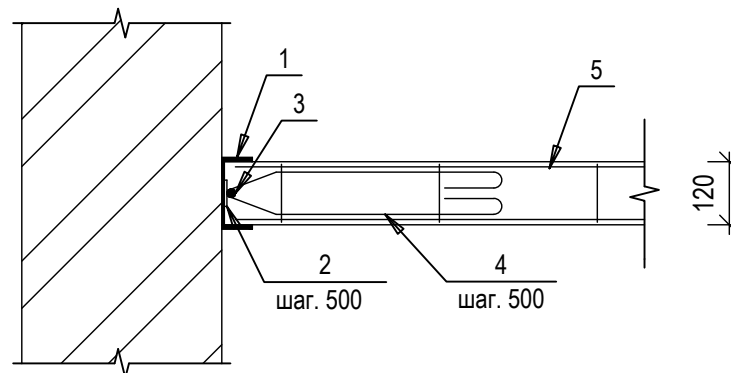

поз. 4

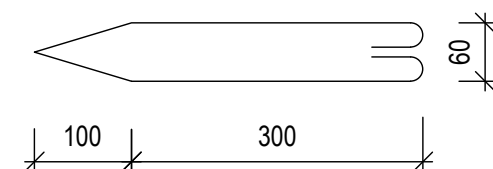

						2026г.	-АС					
						Оқолтин тумани 5-сонли умумтаълим мактабининг санитария-гигиена инфратузилмасини яхшилаш						
Изм.	Кол. уч.	Лист	№ док.	Подп.	Дата	5-сонли умумтаълим мактаби			Стадия	Лист	Листов	
ГИП		М. Тилов	Кобилов						РП	5	16	
Разработ.		Ж. Мухитдинов				Фрагмент К-1				г. Гулистан "02" сентябр 2026г.		

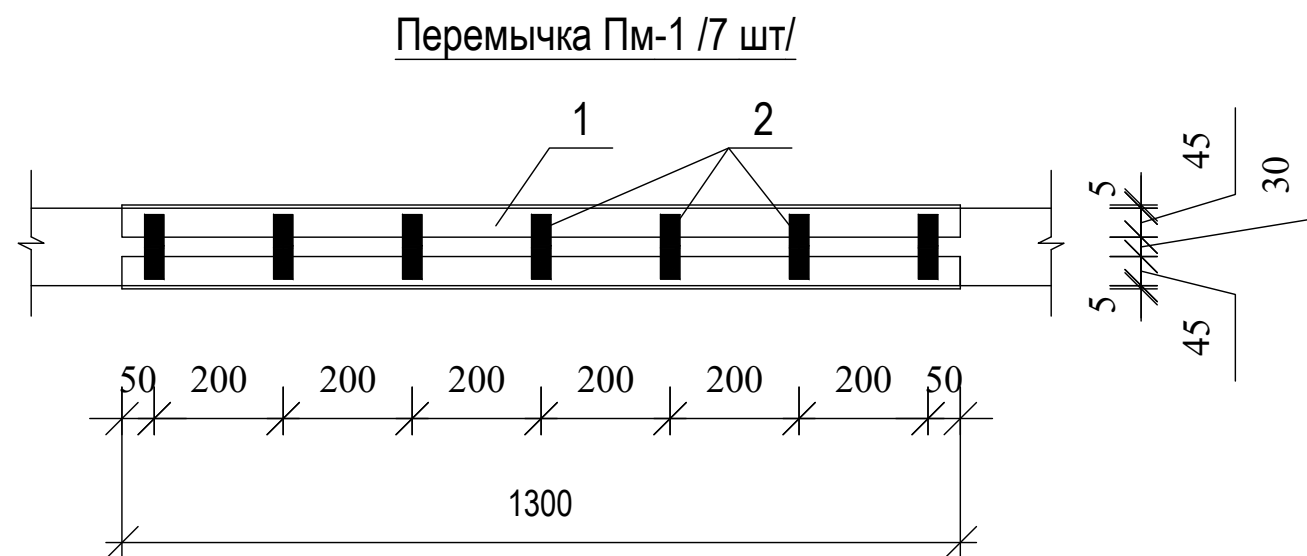

Спецификация

Марка поз.	Обозначение	Наименование	Кол. шт	Масса ед. кг	Примеч.
<u>Перемычка Пм-1</u>					
1	ГОСТ 8509-93	└ 50x50x5 мм L=1300 мм	2	4,901	9,802
2	ГОСТ 6009-74	3,8x30 L= 100 мм	7	0,090	0,630
Итого					10,432
Сварка 2%					0,209
Итого					10,641
Всего			2		21,282
Огрунтовка металлического поверхности грунтовкой ГФ-021 и окраска эмалью ПФ-115					0,57 м2

ПРИМЕЧАНИЯ

Все элементы металлических ферм сварить между собой швами h=50 мм по возможному контуру.

Все металлические части огрунтоват грунтовкой ГФ - 021 и окрасить эмалью ПФ - 115.

						2026г.	-АС
						Околтин тумани 5-сонли умумтаалим мактабининг санитария-гигиена инфратузилмасини яхшилаш	
Изм.	Кол. уч.	Лист	№ док.	Подп.	Дата		
ГИП		М. Тилов	Кобилов			5-сонли умумтаалим мактаби	Стадия РП
Разработ.		Ж. Мухитдинов				Перемычка Пм-1	Лист 6
							Листов 16
							г. Гулистан "02" сентябр 2026г.

Фрагмент закладка проемов 3с-1 /8 шт/


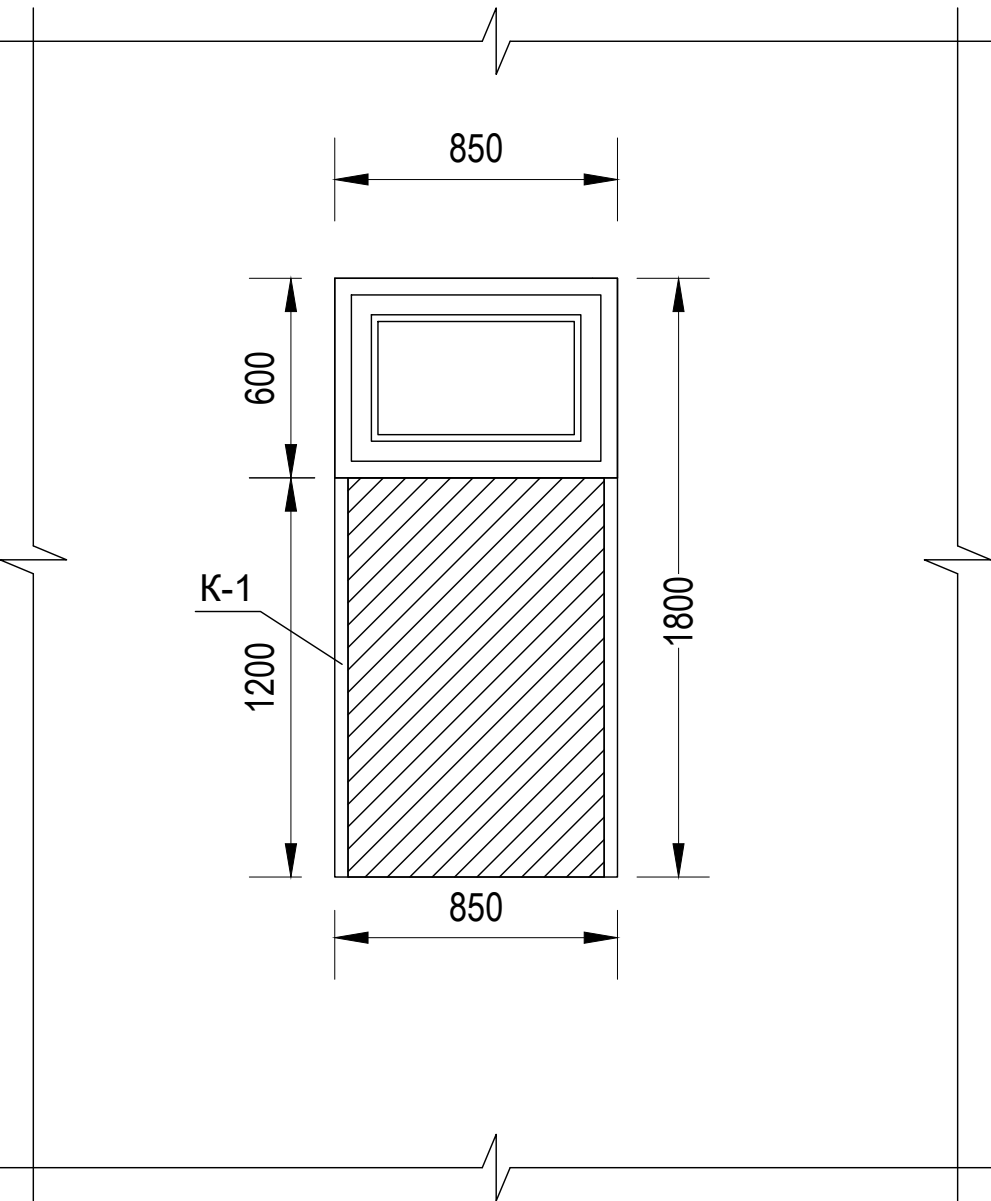


Схема металлического каркаса
К-1

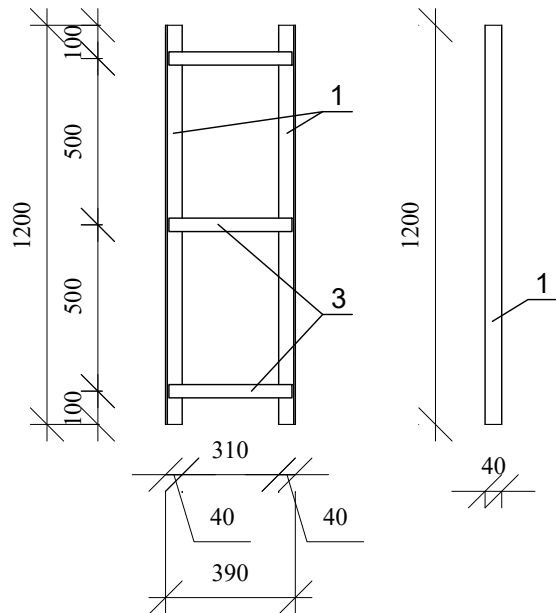

Спецификация К-1

Поз.	Обозначение	Наименование и сечения	К-во	Масса, кг.	
				Ед. изм.	Общая
1	ГОСТ 8509-93	Уголок 40х40х3 мм L=1200 мм	2	2,220	4,440
2	ГОСТ 6009-74	Лента стальная сеч. 40х3 мм L=370 мм	3	0,349	1,047
ИТОГО:					5,487
Сварка 2%					0,110
ИТОГО:					5,597
Всего 4 шт:					22,388
Анкерный болт диаметром 10 мм длиной 100 мм					16 шт
Огрунтовка металлического поверхности грунтовкой ГФ-021					0,59 м2
Окраска эмалью ПФ-115					0,59 м2
Закладка 3с-1 проемов из керамических кирпича толщиной 380 мм					0,78 м3
Сверление кольцевыми алмазными сверлами в железобетонных конструкциях вертикальных отверстий глубиной 100 мм диаметром: 10 мм					16 шт

						2026г.				-АС
						Околтин тумани 5-сонли умумтъалим мактабининг санитария-гигиена инфратузилмасини яхшилаш				
Изм.	Кол. уч.	Лист	№ док.	Подп.	Дата					
						5-сонли умумтаълим мактаби	Стадия	Лист	Листов	
ГИП		М. Тилов	Кобиров				РП	7	16	
Разработ.		Ж. Мухит	динов			Фрагмент закладка проемов 3с-1		г. Гулистан "02" сентябр 2026г.		




г. Гулистан "02" сентябр 2026г.

ФРАГМЕНТ ПРОБИВКА ПРОЁМОВ СТЕНАХ ДЛЯ ДВЕРЕЙ П-1

Спецификация

Существующая железобетонная плита

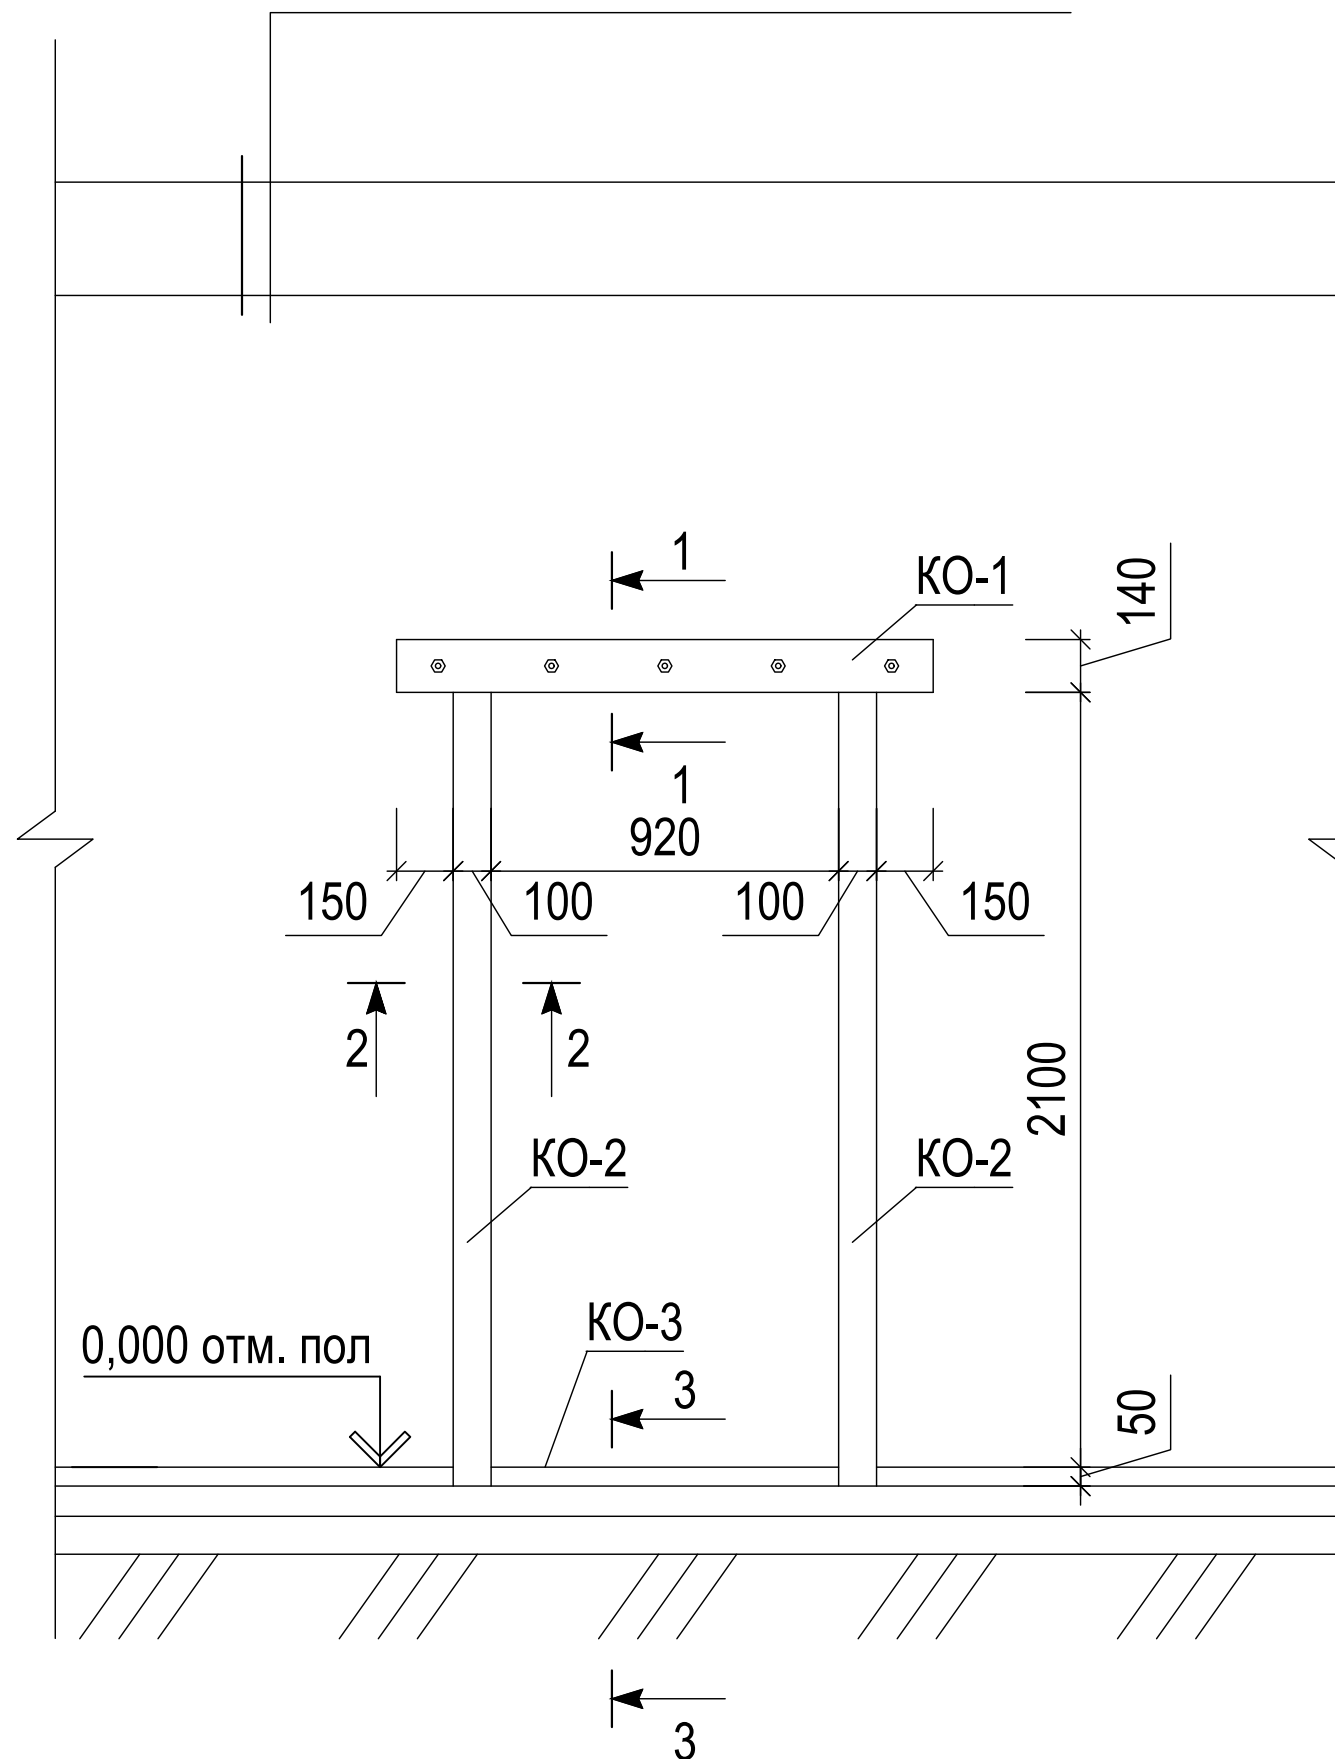

Марка поз.	Обозначение	Наименование	Кол. шт	Масса ед. кг	Примеч.
		Узел I			
1	ГОСТ 8240-89	Швелер №14 L= 1420 мм	2	23,714	47,428
2	ГОСТ 6009-74	3,8х50 L= 380 мм	20	0,567	12,474
3	ГОСТ 8509-93	L 100х100х8 MM L= 2150 мм	4	26,338	105,352
4	ГОСТ 8509-93	L 50х50х5 MM L= 920 мм	2	3,468	6,936
		Итого			172,190
		Сварка 2%			3,444
		Итого			175,634
		Всего	1		175,634
5	на данном листе уз. I	Болт с гайками и шайбами д=22 мм длиной 360 мм	5	1	5




ПРИМЕЧАНИЯ

Пробивка проемов в кирпичных стенах толщиной 380 мм - 1,93 м² / 0,73 м³
 Все элементы металлических ферм сварить между собой швами h=50 мм по возможному контуру.
 Все металлические части огрунтовать грунтовкой ГФ - 021 и окрасить эмалью ПФ - 115 -4,74 м².
 Данный лист смотреть совместно с листом АС

Состав работы

В первом очереди нужна монтажировать КО-1. Втором очереди нужна пробить указанный проём в кирпичных стенах. Трети очереди установит другие каркасы указанном проекте.

						2026г.				-АС		
						Околтин тумани 5-сонли умумтаълим мактабининг санитария-гигиена инфратузилмасини яхшилаш						
Изм.	Кол. уч.	Лист	№ док.	Подп.	Дата					Стадия	Лист	Листов
ГИП		М. Тилов		Кобилов		5-сонли умумтаълим мактаби				РП	8	16
Разработ.		Ж. Мухитдинов				ФРАГМЕНТ ПРОБИВКА ПРОЁМОВ				 г. Гулистан "02" сентябр 2026г.		
						СТЕНАХ ДЛЯ ДВЕРЕЙ П-1						

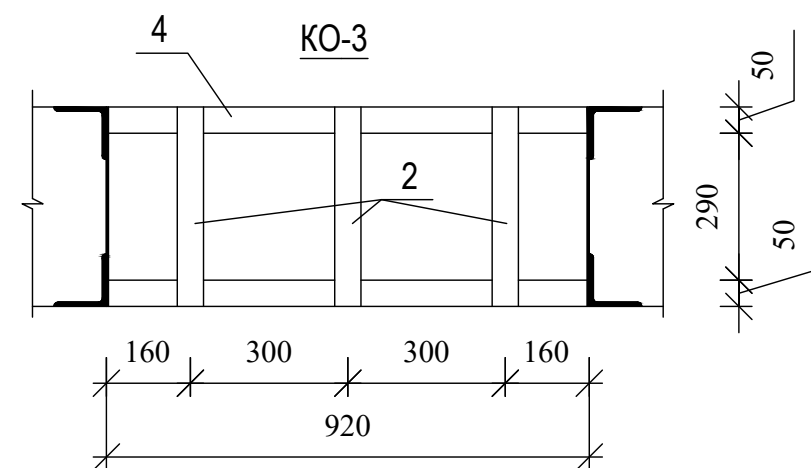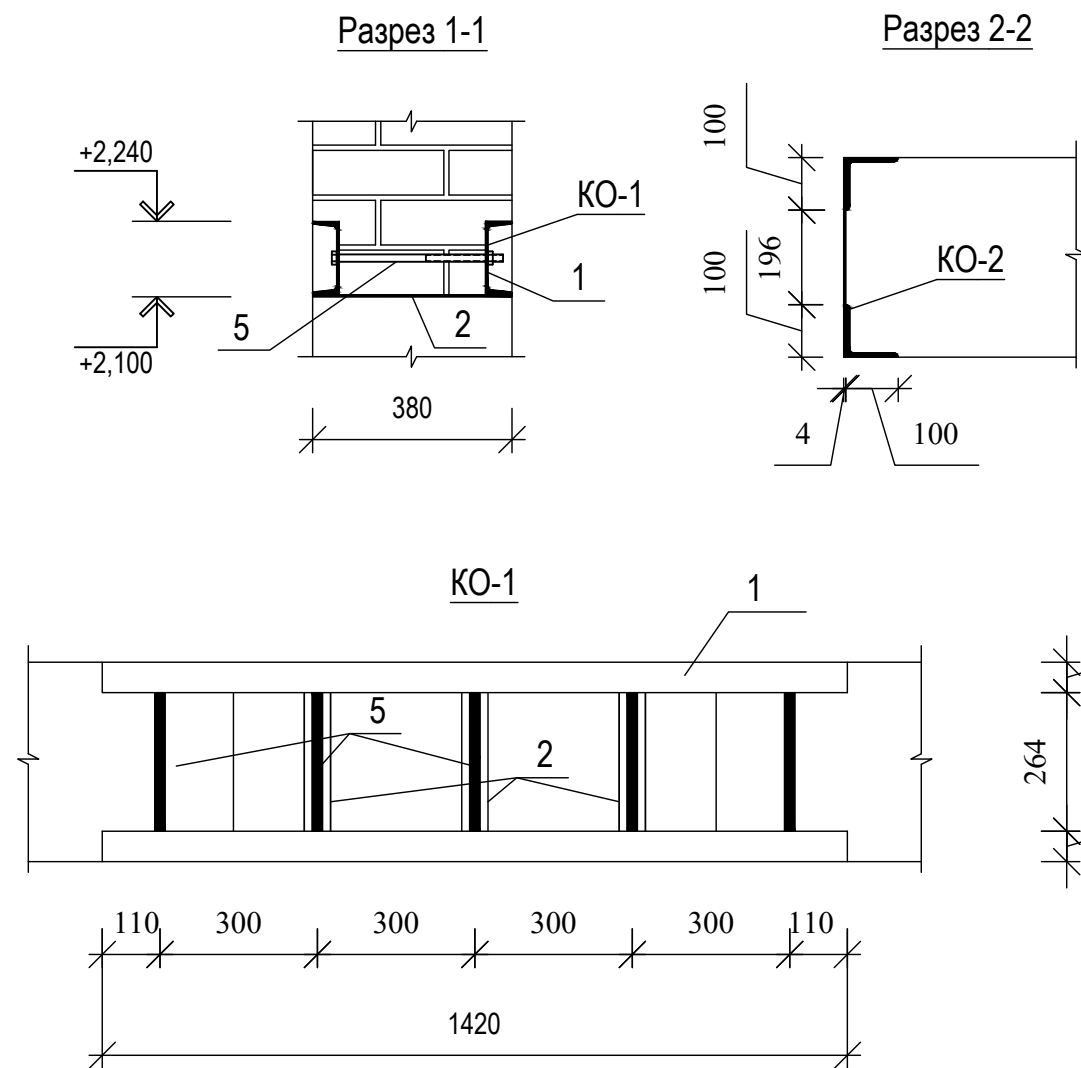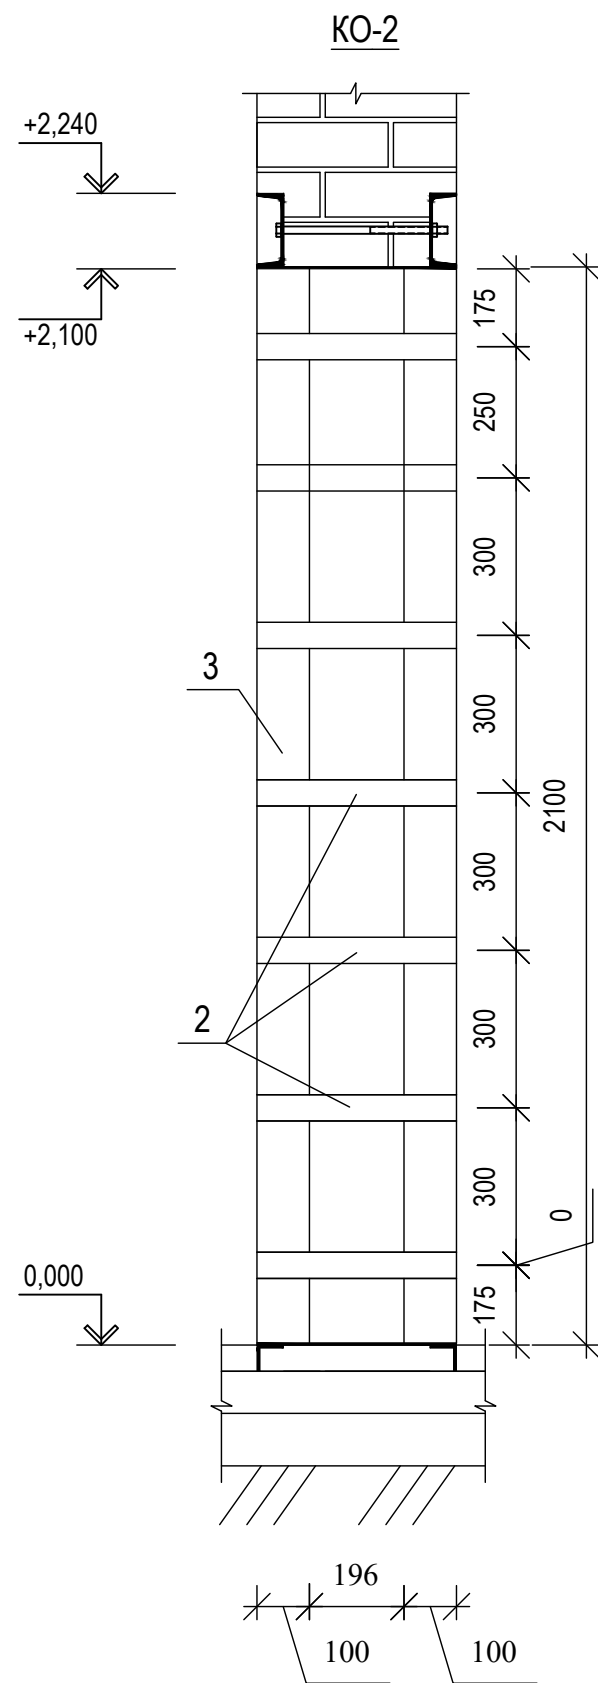


ПРИМЕЧАНИЯ

Все элементы металлических ферм сварить между собой швами $h=50$ мм по возможному контуру.
 Все металлические части огрунтоват грунтовкой ГФ - 021 и окрасить эмалью ПФ - 115.
 Данный лист смотреть совместно с листом АС.

						2026г.	-АС					
						Околтин тумани 5-сонли умумтʼалим мактабининг санитария-гигиена инфратузилмасини яхшилаш						
Изм.	Кол. уч.	Лист	№ док.	Подп.	Дата					Стадия	Лист	Листов
ГИП		М. Тилов	Кобиллов			5-сонли умумтаʼлим мактаби				РП	9	16
Разработ.		Ж. Мухитдинов				КО-1, 2					г. Гулистан "02" сентябр 2026г.	

ФРАГМЕНТ ПРОБИВКА ПРОЁМОВ СТЕНАХ ДЛЯ ДВЕРЕЙ ППс-1

Спецификация

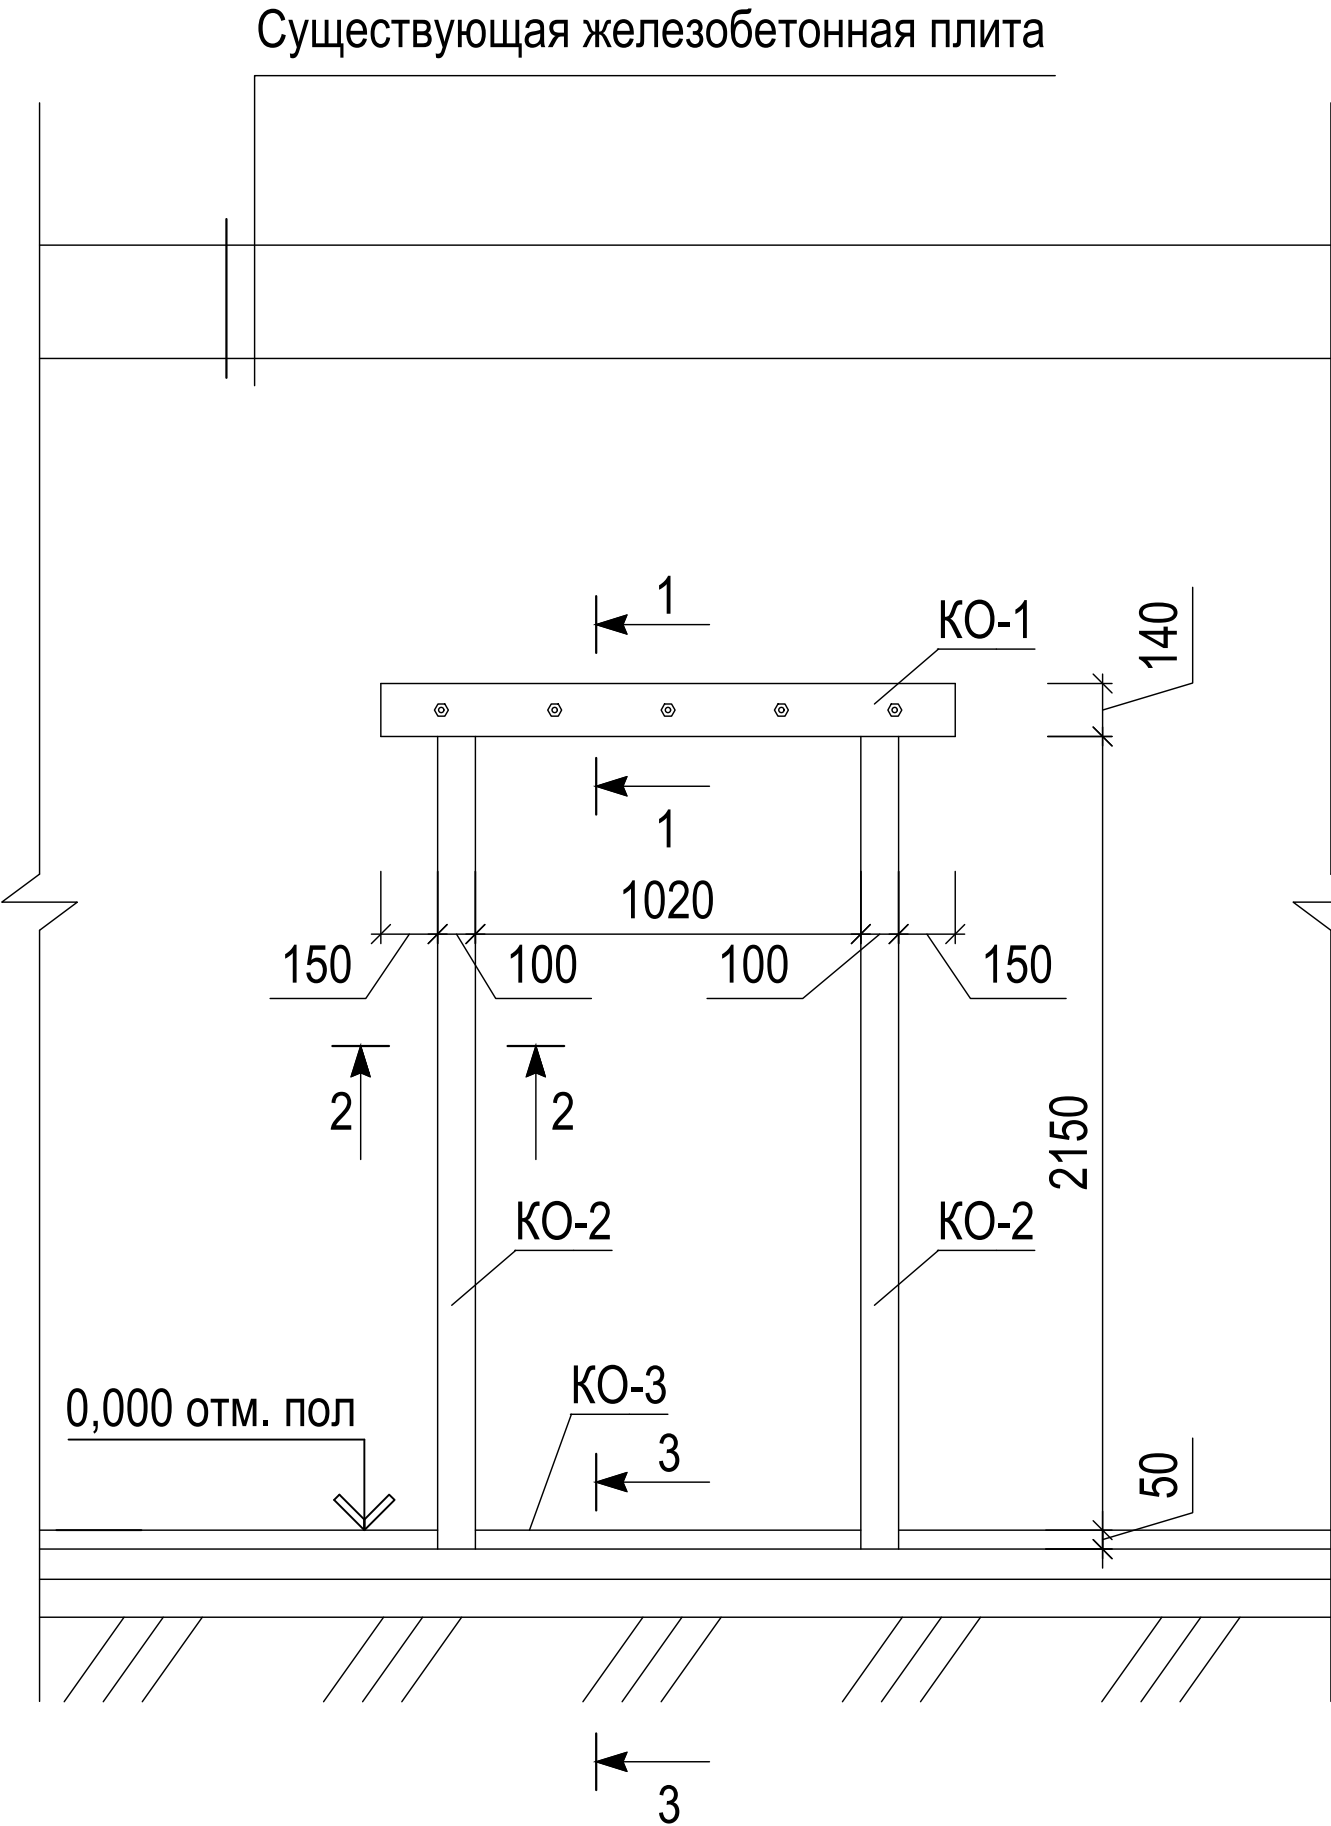

Марка поз.	Обозначение	Наименование	Кол. шт	Масса ед. кг	Примеч.
Узел I					
1	ГОСТ 8240-89	Швелер №14 L= 1520 мм	2	25,384	50,768
2	ГОСТ 6009-74	3,8х50 L= 380 мм	20	0,567	12,474
3	ГОСТ 8509-93	└ 100х100х8 MM L= 2150 мм	4	26,338	105,352
4	ГОСТ 8509-93	└ 50х50х5 MM L= 1020 мм	2	3,845	7,690
Итого					176,284
Сварка 2%					3,526
Итого					179,810
Всего			1		179,810
5	на данном листе уз. I	Болт с гайками и шайбами д=22 мм длиной 360 мм	5	1	5


ПРИМЕЧАНИЯ

Пробивка проемов в кирпичных стенах толщиной 380 мм - 2,19 м2 / 0,83 м3
Все элементы металлических ферм сварить между собой швами h=50 мм по возможному контуру.
Все металлические части огрунтоват грунтовкой ГФ - 021 и окрасить эмалью ПФ - 115 - 4,86 м2.
Данный лист смотреть совместно с листом АС.

Состав работы

В первом очереди нужна монтажировать КО-1. Втором очереди нужна пробить указанный проём в кирпичных стенах. Трети очереди установит другие каркасы указанном проекте.


2026г.						-АС		
						Околтин тумани 5-сонли умумтаълим мактабининг санитария-гигиена инфратузилмасини яхшилаш		
Изм.	Кол. уч.	Лист	№ док.	Подп.	Дата			
ГИП		М. Тилов	Кобиллов			5-сонли умумтаълим мактаби	Стадия РП	Лист 10
Разработ.		Ж. Мухитдинов				ФРАГМЕНТ ПРОБИВКА ПРОЁМОВ СТЕНАХ ДЛЯ ДВЕРЕЙ П-2	Листов 16	
						г. Гулистан "02" сентябр 2026г.		

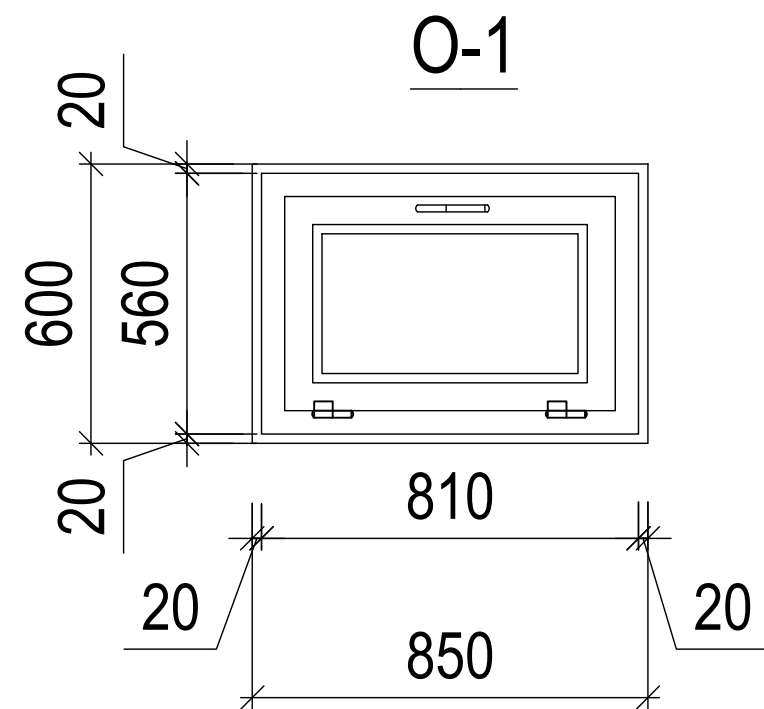

Спецификация элементов заполнения проёмов

Условные обозначение по проекту	Марка	Обозначение	Кол-во	Примеч. (размер проема, НхВ, мм)
1	2	3	4	5
ПВХ ОКНА				
О-1	0,56-0,81	Индивидуальное изделие	2	Однокамерный с двойным остеклением теплотатери 0,53 м2 С/Вт

Счен. профил
оконый блок из ПВХ

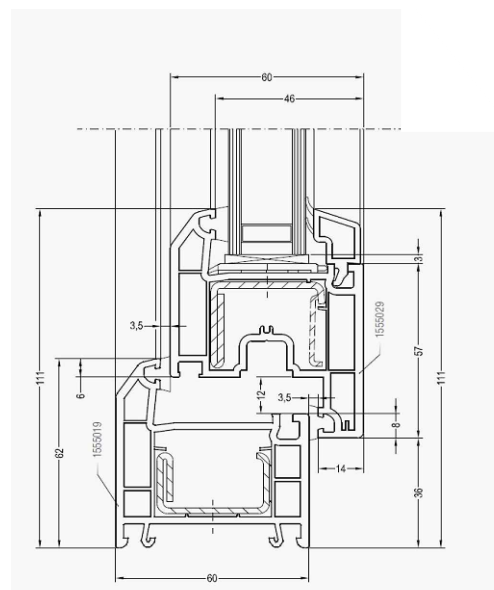


Фрагмент ПВХ окна



- Окна - пластиковые 1-х камерные с двойным остеклением.
- Открывающие створы должны быть сложным механизмом.
 - Зазоры между оконных блоком и откосами проема должны быть не менее -20 мм, после установки их следует тщательно запенить.
- Свет оконных блоков подбирать согласовано с заказчиками


						2026г.			-АС
						Оқолтин тумани 5-сонли умумтʼалим мактабининг санитария-гигиена инфратузилмасини яхшилаш			
Изм.	Кол. уч.	Лист	№ док.	Подп.	Дата		Стадия	Лист	Листов
ГИП		М. Тилов	Кобиллов			5-сонли умумтаʼлим мактаби	РП	12	16
Разработ.		Ж. Мухитдинов				О-1		г. Гулистан "02" сентябр 2026г.	

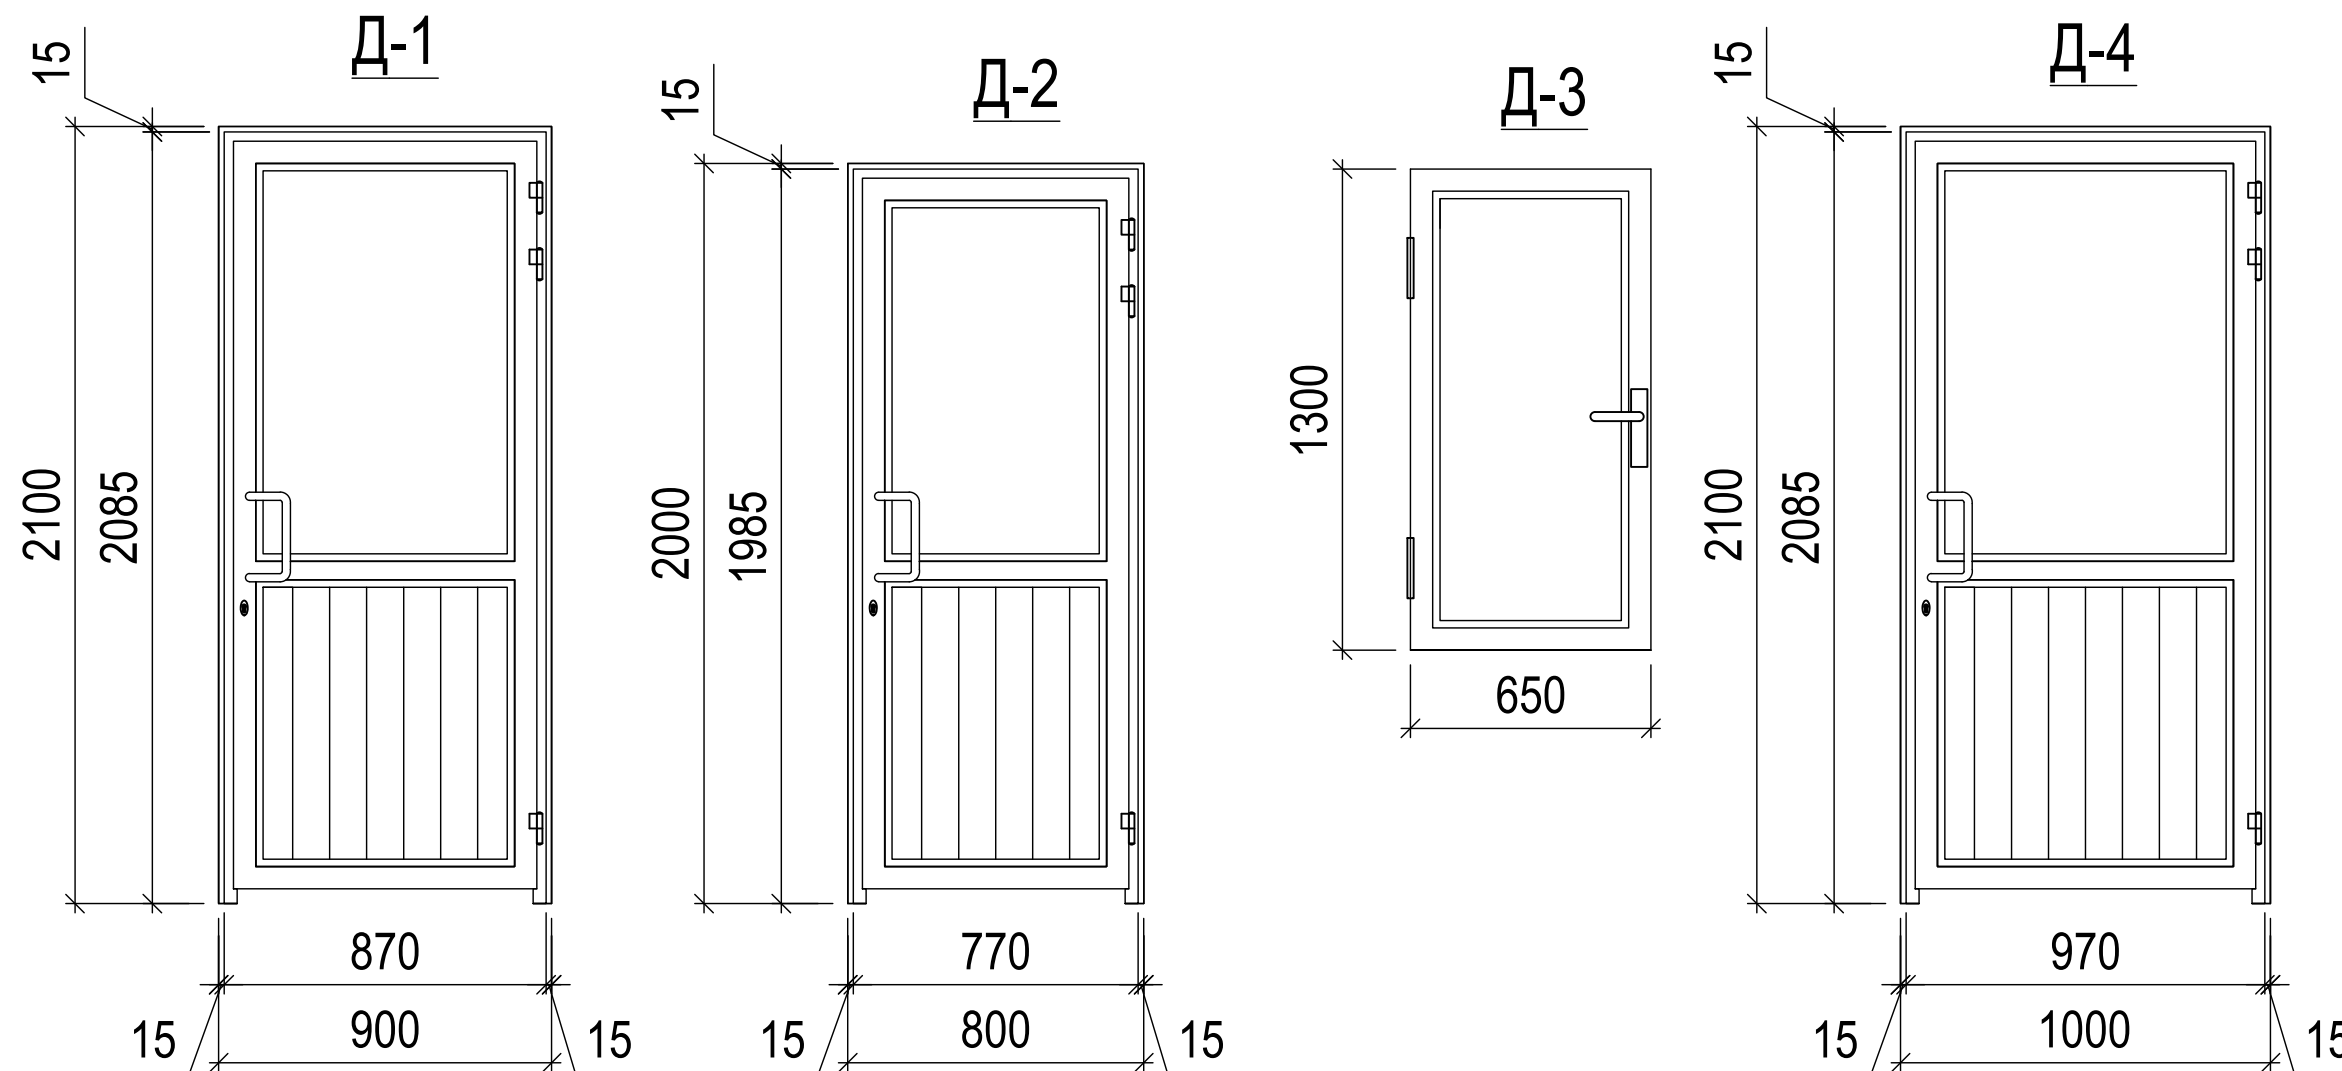


Спецификация элементов заполнения проёмов

Условные обозначение по проекту	Размеры	Обозначение	Кол-во	Примеч. (размер проема, НхВ, мм)
1	2	3	4	5
АЛЮМИНИЕВЫЕ ДВЕРИ				
Д-1	2,085-0,87	Индивидуальное изделие	2	Однокамерный с двойным остеклением
Д-2	1,985-0,77	Индивидуальное изделие	2	Однокамерный с двойным остеклением
Д-3	1,3-0,65	Индивидуальное изделие	6	Однокамерный с двойным остеклением
Д-4	2,085-0,97	Индивидуальное изделие	1	Однокамерный с двойным остеклением


- Двери марки ДВО - двери внутренние остекленные матовым стеклом по ГОСТу 5533-86.
- Зазоры между дверным блоком и откосами проема должны быть не менее -20 мм, после установки переплета их следует тщательно запенить. Свет дверных блоков подбирать согласовано с заказчиками

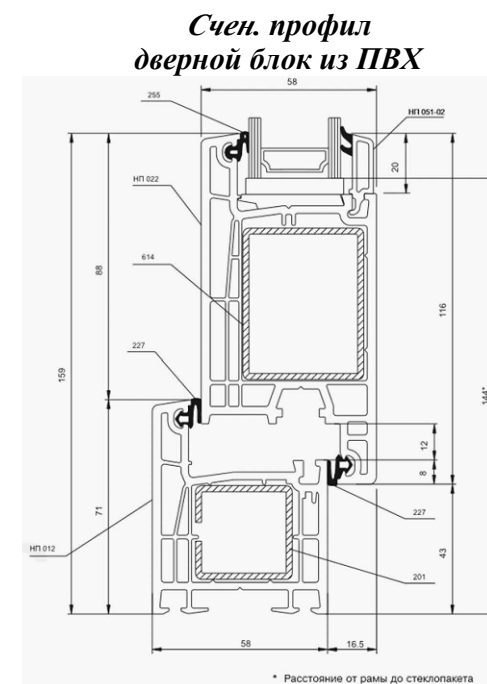

						2026г.				-АС		
						Околтин тумани 5-сонли умумтаълим мактабининг санитария-гигиена инфратузилмасини яхшилаш						
Изм.	Кол. уч.	Лист	№ док.	Подп.	Дата	5-сонли умумтаълим мактаби				Стадия	Лист	Листов
ГИП		М. Тиловқобилов								РП	13	16
Разработ.		Ж. Мухитдинов				Д-1, 2, 3, 4					г. Гулистан "02" сентябр 2026г.	

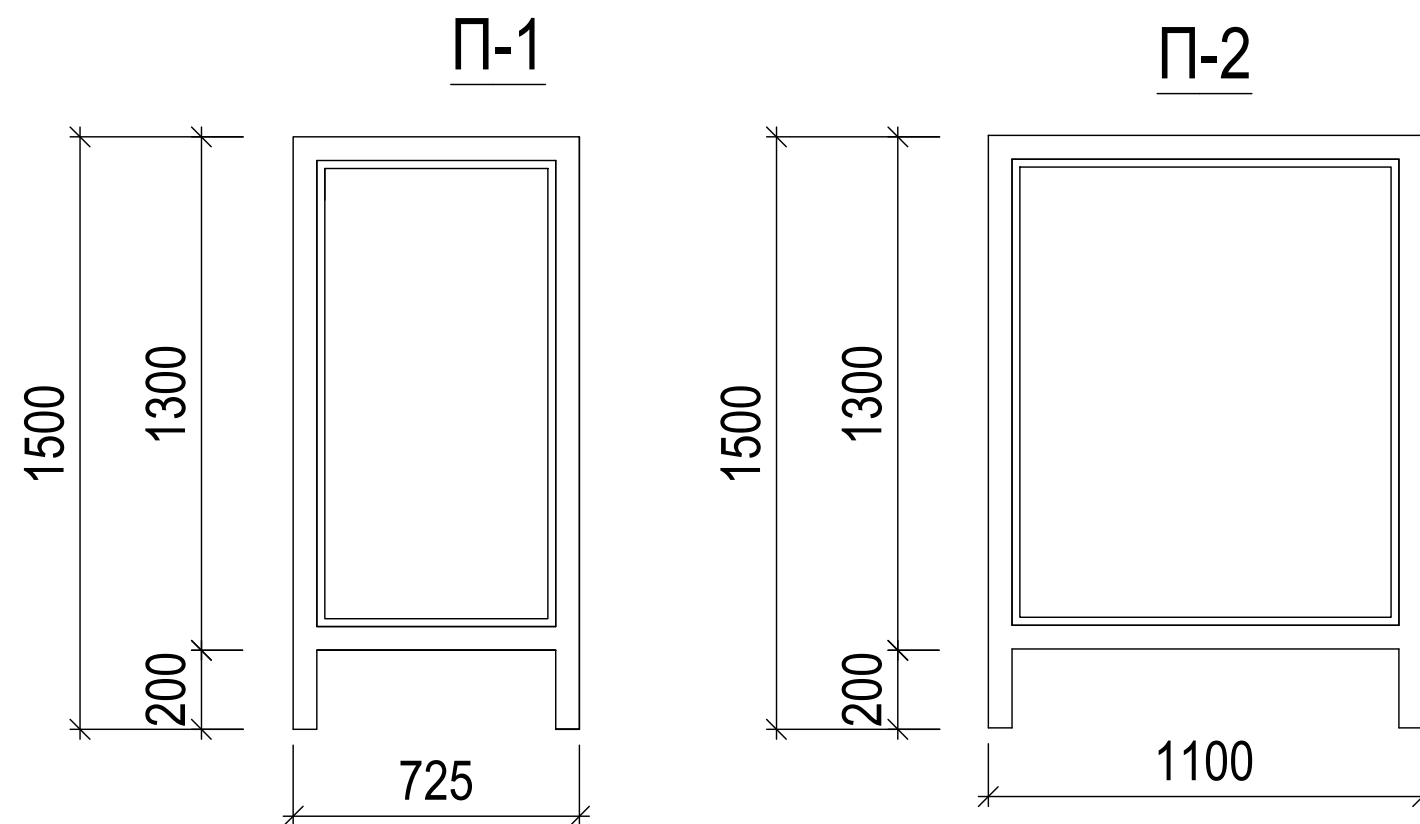

Счен. профил
дверной блок из ПВХ

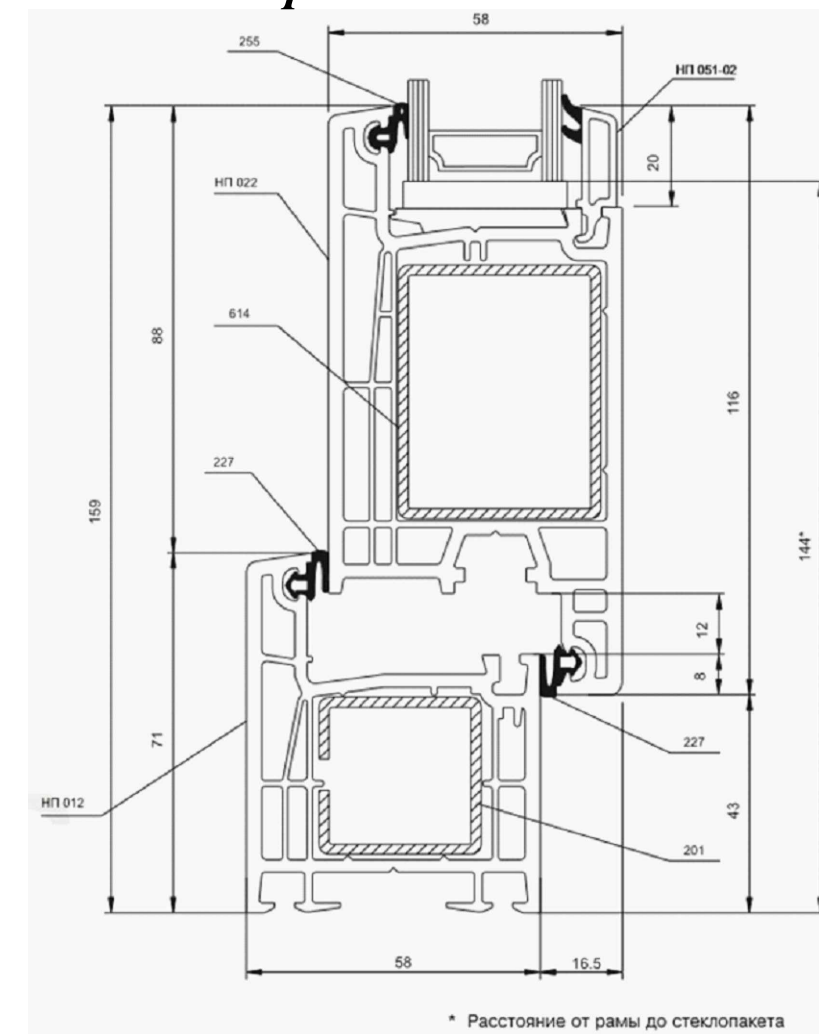


Спецификация элементов заполнения проемов

Поз.	Обозначение	Наименование	Количество	Примечание
Перегородки из алюминиевых профилей				
П-1	Индивидуальный	П-1 1,30-0,725	4	Алю.
П-2	Индивидуальный	П-2 1,30-1,10	4	

						2026г.			-АС	
						Околтин тумани 5-сонли умумтѓалим мактабининг санитария-гигиена инфратузилмасини яхшилаш				
Изм.	Кол. уч.	Лист	№ док.	Подп.	Дата					
						5-сонли умумтѓалим мактаби	Стадия	Лист	Листов	
ГИП		М. Тилов	Кобилов				РП	14	16	
Разработ.		Ж. Мухит	динов			П-1, 2,		г. Гулистан "02" сентябр 2026г.		

ЭКСПЛИКАЦИЯ ПОЛОВ

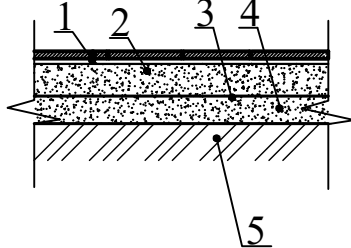Наименование или номер помещения по проекту	Тип пола по проекту	Схема пола или номер узла по серии 2,244-1 в.6	Элементы пола и их толщина	Площадь пола
1	2	3	4	5
1 этаж-1.2.3.4.5	Кр		1. Покрытие керамические - 8 мм нескользящие матовые на готовым клеевой растворе -10 мм 2. Стяжка из цементно-песчаным раствором М 150 мм, с армированием из композитной арматуры Ø4 АБК ячейкой 150х150 мм - 30 мм 3. Оклеенная гидроизоляция в два слоя полизола марка ТПП-3 мм - 6 мм (обработка битумным праймером с помощью валика) 4. Стяжка из цементно-песчаной смеси (ЦСП) М 150 - 30 мм. 5. Существующая основания	32,94 м2

Примечание

- 1.Устройство всех типов полов производить после прокладки всех инженерных коммуникаций ОВ, ВК, ЭО.
2. Все материалы применяемые для устройство полов должны соответствовать техническим условиям и иметь сертификаты сооответствия с обязательным предоставлением их фирмой изготовителем, исполнителем заказчику.
- 3.По периметру помещений устроить плинтуса:
- 4.В сан узлов устроить выступ для установки чаша Генуя из керамзита бетона - 2,65 м3.
5. Полы выполнять в соответствии с требованиями СНиП 3.04.01-87* Изоляционные и отделочные покрытия

						2026г.				-АС
						Околтин тумани 5-сонли умумтʼалим мактабининг санитария-гигиена инфратузилмасини яхшилаш				
Изм.	Кол. уч.	Лист	№ док.	Подп.	Дата					
						5-сонли умумтаʼалим мактаби	Стадия	Лист	Листов	
ГИП		М. Тилов	Кобилов				РП	15	16	
Разработ.		Ж. Мухит	динов			ЭКСПЛИКАЦИЯ ПОЛОВ	 г. Гулистан "02" сентябр 2026г.			

ВЕДОМОСТЬ ВНУТРЕННЕЙ ОТДЕЛКИ ПОМЕЩЕНИЙ

Наименование или номер помещения	Потолок		Стены или перегородки		Низ стен или перегородок /панель/			Примечание
	S м ²	Вид отделки	S м ²	Вид отделки	S м ²	Вид отделки	Н мм	
1 этаж-1.2.3.4.5	32,38	Очистка , сплашная шпатлевка, улучшенная окраска ВД составом белого цвета	71,51	Сплашная шпатлевка , улучшенная окраска ВД составом светлых тонов	66,81	Облицовка стен из керамических плит	1,5	Улучшенная штукатурка стен - 80,00 м2 Очистка стен от старой окраски - 58,32 м2 Ремонт штукатурка стен - 23,70 м2

Примечание

1. Перед отделочными работами выполнить разводку инженерных коммуникаций (ЭО, СС, ОВ).
2. Отделочные работы выполнять в соответствии с требованиями СНиП 3.04.01-87 "Изоляционные и отделочные покрытия" раздел 3.
3. Класс отделки в помещениях и помещениях общего пользования - улучшенное окрашивание.
4. Все материалы применяемые в отделке помещений должны соответствовать техническим условиям и иметь сертификаты соответствия с обязательным предоставлением их фирмой изготовителем, исполнителем заказчику.
5. Улучшенная штукатурка внутренних откосов, шпатлевка и окраска ВЭОС - 7,32 м²
6. Высококачественная штукатурка наружных откосов, шпатлевка и окраска ВЭОС - 5,80м/1,16 м²
7. Улучшенная штукатурка наружных стен - 2,04 м²
8. Цвета отделочных материалов фирме исполнителю согласовать с заказчиком.

						2026г.				-АС		
						Околтин тумани 5-сонли умумтаълим мактабининг санитария-гигиена инфратузилмасини яхшилаш						
Изм.	Кол. уч.	Лист	№ док.	Подп.	Дата					Стадия	Лист	Листов
ГИП		М. Тилов		Кобилов		5-сонли умумтаълим мактаби				РП	16	16
Разработ.		Ж. Мухитдинов			ВЕДОМОСТЬ ВНУТРЕННЕЙ ОТДЕЛКИ ПОМЕЩЕНИЙ					г. Гулистан "02" сентябрь 2026г.		