

"INNOVATION UMUMIY LOYIHA" OOO

РАБОЧИЙ ПРОЕКТ

Наименование проекта: Капитальный ремонт здания семейного
врачебного пункта расположенного в МСГ "Миришкор" Баяутского района
Сырдарьинской области.

Раздел: АС, ОВ, ВК, ЭОМ, ПС+СОУЭ, ВН, ЛВС, ГП, ФЭС, НВК, НТС;

Проектировщик : ООО "INNOVATION UMUMIY LOYIHA"

Директор

Эшмурадов Д.

Главный архитектор проекта

Бабаджанов Г.

Главный инженер проекта

Эшмурадов А.

г. Гулистан 2026 г.

Общие данные:

Капитальный ремонт здания семейного врачебного пункта расположенного в МСГ "Миришкор" Боявутсдского района Сырдарьинской области. Здания семейного врачебного пункта с одно блоков по размерам по оси 25.0 х9.5 м, высота от поль до потолка h=2,80 м. В назначенные помещения здание кабинет врача, кабинет старшего медсестры, гинекалогия, стоматология, комната процедурная, преомная, комната вакцинации, лобаратория и санузел с тех.помещения.

Внутренняя отделка:

- Потолок: очистка вручную поверхности потолка. Сплошное выравнивание поверхностей гипсовыми сухими смесями из потолка и окраска водозмулсионное составами.
- Стены: очистка вручную поверхности стен, новое перегародки цементно-известковая штукатурки и выравнивание поверхностей гипсовыми сухими смесями стена.Окраска стен водозмулсионными составами светлых тонов. Стен в санузлах керамическая плитка высотой h=1,5 м с глазурованной плитками на ширину более 20 см с обеих сторон от оборудования и приборов.
- Полы: покрытия полов в помещения ПВХ линолеум "Релин" с плинтусов из с гибом релина. В санузлах для инвалидов предусмотреть трап с уклоном в крайнем углу помещения, установка унитаза. Установка умвальники цельным с наливными столешницами свисающие над уровнем пола. В санузлах покрытия полов шерохватая, нескальзающего керамическими плитками. На коридор, фойе
- из мрамора (газгон).

Наружная отделка:

- Фасады: очистка вручную поверхности фасадов и ремонт штукатурки. Грунтовка стен и наружной теплоизоляции зданий с тонкой штукатуркой по утеплителю толщиной плит до: 50 мм. Поверхность стен ремонт штукатурка, цветная покраска Травертин. Предоусмотреть архитектурные украшение фасадов в виде обрамления оконных и дверных проемов из цветная покраска Травертин. Цоколь штукатурка и окраска. Перед входами в здание - крыльца с навесами (перед главным входами предусмотреть тамбур и пандус).
- Окна: ПВХ с двухкамерным остеклением открывания окон. Внутренний подоконники из ПВХ. Наружные подоконники из покриловая сталь толщиной 0,7 мм.
- Двери: МДФ, в санузлах МДФ и алюминовие глухие. В помещениях общепита из алюминиевого профиля.

Кровля:

- Кровля чердачная вентилируемая, деревянная, покрытие из профиллированных листами.
- Водосток наружный организованный по водоотводным лотками водосточным турбам из металлических окрыловых труб с под отмостки п/э трубы. Водоотводные трубы углубить в подземный слив водоотвода и доводить до ирригационного лотка.

ВЕДОМОСТЬ ОСНОВНЫХ КОМПЛЕКТОВ РАБОЧИХ ЧЕРТЕЖЕЙ.

NN п/п	Наименование	Примечание
АС	Архитектурно-строительный часть	1-19
ОВ	Отопления и вентиляция	
ВК	Водопровод и канализация	
ЭО, ЭС	Электроосвещения , электроснабжения	
ПС+СОУЭ	Пожарное сигнализация	
ВН, ЛВС	Видео наблюдения	
ФЭС	Фотоэлектрические станции.	

Характеристика района строительства.

- Расчетная летняя температура наружного воздуха +45.0 о/ С.
- Расчетная зимняя температура наружного воздуха -20 о/ С.
- Сейсмичность района - 7 баллов.
- Сейсмичность площадки - 8 баллов.
- Ветровая нагрузка - W=0.38 кПа.
- Снеговая нагрузка - Sn=0.5 кПа (50 кгс/м).
- Глубина сезонного промерзания грунтаов - 48 см с повторяемостью 1 раз в 10 лет; - 70 см с повторяемостью 1 раз в 50 лет.

Технико-экономические показатели.

Общая площадь	- 190.32м²
Площадь застройки	- 241.65 м²
Строительный объем	- 532. 89 м³

						2026 г.				АС			
						Капитальный ремонт здания семейного врачебного пункта расположенного в МСГ "Миришкор" Баяутского района Сырдарьинской области.							
Изм.	№ уч.	Лист	№ док.	Подп.	Дата	Здания семейного врачебного пункта.			Стадия	Лист	Листов		
Директор	Эшмурадов Д.								РП	1	27		
ГИП	Эшмурадов А.												
Разраб.	Абдуназаров А.					Общие данные.			"INNOVATSION UMUMIY LOYIHA" ООО г.Гулистан 2026 г.				

ВЕДОМОСТЬ РАБОЧИХ ЧЕРТЕЖЕЙ ОСНОВНОГО КОМПЛЕКТА МАРКИ АС.

№	Наименование	Лист
1	Общие данные.	АС-1
2	Общие данные.	АС-2
3	План обмерочного чертежа (и демонтажный работа)	АС-3
4	Демонтажный работа кровля.	АС-4
5	План после ремонта	АС-5
6	Устройство перегородки и закладка стена .	АС-6
7	Узел "2". 1-1,2-2. Спецификация.	АС-7
8	Узел "2*". 1-1,2-2. Спецификация.	АС-8
9	Узел "3". 1-1,2-2. Спецификация.	АС-9
10	Эскизное предложение окон и двери.	АС-10
11	Экспликация полов.	АС-11
12	Ведомость отделки помещений.	АС-12
13	Узел-1,5. 1-1,2-2,3-3,4-4,5-5. Усиление перегородки.Спецификация.	АС-13
14	Схема расположения элеменов стропильных конструкция.	АС-14
15	Разрез 1-1, 2-2	АС-15
16	Узли кровли-1,2,3,4. Спецификация материалов.	АС-16
17	План кровли, Спецификация материалов кровли.	АС-17
18	Фасад по оси "1-5", "5-1".	АС-18
19	Фасад по оси "А-Г", "Г-А".	АС-19
20	Усиление фундамент по оси "А"между осями 1-5	АС-20
21	Усиление стен по оси "А"между осями 1-5	АС-21
22	Схема усиления оконных и дверных проемов. схема крепления плит утеплителя. Ведомость наружной отделки	АС-22
23	Спецификация расхода материалов фасада	АС-22а
24	План Отмоска М1:100. Деталь отмостка. Спецификация.	АС-23
25	План стойки козырке №1. Разрез 1-1. Спецификация материалов.	АС-24
26	Козырке №-2. Спецификация материалов.	АС-25
27	Крыльцо Кр-1. План фундаментов, Разрез 1-1,2-2,3-3.	АС-28
28	Металлическая ограждения ОГ-1. Спецификация материалов ограждения.	АС-27


Исходные данные для проектирования.

Капитальный ремонт здания семейного врачебного пункта расположенного в МСГ "Миришкор" Баяутдского района Сырдарьинской области.

1. Задание на проектирование.

						2026 г.				АС		
						Капитальный ремонт здания семейного врачебного пункта расположенного в МСГ "Миришкор" Баяутского района Сырдарьинской области.						
Изм.	№ уч.	Лист	№ док.	Подп.	Дата	Здания семейного врачебного пункта.			Стадия	Лист	Листов	
Директор	Эшмурадов Д.								РП	2	27	
ГИП	Эшмурадов А.					Общие данные.			"INNOVATSION UMUMIY LOYIHA" ООО г.Гулистан 2026 г.			
Разраб.	Абдуназаров А.											

План обмерочного чертежа (и демонтажный работа)

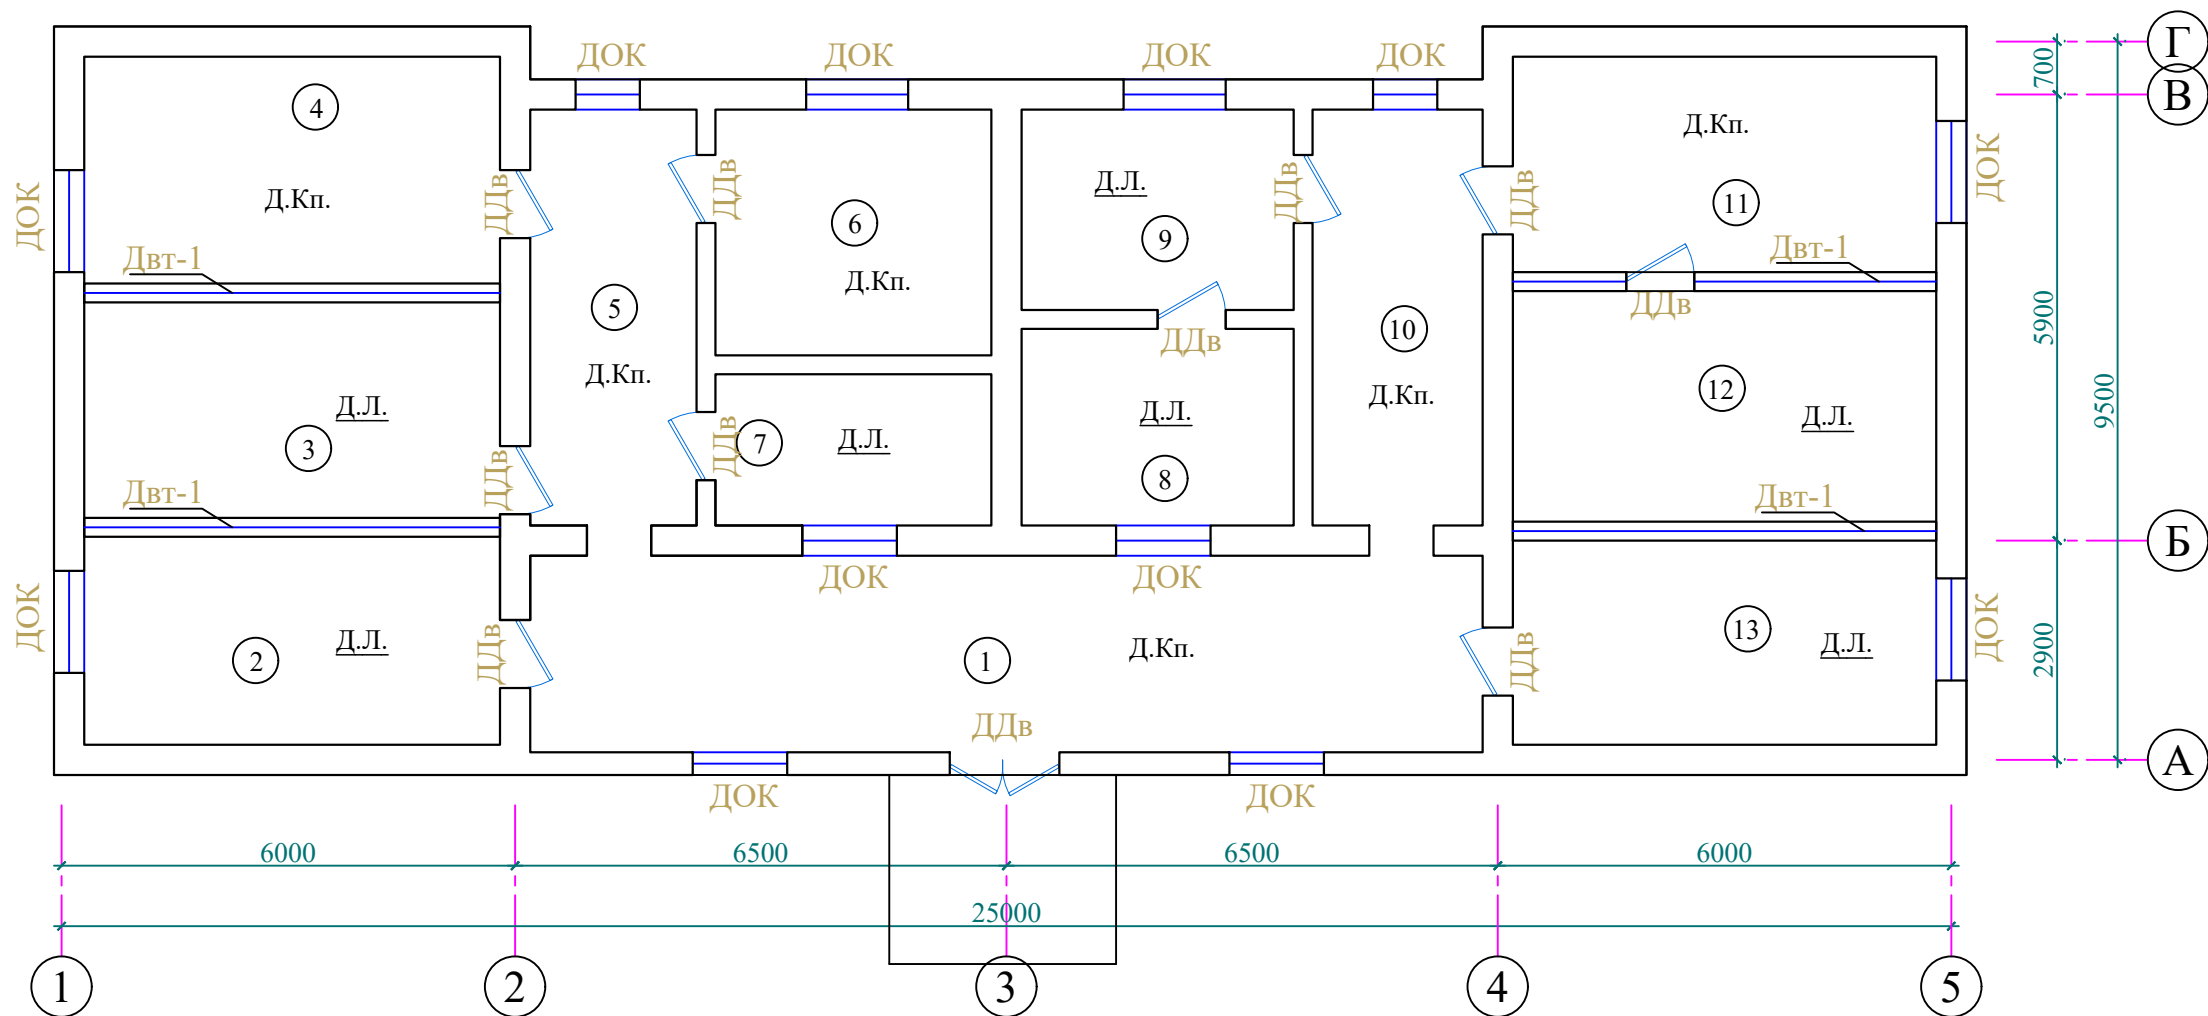

Экспликация помещения.

№	Наименование помещения	Примеч. м²
1	Коридор	32.76
2	Кундузги бўлим	15.12
3	Амалиётчи хонаси	15.67
4	Муолажа хонаси	16.5
5	Коридор-2	12.1
6	Лабаратория	11.86
7	Рўйхатхона	7.3
8	Эмлаш хонаси	9.36
9	Эмлаш хонаси	9.54
10	Коридор-3	12.37
11	Гиникология хонаси	15.96
12	Техническая помещения	17.08
13	Бош доктор хонаси	15.01
14		
Итого:		190.63

ПРИМЕЧАНИЯ:


- ДОК
- Демонтаж оконного блока
- Д.Кп.
- Демонтаж керамических плиток.

Спецификация материалов демонтажный работа.

Тип демонтажный работа	Наименование	Примечание.
ДОК	Демонтаж оконных блоков из алюминовые профилей(12 шт).	20.615 м²
ДДв	Демонтаж витражных блоков из алюминовые профилей (4 шт).	11.0 м²
ДДв	Демонтаж Дверных блоков из из деревянный (10 шт).	18.9 м²
ДДв	Демонтаж Дверных блоков из из алюминовые профилей (1 шт).	3.26 м²
Д.Кп.	Демонтаж покрытия полов из керамических плиток.	101.55 м²
Д.Л.	Демонтаж покрытия полов из линолеума.	89.08 м²

						2026 г.				АС		
						Капитальный ремонт здания семейного врачебного пункта расположенного в МСГ "Миришкор" Баяутского района Сырдарьинской области.						
Изм.	N уч.	Лист	Nдок.	Подп.	Дата	Здания семейного врачебного пункта.			Стадия	Лист	Листов	
Директор	Эшмурадов Д.								РП	3	27	
ГИП	Эшмурадов А.					План обмерочного чертежа (и демонтажный работа)			"INNOVATSION UMUMIY LOYIHA" ООО г.Гулистан 2026 г.			
Разраб.	Абдуназаров А.											

Демонтажный работа кровля.

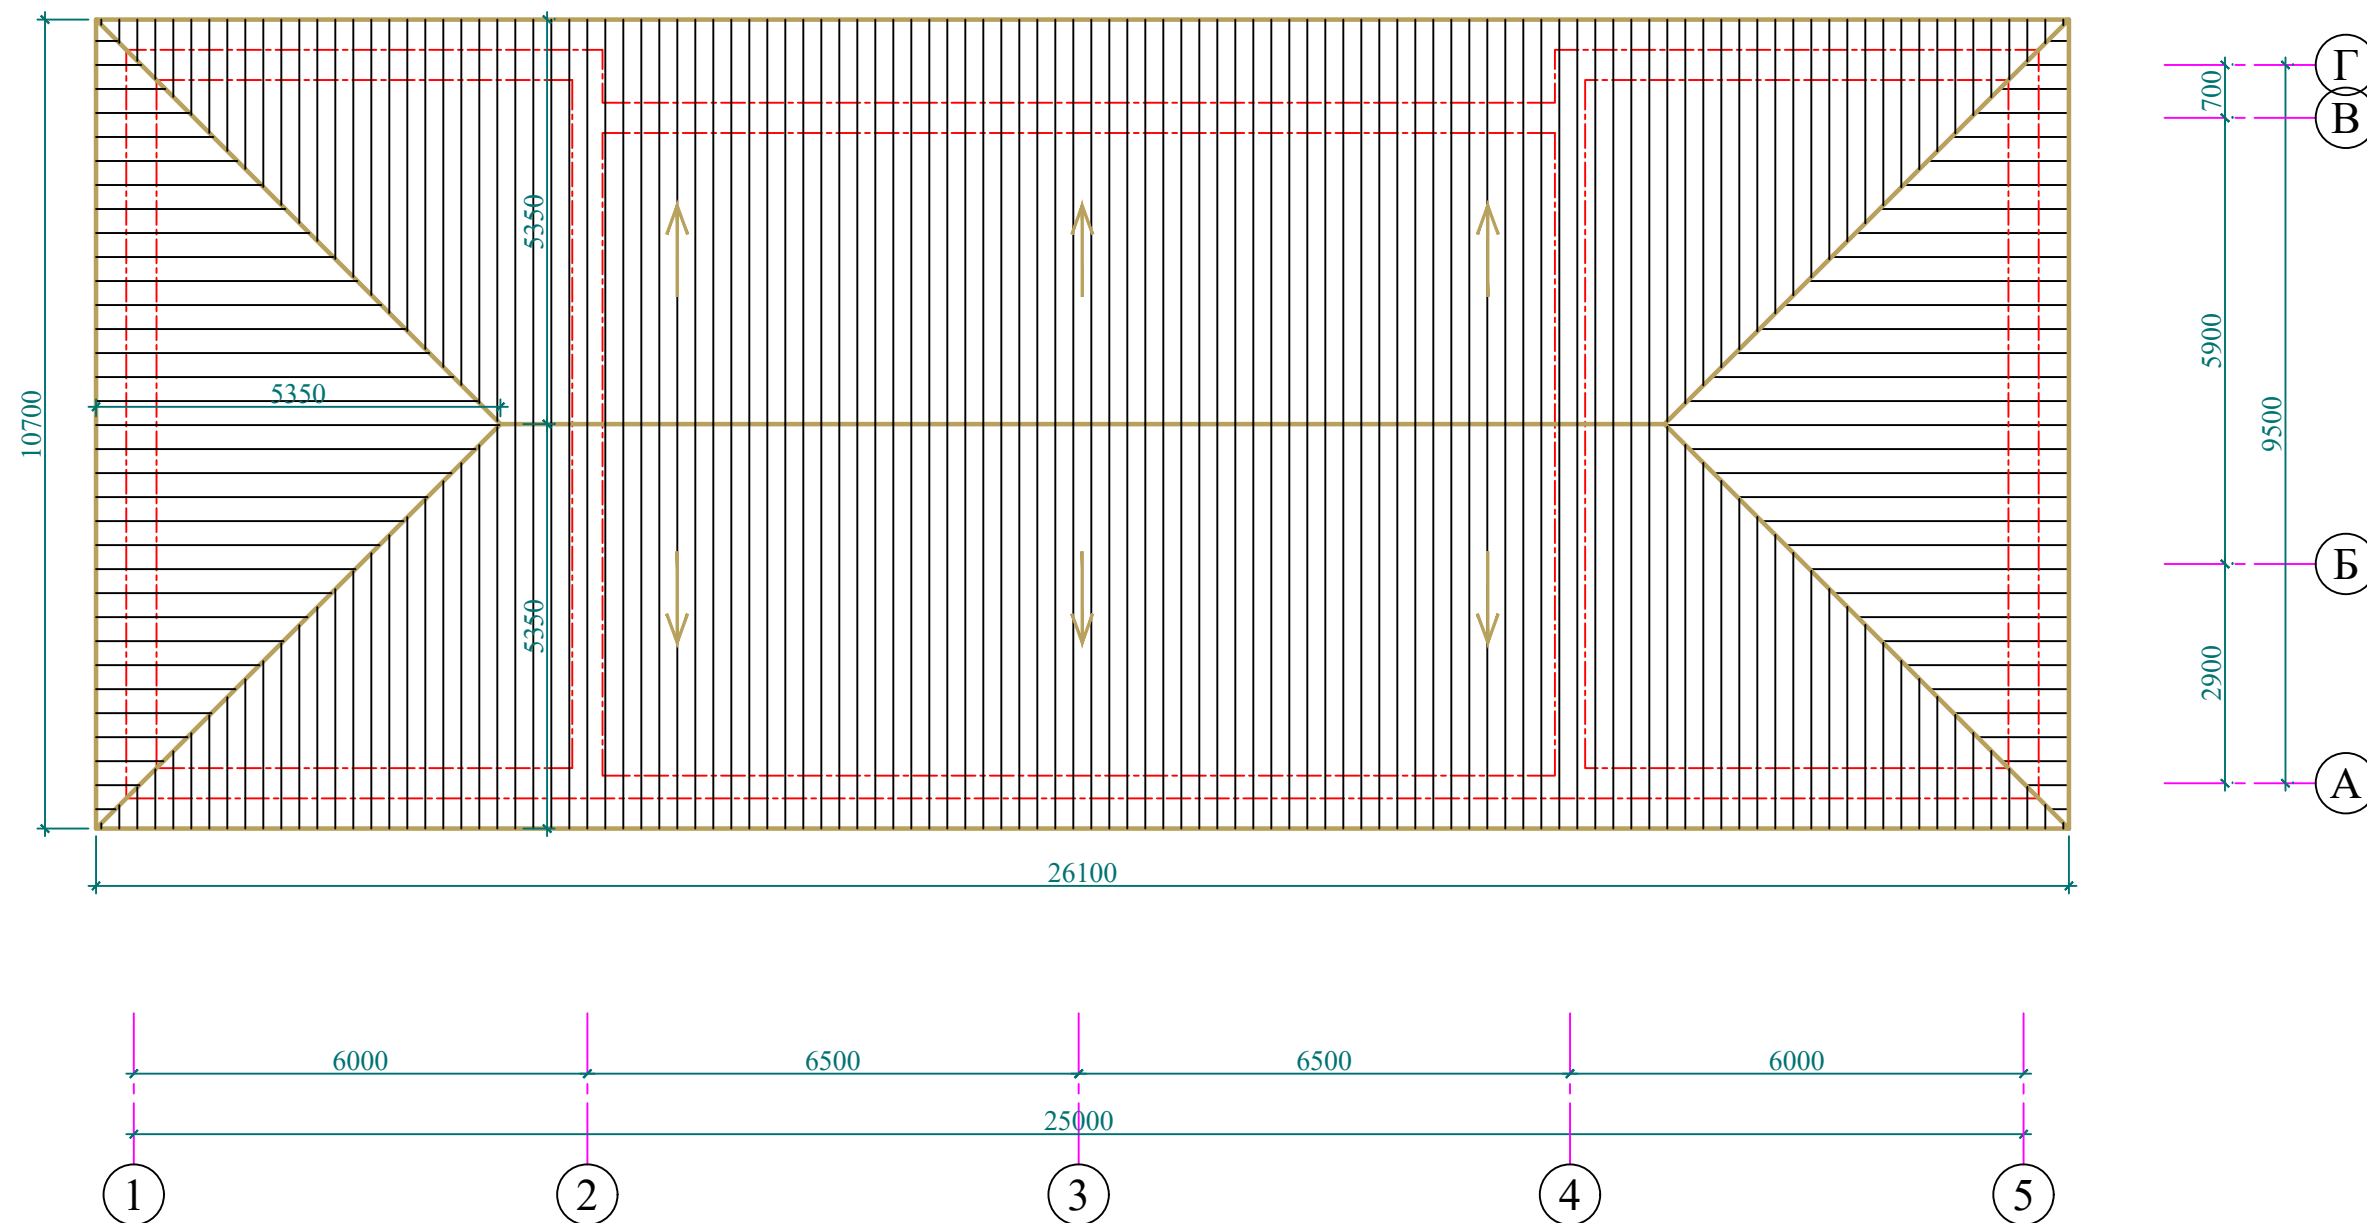

Спецификация материалов демонтажной работа.


Тип демонтажной работа	Наименование	Приме - чание.
Д.ковли.	Разборка покрытий кровель: из волнистых и полуволнистых асбестоцементных листов.	363.0 м ²
Д.обрешетки	Разборка: обрешетки из брусков с прозорами.	363.0 м ²
Д.стропила	Разборка: стропил со стойками и подкосами из досок.	363.0 м ²
Д.кирпич	Демонтаж парапед толщ-250	8.875 м ³

[illegible]

План после ремонта

Экспликация помещения.

№	Наименование помещения	Примеч. м²
1	Коридор	32.76
2	Кундузги бўлим	15.12
3	Амалиётчи хонаси	15.67
4	Муолажа хонаси	16.5
5	Коридор-2	12.1
6	Лаборатория	11.86
7	Рўйхатхона	7.3
8	Эмлаш хонаси	9.36
9	Эмлаш хонаси	9.54
10	Коридор-3	12.37
11	Гиникология хонаси	15.96
12	Техническая помещения	10.67
13	Сан.узел для инвалидов	6.1
14	Бош доктор хонаси	15.01
Итого:		190.32

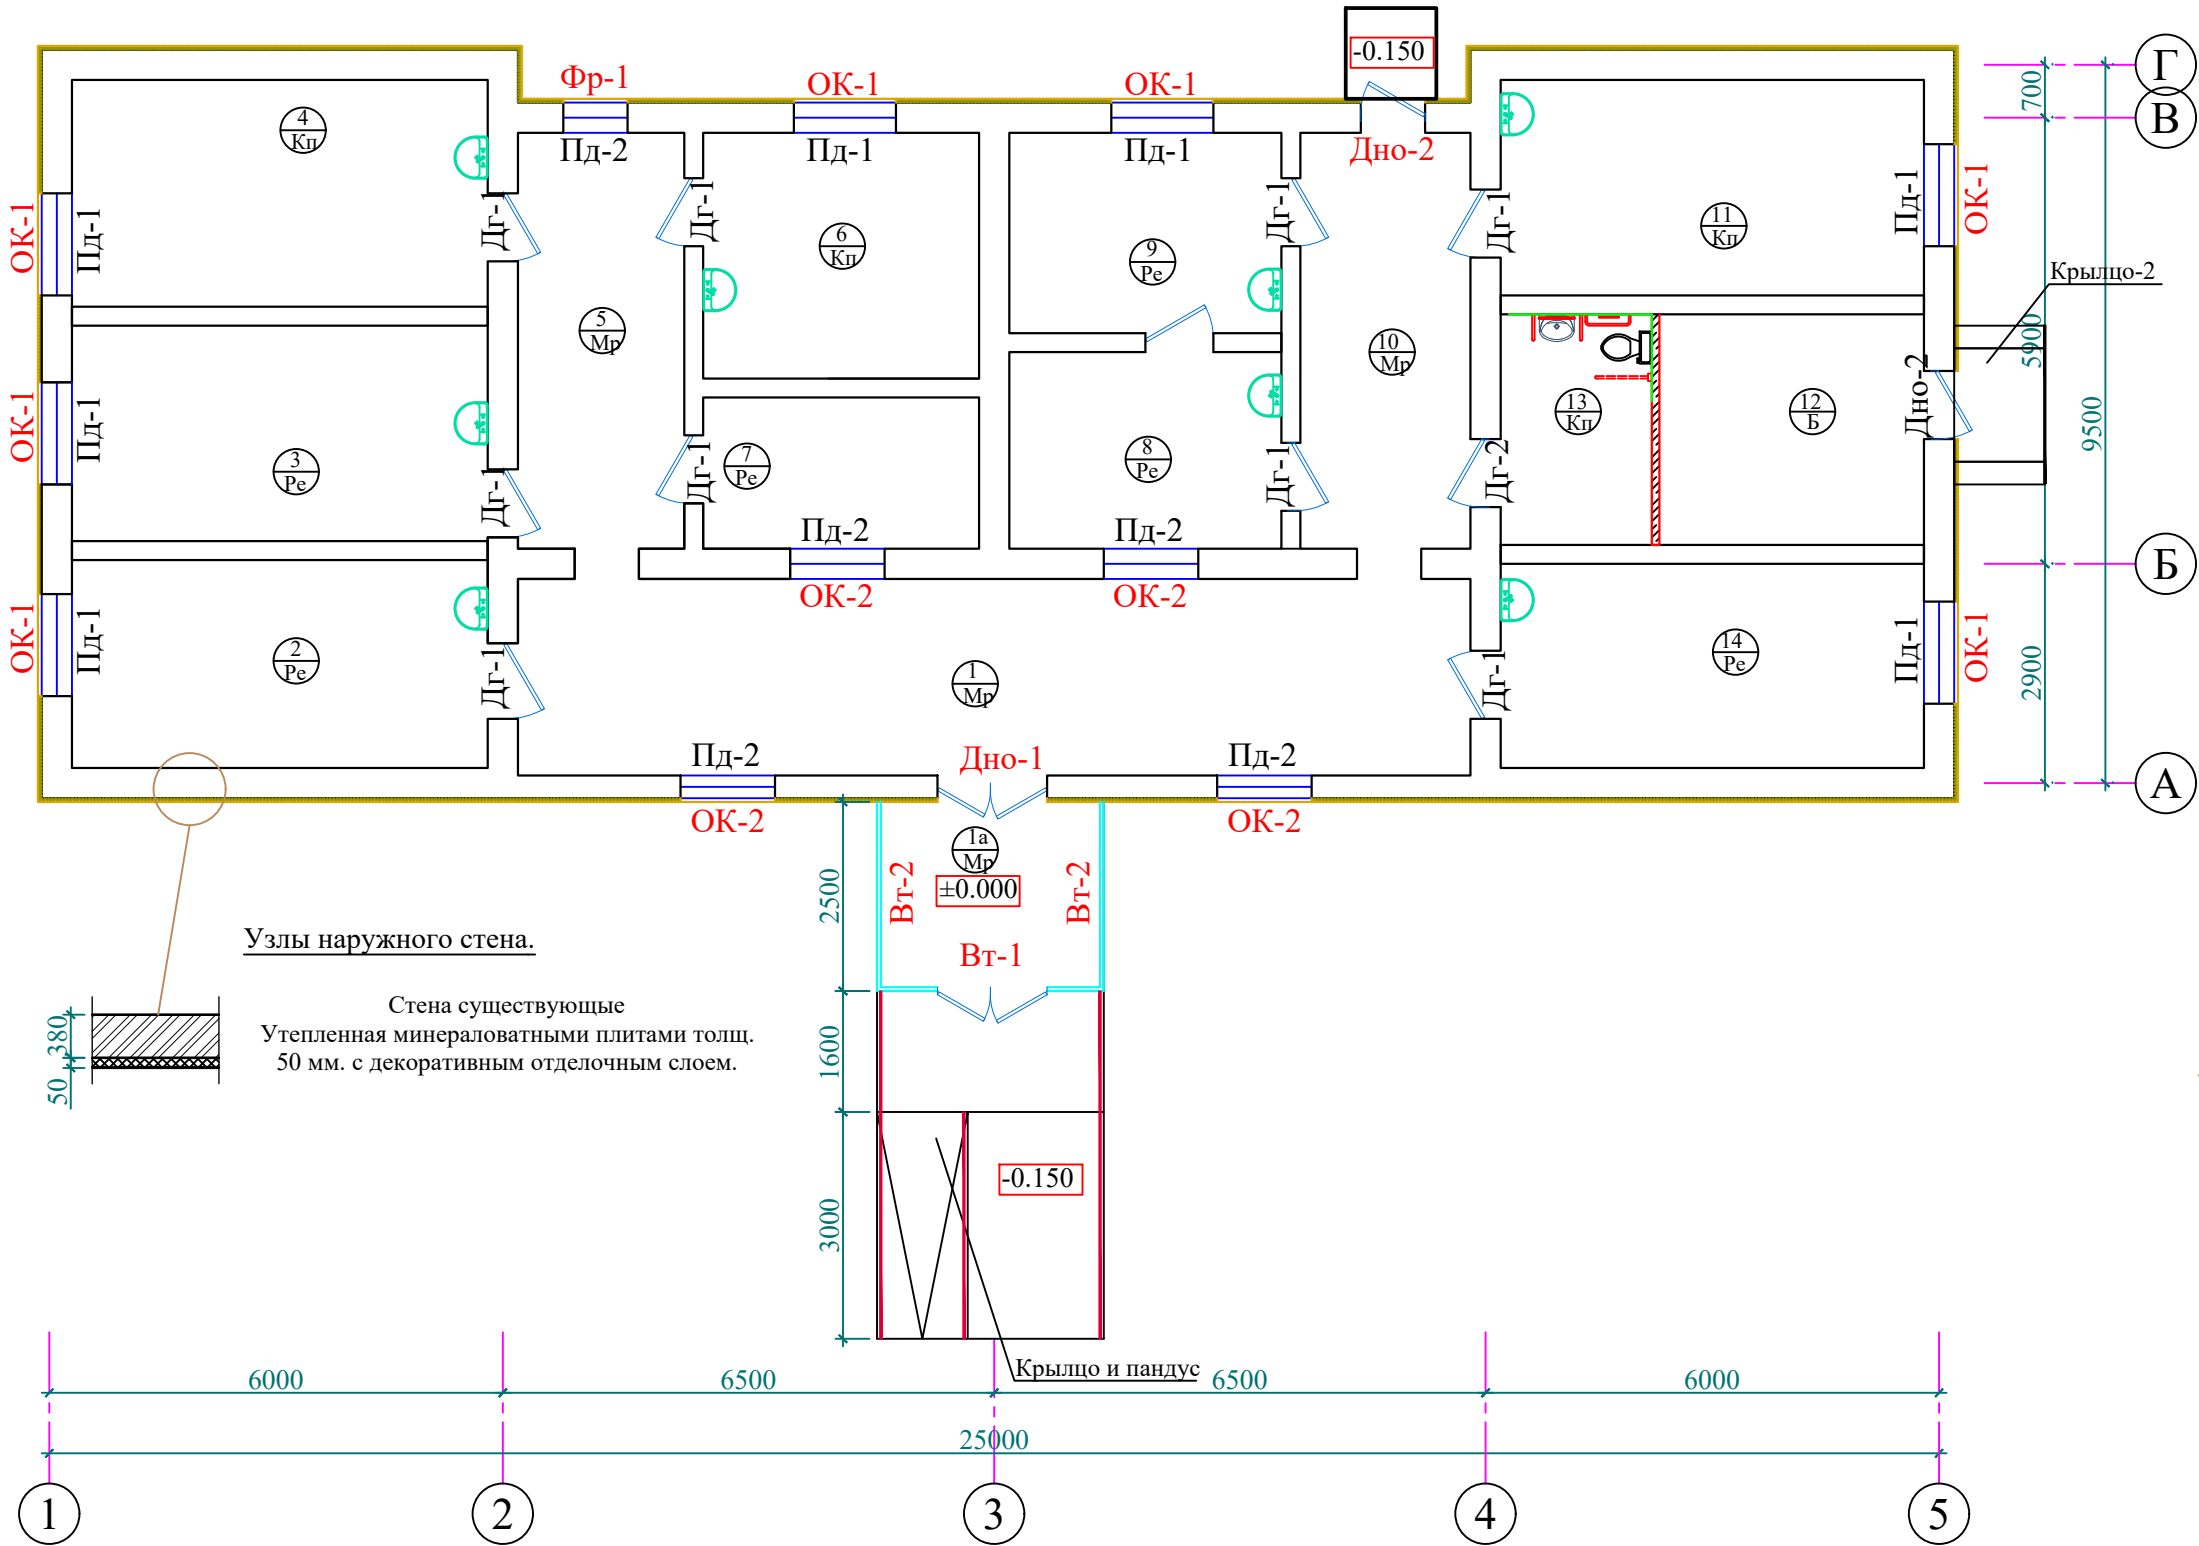

Узлы наружного стена.


Стена существующие
Утепленная минераловатными плитами толщ.
50 мм. с декоративным отделочным слоем.

УСЛОВНЫЕ ОБОЗНАЧЕНИЯ.

- 3 — номер помещений
Pe — тип пола

						2026 г.				АС		
						Капитальный ремонт здания семейного врачебного пункта расположенного в МСГ "Миришкор" Баяутского района Сырдарьинской области.						
Изм.	N уч.	Лист	Ндок.	Подп.	Дата	Здания семейного врачебного пункта.				Стадия	Лист	Листов
Директор	Эшмурадов Д.									РП	5	27
ГИП	Эшмурадов А.					План после ремонта				"INNOVATSION UMUMIY LOYIHA" ООО г.Гулистан 2026 г.		
Разраб.	Абдуназаров А.											


Устройство перегородки и закладка стена .

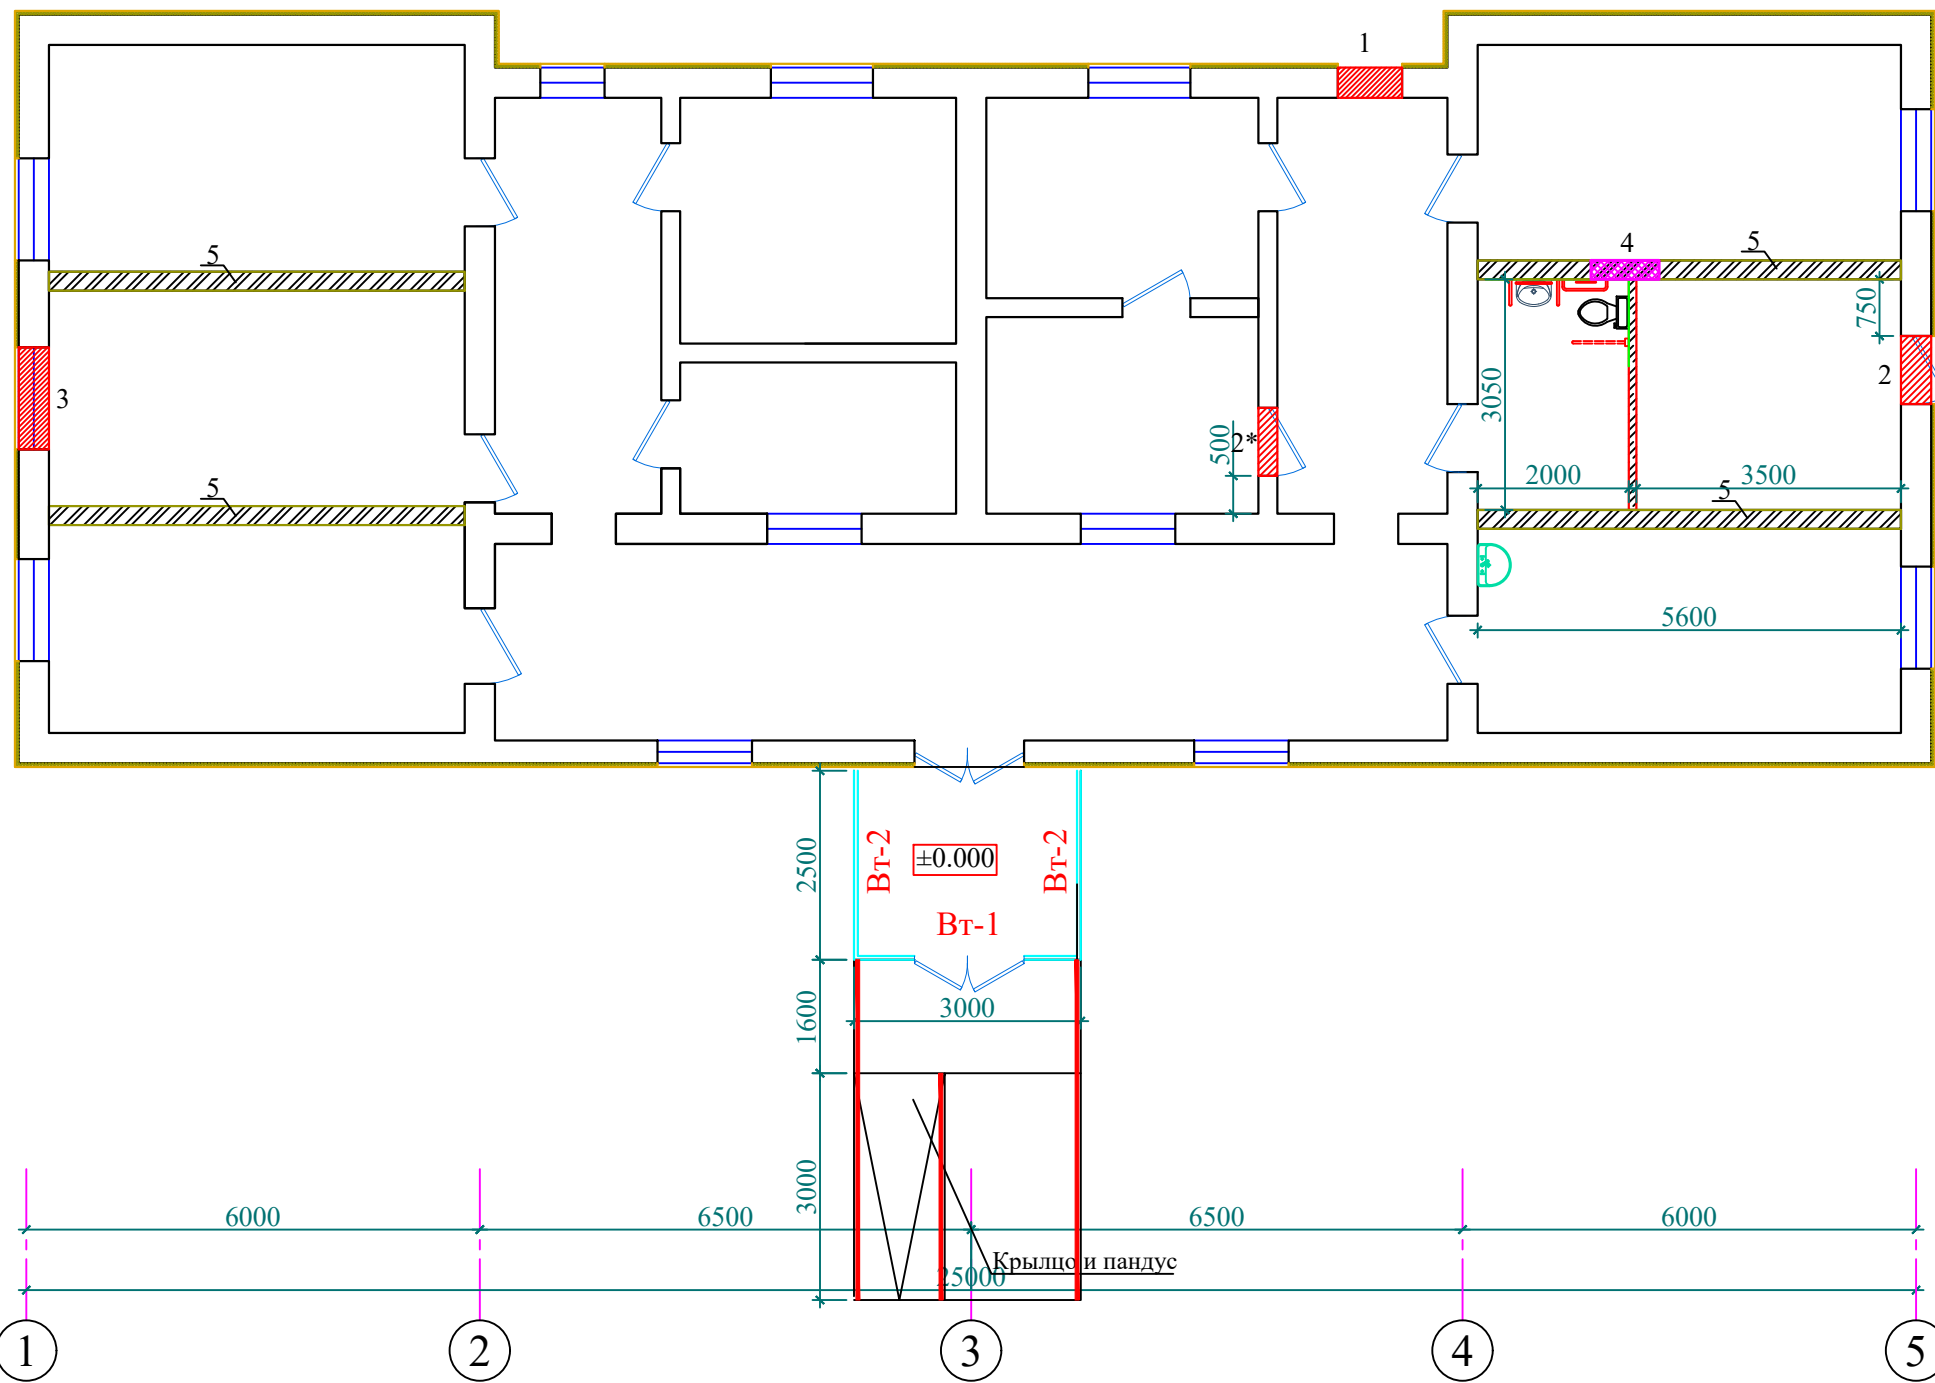


УСЛОВНЫЕ ОБОЗНАЧЕНИЯ.

- Закладки проемов из гипсокартона
- пробивка стен из кирпича
- Новое перегородка из Гипсокартона
- Закладки проемов из кирпича толщ-250 мм


Схема элементов закладки и пробивка проемов из кирпича в стена.

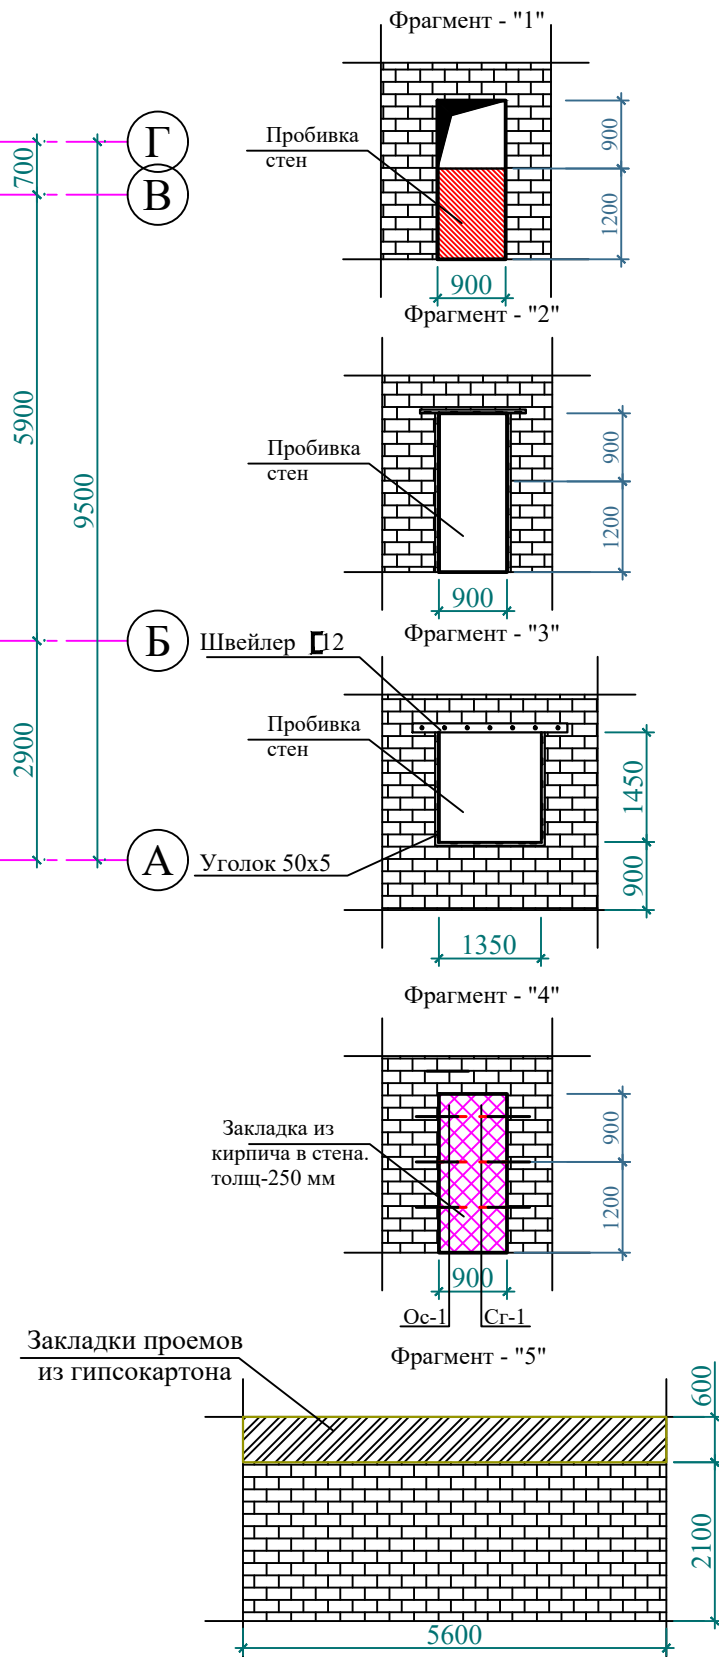

						2026 г.	АС					
						Капитальный ремонт здания семейного врачебного пункта расположенного в МСГ "Миришкор" Баяутского района Сырдарьинской области.						
Изм.	N уч.	Лист	Ндок.	Подп.	Дата	Здания семейного врачебного пункта.	Стадия	Лист	Листов			
Директор	Эшмурадов Д.						РП	6	27			
ГИП	Эшмурадов А.											
Разраб.	Абдуназаров А.					<u>Устройство перегородки и закладка стена .</u>	"INNOVATSION UMUMIY LOYIHA" ООО г.Гулистан 2026 г.					



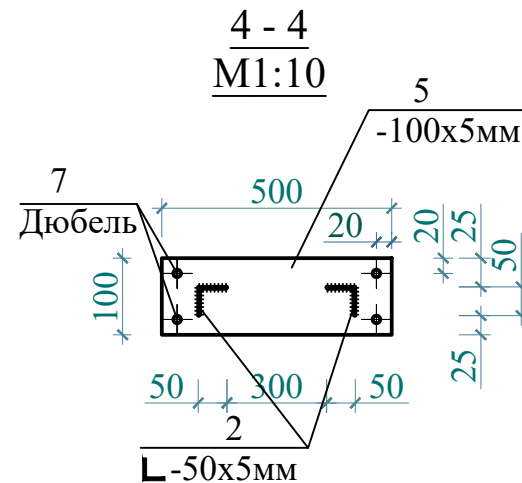


						2026 г.				АС	
						Капитальный ремонт здания семейного врачебного пункта расположенного в МСГ "Миришкор" Баяутского района Сырдарьинской области.					
Изм.	N уч.	Лист	N док.	Подп.	Дата	Здания семейного врачебного пункта.		Стадия	Лист	Листов	
Директор	Эшмурадов Д.							РП	7	27	
ГИП	Эшмурадов А.					Узел "2". 1-1,2-2. Спецификация.		"INNOVATSION UMUMIY LOYIHА" ООО г.Гулистан 2026 г.			
Разраб.	Абдуназаров А.										

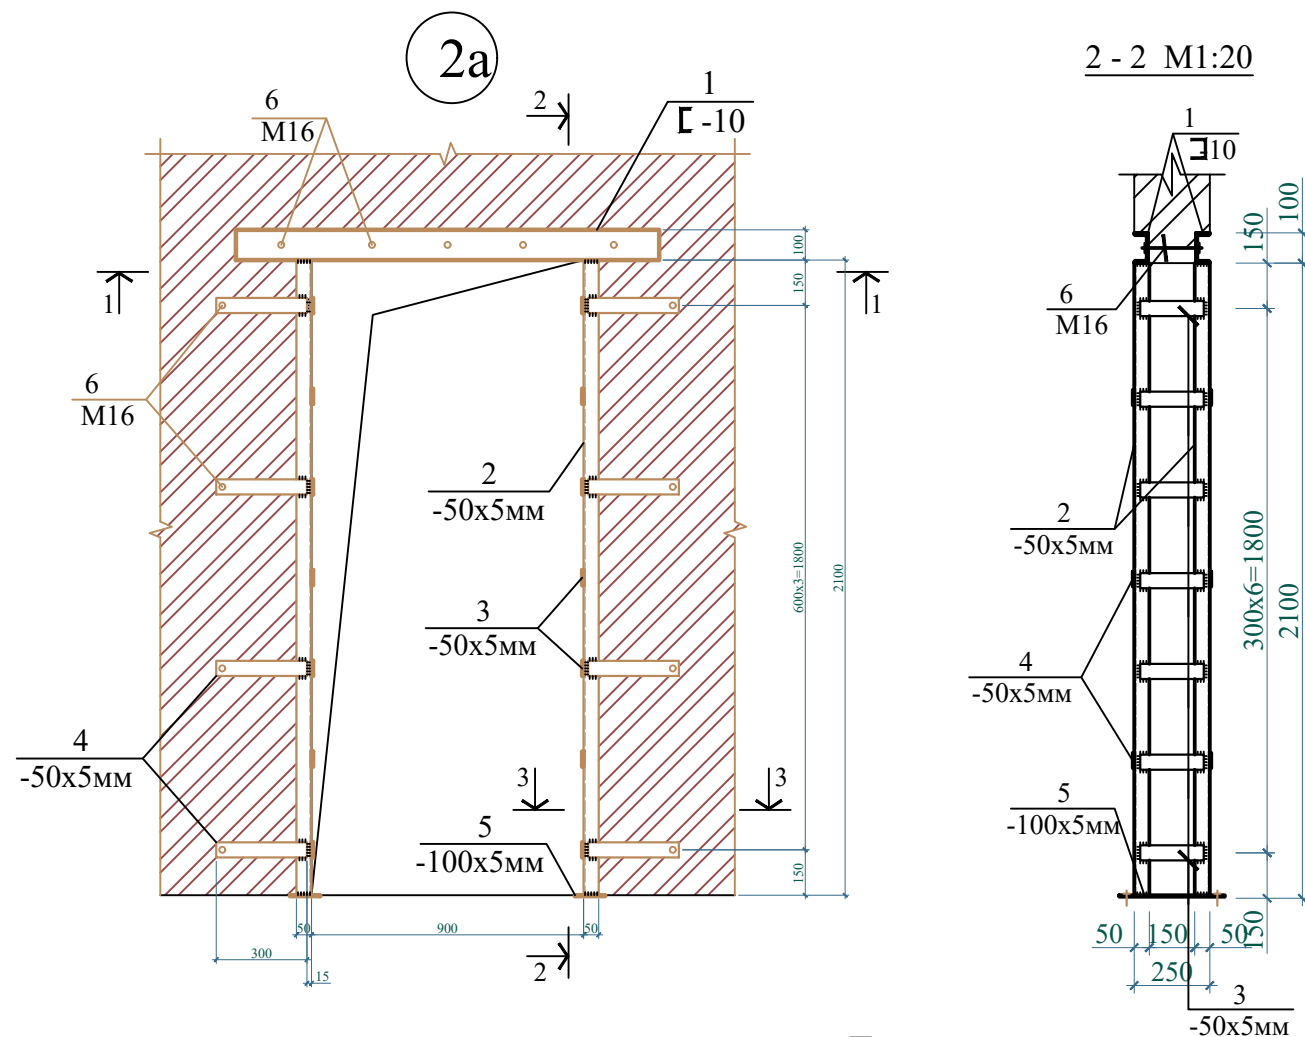

Примечание:

1. Материал металлоконструкций - сталь класса С245.
2. Все металлоконструкции окрасить двумя слоями эмали ПФ 115 ГОСТ 6465-76 по двум слоям грунтовки (один на монтаже) ГФ-021 ГОСТ 25192-82.
3. Соединение элементов металлическая усиление проемов и металлическая перемычки по длине выполнять встык, сварным.

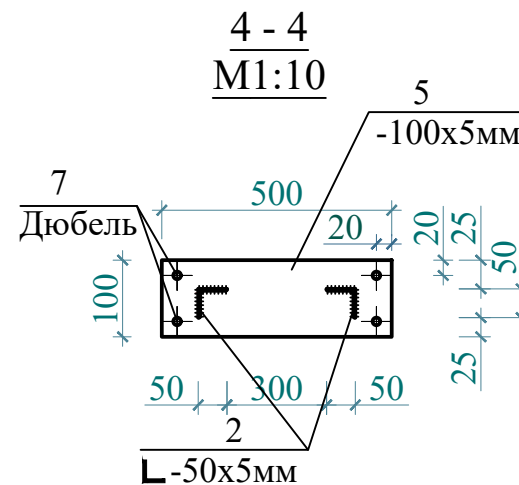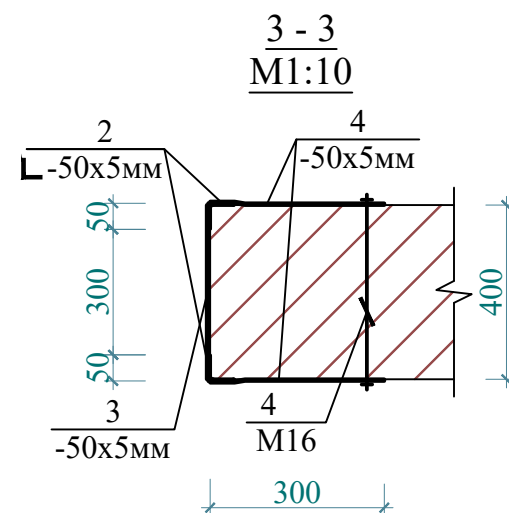
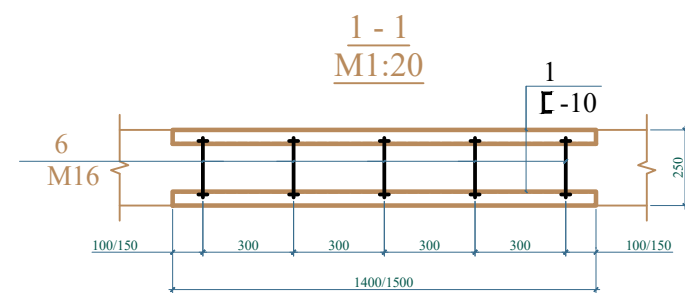


Поз	Обозначение	Наименование	Кол	Масса кг	Примеч.
Фрагмент "2а".			1		
1	ГОСТ 8240-97	Г-10П L=1.50 пм	2	12.88	25.76
2	ГОСТ 8509-93	Л-50x5мм L=2.10 пм	4	7.91	31.64
3	ГОСТ 19903-74	-50x5мм L=0.250 пм	14	0.49	6.86
4	Тоже -//-	-50x5мм L=0.300 пм	16	0.588	9.4
5	Тоже -//-	-100x5мм L=0.500 пм	2	1.96	3.92
6	Болт, гайки и шайбы	М16 L=0.250 пм	13		
7	ТУ 14-4-1231-83	Дюбель ДГП 4,5x70	8		
ИТОГО:					77.58 кг
Грунтовка и окраска					3.23 м²

Примечание:

1. Данный лист читать совместно с листами АС-11,12;
2. Кирпичные перегородки запроектированы согласно требованиям п.-КМК 2.03.07-98 "Каменные и армокаменные конструкции".
3. Прегорудки армируются и крепятся согласно требованиям п.3.9.4-3.9.7 КМК 2.01.03-96 "Стромтельство в сейсмических районах"
4. Горизонтальное армирование по всей длине перегородки через 6 рядов кладки из 2 Ø5 Вр I, которая должна заанкериваться в вертикальных стойках.
5. Поверху крепление осуществляется с шагом 1.0 м к перекрытию
5. Кирпичные перегородки выполняются из кирпича марки М100 по ГОСТ530-80 на цементно-песчаного растворе М50.
6. Конопатка - пакля смоченная в гипсовом растворе.

2026 г.						АС		
Капитальный ремонт здания семейного врачебного пункта расположенного в МСГ "Миришкор" Баяутского района Сырдарьинской области.								
Изм.	Н уч.	Лист	Н док.	Подп.	Дата	Здания семейного врачебного пункта.	Стадия	Лист
Директор	Эшмурадов Д.						РП	27
ГИП	Эшмурадов А.					Узел "2*". 1-1,2-2. Спецификация.	Лист	27
Разраб.	Абдуназаров А.						РП	27
						"INNOVATSION UMUMIY LOYIHA" ООО г.Гулистан 2026 г.		

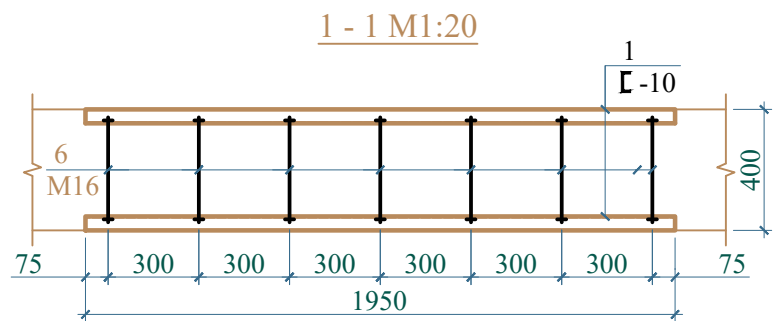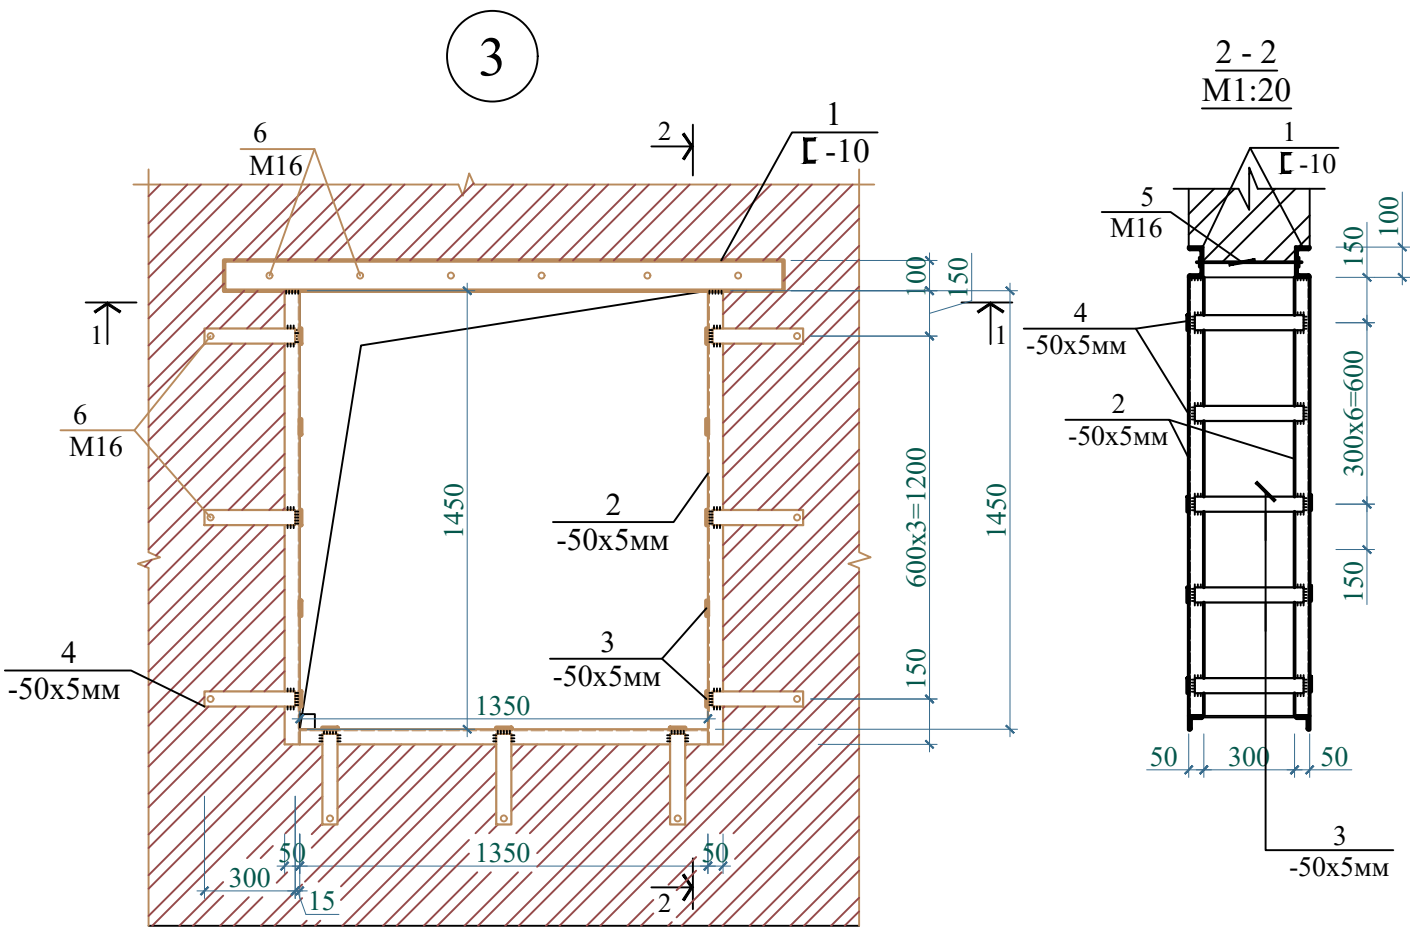

Примечание:

1. Материал металлоконструкций - сталь класса С245.
2. Все металлоконструкции окрасить двумя слоями эмали ПФ 115 ГОСТ 6465-76 по двум слоям грунтовки (один на монтаже) ГФ-021 ГОСТ 25192-82.
3. Соединение элементов металлическая усиление проемов и металлическая перемычки по длине выполнять встык, сварным.

Поз	Обозначение	Наименование	Кол	Масса кг	Примеч.
Фрагмент "3".			1		
1	ГОСТ 8240-97	Г -10П L=1.95 пм	2	16,74	33,48
2	ГОСТ 8509-93	Л -50x5мм L=4,25 пм	2	16,02	32,04
3	ГОСТ 19903-74	-50x5мм L=0.360 пм	12	0.70	8,4
4	Тоже -//-	-50x5мм L=0.300 пм	18	0.588	10,58
5	Болт,гайки и шайбы	M16 L=0.400 пм	15		
6					
7					
ИТОГО:					84.85 кг
Грунтовка и окраска					3.84 м²

Спецификация элементов к закладка и пробивка стена.



Поз.	Обозначение	Наименование	Кол.	Примеч.
1	Пробивка: 1, 2, 3,	Проемов из кирпича в стена.	4	2.532 м³
2	Закладка: 4.	Проемов из кирпича в стена.	1	0.47 м³
Ос-1	ГОСТ 5781-82*	Ø8AIII L=300 мм	6	0.711 кг.

Примечание:


1. Данный лист читать совместно с листами АС-11,12;
2. Кирпичные перегородки запроектированы согласно требованиям п.-КМК 2.03.07-98 "Каменные и армокаменные конструкции".
3. Прегородки армируются и крепятся согласно требованиям п.3.9.4-3.9.7 КМК 2.01.03-96 "Стромтельство в сейсмических районах"
4. Горизонтальное армирование по всей длине перегородки через 6 рядов кладки из 2 Ø5 Вр I, которая должна заанкериваться в вертикальных стойках.
5. Поверху крепление осуществляется с шагом 1.0 м к перекрытию
5. Кирпичные перегородки выполняются из кирпича марки М100 по ГОСТ530-80 на цементно-песчаного растворе М50.
6. Конопатка - пакля смоченная в гипсовом растворе.

						2026 г.			АС			
						Капитальный ремонт здания семейного врачебного пункта расположенного в МСГ "Миришкор" Баяутского района Сырдарьинской области.						
Изм.	N уч.	Лист	Ндок.	Подп.	Дата	Здания семейного врачебного пункта.			Стадия	Лист	Листов	
Директор	Эшмурадов Д.								РП	9	27	
ГИП	Эшмурадов А.					Узел "3". 1-1,2-2. Спецификация.			"INNOVATSION UMUMIY LOYIHA" ООО г.Гулистан 2026 г.			
Разраб.	Абдуназаров А.											


ЭСКИЗНОЕ ПРЕДЛОЖЕНИЕ ОКОН И ДВЕРИ.

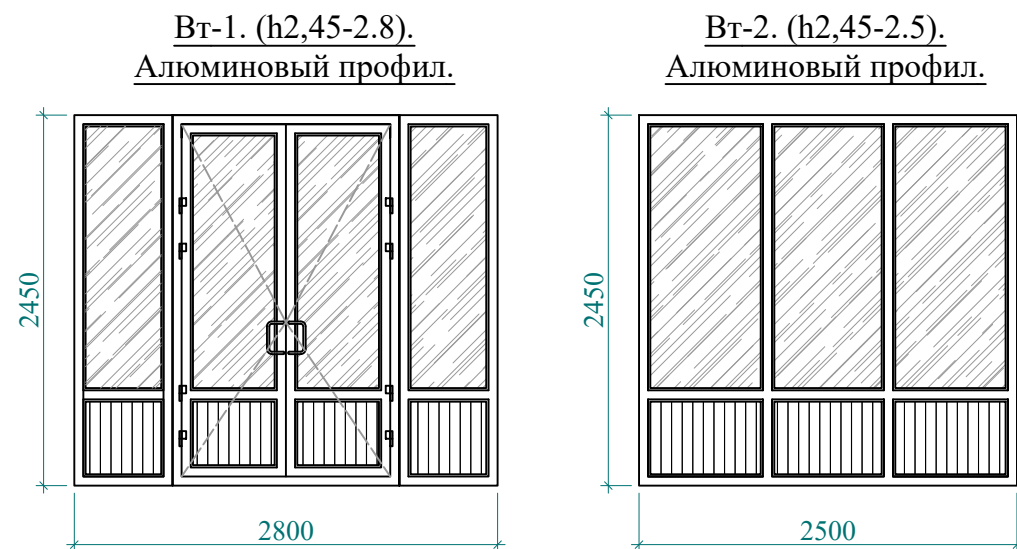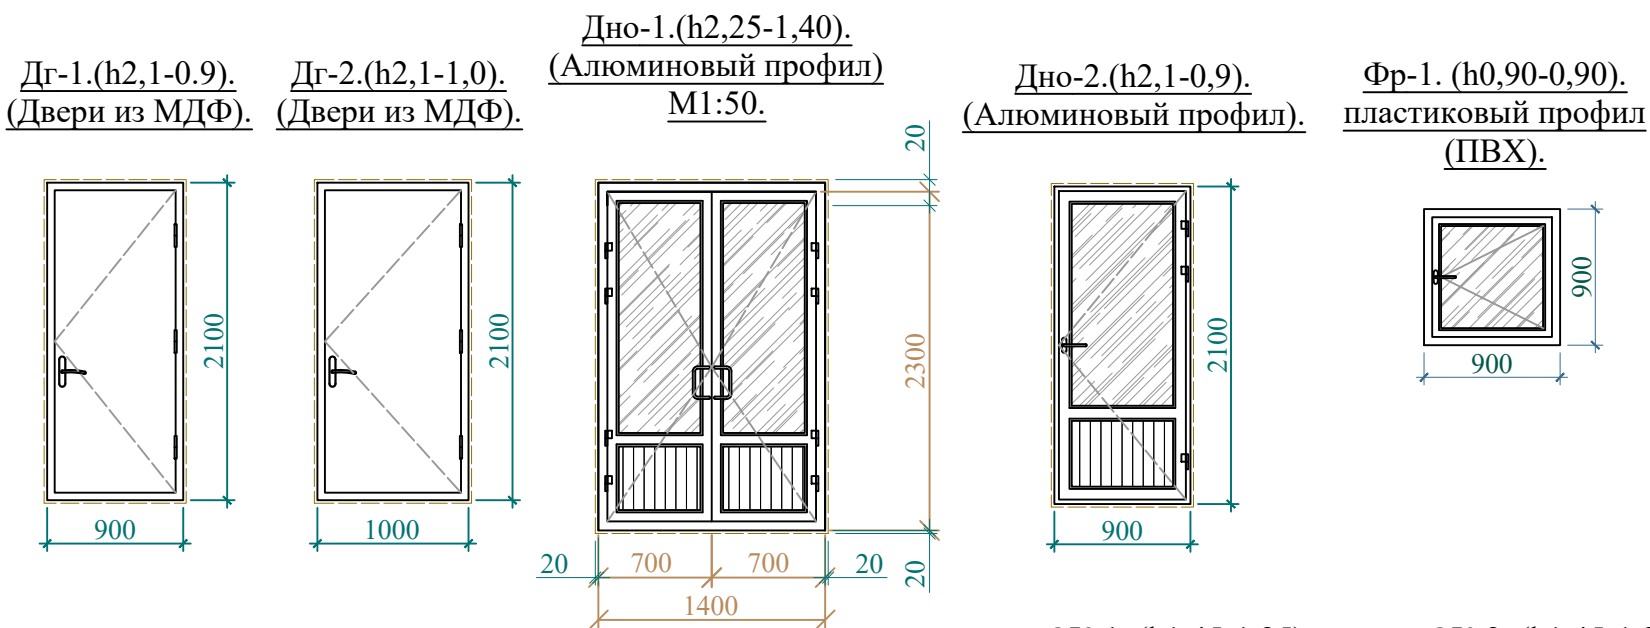


ОК-1. (h1,45-1,25).
пластиковый профиль
(ПВХ).

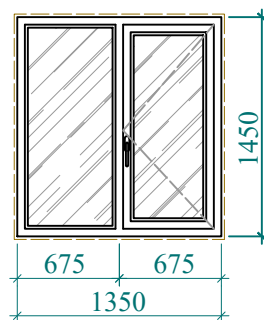


ОК-2. (h1,45-1,25).
пластиковый профиль
(ПВХ).

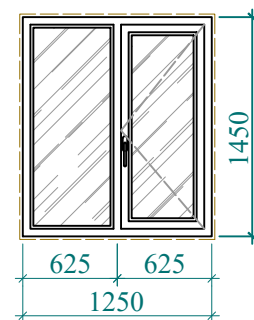

Замок-блокиратор с тросом
для дверей (Доводчик)

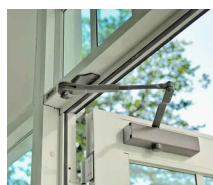

Узел дверной блок МДФ

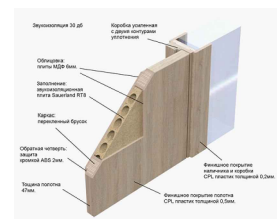

Фрагмент ПВХ окна



- Проектом представлены монтажные схемы заполнения проемов
- Узлы креплений к конструкциям и сооружениям элементов разрабатываются на стадии КМД фирмой изготовителем и должны отвечать требованиям Uz DSt700-96
- Перед установкой выполнить контрольные замеры проемов по факту.

Примечание:

1. Все наружные оконные блоки со Двухкамерные стеклопакетами.
2. При установке оконных и дверных блоков, витражей щели заполнить монтажной пеной.
3. Двери выполнить с замками.
4. Дверные блоки - без порога
5. Фирме изготовителю произвести контрольный обмер проемов.
6. Заполнение дверей - алюминиевая ламбрия.

СПЕЦИФИКАЦИЯ ЭЛЕМЕНТОВ ЗАПОЛНЕНИЯ ПРОЕМОВ.

Марка по проекту	Обозначение	Наименование	Количество	Площад.
			1-этаж	
		Дверной блоки из "МДФ" с глухое.		
ДГ-1.	Индивидуальный изг.	Дверной блок (h)2.1x0.9 м	9	17.01 м²
ДГ-2.	Индивидуальный изг.	Дверной блок (h)2.1x1.0 м	1	2.1 м²
		Оконные блоки из пластиковых - "ПВХ" с двух камерный стеклопакет.		
ОК-1.	Индивидуальный изг.	Оконной блок (h)1.45x1.35 м	7	13.7 м²
ОК-2.	Индивидуальный изг.	Оконной блок (h)1.45x1.25 м	4	7.25 м²
		Витражный блоки Алюминовый профиль. с двух камерный стеклопакет.		
Вт-1	Индивидуальный изг.	Витраж (h)2.45x2.8 м	1	6.86 м²
Вт-2	Индивидуальный изг.	Витраж (h)2.45x2.5 м	2	9.8 м²
		Подаконные доски - из "ПВХ".		
Пд-1.	Пластмассовый	Подаконных доска -1.45 м	7	10.15 пм
Пд-2.	Пластмассовый	Подаконных доска -1.35 м	4	5.4 пм
		Фрамуги блоки из пластиковых - "ПВХ" на двух камерный стеклопакет.		
Ф-1.	Индивидуальный изг.	Фрамуга (h)0.90x0.9 м	1	0.81м²
		Витражный блоки из алюминиевого профилей.		
		Дверной блоки наружный двух камерный стеклопакет из алюминиевые профилей.		
Дно-1.	Индивидуальный изг.	Дверной блок (h)2.3x1.4 м	1	3.22 м²
Дно-2.	Индивидуальный изг.	Дверной блок (h)2.1x0.9 м	2	3.78 м²
	Материал	Дверной доводчик	3	
	Материал	Обналичка дверей из МДФ	51.1пм	
	Материал	Установка дверных замков	10	

Эслатма:
Кириш йўлакларидagi эшиклар ва барча ташқи эшикларга ўзи ёпилувчи механизмлар (доводчиклар) ўрнатилсин

						2026 г.				АС	
						Капитальный ремонт здания семейного врачебного пункта расположенного в МСГ "Миришкор" Баяутского района Сырдарьинской области.					
Изм.	N уч.	Лист	Ндок.	Подп.	Дата	Здания семейного врачебного пункта.		Стадия	Лист	Листов	
Директор	Эшмурадов Д.							РП	10	27	
ГИП	Эшмурадов А.					Эскизное предложение окон и двери.		"INNOVATSION UMUMIY LOYIHA" ООО г.Гулистан 2026 г.			
Разраб.	Абдуназаров А.										

Экспликация полов				
Номер помещения	Тип пола	Схема пола или тип пола по серии	Данные элементов пола (наименование толщина, основание и др.)	Площадь м²
Поль на отметки				
1а, 1, 5, 10	Мр.		- Мраморная плитка (300х600) (нескользкие) местного производства (типа Газган) - 15мм. на цементно-песчаном растворе М-150 - 25мм - Стяжка из цементно-песчаной смеси (ЦПС) М150 с армированием из композитной арматуры Ø4 АБК ячейкой 150х150мм -80 мм. - Утеплитель - экструдированного пенополистерола с коэф. теплопроводности 0.031 Вт /м2*С Гост 32310-2020 -100мм . - Полиэтиленовая плёнка 2 слоя - 200 мкм - Существующие основания полов.	64.73
2, 3, 7, 8, 9, 14.	Ре.		- Покрытие - ПВХ линолеум "Релин " -2 мм - Устройство покрытий наливных составом из сухих смесей толщ. 3 мм - Стяжка из цементно-песчаным раствором М150 с армированием из композитной арматуры Ø4 АБК ячейкой 150х150мм толщ. -80мм. - Утеплитель -экструдированный пенополистерол с коэф. теплопроводности 0.031 Вт /м2*с Гост 32310-2020 -100мм - Полиэтиленовая плёнка 2 слоя - 200 мкм . - Песчаная подготовка толщ. 30 мм: - Щебеночная подготовка толщ. 70 мм: - Уплотнение грунта из гравийные песчаные смеси ГПС толщ. 150мм - Уплотнение грунта.	72.0 м2
4, 6, 11.	Кп.		- Покрытие - ПВХ линолеум "Релин " -2 мм - Устройство покрытий наливных составом из сухих смесей толщ. 3 мм - Стяжка из цементно-песчаным раствором М150 с армированием из композитной арматуры Ø4 АБК ячейкой 150х150мм толщ. -80мм. - Утеплитель -экструдированный пенополистерол с коэф. теплопроводности 0.031 Вт /м2*с Гост 32310-2020 -100мм - Полиэтиленовая плёнка 2 слоя - 200 мкм . - Песчаная подготовка толщ. 30 мм: - Щебеночная подготовка толщ. 70 мм: - Уплотнение грунта.	44.32 м2
13.	Кп.		- Плитки керамические -400 х 400 х 8мм. нескользкие, матовые на готовом клеевом растворе - 8мм. - Стяжка из цементно-песчаным раствором М150, с армированием из композитной арматуры Ø4 АБК ячейкой 150х150мм -50мм. - Оклеенная гидроизоляция в два слоя Полиизола маркой ТПП-3мм. - 6мм. (обработка битумной праймером с помощью валика). - Стяжка из цементно-песчаной смеси (ЦПС)М150 - 40мм. - Полиэтиленовая плёнка 2 слоя - 200 мкм . - Существующие основания полов.	6.1м2
12.	Бетонный пол.		- Цем. песчаная стяжка на полусухой смеси из раствора М150 с толщ. -70мм разровнять "Вертолёт". - Гидроизоляция пленка-полиэтиленовая 2 слоя. - Существующего основания полов.	10.67 м2

1. Уровень пола в уборных, в душевых на 20 мм ниже уровня покрытий остальных помещений.
2. Уклон полов к трапу на грунте создать соответствующей планировкой грунтового основания.
3. Под трапами в радиусе 1 м предусмотреть гидроизоляцию из 4 слоев гидроизола на битумной мастике.
4. Гидроизоляция в конструкции пола, должна быть непрерывной.
5. В местах примыкания пола к стенам гидроизоляцию следует непрерывно продолжить на высоту 300 мм от уровня покрытия пола.
6. Монолитные лестничные площадки и проступи лестничных маршей – отделка из масляная красками.
7. Полы в входной площадки принимать мраморных плиткой (нескалзающего) или керамическая плитки с обработкой пескоструйным аппаратом.
8. Перед устройством полов выполнить разводку инженерных коммуникаций (по теплоизоляционному слою), по разделам ОВ, ВК, ЭО.
9. Все материалы применяемые для устройства полов должны соответствовать техническим условиям и иметь сертификаты соответствия с обязательным предоставлением их фирмой изготовителем, исполнителем заказчику.

10. В помещения по полу тип (Рс.) релин, предусмотреть плинтус из сгибом релин – Лощ.= 78.8 п.м.
11. В коридор, с покрытием мрамор высотой 100 мм : – Лощ.= 49.0 п.м.
12. Керамических плинтус высотой 100 мм – Лощ.= 6,0 п.м.
13. Полы выполнять в соответствии с требованиями СНиП 3.04.01-87" Изоляционные и отделочные покрытия" раздел 4.
14. Гидроизоляцию в помещений вывести на 300 мм. от стену.
15. Цвета отделочных материалов фирме исполнителю согласовать с заказчиком.
16. При необходимости рисунок пола выполняется по отдельному дизайн проекту (интерьера), согласованному с заказчиком.
17. В порог из стык 35 мм алюминиевые – Лощ.= 10.0 п.м.

Мрамор
плитка с
фаской
покрытие

М1:10

10

100

звукоизоляционная прокладка

Эслатма:
Турли хил поллар туташган
қисмига пороглар ўрнатилсин

						2026 г.	АС				
						Капитальный ремонт здания семейного врачебного пункта расположенного в МСГ "Миришкор" Баяутского района Сырдарьинской области.					
Изм.	N уч.	Лист	Ндок.	Подп.	Дата						
Директор	Эшмурадов Д.					Здания семейного врачебного пункта.			Стадия	Лист	Листов
ГИП	Эшмурадов А.								РП	11	27
Разраб.	Абдуназаров А.					Экспликация полов.			"INNOVATSION UMUMIY LOYIHA" ООО г.Гулистан 2026 г.		

ВЕДОМОСТЬ ОТДЕЛКИ ПОМЕЩЕНИЙ


Наименование или номер помещения	Потолок	Площ. м ²	Стены или перегородки	Площ. м ²	h	Низ стен или перегородок	Площ. м ²	h
1	2	3	4	5	6	7	8	9
	План на отметки							
1.	Потолок из гипсокартон выравнивающая шпатлевка,окраской водоэмуль-сионной краской в белый цвет.	32.76	Очистка, Выравнивающая шпатлевка,покраска водоэмульсионными составами светлых тонов.	378.69	2.80 м	Облицовка глазурованной керамической плиткой светлых тонов на клеевом растворе	2.025	(h)0.45 x0.9 м
2, 3, 5, 7, 8, 9, 10, 12, 14.	Очистка, выравнивающая шпатлевка,окраской водоэмуль- сионной краской в белый цвет.	107.14						
4, 6, 11, 13.	Очистка, выравнивающая шпатлевка,окраской водоэмуль- сионной краской в белый цвет.	50.42	Очистка, Выравнивающая шпатлевка,покраска водоэмульсионными составами светлых тонов.	78.83	2.80 м	Облицовка глазурованной керамической плиткой светлых тонов на клеевом растворе	69.57	1.5 м

Новое перегаородка из Гипсокартона - 8.54 м²

Закладки проемов из гипсокартона - 13.2 м²

Штукатурка стен - 45,752 м²

Фрагмент умывалник

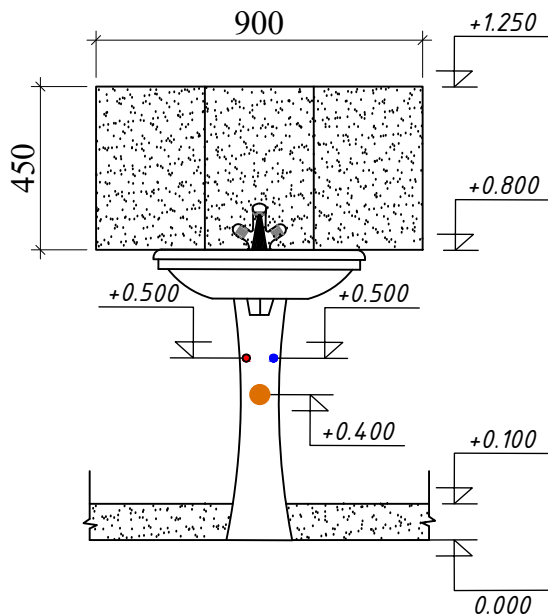


Примечание:

1. Перед отделочными работами выполнить разводку инженерных коммуникаций (ЭО, СС, ОВ).
2. Отделочные работы выполнять в соответствии с требованиями СНиП 3.04.01-87 "Изоляционные и отделочные покрытия" раздел 3.
3. Класс отделки в помещениях и помещениях общего пользования - улучшенное окрашивание.
4. Все материалы применяемые в отделке помещений должны соответствовать техническим условиям и иметь сертификаты соответствия с обязательным предоставлением их фирмой изготовителем, исполнителем заказчику.
5. Цвета отделочных материалов фирме исполнителю согласовать с заказчиком.
6. При наличии неровностей и раковин на поверхностях ж.б. стен и потолков выполнить их затирку перед нанесением отделочных слоев.
7. Откосы оконных и дверных проемов - улучшенная штукатурка толщ. 20 мм. Окраска ВД составом светлых тонов в (белый цвет)
 $S=24.52\text{ м}^2$.
8. В сан узлах для инвалидов по периметру на (сан.прибором) высоту 1.5 м от пола облицовываются глазурированной керамической плиткой, выше окрашиваются ВД составом белого цвета (влагостойкой).
8. Штукатурку по стенам и перегородкам выполнять в соответствии с СП 12-101-98. штукатурная смесь - ТУ 5745-003-05668056-93.
9. Стены и перегородки, перед оштукатуриванием необходимо очистить от пыли и смочить водой.
10. Внутренние стены и перегородки выполнить улучшенной штукатуркой.
11. До окраски стен и потолков выполнить шпатлевку сухими смесями.
12. Внутренняя отделка - при масляной и водоземлюсионной окраски стен применить колер фирма "PUFAMIX".
13. В помещениях, где стены облицовка кафелем, также произвести облицовку кафелем откосов.
14. В местах установки раковин, других санитарно-технических приборов и оборудования, эксплуатация которого сопровождается увлажнением прилегающих стен и перегородок, следует отделять глазурированной плитками по размеру 0,45x0,9 м

						2026 г.	АС				
						Капитальный ремонт здания семейного врачебного пункта расположенного в МСГ "Миришкор" Баяутского района Сырдарьинской области.					
Изм.	№ уч.	Лист	№ док.	Подп.	Дата						
Директор	Эшмурадов Д.					Здания семейного врачебного пункта.			Стадия	Лист	Листов
ГИП	Эшмурадов А.								РП	12	27
Разраб.	Абдуназаров А.					Ведомость отделки помещений.			"INNOVATSION UMUMIY LOYIHA" ООО г.Гулистан 2026 г.		

Схема расположения элементов обвязочного пояса и парапета.

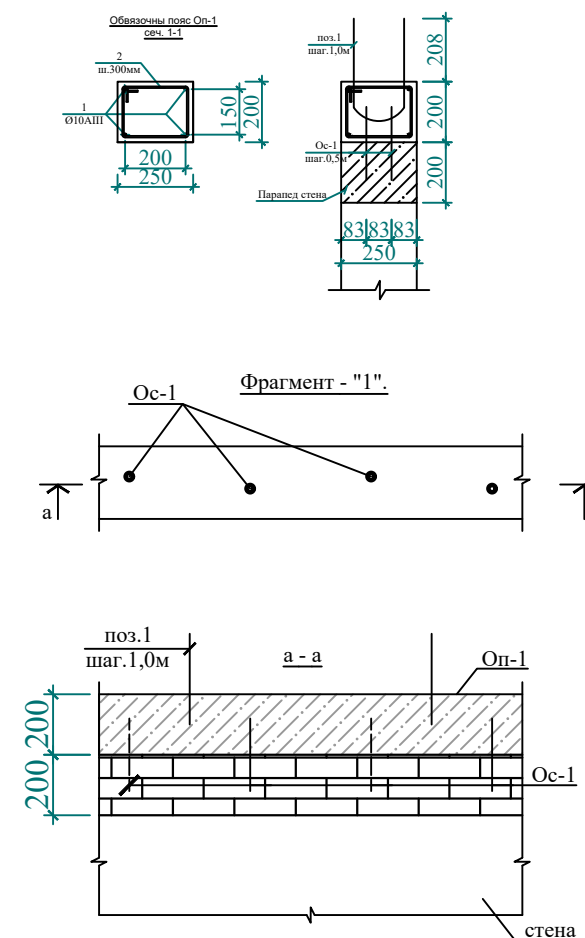

Спецификация элементов к схеме расположения обвязочный пояса.




Поз.	Обозначение	Наименование	Кол.	Масса ед.кг.	Примеч. кг.
	ГОСТ 30245-2003	Профил  80x40x3 мм L _{общ} =3.3 м	19	17.325	329.175 кг
	Настил	100x25 мм			0.4 м³
	Парапед	Кирпич стена толщ-250 мм			4.46 м³
	Обвязочный пояс Оп-1.				
1	ГОСТ5781-82*	Ø10 АIII L _{общ} =89.2 пог. м	4	55.03	220.12
2	тоже -//-	Ø6 AI L=1100 мм	297	0.244	72.46
		ИТОГО:			292.58 кг.
	Материалы	кл. бетона В15			4.46 м³
поз.1	Скуртка ГОСТ5781-82*	Ø6 AI L=1000 мм	90	0.222	19.98 кг.
Ос-1	Анкеровки ГОСТ5781-82*	Ø8 АIII L=300 мм	178	0.118	21.0 кг.

Грунтовка и окраска металла

15,04 м2

						2026 г.	АС		
						Капитальный ремонт здания семейного врачебного пункта расположенного в МСГ "Миришкор" Баяутского района Сырдарьинской области.			
Изм.	N уч.	Лист	Ндок.	Подп.	Дата				
Директор	Эшмурадов Д.					Здания семейного врачебного пункта.	Стадия	Лист	Листов
ГИП	Эшмурадов А.						РП	13	27
Разраб.	Абдуназаров А.					Схема расположения элементов обвязочного пояса и парашюта.	"INNOVATION UMUMIY LOYIHА" ООО г.Гулистан 2026 г.		


Схема расположения элементов стропильных конструкция.

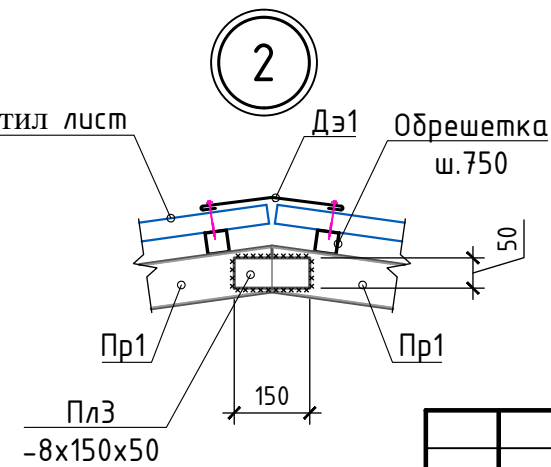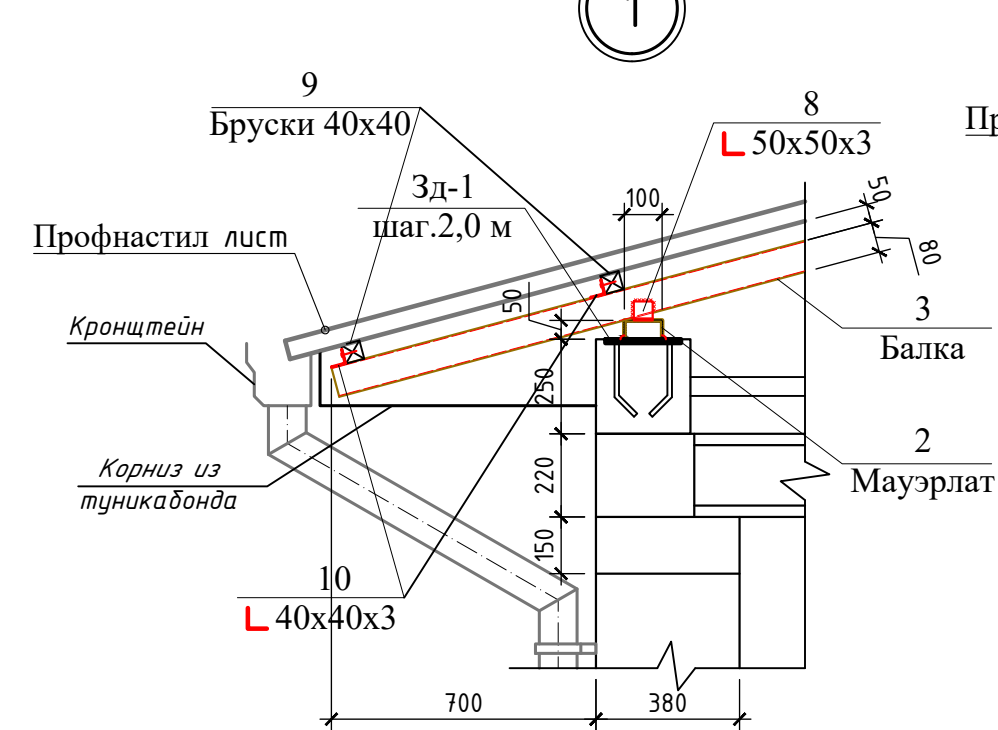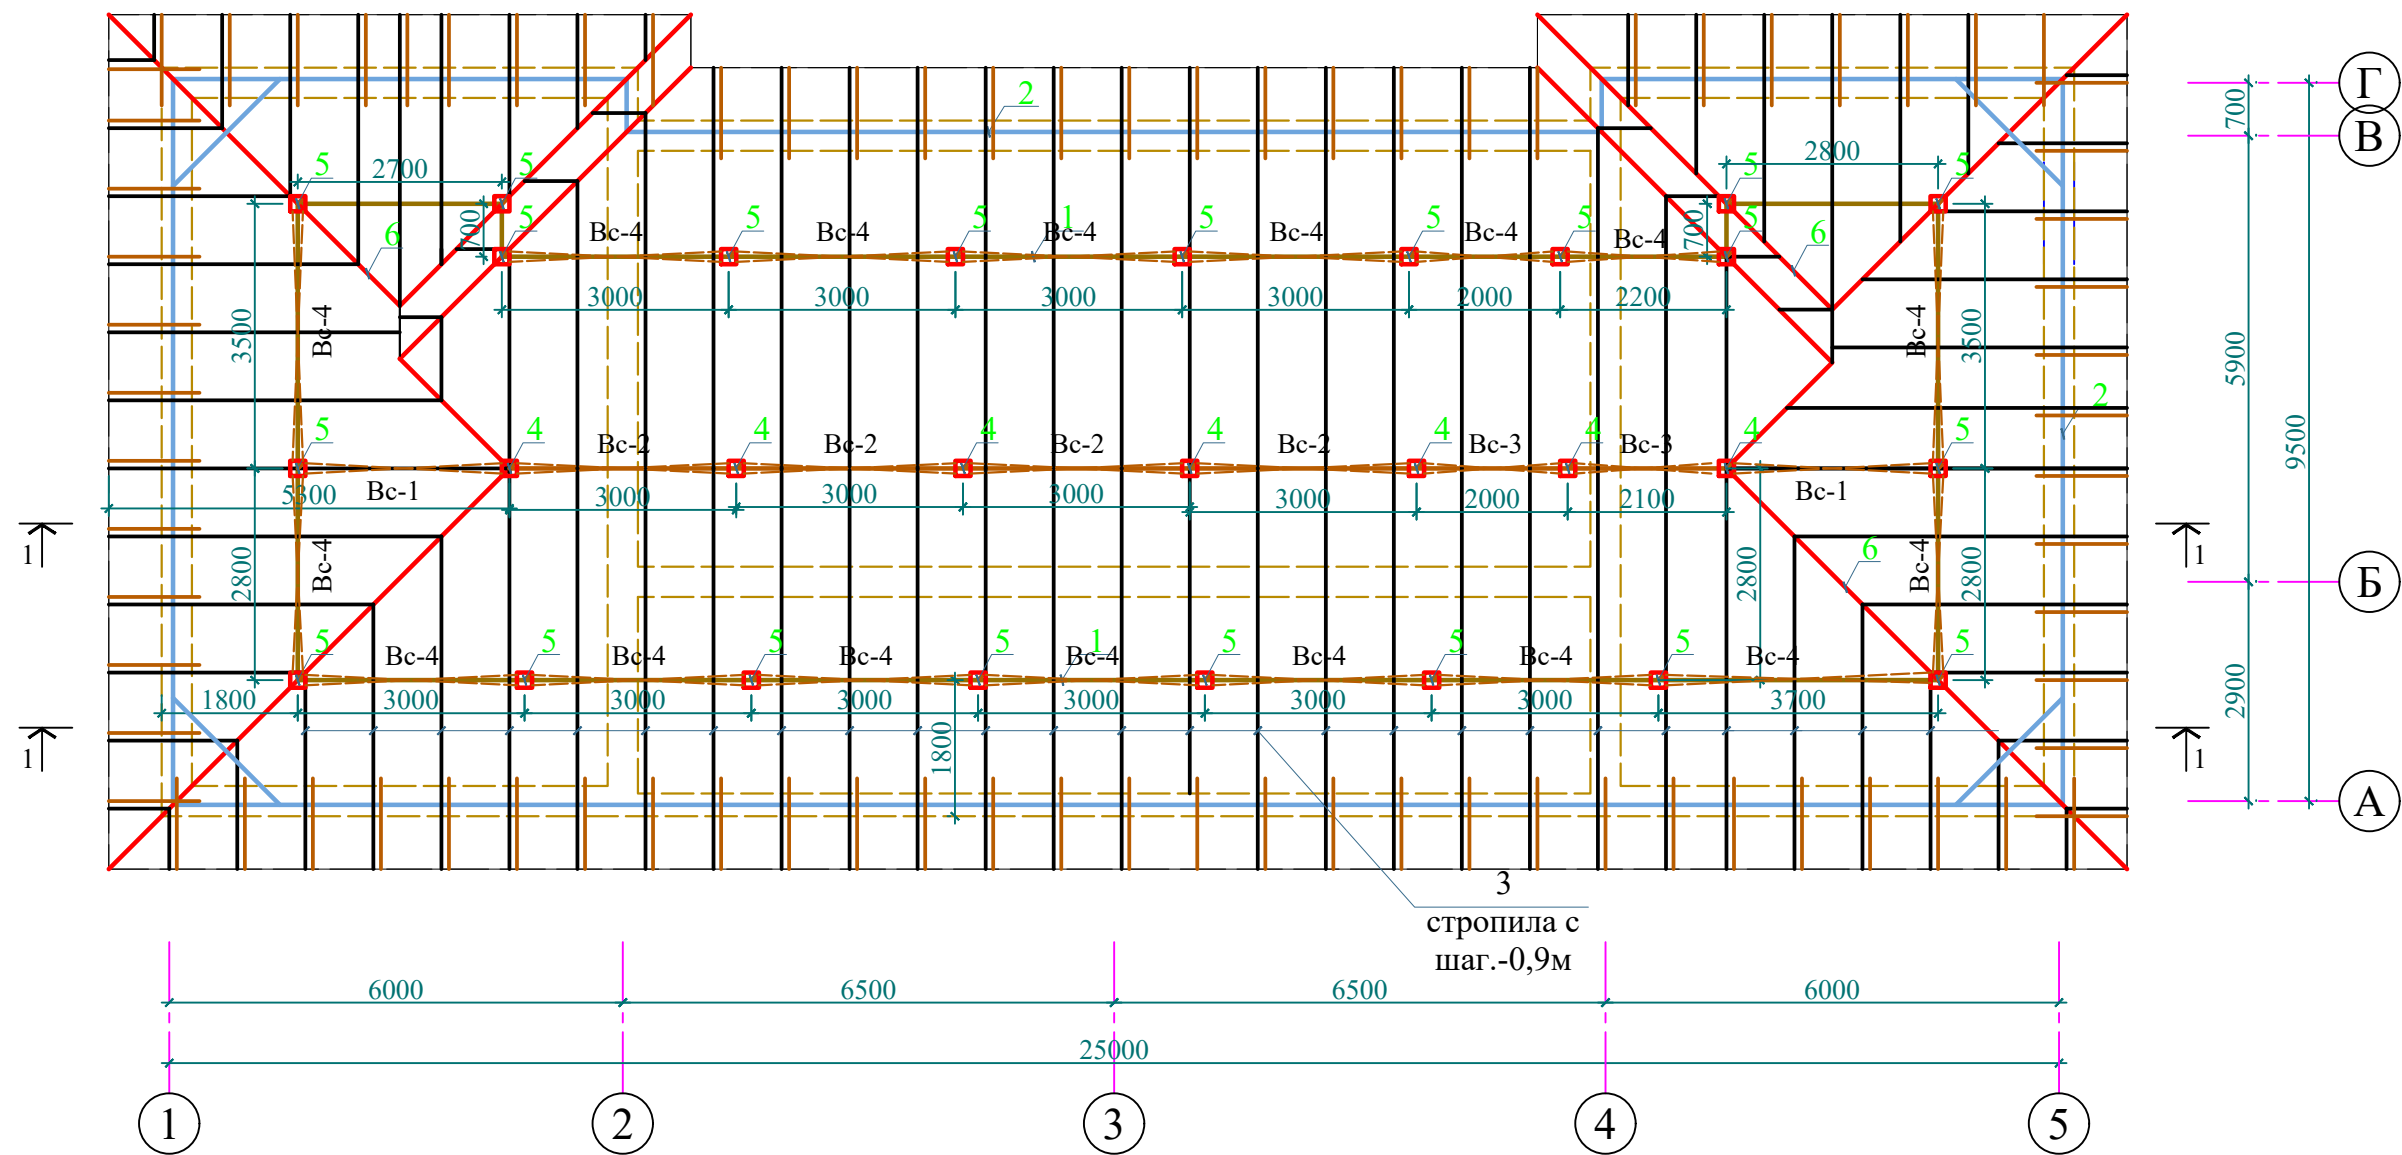



- Общие указания по производству кровли:
1. Данный лист см. совместно с л. КЖ-
 2. Все металлические элементы свариваются между собой. Сварку вести электродами Э-42А по ГОСТу 9467-75*.
 3. Все металлические элементы окрасить эмалью ПФ-133 ГОСТ 926-82 за 2 раза по грунтовке ПФ-020 ГОСТ 18186-79*.

						2026 г.			АС				
						Капитальный ремонт здания семейного врачебного пункта расположенного в МСГ "Миришкор" Баяутского района Сырдарьинской области.							
Изм.	N уч.	Лист	Ндок.	Подп.	Дата	Здания семейного врачебного пункта.			Стадия	Лист	Листов		
Директор	Эшмурадов Д.								РП	14	27		
ГИП	Эшмурадов А.												
Разраб.	Абдуназаров А.					Схема расположения элеменов стропильных конструкция.			"INNOVATSION UMUMIY LOYIHA" ООО г.Гулистан 2026 г.				

Разрез 1-1

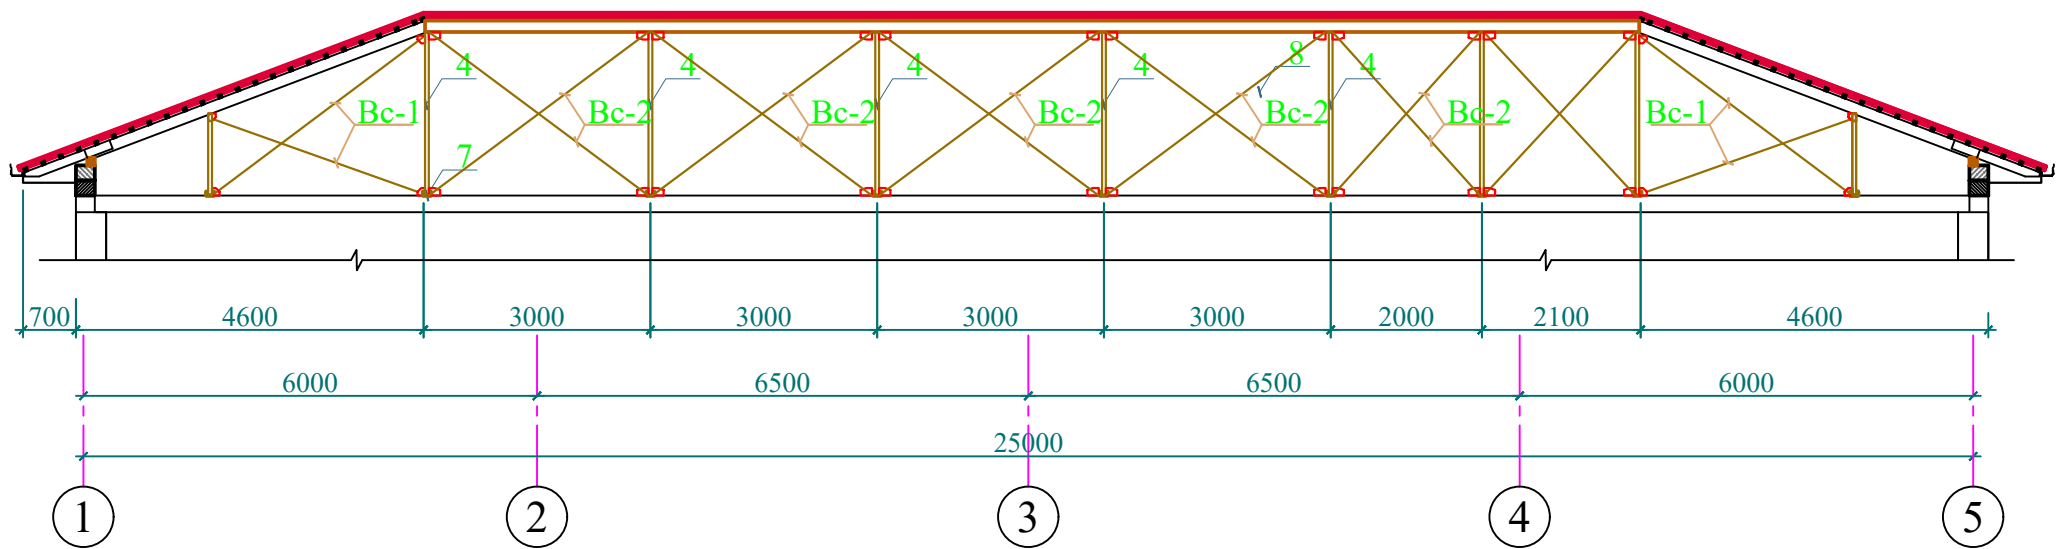

Разрез 2-2

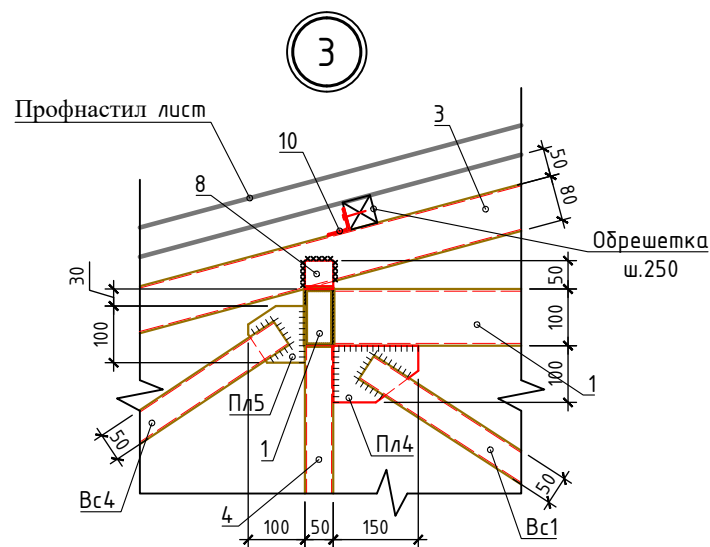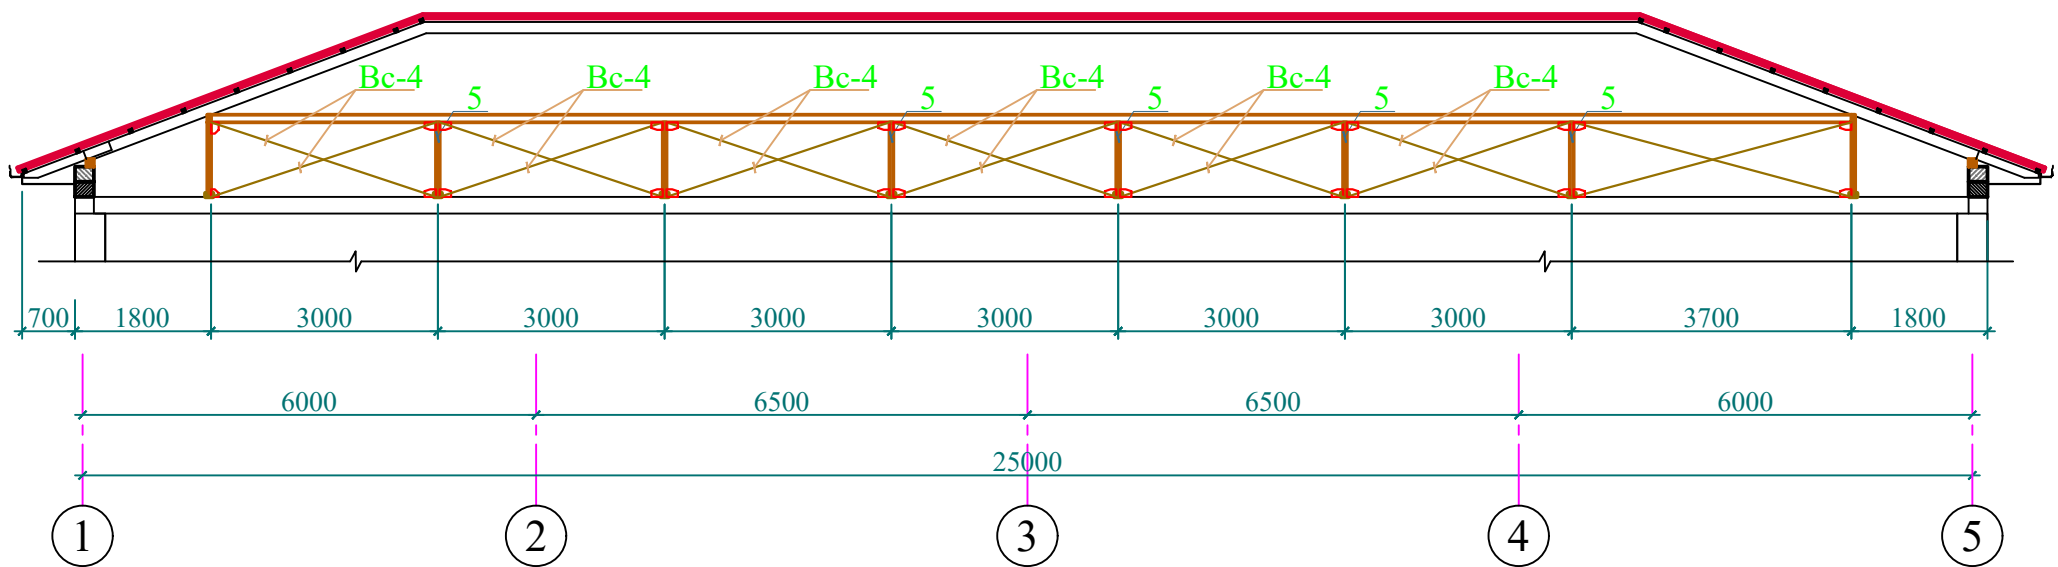







						2026 г.			АС			
						Капитальный ремонт здания семейного врачебного пункта расположенного в МСГ "Миришкор" Баяутского района Сырдарьинской области.						
Изм.	N уч.	Лист	Ндок.	Подп.	Дата	Здания семейного врачебного пункта.			Стадия	Лист	Листов	
Директор	Эшмурадов Д.								РП	15	27	
ГИП	Эшмурадов А.					Разрез 1-1, 2-2			"INNOVATSION UMUMIY LOYIHA" ООО г.Гулистан 2026 г.			
Разраб.	Абдуназаров А.											

Спецификация материалов стропильных конструкция.

Поз.	Обозначение	Наименование	Кол.	Масса ед.,кг.	Примечан.
1	ГОСТ 30245-2003	Прогон □ 100х50х4 L _{общ} = п.м	77,9	8,70	677.73
2	ГОСТ 30245-2003	Мауэрлат □ 100х50х3 L _{общ} = п.м	70,6	6,66	470,19
3	ГОСТ 30245-2003	Балка □ 80х40х3 L _{общ} = п.м	454.9	5,25	2388.22
4	ГОСТ 30245-2003	Стойка □ 100х50х3 L= 2,0п.м	7	6,66	93,24
5	ГОСТ 30245-2003	Стойка □ 100х50х3 L= 0,85п.м	21	6,66	118,88
6	ГОСТ 30245-2003	Ду.балка □ 80х40х3 L _{общ} = п.м	59,8	5,25	313,95
7	ГОСТ 8240-97	Лежеры └ 10П L= 1.0п.м	28	8,59	242,52
Вс.1,2, 3,4	ГОСТ 30245-2003	Вер.связи □ 50х50х3 L _{общ} = п.м	176.8	4,31	762.0
8	ГОСТ 8509-93	Крипленые └ 50х50х3 L= 50мм	172	2,32	19.95
Пл1	ГОСТ 19903-2015	Пластина – 5 х 50 х 150	56	0,294	16,4640
Пл2	ГОСТ 19903-2015	Пластина – 10 х 200 х 200	28	3.14	87.92
Пл3	ГОСТ 19903-2015	Пластина – 8 х 150 х 50	19	0,469	8.91
Пл4	ГОСТ 19903-2015	Пластина – 8 х 150 х 100	56	0,939	52.58
Пл5	ГОСТ 19903-2015	Пластина – 8 х 100 х 100	56	0,626	35.06
		Итого:			5287.6кг.
9	ГОСТ 8486-66*	Обрешетка 50х50h, L=п.м	1248	0.0025	3.12м3
10	Настил	Доска100х25h, L=п.м			50.26 м2
11	ГОСТ 8509-93	Уголок 40х40х3, l=40мм	2064	0.074	152.73кг.
12		Анкерный болт М10-100	112		
13		Грунтовка и окраска металла			233.0 м2


Примечание:

Огнезащита обрешеток под кровлю, покрытия и настилы по фермам – 312.1 м².

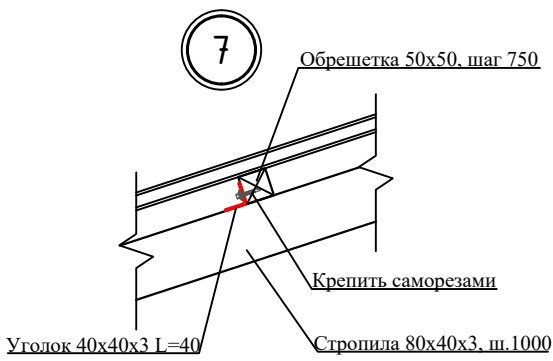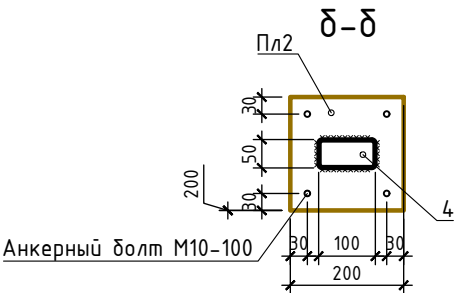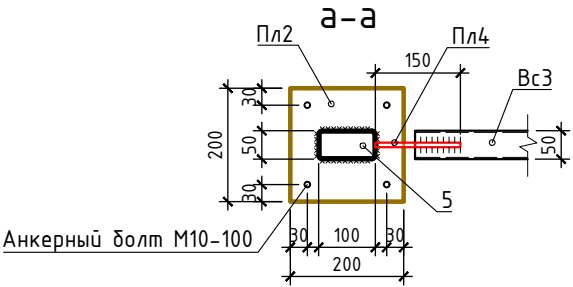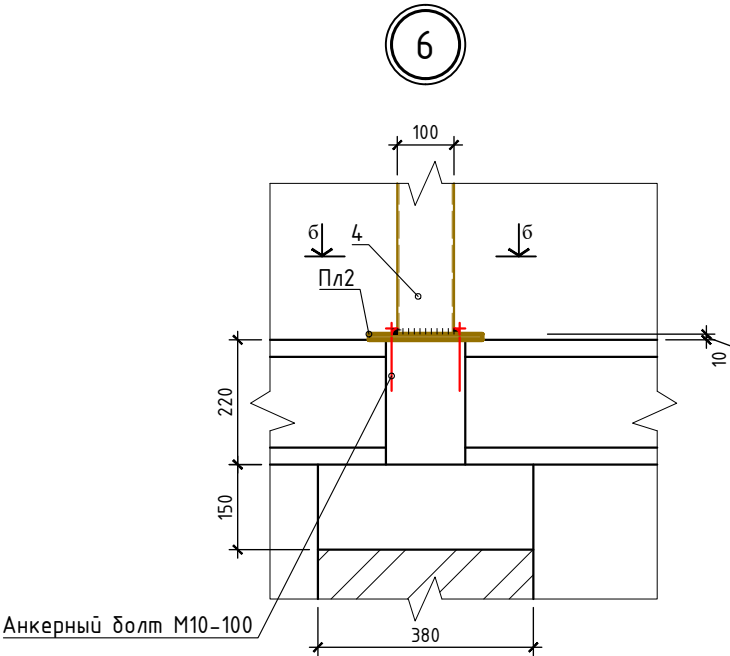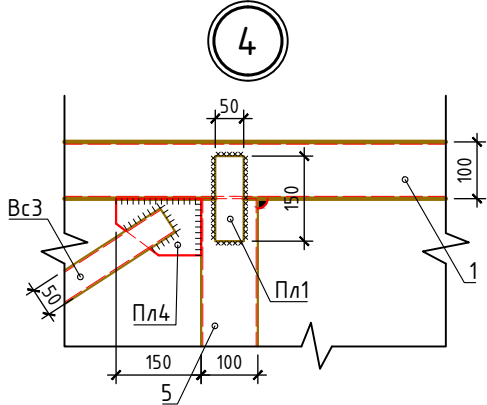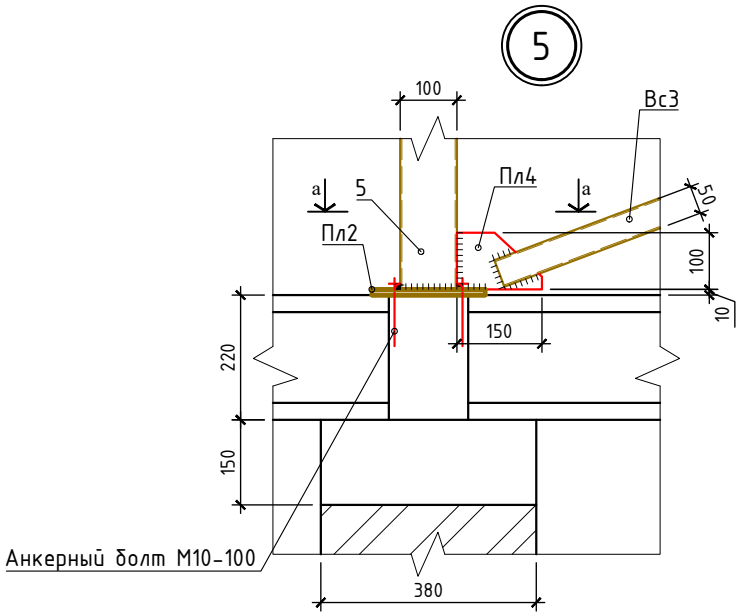

						2026 г.	АС					
						Капитальный ремонт здания семейного врачебного пункта расположенного в МСГ "Миришкор" Баяутского района Сырдарьинской области.						
Изм.	№ уч.	Лист	Ндок.	Подп.	Дата	Здания семейного врачебного пункта.	Стадия	Лист	Листов			
Директор	Эшмурадов Д.						РП	16	27			
ГИП	Эшмурадов А.											
Разраб.	Абдуназаров А.					Узлы кровли-1,2,3,4. Спецификация материалов.	"INNOVATSION UMUMIY LOYIHA" ООО г.Гулистан 2026 г.					

План кровли.

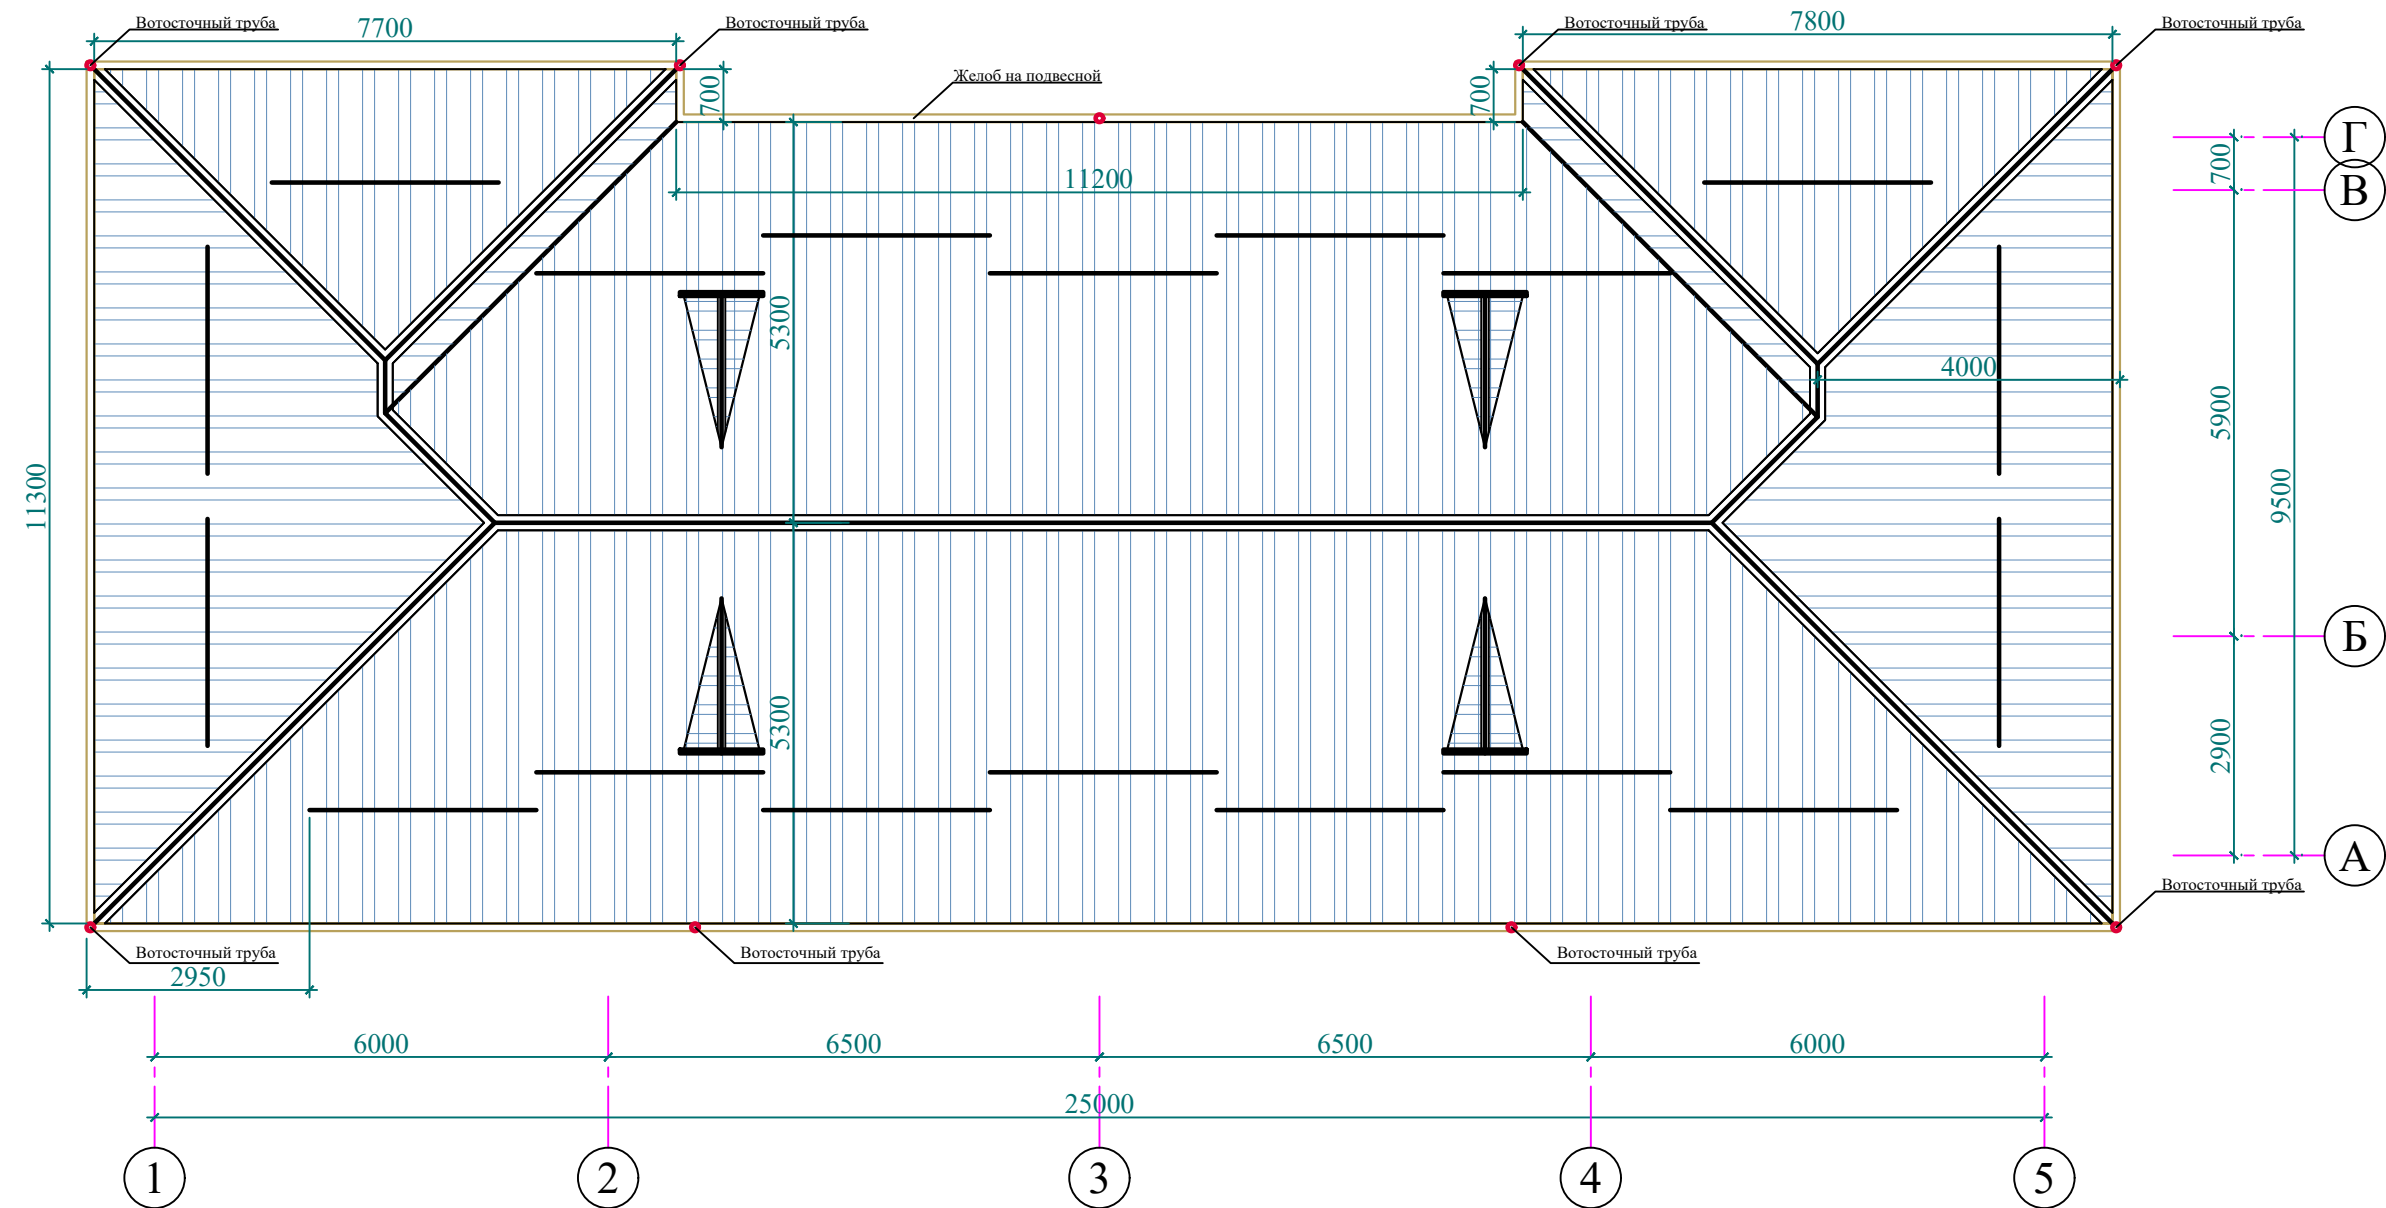


Спецификация материалов кровли.


Марка по проекту	Обозначение	Наименование	Кол. во.	Масса ед кг.	Примечание.
1.	Скатная кровля покрытие	Пароизоляция из полиэтиленовой пленкой 2 слоя - 200 мкм.			213.57 м²
2.		Теплоизоляционные плиты из пенополистирола (ГОСТ 15588-2014, ППС-23), коэффициент теплопроводности λ = 0,036 Вт/(м·К) — 100 мм;			213.57 м²
3.		Стяжка из цементно-песчаным раствором М200 с армированием из композитной арматуры Ø4 АБК ячейкой 150х150мм -50 мм.			213.57 м²
					213.57 м²
4.	-//-	Слуховое окон	4		
5.	Скрутки	-Ø6мм (с каждые стропильных ноги) L=1,0пм	94	0.222	20.868 кг
6.	-//-	Желоб на подвесной			78.2 пм
7.	-//-	Снегодержатель			54.0 пм
8.	-//-	Конёк			75.9 пм
9.	ГОСТ 19904-74	Кронштейн	79		
10.	-//-	Водосточный трубя Ø100мм			30.6 пм
11.	-//-	Воронка	9		
12.	-//-	Колена водослива	27		
13.	-//-	Хомут с щтрыма	36		
14.		Покрyтия Профнастил по деревяному констpукцию из обрешетки бpусков сеч: 50х50мм. с шагом 250 мм			312.1 м²

						2026 г.				АС		
						Капитальный ремонт здания семейного врачебного пункта расположенного в МСГ "Миришкор" Баяутского района Сырдарьинской области.						
Изм.	N уч.	Лист	Ндок.	Подп.	Дата	Здания семейного врачебного пункта.			Стадия	Лист	Листов	
Директор	Эшмурадов Д.								РП	17	27	
ГИП	Эшмурадов А.					План кровли, Спецификация материалов кровли.			"INNOVATSION UMUMIY LOYIHA" ООО г.Гулистан 2026 г.			
Разраб.	Абдуназаров А.											



Фасад по оси "1-5".

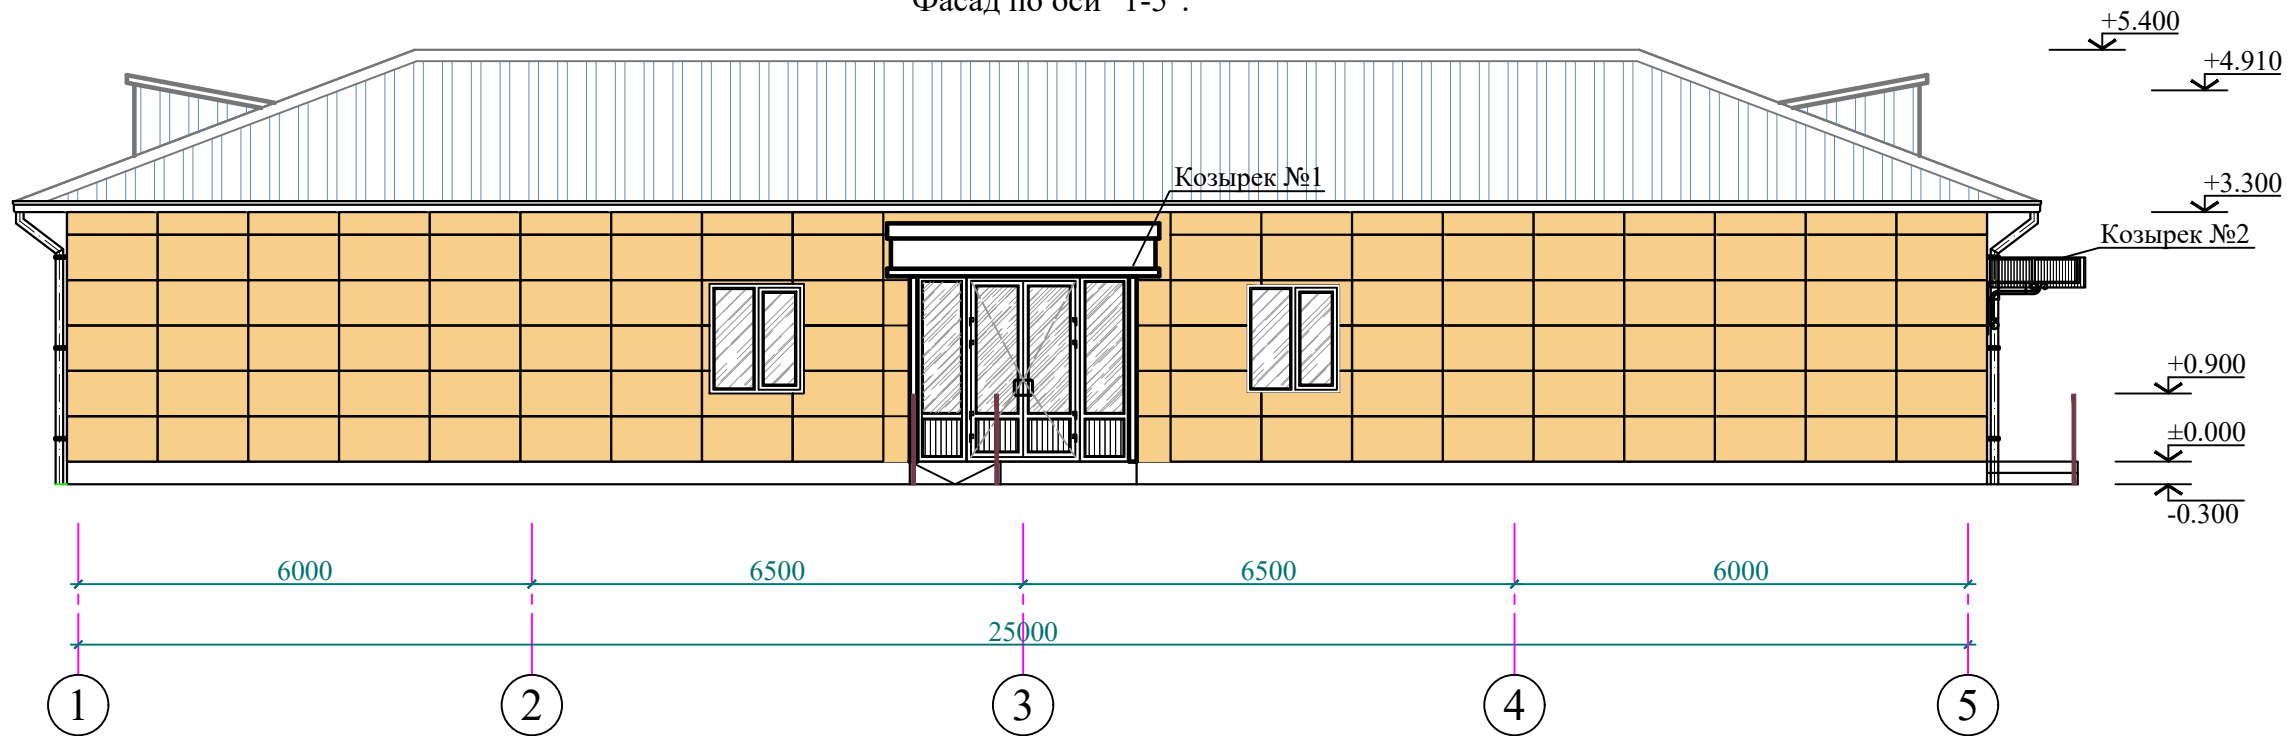

Фасад по оси "5-1".

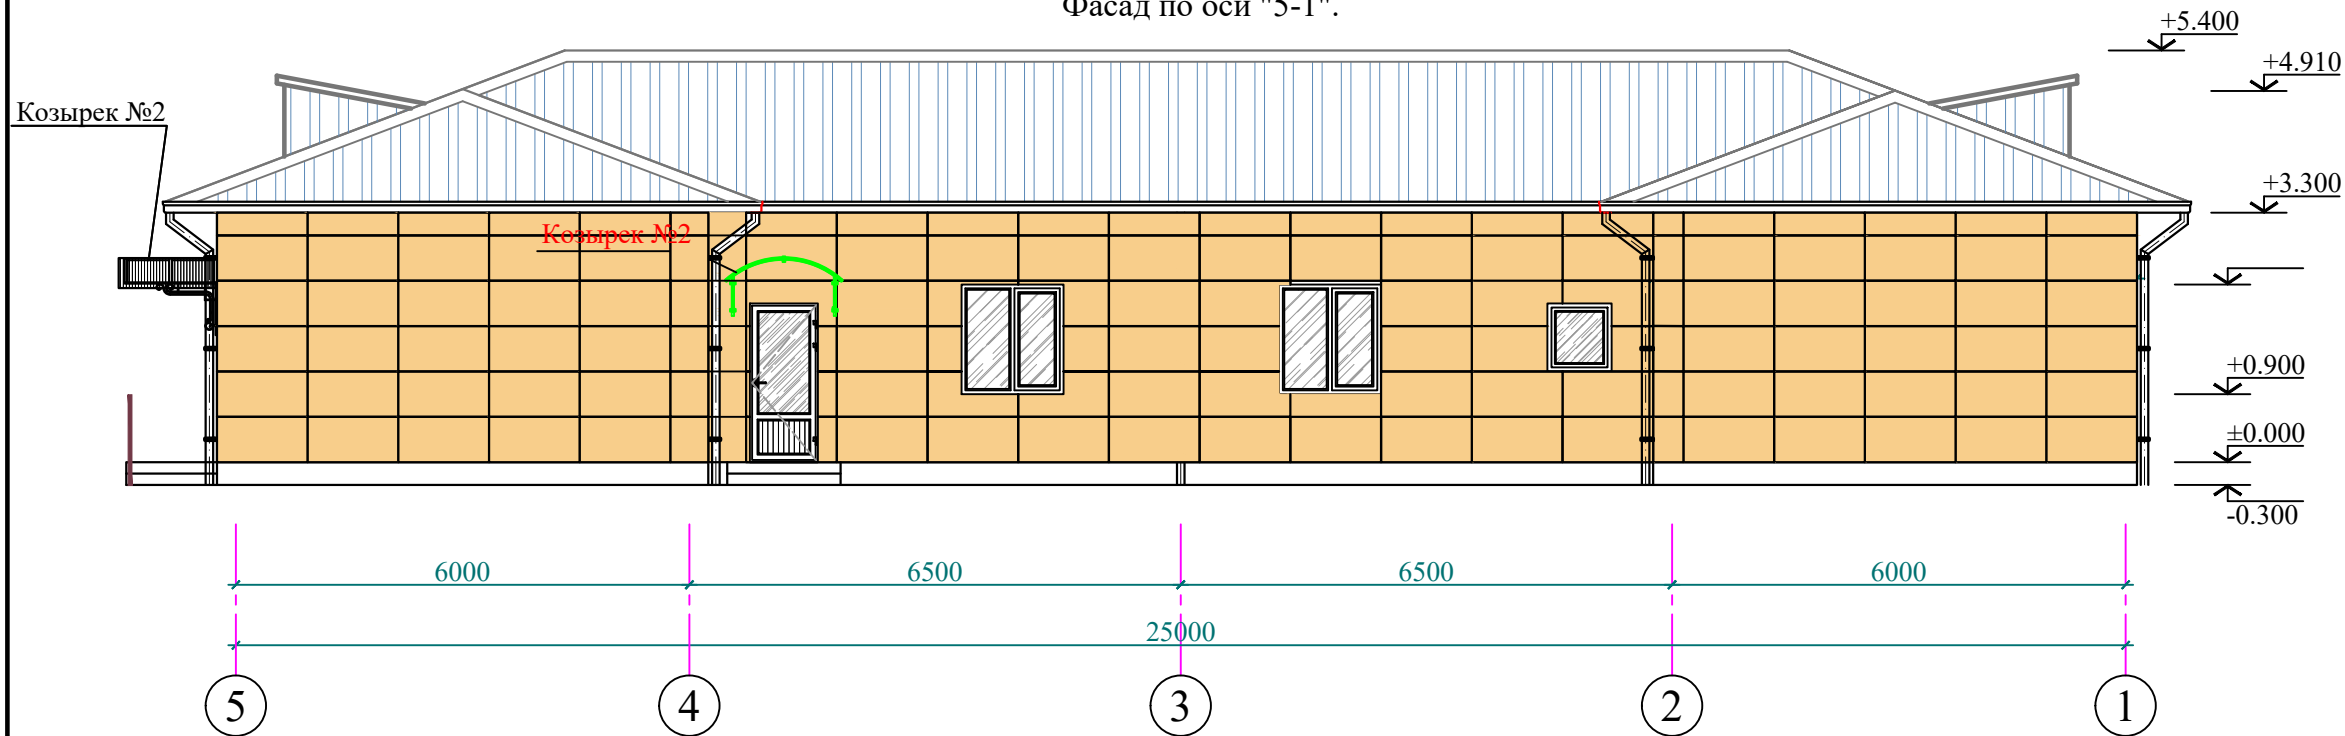

						2026 г.				АС		
						Капитальный ремонт здания семейного врачебного пункта расположенного в МСГ "Миришкор" Баяутского района Сырдарьинской области.						
Изм.	N уч.	Лист	Ндок.	Подп.	Дата	Здания семейного врачебного пункта.			Стадия	Лист	Листов	
Директор	Эшмурадов Д.								РП	18	27	
ГИП	Эшмурадов А.					Фасад по оси "1-5", "5-1"			"INNOVATSION UMUMIY LOYIHA" ООО г.Гулистан 2026 г.			
Разраб.	Абдуназаров А.											


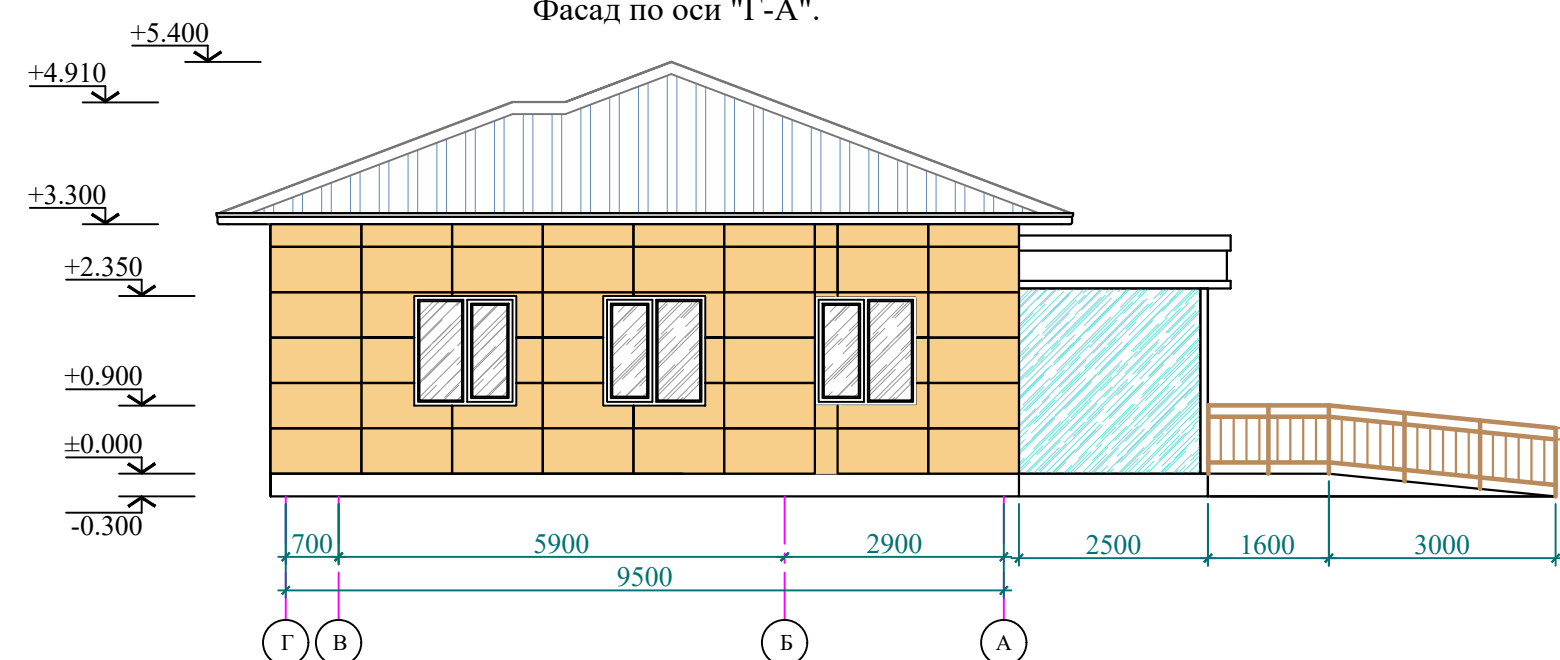
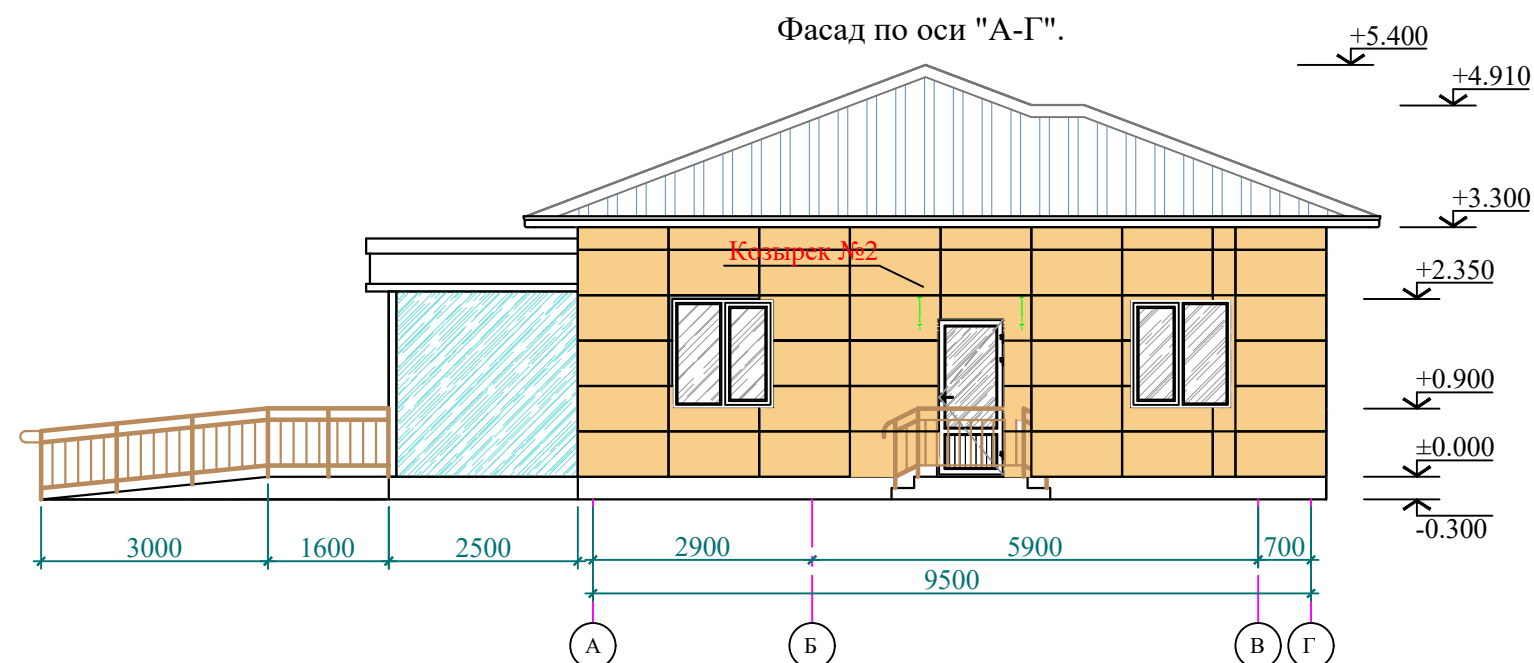


1. Цветовое решение фасадов, текстуру и фактуру материалов см. согласованный демонстрационный материал.
2. Все материалы применяемые для устройства фасадов должны соответствовать техническим условиям и иметь сертификаты соответствия с обязательным предоставлением их фирмой изготовителем, исполнителем заказчику.
3. В качестве утеплителя наружных стен применяются минераловатные плиты плотностью 120-125 кг/м³ толщиной (по расчету) мм,
с последующим оштукатуриванием по стекловолоконной сетке ячейкой 5x5 (мокрый фасад) и нанесением декоративной фасадной штукатурки.
Крепление минераловатных плит и штукатурку по утеплителю производить в соответствии с СП 12-101-98.
4. По периметру откосов и по наружным углам установить угол перфорированный с сеткой.
5. Работы по отделке фасадов выполнять в соответствии с требованиями СНиП 3.04.01-87 "Изоляционные и отделочные покрытия".
6. Цвета отделочных материалов фирме исполнителю согласовать с заказчиком.

Монтаж утеплителя.




1. Поверхность листа покрываются слоем клея, после чего лист монтируется на стену. Клей наносится на всю поверхность, количество регулируется зубчатым шпателем. Промазанный лист прижимается к поверхности стены. После высыхания клеевого раствора утеплитель прибивается "зонтиками". Для этого сквозь лист дрелью сверлится отверстие, ширина которого совпадает с размером зонтичного дюбеля. В отверстие вставляется дюбель и забивается молотком. Отверстие должно быть на 5-7 см больше толщины утеплителя. Дюбель должен прижимать утеплителя, допускается легкое вдавливание шляпки в поверхность.

						2026 г.	АС				
						Капитальный ремонт здания семейного врачебного пункта расположенного в МСГ "Миришкор" Баяутского района Сырдарьинской области.					
Изм.	N уч.	Лист	Ндок.	Подп.	Дата	Здания семейного врачебного пункта.	Стадия	Лист	Листов		
Директор	Эшмурадов Д.						РП	19	27		
ГИП	Эшмурадов А.										
Разраб.	Абдуназаров А.					Фасад по оси "А-Г", "Г-А".	"INNOVATSION UMUMIY LOYIHA" ООО г.Гулистан 2026 г.				

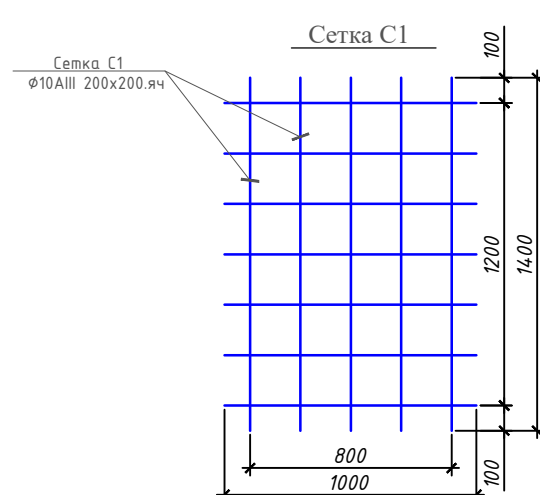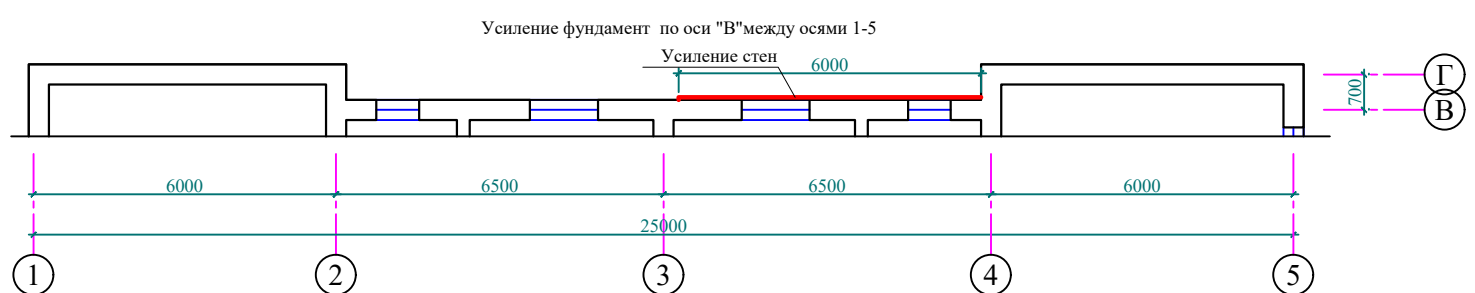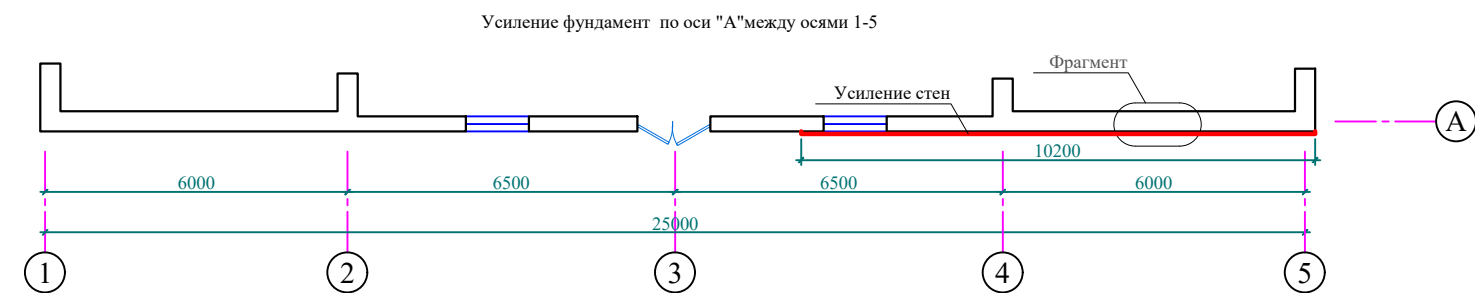


Производство работ по усилению фундамент устройством армированной (начало)

1. Вокруг армированного фундамента необходимо выполнить земляные работы, а затем выполнить бетонные работы.
- Обеспечить выполнение работ по укреплению фундамента после очистки поверхности существующего фундамента.
2. При армировании фундамента сетку следует крепить с помощью анкерных гвоздей «П»-образной формы. После этого будут завершены работы по возведению лесов и начнутся бетонные работы.
4. Строительно-монтажные работы должны осуществляться под контролем соответствующих организаций.

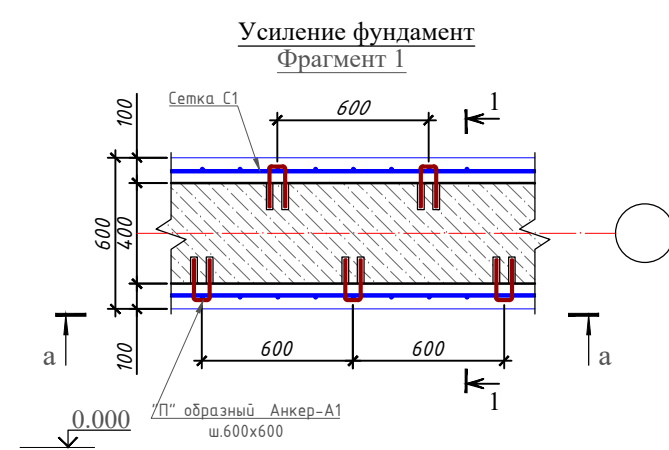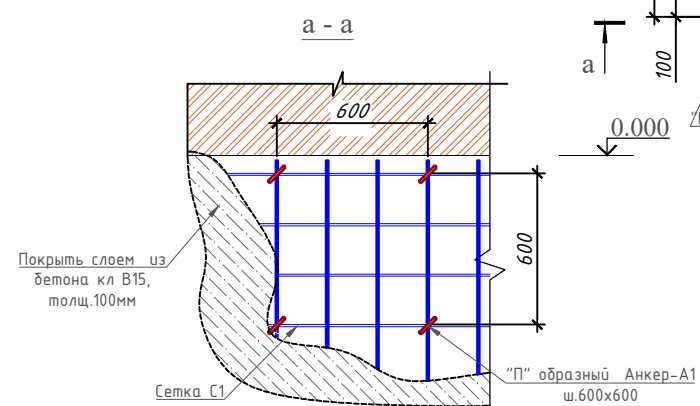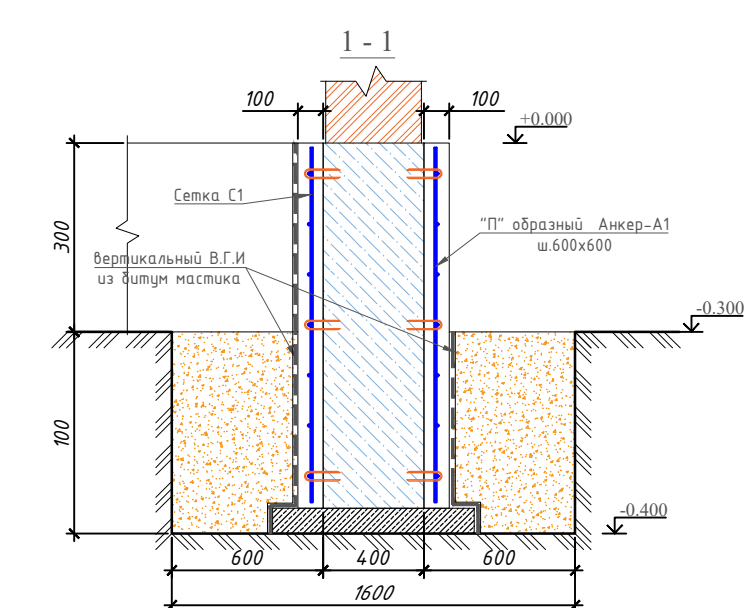

"П" образный Анкер-А1
яч.ш.450x600

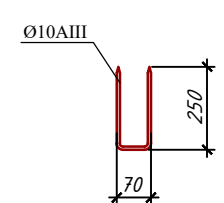


Спецификация элементов усиления фундамнт (общий расход на все здание)



Марка, поз.	Обозначение	Наименование			Кол. шт.	Масса, ед.кг	Примечание
		Усиление фундамент					
A1	ГОСТ 5781-82*	Ø10AIII, L=	570		116	0.35	40.6
C1	УзРСТ 866-98	Сетка 5Ср	Ø10AIII-200		14.16м²	8.6	121.77
			Ø10AIII-200				
		Материалы					
V.Г.И		вертикальный В.Г.И из битум мастика				28.32м²	
		Рети транше				4.24м³	
		Обратная засипка				1.41м³	
		бетона кл B15					2.83м³

						2026 г.				АС			
						Капитальный ремонт здания семейного врачебного пункта расположенного в МСГ "Миришкор" Баяутского района Сырдарьинской области.							
Изм.	N уч.	Лист	N док.	Подп.	Дата								
Директор	Эшмурадов Д.					Здания семейного врачебного пункта.					Стадия	Лист	Листов
ГИП	Эшмурадов Д.										РП	20	27
Разраб.	Абдуназаров А.					Усиление фундамента по оси "А" между осями 1-5					"INNOVATION UMUMIY LOYIHA" OOO г.Гулистан 2026 г.		


Усиление стен по оси "А" между осями 1-5

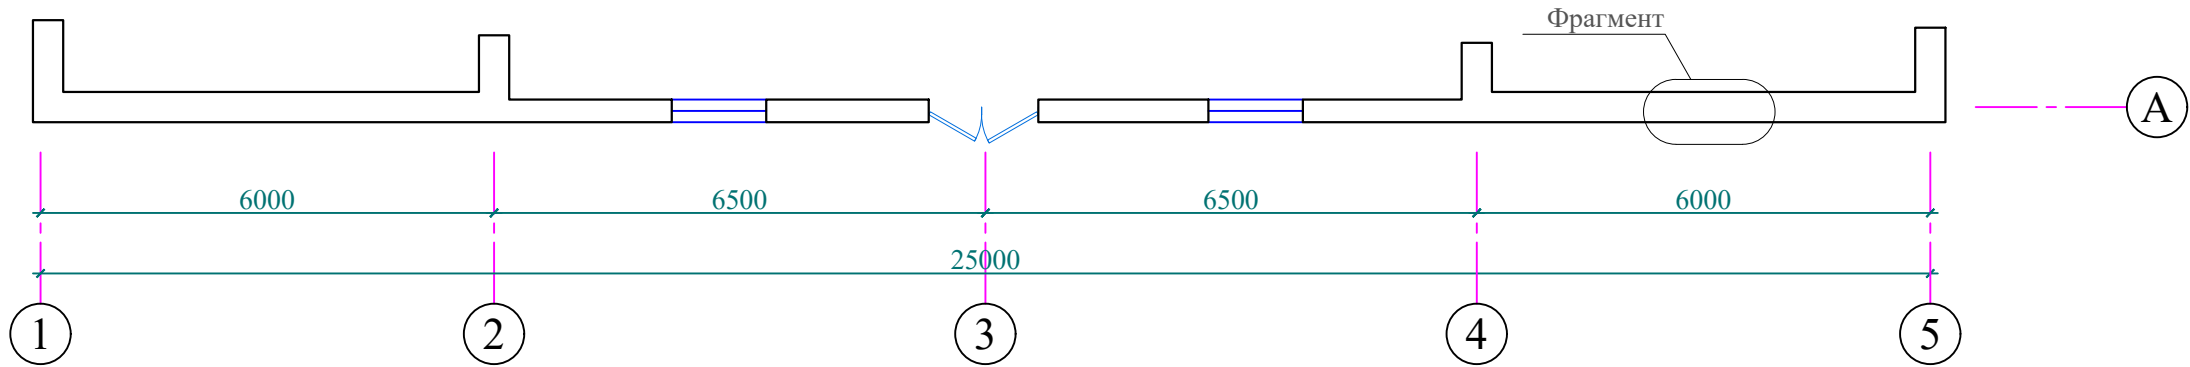



Усиление стен по оси "А" между осями 1-5 вид 1-1

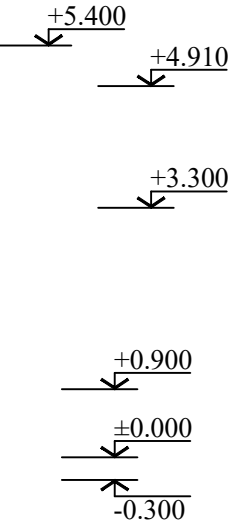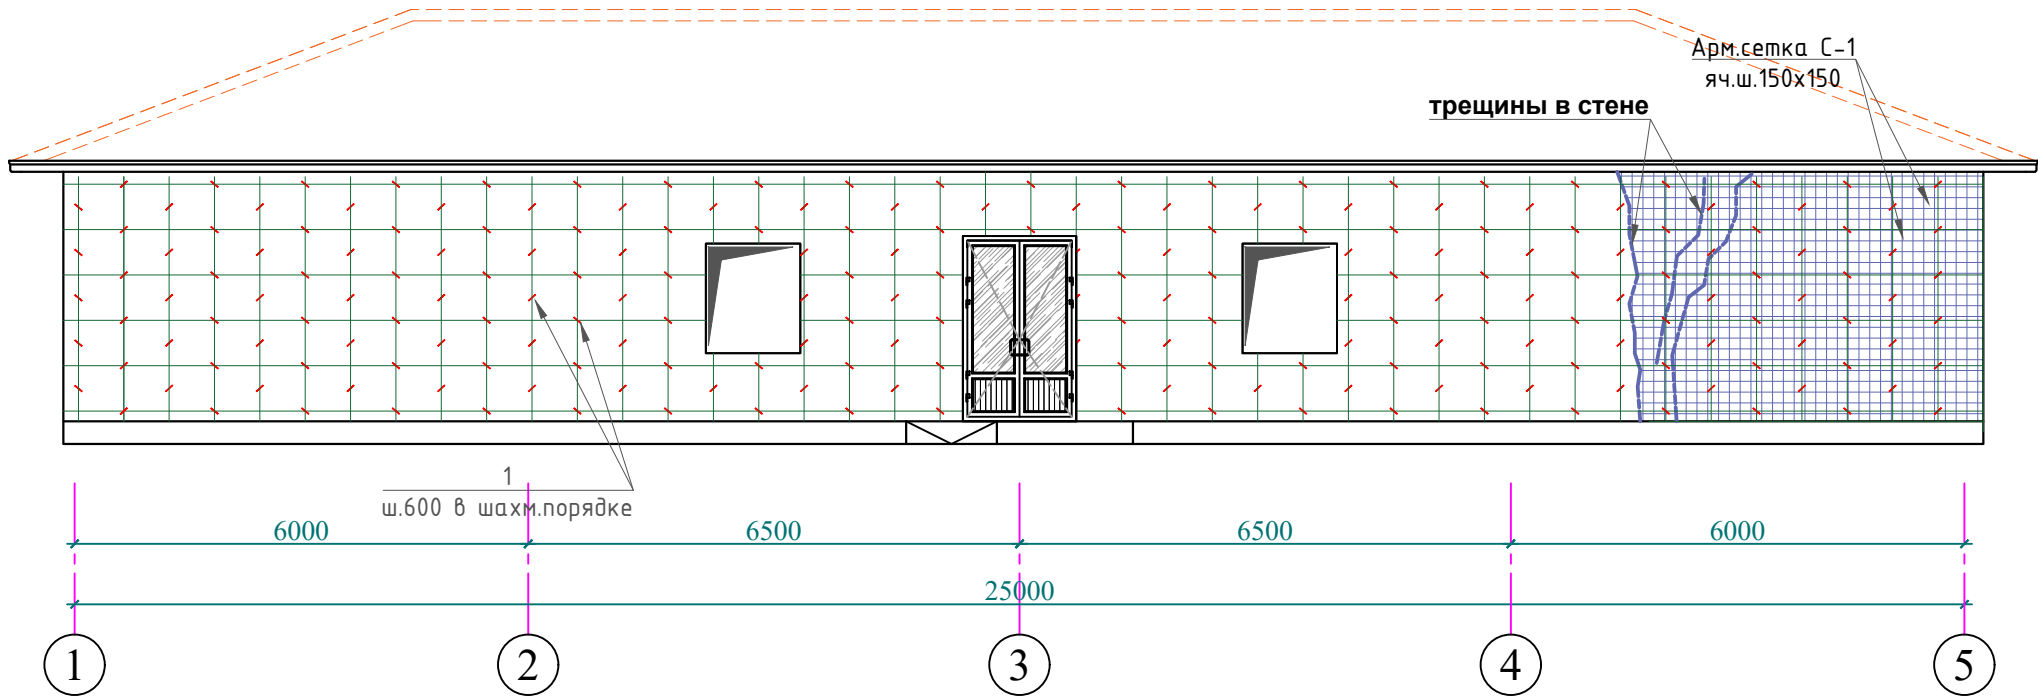


Усиление стен по оси "5" между осями А-Г

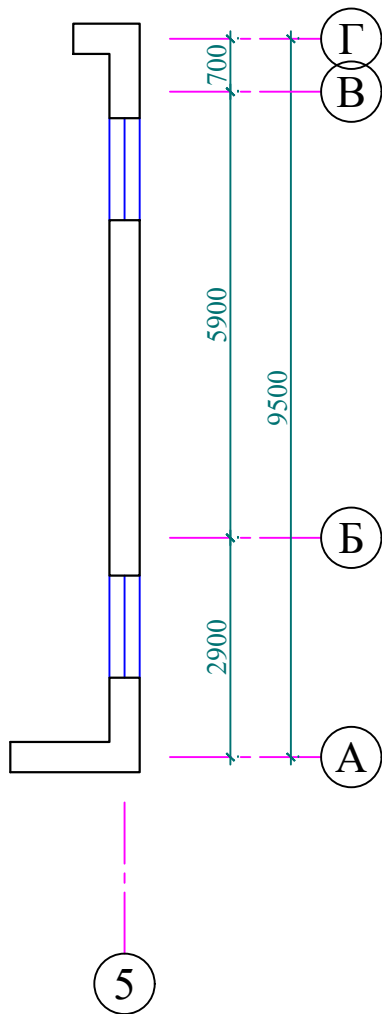

Усиление стен раствором обоймой с арматурной сеткой
Фрагмент 1

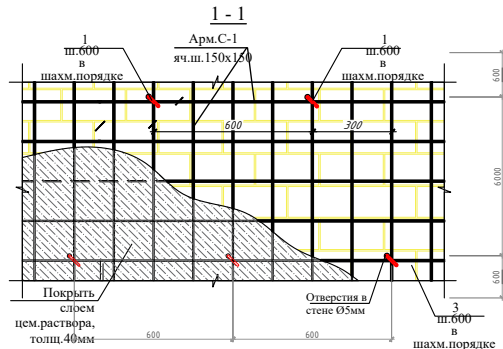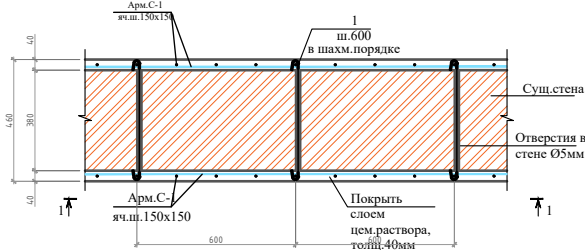

Условные обозначения:

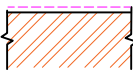


Усиленные сущ. кирпичная стен толщ.380-400мм

Спецификация элементов усиления стен
(общий расход на все здание)



Марка, поз.	Обозначение	Наименование	Кол. шт.	Масса, ед.кг	Примечание
		Усиление стен			
1	ГОСТ 5781-82*	Ø8А400, L= 520	290	0,21	60.9
С1	УзРСТ 866-98	Сетка 5Ср Ø3ВрI-150 Ø3ВрI-150	110.0м	0,77	84.7
		Отбивка, штукатурка стен			110м 2
		Материалы			
		улучшенный штукатурка м2			110.0м 2

						2026 г.	АС					
						Капитальный ремонт здания семейного врачебного пункта расположенного в МСГ "Миришкор" Баяутского района Сырдарьинской области.						
Изм.	N уч.	Лист	Ндок.	Подп.	Дата	Здания семейного врачебного пункта.		Стадия	Лист	Листов		
Директор	Эшмурадов Д.							РП	21	27		
ГИП	Эшмурадов А.					Усиление стен по оси "А" между осями 1-5		"INNOVATSION UMUMIY LOYIHA" ООО г.Гулистан 2026 г.				
Разраб.	Абдуназаров А.											

ВЕДОМОСТЬ НАРУЖНОЙ ОТДЕЛКИ

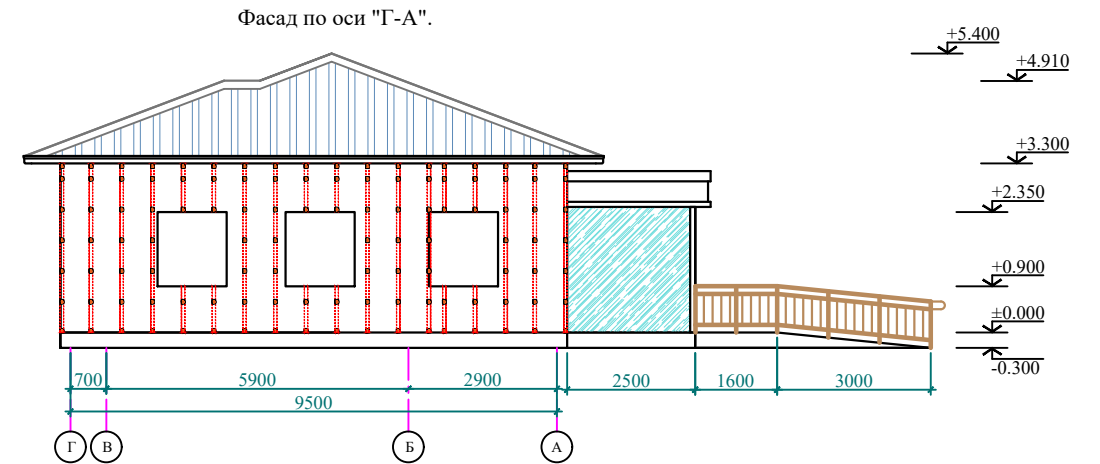

Фасад по оси "А-Г".

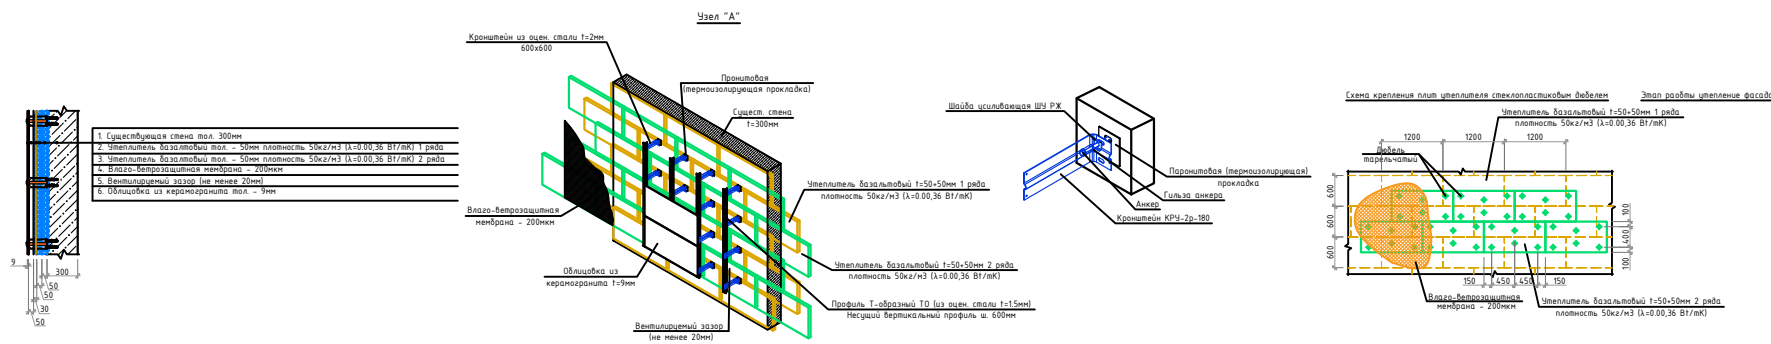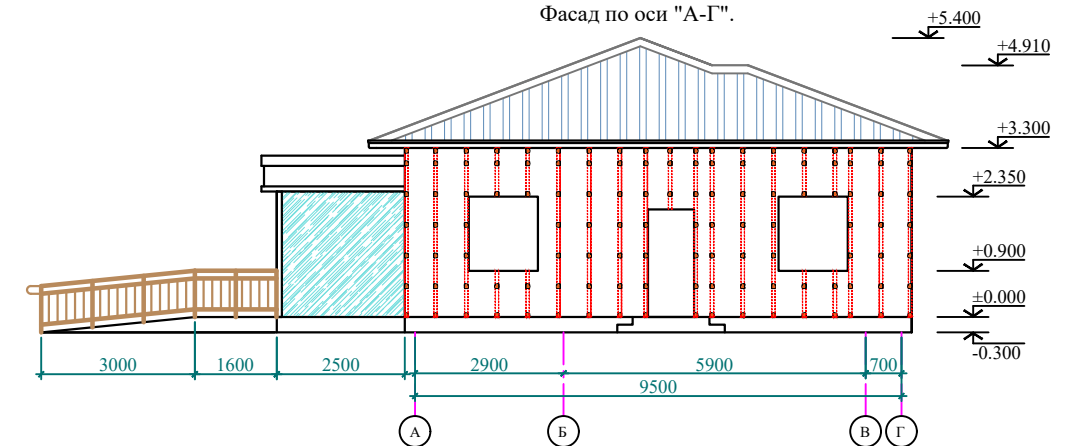


						2026 г.	АС		
						Капитальный ремонт здания семейного врачебного пункта расположенного в МСГ "Миришкор" Баяутского района Сырдарьинской области.			
Изм.	№ уч.	Лист	№ док.	Подп.	Дата	Здания семейного врачебного пункта.	Стадия	Лист	Листов
Директор	Эшмурадов Д.						РП	22	27
ГИП	Эшмурадов А.								
Разраб.	Абдуназаров А.					Схема расположения элементов фасадного каркаса	"INNOVATSION UMUMIY LOYIHA" OOO г.Гулистан 2026 г.		

Ведомость отделки помещений подвального этажа				
№	Элемент фасада	Наименование работ	Ед.изм	Объем
1	Цоколь	Очистка цоколя	м ²	21.66
		выполнить специальной полиуретановой клеевой пеной для пенополистирола.	м ²	21.66
		Утеплитель пенополистрол тол. – 50мм плотность 50кг/м3 (λ=0.00,36 Вт/мК)(ГОСТ15588–2014, PPS–23) 1слой	м ²	21.66
		выполнить специальной полиуретановой клеевой пеной для пенополистирола.»	м ²	21.66
		Утеплитель пенополистрол тол. – 50мм плотность 50кг/м3 (λ=0.00,36 Вт/мК)(ГОСТ15588–2014, PPS–23) 1слой	м ²	21.66
		Тарельчатый дюбель с металлическим распорным элементом с мелконакатанной резьбой DT8x180	шт	240
		Влаго-ветрозащитная мембрана – 200мкм	м ²	21.66
		Каркас		
		Облицовка из фасадного плитка	м ²	21.66
2	Фасад	Очистка стен	м ²	213.1
		Клеевой раствор для крепление минераловатных плиты 5–7мм	м ²	213.1
		Утеплитель базальтовый тол. – 50мм плотность 50кг/м3 (λ=0.00,36 Вт/мК) 1слой	м ²	213.1
		Клеевой раствор для крепление минераловатных плиты 5–7мм	м ²	213.1
		Утеплитель базальтовый тол. – 50мм плотность 50кг/м3 (λ=0.00,36 Вт/мК) 2слой	м ²	213.1
		Тарельчатый дюбель с металлическим распорным элементом с мелконакатанной резьбой DT8x180	шт	1480
		Влаго-ветрозащитная мембрана – 200мкм	м ²	213.1
		Каркас		
		Облицовка из фасадного плитка	м ²	213.1
		Уголок алюминиевый 15x15x2 мм для фасадного плитка	п.м	27.2
		3	Карниз	Из Туникафона на спец. каркасе


№	Эскиз	Наименование	Материал	Объем п.м шт
1		Прокладка термоизолирующая	Пронитовая 90х60 t=2	1072
1		Кронштейн КРУ-2р-180	Из оцен. стали t=2мм 180х90	1072
1		Анкеры для вентилируемых фасадов (вентфасадов)	Анкер M10х120	214.4
1		Т образный профиль-То Несущий вертикальный профиль	Из оцен. стали t=1.2мм 65х50	456.0
1		Г образный профиль-Го Несущий горизонтальный профиль	Из оцен. стали t=1.2мм 60х50	98.6
1		Кляммер рядовой невидимый	Из оцен. стали t=1.2мм 72х70	720
1		Кляммер угловой невидимый	Из оцен. стали t=1.2мм 70х33.5	112
		Кляммер стартовый невидимый	Из оцен. стали t=1.2мм 50х41	240

						2026 г.	АС		
						Капитальный ремонт здания семейного врачебного пункта расположенного в МСГ "Миришкор" Баяутского района Сырдарьинской области.			
Изм.	№ уч.	Лист	№ док.	Подп.	Дата	Здания семейного врачебного пункта.	Стадия	Лист	Листов
Директор	Эшмурадов Д.						РП	22 а	27
ГИП	Эшмурадов А.								
Разраб.	Абдуназаров А.					Спецификация расхода материалов фасада	"INNOVATSION UMUMIY LOYIHA" ООО г.Гулистан 2026 г.		


План Отмоска М1:100.

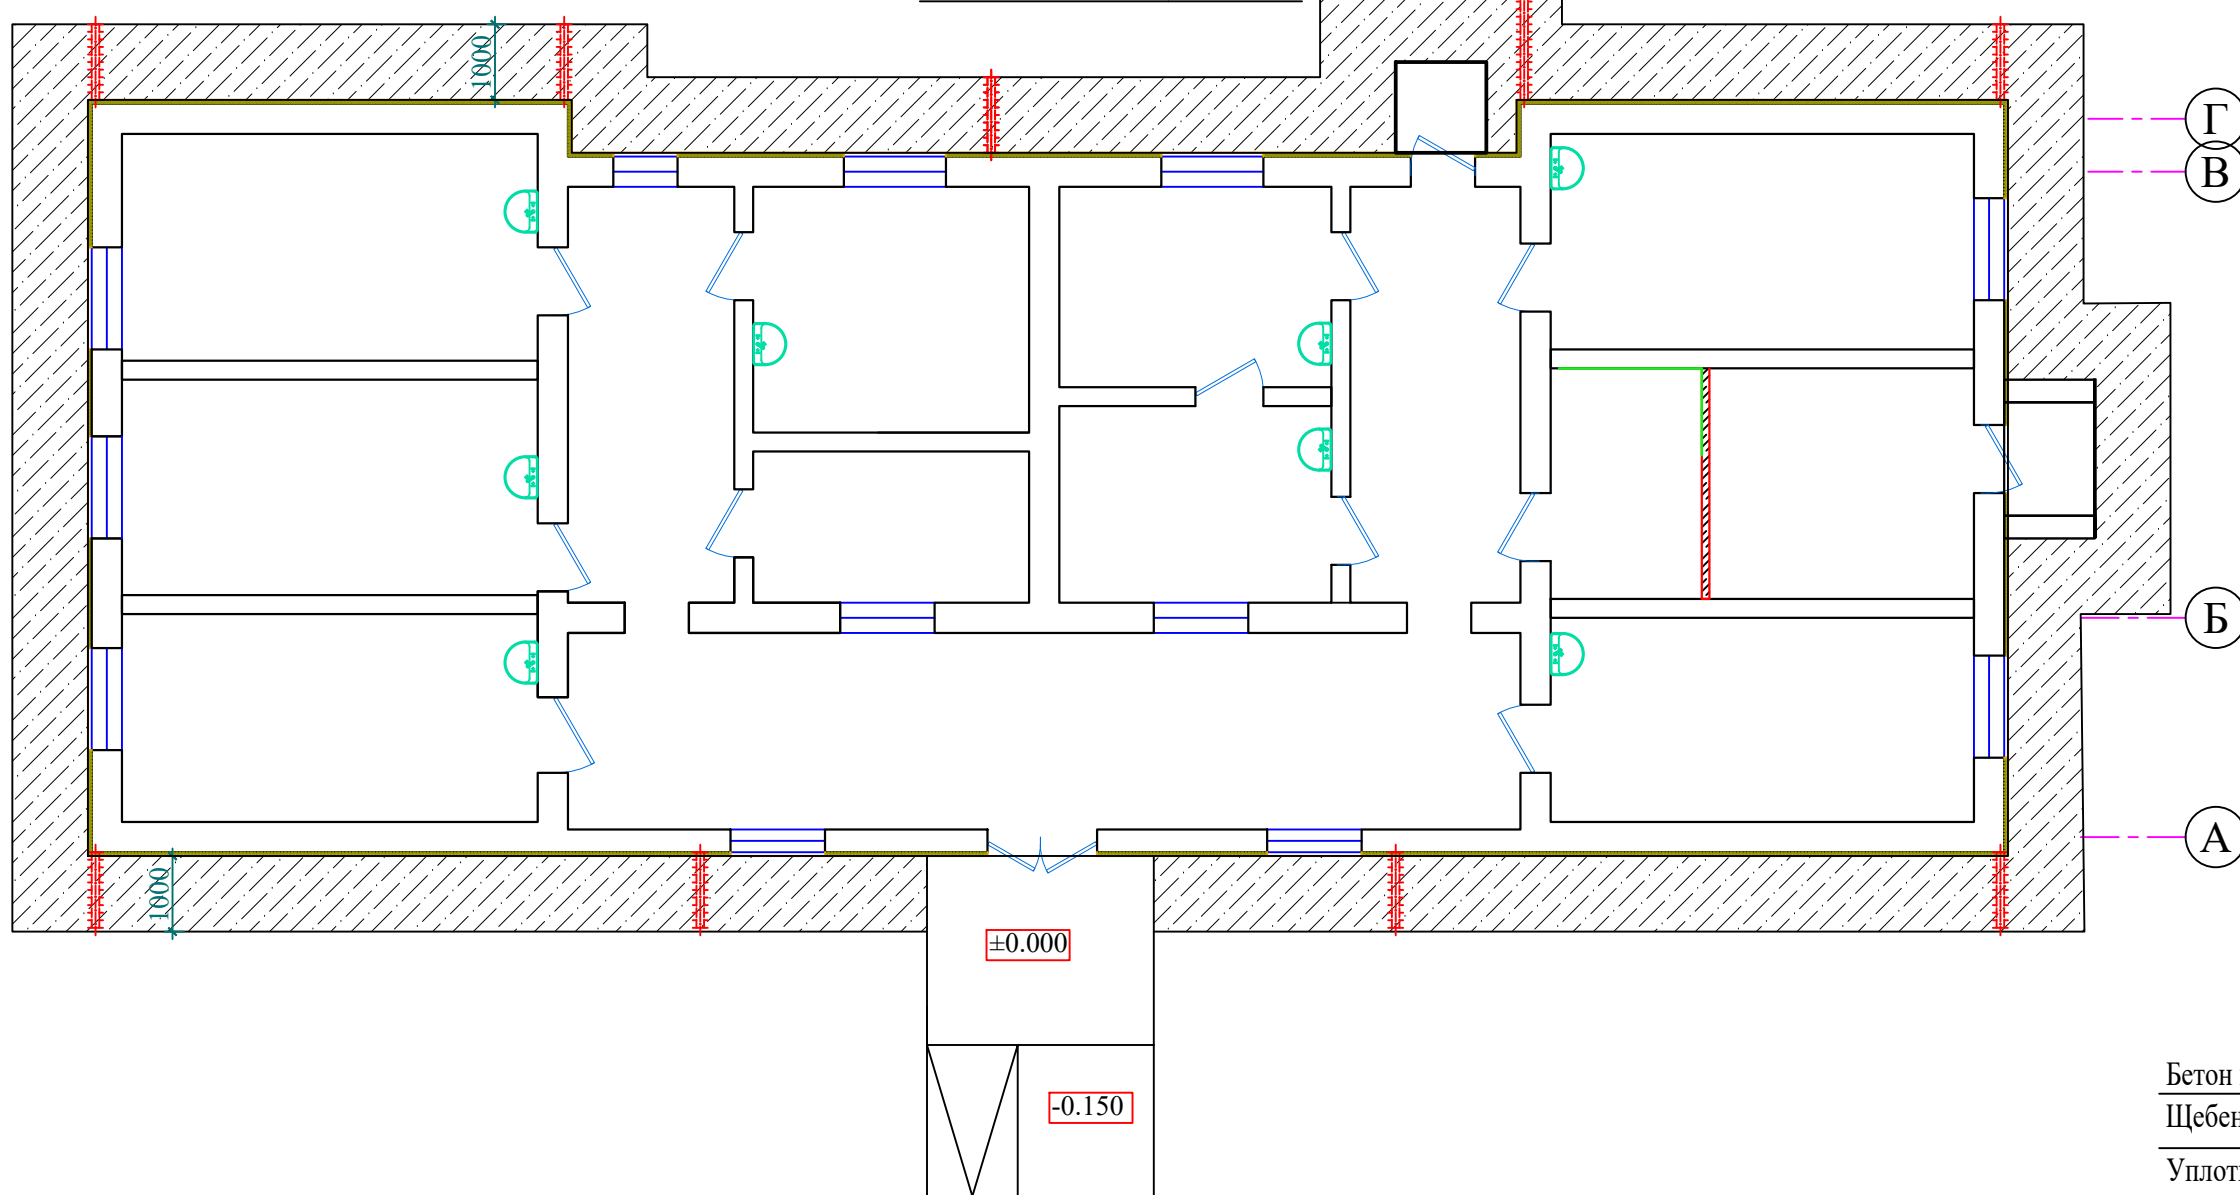


Узел отмотки

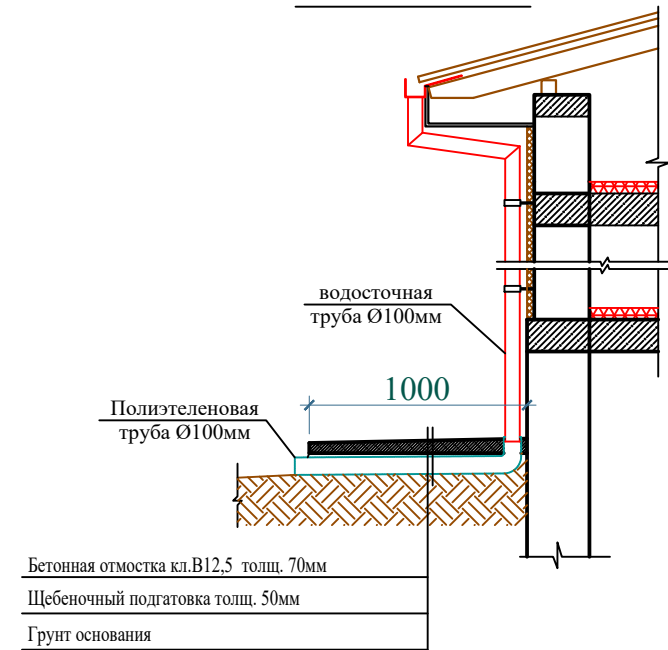

Деталь отмоски.

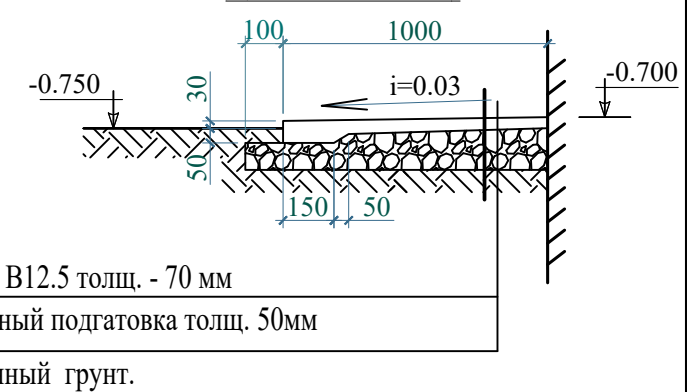

Деталь деформационного шва в
отмостке (через 6,0 м).

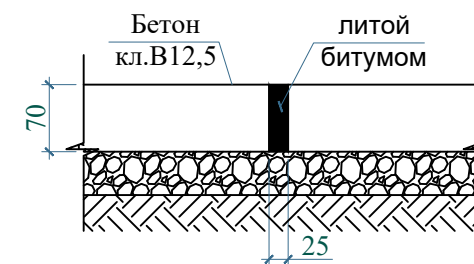


Спецификация материалов отмотки.


Наименование	Вид отделки	Площадь м2
Отмостка.	- Отмостка бетонная кл.бетона В12,5 толщ. -70 мм по раз. ширина 1,0 пм; - Щебеночный подготовка толщ. -50мм;	76.8 м²
Водоотлив.	- Полиэтиленовая труба Ø100мм;	10.8 пм.
Отвод.	- Полиэтиленовая Ø100мм;	9 шт.

						2026 г.				АС		
						Капитальный ремонт здания семейного врачебного пункта расположенного в МСГ "Миришкор" Баяутского района Сырдарьинской области.						
Изм.	№ уч.	Лист	№ док.	Подп.	Дата							
Директор	Эшмурадов Д.					Здания семейного врачебного пункта.				Стадия	Лист	Листов
ГИП	Эшмурадов А.									РП	23	27
Разраб.	Абдуназаров А.					План Отмоска М1:100. Деталь отмостка. Спецификация.				"INNOVATSION UMUMIY LOYIHА" ООО г.Гулистан 2026 г.		

План стойки козырке №1

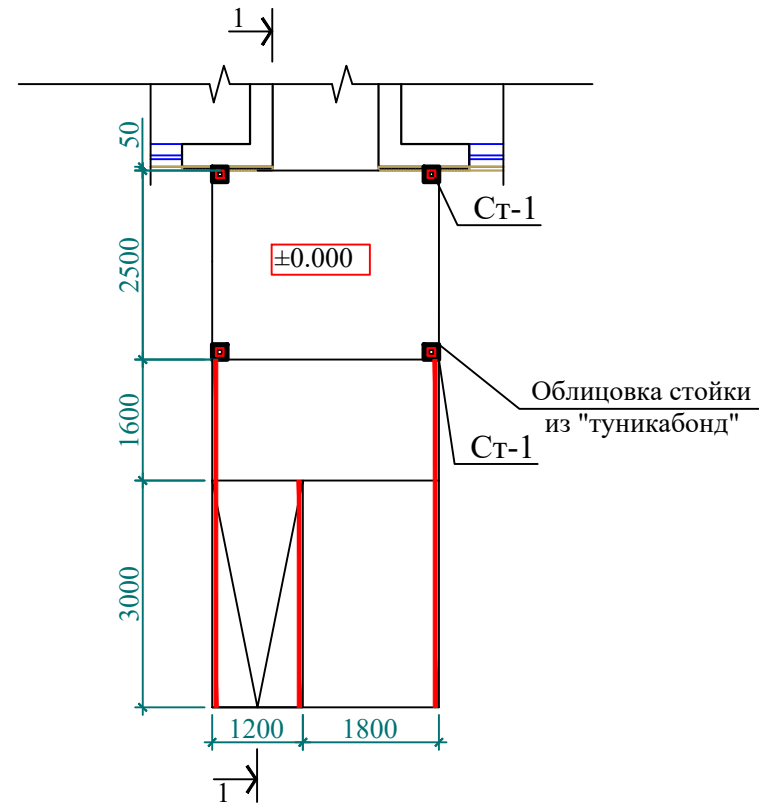


Разрез 1-1

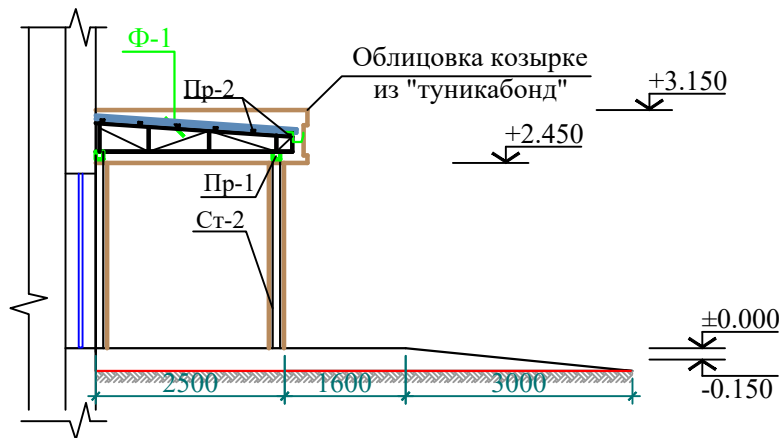


Спецификация элементов козырке.

	Обозначение	Наименование	Кол.	Масса ед.кг	Всего кг.
		Козырке №1.	1		
Ст-1	ГОСТ 30245-94	100x100x3мм L=2.50 м	4	9.1	91.0
Пр-1	ГОСТ 30245-94	100x100x3мм L=3.00 м	2	9.1	54.6
Пр-2	ГОСТ 8509-93	-50x50x3мм Лобщ=21.0 м	1	4.31	90.51 кг.
		ИТОГО:			236.11
		Окраска и грунтовка			Онтикороз. окраска металл
1	Облицовка: стойки, парапет и потолки.	Устройство козырке из туникабонд.			21.44 м²
2	Покрытия	Кровли из профнастила			9.45 м²
3	Кронштейн	стальной листов б=3 мм	5		
4	Подвесной желоб	сталь оцинкованная листов			3.5 п.м
5	Водослив	Водосточный трувь Ø100 мм			5.0 п.м
6	Воронка	Водосточный трувь Ø100 мм	2		
7	Коленя	Водосточный трувь Ø100 мм	4		
8	Крипленные	Хомут с штрыма	8		
9					


План кровли козырке №1

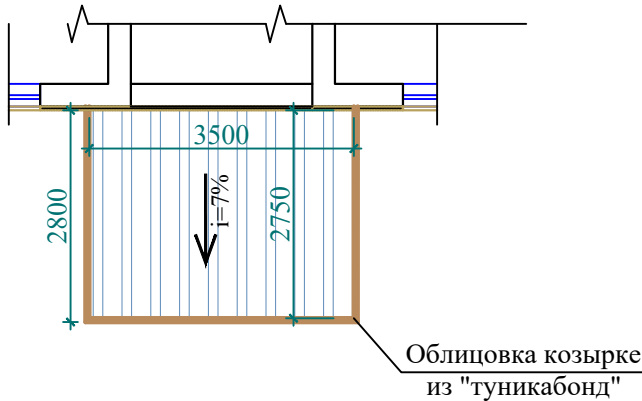

План каркаса козырке №1

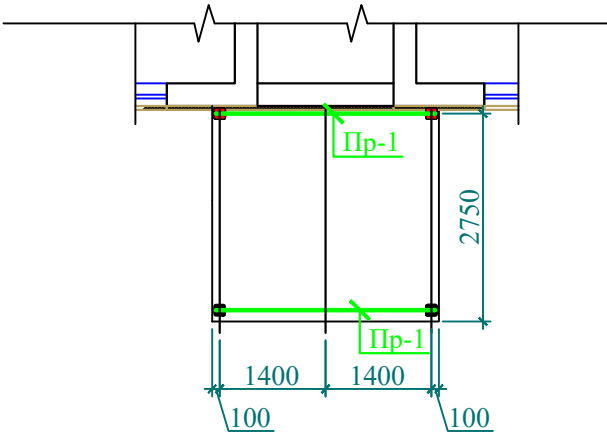

Ф-1

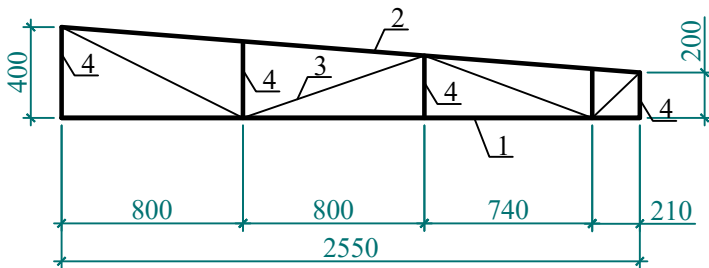


Спецификация элементов ферма козырке.




	Обозначение	Наименование	Кол.	Масса ед.кг	Всего кг
		Ферма Ф-1.	3		78.45кг.
1	ГОСТ 30245-94	40x40x2.5мм l=2.55 м	1	2.86	7.29
2	ГОСТ 30245-94	40x40x2.5мм l=2.6 м	1	2.86	7.43
3	ГОСТ 30245-94	40x40x2.5мм лобщ=2.8 м	1	2.86	8.0
4	ГОСТ 8645-68	40x40x2.5мм лобщ=1.2 м	1	2.86	3.43
		ИТОГО:			26.15 кг.
	Окраска и грунтовка	Онтикороз. окраска металл			4.392 м²

						2026 г.	АС					
						Капитальный ремонт здания семейного врачебного пункта расположенного в МСГ "Миришкор" Баяутского района Сырдарьинской области.						
Изм.	№ уч.	Лист	№ док.	Подп.	Дата	Здания семейного врачебного пункта.		Стадия	Лист	Листов		
Директор	Эшмурадов Д.							РП	24	27		
ГИП	Эшмурадов А.					План стойки козырьке №1. Разрез 1-1. Спецификация материалов.		"INNOVATSION UMUMIY LOYIHA" ООО г.Гулистан 2026 г.				
Разраб.	Абдуназаров А.											


план крылцо

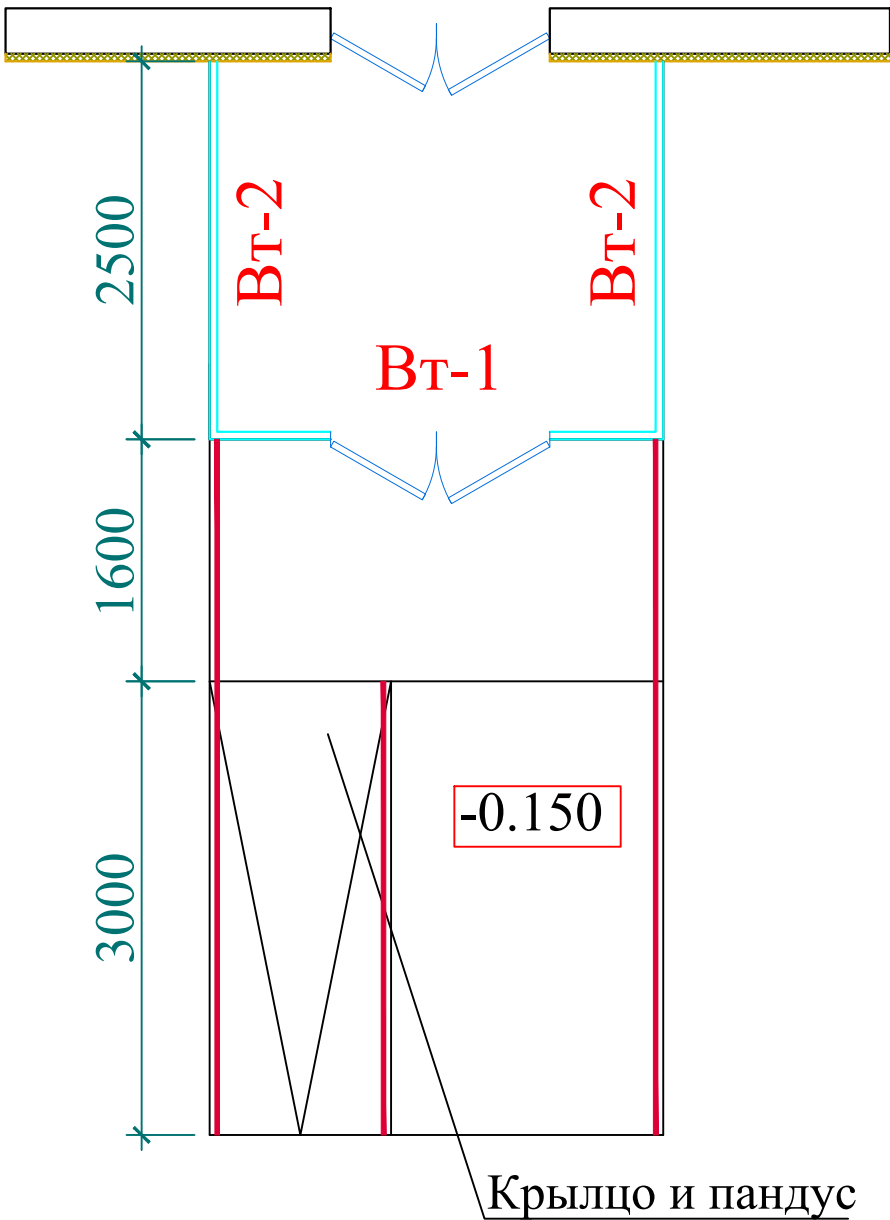


Разрез 1-1 М- 1:50

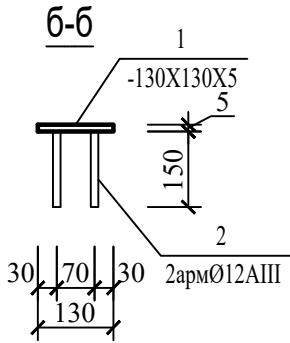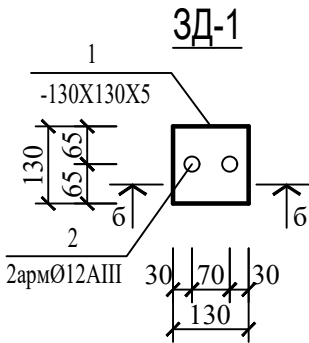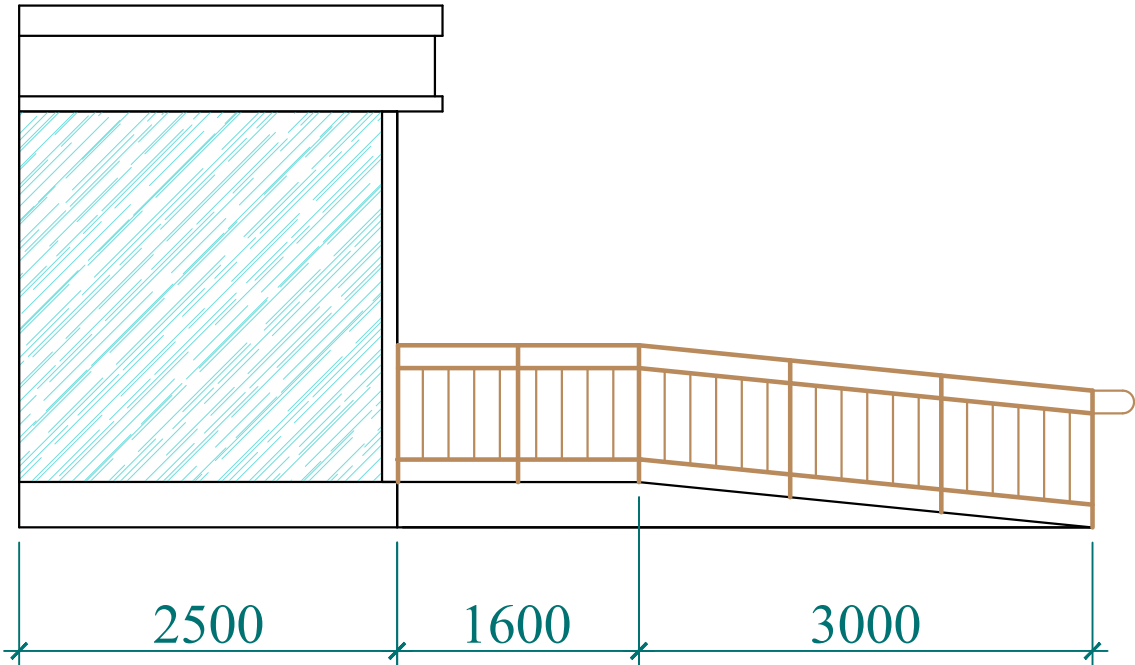

Крыльцо-2

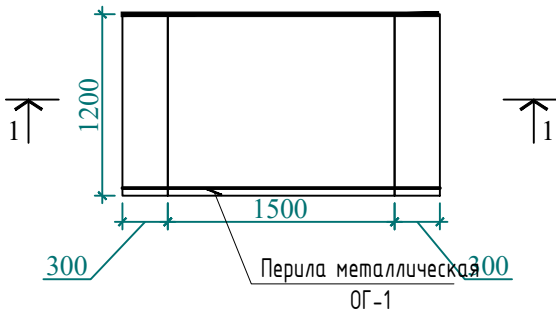


Разрез 1-1 М- 1:50

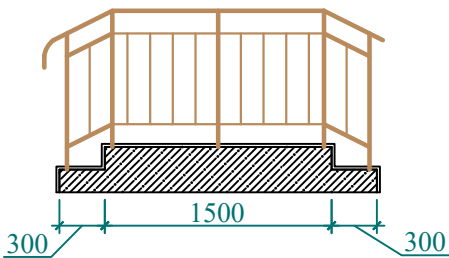

Спецификация элементов крылцо.

	Обозначение	Наименование	Кол.	Масса ед.кг	Примеч.
Кр-1		Крыльцо и пандус. шт	1		рас.1/шт
	Облицовка покрытия (неск.)	кафель нескользящий м²			13.8 м²
	Площадка пандусов	Бетон кл В12.5 м³			0.18 м³
	Площадка пандусов	Окраска масляная м²			2.4 м²
Кр-2		Бетон кл. В12.5 м³			0.648 м³
	Подготовка	Щебеночный -70 мм			0.15 м³
	Облицовка покрытия (неск.)	кафель нескользящий м²			3.24 м²

						2026 г.			АС			
						Капитальный ремонт здания семейного врачебного пункта расположенного в МСГ "Миришкор" Баяутского района Сырдарьинской области.						
Изм.	N уч.	Лист	Ндок.	Подп.	Дата	Здания семейного врачебного пункта.			Стадия	Лист	Листов	
Директор	Эшмурадов Д.								РП	26	27	
ГИП	Эшмурадов А.					Крыльцо Кр-1. План фундаментов, Разрез 1-1,2-2,3-3.			"INNOVATSION UMUMIY LOYIHA" ООО г.Гулистан 2026 г.			
Разраб.	Абдуназаров А.											

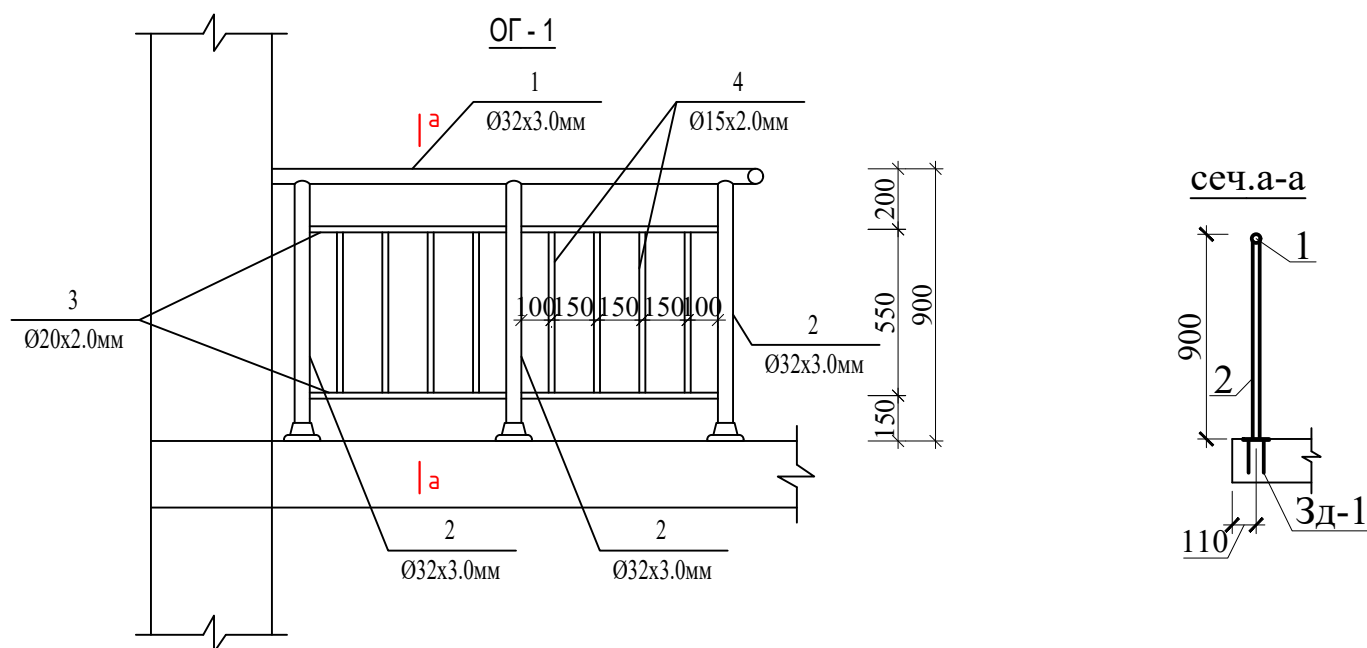

1. Все металлические конструкции покрасить эмалью ПФ-115 ГОСТ 6465-76* 2 раза по грунту ГФ-021 - один слой, ГОСТ 25129-82*.
2. Соединения элементов производить сваркой в соответствии с ГОСТ 5264-80* электродами Э-42 по ГОСТ 9467-75.
3. Толщину сварных швов принимать по наименьшей толщине свариваемых элементов.
4. Сетки выполнять контактно-точечной сваркой, либо вязанными, согласно РСТУз 866-98.

Спецификация элементов ограждения.					
	Обозначение	Наименование	Кол.	Масса ед.кг	Всего кг.
ОГ-1		Ограждение ОГ-1(пм)	1		125.54 кг.
1	ГОСТ 10705-80	Тр.ø32х3.0 лобщ=9.3 м	1	2.91	27.06
2	Тоже "-//-"	Тр.ø32х3.0 лобщ=0.85 м	18	2.91	44.52
3	Тоже "-//-"	Тр.ø20х2.0 лобщ=18.0 м	1	1.22	21.96
4	Тоже "-//-"	Тр.ø15х1.5 лобщ=0.55 м	64	0.5	32,0
		ИТОГО:			125.54 кг.
	Окраска всего:	Онтикорозин. окраска 2 раза			5.8 м².

Марка поз.	Обозначение	Наименование	Кол. шт	Масса ед. кг	Всего кг.
Зд-1		Закладной деталь шт	18		рас.1шт
1	ГОСТ 103– 76	130x130x5мм	1	-	0,662
		ИТОГО:			11.916 кг
2	Анкерной болт	Анкер М12 шт	36		
	Накладной элемент	Стальные шт	18		

Изм.	№ уч.	Лист	№ док.	Подп.	Дата	Сырдарьинской области.			
Директор	Эшмурадов Д.					Здания семейного врачебного пункта.	Стадия	Лист	Листов
ГИП	Эшмурадов А.						РП	27	27
Разраб.	Абдуназаров А.					Металлическая ограждения ОГ-1. Спецификация материалов ограждения.	"INNOVATSION UMUMIY LOYIHA" OOO г.Гулистан 2026 г.		