

"INNOVATION UMUMIY LOYIHA" OOO

РАБОЧИЙ ПРОЕКТ

Капитальный ремонт здания пункта семейной медицины
(ПСМ) в махалле "Миришкор" Баяутского района.

Раздел: Генеральный план

Проектировщик : ООО "INNOVATION UMUMIY LOYIHA"

Директор

Эшмурадов Д.

Главный архитектор проекта

Бабаджанов Г.

Главный инженер проекта

Эшмурадов А.

Общие данные

Ведомость рабочих чертежей комплекта ГП

NN листов	Наименование	Примеч.
ГП-1	Общие данные.	
ГП-2	Топосёмка	
ГП-3	Генеральный план	
ГП-4	План благоустройства	
ГП ОВЗ-5	Генеральный план для лиц с ограниченными возможностями здоровья	

Ведомость ссылочных документов

Обозначение	Наименование	Примечание
ШНК 2.07.01-03	Планирование развития и застройки территории городских и сельских населенных пунктов	
ШНК 2.01.02-04	Пожарная безопасность зданий и сооружений	

Технико-экономические показатели
(в границах участка)

№	Наименование	Площадь га	Площадь %
1	Площадь участка	0,1855	100
2	Площадь застройки	0,0317	17,1
3	Площадь покрытий	0,0417	22,5
4	Площадь озеленения	0,1121	60,4

Настоящий проект выполнен в соответствии с действующими нормами и правилами /в том числе по взрывопожарной безопасности/.

Главный инженер проекта

/Абдуназаров/.

ОБЩИЕ ДАННЫЕ

Разделы генерального плана (ГП) для капитальный ремонт здания пункта семейной медицины (ПСМ) в махалле "Миришкор" Баяутского района.

Площадь земельного участка составляет 0,1855 га.

Проектная мощность объекта - 50 посещений в смену.

Категория сложности объекта: - II категория.

На территории пункта семейной медицины (ПСМ) предусмотрен установка 20-футового контейнера для хранения угля.

В разделах (ГП) предусмотрено наличие проездов для пожарных машин, а также въездов и выездов на участок застройки к зданию.

План благоустройства территории предусматривает покрытие проездов и площадок из бетона класса В20 (марки 250) толщиной 10 см, с применением композитной сетки Ø4 мм с шагом 150х150 мм, по основанию из ГПС толщиной 100 мм.


Во дворе пункта семейной медицины (ПСМ) предусмотрена установка энергоэффективных уличных светильников, работающих на солнечной энергии.

ПРИМЕЧАНИЯ:

- При разработке основного комплекта рабочих чертежей генерального плана использованы материалы топографической съемки в М 1:500.
- Благоустройство и озеленение производится после прокладки всех подземных инженерных систем и коммуникационных сооружений.
- Озеленение провести по месту, за счет уплотнения существующих насаждений.
- Во избежание аварий до начала производства земляных работ необходимо определить фактическое положение подземных инженерных сетей и принять меры по их защите.
- Система координат условная. Система высот условная.
- Планировочные отметки даны по верху покрытия дорог, земли.
- Размеры и отметки даны в метрах.
- На этом чертеже здания и сооружения могут быть привязаны к местоположению существующего учебного корпуса, либо чертеж связи проектируемых зданий и сооружений передается геодезисту на местности в электронном виде. Он извлекает координаты осей зданий и сооружений из генерального плана с помощью электронного файла. Он может ввести эти данные в электронный тахеометр или другое электронное оборудование и перевести проект на исходную партитуру.

								-ГП
								Капитальный ремонт здания пункта семейной медицины (ПСМ) в махалле "Миришкор" Баяутского района.
Изм.	Кол.	Лист	№док	Подпись	Дата			
ГИП						Генеральный план	Стадия	Лист
ГАП							РП	1
Разраб.								5
						Топосёмка М 1:500	"INNOVATION UMUMIY LOYIHA" ООО г.Гулистан 2026 г.	

Топосёмка М 1:500

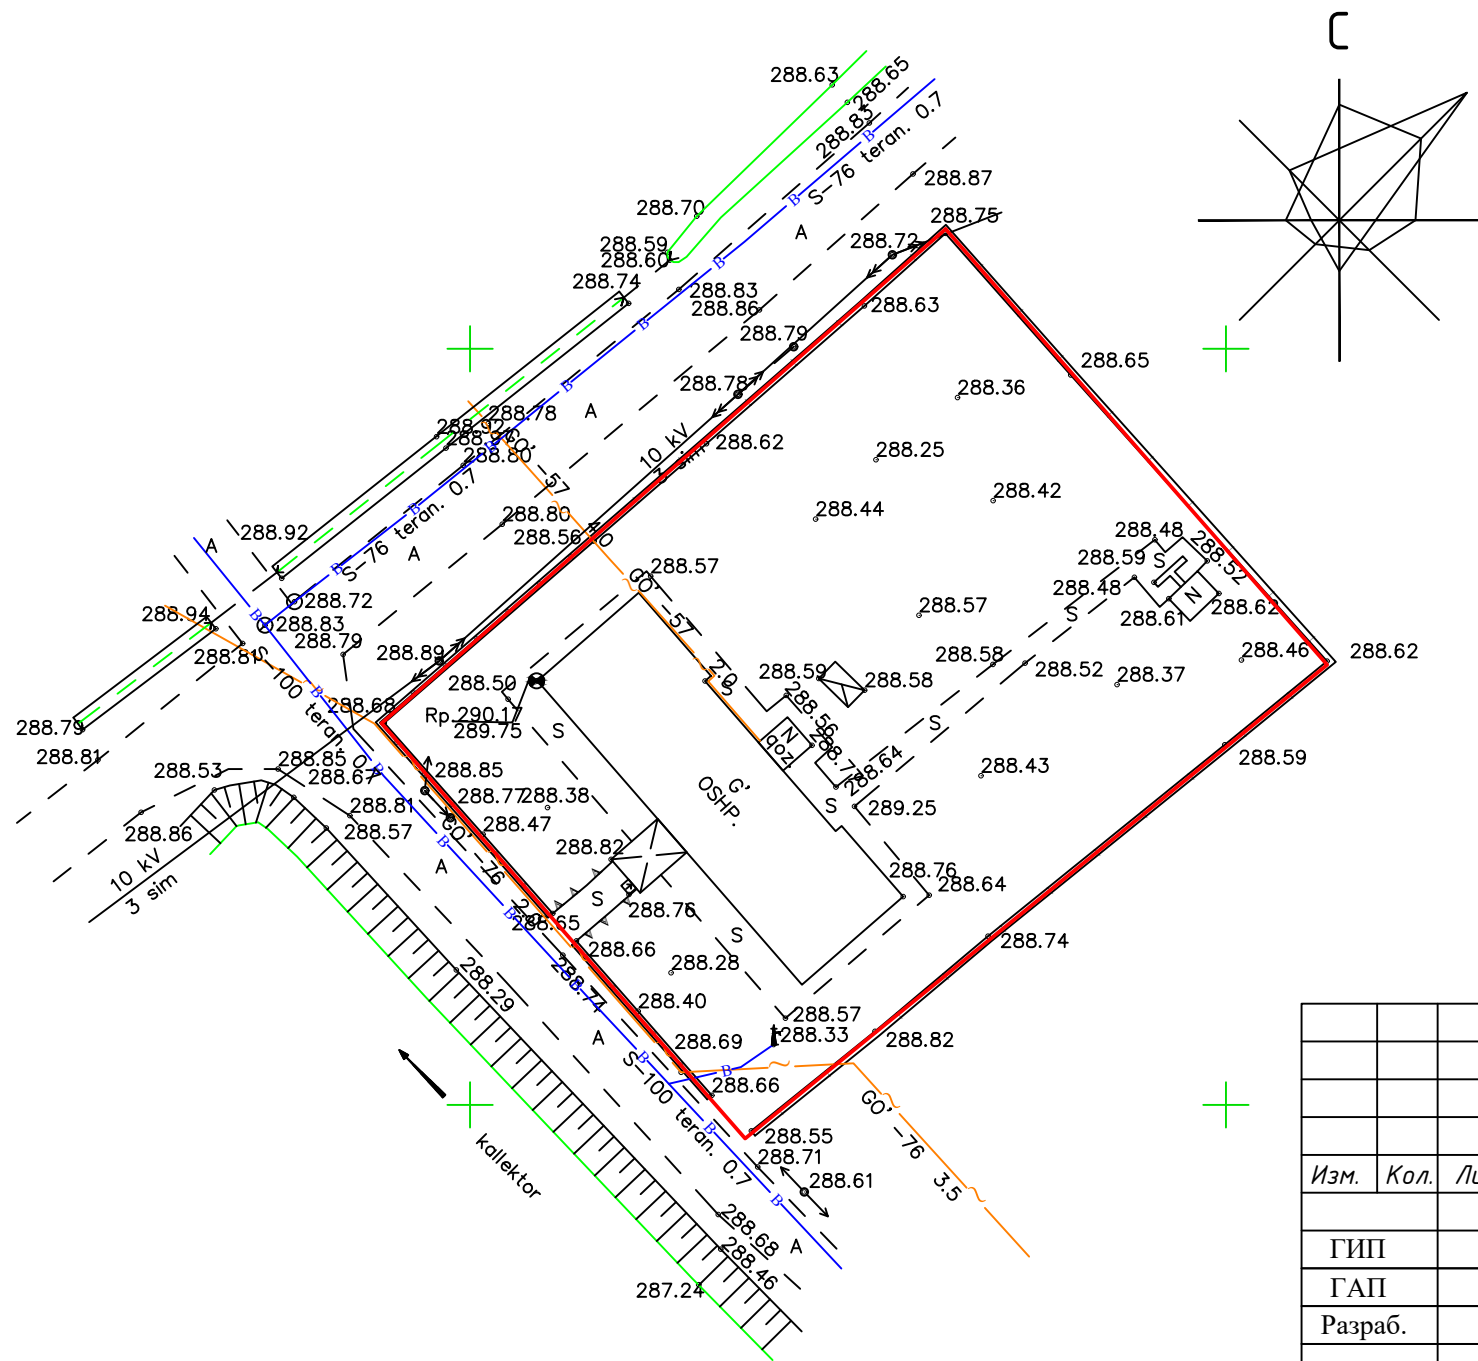


						-ГП				
						Капитальный ремонт здания пункта семейной медицины (ПСМ) в махалле "Миришкор" Баяутского района.				
Изм.	Кол.	Лист	№ док	Подпись	Дата	Генеральный план		Стадия	Лист	Листов
ГИП								РП	2	5
ГАП										
Разраб.						Топосёмка М 1:500		"INNOVATION UMUMIY LOYIHA" OOO г. Гулистан 2025 г.		
1. "Mualliflik huquqi va turdosh huquqlar to'g'risida"gi Qonunga muvofiq mazkur mualliflik mahsuloti ishlab chiqaruvchi bilan kelishmasdan to'liq yoki qisman ko'paytirilishi, chop etilishi, tarqatilishi, shuningdek uchinchi tomonga berilishi mumkin emas va mualliflik huquqlarining buzilishi O'zbekiston Respublikasining amaldagi qonunchiligiga muvofiq javobgarlikka tortilishiga sabab bo'ladi. 2. Ushbu mahsulotni O'zbekiston Respublikasi norezidentlariga taqdim etish faqatgina O'zbekiston Respublikasi Vazirlar Mahkamasining ruxsati bilan amaldagi qonunchilikka muvofiq belgilangan tartibda amalga oshiriladi. 3. Pudratchi (buyurtmachi) yer qazish ishlarini boshlashdan oldin albatta muhandislik kommunikatsiyalarini ekspluatatsiya qiluvchi tashkilotlar vakillarini chaqirishlari shart.										
Lavozim		F.I.SH.	Imzo	Sana	M.O'.		Buyurtmachi: Sirdaryo viloyati Yagona buyurtmachi xizmati DUK		Inventar №	
Filial direktori		Kuramatov K.					Obyekt: Boyovut tumani tibbiyot birlashmasiga qarashli «Mirishkor» MFYdagi «Mirishkor» oilaviy shifokorlik punktin mukammal ta'mirlash (mavjud 50 qatnovli binoni ta'mirlash 1-tip OP)		Shartnoma №	
Filial direktori o'rinbosari										
Partiya boshlig'i		Surkova I.								
Topog.		yer usti	Sultanov N.				Bosqich		Varaq	Varaqlar soni
		yer osti	Sultanov N.						1	1
Tahrirlovchi		Surkova I.			Topografik tasvir		© "O'ZGASHKLITI" MCHJ Sirdaryo filiali  Guliston sh. " " 2026 y.			
Operator		Sultanov N.			Masshtab 1:500					
					Mahalliy koordinatalar tizimi					
					Bolitiqbo'yi balandliklar tizimi					
					Relyef kesimi oralig'i 0.5 m					

Генеральный план М 1:500

Экспликация

№ по п/п	Наименование	Площадь застройки м²	Прим.
1	Клиника	255,15	Сущест.
2	Уборная	6,09	Сущест.
3	Склад угля	14,82	Прокетр.
4	Пожанный резервуар	26,01	Прокетр.
5	Котельная	11,4	Прокетр.
6	Выгребная яма	3,14	Прокетр.
7	Автостоянка и парковка для инвалидов		Прокетр.


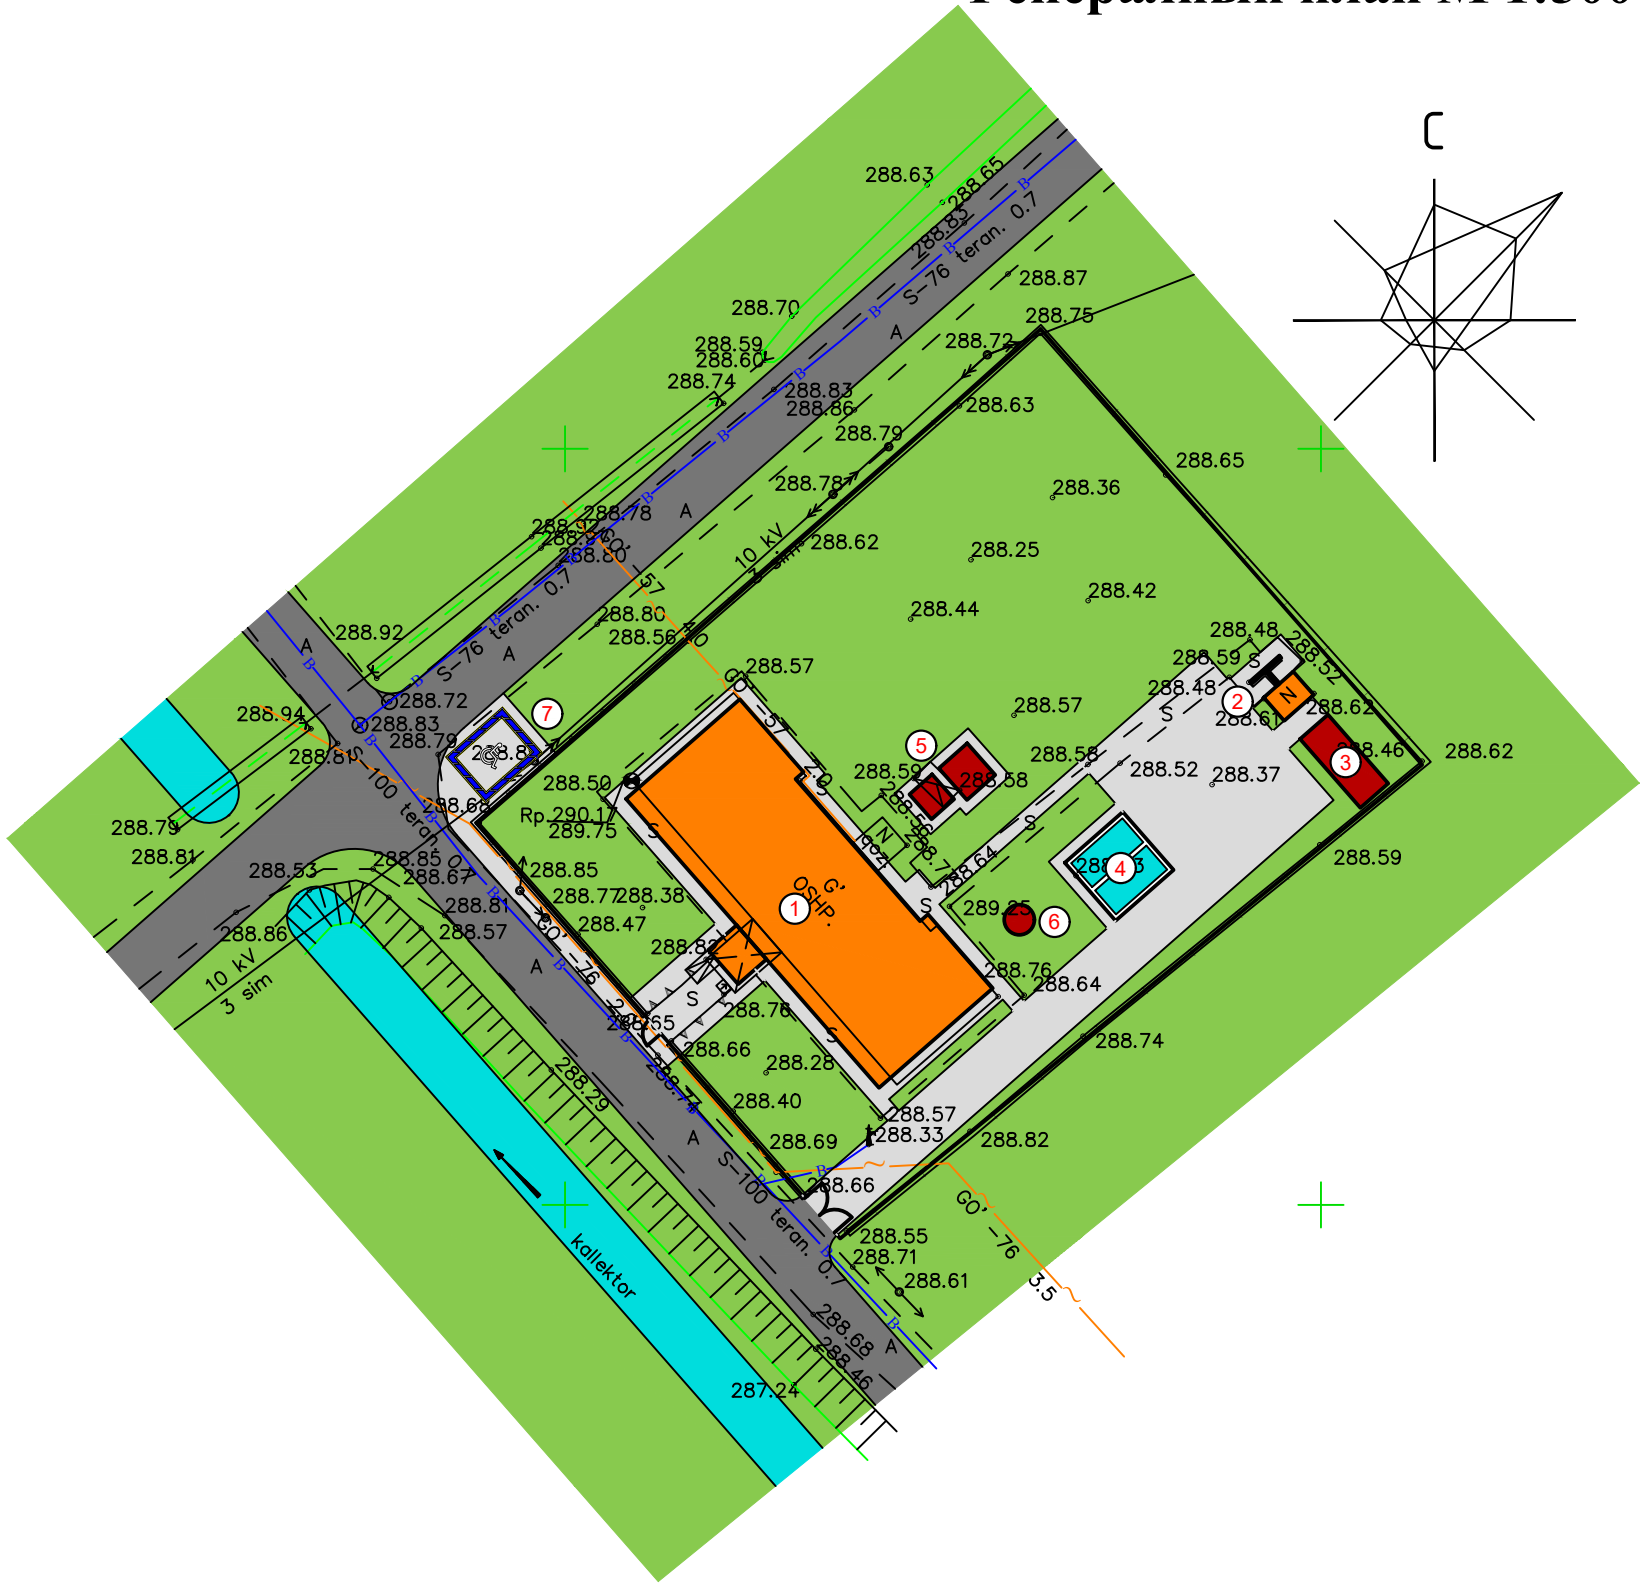


Условные обозначения


- Озеленение территории
- Бетонное покрытие (дороги и тротуары)
- Существующие объекты
- Асфальтобетонное покрытие
- Проектируемые объекты

								-ГП
								Капитальный ремонт здания пункта семейной медицины (ПСМ) в махалле "Миришкор" Баяутского района.
Изм.	Кол.	Лист	№ док	Подпись	Дата			
ГИП						Генеральный план	Стадия	Лист
ГАП							РП	3
Разраб.								Листов
						Генеральный план М 1:500		
							"INNOVATION UMUMIY LOYIHA" OOO	
							г. Гулистан 2026 г.	

Генеральный план для лиц с ограниченными возможностями здоровья М1:500. Таблица объемов работ

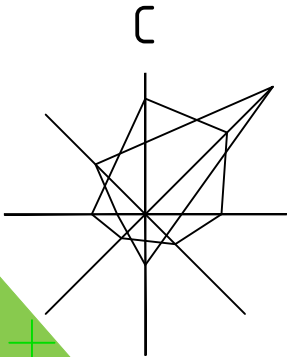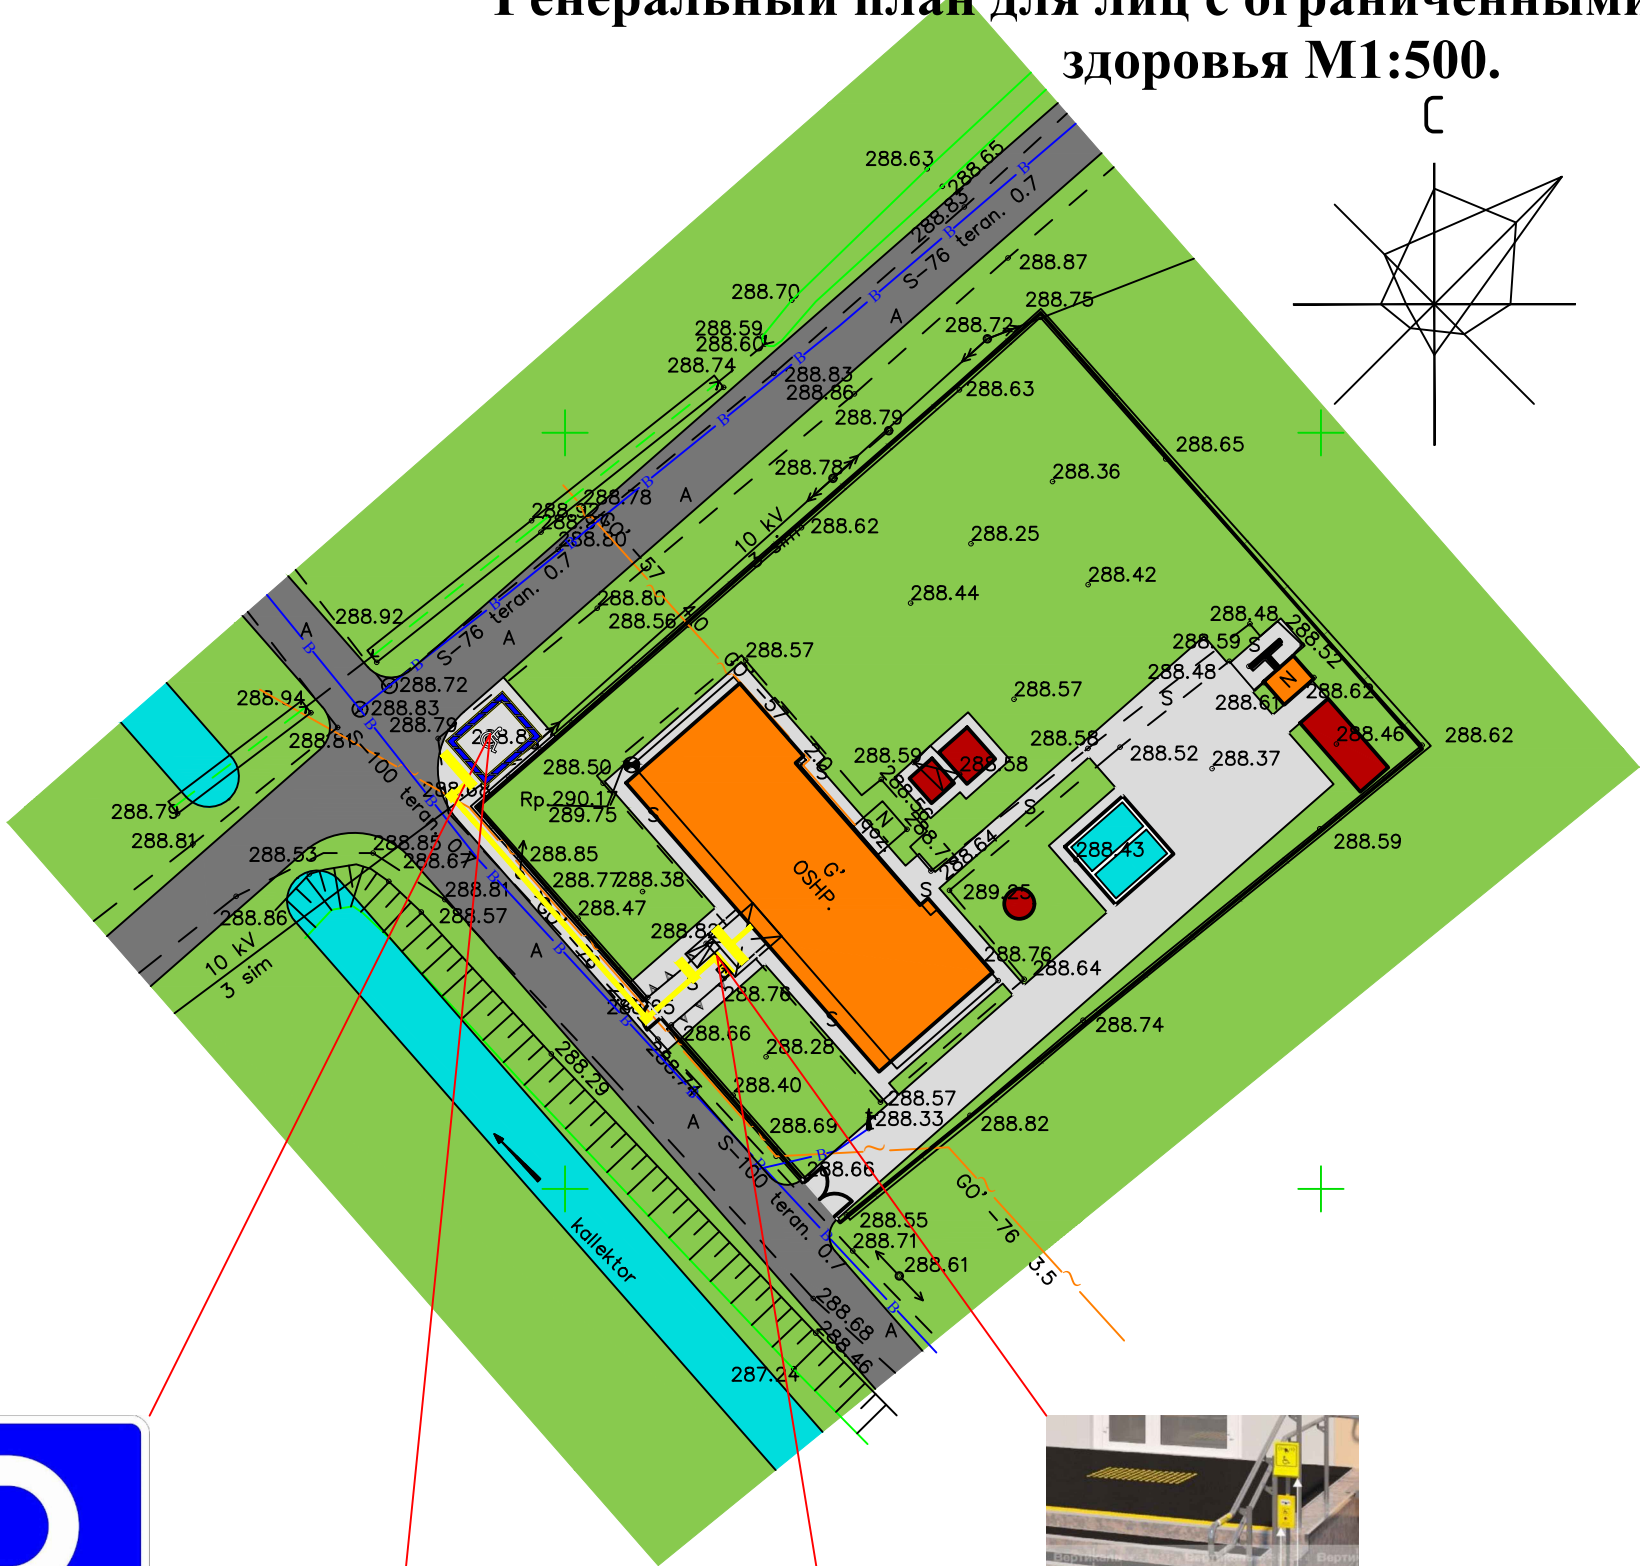

№ п/п	Вид или изображ.	Техническая характеристика	Ед изм.	Прим.
Тактильные плитки				
1		ТПУ 300x300 Конус	м2	2,88
2		ТПУ 300x300 Поворот	м2	0,72
3		ТПУ 300x300 Направляющая	м2	8,19
4		Парковочный знак "Парковка для инвалидов".	шт	1
5		Парковочные столбик	шт	1
6		Кнопка вызова на стойке с пиктограммой	шт	1
7		Трафареты для разметки парковки	м2	12
8		Световой маяк	шт	1
9		Ленты для контрастной маркировки	м	16

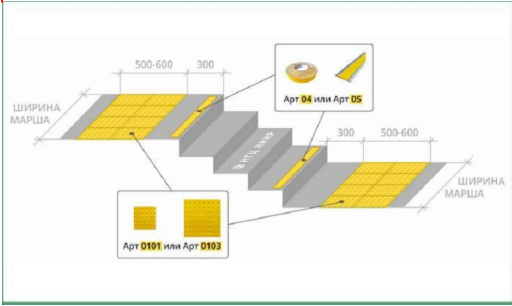

									-ГП
						Капитальный ремонт здания пункта семейной медицины (ПСМ) в махалле "Миришкор" Баяутского района.			
Изм.	Кол.	Лист	№док	Подпись	Дата				
						Генеральный план	Стадия	Лист	Листов
ГИП							РП	5	5
ГАП									
Разраб.						Генеральный план для лиц с ограниченными возможностями здоровья М1:500.	"INNOVATION UMUMIY LOYIHA" OOO г.Гулистан 2026 г.		