




План стоек

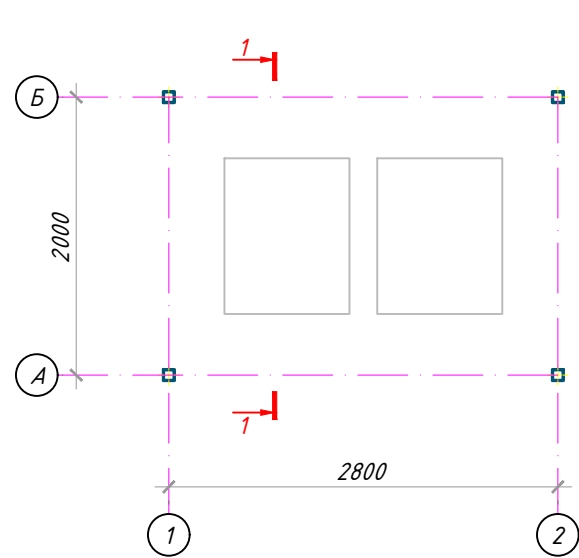

План фундамента

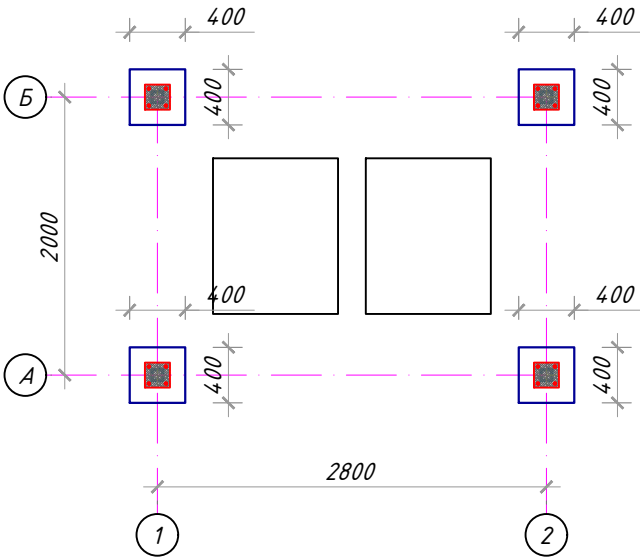


Фундамент ФМ1

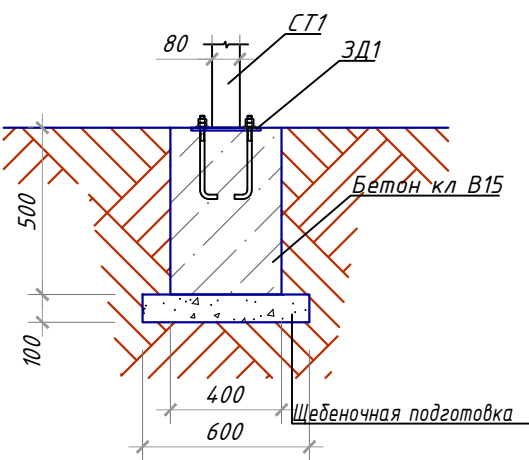


Состав кровли

- Профлисты с полимерным покрытием НС-35х1000х t=0.5мм (RAL-8017)
- Прогон из кв. труб 40х30х2.0 с шагом 600мм
- Балка из Пр. труб с шагом 2800мм

Разрез 1-1

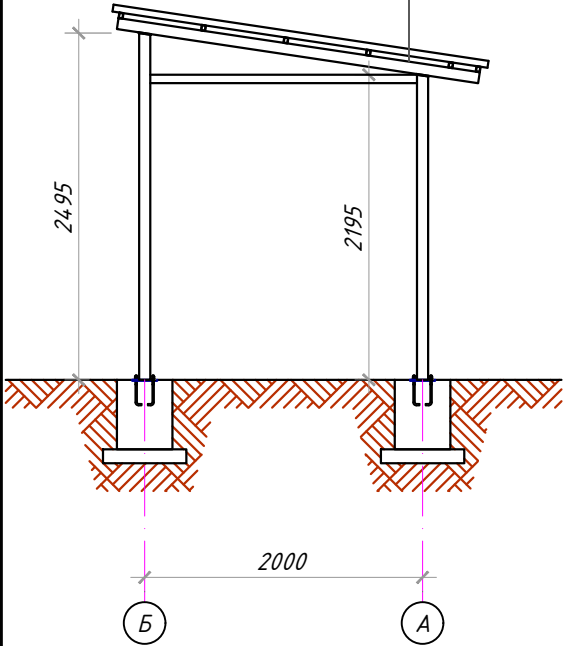

Закладная деталь ЗД1

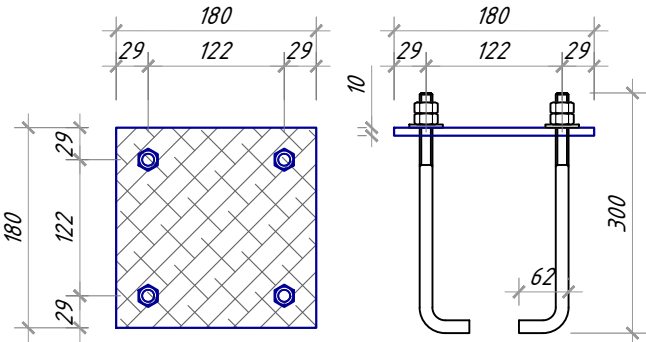







ОБЩИЕ УКАЗАНИЯ ПО ПРОИЗВОДСТВУ ФУНДАМЕНТОВ

- Все монолитные конструкции ниже отм. 0,00 выполнять из бетона класса В15 w4, по водонепроницаемости.
- Под монолитные фундаменты устраивается Бетонная подготовка толщиной 100мм пропитанная битумом.
- Боковая поверхность фундаментов соприкасающаяся с грунтом, обмазывается в 2слоя горячим битумом.
- Сетки выполнять контактно точечной сваркой либо вязанными. Сетки заводить в пересекаемые столбчатые фундаменты на глубину не менее 250мм.
- При производстве работ руководствоваться указаниями КМК 2.03.01-96 и проекта производства работ

Спецификация расхода материалов

Поз.	Обозначение	Наименование	Кол. секция	Масса ед.,кг.	Примечание
	Земляные работы	Траншея			0.864м³
		Обратная засыпка			0.394м³
	Основания	Щебеночная подготовка тол. 100мм			0.15м³
	Фундамент	Бетон кл В15			0.32м³
		Закладная деталь ЗД1	4шт		
1	ГОСТ 19903-84	— Лист 180х180х10	1	2.62	2.62
2	ГОСТ 24379.1	Фундаментный болт Φ 16мм l=362	4		

						2025г.	АС					
						Капитальный ремонт здания семейного врачебного пункта расположенного в МСГ "Миришкор" Баяутского района Сырдарьинской области.						
Изм.	Кол.уч	Лист	Ндоп.	Подпись	Дата				Стадия	Лист	Листов	
ГИП		Абдуназаров А.				Навес для тепловой насос			РП	2	*	
ГАП												
Разработал						План стоек, Разрез 1-1 и план фундамента						
Норм. контр												

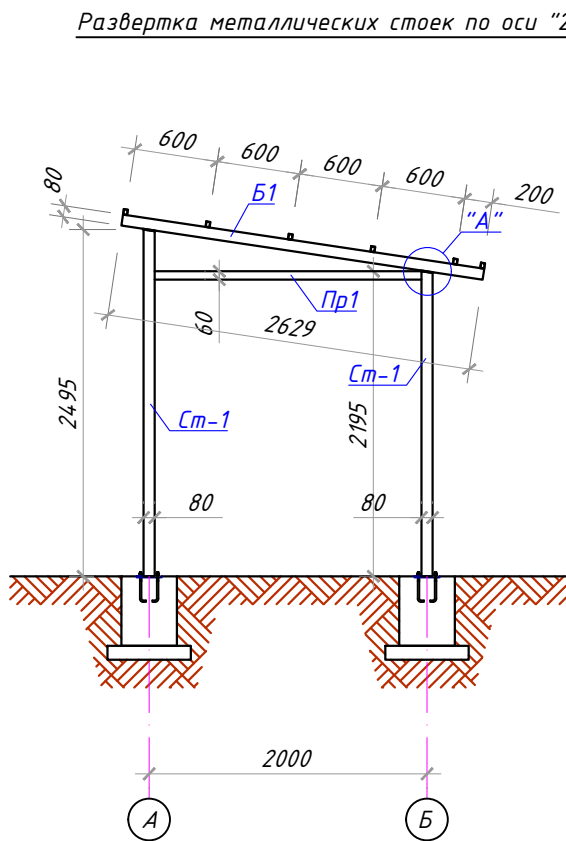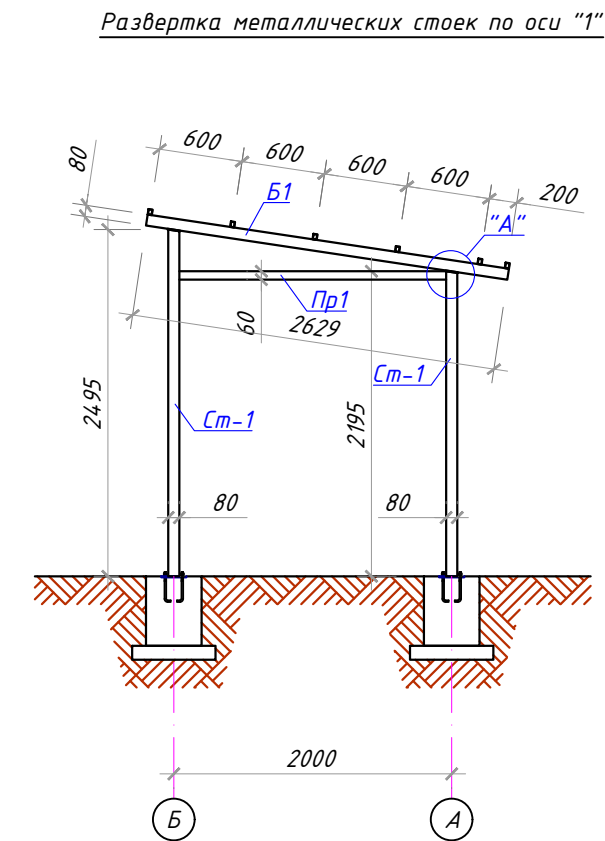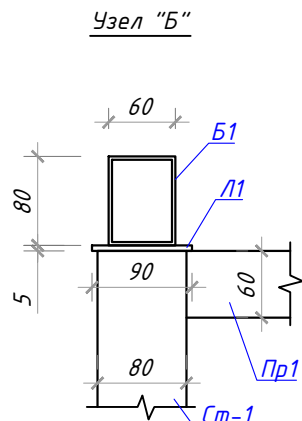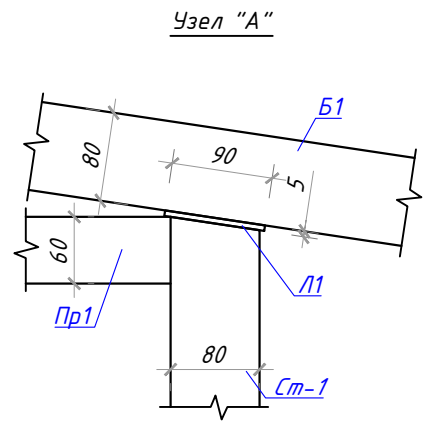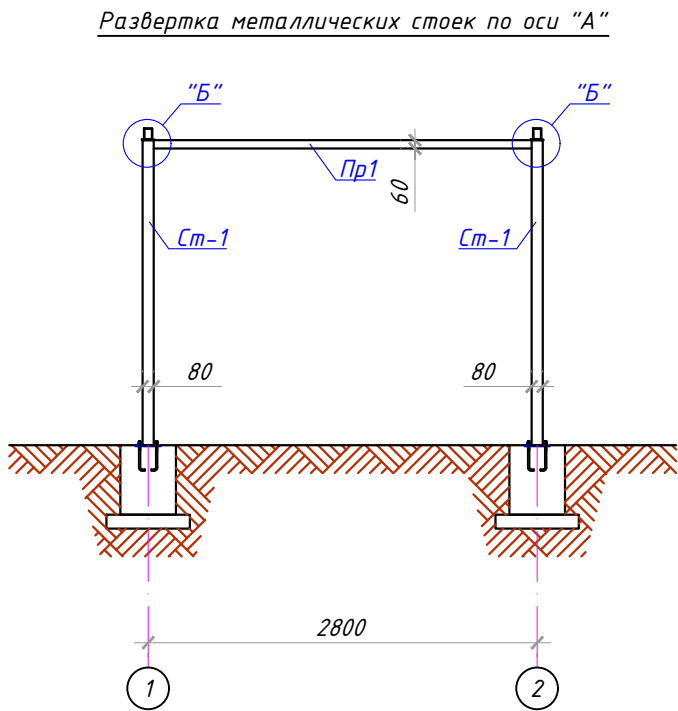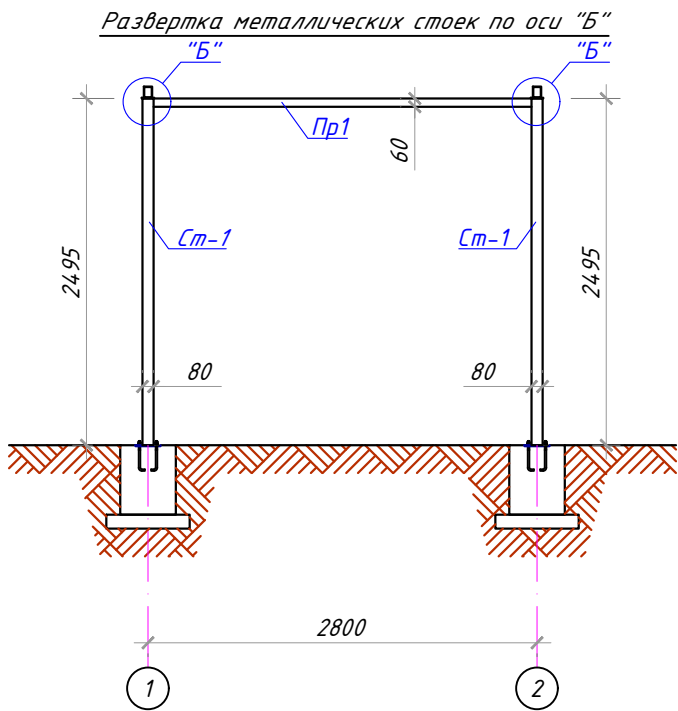

Спецификация расхода материалов

Поз.	Обозначение	Наименование	Кол. секция	Масса ед., кг.	Примечание
Ст-1	ГОСТ 30245-2003	Стойка из профиля 80x80x3.0хп.м	9.4	7.071	66.5кг
Л-1	ГОСТ 19903-84	Лист 90x90x5	4шт	0.33	1.32кг
Б-1	ГОСТ 30245-2003	Балка из профиля 80x60x3.0хп.м	5.26	6.129	32.24кг
Пр1	ГОСТ 30245-2003	Прогон из профиля 60x60x3.0хп.м	9.6	5.187	49.8кг

Примечания:

Все стальные конструкции при изготовлении огрунтовать грунтом ФЛ-03 или ГФ-020 в 2 слоя. После монтажа покрасить масляной краской за 2 раза.

Евросетка на территория -19,2 м2

						2026.	АС					
						Капитальный ремонт здания семейного врачебного пункта расположенного в МСГ "Миришкор" Баяутского района Сырдарьинской области.						
Изм.	Кол.уч	Лист	Ндок.	Подпись	Дата	Навес для тепловой насос			Стадия	Лист	Листов	
ГИП		Абдуназаров А.							РП	3	*	
ГАП												
Разработал						Развертка металлических стоек						
Норм. контр												

Technical drawing of a metal frame for a window or door. The frame consists of two vertical posts (1 and 2) and five horizontal rails (A, B, and three unlabeled). The total height is 2000 mm, with four 600 mm segments and a 170 mm base. The total width is 2800 mm, with a 3060 mm segment between the posts. The top rail is labeled "Прогон 40x30x2.0".

Technical drawing of a roof plan for a rectangular building. The drawing shows a square footprint with dimensions 2800 mm by 2000 mm. A central yellow line represents the ridge. A blue arrow indicates a slope of $i=0.15$ towards the right. A snow retention system (Снегодержатель) is shown as a blue line on the right side. A drainage channel (Водосточный лоток) is shown as a blue line along the bottom edge. A drainage pipe (Водосточная турба) with a diameter of 120 mm (Ф120мм) is shown at the bottom right corner. The drawing is divided into four quadrants by a horizontal line (labeled A) and a vertical line (labeled 1). The corners are marked with red circles containing a crosshair symbol.

Technical drawing of a mechanical assembly, likely a control lever (рычаг) for a valve (клапан). The drawing includes the following dimensions and labels:

- Dimensions:**
 - 215 (vertical distance from the top of the lever to the center of the pivot joint)
 - 535 (length of the lever arm)
 - 1100 (vertical distance from the pivot joint to the center of the valve stem)
 - 170 (vertical distance from the bottom of the lever to the center of the valve stem)
 - 120° (angle between the lever arm and the vertical line at the pivot joint)
 - 1550 (total vertical height from the top of the lever to the bottom of the valve stem)
- Labels:**
 - 1: Main vertical shaft or stem.
 - 2: Lever arm.
 - 3: Top part of the lever arm.
 - 4: Small horizontal pin or stop at the pivot joint.

Technical drawing of a mechanical part, likely a flange or base plate. The drawing shows a central circular feature with a diameter of 220. The part has a total width of 140 and a height of 70. The top edge features two vertical slots, each with a width of 30. The distance between the centers of these slots is 40. A line labeled 'Анкер' (Anchor) points to the left side of the part.

A diagram of a stepped profile. The profile has a total width of 160 and a total height of 220. The top edge is divided into two segments: a left segment of length 20 and a right segment of length 100. The profile consists of a vertical line on the left, a horizontal line at the bottom, a vertical line on the right, and a horizontal line at the top.

						2026г.	АС
						Капитальный ремонт здания семейного врачебного пункта расположенного в МСГ "Миришкор" Баяутского района Сырдарьинской области.	
Изм.	Кол.уч	Лист	Ндок.	Подпись	Дата		
ГИП		Абдуназаров А.					
ГАП						Навес для теплавой насос	Стадия
Разработал							Лист
						РП	4
							Листов
Норм. контр						Схема расположения верхнего прогона и план кровли	