


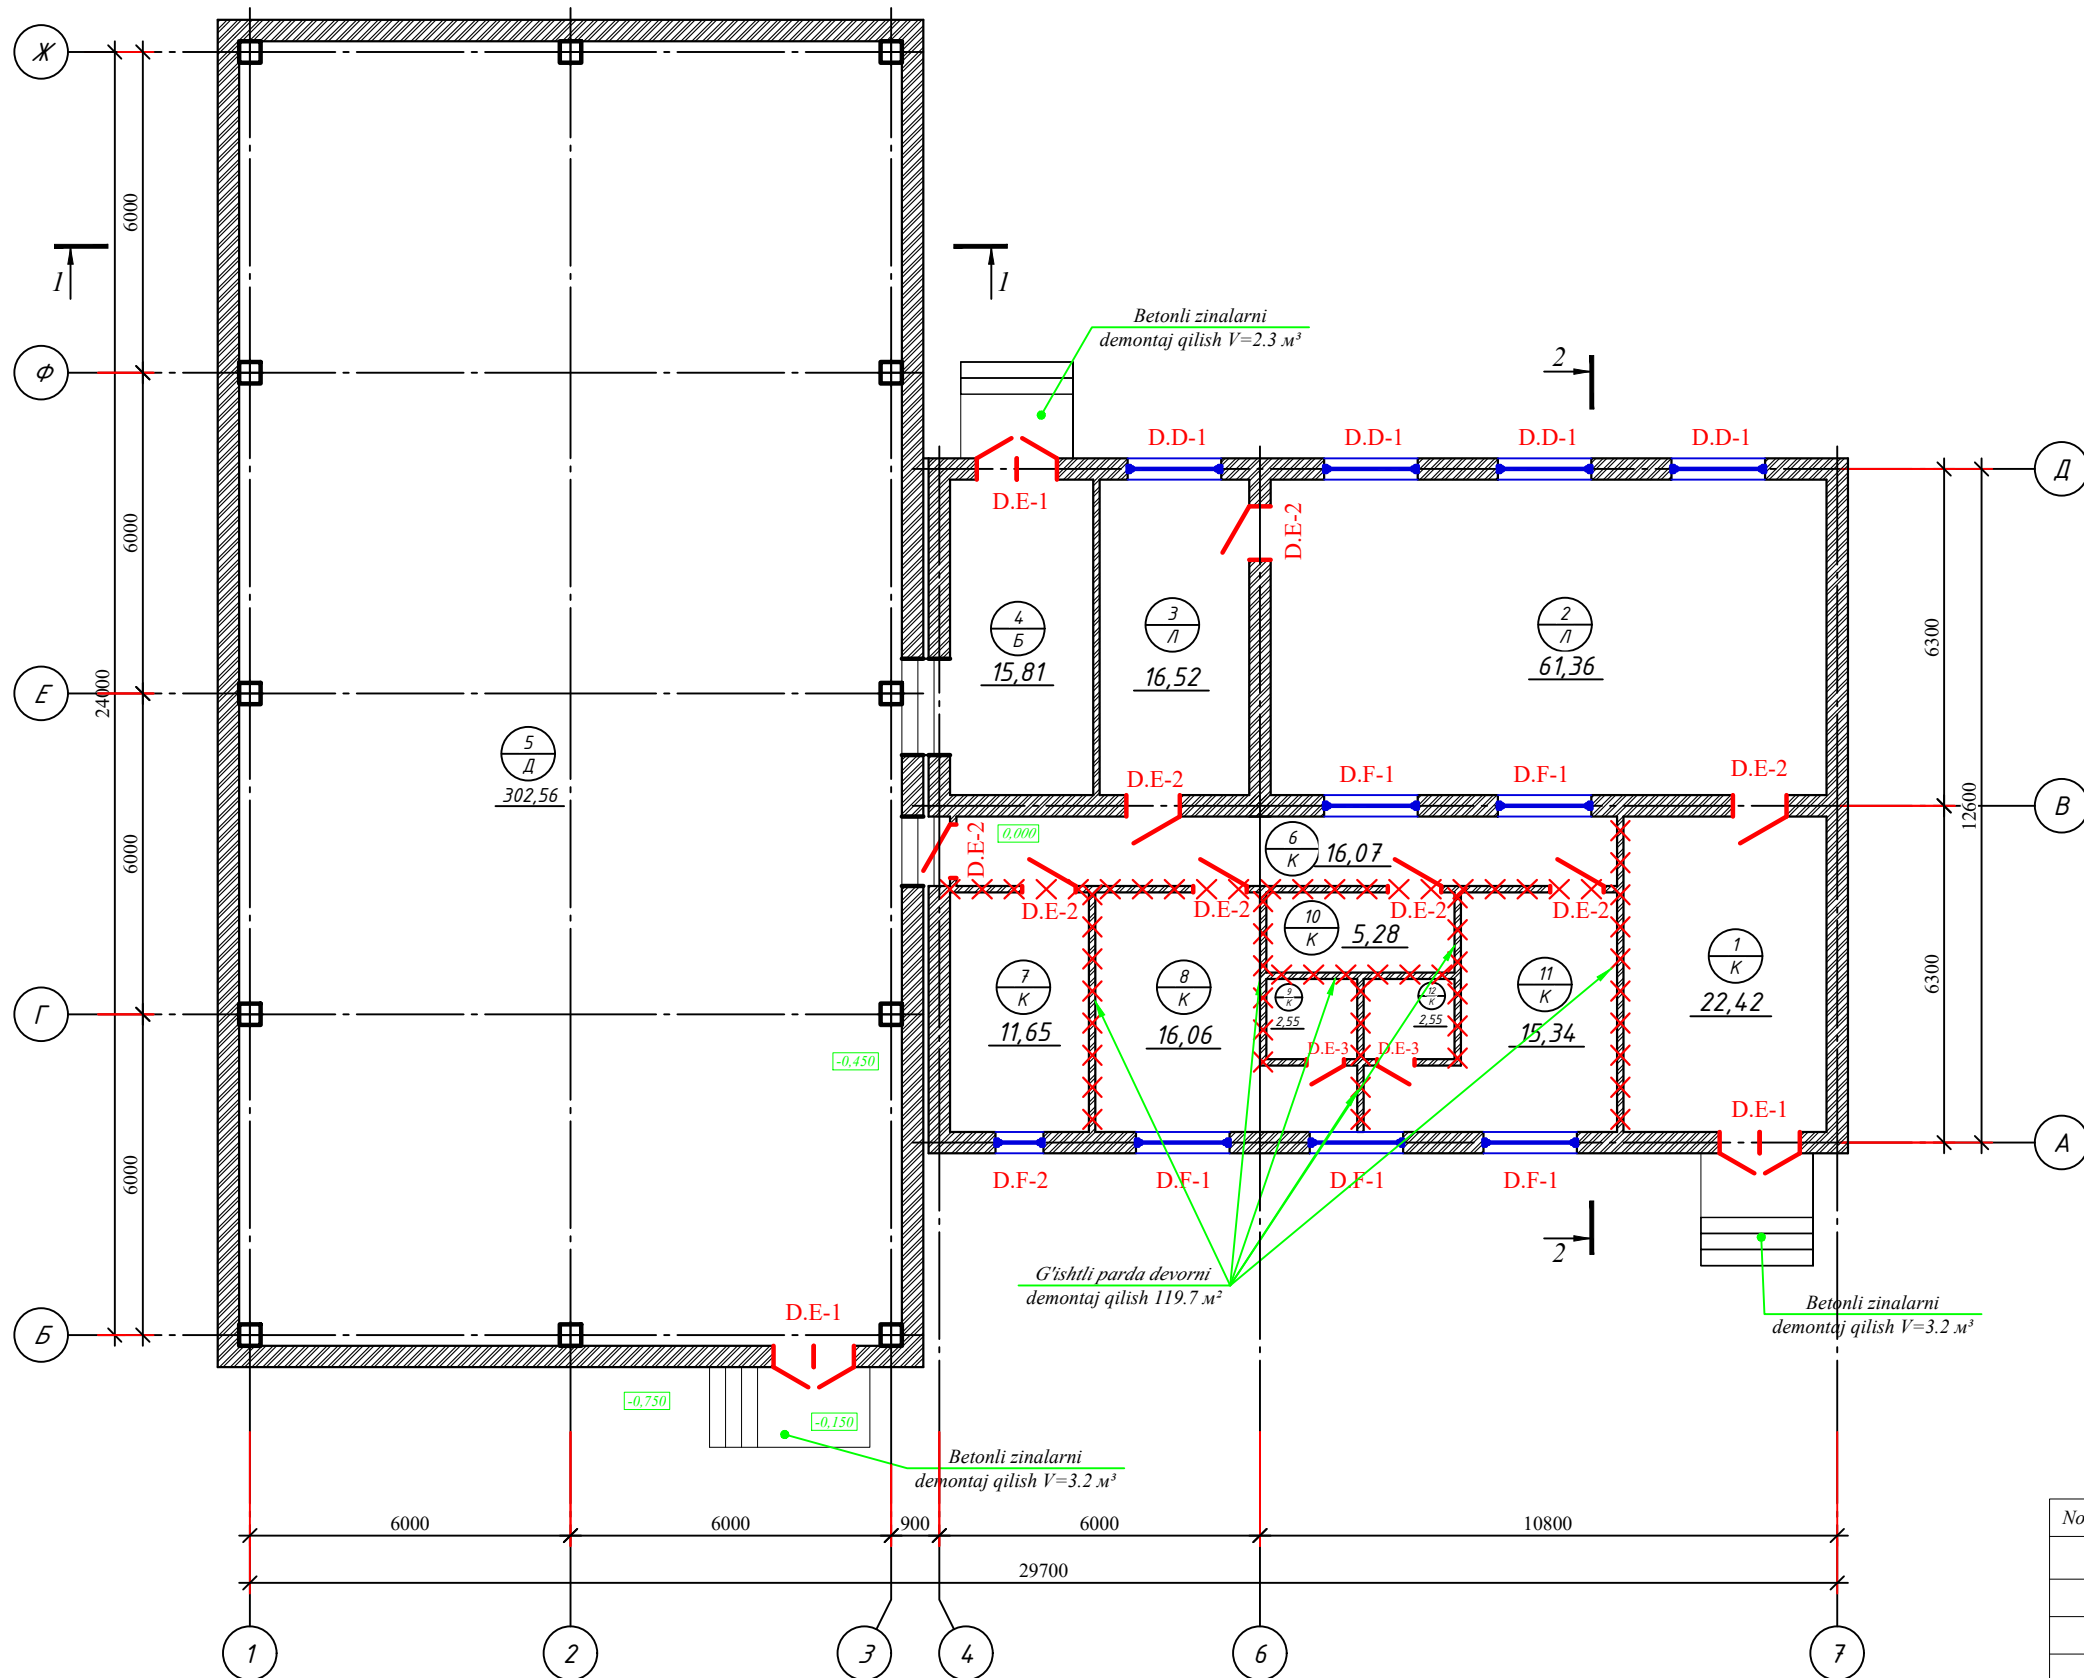


*Mukammal ta'mirgacha devor rejası M1:100*



| Экспликация помещений |                                            |                         |                |
|-----------------------|--------------------------------------------|-------------------------|----------------|
| Номер помещения       | Наименование                               | Площадь, м <sup>2</sup> | Кат. помещения |
| 1                     | Karidor                                    | 22.42                   |                |
| 2                     | Mehnat ta'limi xonasi                      | 61.36                   |                |
| 3                     | Murabbiy xonasi                            | 16.52                   |                |
| 4                     | Karidor                                    | 15.81                   |                |
| 5                     | Sport zal                                  | 302.60                  |                |
| 6                     | Karidor                                    | 16.07                   |                |
| 7                     | Yordamchi xona                             | 11.65                   |                |
| 8                     | Kiyim almashtirish xonasi (qiz bolalar)    | 16.06                   |                |
| 9                     | Yuvinish xonasi                            | 2.55                    |                |
| 10                    | Yordamchi xona                             | 5.28                    |                |
| 11                    | Kiyim almashtirish xonasi (o'g'il bolalar) | 15.34                   |                |
| 12                    | Yuvinish xonasi                            | 2.55                    |                |
|                       | Jami:                                      | 488.21                  |                |

| Nomer                             | Belgilanishi            | Nomlanishi               | Soni     | Yuzasi,<br>m <sup>2</sup> | Yig'indi,<br>yuzasi,m <sup>2</sup> |
|-----------------------------------|-------------------------|--------------------------|----------|---------------------------|------------------------------------|
|                                   |                         |                          | Yig'indi |                           |                                    |
| Eshik bloklarini demontaj qilish  |                         |                          |          |                           |                                    |
| D.E-1                             | Yog'ochdan tayyorlangan | O'lchami 1500x2400(h)mm  | 3        | 3.6                       | 10.8                               |
| D.E-2                             | Yog'ochdan tayyorlangan | O'lchami 1000x2100(h)mm  | 8        | 2.1                       | 16.8                               |
| D.E-3                             | Yog'ochdan tayyorlangan | O'lchami 700x2100(h)mm   | 2        | 1.47                      | 2.94                               |
| Deraza bloklarini demontaj qilish |                         |                          |          |                           |                                    |
| D.D-1                             | Yog'ochdan tayyorlangan | O'lchami 1750x1750 (h)mm | 4        | 3.06                      | 12.25                              |
| D.D-2                             | Yog'ochdan tayyorlangan | O'lchami 1200x3000 (h)mm | 8        | 3.6                       | 28.8                               |
| D.D-3                             | Yog'ochdan tayyorlangan | O'lchami 1200x1500 (h)mm | 8        | 1.8                       | 14.4                               |
| D.F-1                             | Yog'ochdan tayyorlangan | O'lchami 1750x1000(h)mm  | 5        | 1.75                      | 8.75                               |
| D.F-2                             | Yog'ochdan tayyorlangan | O'lchami 900x1000(h)mm   | 1        | 0.9                       | 0.9                                |


| Demontaj qurilish ishlar hajmi |                                                                         |                      |                     |
|--------------------------------|-------------------------------------------------------------------------|----------------------|---------------------|
| Nomer                          | Nomlanishi                                                              | hajm, m <sup>3</sup> | yuz, m <sup>2</sup> |
| 1                              | Beton mozaikali pollarni demontaj qilish (ostidagi beton taglik bilan)  |                      | 15.81               |
| 2                              | Linoleumli pollarni demontaj qilish (ostidagi beton taglik bilan)       |                      | 77.88               |
| 3                              | Keramik plitkali pollarni demontaj qilish (ostidagi beton taglik bilan) |                      | 91.92               |
| 4                              | Yog'och pollarni demontaj qilish                                        |                      | 302.56              |
| 5                              | G'ishtli parda devorni demontaj qilish 120 mm                           | 14.364               | 119.7               |
| 6                              | Betonli tashqi zinalarni demontaj qilish                                | 8.7                  | m <sup>3</sup>      |

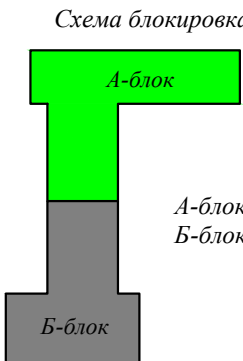


А-блок - 240-ўқинли ўқув биноси  
Б-блок - Спорт зал ва ёрдамчи бино

|             |            |      |        |                                                                                       |      |   |                         |  |                |      |        |  |
|-------------|------------|------|--------|---------------------------------------------------------------------------------------|------|---|-------------------------|--|----------------|------|--------|--|
|             |            |      |        |                                                                                       |      | № _____   | " _ " _____ 2026 йил АС |  |                |      |        |  |
|             |            |      |        |                                                                                       |      | Наманган вилоят Учқўрғон тумани Каттамўгол МФЙидаги<br>16-сон мактабни мукамал таъмирлаш (420 ўринли мавжуд ўқув<br>биноларини таъмирлаш) |                         |  |                |      |        |  |
| Изм.        | Қол.уч     | Лист | № док. | Подп.                                                                                 | Дата |   |                         |  | Стадия         | Лист | Листов |  |
| ЛБМ:        | А.Валиев   |      |        |  |      | Спорт зал ва ёрдамчи биноси   |                         |  |                |      |        |  |
| Бажарди:    | Ж.Исмоилов |      |        |  |      |   |                         |  | РП             | 2    | 19     |  |
| Тегиштирди: | А.Валиев   |      |        |  |      |   |                         |  |                |      |        |  |
|             |            |      |        |                                                                                       |      | Mukammal ta'mirgacha<br>devor rejasi M1:100                                                                                               |                         |  | "ARHIMAX" MCHJ |      |        |  |

*Mukammal ta'mirgacha devor rejasi otm +4.500 M1:100*

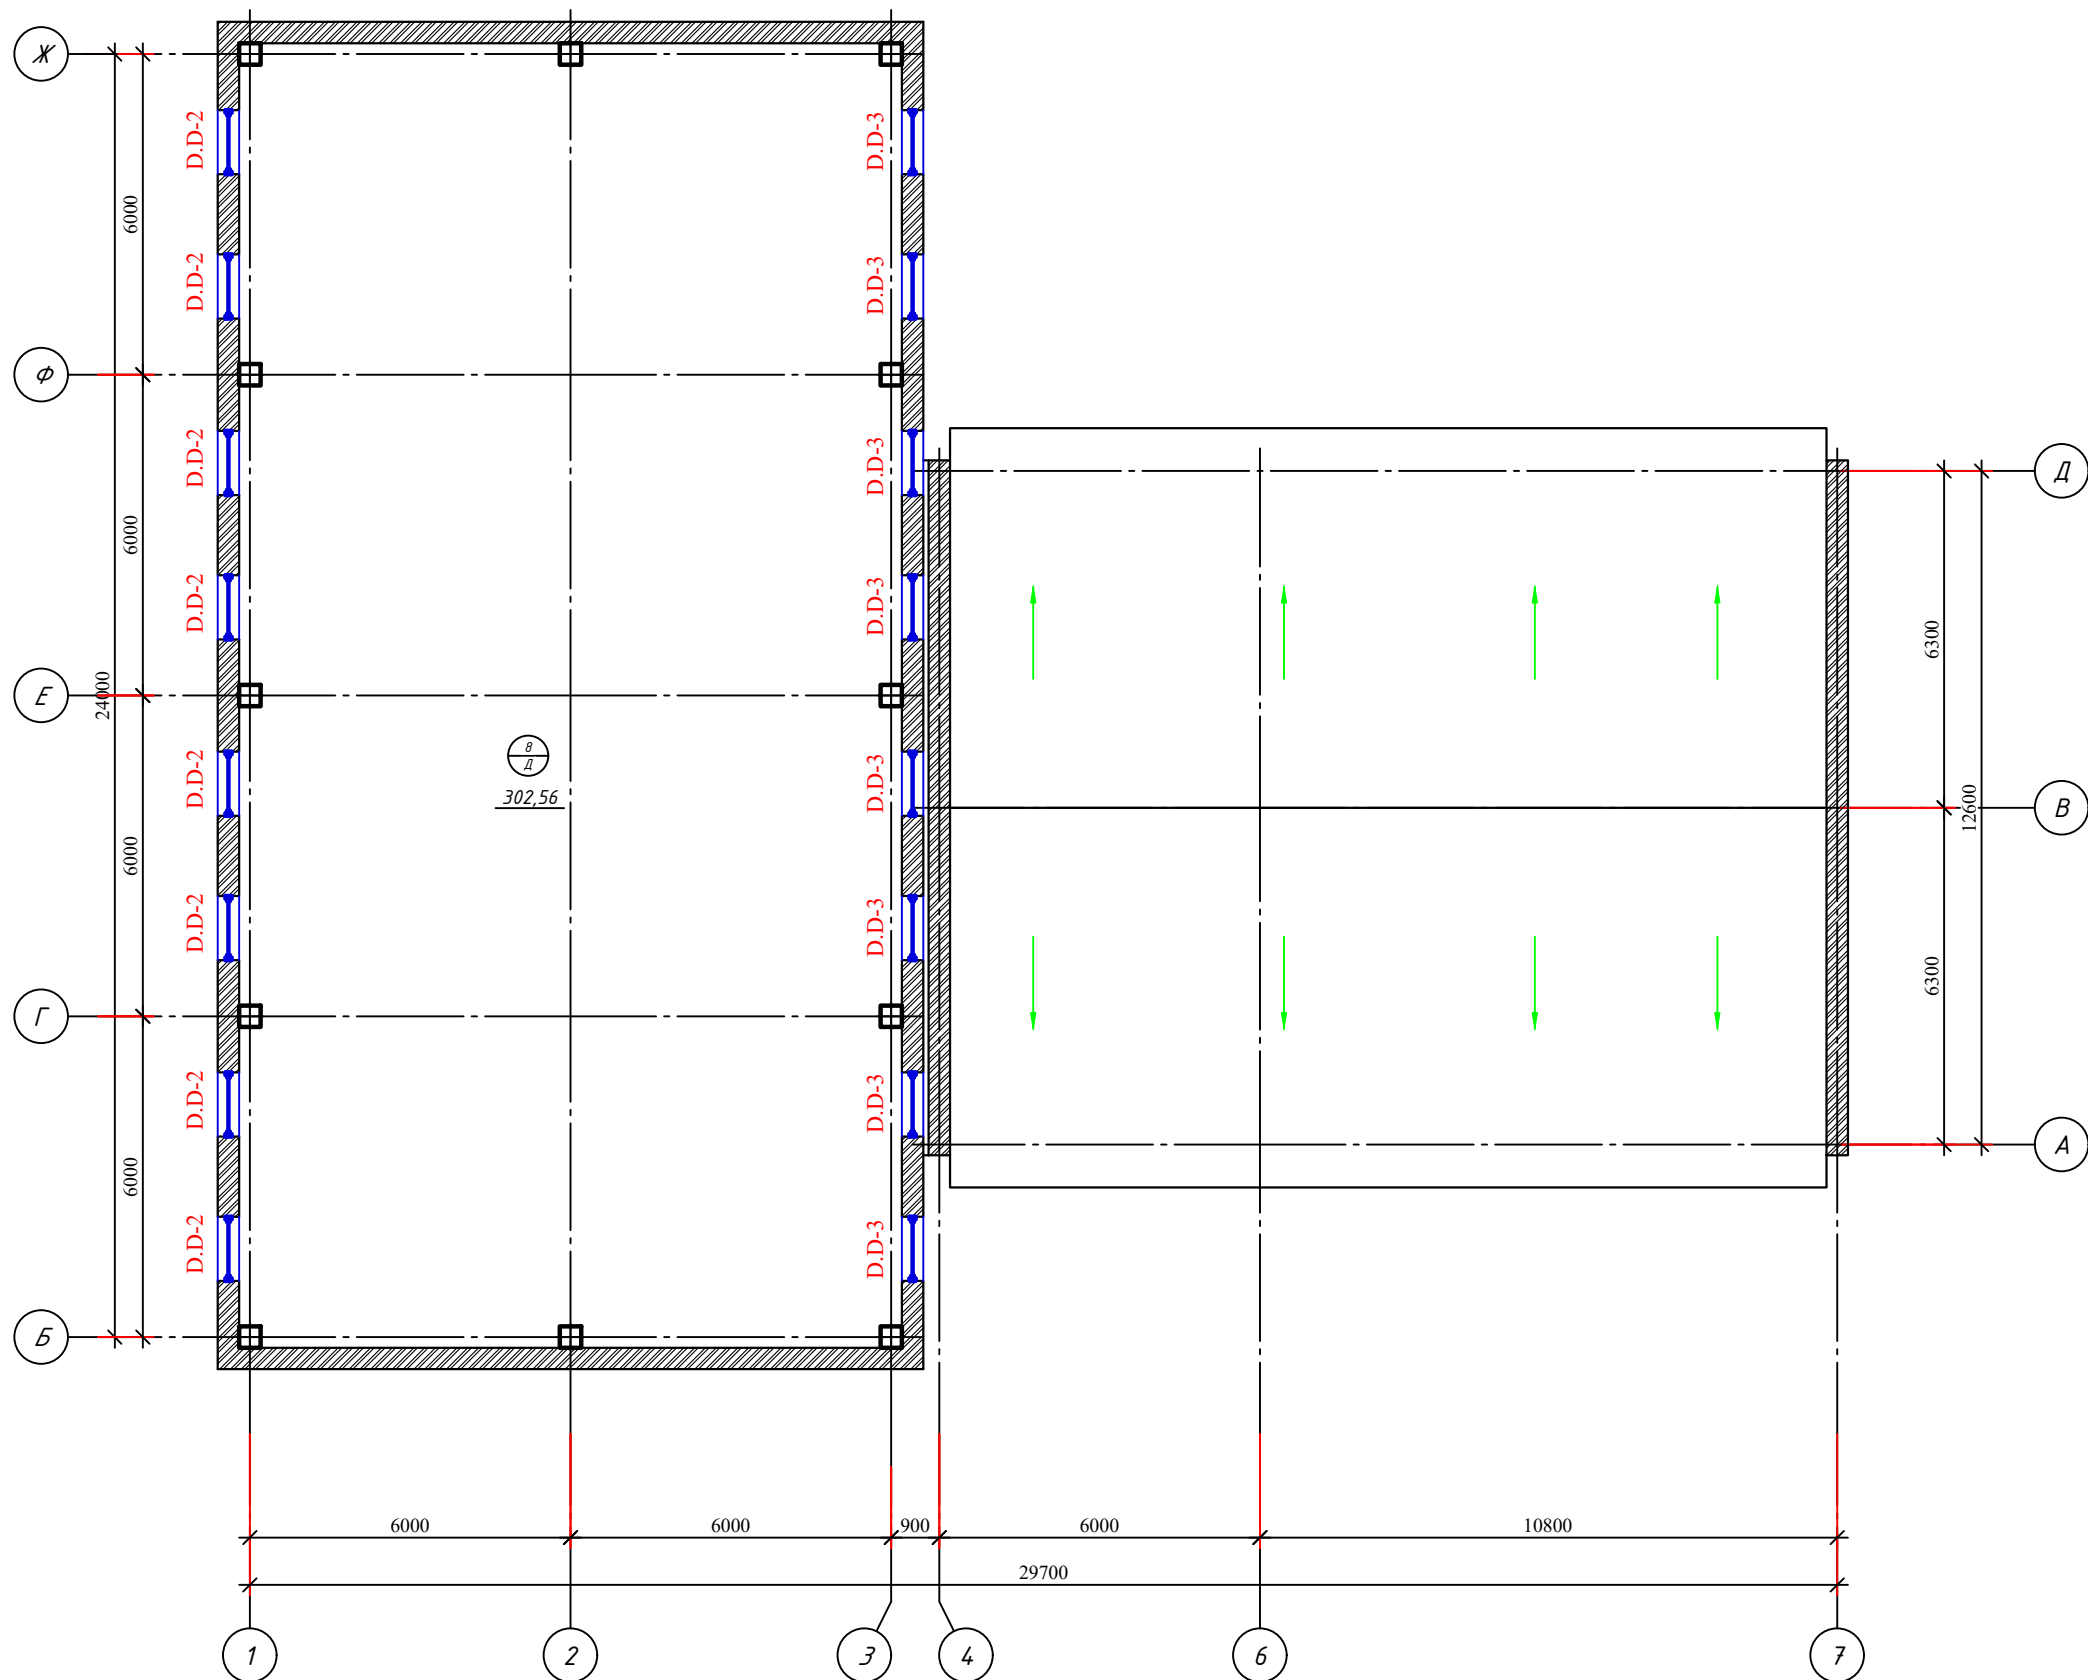

### Схема блокировка

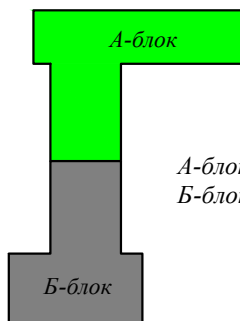

А-блок - 240-ўқинли ўқув биноси  
Б-блок - Спорт зал ва ёрдамчи бино

|             |             |      |        |                                                                                       |      |   |                   |      |        |
|-------------|-------------|------|--------|---------------------------------------------------------------------------------------|------|---|-------------------|------|--------|
|             |             |      |        |                                                                                       |      | № _____   | " " " 2026 йил АС |      |        |
|             |             |      |        |                                                                                       |      | Наманган вилоят Учқўрғон тумани Каттамуғол МФЙдаги<br>16-сон мактабни мукаммал таъмирлаш (420 ўринли мавжуд ўқув<br>биноларини таъмирлаш) |                   |      |        |
| Изм.        | Кол. уч.    | Лист | № док. | Подп.                                                                                 | Дата | Спорт зал ва ёрдамчи биноси   | Стадия            | Лист | Листов |
| ЛБМ:        | А.Валиев    |      |        |  |      |   | РП                | 3    | 19     |
| Бахсирди:   | Ж. Исмоилов |      |        |  |      |   |                   |      |        |
| Тегишириди: | А.Валиев    |      |        |  |      |   |                   |      |        |
|             |             |      |        |                                                                                       |      | Mukammal ta' mirgacha devor<br>rejasi otm +4.500 M1:100                                                                                   | "ARHIMAX" MCHJ    |      |        |

The drawing shows a floor plan with a grid of rooms. The vertical axis is labeled with circled letters:  $\kappa$ ,  $\phi$ ,  $\epsilon$ ,  $\Gamma$ , and  $\delta$ . The horizontal axis is labeled with circled numbers: 1, 2, 3, 4, 6, and 7. Dimensions are indicated by arrows and numbers: vertical dimensions of 6000 and 24000, and horizontal dimensions of 6000, 6000, 900, 6000, and 10800. A total horizontal dimension of 29700 is also shown. The plan includes several rooms with green arrows indicating flow direction. A hatched area is located at the top left, and a hatched area is located at the bottom right. A red line runs vertically through the center of the plan, passing through the 3 and 4 grid lines.

Разрез 2-2 М1:100

Томлинг таркиби: №1

3%

+3.820

+3.320

+2.700

+0.950

0.000

-0.750  
Ур.зем.

6300

12600

6300

A B D


А-блок

А-блок  
Б-блок

Б-блок


|            |            |      |        |                                                                                       |      |   |                   |  |  |                |      |        |
|------------|------------|------|--------|---------------------------------------------------------------------------------------|------|---|-------------------|--|--|----------------|------|--------|
|            |            |      |        |                                                                                       |      | № _____   | " ____ " 2026 йил |  |  | АС             |      |        |
|            |            |      |        |                                                                                       |      | Наманган вилоят Учқўрғон тумани Каттамўғол МФЙдаги<br>16-сон мактабни мукаммал таъмирлаш (420 ўринли мавжуд ўқу<br>биноларини таъмирлаш) |                   |  |  |                |      |        |
| Изм.       | Кол. ўч.   | Лист | № док. | Подп.                                                                                 | Дата |   |                   |  |  |                |      |        |
| ЛБМ:       | А.Валиев   |      |        |  |      | Спорт зал ва ёрдამчи биноси   |                   |  |  | Стадия         | Лист | Листов |
| Баҳардди:  | Ж.Исмоилов |      |        |  |      |   |                   |  |  | РП             | 4    | 19     |
| Тегиширди: | А.Валиев   |      |        |  |      | Mukammal ta'virlashdan oldin tom<br>to'shama rejasi M1:100                                                                               |                   |  |  | "ARHIMAX" MCHJ |      |        |
|            |            |      |        |                                                                                       |      |   |                   |  |  |                |      |        |

Mukammal ta'mirlashdan so'ng devor rejasi M1:100

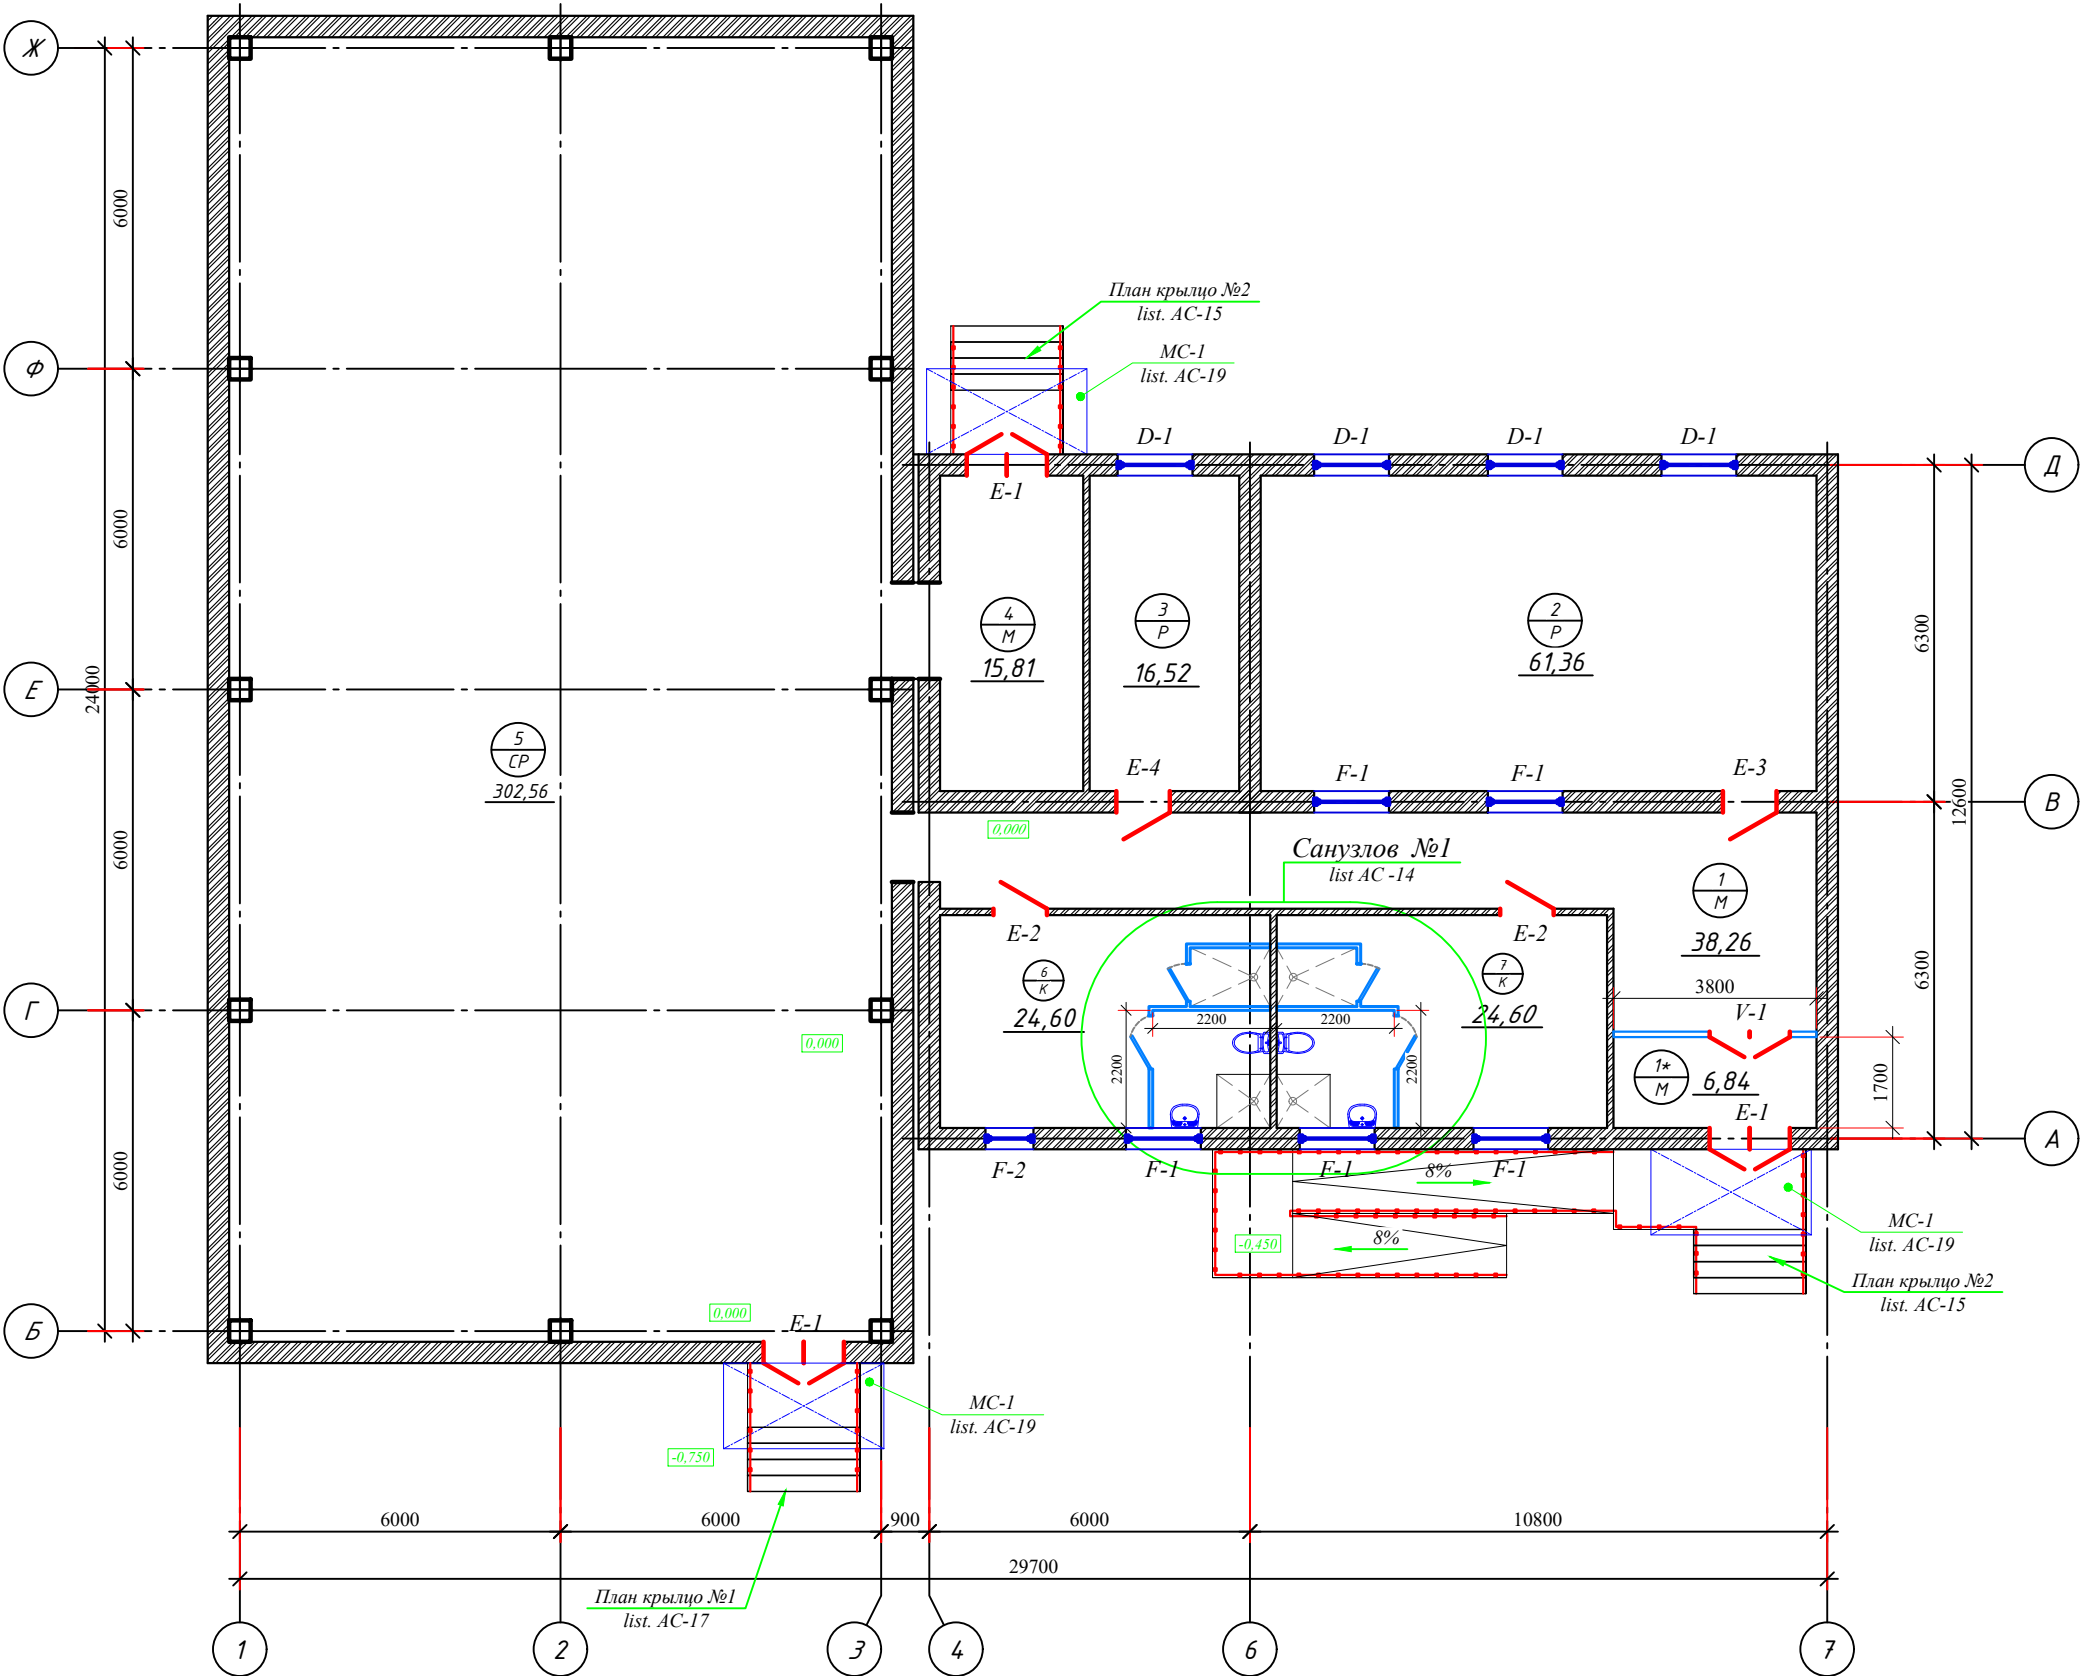

| Экспликация помещений |                                                                          |             |                |
|-----------------------|--------------------------------------------------------------------------|-------------|----------------|
| Номер помещения       | Наименование                                                             | Площадь, м2 | Кат. помещения |
| 1                     | Karidor                                                                  | 38.26       |                |
|                       | Tambur                                                                   | 6.84        |                |
| 2                     | Mehnat ta'limi xonasi                                                    | 61.36       |                |
| 3                     | Murabbiy xonasi                                                          | 16.52       |                |
| 4                     | Karidor                                                                  | 15.81       |                |
| 5                     | Sport zal                                                                | 302.56      |                |
| 6                     | Kiyim almashtirish xonasi qiz bolalar (xojatxona va dush bilan birga)    | 24.60       |                |
| 7                     | Kiyim almashtirish xonasi o'g'il bolalar (xojatxona va dush bilan birga) | 24.60       |                |
| Jami:                 |                                                                          | 490.55      |                |

Схема блокировка

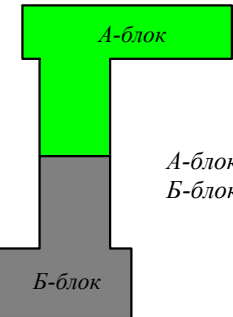

А-блок - 240-ўқинли ўқув биноси  
Б-блок - Спорт зал ва ёрдамчи бино

|   |            |      |        |                |      |
|---|------------|------|--------|----------------|------|
| № _____ " " _____ 2026 йил АС   |            |      |        |                |      |
| Наманган вилоят Учқўргон тумани Каттамўғол МФЙдаги 16-сон мактабни мукамал таъмирлаш (420 ўринли мавжуд ўқув биноларини таъмирлаш) |            |      |        |                |      |
| Изм.   | Кол. уч.   | Лист | № док. | Подп.          | Дата |
| ЛБМ:   | А.Валиев   |      |        |                |      |
| Баждарди:   | Ж.Исмаилов |      |        |                |      |
| Текиширди:   | А.Валиев   |      |        |                |      |
| Спорт зал ва ёрдамчи биноси   |            |      |        | Стадия         | Лист |
|   |            |      |        | РП             | 8    |
| Mukammal ta'mirlashdan so'ng devor rejasi M1:100                                                                                   |            |      |        | "ARHIMAX" MCHJ |      |

*Mukammal ta'mirlashdan so'ng devor rejasi otm +4.500 M1:100*


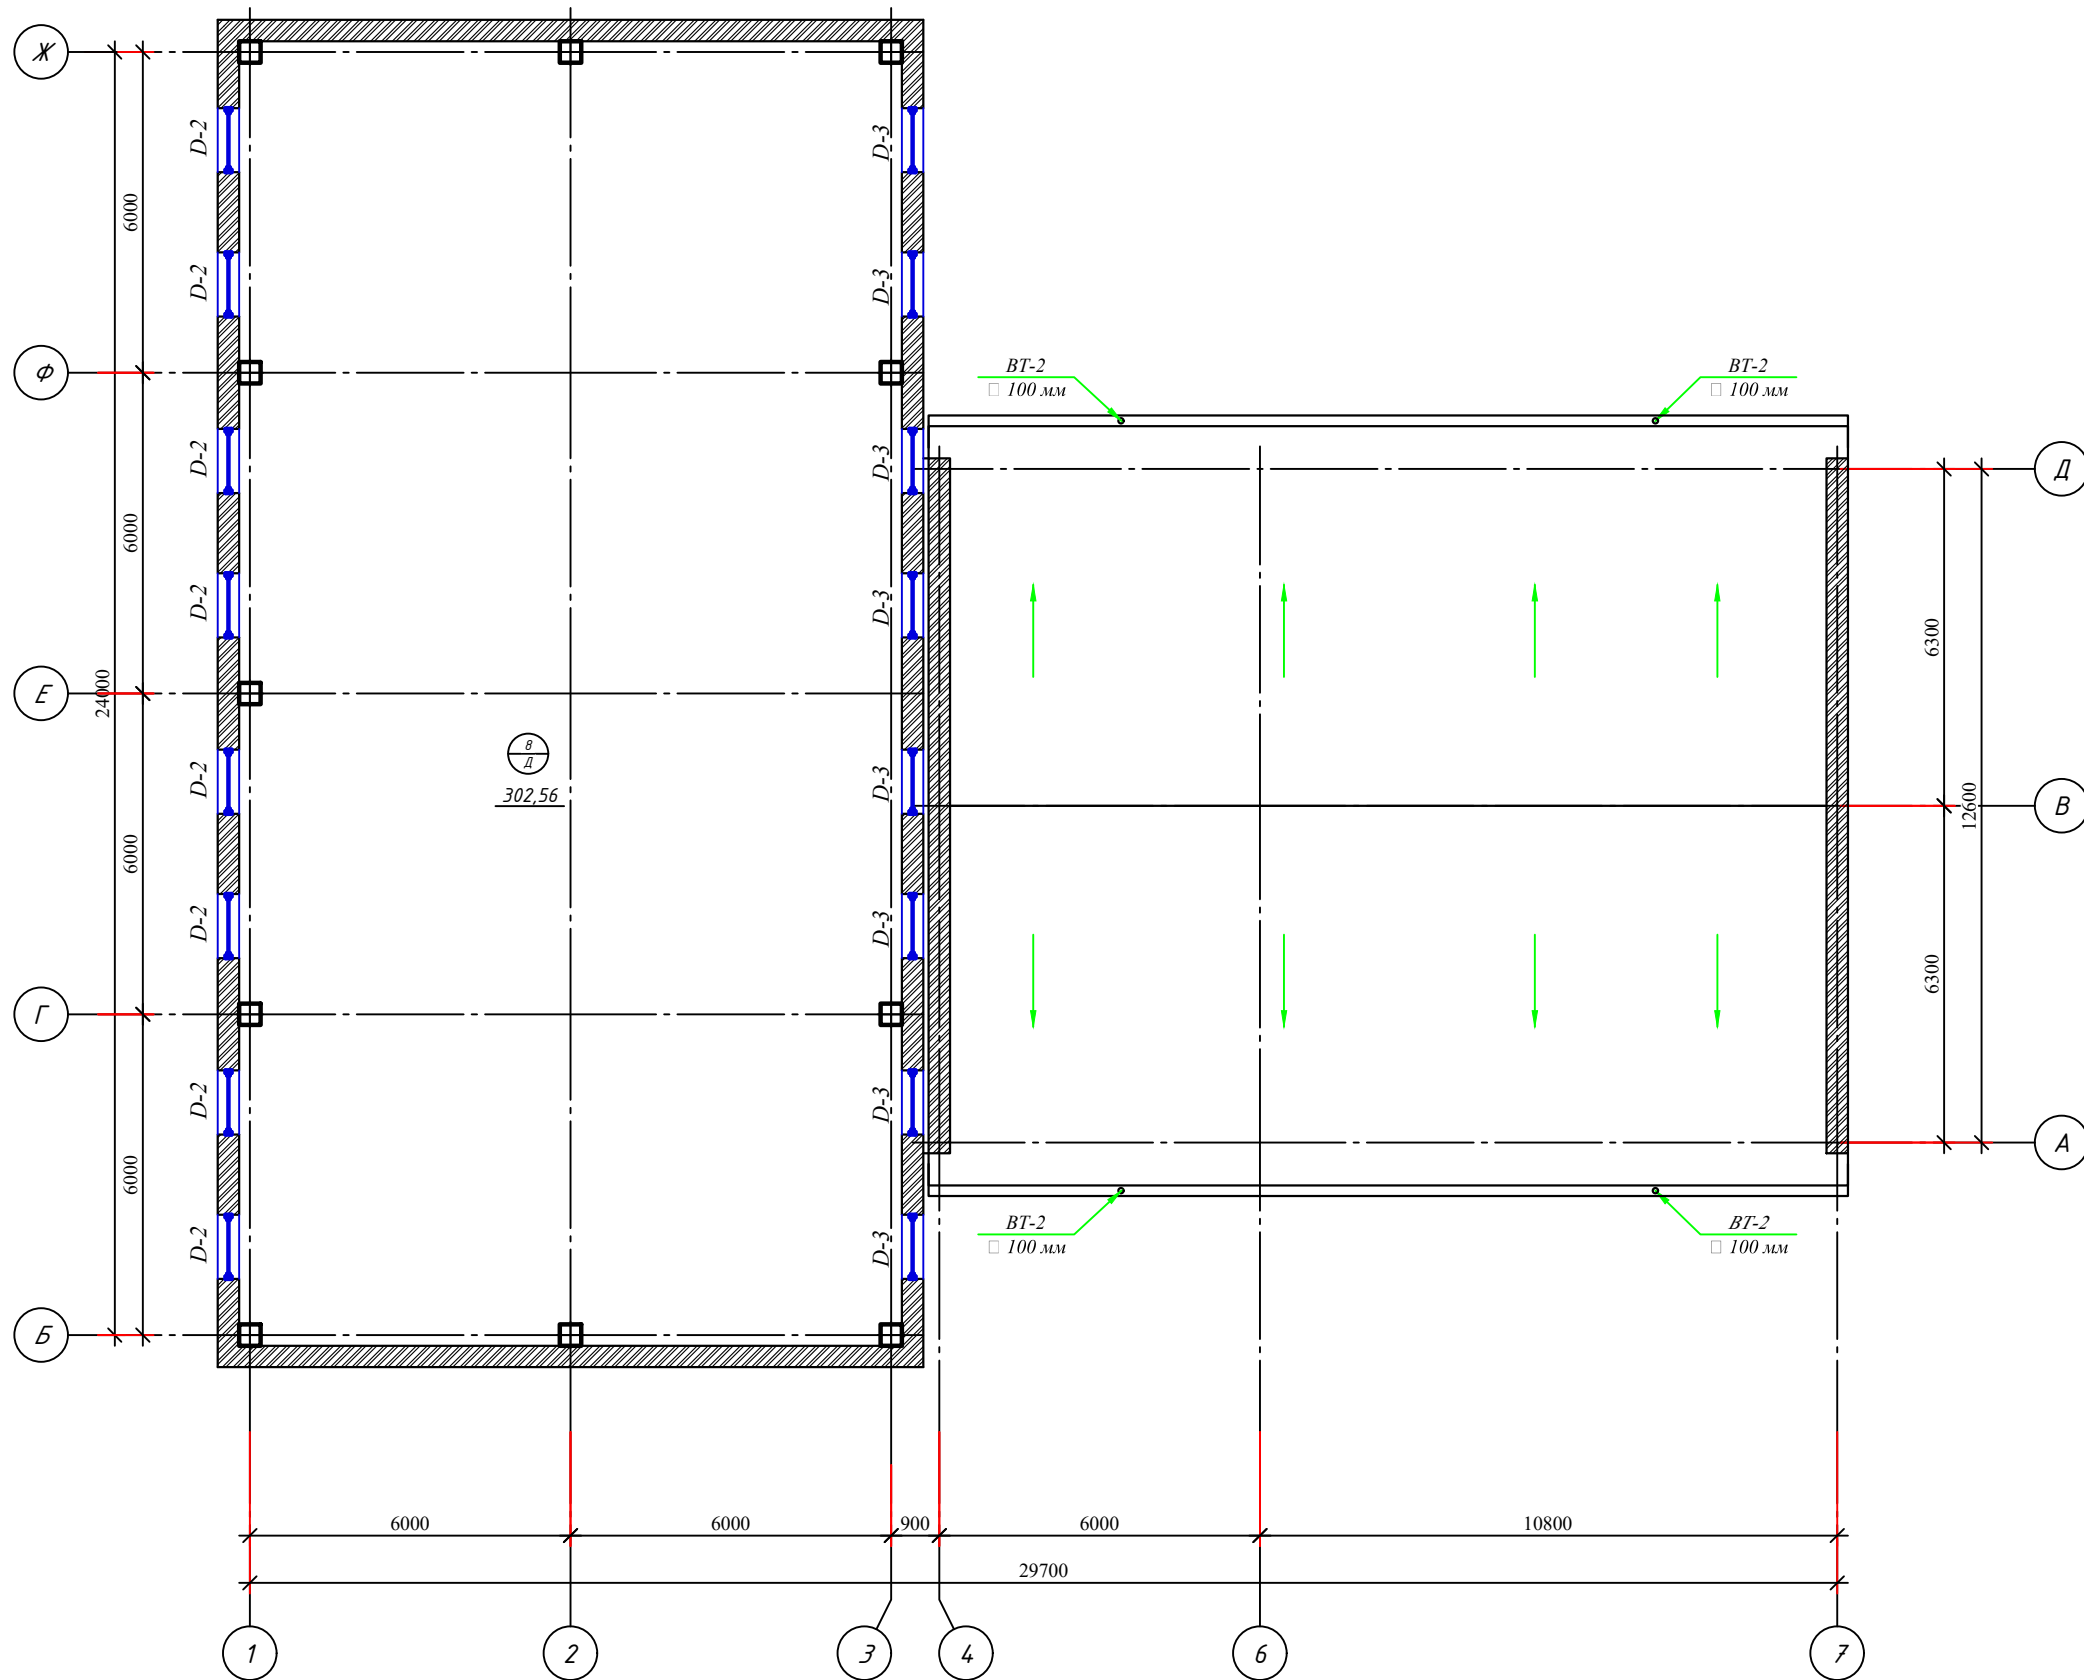



Схема блокировка

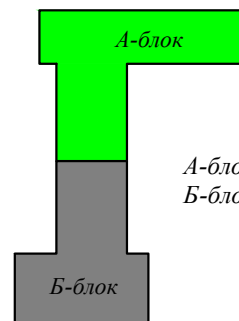


А-блок - 240-ўқинли ўқув биноси  
Б-блок - Спорт зал ва ёрдамчи бино

|          |          |             |        |                                                                                       |      |   |                    |                |      |        |  |  |
|----------|----------|-------------|--------|---------------------------------------------------------------------------------------|------|---|--------------------|----------------|------|--------|--|--|
|          |          |             |        |                                                                                       |      | № _____   | " __ " 2026 йил АС |                |      |        |  |  |
|          |          |             |        |                                                                                       |      | Наманган вилоят Учқўрғон тумани Каттамуғол МФЙ йдаги<br>16-сон мактабни мукаммал таъмирлаш (420 ўринли мавжуд ўқув<br>биноларини таъмирлаш) |                    |                |      |        |  |  |
| Изм.     | Кол. ўч. | Лист        | № док. | Подп.                                                                                 | Дата |   |                    | Стадия         | Лист | Листов |  |  |
| ЛБМ:     |          | А.Валиев    |        |  |      |   |                    |                |      |        |  |  |
| Бажарди: |          | Ж. Исmoilов |        |  |      | Спорт зал ва ёрдамчи биноси   |                    |                |      |        |  |  |
| Тегишди: |          | А.Валиев    |        |  |      |   |                    | РП             | 9    | 19     |  |  |
|          |          |             |        |                                                                                       |      | Mukammal ta'mirlashdan so'ng<br>devor rejasi otm +4.500 M1:100                                                                              |                    | "ARHIMAX" MCHJ |      |        |  |  |


Mukammal ta'mirlashdan oldin tom to'shama rejasi M1:100

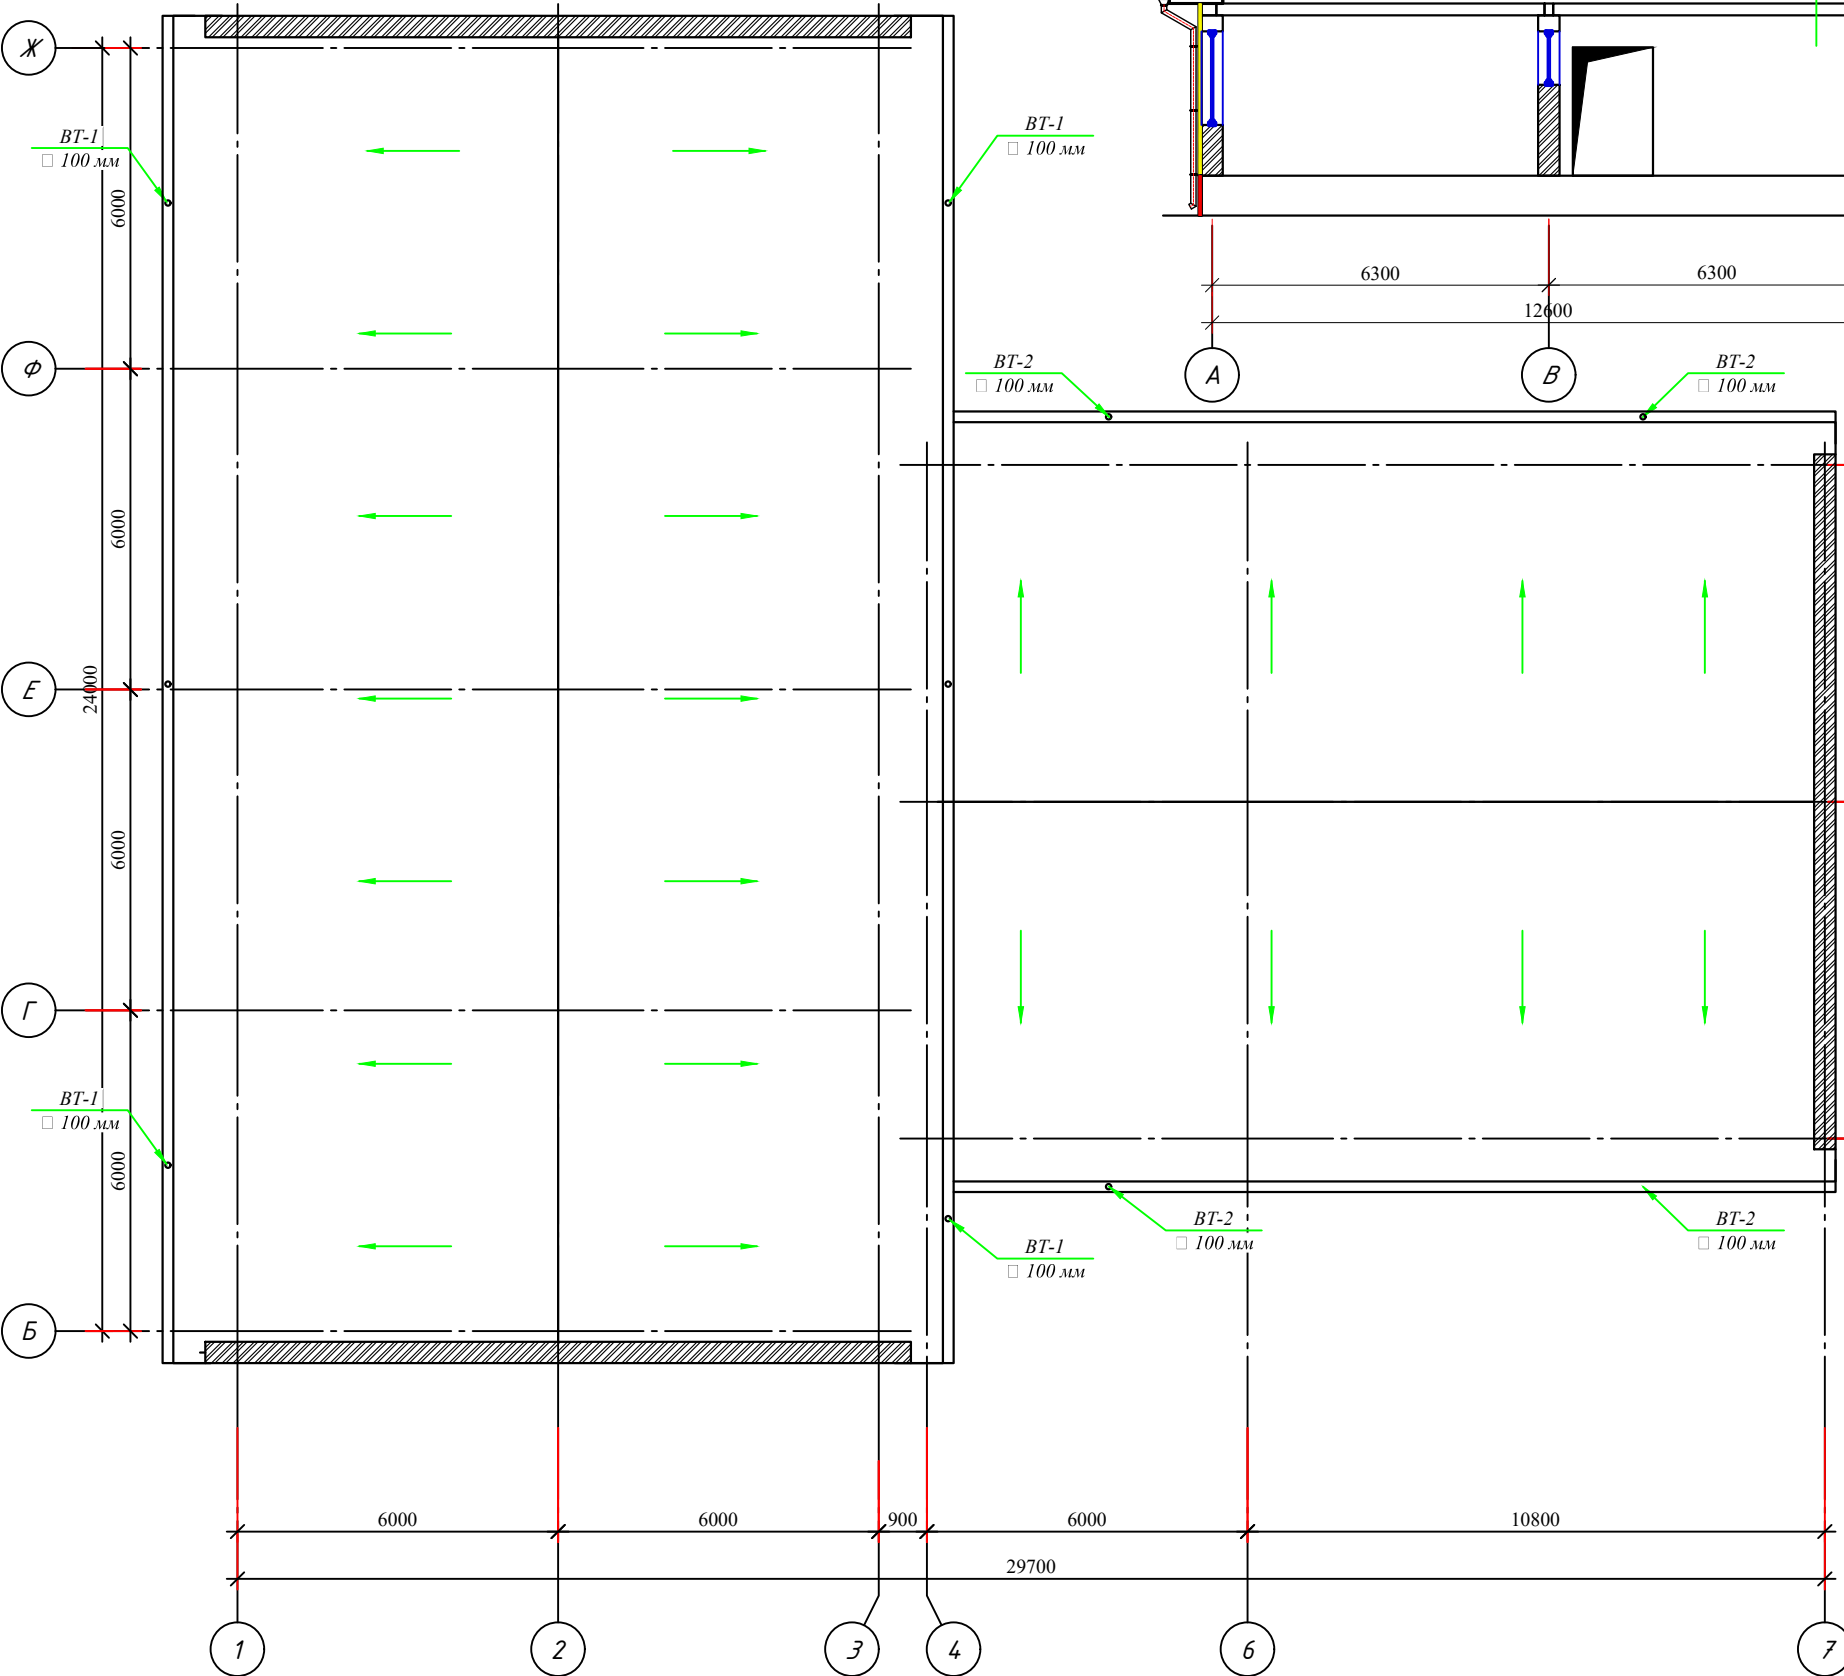

Разрез 2-2 M1:100

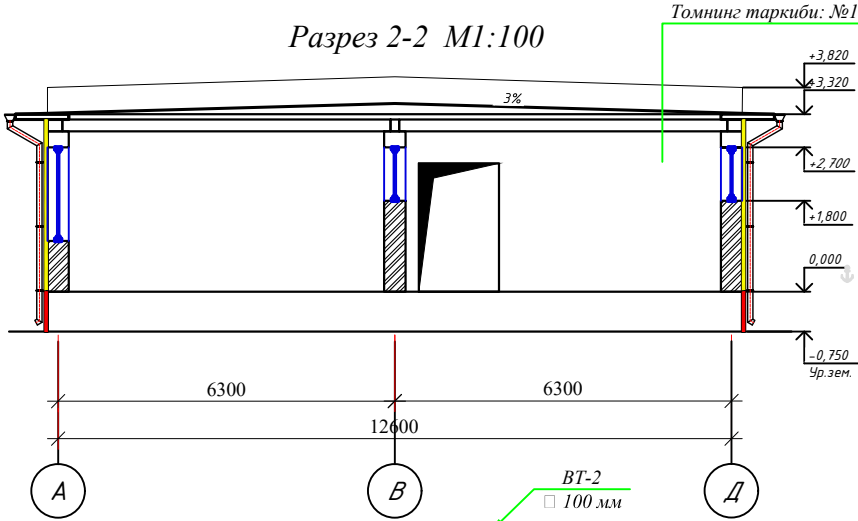


Разрез 1-1 M1:100

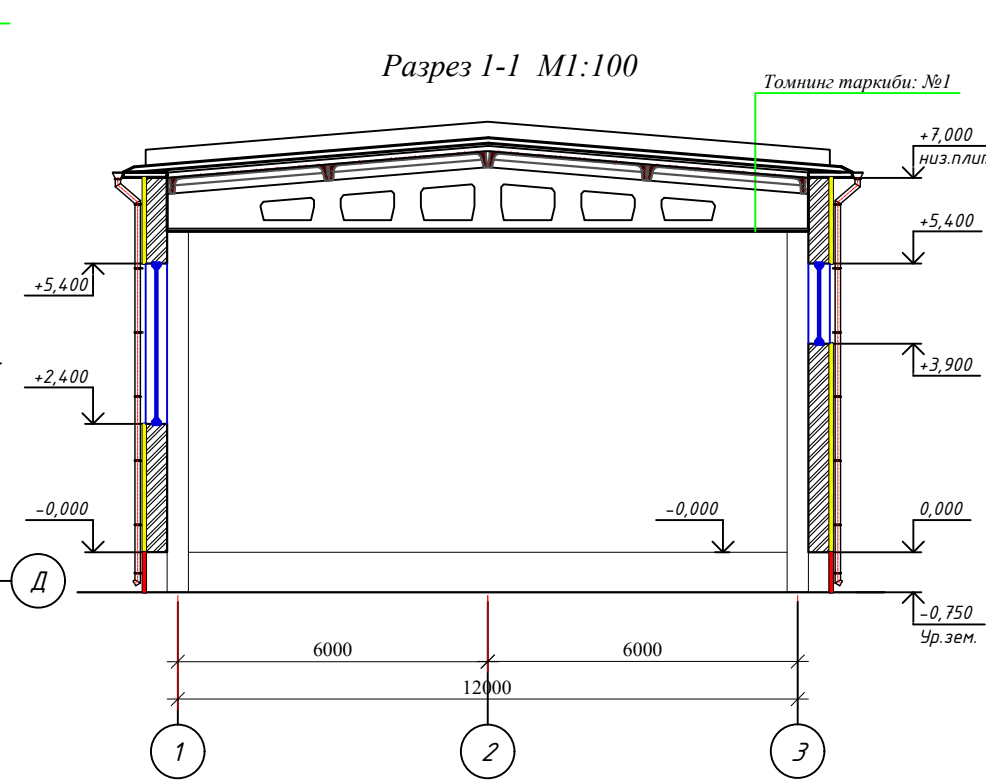

Спецификация элементов крыши

| Поз.                                                                       | Обозначение   | Наименование                    | Кол.                       | Масса, ед., кг | Примечание |
|----------------------------------------------------------------------------|---|---------------------------------|----------------------------|----------------|------------|
| Томнинг таркиби: №2 Спорт зал бино том elementlarini 100% yangilash        |   |                                 |                            |                |            |
| 1                                                                          | "Гидроизол" - 2 слоя (ХПП-3,0 + ЭКП-5,0)   |                                 |                            | 607.5          | м2         |
| 2                                                                          | Стяжка арм. ДЗ Вр-1 100/100 мм из цементно-песч. раств. М150 толщ. - 40мм                                                                   |                                 |                            | 607.5          | м2         |
| 3                                                                          | Плёнка полиэтиленовая 200 мкм   |                                 |                            | 607.5          | м2         |
| 4                                                                          | теплитель - из экструдированного пенополистерола с коэф. теплопроводности 0.034 Вт/м2*С ГОСТ 32310-2020 -40 мм 2 слоя и 80-120 мм по уклону |                                 |                            | 607.5          | м2         |
| 5                                                                          | 1 слой рубероид на битумной мастике   |                                 |                            | 607.5          | м2         |
| Metall konstruksiyalarni tozalash va 2 qatlamda moyli bo'yov bilan bo'yash |   |                                 | 25м2/мн                    | 60             | м2         |
| Обшивка карниз                                                             |   |                                 |                            |                |            |
|                                                                            | Проф. труба   | ГОСТ 864568                     | 30x20x2мм L=1000мм 1.19 kg | 255            | 303.45 м3  |
|                                                                            | Тункафон   |                                 |                            |                | 102 м2     |
|                                                                            | Водосточный Лоток   |                                 |                            |                | 84.4 лм    |
| BT-1                                                                       | То же   | Водосточ.трубы Ф100 L= 7.8 лм   | 6 шт                       | 46.8           | лм         |
| BT-2                                                                       | То же   | Водосточ.трубы Ф100 L= 4.2лм    | 4 шт                       | 16.8           | лм         |
| Сувоқизили қувири қотириши детали                                          |   |                                 |                            |                |            |
| 1                                                                          | ГОСТ 19903-74*   | -60x2.0, L=420 мм, 0.4 кг       |                            | 20.8           | кг         |
| 2                                                                          |   | Болт М8 L=220 мм, 0.106 кг      |                            | 5.512          | кг         |
| 3                                                                          | ГОСТ 5781-82*   | Штырь □12 А-I L=170 мм, 0.15 кг |                            | 7.8            | кг         |


Схема блокировка

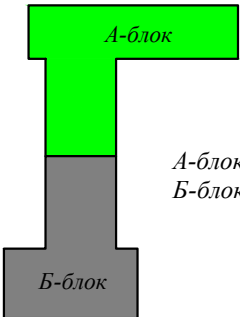

А-блок - 240-ўқинли ўқув биноси  
Б-блок -Спорт зал ва ёрдамчи бино



|   |          |             |        |                |      |
|---|----------|-------------|--------|----------------|------|
| № _____ " " _____ 2026 йил АС   |          |             |        |                |      |
| Наманган вилоят Учқўрғон тумани Каттамўғол МФЙдаги 16-сон мактабни мукамал таъмирлаш (420 ўринли мавжуд ўқув биноларини таъмирлаш) |          |             |        |                |      |
| Изм.   | Кол. уш. | Лист        | № док. | Подп.          | Дата |
| ЛБМ:   |          | А.Валиев    |        |                |      |
| Баждарди:   |          | Ж. Исмоилов |        |                |      |
| Текишди:   |          | А.Валиев    |        |                |      |
| Спорт зал ва ёрдамчи биноси   |          |             |        | Стадия         | Лист |
|   |          |             |        | РП             | 10   |
| Mukammal ta'mirlashdan oldin tom to'shama rejasi M1:100                                                                            |          |             |        | "ARHIMAX" MCHJ |      |

Mukammal ta'mirgacha 1-qavat devor rejasi M1:100

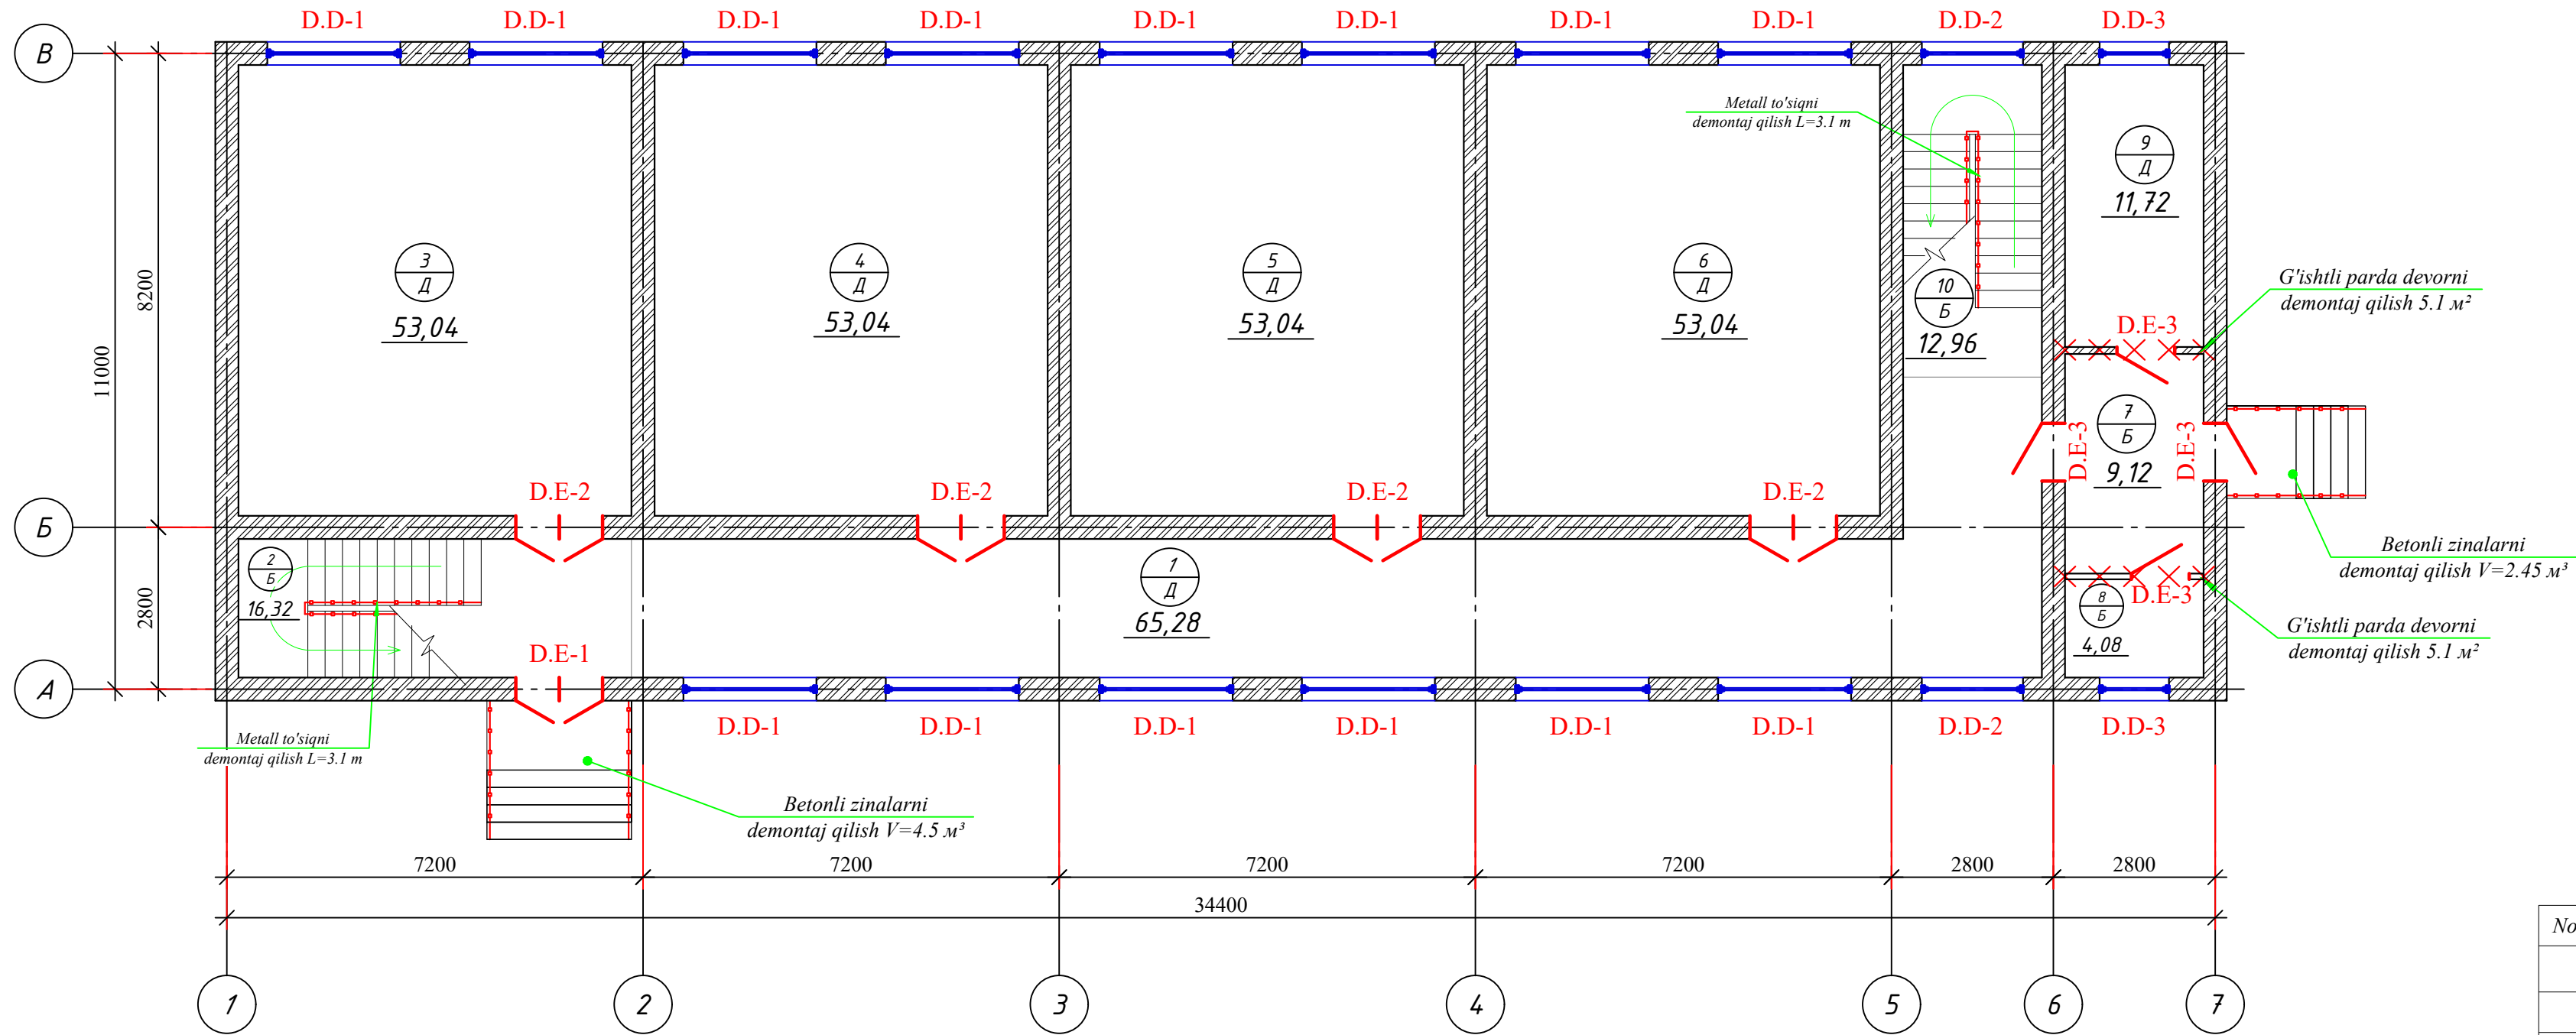


| Экспликация помещений |                |             |                  |
|-----------------------|----------------|-------------|------------------|
| Номер помеще-ния      | Наименование   | Площадь, м2 | Кат.* помеще-ния |
| 1                     | Karidor        | 65.285      |                  |
| 2                     | Zinapoya       | 15.62       |                  |
| 3                     | O'quv xona     | 53.04       |                  |
| 4                     | O'quv xona     | 53.04       |                  |
| 5                     | O'quv xona     | 53.04       |                  |
| 6                     | O'quv xona     | 53.04       |                  |
| 7                     | Karidor        | 9.12        |                  |
| 8                     | Yordamchi xona | 4.08        |                  |
| 9                     | Yordamchi xona | 11.72       |                  |
| 10                    | Zinapoya       | 12.96       |                  |
| Итого:                |                | 330.95      |                  |

| Demontaj qurilish ishlar hajmi |                                                                        |          |         |
|--------------------------------|------------------------------------------------------------------------|----------|---------|
| Nomer                          | Nomlanishi                                                             | hajm, m³ | yuz, m² |
| 1                              | Beton mozaikali pollarni demontaj qilish (ostidagi beton taglik bilan) |          | 42.48   |
| 2                              | Yog'och pollarni demontaj qilish                                       |          | 289.16  |
| 3                              | DVP parda devorni demontaj qilish 100 mm                               |          | 5.1     |
| 4                              | G'ishtli parda devorni demontaj qilish 120 mm                          | 0.612    | 5.1     |
| 5                              | Metall to'siqni demontaj qilish                                        | 6.2      | nm      |
| 6                              | Betonli tashqi zinalarni demontaj qilish                               | 4.25     | m³      |

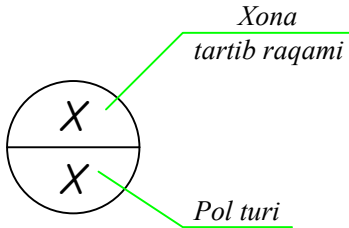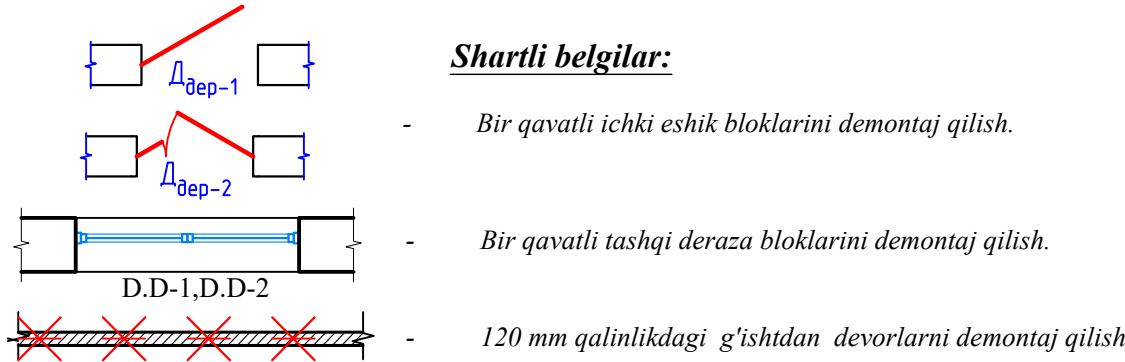

|            |           |      |        |                                                                                       |      |   |  |                |      |        |
|------------|-----------|------|--------|---------------------------------------------------------------------------------------|------|---|--|----------------|------|--------|
|            |           |      |        |                                                                                       |      | № _____ " _ " _____ 2026 йил АС   |  |                |      |        |
|            |           |      |        |                                                                                       |      | Наманган вилоят Учқўрғон тумани Каттамўғол МФЙдаги<br>16-сон мактабни мукаммал таъмирлаш (420 ўринли мавжуд ўқув<br>биноларини таъмирлаш) |  |                |      |        |
| Изм.       | Кол. уч.  | Лист | № док. | Подп.                                                                                 | Дата | 240-ўринли ўқув биноларини<br>таъмирлаш.                                                                                                  |  | Стадия         | Лист | Листов |
| ЛБМ:       | А.Валиев  |      |        |  |      |   |  | РП             | 2    | 29     |
| Бахжарди:  | Ж.Исмомов |      |        |                                                                                       |      |   |  |                |      |        |
| Текиширди: | А.Валиев  |      |        |  |      |   |  |                |      |        |
|            |           |      |        |                                                                                       |      | Mukammal ta'mirgacha 1-qavat<br>devor rejasi M1:100                                                                                       |  | "ARHIMAX" MCHJ |      |        |
|            |           |      |        |                                                                                       |      |   |  |                |      |        |
|            |           |      |        |                                                                                       |      |   |  |                |      |        |

Mukammal ta'mirgacha 2-qavat devor rejasi M1:100

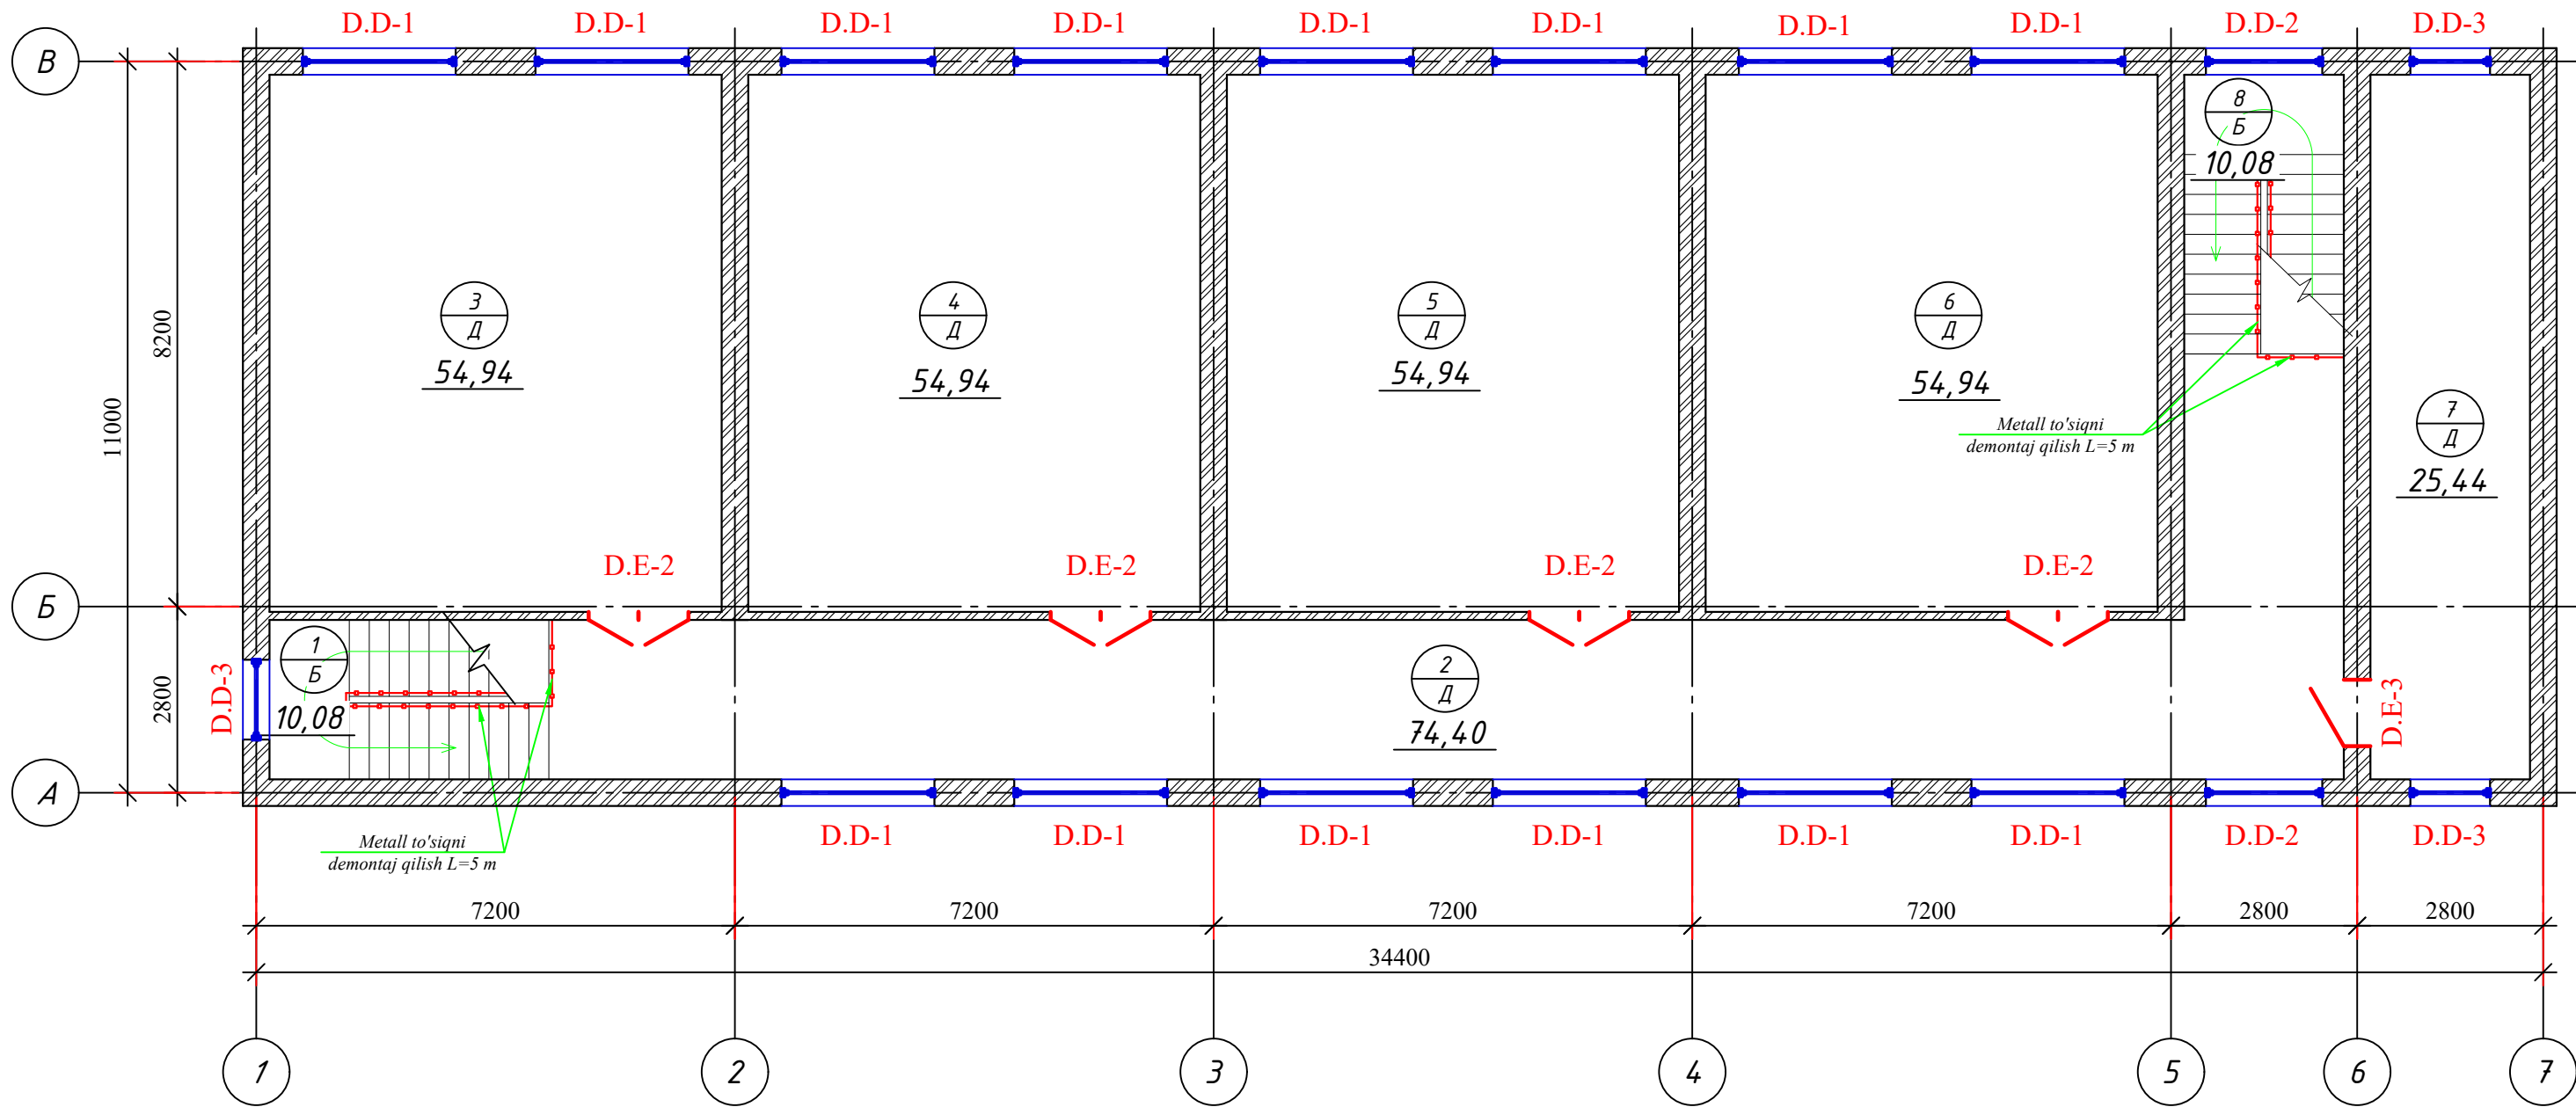

| Экспликация помещений |                |             |                 |
|-----------------------|----------------|-------------|-----------------|
| Номер помещения       | Наименование   | Площадь, м2 | Кат.* помещения |
| 1                     | Zinapoya       | 10.08       |                 |
| 2                     | Karidor        | 74.40       |                 |
| 3                     | O'quv xona     | 54.94       |                 |
| 4                     | O'quv xona     | 54.94       |                 |
| 5                     | O'quv xona     | 54.94       |                 |
| 6                     | O'quv xona     | 54.94       |                 |
| 7                     | Yordamchi xona | 25.44       |                 |
| 8                     | Zinapoya       | 10.08       |                 |
| Итого:                |                | 339.76      |                 |

Demontaj qilinadigon eshik tasnifi jadvali

| Nomer                            | Belgilanishi            | Nomlanishi              | Soni    |         |          | Yuzasi,<br>m <sup>2</sup> | Yig'indi<br>yuzasi,m <sup>2</sup> |
|----------------------------------|-------------------------|-------------------------|---------|---------|----------|---------------------------|-----------------------------------|
|                                  |                         |                         | 1-qavat | 2-qavat | Yig'indi |                           |                                   |
| Eshik bloklarini demontaj qilish |                         |                         |         |         |          |                           |                                   |
| D.E-1                            | Yog'ochdan tayyorlangan | O'lchami 1500x2600(h)mm | 1       |         | 1        | 3.9                       | 3.9                               |
| D.E-2                            | Yog'ochdan tayyorlangan | O'lchami 1500x2400(h)mm | 4       | 4       | 8        | 3.6                       | 28.8                              |
| D.E-2                            | Yog'ochdan tayyorlangan | O'lchami 1000x2400(h)mm | 4       | 1       | 5        | 2.4                       | 12                                |

Deraza bloklarini demontaj qilish

|       |                         |                          |    |    |    |      |        |
|-------|-------------------------|--------------------------|----|----|----|------|--------|
| D.D-1 | Yog'ochdan tayyorlangan | O'lchami 2300x2100 (h)mm | 14 | 14 | 28 | 4.83 | 135.24 |
| D.D-2 | Yog'ochdan tayyorlangan | O'lchami 1750x2100 (h)mm | 2  | 2  | 4  | 3.68 | 14.7   |
| D.D-3 | Yog'ochdan tayyorlangan | O'lchami 1200x2100 (h)mm | 2  | 3  | 5  | 2.52 | 12.6   |

Shartli belgilar:

- Bir qavatli ichki eshik bloklarini demontaj qilish.

- Bir qavatli tashqi deraza bloklarini demontaj qilish.

- 120 mm qalinlikdagi g'ishtdan devorlarni demontaj qilish

Xona  
tartib raqami


Pol turi

Demontaj qurilish ishlar hajmi

| Nomer | Nomlanishi                                                             | hajm, m³ | yuz, m² |
|-------|------------------------------------------------------------------------|----------|---------|
| 1     | Beton mozaikali pollarni demontaj qilish (ostidagi beton taglik bilan) |          | 20.16   |
| 2     | Yog'och pollarni demontaj qilish                                       |          | 319.6   |
| 3     | Metall to'siqni demontaj qilish                                        | 10       | nm      |
| 4     | Eshik ustidagi metall soyabonlarni demontaj qilish                     | 119.2 кг | 14.9    |

|          |            |      |                                                                                       |       |      |   |      |        |
|----------|------------|------|---------------------------------------------------------------------------------------|-------|------|---|------|--------|
|          |            |      |                                                                                       |       |      | № _____ " __ " _____ 2026 йил АС   |      |        |
|          |            |      |                                                                                       |       |      | Наманган вилоят Учқўрғон тумани Каттамўғол МФЙидаги 16-сон мактабни мукаммал таъмирлаш (420 ўринли мавжуд ўқув биноларини таъмирлаш) |      |        |
| Изм.     | Кол. уч.   | Лист | № док.                                                                                | Подп. | Дата | 240-ўринли ўқув биноларини таъмирлаш.                                                                                                |      |        |
| ЛБМ:     | А.Валиев   |      |  |       |      | Стадия   | Лист | Листов |
| Баҳарди: | Ж.Исмоилов |      |  |       |      | РП   | 3    | 29     |
| Тегишди: | А.Валиев   |      |  |       |      | Mukammal ta'mirgacha 2-qavat devor rejasi M1:100                                                                                     |      |        |
|          |            |      |                                                                                       |       |      | "ARHIMAX" MCHJ   |      |        |

Mukammal ta'mirlashdan so'ng 1-qavat devor rejasi M1:100

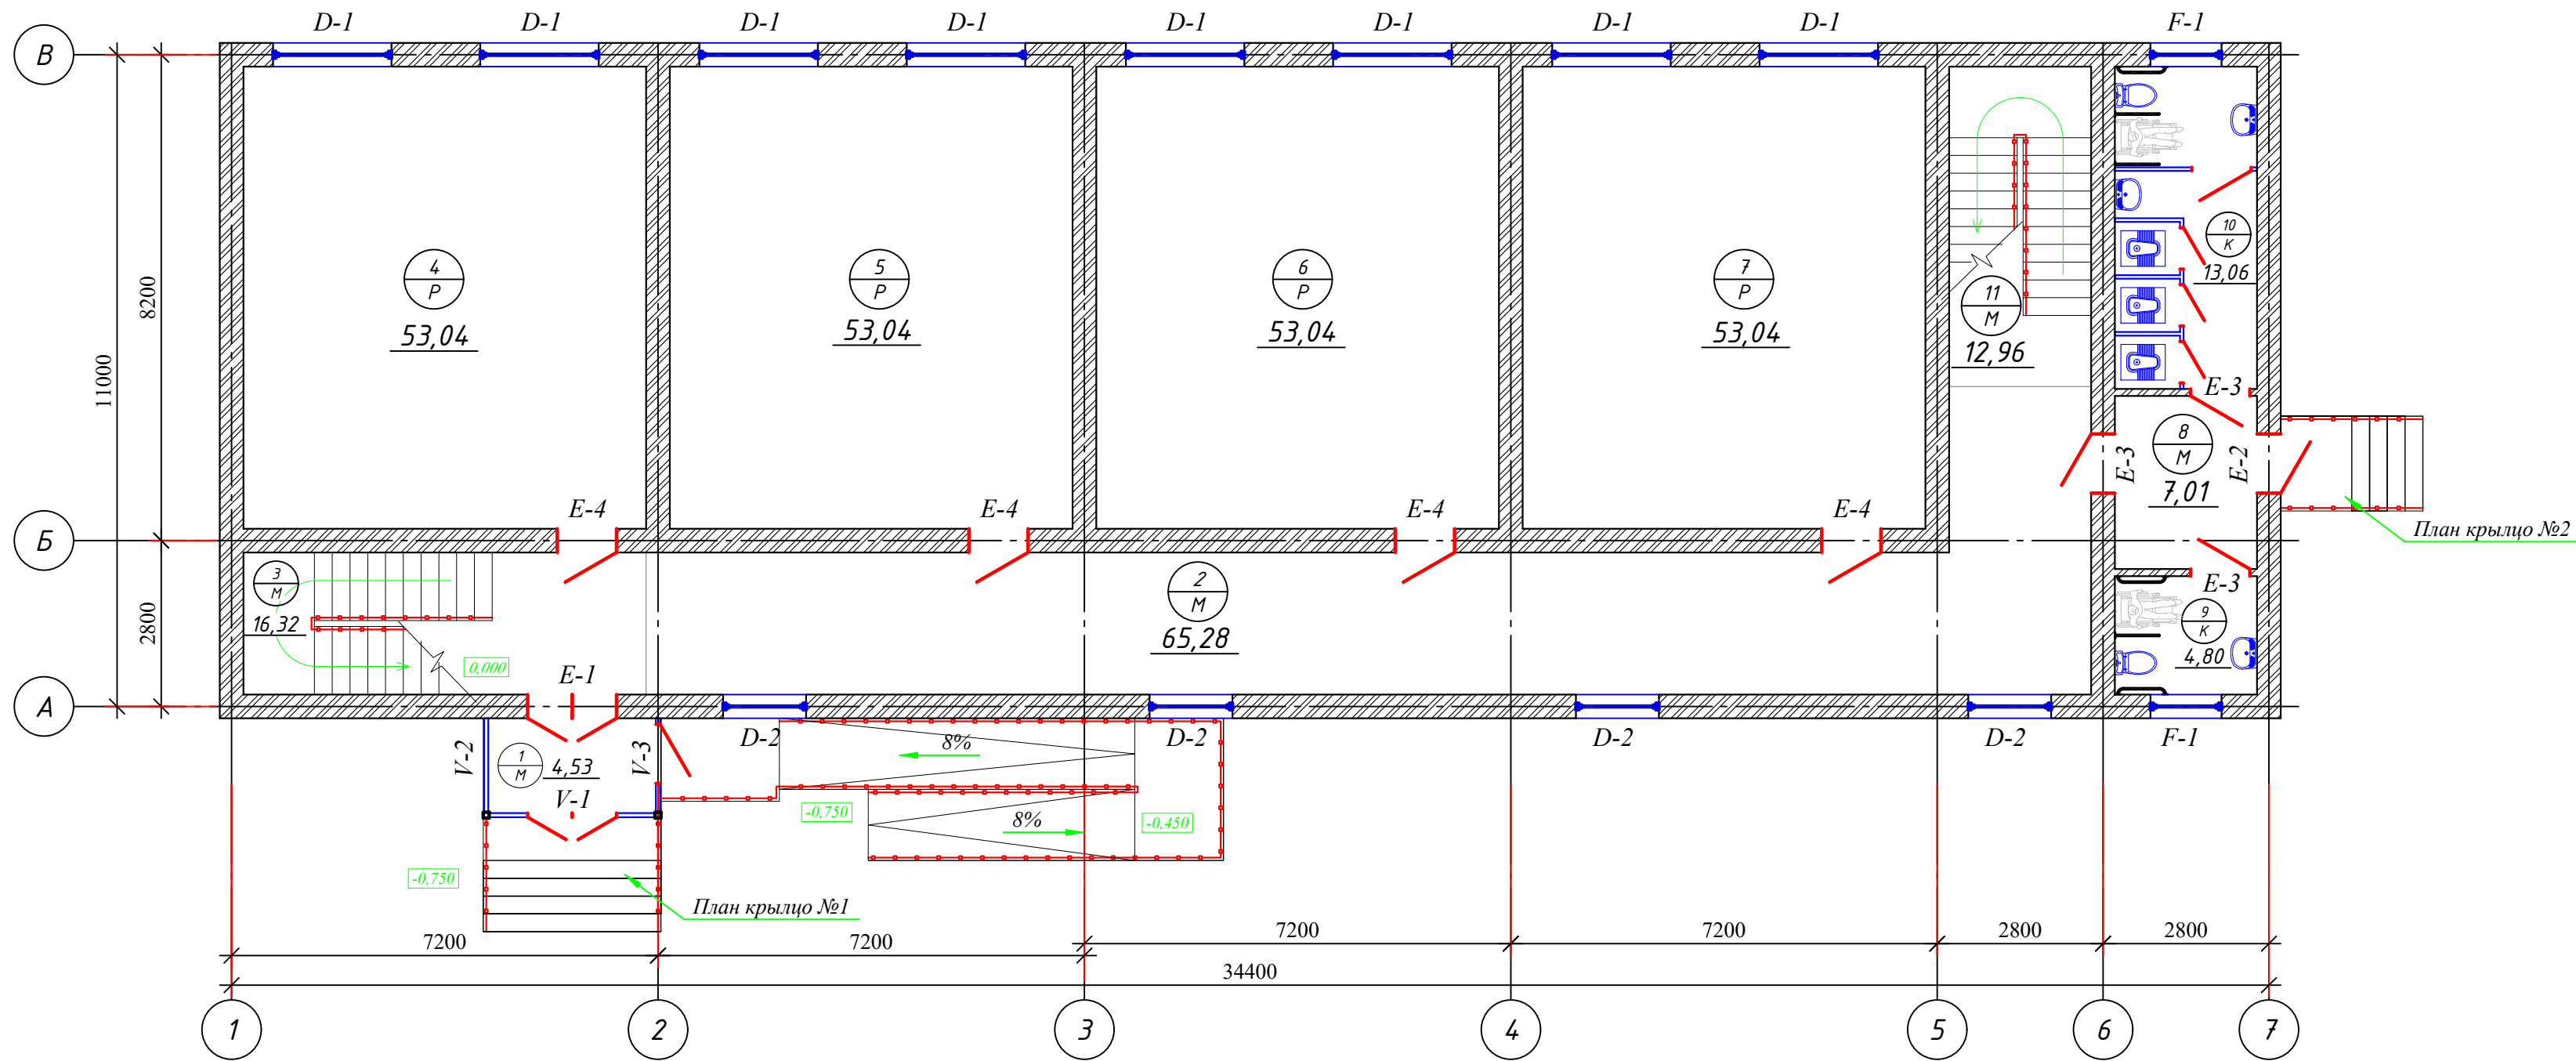


| Экспликация помещений |                                        |             |                 |
|-----------------------|----------------------------------------|-------------|-----------------|
| Номер помещения       | Наименование                           | Площадь, м2 | Кат.* помещения |
| 1                     | Tambur                                 | 5.02        |                 |
| 2                     | Karidor                                | 65.285      |                 |
| 3                     | Zinapoya                               | 15.62       |                 |
| 4                     | O'quv xona (30-o'rinli)                | 53.04       |                 |
| 5                     | O'quv xona (30-o'rinli)                | 53.04       |                 |
| 6                     | O'quv xona (30-o'rinli)                | 53.04       |                 |
| 7                     | O'quv xona (30-o'rinli)                | 53.04       |                 |
| 8                     | Karidor                                | 7.01        |                 |
| 9                     | Nogironlar xojatxonasi (o'g'il bollar) | 4.80        |                 |
| 10                    | Xojatxona (qizlar uchun)               | 13.06       |                 |
| 11                    | Zinapoya                               | 12.96       |                 |
| Итого:                |                                        | 335.92      |                 |


| Экспликация устройство 1-этаж |                       |            |
|-------------------------------|-----------------------|------------|
| Обозначения пола              | Наименование Тип пола | Примечание |
| $\frac{X}{P}$                 | Мраморные пол         |            |
| $\frac{X}{K}$                 | Керамический пол      |            |
| $\frac{X}{P}$                 | Релин пол             |            |
| ИТОГО:                        | Общая площадь:        | АС-19 лист |

|           |           |      |        |                                                                                       |      |   |  |                |      |        |
|-----------|-----------|------|--------|---------------------------------------------------------------------------------------|------|---|--|----------------|------|--------|
|           |           |      |        |                                                                                       |      | № _____ " _ " _____ 2026 йил АС   |  |                |      |        |
|           |           |      |        |                                                                                       |      | Наманган вилоят Учқўрғон тумани Каттамўғол МФЙдаги 16-сон мактабни мукаммал таъмирлаш (420 ўринли мавжуд ўқув биноларини таъмирлаш) |  |                |      |        |
| Изм.      | Кол. уч.  | Лист | № док. | Подп.                                                                                 | Дата | 240-ўринли ўқув биноларини таъмирлаш.                                                                                               |  | Стадия         | Лист | Листов |
| ЛБМ:      | А.Валиев  |      |        |  |      |   |  | РП             | 10   | 29     |
| Бахсари:  | Ж.Исмомов |      |        |                                                                                       |      |   |  |                |      |        |
| Текишири: | А.Валиев  |      |        |  |      |   |  |                |      |        |
|           |           |      |        |                                                                                       |      | Mukammal ta'mirlashdan so'ng 1-qavat devor rejasi M1:100                                                                            |  | "ARHIMAX" MCHJ |      |        |
|           |           |      |        |                                                                                       |      |   |  |                |      |        |
Mukammal ta'mirlashdan so'ng 2-qavat devor rejasi M1:100

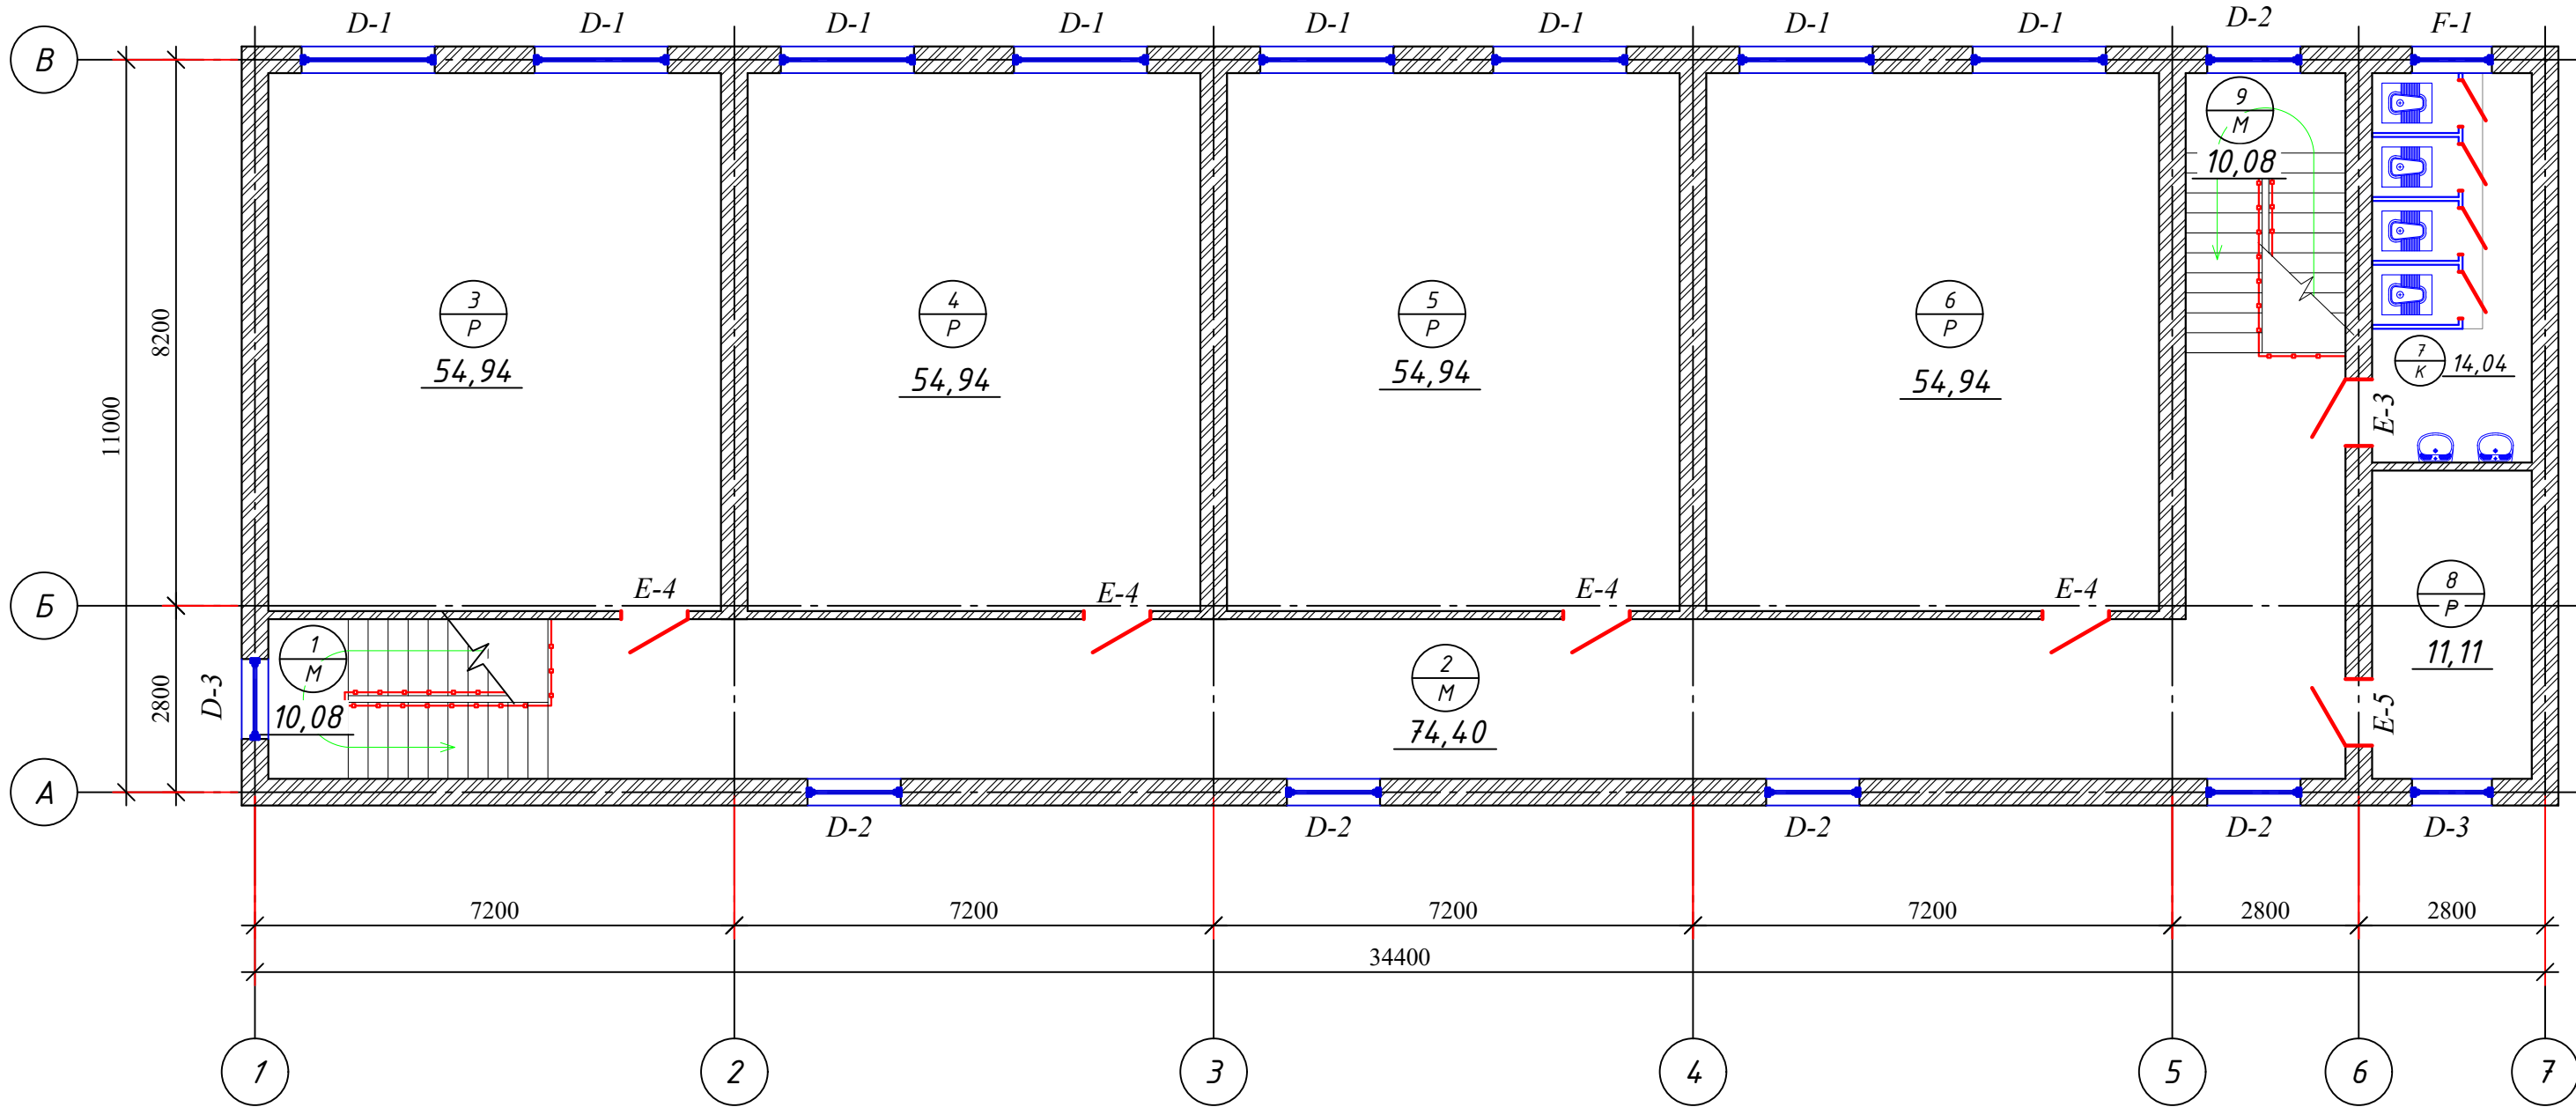


| Экспликация помещений |                                  |             |                 |
|-----------------------|----------------------------------|-------------|-----------------|
| Номер помещения       | Наименование                     | Площадь, м2 | Кат.* помещения |
| 1                     | Zinapoya                         | 10,08       |                 |
| 2                     | Karidor                          | 74,40       |                 |
| 3                     | O'quv xona (30-o'rinli)          | 54,94       |                 |
| 4                     | O'quv xona (30-o'rinli)          | 54,94       |                 |
| 5                     | O'quv xona (30-o'rinli)          | 54,94       |                 |
| 6                     | O'quv xona (30-o'rinli)          | 54,94       |                 |
| 7                     | Xojatxona (o'g'il bolalar uchun) | 14,04       |                 |
| 8                     | Direktor o'rmbosari xonasi       | 11,11       |                 |
| 9                     | Zinapoya                         | 10,08       |                 |
| Итого:                |                                  | 339,47      |                 |

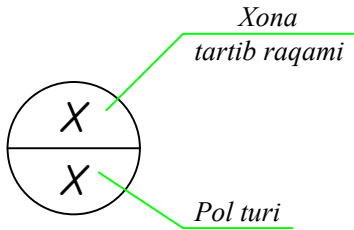

| Экспликация устройств 1-этаж |                       |            |
|------------------------------|-----------------------|------------|
| Обозначения пола             | Наименование Тип пола | Примечание |
|                              | Мраморные пол         |            |
|                              | Керамический пол      |            |
|                              | Релин пол             |            |
| ИТОГО:                       | Общая площадь:        | АС-20 лист |

|            |           |      |        |                                                                                       |      |   |  |                |      |        |
|------------|-----------|------|--------|---------------------------------------------------------------------------------------|------|---|--|----------------|------|--------|
|            |           |      |        |                                                                                       |      | № _____ " __ " _____ 2026 йил АС   |  |                |      |        |
|            |           |      |        |                                                                                       |      | Наманган вилоят Учқўрғон тумани Каттамўғол МФЙдаги 16-сон мактабни мукаммал таъмирлаш (420 ўринли мавжуд ўқув биноларини таъмирлаш) |  |                |      |        |
| Изм.       | Кол. уч.  | Лист | № док. | Подп.                                                                                 | Дата | 240-ўринли ўқув биноларини таъмирлаш.                                                                                               |  | Стадия         | Лист | Листов |
| ЛБМ:       | А.Валиев  |      |        |  |      |   |  | РП             | 11   | 29     |
| Баждарди:  | Ж.Исмомов |      |        |                                                                                       |      |   |  |                |      |        |
| Текиширди: | А.Валиев  |      |        |  |      |   |  |                |      |        |
|            |           |      |        |                                                                                       |      | Mukammal ta'mirlashdan so'ng 2-qavat devor rejasi M1:100                                                                            |  | "ARHIMAX" MCHJ |      |        |
|            |           |      |        |                                                                                       |      |   |  |                |      |        |
Mukammal ta'mirgacha yerto'la qavat devor rejasi M1:100

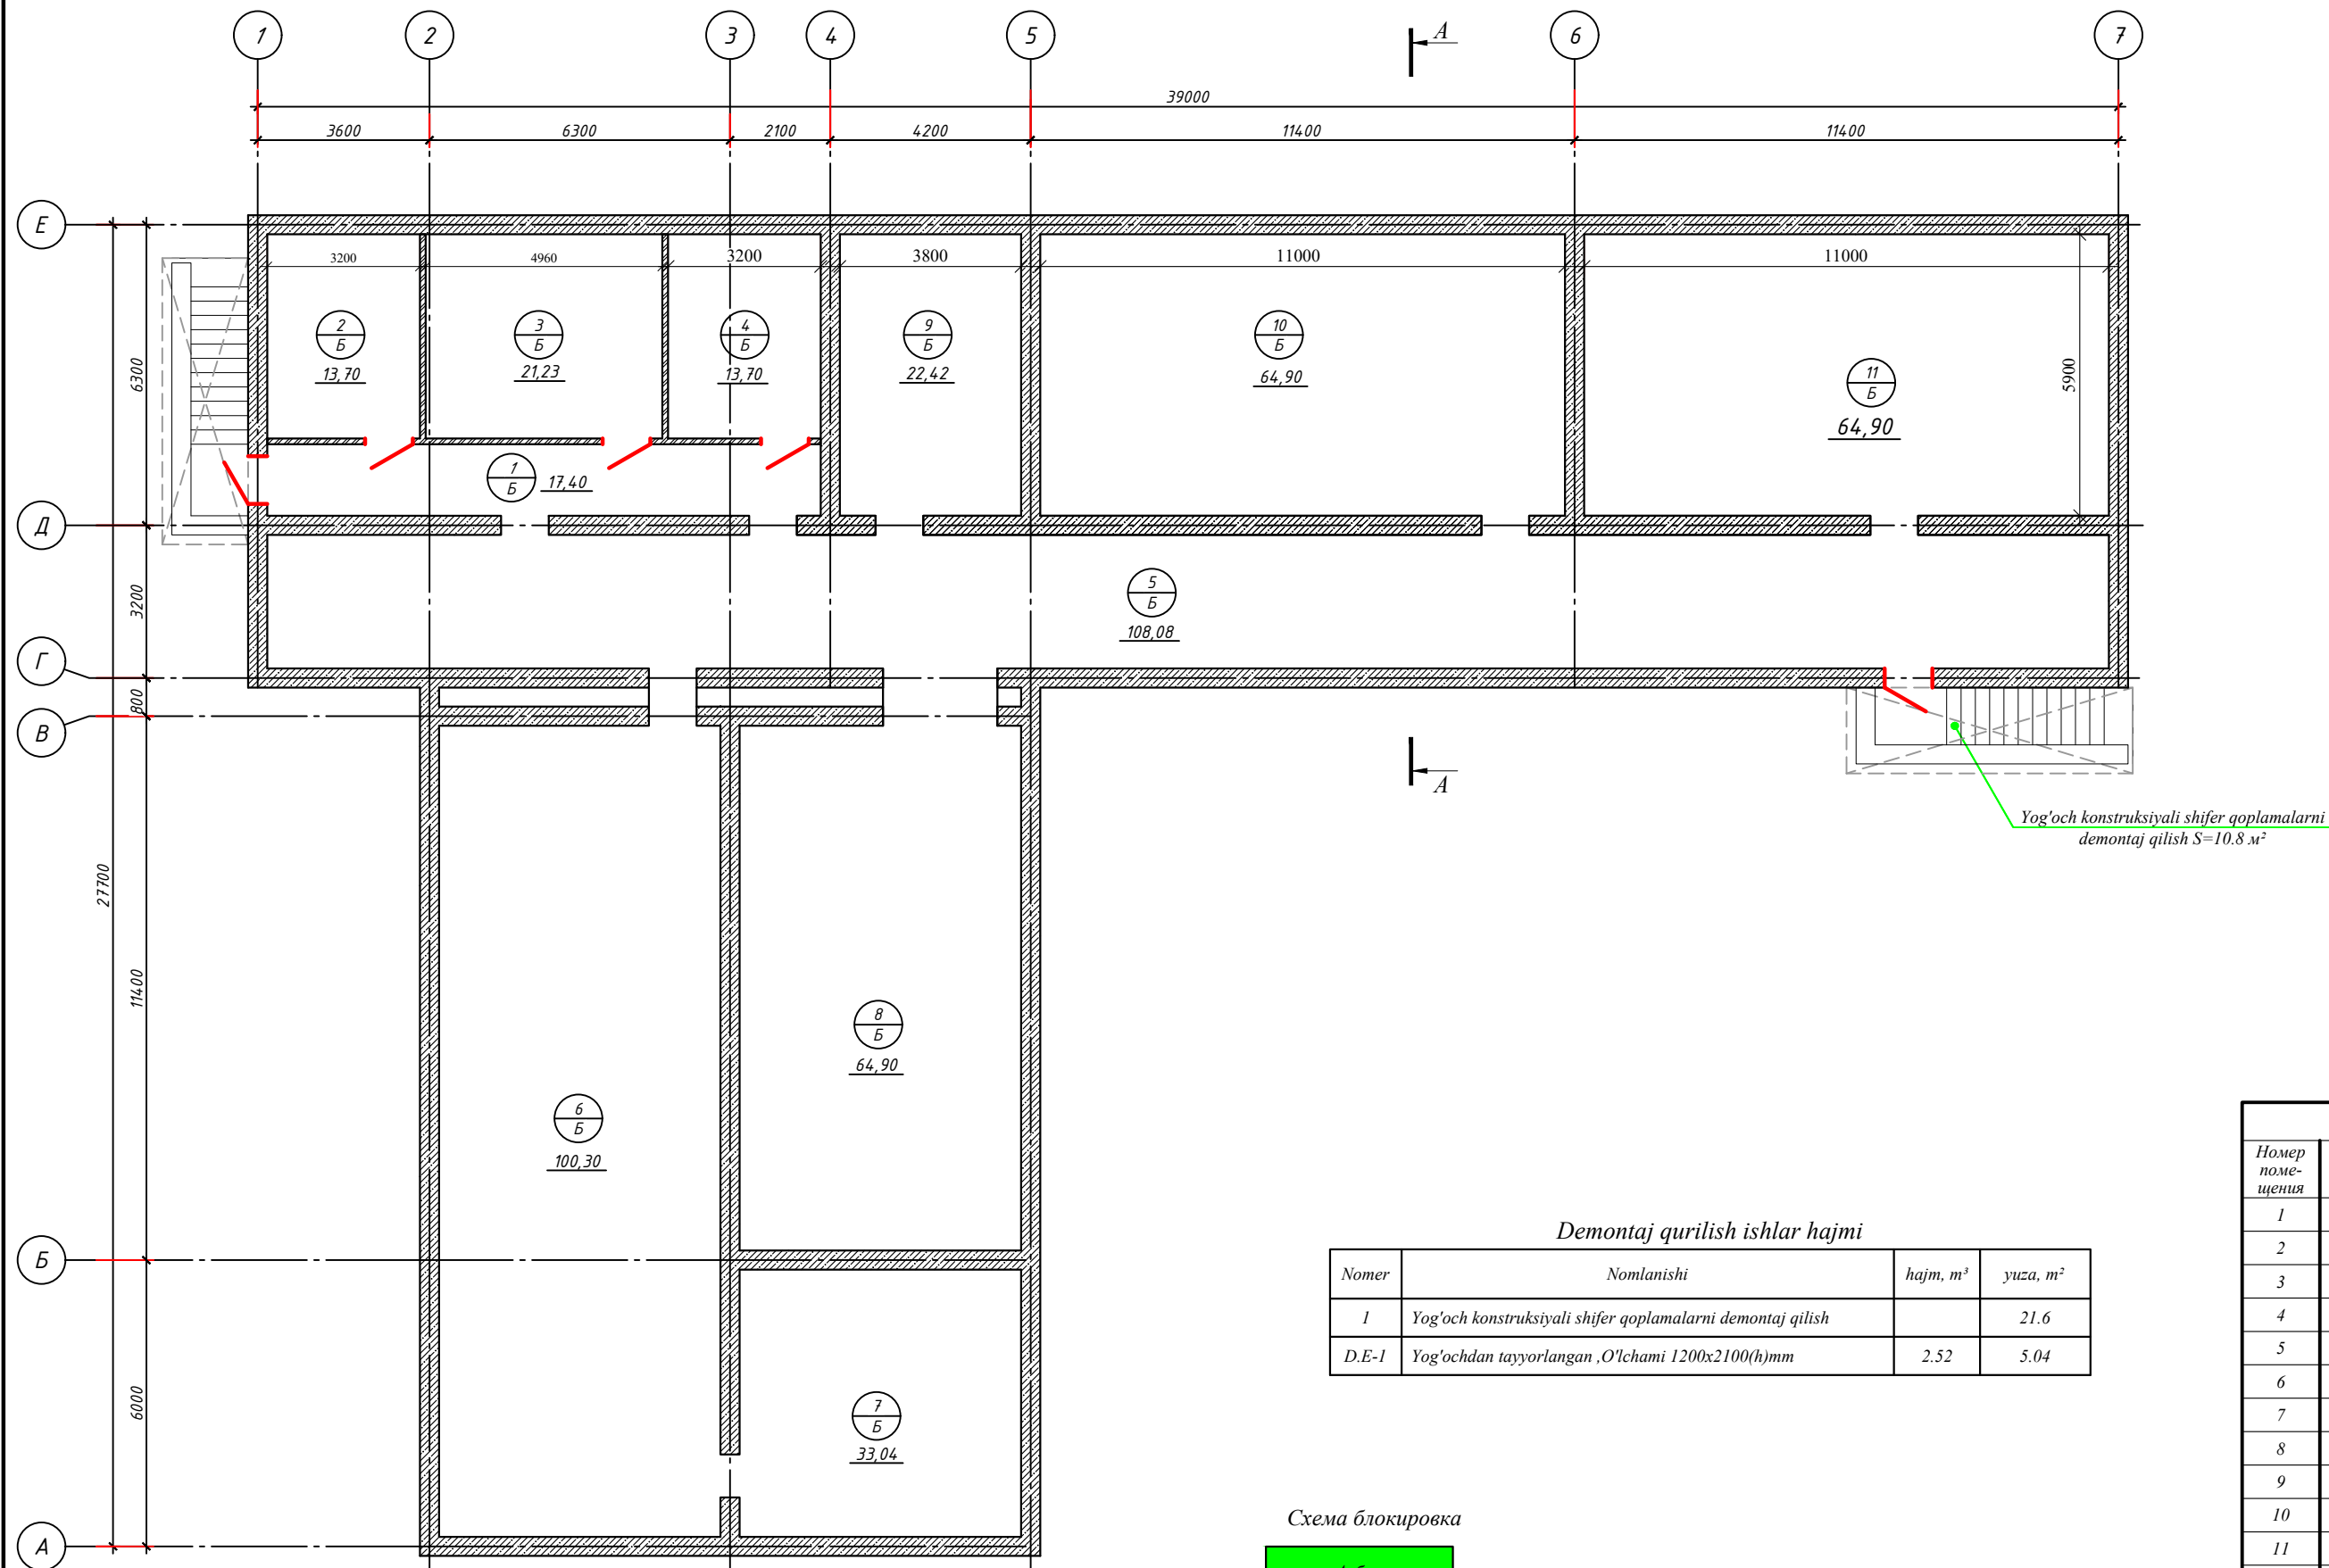

Demontaj qurilish ishlar hajmi

| Nomer | Nomlanishi                                                 | hajm, m³ | yuza, m² |
|-------|------------------------------------------------------------|----------|----------|
| 1     | Yog'och konstruksiyali shifer qoplamalarni demontaj qilish |          | 21.6     |
| D.E-I | Yog'ochdan tayyorlangan , O'lchami 1200x2100(h)mm          | 2.52     | 5.04     |

Схема блокировка

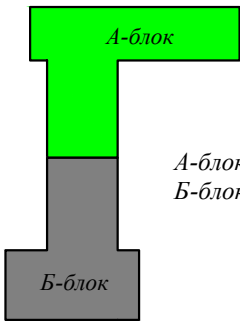


А-блок - 240-ўқинли ўқув биноси  
Б-блок -Спорт зал ва ёрдамчи бино

| Экспликация помещений |              |             |                  |
|-----------------------|--------------|-------------|------------------|
| Номер помеще-ния      | Наименование | Площадь, м2 | Кат.* поме-щения |
| 1                     | Yo'lak       | 17.4        |                  |
| 2                     | Omborxona    | 13.70       |                  |
| 3                     | Omborxona    | 21.23       |                  |
| 4                     | Omborxona    | 13.7        |                  |
| 5                     | Yo'lak       | 108.08      |                  |
| 6                     | Omborxona    | 100.30      |                  |
| 7                     | Omborxona    | 33.04       |                  |
| 8                     | Omborxona    | 64.90       |                  |
| 9                     | Omborxona    | 22.42       |                  |
| 10                    | Omborxona    | 64.90       |                  |
| 11                    | Omborxona    | 64.90       |                  |
| Итого:                |              | 524.57      |                  |

|            |            |      |        |       |      |   |        |                |
|------------|------------|------|--------|-------|------|---|--------|----------------|
|            |            |      |        |       |      | № _____ " __ " 2026 йил АС   |        |                |
|            |            |      |        |       |      | Наманган вилоят Учкўрғон тумани Каттамўғол МФЙидаги 16-сон мактабни мукаммал таъмирлаш (420 ўринли мавжуд ўқув биноларини таъмирлаш) |        |                |
| Изм.       | Кол. уч.   | Лист | № док. | Подп. | Дата | 240-ўринли ўқув биноларини таъмирлаш                                                                                                 | Стадия | Лист           |
| ЛБМ:       | А.Валиев   |      |        |       |      |   | РП     | 2              |
| Баждарди:  | Ж.Исмаилов |      |        |       |      |   |        | 32             |
| Текиширди: | А.Валиев   |      |        |       |      | Mukammal ta'mirgacha yerto'la qavat devor rejasi M1:100                                                                              |        | "ARHIMAX" MCHJ |
|            |            |      |        |       |      |   |        |                |
|            |            |      |        |       |      |   |        |                |
Mukammal ta'mirgacha 1-qavat devor rejasi M1:100

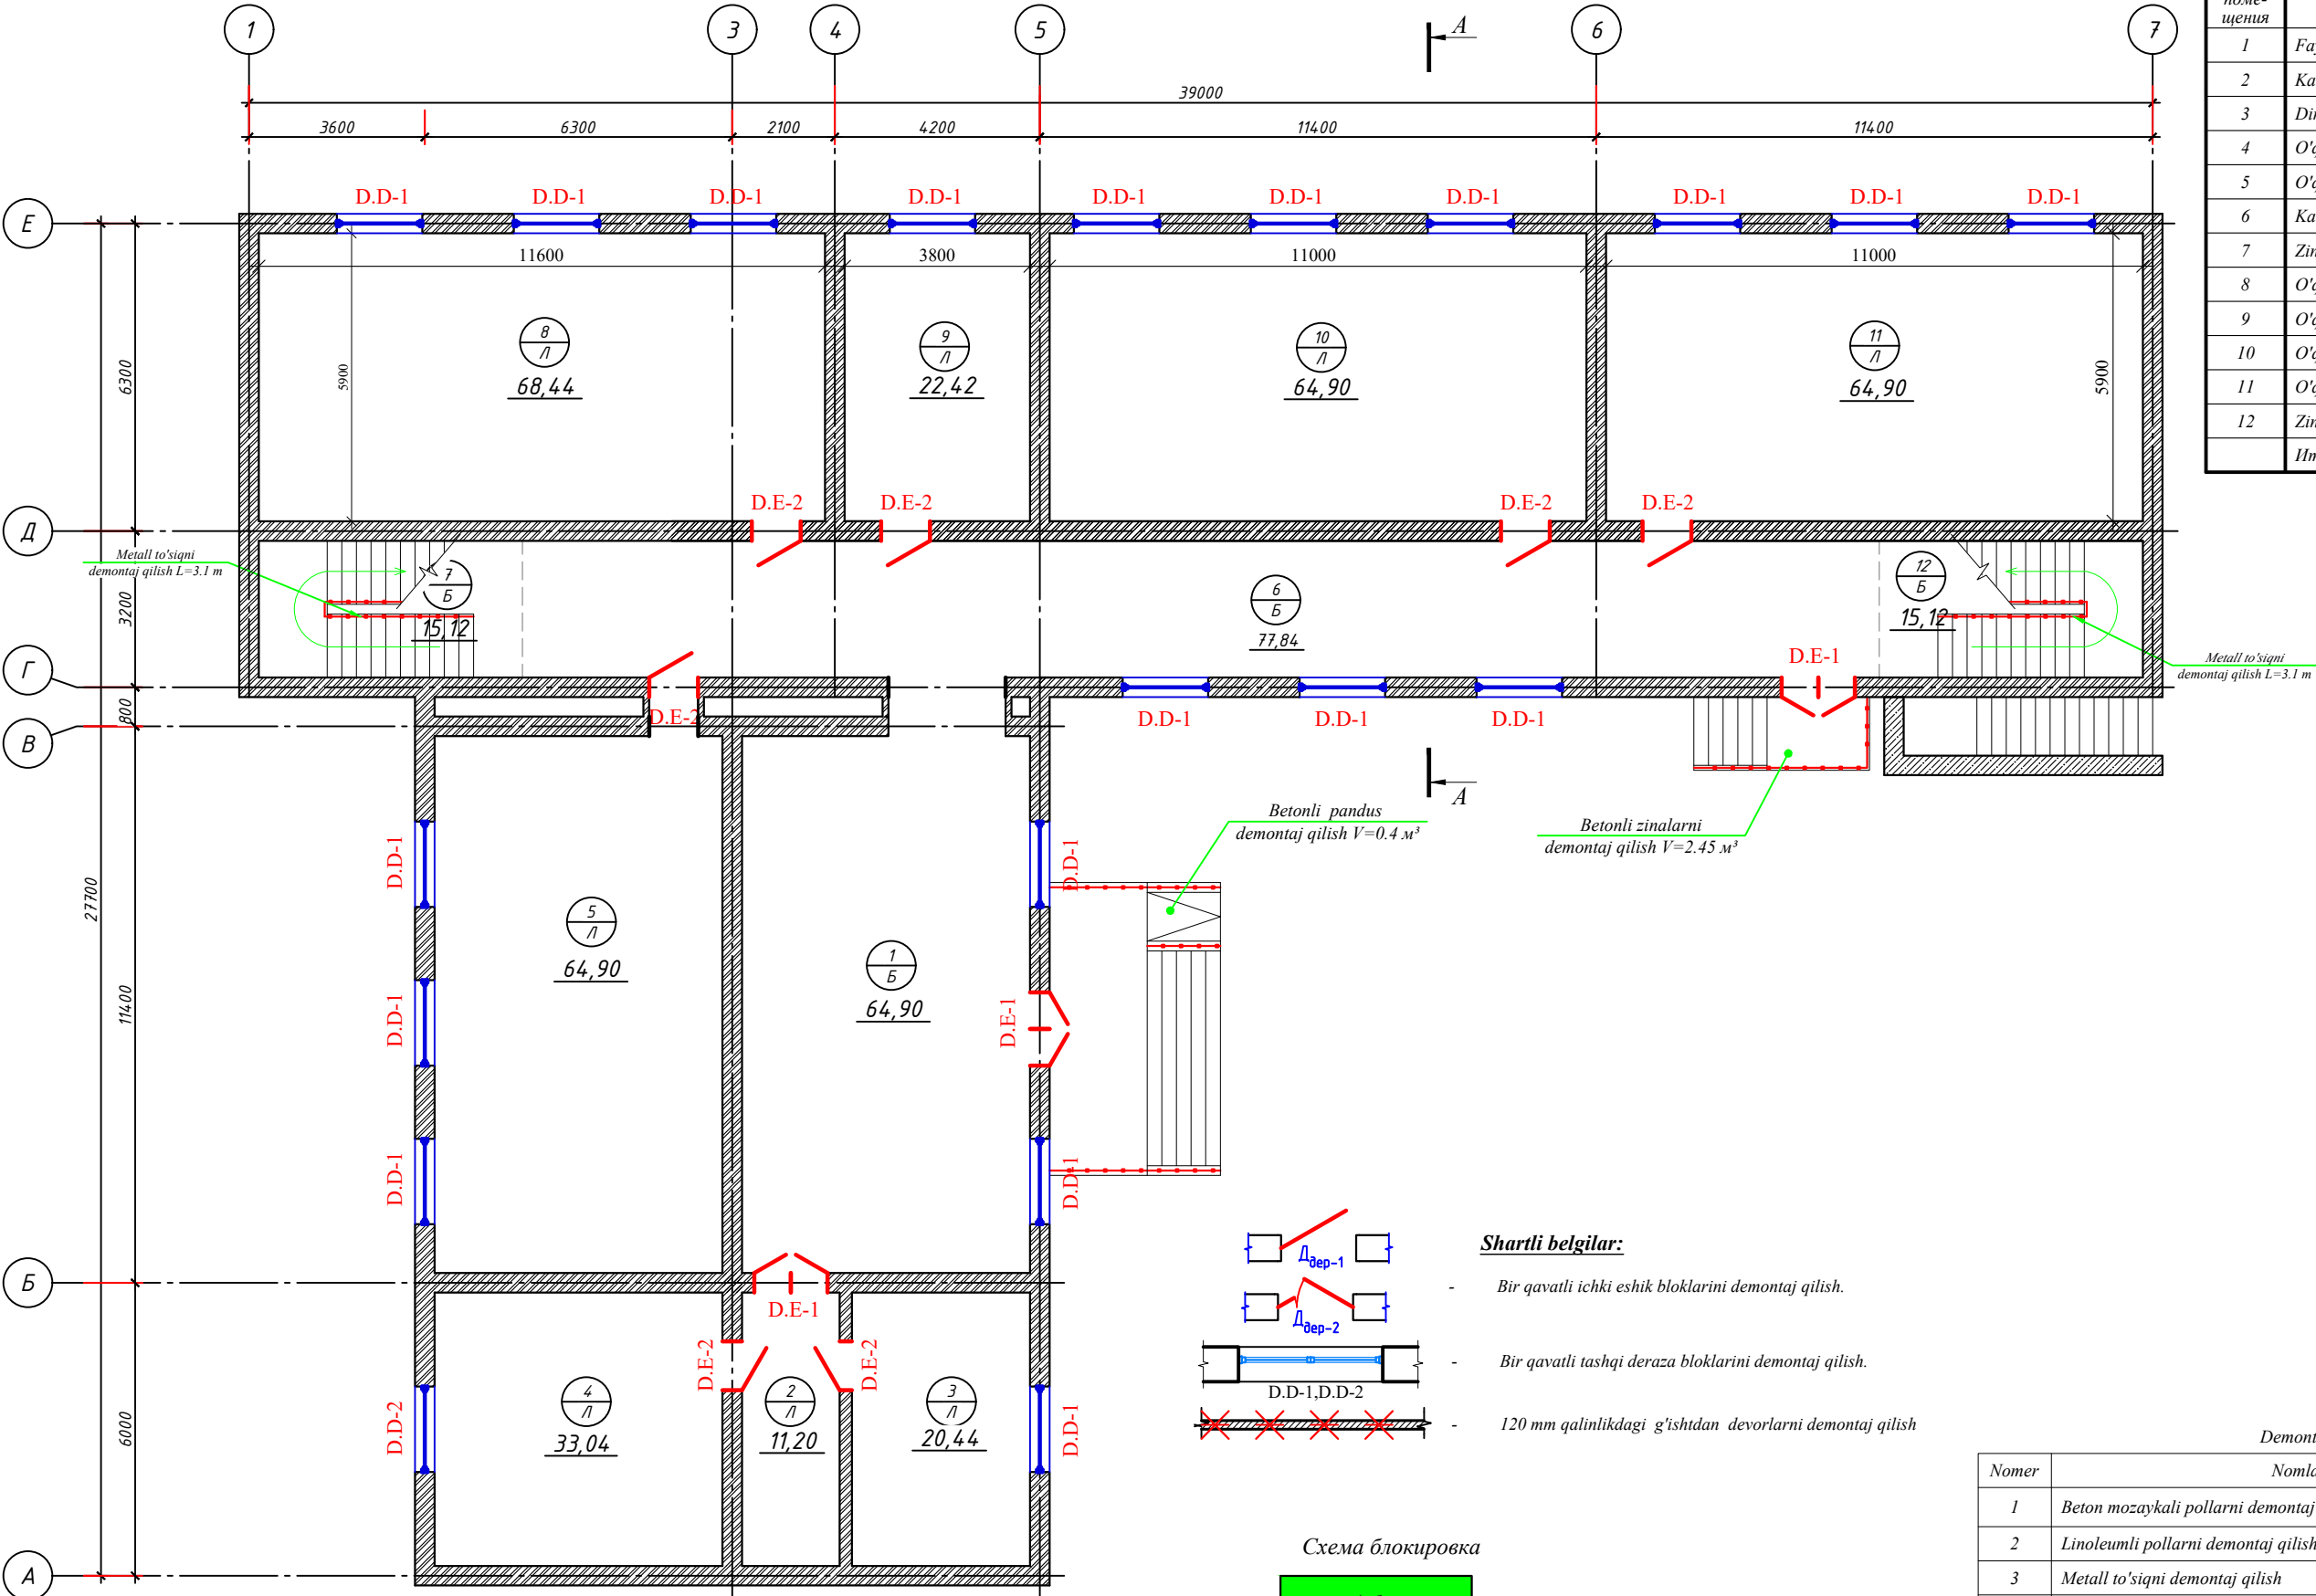


| Экспликация помещений |                      |             |                 |
|-----------------------|----------------------|-------------|-----------------|
| Номер помещения       | Наименование         | Площадь, м² | Кат.* помещения |
| 1                     | Faya                 | 64.9        |                 |
| 2                     | Karidor              | 11.20       |                 |
| 3                     | Direktor xonasi      | 20.44       |                 |
| 4                     | O'qituvchilar xonasi | 33.04       |                 |
| 5                     | O'quv xona           | 64.90       |                 |
| 6                     | Karidor              | 77.84       |                 |
| 7                     | Zinapoya             | 15.12       |                 |
| 8                     | O'quv xona           | 68.44       |                 |
| 9                     | O'quv xona           | 22.42       |                 |
| 10                    | O'quv xona           | 64.90       |                 |
| 11                    | O'quv xona           | 64.90       |                 |
| 12                    | Zinapoya             | 15.12       |                 |
| Iltimo:               |                      | 523.22      |                 |

- Shartli belgilar:**
- Bir qavatli ichki eshik bloklarini demontaj qilish.
  - Bir qavatli tashqi deraza bloklarini demontaj qilish.
  - 120 mm qalinlikdagi g'ishtdan devorlarni demontaj qilish

Схема блокировка

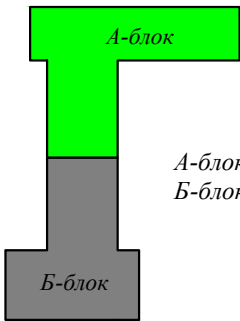


А-блок - 240-ўқинли ўқув биноси  
Б-блок -Спорт зал ва ёрдамчи бино

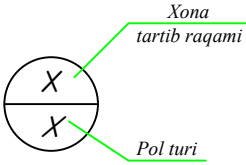

| Demontaj qurilish ishlar hajmi |                                          |          |          |
|--------------------------------|------------------------------------------|----------|----------|
| Nomer                          | Nomlanishi                               | hajm, m³ | yuza, m² |
| 1                              | Beton mozaikali pollarni demontaj qilish |          | 172.98   |
| 2                              | Linoleumli pollarni demontaj qilish      |          | 350.24   |
| 3                              | Metall to'siqni demontaj qilish          | 6.2      | nm       |
| 4                              | Betonli tashqi zinalarni demontaj qilish | 2.85     | m³       |

|   |          |             |       |                |      |
|---|----------|-------------|-------|----------------|------|
| № _____ " " 2026 йил AC   |          |             |       |                |      |
| Наманган вилоят Учкўрғон тумани Каттамўғол МФЙдаги 16-сон мактабни мукаммал таъмирлаш (420 ўринли мавжуд ўқув биноларини таъмирлаш) |          |             |       |                |      |
| Изм.   | Кол. уч. | Лист № док. | Подп. | Дата           |      |
| ЛБМ:   | А.Валиев | Ж.Исмаилов  |       |                |      |
| Баждарди:   | А.Валиев |             |       |                |      |
| Текширди:   | А.Валиев |             |       |                |      |
| 240-ўринли ўқув биноларини таъмирлаш                                                                                                |          |             |       | Стадия         | Лист |
| Mukammal ta'mirgacha 1-qavat devor rejasi M1:100                                                                                    |          |             |       | РП             | 3    |
|   |          |             |       | Листов         |      |
|   |          |             |       | 32             |      |
|   |          |             |       | "ARHIMAX" MCHJ |      |

Мукаммал та'миргача 2-қават девор режаси М1:100

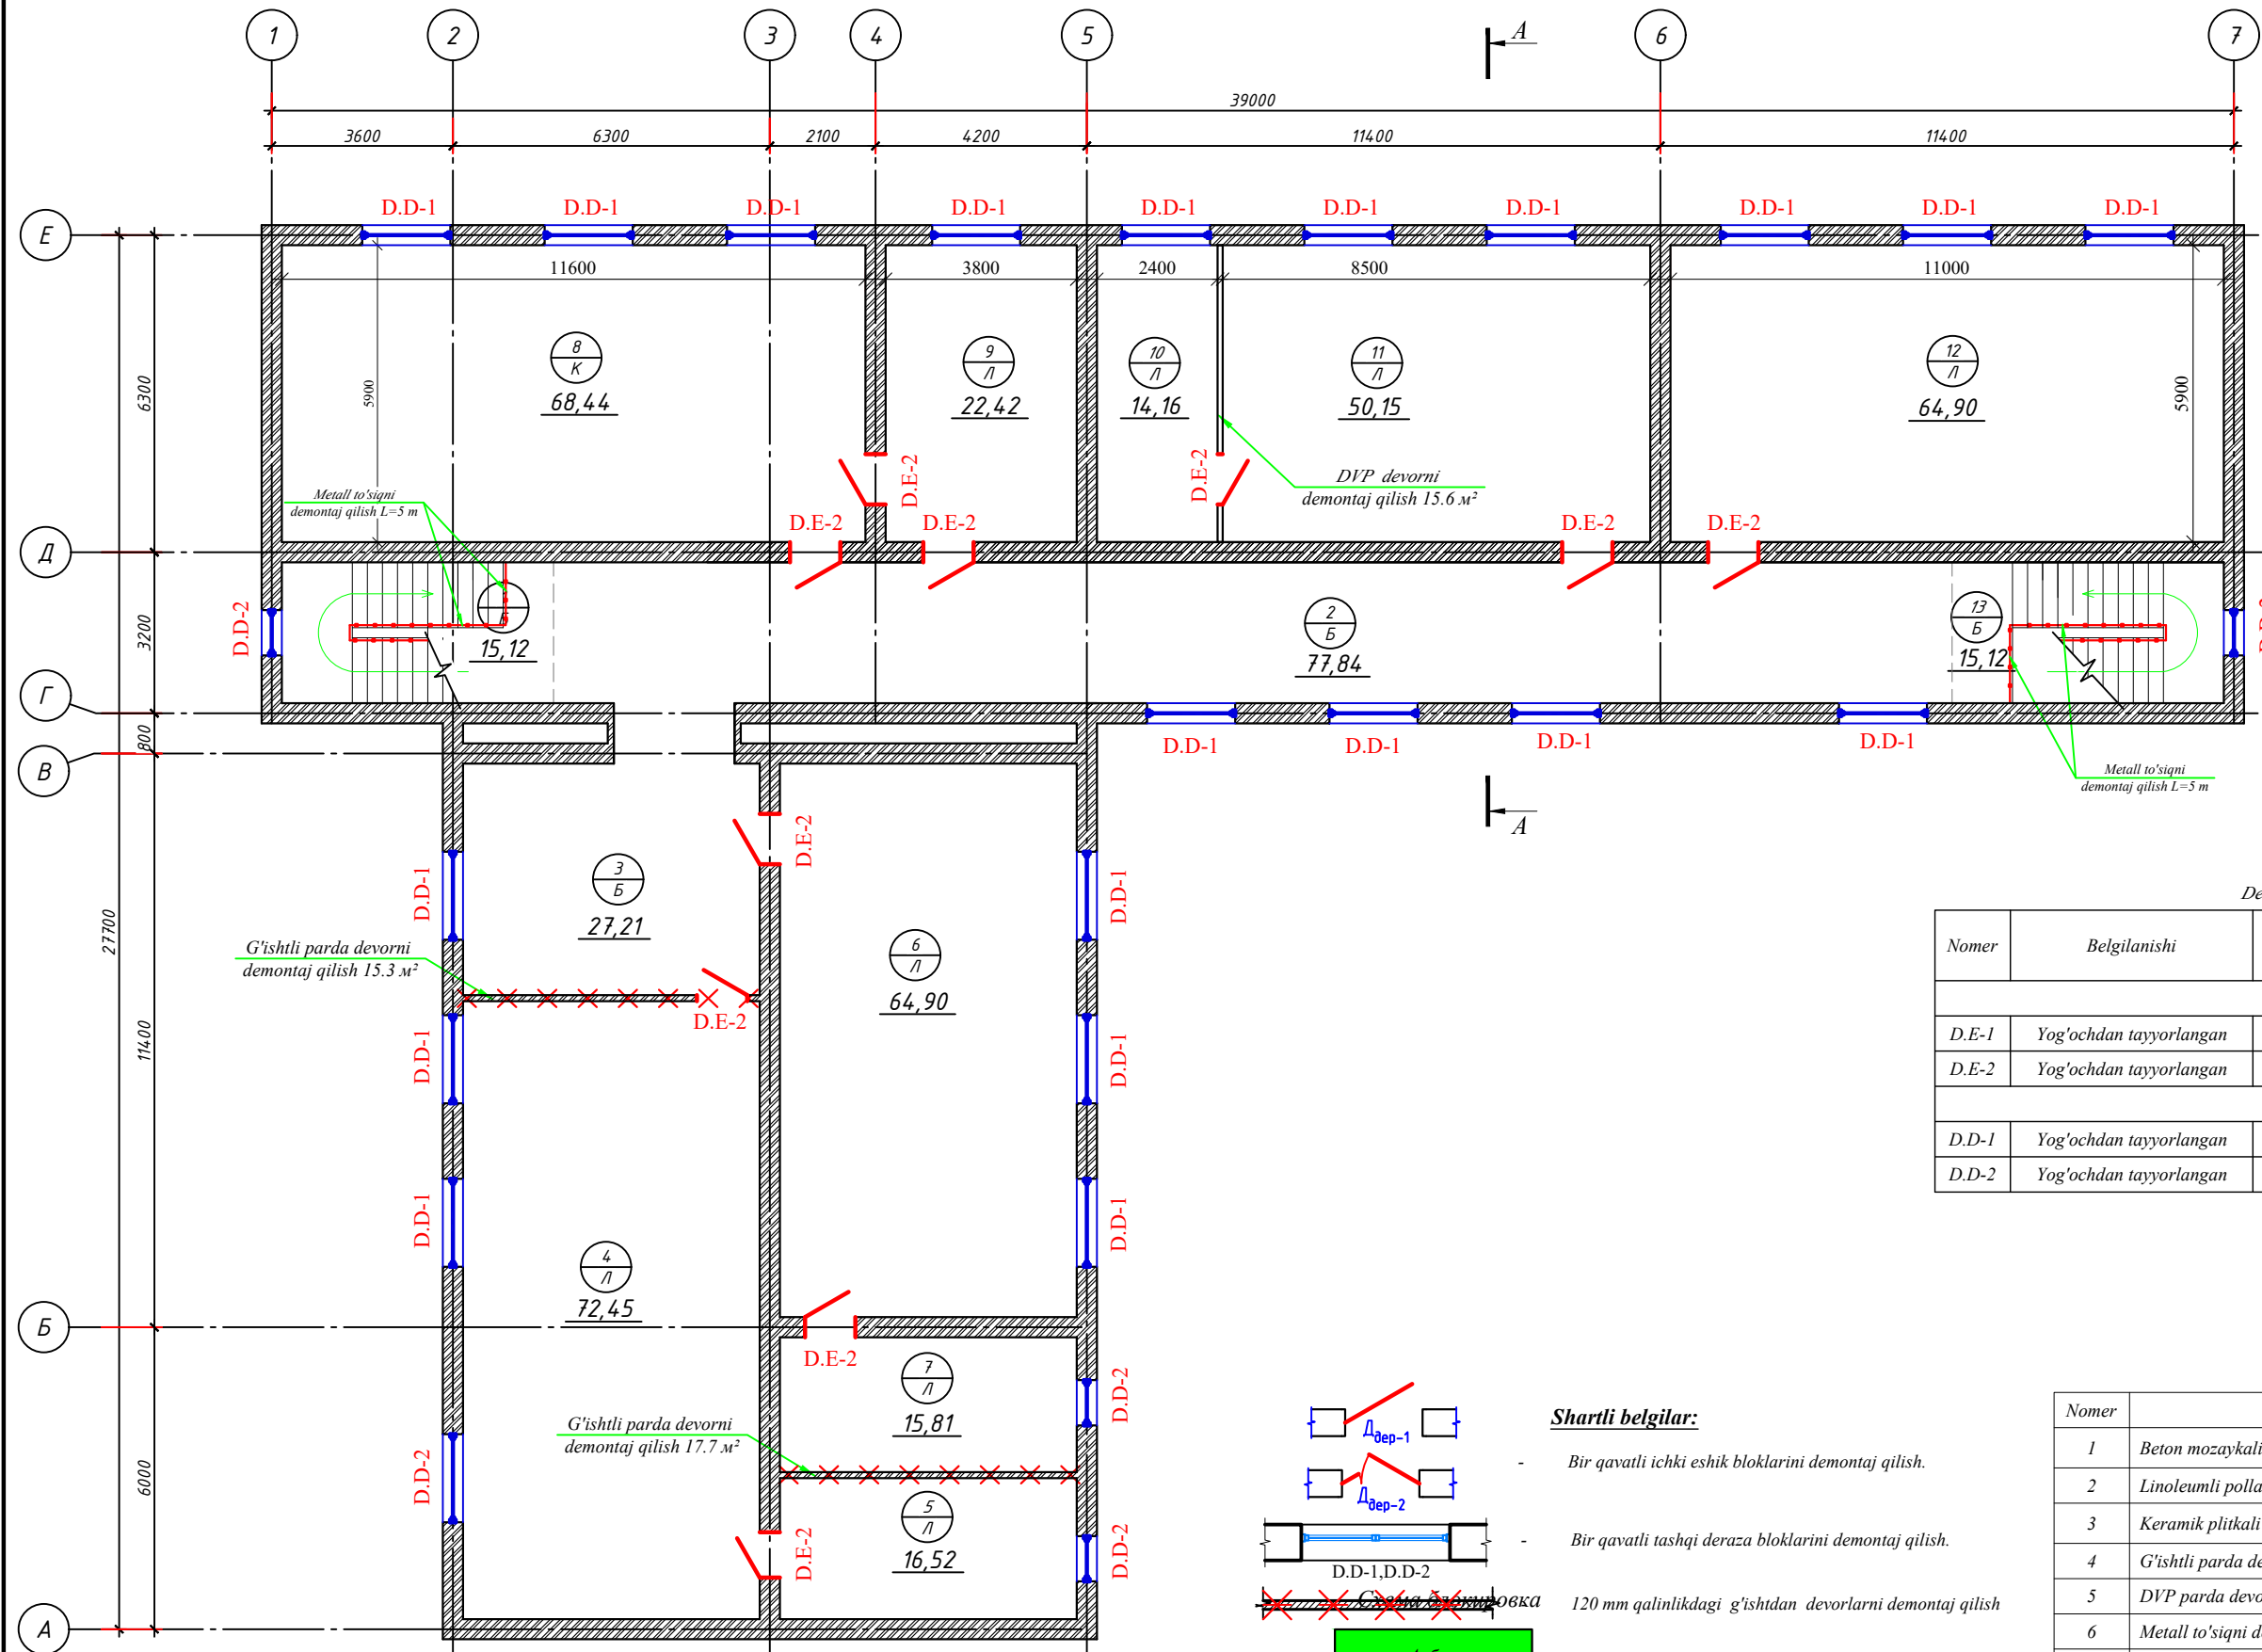

| Экспликация помещений |                   |             |                 |
|-----------------------|-------------------|-------------|-----------------|
| Номер помещения       | Наименование      | Площадь, м² | Кат.* помещения |
| 1                     | Zinapoya          | 15.12       |                 |
| 2                     | Karidor           | 77.84       |                 |
| 3                     | Faya              | 27.21       |                 |
| 4                     | O'quv xona        | 72.45       |                 |
| 5                     | Labaratoriya xona | 16.52       |                 |
| 6                     | O'quv xona        | 64.90       |                 |
| 7                     | Labaratoriya xona | 15.81       |                 |
| 8                     | O'quv xona        | 68.44       |                 |
| 9                     | Labaratoriya xona | 22.42       |                 |
| 10                    | Labaratoriya xona | 14.16       |                 |
| 11                    | O'quv xona        | 50.15       |                 |
| 12                    | O'quv xona        | 64.90       |                 |
| 13                    | Zinapoya          | 15.12       |                 |
| Итого:                |                   | 525.04      |                 |


Demontaj qilinadigon eshik tasnifi jadvali

| Nomer                             | Belgilanishi            | Nomlanishi               | Soni    |         |          | Yuzasi,<br>m <sup>2</sup> | Yig'indi<br>yuzasi, m <sup>2</sup> |
|-----------------------------------|-------------------------|--------------------------|---------|---------|----------|---------------------------|------------------------------------|
|                                   |                         |                          | 1-qavat | 2-qavat | Yig'indi |                           |                                    |
| Eshik bloklarini demontaj qilish  |                         |                          |         |         |          |                           |                                    |
| D.E-1                             | Yog'ochdan tayyorlangan | O'lchami 1500x2400(h)mm  | 3       |         | 3        | 3.6                       | 10.8                               |
| D.E-2                             | Yog'ochdan tayyorlangan | O'lchami 1000x2400(h)mm  | 7       | 10      | 17       | 2.4                       | 40.8                               |
| Deraza bloklarini demontaj qilish |                         |                          |         |         |          |                           |                                    |
| D.D-1                             | Yog'ochdan tayyorlangan | O'lchami 1750x1750 (h)mm | 20      | 21      | 41       | 3.06                      | 125.56                             |
| D.D-2                             | Yog'ochdan tayyorlangan | O'lchami 900x1750(h)mm   | 2       | 4       | 6        | 1.58                      | 9.45                               |


Demontaj qurilish ishlar hajmi

| Nomer | Nomlanishi                                         | hajm, m³ | yuza, m² |
|-------|----------------------------------------------------|----------|----------|
| 1     | Beton mozaikali pollarni demontaj qilish           |          | 135.29   |
| 2     | Linoleumli pollarni demontaj qilish                |          | 321.31   |
| 3     | Keramik plitkali pollarni demontaj qilish          |          | 68.44    |
| 4     | G'ishtli parda devorni demontaj qilish 120 mm      | 3.96     | 33       |
| 5     | DVP parda devorni demontaj qilish 100 mm           |          | 15.6     |
| 6     | Metall to'siqni demontaj qilish                    | 10       | nm       |
| 7     | Eshik ustidagi metall soyabonlarni demontaj qilish | 119.2 кг | 14.9     |

Shartli belgilar:

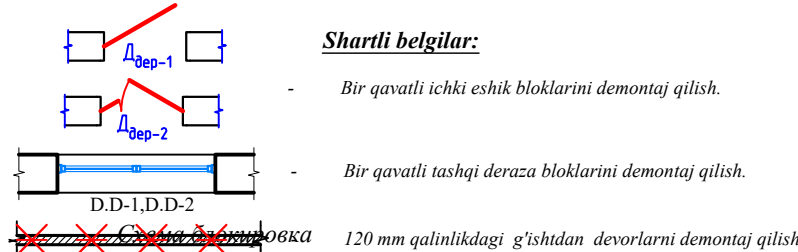

А-блок - 240-ўқинли ўқув биноси  
Б-блок -Спорт зал ва ёрдамчи бино

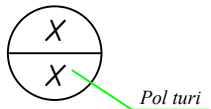

|   |            |      |        |                |      |
|---|------------|------|--------|----------------|------|
| № _____ " " 2026 йил AC   |            |      |        |                |      |
| Наманган вилоят Учкўрғон тумани Каттамўғол МФЙдаги 16-сон мактабни мукаммал таъмирлаш (420 ўринли мавжуд ўқув биноларини таъмирлаш) |            |      |        |                |      |
| Изм.   | Кол. уч.   | Лист | № док. | Подп.          | Дата |
| ЛБМ:   | А.Валиев   |      |        |                |      |
| Баждарди:   | Ж.Исмоилов |      |        |                |      |
| Текширди:   | А.Валиев   |      |        |                |      |
| 240-ўринли ўқув биноларини таъмирлаш                                                                                                |            |      |        | Стадия         | Лист |
|   |            |      |        | РП             | 4    |
| Мукаммал та'миргача 2-қават девор режаси М1:100                                                                                     |            |      |        | "ARHIMAX" MCHJ |      |


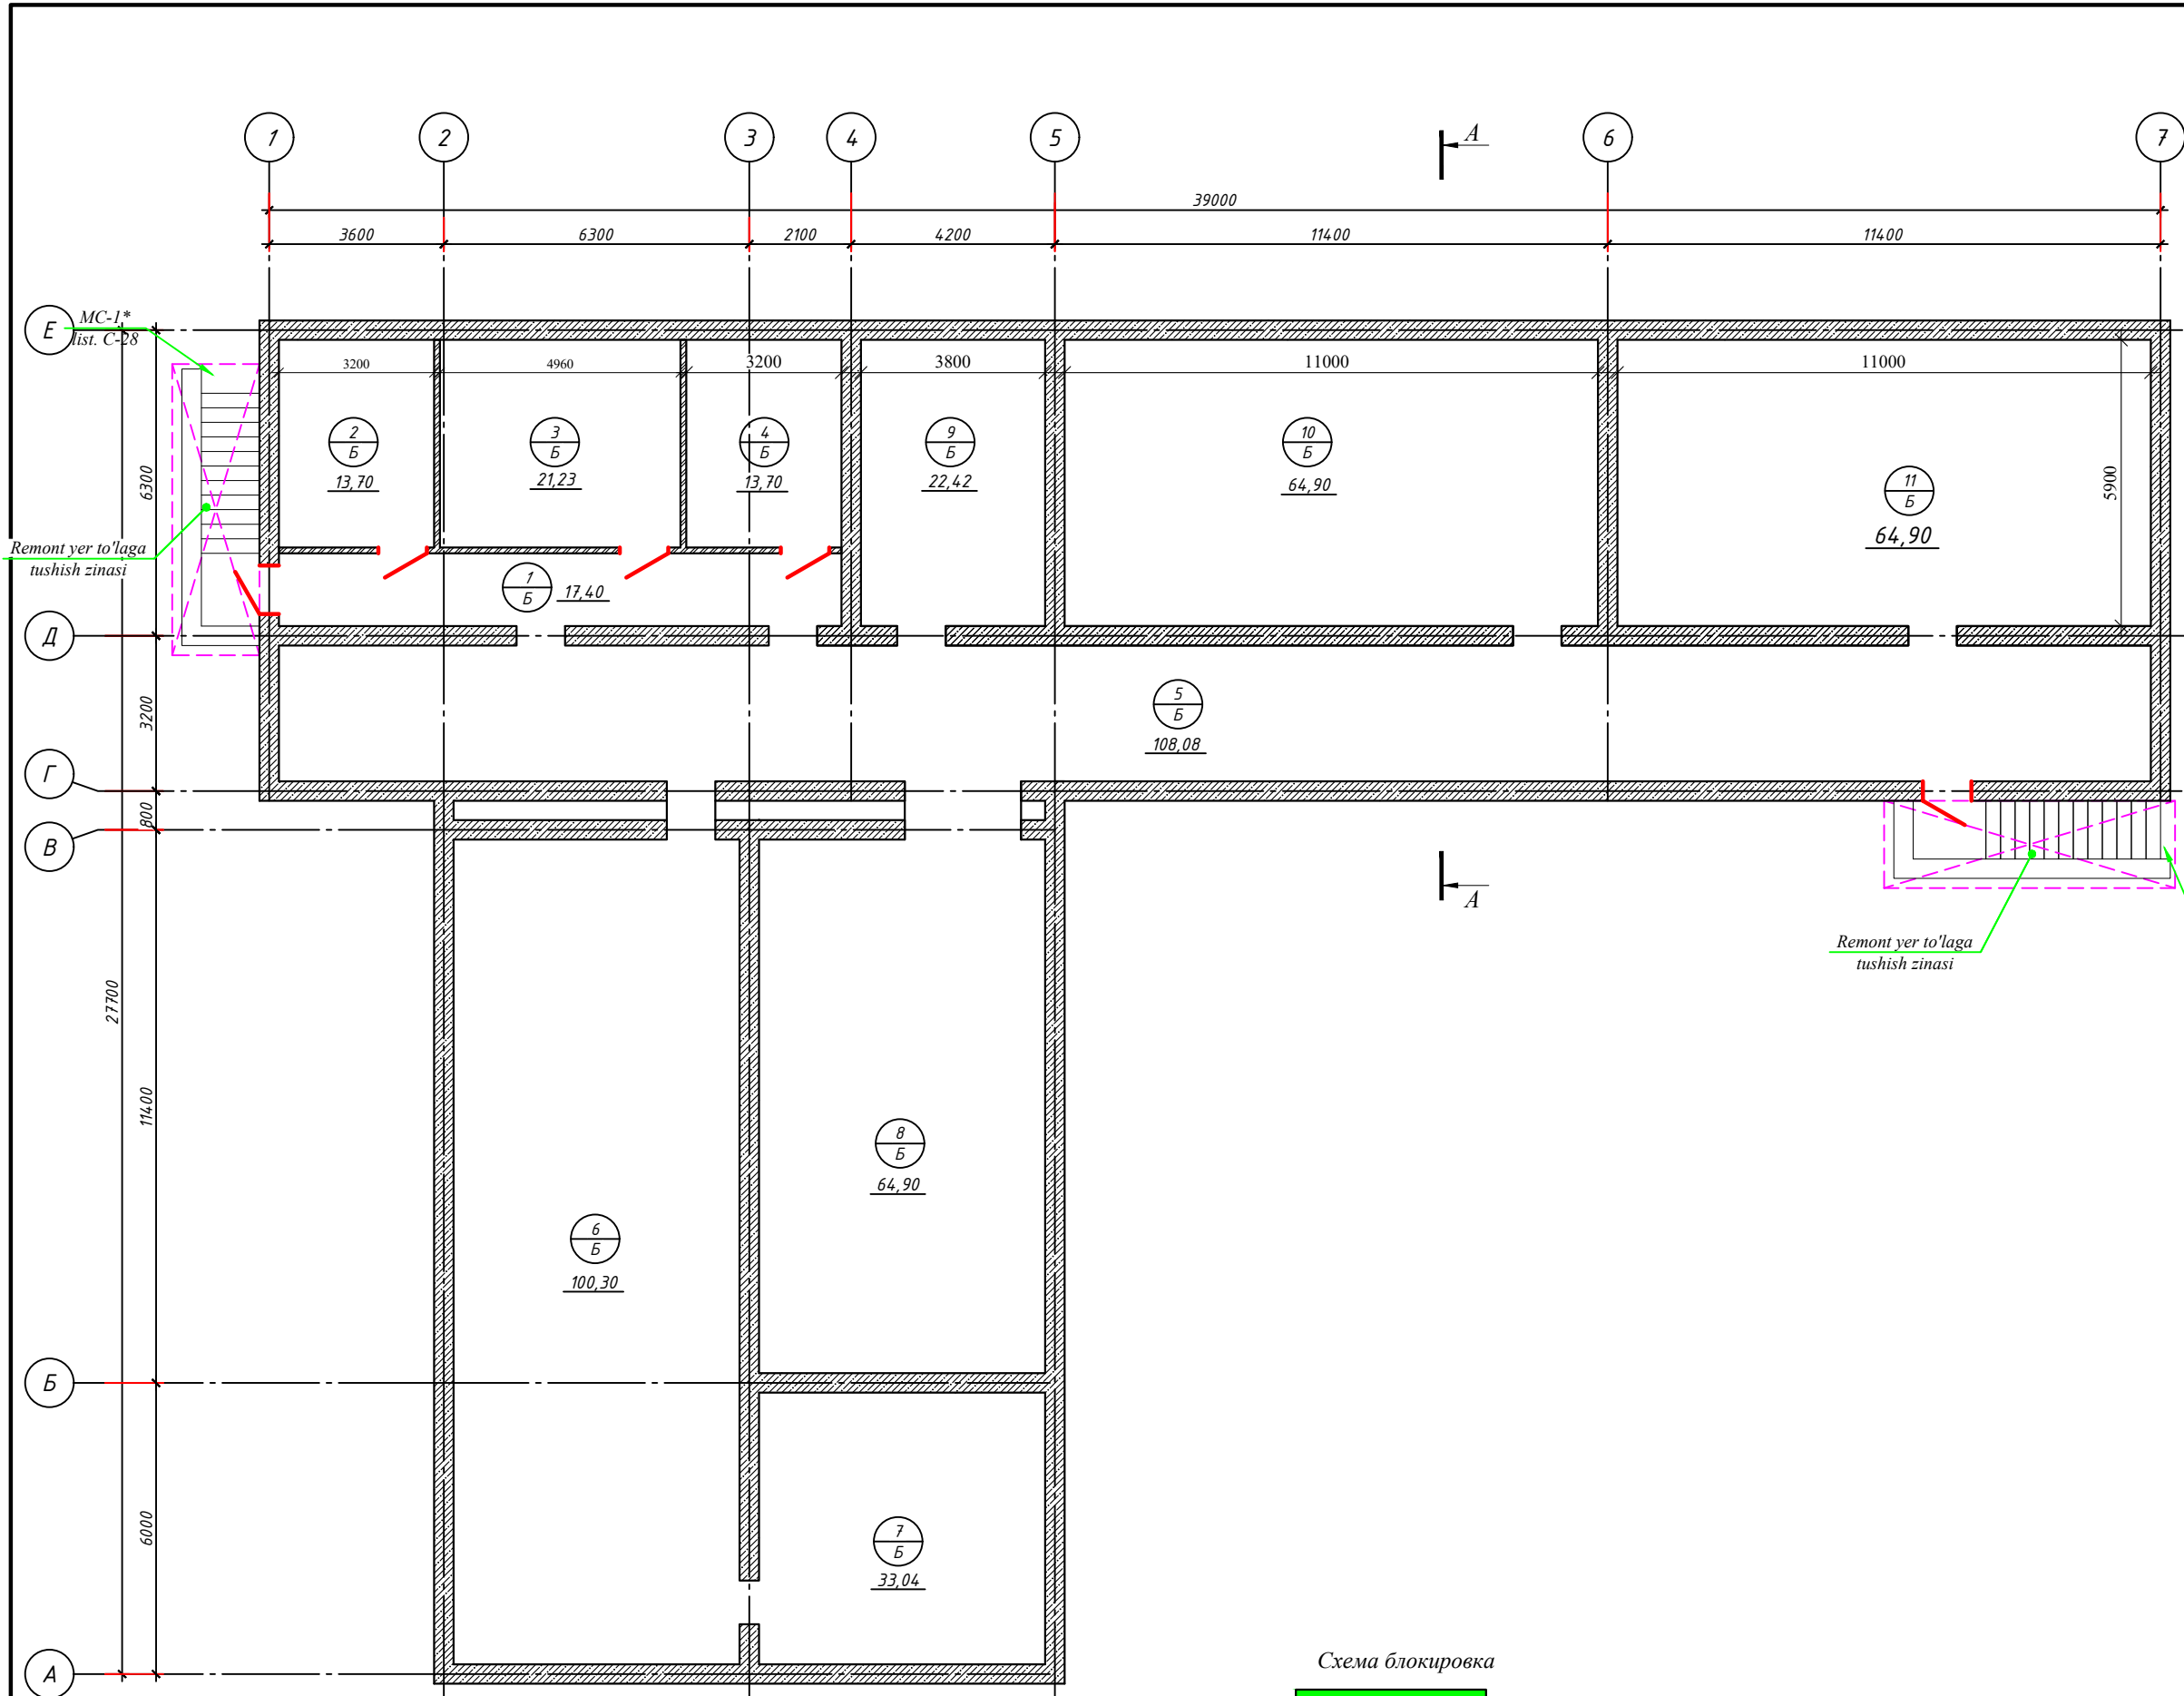


Схема блокировка



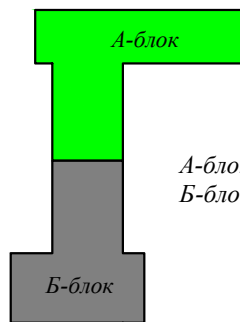


А-блок - 240-ўқинли ўқув биноси  
Б-блок -Спорт зал ва ёрдамчи бино

| Экспликация помещений |              |             |                  |
|-----------------------|--------------|-------------|------------------|
| Номер помеще-ния      | Наименование | Площадь, м2 | Кат.* поме-щения |
| 1                     | Yo'lak       | 17.4        |                  |
| 2                     | Omborxona    | 13.70       |                  |
| 3                     | Omborxona    | 21.23       |                  |
| 4                     | Omborxona    | 13.7        |                  |
| 5                     | Yo'lak       | 100.30      |                  |
| 6                     | Omborxona    | 9.58        |                  |
| 7                     | Omborxona    | 33.04       |                  |
| 8                     | Omborxona    | 64.90       |                  |
| 9                     | Omborxona    | 22.42       |                  |
| 10                    | Omborxona    | 64.90       |                  |
| 11                    | Omborxona    | 64.90       |                  |
| Итого:                |              | 426.07      |                  |

|           |          |            |        |       |      |   |        |      |        |
|-----------|----------|------------|--------|-------|------|---|--------|------|--------|
|           |          |            |        |       |      | № _____ " " 2026 йил АС   |        |      |        |
|           |          |            |        |       |      | Наманган вилоят Учқўрғон тумани Каттамўғол МФЙдаги 16-сон мактабни мукамал таъмирлаш (420 ўринли мавжуд ўқув биноларини таъмирлаш) |        |      |        |
| Изм.      | Кол. уч. | Лист       | № док. | Подп. | Дата | 240-ўринли ўқув биноларини таъмирлаш                                                                                               | Стадия | Лист | Листов |
| ЛБМ:      |          | А.Валиев   |        |       |      |   | РП     | 11   | 32     |
| Баждарди: |          | Ж.Исмаилов |        |       |      |   |        |      |        |
| Текширди: |          | А.Валиев   |        |       |      | "ARHIMAX" MCHJ   |        |      |        |

Mukammal ta'mirlashdan so'ng 1-qavat devor rejasi M1:100

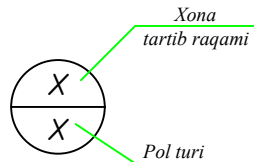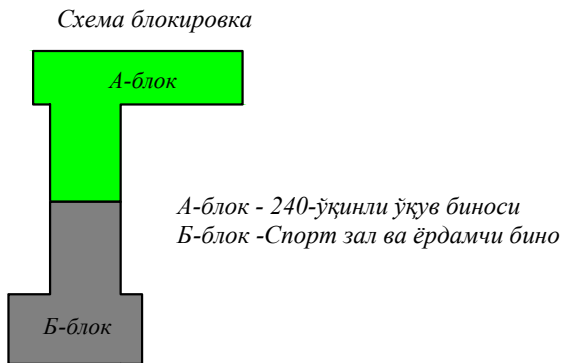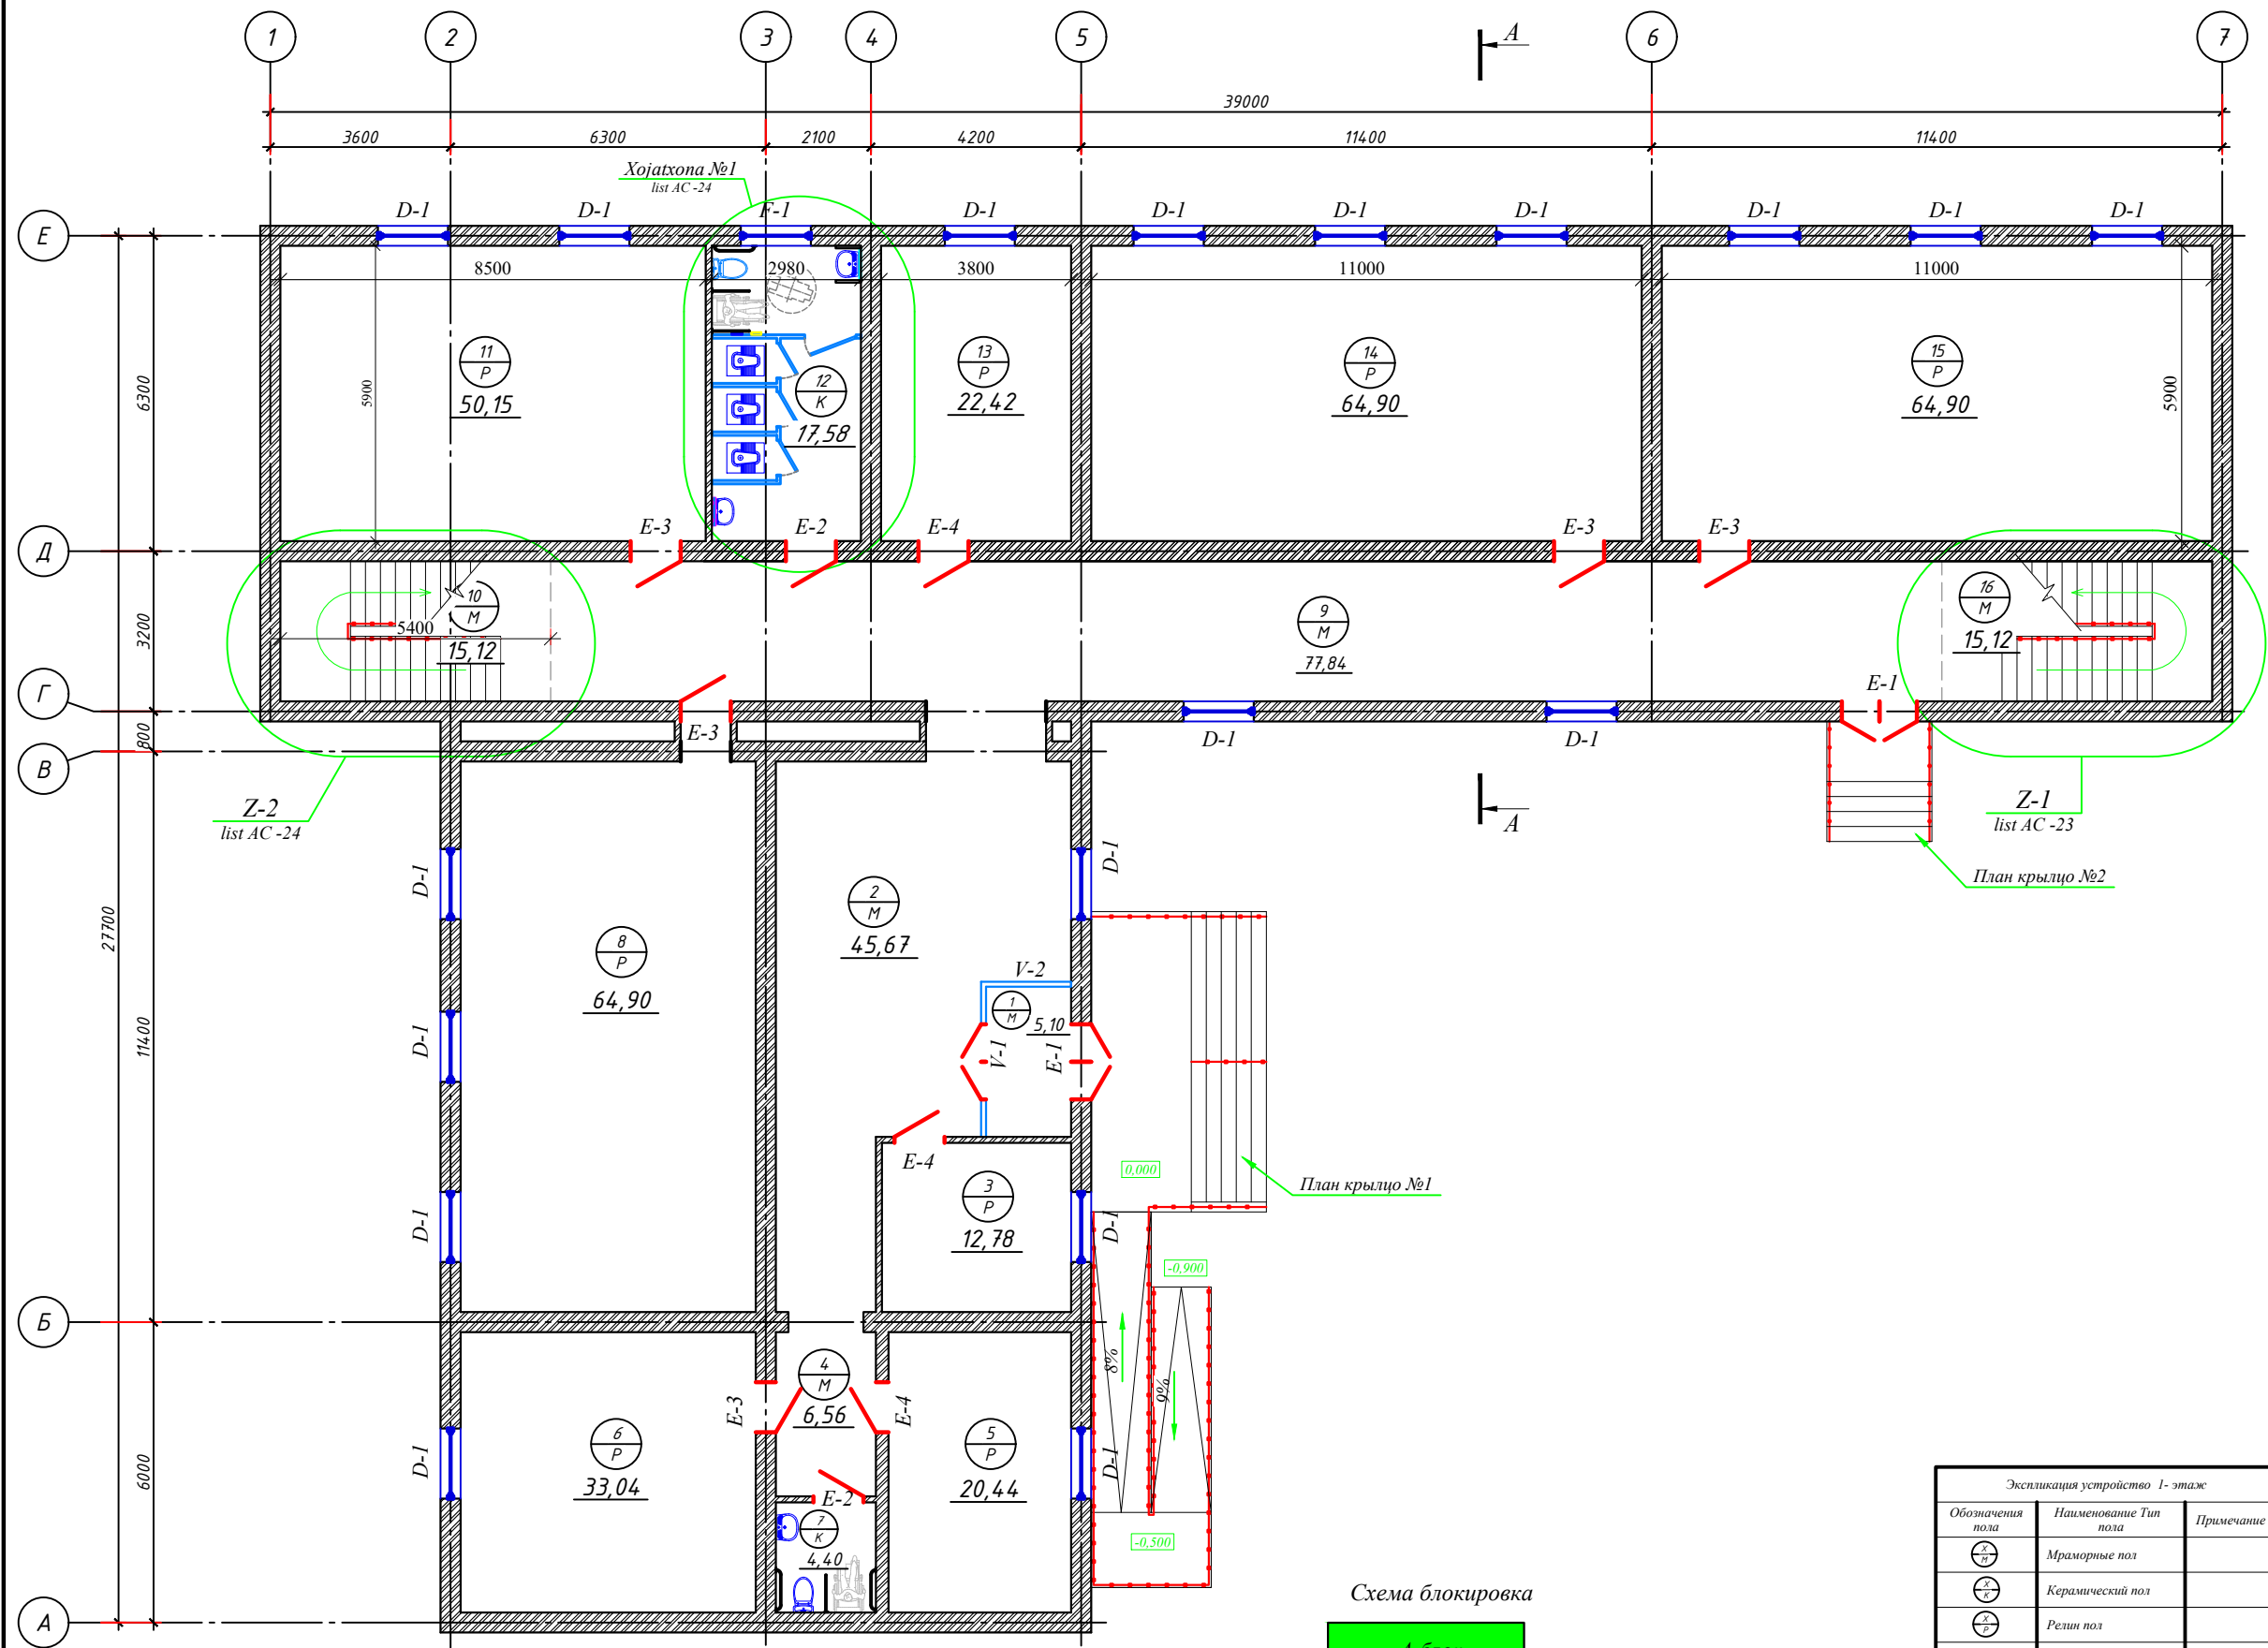

| Экспликация помещений |                                        |             |                 |
|-----------------------|----------------------------------------|-------------|-----------------|
| Номер помещения       | Наименование                           | Площадь, м2 | Кат.* помещения |
| 1                     | Tambur                                 | 5.1         |                 |
| 2                     | Faya                                   | 45.67       |                 |
| 3                     | Direktor o'rinbosari xonasi            | 12.78       |                 |
| 4                     | Karidor                                | 6.56        |                 |
| 5                     | Direktor xonasi                        | 20.44       |                 |
| 6                     | Rus tili xonasi (15-o'rinli)           | 33.04       |                 |
| 7                     | Nogironlar xojatxonasi (o'g'il bollar) | 4.40        |                 |
| 8                     | O'quv xona (30-o'rinli)                | 64.90       |                 |
| 9                     | Karidor                                | 77.84       |                 |
| 10                    | Zinapoya                               | 15.12       |                 |
| 11                    | O'quv xona (30-o'rinli)                | 50.15       |                 |
| 12                    | Xojatxona (qizlar uchun)               | 17.58       |                 |
| 13                    | O'qituvchilar xonasi                   | 22.42       |                 |
| 14                    | O'quv xona (30-o'rinli)                | 64.90       |                 |
| 15                    | O'quv xona (30-o'rinli)                | 64.90       |                 |
| 16                    | Zinapoya                               | 15.12       |                 |
| Итого:                |                                        | 520.92      |                 |

| Экспликация устройств 1-этаж |                       |            |
|------------------------------|-----------------------|------------|
| Обозначения пола             | Наименование Тип пола | Примечание |
| ⊙                            | Мраморные пол         |            |
| ⊙                            | Керамический пол      |            |
| ⊙                            | Резин пол             |            |
| Итого:                       |                       | АС-21 лист |

|           |            |      |        |       |      |
|-----------|------------|------|--------|-------|------|
| Изм.      | Кол. уч.   | Лист | № док. | Подп. | Дата |
| ЛБМ:      | А.Валиев   |      |        |       |      |
| Бажарди:  | Ж.Исмаилов |      |        |       |      |
| Текширди: | А.Валиев   |      |        |       |      |

|   |        |        |
|---|--------|--------|
| № _____ " " 2026 йил АС   |        |        |
| Наманган вилоят Учқўрғон тумани Каттамўғол МФЙдаги 16-сон мактабни мукаммал таъмирлаш (420 ўринли мавжуд ўқув биноларини таъмирлаш) |        |        |
| 240-ўринли ўқув биноларини таъмирлаш                                                                                                | Стадия | Лист   |
|   | РП     | 12     |
| Mukammal ta'mirlashdan so'ng 1-qavat devor rejasi M1:100                                                                            |        | Листов |
|   |        | 32     |
| "ARHIMAX" MCHJ   |        |        |

Mukammal ta'mirlashdan so'ng 2-qavat devor rejasi M1:100


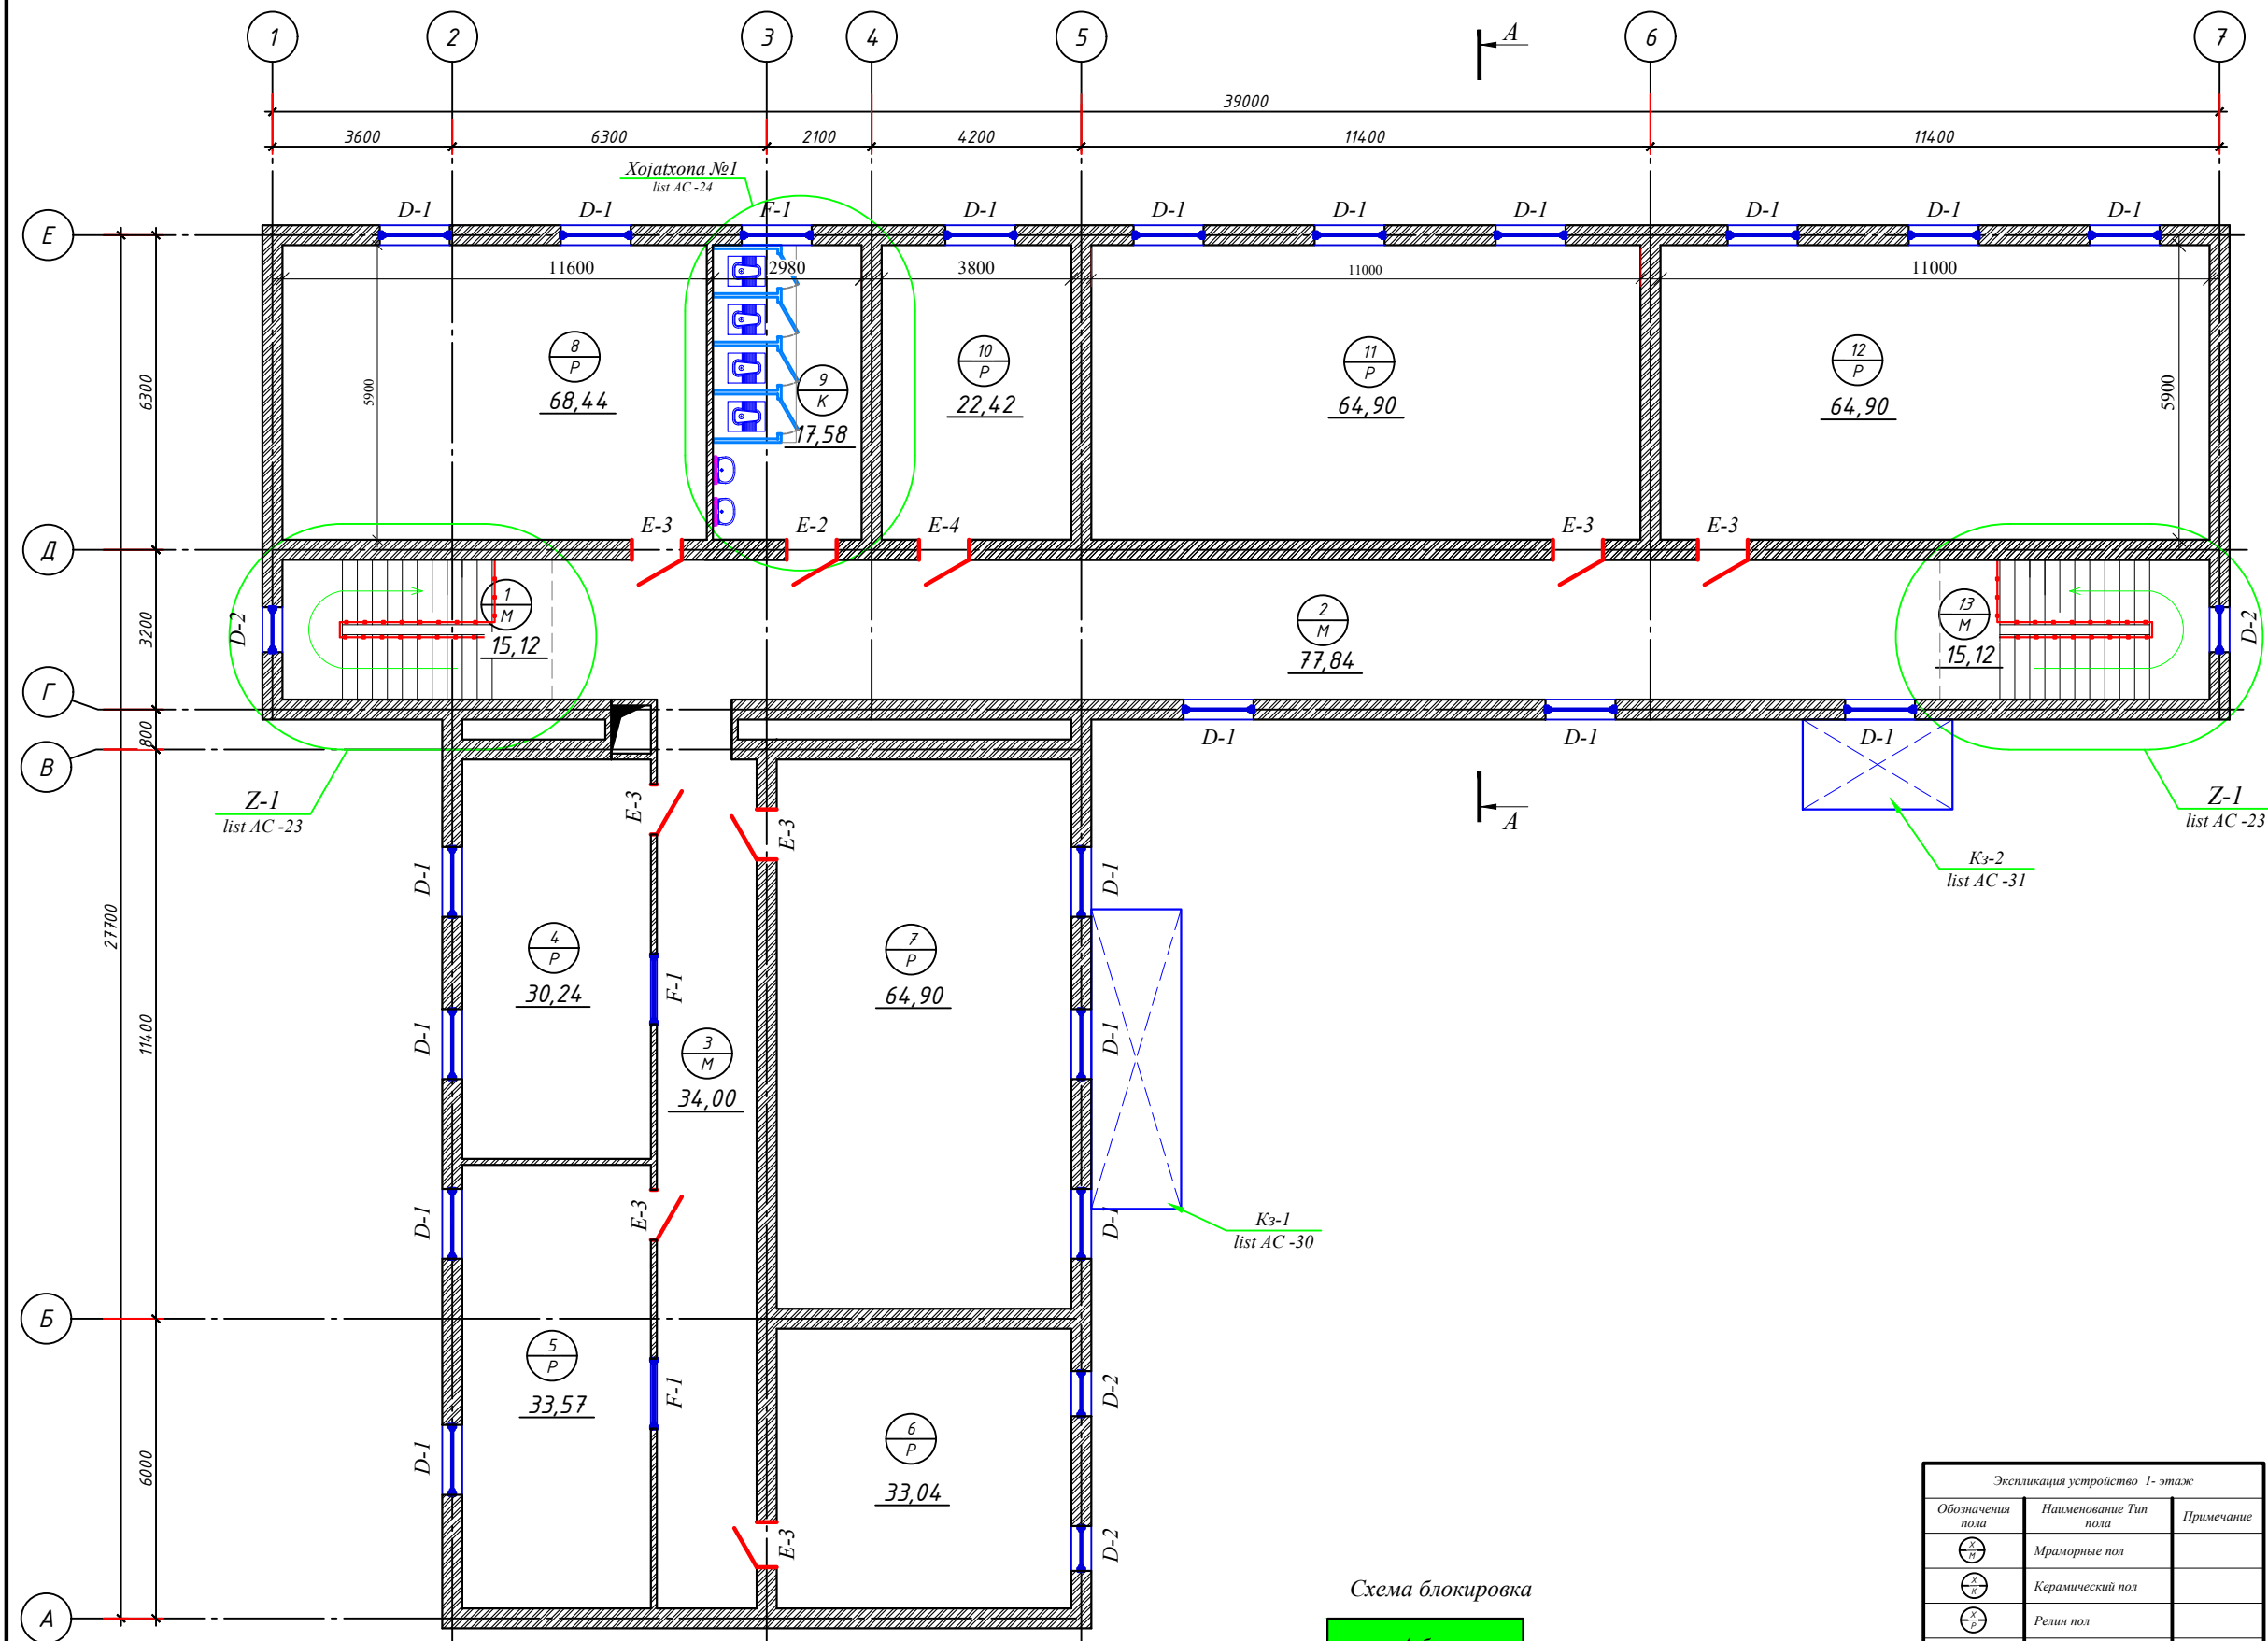


Схема блокировка

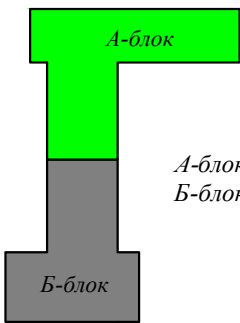

А-блок - 240-ўқинли ўқув биноси  
Б-блок -Спорт зал ва ёрдамчи бино

| Экспликация устройств 1-этаж |              |                |            |  |  |
|------------------------------|--------------|----------------|------------|--|--|
| Обозначения пола             | Наименование | Тип пола       | Примечание |  |  |
| ⊗                            | Мраморные    | пол            |            |  |  |
| ⊗                            | Керамический | пол            |            |  |  |
| ⊗                            | Резин        | пол            |            |  |  |
| Итого:                       |              | Общая площадь: | АС-22 лист |  |  |

| Экспликация помещений |                                  |             |                |
|-----------------------|----------------------------------|-------------|----------------|
| Номер помещения       | Наименование                     | Площадь, м2 | Кат.*помещения |
| 1                     | Zina maydoni                     | 15.12       |                |
| 2                     | Koridor                          | 77.84       |                |
| 3                     | Koridor                          | 34.0        |                |
| 4                     | Ingiliz tili xonasi (15-o'rinli) | 30.24       |                |
| 5                     | Ingiliz tili xonasi (15-o'rinli) | 33.57       |                |
| 6                     | Rus tili xonasi (15-o'rinli)     | 33.04       |                |
| 7                     | O'quv xona (30-o'rinli)          | 64.90       |                |
| 8                     | O'quv xona (30-o'rinli)          | 50.15       |                |
| 9                     | Xojatxona (o'g'il bolalar uchun) | 17.58       |                |
| 10                    | Tibbiy va psixologiya xonasi     | 22.42       |                |
| 11                    | O'quv xona (30-o'rinli)          | 64.90       |                |
| 12                    | O'quv xona (30-o'rinli)          | 64.90       |                |
| 13                    | Zina maydoni                     | 15.12       |                |
| Итого:                |                                  | 523.78      |                |

№ \_\_\_\_\_ " " 2026 йил АС

Наманган вилоят Учкўрғон тумани Каттамўғол МФЙдаги  
16-сон мактабни мукаммал таъмирлаш (420 ўринли мавжуд ўқув  
биноларини таъмирлаш)

| Изм.      | Кол. уч. | Лист | № док. | Подп.      | Дата | 240-ўринли ўқув биноларини таъмирлаш | Стадия | Лист | Листов |
|-----------|----------|------|--------|------------|------|--------------------------------------|--------|------|--------|
| Бажарди:  |          |      |        | Ж.Исмаилов |      |                                      | РП     | 13   | 32     |
| Текширди: |          |      |        | А.Валиев   |      |                                      |        |      |        |

Mukammal ta'mirlashdan so'ng  
2-qavat devor rejasi M1:100

"ARHIMAX" MCHJ